


Проект №1110. Одноэтажный СИП панельный дом «София» 14,27х8,79м респ. Болгария.


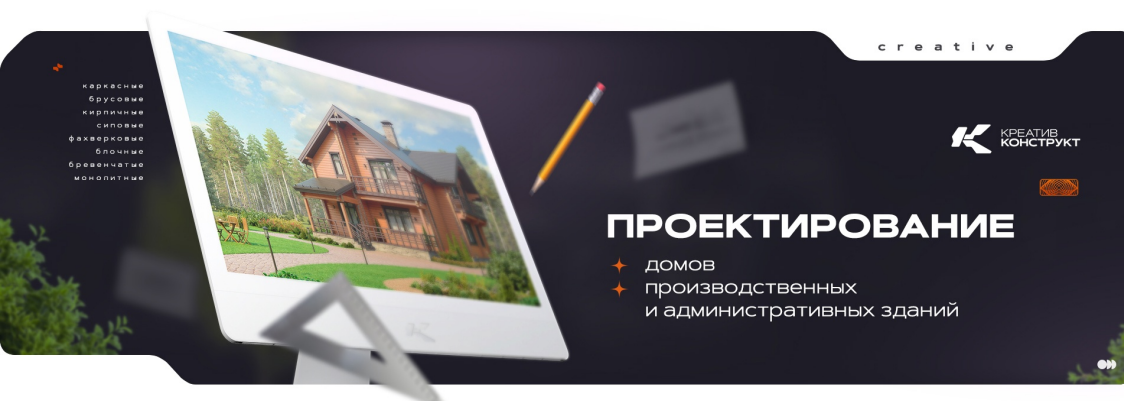


Организация-застройщик: СК «RichHouse»
Организация-проектировщик: ПКБ «КреативКонструкт»
Электронный адрес: info@pkbcc.ru
Группа ВКонтakte: vk.com/pkbcreativeconstruct
Группа в Instagram: instagram.com/pkbcreativeconstruct
Сайт: проектKM.рф
ГИП/Проектировщик: Васильев Д.В.
Тел.: +7 (900) 500-11-22

Адрес строительства: Болгария, г. София, р. Драгалевци.
Заказчик: СК «RichHouse»

Содержание проекта		
N	Наименование	Страница
1	Титульный	1
2	Содержание	2
3	3D Вид	3
4	Фасады	7
5	Разрезы	11
6	План 1 этажа	12
7	Спецификации	15




					1110-2025.07.10-АР-КД / +7-900-500-11-22				
						Болгария, г. София, р. Драгалевци.			
Изм	Лист	№ докум	Подпись	Дата		Проект №1110. Одноэтажный СИП панельный дом «София» 14,27х8,79м.	Стадия	Лист	Листов
Разраб		Яковлев И.Д.					АС	2	16
Проб		Васильев Д.В.							
Т.контр					Содержание_1				
Н.контр									
Утв		Михов М.			СК «RichHouse»				

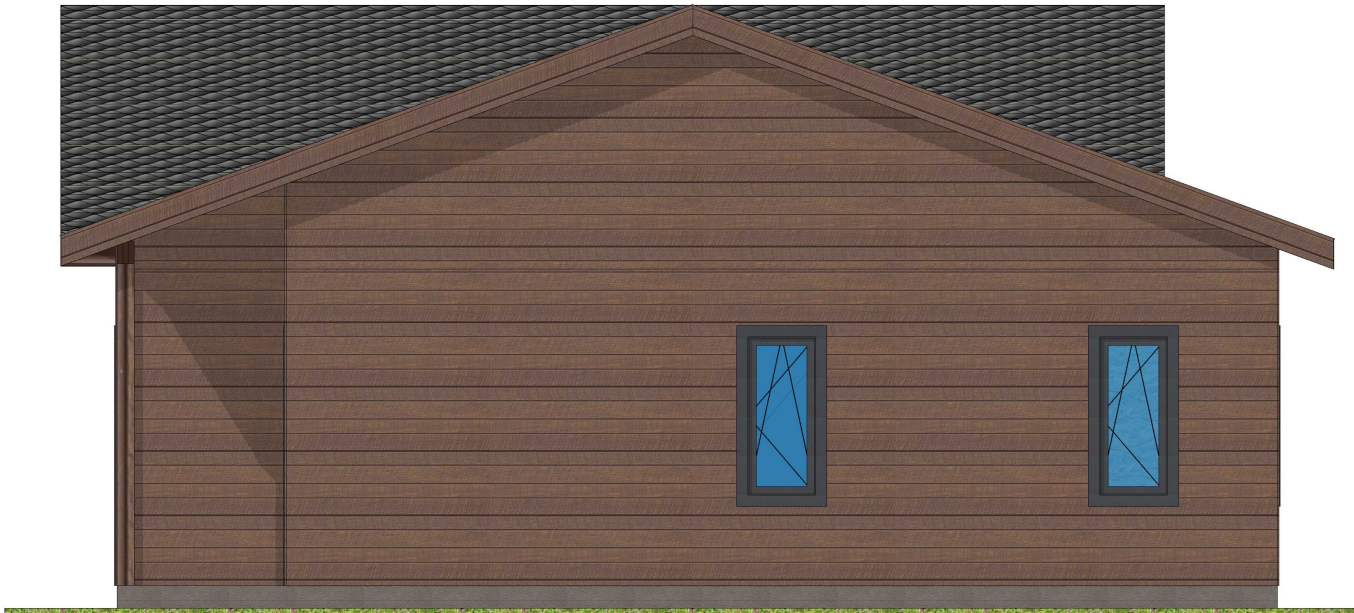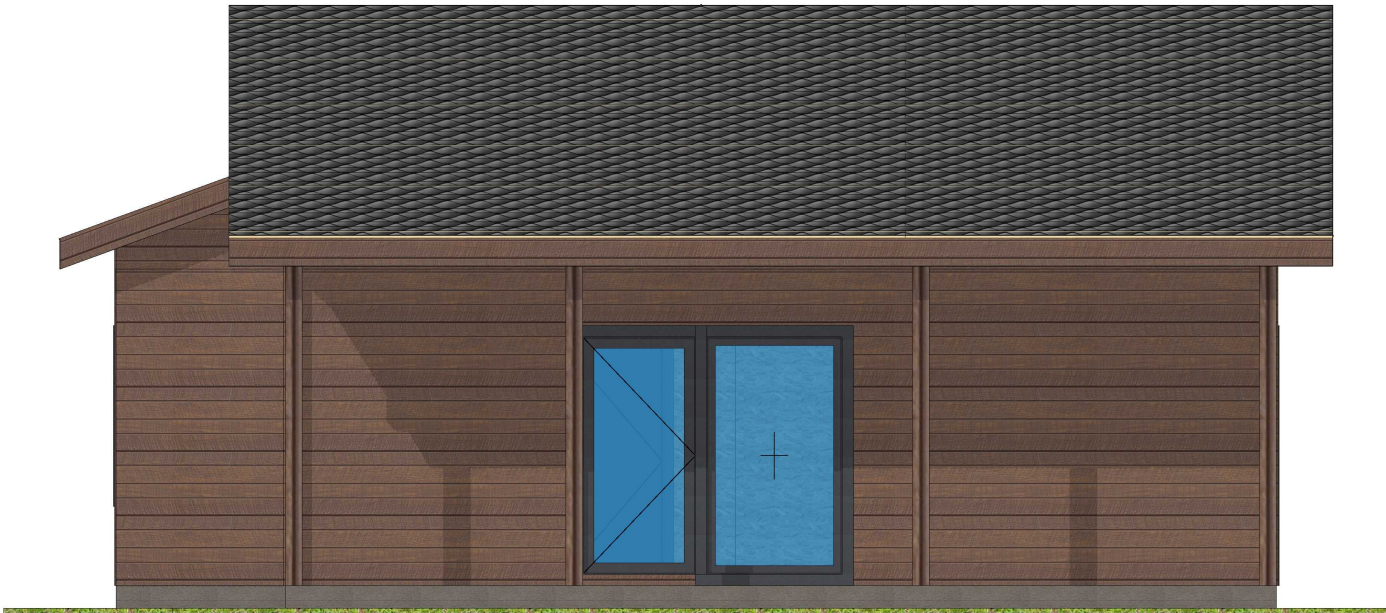

					1110-2025.07.10-AP-КД / +7-900-500-11-22			
					Болгария, г. София, р. Драгалевци.			
Изм	Лист	№ докум	Подпись	Дата	Проект №1110. Одноэтажный СИП панельный дом «София» 14,27х8,79м.	Стадия	Лист	Листов
Разраб		Яковлев И.Д.				АС	3	16
Проб		Васильев Д.В.						
Т.контр								
Н.контр					3D Вид_1	СК «RichHouse»		
Утв		Михов М.						




					1110-2025.07.10-AP-КД / +7-900-500-11-22			
					 Болгария, г. София, р. Драгалевци.			
Изм	Лист	№ докум	Подпись	Дата	Проект №1110. Одноэтажный СИП панельный дом «София» 14,27х8,79м.	Стадия	Лист	Листов
Разраб		Яковлев И.Д.				АС	4	16
Проб		Васильев Д.В.						
Т.контр					3D Вид_2	СК «RichHouse»		
Н.контр								
Утв		Михов М.						

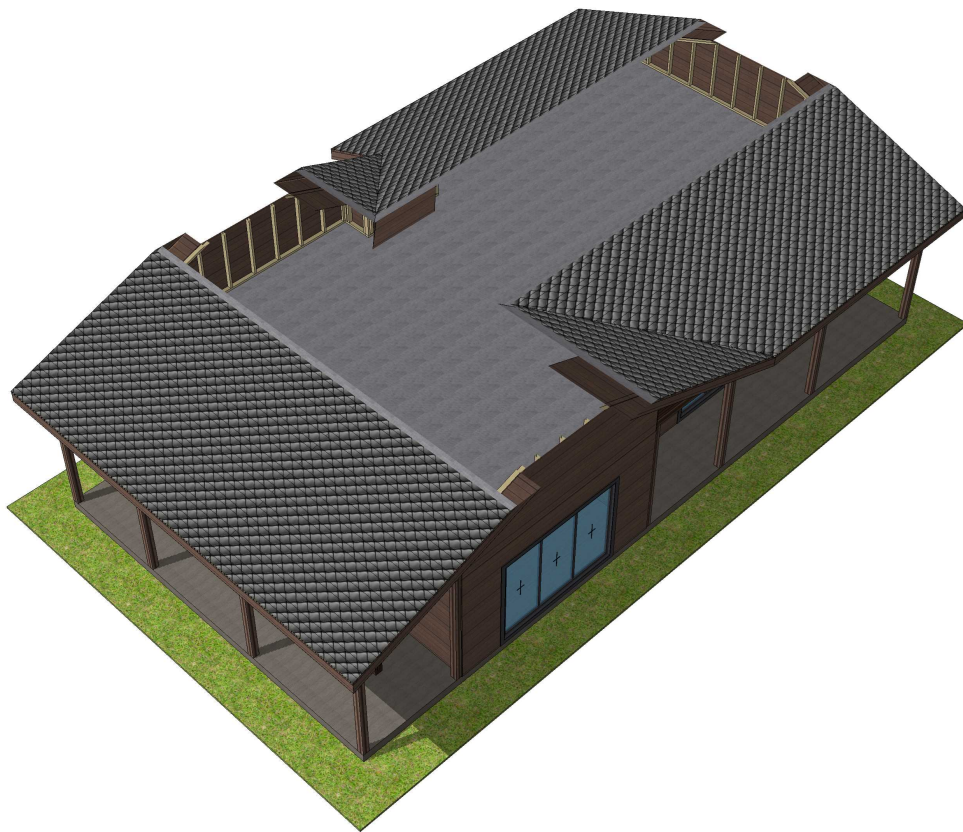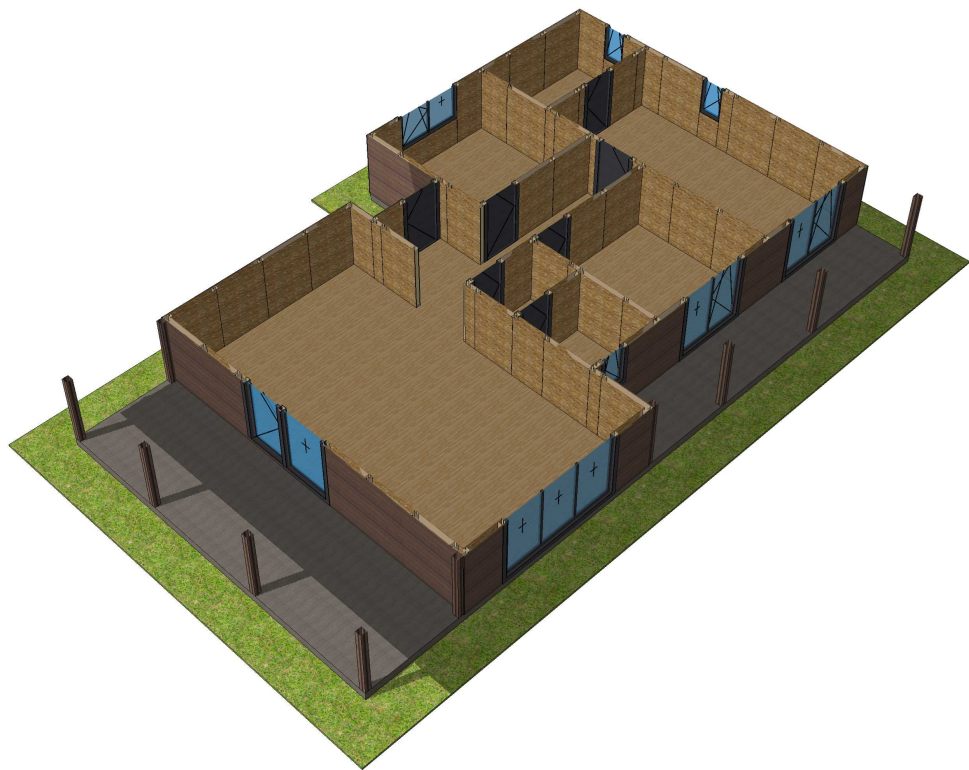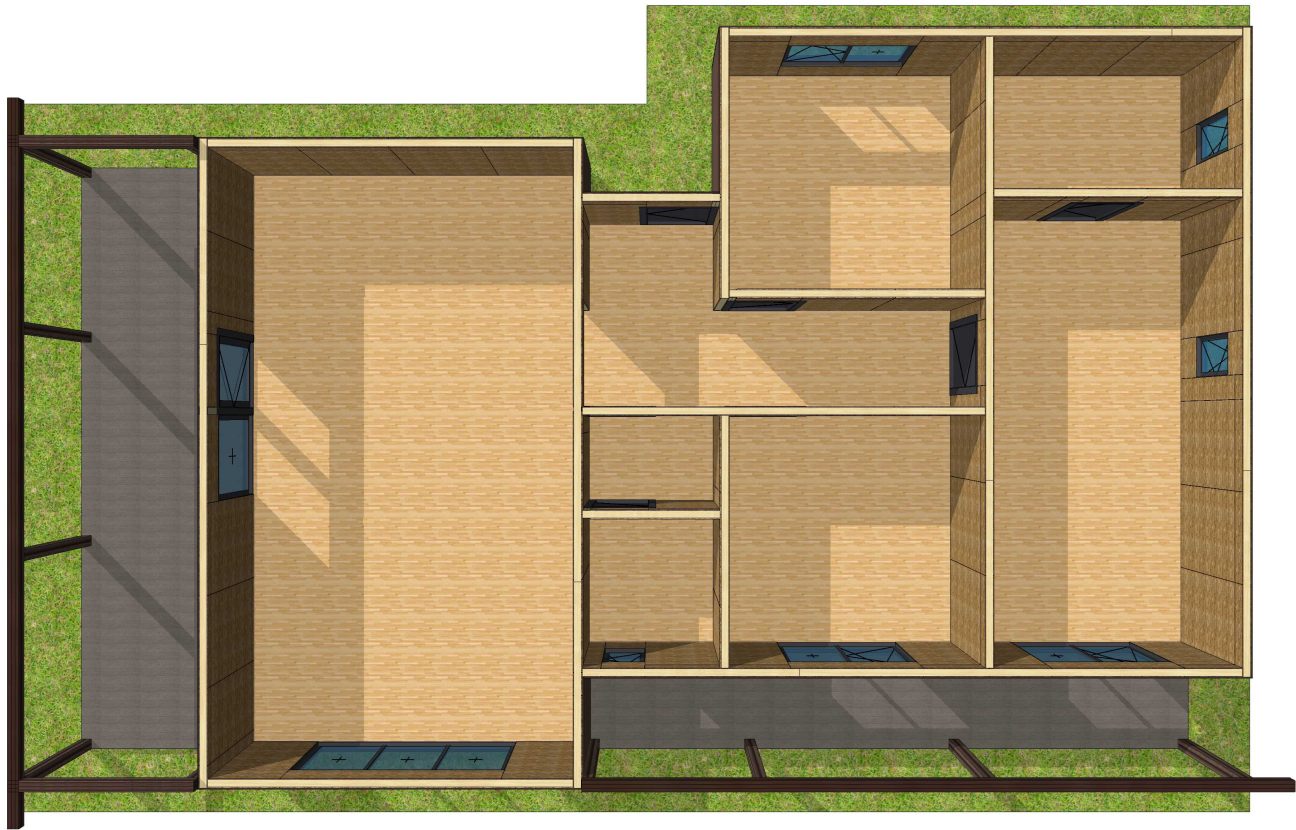


					1110-2025.07.10-AP-КД / +7-900-500-11-22			
					 Болгария, г. София, р. Драгалевци.			
Изм	Лист	№ докум	Подпись	Дата	Проект №1110. Одноэтажный СИП панельный дом «София» 14,27х8,79м.	Стадия	Лист	Листов
Разраб		Яковлев И.Д.				АС	5	16
Проб		Васильев Д.В.						
Т.контр					3D Вид_3	СК «RichHouse»		
Н.контр								
Утв		Михов М.						




					1110-2025.07.10-AP-КД / +7-900-500-11-22			
					 Болгария, г. София, р. Драгалевци.			
Изм	Лист	№ докум	Подпись	Дата	Проект №1110. Одноэтажный СИП панельный дом «София» 14,27х8,79м.	Стадия	Лист	Листов
Разраб		Яковлев И.Д.				АС	6	16
Проб		Васильев Д.В.						
Т.контр					3D Виды_4	СК «RichHouse»		
Н.контр								
Утв		Михов М.						

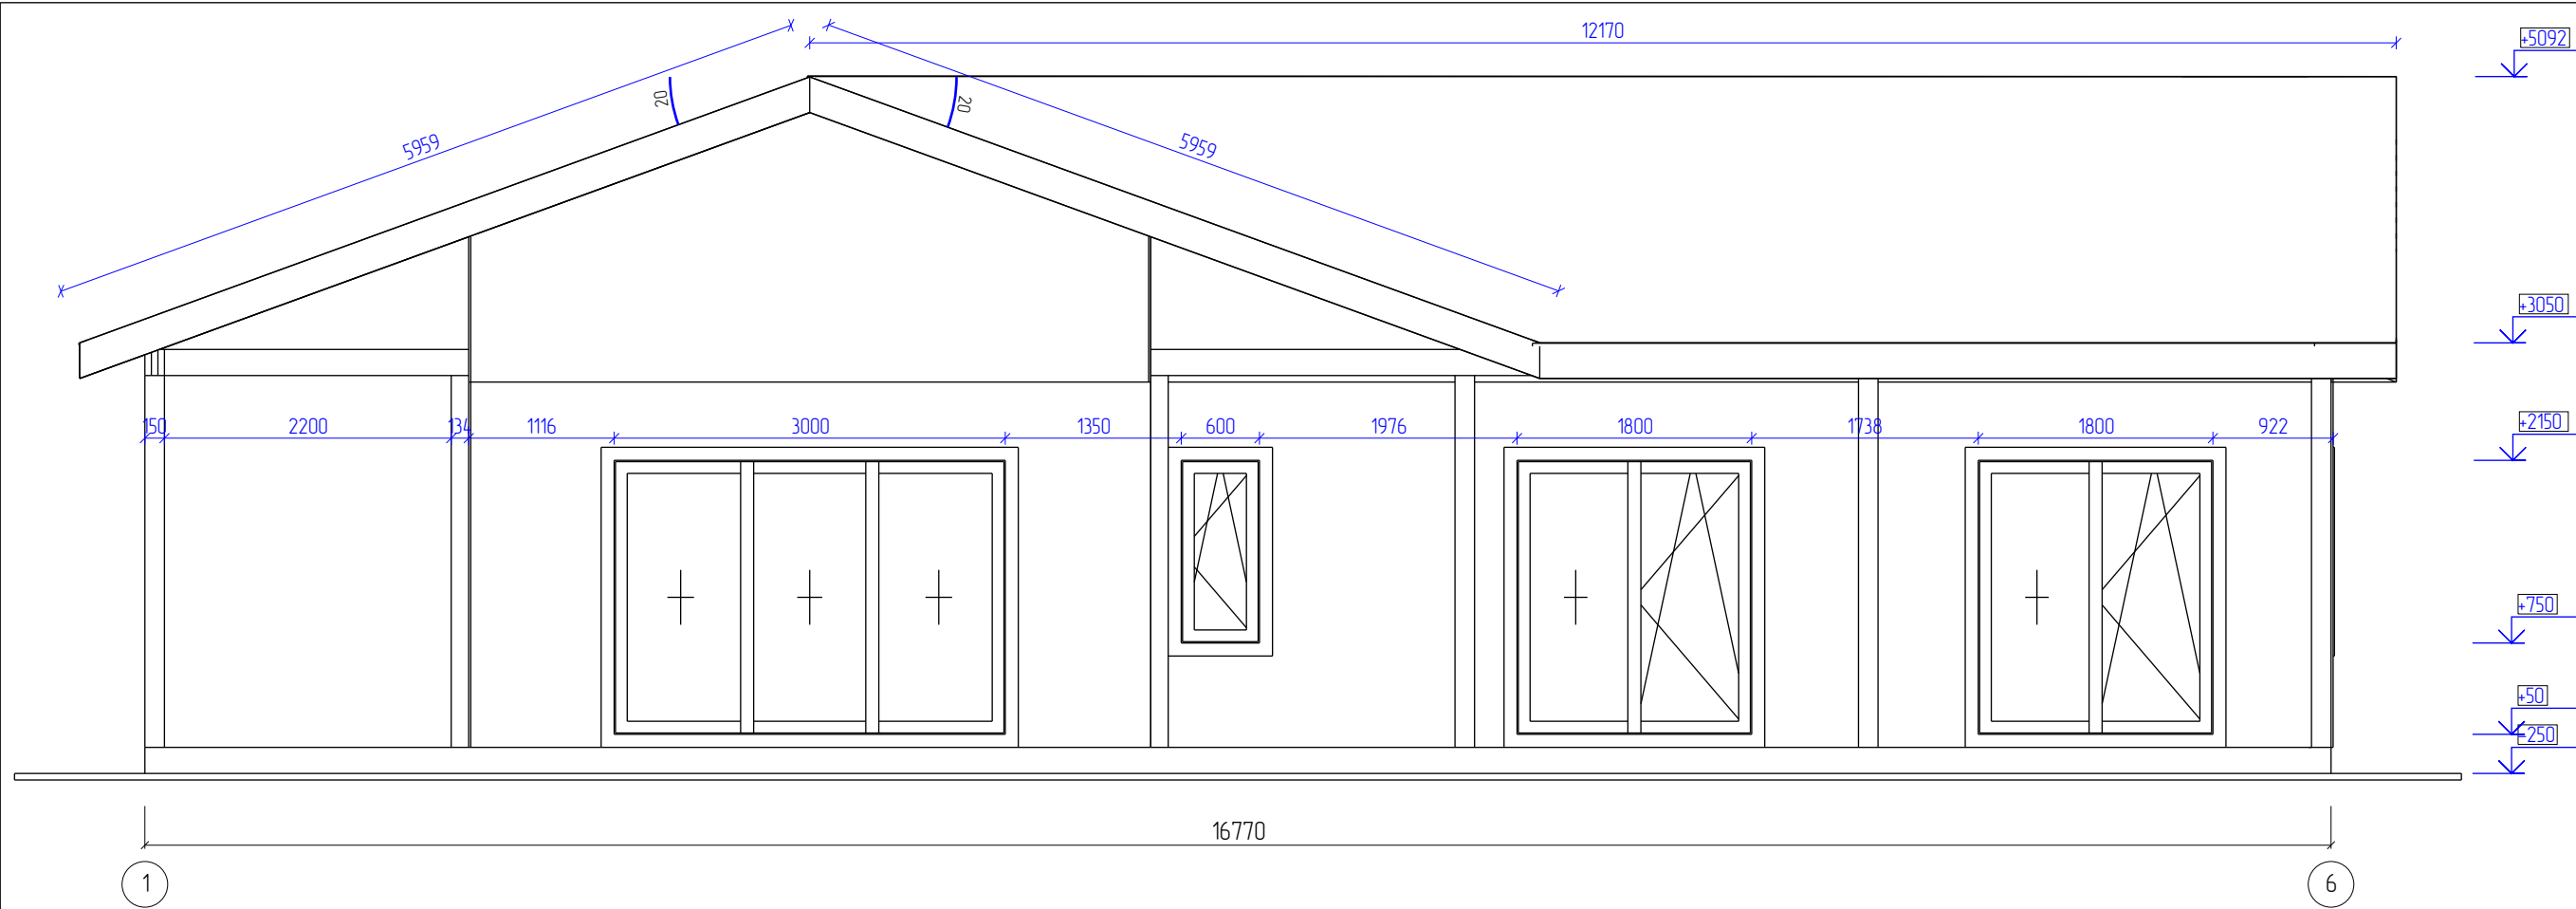


					1110-2025.07.10-AP-КД / +7-900-500-11-22			
					 Болгария, г. София, р. Драгалевци.			
Изм	Лист	№ докум	Подпись	Дата				
Разраб	Яковлев И.Д.				Проект №1110. Одноэтажный СИП панельный дом «София» 14,27х8,79м.	Стадия	Лист	Листов
Проб	Васильев Д.В.					АС	7	16
Т.контр								
Н.контр					Фасад 1 – 6	СК «RichHouse»		
Утв	Михов М.							

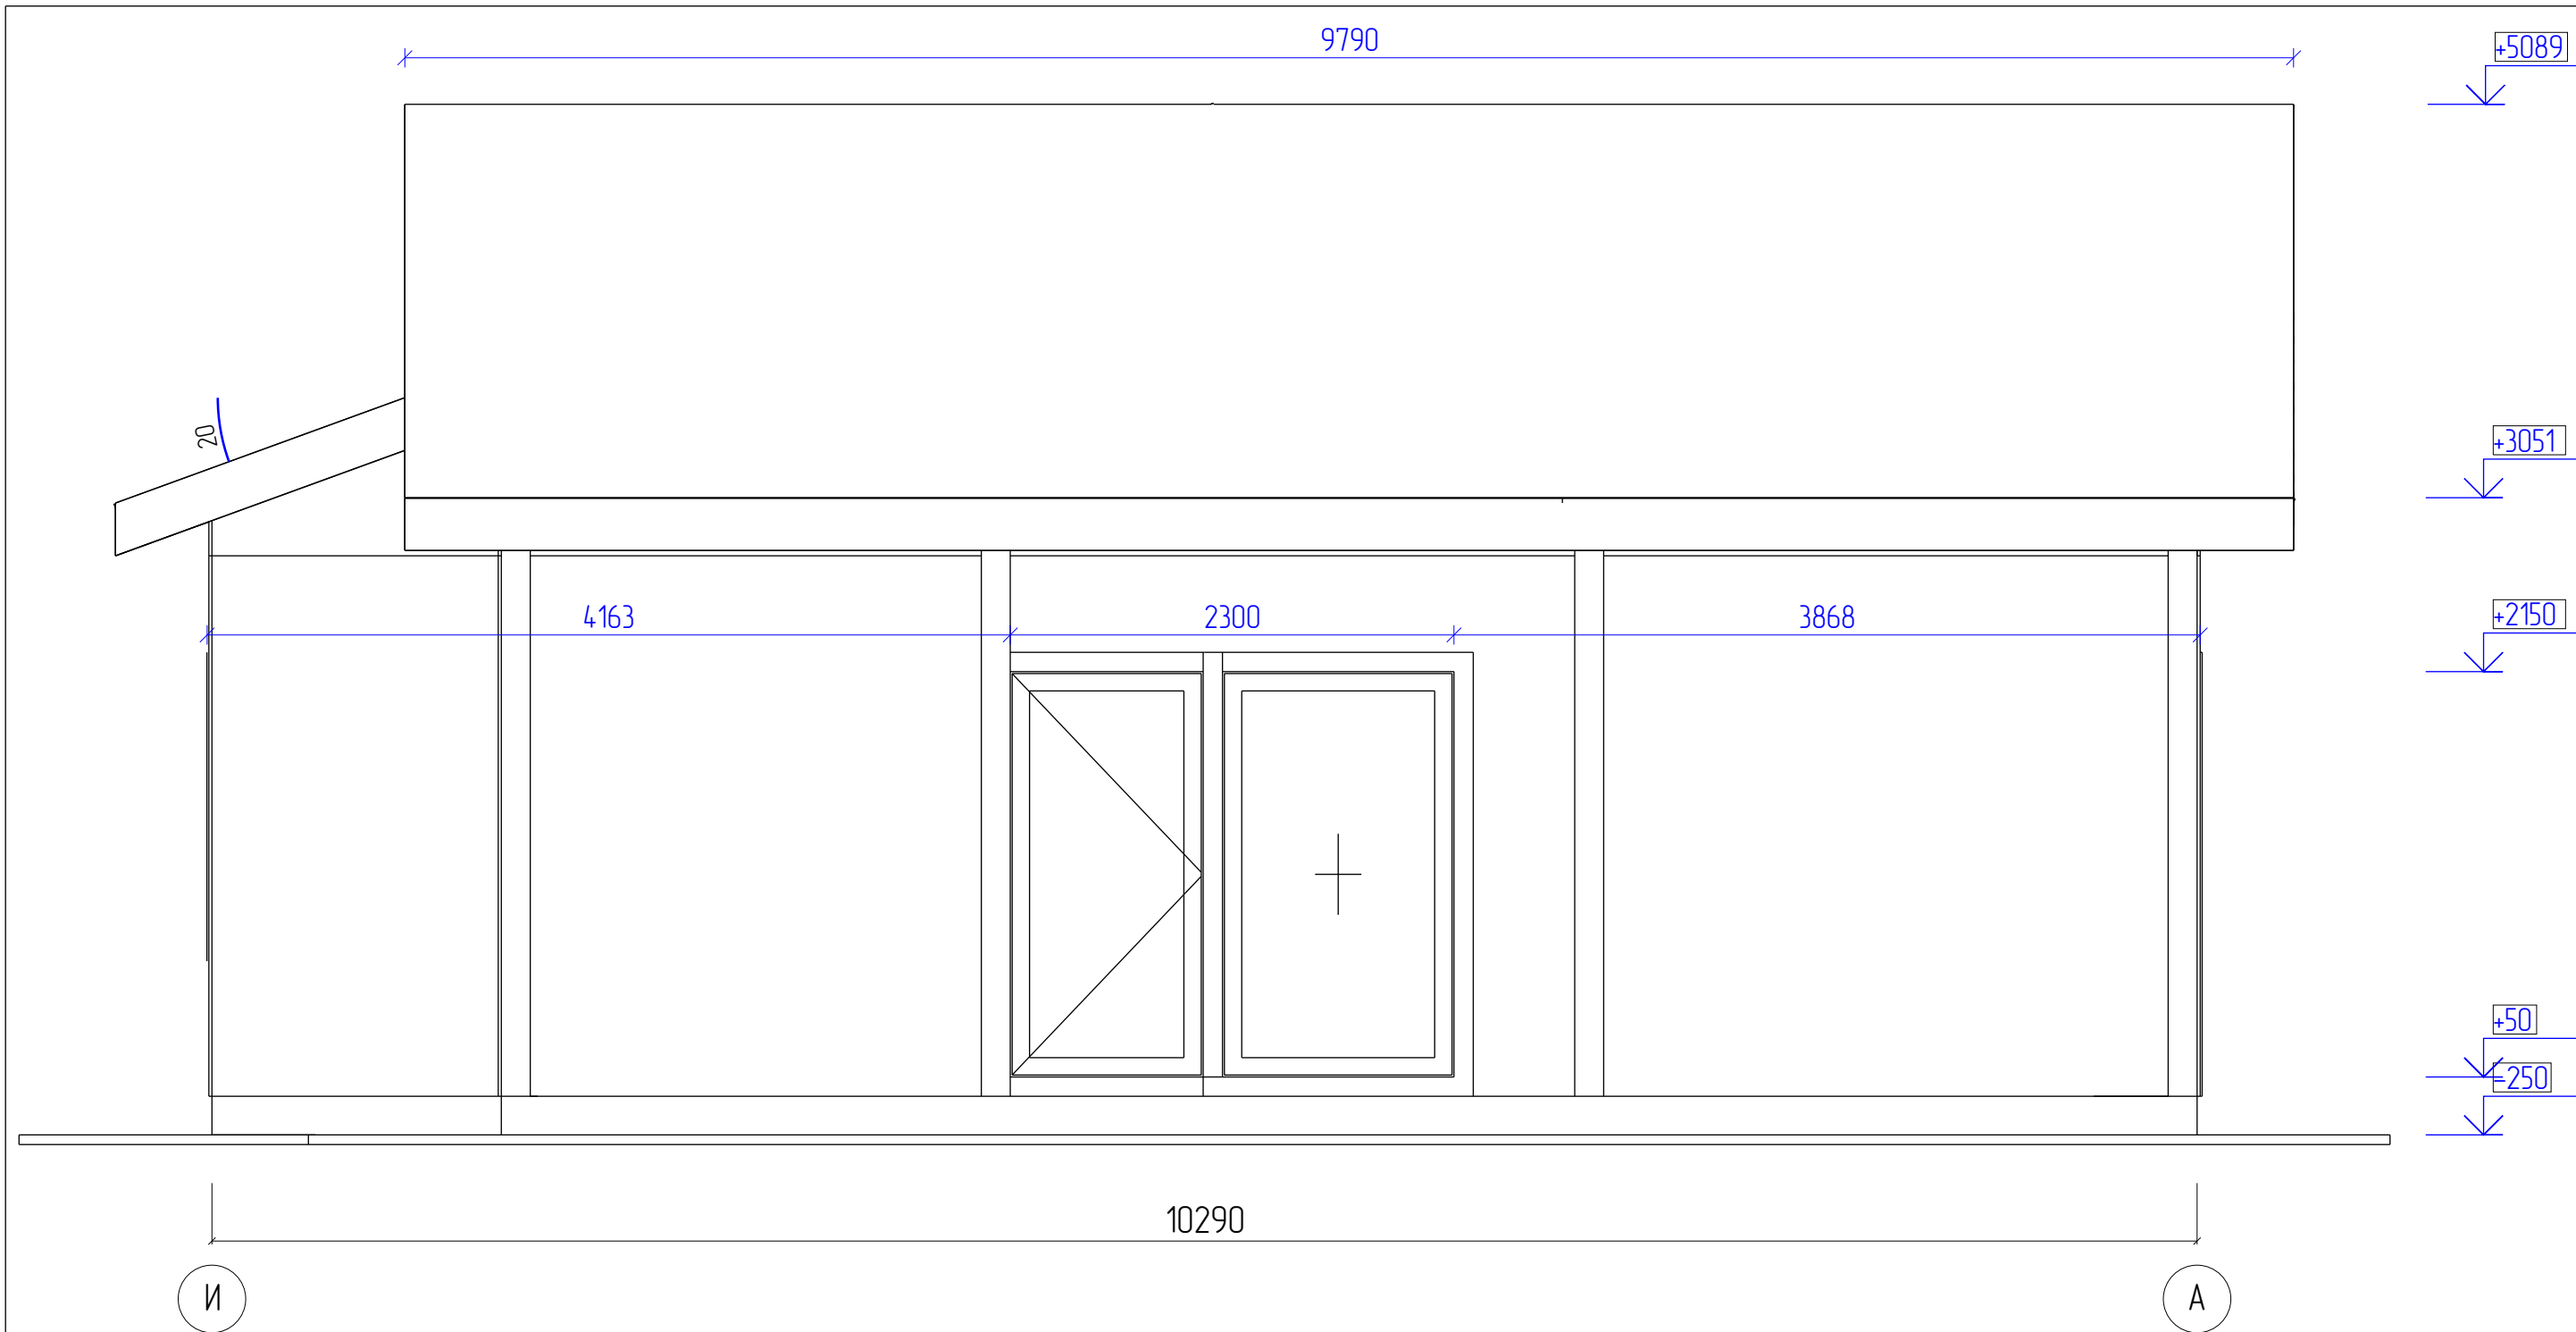


					1110-2025.07.10-АР-КД / +7-900-500-11-22			
					Болгария, г. София, р. Драгалевци.			
Изм	Лист	№ докум	Подпись	Дата	Проект №1110. Одноэтажный СИП панельный дом «София» 14,27х8,79м.	Стадия	Лист	Листов
Разраб		Яковлев И.Д.				АС	8	16
Проб		Васильев Д.В.						
Т.контр								
Н.контр					Фасад И - А		СК «RichHouse»	
Утв		Михов М.						

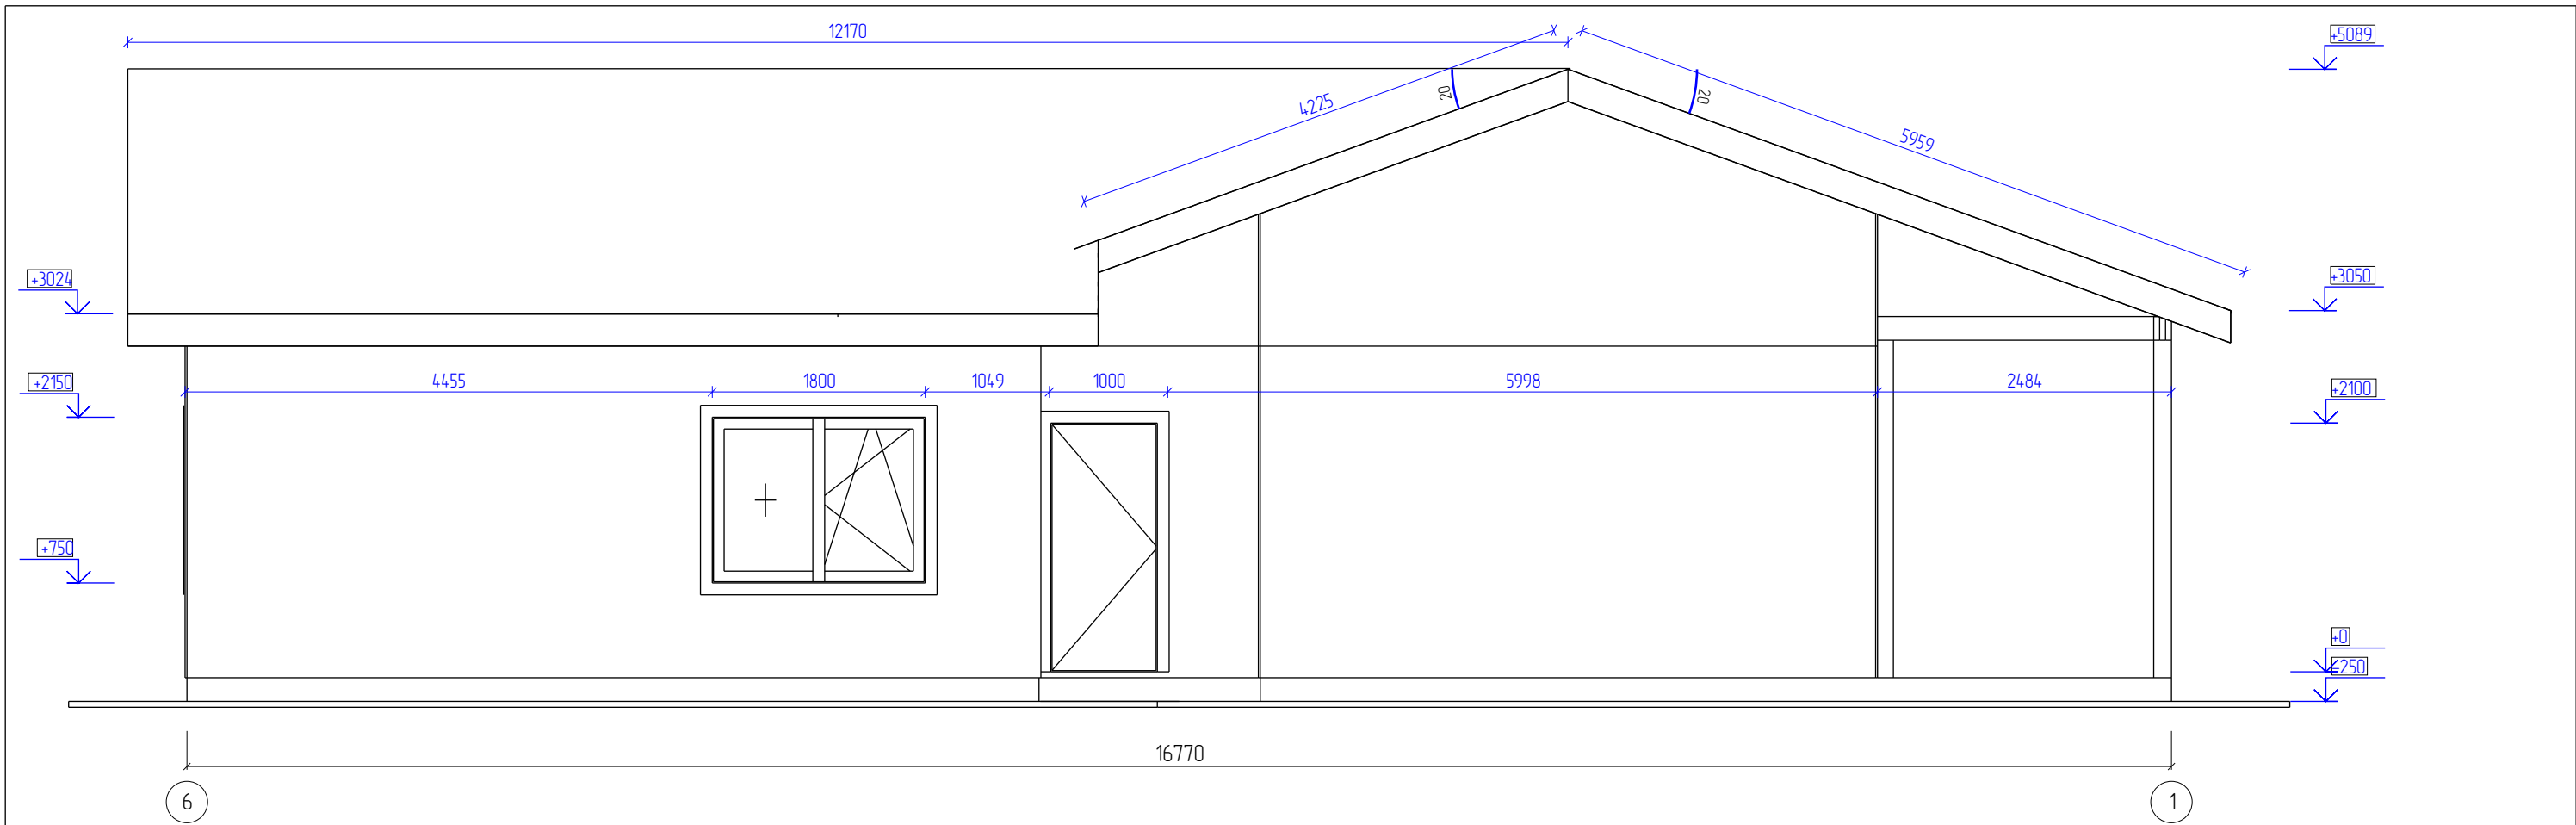


					1110-2025.07.10-AP-КД / +7-900-500-11-22			
					Болгария, г. София, р. Драгалевци.			
Изм	Лист	№ докум	Подпись	Дата	Проект №1110. Одноэтажный СИП панельный дом «София» 14,27х8,79м.	Стадия	Лист	Листов
Разраб	Яковлев И.Д.					АС	9	16
Проб	Васильев Д.В.							
Т.контр								
Н.контр					Фасад 6 - 1		СК «RichHouse»	
Утв	Михов М.							

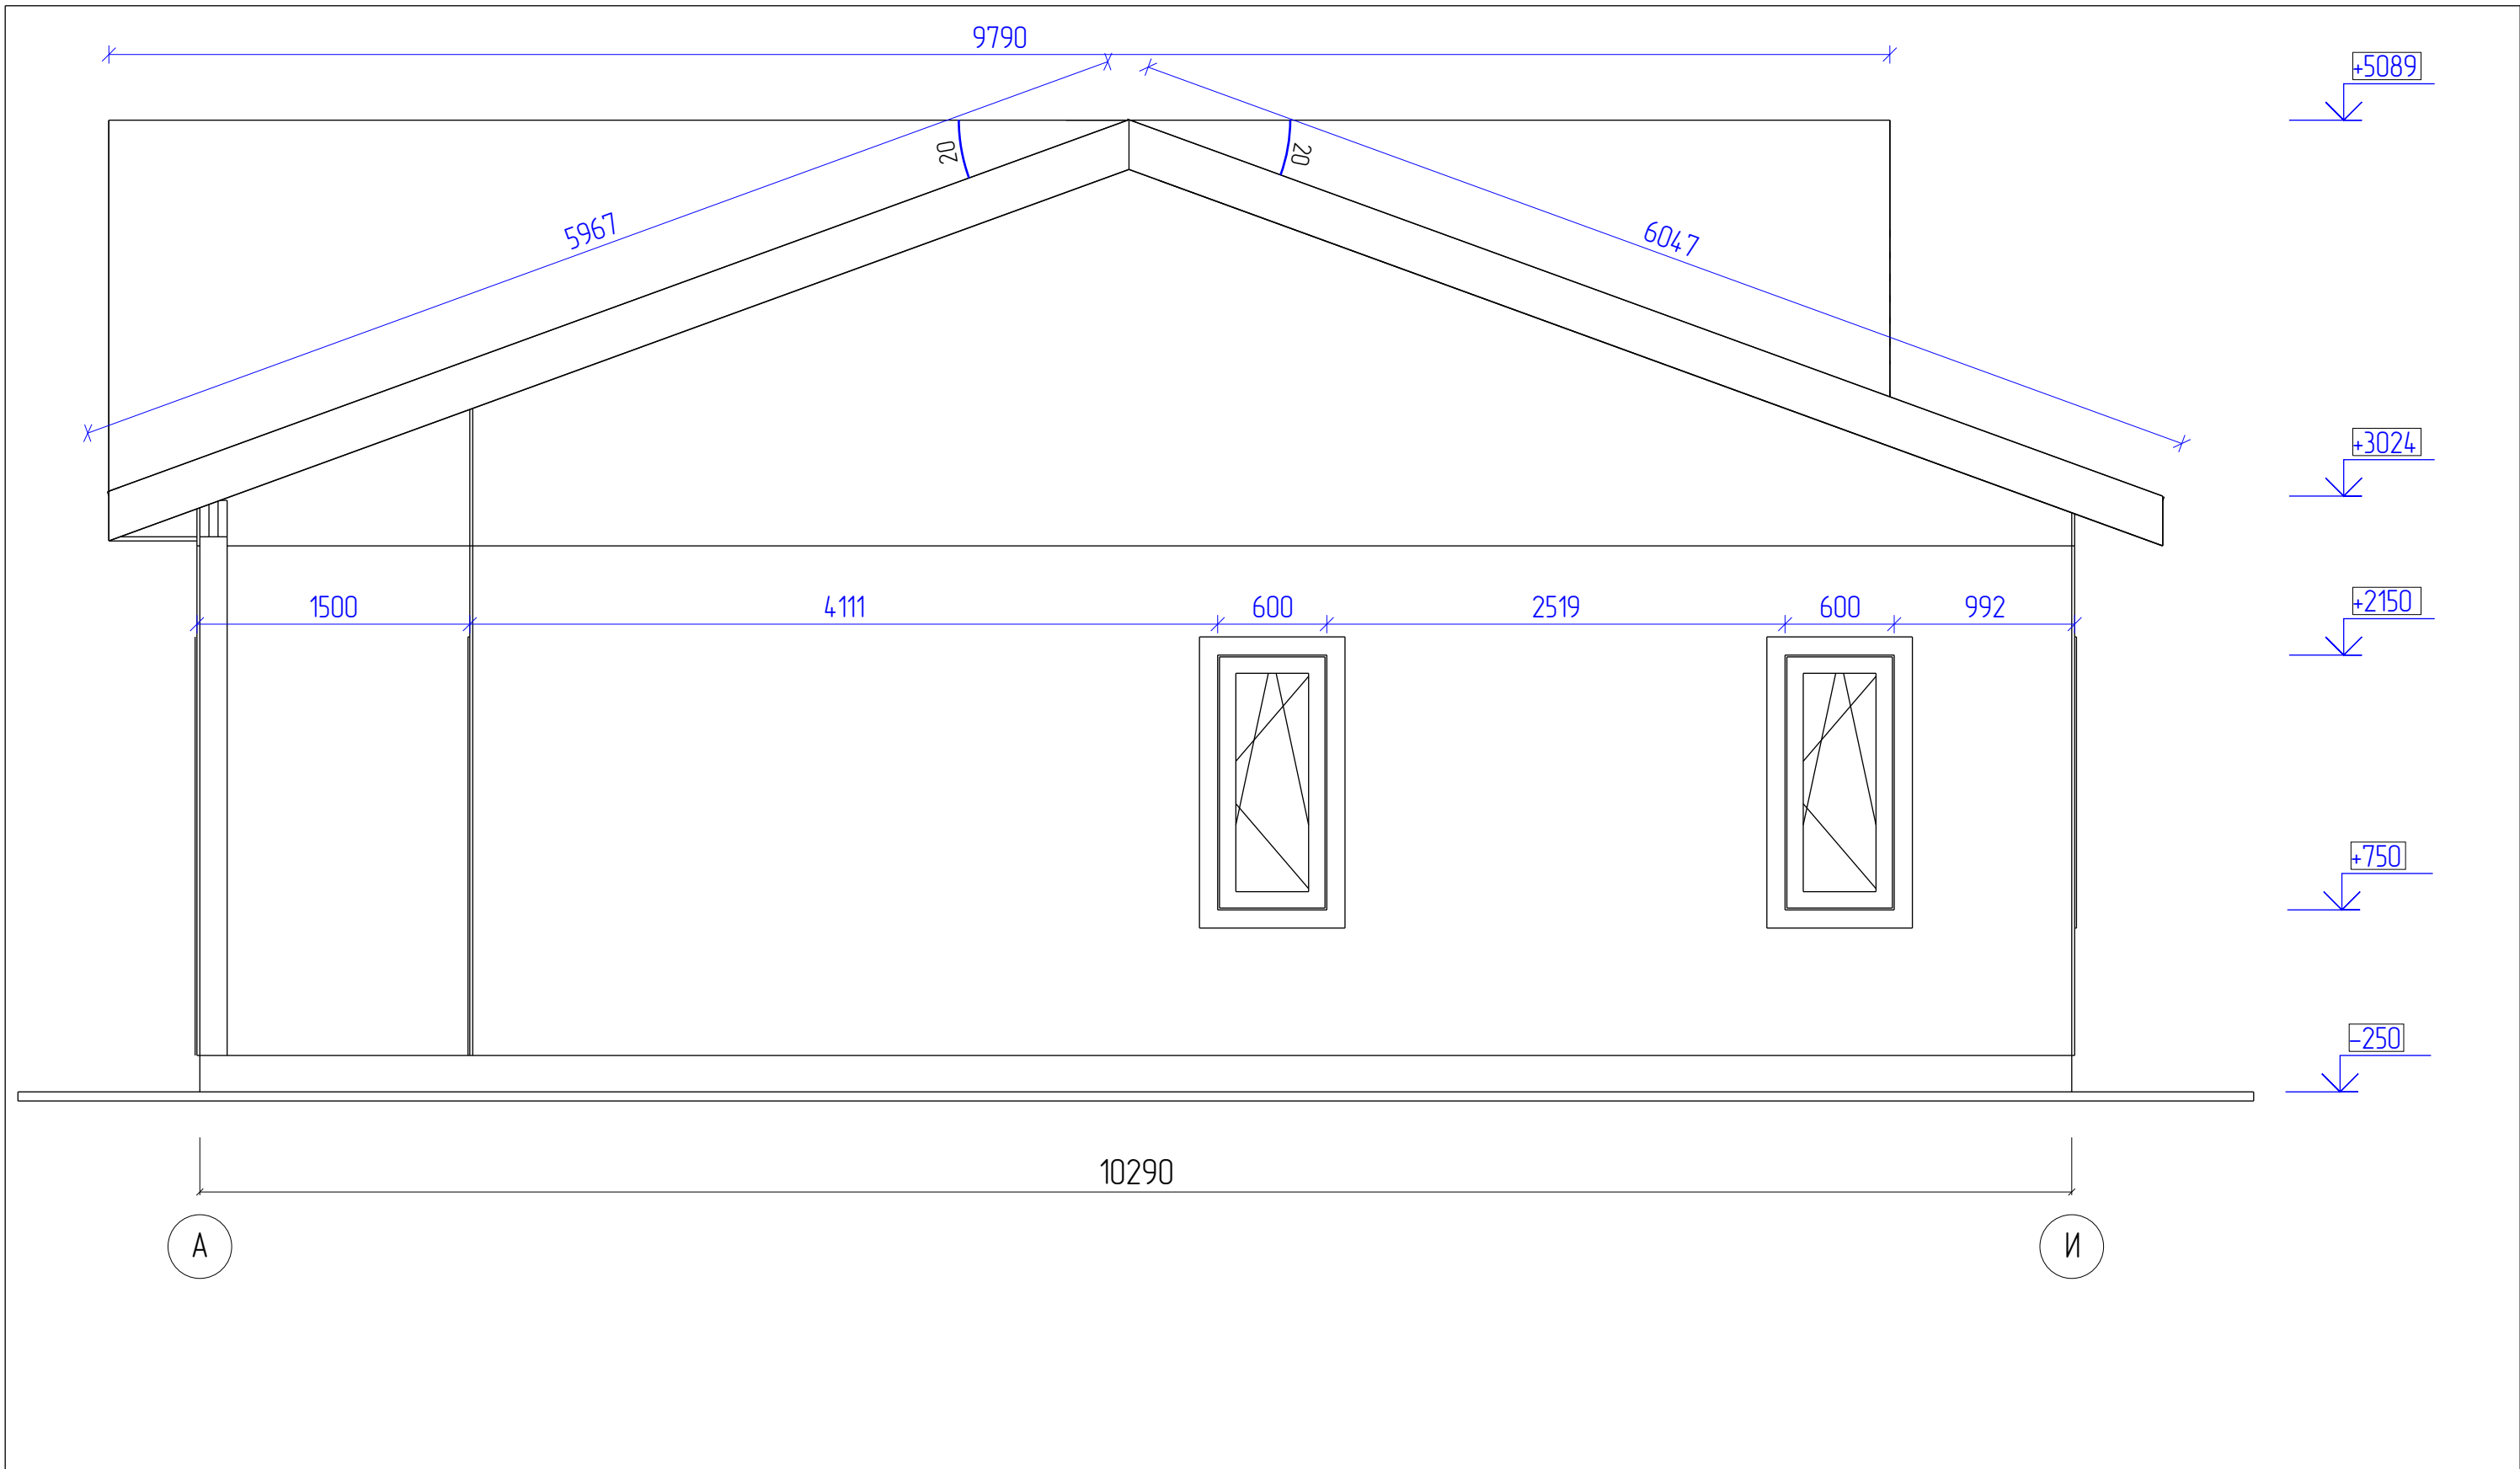

					1110-2025.07.10-AP-КД / +7-900-500-11-22			
					 Болгария, г. София, р. Драгалевци.			
Изм	Лист	№ докум	Подпись	Дата	Проект №1110. Одноэтажный СИП панельный дом «София» 14,27х8,79м.	Стадия	Лист	Листов
Разраб		Яковлев И.Д.				АС	10	16
Проб		Васильев Д.В.						
Т.контр								
Н.контр					Фасад А – И	СК «RichHouse»		
Утв		Михов М.						

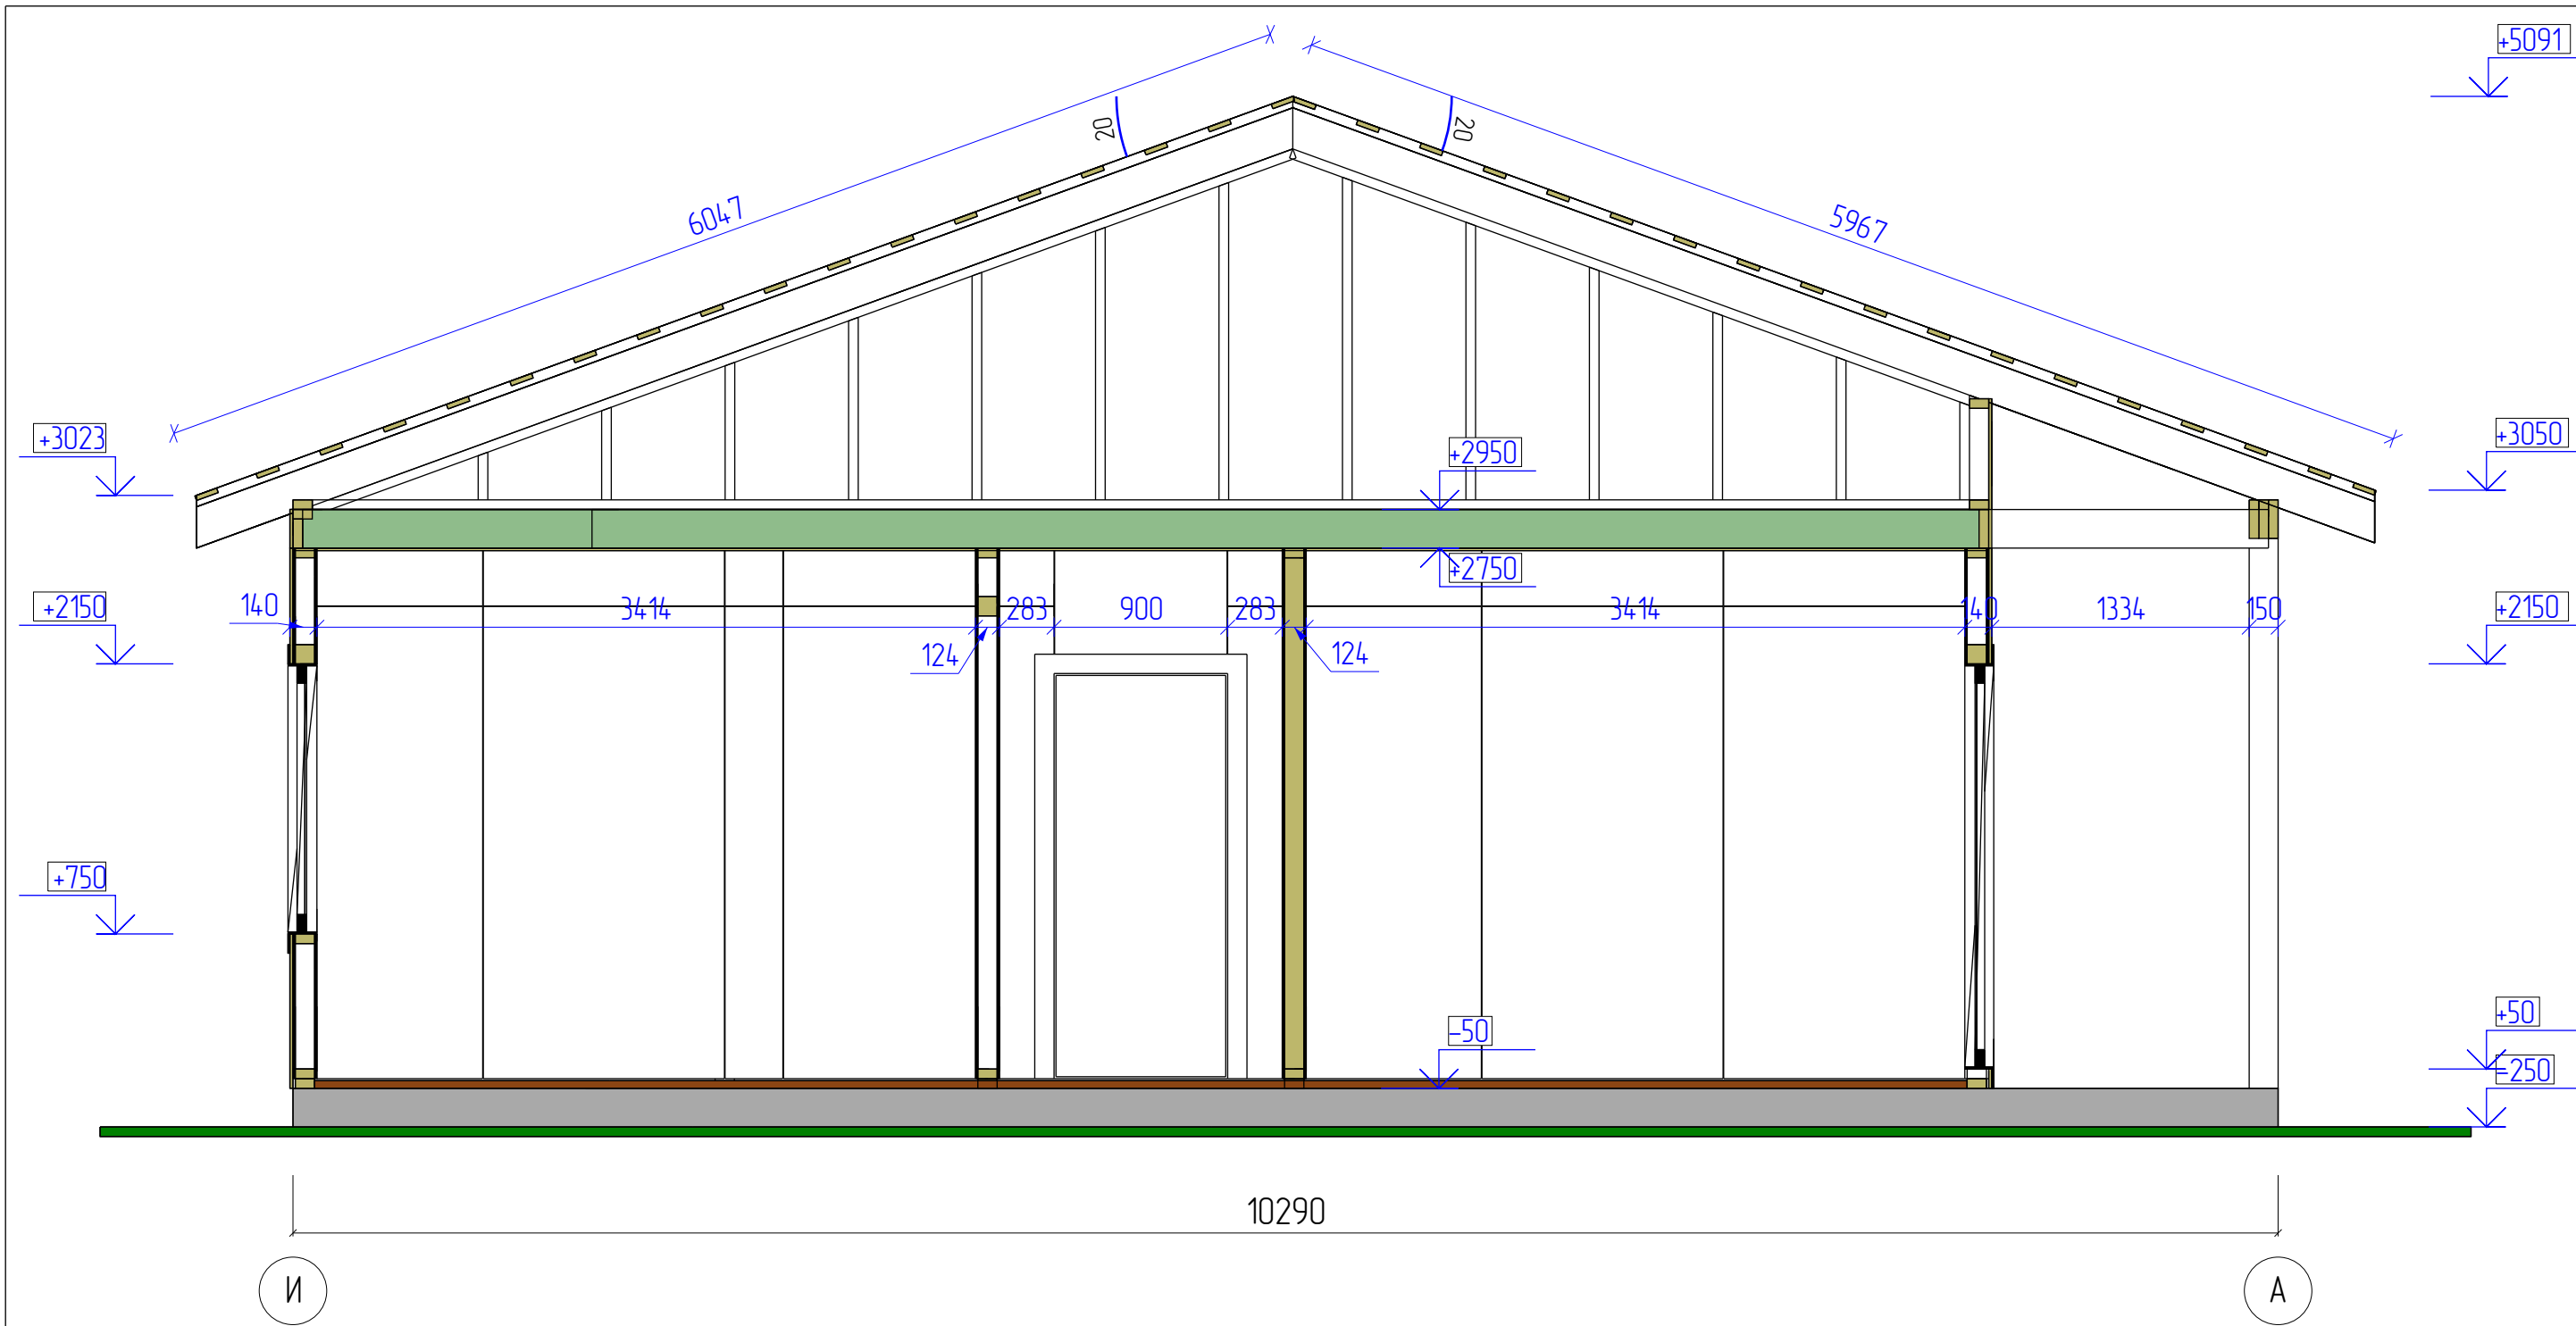


					1110-2025.07.10-AP-KD / +7-900-500-11-22			
					Болгария, г. София, р. Драгалевци.			
Изм	Лист	№ докум	Подпись	Дата	Проект №1110. Одноэтажный СИП панельный дом «София» 14,27х8,79м.	Стадия	Лист	Листов
Разраб	Яковлев И.Д.					АС	11	16
Проб	Васильев Д.В.							
Т.контр								
Н.контр					Разрез дома А-А		СК «RichHouse»	
Утв	Михов М.							

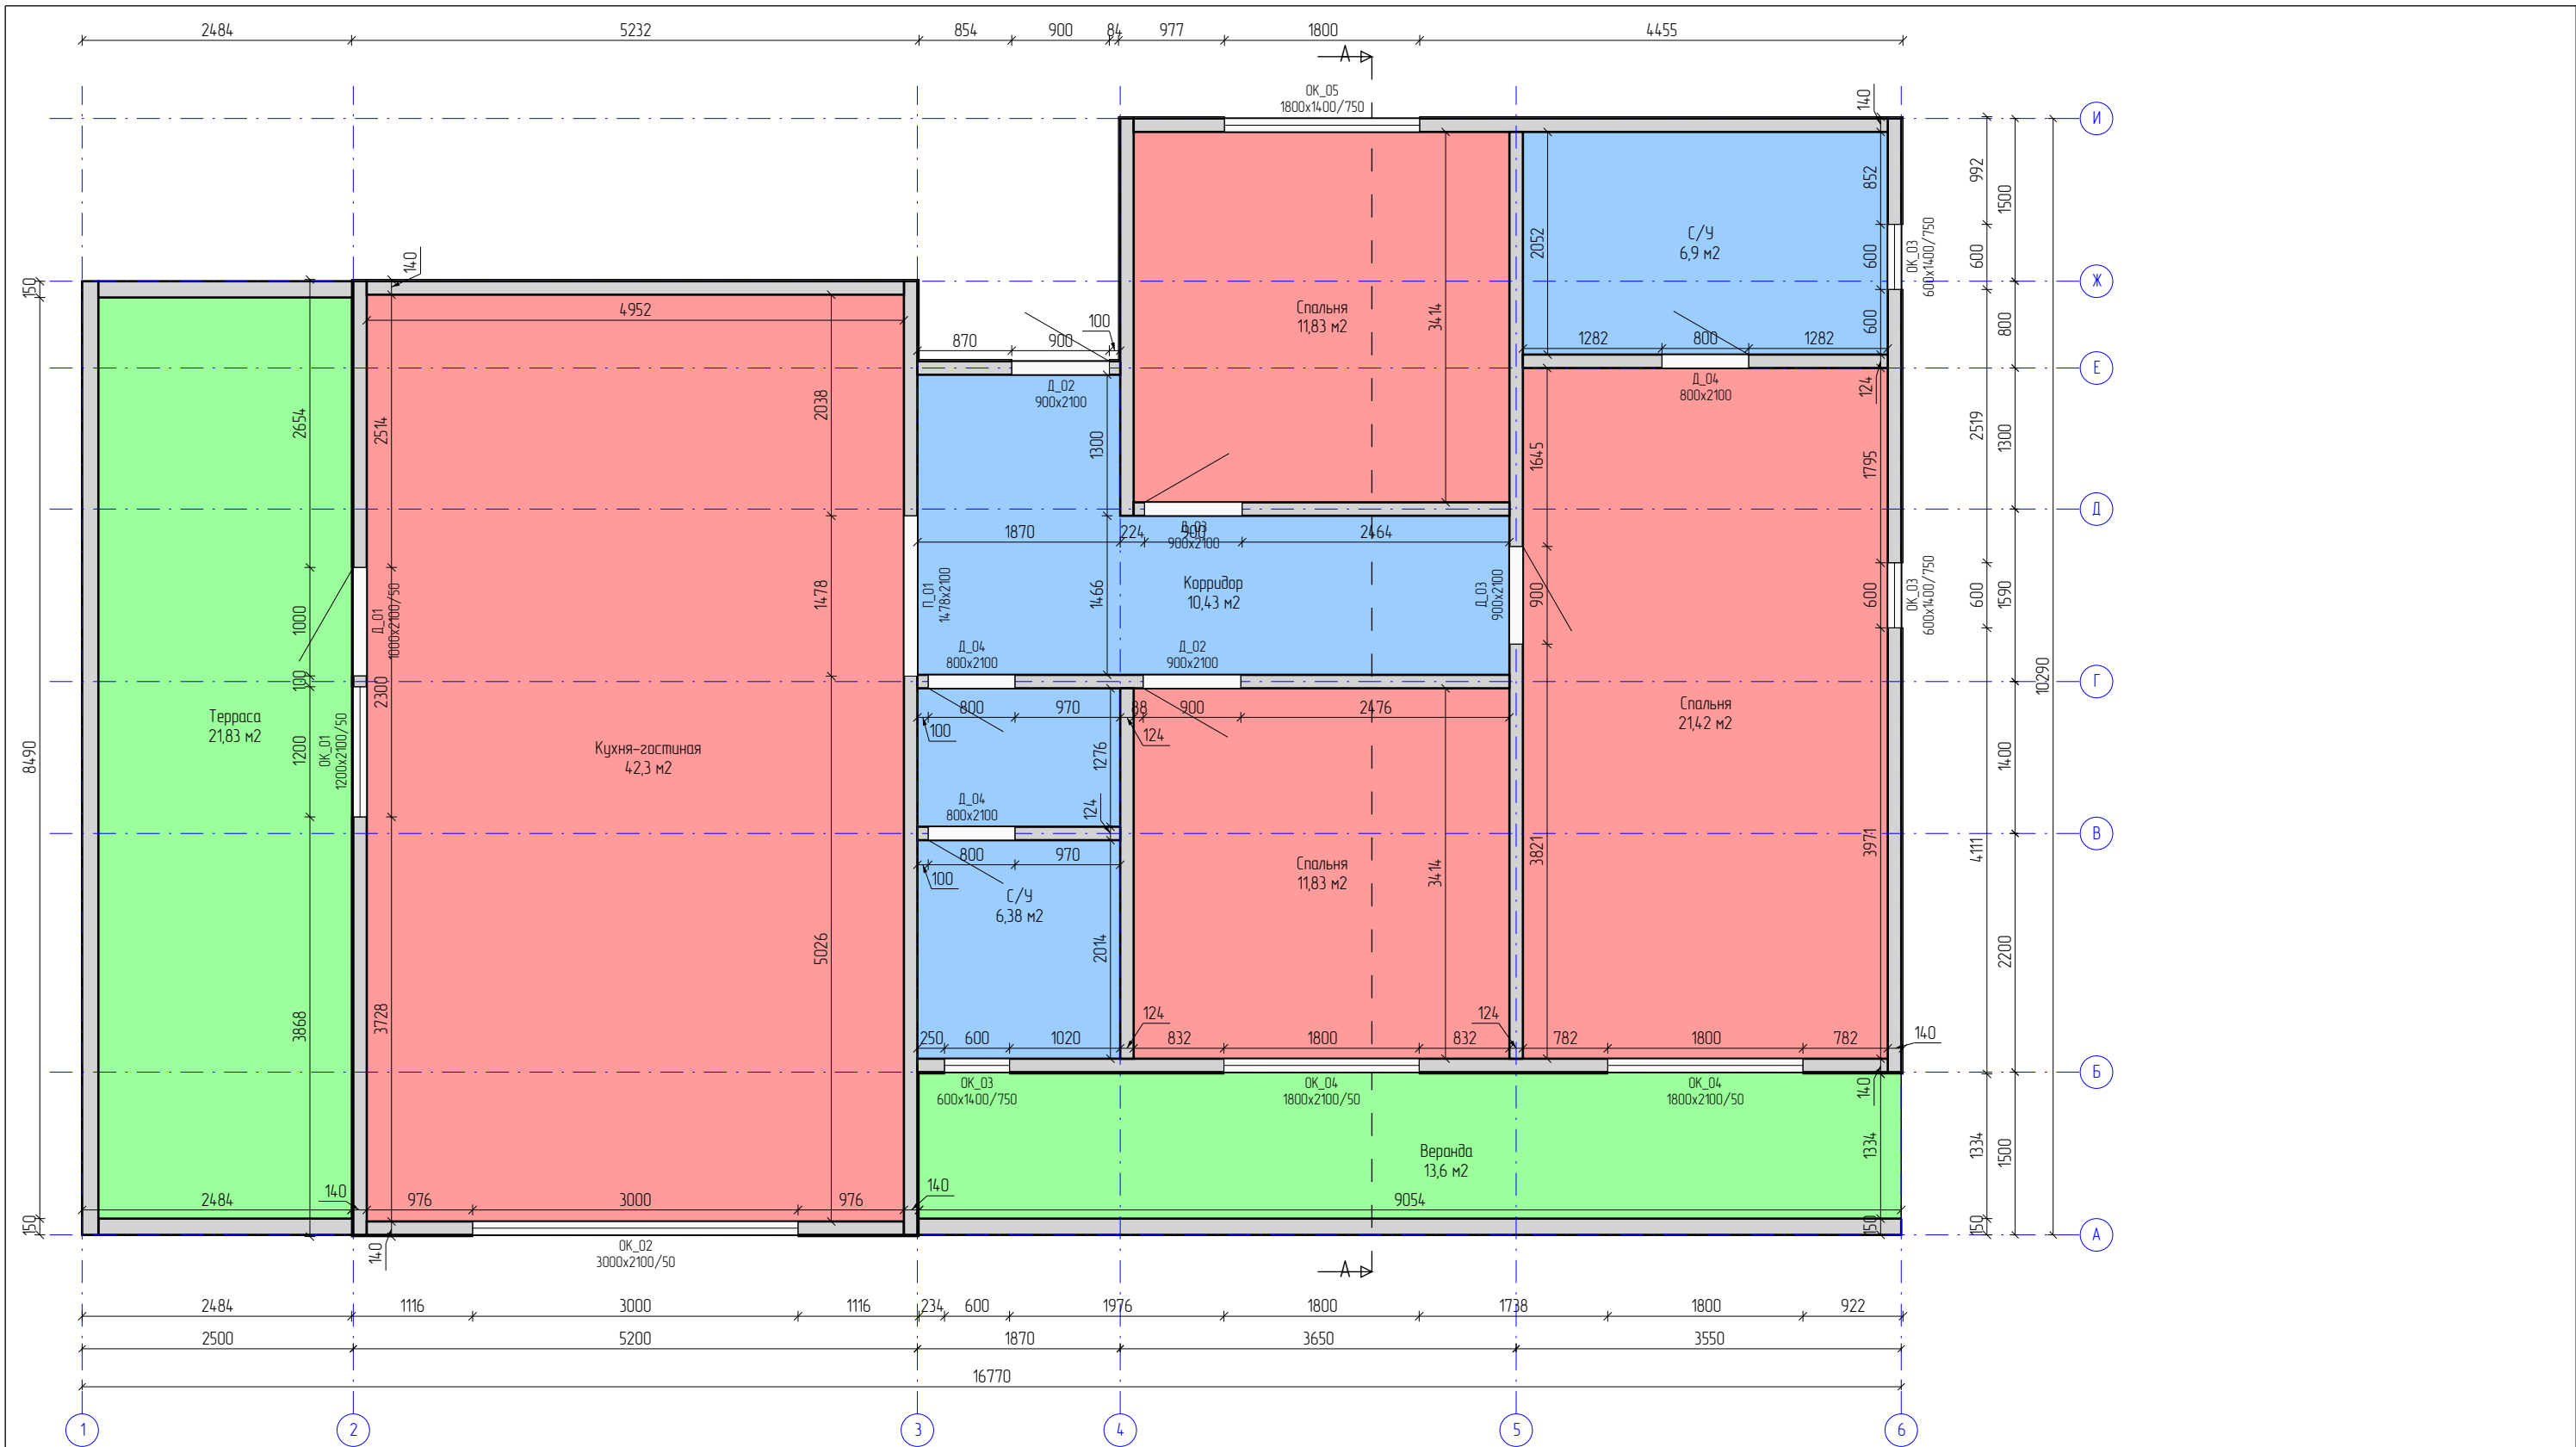

Помещения		
N	Название	Площадь
1.	Кухня-гостиная	42,3 м2
2.	Терраса	21,83 м2
3.	Спальня	21,42 м2
4.	Спальня	11,83 м2
5.	Спальня	11,83 м2
6.	Корридор	10,43 м2
7.	С/У	6,38 м2
8.	С/У	6,9 м2
9.	Веранда	13,6 м2
Жилая:		87,38 м2
Нежилая:		59,14 м2
Итого:		146,52 м2


Проёмы			
N	Марк	Размер	Площадь
1.	Д_01	1000х2100 мм	2,1 м2
2.	Д_02	900х2100 мм	1,9 м2
3.	Д_03	900х2100 мм	1,9 м2
4.	Д_04	800х2100 мм	1,7 м2
5.	ОК_01	1200х2100 мм	2,5 м2
6.	ОК_02	3000х2100 мм	6,3 м2
7.	ОК_03	600х1400 мм	0,8 м2
8.	ОК_04	1800х2100 мм	3,8 м2
9.	ОК_05	1800х1400 мм	2,5 м2
10.	П_01	1478х2100 мм	3,1 м2

					1110-2025.07.10-AP-KD / +7-900-500-11-22			
					 България, г. София, р. Драгалевци.			
Изм	Лист	№ докум	Подпись	Дата	Проект №1110. Одноэтажный СИП панельный дом «София» 14,27x8,79м.	Стадия	Лист	Листов
Разраб		Яковлев И.Д.				АС	12	16
Пров		Васильев Д.В.						
Т.контр					Стены 1 этажа – Эскиз	СК «RichHouse»		
Н.контр								
Утв		Михов М.						

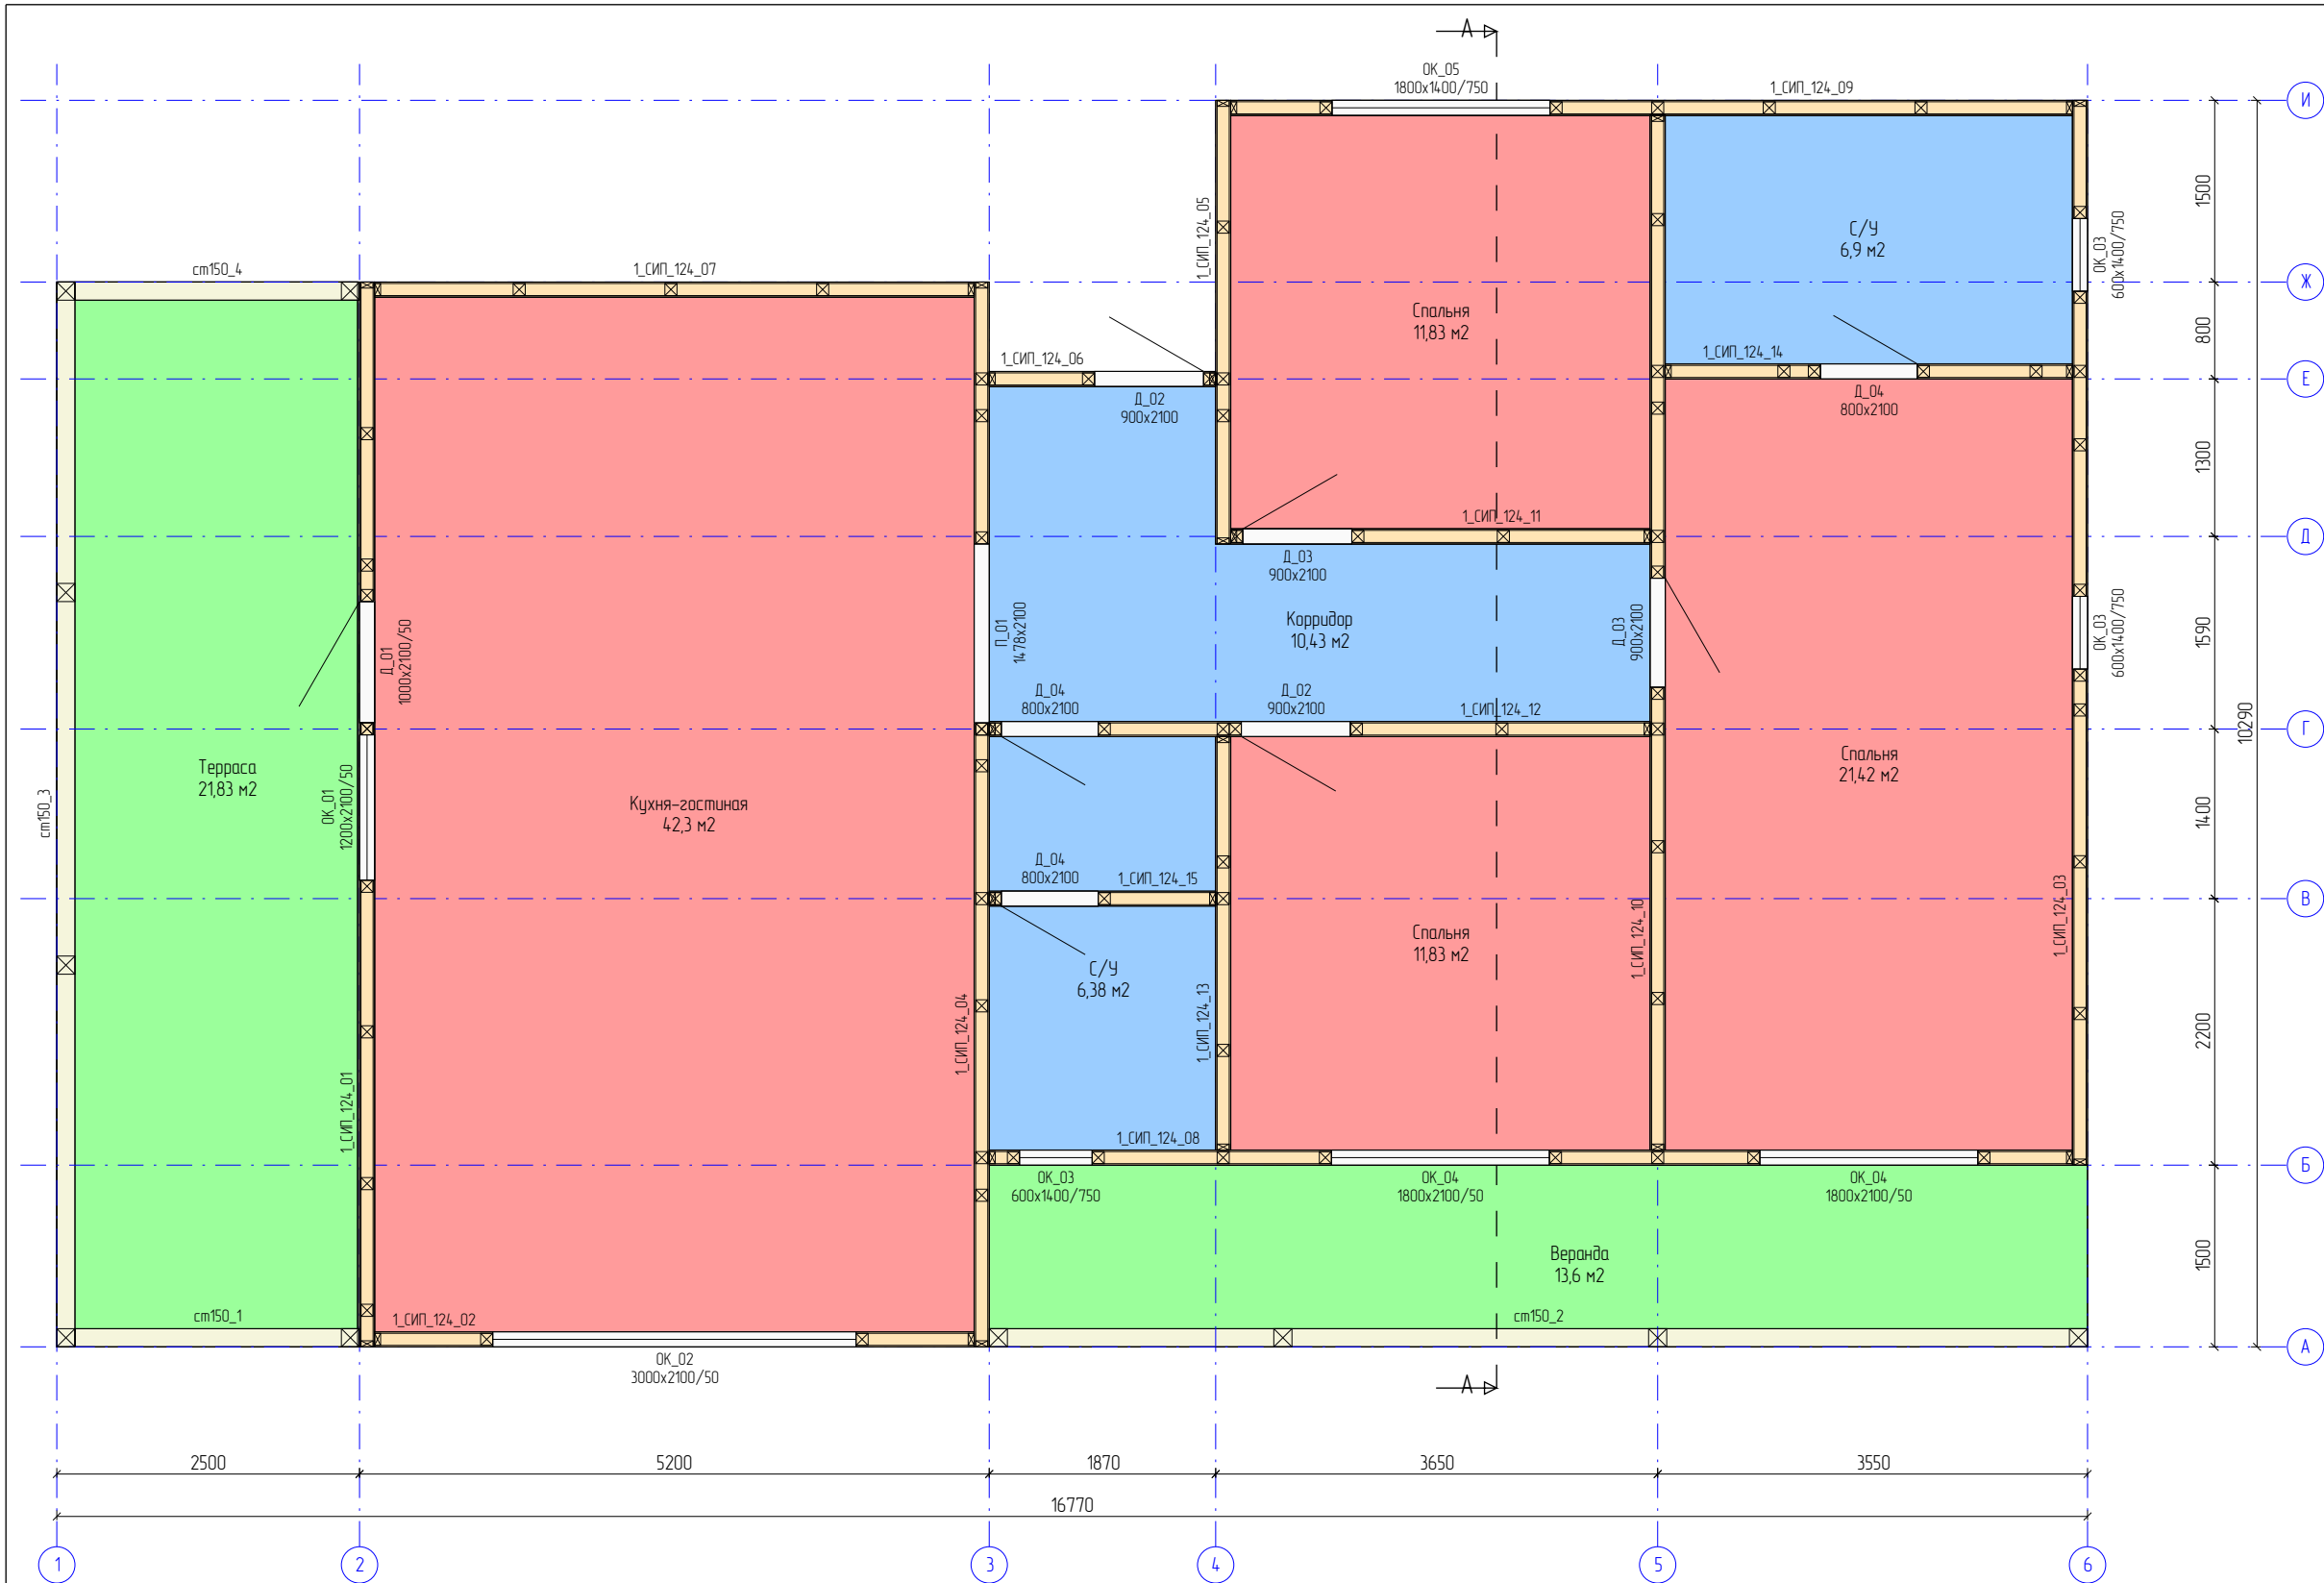

Помещения			Проемы			
N	Название	Площадь	Периметр	N	Марк	Размер
1.	Кухня-гостиная	42,3 м2	26,99 м	1.	Д_01	1000х2100 мм
2.	Терраса	21,83 м2	22,55 м	2.	Д_02	900х2100 мм
3.	Спальня	21,42 м2	19,46 м	3.	Д_03	900х2100 мм
4.	Спальня	11,83 м2	13,76 м	4.	Д_04	800х2100 мм
5.	Спальня	11,83 м2	13,76 м	5.	ОК_01	1200х2100 мм
6.	Корридор	10,43 м2	16,45 м	6.	ОК_02	3000х2100 мм
7.	С/У	6,38 м2	10,57 м	7.	ОК_03	600х1400 мм
8.	С/У	6,9 м2	10,83 м	8.	ОК_04	1800х2100 мм
9.	Веранда	13,6 м2	21,14 м	9.	ОК_05	1800х1400 мм
---	---	---	---	10.	П_01	1478х2100 мм
Жилая:	87,38 м2	73,97 м				
Нежилая:	59,14 м2	81,54 м				
Итого:	146,52 м2	155,51 м				

					1110-2025.07.10-АР-КД / +7-900-500-11-22		
					Болгария, г. София, р. Драгалевци.		
					Проект №1110. Одноэтажный СИП панельный дом «София» 14,27х8,79м.		
Изм	Лист	№ докум	Подпись	Дата	Стены 1 этажа – Сборочный	Стадия	Лист
Разраб	Яковлев И.Д.					АС	13
Проб	Васильев Д.В.						16
Т.контр					СК «RichHouse»		
Н.контр							
Утв	Михов М.						

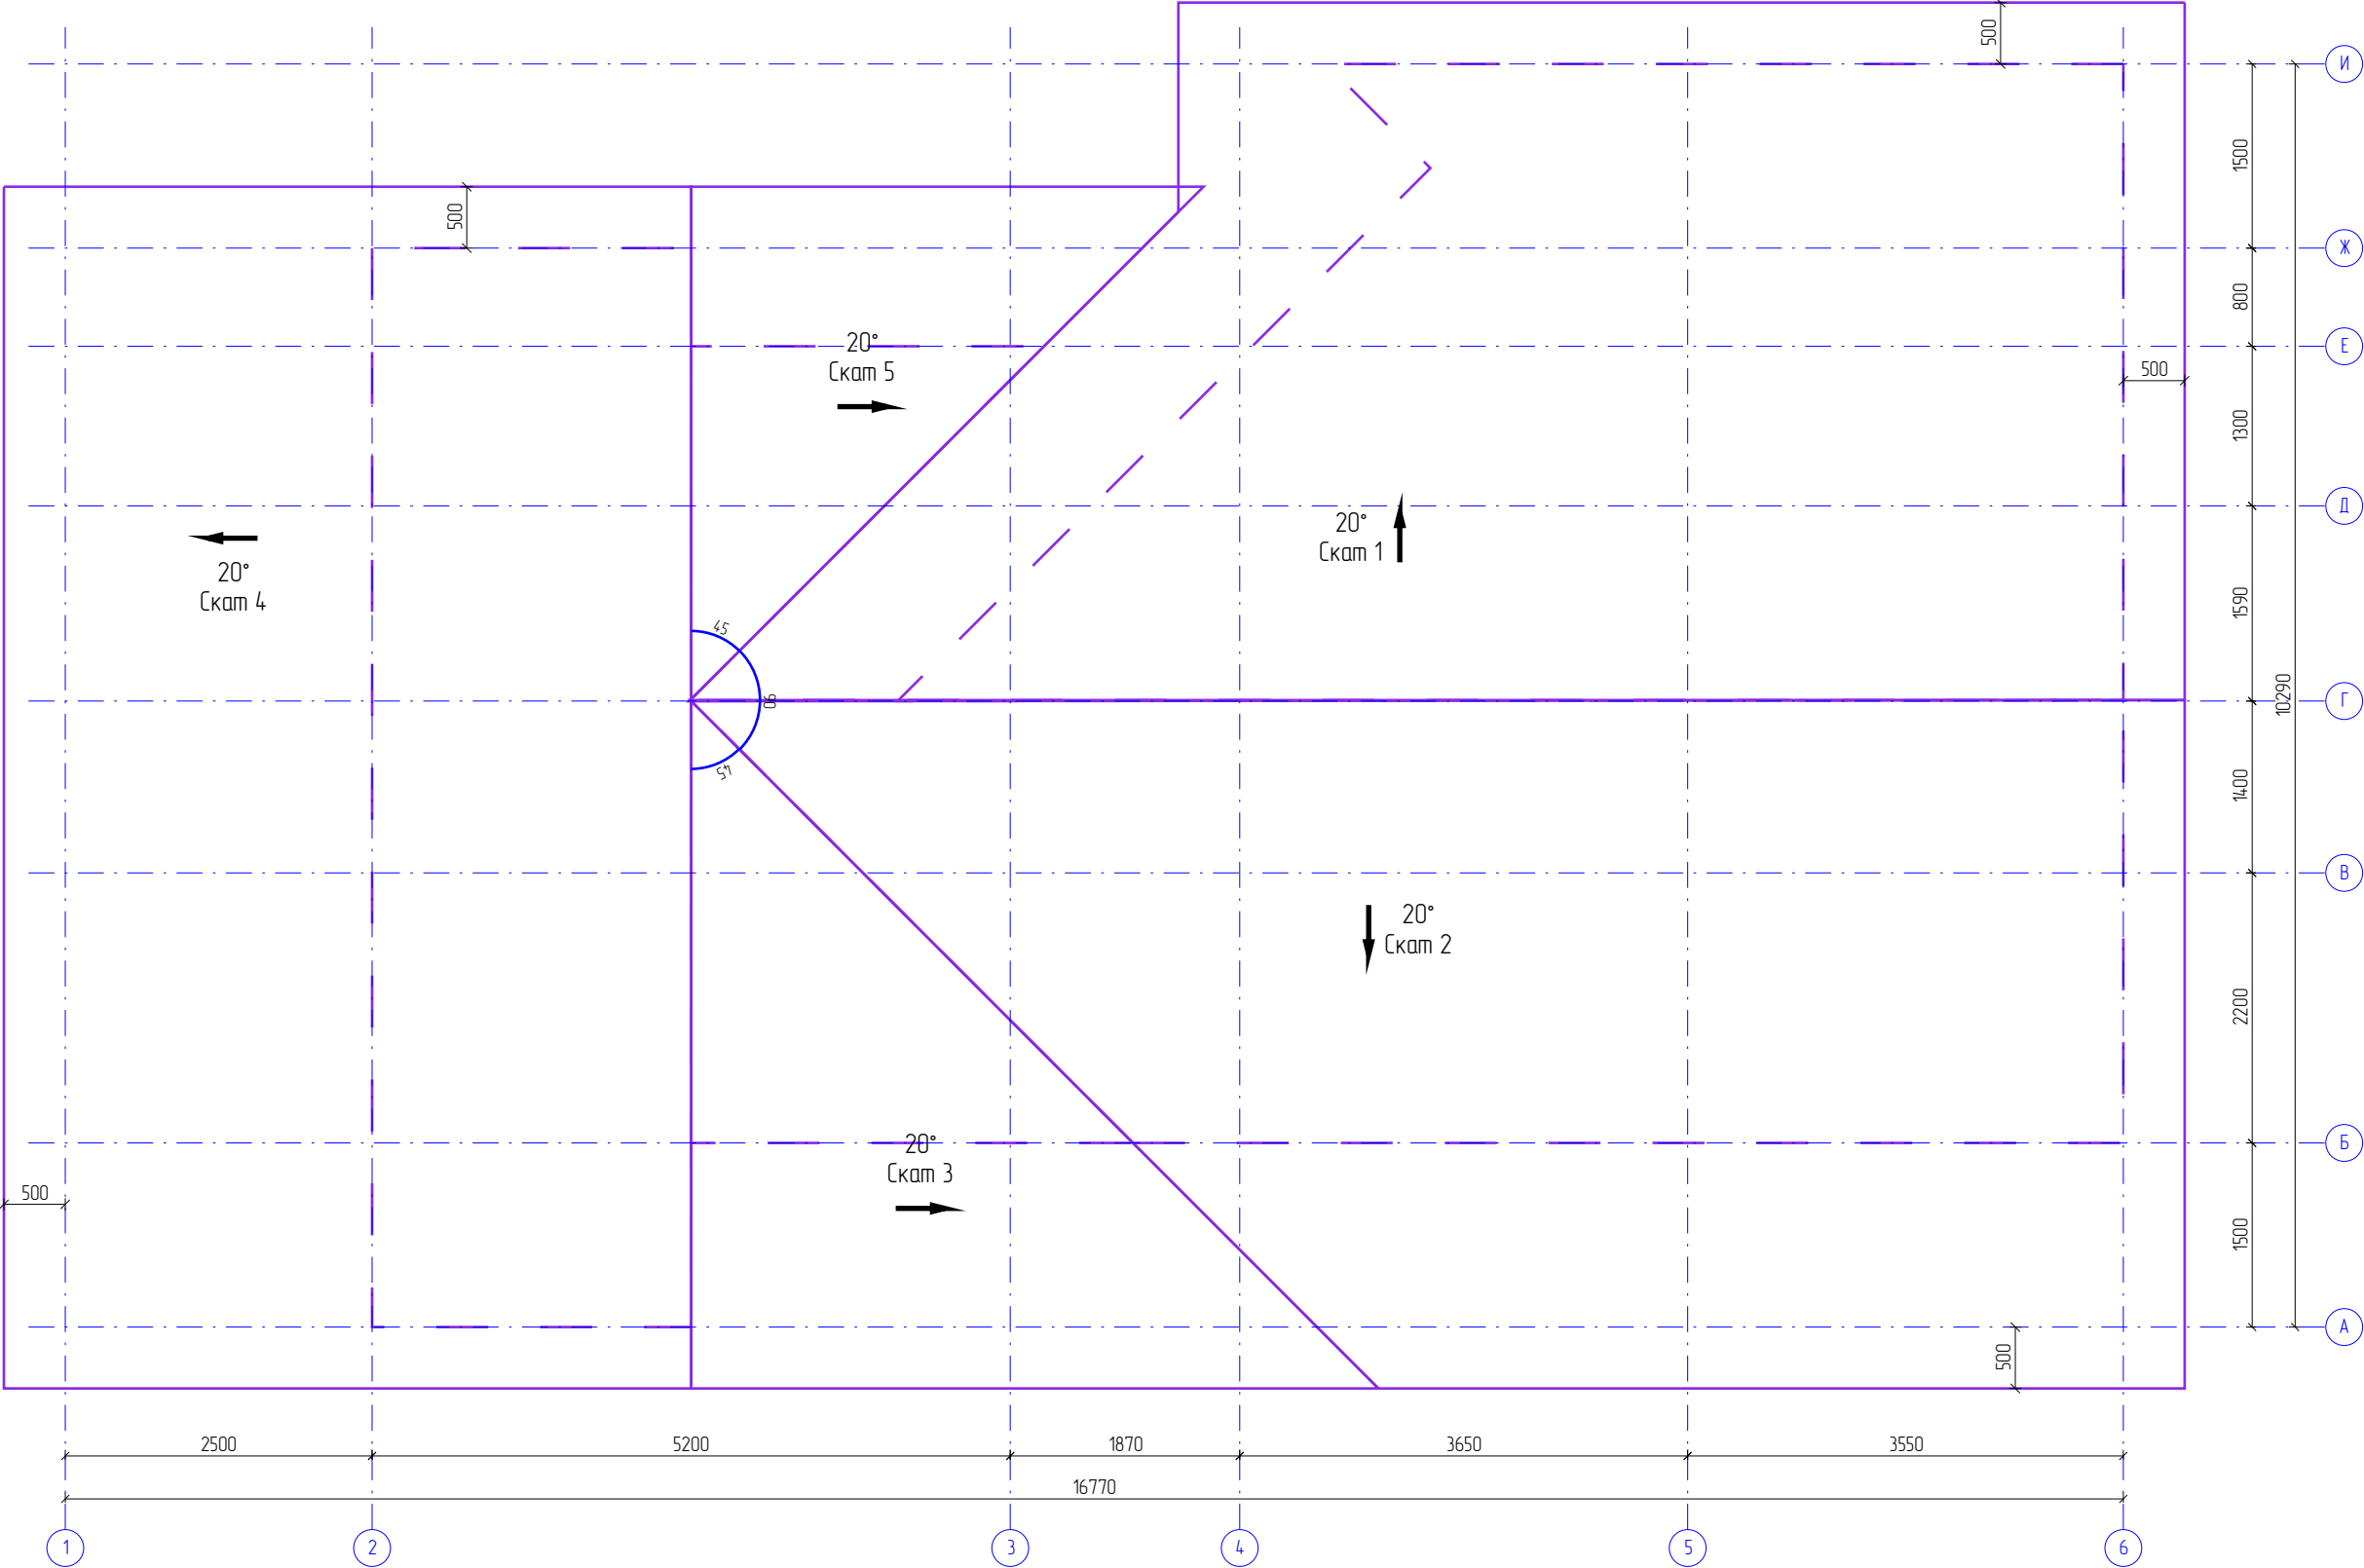

					1110-2025.07.10-АР-КД / +7-900-500-11-22			
					Болгария, г. София, р. Драгалевци.			
Изм	Лист	№ докум	Подпись	Дата	Проект №1110. Одноэтажный СИП панельный дом «София» 14,27х8,79м.	Стадия	Лист	Листов
Разраб	Яковлев И.Д.					АС	14	16
Проб	Васильев Д.В.							
Т.контр								
Н.контр					Крыша: План крыши	СК «RichHouse»		
Утв	Михов М.							

Спецификация по проёмам			
Площадь дверных проёмов – 14,7м2, Площадь оконных проёмов – 21,42м2 Периметр дверных проёмов – 47,6м, Периметр оконных проёмов – 50,8м			
Эскиз			
Маркировка	Д_01	Д_02	Д_03
Размер проёма	1000x2100	900x2100	900x2100
Периметр проёма	6,2м	6м	6м
Площадь изделия	2,1м2	1,89м2	1,89м2
Количество	1	2	2
Эскиз			
Маркировка	Д_04	ОК_01	ОК_02
Размер проёма	800x2100	1200x2100	3000x2100
Периметр проёма	5,8м	6,6м	10,2м
Площадь изделия	1,68м2	2,52м2	6,3м2
Количество	3	1	1
Эскиз			
Маркировка	ОК_03	ОК_04	ОК_05
Размер проёма	600x1400	1800x2100	1800x1400
Периметр проёма	4м	7,8м	6,4м
Площадь изделия	0,84м2	3,78м2	2,52м2
Количество	3	2	1

					1110-2025.07.10-АР-КД / +7-900-500-11-22			
					 Болгария, г. София, р. Драгалевци.			
Изм	Лист	№ докум	Подпись	Дата				
Разраб		Яковлев И.Д.			Проект №1110. Одноэтажный СИП панельный дом «София» 14,27х8,79м.	Стадия	Лист	Листов
Проб		Васильев Д.В.				АС	15	16
Т.контр								
Н.контр					Спецификация по проёмам_1	СК «RichHouse»		
Утв		Михов М.						

Спецификация материалов			
Фундамент			
Бетон (М200)	ЖБ плита	31,366	м3
Итого:		31,366	м3
Покрытие стен			
Наружняя отделка (ПС)	Стены 1 этажа	14,2,117	м2
Наружняя отделка (ПС)	Стены чердака	51,993	м2
Итого:		194,11	м2
Напольное покрытие			
Напольное покрытие (НП40)	Пол 1 этажа	115,632	м2
Итого:		115,632	м2
Утеплитель			
Утеплитель 200 (Утеплител 200)	Перекрытие чердачное	23,746	м3
Итого:		23,746	м3
Ветрозащита			
Ветрозащита (Ветрозащита)	Перекрытие чердачное	121,248	м2
Ветрозащита (Ветрозащита)	Крыша	198,307	м2
Итого:		319,555	м2
Пароизоляция			
Пароизоляция (П)	Перекрытие чердачное	121,248	м2
Итого:		121,248	м2
Покрытие потолка			
Подшивкa потолка ГКЛ (П П ГКЛ 12.5)	Перекрытие чердачное	121,248	м2
Итого:		121,248	м2
Подшивкa свесов			
Свес крыши	Крыша	83,22	м2
Итого:		83,22	м2
Подшивкa торцов	Крыша	17,48	м2
Итого:		17,48	м2
Покрытие крыши			
Металлочерепица (ПК)	Крыша	198,307	м2
Итого:		198,307	м2

					1110-2025.07.10-AP-КД / +7-900-500-11-22			
					 Болгария, г. София, р. Драгалевци.			
Изм	Лист	№ докум	Подпись	Дата				
Разраб		Яковлев И.Д.			Проект №1110. Одноэтажный СИП панельный дом «София» 14,27х8,79м.	Стадия	Лист	Листов
Проб		Васильев Д.В.				АС	16	16
Т.контр								
					Спецификация материалов_1	СК «RichHouse»		
Н.контр								
Утв		Михов М.						