


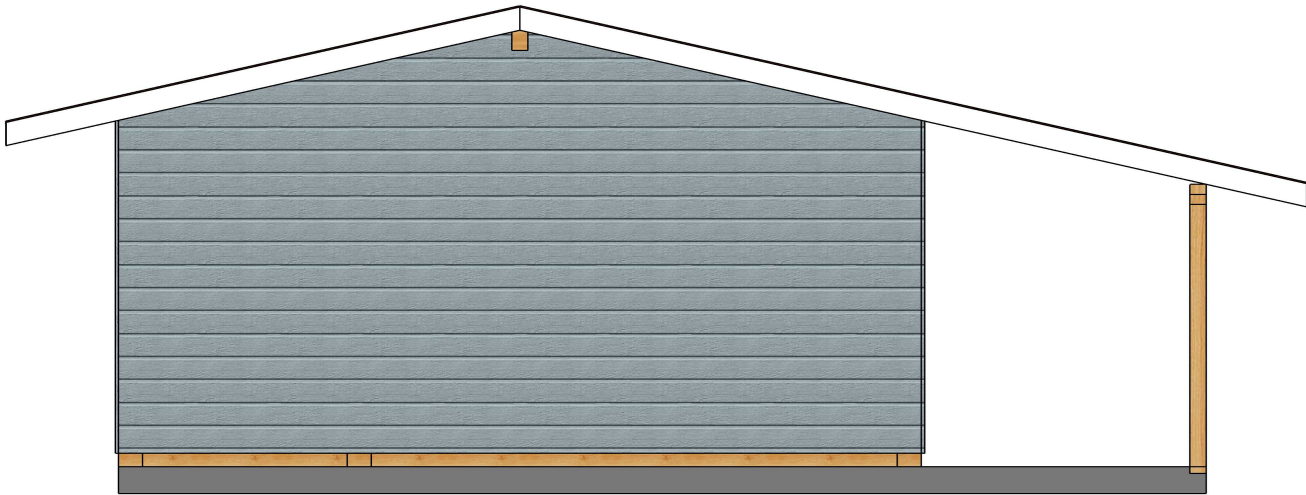
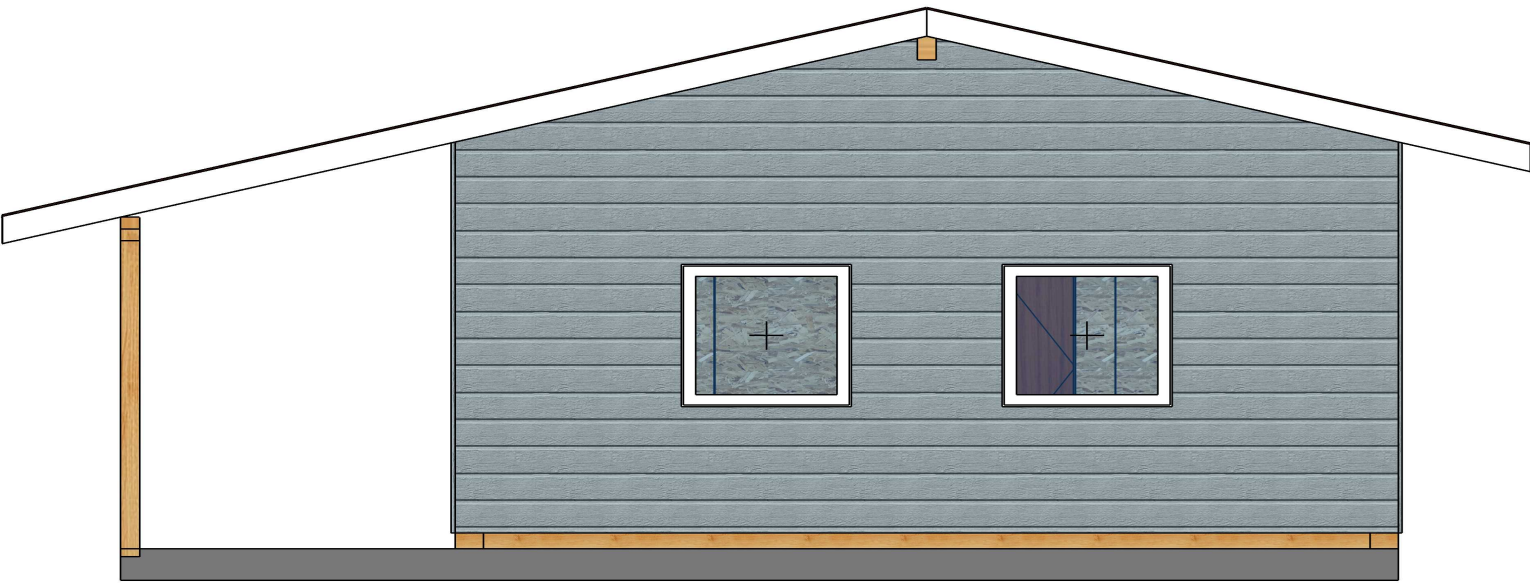
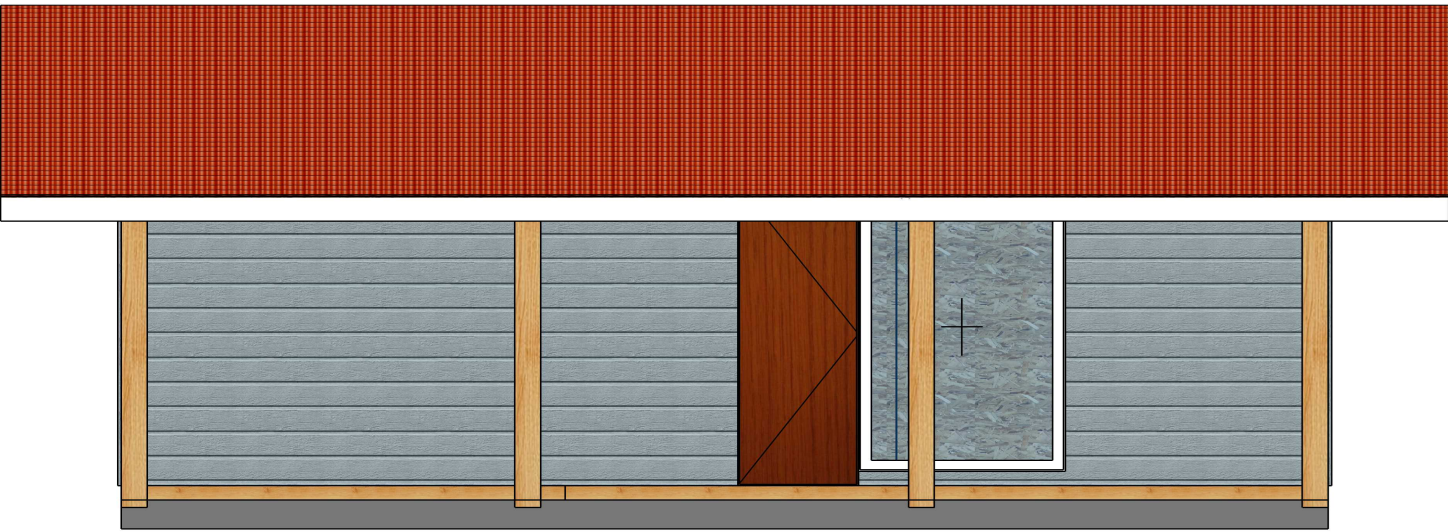
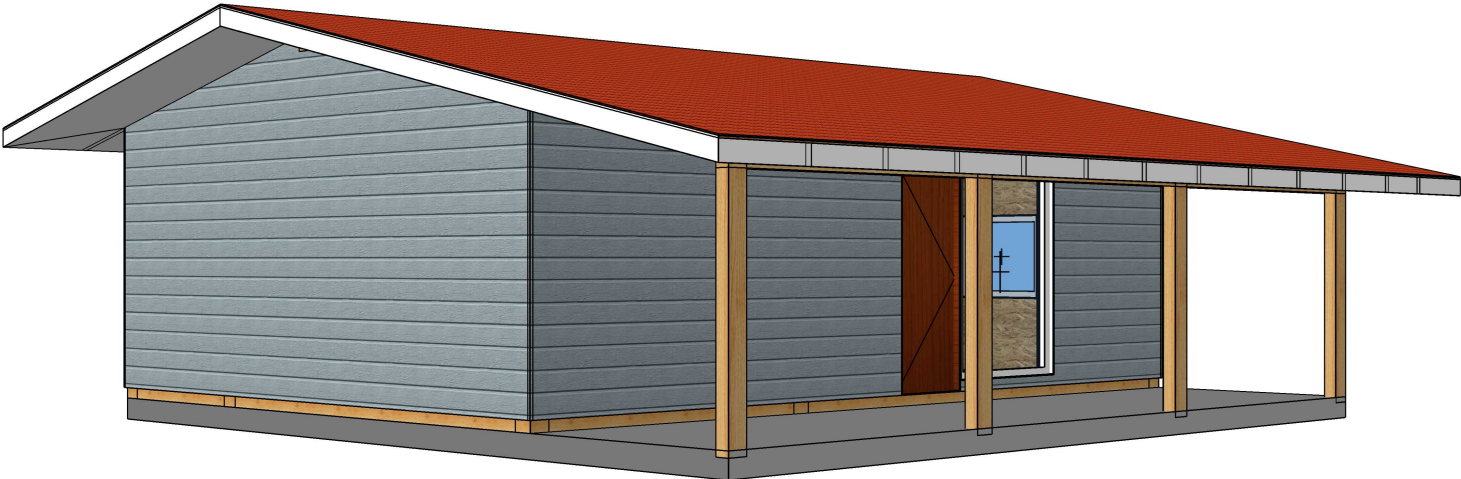
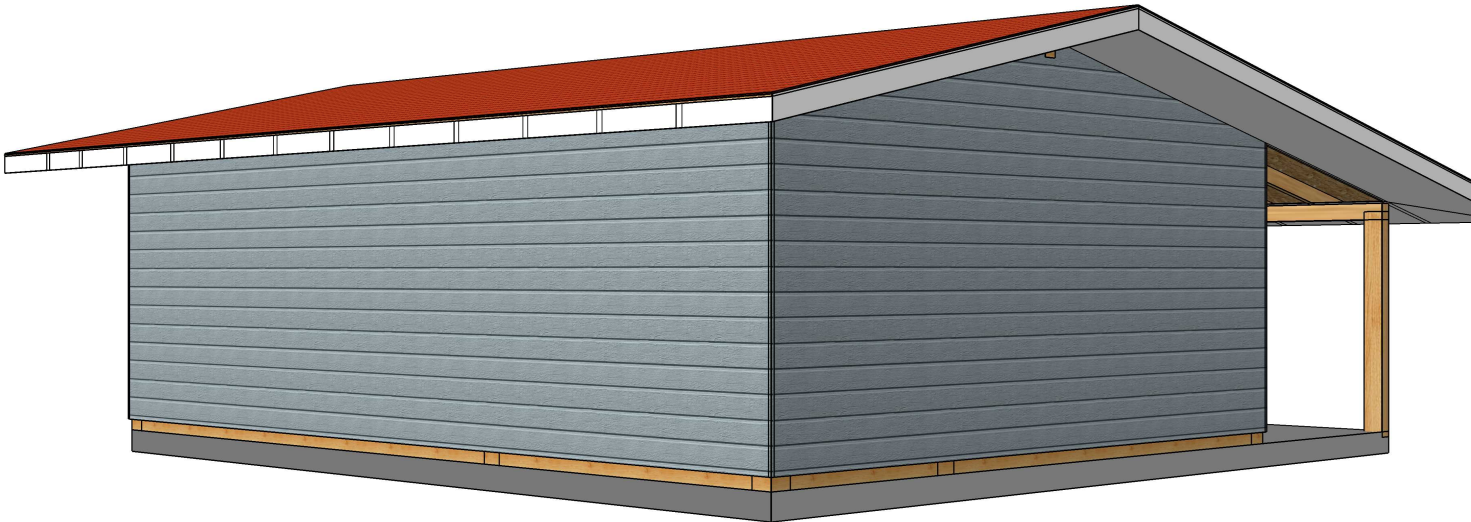


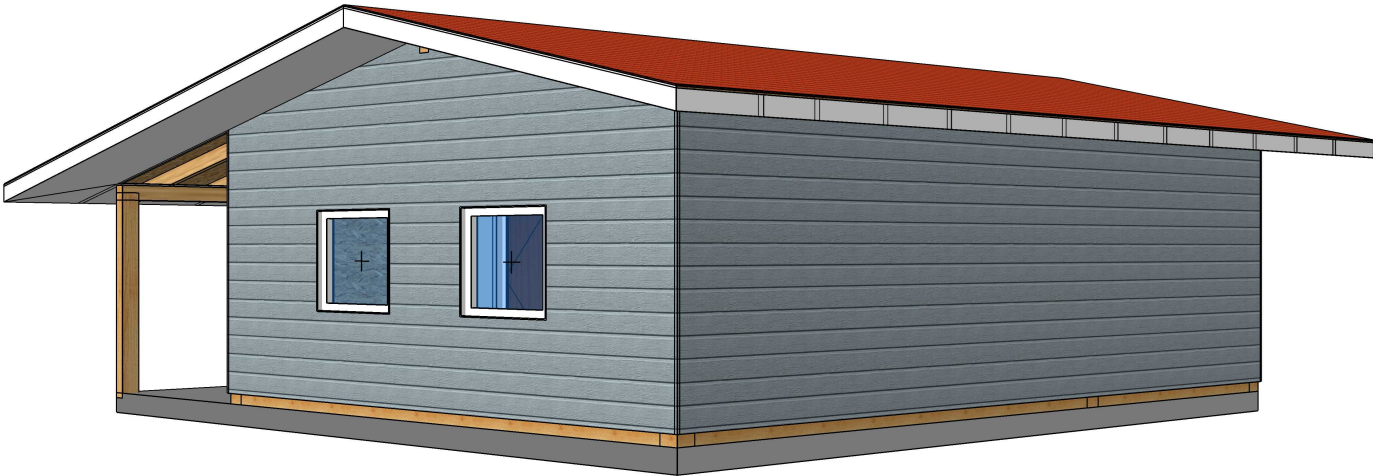


					2025.03.07 - 2025.03.21АР-КД / +7-900-500-11-22			
Изм	Лист	№ докум	Подпись	Дата		Стадия	Лист	Листов
Разраб		Васильев Д.В.				АС	1	13
Проб								
Т.контр								
Н.контр					3D Вид_1			
Утв								

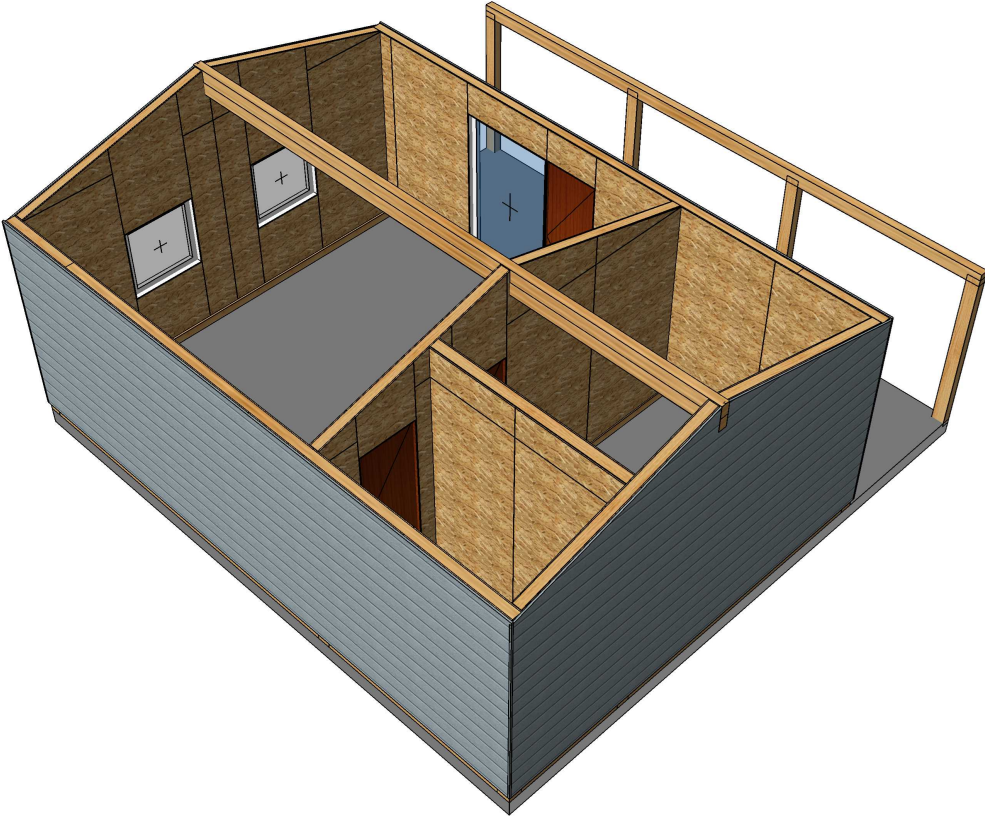

					2025.03.07 - 2025.03.21АР-КД / +7-900-500-11-22			
Изм	Лист	№ докум	Подпись	Дата		Стадия	Лист	Листов
Разраб		Васильев Д.В.				АС	2	13
Проб								
Т.контр								
Н.контр								
Утв								

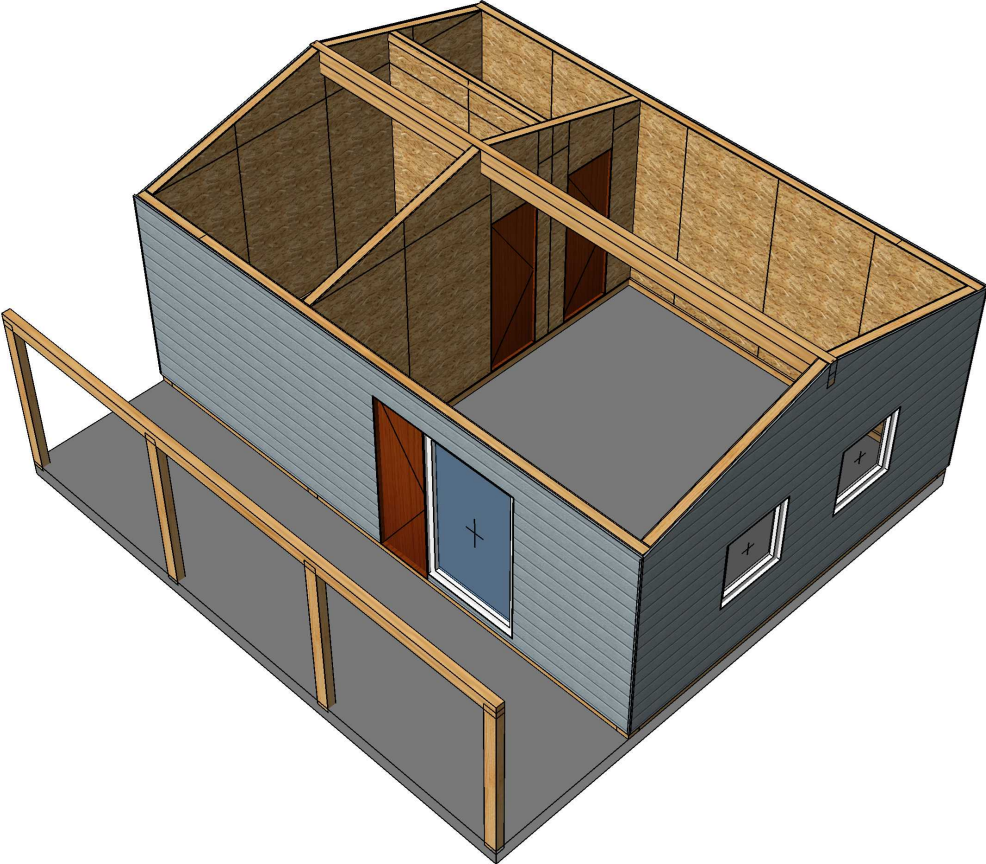


					2025.03.07 - 2025.03.21АР-КД / +7-900-500-11-22			
Изм	Лист	№ докум	Подпись	Дата		Стадия	Лист	Листов
Разраб		Васильев Д.В.				АС	3	13
Проб								
Т.контр								
Н.контр								
Утв								

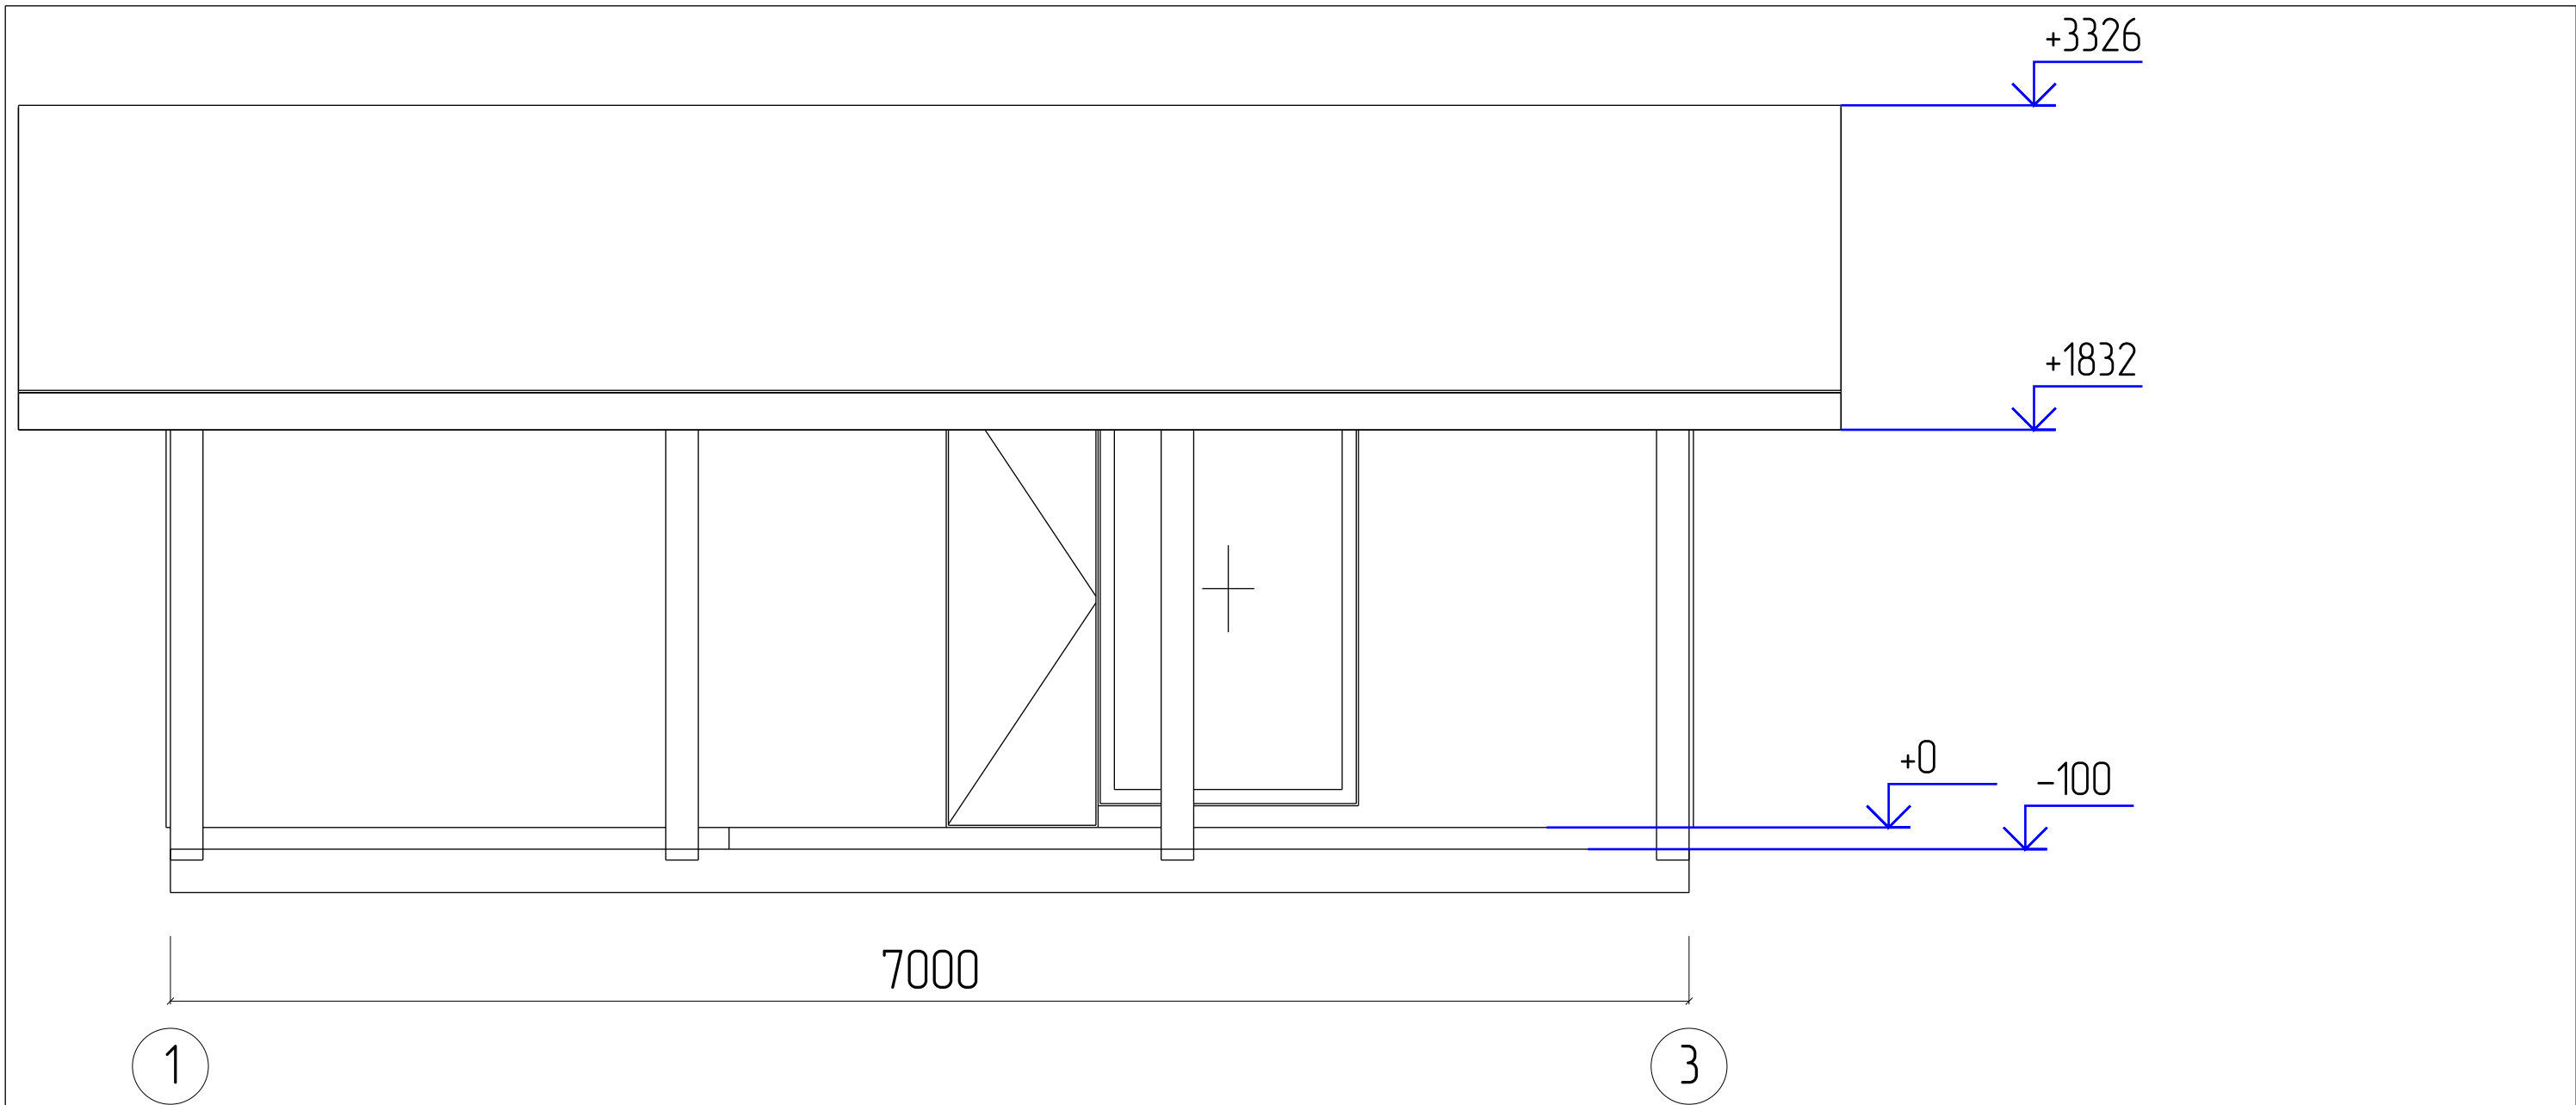


На планах монтажные размеры проемов без обсадных коробок

					2025.03.07 – 2025.03.21АР-КД / +7-900-500-11-22				
Изм	Лист	№ докум	Подпись	Дата					
Разраб		Васильев Д.В.					Стадия	Лист	Листов
Проб							АС	4	13
Т.контр									
					Фасад 1 – 3				
Н.контр									
Утв									

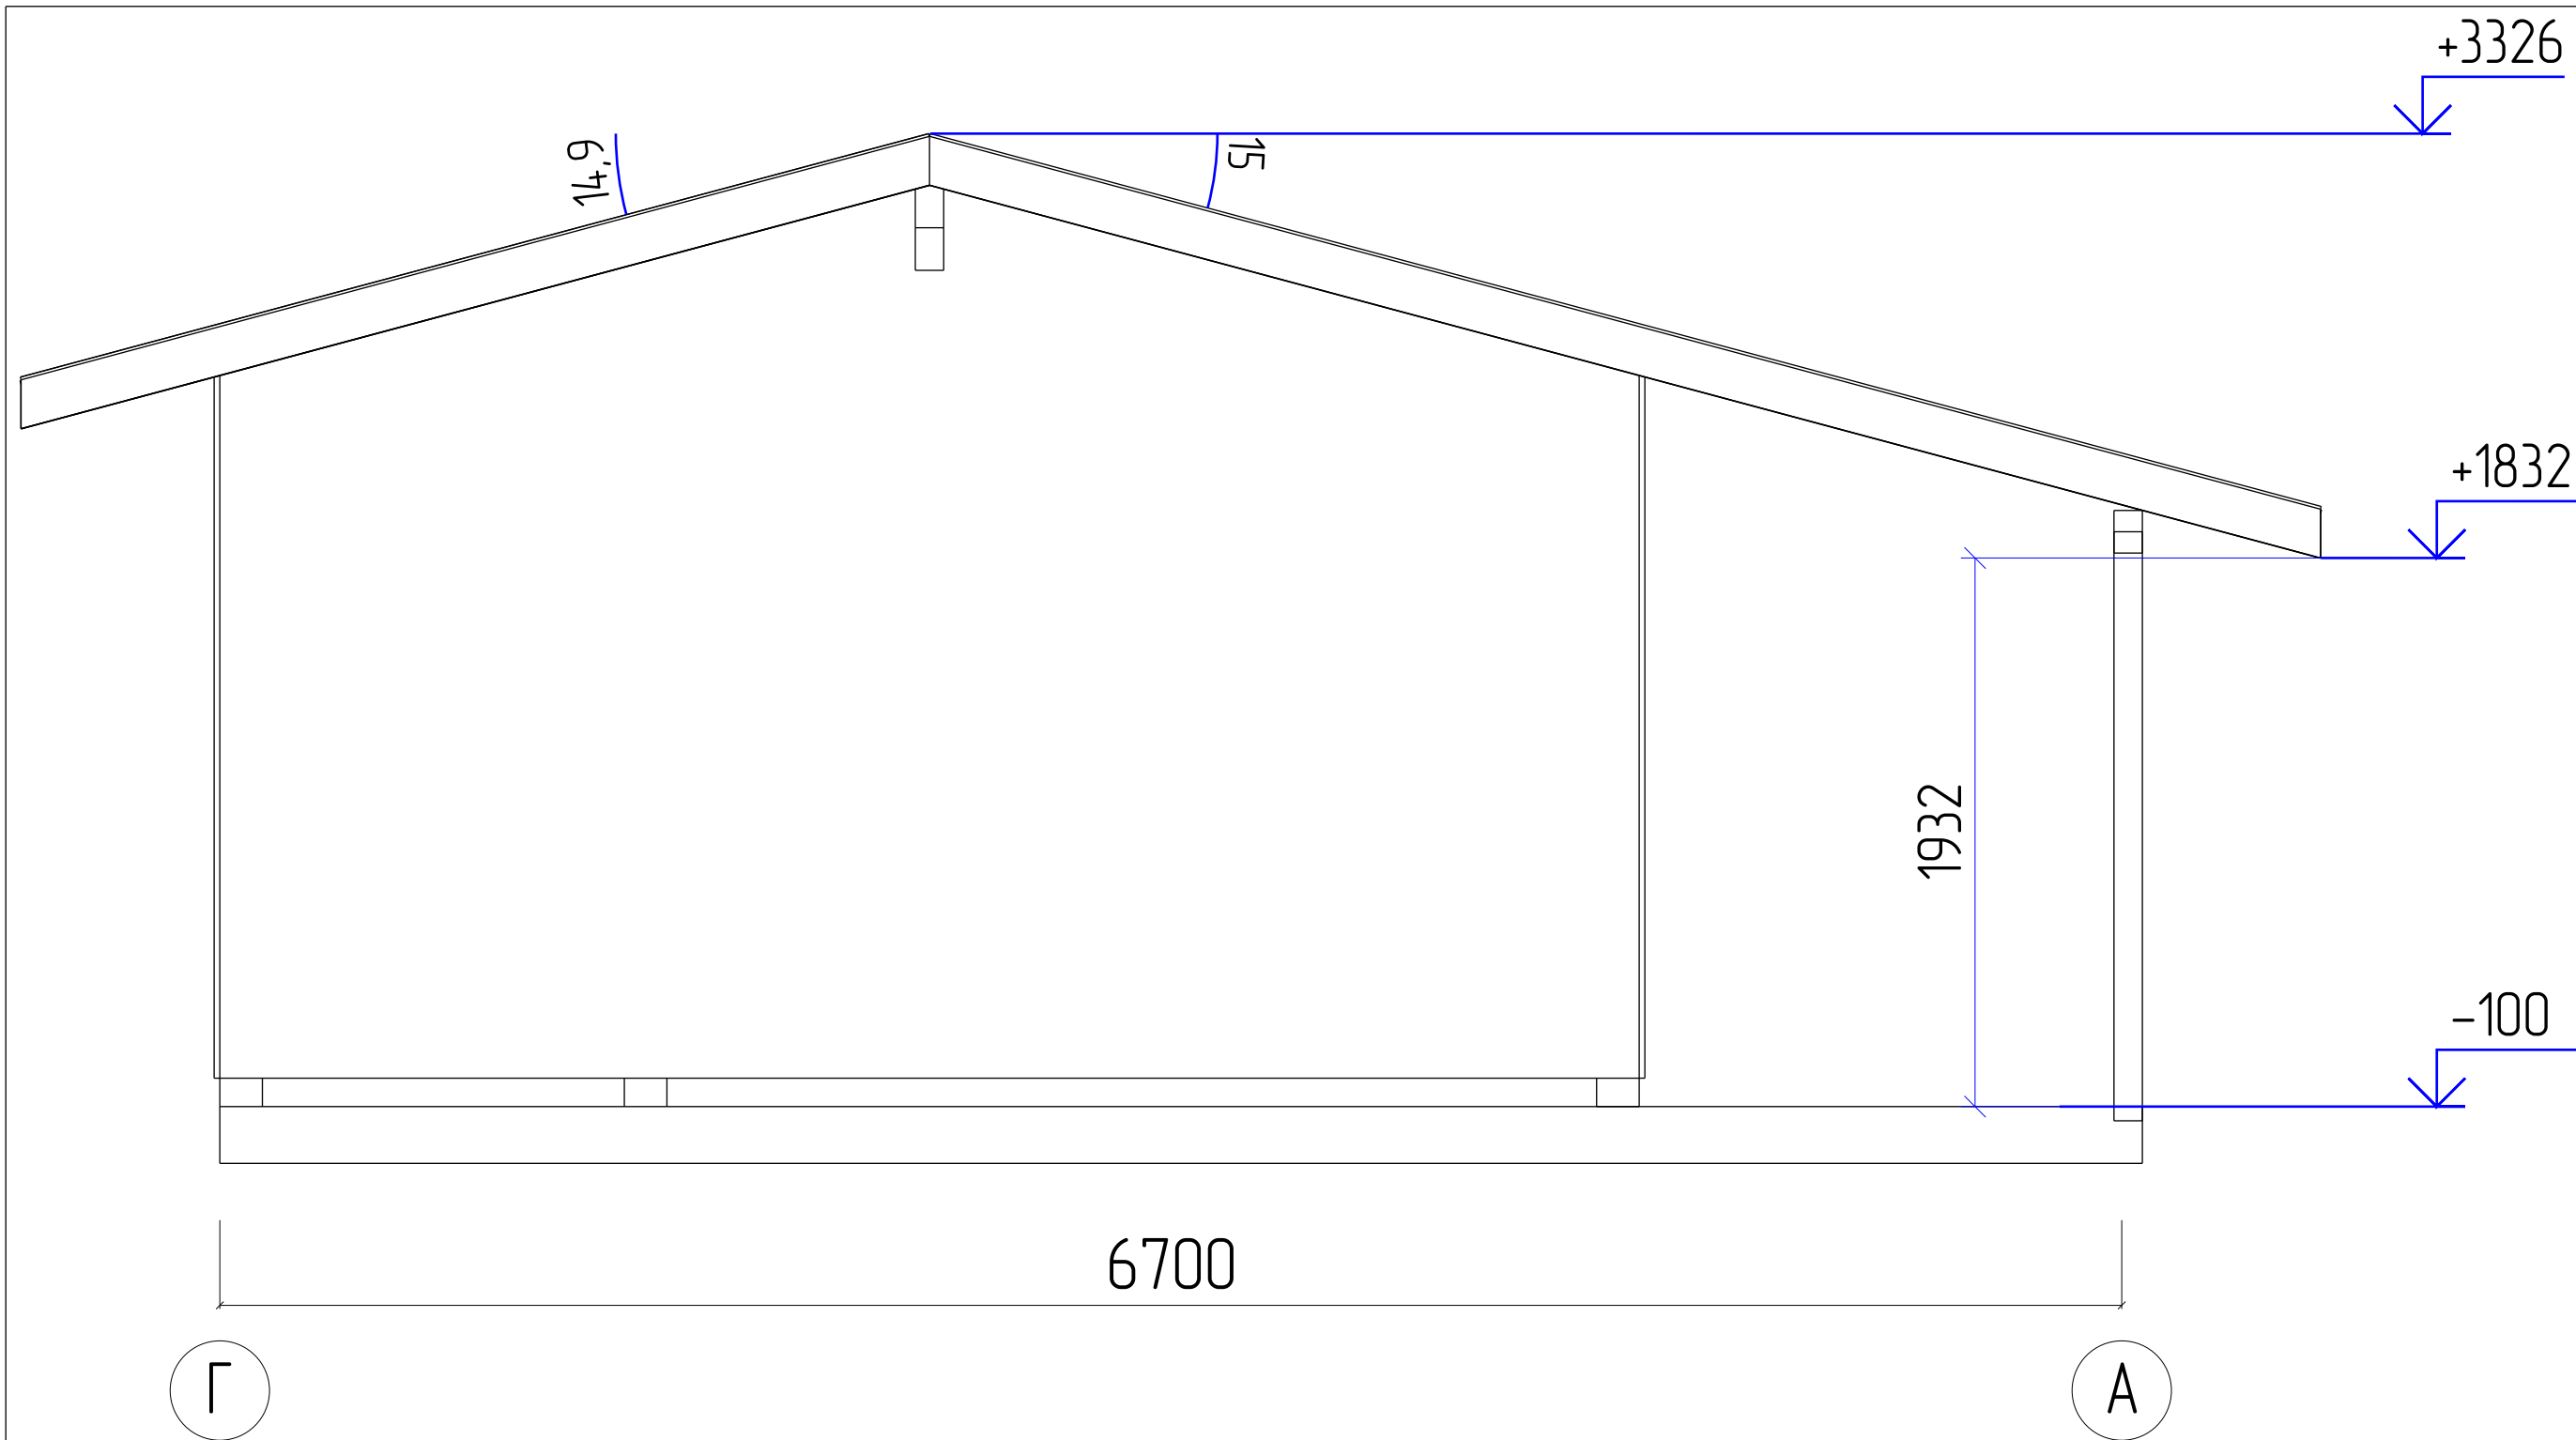


На планах монтажные размеры проемов без обсадных коробок

					2025.03.07 - 2025.03.21АР-КД / +7-900-500-11-22			
Изм	Лист	№ докум	Подпись	Дата				
Разраб		Васильев Д.В.					Стадия	Лист
Проб							АС	5
Т.контр							13	
Н.контр								
Утв								
					Фасад Г - А			

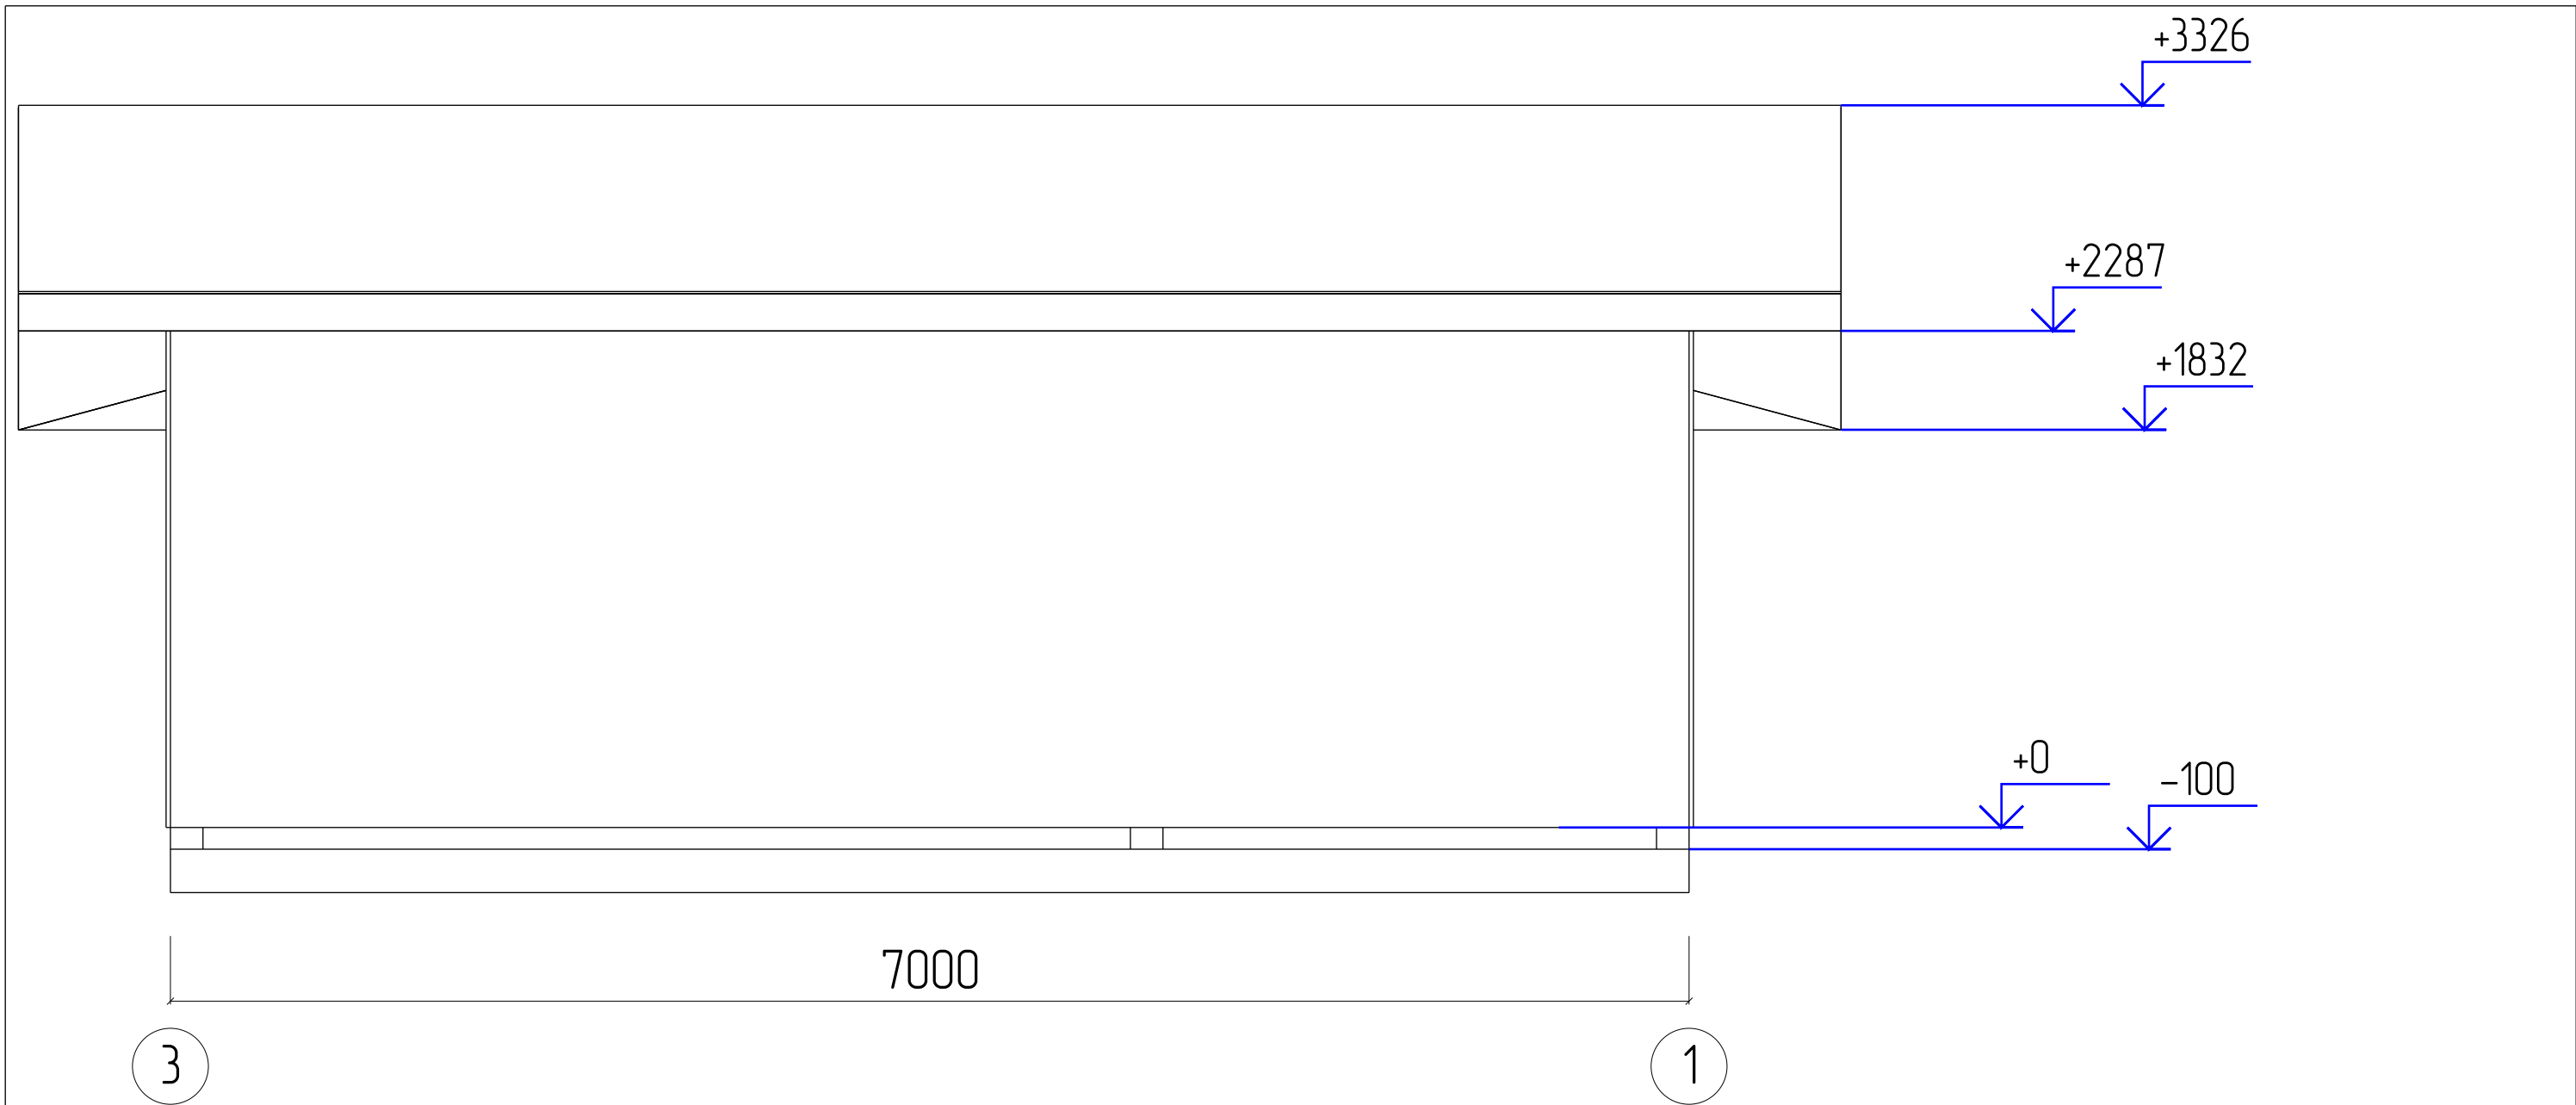

На планах монтажные размеры проемов без обсадных коробок


					2025.03.07 – 2025.03.21АР-КД / +7-900-500-11-22				
Изм	Лист	№ докум	Подпись	Дата					
Разраб		Васильев Д.В.					Стадия	Лист	Листов
Проб							АС	6	13
Т.контр									
					Фасад 3 – 1				
Н.контр									
Утв									

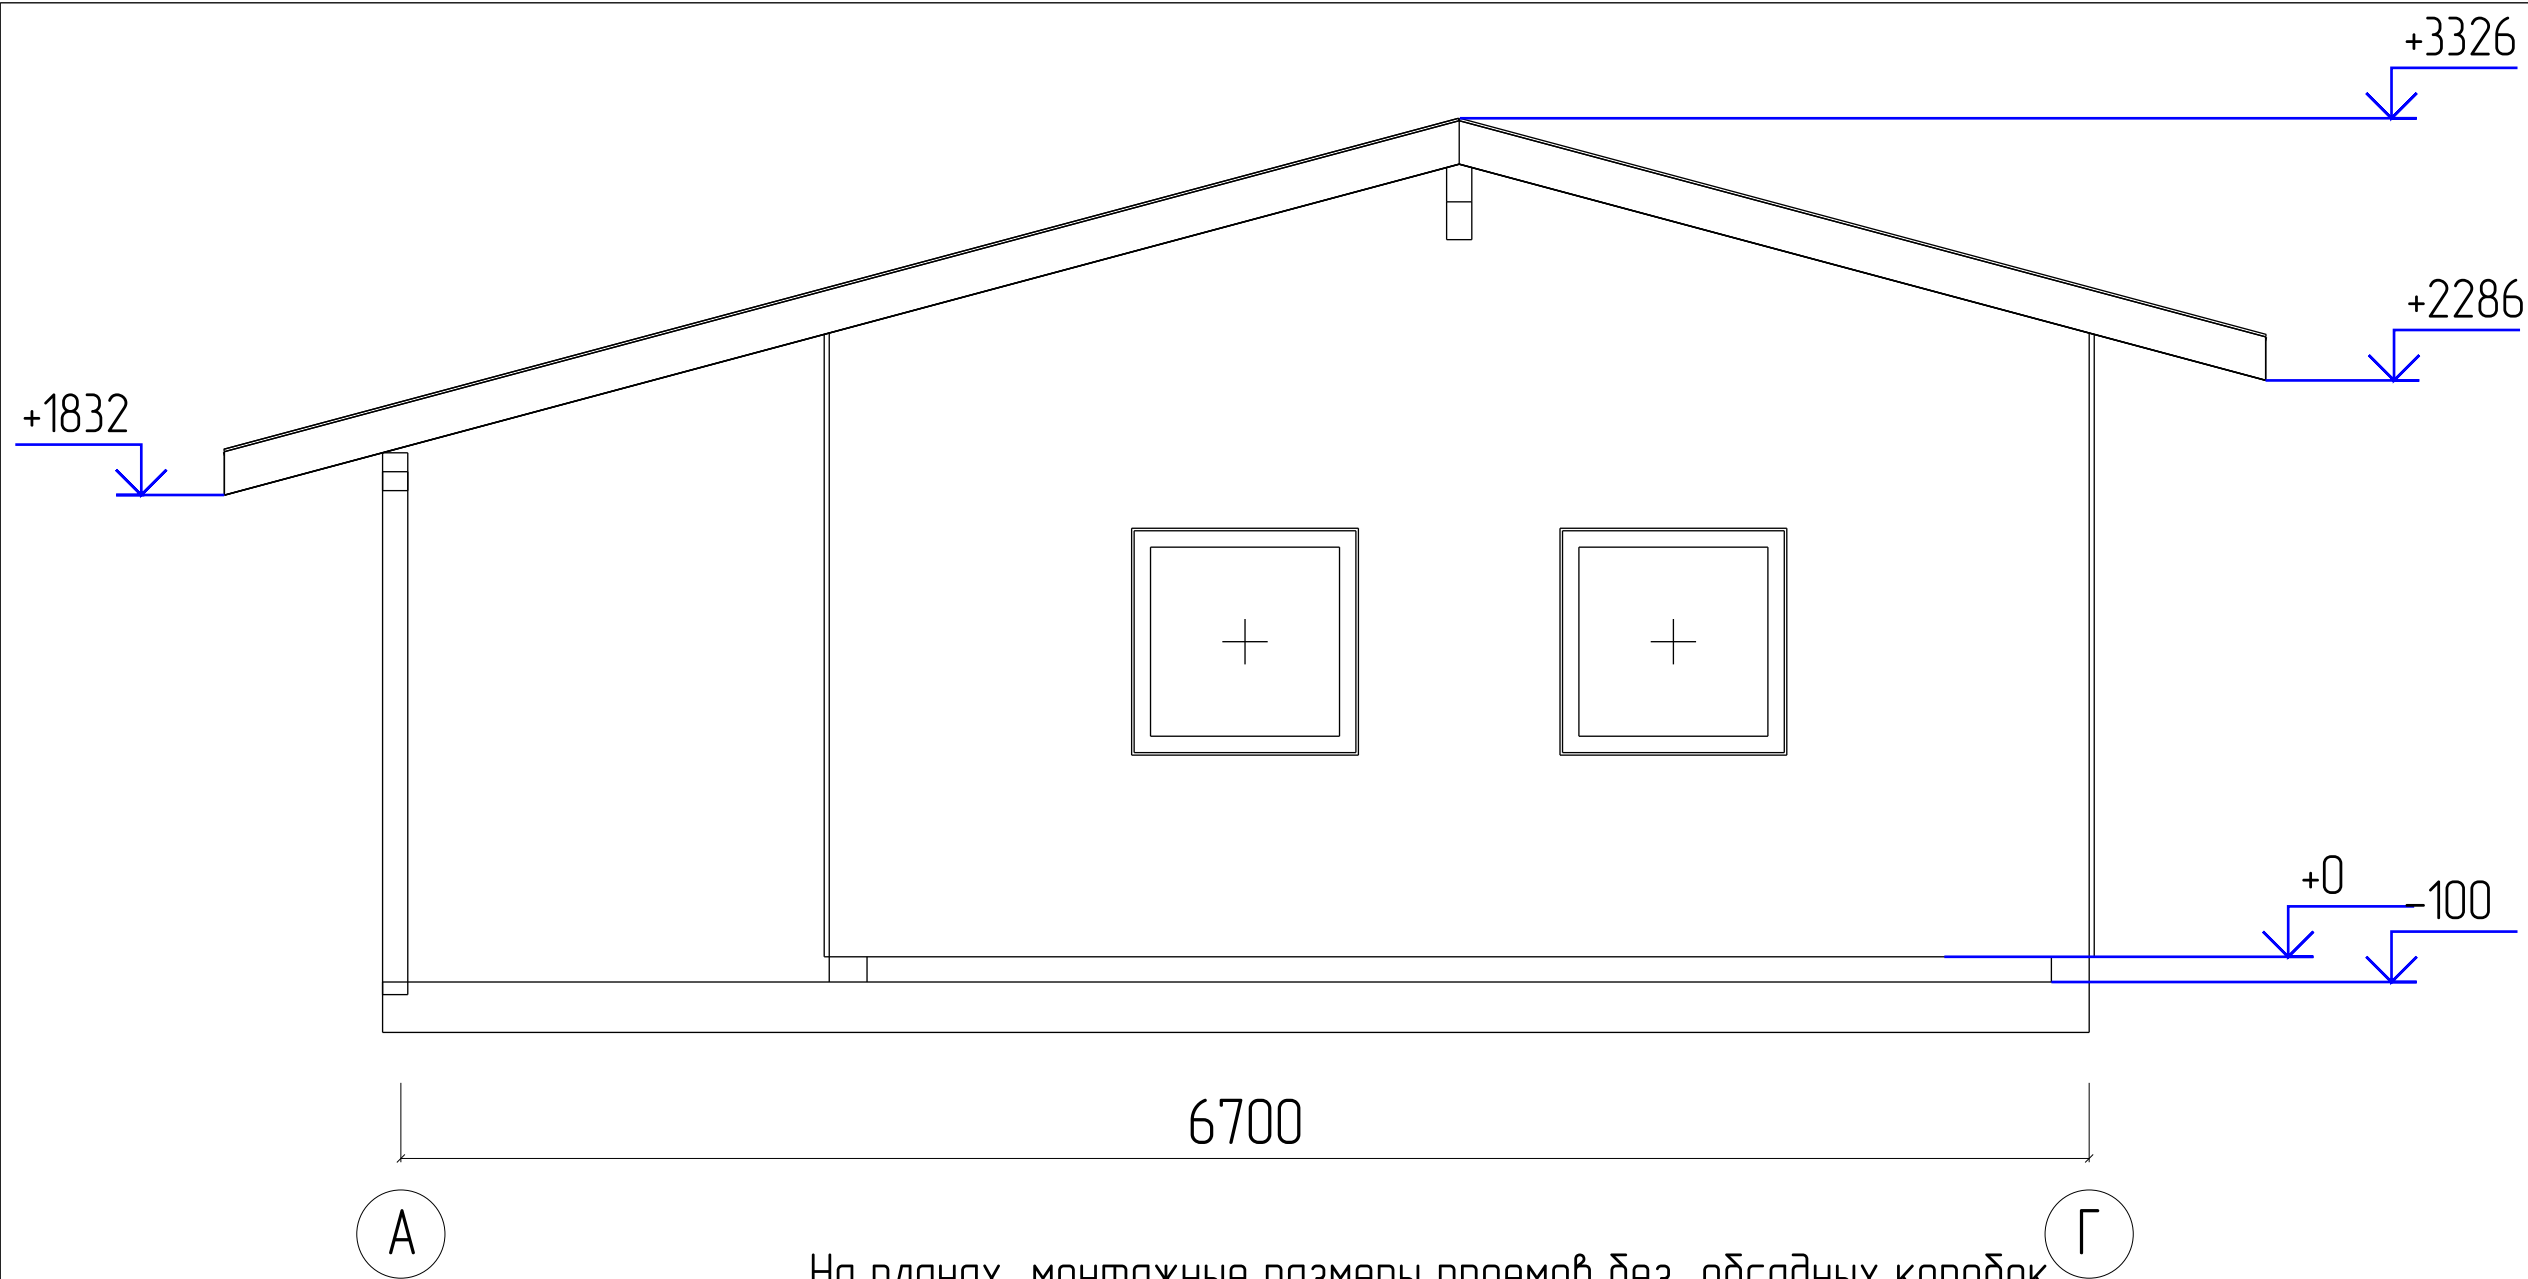


На планах монтажные размеры проемов без обсадных коробок

					2025.03.07 – 2025.03.21АР-КД / +7-900-500-11-22			
Изм	Лист	№ докум	Подпись	Дата				
Разраб		Васильев Д.В.				Стадия	Лист	Листов
Проб						АС	7	13
Т.контр								
					Фасад А – Г			
Н.контр								
Утв								

Фасад А - Г

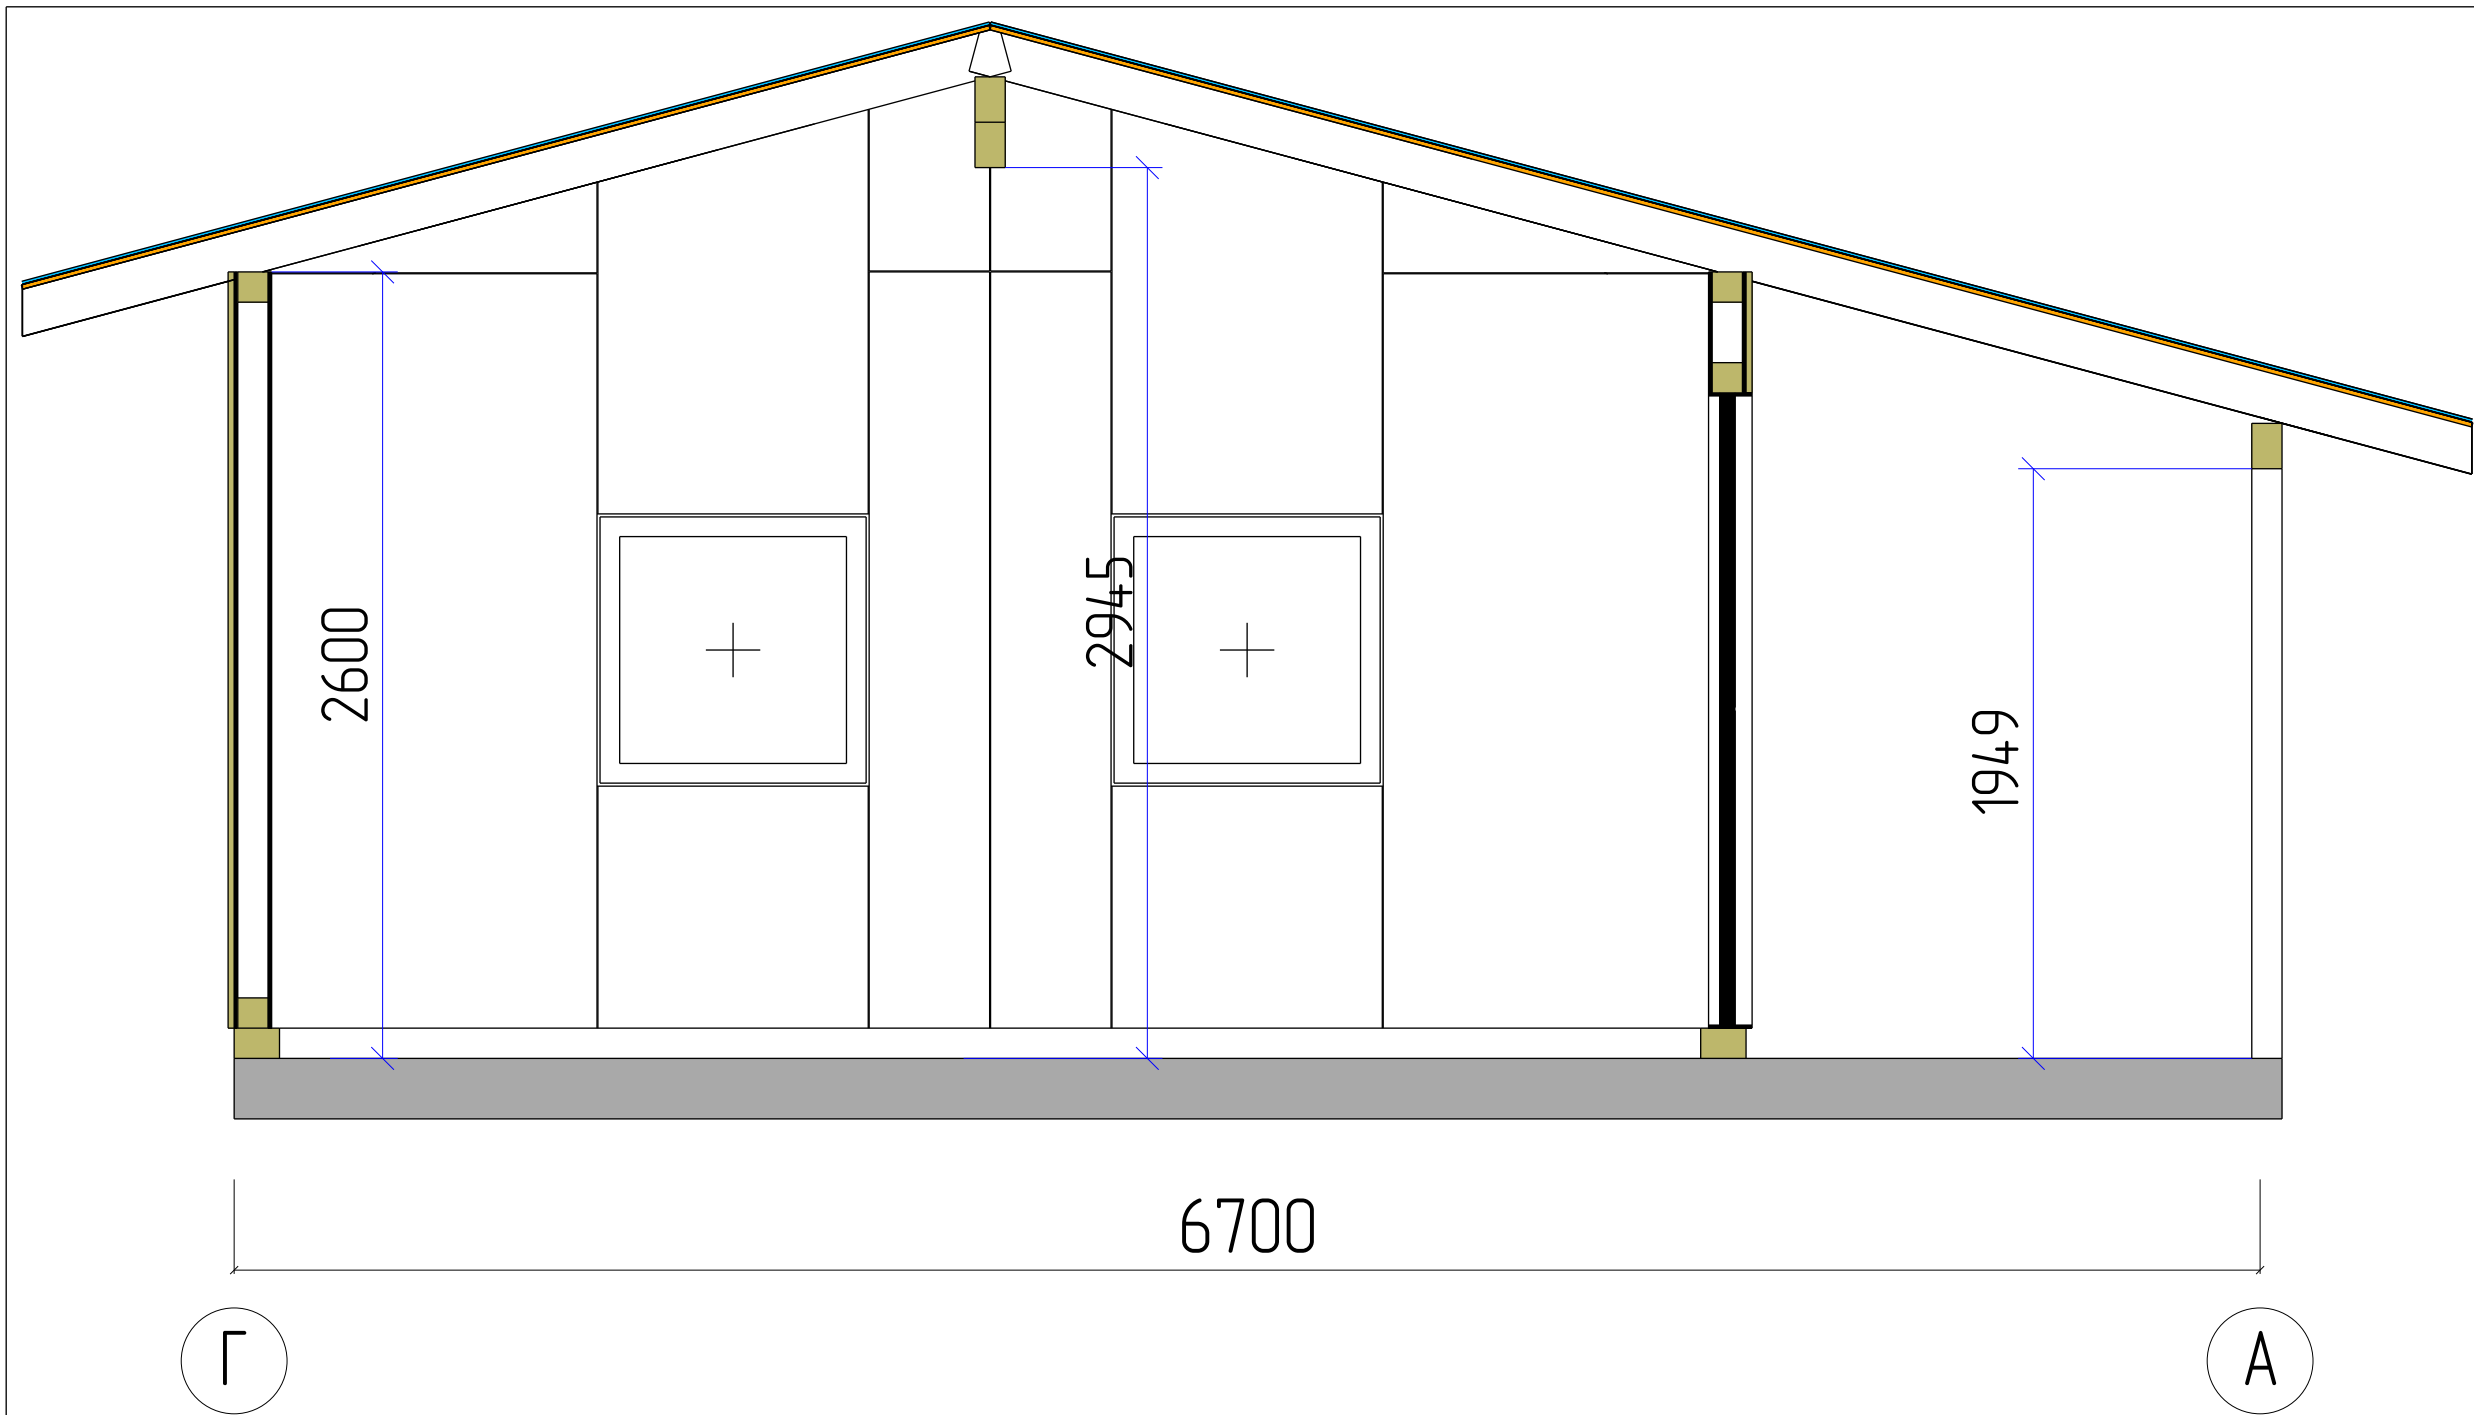

					2025.03.07 – 2025.03.21АР-КД / +7-900-500-11-22				
Изм	Лист	№ докум	Подпись	Дата					
Разраб		Васильев Д.В.					Стадия	Лист	Листов
Проб							АС	8	13
Т.контр									
					Разрез дома А-А				
Н.контр									
Утв									

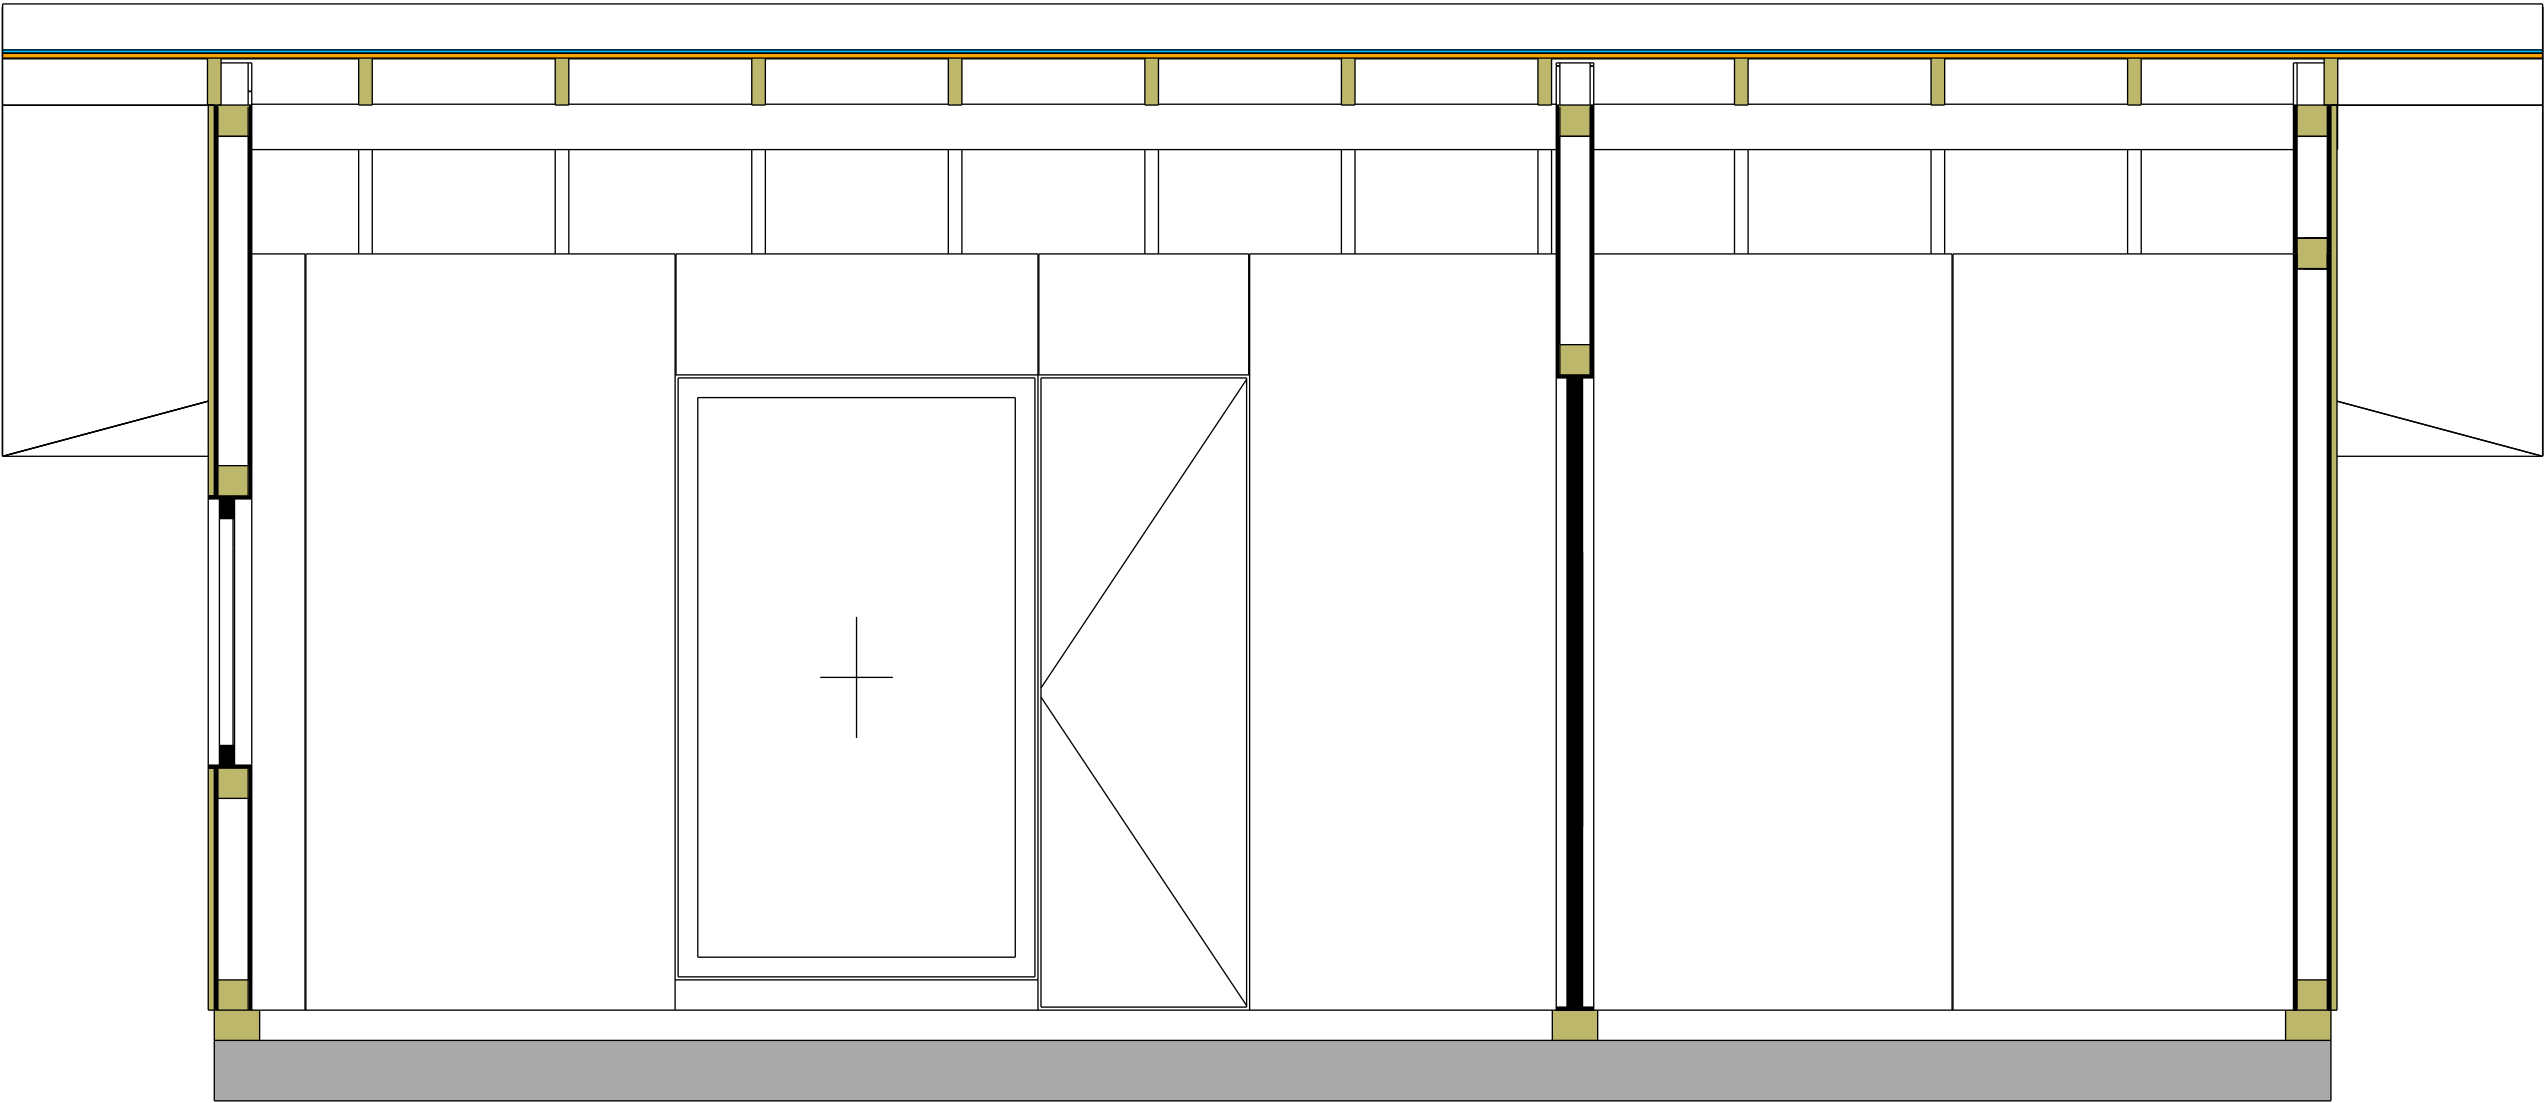


7000


3


1

					2025.03.07 - 2025.03.21АР-КД / +7-900-500-11-22			
Изм	Лист	№ докум	Подпись	Дата		Стадия	Лист	Листов
Разраб		Васильев Д.В.				АС	9	13
Проб								
Т.контр								
Н.контр					Разрез дома Б-Б			
Утв								



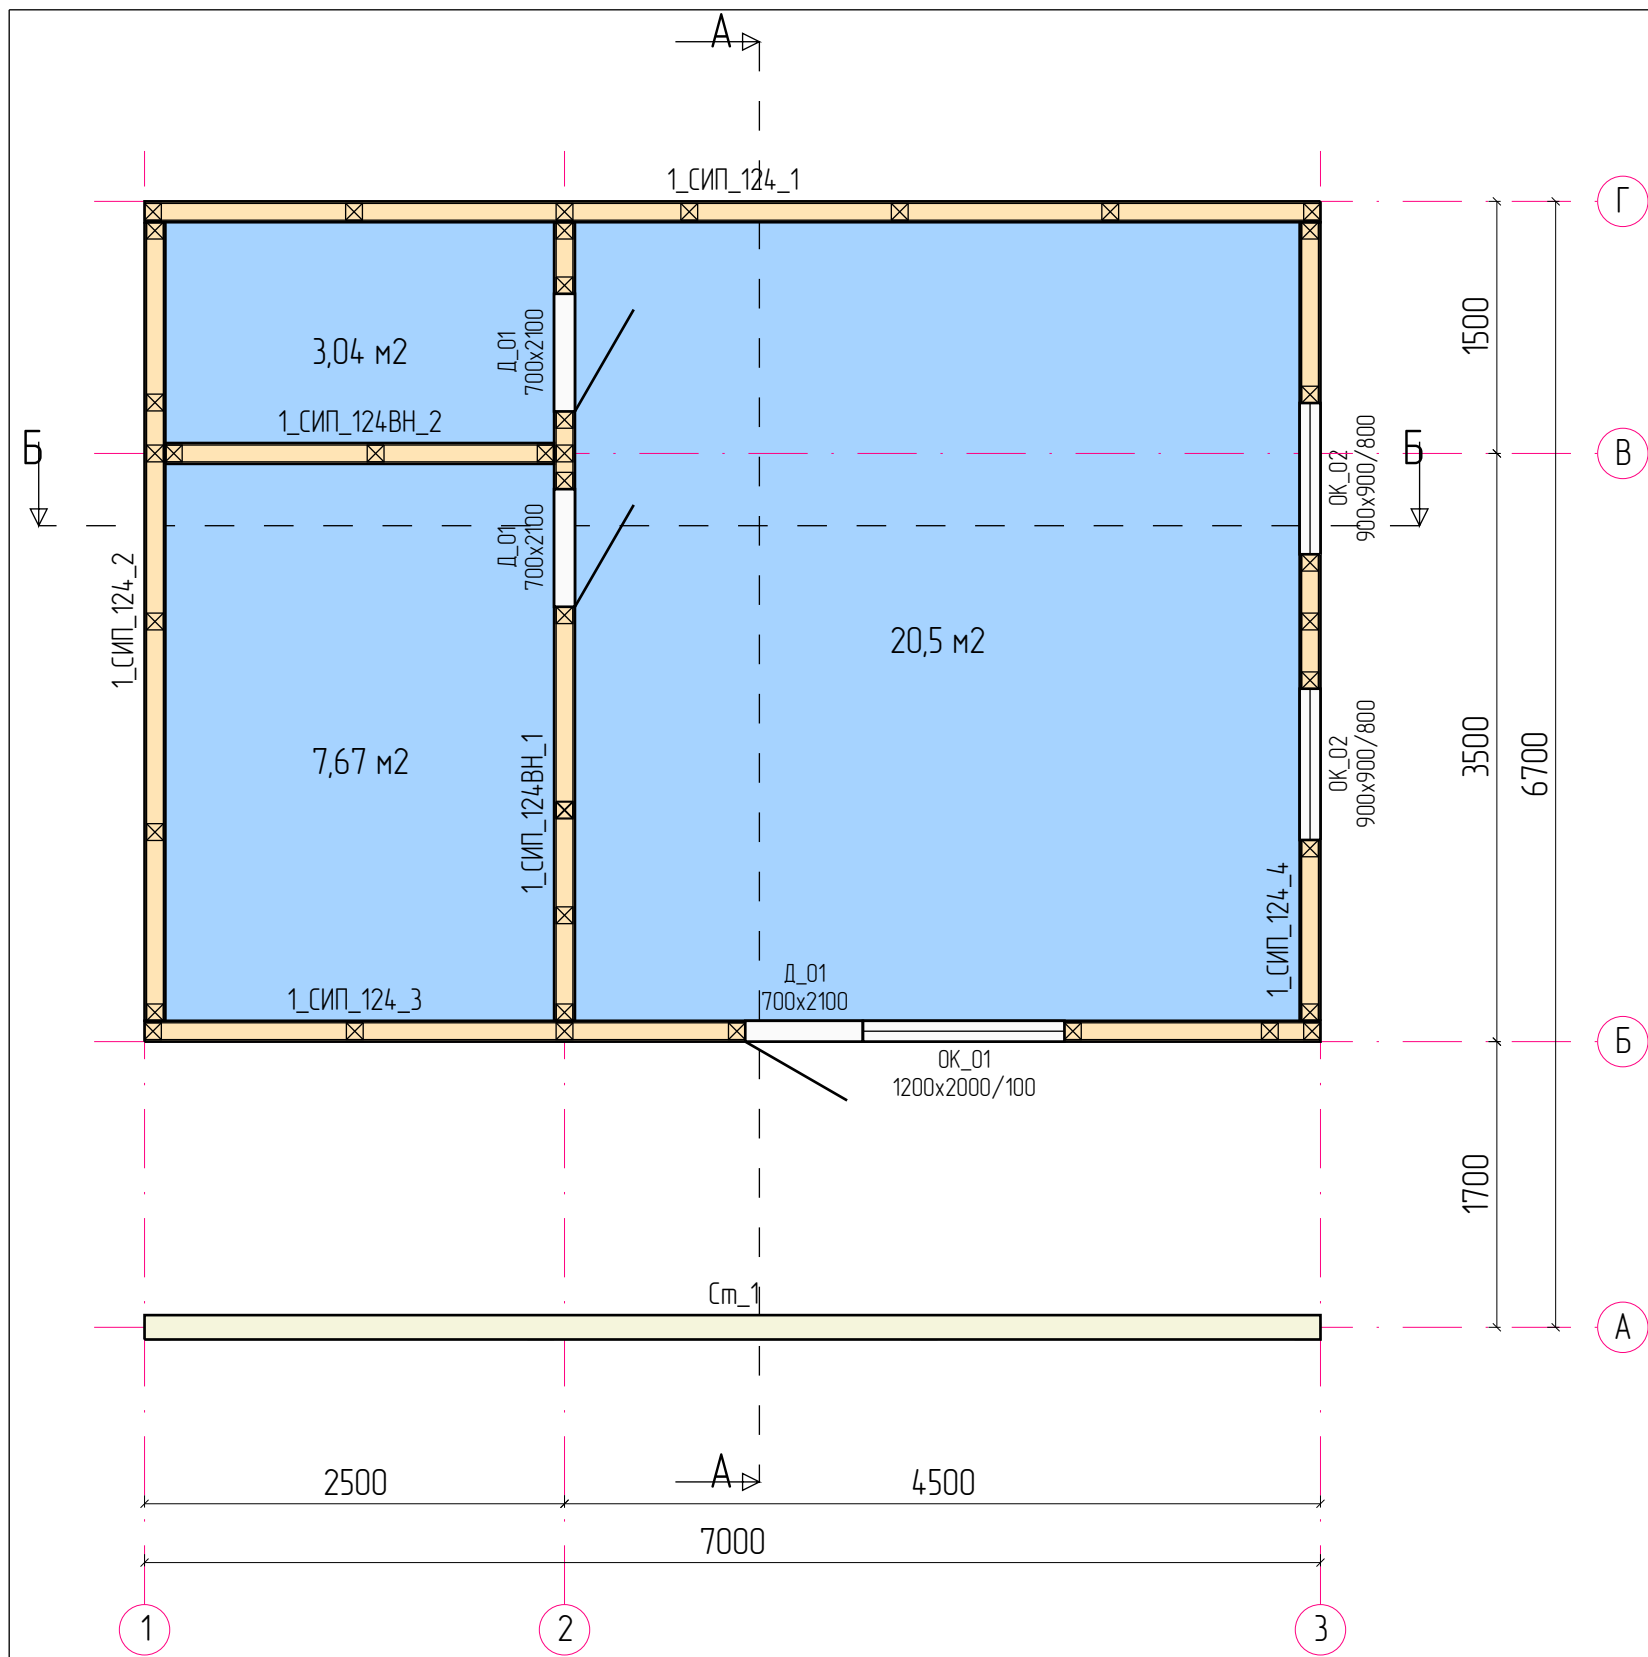


					2025.03.07 - 2025.03.21АР-КД / +7-900-500-11-22			
Изм	Лист	№ докум	Подпись	Дата				
Разраб		Васильев Д.В.					Стадия	Лист
Проб							АС	10
Т.контр							13	
Н.контр								
Утв								
					Стены - Сборочный			

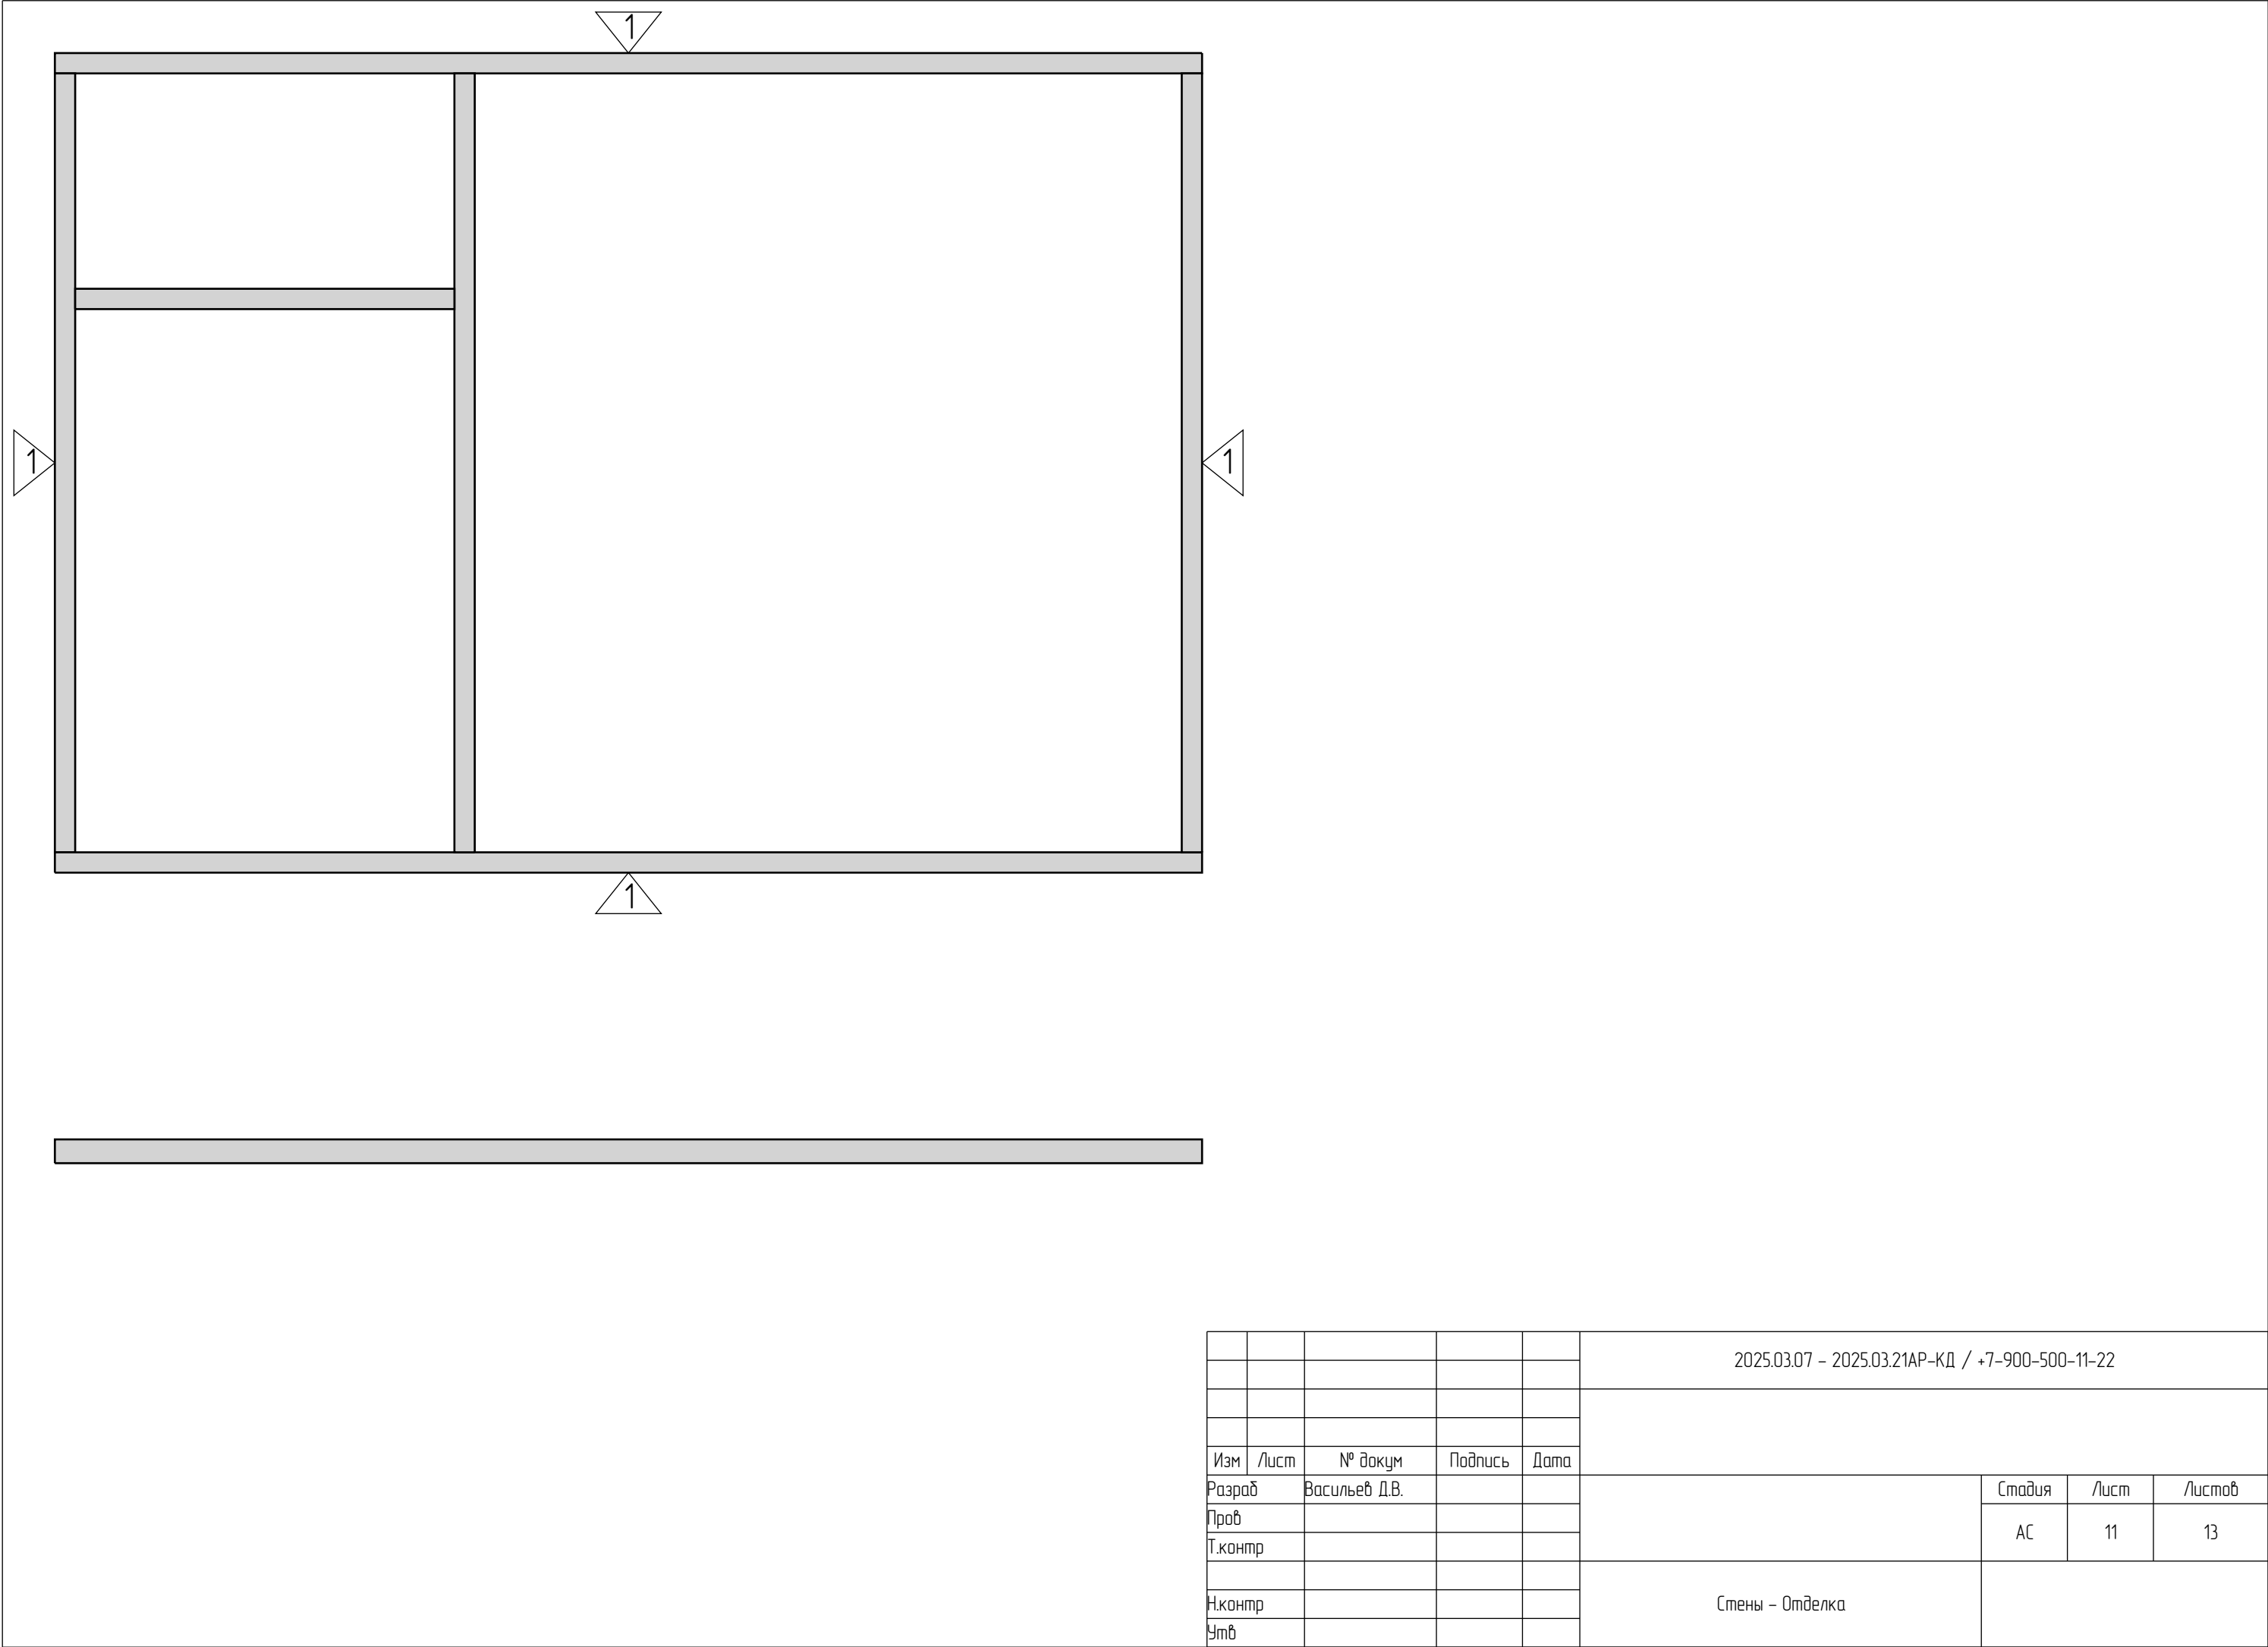

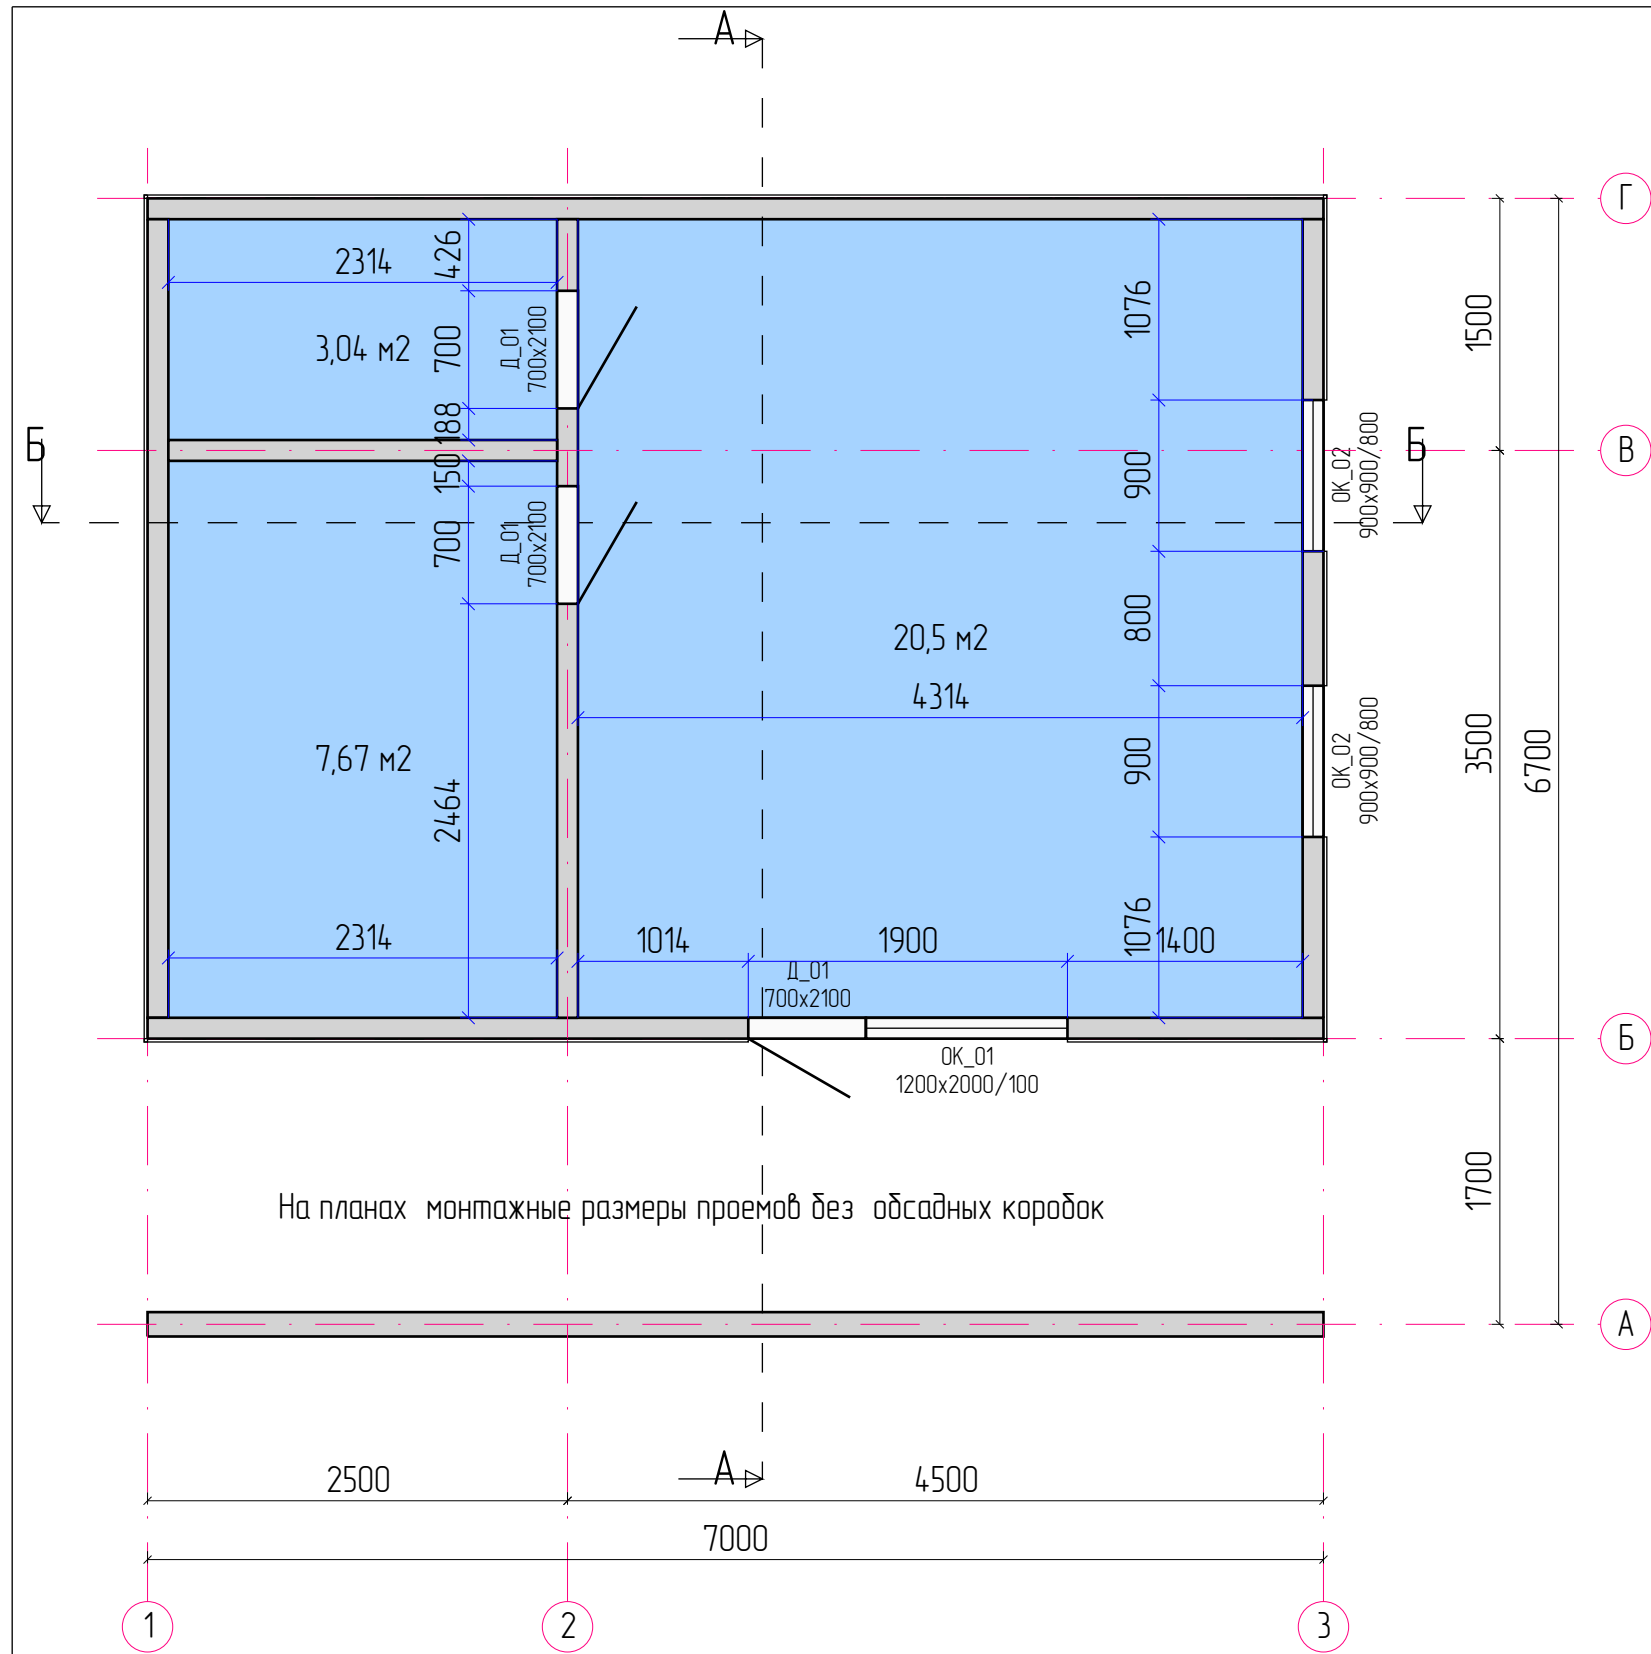

					2025.03.07 - 2025.03.21АР-КД / +7-900-500-11-22		
Изм	Лист	№ докум	Подпись	Дата			
Разраб		Васильев Д.В.				Стадия	Лист
Проб						АС	12
Т.контр							13
Н.контр					Стены - Эскиз		
Утв							

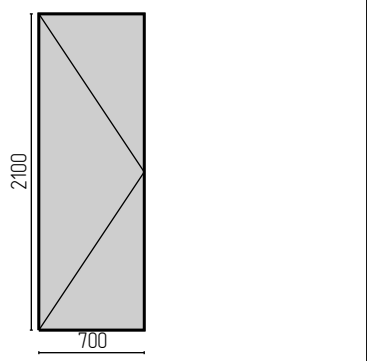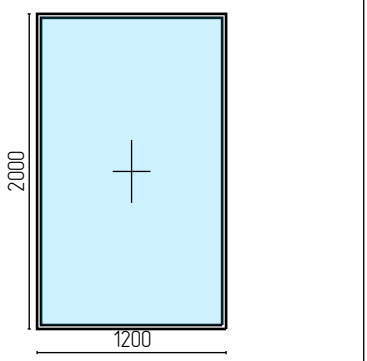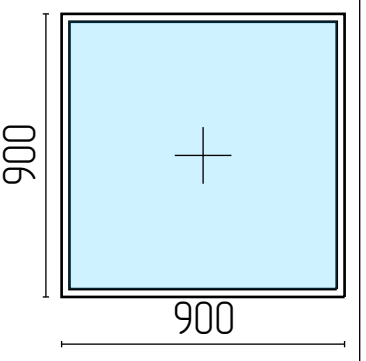Спецификация по проёмам			
Площадь дверных проёмов – 4,41м2, Площадь оконных проёмов – 4,02м2 Периметр дверных проёмов – 16,8м, Периметр оконных проёмов – 13,6м			
Эскиз			
Маркировка	Д_01	ОК_01	ОК_02
Размер проёма	700x2100	1200x2000	900x900
Периметр проёма	5,6м	6,4м	3,6м
Площадь изделия	1,47м2	2,4м2	0,81м2
Количество	3	1	2

					2025.03.07 – 2025.03.21АР-КД / +7-900-500-11-22			
Изм	Лист	№ докум	Подпись	Дата				
Разраб	Васильев Д.В.					Стадия	Лист	Листов
Проб						АС	13	13
Т.контр								
					Спецификация по проёмам_1			
Н.контр								
Утв								