


Проект №1092. Одноэтажный СИП панельный жилой дом «Миков» 7,0х6,0м и террасой 7,0х2,2м.

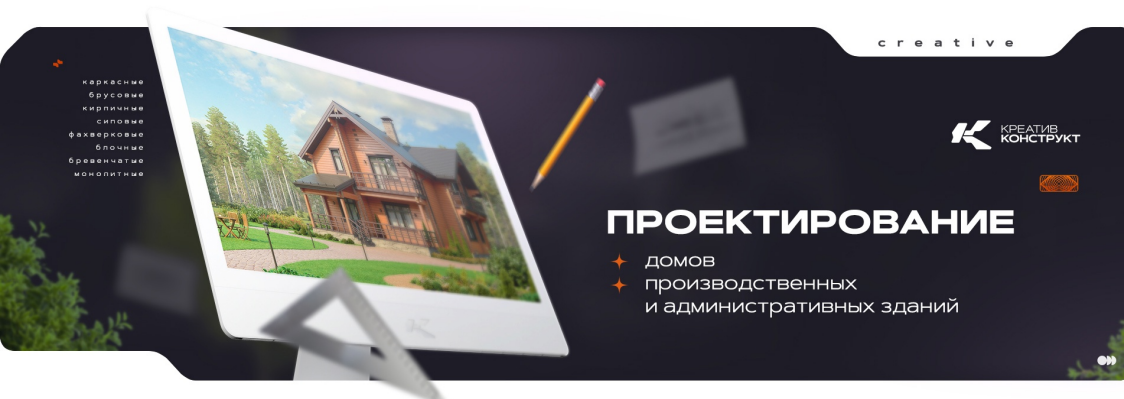

Организация-застройщик: СК «RichHouse»
Организация-проектировщик: ПКБ «КреативКонструкт»
Электронный адрес: info@pkbcc.ru
Группа ВКонтакте: vk.com/pkbcreativeconstruct
Группа в Instagram: instagram.com/pkbcreativeconstruct
Сайт: проектКМ.рф
ГИП/Проектировщик: Васильев Д.В.
Тел.: +7 (900) 500-11-22

Адрес строительства:
Заказчик:









г. Вологда, 2025 г.

Содержание проекта		
N	Наименование	Страница
1	Титульный	1
2	Содержание	2
3	Спецификации	3
4	3D Виды	8
5	Фасады	11
6	Разрезы	15
7	Планы фундамента ,обвязки ,конька	17
8	Планы фундамента ,обвязка 3D виды	19
9	Планы 1этаж	21
10	Отделка стен	24
11	Развертки стен 1 этажа – Каркас	25
12	Развертки стен 1 этажа – СИП	35
13	Чердачное перекрытие	42
14	3D Виды стен	43
15	План крыши	50
16	Спецификации	58
17	Пиломатериалы по профилю	61
18	Пиломатериалы по профилю	69

					1092-2025.05.05-АР-КД / +7-900-500-11-22			
					Респ. Болгария.			
Изм	Лист	№ докум	Подпись	Дата				
Разраб		Васильев Д.В.						
Проб					Проект №1092. Одноэтажный СИП панельный жилой дом «Микров» 7,0х6,0м и террасой 7,0х2,2м.	Стадия	Лист	Листов
Т.контр						АС	2	79
					Содержание	СК «RichHouse»		
Н.контр								
Утв								

Спецификация материалoв			
Фундамент			
Бетон (М200)	Фундамент	11,48	м3
Итого:		11,48	м3
Покрытие стен			
Наружняя отделка (Но)	Стены	60,92	м2
Итого:		60,92	м2
Утеплитель			
Утеплитель 200 (Утеплител 200)	Чердачное перкрытие	16,846	м3
Итого:		16,846	м3
Листовой материал			
Гипсокартон (ГКЛ)	Чердачное перкрытие	99,4	м2
Итого:		99,4	м2
ОСП 15 (ОСП15)	Крыша	82,026	м2
Итого:		82,026	м2
Ветрозащита			
Ветрозащита (Ветрозащита)	Чердачное перкрытие	114,8	м2
Итого:		114,8	м2
Подшивка свесoв			
Свес крыши	Крыша	20,94	м2
Итого:		20,94	м2
Подшивка торцов	Крыша	8,69	м2
Итого:		8,69	м2
Пароизоляция			
Подкладочный ковер (к)	Крыша	164,054	м2
Итого:		164,054	м2
Покрытие крыши			
Металлочерепица (ПК)	Крыша	82,027	м2
Итого:		82,027	м2

					1092-2025.05.05-AP-КД / +7-900-500-11-22			
					 Респ. Болгария.			
Изм	Лист	№ докум	Подпись	Дата				
Разраб		Васильев Д.В.						
Проб					Проект №1092. Одноэтажный СИП панельный жилой дом «Мико» 7,0х6,0м и террасой 7,0х2,2м.	Стадия	Лист	Листов
Т.контр						АС	3	79
Н.контр					Спецификация материалoв_1	СК «RichHouse»		
Утв								

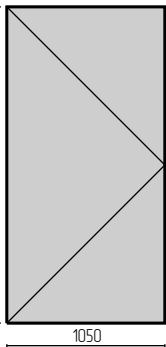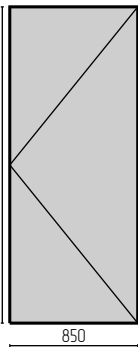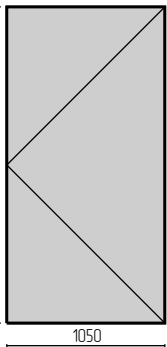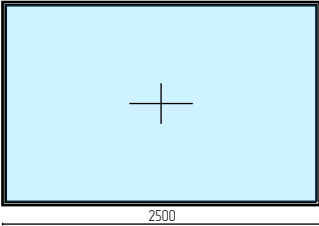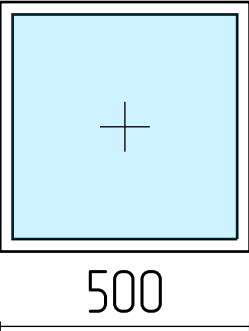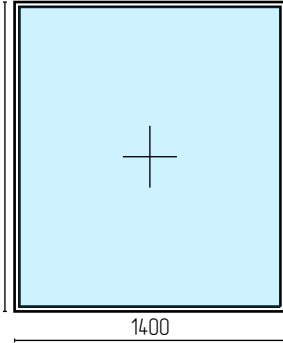Спецификация по проёмам			
Площадь дверных проёмов – 10,185м2, Площадь оконных проёмов – 10,49м2 Периметр дверных проёмов – 30,7м, Периметр оконных проёмов – 24,4м			
Эскиз			
Маркировка	Д_01	Д_02	Д_03
Размер проёма	1050x2100	850x2100	1050x2100
Периметр проёма	6,3м	5,9м	6,3м
Площадь изделия	2,205м2	1,785м2	2,205м2
Количество	2	2	1
Эскиз			
Маркировка	ОК_01	ОК_02	ОК_03
Размер проёма	2500x1600	500x500	1400x1600
Периметр проёма	8,2м	2м	6м
Площадь изделия	4м2	0,25м2	2,24м2
Количество	2	1	1




					1092-2025.05.05-АР-КД / +7-900-500-11-22			
					 Респ. Болгария.			
Изм	Лист	№ докум	Подпись	Дата				
Разраб		Васильев Д.В.			Проект №1092. Одноэтажный СИП панельный жилой дом «Миков» 7,0х6,0м и террасой 7,0х2,2м.	Стадия	Лист	Листов
Проб						АС	4	79
Т.контр								
					Спецификация по проёмам_1	СК «RichHouse»		
Н.контр								
Утв								

Площади стен			
N	Назбание	Без проёмов	С проёмами
Стены (1 Сип несущая 124 (1_СИП_124))			
1	1_СИП_124_1	10,38	14,38
2	1_СИП_124_2	17,5	17,5
3	1_СИП_124_3	10,13	14,38
4	1_СИП_124_4	11,27	17,5
5	1_СИП_124_5	12,18	14,38
6	1_СИП_124_6	6,08	8,28
7	1_СИП_124_7	2,25	4,04
Итого:		69,79	90,46
Стены (Стена столбов (ст100))			
8	ст100_1	17,5	17,5
Итого:		17,5	17,5
Чердак стены (Сч 100 (Сч100))			
9	Сч100_1	3,03	3,03
10	Сч100_2	1,56	1,56
11	Сч100_3	3,03	3,03
12	Сч100_4	3,03	3,03
13	Сч100_5	3,03	3,03
14	Сч100_6	0,83	0,83
15	Сч100_7	0,89	0,89
16	Сч100_8	0,89	0,89
17	Сч100_9	0,83	0,83
Итого:		17,12	17,12
Итого по профилям стен			
1	1 Сип несущая 124 (1_СИП_124)	69,79	90,46
2	Стена столбов (ст100)	17,5	17,5
3	Сч 100 (Сч100)	17,12	17,12




					1092-2025.05.05-АР-КД / +7-900-500-11-22			
					 Респ. Болгария.			
Изм	Лист	№ докум	Подпись	Дата				
Разраб		Васильев Д.В.			Проект №1092. Одноэтажный СИП панельный жилой дом «Миков» 7,0х6,0м и террасой 7,0х2,2м.	Стадия	Лист	Листов
Проб						АС	5	79
Т.контр								
					Площади стен_1	СК «RichHouse»		
Н.контр								
Утв								

Сводный раскрой пиломатериалов								
		Заготовки				Детали		
N	Профиль	Размер	Кол	Длина	Объем	Длина	Объем	%
1	Доска 50х100 (Д 50х100)	6	6	36	0,18	33,2	0,165	92,2%
2	Доска 100х100 (Д 1)	6	34	204	2,04	186,11	1,862	91,2%
3	Брус 100х150 (Б 100х150)	6	27	162	2,43	152,47	2,287	94,1%
4	Доска 25х150-3000 (Д 25х150)	3	102	306	1,148	267,86	1,005	87,5%
5	Доска 50х150 (Д 50х150)	6	27	162	1,215	156,8	1,175	96,8%
6	Доска 50х200 (Д 3)	6	30	180	1,8	171,21	1,712	95,1%
7	Брусак 40х30-3000 (Б40х30)	3	43	129	0,155	124,19	0,149	96,3%
8	Доска 20х100 (Д 20х100)	6	12	72	0,144	70,4	0,141	97,8%





					1092-2025.05.05-АР-КД / +7-900-500-11-22			
					Респ. Болгария.			
Изм	Лист	№ докум	Подпись	Дата				
Разраб		Васильев Д.В.			Проект №1092. Одноэтажный СИП панельный жилой дом «Миков» 7,0х6,0м и террасой 7,0х2,2м.	Стадия	Лист	Листов
Проб						АС	6	79
Т.контр								
					Сводный раскрой пиломатериала_1	СК «RichHouse»		
Н.контр								
Утв								

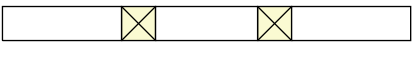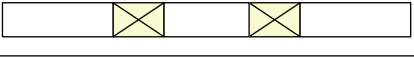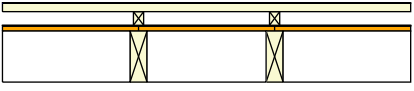Спецификация сечений профилей		
N	Эскиз	Описание
1		--- 1 Сип несущая 124 (1_СИП_124) --- Наружняя отделка (Но) (20мм) П_124 (П_124) (124мм)
2		--- 1 Сип несущая 124 (1_СИП_124) --- П_124 (П_124) (124мм)
3		--- Стена столба (ст100) --- Доска 100х100 (Д 1), Шаг – 2500мм
4		--- Сч 100 (Сч100) --- Брус 100х150 (Б 100х150), Шаг по проекту
5		--- Перекрытие чердачное (ПЧ) --- Ветрозащита (Ветрозащита) (1мм) Доска 50х200 (Д 3), Шаг по проекту Утеплитель 200 (Утеплител 200) Гипсокартон (ГКЛ) (12мм)
6		--- Перекрытие чердачное холодное (ПЧ) --- Ветрозащита (Ветрозащита) (1мм) Доска 50х200 (Д 3), Шаг по проекту
7		--- Крыша дома (КД) --- Металлочерепица (ПК) (0,5мм) Доска 25х150–3000 (Д 25х150) (25мм), Шаг – 350мм, Горизонтально Брус 40х30–3000 (Б40х30) (40мм), Вертикально по стойкам Подкладочный ковер (к) (1мм) Подкладочный ковер (к) (1мм) ОСП 15 (ОСП15) (15мм) Доска 50х150 (Д 50х150), Шаг по проекту Слой





					1092-2025.05.05-АР-КД / +7-900-500-11-22		
					 Респ. Болгария.		
Изм	Лист	№ докум	Подпись	Дата			
Разраб		Васильев Д.В.			Проект №1092. Одноэтажный СИП панельный жилой дом «Мико» 7,0х6,0м и террасой 7,0х2,2м.	Стадия	Лист
Проб						АС	7
Т.контр							79
Н.контр					Спецификация сечений профилей_1	СК «RichHouse»	
Утв							

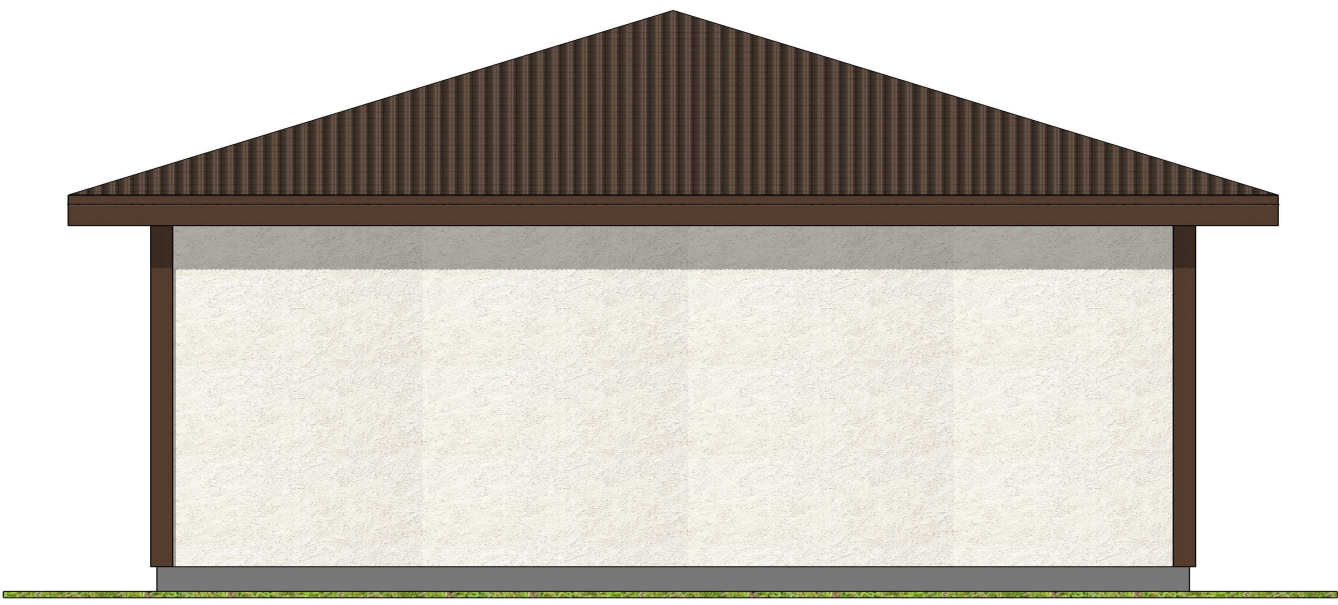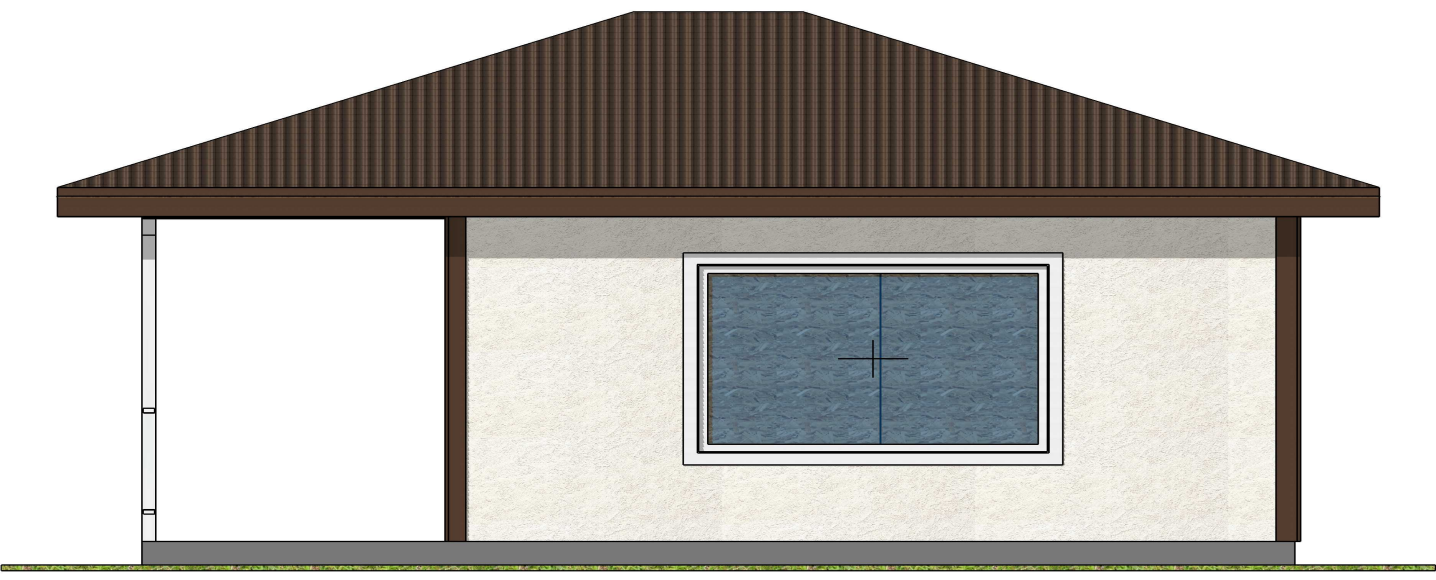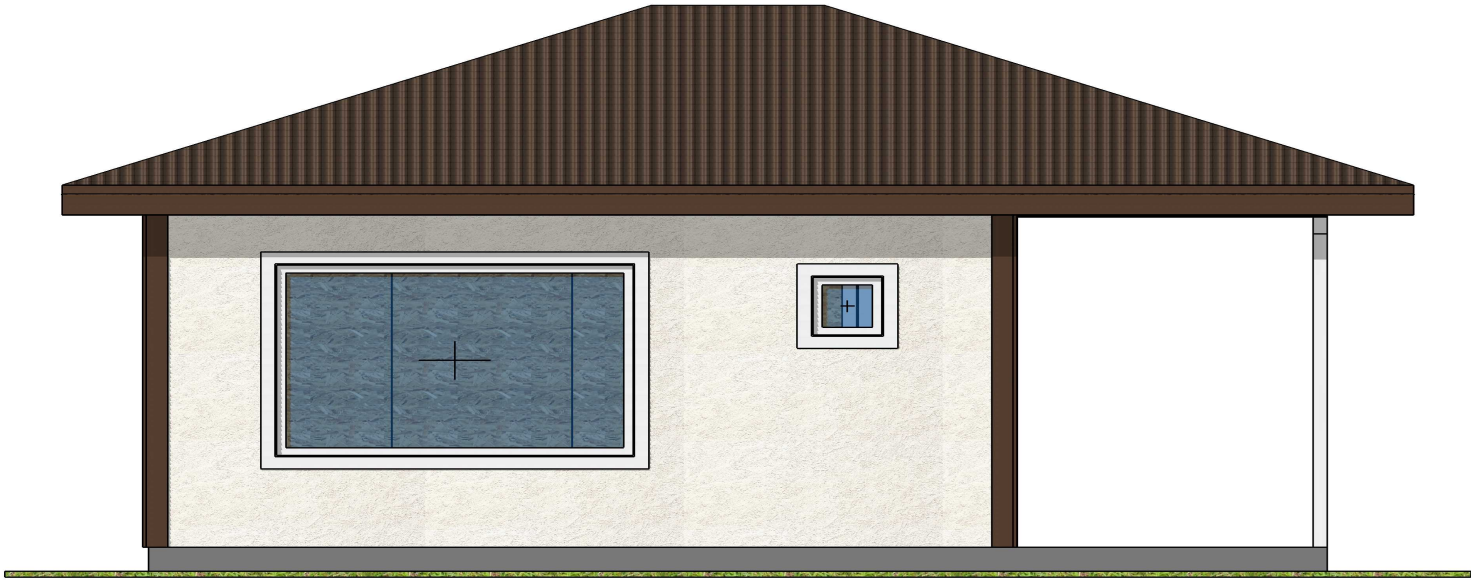


					1092-2025.05.05-AP-КД / +7-900-500-11-22			
					Респ. Болгария.			
Изм	Лист	№ докум	Подпись	Дата	Проект №1092. Одноэтажный СИП панельный жилой дом «Миков» 7,0х6,0м и террасой 7,0х2,2м.	Стадия	Лист	Листов
Разраб		Васильев Д.В.				АС	8	79
Проб								
Т.контр								
Н.контр					3D Виды_1		СК «RichHouse»	
Утв								

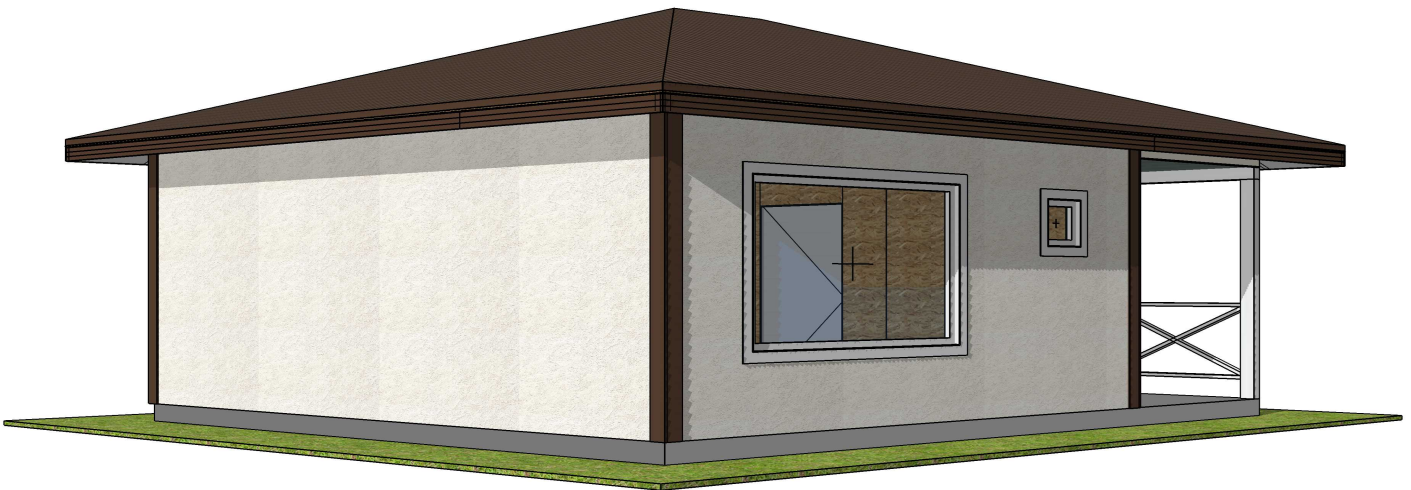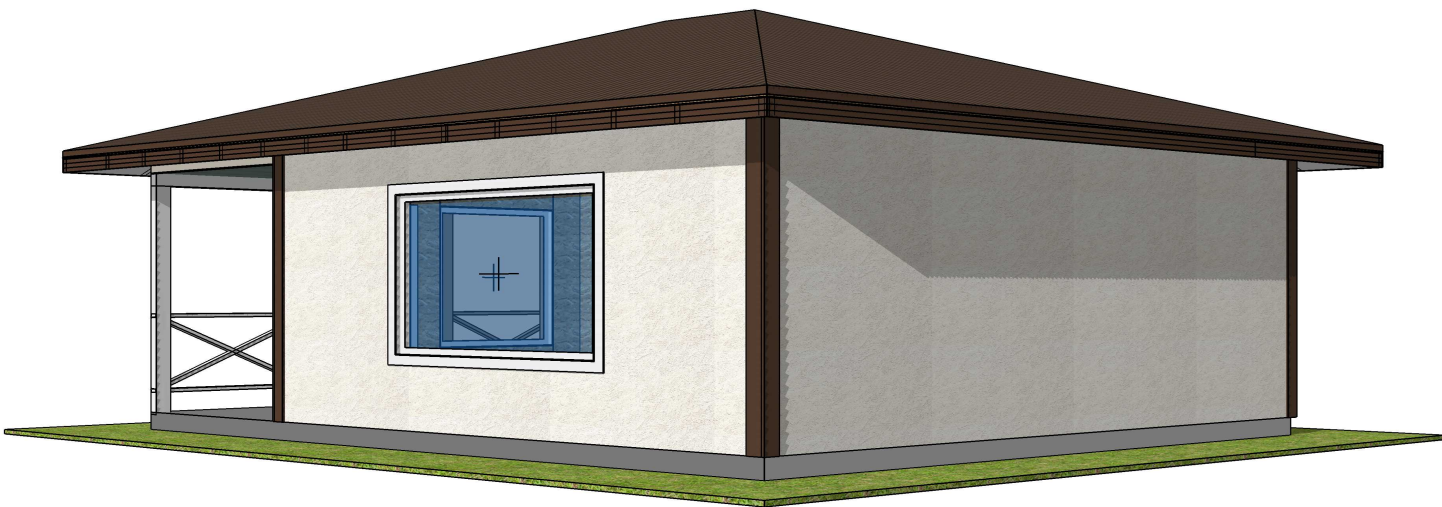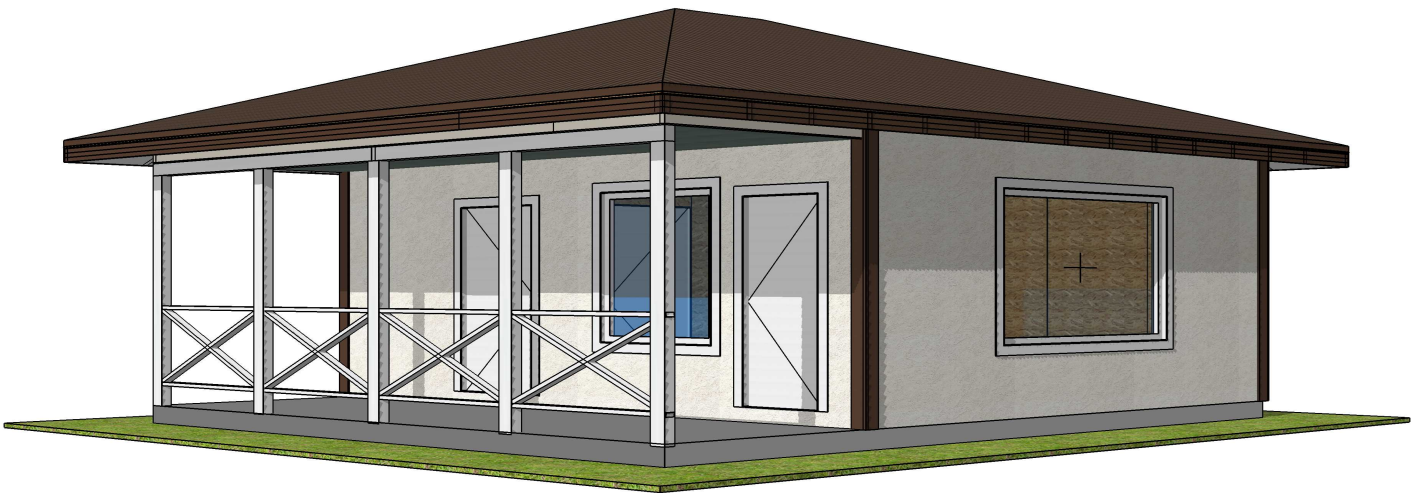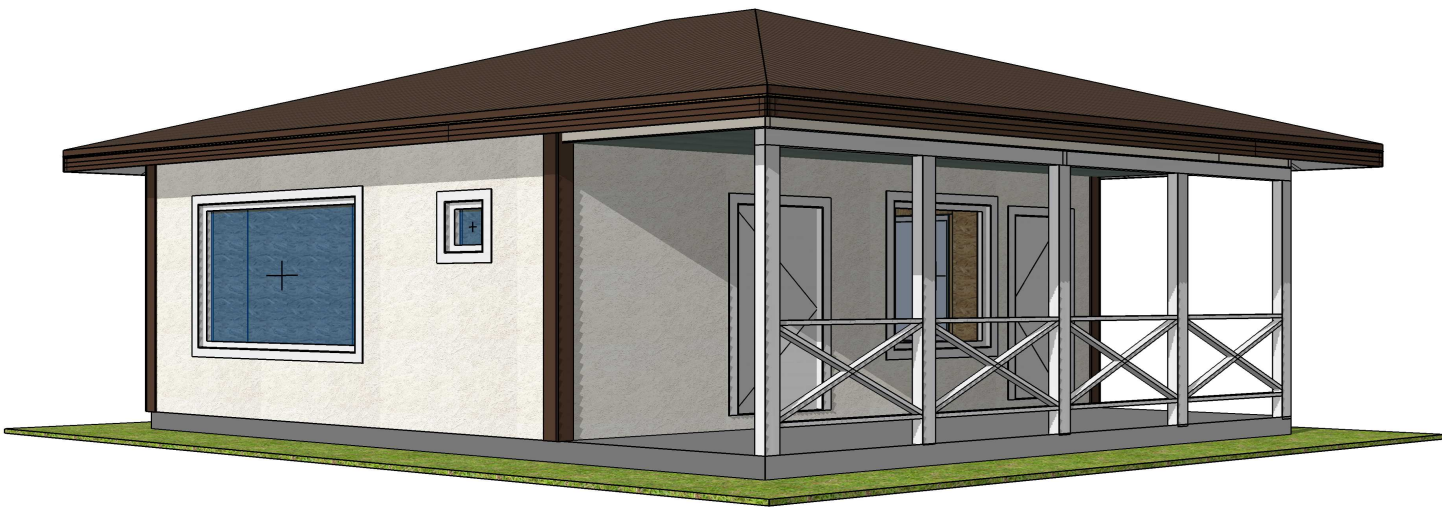

					1092-2025.05.05-AP-КД / +7-900-500-11-22			
					 Респ. Болгария.			
Изм	Лист	№ докум	Подпись	Дата	Проект №1092. Одноэтажный СИП панельный жилой дом «Миков» 7,0х6,0м и террасой 7,0х2,2м.	Стадия	Лист	Листов
Разраб		Васильев Д.В.				АС	9	79
Проб								
Т.контр								
					3D Виды_2	СК «RichHouse»		
Н.контр								
Утв								

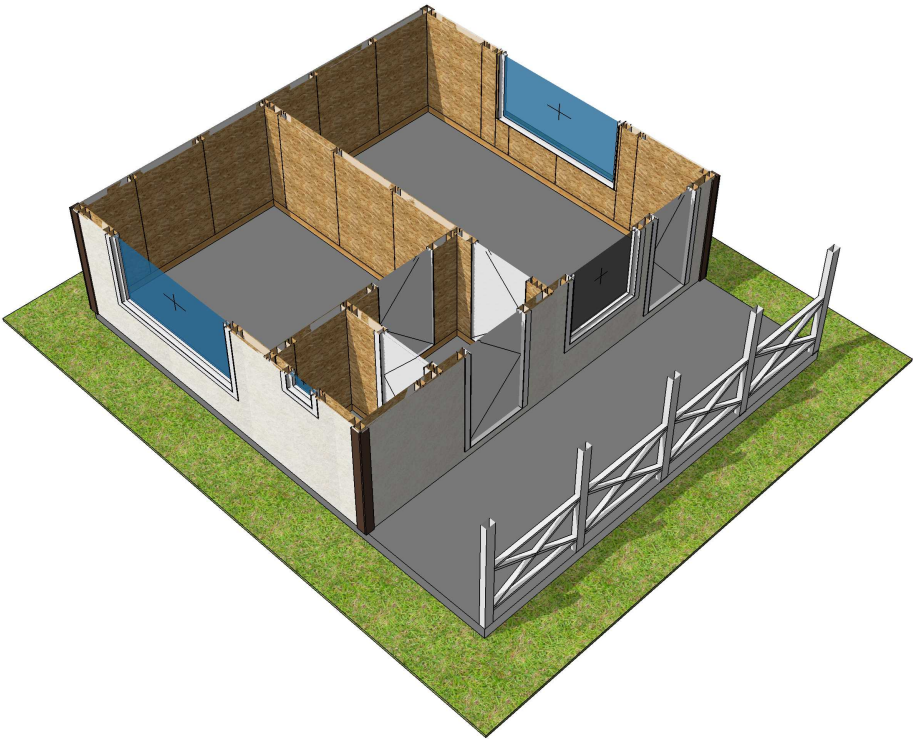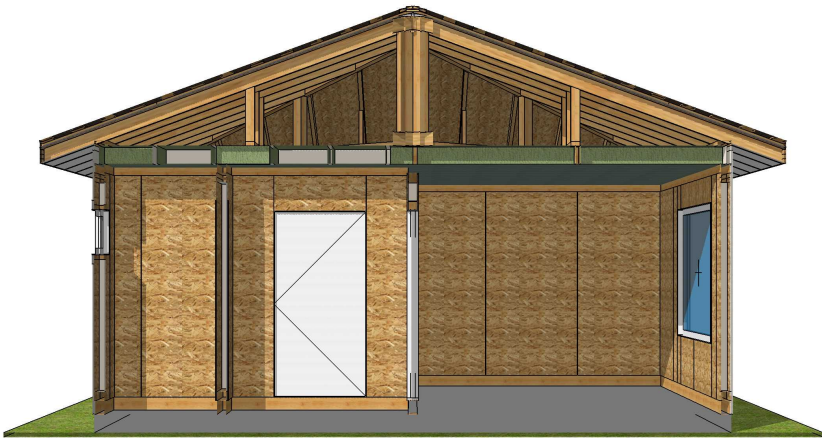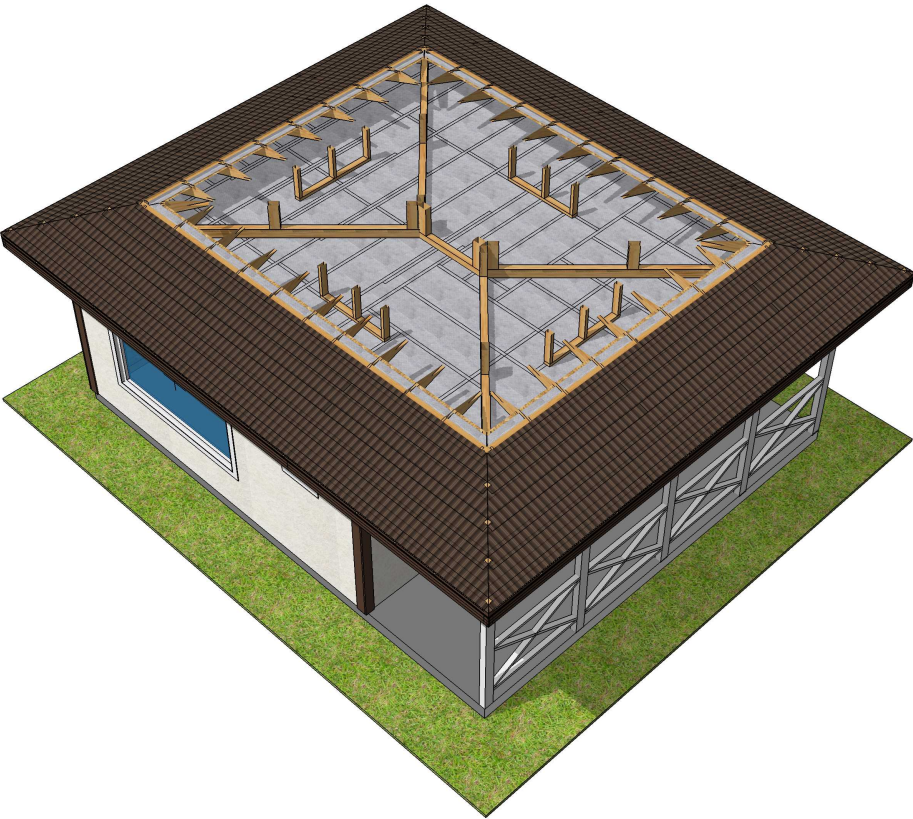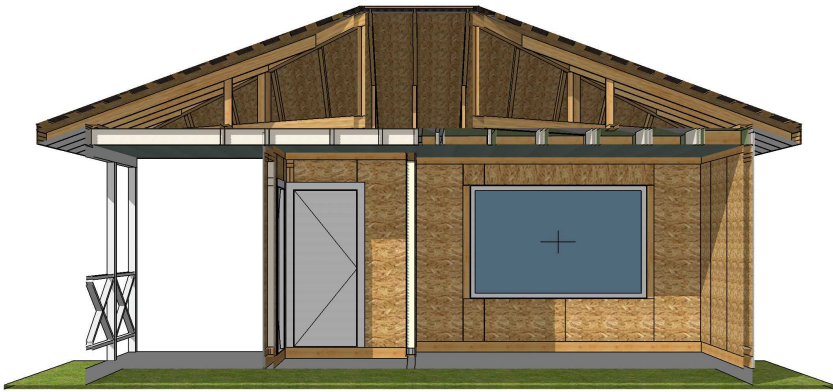


					1092-2025.05.05-AP-КД / +7-900-500-11-22			
					Респ. Болгария.			
Изм	Лист	№ докум	Подпись	Дата	Проект №1092. Одноэтажный СИП панельный жилой дом «Мико» 7,0х6,0м и террасой 7,0х2,2м.	Стадия	Лист	Листов
Разраб		Васильев Д.В.				АС	10	79
Проб								
Т.контр								
Н.контр					3D Видь_3		СК «RichHouse»	
Утв								

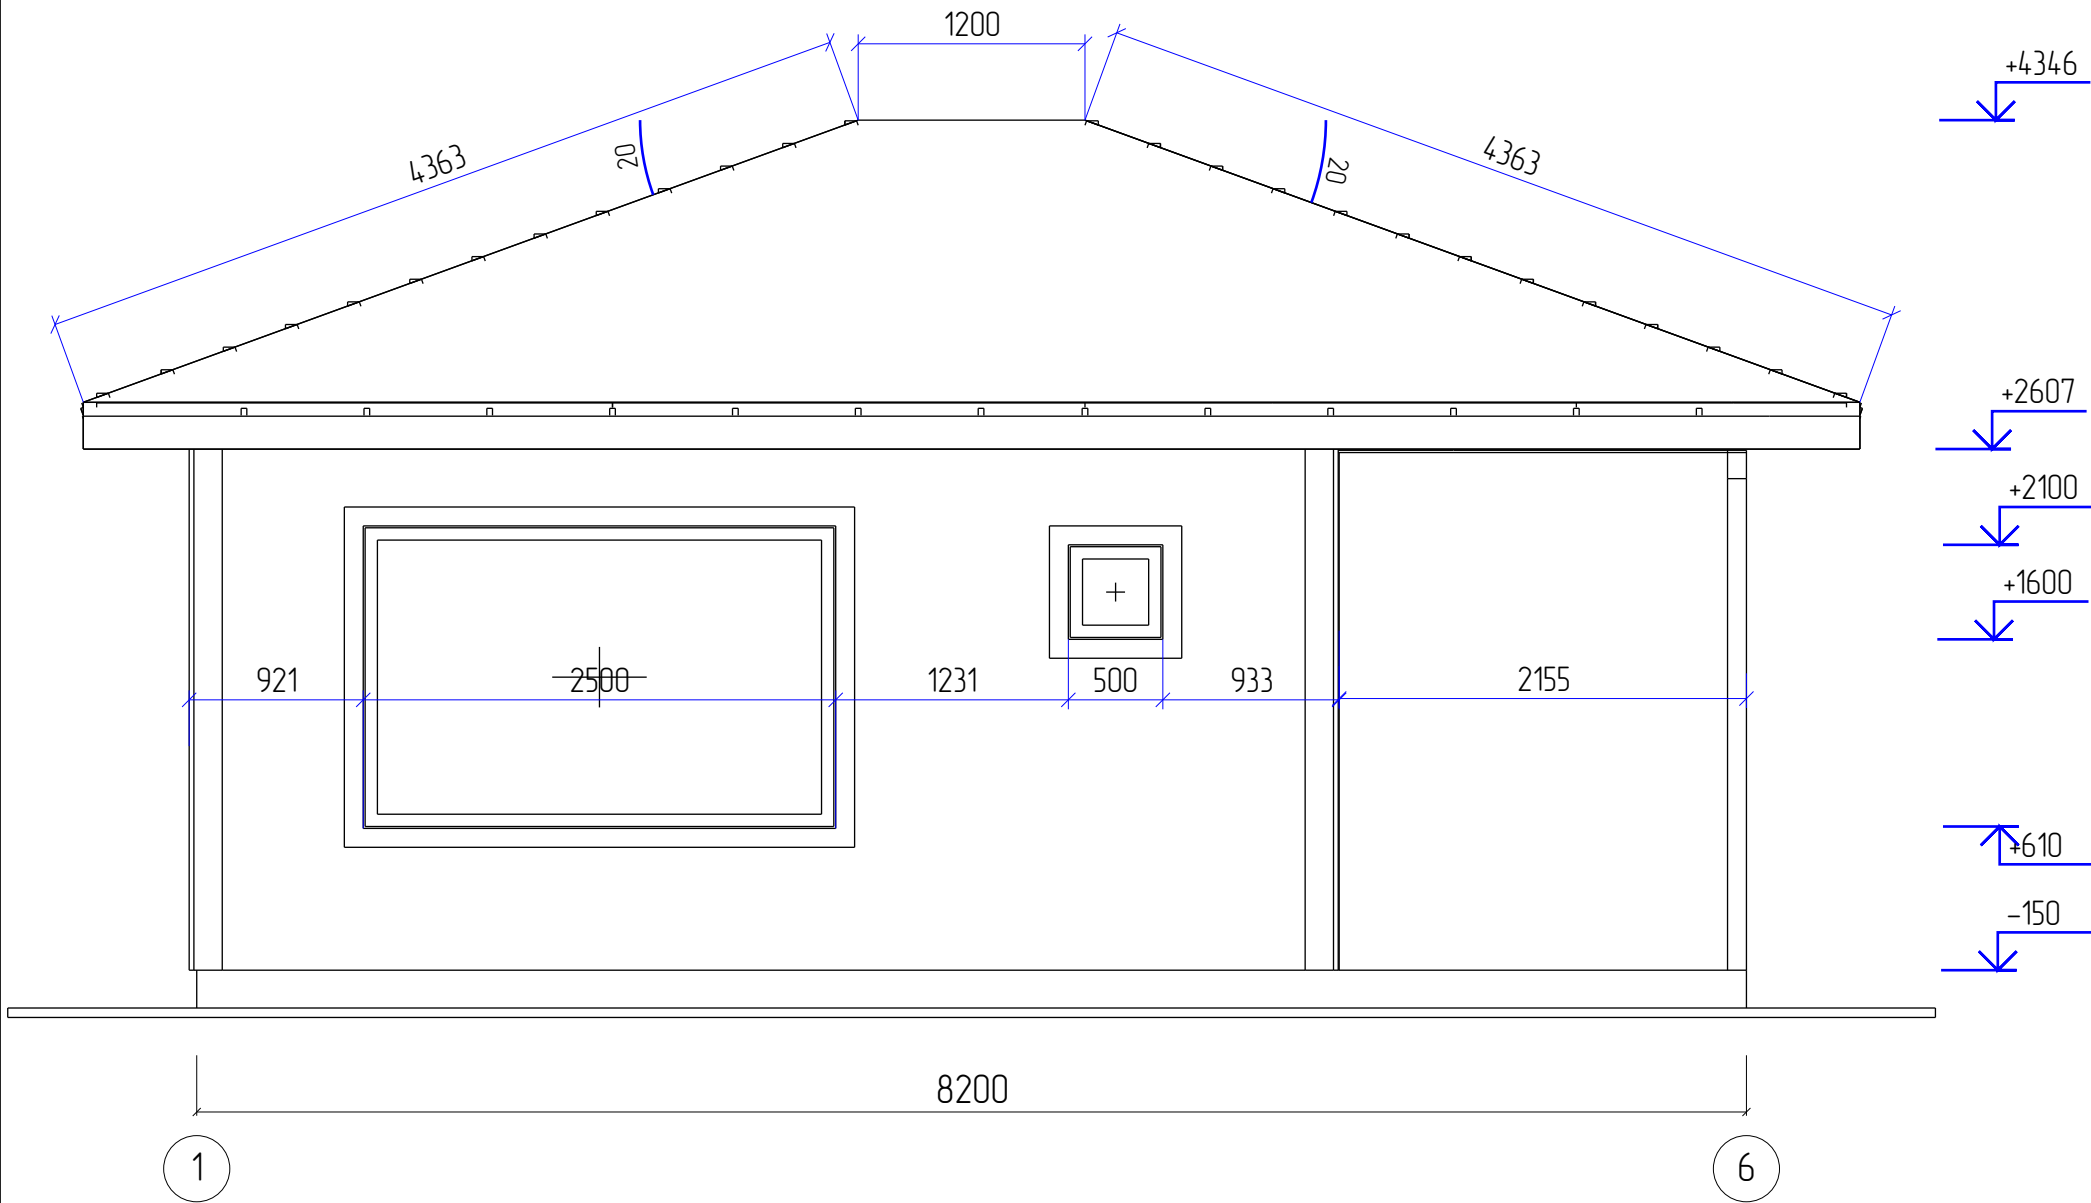

Примечание:
На планах монтажные размеры проемов без отсадных коробок


					1092-2025.05.05-AP-КД / +7-900-500-11-22			
					Респ. Болгария.			
Изм	Лист	№ докум	Подпись	Дата	Проект №1092. Одноэтажный СИП панельный жилой дом «Микоф» 7,0х6,0м и террасой 7,0х2,2м.	Стадия	Лист	Листов
Разраб		Васильев Д.В.				АС	11	79
Проб								
Т.контр								
					Фасад 1 – 6	СК «RichHouse»		
Н.контр								
Утв								

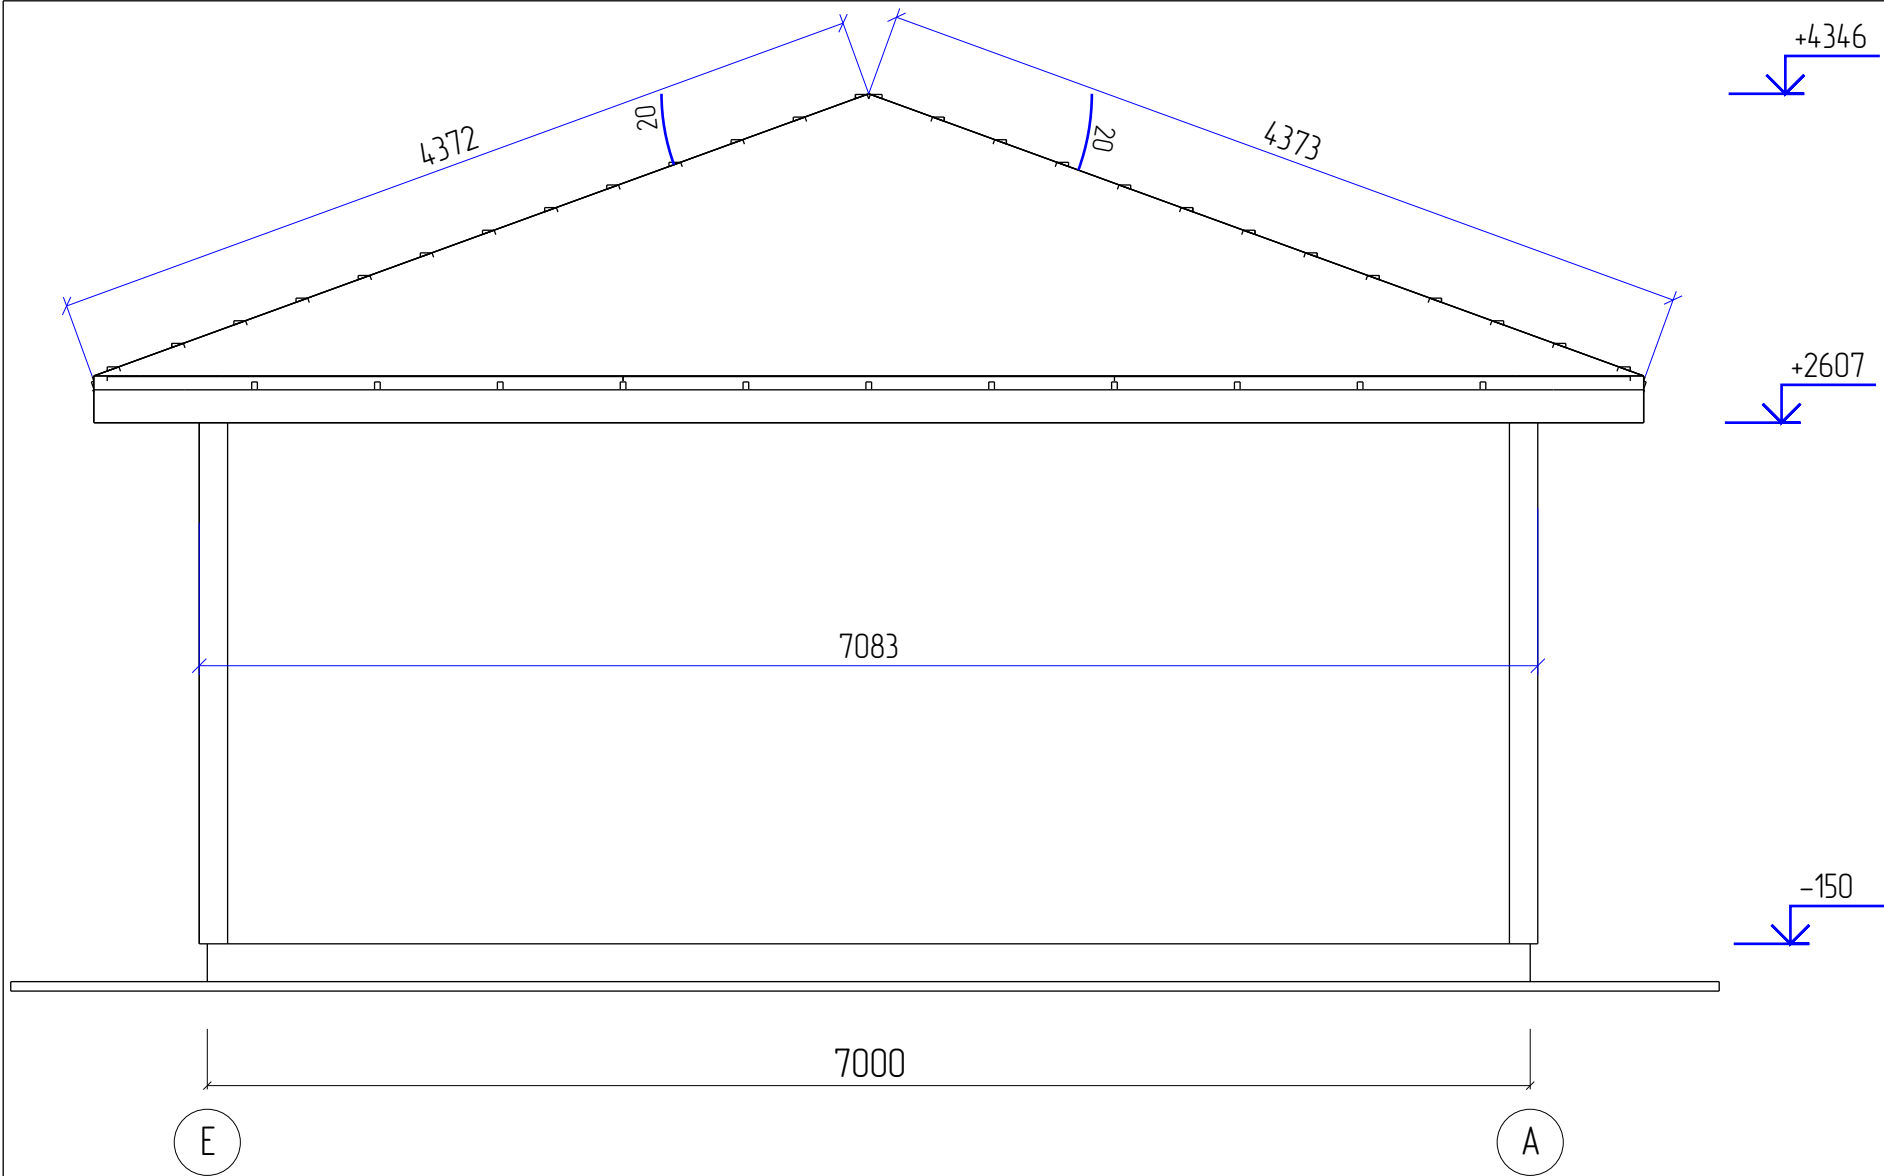

Примечание:


На планах монтажные размеры проемов без обсадных коробок

					1092-2025.05.05-АР-КД / +7-900-500-11-22			
					 Респ. Болгария.			
Изм	Лист	№ докум	Подпись	Дата	Проект №1092. Одноэтажный СИП панельный жилой дом «Мико» 7,0х6,0м и террасой 7,0х2,2м.	Стадия	Лист	Листов
Разраб		Васильев Д.В.				АС	12	79
Проб								
Т.контр								
					Фасад Е – А	СК «RichHouse»		
Н.контр								
Утв								

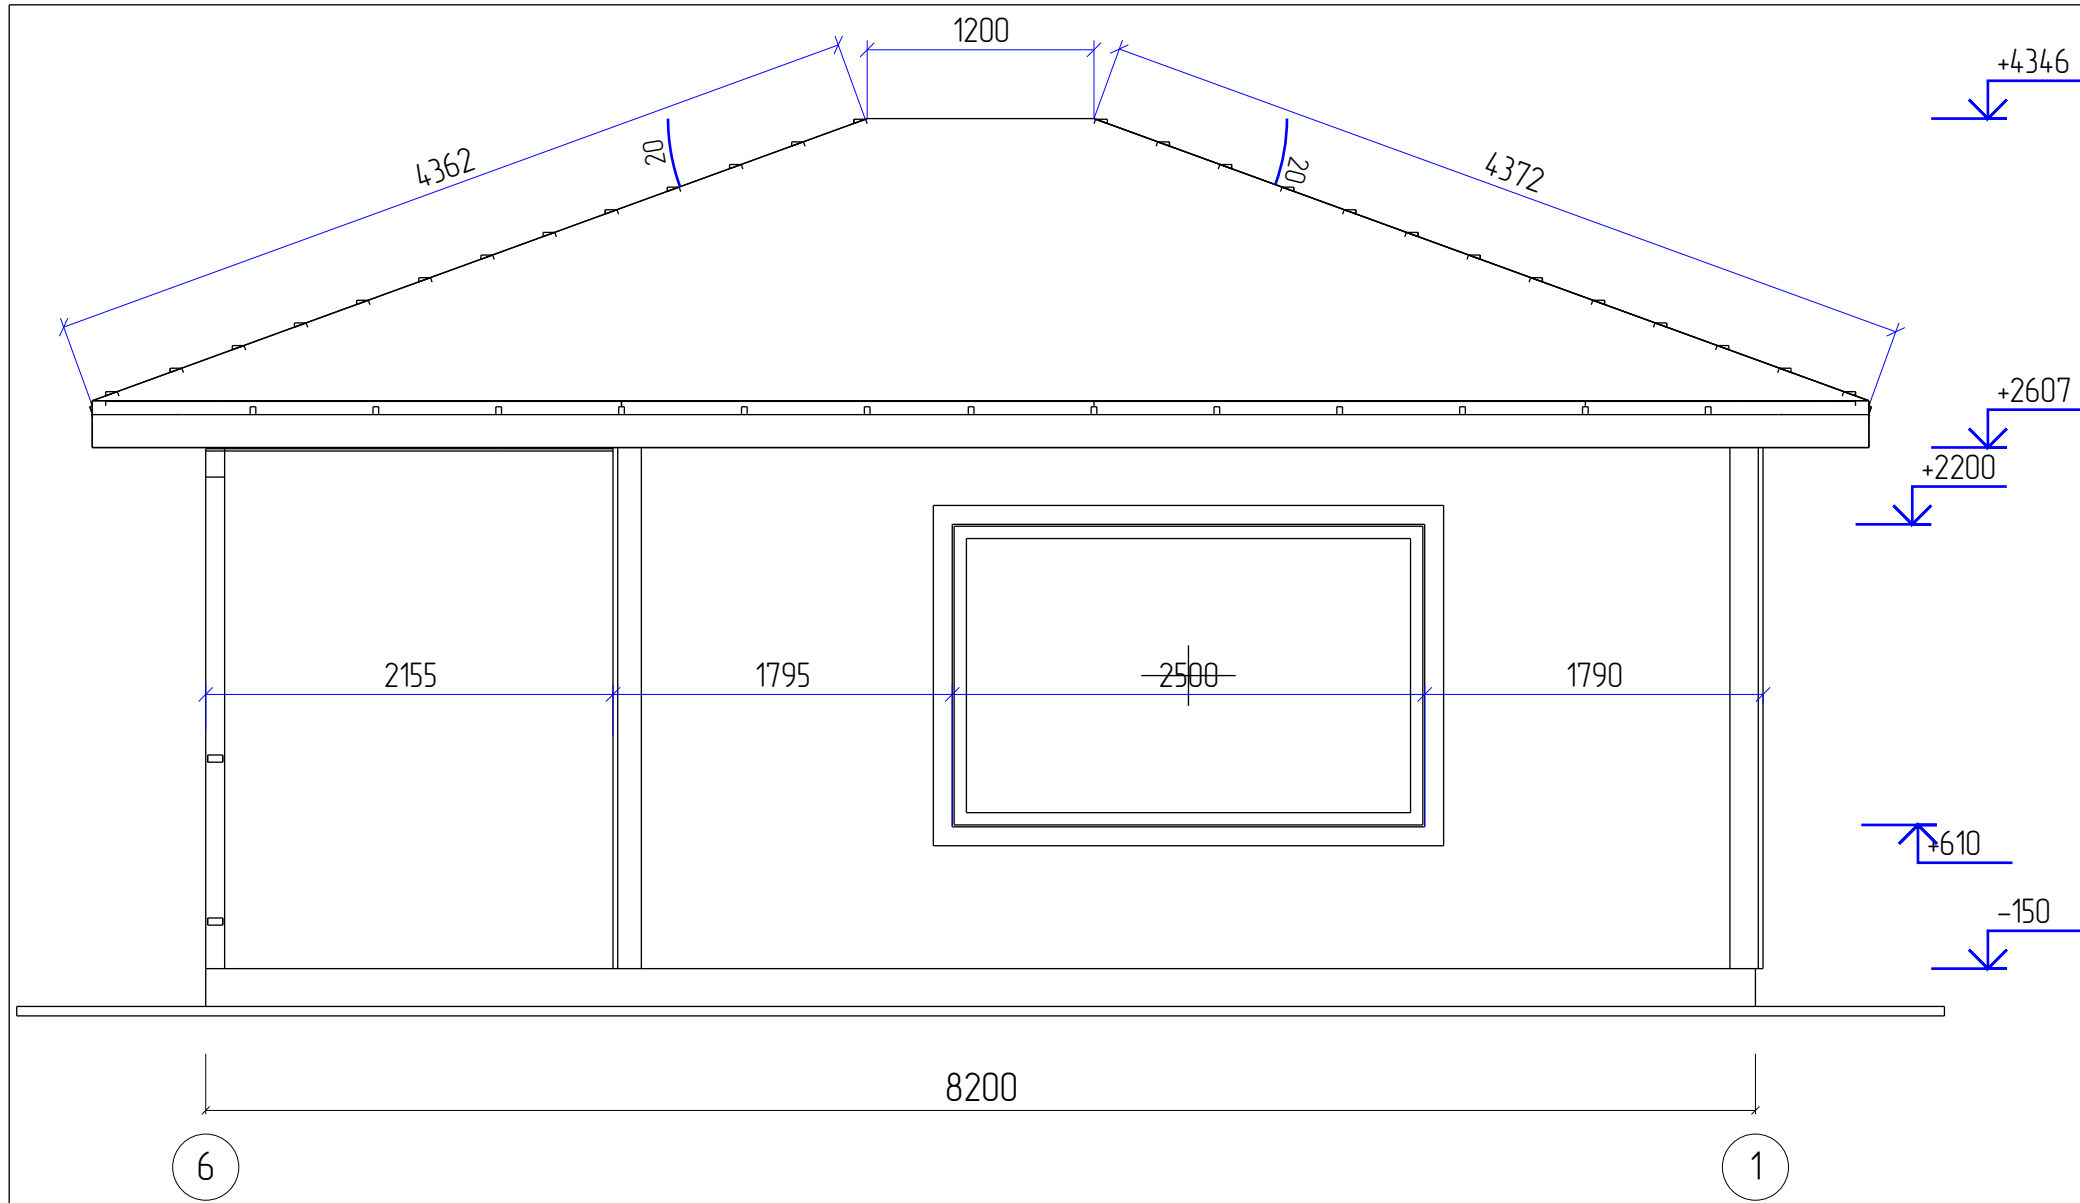


Примечание:
На планах монтажные размеры проемов без отсадных коробок

					1092-2025.05.05-AP-КД / +7-900-500-11-22			
					Респ. Болгария.			
Изм	Лист	№ докум	Подпись	Дата	Проект №1092. Одноэтажный СИП панельный жилой дом «Мико» 7,0х6,0м и террасой 7,0х2,2м.	Стадия	Лист	Листов
Разраб		Васильев Д.В.				АС	13	79
Проб								
Т.контр								
					Фасад 6 – 1	СК «RichHouse»		
Н.контр								
Утв								

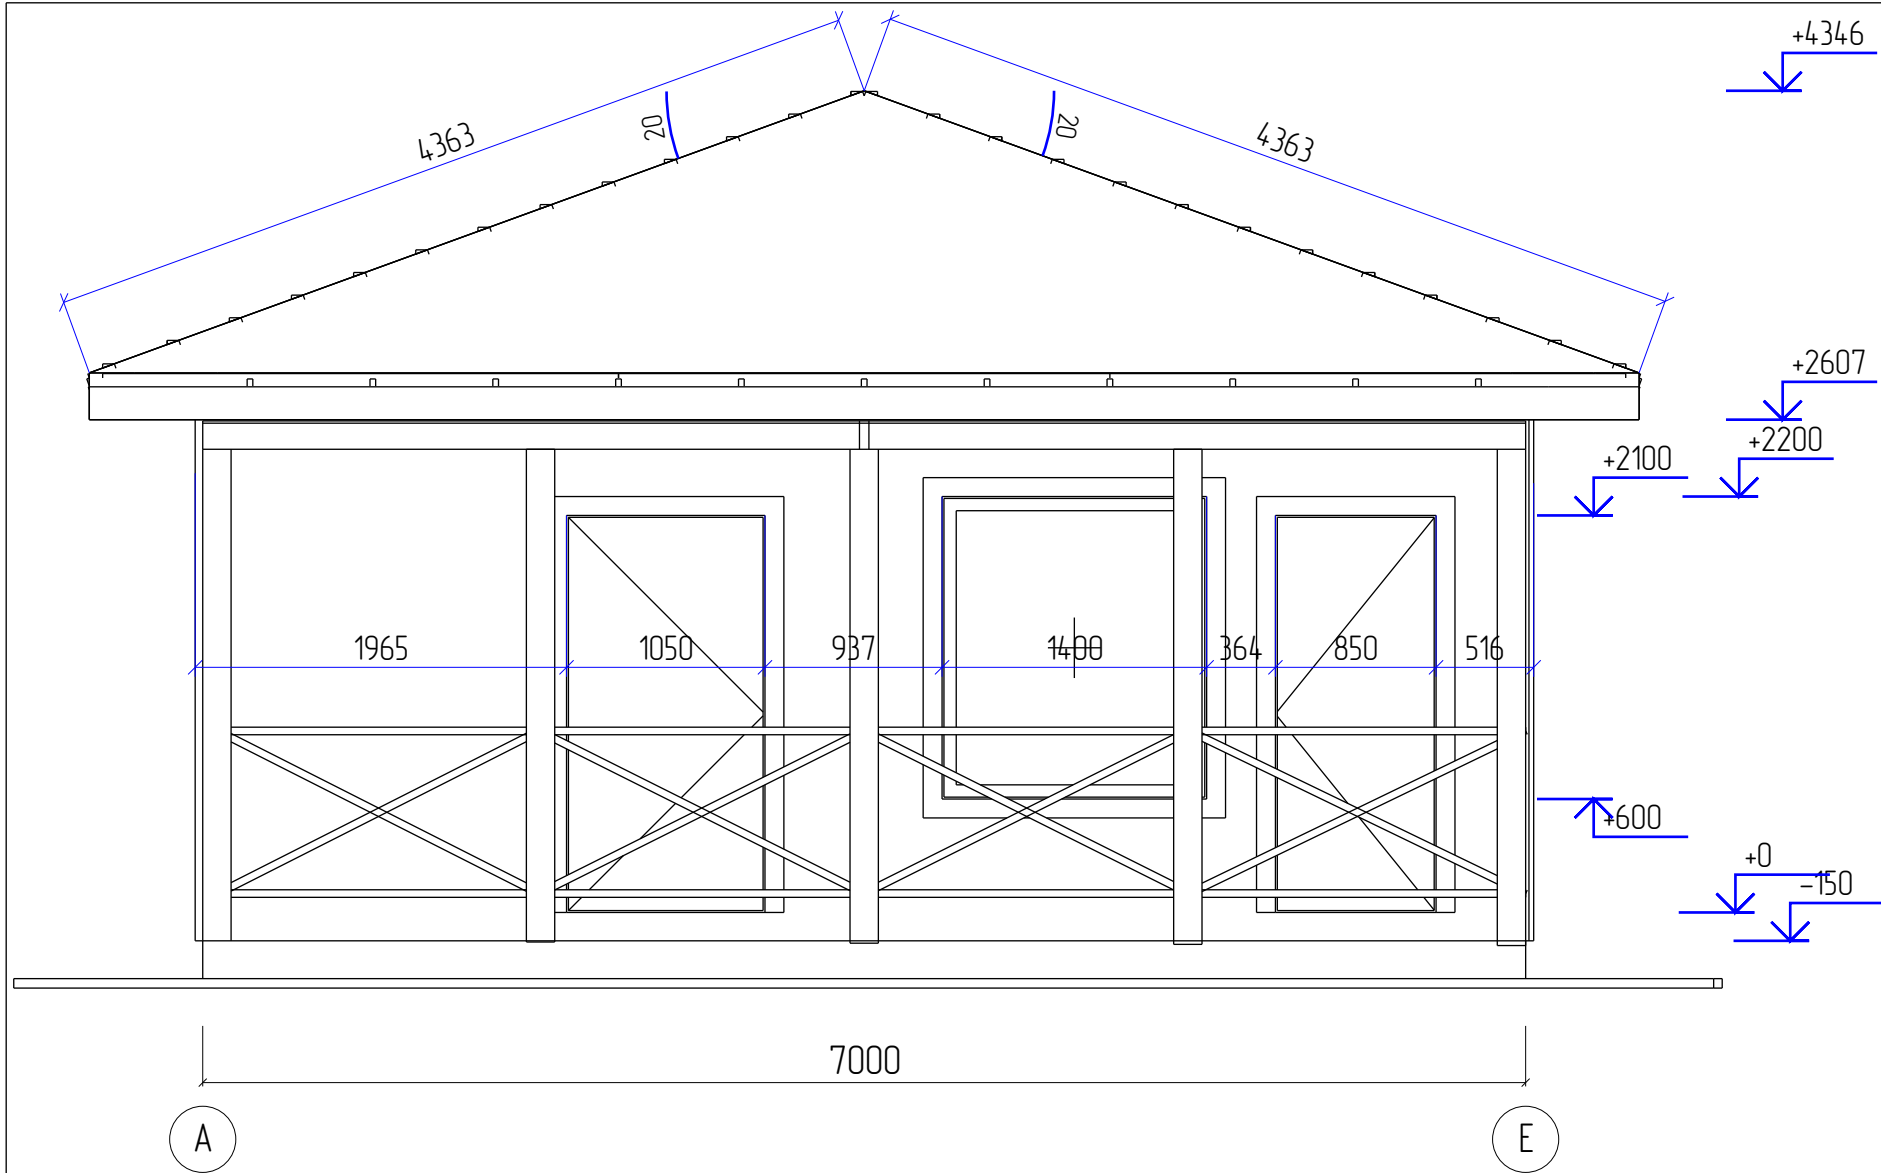


Примечание:
На планах монтажные размеры проемов без обсадных коробок

					1092-2025.05.05-AP-КД / +7-900-500-11-22			
					 Респ. Болгария.			
Изм	Лист	№ докум	Подпись	Дата	Проект №1092. Одноэтажный СИП панельный жилой дом «Микоф» 7,0х6,0м и террасой 7,0х2,2м.	Стадия	Лист	Листов
Разраб		Васильев Д.В.				АС	14	79
Проб								
Т.контр								
					Фасад А – Е	СК «RichHouse»		
Н.контр								
Утв								

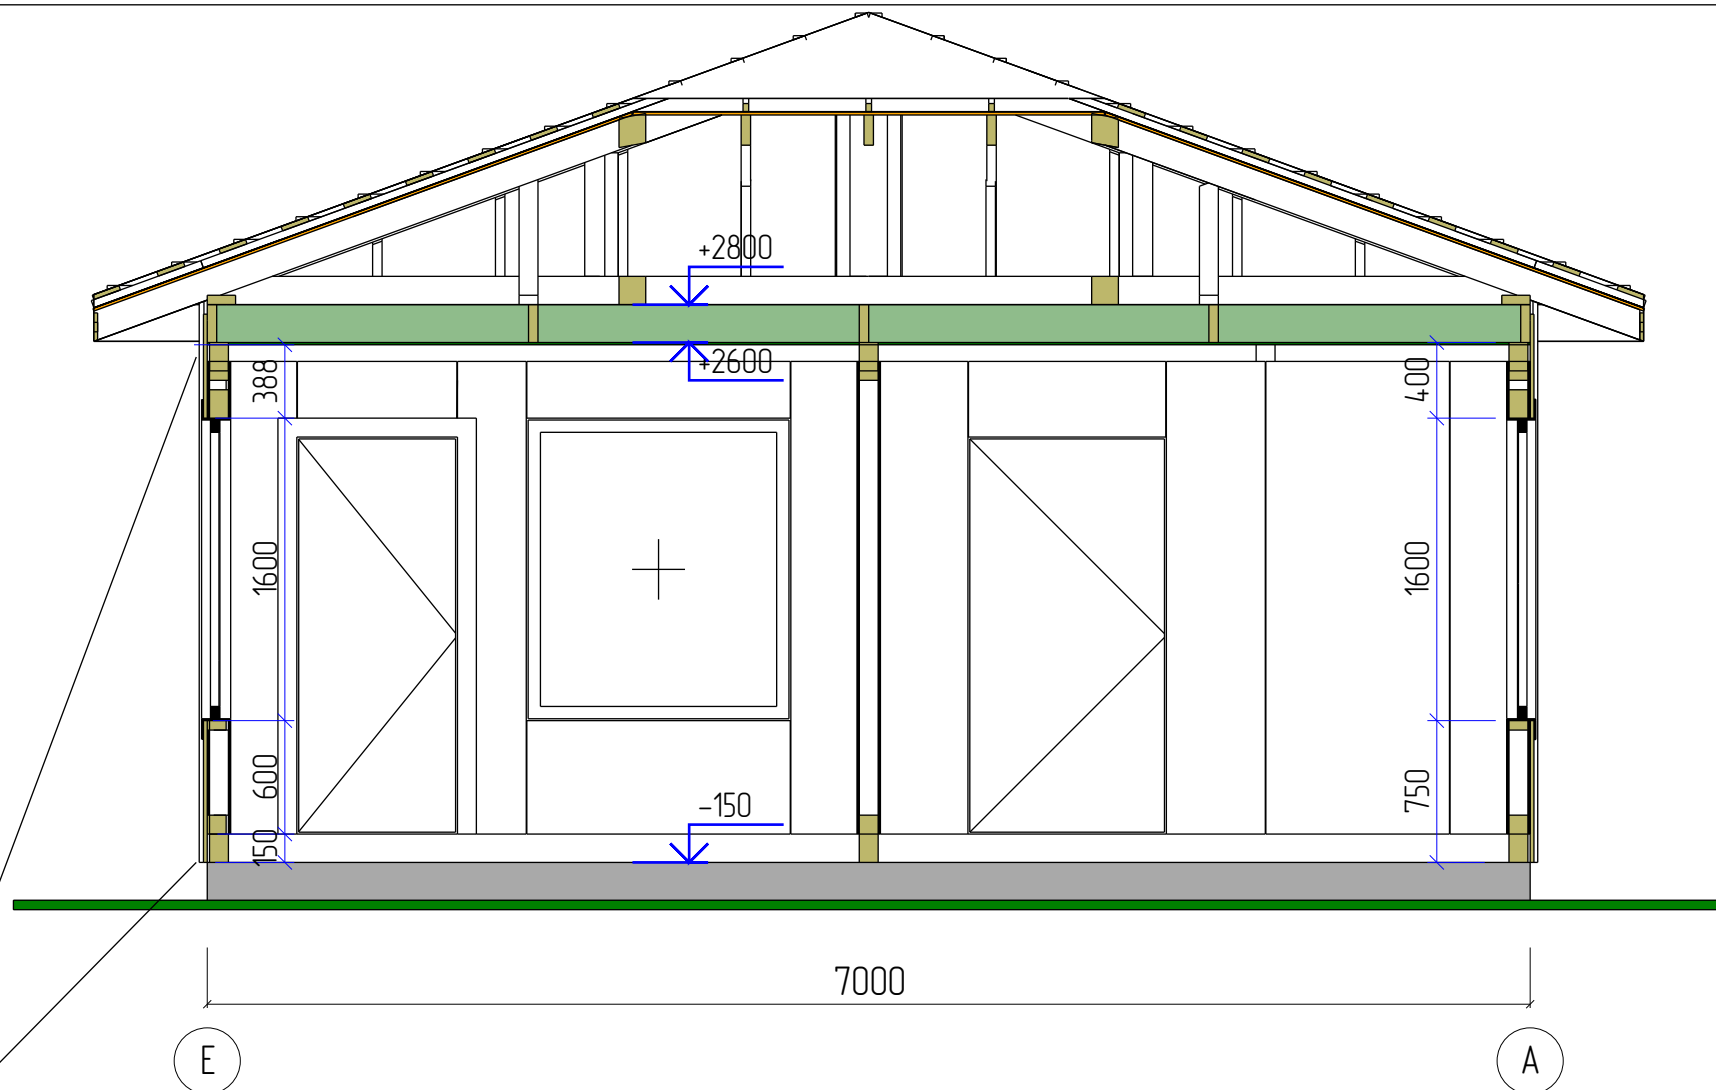


Для обеспечения полноценной работы СИП панелей по всему периметру и
внутренним стенам требуется к брусу с обеих сторон прибить пилы ОСПЗ(4) плиты.


					1092-2025.05.05-AP-КД / +7-900-500-11-22			
					 Респ. Болгария.			
Изм	Лист	№ докум	Подпись	Дата	Проект №1092. Одноэтажный СИП панельный жилой дом «Микоф» 7,0х6,0м и террасой 7,0х2,2м.	Стадия	Лист	Листов
Разраб		Васильев Д.В.				АС	15	79
Проб								
Т.контр								
					Разрез дома А-А	СК «RichHouse»		
Н.контр								
Утв								

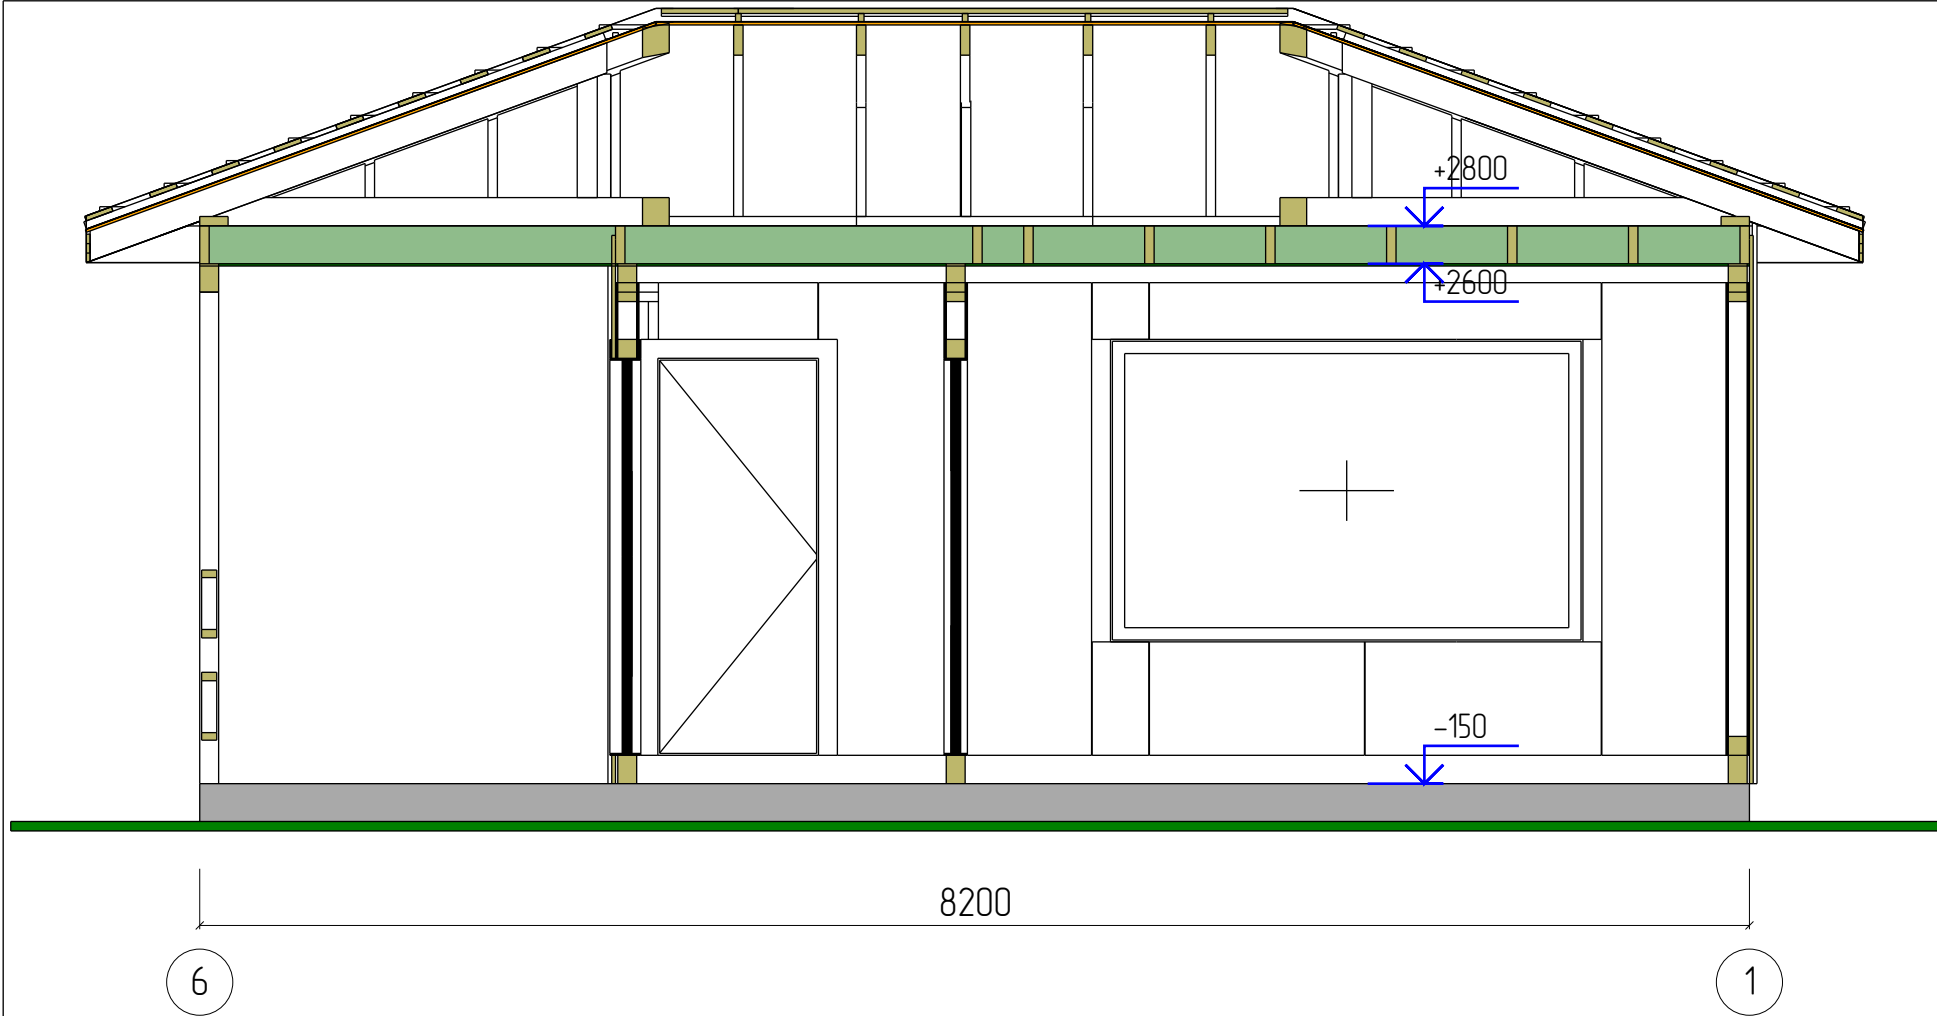


					1092-2025.05.05-AP-КД / +7-900-500-11-22			
					 Респ. България.			
Изм	Лист	№ докум	Подпись	Дата	Проект №1092. Одноэтажный СИП панельный жилой дом «Миков» 7,0х6,0м и террасой 7,0х2,2м.	Стадия	Лист	Листов
Разраб		Васильев Д.В.				АС	16	79
Проб								
Т.контр					Разрез дома Б-Б	СК «RichHouse»		
Н.контр								
Утв								

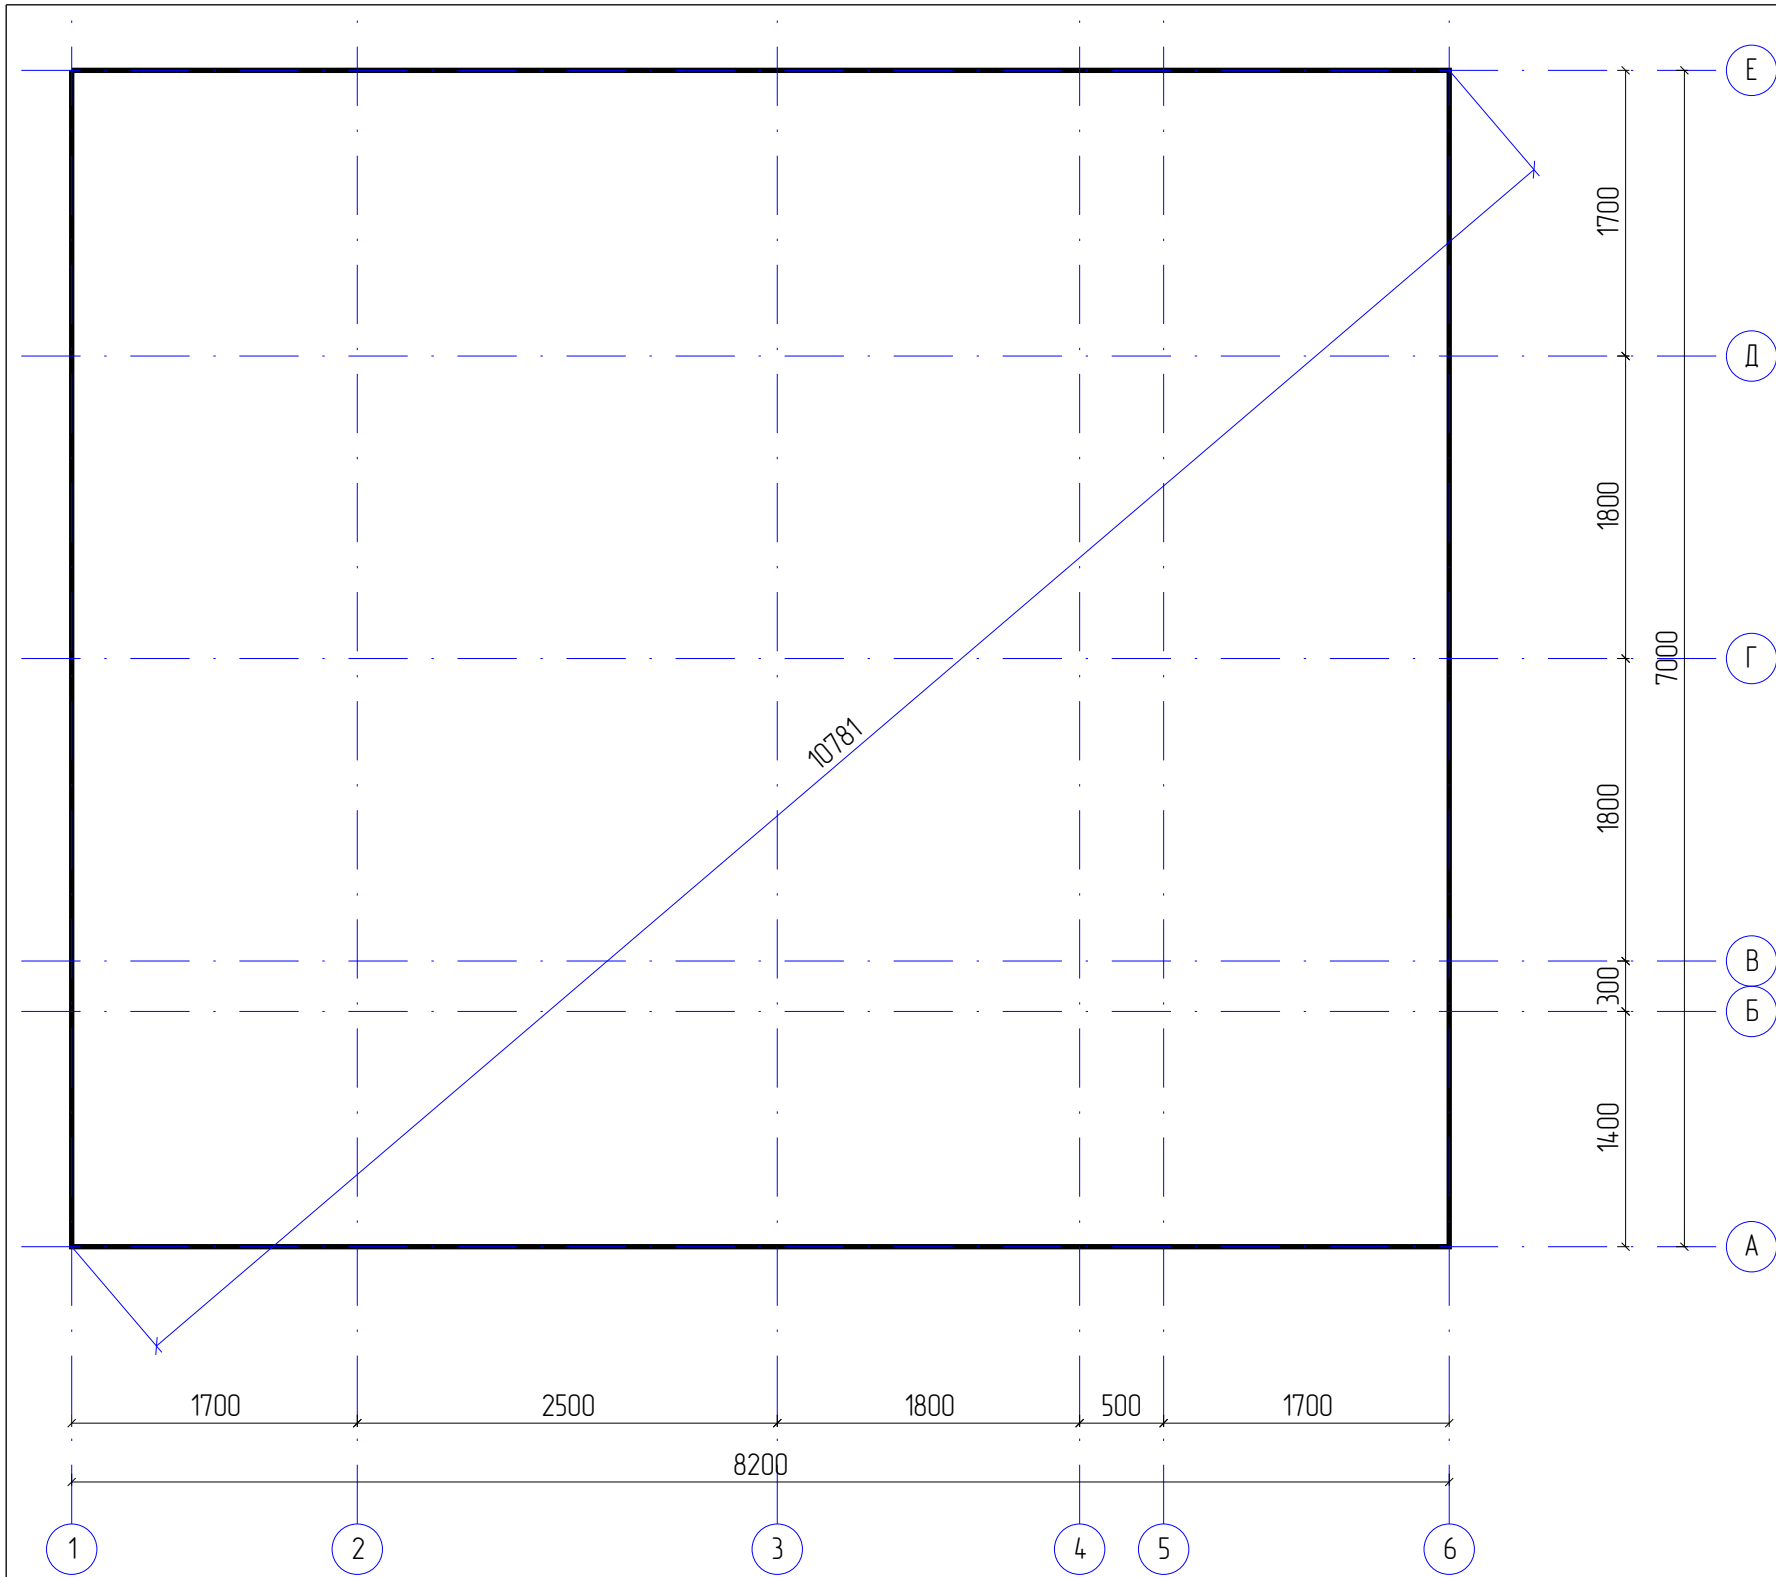


					1092-2025.05.05-AP-KD / +7-900-500-11-22			
					 Респ. Болгария.			
Изм	Лист	№ докум	Подпись	Дата				
Разраб		Васильев Д.В.			Проект №1092. Одноэтажный СИП панельный жилой дом «Миков» 7,0х6,0м и террасой 7,0х2,2м.	Стадия	Лист	Листов
Проб						АС	17	79
Т.контр								
Н.контр					План фундамента – Фундамент		СК «RichHouse»	
Утв								

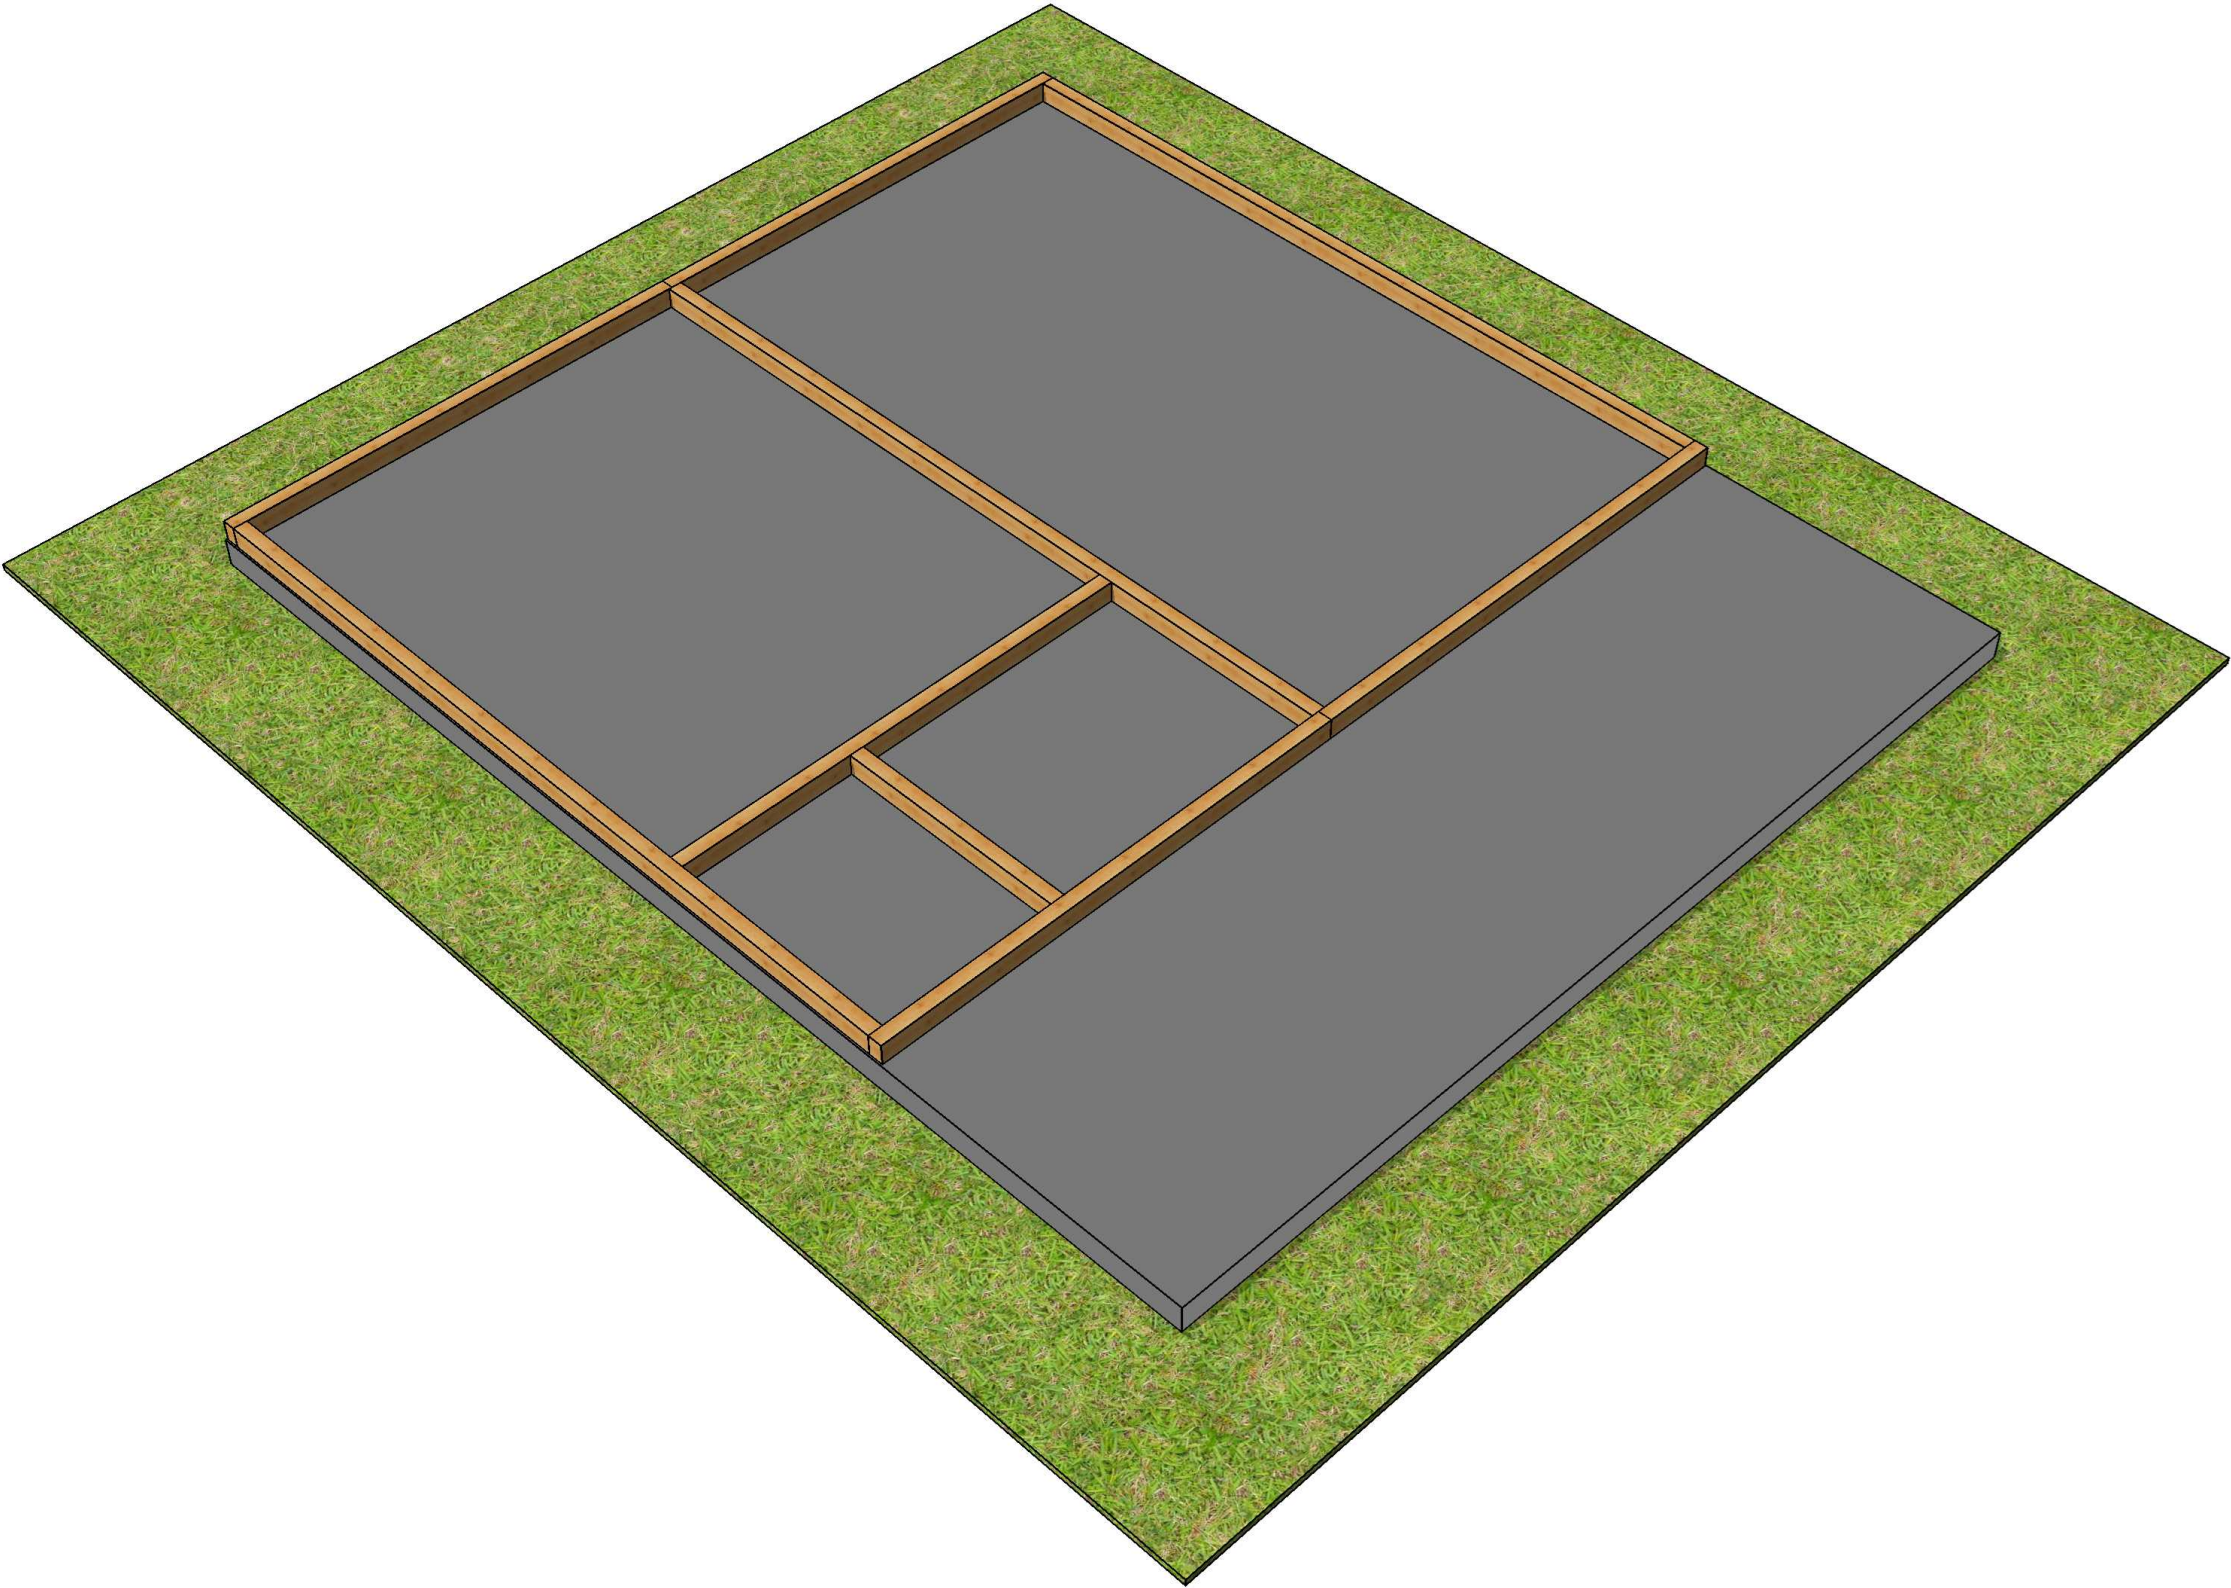

					1092-2025.05.05-AP-КД / +7-900-500-11-22			
					Респ. Болгария.			
Изм	Лист	№ докум	Подпись	Дата	Проект №1092. Одноэтажный СИП панельный жилой дом «Микоф» 7,0х6,0м и террасой 7,0х2,2м.	Стадия	Лист	Листов
Разраб		Васильев Д.В.				АС	19	79
Проб								
Т.контр					Планы фундамента ,обвязка 3D Вид	СК «RichHouse»		
Н.контр								
Утв								

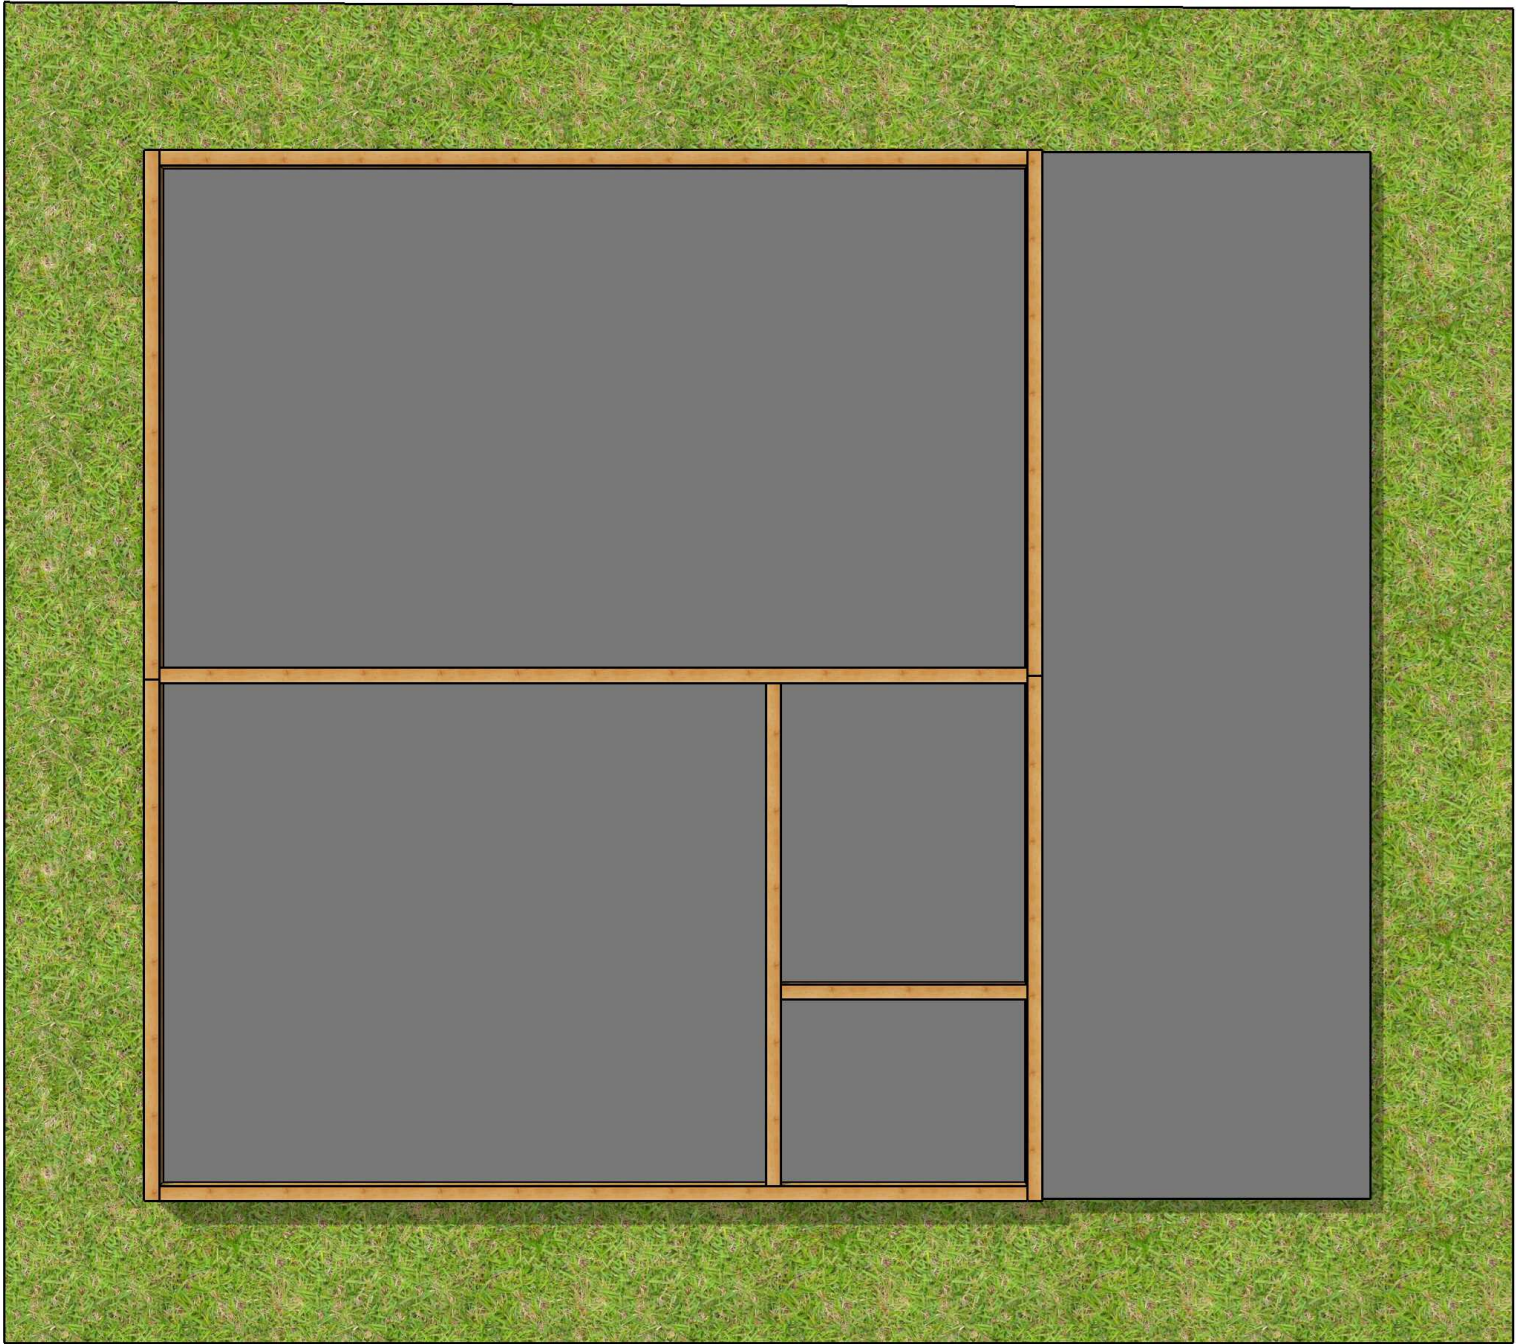

					1092-2025.05.05-AP-КД / +7-900-500-11-22			
					Респ. Болгария.			
Изм	Лист	№ докум	Подпись	Дата	Проект №1092. Одноэтажный СИП панельный жилой дом «Миков» 7,0х6,0м и террасой 7,0х2,2м.	Стадия	Лист	Листов
Разраб		Васильев Д.В.				АС	20	79
Проб								
Т.контр					Планы фундамента ,обвязка 3D Вид	СК «RichHouse»		
Н.контр								
Утв								

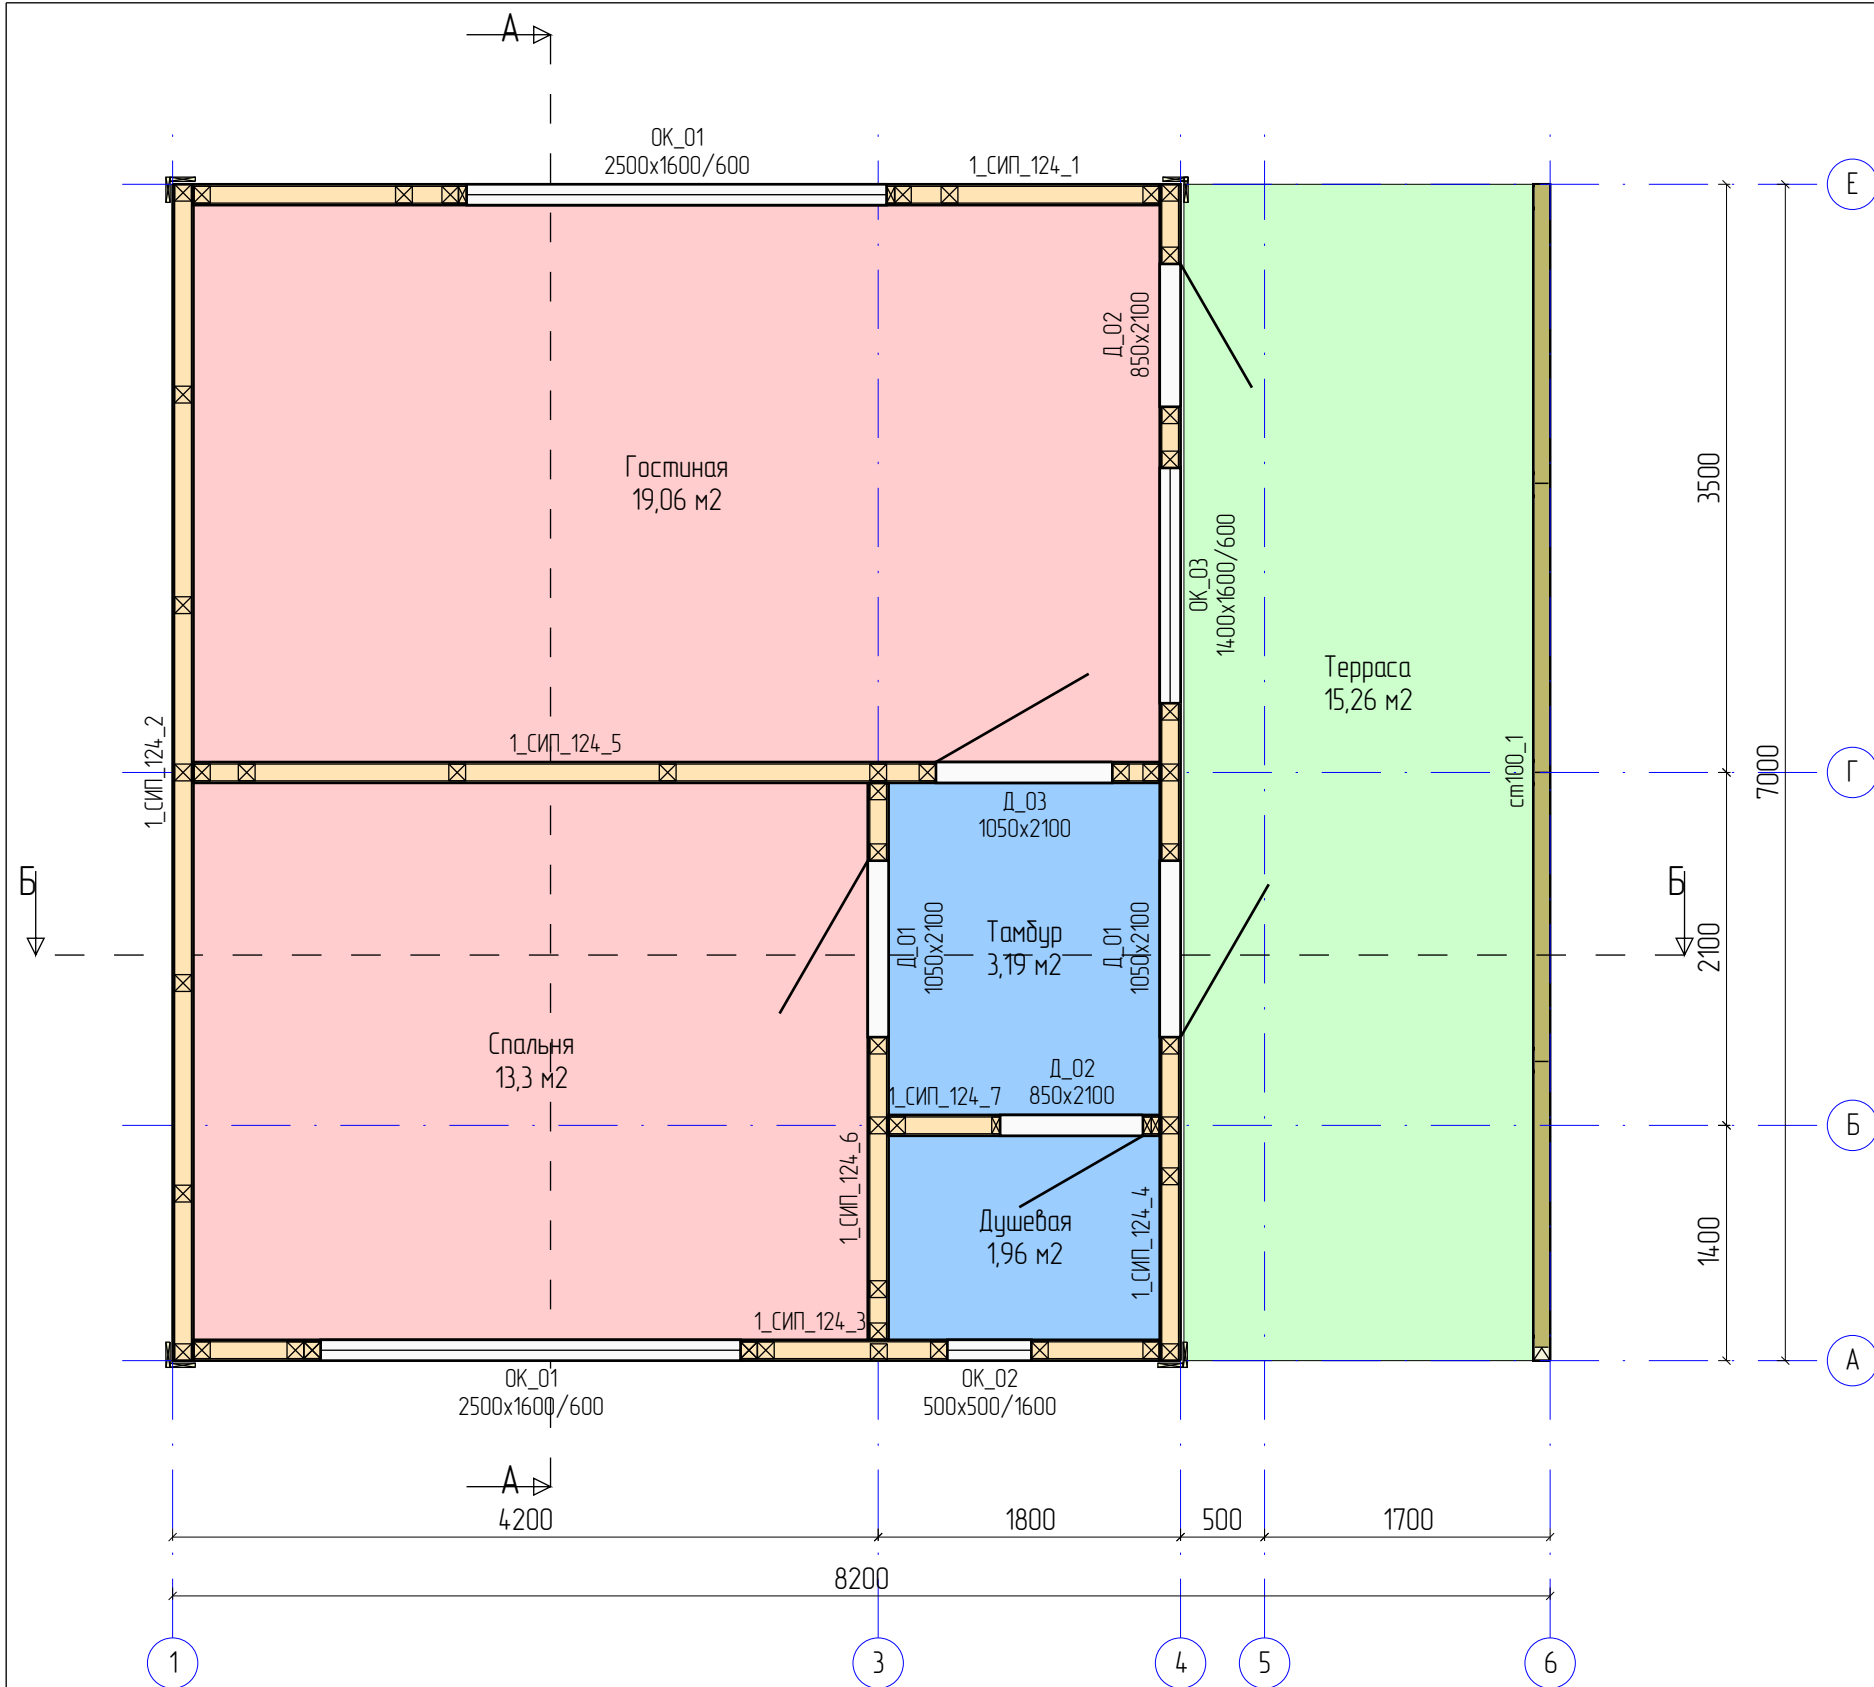


Помещения			
N	Название	Площадь	Периметр
1.	Гостиная	19,06 м2	18,13 м
2.	Спальня	13,3 м2	14,66 м
3.	Тамбур	3,19 м2	7,18 м
4.	Душевая	1,96 м2	5,66 м
5.	Терраса	15,26 м2	18,36 м

Жилая:		32,36 м2	32,79 м
Нежилая:		5,15 м2	12,84 м
Итого:		37,51 м2	45,63 м
Открытые площади:		15,26 м2	18,36 м

Проёмы				
N	Марк	Размер	Кол	Площадь
1.	ОК_01	2500x1600 мм	2	4 м2
2.	ОК_02	500x500 мм	1	0,2 м2
3.	ОК_03	1400x1600 мм	1	2,2 м2
4.	Д_01	1050x2100 мм	2	2,2 м2
5.	Д_02	850x2100 мм	2	1,8 м2
6.	Д_03	1050x2100 мм	1	2,2 м2

					1092-2025.05.05-AP-КД / +7-900-500-11-22			
					 Респ. Болгария.			
Изм	Лист	№ докум	Подпись	Дата	Проект №1092. Одноэтажный СИП панельный жилой дом «Миков» 7,0х6,0м и террасой 7,0х2,2м.	Стадия	Лист	Листов
Разраб		Васильев Д.В.				АС	21	79
Проб								
Т.контр					Стены – Сборочный	СК «RichHouse»		
Н.контр								
Утв								

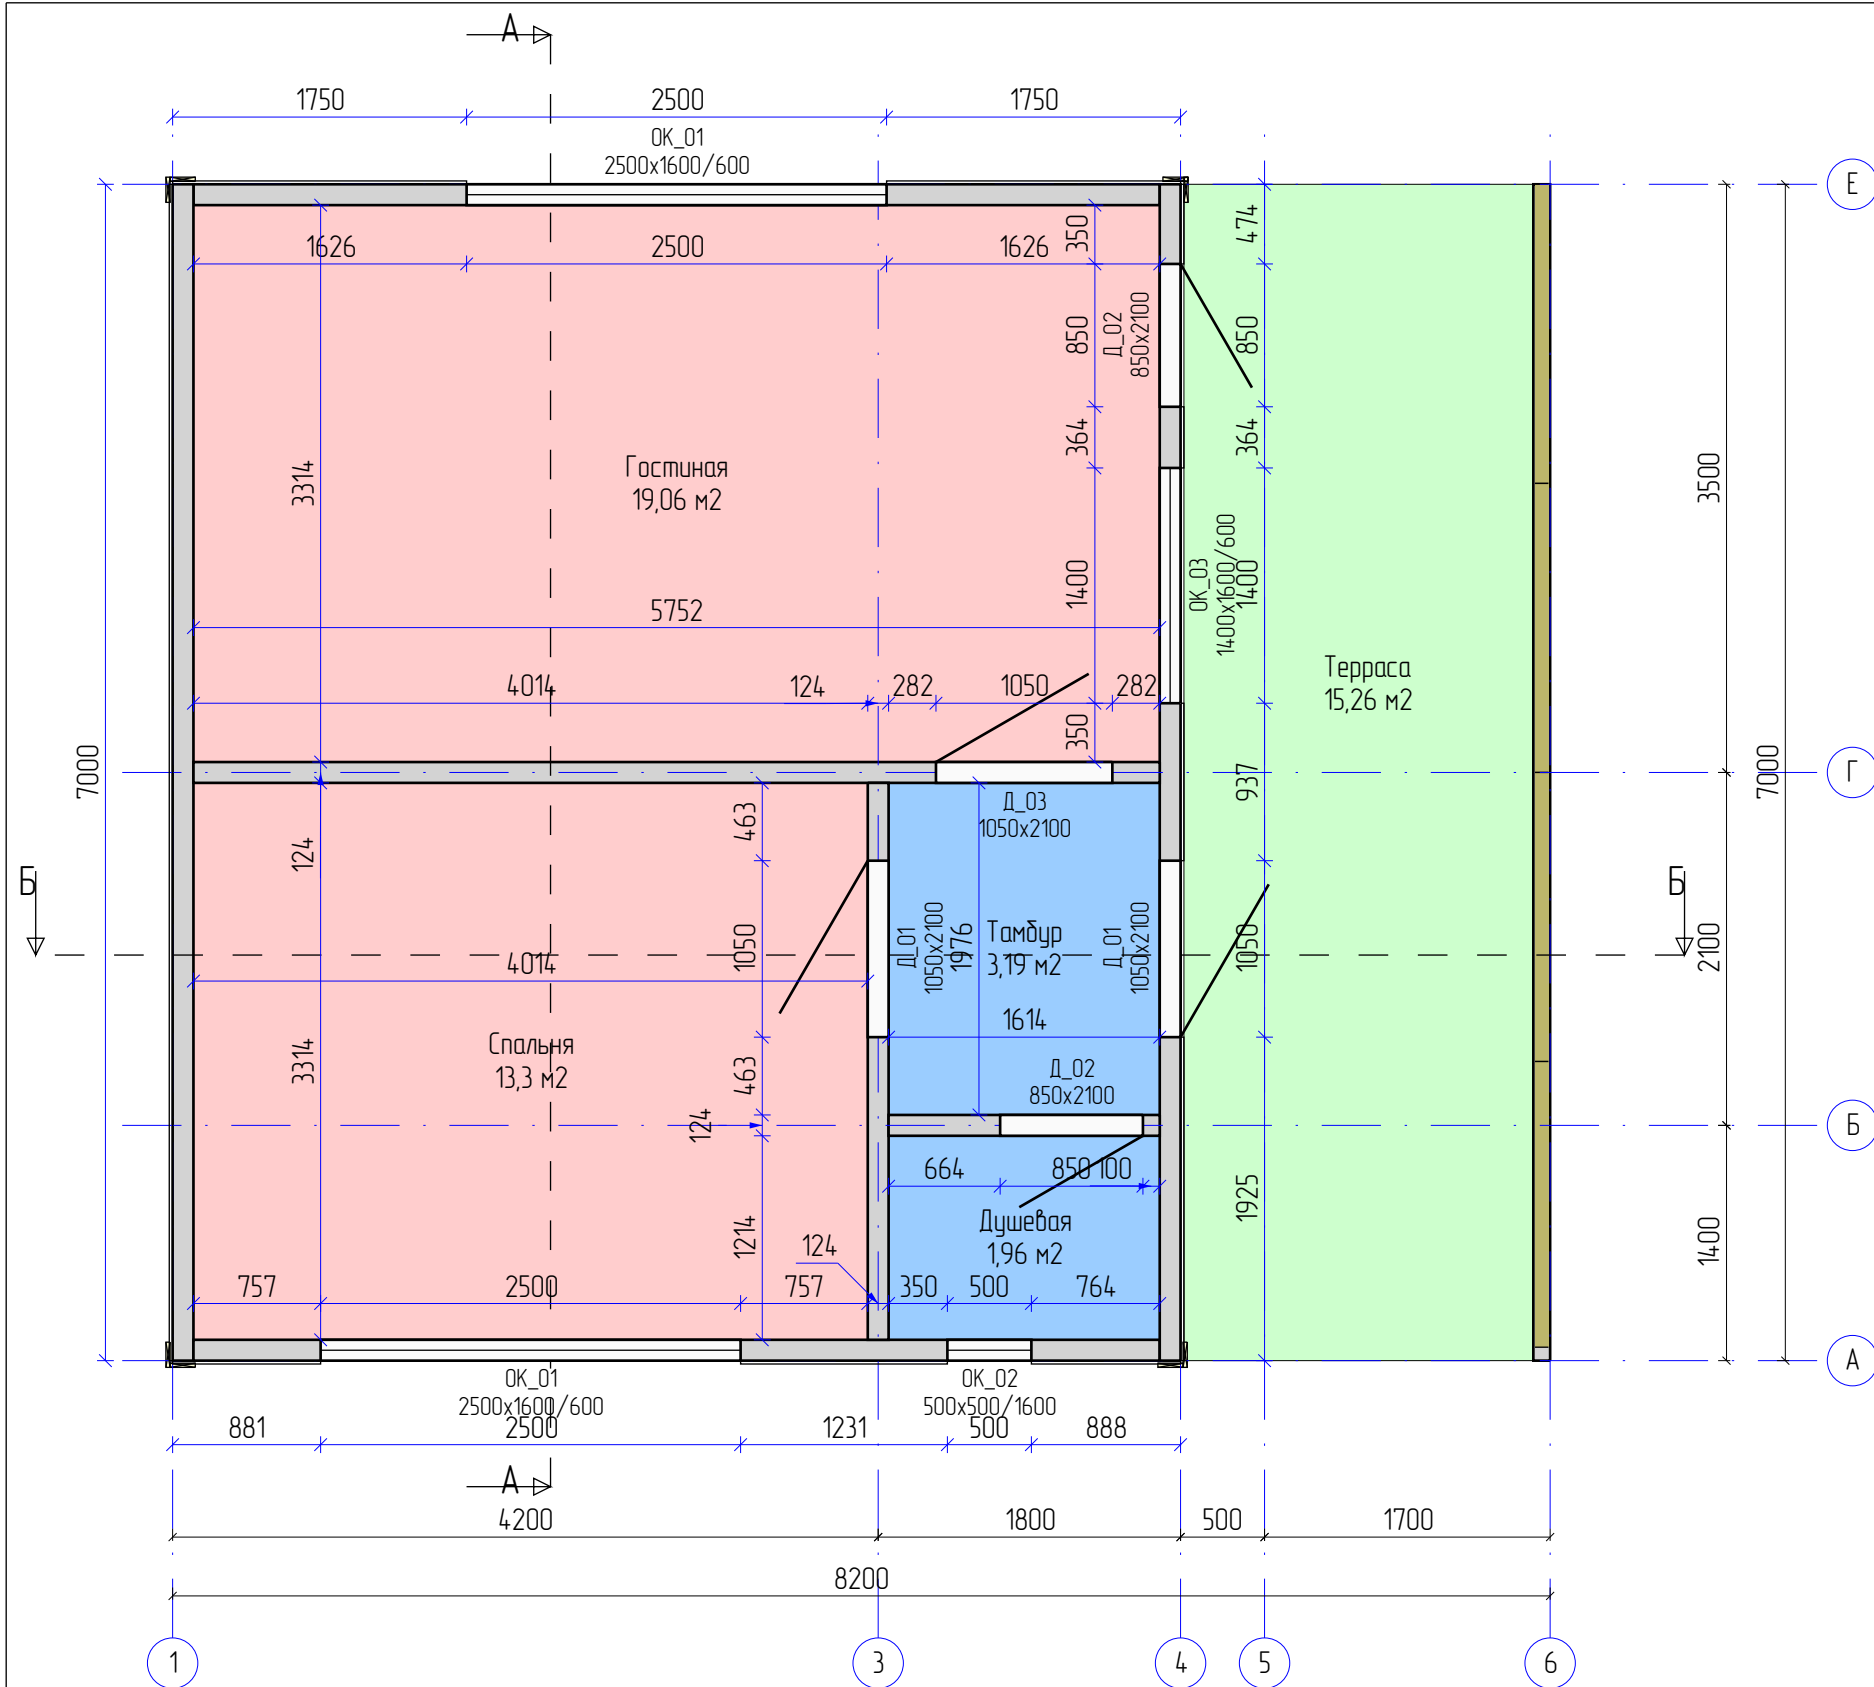


Помещения		
N	Название	Площадь
1.	Гостиная	19,06 м2
2.	Спальня	13,3 м2
3.	Тамбур	3,19 м2
4.	Душевая	1,96 м2
5.	Терраса	15,26 м2

Жилая:		32,36 м2
Нежилая:		5,15 м2
Итого:		37,51 м2
Открытые площади:		15,26 м2

Проёмы			
N	Марк	Размер	Кол
1.	ОК_01	2500x1600 мм	2
2.	ОК_02	500x500 мм	1
3.	ОК_03	1400x1600 мм	1
4.	Д_01	1050x2100 мм	2
5.	Д_02	850x2100 мм	2
6.	Д_03	1050x2100 мм	1


Примечание:
На планах монтажные размеры проёмов без обсадных коробок

					1092-2025.05.05-АР-КД / +7-900-500-11-22			
					 Респ. Болгария.			
Изм	Лист	№ докум	Подпись	Дата	Проект №1092. Одноэтажный СИП панельный жилой дом «Миков» 7,0х6,0м и террасой 7,0х2,2м.	Стадия	Лист	Листов
Разраб		Васильев Д.В.				АС	22	79
Пров								
Т.контр								
					Стены – Эскиз	СК «RichHouse»		
Н.контр								
Утв								

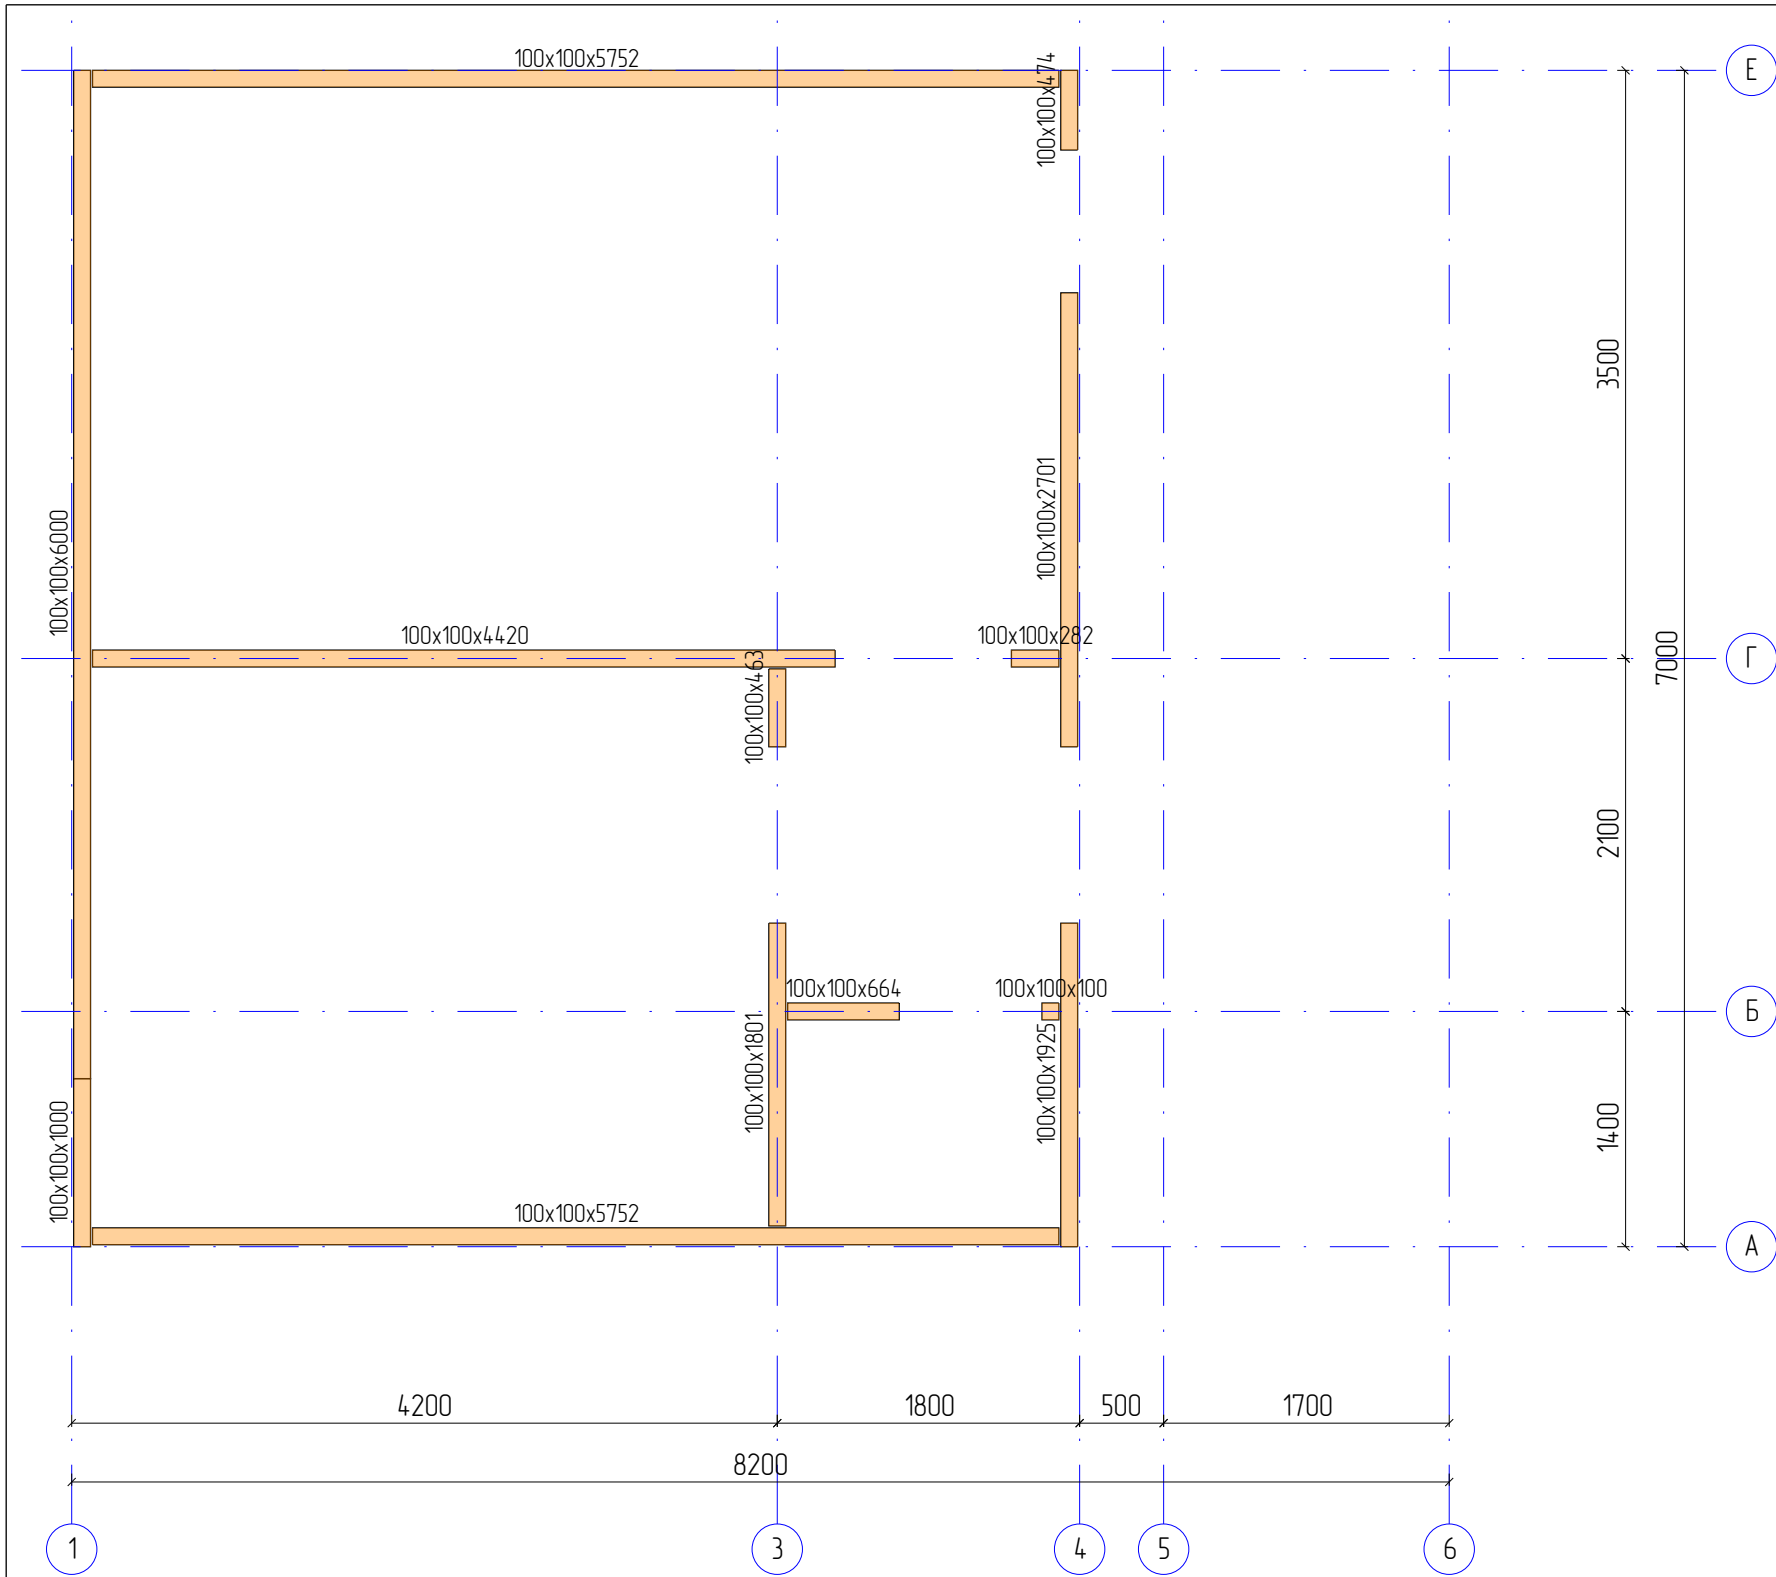


					1092-2025.05.05-AP-КД / +7-900-500-11-22			
					 Респ. Болгария.			
Изм	Лист	№ докум	Подпись	Дата	Проект №1092. Одноэтажный СИП панельный жилой дом «Миков» 7,0х6,0м и террасой 7,0х2,2м.	Стадия	Лист	Листов
Разраб		Васильев Д.В.				АС	23	79
Проб								
Т.контр					Стены – Стартовая доска	СК «RichHouse»		
Н.контр								
Утв								

Спецификация отделки стен		
N	Эскиз	Описание
1		Наружняя отделка (Но) (20мм)


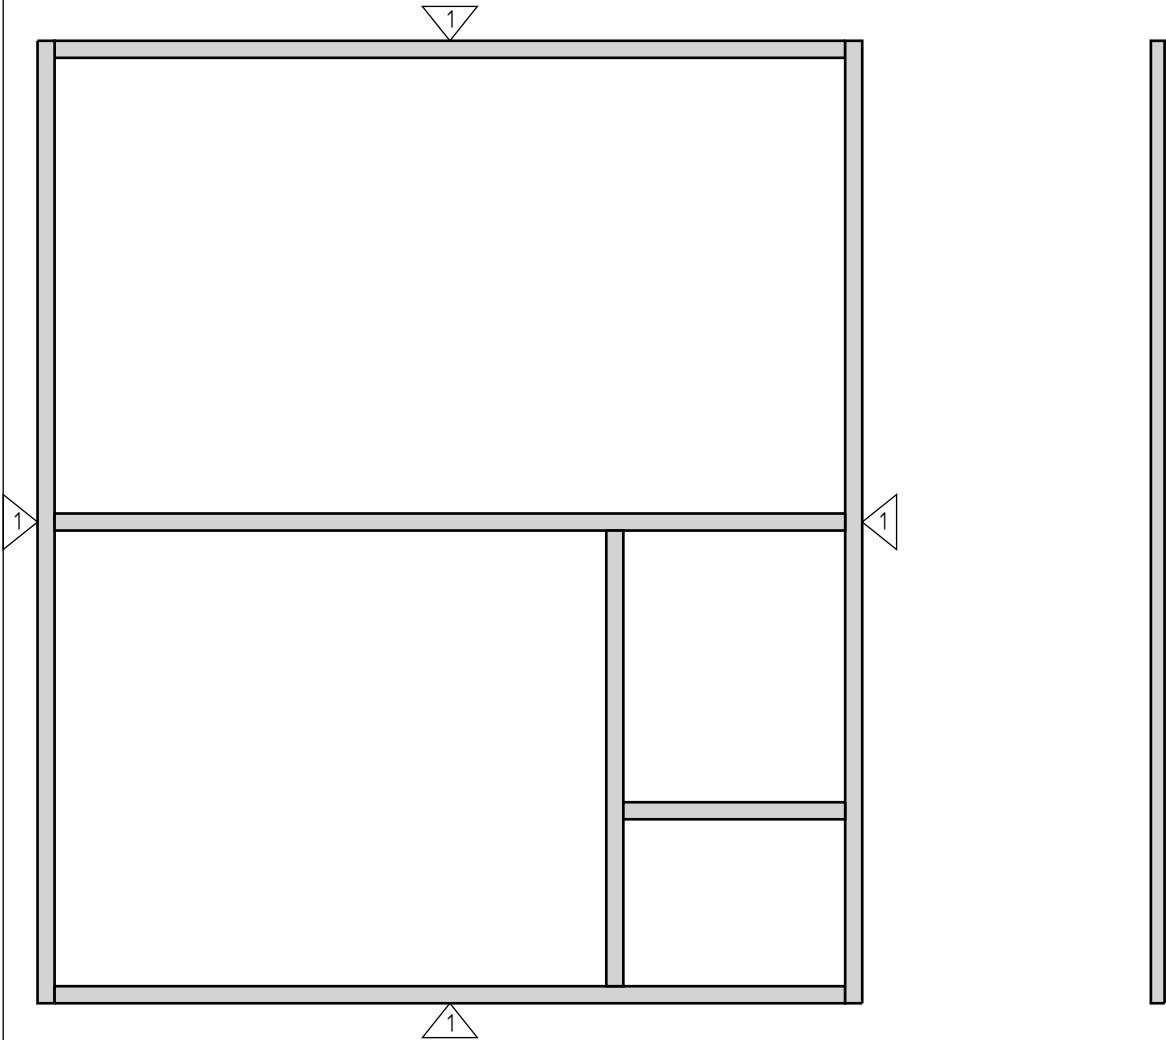


					1092-2025.05.05-AP-КД / +7-900-500-11-22			
					 Респ. Болгария.			
Изм	Лист	№ докум	Подпись	Дата	Проект №1092. Одноэтажный СИП панельный жилой дом «Миков» 7,0х6,0м и террасой 7,0х2,2м.	Стадия	Лист	Листов
Разраб		Васильев Д.В.				АС	24	79
Проб								
Т.контр					Отделка стен	СК «RichHouse»		
Н.контр								
Утв								

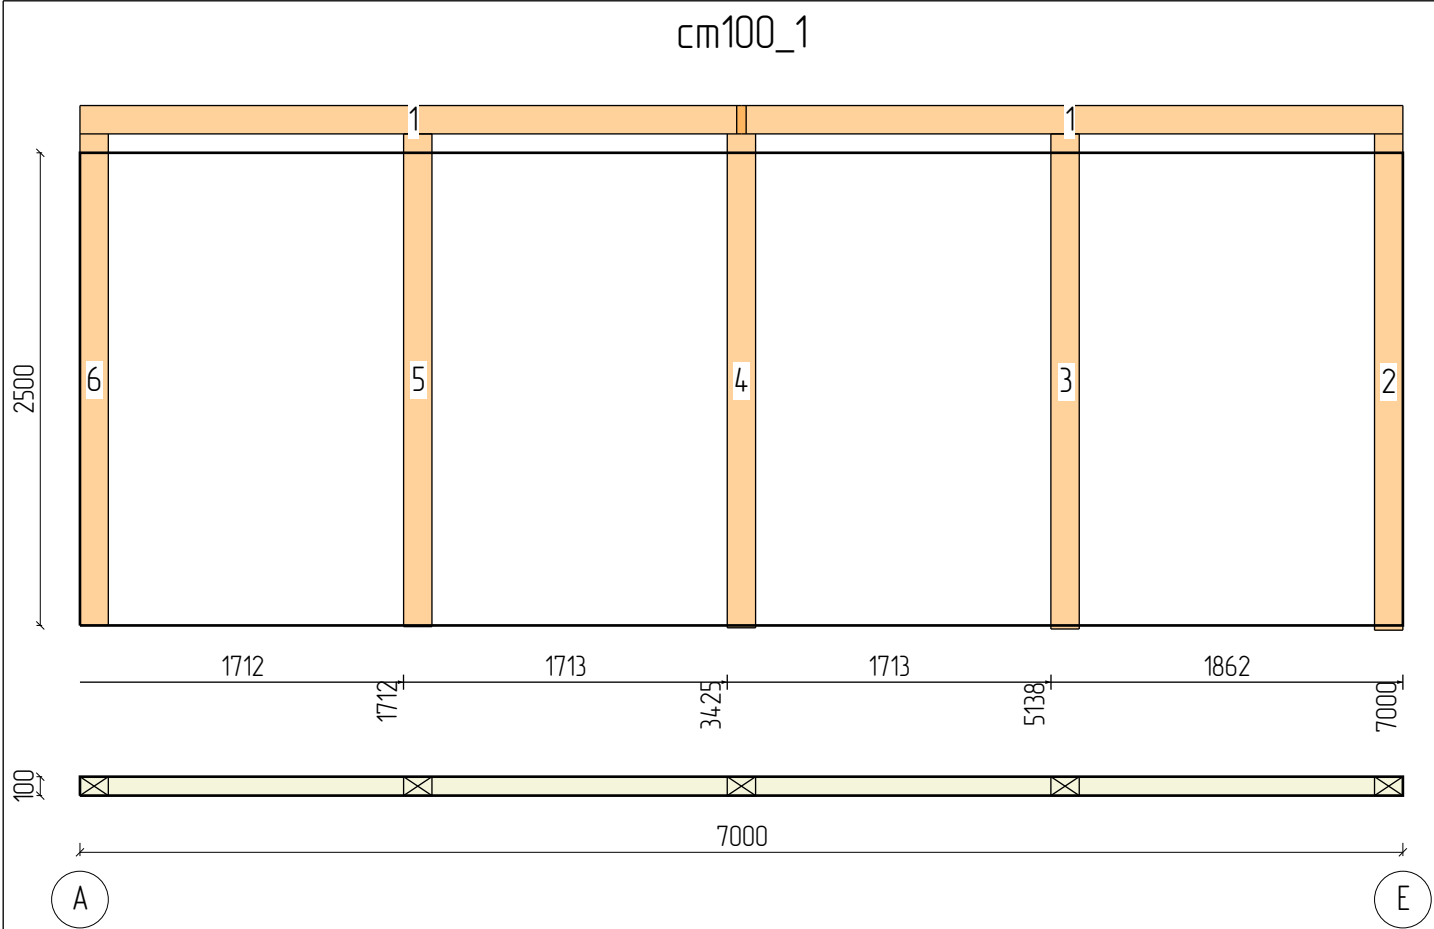


Пиломатериалы				
N	Марк	Сечение	Длина	Кол
1.	Б 100х150_06	100х150	3525	2
2.	Б 100х150_12	100х150	2625	1
3.	Б 100х150_13	100х150	2619	1
4.	Б 100х150_14	100х150	2612	1
5.	Б 100х150_15	100х150	2606	1
6.	Б 100х150_16	100х150	2600	1

Итого:		100х150	20,1м	7

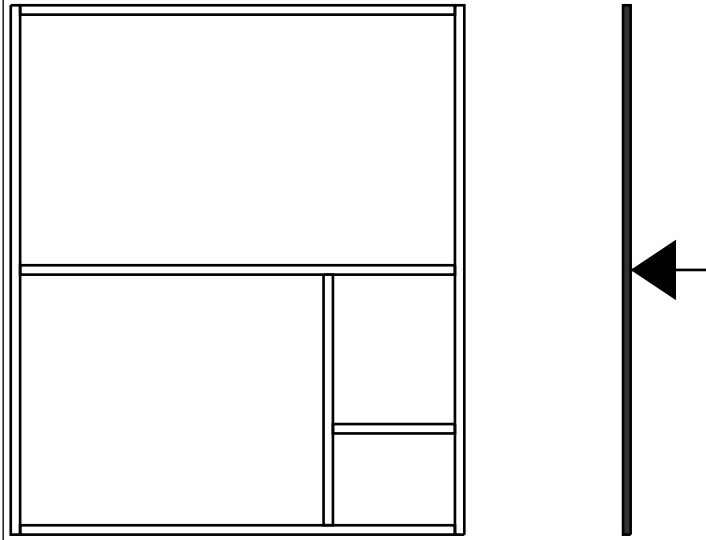
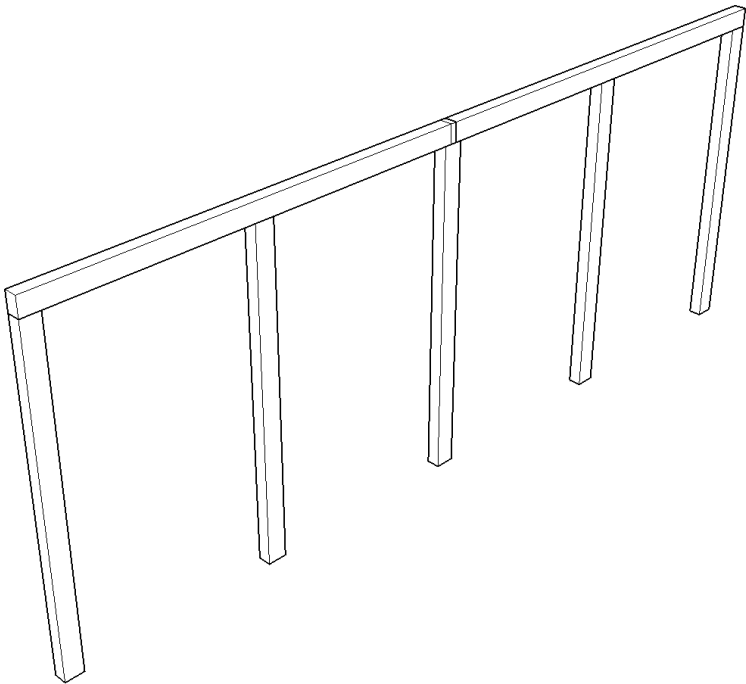


					1092-2025.05.05-АР-КД / +7-900-500-11-22			
					 Респ. Болгария.			
Изм	Лист	№ докум	Подпись	Дата	Проект №1092. Одноэтажный СИП панельный жилой дом «Миков» 7,0х6,0м и террасой 7,0х2,2м.	Стадия	Лист	Листов
Разраб		Васильев Д.В.				АС	25	79
Проб								
Т.контр					Стена см100_1 – Каркас	СК «RichHouse»		
Н.контр								
Утв								

Сч100_1

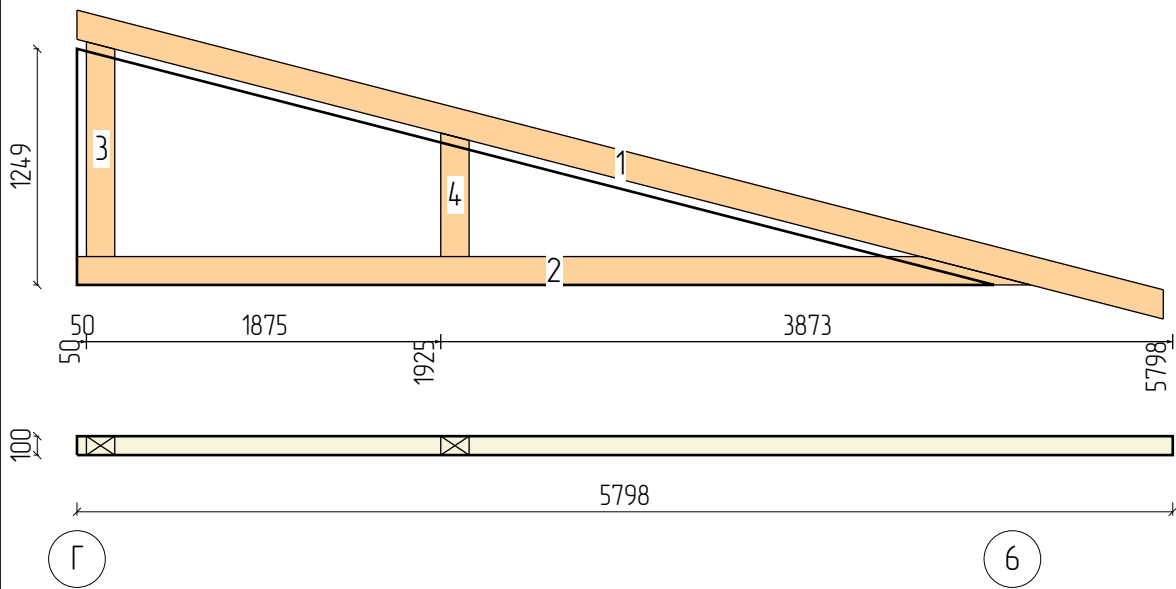


Пиломатериалы				
N	Марк	Сечение	Длина	Кол
1.	Б 100х150_02	100х150	5974	1
2.	Б 100х150_04	100х150	5047	1
3.	Б 100х150_26	100х150	1136	1
4.	Б 100х150_28	100х150	654	1
Итого:		100х150	12,8м	4

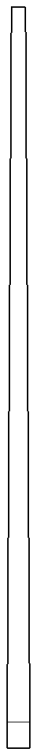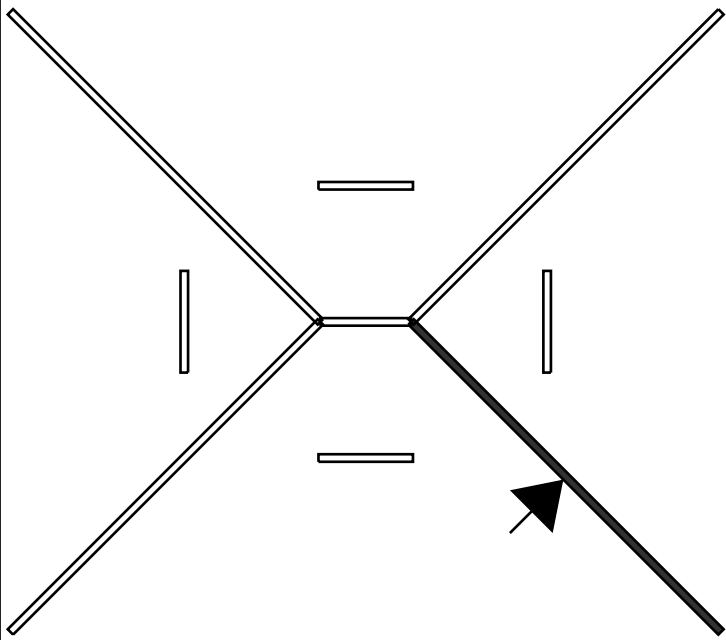



					1092-2025.05.05-AP-КД / +7-900-500-11-22			
					 Респ. Болгария.			
Изм	Лист	№ докум	Подпись	Дата	Проект №1092. Одноэтажный СИП панельный жилой дом «Мико» 7,0х6,0м и террасой 7,0х2,2м.	Стадия	Лист	Листов
Разраб		Васильев Д.В.				АС	26	79
Проб								
Т.контр								
					Стена Сч100_1 – Каркас	СК «RichHouse»		
Н.контр								
Утв								

Сч100_2

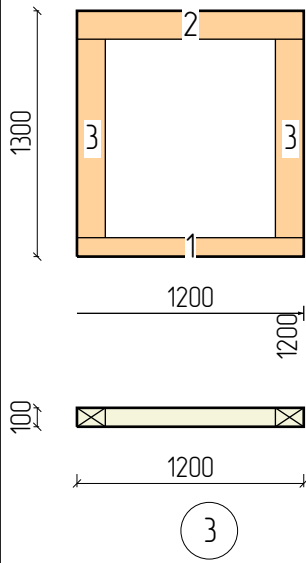


Пиломатериалы				
N	Марк	Сечение	Длина	Кол
1.	Д 1_15	100х100	1200	1
2.	Б 100х150_24	100х150	1200	1
3.	Б 100х150_27	100х150	1050	2

Итого:		100х100	1,2м	1
Итого:		100х150	3,3м	3

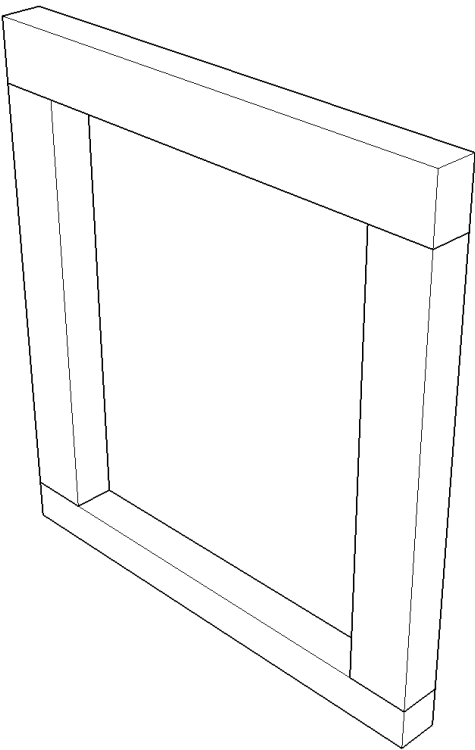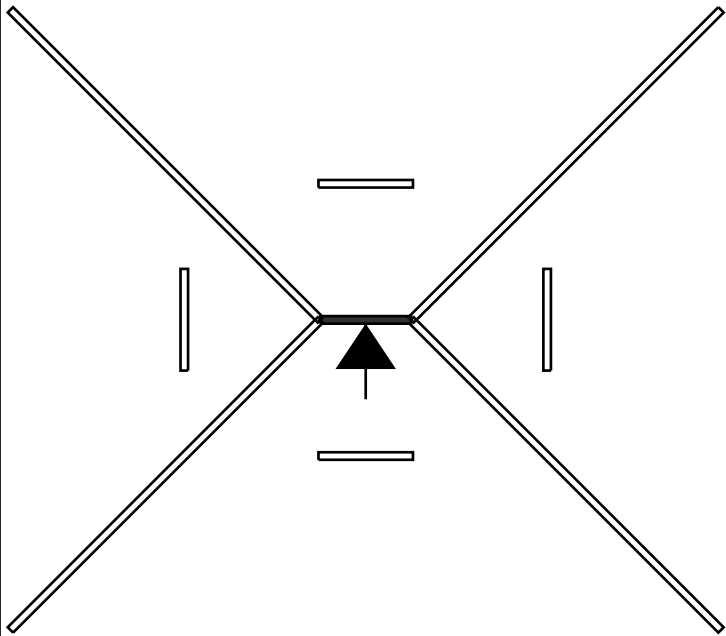



					1092-2025.05.05-AP-КД / +7-900-500-11-22			
					 Респ. Болгария.			
Изм	Лист	№ докум	Подпись	Дата	Проект №1092. Одноэтажный СИП панельный жилой дом «Миков» 7,0х6,0м и террасой 7,0х2,2м.	Стадия	Лист	Листов
Разраб		Васильев Д.В.				АС	27	79
Проб								
Т.контр					Стена Сч100_2 – Каркас	СК «RichHouse»		
Н.контр								
Утв								

Сч100_3

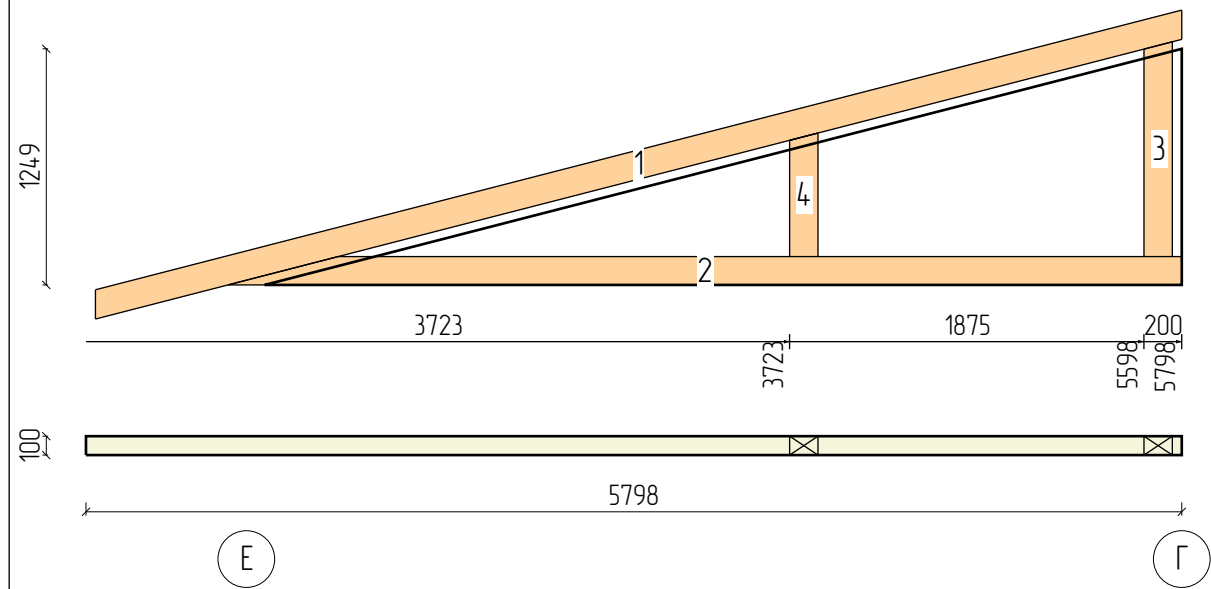


Пиломатериалы				
N	Марк	Сечение	Длина	Кол
1.	Б 100х150_02	100х150	5974	1
2.	Б 100х150_04	100х150	5047	1
3.	Б 100х150_26	100х150	1136	1
4.	Б 100х150_28	100х150	654	1

Итого:		100х150	12,8м	4

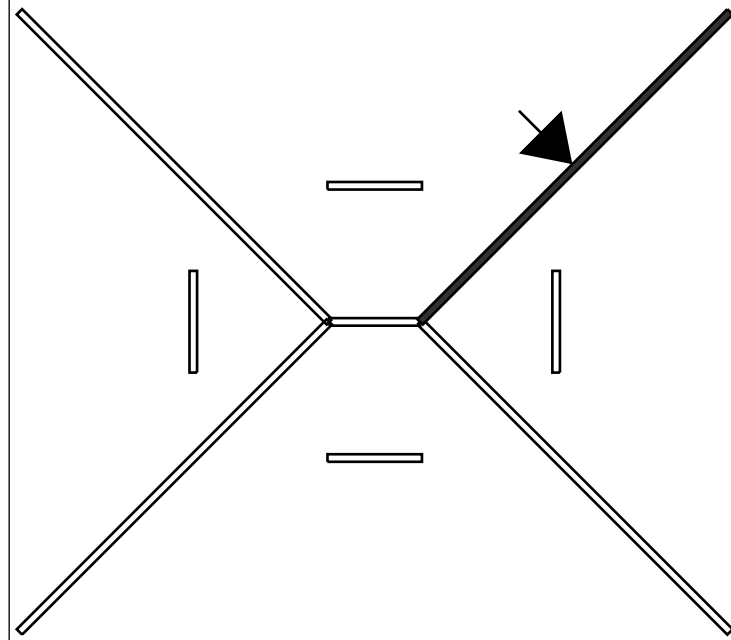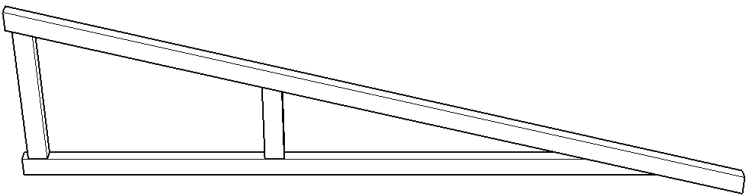



					1092-2025.05.05-АР-КД / +7-900-500-11-22			
					 Респ. Болгария.			
Изм	Лист	№ докум	Подпись	Дата	Проект №1092. Одноэтажный СИП панельный жилой дом «Микоф» 7,0х6,0м и террасой 7,0х2,2м.	Стадия	Лист	Листов
Разраб		Васильев Д.В.				АС	28	79
Проб								
Т.контр								
					Стена Сч100_3 – Каркас	СК «RichHouse»		
Н.контр								
Утв								

Сч100_4

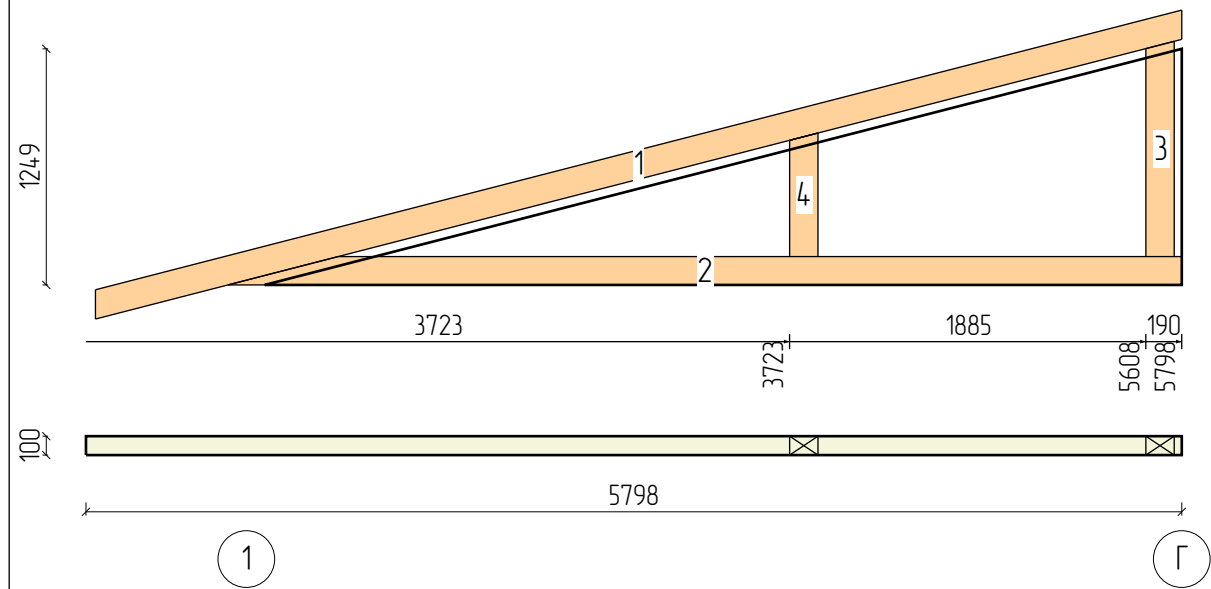


Пиломатериалы				
N	Марк	Сечение	Длина	Кол
1.	Б 100х150_02	100х150	5974	1
2.	Б 100х150_04	100х150	5047	1
3.	Б 100х150_25	100х150	1139	1
4.	Б 100х150_28	100х150	654	1

Итого:		100х150	12,8м	4

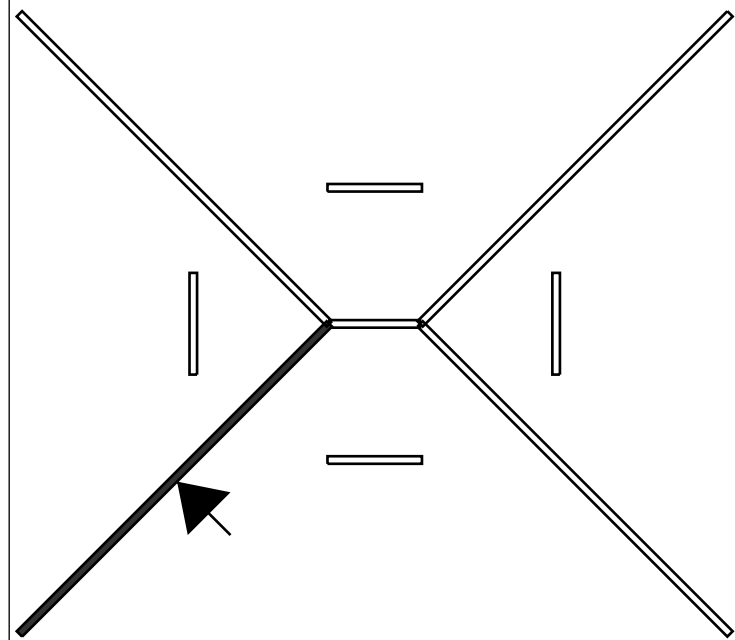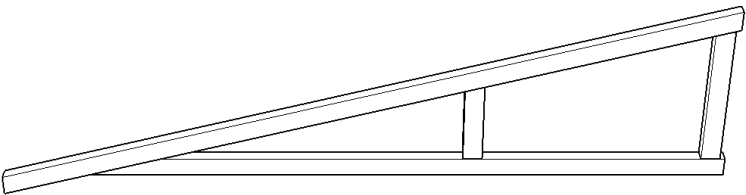


					1092-2025.05.05-AP-КД / +7-900-500-11-22			
					 Респ. Болгария.			
Изм	Лист	№ докум	Подпись	Дата	Проект №1092. Одноэтажный СИП панельный жилой дом «Мико» 7,0х6,0м и террасой 7,0х2,2м.	Стадия	Лист	Листов
Разраб		Васильев Д.В.				АС	29	79
Проб								
Т.контр								
					Стена Сч100_4 – Каркас	СК «RichHouse»		
Н.контр								
Утв								

Сч100_5

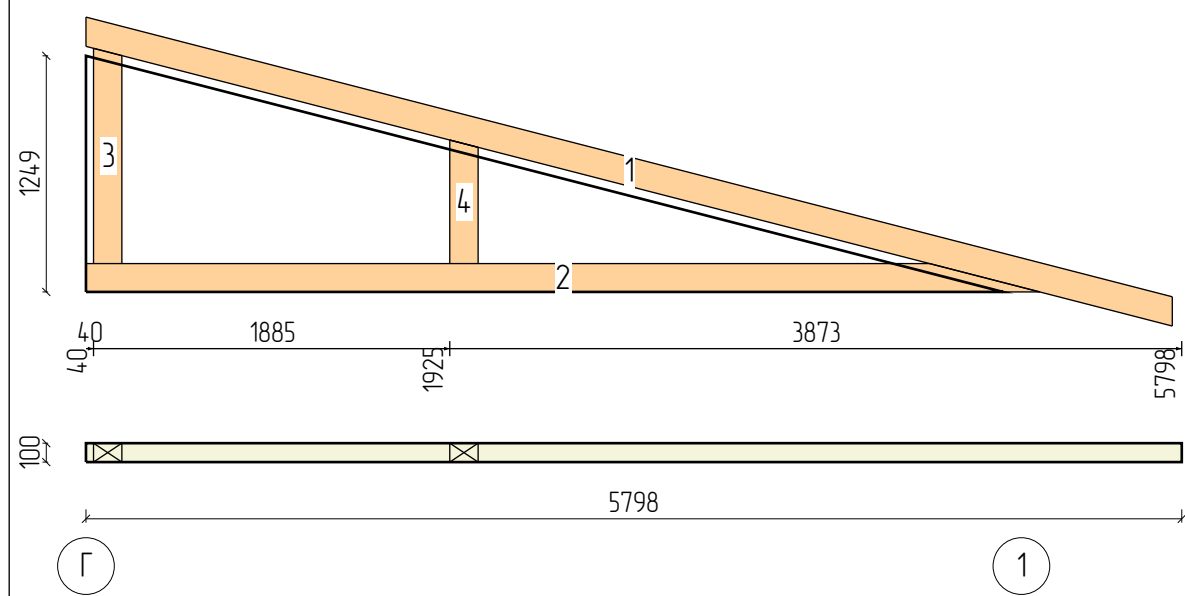


Пиломатериалы				
N	Марк	Сечение	Длина	Кол
1.	Б 100х150_02	100х150	5974	1
2.	Б 100х150_04	100х150	5047	1
3.	Б 100х150_25	100х150	1139	1
4.	Б 100х150_28	100х150	654	1
Итого:		100х150	12,8м	4


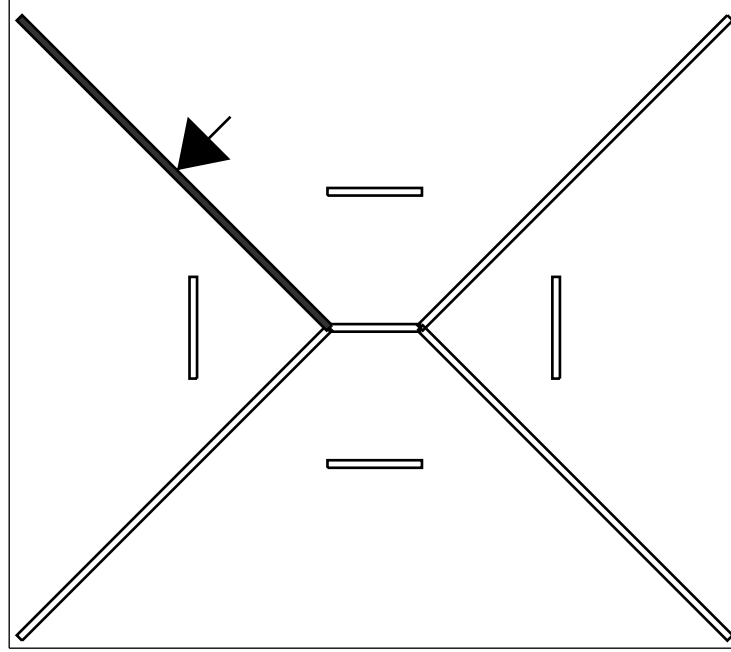


					1092-2025.05.05-AP-КД / +7-900-500-11-22			
					 Респ. Болгария.			
Изм	Лист	№ докум	Подпись	Дата	Проект №1092. Одноэтажный СИП панельный жилой дом «Микоф» 7,0х6,0м и террасой 7,0х2,2м.	Стадия	Лист	Листов
Разраб		Васильев Д.В.				АС	30	79
Проб								
Т.контр					Стена Сч100_5 – Каркас	СК «RichHouse»		
Н.контр								
Утв								

Сч100_6

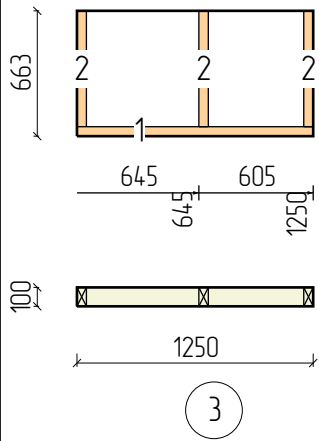


Пиломатериалы				
N	Марк	Сечение	Длина	Кол
1.	Д 50х100_07	100х50	1250	1
2.	Д 50х100_09	100х50	613	3
Итого:		100х50	3,1м	4

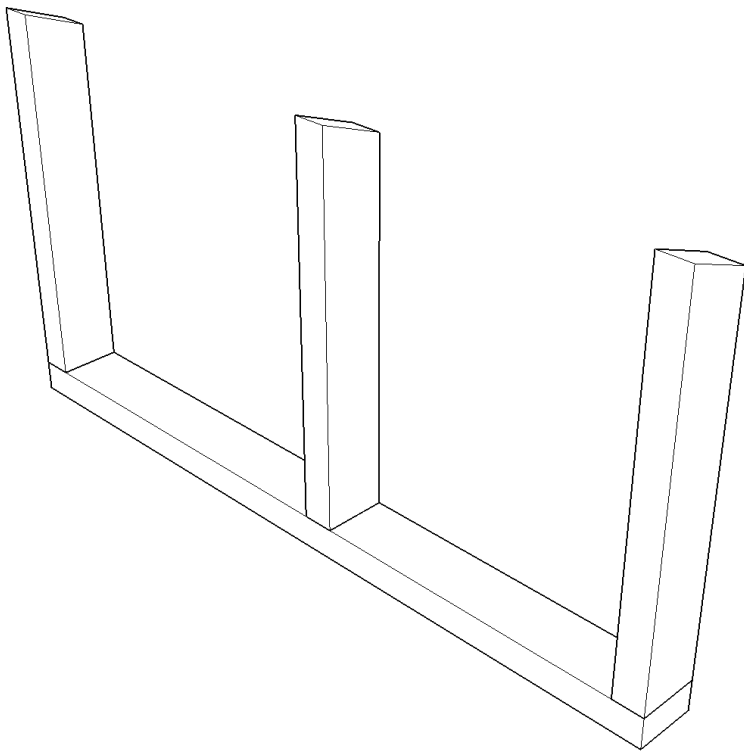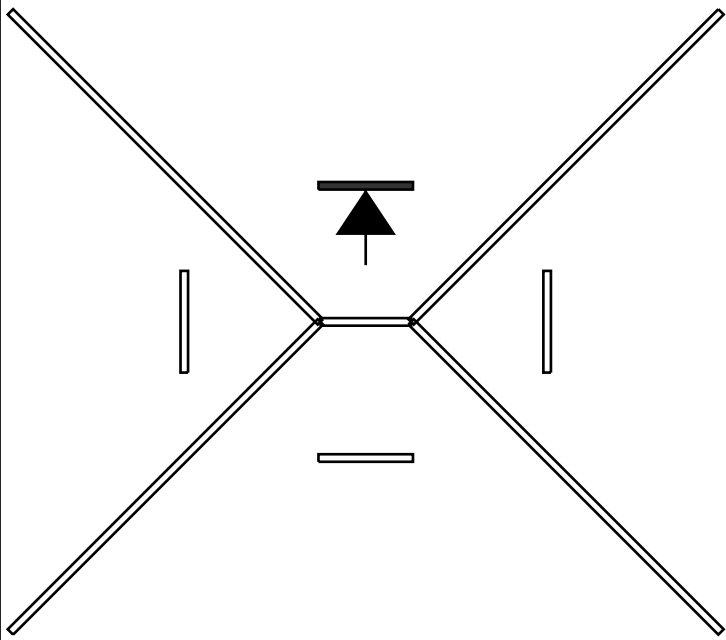

					1092-2025.05.05-AP-КД / +7-900-500-11-22			
					 Респ. Болгария.			
Изм	Лист	№ докум	Подпись	Дата	Проект №1092. Одноэтажный СИП панельный жилой дом «Миков» 7,0х6,0м и террасой 7,0х2,2м.	Стадия	Лист	Листов
Разраб		Васильев Д.В.				АС	31	79
Проб								
Т.контр					Стена Сч100_6 – Каркас	СК «RichHouse»		
Н.контр								
Утв								



Сч100_7

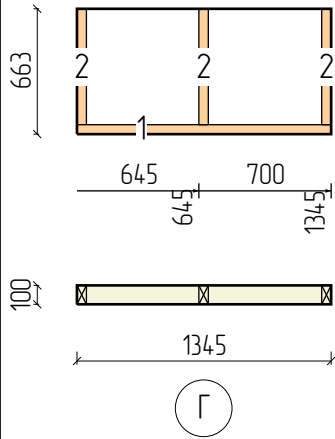

Пиломатериалы


N	Марк	Сечение	Длина	Кол
1.	Д 50х100_06	100х50	1345	1
2.	Д 50х100_09	100х50	613	3

Итого:		100х50	3,2м	4

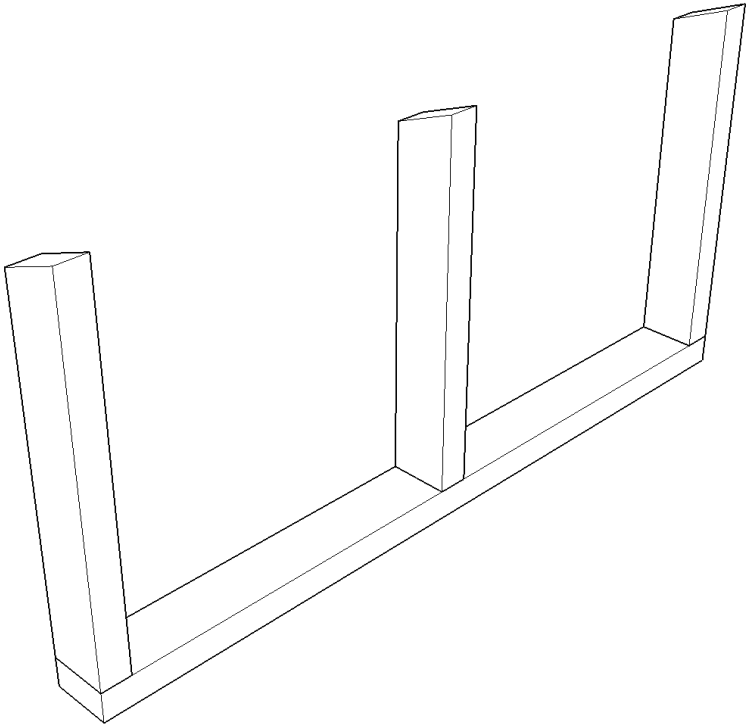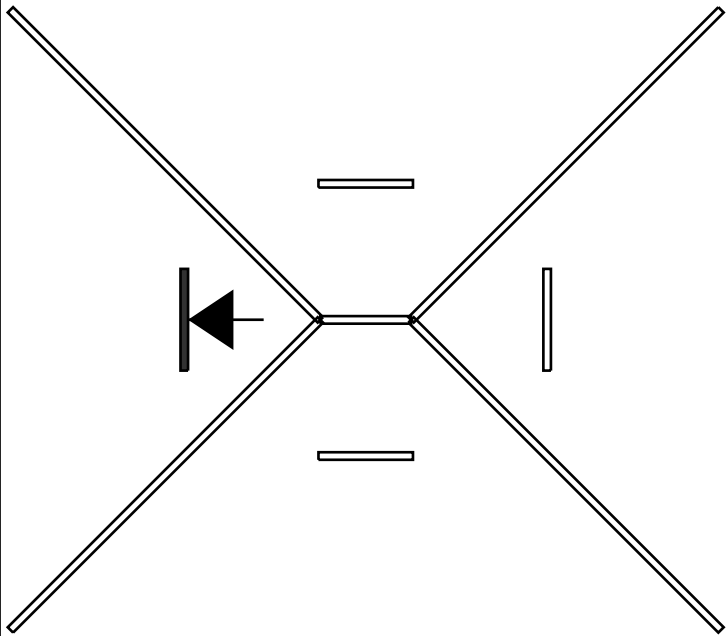



					1092-2025.05.05-АР-КД / +7-900-500-11-22			
					 Респ. Болгария.			
Изм	Лист	№ докум	Подпись	Дата				
Разраб		Васильев Д.В.			Проект №1092. Одноэтажный СИП панельный жилой дом «Миков» 7,0х6,0м и террасой 7,0х2,2м.	Стадия	Лист	Листов
Проб						АС	32	79
Т.контр								
					Стена Сч100_7 – Каркас	СК «RichHouse»		
Н.контр								
Утв								

Сч100_8

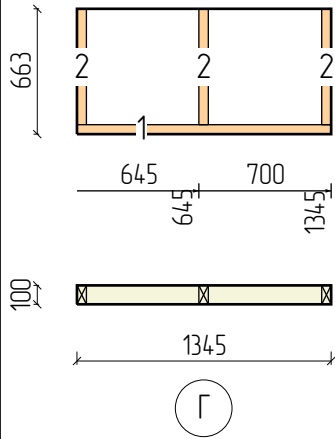


Пиломатериалы				
N	Марк	Сечение	Длина	Кол
1.	Д 50х100_06	100х50	1345	1
2.	Д 50х100_09	100х50	613	3

Итого:		100х50	3,2м	4

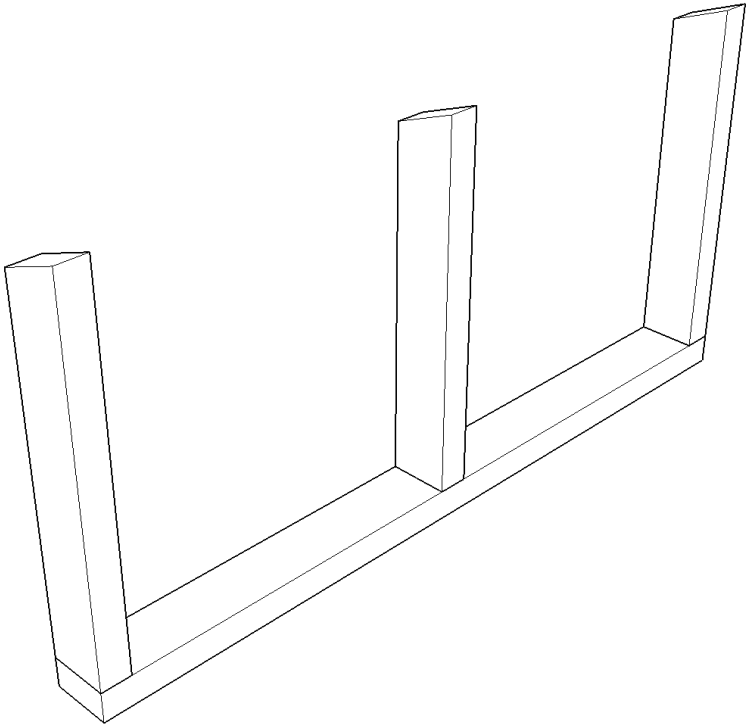
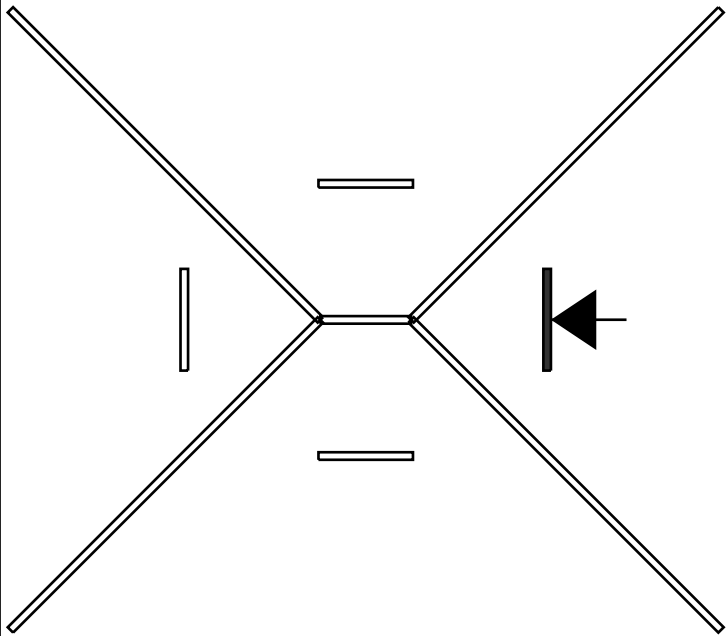


					1092-2025.05.05-AP-КД / +7-900-500-11-22			
					 Респ. Болгария.			
Изм	Лист	№ докум	Подпись	Дата	Проект №1092. Одноэтажный СИП панельный жилой дом «Миков» 7,0х6,0м и террасой 7,0х2,2м.	Стадия	Лист	Листов
Разраб		Васильев Д.В.				АС	33	79
Проб								
Т.контр					Стена Сч100_8 – Каркас	СК «RichHouse»		
Н.контр								
Утв								

С4100_9

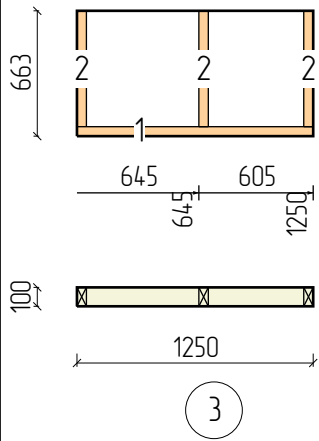


Пиломатериалы				
N	Марк	Сечение	Длина	Кол
1.	Д 50х100_07	100х50	1250	1
2.	Д 50х100_09	100х50	613	3
Итого:		100х50	3,1м	4

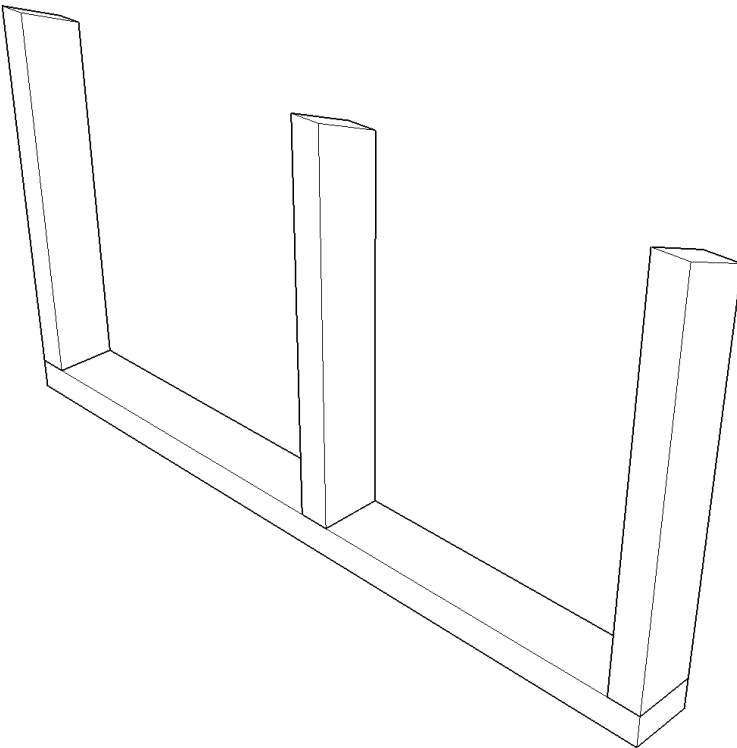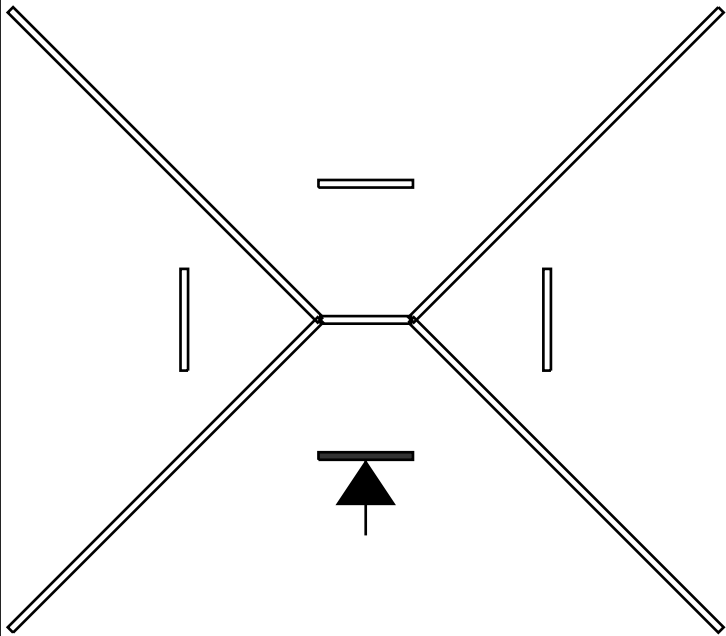


					1092-2025.05.05-AP-КД / +7-900-500-11-22			
					 Респ. Болгария.			
Изм	Лист	№ докум	Подпись	Дата				
Разраб		Васильев Д.В.			Проект №1092. Одноэтажный СИП панельный жилой дом «Микоф» 7,0х6,0м и террасой 7,0х2,2м.	Стадия	Лист	Листов
Проб						АС	34	79
Т.контр								
					Стена С4100_9 – Каркас	СК «RichHouse»		
Н.контр								
Утв								




1_СИП_124_1

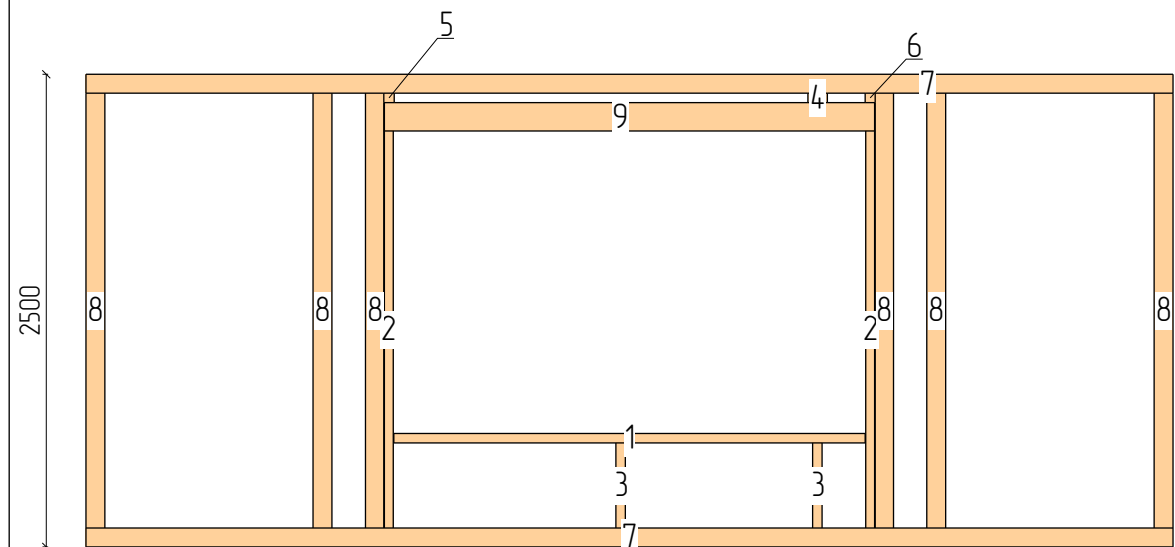

Пиломатериалы				
N	Марк	Сечение	Длина	Кол
1.	Д 50х100_02	100х50	2494	1
2.	Д 50х100_04	100х50	2100	2
3.	Д 50х100_11	100х50	450	2
4.	Д 50х100_14	100х50	103	1
5.	Д 50х100_15	100х50	55	1
6.	Д 50х100_16	100х50	53	1
7.	Д 1_02	100х100	5752	2
8.	Д 1_06	100х100	2300	6
9.	Б 100х150_16	100х150	2600	1
Итого:		100х50	7,8м	8
Итого:		100х100	25,3м	8
Итого:		100х150	2,6м	1




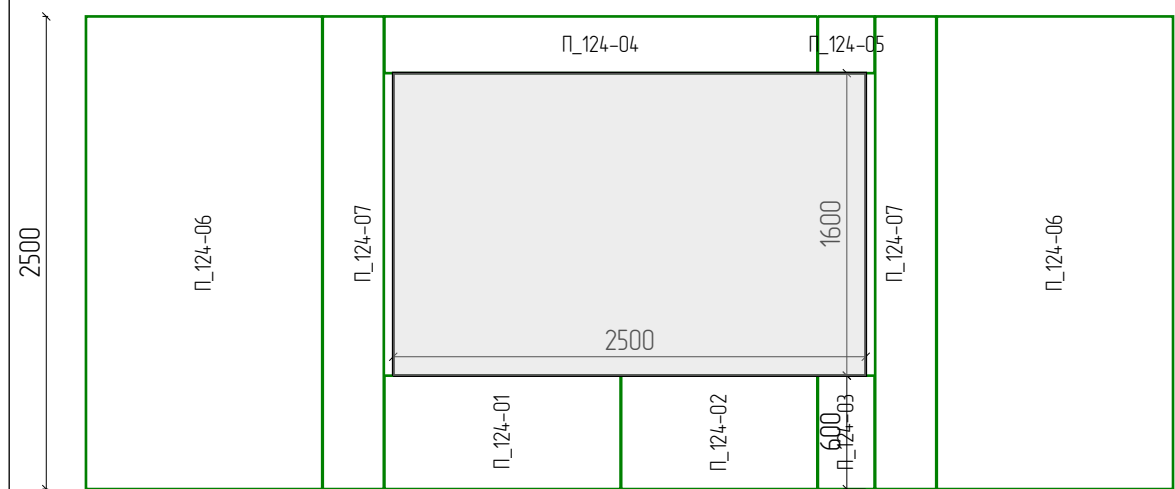


СИП панели		
Марк	Размер	Кол
П_124-01	124х600х1250	1
П_124-02	124х600х1038	1
П_124-03	124х600х300	1
П_124-04	124х2291х300	1
П_124-05	124х300х300	1
П_124-06	124х2500х1250	2
П_124-07	124х2500х323	2
П_124	Итого:	9

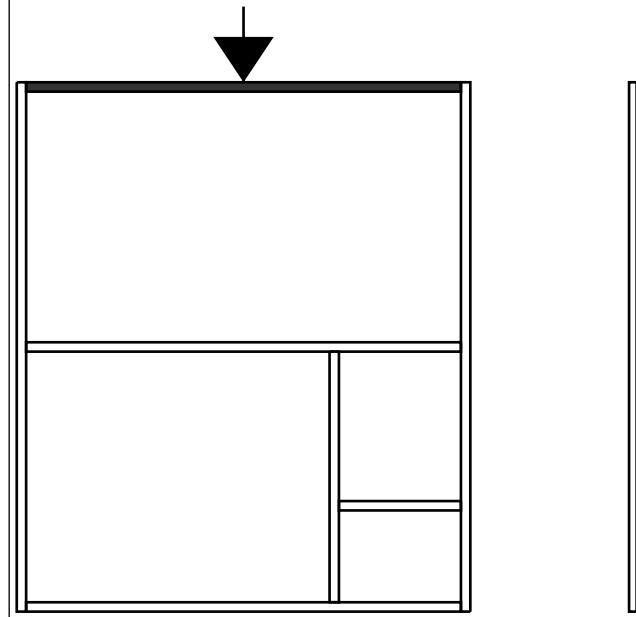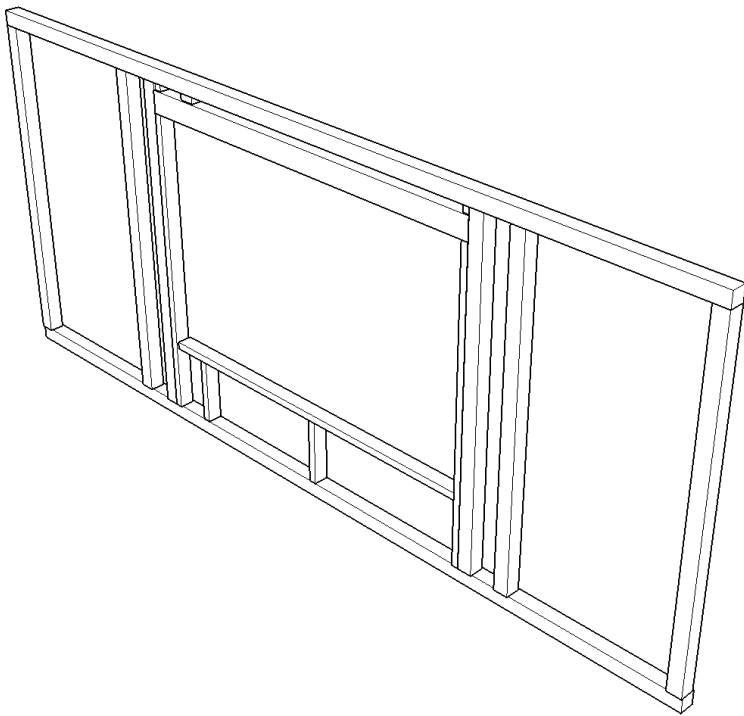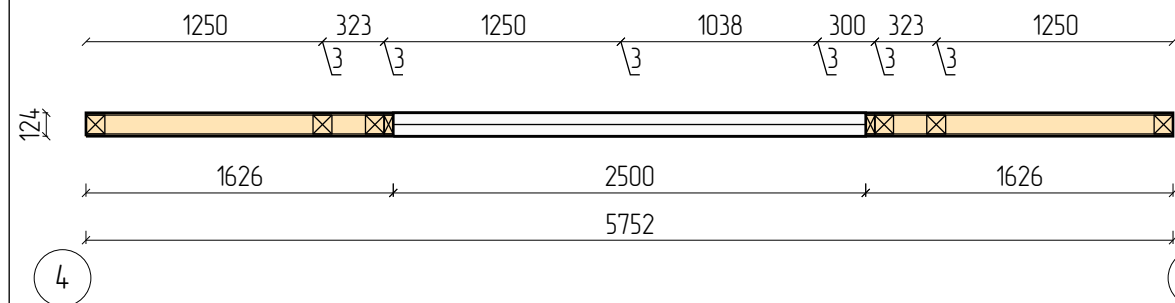

					1092-2025.05.05-АР-КД / +7-900-500-11-22			
					Респ. Болгария.			
Изм	Лист	№ докум	Подпись	Дата	Проект №1092. Одноэтажный СИП панельный жилой дом «Миков» 7,0х6,0м и террасой 7,0х2,2м.	Стадия	Лист	Листов
Разраб		Васильев Д.В.				АС	35	79
Проб								
Т.контр								
					Стена 1_СИП_124_1 – СИП	СК «RichHouse»		
Н.контр								
Утв								

1_СИП_124_2

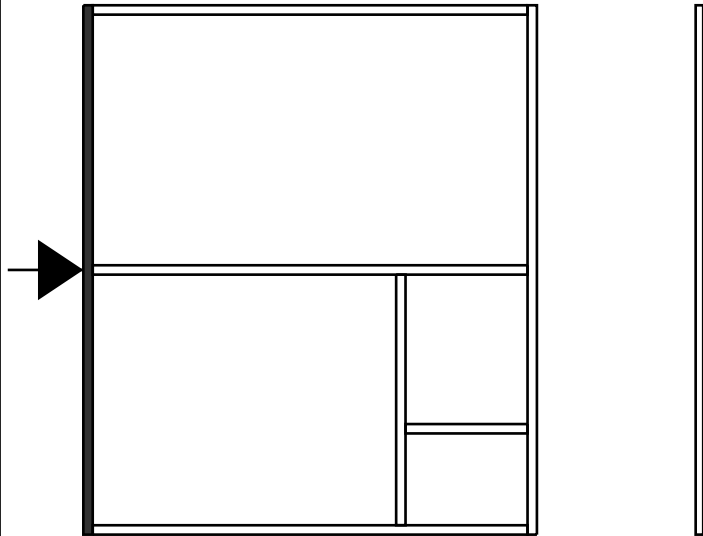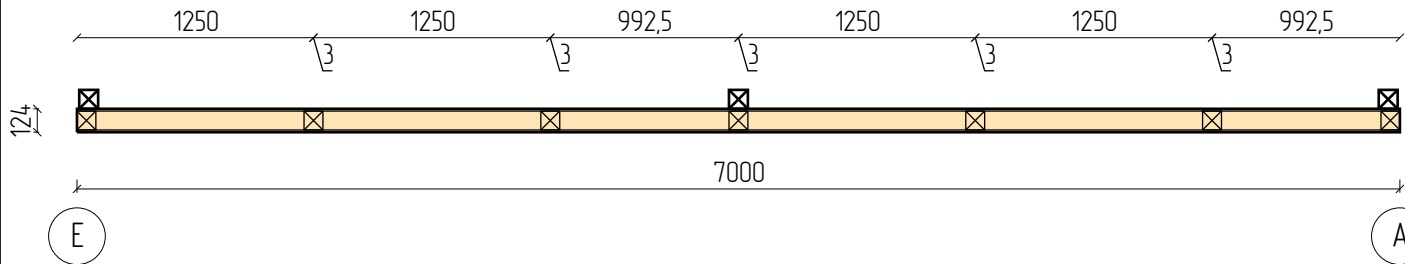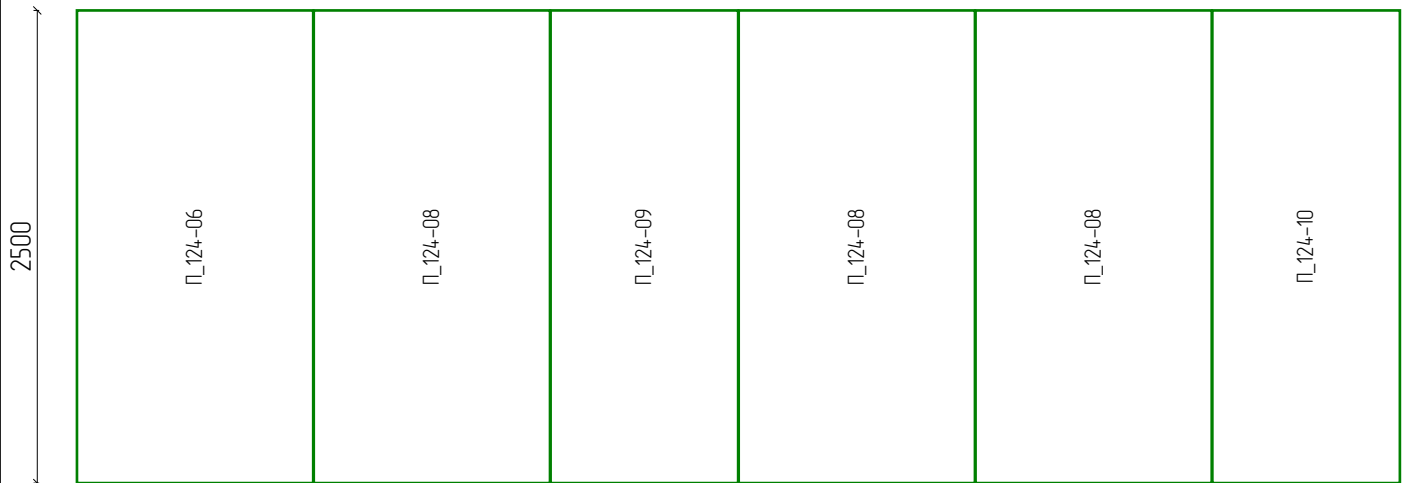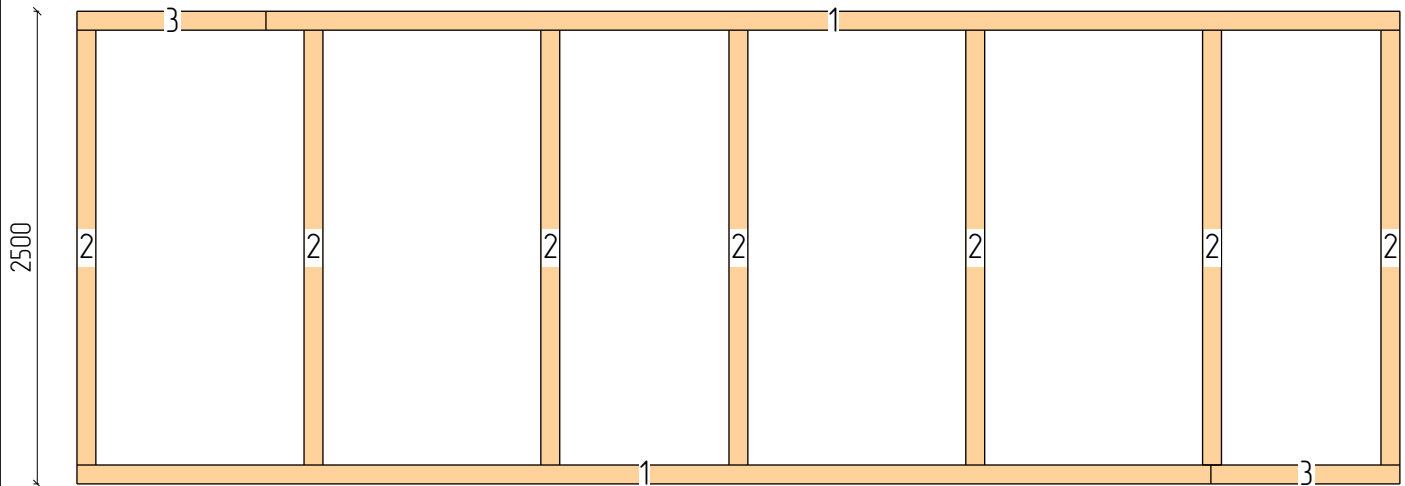


Пиломатериалы				
N	Марк	Сечение	Длина	Кол
1.	Д 1_01	100х100	6000	2
2.	Д 1_06	100х100	2300	7
3.	Д 1_16	100х100	1000	2

Итого:		100х100	30,1м	11


СИП панели		
Марк	Размер	Кол
П_124-06	124х2500х1250	1
П_124-08	124х2500х1250	3
П_124-09	124х2500х992	1
П_124-10	124х2500х992	1

П_124	Итого:	6

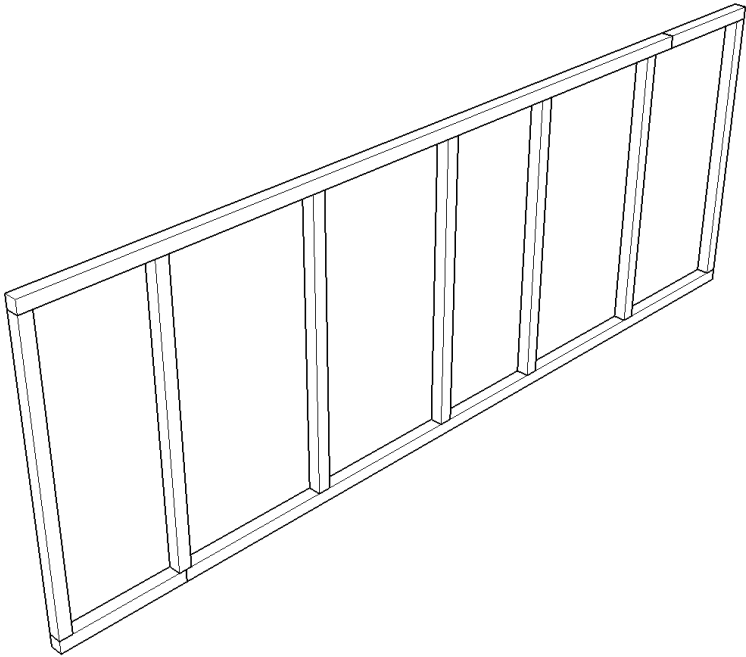


					1092-2025.05.05-АР-КД / +7-900-500-11-22			
					 Респ. Болгария.			
Изм	Лист	№ докум	Подпись	Дата	Проект №1092. Одноэтажный СИП панельный жилой дом «Микоф» 7,0х6,0м и террасой 7,0х2,2м.	Стадия	Лист	Листов
Разраб		Васильев Д.В.				АС	36	79
Проб								
Т.контр								
					Стена 1_СИП_124_2 – СИП	СК «RichHouse»		
Н.контр								
Утв								

1_СИП_124_3

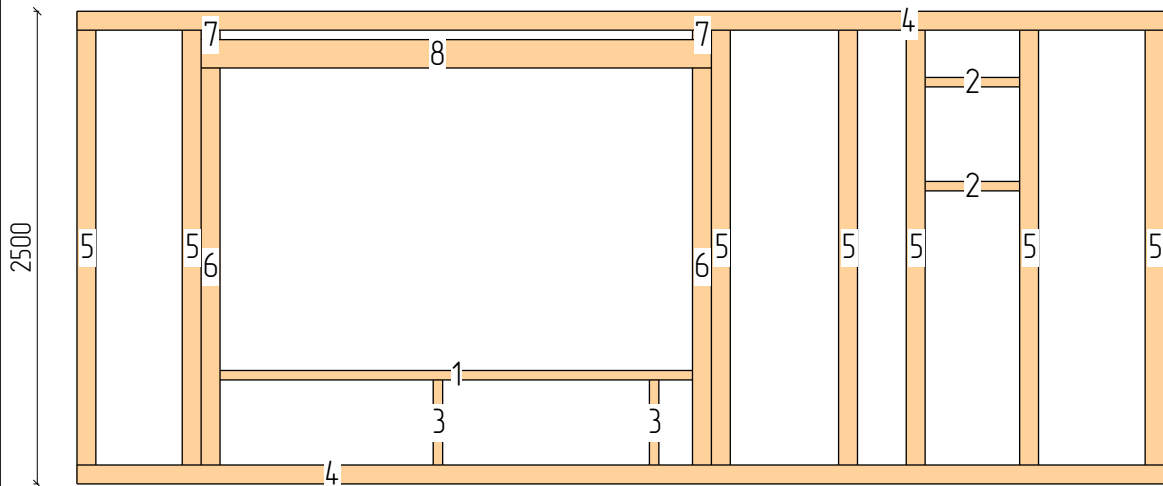




Пиломатериалы				
N	Марк	Сечение	Длина	Кол
1.	Д 50х100_01	100х50	2500	1
2.	Д 50х100_10	100х50	500	2
3.	Д 50х100_11	100х50	450	2
4.	Д 1_02	100х100	5752	2
5.	Д 1_06	100х100	2300	7
6.	Д 1_07	100х100	2100	2
7.	Д 1_25	100х100	50	2
8.	Б 100х150_11	100х150	2700	1

Итого:		100х50	4,4м	5
Итого:		100х100	31,9м	13
Итого:		100х150	2,7м	1

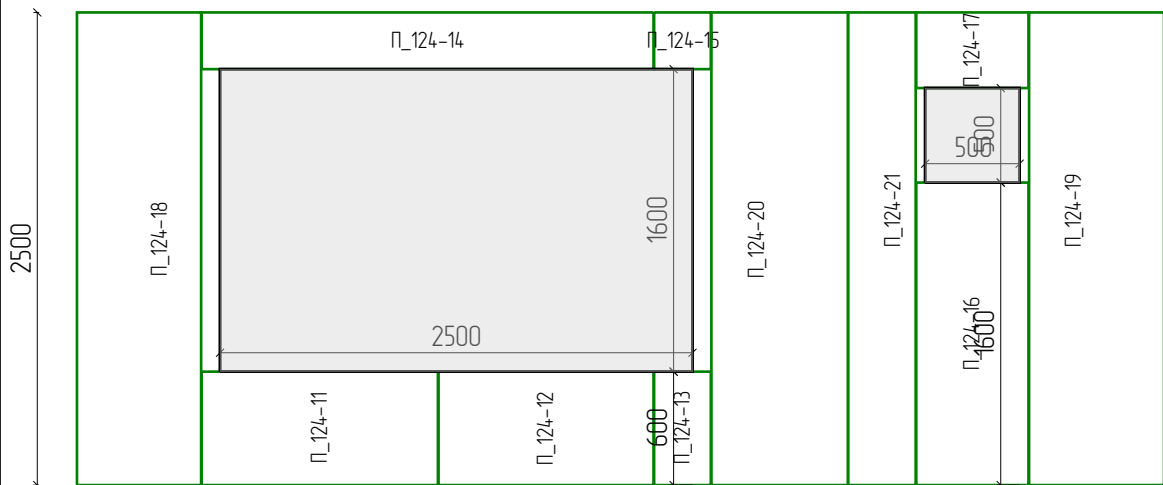




СИП панели		
Марк	Размер	Кол
П_124-11	124х600х1250	1
П_124-12	124х600х1138	1
П_124-13	124х600х300	1
П_124-14	124х2391х300	1
П_124-15	124х300х300	1
П_124-16	124х1600х594	1
П_124-17	124х400х594	1
П_124-18	124х2500х657	1
П_124-19	124х2500х714	1
П_124-20	124х2500х723	1
П_124-21	124х2500х358	1

П_124	Итого:	11

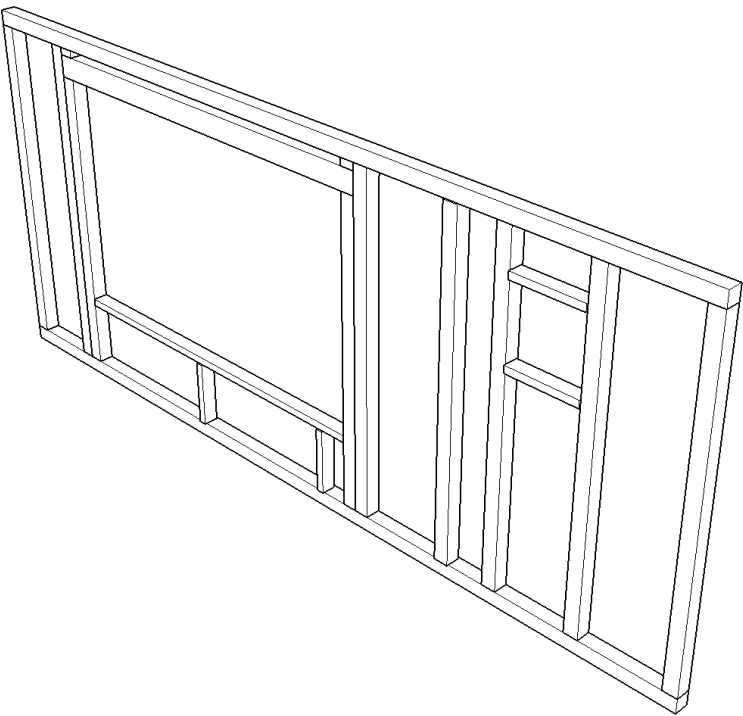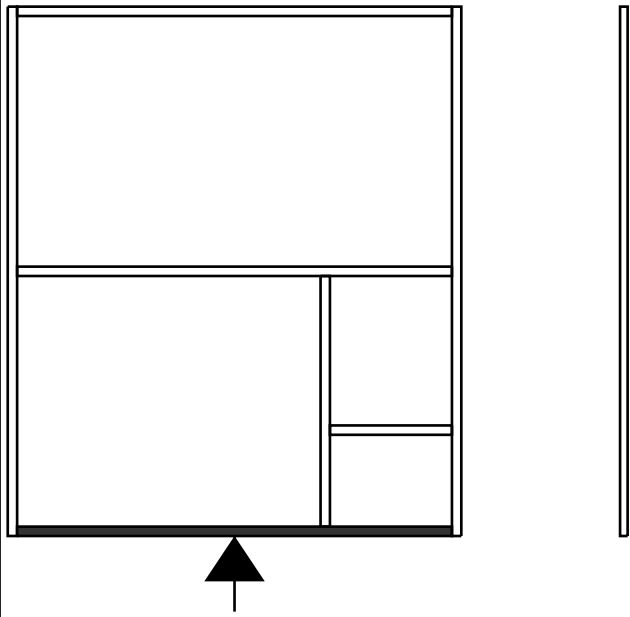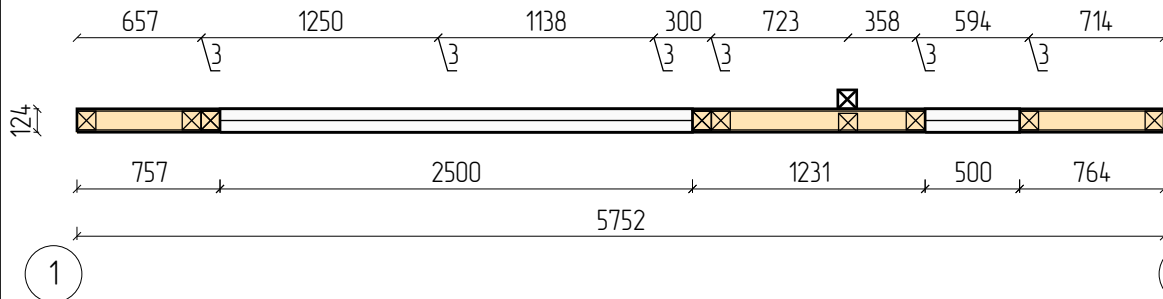


					1092-2025.05.05-АР-КД / +7-900-500-11-22		
					Респ. Болгария.		
					Проект №1092. Одноэтажный СИП панельный жилой дом «Миков» 7,0х6,0м и террасой 7,0х2,2м.		
Изм	Лист	№ докум	Подпись	Дата			
Разраб		Васильев Д.В.					
Проб							
Т.контр					Стена 1_СИП_124_3 – СИП		
Н.контр							
Утв							
					Стадия	Лист	Листов
					АС	37	79
					СК «RichHouse»		

1_СИП_124_4

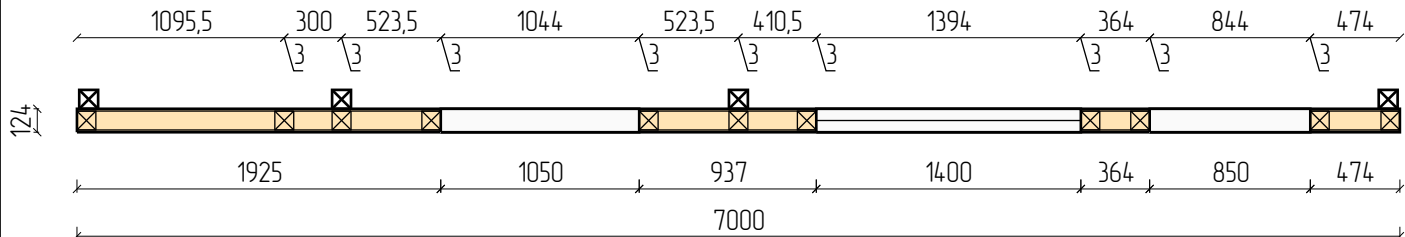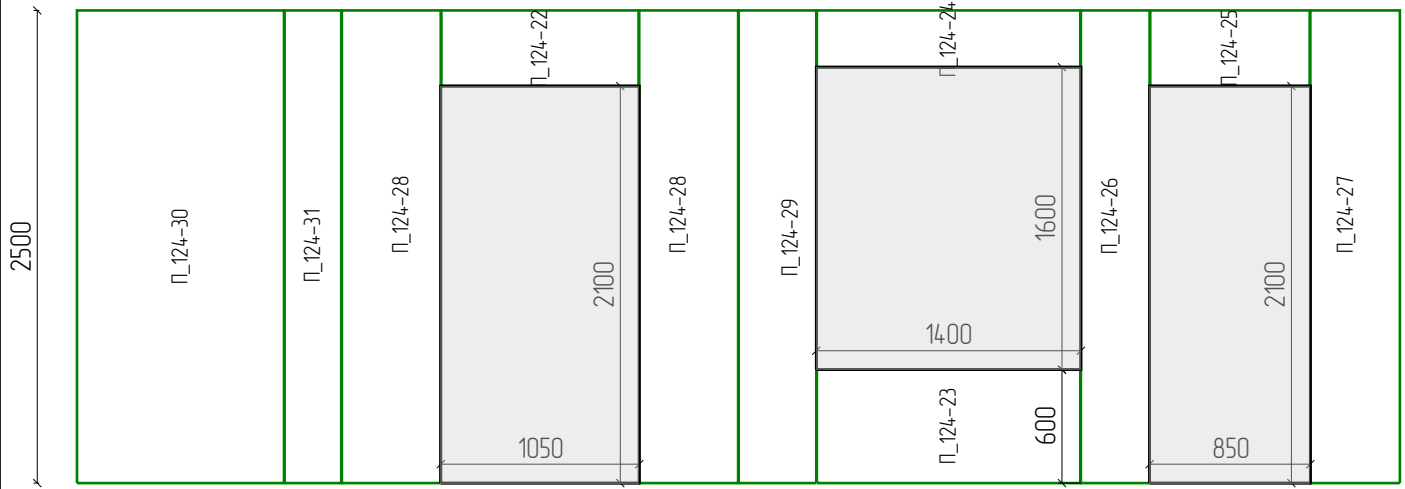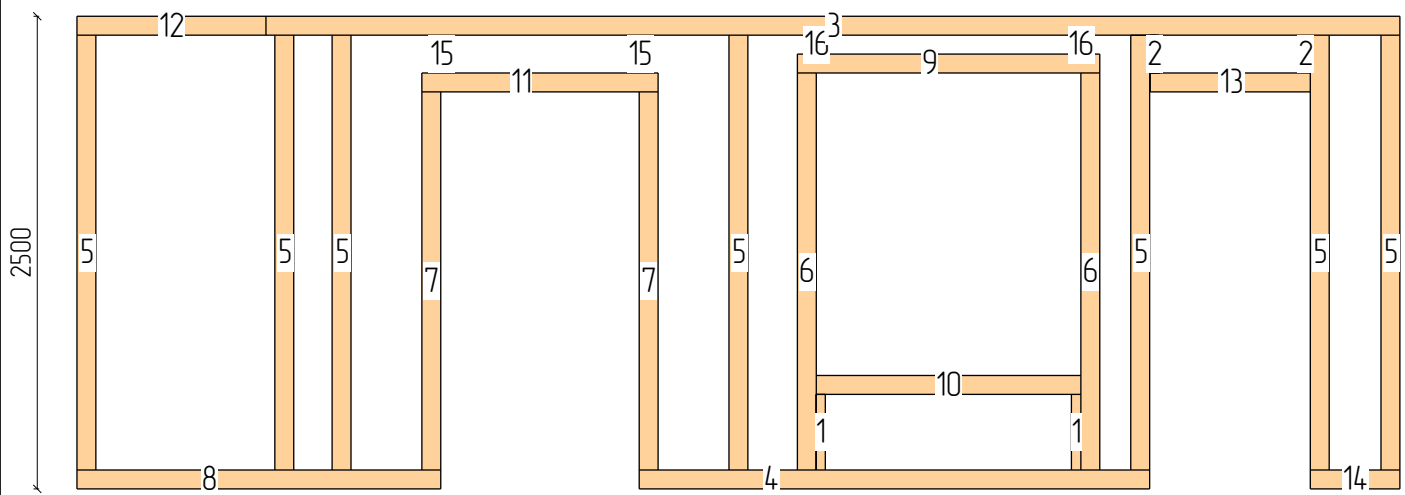


124 1925 1050 937 1400 364 850 474 7000 A E

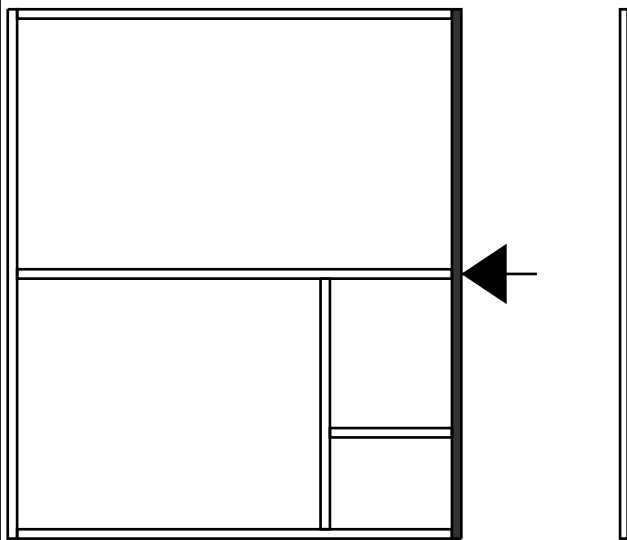


Пиломатериалы				
N	Марк	Сечение	Длина	Кол
1.	Д 50х100_12	100х50	400	2
2.	Д 50х100_13	100х50	200	2
3.	Д 1_01	100х100	6000	1
4.	Д 1_05	100х100	2701	1
5.	Д 1_06	100х100	2300	7
6.	Д 1_07	100х100	2100	2
7.	Д 1_08	100х100	2000	2
8.	Д 1_09	100х100	1925	1
9.	Д 1_12	100х100	1600	1
10.	Д 1_13	100х100	1400	1
11.	Д 1_14	100х100	1250	1
12.	Д 1_16	100х100	1000	1
13.	Д 1_17	100х100	847	1
14.	Д 1_19	100х100	474	1
15.	Д 1_23	100х100	200	2
16.	Д 1_24	100х100	100	2
Итого:		100х50	1,2м	4
Итого:		100х100	42,1м	24

СИП панели		
Марк	Размер	Кол
П_124-22	124х400х1044	1
П_124-23	124х600х1394	1
П_124-24	124х300х1394	1
П_124-25	124х400х844	1
П_124-26	124х2500х364	1
П_124-27	124х2500х474	1
П_124-28	124х2500х524	2
П_124-29	124х2500х410	1
П_124-30	124х2500х1096	1
П_124-31	124х2500х300	1
Итого:		11

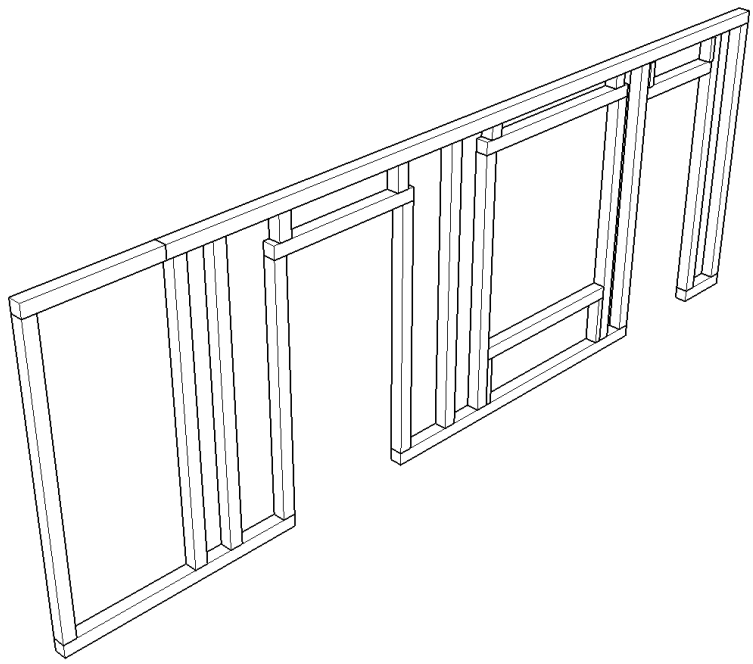


					1092-2025.05.05-АР-КД / +7-900-500-11-22			
					 Респ. Болгария.			
Изм	Лист	№ докум	Подпись	Дата	Проект №1092. Одноэтажный СИП панельный жилой дом «Мико» 7,0х6,0м и террасой 7,0х2,2м.	Стадия	Лист	Листов
Разраб		Васильев Д.В.				АС	38	79
Пров								
Т.контр								
					Стена 1_СИП_124_4 – СИП	СК «RichHouse»		
Н.контр								
Утв								




1_СИП_124_5

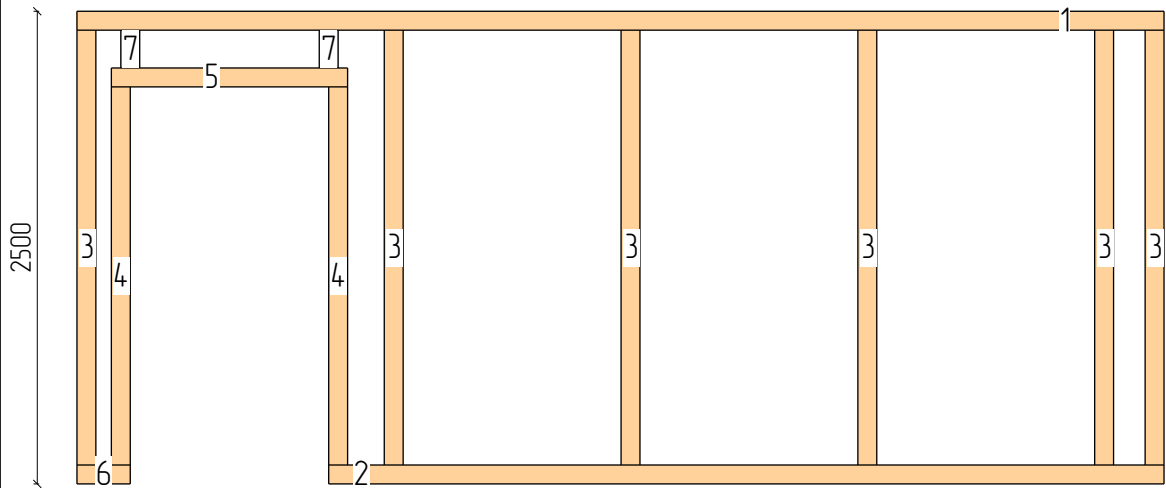

Пиломатериалы				
N	Марк	Сечение	Длина	Кол
1.	Д 1_02	100x100	5752	1
2.	Д 1_03	100x100	4420	1
3.	Д 1_06	100x100	2300	6
4.	Д 1_08	100x100	2000	2
5.	Д 1_14	100x100	1250	1
6.	Д 1_21	100x100	282	1
7.	Д 1_23	100x100	200	2
Итого:		100x100	29,9м	14

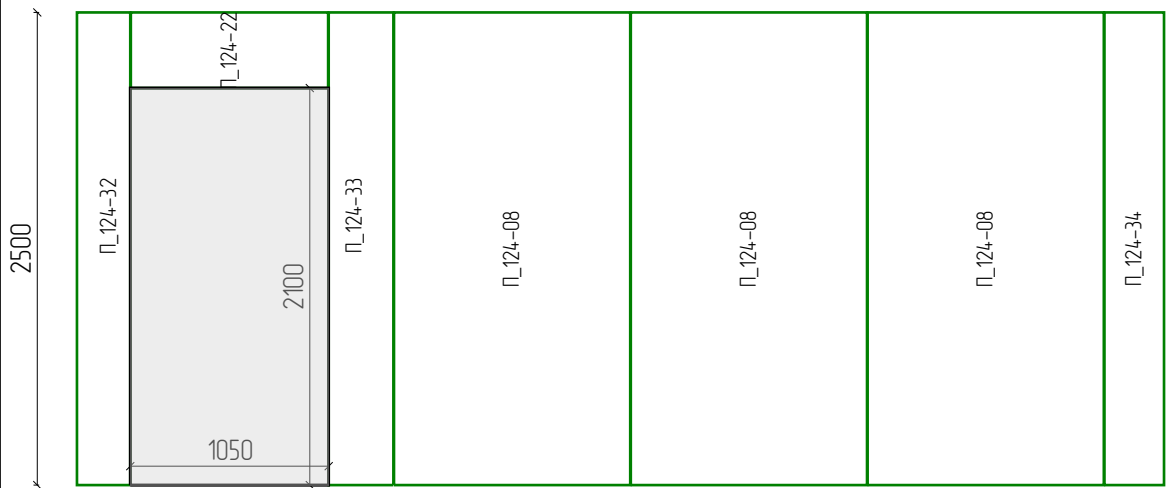


СИП панели		
Марк	Размер	Кол
П_124-08	124x2500x1250	3
П_124-22	124x400x1044	1
П_124-32	124x2500x282	1
П_124-33	124x2500x342	1
П_124-34	124x2500x316	1
Итого:		7

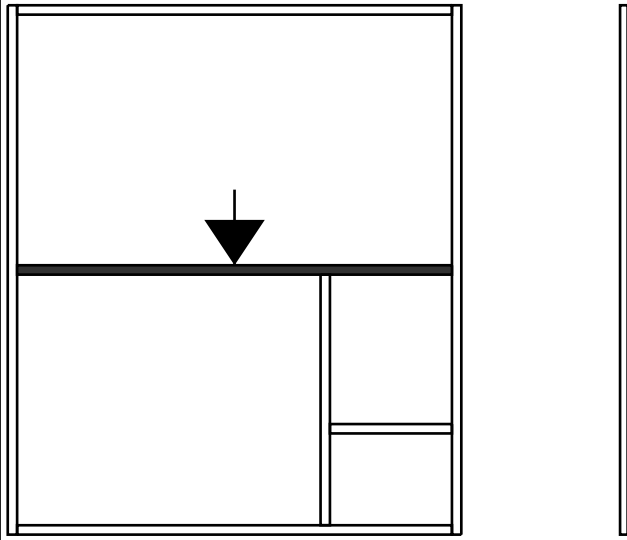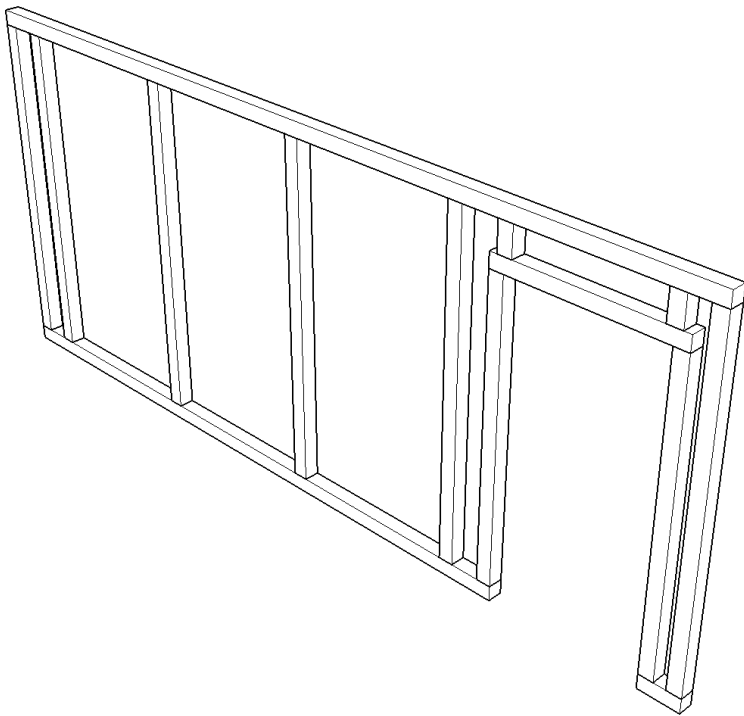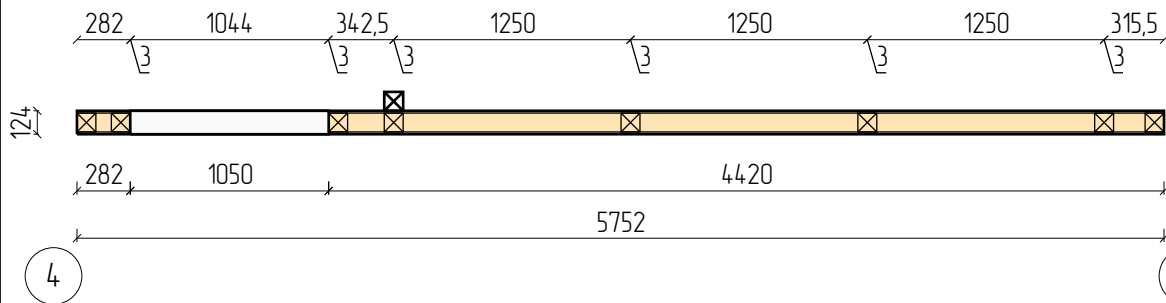


					1092-2025.05.05-АР-КД / +7-900-500-11-22			
					 Респ. Болгария.			
Изм	Лист	№ докум	Подпись	Дата	Проект №1092. Одноэтажный СИП панельный жилой дом «Миков» 7,0х6,0м и террасой 7,0х2,2м.	Стадия	Лист	Листов
Разраб		Васильев Д.В.				АС	39	79
Проб								
Т.контр								
					Стена 1_СИП_124_5 – СИП	СК «RichHouse»		
Н.контр								
Утв								

1_СИП_124_6

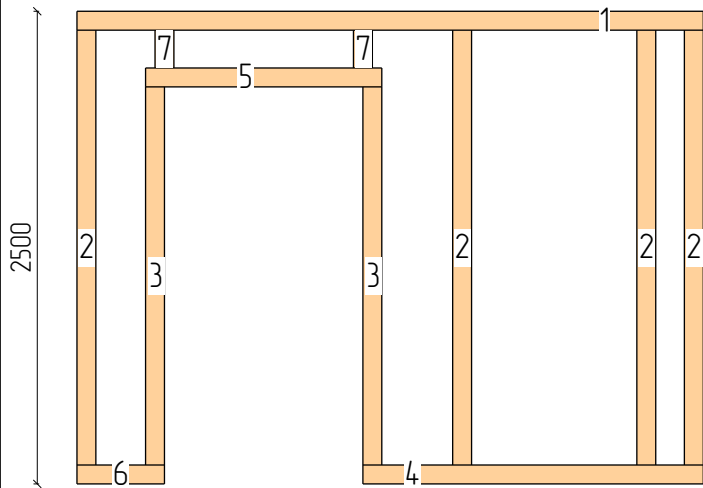




Пиломатериалы				
N	Марк	Сечение	Длина	Кол
1.	Д 1_04	100x100	3314	1
2.	Д 1_06	100x100	2300	4
3.	Д 1_08	100x100	2000	2
4.	Д 1_10	100x100	1801	1
5.	Д 1_14	100x100	1250	1
6.	Д 1_20	100x100	463	1
7.	Д 1_23	100x100	200	2

Итого:		100x100	20,4м	12

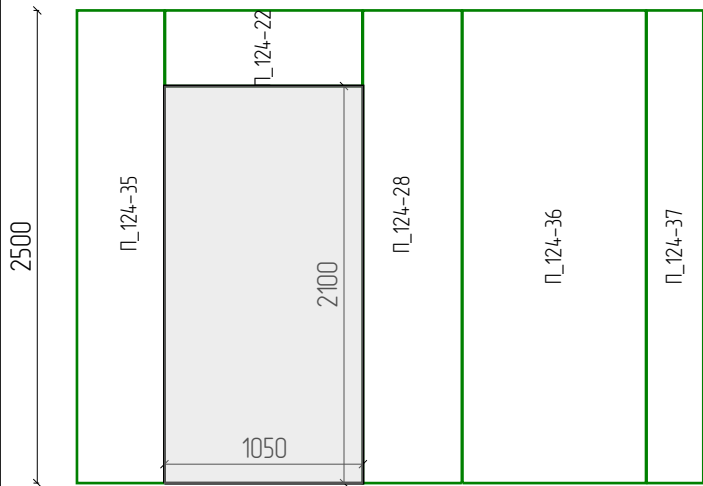


СИП панели		
Марк	Размер	Кол
П_124-22	124x400x1044	1
П_124-28	124x2500x524	1
П_124-35	124x2500x463	1
П_124-36	124x2500x972	1
П_124-37	124x2500x300	1

П_124	Итого:	5

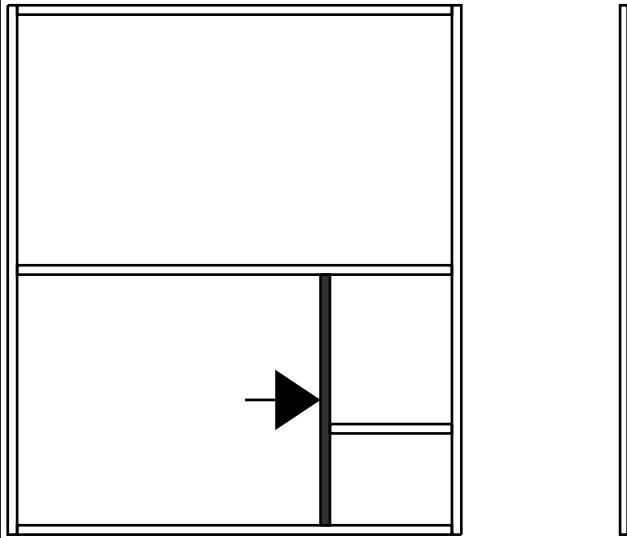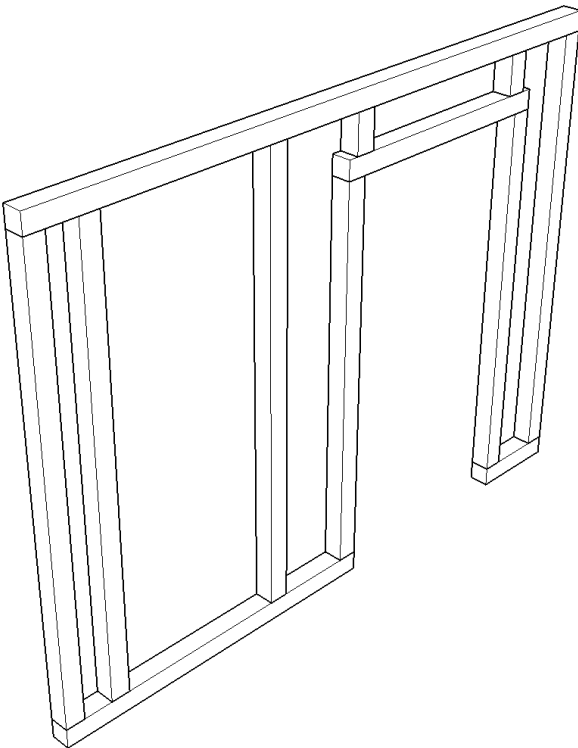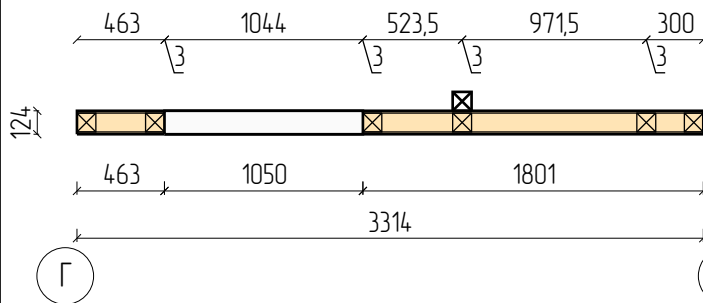

					1092-2025.05.05-АР-КД / +7-900-500-11-22		
					Респ. Болгария.		
					Проект №1092. Одноэтажный СИП панельный жилой дом «Миков» 7,0х6,0м и террасой 7,0х2,2м.		
Изм	Лист	№ докум	Подпись	Дата	АС	Лист	Листов
Разраб		Васильев Д.В.			40	79	
Проб							
Т.контр							
Н.контр					Стена 1_СИП_124_6 – СИП		
Утв					СК «RichHouse»		


1_СИП_124_7

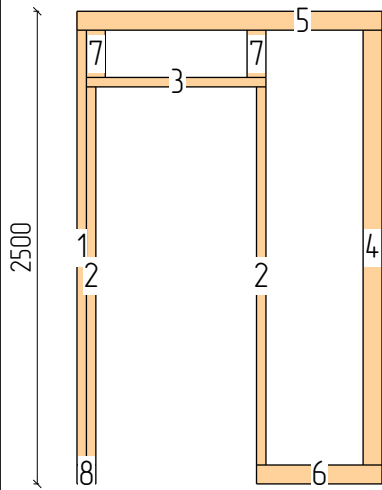

Пиломатериалы

N	Марк	Сечение	Длина	Кол
1.	Д 50х100_03	100х50	2300	1
2.	Д 50х100_05	100х50	2000	2
3.	Д 50х100_08	100х50	950	1
4.	Д 1_06	100х100	2300	1
5.	Д 1_11	100х100	1614	1
6.	Д 1_18	100х100	664	1
7.	Д 1_22	100х100	250	2
8.	Д 1_24	100х100	100	1




Итого:		100х50	7,2м	4
Итого:		100х100	5,2м	6

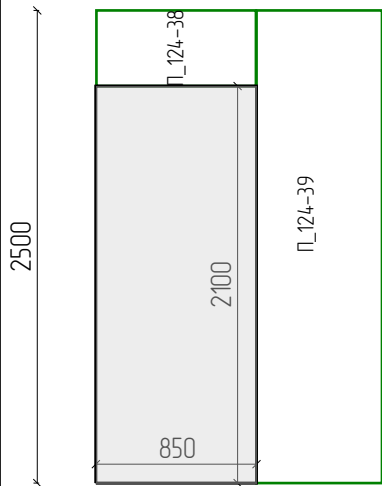


СИП панели

Марк	Размер	Кол
П_124-38	124х400х844	1
П_124-39	124х2500х664	1


П_124	Итого:	2

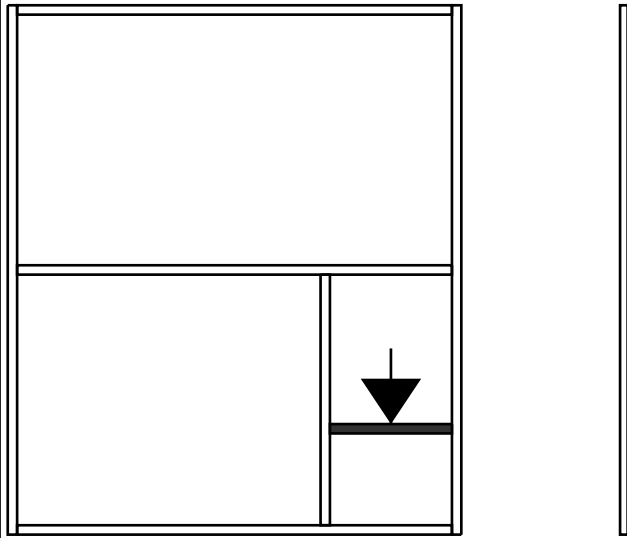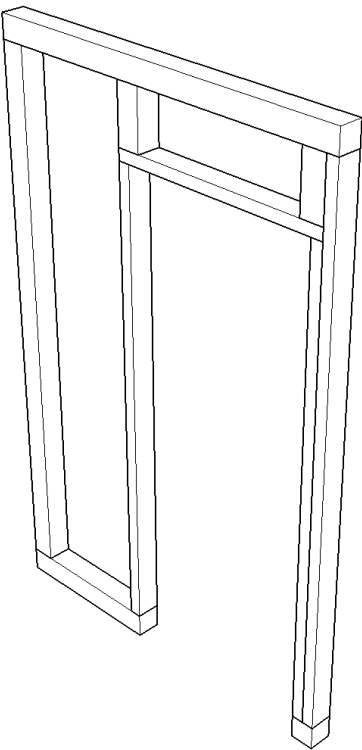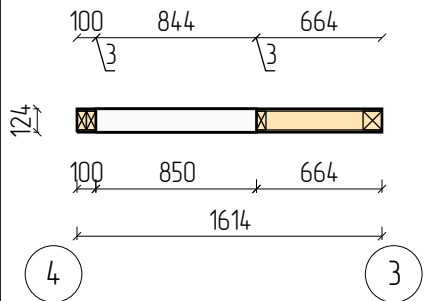


					1092-2025.05.05-АР-КД / +7-900-500-11-22			
					Респ. Болгария.			
Изм	Лист	№ докум	Подпись	Дата	Проект №1092. Одноэтажный СИП панельный жилой дом «Микоф» 7,0х6,0м и террасой 7,0х2,2м.	Стадия	Лист	Листов
Разраб	Васильев Д.В.					АС	41	79
Проб								
Т.контр					Стена 1_СИП_124_7 – СИП	СК «RichHouse»		
Н.контр								
Утв								

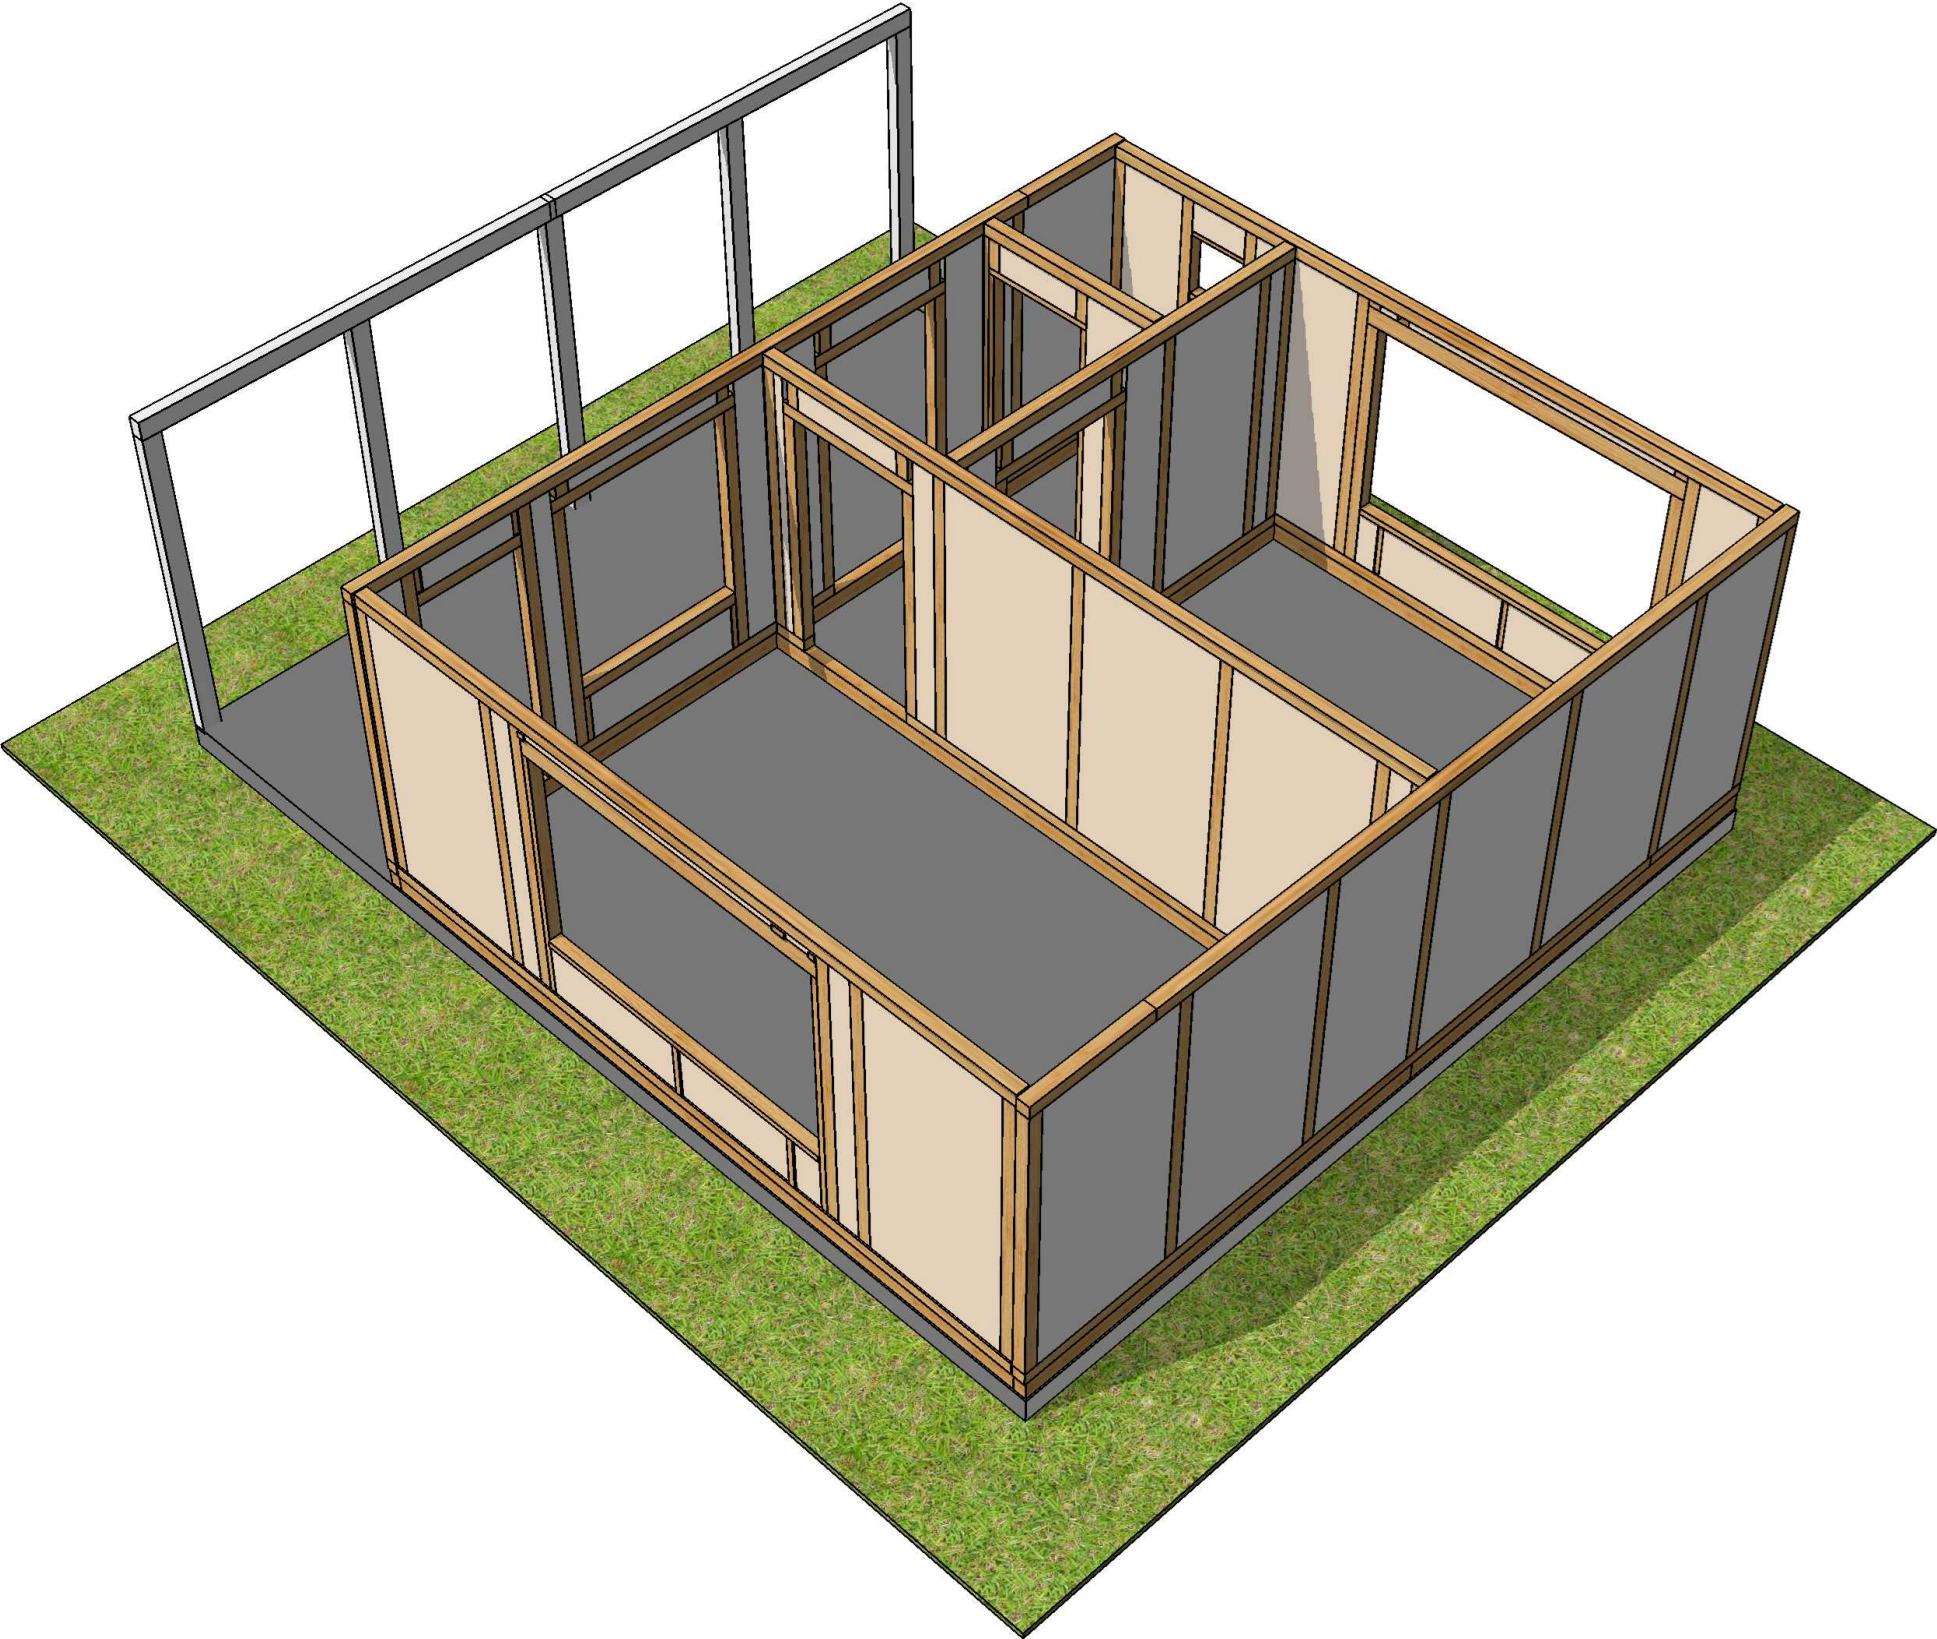


					1092-2025.05.05-AP-КД / +7-900-500-11-22			
					 Респ. Болгария.			
Изм	Лист	№ докум	Подпись	Дата	Проект №1092. Одноэтажный СИП панельный жилой дом «Миков» 7,0х6,0м и террасой 7,0х2,2м.	Стадия	Лист	Листов
Разраб		Васильев Д.В.				АС	43	79
Проб								
Т.контр					3D Виды стен	СК «RichHouse»		
Н.контр								
Утв								

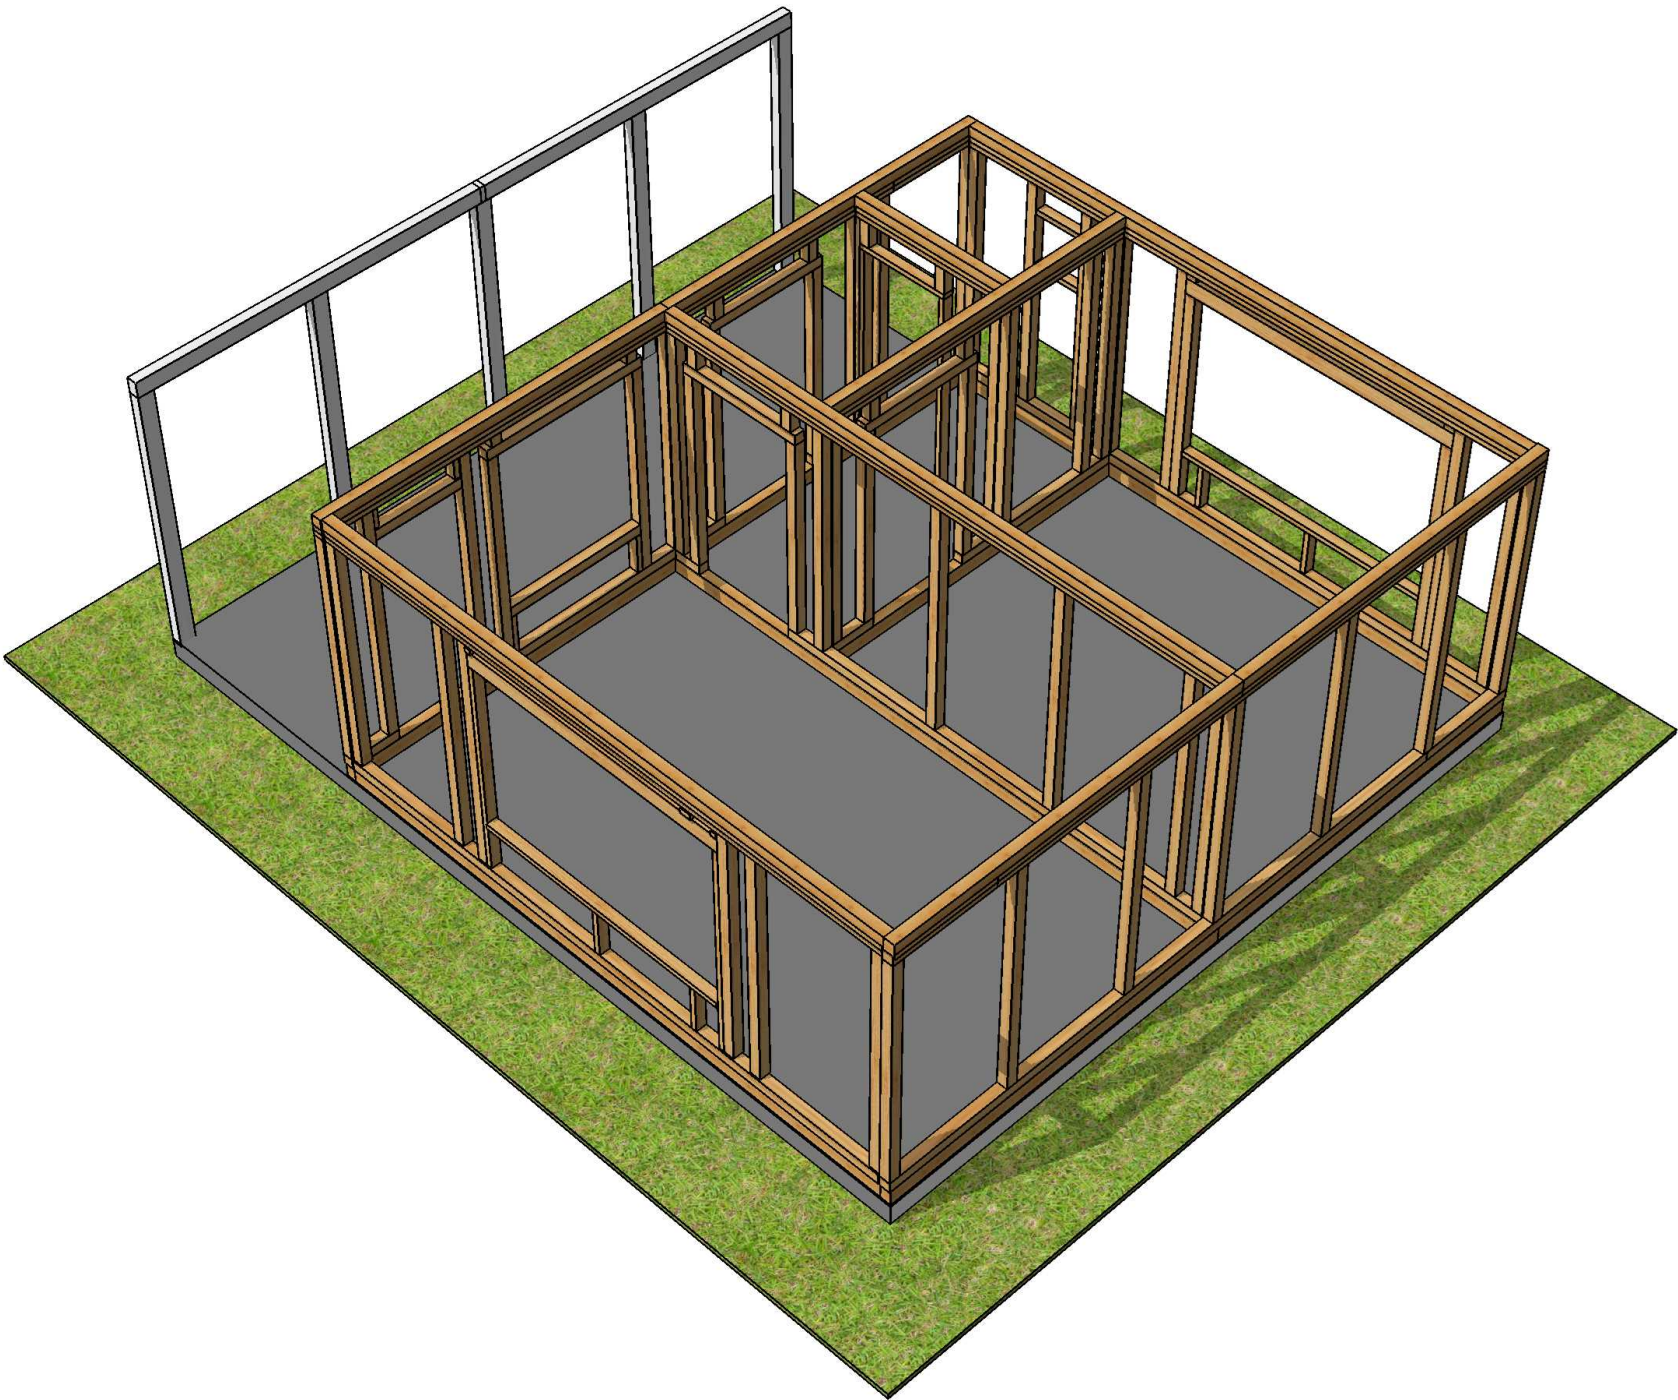


					1092-2025.05.05-AP-КД / +7-900-500-11-22			
					 Респ. Болгария.			
Изм	Лист	№ докум	Подпись	Дата	Проект №1092. Одноэтажный СИП панельный жилой дом «Миков» 7,0х6,0м и террасой 7,0х2,2м.	Стадия	Лист	Листов
Разраб		Васильев Д.В.				АС	44	79
Проб								
Т.контр								
					3D Виды стен	СК «RichHouse»		
Н.контр								
Утв								

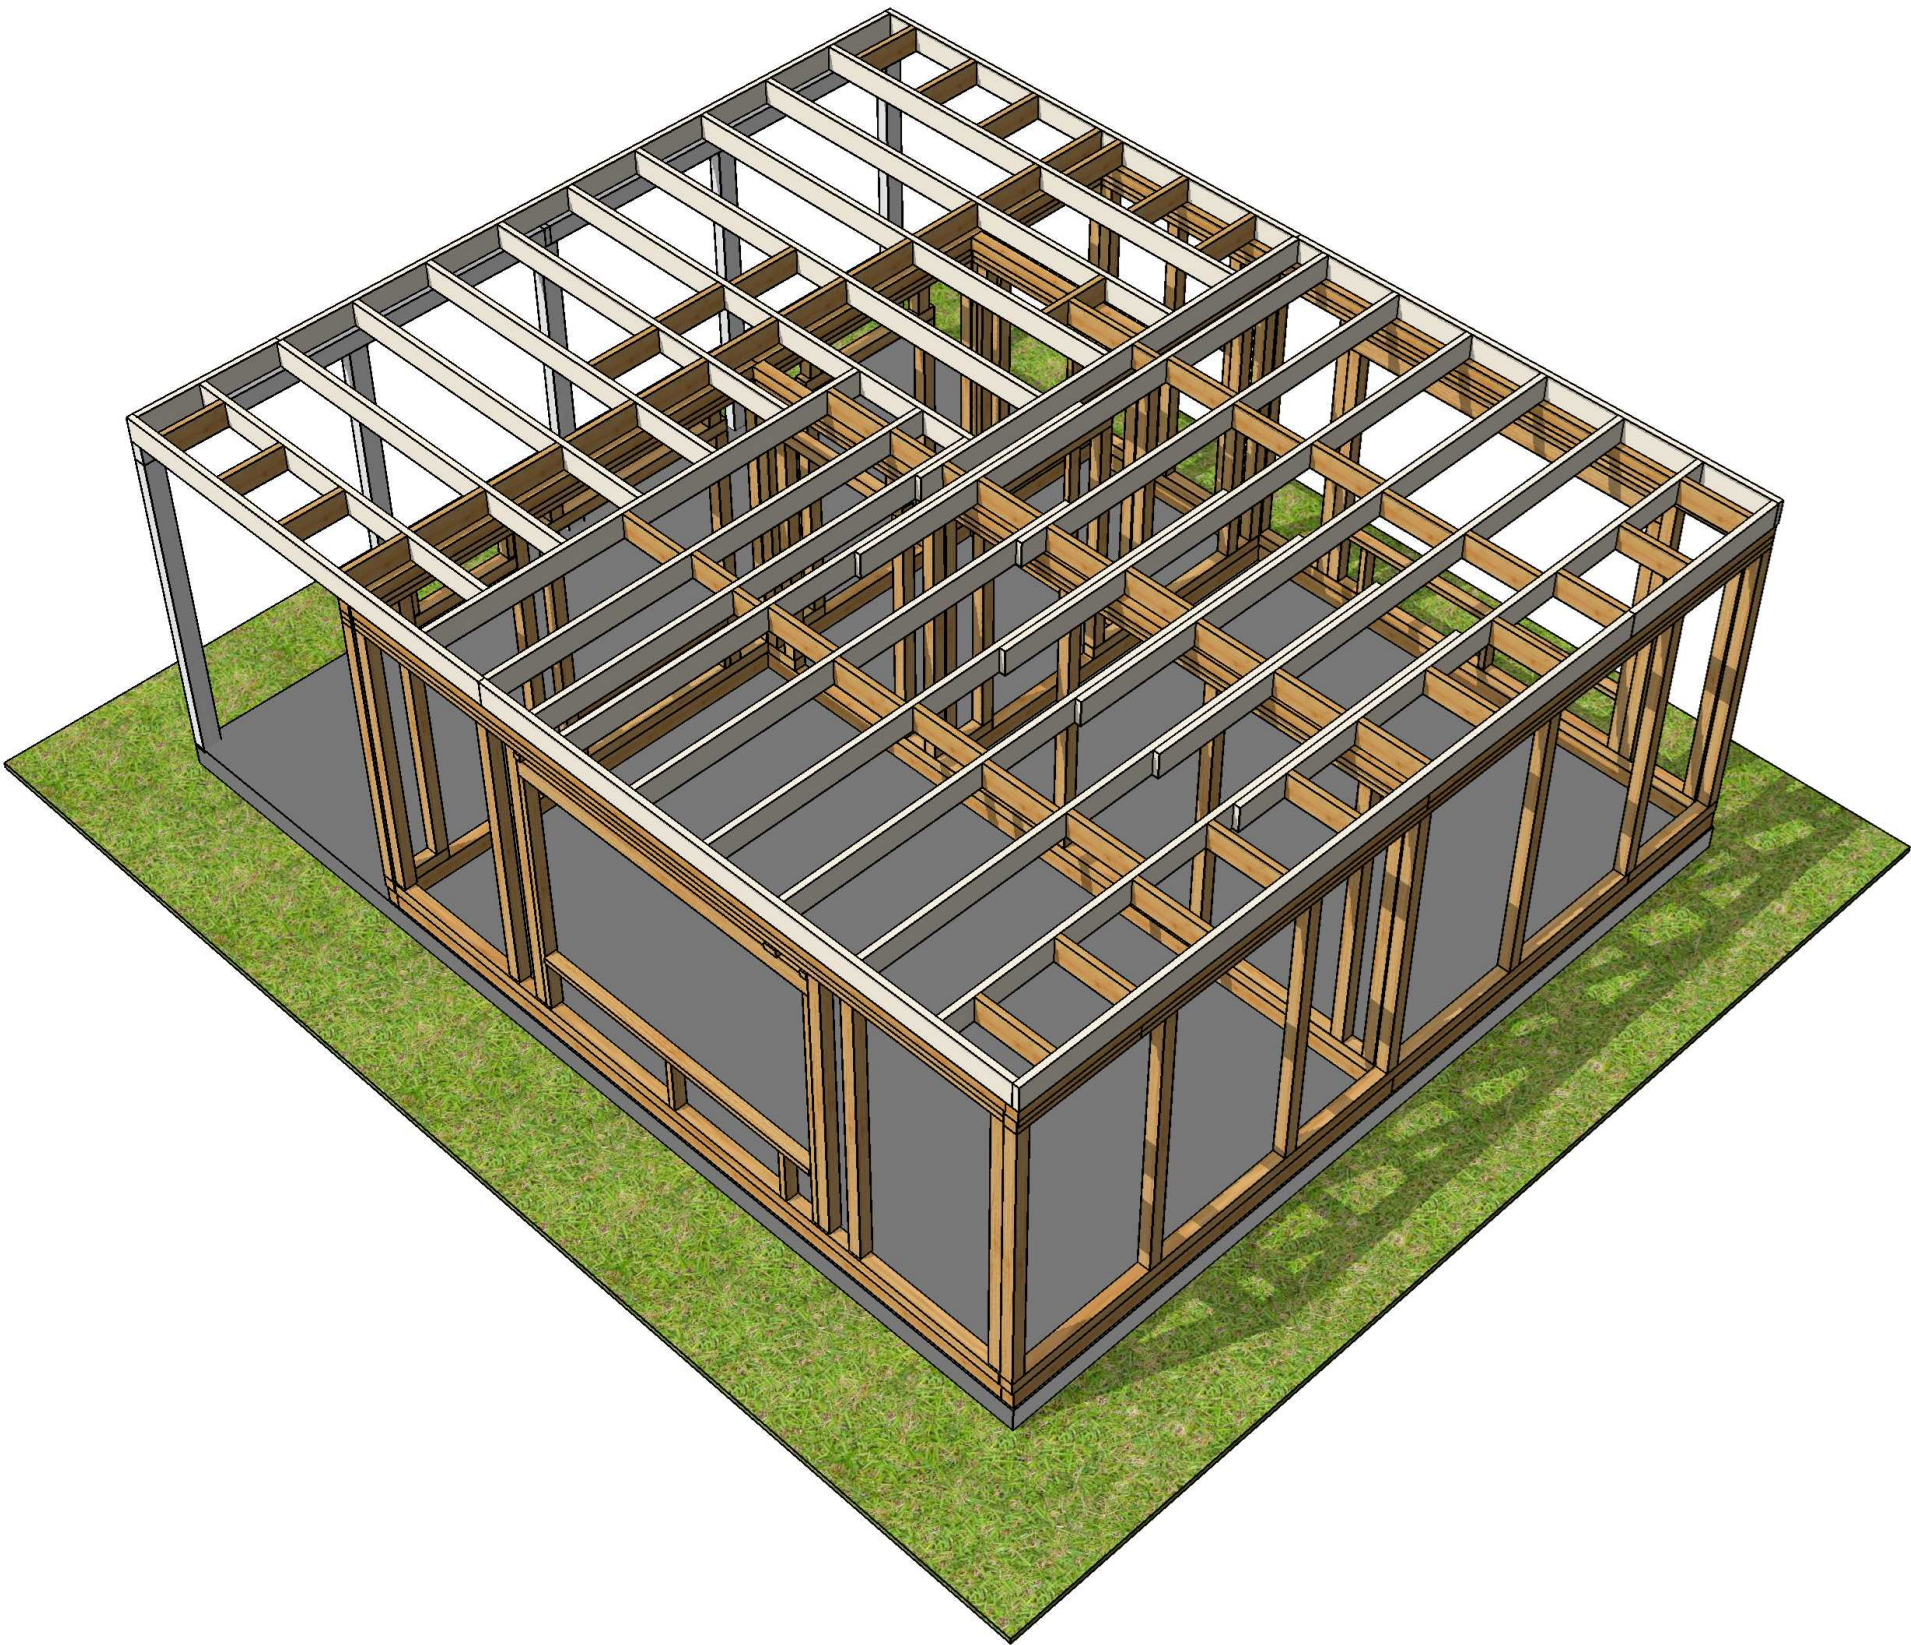


					1092-2025.05.05-AP-КД / +7-900-500-11-22			
					 Респ. Болгария.			
Изм	Лист	№ докум	Подпись	Дата	Проект №1092. Одноэтажный СИП панельный жилой дом «Миков» 7,0х6,0м и террасой 7,0х2,2м.	Стадия	Лист	Листов
Разраб		Васильев Д.В.				АС	45	79
Проб								
Т.контр								
					3D Виды стен	СК «RichHouse»		
Н.контр								
Утв								

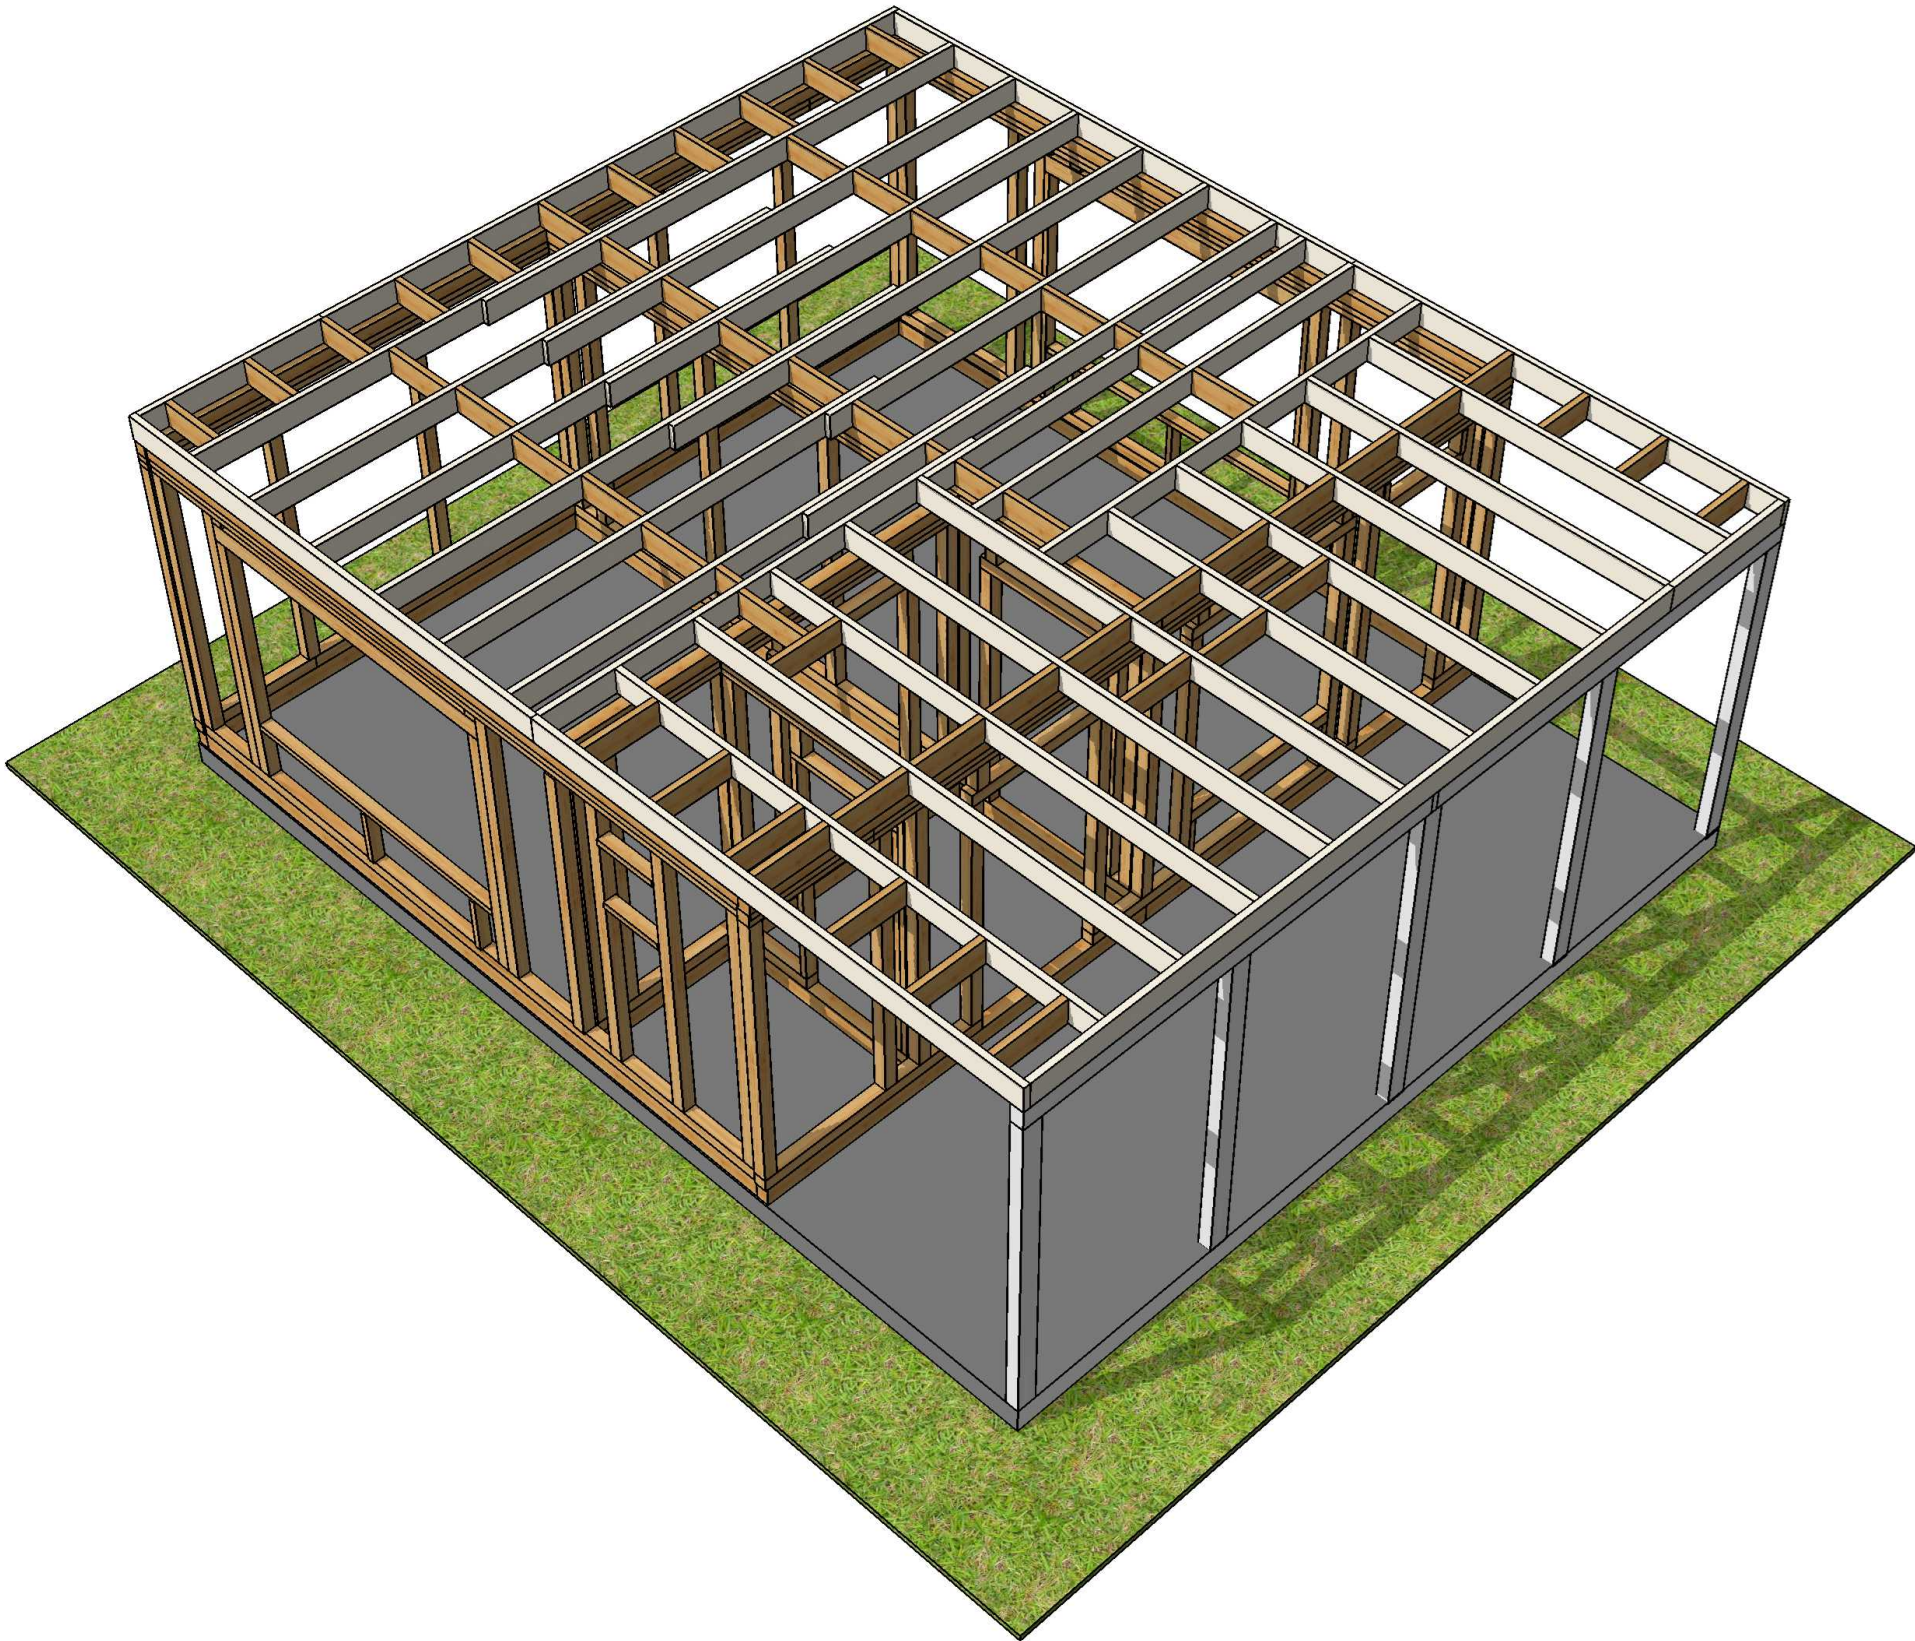


					1092-2025.05.05-AP-КД / +7-900-500-11-22			
					 Респ. Болгария.			
Изм	Лист	№ докум	Подпись	Дата	Проект №1092. Одноэтажный СИП панельный жилой дом «Миков» 7,0х6,0м и террасой 7,0х2,2м.	Стадия	Лист	Листов
Разраб		Васильев Д.В.				АС	46	79
Проб								
Т.контр								
					3D Виды стен	СК «RichHouse»		
Н.контр								
Утв								

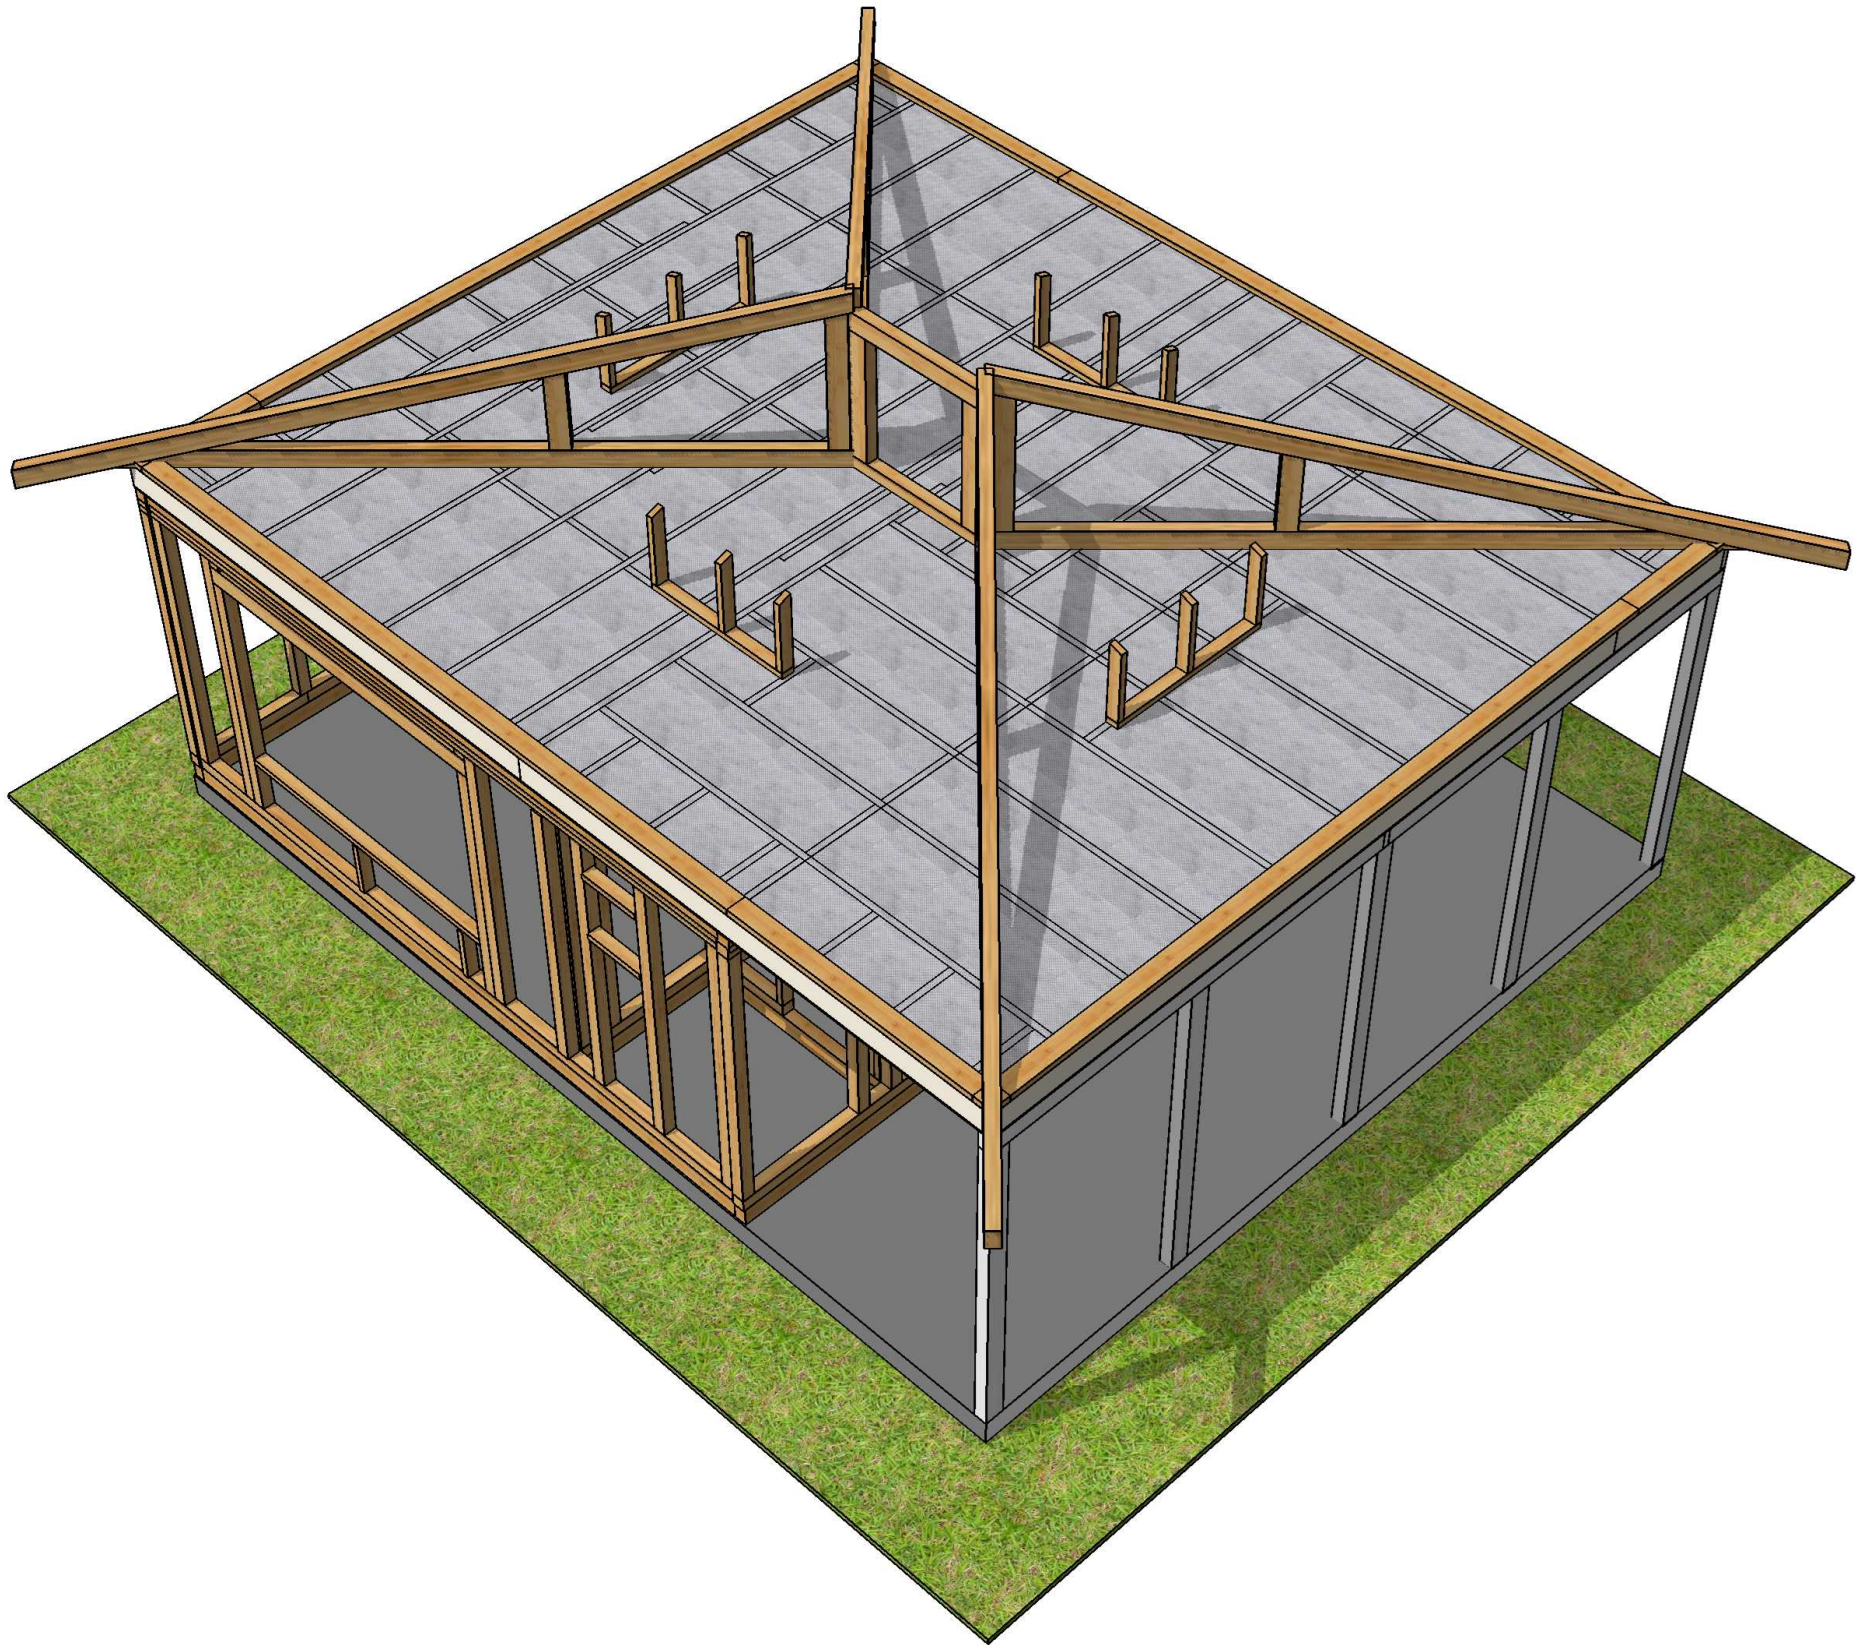


					1092-2025.05.05-AP-КД / +7-900-500-11-22			
					 Респ. Болгария.			
Изм	Лист	№ докум	Подпись	Дата	Проект №1092. Одноэтажный СИП панельный жилой дом «Миков» 7,0х6,0м и террасой 7,0х2,2м.	Стадия	Лист	Листов
Разраб		Васильев Д.В.				АС	47	79
Проб								
Т.контр					3D Виды стен	СК «RichHouse»		
Н.контр								
Утв								

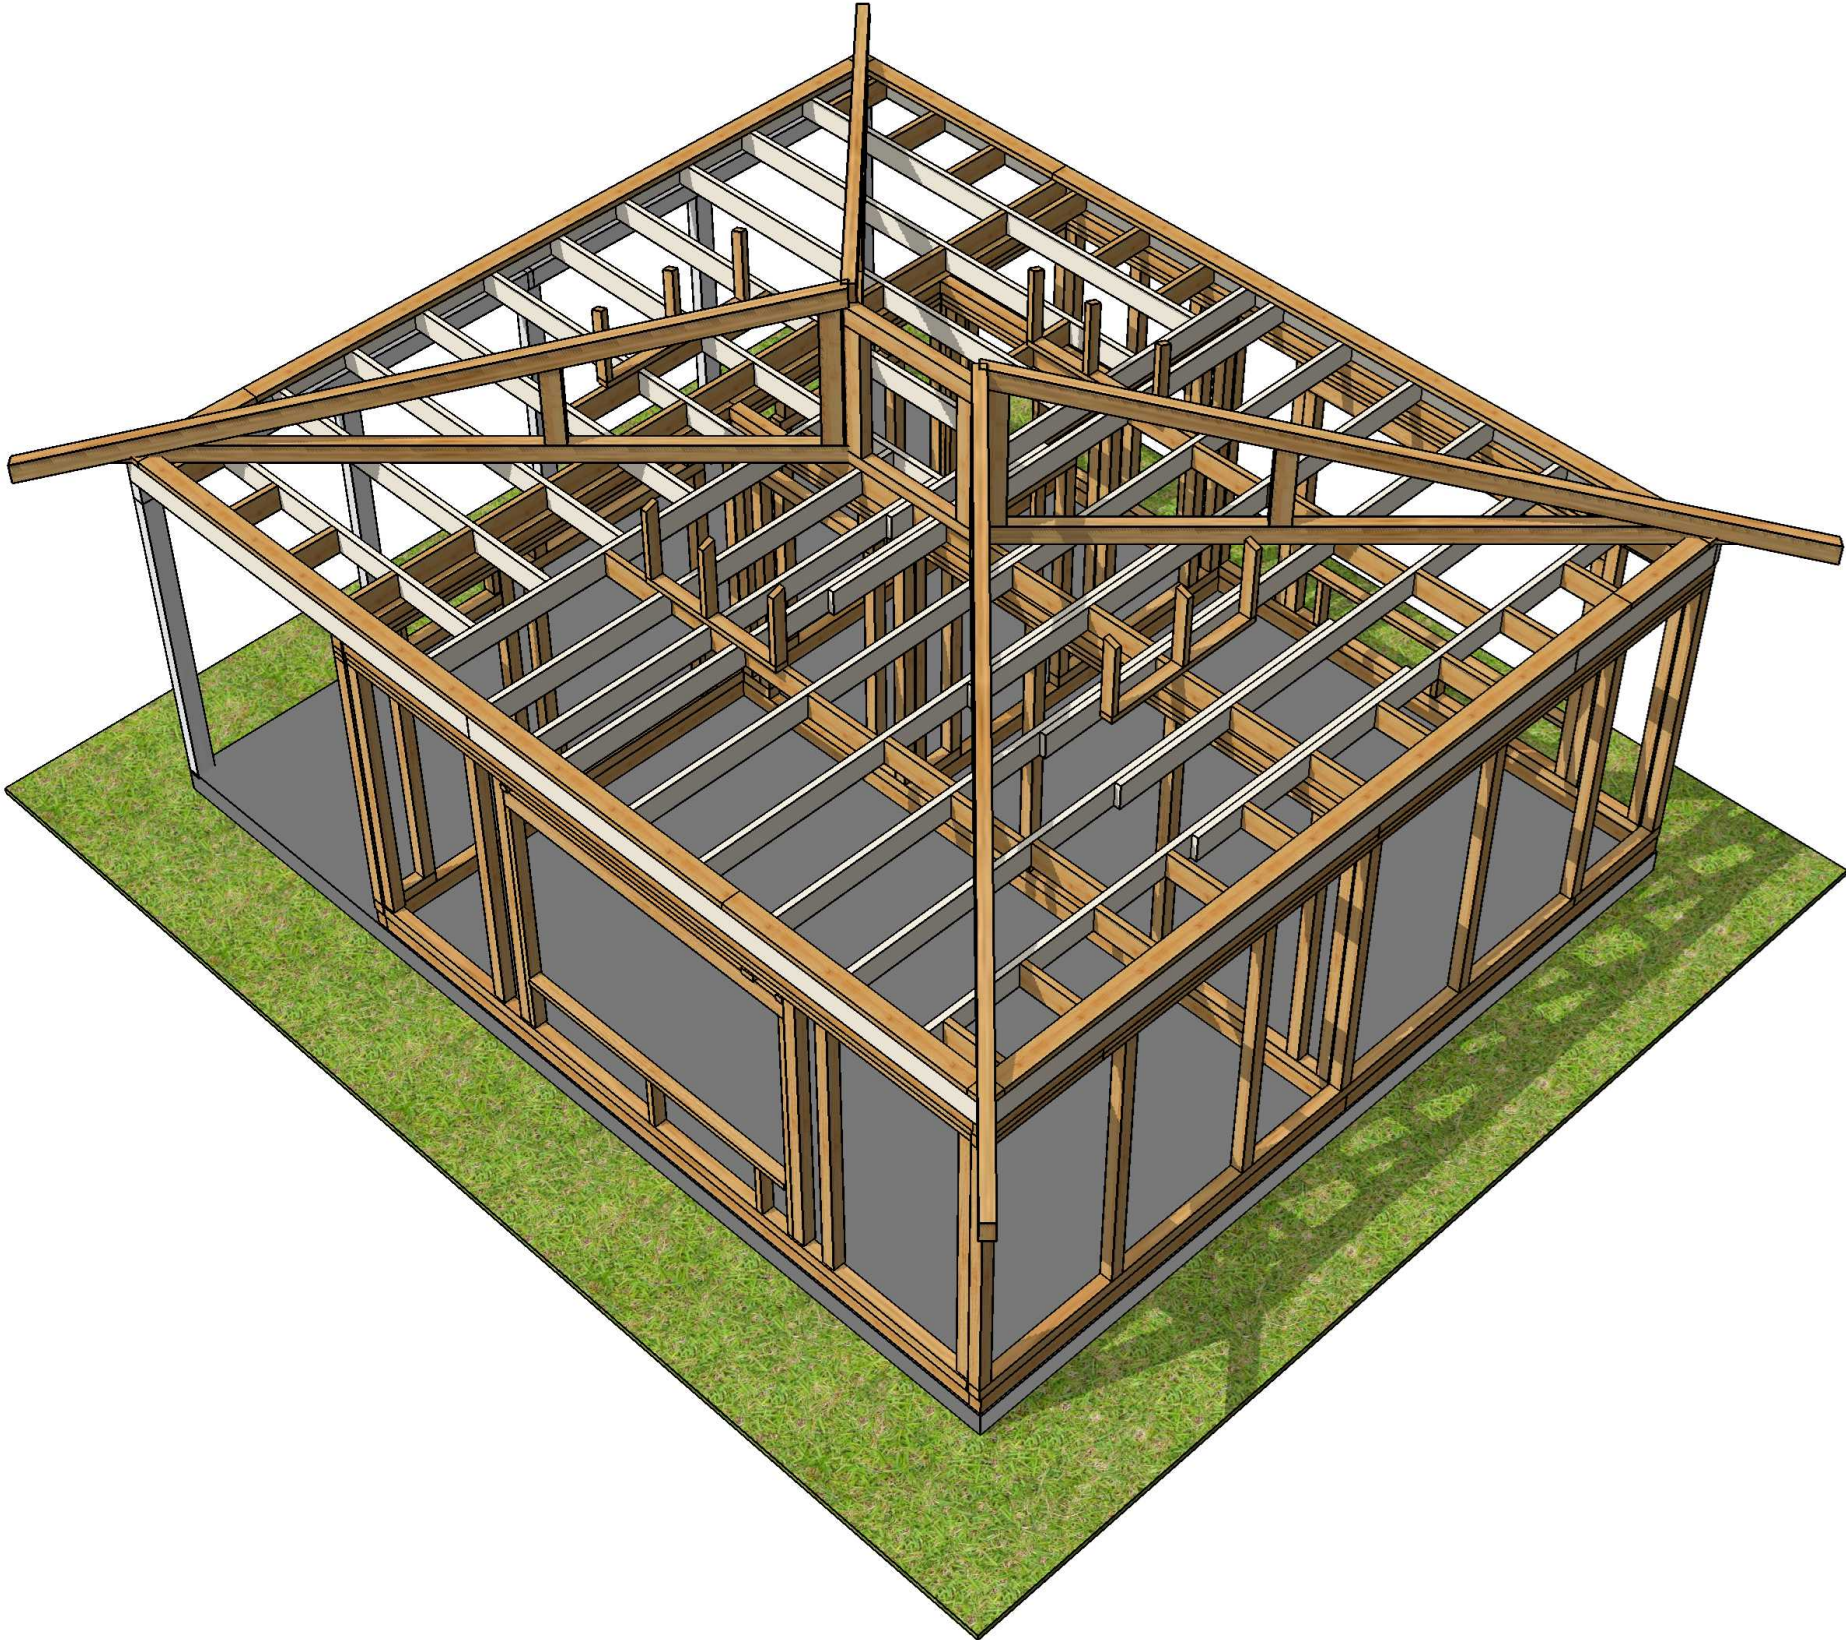


					1092-2025.05.05-AP-КД / +7-900-500-11-22			
					Респ. Болгария.			
Изм	Лист	№ докум	Подпись	Дата	Проект №1092. Одноэтажный СИП панельный жилой дом «Миков» 7,0х6,0м и террасой 7,0х2,2м.	Стадия	Лист	Листов
Разраб		Васильев Д.В.				АС	48	79
Проб								
Т.контр								
Н.контр					3D Виды стен		СК «RichHouse»	
Утв								

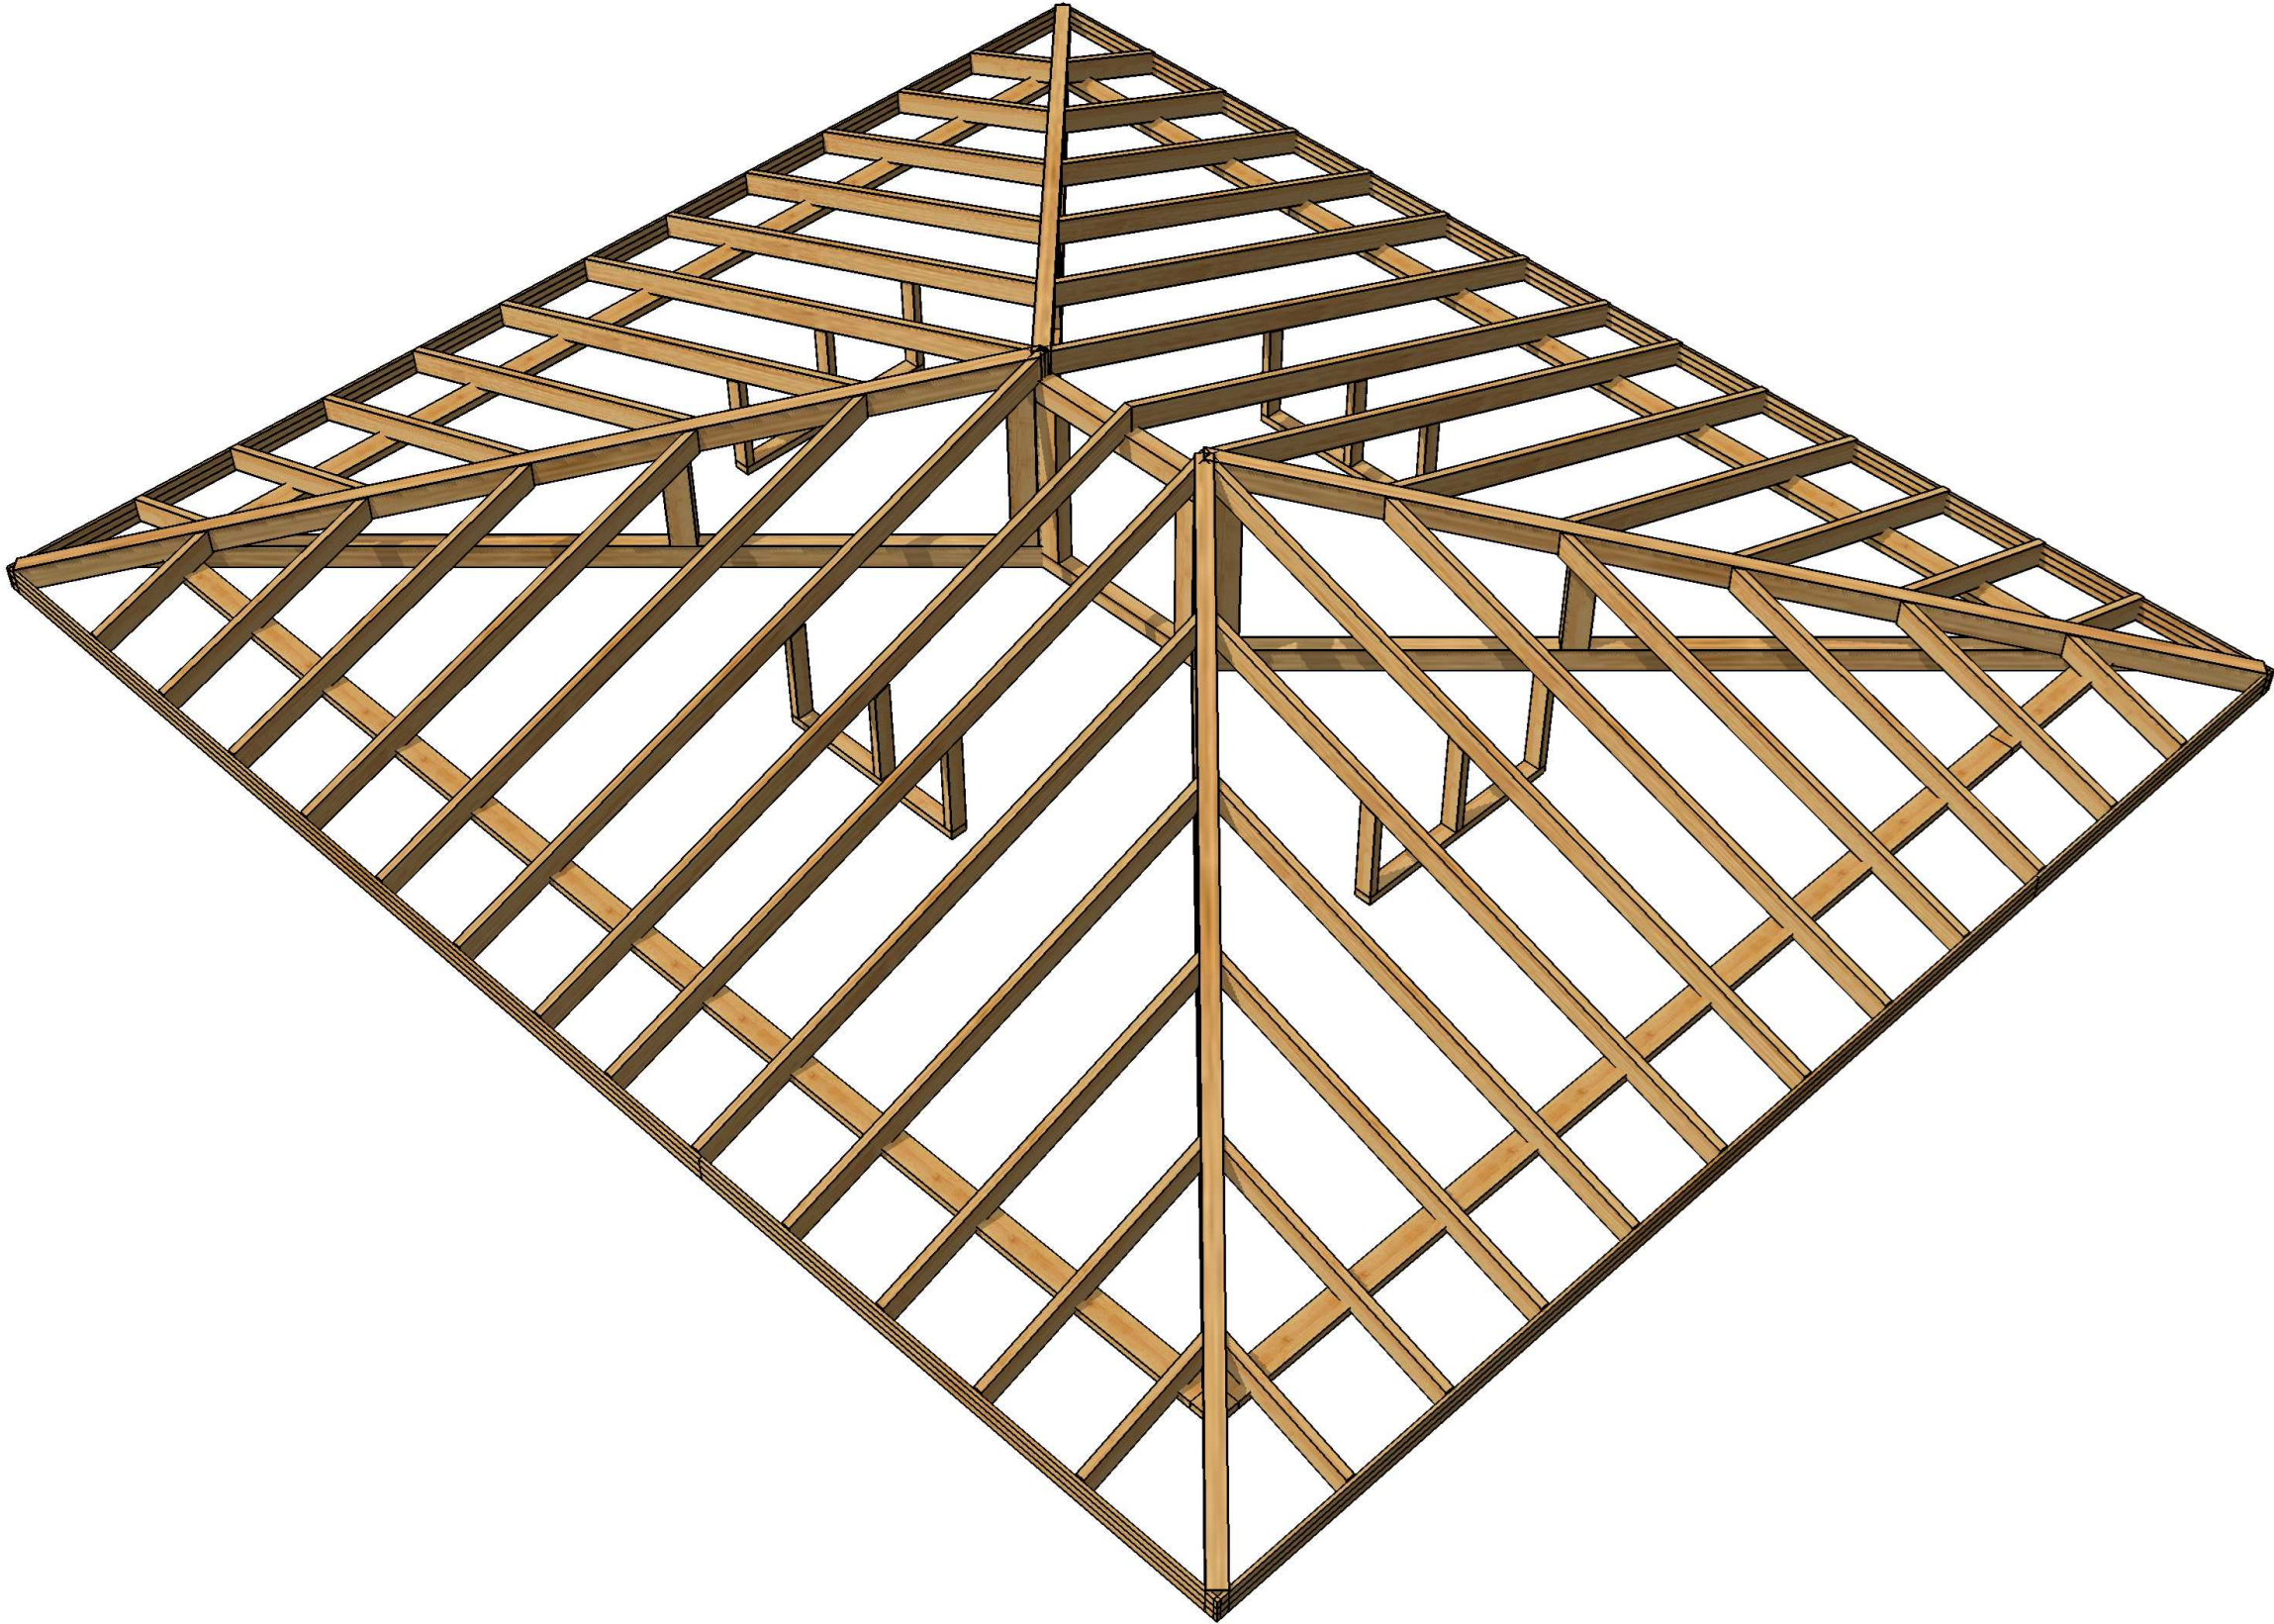


					1092-2025.05.05-AP-KD / +7-900-500-11-22			
					 Респ. Болгария.			
Изм	Лист	№ докум	Подпись	Дата	Проект №1092. Одноэтажный СИП панельный жилой дом «Миков» 7,0х6,0м и террасой 7,0х2,2м.	Стадия	Лист	Листов
Разраб		Васильев Д.В.				АС	49	79
Проб								
Т.контр								
Н.контр					3D Виде стен	СК «RichHouse»		
Утв								

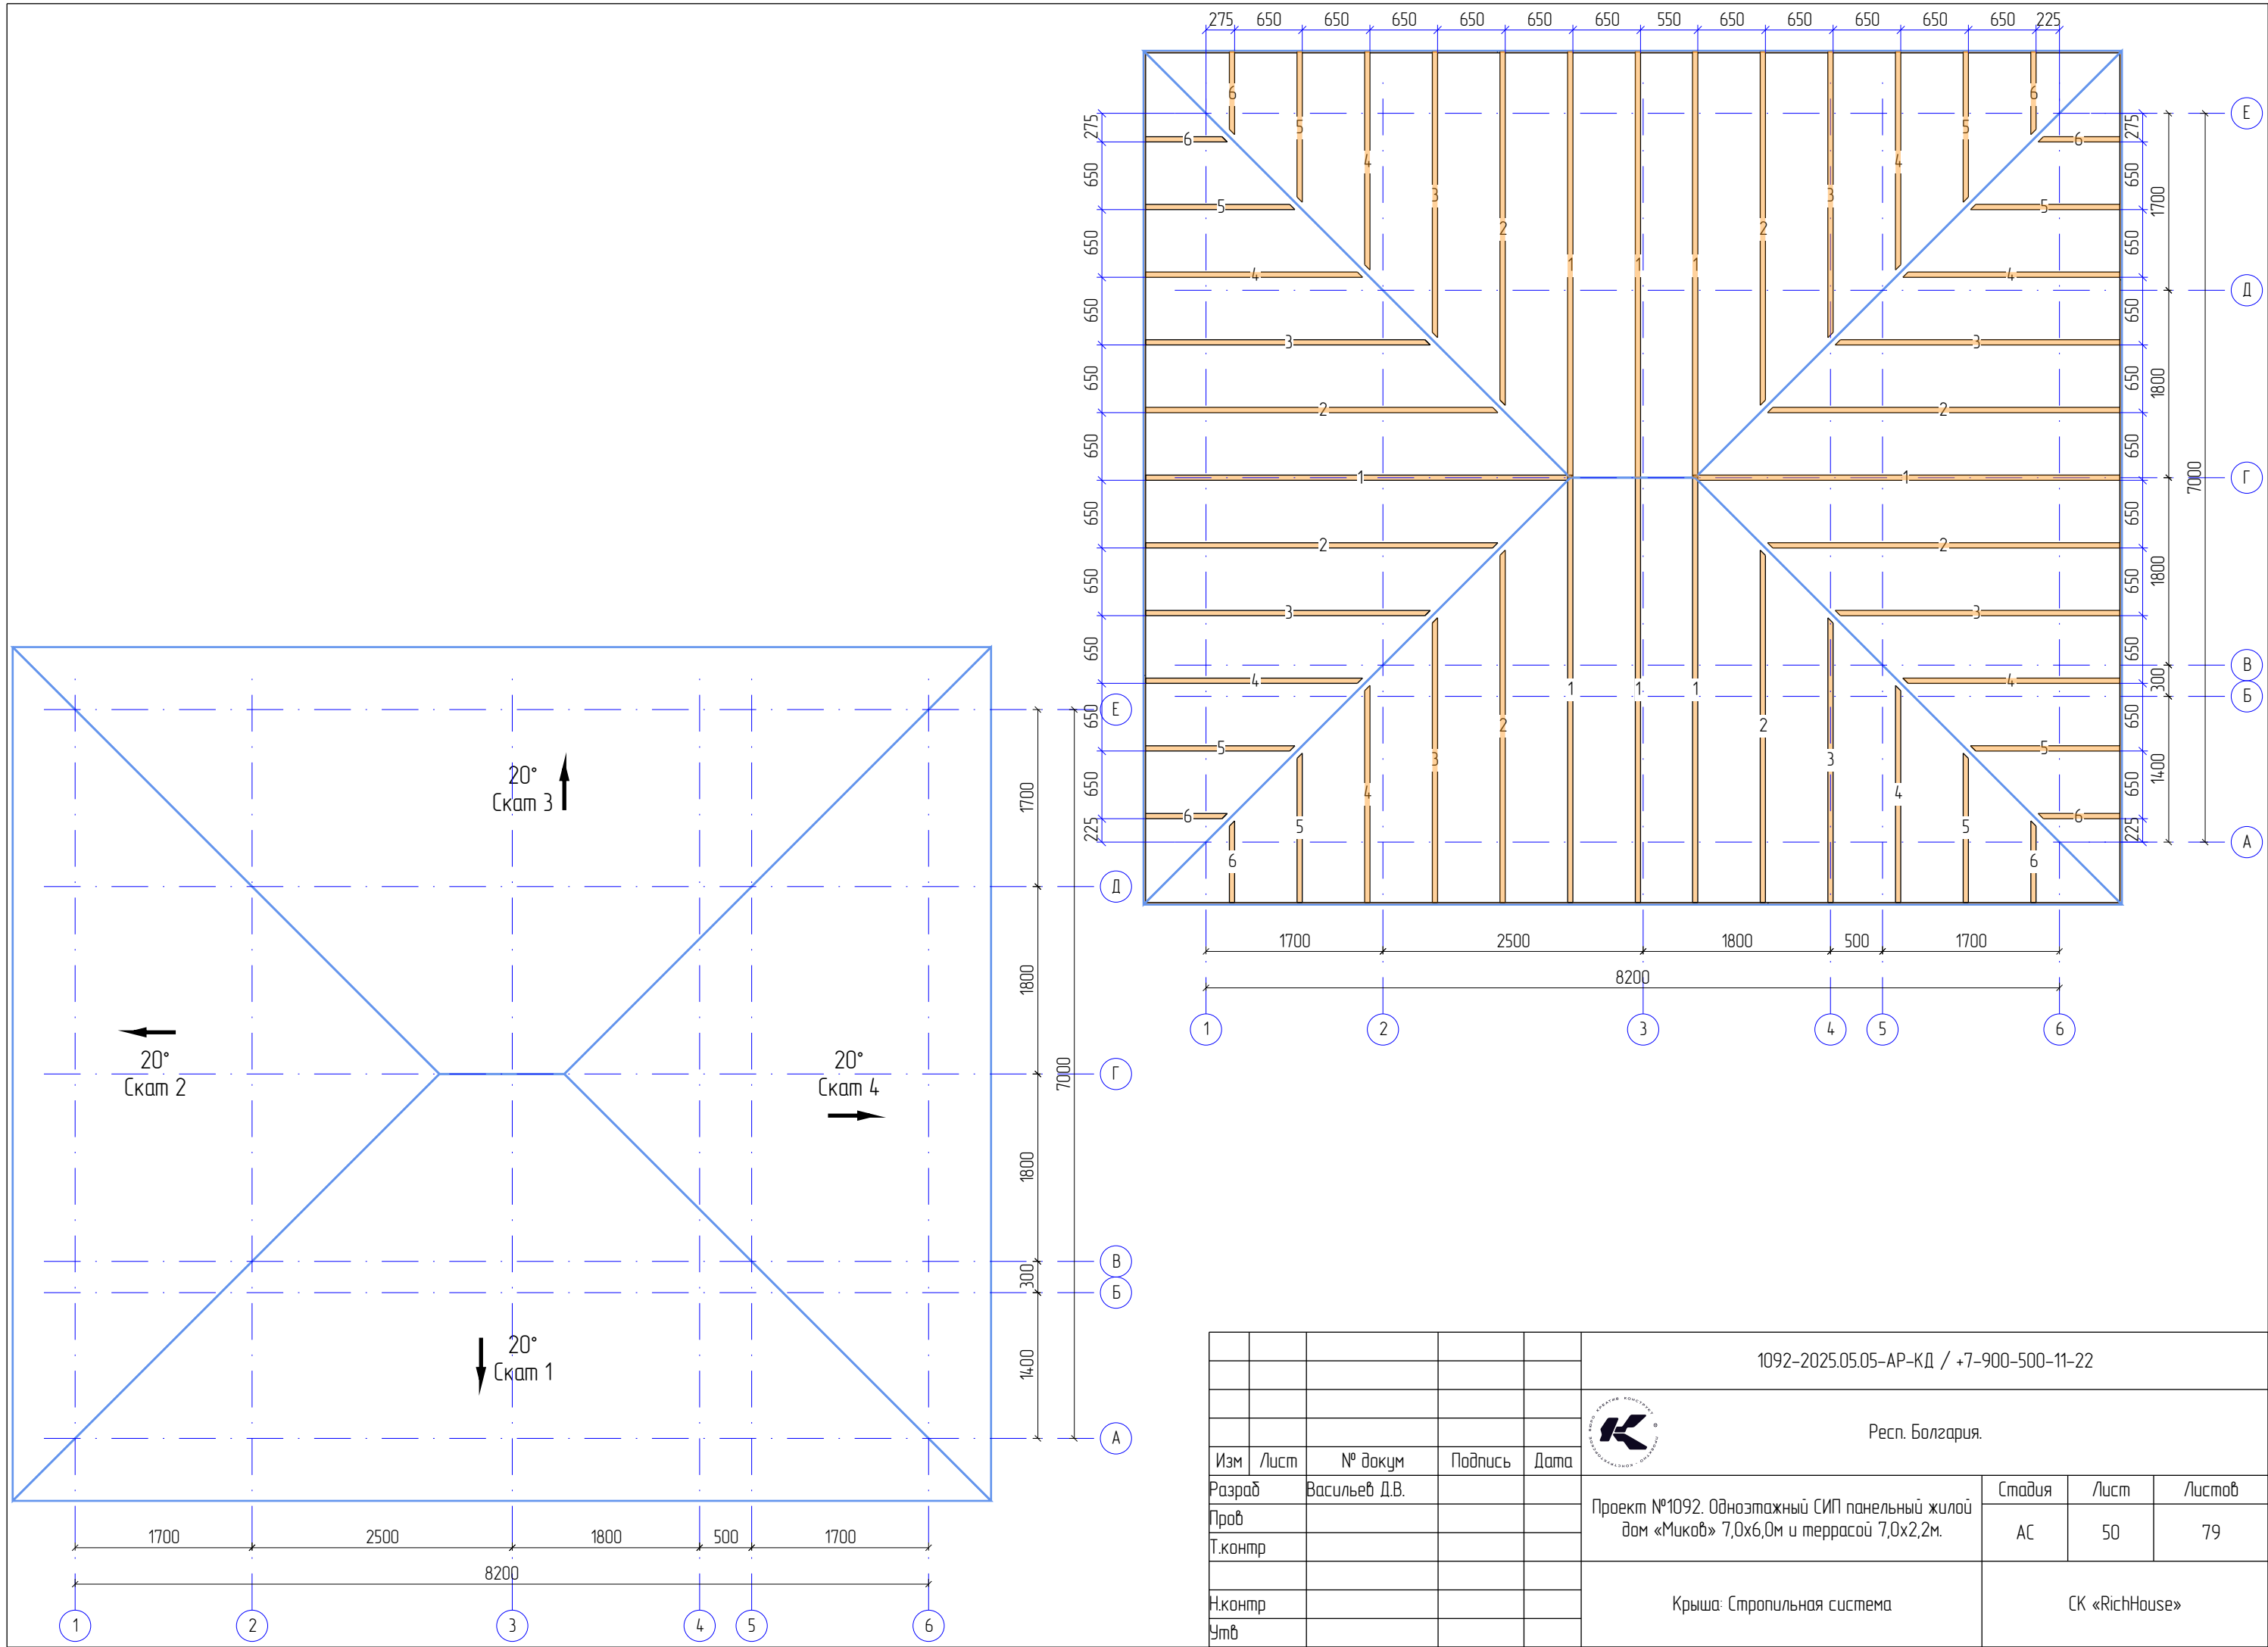


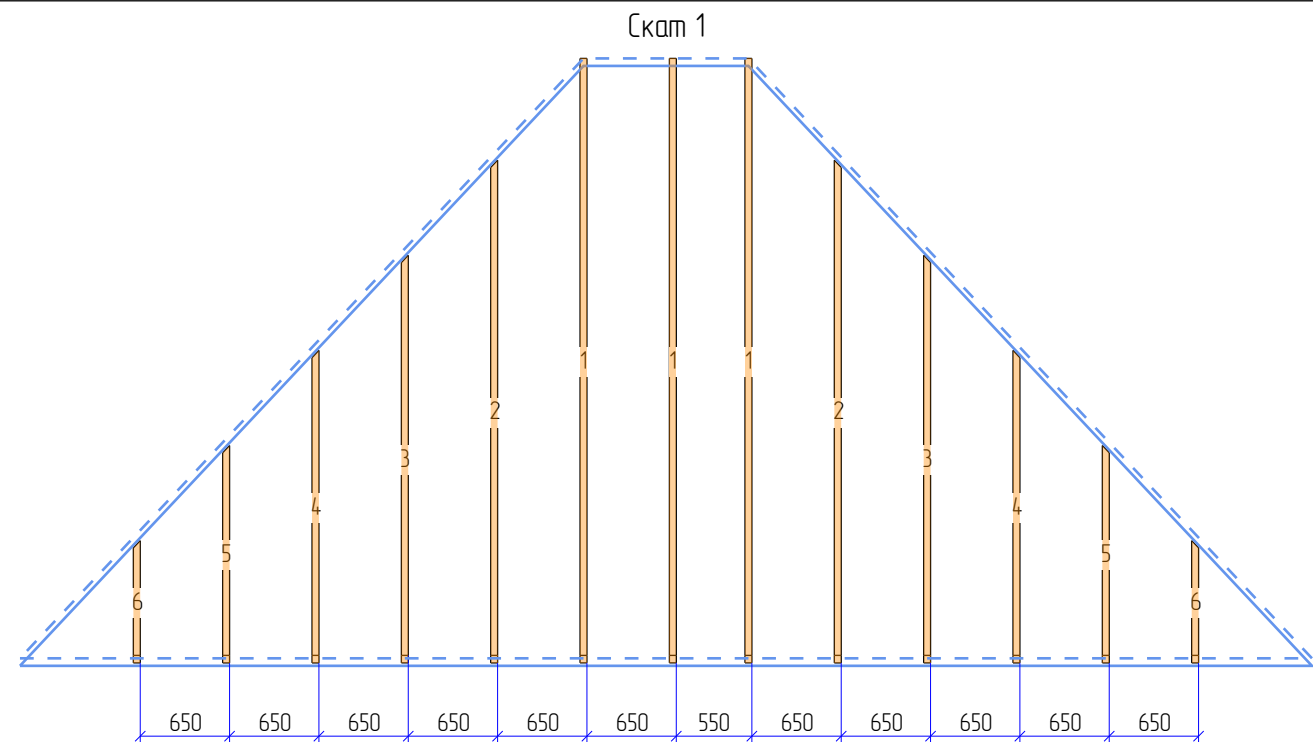


Пиломатериалы				
N	Марк	Сечение	Длина	Кол
1.	Д 50х150_04	150х50	4396	3
2.	Д 50х150_06	150х50	3656	2
3.	Д 50х150_08	150х50	2964	2
4.	Д 50х150_10	150х50	2273	2
5.	Д 50х150_13	150х50	1581	2
6.	Д 50х150_16	150х50	889	2
Итого:		150х50	35,9м	13

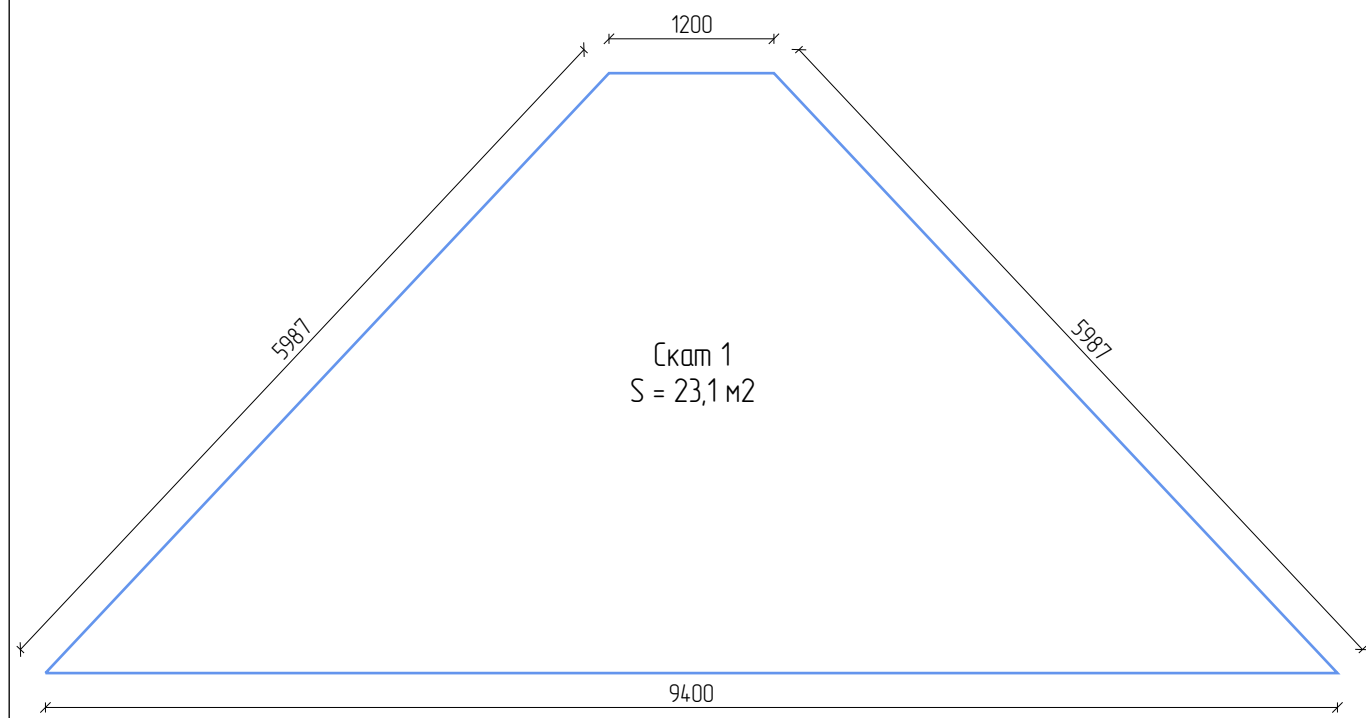


					1092-2025.05.05-АР-КД / +7-900-500-11-22			
					Респ. Болгария.			
Изм	Лист	№ докум	Подпись	Дата	Проект №1092. Одноэтажный СИП панельный жилой дом «Миков» 7,0х6,0м и террасой 7,0х2,2м.	Стадия	Лист	Листов
Разраб		Васильев Д.В.				АС	51	79
Проб								
Т.контр					Крыша Скат 1: Стропильная система	СК «RichHouse»		
Н.контр								
Утв								

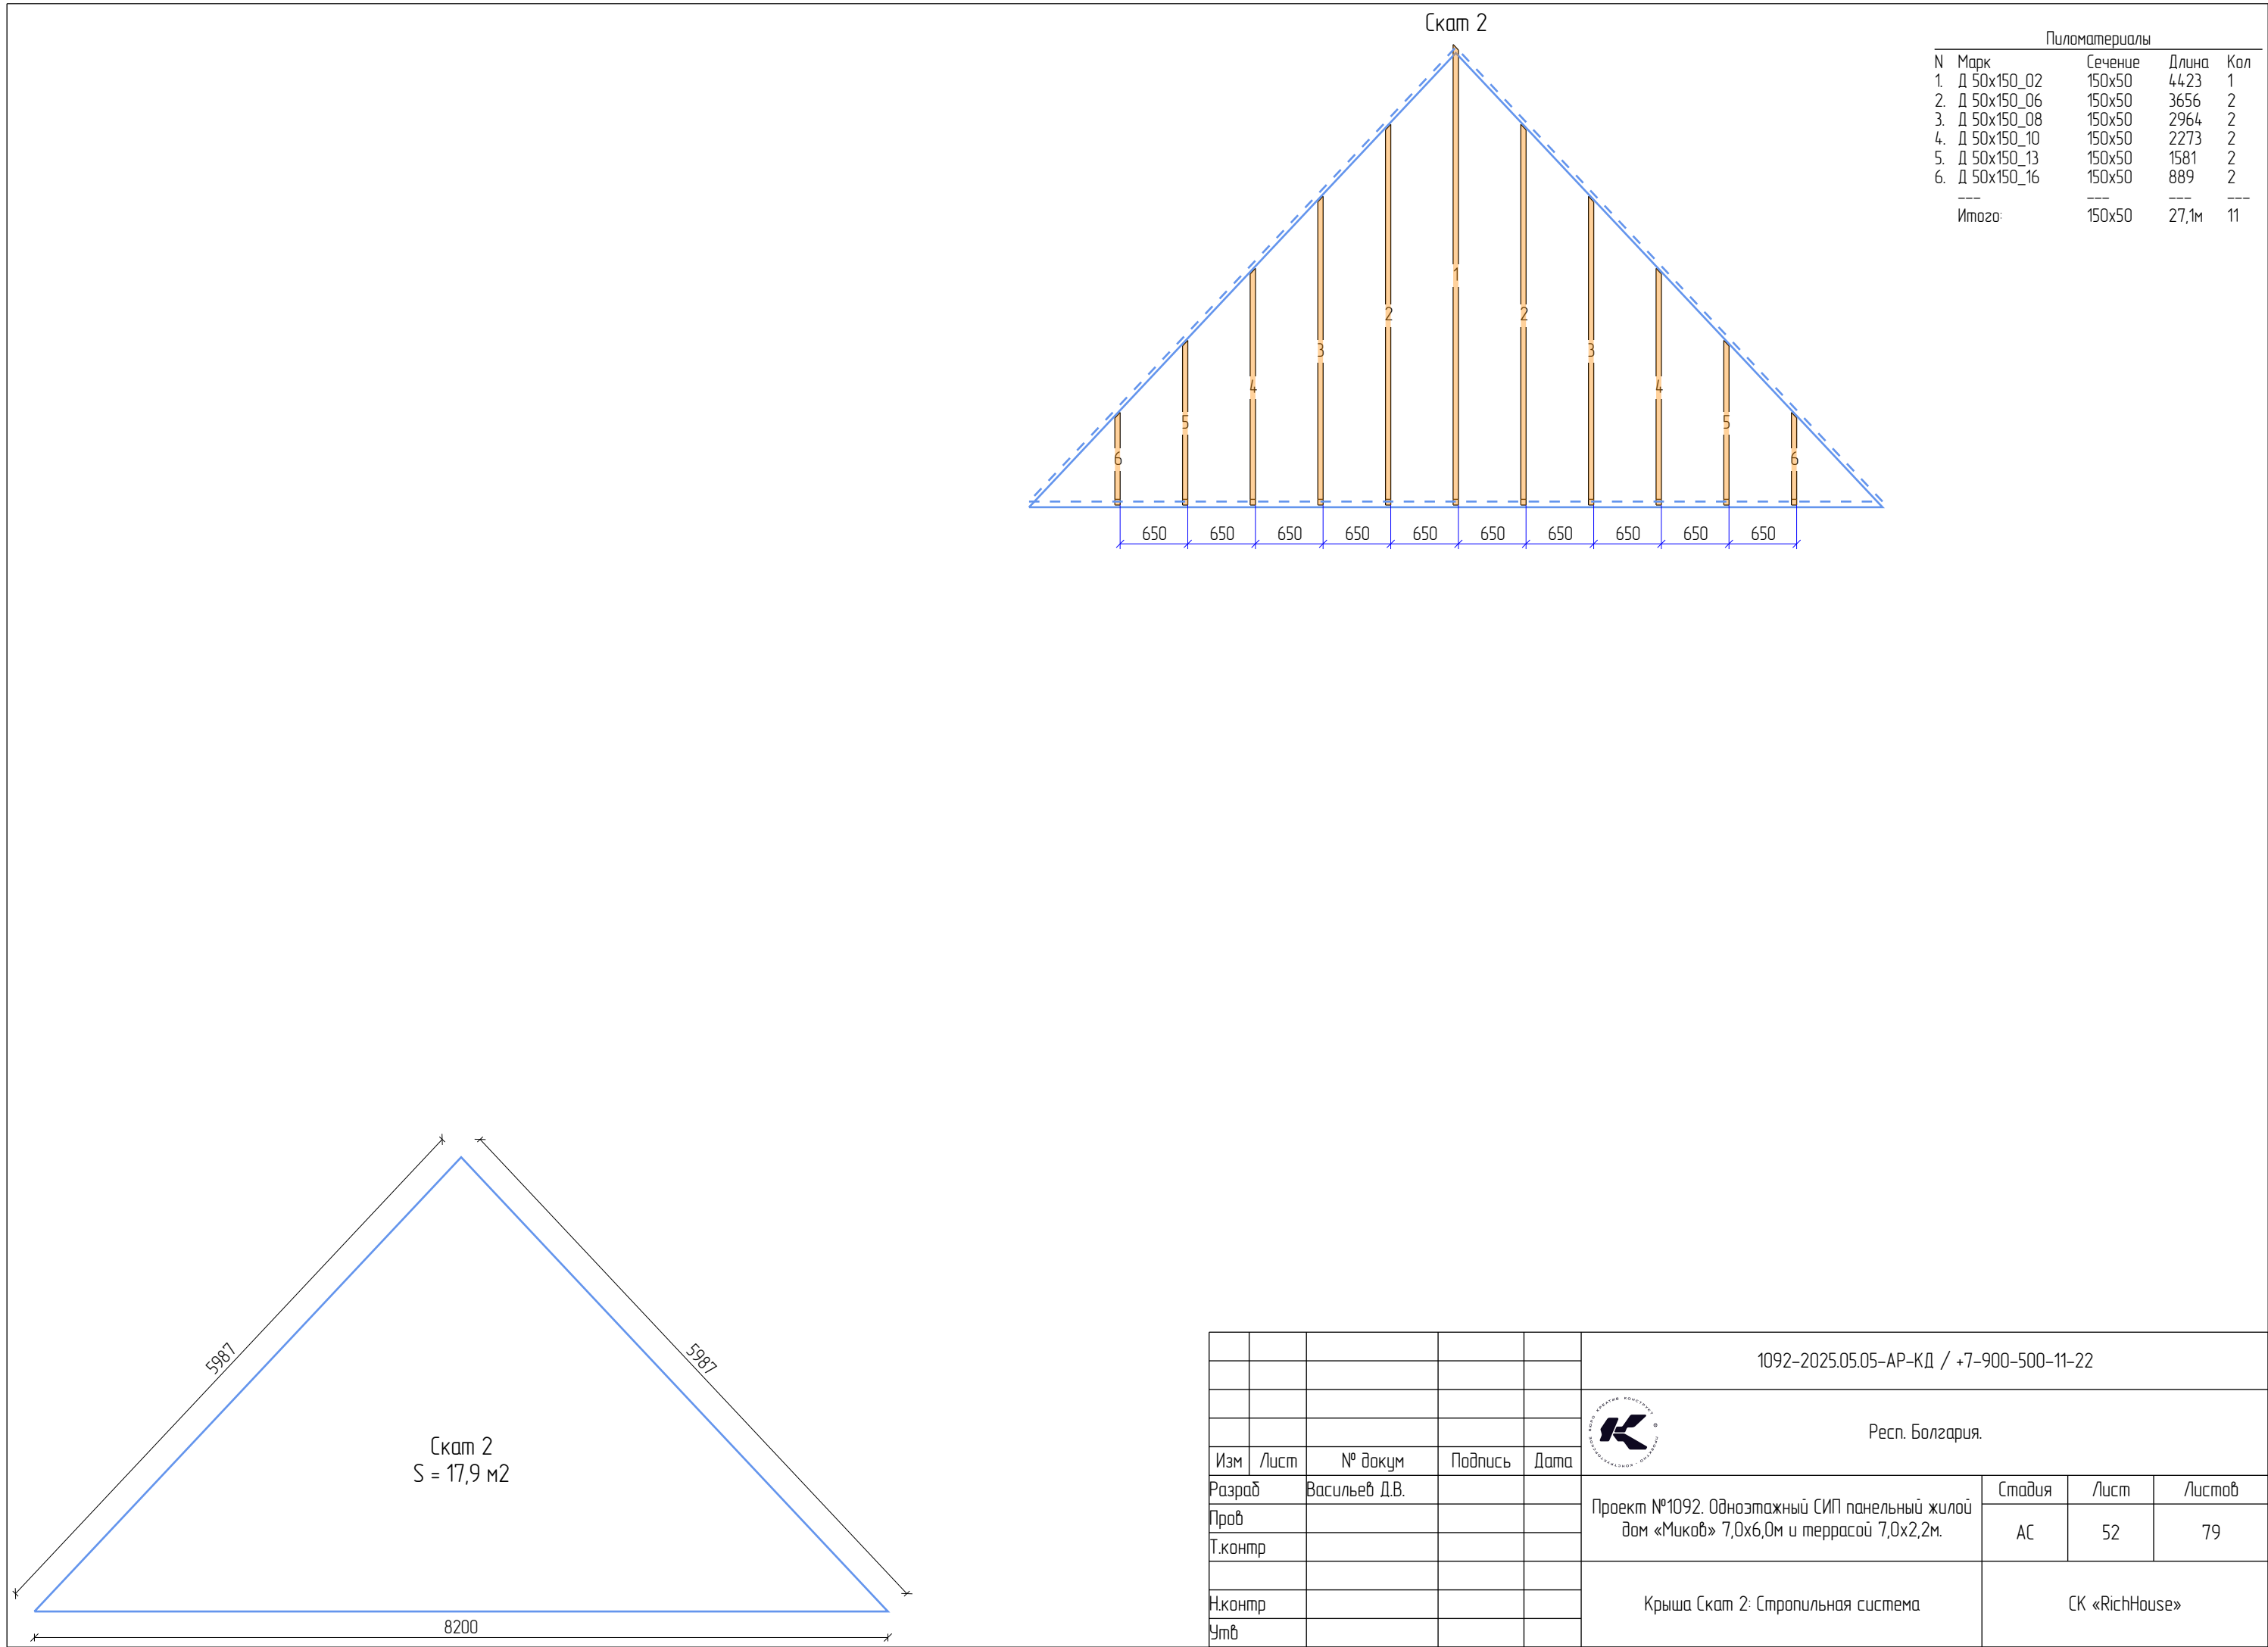





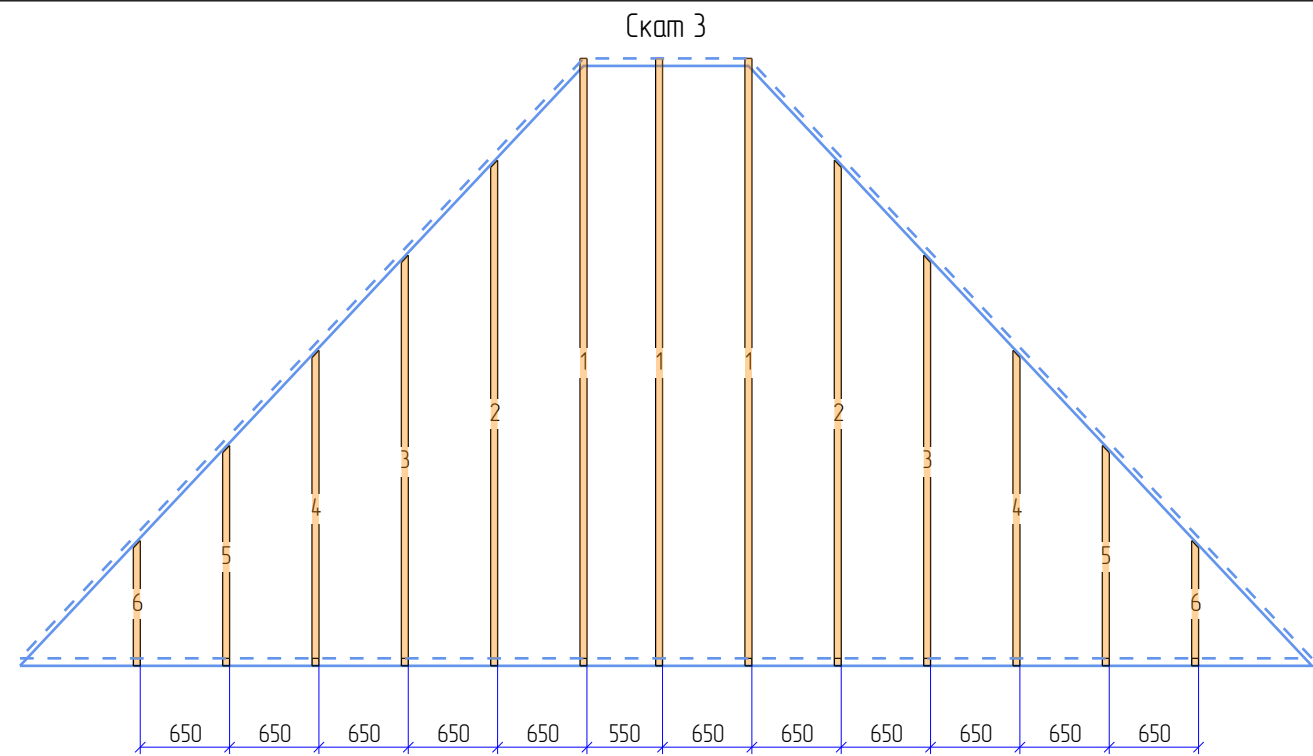


Пиломатериалы				
N	Марк	Сечение	Длина	Кол
1.	Д 50х150_03	150х50	4418	3
2.	Д 50х150_05	150х50	3677	2
3.	Д 50х150_07	150х50	2986	2
4.	Д 50х150_09	150х50	2294	2
5.	Д 50х150_12	150х50	1602	2
6.	Д 50х150_15	150х50	910	2
Итого:		150х50	36,2м	13




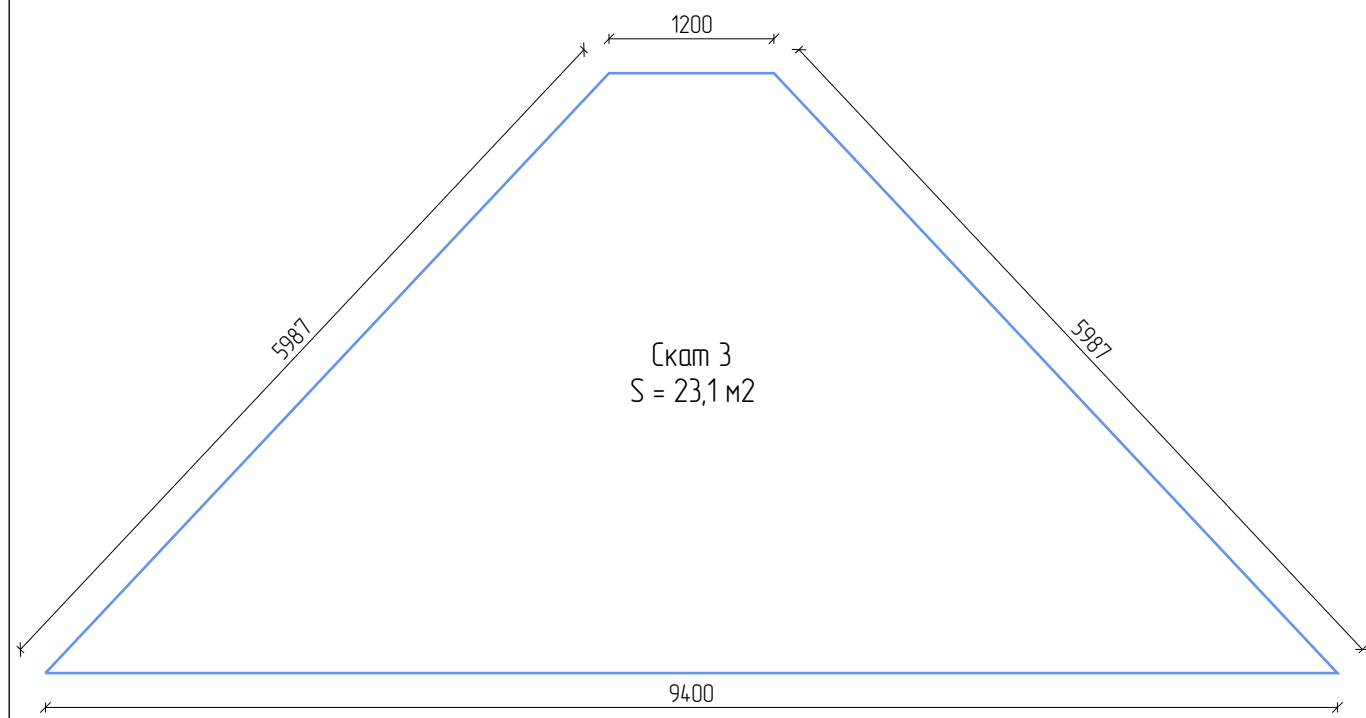


					1092-2025.05.05-AP-КД / +7-900-500-11-22						
					РЕПУБЛИКА БЪЛГАРИЯ К НАЦИОНАЛЕН ИНСТИТУТ ЗА КАЧЕСТВОТО				Респ. България.		
Изм	Лист	№ докум	Подпись	Дата	Проект №1092. Одноэтажный СИП панельный жилой дом «Миков» 7,0х6,0м и террасой 7,0х2,2м.	Стадия	Лист	Листов			
Разраб		Васильев Д.В.				АС	53	79			
Проб											
Т.контр					Крыша Скат 3: Стропильная система	СК «RichHouse»					
Н.контр											
Утв											


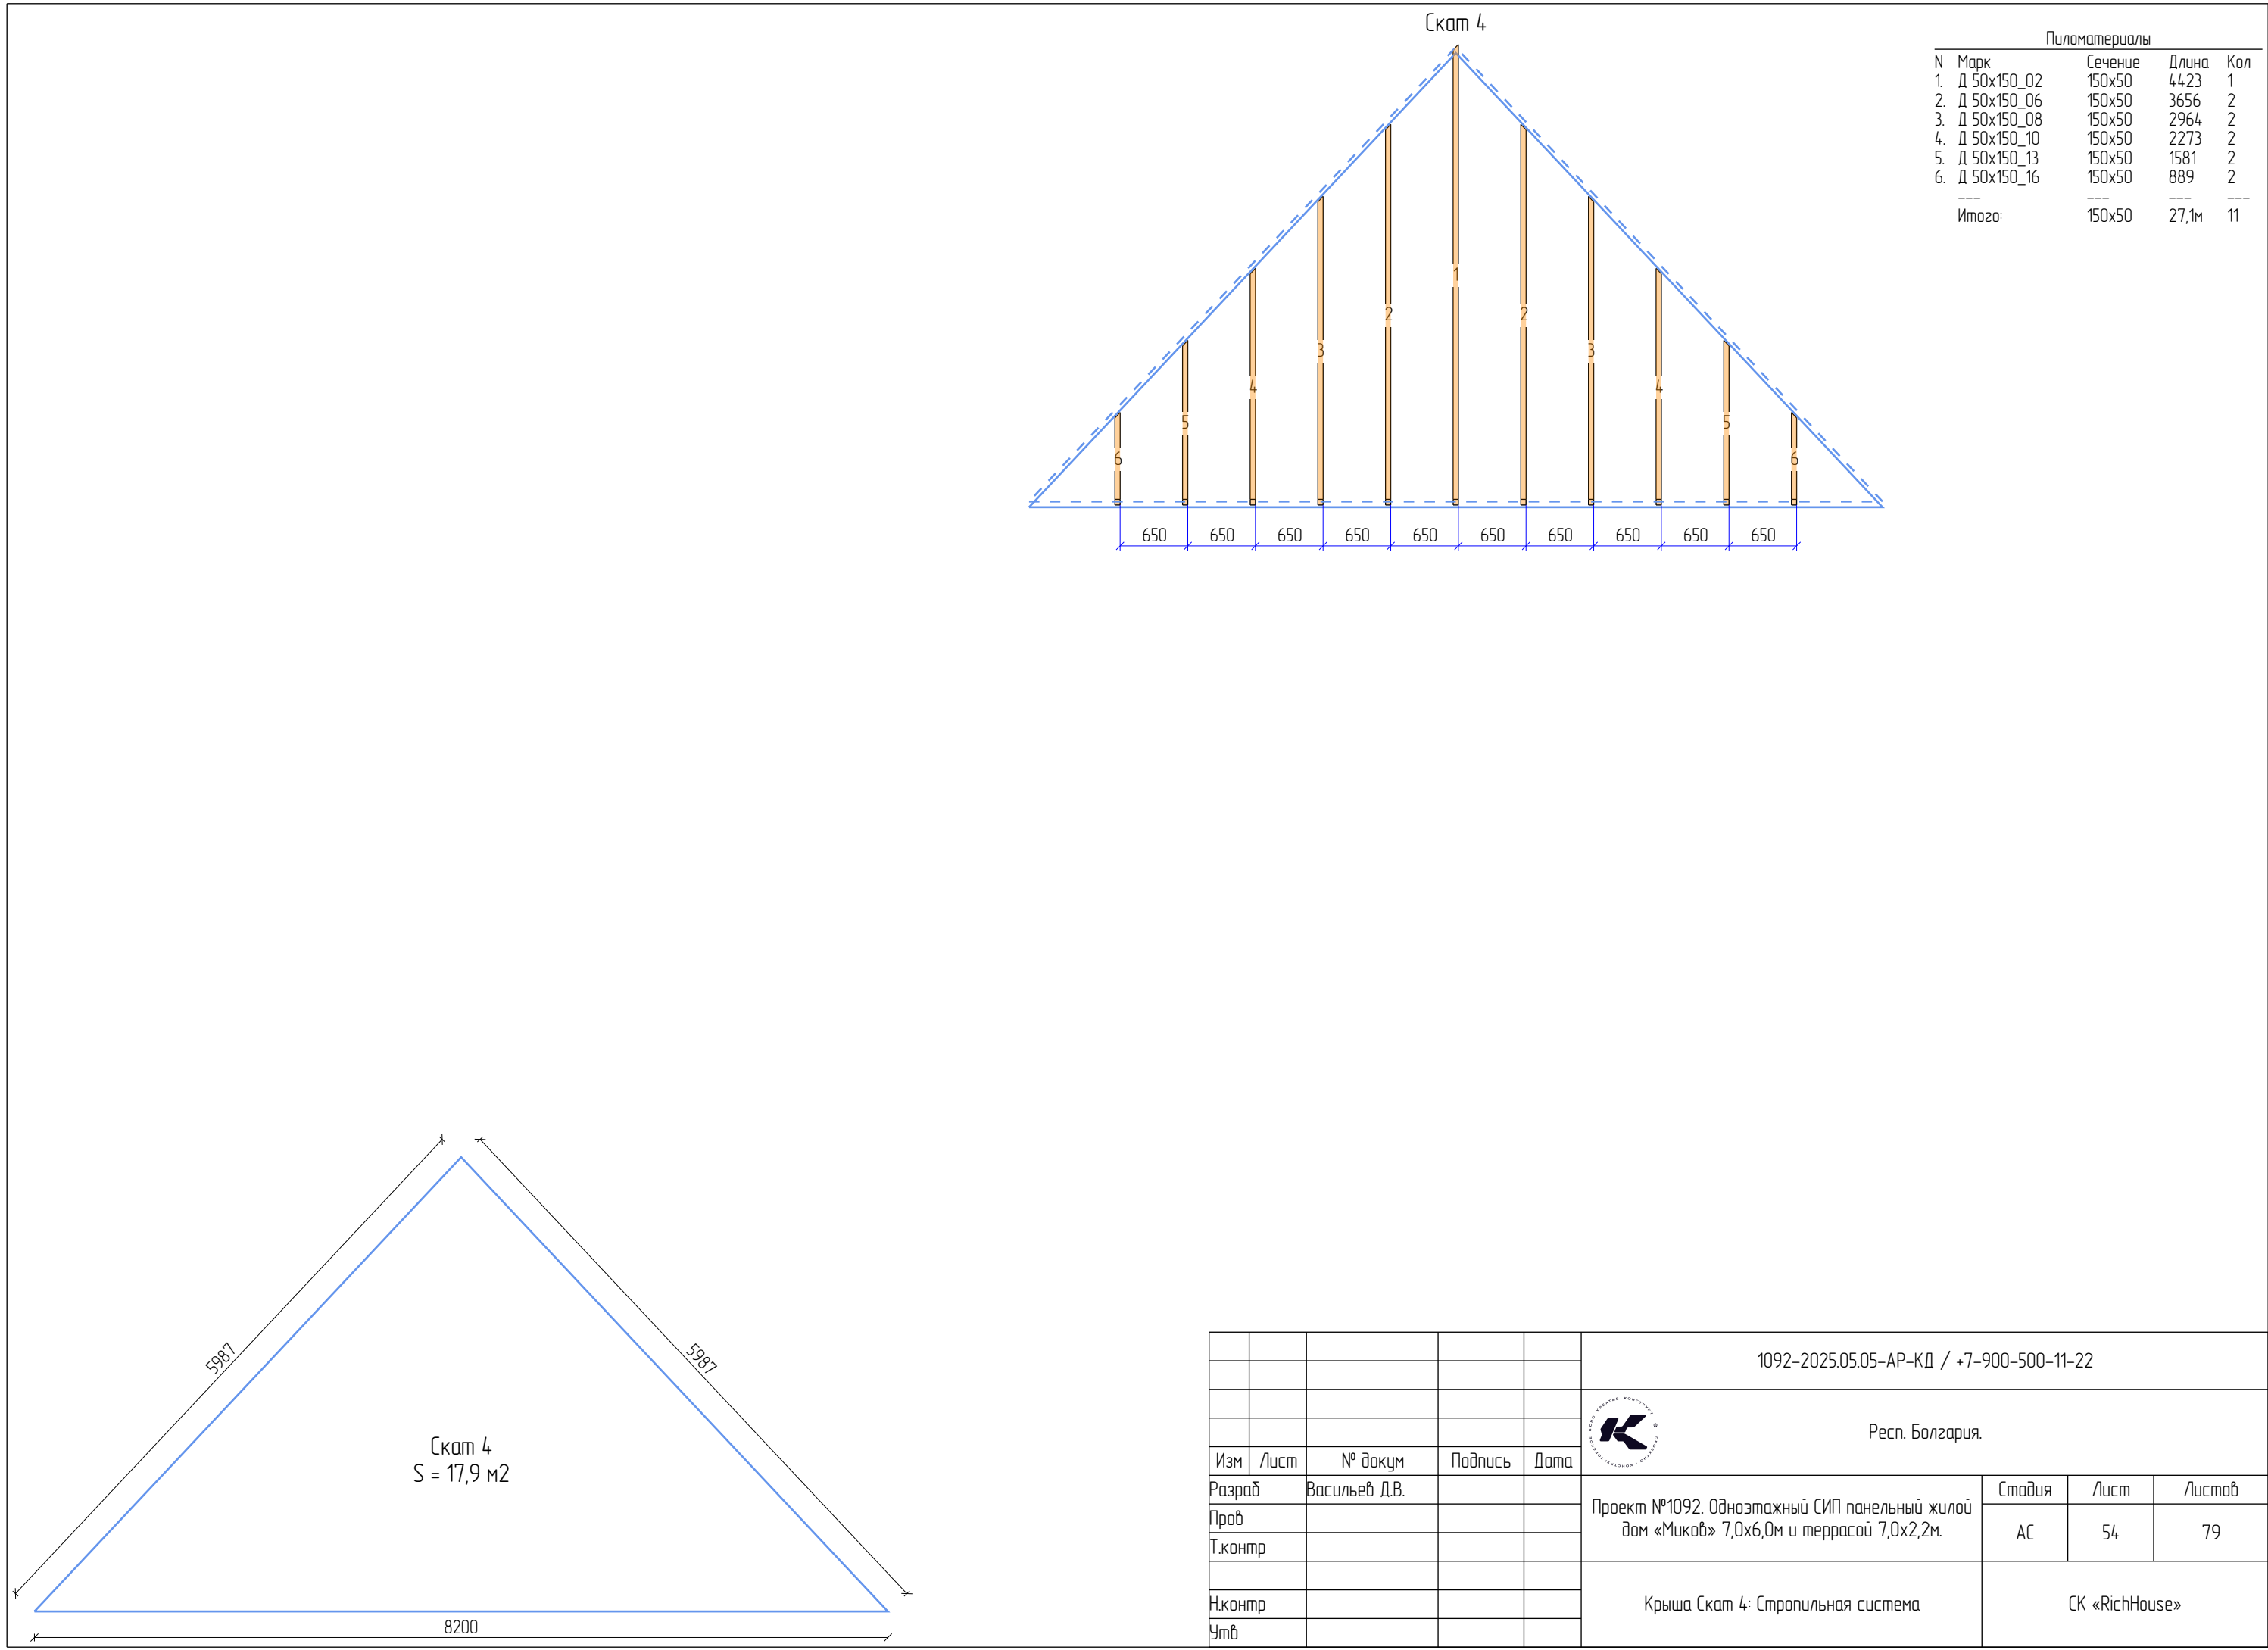


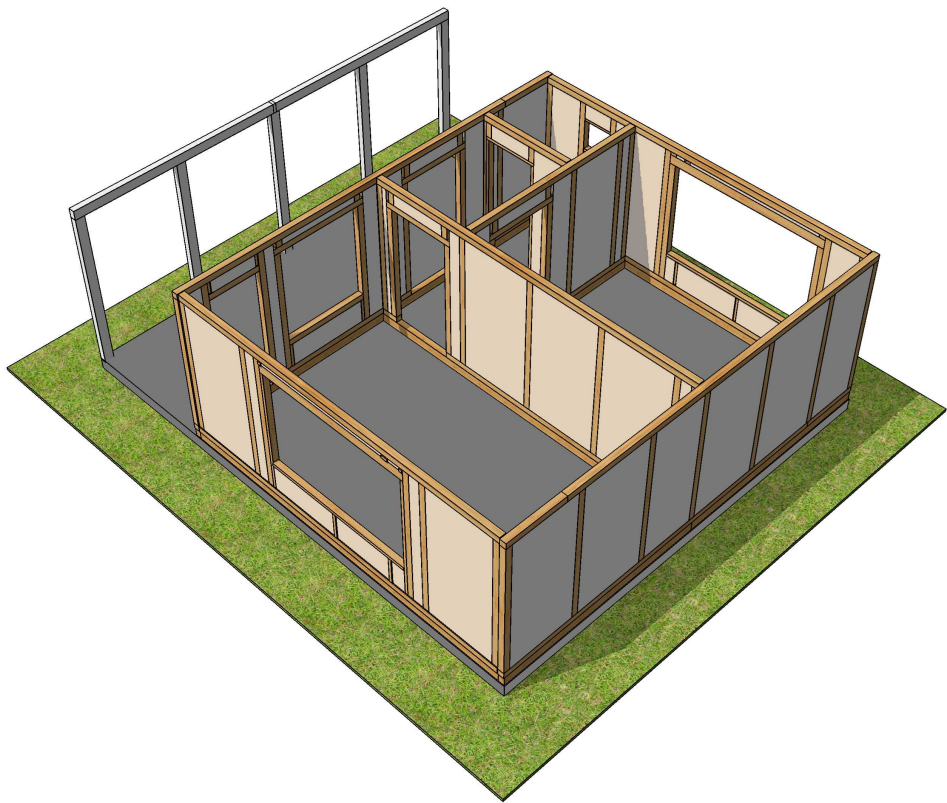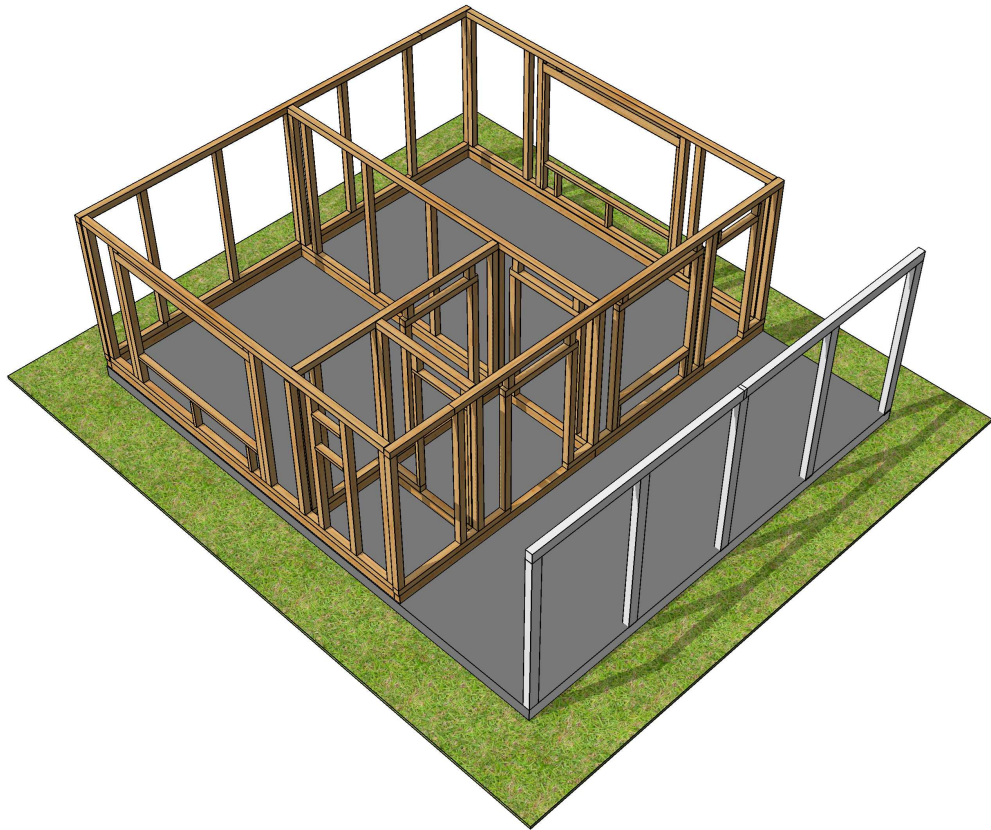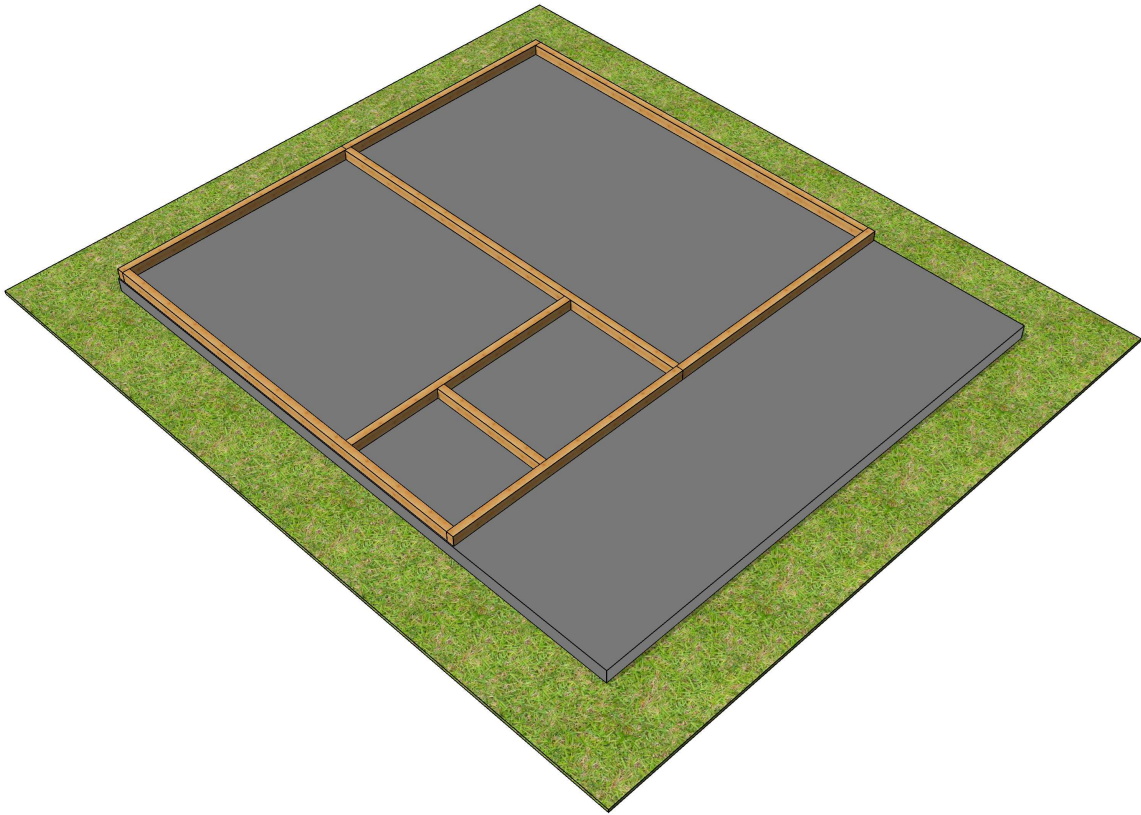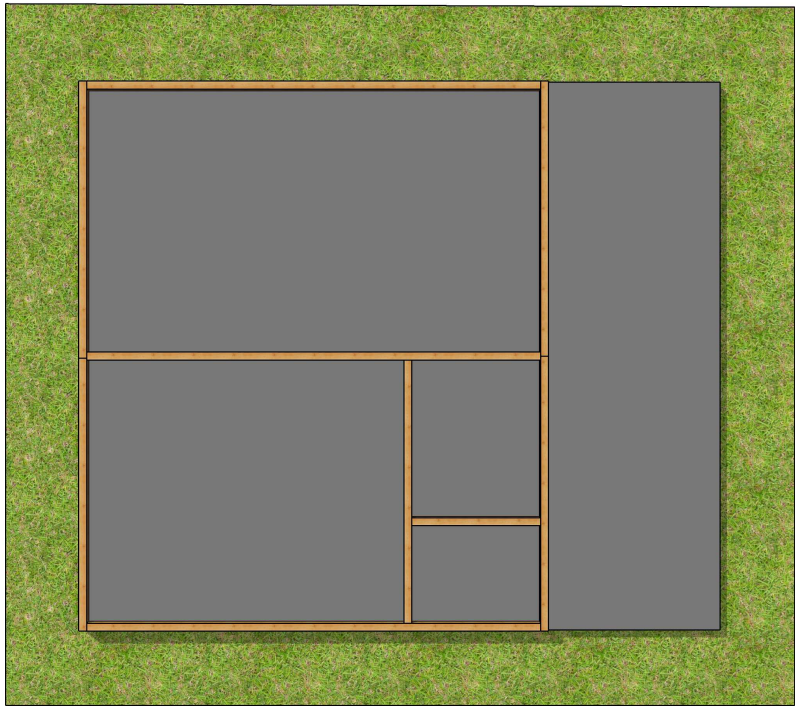

					1092-2025.05.05-AP-KD / +7-900-500-11-22			
					Респ. Болгария.			
Изм	Лист	№ докум	Подпись	Дата	Проект №1092. Одноэтажный СИП панельный жилой дом «Микоф» 7,0х6,0м и террасой 7,0х2,2м.	Стадия	Лист	Листов
Разраб		Васильев Д.В.				АС	55	79
Проб								
Т.контр								
Н.контр					План крыши 3D Видь		СК «RichHouse»	
Утв								

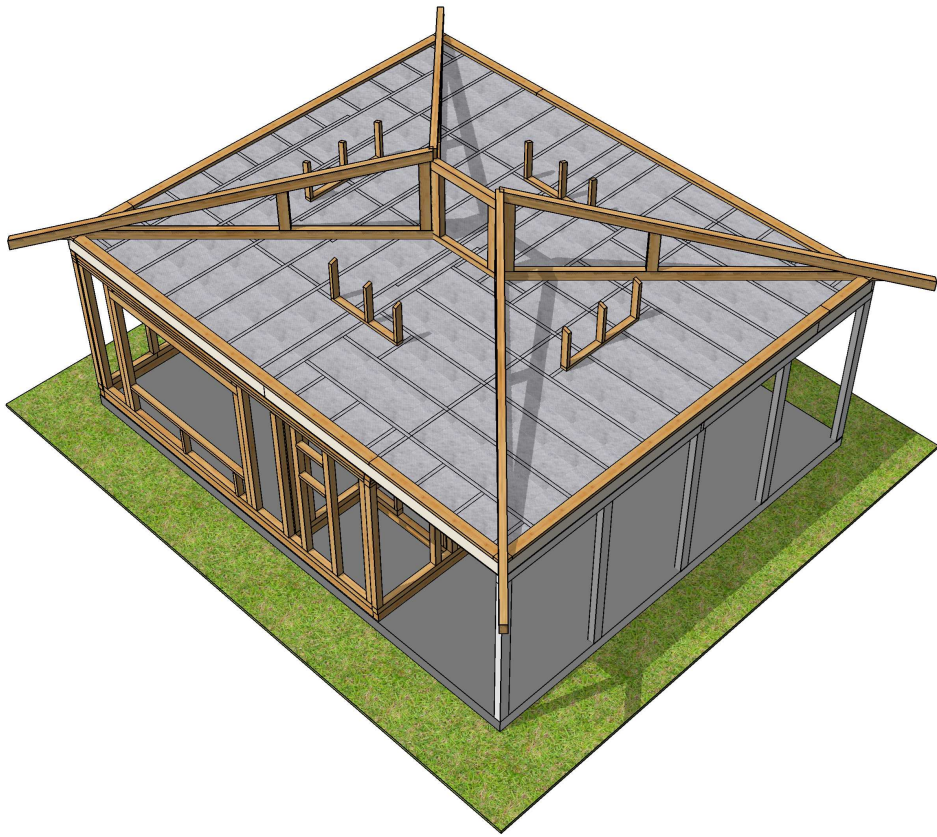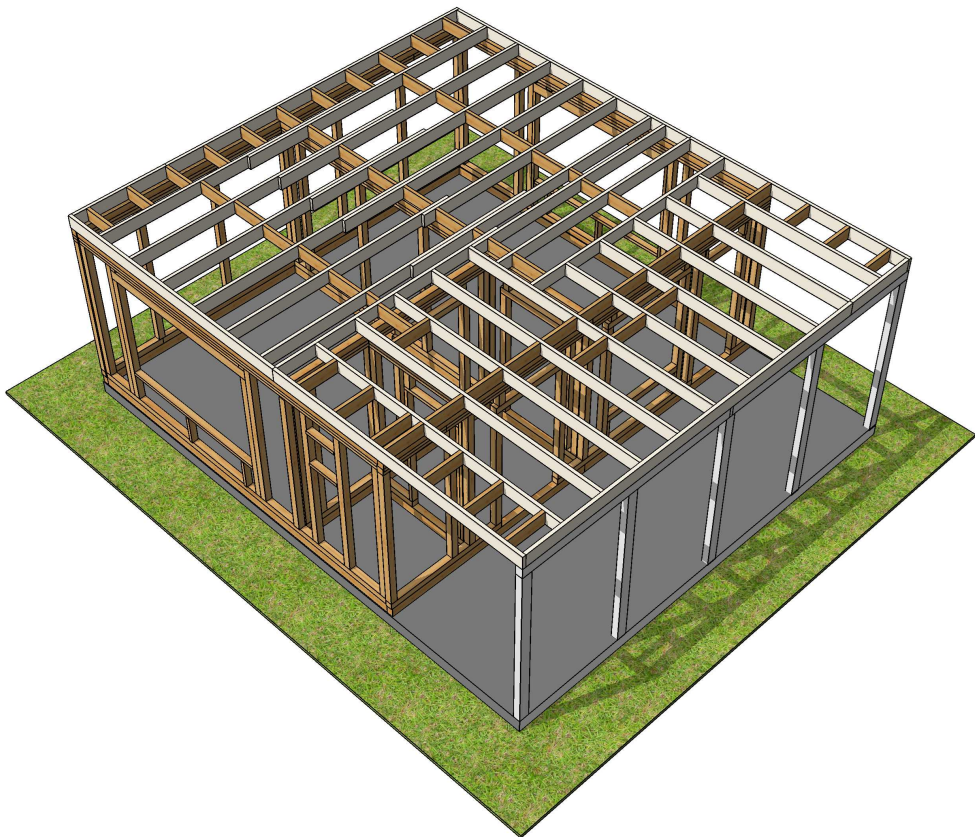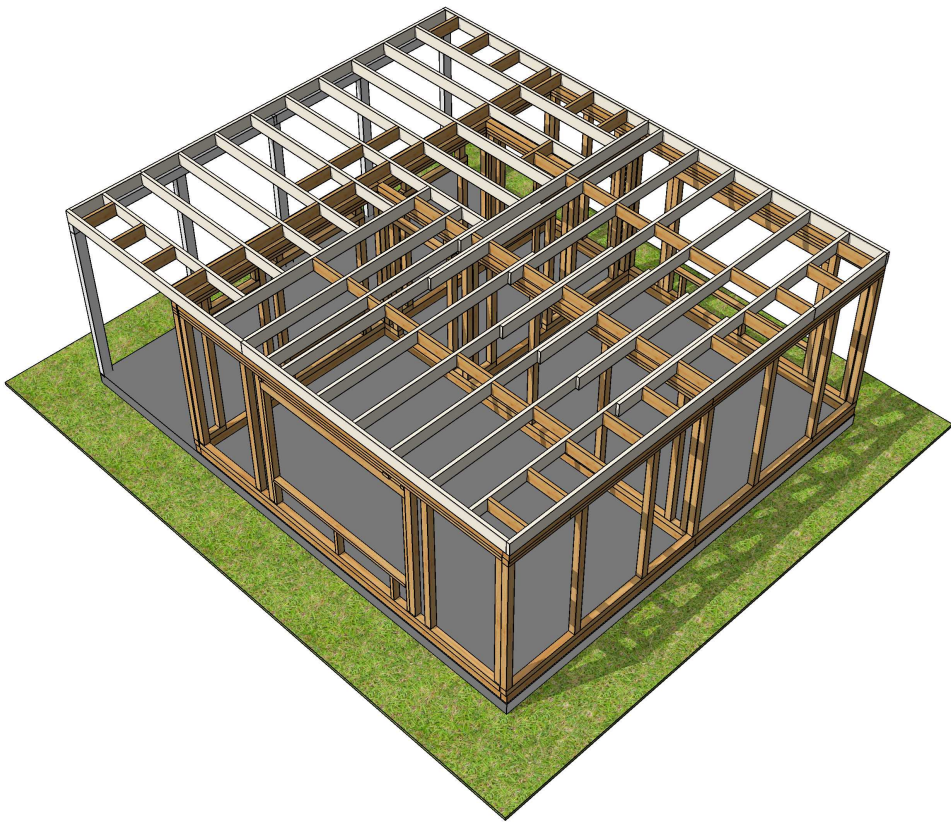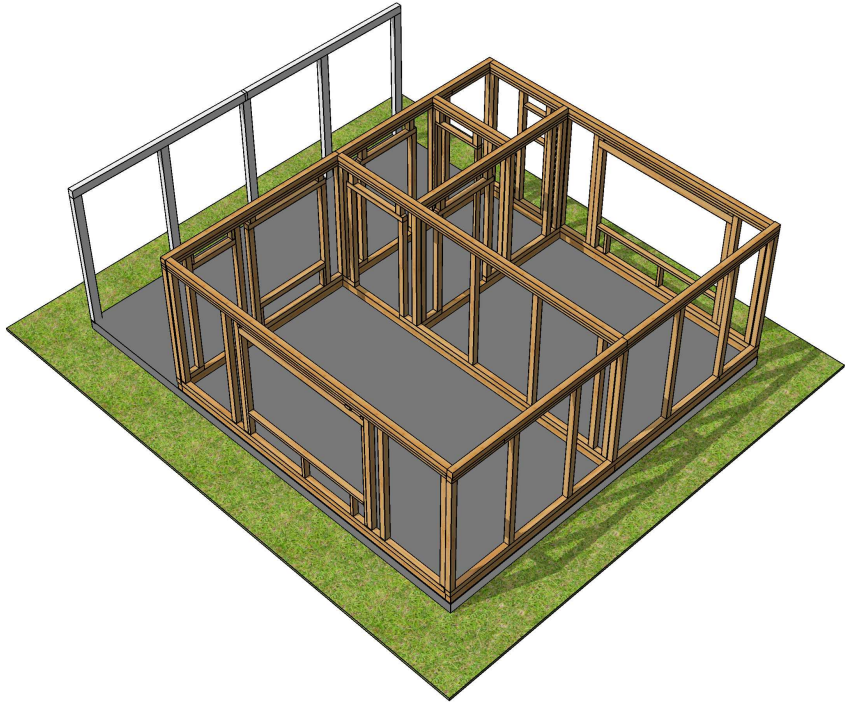

					1092-2025.05.05-AP-КД / +7-900-500-11-22			
					Респ. Болгария.			
Изм	Лист	№ докум	Подпись	Дата	Проект №1092. Одноэтажный СИП панельный жилой дом «Миков» 7,0х6,0м и террасой 7,0х2,2м.	Стадия	Лист	Листов
Разраб		Васильев Д.В.				АС	56	79
Проб								
Т.контр								
Н.контр					План крыши 3D Вид		СК «RichHouse»	
Утв								

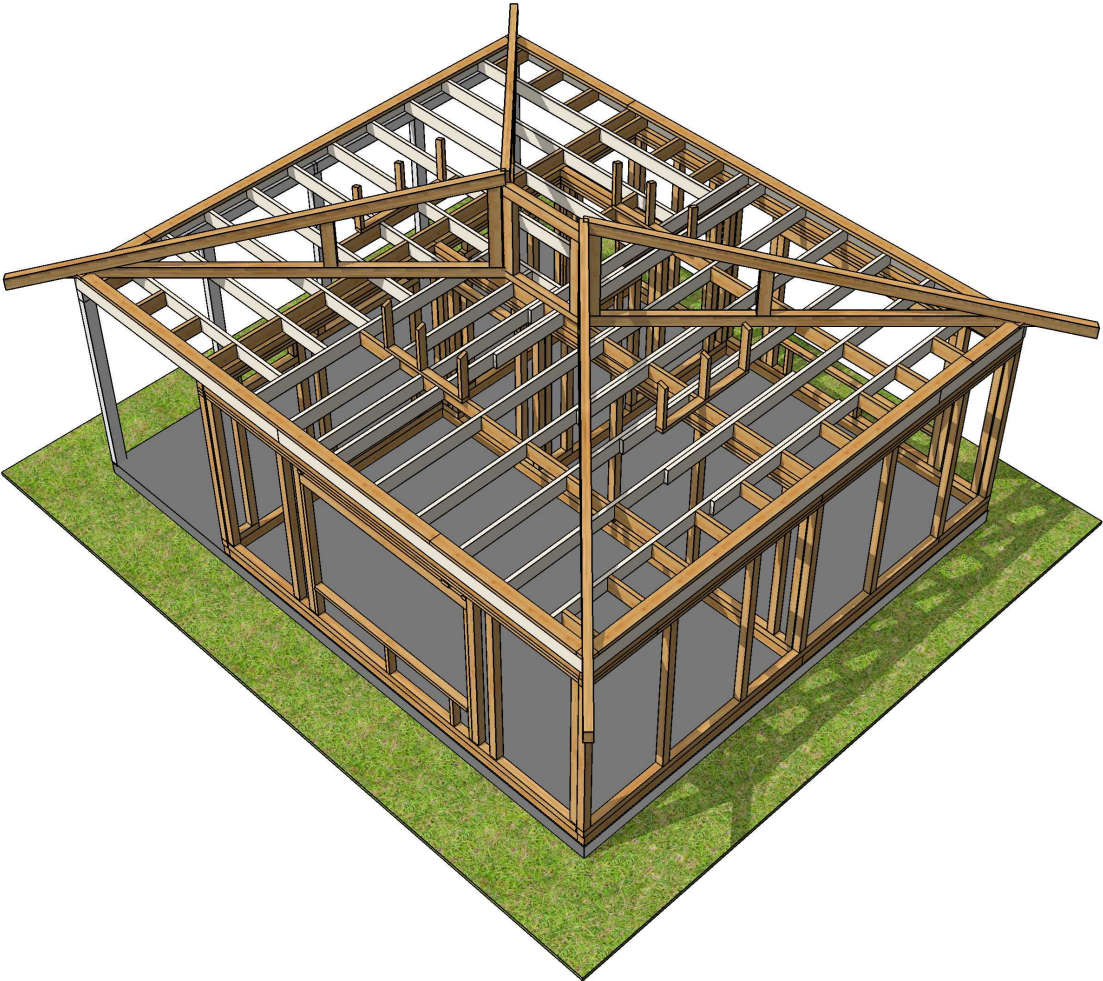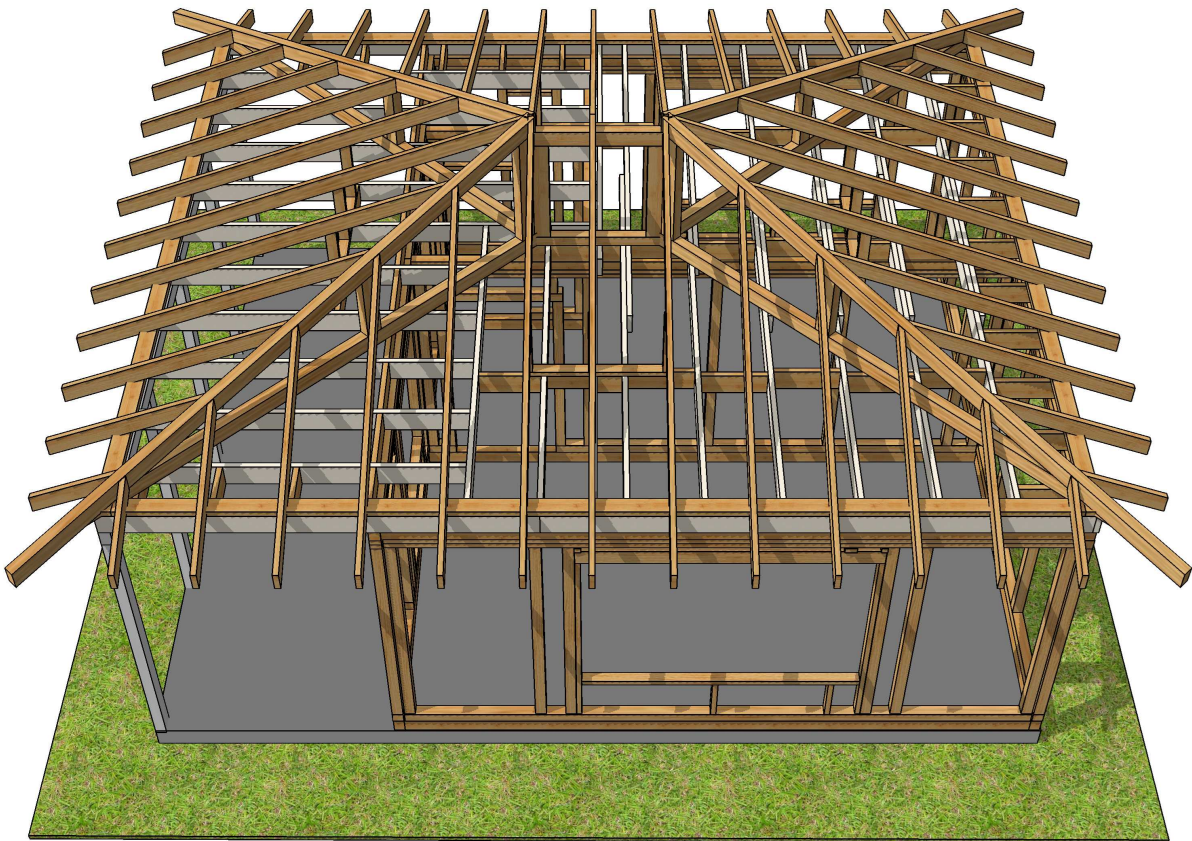

					1092-2025.05.05-AP-КД / +7-900-500-11-22			
					Респ. Болгария.			
Изм	Лист	№ докум	Подпись	Дата	Проект №1092. Одноэтажный СИП панельный жилой дом «Миков» 7,0х6,0м и террасой 7,0х2,2м.	Стадия	Лист	Листов
Разраб		Васильев Д.В.				АС	57	79
Проб								
Т.контр								
Н.контр					План крыши 3D Вид		СК «RichHouse»	
Утв								

Спецификация по столбам				
Название	Маркировка	Длина	Кол	Объем
Доска 25х150-3000	Д 25х150_01	3000	8	0,09
Доска 50х150	Д 50х150_01	6000	4	0,18
Доска 50х150	Д 50х150_11	2200,1	2	0,033
Доска 50х150	Д 50х150_14	1000	2	0,015
Итого:				
Доска 25х150-3000		24м	8	0,09
Доска 50х150		30,4м	8	0,228

					1092-2025.05.05-АР-КД / +7-900-500-11-22			
					Респ. Болгария.			
Изм	Лист	№ докум	Подпись	Дата				
Разраб		Васильев Д.В.						
Проб					Проект №1092. Одноэтажный СИП панельный жилой дом «Миков» 7,0х6,0м и террасой 7,0х2,2м.	Стадия	Лист	Листов
Т.контр						АС	58	79
Н.контр					Спецификация по столбам_1	СК «RichHouse»		
Утв								

Спецификация отделки стен		
N	Эскиз	Описание
1		Наружняя отделка (Но) (20мм)

					1092-2025.05.05-АР-КД / +7-900-500-11-22			
					 Респ. Болгария.			
Изм	Лист	№ докум	Подпись	Дата				
Разраб		Васильев Д.В.			Проект №1092. Одноэтажный СИП панельный жилой дом «Миков» 7,0х6,0м и террасой 7,0х2,2м.	Стадия	Лист	Листов
Проб						АС	59	79
Т.контр								
					Спецификация отделки стен_1	СК «RichHouse»		
Н.контр								
Утв								

Спецификация по утеплителю			
Название слоя	Название объекта	Расположение	Объем
Утеплитель 200 (Утеплител 200)			
Чердачное перкрытие	Контур перекрытия	Базовый	9,768
Чердачное перкрытие	Контур перекрытия	Базовый	7,078
Итого			16,846

					1092-2025.05.05-АР-КД / +7-900-500-11-22			
					РЕСПУБЛИКА БЪЛГАРИЯ КОМЕТРАЖ КОМПЛЕКТ Респ. Болгария.			
Изм	Лист	№ докум	Подпись	Дата				
Разраб		Васильев Д.В.						
Проб					Проект №1092. Одноэтажный СИП панельный жилой дом «Миков» 7,0х6,0м и террасой 7,0х2,2м.	Стадия	Лист	Листов
Т.контр						АС	60	79
Н.контр					Спецификация по утеплителю_1	СК «RichHouse»		
Утв								

Доска 100x100 (Д 1)				
Название	Маркировка	Длина	Кол	Объем
Стены	Д 1_01	6000	3	0,18
Стены	Д 1_02	5752	5	0,288
Стены	Д 1_03	4420	1	0,0442
Стены	Д 1_04	3314	1	0,03314
Стены	Д 1_05	2701	1	0,02701
Стены	Д 1_06	2300	38	0,874
Стены	Д 1_07	2100	4	0,084
Стены	Д 1_08	2000	6	0,12
Стены	Д 1_09	1925	1	0,01925
Стены	Д 1_10	1801	1	0,01801
Стены	Д 1_11	1614	1	0,01614
Стены	Д 1_12	1600	1	0,016
Стены	Д 1_13	1400	1	0,014
Стены	Д 1_14	1250	3	0,038
Стены	Д 1_16	1000	3	0,03
Стены	Д 1_17	847	1	0,00847
Стены	Д 1_18	664	1	0,00664
Стены	Д 1_19	474	1	0,00474
Стены	Д 1_20	463	1	0,00463
Стены	Д 1_21	282	1	0,00282
Стены	Д 1_22	250	2	0,005
Стены	Д 1_23	200	6	0,012
Стены	Д 1_24	100	3	0,003
Стены	Д 1_25	50	2	0,001
Чердак стены	Д 1_15	1200	1	0,012
Итого:				
Стены		184,9м	88	1,85
Чердак стены		1,2м	1	0,012

					1092-2025.05.05-АР-КД / +7-900-500-11-22				
					Респ. Болгария.				
Изм	Лист	№ докум	Подпись	Дата					
Разраб		Васильев Д.В.			Проект №1092. Одноэтажный СИП панельный жилой дом «Миков» 7,0х6,0м и террасой 7,0х2,2м.		Стадия	Лист	Листов
Проб							АС	61	79
Т.контр									
					Доска 100х100 (Д1)_1		СК «RichHouse»		
Н.контр									
Утв									

Брус 100х150 (Б 100х150)				
Название	Маркировка	Длина	Кол	Объем
Подкладная доска	Б 100х150_01	5976	1	0,08964
Подкладная доска	Б 100х150_05	4138	2	0,124
Подкладная доска	Б 100х150_10	3338	3	0,15
Подкладная доска	Б 100х150_17	2100	1	0,0315
Подкладная доска	Б 100х150_18	2000	1	0,03
Подкладная доска	Б 100х150_19	1838	1	0,02757
Подкладная доска	Б 100х150_20	1738	2	0,052
Подкладная доска	Б 100х150_22	1338	1	0,02007
Подкладная доска	Б 100х150_23	1238	1	0,01857
Чердак стены	Б 100х150_02	5974	4	0,358
Чердак стены	Б 100х150_04	5047	4	0,303
Чердак стены	Б 100х150_24	1200	1	0,018
Чердак стены	Б 100х150_25	1139	2	0,034
Чердак стены	Б 100х150_26	1136	2	0,034
Чердак стены	Б 100х150_27	1050	2	0,032
Чердак стены	Б 100х150_28	654	4	0,039
Обвязка	Б 100х150_03	5776	3	0,26
Обвязка	Б 100х150_07	3513	1	0,0527
Обвязка	Б 100х150_08	3488	2	0,105
Обвязка	Б 100х150_09	3463	1	0,05195
Обвязка	Б 100х150_10	3338	1	0,05007
Обвязка	Б 100х150_21	1638	1	0,02457
Стены	Б 100х150_06	3525	2	0,106
Стены	Б 100х150_11	2700	1	0,0405
Стены	Б 100х150_12	2625	1	0,03938
Стены	Б 100х150_13	2619	1	0,03928
Стены	Б 100х150_14	2612	1	0,03919
Стены	Б 100х150_15	2606	1	0,03909
Стены	Б 100х150_16	2600	2	0,078
Итого:				
Подкладная доска		36,3м	13	0,543
Чердак стены		54,6м	19	0,818
Обвязка		36,3м	9	0,544
Стены		25,4м	9	0,381

					1092-2025.05.05-АР-КД / +7-900-500-11-22		
					 Респ. Болгария.		
Изм	Лист	№ докум	Подпись	Дата			
Разраб		Васильев Д.В.					
Проб					Проект №1092. Одноэтажный СИП панельный жилой дом «Миков» 7,0х6,0м и террасой 7,0х2,2м.		
Т.контр							
Н.контр					Брус 100х150 (Б 100х150)_1		СК «RichHouse»
Утв							

Доска 50x200 (Д 3)				
Название	Маркировка	Длина	Кол	Объем
Чердачное перкрытие	Д 3_01	5735	1	0,05735
Чердачное перкрытие	Д 3_02	5395	1	0,05395
Чердачное перкрытие	Д 3_03	4575	1	0,04575
Чердачное перкрытие	Д 3_04	4500	10	0,45
Чердачное перкрытие	Д 3_05	4115	1	0,04115
Чердачное перкрытие	Д 3_06	4085	1	0,04085
Чердачное перкрытие	Д 3_07	4040	5	0,202
Чердачное перкрытие	Д 3_08	3700	6	0,222
Чердачное перкрытие	Д 3_09	3625	1	0,03625
Чердачное перкрытие	Д 3_10	2950	5	0,148
Чердачное перкрытие	Д 3_11	1505	1	0,01505
Чердачное перкрытие	Д 3_12	1165	1	0,01165
Чердачное перкрытие	Д 3_13	590	39	0,23
Чердачное перкрытие	Д 3_14	550	4	0,022
Чердачное перкрытие	Д 3_15	545	1	0,00545
Чердачное перкрытие	Д 3_16	540	18	0,097
Чердачное перкрытие	Д 3_17	500	4	0,02
Чердачное перкрытие	Д 3_18	390	2	0,008
Чердачное перкрытие	Д 3_19	220	2	0,004
Чердачное перкрытие	Д 3_20	170	1	0,0017
Итого:				
Чердачное перкрытие		171,2м	105	1,712

					1092-2025.05.05-АР-КД / +7-900-500-11-22			
					Респ. Болгария.			
Изм	Лист	№ докум	Подпись	Дата				
Разраб		Васильев Д.В.			Проект №1092. Одноэтажный СИП панельный жилой дом «Миков» 7,0х6,0м и террасой 7,0х2,2м.	Стадия	Лист	Листов
Проб						АС	63	79
Т.контр								
					Доска 50х200 (Д3)_1	СК «RichHouse»		
Н.контр								
Утв								

Брусак 40х30–3000 (Б40х30)				
Название	Маркировка	Длина	Кол	Объем
Крыша	Б40х30_01	3000	16	0,058
Крыша	Б40х30_02	2925	8	0,028
Крыша	Б40х30_03	2233	8	0,021
Крыша	Б40х30_04	1542	2	0,004
Крыша	Б40х30_05	1541	6	0,011
Крыша	Б40х30_06	1363	2	0,003
Крыша	Б40х30_07	1357	6	0,01
Крыша	Б40х30_08	850	8	0,008
Крыша	Б40х30_09	617	4	0,003
Крыша	Б40х30_10	616	4	0,003
Итого:				
Крыша		124,2м	64	0,149

					1092-2025.05.05-АР-КД / +7-900-500-11-22			
					Респ. Болгария.			
Изм	Лист	№ докум	Подпись	Дата				
Разраб		Васильев Д.В.			Проект №1092. Одноэтажный СИП панельный жилой дом «Миков» 7,0х6,0м и террасой 7,0х2,2м.	Стадия	Лист	Листов
Проб						АС	65	79
Т.контр								
					Брусак 40х30–3000 (Б 40х30)_1	СК «RichHouse»		
Н.контр								
Утв								

Доска 50x100 (Д 50x100)				
Название	Маркировка	Длина	Кол	Объем
Стены	Д 50x100_01	2500	1	0,0125
Стены	Д 50x100_02	2494	1	0,01247
Стены	Д 50x100_03	2300	1	0,0115
Стены	Д 50x100_04	2100	2	0,021
Стены	Д 50x100_05	2000	2	0,02
Стены	Д 50x100_08	950	1	0,00475
Стены	Д 50x100_10	500	2	0,005
Стены	Д 50x100_11	450	4	0,009
Стены	Д 50x100_12	400	2	0,004
Стены	Д 50x100_13	200	2	0,002
Стены	Д 50x100_14	103	1	0,00052
Стены	Д 50x100_15	55	1	0,00028
Стены	Д 50x100_16	53	1	0,00026
Чердак стены	Д 50x100_06	1345	2	0,013
Чердак стены	Д 50x100_07	1250	2	0,012
Чердак стены	Д 50x100_09	613	12	0,037
Итого:				
Стены		20,7м	21	0,103
Чердак стены		12,5м	16	0,062

					1092-2025.05.05-АР-КД / +7-900-500-11-22			
					 Респ. Болгария.			
Изм	Лист	№ докум	Подпись	Дата				
Разраб		Васильев Д.В.			Проект №1092. Одноэтажный СИП панельный жилой дом «Милов» 7,0x6,0м и террасой 7,0x2,2м.	Стадия	Лист	Листов
Проб						АС	67	79
Т.контр								
					Доска 50x100 (Д 50x100)_1	СК «RichHouse»		
Н.контр								
Утв								

Доска 20x100 (Д 20x100)				
Название	Маркировка	Длина	Кол	Объем
Крыша	Д 20x100_1	6000	8	0,096
Крыша	Д 20x100_2	3400	4	0,027
Крыша	Д 20x100_3	2200	4	0,018
Итого:				
Крыша		70,4м	16	0,141

					1092-2025.05.05-АР-КД / +7-900-500-11-22			
					Респ. Болгария.			
Изм	Лист	№ докум	Подпись	Дата				
Разраб		Васильев Д.В.			Проект №1092. Одноэтажный СИП панельный жилой дом «Миков» 7,0х6,0м и террасой 7,0х2,2м.	Стадия	Лист	Листов
Проб						АС	68	79
Т.контр								
					Доска 20х100 (Д 20х100)_1	СК «RichHouse»		
Н.контр								
Утв								

1_СИП_124_1				
Название	Маркировка	Длина	Кол	Объем
Брус 100х150 (Б 100х150)	Б 100х150_16	2600	1	0,039
Доска 100х100 (Д 1)	Д 1_02	5752	2	0,115
Доска 100х100 (Д 1)	Д 1_06	2300	6	0,138
Доска 50х100 (Д 50х100)	Д 50х100_02	2494	1	0,01247
Доска 50х100 (Д 50х100)	Д 50х100_04	2100	2	0,021
Доска 50х100 (Д 50х100)	Д 50х100_11	450	2	0,004
Доска 50х100 (Д 50х100)	Д 50х100_14	103	1	0,00052
Доска 50х100 (Д 50х100)	Д 50х100_15	55	1	0,00028
Доска 50х100 (Д 50х100)	Д 50х100_16	53	1	0,00026
Итого:				
Брус 100х150 (Б 100х150)		2,6м	1	0,039
Доска 100х100 (Д 1)		25,3м	8	0,253
Доска 50х100 (Д 50х100)		7,8м	8	0,039
1_СИП_124_2				
Название	Маркировка	Длина	Кол	Объем
Доска 100х100 (Д 1)	Д 1_01	6000	2	0,12
Доска 100х100 (Д 1)	Д 1_06	2300	7	0,161
Доска 100х100 (Д 1)	Д 1_16	1000	2	0,02
Итого:				
Доска 100х100 (Д 1)		30,1м	11	0,301
1_СИП_124_3				
Название	Маркировка	Длина	Кол	Объем
Брус 100х150 (Б 100х150)	Б 100х150_11	2700	1	0,0405
Доска 100х100 (Д 1)	Д 1_02	5752	2	0,115
Доска 100х100 (Д 1)	Д 1_06	2300	7	0,161
Доска 100х100 (Д 1)	Д 1_07	2100	2	0,042
Доска 100х100 (Д 1)	Д 1_25	50	2	0,001
Доска 50х100 (Д 50х100)	Д 50х100_01	2500	1	0,0125
Доска 50х100 (Д 50х100)	Д 50х100_10	500	2	0,005
Доска 50х100 (Д 50х100)	Д 50х100_11	450	2	0,004
Итого:				
Брус 100х150 (Б 100х150)		2,7м	1	0,04
Доска 100х100 (Д 1)		31,9м	13	0,319
Доска 50х100 (Д 50х100)		4,4м	5	0,022
1_СИП_124_4				
Название	Маркировка	Длина	Кол	Объем
Доска 100х100 (Д 1)	Д 1_01	6000	1	0,06
Доска 100х100 (Д 1)	Д 1_05	2701	1	0,02701
Доска 100х100 (Д 1)	Д 1_06	2300	7	0,161
Доска 100х100 (Д 1)	Д 1_07	2100	2	0,042
Доска 100х100 (Д 1)	Д 1_08	2000	2	0,04
Доска 100х100 (Д 1)	Д 1_09	1925	1	0,01925
Доска 100х100 (Д 1)	Д 1_12	1600	1	0,016
Доска 100х100 (Д 1)	Д 1_13	1400	1	0,014
Доска 100х100 (Д 1)	Д 1_14	1250	1	0,0125
Доска 100х100 (Д 1)	Д 1_16	1000	1	0,01
Доска 100х100 (Д 1)	Д 1_17	847	1	0,00847
Доска 100х100 (Д 1)	Д 1_19	474	1	0,00474
Доска 100х100 (Д 1)	Д 1_23	200	2	0,004
Доска 100х100 (Д 1)	Д 1_24	100	2	0,002
Доска 50х100 (Д 50х100)	Д 50х100_12	400	2	0,004
Доска 50х100 (Д 50х100)	Д 50х100_13	200	2	0,002
Итого:				
Доска 100х100 (Д 1)		42,1м	24	0,421
Доска 50х100 (Д 50х100)		1,2м	4	0,006
1_СИП_124_5				
Название	Маркировка	Длина	Кол	Объем
Доска 100х100 (Д 1)	Д 1_02	5752	1	0,05752
Доска 100х100 (Д 1)	Д 1_03	4420	1	0,0442
Доска 100х100 (Д 1)	Д 1_06	2300	6	0,138

Доска 100х100 (Д 1)	Д 1_08	2000	2	0,04
Доска 100х100 (Д 1)	Д 1_14	1250	1	0,0125
Доска 100х100 (Д 1)	Д 1_21	282	1	0,00282
Доска 100х100 (Д 1)	Д 1_23	200	2	0,004
Итого:				
Доска 100х100 (Д 1)		29,9м	14	0,299
1_СИП_124_6				
Название	Маркировка	Длина	Кол	Объем
Доска 100х100 (Д 1)	Д 1_04	3314	1	0,03314
Доска 100х100 (Д 1)	Д 1_06	2300	4	0,092
Доска 100х100 (Д 1)	Д 1_08	2000	2	0,04
Доска 100х100 (Д 1)	Д 1_10	1801	1	0,01801
Доска 100х100 (Д 1)	Д 1_14	1250	1	0,0125
Доска 100х100 (Д 1)	Д 1_20	463	1	0,00463
Доска 100х100 (Д 1)	Д 1_23	200	2	0,004
Итого:				
Доска 100х100 (Д 1)		20,4м	12	0,204
1_СИП_124_7				
Название	Маркировка	Длина	Кол	Объем
Доска 100х100 (Д 1)	Д 1_06	2300	1	0,023
Доска 100х100 (Д 1)	Д 1_11	1614	1	0,01614
Доска 100х100 (Д 1)	Д 1_18	664	1	0,00664
Доска 100х100 (Д 1)	Д 1_22	250	2	0,005
Доска 100х100 (Д 1)	Д 1_24	100	1	0,001
Доска 50х100 (Д 50х100)	Д 50х100_03	2300	1	0,0115
Доска 50х100 (Д 50х100)	Д 50х100_05	2000	2	0,02
Доска 50х100 (Д 50х100)	Д 50х100_08	950	1	0,00475
Итого:				
Доска 100х100 (Д 1)		5,2м	6	0,052
Доска 50х100 (Д 50х100)		7,2м	4	0,036
сг100_1				
Название	Маркировка	Длина	Кол	Объем
Брус 100х150 (Б 100х150)	Б 100х150_06	3525	2	0,106
Брус 100х150 (Б 100х150)	Б 100х150_12	2625	1	0,03938
Брус 100х150 (Б 100х150)	Б 100х150_13	2619	1	0,03928
Брус 100х150 (Б 100х150)	Б 100х150_14	2612	1	0,03919
Брус 100х150 (Б 100х150)	Б 100х150_15	2606	1	0,03909
Брус 100х150 (Б 100х150)	Б 100х150_16	2600	1	0,039
Итого:				
Брус 100х150 (Б 100х150)		20,1м	7	0,302
Сч100_1				
Название	Маркировка	Длина	Кол	Объем
Брус 100х150 (Б 100х150)	Б 100х150_02	5974	1	0,08961
Брус 100х150 (Б 100х150)	Б 100х150_04	5047	1	0,0757
Брус 100х150 (Б 100х150)	Б 100х150_26	1136	1	0,01704
Брус 100х150 (Б 100х150)	Б 100х150_28	654	1	0,0098
Итого:				
Брус 100х150 (Б 100х150)		12,8м	4	0,192
Сч100_2				
Название	Маркировка	Длина	Кол	Объем

					1092-2025.05.05-AP-КД / +7-900-500-11-22			
					 Респ. Болгария.			
Изм	Лист	№ докум	Подпись	Дата				
Разраб	Васильев Д.В.							
Проб					Проект №1092. Одноэтажный СИП панельный жилой дом «Микоф» 7,0х6,0м и террасой 7,0х2,2м.	Стадия	Лист	Листов
Т.контр						АС	69	79
					Пиломатериалы по стенам_1	СК «RichHouse»		
Н.контр								
Утв								

Брус 100х150 (Б 100х150)	Б 100х150_24	1200	1	0,018
Брус 100х150 (Б 100х150)	Б 100х150_27	1050	2	0,032
Доска 100х100 (Д 1)	Д 1_15	1200	1	0,012
Итого:				
Брус 100х150 (Б 100х150)		3,3м	3	0,05
Доска 100х100 (Д 1)		1,2м	1	0,012
Сч100_3				
Название	Маркировка	Длина	Кол	Объем
Брус 100х150 (Б 100х150)	Б 100х150_02	5974	1	0,08961
Брус 100х150 (Б 100х150)	Б 100х150_04	5047	1	0,0757
Брус 100х150 (Б 100х150)	Б 100х150_26	1136	1	0,01704
Брус 100х150 (Б 100х150)	Б 100х150_28	654	1	0,0098
Итого:				
Брус 100х150 (Б 100х150)		12,8м	4	0,192
Сч100_4				
Название	Маркировка	Длина	Кол	Объем
Брус 100х150 (Б 100х150)	Б 100х150_02	5974	1	0,08961
Брус 100х150 (Б 100х150)	Б 100х150_04	5047	1	0,0757
Брус 100х150 (Б 100х150)	Б 100х150_25	1139	1	0,01708
Брус 100х150 (Б 100х150)	Б 100х150_28	654	1	0,0098
Итого:				
Брус 100х150 (Б 100х150)		12,8м	4	0,192
Сч100_5				
Название	Маркировка	Длина	Кол	Объем
Брус 100х150 (Б 100х150)	Б 100х150_02	5974	1	0,08961
Брус 100х150 (Б 100х150)	Б 100х150_04	5047	1	0,0757
Брус 100х150 (Б 100х150)	Б 100х150_25	1139	1	0,01708
Брус 100х150 (Б 100х150)	Б 100х150_28	654	1	0,0098
Итого:				
Брус 100х150 (Б 100х150)		12,8м	4	0,192
Сч100_6				
Название	Маркировка	Длина	Кол	Объем
Доска 50х100 (Д 50х100)	Д 50х100_07	1250	1	0,00625
Доска 50х100 (Д 50х100)	Д 50х100_09	613	3	0,009
Итого:				
Доска 50х100 (Д 50х100)		3,1м	4	0,015
Сч100_7				
Название	Маркировка	Длина	Кол	Объем
Доска 50х100 (Д 50х100)	Д 50х100_06	1345	1	0,00672
Доска 50х100 (Д 50х100)	Д 50х100_09	613	3	0,009
Итого:				
Доска 50х100 (Д 50х100)		3,2м	4	0,016
Сч100_8				
Название	Маркировка	Длина	Кол	Объем
Доска 50х100 (Д 50х100)	Д 50х100_06	1345	1	0,00672
Доска 50х100 (Д 50х100)	Д 50х100_09	613	3	0,009
Итого:				
Доска 50х100 (Д 50х100)		3,2м	4	0,016
Сч100_9				
Название	Маркировка	Длина	Кол	Объем
Доска 50х100 (Д 50х100)	Д 50х100_07	1250	1	0,00625
Доска 50х100 (Д 50х100)	Д 50х100_09	613	3	0,009
Итого:				
Доска 50х100 (Д 50х100)		3,1м	4	0,015

					1092-2025.05.05-АР-КД / +7-900-500-11-22			
					 Респ. Болгария.			
Изм	Лист	№ докум	Подпись	Дата	Проект №1092. Одноэтажный СИП панельный жилой дом «Милов» 7,0x6,0м и террасой 7,0x2,2м.	Стадия	Лист	Листов
Разраб		Васильев Д.В.				АС	70	79
Проб								
Т.контр					Пиломатериалы по стенам_2	СК «RichHouse»		
Н.контр								
Утв								

Обвязка				
Название	Маркировка	Длина	Кол	Объем
Брус 100х150 (Б 100х150)	Б 100х150_03	5776	3	0,26
Брус 100х150 (Б 100х150)	Б 100х150_07	3513	1	0,0527
Брус 100х150 (Б 100х150)	Б 100х150_08	3488	2	0,105
Брус 100х150 (Б 100х150)	Б 100х150_09	3463	1	0,05195
Брус 100х150 (Б 100х150)	Б 100х150_10	3338	1	0,05007
Брус 100х150 (Б 100х150)	Б 100х150_21	1638	1	0,02457
Итого:				
Брус 100х150 (Б 100х150)		36,3м	9	0,544
Подкладная доска				
Название	Маркировка	Длина	Кол	Объем
Брус 100х150 (Б 100х150)	Б 100х150_01	5976	1	0,08964
Брус 100х150 (Б 100х150)	Б 100х150_05	4138	2	0,124
Брус 100х150 (Б 100х150)	Б 100х150_10	3338	3	0,15
Брус 100х150 (Б 100х150)	Б 100х150_17	2100	1	0,0315
Брус 100х150 (Б 100х150)	Б 100х150_18	2000	1	0,03
Брус 100х150 (Б 100х150)	Б 100х150_19	1838	1	0,02757
Брус 100х150 (Б 100х150)	Б 100х150_20	1738	2	0,052
Брус 100х150 (Б 100х150)	Б 100х150_22	1338	1	0,02007
Брус 100х150 (Б 100х150)	Б 100х150_23	1238	1	0,01857
Итого:				
Брус 100х150 (Б 100х150)		36,3м	13	0,543
Чердачное перкрытие				
Название	Маркировка	Длина	Кол	Объем
Доска 50х200 (Д 3)	Д 3_01	5735	1	0,05735
Доска 50х200 (Д 3)	Д 3_02	5395	1	0,05395
Доска 50х200 (Д 3)	Д 3_03	4575	1	0,04575
Доска 50х200 (Д 3)	Д 3_04	4500	10	0,45
Доска 50х200 (Д 3)	Д 3_05	4115	1	0,04115
Доска 50х200 (Д 3)	Д 3_06	4085	1	0,04085
Доска 50х200 (Д 3)	Д 3_07	4040	5	0,202
Доска 50х200 (Д 3)	Д 3_08	3700	6	0,222
Доска 50х200 (Д 3)	Д 3_09	3625	1	0,03625
Доска 50х200 (Д 3)	Д 3_10	2950	5	0,148
Доска 50х200 (Д 3)	Д 3_11	1505	1	0,01505
Доска 50х200 (Д 3)	Д 3_12	1165	1	0,01165
Доска 50х200 (Д 3)	Д 3_13	590	39	0,23
Доска 50х200 (Д 3)	Д 3_14	550	4	0,022
Доска 50х200 (Д 3)	Д 3_15	545	1	0,00545
Доска 50х200 (Д 3)	Д 3_16	540	18	0,097
Доска 50х200 (Д 3)	Д 3_17	500	4	0,02
Доска 50х200 (Д 3)	Д 3_18	390	2	0,008
Доска 50х200 (Д 3)	Д 3_19	220	2	0,004
Доска 50х200 (Д 3)	Д 3_20	170	1	0,0017
Итого:				
Доска 50х200 (Д 3)		171,2м	105	1,712

					1092-2025.05.05-АР-КД / +7-900-500-11-22			
					 Респ. Болгария.			
Изм	Лист	№ докум	Подпись	Дата				
Разраб		Васильев Д.В.						
Проб					Проект №1092. Одноэтажный СИП панельный жилой дом «Милов» 7,0х6,0м и террасой 7,0х2,2м.	Стадия	Лист	Листов
Т.контр						АС	72	79
					Пиломатериалы по перекрытиям_1	СК «RichHouse»		
Н.контр								
Утв								

Крыша				
Название	Маркировка	Длина	Кол	Объем
Брусак 40х30–3000 (Б40х30)	Б40х30_01	3000	16	0,058
Брусак 40х30–3000 (Б40х30)	Б40х30_02	2925	8	0,028
Брусак 40х30–3000 (Б40х30)	Б40х30_03	2233	8	0,021
Брусак 40х30–3000 (Б40х30)	Б40х30_04	1542	2	0,004
Брусак 40х30–3000 (Б40х30)	Б40х30_05	1541	6	0,011
Брусак 40х30–3000 (Б40х30)	Б40х30_06	1363	2	0,003
Брусак 40х30–3000 (Б40х30)	Б40х30_07	1357	6	0,01
Брусак 40х30–3000 (Б40х30)	Б40х30_08	850	8	0,008
Брусак 40х30–3000 (Б40х30)	Б40х30_09	617	4	0,003
Брусак 40х30–3000 (Б40х30)	Б40х30_10	616	4	0,003
Доска 20х100 (Д 20х100)	Д 20х100_1	6000	8	0,096
Доска 20х100 (Д 20х100)	Д 20х100_2	3400	4	0,027
Доска 20х100 (Д 20х100)	Д 20х100_3	2200	4	0,018
Доска 25х150–3000 (Д 25х150)	Д 25х150_02	2923	1	0,01096
Доска 25х150–3000 (Д 25х150)	Д 25х150_03	2915	2	0,022
Доска 25х150–3000 (Д 25х150)	Д 25х150_04	2907	2	0,022
Доска 25х150–3000 (Д 25х150)	Д 25х150_05	2772	2	0,021
Доска 25х150–3000 (Д 25х150)	Д 25х150_06	2730	6	0,061
Доска 25х150–3000 (Д 25х150)	Д 25х150_07	2709	6	0,061
Доска 25х150–3000 (Д 25х150)	Д 25х150_08	2702	6	0,061
Доска 25х150–3000 (Д 25х150)	Д 25х150_09	2694	4	0,04
Доска 25х150–3000 (Д 25х150)	Д 25х150_10	2656	2	0,02
Доска 25х150–3000 (Д 25х150)	Д 25х150_11	2600	13	0,127
Доска 25х150–3000 (Д 25х150)	Д 25х150_12	2594	2	0,019
Доска 25х150–3000 (Д 25х150)	Д 25х150_13	2586	2	0,019
Доска 25х150–3000 (Д 25х150)	Д 25х150_14	2500	11	0,103
Доска 25х150–3000 (Д 25х150)	Д 25х150_15	2388	6	0,054
Доска 25х150–3000 (Д 25х150)	Д 25х150_16	2380	6	0,054
Доска 25х150–3000 (Д 25х150)	Д 25х150_17	2373	5	0,044
Доска 25х150–3000 (Д 25х150)	Д 25х150_18	2365	2	0,018
Доска 25х150–3000 (Д 25х150)	Д 25х150_19	2114	2	0,016
Доска 25х150–3000 (Д 25х150)	Д 25х150_20	1999	2	0,015
Доска 25х150–3000 (Д 25х150)	Д 25х150_21	1715	2	0,013
Доска 25х150–3000 (Д 25х150)	Д 25х150_22	1456	2	0,011
Доска 25х150–3000 (Д 25х150)	Д 25х150_23	1430	2	0,011
Доска 25х150–3000 (Д 25х150)	Д 25х150_24	1409	2	0,011
Доска 25х150–3000 (Д 25х150)	Д 25х150_25	1402	2	0,011
Доска 25х150–3000 (Д 25х150)	Д 25х150_26	1394	2	0,01
Доска 25х150–3000 (Д 25х150)	Д 25х150_27	1386	2	0,01
Доска 25х150–3000 (Д 25х150)	Д 25х150_28	1341	2	0,01
Доска 25х150–3000 (Д 25х150)	Д 25х150_29	1088	2	0,008
Доска 25х150–3000 (Д 25х150)	Д 25х150_30	1080	2	0,008
Доска 25х150–3000 (Д 25х150)	Д 25х150_31	1073	1	0,00402
Доска 25х150–3000 (Д 25х150)	Д 25х150_32	1065	2	0,008
Доска 25х150–3000 (Д 25х150)	Д 25х150_33	799	2	0,006
Доска 25х150–3000 (Д 25х150)	Д 25х150_34	423	1	0,00159
Доска 25х150–3000 (Д 25х150)	Д 25х150_35	407	2	0,003
Доска 25х150–3000 (Д 25х150)	Д 25х150_36	141	2	0,001
Доска 50х150 (Д 50х150)	Д 50х150_02	4423	2	0,066
Доска 50х150 (Д 50х150)	Д 50х150_03	4418	3	0,099
Доска 50х150 (Д 50х150)	Д 50х150_04	4396	3	0,099
Доска 50х150 (Д 50х150)	Д 50х150_05	3677	2	0,055
Доска 50х150 (Д 50х150)	Д 50х150_06	3656	6	0,165
Доска 50х150 (Д 50х150)	Д 50х150_07	2986	2	0,045
Доска 50х150 (Д 50х150)	Д 50х150_08	2964	6	0,133
Доска 50х150 (Д 50х150)	Д 50х150_09	2294	2	0,034
Доска 50х150 (Д 50х150)	Д 50х150_10	2273	6	0,102
Доска 50х150 (Д 50х150)	Д 50х150_12	1602	2	0,024
Доска 50х150 (Д 50х150)	Д 50х150_13	1581	6	0,071
Доска 50х150 (Д 50х150)	Д 50х150_15	910	2	0,014
Доска 50х150 (Д 50х150)	Д 50х150_16	889	6	0,04

Итого:			
Брусак 40х30–3000 (Б40х30)	124,2м	64	0,149
Доска 20х100 (Д 20х100)	70,4м	16	0,141
Доска 25х150–3000 (Д 25х150)	243,9м	112	0,915
Доска 50х150 (Д 50х150)	126,4м	48	0,947

					1092-2025.05.05-АР-КД / +7-900-500-11-22			
					 Респ. България.			
Изм	Лист	№ докум	Подпись	Дата				
Разраб		Васильев Д.В.			Проект №1092. Одноэтажный СИП панельный жилой дом «Миков» 7,0х6,0м и террасой 7,0х2,2м.	Стадия	Лист	Листов
Проб						АС	73	79
Т.контр								
					Пиломатериалы: Крыша_1	СК «RichHouse»		
Н.контр								
Утв								

Стены				
Название	Маркировка	Длина	Кол	Объем
Брус 100х150 (Б 100х150)	Б 100х150_06	3525	2	0,106
Брус 100х150 (Б 100х150)	Б 100х150_11	2700	1	0,0405
Брус 100х150 (Б 100х150)	Б 100х150_12	2625	1	0,03938
Брус 100х150 (Б 100х150)	Б 100х150_13	2619	1	0,03928
Брус 100х150 (Б 100х150)	Б 100х150_14	2612	1	0,03919
Брус 100х150 (Б 100х150)	Б 100х150_15	2606	1	0,03909
Брус 100х150 (Б 100х150)	Б 100х150_16	2600	2	0,078
Доска 100х100 (Д 1)	Д 1_01	6000	3	0,18
Доска 100х100 (Д 1)	Д 1_02	5752	5	0,288
Доска 100х100 (Д 1)	Д 1_03	4420	1	0,0442
Доска 100х100 (Д 1)	Д 1_04	3314	1	0,03314
Доска 100х100 (Д 1)	Д 1_05	2701	1	0,02701
Доска 100х100 (Д 1)	Д 1_06	2300	38	0,874
Доска 100х100 (Д 1)	Д 1_07	2100	4	0,084
Доска 100х100 (Д 1)	Д 1_08	2000	6	0,12
Доска 100х100 (Д 1)	Д 1_09	1925	1	0,01925
Доска 100х100 (Д 1)	Д 1_10	1801	1	0,01801
Доска 100х100 (Д 1)	Д 1_11	1614	1	0,01614
Доска 100х100 (Д 1)	Д 1_12	1600	1	0,016
Доска 100х100 (Д 1)	Д 1_13	1400	1	0,014
Доска 100х100 (Д 1)	Д 1_14	1250	3	0,038
Доска 100х100 (Д 1)	Д 1_16	1000	3	0,03
Доска 100х100 (Д 1)	Д 1_17	847	1	0,00847
Доска 100х100 (Д 1)	Д 1_18	664	1	0,00664
Доска 100х100 (Д 1)	Д 1_19	474	1	0,00474
Доска 100х100 (Д 1)	Д 1_20	463	1	0,00463
Доска 100х100 (Д 1)	Д 1_21	282	1	0,00282
Доска 100х100 (Д 1)	Д 1_22	250	2	0,005
Доска 100х100 (Д 1)	Д 1_23	200	6	0,012
Доска 100х100 (Д 1)	Д 1_24	100	3	0,003
Доска 100х100 (Д 1)	Д 1_25	50	2	0,001
Доска 25х150–3000 (Д 25х150)	Д 25х150_01	3000	8	0,09
Доска 50х100 (Д 50х100)	Д 50х100_01	2500	1	0,0125
Доска 50х100 (Д 50х100)	Д 50х100_02	2494	1	0,01247
Доска 50х100 (Д 50х100)	Д 50х100_03	2300	1	0,0115
Доска 50х100 (Д 50х100)	Д 50х100_04	2100	2	0,021
Доска 50х100 (Д 50х100)	Д 50х100_05	2000	2	0,02
Доска 50х100 (Д 50х100)	Д 50х100_08	950	1	0,00475
Доска 50х100 (Д 50х100)	Д 50х100_10	500	2	0,005
Доска 50х100 (Д 50х100)	Д 50х100_11	450	4	0,009
Доска 50х100 (Д 50х100)	Д 50х100_12	400	2	0,004
Доска 50х100 (Д 50х100)	Д 50х100_13	200	2	0,002
Доска 50х100 (Д 50х100)	Д 50х100_14	103	1	0,00052
Доска 50х100 (Д 50х100)	Д 50х100_15	55	1	0,00028
Доска 50х100 (Д 50х100)	Д 50х100_16	53	1	0,00026
Итого:				
Брус 100х150 (Б 100х150)		25,4м	9	0,381
Доска 100х100 (Д 1)		184,9м	88	1,85
Доска 25х150–3000 (Д 25х150)		24м	8	0,09
Доска 50х100 (Д 50х100)		20,7м	21	0,103

					1092-2025.05.05-АР-КД / +7-900-500-11-22			
					 Респ. Болгария.			
Изм	Лист	№ докум	Подпись	Дата				
Разраб		Васильев Д.В.						
Проб					Проект №1092. Одноэтажный СИП панельный жилой дом «Милов» 7,0х6,0м и террасой 7,0х2,2м.	Стадия	Лист	Листов
Т.контр						АС	75	79
					Пиломатериалы: Стены_1	СК «RichHouse»		
Н.контр								
Утв								

Обвязка				
Название	Маркировка	Длина	Кол	Объем
Брус 100х150 (Б 100х150)	Б 100х150_03	5776	3	0,26
Брус 100х150 (Б 100х150)	Б 100х150_07	3513	1	0,0527
Брус 100х150 (Б 100х150)	Б 100х150_08	3488	2	0,105
Брус 100х150 (Б 100х150)	Б 100х150_09	3463	1	0,05195
Брус 100х150 (Б 100х150)	Б 100х150_10	3338	1	0,05007
Брус 100х150 (Б 100х150)	Б 100х150_21	1638	1	0,02457
Итого:				
Брус 100х150 (Б 100х150)		36,3м	9	0,544

					1092-2025.05.05-АР-КД / +7-900-500-11-22			
					Респ. Болгария.			
Изм	Лист	№ докум	Подпись	Дата				
Разраб		Васильев Д.В.						
Проб					Проект №1092. Одноэтажный СИП панельный жилой дом «Микоф» 7,0х6,0м и террасой 7,0х2,2м.	Стадия	Лист	Листов
Т.контр						АС	76	79
Н.контр					Пиломатериалы: Обвязка_1	СК «RichHouse»		
Утв								

Подкладная доска				
Название	Маркировка	Длина	Кол	Объем
Брус 100х150 (Б 100х150)	Б 100х150_01	5976	1	0,08964
Брус 100х150 (Б 100х150)	Б 100х150_05	4138	2	0,124
Брус 100х150 (Б 100х150)	Б 100х150_10	3338	3	0,15
Брус 100х150 (Б 100х150)	Б 100х150_17	2100	1	0,0315
Брус 100х150 (Б 100х150)	Б 100х150_18	2000	1	0,03
Брус 100х150 (Б 100х150)	Б 100х150_19	1838	1	0,02757
Брус 100х150 (Б 100х150)	Б 100х150_20	1738	2	0,052
Брус 100х150 (Б 100х150)	Б 100х150_22	1338	1	0,02007
Брус 100х150 (Б 100х150)	Б 100х150_23	1238	1	0,01857
Итого:				
Брус 100х150 (Б 100х150)		36,3м	13	0,543

					1092-2025.05.05-АР-КД / +7-900-500-11-22			
					Респ. Болгария.			
Изм	Лист	№ докум	Подпись	Дата	Проект №1092. Одноэтажный СИП панельный жилой дом «Микоф» 7,0х6,0м и террасой 7,0х2,2м.	Стадия	Лист	Листов
Разраб		Васильев Д.В.				АС	78	79
Проб								
Т.контр					Пиломатериалы: Подкладная доска_1	СК «RichHouse»		
Н.контр								
Утв								

Чердачное перкрытие				
Название	Маркировка	Длина	Кол	Объем
Доска 50х200 (Д 3)	Д 3_01	5735	1	0,05735
Доска 50х200 (Д 3)	Д 3_02	5395	1	0,05395
Доска 50х200 (Д 3)	Д 3_03	4575	1	0,04575
Доска 50х200 (Д 3)	Д 3_04	4500	10	0,45
Доска 50х200 (Д 3)	Д 3_05	4115	1	0,04115
Доска 50х200 (Д 3)	Д 3_06	4085	1	0,04085
Доска 50х200 (Д 3)	Д 3_07	4040	5	0,202
Доска 50х200 (Д 3)	Д 3_08	3700	6	0,222
Доска 50х200 (Д 3)	Д 3_09	3625	1	0,03625
Доска 50х200 (Д 3)	Д 3_10	2950	5	0,148
Доска 50х200 (Д 3)	Д 3_11	1505	1	0,01505
Доска 50х200 (Д 3)	Д 3_12	1165	1	0,01165
Доска 50х200 (Д 3)	Д 3_13	590	39	0,23
Доска 50х200 (Д 3)	Д 3_14	550	4	0,022
Доска 50х200 (Д 3)	Д 3_15	545	1	0,00545
Доска 50х200 (Д 3)	Д 3_16	540	18	0,097
Доска 50х200 (Д 3)	Д 3_17	500	4	0,02
Доска 50х200 (Д 3)	Д 3_18	390	2	0,008
Доска 50х200 (Д 3)	Д 3_19	220	2	0,004
Доска 50х200 (Д 3)	Д 3_20	170	1	0,0017
Итого:				
Доска 50х200 (Д 3)		171,2м	105	1,712

					1092-2025.05.05-АР-КД / +7-900-500-11-22			
					Респ. Болгария.			
Изм	Лист	№ докум	Подпись	Дата				
Разраб		Васильев Д.В.			Проект №1092. Одноэтажный СИП панельный жилой дом «Микоф» 7,0х6,0м и террасой 7,0х2,2м.	Стадия	Лист	Листов
Проб						АС	79	79
Т.контр								
					Пиломатериалы: Черданое перекрытие_1	СК «RichHouse»		
Н.контр								
Утв								