


Проект №1094. Одноэтажный СИП панельный дом «Гостевые дома Царево» 12,0х8,0м.

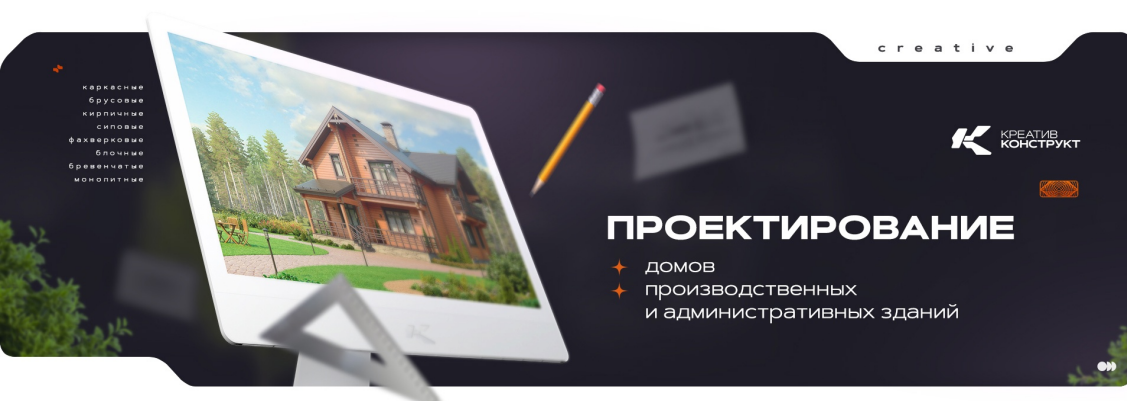

Организация-застройщик: СК «RichHouse»
Организация-проектировщик: ПКБ «КреативКонструкт»
Электронный адрес: info@pkbcc.ru
Группа ВКонтакте: vk.com/pkbcreativeconstruct
Группа в Instagram: instagram.com/pkbcreativeconstruct
Сайт: проектКМ.рф
ГИП/Проектировщик: Васильев Д.В.
Тел: +7 (900) 500-11-22

Адрес строительства: Респ. Болгария, Бургасская обл., Каблешково.
Заказчик:



г. Вологда, 2025 г.

Содержание проекта		
N	Наименование	Страница
1	Титульный	1
2	Содержание	2
3	Спецификации	3
4	3D Вид	9
5	Фасады	12
6	Разрезы	16
7	Планы фундамента ,обвязка	20
8	Планы фундамента ,обвязка 3D вид	23
9	Планы 1этаж	24
10	Сип стены –1_СИП_124_01–6; 1_СИП174_1–2,	31
11	Стены С-100_02–07	39
12	Стены С-100_08–14	40
13	Стены С-100_19–24	41
14	Стены С-100_25_31	42
15	Стены	43
16	План чердачного перекрытия	51
17	План крыши	54
18	3D Вид	55
19	Спецификации пиломатериалов	70
20	Пиломатериалы по слоям	81
21	Раскрой пиломатериала	90

					1094-2025.05.26-АР-КД / +7-900-500-11-22				
						Респ. Болгария, Бургасская обл, Каблешково.			
Изм	Лист	№ докум	Подпись	Дата		Проект №1094. Одноэтажный СИП панельный дом «Гостевые дома Царева» 12,0х8,0м.	Стадия	Лист	Листов
Разраб		Васильев Д.В.					АС	2	103
Проб									
Т.контр					Содержание				
Н.контр									
Утв					СК «RichHouse»				

Спецификация материалов			
Фундамент			
Бетон (М200)	Фундамент	22,8	м3
Итого:		22,8	м3
Листовой материал			
ОСП 12 (ОСП12)	Стены	15,986	м2
Итого:		15,986	м2
Гипсокартон (ГКЛ)	Чердачное перекрытие	64,152	м2
Итого:		64,152	м2
ОСП 18 (ОСП)	Крыша	96,038	м2
Итого:		96,038	м2
Покрытие стен			
Наружняя отделка (НО)	Стены	48,735	м2
Итого:		48,735	м2
Вент фасад (вф)	Стены	101,404	м2
Итого:		101,404	м2
Утеплитель			
Утеплитель 200 (Утеплител 200)	Чердачное перекрытие	11,738	м3
Итого:		11,738	м3
Пароизоляция			
Пароизоляция (П)	Чердачное перекрытие	64,152	м2
Итого:		64,152	м2
Покрытие потолка			
Обшивка потолка терраса (ОПт)	Чердачное перекрытие	32	м2
Итого:		32	м2
Покрытие крыши			
ПВХ мембранная кровля (ПВХ)	Крыша	96,03	м2
Итого:		96,03	м2

					1094-2025.05.26-АР-КД / +7-900-500-11-22				
					 Респ. Болгария, Бургасская обл, Каблешково.				
Изм	Лист	№ докум	Подпись	Дата					
Разраб		Васильев Д.В.			Проект №1094. Одноэтажный СИП панельный дом «Гостевые дома Царева» 12,0х8,0м.	Стадия	Лист	Листов	
Проб						АС	3	103	
Т.контр									
					Спецификация материалов_1		СК «RichHouse»		
Н.контр									
Утв									

Спецификация по проёмам			
Площадь дверных проёмов – 14,7м2, Площадь оконных проёмов – 7,52м2 Периметр дверных проёмов – 35м, Периметр оконных проёмов – 25,2м			
Эскиз			
Маркировка	Д_01	Д_02	Д_03
Размер проёма	1000x2100	1000x2100	2000x2100
Периметр проёма	6,2м	6,2м	8,2м
Площадь изделия	2,1м2	2,1м2	4,2м2
Количество	2	1	2
Эскиз			
Маркировка	ОК_01	ОК_02	ОК_03
Размер проёма	1600x1200	800x400	800x2100
Периметр проёма	5,6м	2,4м	5,8м
Площадь изделия	1,92м2	0,32м2	1,68м2
Количество	2	1	2






					1094-2025.05.26-АР-КД / +7-900-500-11-22			
					 Респ. Болгария, Бургасская обл, Каблешково.			
Изм	Лист	№ докум	Подпись	Дата				
Разраб		Васильев Д.В.			Проект №1094. Одноэтажный СИП панельный дом «Гостевые дома Царева» 12,0х8,0м.	Стадия	Лист	Листов
Проб						АС	4	103
Т.контр								
Н.контр					Спецификация по проёмам_1	СК «RichHouse»		
Утв								

Площади стен			
N	Название	Без проёмов	С проёмами
Стены (С100 (С100))			
1	С100_01	9,06	13,02
Итого:		9,06	13,02
Стены (Сun124 (Сun124))			
2	Сun124_1	19,26	19,26
3	Сun124_2	19,26	19,26
4	Сun124_3	15,84	20
5	Сun124_4	7,15	9,25
6	Сun124_5	2,9	5
7	Сun124_6	7,15	9,25
Итого:		71,56	82,02
Стены (Сun174 (Сun174))			
8	Сun174_1	15,18	19,38
9	Сun174_2	8,24	20
Итого:		23,42	39,38
Стены (Ограждение (СО))			
10	СО_1	29,09	29,09
11	СО_2	5,26	5,26
Итого:		34,35	34,35
Стены (Стена столбы (СТ))			
12	СТ_1	22,4	22,4
Итого:		22,4	22,4
Нижние фермы (С100 (С100))			
13	С100_02	5,42	5,42
14	С100_03	3,03	3,03
15	С100_04	3,03	3,03
16	С100_05	3,03	3,03
17	С100_06	3,03	3,03
18	С100_07	3,03	3,03
19	С100_08	3,03	3,03
20	С100_09	3,03	3,03
21	С100_10	5,42	5,42
22	С100_11	5,42	5,42
23	С100_12	5,42	5,42
24	С100_13	5,42	5,42
25	С100_14	5,42	5,42
Итого:		53,73	53,73
Стены подстропильные (С100 (С100))			
26	С100_15	0,75	0,75
27	С100_16	1,41	1,41
28	С100_17	0,85	0,85
29	С100_18	1,52	1,52
Итого:		4,53	4,53
Верхние фермы (С100 (С100))			
30	С100_19	19,5	19,5
31	С100_20	19,5	19,5
32	С100_21	19,5	19,5
33	С100_22	19,5	19,5
34	С100_23	19,5	19,5
35	С100_24	19,5	19,5
36	С100_25	4,03	4,03
37	С100_26	4,03	4,03
38	С100_27	4,03	4,03
39	С100_28	4,03	4,03
40	С100_29	4,03	4,03
41	С100_30	4,03	4,03
42	С100_31	4,03	4,03
Итого:		145,21	145,21
Итого по профилям стен			
1	С100 (С100)	212,53	216,49
2	Сun124 (Сun124)	71,56	82,02
3	Сun174 (Сun174)	23,42	39,38
4	Ограждение (СО)	34,35	34,35
5	Стена столбы (СТ)	22,4	22,4

					1094-2025.05.26-АР-КД / +7-900-500-11-22			
					Респ. Болгария, Бургасская обл, Каблешково.			
Изм	Лист	№ докум	Подпись	Дата				
Разраб		Васильев Д.В.			Проект №1094. Одноэтажный СИП панельный дом «Гостевые дома Царева» 12,0х8,0м.	Стадия	Лист	Листов
Проб						АС	5	103
Т.контр								
					Площади стен_1		СК «RichHouse»	
Н.контр								
Утв								

Сводный раскрой пиломатериалов								
		Заготовки				Детали		
N	Профиль	Размер	Кол	Длина	Объем	Длина	Объем	%
1	Доска 50х100 (Д3)	6	87	522	2,61	484,19	2,423	92,8%
2	Брус 100х150 (Б2)	6	21	126	1,89	120,02	1,8	95,3%
3	Брус 100х100 (Б1)	6	61	366	3,66	290	2,9	79,2%
4	Доска 50х200 (Д1)	6	25	150	1,5	134,58	1,345	89,7%
5	Доска 50х150 (Д2)	6	24	144	1,08	119,11	0,894	82,7%
6	Брус 150х150 (Б3)	6	10	60	1,35	53,45	1,201	89,1%
7	Доска 25х100 (Д4)	6	28	168	0,42	125,52	0,313	74,7%
8	Доска 25х150 (Д5)	6	18	108	0,405	93,32	0,351	86,4%
9	ЛВЛ 75х300 (Л1)	6	15	90	2,025	62,19	1,399	69,1%
10	ЛВЛ 39х300 (Л2)	6	3	18	0,211	14,51	0,17	80,6%
11	Доска строганая 32х140 (До)	6	84	504	2,258	464,78	2,082	92,2%





					1094-2025.05.26-АР-КД / +7-900-500-11-22			
					Респ. Болгария, Бургасская обл, Каблешково.			
Изм	Лист	№ докум	Подпись	Дата				
Разраб		Васильев Д.В.			Проект №1094. Одноэтажный СИП панельный дом «Гостевые дома Царева» 12,0х8,0м.	Стадия	Лист	Листов
Проб						АС	6	103
Т.контр								
					Сводный раскрой пиломатериала_1	СК «RichHouse»		
Н.контр								
Утв								

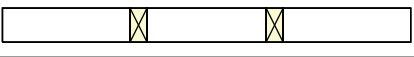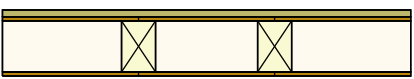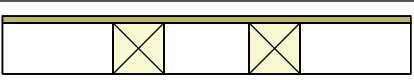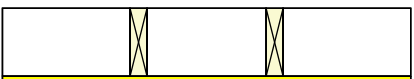 Спецификация сечений профилей		
N	Эскиз	Описание
1		--- С100 (С100) --- Наружняя отделка (НО) (20мм) Доска 50х100 (ДЗ), Шаг по проекту Наружняя отделка (НО) (20мм)
2		--- С100 (С100) --- Доска 50х100 (ДЗ), Шаг по проекту
3		--- Сун124 (Сун124) --- Вент фасад (вф) (20мм) ОСП 12 (ОСП12) (12мм) П_124 (П_124) (124мм)
4		--- Сун124 (Сун124) --- Вент фасад (вф) (20мм) П_124 (П_124) (124мм)
5		--- Сун124 (Сун124) --- П_124 (П_124) (124мм)
6		--- Сун174 (Сун174) --- П_174 (П_174) (174мм)
7		--- Сун174 (Сун174) --- Вент фасад (вф) (20мм) П_174 (П_174) (174мм)
8		--- Ограждение (СО) --- Наружняя отделка (ПС) (20мм) Доска 50х100 (ДЗ), Шаг – 640мм
9		--- Ограждение (СО) --- Доска 50х100 (ДЗ), Шаг – 640мм Наружняя отделка (ПС) (20мм)
10		--- Стена столбы (СТ) --- Наружняя отделка (НО) (20мм) Брус 150х150 (БЗ), Шаг по проекту
11		--- Перекрытие чердачное (ПЧ) --- Доска 50х200 (Д1), Шаг по проекту Утеплитель 200 (Утеплител 200) Пароизоляция (П) (1мм) Гипсокартон (ГКЛ) (12мм)
12		--- Перекрытие чердачное терраса (ПЧт) --- Доска 50х200 (Д1), Шаг по проекту Обшивка потолка терраса (ОПт) (12мм)
13		--- терраса верх (тр) --- Доска строганая 32х140 (До) (32мм), Шаг – 145мм, Горизонтально
14		--- Крыша дома (КД) --- ПВХ мембранная кровля (ПВХ) (1мм) ОСП 18 (ОСП) (18мм) Доска 50х100 (ДЗ), Шаг по проекту





					1094-2025.05.26-АР-КД / +7-900-500-11-22			
					 Респ. Болгария, Бургасская обл, Каблешково.			
Изм	Лист	№ докум	Подпись	Дата				
Разраб		Васильев Д.В.			Проект №1094. Одноэтажный СИП панельный дом «Гостевые дома Царева» 12,0х8,0м.	Стадия	Лист	Листов
Проб						АС	7	103
Т.контр								
Н.контр					Спецификация сечений профиля_1	СК «RichHouse»		
Утв								

Спецификация по утеплителю			
Название слоя	Название объекта	Расположение	Объем
Утеплитель 200 (Утеплител 200)			
Чердачное перекрытие	Контур перекрытия	Базовый	11,738
Итого			11,738




					1094-2025.05.26-АР-КД / +7-900-500-11-22			
					 Респ. Болгария, Бургасская обл, Каблешково.			
Изм	Лист	№ докум	Подпись	Дата				
Разраб		Васильев Д.В.						
Проб					Проект №1094. Одноэтажный СИП панельный дом «Гостевые дома Царева» 12,0х8,0м.	Стадия	Лист	Листов
Т.контр						АС	8	103
Н.контр					Спецификация утеплителя_1	СК «RichHouse»		
Утв								

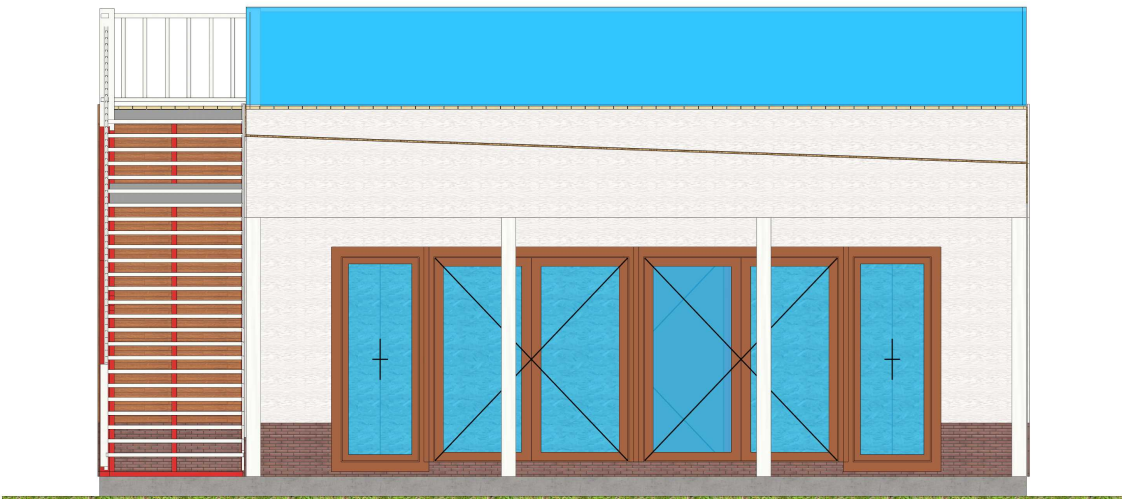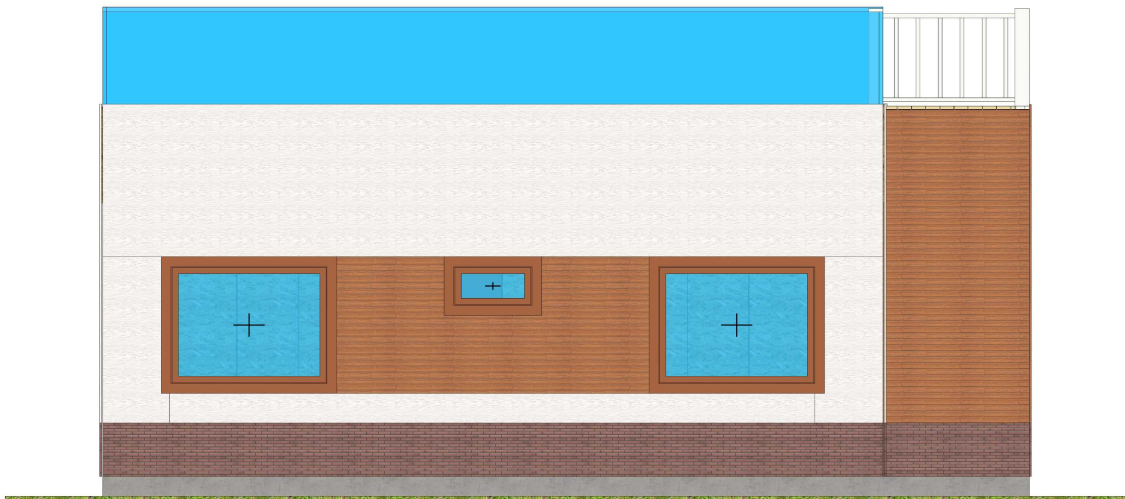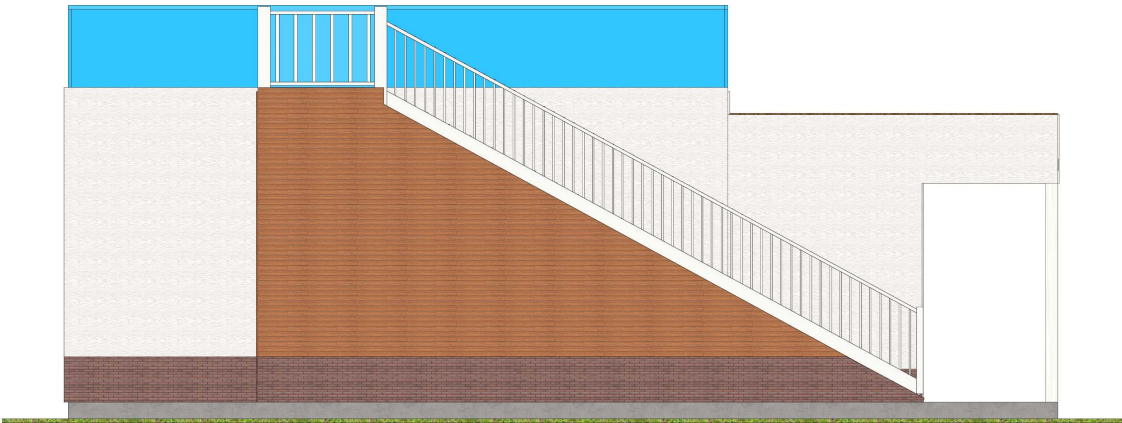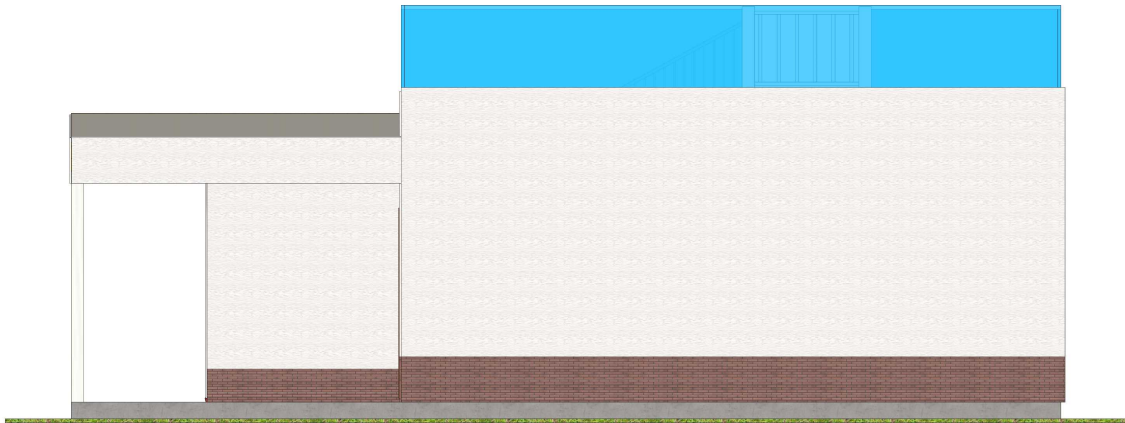


					1094-2025.05.26-AP-KD / +7-900-500-11-22			
					Респ. Болгария, Бургасская обл, Каблешково.			
Изм	Лист	№ докум	Подпись	Дата	Проект №1094. Одноэтажный СИП панельный дом «Гостевые дома Царева» 12,0х8,0м.	Стадия	Лист	Листов
Разраб		Васильев Д.В.				АС	9	103
Проб								
Т.контр								
Н.контр					3D Вид_1	СК «RichHouse»		
Утв								

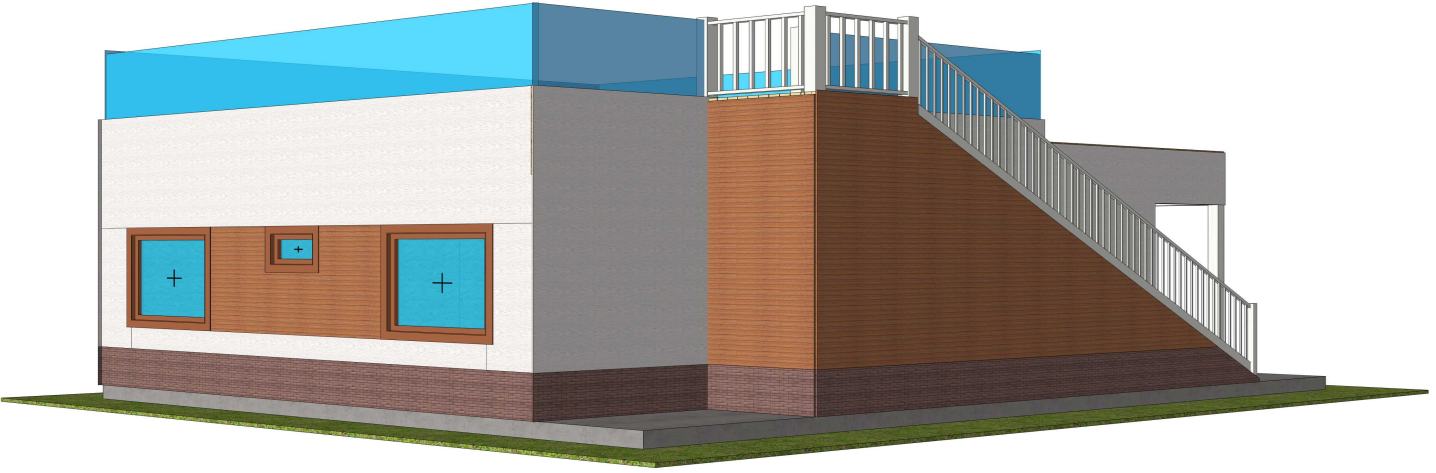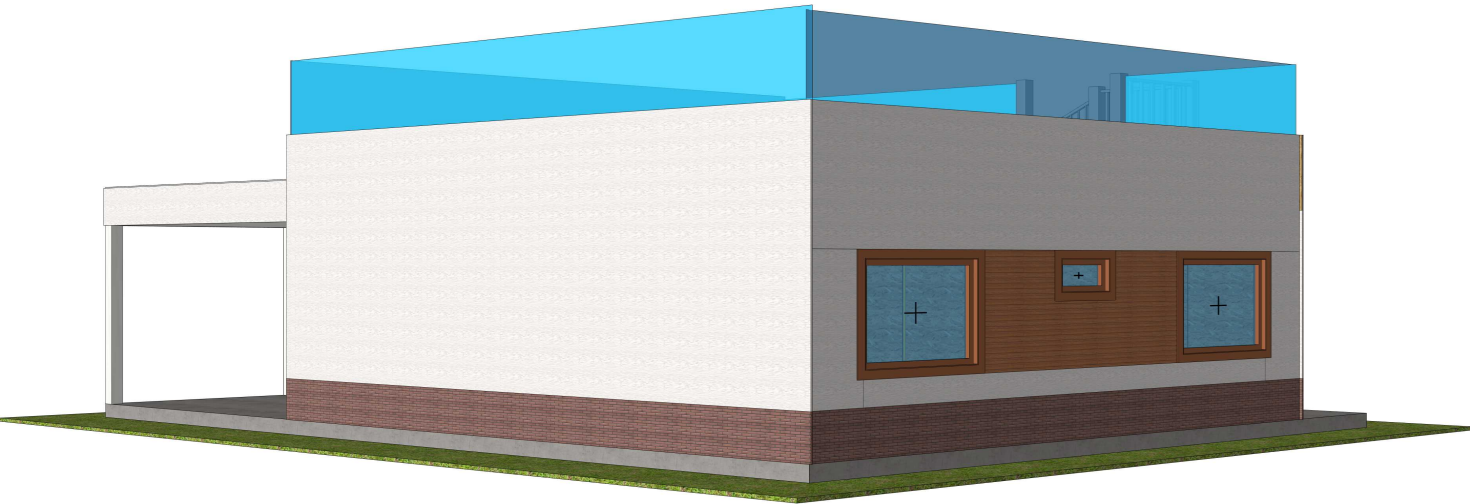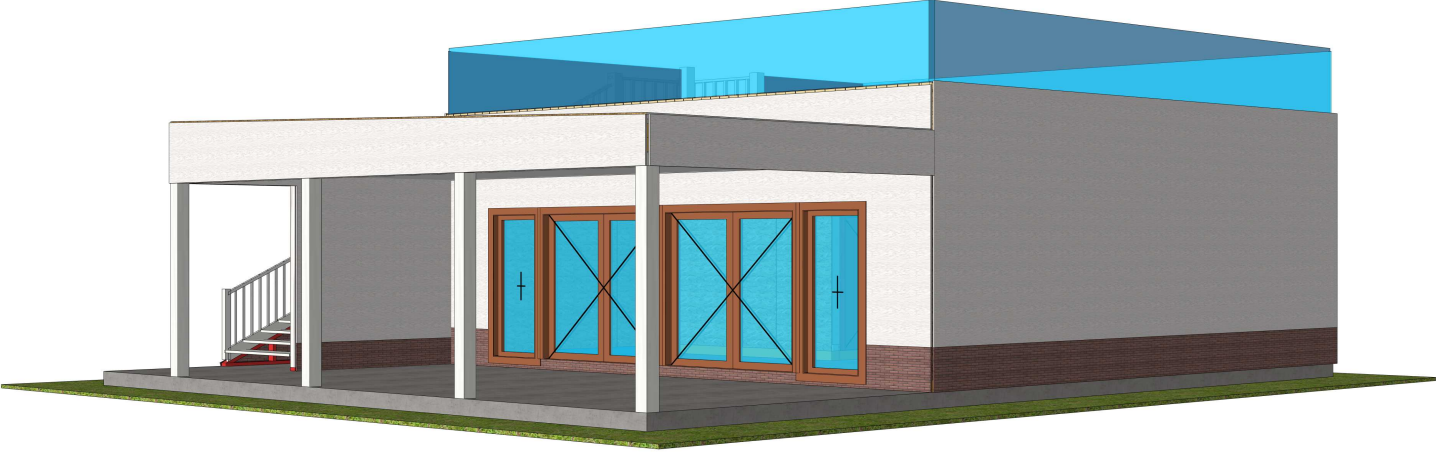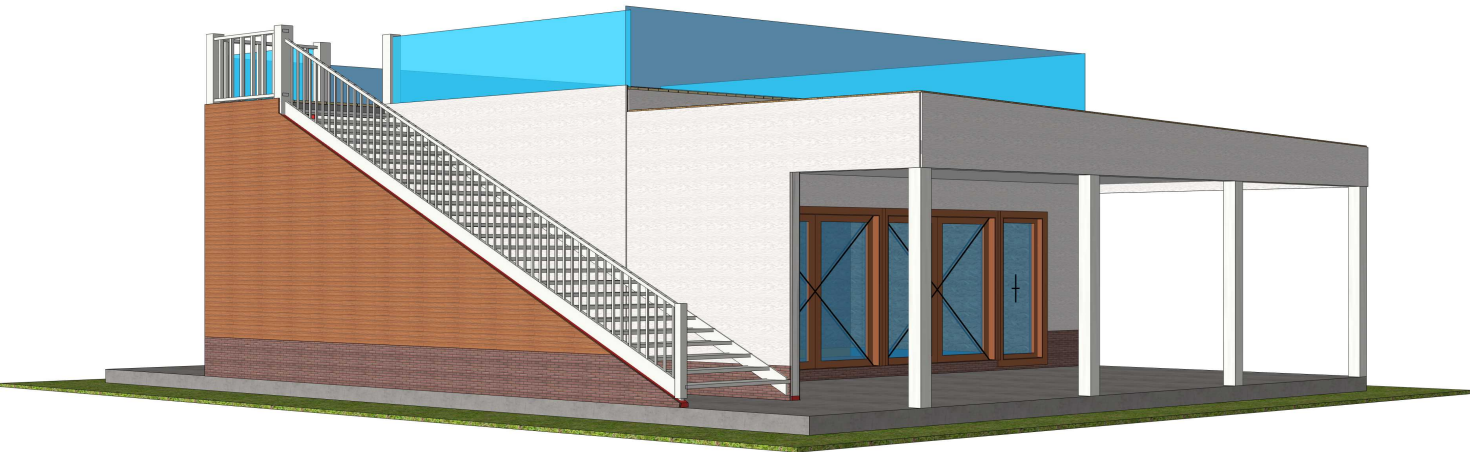

					1094-2025.05.26-AP-KD / +7-900-500-11-22			
					 Респ. Болгария, Бургасская обл, Каблешково.			
Изм	Лист	№ докум	Подпись	Дата				
Разраб		Васильев Д.В.			Проект №1094. Одноэтажный СИП панельный дом «Гостевые дома Царева» 12,0х8,0м.	Стадия	Лист	Листов
Проб						АС	10	103
Т.контр								
Н.контр					3D Вид_2	СК «RichHouse»		
Утв								

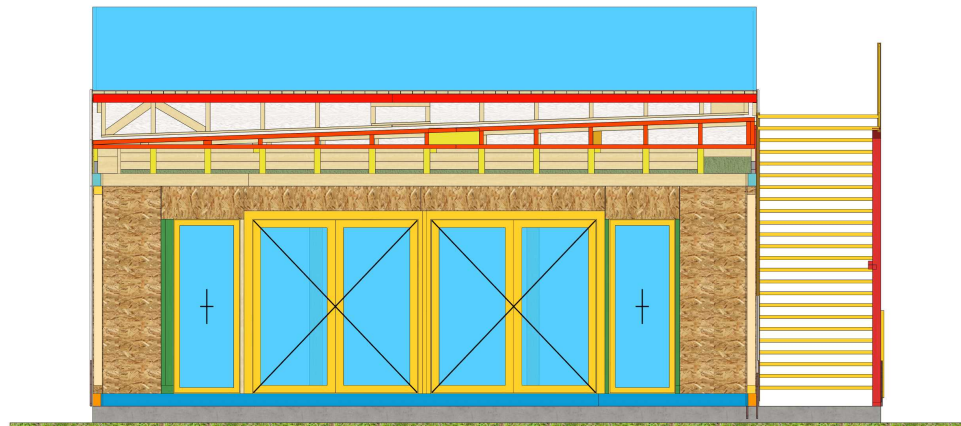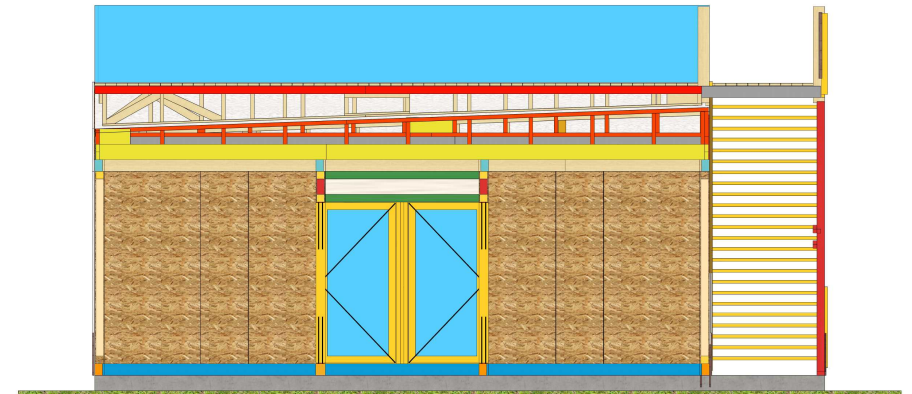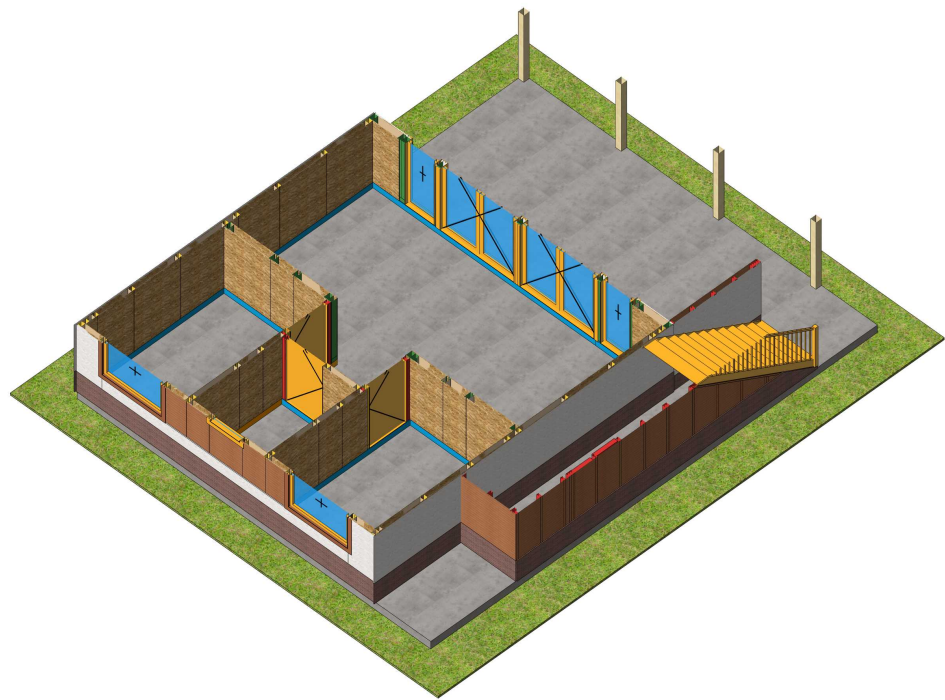


					1094-2025.05.26-AP-КД / +7-900-500-11-22			
					Респ. Болгария, Бургасская обл, Каблешково.			
Изм	Лист	№ докум	Подпись	Дата	Проект №1094. Одноэтажный СИП панельный дом «Гостевые дома Царева» 12,0х8,0м.	Стадия	Лист	Листов
Разраб		Васильев Д.В.				АС	11	103
Проб								
Т.контр								
Н.контр					3D Вид_3	СК «RichHouse»		
Утв								

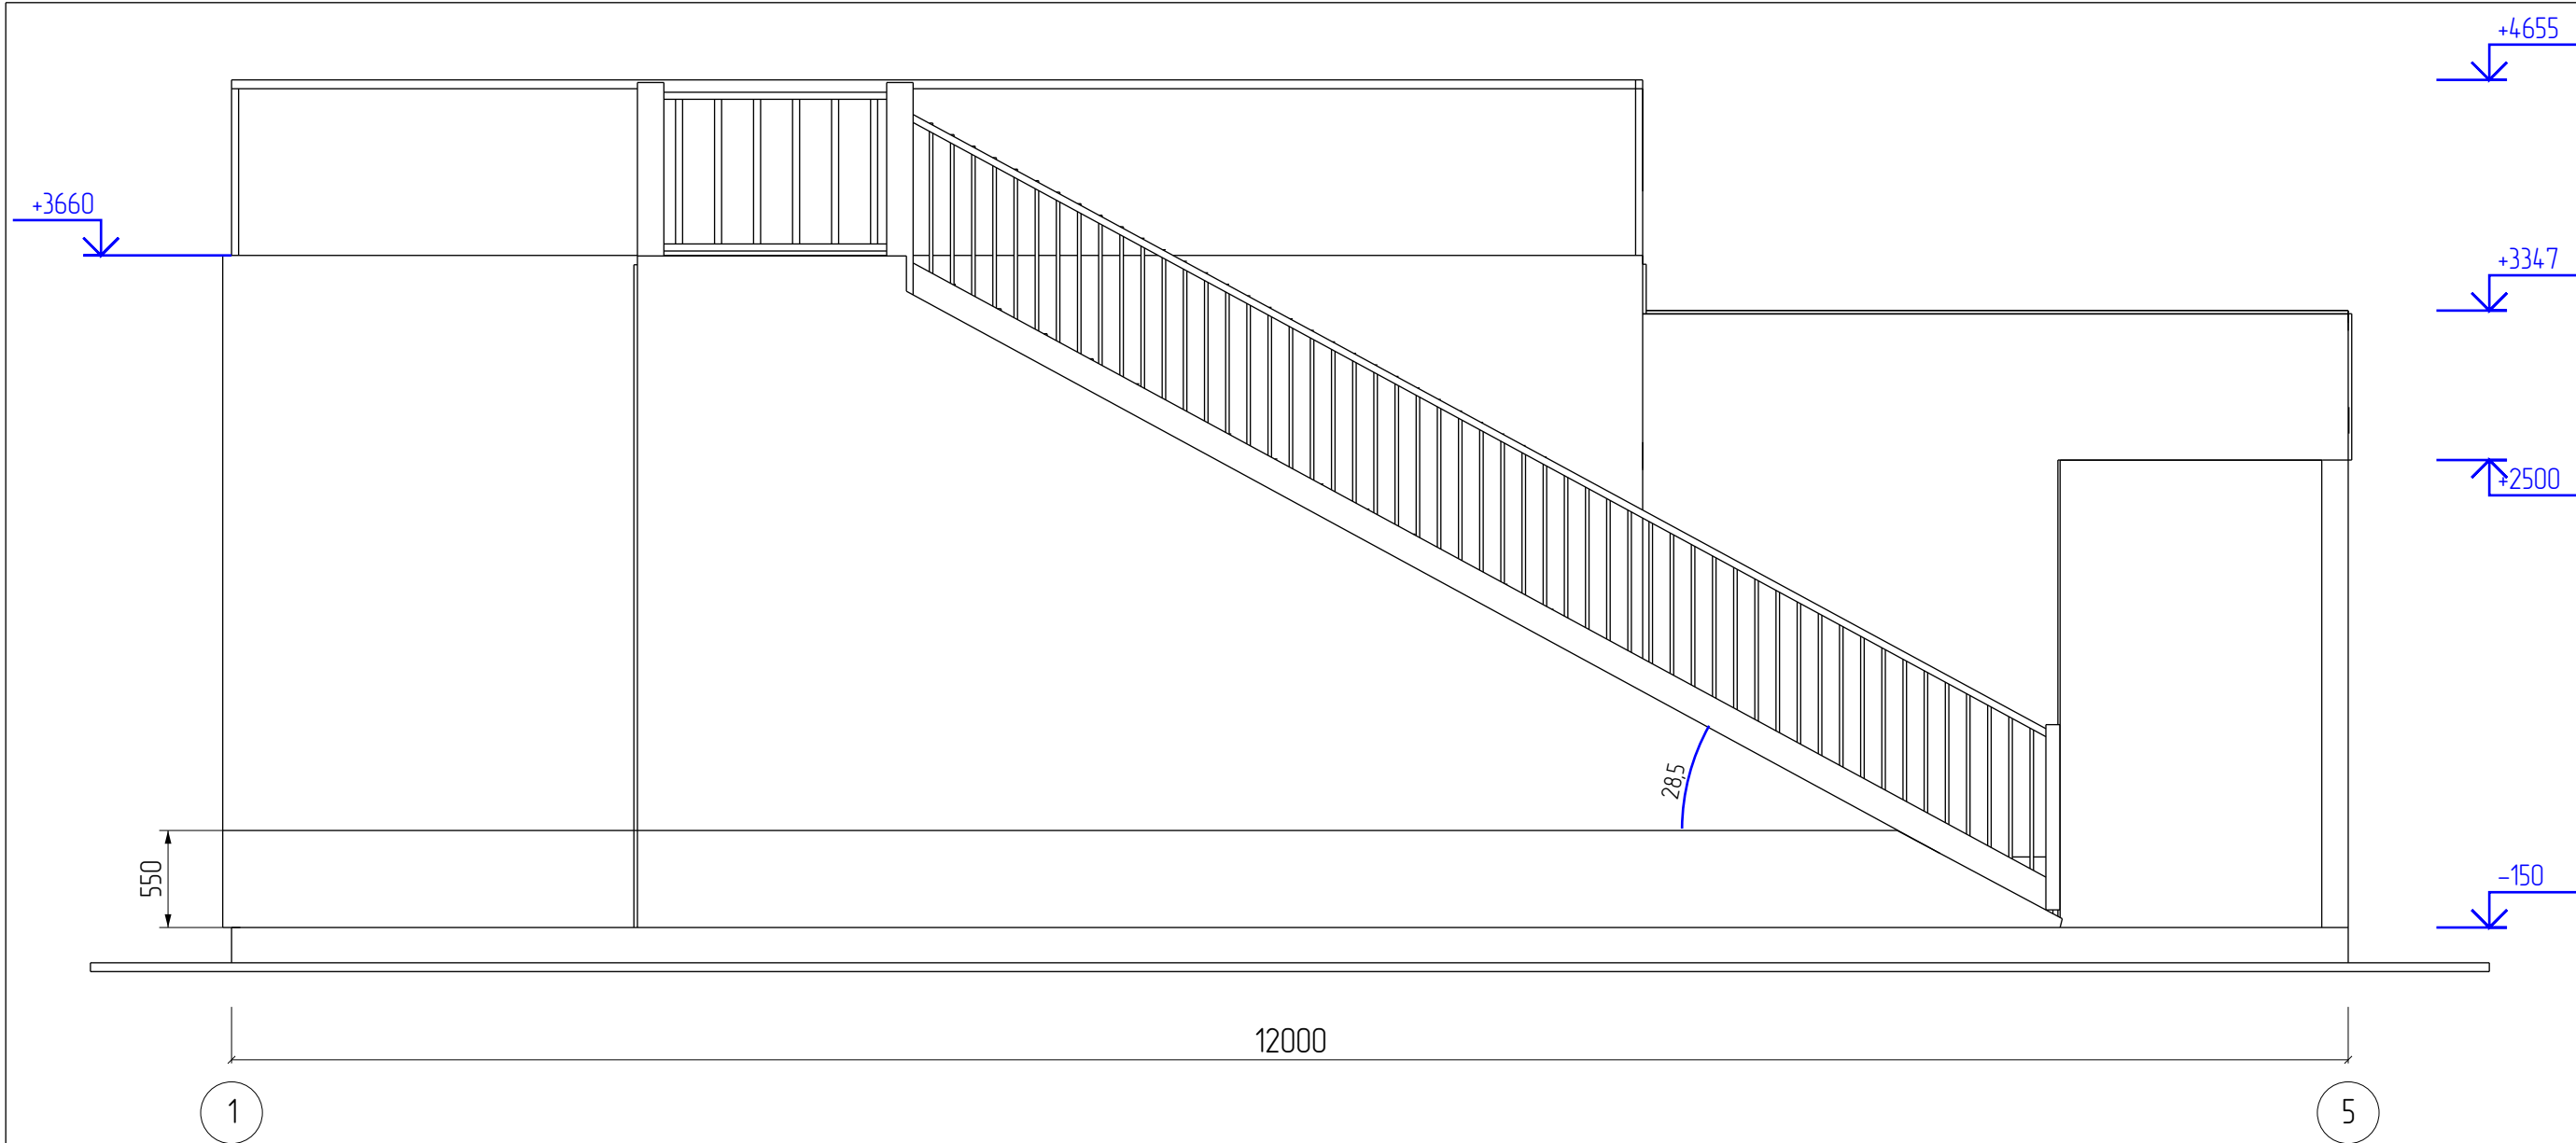


Лестница и ограждающие конструкции носят визуальный характер.
Разрабатываются отдельным проектом в соответствии с действующими нормативами

					1094-2025.05.26-АР-КД / +7-900-500-11-22			
					Респ. Болгария, Бургасская обл., Каблешково.			
Изм	Лист	№ докум	Подпись	Дата	Проект №1094. Одноэтажный СИП панельный дом «Гостевые дома Царева» 12,0х8,0м.	Стадия	Лист	Листов
Разраб		Васильев Д.В.				АС	12	103
Проб								
Т.контр								
Н.контр					Фасад 1 – 5	СК «RichHouse»		
Утв								

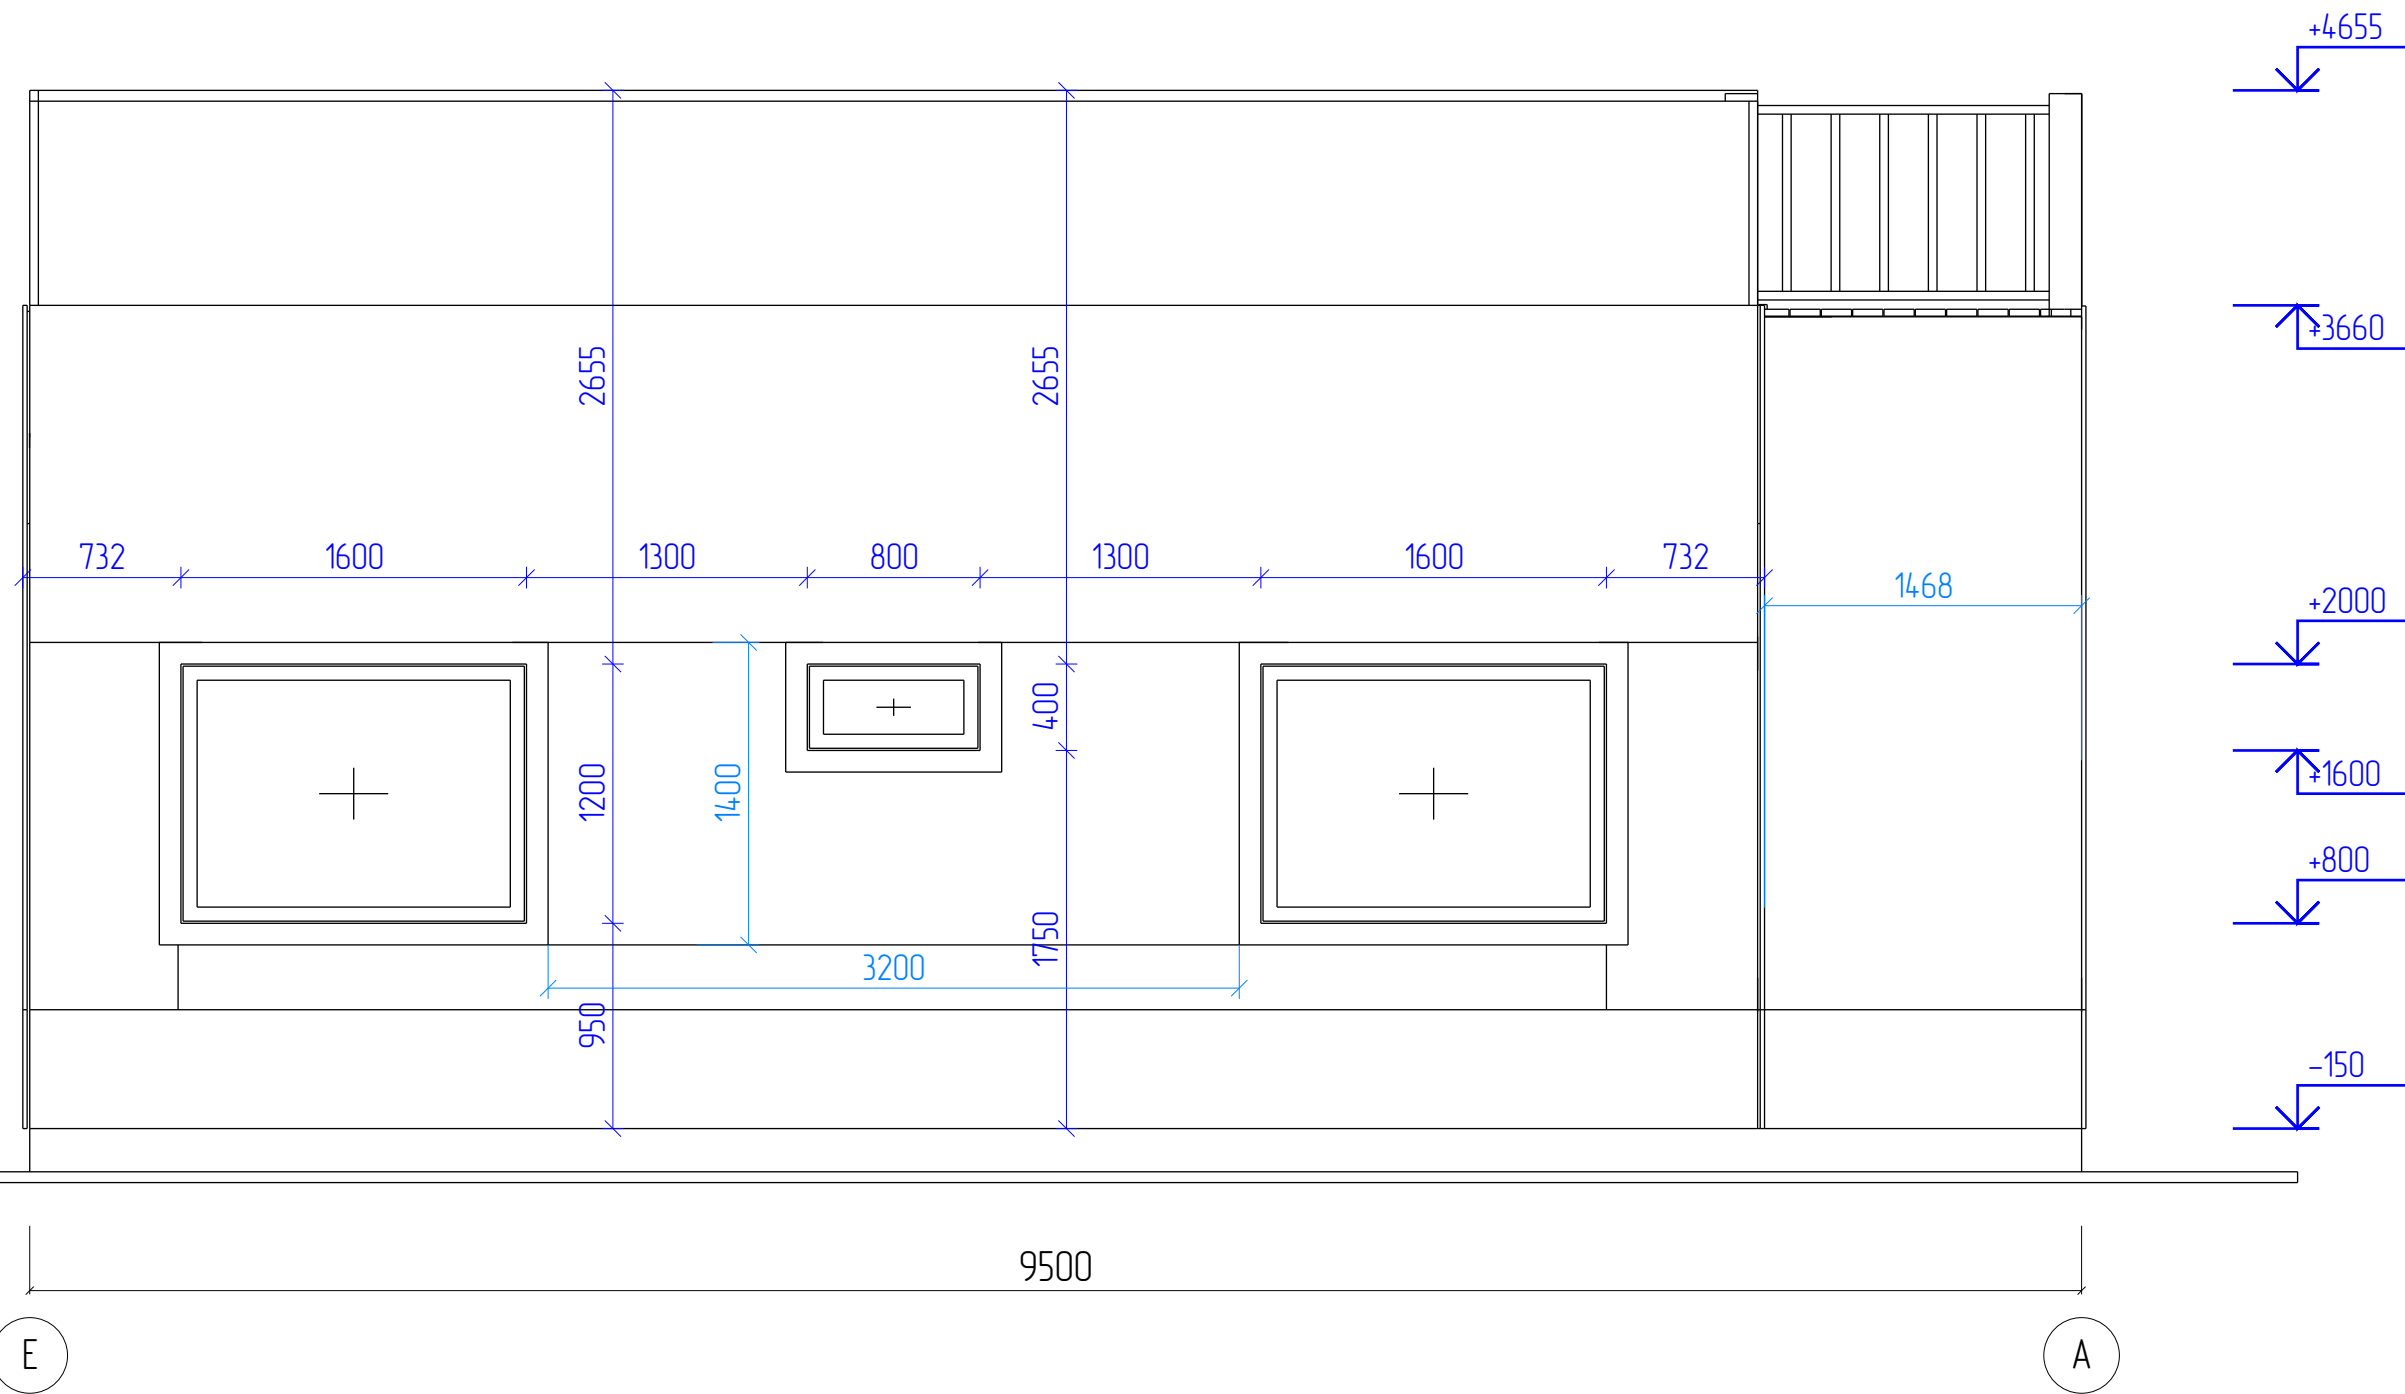


Лестница и ограждающие конструкции носят визуальный характер.
Разрабатываются отдельным проектом в соответствии с действующими нормативами

					1094-2025.05.26-AP-КД / +7-900-500-11-22				
						Респ. Болгария, Бургасская обл., Каблешково.			
Изм	Лист	№ докум	Подпись	Дата					
Разраб		Васильев Д.В.				Проект №1094. Одноэтажный СИП панельный дом «Гостевые дома Царева» 12,0х8,0м.	Стадия	Лист	Листов
Проб							АС	13	103
Т.контр									
					Фасад Е – А	СК «RichHouse»			
Н.контр									
Утв									

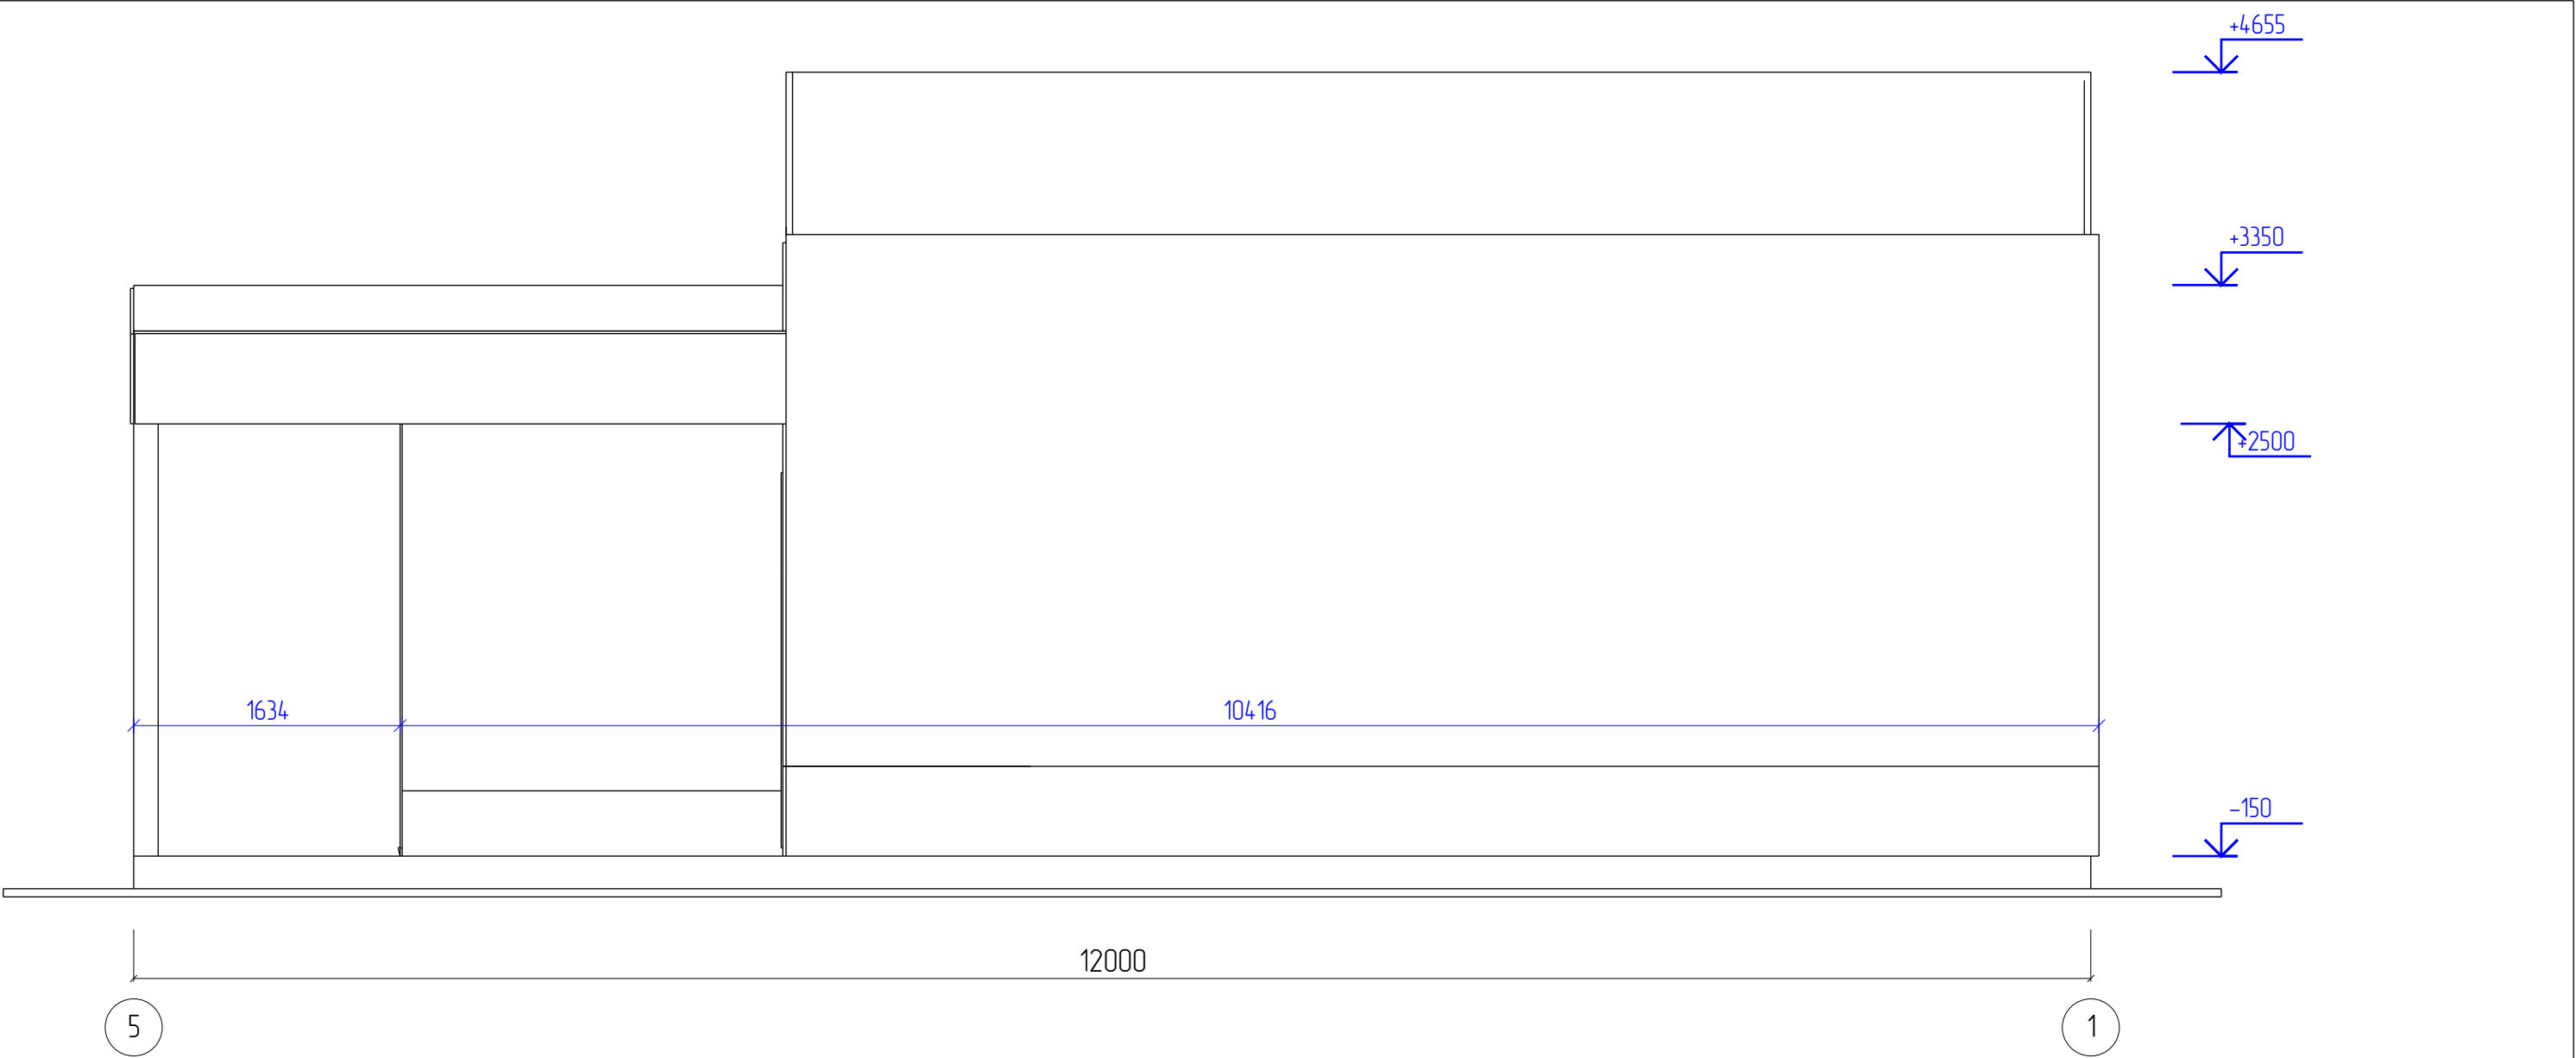

Лестница и ограждающие конструкции носят визуальный характер.
Разрабатываются отдельным проектом в соответствии с действующими нормативами

					1094-2025.05.26-АР-КД / +7-900-500-11-22			
					 Респ. Болгария, Бургасская обл., Каблешково.			
Изм	Лист	№ докум	Подпись	Дата				
Разраб		Васильев Д.В.			Проект №1094. Одноэтажный СИП панельный дом «Гостевые дома Царева» 12,0х8,0м.	Стадия	Лист	Листов
Проб						АС	14	103
Т.контр								
Н.контр					Фасад 5 - 1	СК «RichHouse»		
Утв								

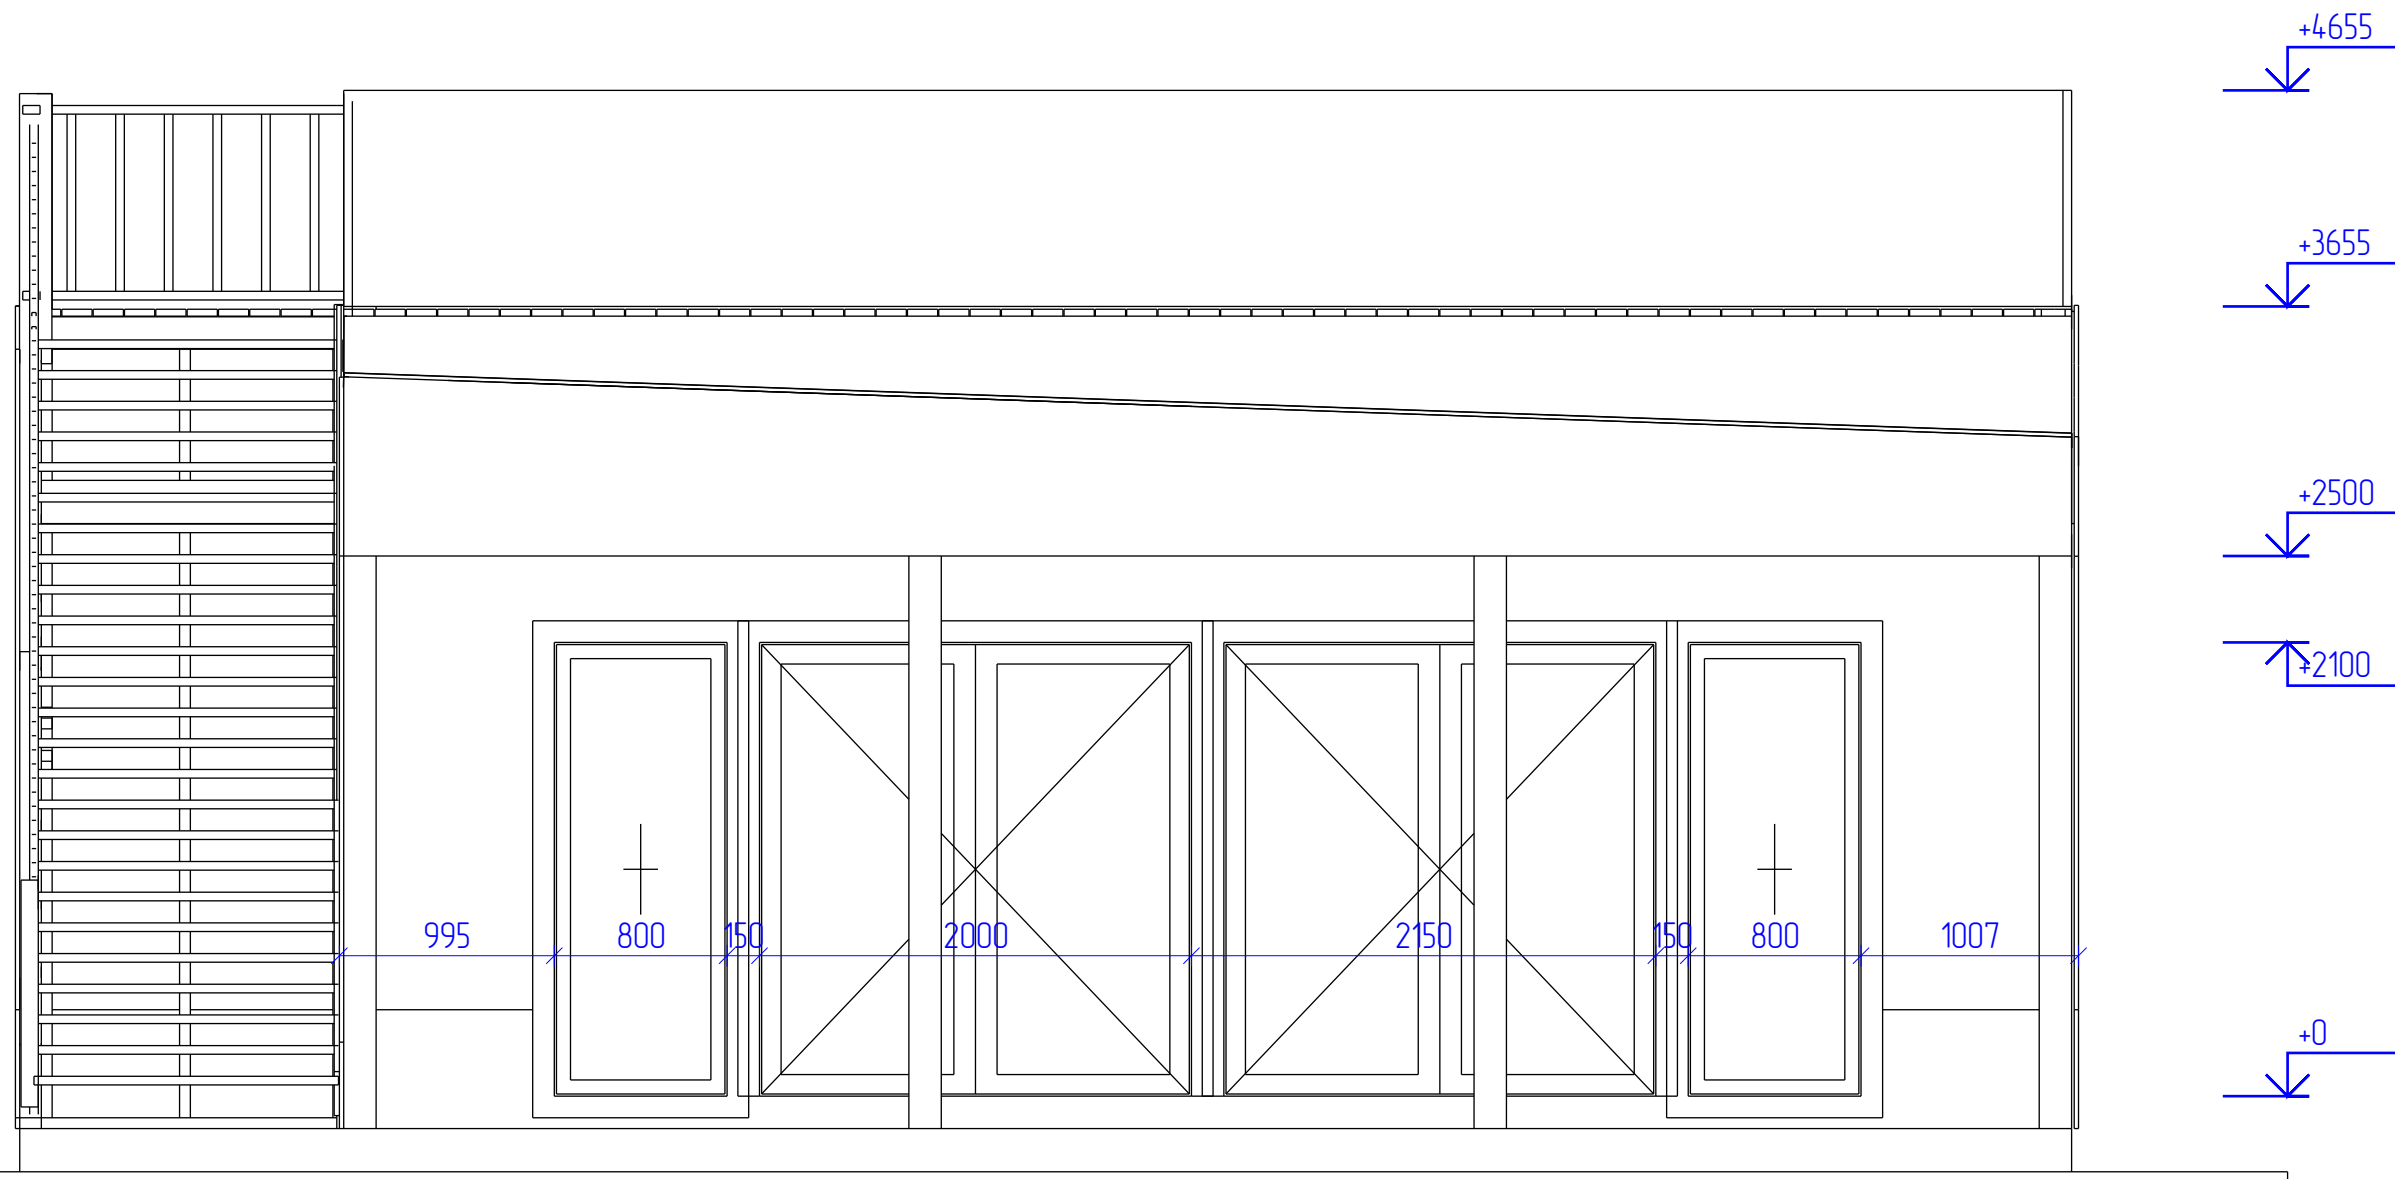


A


E

Лестница и ограждающие конструкции носят визуальный характер.
Разрабатываются отдельным проектом в соответствии с действующими нормативами


					1094-2025.05.26-AP-КД / +7-900-500-11-22			
					Респ. Болгария, Бургасская обл, Каблешково.			
Изм	Лист	№ докум	Подпись	Дата	Проект №1094. Одноэтажный СИП панельный дом «Гостевые дома Царева» 12,0х8,0м.	Стадия	Лист	Листов
Разраб		Васильев Д.В.				АС	15	103
Проб								
Т.контр								
Н.контр					Фасад А - Е		СК «RichHouse»	
Утв								

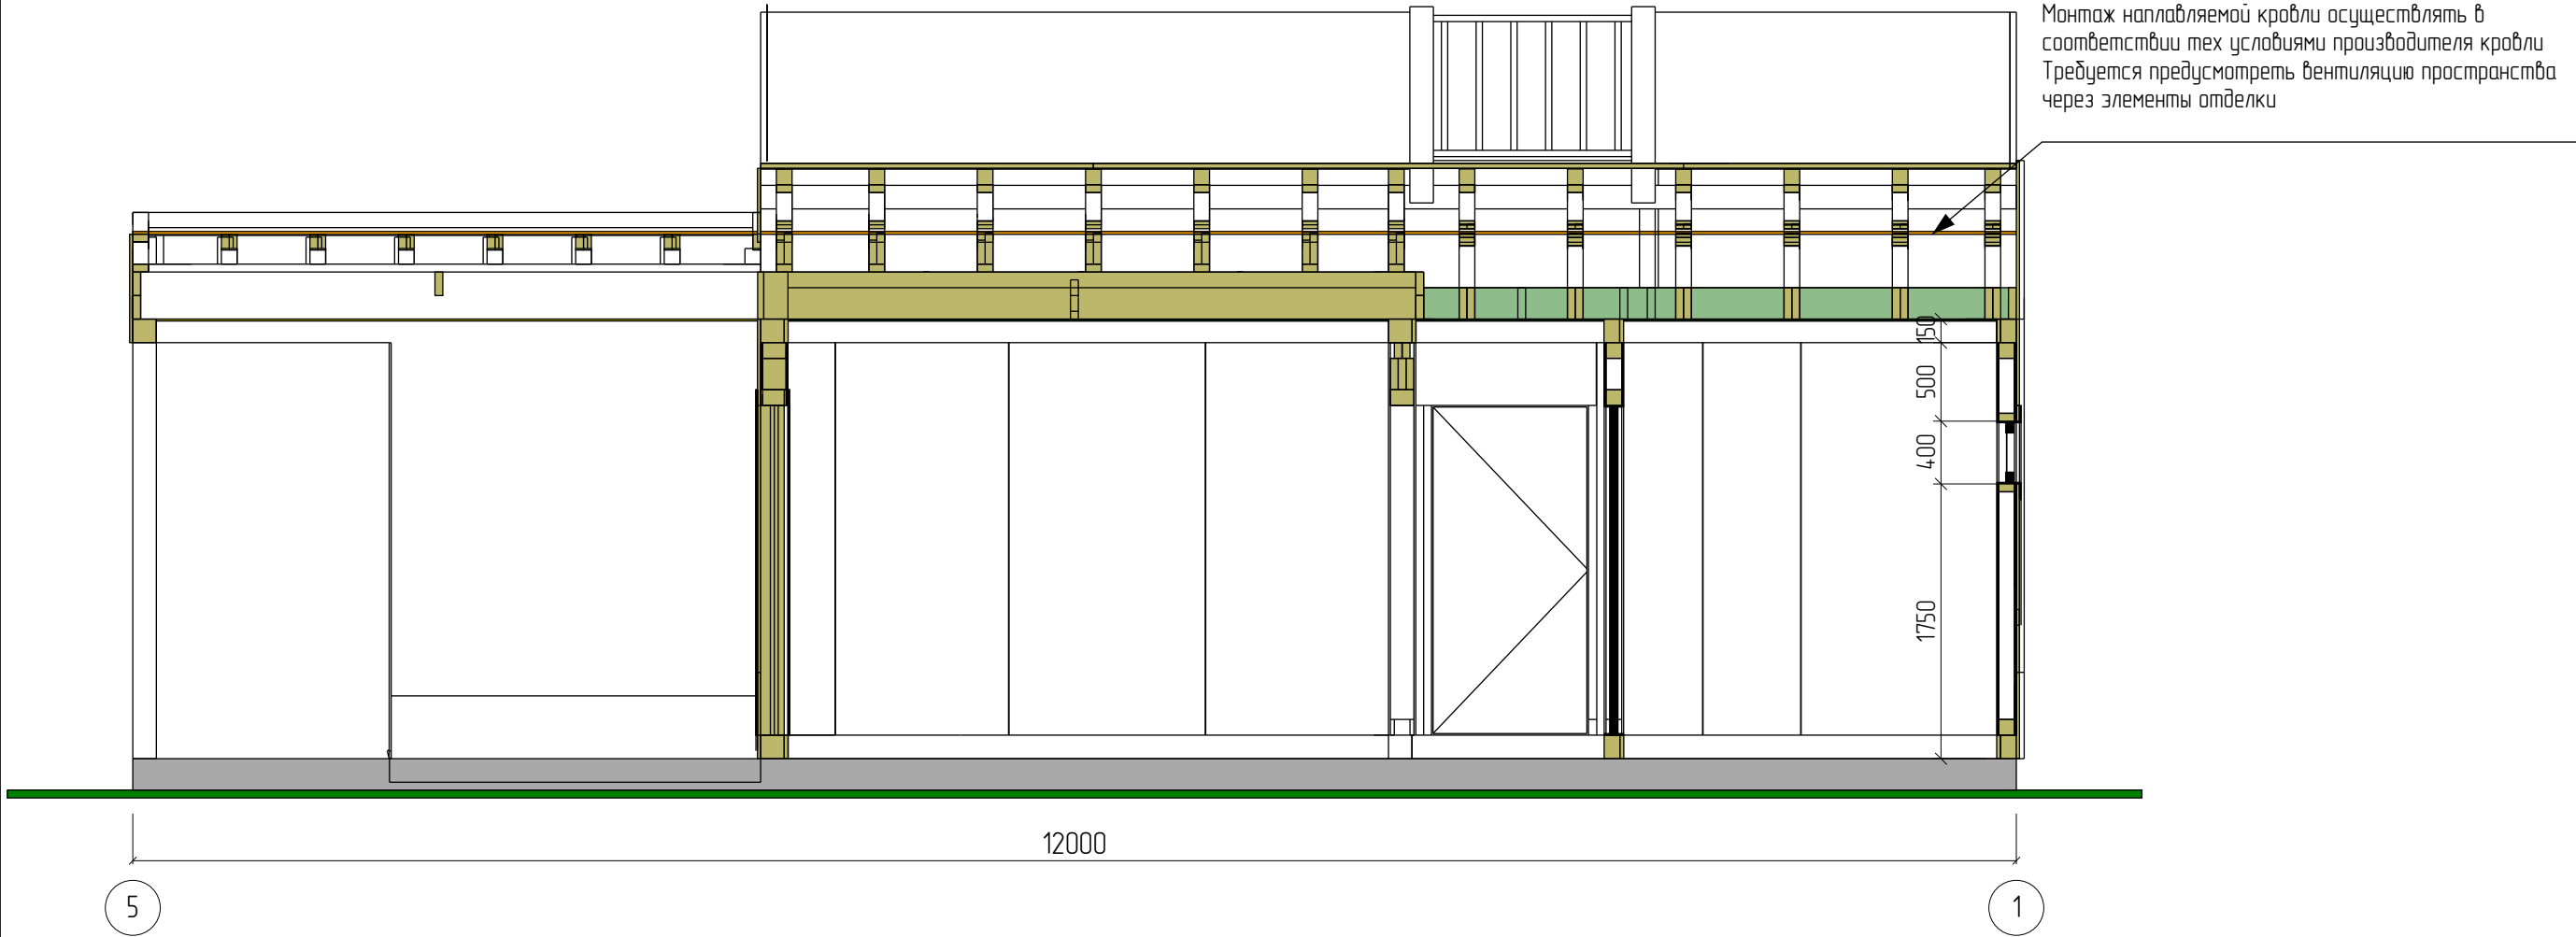


					1094-2025.05.26-AP-КД / +7-900-500-11-22			
					Респ. Болгария, Бургасская обл, Каблешково.			
Изм	Лист	№ докум	Подпись	Дата	Проект №1094. Одноэтажный СИП панельный дом «Гостевые дома Царева» 12,0х8,0м.	Стадия	Лист	Листов
Разраб		Васильев Д.В.				АС	16	103
Проб								
Т.контр								
Н.контр					Разрез дома А-А		СК «RichHouse»	
Утв								

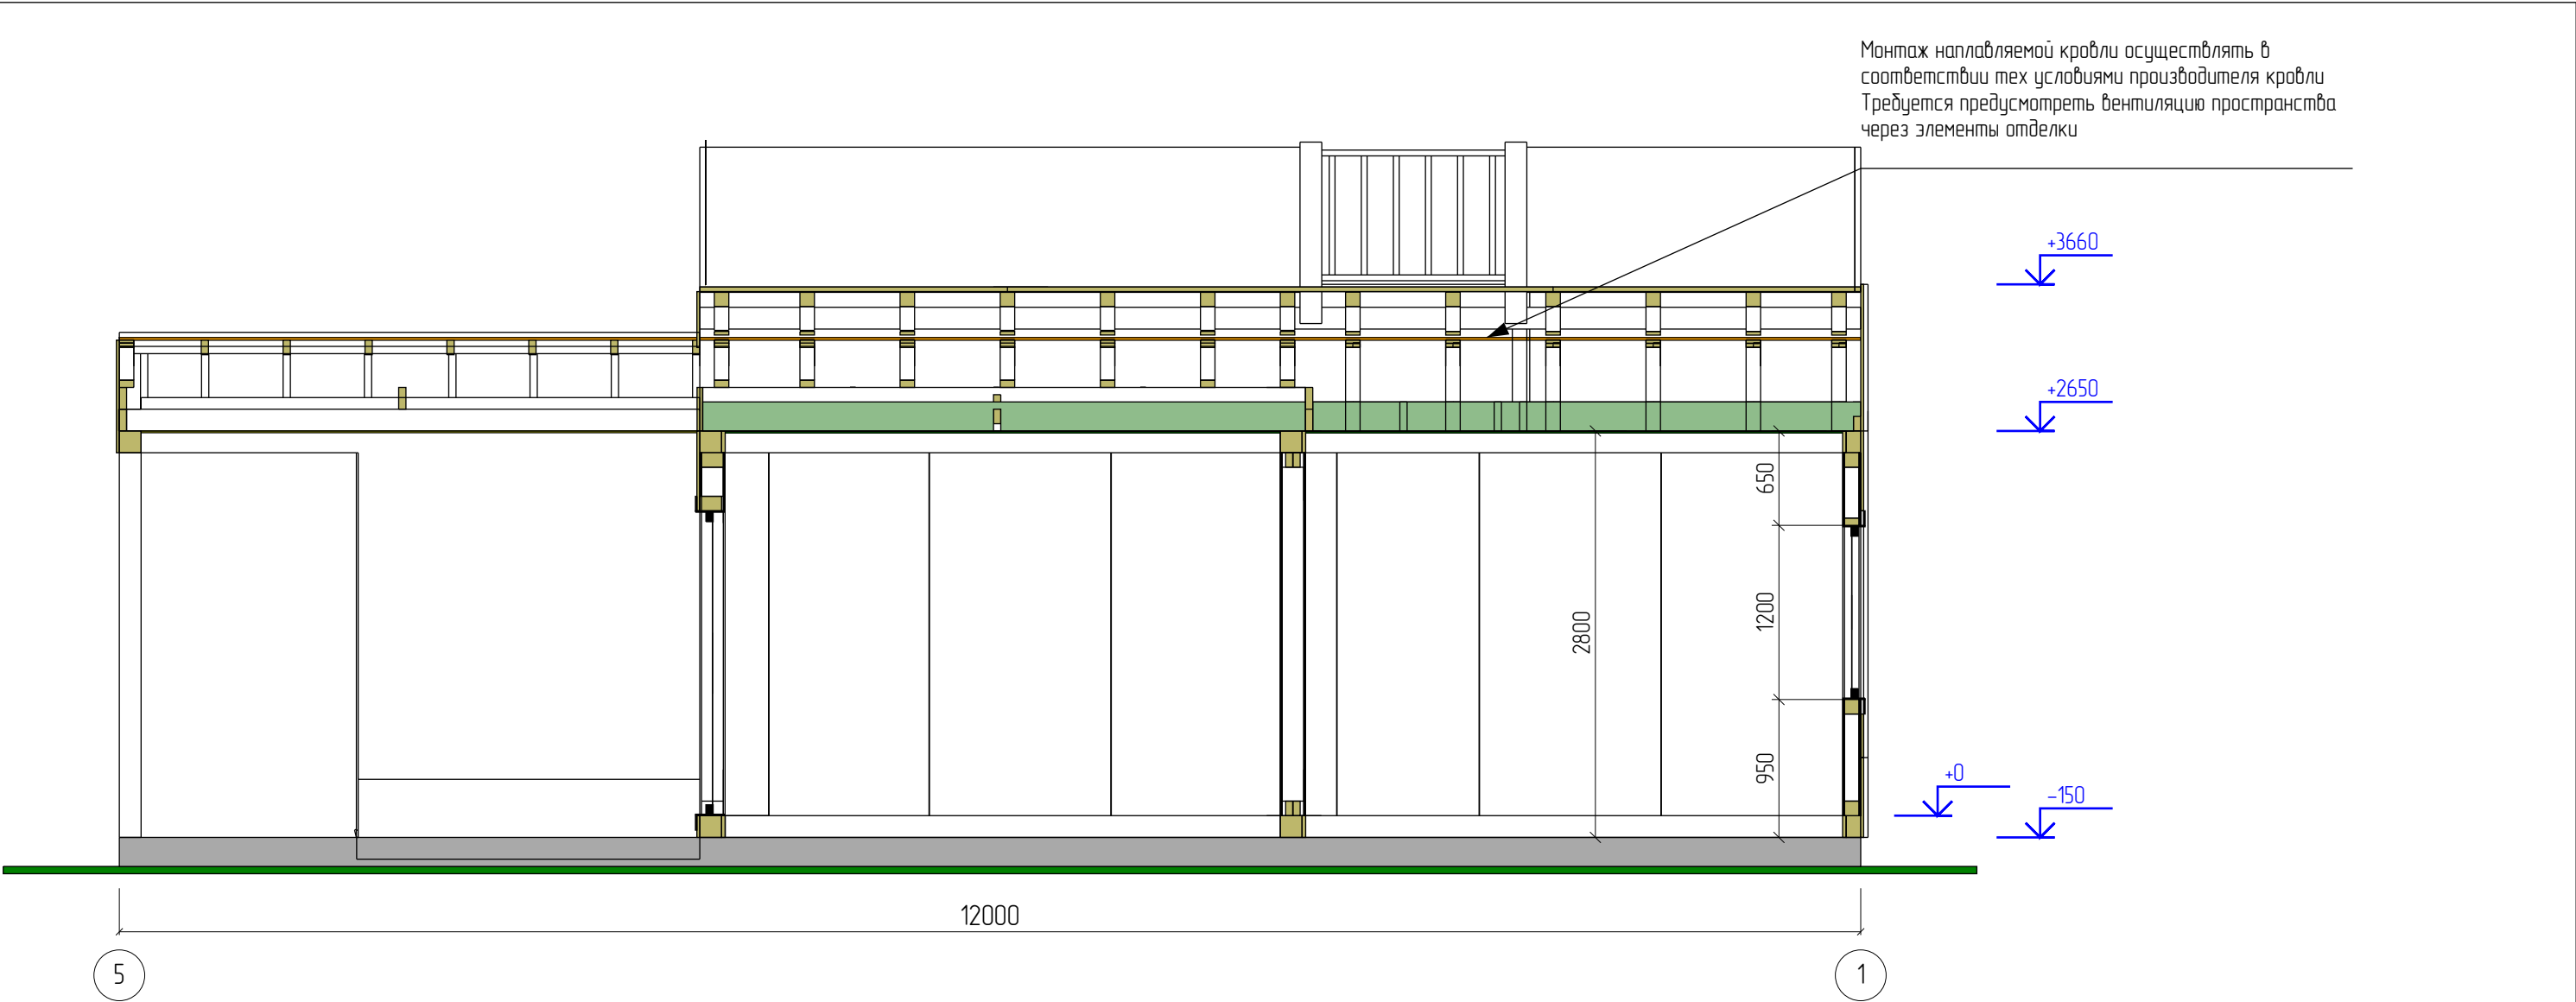


					1094-2025.05.26-AP-КД / +7-900-500-11-22			
					Респ. Болгария, Бургасская обл, Каблешково.			
Изм	Лист	№ докум	Подпись	Дата	Проект №1094. Одноэтажный СИП панельный дом «Гостевые дома Царево» 12,0х8,0м.	Стадия	Лист	Листов
Разраб		Васильев Д.В.				АС	17	103
Проб								
Т.контр								
Н.контр					Разрез дома Б-Б		СК «RichHouse»	
Утв								

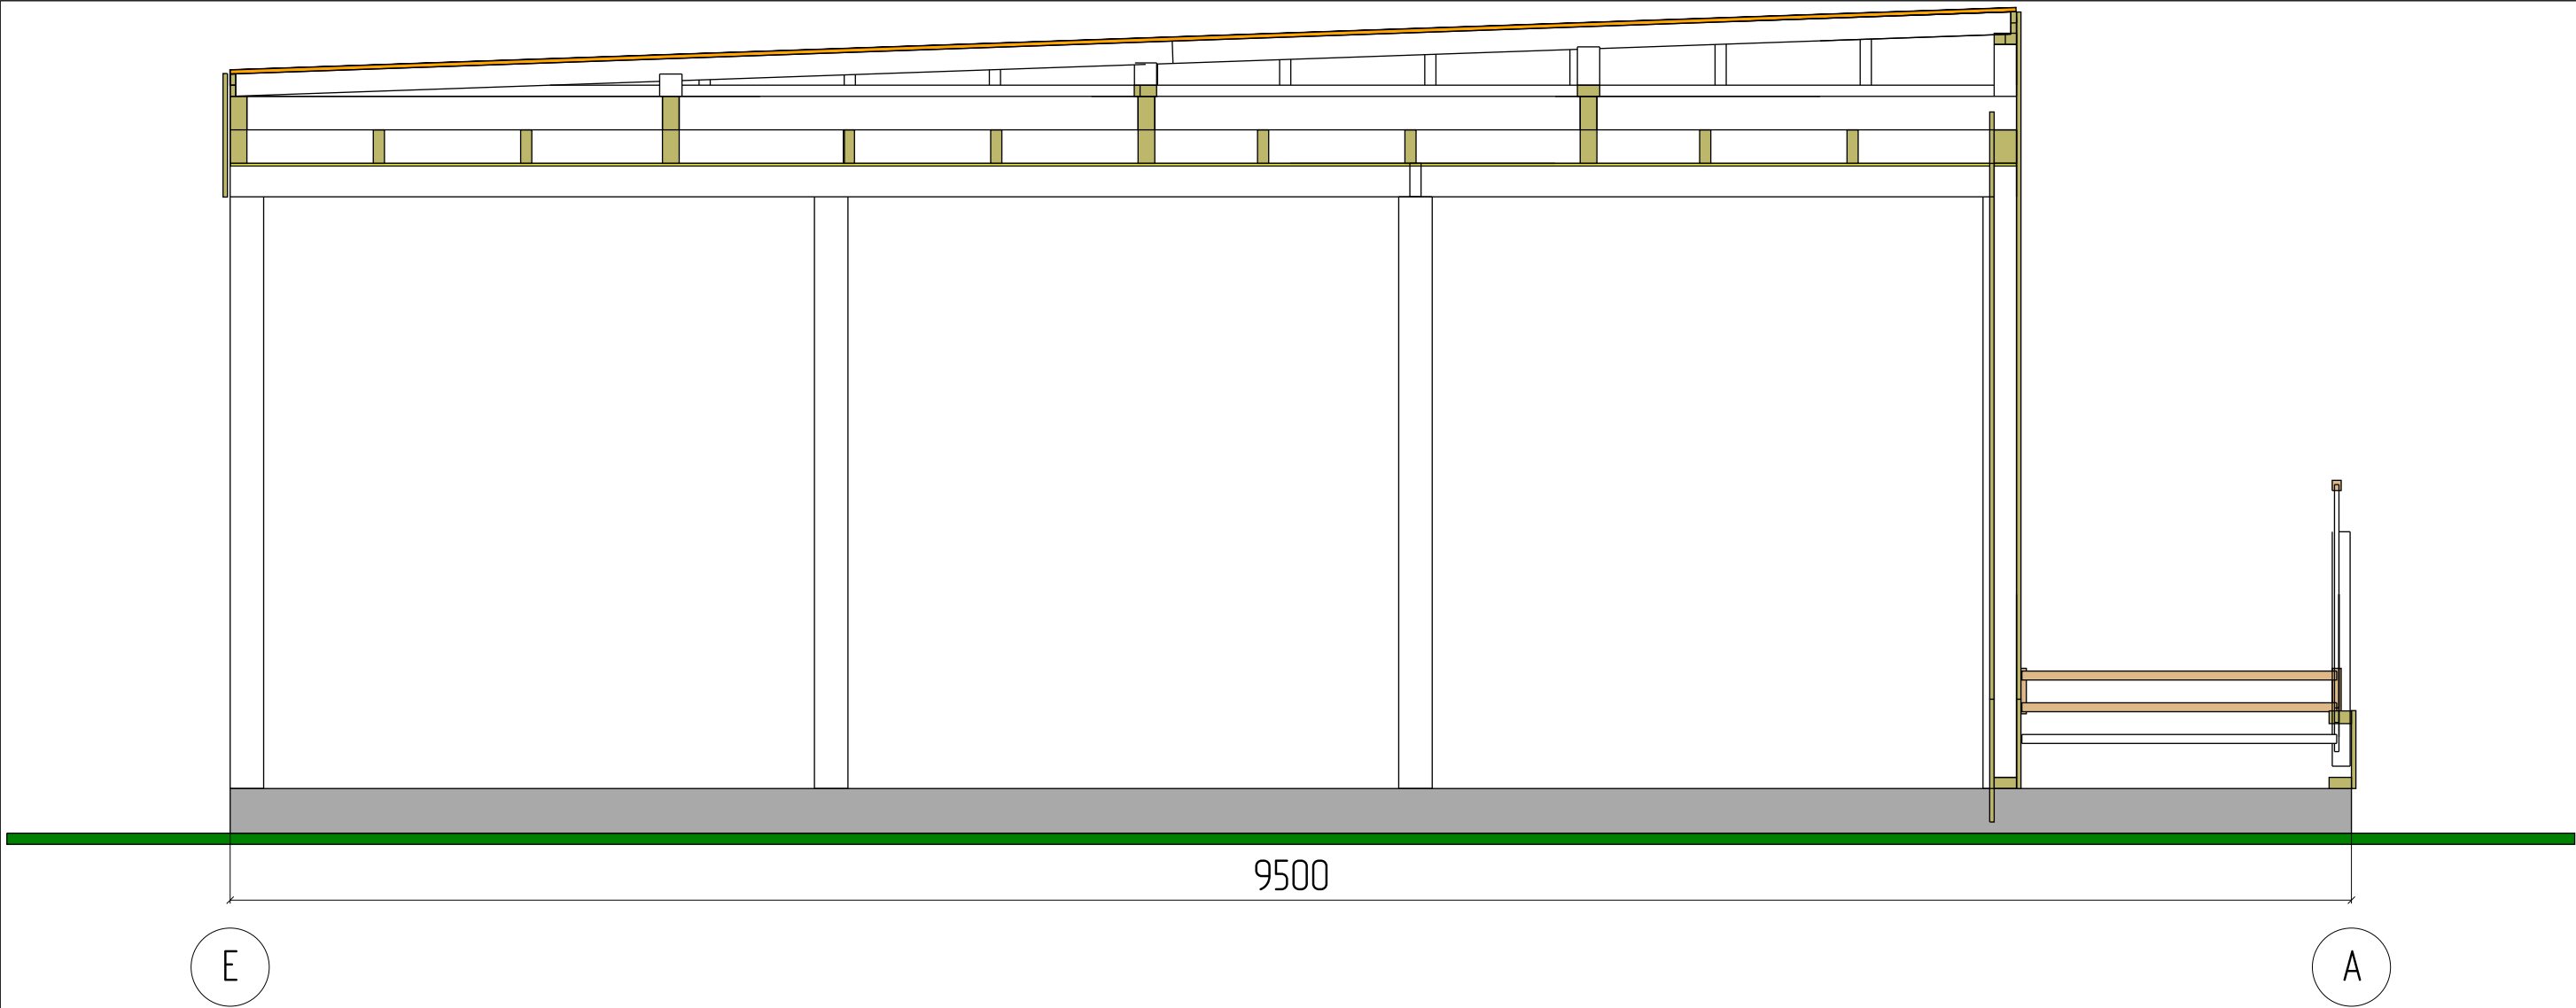


					1094-2025.05.26-AP-KD / +7-900-500-11-22			
					 Респ. България, Бургаска обл., Каблешково.			
Изм	Лист	№ докум	Подпись	Дата				
Разраб		Васильев Д.В.			Проект №1094. Одноэтажный СИП панельный дом «Гостевые дома Царева» 12,0х8,0м.	Стадия	Лист	Листов
Проб						АС	18	103
Т.контр								
Н.контр					Разрез дома В-В	СК «RichHouse»		
Утв								

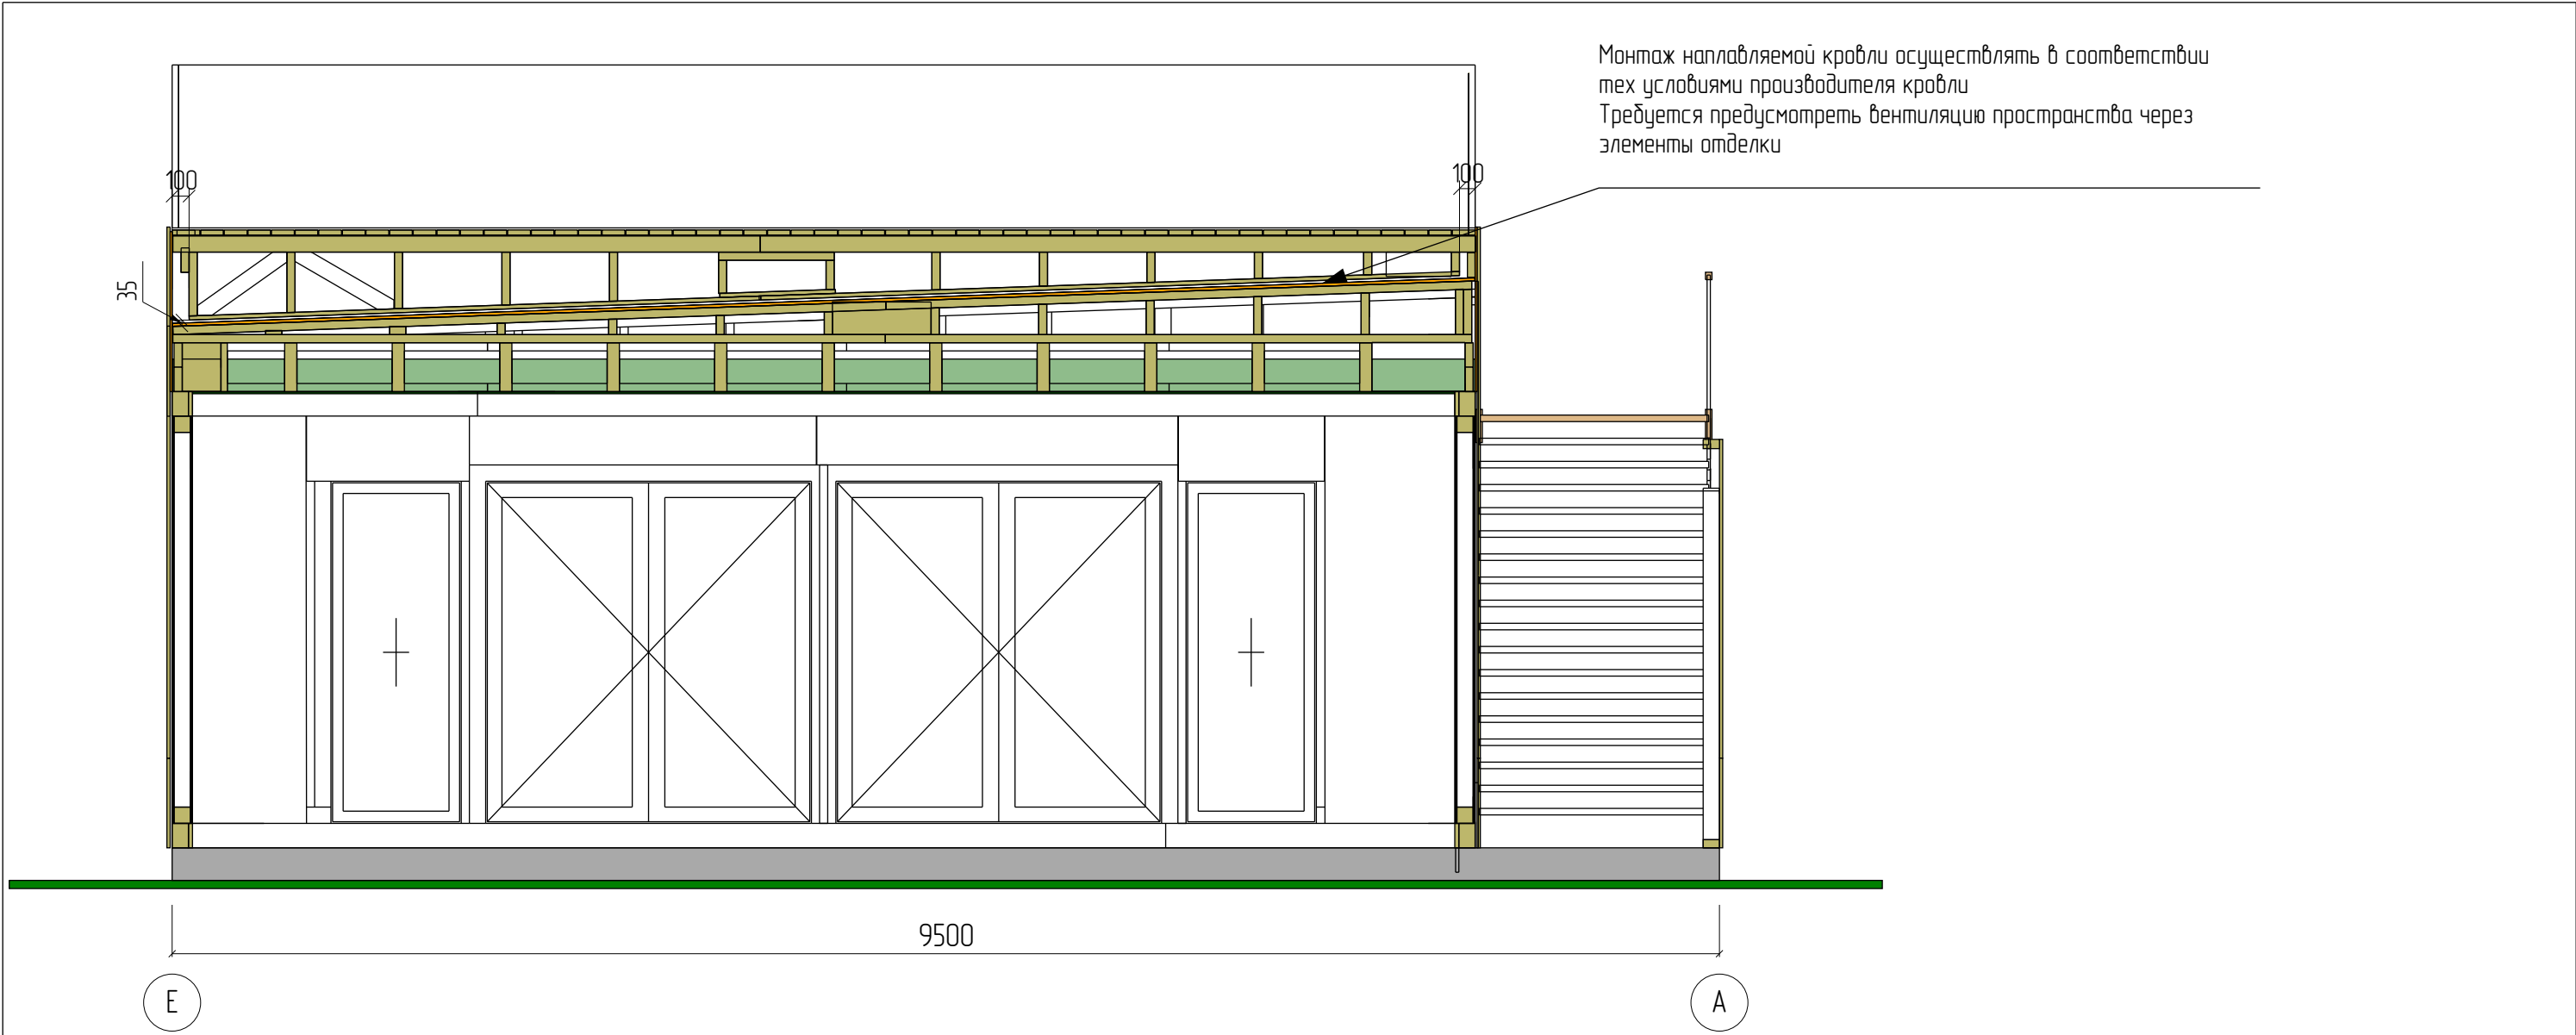

					1094-2025.05.26-АР-КД / +7-900-500-11-22			
					Респ. Болгария, Бургасская обл, Каблешково.			
Изм	Лист	№ докум	Подпись	Дата	Проект №1094. Одноэтажный СИП панельный дом «Гостевые дома Царево» 12,0х8,0м.	Стадия	Лист	Листов
Разраб		Васильев Д.В.				АС	19	103
Проб								
Т.контр								
Н.контр					Разрез дома Г-Г		СК «RichHouse»	
Утв								

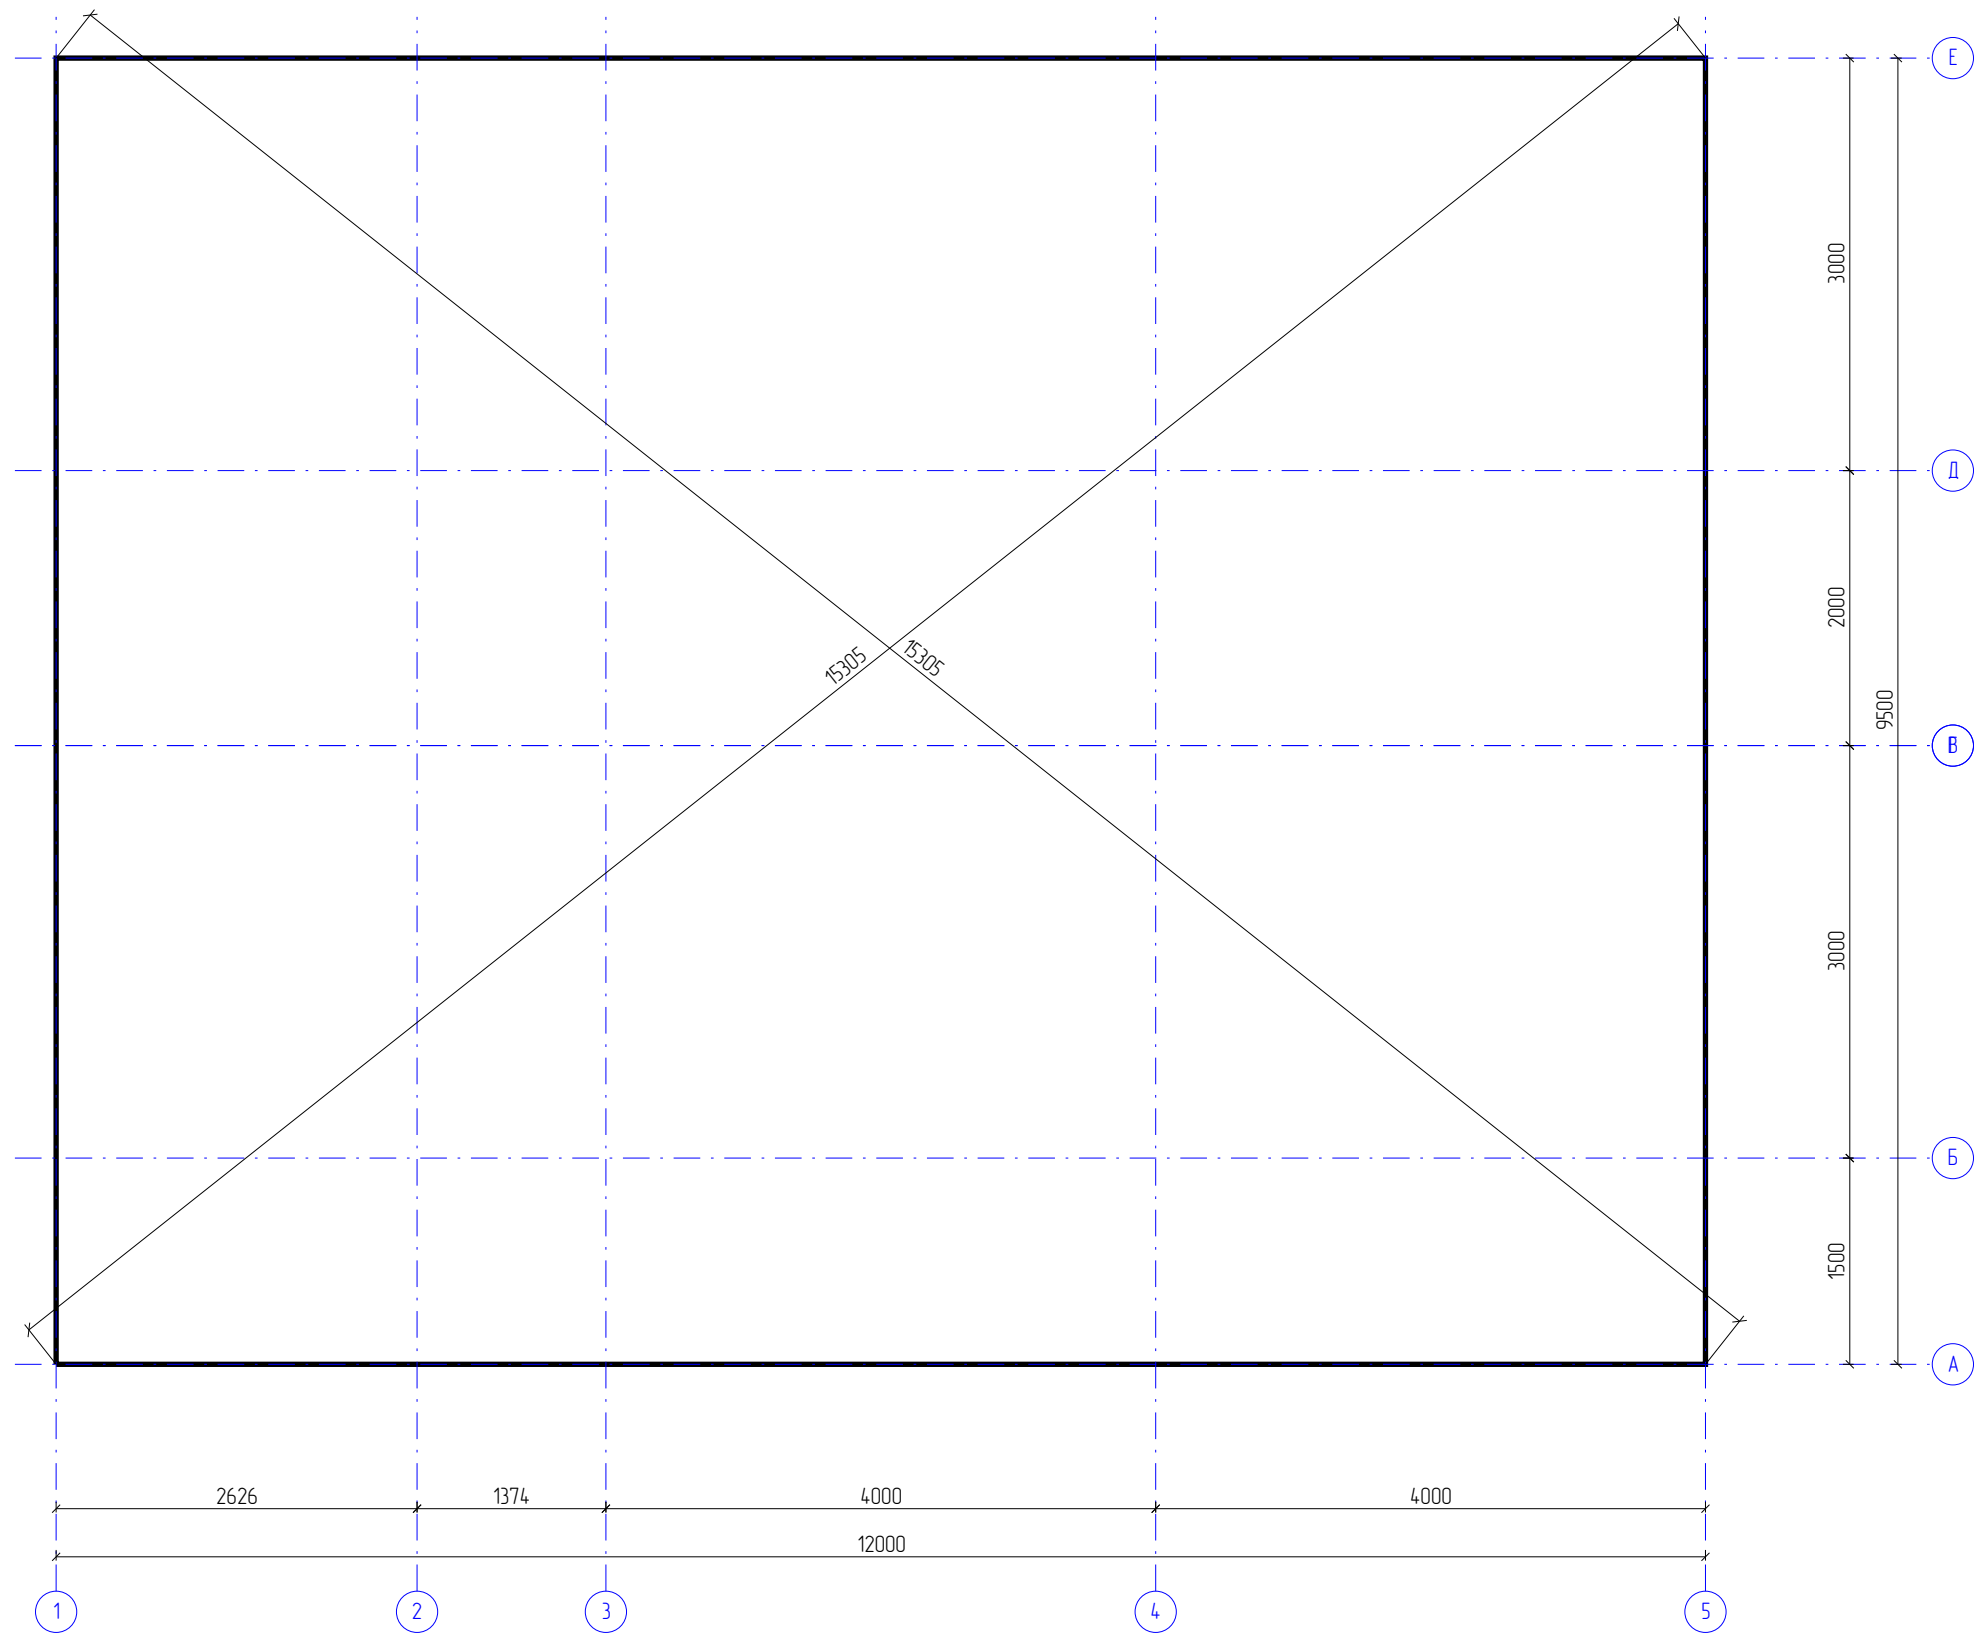


					1094-2025.05.26-AP-KD / +7-900-500-11-22			
					 Респ. Болгария, Бургасская обл, Каблешково.			
Изм	Лист	№ докум	Подпись	Дата				
Разраб		Васильев Д.В.			Проект №1094. Одноэтажный СИП панельный дом «Гостевые дома Царева» 12,0х8,0м.	Стадия	Лист	Листов
Проб						АС	20	103
Т.контр								
Н.контр					План фундамента – Фундамент	СК «RichHouse»		
Утв								


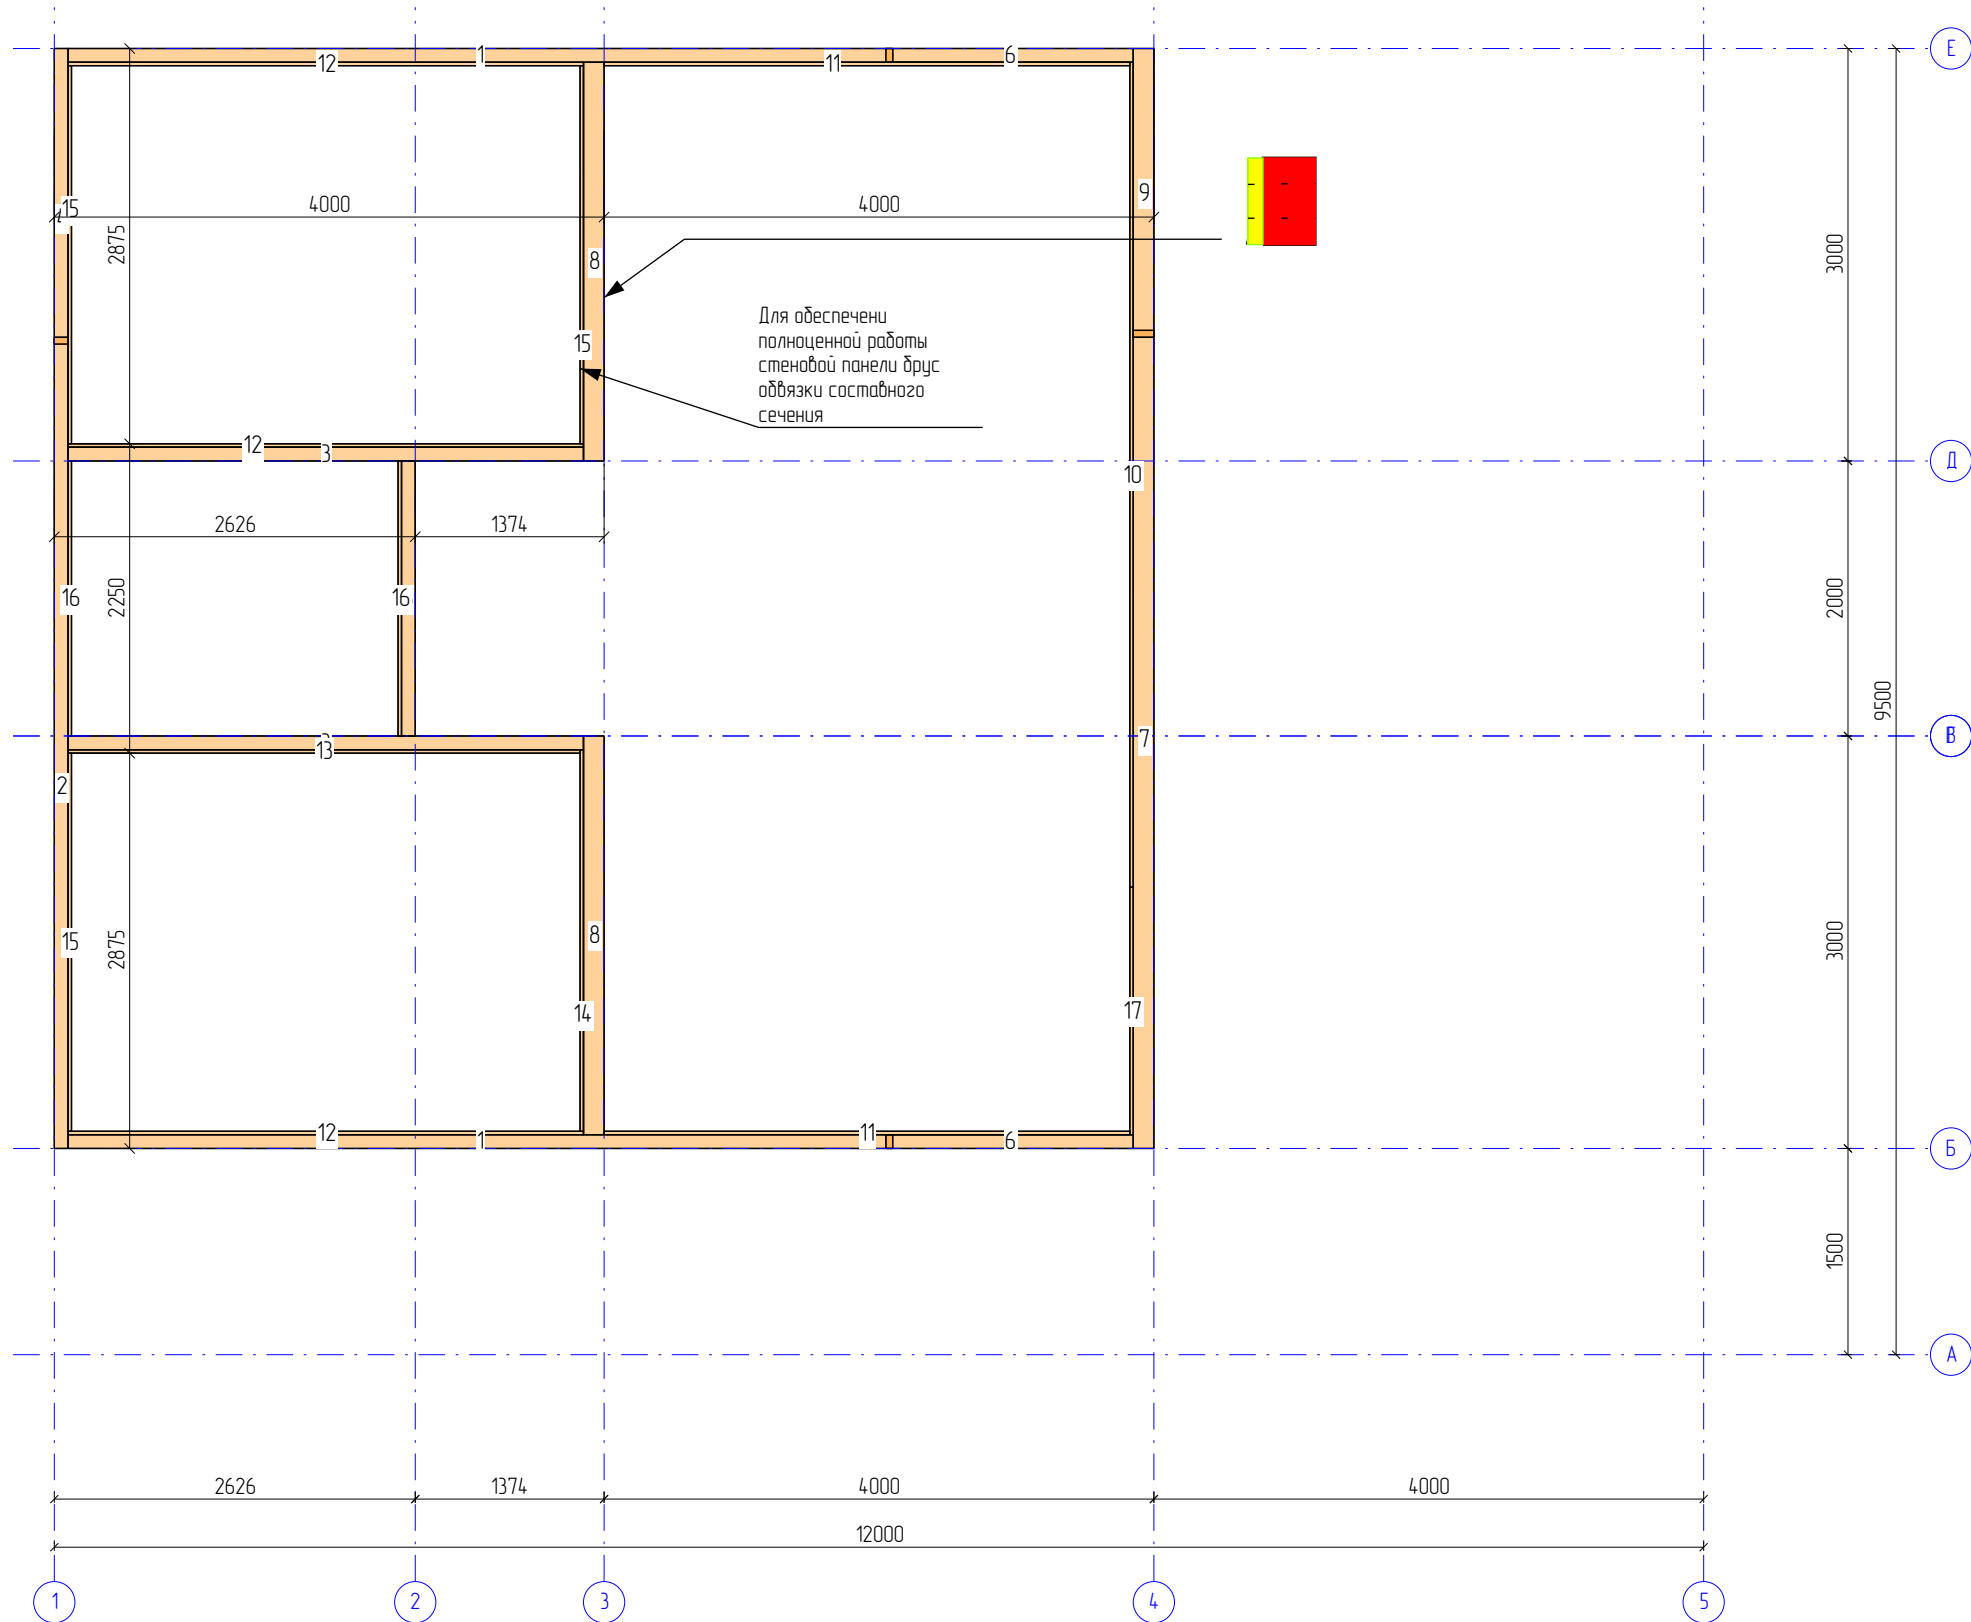


Пиломатериалы				
N	Марк	Сечение	Длина	Кол
1.	Б2_01	150х100	6000	2
2.	Б2_03	150х100	5900	1
3.	Б2_05	150х100	3750	2
4.	Б2_12	150х100	2150	1
5.	Б2_15	150х100	2000	1
6.	Б2_19	150х100	1800	2
7.	Б3_01	150х150	5950	1
8.	Б3_05	150х150	2900	2
9.	Б3_08	150х150	2100	1
10.	Д5_01	150х25	6000	1
11.	Д5_03	150х25	3825	2
12.	Д5_04	150х25	3750	3
13.	Д5_05	150х25	3725	1
14.	Д5_07	150х25	2775	1
15.	Д5_08	150х25	2750	3
16.	Д5_09	150х25	2000	2
17.	Д5_11	150х25	1800	1
Итого:		150х100	33,2м	9
Итого:		150х150	13,8м	4
Итого:		150х25	45,4м	14


					1094-2025.05.26-АР-КД / +7-900-500-11-22 <
--	--	--	--	--	---

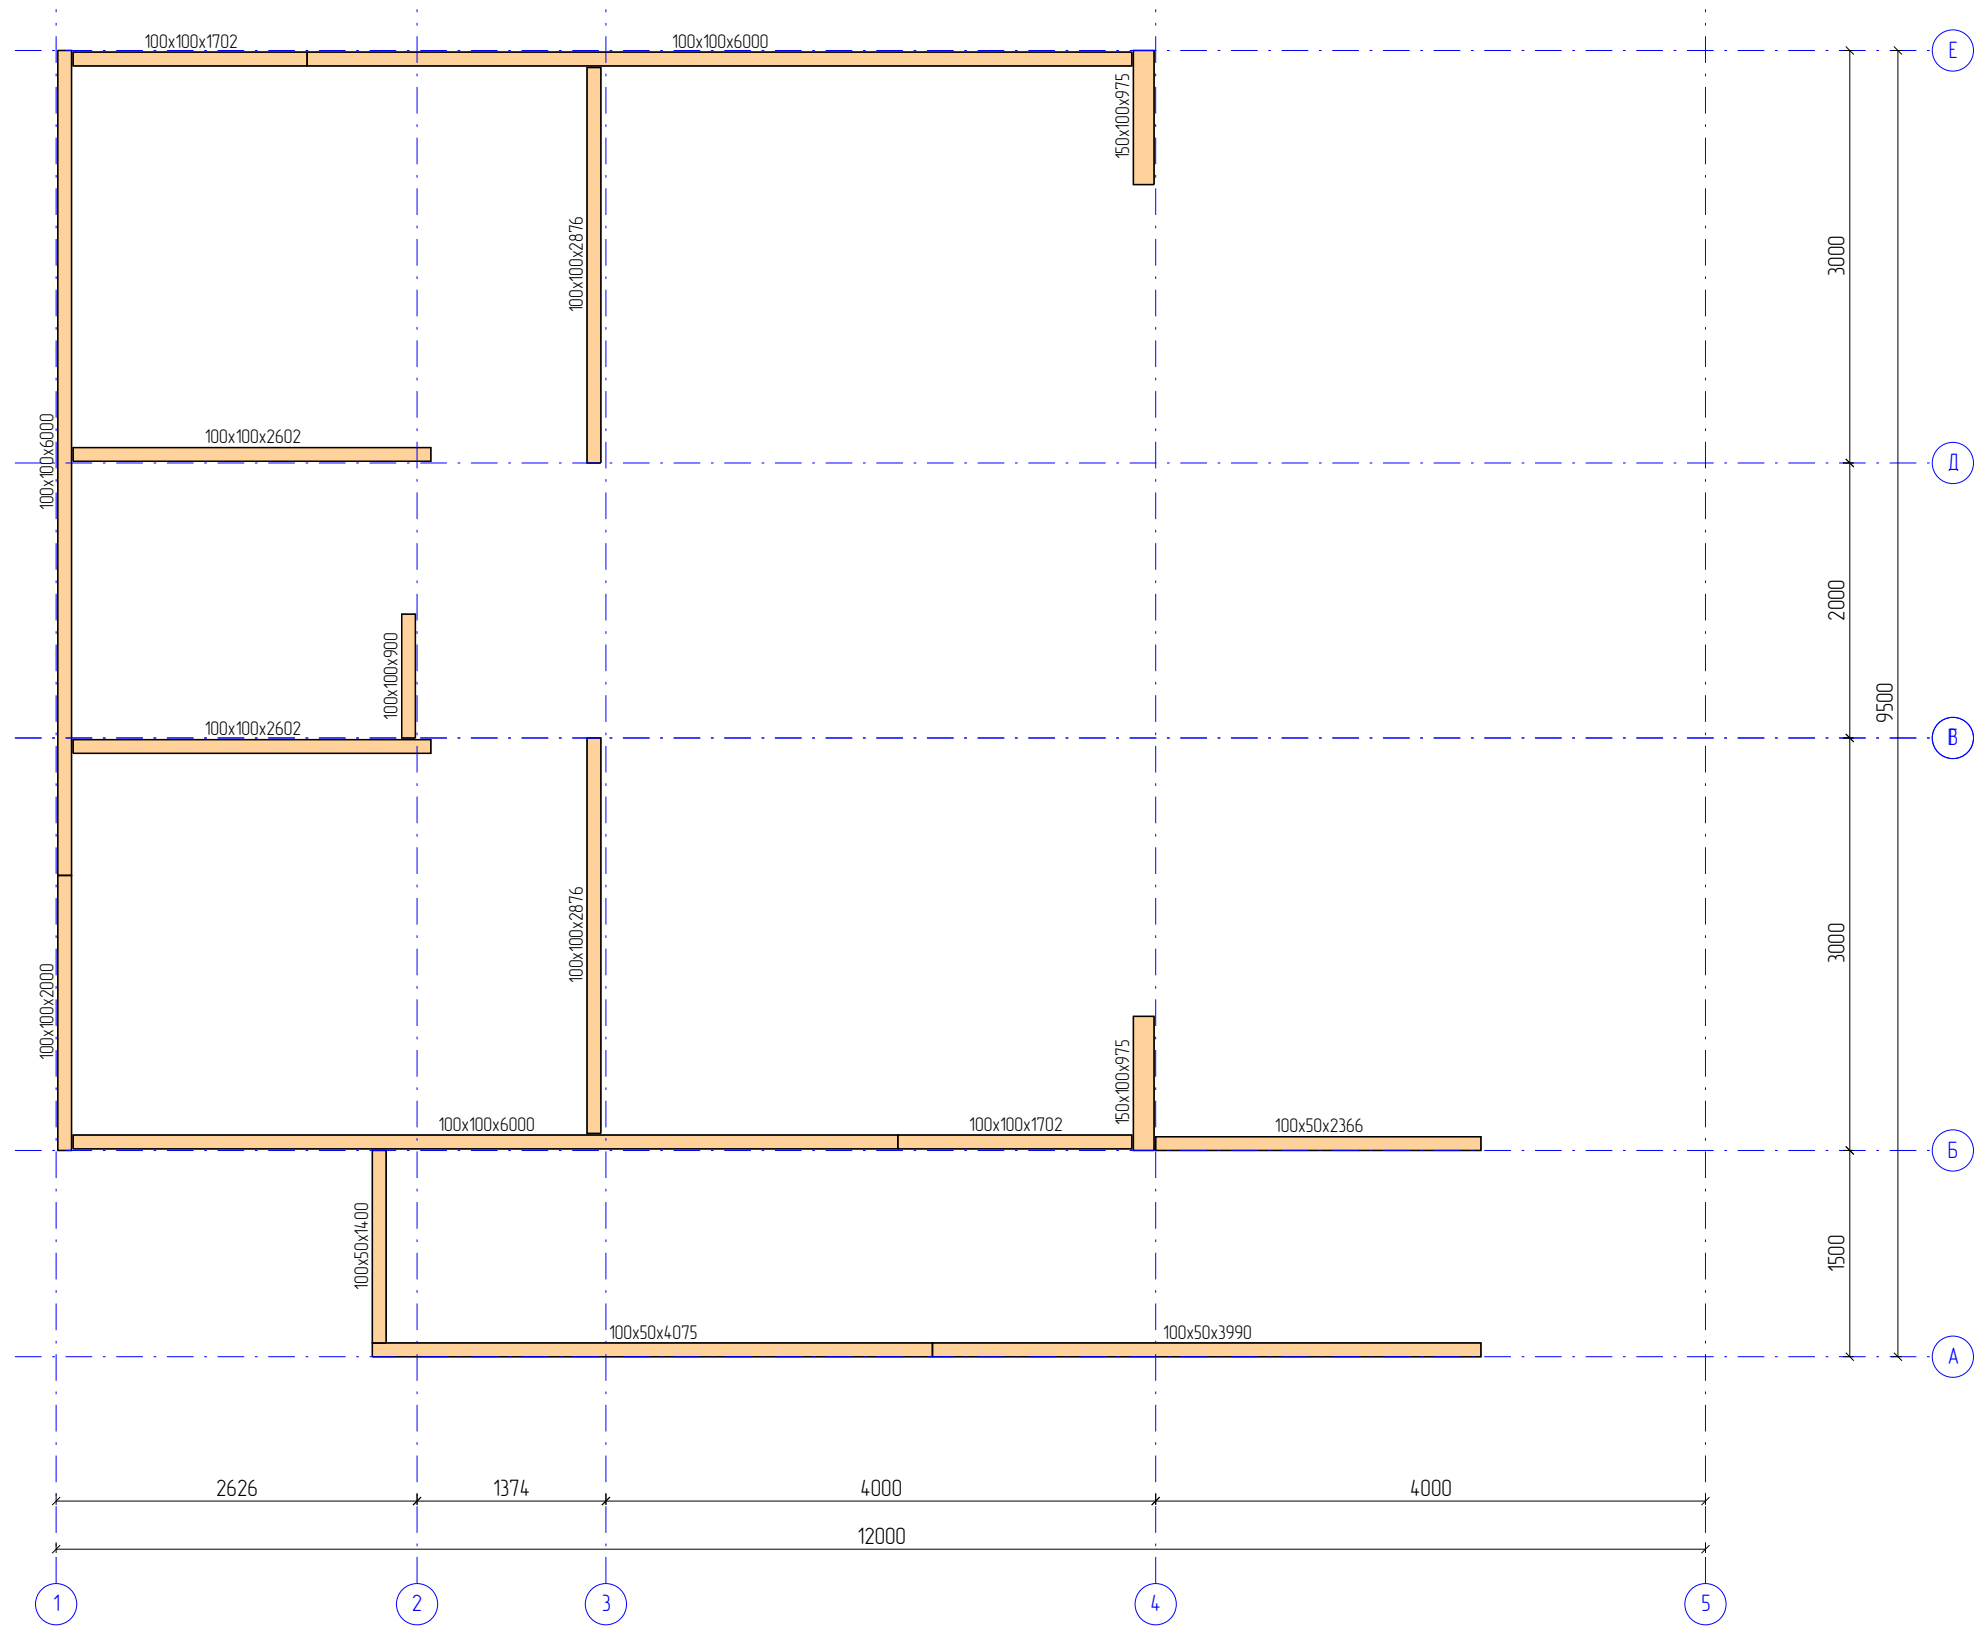

					1094-2025.05.26-AP-КД / +7-900-500-11-22			
					 Респ. Болгария, Бургасская обл, Каблешково.			
Изм	Лист	№ докум	Подпись	Дата				
Разраб		Васильев Д.В.			Проект №1094. Одноэтажный СИП панельный дом «Гостевые дома Царева» 12,0х8,0м.	Стадия	Лист	Листов
Проб						АС	22	103
Т.контр								
Н.контр					Стены – Стартовая доска		СК «RichHouse»	
Утв								

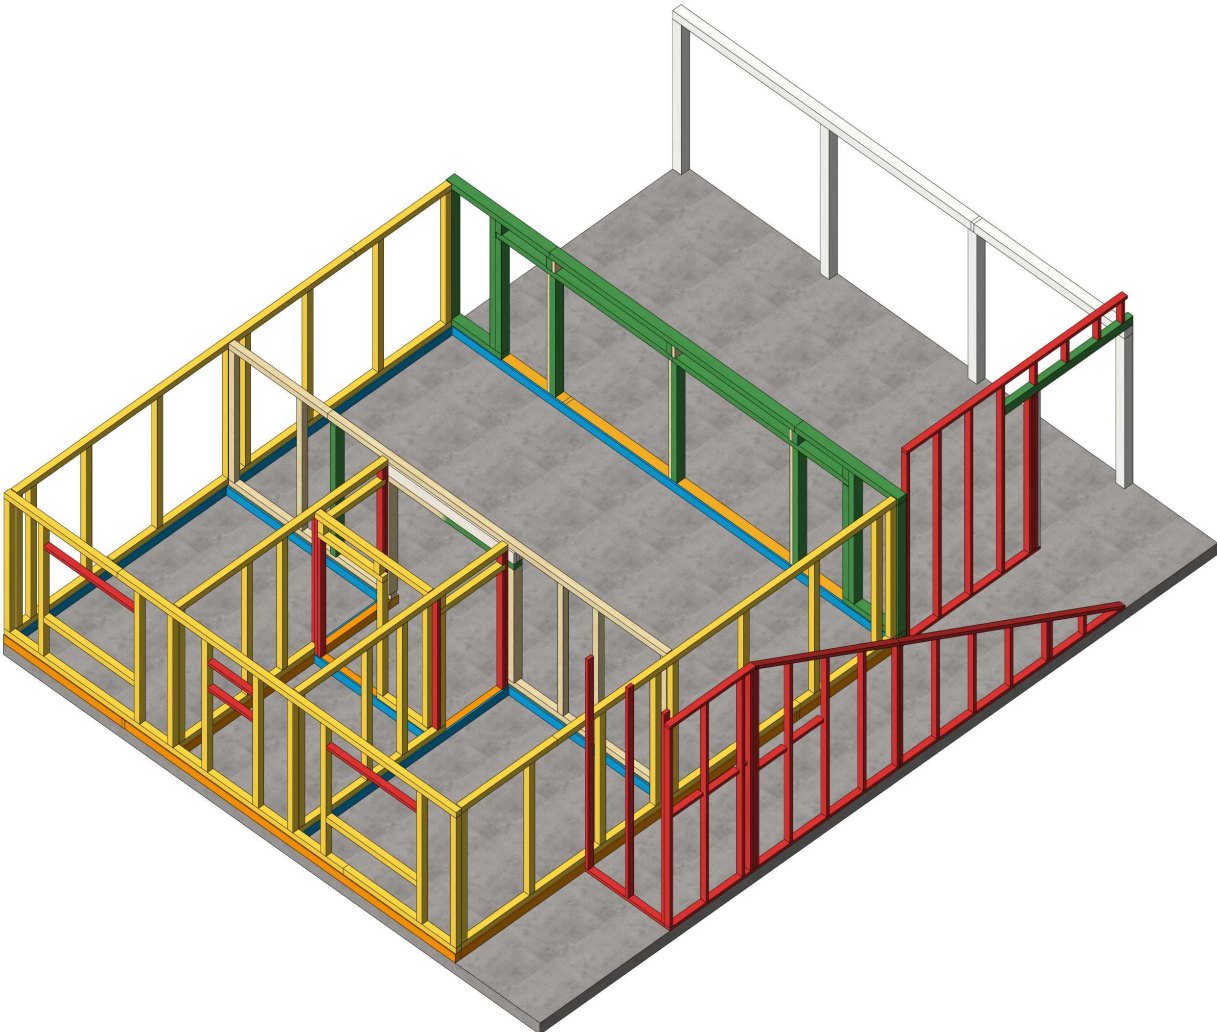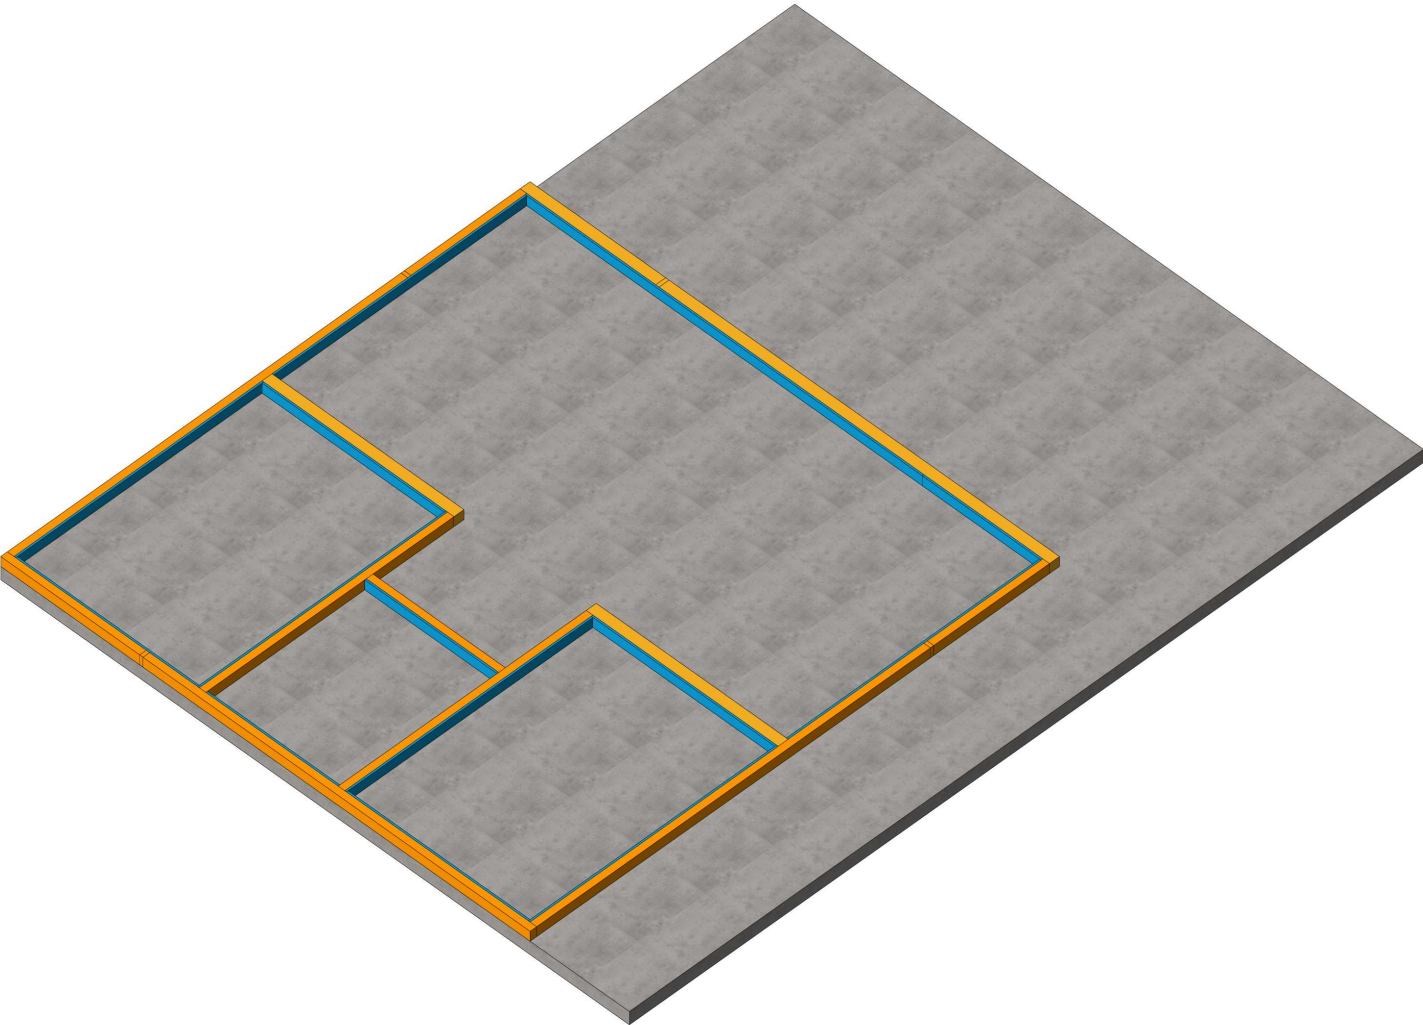

					1094-2025.05.26-AP-KD / +7-900-500-11-22			
					 Респ. Болгария, Бургасская обл, Каблешково.			
Изм	Лист	№ докум	Подпись	Дата	Проект №1094. Одноэтажный СИП панельный дом «Гостевые дома Царева» 12,0х8,0м.	Стадия	Лист	Листов
Разраб		Васильев Д.В.				АС	23	103
Проб								
Т.контр					Планы фундамента ,обвязка 3D Видь	СК «RichHouse»		
Н.контр								
Утв								

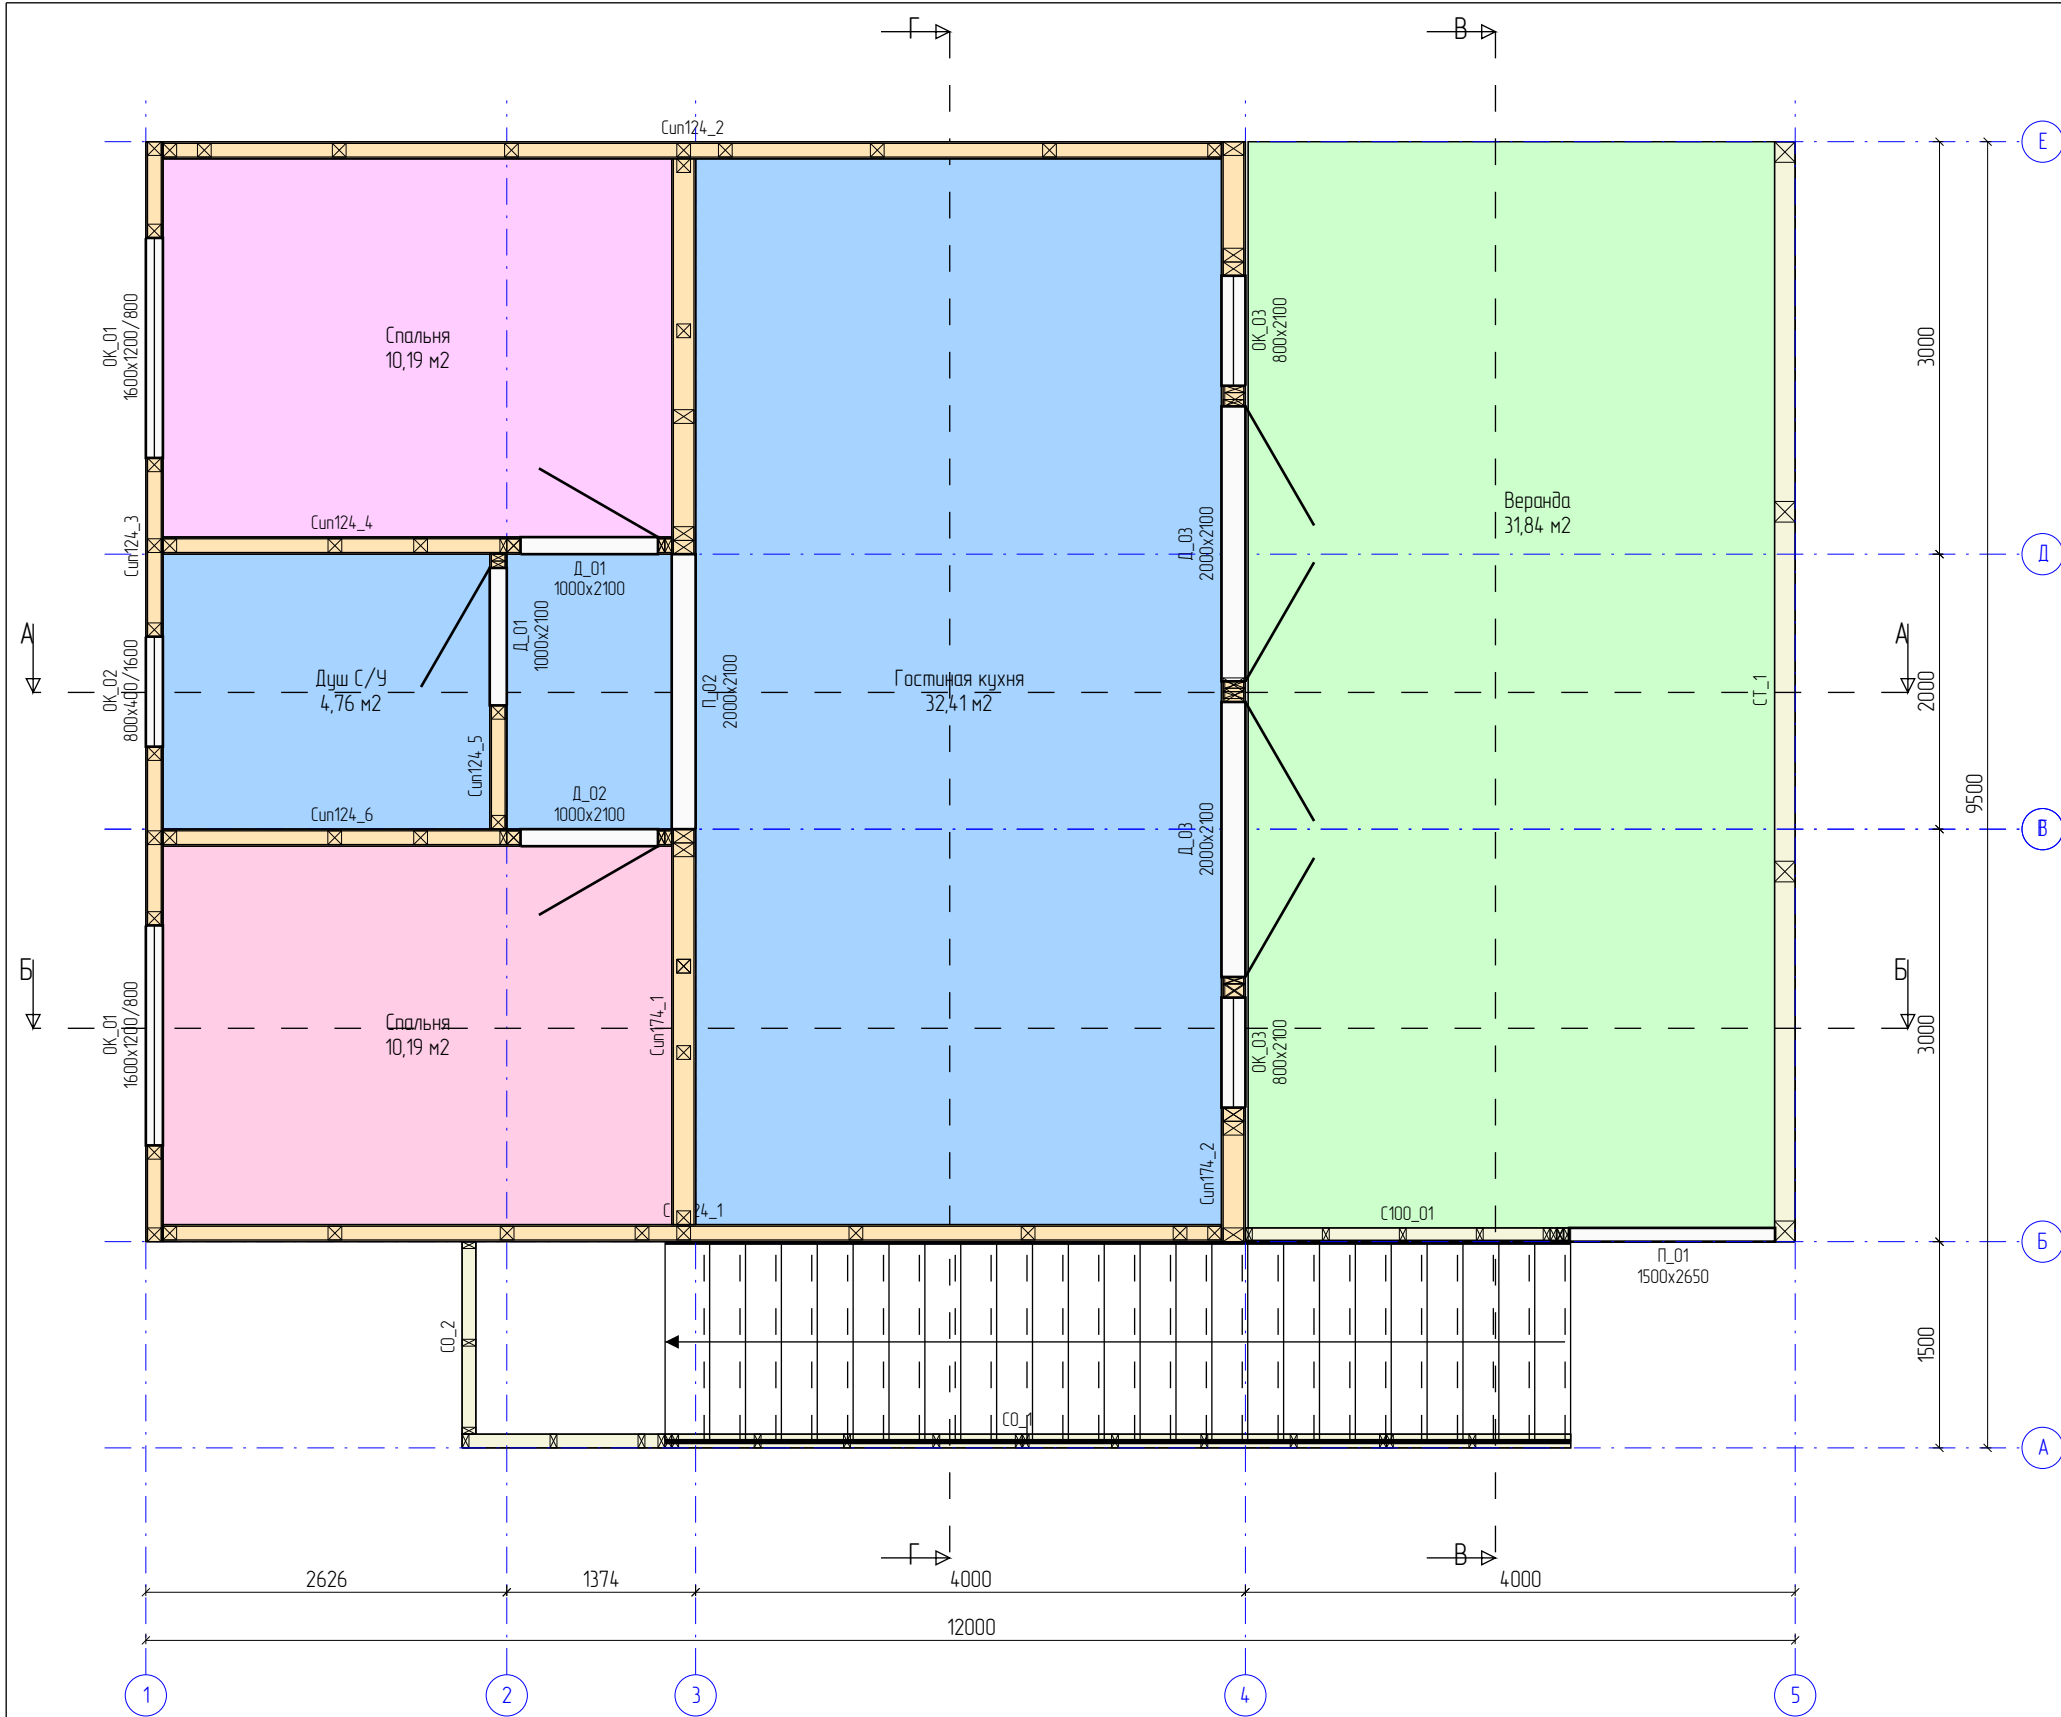


Помещения		
N	Название	Площадь
1.	Спальня	10,19 м2
2.	Спальня	10,19 м2
3.	Душ С/У	4,76 м2
4.	Гостиная кухня	32,41 м2
5.	Веранда	31,84 м2


	Жилая:	20,38 м2
	Нежилая:	37,17 м2
	Итого:	57,55 м2
	Открытые площади:	31,84 м2

Проёмы				
N	Марк	Размер	Кол	Площадь
1.	П_01	1500x2650 мм	1	4 м2
2.	П_02	2000x2100 мм	1	4,2 м2
3.	ОК_01	1600x1200 мм	2	1,9 м2
4.	ОК_02	800x400 мм	1	0,3 м2
5.	ОК_03	800x2100 мм	2	1,7 м2
6.	Д_01	1000x2100 мм	2	2,1 м2
7.	Д_02	1000x2100 мм	1	2,1 м2
8.	Д_03	2000x2100 мм	2	4,2 м2

					1094-2025.05.26-АР-КД / +7-900-500-11-22			
					 Респ. Болгария, Бургасская обл, Каблешково.			
Изм	Лист	№ докум	Подпись	Дата	Проект №1094. Одноэтажный СИП панельный дом «Гостевые дома Царева» 12,0х8,0м.	Стадия	Лист	Листов
Разраб		Васильев Д.В.				АС	24	103
Проб								
Т.контр					Стены – Сборочный	СК «RichHouse»		
Н.контр								
Утв								

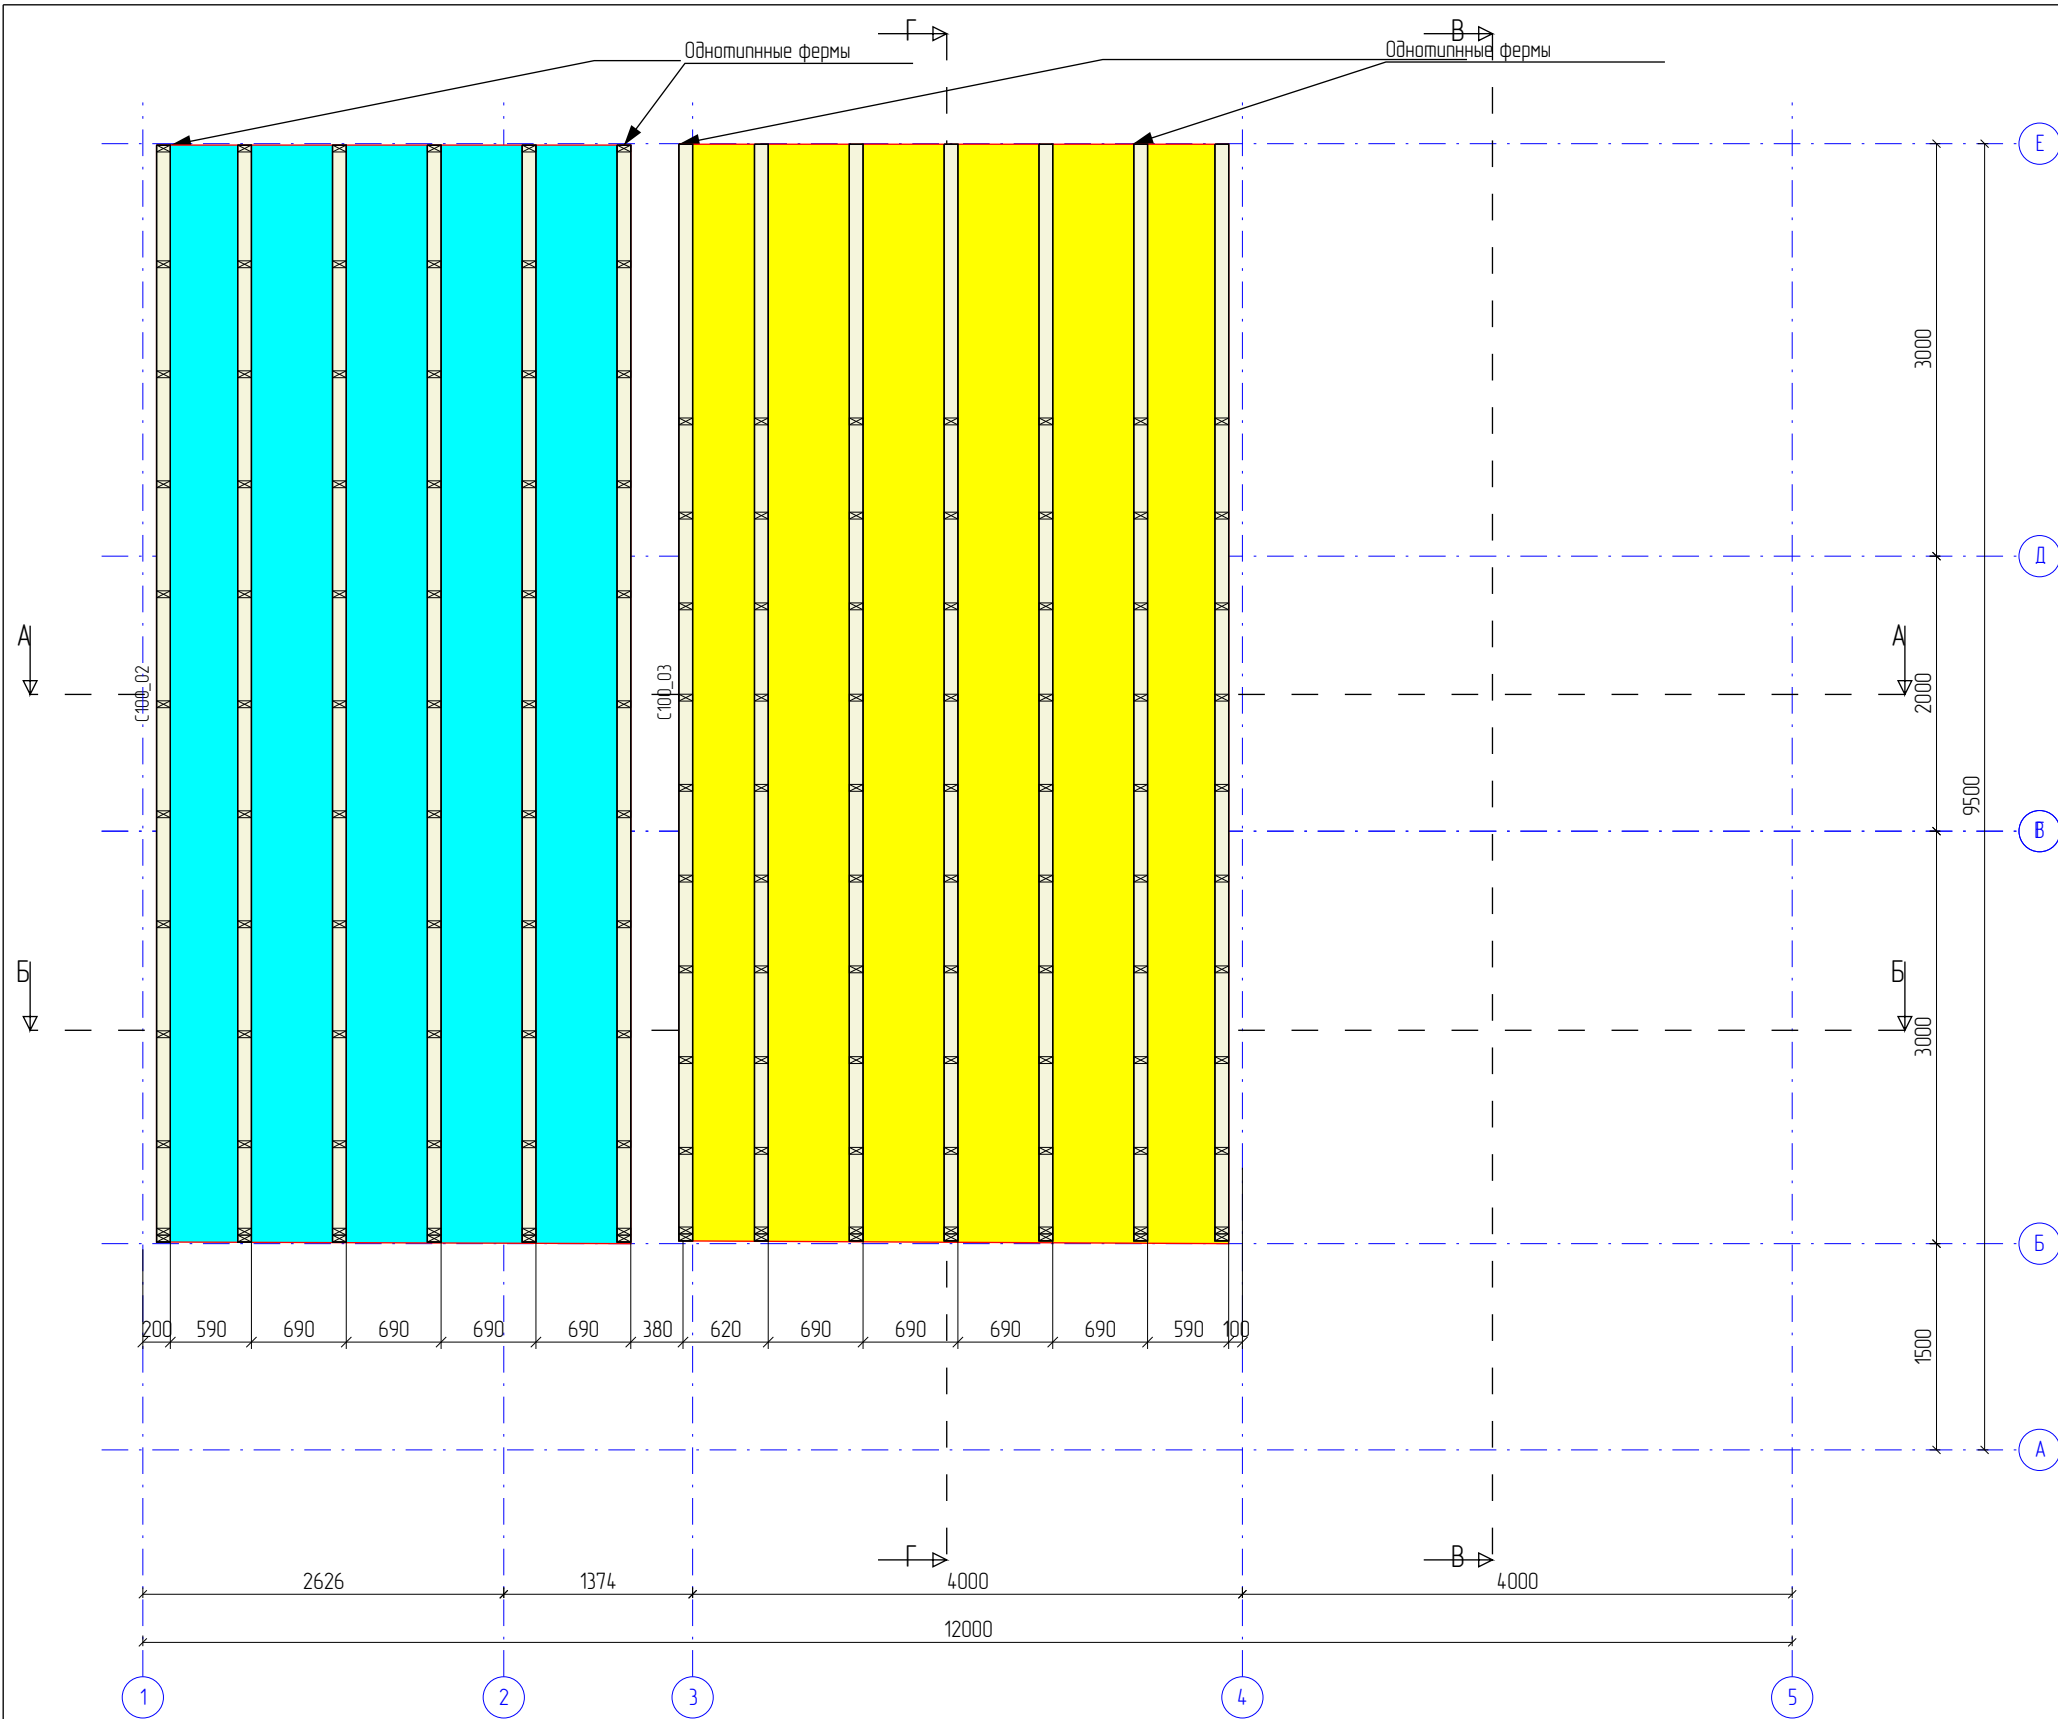


					1094-2025.05.26-АР-КД / +7-900-500-11-22		
					Респ. Болгария, Бургасская обл, Каблешково.		
Изм	Лист	№ докум	Подпись	Дата	Проект №1094. Одноэтажный СИП панельный дом «Гостевые дома Царева» 12,0х8,0м.	Стадия	Лист
Разраб	Васильев Д.В.					АС	25
Проб							103
Т.контр					Нижние фермы – Сборочный		СК «RichHouse»
Н.контр							
Утв							

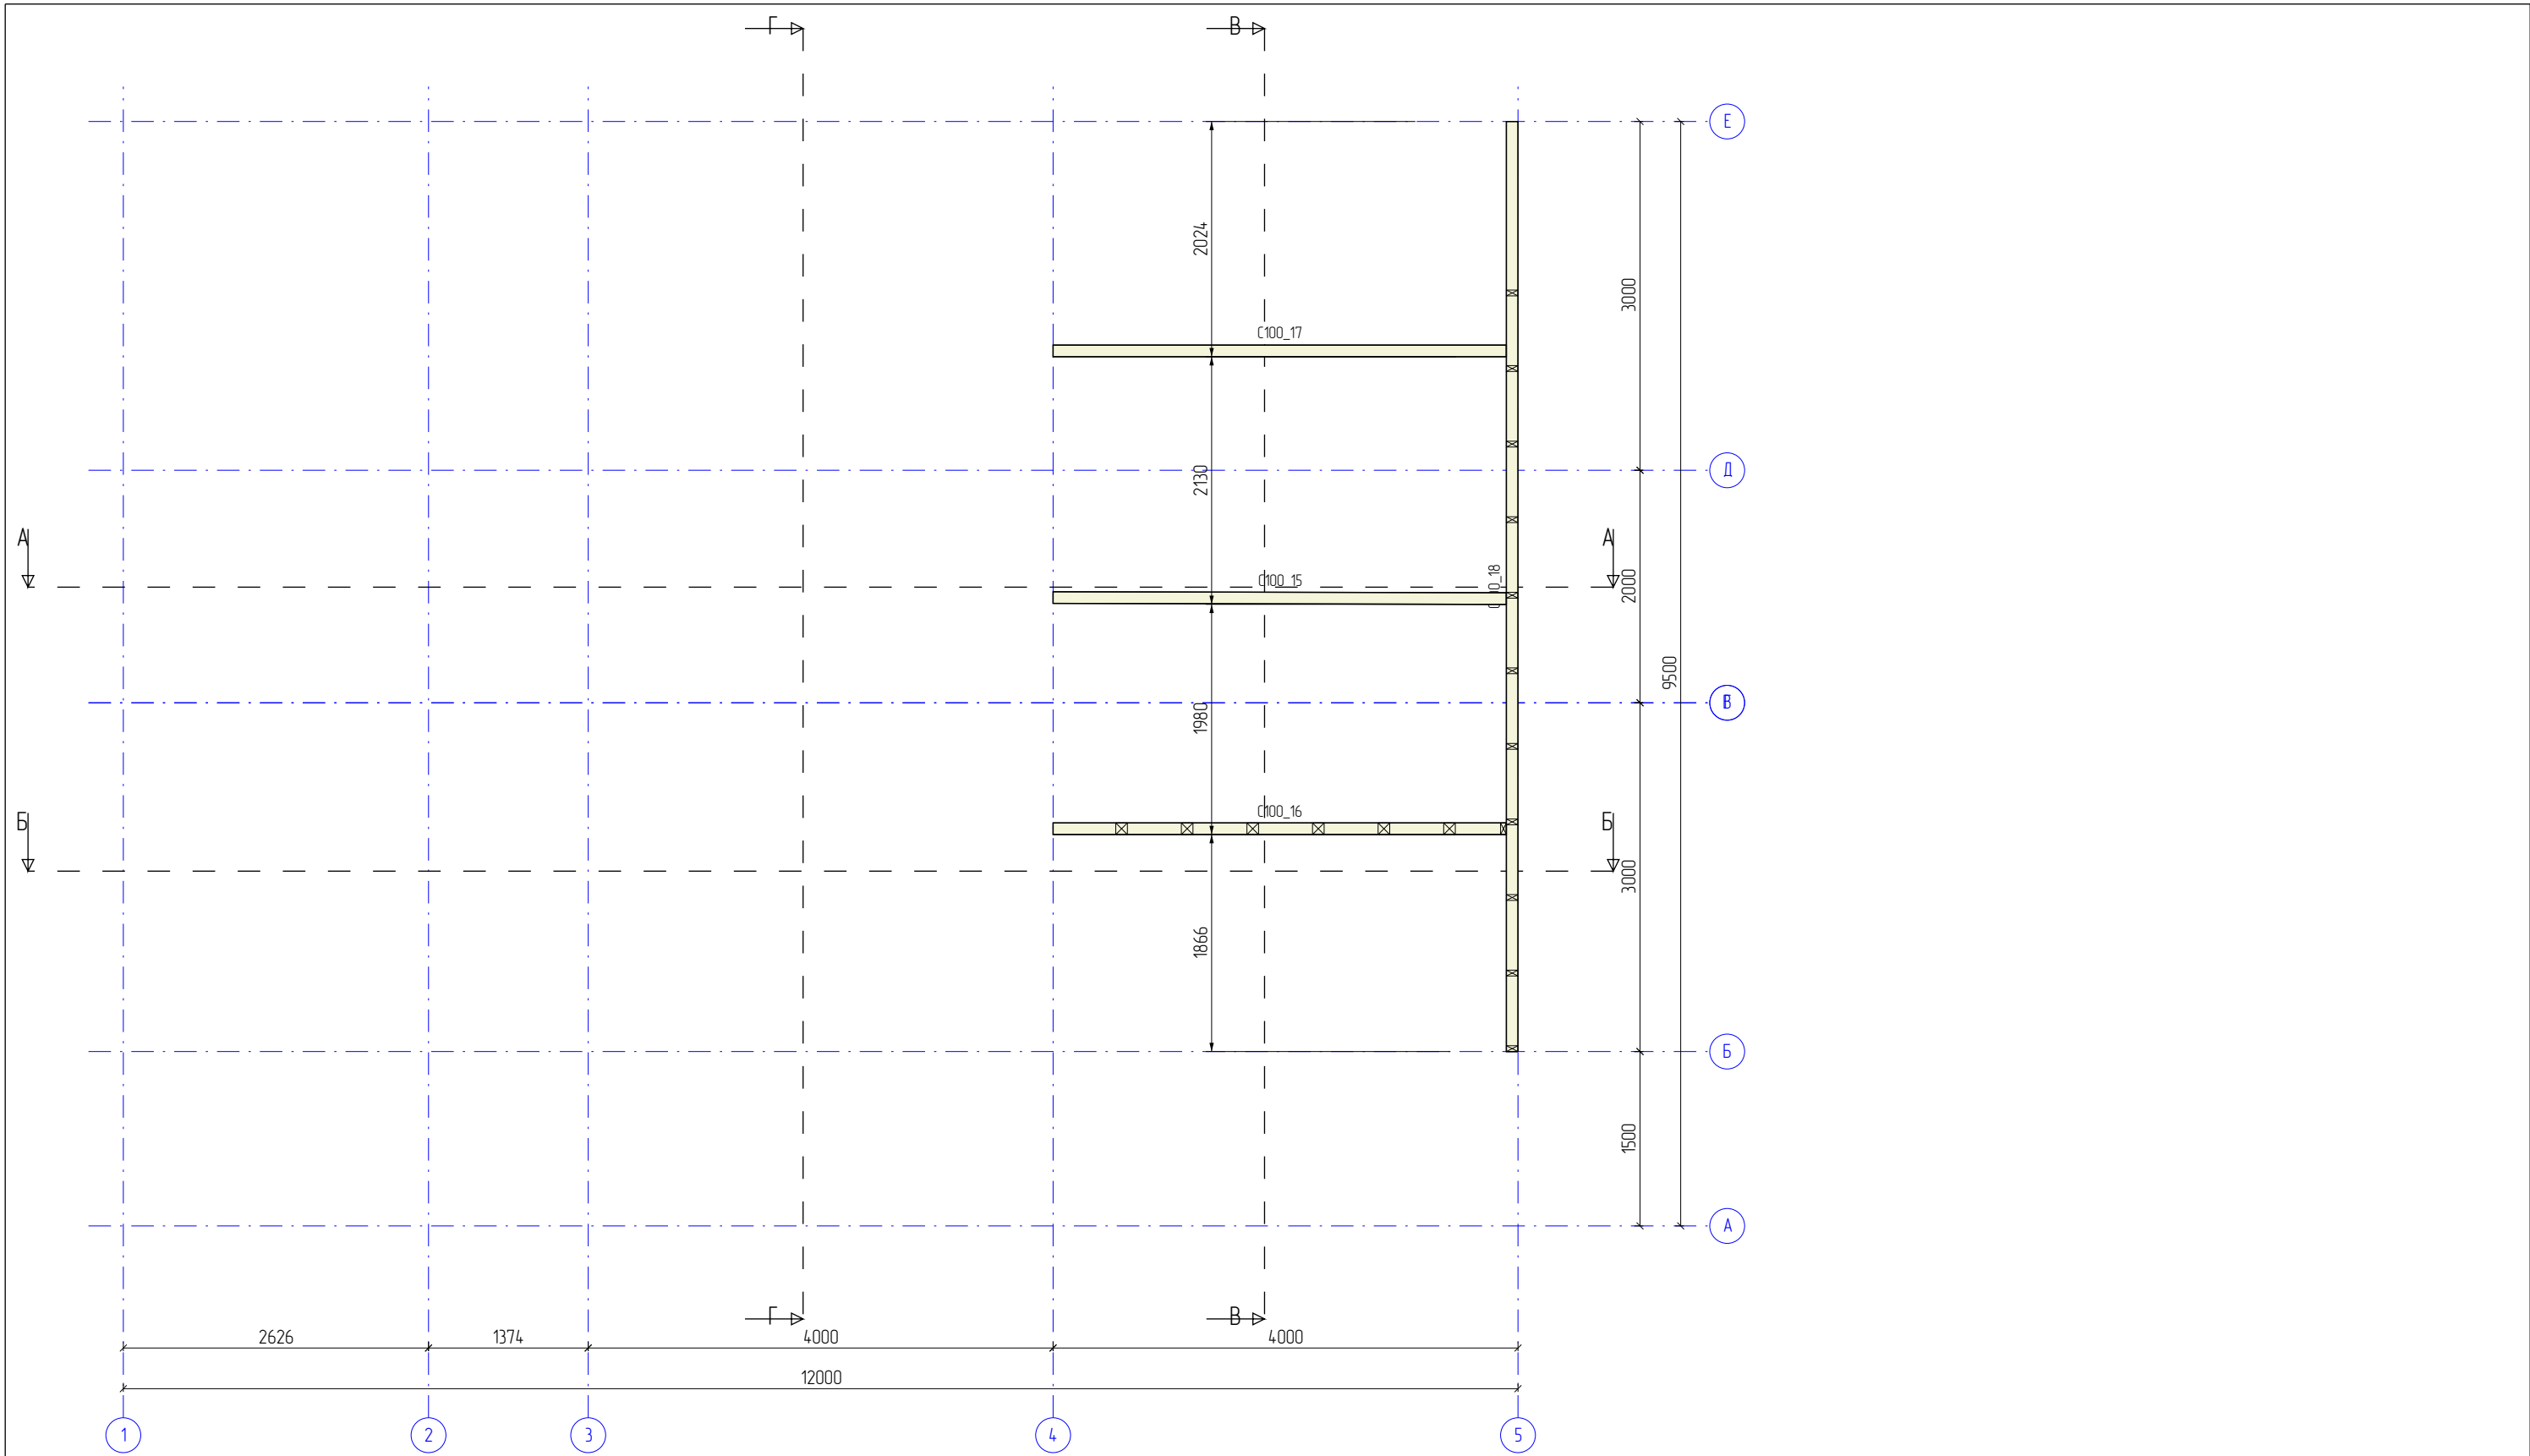

					1094-2025.05.26-AP-KD / +7-900-500-11-22			
					 Респ. Болгария, Бургасская обл, Каблешково.			
Изм	Лист	№ докум	Подпись	Дата				
Разраб		Васильев Д.В.			Проект №1094. Одноэтажный СИП панельный дом «Гостевые дома Царева» 12,0х8,0м.	Стадия	Лист	Листов
Проб						АС	26	103
Т.контр								
Н.контр					Стены подстропильные – Сборочный		СК «RichHouse»	
Утв								




					1094-2025.05.26-AP-КД / +7-900-500-11-22			
					 Респ. Болгария, Бургасская обл, Каблешково.			
Изм	Лист	№ докум	Подпись	Дата	Проект №1094. Одноэтажный СИП панельный дом «Гостевые дома Царева» 12,0х8,0м.	Стадия	Лист	Листов
Разраб		Васильев Д.В.				АС	27	103
Проб								
Т.контр					Верхние фермы – Сборочный	СК «RichHouse»		
Н.контр								
Утв								

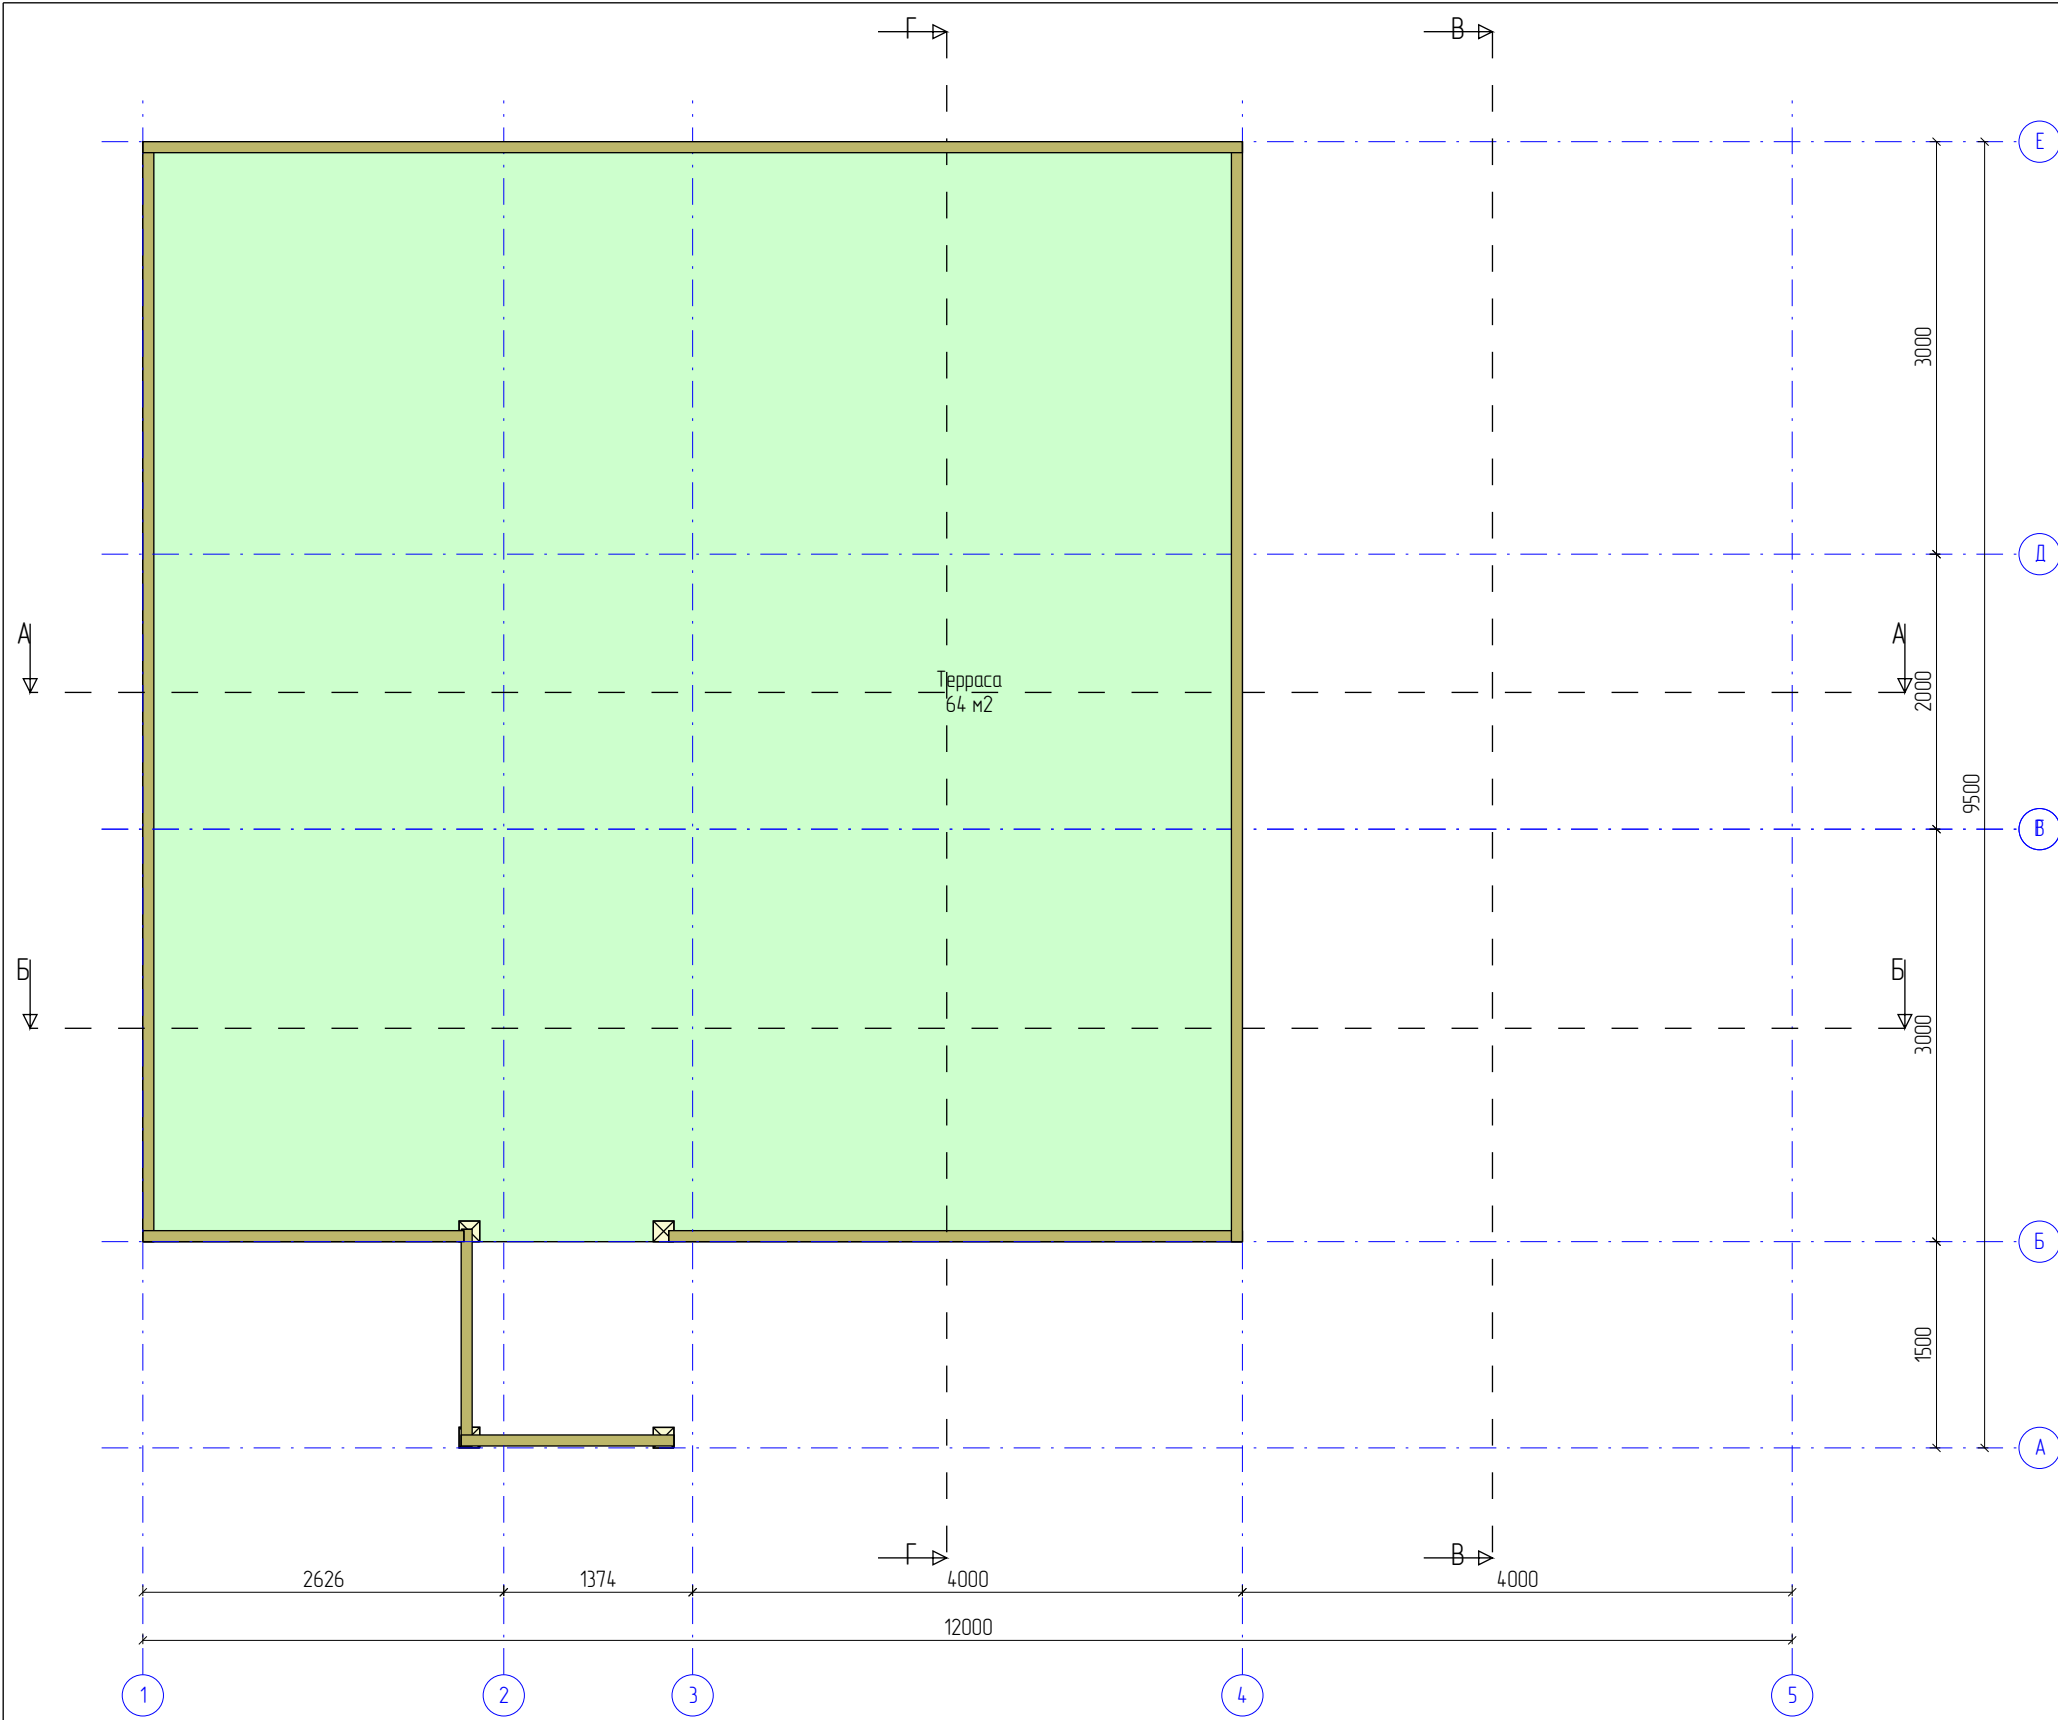

Помещения			
N	Название	Площадь	Периметр
1.	Терраса	64 м2	32 м
Итого:		0 м2	0 м
Открытые площади:		64 м2	32 м

					1094-2025.05.26-АР-КД / +7-900-500-11-22		
					Респ. Болгария, Бургасская обл, Каблешково.		
Изм	Лист	№ докум	Подпись	Дата			
Разраб		Васильев Д.В.			Проект №1094. Одноэтажный СИП панельный дом «Гостевые дома Царева» 12,0х8,0м.	Стадия	Лист
Проб						АС	28
Т.контр							103
Н.контр					Терраса верх – Сборочный	СК «RichHouse»	
Утв							

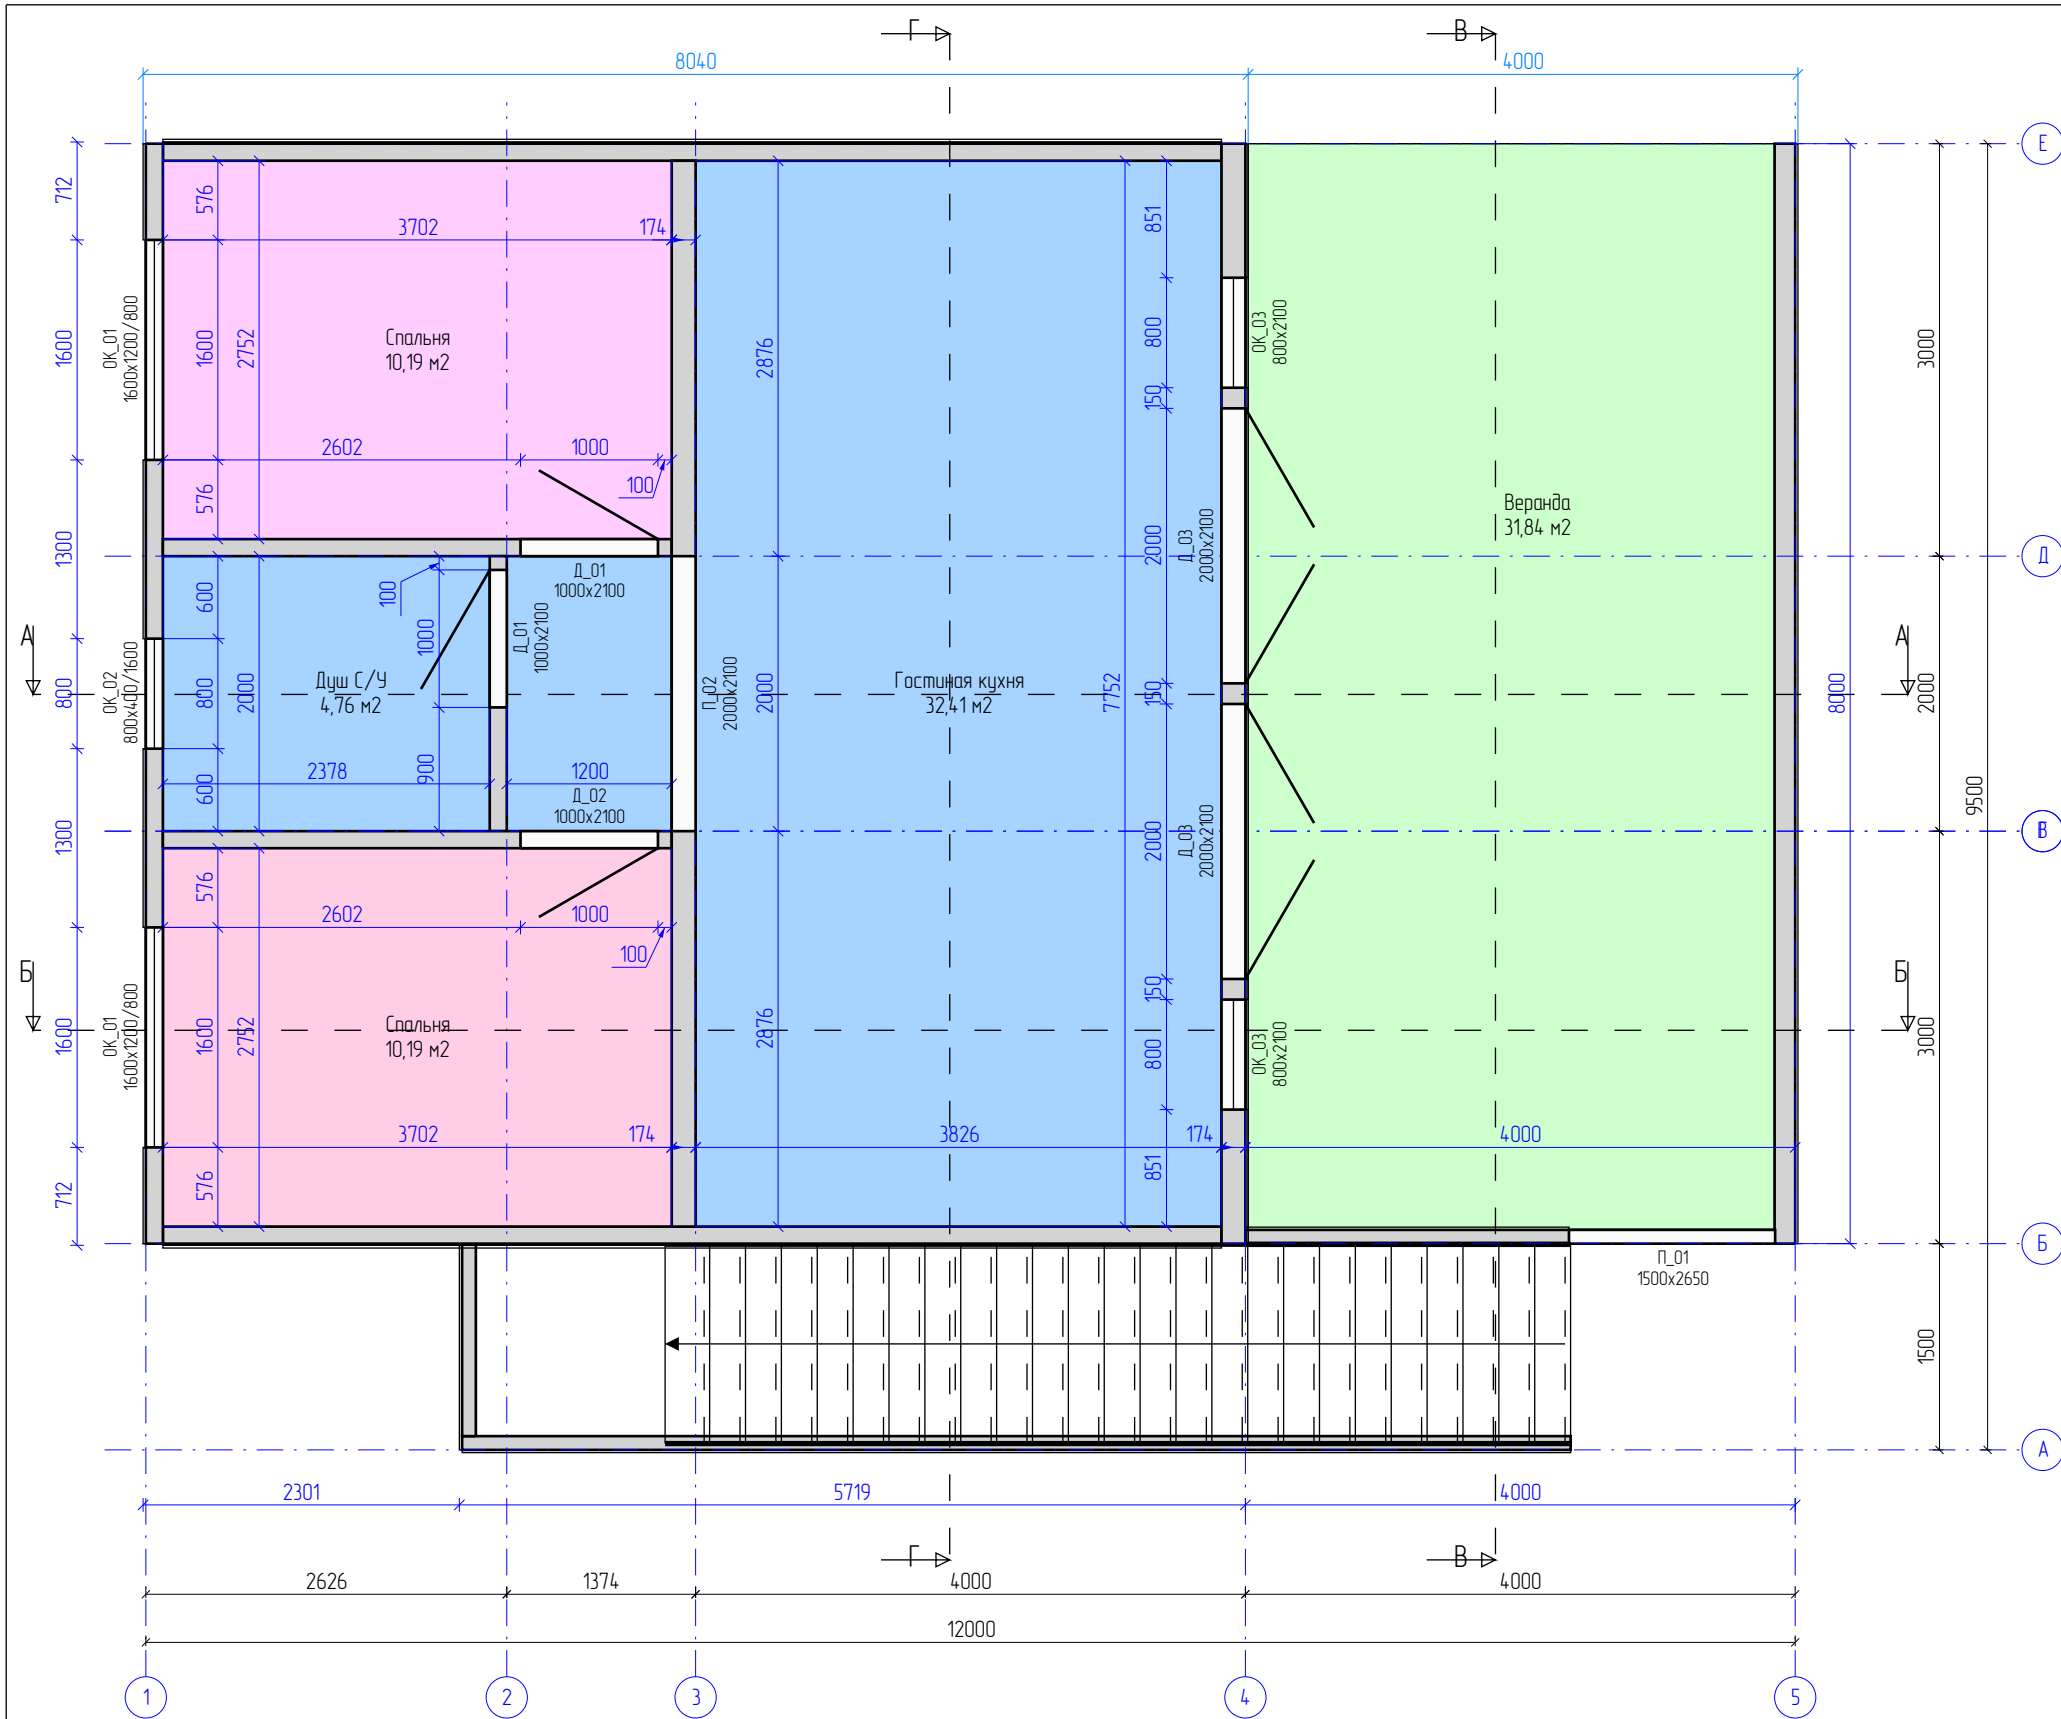


Помещения		
N	Название	Площадь
1.	Спальня	10,19 м2
2.	Спальня	10,19 м2
3.	Душ С/У	4,76 м2
4.	Гостиная кухня	32,41 м2
5.	Веранда	31,84 м2

	Жилая:	20,38 м2
	Нежилая:	37,17 м2
	Итого:	57,55 м2
	Открытые площади:	31,84 м2

Проёмы				
N	Марк	Размер	Кол	Площадь
1.	П_01	1500x2650 мм	1	4 м2
2.	П_02	2000x2100 мм	1	4,2 м2
3.	ОК_01	1600x1200 мм	2	1,9 м2
4.	ОК_02	800x400 мм	1	0,3 м2
5.	ОК_03	800x2100 мм	2	1,7 м2
6.	Д_01	1000x2100 мм	2	2,1 м2
7.	Д_02	1000x2100 мм	1	2,1 м2
8.	Д_03	2000x2100 мм	2	4,2 м2

					1094-2025.05.26-АР-КД / +7-900-500-11-22		
					Респ. Болгария, Бургасская обл., Каблешково.		
Изм	Лист	№ докум	Подпись	Дата	Проект №1094. Одноэтажный СИП панельный дом «Гостевые дома Царева» 12,0х8,0м.	Стадия	Лист
Разраб		Васильев Д.В.				АС	29
Проб							103
Т.контр					Стены - Эскиз		СК «RichHouse»
Н.контр							
Утв							

Сun124_1

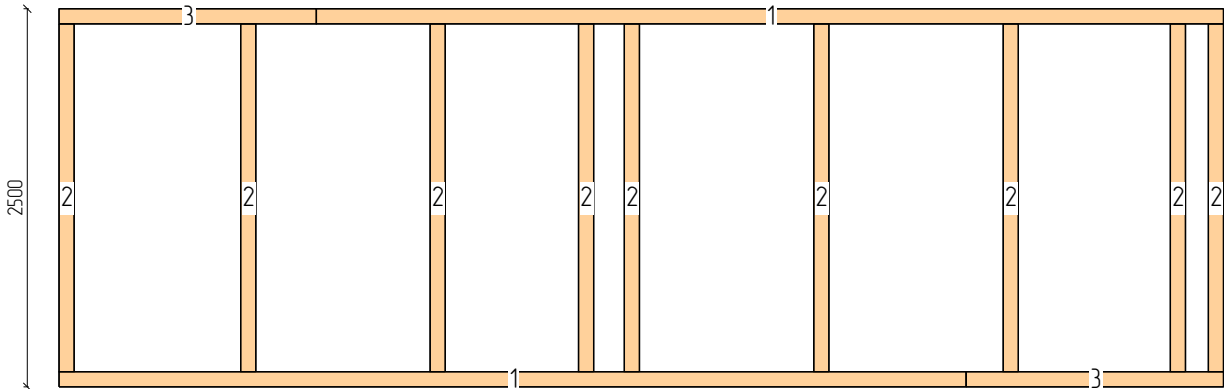




Пиломатериалы				
N	Марк	Сечение	Длина	Кол
1.	Б1_01	100х100	6000	2
2.	Б1_09	100х100	2300	9
3.	Б1_12	100х100	1702	2

Итого:		100х100	36,1м	13




СИП панели		
Марк	Размер	Кол
П_124-01	124х2500х1250	1
П_124-02	124х2500х1250	3
П_124-03	124х2500х978	1
П_124-04	124х2500х300	1
П_124-05	124х2500х1102	1
П_124-06	124х2500х300	1

П_124	Итого:	8

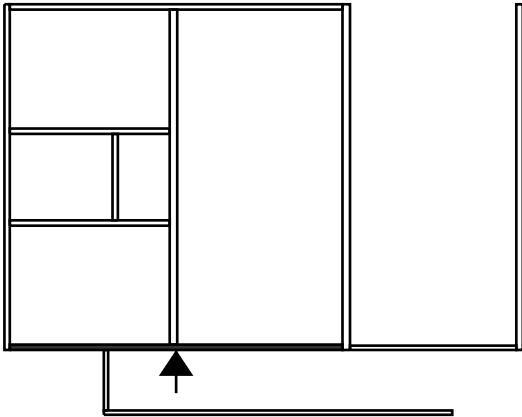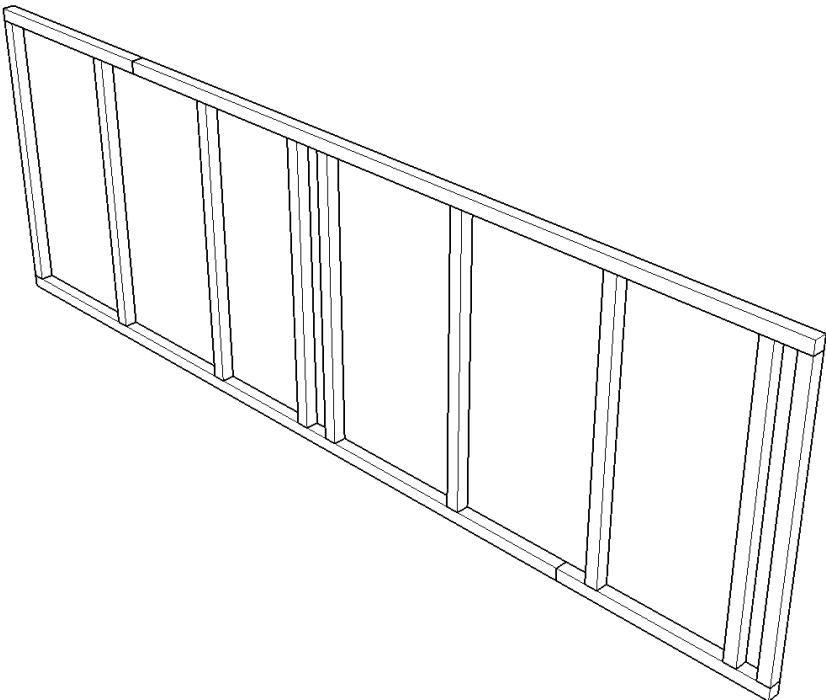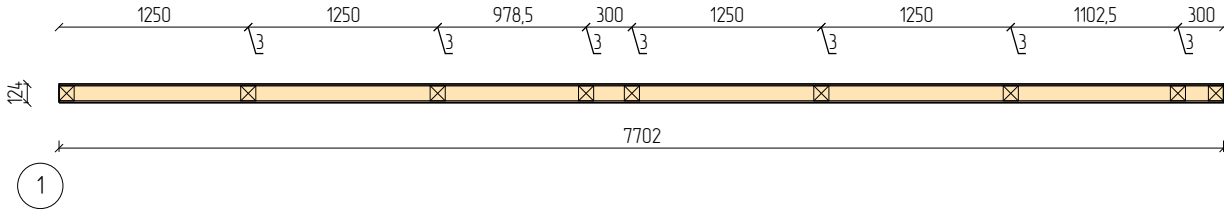

					1094-2025.05.26-АР-КД / +7-900-500-11-22			
					Респ. Болгария, Бургасская обл, Каблешково.			
Изм	Лист	№ докум	Подпись	Дата	Проект №1094. Одноэтажный СИП панельный дом «Гостевые дома Царева» 12,0х8,0м.	Стадия	Лист	Листов
Разраб		Васильев Д.В.				АС	31	103
Проб								
Т.контр								
Н.контр					Стена Cun124_1 – СИП	СК «RichHouse»		
Утв								

Cun124_2

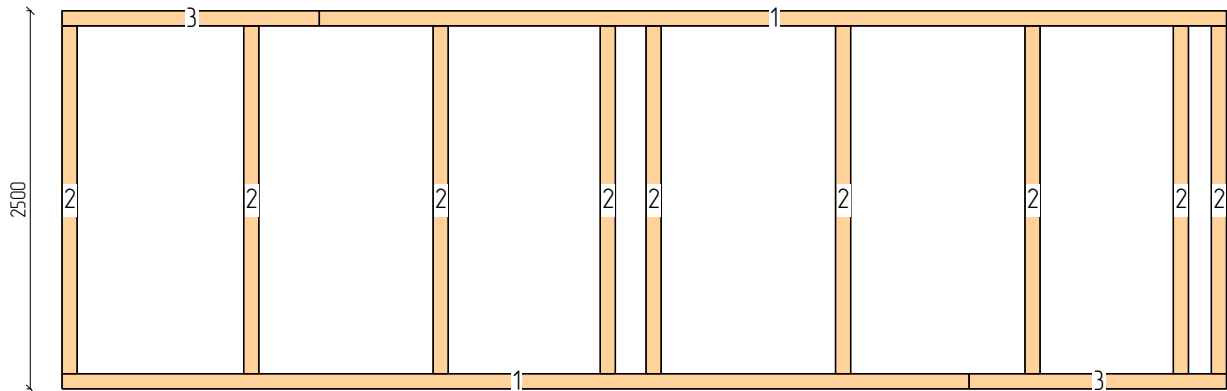




Пиломатериалы				
N	Марк	Сечение	Длина	Кол
1.	Б1_01	100х100	6000	2
2.	Б1_09	100х100	2300	9
3.	Б1_12	100х100	1702	2

Итого:		100х100	36,1м	13





СИП панели		
Марк	Размер	Кол
П_124-01	124х2500х1250	1
П_124-02	124х2500х1250	3
П_124-03	124х2500х978	1
П_124-04	124х2500х300	1
П_124-05	124х2500х1102	1
П_124-06	124х2500х300	1

П_124	Итого:	8

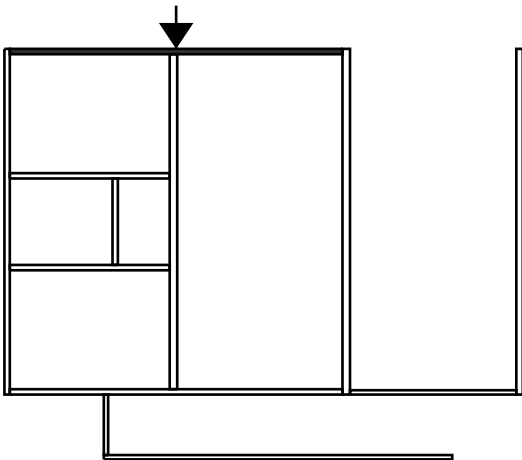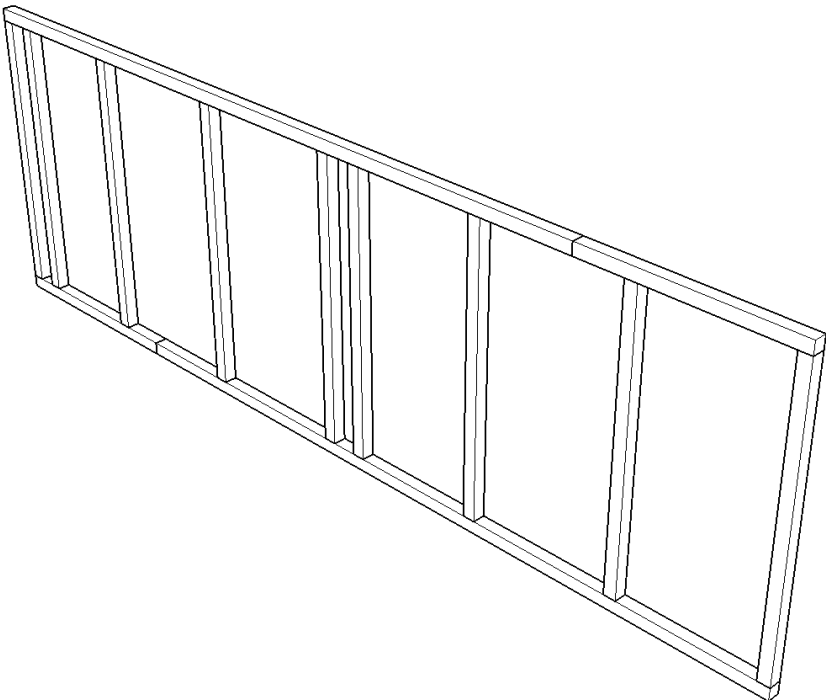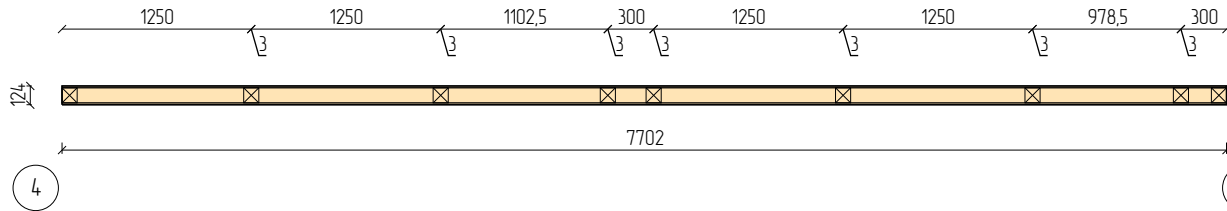


					1094-2025.05.26-AP-KD / +7-900-500-11-22		
					Респ. Болгария, Бургасская обл, Каблешково.		
Изм	Лист	№ докум	Подпись	Дата	Проект №1094. Одноэтажный СИП панельный дом «Гостевые дома Царева» 12,0х8,0м.	Стадия	Лист
Разраб		Васильев Д.В.				АС	32
Проб							103
Т.контр					Стена Cun124_2 – СИП	СК «RichHouse»	
Н.контр							
Утв							

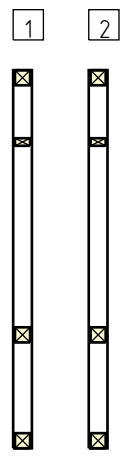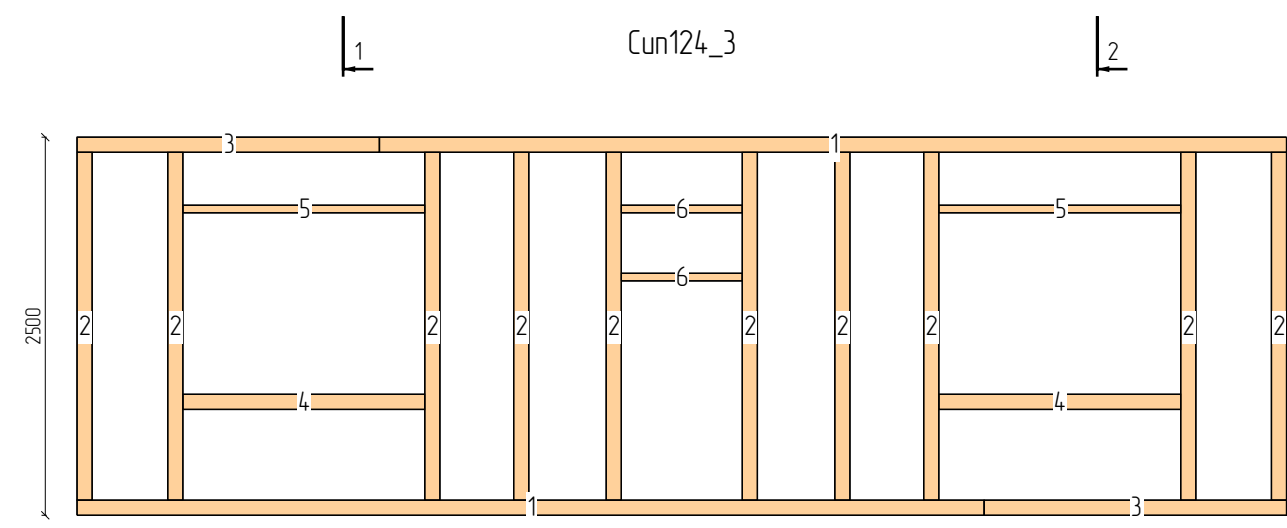




Пиломатериалы				
N	Марк	Сечение	Длина	Кол
1.	Б1_01	100x100	6000	2
2.	Б1_09	100x100	2300	10
3.	Б1_10	100x100	2000	2
4.	Б1_13	100x100	1600	2
5.	Д3_033	100x50	1600	2
6.	Д3_042	100x50	800	2

Итого:		100x100	4,2м	16
Итого:		100x50	4,8м	4

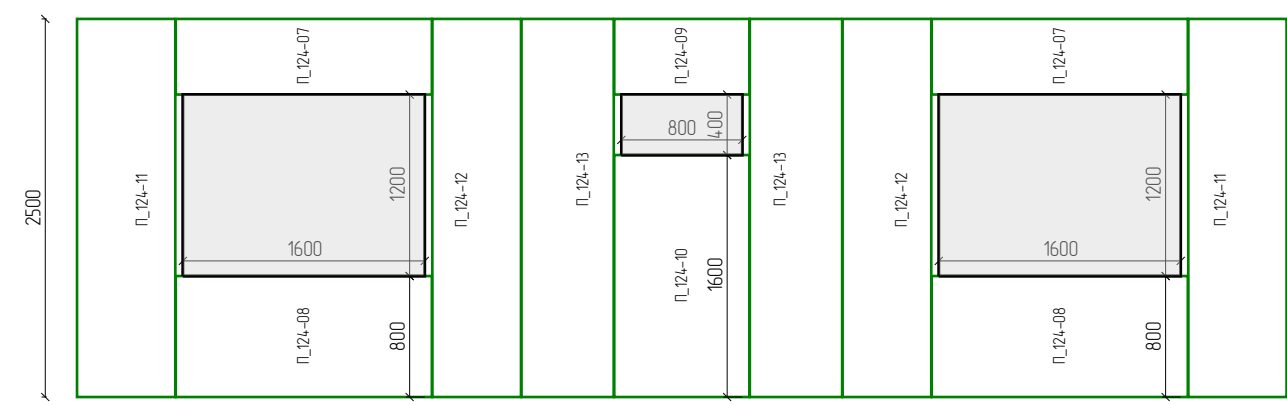


СИП панели		
Марк	Размер	Кол
П_124-07	124x500x1694	2
П_124-08	124x800x1694	2
П_124-09	124x500x894	1
П_124-10	124x1600x894	1
П_124-11	124x2500x650	2
П_124-12	124x2500x586	2
П_124-13	124x2500x610	2

П_124	Итого:	12

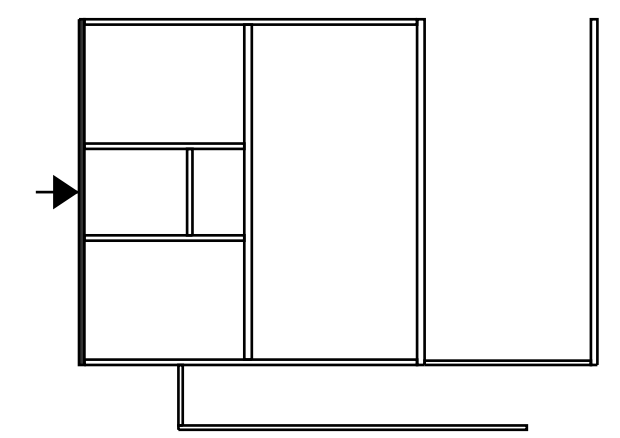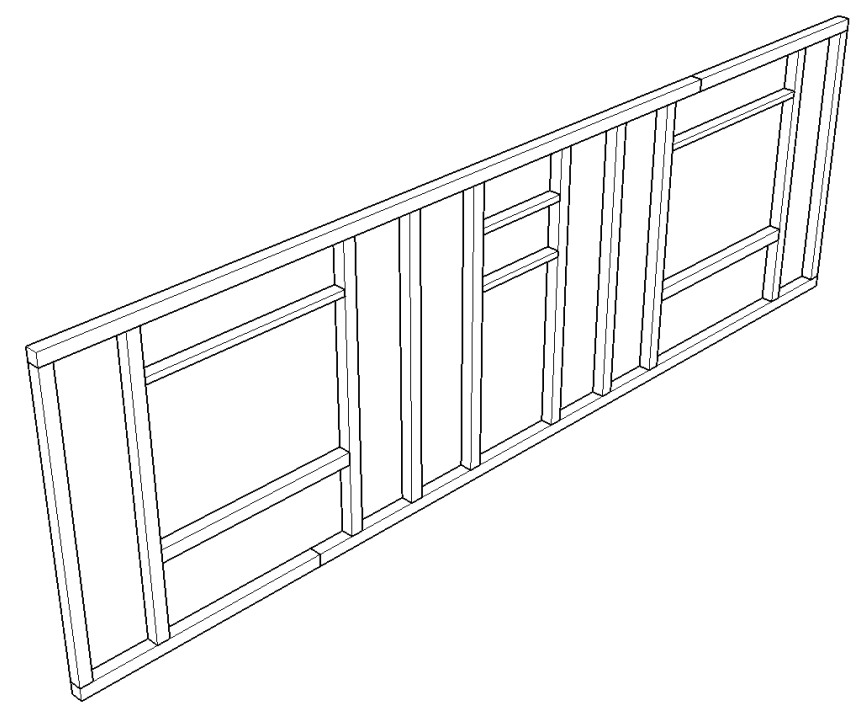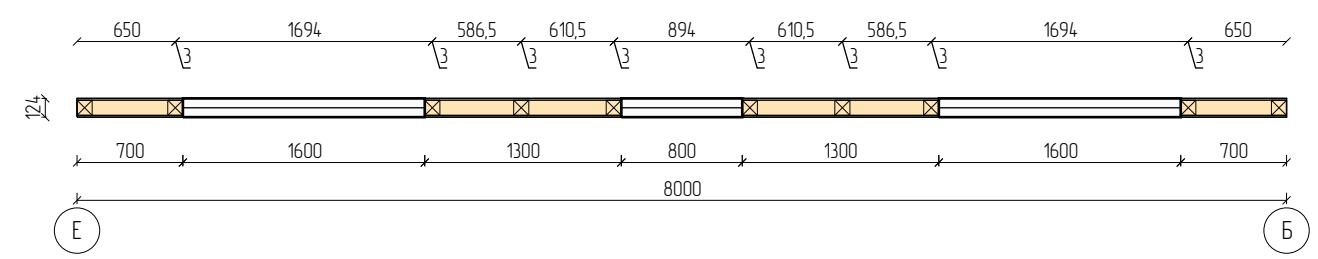

					1094-2025.05.26-AP-KD / +7-900-500-11-22			
					Респ. Болгария, Бургасская обл, Каблешково.			
Изм	Лист	№ докум	Подпись	Дата	Проект №1094. Одноэтажный СИП панельный дом «Гостевые дома Царева» 12,0x8,0м.	Стадия	Лист	Листов
Разраб		Васильев Д.В.				АС	33	103
Проб								
Т.контр					Стена Cun124_3 - СИП	СК «RichHouse»		
Н.контр								
Утв								

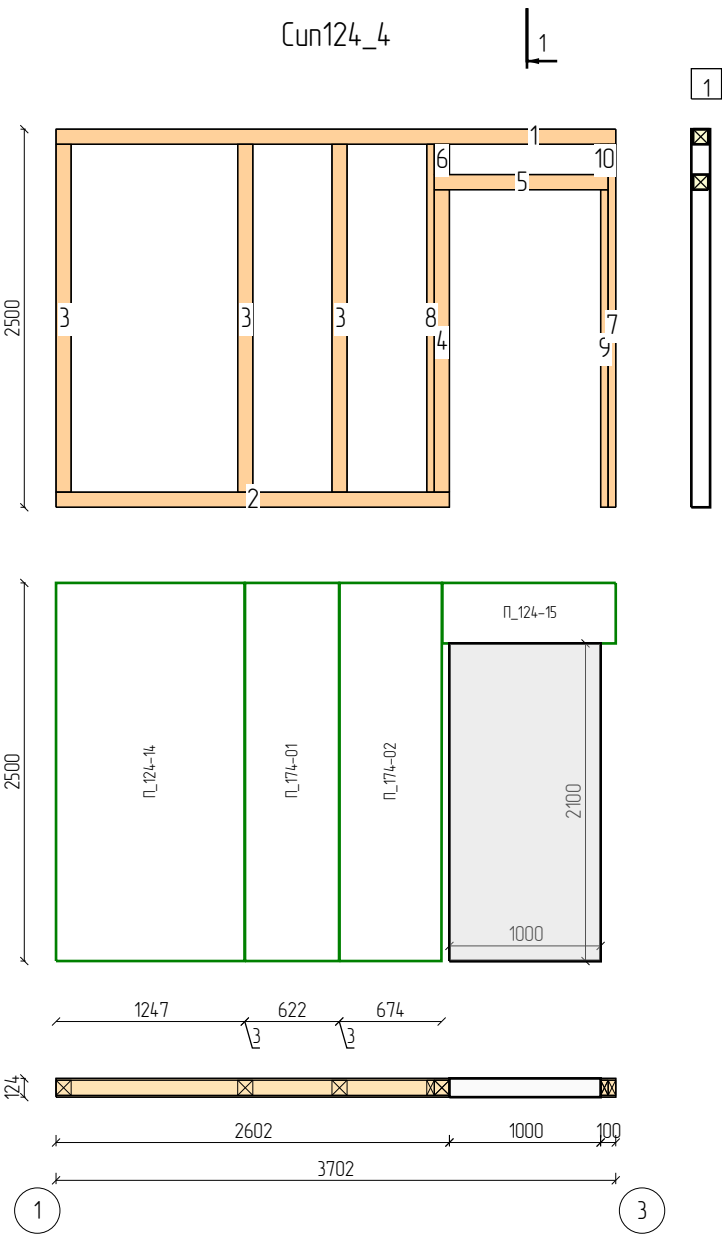


Пиломатериалы				
N	Марк	Сечение	Длина	Кол
1.	Б1_04	100х100	3702	1
2.	Б1_08	100х100	2602	1
3.	Б1_09	100х100	2300	3
4.	Б1_10	100х100	2000	1
5.	Б1_14	100х100	1150	1
6.	Б1_16	100х100	200	1
7.	ДЗ_026	100х50	2400	1
8.	ДЗ_028	100х50	2300	1
9.	ДЗ_031	100х50	2100	1
10.	ДЗ_081	100х50	200	1

Итого:		100х100	16,6м	8
Итого:		100х50	7м	4


СИП панели		
Марк	Размер	Кол
П_124-14	124х2500х1247	1
П_124-15	124х1147х400	1
П_174-01	174х2500х622	1
П_174-02	174х2500х677	1

П_124	Итого:	2
П_174	Итого:	2

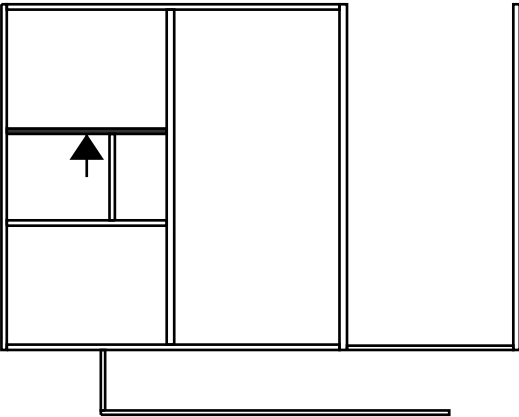


					1094-2025.05.26-AP-КД / +7-900-500-11-22			
					 Респ. Болгария, Бургасская обл, Каблешково.			
Изм	Лист	№ докум	Подпись	Дата	Проект №1094. Одноэтажный СИП панельный дом «Гостевые дома Царева» 12,0х8,0м.	Стадия	Лист	Листов
Разраб		Васильев Д.В.				АС	34	103
Проб								
Т.контр					Стена Cun124_4 – СИП	СК «RichHouse»		
Н.контр								
Утв								




Cun124_5

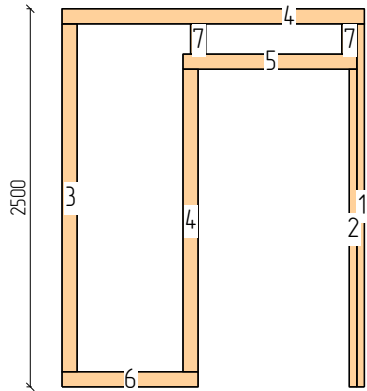

Пиломатериалы				
N	Марк	Сечение	Длина	Кол
1.	Д3_026	100x50	2400	1
2.	Д3_031	100x50	2100	1
3.	Б1_09	100x100	2300	1
4.	Б1_10	100x100	2000	2
5.	Б1_14	100x100	1150	1
6.	Б1_15	100x100	900	1
7.	Б1_16	100x100	200	2
Итого:		100x50	4,5м	2
Итого:		100x100	8,8м	7

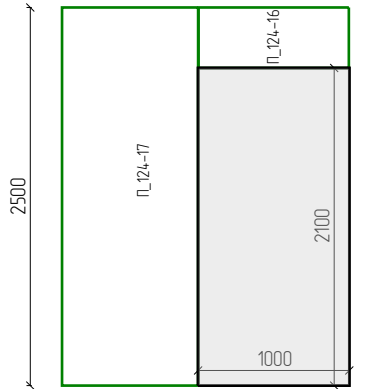


СИП панели		
Марк	Размер	Кол
П_124-16	124x400x994	1
П_124-17	124x2500x900	1
Итого:		2

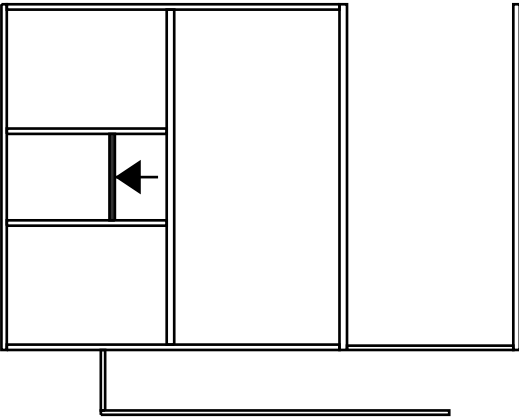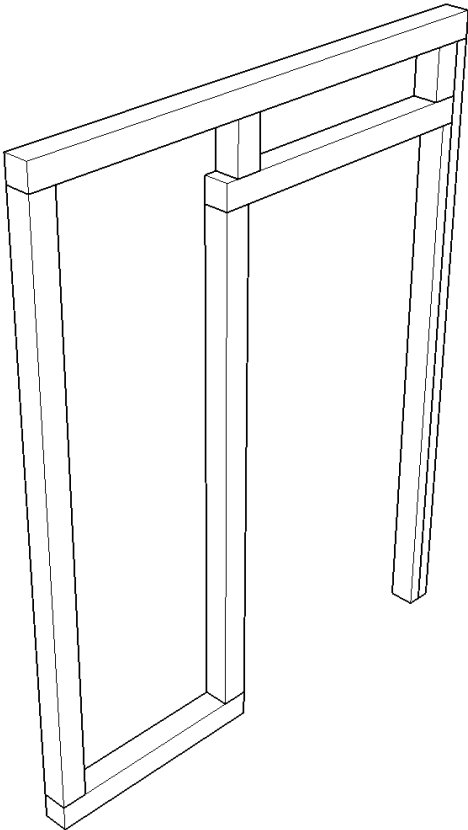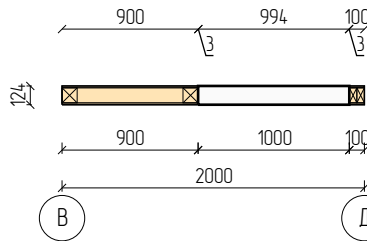




					1094-2025.05.26-AP-KD / +7-900-500-11-22			
					Респ. Болгария, Бургасская обл, Каблешково.			
Изм	Лист	№ докум	Подпись	Дата	Проект №1094. Одноэтажный СИП панельный дом «Гостевые дома Царева» 12,0x8,0м.	Стадия	Лист	Листов
Разраб		Васильев Д.В.				АС	35	103
Проб								
Т.контр					Стена Cun124_5 – СИП	СК «RichHouse»		
Н.контр								
Утв								




--	--

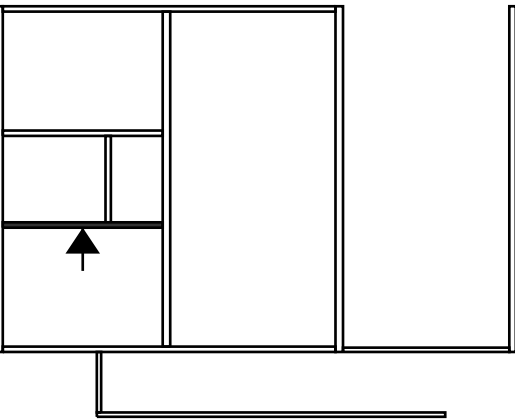

					1094-2025.05.26-AP-КД / +7-900-500-11-22			
						Респ. Болгария, Бургасская обл., Каблешково.		
Изм	Лист	№ докум	Подпись	Дата				
Разраб		Васильев Д.В.			Проект №1094. Одноэтажный СИП панельный дом «Гостевые дома Царево» 12,0х8,0м.	Стадия	Лист	Листов
Проб						АС	36	103
Т.контр								
И.контр					Стена Sun124_6 - СИП	СК «RichHouse»		
Умб								

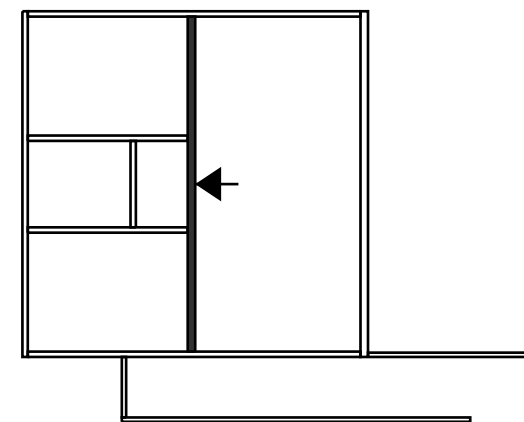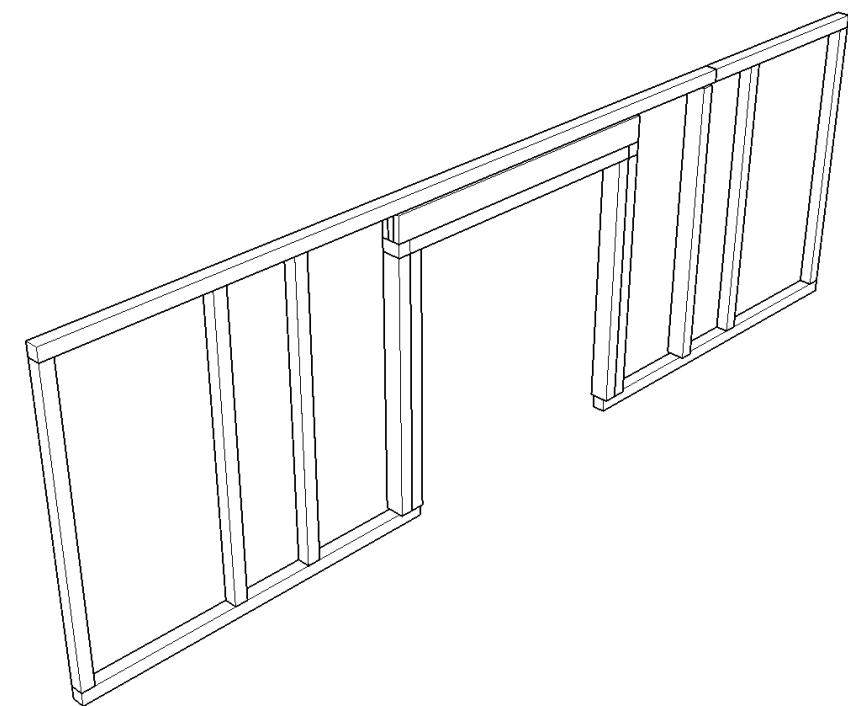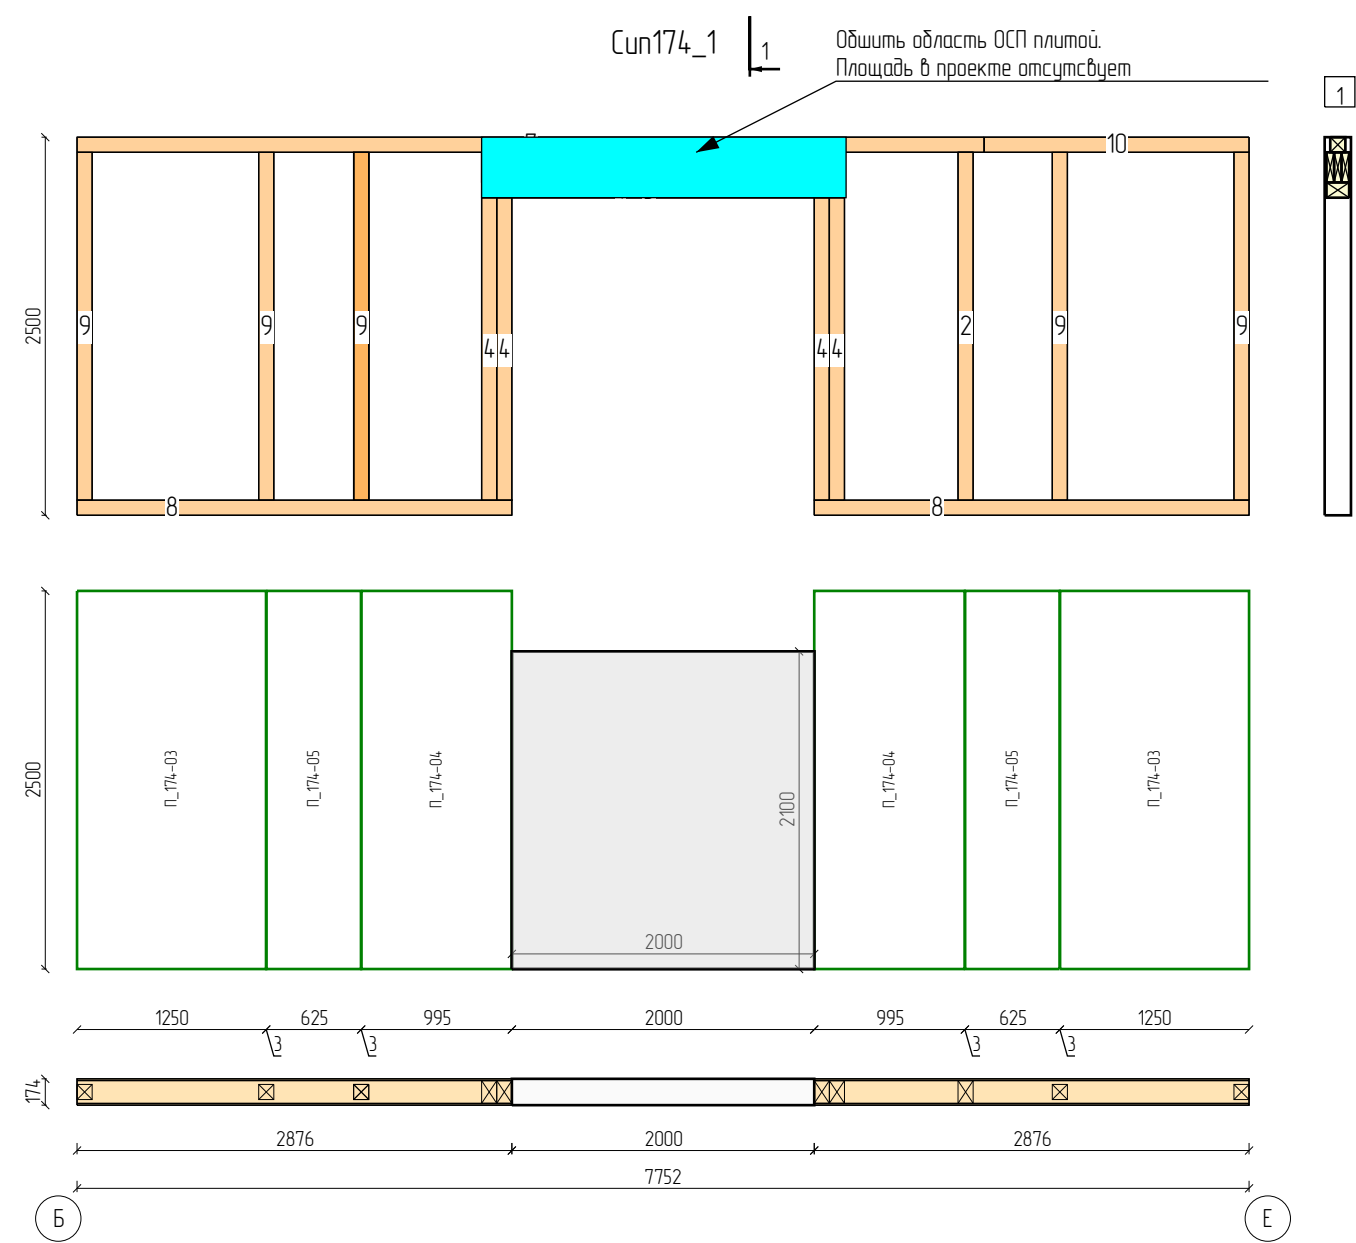


					1094-2025.05.26-АР-КД / +7-900-500-11-22			
					Респ. Болгария, Бургасская обл, Каблешково.			
Изм	Лист	№ докум	Подпись	Дата	Проект №1094. Одноэтажный СИП панельный дом «Гостевые дома Царева» 12,0х8,0м.	Стадия	Лист	Листов
Разраб	Васильев Д.В.					АС	37	103
Проб								
Т.контр								
Н.контр					Стена Сун174_1 – СИП		СК «RichHouse»	
Утв								

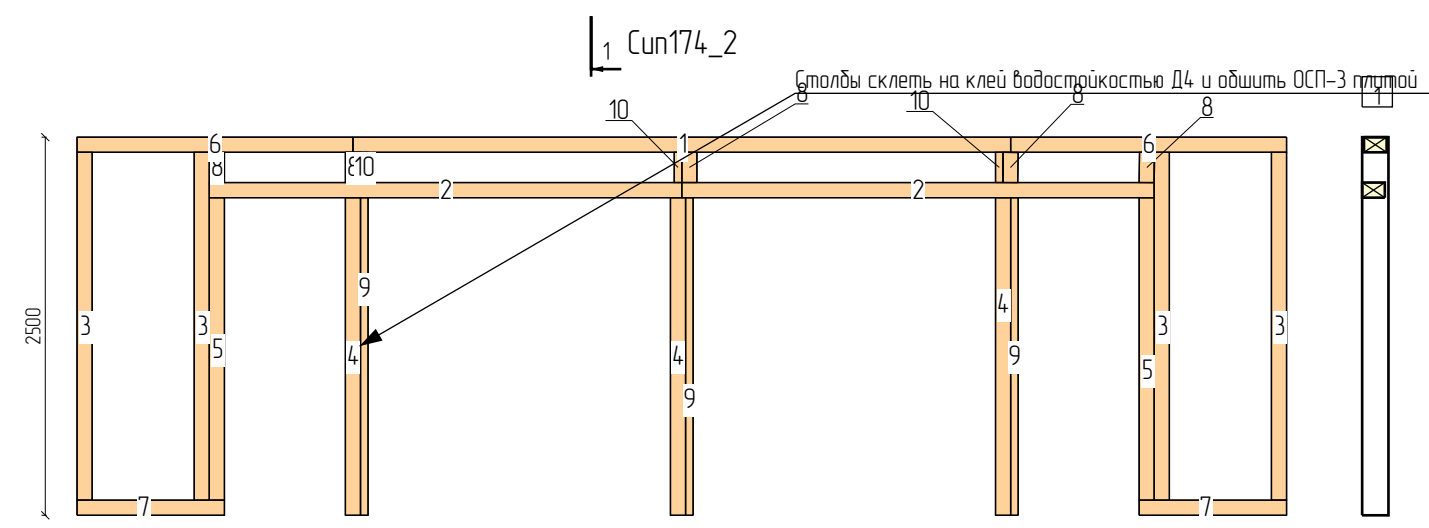



Пиломатериалы				
N	Марк	Сечение	Длина	Кол
1.	Б2_04	150х100	4350	1
2.	Б2_07	150х100	3125	2
3.	Б2_09	150х100	2300	4
4.	Б2_13	150х100	2100	3
5.	Б2_15	150х100	2000	2
6.	Б2_18	150х100	1825	2
7.	Б2_20	150х100	975	2
8.	Б2_21	150х100	200	5
9.	Д2_14	150х50	2100	3
10.	Д2_23	150х50	200	3

Итого:		150х100	36,7м	21
Итого:		150х50	6,9м	6

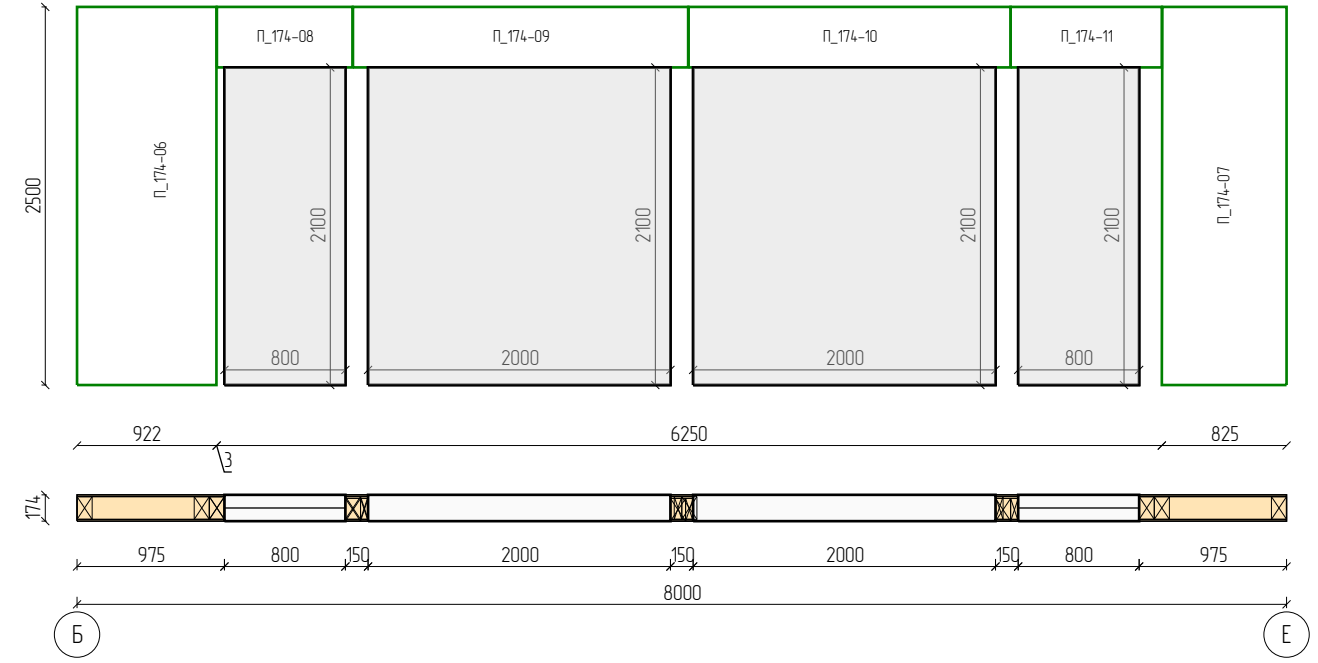


СИП панели		
Марк	Размер	Кол
П_174-06	174х2500х922	1
П_174-07	174х2500х825	1
П_174-08	174х897х400	1
П_174-09	174х2217х400	1
П_174-10	174х2130х400	1
П_174-11	174х1000х400	1

П_174	Итого:	6

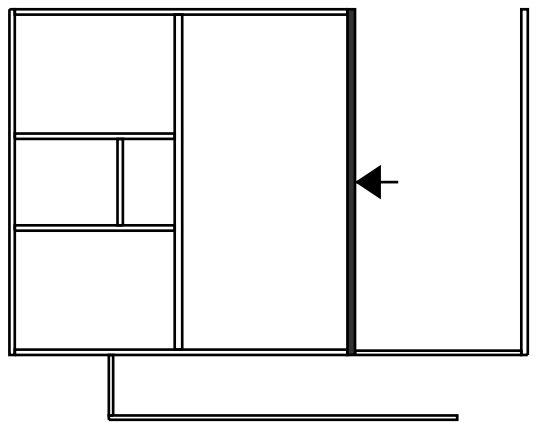
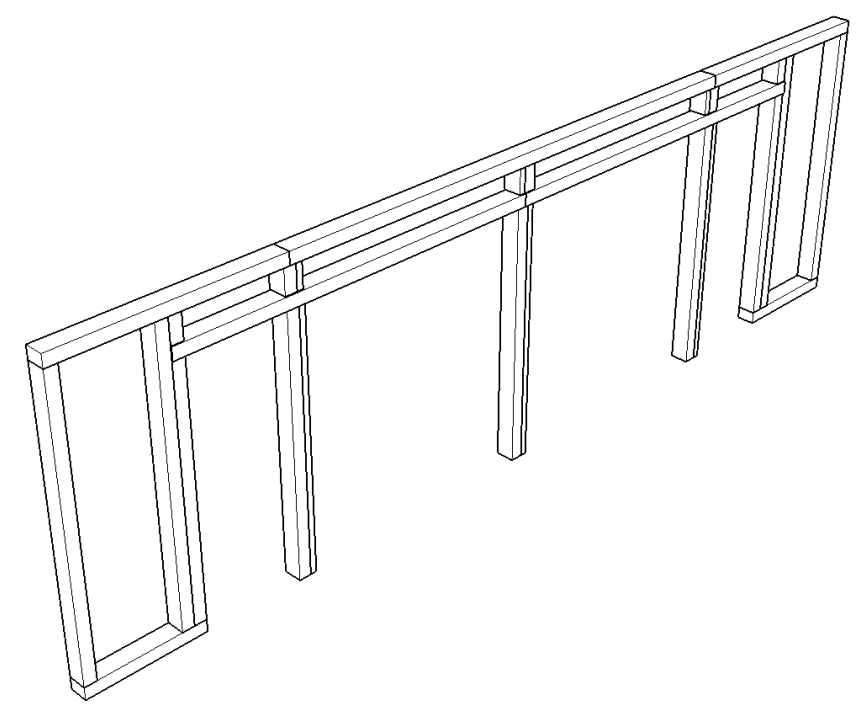


					1094-2025.05.26-АР-КД / +7-900-500-11-22			
					Респ. Болгария, Бургасская обл., Каблешково.			
Изм	Лист	№ докум	Подпись	Дата	Проект №1094. Одноэтажный СИП панельный дом «Гостевые дома Царева» 12,0х8,0м.	Стадия	Лист	Листов
Разраб		Васильев Д.В.				АС	38	103
Проб								
Т.контр					Стена Cun174_2 – СИП	СК «RichHouse»		
Н.контр								
Утв								


C100_02

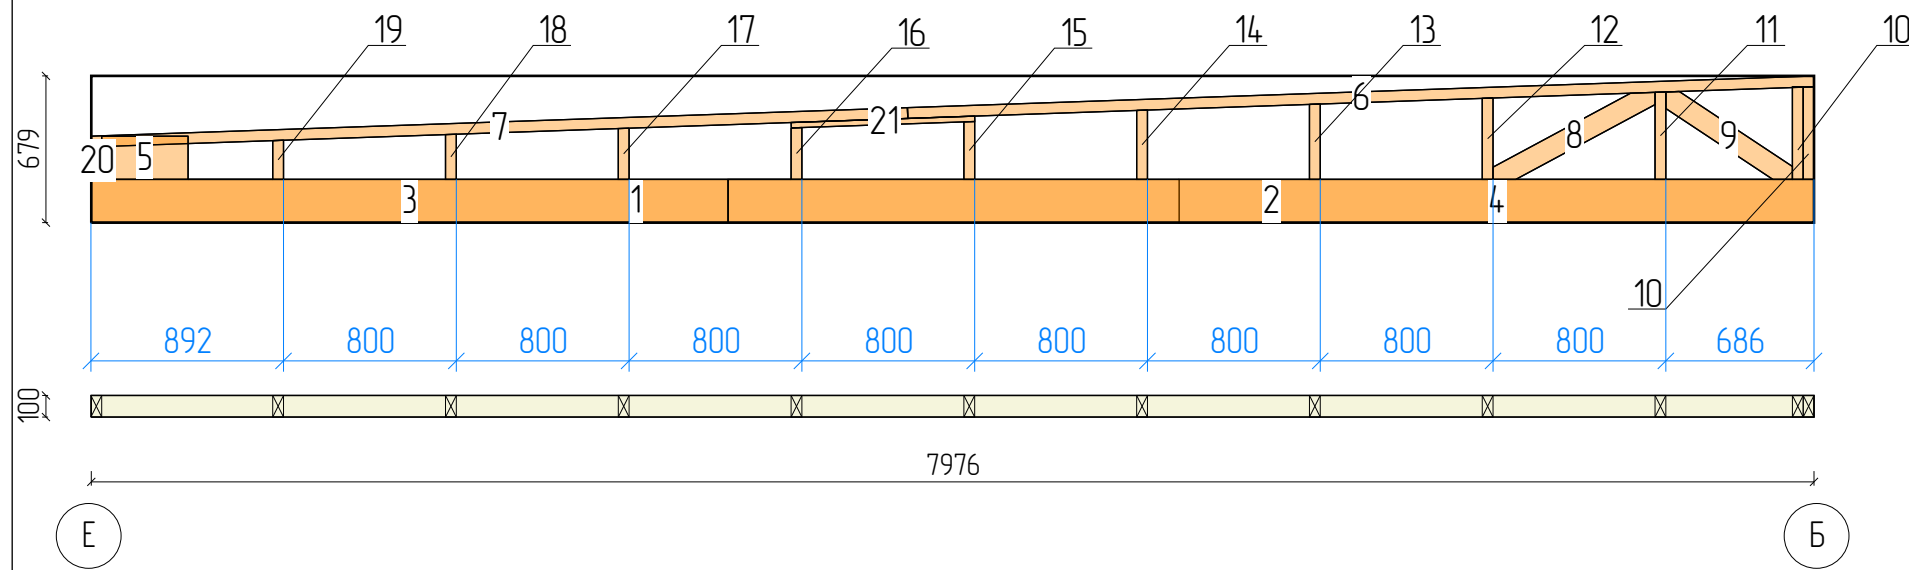



Пиломатериалы				
N	Марк	Сечение	Длина	Кол
1.	Д1_02	200x50	5039	1
2.	Д1_03	200x50	5028	1
3.	Д1_04	200x50	2950	1
4.	Д1_05	200x50	2939	1
5.	Д1_14	200x50	400	1
6.	Д3_004	100x50	4200	1
7.	Д3_016	100x50	3784	1
8.	Д3_038	100x50	851	1
9.	Д3_043	100x50	712	1
10.	Д3_050	100x50	429	2
11.	Д3_051	100x50	405	1
12.	Д3_055	100x50	377	1
13.	Д3_058	100x50	349	1
14.	Д3_063	100x50	321	1
15.	Д3_067	100x50	268	1
16.	Д3_070	100x50	240	1
17.	Д3_071	100x50	237	1
18.	Д3_078	100x50	209	1
19.	Д3_085	100x50	181	1
20.	Д3_087	100x50	177	1
21.	Д4_6	100x25	850	1
---	---	---	---	---
Итого:		200x50	16,4м	5
Итого:		100x50	13,2м	16
Итого:		100x25	0,8м	1

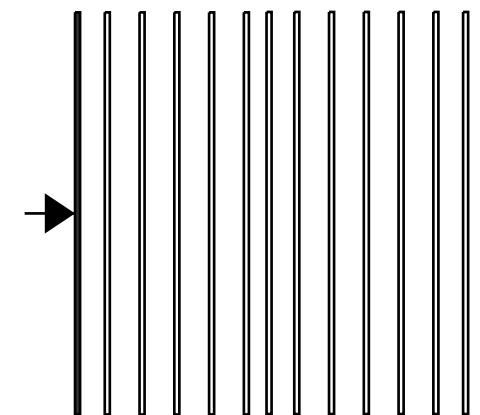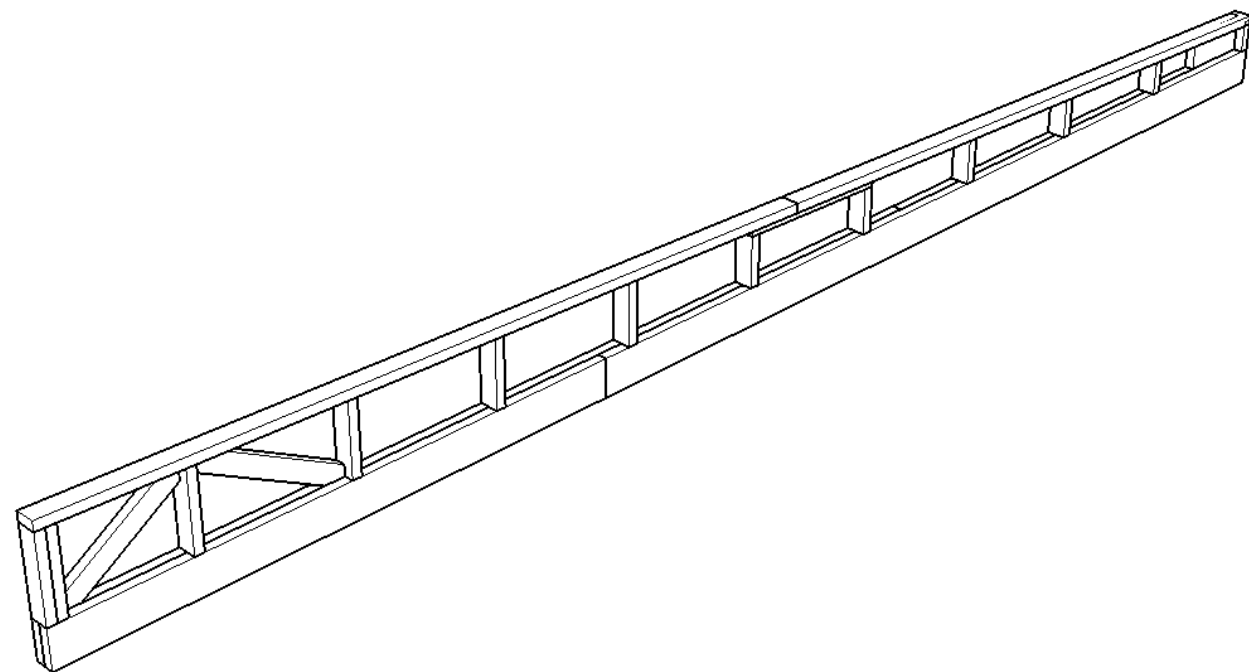


					1094-2025.05.26-AP-KD / +7-900-500-11-22		
					Респ. Болгария, Бургасская обл, Каблешково.		
Изм	Лист	№ докум	Подпись	Дата	Проект №1094. Одноэтажный СИП панельный дом «Гостевые дома Царева» 12,0x8,0м.	Стадия	Лист
Разраб		Васильев Д.В.				АС	39
Проб							103
Т.контр					Стены С-100_02-07		СК «RichHouse»
Н.контр							
Утв							

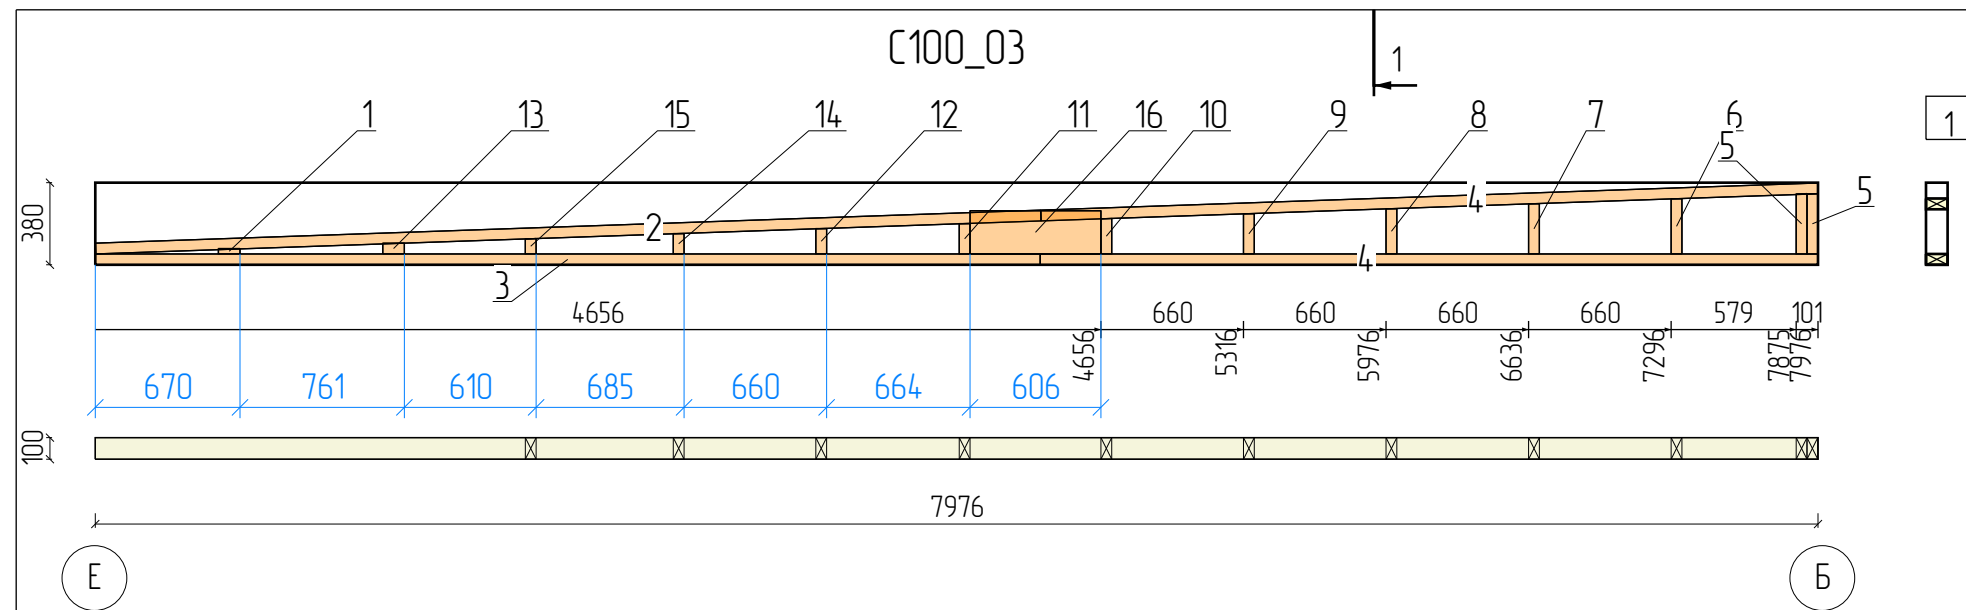

Пиломатериалы				
N	Марк	Сечение	Длина	Кол
1.	Д4_8	100x25	100	1
2.	Д3_002	100x50	4380	1
3.	Д3_003	100x50	4375	1
4.	Д3_018	100x50	3600	2
5.	Д3_066	100x50	279	2
6.	Д3_069	100x50	256	1
7.	Д3_073	100x50	233	1
8.	Д3_077	100x50	210	1
9.	Д3_084	100x50	186	1
10.	Д3_091	100x50	164	1
11.	Д3_094	100x50	140	1
12.	Д3_098	100x50	117	1
13.	Д3_099	100x50	100	1
14.	Д3_102	100x50	94	1
15.	Д3_104	100x50	71	1
16.	Д1_10	200x50	606	1
---	---	---	---	---
Итого:	100x25	0,1м	1	
Итого:	100x50	18,1м	16	
Итого:	200x50	0,6м	1	

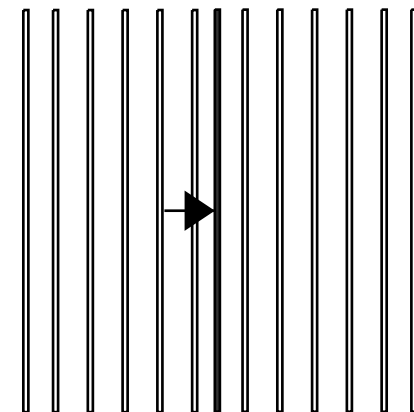
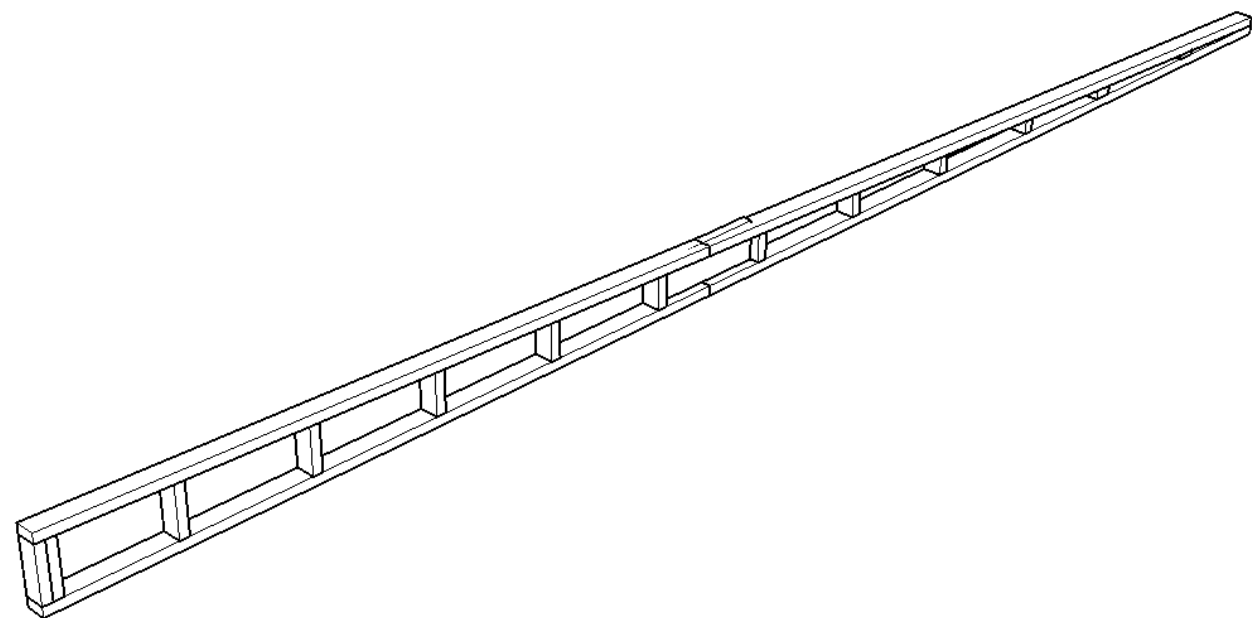


					1094-2025.05.26-АР-КД / +7-900-500-11-22		
					Респ. Болгария, Бургасская обл, Каблешково.		
Изм	Лист	№ докум	Подпись	Дата	Проект №1094. Одноэтажный СИП панельный дом «Гостевые дома Царева» 12,0х8,0м.	Стадия	Лист
Разраб		Васильев Д.В.				АС	40
Проб							103
Т.контр					Стены С-100_08-14		СК «RichHouse»
Н.контр							
Утв							

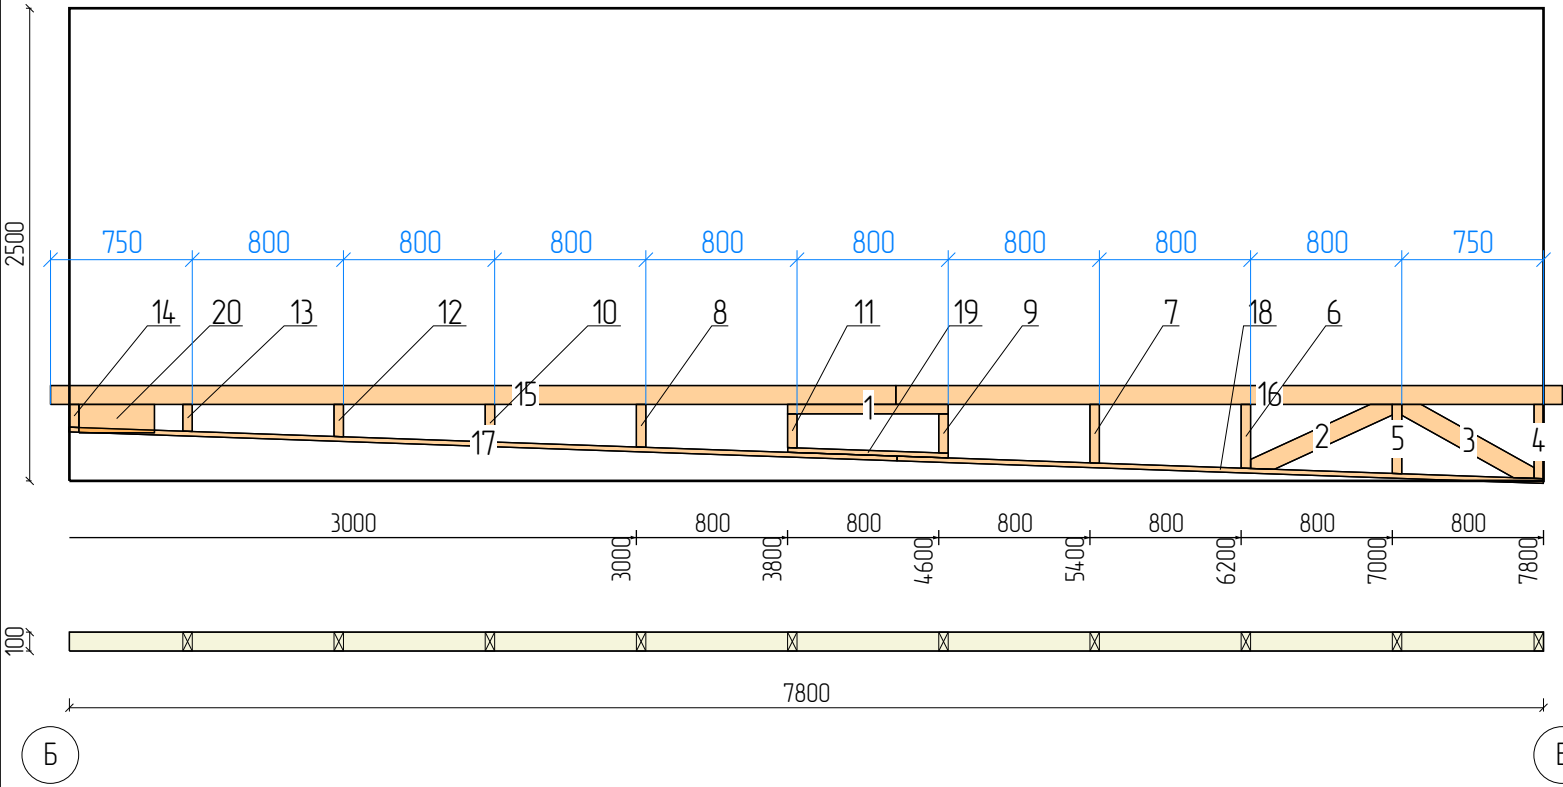


Пиломатериалы				
N	Марк	Сечение	Длина	Кол
1.	Д3_039	100x50	850	1
2.	Д3_040	100x50	823	1
3.	Д3_041	100x50	802	1
4.	Д3_052	100x50	393	1
5.	Д3_057	100x50	367	1
6.	Д3_061	100x50	339	1
7.	Д3_064	100x50	311	1
8.	Д3_075	100x50	227	1
9.	Д3_079	100x50	208	1
10.	Д3_082	100x50	199	1
11.	Д3_086	100x50	180	1
12.	Д3_089	100x50	171	1
13.	Д3_093	100x50	143	1
14.	Д3_095	100x50	122	1
15.	Б1_02	100x100	4473	1
16.	Б1_06	100x100	3527	1
17.	Д4_1	100x25	4385	1
18.	Д4_5	100x25	3422	1
19.	Д4_6	100x25	850	1
20.	Д2_22	150x50	400	1



Итого:		100x50	5,1м	14
Итого:		100x100	8м	2
Итого:		100x25	8,7м	3
Итого:		150x50	0,4м	1

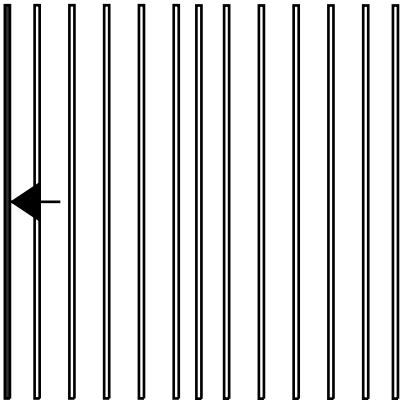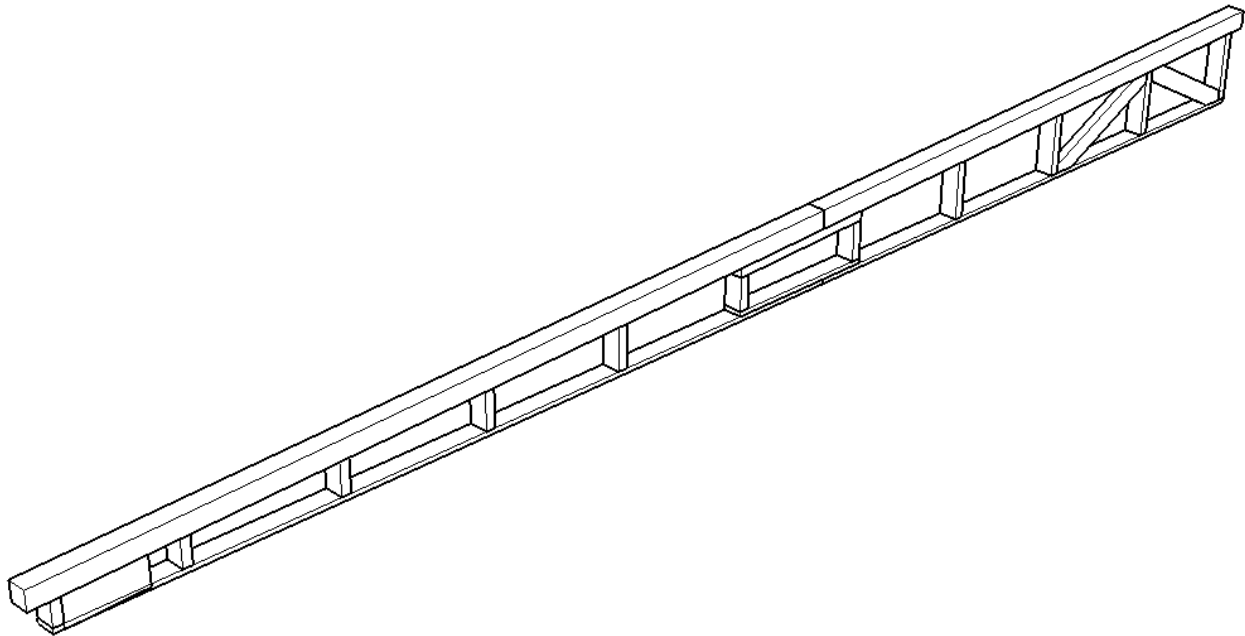

					1094-2025.05.26-AP-KD / +7-900-500-11-22			
					Респ. Болгария, Бургасская обл., Каблешково.			
Изм	Лист	№ докум	Подпись	Дата	Проект №1094. Одноэтажный СИП панельный дом «Гостевые дома Царева» 12,0х8,0м.	Стадия	Лист	Листов
Разраб		Васильев Д.В.				АС	41	103
Проб								
Т.контр					Стены С-100_19-24	СК «RichHouse»		
Н.контр								
Утв								

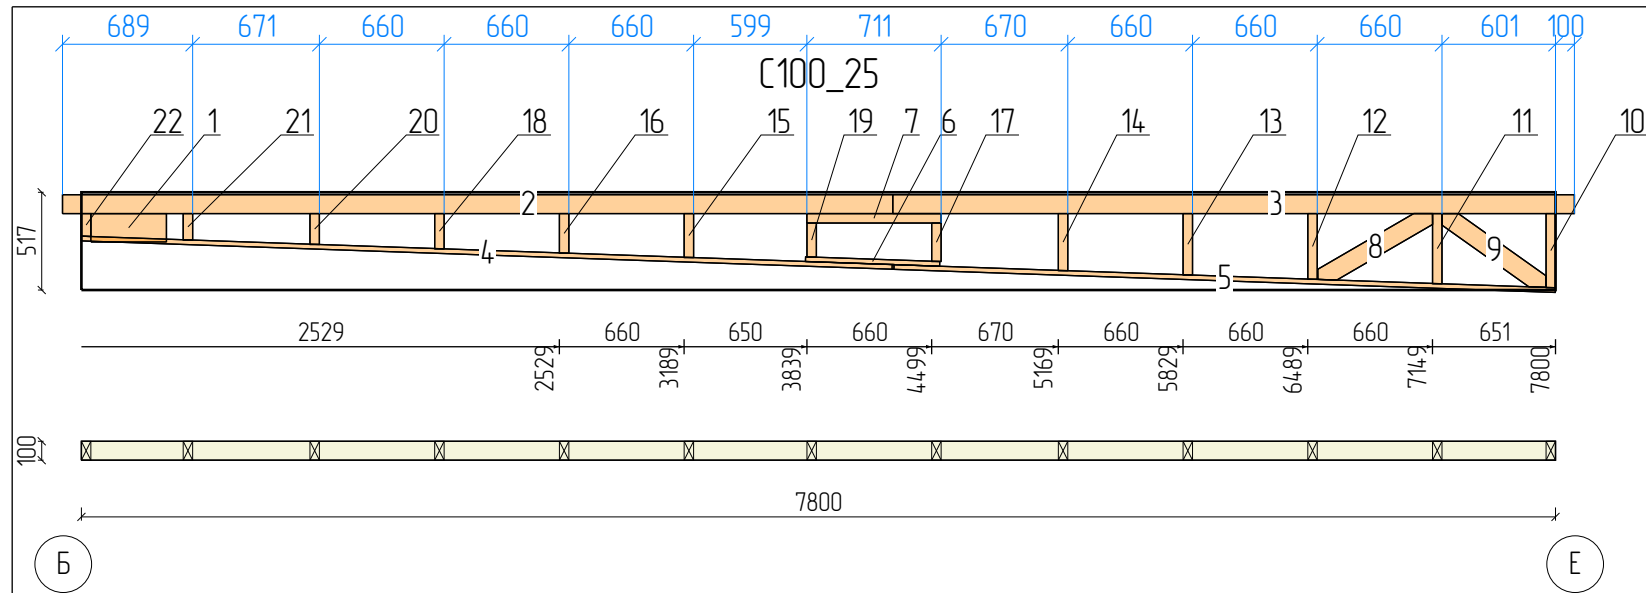


Пиломатериалы				
N	Марк	Сечение	Длина	Кол
1.	Д2_22	150x50	400	1
2.	Б1_03	100x100	4393	1
3.	Б1_05	100x100	3607	1
4.	Д4_2	100x25	4303	1
5.	Д4_4	100x25	3512	1
6.	Д4_7	100x25	710	1
7.	Д3_044	100x50	710	1
8.	Д3_045	100x50	699	1
9.	Д3_046	100x50	675	1
10.	Д3_053	100x50	392	1
11.	Д3_056	100x50	371	1
12.	Д3_059	100x50	348	1
13.	Д3_062	100x50	325	1
14.	Д3_065	100x50	302	1
15.	Д3_074	100x50	232	1
16.	Д3_077	100x50	210	1
17.	Д3_080	100x50	203	1
18.	Д3_084	100x50	186	1
19.	Д3_086	100x50	180	1
20.	Д3_092	100x50	163	1
21.	Д3_094	100x50	140	1
22.	Д3_096	100x50	121	1
---	---	---	---	---
Итого:	150x50	0,4м	1	
Итого:	100x100	8м	2	
Итого:	100x25	8,5м	3	
Итого:	100x50	5,3м	16	

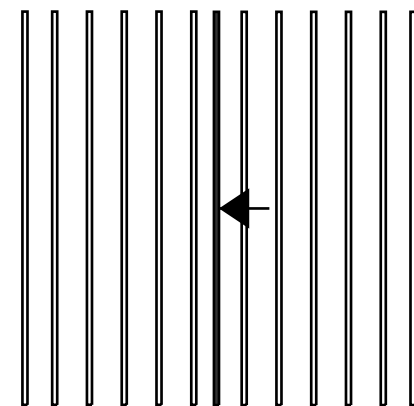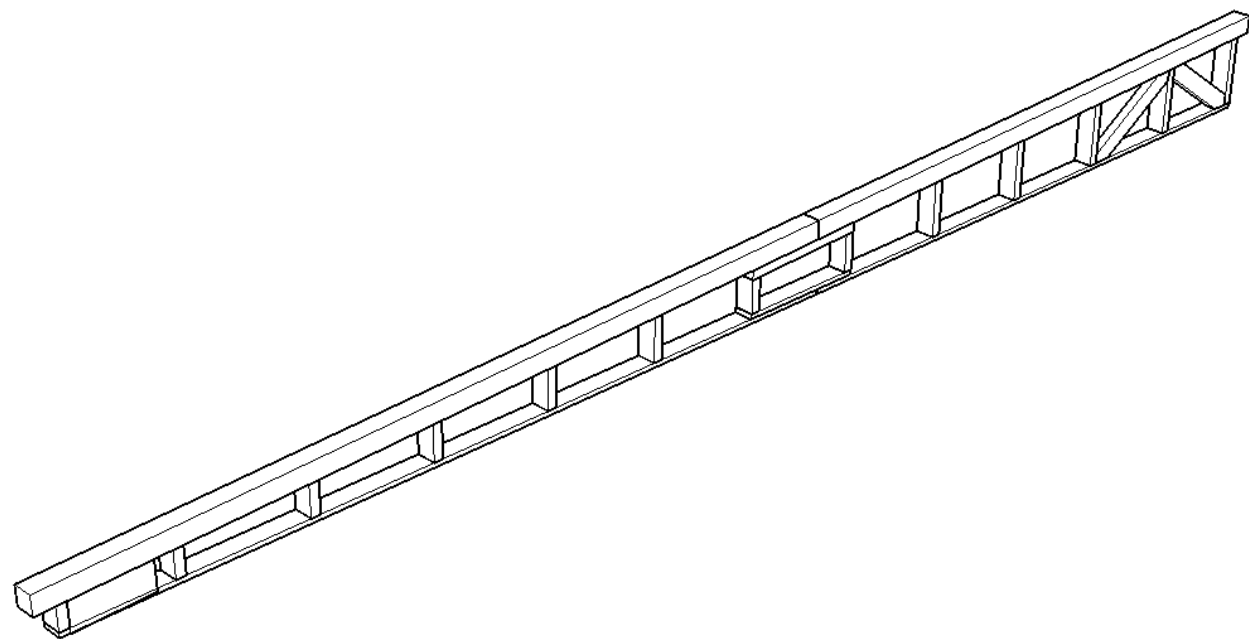



						1094-2025.05.26-AP-КД / +7-900-500-11-22		
						Респ. Болгария, Бургасская обл, Каблешково.		
Изм	Лист	№ докум	Подпись	Дата				
Разраб		Васильев Д.В.			Проект №1094. Одноэтажный СИП панельный дом «Гостевые дома Царева» 12,0х8,0м.	Стадия	Лист	Листов
Проб						АС	42	103
Т.контр								
					Стены С-100_25_31	СК «RichHouse»		
Н.контр								
Утв								

С100_01

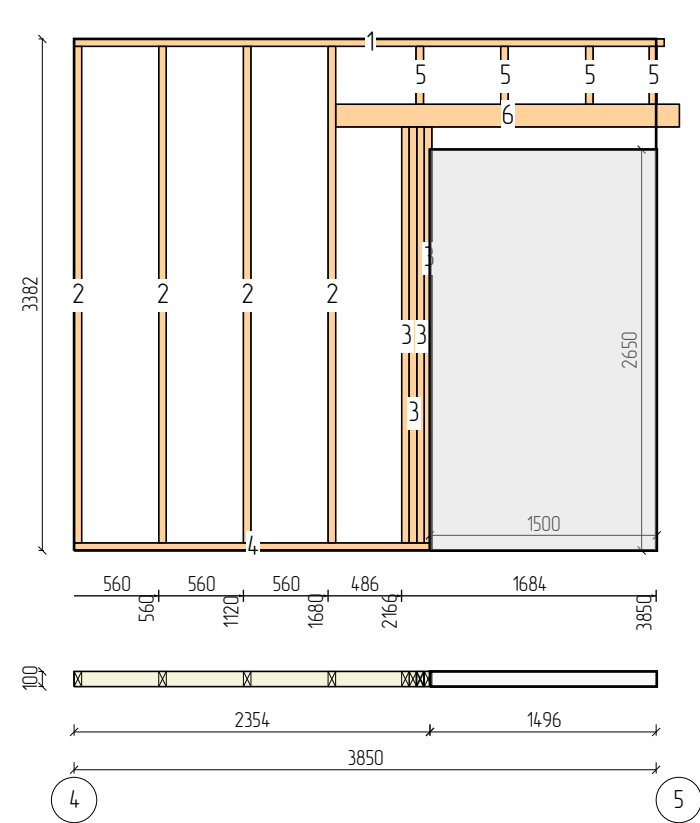


Материалы				
N	Марк	Сечение	Длина	Кол
1.	ДЗ_014	100x50	3904	1
2.	ДЗ_020	100x50	3283	4
3.	ДЗ_024	100x50	2750	4
4.	ДЗ_027	100x50	2366	1
5.	ДЗ_054	100x50	383	4
6.	БЗ_10	150x100	2274	1



Итого:		100x50	31,9м	14
Итого:		150x100	2,3м	1

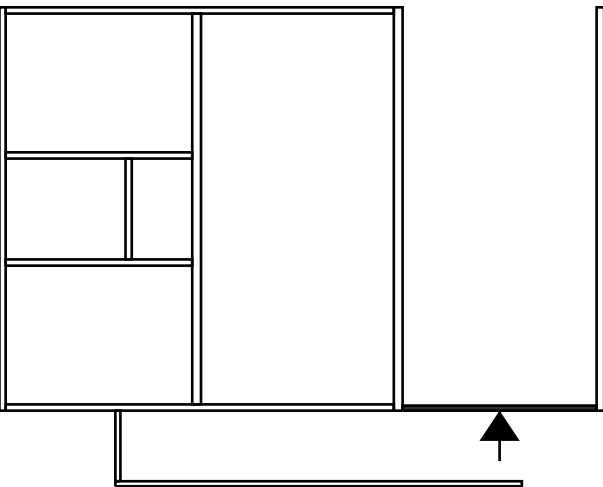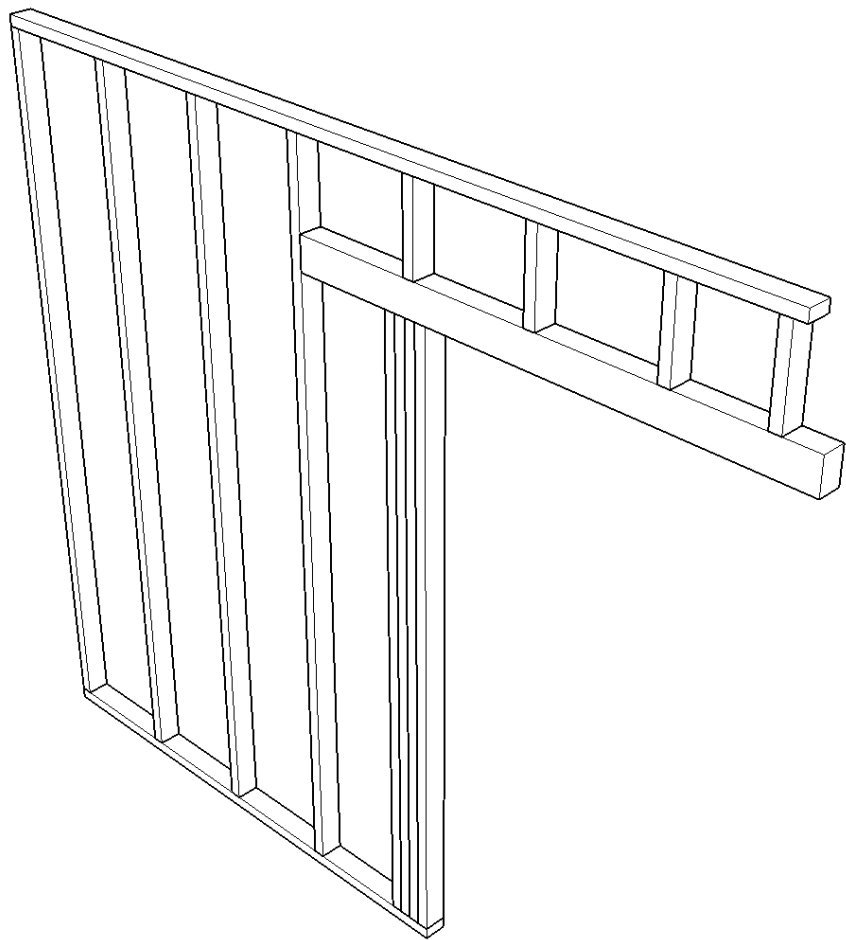

					1094-2025.05.26-AP-КД / +7-900-500-11-22			
					 Респ. Болгария, Бургасская обл, Каблешково.			
Изм	Лист	№ докум	Подпись	Дата	Проект №1094. Одноэтажный СИП панельный дом «Гостевые дома Царева» 12,0х8,0м.	Стадия	Лист	Листов
Разраб		Васильев Д.В.				АС	43	103
Проб								
Т.контр					Стена С100_01 – Каркас	СК «RichHouse»		
Н.контр								
Утв								

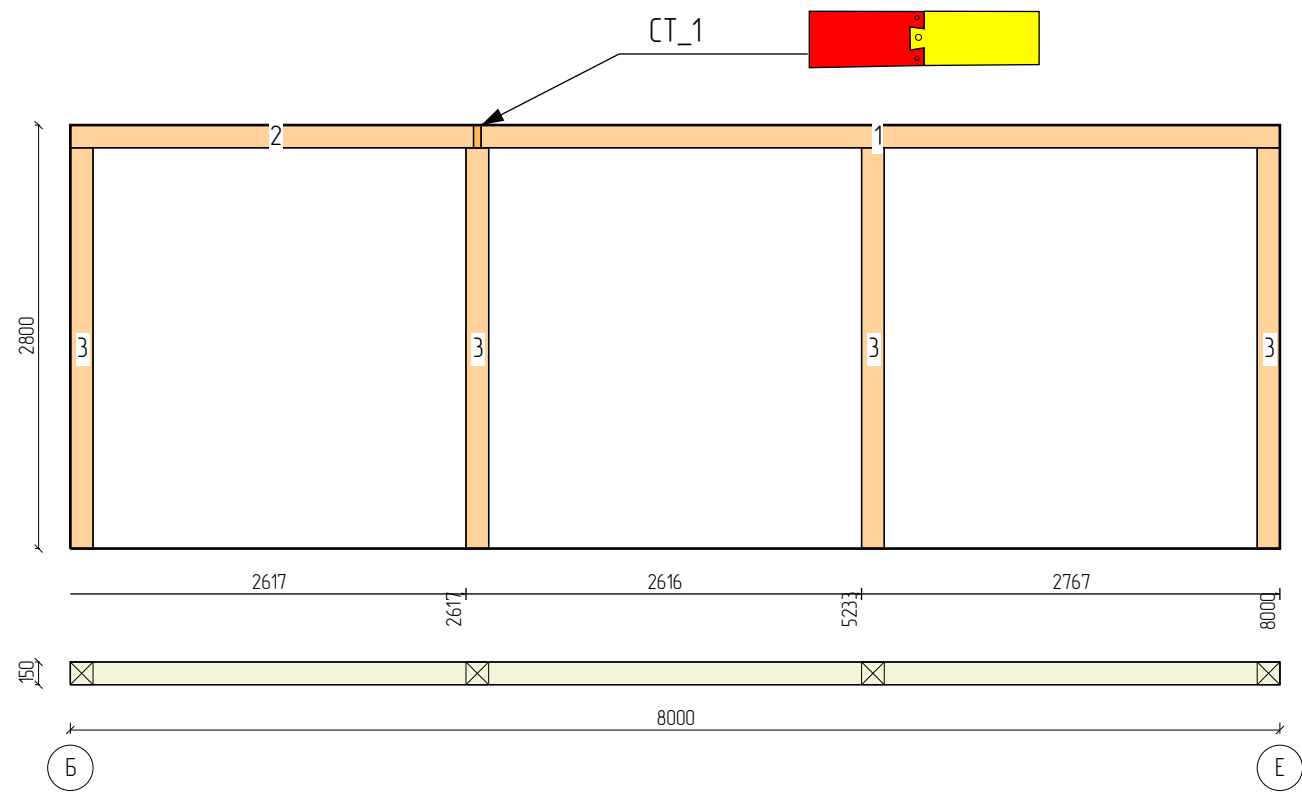


Пиломатериалы				
N	Марк	Сечение	Длина	Кол
1.	БЗ_03	150x150	5333	1
2.	БЗ_06	150x150	2717	1
3.	БЗ_07	150x150	2650	4
Итого:		150x150	18,7м	6

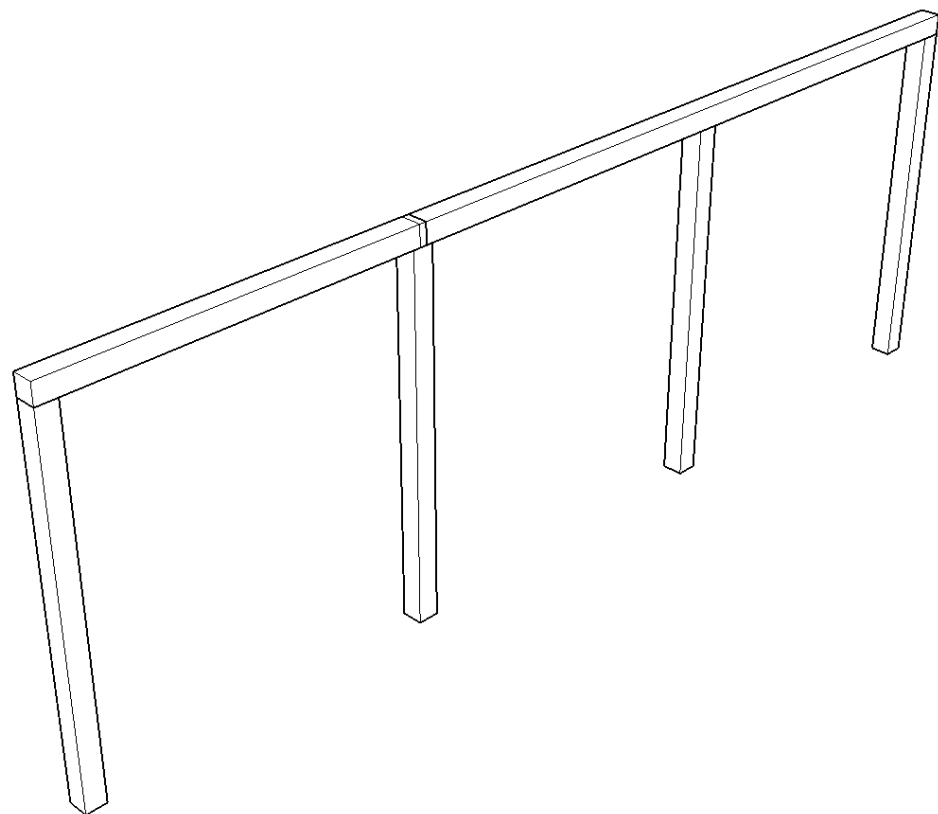
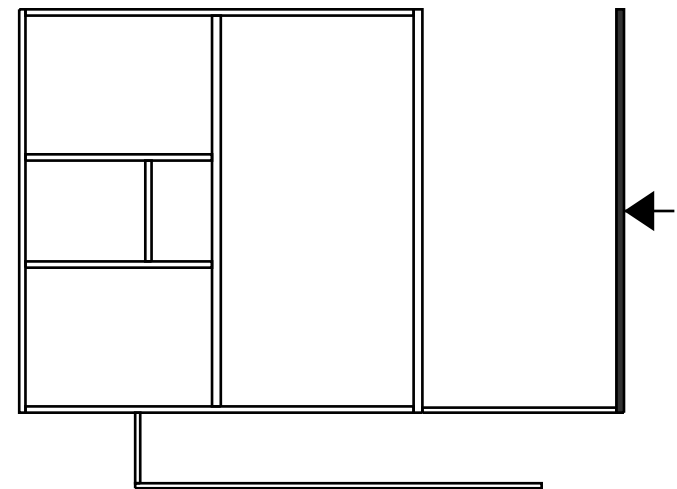


					1094-2025.05.26-AP-KD / +7-900-500-11-22			
					Респ. Болгария, Бургасская обл., Каблешково.			
Изм	Лист	№ докум	Подпись	Дата	Проект №1094. Одноэтажный СИП панельный дом «Гостевые дома Царева» 12,0x8,0м.	Стадия	Лист	Листов
Разраб		Васильев Д.В.				АС	44	103
Проб								
Т.контр					Стена СТ_1 – Каркас		СК «RichHouse»	
Н.контр								
Утв								

CO_1

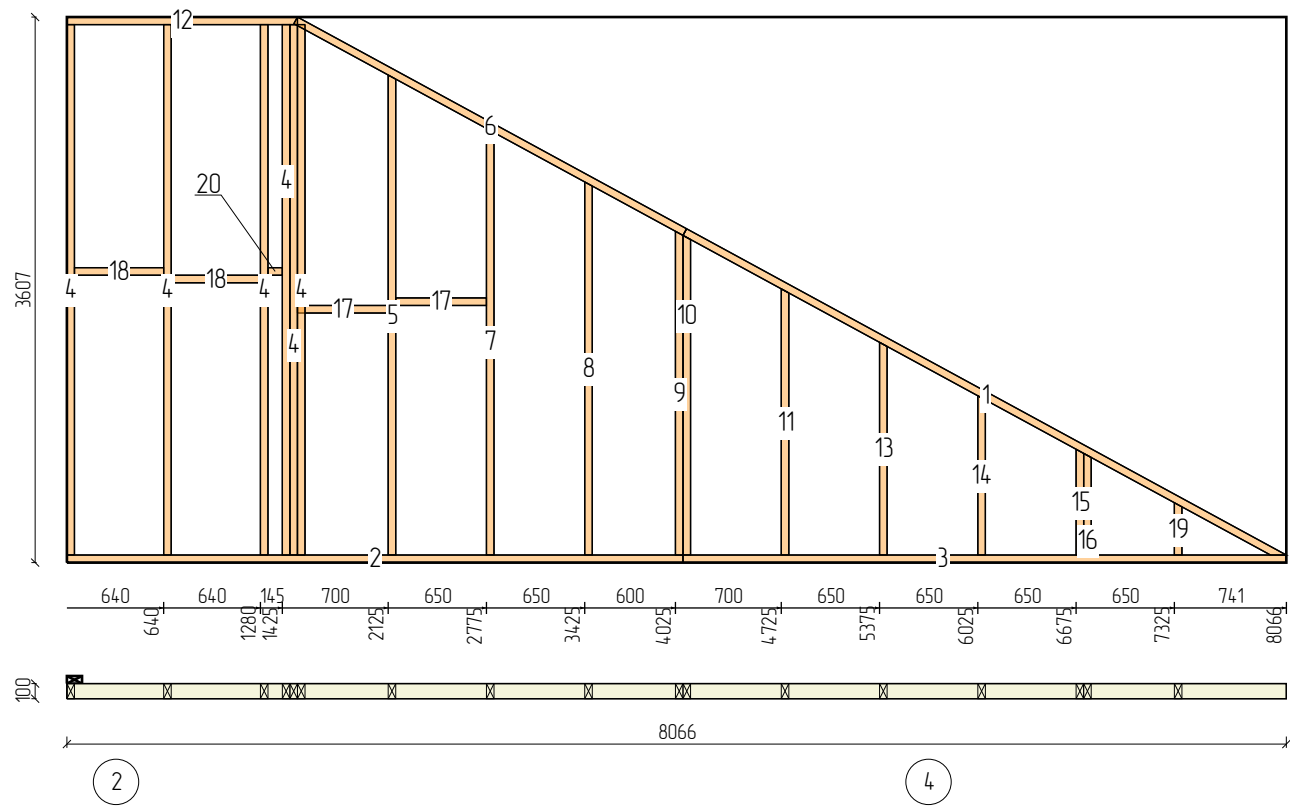


Пиломатериалы				
N	Марк	Сечение	Длина	Кол
1.	ДЗ_001	100х50	4515	1
2.	ДЗ_009	100х50	4075	1
3.	ДЗ_010	100х50	3990	1
4.	ДЗ_019	100х50	3507	6
5.	ДЗ_021	100х50	3174	1
6.	ДЗ_022	100х50	2930	1
7.	ДЗ_023	100х50	2820	1
8.	ДЗ_025	100х50	2467	1
9.	ДЗ_029	100х50	2140	1
10.	ДЗ_030	100х50	2113	1
11.	ДЗ_032	100х50	1760	1
12.	ДЗ_034	100х50	1525	1
13.	ДЗ_035	100х50	1406	1
14.	ДЗ_037	100х50	1053	1
15.	ДЗ_045	100х50	699	1
16.	ДЗ_047	100х50	672	1
17.	ДЗ_048	100х50	600	2
18.	ДЗ_049	100х50	590	2
19.	ДЗ_060	100х50	346	1
20.	ДЗ_101	100х50	95	1
Итого:		100х50	59,2м	27

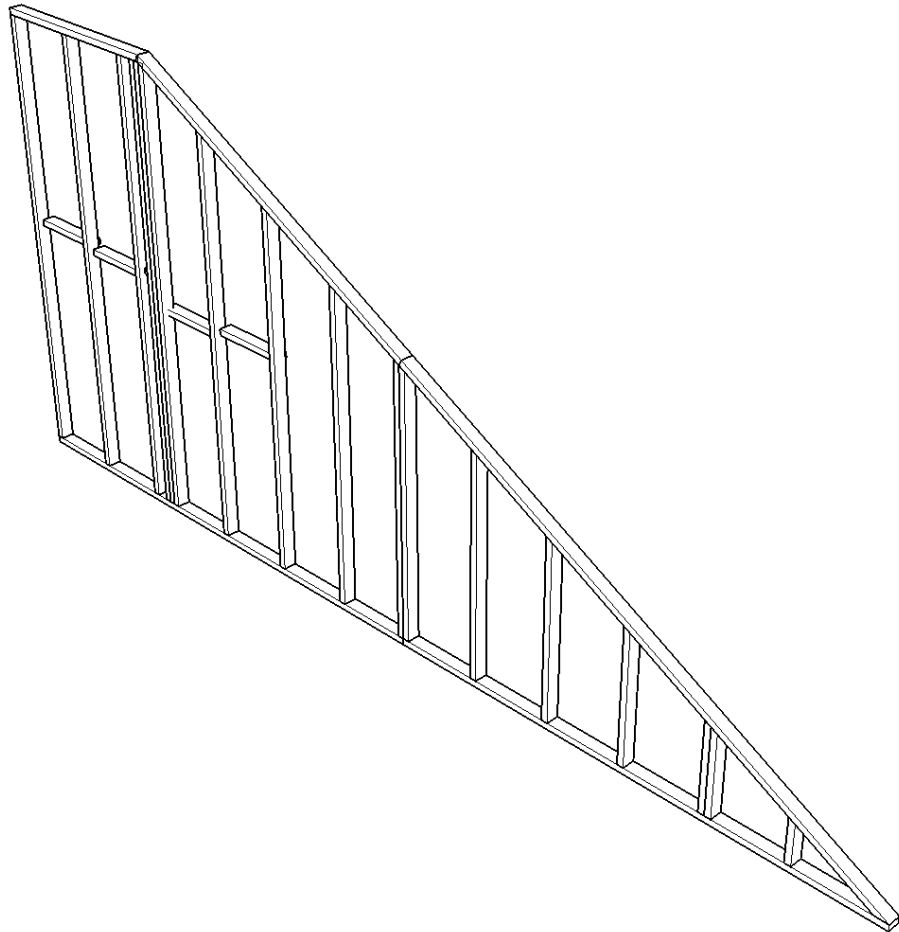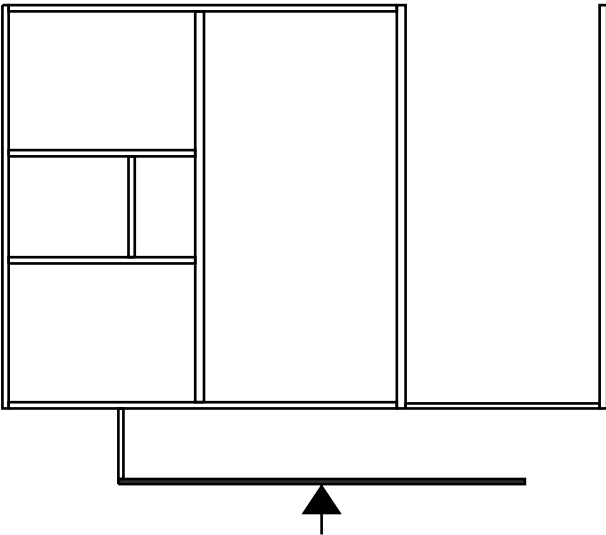



					1094-2025.05.26-AP-KD / +7-900-500-11-22			
					Респ. Болгария, Бургасская обл., Каблешково.			
Изм	Лист	№ докум	Подпись	Дата	Проект №1094. Одноэтажный СИП панельный дом «Гостевые дома Царева» 12,0х8,0м.	Стадия	Лист	Листов
Разраб		Васильев Д.В.				АС	45	103
Проб								
Т.контр					Стена CO_1 – Каркас		СК «RichHouse»	
Н.контр								
Утв								

CO_2

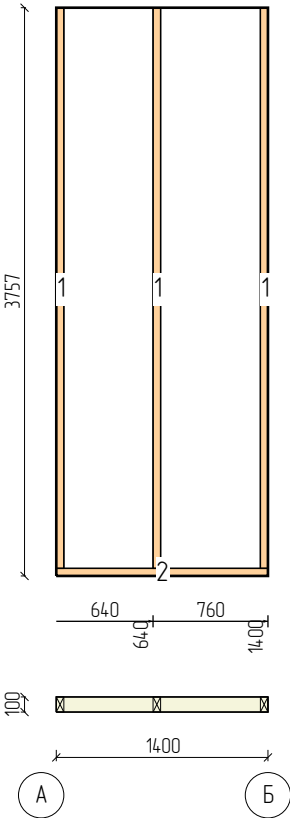


Пиломатериалы				
N	Марк	Сечение	Длина	Кол
1.	ДЗ_017	100x50	3707	3
2.	ДЗ_036	100x50	1400	1

Итого:		100x50	12,5м	4

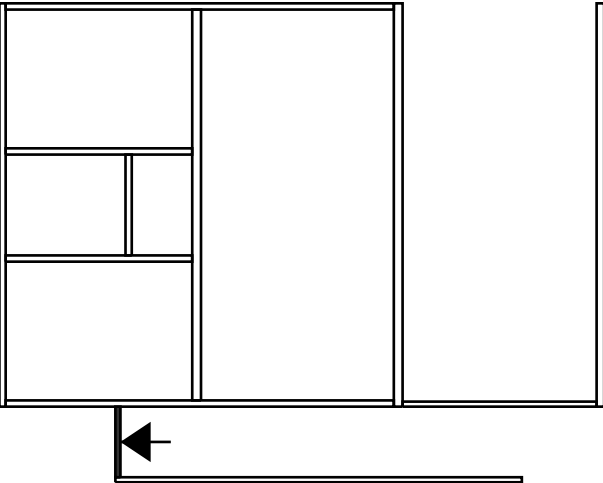
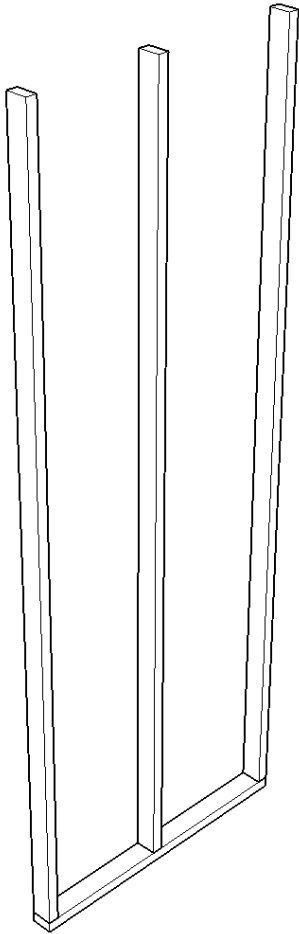


					1094-2025.05.26-AP-КД / +7-900-500-11-22				
					 Респ. Болгария, Бургасская обл, Каблешково.				
Изм	Лист	№ докум	Подпись	Дата					
Разраб		Васильев Д.В.			Проект №1094. Одноэтажный СИП панельный дом «Гостевые дома Царева» 12,0х8,0м.		Стадия	Лист	Листов
Проб							АС	46	103
Т.контр									
					Стена CO_2 – Каркас		СК «RichHouse»		
Н.контр									
Утв									

С100_15

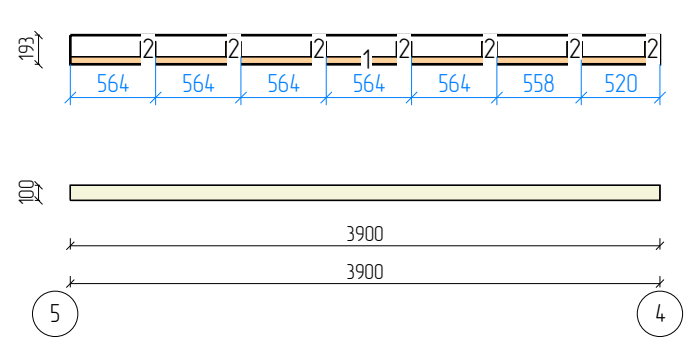


Пиломатериалы				
N	Марк	Сечение	Длина	Кол
1.	ДЗ_015	100х50	3900	1
2.	Б1_18	100х100	100	7
Итого:		100х50	3,9м	1
Итого:		100х100	0,7м	7

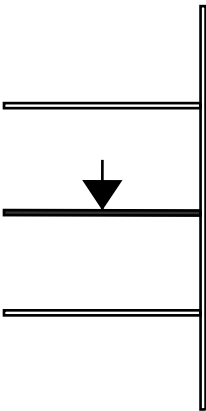
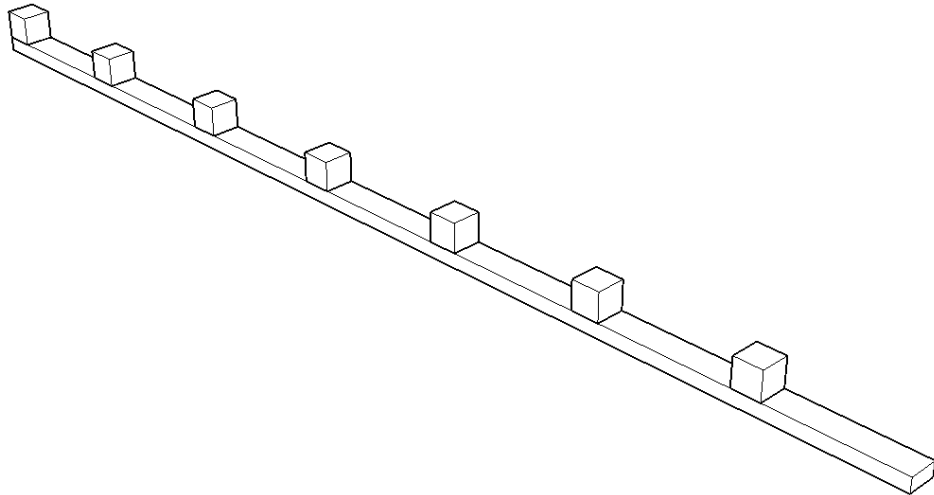


					1094-2025.05.26-АР-КД / +7-900-500-11-22		
					Респ. Болгария, Бургасская обл, Каблешково.		
Изм	Лист	№ докум	Подпись	Дата	Проект №1094. Одноэтажный СИП панельный дом «Гостевые дома Царева» 12,0х8,0м.	Стадия	Лист
Разраб	Васильев Д.В.					АС	47
Проб							103
Т.контр					Стена С100_15 - Каркас	СК «RichHouse»	
Н.контр							
Утв							

С100_16

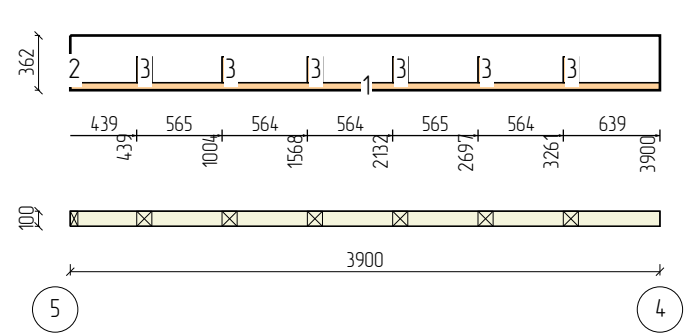


Пиломатериалы				
N	Марк	Сечение	Длина	Кол
1.	ДЗ_015	100х50	3900	1
2.	ДЗ_088	100х50	172	1
3.	Б1_17	100х100	172	6
Итого:		100х50	4,1м	2
Итого:		100х100	1м	6

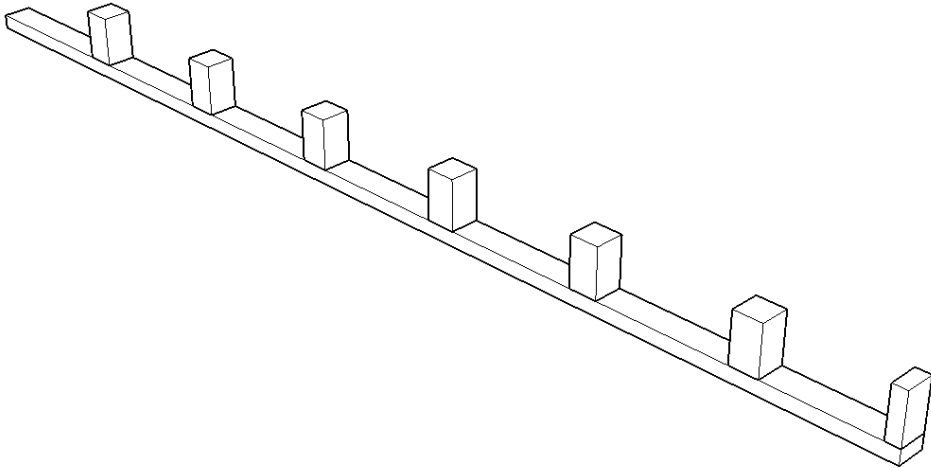
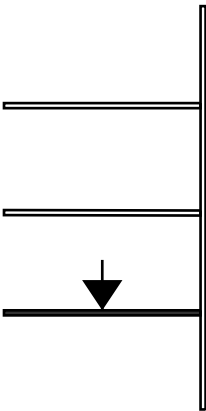


					1094-2025.05.26-АР-КД / +7-900-500-11-22			
					 Респ. Болгария, Бургасская обл, Каблешково.			
Изм	Лист	№ докум	Подпись	Дата	Проект №1094. Одноэтажный СИП панельный дом «Гостевые дома Царева» 12,0х8,0м.	Стадия	Лист	Листов
Разраб		Васильев Д.В.				АС	48	103
Проб								
Т.контр					Стена С100_16 – Каркас	СК «RichHouse»		
Н.контр								
Утв								

С100_17

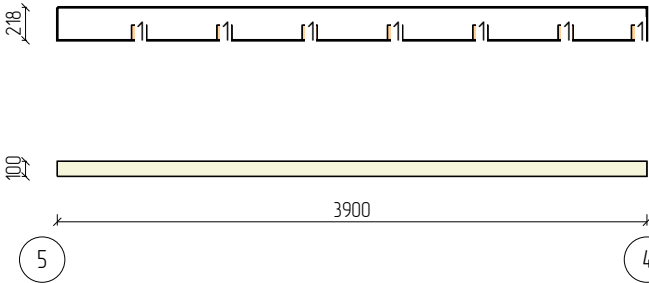


Пиломатериалы				
N	Марк	Сечение	Длина	Кол
1.	Б1_18	100х100	100	7
Итого:		100х100	0,7м	7

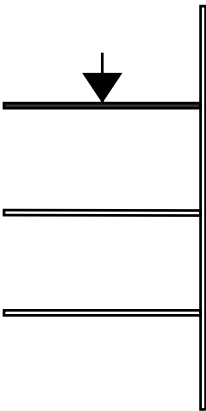
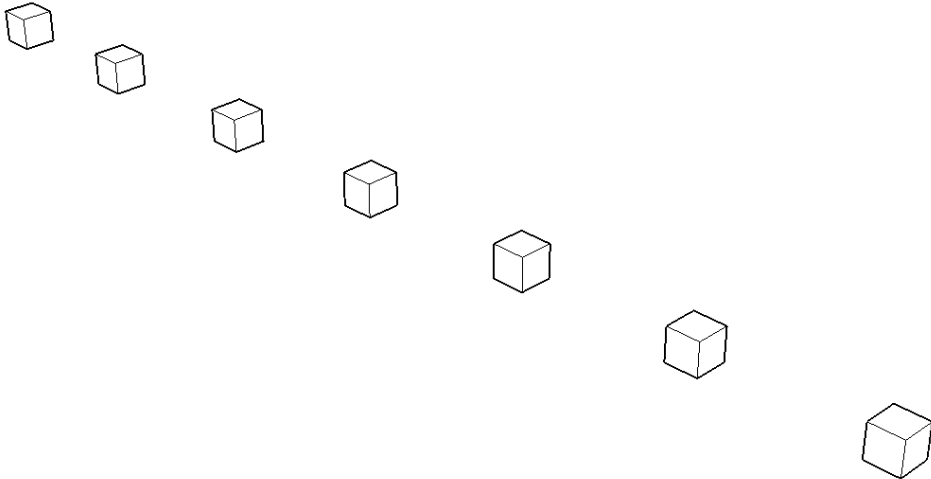


					1094-2025.05.26-АР-КД / +7-900-500-11-22			
					 Респ. Болгария, Бургасская обл, Каблешково.			
Изм	Лист	№ докум	Подпись	Дата	Проект №1094. Одноэтажный СИП панельный дом «Гостевые дома Царева» 12,0х8,0м.	Стадия	Лист	Листов
Разраб		Васильев Д.В.				АС	49	103
Проб								
Т.контр					Стена С100_17 – Каркас	СК «RichHouse»		
Н.контр								
Утв								


С100_18

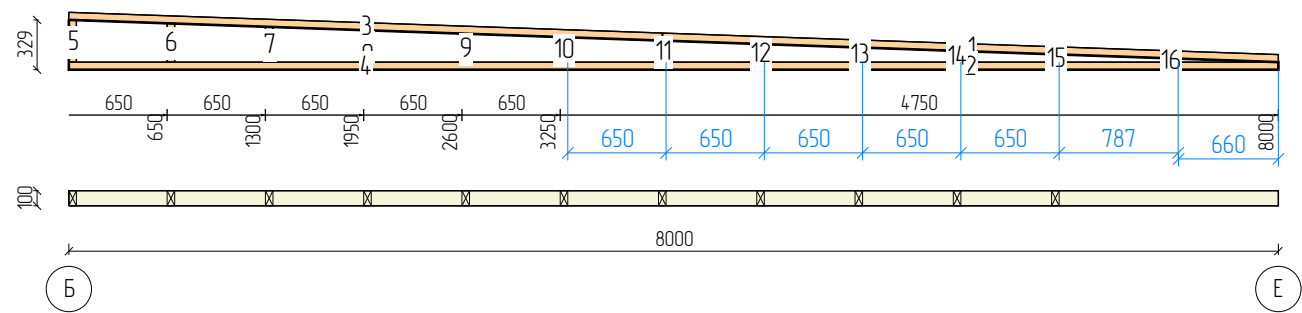


Пиломатериалы				
N	Марк	Сечение	Длина	Кол
1.	Д3_007	100x50	4078	1
2.	Д3_009	100x50	4075	1
3.	Д3_011	100x50	3929	1
4.	Д3_012	100x50	3925	1
5.	Д3_066	100x50	279	1
6.	Д3_068	100x50	257	1
7.	Д3_072	100x50	234	1
8.	Д3_076	100x50	211	1
9.	Д3_083	100x50	189	1
10.	Д3_090	100x50	166	1
11.	Д3_093	100x50	143	1
12.	Д3_097	100x50	120	1
13.	Д3_100	100x50	98	1
14.	Д3_103	100x50	75	1
15.	Д3_105	100x50	52	1
16.	Д4_8	100x25	100	1
Итого:		100x50	17,8м	15
Итого:		100x25	0,1м	1

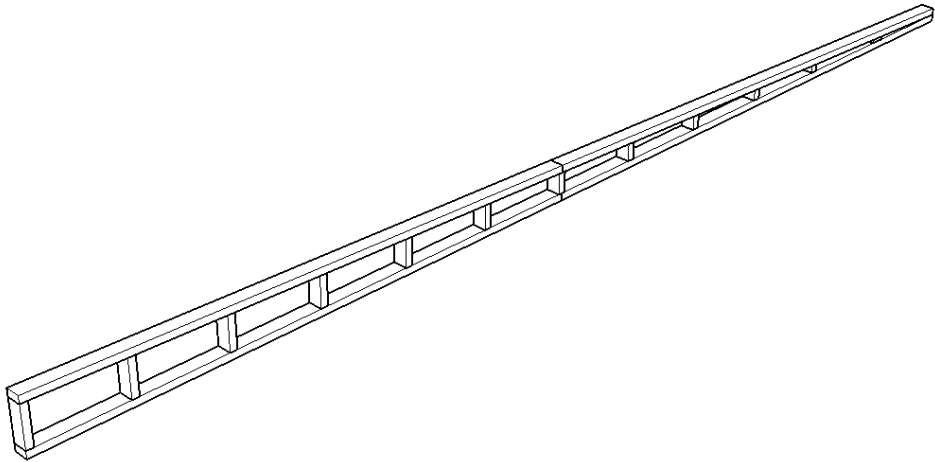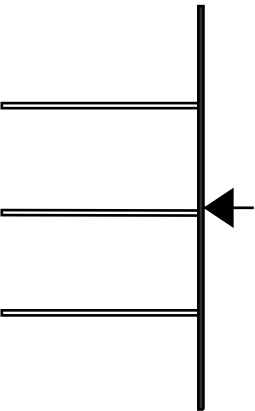

					1094-2025.05.26-AP-КД / +7-900-500-11-22			
					 Респ. Болгария, Бургасская обл, Каблешково.			
Изм	Лист	№ докум	Подпись	Дата	Проект №1094. Одноэтажный СИП панельный дом «Гостевые дома Царева» 12,0х8,0м.	Стадия	Лист	Листов
Разраб		Васильев Д.В.				АС	50	103
Проб								
Т.контр					Стена С100_18 – Каркас	СК «RichHouse»		
Н.контр								
Утв								

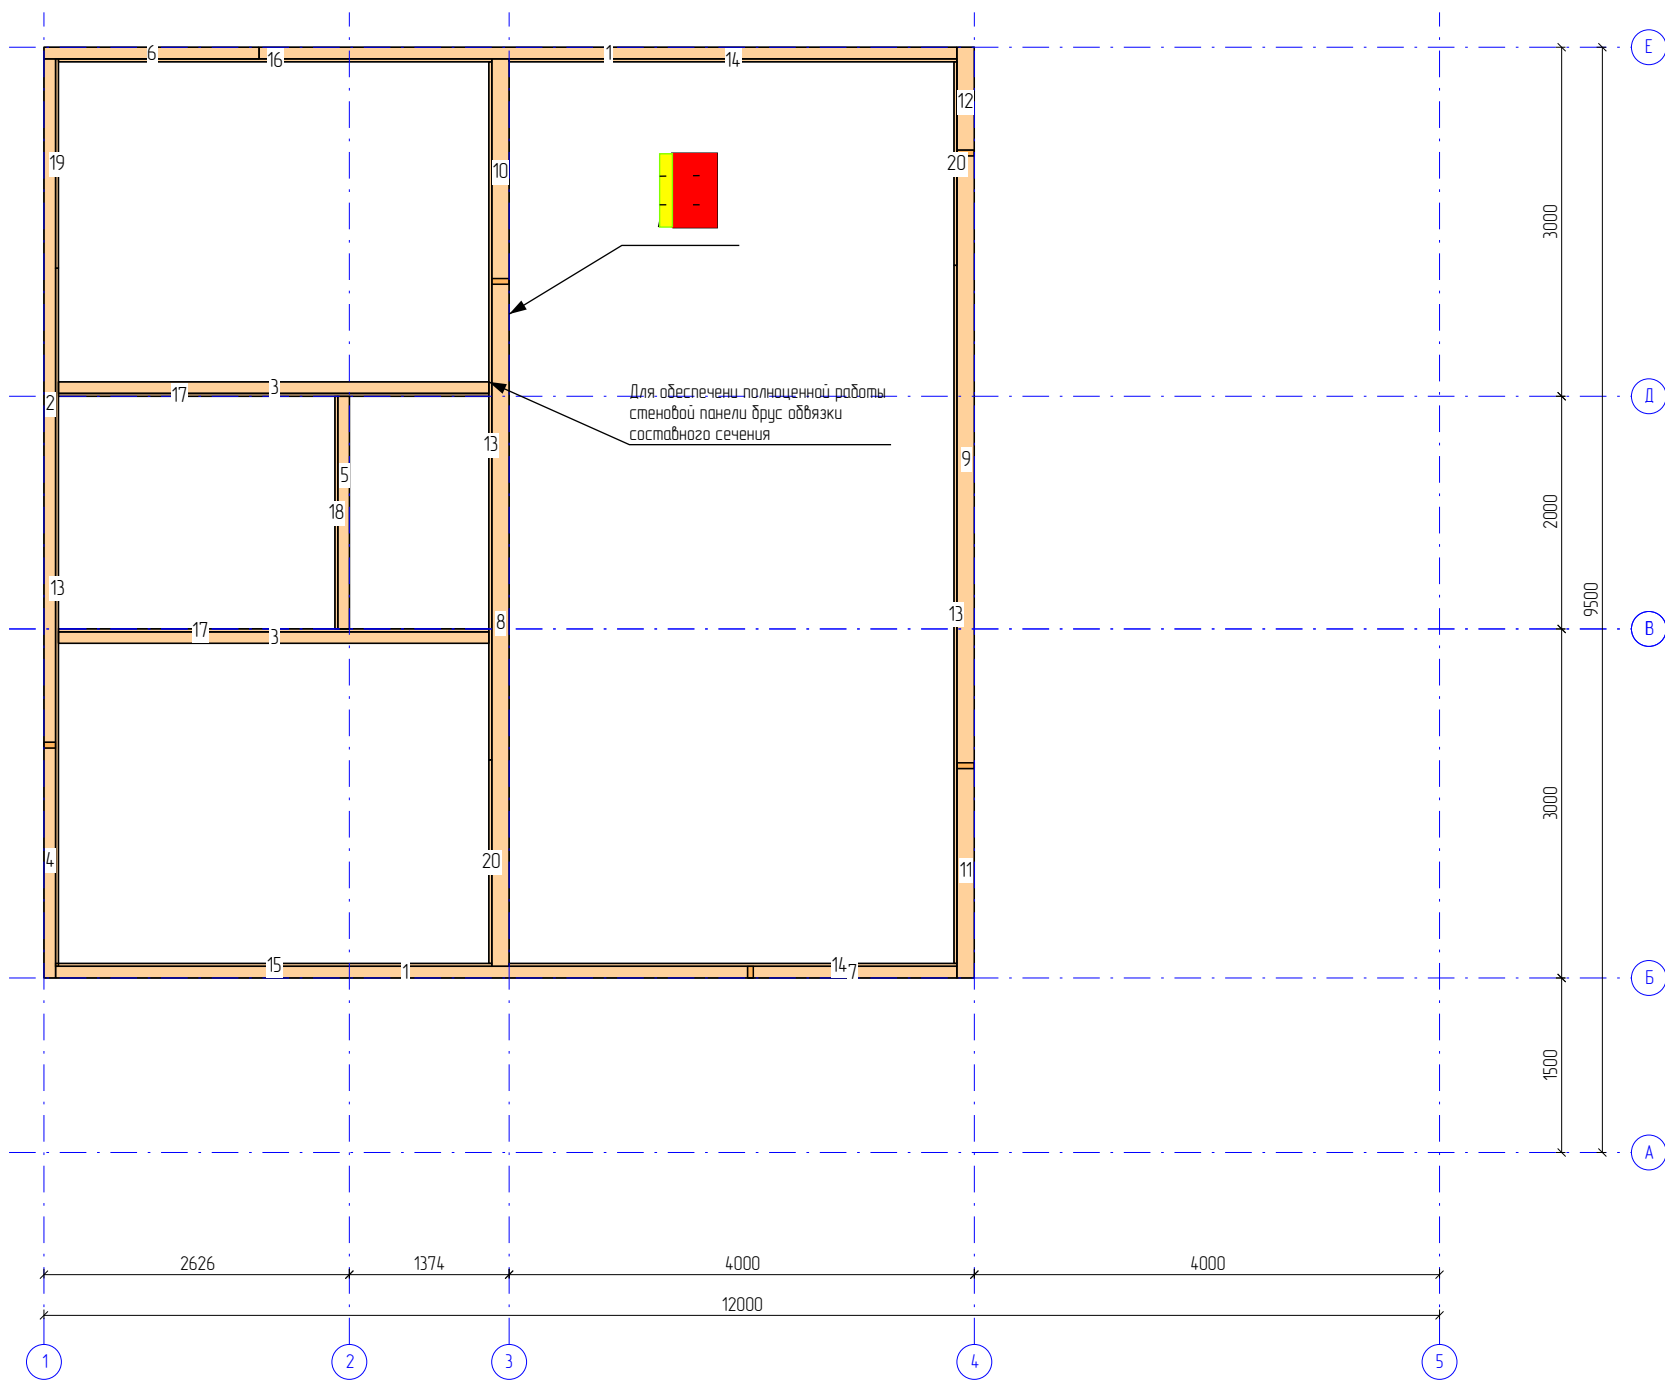


					1094-2025.05.26-АР-КД / +7-900-500-11-22			
					Респ. Болгария, Бургасская обл., Каблешково.			
Изм	Лист	№ докум	Подпись	Дата	Проект №1094. Одноэтажный СИП панельный дом «Гостевые дома Царева» 12,0х8,0м.	Стадия	Лист	Листов
Разраб	Васильев Д.В.					АС	51	103
Проб								
Т.контр					Обвязка верхняя – Каркас	СК «RichHouse»		
Н.контр								
Утв								

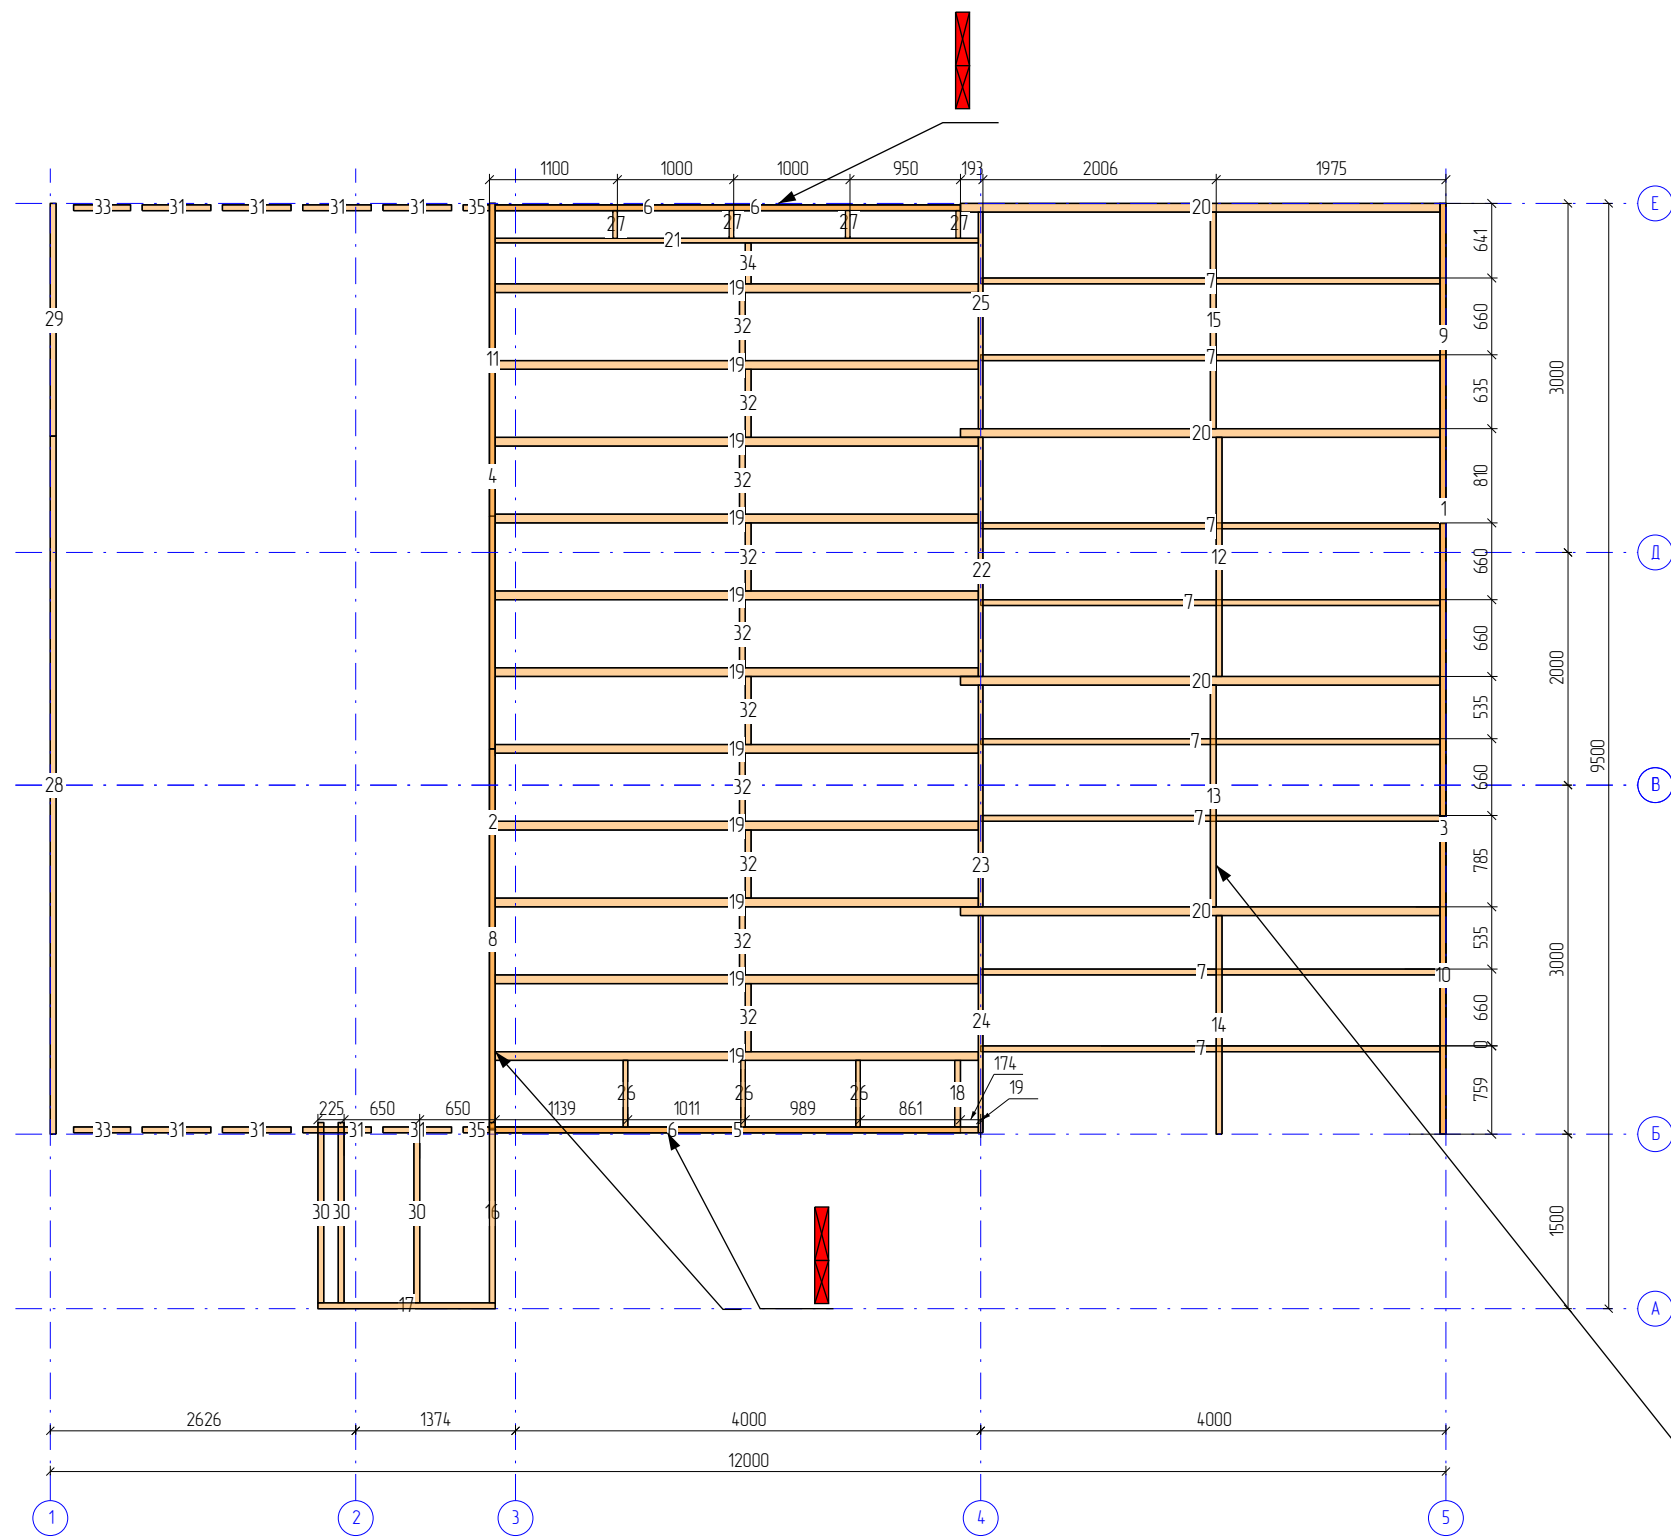


Пиломатериалы				
N	Марк	Сечение	Длина	Кол
1.	Д2_02	150x50	5266	1
2.	Д2_03	150x50	5262	1
3.	Д2_04	150x50	5249	1
4.	Д2_05	150x50	4688	1
5.	Д2_06	150x50	4154	1
6.	Д2_07	150x50	4000	3
7.	Д2_08	150x50	3950	8
8.	Д2_09	150x50	3275	1
9.	Д2_10	150x50	2751	1
10.	Д2_11	150x50	2734	1
11.	Д2_12	150x50	2688	1
12.	Д2_15	150x50	2055	1
13.	Д2_16	150x50	1905	1
14.	Д2_17	150x50	1879	1
15.	Д2_18	150x50	1861	1
16.	Д2_19	150x50	1550	1
17.	Д2_20	150x50	1525	1
18.	Д2_21	150x50	572	1
19.	Л1_1	300x75	4154	11
20.	Л1_2	300x75	4124	4
21.	Л2_1	300x39	4154	1
22.	Л2_2	300x39	2055	1
23.	Л2_3	300x39	1905	1
24.	Л2_4	300x39	1867	1
25.	Л2_5	300x39	1861	1
26.	Л2_6	300x39	572	3
27.	Л2_7	300x39	238	4
28.	Д1_01	200x50	6000	1
29.	Д1_08	200x50	2000	1
30.	Д1_09	200x50	1550	3
31.	Д1_11	200x50	590	8
32.	Д1_12	200x50	585	10
33.	Д1_13	200x50	490	2
34.	Д1_15	200x50	352	1
35.	Д1_16	200x50	226	2
Итого:		150x50	91м	27
Итого:		300x75	62,2м	15
Итого:		300x39	14,5м	12
Итого:		200x50	25м	28

Разгрузочные балки 50*200 выше основных балок
Крепление основных балок к разгрузочным на подвесы


					1094-2025.05.26-AP-KD / +7-900-500-11-22			
					Респ. Болгария, Бургасская обл., Каблешково.			
Изм	Лист	№ докум	Подпись	Дата	Проект №1094. Одноэтажный СИП панельный дом «Гостевые дома Царева» 12,0х8,0м.	Стадия	Лист	Листов
Разраб		Васильев Д.В.				АС	52	103
Проб								
Т.контр					Чердачное перекрытие – Каркас		СК «RichHouse»	
Н.контр								
Утв								

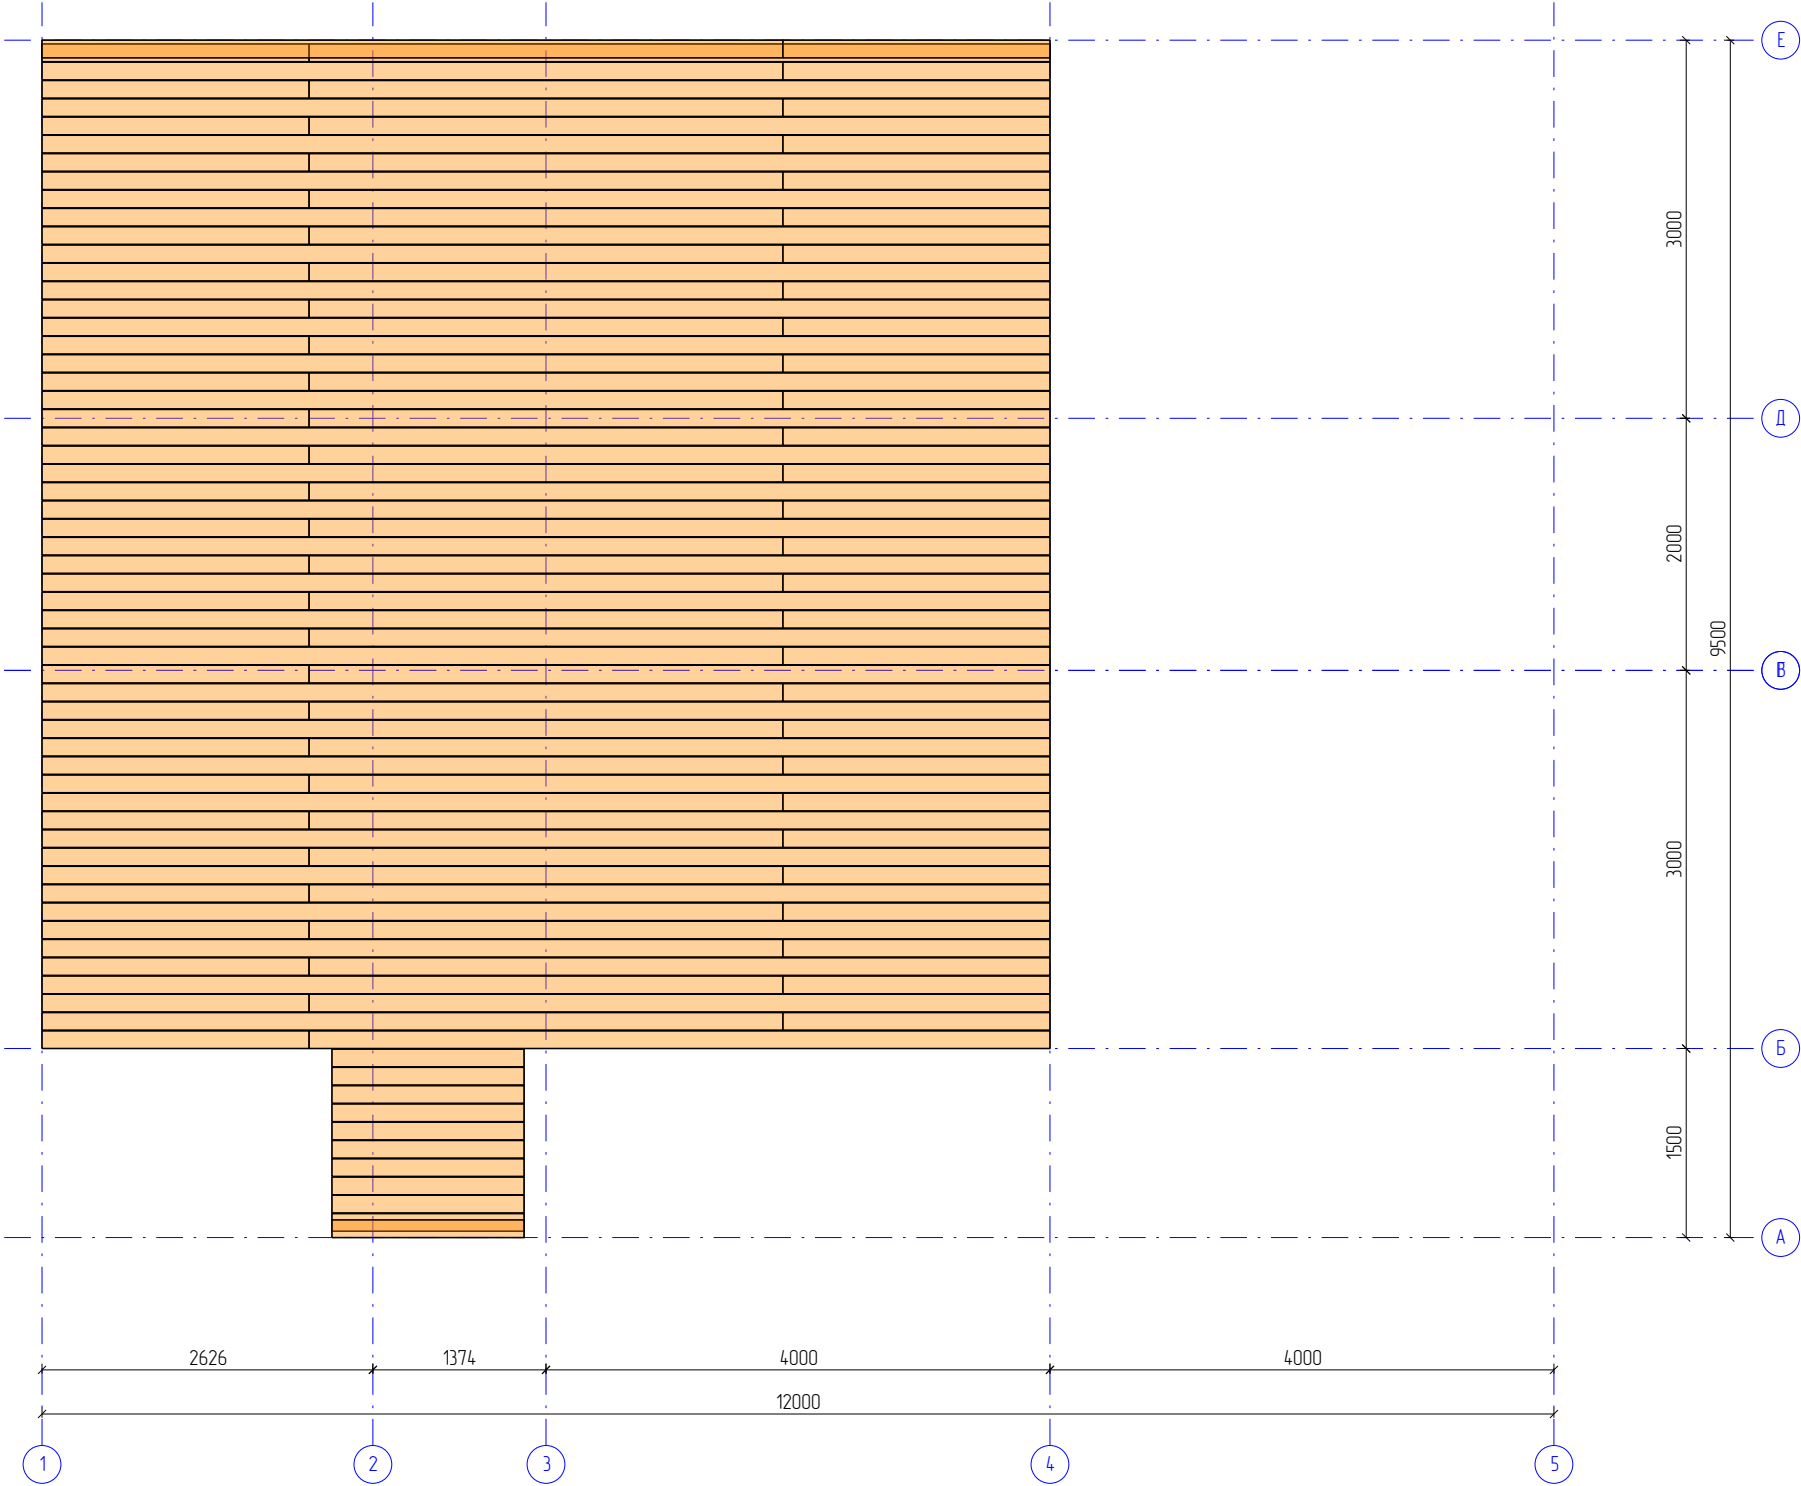


					1094-2025.05.26-AP-КД / +7-900-500-11-22			
					 Респ. Болгария, Бургасская обл, Каблешково.			
Изм	Лист	№ докум	Подпись	Дата				
Разраб		Васильев Д.В.			Проект №1094. Одноэтажный СИП панельный дом «Гостевые дома Царева» 12,0х8,0м.	Стадия	Лист	Листов
Проб						АС	53	103
Т.контр								
Н.контр					пол2 этаж – Доска строганая 32х140	СК «RichHouse»		
Утв								

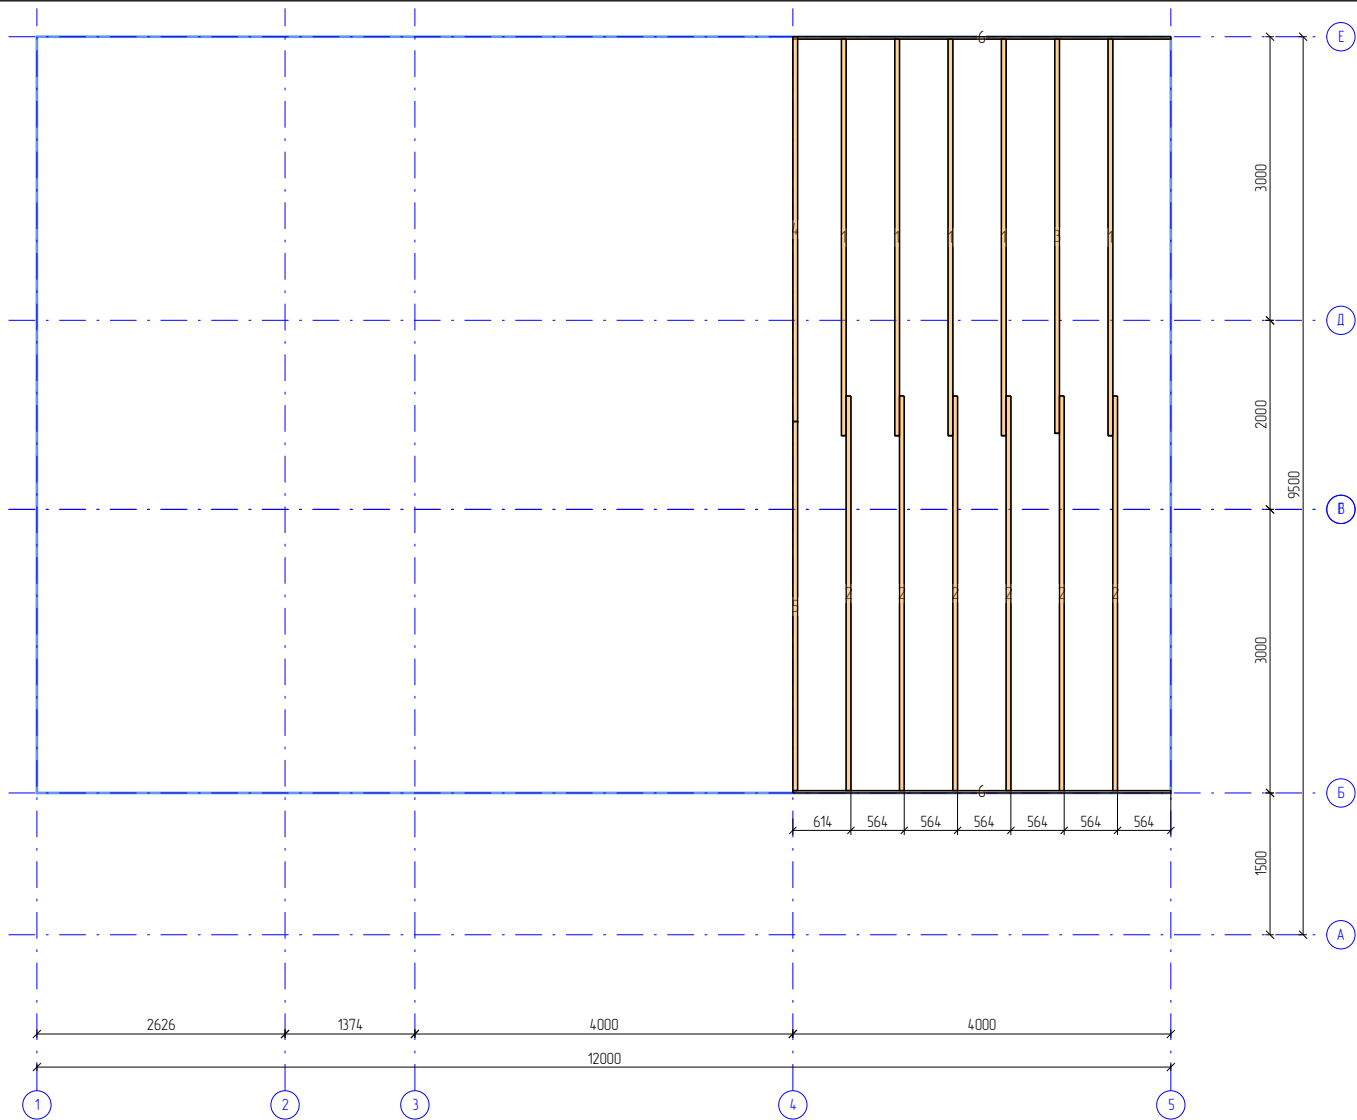


Материалы				
N	Марк	Сечение	Длина	Кол
1.	Д3_004	100x50	4200	5
2.	Д3_005	100x50	4177	6
3.	Д3_006	100x50	4175	1
4.	Д3_008	100x50	4077	1
5.	Д3_013	100x50	3907	1
6.	Д4_3	100x25	4000	2
Итого		100x50	58,2м	14
Итого		100x25	8м	2

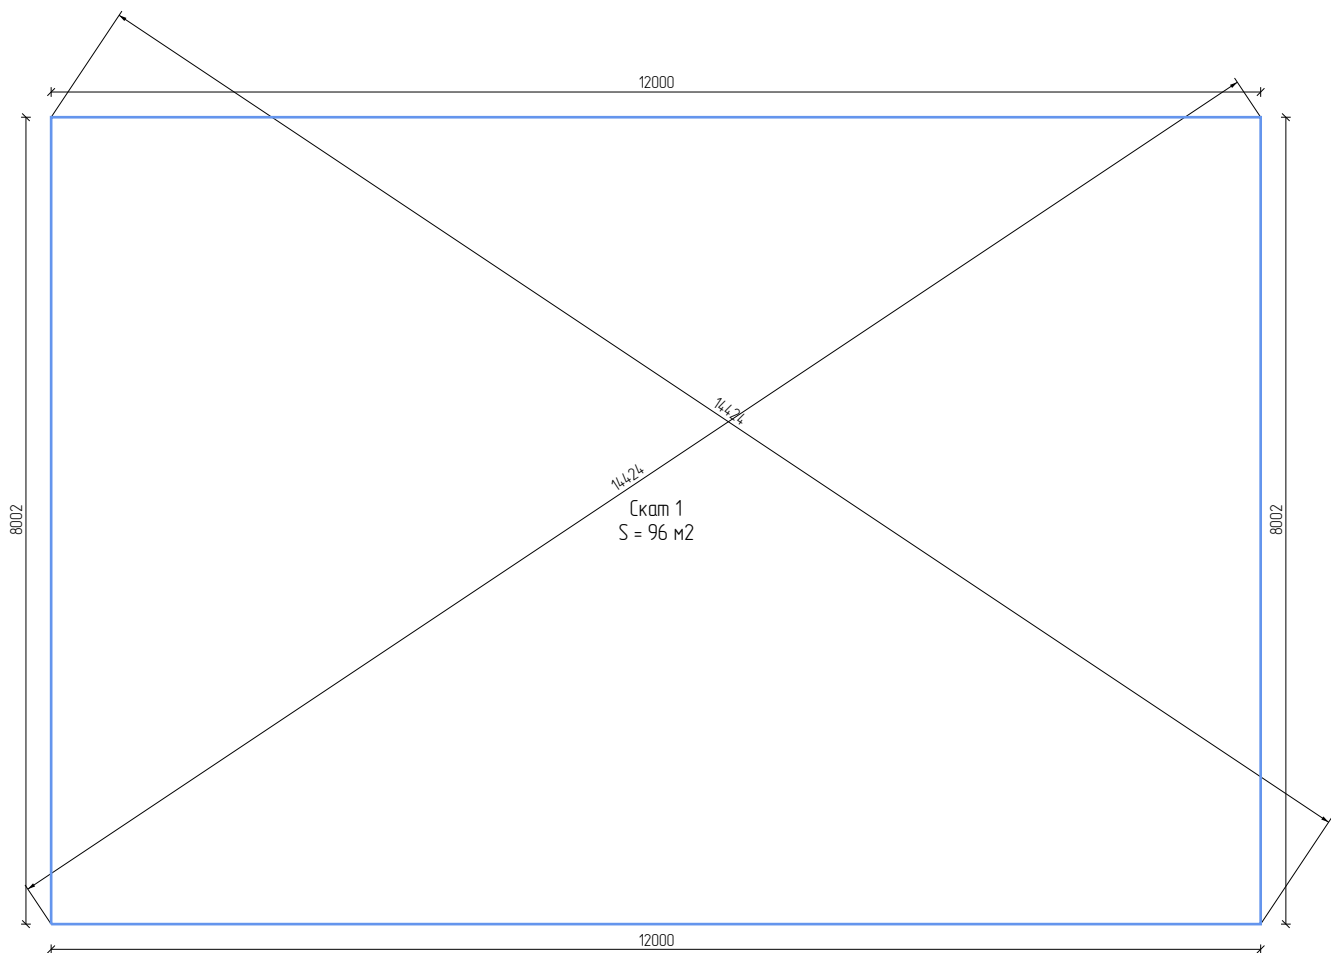

					1094-2025.05.26-АР-КД / +7-900-500-11-22			
					Респ. Болгария, Бургасская обл, Каблешково.			
Изм	Лист	№ докум	Подпись	Дата	Проект №1094. Одноэтажный СИП панельный дом «Гостевые дома Царева» 12,0x8,0м.	Стадия	Лист	Листов
Разраб		Васильев Д.В.				АС	54	103
Проб								
Т.контр					План крыши	СК «RichHouse»		
Н.контр								
Утв								

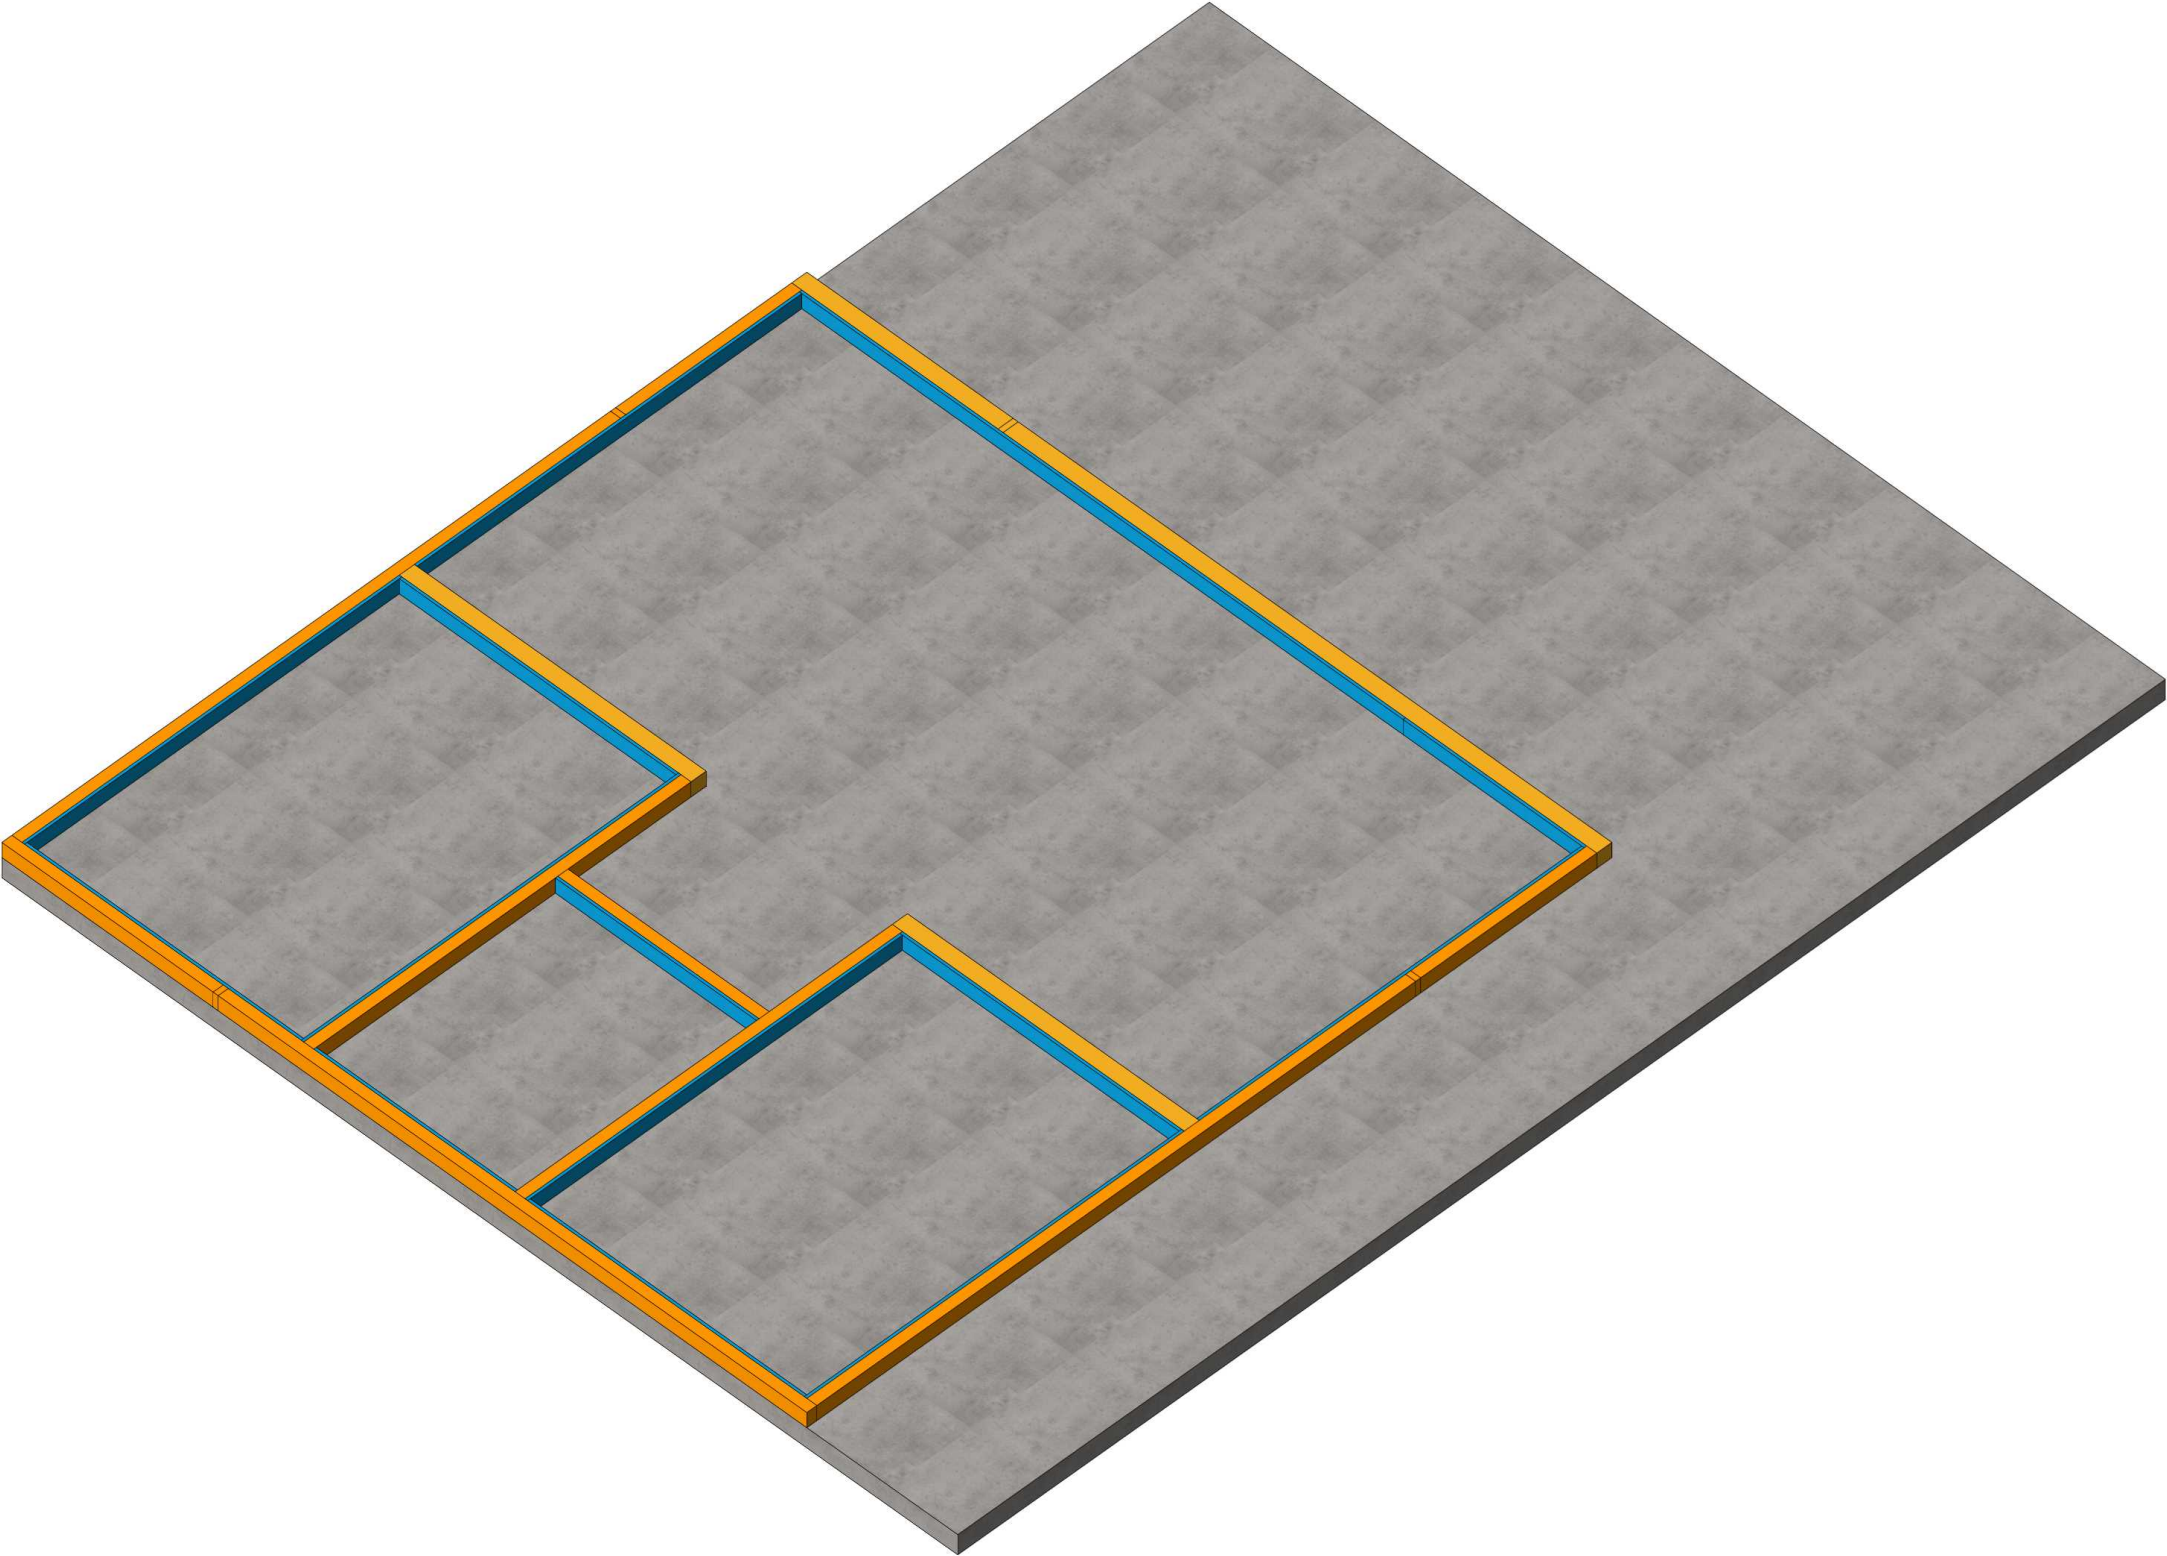


					1094-2025.05.26-AP-KD / +7-900-500-11-22			
					 Респ. Болгария, Бургасская обл, Каблешково.			
Изм	Лист	№ докум	Подпись	Дата	Проект №1094. Одноэтажный СИП панельный дом «Гостевые дома Царево» 12,0х8,0м.	Стадия	Лист	Листов
Разраб		Васильев Д.В.				АС	55	103
Проб								
Т.контр					3D Виды	СК «RichHouse»		
Н.контр								
Утв								

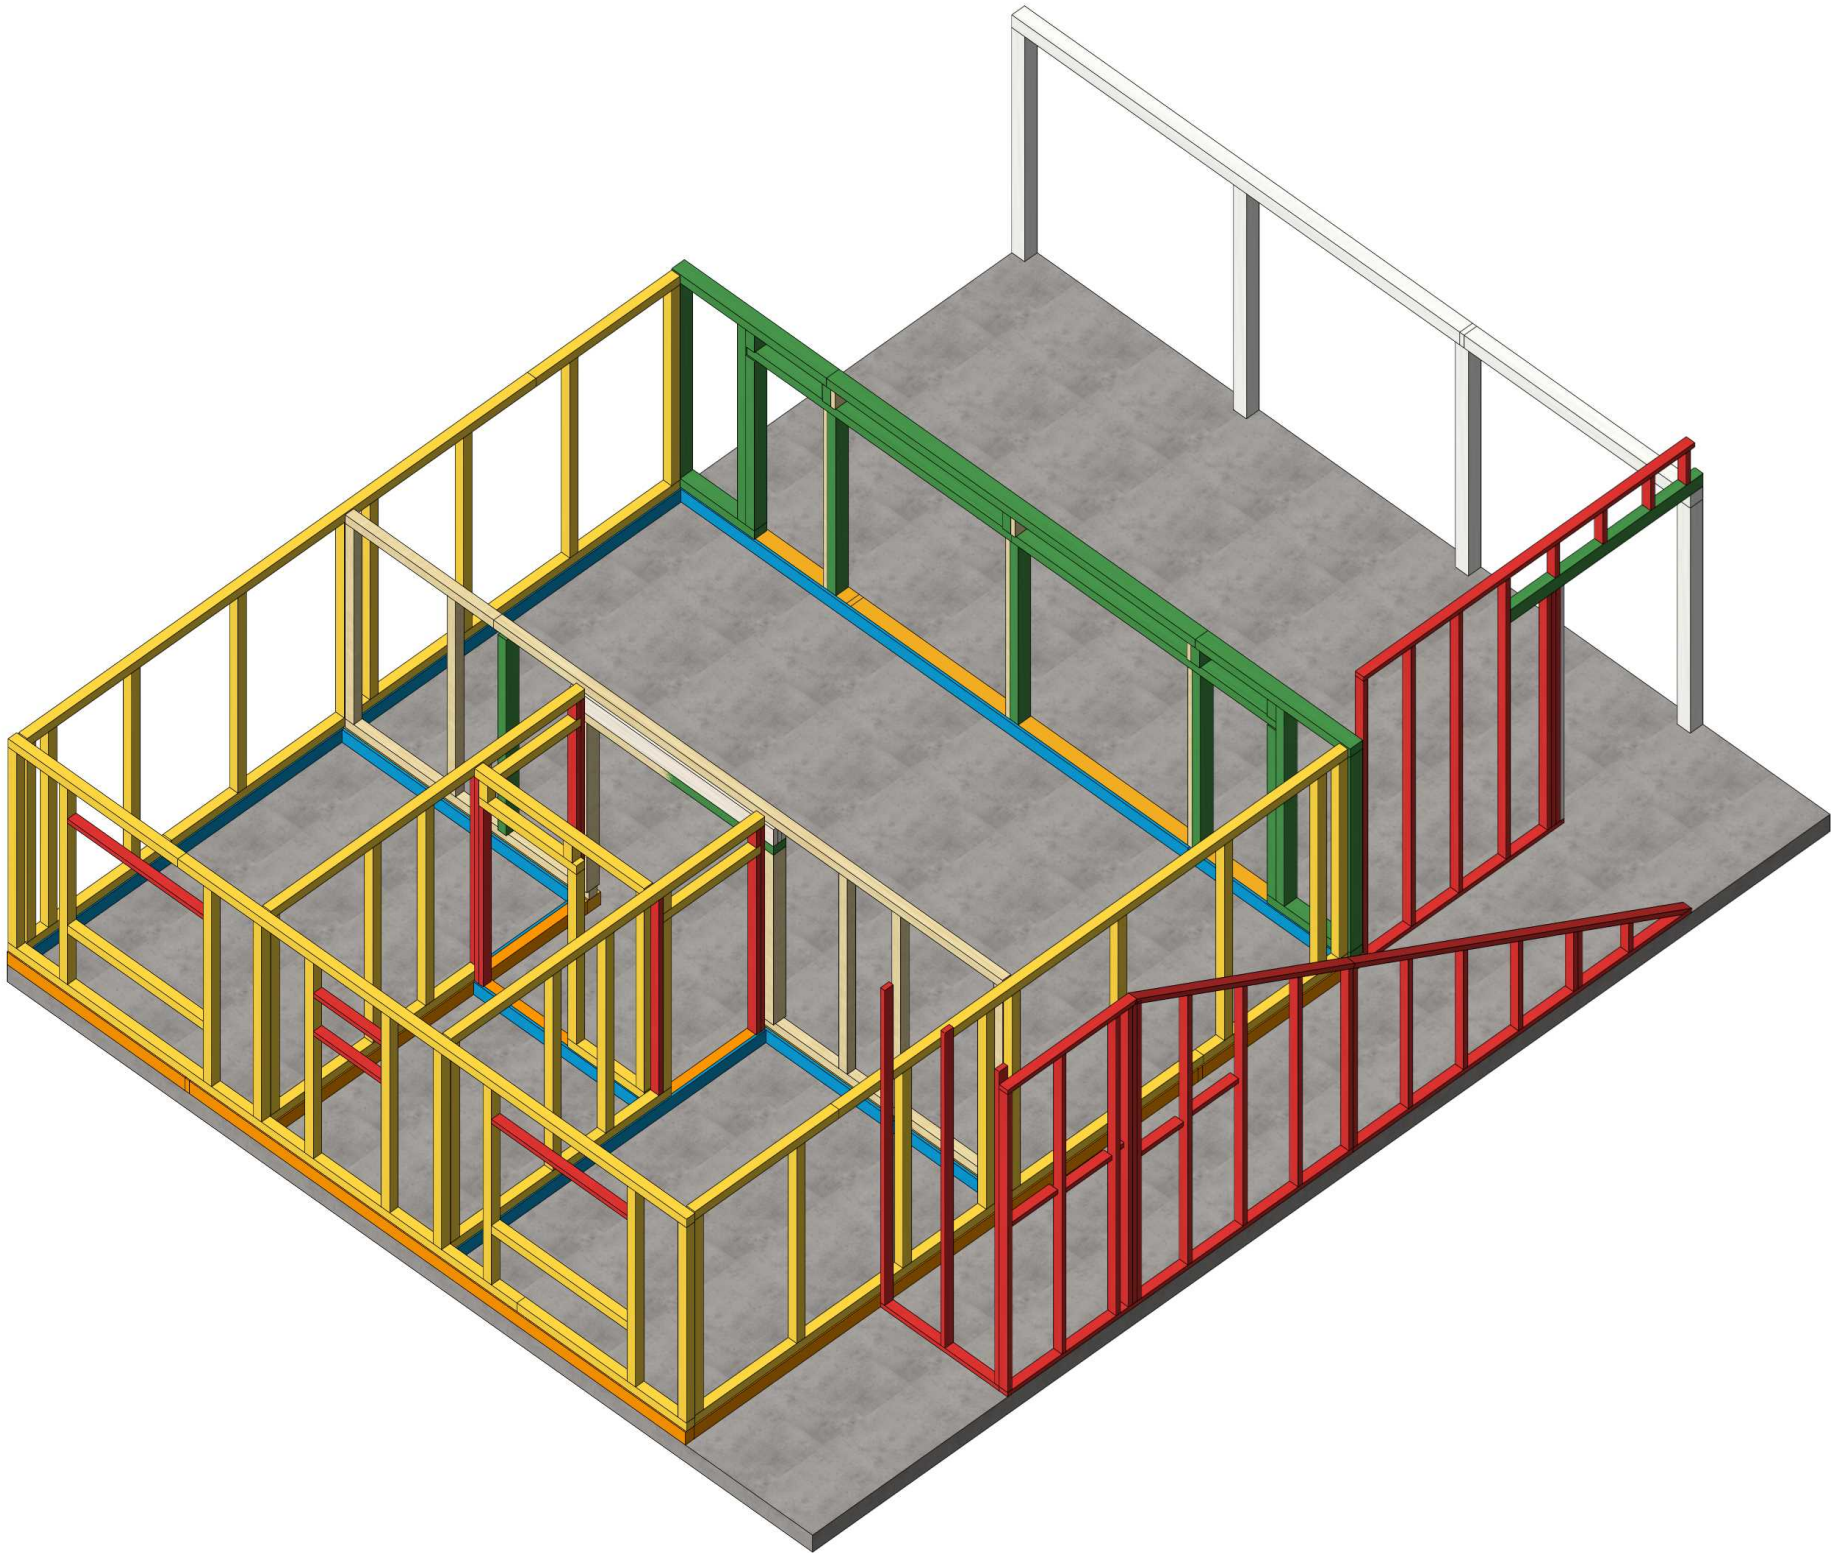


					1094-2025.05.26-AP-КД / +7-900-500-11-22			
					 Респ. Болгария, Бургасская обл, Каблешково.			
Изм	Лист	№ докум	Подпись	Дата	Проект №1094. Одноэтажный СИП панельный дом «Гостевые дома Царево» 12,0х8,0м.	Стадия	Лист	Листов
Разраб		Васильев Д.В.				АС	56	103
Проб								
Т.контр								
Н.контр					3D Виды	СК «RichHouse»		
Утв								




					1094-2025.05.26-AP-КД / +7-900-500-11-22			
						Респ. Болгария, Бургасская обл, Каблешково.		
Изм	Лист	№ докум	Подпись	Дата		Стадия	Лист	Листов
Разраб		Васильев Д.В.			Проект №1094. Одноэтажный СИП панельный дом «Гостевые дома Царева» 12,0х8,0м.	АС	57	103
Проб								
Т.контр								
Н.контр					3D Вид	СК «RichHouse»		
Утв								

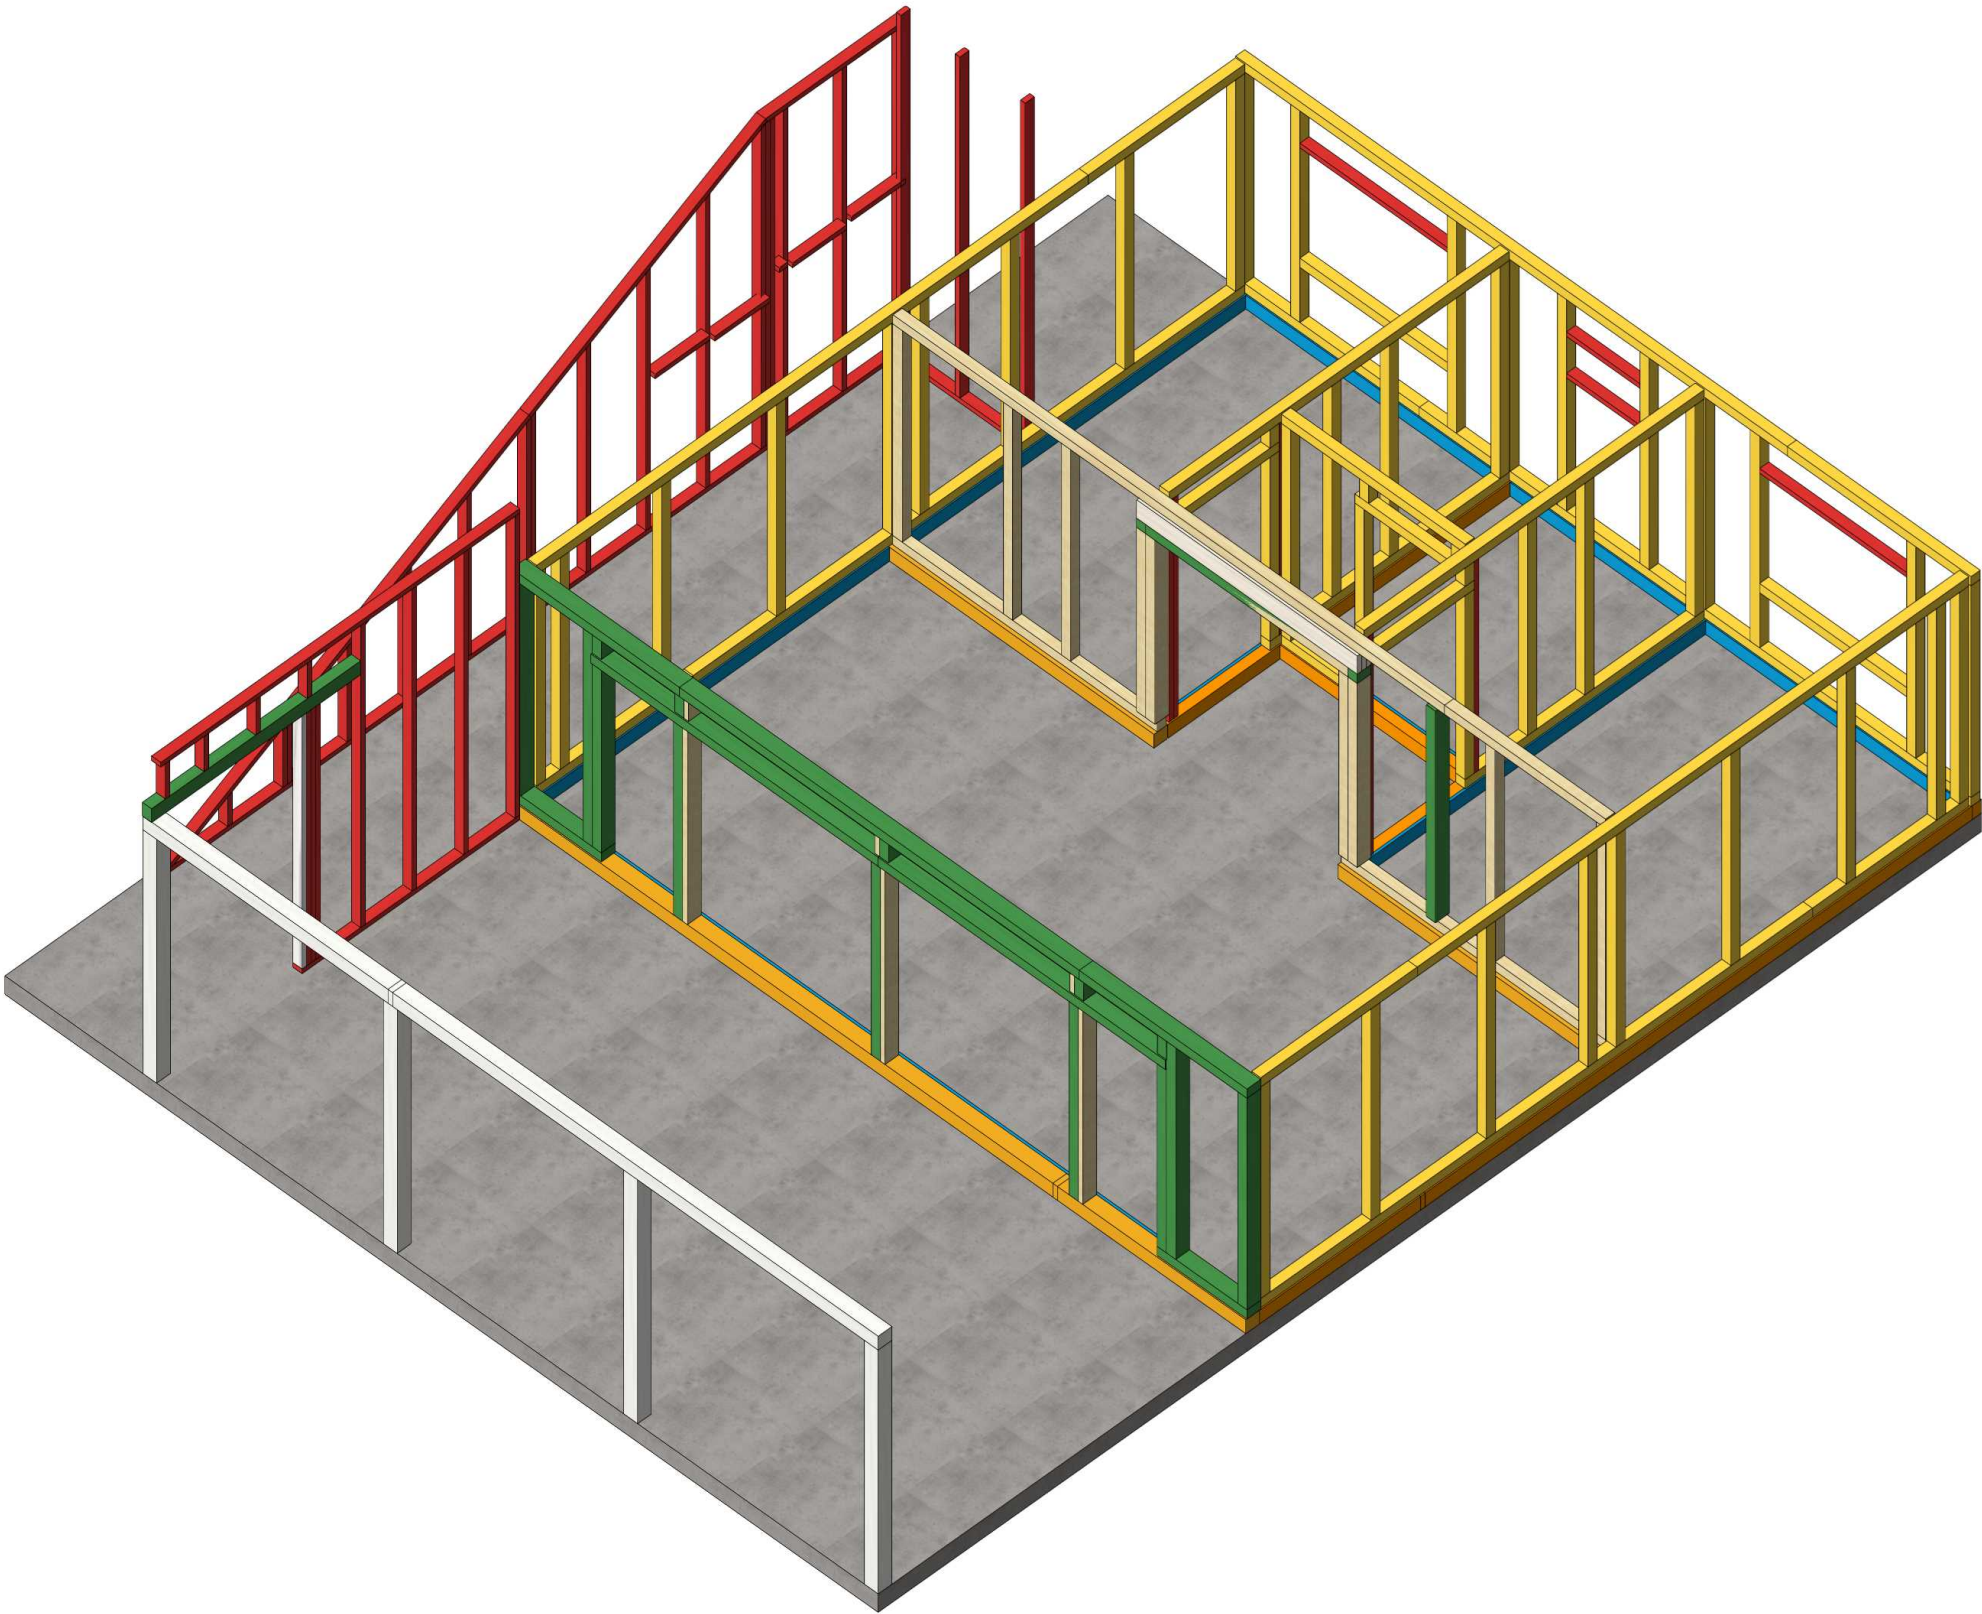


					1094-2025.05.26-AP-KD / +7-900-500-11-22			
						Респ. Болгария, Бургасская обл, Каблешково.		
Изм	Лист	№ докум	Подпись	Дата		Стадия	Лист	Листов
Разраб		Васильев Д.В.			Проект №1094. Одноэтажный СИП панельный дом «Гостевые дома Царева» 12,0х8,0м.	АС	58	103
Проб								
Т.контр					3D Видь	СК «RichHouse»		
Н.контр								
Утв								

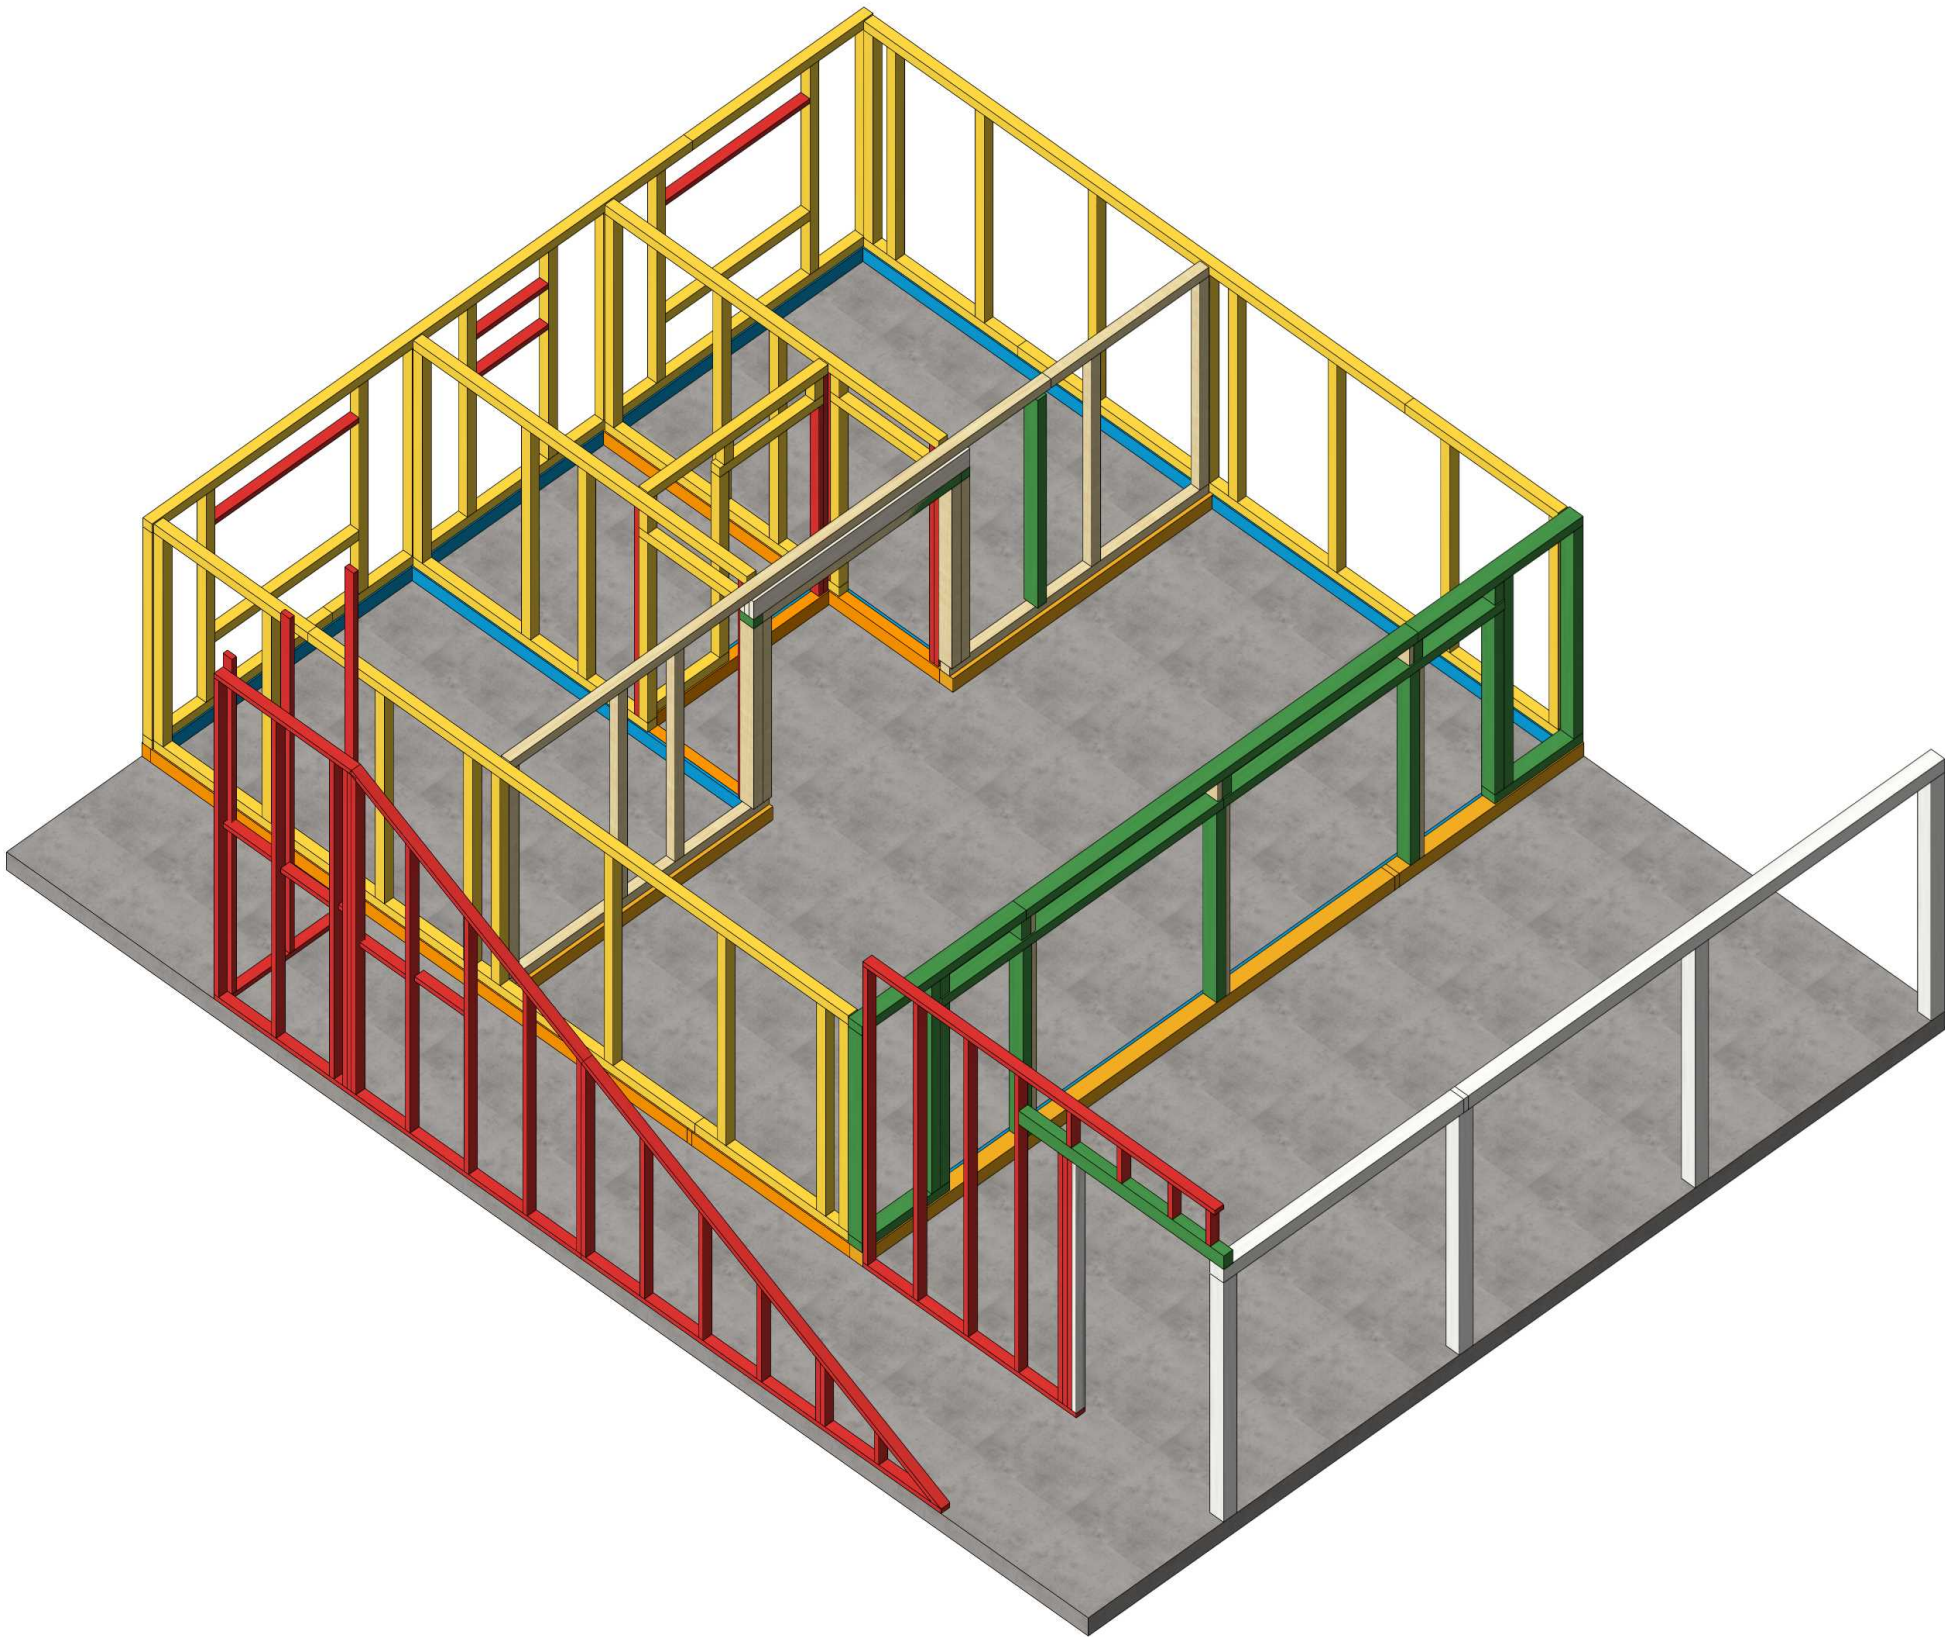


					1094-2025.05.26-AP-КД / +7-900-500-11-22			
					 Респ. Болгария, Бургасская обл, Каблешково.			
Изм	Лист	№ докум	Подпись	Дата	Проект №1094. Одноэтажный СИП панельный дом «Гостевые дома Царева» 12,0х8,0м.	Стадия	Лист	Листов
Разраб		Васильев Д.В.				АС	59	103
Проб								
Т.контр								
Н.контр					3D Вид	СК «RichHouse»		
Утв								

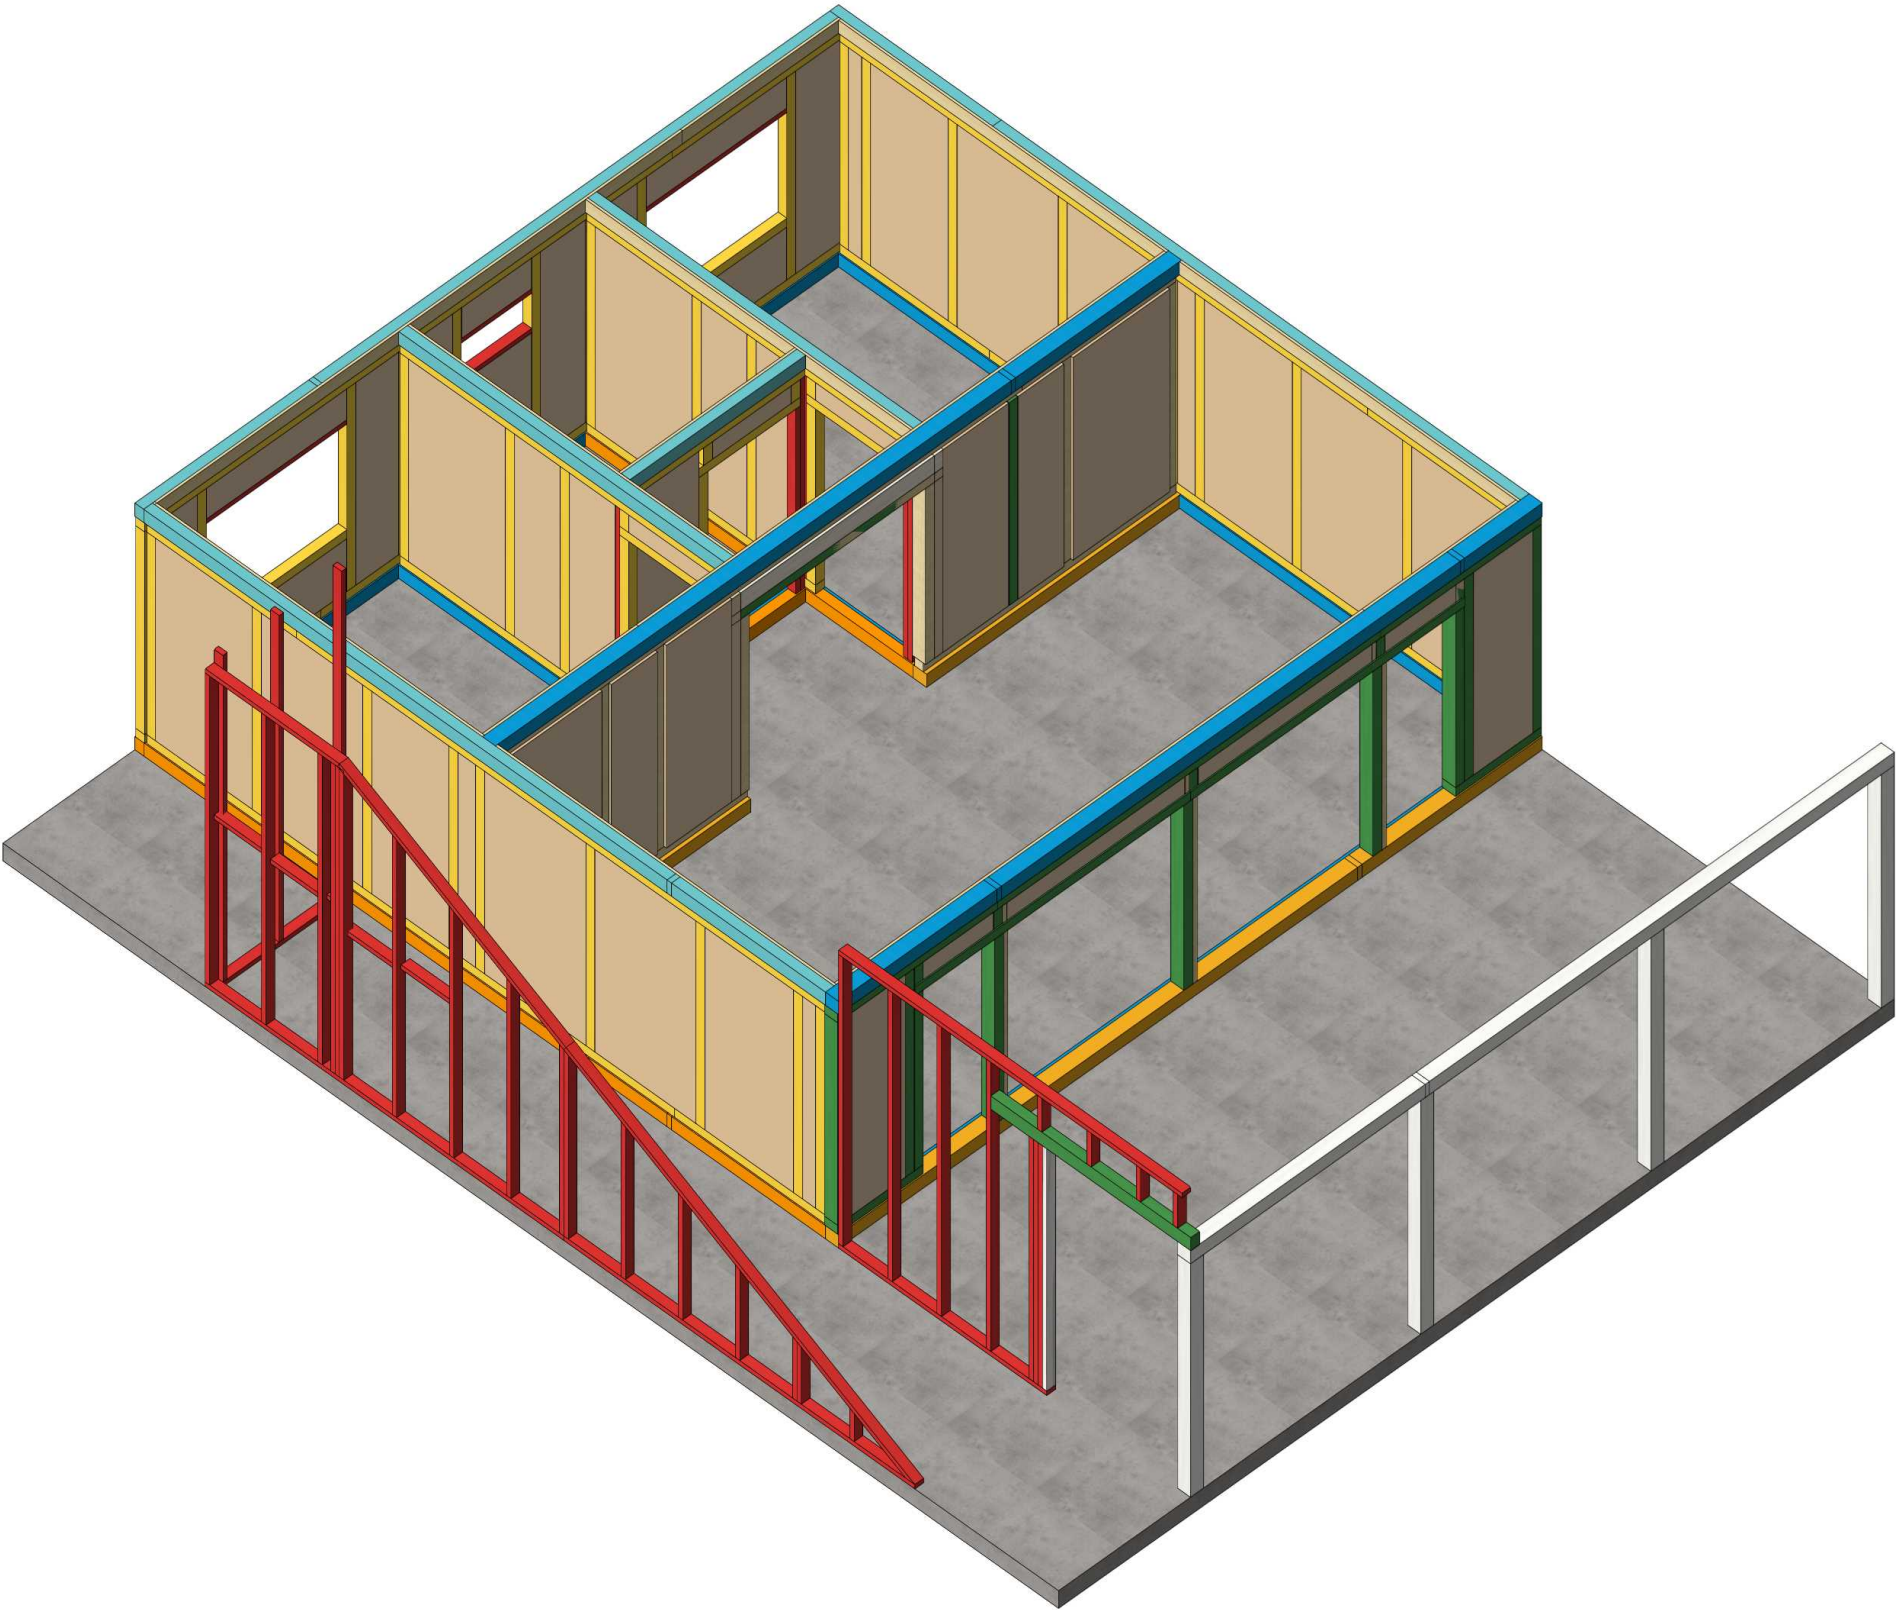


						1094-2025.05.26-AP-КД / +7-900-500-11-22			
						Респ. Болгария, Бургасская обл, Каблешково.			
Изм	Лист	№ докум	Подпись	Дата		Проект №1094. Одноэтажный СИП панельный дом «Гостевые дома Царева» 12,0х8,0м.	Стадия	Лист	Листов
Разраб		Васильев Д.В.					АС	60	103
Проб					3D Вид		СК «RichHouse»		
Т.контр									
Н.контр									
Утв									

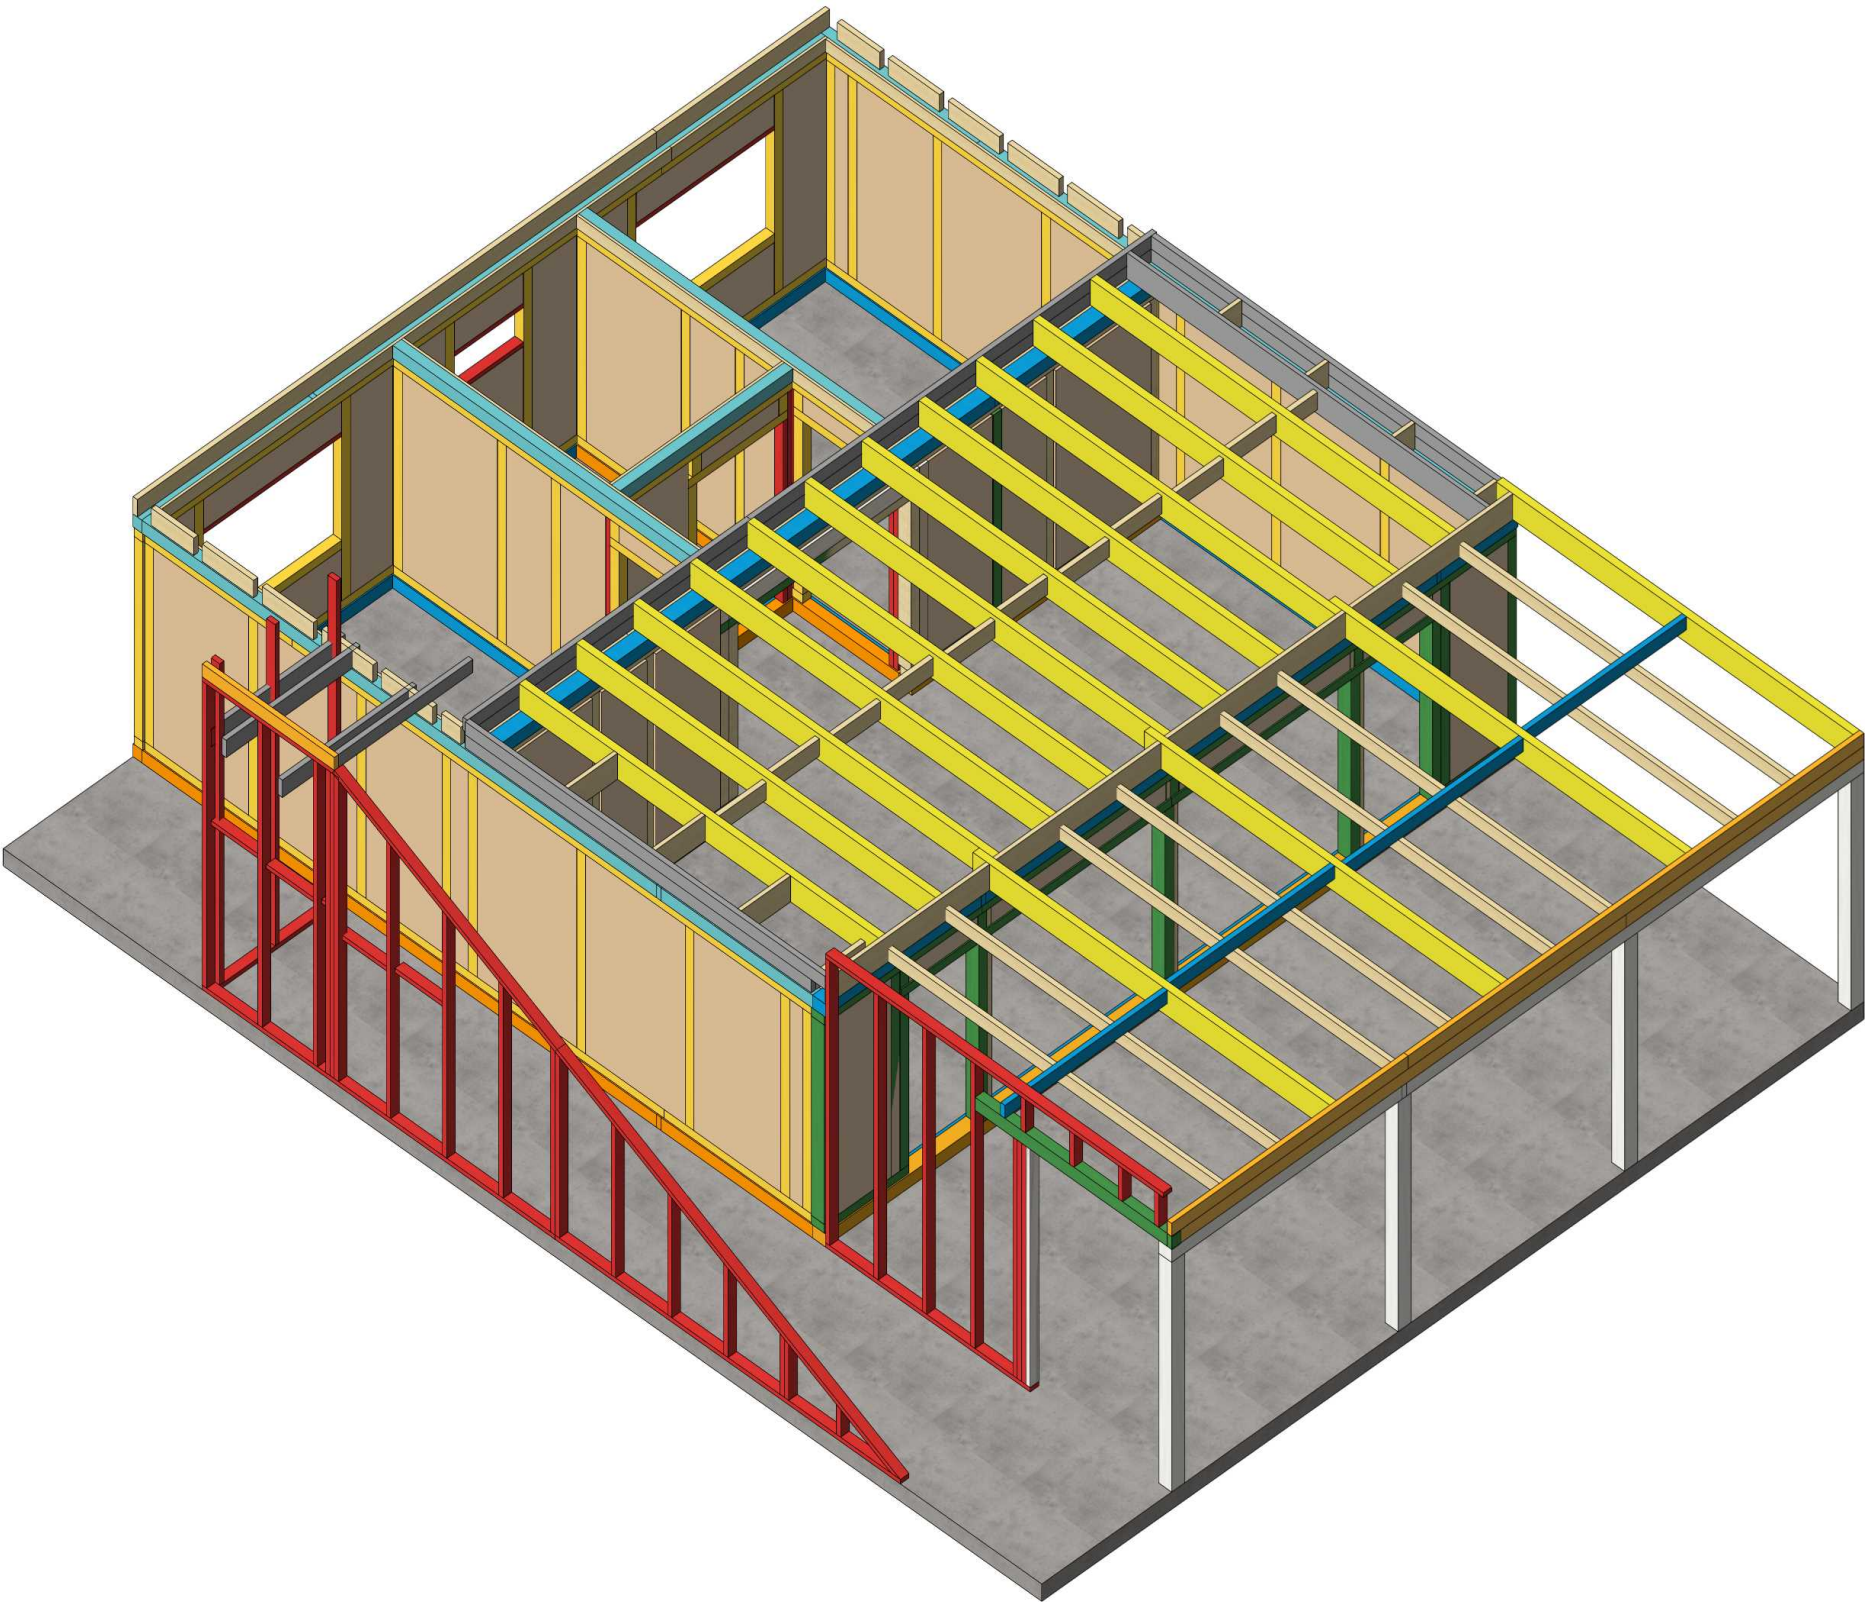


					1094-2025.05.26-AP-КД / +7-900-500-11-22			
					 Респ. Болгария, Бургасская обл, Каблешково.			
Изм	Лист	№ докум	Подпись	Дата	Проект №1094. Одноэтажный СИП панельный дом «Гостевые дома Царево» 12,0х8,0м.	Стадия	Лист	Листов
Разраб		Васильев Д.В.				АС	61	103
Проб								
Т.контр								
Н.контр					3D Видь	СК «RichHouse»		
Утв								

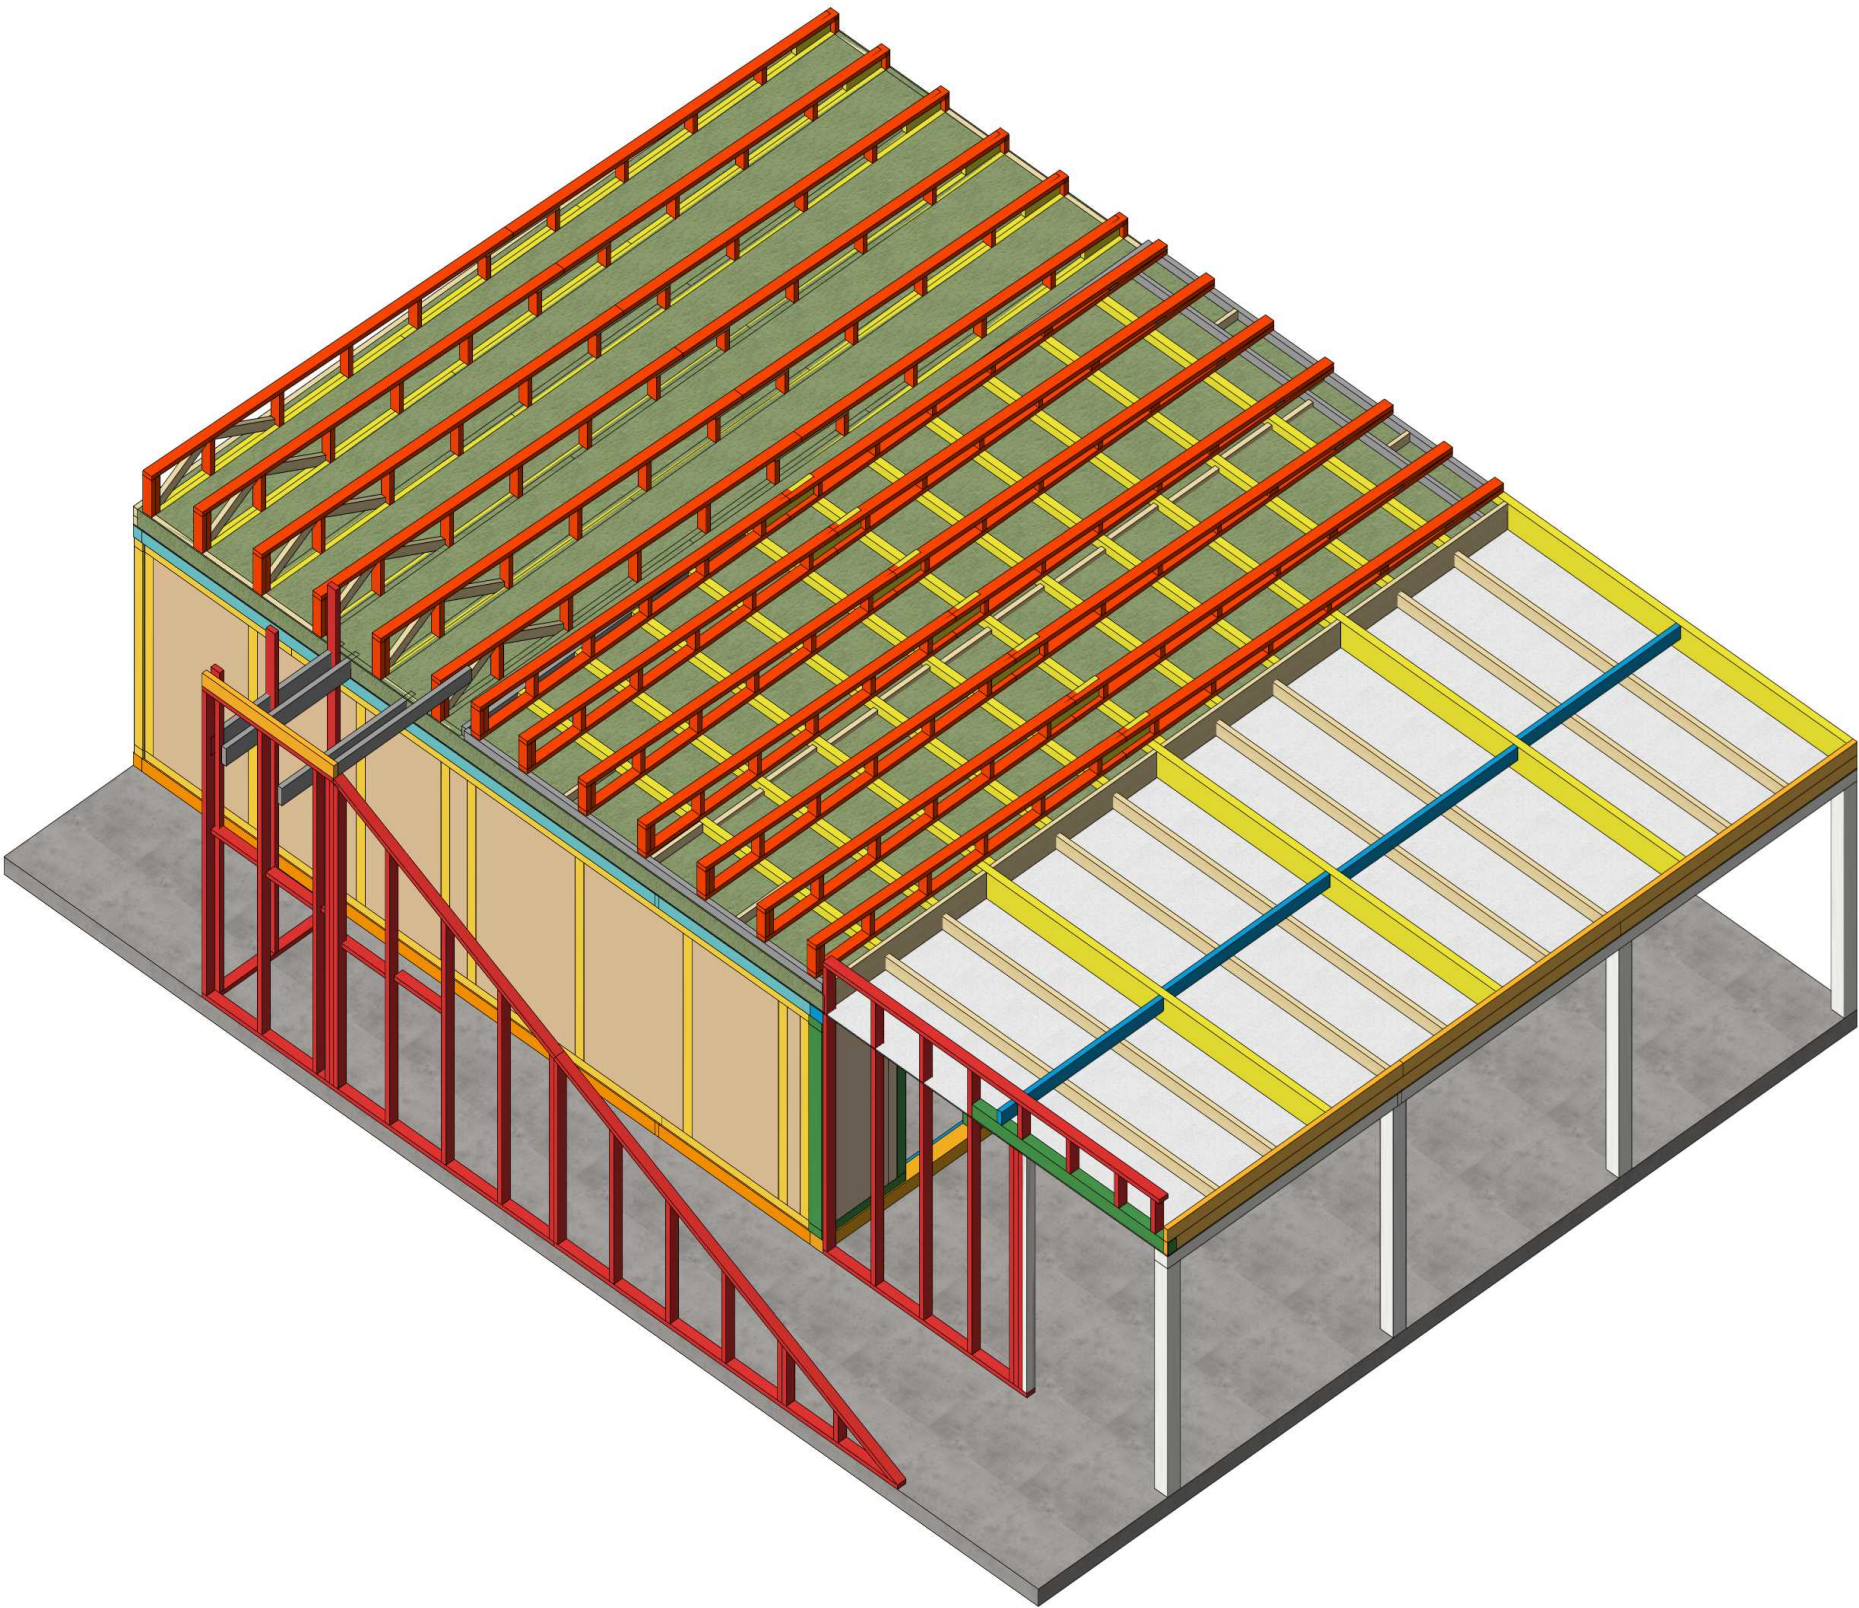


					1094-2025.05.26-AP-КД / +7-900-500-11-22			
					Респ. Болгария, Бургасская обл, Каблешково.			
Изм	Лист	№ докум	Подпись	Дата	Проект №1094. Одноэтажный СИП панельный дом «Гостевые дома Царева» 12,0х8,0м.	Стадия	Лист	Листов
Разраб		Васильев Д.В.				АС	62	103
Проб								
Т.контр								
Н.контр					3D Вид	СК «RichHouse»		
Утв								

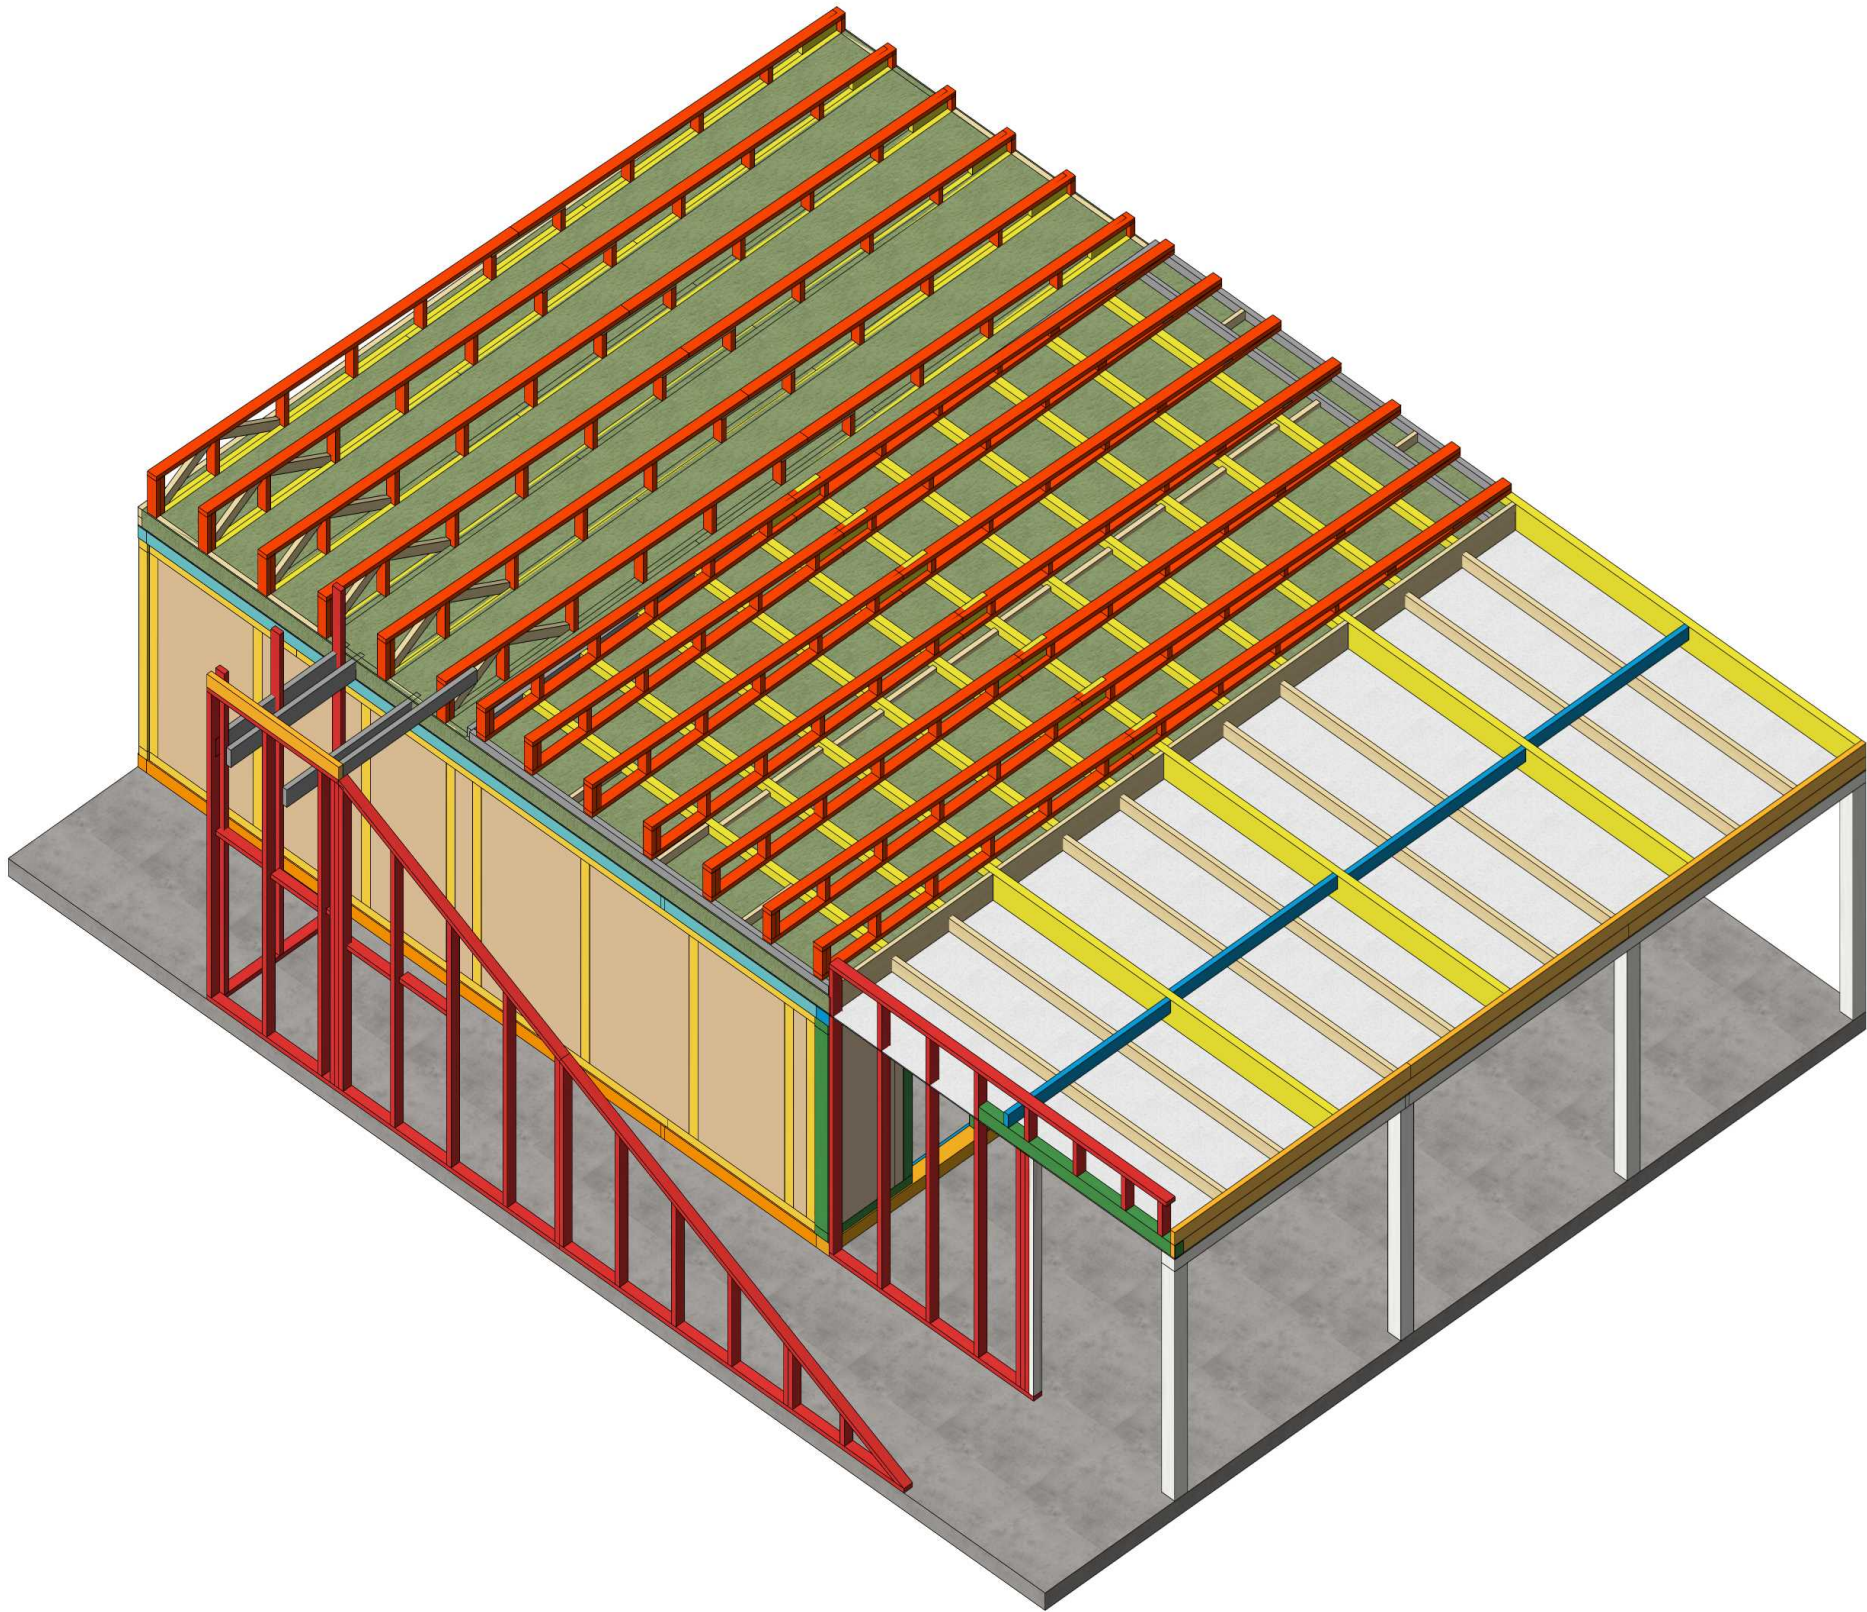


					1094-2025.05.26-AP-КД / +7-900-500-11-22			
					 Респ. Болгария, Бургасская обл, Каблешково.			
Изм	Лист	№ докум	Подпись	Дата	Проект №1094. Одноэтажный СИП панельный дом «Гостевые дома Царево» 12,0х8,0м.	Стадия	Лист	Листов
Разраб		Васильев Д.В.				АС	63	103
Проб								
Т.контр								
Н.контр					3D Видь	СК «RichHouse»		
Утв								

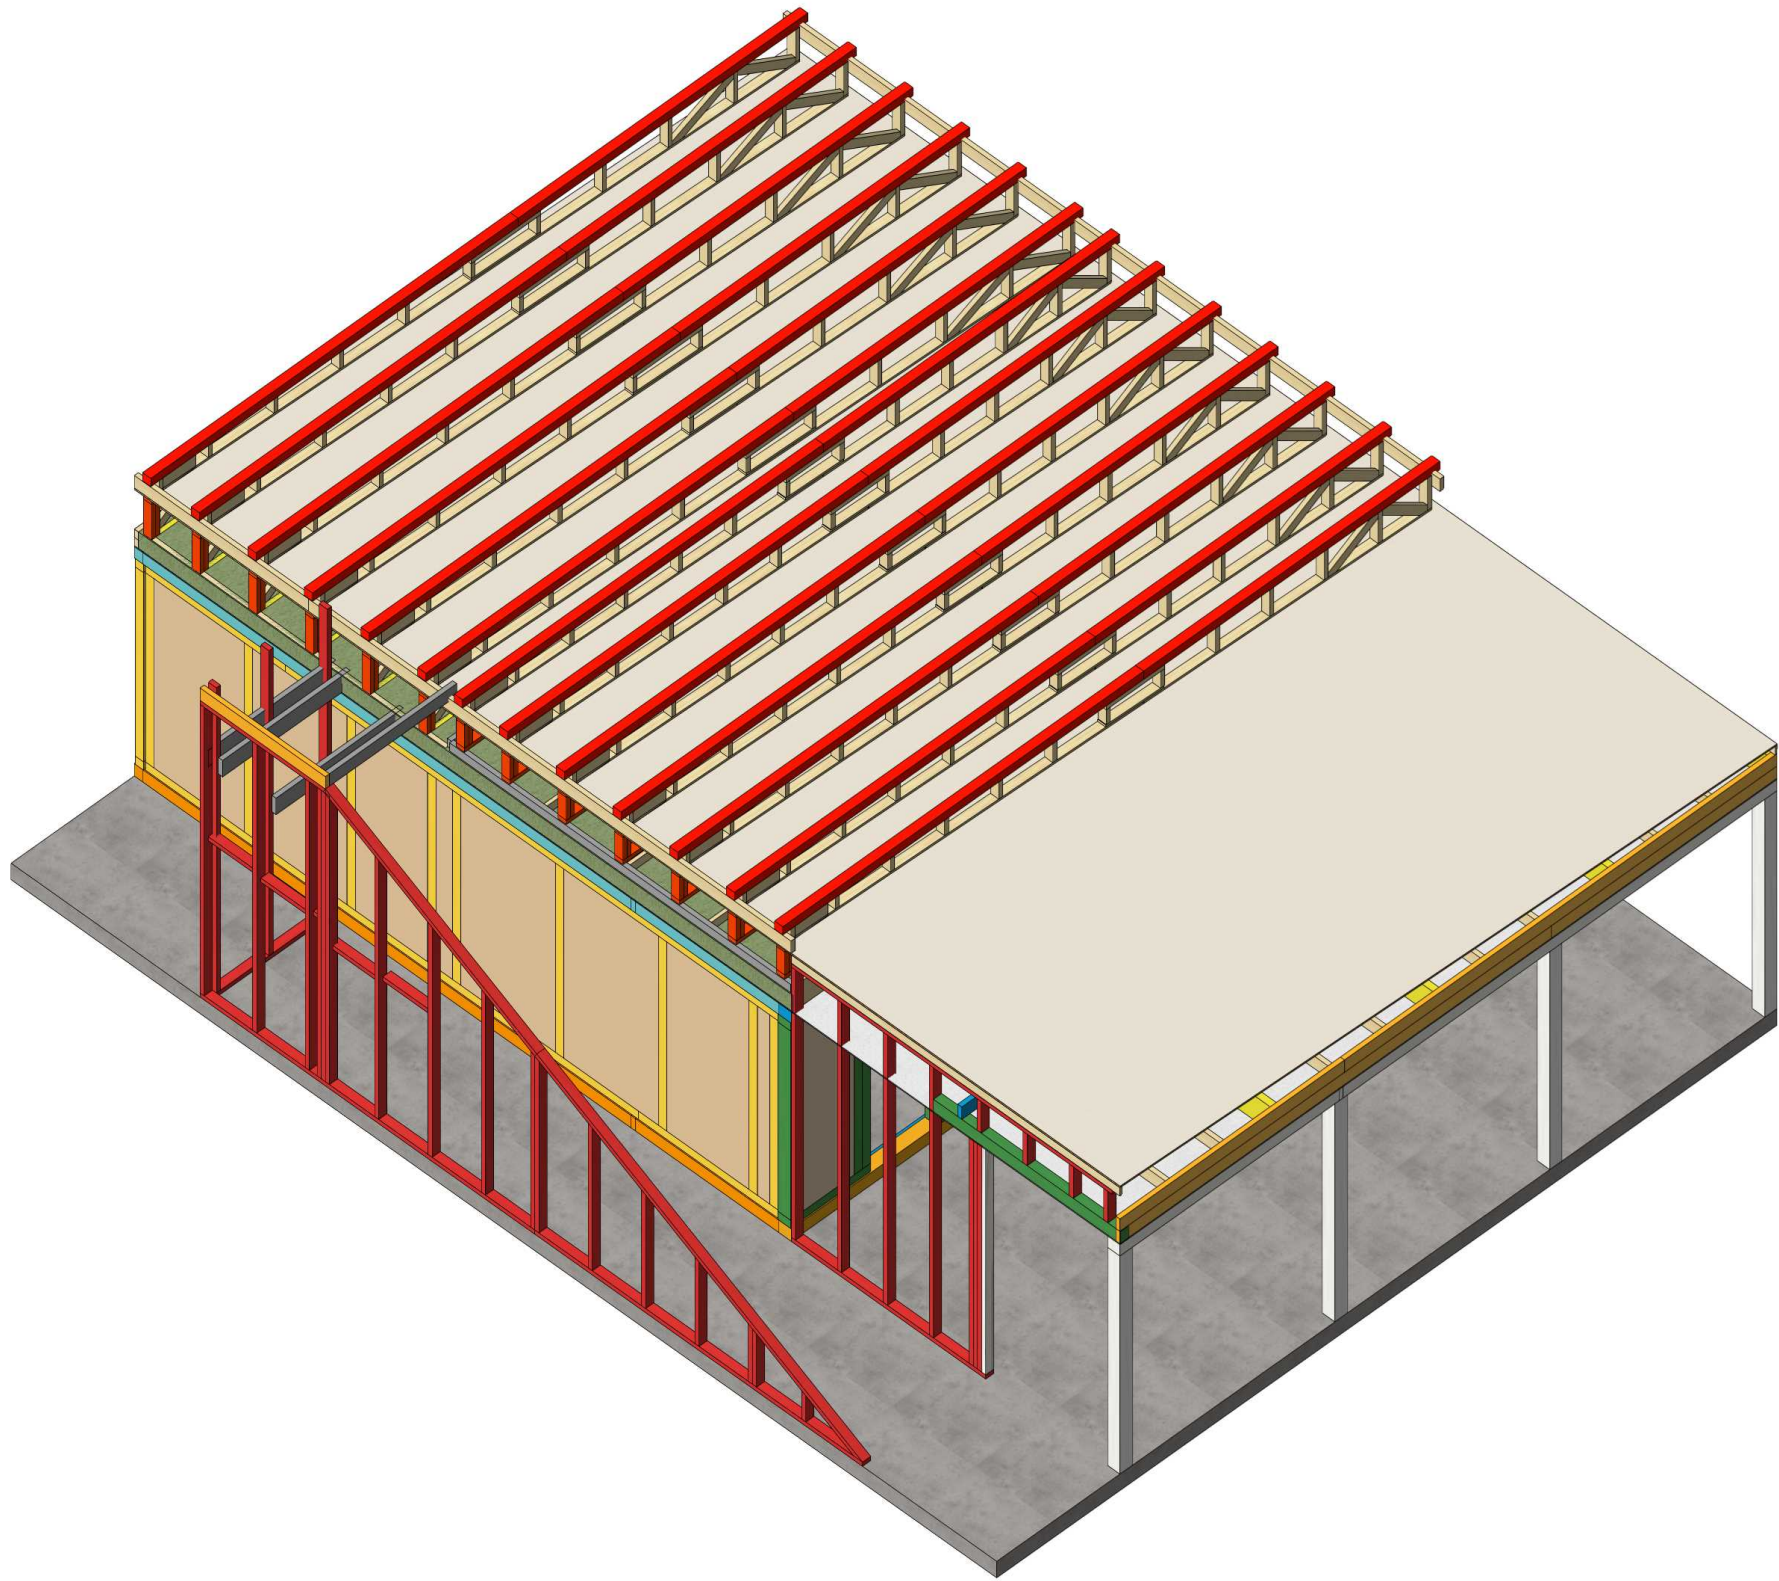


					1094-2025.05.26-AP-KD / +7-900-500-11-22			
					 Респ. Болгария, Бургасская обл, Каблешково.			
Изм	Лист	№ докум	Подпись	Дата	Проект №1094. Одноэтажный СИП панельный дом «Гостевые дома Царево» 12,0х8,0м.	Стадия	Лист	Листов
Разраб		Васильев Д.В.				АС	64	103
Проб								
Т.контр								
Н.контр					3D Видь	СК «RichHouse»		
Утв								

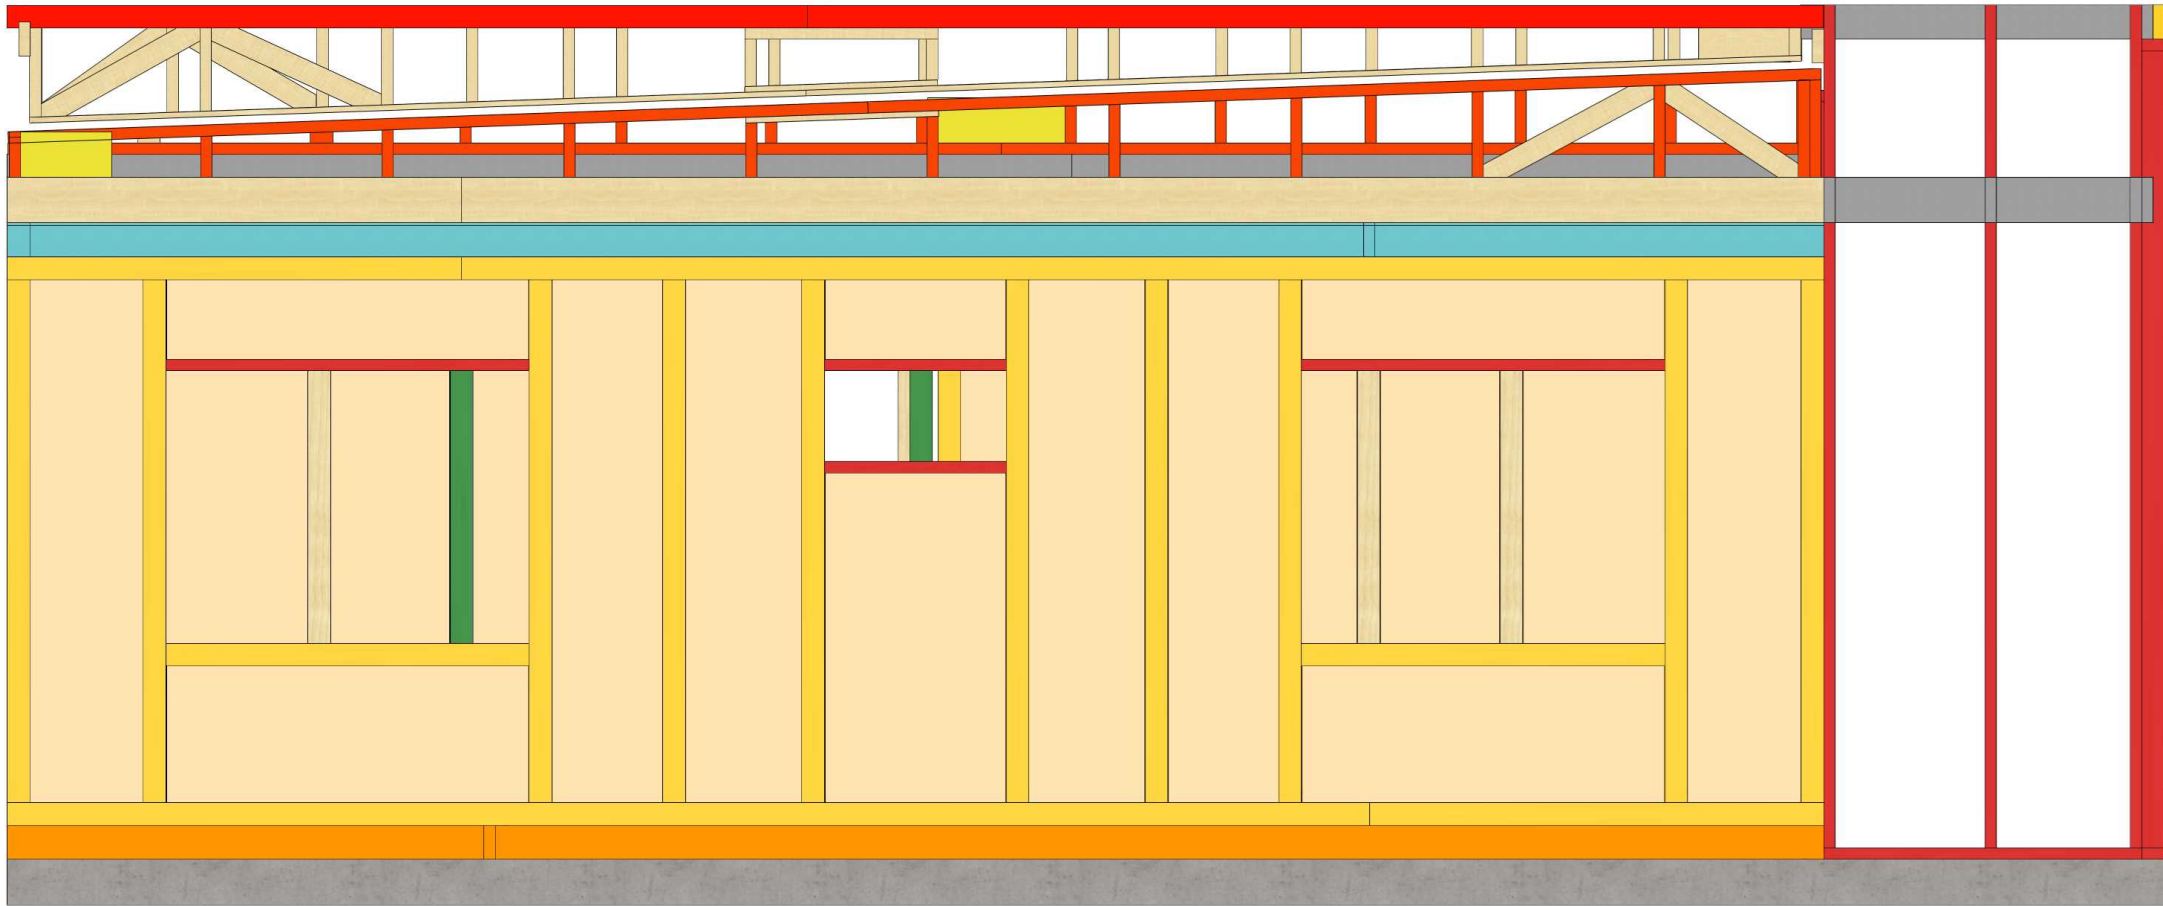


					1094-2025.05.26-AP-KD / +7-900-500-11-22			
					 Респ. Болгария, Бургасская обл, Каблешково.			
Изм	Лист	№ докум	Подпись	Дата				
Разраб		Васильев Д.В.			Проект №1094. Одноэтажный СИП панельный дом «Гостевые дома Царево» 12,0х8,0м.	Стадия	Лист	Листов
Проб						АС	65	103
Т.контр								
Н.контр					3D Виды	СК «RichHouse»		
Утв								

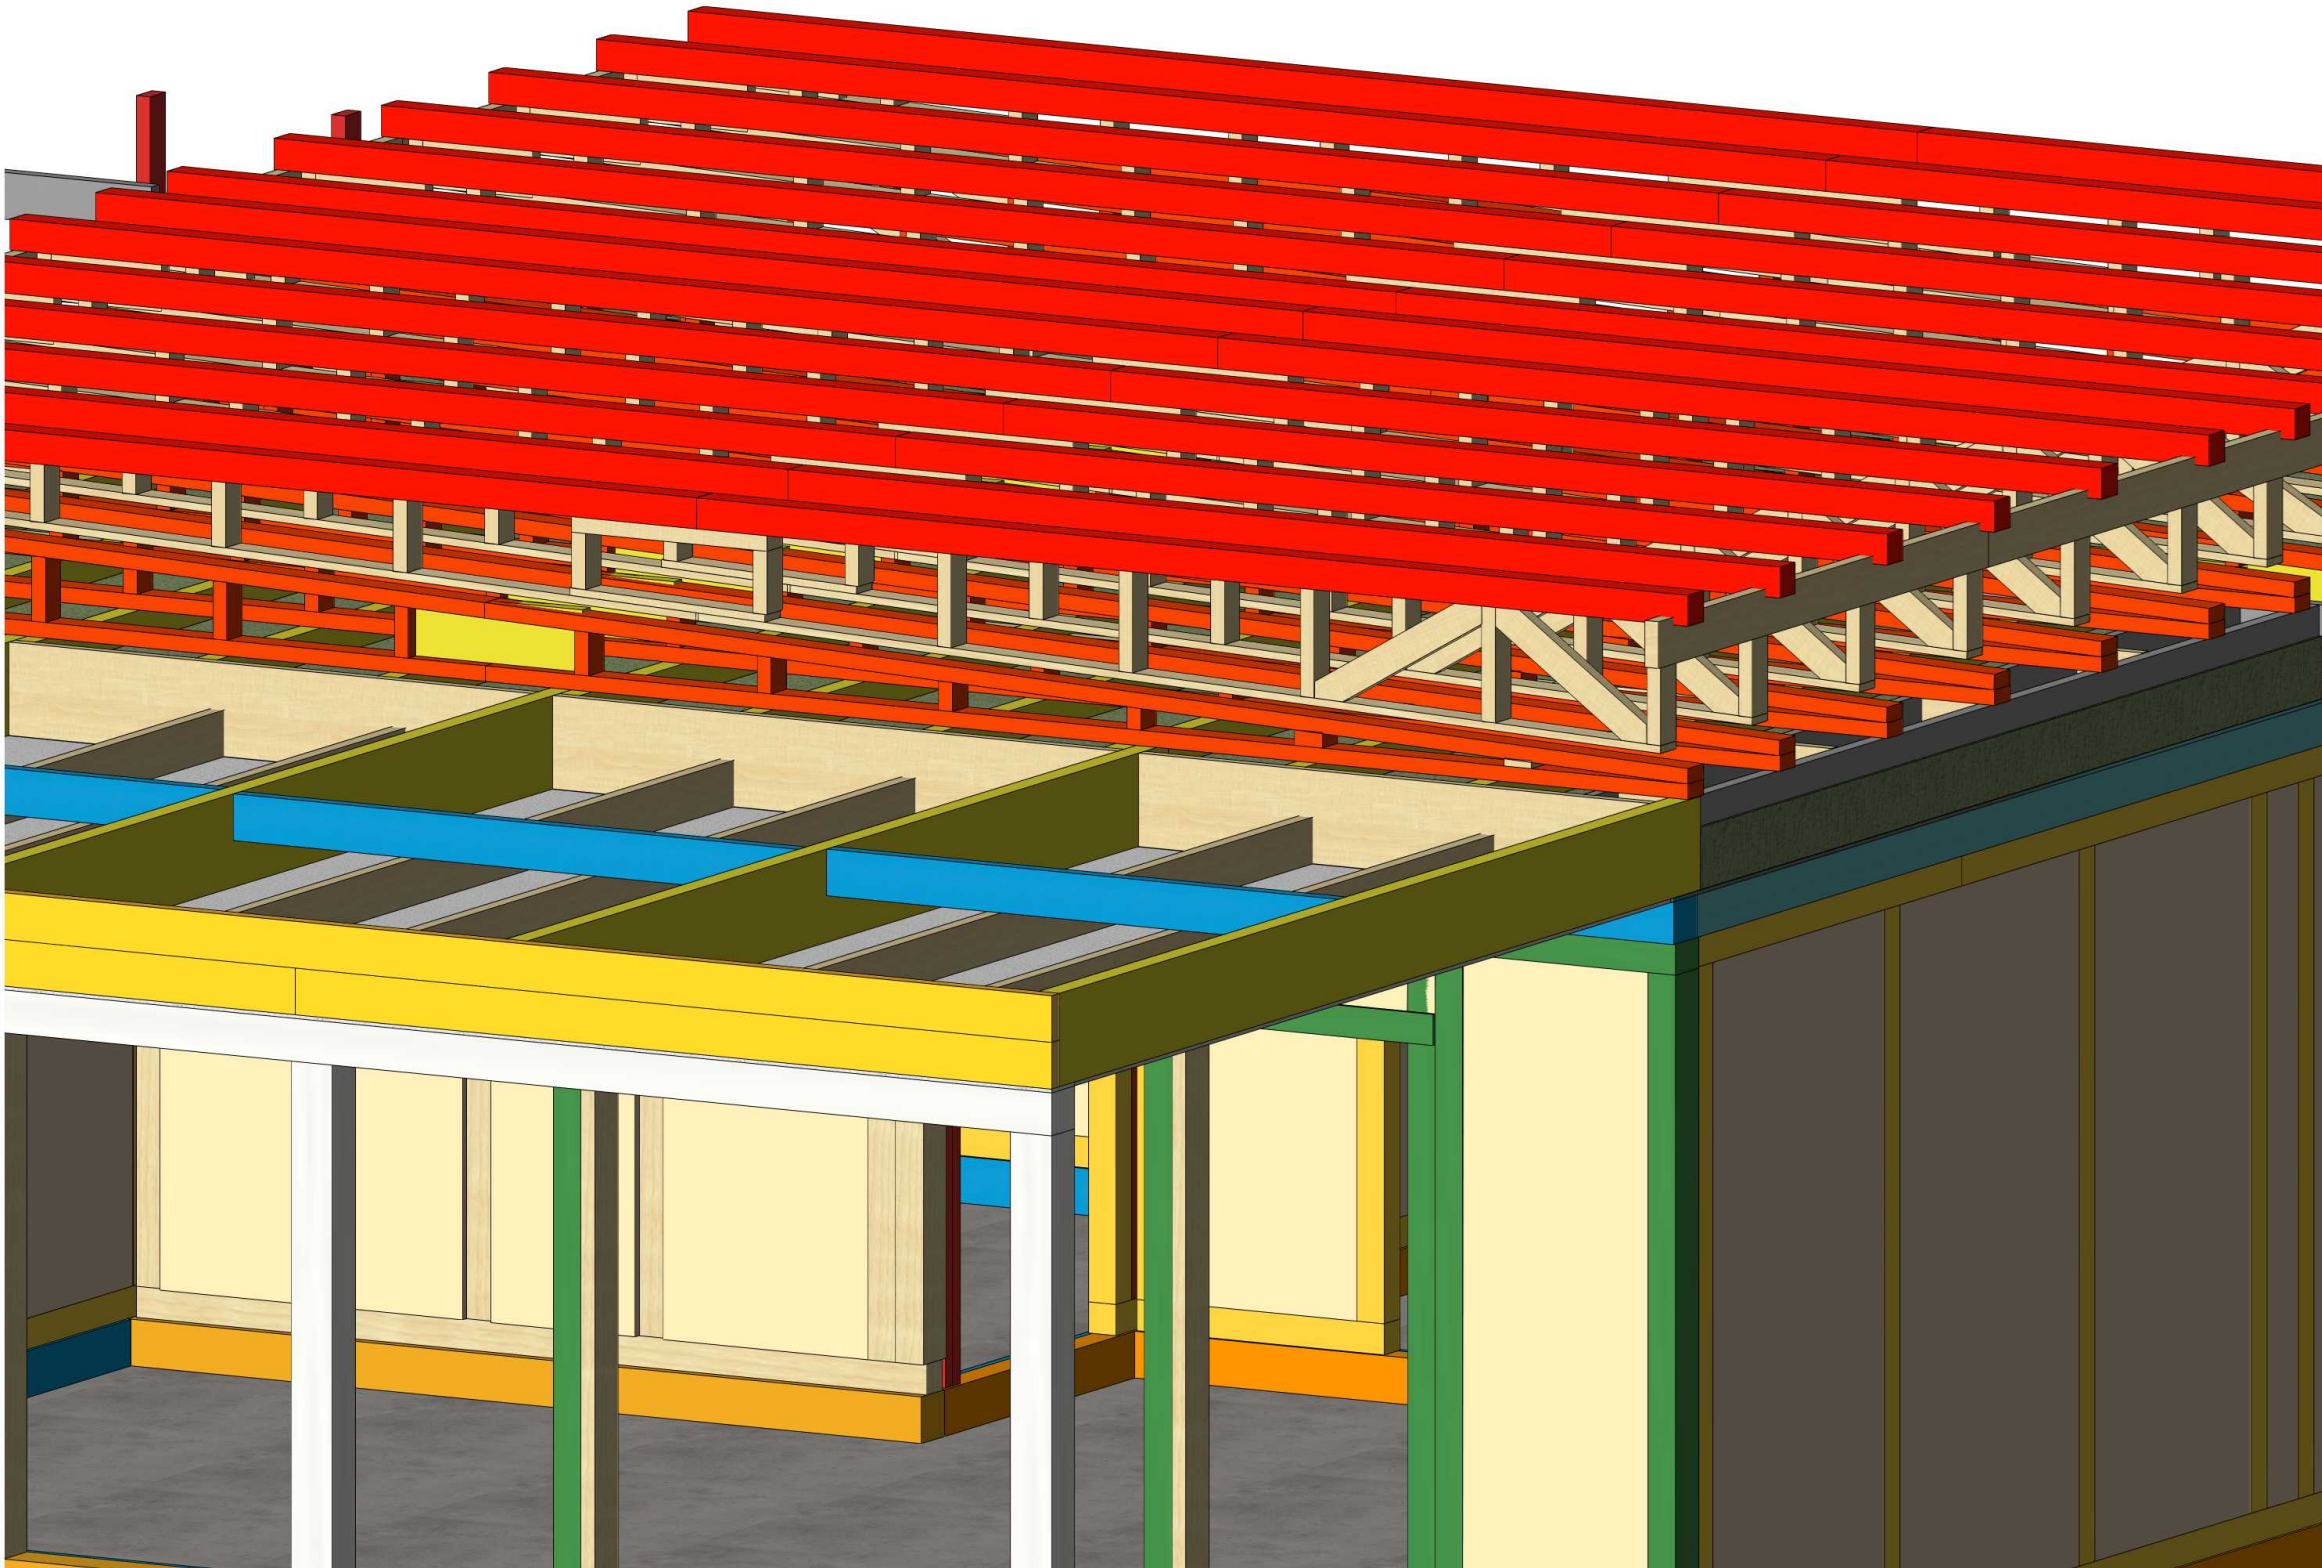


					1094-2025.05.26-AP-КД / +7-900-500-11-22			
						Респ. България, Бургаска обл, Каблешково.		
Изм	Лист	№ докум	Подпись	Дата		Стадия	Лист	Листов
Разраб		Васильев Д.В.			Проект №1094. Одноэтажный СИП панельный дом «Гостевые дома Царева» 12,0х8,0м.	АС	66	103
Проб								
Т.контр								
Н.контр					3D Видь	СК «RichHouse»		
Утв								

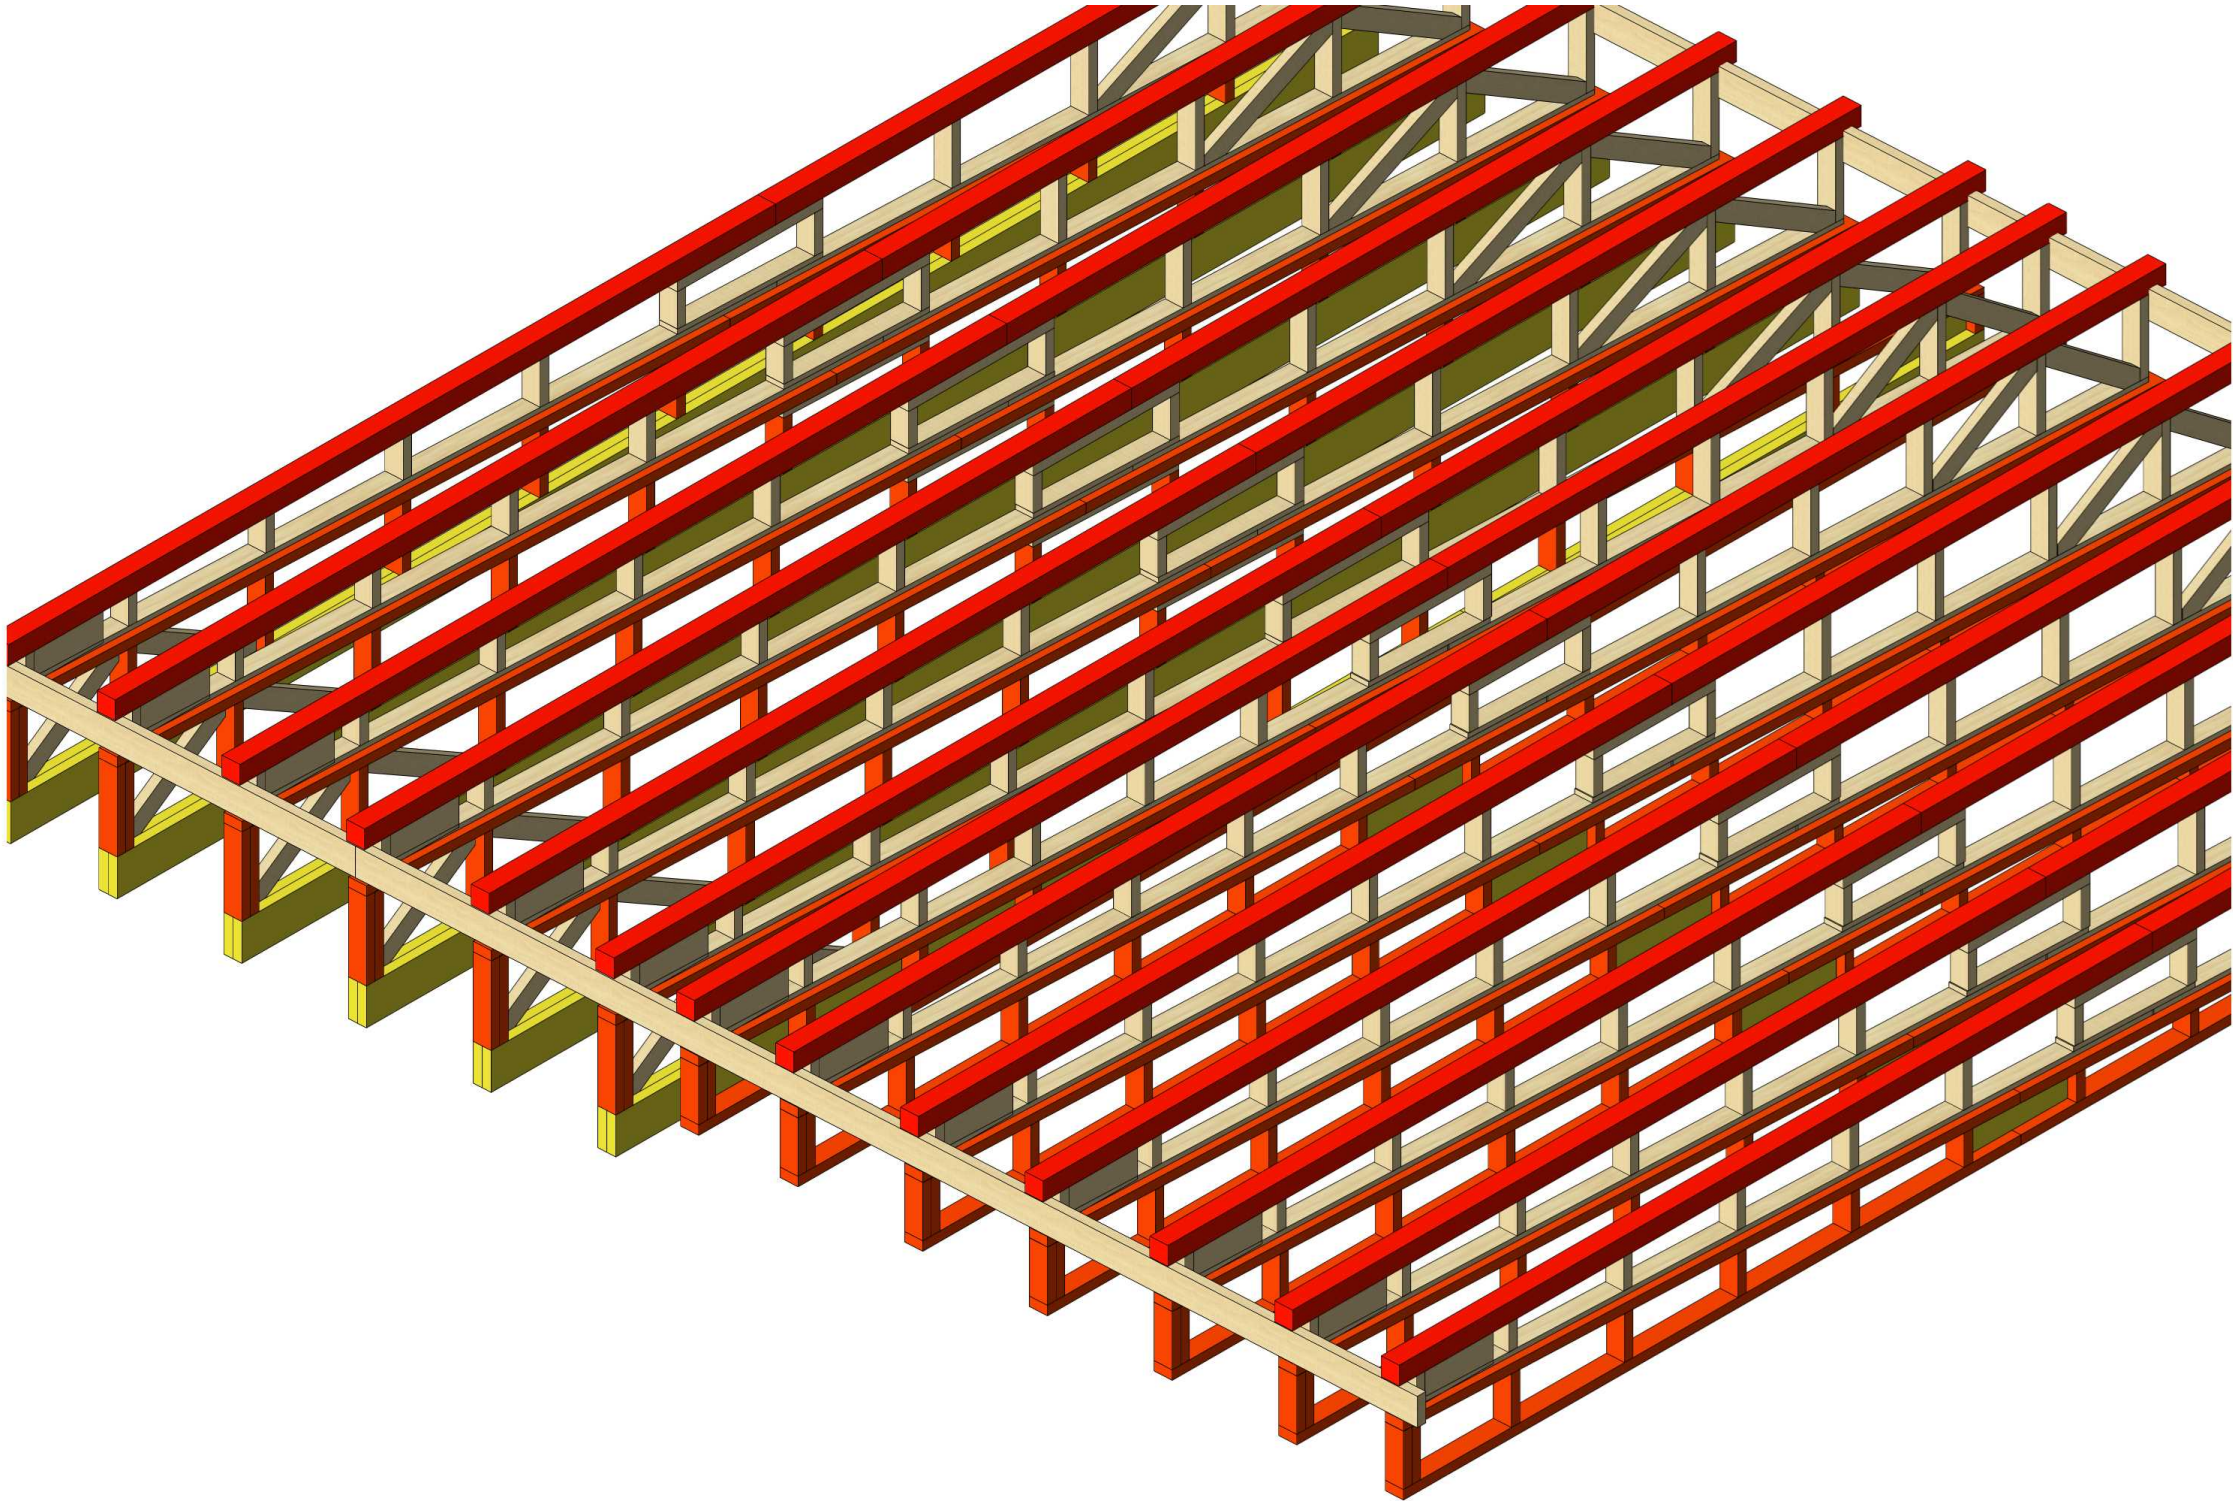

					1094-2025.05.26-AP-KD / +7-900-500-11-22			
					 Респ. Болгария, Бургасская обл, Каблешково.			
Изм	Лист	№ докум	Подпись	Дата	Проект №1094. Одноэтажный СИП панельный дом «Гостевые дома Царево» 12,0х8,0м.	Стадия	Лист	Листов
Разраб		Васильев Д.В.				АС	67	103
Проб								
Т.контр								
Н.контр					3D Виды	СК «RichHouse»		
Утв								

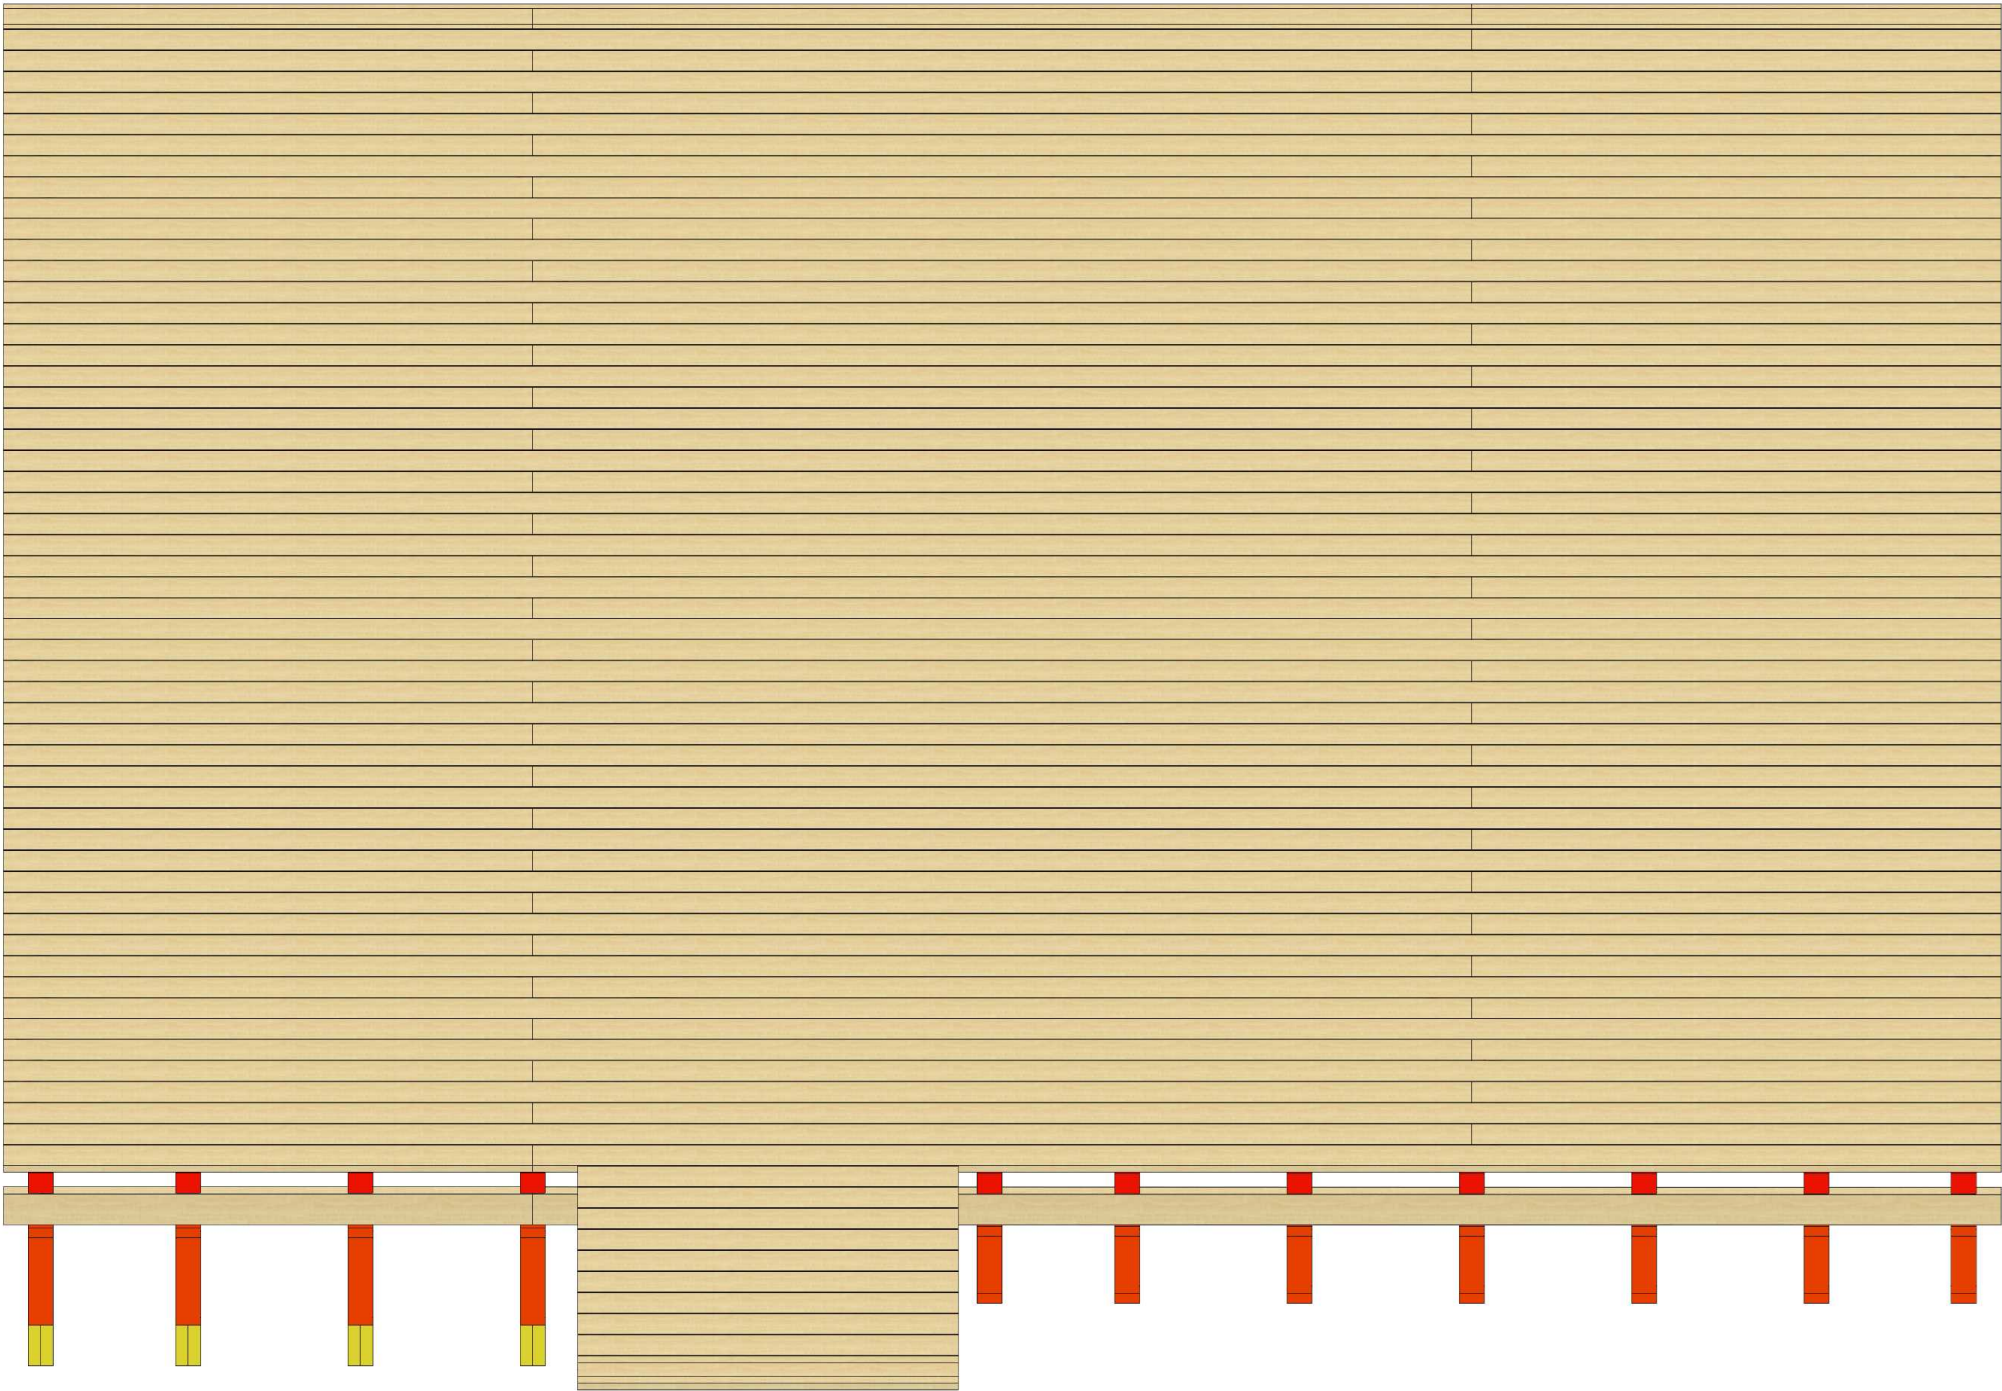

					1094-2025.05.26-AP-KD / +7-900-500-11-22			
					 Респ. Болгария, Бургасская обл, Каблешково.			
Изм	Лист	№ докум	Подпись	Дата				
Разраб		Васильев Д.В.			Проект №1094. Одноэтажный СИП панельный дом «Гостевые дома Царева» 12,0х8,0м.	Стадия	Лист	Листов
Проб						АС	68	103
Т.контр								
Н.контр					3D Виды	СК «RichHouse»		
Утв								

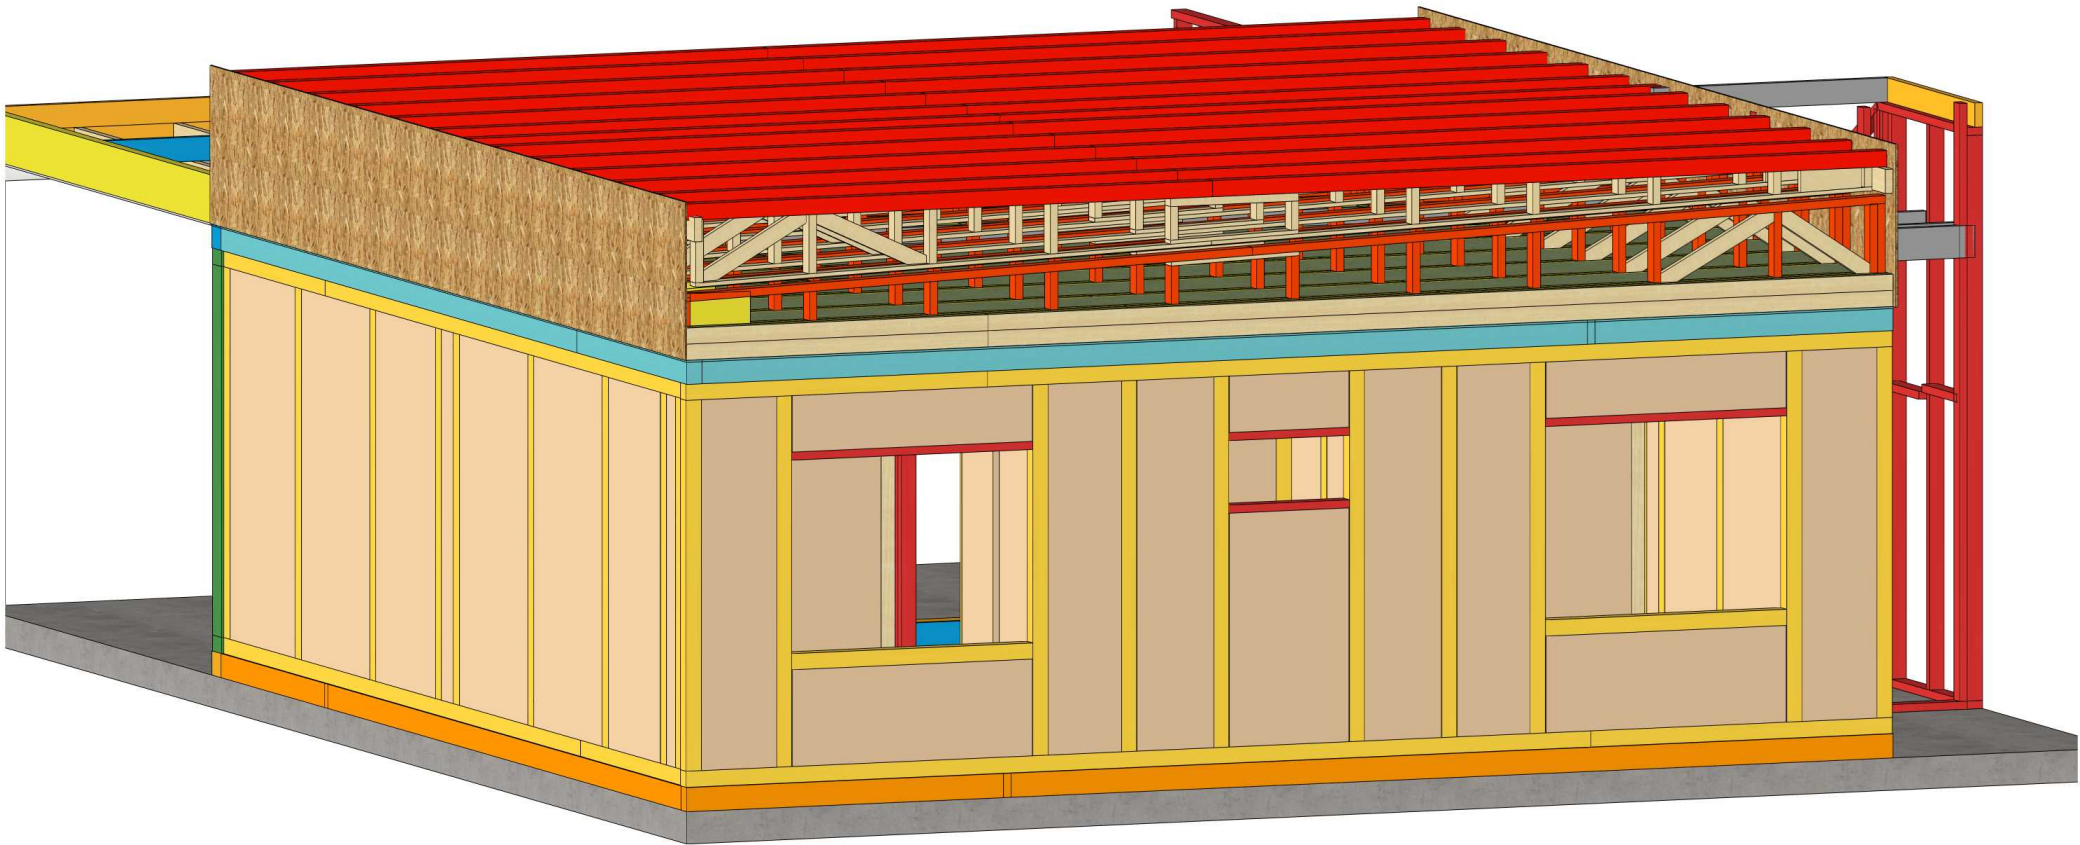

					1094-2025.05.26-AP-КД / +7-900-500-11-22			
					Респ. Болгария, Бургасская обл, Каблешково.			
Изм	Лист	№ докум	Подпись	Дата	Проект №1094. Одноэтажный СИП панельный дом «Гостевые дома Царево» 12,0х8,0м.	Стадия	Лист	Листов
Разраб		Васильев Д.В.				АС	69	103
Проб								
Т.контр								
Н.контр					3D Вид		СК «RichHouse»	
Утв								

Брус 100x100 (Б1)				
Название	Маркировка	Длина	Кол	Объем
Стены	Б1_01	6000	7	0,42
Стены	Б1_04	3702	2	0,074
Стены	Б1_07	2876	2	0,058
Стены	Б1_08	2602	2	0,052
Стены	Б1_09	2300	41	0,943
Стены	Б1_10	2000	6	0,12
Стены	Б1_11	1752	1	0,01752
Стены	Б1_12	1702	4	0,068
Стены	Б1_13	1600	2	0,032
Стены	Б1_14	1150	3	0,034
Стены	Б1_15	900	1	0,009
Стены	Б1_16	200	4	0,008
Верхние фермы	Б1_02	4473	6	0,268
Верхние фермы	Б1_03	4393	7	0,308
Верхние фермы	Б1_05	3607	7	0,252
Верхние фермы	Б1_06	3527	6	0,212
Стены подстропильные	Б1_17	172	6	0,01
Стены подстропильные	Б1_18	100	14	0,014
Итого:				
Стены		183,6м	75	1,836
Верхние фермы		104м	26	1,04
Стены подстропильные		2,4м	20	0,024

					1094-2025.05.26-АР-КД / +7-900-500-11-22			
					 Респ. Болгария, Бургасская обл, Каблешково.			
Изм	Лист	№ докум	Подпись	Дата				
Разраб		Васильев Д.В.						
Проб					Проект №1094. Одноэтажный СИП панельный дом «Гостевые дома Царева» 12,0х8,0м.	Стадия	Лист	Листов
Т.контр						АС	70	103
					Пиломатериалы: Брус 100x100 (Б1)_1	СК «RichHouse»		
Н.контр								
Утв								

Брус 150x150 (БЗ)				
Название	Маркировка	Длина	Кол	Объем
Нижняя обвязка	БЗ_01	5950	1	0,13388
Нижняя обвязка	БЗ_05	2900	2	0,13
Нижняя обвязка	БЗ_08	2100	1	0,04725
Обвязка верхняя	БЗ_02	5912	1	0,13302
Обвязка верхняя	БЗ_04	5316	1	0,11961
Обвязка верхняя	БЗ_09	1938	1	0,04361
Обвязка верхняя	БЗ_10	1850	1	0,04162
Обвязка верхняя	БЗ_12	934	1	0,02102
Стены	БЗ_03	5333	1	0,12
Стены	БЗ_06	2717	1	0,06113
Стены	БЗ_07	2650	4	0,238
Терраса верх	БЗ_11	1250	4	0,112
Итого:				
Нижняя обвязка		13,8м	4	0,311
Обвязка верхняя		16м	5	0,359
Стены		18,7м	6	0,419
Терраса верх		5м	4	0,112

					1094-2025.05.26-АР-КД / +7-900-500-11-22			
					 Респ. Болгария, Бургасская обл, Каблешково.			
Изм	Лист	№ докум	Подпись	Дата				
Разраб		Васильев Д.В.						
Проб					Проект №1094. Одноэтажный СИП панельный дом «Гостевые дома Царева» 12,0х8,0м.	Стадия	Лист	Листов
Т.контр						АС	71	103
Н.контр					Пиломатериалы: Брус 150х150 (БЗ)_1	СК «RichHouse»		
Утв								

Брус 100х150 (Б2)				
Название	Маркировка	Длина	Кол	Объем
Нижняя обвязка	Б2_01	6000	2	0,18
Нижняя обвязка	Б2_03	5900	1	0,0885
Нижняя обвязка	Б2_05	3750	2	0,112
Нижняя обвязка	Б2_12	2150	1	0,03225
Нижняя обвязка	Б2_15	2000	1	0,03
Нижняя обвязка	Б2_19	1800	2	0,054
Обвязка верхняя	Б2_01	6000	2	0,18
Обвязка верхняя	Б2_02	5924	1	0,08886
Обвязка верхняя	Б2_06	3700	2	0,111
Обвязка верхняя	Б2_14	2026	1	0,03039
Обвязка верхняя	Б2_16	1999	1	0,02998
Обвязка верхняя	Б2_17	1850	1	0,02775
Обвязка верхняя	Б2_19	1800	1	0,027
Стены	Б2_04	4350	1	0,06525
Стены	Б2_07	3125	2	0,094
Стены	Б2_08	2400	1	0,036
Стены	Б2_09	2300	5	0,173
Стены	Б2_10	2274	1	0,03411
Стены	Б2_11	2200	1	0,033
Стены	Б2_13	2100	3	0,094
Стены	Б2_15	2000	6	0,18
Стены	Б2_18	1825	2	0,055
Стены	Б2_20	975	2	0,029
Стены	Б2_21	200	5	0,015
Итого:				
Нижняя обвязка		33,2м	9	0,497
Обвязка верхняя		33м	9	0,495
Стены		53,9м	29	0,808

					1094-2025.05.26-АР-КД / +7-900-500-11-22			
					 Респ. Болгария, Бургасская обл, Каблешково.			
Изм	Лист	№ докум	Подпись	Дата				
Разраб		Васильев Д.В.			Проект №1094. Одноэтажный СИП панельный дом «Гостевые дома Царева» 12,0х8,0м.	Стадия	Лист	Листов
Проб						АС	72	103
Т.контр								
					Пиломатериалы: Брус 100х150 (Б2)_1	СК «RichHouse»		
Н.контр								
Утв								

Доска 50x200 (Д1)				
Название	Маркировка	Длина	Кол	Объем
Чердачное перекрытие	Д1_01	6000	1	0,06
Чердачное перекрытие	Д1_08	2000	1	0,02
Чердачное перекрытие	Д1_09	1550	3	0,046
Чердачное перекрытие	Д1_11	590	8	0,047
Чердачное перекрытие	Д1_12	585	10	0,058
Чердачное перекрытие	Д1_13	490	2	0,01
Чердачное перекрытие	Д1_15	352	1	0,00352
Чердачное перекрытие	Д1_16	226	2	0,005
Нижние фермы	Д1_02	5039	6	0,302
Нижние фермы	Д1_03	5028	6	0,302
Нижние фермы	Д1_04	2950	6	0,177
Нижние фермы	Д1_05	2939	6	0,176
Нижние фермы	Д1_10	606	7	0,042
Нижние фермы	Д1_14	400	6	0,024
Стены	Д1_06	2401	1	0,02401
Стены	Д1_07	2400	2	0,048
Итого:				
Чердачное перекрытие		25м	28	0,25
Нижние фермы		102,4м	37	1,023
Стены		7,2м	3	0,072

					1094-2025.05.26-АР-КД / +7-900-500-11-22			
					 Респ. Болгария, Бургасская обл., Каблешково.			
Изм	Лист	№ докум	Подпись	Дата				
Разраб		Васильев Д.В.			Проект №1094. Одноэтажный СИП панельный дом «Гостевые дома Царева» 12,0х8,0м.	Стадия	Лист	Листов
Проб						АС	73	103
Т.контр								
					Пиломатериалы: Доска 50x200 (Д1)_1	СК «RichHouse»		
Н.контр								
Утв								

Доска 50x100 (ДЗ)				
Название	Маркировка	Длина	Кол	Объем
Стены	ДЗ_001	4515	1	0,02258
Стены	ДЗ_009	4075	1	0,02038
Стены	ДЗ_010	3990	1	0,01995
Стены	ДЗ_014	3904	1	0,01952
Стены	ДЗ_017	3707	3	0,056
Стены	ДЗ_019	3507	6	0,105
Стены	ДЗ_020	3283	4	0,066
Стены	ДЗ_021	3174	1	0,01587
Стены	ДЗ_022	2930	1	0,01465
Стены	ДЗ_023	2820	1	0,0141
Стены	ДЗ_024	2750	4	0,055
Стены	ДЗ_025	2467	1	0,01233
Стены	ДЗ_026	2400	3	0,036
Стены	ДЗ_027	2366	1	0,01183
Стены	ДЗ_028	2300	2	0,023
Стены	ДЗ_029	2140	1	0,0107
Стены	ДЗ_030	2113	1	0,01057
Стены	ДЗ_031	2100	3	0,032
Стены	ДЗ_032	1760	1	0,0088
Стены	ДЗ_033	1600	2	0,016
Стены	ДЗ_034	1525	1	0,00763
Стены	ДЗ_035	1406	1	0,00703
Стены	ДЗ_036	1400	1	0,007
Стены	ДЗ_037	1053	1	0,00526
Стены	ДЗ_042	800	2	0,008
Стены	ДЗ_045	699	1	0,0035
Стены	ДЗ_047	672	1	0,00336
Стены	ДЗ_048	600	2	0,006
Стены	ДЗ_049	590	2	0,006
Стены	ДЗ_054	383	4	0,008
Стены	ДЗ_060	346	1	0,00173
Стены	ДЗ_081	200	2	0,002
Стены	ДЗ_101	95	1	0,00048
Нижние фермы	ДЗ_002	4380	7	0,153
Нижние фермы	ДЗ_003	4375	7	0,153
Нижние фермы	ДЗ_004	4200	6	0,126
Нижние фермы	ДЗ_016	3784	6	0,114
Нижние фермы	ДЗ_018	3600	14	0,252
Нижние фермы	ДЗ_038	851	6	0,026
Нижние фермы	ДЗ_043	712	6	0,021
Нижние фермы	ДЗ_050	429	12	0,026
Нижние фермы	ДЗ_051	405	6	0,012
Нижние фермы	ДЗ_055	377	6	0,011
Нижние фермы	ДЗ_058	349	6	0,01
Нижние фермы	ДЗ_063	321	6	0,01
Нижние фермы	ДЗ_066	279	14	0,02
Нижние фермы	ДЗ_067	268	6	0,008
Нижние фермы	ДЗ_069	256	7	0,009
Нижние фермы	ДЗ_070	240	6	0,007
Нижние фермы	ДЗ_071	237	6	0,007
Нижние фермы	ДЗ_073	233	7	0,008
Нижние фермы	ДЗ_077	210	7	0,007
Нижние фермы	ДЗ_078	209	6	0,006
Нижние фермы	ДЗ_084	186	7	0,007
Нижние фермы	ДЗ_085	181	6	0,005
Нижние фермы	ДЗ_087	177	6	0,005
Нижние фермы	ДЗ_091	164	7	0,006
Нижние фермы	ДЗ_094	140	7	0,005
Нижние фермы	ДЗ_098	117	7	0,004
Нижние фермы	ДЗ_099	100	7	0,004
Нижние фермы	ДЗ_102	94	7	0,003
Нижние фермы	ДЗ_104	71	7	0,003
Крыша	ДЗ_004	4200	5	0,105
Крыша	ДЗ_005	4177	6	0,125
Крыша	ДЗ_006	4175	1	0,02088
Крыша	ДЗ_008	4077	1	0,02038
Крыша	ДЗ_013	3907	1	0,01953
Стены подстропильные	ДЗ_007	4078	1	0,02039
Стены подстропильные	ДЗ_009	4075	1	0,02038
Стены подстропильные	ДЗ_011	3929	1	0,01965
Стены подстропильные	ДЗ_012	3925	1	0,01962
Стены подстропильные	ДЗ_015	3900	2	0,039
Стены подстропильные	ДЗ_066	279	1	0,0014
Стены подстропильные	ДЗ_068	257	1	0,00128

Стены подстропильные	ДЗ_072	234	1	0,00117
Стены подстропильные	ДЗ_076	211	1	0,00106
Стены подстропильные	ДЗ_083	189	1	0,00094
Стены подстропильные	ДЗ_088	172	1	0,00086
Стены подстропильные	ДЗ_090	166	1	0,00083
Стены подстропильные	ДЗ_093	143	1	0,00072
Стены подстропильные	ДЗ_097	120	1	0,0006
Стены подстропильные	ДЗ_100	98	1	0,00049
Стены подстропильные	ДЗ_103	75	1	0,00038
Стены подстропильные	ДЗ_105	52	1	0,00026
Верхние фермы	ДЗ_039	850	6	0,026
Верхние фермы	ДЗ_040	823	6	0,025
Верхние фермы	ДЗ_041	802	6	0,024
Верхние фермы	ДЗ_044	710	7	0,025
Верхние фермы	ДЗ_045	699	7	0,024
Верхние фермы	ДЗ_046	675	7	0,024
Верхние фермы	ДЗ_052	393	6	0,012
Верхние фермы	ДЗ_053	392	7	0,014
Верхние фермы	ДЗ_056	371	7	0,013
Верхние фермы	ДЗ_057	367	6	0,011
Верхние фермы	ДЗ_059	348	7	0,012
Верхние фермы	ДЗ_061	339	6	0,01
Верхние фермы	ДЗ_062	325	7	0,011
Верхние фермы	ДЗ_064	311	6	0,009
Верхние фермы	ДЗ_065	302	7	0,011
Верхние фермы	ДЗ_074	232	7	0,008
Верхние фермы	ДЗ_075	227	6	0,007
Верхние фермы	ДЗ_077	210	7	0,007
Верхние фермы	ДЗ_079	208	6	0,006
Верхние фермы	ДЗ_080	203	7	0,007
Верхние фермы	ДЗ_082	199	6	0,006
Верхние фермы	ДЗ_084	186	7	0,007
Верхние фермы	ДЗ_086	180	13	0,012
Верхние фермы	ДЗ_089	171	6	0,005
Верхние фермы	ДЗ_092	163	7	0,006
Верхние фермы	ДЗ_093	143	6	0,004
Верхние фермы	ДЗ_094	140	7	0,005
Верхние фермы	ДЗ_095	122	6	0,004
Верхние фермы	ДЗ_096	121	7	0,004
Итого:				
Стены		127м	59	0,636
Нижние фермы		205,6м	208	1,028
Крыша		58,2м	14	0,291
Стены подстропильные		25,8м	18	0,129
Верхние фермы		67,6м	196	0,339

					1094-2025.05.26-АР-КД / +7-900-500-11-22			
					 Респ. Болгария, Бургасская обл, Каблешково.			
Изм	Лист	№ докум	Подпись	Дата				
Разраб		Васильев Д.В.			Проект №1094. Одноэтажный СИП панельный дом «Гостевые дома Царева» 12,0х8,0м.	Стадия	Лист	Листов
Проб						АС	74	103
Т.контр								
Н.контр					Пиломатериалы: Доска 50х100 (ДЗ)_1	СК «RichHouse»		
Утв								

Доска 50x150 (Д2)				
Название	Маркировка	Длина	Кол	Объем
Верхние фермы	Д2_01	5880	2	0,088
Верхние фермы	Д2_13	2120	2	0,032
Верхние фермы	Д2_22	400	13	0,039
Чердачное перекрытие	Д2_02	5266	1	0,0395
Чердачное перекрытие	Д2_03	5262	1	0,03946
Чердачное перекрытие	Д2_04	5249	1	0,03937
Чердачное перекрытие	Д2_05	4688	1	0,03516
Чердачное перекрытие	Д2_06	4154	1	0,03116
Чердачное перекрытие	Д2_07	4000	3	0,09
Чердачное перекрытие	Д2_08	3950	8	0,237
Чердачное перекрытие	Д2_09	3275	1	0,02456
Чердачное перекрытие	Д2_10	2751	1	0,02063
Чердачное перекрытие	Д2_11	2734	1	0,02051
Чердачное перекрытие	Д2_12	2688	1	0,02016
Чердачное перекрытие	Д2_15	2055	1	0,01541
Чердачное перекрытие	Д2_16	1905	1	0,01429
Чердачное перекрытие	Д2_17	1879	1	0,01409
Чердачное перекрытие	Д2_18	1861	1	0,01396
Чердачное перекрытие	Д2_19	1550	1	0,01162
Чердачное перекрытие	Д2_20	1525	1	0,01144
Чердачное перекрытие	Д2_21	572	1	0,00429
Стены	Д2_14	2100	3	0,047
Стены	Д2_23	200	3	0,005
Итого:				
Верхние фермы		21,2м	17	0,159
Чердачное перекрытие		91м	27	0,683
Стены		6,9м	6	0,052

					1094-2025.05.26-АР-КД / +7-900-500-11-22			
					 Респ. Болгария, Бургасская обл, Каблешково.			
Изм	Лист	№ докум	Подпись	Дата				
Разраб		Васильев Д.В.						
Проб					Проект №1094. Одноэтажный СИП панельный дом «Гостевые дома Царева» 12,0х8,0м.	Стадия	Лист	Листов
Т.контр						АС	75	103
Н.контр					Пиломатериалы: Доска 50x150 (Д2)_1	СК «RichHouse»		
Утв								

ЛВЛ 75х300 (Л1)				
Название	Маркировка	Длина	Кол	Объем
Чердачное перекрытие	Л1_1	4,154	11	1,028
Чердачное перекрытие	Л1_2	4,124	4	0,371
Итого:				
Чердачное перекрытие		62,2м	15	1,399

					1094-2025.05.26-АР-КД / +7-900-500-11-22				
						Респ. Болгария, Бургасская обл, Каблешково.			
Изм	Лист	№ докум	Подпись	Дата		Проект №1094. Одноэтажный СИП панельный дом «Гостевые дома Царева» 12,0х8,0м.	Стадия	Лист	Листов
Разраб		Васильев Д.В.					АС	76	103
Проб									
Т.контр					СК «RichHouse»				
Н.контр									
Утв					Пиломатериалы: ЛВЛ 75х300 (Л1)_1				

ЛВ/Л 39х300 (Л2)				
Название	Маркировка	Длина	Кол	Объем
Чердачное перекрытие	Л2_1	4154	1	0,0486
Чердачное перекрытие	Л2_2	2055	1	0,02404
Чердачное перекрытие	Л2_3	1905	1	0,02229
Чердачное перекрытие	Л2_4	1867	1	0,02185
Чердачное перекрытие	Л2_5	1861	1	0,02177
Чердачное перекрытие	Л2_6	572	3	0,02
Чердачное перекрытие	Л2_7	238	4	0,011
Итого:				
Чердачное перекрытие		14,5м	12	0,17

					1094-2025.05.26-АР-КД / +7-900-500-11-22			
					К БЪЛГАРСКО УЧЕБНО ПОСОБИЕ Респ. България, Бургаска обл, Каблешково.			
Изм	Лист	№ докум	Подпись	Дата				
Разраб		Васильев Д.В.						
Проб					Проект №1094. Одноэтажный СИП панельный дом «Гостевые дома Царева» 12,0х8,0м.	Стадия	Лист	Листов
Т.контр						АС	77	103
Н.контр					Пиломатериалы: ЛВ/Л 39х300 (Л2)_1	СК «RichHouse»		
Утв								

Доска 25х100 (Д4)				
Название	Маркировка	Длина	Кол	Объем
Верхние фермы	Д4_1	4385	6	0,066
Верхние фермы	Д4_2	4303	7	0,075
Верхние фермы	Д4_4	3512	7	0,061
Верхние фермы	Д4_5	3422	6	0,051
Верхние фермы	Д4_6	850	6	0,013
Верхние фермы	Д4_7	710	7	0,012
Крыша	Д4_3	4000	2	0,02
Нижние фермы	Д4_6	850	6	0,013
Нижние фермы	Д4_8	100	7	0,002
Стены подстропильные	Д4_8	100	1	0,00025
Итого:				
Верхние фермы		111,6м	39	0,278
Крыша		8м	2	0,02
Нижние фермы		5,8м	13	0,015
Стены подстропильные		0,1м	1	0

					1094-2025.05.26-АР-КД / +7-900-500-11-22			
					 Респ. Болгария, Бургасская обл, Каблешково.			
Изм	Лист	№ докум	Подпись	Дата				
Разраб		Васильев Д.В.			Проект №1094. Одноэтажный СИП панельный дом «Гостевые дома Царева» 12,0х8,0м.	Стадия	Лист	Листов
Проб						АС	78	103
Т.контр								
					Пиломатериалы: Доска 25х100 (Д4)_1		СК «RichHouse»	
Н.контр								
Утв								

Доска 25х150 (Д5)				
Название	Маркировка	Длина	Кол	Объем
Нижняя обдязка	Д5_01	6000	1	0,0225
Нижняя обдязка	Д5_03	3825	2	0,029
Нижняя обдязка	Д5_04	3750	3	0,042
Нижняя обдязка	Д5_05	3725	1	0,01397
Нижняя обдязка	Д5_07	2775	1	0,01041
Нижняя обдязка	Д5_08	2750	3	0,031
Нижняя обдязка	Д5_09	2000	2	0,015
Нижняя обдязка	Д5_11	1800	1	0,00675
Обдязка верхняя	Д5_01	6000	3	0,068
Обдязка верхняя	Д5_02	3850	2	0,029
Обдязка верхняя	Д5_04	3750	1	0,01406
Обдязка верхняя	Д5_05	3725	1	0,01397
Обдязка верхняя	Д5_06	3700	2	0,028
Обдязка верхняя	Д5_10	1999	1	0,0075
Обдязка верхняя	Д5_11	1800	1	0,00675
Обдязка верхняя	Д5_12	1750	2	0,013
Итого:				
Нижняя обдязка		45,4м	14	0,171
Обдязка верхняя		47,9м	13	0,18

					1094-2025.05.26-АР-КД / +7-900-500-11-22			
					Респ. Болгария, Бургасская обл, Каблешково.			
Изм	Лист	№ докум	Подпись	Дата				
Разраб		Васильев Д.В.			Проект №1094. Одноэтажный СИП панельный дом «Гостевые дома Царева» 12,0х8,0м.	Стадия	Лист	Листов
Проб						АС	79	103
Т.контр								
					Пиломатериалы: Доска 25х150 (Д5)_1	СК «RichHouse»		
Н.контр								
Утв								

С100_01				
Название	Маркировка	Длина	Кол	Объем
Брус 100х150 (Б2)	Б2_10	2274	1	0,03411
Доска 50х100 (Д3)	Д3_014	3904	1	0,01952
Доска 50х100 (Д3)	Д3_020	3283	4	0,066
Доска 50х100 (Д3)	Д3_024	2750	4	0,055
Доска 50х100 (Д3)	Д3_027	2366	1	0,01183
Доска 50х100 (Д3)	Д3_054	383	4	0,008
Итого:				
Брус 100х150 (Б2)		2,3м	1	0,034
Доска 50х100 (Д3)		31,9м	14	0,16
С100_02				
Название	Маркировка	Длина	Кол	Объем
Доска 50х200 (Д1)	Д1_02	5039	1	0,05039
Доска 50х200 (Д1)	Д1_03	5028	1	0,05028
Доска 50х200 (Д1)	Д1_04	2950	1	0,0295
Доска 50х200 (Д1)	Д1_05	2939	1	0,02939
Доска 50х200 (Д1)	Д1_14	400	1	0,004
Доска 50х100 (Д3)	Д3_004	4200	1	0,021
Доска 50х100 (Д3)	Д3_016	3784	1	0,01892
Доска 50х100 (Д3)	Д3_038	851	1	0,00426
Доска 50х100 (Д3)	Д3_043	712	1	0,00356
Доска 50х100 (Д3)	Д3_050	429	2	0,004
Доска 50х100 (Д3)	Д3_051	405	1	0,00202
Доска 50х100 (Д3)	Д3_055	377	1	0,00188
Доска 50х100 (Д3)	Д3_058	349	1	0,00174
Доска 50х100 (Д3)	Д3_063	321	1	0,0016
Доска 50х100 (Д3)	Д3_067	268	1	0,00134
Доска 50х100 (Д3)	Д3_070	240	1	0,0012
Доска 50х100 (Д3)	Д3_071	237	1	0,00119
Доска 50х100 (Д3)	Д3_078	209	1	0,00105
Доска 50х100 (Д3)	Д3_085	181	1	0,00091
Доска 50х100 (Д3)	Д3_087	177	1	0,00088
Доска 25х100 (Д4)	Д4_6	850	1	0,00213
Итого:				
Доска 50х200 (Д1)		16,4м	5	0,164
Доска 50х100 (Д3)		13,2м	16	0,066
Доска 25х100 (Д4)		0,8м	1	0,002
С100_03				
Название	Маркировка	Длина	Кол	Объем
Доска 50х200 (Д1)	Д1_10	606	1	0,00606
Доска 50х100 (Д3)	Д3_002	4380	1	0,0219
Доска 50х100 (Д3)	Д3_003	4375	1	0,02188
Доска 50х100 (Д3)	Д3_018	3600	2	0,036
Доска 50х100 (Д3)	Д3_066	279	2	0,003
Доска 50х100 (Д3)	Д3_069	256	1	0,00128
Доска 50х100 (Д3)	Д3_073	233	1	0,00116
Доска 50х100 (Д3)	Д3_077	210	1	0,00105
Доска 50х100 (Д3)	Д3_084	186	1	0,00093
Доска 50х100 (Д3)	Д3_091	164	1	0,00082
Доска 50х100 (Д3)	Д3_094	140	1	0,0007
Доска 50х100 (Д3)	Д3_098	117	1	0,00059
Доска 50х100 (Д3)	Д3_099	100	1	0,0005
Доска 50х100 (Д3)	Д3_102	94	1	0,00047
Доска 50х100 (Д3)	Д3_104	71	1	0,00036
Доска 25х100 (Д4)	Д4_8	100	1	0,00025
Итого:				
Доска 50х200 (Д1)		0,6м	1	0,006
Доска 50х100 (Д3)		18,1м	16	0,091
Доска 25х100 (Д4)		0,1м	1	0
С100_04				
Название	Маркировка	Длина	Кол	Объем
Доска 50х200 (Д1)	Д1_10	606	1	0,00606
Доска 50х100 (Д3)	Д3_002	4380	1	0,0219
Доска 50х100 (Д3)	Д3_003	4375	1	0,02188
Доска 50х100 (Д3)	Д3_018	3600	2	0,036
Доска 50х100 (Д3)	Д3_066	279	2	0,003
Доска 50х100 (Д3)	Д3_069	256	1	0,00128
Доска 50х100 (Д3)	Д3_073	233	1	0,00116
Доска 50х100 (Д3)	Д3_077	210	1	0,00105
Доска 50х100 (Д3)	Д3_084	186	1	0,00093
Доска 50х100 (Д3)	Д3_091	164	1	0,00082
Доска 50х100 (Д3)	Д3_094	140	1	0,0007
Доска 50х100 (Д3)	Д3_098	117	1	0,00059
Доска 50х100 (Д3)	Д3_099	100	1	0,0005
Доска 50х100 (Д3)	Д3_102	94	1	0,00047
Доска 50х100 (Д3)	Д3_104	71	1	0,00036
Доска 25х100 (Д4)	Д4_8	100	1	0,00025

Итого:				
Доска 50х200 (Д1)		0,6м	1	0,006
Доска 50х100 (Д3)		18,1м	16	0,091
Доска 25х100 (Д4)		0,1м	1	0
С100_05				
Название	Маркировка	Длина	Кол	Объем
Доска 50х200 (Д1)	Д1_10	606	1	0,00606
Доска 50х100 (Д3)	Д3_002	4380	1	0,0219
Доска 50х100 (Д3)	Д3_003	4375	1	0,02188
Доска 50х100 (Д3)	Д3_018	3600	2	0,036
Доска 50х100 (Д3)	Д3_066	279	2	0,003
Доска 50х100 (Д3)	Д3_069	256	1	0,00128
Доска 50х100 (Д3)	Д3_073	233	1	0,00116
Доска 50х100 (Д3)	Д3_077	210	1	0,00105
Доска 50х100 (Д3)	Д3_084	186	1	0,00093
Доска 50х100 (Д3)	Д3_091	164	1	0,00082
Доска 50х100 (Д3)	Д3_094	140	1	0,0007
Доска 50х100 (Д3)	Д3_098	117	1	0,00059
Доска 50х100 (Д3)	Д3_099	100	1	0,0005
Доска 50х100 (Д3)	Д3_102	94	1	0,00047
Доска 50х100 (Д3)	Д3_104	71	1	0,00036
Доска 25х100 (Д4)	Д4_8	100	1	0,00025
Итого:				
Доска 50х200 (Д1)		0,6м	1	0,006
Доска 50х100 (Д3)		18,1м	16	0,091
Доска 25х100 (Д4)		0,1м	1	0
С100_06				
Название	Маркировка	Длина	Кол	Объем
Доска 50х200 (Д1)	Д1_10	606	1	0,00606
Доска 50х100 (Д3)	Д3_002	4380	1	0,0219
Доска 50х100 (Д3)	Д3_003	4375	1	0,02188
Доска 50х100 (Д3)	Д3_018	3600	2	0,036
Доска 50х100 (Д3)	Д3_066	279	2	0,003
Доска 50х100 (Д3)	Д3_069	256	1	0,00128
Доска 50х100 (Д3)	Д3_073	233	1	0,00116
Доска 50х100 (Д3)	Д3_077	210	1	0,00105
Доска 50х100 (Д3)	Д3_084	186	1	0,00093
Доска 50х100 (Д3)	Д3_091	164	1	0,00082
Доска 50х100 (Д3)	Д3_094	140	1	0,0007
Доска 50х100 (Д3)	Д3_098	117	1	0,00059
Доска 50х100 (Д3)	Д3_099	100	1	0,0005
Доска 50х100 (Д3)	Д3_102	94	1	0,00047
Доска 50х100 (Д3)	Д3_104	71	1	0,00036
Доска 25х100 (Д4)	Д4_8	100	1	0,00025
Итого:				
Доска 50х200 (Д1)		0,6м	1	0,006
Доска 50х100 (Д3)		18,1м	16	0,091
Доска 25х100 (Д4)		0,1м	1	0
С100_07				
Название	Маркировка	Длина	Кол	Объем
Доска 50х200 (Д1)	Д1_10	606	1	0,00606
Доска 50х100 (Д3)	Д3_002	4380	1	0,0219
Доска 50х100 (Д3)	Д3_003	4375	1	0,02188
Доска 50х100 (Д3)	Д3_018	3600	2	0,036
Доска 50х100 (Д3)	Д3_066	279	2	0,003
Доска 50х100 (Д3)	Д3_069	256	1	0,00128
Доска 50х100 (Д3)	Д3_073	233	1	0,00116
Доска 50х100 (Д3)	Д3_077	210	1	0,00105
Доска 50х100 (Д3)	Д3_084	186	1	0,00093
Доска 50х100 (Д3)	Д3_091	164	1	0,00082
Доска 50х100 (Д3)	Д3_094	140	1	0,0007
Доска 50х100 (Д3)	Д3_098	117	1	0,00059
Доска 50х100 (Д3)	Д3_099	100	1	0,0005

					1094-2025.05.26-АР-КД / +7-900-500-11-22			
					 Респ. Болгария, Бургасская обл., Каблешково.			
Изм	Лист	№ докум	Подпись	Дата				
Разраб	Васильев Д.В.				Проект №1094. Одноэтажный СИП панельный дом «Гостевые дома Царева» 12,0х8,0м.	Стадия	Лист	Листов
Проб						АС	81	103
Т.контр								
Н.контр					Пиломатериалы по стенам_1	СК «RichHouse»		
Умб								

Доска 50x100 (Д3)	Д3_102	94	1	0,00047
Доска 50x100 (Д3)	Д3_104	71	1	0,00036
Доска 25x100 (Д4)	Д4_8	100	1	0,00025
Итого:				
Доска 50x200 (Д1)		0,6м	1	0,006
Доска 50x100 (Д3)		18,1м	16	0,091
Доска 25x100 (Д4)		0,1м	1	0
С100_08				
Название	Маркировка	Длина	Кол	Объем
Доска 50x200 (Д1)	Д1_10	606	1	0,00606
Доска 50x100 (Д3)	Д3_002	4380	1	0,0219
Доска 50x100 (Д3)	Д3_003	4375	1	0,02188
Доска 50x100 (Д3)	Д3_018	3600	2	0,036
Доска 50x100 (Д3)	Д3_066	279	2	0,003
Доска 50x100 (Д3)	Д3_069	256	1	0,00128
Доска 50x100 (Д3)	Д3_073	233	1	0,00116
Доска 50x100 (Д3)	Д3_077	210	1	0,00105
Доска 50x100 (Д3)	Д3_084	186	1	0,00093
Доска 50x100 (Д3)	Д3_091	164	1	0,00082
Доска 50x100 (Д3)	Д3_094	140	1	0,0007
Доска 50x100 (Д3)	Д3_098	117	1	0,00059
Доска 50x100 (Д3)	Д3_099	100	1	0,0005
Доска 50x100 (Д3)	Д3_102	94	1	0,00047
Доска 50x100 (Д3)	Д3_104	71	1	0,00036
Доска 25x100 (Д4)	Д4_8	100	1	0,00025
Итого:				
Доска 50x200 (Д1)		0,6м	1	0,006
Доска 50x100 (Д3)		18,1м	16	0,091
Доска 25x100 (Д4)		0,1м	1	0
С100_09				
Название	Маркировка	Длина	Кол	Объем
Доска 50x200 (Д1)	Д1_10	606	1	0,00606
Доска 50x100 (Д3)	Д3_002	4380	1	0,0219
Доска 50x100 (Д3)	Д3_003	4375	1	0,02188
Доска 50x100 (Д3)	Д3_018	3600	2	0,036
Доска 50x100 (Д3)	Д3_066	279	2	0,003
Доска 50x100 (Д3)	Д3_069	256	1	0,00128
Доска 50x100 (Д3)	Д3_073	233	1	0,00116
Доска 50x100 (Д3)	Д3_077	210	1	0,00105
Доска 50x100 (Д3)	Д3_084	186	1	0,00093
Доска 50x100 (Д3)	Д3_091	164	1	0,00082
Доска 50x100 (Д3)	Д3_094	140	1	0,0007
Доска 50x100 (Д3)	Д3_098	117	1	0,00059
Доска 50x100 (Д3)	Д3_099	100	1	0,0005
Доска 50x100 (Д3)	Д3_102	94	1	0,00047
Доска 50x100 (Д3)	Д3_104	71	1	0,00036
Доска 25x100 (Д4)	Д4_8	100	1	0,00025
Итого:				
Доска 50x200 (Д1)		0,6м	1	0,006
Доска 50x100 (Д3)		18,1м	16	0,091
Доска 25x100 (Д4)		0,1м	1	0
С100_10				
Название	Маркировка	Длина	Кол	Объем
Доска 50x200 (Д1)	Д1_02	5039	1	0,05039
Доска 50x200 (Д1)	Д1_03	5028	1	0,05028
Доска 50x200 (Д1)	Д1_04	2950	1	0,0295
Доска 50x200 (Д1)	Д1_05	2939	1	0,02939
Доска 50x200 (Д1)	Д1_14	400	1	0,004
Доска 50x100 (Д3)	Д3_004	4200	1	0,021
Доска 50x100 (Д3)	Д3_016	3784	1	0,01892
Доска 50x100 (Д3)	Д3_038	851	1	0,00426
Доска 50x100 (Д3)	Д3_043	712	1	0,00356
Доска 50x100 (Д3)	Д3_050	429	2	0,004
Доска 50x100 (Д3)	Д3_051	405	1	0,00202
Доска 50x100 (Д3)	Д3_055	377	1	0,00188
Доска 50x100 (Д3)	Д3_058	349	1	0,00174
Доска 50x100 (Д3)	Д3_063	321	1	0,0016
Доска 50x100 (Д3)	Д3_067	268	1	0,00134
Доска 50x100 (Д3)	Д3_070	240	1	0,0012
Доска 50x100 (Д3)	Д3_071	237	1	0,00119
Доска 50x100 (Д3)	Д3_078	209	1	0,00105
Доска 50x100 (Д3)	Д3_085	181	1	0,00091
Доска 50x100 (Д3)	Д3_087	177	1	0,00088
Доска 25x100 (Д4)	Д4_6	850	1	0,00213
Итого:				
Доска 50x200 (Д1)		16,4м	5	0,164
Доска 50x100 (Д3)		13,2м	16	0,066
Доска 25x100 (Д4)		0,8м	1	0,002

С100_11				
Название	Маркировка	Длина	Кол	Объем
Доска 50x200 (Д1)	Д1_02	5039	1	0,05039
Доска 50x200 (Д1)	Д1_03	5028	1	0,05028
Доска 50x200 (Д1)	Д1_04	2950	1	0,0295
Доска 50x200 (Д1)	Д1_05	2939	1	0,02939
Доска 50x200 (Д1)	Д1_14	400	1	0,004
Доска 50x100 (Д3)	Д3_004	4200	1	0,021
Доска 50x100 (Д3)	Д3_016	3784	1	0,01892
Доска 50x100 (Д3)	Д3_038	851	1	0,00426
Доска 50x100 (Д3)	Д3_043	712	1	0,00356
Доска 50x100 (Д3)	Д3_050	429	2	0,004
Доска 50x100 (Д3)	Д3_051	405	1	0,00202
Доска 50x100 (Д3)	Д3_055	377	1	0,00188
Доска 50x100 (Д3)	Д3_058	349	1	0,00174
Доска 50x100 (Д3)	Д3_063	321	1	0,0016
Доска 50x100 (Д3)	Д3_067	268	1	0,00134
Доска 50x100 (Д3)	Д3_070	240	1	0,0012
Доска 50x100 (Д3)	Д3_071	237	1	0,00119
Доска 50x100 (Д3)	Д3_078	209	1	0,00105
Доска 50x100 (Д3)	Д3_085	181	1	0,00091
Доска 50x100 (Д3)	Д3_087	177	1	0,00088
Доска 25x100 (Д4)	Д4_6	850	1	0,00213
Итого:				
Доска 50x200 (Д1)		16,4м	5	0,164
Доска 50x100 (Д3)		13,2м	16	0,066
Доска 25x100 (Д4)		0,8м	1	0,002
С100_12				
Название	Маркировка	Длина	Кол	Объем
Доска 50x200 (Д1)	Д1_02	5039	1	0,05039
Доска 50x200 (Д1)	Д1_03	5028	1	0,05028
Доска 50x200 (Д1)	Д1_04	2950	1	0,0295
Доска 50x200 (Д1)	Д1_05	2939	1	0,02939
Доска 50x200 (Д1)	Д1_14	400	1	0,004
Доска 50x100 (Д3)	Д3_004	4200	1	0,021
Доска 50x100 (Д3)	Д3_016	3784	1	0,01892
Доска 50x100 (Д3)	Д3_038	851	1	0,00426
Доска 50x100 (Д3)	Д3_043	712	1	0,00356
Доска 50x100 (Д3)	Д3_050	429	2	0,004
Доска 50x100 (Д3)	Д3_051	405	1	0,00202
Доска 50x100 (Д3)	Д3_055	377	1	0,00188
Доска 50x100 (Д3)	Д3_058	349	1	0,00174
Доска 50x100 (Д3)	Д3_063	321	1	0,0016
Доска 50x100 (Д3)	Д3_067	268	1	0,00134
Доска 50x100 (Д3)	Д3_070	240	1	0,0012
Доска 50x100 (Д3)	Д3_071	237	1	0,00119
Доска 50x100 (Д3)	Д3_078	209	1	0,00105
Доска 50x100 (Д3)	Д3_085	181	1	0,00091
Доска 50x100 (Д3)	Д3_087	177	1	0,00088
Доска 25x100 (Д4)	Д4_6	850	1	0,00213
Итого:				
Доска 50x200 (Д1)		16,4м	5	0,164
Доска 50x100 (Д3)		13,2м	16	0,066
Доска 25x100 (Д4)		0,8м	1	0,002
С100_13				
Название	Маркировка	Длина	Кол	Объем
Доска 50x200 (Д1)	Д1_02	5039	1	0,05039
Доска 50x200 (Д1)	Д1_03	5028	1	0,05028
Доска 50x200 (Д1)	Д1_04	2950	1	0,0295
Доска 50x200 (Д1)	Д1_05	2939	1	0,02939
Доска 50x200 (Д1)	Д1_14	400	1	0,004
Доска 50x100 (Д3)	Д3_004	4200	1	0,021
Доска 50x100 (Д3)	Д3_016	3784	1	0,01892

					1094-2025.05.26-АР-КД / +7-900-500-11-22				
					 Респ. Болгария, Бургасская обл, Каблешково.				
Изм	Лист	№ докум	Подпись	Дата					
Разраб		Васильев Д.В.			Проект №1094. Одноэтажный СИП панельный дом «Гостевые дома Царева» 12,0х8,0м.		Стадия	Лист	Листов
Проб							АС	82	103
Т.контр									
					Пиломатериалы по стенам_2		СК «RichHouse»		
Н.контр									
Утв									

Доска 50x100 (Д3)	Д3_038	851	1	0,00426
Доска 50x100 (Д3)	Д3_043	712	1	0,00356
Доска 50x100 (Д3)	Д3_050	429	2	0,004
Доска 50x100 (Д3)	Д3_051	405	1	0,00202
Доска 50x100 (Д3)	Д3_055	377	1	0,00188
Доска 50x100 (Д3)	Д3_058	349	1	0,00174
Доска 50x100 (Д3)	Д3_063	321	1	0,0016
Доска 50x100 (Д3)	Д3_067	268	1	0,00134
Доска 50x100 (Д3)	Д3_070	240	1	0,0012
Доска 50x100 (Д3)	Д3_071	237	1	0,00119
Доска 50x100 (Д3)	Д3_078	209	1	0,00105
Доска 50x100 (Д3)	Д3_085	181	1	0,00091
Доска 50x100 (Д3)	Д3_087	177	1	0,00088
Доска 25x100 (Д4)	Д4_6	850	1	0,00213
Итого:				
Доска 50x200 (Д1)		16,4м	5	0,164
Доска 50x100 (Д3)		13,2м	16	0,066
Доска 25x100 (Д4)		0,8м	1	0,002
С100_14				
Название	Маркировка	Длина	Кол	Объем
Доска 50x200 (Д1)	Д1_02	5039	1	0,05039
Доска 50x200 (Д1)	Д1_03	5028	1	0,05028
Доска 50x200 (Д1)	Д1_04	2950	1	0,0295
Доска 50x200 (Д1)	Д1_05	2939	1	0,02939
Доска 50x200 (Д1)	Д1_14	400	1	0,004
Доска 50x100 (Д3)	Д3_004	4200	1	0,021
Доска 50x100 (Д3)	Д3_016	3784	1	0,01892
Доска 50x100 (Д3)	Д3_038	851	1	0,00426
Доска 50x100 (Д3)	Д3_043	712	1	0,00356
Доска 50x100 (Д3)	Д3_050	429	2	0,004
Доска 50x100 (Д3)	Д3_051	405	1	0,00202
Доска 50x100 (Д3)	Д3_055	377	1	0,00188
Доска 50x100 (Д3)	Д3_058	349	1	0,00174
Доска 50x100 (Д3)	Д3_063	321	1	0,0016
Доска 50x100 (Д3)	Д3_067	268	1	0,00134
Доска 50x100 (Д3)	Д3_070	240	1	0,0012
Доска 50x100 (Д3)	Д3_071	237	1	0,00119
Доска 50x100 (Д3)	Д3_078	209	1	0,00105
Доска 50x100 (Д3)	Д3_085	181	1	0,00091
Доска 50x100 (Д3)	Д3_087	177	1	0,00088
Доска 25x100 (Д4)	Д4_6	850	1	0,00213
Итого:				
Доска 50x200 (Д1)		16,4м	5	0,164
Доска 50x100 (Д3)		13,2м	16	0,066
Доска 25x100 (Д4)		0,8м	1	0,002
С100_15				
Название	Маркировка	Длина	Кол	Объем
Брус 100x100 (Б1)	Б1_18	100	7	0,007
Доска 50x100 (Д3)	Д3_015	3900	1	0,0195
Итого:				
Брус 100x100 (Б1)		0,7м	7	0,007
Доска 50x100 (Д3)		3,9м	1	0,02
С100_16				
Название	Маркировка	Длина	Кол	Объем
Брус 100x100 (Б1)	Б1_17	172	6	0,01
Доска 50x100 (Д3)	Д3_015	3900	1	0,0195
Доска 50x100 (Д3)	Д3_088	172	1	0,00086
Итого:				
Брус 100x100 (Б1)		1м	6	0,01
Доска 50x100 (Д3)		4,1м	2	0,02
С100_17				
Название	Маркировка	Длина	Кол	Объем
Брус 100x100 (Б1)	Б1_18	100	7	0,007
Итого:				
Брус 100x100 (Б1)		0,7м	7	0,007
С100_18				
Название	Маркировка	Длина	Кол	Объем
Доска 50x100 (Д3)	Д3_007	4078	1	0,02039
Доска 50x100 (Д3)	Д3_009	4075	1	0,02038
Доска 50x100 (Д3)	Д3_011	3929	1	0,01965
Доска 50x100 (Д3)	Д3_012	3925	1	0,01962
Доска 50x100 (Д3)	Д3_066	279	1	0,0014
Доска 50x100 (Д3)	Д3_068	257	1	0,00128
Доска 50x100 (Д3)	Д3_072	234	1	0,00117
Доска 50x100 (Д3)	Д3_076	211	1	0,00106
Доска 50x100 (Д3)	Д3_083	189	1	0,00094
Доска 50x100 (Д3)	Д3_090	166	1	0,00083

Доска 50x100 (Д3)	Д3_093	143	1	0,00072
Доска 50x100 (Д3)	Д3_097	120	1	0,0006
Доска 50x100 (Д3)	Д3_100	98	1	0,00049
Доска 50x100 (Д3)	Д3_103	75	1	0,00038
Доска 50x100 (Д3)	Д3_105	52	1	0,00026
Доска 25x100 (Д4)	Д4_8	100	1	0,00025
Итого:				
Доска 50x100 (Д3)		17,8м	15	0,089
Доска 25x100 (Д4)		0,1м	1	0
С100_19				
Название	Маркировка	Длина	Кол	Объем
Брус 100x100 (Б1)	Б1_02	4473	1	0,04473
Брус 100x100 (Б1)	Б1_06	3527	1	0,03527
Доска 50x150 (Д2)	Д2_22	400	1	0,003
Доска 50x100 (Д3)	Д3_039	850	1	0,00425
Доска 50x100 (Д3)	Д3_040	823	1	0,00411
Доска 50x100 (Д3)	Д3_041	802	1	0,00401
Доска 50x100 (Д3)	Д3_052	393	1	0,00196
Доска 50x100 (Д3)	Д3_057	367	1	0,00183
Доска 50x100 (Д3)	Д3_061	339	1	0,00169
Доска 50x100 (Д3)	Д3_064	311	1	0,00155
Доска 50x100 (Д3)	Д3_075	227	1	0,00113
Доска 50x100 (Д3)	Д3_079	208	1	0,00104
Доска 50x100 (Д3)	Д3_082	199	1	0,00099
Доска 50x100 (Д3)	Д3_086	180	1	0,0009
Доска 50x100 (Д3)	Д3_089	171	1	0,00086
Доска 50x100 (Д3)	Д3_093	143	1	0,00072
Доска 50x100 (Д3)	Д3_095	122	1	0,00061
Доска 25x100 (Д4)	Д4_1	4385	1	0,01096
Доска 25x100 (Д4)	Д4_5	3422	1	0,00856
Доска 25x100 (Д4)	Д4_6	850	1	0,00213
Итого:				
Брус 100x100 (Б1)		8м	2	0,08
Доска 50x150 (Д2)		0,4м	1	0,003
Доска 50x100 (Д3)		5,1м	14	0,026
Доска 25x100 (Д4)		8,7м	3	0,022
С100_20				
Название	Маркировка	Длина	Кол	Объем
Брус 100x100 (Б1)	Б1_02	4473	1	0,04473
Брус 100x100 (Б1)	Б1_06	3527	1	0,03527
Доска 50x150 (Д2)	Д2_22	400	1	0,003
Доска 50x100 (Д3)	Д3_039	850	1	0,00425
Доска 50x100 (Д3)	Д3_040	823	1	0,00411
Доска 50x100 (Д3)	Д3_041	802	1	0,00401
Доска 50x100 (Д3)	Д3_052	393	1	0,00196
Доска 50x100 (Д3)	Д3_057	367	1	0,00183
Доска 50x100 (Д3)	Д3_061	339	1	0,00169
Доска 50x100 (Д3)	Д3_064	311	1	0,00155
Доска 50x100 (Д3)	Д3_075	227	1	0,00113
Доска 50x100 (Д3)	Д3_079	208	1	0,00104
Доска 50x100 (Д3)	Д3_082	199	1	0,00099
Доска 50x100 (Д3)	Д3_086	180	1	0,0009
Доска 50x100 (Д3)	Д3_089	171	1	0,00086
Доска 50x100 (Д3)	Д3_093	143	1	0,00072
Доска 50x100 (Д3)	Д3_095	122	1	0,00061
Доска 25x100 (Д4)	Д4_1	4385	1	0,01096
Доска 25x100 (Д4)	Д4_5	3422	1	0,00856
Доска 25x100 (Д4)	Д4_6	850	1	0,00213
Итого:				
Брус 100x100 (Б1)		8м	2	0,08
Доска 50x150 (Д2)		0,4м	1	0,003
Доска 50x100 (Д3)		5,1м	14	0,026
Доска 25x100 (Д4)		8,7м	3	0,022

					1094-2025.05.26-АР-КД / +7-900-500-11-22			
					 Респ. Болгария, Бургасская обл., Каблешково.			
Изм	Лист	№ докум	Подпись	Дата				
Разраб	Васильев Д.В.				Проект №1094. Одноэтажный СИП панельный дом «Гостевые дома Царева» 12,0x8,0м.	Стадия	Лист	Листов
Проб						АС	83	103
Т.контр								
И.контр					Пиломатериалы по стенам_3	СК «RichHouse»		
Утв								

С100_21				
Название	Маркировка	Длина	Кол	Объем
Брус 100х100 (Б1)	Б1_02	4,473	1	0,04473
Брус 100х100 (Б1)	Б1_06	3527	1	0,03527
Доска 50х150 (Д2)	Д2_22	400	1	0,003
Доска 50х100 (Д3)	Д3_039	850	1	0,00425
Доска 50х100 (Д3)	Д3_040	823	1	0,00411
Доска 50х100 (Д3)	Д3_041	802	1	0,00401
Доска 50х100 (Д3)	Д3_052	393	1	0,00196
Доска 50х100 (Д3)	Д3_057	367	1	0,00183
Доска 50х100 (Д3)	Д3_061	339	1	0,00169
Доска 50х100 (Д3)	Д3_064	311	1	0,00155
Доска 50х100 (Д3)	Д3_075	227	1	0,00113
Доска 50х100 (Д3)	Д3_079	208	1	0,00104
Доска 50х100 (Д3)	Д3_082	199	1	0,00099
Доска 50х100 (Д3)	Д3_086	180	1	0,0009
Доска 50х100 (Д3)	Д3_089	171	1	0,00086
Доска 50х100 (Д3)	Д3_093	143	1	0,00072
Доска 50х100 (Д3)	Д3_095	122	1	0,00061
Доска 25х100 (Д4)	Д4_1	4385	1	0,01096
Доска 25х100 (Д4)	Д4_5	3422	1	0,00856
Доска 25х100 (Д4)	Д4_6	850	1	0,00213
Итого:				
Брус 100х100 (Б1)		8м	2	0,08
Доска 50х150 (Д2)		0,4м	1	0,003
Доска 50х100 (Д3)		5,1м	14	0,026
Доска 25х100 (Д4)		8,7м	3	0,022
С100_22				
Название	Маркировка	Длина	Кол	Объем
Брус 100х100 (Б1)	Б1_02	4,473	1	0,04473
Брус 100х100 (Б1)	Б1_06	3527	1	0,03527
Доска 50х150 (Д2)	Д2_22	400	1	0,003
Доска 50х100 (Д3)	Д3_039	850	1	0,00425
Доска 50х100 (Д3)	Д3_040	823	1	0,00411
Доска 50х100 (Д3)	Д3_041	802	1	0,00401
Доска 50х100 (Д3)	Д3_052	393	1	0,00196
Доска 50х100 (Д3)	Д3_057	367	1	0,00183
Доска 50х100 (Д3)	Д3_061	339	1	0,00169
Доска 50х100 (Д3)	Д3_064	311	1	0,00155
Доска 50х100 (Д3)	Д3_075	227	1	0,00113
Доска 50х100 (Д3)	Д3_079	208	1	0,00104
Доска 50х100 (Д3)	Д3_082	199	1	0,00099
Доска 50х100 (Д3)	Д3_086	180	1	0,0009
Доска 50х100 (Д3)	Д3_089	171	1	0,00086
Доска 50х100 (Д3)	Д3_093	143	1	0,00072
Доска 50х100 (Д3)	Д3_095	122	1	0,00061
Доска 25х100 (Д4)	Д4_1	4385	1	0,01096
Доска 25х100 (Д4)	Д4_5	3422	1	0,00856
Доска 25х100 (Д4)	Д4_6	850	1	0,00213
Итого:				
Брус 100х100 (Б1)		8м	2	0,08
Доска 50х150 (Д2)		0,4м	1	0,003
Доска 50х100 (Д3)		5,1м	14	0,026
Доска 25х100 (Д4)		8,7м	3	0,022
С100_23				
Название	Маркировка	Длина	Кол	Объем
Брус 100х100 (Б1)	Б1_02	4,473	1	0,04473
Брус 100х100 (Б1)	Б1_06	3527	1	0,03527
Доска 50х150 (Д2)	Д2_22	400	1	0,003
Доска 50х100 (Д3)	Д3_039	850	1	0,00425
Доска 50х100 (Д3)	Д3_040	823	1	0,00411
Доска 50х100 (Д3)	Д3_041	802	1	0,00401
Доска 50х100 (Д3)	Д3_052	393	1	0,00196
Доска 50х100 (Д3)	Д3_057	367	1	0,00183
Доска 50х100 (Д3)	Д3_061	339	1	0,00169
Доска 50х100 (Д3)	Д3_064	311	1	0,00155
Доска 50х100 (Д3)	Д3_075	227	1	0,00113
Доска 50х100 (Д3)	Д3_079	208	1	0,00104
Доска 50х100 (Д3)	Д3_082	199	1	0,00099
Доска 50х100 (Д3)	Д3_086	180	1	0,0009
Доска 50х100 (Д3)	Д3_089	171	1	0,00086
Доска 50х100 (Д3)	Д3_093	143	1	0,00072
Доска 50х100 (Д3)	Д3_095	122	1	0,00061
Доска 25х100 (Д4)	Д4_1	4385	1	0,01096
Доска 25х100 (Д4)	Д4_5	3422	1	0,00856
Доска 25х100 (Д4)	Д4_6	850	1	0,00213
Итого:				
Брус 100х100 (Б1)		8м	2	0,08
Доска 50х150 (Д2)		0,4м	1	0,003
Доска 50х100 (Д3)		5,1м	14	0,026
Доска 25х100 (Д4)		8,7м	3	0,022

Брус 100х100 (Б1)		8м	2	0,08
Доска 50х150 (Д2)		0,4м	1	0,003
Доска 50х100 (Д3)		5,1м	14	0,026
Доска 25х100 (Д4)		8,7м	3	0,022
С100_24				
Название	Маркировка	Длина	Кол	Объем
Брус 100х100 (Б1)	Б1_02	4473	1	0,04473
Брус 100х100 (Б1)	Б1_06	3527	1	0,03527
Доска 50х150 (Д2)	Д2_22	400	1	0,003
Доска 50х100 (Д3)	Д3_039	850	1	0,00425
Доска 50х100 (Д3)	Д3_040	823	1	0,00411
Доска 50х100 (Д3)	Д3_041	802	1	0,00401
Доска 50х100 (Д3)	Д3_052	393	1	0,00196
Доска 50х100 (Д3)	Д3_057	367	1	0,00183
Доска 50х100 (Д3)	Д3_061	339	1	0,00169
Доска 50х100 (Д3)	Д3_064	311	1	0,00155
Доска 50х100 (Д3)	Д3_075	227	1	0,00113
Доска 50х100 (Д3)	Д3_079	208	1	0,00104
Доска 50х100 (Д3)	Д3_082	199	1	0,00099
Доска 50х100 (Д3)	Д3_086	180	1	0,0009
Доска 50х100 (Д3)	Д3_089	171	1	0,00086
Доска 50х100 (Д3)	Д3_093	143	1	0,00072
Доска 50х100 (Д3)	Д3_095	122	1	0,00061
Доска 25х100 (Д4)	Д4_1	4385	1	0,01096
Доска 25х100 (Д4)	Д4_5	3422	1	0,00856
Доска 25х100 (Д4)	Д4_6	850	1	0,00213
Итого:				
Брус 100х100 (Б1)		8м	2	0,08
Доска 50х150 (Д2)		0,4м	1	0,003
Доска 50х100 (Д3)		5,1м	14	0,026
Доска 25х100 (Д4)		8,7м	3	0,022
С100_25				
Название	Маркировка	Длина	Кол	Объем
Брус 100х100 (Б1)	Б1_03	4393	1	0,04393
Брус 100х100 (Б1)	Б1_05	3607	1	0,03607
Доска 50х150 (Д2)	Д2_22	400	1	0,003
Доска 50х100 (Д3)	Д3_044	710	1	0,00355
Доска 50х100 (Д3)	Д3_045	699	1	0,0035
Доска 50х100 (Д3)	Д3_046	675	1	0,00337
Доска 50х100 (Д3)	Д3_053	392	1	0,00196
Доска 50х100 (Д3)	Д3_056	371	1	0,00185
Доска 50х100 (Д3)	Д3_059	348	1	0,00174
Доска 50х100 (Д3)	Д3_062	325	1	0,00162
Доска 50х100 (Д3)	Д3_065	302	1	0,00151
Доска 50х100 (Д3)	Д3_074	232	1	0,00116
Доска 50х100 (Д3)	Д3_077	210	1	0,00105
Доска 50х100 (Д3)	Д3_080	203	1	0,00102
Доска 50х100 (Д3)	Д3_084	186	1	0,00093
Доска 50х100 (Д3)	Д3_086	180	1	0,0009
Доска 50х100 (Д3)	Д3_092	163	1	0,00082
Доска 50х100 (Д3)	Д3_094	140	1	0,0007
Доска 50х100 (Д3)	Д3_096	121	1	0,00061
Доска 25х100 (Д4)	Д4_2	4303	1	0,01076
Доска 25х100 (Д4)	Д4_4	3512	1	0,00878
Доска 25х100 (Д4)	Д4_7	710	1	0,00178
Итого:				
Брус 100х100 (Б1)		8м	2	0,08
Доска 50х150 (Д2)		0,4м	1	0,003
Доска 50х100 (Д3)		5,3м	16	0,026
Доска 25х100 (Д4)		8,5м	3	0,021
С100_26				
Название	Маркировка	Длина	Кол	Объем

					1094-2025.05.26-АР-КД / +7-900-500-11-22				
					 Респ. Болгария, Бургасская обл, Каблешково.				
Изм	Лист	№ докум	Подпись	Дата					
Разраб		Васильев Д.В.			Проект №1094. Одноэтажный СИП панельный дом «Гостевые дома Царево» 12,0х8,0м.		Стадия	Лист	Листов
Проб							АС	84	103
Т.контр									
					Пиломатериалы по стенам_4		СК «RichHouse»		
Н.контр									
Утв									

Брус 100х100 (Б1)	Б1_03	4393	1	0,04393
Брус 100х100 (Б1)	Б1_05	3607	1	0,03607
Доска 50х150 (Д2)	Д2_22	400	1	0,003
Доска 50х100 (Д3)	Д3_044	710	1	0,00355
Доска 50х100 (Д3)	Д3_045	699	1	0,0035
Доска 50х100 (Д3)	Д3_046	675	1	0,00337
Доска 50х100 (Д3)	Д3_053	392	1	0,00196
Доска 50х100 (Д3)	Д3_056	371	1	0,00185
Доска 50х100 (Д3)	Д3_059	348	1	0,00174
Доска 50х100 (Д3)	Д3_062	325	1	0,00162
Доска 50х100 (Д3)	Д3_065	302	1	0,00151
Доска 50х100 (Д3)	Д3_074	232	1	0,00116
Доска 50х100 (Д3)	Д3_077	210	1	0,00105
Доска 50х100 (Д3)	Д3_080	203	1	0,00102
Доска 50х100 (Д3)	Д3_084	186	1	0,00093
Доска 50х100 (Д3)	Д3_086	180	1	0,0009
Доска 50х100 (Д3)	Д3_092	163	1	0,00082
Доска 50х100 (Д3)	Д3_094	140	1	0,0007
Доска 50х100 (Д3)	Д3_096	121	1	0,00061
Доска 25х100 (Д4)	Д4_2	4303	1	0,01076
Доска 25х100 (Д4)	Д4_4	3512	1	0,00878
Доска 25х100 (Д4)	Д4_7	710	1	0,00178
Итого:				
Брус 100х100 (Б1)		8м	2	0,08
Доска 50х150 (Д2)		0,4м	1	0,003
Доска 50х100 (Д3)		5,3м	16	0,026
Доска 25х100 (Д4)		8,5м	3	0,021
С100_27				
Название	Маркировка	Длина	Кол	Объем
Брус 100х100 (Б1)	Б1_03	4393	1	0,04393
Брус 100х100 (Б1)	Б1_05	3607	1	0,03607
Доска 50х150 (Д2)	Д2_22	400	1	0,003
Доска 50х100 (Д3)	Д3_044	710	1	0,00355
Доска 50х100 (Д3)	Д3_045	699	1	0,0035
Доска 50х100 (Д3)	Д3_046	675	1	0,00337
Доска 50х100 (Д3)	Д3_053	392	1	0,00196
Доска 50х100 (Д3)	Д3_056	371	1	0,00185
Доска 50х100 (Д3)	Д3_059	348	1	0,00174
Доска 50х100 (Д3)	Д3_062	325	1	0,00162
Доска 50х100 (Д3)	Д3_065	302	1	0,00151
Доска 50х100 (Д3)	Д3_074	232	1	0,00116
Доска 50х100 (Д3)	Д3_077	210	1	0,00105
Доска 50х100 (Д3)	Д3_080	203	1	0,00102
Доска 50х100 (Д3)	Д3_084	186	1	0,00093
Доска 50х100 (Д3)	Д3_086	180	1	0,0009
Доска 50х100 (Д3)	Д3_092	163	1	0,00082
Доска 50х100 (Д3)	Д3_094	140	1	0,0007
Доска 50х100 (Д3)	Д3_096	121	1	0,00061
Доска 25х100 (Д4)	Д4_2	4303	1	0,01076
Доска 25х100 (Д4)	Д4_4	3512	1	0,00878
Доска 25х100 (Д4)	Д4_7	710	1	0,00178
Итого:				
Брус 100х100 (Б1)		8м	2	0,08
Доска 50х150 (Д2)		0,4м	1	0,003
Доска 50х100 (Д3)		5,3м	16	0,026
Доска 25х100 (Д4)		8,5м	3	0,021
С100_28				
Название	Маркировка	Длина	Кол	Объем
Брус 100х100 (Б1)	Б1_03	4393	1	0,04393
Брус 100х100 (Б1)	Б1_05	3607	1	0,03607
Доска 50х150 (Д2)	Д2_22	400	1	0,003
Доска 50х100 (Д3)	Д3_044	710	1	0,00355
Доска 50х100 (Д3)	Д3_045	699	1	0,0035
Доска 50х100 (Д3)	Д3_046	675	1	0,00337
Доска 50х100 (Д3)	Д3_053	392	1	0,00196
Доска 50х100 (Д3)	Д3_056	371	1	0,00185
Доска 50х100 (Д3)	Д3_059	348	1	0,00174
Доска 50х100 (Д3)	Д3_062	325	1	0,00162
Доска 50х100 (Д3)	Д3_065	302	1	0,00151
Доска 50х100 (Д3)	Д3_074	232	1	0,00116
Доска 50х100 (Д3)	Д3_077	210	1	0,00105
Доска 50х100 (Д3)	Д3_080	203	1	0,00102
Доска 50х100 (Д3)	Д3_084	186	1	0,00093
Доска 50х100 (Д3)	Д3_086	180	1	0,0009
Доска 50х100 (Д3)	Д3_092	163	1	0,00082
Доска 50х100 (Д3)	Д3_094	140	1	0,0007
Доска 50х100 (Д3)	Д3_096	121	1	0,00061
Доска 25х100 (Д4)	Д4_2	4303	1	0,01076

Доска 25х100 (Д4)	Д4_4	3512	1	0,00878
Доска 25х100 (Д4)	Д4_7	710	1	0,00178
Итого:				
Брус 100х100 (Б1)		8м	2	0,08
Доска 50х150 (Д2)		0,4м	1	0,003
Доска 50х100 (Д3)		5,3м	16	0,026
Доска 25х100 (Д4)		8,5м	3	0,021
С100_29				
Название	Маркировка	Длина	Кол	Объем
Брус 100х100 (Б1)	Б1_03	4393	1	0,04393
Брус 100х100 (Б1)	Б1_05	3607	1	0,03607
Доска 50х150 (Д2)	Д2_22	400	1	0,003
Доска 50х100 (Д3)	Д3_044	710	1	0,00355
Доска 50х100 (Д3)	Д3_045	699	1	0,0035
Доска 50х100 (Д3)	Д3_046	675	1	0,00337
Доска 50х100 (Д3)	Д3_053	392	1	0,00196
Доска 50х100 (Д3)	Д3_056	371	1	0,00185
Доска 50х100 (Д3)	Д3_059	348	1	0,00174
Доска 50х100 (Д3)	Д3_062	325	1	0,00162
Доска 50х100 (Д3)	Д3_065	302	1	0,00151
Доска 50х100 (Д3)	Д3_074	232	1	0,00116
Доска 50х100 (Д3)	Д3_077	210	1	0,00105
Доска 50х100 (Д3)	Д3_080	203	1	0,00102
Доска 50х100 (Д3)	Д3_084	186	1	0,00093
Доска 50х100 (Д3)	Д3_086	180	1	0,0009
Доска 50х100 (Д3)	Д3_092	163	1	0,00082
Доска 50х100 (Д3)	Д3_094	140	1	0,0007
Доска 50х100 (Д3)	Д3_096	121	1	0,00061
Доска 25х100 (Д4)	Д4_2	4303	1	0,01076
Доска 25х100 (Д4)	Д4_4	3512	1	0,00878
Доска 25х100 (Д4)	Д4_7	710	1	0,00178
Итого:				
Брус 100х100 (Б1)		8м	2	0,08
Доска 50х150 (Д2)		0,4м	1	0,003
Доска 50х100 (Д3)		5,3м	16	0,026
Доска 25х100 (Д4)		8,5м	3	0,021
С100_30				
Название	Маркировка	Длина	Кол	Объем
Брус 100х100 (Б1)	Б1_03	4393	1	0,04393
Брус 100х100 (Б1)	Б1_05	3607	1	0,03607
Доска 50х150 (Д2)	Д2_22	400	1	0,003
Доска 50х100 (Д3)	Д3_044	710	1	0,00355
Доска 50х100 (Д3)	Д3_045	699	1	0,0035
Доска 50х100 (Д3)	Д3_046	675	1	0,00337
Доска 50х100 (Д3)	Д3_053	392	1	0,00196
Доска 50х100 (Д3)	Д3_056	371	1	0,00185
Доска 50х100 (Д3)	Д3_059	348	1	0,00174
Доска 50х100 (Д3)	Д3_062	325	1	0,00162
Доска 50х100 (Д3)	Д3_065	302	1	0,00151
Доска 50х100 (Д3)	Д3_074	232	1	0,00116
Доска 50х100 (Д3)	Д3_077	210	1	0,00105
Доска 50х100 (Д3)	Д3_080	203	1	0,00102
Доска 50х100 (Д3)	Д3_084	186	1	0,00093
Доска 50х100 (Д3)	Д3_086	180	1	0,0009
Доска 50х100 (Д3)	Д3_092	163	1	0,00082
Доска 50х100 (Д3)	Д3_094	140	1	0,0007
Доска 50х100 (Д3)	Д3_096	121	1	0,00061
Доска 25х100 (Д4)	Д4_2	4303	1	0,01076
Доска 25х100 (Д4)	Д4_4	3512	1	0,00878
Доска 25х100 (Д4)	Д4_7	710	1	0,00178
Итого:				
Брус 100х100 (Б1)		8м	2	0,08
Доска 50х150 (Д2)		0,4м	1	0,003

					1094-2025.05.26-АР-КД / +7-900-500-11-22				
						Респ. Болгария, Бургасская обл, Каблешково.			
Изм	Лист	№ докум	Подпись	Дата					
Разраб		Васильев Д.В.				Проект №1094. Одноэтажный СИП панельный дом «Гостевые дома Царево» 12,0х8,0м.	Стадия	Лист	Листов
Проб							АС	85	103
Т.контр									
					Пиломатериалы по стенам_5	СК «RichHouse»			
Н.контр									
Утв									

БЕЛГООБЩИНСКА

Доска 50x100 (Д3)		5,3м	16	0,026
Доска 25x100 (Д4)		8,5м	3	0,021
С100_31				
Название	Маркировка	Длина	Кол	Объем
Брус 100x100 (Б1)	Б1_03	4393	1	0,04393
Брус 100x100 (Б1)	Б1_05	3607	1	0,03607
Доска 50x150 (Д2)	Д2_22	400	1	0,003
Доска 50x100 (Д3)	Д3_044	710	1	0,00355
Доска 50x100 (Д3)	Д3_045	699	1	0,0035
Доска 50x100 (Д3)	Д3_046	675	1	0,00337
Доска 50x100 (Д3)	Д3_053	392	1	0,00196
Доска 50x100 (Д3)	Д3_056	371	1	0,00185
Доска 50x100 (Д3)	Д3_059	348	1	0,00174
Доска 50x100 (Д3)	Д3_062	325	1	0,00162
Доска 50x100 (Д3)	Д3_065	302	1	0,00151
Доска 50x100 (Д3)	Д3_074	232	1	0,00116
Доска 50x100 (Д3)	Д3_077	210	1	0,00105
Доска 50x100 (Д3)	Д3_080	203	1	0,00102
Доска 50x100 (Д3)	Д3_084	186	1	0,00093
Доска 50x100 (Д3)	Д3_086	180	1	0,0009
Доска 50x100 (Д3)	Д3_092	163	1	0,00082
Доска 50x100 (Д3)	Д3_094	140	1	0,0007
Доска 50x100 (Д3)	Д3_096	121	1	0,00061
Доска 25x100 (Д4)	Д4_2	4303	1	0,01076
Доска 25x100 (Д4)	Д4_4	3512	1	0,00878
Доска 25x100 (Д4)	Д4_7	710	1	0,00178
Итого:				
Брус 100x100 (Б1)		8м	2	0,08
Доска 50x150 (Д2)		0,4м	1	0,003
Доска 50x100 (Д3)		5,3м	16	0,026
Доска 25x100 (Д4)		8,5м	3	0,021
Сun124_1				
Название	Маркировка	Длина	Кол	Объем
Брус 100x100 (Б1)	Б1_01	6000	2	0,12
Брус 100x100 (Б1)	Б1_09	2300	9	0,207
Брус 100x100 (Б1)	Б1_12	1702	2	0,034
Итого:				
Брус 100x100 (Б1)		36,1м	13	0,361
Сun124_2				
Название	Маркировка	Длина	Кол	Объем
Брус 100x100 (Б1)	Б1_01	6000	2	0,12
Брус 100x100 (Б1)	Б1_09	2300	9	0,207
Брус 100x100 (Б1)	Б1_12	1702	2	0,034
Итого:				
Брус 100x100 (Б1)		36,1м	13	0,361
Сun124_3				
Название	Маркировка	Длина	Кол	Объем
Брус 100x100 (Б1)	Б1_01	6000	2	0,12
Брус 100x100 (Б1)	Б1_09	2300	10	0,23
Брус 100x100 (Б1)	Б1_10	2000	2	0,04
Брус 100x100 (Б1)	Б1_13	1600	2	0,032
Доска 50x100 (Д3)	Д3_033	1600	2	0,016
Доска 50x100 (Д3)	Д3_042	800	2	0,008
Итого:				
Брус 100x100 (Б1)		42,2м	16	0,422
Доска 50x100 (Д3)		4,8м	4	0,024
Сun124_4				
Название	Маркировка	Длина	Кол	Объем
Брус 100x100 (Б1)	Б1_04	3702	1	0,03702
Брус 100x100 (Б1)	Б1_08	2602	1	0,02602
Брус 100x100 (Б1)	Б1_09	2300	3	0,069
Брус 100x100 (Б1)	Б1_10	2000	1	0,02
Брус 100x100 (Б1)	Б1_14	1150	1	0,0115
Брус 100x100 (Б1)	Б1_16	200	1	0,002
Доска 50x100 (Д3)	Д3_026	2400	1	0,012
Доска 50x100 (Д3)	Д3_028	2300	1	0,0115
Доска 50x100 (Д3)	Д3_031	2100	1	0,0105
Доска 50x100 (Д3)	Д3_081	200	1	0,001
Итого:				
Брус 100x100 (Б1)		16,6м	8	0,166
Доска 50x100 (Д3)		7м	4	0,035
Сun124_5				
Название	Маркировка	Длина	Кол	Объем
Брус 100x100 (Б1)	Б1_09	2300	1	0,023
Брус 100x100 (Б1)	Б1_10	2000	2	0,04

Брус 100x100 (Б1)	Б1_14	1150	1	0,0115
Брус 100x100 (Б1)	Б1_15	900	1	0,009
Брус 100x100 (Б1)	Б1_16	200	2	0,004
Доска 50x100 (Д3)	Д3_026	2400	1	0,012
Доска 50x100 (Д3)	Д3_031	2100	1	0,0105
Итого:				
Брус 100x100 (Б1)		8,8м	7	0,088
Доска 50x100 (Д3)		4,5м	2	0,022
Сun124_6				
Название	Маркировка	Длина	Кол	Объем
Брус 100x100 (Б1)	Б1_04	3702	1	0,03702
Брус 100x100 (Б1)	Б1_08	2602	1	0,02602
Брус 100x100 (Б1)	Б1_09	2300	3	0,069
Брус 100x100 (Б1)	Б1_10	2000	1	0,02
Брус 100x100 (Б1)	Б1_14	1150	1	0,0115
Брус 100x100 (Б1)	Б1_16	200	1	0,002
Доска 50x100 (Д3)	Д3_026	2400	1	0,012
Доска 50x100 (Д3)	Д3_028	2300	1	0,0115
Доска 50x100 (Д3)	Д3_031	2100	1	0,0105
Доска 50x100 (Д3)	Д3_081	200	1	0,001
Итого:				
Брус 100x100 (Б1)		16,6м	8	0,166
Доска 50x100 (Д3)		7м	4	0,035
Сun174_1				
Название	Маркировка	Длина	Кол	Объем
Брус 100x100 (Б1)	Б1_01	6000	1	0,06
Брус 100x100 (Б1)	Б1_07	2876	2	0,058
Брус 100x100 (Б1)	Б1_09	2300	6	0,138
Брус 100x100 (Б1)	Б1_11	1752	1	0,01752
Брус 100x150 (Б2)	Б2_08	2400	1	0,036
Брус 100x150 (Б2)	Б2_09	2300	1	0,0345
Брус 100x150 (Б2)	Б2_11	2200	1	0,033
Брус 100x150 (Б2)	Б2_15	2000	4	0,12
Доска 50x200 (Д1)	Д1_06	2401	1	0,02401
Доска 50x200 (Д1)	Д1_07	2400	2	0,048
Итого:				
Брус 100x100 (Б1)		27,3м	10	0,274
Брус 100x150 (Б2)		14,9м	7	0,224
Доска 50x200 (Д1)		7,2м	3	0,072
Сun174_2				
Название	Маркировка	Длина	Кол	Объем
Брус 100x150 (Б2)	Б2_04	4350	1	0,06525
Брус 100x150 (Б2)	Б2_07	3125	2	0,094
Брус 100x150 (Б2)	Б2_09	2300	4	0,138
Брус 100x150 (Б2)	Б2_13	2100	3	0,094
Брус 100x150 (Б2)	Б2_15	2000	2	0,06
Брус 100x150 (Б2)	Б2_18	1825	2	0,055
Брус 100x150 (Б2)	Б2_20	975	2	0,029
Брус 100x150 (Б2)	Б2_21	200	5	0,015
Доска 50x150 (Д2)	Д2_14	2100	3	0,047
Доска 50x150 (Д2)	Д2_23	200	3	0,005
Итого:				
Брус 100x150 (Б2)		36,7м	21	0,55
Доска 50x150 (Д2)		6,9м	6	0,052
С0_1				
Название	Маркировка	Длина	Кол	Объем
Доска 50x100 (Д3)	Д3_001	4515	1	0,02258
Доска 50x100 (Д3)	Д3_009	4075	1	0,02038
Доска 50x100 (Д3)	Д3_010	3990	1	0,01995

					1094-2025.05.26-АР-КД / +7-900-500-11-22				
					 Респ. Болгария, Бургасская обл, Каблешково.				
Изм	Лист	№ докум	Подпись	Дата					
Разраб		Васильев Д.В.			Проект №1094. Одноэтажный СИП панельный дом «Гостевые дома Царева» 12,0х8,0м.		Стадия	Лист	Листов
Проб							АС	86	103
Т.контр									
					Пиломатериалы по стенам_6		СК «RichHouse»		
Н.контр									
Утв									

Доска 50x100 (Д3)	Д3_019	3507	6	0,105
Доска 50x100 (Д3)	Д3_021	3174	1	0,01587
Доска 50x100 (Д3)	Д3_022	2930	1	0,01465
Доска 50x100 (Д3)	Д3_023	2820	1	0,0141
Доска 50x100 (Д3)	Д3_025	2467	1	0,01233
Доска 50x100 (Д3)	Д3_029	2140	1	0,0107
Доска 50x100 (Д3)	Д3_030	2113	1	0,01057
Доска 50x100 (Д3)	Д3_032	1760	1	0,0088
Доска 50x100 (Д3)	Д3_034	1525	1	0,00763
Доска 50x100 (Д3)	Д3_035	1406	1	0,00703
Доска 50x100 (Д3)	Д3_037	1053	1	0,00526
Доска 50x100 (Д3)	Д3_045	699	1	0,0035
Доска 50x100 (Д3)	Д3_047	672	1	0,00336
Доска 50x100 (Д3)	Д3_048	600	2	0,006
Доска 50x100 (Д3)	Д3_049	590	2	0,006
Доска 50x100 (Д3)	Д3_060	346	1	0,00173
Доска 50x100 (Д3)	Д3_101	95	1	0,00048
Итого:				
Доска 50x100 (Д3)		59,2м	27	0,296
CO_2				
Название	Маркировка	Длина	Кол	Объем
Доска 50x100 (Д3)	Д3_017	3707	3	0,056
Доска 50x100 (Д3)	Д3_036	1400	1	0,007
Итого:				
Доска 50x100 (Д3)		12,5м	4	0,063
CT_1				
Название	Маркировка	Длина	Кол	Объем
Брус 150x150 (Б3)	Б3_03	5333	1	0,12
Брус 150x150 (Б3)	Б3_06	2717	1	0,06113
Брус 150x150 (Б3)	Б3_07	2650	4	0,238
Итого:				
Брус 150x150 (Б3)		18,7м	6	0,419

					1094-2025.05.26-АР-КД / +7-900-500-11-22			
					 Респ. Болгария, Бургасская обл, Каблешково.			
Изм	Лист	№ докум	Подпись	Дата				
Разраб	Васильев Д.В.				Проект №1094. Одноэтажный СИП панельный дом «Гостевые дома Царева» 12,0x8,0м.	Стадия	Лист	Листов
Проб						АС	87	103
Т.контр								
Н.контр					Пиломатериалы по стенам_7	СК «RichHouse»		
Утв								












Крыша				
Название	Маркировка	Длина	Кол	Объем
Доска 50х100 (Д3)	Д3_004	4200	5	0,105
Доска 50х100 (Д3)	Д3_005	4177	6	0,125
Доска 50х100 (Д3)	Д3_006	4175	1	0,02088
Доска 50х100 (Д3)	Д3_008	4077	1	0,02038
Доска 50х100 (Д3)	Д3_013	3907	1	0,01953
Доска 25х100 (Д4)	Д4_3	4000	2	0,02
Итого:				
Доска 50х100 (Д3)		58,2м	14	0,291
Доска 25х100 (Д4)		8м	2	0,02











					1094-2025.05.26-АР-КД / +7-900-500-11-22			
					 Респ. Болгария, Бургасская обл, Каблешково.			
Изм	Лист	№ докум	Подпись	Дата				
Разраб		Васильев Д.В.						
Проб					Проект №1094. Одноэтажный СИП панельный дом «Гостевые дома Царева» 12,0х8,0м.	Стадия	Лист	Листов
Т.контр						АС	89	103
					Пиломатериалы: Крыша_1	СК «RichHouse»		
Н.контр								
Утв								

Доска 50x100 (ДЗ)		
Стены		
N	Кол	Эскиз
Раскрой из заготовок – 22шт, Длина – 6000мм		
1	1	ДЗ_009(4075) -> ДЗ_037(1053) -> ДЗ_047(672) -> ДЗ_081(200)
2	1	ДЗ_019(3507) -> ДЗ_032(1760) -> ДЗ_054(383) -> ДЗ_060(346)
3	1	ДЗ_022(2930) -> ДЗ_027(2366) -> ДЗ_045(699)
4	1	ДЗ_021(3174) -> ДЗ_023(2820)
5	1	ДЗ_020(3283) -> ДЗ_034(1525) -> ДЗ_049(590) -> ДЗ_049(590)
6	2	ДЗ_020(3283) -> ДЗ_031(2100) -> ДЗ_048(600)
7	1	ДЗ_014(3904) -> ДЗ_033(1600) -> ДЗ_054(383) -> ДЗ_101(95)
8	1	ДЗ_019(3507) -> ДЗ_025(2467)
9	1	ДЗ_010(3990) -> ДЗ_033(1600) -> ДЗ_054(383)
10	1	ДЗ_020(3283) -> ДЗ_028(2300) -> ДЗ_054(383)
11	1	ДЗ_024(2750) -> ДЗ_036(1400) -> ДЗ_042(800) -> ДЗ_042(800) -> ДЗ_081(200)
12	1	ДЗ_001(4515) -> ДЗ_035(1406)
13	3	ДЗ_019(3507) -> ДЗ_026(2400)

14	1	ДЗ_017(3707) -> ДЗ_029(2140)
15	1	ДЗ_017(3707) -> ДЗ_030(2113)
16	1	ДЗ_017(3707) -> ДЗ_031(2100)
17	1	ДЗ_019(3507) -> ДЗ_028(2300)
18	1	ДЗ_024(2750) -> ДЗ_024(2750)
19	1	ДЗ_024(2750)
Нижние фермы		
N	Кол	Эскиз
Раскрой из остатков		
20	1	ДЗ_077(210) -> ДЗ_078(209) -> ДЗ_078(209) -> ДЗ_078(209) -> ДЗ_078(209) -> ДЗ_078(209) -> ДЗ_078(209) -> ДЗ_084(186) -> ДЗ_084(186) -> ДЗ_084(186) -> ДЗ_084(186) -> ДЗ_084(186) -> ДЗ_085(181) -> ДЗ_085(181) -> ДЗ_098(117)
21	1	ДЗ_050(429) -> ДЗ_104(71)
Раскрой из заготовок – 40шт, Длина – 6000мм		
22	6	ДЗ_004(4200) -> ДЗ_038(851) -> ДЗ_043(712) -> ДЗ_071(237)

					1094-2025.05.26-АР-КД / +7-900-500-11-22			
					Респ. Болгария, Бургасская обл, Каблешково.			
Изм	Лист	№ докум	Подпись	Дата	Проект №1094. Одноэтажный СИП панельный дом «Гостевые дома Царева» 12,0x8,0м.	Стадия	Лист	Листов
Разраб		Васильев Д.В.				АС	91	103
Проб								
Т.контр					Раскрой – Доска 50x100 (ДЗ)_1	СК «RichHouse»		
Н.контр								
Утв								


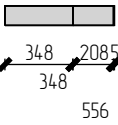
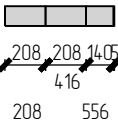
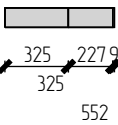
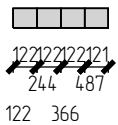
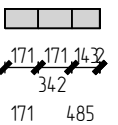
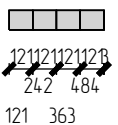
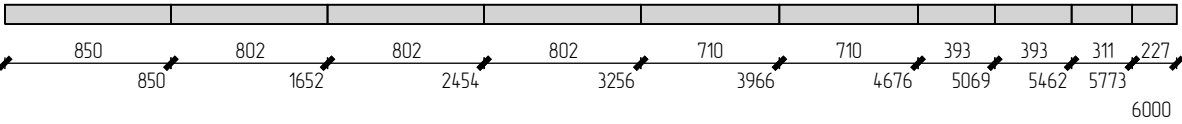
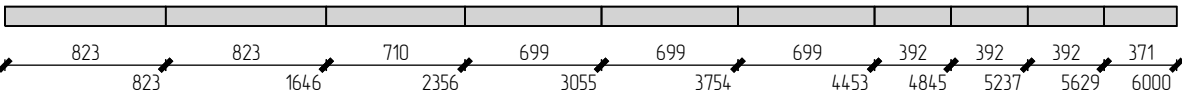
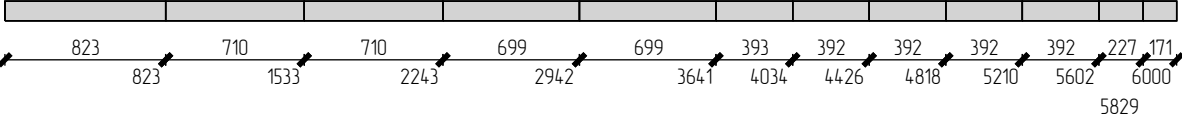
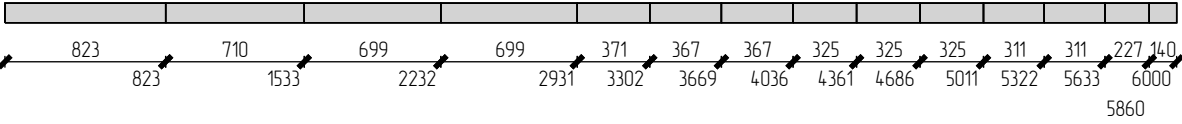
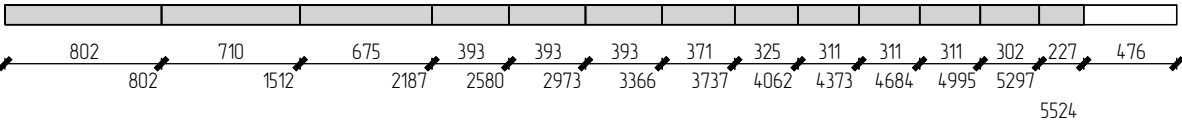
43	1	ДЗ_059(348) -> ДЗ_079(208) 
44	1	ДЗ_079(208) -> ДЗ_079(208) -> ДЗ_094(140) 
45	2	ДЗ_062(325) -> ДЗ_075(227) 
46	1	ДЗ_095(122) -> ДЗ_095(122) -> ДЗ_095(122) -> ДЗ_096(121) 
47	2	ДЗ_089(171) -> ДЗ_089(171) -> ДЗ_093(143) 
48	1	ДЗ_096(121) -> ДЗ_096(121) -> ДЗ_096(121) -> ДЗ_096(121) 
Раскрой из заготовок – 5шт, Длина – 6000мм		
49	1	ДЗ_039(850) -> ДЗ_041(802) -> ДЗ_041(802) -> ДЗ_041(802) -> ДЗ_044(710) -> ДЗ_044(710) -> ДЗ_052(393) -> ДЗ_052(393) -> ДЗ_064(311) -> ДЗ_075(227) 
50	1	ДЗ_040(823) -> ДЗ_040(823) -> ДЗ_044(710) -> ДЗ_045(699) -> ДЗ_045(699) -> ДЗ_045(699) -> ДЗ_053(392) -> ДЗ_053(392) -> ДЗ_053(392) -> ДЗ_056(371) 
51	1	ДЗ_040(823) -> ДЗ_044(710) -> ДЗ_044(710) -> ДЗ_045(699) -> ДЗ_045(699) -> ДЗ_052(393) -> ДЗ_053(392) -> ДЗ_053(392) -> ДЗ_053(392) -> ДЗ_053(392) -> ДЗ_075(227) -> ДЗ_089(171) 
52	1	ДЗ_040(823) -> ДЗ_044(710) -> ДЗ_045(699) -> ДЗ_045(699) -> ДЗ_056(371) -> ДЗ_057(367) -> ДЗ_057(367) -> ДЗ_062(325) -> ДЗ_062(325) -> ДЗ_062(325) -> ДЗ_064(311) -> ДЗ_064(311) -> ДЗ_064(311) -> ДЗ_075(227) -> ДЗ_094(140) 
53	1	ДЗ_041(802) -> ДЗ_044(710) -> ДЗ_046(675) -> ДЗ_052(393) -> ДЗ_052(393) -> ДЗ_052(393) -> ДЗ_056(371) -> ДЗ_062(325) -> ДЗ_064(311) -> ДЗ_064(311) -> ДЗ_064(311) -> ДЗ_065(302) -> ДЗ_075(227) 
Крыша		
N	Кол	Эскиз

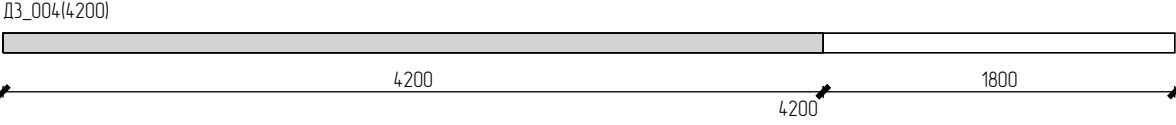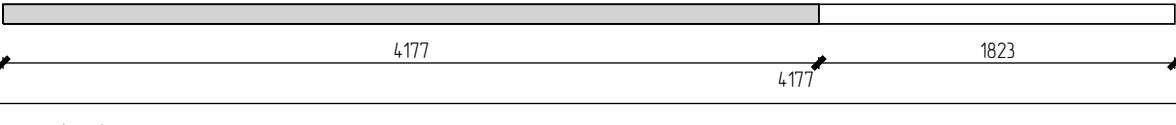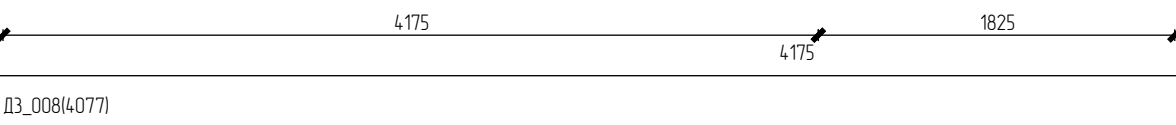
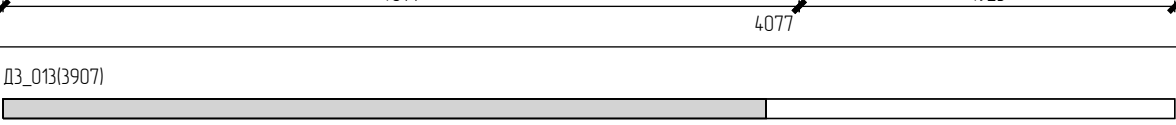
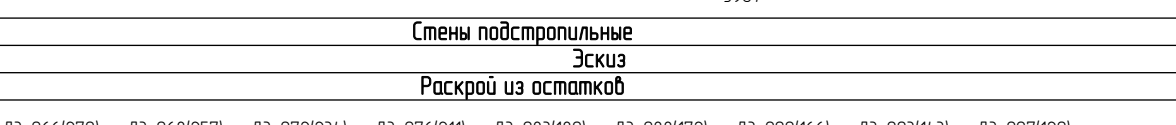
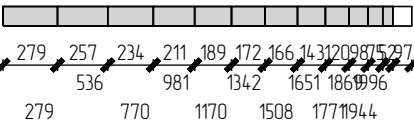
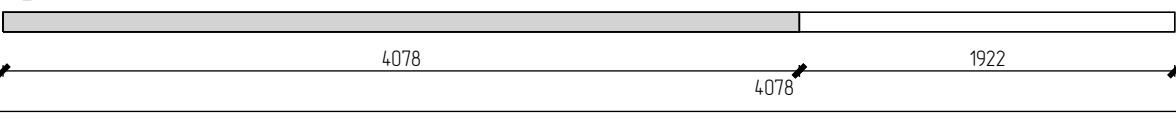
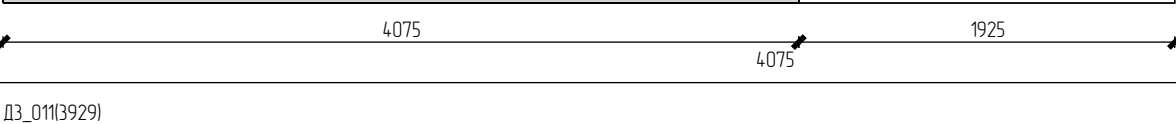
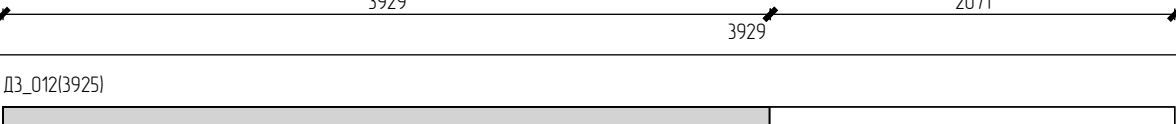
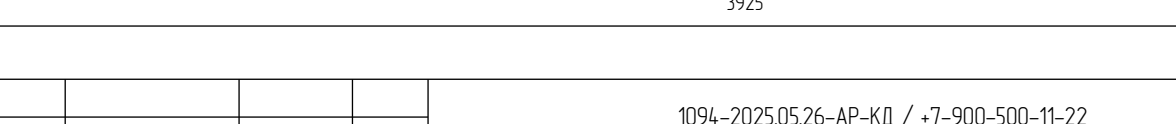
Раскрой из заготовок – 14шт, Длина – 6000мм		
54	5	ДЗ_004(4200) 
55	6	ДЗ_005(4177) 
56	1	ДЗ_006(4175) 
57	1	ДЗ_008(4077) 
58	1	ДЗ_013(3907) 
Стены подстропильные		
N	Кол	Эскиз
Раскрой из остатков		
59	1	ДЗ_066(279) -> ДЗ_068(257) -> ДЗ_072(234) -> ДЗ_076(211) -> ДЗ_083(189) -> ДЗ_088(172) -> ДЗ_090(166) -> ДЗ_093(143) -> ДЗ_097(120) -> ДЗ_100(98) -> ДЗ_103(75) -> ДЗ_105(52) 
Раскрой из заготовок – 6шт, Длина – 6000мм		
60	1	ДЗ_007(4078) 
61	1	ДЗ_009(4075) 
62	1	ДЗ_011(3929) 
63	1	ДЗ_012(3925) 

					1094-2025.05.26-АР-КД / +7-900-500-11-22				
						Респ. Болгария, Бургасская обл, Каблешково.			
Изм	Лист	№ докум	Подпись	Дата					
Разраб		Васильев Д.В.				Проект №1094. Одноэтажный СИП панельный дом «Гостевые дома Царева» 12,0х8,0м.	Стадия	Лист	Листов
Проб							АС	93	103
Т.контр									
					Раскрой – Доска 50х100 (ДЗ)_3	СК «RichHouse»			
Н.контр									
Утв									

64	2	ДЗ_015(3900) 3900 2100
----	---	--

					1094-2025.05.26-АР-КД / +7-900-500-11-22				
						Респ. Болгария, Бургасская обл, Каблешково.			
Изм	Лист	№ докум	Подпись	Дата		Проект №1094. Одноэтажный СИП панельный дом «Гостевые дома Царево» 12,0х8,0м.	Стадия	Лист	Листов
Разраб		Васильев Д.В.					АС	94	103
Проб									
Т.контр					Раскрой – Доска 50х100 (ДЗ)_4	СК «RichHouse»			
Н.контр									
Утв									

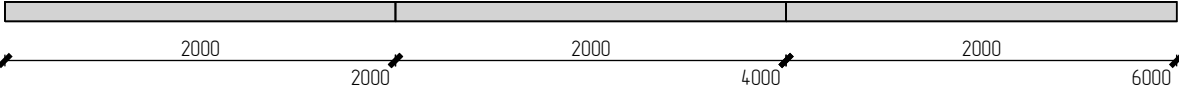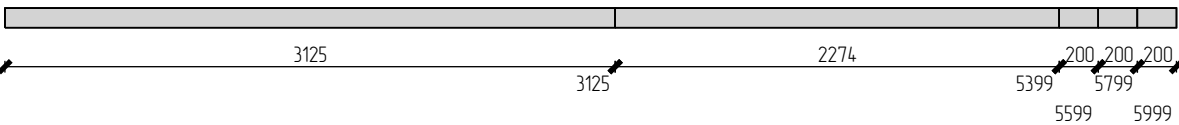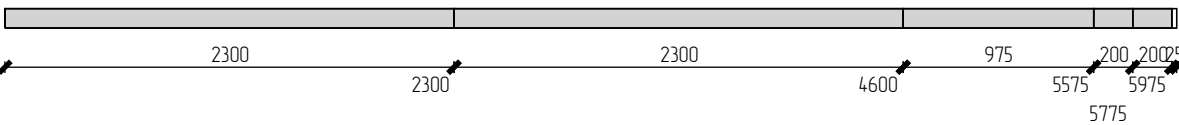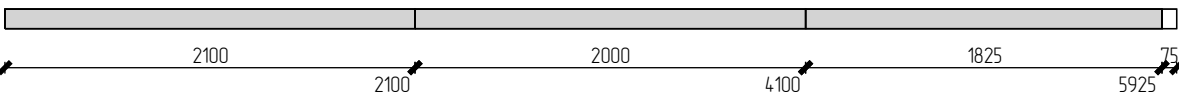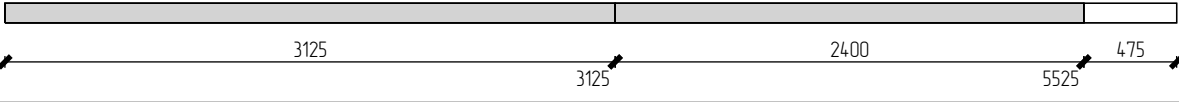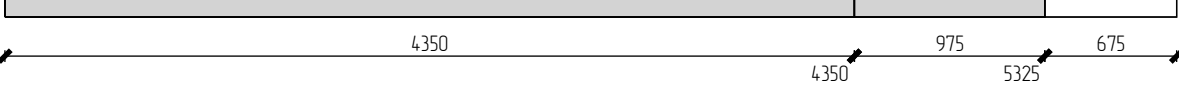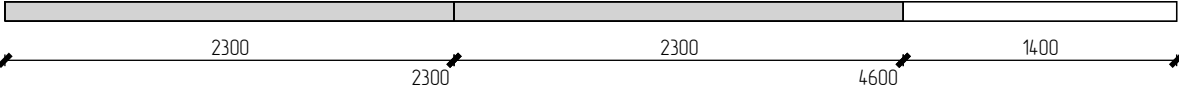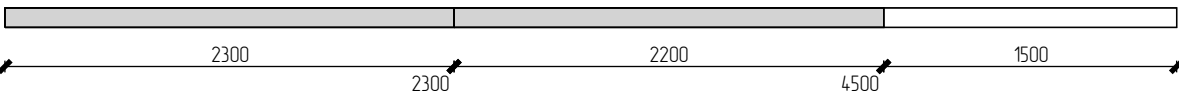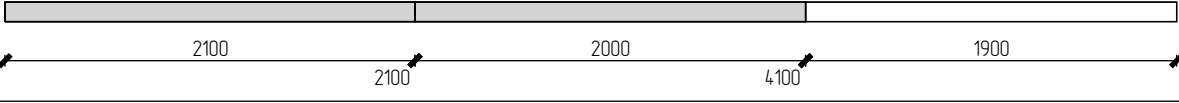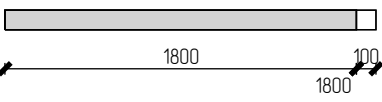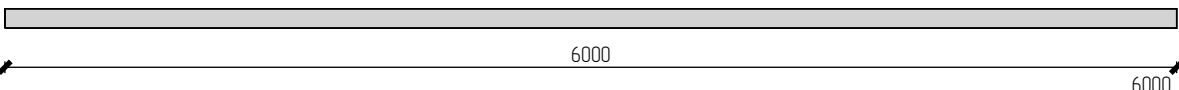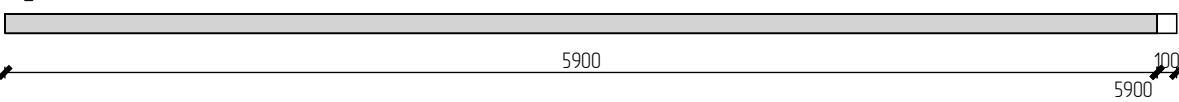Брус 100х150 (Б2)		
Стены		
N	Кол	Эскиз
Раскрой из заготовок – 10шт, Длина – 6000мм		
1	1	Б2_15(2000) -> Б2_15(2000) -> Б2_15(2000) 
2	1	Б2_07(3125) -> Б2_10(2274) -> Б2_21(200) -> Б2_21(200) -> Б2_21(200) 
3	1	Б2_09(2300) -> Б2_09(2300) -> Б2_20(975) -> Б2_21(200) -> Б2_21(200) 
4	2	Б2_13(2100) -> Б2_15(2000) -> Б2_18(1825) 
5	1	Б2_07(3125) -> Б2_08(2400) 
6	1	Б2_04(4350) -> Б2_20(975) 
7	1	Б2_09(2300) -> Б2_09(2300) 
8	1	Б2_09(2300) -> Б2_11(2200) 
9	1	Б2_13(2100) -> Б2_15(2000) 
Нижняя обвязка		
N	Кол	Эскиз
Раскрой из остатков		
10	1	Б2_19(1800) 
Раскрой из заготовок – 6шт, Длина – 6000мм		
11	2	Б2_01(6000) 
12	1	Б2_03(5900) 

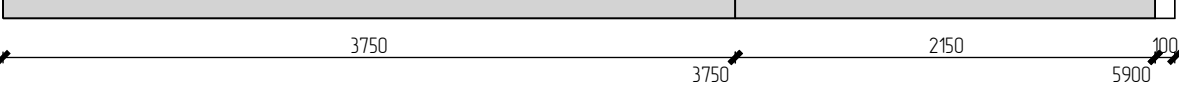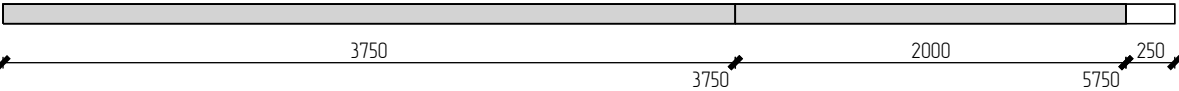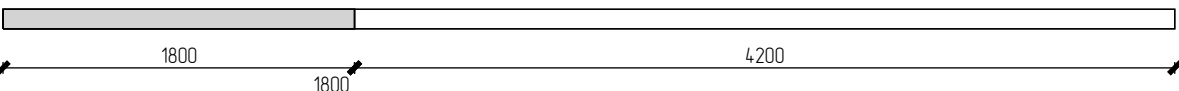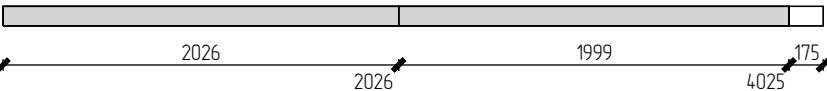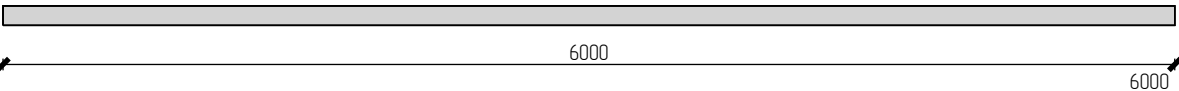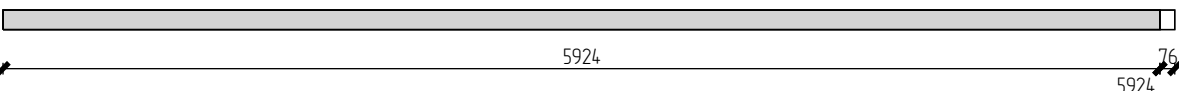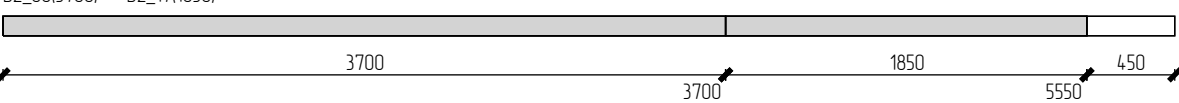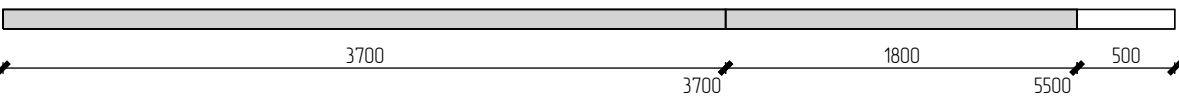13	1	Б2_05(3750) -> Б2_12(2150) 
14	1	Б2_05(3750) -> Б2_15(2000) 
15	1	Б2_19(1800) 
Обвязка верхняя		
N	Кол	Эскиз
Раскрой из остатков		
16	1	Б2_14(2026) -> Б2_16(1999) 
Раскрой из заготовок – 5шт, Длина – 6000мм		
17	2	Б2_01(6000) 
18	1	Б2_02(5924) 
19	1	Б2_06(3700) -> Б2_17(1850) 
20	1	Б2_06(3700) -> Б2_19(1800) 

					1094-2025.05.26-АР-КД / +7-900-500-11-22			
					Респ. Болгария, Бургасская обл, Каблешково.			
Изм	Лист	№ докум	Подпись	Дата	Проект №1094. Одноэтажный СИП панельный дом «Гостевые дома Царева» 12,0х8,0м.	Стадия	Лист	Листов
Разраб		Васильев Д.В.				АС	95	103
Проб								
Т.контр					Раскрой – Брус 100х150 (Б2)_1	СК «RichHouse»		
Н.контр								
Утв								

Брус 150x150 (БЗ)		
Стены		
N	Кол	Эскиз
Раскрой из заготовок – 4шт, Длина – 6000мм		
1	1	БЗ_06(2717) -> БЗ_07(2650) 2717271726505367633
2	1	БЗ_03(5333) 5333667
3	1	БЗ_07(2650) -> БЗ_07(2650) 2650265026505300700
4	1	БЗ_07(2650) 265026503350
Нижняя обвязка		
N	Кол	Эскиз
Раскрой из остатков		
5	1	БЗ_05(2900) 29002900450
Раскрой из заготовок – 2шт, Длина – 6000мм		
6	1	БЗ_01(5950) 5950595050
7	1	БЗ_05(2900) -> БЗ_08(2100) 29002900210050001000
Обвязка верхняя		
N	Кол	Эскиз
Раскрой из остатков		
8	1	БЗ_12(934) 93493466
Раскрой из заготовок – 3шт, Длина – 6000мм		
9	1	БЗ_02(5912) 5912591288
10	1	БЗ_04(5316) 53165316684
11	1	БЗ_09(1938) -> БЗ_10(1850) 19381938185037882212
Терраса верх		
N	Кол	Эскиз
Раскрой из остатков		

12	1	БЗ_11(1250) 12501250962
Раскрой из заготовок – 1шт, Длина – 6000мм		
13	1	БЗ_11(1250) -> БЗ_11(1250) -> БЗ_11(1250) 1250125012502500125037502250

					1094-2025.05.26-АР-КД / +7-900-500-11-22				
					 Респ. Болгария, Бургасская обл, Каблешково.				
Изм	Лист	№ докум	Подпись	Дата					
Разраб		Васильев Д.В.			Проект №1094. Одноэтажный СИП панельный дом «Гостевые дома Царева» 12,0х8,0м.		Стадия	Лист	Листов
Проб							АС	96	103
Т.контр									
					Раскрой – Брус 150х150 (БЗ)_1		СК «RichHouse»		
Н.контр									
Утв									

Доска 50x200 (Д1)		
Чердачное перекрытие		
N	Кол	Эскиз
Раскрой из заготовок – 5шт, Длина – 6000мм		
1	1	Д1_01(6000) ↔ 6000 ↔ 6000
2	1	Д1_08(2000) -> Д1_12(585) -> Д1_12(585) -> Д1_12(585) -> Д1_12(585) -> Д1_12(585) -> Д1_13(490) ↔ 2000 585 585 585 585 585 585 490 ↔ 2000 2585 3170 3755 4340 4925 5510 6000
3	1	Д1_09(1550) -> Д1_09(1550) -> Д1_11(590) -> Д1_11(590) -> Д1_11(590) -> Д1_11(590) -> Д1_13(490) ↔ 1550 1550 590 590 590 590 490 50 ↔ 1550 3100 3690 4280 4870 5460 5950
4	1	Д1_09(1550) -> Д1_11(590) -> Д1_11(590) -> Д1_11(590) -> Д1_11(590) -> Д1_12(585) -> Д1_12(585) -> Д1_12(585) -> Д1_16(226) ↔ 1550 590 590 590 590 585 585 585 226 109 ↔ 1550 2140 2730 3320 3910 4495 5080 5665 5891
5	1	Д1_12(585) -> Д1_15(352) -> Д1_16(226) ↔ 585 352 226 ↔ 585 937 4837 1163
Нижние фермы		
N	Кол	Эскиз
Раскрой из остатков		
6	1	Д1_10(606) -> Д1_10(606) -> Д1_10(606) -> Д1_10(606) -> Д1_10(606) -> Д1_10(606) -> Д1_14(400) -> Д1_14(400) -> Д1_14(400) ↔ 606 606 606 606 606 606 400 400 400 ↔ 606 1212 1818 2424 3030 3636 4036 4436 4836
Раскрой из заготовок – 18шт, Длина – 6000мм		
7	6	Д1_04(2950) -> Д1_05(2939) ↔ 2950 2939 111 ↔ 2950 5889
8	1	Д1_03(5028) -> Д1_10(606) ↔ 5028 606 366 ↔ 5028 5634
9	3	Д1_03(5028) -> Д1_14(400) ↔ 5028 400 572 ↔ 5028 5428
10	6	Д1_02(5039) ↔ 5039 961 ↔ 5039
11	2	Д1_03(5028) ↔ 5028 972 ↔ 5028
Стены		
N	Кол	Эскиз
Раскрой из заготовок – 2шт, Длина – 6000мм		

12	1	Д1_06(2401) -> Д1_07(2400) ↔ 2401 2400 1199 ↔ 2401 4801
13	1	Д1_07(2400) ↔ 2400 3600 ↔ 2400

					1094-2025.05.26-АР-КД / +7-900-500-11-22			
					Респ. Болгария, Бургасская обл, Каблешково.			
Изм	Лист	№ докум	Подпись	Дата				
Разраб		Васильев Д.В.			Проект №1094. Одноэтажный СИП панельный дом «Гостевые дома Царева» 12,0х8,0м.		Стадия	Лист
Проб							АС	97
Т.контр								103
					Раскрой – Доска 50x200 (Д1)_1		СК «RichHouse»	
Н.контр								
Утв								

Доска 50x150 (Д2)		
Стены		
N	Кол	Эскиз
Раскрой из заготовок – 2шт, Длина – 6000мм		
1	1	Д2_14(2100) -> Д2_14(2100) -> Д2_23(200) -> Д2_23(200) -> Д2_23(200)
2	1	Д2_14(2100)
Чердачное перекрытие		
N	Кол	Эскиз
Раскрой из остатков		
3	1	Д2_16(1905) -> Д2_17(1879)
4	1	Д2_21(572)
Раскрой из заготовок – 19шт, Длина – 6000мм		
5	1	Д2_09(3275) -> Д2_12(2688)
6	1	Д2_07(4000) -> Д2_18(1861)
7	1	Д2_06(4154) -> Д2_19(1550)
8	1	Д2_07(4000) -> Д2_20(1525)
9	1	Д2_10(2751) -> Д2_11(2734)
10	1	Д2_02(5266)
11	1	Д2_03(5262)
12	1	Д2_04(5249)

13	1	Д2_05(4688)
14	1	Д2_07(4000)
15	8	Д2_08(3950)
16	1	Д2_15(2055)
Верхние фермы		
N	Кол	Эскиз
Раскрой из остатков		
17	1	Д2_13(2120) -> Д2_22(400) -> Д2_22(400) -> Д2_22(400) -> Д2_22(400)
18	1	Д2_22(400) -> Д2_22(400) -> Д2_22(400) -> Д2_22(400) -> Д2_22(400)
19	1	Д2_22(400) -> Д2_22(400) -> Д2_22(400)
20	1	Д2_22(400)
Раскрой из заготовок – 3шт, Длина – 6000мм		
21	2	Д2_01(5880)
22	1	Д2_13(2120)









					1094-2025.05.26-АР-КД / +7-900-500-11-22			
					РЕПУБЛИКА БЪЛГАРИЯ КОМПАНИЯ К КОМПАНИЯ Респ. България, Бургасская обл, Каблешково.			
Изм	Лист	№ докум	Подпись	Дата				
Разраб		Васильев Д.В.			Проект №1094. Одноэтажный СИП панельный дом «Гостевые дома Царева» 12,0х8,0м.	Стадия	Лист	Листов
Проб						АС	98	103
Т.контр								
Н.контр					Раскрой – Доска 50x150 (Д2)_1	СК «RichHouse»		
Утв								

ЛВЛ 75х300 (Л1)		
Чердачное перекрытие		
N	Кол	Эскиз
Раскрой из заготовок – 15шт, Длина – 6000мм		
1	11	Л1_1(4154) 4154 1846 4154
2	4	Л1_2(4124) 4124 1876 4124

					1094-2025.05.26-АР-КД / +7-900-500-11-22			
					Респ. Болгария, Бургасская обл, Каблешково.			
Изм	Лист	№ докум	Подпись	Дата				
Разраб		Васильев Д.В.			Проект №1094. Одноэтажный СИП панельный дом «Гостевые дома Царево» 12,0х8,0м.	Стадия	Лист	Листов
Проб						АС	99	103
Т.контр								
Н.контр					Раскрой – ЛВЛ 75х300 (Л1)_1	СК «RichHouse»		
Утв								

ЛВ/Л 39х300 (Л2)		
Чердачное перекрытие		
N	Кол	Эскиз
Раскрой из заготовок – 3шт, Длина – 6000мм		
1	1	Л2_3(1905) -> Л2_4(1867) -> Л2_5(1861) -> Л2_7(238) 190518671861238129 1905377256335871
2	1	Л2_1(4154) -> Л2_6(572) -> Л2_6(572) -> Л2_6(572) 4154572572572130 4154472652985870
3	1	Л2_2(2055) -> Л2_7(238) -> Л2_7(238) -> Л2_7(238) 20552382382383231 2055229325312769

					1094-2025.05.26-АР-КД / +7-900-500-11-22			
					 Респ. Болгария, Бургасская обл, Каблешково.			
Изм	Лист	№ докум	Подпись	Дата				
Разраб		Васильев Д.В.			Проект №1094. Одноэтажный СИП панельный дом «Гостевые дома Царева» 12,0х8,0м.	Стадия	Лист	Листов
Проб						АС	100	103
Т.контр								
Н.контр					Раскрой – ЛВ/Л 39х300 (Л2)_1	СК «RichHouse»		
Утв								

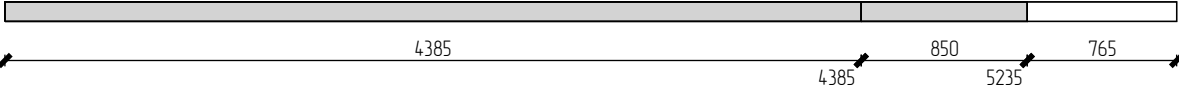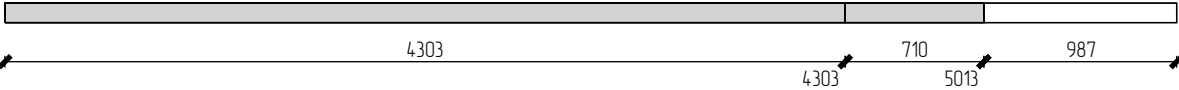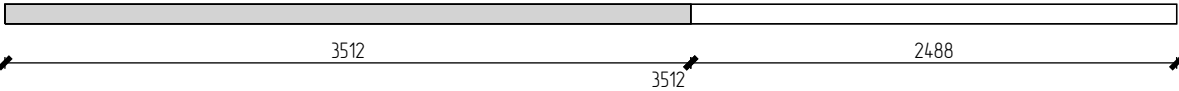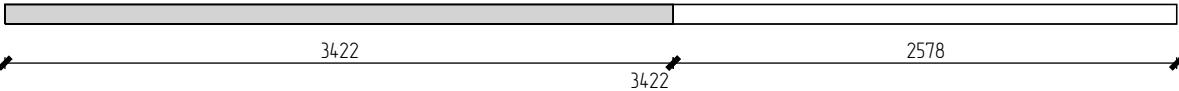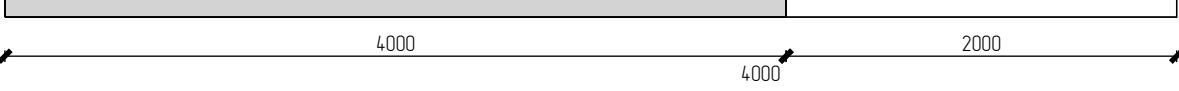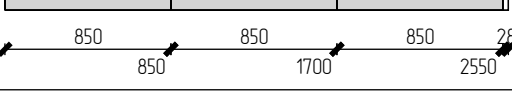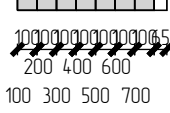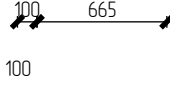Доска 25х100 (Д4)		
Верхние фермы		
N	Кол	Эскиз
Раскрой из заготовок – 26шт, Длина – 6000мм		
1	6	Д4_1(4385) -> Д4_6(850) 
2	7	Д4_2(4303) -> Д4_7(710) 
3	7	Д4_4(3512) 
4	6	Д4_5(3422) 
Крыша		
N	Кол	Эскиз
Раскрой из заготовок – 2шт, Длина – 6000мм		
5	2	Д4_3(4000) 
Нижние фермы		
N	Кол	Эскиз
Раскрой из остатков		
6	2	Д4_6(850) -> Д4_6(850) -> Д4_6(850) 
7	1	Д4_8(100) -> Д4_8(100) -> Д4_8(100) -> Д4_8(100) -> Д4_8(100) -> Д4_8(100) -> Д4_8(100) 
Стены подстропильные		
N	Кол	Эскиз
Раскрой из остатков		
8	1	Д4_8(100) 

					1094-2025.05.26-АР-КД / +7-900-500-11-22			
					 Респ. Болгария, Бургасская обл, Каблешково.			
Изм	Лист	№ докум	Подпись	Дата				
Разраб		Васильев Д.В.			Проект №1094. Одноэтажный СИП панельный дом «Гостевые дома Царева» 12,0х8,0м.	Стадия	Лист	Листов
Проб						АС	101	103
Т.контр								
Н.контр					Раскрой – Доска 25х100 (Д4)_1	СК «RichHouse»		
Утв								

Доска 25х150 (Д5)		
Нижняя обвязка		
N	Кол	Эскиз
Раскрой из заготовок – 9шт, Длина – 6000мм		
1	1	Д5_01(6000) ↔ 6000 ↔ 6000
2	2	Д5_03(3825) -> Д5_09(2000) ↔ 3825 ↔ 3825 2000 175 5825 ↔
3	1	Д5_04(3750) -> Д5_11(1800) ↔ 3750 ↔ 3750 1800 450 5550 ↔
4	1	Д5_07(2775) -> Д5_08(2750) ↔ 2775 ↔ 2775 2750 475 5525 ↔
5	1	Д5_08(2750) -> Д5_08(2750) ↔ 2750 ↔ 2750 2750 500 5500 ↔
6	2	Д5_04(3750) ↔ 3750 ↔ 3750 2250 ↔
7	1	Д5_05(3725) ↔ 3725 ↔ 3725 2275 ↔
Обвязка верхняя		
N	Кол	Эскиз
Раскрой из остатков		
8	1	Д5_12(1750) ↔ 1750 ↔ 1750 525 ↔
9	1	Д5_10(1999) ↔ 1999 ↔ 1999 251 ↔
10	1	Д5_11(1800) ↔ 1800 ↔ 1800 450 ↔
Раскрой из заготовок – 9шт, Длина – 6000мм		
11	3	Д5_01(6000) ↔ 6000 ↔ 6000
12	1	Д5_04(3750) -> Д5_12(1750) ↔ 3750 ↔ 3750 1750 500 5500 ↔

13	2	Д5_02(3850) ↔ 3850 ↔ 3850 2150 ↔
14	1	Д5_05(3725) ↔ 3725 ↔ 3725 2275 ↔
15	2	Д5_06(3700) ↔ 3700 ↔ 3700 2300 ↔

					1094-2025.05.26-АР-КД / +7-900-500-11-22				
					БЕЛГАРСКО КРАЙСКО СТРОИТЕЛСТВО К ® СТРОИТЕЛСТВО КОМПАНИ Респ. Болгария, Бургасская обл, Каблешково.				
Изм	Лист	№ докум	Подпись	Дата					
Разраб		Васильев Д.В.			Проект №1094. Одноэтажный СИП панельный дом «Гостевые дома Царева» 12,0х8,0м.		Стадия	Лист	Листов
Проб							АС	102	103
Т.контр									
					Раскрой – Доска 25х150 (Д5)_1		СК «RichHouse»		
Н.контр									
Утв									

Доска строганая 32х140 (До)		
пол2 этаж		
N	Кол	Эскиз
Раскрой из заготовок – 84шт, Длина – 6000мм		
1	56	До_1(5880) 58801205880
2	11	До_2(2120) -> До_2(2120) -> До_3(1525) 21202120212015252355765
3	17	До_2(2120) -> До_2(2120) 2120212042401760

					1094-2025.05.26-АР-КД / +7-900-500-11-22				
						Респ. Болгария, Бургасская обл, Каблешково.			
Изм	Лист	№ докум	Подпись	Дата					
Разраб		Васильев Д.В.				Проект №1094. Одноэтажный СИП панельный дом «Гостевые дома Царева» 12,0х8,0м.	Стадия	Лист	Листов
Проб							АС	103	103
Т.контр									
					Раскрой – Доска строганая 32х140 (До)_1	СК «RichHouse»			
Н.контр									
Утв									