


Проект №882. Одноэтажный СИП панельный жилой дом «Бакаджик 31» 6,55х6,55м и верандой 2,35х3,4м.

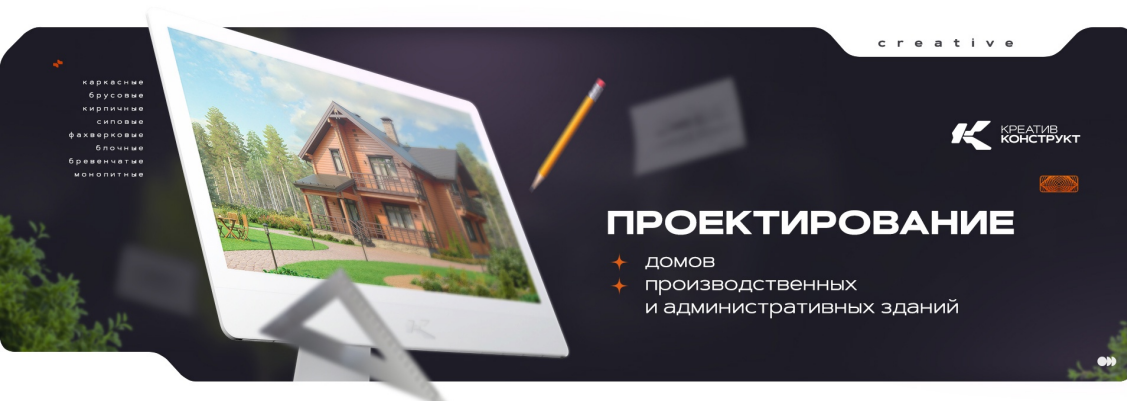

Организация-застройщик: СК «RichHouse»

Организация-проектировщик: ПКБ «КреативКонструкт»

Электронный адрес: info@pkbcc.ru

Группа ВКонтакте: vk.com/pkbcreativeconstruct

Группа в Instagram: [instagram.com/pkbcreativeconstruct](https://www.instagram.com/pkbcreativeconstruct)

Сайт: проектКМ.рф

ГИП/Проектировщик: Васильев Д.В.

Тел: +7 (900) 500-11-22

Адрес строительства:

Заказчик:







г. Вологда, 2022 г.

Содержание проекта		
N	Название раздела	Страница
1	Титульный	1
2	Содержание	2
3	Спецификации	3
4	3D Виды	7
5	Фасады	17
6	Разрезы	21
7	Спецификация сечений профилей	23
8	3D виды	26
9	Планы 1этаж	29
10	3D виды	33
11	Стены СИП	38
12	Стены каркас	46
13	Планы чердака	53
14	Крыша	54
15	Спецификации пиломатериалов	59
16	Оптимизаци яраскроя пиломатериала	63

					882-2024.01.09-AP-КД / +7-900-500-11-22			
								
Изм	Лист	№ докум	Подпись	Дата				
Разраб		Васильев Д.В.			Проект №882. Одноэтажный СИП панельный жилой дом «Бакаджик 31» 6,55х6,55м и верандой 2,35х3,4м.	Стадия	Лист	Листов
Проб						АС	2	76
Т.контр								
Н.контр					Содержание_1		СК «RichHouse»	
Утв								

Спецификация материалов			
Фундамент			
Бетон (М200)	Фундамент	9,112	м3
Итого:		9,112	м3
Листовой материал			
ОСП12 (ОСП12)	План чердак	4,069	м2
ОСП12 (ОСП12)	Чердачное перекрытие	34,913	м2
Итого:		38,982	м2
ОСП 15 (ОСП15)	Крыша	73,29	м2
Итого:		73,29	м2
Утеплитель			
Утеплитель 50мм	План подкладной доски	1,491	м3
Итого:		1,491	м3
Утеплитель 200 (У-200)	Чердачное перекрытие	6,17	м3
Итого:		6,17	м3
Напольное покрытие			
Доска 28 (доска 28)	План подкладной доски	30,025	м2
Итого:		30,025	м2
Ветрозащита			
Ветрозащита (Ветрозащита)	Чердачное перекрытие	34,913	м2
Итого:		34,913	м2
Супердифузионная мембрана (В)	Крыша	73,289	м2
Итого:		73,289	м2
Пароизоляция			
Пароизоляция (П)	Чердачное перекрытие	34,913	м2
Итого:		34,913	м2
Подшивка свесов			
Свес крыши	Крыша	25,95	м2
Итого:		25,95	м2
Подшивка торцов	Крыша	8,31	м2
Итого:		8,31	м2
Покрытие крыши			
Фальцевая кровля (ФК)	Крыша	73,289	м2
Итого:		73,289	м2


					882-2024.01.09-АР-КД / +7-900-500-11-22				
									
Изм	Лист	№ докум	Подпись	Дата					
Разраб		Васильев Д.В.			Проект №882. Одноэтажный СИП панельный жилой дом «Бакаджик 31» 6,55х6,55м и верандой 2,35х3,4м.	Стадия	Лист	Листов	
Проб						АС	3	76	
Т.контр									
					Спецификация материалов_1		СК «RichHouse»		
Н.контр									
Утв									

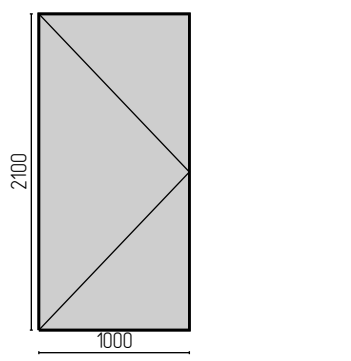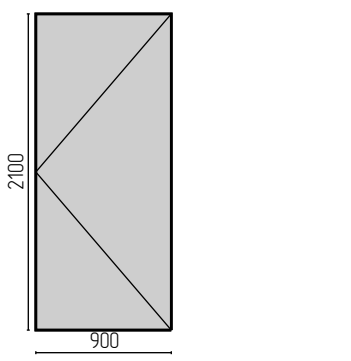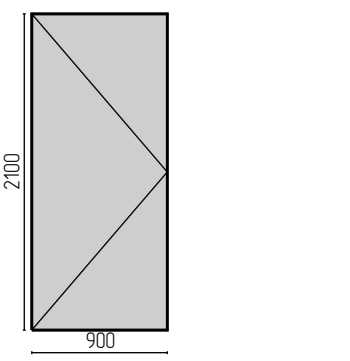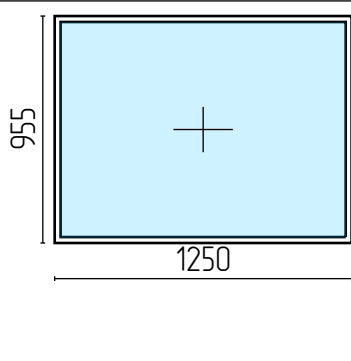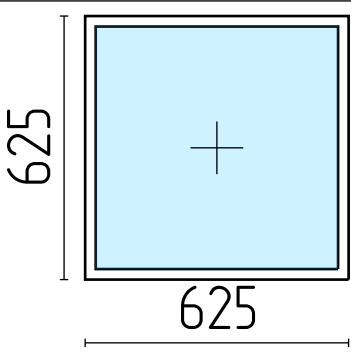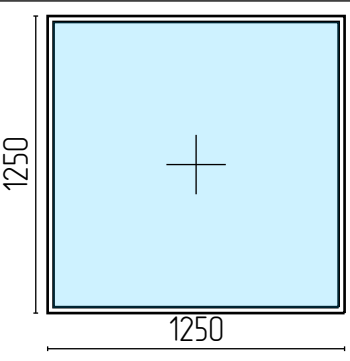Спецификация по проёмам			
Площадь дверных проёмов – 7,77м2, Площадь оконных проёмов – 4,709м2 Периметр дверных проёмов – 24,2м, Периметр оконных проёмов – 16,91м			
Эскиз			
Маркировка	Д_01	Д_02	Д_03
Размер проёма	1000x2100	900x2100	900x2100
Периметр проёма	6,2м	6м	6м
Площадь изделия	2,1м2	1,89м2	1,89м2
Количество	1	1	2
Эскиз			
Маркировка	ОК_01	ОК_02	ОК_03
Размер проёма	1250x955	625x625	1250x1250
Периметр проёма	4,41м	2,5м	5м
Площадь изделия	1,194м2	0,391м2	1,562м2
Количество	1	1	2


					882-2024.01.09-AP-КД / +7-900-500-11-22		
							
Изм	Лист	№ докум	Подпись	Дата			
Разраб		Васильев Д.В.			Проект №882. Одноэтажный СИП панельный жилой дом «Бакаджик 31» 6,55х6,55м и верандой 2,35х3,4м.	Стадия	Лист
Проб						АС	4
Т.контр							76
Н.контр					Спецификация по проёмам_1		СК «RichHouse»
Утв							

Сводный раскрой пиломатериалов								
		Заготовки			Детали		Остатки	
N	Профиль	Длина	Кол	Объем	Длина	Объем	Длина	Объем
1	Доска сип 50х100 (Дс 4)	6	2	0,06	6,59	0,033	5,41	0,027
2	Доска сип100х100 (Дс1)	6	30	1,8	178,36	1,784	1,64	0,016
3	Доска сип 100х150 (Дс 2)	6	1	0,09	3,75	0,056	2,25	0,034
4	Доска сип 50х100 (Д 2)	6	1	0,03	3,35	0,017	2,65	0,013
5	Брус 150х150 (Б1)	6	3	0,405	16,51	0,371	1,49	0,034
6	Доска 50х150 (Д 3)	6	48	2,16	263,18	1,972	24,82	0,188
7	Доска 100х150 (Д 6)	6	8	0,72	38,14	0,572	9,86	0,148
8	Доска 50х100 (Д4)	6	4	0,12	19,72	0,099	4,28	0,021
9	Доска 50х200 (Д 4)	6	18	1,08	95,64	0,956	12,36	0,124
10	Брусок 40х40 (Б40х40)	6	22	0,211	128,52	0,205	3,48	0,006
11	Доска 25х150 (Д 5)	6	46	1,035	269,67	1,014	6,33	0,021
12	Брусок 50х50 (Б2)	6	12	0,18	62,4	0,156	9,6	0,024

					882-2024.01.09-АР-КД / +7-900-500-11-22			
								
Изм	Лист	№ докум	Подпись	Дата	Проект №882. Одноэтажный СИП панельный жилой дом «Бакаджик 31» 6,55х6,55м и верандой 2,35х3,4м.	Стадия	Лист	Листов
Разраб		Васильев Д.В.				АС	6	76
Проб								
Т.контр					Сводный раскрой пиломатериалов_1	СК «RichHouse»		
Н.контр								
Утв								

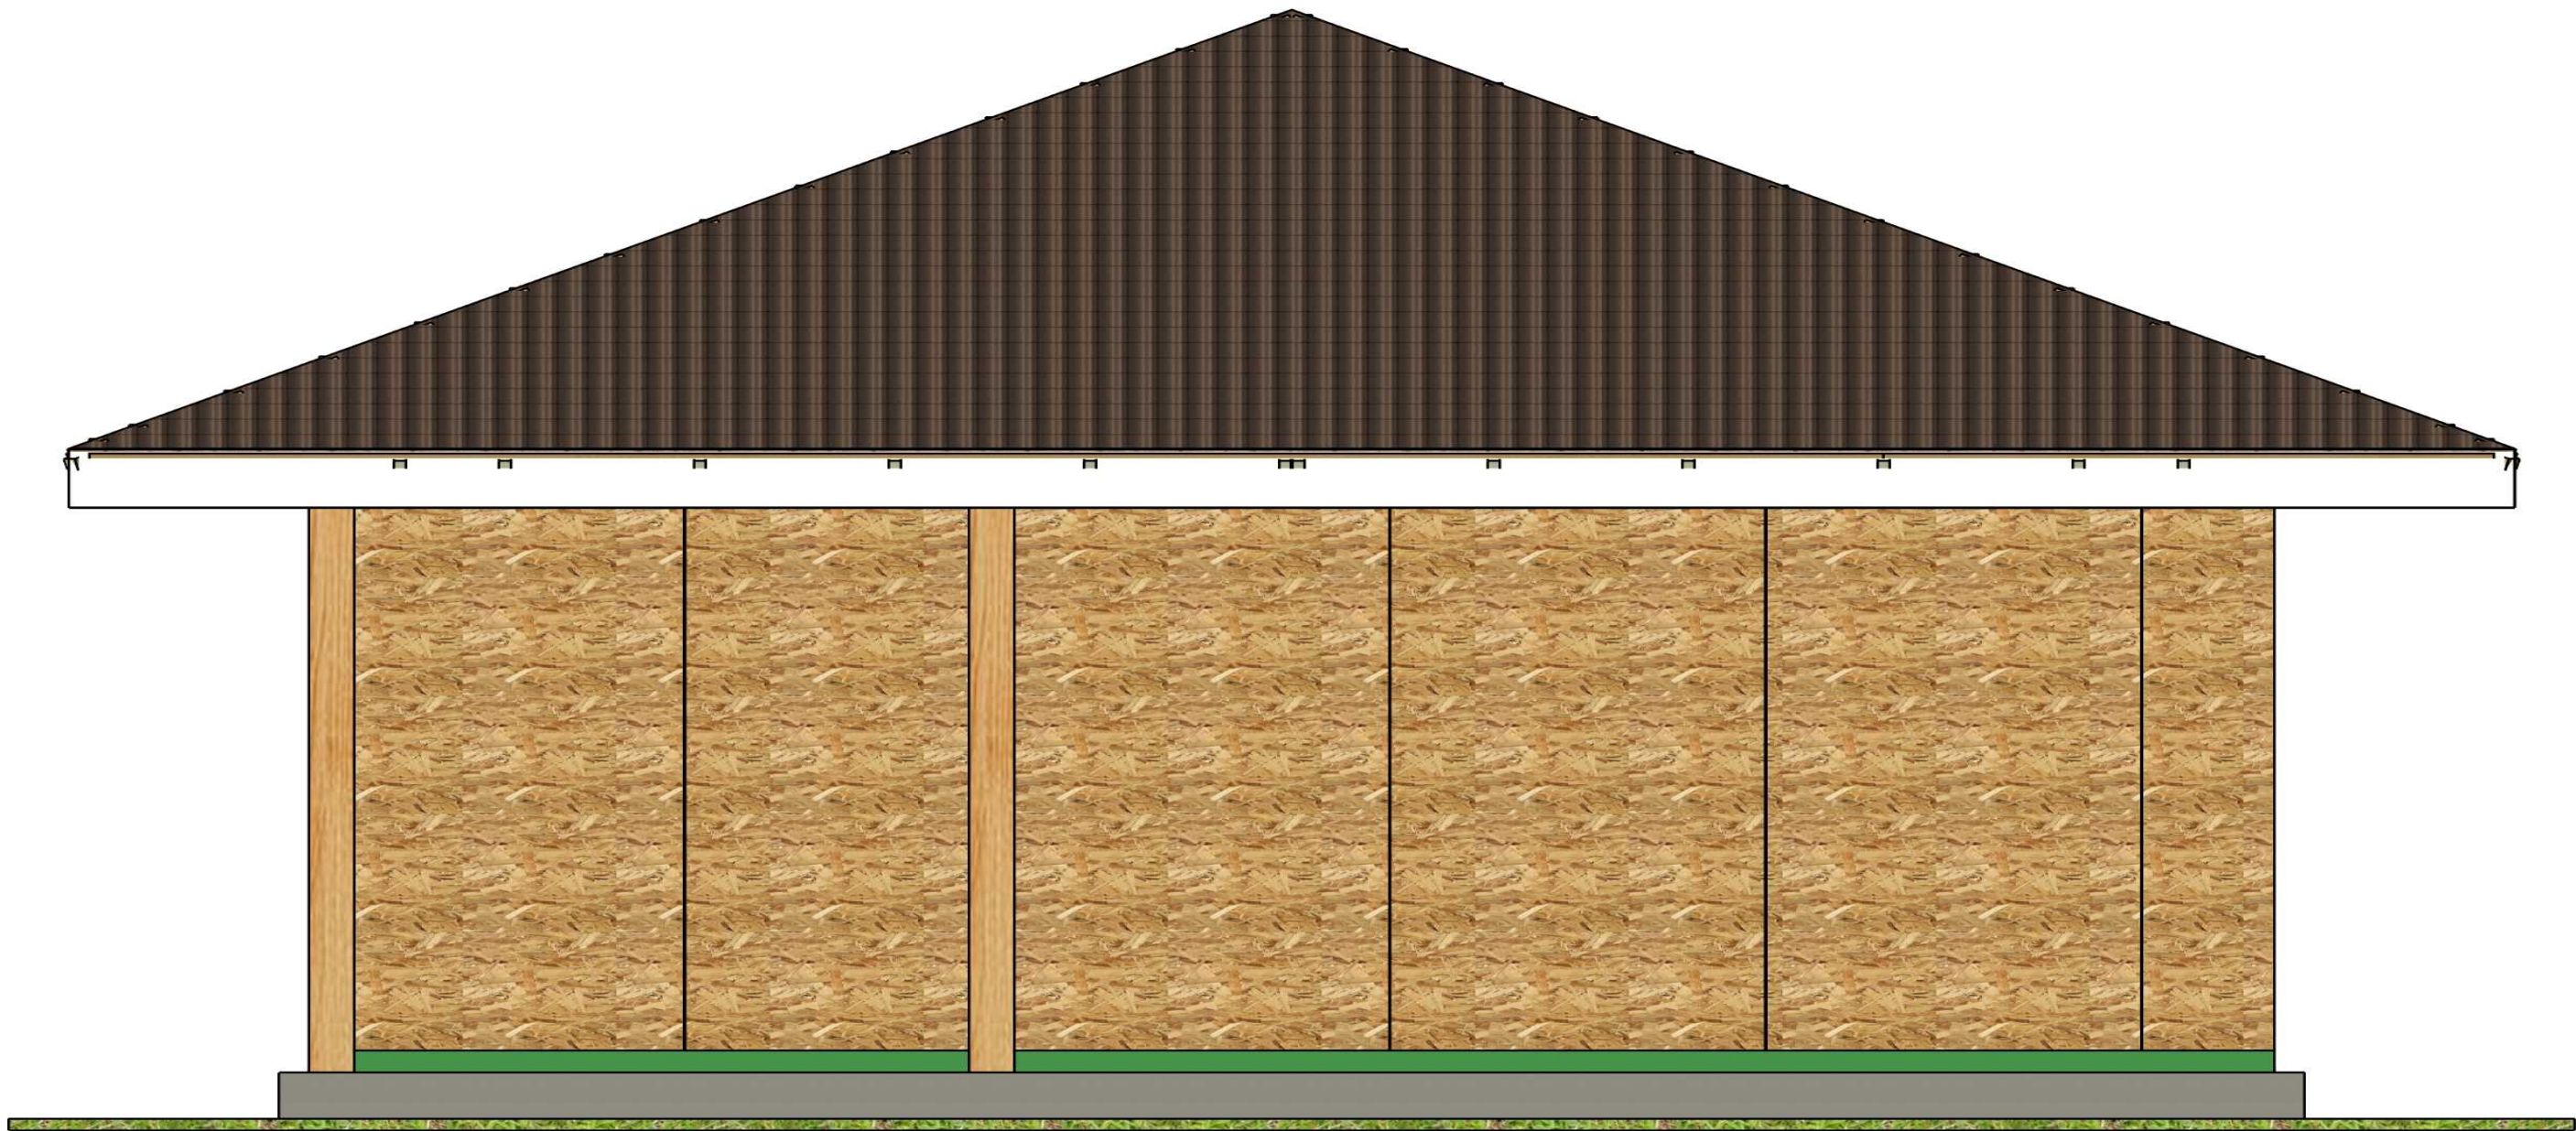

					882-2024.01.09-AP-КД / +7-900-500-11-22			
								
Изм	Лист	№ докум	Подпись	Дата	Проект №882. Одноэтажный СИП панельный жилой дом «Бакаджик 31» 6,55х6,55м и верандой 2,35х3,4м.	Стадия	Лист	Листов
Разраб		Васильев Д.В.				АС	7	76
Проб								
Т.контр								
Н.контр					3D Виды_1	СК «RichHouse»		
Утв								

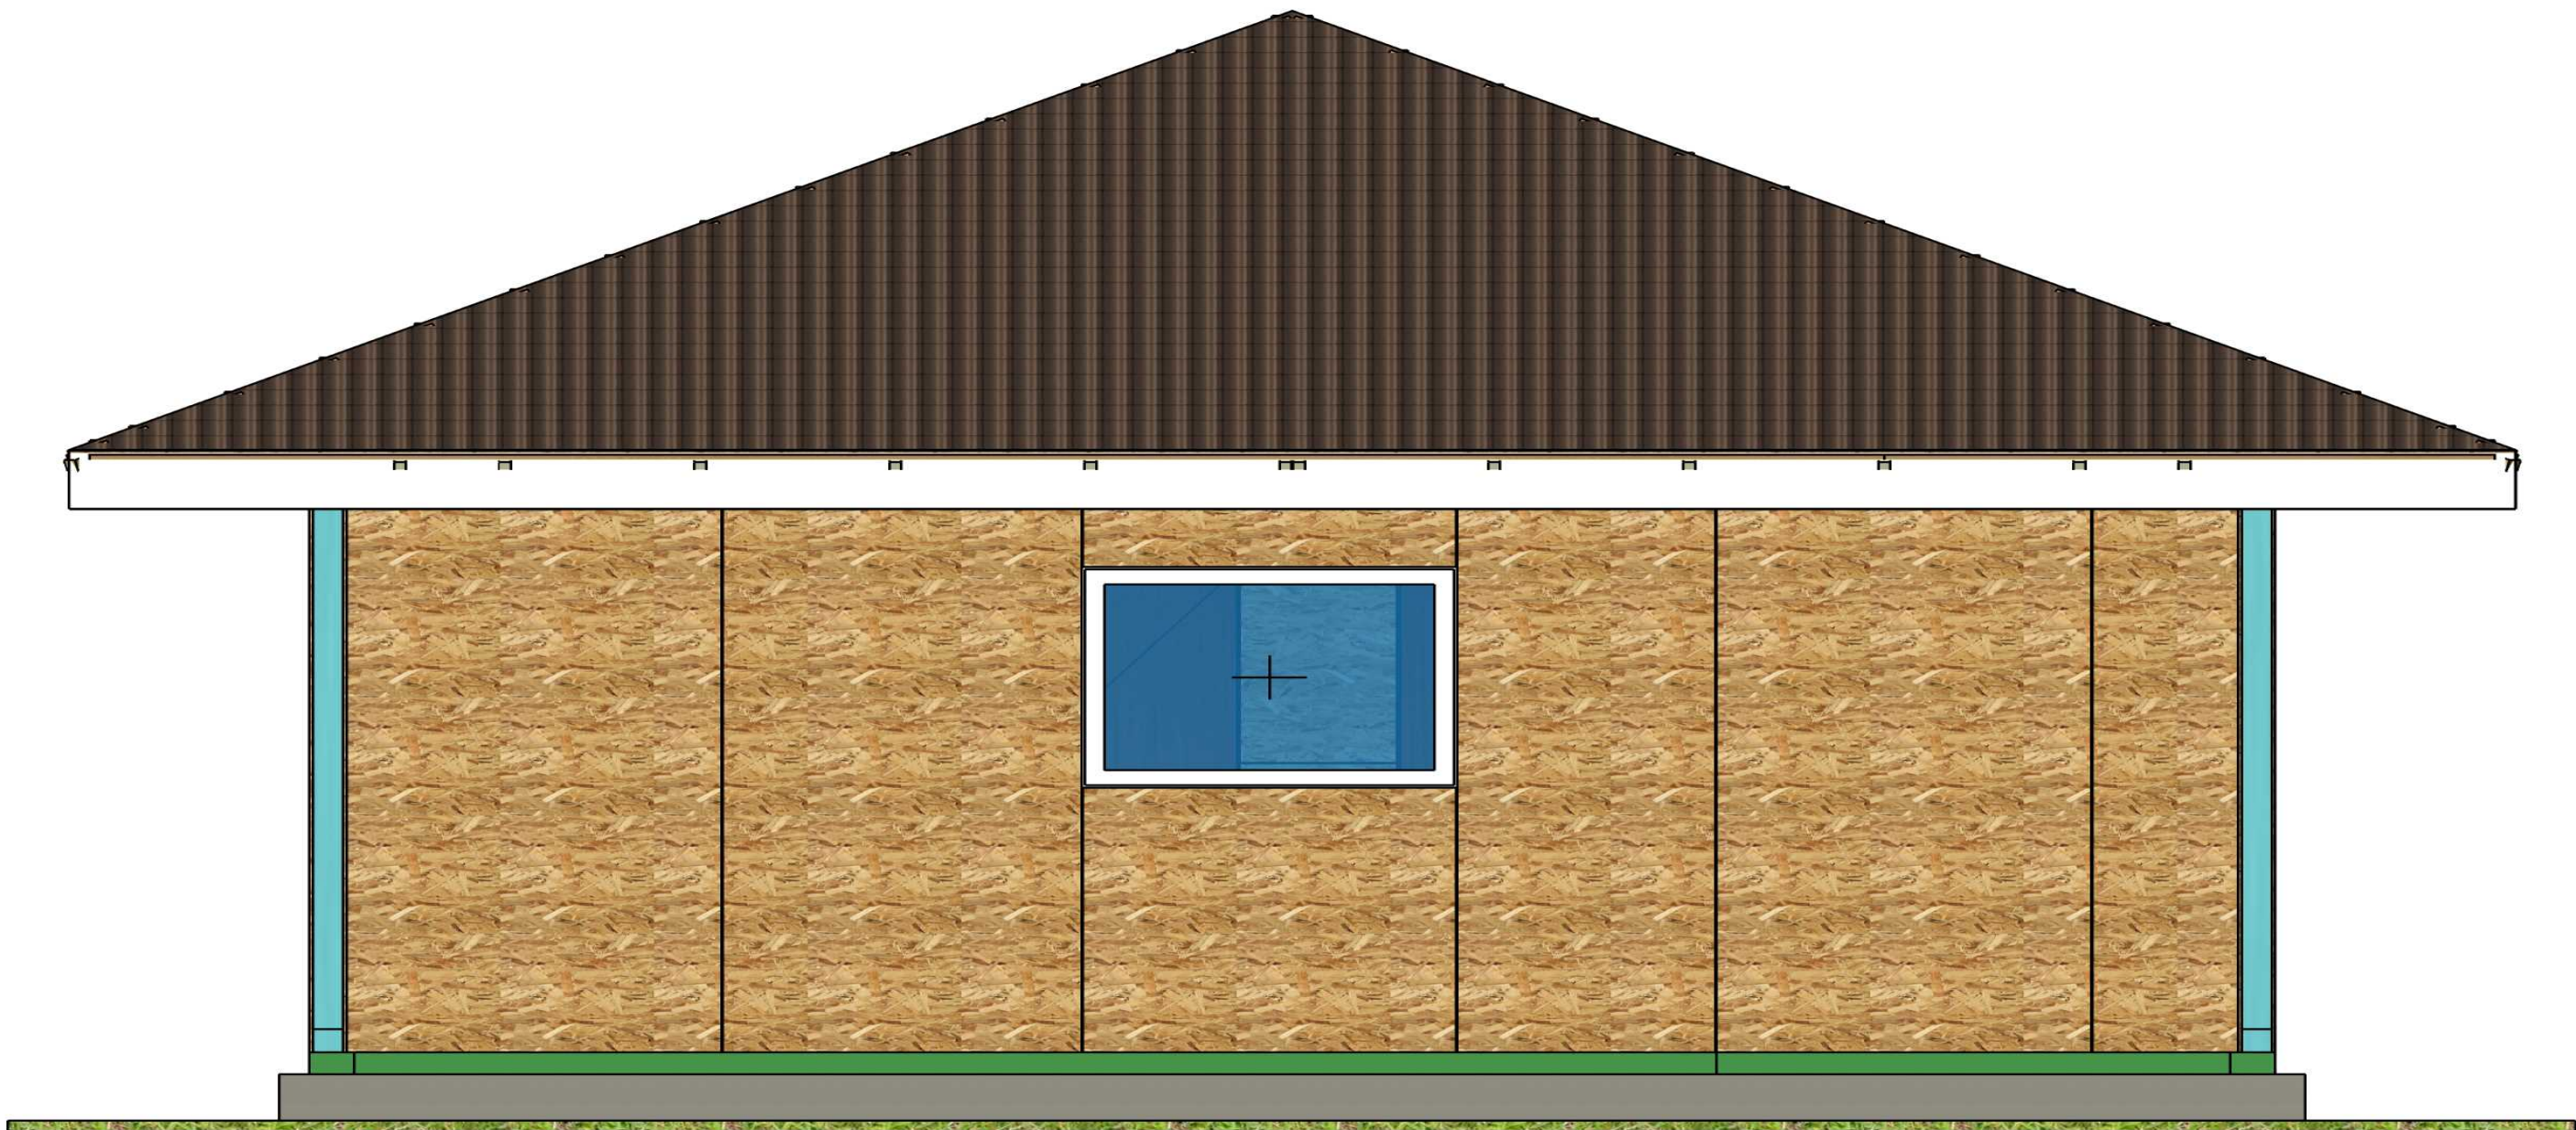

					882-2024.01.09-AP-КД / +7-900-500-11-22			
Изм	Лист	№ докум	Подпись	Дата				
Разраб		Васильев Д.В.			Проект №882. Одноэтажный СИП панельный жилой дом «Бакаджик 31» 6,55х6,55м и верандой 2,35х3,4м.	Стадия	Лист	Листов
Проб						АС	8	76
Т.контр								
Н.контр					3D Вид_2	СК «RichHouse»		
Утв								




					882-2024.01.09-AP-КД / +7-900-500-11-22			
Изм	Лист	№ докум	Подпись	Дата				
Разраб		Васильев Д.В.			Проект №882. Одноэтажный СИП панельный жилой дом «Бакаджик 31» 6,55х6,55м и верандой 2,35х3,4м.	Стадия	Лист	Листов
Проб						АС	9	76
Т.контр								
Н.контр					3D Вид_3		СК «RichHouse»	
Утв								



					882-2024.01.09-AP-КД / +7-900-500-11-22			
								
Изм	Лист	№ докум	Подпись	Дата	Проект №882. Одноэтажный СИП панельный жилой дом «Бакаджик 31» 6,55х6,55м и верандой 2,35х3,4м.	Стадия	Лист	Листов
Разраб		Васильев Д.В.				АС	10	76
Проб								
Т.контр								
					3D Виды_4	СК «RichHouse»		
Н.контр								
Утв								



					882-2024.01.09-AP-КД / +7-900-500-11-22			
								
Изм	Лист	№ докум	Подпись	Дата	Проект №882. Одноэтажный СИП панельный жилой дом «Бакаджик 31» 6,55х6,55м и верандой 2,35х3,4м.	Стадия	Лист	Листов
Разраб		Васильев Д.В.				АС	11	76
Проб								
Т.контр								
Н.контр					3D Вид_5		СК «RichHouse»	
Утв								

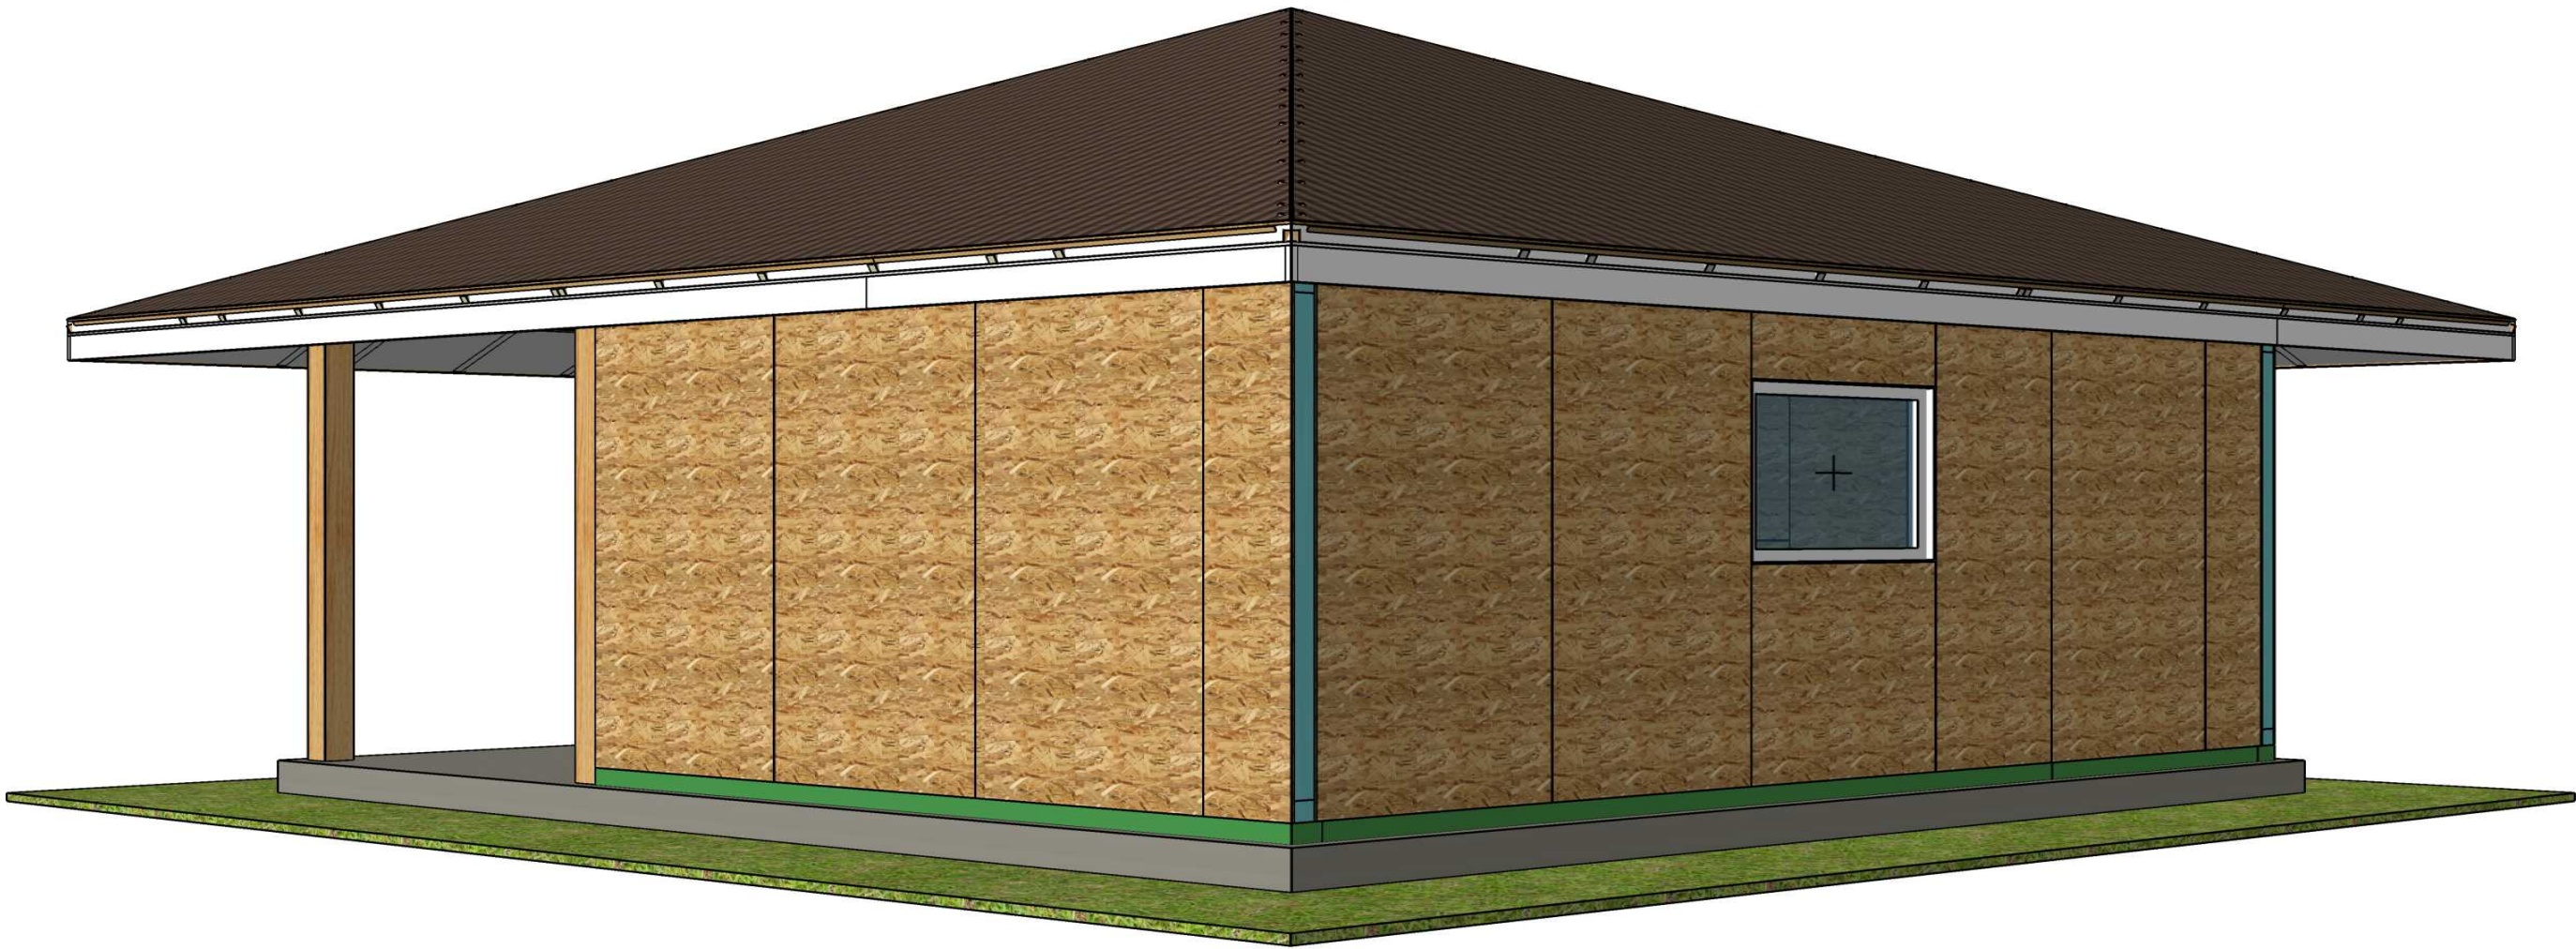


					882-2024.01.09-AP-КД / +7-900-500-11-22			
Изм	Лист	№ докум	Подпись	Дата	Проект №882. Одноэтажный СИП панельный жилой дом «Бакаджик 31» 6,55х6,55м и верандой 2,35х3,4м.	Стадия	Лист	Листов
Разраб		Васильев Д.В.				АС	12	76
Проб								
Т.контр								
Н.контр					3D Вид_6	СК «RichHouse»		
Утв								




					882-2024.01.09-AP-КД / +7-900-500-11-22			
Изм	Лист	№ докум	Подпись	Дата	Проект №882. Одноэтажный СИП панельный жилой дом «Бакаджик 31» 6,55х6,55м и верандой 2,35х3,4м.	Стадия	Лист	Листов
Разраб		Васильев Д.В.				АС	13	76
Проб								
Т.контр								
Н.контр					3D Вид_7	СК «RichHouse»		
Утв								




					882-2024.01.09-AP-КД / +7-900-500-11-22			
								
Изм	Лист	№ докум	Подпись	Дата	Проект №882. Одноэтажный СИП панельный жилой дом «Бакаджик 31» 6,55х6,55м и верандой 2,35х3,4м.	Стадия	Лист	Листов
Разраб		Васильев Д.В.				АС	14	76
Проб								
Т.контр								
Н.контр					3D Вид_8		СК «RichHouse»	
Утв								

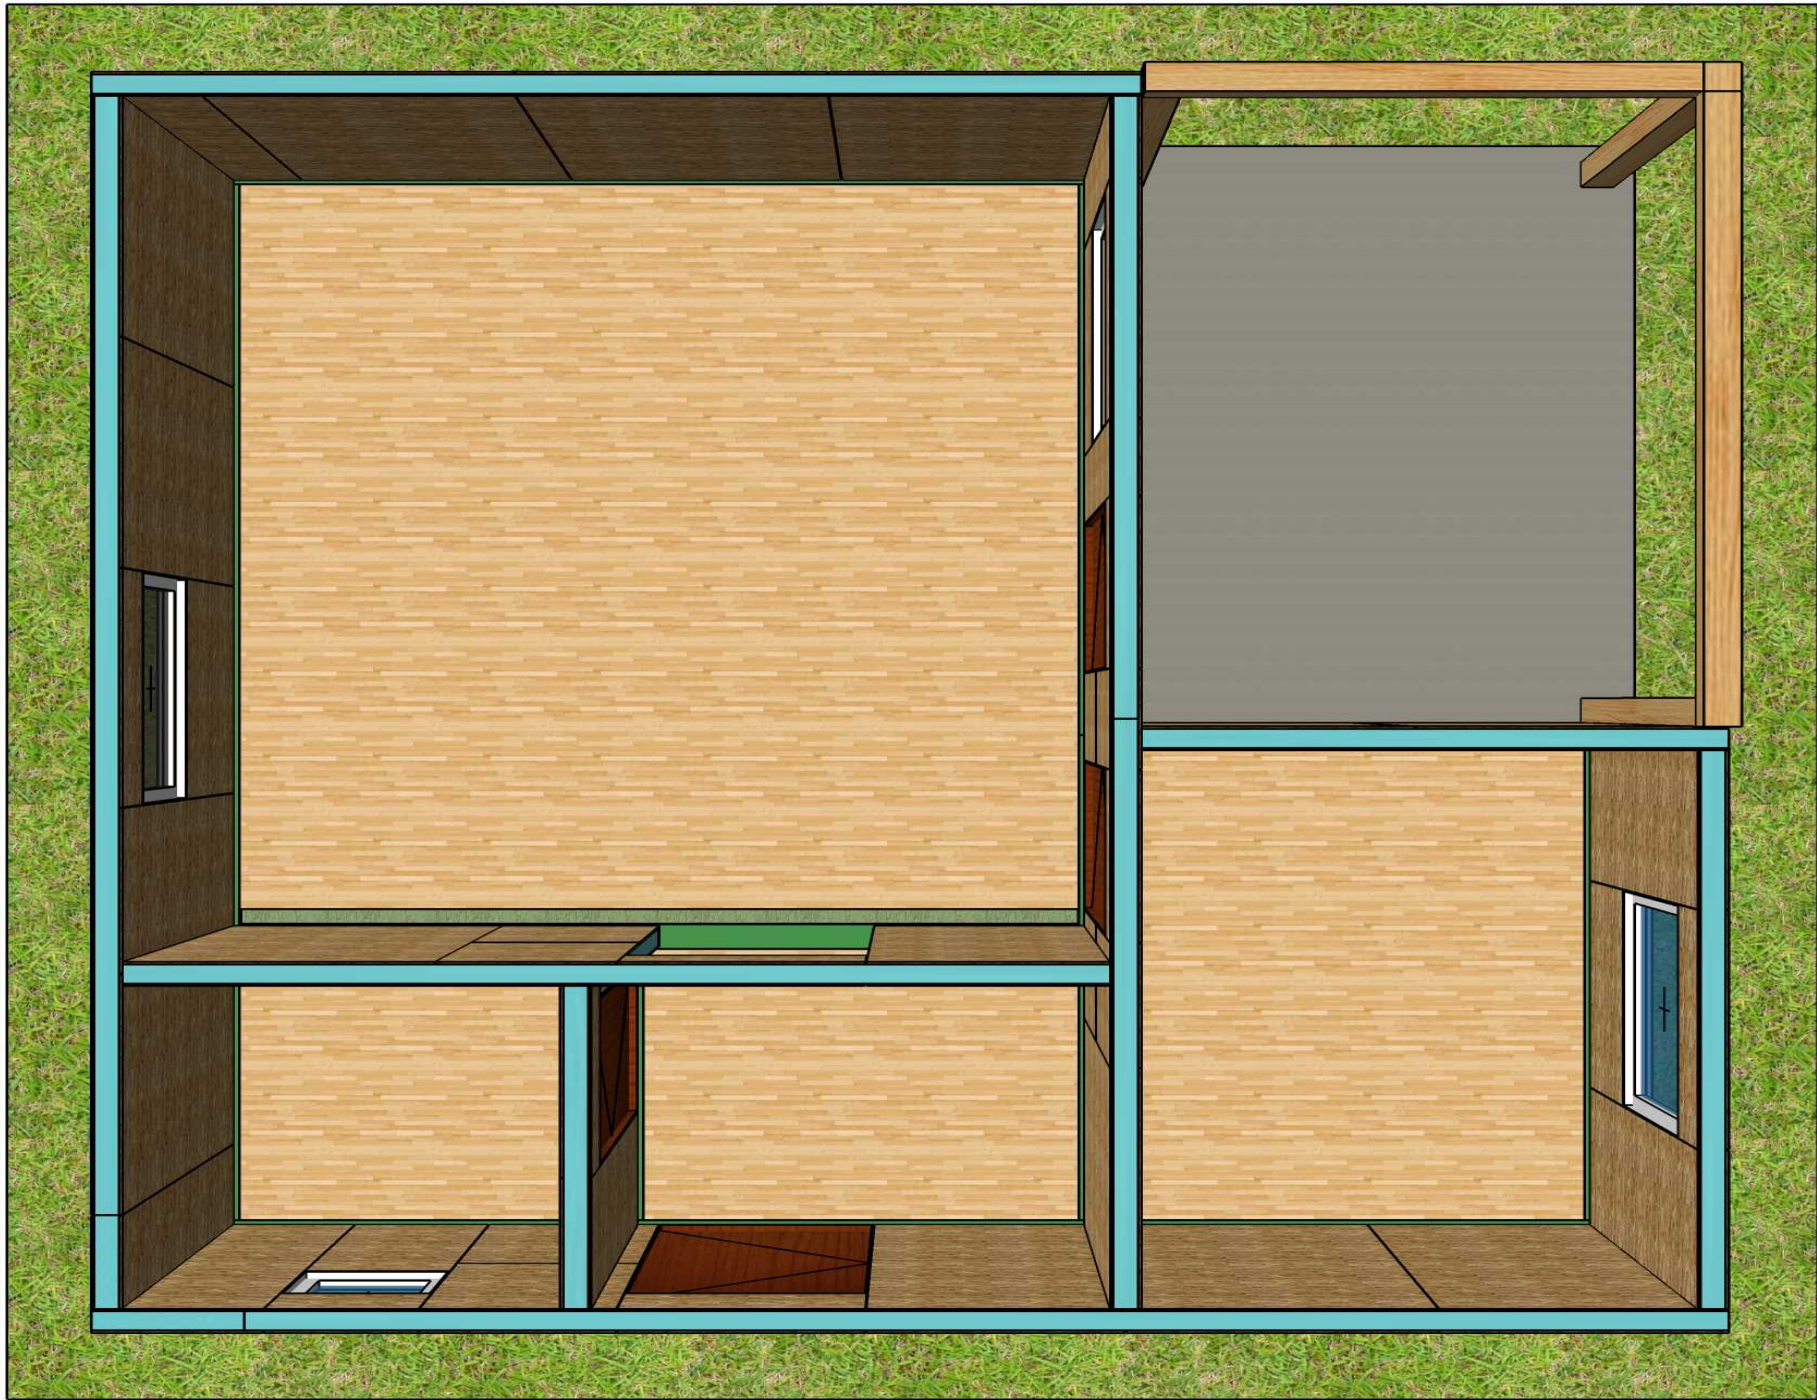


					882-2024.01.09-AP-КД / +7-900-500-11-22			
Изм	Лист	№ докум	Подпись	Дата	Проект №882. Одноэтажный СИП панельный жилой дом «Бакаджик 31» 6,55х6,55м и верандой 2,35х3,4м.	Стадия	Лист	Листов
Разраб		Васильев Д.В.				АС	15	76
Проб								
Т.контр								
Н.контр					3D Виды_9		СК «RichHouse»	
Утв								

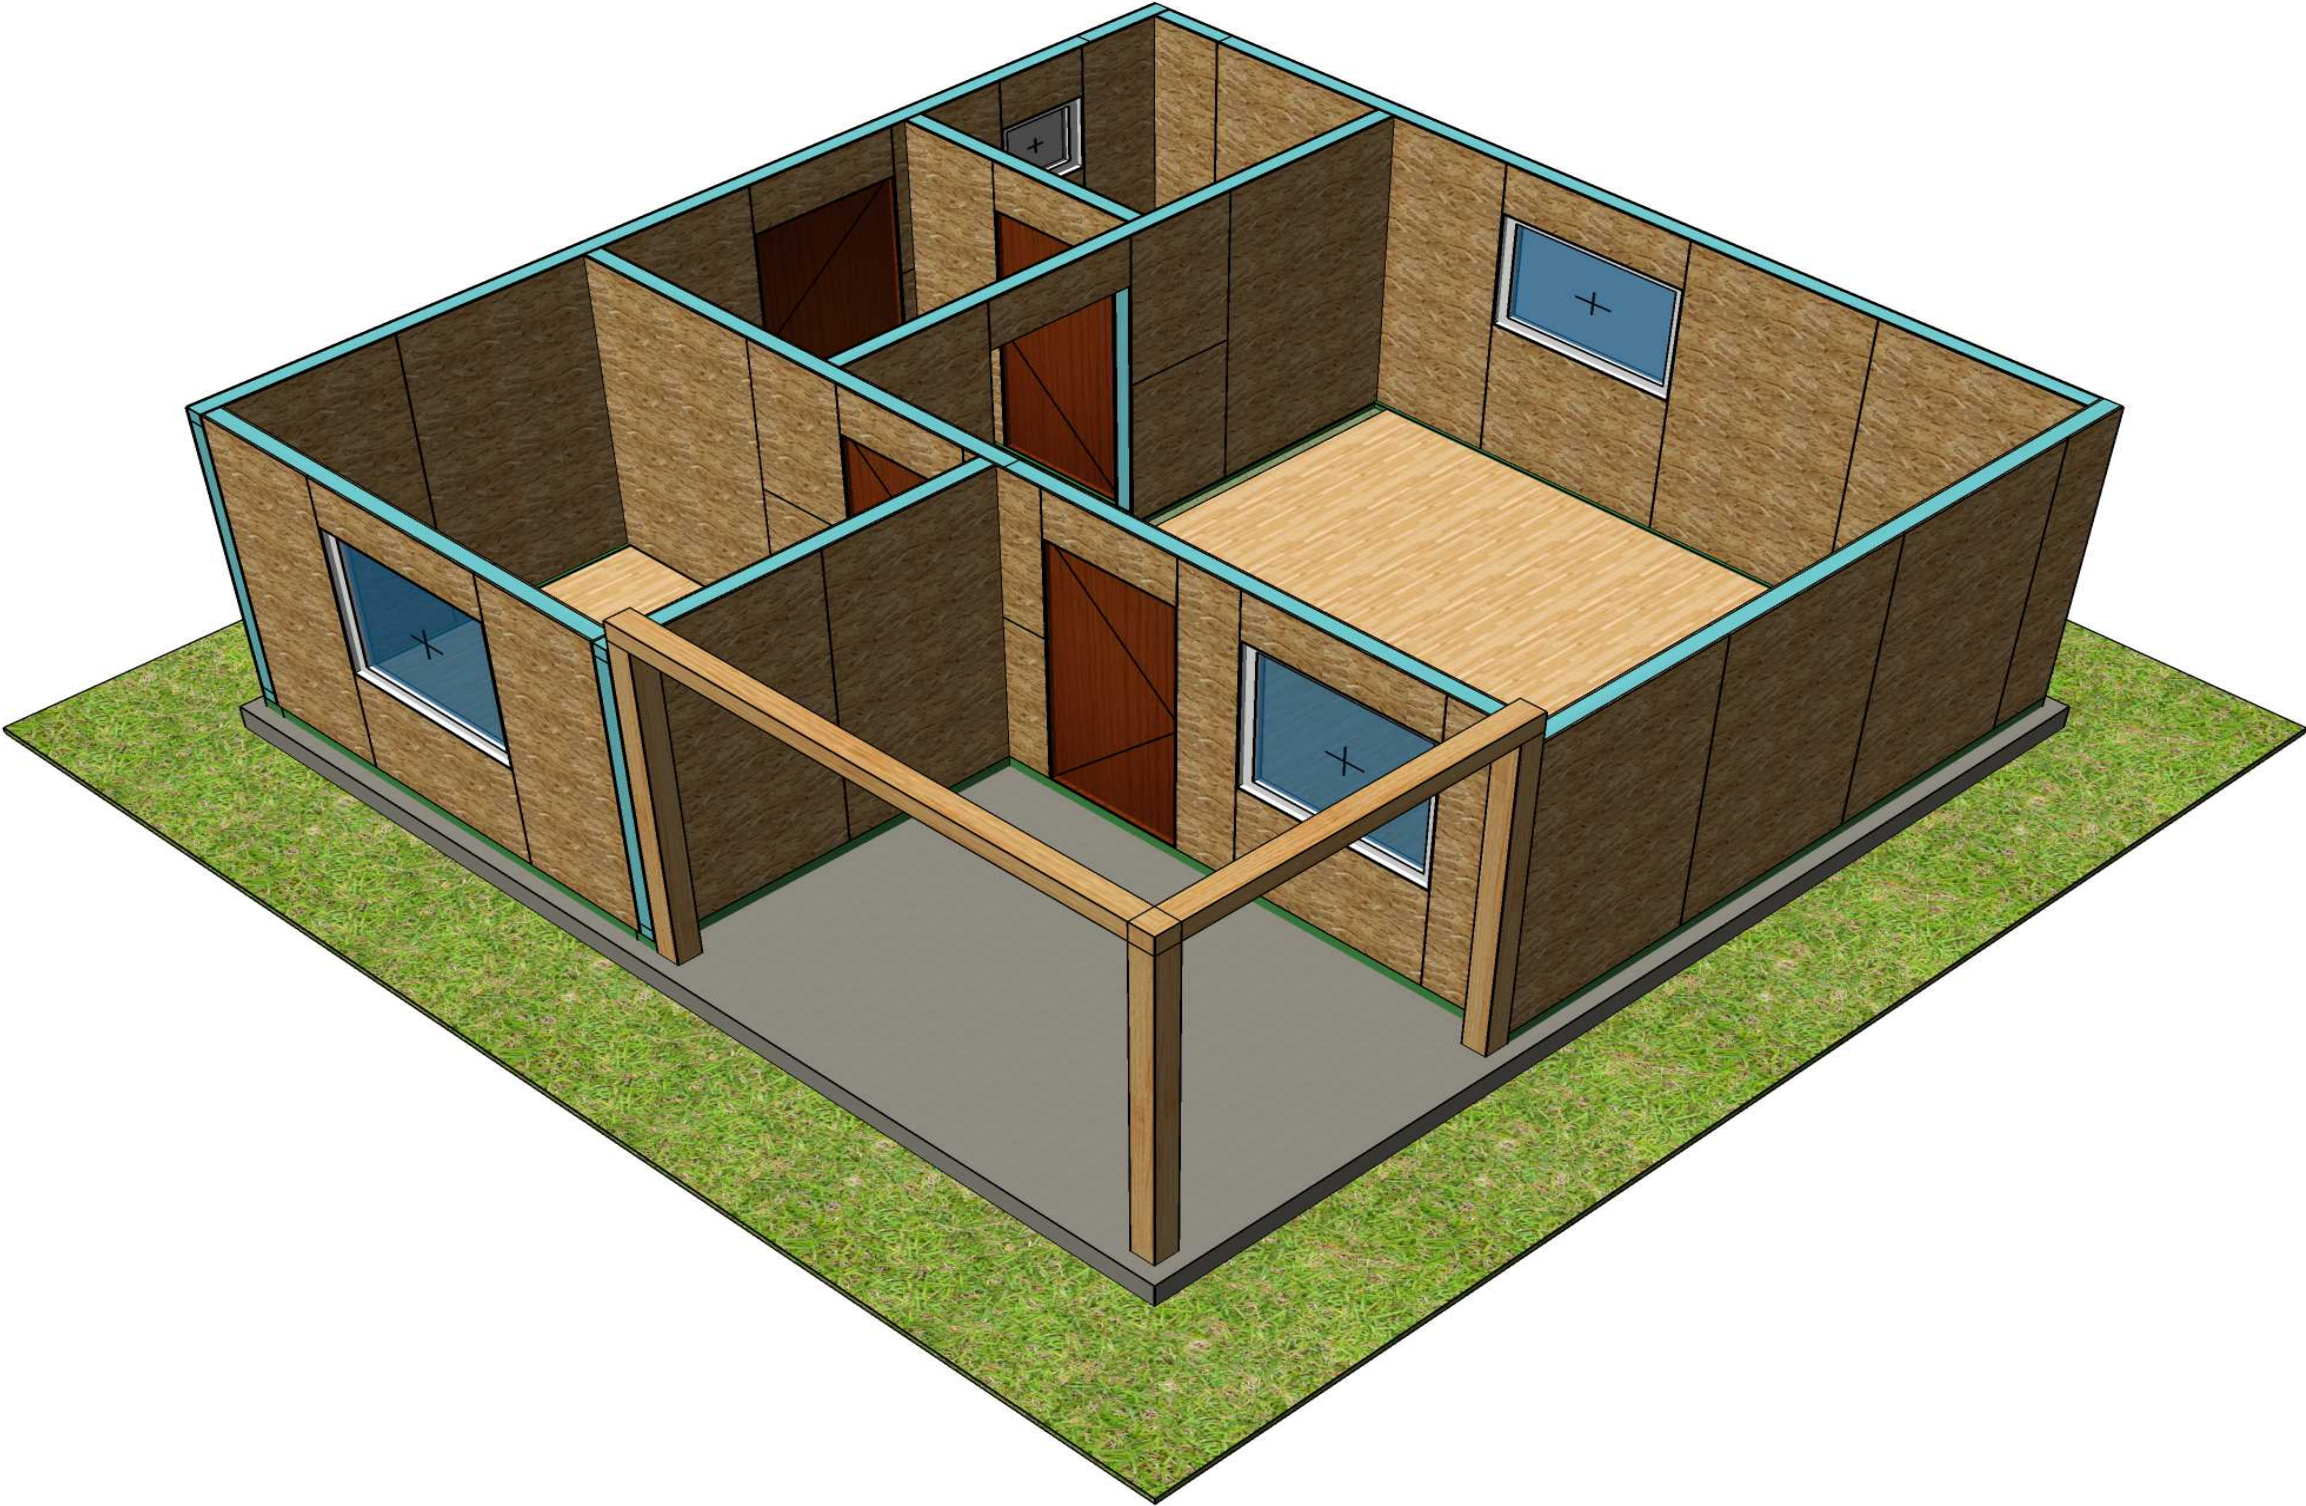


					882-2024.01.09-AP-КД / +7-900-500-11-22			
								
Изм	Лист	№ докум	Подпись	Дата	Проект №882. Одноэтажный СИП панельный жилой дом «Бакаджик 31» 6,55х6,55м и верандой 2,35х3,4м.	Стадия	Лист	Листов
Разраб		Васильев Д.В.				АС	16	76
Проб								
Т.контр					3D Вид_10	СК «RichHouse»		
Н.контр								
Утв								

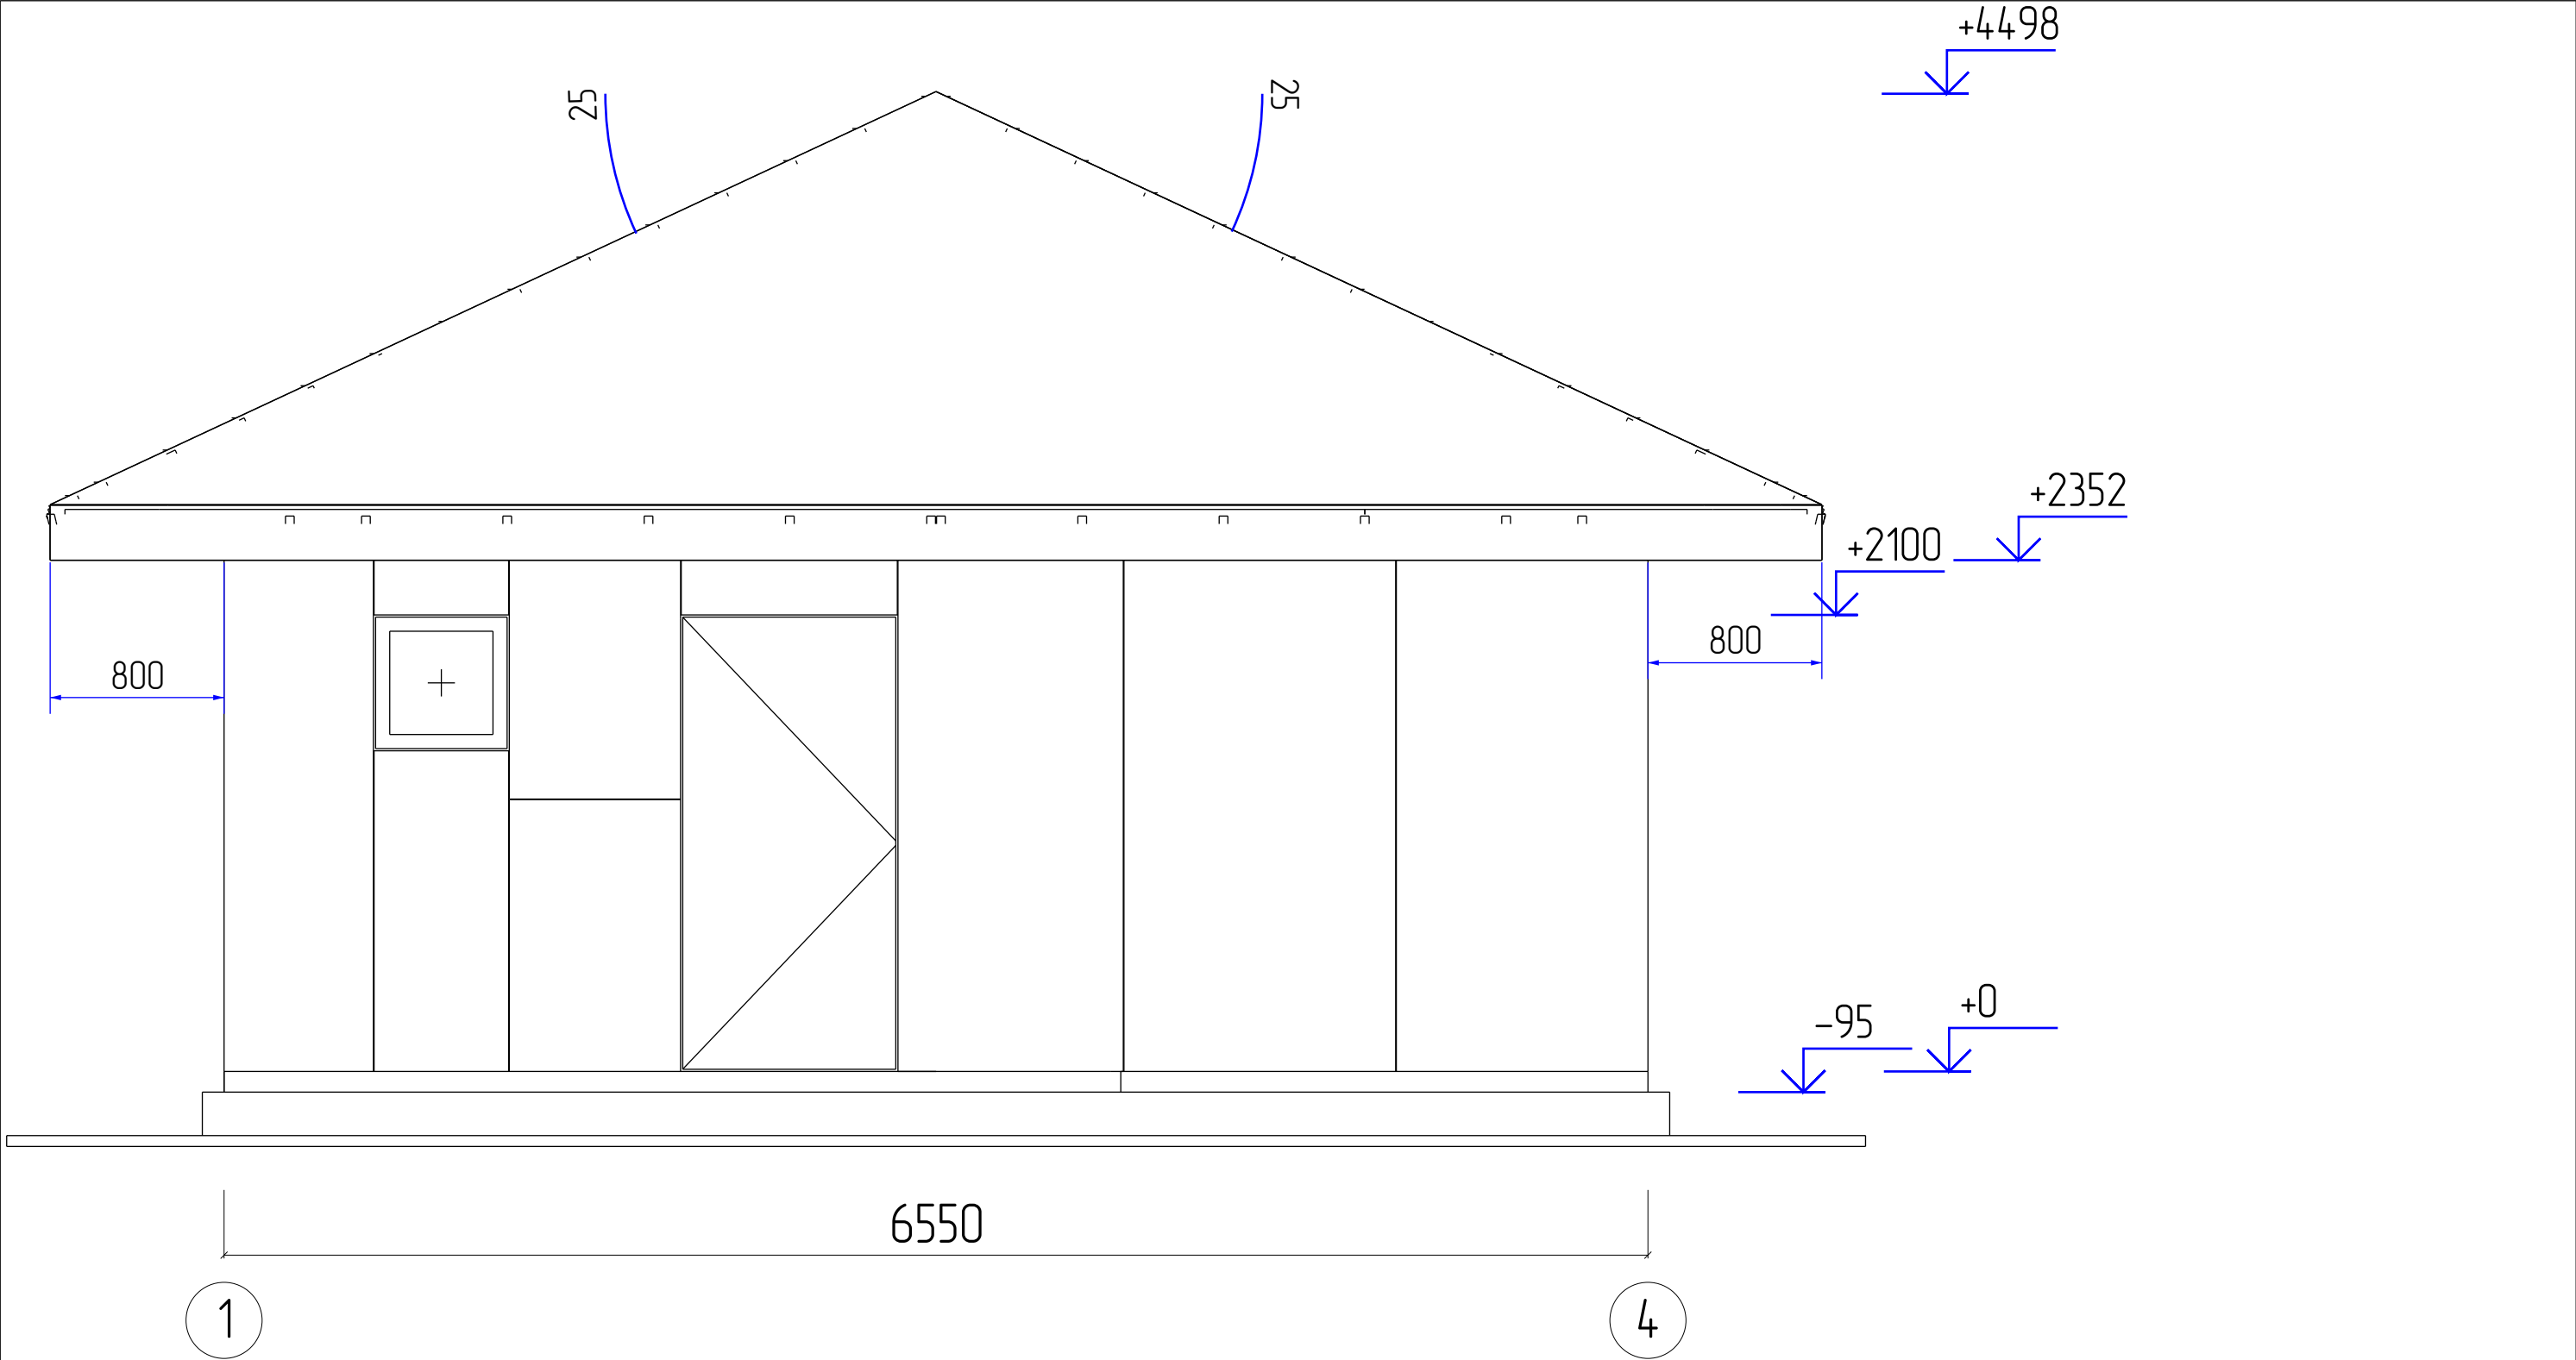


					882-2024.01.09-AP-KD / +7-900-500-11-22			
Изм	Лист	№ докум	Подпись	Дата	Проект №882. Одноэтажный СИП панельный жилой дом «Бакаджик 31» 6,55х6,55м и верандой 2,35х3,4м.	Стадия	Лист	Листов
Разраб		Васильев Д.В.				АС	17	76
Проб								
Т.контр					Фасад 1 – 4		СК «RichHouse»	
Н.контр								
Утв								

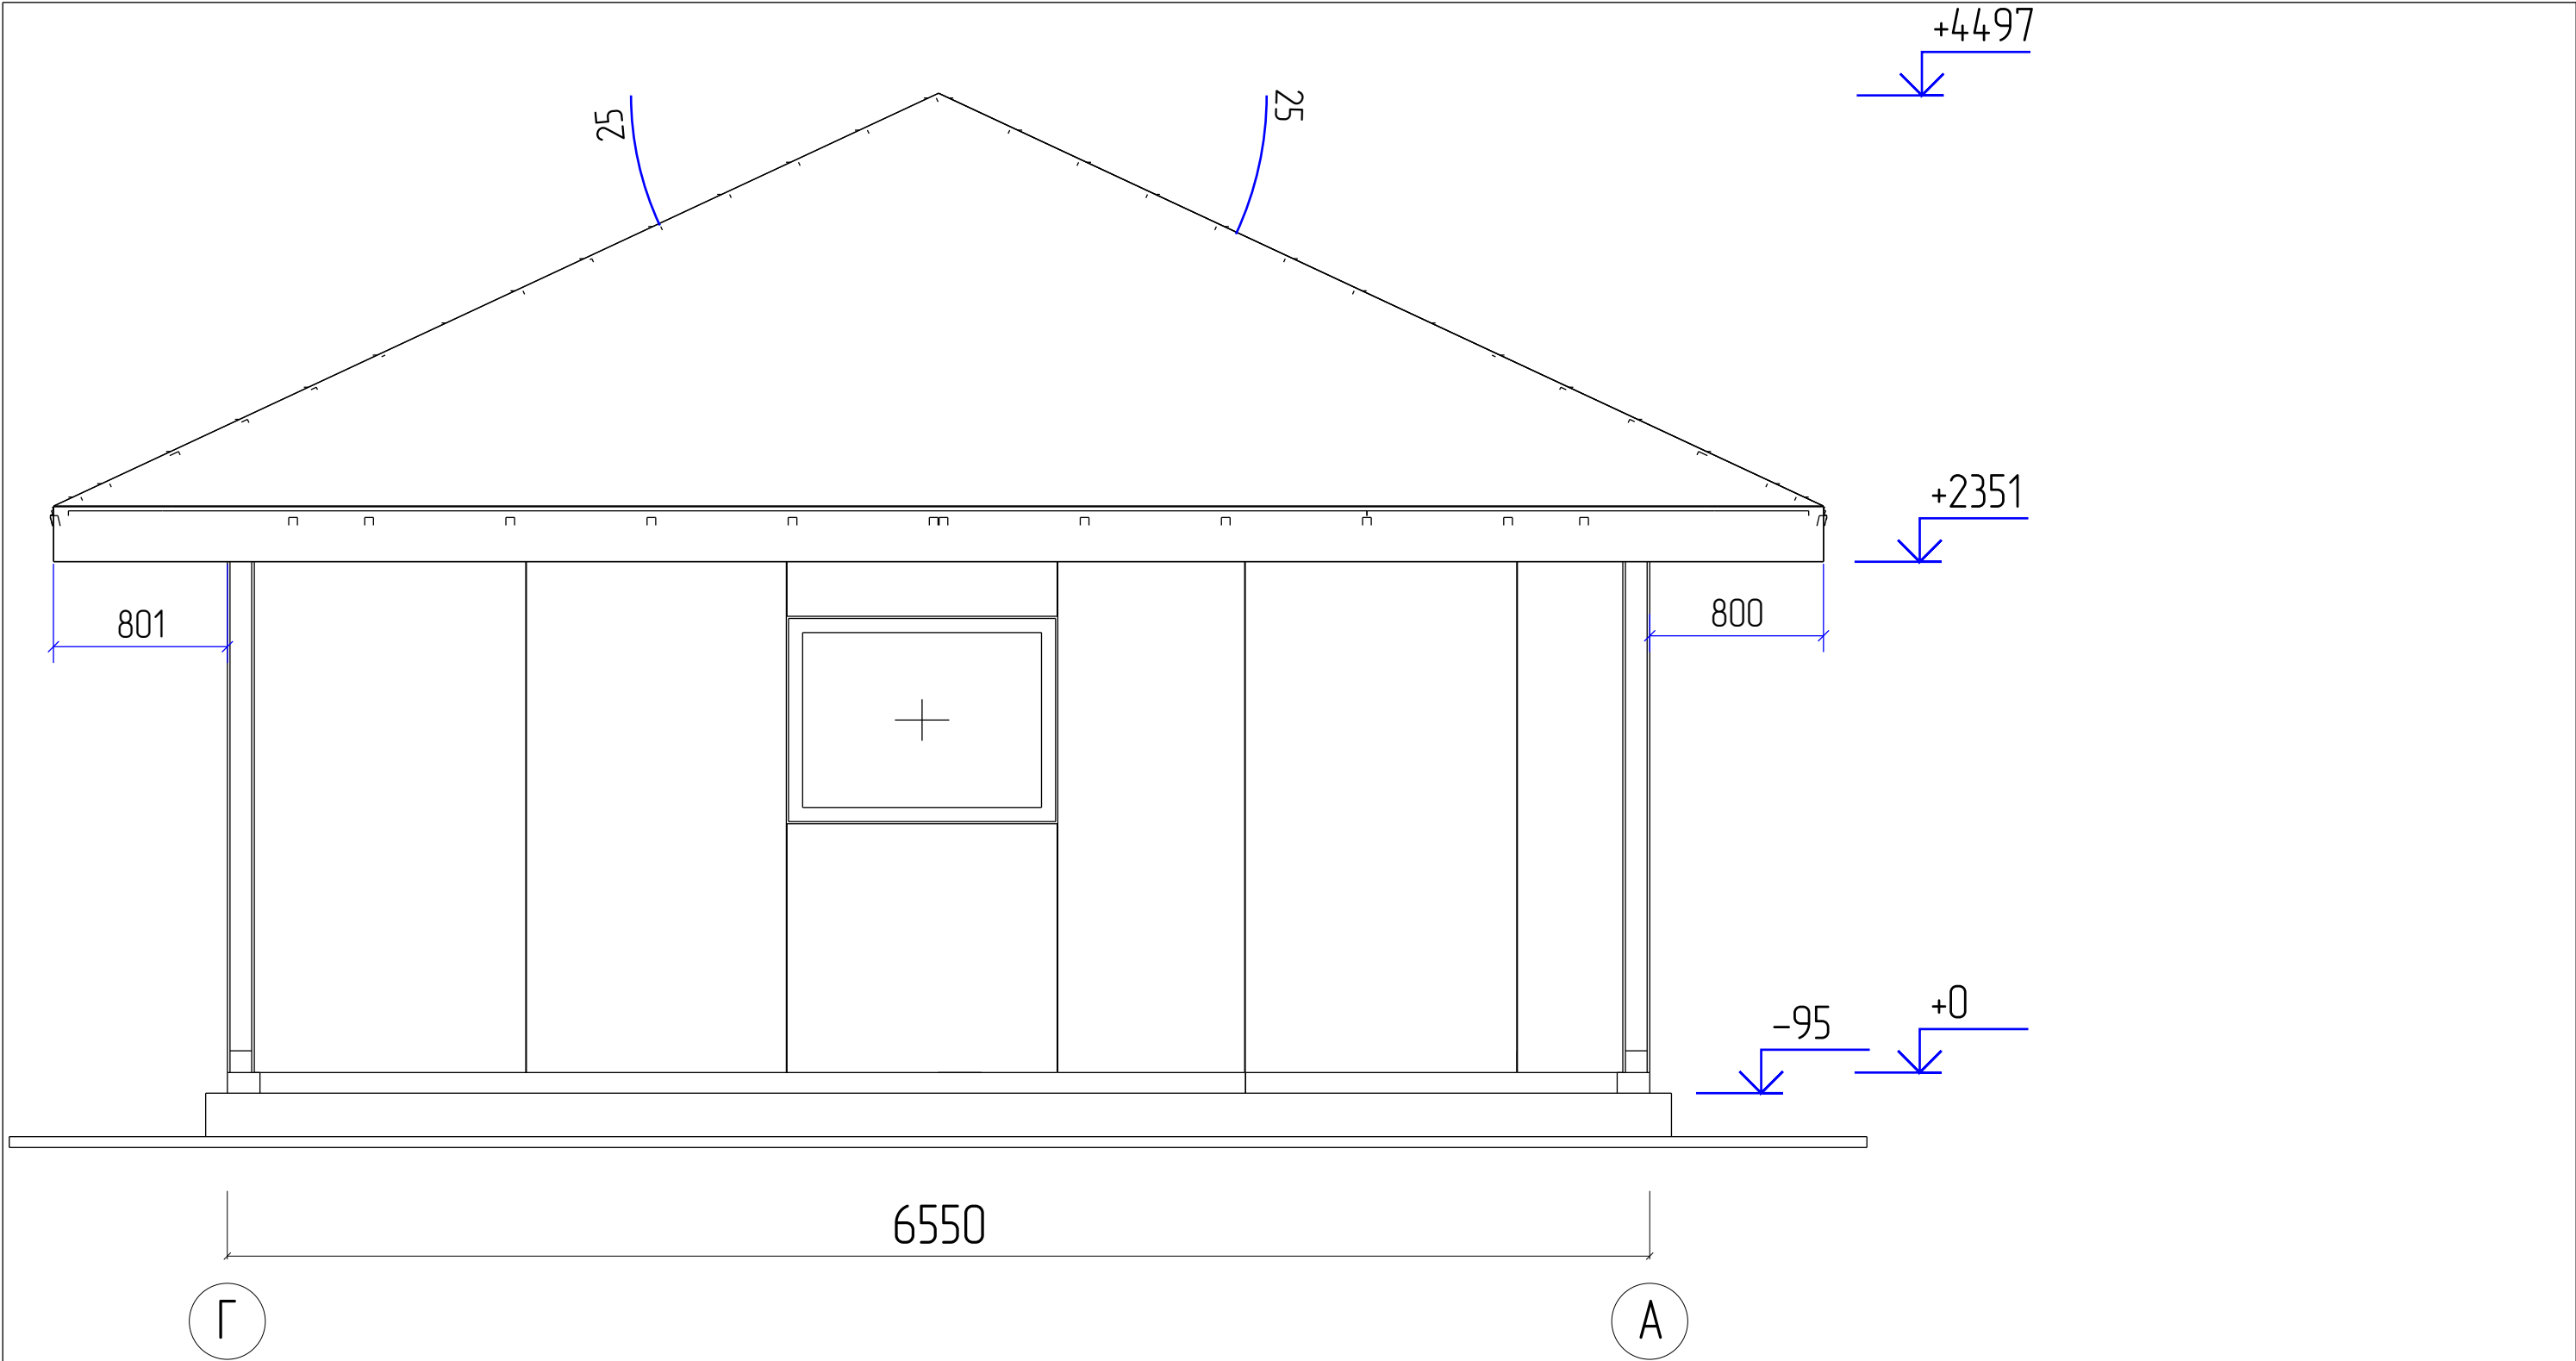


					882-2024.01.09-AP-KD / +7-900-500-11-22			
Изм	Лист	№ докум	Подпись	Дата	Проект №882. Одноэтажный СИП панельный жилой дом «Бакаджик 31» 6,55х6,55м и верандой 2,35х3,4м.	Стадия	Лист	Листов
Разраб		Васильев Д.В.				АС	18	76
Проб								
Т.контр					Фасад Г – А		СК «RichHouse»	
Н.контр								
Утв								

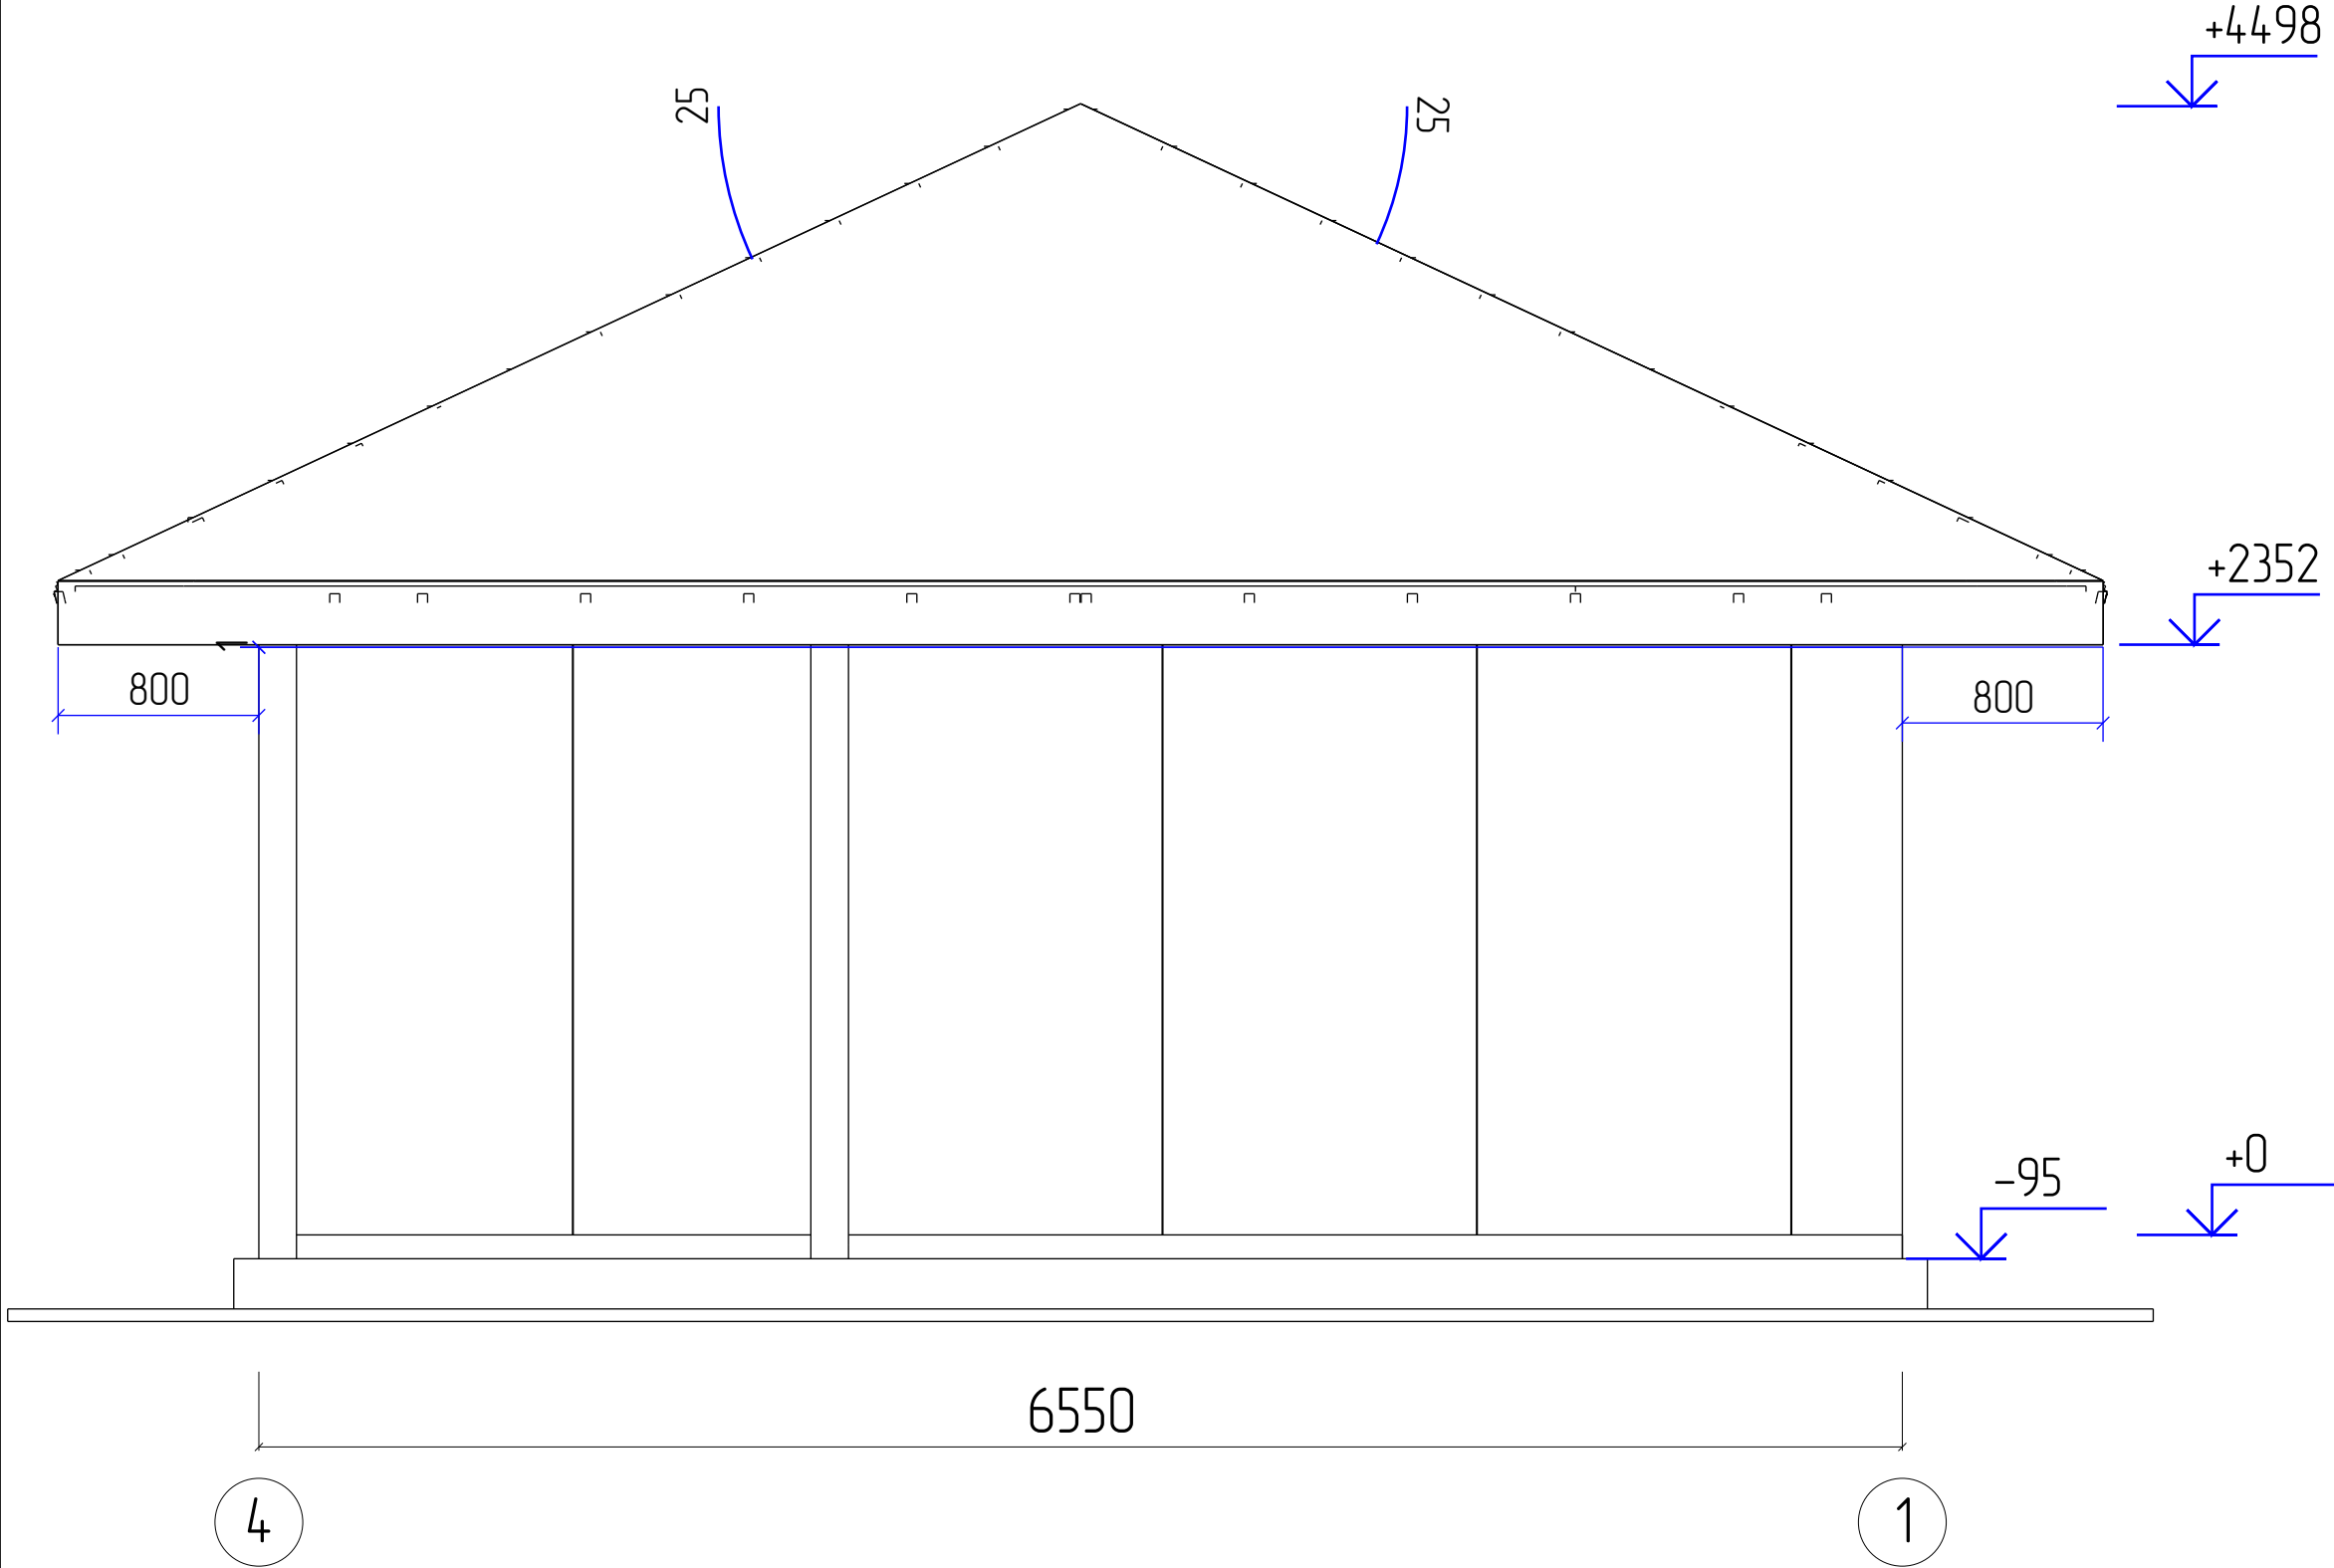


					882-2024.01.09-AP-КД / +7-900-500-11-22			
								
Изм	Лист	№ докум	Подпись	Дата	Проект №882. Одноэтажный СИП панельный жилой дом «Бакаджик 31» 6,55х6,55м и верандой 2,35х3,4м.	Стадия	Лист	Листов
Разраб		Васильев Д.В.				АС	19	76
Проб								
Т.контр					Фасад 4 – 1	СК «RichHouse»		
Н.контр								
Утв								

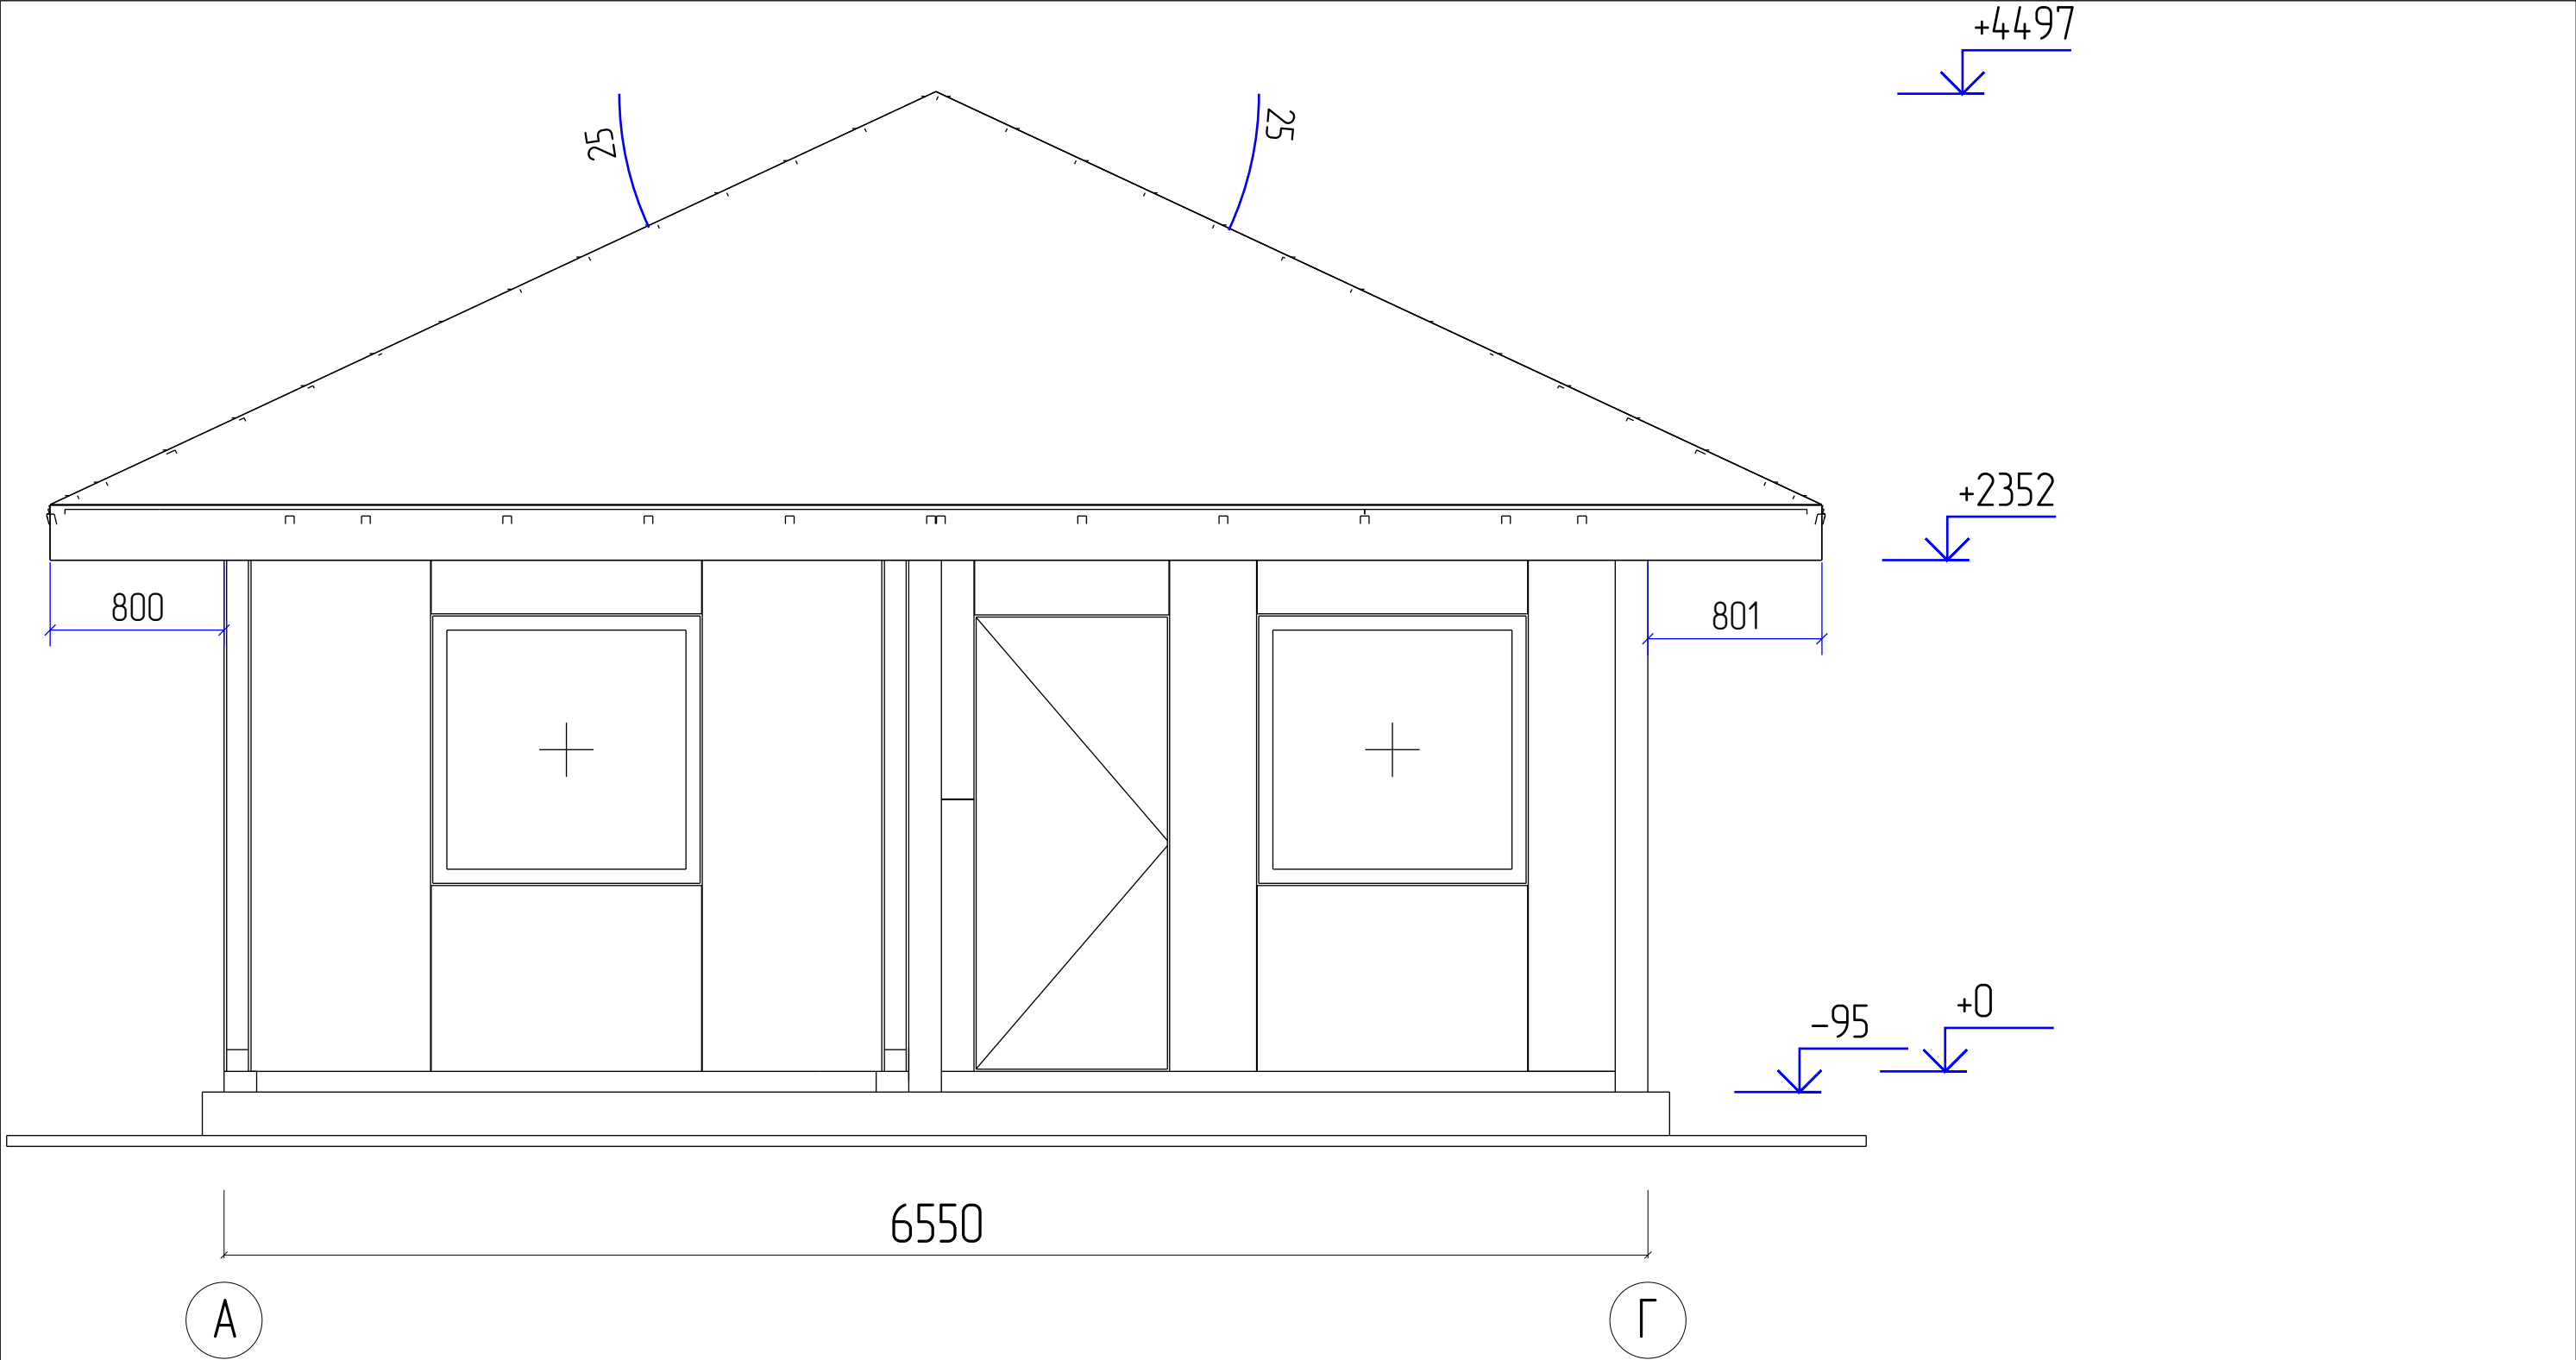

					882-2024.01.09-AP-КД / +7-900-500-11-22			
								
Изм	Лист	№ докум	Подпись	Дата	Проект №882. Одноэтажный СИП панельный жилой дом «Бакаджик 31» 6,55х6,55м и верандой 2,35х3,4м.	Стадия	Лист	Листов
Разраб		Васильев Д.В.				АС	20	76
Проб								
Т.контр					Фасад А – Г	СК «RichHouse»		
Н.контр								
Утв								

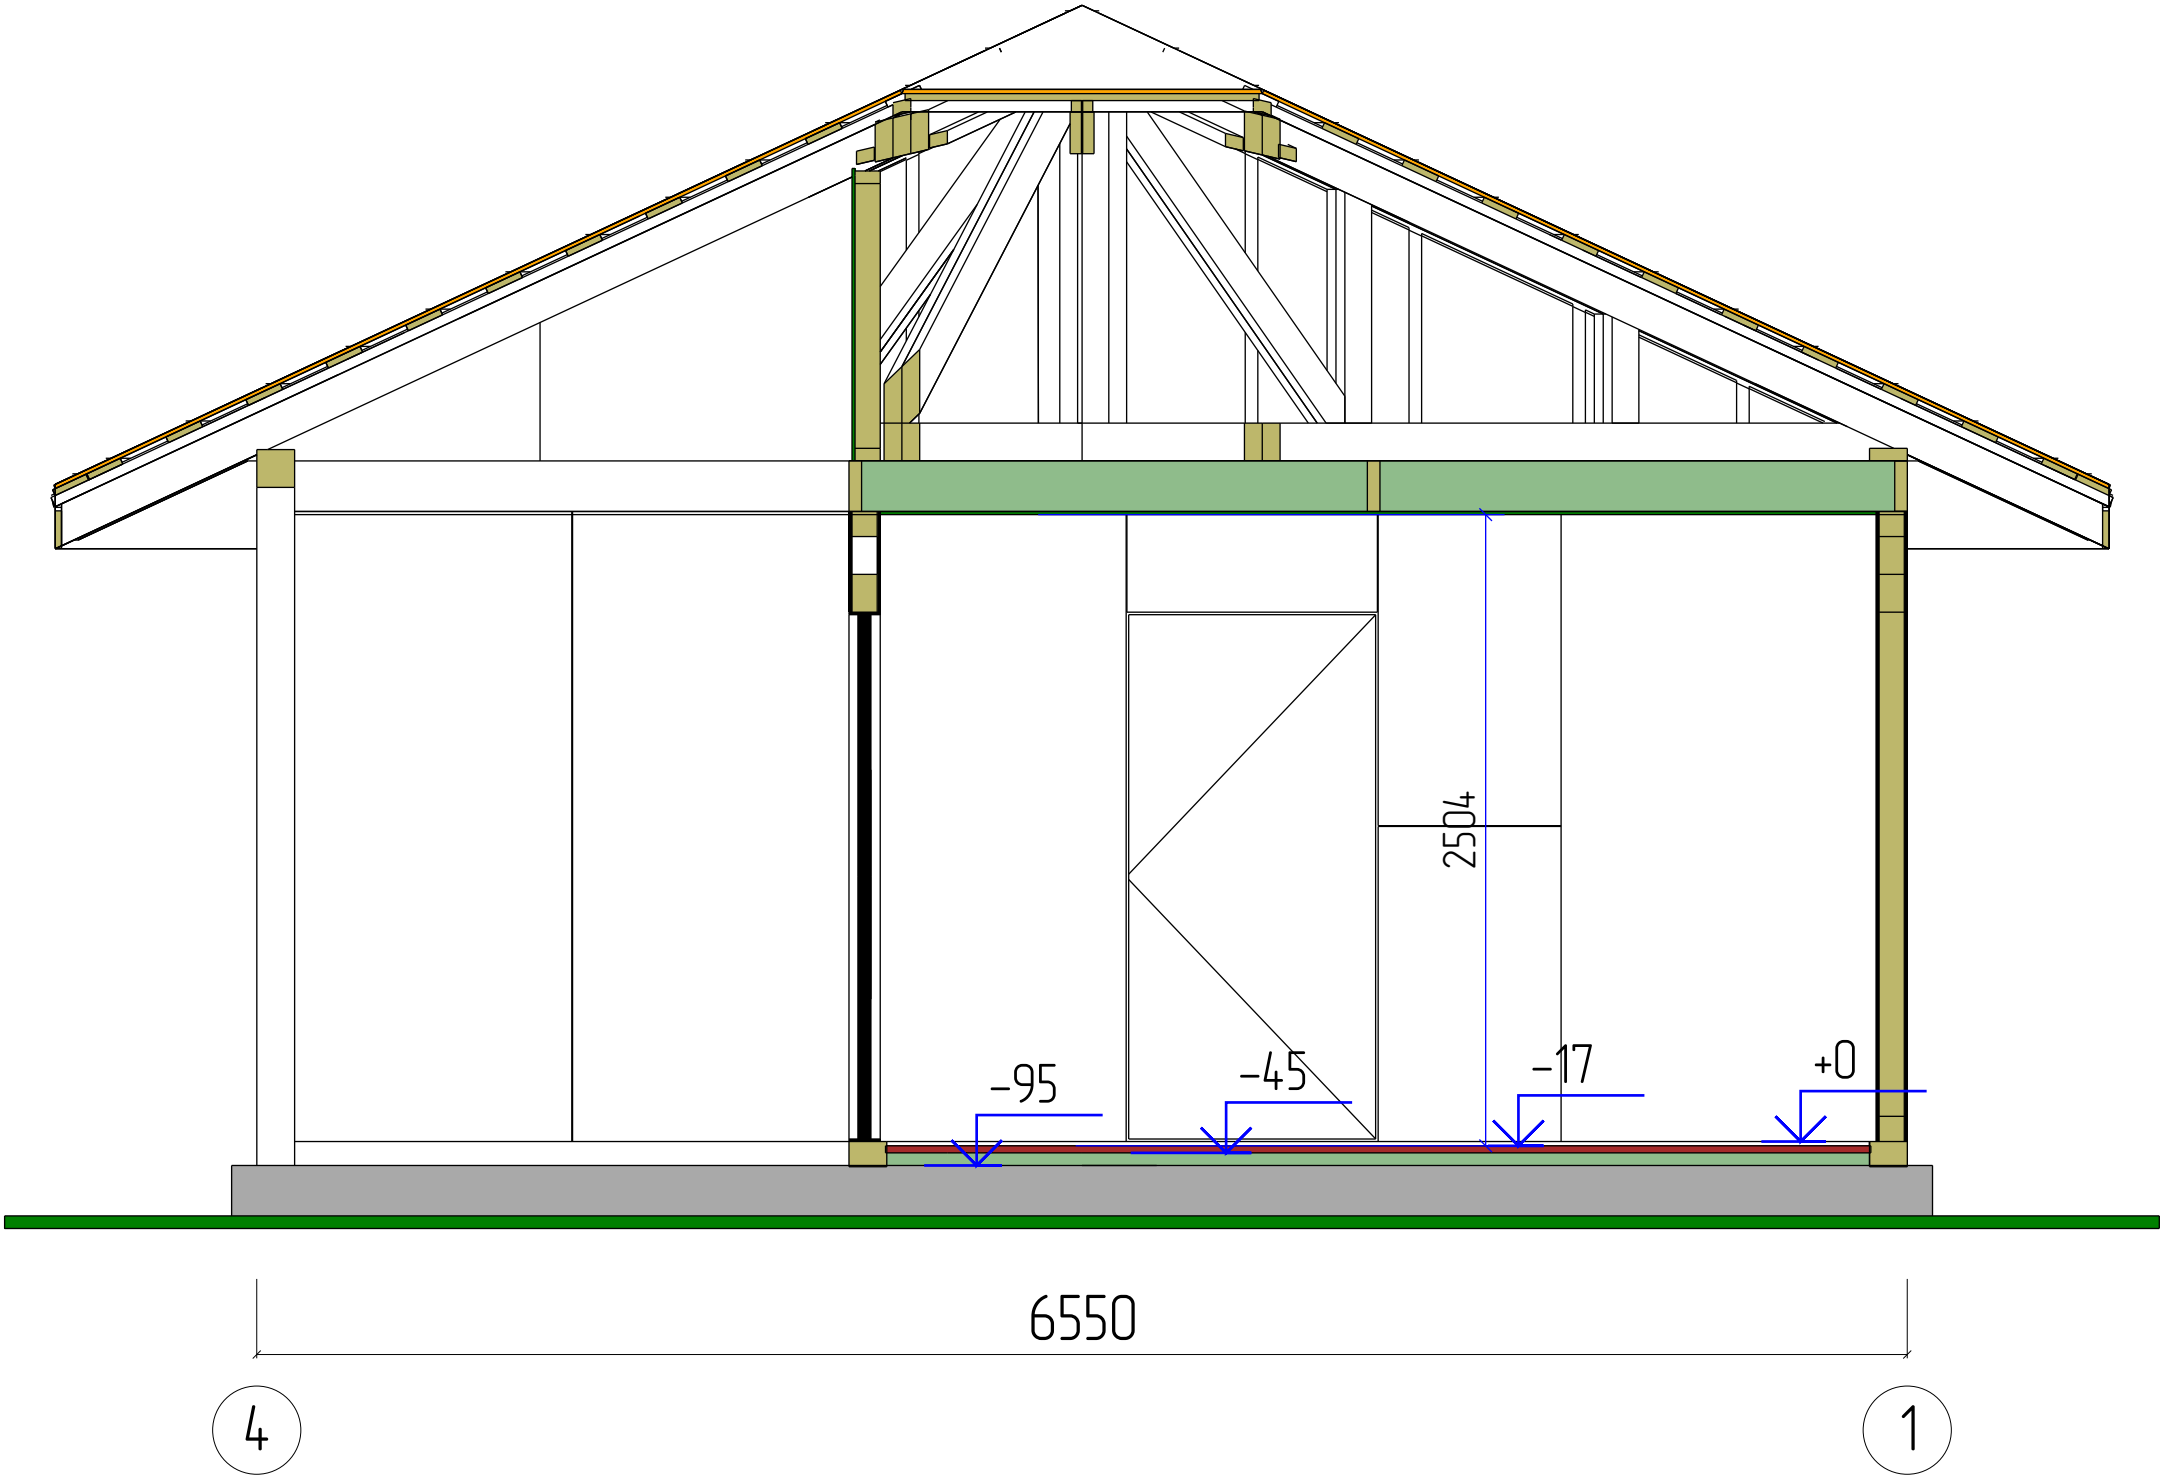



					882-2024.01.09-AP-КД / +7-900-500-11-22			
Изм	Лист	№ докум	Подпись	Дата	Проект №882. Одноэтажный СИП панельный жилой дом «Бакаджик 31» 6,55х6,55м и верандой 2,35х3,4м.	Стадия	Лист	Листов
Разраб		Васильев Д.В.				АС	21	76
Проб								
Т.контр								
Н.контр					Разрез дома А-А		СК «RichHouse»	
Утв								

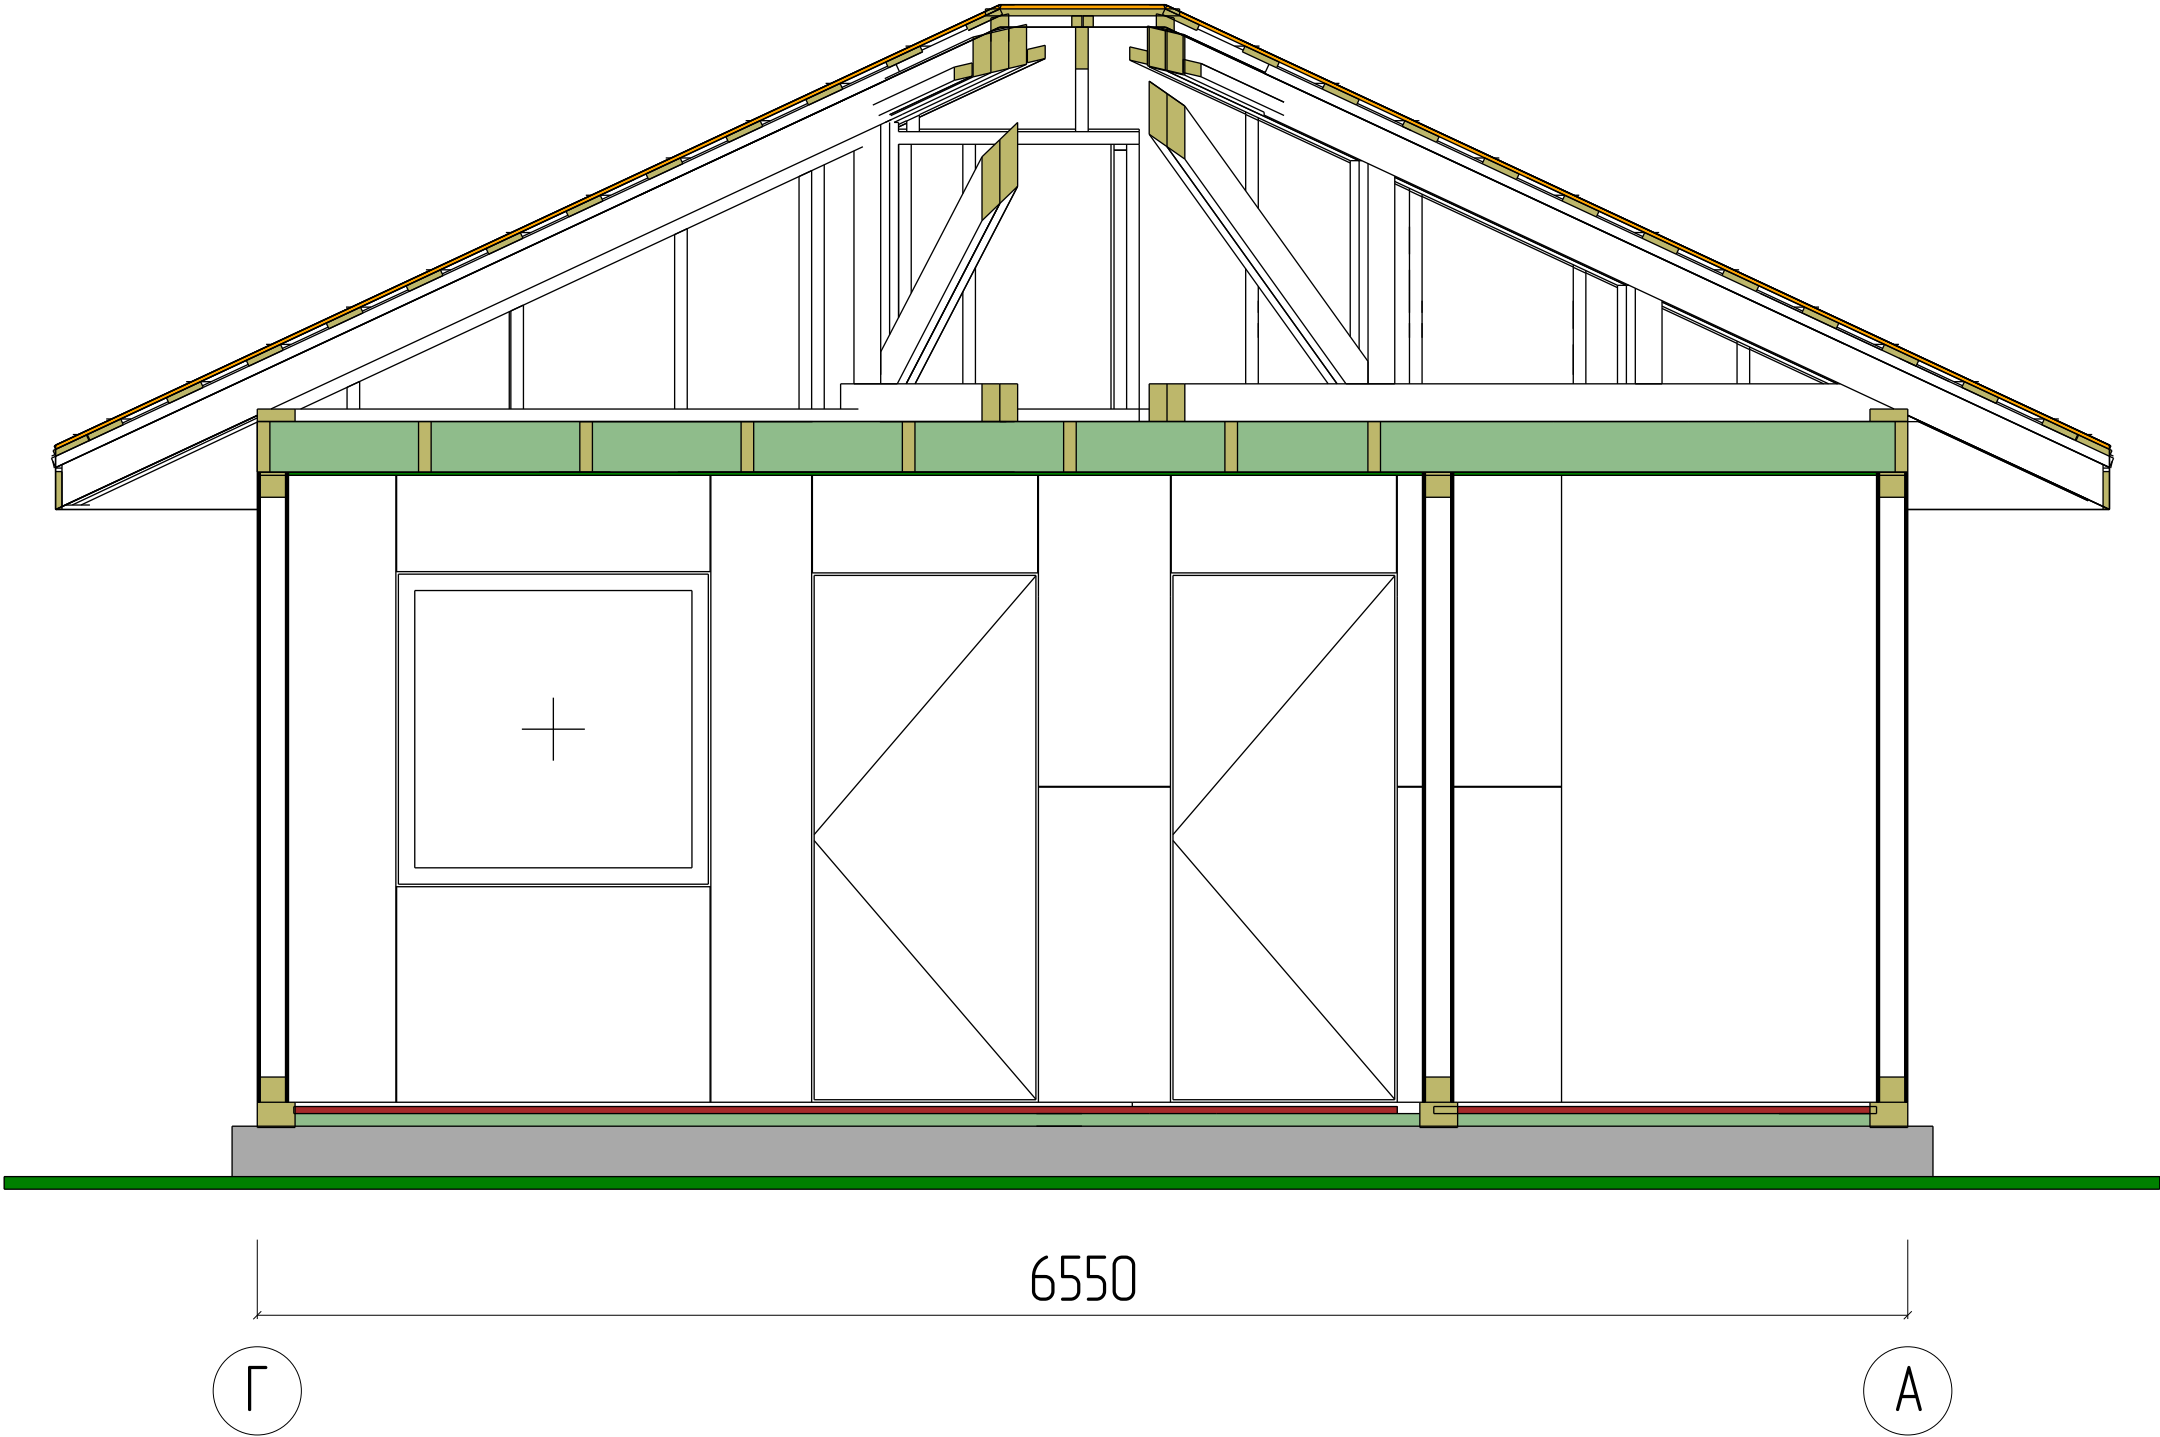

					882-2024.01.09-AP-КД / +7-900-500-11-22			
Изм	Лист	№ докум	Подпись	Дата	Проект №882. Одноэтажный СИП панельный жилой дом «Бакаджик 31» 6,55х6,55м и верандой 2,35х3,4м.	Стадия	Лист	Листов
Разраб		Васильев Д.В.				АС	22	76
Проб								
Т.контр					Разрез дома Б-Б		СК «RichHouse»	
Н.контр								
Утв								


Спецификация сечений профилей		
N	Эскиз	Описание
1		--- Стена --- П_124 (П_124) (124мм)
2		--- Стена --- Брус 150х150 (Б1), Шаг – 650мм
3		--- Стена --- Доска 50х100 (Д4), Шаг по проекту
4		--- Стена --- ОСП12 (ОСП12) (12мм) Доска 50х100 (Д4), Шаг по проекту
5		--- Стена --- Доска 50х100 (Д4), Шаг по проекту ОСП12 (ОСП12) (12мм)
6		--- Перекрытие --- Доска 28 (доска 28) (28мм) Доска 100х150 (Д 6), Шаг по проекту Утеплитель 50мм
7		--- Перекрытие --- Ветрозащита (Ветрозащита) (1мм) Доска 50х200 (Д 4), Шаг по проекту Утеплитель 200 (У-200) Пароизоляция (П) (1мм) ОСП12 (ОСП12) (12мм)
8		--- Крыша --- Фальцевая кровля (ФК) (0,5мм) ОСП 15 (ОСП15) (15мм) Доска 25х150 (Д 5) (25мм), Шаг – 350мм, Горизонтально Брусак 40х40 (Б40х40) (40мм), Вертикально по стойкам Супердифузионная мембрана (В) (1мм) Доска 50х150 (Д 3), Шаг по проекту

					882-2024.01.09-АР-КД / +7-900-500-11-22			
								
Изм	Лист	№ докум	Подпись	Дата	Проект №882. Одноэтажный СИП панельный жилой дом «Бакаджик 31» 6,55х6,55м и верандой 2,35х3,4м.	Стадия	Лист	Листов
Разраб		Васильев Д.В.				АС	23	76
Проб								
Т.контр					Спецификация сечений профилей_1	СК «RichHouse»		
Н.контр								
Утв								

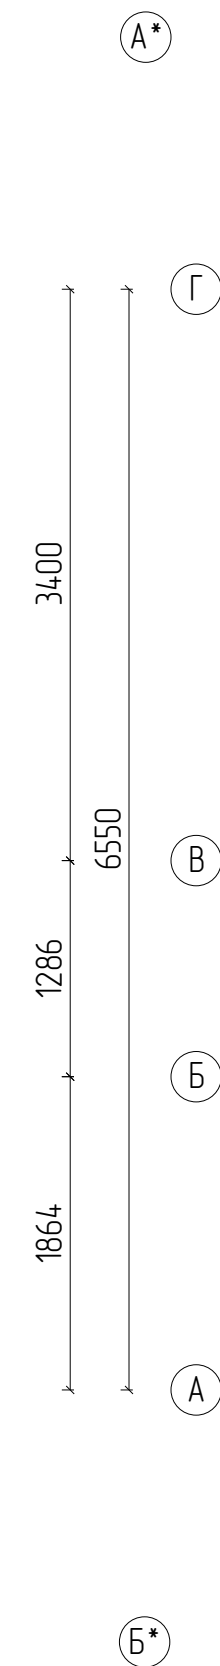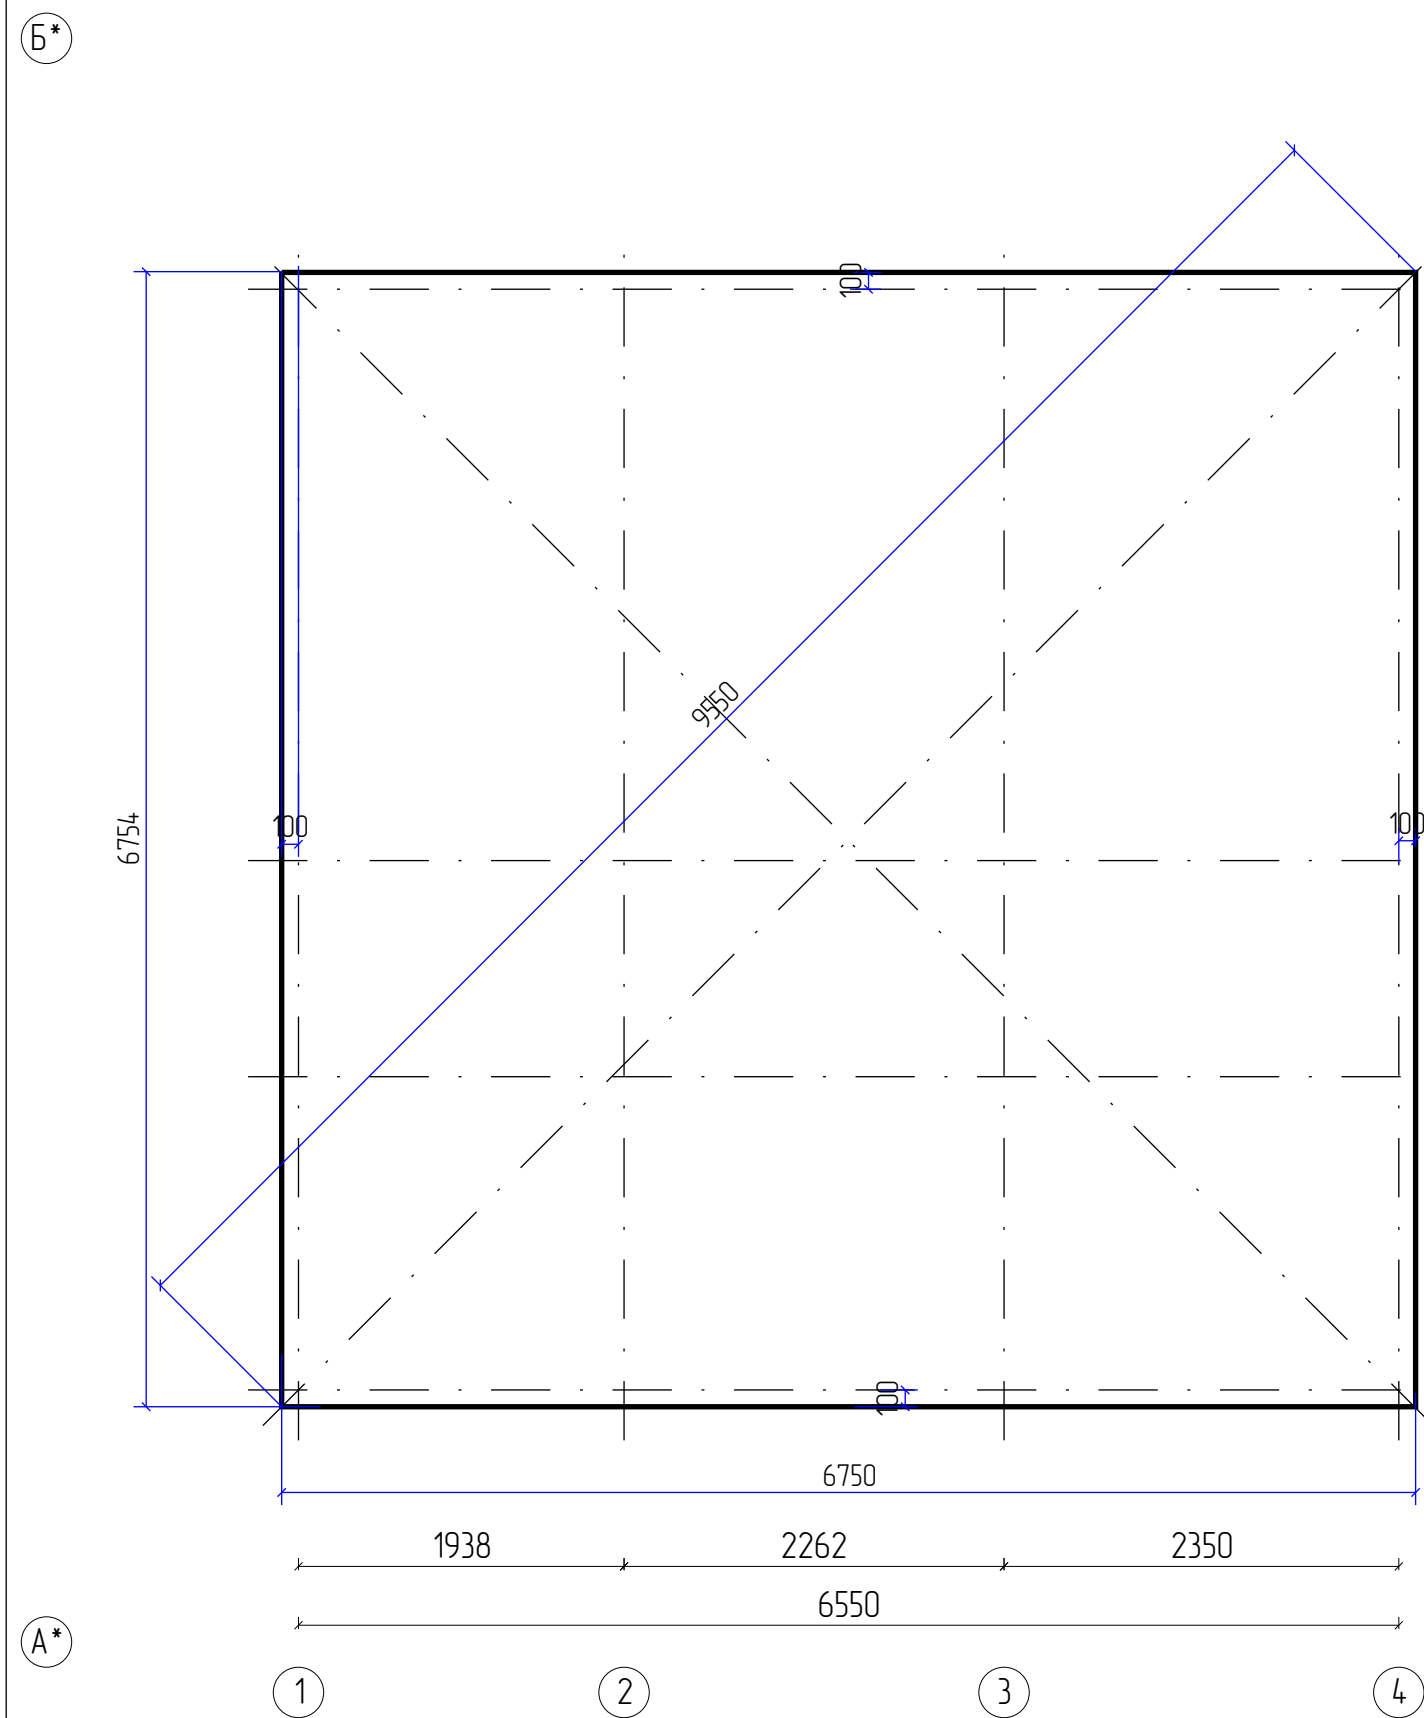


					882-2024.01.09-AP-КД / +7-900-500-11-22			
								
Изм	Лист	№ докум	Подпись	Дата				
Разраб		Васильев Д.В.				Стадия	Лист	Листов
Пров						АС	24	76
Т.контр								
И.контр					План фундамента – Фундамент	СК «RichHouse»		
Утв								

Б*

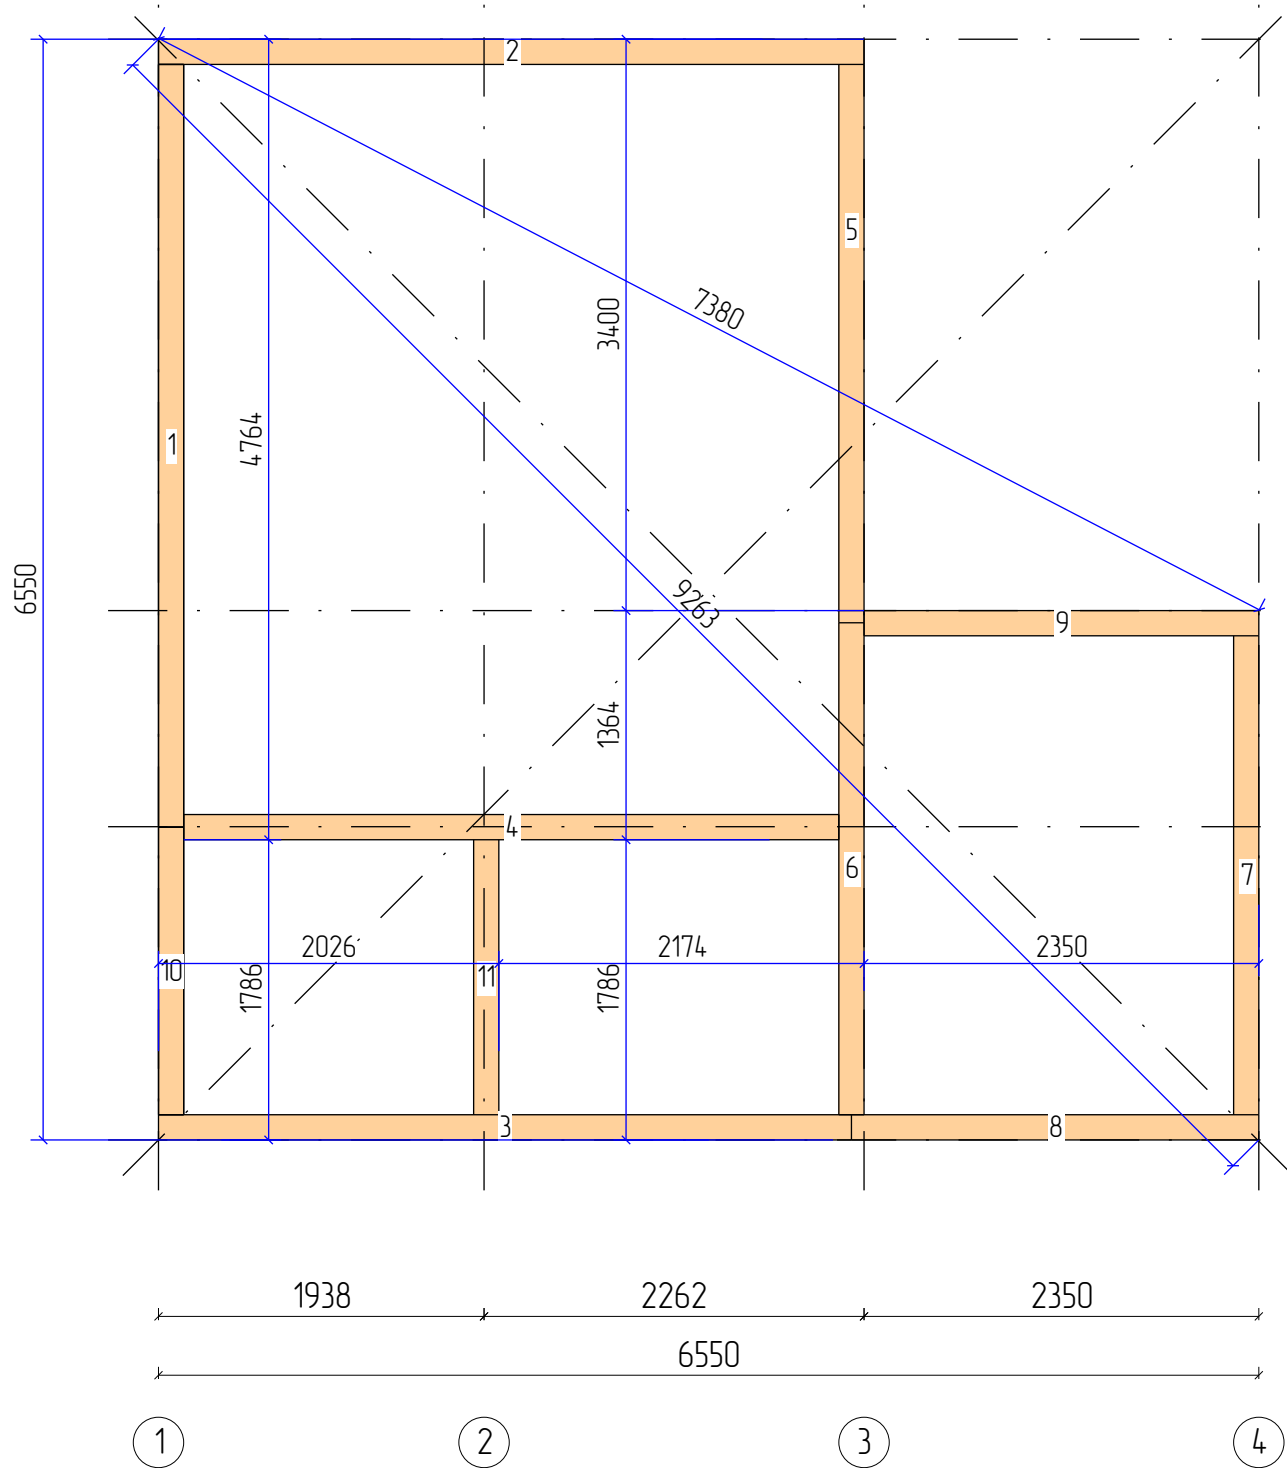

А*


А*

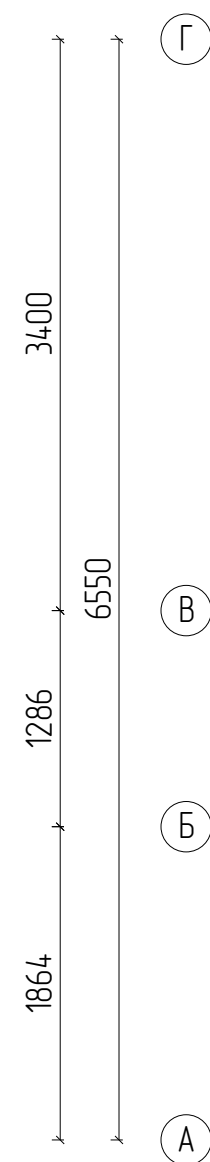


Б*

Пиломатериалы				
N	Марк	Сечение	Длина	Кол
1.	Д 6_01	150x100	4539	1
2.	Д 6_02	150x100	4200	1
3.	Д 6_03	150x100	4125	1
4.	Д 6_04	150x100	3900	1
5.	Д 6_05	150x100	3322	1
6.	Д 6_06	150x100	2928	1
7.	Д 6_07	150x100	2850	1
8.	Д 6_08	150x100	2425	1
9.	Д 6_09	150x100	2350	1
10.	Д 6_10	150x100	1711	1
11.	Д 6_11	150x100	1636	1
Итого:		150x100	34м	11


					882-2024.01.09-AP-КД / +7-900-500-11-22			
								
Изм	Лист	№ докум	Подпись	Дата	Проект №882. Одноэтажный СИП панельный жилой дом «Бакаджик 31» 6,55х6,55м и верандой 2,35х3,4м.	Стадия	Лист	Листов
Разраб		Васильев Д.В.				АС	25	76
Проб								
Т.контр					План подкладной доски – Каркас	СК «RichHouse»		
Н.контр								
Утв								

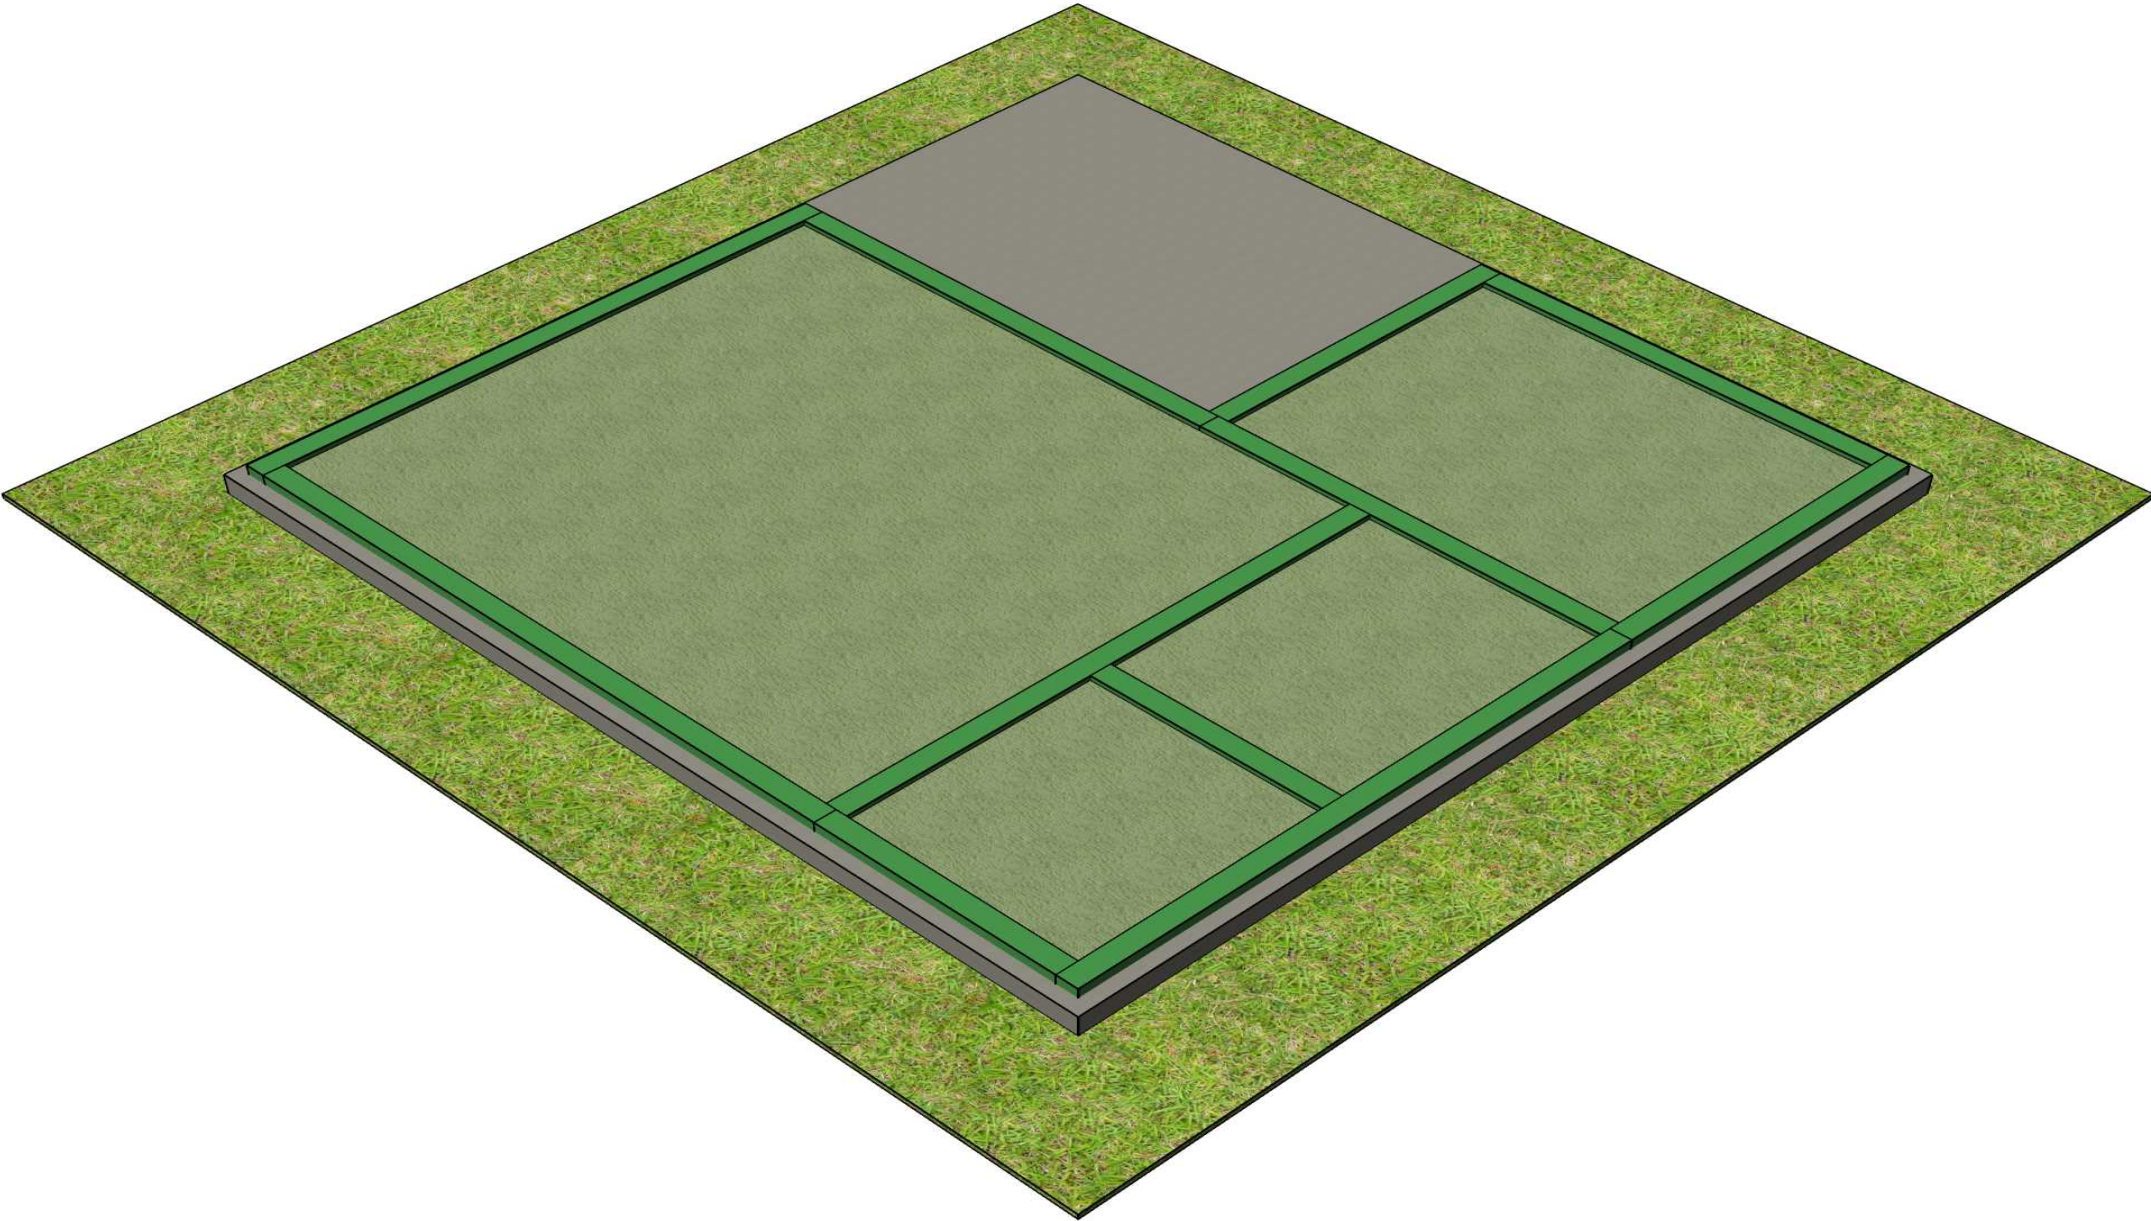


					882-2024.01.09-AP-КД / +7-900-500-11-22			
								
Изм	Лист	№ докум	Подпись	Дата	Проект №882. Одноэтажный СИП панельный жилой дом «Бакаджик 31» 6,55х6,55м и верандой 2,35х3,4м.	Стадия	Лист	Листов
Разраб		Васильев Д.В.				АС	26	76
Проб								
Т.контр					3D вид		СК «RichHouse»	
Н.контр								
Утв								

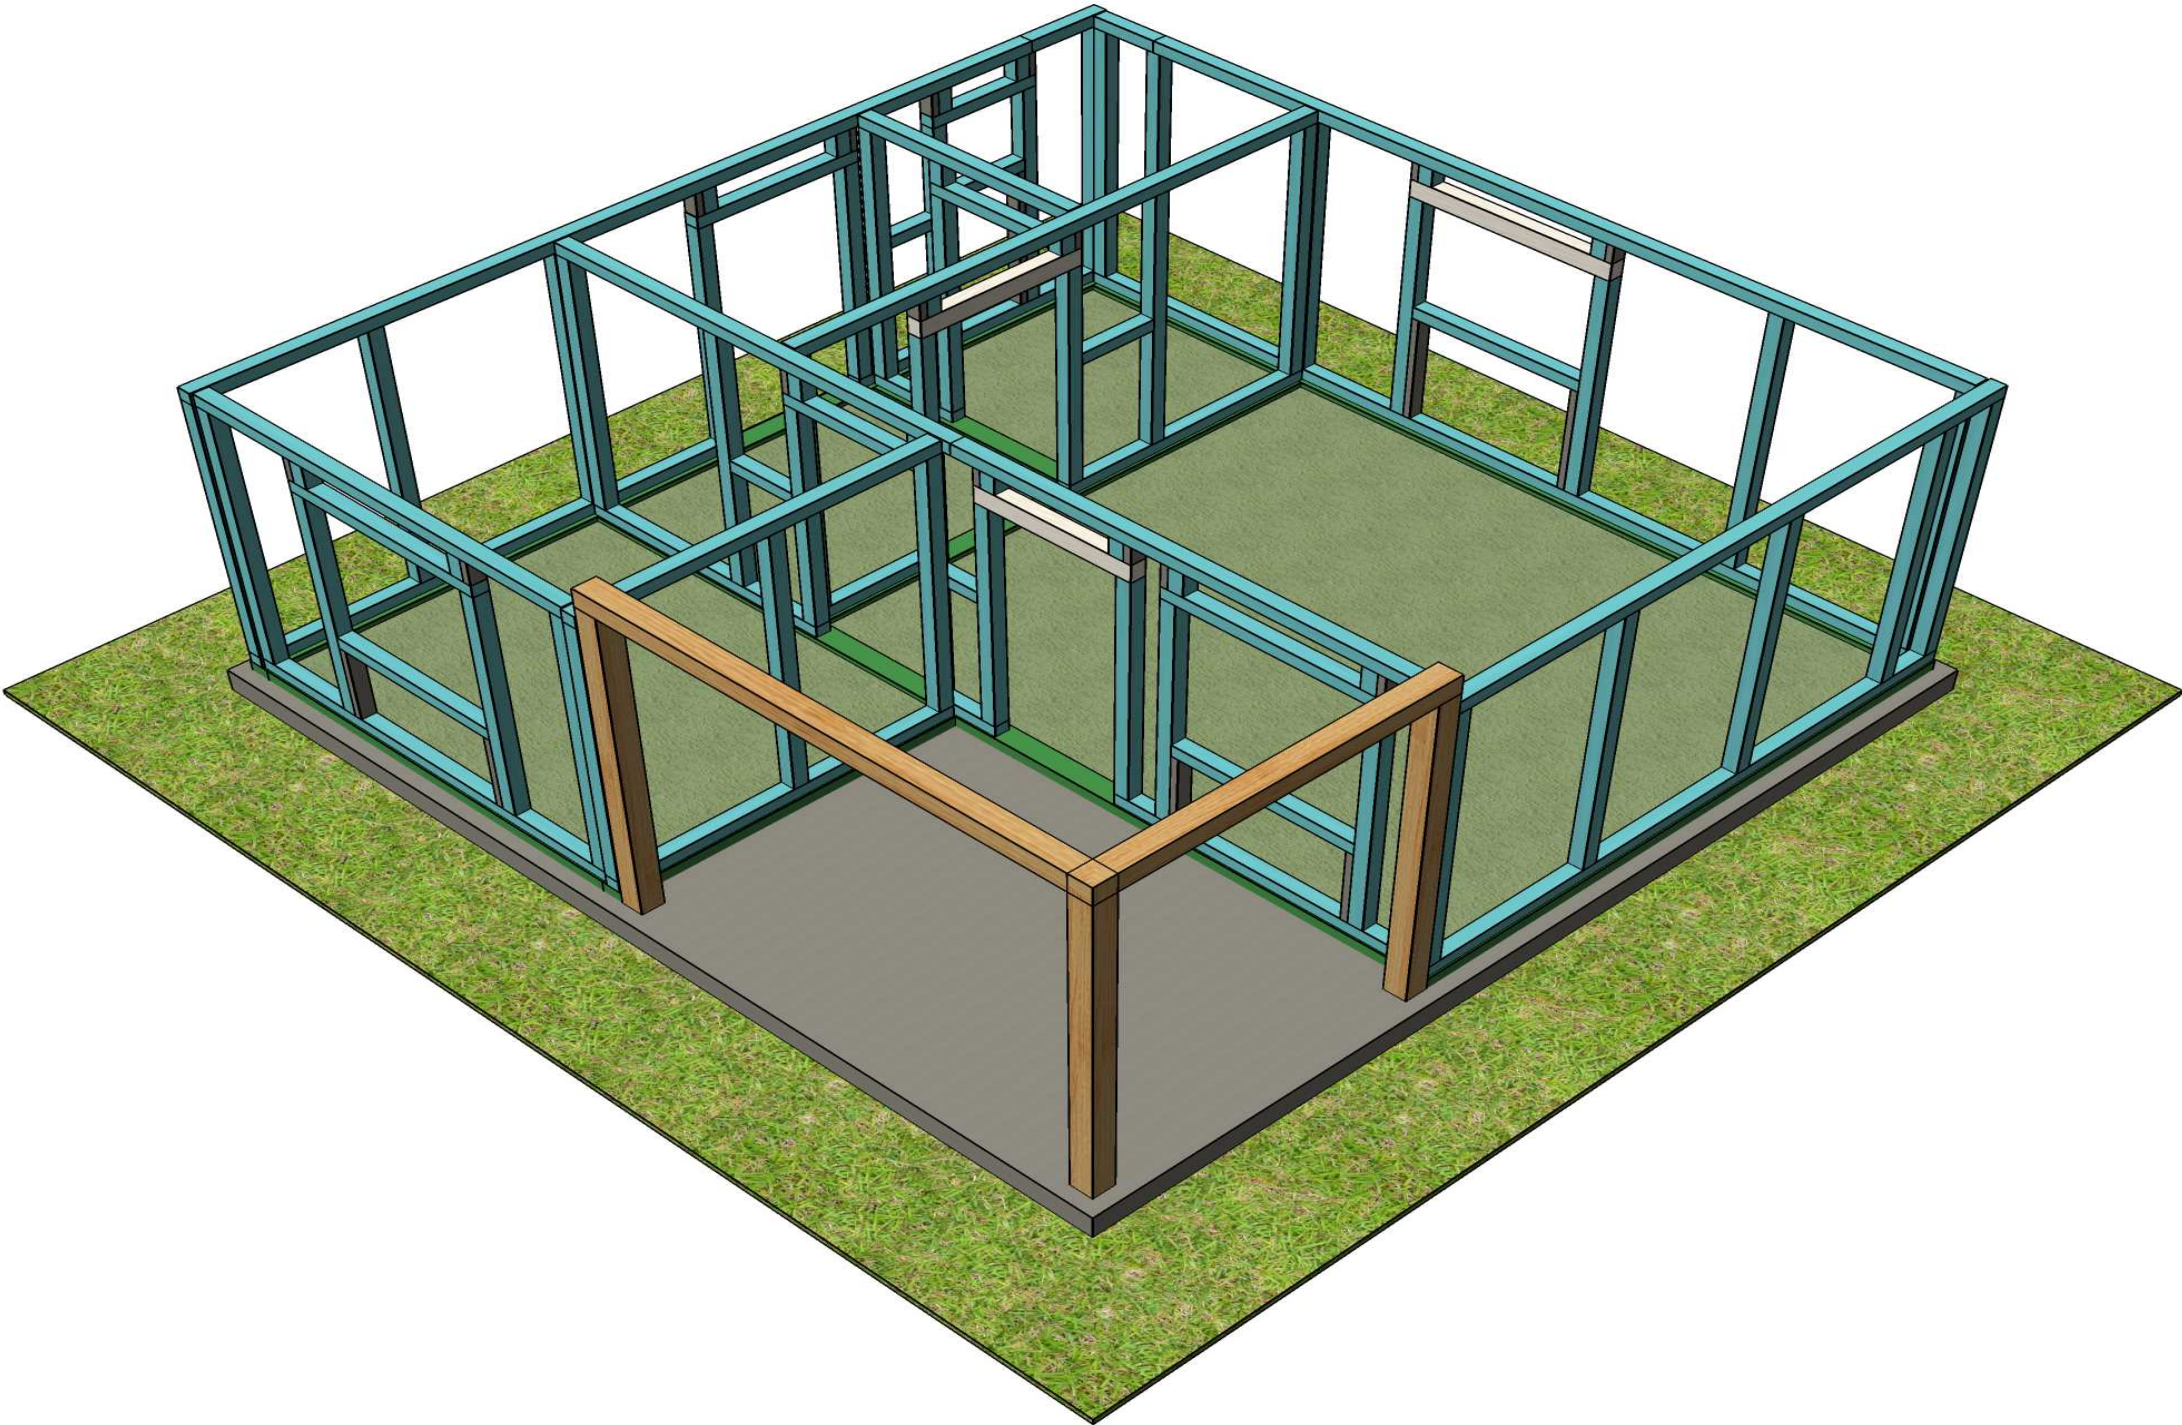

					882-2024.01.09-AP-КД / +7-900-500-11-22			
								
Изм	Лист	№ докум	Подпись	Дата	Проект №882. Одноэтажный СИП панельный жилой дом «Бакаджик 31» 6,55х6,55м и верандой 2,35х3,4м.	Стадия	Лист	Листов
Разраб		Васильев Д.В.				АС	27	76
Проб								
Т.контр								
					3D вид	СК «RichHouse»		
Н.контр								
Утв								

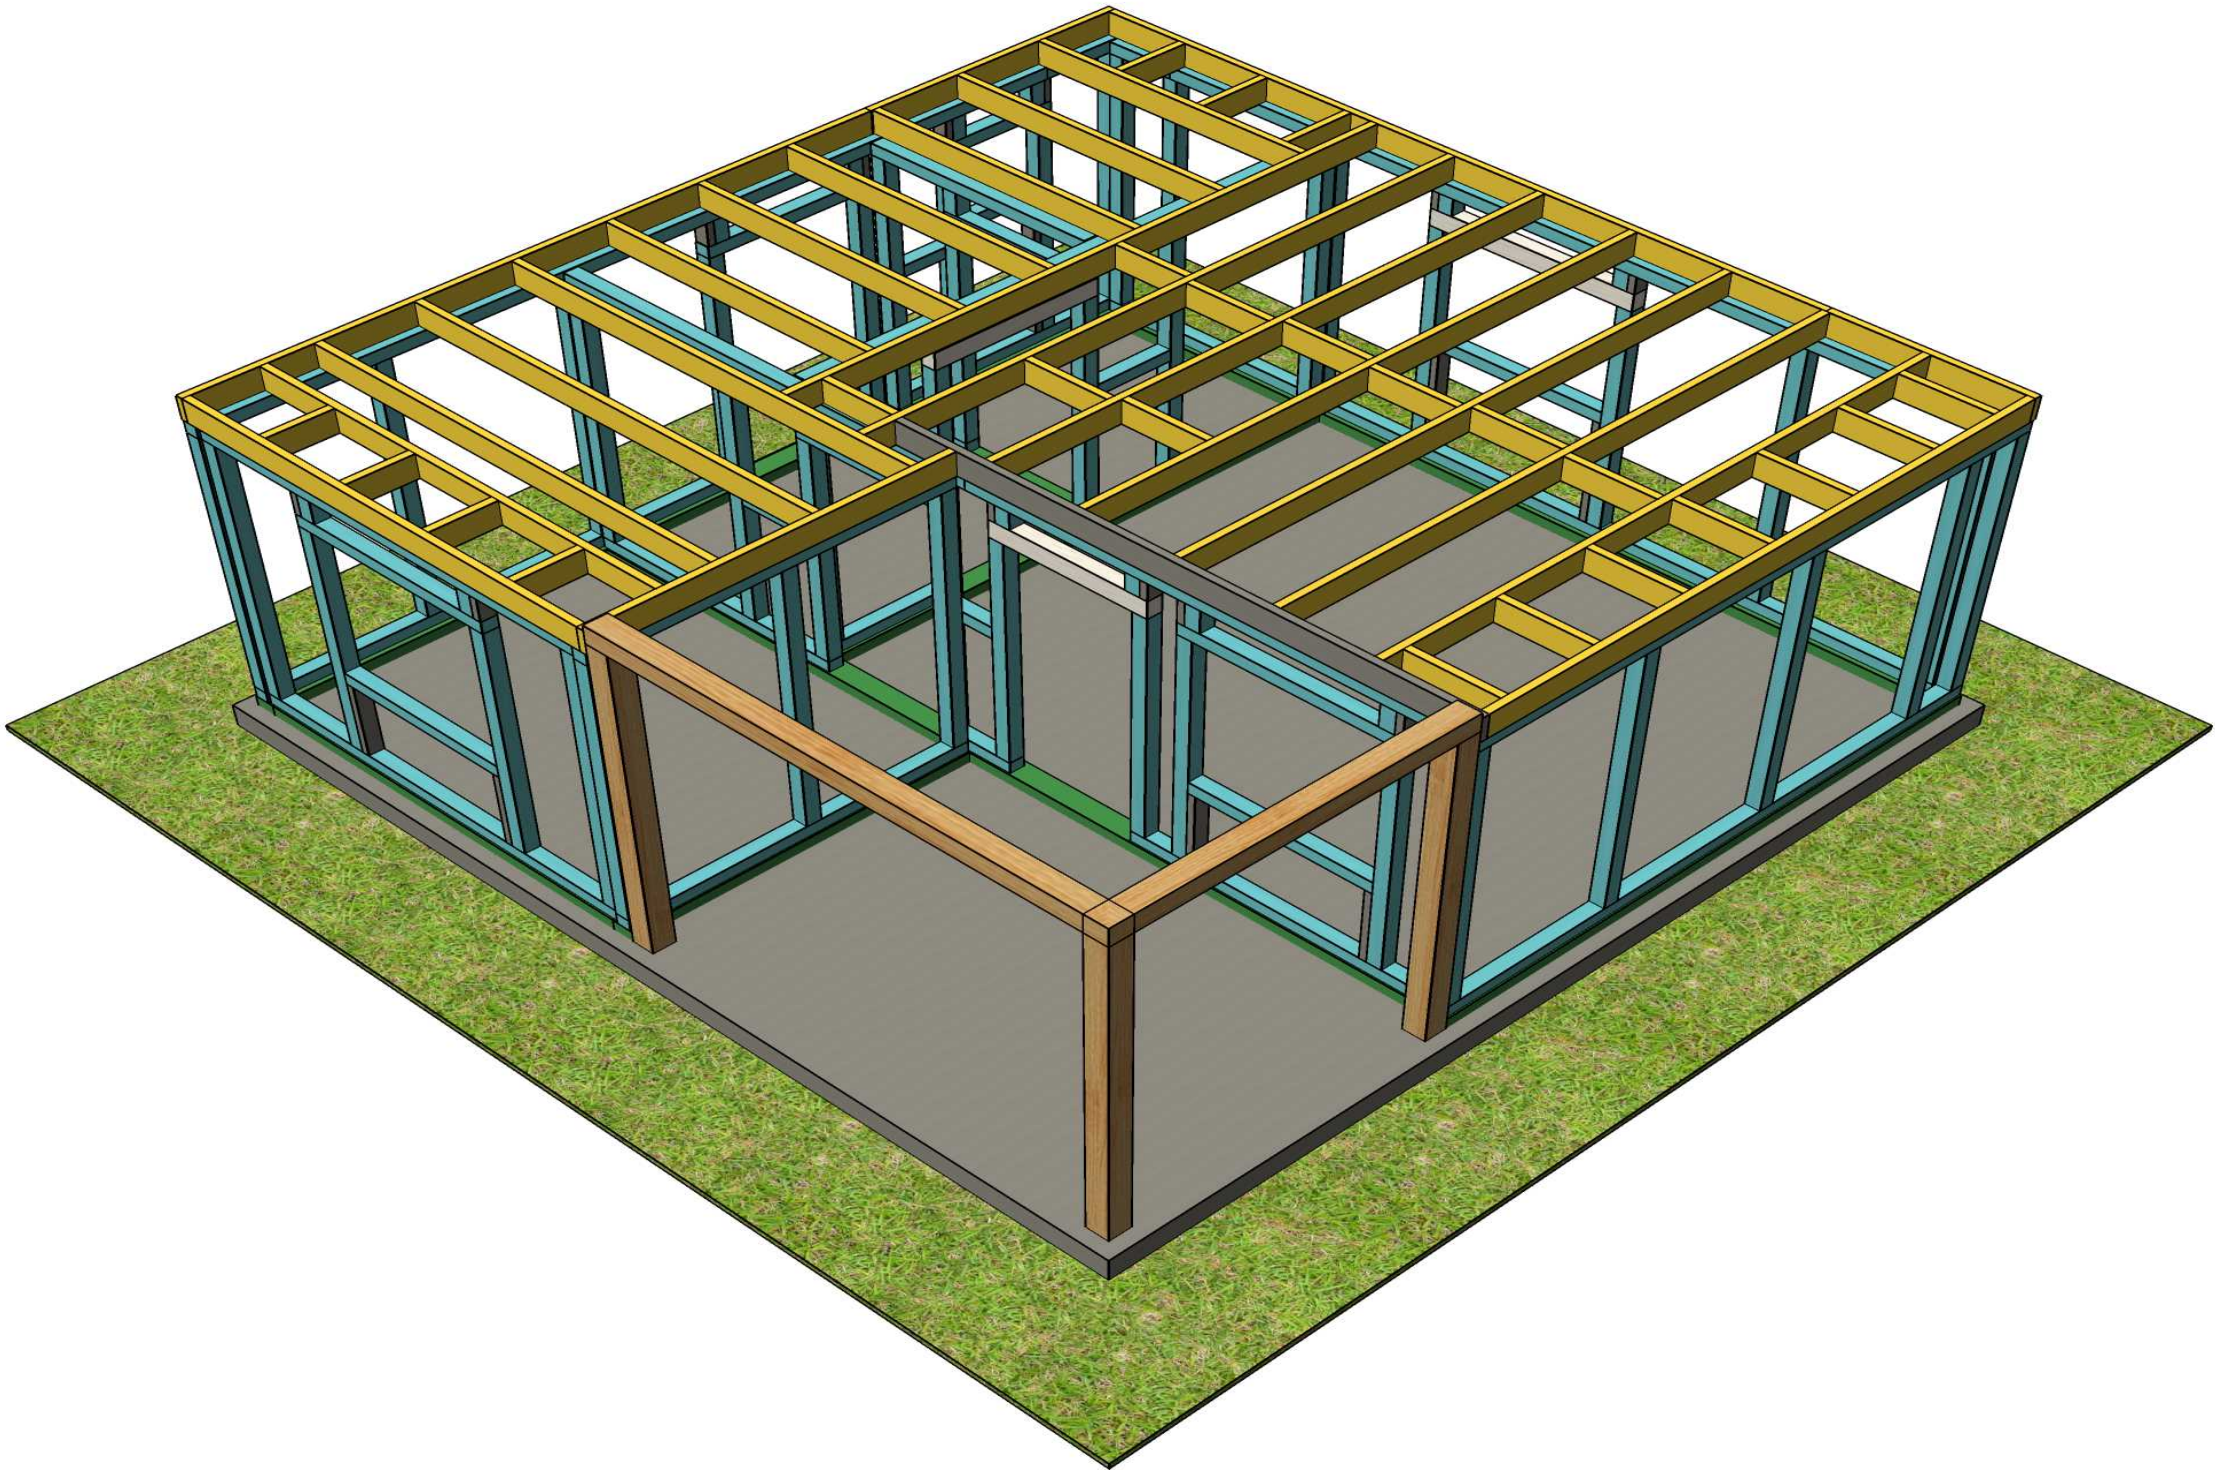

					882-2024.01.09-AP-КД / +7-900-500-11-22			
								
Изм	Лист	№ докум	Подпись	Дата	Проект №882. Одноэтажный СИП панельный жилой дом «Бакаджик 31» 6,55х6,55м и верандой 2,35х3,4м.	Стадия	Лист	Листов
Разраб		Васильев Д.В.				АС	28	76
Проб								
Т.контр					3D вид	СК «RichHouse»		
Н.контр								
Утв								

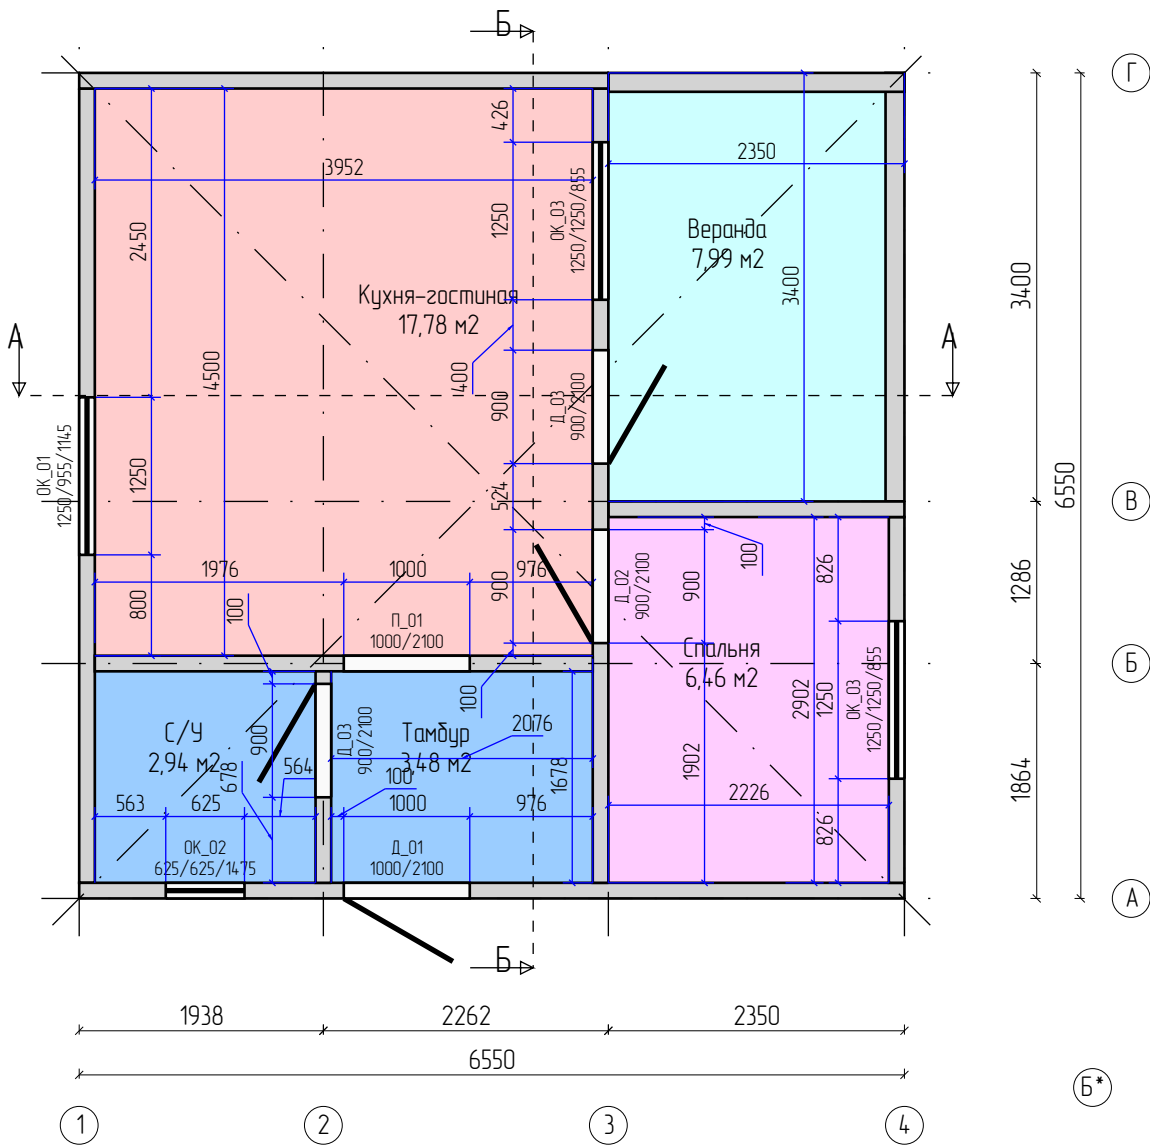


Помещения		
N	Название	Площадь
1.	Кухня-гостиная	17,78 м2
2.	Спальня	6,46 м2
3.	Веранда	7,99 м2
4.	С/У	2,94 м2
5.	Тамбур	3,48 м2
Жилая:		24,24 м2
Нежилая:		14,41 м2
Итого:		38,65 м2

Проёмы			
N	Марк	Размер	Кол
1.	ОК_01	1250x955 мм	1
2.	ОК_02	625x625 мм	1
3.	ОК_03	1250x1250 мм	2
4.	Д_01	1000x2100 мм	1
5.	Д_02	900x2100 мм	1
6.	Д_03	900x2100 мм	2
7.	П_01	1000x2100 мм	1

					882-2024.01.09-AP-КД / +7-900-500-11-22			
								
Изм	Лист	№ докум	Подпись	Дата	Проект №882. Одноэтажный СИП панельный жилой дом «Бакаджик 31» 6,55х6,55м и верандой 2,35х3,4м.	Стадия	Лист	Листов
Разраб		Васильев Д.В.				АС	29	76
Проб								
Т.контр					План 1 этаж – Эскиз	СК «RichHouse»		
Н.контр								
Утв								

Б*

А*

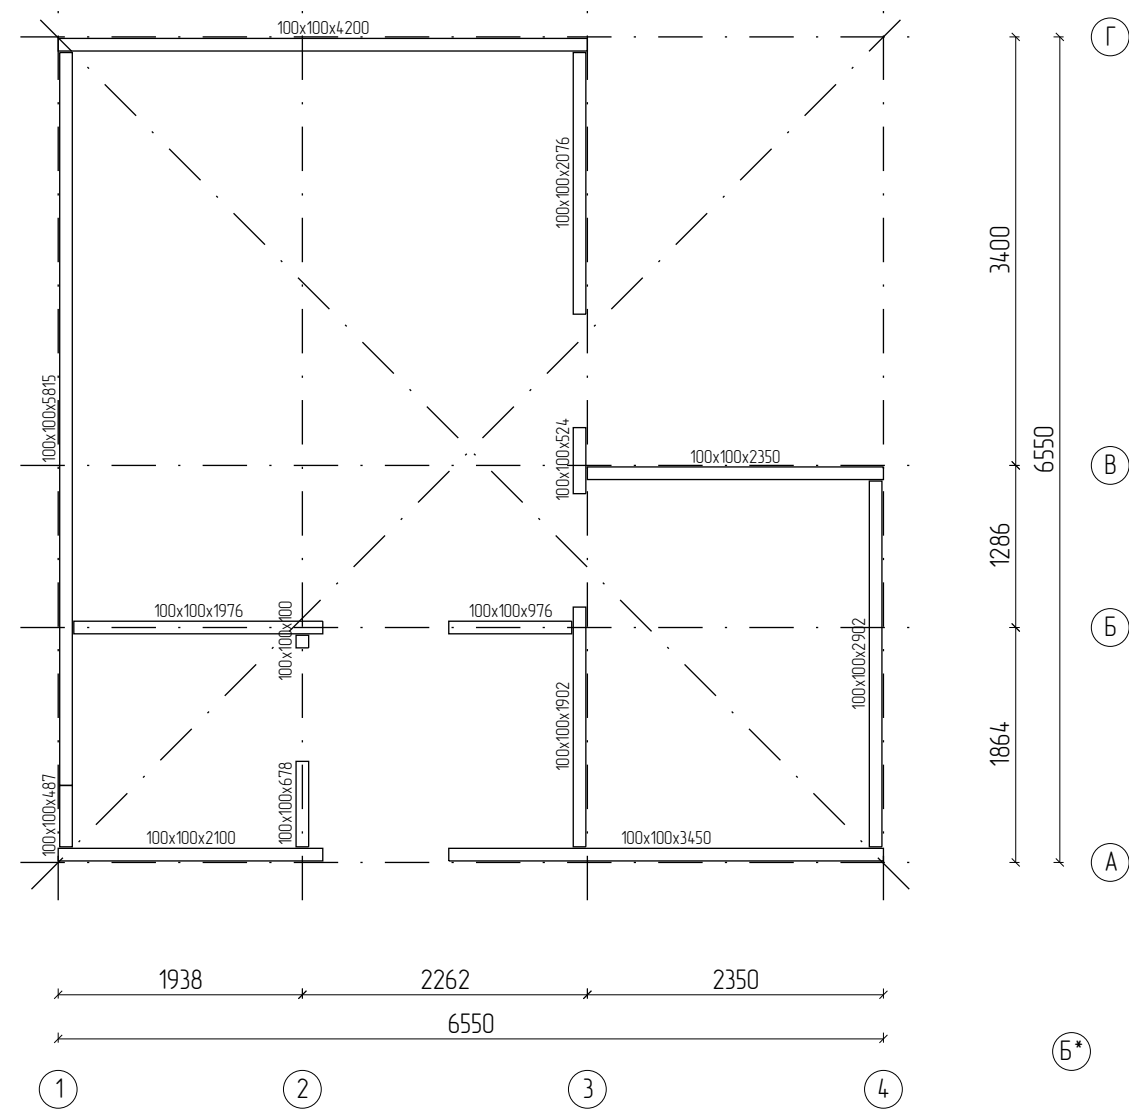


А*

Б*

					882-2024.01.09-AP-КД / +7-900-500-11-22			
								
Изм	Лист	№ докум	Подпись	Дата	Проект №882. Одноэтажный СИП панельный жилой дом «Бакаджик 31» 6,55х6,55м и верандой 2,35х3,4м.	Стадия	Лист	Листов
Разраб		Васильев Д.В.				АС	30	76
Проб								
Т.контр					План 1 этаж – Стартовая доска	СК «RichHouse»		
Н.контр								
Утв								

Б*

А*

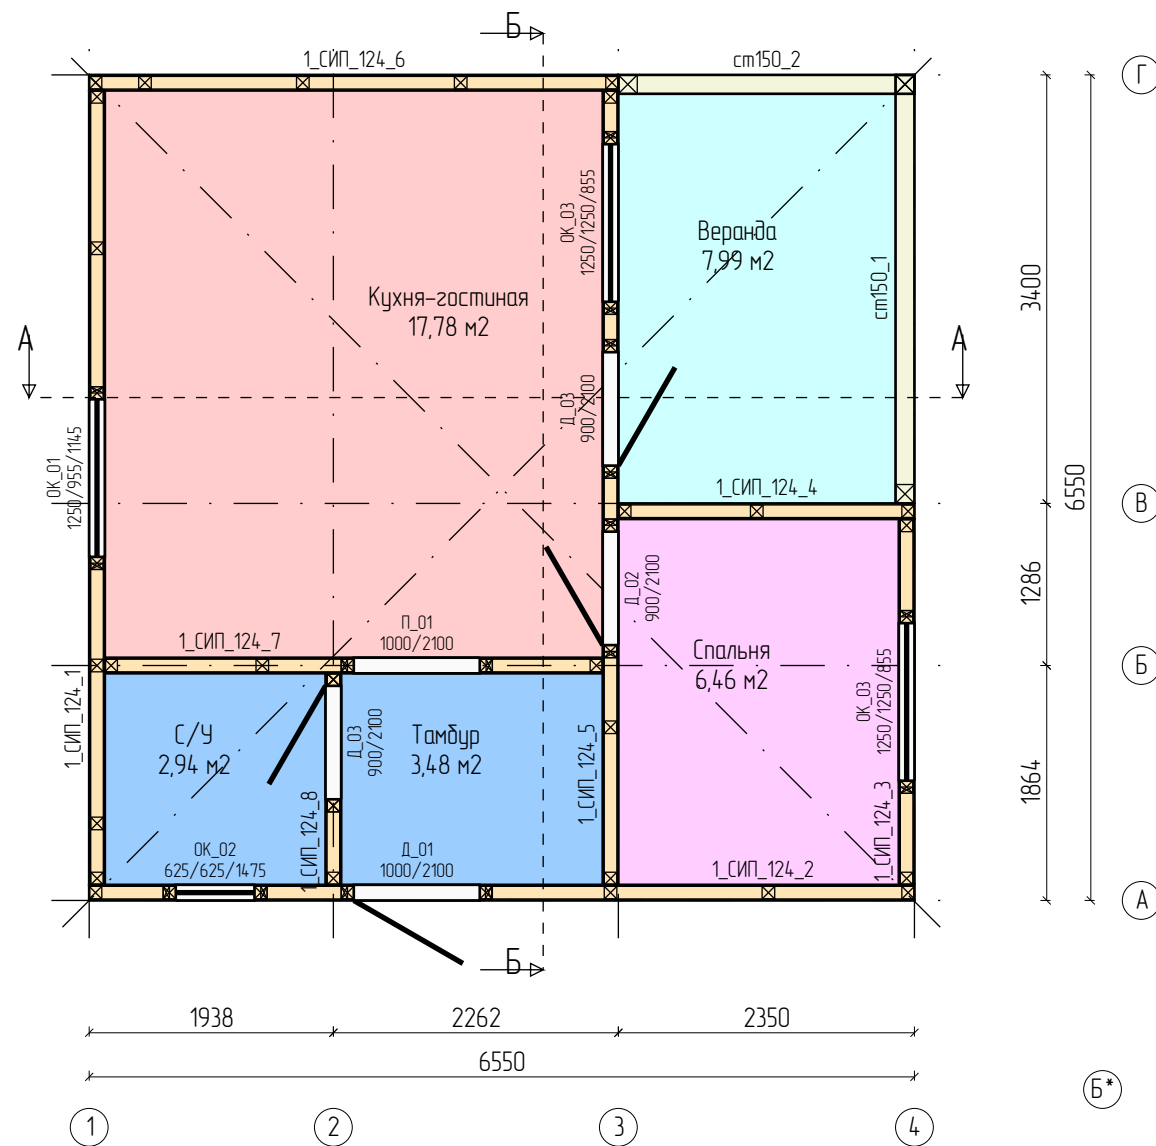

А*

Б*


Помещения		
N	Название	Площадь
1.	Кухня-гостиная	17,78 м2
2.	Спальня	6,46 м2
3.	Веранда	7,99 м2
4.	С/У	2,94 м2
5.	Тамбур	3,48 м2
Жилая:		24,24 м2
Нежилая:		14,41 м2
Итого:		38,65 м2

Проёмы		
N	Марк	Размер
1.	ОК_01	1250х955 мм
2.	ОК_02	625х625 мм
3.	ОК_03	1250х1250 мм
4.	Д_01	1000х2100 мм
5.	Д_02	900х2100 мм
6.	Д_03	900х2100 мм
7.	П_01	1000х2100 мм

					882-2024.01.09-AP-КД / +7-900-500-11-22			
								
Изм	Лист	№ докум	Подпись	Дата	Проект №882. Одноэтажный СИП панельный жилой дом «Бакаджик 31» 6,55х6,55м и верандой 2,35х3,4м.	Стадия	Лист	Листов
Разраб		Васильев Д.В.				АС	31	76
Проб								
Т.контр					План 1 этаж – Сборочный	СК «RichHouse»		
Н.контр								
Утв								

Б*


А*

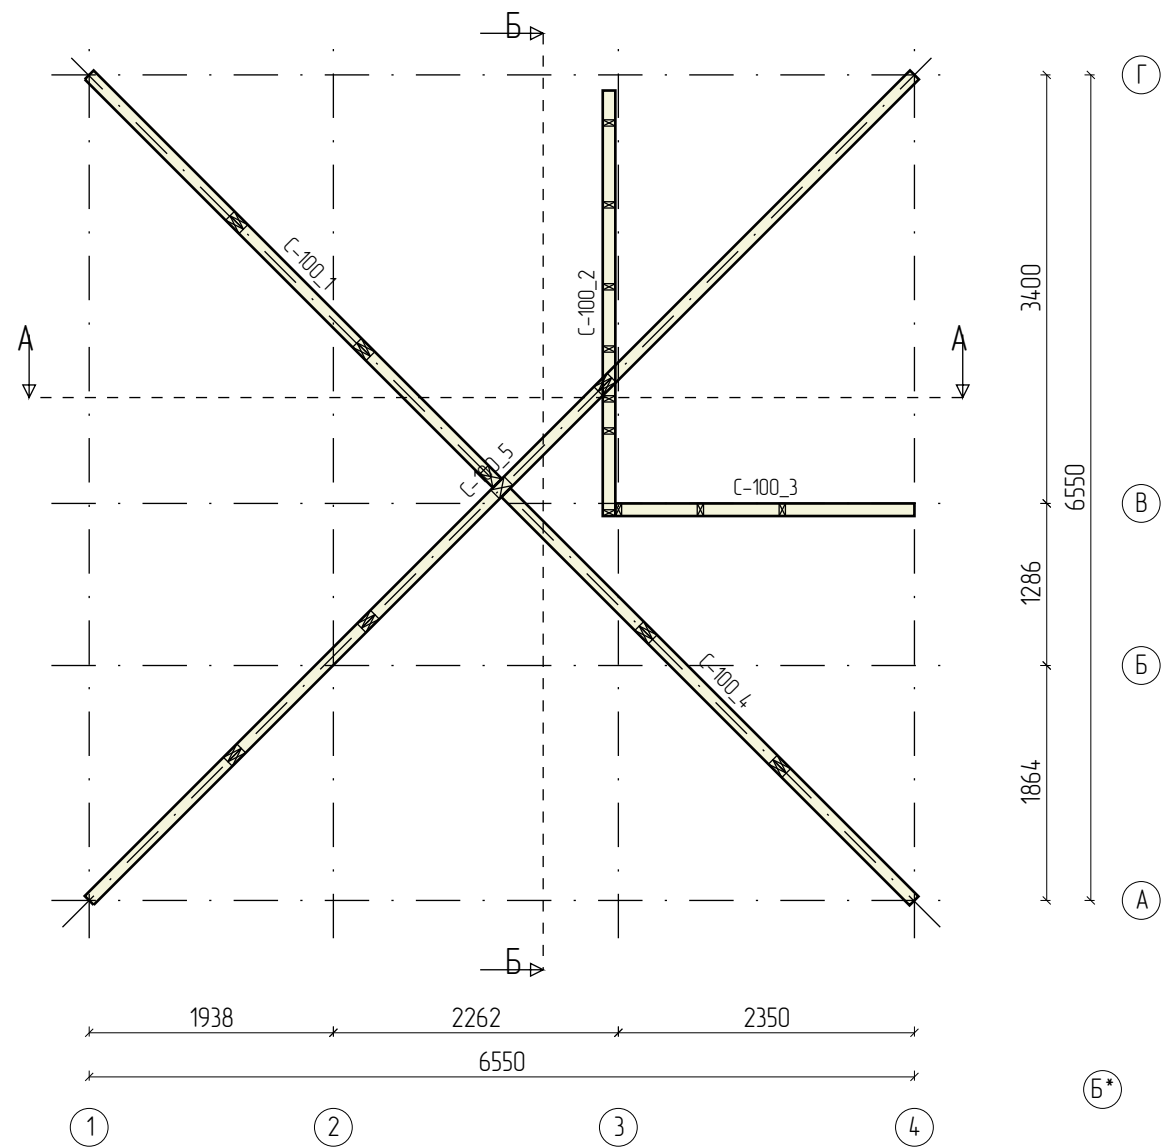


А*

Б*


					882-2024.01.09-АР-КД / +7-900-500-11-22			
								
Изм	Лист	№ докум	Подпись	Дата	Проект №882. Одноэтажный СИП панельный жилой дом «Бакаджик 31» 6,55х6,55м и верандой 2,35х3,4м.	Стадия	Лист	Листов
Разраб		Васильев Д.В.				АС	32	76
Проб								
Т.контр					План чердак – Сборочный	СК «RichHouse»		
Н.контр								
Утв								

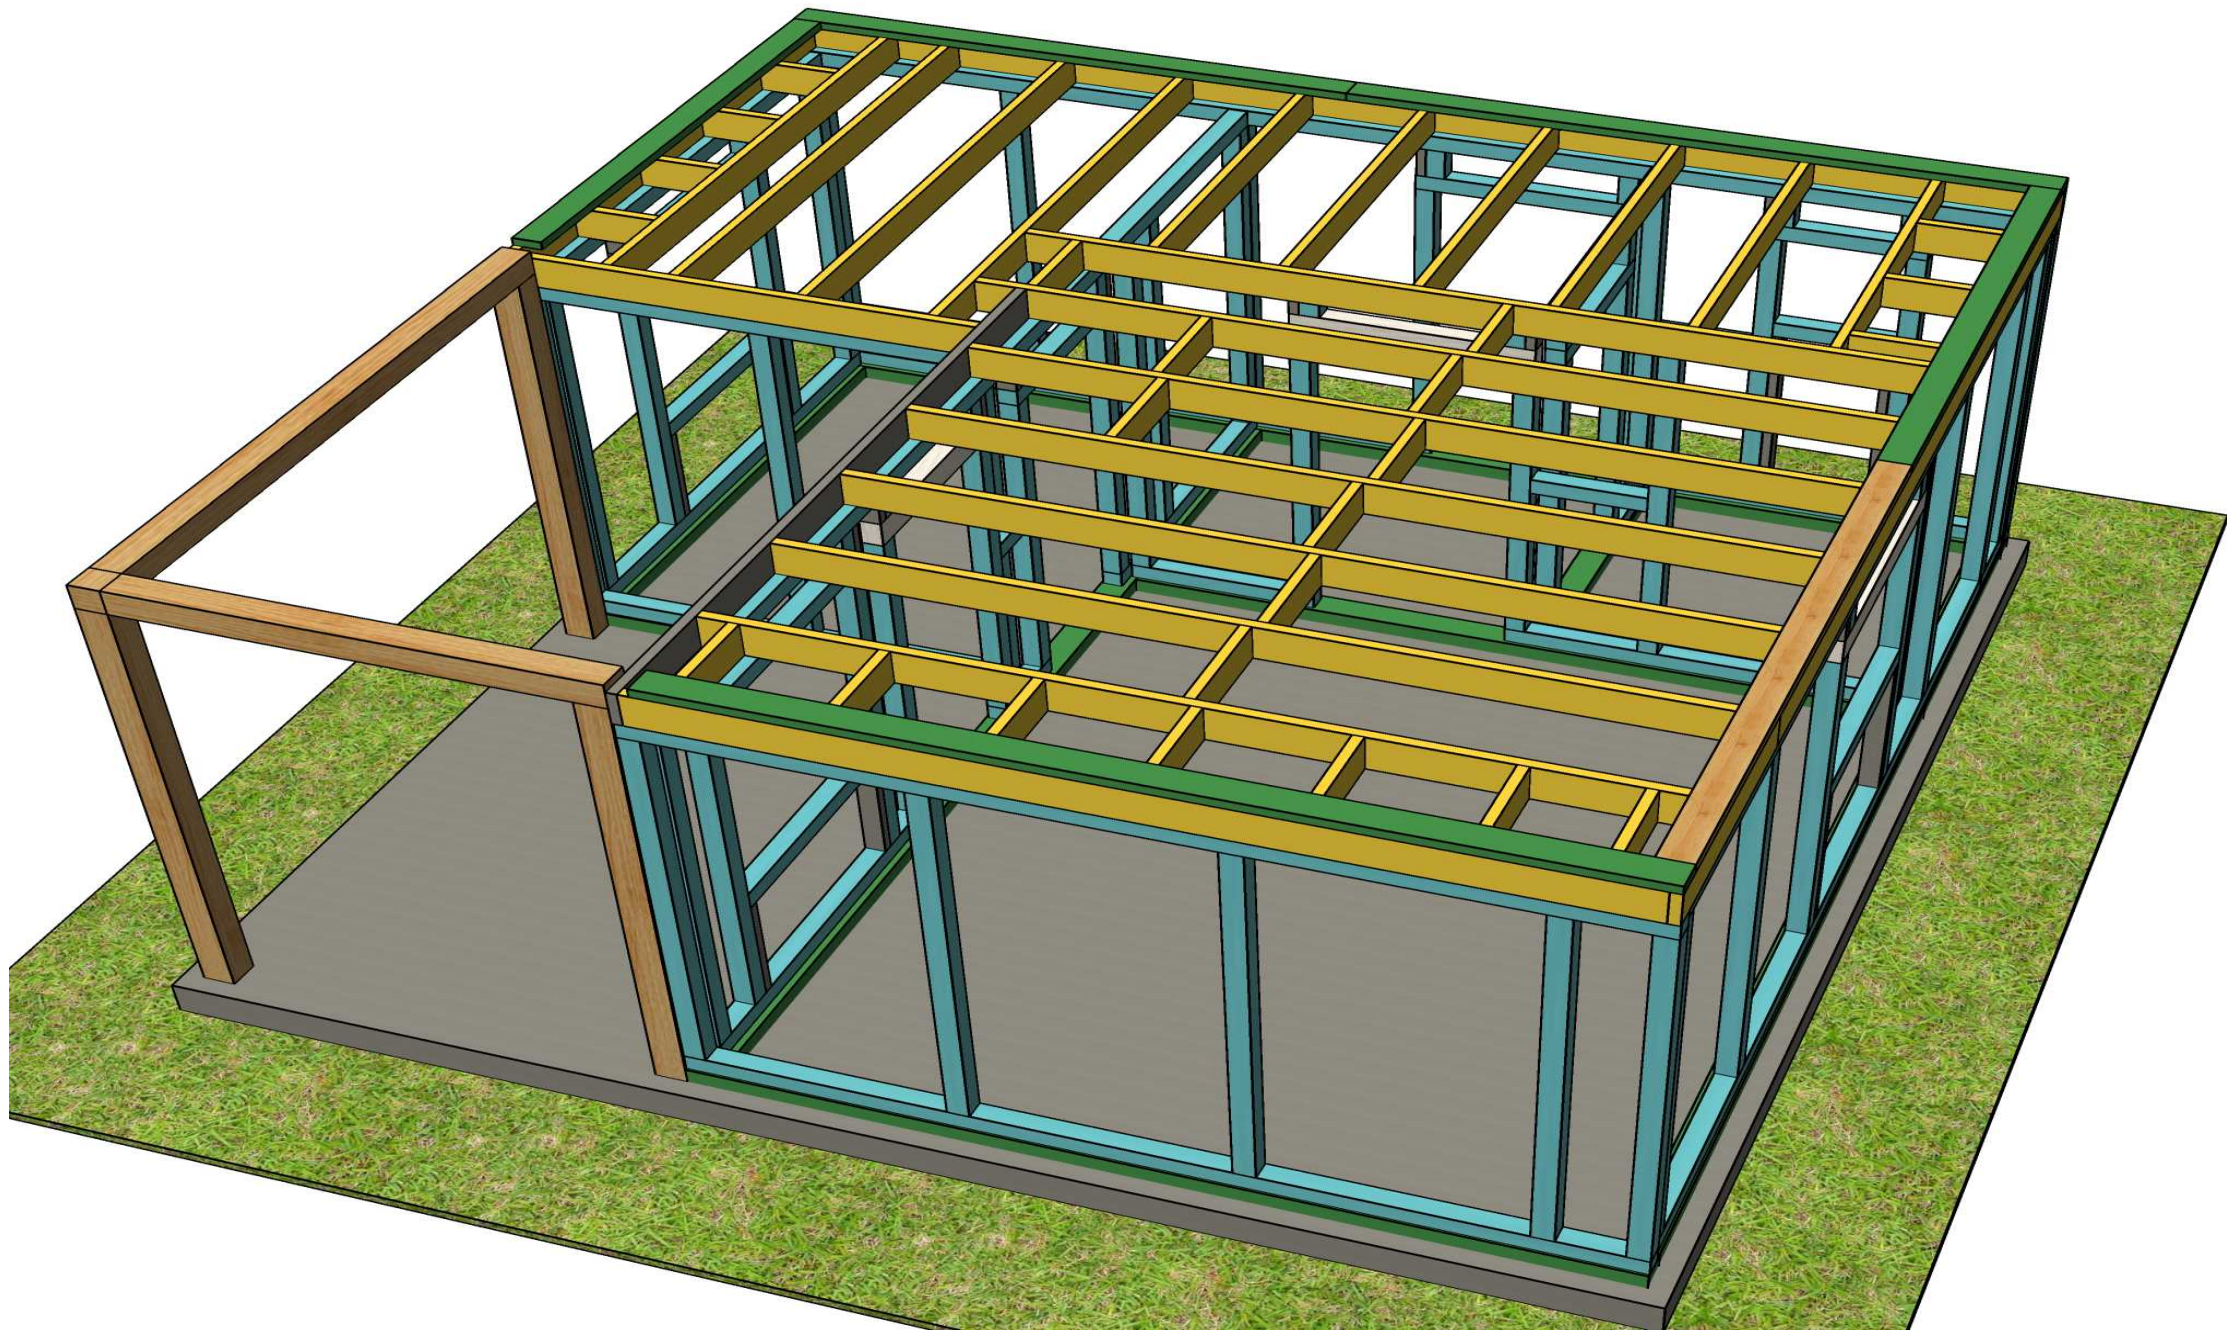


					882-2024.01.09-AP-КД / +7-900-500-11-22			
								
Изм	Лист	№ докум	Подпись	Дата	Проект №882. Одноэтажный СИП панельный жилой дом «Бакаджик 31» 6,55х6,55м и верандой 2,35х3,4м.	Стадия	Лист	Листов
Разраб		Васильев Д.В.				АС	33	76
Проб								
Т.контр					3D вид	СК «RichHouse»		
Н.контр								
Утв								

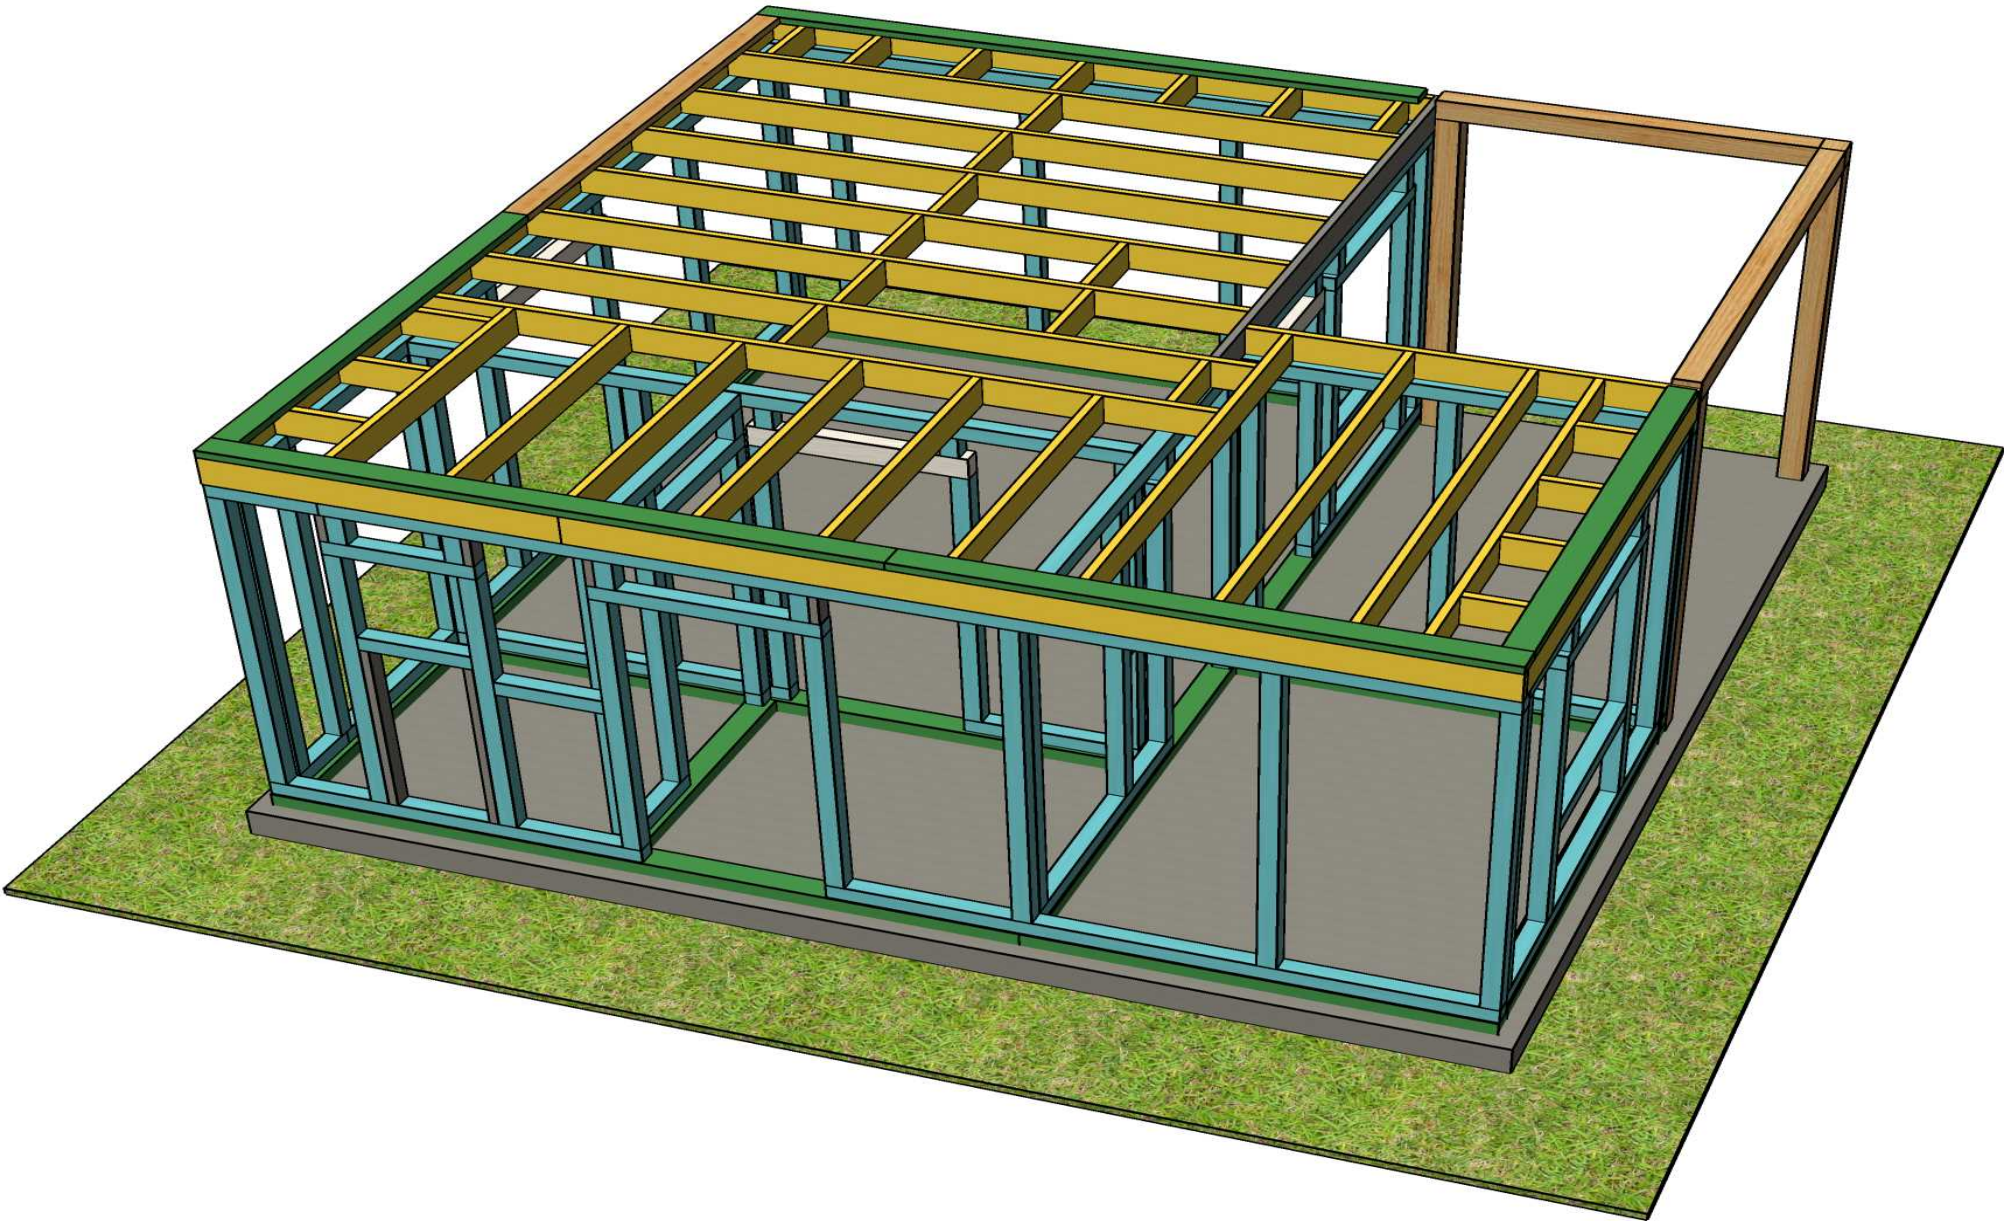


					882-2024.01.09-AP-КД / +7-900-500-11-22			
								
Изм	Лист	№ докум	Подпись	Дата	Проект №882. Одноэтажный СИП панельный жилой дом «Бакаджик 31» 6,55х6,55м и верандой 2,35х3,4м.	Стадия	Лист	Листов
Разраб		Васильев Д.В.				АС	34	76
Проб								
Т.контр					3D вид	СК «RichHouse»		
Н.контр								
Утв								

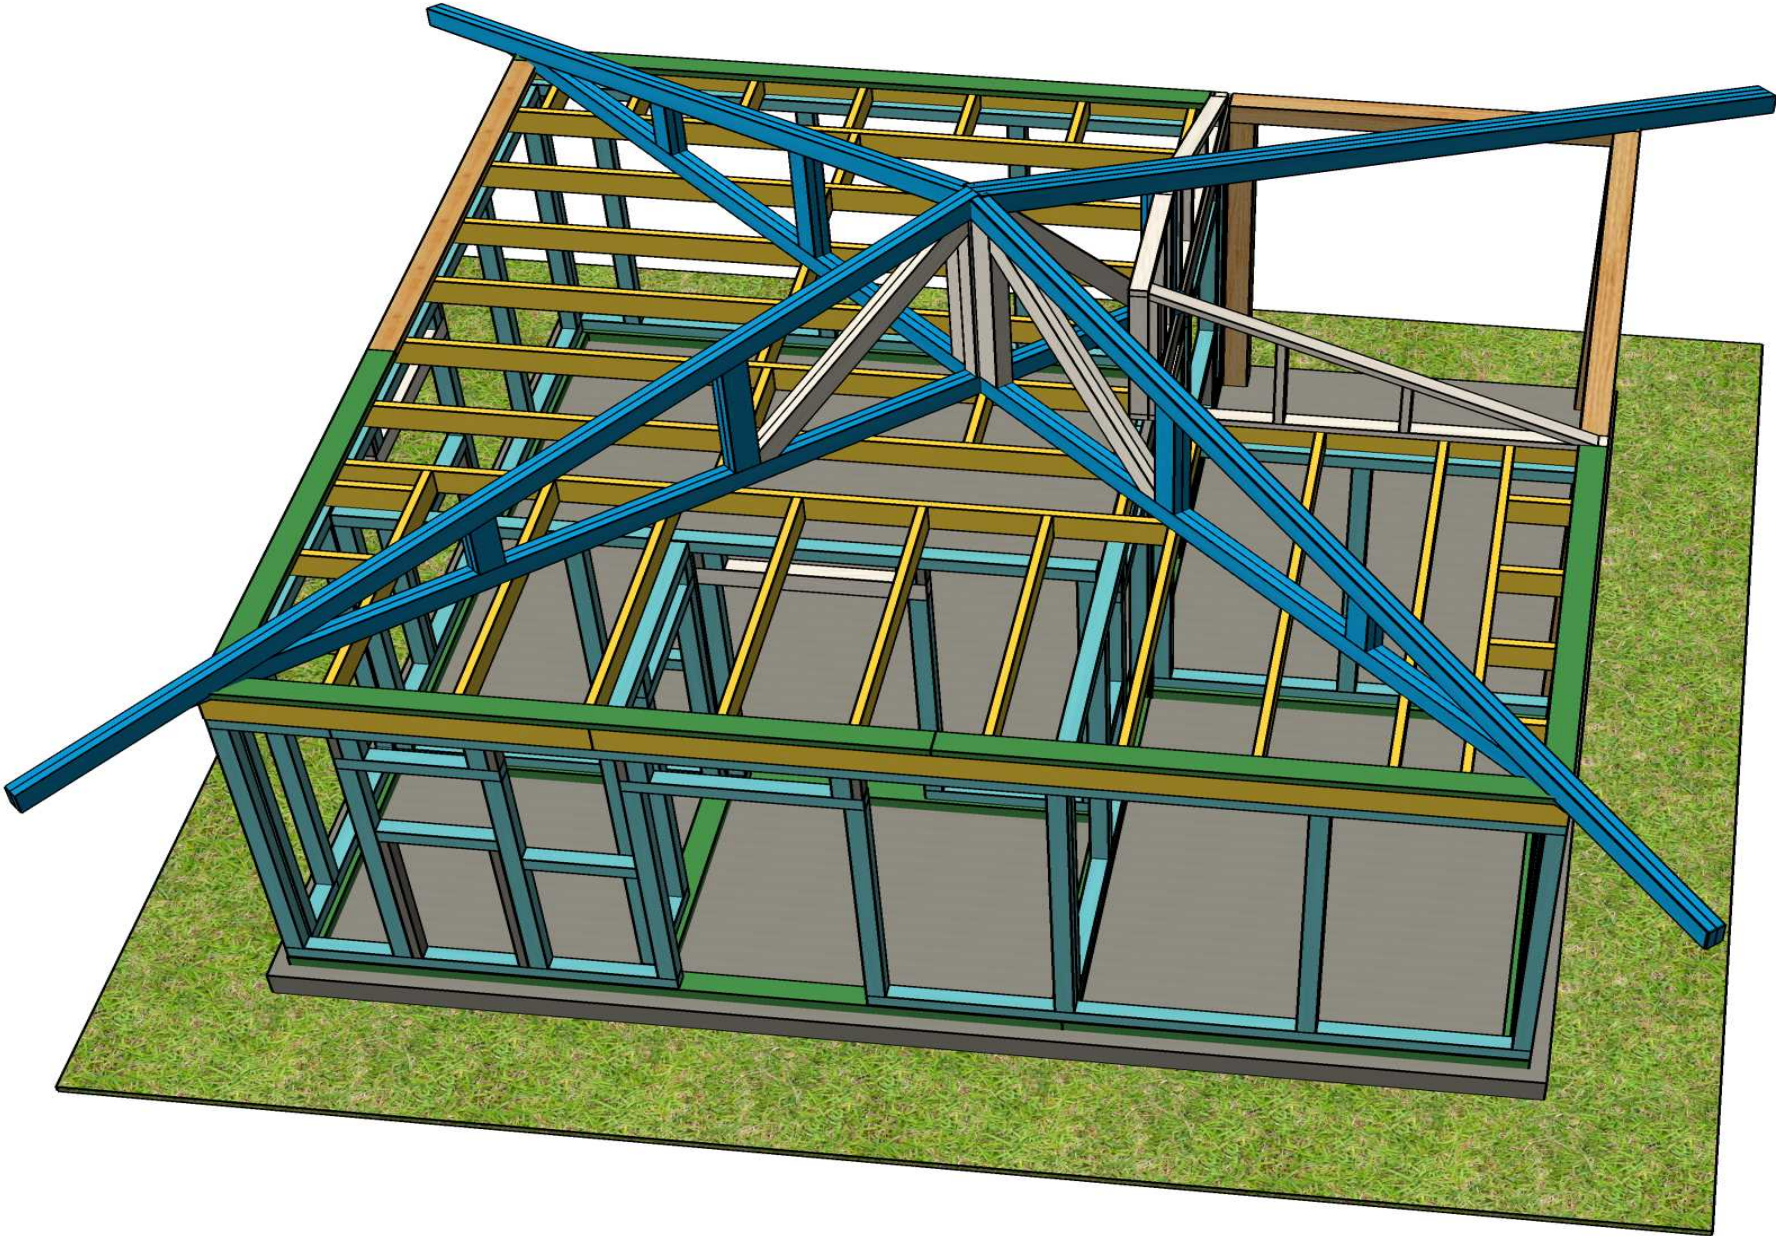


					882-2024.01.09-AP-КД / +7-900-500-11-22			
								
Изм	Лист	№ докум	Подпись	Дата	Проект №882. Одноэтажный СИП панельный жилой дом «Бакаджик 31» 6,55х6,55м и верандой 2,35х3,4м.	Стадия	Лист	Листов
Разраб		Васильев Д.В.				АС	35	76
Проб								
Т.контр					3D вид	СК «RichHouse»		
Н.контр								
Утв								

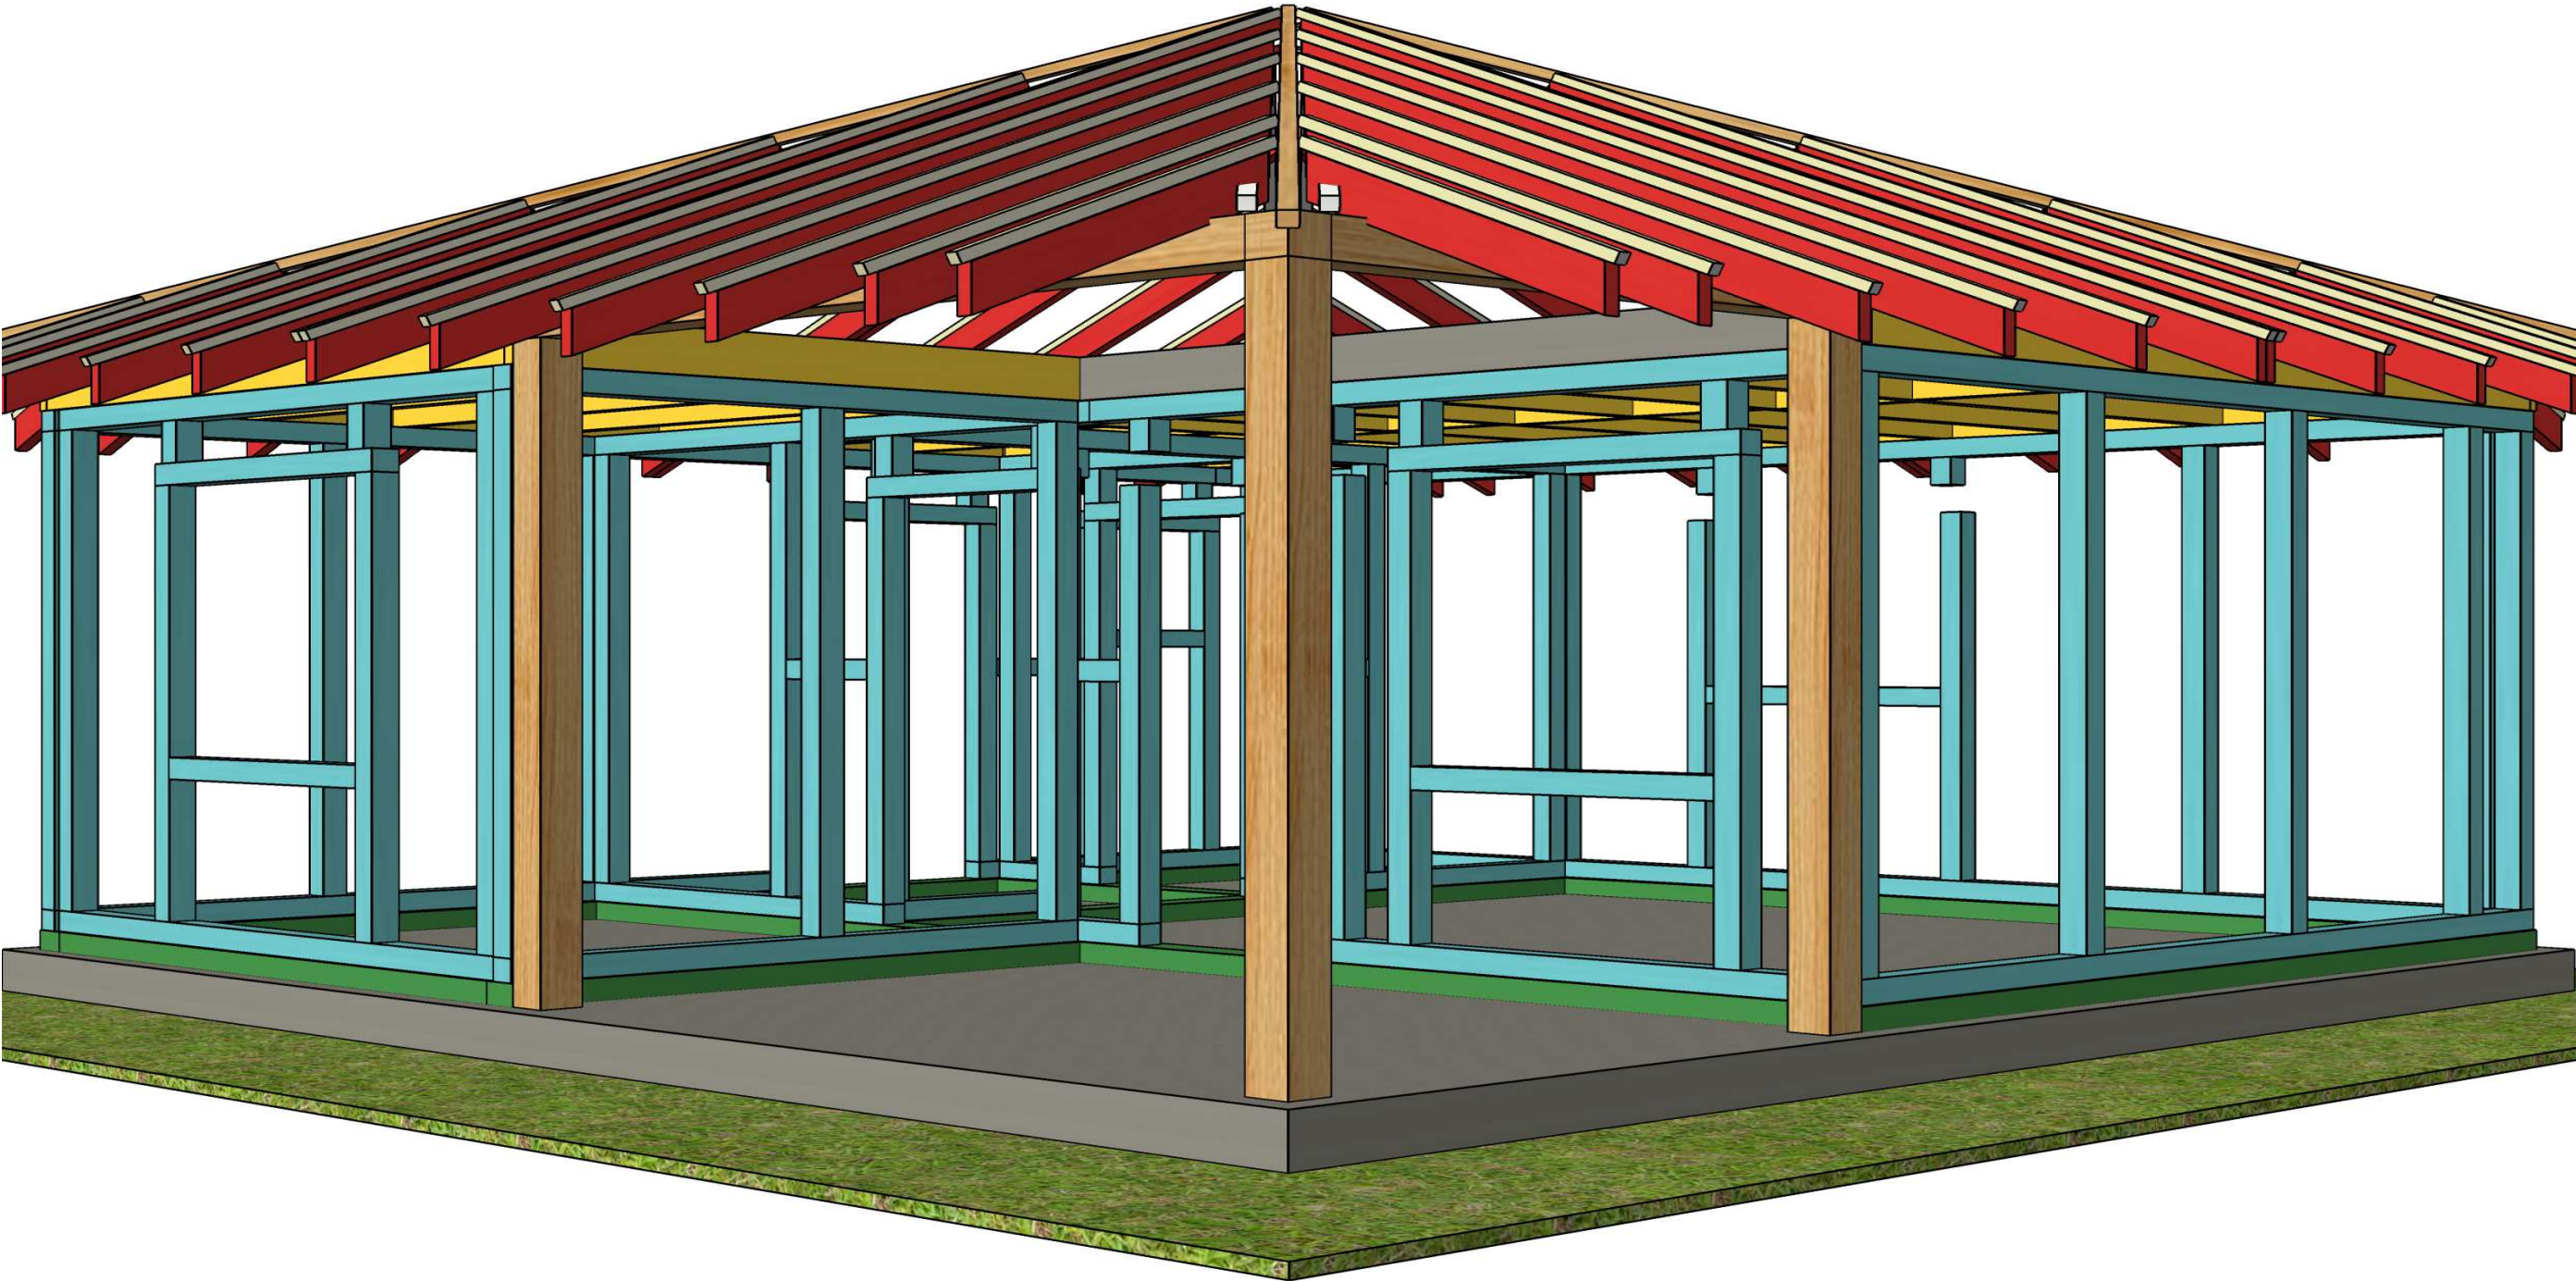

					882-2024.01.09-AP-КД / +7-900-500-11-22			
								
Изм	Лист	№ докум	Подпись	Дата	Проект №882. Одноэтажный СИП панельный жилой дом «Бакаджик 31» 6,55х6,55м и верандой 2,35х3,4м.	Стадия	Лист	Листов
Разраб		Васильев Д.В.				АС	36	76
Проб								
Т.контр					3D вид	СК «RichHouse»		
Н.контр								
Утв								

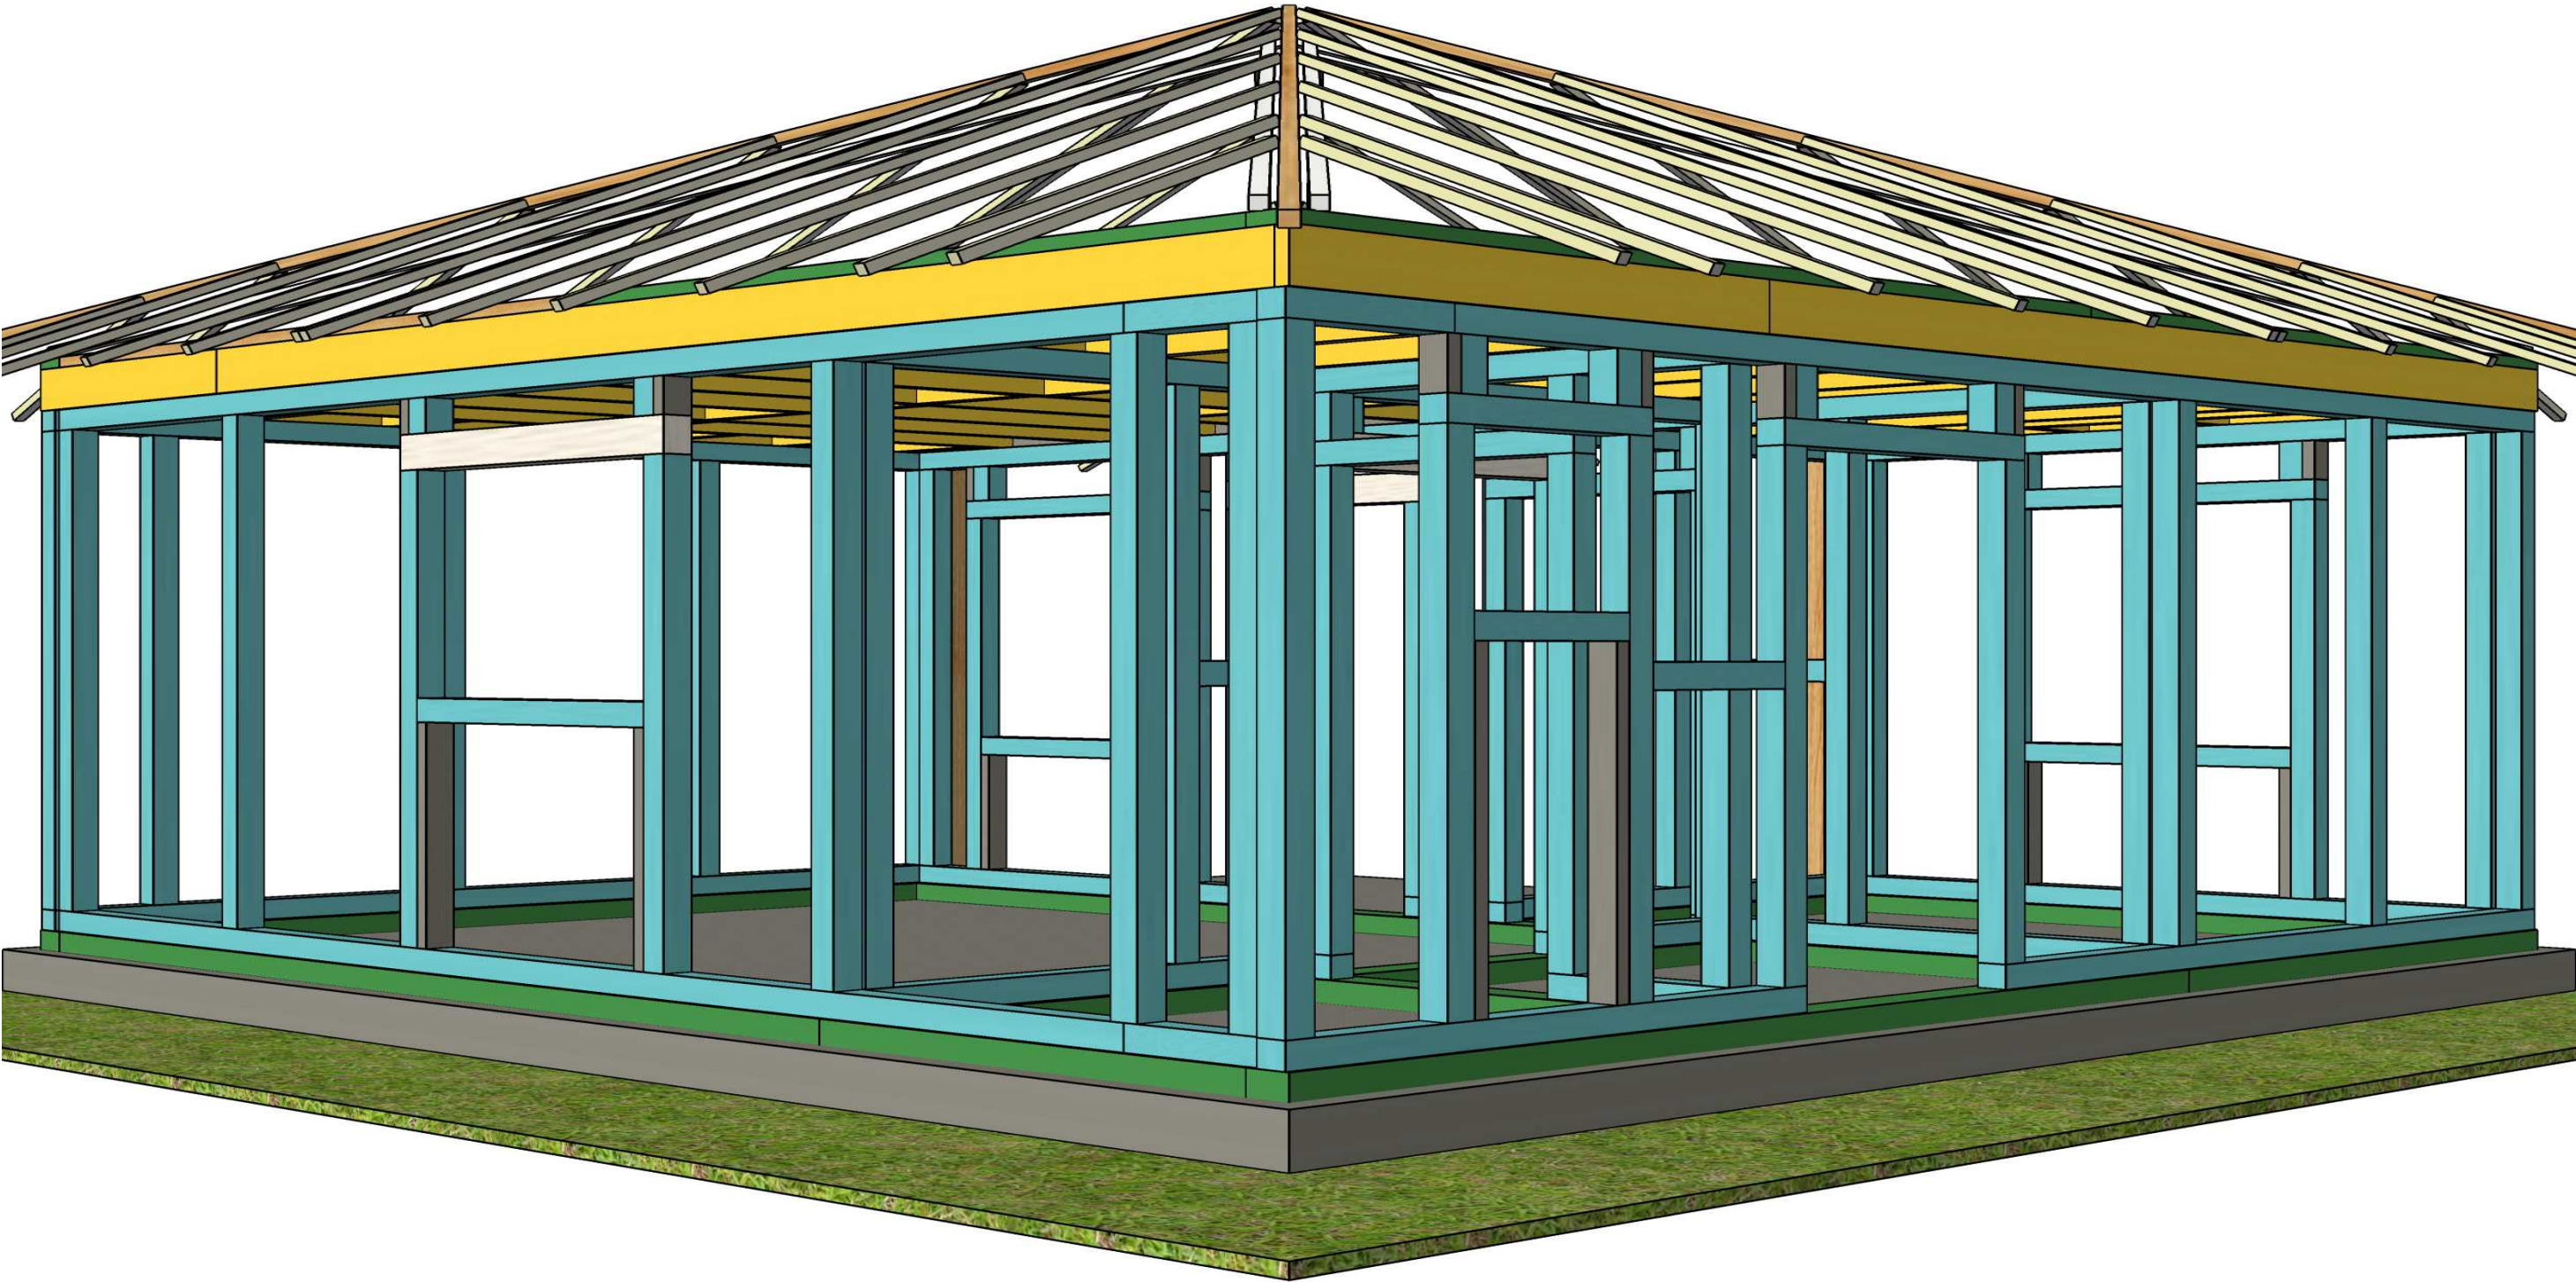


					882-2024.01.09-AP-КД / +7-900-500-11-22			
								
Изм	Лист	№ докум	Подпись	Дата	Проект №882. Одноэтажный СИП панельный жилой дом «Бакаджик 31» 6,55х6,55м и верандой 2,35х3,4м.	Стадия	Лист	Листов
Разраб		Васильев Д.В.				АС	37	76
Проб								
Т.контр					3D вид	СК «RichHouse»		
Н.контр								
Утв								

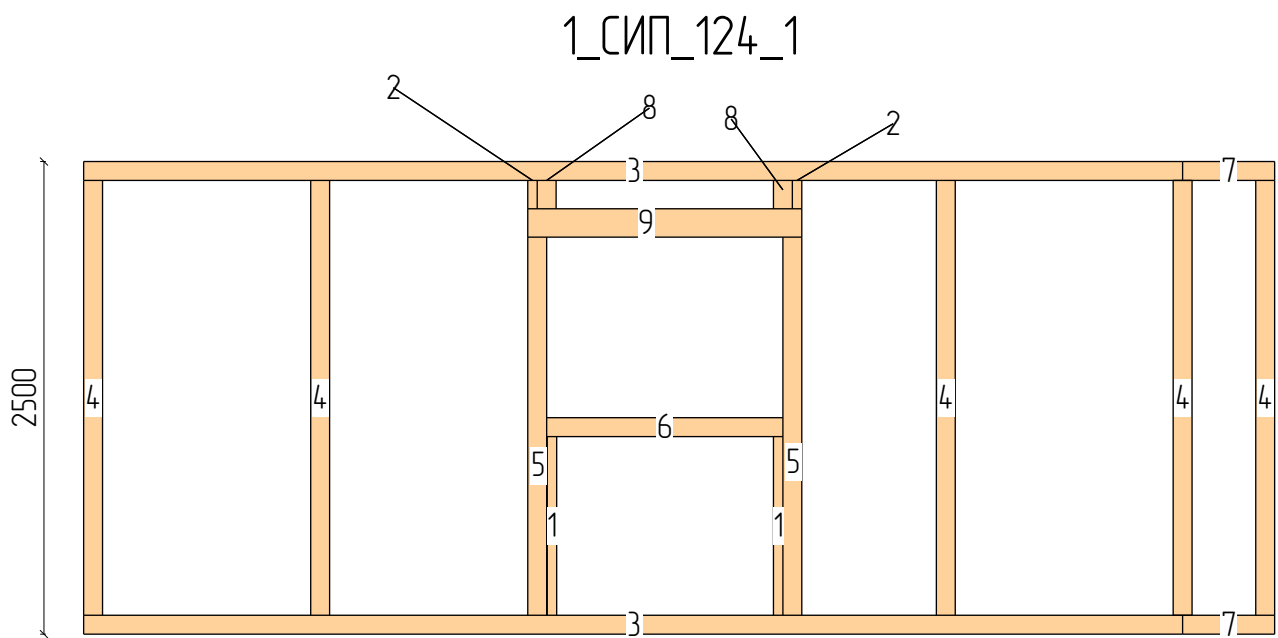



Пиломатериалы				
N	Марк	Сечение	Длина	Кол
1.	Дс 4_1	100x50	945	2
2.	Дс 4_5	100x50	150	2
3.	Дс1_02	100x100	5815	2
4.	Дс1_10	100x100	2300	5
5.	Дс1_14	100x100	2000	2
6.	Дс1_19	100x100	1250	1
7.	Дс1_31	100x100	487	2
8.	Дс1_35	100x100	150	2
9.	Дс 2_1	150x100	1450	1

Итого:		100x50	2,2м	4
Итого:		100x100	29,7м	14
Итого:		150x100	1,4м	1

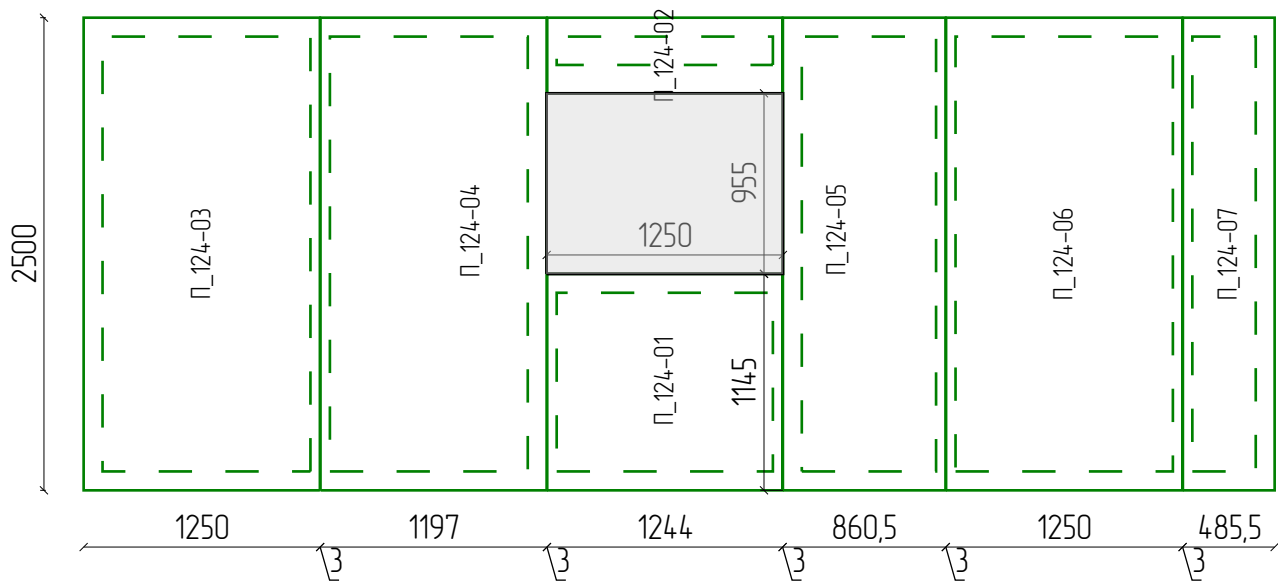


СИП панели		
Марк	Размер	Кол
П_124-01	124x1145x1244	1
П_124-02	124x400x1244	1
П_124-03	124x2500x1250	1
П_124-04	124x2500x1197	1
П_124-05	124x2500x860	1
П_124-06	124x2500x1250	1
П_124-07	124x2500x485	1

П_124	Итого:	7

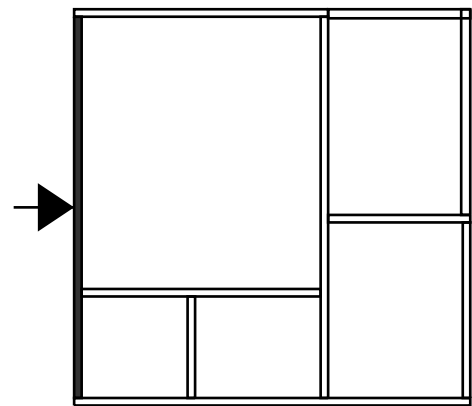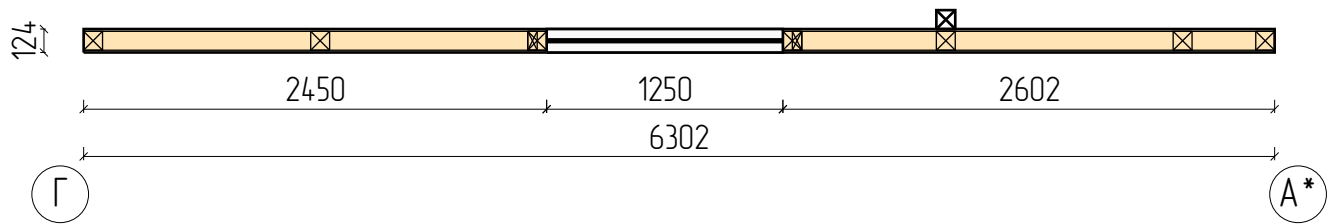


					882-2024.01.09-AP-КД / +7-900-500-11-22		
Изм	Лист	№ докум	Подпись	Дата			
Разраб		Васильев Д.В.			Проект №882. Одноэтажный СИП панельный жилой дом «Бакаджик 31» 6,55x6,55м и верандой 2,35x3,4м.		
Проб							
Т.контр					Стена 1_СИП_124_1 - СИП		
Н.контр							
Утв					СК «RichHouse»		

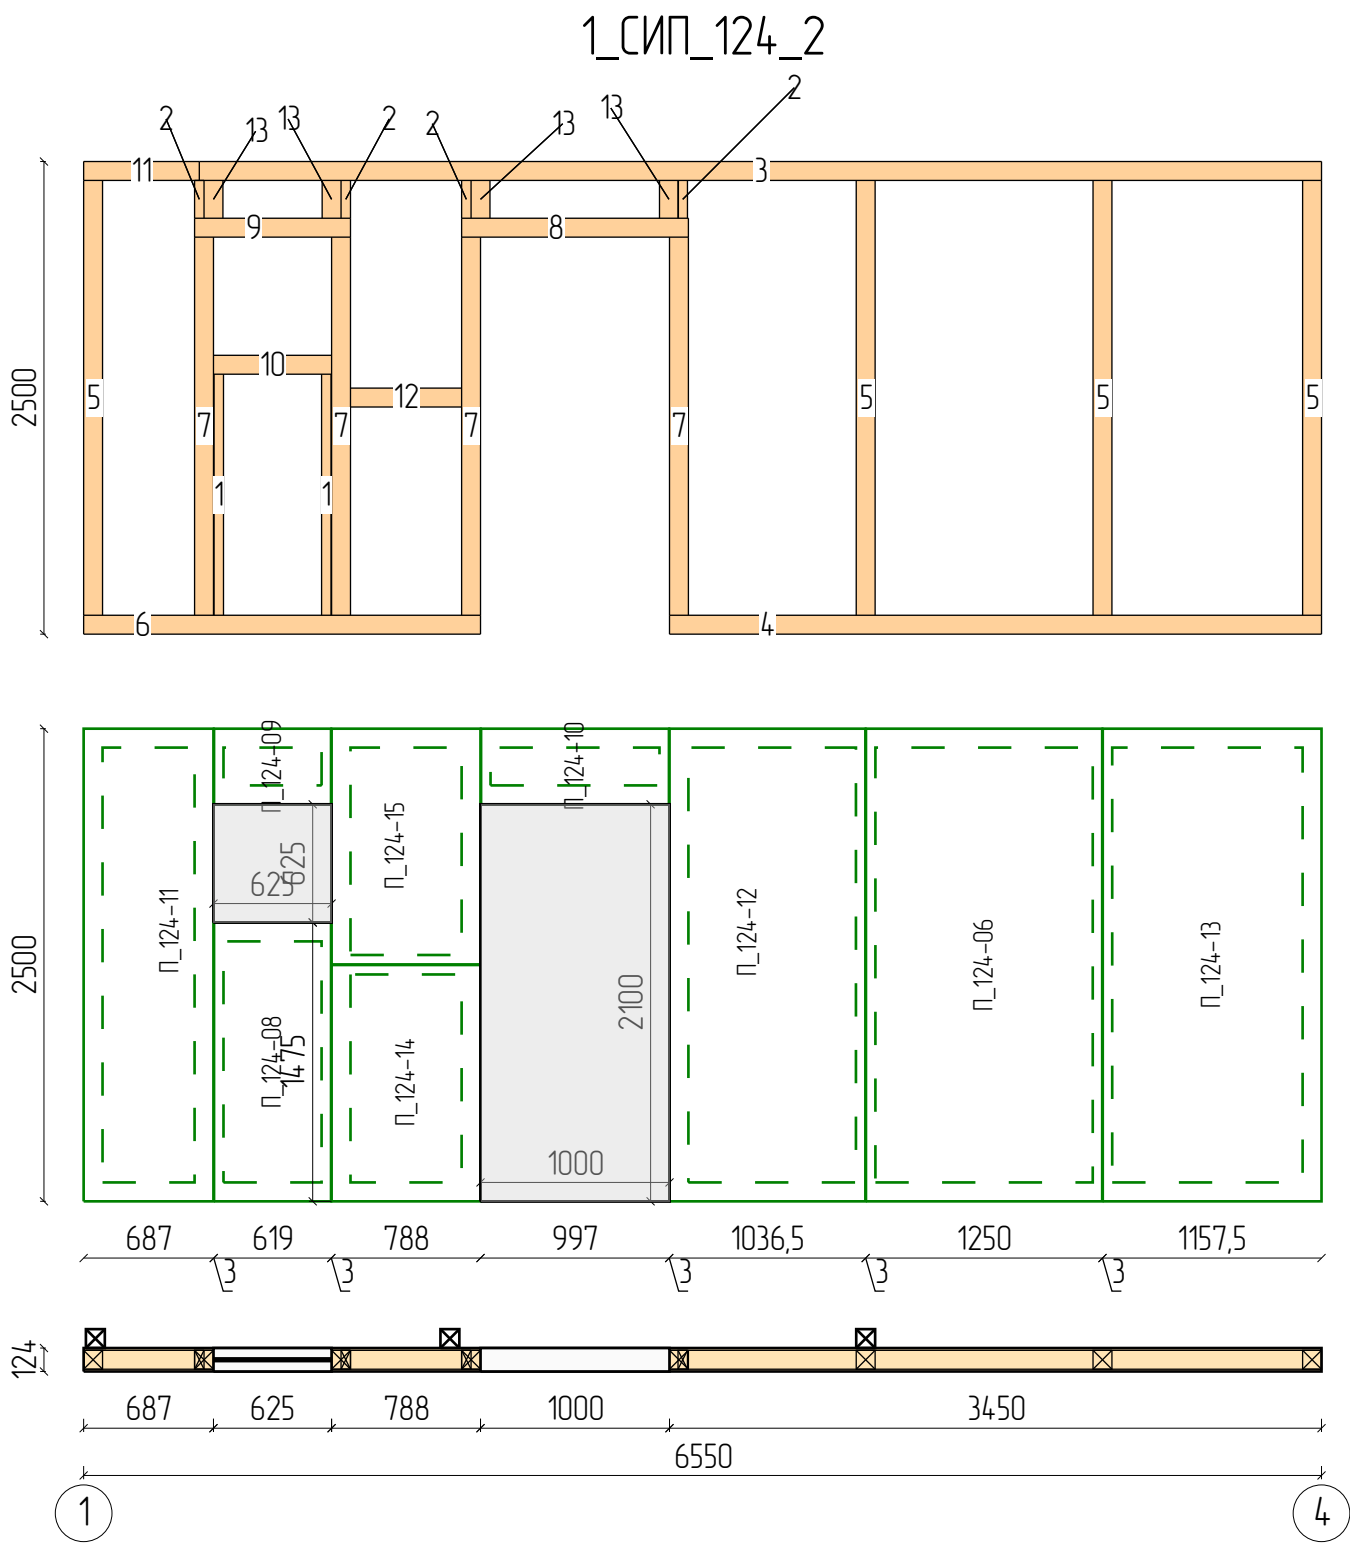


Пиломатериалы				
N	Марк	Сечение	Длина	Кол
1.	Д 2_1	100x50	1275	2
2.	Д 2_2	100x50	200	4
3.	Дс1_01	100x100	5938	1
4.	Дс1_05	100x100	3450	1
5.	Дс1_10	100x100	2300	4
6.	Дс1_11	100x100	2100	1
7.	Дс1_14	100x100	2000	4
8.	Дс1_20	100x100	1200	1
9.	Дс1_23	100x100	825	1
10.	Дс1_25	100x100	625	1
11.	Дс1_26	100x100	612	1
12.	Дс1_27	100x100	588	1
13.	Дс1_33	100x100	200	4
Итого:		100x50	3,4м	6
Итого:		100x100	33,3м	20

СИП панели		
Марк	Размер	Кол
П_124-06	124x2500x1250	1
П_124-08	124x1475x619	1
П_124-09	124x400x619	1
П_124-10	124x400x994	1
П_124-11	124x2500x687	1
П_124-12	124x2500x1036	1
П_124-13	124x2500x1158	1
П_124-14	124x1250x788	1
П_124-15	124x1247x788	1
П_124	Итого:	9


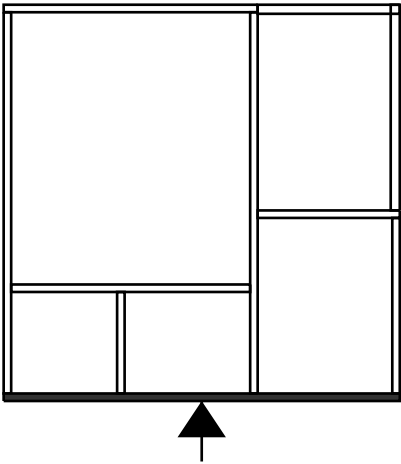


					882-2024.01.09-АР-КД / +7-900-500-11-22			
								
Изм	Лист	№ докум	Подпись	Дата	Проект №882. Одноэтажный СИП панельный жилой дом «Бакаджик 31» 6,55х6,55м и верандой 2,35х3,4м.	Стадия	Лист	Листов
Разраб		Васильев Д.В.				АС	39	76
Проб								
Т.контр					Стена 1_СИП_124_2 – СИП	СК «RichHouse»		
Н.контр								
Утв								

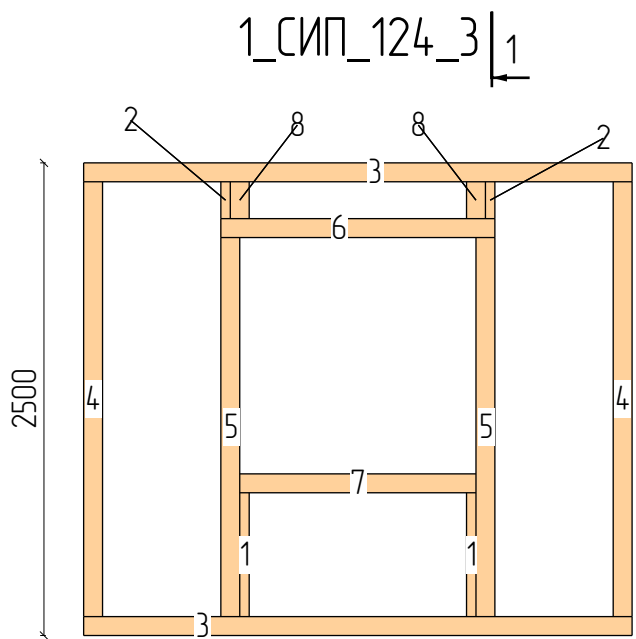

1


Пиломатериалы				
N	Марк	Сечение	Длина	Кол
1.	Дс 4_2	100x50	655	2
2.	Дс 4_4	100x50	195	2
3.	Дс1_08	100x100	2902	2
4.	Дс1_10	100x100	2300	2
5.	Дс1_13	100x100	2005	2
6.	Дс1_18	100x100	1450	1
7.	Дс1_19	100x100	1250	1
8.	Дс1_34	100x100	195	2
Итого:		100x50	1,7м	4
Итого:		100x100	17,5м	10

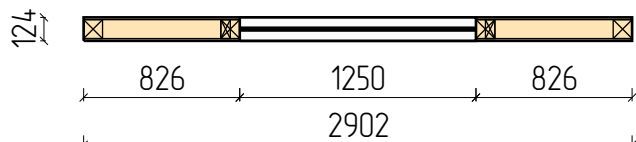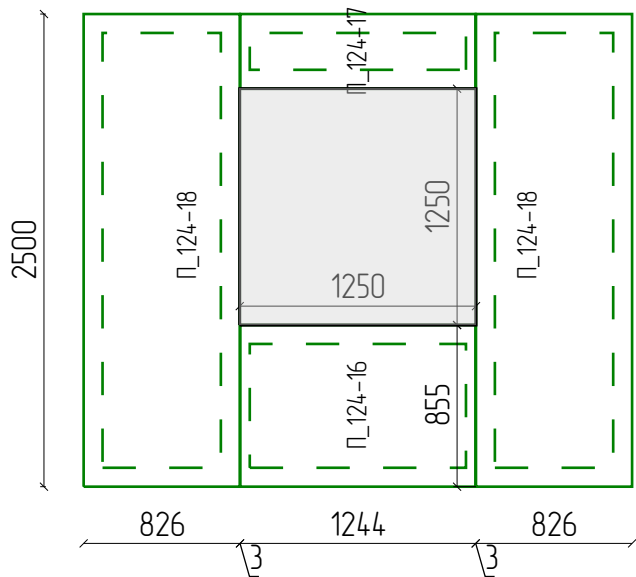

Б*


В

СИП панели		
Марк	Размер	Кол
П_124-16	124x855x1244	1
П_124-17	124x395x1244	1
П_124-18	124x2500x826	2
П_124	Итого:	4

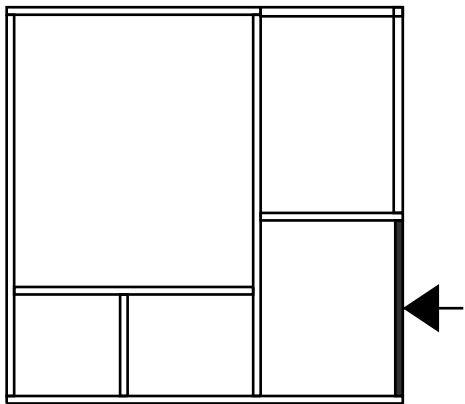


					882-2024.01.09-АР-КД / +7-900-500-11-22			
Изм	Лист	№ докум	Подпись	Дата	Проект №882. Одноэтажный СИП панельный жилой дом «Бакаджик 31» 6,55х6,55м и верандой 2,35х3,4м.	Стадия	Лист	Листов
Разраб		Васильев Д.В.				АС	40	76
Проб								
Т.контр					Стена 1_СИП_124_3 – СИП	СК «RichHouse»		
Н.контр								
Утв								



1_СИП_124_4

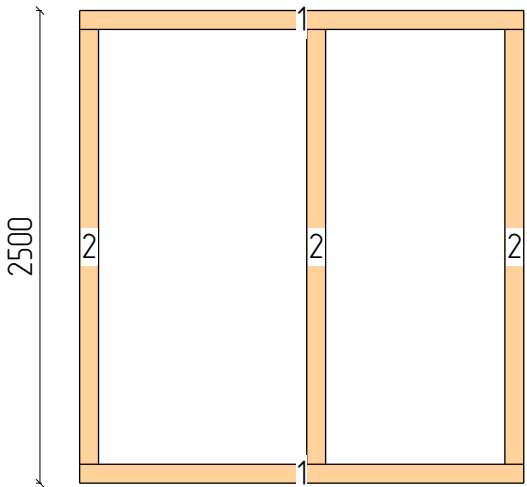

Пиломатериалы				
N	Марк	Сечение	Длина	Кол
1.	Дс1_09	100х100	2350	2
2.	Дс1_10	100х100	2300	3
Итого:		100х100	11,6м	5



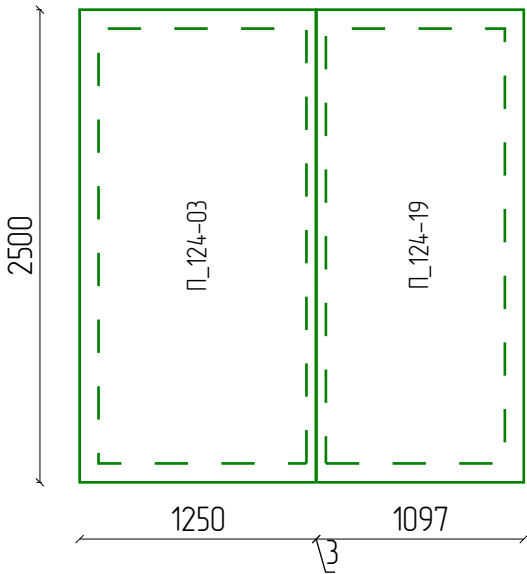


СИП панели		
Марк	Размер	Кол
П_124-03	124х2500х1250	1
П_124-19	124х2500х1097	1
П_124	Итого:	2

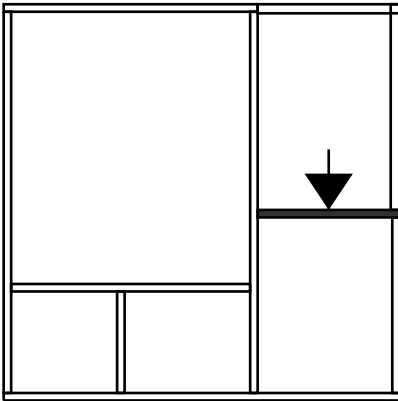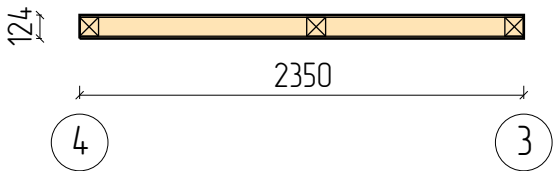

					882-2024.01.09-AP-КД / +7-900-500-11-22			
								
Изм	Лист	№ докум	Подпись	Дата	Проект №882. Одноэтажный СИП панельный жилой дом «Бакаджик 31» 6,55х6,55м и верандой 2,35х3,4м.	Стадия	Лист	Листов
Разраб		Васильев Д.В.				АС	41	76
Проб								
Т.контр					Стена 1_СИП_124_4 – СИП	СК «RichHouse»		
Н.контр								
Утв								

1_СИП_124_5

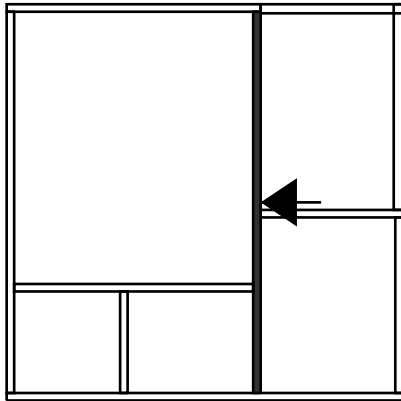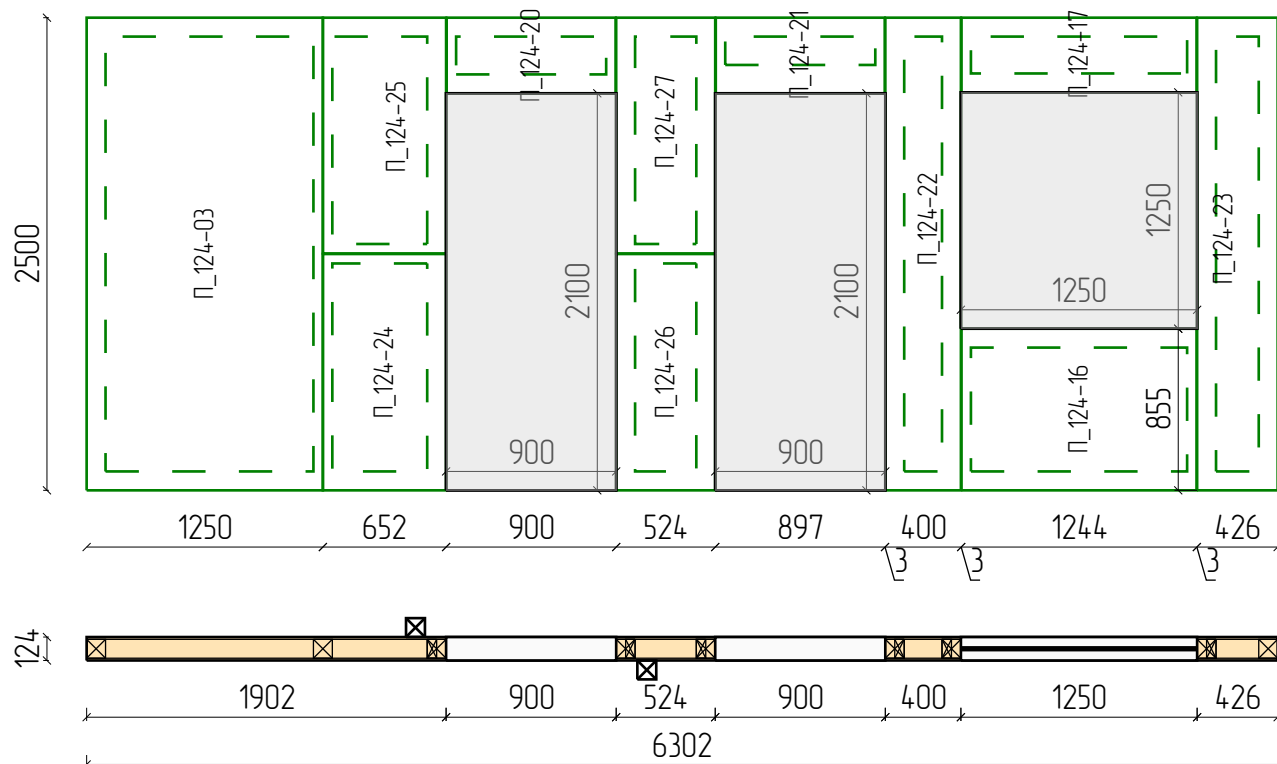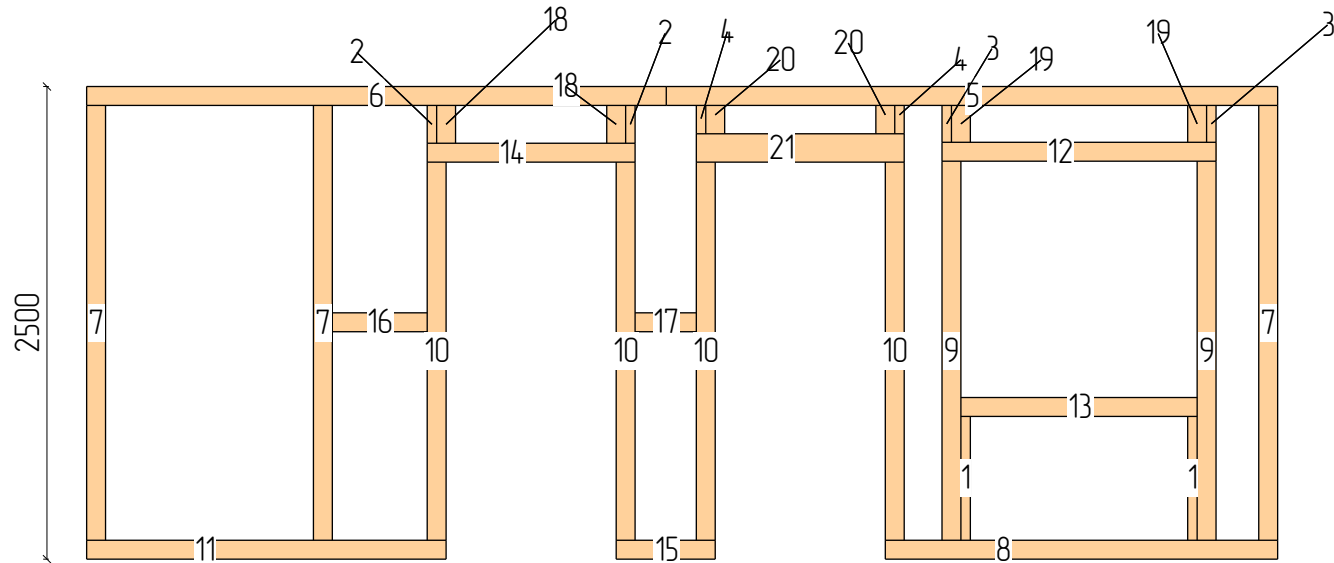

Пиломатериалы


N	Марк	Сечение	Длина	Кол
1.	Дс 4_2	100x50	655	2
2.	Дс 4_3	100x50	200	2
3.	Дс 4_4	100x50	195	2
4.	Дс 4_5	100x50	150	2
5.	Дс1_06	100x100	3235	1
6.	Дс1_07	100x100	3067	1
7.	Дс1_10	100x100	2300	3
8.	Дс1_12	100x100	2076	1
9.	Дс1_13	100x100	2005	2
10.	Дс1_14	100x100	2000	4
11.	Дс1_16	100x100	1902	1
12.	Дс1_18	100x100	1450	1
13.	Дс1_19	100x100	1250	1
14.	Дс1_21	100x100	1100	1
15.	Дс1_29	100x100	524	1
16.	Дс1_30	100x100	502	1
17.	Дс1_32	100x100	324	1
18.	Дс1_33	100x100	200	2
19.	Дс1_34	100x100	195	2
20.	Дс1_35	100x100	150	2
21.	Дс 2_3	150x100	1100	1
Итого:		100x50	2,4м	8
Итого:		100x100	35,4м	25
Итого:		150x100	1,1м	1

СИП панели


Марк	Размер	Кол
П_124-03	124x2500x1250	1
П_124-16	124x855x1244	1
П_124-17	124x395x1244	1
П_124-20	124x400x894	1
П_124-21	124x400x894	1
П_124-22	124x2500x400	1
П_124-23	124x2500x426	1
П_124-24	124x1250x652	1
П_124-25	124x1247x652	1
П_124-26	124x1250x524	1
П_124-27	124x1247x524	1
П_124	Итого:	11

					882-2024.01.09-AP-KD / +7-900-500-11-22		
Изм	Лист	№ докум	Подпись	Дата			
Разраб		Васильев Д.В.			Проект №882. Одноэтажный СИП панельный жилой дом «Бакаджик 31» 6,55x6,55м и верандой 2,35x3,4м.		
Проб							
Т.контр					Стена 1_СИП_124_5 - СИП		
Н.контр							
Утв					СК «RichHouse»		


1_СИП_124_6

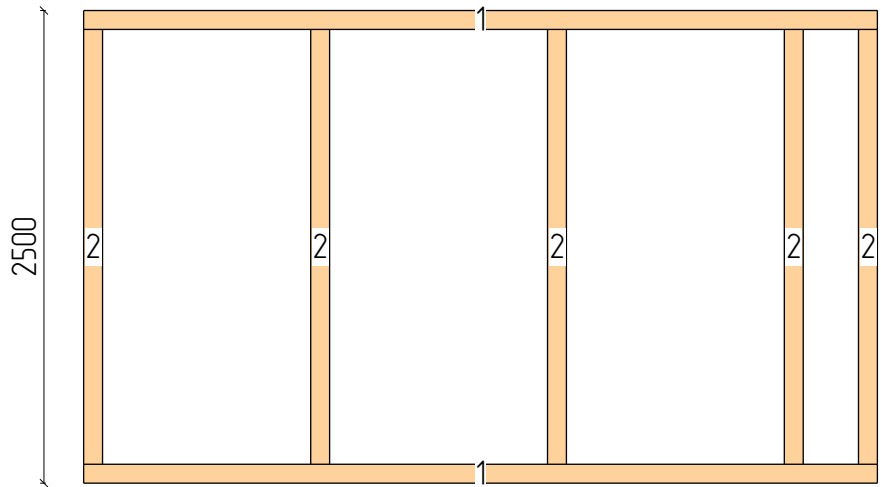


Пиломатериалы				
N	Марк	Сечение	Длина	Кол
1.	Дс1_03	100x100	4200	2
2.	Дс1_10	100x100	2300	5
Итого:		100x100	19,9м	7

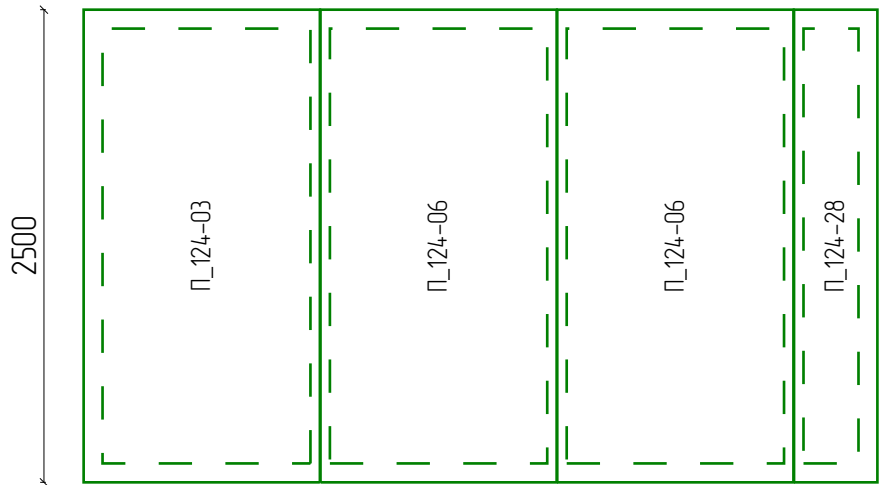


СИП панели		
Марк	Размер	Кол
П_124-03	124x2500x1250	1
П_124-06	124x2500x1250	2
П_124-28	124x2500x441	1
П_124	Итого:	4

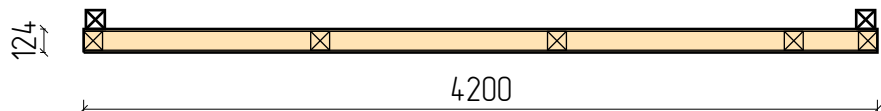

3 Б*

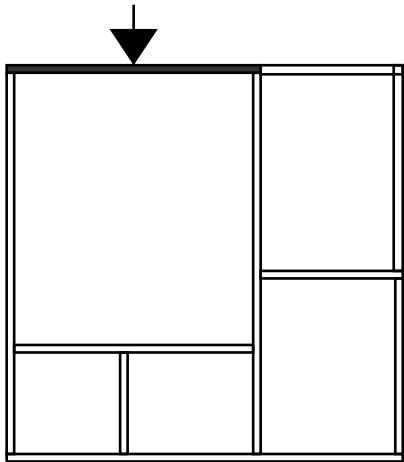


					882-2024.01.09-АР-КД / +7-900-500-11-22			
								
Изм	Лист	№ докум	Подпись	Дата	Проект №882. Одноэтажный СИП панельный жилой дом «Бакаджик 31» 6,55х6,55м и верандой 2,35х3,4м.	Стадия	Лист	Листов
Разраб		Васильев Д.В.				АС	43	76
Проб								
Т.контр					Стена 1_СИП_124_6 – СИП	СК «RichHouse»		
Н.контр								
Утв								

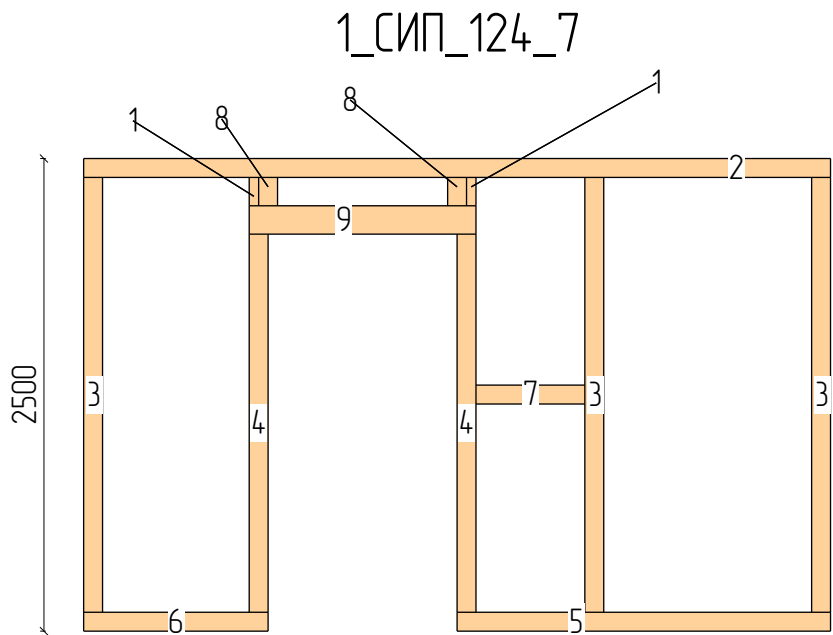



Пиломатериалы				
N	Марк	Сечение	Длина	Кол
1.	Дс 4_5	100x50	150	2
2.	Дс1_04	100x100	3952	1
3.	Дс1_10	100x100	2300	3
4.	Дс1_14	100x100	2000	2
5.	Дс1_15	100x100	1976	1
6.	Дс1_22	100x100	976	1
7.	Дс1_28	100x100	576	1
8.	Дс1_35	100x100	150	2
9.	Дс 2_2	150x100	1200	1

Итого:		100x50	0,3м	2
Итого:		100x100	18,7м	11
Итого:		150x100	1,2м	1

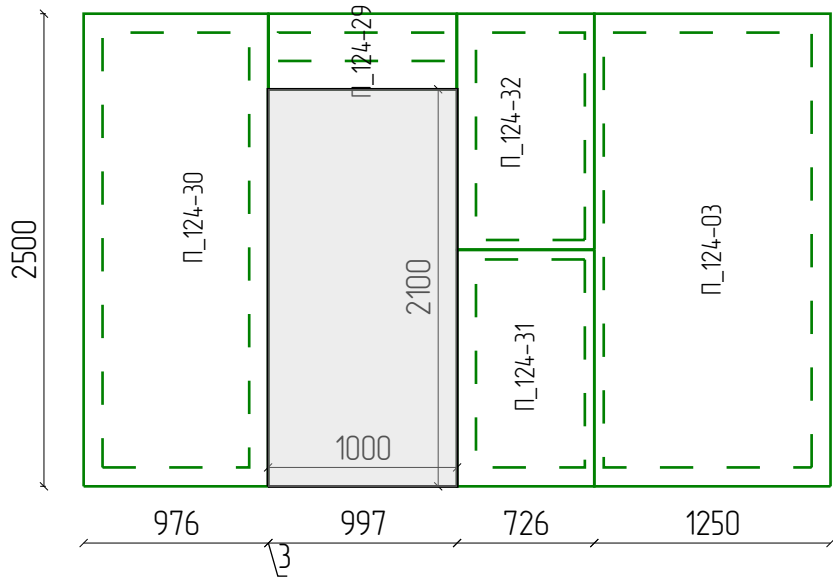


СИП панели		
Марк	Размер	Кол
П_124-03	124x2500x1250	1
П_124-29	124x400x994	1
П_124-30	124x2500x976	1
П_124-31	124x1250x726	1
П_124-32	124x1247x726	1

П_124	Итого:	5

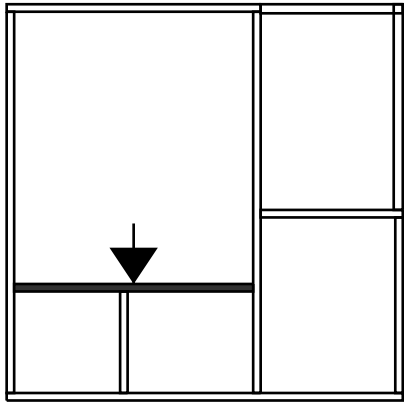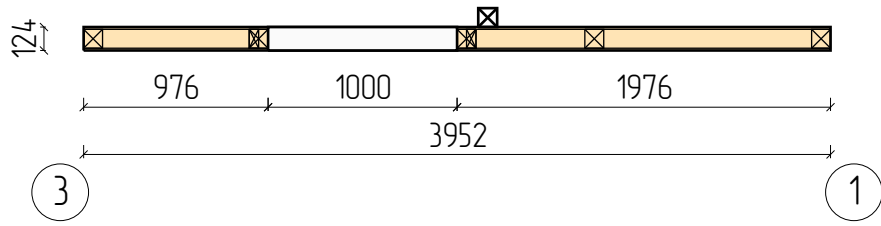


					882-2024.01.09-AP-КД / +7-900-500-11-22			
								
Изм	Лист	№ докум	Подпись	Дата	Проект №882. Одноэтажный СИП панельный жилой дом «Бакаджик 31» 6,55х6,55м и верандой 2,35х3,4м.	Стадия	Лист	Листов
Разраб		Васильев Д.В.				АС	44	76
Проб								
Т.контр					Стена 1_СИП_124_7 – СИП	СК «RichHouse»		
Н.контр								
Утв								



1_СИП_124_8

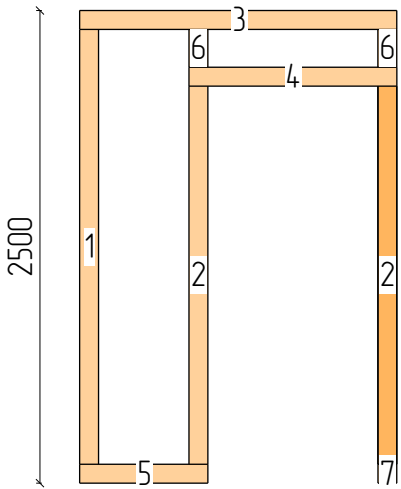

Пиломатериалы				
N	Марк	Сечение	Длина	Кол
1.	Дс1_10	100x100	2300	1
2.	Дс1_14	100x100	2000	3
3.	Дс1_17	100x100	1678	1
4.	Дс1_21	100x100	1100	1
5.	Дс1_24	100x100	678	1
6.	Дс1_33	100x100	200	2
7.	Дс1_36	100x100	100	1
Итого:		100x100	12,3м	10

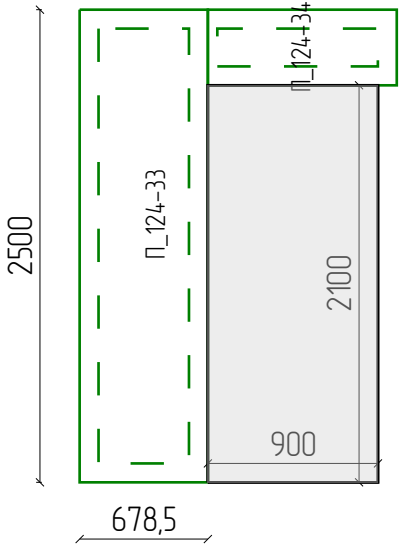


СИП панели		
Марк	Размер	Кол
П_124-33	124x2500x678	1
П_124-34	124x400x1000	1
П_124	Итого:	2

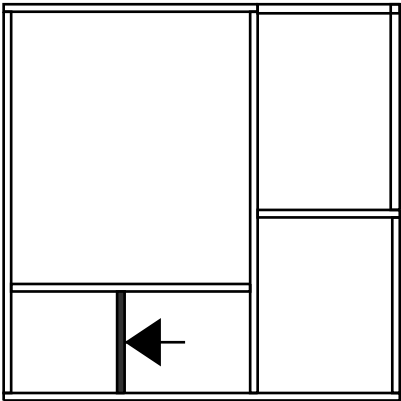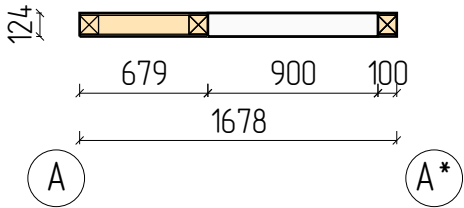


					882-2024.01.09-AP-КД / +7-900-500-11-22			
								
Изм	Лист	№ докум	Подпись	Дата	Проект №882. Одноэтажный СИП панельный жилой дом «Бакаджик 31» 6,55х6,55м и верандой 2,35х3,4м.	Стадия	Лист	Листов
Разраб		Васильев Д.В.				АС	45	76
Проб								
Т.контр					Стена 1_СИП_124_8 – СИП	СК «RichHouse»		
Н.контр								
Утв								

см150_1

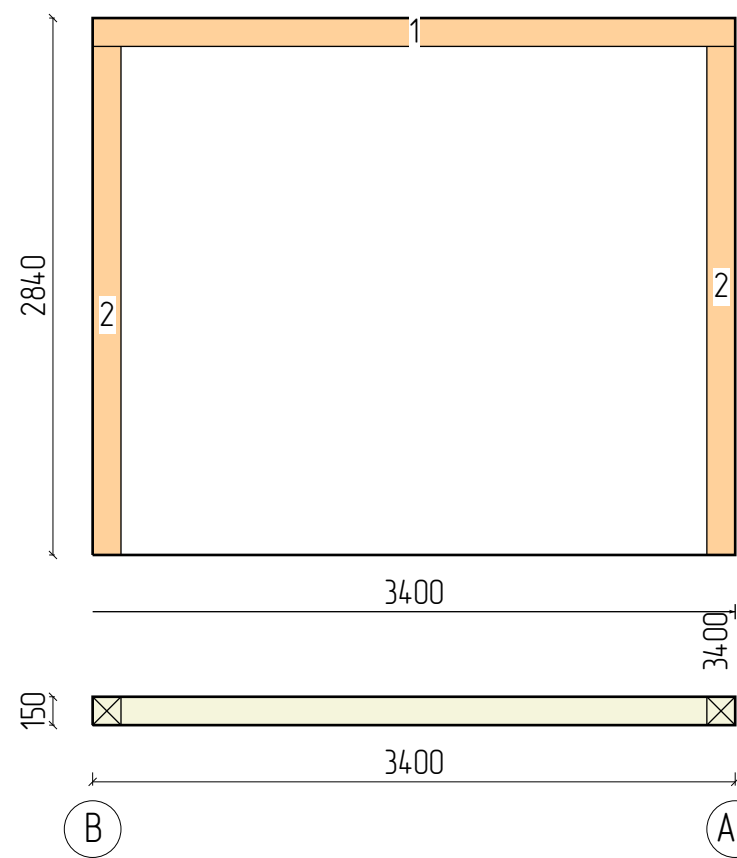


Пиломатериалы				
N	Марк	Сечение	Длина	Кол
1.	Б1_1	150х150	3400	1
2.	Б1_2	150х150	2690	2
Итого:		150х150	8,8м	3

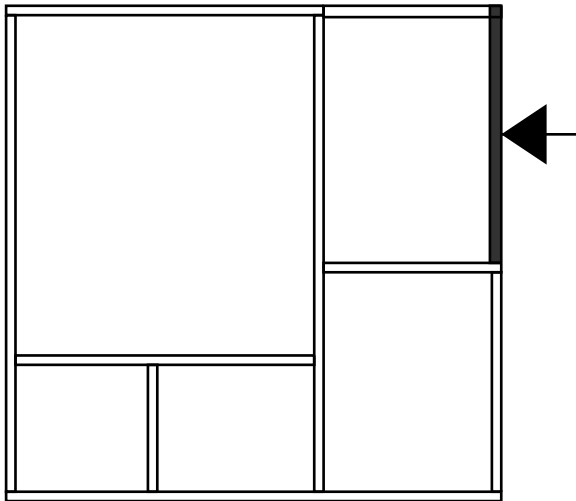


					882-2024.01.09-AP-КД / +7-900-500-11-22			
								
Изм	Лист	№ докум	Подпись	Дата	Проект №882. Одноэтажный СИП панельный жилой дом «Бакаджик 31» 6,55х6,55м и верандой 2,35х3,4м.	Стадия	Лист	Листов
Разраб		Васильев Д.В.				АС	46	76
Проб								
Т.контр					Стена см150_1 – Каркас	СК «RichHouse»		
Н.контр								
Утв								


ст150_2

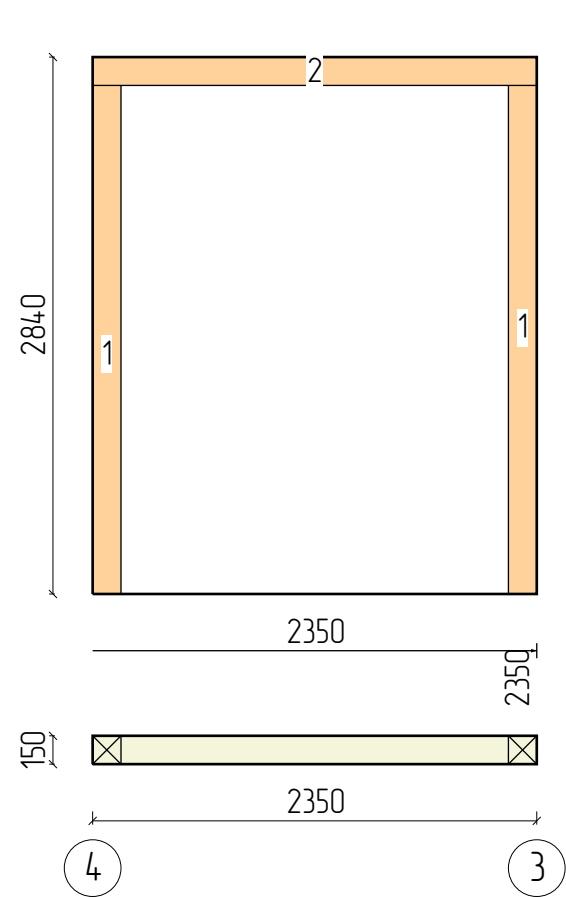


Пиломатериалы				
N	Марк	Сечение	Длина	Кол
1.	Б1_2	150х150	2690	2
2.	Б1_3	150х150	2350	1
Итого:		150х150	7,7м	3

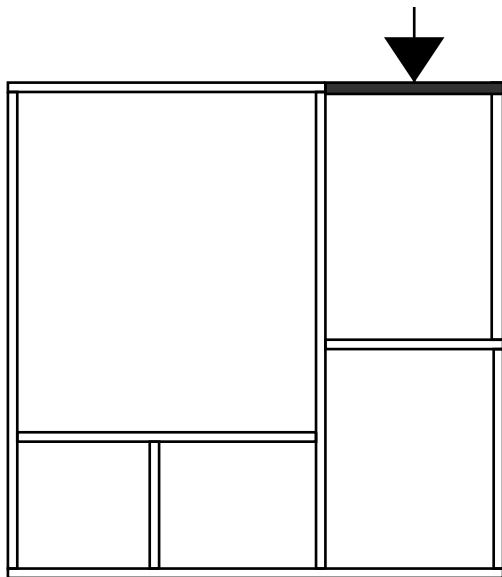

					882-2024.01.09-AP-КД / +7-900-500-11-22		
Изм	Лист	№ докум	Подпись	Дата			
Разраб		Васильев Д.В.			Проект №882. Одноэтажный СИП панельный жилой дом «Бакаджик 31» 6,55х6,55м и верандой 2,35х3,4м.	Стадия	Лист
Проб						АС	47
Т.контр							76
Н.контр					Стена ст150_2 – Каркас		СК «RichHouse»
Утв							

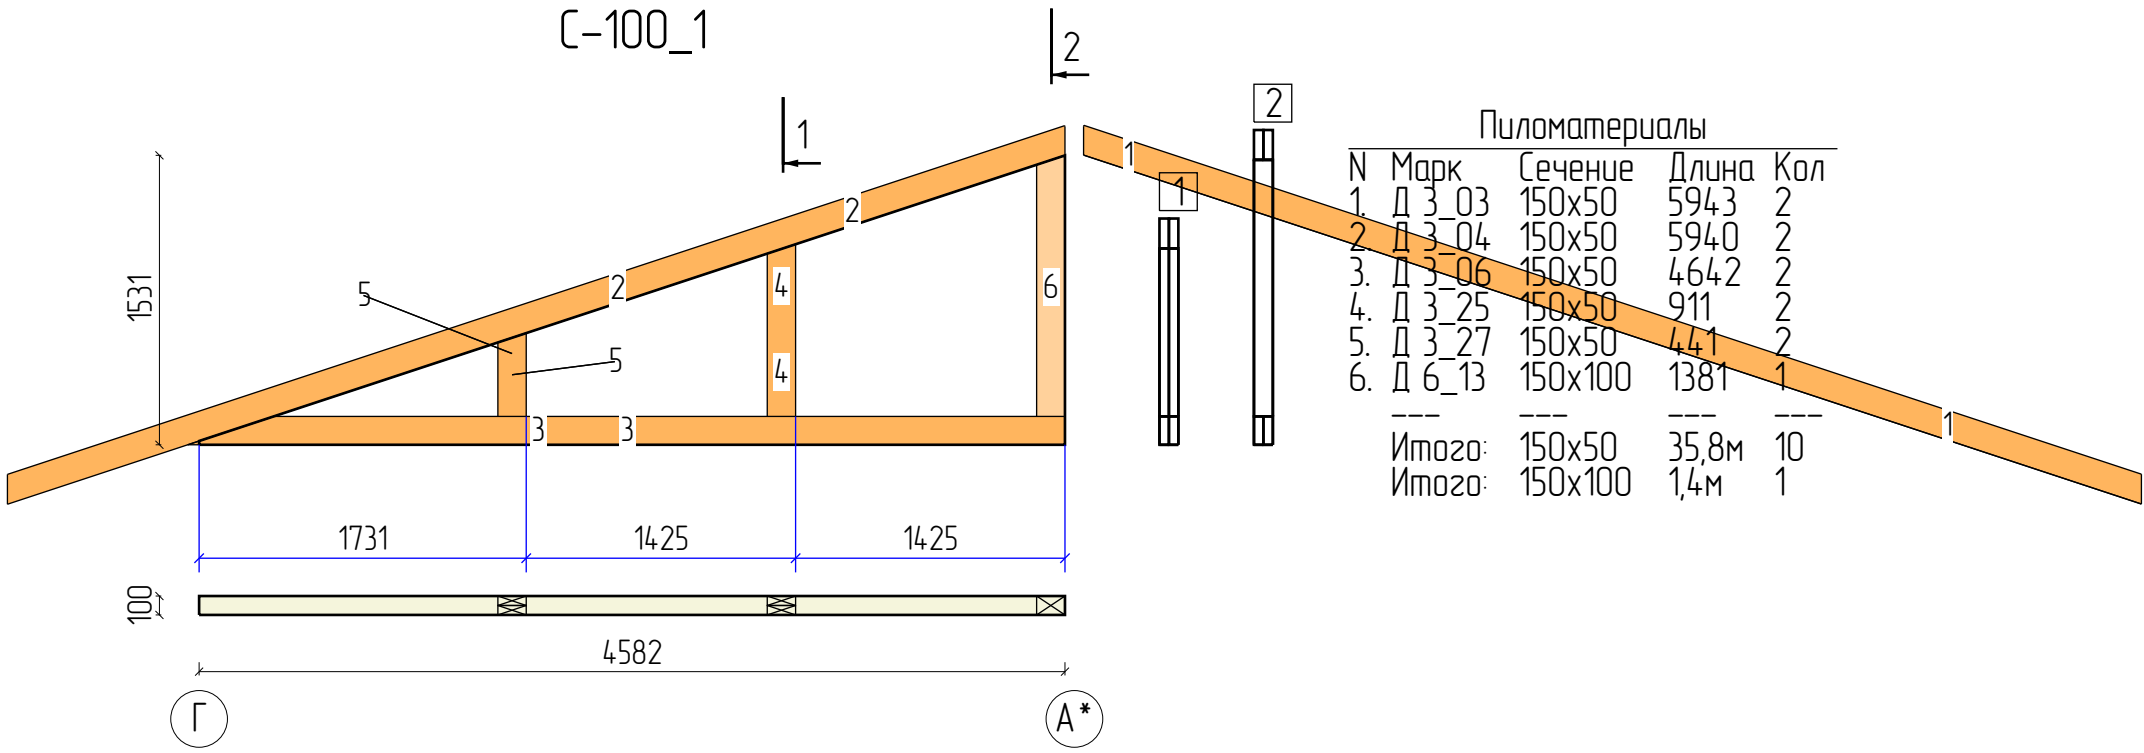


Пиломатериалы				
N	Марк	Сечение	Длина	Кол
1.	Д 3_03	150x50	5943	2
2.	Д 3_04	150x50	5940	2
3.	Д 3_06	150x50	4642	2
4.	Д 3_25	150x50	911	2
5.	Д 3_27	150x50	441	2
6.	Д 6_13	150x100	1381	1
Итого:		150x50	35,8м	10
Итого:		150x100	1,4м	1

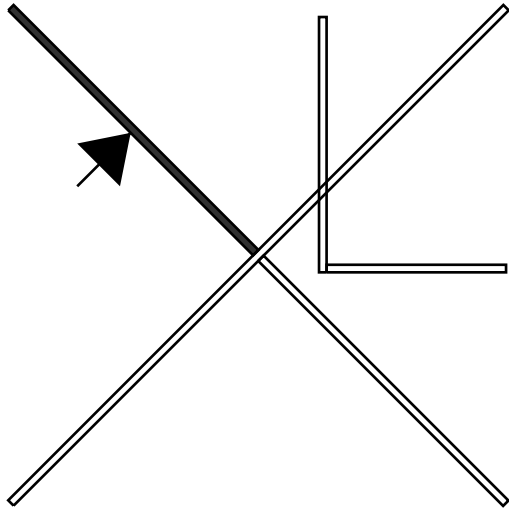


					882-2024.01.09-AP-КД / +7-900-500-11-22			
Изм	Лист	№ докум	Подпись	Дата	Проект №882. Одноэтажный СИП панельный жилой дом «Бакаджик 31» 6,55х6,55м и верандой 2,35х3,4м.	Стадия	Лист	Листов
Разраб		Васильев Д.В.				АС	48	76
Проб								
Т.контр					Стена C-100_1 – Каркас	СК «RichHouse»		
Н.контр								
Утв								

С-100_2

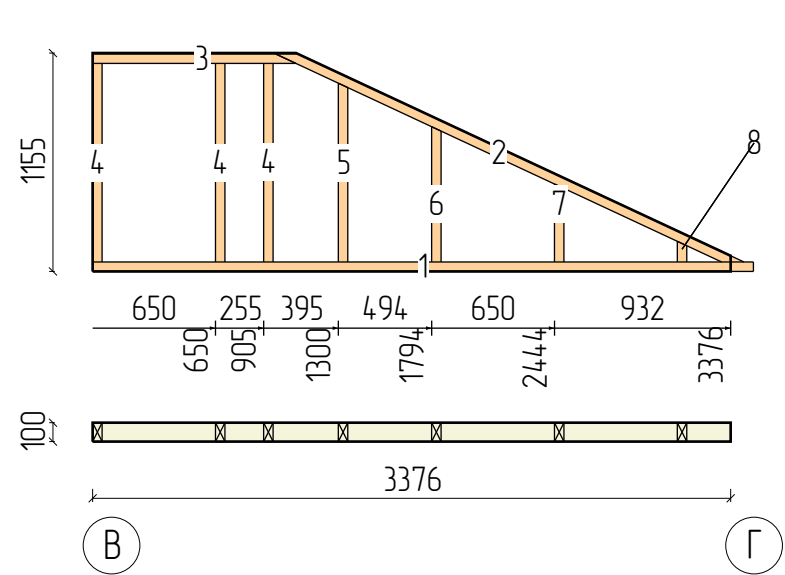


Пиломатериалы				
N	Марк	Сечение	Длина	Кол
1.	Д4_01	100x50	3496	1
2.	Д4_02	100x50	2711	1
3.	Д4_05	100x50	1076	1
4.	Д4_06	100x50	1050	3
5.	Д4_08	100x50	946	1
6.	Д4_10	100x50	716	1
7.	Д4_12	100x50	412	1
8.	Д4_13	100x50	109	1
Итого:		100x50	12,6м	10

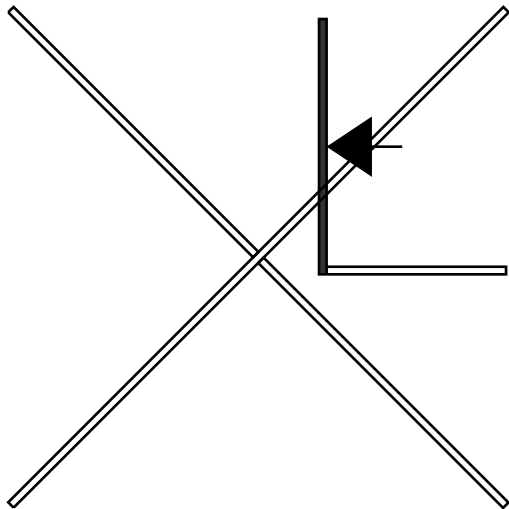


					882-2024.01.09-AP-КД / +7-900-500-11-22			
								
Изм	Лист	№ докум	Подпись	Дата	Проект №882. Одноэтажный СИП панельный жилой дом «Бакаджик 31» 6,55х6,55м и верандой 2,35х3,4м.	Стадия	Лист	Листов
Разраб		Васильев Д.В.				АС	49	76
Проб								
Т.контр					Стена С-100_2 – Каркас	СК «RichHouse»		
Н.контр								
Утв								


C-100_3

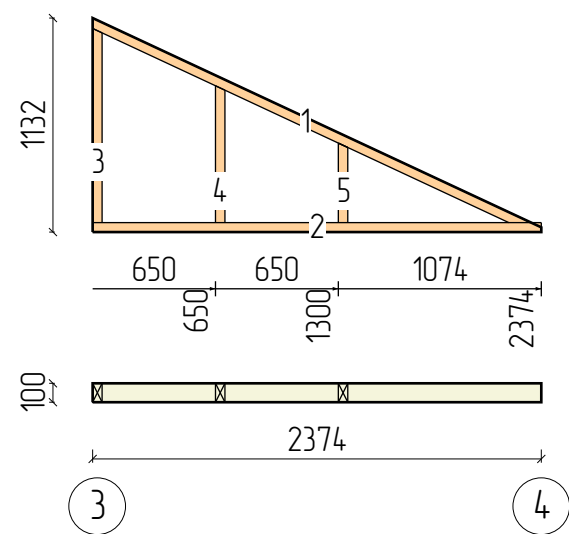


Пиломатериалы				
N	Марк	Сечение	Длина	Кол
1.	Д4_03	100х50	2560	1
2.	Д4_04	100х50	2374	1
3.	Д4_07	100х50	1027	1
4.	Д4_09	100х50	724	1
5.	Д4_11	100х50	421	1
Итого:		100х50	7,1м	5

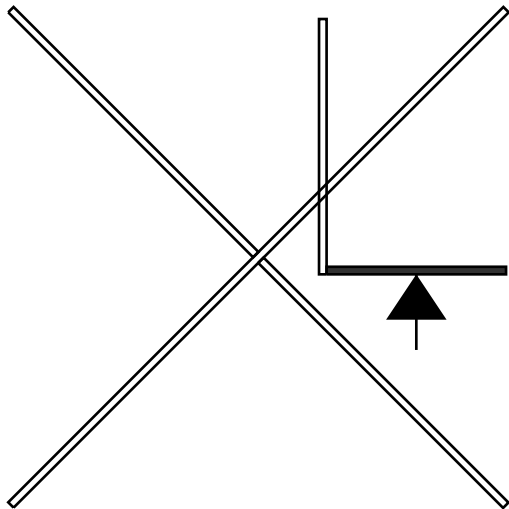


					882-2024.01.09-AP-КД / +7-900-500-11-22			
Изм	Лист	№ докум	Подпись	Дата	Проект №882. Одноэтажный СИП панельный жилой дом «Бакаджик 31» 6,55х6,55м и верандой 2,35х3,4м.	Стадия	Лист	Листов
Разраб		Васильев Д.В.				АС	50	76
Проб								
Т.контр					Стена C-100_3 – Каркас	СК «RichHouse»		
Н.контр								
Утв								

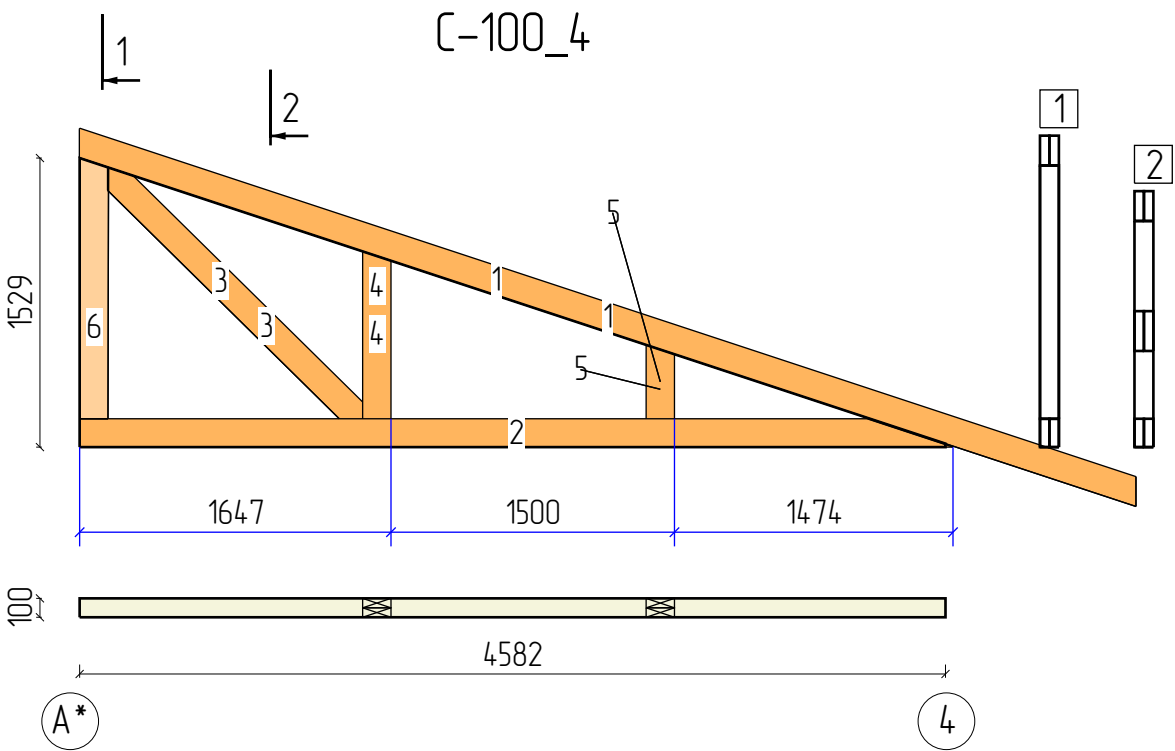


Пиломатериалы				
N	Марк	Сечение	Длина	Кол
1.	Д 3_05	150x50	5935	2
2.	Д 3_07	150x50	4621	2
3.	Д 3_18	150x50	1895	2
4.	Д 3_26	150x50	885	2
5.	Д 3_29	150x50	391	2
6.	Д 6_14	150x100	1379	1
Итого:		150x50	27,5м	10
Итого:		150x100	1,4м	1

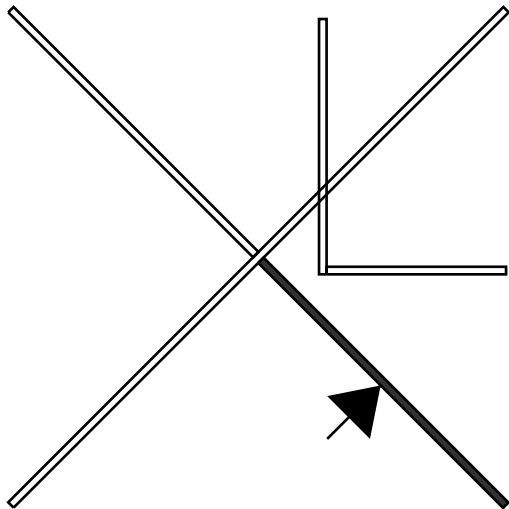

					882-2024.01.09-AP-КД / +7-900-500-11-22			
								
Изм	Лист	№ докум	Подпись	Дата	Проект №882. Одноэтажный СИП панельный жилой дом «Бакаджик 31» 6,55х6,55м и верандой 2,35х3,4м.	Стадия	Лист	Листов
Разраб		Васильев Д.В.				АС	51	76
Проб								
Т.контр					Стена С-100_4 – Каркас	СК «RichHouse»		
Н.контр								
Утв								

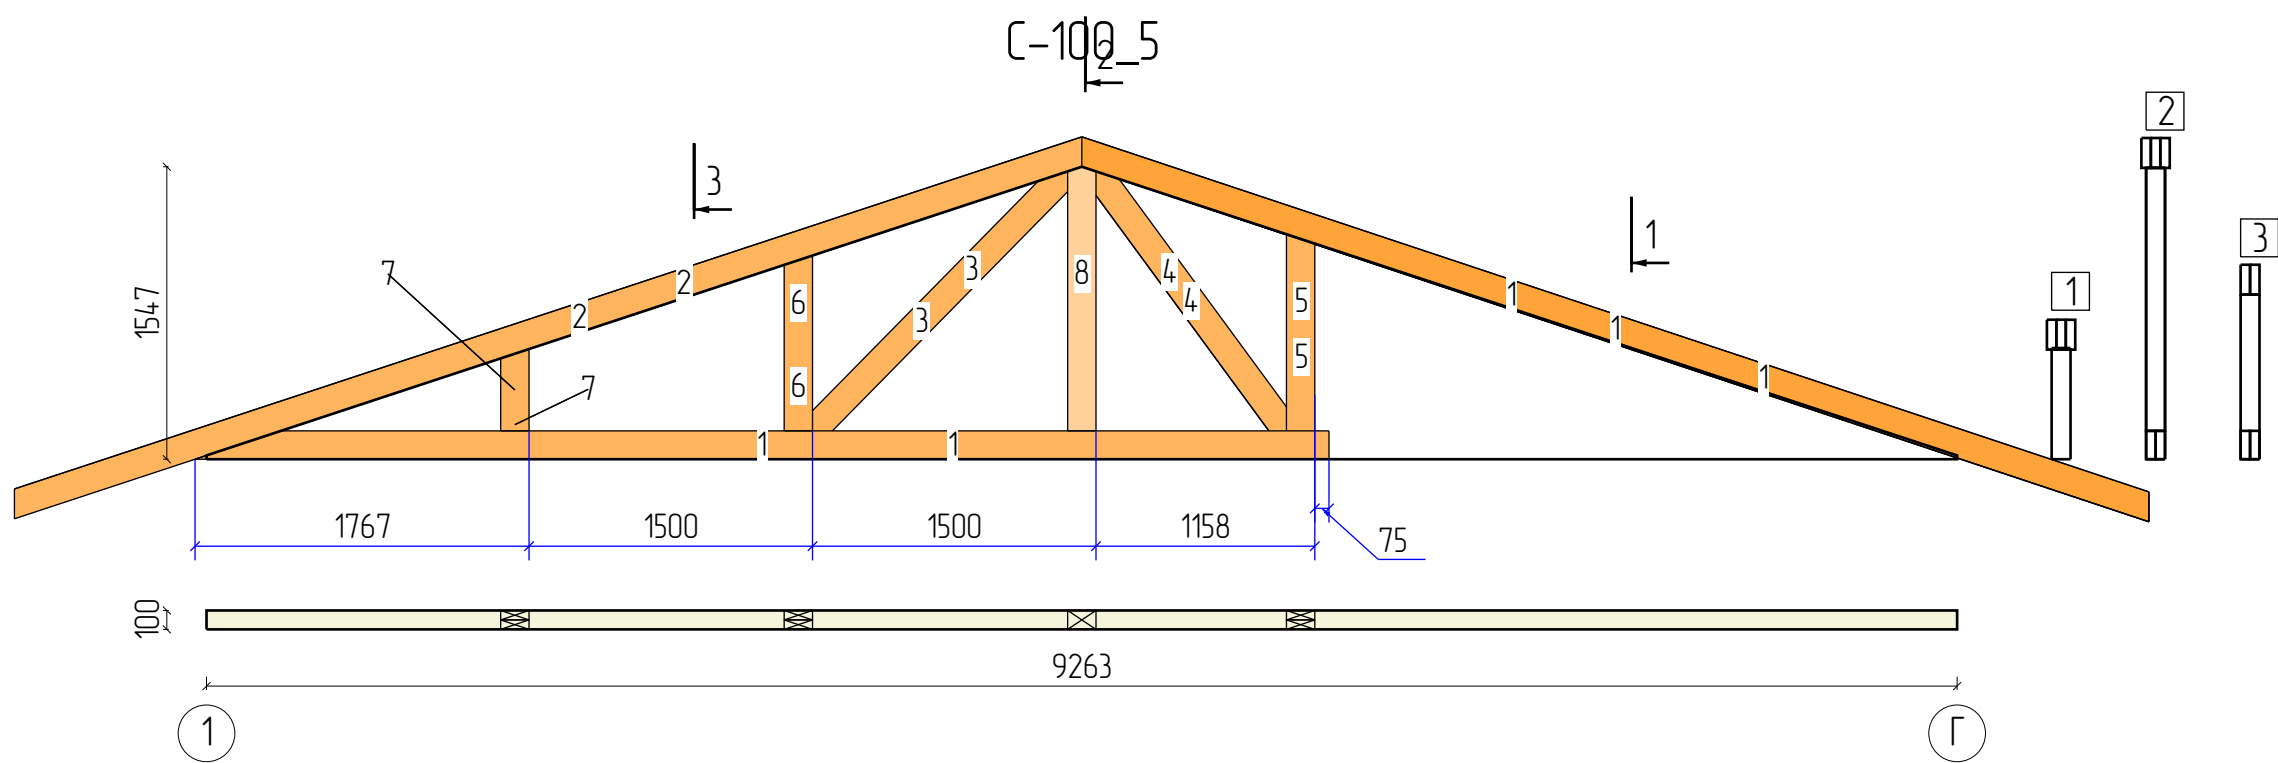


Пиломатериалы				
N	Марк	Сечение	Длина	Кол
1.	Д 3_01	150x50	6000	5
2.	Д 3_02	150x50	5996	2
3.	Д 3_17	150x50	1925	2
4.	Д 3_19	150x50	1703	2
5.	Д 3_23	150x50	1037	2
6.	Д 3_24	150x50	927	2
7.	Д 3_28	150x50	433	2
8.	Д 6_12	150x100	1397	1
Итого:		150x50	54м	17
Итого:		150x100	1,4м	1

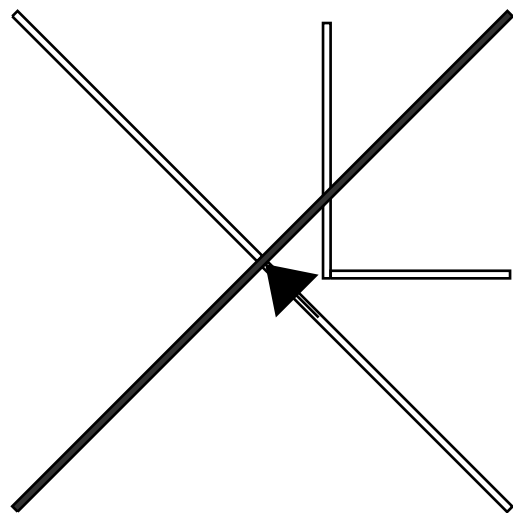

					882-2024.01.09-АР-КД / +7-900-500-11-22			
								
Изм	Лист	№ докум	Подпись	Дата	Проект №882. Одноэтажный СИП панельный жилой дом «Бакаджик 31» 6,55х6,55м и верандой 2,35х3,4м.	Стадия	Лист	Листов
Разраб		Васильев Д.В.				АС	52	76
Проб								
Т.контр					Стена С-100_5 – Каркас	СК «RichHouse»		
Н.контр								
Утв								

Б*

А*

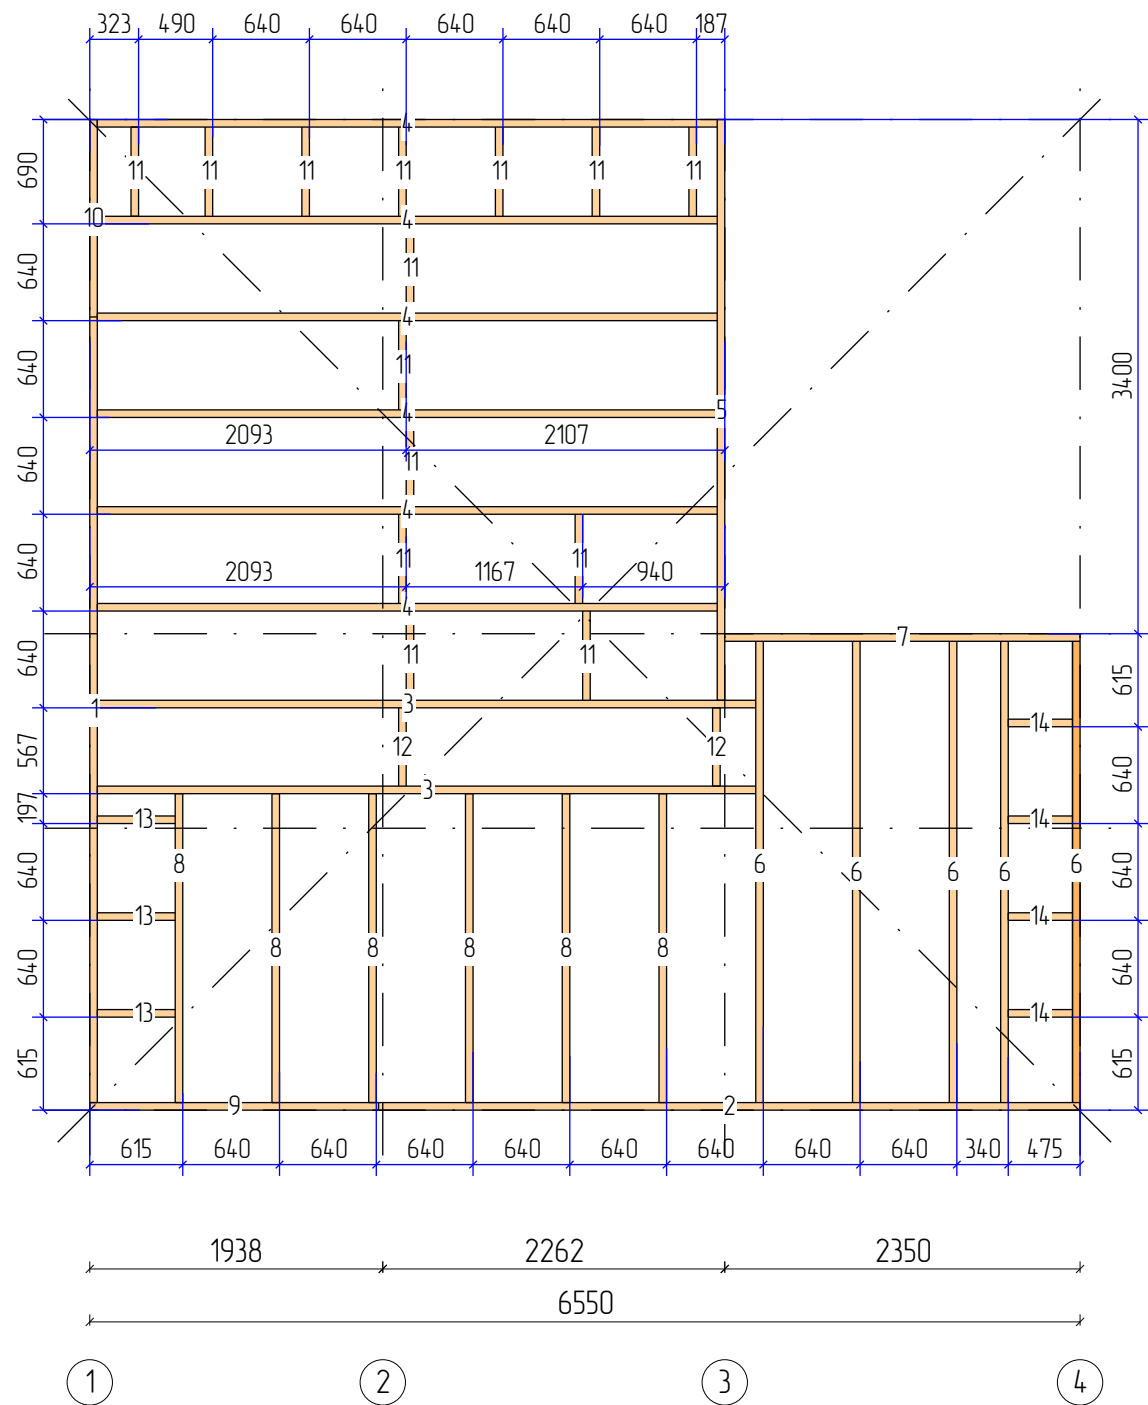

Г

В

Б


А

Б*


Пиломатериалы				
N	Марк	Сечение	Длина	Кол
1.	Д 4_01	200x50	5194	1
2.	Д 4_02	200x50	4640	1
3.	Д 4_03	200x50	4355	2
4.	Д 4_04	200x50	4100	6
5.	Д 4_05	200x50	3840	1
6.	Д 4_06	200x50	3050	6
7.	Д 4_07	200x50	2350	1
8.	Д 4_08	200x50	2042	6
9.	Д 4_09	200x50	1910	1
10.	Д 4_10	200x50	1305	1
11.	Д 4_11	200x50	590	14
12.	Д 4_12	200x50	518	2
13.	Д 4_13	200x50	515	3
14.	Д 4_14	200x50	425	4
Итого:		200x50	95,6м	49

А*


					882-2024.01.09-АР-КД / +7-900-500-11-22			
								
Изм	Лист	№ докум	Подпись	Дата	Проект №882. Одноэтажный СИП панельный жилой дом «Бакаджик 31» 6,55х6,55м и верандой 2,35х3,4м.	Стадия	Лист	Листов
Разраб		Васильев Д.В.				АС	53	76
Проб								
Т.контр					Чердачное перекрытие – Каркас	СК «RichHouse»		
Н.контр								
Утв								

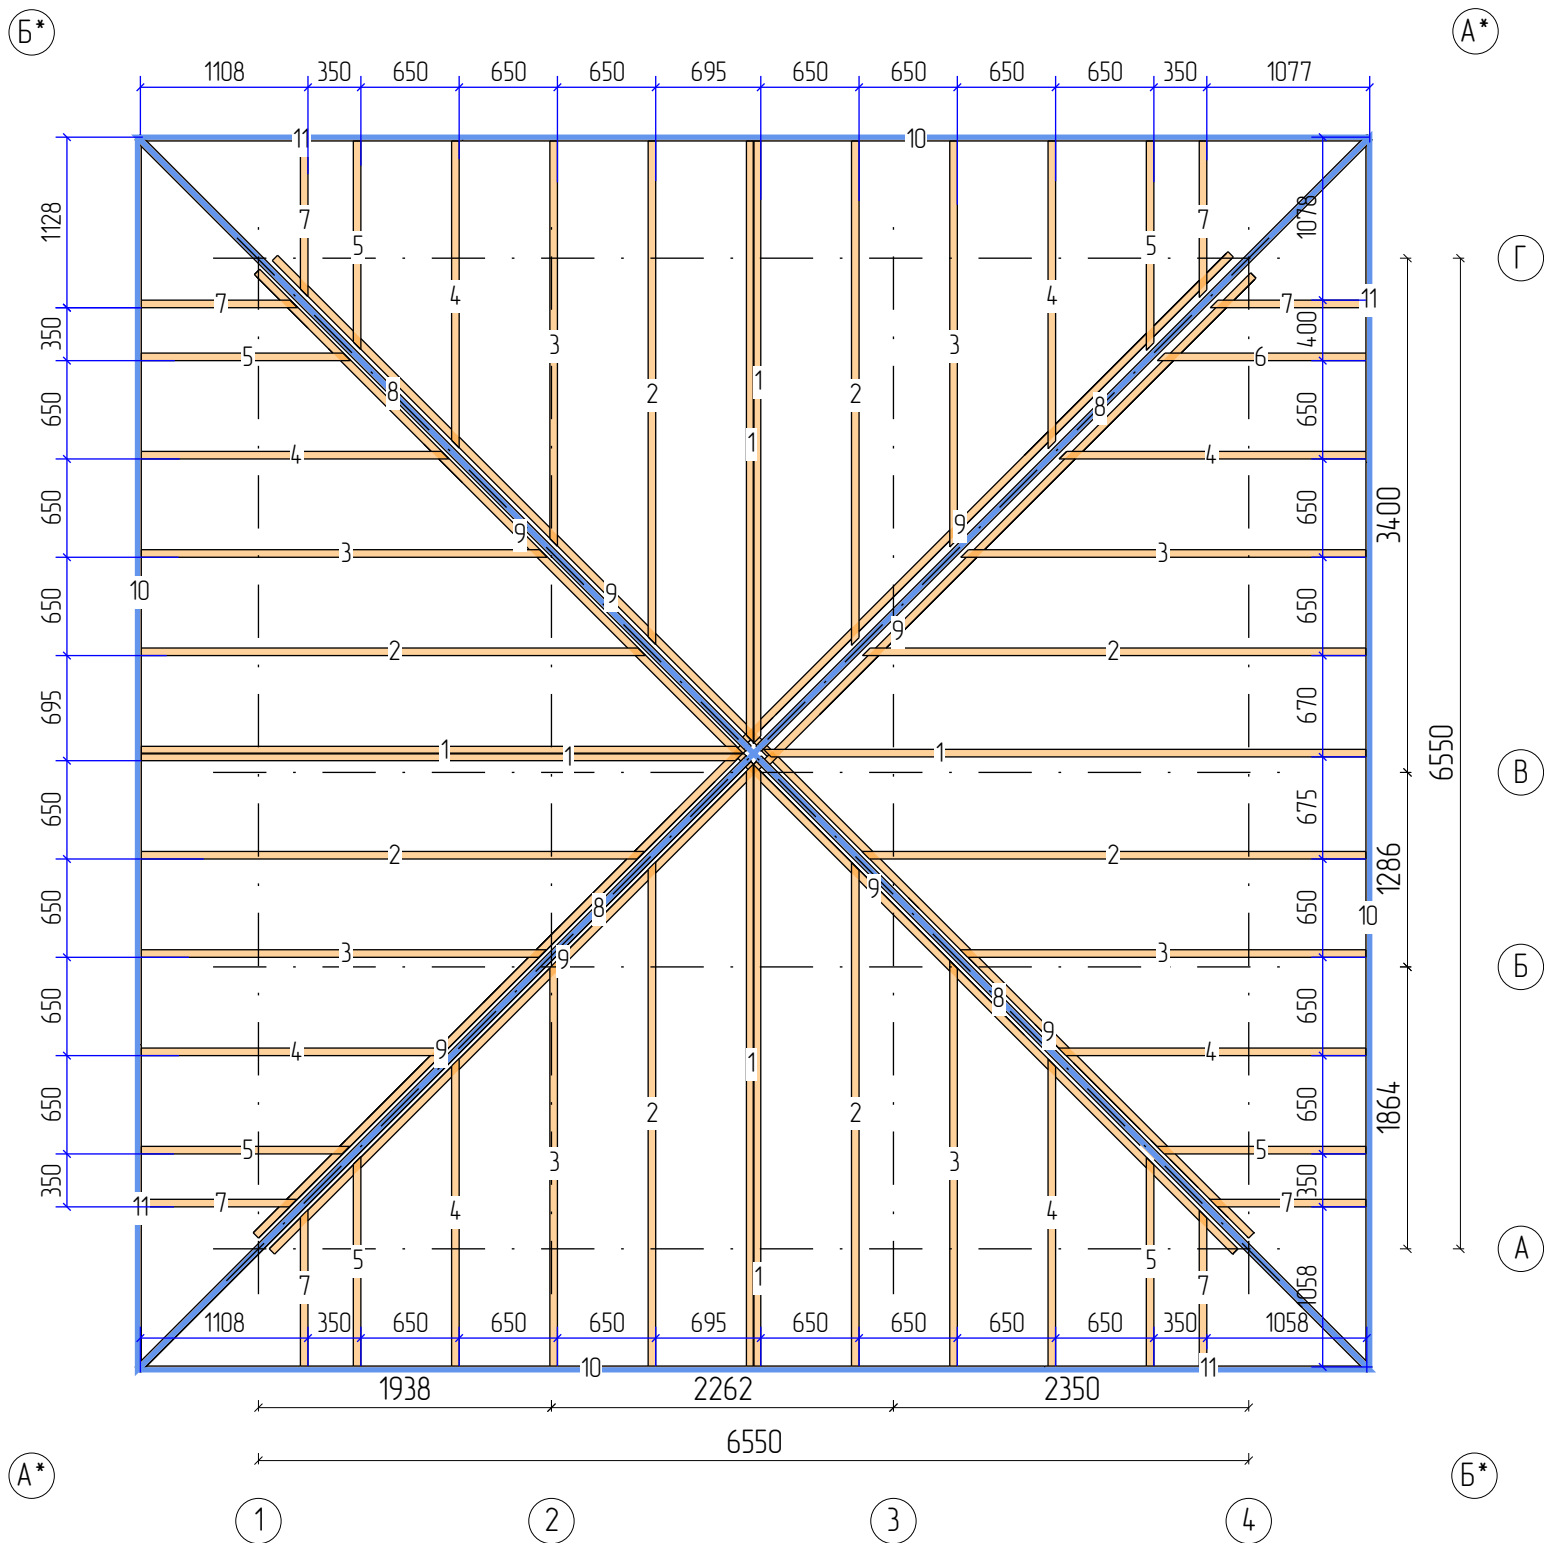


Пиломатериалы				
N	Марк	Сечение	Длина	Кол
1.	Д 3_08	150x50	4458	7
2.	Д 3_10	150x50	3741	8
3.	Д 3_13	150x50	3024	8
4.	Д 3_16	150x50	2307	8
5.	Д 3_20	150x50	1590	7
6.	Д 3_21	150x50	1589	1
7.	Д 3_22	150x50	1203	8
8.	Б2_1	50x50	6000	4
9.	Б2_2	50x50	4800	8
10.	Д 5_01	150x25	6000	4
11.	Д 5_13	150x25	2150	4
Итого:		150x50	126,1м	4,7
Итого:		50x50	62,4м	12
Итого:		150x25	32,6м	8

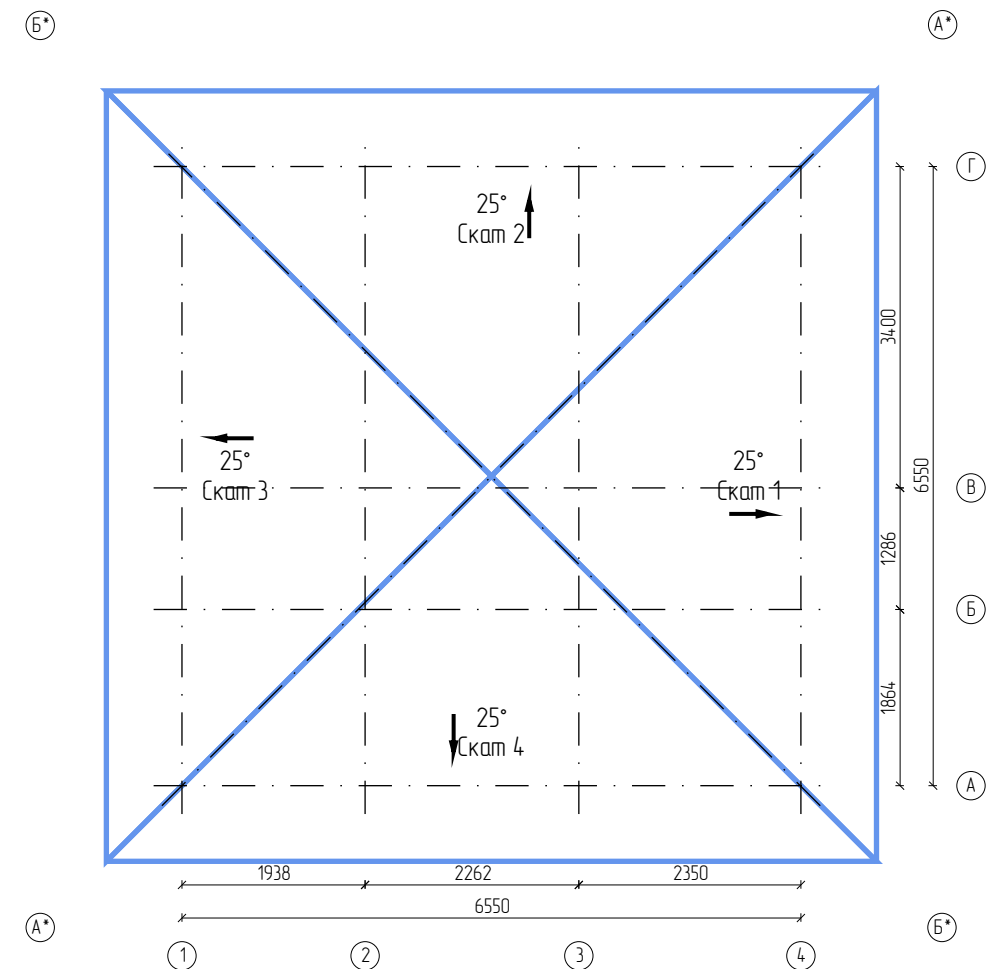


					882-2024.01.09-АР-КД / +7-900-500-11-22			
								
Изм	Лист	№ докум	Подпись	Дата	Проект №882. Одноэтажный СИП панельный жилой дом «Бакаджик 31» 6,55х6,55м и верандой 2,35х3,4м.	Стадия	Лист	Листов
Разраб		Васильев Д.В.				АС	54	76
Проб								
Т.контр					План крыши _1	СК «RichHouse»		
Н.контр								
Утв								

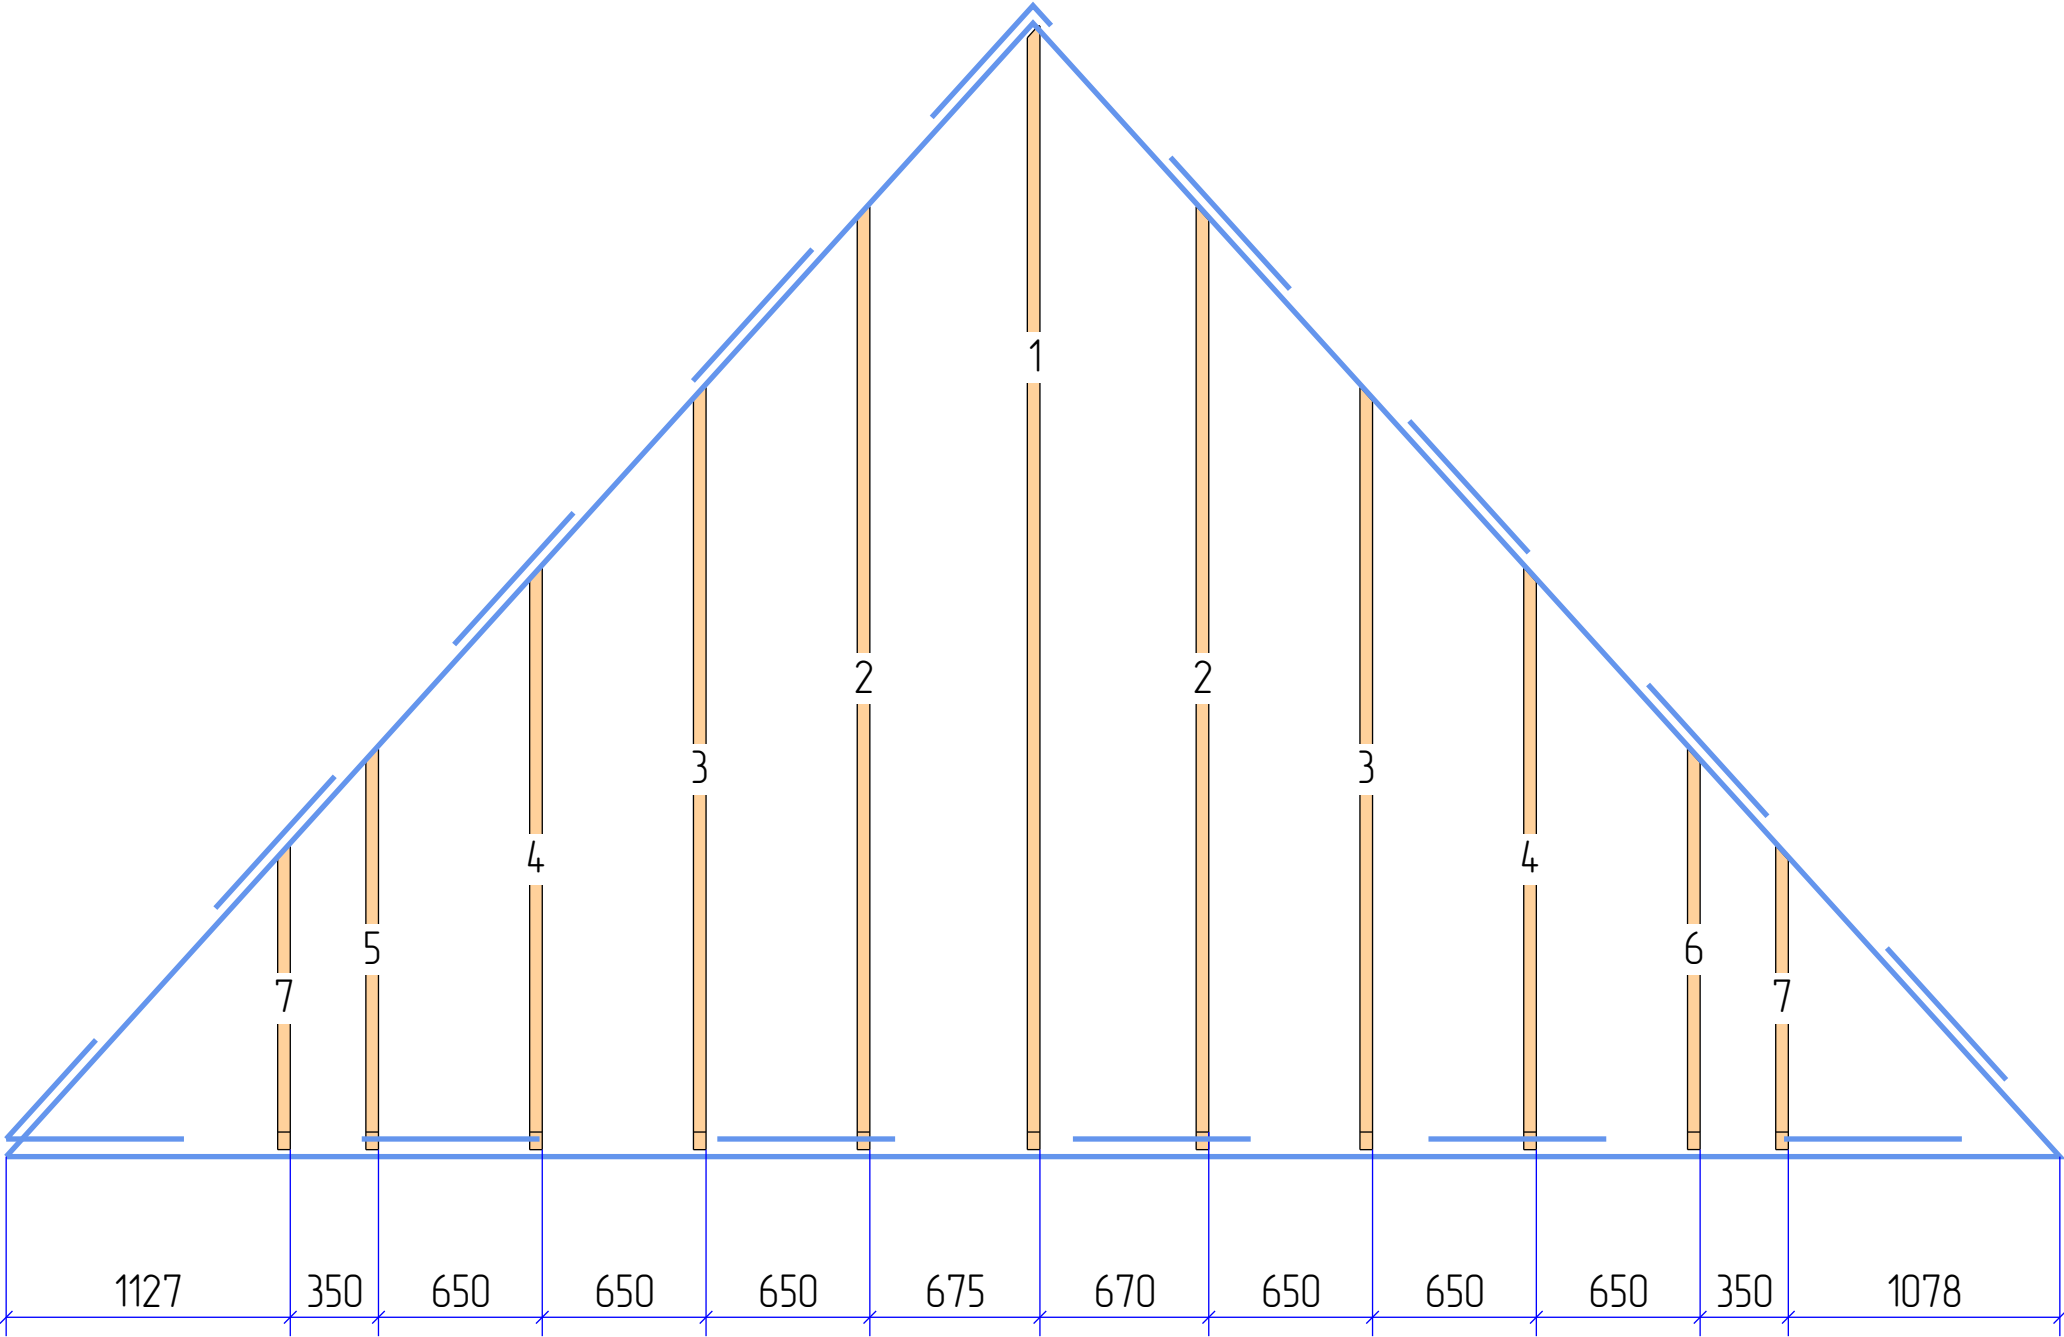


Пиломатериалы				
N	Марк	Сечение	Длина	Кол
1.	Д 3_08	150х50	4458	1
2.	Д 3_10	150х50	3741	2
3.	Д 3_13	150х50	3024	2
4.	Д 3_16	150х50	2307	2
5.	Д 3_20	150х50	1590	1
6.	Д 3_21	150х50	1589	1
7.	Д 3_22	150х50	1203	2
Итого:		150х50	28,2м	11

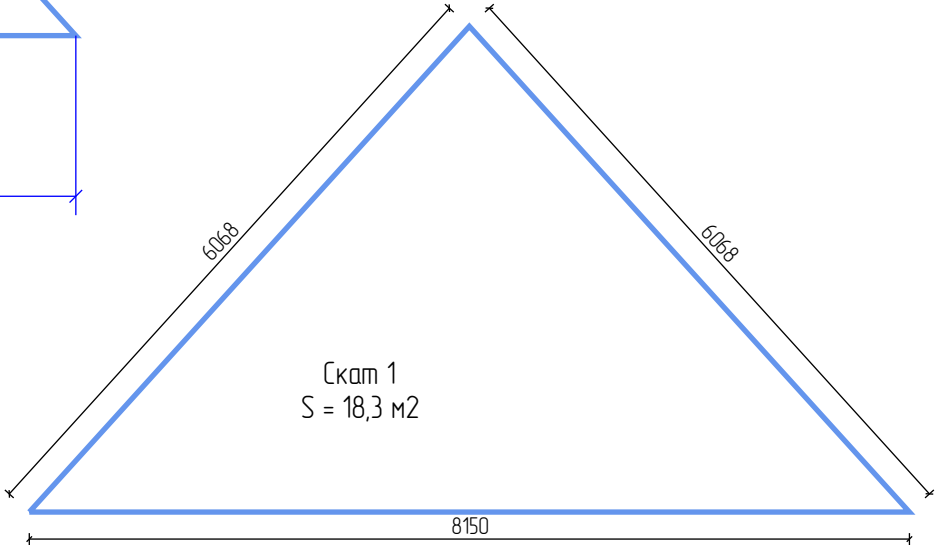


					882-2024.01.09-АР-КД / +7-900-500-11-22			
								
Изм	Лист	№ докум	Подпись	Дата	Проект №882. Одноэтажный СИП панельный жилой дом «Бакаджик 31» 6,55х6,55м и верандой 2,35х3,4м.	Стадия	Лист	Листов
Разраб		Васильев Д.В.				АС	55	76
Проб								
Т.контр					Крыша Скат 1: Стропильная система	СК «RichHouse»		
Н.контр								
Утв								

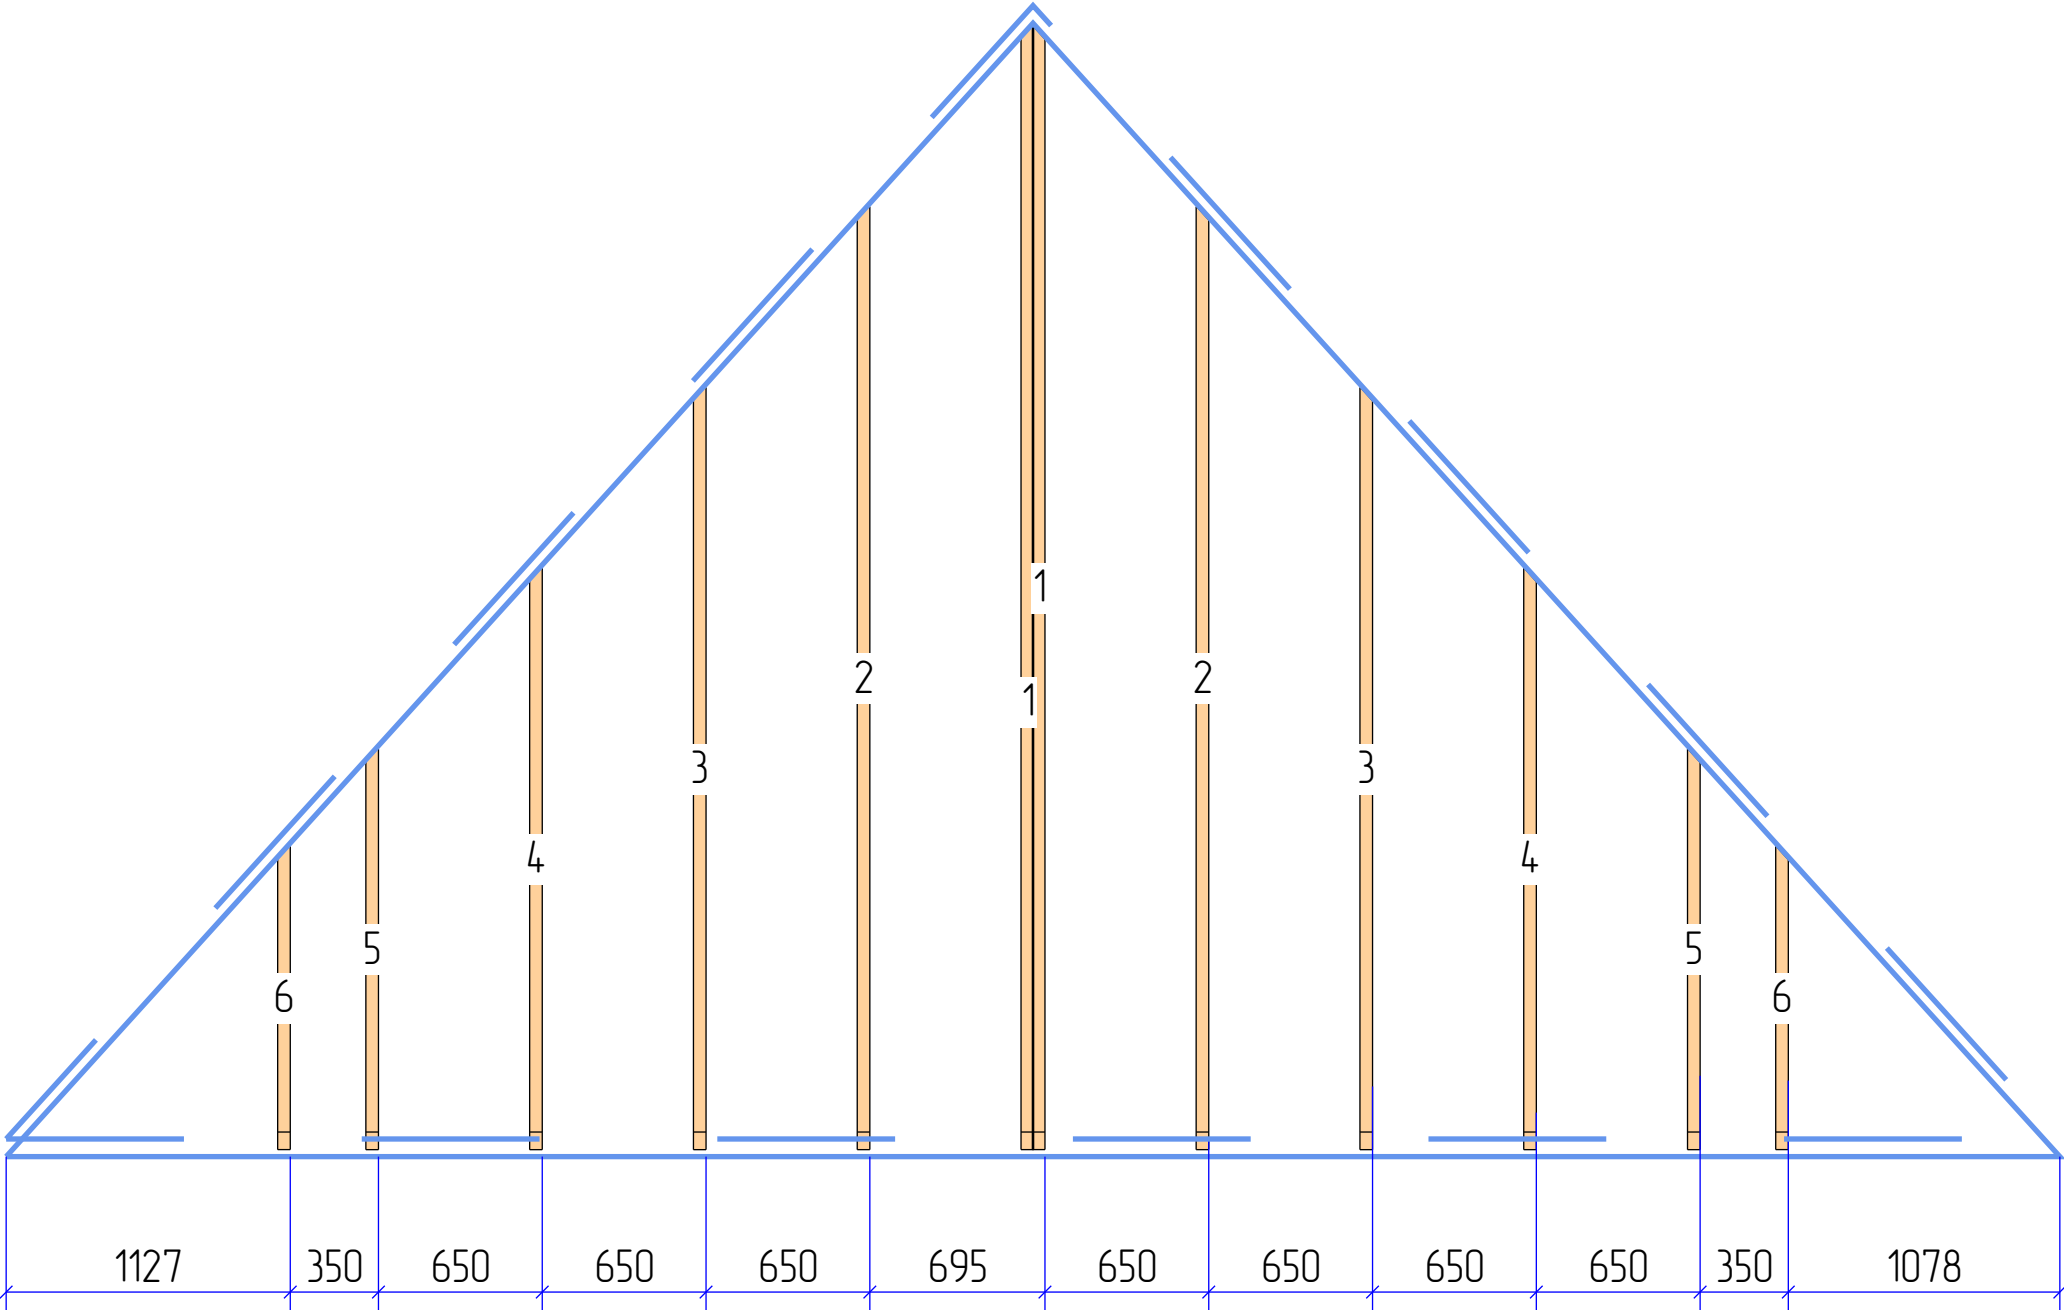


Пиломатериалы				
N	Марк	Сечение	Длина	Кол
1.	Д 3_08	150х50	4458	2
2.	Д 3_10	150х50	3741	2
3.	Д 3_13	150х50	3024	2
4.	Д 3_16	150х50	2307	2
5.	Д 3_20	150х50	1590	2
6.	Д 3_22	150х50	1203	2
Итого:		150х50	32,6м	12

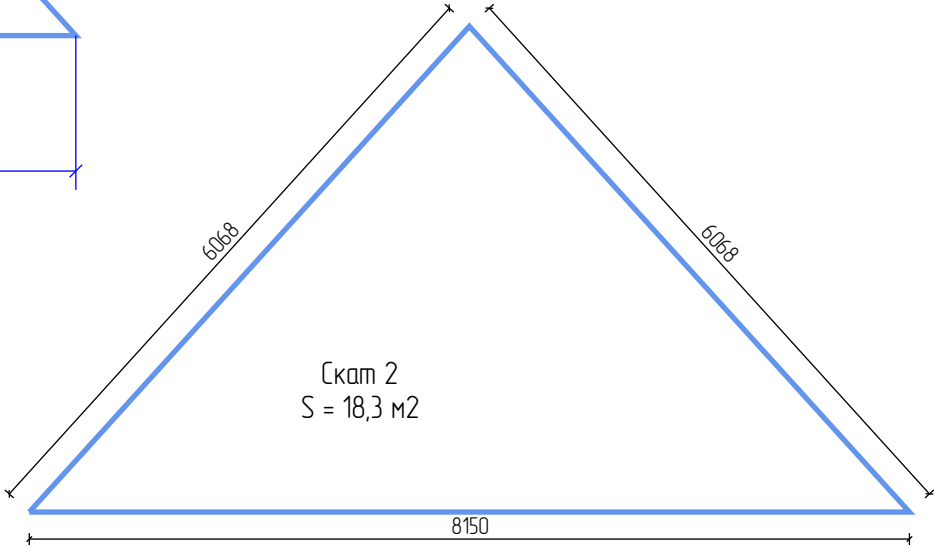


					882-2024.01.09-АР-КД / +7-900-500-11-22			
								
Изм	Лист	№ докум	Подпись	Дата	Проект №882. Одноэтажный СИП панельный жилой дом «Бакаджик 31» 6,55х6,55м и верандой 2,35х3,4м.	Стадия	Лист	Листов
Разраб		Васильев Д.В.				АС	56	76
Проб								
Т.контр					Крыша Скат 2: Стропильная система	СК «RichHouse»		
Н.контр								
Утв								

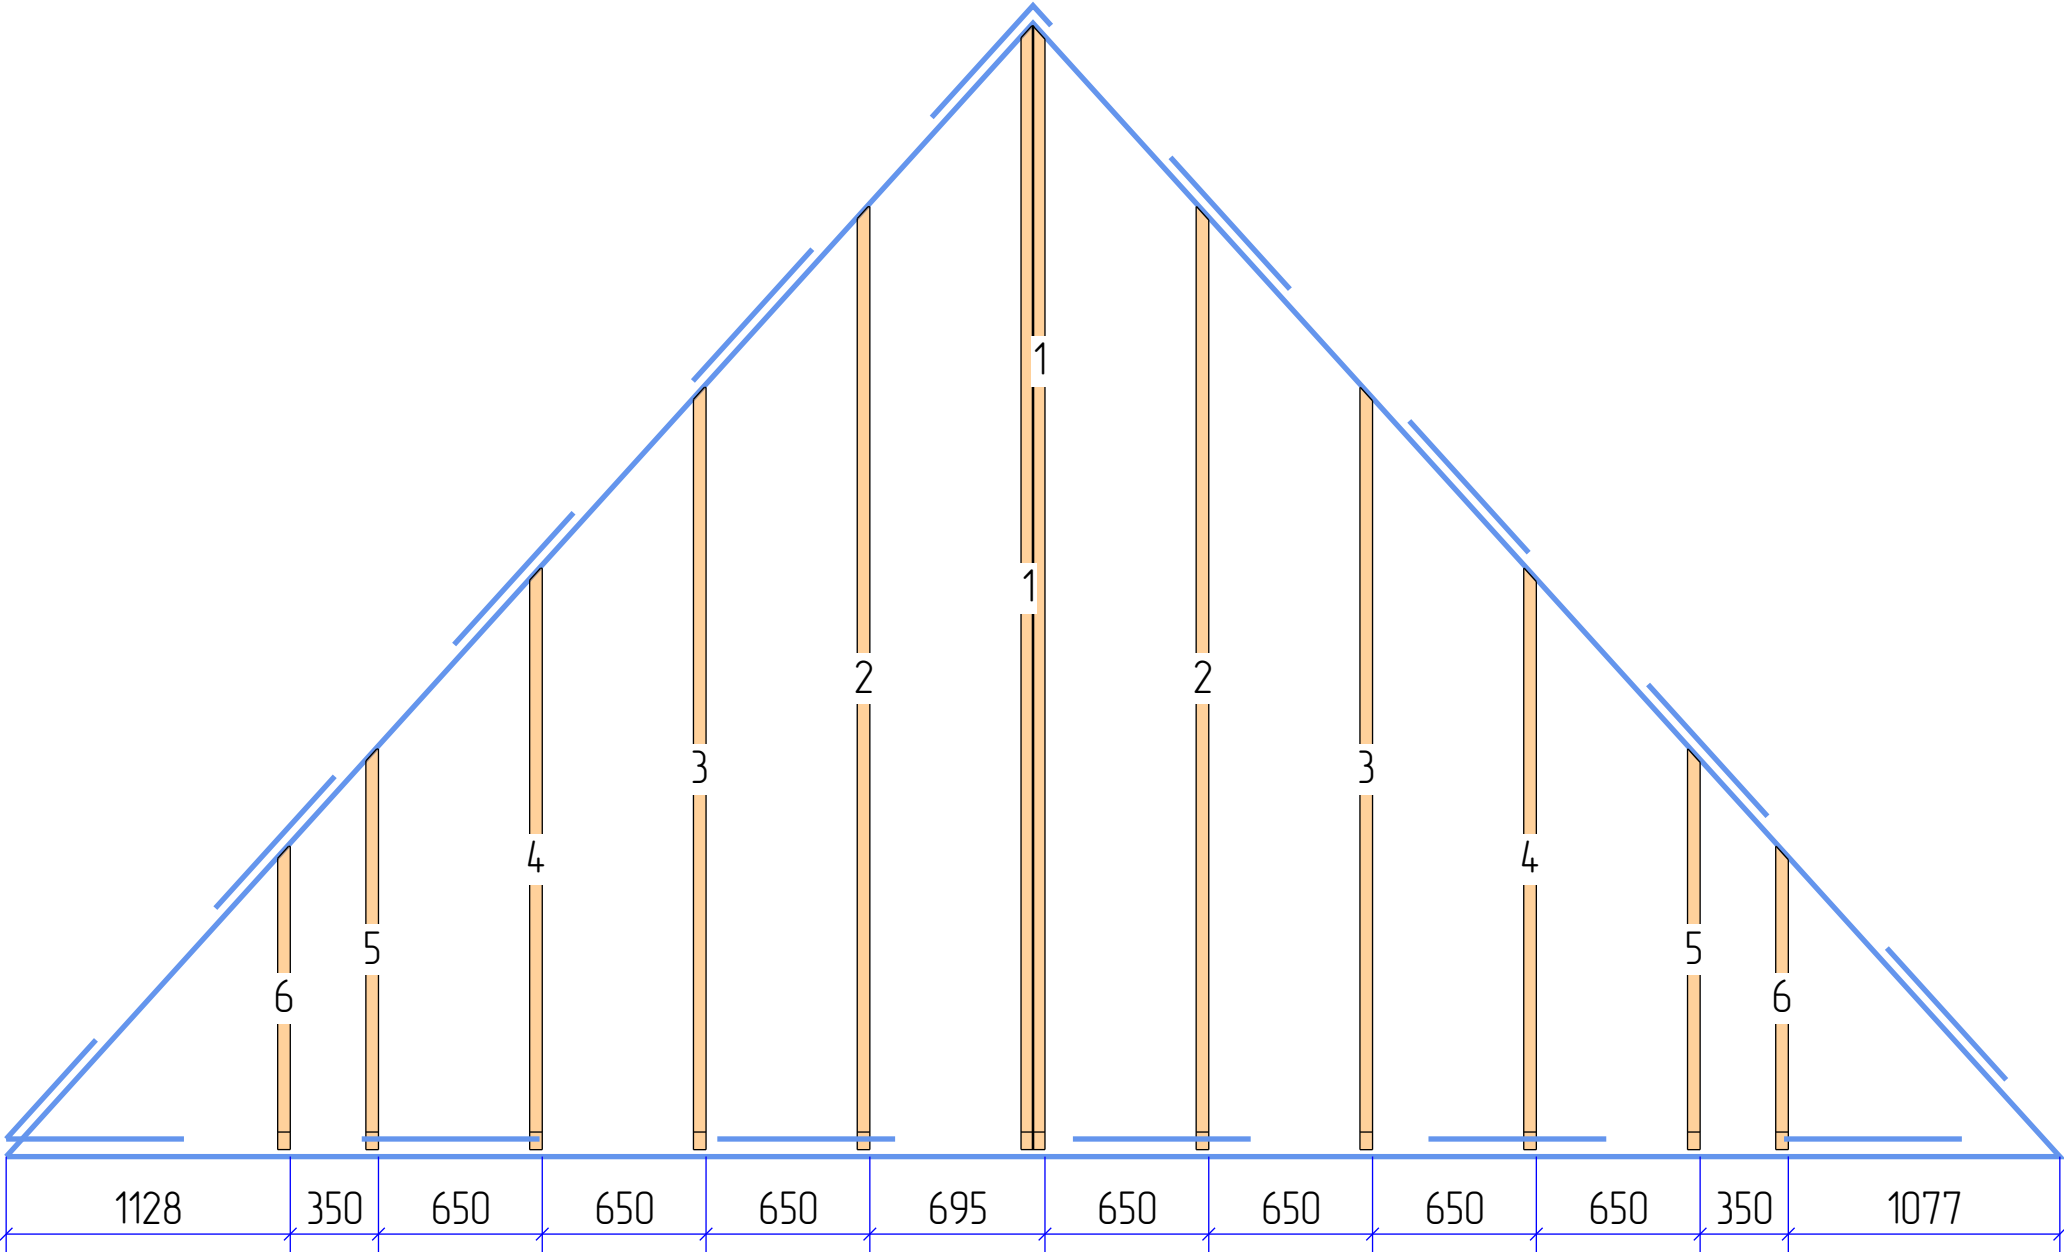


Пиломатериалы				
N	Марк	Сечение	Длина	Кол
1.	Д 3_08	150х50	4458	2
2.	Д 3_10	150х50	3741	2
3.	Д 3_13	150х50	3024	2
4.	Д 3_16	150х50	2307	2
5.	Д 3_20	150х50	1590	2
6.	Д 3_22	150х50	1203	2
Итого:		150х50	32,6м	12

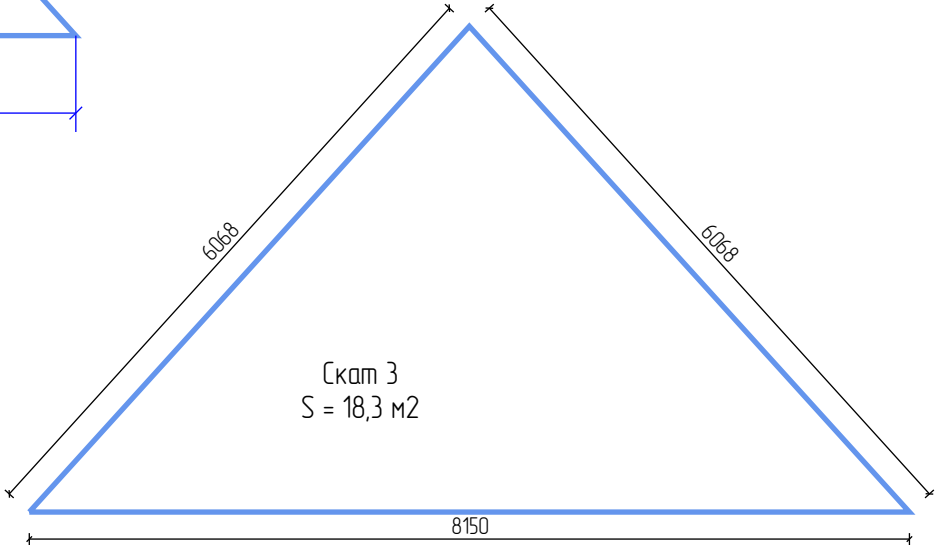

					882-2024.01.09-АР-КД / +7-900-500-11-22			
								
Изм	Лист	№ докум	Подпись	Дата	Проект №882. Одноэтажный СИП панельный жилой дом «Бакаджик 31» 6,55х6,55м и верандой 2,35х3,4м.	Стадия	Лист	Листов
Разраб		Васильев Д.В.				АС	57	76
Проб								
Т.контр					Крыша Скат 3: Стропильная система	СК «RichHouse»		
Н.контр								
Утв								

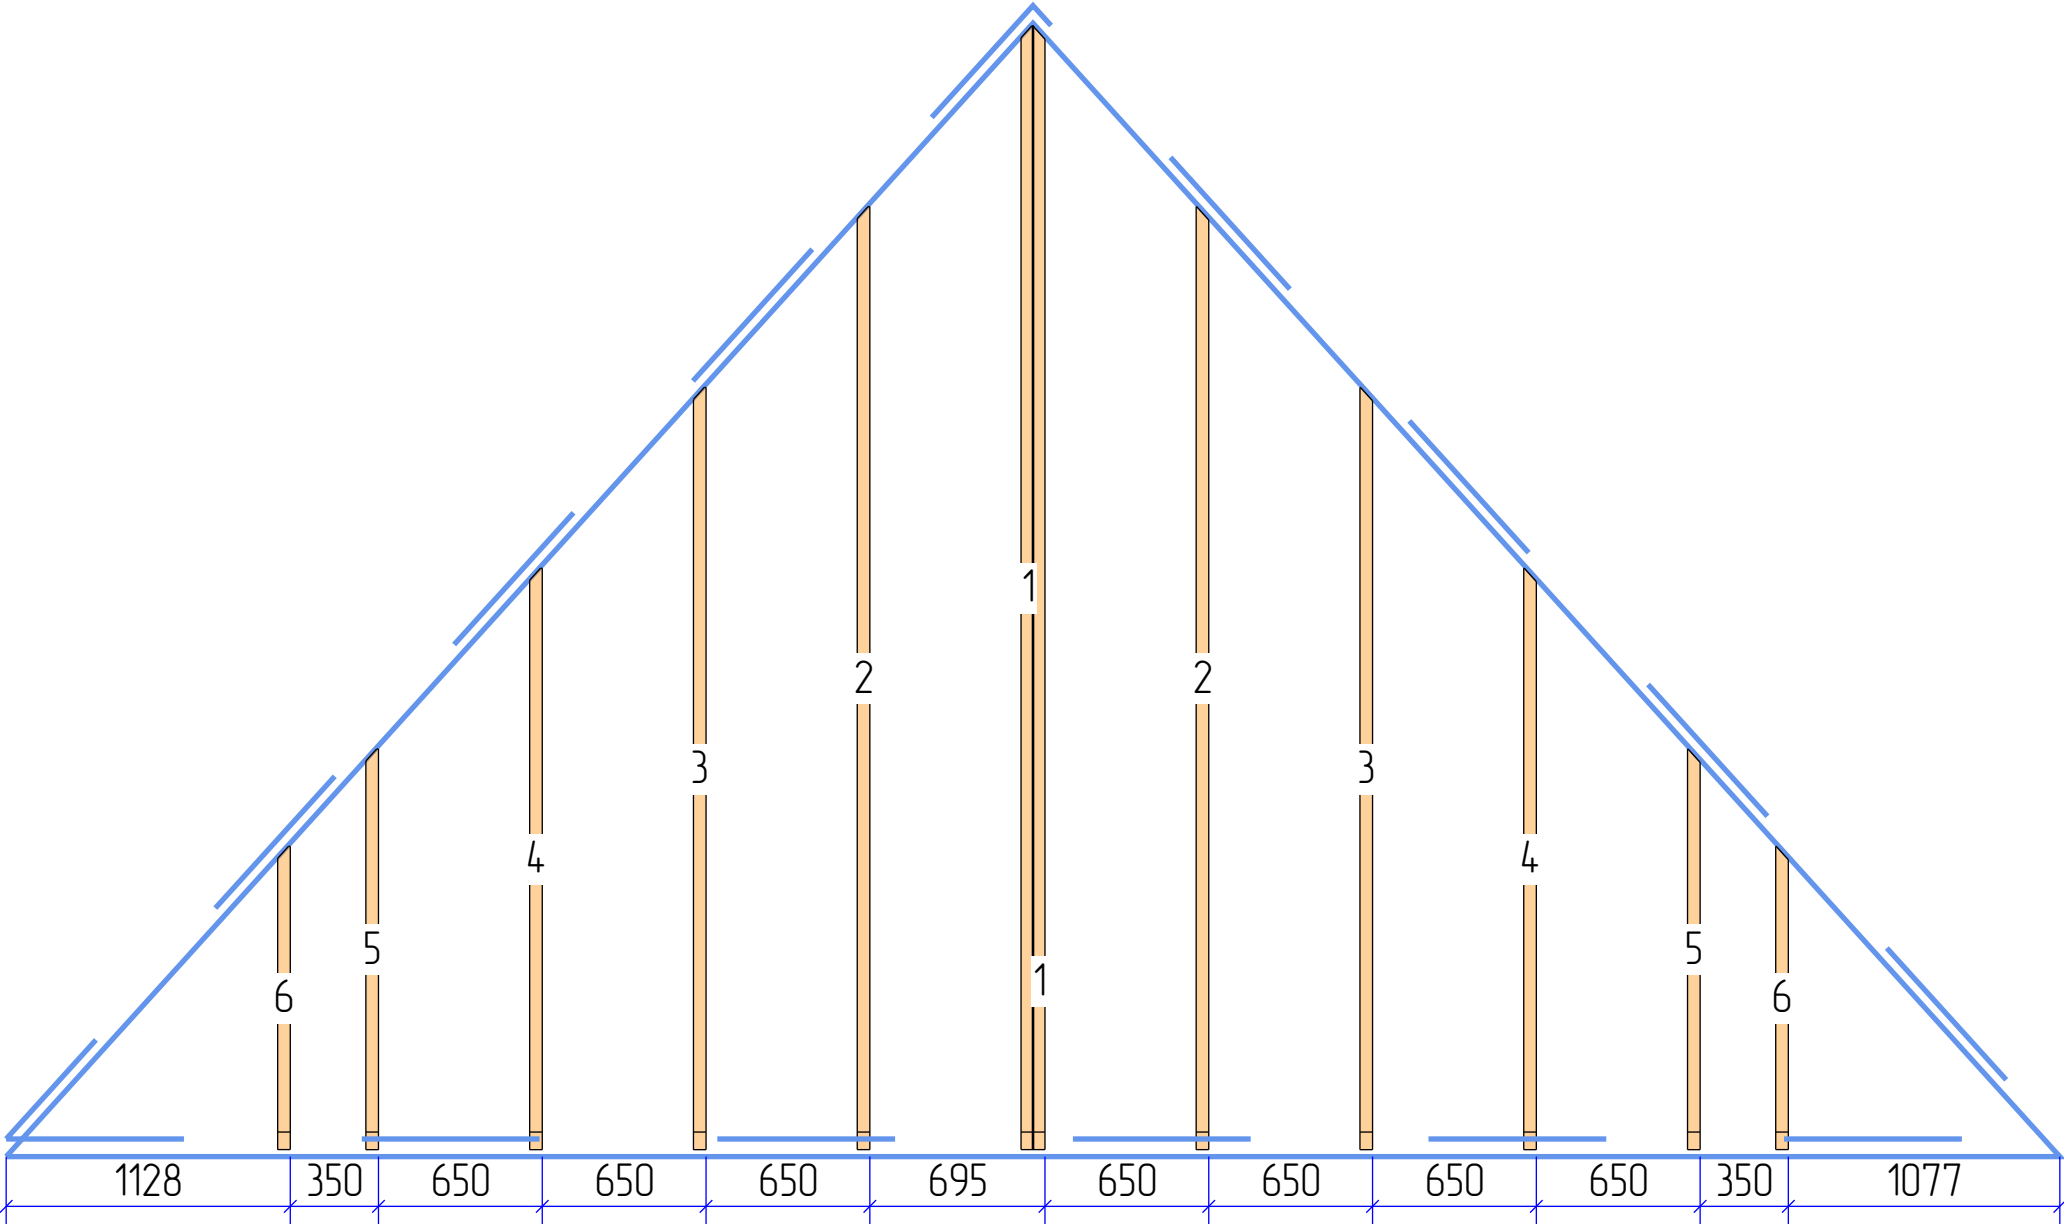

Пиломатериалы				
N	Марк	Сечение	Длина	Кол
1.	Д 3_08	150х50	4458	2
2.	Д 3_10	150х50	3741	2
3.	Д 3_13	150х50	3024	2
4.	Д 3_16	150х50	2307	2
5.	Д 3_20	150х50	1590	2
6.	Д 3_22	150х50	1203	2
Итого:		150х50	32,6м	12

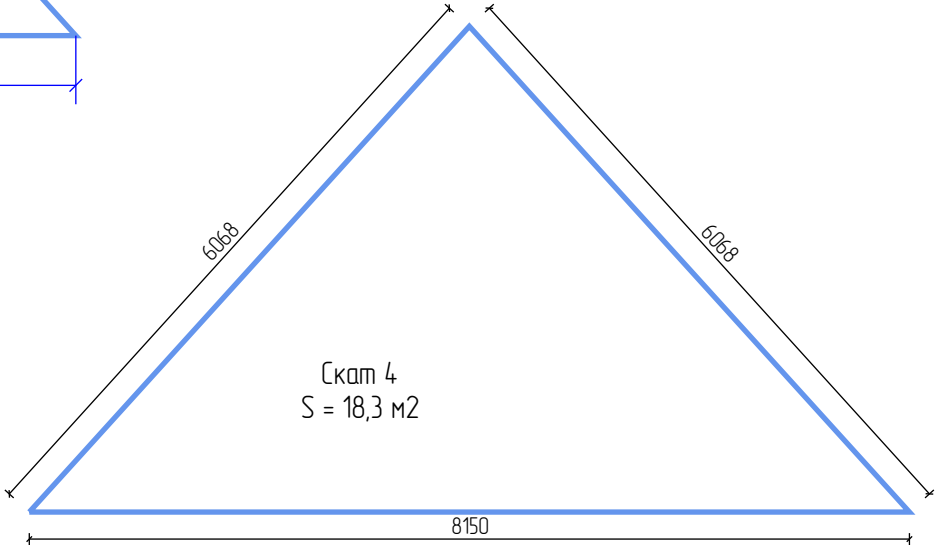

					882-2024.01.09-АР-КД / +7-900-500-11-22			
								
Изм	Лист	№ докум	Подпись	Дата	Проект №882. Одноэтажный СИП панельный жилой дом «Бакаджик 31» 6,55х6,55м и верандой 2,35х3,4м.	Стадия	Лист	Листов
Разраб		Васильев Д.В.				АС	58	76
Проб								
Т.контр					Крыша Скат 4: Стропильная система	СК «RichHouse»		
Н.контр								
Утв								

1_СИП_124_1				
Название	Маркировка	Длина	Кол	Объем
Доска сип 100х150 (Дс 2)	Дс 2_1	1450	1	0,02175
Доска сип 50х100 (Дс 4)	Дс 4_1	945	2	0,009
Доска сип 50х100 (Дс 4)	Дс 4_5	150	2	0,002
Доска сип100х100 (Дс1)	Дс1_02	5815	2	0,116
Доска сип100х100 (Дс1)	Дс1_10	2300	5	0,115
Доска сип100х100 (Дс1)	Дс1_14	2000	2	0,04
Доска сип100х100 (Дс1)	Дс1_19	1250	1	0,0125
Доска сип100х100 (Дс1)	Дс1_31	487	2	0,01
Доска сип100х100 (Дс1)	Дс1_35	150	2	0,003
Итого:				
Доска сип 100х150 (Дс 2)		1,4м	1	0,022
Доска сип 50х100 (Дс 4)		2,2м	4	0,011
Доска сип100х100 (Дс1)		29,7м	14	0,297
1_СИП_124_2				
Название	Маркировка	Длина	Кол	Объем
Доска сип 50х100 (Д 2)	Д 2_1	1275	2	0,013
Доска сип 50х100 (Д 2)	Д 2_2	200	4	0,004
Доска сип100х100 (Дс1)	Дс1_01	5938	1	0,05938
Доска сип100х100 (Дс1)	Дс1_05	3450	1	0,0345
Доска сип100х100 (Дс1)	Дс1_10	2300	4	0,092
Доска сип100х100 (Дс1)	Дс1_11	2100	1	0,021
Доска сип100х100 (Дс1)	Дс1_14	2000	4	0,08
Доска сип100х100 (Дс1)	Дс1_20	1200	1	0,012
Доска сип100х100 (Дс1)	Дс1_23	825	1	0,00825
Доска сип100х100 (Дс1)	Дс1_25	625	1	0,00625
Доска сип100х100 (Дс1)	Дс1_26	612	1	0,00612
Доска сип100х100 (Дс1)	Дс1_27	588	1	0,00588
Доска сип100х100 (Дс1)	Дс1_33	200	4	0,008
Итого:				
Доска сип 50х100 (Д 2)		3,4м	6	0,017
Доска сип100х100 (Дс1)		33,3м	20	0,333
1_СИП_124_3				
Название	Маркировка	Длина	Кол	Объем
Доска сип 50х100 (Дс 4)	Дс 4_2	655	2	0,007
Доска сип 50х100 (Дс 4)	Дс 4_4	195	2	0,002
Доска сип100х100 (Дс1)	Дс1_08	2902	2	0,058
Доска сип100х100 (Дс1)	Дс1_10	2300	2	0,046
Доска сип100х100 (Дс1)	Дс1_13	2005	2	0,04
Доска сип100х100 (Дс1)	Дс1_18	1450	1	0,0145
Доска сип100х100 (Дс1)	Дс1_19	1250	1	0,0125
Доска сип100х100 (Дс1)	Дс1_34	195	2	0,004
Итого:				
Доска сип 50х100 (Дс 4)		1,7м	4	0,009
Доска сип100х100 (Дс1)		17,5м	10	0,175
1_СИП_124_4				
Название	Маркировка	Длина	Кол	Объем
Доска сип100х100 (Дс1)	Дс1_09	2350	2	0,047
Доска сип100х100 (Дс1)	Дс1_10	2300	3	0,069
Итого:				
Доска сип100х100 (Дс1)		11,6м	5	0,116
1_СИП_124_5				
Название	Маркировка	Длина	Кол	Объем
Доска сип 100х150 (Дс 2)	Дс 2_3	1100	1	0,0165
Доска сип 50х100 (Дс 4)	Дс 4_2	655	2	0,007
Доска сип 50х100 (Дс 4)	Дс 4_3	200	2	0,002
Доска сип 50х100 (Дс 4)	Дс 4_4	195	2	0,002
Доска сип 50х100 (Дс 4)	Дс 4_5	150	2	0,002
Доска сип100х100 (Дс1)	Дс1_06	3235	1	0,03235
Доска сип100х100 (Дс1)	Дс1_07	3067	1	0,03067
Доска сип100х100 (Дс1)	Дс1_10	2300	3	0,069

Доска сип100х100 (Дс1)	Дс1_12	2076	1	0,02076
Доска сип100х100 (Дс1)	Дс1_13	2005	2	0,04
Доска сип100х100 (Дс1)	Дс1_14	2000	4	0,08
Доска сип100х100 (Дс1)	Дс1_16	1902	1	0,01902
Доска сип100х100 (Дс1)	Дс1_18	1450	1	0,0145
Доска сип100х100 (Дс1)	Дс1_19	1250	1	0,0125
Доска сип100х100 (Дс1)	Дс1_21	1100	1	0,011
Доска сип100х100 (Дс1)	Дс1_29	524	1	0,00524
Доска сип100х100 (Дс1)	Дс1_30	502	1	0,00502
Доска сип100х100 (Дс1)	Дс1_32	324	1	0,00324
Доска сип100х100 (Дс1)	Дс1_33	200	2	0,004
Доска сип100х100 (Дс1)	Дс1_34	195	2	0,004
Доска сип100х100 (Дс1)	Дс1_35	150	2	0,003
Итого:				
Доска сип 100х150 (Дс 2)		1,1м	1	0,016
Доска сип 50х100 (Дс 4)		2,4м	8	0,013
Доска сип100х100 (Дс1)		35,4м	25	0,354
1_СИП_124_6				
Название	Маркировка	Длина	Кол	Объем
Доска сип100х100 (Дс1)	Дс1_03	4200	2	0,084
Доска сип100х100 (Дс1)	Дс1_10	2300	5	0,115
Итого:				
Доска сип100х100 (Дс1)		19,9м	7	0,199
1_СИП_124_7				
Название	Маркировка	Длина	Кол	Объем
Доска сип 100х150 (Дс 2)	Дс 2_2	1200	1	0,018
Доска сип 50х100 (Дс 4)	Дс 4_5	150	2	0,002
Доска сип100х100 (Дс1)	Дс1_04	3952	1	0,03952
Доска сип100х100 (Дс1)	Дс1_10	2300	3	0,069
Доска сип100х100 (Дс1)	Дс1_14	2000	2	0,04
Доска сип100х100 (Дс1)	Дс1_15	1976	1	0,01976
Доска сип100х100 (Дс1)	Дс1_22	976	1	0,00976
Доска сип100х100 (Дс1)	Дс1_28	576	1	0,00576
Доска сип100х100 (Дс1)	Дс1_35	150	2	0,003
Итого:				
Доска сип 100х150 (Дс 2)		1,2м	1	0,018
Доска сип 50х100 (Дс 4)		0,3м	2	0,002
Доска сип100х100 (Дс1)		18,7м	11	0,187
1_СИП_124_8				
Название	Маркировка	Длина	Кол	Объем
Доска сип100х100 (Дс1)	Дс1_10	2300	1	0,023
Доска сип100х100 (Дс1)	Дс1_14	2000	3	0,06
Доска сип100х100 (Дс1)	Дс1_17	1678	1	0,01678
Доска сип100х100 (Дс1)	Дс1_21	1100	1	0,011
Доска сип100х100 (Дс1)	Дс1_24	678	1	0,00678
Доска сип100х100 (Дс1)	Дс1_33	200	2	0,004
Доска сип100х100 (Дс1)	Дс1_36	100	1	0,001
Итого:				
Доска сип100х100 (Дс1)		12,3м	10	0,123

					882-2024.01.09-АР-КД / +7-900-500-11-22				
					 				
Изм	Лист	№ докум	Подпись	Дата					
Разраб	Васильев Д.В.				Проект №882. Одноэтажный СИП панельный жилой дом «Бакаджик 31» 6,55х6,55м и верандой 2,35х3,4м.		Стадия	Лист	Листов
Проб							АС	59	76
Т.контр					Пиломатериалы по стенам_1		СК «RichHouse»		
Н.контр									
Утв									

Мауэрлат				
Название	Маркировка	Длина	Кол	Объем
Доска 50х150 (Д 3)	Д 3_09	4100	1	0,03075
Доска 50х150 (Д 3)	Д 3_11	3550	1	0,02663
Доска 50х150 (Д 3)	Д 3_12	3250	1	0,02438
Доска 50х150 (Д 3)	Д 3_14	3000	2	0,045
Доска 50х150 (Д 3)	Д 3_15	2900	1	0,02175
Итого:				
Доска 50х150 (Д 3)		19,8м	6	0,149
План подкладной доски				
Название	Маркировка	Длина	Кол	Объем
Доска 100х150 (Д 6)	Д 6_01	4539	1	0,06808
Доска 100х150 (Д 6)	Д 6_02	4200	1	0,063
Доска 100х150 (Д 6)	Д 6_03	4125	1	0,06188
Доска 100х150 (Д 6)	Д 6_04	3900	1	0,0585
Доска 100х150 (Д 6)	Д 6_05	3322	1	0,04984
Доска 100х150 (Д 6)	Д 6_06	2928	1	0,04391
Доска 100х150 (Д 6)	Д 6_07	2850	1	0,04275
Доска 100х150 (Д 6)	Д 6_08	2425	1	0,03638
Доска 100х150 (Д 6)	Д 6_09	2350	1	0,03525
Доска 100х150 (Д 6)	Д 6_10	1711	1	0,02567
Доска 100х150 (Д 6)	Д 6_11	1636	1	0,02455
Итого:				
Доска 100х150 (Д 6)		34м	11	0,51
Чердачное перекрытие				
Название	Маркировка	Длина	Кол	Объем
Доска 50х200 (Д 4)	Д 4_01	5194	1	0,05194
Доска 50х200 (Д 4)	Д 4_02	4640	1	0,0464
Доска 50х200 (Д 4)	Д 4_03	4355	2	0,087
Доска 50х200 (Д 4)	Д 4_04	4100	6	0,246
Доска 50х200 (Д 4)	Д 4_05	3840	1	0,0384
Доска 50х200 (Д 4)	Д 4_06	3050	6	0,183
Доска 50х200 (Д 4)	Д 4_07	2350	1	0,0235
Доска 50х200 (Д 4)	Д 4_08	2042	6	0,123
Доска 50х200 (Д 4)	Д 4_09	1910	1	0,0191
Доска 50х200 (Д 4)	Д 4_10	1305	1	0,01305
Доска 50х200 (Д 4)	Д 4_11	590	14	0,083
Доска 50х200 (Д 4)	Д 4_12	518	2	0,01
Доска 50х200 (Д 4)	Д 4_13	515	3	0,015
Доска 50х200 (Д 4)	Д 4_14	425	4	0,017
Итого:				
Доска 50х200 (Д 4)		95,6м	49	0,956

					882-2024.01.09-АР-КД / +7-900-500-11-22			
								
Изм	Лист	№ докум	Подпись	Дата				
Разраб		Васильев Д.В.			Проект №882. Одноэтажный СИП панельный жилой дом «Бакаджик 31» 6,55х6,55м и верандой 2,35х3,4м.	Стадия	Лист	Листов
Проб						АС	61	76
Т.контр					Пиломатериалы по перекрытиям_1	СК «RichHouse»		
Н.контр								
Утв								

Крыша				
Назбание	Маркировка	Длина	Кол	Объём
Брусак 50х50 (Б2)	Б2_1	6000	4	0,06
Брусак 50х50 (Б2)	Б2_2	4800	8	0,096
Брусак 40х40 (Б40х40)	Б40х40_1	4416	5	0,035
Брусак 40х40 (Б40х40)	Б40х40_2	4415	3	0,021
Брусак 40х40 (Б40х40)	Б40х40_3	3698	8	0,047
Брусак 40х40 (Б40х40)	Б40х40_4	2981	8	0,038
Брусак 40х40 (Б40х40)	Б40х40_5	2264	8	0,029
Брусак 40х40 (Б40х40)	Б40х40_6	1547	8	0,02
Брусак 40х40 (Б40х40)	Б40х40_7	1160	8	0,015
Доска 50х150 (Д 3)	Д 3_08	4458	7	0,234
Доска 50х150 (Д 3)	Д 3_10	3741	8	0,224
Доска 50х150 (Д 3)	Д 3_13	3024	8	0,181
Доска 50х150 (Д 3)	Д 3_16	2307	8	0,138
Доска 50х150 (Д 3)	Д 3_20	1590	7	0,083
Доска 50х150 (Д 3)	Д 3_21	1589	1	0,01192
Доска 50х150 (Д 3)	Д 3_22	1203	8	0,072
Доска 25х150 (Д 5)	Д 5_01	6000	4	0,09
Доска 25х150 (Д 5)	Д 5_02	5980	4	0,09
Доска 25х150 (Д 5)	Д 5_03	5863	3	0,066
Доска 25х150 (Д 5)	Д 5_04	5862	1	0,02198
Доска 25х150 (Д 5)	Д 5_05	5847	4	0,088
Доска 25х150 (Д 5)	Д 5_06	5846	4	0,088
Доска 25х150 (Д 5)	Д 5_07	5530	4	0,083
Доска 25х150 (Д 5)	Д 5_08	5211	4	0,078
Доска 25х150 (Д 5)	Д 5_09	4577	4	0,069
Доска 25х150 (Д 5)	Д 5_10	3942	4	0,059
Доска 25х150 (Д 5)	Д 5_11	3308	4	0,05
Доска 25х150 (Д 5)	Д 5_12	2674	4	0,04
Доска 25х150 (Д 5)	Д 5_13	2150	4	0,032
Доска 25х150 (Д 5)	Д 5_14	2039	4	0,031
Доска 25х150 (Д 5)	Д 5_15	2035	1	0,00763
Доска 25х150 (Д 5)	Д 5_16	2034	3	0,023
Доска 25х150 (Д 5)	Д 5_17	1902	4	0,029
Доска 25х150 (Д 5)	Д 5_18	1585	4	0,024
Доска 25х150 (Д 5)	Д 5_19	1405	4	0,021
Доска 25х150 (Д 5)	Д 5_20	770	4	0,012
Доска 25х150 (Д 5)	Д 5_21	618	4	0,009
Доска 25х150 (Д 5)	Д 5_22	136	4	0,002
Итого:				
Брусак 50х50 (Б2)		62,4м	12	0,156
Брусак 40х40 (Б40х40)		128,5м	48	0,205
Доска 50х150 (Д 3)		126,1м	47	0,944
Доска 25х150 (Д 5)		269,7м	80	1,014

					882-2024.01.09-АР-КД / +7-900-500-11-22			
								
Изм	Лист	№ докум	Подпись	Дата				
Разраб		Васильев Д.В.			Проект №882. Одноэтажный СИП панельный жилой дом «Бакаджик 31» 6,55х6,55м и верандой 2,35х3,4м.	Стадия	Лист	Листов
Проб						АС	62	76
Т.контр								
Н.контр					Пиломатериалы: Крыша_1		СК «RichHouse»	
Утв								

Доска сип100х100 (Дс1)		
План 1 этаж		
N	Кол	Эскиз
Раскрой из заготовок – 30шт, Длина – 6000мм		
1	1	Дс1_05Дс1_09Дс1_33 34502350200 34505800 6000
2	3	Дс1_10Дс1_10Дс1_19Дс1_35 230023001250150 230046005850 6000
3	1	Дс1_10Дс1_10Дс1_20Дс1_33 230023001200200 230046005800 6000
4	1	Дс1_10Дс1_10Дс1_21Дс1_36 230023001100200 230046005700 6000 5900
5	1	Дс1_10Дс1_11Дс1_18Дс1_35 230021001450150 230044005850 6000
6	5	Дс1_14Дс1_14Дс1_14 200020002000 20004000 6000
7	1	Дс1_10Дс1_10Дс1_30Дс1_31Дс1_33 23002300502487200200 23004600510255895989 5789
8	1	Дс1_10Дс1_10Дс1_25Дс1_26Дс1_35 23002300625612150 2300460052255837 5987
9	1	Дс1_13Дс1_13Дс1_15 20052005197614 20054010 5986
10	1	Дс1_12Дс1_13Дс1_16 20762005190217 20764081 5983
11	1	Дс1_06Дс1_09Дс1_34 323523502001950 323555855980 5785

12	1	Дс1_03Дс1_18Дс1_32 4200145032426 420056505974
13	1	Дс1_07Дс1_08 3067290231 30675969
14	1	Дс1_10Дс1_10Дс1_22Дс1_34 230023009761951954 2300460055765966 5771
15	1	Дс1_02Дс1_35 58151585 58155965
16	1	Дс1_10Дс1_10Дс1_27Дс1_28Дс1_33 230023005885762006 2300460051885764 5964
17	1	Дс1_10Дс1_10Дс1_24Дс1_31Дс1_34 230023006784871950 2300460052785765 5960
18	1	Дс1_04Дс1_13 3952200543 39525957
19	1	Дс1_10Дс1_10Дс1_23Дс1_29 2300230082552451 2300460054255949
20	1	Дс1_01 593862 5938
21	1	Дс1_10Дс1_10Дс1_21Дс1_33 230023001100200 230046005700 5900

					882-2024.01.09-АР-КД / +7-900-500-11-22			
					 ООО «РИЧ Хаус Констракшн»			
Изм	Лист	№ докум	Подпись	Дата				
Разраб		Васильев Д.В.			Проект №882. Одноэтажный СИП панельный жилой дом «Бакаджик 31» 6,55х6,55м и верандой 2,35х3,4м.	Стадия	Лист	Листов
Проб						АС	64	76
Т.контр					Раскрой – Доска сип100х100 (Дс1)_1	СК «RichHouse»		
Н.контр								
Утв								

22	1	Дс1_03 Дс1_17 4200 1678 122 4200 5878
23	1	Дс1_02 5815 185 5815
24	1	Дс1_08 Дс1_10 2902 2300 798 2902 5202

					882-2024.01.09-АР-КД / +7-900-500-11-22				
					КОМПЛЕКТОВАНИЕ ПРОЕКТА				
Изм	Лист	№ докум	Подпись	Дата					
Разраб		Васильев Д.В.			Проект №882. Одноэтажный СИП панельный жилой дом «Бакаджик 31» 6,55х6,55м и верандой 2,35х3,4м.		Стадия	Лист	Листов
Проб							АС	65	76
Т.контр									
					Раскрой – Доска сип100х100 (Дс1)_2		СК «RichHouse»		
Н.контр									
Утв									

Доска сип 100х150 (Дс 2)		
План 1 этаж		
N	Кол	Эскиз
Раскрой из заготовок – 1шт, Длина – 6000мм		
1	1	Дс 2_1Дс 2_2Дс 2_3 1450 1200 1100 2250 1450 2650 3750

					882-2024.01.09-AP-КД / +7-900-500-11-22			
								
Изм	Лист	№ докум	Подпись	Дата				
Разраб		Васильев Д.В.			Проект №882. Одноэтажный СИП панельный жилой дом «Бакаджик 31» 6,55х6,55м и верандой 2,35х3,4м.	Стадия	Лист	Листов
Проб						АС	66	76
Т.контр								
					Раскрой – Доска сип 100х150 (Дс 2)_1	СК «RichHouse»		
Н.контр								
Утв								

Доска сип 50х100 (Д 2)		
План 1 этаж		
N	Кол	Эскиз
Раскрой из заготовок – 1шт, Длина – 6000мм		
1	1	Д 2_1 Д 2_1 Д 2_2 Д 2_2 Д 2_2 Д 2_2 1275 1275 2550 2950 3350 2650 1275 2750 3150

					882-2024.01.09-AP-КД / +7-900-500-11-22			
								
Изм	Лист	№ докум	Подпись	Дата				
Разраб		Васильев Д.В.			Проект №882. Одноэтажный СИП панельный жилой дом «Бакаджик 31» 6,55х6,55м и верандой 2,35х3,4м.	Стадия	Лист	Листов
Проб						АС	67	76
Т.контр								
Н.контр					Раскрой – Доска сип 50х100 (Д 2)_1		СК «RichHouse»	
Утв								

Брус 150х150 (Б1)		
План 1 этаж		
N	Кол	Эскиз
Раскрой из заготовок – 3шт, Длина – 6000мм		
1	1	Б1_1 Б1_3 3400 2350 250 3400 5750
2	2	Б1_2 Б1_2 2690 2690 620 2690 5380

					882-2024.01.09-AP-КД / +7-900-500-11-22			
								
Изм	Лист	№ докум	Подпись	Дата				
Разраб		Васильев Д.В.						
Проб					Проект №882. Одноэтажный СИП панельный жилой дом «Бакаджик 31» 6,55х6,55м и верандой 2,35х3,4м.	Стадия	Лист	Листов
Т.контр						АС	68	76
					Раскрой – Брус 150х150 (Б1)_1		СК «RichHouse»	
Н.контр								
Утв								

Доска 50х150 (Д 3)		
План чердак		
N	Кол	Эскиз
Раскрой из заготовок – 20шт, Длина – 6000мм		
1	5	Д 3_01 6000 6000
2	2	Д 3_02 5996 5996
3	2	Д 3_06Д 3_25Д 3_27 46429114416 464255535994
4	2	Д 3_07Д 3_24Д 3_28 462192743319 462155485981
5	1	Д 3_17Д 3_18Д 3_26Д 3_26Д 3_29 1925189588588539119 19253820470555905981
6	2	Д 3_03 5943 5943
7	2	Д 3_04 5940 5940
8	2	Д 3_05 5935 5935
9	1	Д 3_17Д 3_18Д 3_19Д 3_29 19251895170339186 1925382055235914
10	1	Д 3_19Д 3_23Д 3_23 1703103710372223 170327403777
Мауэрлат		
N	Кол	Эскиз
Раскрой из заготовок – 5шт, Длина – 6000мм		
11	1	Д 3_14Д 3_14 3000 3000 6000
12	1	Д 3_09 4100 4100 1900

13	1	Д 3_11 3550 3550 2450
14	1	Д 3_12 3250 3250 2750
15	1	Д 3_15 2900 2900 3100
Крыша		
N	Кол	Эскиз
Раскрой из остатков		
16	1	Д 3_13 3024 3024 76
17	1	Д 3_22Д 3_22 12031203344 12032406
18	1	Д 3_22Д 3_22 1203120344 12032406
19	1	Д 3_20 1590 1590 633
20	1	Д 3_20 1590 1590 310
Раскрой из заготовок – 23шт, Длина – 6000мм		
21	4	Д 3_08Д 3_22 4458 4458 1203 339
22	5	Д 3_10Д 3_20 3741 3741 1590 669 5331

					882-2024.01.09-АР-КД / +7-900-500-11-22				
									
Изм	Лист	№ докум	Подпись	Дата					
Разраб		Васильев Д.В.			Проект №882. Одноэтажный СИП панельный жилой дом «Бакаджик 31» 6,55х6,55м и верандой 2,35х3,4м.		Стадия	Лист	Листов
Проб							АС	69	76
Т.контр									
					Раскрой – Доска 50х150 (Д 3)_1		СК «RichHouse»		
Н.контр									
Утв									

23	7	Д 3_13 Д 3_16 3024 2307 669 3024 5331
24	1	Д 3_10 Д 3_21 3741 1589 670 3741 5330
25	3	Д 3_08 4458 1542 4458
26	2	Д 3_10 3741 2259 3741
27	1	Д 3_16 2307 3693 2307

					882-2024.01.09-AP-КД / +7-900-500-11-22			
					К КОМПЛЕКТОВАНИЕ КОМПЛЕКТОВАНИЕ			
Изм	Лист	№ докум	Подпись	Дата				
Разраб		Васильев Д.В.			Проект №882. Одноэтажный СИП панельный жилой дом «Бакаджик 31» 6,55х6,55м и верандой 2,35х3,4м.	Стадия	Лист	Листов
Проб						АС	70	76
Т.контр								
Н.контр					Раскрой – Доска 50х150 (Д 3)_2		СК «RichHouse»	
Утв								

Доска 100х150 (Д 6)		
План чердак		
N	Кол	Эскиз
Раскрой из заготовок – 1шт, Длина – 6000мм		
1	1	Д 6_12Д 6_13Д 6_14 1397138113791843 139727784157
План подкладной доски		
N	Кол	Эскиз
Раскрой из остатков		
2	1	Д 6_10 1711132 1711
Раскрой из заготовок – 7шт, Длина – 6000мм		
3	1	Д 6_02Д 6_11 42001636164 42005836
4	1	Д 6_06Д 6_07 29282850222 29285778
5	1	Д 6_05Д 6_08 33222425253 33225747
6	1	Д 6_01 45391461 4539
7	1	Д 6_03 41251875 4125
8	1	Д 6_04 39002100 3900
9	1	Д 6_09 23503650 2350

					882-2024.01.09-АР-КД / +7-900-500-11-22			
					К КОМПЛЕКТОВАНИЕ			
Изм	Лист	№ докум	Подпись	Дата				
Разраб		Васильев Д.В.			Проект №882. Одноэтажный СИП панельный жилой дом «Бакаджик 31» 6,55х6,55м и верандой 2,35х3,4м.	Стадия	Лист	Листов
Проб						АС	71	76
Т.контр								
Н.контр					Раскрой – Доска 100х150 (Д 6)_1		СК «RichHouse»	
Утв								

Доска 50х100 (Д4)		
План чердак		
N	Кол	Эскиз
Раскрой из заготовок – 4шт, Длина – 6000мм		
1	1	Д4_01Д4_08Д4_09Д4_11Д4_12 3496946724421412 34964442516655875999
2	1	Д4_02Д4_05Д4_06Д4_06Д4_13 2711107610501050109 2711378748375887 5996
3	1	Д4_03Д4_04Д4_06 25602374105016 256049345984
4	1	Д4_07Д4_10 10277164257 10271743














					882-2024.01.09-AP-КД / +7-900-500-11-22			
					 ООО «РИЧ Хаус»			
Изм	Лист	№ докум	Подпись	Дата	Проект №882. Одноэтажный СИП панельный жилой дом «Бакаджик 31» 6,55х6,55м и верандой 2,35х3,4м.	Стадия	Лист	Листов
Разраб		Васильев Д.В.				АС	72	76
Проб								
Т.контр					Раскрой – Доска 50х100 (Д4)_1	СК «RichHouse»		
Н.контр								
Утв								





Доска 50х200 (Д 4)		
Чердачное перекрытие		
N	Кол	Эскиз
Раскрой из заготовок – 18шт, Длина – 6000мм		
1	2	Д 4_03 Д 4_11Д 4_12Д 4_13 4355 435559049455185463515597822
2	1	Д 4_02 Д 4_10 4640 46401305555945
3	1	Д 4_05 Д 4_08 3840 384020421185882
4	1	Д 4_01 Д 4_13 5194 51945152915709
5	4	Д 4_06 Д 4_08Д 4_14 3050 3050204242548350925517
6	1	Д 4_06 Д 4_07 3050 305023506005400
7	6	Д 4_04 Д 4_11Д 4_11 4100 410059046905905280720
8	1	Д 4_06 Д 4_08 3050 305020429085092
9	1	Д 4_09 1910 19104090

					882-2024.01.09-AP-КД / +7-900-500-11-22			
					К КОМПЛЕКТОВАНИЕ ПРОЕКТА			
Изм	Лист	№ докум	Подпись	Дата	Проект №882. Одноэтажный СИП панельный жилой дом «Бакаджик 31» 6,55х6,55м и верандой 2,35х3,4м.	Стадия	Лист	Листов
Разраб		Васильев Д.В.				АС	73	76
Проб								
Т.контр					Раскрой – Доска 50х200 (Д 4)_1	СК «RichHouse»		
Н.контр								
Утв								

Брусok 40x40 (Б40x40)		
Крыша		
N	Кол	Эскиз
Раскрой из заготовок – 22шт, Длина – 6000мм		
1	5	Б40x40_1 Б40x40_6 4416154737 44165963
2	3	Б40x40_2 Б40x40_6 4415154738 44155962
3	8	Б40x40_3 Б40x40_5 3698226438 36985962
4	4	Б40x40_4 Б40x40_4 2981298138 29815962
5	1	Б40x40_7 Б40x40_7 Б40x40_7 Б40x40_7 Б40x40_7 11601160116011601160200 11602320348046405800
6	1	Б40x40_7 Б40x40_7 Б40x40_7 1160116011602520 116023203480

					882-2024.01.09-AP-KD / +7-900-500-11-22			
					К КОМПЛЕКТОВАНИЕ			
Изм	Лист	№ докум	Подпись	Дата	Проект №882. Одноэтажный СИП панельный жилой дом «Бакаджик 31» 6,55х6,55м и верандой 2,35х3,4м.	Стадия	Лист	Листов
Разраб		Васильев Д.В.				АС	74	76
Проб								
Т.контр					Раскрой – Брусok 40x40 (Б40x40)_1		СК «RichHouse»	
Н.контр								
Утв								

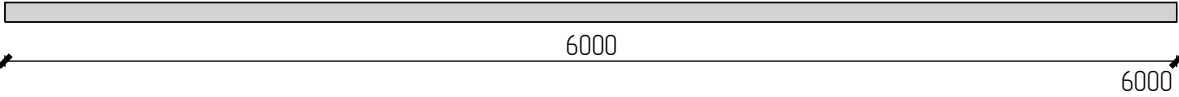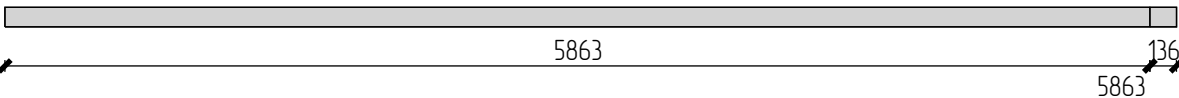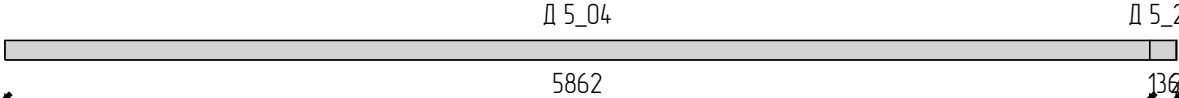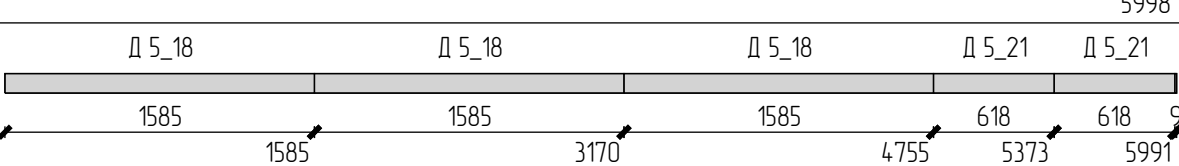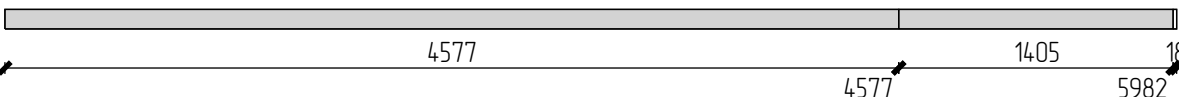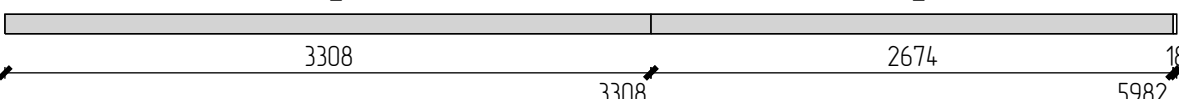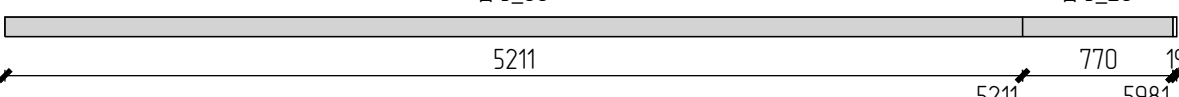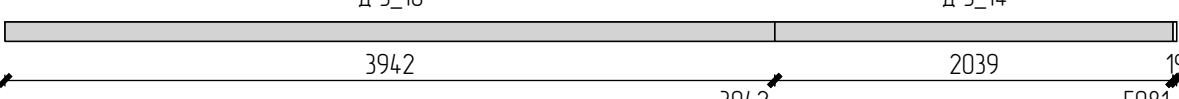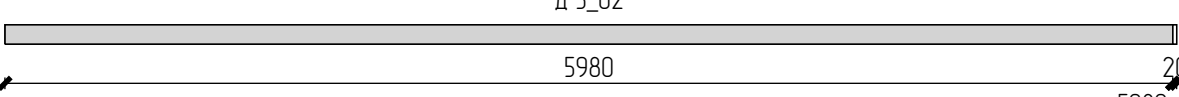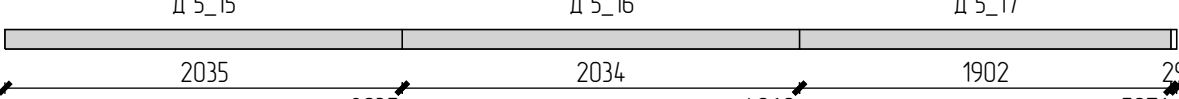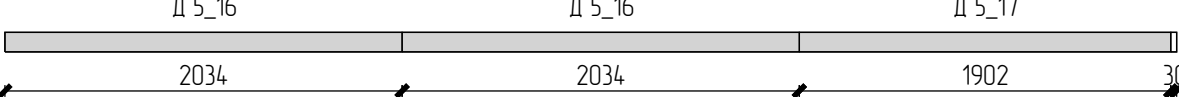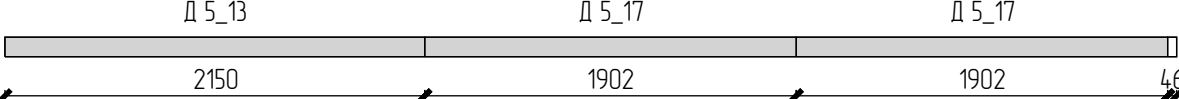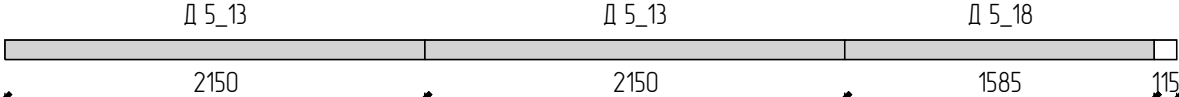Доска 25х150 (Д 5)		
Крыша		
N	Кол	Эскиз
Раскрой из заготовок – 46шт, Длина – 6000мм		
1	4	Д 5_01 
		6000
2	3	Д 5_03 
		5863 136 5863 5999
3	1	Д 5_04 
		5862 136 5862 5998
4	1	Д 5_18 
		1585 1585 3170 4755 5373 5991 9
5	4	Д 5_09 
		4577 4577 5982 18
6	4	Д 5_11 
		3308 3308 5982 18
7	4	Д 5_08 
		5211 5211 5981 19
8	4	Д 5_10 
		3942 3942 5981 19
9	4	Д 5_02 
		5980 5980 20
10	1	Д 5_15 
		2035 2035 4069 5971 29
11	1	Д 5_16 
		2034 2034 4068 5970 30
12	1	Д 5_13 
		2150 2150 4052 5954 46
13	1	Д 5_13 
		2150 2150 4300 5885 115

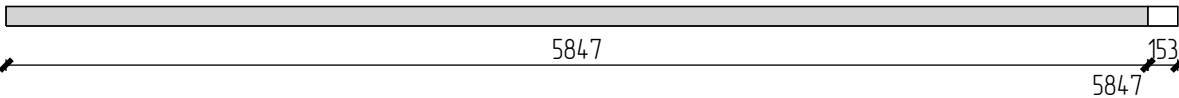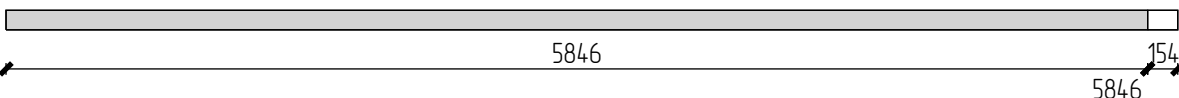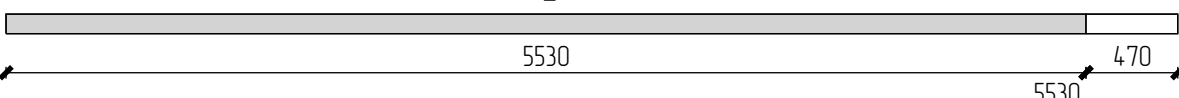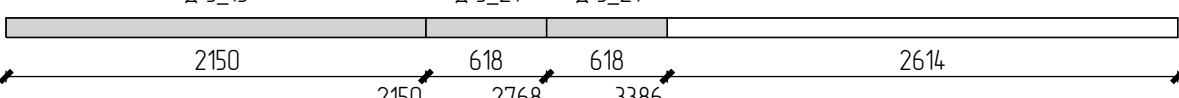14	4	Д 5_05 
		5847 5847 153
15	4	Д 5_06 
		5846 5846 154
16	4	Д 5_07 
		5530 5530 470
17	1	Д 5_13 
		2150 2150 2768 3386 2614

					882-2024.01.09-АР-КД / +7-900-500-11-22			
								
Изм	Лист	№ докум	Подпись	Дата				
Разраб		Васильев Д.В.			Проект №882. Одноэтажный СИП панельный жилой дом «Бакаджик 31» 6,55х6,55м и верандой 2,35х3,4м.	Стадия	Лист	Листов
Проб						АС	75	76
Т.контр					Раскрой – Доска 25х150 (Д 5)_1	СК «RichHouse»		
Н.контр								
Утв								

Брусok 50x50 (Б2)		
Крыша		
N	Кол	Эскиз
Раскрой из заготовок – 12шт, Длина – 6000мм		
1	4	Б2_1
		6000 6000
2	8	Б2_2
		4800 1200 4800

					882-2024.01.09-AP-КД / +7-900-500-11-22				
									
Изм	Лист	№ докум	Подпись	Дата					
Разраб		Васильев Д.В.			Проект №882. Одноэтажный СИП панельный жилой дом «Бакаджик 31» 6,55х6,55м и верандой 2,35х3,4м.		Стадия	Лист	Листов
Проб							АС	76	76
Т.контр					Раскрой – Брусok 50x50 (Б2)_1		СК «RichHouse»		
Н.контр									
Утв									