


Проект №883. Одноэтажный СИП панельный жилой дом «Бакаджик 50» 7,7х4,085м.

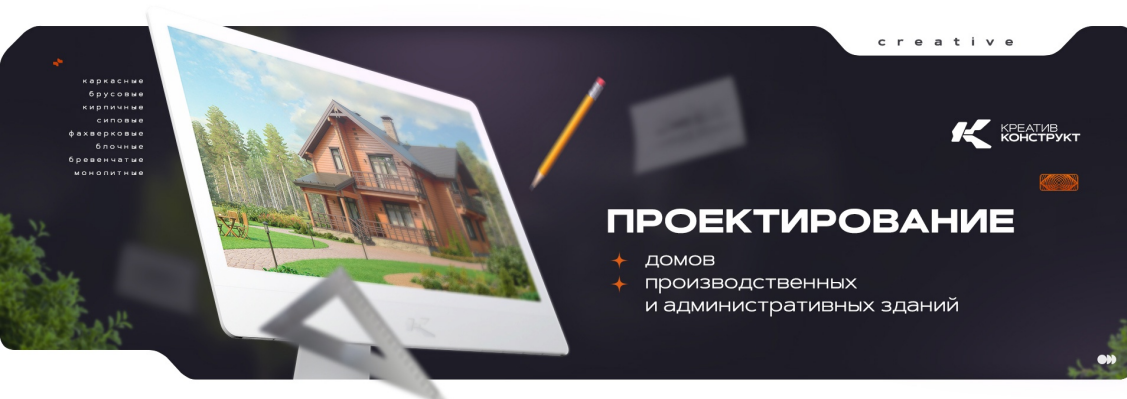

Организация-застройщик: СК «RichHouse»

Организация-проектировщик: ПКБ «КреативКонструкт»

Электронный адрес: info@pkbcc.ru

Группа Вконтакте: vk.com/pkbcreativeconstruct

Группа в Instagram: instagram.com/pkbcreativeconstruct

Сайт: проектКМ.рф

ГИП/Проектировщик: Васильев Д.В.

Тел.: +7 (900) 500-11-22

Адрес строительства:

Заказчик:












г. Вологда, 2024 г.

Содержание проекта		
N	Название раздела	Страница
1	Титульный	1
2	Содержание	2
3	Спецификации	3
4	3D Виды	7
5	Фасады	10
6	Разрезы	14
7	Планы фундамента ,обвязка	15
8	Планы фундамента ,обвязка 3D виды	18
9	Планы 1этаж	19
10	Развертки стен 1 этажа	22
11	План чердачного перекрытия	38
12	План чердака	41
13	Развертки стен чердака	44
14	План крыши	60
15	Спецификации	71
16	Раскрой пиломатериала	87

					883-2024.01.09-AP-КД / +7-900-500-11-22			
								
Изм	Лист	№ докум	Подпись	Дата				
Разраб		Васильев Д.В.						
Проб					Проект №883. Одноэтажный СИП панельный жилой дом «Бакаджик 50» 7,7х4,085м.	Стадия	Лист	Листов
Т.контр						АС	2	94
Н.контр					Содержание		СК «RichHouse»	
Утв								

Спецификация материалов			
Фундамент			
Бетон (М200)	Лента	8,033	м3
Бетон (М200)	ЖБ плита	5,149	м3
Итого:		13,182	м3
Утеплитель			
Утеплитель 195 (Утеплител 195)	Перекрытие чердачное	8,47	м3
Итого:		8,47	м3
Подшивка свесов			
Свес крыши	Крыша	18,94	м2
Итого:		18,94	м2
Подшивка торцов	Крыша	7,9	м2
Итого:		7,9	м2
Покрытие крыши			
Фальцевая кровля (ФК)	Крыша	72,909	м2
Итого:		72,909	м2

					883-2024.01.09-АР-КД / +7-900-500-11-22				
									
Изм	Лист	№ докум	Подпись	Дата					
Разраб		Васильев Д.В.			Проект №883. Одноэтажный СИП панельный жилой дом «Бакаджик 50» 7,7х4,085м.		Стадия	Лист	Листов
Проб							АС	3	94
Т.контр									
					Спецификация материалов_1		СК «RichHouse»		
Н.контр									
Утв									

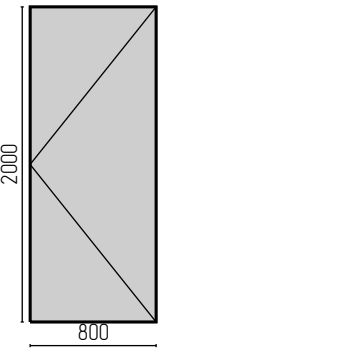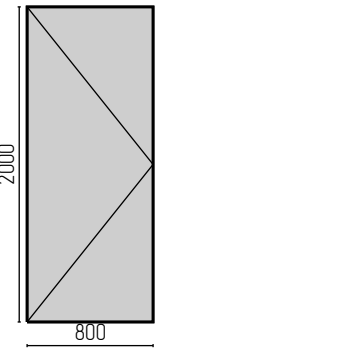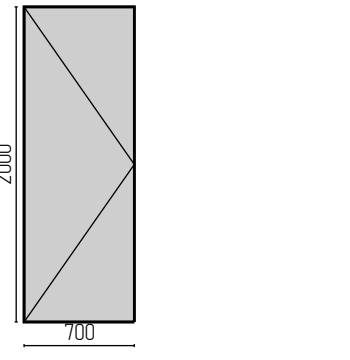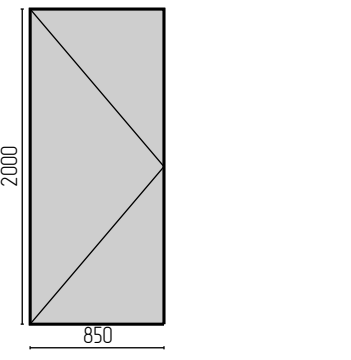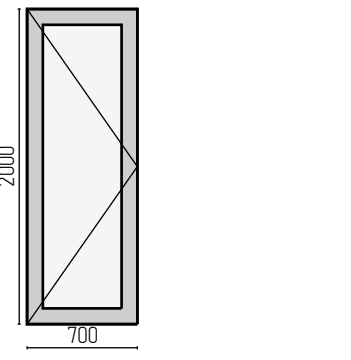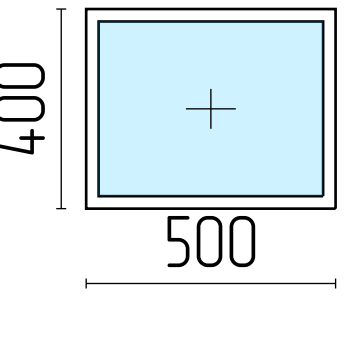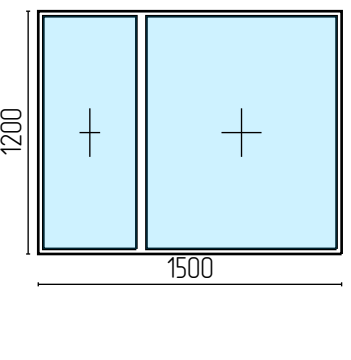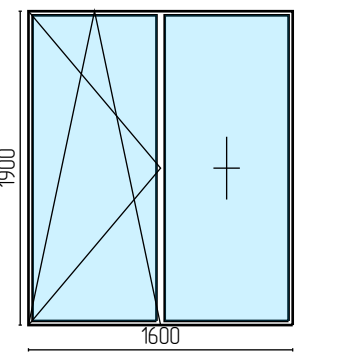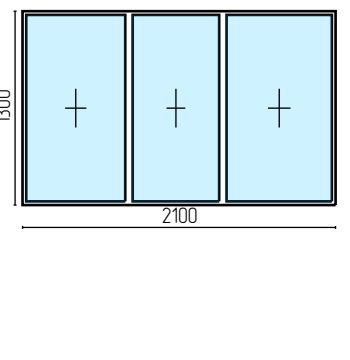Спецификация по проёмам			
Площадь дверных проёмов – 7,7м2, Площадь оконных проёмов – 7,97м2 Периметр дверных проёмов – 27,7м, Периметр оконных проёмов – 22,8м			
Эскиз			
Маркировка	Д_01	Д_02	Д_03
Размер проёма	800x2000	800x2000	700x2000
Периметр проёма	5,6м	5,6м	5,4м
Площадь изделия	1,6м2	1,6м2	1,4м2
Количество	1	1	1
Эскиз			
Маркировка	Д_04	Д_05	ОК_01
Размер проёма	850x2000	700x2000	500x400
Периметр проёма	5,7м	5,4м	1,8м
Площадь изделия	1,7м2	1,4м2	0,2м2
Количество	1	1	2
Эскиз			
Маркировка	ОК_02	ОК_03	ОК_04
Размер проёма	1500x1200	1600x1900	2100x1300
Периметр проёма	5,4м	7м	6,8м
Площадь изделия	1,8м2	3,04м2	2,73м2
Количество	1	1	1


					883–2024.01.09–АР-КД / +7–900–500–11–22		
							
Изм	Лист	№ докум	Подпись	Дата			
Разраб		Васильев Д.В.			Проект №883. Одноэтажный СИП панельный жилой дом «Бакаджик 50» 7,7x4,085м.	Стадия	Лист
Проб						АС	4
Т.контр							94
Н.контр					Спецификация по проёмам_1	СК «RichHouse»	
Утв							

Площади стен			
N	Название	Без проёмов	С проёмами
Стены 1 этажа (1 Сип несущая 174 (1_СИП_174))			
1	1_СИП_174_01	9,98	9,98
2	1_СИП_174_02	12,17	15,37
3	1_СИП_174_03	7,38	7,58
4	1_СИП_174_04	5,34	5,54
5	1_СИП_174_05	6,18	7,58
6	1_СИП_174_06	8,12	9,82
7	1_СИП_174_07	5,78	5,78
8	1_СИП_174_08	5,26	5,26
9	1_СИП_174_09	16,96	18,76
10	1_СИП_174_10	6,06	10,5
11	1_СИП_174_11	13,95	13,95
12	1_СИП_174_12	6,49	9,22
Итого:		103,67	119,34
Стены 1 этажа (Стена столбов (ст145))			
13	ст145_1	3,97	3,97
14	ст145_2	9,22	9,22
15	ст145_3	15,08	15,08
16	ст145_4	3,3	3,3
Итого:		31,57	31,57
Стены чердака (Стойки (Ст))			
17	Ст_1	2,13	2,13
18	Ст_2	2,29	2,29
19	Ст_3	1,3	1,3
20	Ст_4	1,3	1,3
Итого:		7,02	7,02
Стены чердака (Стойки подконьковые (СТ))			
21	СТ_1	3,03	3,03
22	СТ_2	3,03	3,03
23	СТ_3	3,03	3,03
24	СТ_4	3,03	3,03
25	СТ_5	1,04	1,04
Итого:		13,16	13,16
Стены чердака (Стена чердака (СЧ145))			
26	СЧ145_1	0,02	0,02
27	СЧ145_2	0,21	0,21
28	СЧ145_3	0,12	0,12
29	СЧ145_4	0,3	0,3
30	СЧ145_5	0,31	0,31
31	СЧ145_6	0,33	0,33
Итого:		1,29	1,29
Итого по профилям стен			
1	1 Сип несущая 174 (1_СИП_174)	103,67	119,34
2	Стена столбов (ст145)	31,57	31,57
3	Стойки (Ст)	7,02	7,02
4	Стойки подконьковые (СТ)	13,16	13,16
5	Стена чердака (СЧ145)	1,29	1,29


					883-2024.01.09-АР-КД / +7-900-500-11-22			
								
Изм	Лист	№ докум	Подпись	Дата	Проект №883. Одноэтажный СИП панельный жилой дом «Бакаджик 50» 7,7х4,085м.	Стадия	Лист	Листов
Разраб		Васильев Д.В.				АС	5	94
Проб								
Т.контр					Площади стен_1	СК «RichHouse»		
Н.контр								
Утв								

Сводный раскрой пиломатериалов								
		Заготовки			Детали		Остатки	
N	Профиль	Длина	Кол	Объем	Длина	Объем	Длина	Объем
1	Доска 95х145 (Д 95х145)	6	55	4,546	320,41	4,416	9,59	0,13
2	Доска 45х145 (Д 45х145)	6	14	0,548	79,32	0,517	4,68	0,031
3	Брус 145х145 (Б 145х145)	6	6	0,757	31,18	0,655	4,82	0,102
4	Доска 45х195 (Д 45х195)	6	82	4,317	479,24	4,206	12,76	0,111
5	Доска 45х95 (Д 45х95)	6	2	0,051	9,18	0,039	2,82	0,012



					883-2024.01.09-АР-КД / +7-900-500-11-22			
								
Изм	Лист	№ докум	Подпись	Дата				
Разраб		Васильев Д.В.						
Проб					Проект №883. Одноэтажный СИП панельный жилой дом «Бакаджик 50» 7,7х4,085м.	Стадия	Лист	Листов
Т.контр						АС	6	94
Н.контр					Сводный раскрой пиломатериала_1	СК «RichHouse»		
Утв								

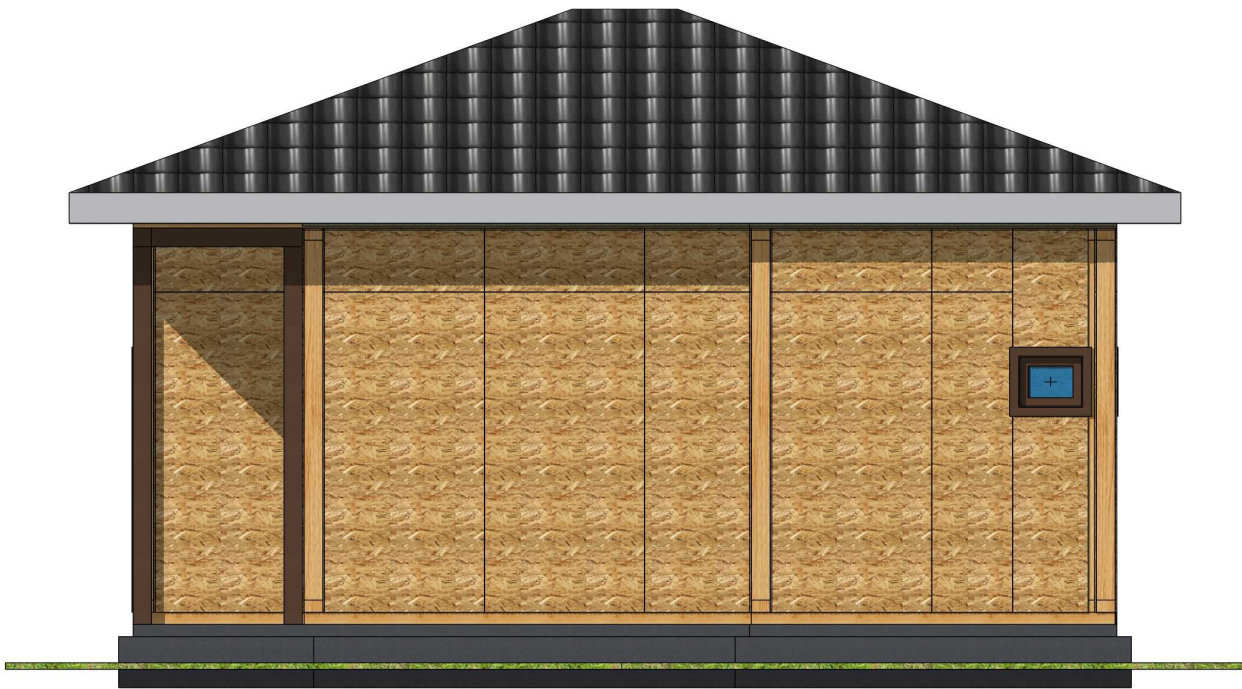


					883-2024.01.09-AP-KD / +7-900-500-11-22			
Изм	Лист	№ докум	Подпись	Дата	Проект №883. Одноэтажный СИП панельный жилой дом «Бакаджик 50» 7,7x4,085м.	Стадия	Лист	Листов
Разраб		Васильев Д.В.				АС	7	94
Проб								
Т.контр					3D Виды_1	СК «RichHouse»		
Н.контр								
Утв								

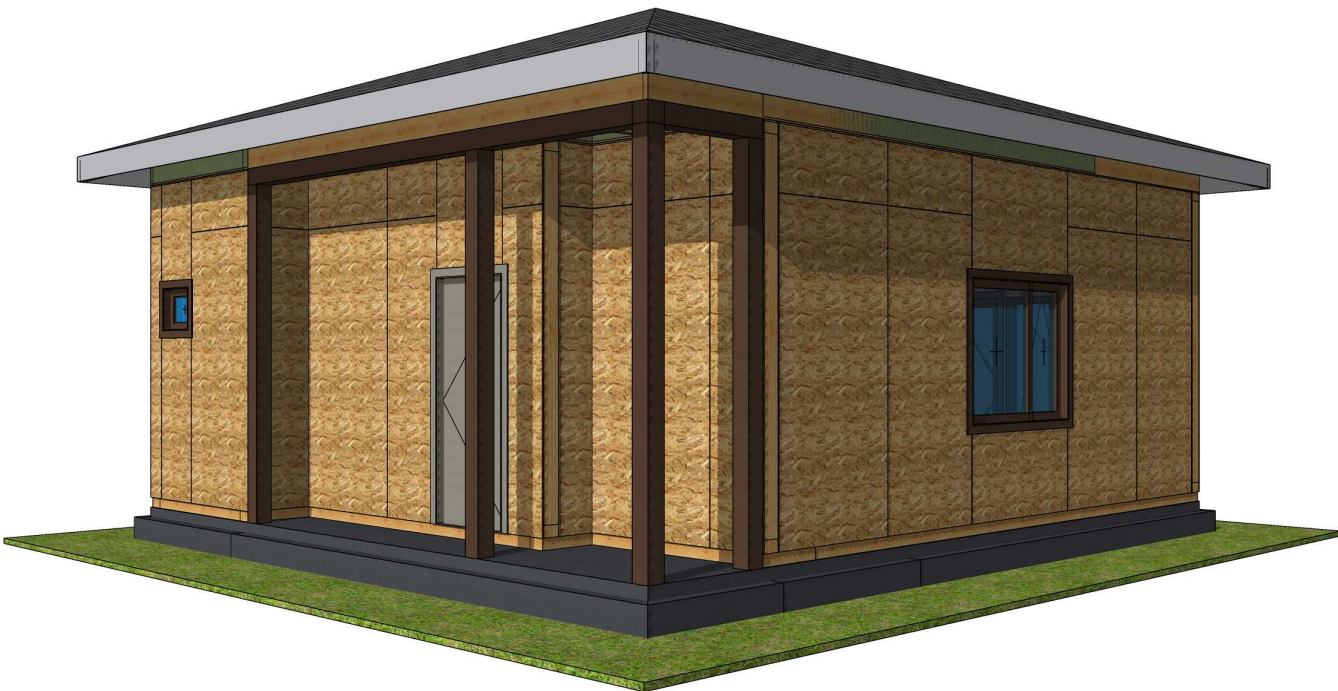


					883-2024.01.09-AP-КД / +7-900-500-11-22			
								
Изм	Лист	№ докум	Подпись	Дата	Проект №883. Одноэтажный СИП панельный жилой дом «Бакаджик 50» 7,7х4,085м.	Стадия	Лист	Листов
Разраб		Васильев Д.В.				АС	8	94
Проб								
Т.контр					3D Виды_2	СК «RichHouse»		
Н.контр								
Утв								

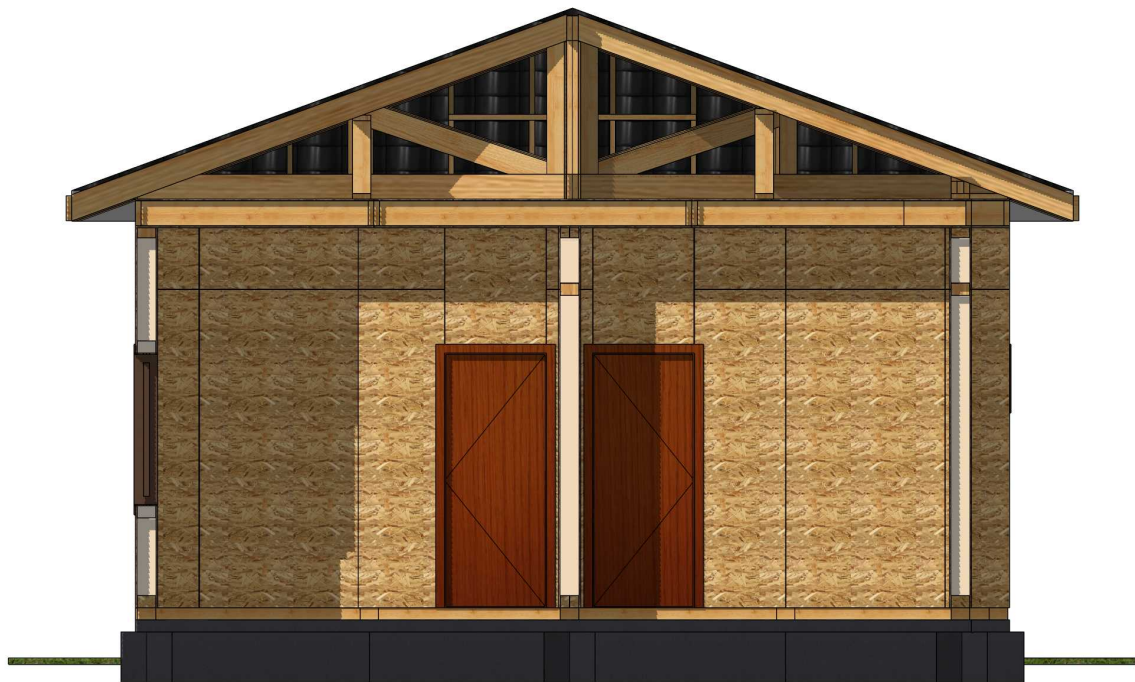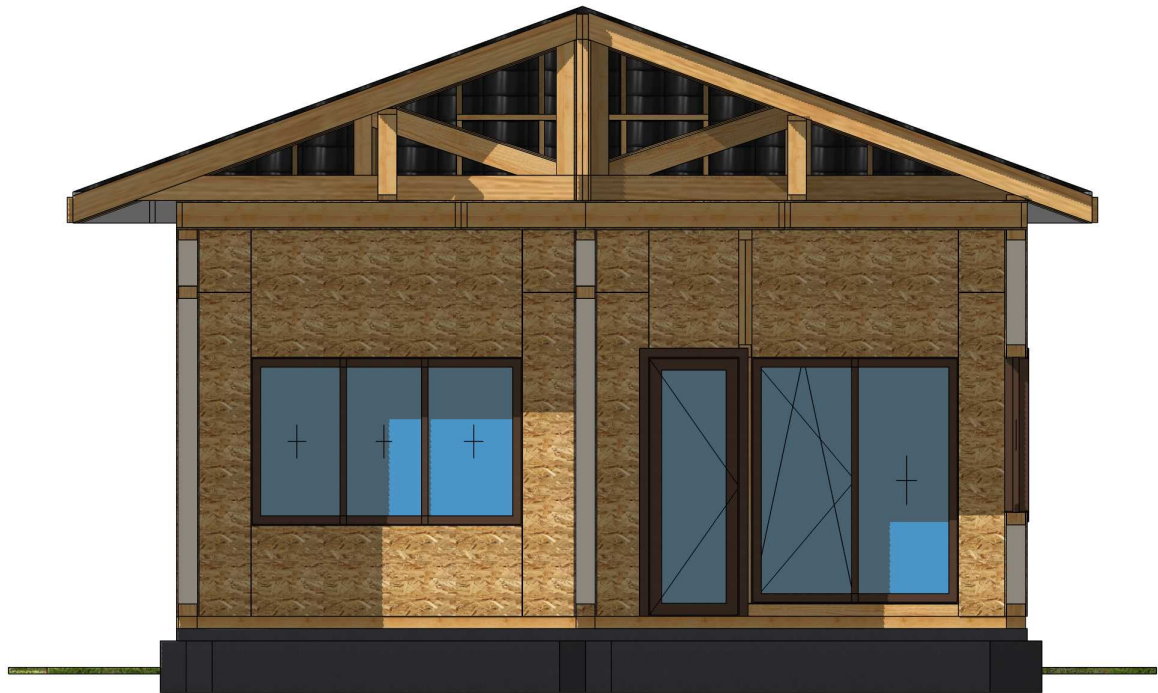


					883-2024.01.09-AP-KД / +7-900-500-11-22			
Изм	Лист	№ докум	Подпись	Дата	Проект №883. Одноэтажный СИП панельный жилой дом «Бакаджик 50» 7,7x4,085м.	Стадия	Лист	Листов
Разраб		Васильев Д.В.				АС	9	94
Проб								
Т.контр								
Н.контр					3D Вид_3	СК «RichHouse»		
Утв								

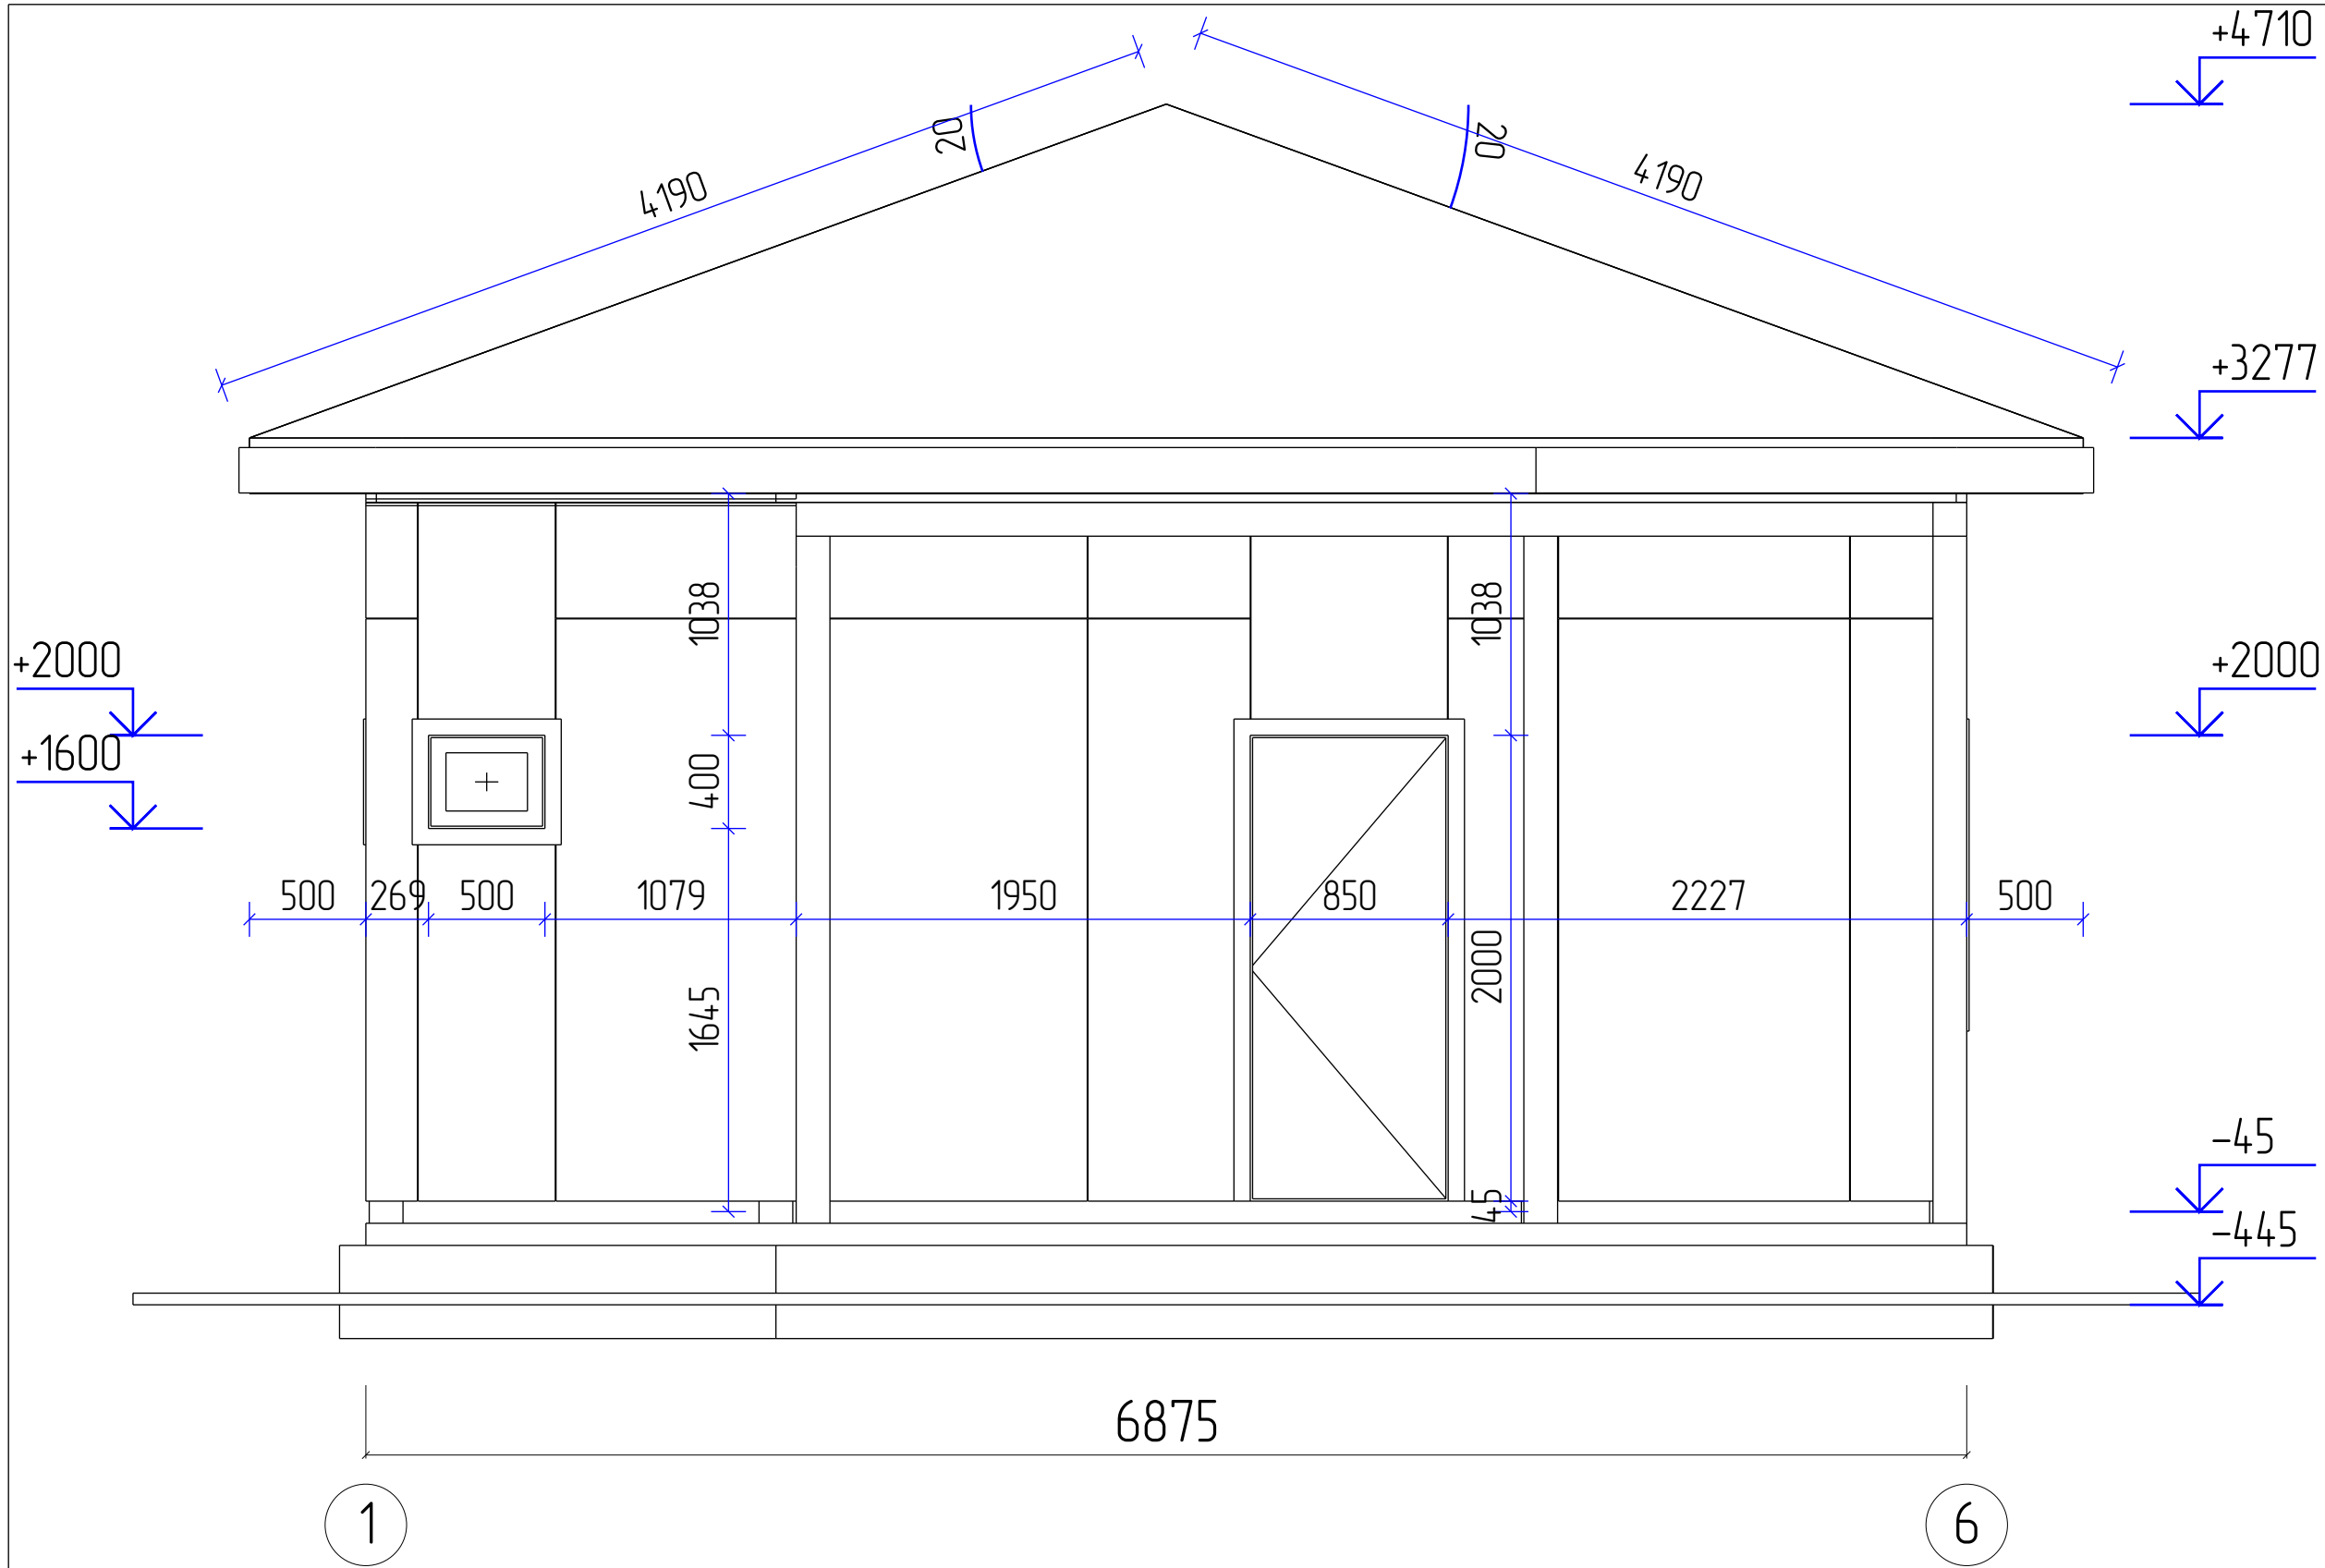


					883-2024.01.09-AP-КД / +7-900-500-11-22			
								
Изм	Лист	№ докум	Подпись	Дата	Проект №883. Одноэтажный СИП панельный жилой дом «Бакаджик 50» 7,7х4,085м.	Стадия	Лист	Листов
Разраб		Васильев Д.В.				АС	10	94
Проб								
Т.контр								
Н.контр					Фасад 1 – 6		СК «RichHouse»	
Утв								

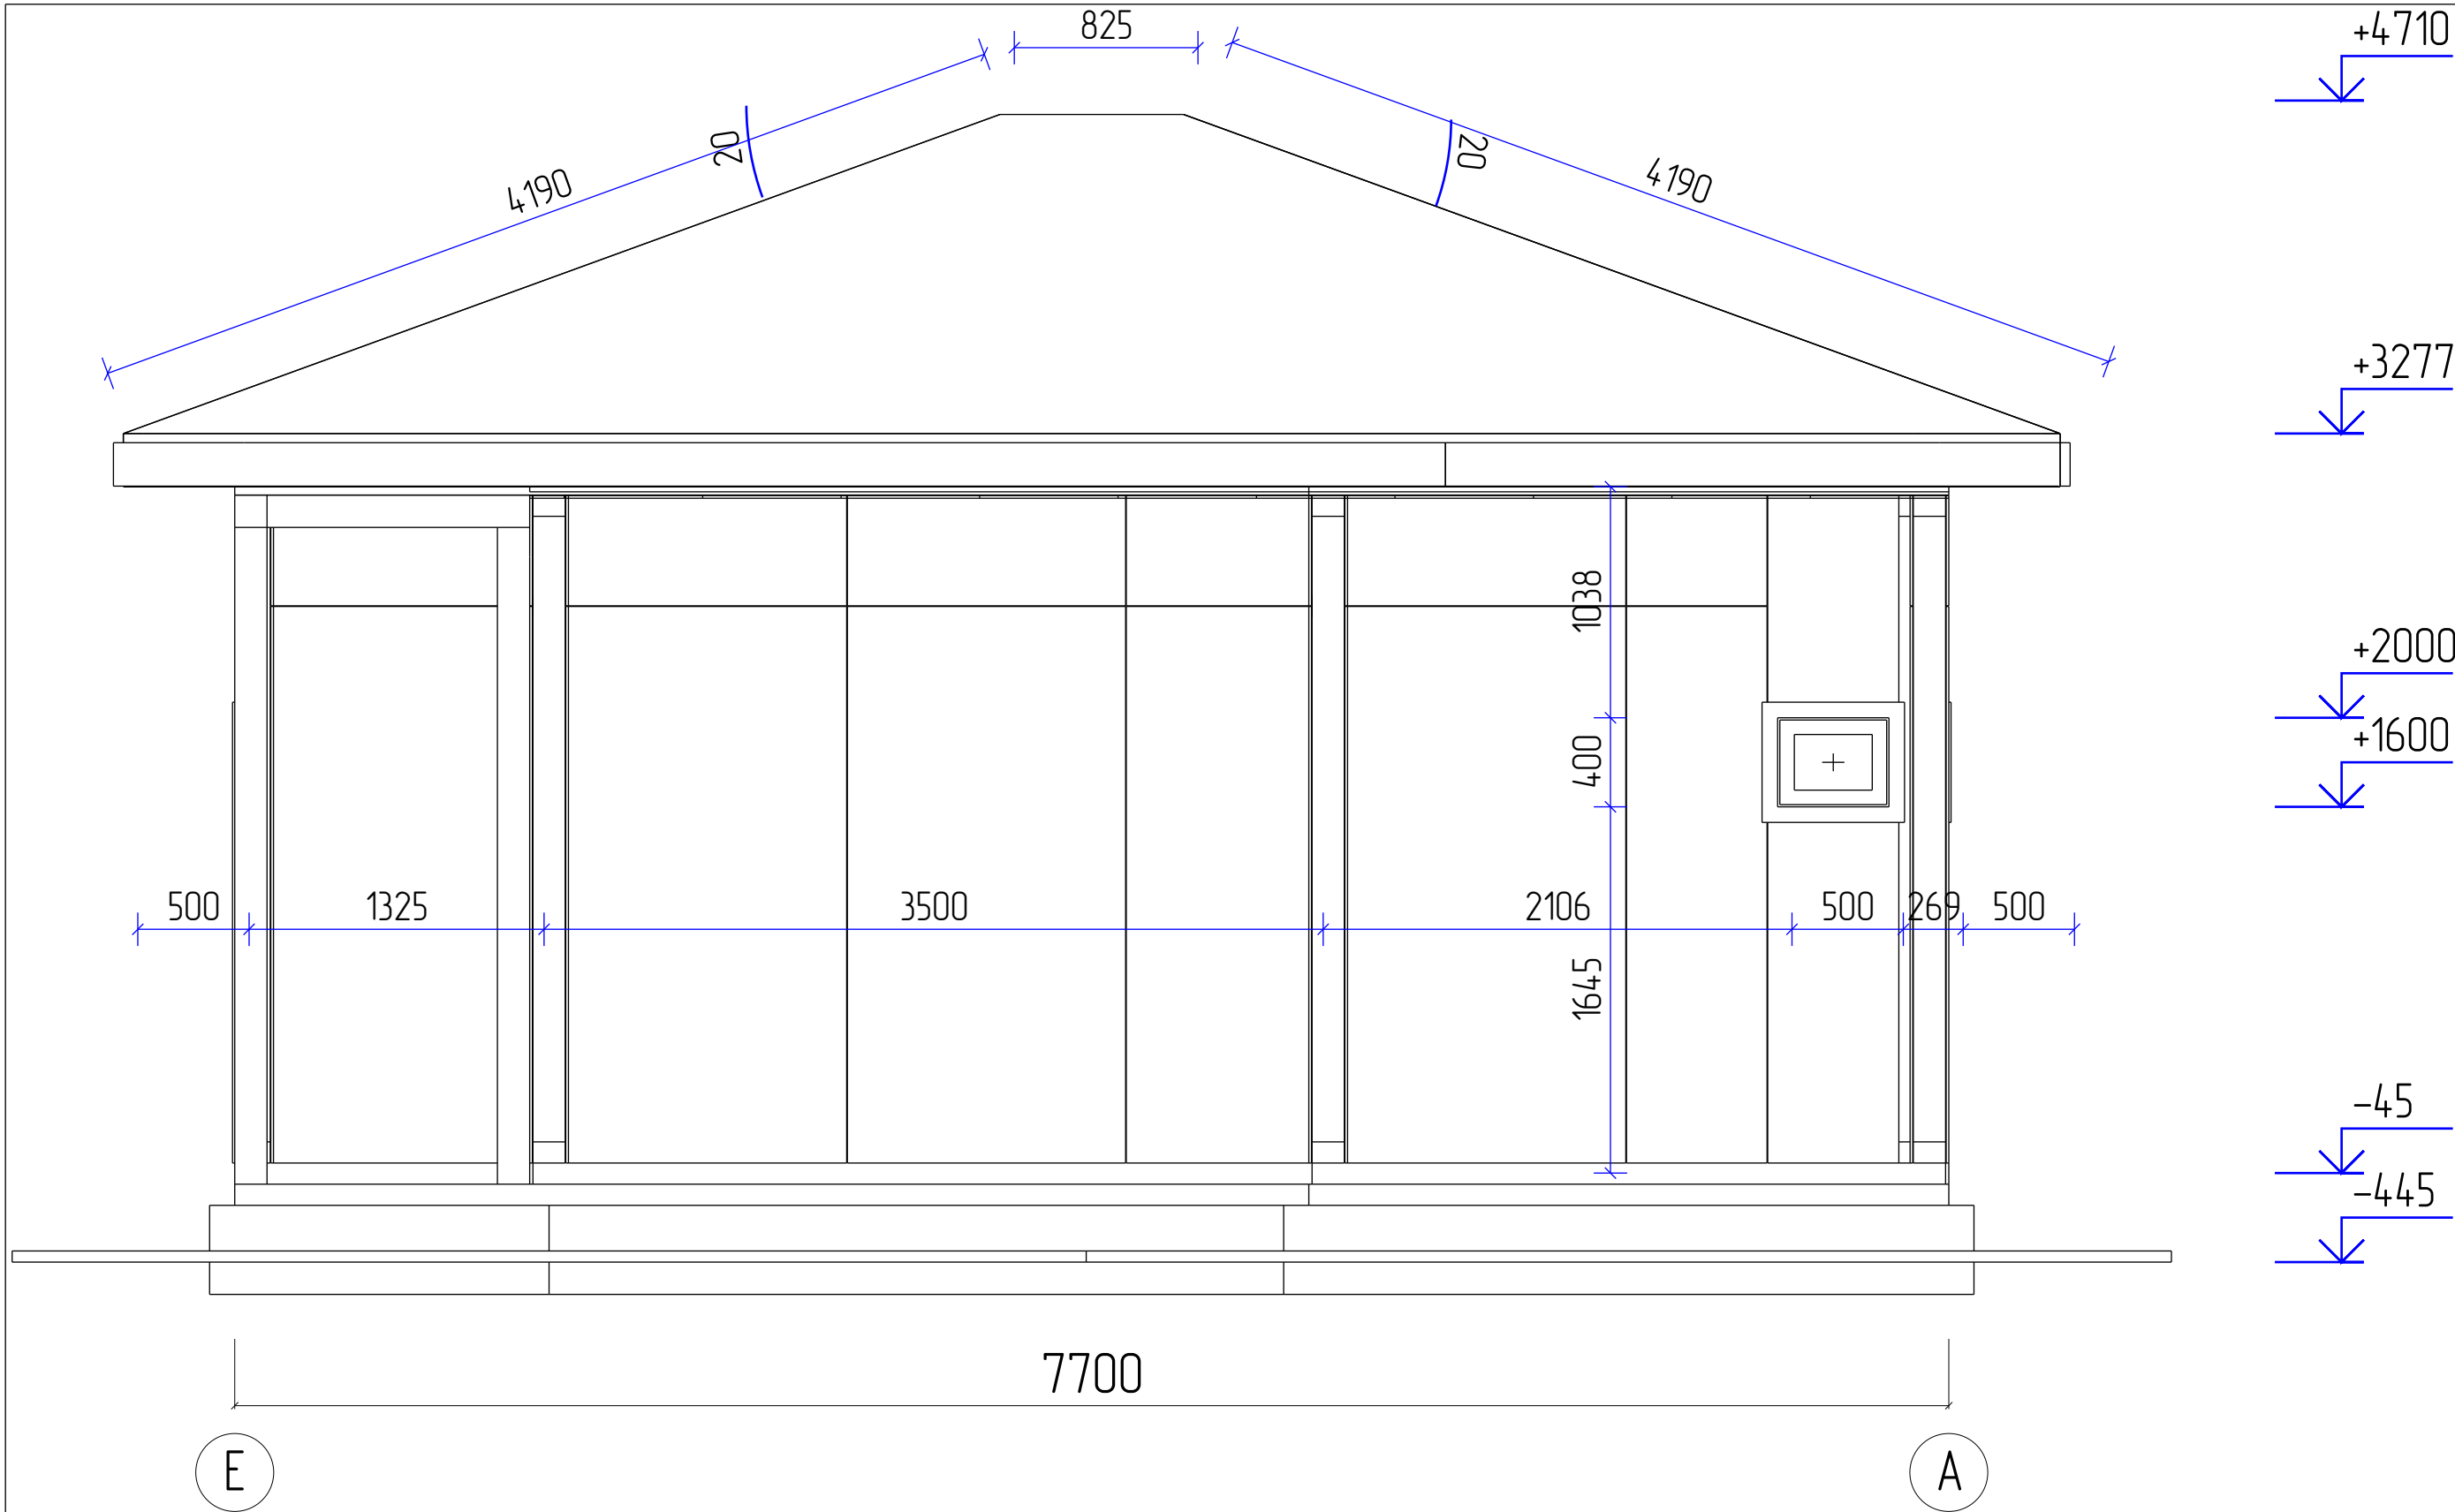


					883-2024.01.09-AP-KD / +7-900-500-11-22			
								
Изм	Лист	№ докум	Подпись	Дата	Проект №883. Одноэтажный СИП панельный жилой дом «Бакаджик 50» 7,7х4,085м.	Стадия	Лист	Листов
Разраб		Васильев Д.В.				АС	11	94
Проб								
Т.контр					Фасад E - A	СК «RichHouse»		
Н.контр								
Утв								

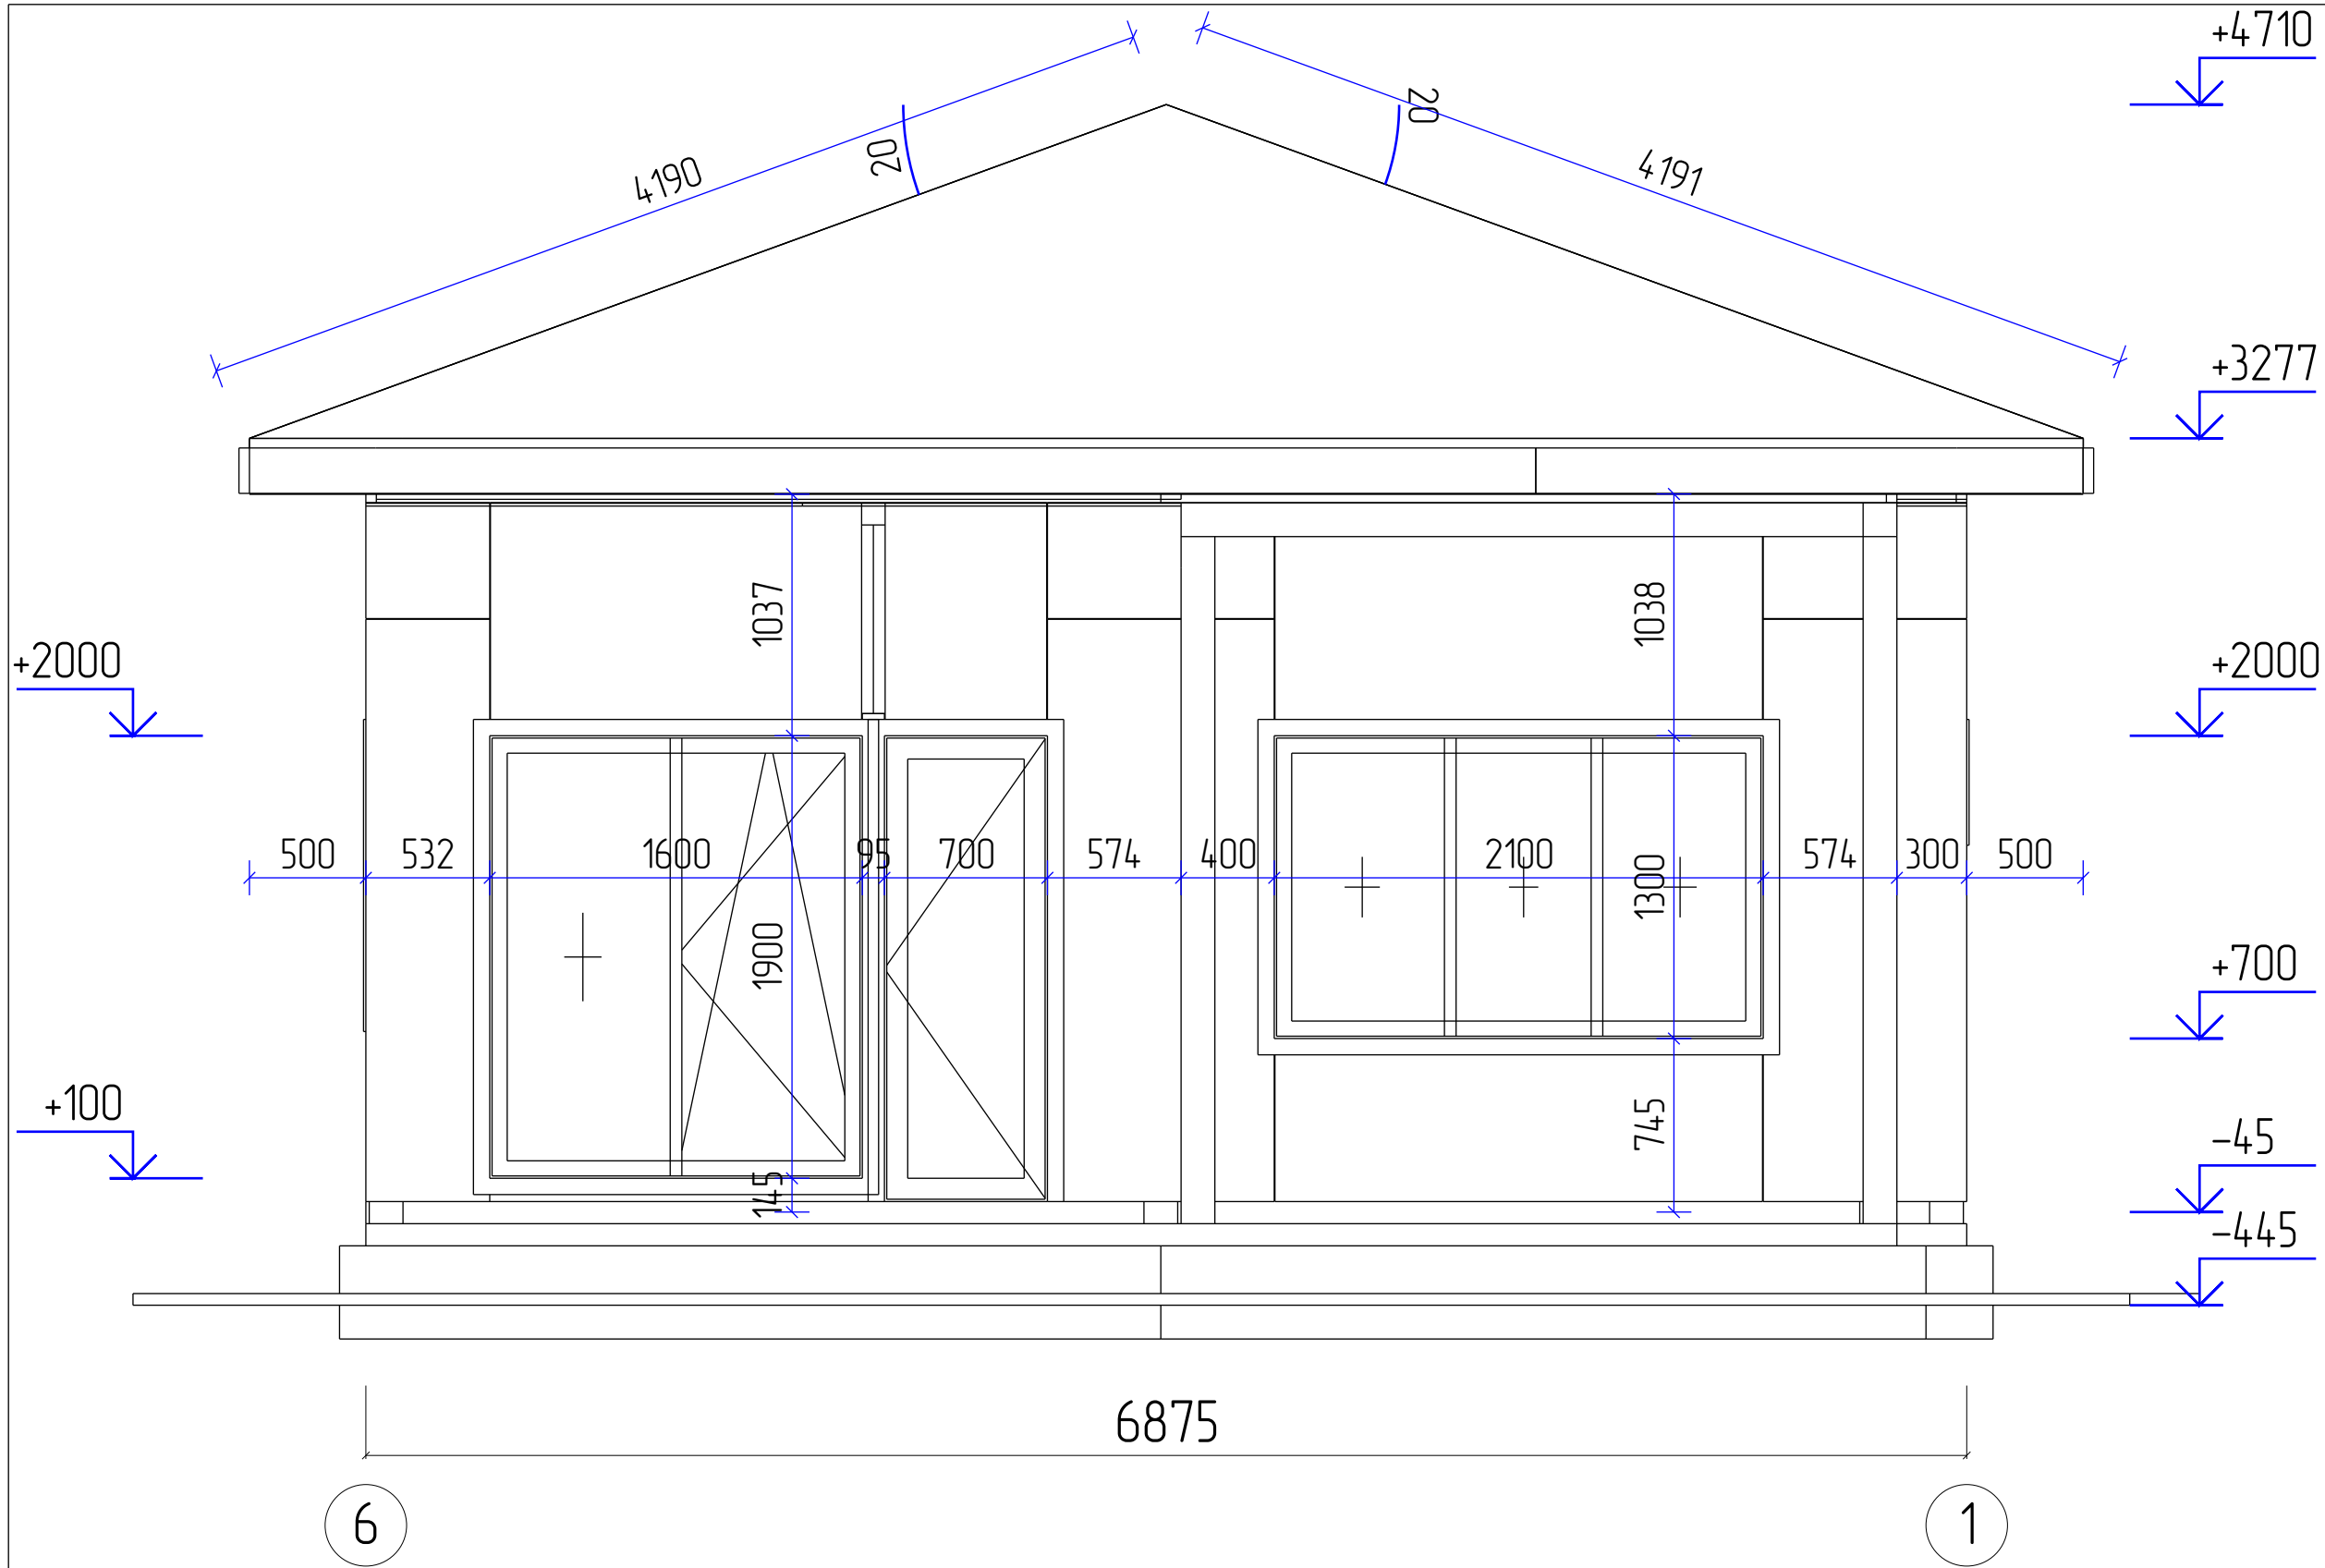


					883-2024.01.09-AP-КД / +7-900-500-11-22			
								
Изм	Лист	№ докум	Подпись	Дата	Проект №883. Одноэтажный СИП панельный жилой дом «Бакаджик 50» 7,7x4,085м.	Стадия	Лист	Листов
Разраб		Васильев Д.В.				АС	12	94
Проб								
Т.контр								
Н.контр					Фасад 6 - 1		СК «RichHouse»	
Утв								

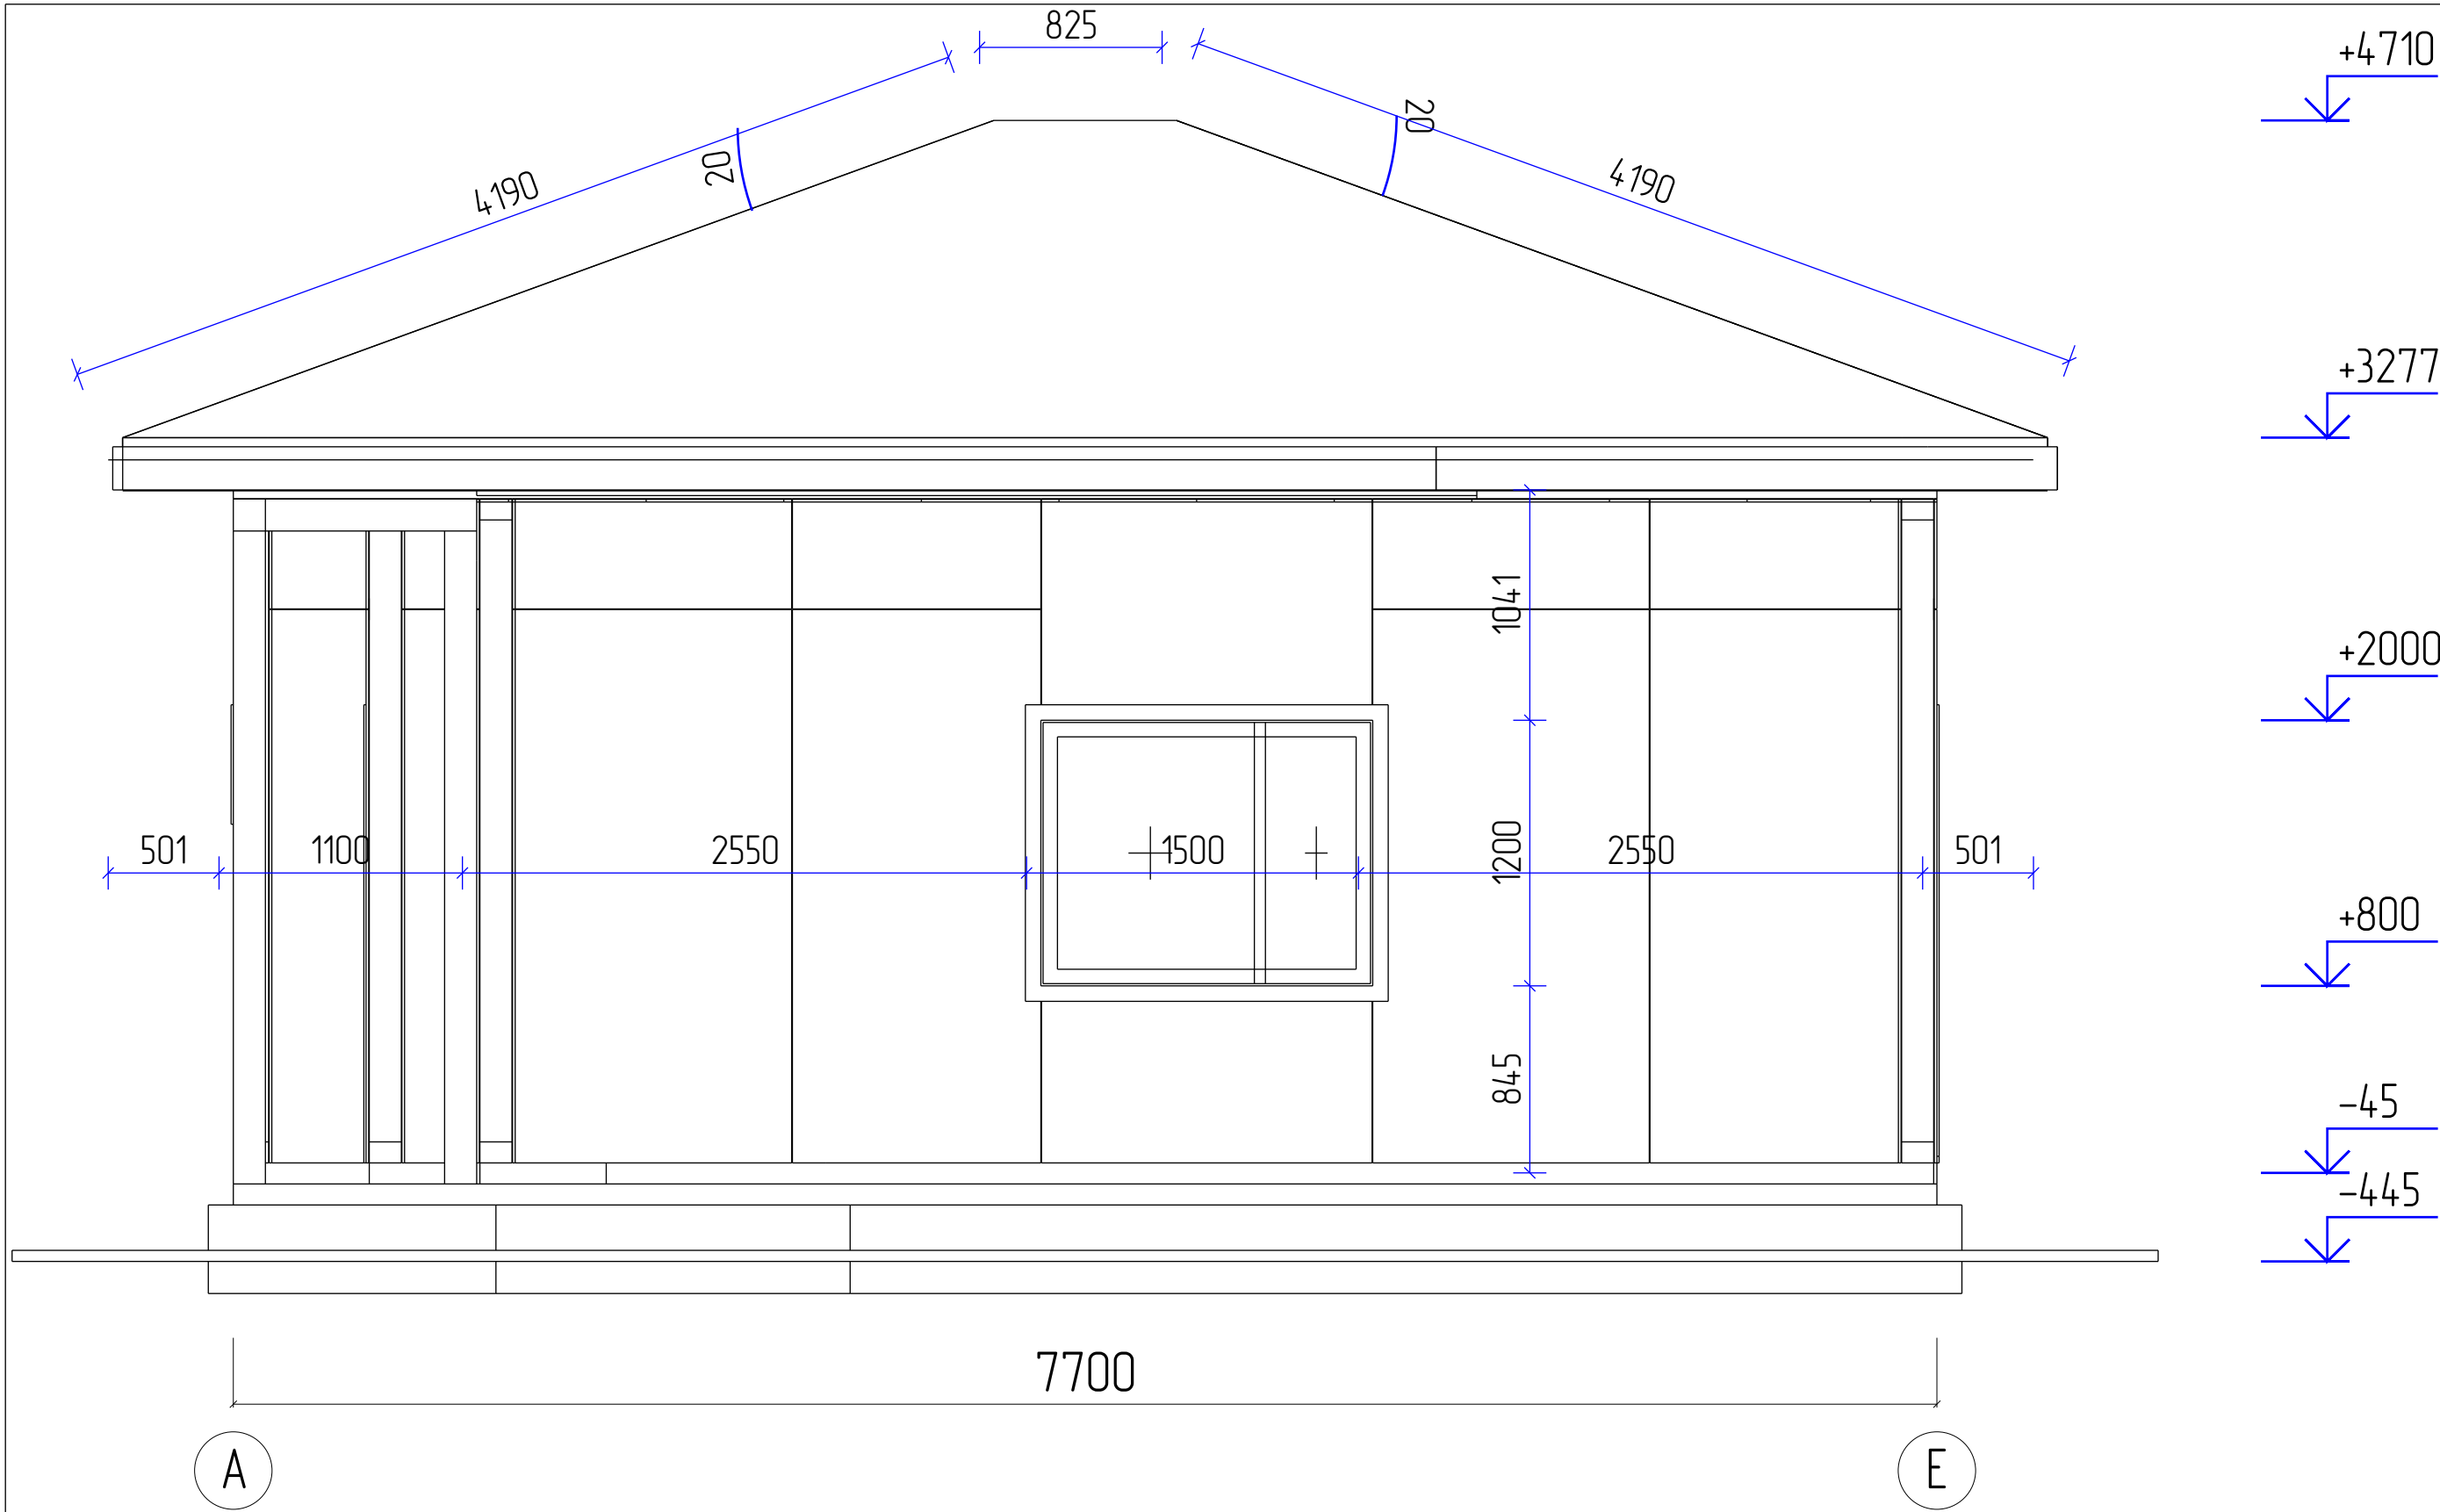

					883-2024.01.09-AP-КД / +7-900-500-11-22			
								
Изм	Лист	№ докум	Подпись	Дата	Проект №883. Одноэтажный СИП панельный жилой дом «Бакаджик 50» 7,7х4,085м.	Стадия	Лист	Листов
Разраб		Васильев Д.В.				АС	13	94
Проб								
Т.контр					Фасад А – Е	СК «RichHouse»		
Н.контр								
Утв								


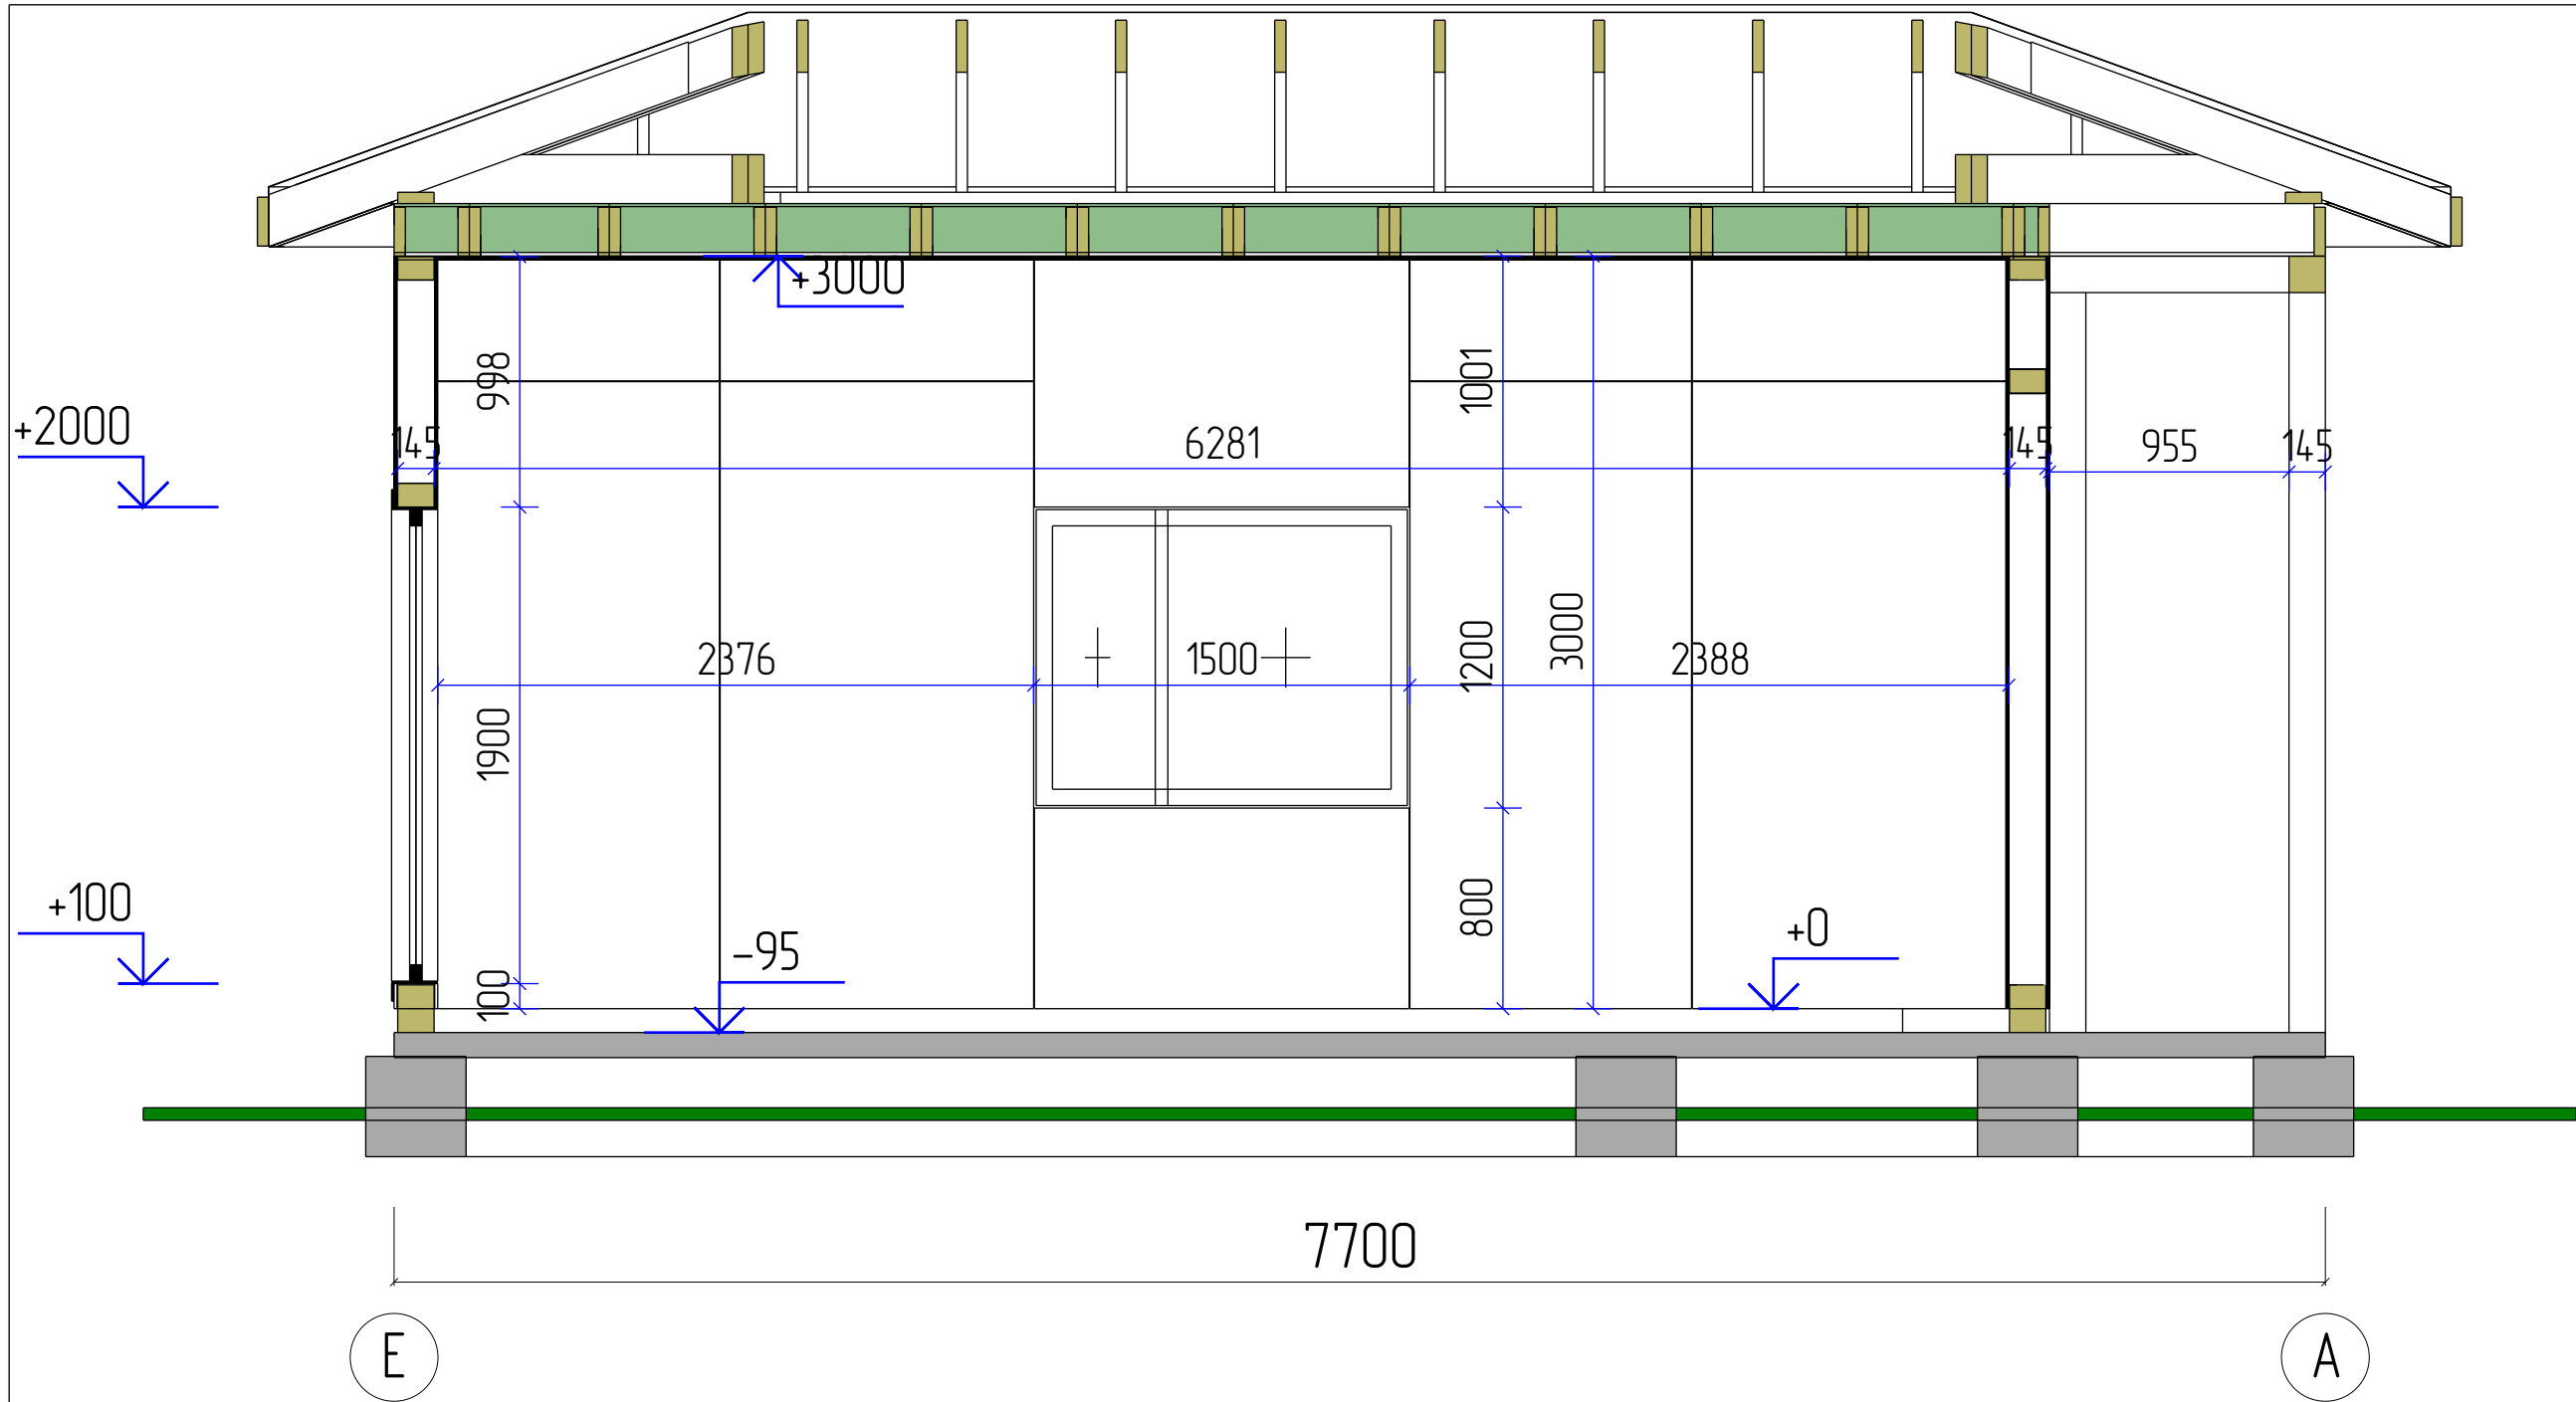


					883-2024.01.09-AP-КД / +7-900-500-11-22			
								
Изм	Лист	№ докум	Подпись	Дата	Проект №883. Одноэтажный СИП панельный жилой дом «Бакаджик 50» 7,7х4,085м.	Стадия	Лист	Листов
Разраб		Васильев Д.В.				АС	14	94
Проб								
Т.контр					Разрез дома А-А	СК «RichHouse»		
Н.контр								
Утв								


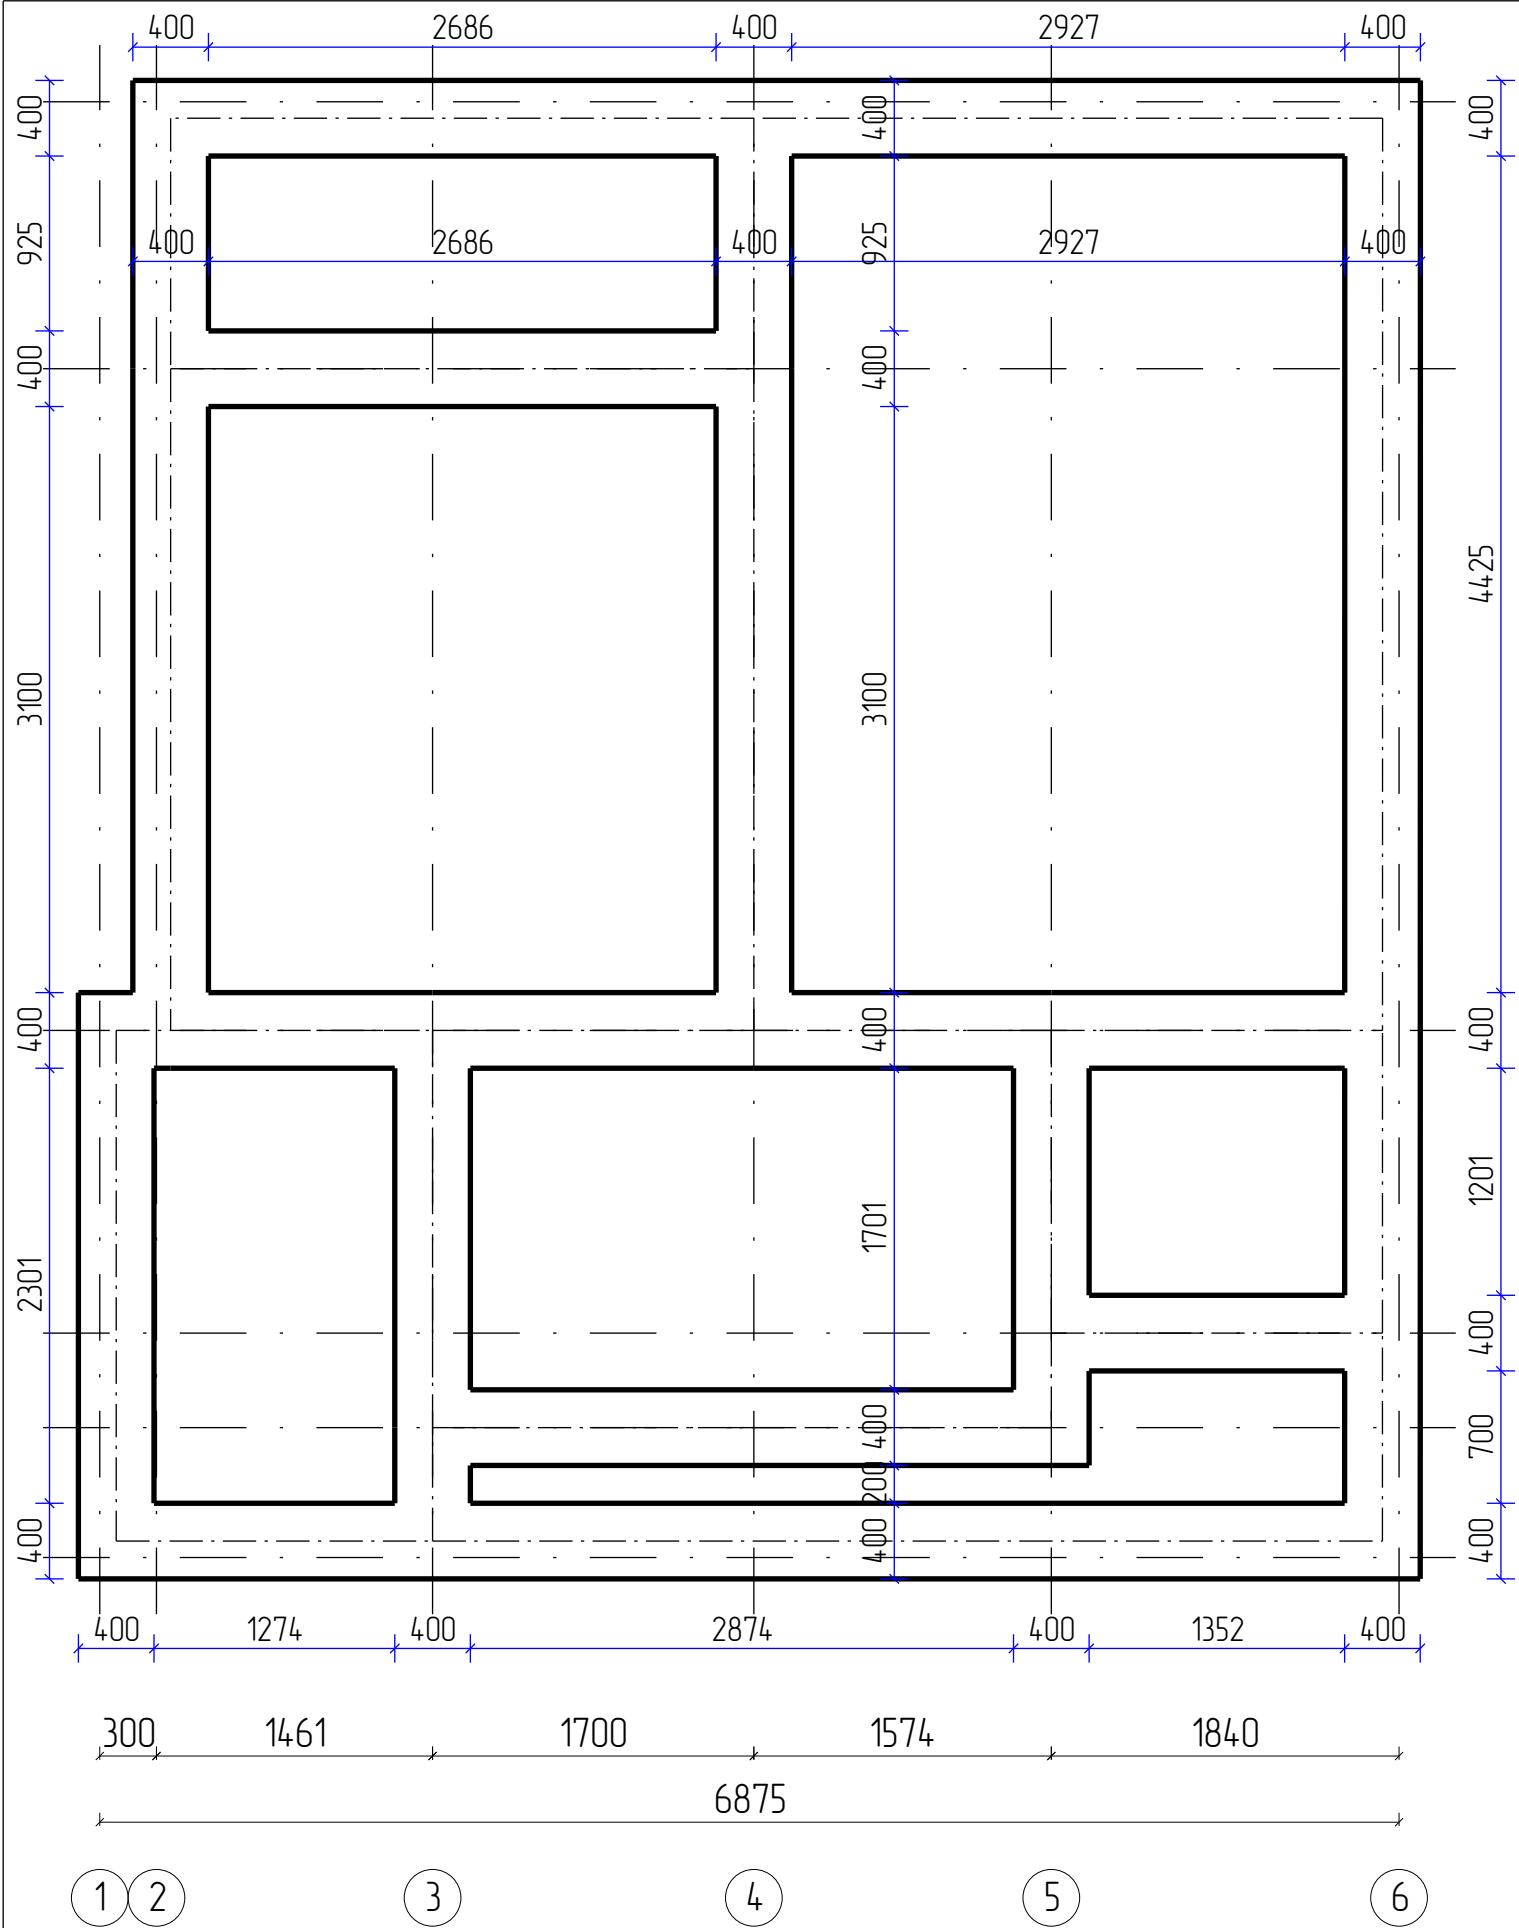


Е
Д
Г
В
Б
А

					883-2024.01.09-AP-КД / +7-900-500-11-22		
Изм	Лист	№ докум	Подпись	Дата			
Разраб		Васильев Д.В.			Проект №883. Одноэтажный СИП панельный жилой дом «Бакаджик 50» 7,7x4,085м.		
Проб							
Т.контр					План фундамента - Лента		
Н.контр							
Утв					СК «RichHouse»		

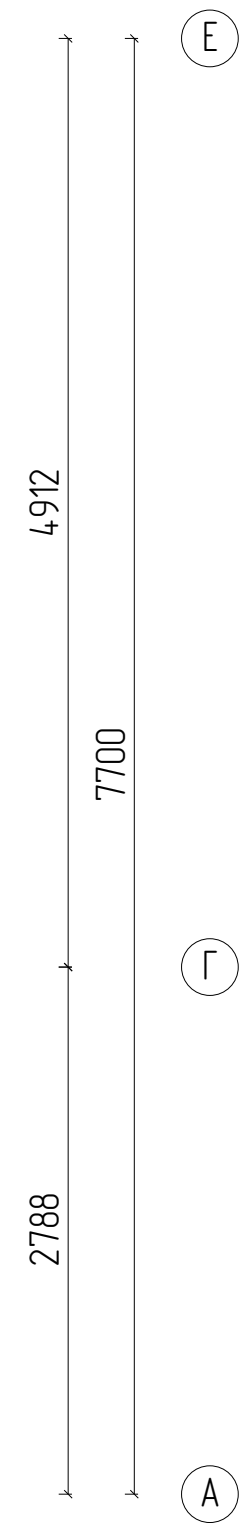
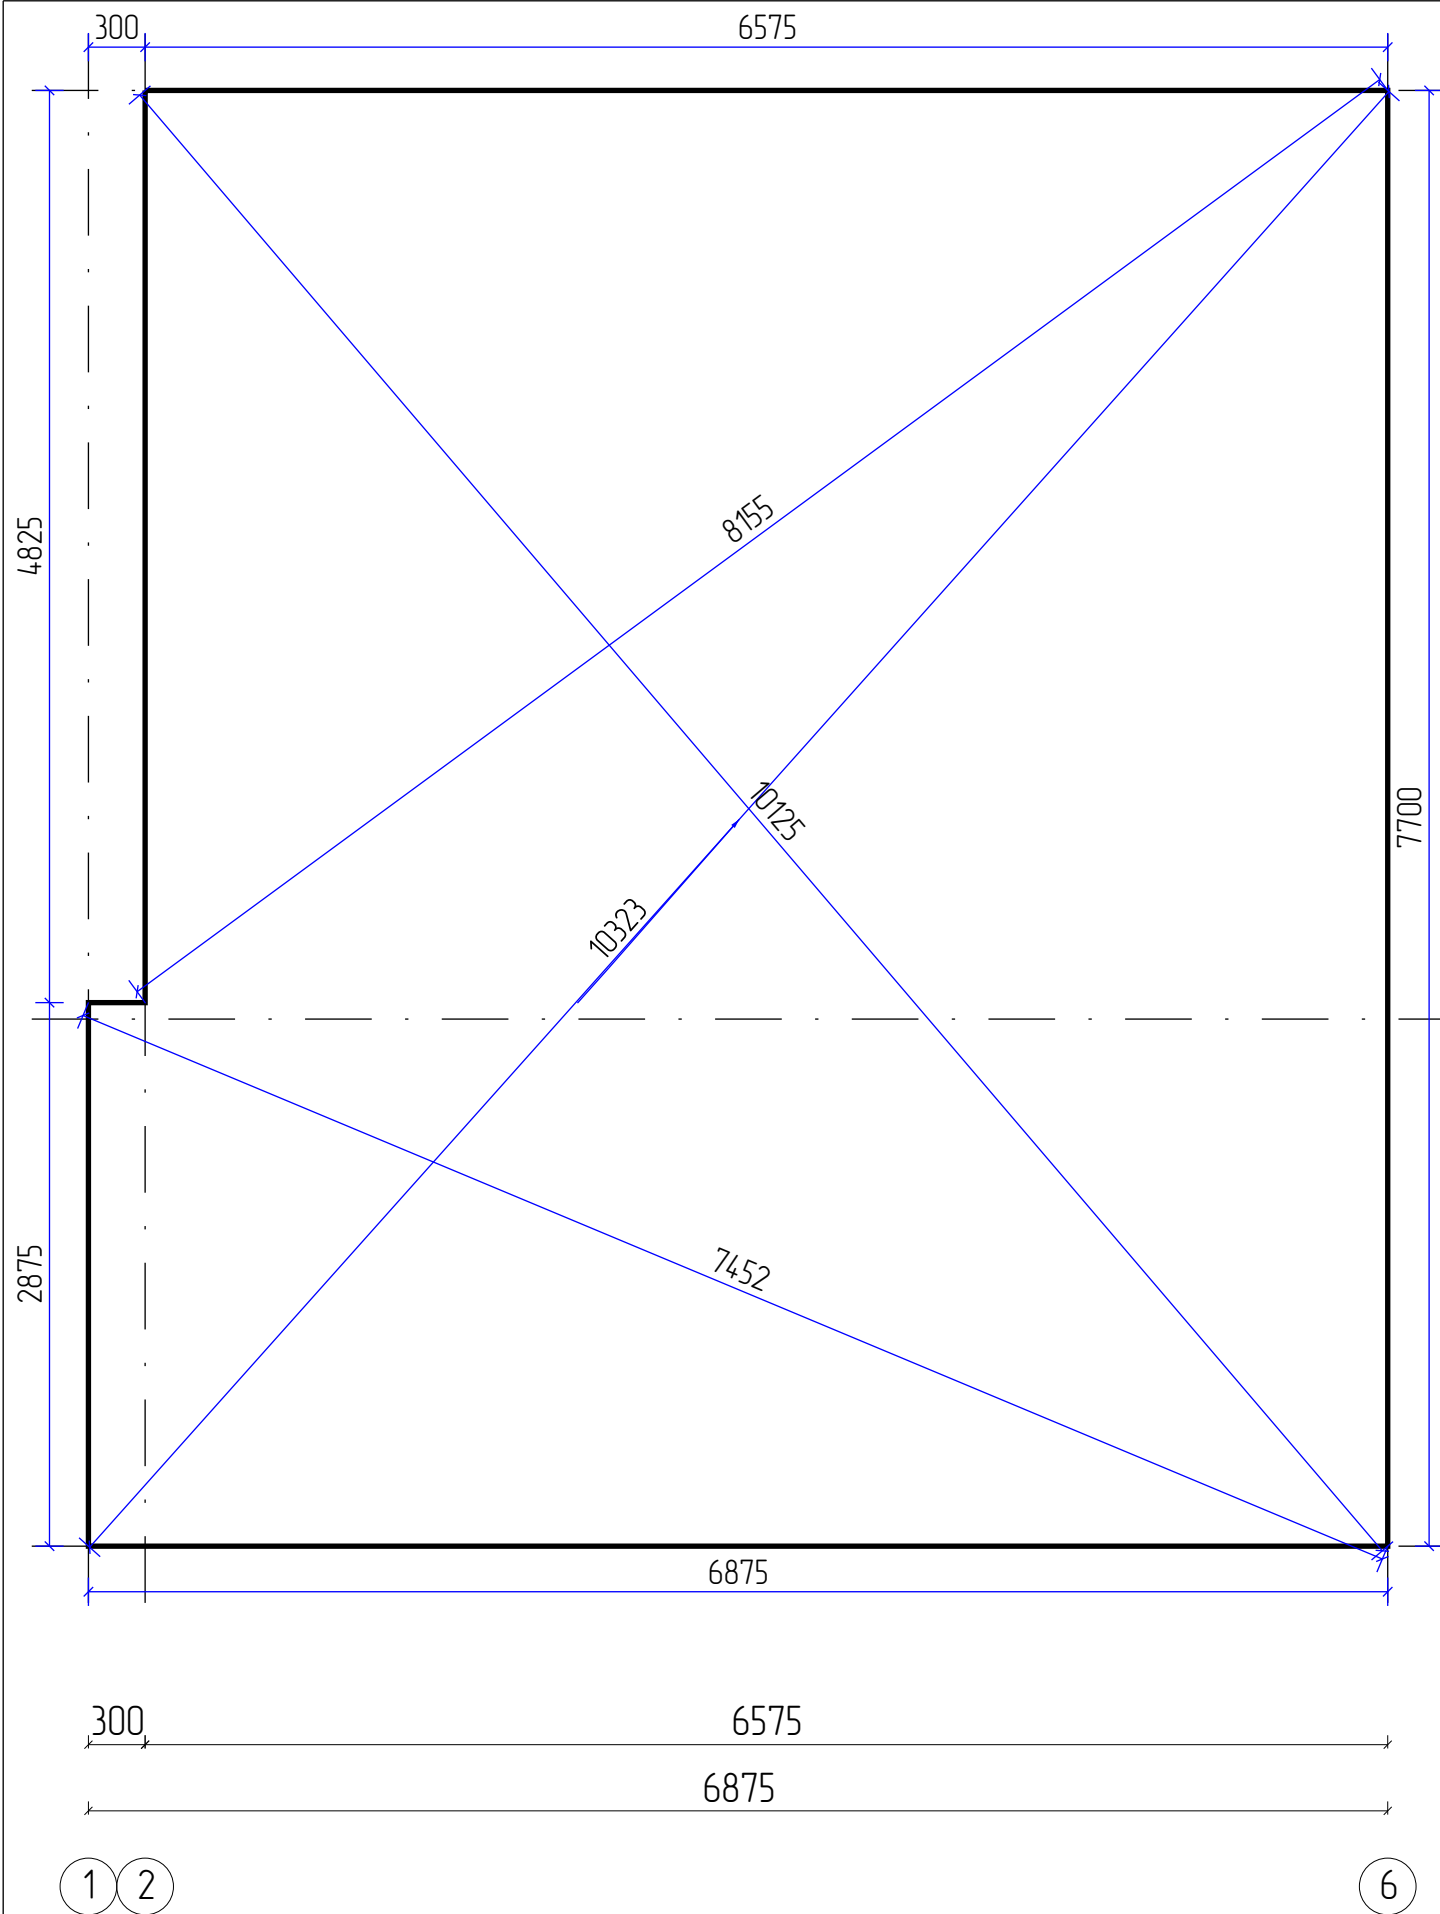


					883-2024.01.09-AP-KD / +7-900-500-11-22			
								
Изм	Лист	№ докум	Подпись	Дата	Проект №883. Одноэтажный СИП панельный жилой дом «Бакаджик 50» 7,7x4,085м.	Стадия	Лист	Листов
Разраб		Васильев Д.В.				АС	16	94
Проб								
Т.контр					План фундамента – ЖБ плита		СК «RichHouse»	
Н.контр								
Утв								

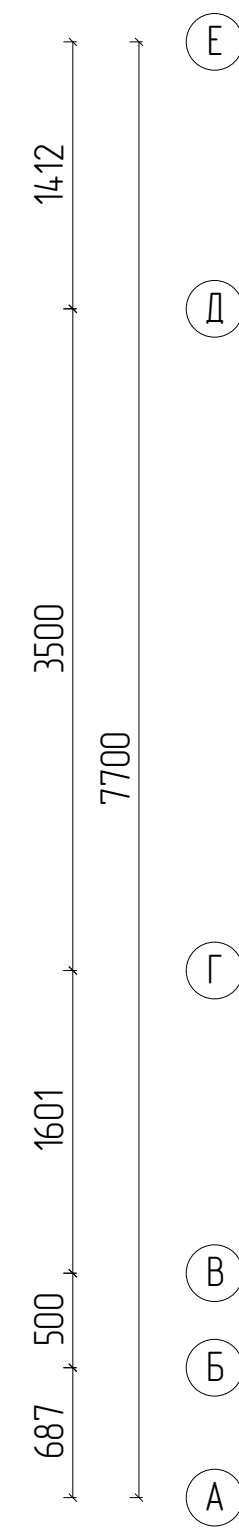
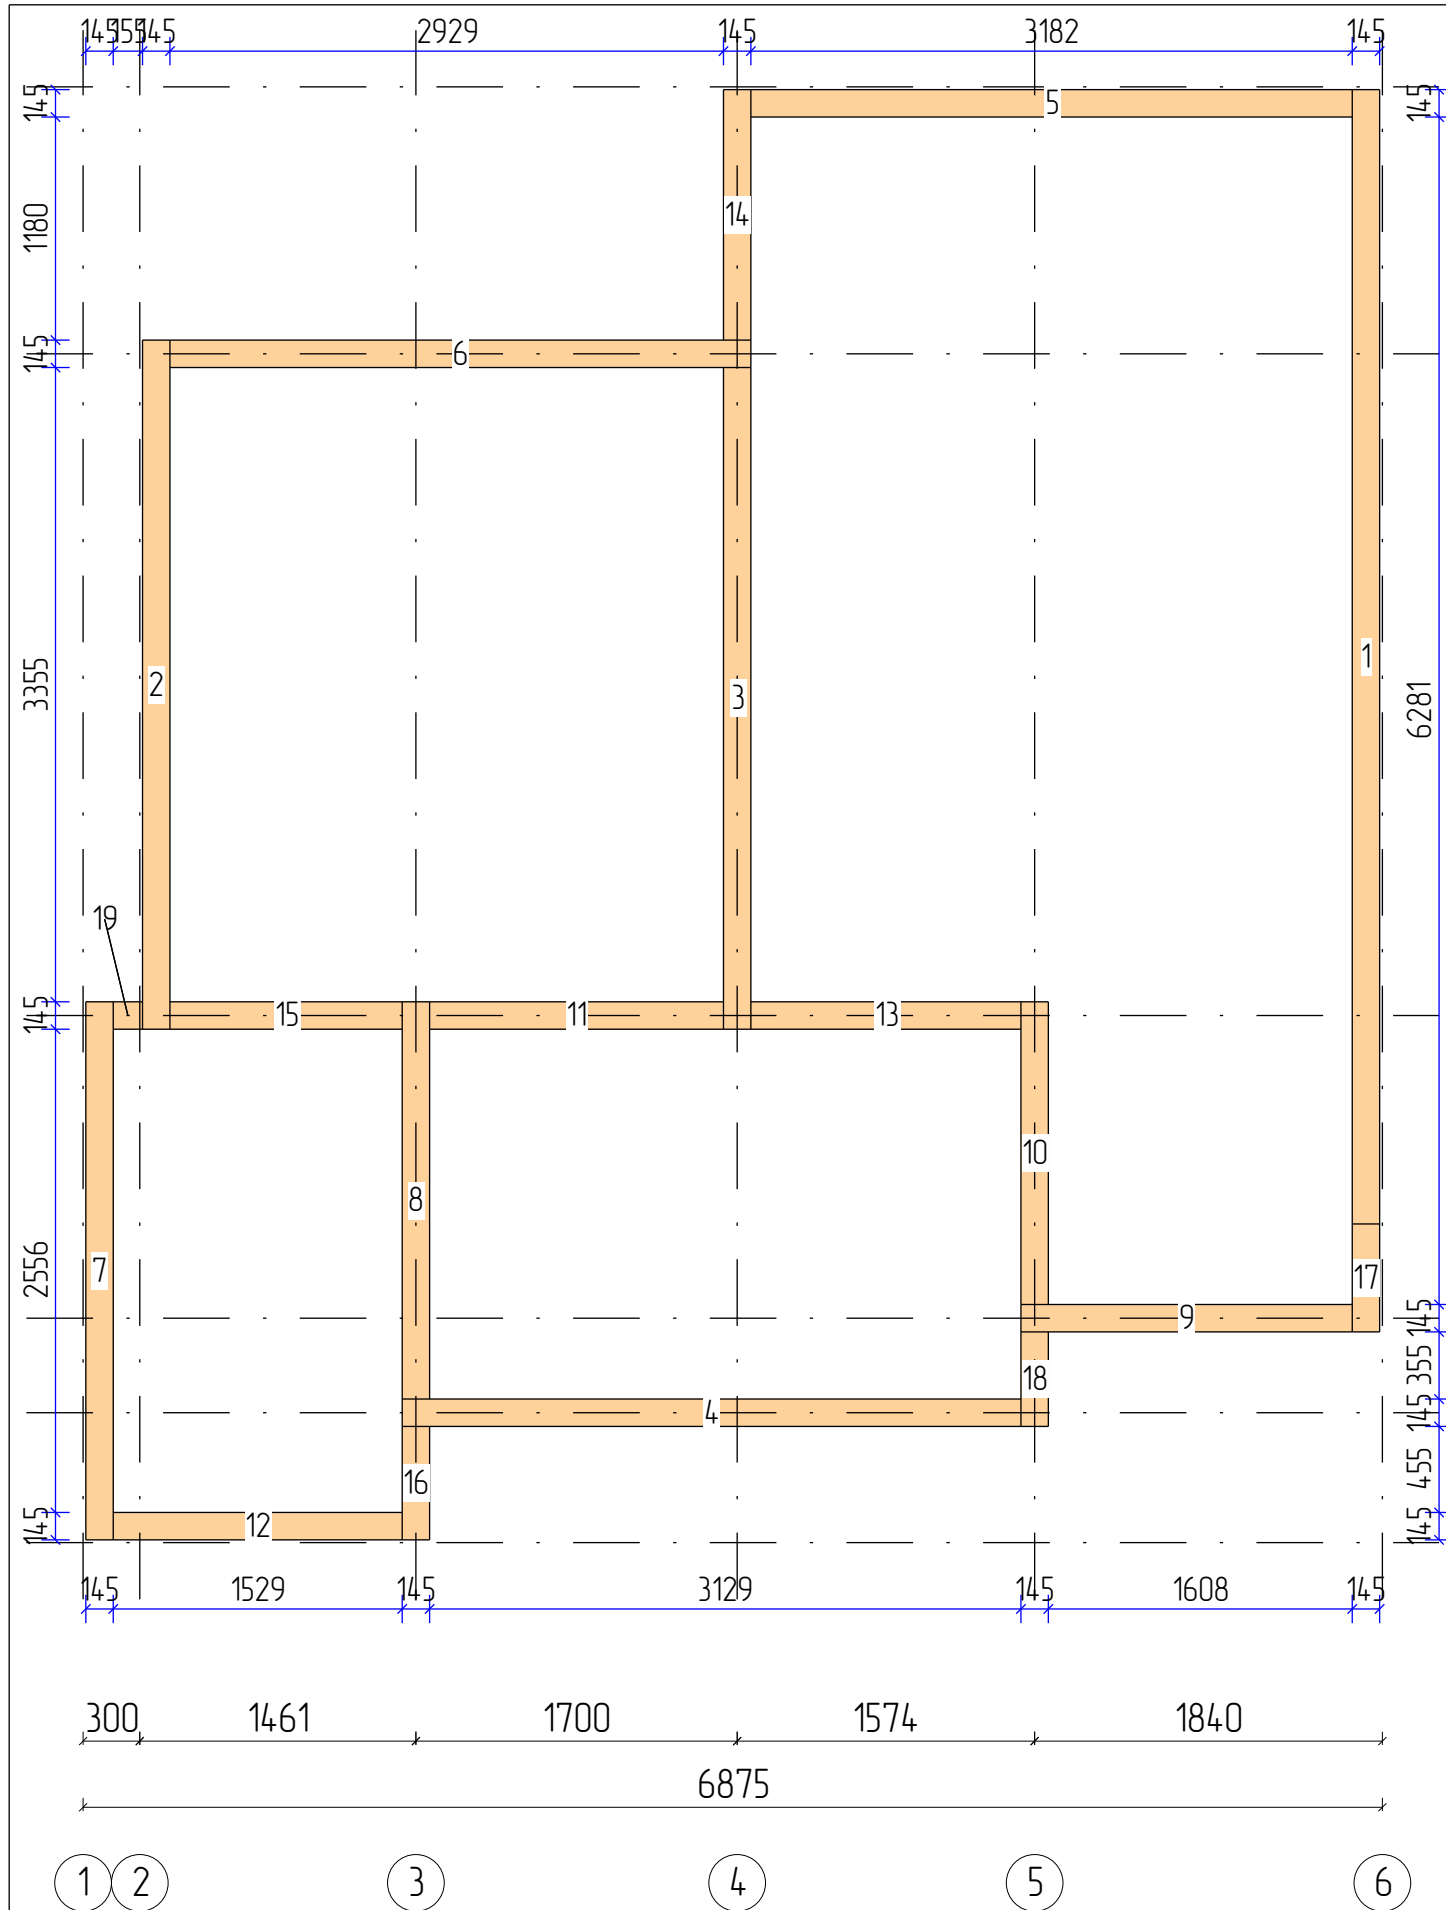


Пиломатериалы				
N	Марк	Сечение	Длина	Кол
1.	Д 95х145_01	145х95	6000	1
2.	Д 95х145_04	145х95	3645	1
3.	Д 95х145_06	145х95	3500	1
4.	Д 95х145_08	145х95	3274	1
5.	Д 95х145_09	145х95	3182	1
6.	Д 95х145_10	145х95	3074	1
7.	Д 95х145_11	145х95	2846	1
8.	Д 95х145_17	145х95	2101	1
9.	Д 95х145_24	145х95	1753	1
10.	Д 95х145_27	145х95	1601	1
11.	Д 95х145_28	145х95	1555	1
12.	Д 95х145_29	145х95	1529	1
13.	Д 95х145_30	145х95	1429	1
14.	Д 95х145_31	145х95	1325	1
15.	Д 95х145_33	145х95	1229	1
16.	Д 95х145_52	145х95	600	1
17.	Д 95х145_54	145х95	571	1
18.	Д 95х145_58	145х95	500	1
19.	Д 95х145_72	145х95	155	1
Итого:		145х95	39,9м	19

					883-2024.01.09-AP-КД / +7-900-500-11-22			
								
Изм	Лист	№ докум	Подпись	Дата	Проект №883. Одноэтажный СИП панельный жилой дом «Бакаджик 50» 7,7х4,085м.	Стадия	Лист	Листов
Разраб		Васильев Д.В.				АС	17	94
Пров								
Т.контр								
					План обвязки – Каркас	СК «RichHouse»		
Н.контр								
Утв								

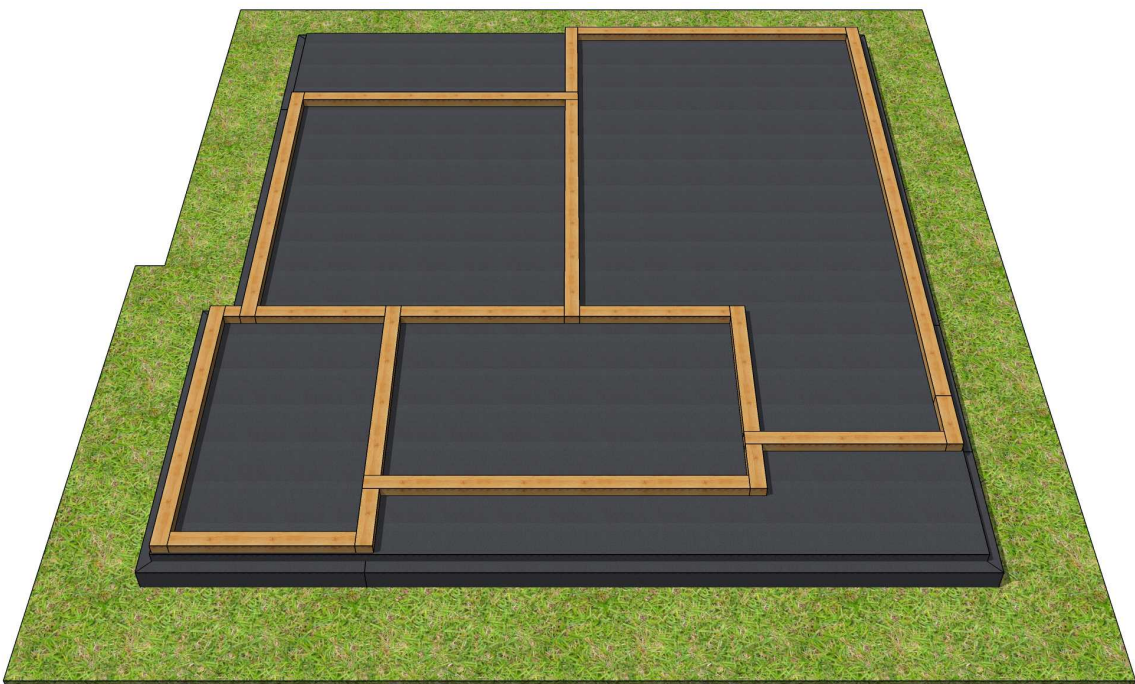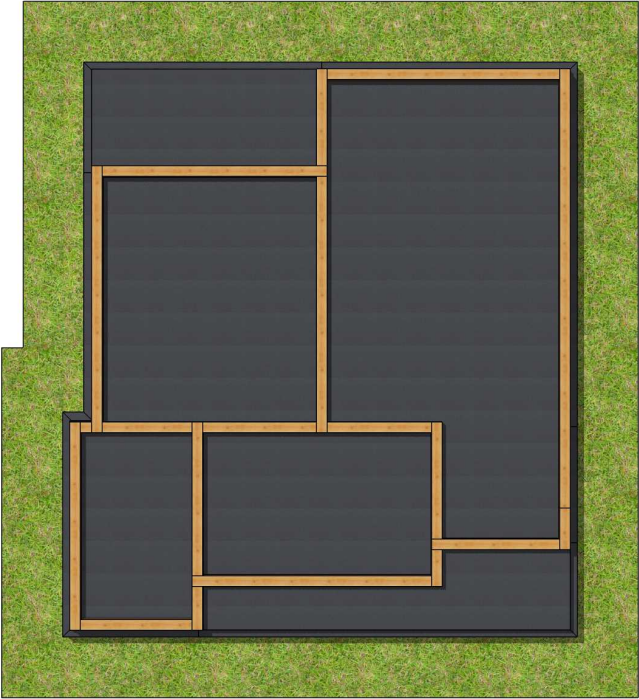



					883-2024.01.09-AP-KD / +7-900-500-11-22			
Изм	Лист	№ докум	Подпись	Дата				
Разраб		Васильев Д.В.			Проект №883. Одноэтажный СИП панельный жилой дом «Бакаджик 50» 7,7х4,085м.	Стадия	Лист	Листов
Проб						АС	18	94
Т.контр								
Н.контр					Планы фундамента ,обвязка 3D Вид	СК «RichHouse»		
Утв								

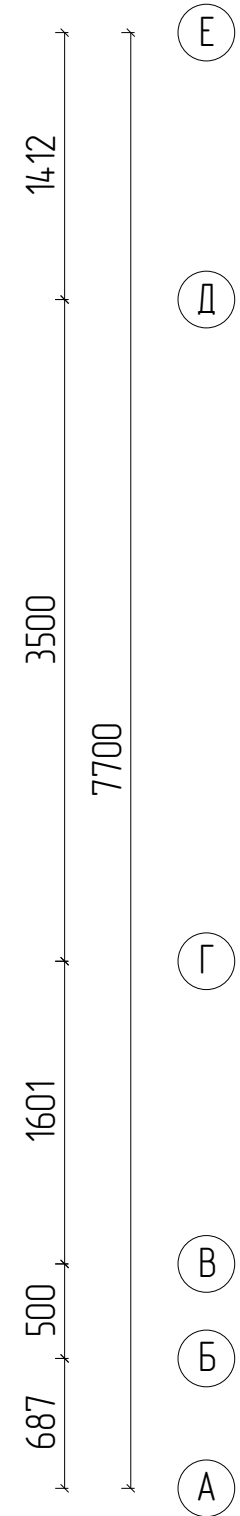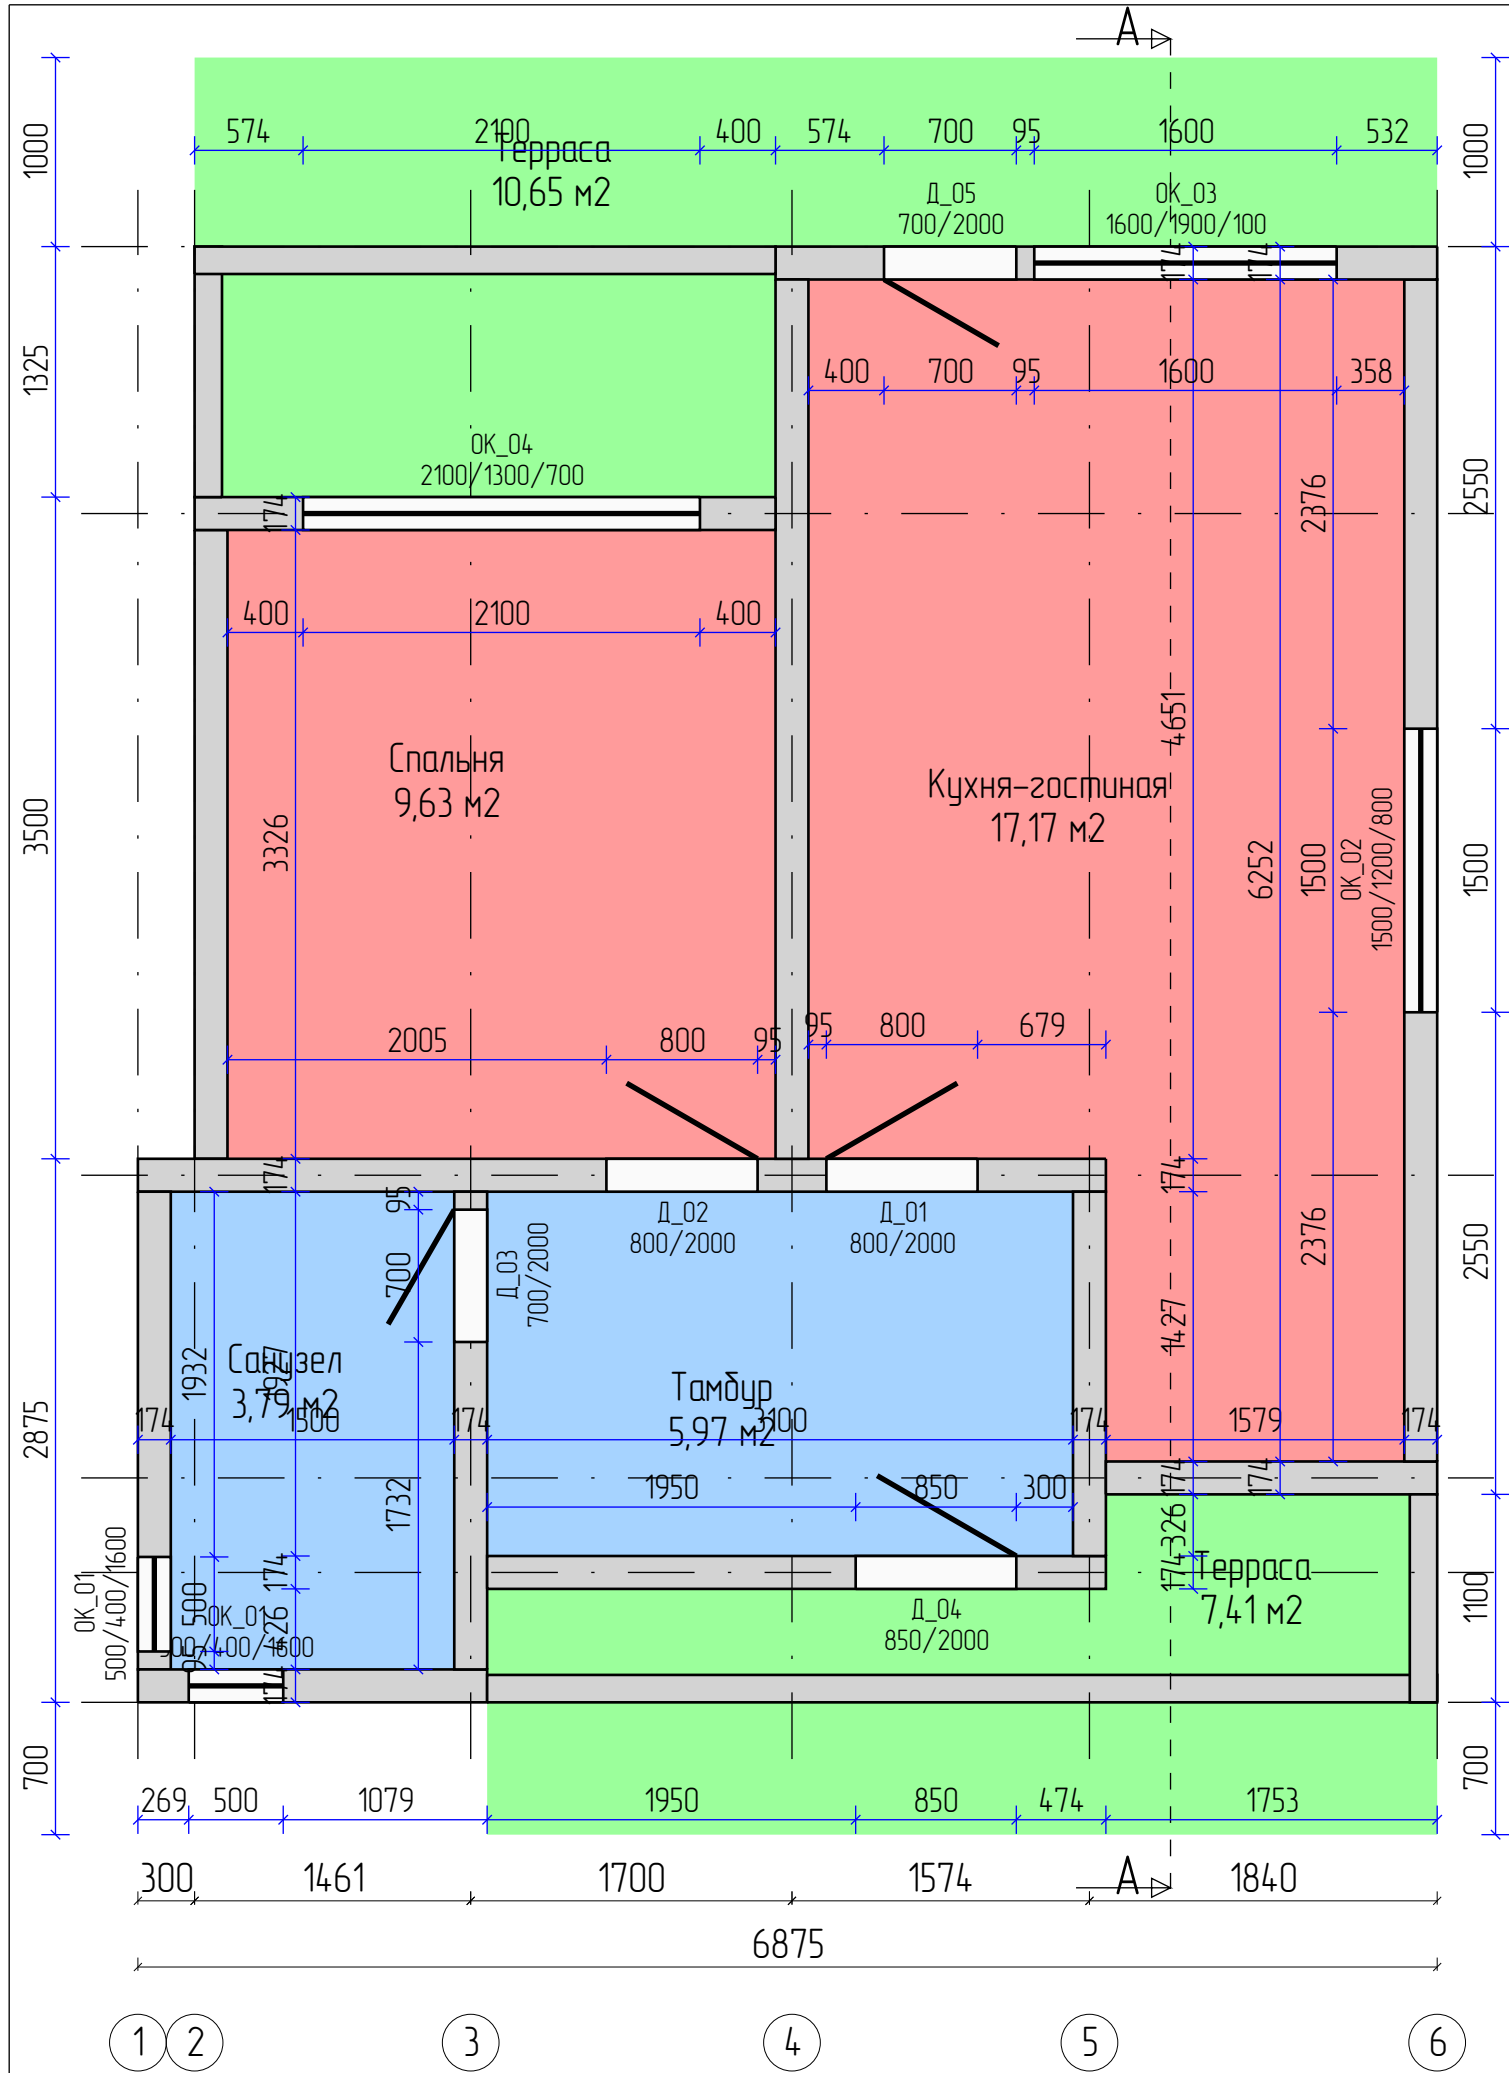

Помещения			
N	Название	Площадь	Периметр
1.	Санузел	3,79 м2	8,05 м
2.	Тамбур	5,97 м2	10,05 м
3.	Спальня	9,63 м2	12,44 м
4.	Кухня-гостиная	17,17 м2	18,8 м
5.	Терраса	10,65 м2	17,8 м
6.	Терраса	7,41 м2	13,65 м
Жилая:		26,8 м2	31,24 м
Нежилая:		27,82 м2	49,55 м
Итого:		54,62 м2	80,79 м

Проёмы				
N	Марк	Размер	Кол	Площадь
1.	Д_01	800x2000 мм	1	1,6 м2
2.	Д_02	800x2000 мм	1	1,6 м2
3.	Д_03	700x2000 мм	1	1,4 м2
4.	Д_04	850x2000 мм	1	1,7 м2
5.	Д_05	700x2000 мм	1	1,4 м2
6.	ОК_01	500x400 мм	2	0,2 м2
7.	ОК_02	1500x1200 мм	1	1,8 м2
8.	ОК_03	1600x1900 мм	1	3 м2
9.	ОК_04	2100x1300 мм	1	2,7 м2


					883-2024.01.09-AP-КД / +7-900-500-11-22			
Изм	Лист	№ докум	Подпись	Дата	Проект №883. Одноэтажный СИП панельный жилой дом «Бакаджик 50» 7,7x4,085м.	Стадия	Лист	Листов
Разраб	Васильев Д.В.					АС	19	94
Проб								
Т.контр					Стены 1 этажа – Эскиз	СК «RichHouse»		
Н.контр								
Утв								

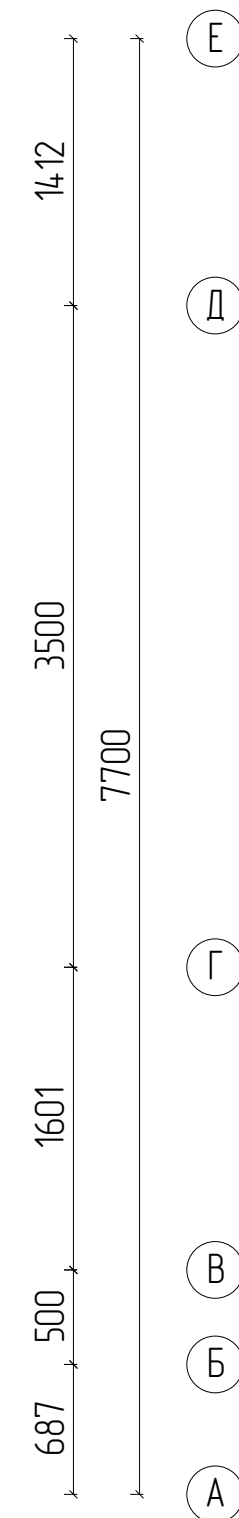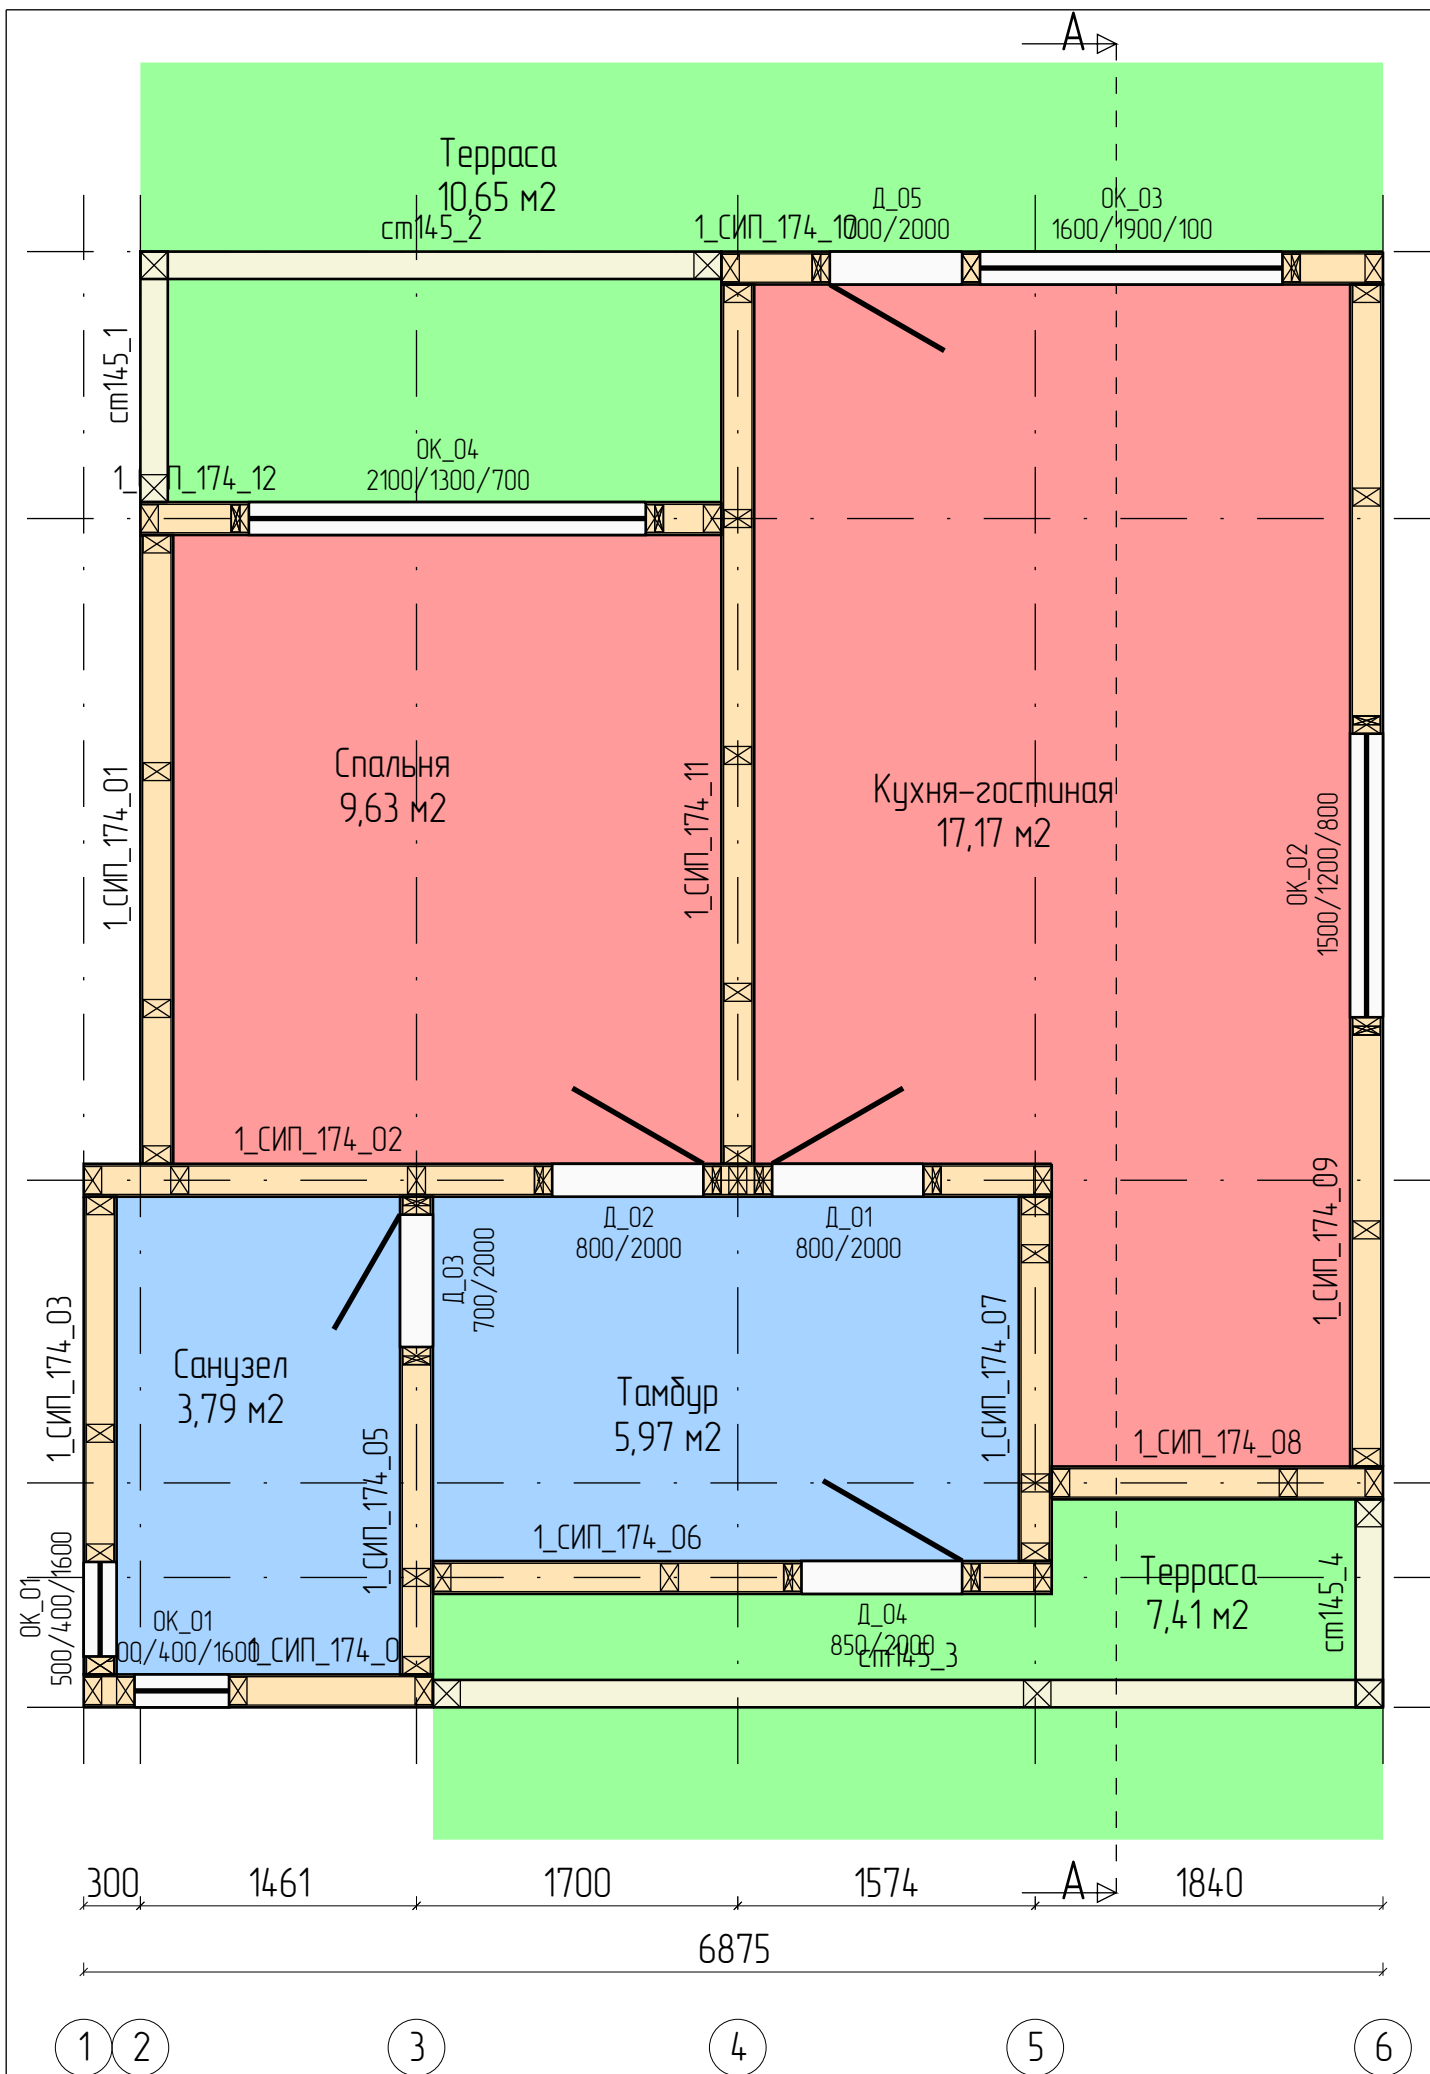

Помещения			
N	Название	Площадь	Периметр
1.	Санузел	3,79 м2	8,05 м
2.	Тамбур	5,97 м2	10,05 м
3.	Спальня	9,63 м2	12,44 м
4.	Кухня-гостиная	17,17 м2	18,8 м
5.	Терраса	10,65 м2	17,8 м
6.	Терраса	7,41 м2	13,65 м
Жилая:		26,8 м2	31,24 м
Нежилая:		27,82 м2	49,55 м
Итого:		54,62 м2	80,79 м


Проёмы				
N	Марк	Размер	Кол	Площадь
1.	Д_01	800x2000 мм	1	1,6 м2
2.	Д_02	800x2000 мм	1	1,6 м2
3.	Д_03	700x2000 мм	1	1,4 м2
4.	Д_04	850x2000 мм	1	1,7 м2
5.	Д_05	700x2000 мм	1	1,4 м2
6.	ОК_01	500x400 мм	2	0,2 м2
7.	ОК_02	1500x1200 мм	1	1,8 м2
8.	ОК_03	1600x1900 мм	1	3 м2
9.	ОК_04	2100x1300 мм	1	2,7 м2

					883-2024.01.09-AP-КД / +7-900-500-11-22				
									
Изм	Лист	№ докум	Подпись	Дата					
Разраб		Васильев Д.В.			Проект №883. Одноэтажный СИП панельный жилой дом «Бакаджик 50» 7,7х4,085м.		Стадия	Лист	Листов
Проб							АС	20	94
Т.контр									
					Стены 1 этажа – Сборочный		СК «RichHouse»		
Н.контр									
Утв									


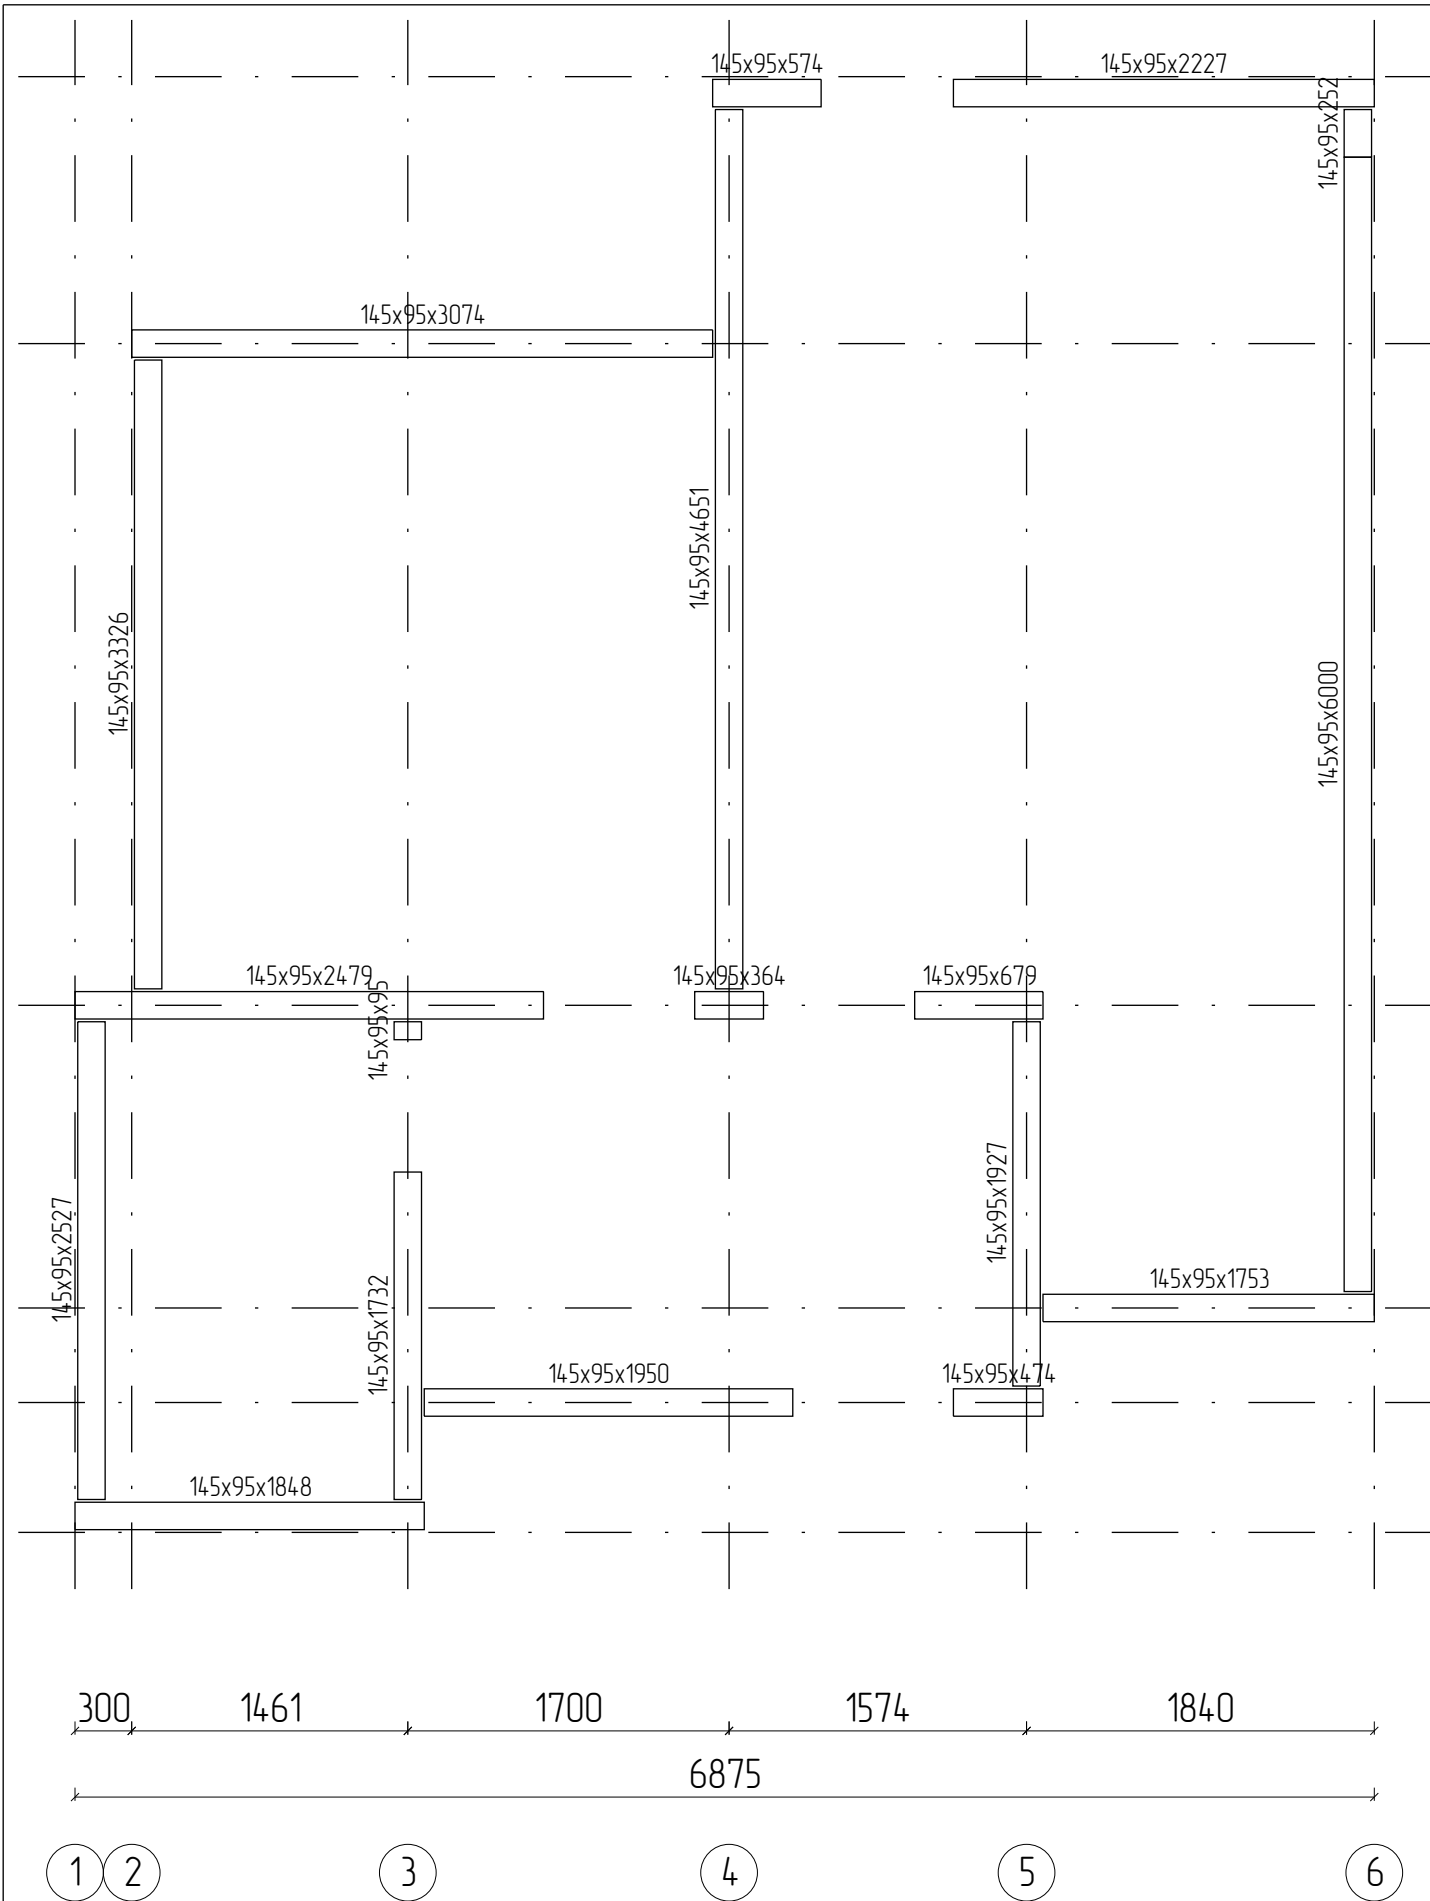


					883-2024.01.09-AP-КД / +7-900-500-11-22			
								
Изм	Лист	№ докум	Подпись	Дата	Проект №883. Одноэтажный СИП панельный жилой дом «Бакаджик 50» 7,7х4,085м.	Стадия	Лист	Листов
Разраб		Васильев Д.В.				АС	21	94
Проб								
Т.контр					Стены 1 этажа – Стартовая доска	СК «RichHouse»		
Н.контр								
Утв								

ст145_1

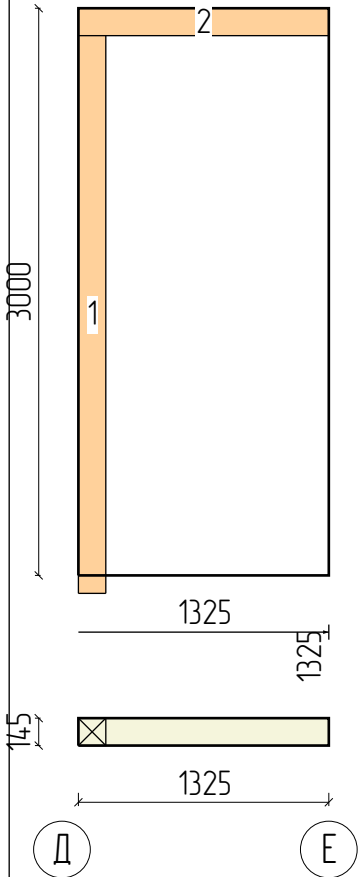


Пиломатериалы				
N	Марк	Сечение	Длина	Кол
1.	Б 145х145_3	145х145	2950	1
2.	Б 145х145_4	145х145	1325	1
Итого:		145х145	4,3м	2

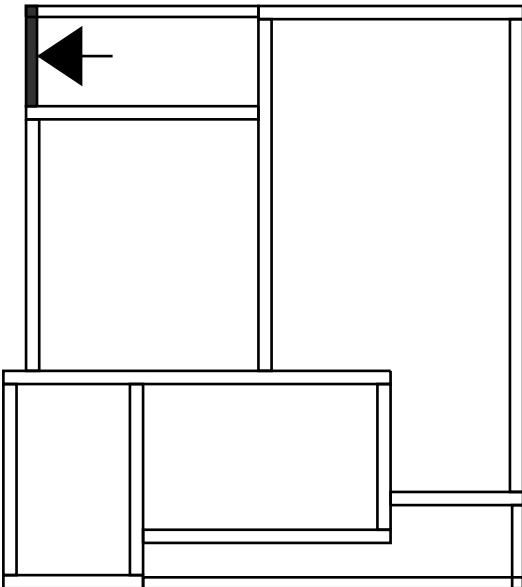
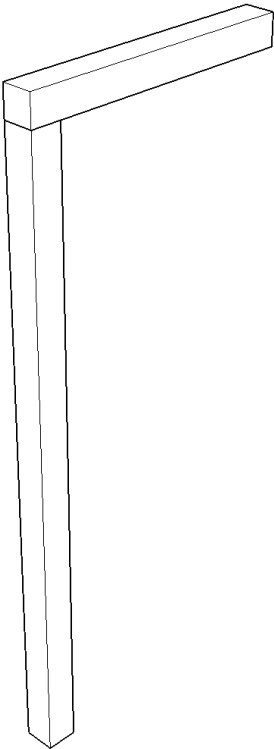


					883-2024.01.09-AP-KD / +7-900-500-11-22			
Изм	Лист	№ докум	Подпись	Дата	Проект №883. Одноэтажный СИП панельный жилой дом «Бакаджик 50» 7,7х4,085м.	Стадия	Лист	Листов
Разраб		Васильев Д.В.				АС	22	94
Проб								
Т.контр					Стена ст145_1 – Каркас	СК «RichHouse»		
Н.контр								
Утв								


ст145_2

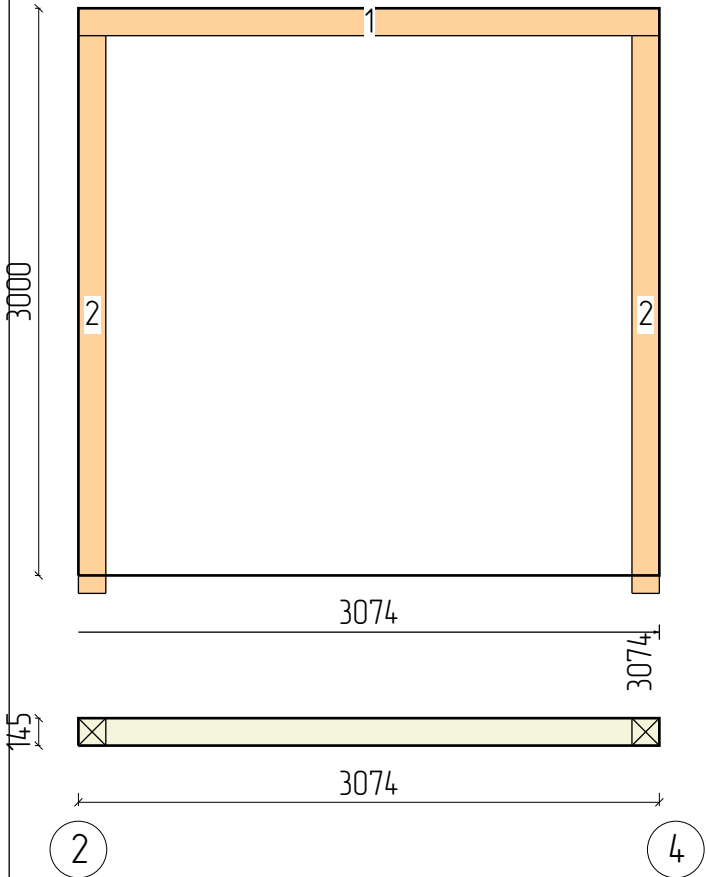



Пиломатериалы				
N	Марк	Сечение	Длина	Кол
1.	Б 145х145_2	145х145	3074	1
2.	Б 145х145_3	145х145	2950	2
Итого:		145х145	9м	3

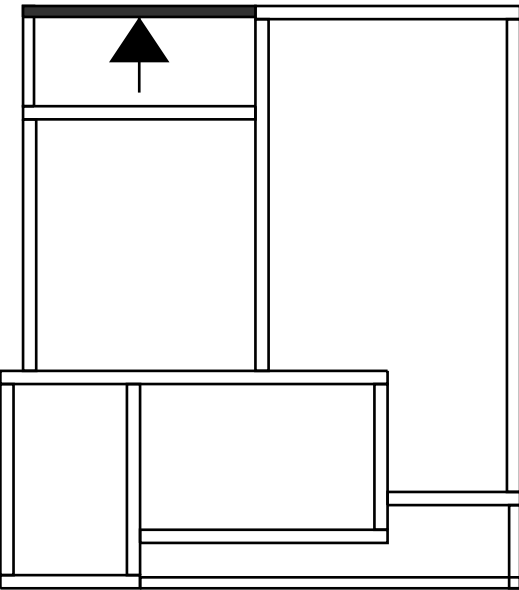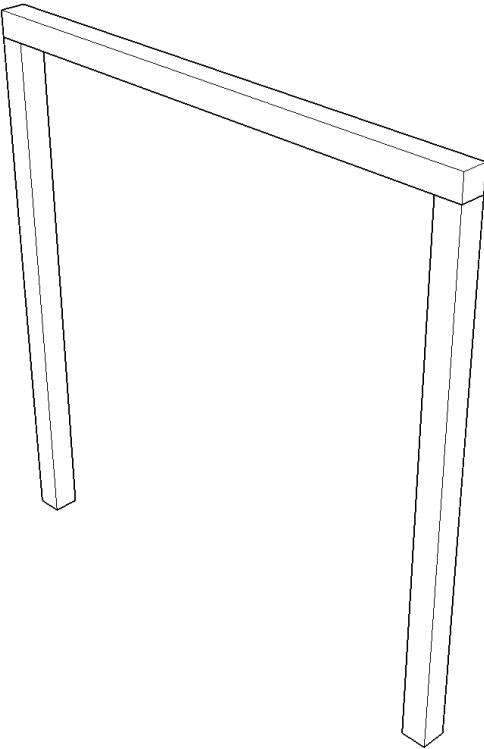

					883-2024.01.09-АР-КД / +7-900-500-11-22			
Изм	Лист	№ докум	Подпись	Дата	Проект №883. Одноэтажный СИП панельный жилой дом «Бакаджик 50» 7,7х4,085м.	Стадия	Лист	Листов
Разраб		Васильев Д.В.				АС	23	94
Проб								
Т.контр					Стена ст145_2 – Каркас	СК «RichHouse»		
Н.контр								
Утв								

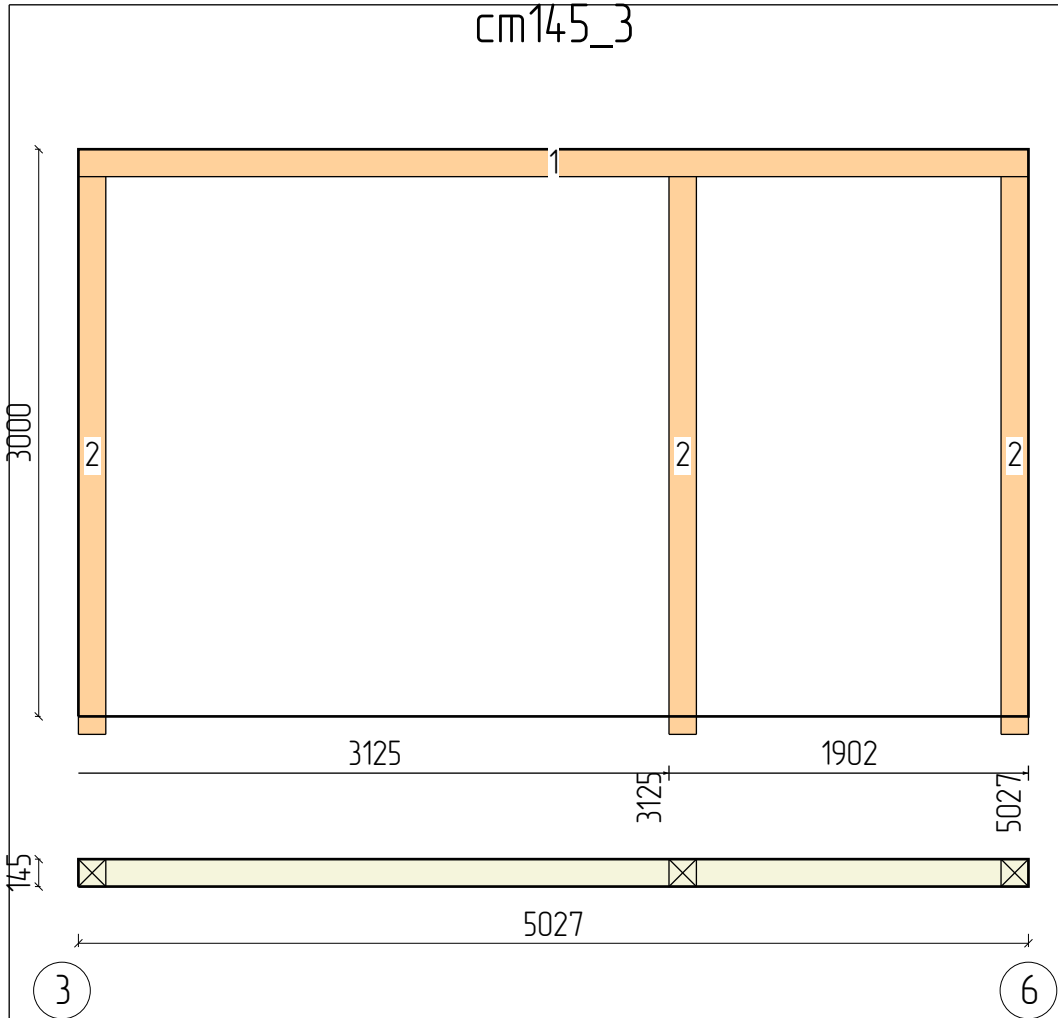


Пиломатериалы				
N	Марк	Сечение	Длина	Кол
1.	Б 145х145_1	145х145	5027	1
2.	Б 145х145_3	145х145	2950	3
Итого:		145х145	13,9м	4

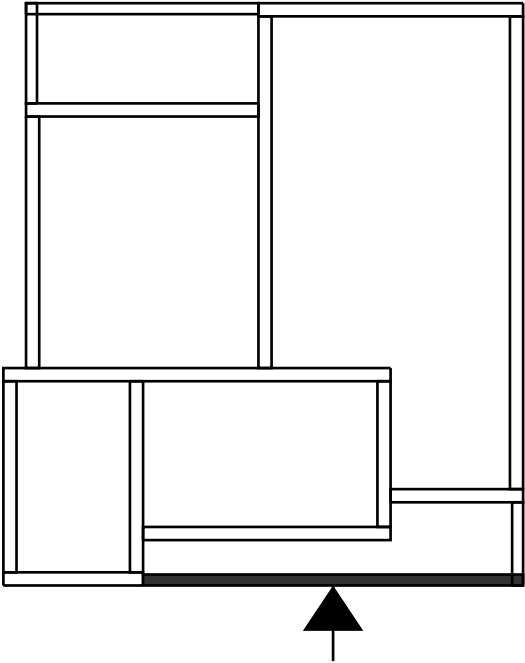
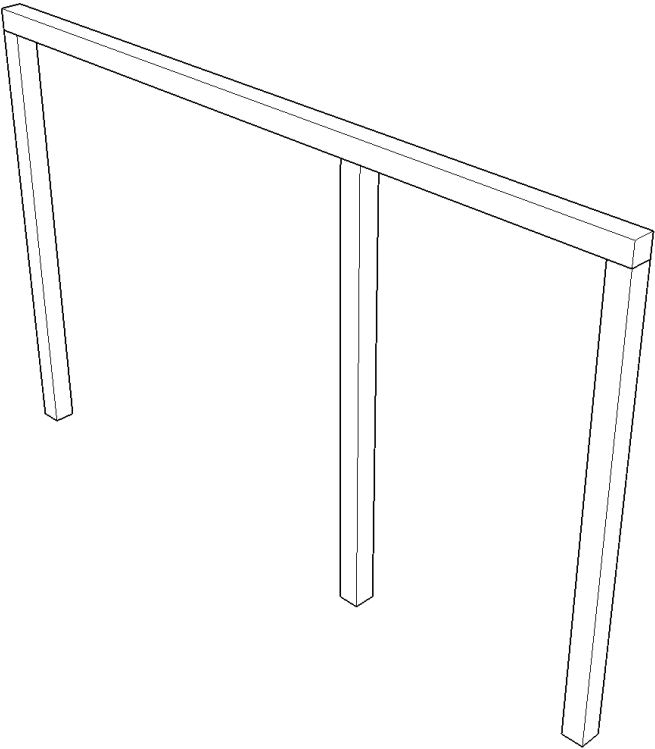


					883-2024.01.09-AP-КД / +7-900-500-11-22			
Изм	Лист	№ докум	Подпись	Дата	Проект №883. Одноэтажный СИП панельный жилой дом «Бакаджик 50» 7,7х4,085м.	Стадия	Лист	Листов
Разраб		Васильев Д.В.				АС	24	94
Проб								
Т.контр					Стена cm145_3 – Каркас	СК «RichHouse»		
Н.контр								
Утв								

ст145_4

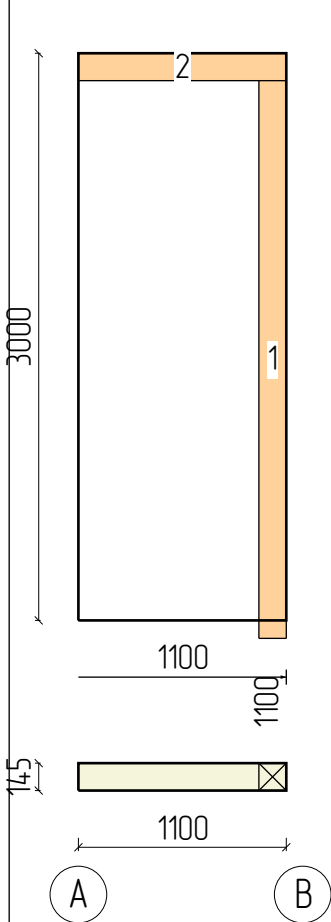


Пиломатериалы				
N	Марк	Сечение	Длина	Кол
1.	Б 145х145_3	145х145	2950	1
2.	Б 145х145_5	145х145	1100	1
Итого:		145х145	4м	2

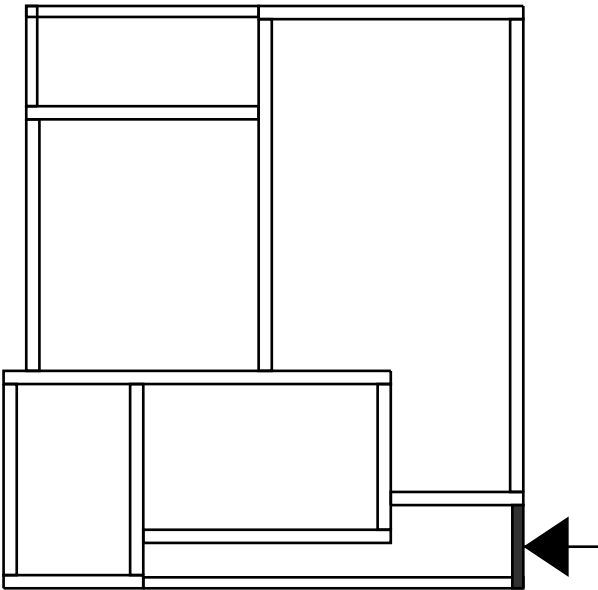
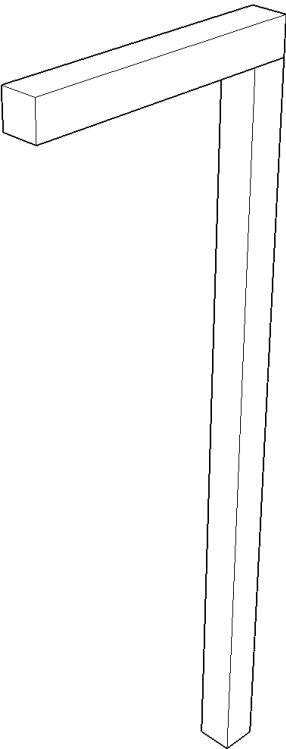


					883-2024.01.09-AP-КД / +7-900-500-11-22			
								
Изм	Лист	№ докум	Подпись	Дата	Проект №883. Одноэтажный СИП панельный жилой дом «Бакаджик 50» 7,7х4,085м.	Стадия	Лист	Листов
Разраб		Васильев Д.В.				АС	25	94
Проб								
Т.контр					Стена ст145_4 – Каркас	СК «RichHouse»		
Н.контр								
Утв								



1_СИП_174_01

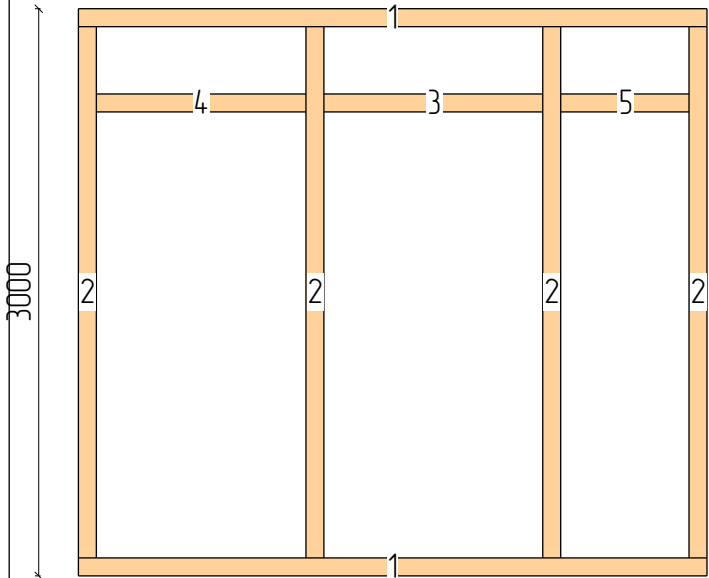




Пиломатериалы				
N	Марк	Сечение	Длина	Кол
1.	Д 95х145_07	145х95	3326	2
2.	Д 95х145_12	145х95	2810	4
3.	Д 95х145_35	145х95	1158	1
4.	Д 95х145_38	145х95	1109	1
5.	Д 95х145_49	145х95	679	1
Итого:		145х95	20,8м	9

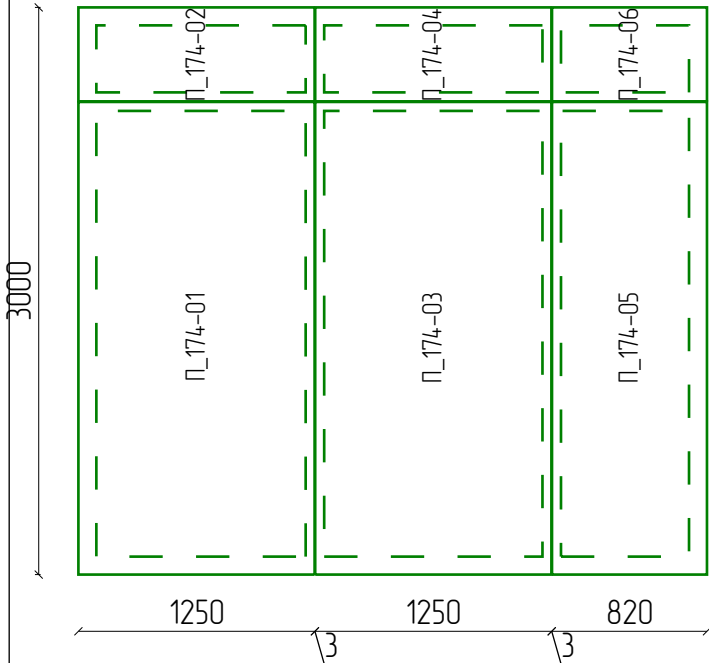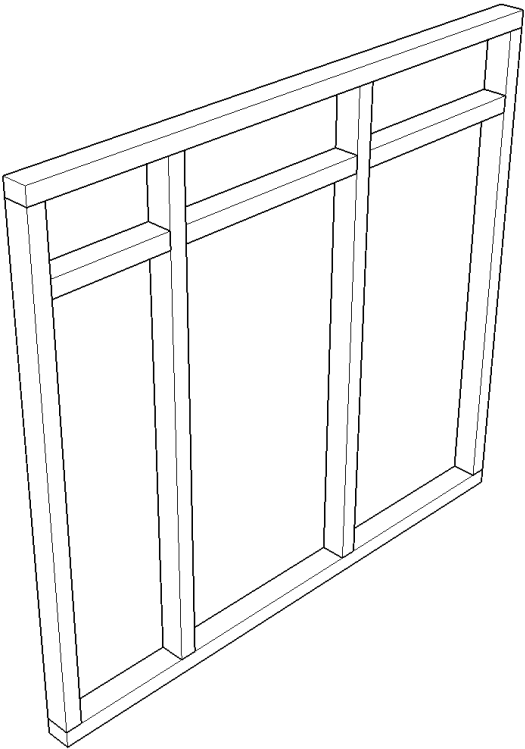

СИП панели		
Марк	Размер	Кол
П_174-01	174х2500х1250	1
П_174-02	174х497х1250	1
П_174-03	174х2500х1250	1
П_174-04	174х497х1250	1
П_174-05	174х2500х820	1
П_174-06	174х497х820	1
П_174	Итого:	6

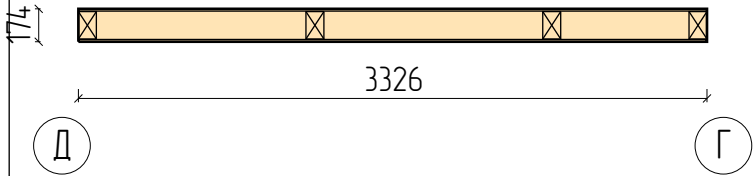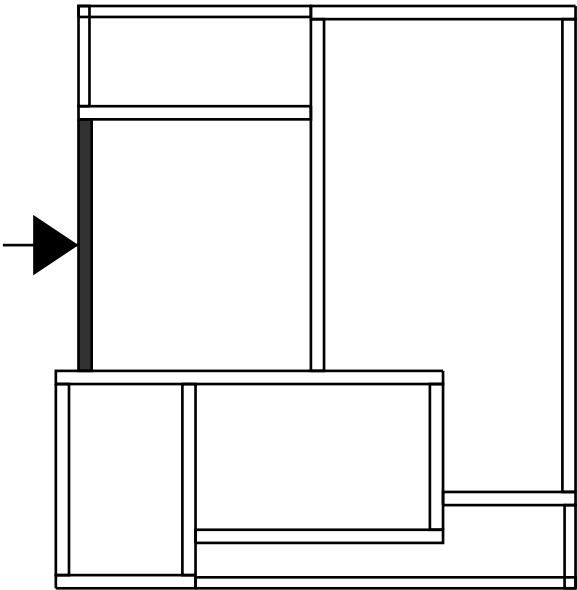

					883-2024.01.09-АР-КД / +7-900-500-11-22			
								
Изм	Лист	№ докум	Подпись	Дата	Проект №883. Одноэтажный СИП панельный жилой дом «Бакаджик 50» 7,7х4,085м.	Стадия	Лист	Листов
Разраб		Васильев Д.В.				АС	26	94
Проб								
Т.контр					Стена 1_СИП_174_01 – СИП	СК «RichHouse»		
Н.контр								
Утв								

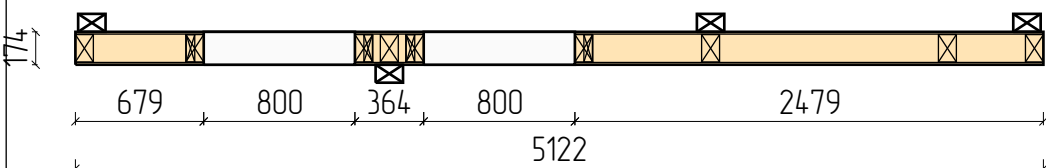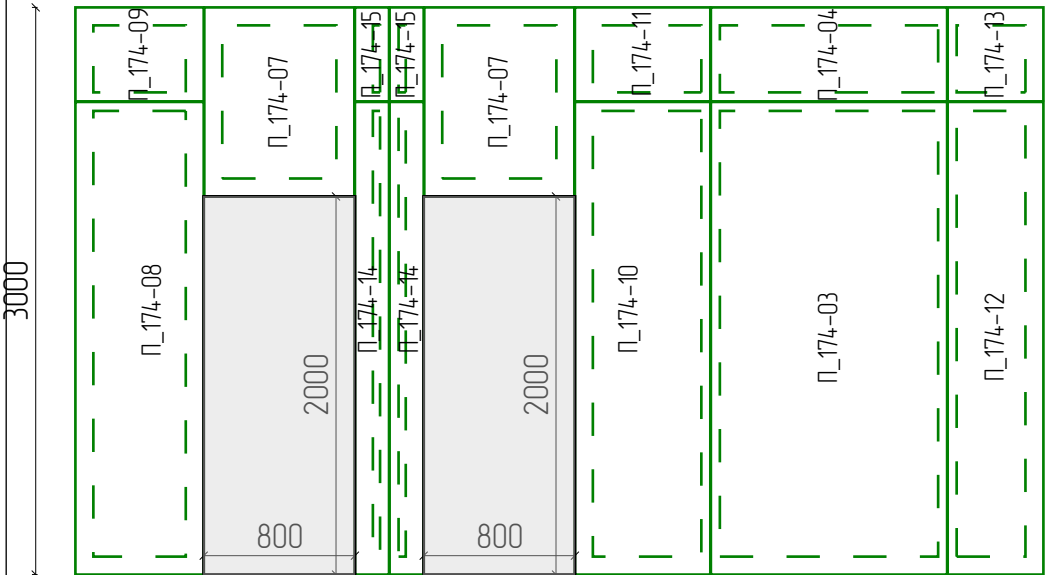
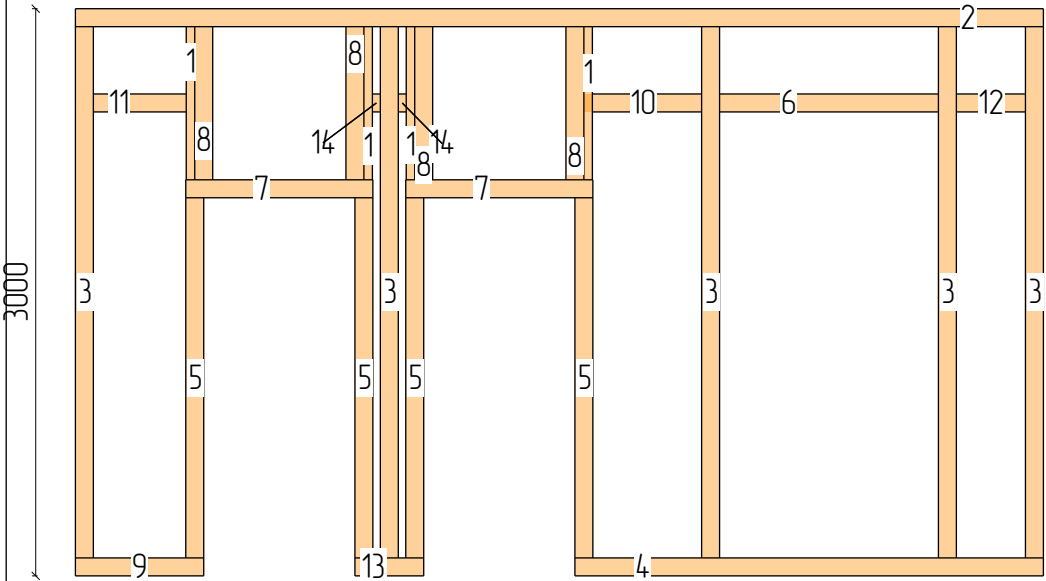


Пиломатериалы

N	Марк	Сечение	Длина	Кол
1.	Д 45х145_08	145х45	810	4
2.	Д 95х145_02	145х95	5122	1
3.	Д 95х145_12	145х95	2810	5
4.	Д 95х145_14	145х95	2479	1
5.	Д 95х145_20	145х95	1905	4
6.	Д 95х145_35	145х95	1158	1
7.	Д 95х145_42	145х95	990	2
8.	Д 95х145_47	145х95	810	4
9.	Д 95х145_49	145х95	679	1
10.	Д 95х145_50	145х95	623	1
11.	Д 95х145_59	145х95	492	1
12.	Д 95х145_63	145х95	366	1
13.	Д 95х145_64	145х95	364	1
14.	Д 95х145_75	145х95	42	2
Итого:		145х45	3,2м	4
Итого:		145х95	38,3м	25

СИП панели

Марк	Размер	Кол
П_174-03	174х2500х1250	1
П_174-04	174х497х1250	1
П_174-07	174х1000х794	2
П_174-08	174х2500х679	1
П_174-09	174х497х679	1
П_174-10	174х2500х716	1
П_174-11	174х497х716	1
П_174-12	174х2500х506	1
П_174-13	174х497х506	1
П_174-14	174х2500х180	2
П_174-15	174х497х180	2
П_174	Итого:	14

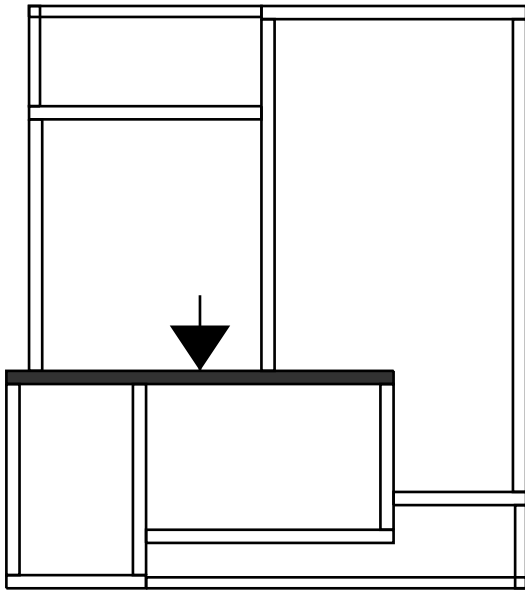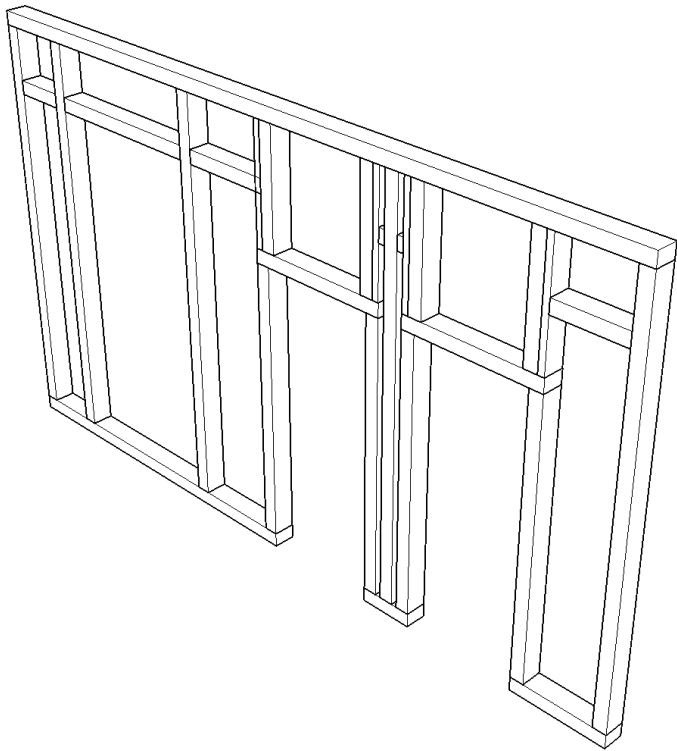


883-2024.01.09-АР-КД / +7-900-500-11-22





Изм	Лист	№ докум	Подпись	Дата	Проект №883. Одноэтажный СИП панельный жилой дом «Бакаджик 50» 7,7х4,085м.		
Разраб	Васильев Д.В.				Стадия	Лист	Листов
Проб					АС	27	94
Т.контр					Стена 1_СИП_174_02 – СИП		
Н.контр					СК «RichHouse»		
Утв							



1_СИП_174_03

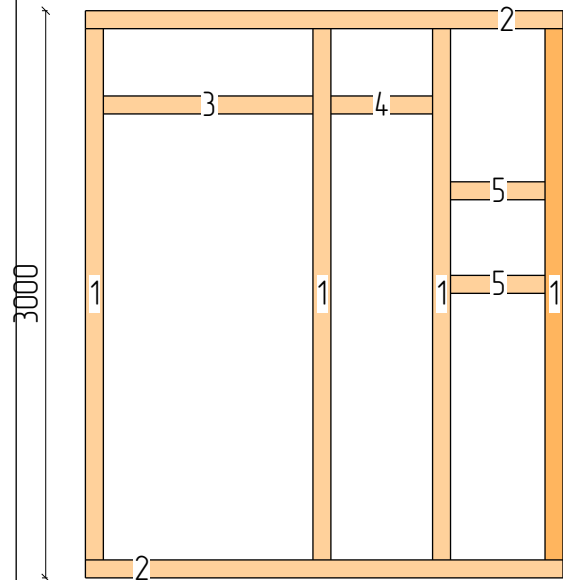

Пиломатериалы				
N	Марк	Сечение	Длина	Кол
1.	Д 95х145_12	145х95	2810	5
2.	Д 95х145_13	145х95	2527	2
3.	Д 95х145_38	145х95	1109	1
4.	Д 95х145_56	145х95	538	1
5.	Д 95х145_58	145х95	500	2
Итого:		145х95	21,8м	11

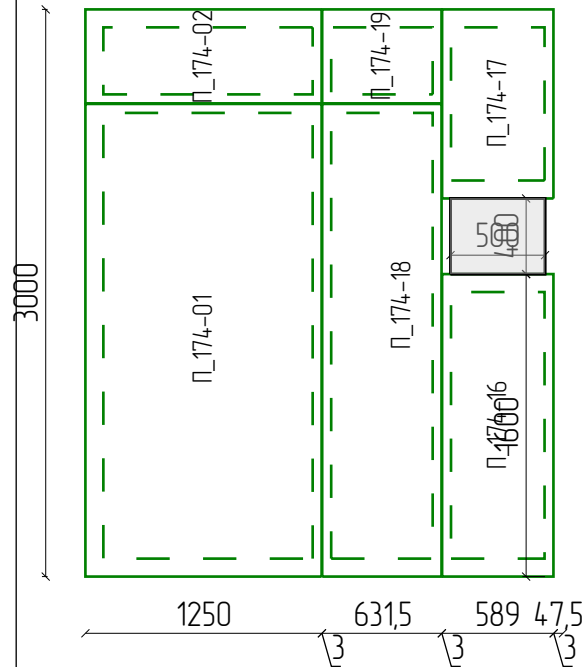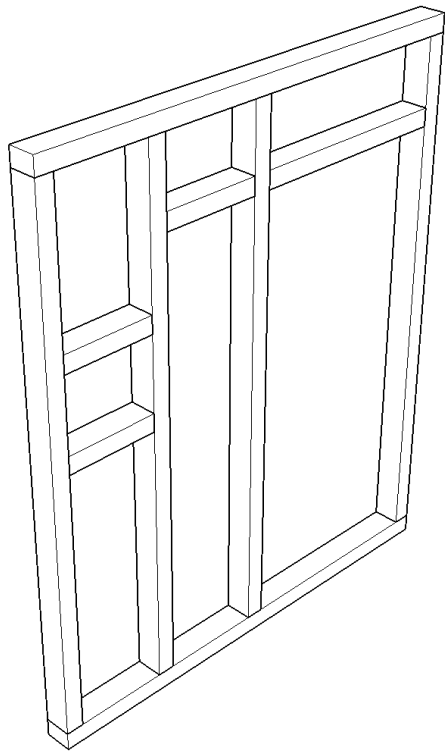


СИП панели		
Марк	Размер	Кол
П_174-01	174х2500х1250	1
П_174-02	174х497х1250	1
П_174-16	174х1600х589	1
П_174-17	174х1000х589	1
П_174-18	174х2500х632	1
П_174-19	174х497х632	1
П_174	Итого:	6

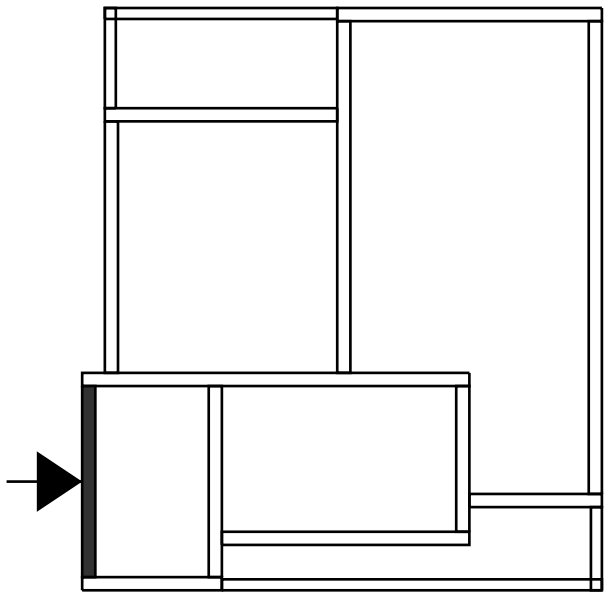
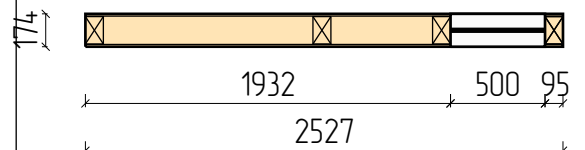


					883-2024.01.09-AP-КД / +7-900-500-11-22			
								
Изм	Лист	№ докум	Подпись	Дата	Проект №883. Одноэтажный СИП панельный жилой дом «Бакаджик 50» 7,7х4,085м.	Стадия	Лист	Листов
Разраб		Васильев Д.В.				АС	28	94
Проб								
Т.контр					Стена 1_СИП_174_03 – СИП	СК «RichHouse»		
Н.контр								
Утв								



1_СИП_174_04

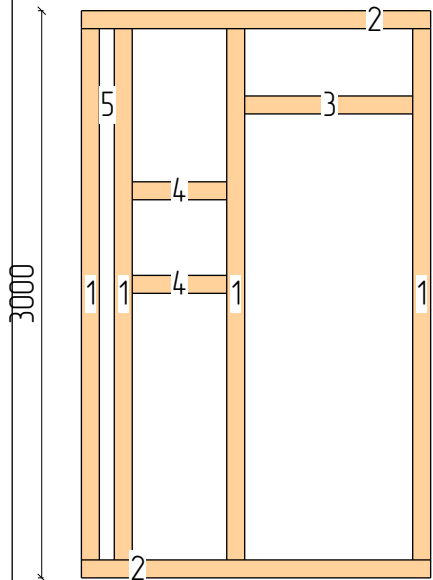

Пиломатериалы				
N	Марк	Сечение	Длина	Кол
1.	Д 95х145_12	145х95	2810	4
2.	Д 95х145_22	145х95	1848	2
3.	Д 95х145_46	145х95	889	1
4.	Д 95х145_58	145х95	500	2
5.	Д 95х145_74	145х95	79	1
Итого:		145х95	16,9м	10

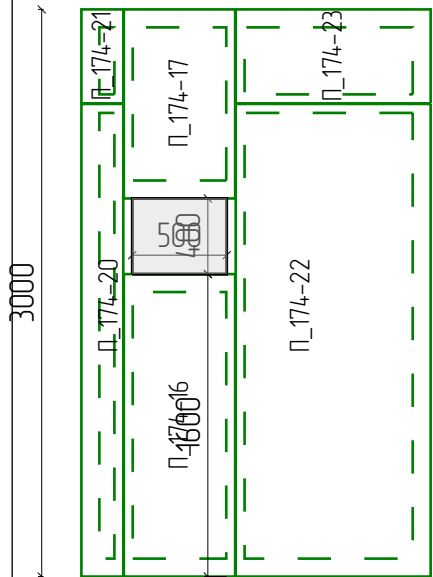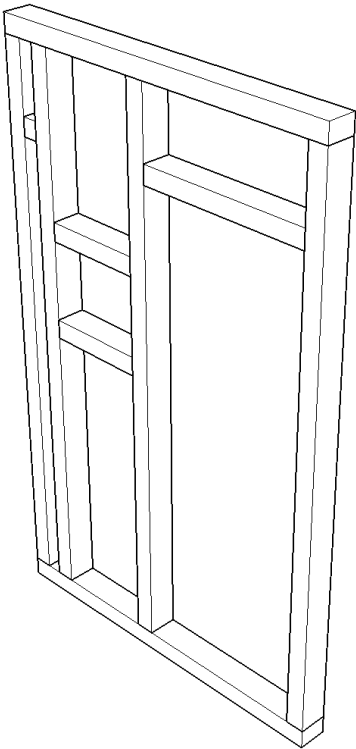


СИП панели		
Марк	Размер	Кол
П_174-16	174х1600х589	1
П_174-17	174х1000х589	1
П_174-20	174х2500х222	1
П_174-21	174х497х222	1
П_174-22	174х2500х1032	1
П_174-23	174х497х1032	1
П_174	Итого:	6

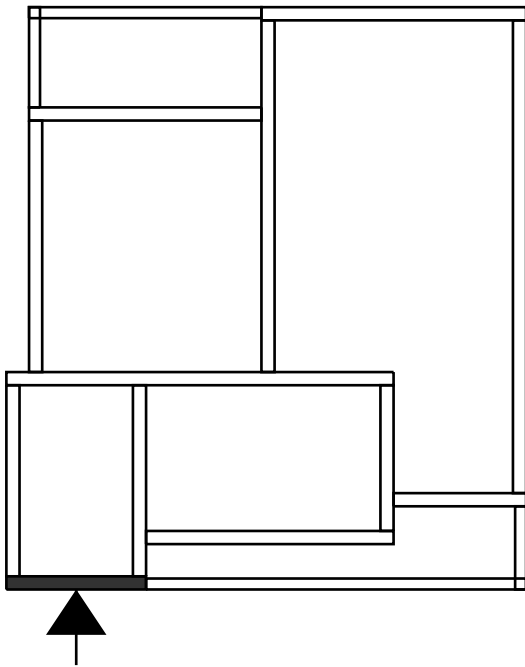
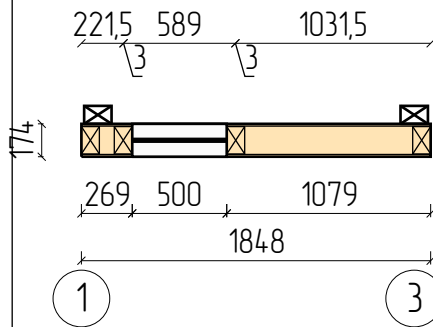


					883-2024.01.09-АР-КД / +7-900-500-11-22			
								
Изм	Лист	№ докум	Подпись	Дата	Проект №883. Одноэтажный СИП панельный жилой дом «Бакаджик 50» 7,7х4,085м.	Стадия	Лист	Листов
Разраб		Васильев Д.В.				АС	29	94
Проб								
Т.контр					Стена 1_СИП_174_04 – СИП	СК «RichHouse»		
Н.контр								
Утв								



1_СИП_174_05

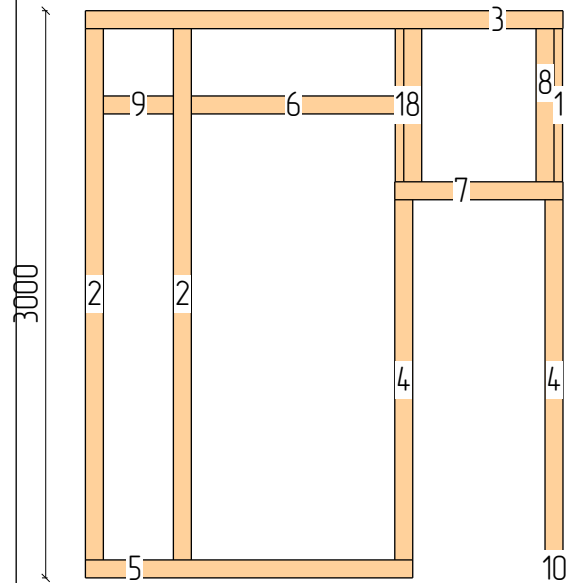

Пиломатериалы				
N	Марк	Сечение	Длина	Кол
1.	Д 45х145_08	145х45	810	2
2.	Д 95х145_12	145х95	2810	2
3.	Д 95х145_13	145х95	2527	1
4.	Д 95х145_20	145х95	1905	2
5.	Д 95х145_25	145х95	1732	1
6.	Д 95х145_40	145х95	1079	1
7.	Д 95х145_45	145х95	890	1
8.	Д 95х145_47	145х95	810	2
9.	Д 95х145_62	145х95	370	1
10.	Д 95х145_73	145х95	95	1
Итого:		145х45	1,6м	2
Итого:		145х95	17,7м	12

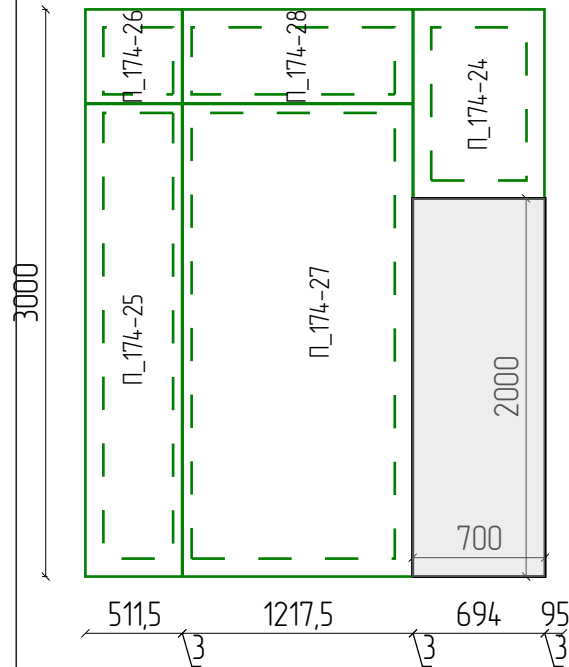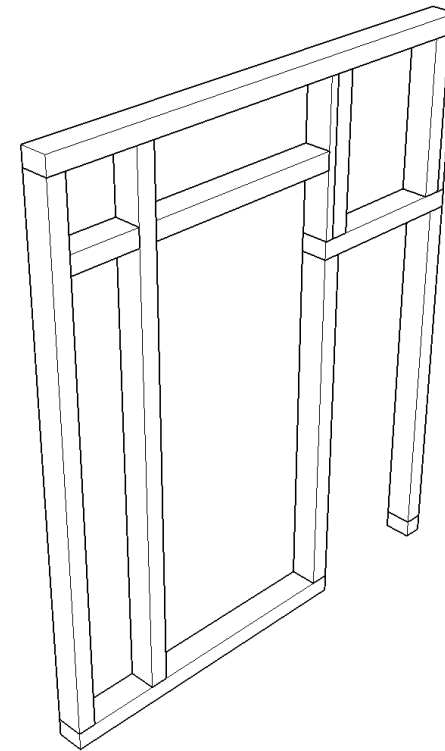


СИП панели		
Марк	Размер	Кол
П_174-24	174х1000х694	1
П_174-25	174х2500х512	1
П_174-26	174х497х512	1
П_174-27	174х2500х1218	1
П_174-28	174х497х1218	1
П_174	Итого:	5

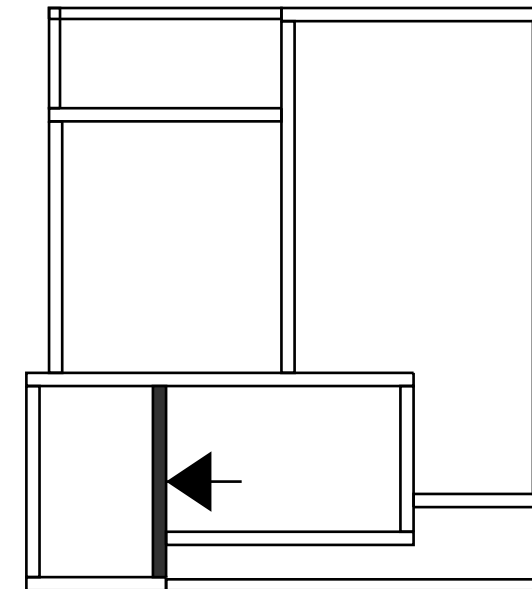
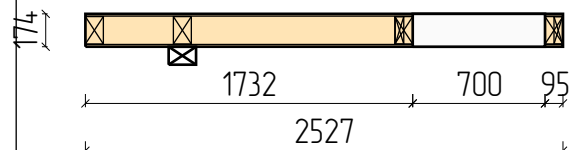


					883-2024.01.09-AP-КД / +7-900-500-11-22			
								
Изм	Лист	№ докум	Подпись	Дата	Проект №883. Одноэтажный СИП панельный жилой дом «Бакаджик 50» 7,7х4,085м.	Стадия	Лист	Листов
Разраб		Васильев Д.В.				АС	30	94
Пров								
Т.контр					Стена 1_СИП_174_05 – СИП	СК «RichHouse»		
Н.контр								
Утв								



1_СИП_174_06

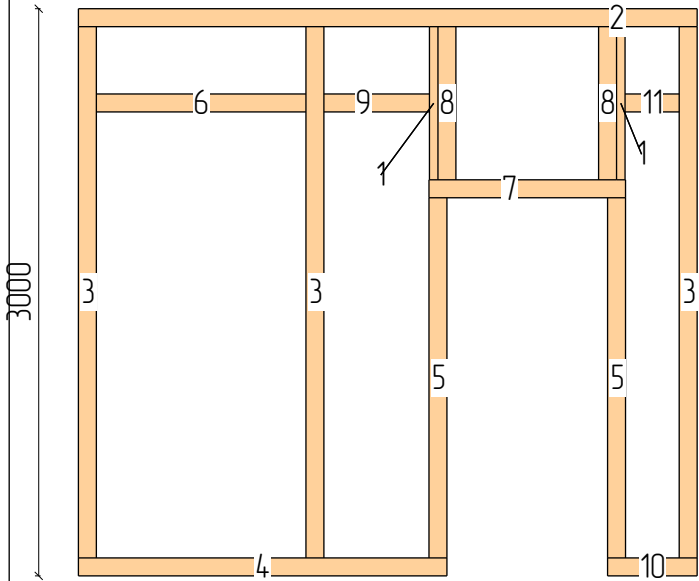

Пиломатериалы				
N	Марк	Сечение	Длина	Кол
1.	Д 45х145_08	145х45	810	2
2.	Д 95х145_08	145х95	3274	1
3.	Д 95х145_12	145х95	2810	3
4.	Д 95х145_18	145х95	1950	1
5.	Д 95х145_20	145х95	1905	2
6.	Д 95х145_38	145х95	1109	1
7.	Д 95х145_41	145х95	1040	1
8.	Д 95х145_47	145х95	810	2
9.	Д 95х145_55	145х95	558	1
10.	Д 95х145_60	145х95	474	1
11.	Д 95х145_67	145х95	286	1
Итого:		145х45	1,6м	2
Итого:		145х95	22,6м	14

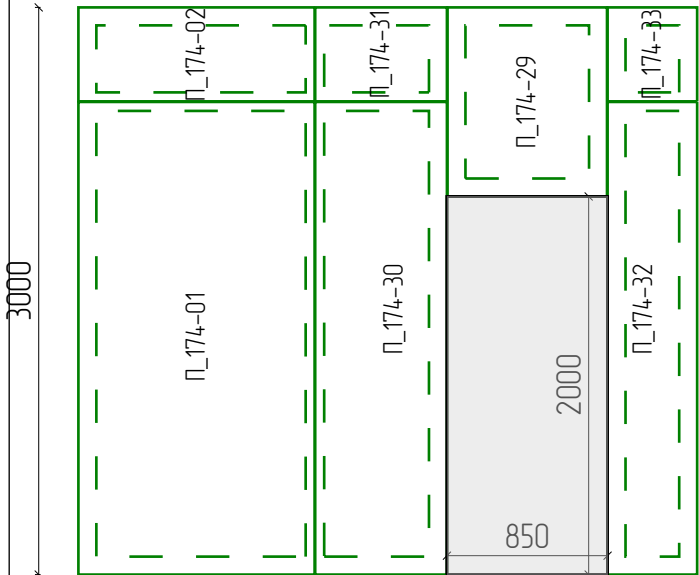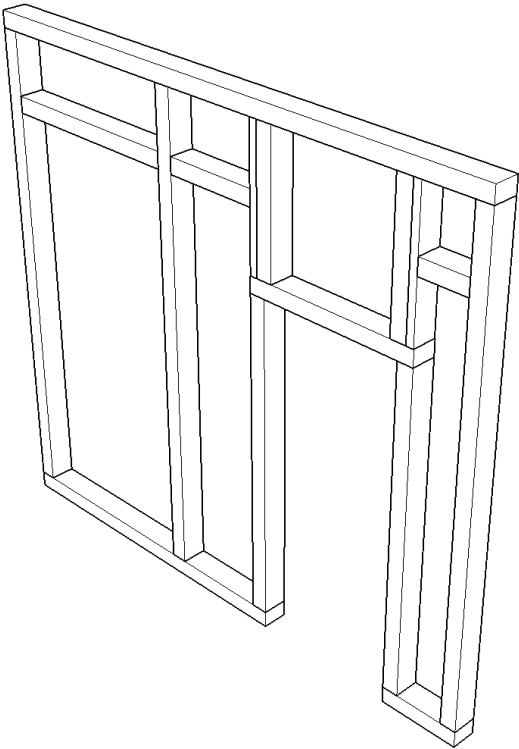


СИП панели		
Марк	Размер	Кол
П_174-01	174х2500х1250	1
П_174-02	174х497х1250	1
П_174-29	174х1000х844	1
П_174-30	174х2500х697	1
П_174-31	174х497х697	1
П_174-32	174х2500х474	1
П_174-33	174х497х474	1
П_174	Итого:	7

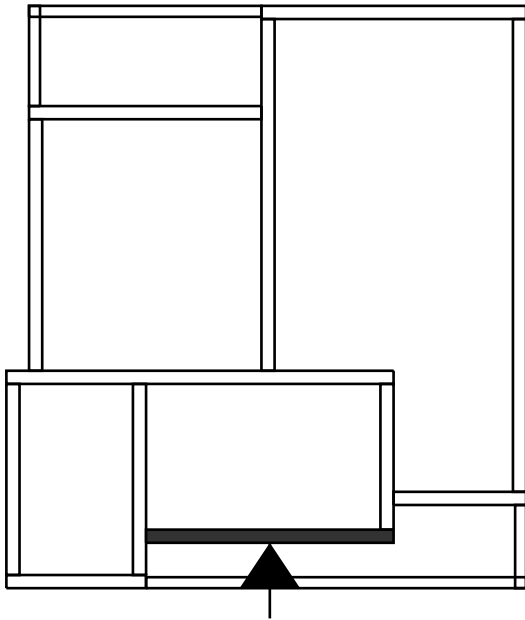
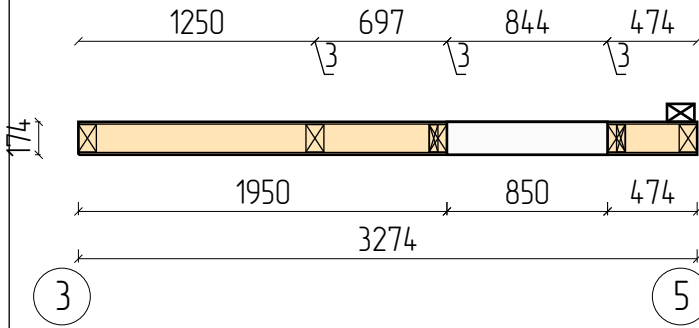


					883-2024.01.09-АР-КД / +7-900-500-11-22			
								
Изм	Лист	№ докум	Подпись	Дата	Проект №883. Одноэтажный СИП панельный жилой дом «Бакаджик 50» 7,7х4,085м.	Стадия	Лист	Листов
Разраб		Васильев Д.В.				АС	31	94
Проб								
Т.контр					Стена 1_СИП_174_06 – СИП	СК «RichHouse»		
Н.контр								
Утв								



1_СИП_174_07

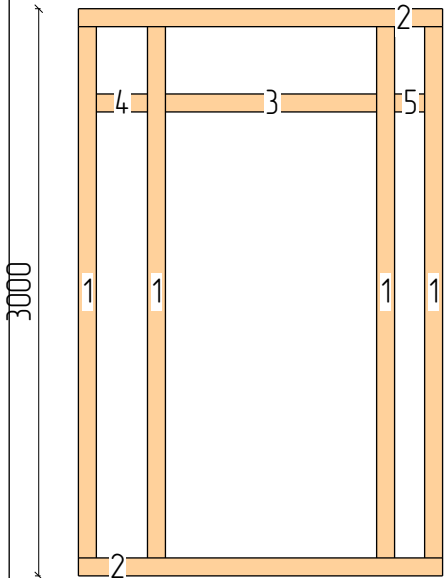

Пиломатериалы				
N	Марк	Сечение	Длина	Кол
1.	Д 95х145_12	145х95	2810	4
2.	Д 95х145_19	145х95	1927	2
3.	Д 95х145_36	145х95	1118	1
4.	Д 95х145_68	145х95	270	1
5.	Д 95х145_71	145х95	159	1
Итого:		145х95	16,6м	9

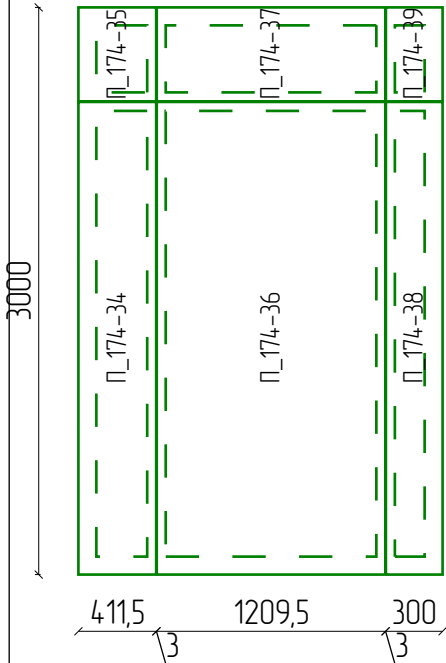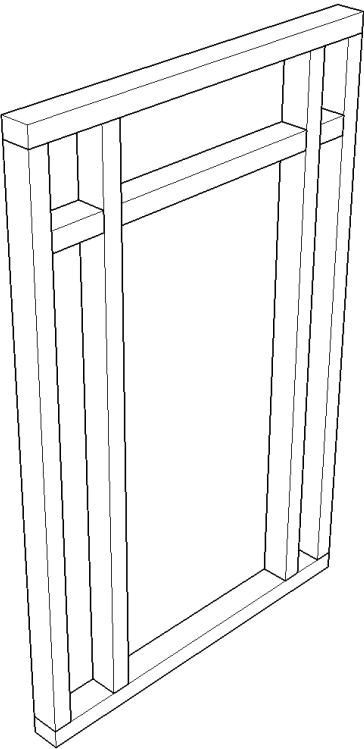


СИП панели		
Марк	Размер	Кол
П_174-34	174х2500х412	1
П_174-35	174х497х412	1
П_174-36	174х2500х1210	1
П_174-37	174х497х1209	1
П_174-38	174х2500х300	1
П_174-39	174х497х300	1
П_174	Итого:	6

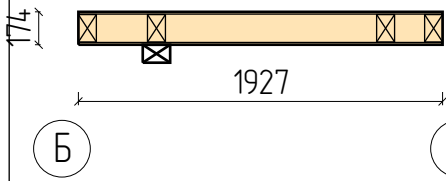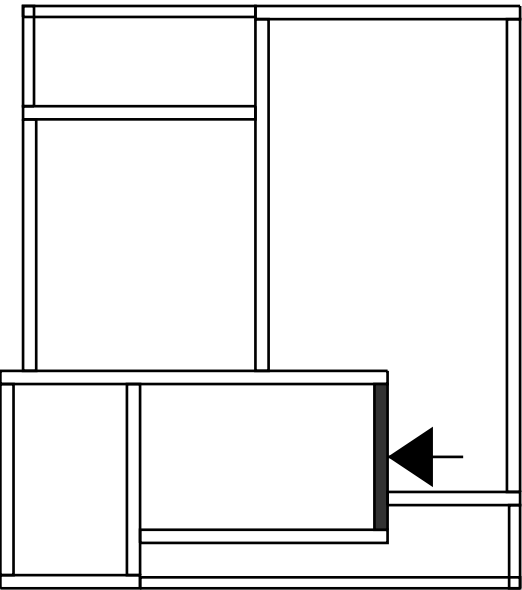


					883-2024.01.09-АР-КД / +7-900-500-11-22			
								
Изм	Лист	№ докум	Подпись	Дата	Проект №883. Одноэтажный СИП панельный жилой дом «Бакаджик 50» 7,7х4,085м.	Стадия	Лист	Листов
Разраб		Васильев Д.В.				АС	32	94
Проб								
Т.контр					Стена 1_СИП_174_07 – СИП	СК «RichHouse»		
Н.контр								
Утв								




1_СИП_174_08

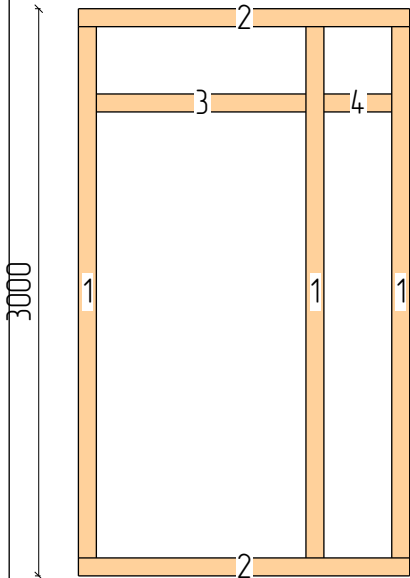

Пиломатериалы				
N	Марк	Сечение	Длина	Кол
1.	Д 95х145_12	145х95	2810	3
2.	Д 95х145_24	145х95	1753	2
3.	Д 95х145_38	145х95	1109	1
4.	Д 95х145_65	145х95	359	1
Итого:		145х95	13,4м	7



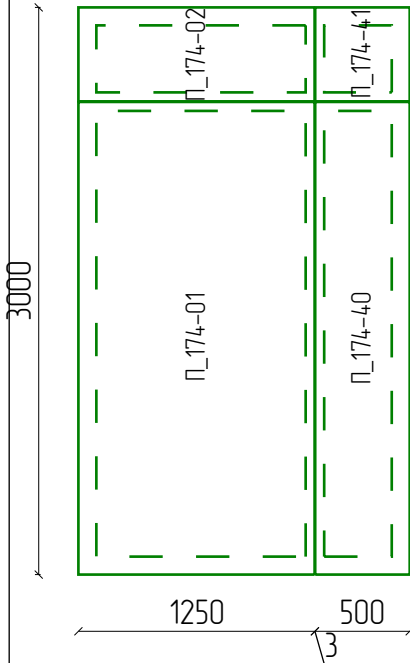


СИП панели		
Марк	Размер	Кол
П_174-01	174х2500х1250	1
П_174-02	174х497х1250	1
П_174-40	174х2500х500	1
П_174-41	174х497х500	1
Итого:		4

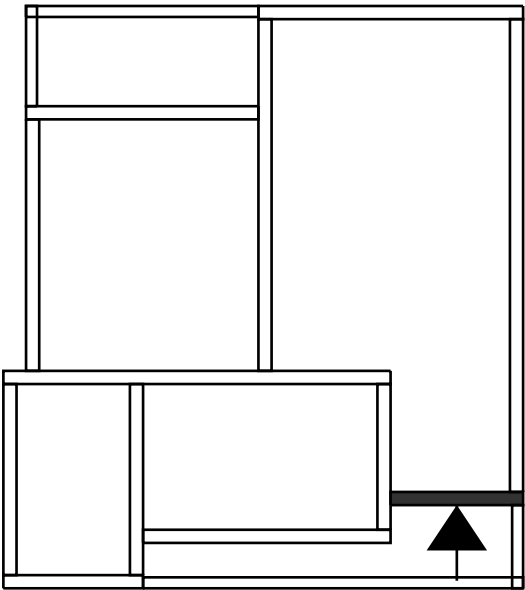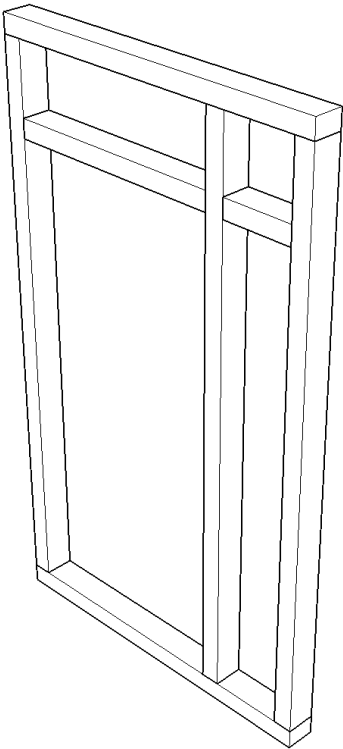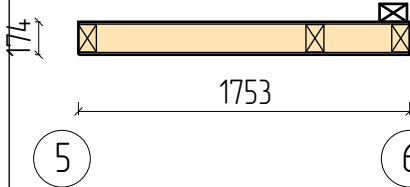


					883-2024.01.09-AP-КД / +7-900-500-11-22			
								
Изм	Лист	№ докум	Подпись	Дата	Проект №883. Одноэтажный СИП панельный жилой дом «Бакаджик 50» 7,7х4,085м.	Стадия	Лист	Листов
Разраб		Васильев Д.В.				АС	33	94
Проб								
Т.контр								
					Стена 1_СИП_174_08 – СИП	СК «RichHouse»		
Н.контр								
Утв								

1_СИП_174_09

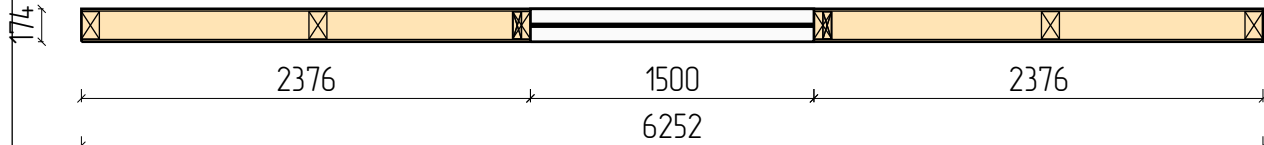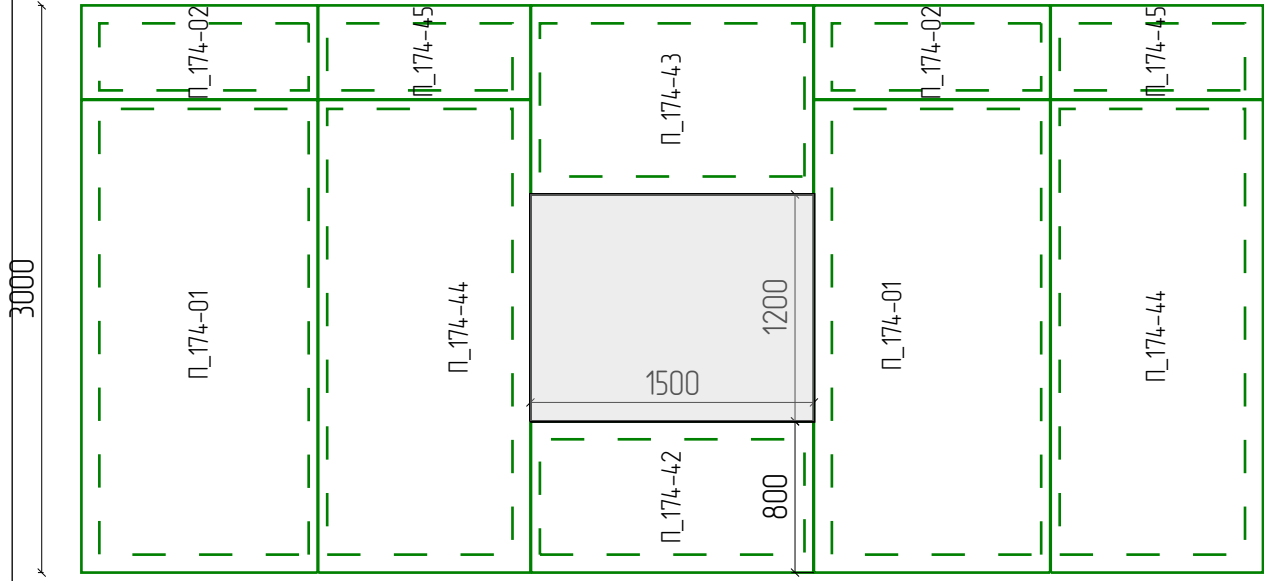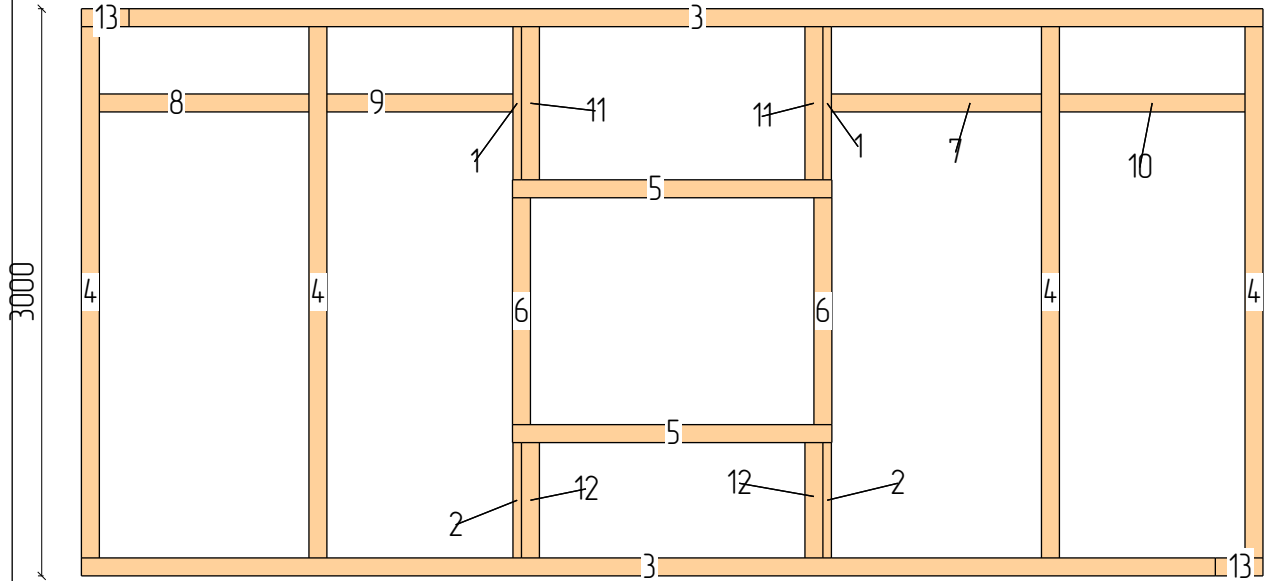


Пиломатериалы

N	Марк	Сечение	Длина	Кол
1.	Д 45х145_08	145х45	810	2
2.	Д 45х145_10	145х45	610	2
3.	Д 95х145_01	145х95	6000	2
4.	Д 95х145_12	145х95	2810	4
5.	Д 95х145_26	145х95	1690	2
6.	Д 95х145_34	145х95	1200	2
7.	Д 95х145_37	145х95	1112	1
8.	Д 95х145_38	145х95	1109	1
9.	Д 95х145_43	145х95	984	1
10.	Д 95х145_44	145х95	982	1
11.	Д 95х145_47	145х95	810	2
12.	Д 95х145_51	145х95	610	2
13.	Д 95х145_69	145х95	252	2
---	Итого:	145х45	2,8м	4
---	Итого:	145х95	36,6м	20

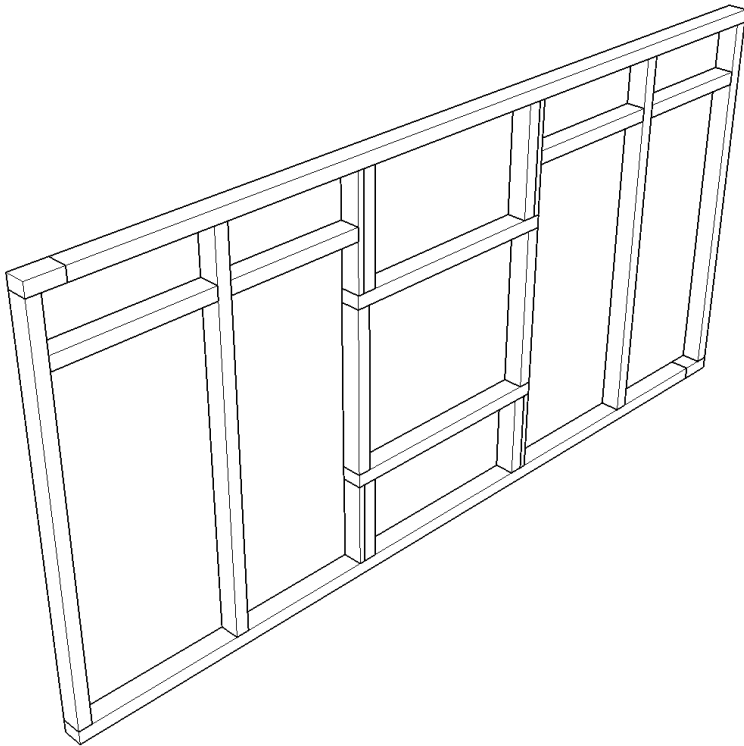


СИП панели

Марк	Размер	Кол
П_174-01	174х2500х1250	2
П_174-02	174х497х1250	2
П_174-42	174х800х1494	1
П_174-43	174х1000х1494	1
П_174-44	174х2500х1123	2
П_174-45	174х497х1123	2
---	Итого:	10


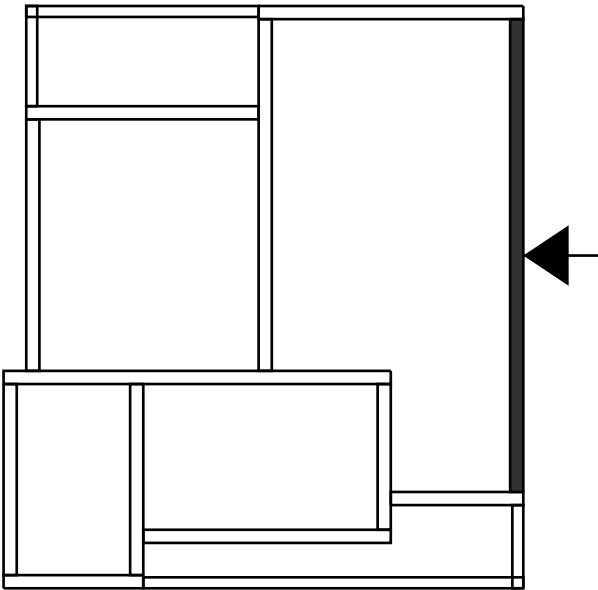


					883-2024.01.09-АР-КД / +7-900-500-11-22			
								
Изм	Лист	№ докум	Подпись	Дата	Проект №883. Одноэтажный СИП панельный жилой дом «Бакаджик 50» 7,7х4,085м.	Стадия	Лист	Листов
Разраб		Васильев Д.В.				АС	34	94
Проб								
Т.контр					Стена 1_СИП_174_09 – СИП	СК «RichHouse»		
Н.контр								
Утв								


1_СИП_174_10

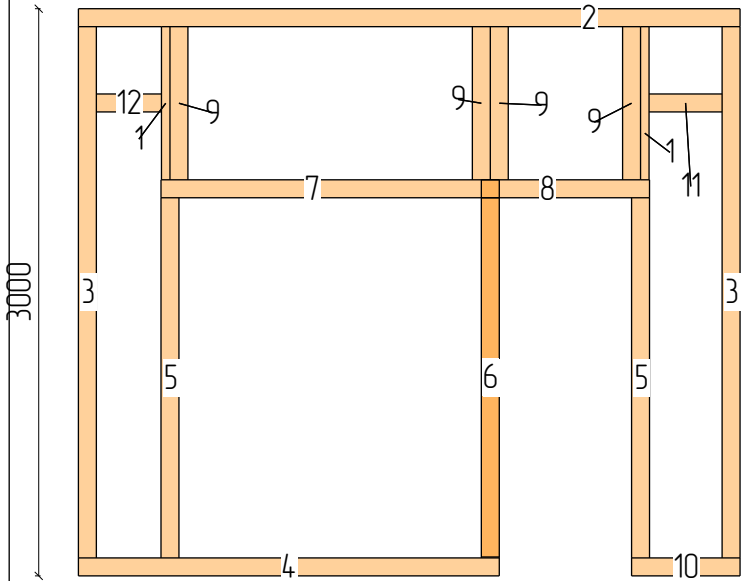


Пиломатериалы				
N	Марк	Сечение	Длина	Кол
1.	Д 45х145_08	145х45	810	2
2.	Д 95х145_05	145х95	3501	1
3.	Д 95х145_12	145х95	2810	2
4.	Д 95х145_16	145х95	2227	1
5.	Д 95х145_20	145х95	1905	3
6.	Д 95х145_21	145х95	1900	1
7.	Д 95х145_23	145х95	1790	1
8.	Д 95х145_45	145х95	890	1
9.	Д 95х145_47	145х95	810	4
10.	Д 95х145_53	145х95	574	1
11.	Д 95х145_61	145х95	386	1
12.	Д 95х145_66	145х95	344	1
Итого:		145х45	1,6м	2
Итого:		145х95	26,2м	17

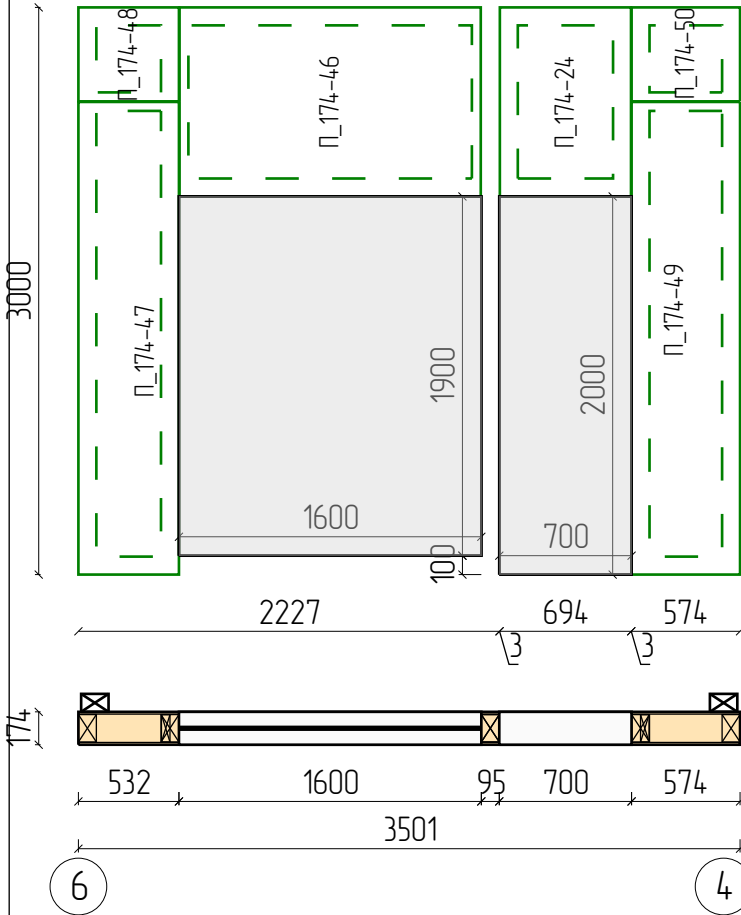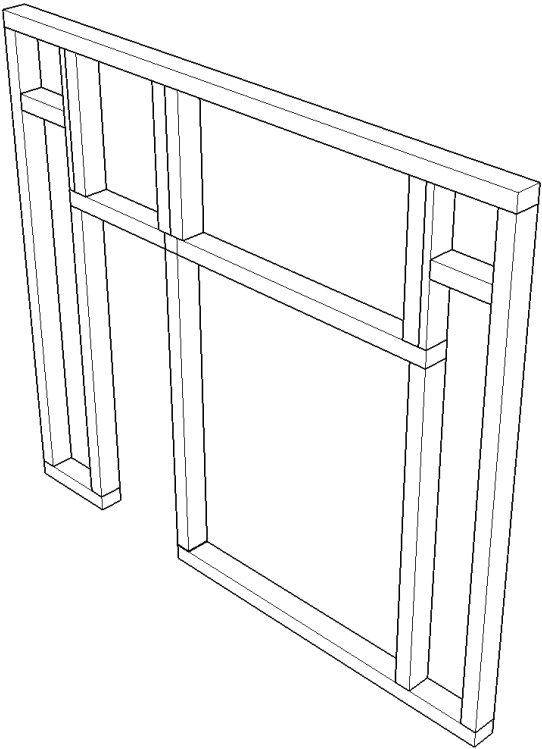

СИП панели		
Марк	Размер	Кол
П_174-24	174х1000х694	1
П_174-46	174х1000х1594	1
П_174-47	174х2500х532	1
П_174-48	174х497х532	1
П_174-49	174х2500х574	1
П_174-50	174х497х574	1
П_174	Итого:	6


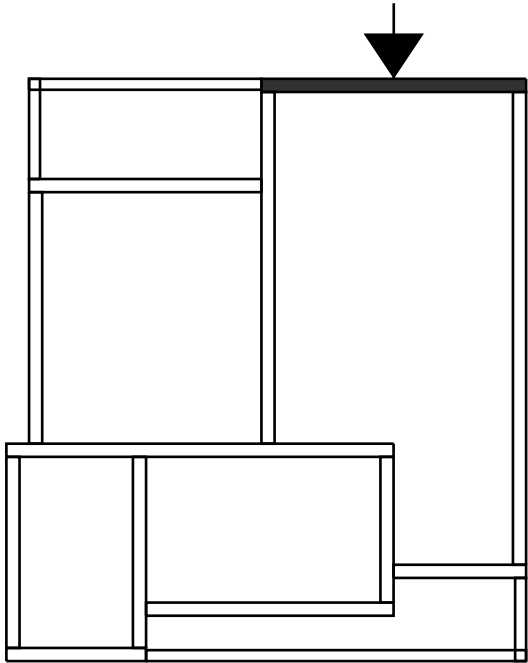


					883-2024.01.09-АР-КД / +7-900-500-11-22			
								
Изм	Лист	№ докум	Подпись	Дата	Проект №883. Одноэтажный СИП панельный жилой дом «Бакаджик 50» 7,7х4,085м.	Стадия	Лист	Листов
Разраб		Васильев Д.В.				АС	35	94
Проб								
Т.контр					Стена 1_СИП_174_10 – СИП	СК «RichHouse»		
Н.контр								
Утв								

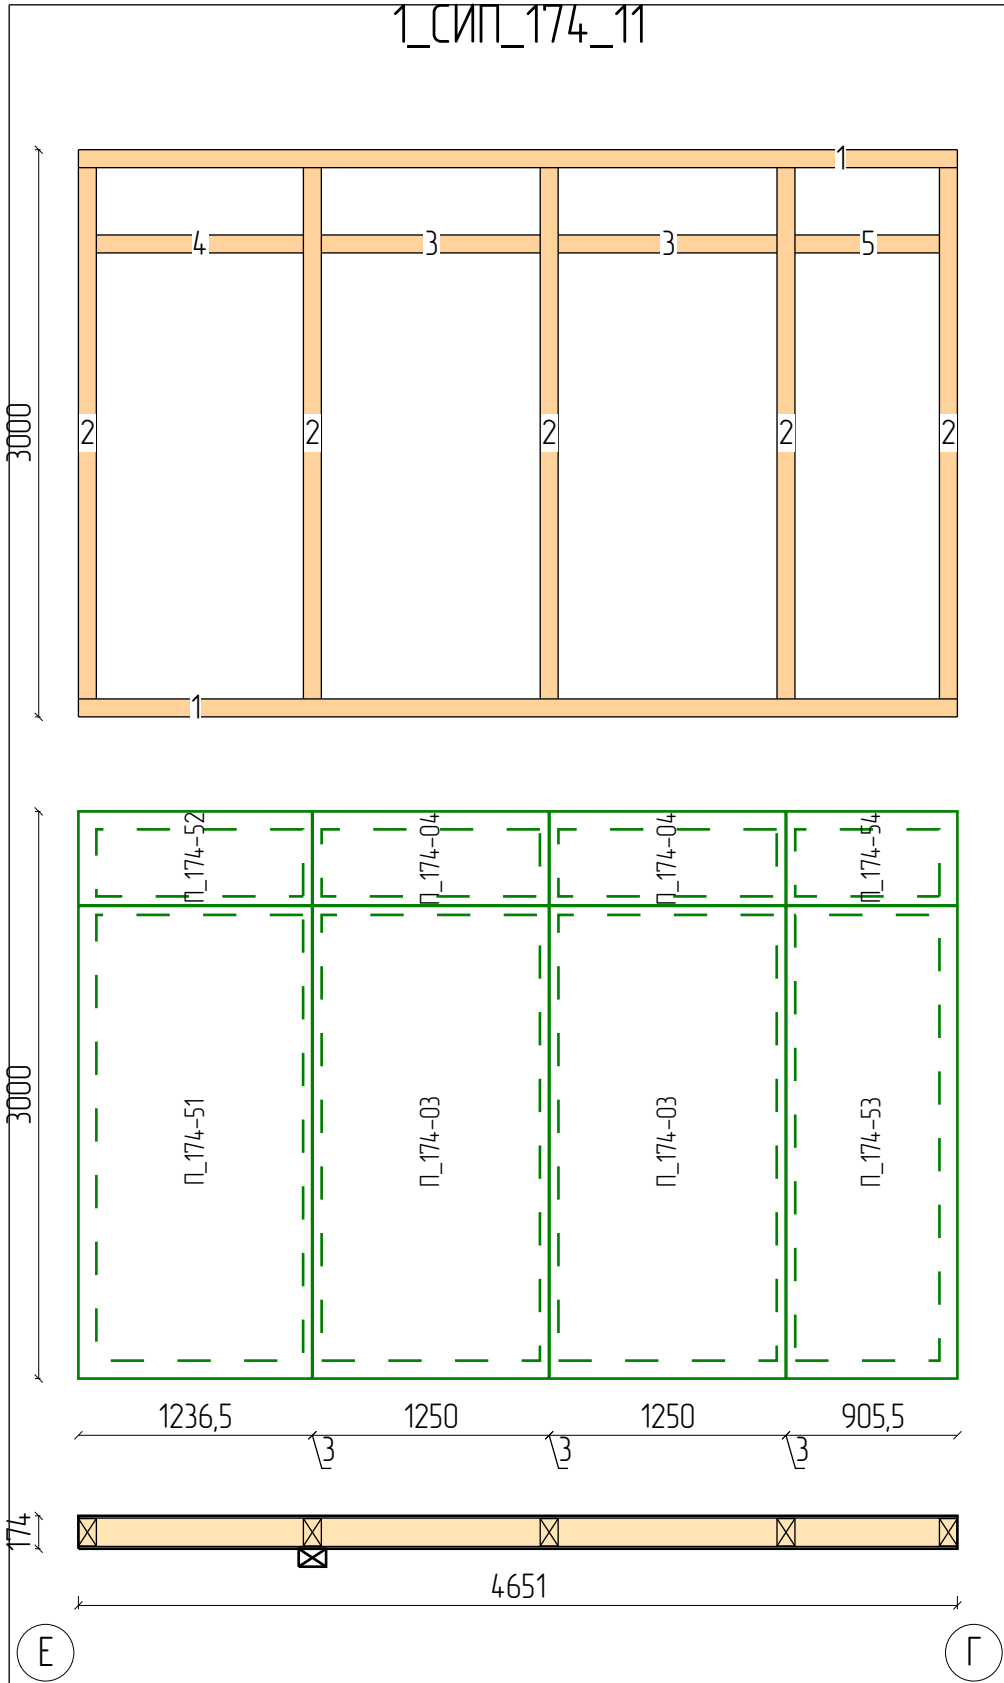


Пиломатериалы				
N	Марк	Сечение	Длина	Кол
1.	Д 95х145_03	145х95	4651	2
2.	Д 95х145_12	145х95	2810	5
3.	Д 95х145_35	145х95	1158	2
4.	Д 95х145_39	145х95	1096	1
5.	Д 95х145_48	145х95	764	1
Итого:		145х95	27,5м	11

СИП панели		
Марк	Размер	Кол
П_174-03	174х2500х1250	2
П_174-04	174х497х1250	2
П_174-51	174х2500х1236	1
П_174-52	174х497х1236	1
П_174-53	174х2500х906	1
П_174-54	174х497х906	1
П_174	Итого:	8

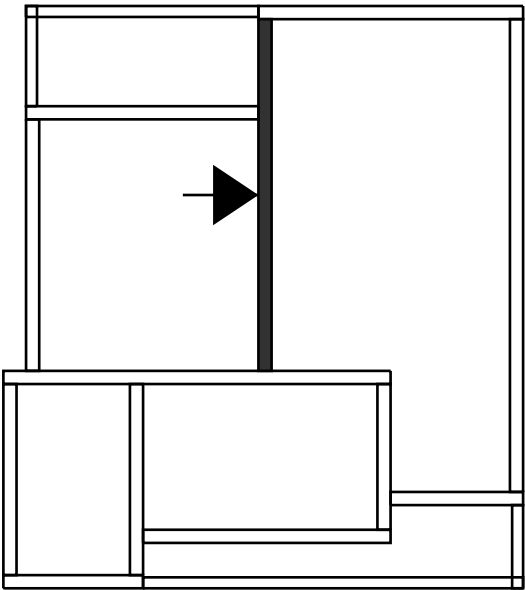
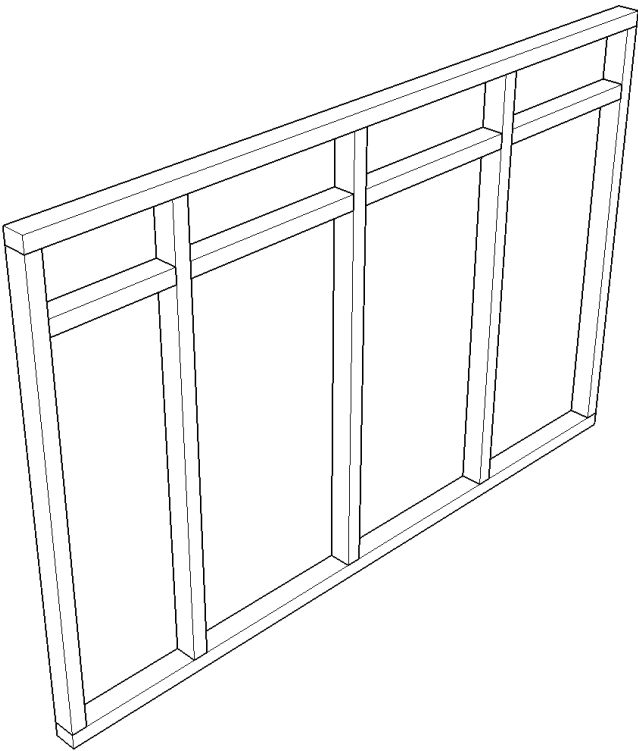


					883-2024.01.09-AP-КД / +7-900-500-11-22			
								
Изм	Лист	№ докум	Подпись	Дата	Проект №883. Одноэтажный СИП панельный жилой дом «Бакаджик 50» 7,7х4,085м.	Стадия	Лист	Листов
Разраб		Васильев Д.В.				АС	36	94
Проб								
Т.контр								
					Стена 1_СИП_174_11 – СИП	СК «RichHouse»		
Н.контр								
Утв								



1_СИП_174_12

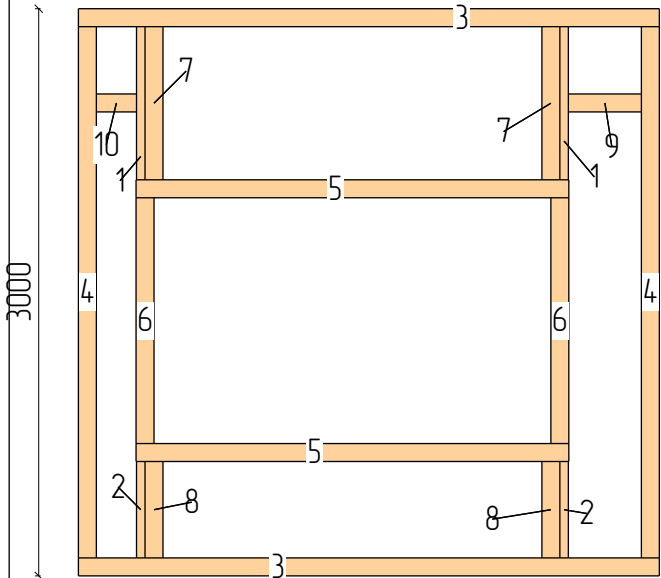




Пиломатериалы				
N	Марк	Сечение	Длина	Кол
1.	Д 45х145_08	145х45	810	2
2.	Д 45х145_14	145х45	510	2
3.	Д 95х145_10	145х95	3074	2
4.	Д 95х145_12	145х95	2810	2
5.	Д 95х145_15	145х95	2290	2
6.	Д 95х145_32	145х95	1300	2
7.	Д 95х145_47	145х95	810	2
8.	Д 95х145_57	145х95	510	2
9.	Д 95х145_61	145х95	386	1
10.	Д 95х145_70	145х95	212	1
Итого:		145х45	2,6м	4
Итого:		145х95	22,2м	14

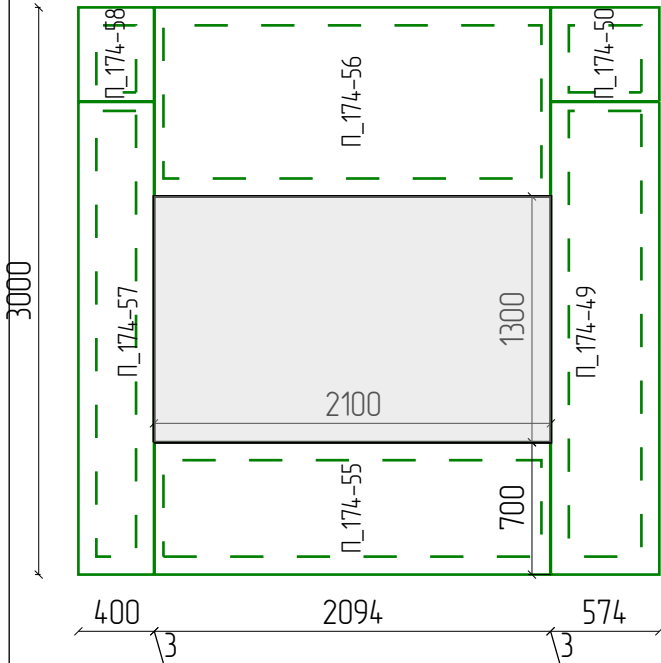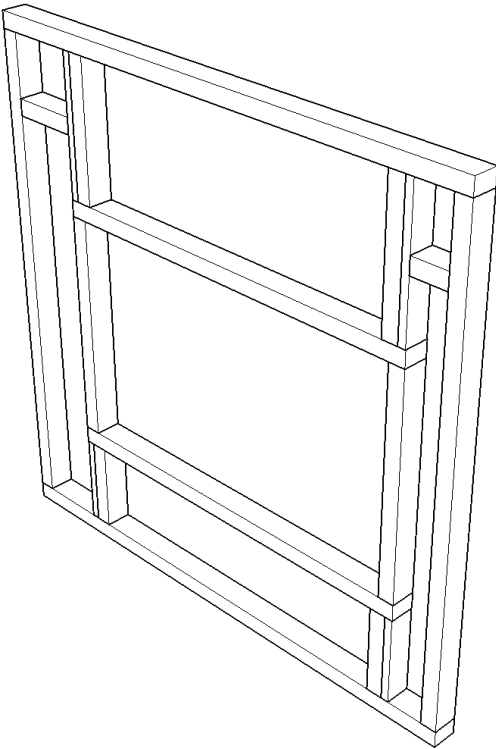


СИП панели		
Марк	Размер	Кол
П_174-49	174х2500х574	1
П_174-50	174х497х574	1
П_174-55	174х700х2094	1
П_174-56	174х1000х2094	1
П_174-57	174х2500х400	1
П_174-58	174х497х400	1
П_174	Итого:	6

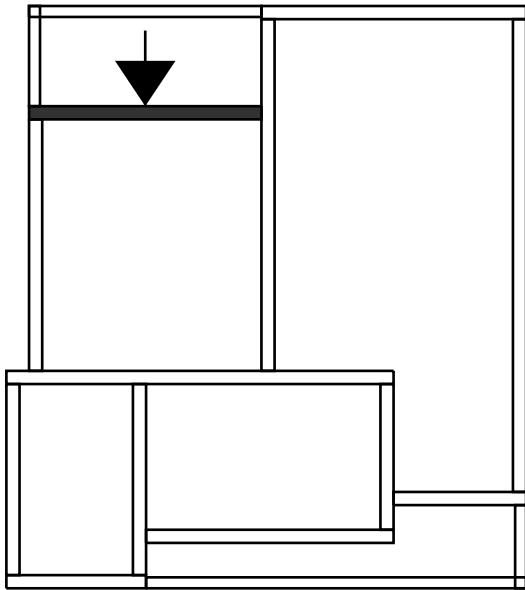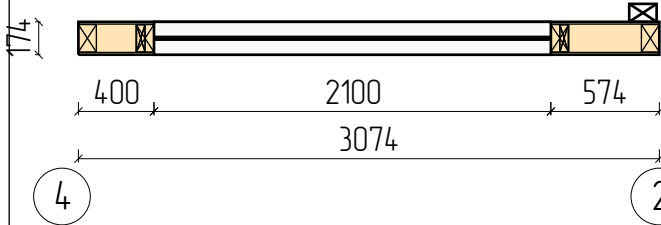



					883-2024.01.09-АР-КД / +7-900-500-11-22			
								
Изм	Лист	№ докум	Подпись	Дата	Проект №883. Одноэтажный СИП панельный жилой дом «Бакаджик 50» 7,7х4,085м.	Стадия	Лист	Листов
Разраб		Васильев Д.В.				АС	37	94
Проб								
Т.контр								
					Стена 1_СИП_174_12 – СИП	СК «RichHouse»		
Н.контр								
Утв								

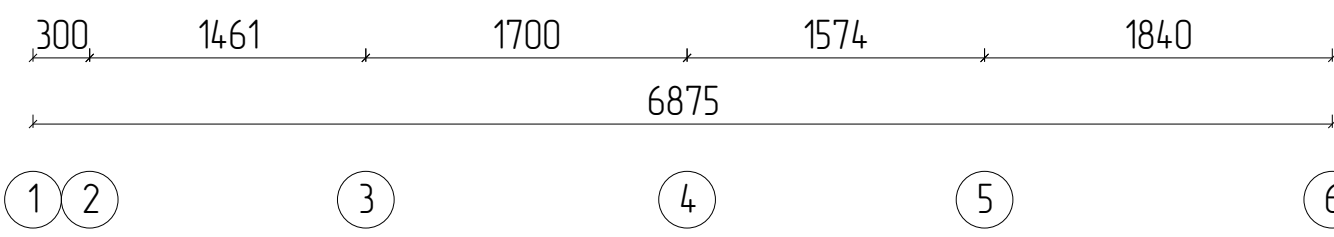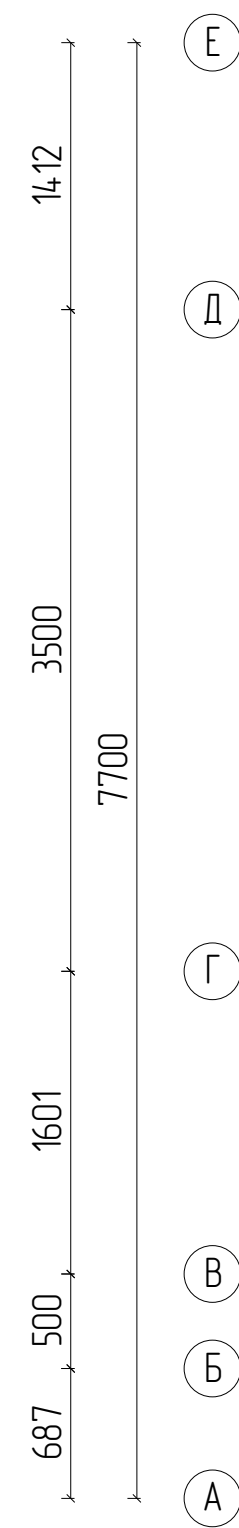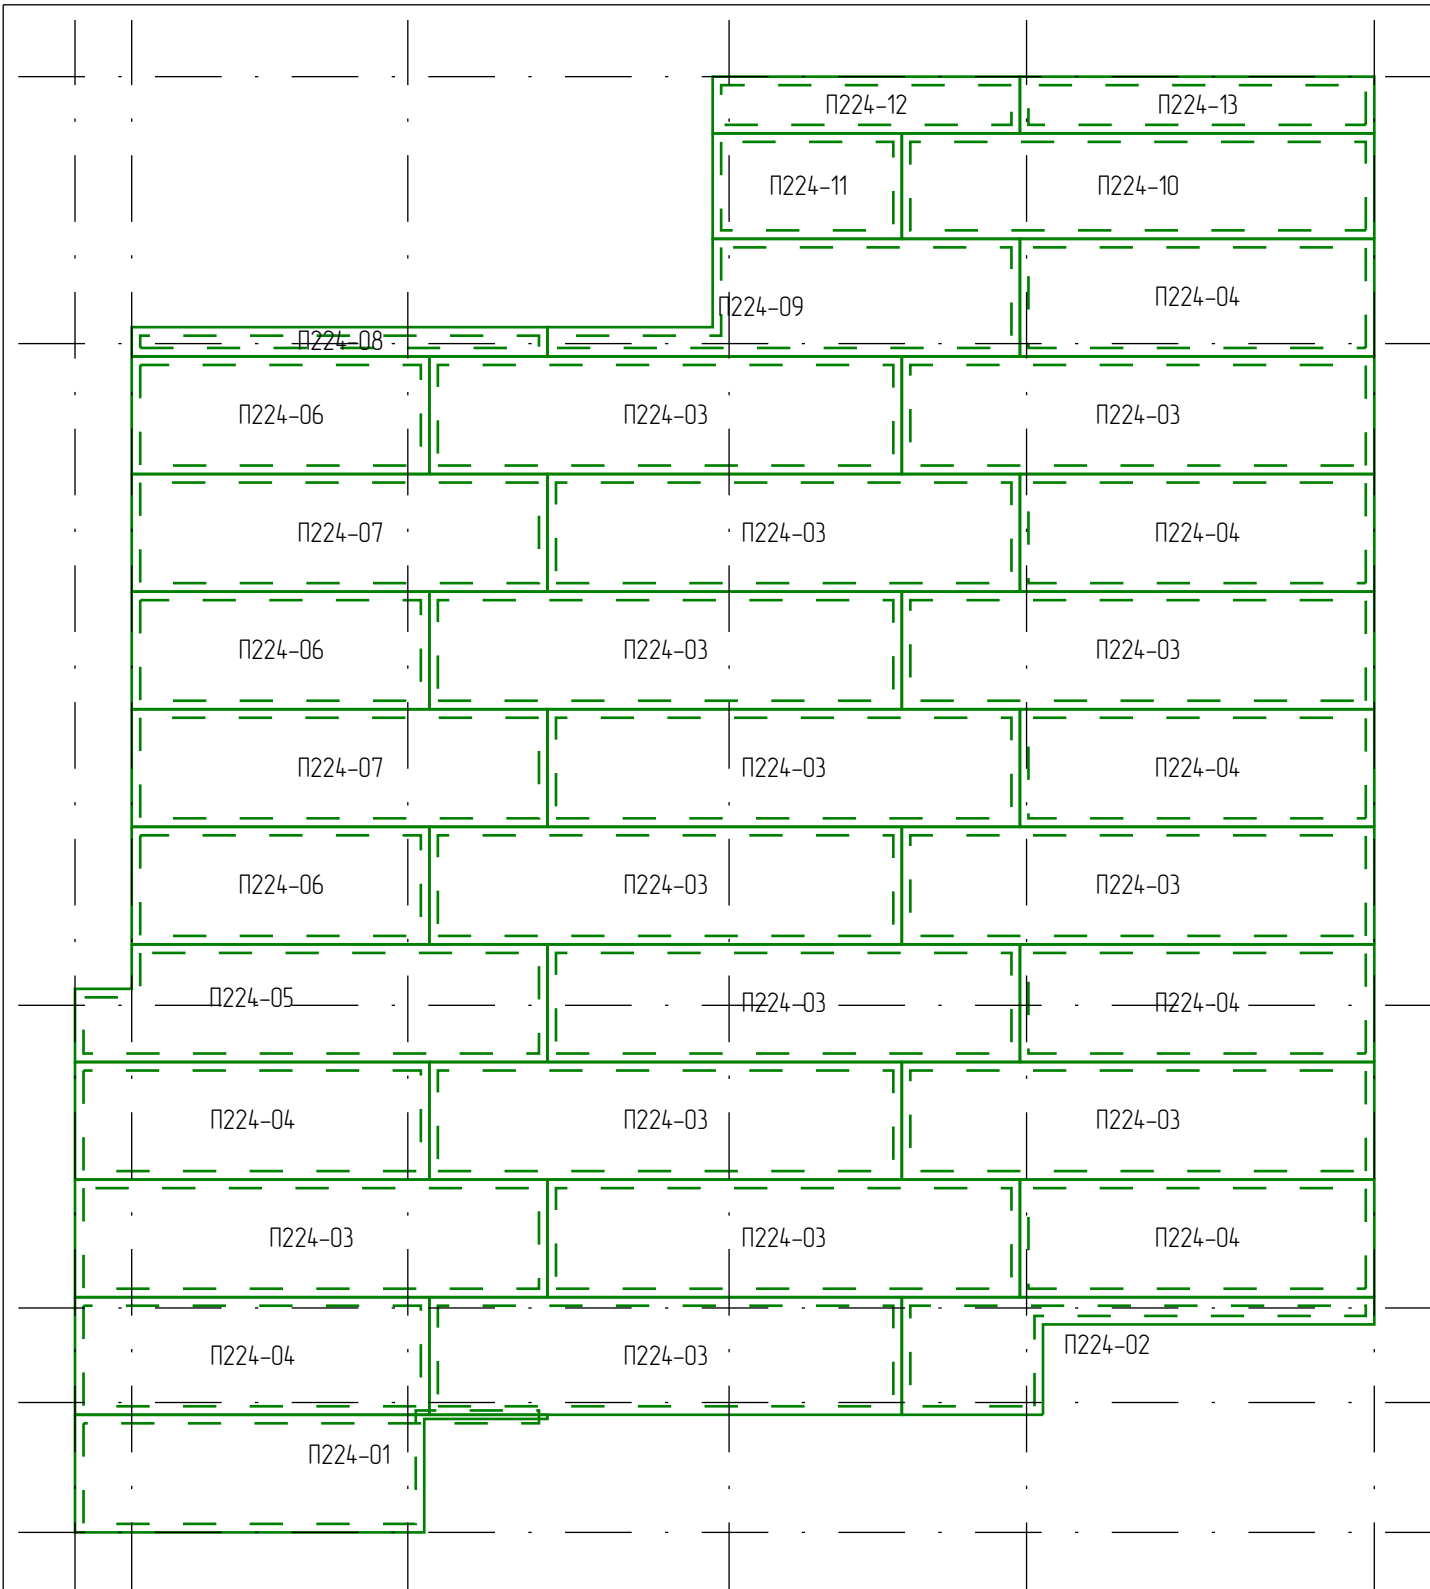



					883-2024.01.09-АР-КД / +7-900-500-11-22			
								
Изм	Лист	№ докум	Подпись	Дата	Проект №883. Одноэтажный СИП панельный жилой дом «Бакаджик 50» 7,7х4,085м.	Стадия	Лист	Листов
Разраб		Васильев Д.В.				АС	39	94
Проб								
Т.контр					Перекрытие чердачное – СИП		СК «RichHouse»	
Н.контр								
Утв								

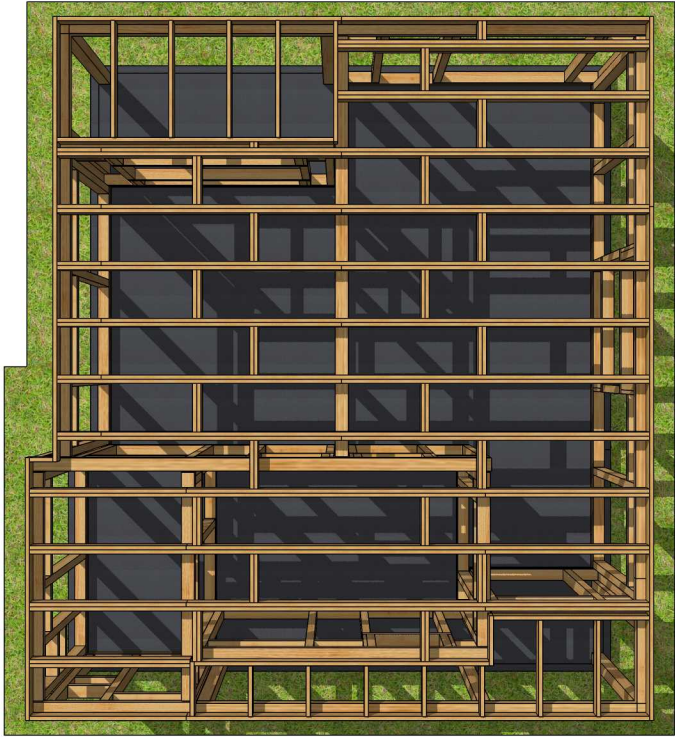



					883-2024.01.09-AP-KД / +7-900-500-11-22			
								
Изм	Лист	№ докум	Подпись	Дата	Проект №883. Одноэтажный СИП панельный жилой дом «Бакаджик 50» 7,7х4,085м.	Стадия	Лист	Листов
Разраб		Васильев Д.В.				АС	40	94
Проб								
Т.контр					План чердачного перекрытия 3D Виды	СК «RichHouse»		
Н.контр								
Утв								

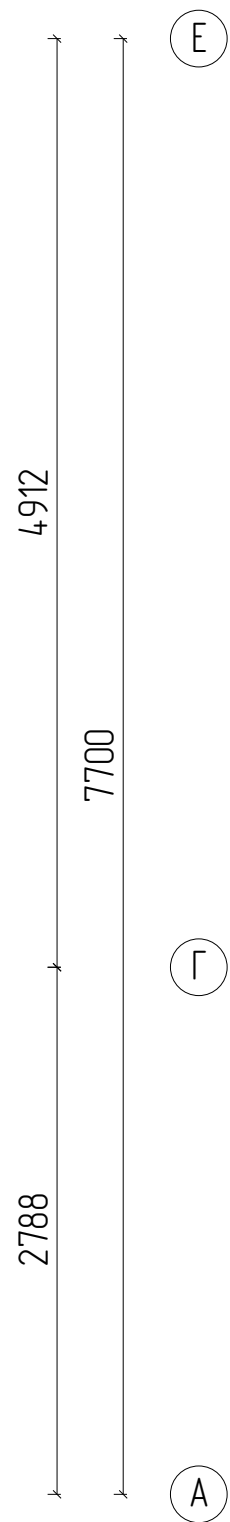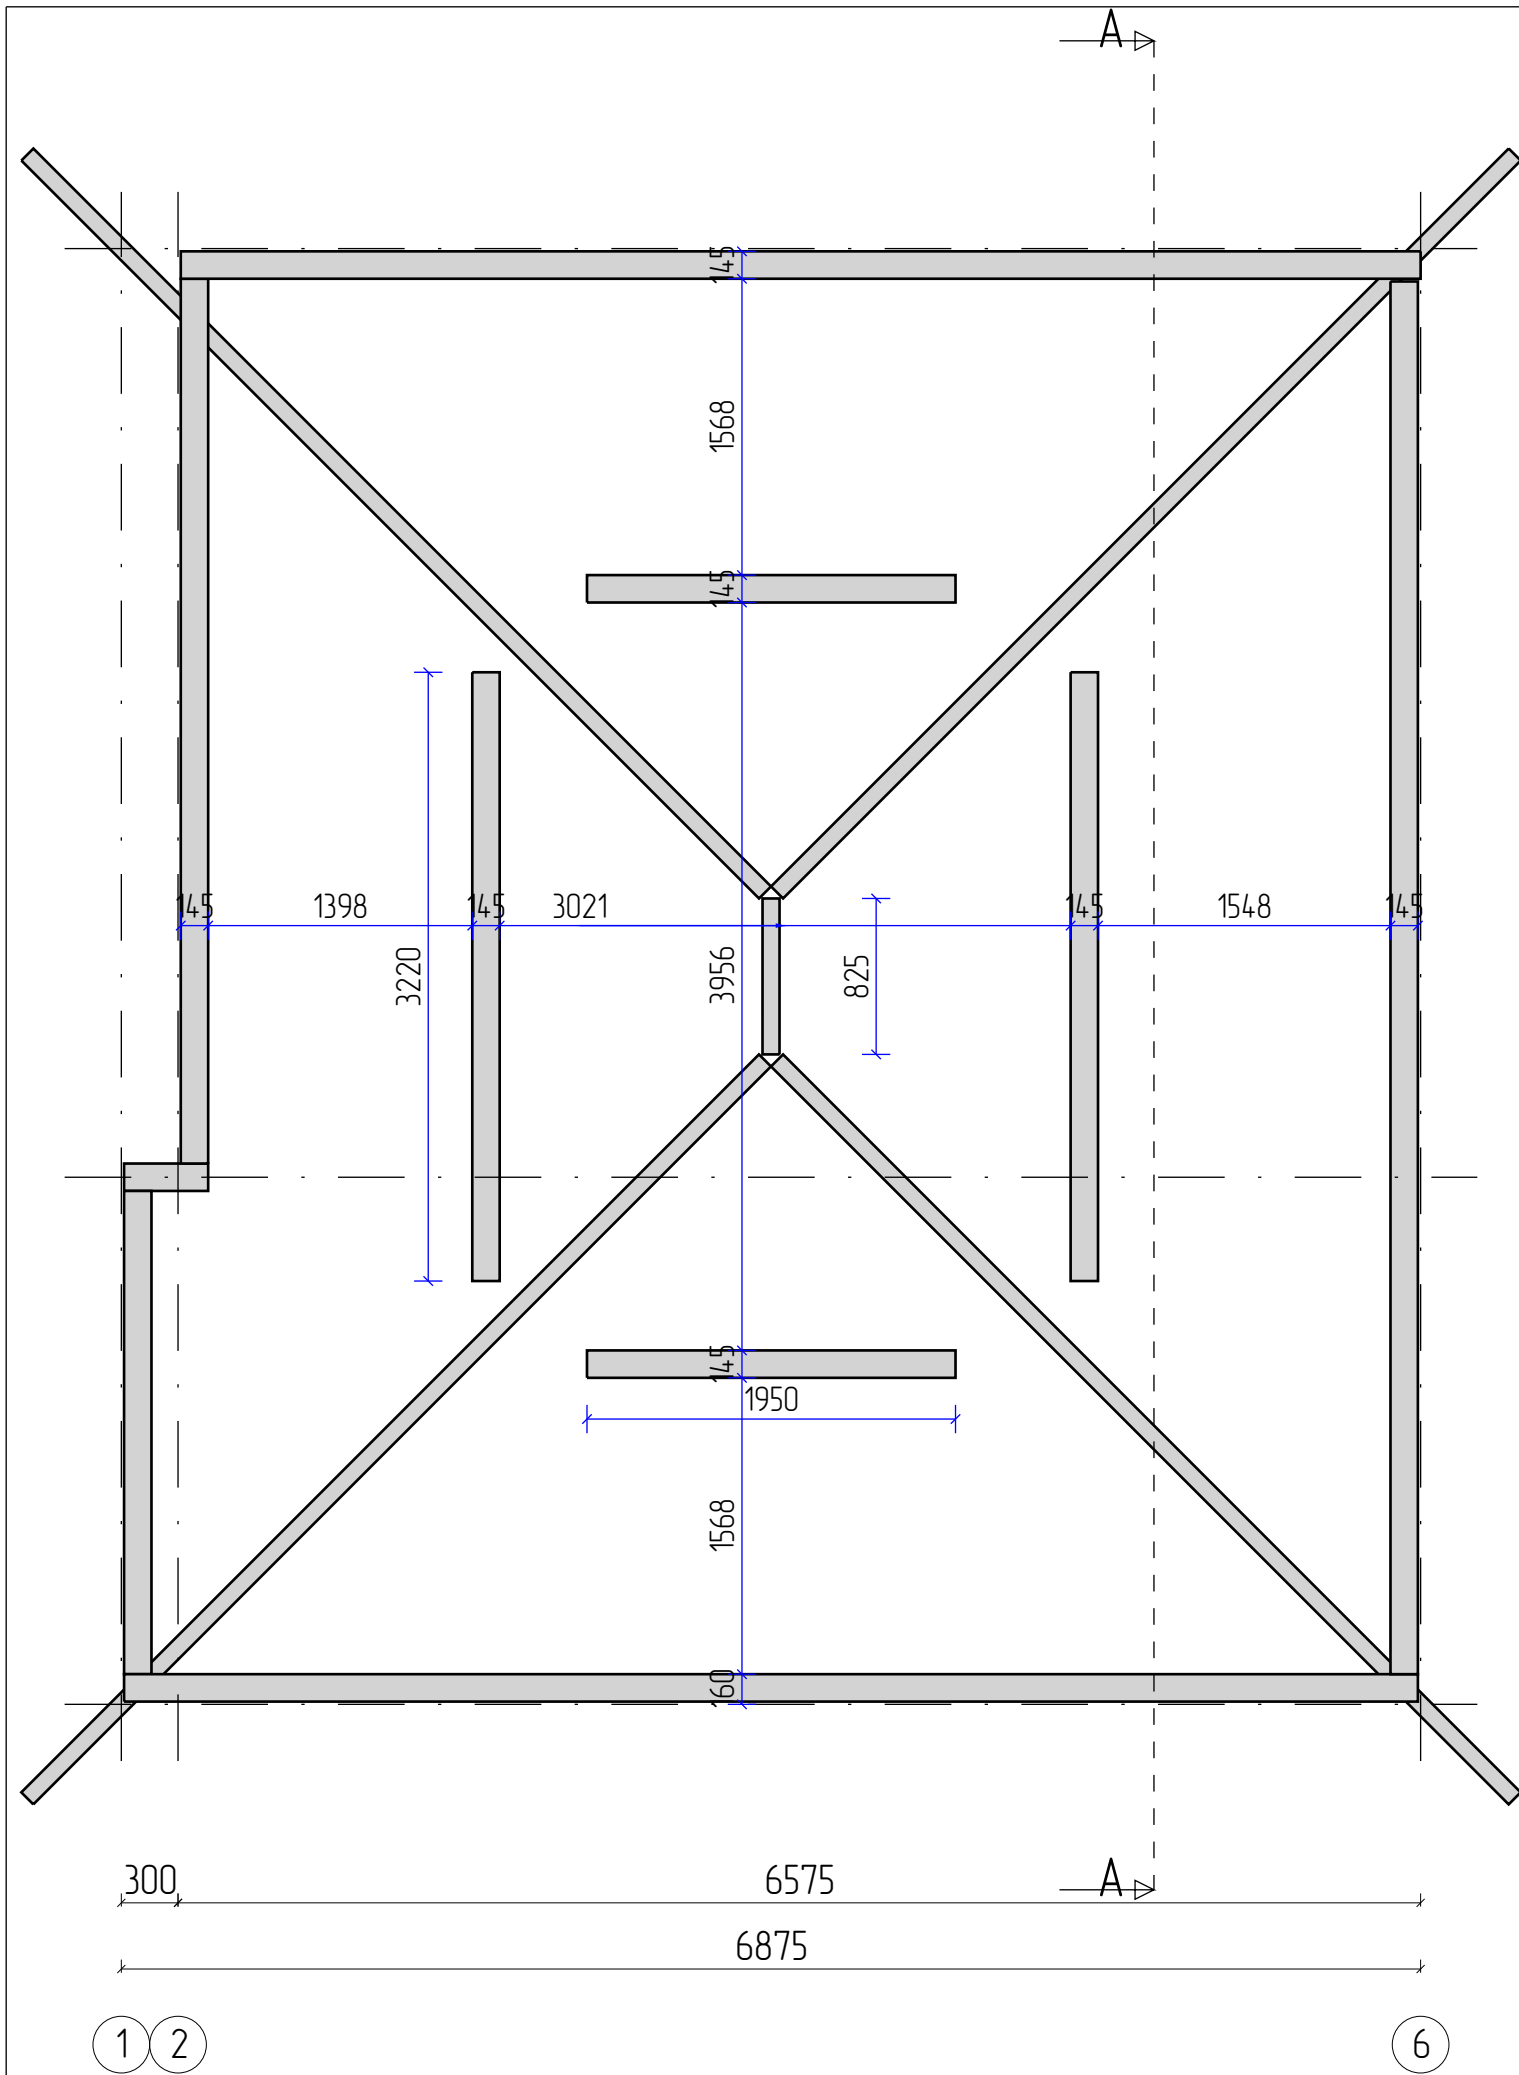


					883-2024.01.09-AP-КД / +7-900-500-11-22			
								
Изм	Лист	№ докум	Подпись	Дата	Проект №883. Одноэтажный СИП панельный жилой дом «Бакаджик 50» 7,7х4,085м.	Стадия	Лист	Листов
Разраб		Васильев Д.В.				АС	41	94
Проб								
Т.контр					Стены чердака – Эскиз	СК «RichHouse»		
Н.контр								
Утв								

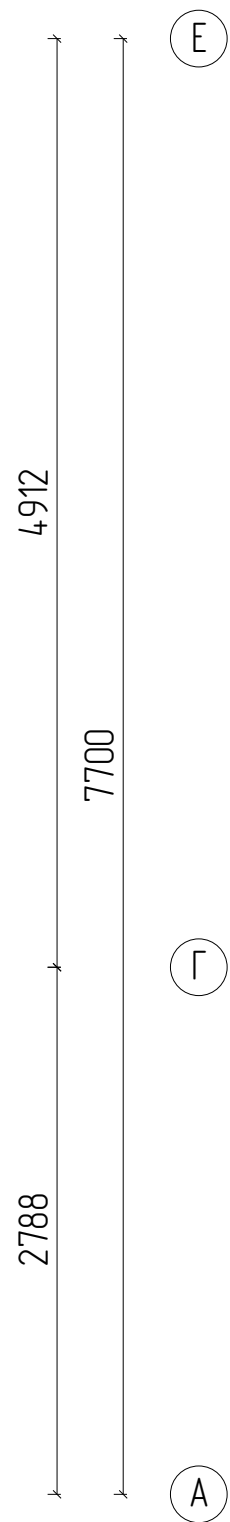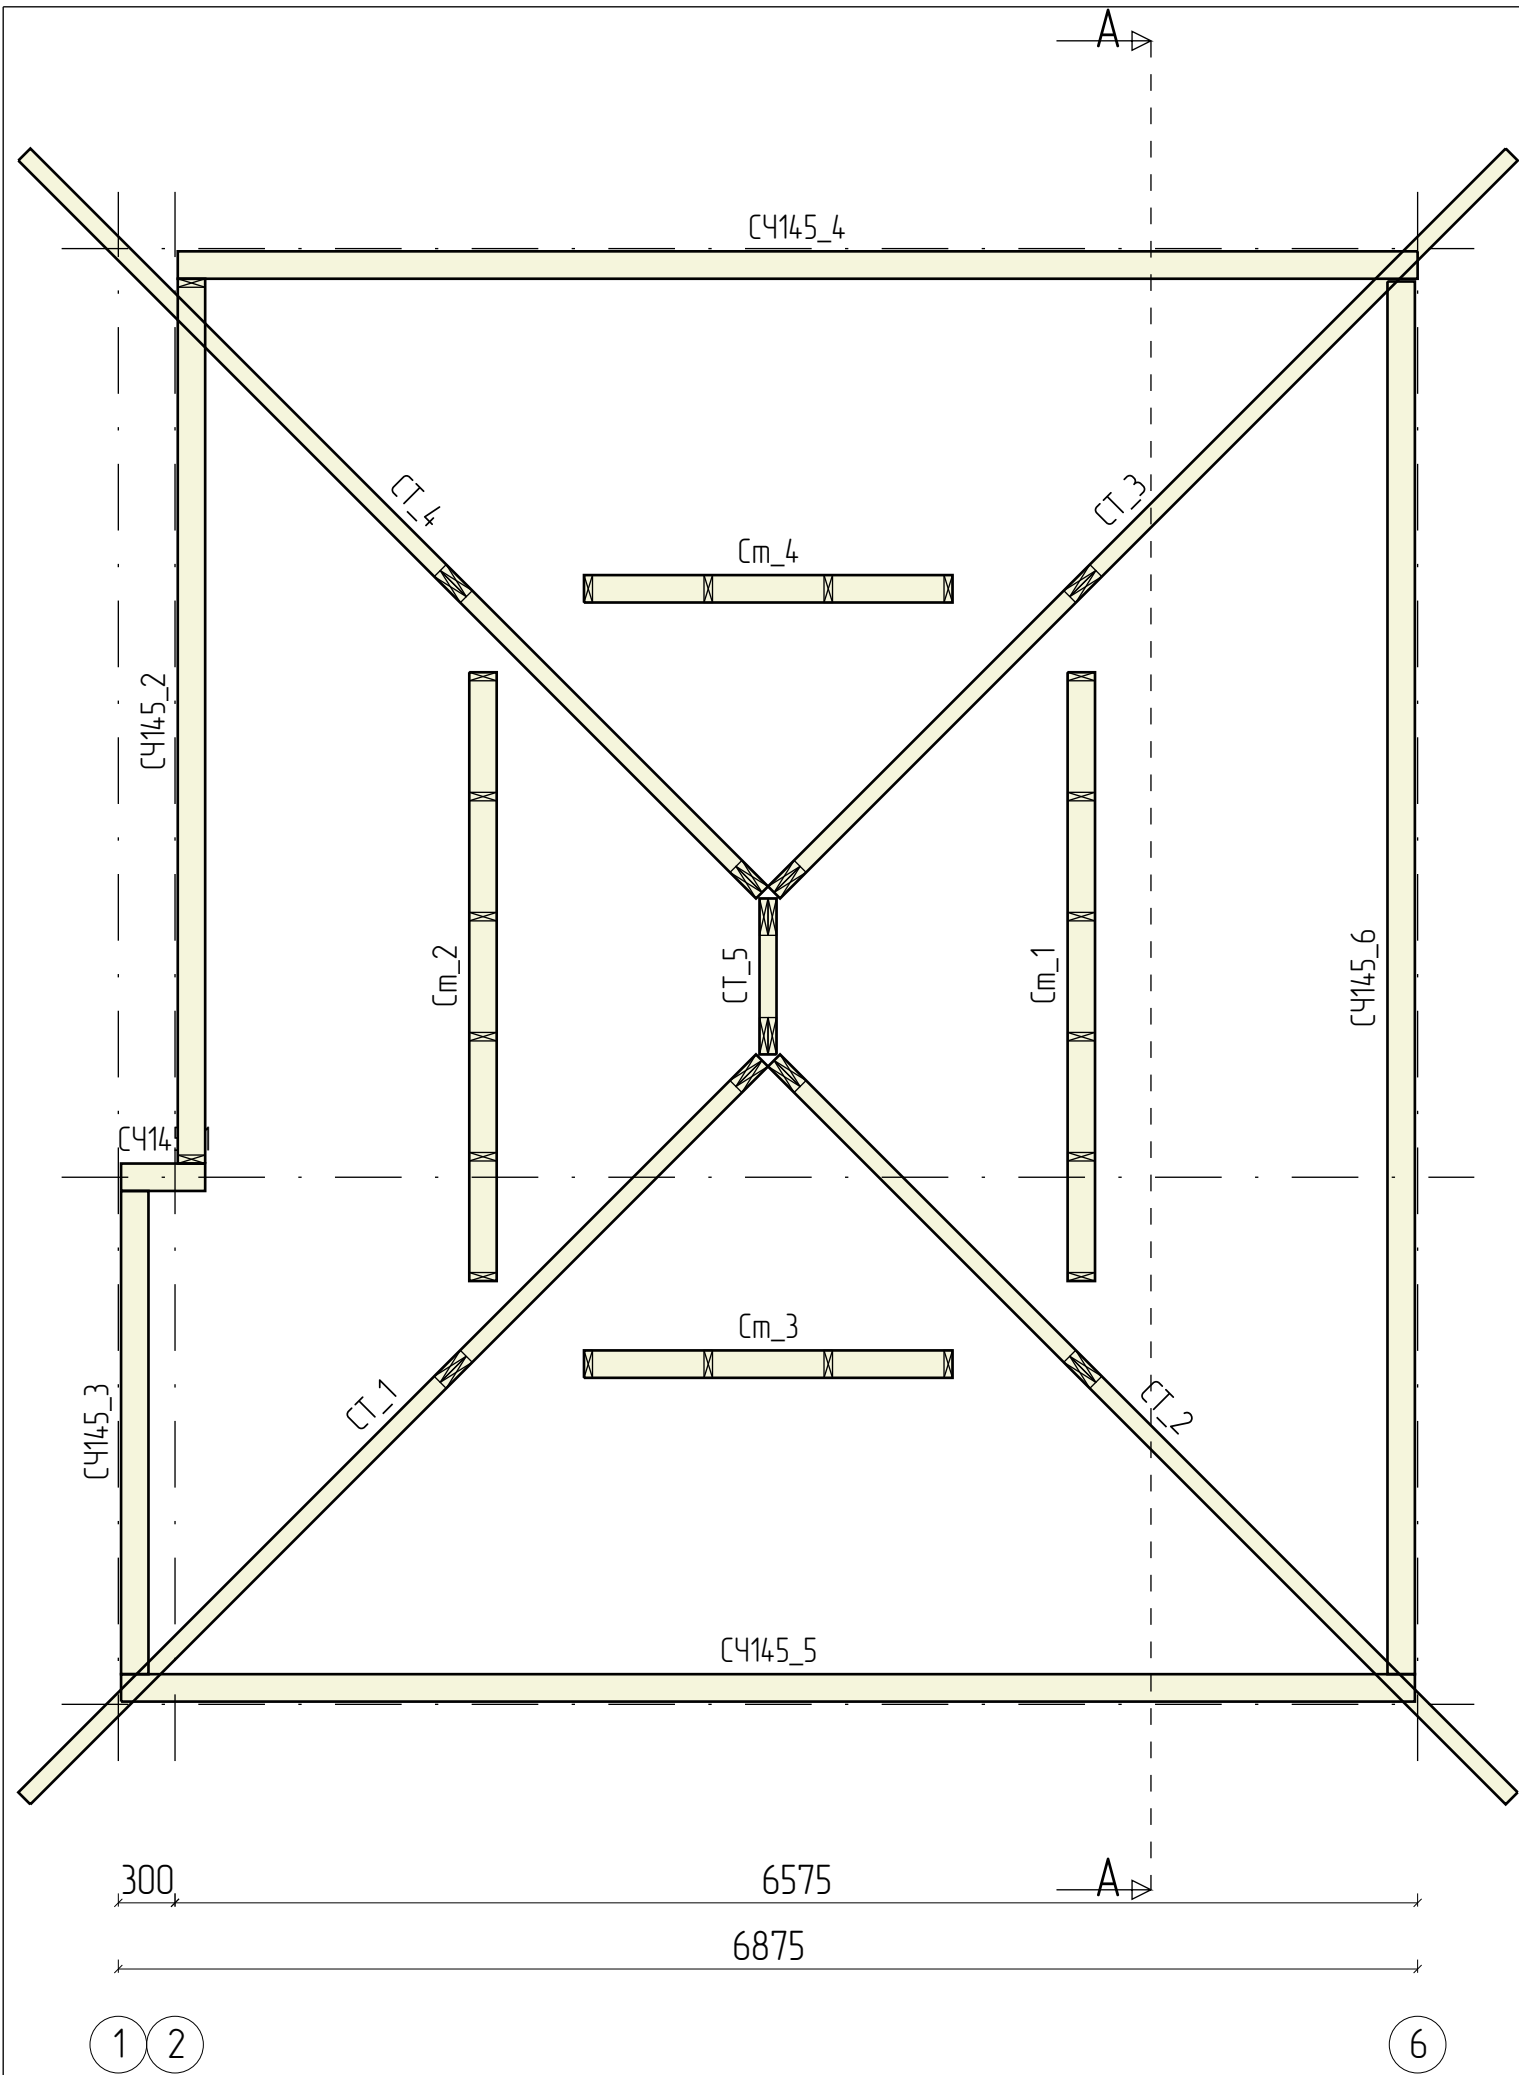



					883-2024.01.09-AP-КД / +7-900-500-11-22			
								
Изм	Лист	№ докум	Подпись	Дата	Проект №883. Одноэтажный СИП панельный жилой дом «Бакаджик 50» 7,7х4,085м.	Стадия	Лист	Листов
Разраб		Васильев Д.В.				АС	42	94
Проб								
Т.контр					Стены чердака – Сборочный	СК «RichHouse»		
Н.контр								
Утв								

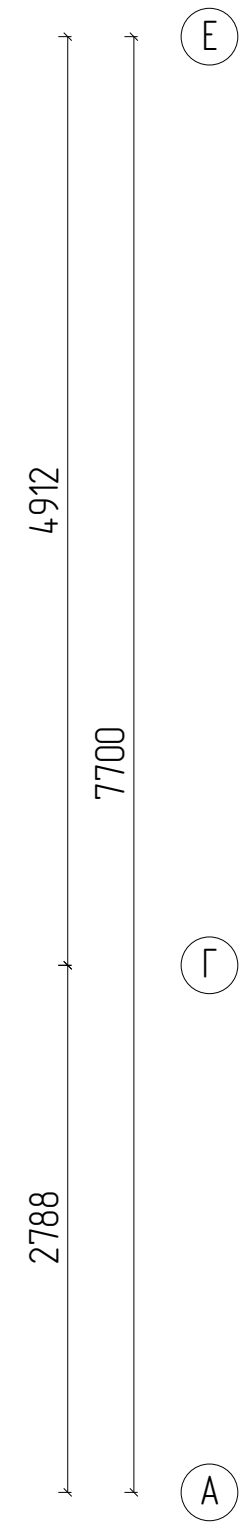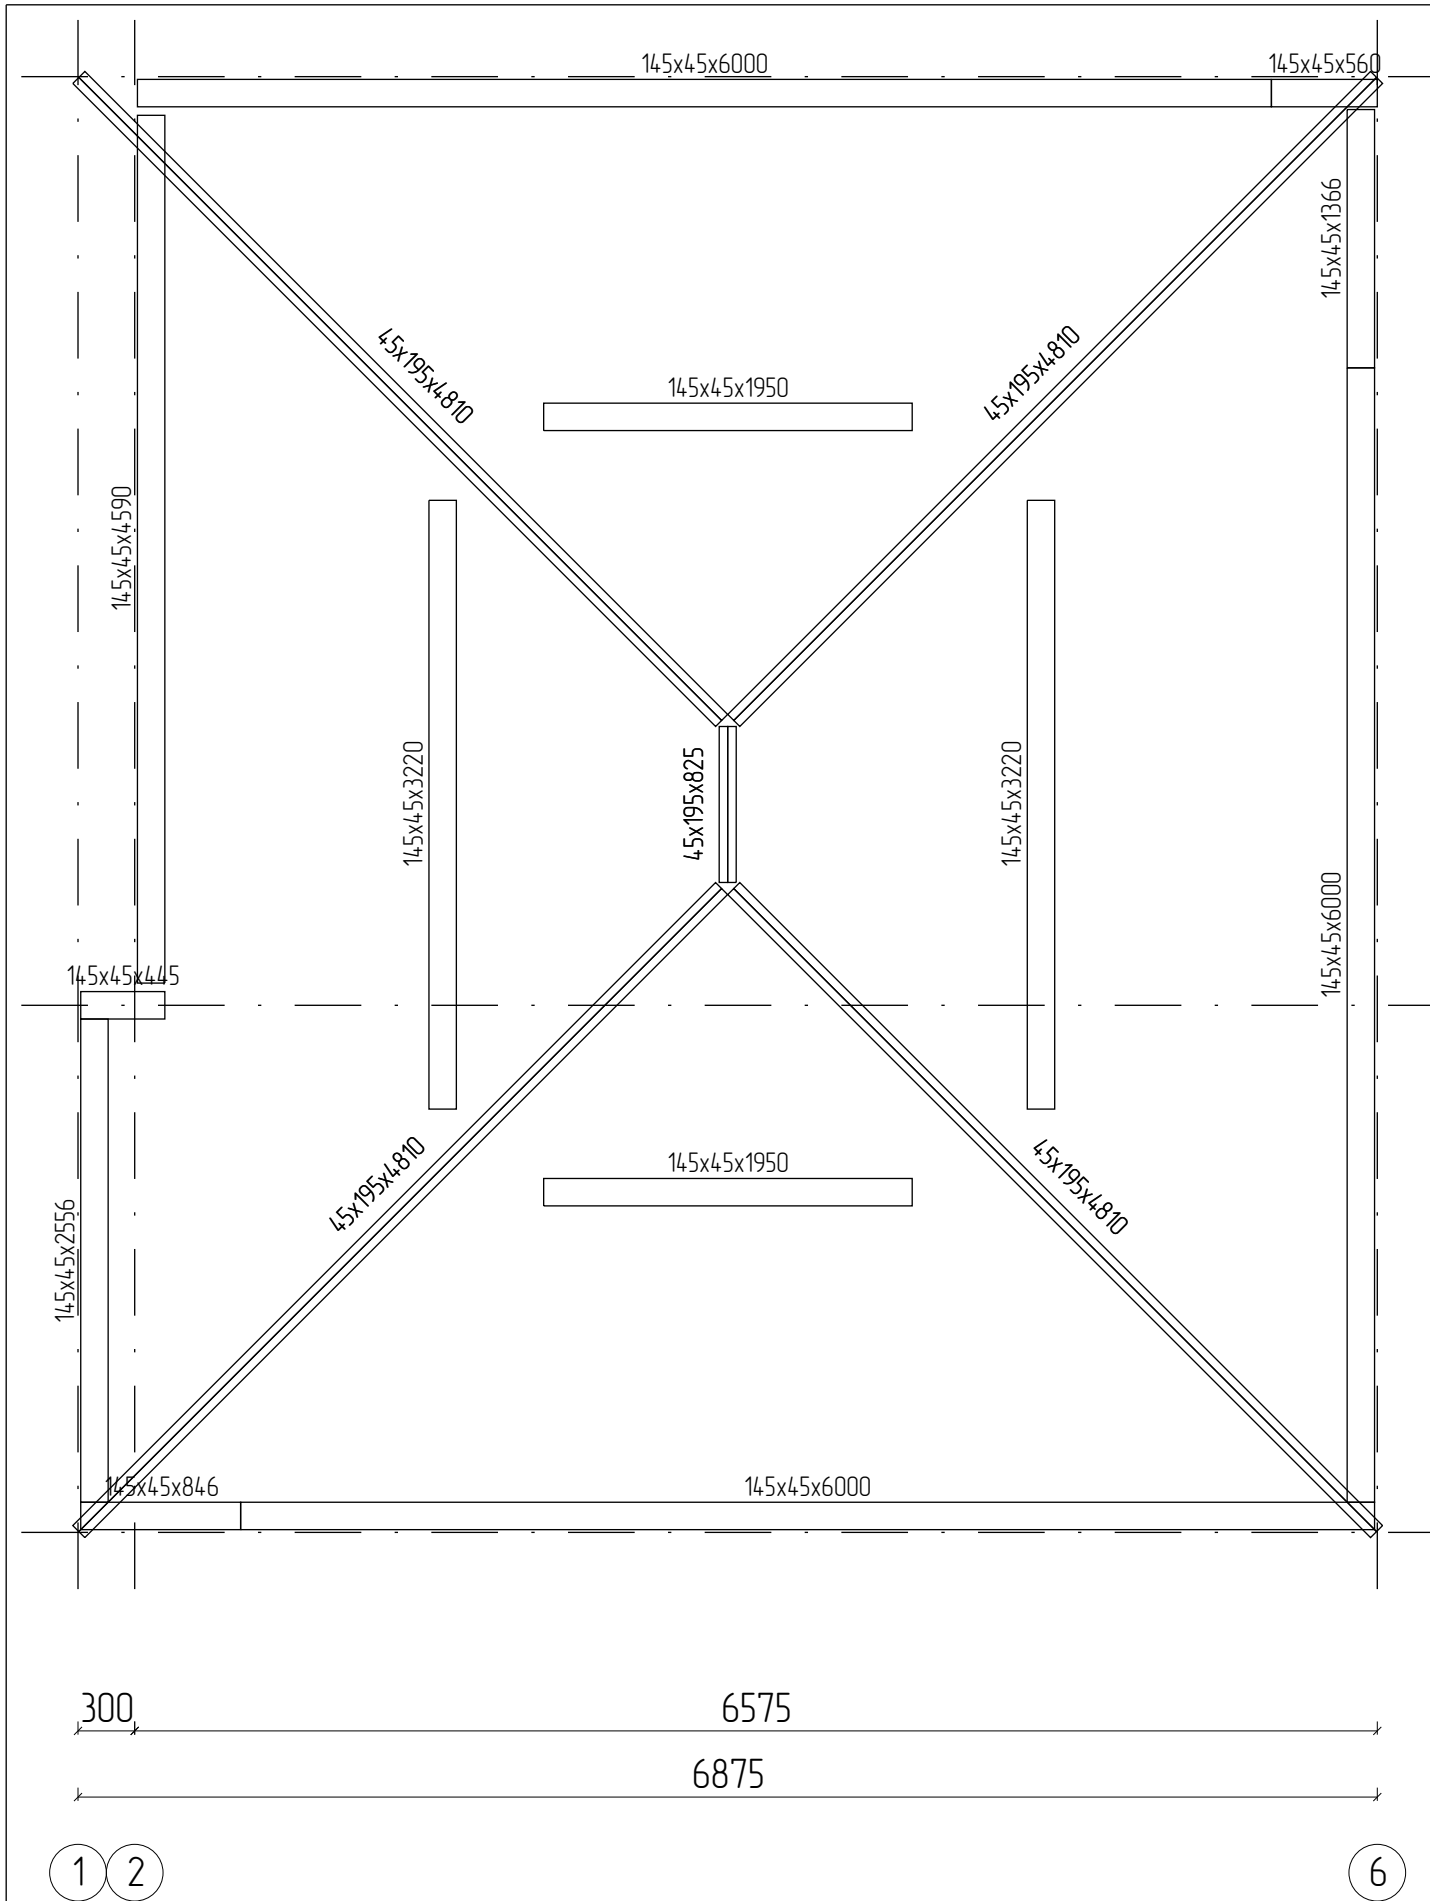


					883-2024.01.09-AP-КД / +7-900-500-11-22			
								
Изм	Лист	№ докум	Подпись	Дата	Проект №883. Одноэтажный СИП панельный жилой дом «Бакаджик 50» 7,7х4,085м.	Стадия	Лист	Листов
Разраб		Васильев Д.В.				АС	43	94
Проб								
Т.контр					Стены чердака – Стартовая доска	СК «RichHouse»		
Н.контр								
Утв								

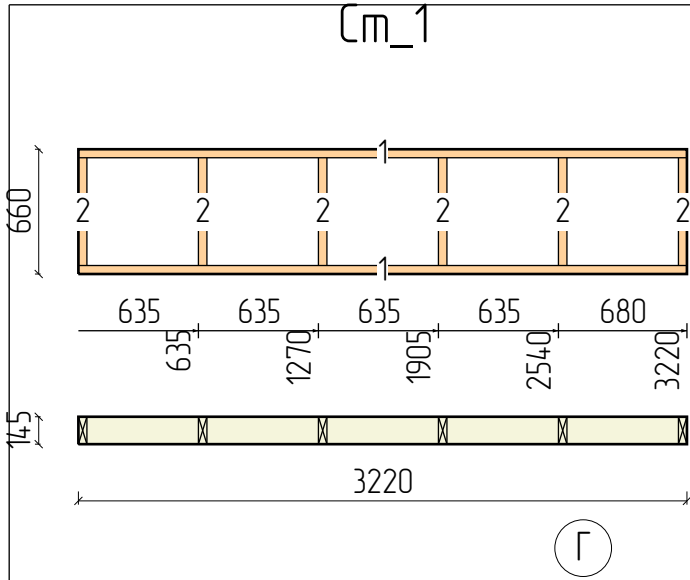



Пиломатериалы				
N	Марк	Сечение	Длина	Кол
1.	Д 45х145_03	145х45	3220	2
2.	Д 45х145_12	145х45	570	6
Итого:		145х45	9,9м	8

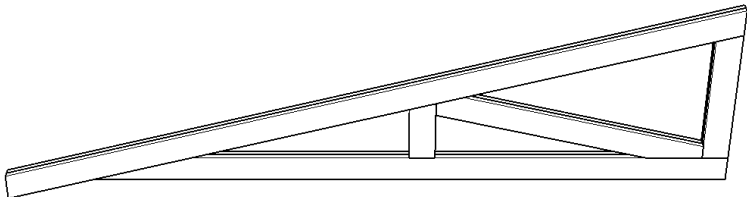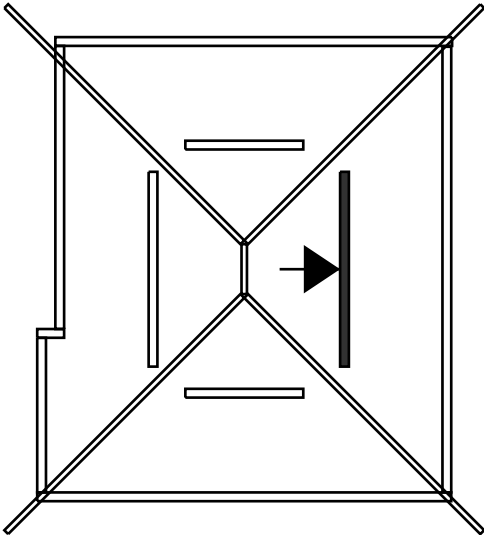


					883-2024.01.09-AP-КД / +7-900-500-11-22			
								
Изм	Лист	№ докум	Подпись	Дата	Проект №883. Одноэтажный СИП панельный жилой дом «Бакаджик 50» 7,7х4,085м.	Стадия	Лист	Листов
Разраб		Васильев Д.В.				АС	44	94
Проб								
Т.контр					Стена Ст_1 – Каркас	СК «RichHouse»		
Н.контр								
Утв								

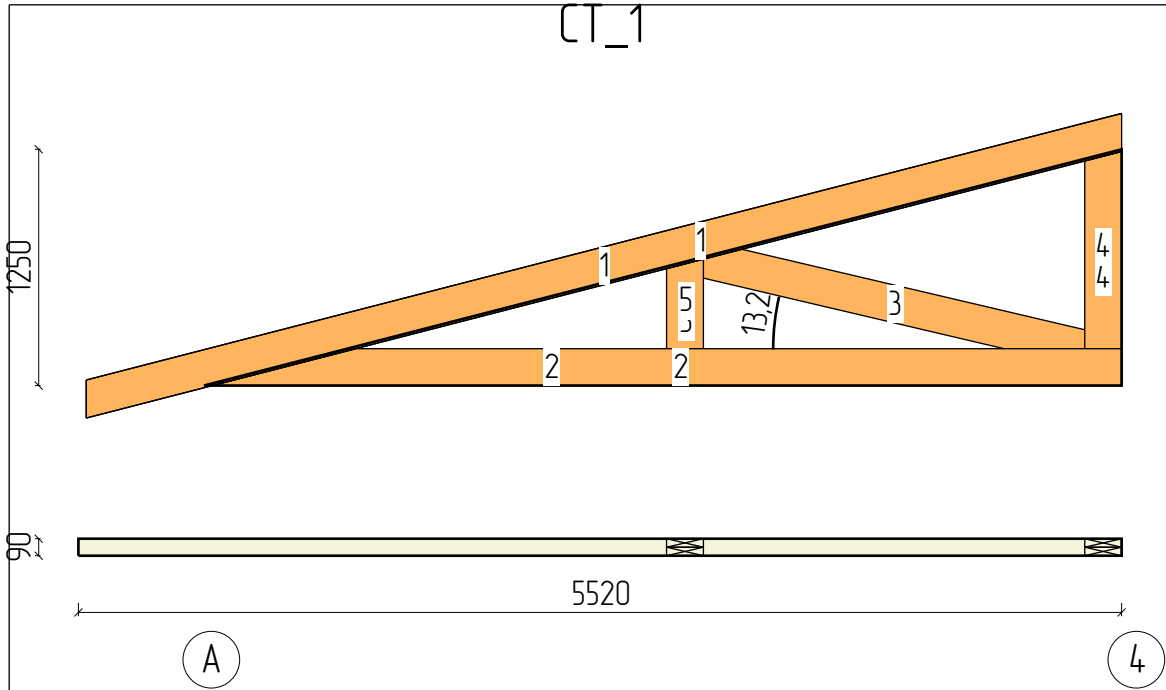


Пиломатериалы				
N	Марк	Сечение	Длина	Кол
1.	Д 45х195_04	195х45	5707	2
2.	Д 45х195_11	195х45	4810	2
3.	Д 45х195_35	195х45	2073	2
4.	Д 45х195_50	195х45	1043	2
5.	Д 45х195_61	195х45	474	2
Итого:		195х45	28,2м	10

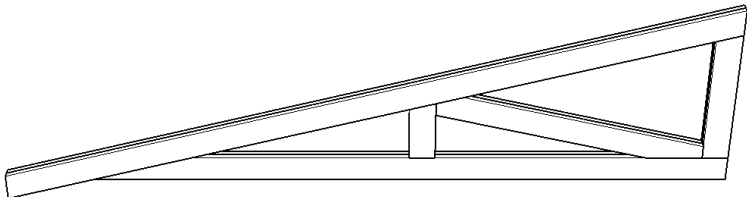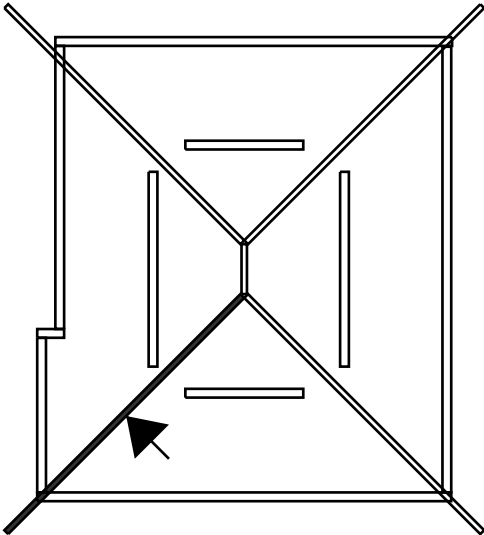

					883-2024.01.09-AP-КД / +7-900-500-11-22			
								
Изм	Лист	№ докум	Подпись	Дата	Проект №883. Одноэтажный СИП панельный жилой дом «Бакаджик 50» 7,7х4,085м.	Стадия	Лист	Листов
Разраб		Васильев Д.В.				АС	45	94
Проб								
Т.контр					Стена СТ_1 – Каркас	СК «RichHouse»		
Н.контр								
Утв								

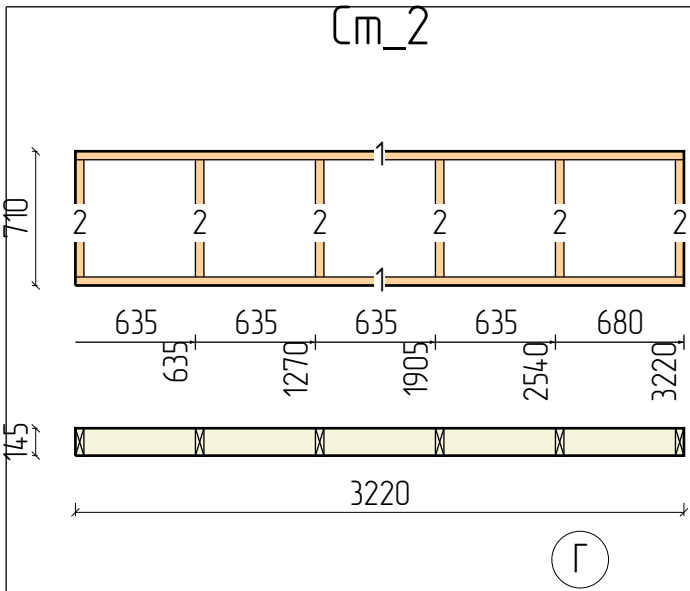


Пиломатериалы				
N	Марк	Сечение	Длина	Кол
1.	Д 45х145_03	145х45	3220	2
2.	Д 45х145_09	145х45	620	6
Итого:		145х45	10,2м	8

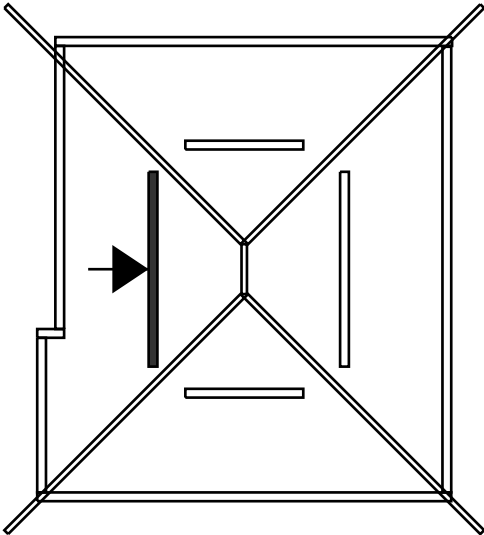


					883-2024.01.09-AP-КД / +7-900-500-11-22			
								
Изм	Лист	№ докум	Подпись	Дата	Проект №883. Одноэтажный СИП панельный жилой дом «Бакаджик 50» 7,7х4,085м.	Стадия	Лист	Листов
Разраб		Васильев Д.В.				АС	46	94
Проб								
Т.контр					Стена Ст_2 – Каркас	СК «RichHouse»		
Н.контр								
Утв								


СТ_2

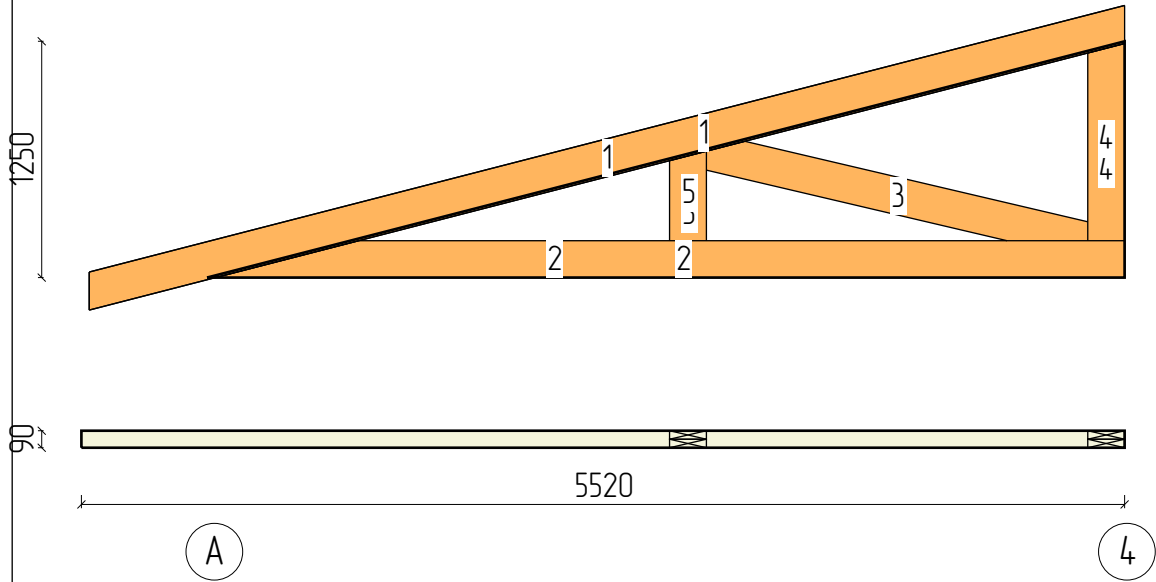



Пиломатериалы				
N	Марк	Сечение	Длина	Кол
1.	Д 45х195_04	195х45	5707	2
2.	Д 45х195_11	195х45	4810	2
3.	Д 45х195_35	195х45	2073	2
4.	Д 45х195_50	195х45	1043	2
5.	Д 45х195_61	195х45	474	2
Итого:		195х45	28,2м	10

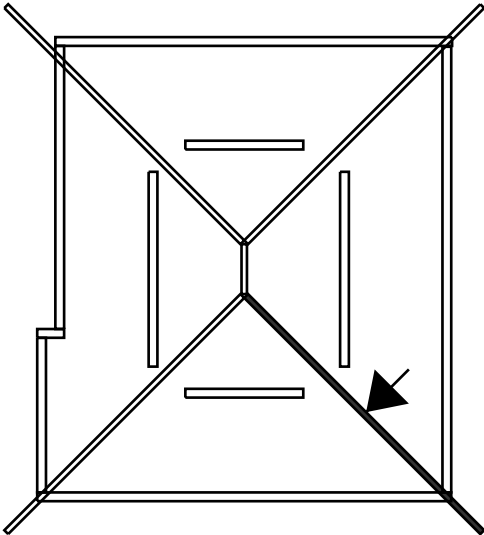


					883-2024.01.09-AP-KD / +7-900-500-11-22			
								
Изм	Лист	№ докум	Подпись	Дата	Проект №883. Одноэтажный СИП панельный жилой дом «Бакаджик 50» 7,7х4,085м.	Стадия	Лист	Листов
Разраб		Васильев Д.В.				АС	47	94
Проб								
Т.контр					Стена СТ_2 – Каркас	СК «RichHouse»		
Н.контр								
Утв								

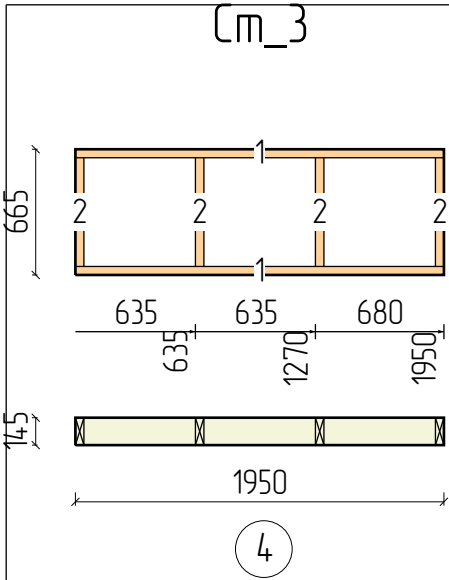



Пиломатериалы				
N	Марк	Сечение	Длина	Кол
1.	Д 45х145_05	145х45	1950	2
2.	Д 45х145_11	145х45	575	4
Итого:		145х45	6,2м	6

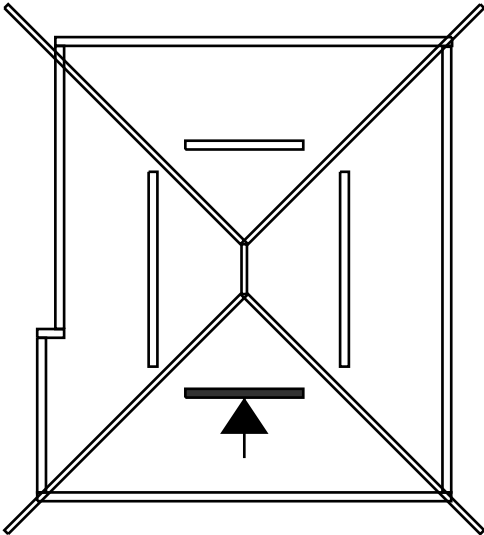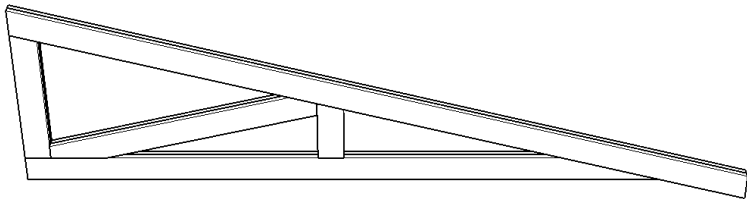

					883-2024.01.09-AP-КД / +7-900-500-11-22			
								
Изм	Лист	№ докум	Подпись	Дата	Проект №883. Одноэтажный СИП панельный жилой дом «Бакаджик 50» 7,7х4,085м.	Стадия	Лист	Листов
Разраб		Васильев Д.В.				АС	48	94
Проб								
Т.контр					Стена Ст_3 – Каркас	СК «RichHouse»		
Н.контр								
Утв								

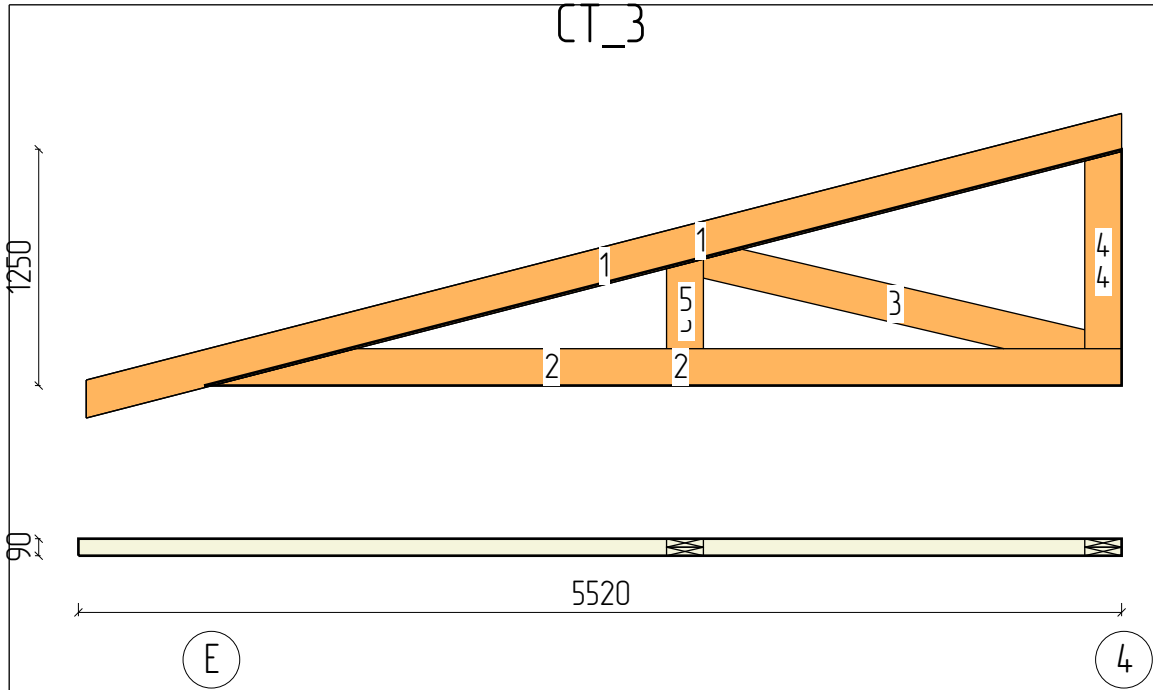


Пиломатериалы				
N	Марк	Сечение	Длина	Кол
1.	Д 45х195_04	195х45	5707	2
2.	Д 45х195_11	195х45	4810	2
3.	Д 45х195_35	195х45	2073	2
4.	Д 45х195_50	195х45	1043	2
5.	Д 45х195_61	195х45	474	2
Итого:		195х45	28,2м	10

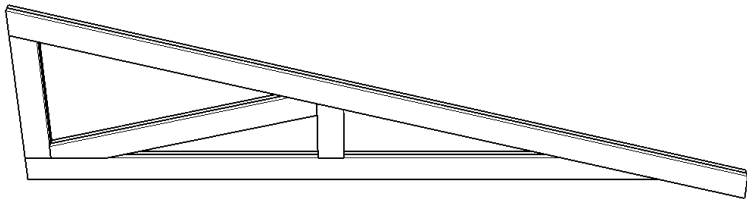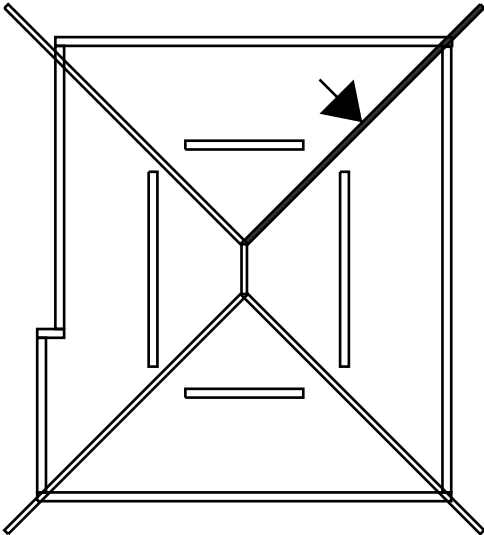


					883-2024.01.09-AP-КД / +7-900-500-11-22			
								
Изм	Лист	№ докум	Подпись	Дата	Проект №883. Одноэтажный СИП панельный жилой дом «Бакаджик 50» 7,7х4,085м.	Стадия	Лист	Листов
Разраб		Васильев Д.В.				АС	49	94
Проб								
Т.контр					Стена СТ_3 – Каркас	СК «RichHouse»		
Н.контр								
Утв								

Ст_4

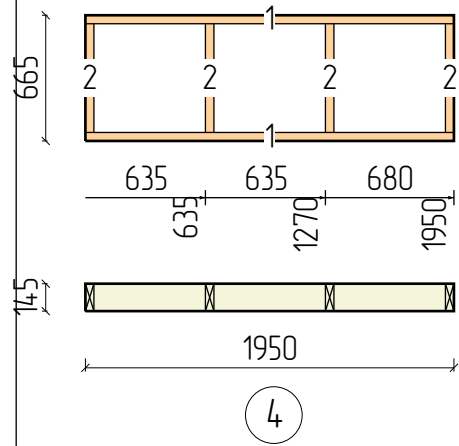


Материалы				
N	Марк	Сечение	Длина	Кол
1.	Д 45х145_05	145х45	1950	2
2.	Д 45х145_11	145х45	575	4
Итого:		145х45	6,2м	6

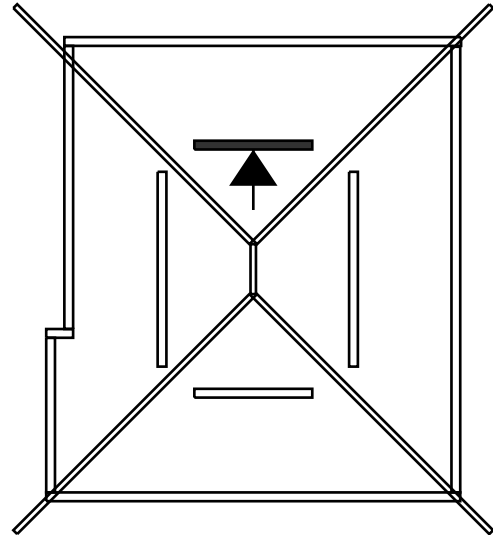


					883-2024.01.09-AP-КД / +7-900-500-11-22			
								
Изм	Лист	№ докум	Подпись	Дата	Проект №883. Одноэтажный СИП панельный жилой дом «Бакаджик 50» 7,7х4,085м.	Стадия	Лист	Листов
Разраб		Васильев Д.В.				АС	50	94
Проб								
Т.контр					Стена Ст_4 – Каркас	СК «RichHouse»		
Н.контр								
Утв								

СТ_4

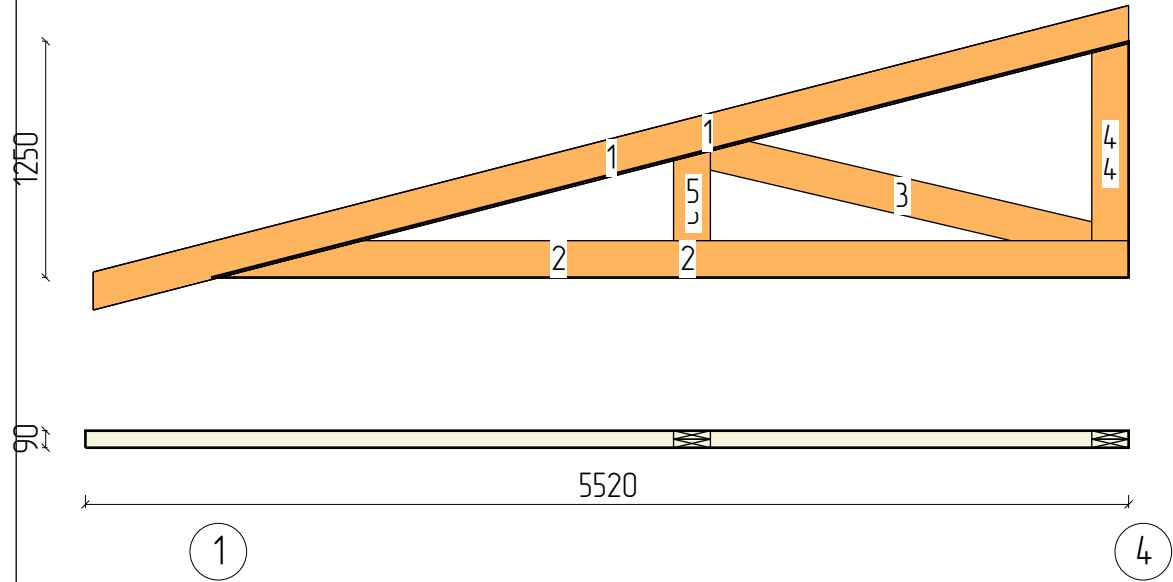


Пиломатериалы				
N	Марк	Сечение	Длина	Кол
1.	Д 45х195_04	195х45	5707	2
2.	Д 45х195_11	195х45	4810	2
3.	Д 45х195_35	195х45	2073	2
4.	Д 45х195_50	195х45	1043	2
5.	Д 45х195_61	195х45	474	2
Итого:		195х45	28,2м	10

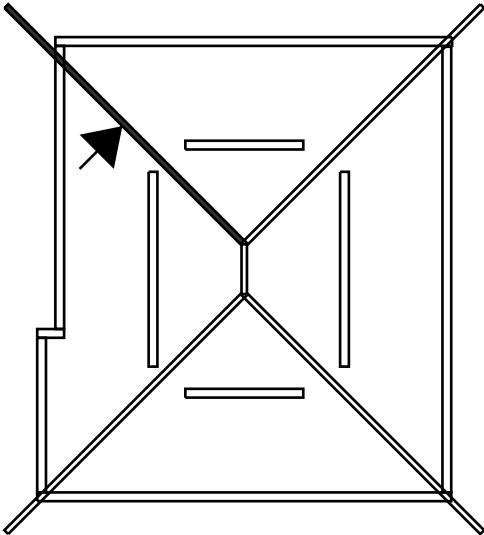



					883-2024.01.09-AP-KD / +7-900-500-11-22			
Изм	Лист	№ докум	Подпись	Дата	Проект №883. Одноэтажный СИП панельный жилой дом «Бакаджик 50» 7,7х4,085м.	Стадия	Лист	Листов
Разраб		Васильев Д.В.				АС	51	94
Проб								
Т.контр					Стена СТ_4 – Каркас	СК «RichHouse»		
Н.контр								
Утв								

СТ_5

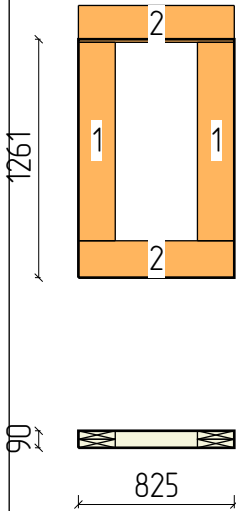

Пиломатериалы

N	Марк	Сечение	Длина	Кол
1.	Д 45х195_49	195х45	1050	4
2.	Д 45х195_53	195х45	825	4
Итого:		195х45	7,5м	8

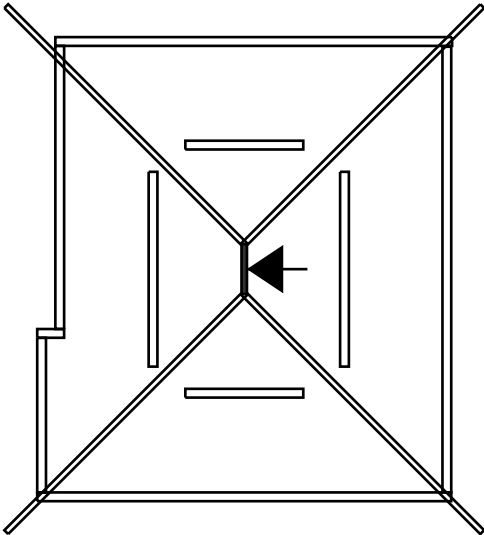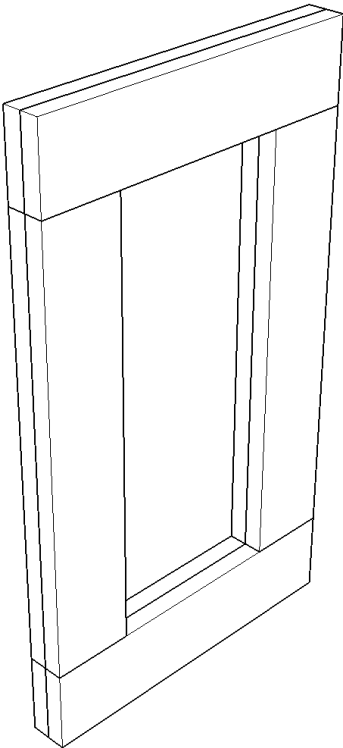

					883-2024.01.09-AP-KD / +7-900-500-11-22			
Изм	Лист	№ докум	Подпись	Дата	Проект №883. Одноэтажный СИП панельный жилой дом «Бакаджик 50» 7,7х4,085м.	Стадия	Лист	Листов
Разраб		Васильев Д.В.				АС	52	94
Проб								
Т.контр					Стена СТ_5 – Каркас		СК «RichHouse»	
Н.контр								
Утв								

СЧ145_1

45



145





445

1

2


Пиломатериалы

N	Марк	Сечение	Длина	Кол
1.	Д 45х145_15	145х45	445	1
Итого:		145х45	0,4м	1

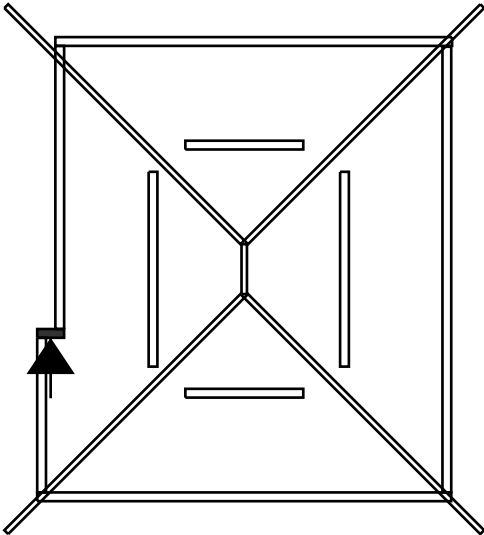
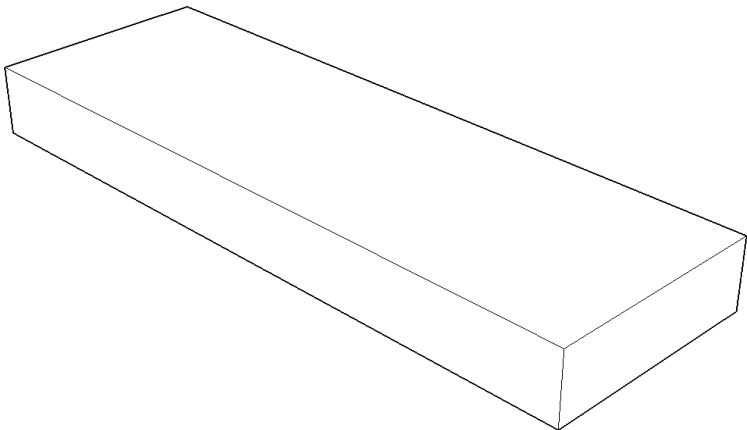


					883-2024.01.09-АР-КД / +7-900-500-11-22			
Изм	Лист	№ докум	Подпись	Дата	Проект №883. Одноэтажный СИП панельный жилой дом «Бакаджик 50» 7,7х4,085м.	Стадия	Лист	Листов
Разраб		Васильев Д.В.				АС	53	94
Проб								
Т.контр					Стена СЧ145_1 – Каркас	СК «RichHouse»		
Н.контр								
Утв								

СЧ145_2

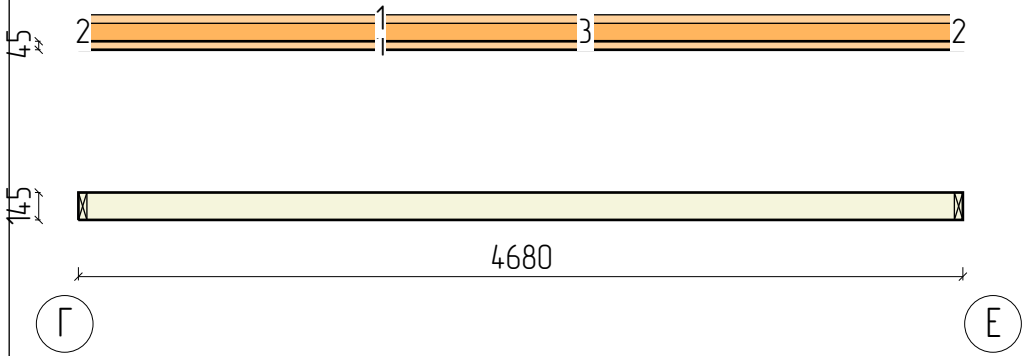


Пиломатериалы					
N	Марк	Сечение	Длина	Кол	
1.	Д 45х145_02	145х45	4590	2	
2.	Д 45х145_16	145х45	185	2	
3.	Д 45х95_1	95х45	4590	2	
Итого:		145х45	9,6м	4	
Итого:		95х45	9,2м	2	

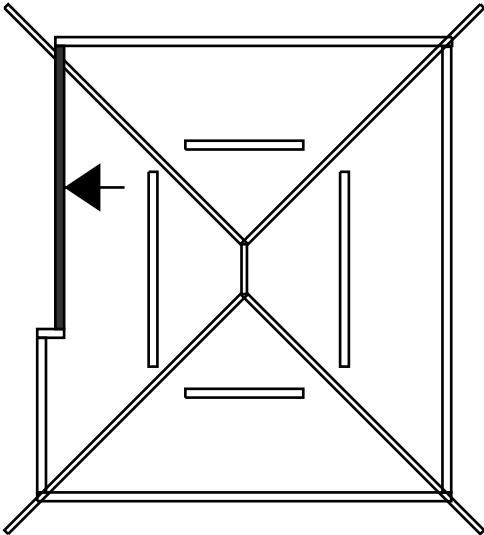
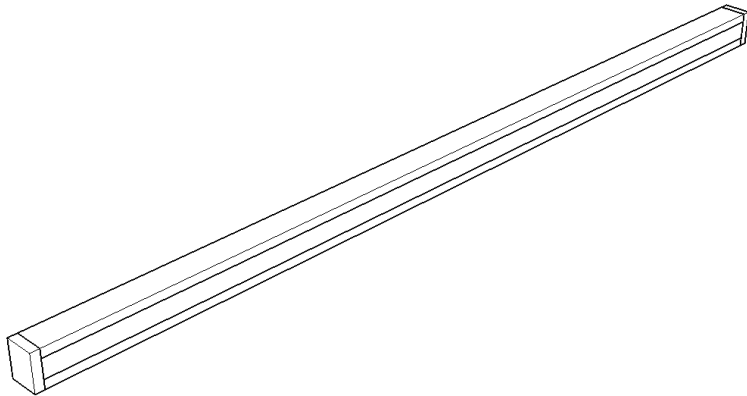


					883-2024.01.09-AP-КД / +7-900-500-11-22			
Изм	Лист	№ докум	Подпись	Дата	Проект №883. Одноэтажный СИП панельный жилой дом «Бакаджик 50» 7,7х4,085м.	Стадия	Лист	Листов
Разраб		Васильев Д.В.				АС	54	94
Проб								
Т.контр					Стена СЧ145_2 – Каркас	СК «RichHouse»		
Н.контр								
Утв								


СЧ145_3

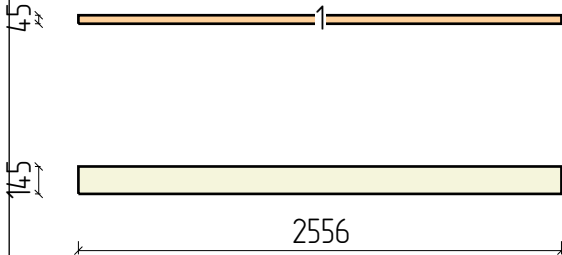



Пиломатериалы				
N	Марк	Сечение	Длина	Кол
1.	Д 45х145_04	145х45	2556	1
Итого:		145х45	2,6м	1

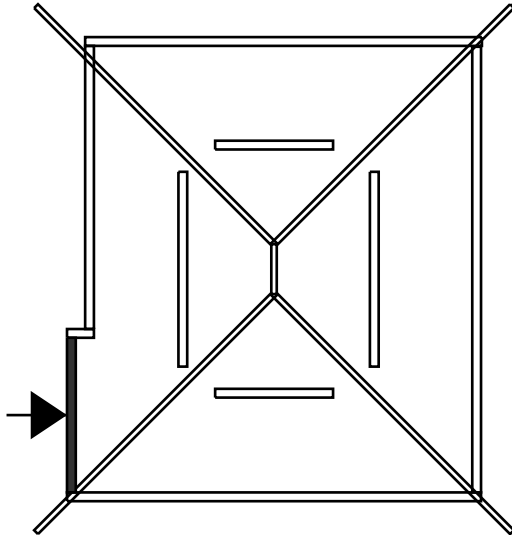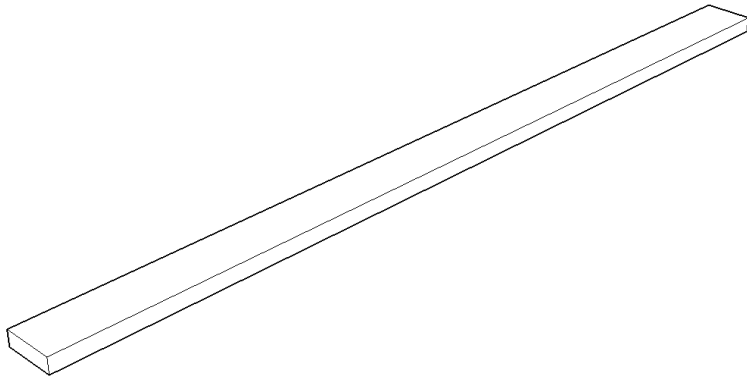

					883-2024.01.09-АР-КД / +7-900-500-11-22			
Изм	Лист	№ докум	Подпись	Дата	Проект №883. Одноэтажный СИП панельный жилой дом «Бакаджик 50» 7,7х4,085м.	Стадия	Лист	Листов
Разраб		Васильев Д.В.				АС	55	94
Проб								
Т.контр					Стена СЧ145_3 – Каркас	СК «RichHouse»		
Н.контр								
Утв								

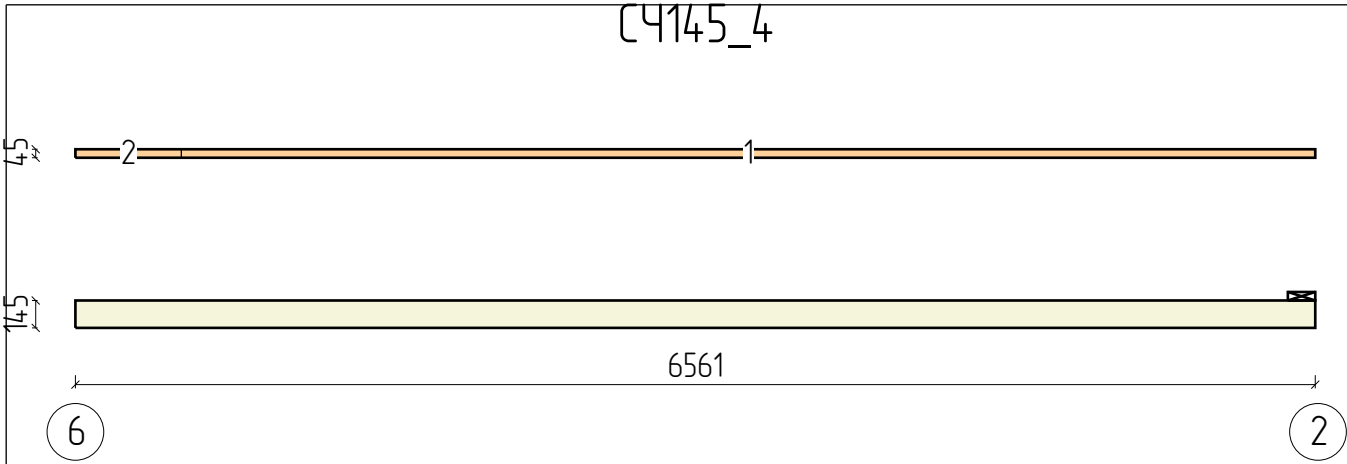


Пиломатериалы				
N	Марк	Сечение	Длина	Кол
1.	Д 45х145_01	145х45	6000	1
2.	Д 45х145_13	145х45	560	1
Итого:		145х45	6,6м	2

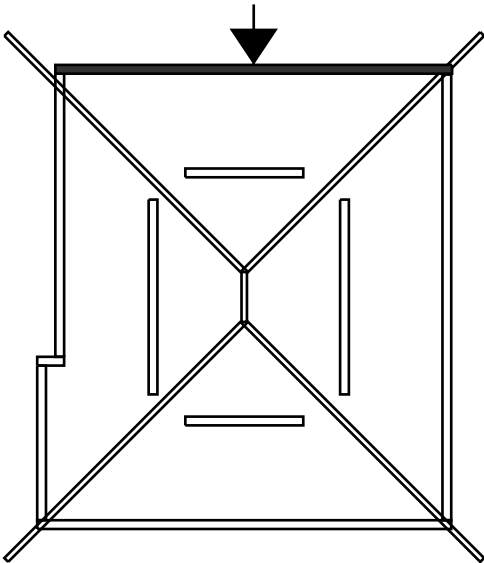
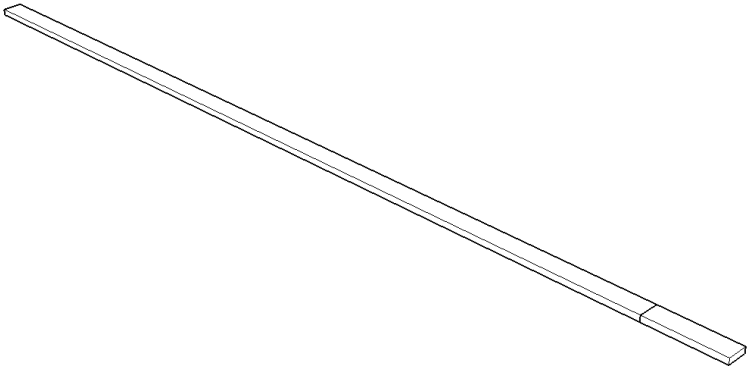


					883-2024.01.09-АР-КД / +7-900-500-11-22			
Изм	Лист	№ докум	Подпись	Дата	Проект №883. Одноэтажный СИП панельный жилой дом «Бакаджик 50» 7,7х4,085м.	Стадия	Лист	Листов
Разраб		Васильев Д.В.				АС	56	94
Проб								
Т.контр					Стена СЧ145_4 – Каркас	СК «RichHouse»		
Н.контр								
Утв								

СЧ145_5

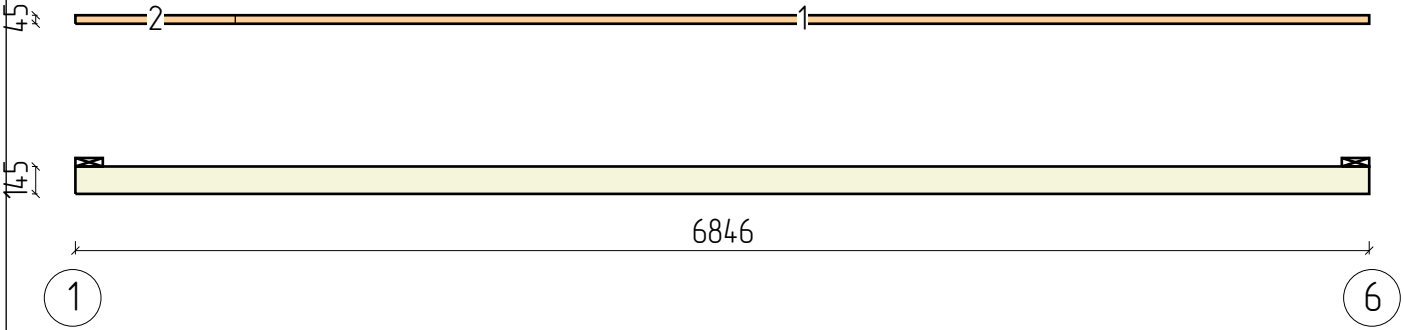


Пиломатериалы				
N	Марк	Сечение	Длина	Кол
1.	Д 45х145_01	145х45	6000	1
2.	Д 45х145_07	145х45	846	1
Итого:		145х45	6,8м	2

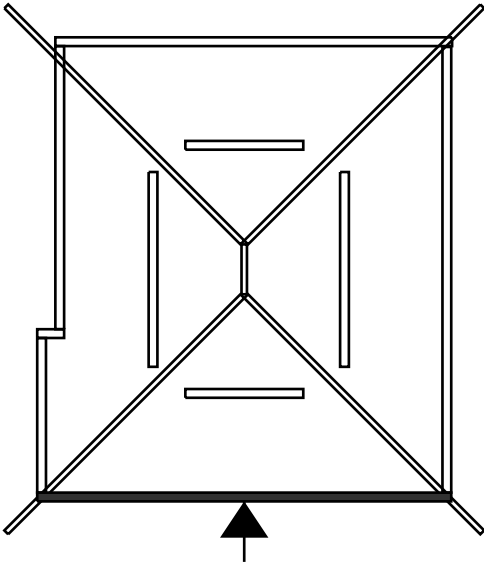
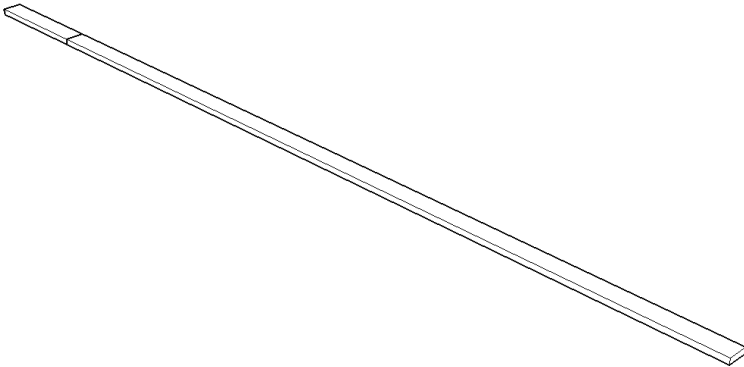


					883-2024.01.09-AP-KD / +7-900-500-11-22			
								
Изм	Лист	№ докум	Подпись	Дата	Проект №883. Одноэтажный СИП панельный жилой дом «Бакаджик 50» 7,7х4,085м.	Стадия	Лист	Листов
Разраб		Васильев Д.В.				АС	57	94
Проб								
Т.контр					Стена СЧ145_5 – Каркас	СК «RichHouse»		
Н.контр								
Утв								




СЧ145_6

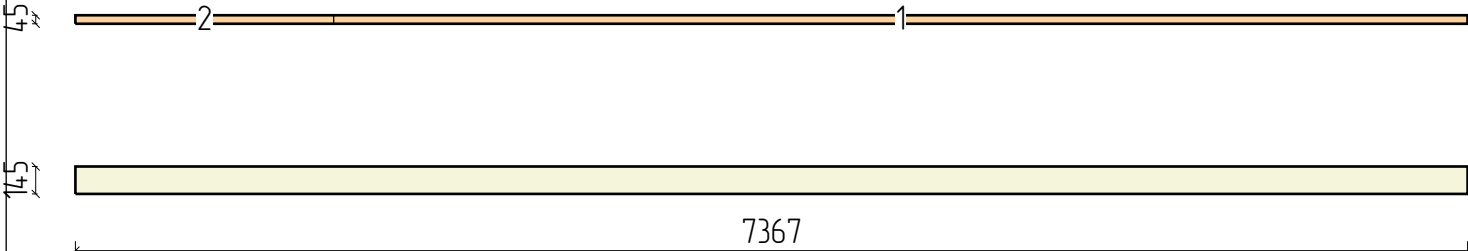


Пиломатериалы				
N	Марк	Сечение	Длина	Кол
1.	Д 45х145_01	145х45	6000	1
2.	Д 45х145_06	145х45	1366	1
Итого:		145х45	7,4м	2

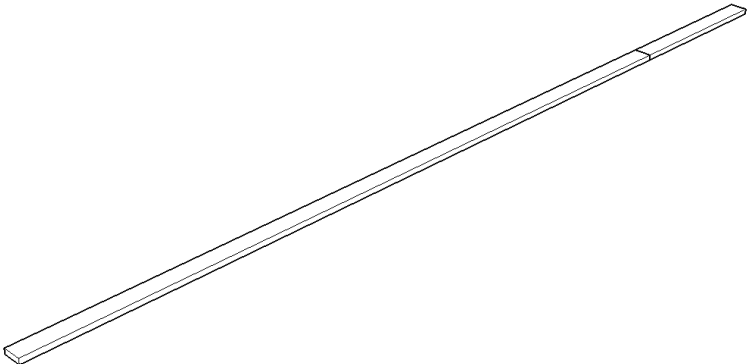
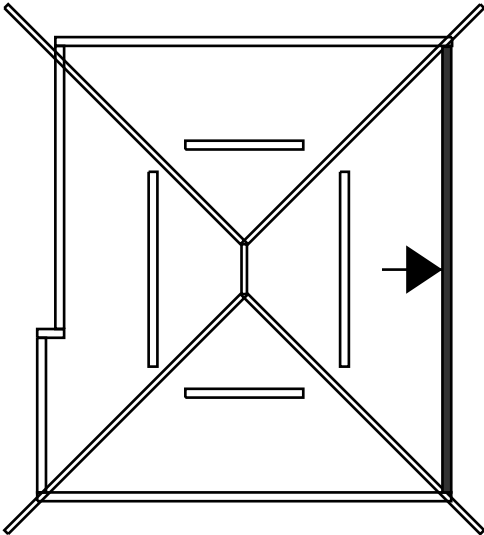


					883-2024.01.09-АР-КД / +7-900-500-11-22			
Изм	Лист	№ докум	Подпись	Дата	Проект №883. Одноэтажный СИП панельный жилой дом «Бакаджик 50» 7,7х4,085м.	Стадия	Лист	Листов
Разраб		Васильев Д.В.				АС	58	94
Проб								
Т.контр					Стена СЧ145_6 – Каркас	СК «RichHouse»		
Н.контр								
Утв								

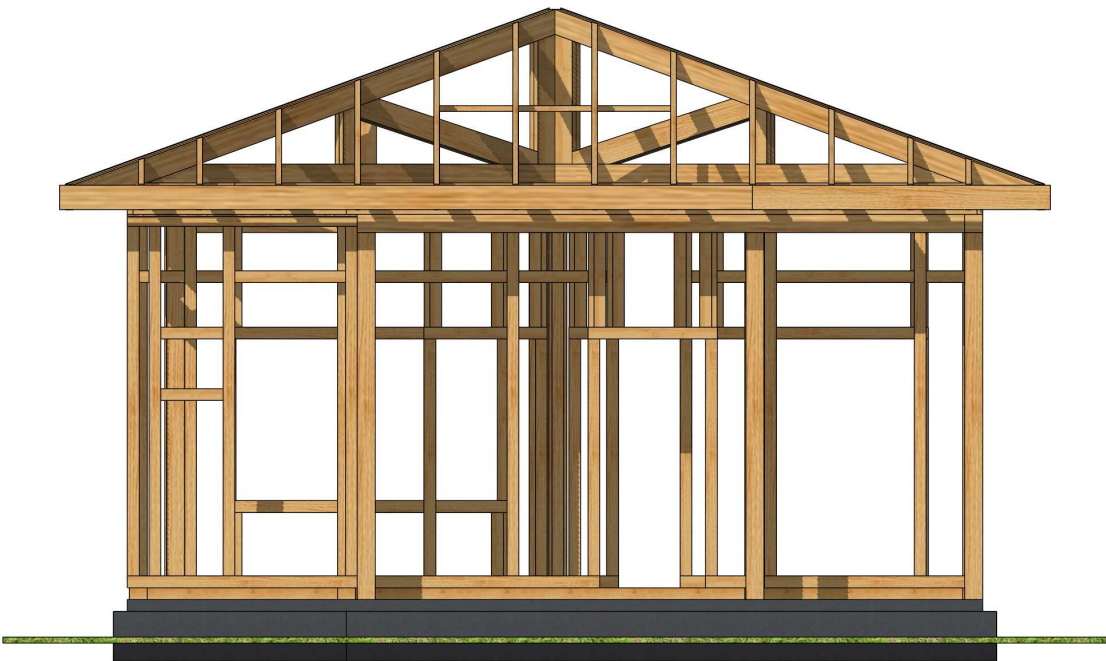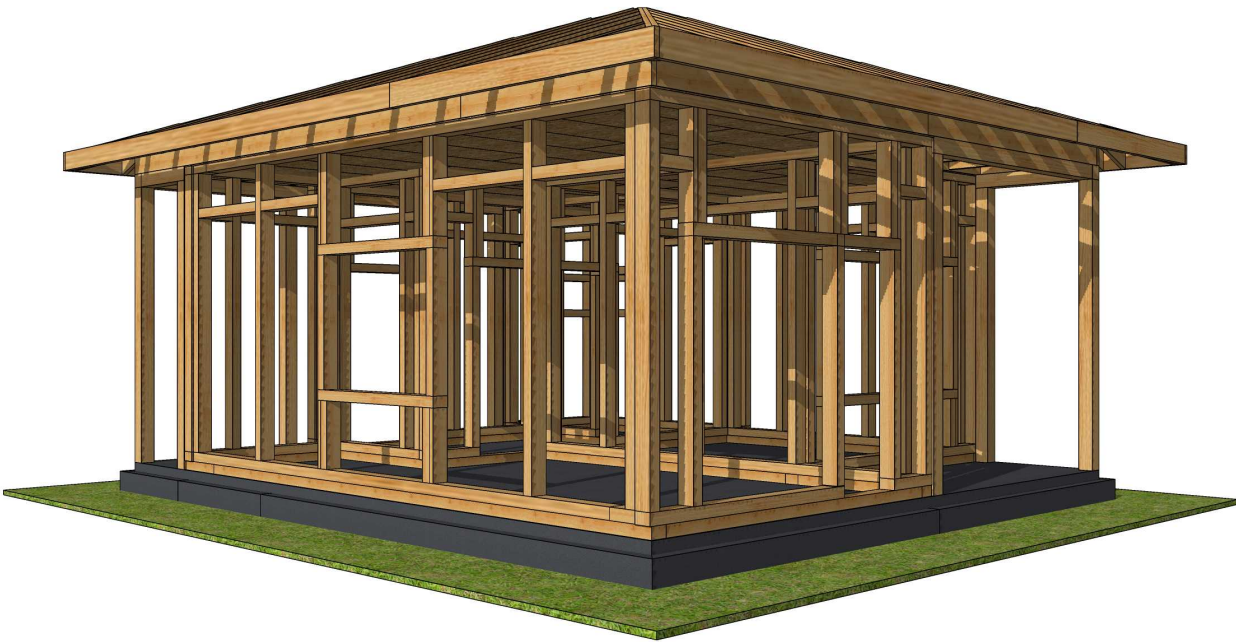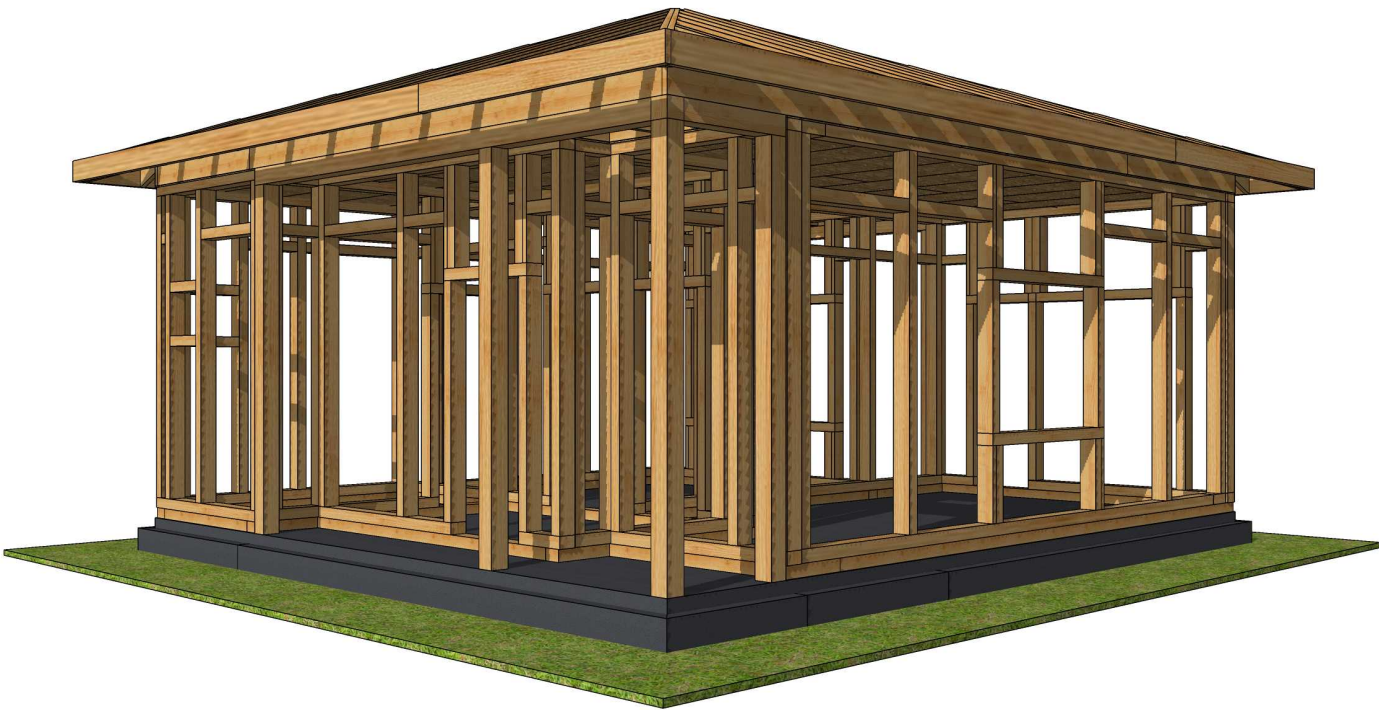


					883-2024.01.09-AP-КД / +7-900-500-11-22			
								
Изм	Лист	№ докум	Подпись	Дата	Проект №883. Одноэтажный СИП панельный жилой дом «Бакаджик 50» 7,7х4,085м.	Стадия	Лист	Листов
Разраб		Васильев Д.В.				АС	59	94
Проб								
Т.контр					Развертки стен 3D Вид	СК «RichHouse»		
Н.контр								
Утв								

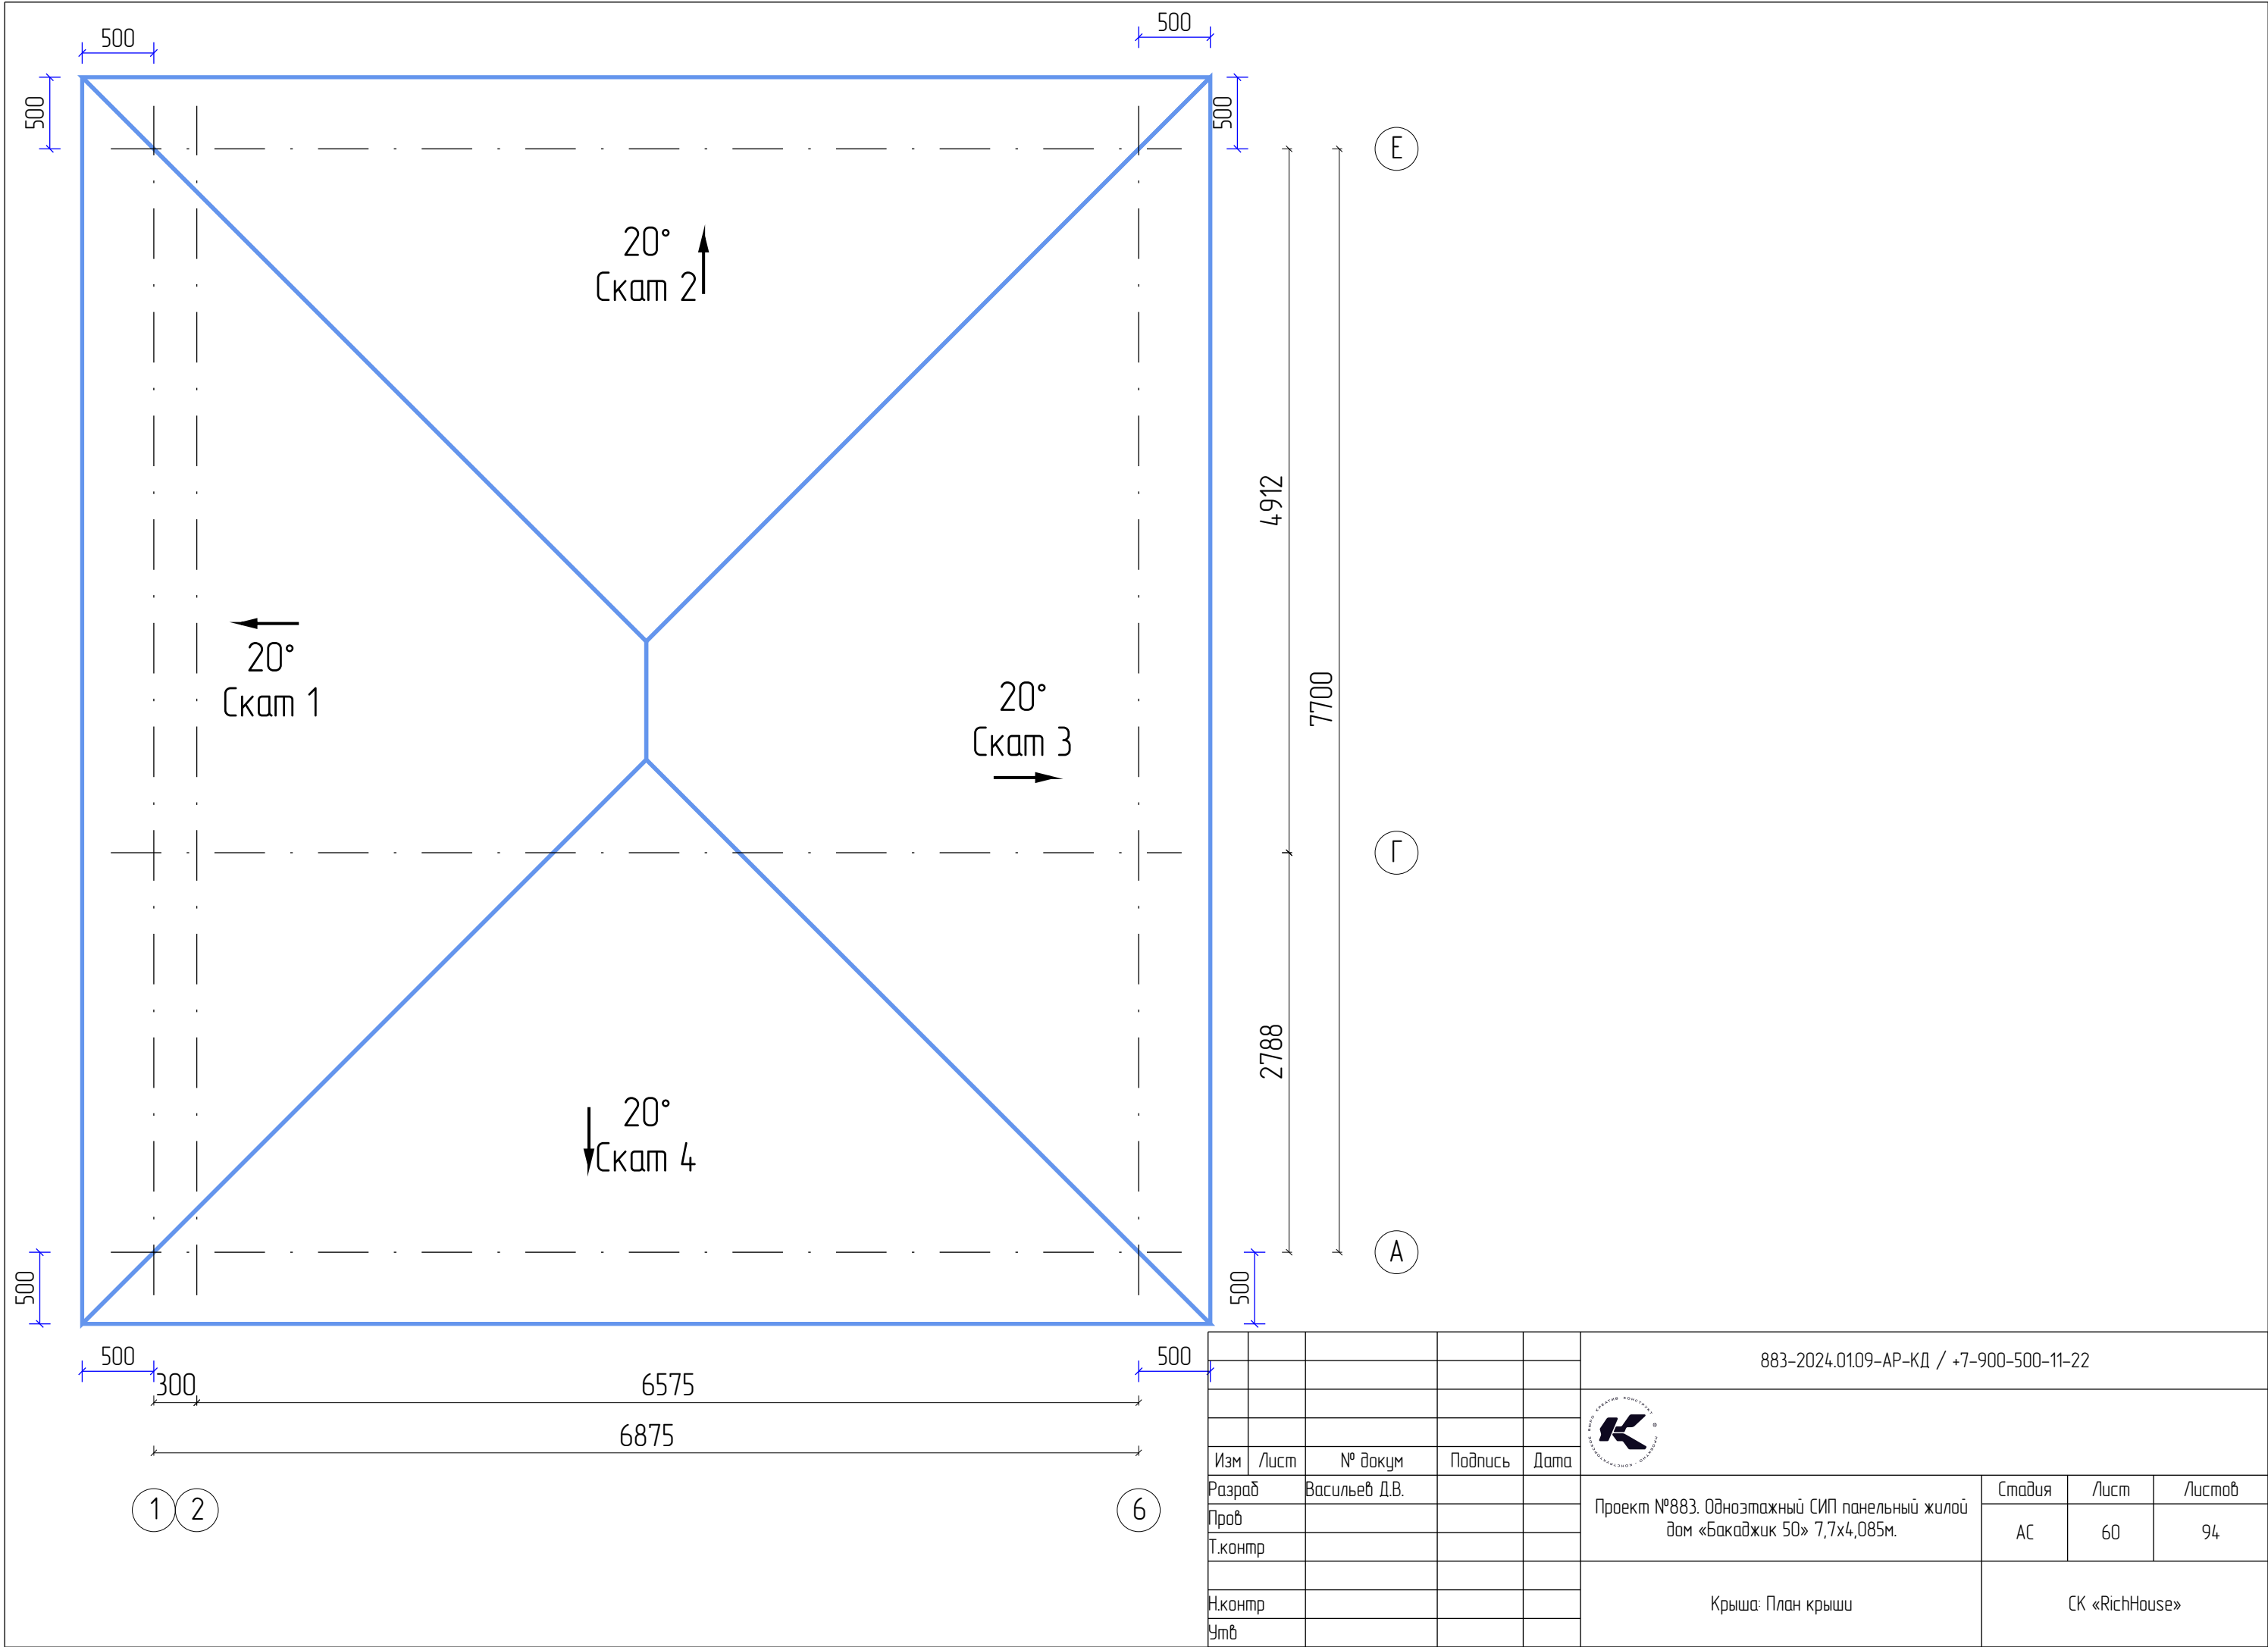


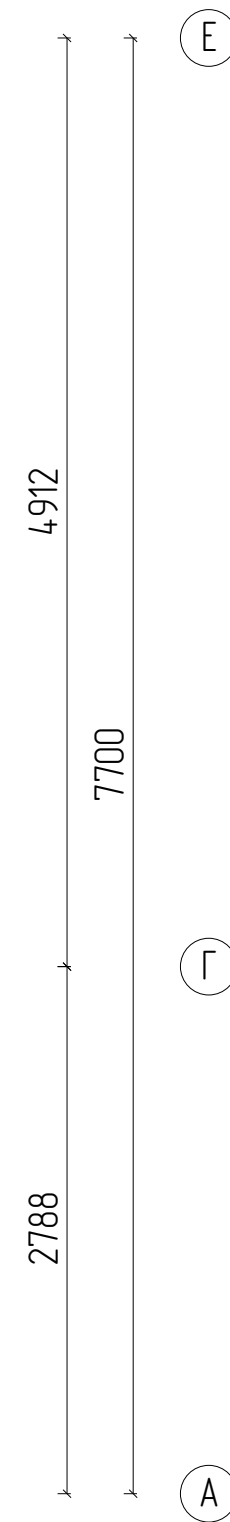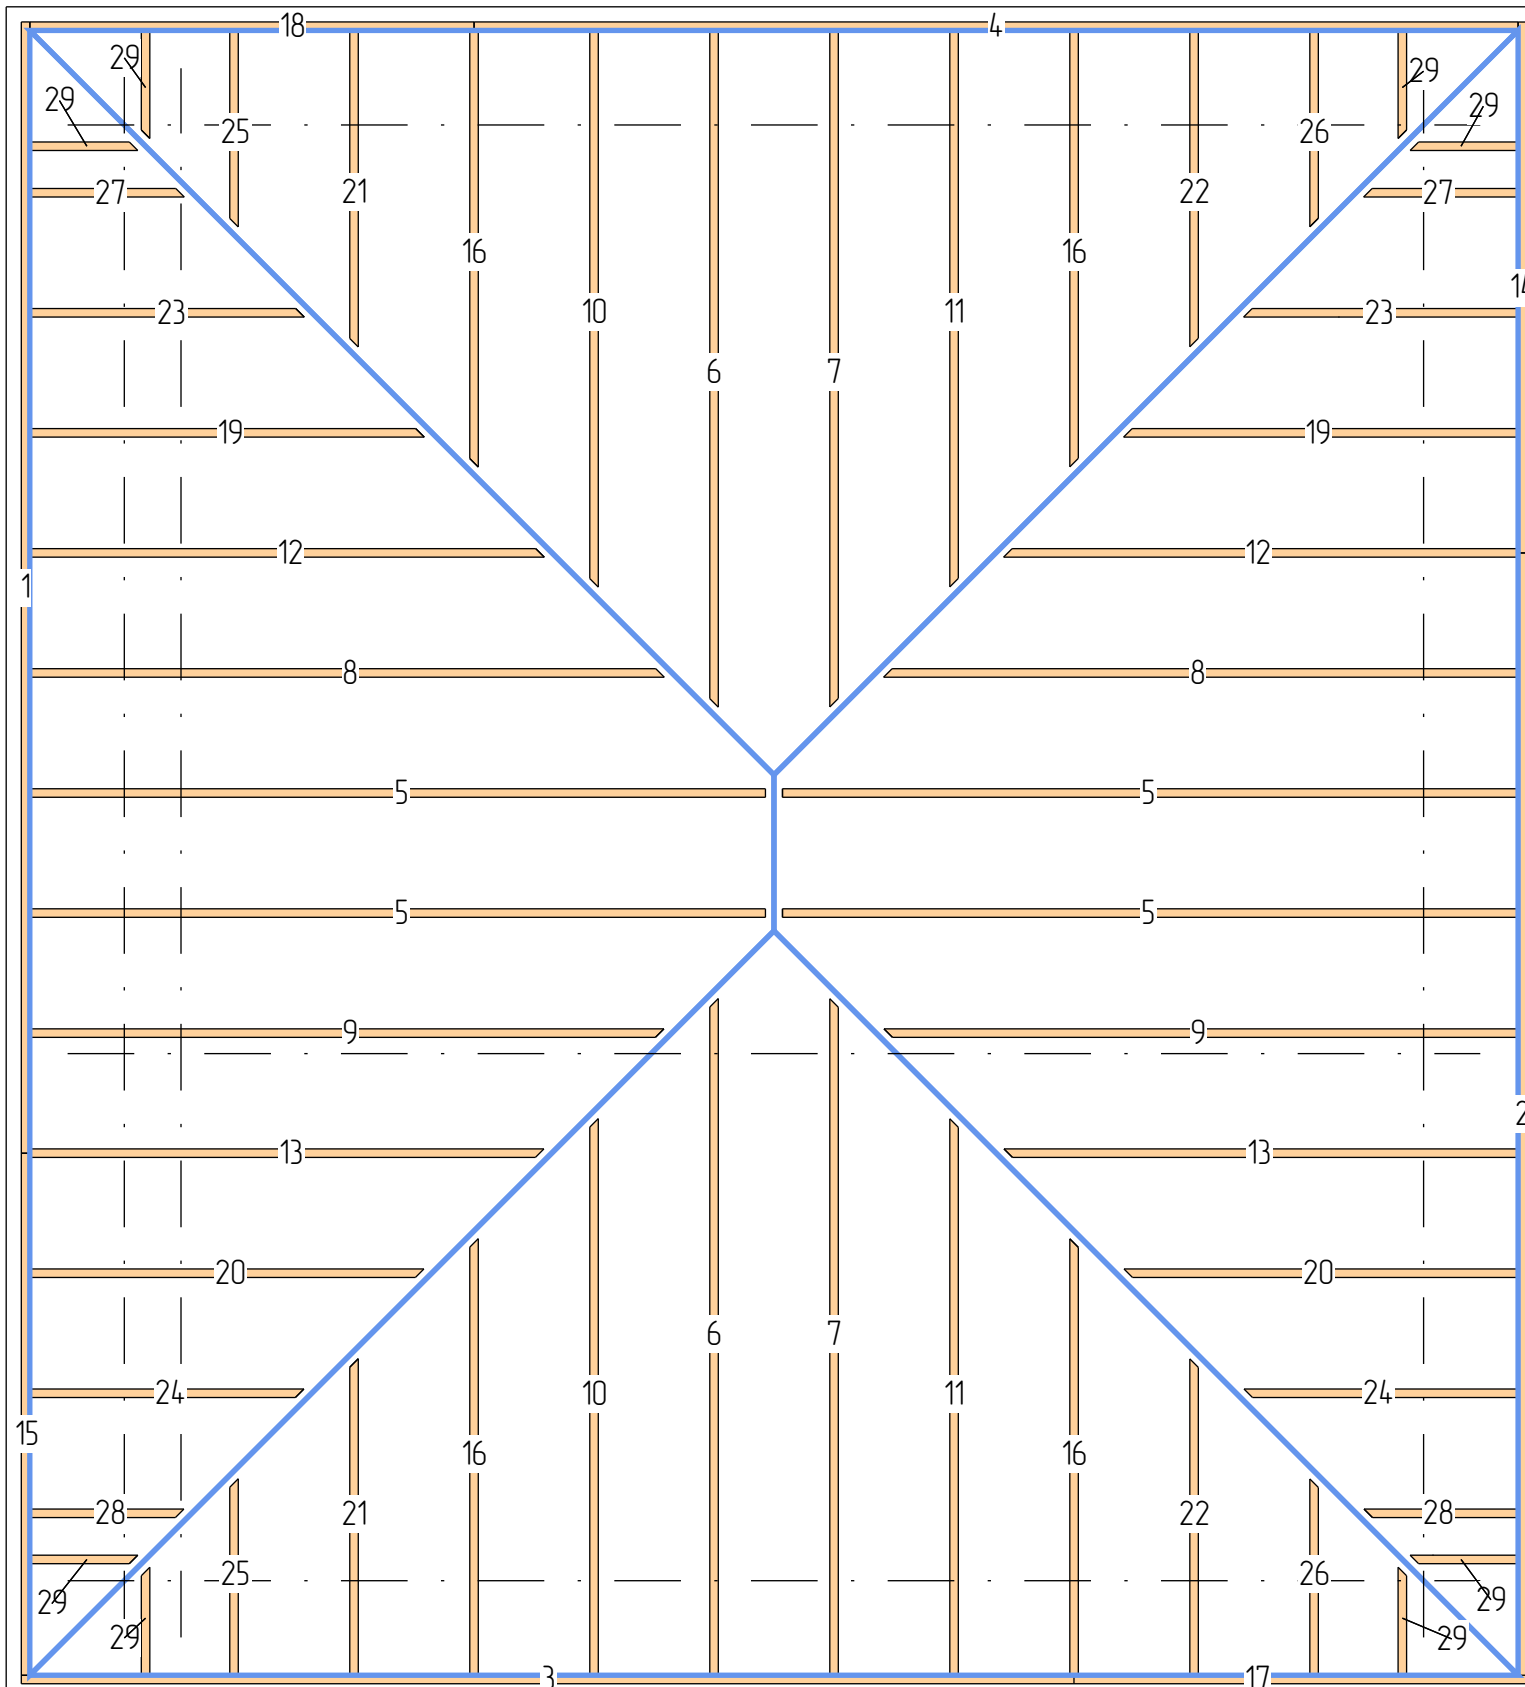

Пиломатериалы				
N	Марк	Сечение	Длина	Кол
1.	Д 45х195_02	195х45	5984	1
2.	Д 45х195_03	195х45	5936	1
3.	Д 45х195_06	195х45	5570	1
4.	Д 45х195_07	195х45	5524	1
5.	Д 45х195_12	195х45	4213	4
6.	Д 45х195_13	195х45	3880	2
7.	Д 45х195_14	195х45	3879	2
8.	Д 45х195_15	195х45	3644	2
9.	Д 45х195_16	195х45	3642	2
10.	Д 45х195_20	195х45	3204	2
11.	Д 45х195_21	195х45	3203	2
12.	Д 45х195_24	195х45	2968	2
13.	Д 45х195_25	195х45	2966	2
14.	Д 45х195_27	195х45	2808	1
15.	Д 45х195_28	195х45	2762	1
16.	Д 45х195_29	195х45	2528	4
17.	Д 45х195_30	195х45	2395	1
18.	Д 45х195_31	195х45	2350	1
19.	Д 45х195_32	195х45	2292	2
20.	Д 45х195_33	195х45	2290	2
21.	Д 45х195_36	195х45	1853	2
22.	Д 45х195_37	195х45	1852	2
23.	Д 45х195_42	195х45	1616	2
24.	Д 45х195_43	195х45	1614	2
25.	Д 45х195_46	195х45	1177	2
26.	Д 45х195_47	195х45	1176	2
27.	Д 45х195_51	195х45	941	2
28.	Д 45х195_52	195х45	939	2
29.	Д 45х195_54	195х45	679	8
Итого:		195х45	152м	60

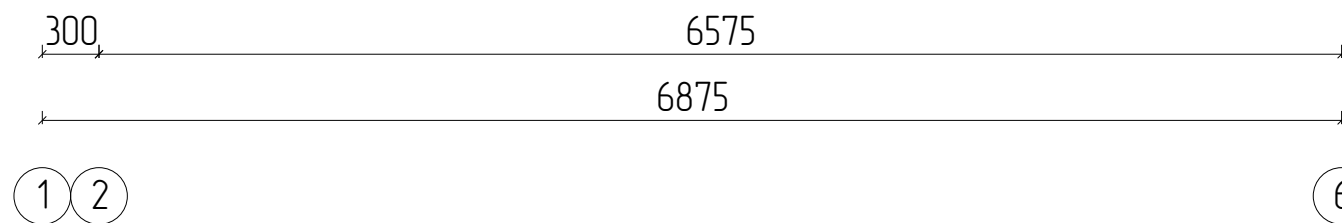


					883-2024.01.09-AP-КД / +7-900-500-11-22			
								
Изм	Лист	№ докум	Подпись	Дата				
Разраб		Васильев Д.В.			Проект №883. Одноэтажный СИП панельный жилой дом «Бакаджик 50» 7,7х4,085м.	Стадия	Лист	Листов
Проб						АС	61	94
Т.контр								
					Крыша: Стропильная система	СК «RichHouse»		
Н.контр								
Утв								

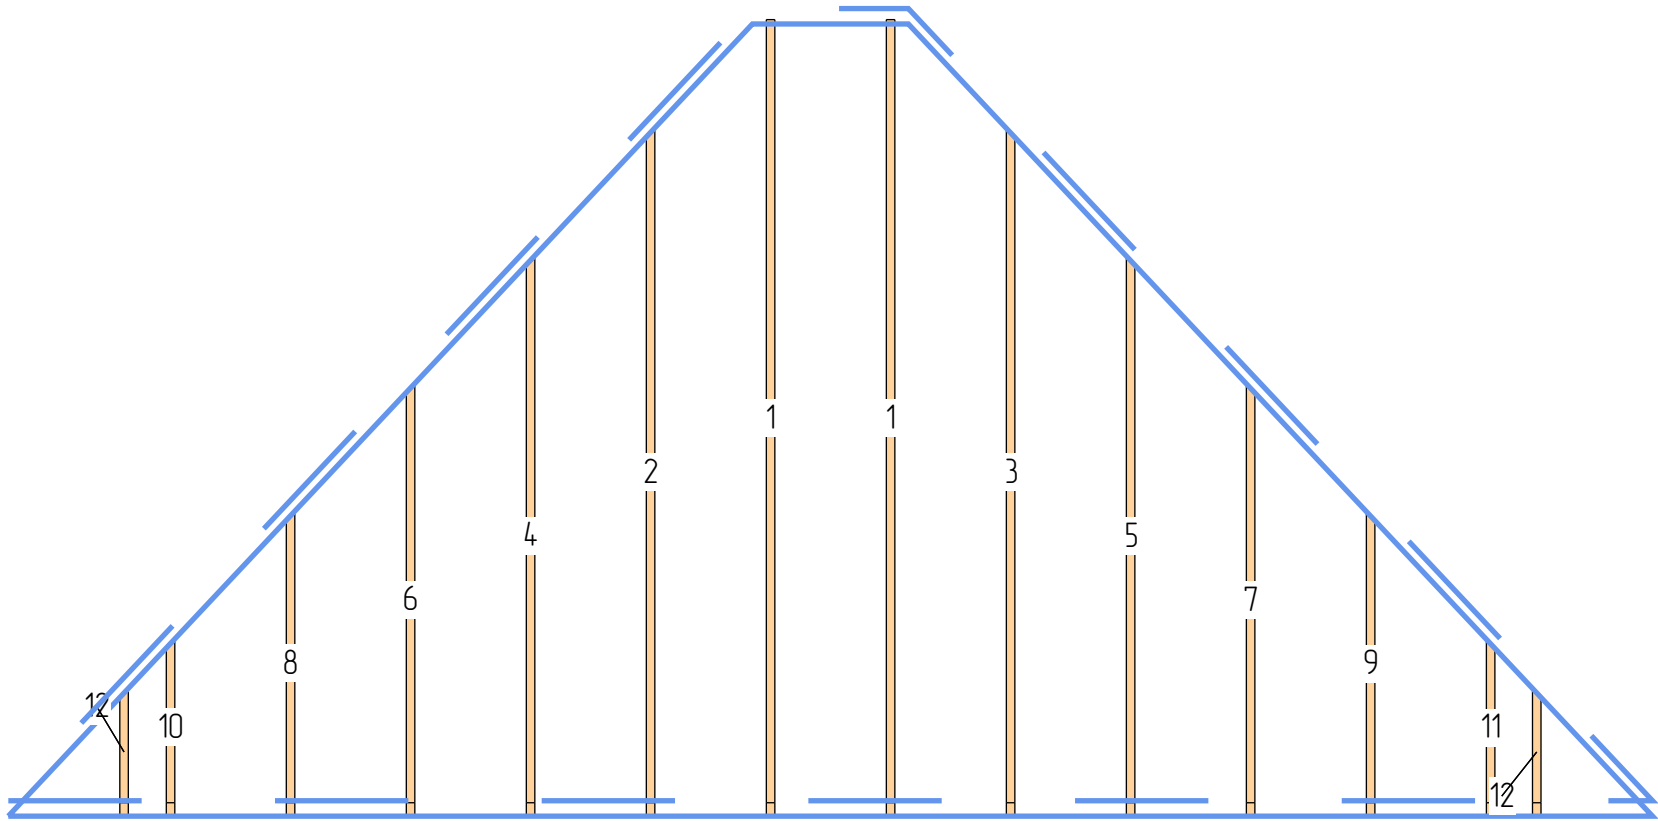


Пиломатериалы				
N	Марк	Сечение	Длина	Кол
1.	Д 45х195_12	195х45	4213	2
2.	Д 45х195_15	195х45	3644	1
3.	Д 45х195_16	195х45	3642	1
4.	Д 45х195_24	195х45	2968	1
5.	Д 45х195_25	195х45	2966	1
6.	Д 45х195_32	195х45	2292	1
7.	Д 45х195_33	195х45	2290	1
8.	Д 45х195_42	195х45	1616	1
9.	Д 45х195_43	195х45	1614	1
10.	Д 45х195_51	195х45	941	1
11.	Д 45х195_52	195х45	939	1
12.	Д 45х195_54	195х45	679	2
Итого:		195х45	32,7м	14

					883-2024.01.09-AP-КД / +7-900-500-11-22			
								
Изм	Лист	№ докум	Подпись	Дата	Проект №883. Одноэтажный СИП панельный жилой дом «Бакаджик 50» 7,7х4,085м.	Стадия	Лист	Листов
Разраб		Васильев Д.В.				АС	62	94
Проб								
Т.контр					Крыша Скат 1: Стропильная система	СК «RichHouse»		
Н.контр								
Утв								

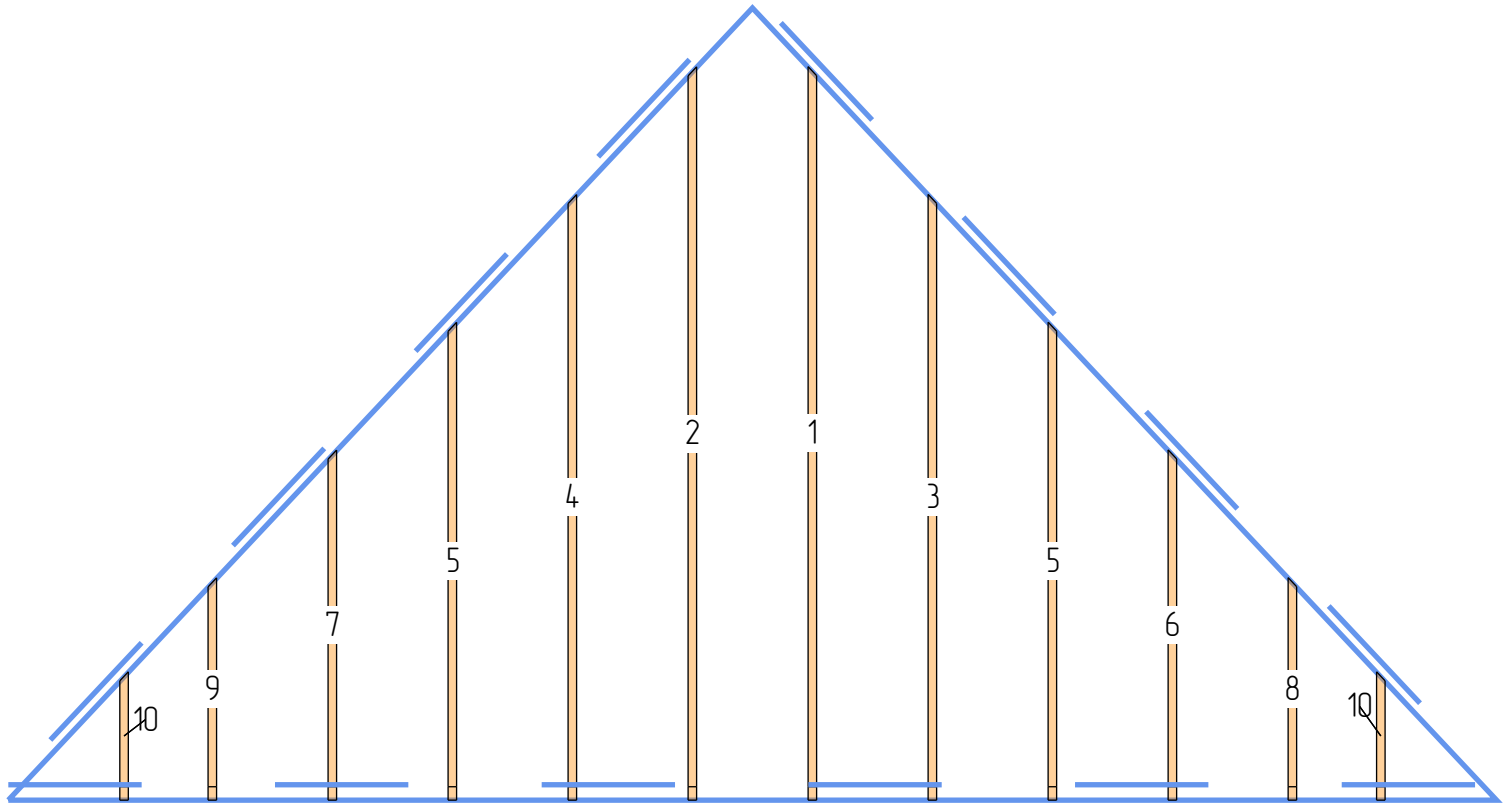


Пиломатериалы				
N	Марк	Сечение	Длина	Кол
1.	Д 45х195_13	195х45	3880	1
2.	Д 45х195_14	195х45	3879	1
3.	Д 45х195_20	195х45	3204	1
4.	Д 45х195_21	195х45	3203	1
5.	Д 45х195_29	195х45	2528	2
6.	Д 45х195_36	195х45	1853	1
7.	Д 45х195_37	195х45	1852	1
8.	Д 45х195_46	195х45	1177	1
9.	Д 45х195_47	195х45	1176	1
10.	Д 45х195_54	195х45	679	2
Итого:		195х45	26,6м	12

					883-2024.01.09-АР-КД / +7-900-500-11-22			
								
Изм	Лист	№ докум	Подпись	Дата	Проект №883. Одноэтажный СИП панельный жилой дом «Бакаджик 50» 7,7х4,085м.	Стадия	Лист	Листов
Разраб		Васильев Д.В.				АС	63	94
Проб								
Т.контр					Крыша Скат 2: Стропильная система	СК «RichHouse»		
Н.контр								
Утв								

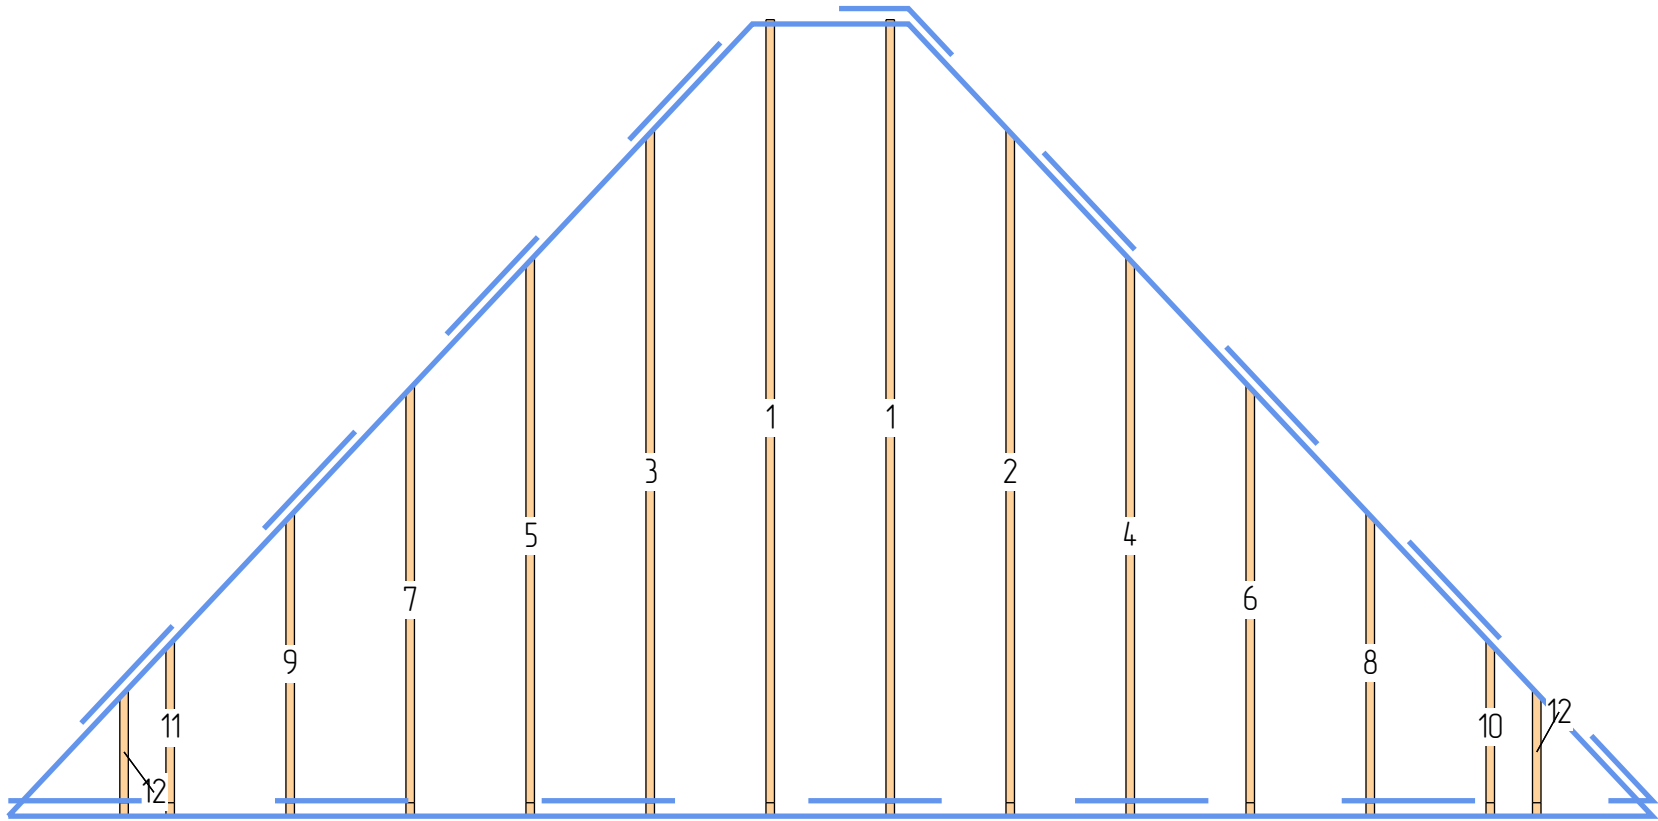


Пиломатериалы				
N	Марк	Сечение	Длина	Кол
1.	Д 45х195_12	195х45	4213	2
2.	Д 45х195_15	195х45	3644	1
3.	Д 45х195_16	195х45	3642	1
4.	Д 45х195_24	195х45	2968	1
5.	Д 45х195_25	195х45	2966	1
6.	Д 45х195_32	195х45	2292	1
7.	Д 45х195_33	195х45	2290	1
8.	Д 45х195_42	195х45	1616	1
9.	Д 45х195_43	195х45	1614	1
10.	Д 45х195_51	195х45	941	1
11.	Д 45х195_52	195х45	939	1
12.	Д 45х195_54	195х45	679	2
Итого:		195х45	32,7м	14

					883-2024.01.09-AP-КД / +7-900-500-11-22			
								
Изм	Лист	№ докум	Подпись	Дата	Проект №883. Одноэтажный СИП панельный жилой дом «Бакаджик 50» 7,7х4,085м.	Стадия	Лист	Листов
Разраб		Васильев Д.В.				АС	64	94
Проб								
Т.контр					Крыша Скат 3: Стропильная система	СК «RichHouse»		
Н.контр								
Утв								

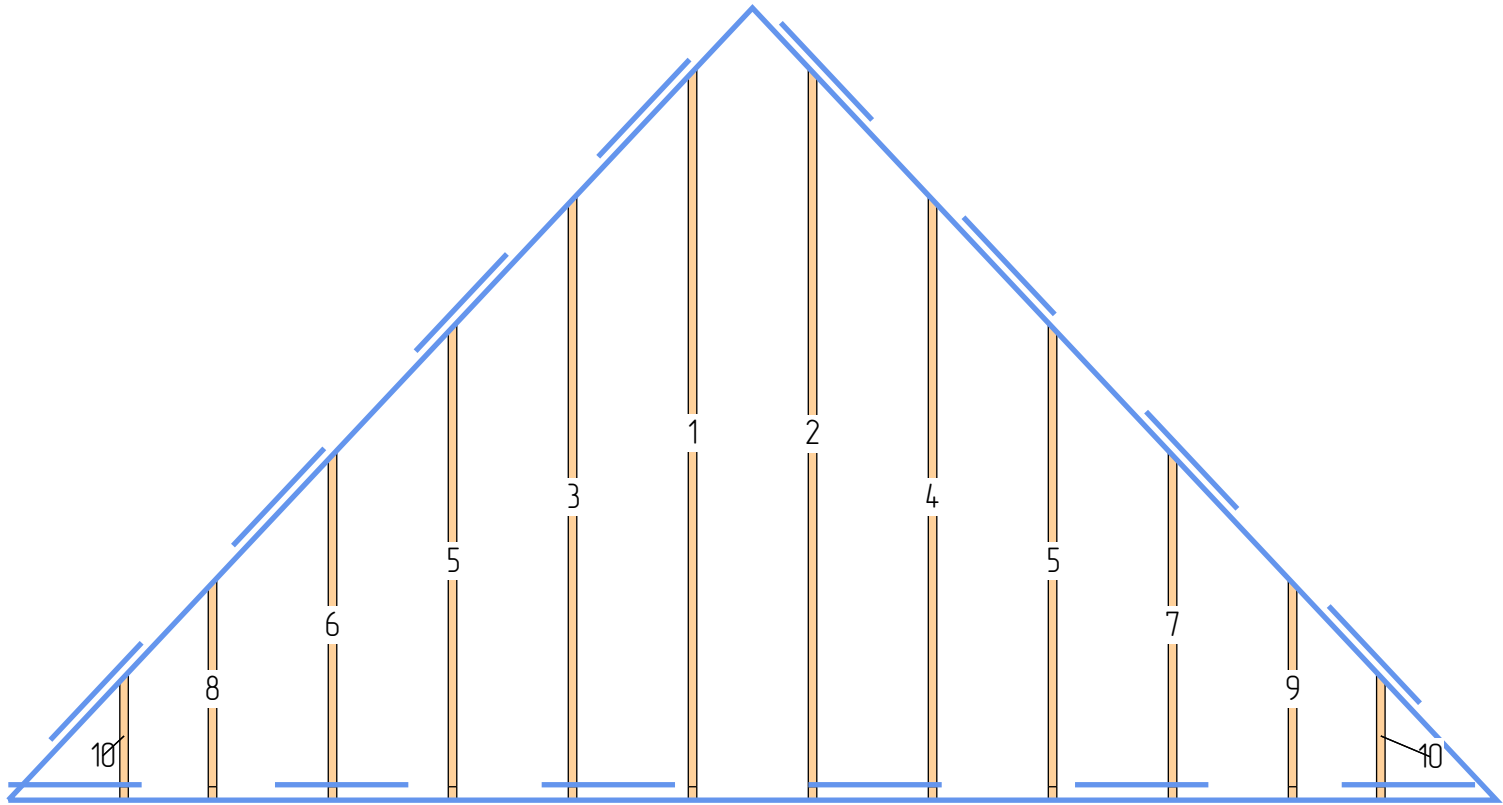


Пиломатериалы				
N	Марк	Сечение	Длина	Кол
1.	Д 45х195_13	195х45	3880	1
2.	Д 45х195_14	195х45	3879	1
3.	Д 45х195_20	195х45	3204	1
4.	Д 45х195_21	195х45	3203	1
5.	Д 45х195_29	195х45	2528	2
6.	Д 45х195_36	195х45	1853	1
7.	Д 45х195_37	195х45	1852	1
8.	Д 45х195_46	195х45	1177	1
9.	Д 45х195_47	195х45	1176	1
10.	Д 45х195_54	195х45	679	2
Итого:		195х45	26,6м	12


					883-2024.01.09-АР-КД / +7-900-500-11-22			
								
Изм	Лист	№ докум	Подпись	Дата	Проект №883. Одноэтажный СИП панельный жилой дом «Бакаджик 50» 7,7х4,085м.	Стадия	Лист	Листов
Разраб		Васильев Д.В.				АС	65	94
Проб								
Т.контр					Крыша Скат 4: Стропильная система	СК «RichHouse»		
Н.контр								
Утв								

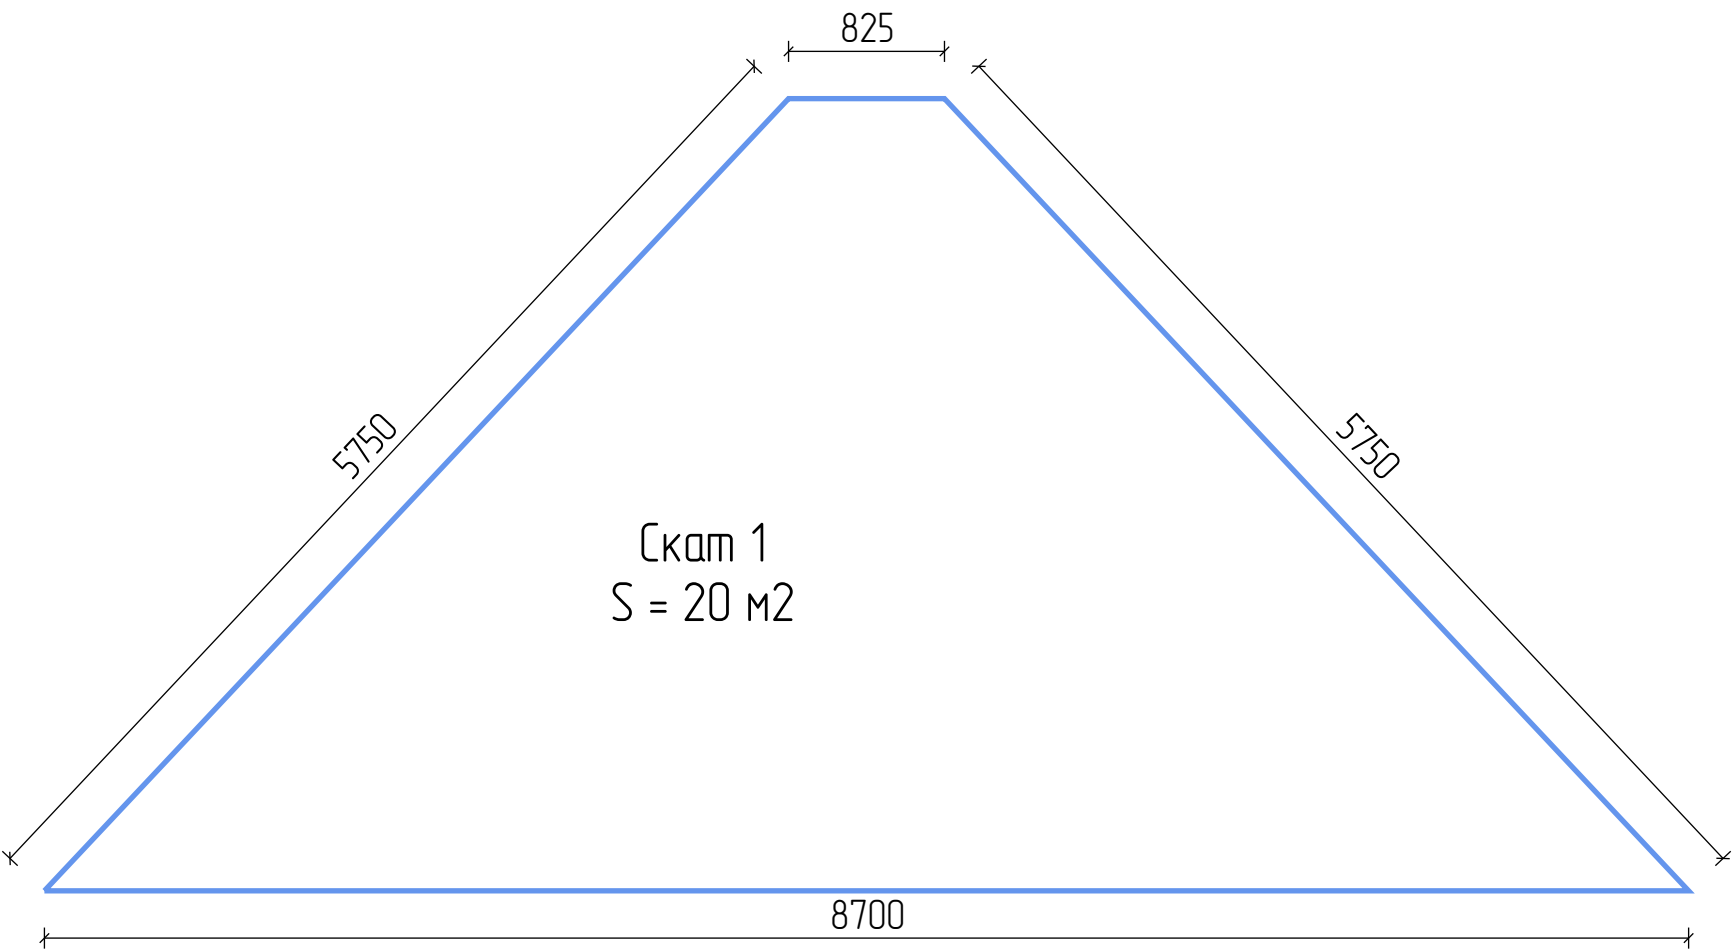


					883-2024.01.09-АР-КД / +7-900-500-11-22			
								
Изм	Лист	№ докум	Подпись	Дата				
Разраб		Васильев Д.В.			Проект №883. Одноэтажный СИП панельный жилой дом «Бакаджик 50» 7,7х4,085м.	Стадия	Лист	Листов
Проб						АС	66	94
Т.контр								
Н.контр					Крыша Скат 1		СК «RichHouse»	
Утв								

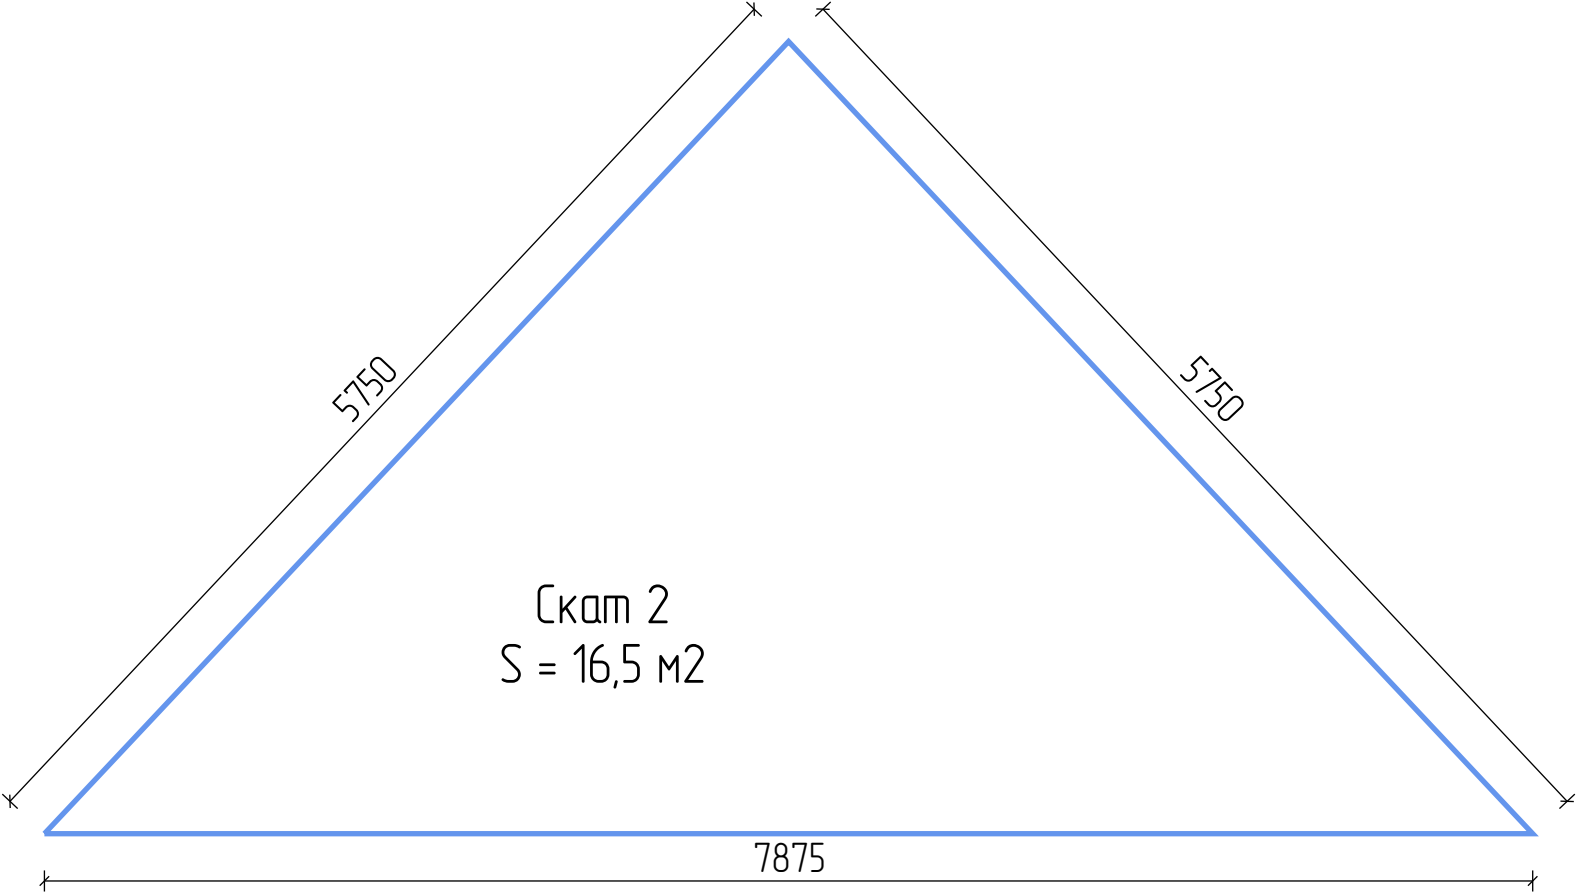


					883-2024.01.09-AP-КД / +7-900-500-11-22			
								
Изм	Лист	№ докум	Подпись	Дата				
Разраб		Васильев Д.В.			Проект №883. Одноэтажный СИП панельный жилой дом «Бакаджик 50» 7,7x4,085м.	Стадия	Лист	Листов
Проб						АС	67	94
Т.контр								
Н.контр					Крыша Скат 2		СК «RichHouse»	
Утв								

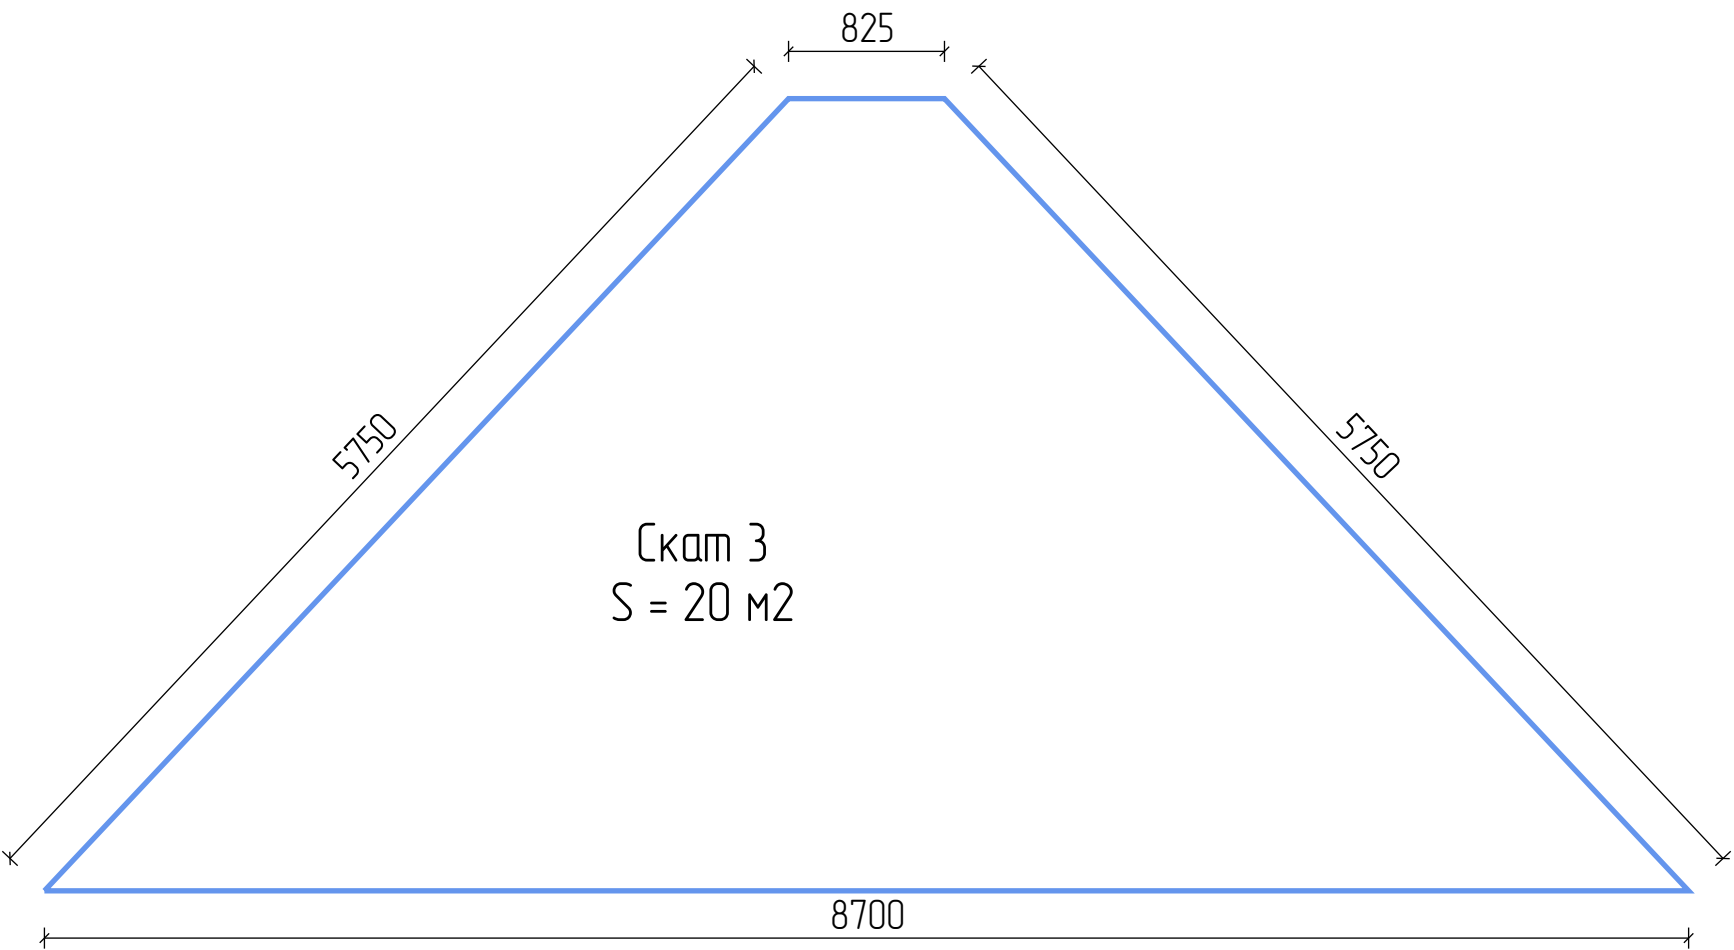

					883-2024.01.09-AP-КД / +7-900-500-11-22			
								
Изм	Лист	№ докум	Подпись	Дата				
Разраб		Васильев Д.В.			Проект №883. Одноэтажный СИП панельный жилой дом «Бакаджик 50» 7,7х4,085м.	Стадия	Лист	Листов
Проб						АС	68	94
Т.контр								
Н.контр					Крыша Скат 3		СК «RichHouse»	
Утв								

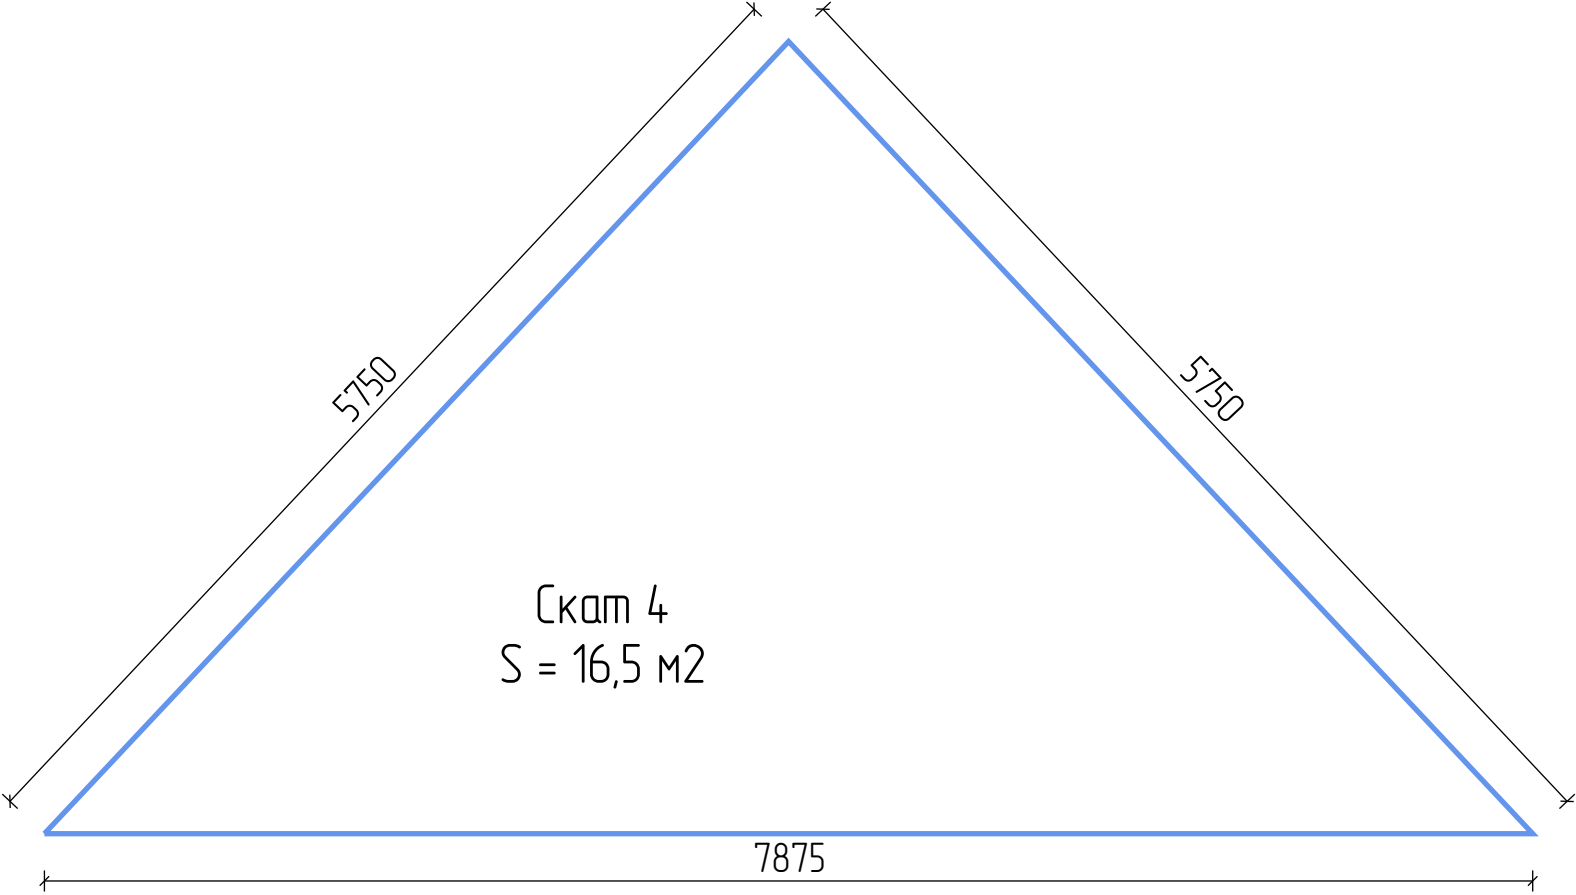

					883-2024.01.09-АР-КД / +7-900-500-11-22			
								
Изм	Лист	№ докум	Подпись	Дата				
Разраб		Васильев Д.В.			Проект №883. Одноэтажный СИП панельный жилой дом «Бакаджик 50» 7,7х4,085м.	Стадия	Лист	Листов
Проб						АС	69	94
Т.контр								
Н.контр					Крыша Скат 4		СК «RichHouse»	
Утв								

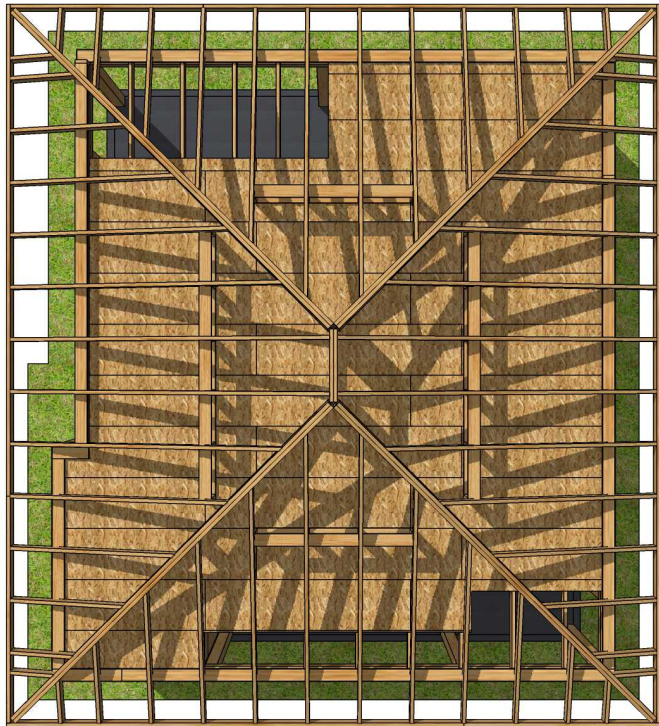

					883-2024.01.09-AP-KD / +7-900-500-11-22			
								
Изм	Лист	№ докум	Подпись	Дата	Проект №883. Одноэтажный СИП панельный жилой дом «Бакаджик 50» 7,7х4,085м.	Стадия	Лист	Листов
Разраб		Васильев Д.В.				АС	70	94
Проб								
Т.контр					План крыши 3D Вид	СК «RichHouse»		
Н.контр								
Утв								

1_СИП_174_01				
Название	Маркировка	Длина	Кол	Объем
Доска 95х145 (Д 95х145)	Д 95х145_07	3326	2	0,092
Доска 95х145 (Д 95х145)	Д 95х145_12	2810	4	0,155
Доска 95х145 (Д 95х145)	Д 95х145_35	1158	1	0,01595
Доска 95х145 (Д 95х145)	Д 95х145_38	1109	1	0,01528
Доска 95х145 (Д 95х145)	Д 95х145_49	679	1	0,00935
Итого:				
Доска 95х145 (Д 95х145)		20,8м	9	0,288
1_СИП_174_02				
Название	Маркировка	Длина	Кол	Объем
Доска 45х145 (Д 45х145)	Д 45х145_08	810	4	0,021
Доска 95х145 (Д 95х145)	Д 95х145_02	5122	1	0,07056
Доска 95х145 (Д 95х145)	Д 95х145_12	2810	5	0,194
Доска 95х145 (Д 95х145)	Д 95х145_14	2479	1	0,03415
Доска 95х145 (Д 95х145)	Д 95х145_20	1905	4	0,105
Доска 95х145 (Д 95х145)	Д 95х145_35	1158	1	0,01595
Доска 95х145 (Д 95х145)	Д 95х145_42	990	2	0,027
Доска 95х145 (Д 95х145)	Д 95х145_47	810	4	0,045
Доска 95х145 (Д 95х145)	Д 95х145_49	679	1	0,00935
Доска 95х145 (Д 95х145)	Д 95х145_50	623	1	0,00858
Доска 95х145 (Д 95х145)	Д 95х145_59	492	1	0,00677
Доска 95х145 (Д 95х145)	Д 95х145_63	366	1	0,00503
Доска 95х145 (Д 95х145)	Д 95х145_64	364	1	0,00501
Доска 95х145 (Д 95х145)	Д 95х145_75	42	2	0,001
Итого:				
Доска 45х145 (Д 45х145)		3,2м	4	0,021
Доска 95х145 (Д 95х145)		38,3м	25	0,527
1_СИП_174_03				
Название	Маркировка	Длина	Кол	Объем
Доска 95х145 (Д 95х145)	Д 95х145_12	2810	5	0,194
Доска 95х145 (Д 95х145)	Д 95х145_13	2527	2	0,07
Доска 95х145 (Д 95х145)	Д 95х145_38	1109	1	0,01528
Доска 95х145 (Д 95х145)	Д 95х145_56	538	1	0,00741
Доска 95х145 (Д 95х145)	Д 95х145_58	500	2	0,014
Итого:				
Доска 95х145 (Д 95х145)		21,8м	11	0,301
1_СИП_174_04				
Название	Маркировка	Длина	Кол	Объем
Доска 95х145 (Д 95х145)	Д 95х145_12	2810	4	0,155
Доска 95х145 (Д 95х145)	Д 95х145_22	1848	2	0,051
Доска 95х145 (Д 95х145)	Д 95х145_46	889	1	0,01225
Доска 95х145 (Д 95х145)	Д 95х145_58	500	2	0,014
Доска 95х145 (Д 95х145)	Д 95х145_74	79	1	0,00109
Итого:				
Доска 95х145 (Д 95х145)		16,9м	10	0,233
1_СИП_174_05				
Название	Маркировка	Длина	Кол	Объем
Доска 45х145 (Д 45х145)	Д 45х145_08	810	2	0,011
Доска 95х145 (Д 95х145)	Д 95х145_12	2810	2	0,077
Доска 95х145 (Д 95х145)	Д 95х145_13	2527	1	0,03481
Доска 95х145 (Д 95х145)	Д 95х145_20	1905	2	0,052
Доска 95х145 (Д 95х145)	Д 95х145_25	1732	1	0,02386
Доска 95х145 (Д 95х145)	Д 95х145_40	1079	1	0,01486
Доска 95х145 (Д 95х145)	Д 95х145_45	890	1	0,01226
Доска 95х145 (Д 95х145)	Д 95х145_47	810	2	0,022
Доска 95х145 (Д 95х145)	Д 95х145_62	370	1	0,0051
Доска 95х145 (Д 95х145)	Д 95х145_73	95	1	0,00131
Итого:				
Доска 45х145 (Д 45х145)		1,6м	2	0,011
Доска 95х145 (Д 95х145)		17,7м	12	0,243
1_СИП_174_06				

Название	Маркировка	Длина	Кол	Объем
Доска 45х145 (Д 45х145)	Д 45х145_08	810	2	0,011
Доска 95х145 (Д 95х145)	Д 95х145_08	3274	1	0,0451
Доска 95х145 (Д 95х145)	Д 95х145_12	2810	3	0,116
Доска 95х145 (Д 95х145)	Д 95х145_18	1950	1	0,02686
Доска 95х145 (Д 95х145)	Д 95х145_20	1905	2	0,052
Доска 95х145 (Д 95х145)	Д 95х145_38	1109	1	0,01528
Доска 95х145 (Д 95х145)	Д 95х145_41	1040	1	0,01433
Доска 95х145 (Д 95х145)	Д 95х145_47	810	2	0,022
Доска 95х145 (Д 95х145)	Д 95х145_55	558	1	0,00769
Доска 95х145 (Д 95х145)	Д 95х145_60	474	1	0,00653
Доска 95х145 (Д 95х145)	Д 95х145_67	286	1	0,00395
Итого:				
Доска 45х145 (Д 45х145)		1,6м	2	0,011
Доска 95х145 (Д 95х145)		22,6м	14	0,31
1_СИП_174_07				
Название	Маркировка	Длина	Кол	Объем
Доска 95х145 (Д 95х145)	Д 95х145_12	2810	4	0,155
Доска 95х145 (Д 95х145)	Д 95х145_19	1927	2	0,053
Доска 95х145 (Д 95х145)	Д 95х145_36	1118	1	0,01539
Доска 95х145 (Д 95х145)	Д 95х145_68	270	1	0,00373
Доска 95х145 (Д 95х145)	Д 95х145_71	159	1	0,00219
Итого:				
Доска 95х145 (Д 95х145)		16,6м	9	0,229
1_СИП_174_08				
Название	Маркировка	Длина	Кол	Объем
Доска 95х145 (Д 95х145)	Д 95х145_12	2810	3	0,116
Доска 95х145 (Д 95х145)	Д 95х145_24	1753	2	0,048
Доска 95х145 (Д 95х145)	Д 95х145_38	1109	1	0,01528
Доска 95х145 (Д 95х145)	Д 95х145_65	359	1	0,00495
Итого:				
Доска 95х145 (Д 95х145)		13,4м	7	0,184
1_СИП_174_09				
Название	Маркировка	Длина	Кол	Объем
Доска 45х145 (Д 45х145)	Д 45х145_08	810	2	0,011
Доска 45х145 (Д 45х145)	Д 45х145_10	610	2	0,008
Доска 95х145 (Д 95х145)	Д 95х145_01	6000	2	0,165
Доска 95х145 (Д 95х145)	Д 95х145_12	2810	4	0,155
Доска 95х145 (Д 95х145)	Д 95х145_26	1690	2	0,047
Доска 95х145 (Д 95х145)	Д 95х145_34	1200	2	0,033
Доска 95х145 (Д 95х145)	Д 95х145_37	1112	1	0,01531
Доска 95х145 (Д 95х145)	Д 95х145_38	1109	1	0,01528
Доска 95х145 (Д 95х145)	Д 95х145_43	984	1	0,01356
Доска 95х145 (Д 95х145)	Д 95х145_44	982	1	0,01353
Доска 95х145 (Д 95х145)	Д 95х145_47	810	2	0,022
Доска 95х145 (Д 95х145)	Д 95х145_51	610	2	0,017
Доска 95х145 (Д 95х145)	Д 95х145_69	252	2	0,007
Итого:				
Доска 45х145 (Д 45х145)		2,8м	4	0,019

					883-2024.01.09-АР-КД / +7-900-500-11-22				
					 				
Изм	Лист	№ докум	Подпись	Дата					
Разраб		Васильев Д.В.			Проект №883. Одноэтажный СИП панельный жилой дом «Бакаджик 50» 7,7х4,085м.		Стадия	Лист	Листов
Проб							АС	71	94
Т.контр									
					Пиломатериалы по стенам_1		СК «RichHouse»		
Н.контр									
Утв									

Доска 95х145 (Д 95х145)		36,6м	20	0,504
1_СИП_174_10				
Название	Маркировка	Длина	Кол	Объем
Доска 45х145 (Д 45х145)	Д 45х145_08	810	2	0,011
Доска 95х145 (Д 95х145)	Д 95х145_05	3501	1	0,04823
Доска 95х145 (Д 95х145)	Д 95х145_12	2810	2	0,077
Доска 95х145 (Д 95х145)	Д 95х145_16	2227	1	0,03068
Доска 95х145 (Д 95х145)	Д 95х145_20	1905	3	0,079
Доска 95х145 (Д 95х145)	Д 95х145_21	1900	1	0,02617
Доска 95х145 (Д 95х145)	Д 95х145_23	1790	1	0,02466
Доска 95х145 (Д 95х145)	Д 95х145_45	890	1	0,01226
Доска 95х145 (Д 95х145)	Д 95х145_47	810	4	0,045
Доска 95х145 (Д 95х145)	Д 95х145_53	574	1	0,00791
Доска 95х145 (Д 95х145)	Д 95х145_61	386	1	0,00532
Доска 95х145 (Д 95х145)	Д 95х145_66	344	1	0,00475
Итого:				
Доска 45х145 (Д 45х145)		1,6м	2	0,011
Доска 95х145 (Д 95х145)		26,2м	17	0,361
1_СИП_174_11				
Название	Маркировка	Длина	Кол	Объем
Доска 95х145 (Д 95х145)	Д 95х145_03	4651	2	0,128
Доска 95х145 (Д 95х145)	Д 95х145_12	2810	5	0,194
Доска 95х145 (Д 95х145)	Д 95х145_35	1158	2	0,032
Доска 95х145 (Д 95х145)	Д 95х145_39	1096	1	0,01509
Доска 95х145 (Д 95х145)	Д 95х145_48	764	1	0,01053
Итого:				
Доска 95х145 (Д 95х145)		27,5м	11	0,38
1_СИП_174_12				
Название	Маркировка	Длина	Кол	Объем
Доска 45х145 (Д 45х145)	Д 45х145_08	810	2	0,011
Доска 45х145 (Д 45х145)	Д 45х145_14	510	2	0,007
Доска 95х145 (Д 95х145)	Д 95х145_10	3074	2	0,085
Доска 95х145 (Д 95х145)	Д 95х145_12	2810	2	0,077
Доска 95х145 (Д 95х145)	Д 95х145_15	2290	2	0,063
Доска 95х145 (Д 95х145)	Д 95х145_32	1300	2	0,036
Доска 95х145 (Д 95х145)	Д 95х145_47	810	2	0,022
Доска 95х145 (Д 95х145)	Д 95х145_57	510	2	0,014
Доска 95х145 (Д 95х145)	Д 95х145_61	386	1	0,00532
Доска 95х145 (Д 95х145)	Д 95х145_70	212	1	0,00293
Итого:				
Доска 45х145 (Д 45х145)		2,6м	4	0,018
Доска 95х145 (Д 95х145)		22,2м	14	0,305
Ст_1				
Название	Маркировка	Длина	Кол	Объем
Доска 45х145 (Д 45х145)	Д 45х145_03	3220	2	0,042
Доска 45х145 (Д 45х145)	Д 45х145_12	570	6	0,022
Итого:				
Доска 45х145 (Д 45х145)		9,9м	8	0,064
Ст_1				
Название	Маркировка	Длина	Кол	Объем
Доска 45х195 (Д 45х195)	Д 45х195_04	5707	2	0,1
Доска 45х195 (Д 45х195)	Д 45х195_11	4810	2	0,084
Доска 45х195 (Д 45х195)	Д 45х195_35	2073	2	0,036
Доска 45х195 (Д 45х195)	Д 45х195_50	1043	2	0,018
Доска 45х195 (Д 45х195)	Д 45х195_61	474	2	0,008
Итого:				
Доска 45х195 (Д 45х195)		28,2м	10	0,246
Ст_2				
Название	Маркировка	Длина	Кол	Объем
Доска 45х145 (Д 45х145)	Д 45х145_03	3220	2	0,042
Доска 45х145 (Д 45х145)	Д 45х145_09	620	6	0,024
Итого:				

Доска 45х145 (Д 45х145)		10,2м	8	0,066
СТ_2				
Название	Маркировка	Длина	Кол	Объем
Доска 45х195 (Д 45х195)	Д 45х195_04	5707	2	0,1
Доска 45х195 (Д 45х195)	Д 45х195_11	4810	2	0,084
Доска 45х195 (Д 45х195)	Д 45х195_35	2073	2	0,036
Доска 45х195 (Д 45х195)	Д 45х195_50	1043	2	0,018
Доска 45х195 (Д 45х195)	Д 45х195_61	474	2	0,008
Итого:				
Доска 45х195 (Д 45х195)		28,2м	10	0,246
См_3				
Название	Маркировка	Длина	Кол	Объем
Доска 45х145 (Д 45х145)	Д 45х145_05	1950	2	0,025
Доска 45х145 (Д 45х145)	Д 45х145_11	575	4	0,015
Итого:				
Доска 45х145 (Д 45х145)		6,2м	6	0,04
СТ_3				
Название	Маркировка	Длина	Кол	Объем
Доска 45х195 (Д 45х195)	Д 45х195_04	5707	2	0,1
Доска 45х195 (Д 45х195)	Д 45х195_11	4810	2	0,084
Доска 45х195 (Д 45х195)	Д 45х195_35	2073	2	0,036
Доска 45х195 (Д 45х195)	Д 45х195_50	1043	2	0,018
Доска 45х195 (Д 45х195)	Д 45х195_61	474	2	0,008
Итого:				
Доска 45х195 (Д 45х195)		28,2м	10	0,246
См_4				
Название	Маркировка	Длина	Кол	Объем
Доска 45х145 (Д 45х145)	Д 45х145_05	1950	2	0,025
Доска 45х145 (Д 45х145)	Д 45х145_11	575	4	0,015
Итого:				
Доска 45х145 (Д 45х145)		6,2м	6	0,04
СТ_4				
Название	Маркировка	Длина	Кол	Объем
Доска 45х195 (Д 45х195)	Д 45х195_04	5707	2	0,1
Доска 45х195 (Д 45х195)	Д 45х195_11	4810	2	0,084
Доска 45х195 (Д 45х195)	Д 45х195_35	2073	2	0,036
Доска 45х195 (Д 45х195)	Д 45х195_50	1043	2	0,018
Доска 45х195 (Д 45х195)	Д 45х195_61	474	2	0,008
Итого:				
Доска 45х195 (Д 45х195)		28,2м	10	0,246
СТ_5				
Название	Маркировка	Длина	Кол	Объем
Доска 45х195 (Д 45х195)	Д 45х195_49	1050	4	0,037
Доска 45х195 (Д 45х195)	Д 45х195_53	825	4	0,029
Итого:				
Доска 45х195 (Д 45х195)		7,5м	8	0,066
см145_1				
Название	Маркировка	Длина	Кол	Объем

					883-2024.01.09-АР-КД / +7-900-500-11-22			
								
Изм	Лист	№ докум	Подпись	Дата	Проект №883. Одноэтажный СИП панельный жилой дом «Бакаджик 50» 7,7х4,085м.	Стадия	Лист	Листов
Разраб		Васильев Д.В.				АС	72	94
Пров								
Т.контр								
Н.контр					Пиломатериалы по стенам_2	СК «RichHouse»		
Умб								

Стены 1 этажа				
Название	Маркировка	Длина	Кол	Объем
Брус 145х145 (Б 145х145)	Б 145х145_1	5027	1	0,10569
Брус 145х145 (Б 145х145)	Б 145х145_2	3074	1	0,06463
Брус 145х145 (Б 145х145)	Б 145х145_3	2950	7	0,434
Брус 145х145 (Б 145х145)	Б 145х145_4	1325	1	0,02786
Брус 145х145 (Б 145х145)	Б 145х145_5	1100	1	0,02313
Доска 45х145 (Д 45х145)	Д 45х145_08	810	14	0,074
Доска 45х145 (Д 45х145)	Д 45х145_10	610	2	0,008
Доска 45х145 (Д 45х145)	Д 45х145_14	510	2	0,007
Доска 95х145 (Д 95х145)	Д 95х145_01	6000	2	0,165
Доска 95х145 (Д 95х145)	Д 95х145_02	5122	1	0,07056
Доска 95х145 (Д 95х145)	Д 95х145_03	4651	2	0,128
Доска 95х145 (Д 95х145)	Д 95х145_05	3501	1	0,04823
Доска 95х145 (Д 95х145)	Д 95х145_07	3326	2	0,092
Доска 95х145 (Д 95х145)	Д 95х145_08	3274	1	0,0451
Доска 95х145 (Д 95х145)	Д 95х145_10	3074	2	0,085
Доска 95х145 (Д 95х145)	Д 95х145_12	2810	43	1,665
Доска 95х145 (Д 95х145)	Д 95х145_13	2527	3	0,104
Доска 95х145 (Д 95х145)	Д 95х145_14	2479	1	0,03415
Доска 95х145 (Д 95х145)	Д 95х145_15	2290	2	0,063
Доска 95х145 (Д 95х145)	Д 95х145_16	2227	1	0,03068
Доска 95х145 (Д 95х145)	Д 95х145_18	1950	1	0,02686
Доска 95х145 (Д 95х145)	Д 95х145_19	1927	2	0,053
Доска 95х145 (Д 95х145)	Д 95х145_20	1905	11	0,289
Доска 95х145 (Д 95х145)	Д 95х145_21	1900	1	0,02617
Доска 95х145 (Д 95х145)	Д 95х145_22	1848	2	0,051
Доска 95х145 (Д 95х145)	Д 95х145_23	1790	1	0,02466
Доска 95х145 (Д 95х145)	Д 95х145_24	1753	2	0,048
Доска 95х145 (Д 95х145)	Д 95х145_25	1732	1	0,02386
Доска 95х145 (Д 95х145)	Д 95х145_26	1690	2	0,047
Доска 95х145 (Д 95х145)	Д 95х145_32	1300	2	0,036
Доска 95х145 (Д 95х145)	Д 95х145_34	1200	2	0,033
Доска 95х145 (Д 95х145)	Д 95х145_35	1158	4	0,064
Доска 95х145 (Д 95х145)	Д 95х145_36	1118	1	0,01539
Доска 95х145 (Д 95х145)	Д 95х145_37	1112	1	0,01531
Доска 95х145 (Д 95х145)	Д 95х145_38	1109	5	0,076
Доска 95х145 (Д 95х145)	Д 95х145_39	1096	1	0,01509
Доска 95х145 (Д 95х145)	Д 95х145_40	1079	1	0,01486
Доска 95х145 (Д 95х145)	Д 95х145_41	1040	1	0,01433
Доска 95х145 (Д 95х145)	Д 95х145_42	990	2	0,027
Доска 95х145 (Д 95х145)	Д 95х145_43	984	1	0,01356
Доска 95х145 (Д 95х145)	Д 95х145_44	982	1	0,01353
Доска 95х145 (Д 95х145)	Д 95х145_45	890	2	0,025
Доска 95х145 (Д 95х145)	Д 95х145_46	889	1	0,01225
Доска 95х145 (Д 95х145)	Д 95х145_47	810	16	0,179
Доска 95х145 (Д 95х145)	Д 95х145_48	764	1	0,01053
Доска 95х145 (Д 95х145)	Д 95х145_49	679	2	0,019
Доска 95х145 (Д 95х145)	Д 95х145_50	623	1	0,00858
Доска 95х145 (Д 95х145)	Д 95х145_51	610	2	0,017
Доска 95х145 (Д 95х145)	Д 95х145_53	574	1	0,00791
Доска 95х145 (Д 95х145)	Д 95х145_55	558	1	0,00769
Доска 95х145 (Д 95х145)	Д 95х145_56	538	1	0,00741
Доска 95х145 (Д 95х145)	Д 95х145_57	510	2	0,014
Доска 95х145 (Д 95х145)	Д 95х145_58	500	4	0,028
Доска 95х145 (Д 95х145)	Д 95х145_59	492	1	0,00677
Доска 95х145 (Д 95х145)	Д 95х145_60	474	1	0,00653
Доска 95х145 (Д 95х145)	Д 95х145_61	386	2	0,011
Доска 95х145 (Д 95х145)	Д 95х145_62	370	1	0,0051
Доска 95х145 (Д 95х145)	Д 95х145_63	366	1	0,00503
Доска 95х145 (Д 95х145)	Д 95х145_64	364	1	0,00501
Доска 95х145 (Д 95х145)	Д 95х145_65	359	1	0,00495
Доска 95х145 (Д 95х145)	Д 95х145_66	344	1	0,00475

Доска 95х145 (Д 95х145)	Д 95х145_67	286	1	0,00395
Доска 95х145 (Д 95х145)	Д 95х145_68	270	1	0,00373
Доска 95х145 (Д 95х145)	Д 95х145_69	252	2	0,007
Доска 95х145 (Д 95х145)	Д 95х145_70	212	1	0,00293
Доска 95х145 (Д 95х145)	Д 95х145_71	159	1	0,00219
Доска 95х145 (Д 95х145)	Д 95х145_73	95	1	0,00131
Доска 95х145 (Д 95х145)	Д 95х145_74	79	1	0,00109
Доска 95х145 (Д 95х145)	Д 95х145_75	42	2	0,001
Итого:				
Брус 145х145 (Б 145х145)		31,2м	11	0,655
Доска 45х145 (Д 45х145)		13,6м	18	0,089
Доска 95х145 (Д 95х145)		280,5м	159	3,867
Стены чердака				
Название	Маркировка	Длина	Кол	Объем
Доска 45х145 (Д 45х145)	Д 45х145_01	6000	3	0,117
Доска 45х145 (Д 45х145)	Д 45х145_02	4590	2	0,06
Доска 45х145 (Д 45х145)	Д 45х145_03	3220	4	0,084
Доска 45х145 (Д 45х145)	Д 45х145_04	2556	1	0,01668
Доска 45х145 (Д 45х145)	Д 45х145_05	1950	4	0,051
Доска 45х145 (Д 45х145)	Д 45х145_06	1366	1	0,00892
Доска 45х145 (Д 45х145)	Д 45х145_07	846	1	0,00552
Доска 45х145 (Д 45х145)	Д 45х145_09	620	6	0,024
Доска 45х145 (Д 45х145)	Д 45х145_11	575	8	0,03
Доска 45х145 (Д 45х145)	Д 45х145_12	570	6	0,022
Доска 45х145 (Д 45х145)	Д 45х145_13	560	1	0,00366
Доска 45х145 (Д 45х145)	Д 45х145_15	445	1	0,0029
Доска 45х145 (Д 45х145)	Д 45х145_16	185	2	0,002
Доска 45х195 (Д 45х195)	Д 45х195_04	5707	8	0,401
Доска 45х195 (Д 45х195)	Д 45х195_11	4810	8	0,338
Доска 45х195 (Д 45х195)	Д 45х195_35	2073	8	0,146
Доска 45х195 (Д 45х195)	Д 45х195_49	1050	4	0,037
Доска 45х195 (Д 45х195)	Д 45х195_50	1043	8	0,073
Доска 45х195 (Д 45х195)	Д 45х195_53	825	4	0,029
Доска 45х195 (Д 45х195)	Д 45х195_61	474	8	0,033
Доска 45х95 (Д 45х95)	Д 45х95_1	4590	2	0,039
Итого:				
Доска 45х145 (Д 45х145)		65,7м	40	0,428
Доска 45х195 (Д 45х195)		120,4м	48	1,057
Доска 45х95 (Д 45х95)		9,2м	2	0,039

					883-2024.01.09-АР-КД / +7-900-500-11-22			
					 			
Изм	Лист	№ докум	Подпись	Дата	Проект №883. Одноэтажный СИП панельный жилой дом «Бакаджик 50» 7,7х4,085м.	Стадия	Лист	Листов
Разраб		Васильев Д.В.				АС	74	94
Проб								
Т.контр					Пиломатериалы по этажам_1	СК «RichHouse»		
Н.контр								
Умб								

Перекрытие чердачное				
Название	Маркировка	Длина	Кол	Объем
Доска 45х195 (Д 45х195)	Д 45х195_01	6000	6	0,316
Доска 45х195 (Д 45х195)	Д 45х195_05	5620	1	0,04932
Доска 45х195 (Д 45х195)	Д 45х195_08	5069	4	0,178
Доска 45х195 (Д 45х195)	Д 45х195_09	4990	3	0,131
Доска 45х195 (Д 45х195)	Д 45х195_10	4870	1	0,04273
Доска 45х195 (Д 45х195)	Д 45х195_17	3411	4	0,12
Доска 45х195 (Д 45х195)	Д 45х195_18	3369	7	0,207
Доска 45х195 (Д 45х195)	Д 45х195_19	3229	1	0,02833
Доска 45х195 (Д 45х195)	Д 45х195_22	3116	7	0,191
Доска 45х195 (Д 45х195)	Д 45х195_23	3029	1	0,02658
Доска 45х195 (Д 45х195)	Д 45х195_26	2875	1	0,02523
Доска 45х195 (Д 45х195)	Д 45х195_34	2080	1	0,01825
Доска 45х195 (Д 45х195)	Д 45х195_38	1795	3	0,047
Доска 45х195 (Д 45х195)	Д 45х195_39	1758	2	0,031
Доска 45х195 (Д 45х195)	Д 45х195_40	1716	4	0,06
Доска 45х195 (Д 45х195)	Д 45х195_41	1708	1	0,01499
Доска 45х195 (Д 45х195)	Д 45х195_44	1325	1	0,01163
Доска 45х195 (Д 45х195)	Д 45х195_45	1280	4	0,045
Доска 45х195 (Д 45х195)	Д 45х195_48	1055	2	0,019
Доска 45х195 (Д 45х195)	Д 45х195_55	600	1	0,00527
Доска 45х195 (Д 45х195)	Д 45х195_56	555	5	0,024
Доска 45х195 (Д 45х195)	Д 45х195_57	554	4	0,019
Доска 45х195 (Д 45х195)	Д 45х195_58	545	1	0,00478
Доска 45х195 (Д 45х195)	Д 45х195_59	532	34	0,159
Доска 45х195 (Д 45х195)	Д 45х195_60	485	6	0,026
Доска 45х195 (Д 45х195)	Д 45х195_62	468	2	0,008
Доска 45х195 (Д 45х195)	Д 45х195_63	255	1	0,00224
Доска 45х195 (Д 45х195)	Д 45х195_64	210	2	0,004
Доска 45х195 (Д 45х195)	Д 45х195_65	65	2	0,001
Итого:				
Доска 45х195 (Д 45х195)		206,9м	112	1,815
План обвязки				
Название	Маркировка	Длина	Кол	Объем
Доска 95х145 (Д 95х145)	Д 95х145_01	6000	1	0,08265
Доска 95х145 (Д 95х145)	Д 95х145_04	3645	1	0,05021
Доска 95х145 (Д 95х145)	Д 95х145_06	3500	1	0,04821
Доска 95х145 (Д 95х145)	Д 95х145_08	3274	1	0,0451
Доска 95х145 (Д 95х145)	Д 95х145_09	3182	1	0,04383
Доска 95х145 (Д 95х145)	Д 95х145_10	3074	1	0,04234
Доска 95х145 (Д 95х145)	Д 95х145_11	2846	1	0,0392
Доска 95х145 (Д 95х145)	Д 95х145_17	2101	1	0,02894
Доска 95х145 (Д 95х145)	Д 95х145_24	1753	1	0,02415
Доска 95х145 (Д 95х145)	Д 95х145_27	1601	1	0,02205
Доска 95х145 (Д 95х145)	Д 95х145_28	1555	1	0,02142
Доска 95х145 (Д 95х145)	Д 95х145_29	1529	1	0,02106
Доска 95х145 (Д 95х145)	Д 95х145_30	1429	1	0,01968
Доска 95х145 (Д 95х145)	Д 95х145_31	1325	1	0,01825
Доска 95х145 (Д 95х145)	Д 95х145_33	1229	1	0,01693
Доска 95х145 (Д 95х145)	Д 95х145_52	600	1	0,00826
Доска 95х145 (Д 95х145)	Д 95х145_54	571	1	0,00787
Доска 95х145 (Д 95х145)	Д 95х145_58	500	1	0,00689
Доска 95х145 (Д 95х145)	Д 95х145_72	155	1	0,00214
Итого:				
Доска 95х145 (Д 95х145)		39,9м	19	0,549

					883-2024.01.09-АР-КД / +7-900-500-11-22				
									
Изм	Лист	№ докум	Подпись	Дата					
Разраб		Васильев Д.В.			Проект №883. Одноэтажный СИП панельный жилой дом «Бакаджик 50» 7,7х4,085м.		Стадия	Лист	Листов
Проб							АС	75	94
Т.контр									
					Пиломатериалы по перекрытиям_1		СК «RichHouse»		
Н.контр									
Утв									

Стены 1 этажа				
Назбание	Маркировка	Длина	Кол	Объём
Брус 145х145 (Б 145х145)	Б 145х145_1	5027	1	0,10569
Брус 145х145 (Б 145х145)	Б 145х145_2	3074	1	0,06463
Брус 145х145 (Б 145х145)	Б 145х145_3	2950	7	0,434
Брус 145х145 (Б 145х145)	Б 145х145_4	1325	1	0,02786
Брус 145х145 (Б 145х145)	Б 145х145_5	1100	1	0,02313
Доска 45х145 (Д 45х145)	Д 45х145_08	810	14	0,074
Доска 45х145 (Д 45х145)	Д 45х145_10	610	2	0,008
Доска 45х145 (Д 45х145)	Д 45х145_14	510	2	0,007
Доска 95х145 (Д 95х145)	Д 95х145_01	6000	2	0,165
Доска 95х145 (Д 95х145)	Д 95х145_02	5122	1	0,07056
Доска 95х145 (Д 95х145)	Д 95х145_03	4651	2	0,128
Доска 95х145 (Д 95х145)	Д 95х145_05	3501	1	0,04823
Доска 95х145 (Д 95х145)	Д 95х145_07	3326	2	0,092
Доска 95х145 (Д 95х145)	Д 95х145_08	3274	1	0,0451
Доска 95х145 (Д 95х145)	Д 95х145_10	3074	2	0,085
Доска 95х145 (Д 95х145)	Д 95х145_12	2810	43	1,665
Доска 95х145 (Д 95х145)	Д 95х145_13	2527	3	0,104
Доска 95х145 (Д 95х145)	Д 95х145_14	2479	1	0,03415
Доска 95х145 (Д 95х145)	Д 95х145_15	2290	2	0,063
Доска 95х145 (Д 95х145)	Д 95х145_16	2227	1	0,03068
Доска 95х145 (Д 95х145)	Д 95х145_18	1950	1	0,02686
Доска 95х145 (Д 95х145)	Д 95х145_19	1927	2	0,053
Доска 95х145 (Д 95х145)	Д 95х145_20	1905	11	0,289
Доска 95х145 (Д 95х145)	Д 95х145_21	1900	1	0,02617
Доска 95х145 (Д 95х145)	Д 95х145_22	1848	2	0,051
Доска 95х145 (Д 95х145)	Д 95х145_23	1790	1	0,02466
Доска 95х145 (Д 95х145)	Д 95х145_24	1753	2	0,048
Доска 95х145 (Д 95х145)	Д 95х145_25	1732	1	0,02386
Доска 95х145 (Д 95х145)	Д 95х145_26	1690	2	0,047
Доска 95х145 (Д 95х145)	Д 95х145_32	1300	2	0,036
Доска 95х145 (Д 95х145)	Д 95х145_34	1200	2	0,033
Доска 95х145 (Д 95х145)	Д 95х145_35	1158	4	0,064
Доска 95х145 (Д 95х145)	Д 95х145_36	1118	1	0,01539
Доска 95х145 (Д 95х145)	Д 95х145_37	1112	1	0,01531
Доска 95х145 (Д 95х145)	Д 95х145_38	1109	5	0,076
Доска 95х145 (Д 95х145)	Д 95х145_39	1096	1	0,01509
Доска 95х145 (Д 95х145)	Д 95х145_40	1079	1	0,01486
Доска 95х145 (Д 95х145)	Д 95х145_41	1040	1	0,01433
Доска 95х145 (Д 95х145)	Д 95х145_42	990	2	0,027
Доска 95х145 (Д 95х145)	Д 95х145_43	984	1	0,01356
Доска 95х145 (Д 95х145)	Д 95х145_44	982	1	0,01353
Доска 95х145 (Д 95х145)	Д 95х145_45	890	2	0,025
Доска 95х145 (Д 95х145)	Д 95х145_46	889	1	0,01225
Доска 95х145 (Д 95х145)	Д 95х145_47	810	16	0,179
Доска 95х145 (Д 95х145)	Д 95х145_48	764	1	0,01053
Доска 95х145 (Д 95х145)	Д 95х145_49	679	2	0,019
Доска 95х145 (Д 95х145)	Д 95х145_50	623	1	0,00858
Доска 95х145 (Д 95х145)	Д 95х145_51	610	2	0,017
Доска 95х145 (Д 95х145)	Д 95х145_53	574	1	0,00791
Доска 95х145 (Д 95х145)	Д 95х145_55	558	1	0,00769
Доска 95х145 (Д 95х145)	Д 95х145_56	538	1	0,00741
Доска 95х145 (Д 95х145)	Д 95х145_57	510	2	0,014
Доска 95х145 (Д 95х145)	Д 95х145_58	500	4	0,028
Доска 95х145 (Д 95х145)	Д 95х145_59	492	1	0,00677
Доска 95х145 (Д 95х145)	Д 95х145_60	474	1	0,00653
Доска 95х145 (Д 95х145)	Д 95х145_61	386	2	0,011
Доска 95х145 (Д 95х145)	Д 95х145_62	370	1	0,0051
Доска 95х145 (Д 95х145)	Д 95х145_63	366	1	0,00503
Доска 95х145 (Д 95х145)	Д 95х145_64	364	1	0,00501
Доска 95х145 (Д 95х145)	Д 95х145_65	359	1	0,00495
Доска 95х145 (Д 95х145)	Д 95х145_66	344	1	0,00475

Доска 95х145 (Д 95х145)	Д 95х145_67	286	1	0,00395
Доска 95х145 (Д 95х145)	Д 95х145_68	270	1	0,00373
Доска 95х145 (Д 95х145)	Д 95х145_69	252	2	0,007
Доска 95х145 (Д 95х145)	Д 95х145_70	212	1	0,00293
Доска 95х145 (Д 95х145)	Д 95х145_71	159	1	0,00219
Доска 95х145 (Д 95х145)	Д 95х145_73	95	1	0,00131
Доска 95х145 (Д 95х145)	Д 95х145_74	79	1	0,00109
Доска 95х145 (Д 95х145)	Д 95х145_75	42	2	0,001
Итого:				
Брус 145х145 (Б 145х145)		31,2м	11	0,655
Доска 45х145 (Д 45х145)		13,6м	18	0,089
Доска 95х145 (Д 95х145)		280,5м	159	3,867

					883-2024.01.09-АР-КД / +7-900-500-11-22			
					 			
Изм	Лист	№ докум	Подпись	Дата	Проект №883. Одноэтажный СИП панельный жилой дом «Бакаджик 50» 7,7х4,085м.	Стадия	Лист	Листов
Разраб		Васильев Д.В.				АС	76	94
Проб								
Т.контр								
					Пиломатериалы: Стены 1 этажа_1	СК «RichHouse»		
Н.контр								
Утв								

План обвязки				
Название	Маркировка	Длина	Кол	Объем
Доска 95х145 (Д 95х145)	Д 95х145_01	6000	1	0,08265
Доска 95х145 (Д 95х145)	Д 95х145_04	3645	1	0,05021
Доска 95х145 (Д 95х145)	Д 95х145_06	3500	1	0,04821
Доска 95х145 (Д 95х145)	Д 95х145_08	3274	1	0,0451
Доска 95х145 (Д 95х145)	Д 95х145_09	3182	1	0,04383
Доска 95х145 (Д 95х145)	Д 95х145_10	3074	1	0,04234
Доска 95х145 (Д 95х145)	Д 95х145_11	2846	1	0,0392
Доска 95х145 (Д 95х145)	Д 95х145_17	2101	1	0,02894
Доска 95х145 (Д 95х145)	Д 95х145_24	1753	1	0,02415
Доска 95х145 (Д 95х145)	Д 95х145_27	1601	1	0,02205
Доска 95х145 (Д 95х145)	Д 95х145_28	1555	1	0,02142
Доска 95х145 (Д 95х145)	Д 95х145_29	1529	1	0,02106
Доска 95х145 (Д 95х145)	Д 95х145_30	1429	1	0,01968
Доска 95х145 (Д 95х145)	Д 95х145_31	1325	1	0,01825
Доска 95х145 (Д 95х145)	Д 95х145_33	1229	1	0,01693
Доска 95х145 (Д 95х145)	Д 95х145_52	600	1	0,00826
Доска 95х145 (Д 95х145)	Д 95х145_54	571	1	0,00787
Доска 95х145 (Д 95х145)	Д 95х145_58	500	1	0,00689
Доска 95х145 (Д 95х145)	Д 95х145_72	155	1	0,00214
Итого:				
Доска 95х145 (Д 95х145)		39,9м	19	0,549

					883-2024.01.09-АР-КД / +7-900-500-11-22			
								
Изм	Лист	№ докум	Подпись	Дата				
Разраб		Васильев Д.В.			Проект №883. Одноэтажный СИП панельный жилой дом «Бакаджик 50» 7,7х4,085м.	Стадия	Лист	Листов
Проб						АС	77	94
Т.контр								
					Пиломатериалы: План обвязки_1	СК «RichHouse»		
Н.контр								
Утв								

Перекрытие чердачное				
Назбание	Маркировка	Длина	Кол	Объём
Доска 45х195 (Д 45х195)	Д 45х195_01	6000	6	0,316
Доска 45х195 (Д 45х195)	Д 45х195_05	5620	1	0,04932
Доска 45х195 (Д 45х195)	Д 45х195_08	5069	4	0,178
Доска 45х195 (Д 45х195)	Д 45х195_09	4990	3	0,131
Доска 45х195 (Д 45х195)	Д 45х195_10	4870	1	0,04273
Доска 45х195 (Д 45х195)	Д 45х195_17	3411	4	0,12
Доска 45х195 (Д 45х195)	Д 45х195_18	3369	7	0,207
Доска 45х195 (Д 45х195)	Д 45х195_19	3229	1	0,02833
Доска 45х195 (Д 45х195)	Д 45х195_22	3116	7	0,191
Доска 45х195 (Д 45х195)	Д 45х195_23	3029	1	0,02658
Доска 45х195 (Д 45х195)	Д 45х195_26	2875	1	0,02523
Доска 45х195 (Д 45х195)	Д 45х195_34	2080	1	0,01825
Доска 45х195 (Д 45х195)	Д 45х195_38	1795	3	0,047
Доска 45х195 (Д 45х195)	Д 45х195_39	1758	2	0,031
Доска 45х195 (Д 45х195)	Д 45х195_40	1716	4	0,06
Доска 45х195 (Д 45х195)	Д 45х195_41	1708	1	0,01499
Доска 45х195 (Д 45х195)	Д 45х195_44	1325	1	0,01163
Доска 45х195 (Д 45х195)	Д 45х195_45	1280	4	0,045
Доска 45х195 (Д 45х195)	Д 45х195_48	1055	2	0,019
Доска 45х195 (Д 45х195)	Д 45х195_55	600	1	0,00527
Доска 45х195 (Д 45х195)	Д 45х195_56	555	5	0,024
Доска 45х195 (Д 45х195)	Д 45х195_57	554	4	0,019
Доска 45х195 (Д 45х195)	Д 45х195_58	545	1	0,00478
Доска 45х195 (Д 45х195)	Д 45х195_59	532	34	0,159
Доска 45х195 (Д 45х195)	Д 45х195_60	485	6	0,026
Доска 45х195 (Д 45х195)	Д 45х195_62	468	2	0,008
Доска 45х195 (Д 45х195)	Д 45х195_63	255	1	0,00224
Доска 45х195 (Д 45х195)	Д 45х195_64	210	2	0,004
Доска 45х195 (Д 45х195)	Д 45х195_65	65	2	0,001
Итого:				
Доска 45х195 (Д 45х195)		206,9м	112	1,815

					883-2024.01.09-АР-КД / +7-900-500-11-22			
								
Изм	Лист	№ докум	Подпись	Дата				
Разраб		Васильев Д.В.						
Проб								
Т.контр					Проект №883. Одноэтажный СИП панельный жилой дом «Бакаджик 50» 7,7х4,085м.	Стадия	Лист	Листов
						АС	78	94
Н.контр						Пиломатериалы: Перекрытие чердачное_1		
Утв								

Стены чердака				
Назбание	Маркировка	Длина	Кол	Объём
Доска 45х145 (Д 45х145)	Д 45х145_01	6000	3	0,117
Доска 45х145 (Д 45х145)	Д 45х145_02	4590	2	0,06
Доска 45х145 (Д 45х145)	Д 45х145_03	3220	4	0,084
Доска 45х145 (Д 45х145)	Д 45х145_04	2556	1	0,01668
Доска 45х145 (Д 45х145)	Д 45х145_05	1950	4	0,051
Доска 45х145 (Д 45х145)	Д 45х145_06	1366	1	0,00892
Доска 45х145 (Д 45х145)	Д 45х145_07	846	1	0,00552
Доска 45х145 (Д 45х145)	Д 45х145_09	620	6	0,024
Доска 45х145 (Д 45х145)	Д 45х145_11	575	8	0,03
Доска 45х145 (Д 45х145)	Д 45х145_12	570	6	0,022
Доска 45х145 (Д 45х145)	Д 45х145_13	560	1	0,00366
Доска 45х145 (Д 45х145)	Д 45х145_15	445	1	0,0029
Доска 45х145 (Д 45х145)	Д 45х145_16	185	2	0,002
Доска 45х195 (Д 45х195)	Д 45х195_04	5707	8	0,401
Доска 45х195 (Д 45х195)	Д 45х195_11	4810	8	0,338
Доска 45х195 (Д 45х195)	Д 45х195_35	2073	8	0,146
Доска 45х195 (Д 45х195)	Д 45х195_49	1050	4	0,037
Доска 45х195 (Д 45х195)	Д 45х195_50	1043	8	0,073
Доска 45х195 (Д 45х195)	Д 45х195_53	825	4	0,029
Доска 45х195 (Д 45х195)	Д 45х195_61	474	8	0,033
Доска 45х95 (Д 45х95)	Д 45х95_1	4590	2	0,039
Итого:				
Доска 45х145 (Д 45х145)		65,7м	40	0,428
Доска 45х195 (Д 45х195)		120,4м	48	1,057
Доска 45х95 (Д 45х95)		9,2м	2	0,039

					883-2024.01.09-АР-КД / +7-900-500-11-22				
									
Изм	Лист	№ докум	Подпись	Дата					
Разраб		Васильев Д.В.			Проект №883. Одноэтажный СИП панельный жилой дом «Бакаджик 50» 7,7х4,085м.		Стадия	Лист	Листов
Проб							АС	79	94
Т.контр									
					Пиломатериалы: Стены чердака_1		СК «RichHouse»		
Н.контр									
Утв									

Крыша				
Назбание	Маркировка	Длина	Кол	Объём
Доска 45х195 (Д 45х195)	Д 45х195_02	5984	1	0,05251
Доска 45х195 (Д 45х195)	Д 45х195_03	5936	1	0,05209
Доска 45х195 (Д 45х195)	Д 45х195_06	5570	1	0,04888
Доска 45х195 (Д 45х195)	Д 45х195_07	5524	1	0,04848
Доска 45х195 (Д 45х195)	Д 45х195_12	4213	4	0,148
Доска 45х195 (Д 45х195)	Д 45х195_13	3880	2	0,068
Доска 45х195 (Д 45х195)	Д 45х195_14	3879	2	0,068
Доска 45х195 (Д 45х195)	Д 45х195_15	3644	2	0,064
Доска 45х195 (Д 45х195)	Д 45х195_16	3642	2	0,064
Доска 45х195 (Д 45х195)	Д 45х195_20	3204	2	0,056
Доска 45х195 (Д 45х195)	Д 45х195_21	3203	2	0,056
Доска 45х195 (Д 45х195)	Д 45х195_24	2968	2	0,052
Доска 45х195 (Д 45х195)	Д 45х195_25	2966	2	0,052
Доска 45х195 (Д 45х195)	Д 45х195_27	2808	1	0,02464
Доска 45х195 (Д 45х195)	Д 45х195_28	2762	1	0,02423
Доска 45х195 (Д 45х195)	Д 45х195_29	2528	4	0,089
Доска 45х195 (Д 45х195)	Д 45х195_30	2395	1	0,02102
Доска 45х195 (Д 45х195)	Д 45х195_31	2350	1	0,02063
Доска 45х195 (Д 45х195)	Д 45х195_32	2292	2	0,04
Доска 45х195 (Д 45х195)	Д 45х195_33	2290	2	0,04
Доска 45х195 (Д 45х195)	Д 45х195_36	1853	2	0,033
Доска 45х195 (Д 45х195)	Д 45х195_37	1852	2	0,032
Доска 45х195 (Д 45х195)	Д 45х195_42	1616	2	0,028
Доска 45х195 (Д 45х195)	Д 45х195_43	1614	2	0,028
Доска 45х195 (Д 45х195)	Д 45х195_46	1177	2	0,021
Доска 45х195 (Д 45х195)	Д 45х195_47	1176	2	0,021
Доска 45х195 (Д 45х195)	Д 45х195_51	941	2	0,017
Доска 45х195 (Д 45х195)	Д 45х195_52	939	2	0,016
Доска 45х195 (Д 45х195)	Д 45х195_54	679	8	0,048
Итого:				
Доска 45х195 (Д 45х195)		152м	60	1,333

					883-2024.01.09-АР-КД / +7-900-500-11-22			
								
Изм	Лист	№ докум	Подпись	Дата	Проект №883. Одноэтажный СИП панельный жилой дом «Бакаджик 50» 7,7х4,085м.	Стадия	Лист	Листов
Разраб		Васильев Д.В.				АС	80	94
Проб								
Т.контр					Пиломатериалы: Крыша _1	СК «RichHouse»		
Н.контр								
Утв								

Крыша				
Назбание	Маркировка	Длина	Кол	Объём
Доска 45х195 (Д 45х195)	Д 45х195_02	5984	1	0,05251
Доска 45х195 (Д 45х195)	Д 45х195_03	5936	1	0,05209
Доска 45х195 (Д 45х195)	Д 45х195_06	5570	1	0,04888
Доска 45х195 (Д 45х195)	Д 45х195_07	5524	1	0,04848
Доска 45х195 (Д 45х195)	Д 45х195_12	4213	4	0,148
Доска 45х195 (Д 45х195)	Д 45х195_13	3880	2	0,068
Доска 45х195 (Д 45х195)	Д 45х195_14	3879	2	0,068
Доска 45х195 (Д 45х195)	Д 45х195_15	3644	2	0,064
Доска 45х195 (Д 45х195)	Д 45х195_16	3642	2	0,064
Доска 45х195 (Д 45х195)	Д 45х195_20	3204	2	0,056
Доска 45х195 (Д 45х195)	Д 45х195_21	3203	2	0,056
Доска 45х195 (Д 45х195)	Д 45х195_24	2968	2	0,052
Доска 45х195 (Д 45х195)	Д 45х195_25	2966	2	0,052
Доска 45х195 (Д 45х195)	Д 45х195_27	2808	1	0,02464
Доска 45х195 (Д 45х195)	Д 45х195_28	2762	1	0,02423
Доска 45х195 (Д 45х195)	Д 45х195_29	2528	4	0,089
Доска 45х195 (Д 45х195)	Д 45х195_30	2395	1	0,02102
Доска 45х195 (Д 45х195)	Д 45х195_31	2350	1	0,02063
Доска 45х195 (Д 45х195)	Д 45х195_32	2292	2	0,04
Доска 45х195 (Д 45х195)	Д 45х195_33	2290	2	0,04
Доска 45х195 (Д 45х195)	Д 45х195_36	1853	2	0,033
Доска 45х195 (Д 45х195)	Д 45х195_37	1852	2	0,032
Доска 45х195 (Д 45х195)	Д 45х195_42	1616	2	0,028
Доска 45х195 (Д 45х195)	Д 45х195_43	1614	2	0,028
Доска 45х195 (Д 45х195)	Д 45х195_46	1177	2	0,021
Доска 45х195 (Д 45х195)	Д 45х195_47	1176	2	0,021
Доска 45х195 (Д 45х195)	Д 45х195_51	941	2	0,017
Доска 45х195 (Д 45х195)	Д 45х195_52	939	2	0,016
Доска 45х195 (Д 45х195)	Д 45х195_54	679	8	0,048
Итого:				
Доска 45х195 (Д 45х195)		152м	60	1,333

					883-2024.01.09-AP-КД / +7-900-500-11-22			
								
Изм	Лист	№ докум	Подпись	Дата	Проект №883. Одноэтажный СИП панельный жилой дом «Бакаджик 50» 7,7х4,085м.	Стадия	Лист	Листов
Разраб		Васильев Д.В.				АС	81	94
Проб								
Т.контр					Пиломатериалы по крышам_1	СК «RichHouse»		
Н.контр								
Утв								

Доска 95x145 (Д 95x145)				
Назбание	Маркировка	Длина	Кол	Объём
Стены 1 этажа	Д 95x145_01	6000	2	0,165
Стены 1 этажа	Д 95x145_02	5122	1	0,07056
Стены 1 этажа	Д 95x145_03	4651	2	0,128
Стены 1 этажа	Д 95x145_05	3501	1	0,04823
Стены 1 этажа	Д 95x145_07	3326	2	0,092
Стены 1 этажа	Д 95x145_08	3274	1	0,0451
Стены 1 этажа	Д 95x145_10	3074	2	0,085
Стены 1 этажа	Д 95x145_12	2810	43	1,665
Стены 1 этажа	Д 95x145_13	2527	3	0,104
Стены 1 этажа	Д 95x145_14	2479	1	0,03415
Стены 1 этажа	Д 95x145_15	2290	2	0,063
Стены 1 этажа	Д 95x145_16	2227	1	0,03068
Стены 1 этажа	Д 95x145_18	1950	1	0,02686
Стены 1 этажа	Д 95x145_19	1927	2	0,053
Стены 1 этажа	Д 95x145_20	1905	11	0,289
Стены 1 этажа	Д 95x145_21	1900	1	0,02617
Стены 1 этажа	Д 95x145_22	1848	2	0,051
Стены 1 этажа	Д 95x145_23	1790	1	0,02466
Стены 1 этажа	Д 95x145_24	1753	2	0,048
Стены 1 этажа	Д 95x145_25	1732	1	0,02386
Стены 1 этажа	Д 95x145_26	1690	2	0,047
Стены 1 этажа	Д 95x145_32	1300	2	0,036
Стены 1 этажа	Д 95x145_34	1200	2	0,033
Стены 1 этажа	Д 95x145_35	1158	4	0,064
Стены 1 этажа	Д 95x145_36	1118	1	0,01539
Стены 1 этажа	Д 95x145_37	1112	1	0,01531
Стены 1 этажа	Д 95x145_38	1109	5	0,076
Стены 1 этажа	Д 95x145_39	1096	1	0,01509
Стены 1 этажа	Д 95x145_40	1079	1	0,01486
Стены 1 этажа	Д 95x145_41	1040	1	0,01433
Стены 1 этажа	Д 95x145_42	990	2	0,027
Стены 1 этажа	Д 95x145_43	984	1	0,01356
Стены 1 этажа	Д 95x145_44	982	1	0,01353
Стены 1 этажа	Д 95x145_45	890	2	0,025
Стены 1 этажа	Д 95x145_46	889	1	0,01225
Стены 1 этажа	Д 95x145_47	810	16	0,179
Стены 1 этажа	Д 95x145_48	764	1	0,01053
Стены 1 этажа	Д 95x145_49	679	2	0,019
Стены 1 этажа	Д 95x145_50	623	1	0,00858
Стены 1 этажа	Д 95x145_51	610	2	0,017
Стены 1 этажа	Д 95x145_53	574	1	0,00791
Стены 1 этажа	Д 95x145_55	558	1	0,00769
Стены 1 этажа	Д 95x145_56	538	1	0,00741
Стены 1 этажа	Д 95x145_57	510	2	0,014
Стены 1 этажа	Д 95x145_58	500	4	0,028
Стены 1 этажа	Д 95x145_59	492	1	0,00677
Стены 1 этажа	Д 95x145_60	474	1	0,00653
Стены 1 этажа	Д 95x145_61	386	2	0,011
Стены 1 этажа	Д 95x145_62	370	1	0,0051
Стены 1 этажа	Д 95x145_63	366	1	0,00503
Стены 1 этажа	Д 95x145_64	364	1	0,00501
Стены 1 этажа	Д 95x145_65	359	1	0,00495
Стены 1 этажа	Д 95x145_66	344	1	0,00475
Стены 1 этажа	Д 95x145_67	286	1	0,00395
Стены 1 этажа	Д 95x145_68	270	1	0,00373
Стены 1 этажа	Д 95x145_69	252	2	0,007
Стены 1 этажа	Д 95x145_70	212	1	0,00293
Стены 1 этажа	Д 95x145_71	159	1	0,00219
Стены 1 этажа	Д 95x145_73	95	1	0,00131
Стены 1 этажа	Д 95x145_74	79	1	0,00109
Стены 1 этажа	Д 95x145_75	42	2	0,001

План обвязки	Д 95x145_01	6000	1	0,08265
План обвязки	Д 95x145_04	3645	1	0,05021
План обвязки	Д 95x145_06	3500	1	0,04821
План обвязки	Д 95x145_08	3274	1	0,0451
План обвязки	Д 95x145_09	3182	1	0,04383
План обвязки	Д 95x145_10	3074	1	0,04234
План обвязки	Д 95x145_11	2846	1	0,0392
План обвязки	Д 95x145_17	2101	1	0,02894
План обвязки	Д 95x145_24	1753	1	0,02415
План обвязки	Д 95x145_27	1601	1	0,02205
План обвязки	Д 95x145_28	1555	1	0,02142
План обвязки	Д 95x145_29	1529	1	0,02106
План обвязки	Д 95x145_30	1429	1	0,01968
План обвязки	Д 95x145_31	1325	1	0,01825
План обвязки	Д 95x145_33	1229	1	0,01693
План обвязки	Д 95x145_52	600	1	0,00826
План обвязки	Д 95x145_54	571	1	0,00787
План обвязки	Д 95x145_58	500	1	0,00689
План обвязки	Д 95x145_72	155	1	0,00214
Итого:				
Стены 1 этажа		280,5м	159	3,867
План обвязки		39,9м	19	0,549

					883-2024.01.09-АР-КД / +7-900-500-11-22			
					 			
Изм	Лист	№ докум	Подпись	Дата	Проект №883. Одноэтажный СИП панельный жилой дом «Бакаджик 50» 7,7х4,085м.	Стадия	Лист	Листов
Разраб		Васильев Д.В.				АС	82	94
Проб								
Т.контр					Пиломатериалы: Доска 95х145_1	СК «RichHouse»		
Н.контр								
Утв								

Доска 45х195 (Д 45х195)				
Назбание	Маркировка	Длина	Кол	Объём
Перекрытие чердачное	Д 45х195_01	6000	6	0,316
Перекрытие чердачное	Д 45х195_05	5620	1	0,04932
Перекрытие чердачное	Д 45х195_08	5069	4	0,178
Перекрытие чердачное	Д 45х195_09	4990	3	0,131
Перекрытие чердачное	Д 45х195_10	4870	1	0,04273
Перекрытие чердачное	Д 45х195_17	3411	4	0,12
Перекрытие чердачное	Д 45х195_18	3369	7	0,207
Перекрытие чердачное	Д 45х195_19	3229	1	0,02833
Перекрытие чердачное	Д 45х195_22	3116	7	0,191
Перекрытие чердачное	Д 45х195_23	3029	1	0,02658
Перекрытие чердачное	Д 45х195_26	2875	1	0,02523
Перекрытие чердачное	Д 45х195_34	2080	1	0,01825
Перекрытие чердачное	Д 45х195_38	1795	3	0,047
Перекрытие чердачное	Д 45х195_39	1758	2	0,031
Перекрытие чердачное	Д 45х195_40	1716	4	0,06
Перекрытие чердачное	Д 45х195_41	1708	1	0,01499
Перекрытие чердачное	Д 45х195_44	1325	1	0,01163
Перекрытие чердачное	Д 45х195_45	1280	4	0,045
Перекрытие чердачное	Д 45х195_48	1055	2	0,019
Перекрытие чердачное	Д 45х195_55	600	1	0,00527
Перекрытие чердачное	Д 45х195_56	555	5	0,024
Перекрытие чердачное	Д 45х195_57	554	4	0,019
Перекрытие чердачное	Д 45х195_58	545	1	0,00478
Перекрытие чердачное	Д 45х195_59	532	34	0,159
Перекрытие чердачное	Д 45х195_60	485	6	0,026
Перекрытие чердачное	Д 45х195_62	468	2	0,008
Перекрытие чердачное	Д 45х195_63	255	1	0,00224
Перекрытие чердачное	Д 45х195_64	210	2	0,004
Перекрытие чердачное	Д 45х195_65	65	2	0,001
Крыша	Д 45х195_02	5984	1	0,05251
Крыша	Д 45х195_03	5936	1	0,05209
Крыша	Д 45х195_06	5570	1	0,04888
Крыша	Д 45х195_07	5524	1	0,04848
Крыша	Д 45х195_12	4213	4	0,148
Крыша	Д 45х195_13	3880	2	0,068
Крыша	Д 45х195_14	3879	2	0,068
Крыша	Д 45х195_15	3644	2	0,064
Крыша	Д 45х195_16	3642	2	0,064
Крыша	Д 45х195_20	3204	2	0,056
Крыша	Д 45х195_21	3203	2	0,056
Крыша	Д 45х195_24	2968	2	0,052
Крыша	Д 45х195_25	2966	2	0,052
Крыша	Д 45х195_27	2808	1	0,02464
Крыша	Д 45х195_28	2762	1	0,02423
Крыша	Д 45х195_29	2528	4	0,089
Крыша	Д 45х195_30	2395	1	0,02102
Крыша	Д 45х195_31	2350	1	0,02063
Крыша	Д 45х195_32	2292	2	0,04
Крыша	Д 45х195_33	2290	2	0,04
Крыша	Д 45х195_36	1853	2	0,033
Крыша	Д 45х195_37	1852	2	0,032
Крыша	Д 45х195_42	1616	2	0,028
Крыша	Д 45х195_43	1614	2	0,028
Крыша	Д 45х195_46	1177	2	0,021
Крыша	Д 45х195_47	1176	2	0,021
Крыша	Д 45х195_51	941	2	0,017
Крыша	Д 45х195_52	939	2	0,016
Крыша	Д 45х195_54	679	8	0,048
Стены чердака	Д 45х195_04	5707	8	0,401
Стены чердака	Д 45х195_11	4810	8	0,338
Стены чердака	Д 45х195_35	2073	8	0,146

Стены чердака	Д 45х195_49	1050	4	0,037
Стены чердака	Д 45х195_50	1043	8	0,073
Стены чердака	Д 45х195_53	825	4	0,029
Стены чердака	Д 45х195_61	474	8	0,033
Итого:				
Перекрытие чердачное		206,9м	112	1,815
Крыша		152м	60	1,333
Стены чердака		120,4м	48	1,057

					883-2024.01.09-AP-КД / +7-900-500-11-22			
					 			
Изм	Лист	№ докум	Подпись	Дата	Проект №883. Одноэтажный СИП панельный жилой дом «Бакаджик 50» 7,7х4,085м.	Стадия	Лист	Листов
Разраб		Васильев Д.В.				АС	83	94
Проб								
Т.контр					Пиломатериалы: Доска 45х195_1	СК «RichHouse»		
Н.контр								
Утв								

Брус 145х145 (Б 145х145)				
Назбание	Маркировка	Длина	Кол	Объем
Стены 1 этажа	Б 145х145_1	5027	1	0,10569
Стены 1 этажа	Б 145х145_2	3074	1	0,06463
Стены 1 этажа	Б 145х145_3	2950	7	0,434
Стены 1 этажа	Б 145х145_4	1325	1	0,02786
Стены 1 этажа	Б 145х145_5	1100	1	0,02313
Итого:				
Стены 1 этажа		31,2м	11	0,655

					883-2024.01.09-АР-КД / +7-900-500-11-22				
									
Изм	Лист	№ докум	Подпись	Дата					
Разраб		Васильев Д.В.			Проект №883. Одноэтажный СИП панельный жилой дом «Бакаджик 50» 7,7х4,085м.		Стадия	Лист	Листов
Проб							АС	84	94
Т.контр					Пиломатериалы: Брус 145х145_1		СК «RichHouse»		
Н.контр									
Утв									

Доска 45х145 (Д 45х145)				
Назбание	Маркировка	Длина	Кол	Объём
Стены чердака	Д 45х145_01	6000	3	0,117
Стены чердака	Д 45х145_02	4590	2	0,06
Стены чердака	Д 45х145_03	3220	4	0,084
Стены чердака	Д 45х145_04	2556	1	0,01668
Стены чердака	Д 45х145_05	1950	4	0,051
Стены чердака	Д 45х145_06	1366	1	0,00892
Стены чердака	Д 45х145_07	846	1	0,00552
Стены чердака	Д 45х145_09	620	6	0,024
Стены чердака	Д 45х145_11	575	8	0,03
Стены чердака	Д 45х145_12	570	6	0,022
Стены чердака	Д 45х145_13	560	1	0,00366
Стены чердака	Д 45х145_15	445	1	0,0029
Стены чердака	Д 45х145_16	185	2	0,002
Стены 1 этажа	Д 45х145_08	810	14	0,074
Стены 1 этажа	Д 45х145_10	610	2	0,008
Стены 1 этажа	Д 45х145_14	510	2	0,007
Итого:				
Стены чердака		65,7м	40	0,428
Стены 1 этажа		13,6м	18	0,089

					883-2024.01.09-AP-КД / +7-900-500-11-22			
								
Изм	Лист	№ докум	Подпись	Дата				
Разраб		Васильев Д.В.			Проект №883. Одноэтажный СИП панельный жилой дом «Бакаджик 50» 7,7х4,085м.	Стадия	Лист	Листов
Проб						АС	85	94
Т.контр								
					Пиломатериалы: Доска 45х145_1	СК «RichHouse»		
Н.контр								
Утв								

Доска 45х95 (Д 45х95)				
Название	Маркировка	Длина	Кол	Объем
Стены чердака	Д 45х95_1	4590	2	0,039
Итого:				
Стены чердака		9,2м	2	0,039

					883-2024.01.09-АР-КД / +7-900-500-11-22			
								
Изм	Лист	№ докум	Подпись	Дата	Проект №883. Одноэтажный СИП панельный жилой дом «Бакаджик 50» 7,7х4,085м.	Стадия	Лист	Листов
Разраб		Васильев Д.В.				АС	86	94
Проб								
Т.контр					Пиломатериалы: Доска 45х95_1	СК «RichHouse»		
Н.контр								
Утв								

Доска 95x145 (Д 95x145)		
Стены 1 этажа		
N	Кол	Эскиз
Раскрой из заготовок – 48шт, Длина – 6000мм		
1	2	Д 95x145_01 6000
		6000
2	1	Д 95x145_02 5122
		492 386 5122 5614 6000
3	1	Д 95x145_07 3326
		Д 95x145_26 1690 Д 95x145_43 984 3326 5016 6000
4	1	Д 95x145_03 4651
		Д 95x145_47 810 Д 95x145_56 538 4651 5461 5999
5	1	Д 95x145_12 2810
		Д 95x145_20 1905 Д 95x145_34 1200 2810 4715 5999 5957
6	1	Д 95x145_07 3326
		Д 95x145_26 1690 Д 95x145_44 982 3326 5016 5998
7	1	Д 95x145_05 3501
		Д 95x145_25 1732 Д 95x145_48 764 3501 5233 5997
8	1	Д 95x145_12 2810
		Д 95x145_20 1905 Д 95x145_36 1118 2810 4715 5833 5992
9	1	Д 95x145_24 1753
		Д 95x145_40 1079 Д 95x145_41 1040 Д 95x145_47 810 Д 95x145_47 810 Д 95x145_58 500 1753 2832 3872 4682 5492 5992
10	2	Д 95x145_10 3074
		Д 95x145_19 1927 Д 95x145_42 990 3074 5001 5991
11	1	Д 95x145_12 2810
		Д 95x145_12 2810 Д 95x145_62 370 2810 5620 5990
12	2	Д 95x145_12 2810
		Д 95x145_15 2290 Д 95x145_45 890 2810 5100 5990
13	1	Д 95x145_12 2810
		Д 95x145_12 2810 Д 95x145_63 366 2810 5620 5986

14	1	Д 95x145_12 2810
		Д 95x145_12 2810 Д 95x145_64 286 2810 5620 5985 5906
15	1	Д 95x145_12 2810
		Д 95x145_12 2810 Д 95x145_65 270 2810 5620 5985 5890
16	1	Д 95x145_12 2810
		Д 95x145_12 2810 Д 95x145_64 364 2810 5620 5984
17	1	Д 95x145_12 2810
		Д 95x145_12 2810 Д 95x145_65 359 2810 5620 5979
18	1	Д 95x145_03 4651
		Д 95x145_47 810 Д 95x145_57 510 4651 5461 5971
19	1	Д 95x145_12 2810
		Д 95x145_14 2479 Д 95x145_49 679 2810 5289 5968
20	1	Д 95x145_12 2810
		Д 95x145_12 2810 Д 95x145_66 344 2810 5620 5964
21	1	Д 95x145_12 2810
		Д 95x145_13 2527 Д 95x145_50 623 2810 5337 5960
22	1	Д 95x145_12 2810
		Д 95x145_18 1950 Д 95x145_34 1200 2810 4760 5960
23	2	Д 95x145_12 2810
		Д 95x145_22 1848 Д 95x145_32 1300 2810 4658 5958
24	1	Д 95x145_47 810
		Д 95x145_47 810 Д 95x145_47 810 Д 95x145_47 810 Д 95x145_49 679 Д 95x145_51 574 Д 95x145_55 558 Д 95x145_55 510 Д 95x145_61 386 810 1620 2430 3240 3919 4493 5051 5561 5947

					883-2024.01.09-АР-КД / +7-900-500-11-22			
					ООО «РИЧ-ХАУС»  ООО «РИЧ-ХАУС»			
Изм	Лист	№ докум	Подпись	Дата				
Разраб		Васильев Д.В.			Проект №883. Одноэтажный СИП панельный жилой дом «Бакаджик 50» 7,7х4,085м.	Стадия	Лист	Листов
Проб						АС	87	94
Т.контр								
					Раскрой – Доска 95х145_1	СК «RichHouse»		
Н.контр								
Утв								

25	2	Д 95х145_12Д 95х145_13Д 95х145_51 2810252761053 281053375947
26	1	Д 95х145_12Д 95х145_16Д 95х145_46 2810222788974 281050375926
27	1	Д 95х145_08Д 95х145_23Д 95х145_47 32741790810126 327450645874
28	4	Д 95х145_12Д 95х145_20Д 95х145_35 281019051158127 281047155873
29	2	Д 95х145_12Д 95х145_12Д 95х145_69 28102810252128 281056205872
30	1	Д 95х145_12Д 95х145_12Д 95х145_70 28102810212168 281056205832
31	1	Д 95х145_12Д 95х145_20Д 95х145_37 281019051112173 281047155827
32	4	Д 95х145_12Д 95х145_20Д 95х145_38 281019051109176 281047155824
33	1	Д 95х145_12Д 95х145_21Д 95х145_38 281019001109181 281047105819
34	1	Д 95х145_47Д 95х145_47Д 95х145_47Д 95х145_47Д 95х145_47Д 95х145_47Д 95х145_47 810810810810810810810330 810162024303240405048605670
35	1	Д 95х145_12Д 95х145_24Д 95х145_39 281017531096341 281045635659
36	1	Д 95х145_58Д 95х145_58Д 95х145_58Д 95х145_60 5005005004744026 500100015001974
План обвязки		
N	Кол	Эскиз
Раскрой из остатков		
37	1	Д 95х145_17Д 95х145_31Д 95х145_52 21011325600 210134264026

38	1	Д 95х145_72 155175 155
Раскрой из заготовок – 7шт, Длина – 6000мм		
39	1	Д 95х145_01 6000 6000
40	1	Д 95х145_04Д 95х145_24Д 95х145_54 3645175357131 364553985969
41	1	Д 95х145_09Д 95х145_28Д 95х145_33 31821555122934 318247375966
42	1	Д 95х145_10Д 95х145_11 3074284680 30745920
43	1	Д 95х145_06Д 95х145_27Д 95х145_58 35001601500399 350051015601
44	1	Д 95х145_08Д 95х145_29 327415291197 32744803
45	1	Д 95х145_30 14294571 1429

					883-2024.01.09-AP-КД / +7-900-500-11-22			
					К КОМПЛЕКТОВАНИЕ			
Изм	Лист	№ докум	Подпись	Дата				
Разраб		Васильев Д.В.			Проект №883. Одноэтажный СИП панельный жилой дом «Бакаджик 50» 7,7х4,085м.	Стадия	Лист	Листов
Проб						АС	88	94
Т.контр								
					Раскрой – Доска 95х145_2	СК «RichHouse»		
Н.контр								
Утв								

24	3	Д 45x195_08Д 45x195_56 5069555376 50695624
25	1	Д 45x195_05 5620380 5620
26	1	Д 45x195_08Д 45x195_59 5069532399 50695601
27	2	Д 45x195_18Д 45x195_59Д 45x195_59Д 45x195_59Д 45x195_59 3369532532532532503 33693901443349655497
28	1	Д 45x195_18Д 45x195_48Д 45x195_59Д 45x195_59 33691055532532512 3369442449565488
Крыша		
N	Кол	Эскиз
Раскрой из заготовок – 26шт, Длина – 6000мм		
29	1	Д 45x195_20Д 45x195_47Д 45x195_51Д 45x195_54 32041176941679 3204438053216000
30	1	Д 45x195_13Д 45x195_46Д 45x195_51 388011779412 388050575998
31	1	Д 45x195_29Д 45x195_33Д 45x195_46 2528229011775 252848185995
32	1	Д 45x195_15Д 45x195_31 364423506 36445994
33	1	Д 45x195_29Д 45x195_33Д 45x195_47 2528229011766 252848185994
34	1	Д 45x195_02 598416 5984
35	1	Д 45x195_20Д 45x195_28 3204276234 32045966
36	1	Д 45x195_52Д 45x195_52Д 45x195_54Д 45x195_54Д 45x195_54Д 45x195_54Д 45x195_54Д 45x195_54 93993967967967967967967948 9391878255732363915459452735952

37	1	Д 45x195_03 593664 5936
38	1	Д 45x195_15Д 45x195_32 3644229264 36445936
39	1	Д 45x195_24Д 45x195_24 2968296864 29685936
40	1	Д 45x195_16Д 45x195_32 3642229266 36425934
41	1	Д 45x195_25Д 45x195_25 2966296668 29665932
42	1	Д 45x195_27Д 45x195_30Д 45x195_54 28082395679118 280852035882
43	2	Д 45x195_12Д 45x195_42 42131616171 42135829
44	2	Д 45x195_12Д 45x195_43 42131614173 42135827
45	1	Д 45x195_13Д 45x195_36 38801853267 38805733
46	1	Д 45x195_14Д 45x195_36 38791853268 38795732
47	1	Д 45x195_14Д 45x195_37 38791852269 38795731

					883-2024.01.09-АР-КД / +7-900-500-11-22			
					883-2024.01.09-АР-КД / +7-900-500-11-22			
Изм	Лист	№ докум	Подпись	Дата	Проект №883. Одноэтажный СИП панельный жилой дом «Бакаджик 50» 7,7х4,085м.	Стадия	Лист	Листов
Разраб		Васильев Д.В.				АС	90	94
Проб								
Т.контр					Раскрой – Доска 45х195_2	СК «RichHouse»		
Н.контр								
Утв								

48	2	Д 45x195_21 Д 45x195_29 3203 2528 269 3203 5731
49	1	Д 45x195_06 5570 430 5570
50	1	Д 45x195_07 5524 476 5524
51	1	Д 45x195_16 Д 45x195_37 3642 1852 506 3642 5494

					883-2024.01.09-AP-KD / +7-900-500-11-22			
					К КОМПЛЕКТОВАНИЕ			
Изм	Лист	№ докум	Подпись	Дата				
Разраб		Васильев Д.В.						
Проб					Проект №883. Одноэтажный СИП панельный жилой дом «Бакаджик 50» 7,7x4,085м.	Стадия	Лист	Листов
Т.контр						АС	91	94
Н.контр					Раскрой – Доска 45x195_3		СК «RichHouse»	
Утв								

Брус 145x145 (Б 145x145)		
Стены 1 этажа		
N	Кол	Эскиз
Раскрой из заготовок – 6шт, Длина – 6000мм		
1	3	Б 145x145_3Б 145x145_3 29502950100 29505900
2	1	Б 145x145_2Б 145x145_4Б 145x145_5 307413251100501 307443995499
3	1	Б 145x145_1 5027973 5027
4	1	Б 145x145_3 29503050 2950

					883-2024.01.09-AP-КД / +7-900-500-11-22			
								
Изм	Лист	№ докум	Подпись	Дата	Проект №883. Одноэтажный СИП панельный жилой дом «Бакаджик 50» 7,7х4,085м.	Стадия	Лист	Листов
Разраб		Васильев Д.В.				АС	92	94
Проб								
Т.контр								
					Раскрой – Брус 145х145_1	СК «RichHouse»		
Н.контр								
Утв								

Доска 45х145 (Д 45х145)		
Стены 1 этажа		
N	Кол	Эскиз
Раскрой из заготовок – 3шт, Длина – 6000мм		
1	2	Д 45х145_08 Д 45х145_08 Д 45х145_08 Д 45х145_08 Д 45х145_08 Д 45х145_08 Д 45х145_10 Д 45х145_14 810 810 810 810 810 810 610 510 20 810 1620 2430 3240 4050 4860 5470 5980
2	1	Д 45х145_08 Д 45х145_08 810 810 4380 810 1620
Стены чердака		
N	Кол	Эскиз
Раскрой из остатков		
3	1	Д 45х145_05 Д 45х145_09 Д 45х145_09 Д 45х145_09 Д 45х145_12 1950 620 620 620 570 1950 2570 3190 3810 4380
Раскрой из заготовок – 11шт, Длина – 6000мм		
4	3	Д 45х145_01 6000 6000
5	1	Д 45х145_03 Д 45х145_09 Д 45х145_11 Д 45х145_12 Д 45х145_12 Д 45х145_15 3220 620 575 570 570 445 3220 3840 4415 4985 5555 6000
6	1	Д 45х145_02 Д 45х145_07 Д 45х145_13 4590 846 560 4 4590 5436 5996
7	1	Д 45х145_04 Д 45х145_11 Д 45х145_11 Д 45х145_11 Д 45х145_11 Д 45х145_12 Д 45х145_12 2556 575 575 575 575 570 570 4 2556 3131 3706 4281 4856 5426 5996
8	2	Д 45х145_03 Д 45х145_05 Д 45х145_09 Д 45х145_16 3220 1950 620 1875 3220 5170 5790 5975
9	1	Д 45х145_02 Д 45х145_06 4590 1366 44 4590 5956
10	1	Д 45х145_03 Д 45х145_05 Д 45х145_11 3220 1950 575 255 3220 5170 5745
11	1	Д 45х145_11 Д 45х145_11 Д 45х145_12 575 575 570 4280 575 1150 1720

					883-2024.01.09-АР-КД / +7-900-500-11-22			
					К КОМПЛЕКТОВАНИЕ			
Изм	Лист	№ докум	Подпись	Дата				
Разраб		Васильев Д.В.			Проект №883. Одноэтажный СИП панельный жилой дом «Бакаджик 50» 7,7х4,085м.	Стадия	Лист	Листов
Проб						АС	93	94
Т.контр								
Н.контр					Раскрой – Доска 45х145_1		СК «RichHouse»	
Утв								

