


Проект №939. Одноэтажный СИП панельный жилой дом «Банево» 14,0х7,5м.

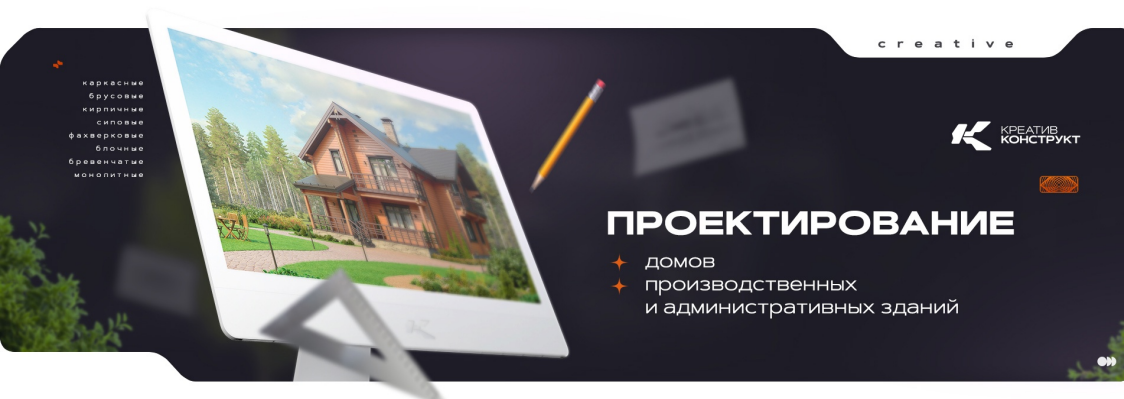

Организация-застройщик: СК «RichHouse»

Организация-проектировщик: ПКБ «КреативКонструкт»

Электронный адрес: info@pkbcc.ru

Группа ВКонтакме: vk.com/pkbcreativeconstruct

Группа в Instagram: [instagram.com/pkbcreativeconstruct](https://www.instagram.com/pkbcreativeconstruct)

Сайт: проектКМ.рф

ГИП/Проектировщик: Васильев Д.В.

Тел: +7 (900) 500-11-22

Адрес строительства: Болгария.












Заказчик:



г. Вологда, 2024 г.

Содержание проекта		
N	Название раздела	Страница
1	Титульный	1
2	Содержание	2
3	Спецификации	3
4	3D Виды	8
5	Фасады	11
6	Разрезы	15
7	Планы фундамента ,обвязка	16
8	Планы фундамента ,обвязка 3D виды	19
9	Планы 1этаж	20
10	Развертки стен 1 этажа	23
11	План чердачного перекрытия	38
12	План чердака	40
13	Развертки стен чердака	43
14	План крыши	48
15	Спецификации	57
16	Раскрой пиломатериала	76

					939-2024.05.08-AP-KD / +7-900-500-11-22			
					Болгария.			
Изм	Лист	№ докум	Подпись	Дата				
Разраб		Ерохина А.О.			Проект №939. Одноэтажный СИП панельный жилой дом «Банево» 14,0х7,5м	Стадия	Лист	Листов
Проб		Васильев Д.В.				АС	2	84
Т.контр								
					Содержание	СК «RichHouse»		
Н.контр								
Утв								

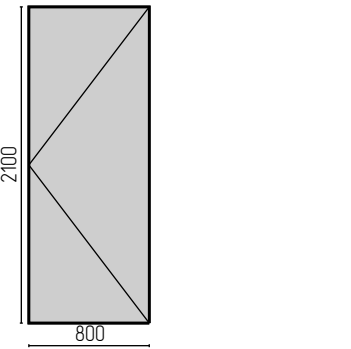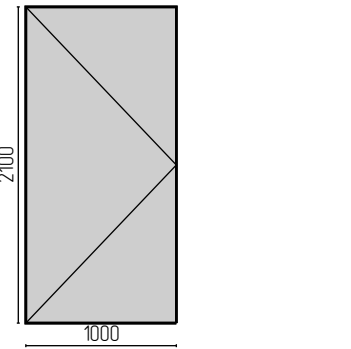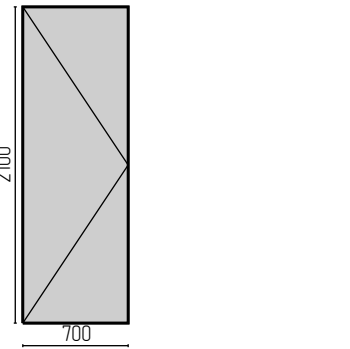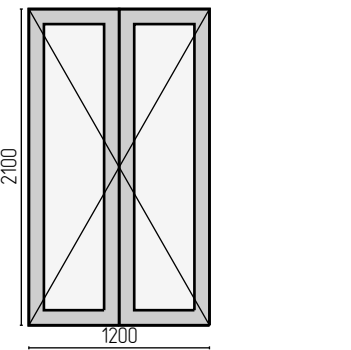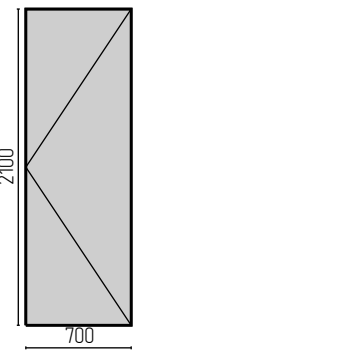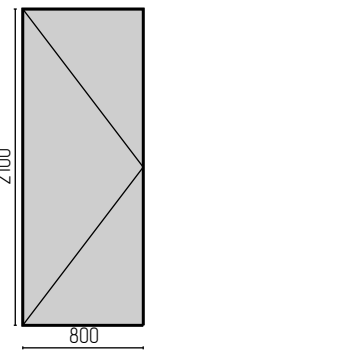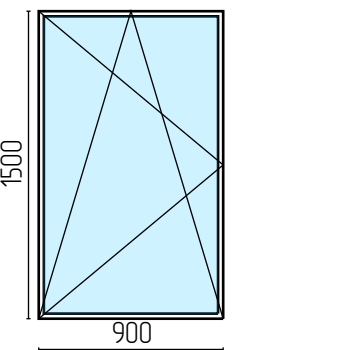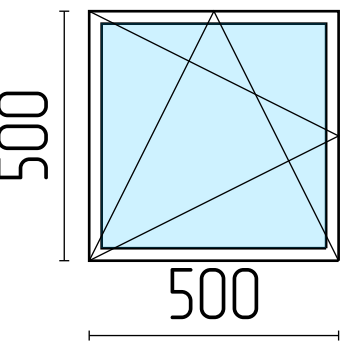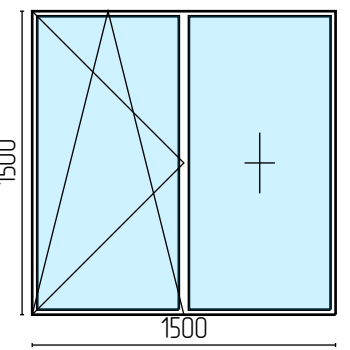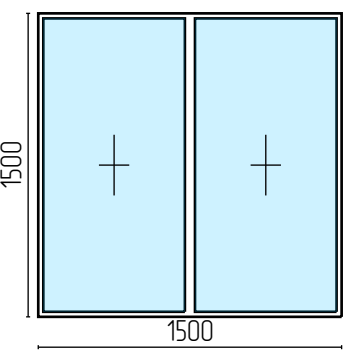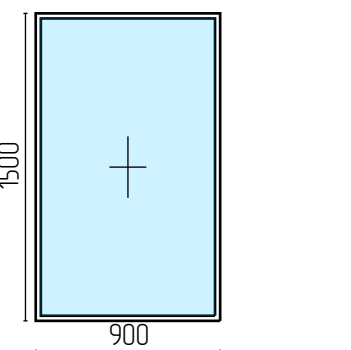Спецификация по проёмам			
Площадь дверных проемов – 14,07м2, Площадь оконных проемов – 13,3м2 Периметр дверных проемов – 47м, Периметр оконных проемов – 40,4м			
Эскиз			
Маркировка	Д_01	Д_02	Д_03
Размер проёма	800x2100	1000x2100	700x2100
Периметр проёма	5,8м	6,2м	5,6м
Площадь изделия	1,68м2	2,1м2	1,47м2
Количество	2	1	2
Эскиз			
Маркировка	Д_04	Д_05	Д_06
Размер проёма	1200x2100	700x2100	800x2100
Периметр проёма	6,6м	5,6м	5,8м
Площадь изделия	2,52м2	1,47м2	1,68м2
Количество	1	1	1
Эскиз			
Маркировка	ОК_01	ОК_02	ОК_03
Размер проёма	900x1500	500x500	1500x1500
Периметр проёма	4,8м	2м	6м
Площадь изделия	1,35м2	0,25м2	2,25м2
Количество	2	1	3
Эскиз			
Маркировка	ОК_04	ОК_05	

Размер проёма	1500x1500	900x1500	
Периметр проёма	6м	4,8м	
Площадь изделия	2,25м2	1,35м2	
Количество	1	1	




					939-2024.05.08-AP-КД / +7-900-500-11-22			
					 Болгария.			
Изм	Лист	№ докум	Подпись	Дата				
Разраб		Ерохина А.О.			Проект №939. Одноэтажный СИП панельный жилой дом «Банево» 14,0х7,5м	Стадия	Лист	Листов
Проб		Васильев Д.В.				АС	4	84
Т.контр								
					Спецификация по проёмам_1	СК «RichHouse»		
Н.контр								
Утв								

Площади стен			
N	Название	Без проёмов	С проёмами
Стены первого этажа (1 Сип несущая 124 (1_СИП_124))			
1	1_СИП_124_01	17,4	18,75
2	1_СИП_124_02	23,6	26,88
3	1_СИП_124_03	20,13	26,88
4	1_СИП_124_04	13,05	18,75
5	1_СИП_124_05	6,82	8,28
6	1_СИП_124_06	4,54	4,54
7	1_СИП_124_07	4,84	4,84
8	1_СИП_124_08	5,76	8,28
9	1_СИП_124_09	5,5	8,44
10	1_СИП_124_10	13,68	17,04
11	1_СИП_124_11	9,54	9,54
12	1_СИП_124_12	9,84	9,84
Итого:		134,7	162,06
Стены первого этажа (Стена столбов (ст100))			
13	ст100_1	21,75	21,75
14	ст100_2	8,7	8,7
15	ст100_3	8,7	8,7
Итого:		39,15	39,15
Стены чердака (Стена чердака (СЧ100))			
16	СЧ100_1	6,74	6,74
17	СЧ100_2	0,55	0,55
18	СЧ100_3	6,74	6,74
19	СЧ100_4	0,55	0,55
Итого:		14,58	14,58
Итого по профилям стен			
1	1 Сип несущая 124 (1_СИП_124)	134,7	162,06
2	Стена столбов (ст100)	39,15	39,15
3	Стена чердака (СЧ100)	14,58	14,58


					939-2024.05.08-AP-КД / +7-900-500-11-22			
					 Болгария.			
Изм	Лист	№ докум	Подпись	Дата	Проект №939. Одноэтажный СИП панельный жилой дом «Банево» 14,0x7,5м	Стадия	Лист	Листов
Разраб		Ерохина А.О.				АС	5	84
Проб		Васильев Д.В.						
Т.контр					Площади стен_1	СК «RichHouse»		
Н.контр								
Утв								

Сводный раскрой пиломатериалов								
		Заготовки			Детали		Остатки	
N	Профиль	Длина	Кол	Объем	Длина	Объем	Длина	Объем
1	Доска 50х100 (Д 50х100)	6	13	0,39	76,81	0,384	1,19	0,006
2	Доска 100х100 (Д 100х100)	6	69	4,14	400,04	3,999	13,96	0,141
3	Брус 200х200 (Б 200х200)	6	1	0,24	4	0,16	2	0,08
4	Брус 100х150 (Б 100х150)	6	11	0,99	64,97	0,974	1,03	0,016
5	Доска 45х195 (Д 45х195)	6	125	6,581	603,07	5,29	146,93	1,291
6	Брусок 40х40 (Б40х40)	6	52	0,499	235,14	0,376	76,86	0,123
7	Доска 25х150 (Д 25х150)	6	84	1,89	420	1,574	84	0,316

					939-2024.05.08-AP-KD / +7-900-500-11-22			
					България.			
Изм	Лист	№ докум	Подпись	Дата				
Разраб		Ерохина А.О.						
Проб		Васильев Д.В.			Проект №939. Одноэтажный СИП панельный жилой дом «Банево» 14,0х7,5м	Стадия	Лист	Листов
Т.контр						АС	6	84
Н.контр					Сводный раскрой пиломатериала_1	СК «RichHouse»		
Утв								

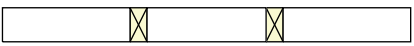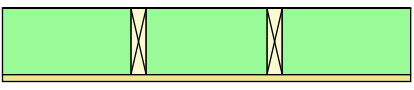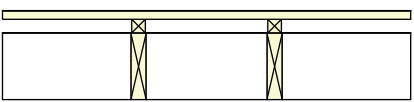Спецификация сечений профилей		
N	Эскиз	Описание
1		--- 1 Сип несущая 124 (1_СИП_124) --- П_124 (П_124) (124мм)
2		--- Стена столба (ст100) --- Доска 100x100 (Д 100x100), Шаг – 2500мм
3		--- Стена чердака (СЧ100) --- ОСП 15 (ОСП15) (15мм) Доска 50x100 (Д 50x100), Шаг – 640мм
4		--- Стена чердака (СЧ100) --- Доска 50x100 (Д 50x100), Шаг – 640мм
5		--- Перекрытие чердачное (ПЧ) --- Ветрозащита (Ветрозащита) (1мм) Доска 45x195 (Д 45x195), Шаг по проекту Утеплитель 200 (Утеплител 200) Подшивка потолка ОСБ 12 (П П ОСБ 12) (20мм)
6		--- Крыша дома (КД) --- Фальцевая кровля (ФК) (0,5мм) Доска 25x150 (Д 25x150) (25мм), Шаг – 350мм, Горизонтально Брусok 40x40 (Б40x40) (40мм), Вертикально по стойкам Ветрозащита (Ветрозащита) (1мм) Доска 45x195 (Д 45x195), Шаг по проекту



					939-2024.05.08-AP-КД / +7-900-500-11-22			
					 Болгария.			
Изм	Лист	№ докум	Подпись	Дата				
Разраб		Ерохина А.О.			Проект №939. Одноэтажный СИП панельный жилой дом «Банево» 14,0x7,5м	Стадия	Лист	Листов
Проб		Васильев Д.В.				АС	7	84
Т.контр								
					Спецификация сечений профиля_1	СК «RichHouse»		
Н.контр								
Утв								

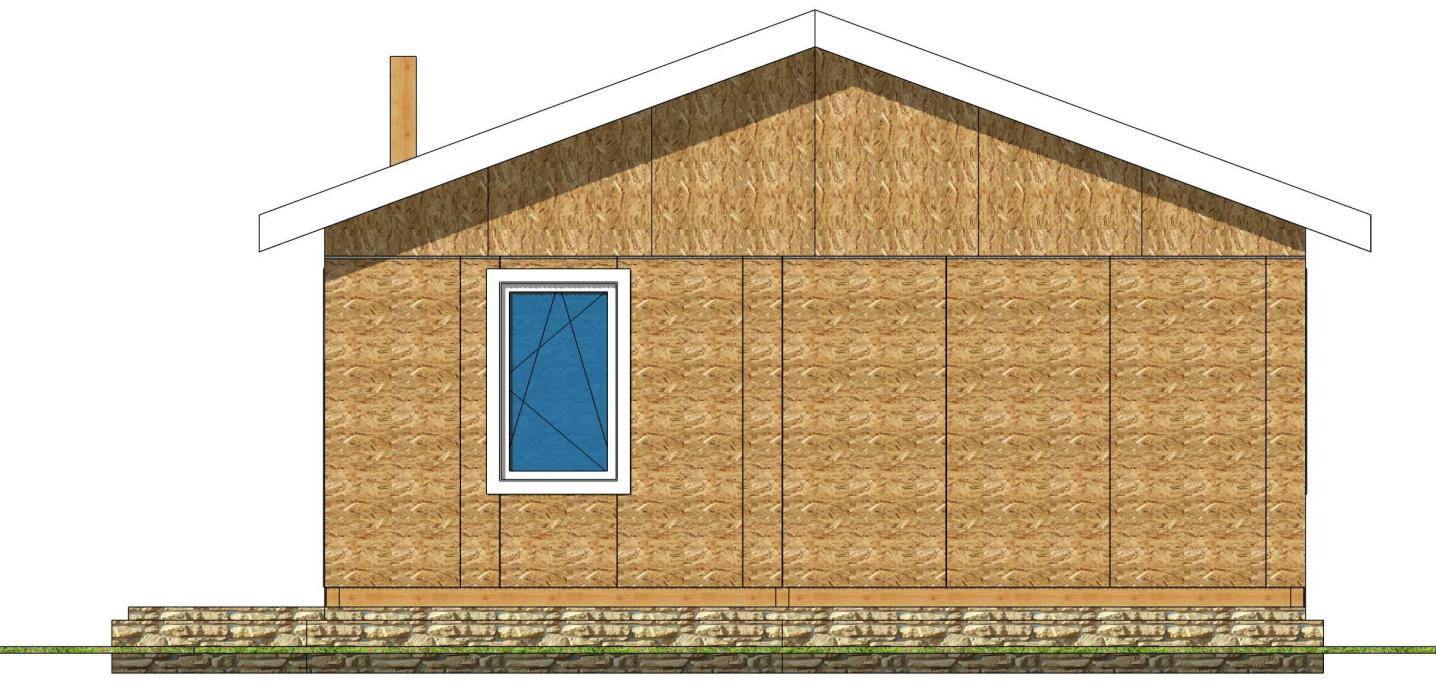


					939-2024.05.08-AP-КД / +7-900-500-11-22			
					Болгария.			
Изм	Лист	№ докум	Подпись	Дата	Проект №939. Одноэтажный СИП панельный жилой дом «Банево» 14,0х7,5м	Стадия	Лист	Листов
Разраб		Ерохина А.О.				АС	8	84
Проб		Васильев Д.В.						
Т.контр					3D Виды_1	СК «RichHouse»		
Н.контр								
Утв								




					939-2024.05.08-AP-KD / +7-900-500-11-22			
					България.			
Изм	Лист	№ докум	Подпись	Дата	Проект №939. Одноэтажен СИП панелен жилищ дом «Банево» 14,0х7,5м	Стадия	Лист	Листов
Разраб		Ерохина А.О.				АС	9	84
Проб		Васильев Д.В.						
Т.контр					3D Види_2	СК «RichHouse»		
Н.контр								
Утв								

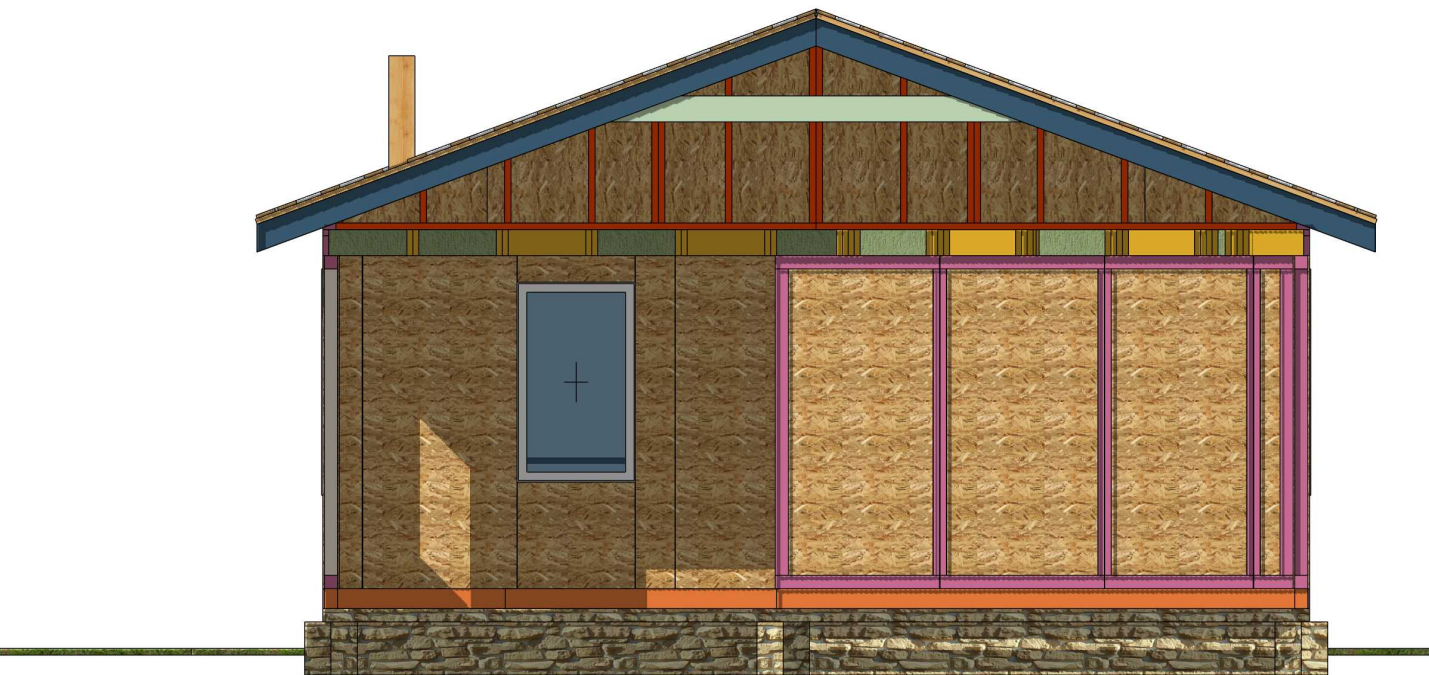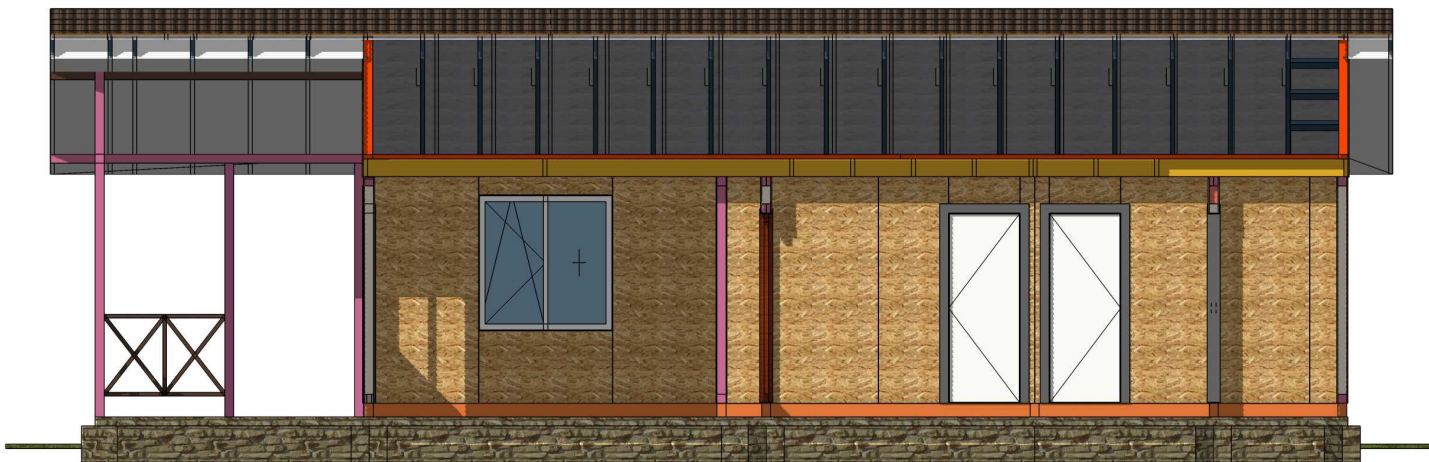


					939-2024.05.08-AP-КД / +7-900-500-11-22			
					Болгария.			
Изм	Лист	№ докум	Подпись	Дата	Проект №939. Одноэтажный СИП панельный жилой дом «Банево» 14,0x7,5м	Стадия	Лист	Листов
Разраб		Ерохина А.О.				АС	10	84
Проб		Васильев Д.В.						
Т.контр					3D Видь_3	СК «RichHouse»		
Н.контр								
Утв								

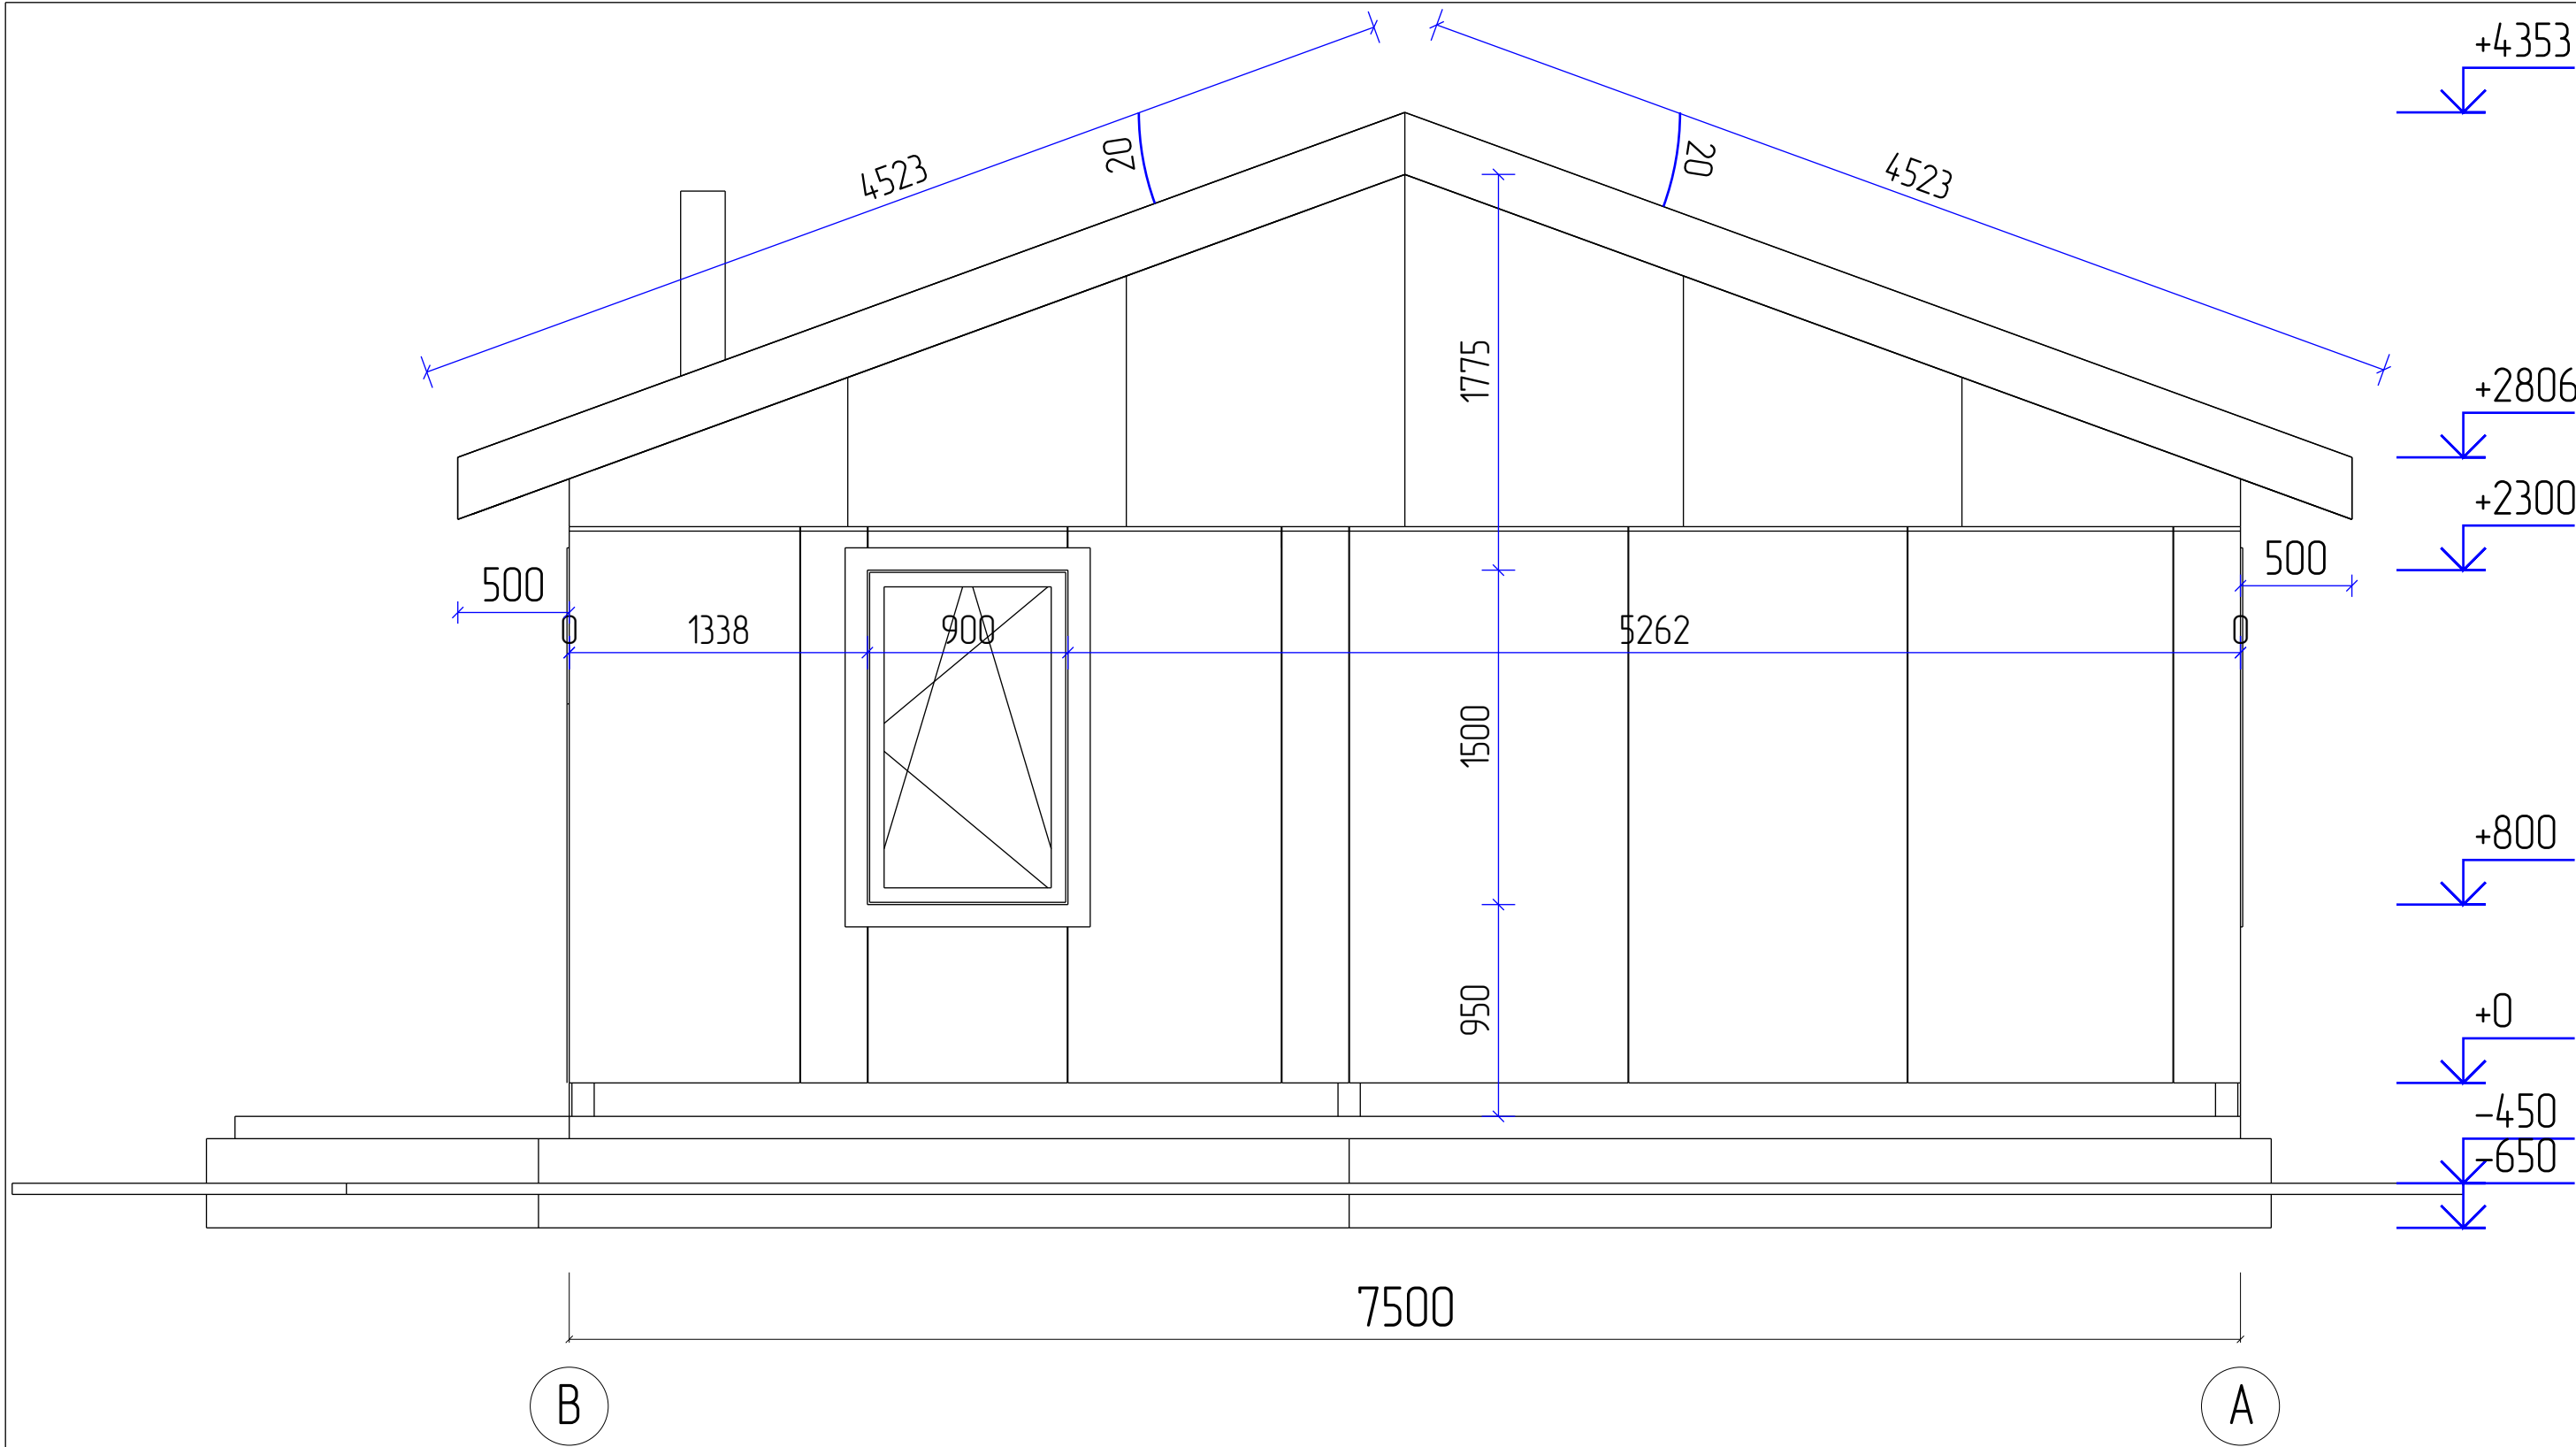


					939-2024.05.08-AP-KD / +7-900-500-11-22		
					Болгария.		
					Проект №939. Одноэтажный СИП панельный жилой дом «Банево» 14,0х7,5м		
					Стадия	Лист	Листов
					АС	12	84
					Фасад В – А		СК «RichHouse»

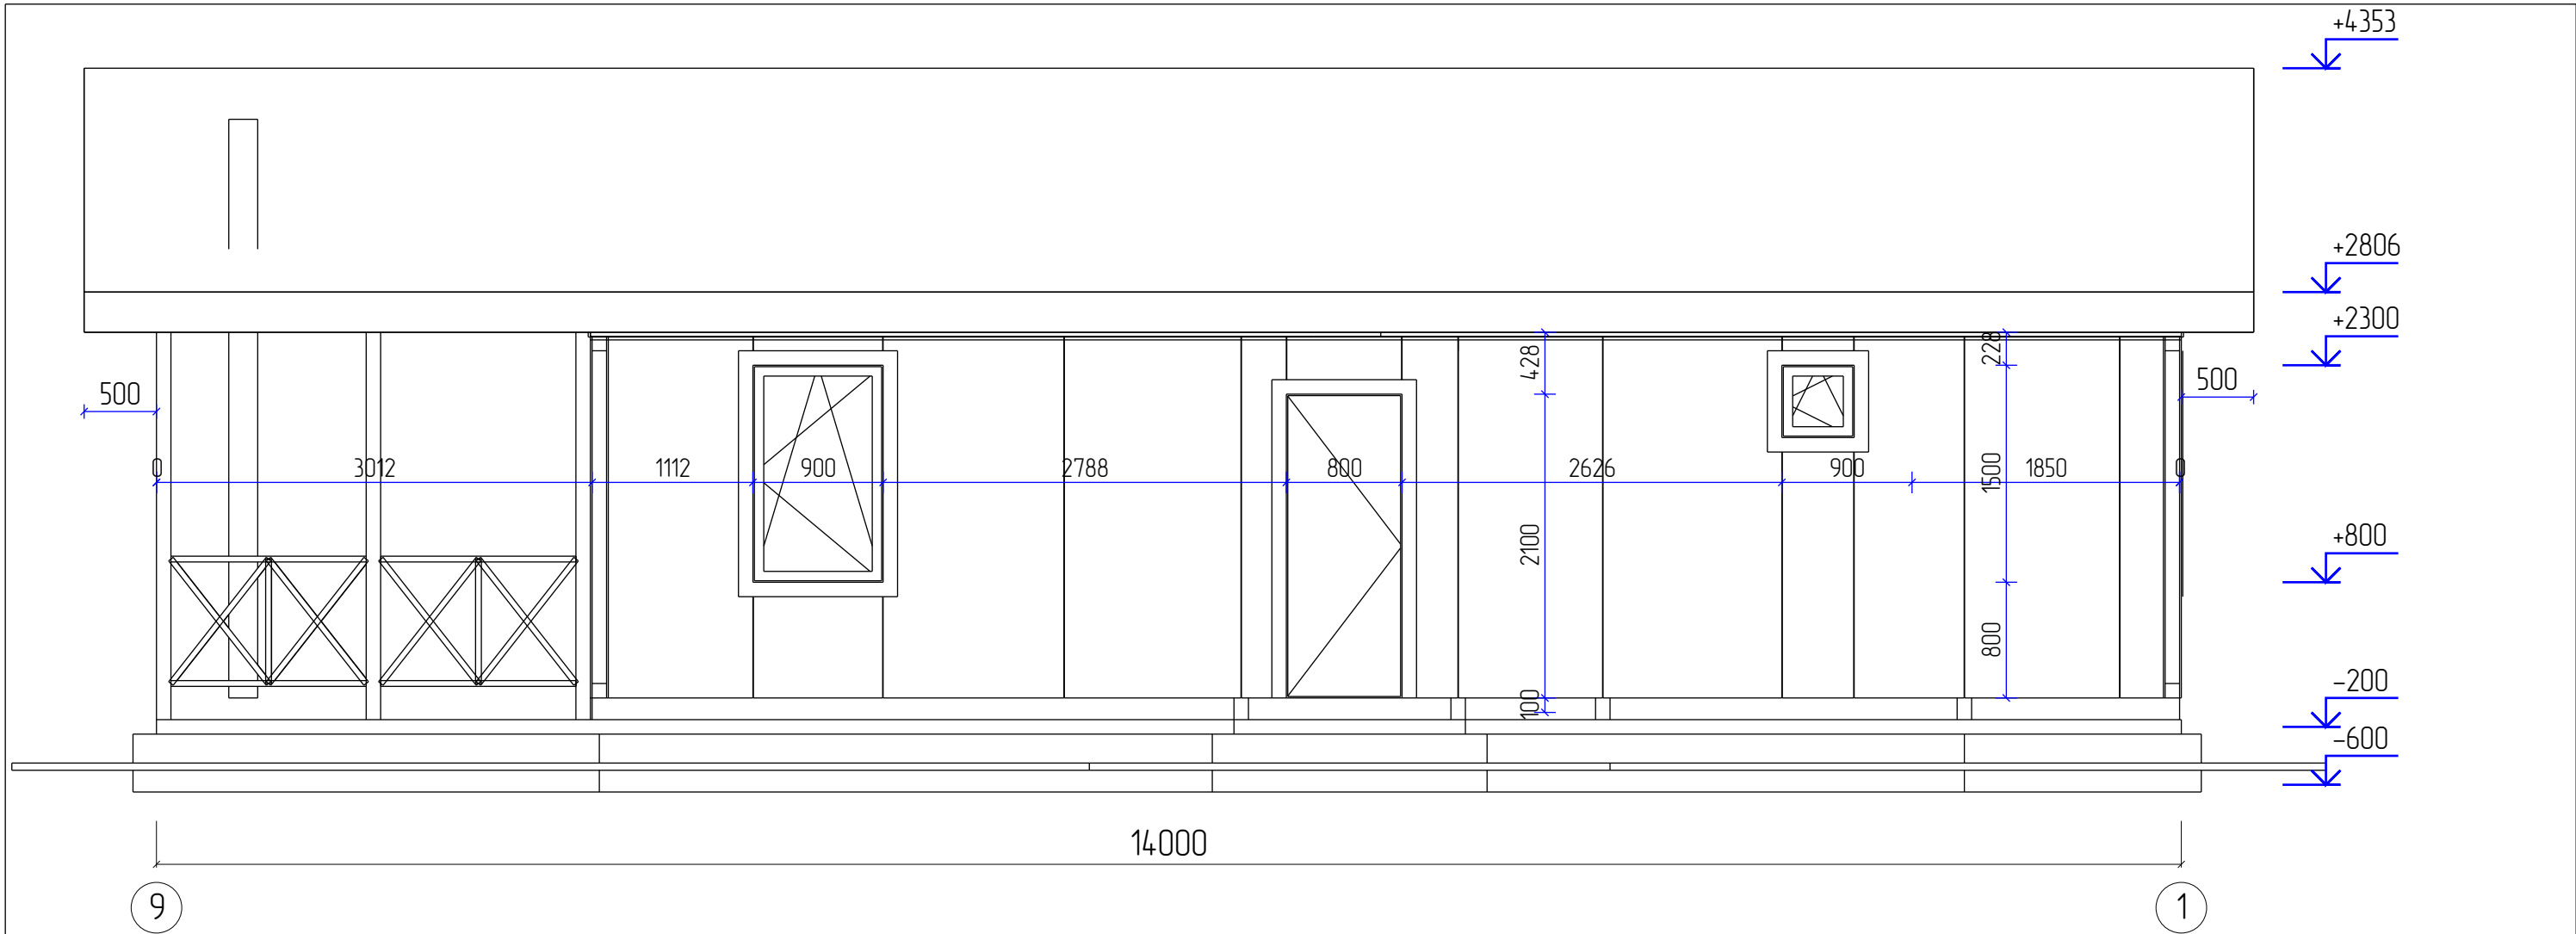


					939-2024.05.08-AP-КД / +7-900-500-11-22			
					Болгария.			
Изм	Лист	№ докум	Подпись	Дата	Проект №939. Одноэтажный СИП панельный жилой дом «Банево» 14,0x7,5м	Стадия	Лист	Листов
Разраб		Ерохина А.О.				АС	13	84
Проб		Васильев Д.В.						
Т.контр								
					Фасад 9 – 1	СК «RichHouse»		
Н.контр								
Утв								

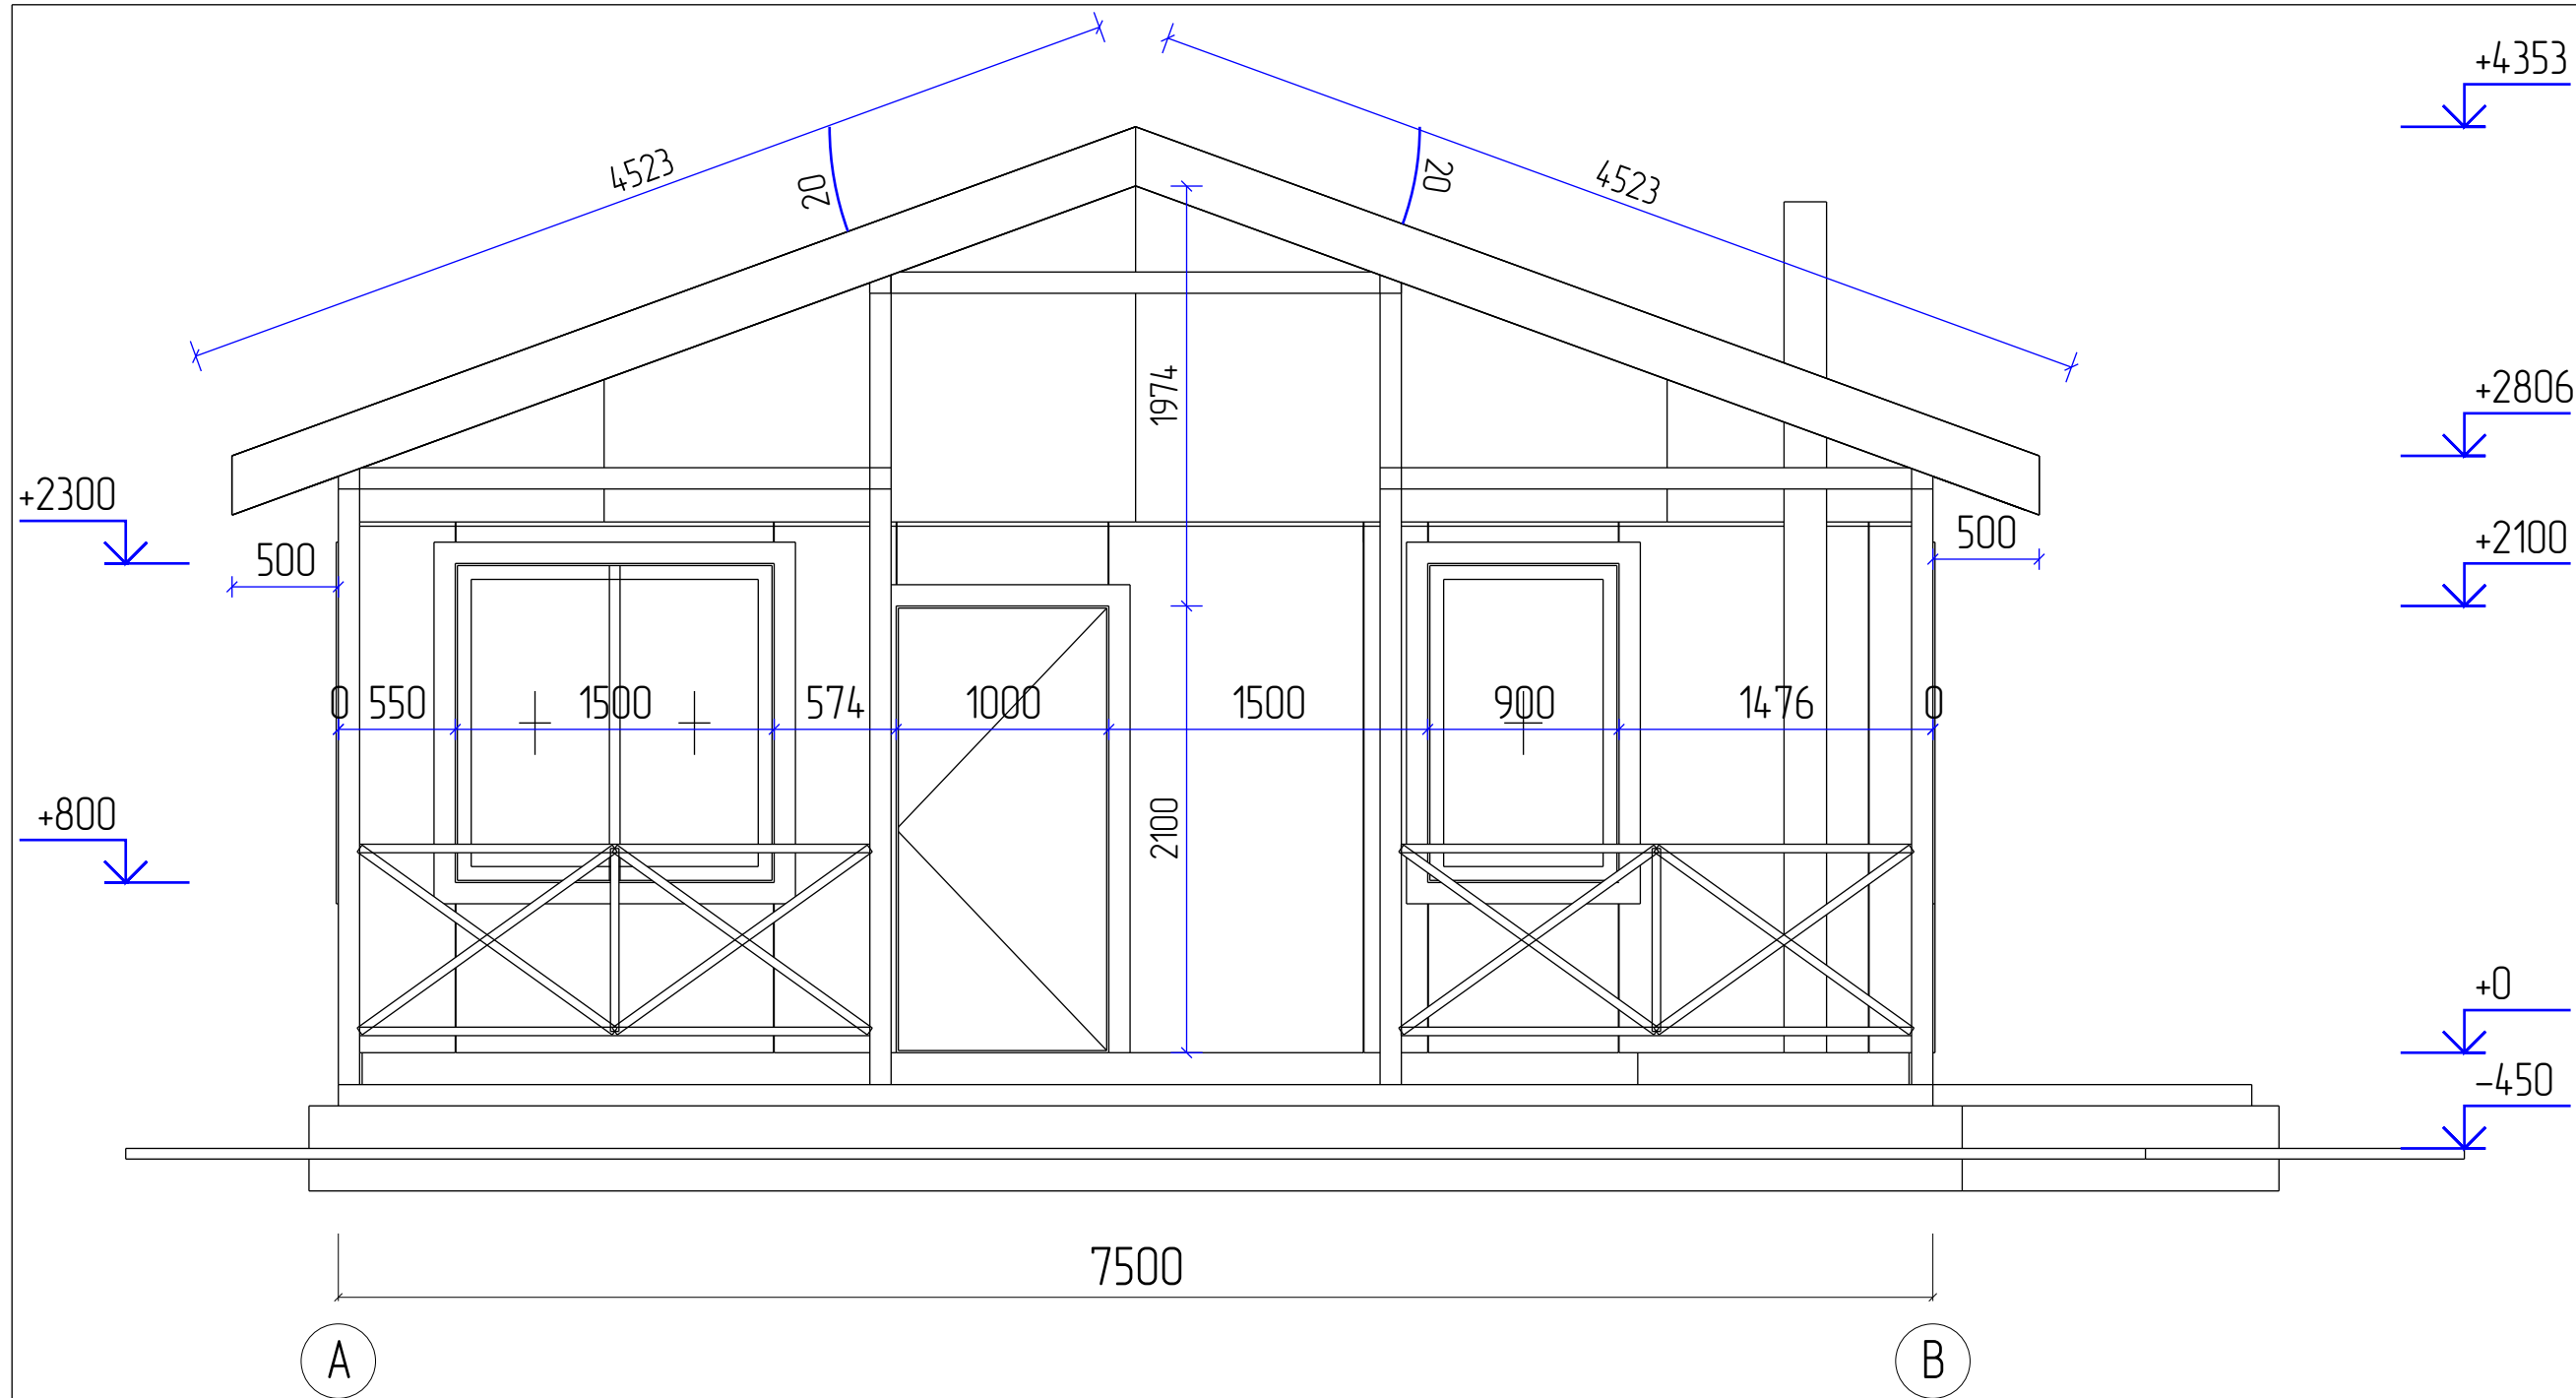


					939-2024.05.08-AP-KD / +7-900-500-11-22			
					България.			
Изм	Лист	№ докум	Подпись	Дата	Проект №939. Одрнотажный СИП панельный жилой дом «Банево» 14,0х7,5м	Стадия	Лист	Листов
Разраб	Ерохина А.О.					АС	14	84
Проб	Васильев Д.В.							
Т.контр								
Н.контр					Фасад А - В		СК «RichHouse»	
Утв								

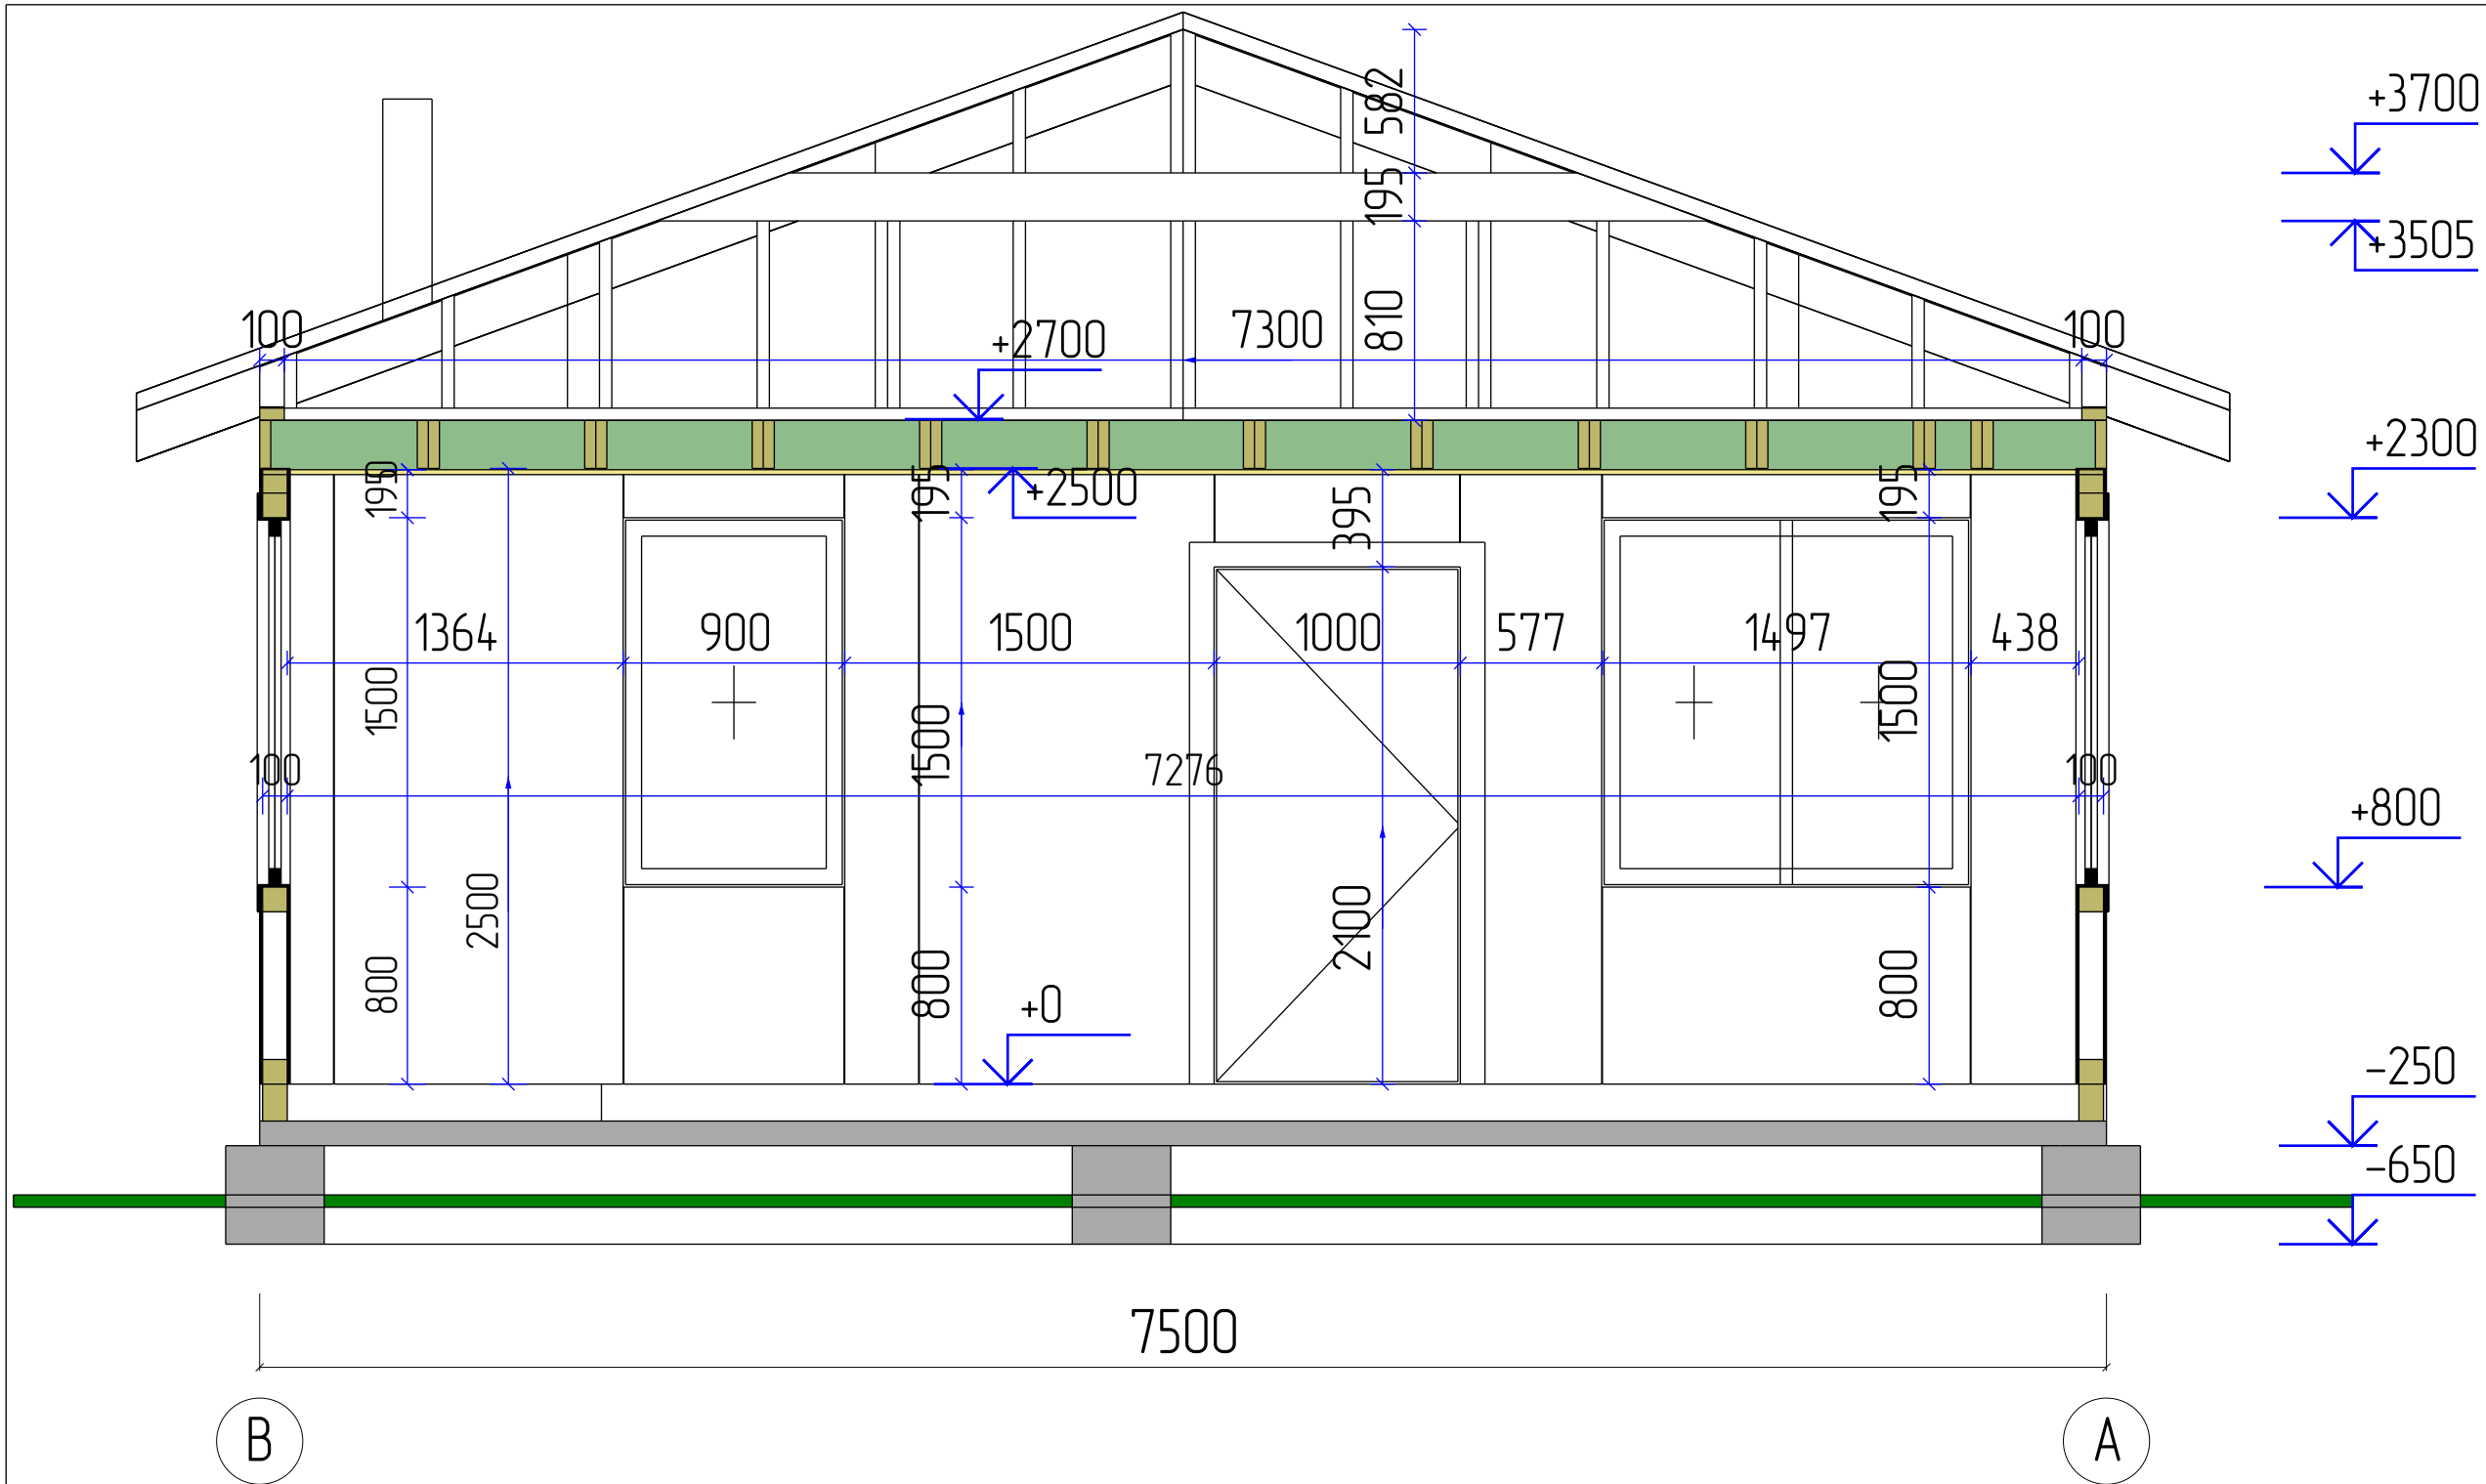



					939-2024.05.08-AP-КД / +7-900-500-11-22			
					Болгария.			
Изм	Лист	№ докум	Подпись	Дата	Проект №939. Одноэтажный СИП панельный жилой дом «Банево» 14,0x7,5м	Стадия	Лист	Листов
Разраб		Ерохина А.О.				АС	15	84
Проб		Васильев Д.В.						
Т.контр								
					Разрез дома А-А	СК «RichHouse»		
Н.контр								
Утв								

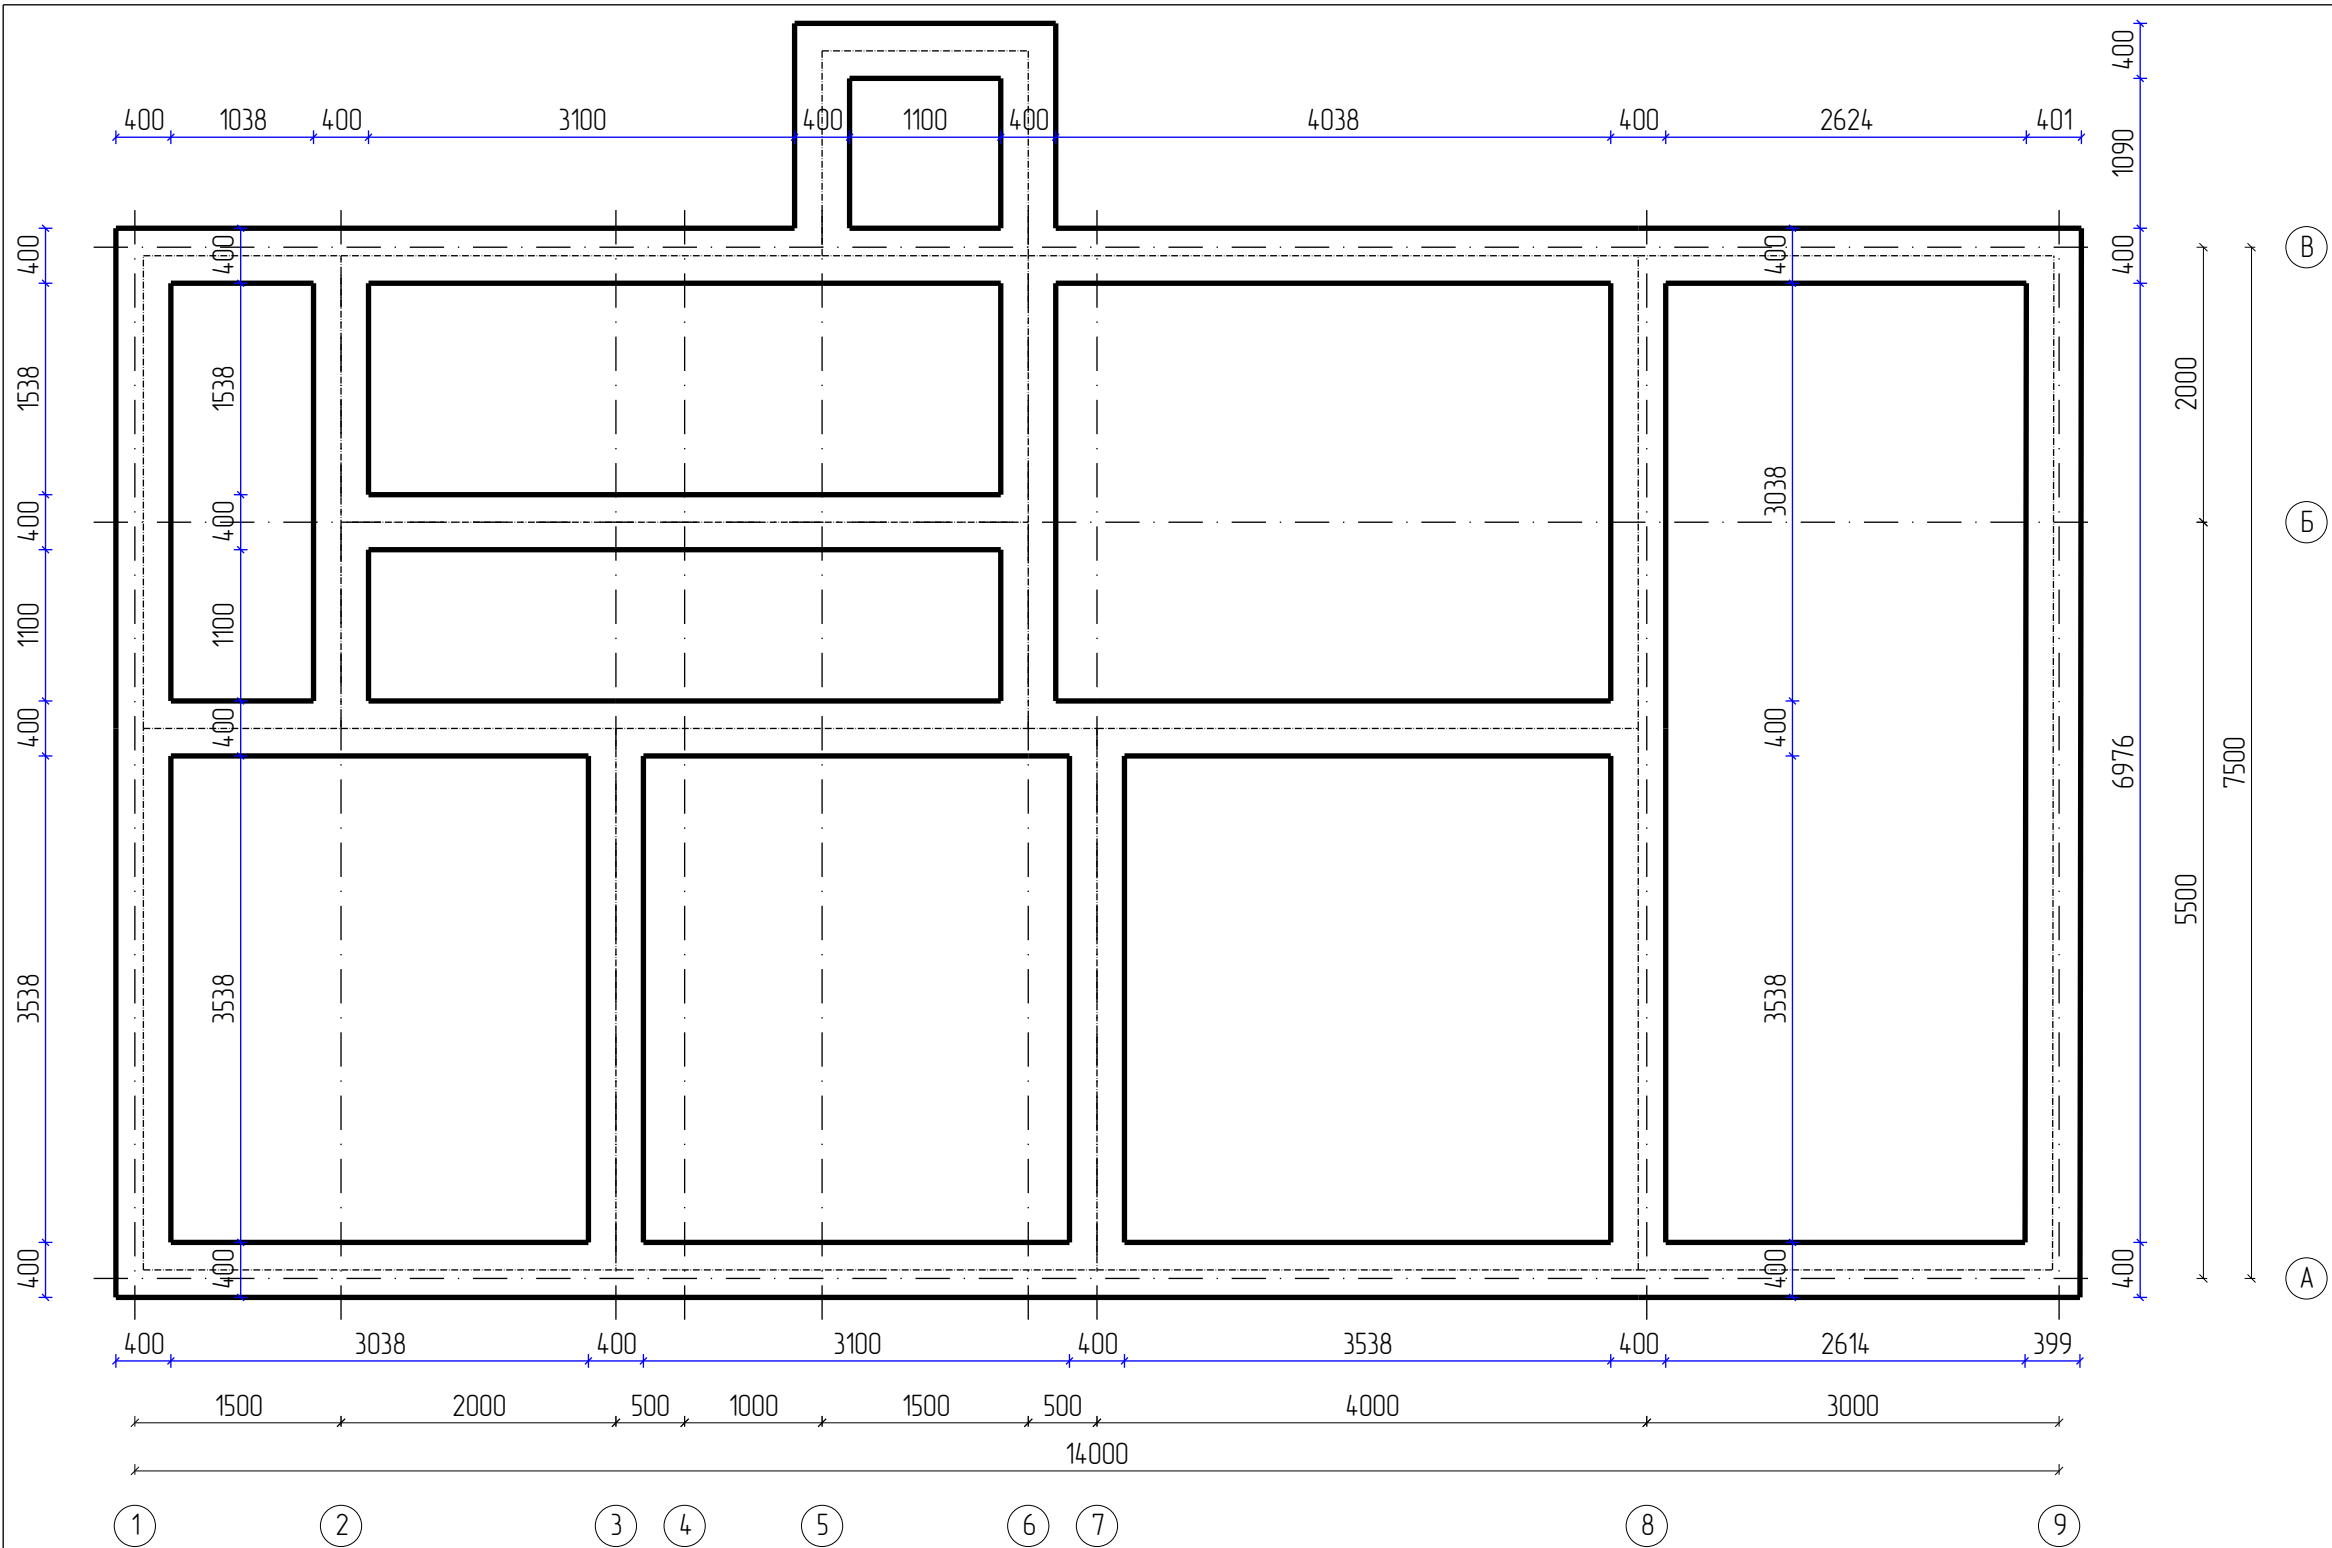

					939-2024.05.08-AP-КД / +7-900-500-11-22			
					Болгария.			
Изм	Лист	№ докум	Подпись	Дата	Проект №939. Одноэтажный СИП панельный жилой дом «Банево» 14,0х7,5м	Стадия	Лист	Листов
Разраб	Ерохина А.О.					АС	16	84
Проб	Васильев Д.В.							
Т.контр					План фундамента – Лента		СК «RichHouse»	
Н.контр								
Утв								


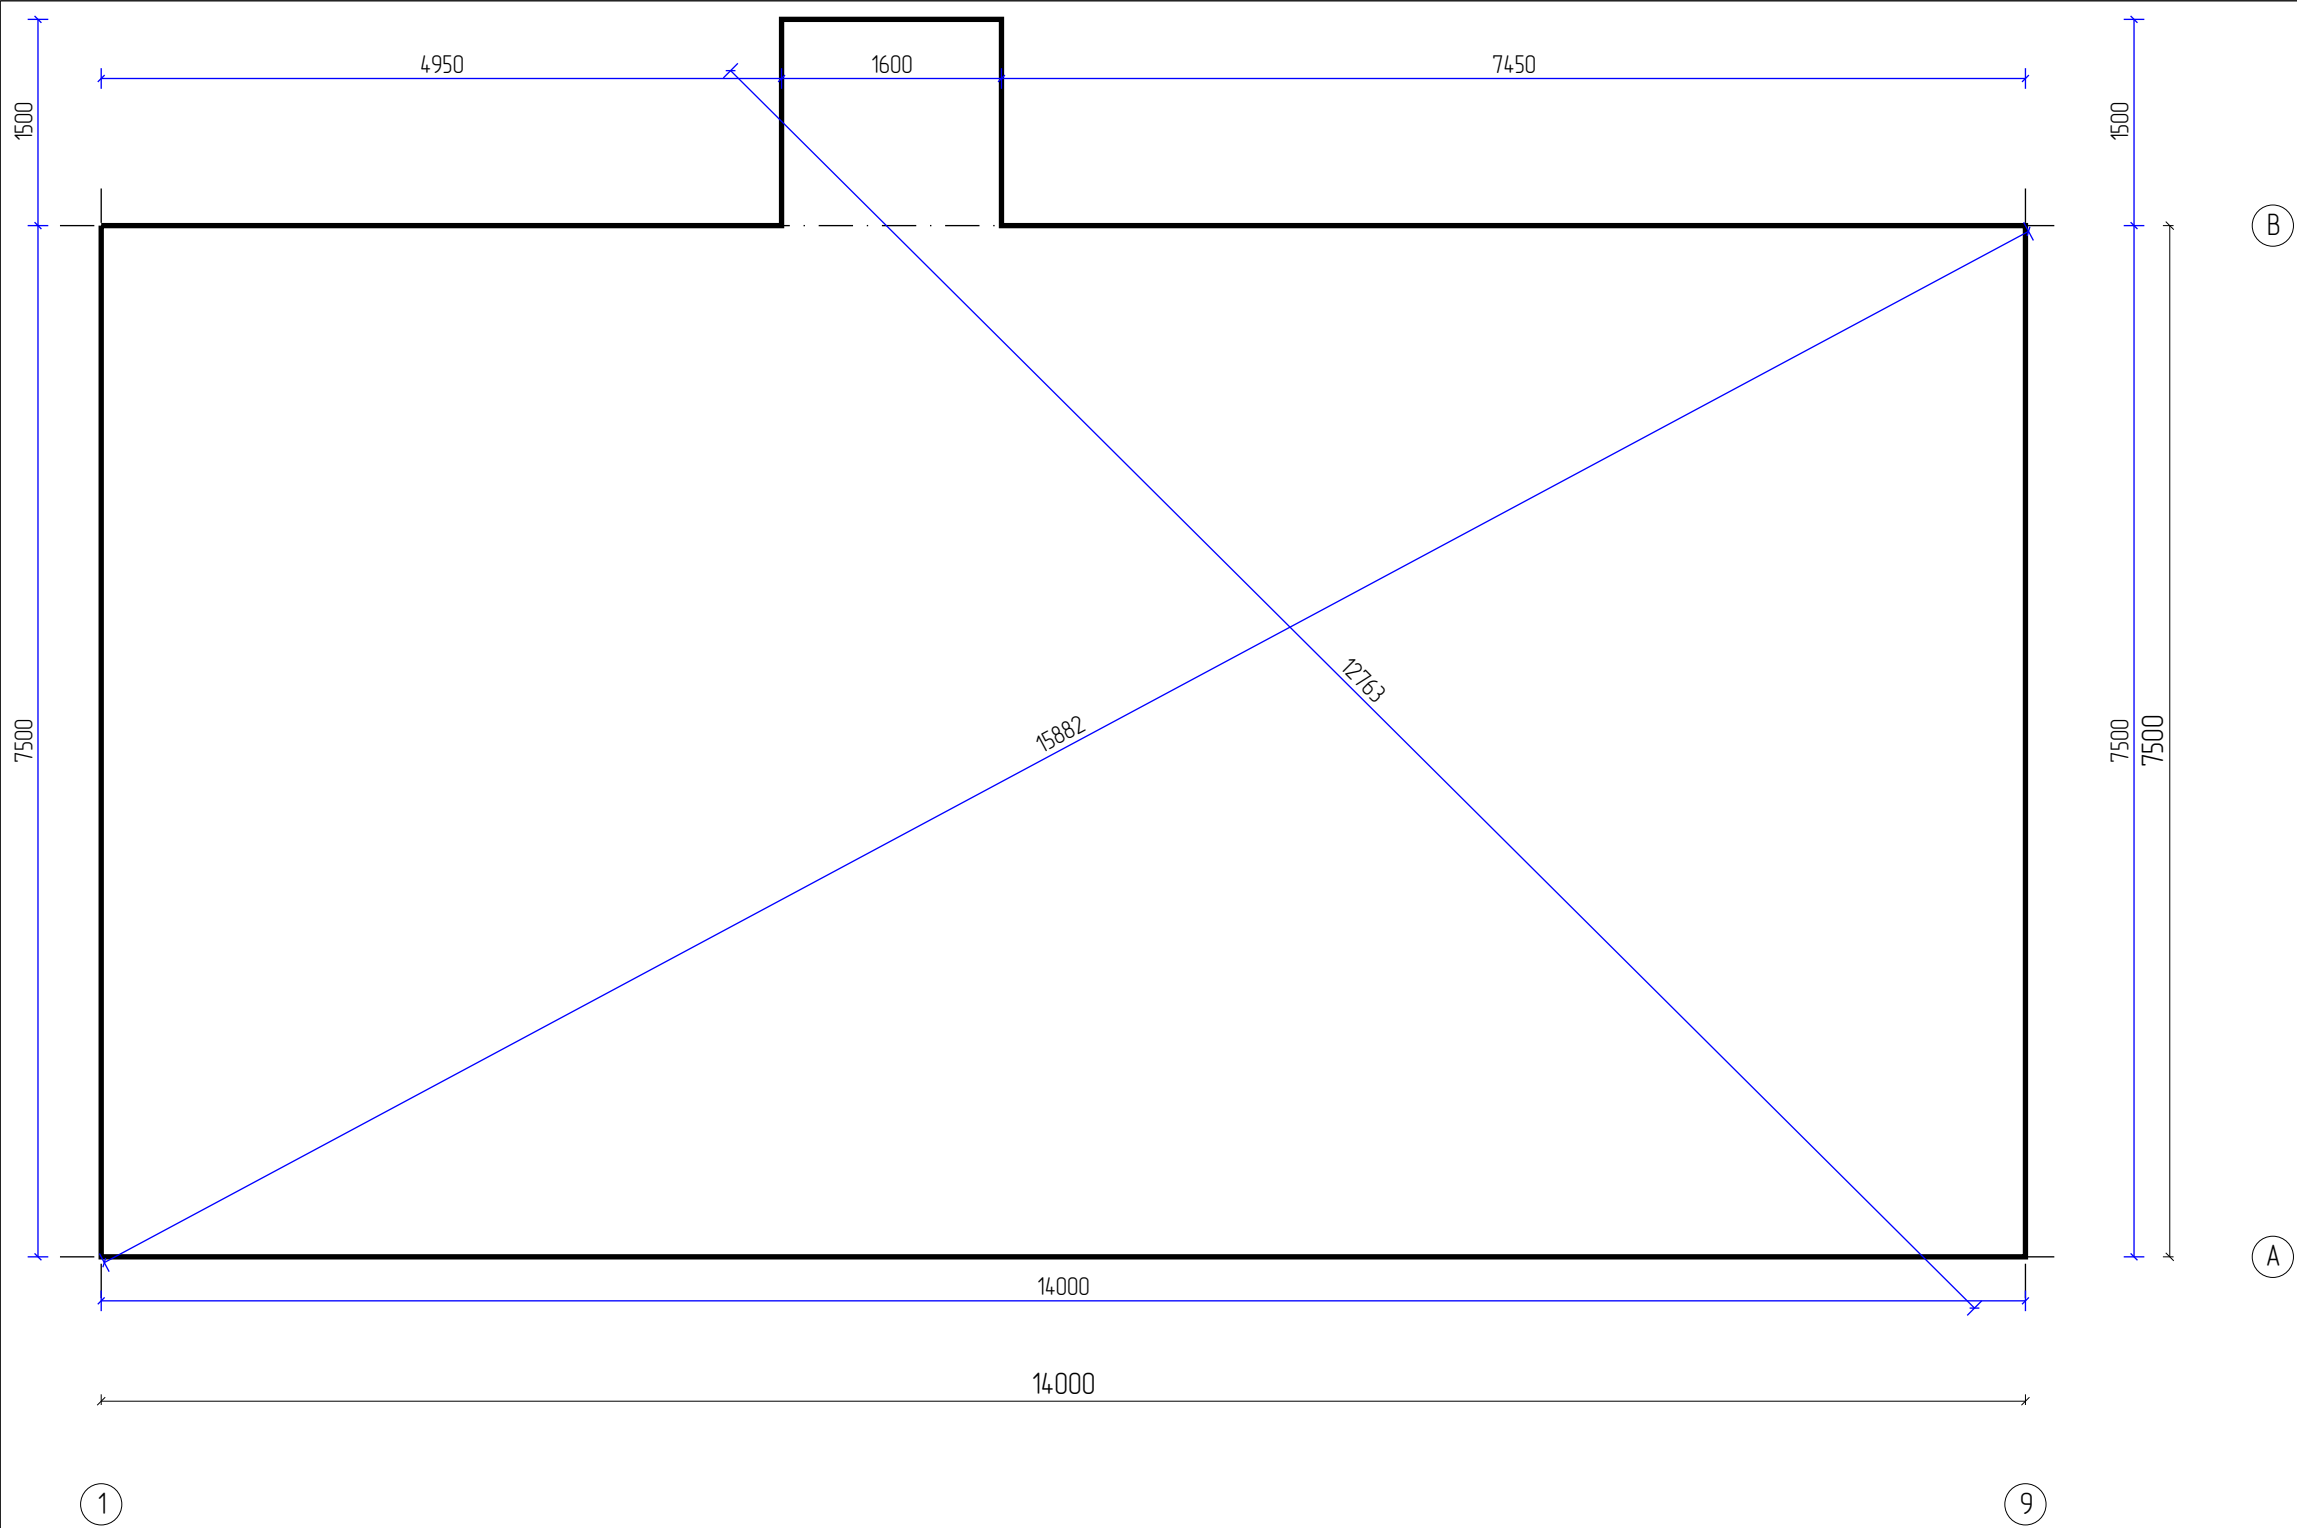


					939-2024.05.08-AP-KD / +7-900-500-11-22			
					България.			
Изм	Лист	№ докум	Подпись	Дата	Проект №939. Одноэтажен СИП панелен жили дом «Банево» 14,0x7,5м	Стадия	Лист	Листов
Разраб		Ерохина А.О.				АС	17	84
Проб		Васильев Д.В.						
Т.контр					План фундамента – ЖБ плита		СК «RichHouse»	
Н.контр								
Утв								

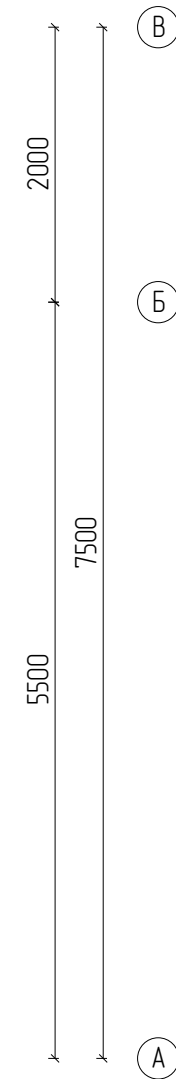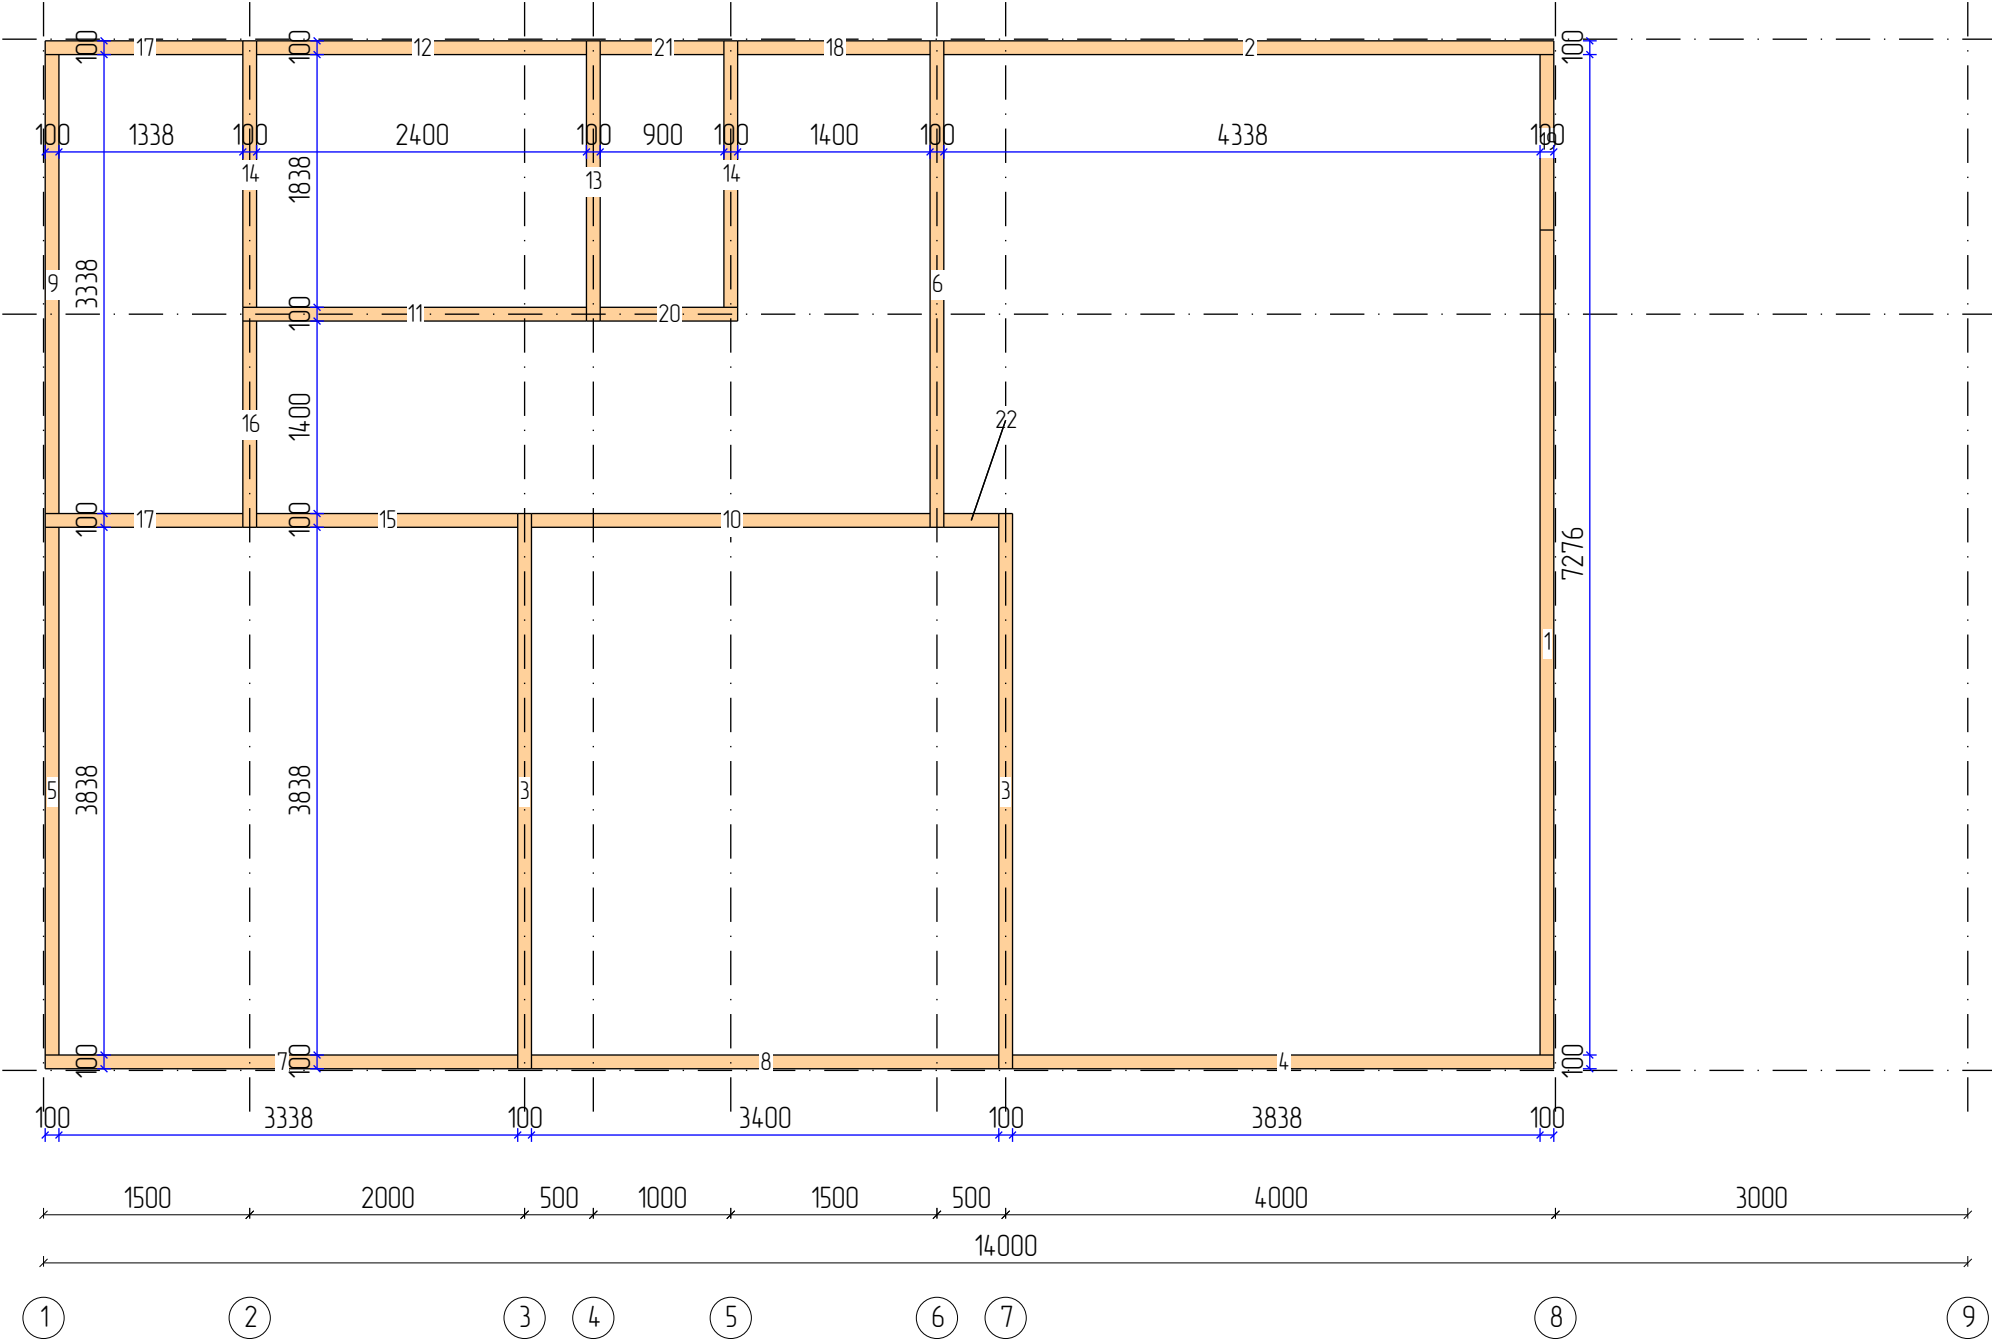


Пиломатериалы				
N	Марк	Сечение	Длина	Кол
1.	Б 100х150_01	100х150	6000	1
2.	Б 100х150_02	100х150	4438	1
3.	Б 100х150_03	100х150	4038	2
4.	Б 100х150_04	100х150	3938	1
5.	Б 100х150_05	100х150	3838	1
6.	Б 100х150_06	100х150	3538	1
7.	Б 100х150_07	100х150	3438	1
8.	Б 100х150_08	100х150	3400	1
9.	Б 100х150_09	100х150	3338	1
10.	Б 100х150_10	100х150	2900	1
11.	Б 100х150_11	100х150	2500	1
12.	Б 100х150_12	100х150	2400	1
13.	Б 100х150_13	100х150	2038	1
14.	Б 100х150_14	100х150	1938	2
15.	Б 100х150_15	100х150	1900	1
16.	Б 100х150_16	100х150	1500	1
17.	Б 100х150_17	100х150	1438	2
18.	Б 100х150_18	100х150	1400	1
19.	Б 100х150_19	100х150	1276	1
20.	Б 100х150_20	100х150	1000	1
21.	Б 100х150_21	100х150	900	1
22.	Б 100х150_22	100х150	400	1
Итого:		100х150	65м	25

					939-2024.05.08-AP-KD / +7-900-500-11-22			
					Болгария. Проект №939. Одноэтажный СИП панельный жилой дом «Банево» 14,0х7,5м			
Изм	Лист	№ докум	Подпись	Дата				
Разраб	Ерохина А.О.				План обвязки – Каркас	Стадия	Лист	Листов
Проб	Васильев Д.В.					АС	18	84
Т.контр								
Н.контр					План обвязки – Каркас			
Утв								
						СК «RichHouse»		

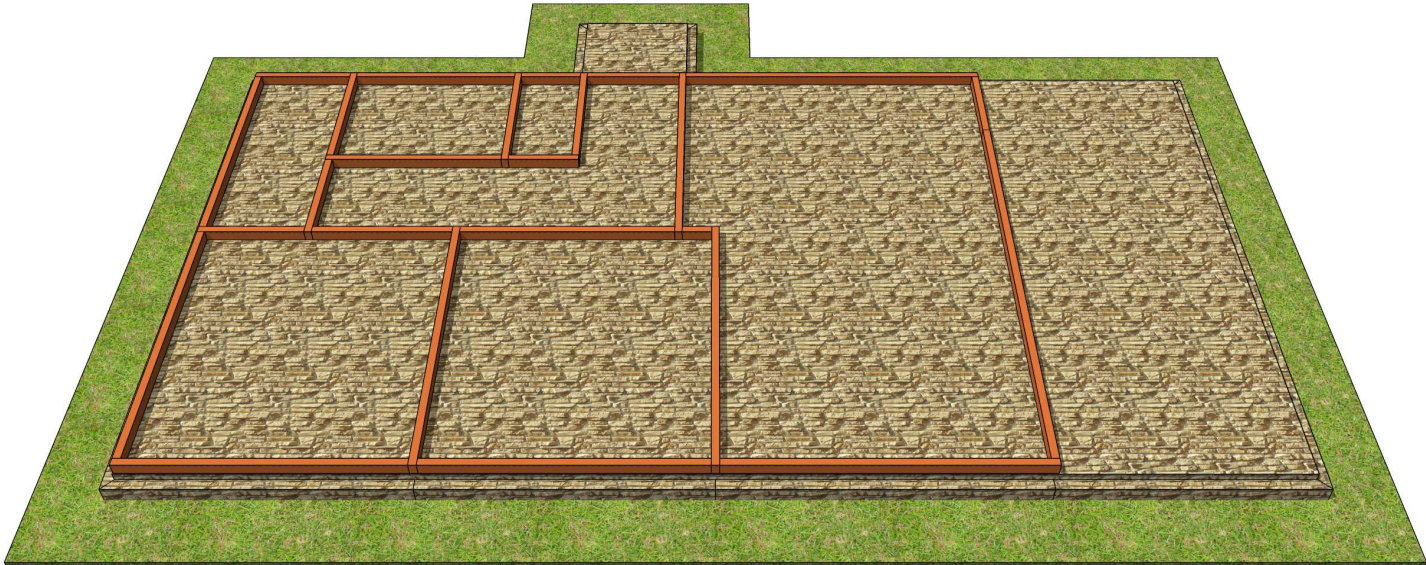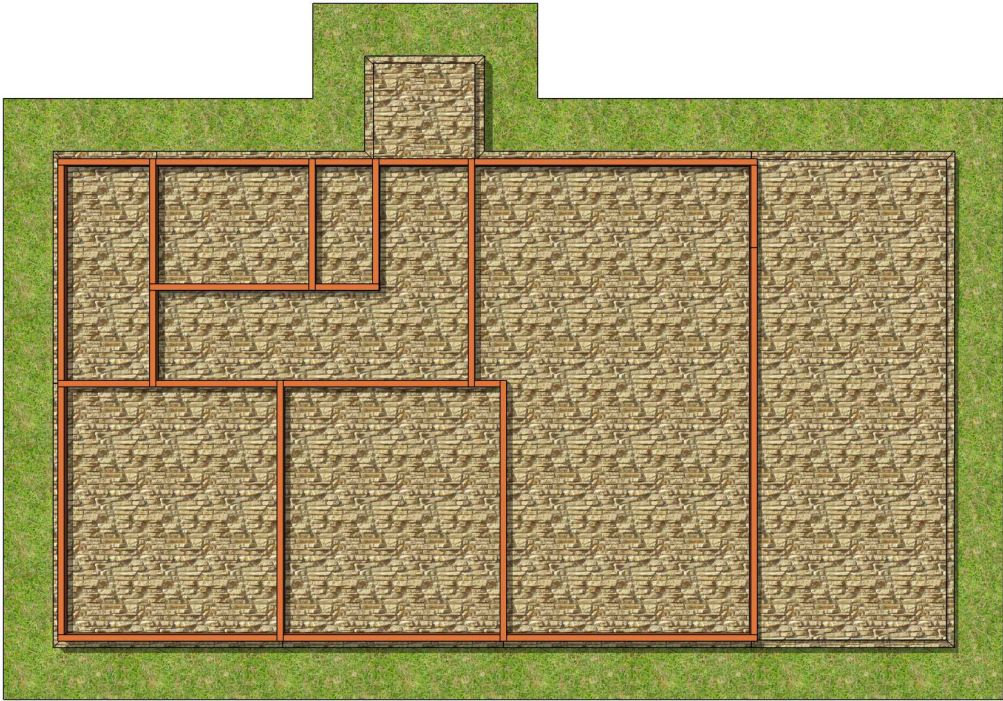


					939-2024.05.08-AP-KD / +7-900-500-11-22			
					България.			
Изм	Лист	№ докум	Подпись	Дата	Проект №939. Одрозтажний СИП панельний житловий будинок «Банево» 14,0х7,5м	Стадія	Лист	Листов
Разраб		Ерохіна А.О.				АС	19	84
Проб		Васильєв Д.В.						
Т.контр					Плани фундаменту ,об'язка 3D Види	СК «RichHouse»		
Н.контр								
Утв								

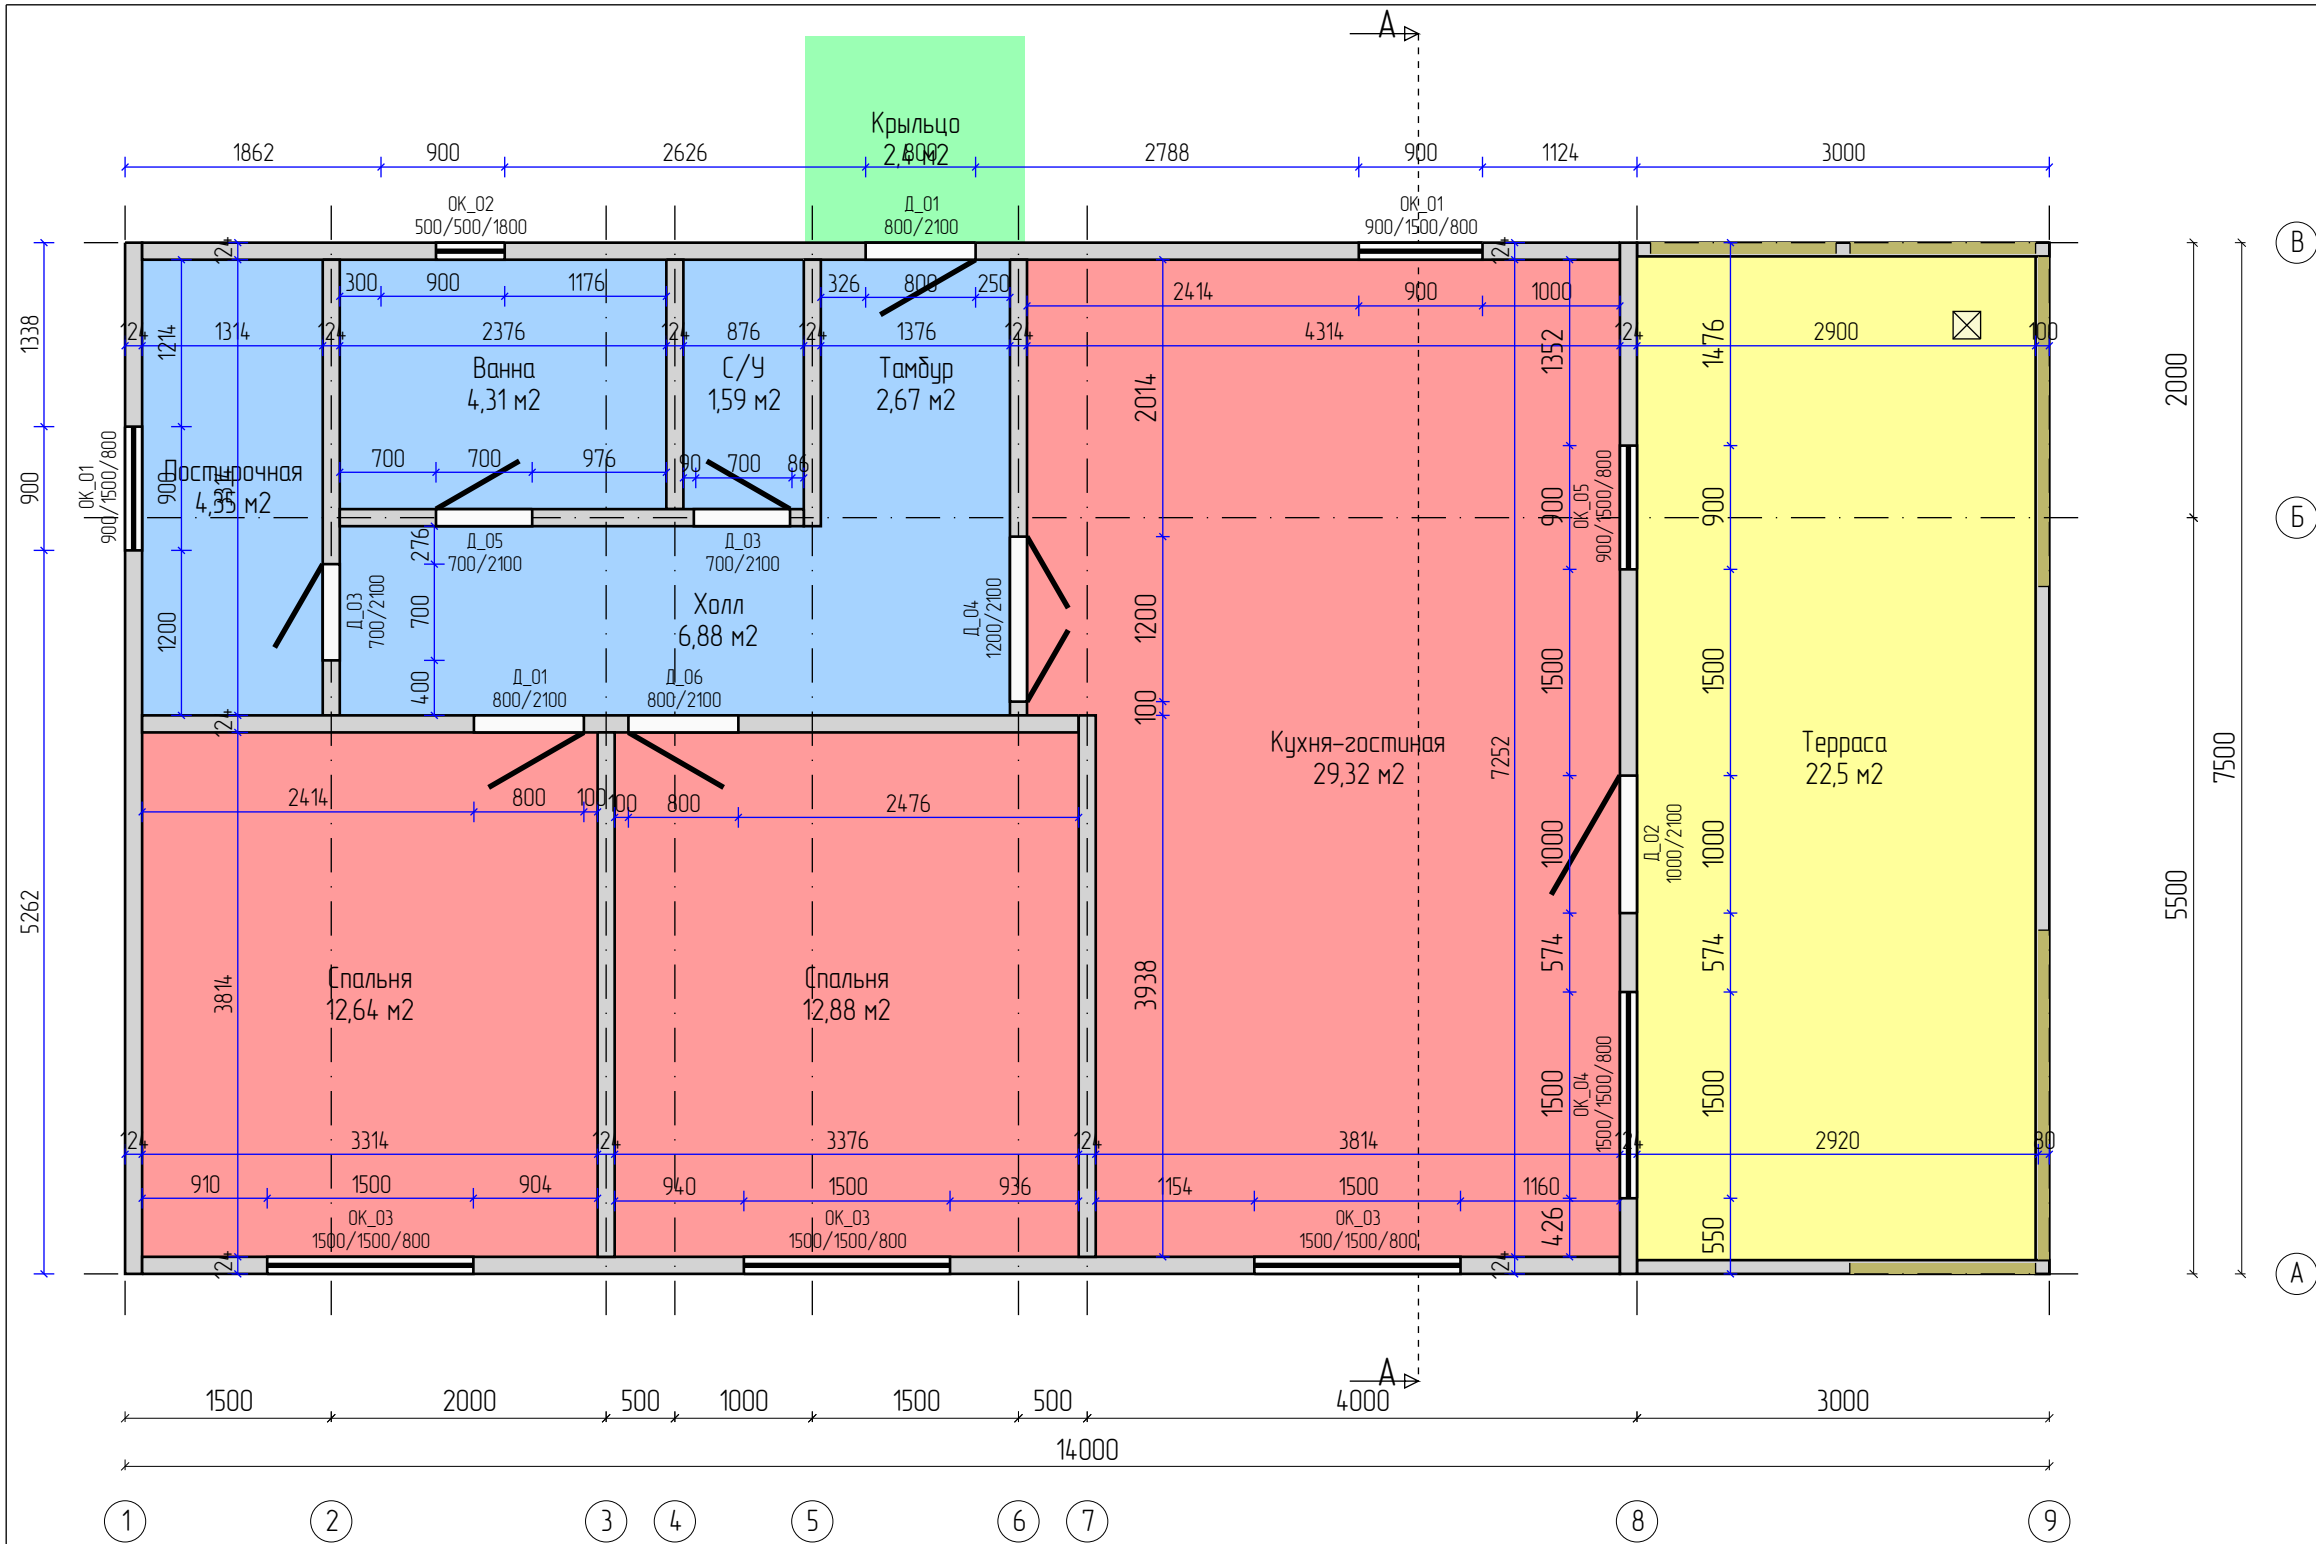

Помещения			
N	Название	Площадь	Периметр
1.	Постирочная	4,35 м2	9,26 м
2.	Холл	6,88 м2	12,75 м
3.	Тамбур	2,67 м2	6,63 м
4.	С/У	1,59 м2	5,38 м
5.	Ванна	4,31 м2	8,38 м
6.	Спальня	12,64 м2	14,26 м
7.	Спальня	12,88 м2	14,38 м
8.	Кухня-гостиная	29,32 м2	23,13 м
9.	Терраса	22,5 м2	21 м
10.	Крыльцо	2,4 м2	6,2 м
Жилая:		54,84 м2	51,77 м
Нежилая:		44,7 м2	69,6 м
Итого:		99,54 м2	121,37 м

Проёмы			
N	Марк	Размер	Кол Площадь
1.	ОК_01	900x1500 мм	2 1,3 м2
2.	ОК_02	500x500 мм	1 0,2 м2
3.	ОК_03	1500x1500 мм	3 2,2 м2
4.	ОК_04	1500x1500 мм	1 2,2 м2
5.	ОК_05	900x1500 мм	1 1,3 м2
6.	Д_01	800x2100 мм	2 1,7 м2
7.	Д_02	1000x2100 мм	1 2,1 м2
8.	Д_03	700x2100 мм	2 1,5 м2
9.	Д_04	1200x2100 мм	1 2,5 м2
10.	Д_05	700x2100 мм	1 1,5 м2
11.	Д_06	800x2100 мм	1 1,7 м2

					939-2024.05.08-AP-KD / +7-900-500-11-22			
					Болгария.			
Изм	Лист	№ докум	Подпись	Дата	Проект №939. Одноэтажный СИП панельный жилой дом «Банево» 14,0x7,5м	Стадия	Лист	Листов
Разраб	Ерохина А.О.					АС	20	84
Проб	Васильев Д.В.							
Т.контр								
Н.контр					Стены первого этажа – Эскиз		СК «RichHouse»	
Утв								

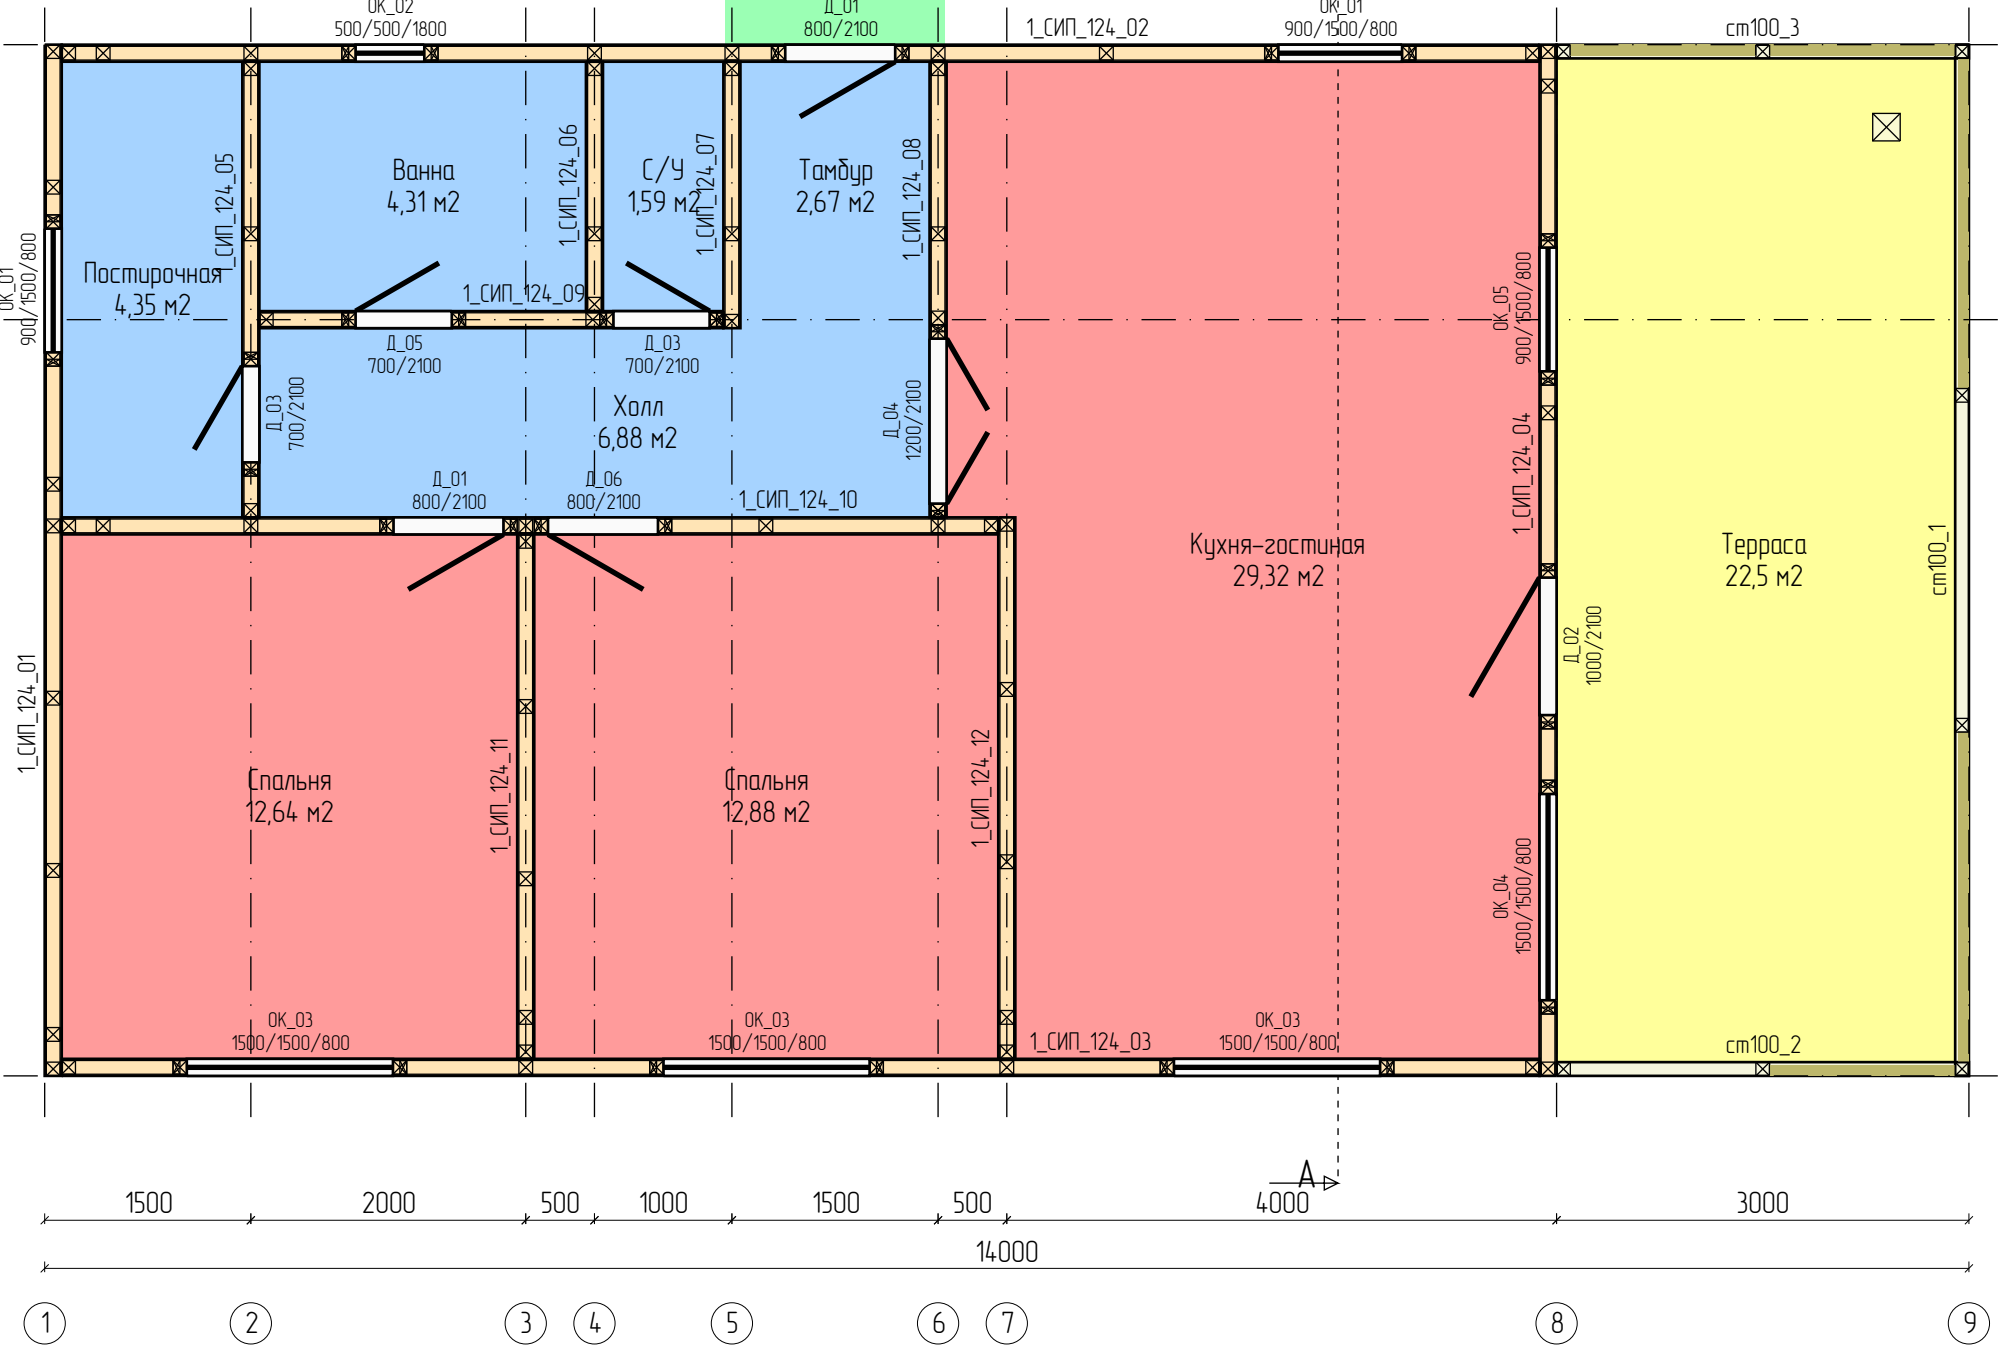


Помещения			
N	Название	Площадь	Периметр
1.	Постирочная	4,35 м2	9,26 м
2.	Холл	6,88 м2	12,75 м
3.	Тамбур	2,67 м2	6,63 м
4.	С/У	1,59 м2	5,38 м
5.	Ванна	4,31 м2	8,38 м
6.	Спальня	12,64 м2	14,26 м
7.	Спальня	12,88 м2	14,38 м
8.	Кухня-гостиная	29,32 м2	23,13 м
9.	Терраса	22,5 м2	21 м
10.	Крыльцо	2,4 м2	6,2 м


Жилая:		54,84 м2	51,77 м
Нежилая:		44,7 м2	69,6 м
Итого:		99,54 м2	121,37 м

Проёмы				
N	Марк	Размер	Кол	Площадь
1.	ОК_01	900x1500 мм	2	1,3 м2
2.	ОК_02	500x500 мм	1	0,2 м2
3.	ОК_03	1500x1500 мм	3	2,2 м2
4.	ОК_04	1500x1500 мм	1	2,2 м2
5.	ОК_05	900x1500 мм	1	1,3 м2
6.	Д_01	800x2100 мм	2	1,7 м2
7.	Д_02	1000x2100 мм	1	2,1 м2
8.	Д_03	700x2100 мм	2	1,5 м2
9.	Д_04	1200x2100 мм	1	2,5 м2
10.	Д_05	700x2100 мм	1	1,5 м2
11.	Д_06	800x2100 мм	1	1,7 м2



					939-2024.05.08-AP-KD / +7-900-500-11-22			
					Болгария.			
Изм	Лист	№ докум	Подпись	Дата	Проект №939. Одноэтажный СИП панельный жилой дом «Банево» 14,0x7,5м	Стадия	Лист	Листов
Разраб	Ерохина А.О.					АС	21	84
Проб	Васильев Д.В.							
Т.контр					Стены первого этажа – Сборочный		СК «RichHouse»	
Н.контр								
Утв								

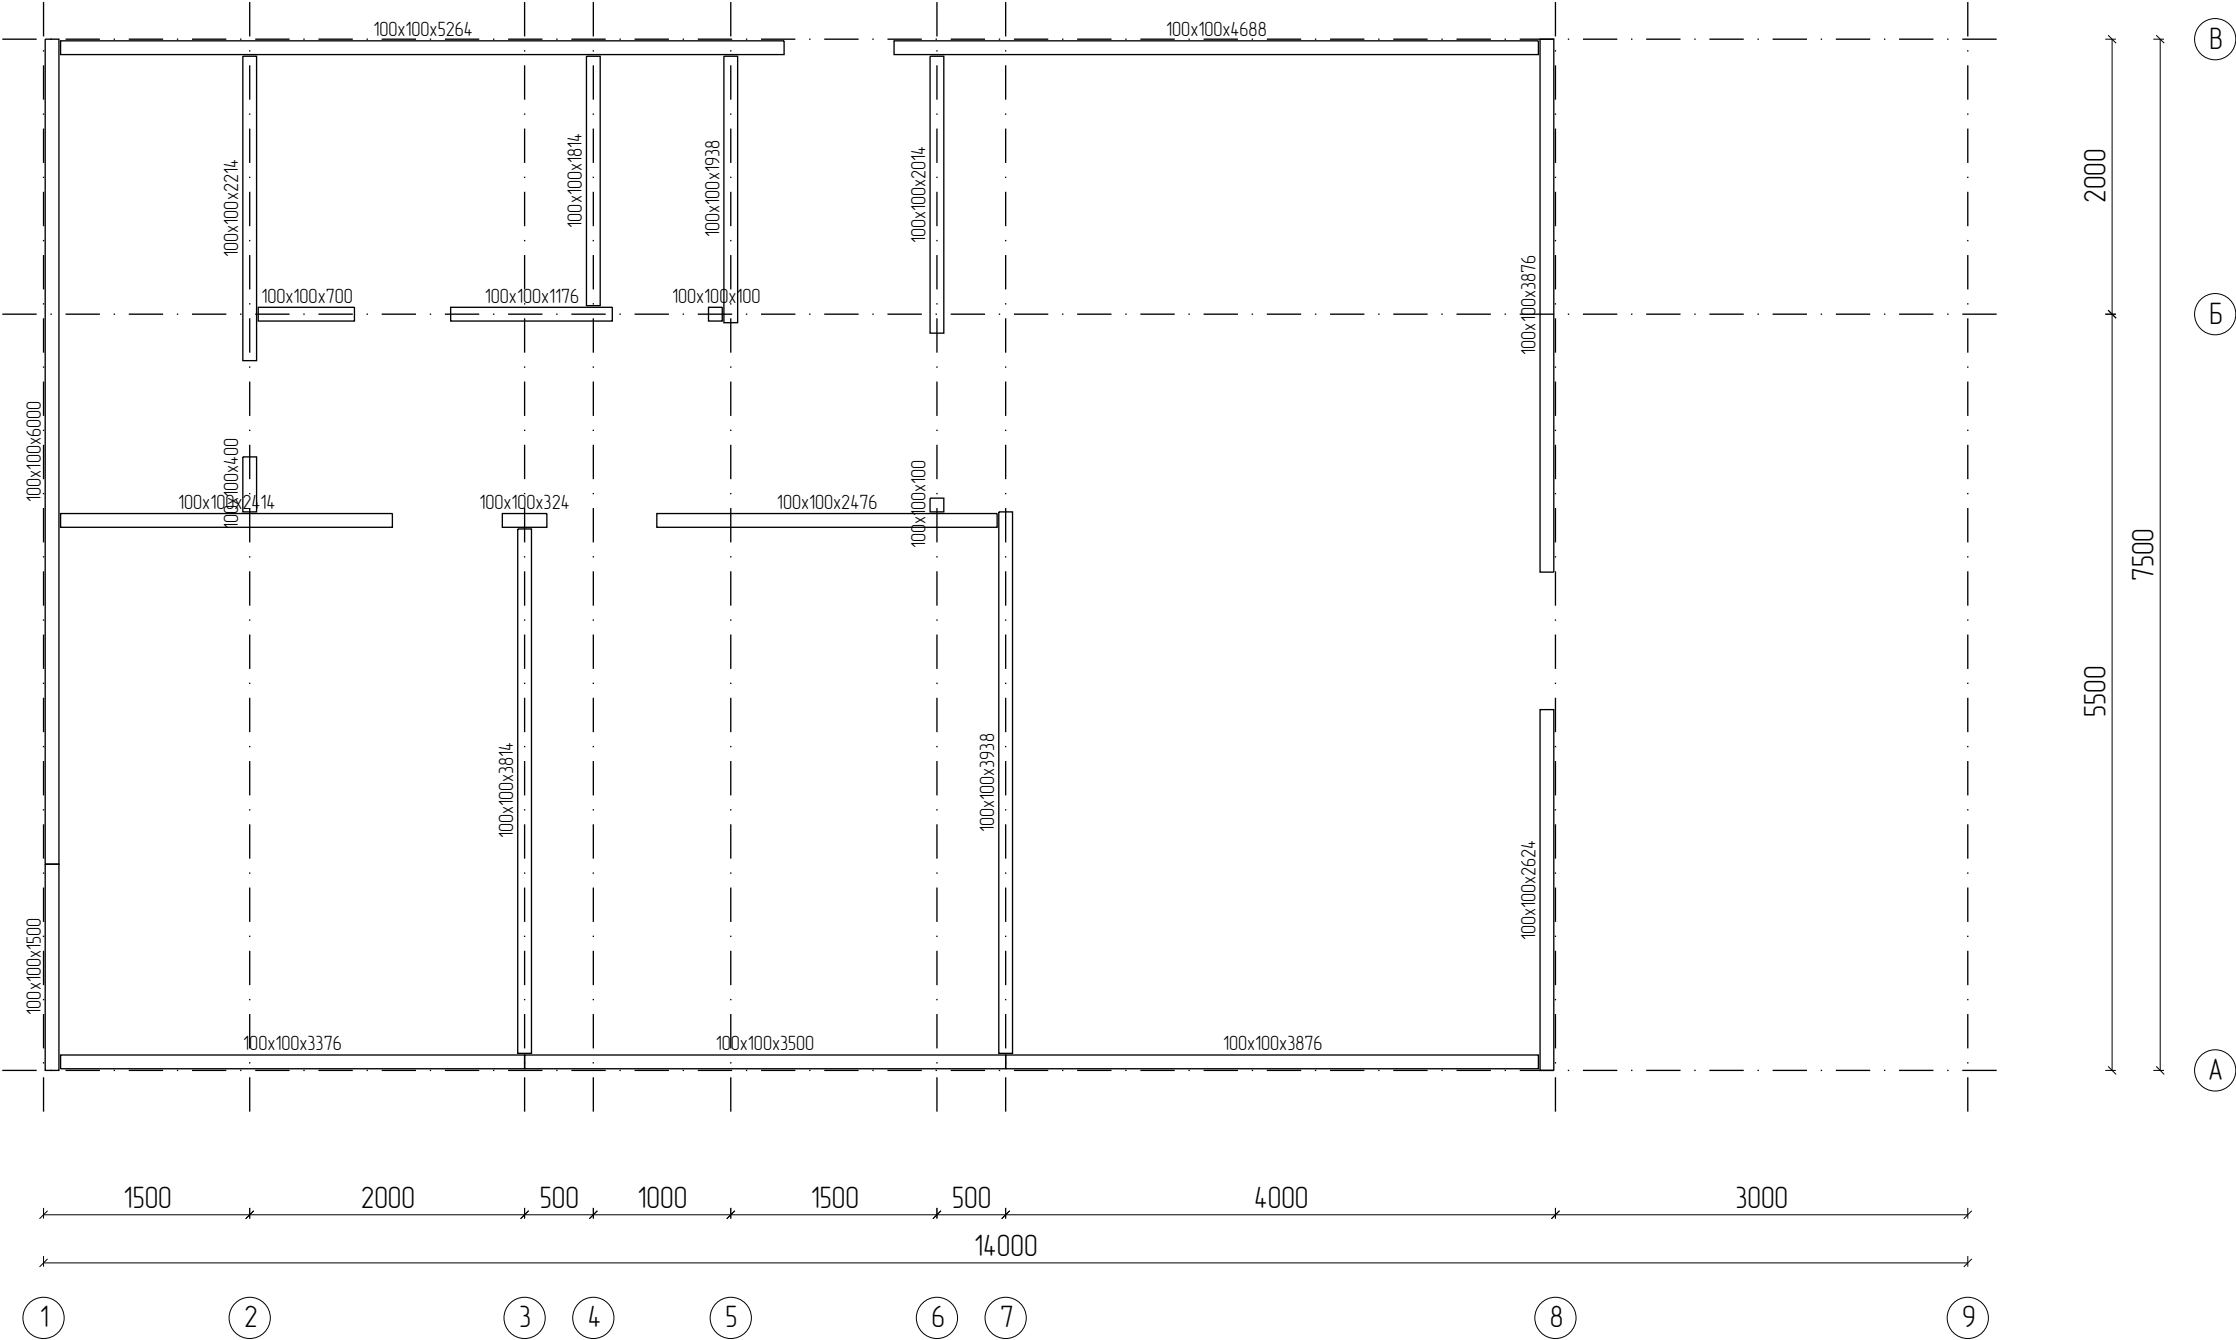

					939-2024.05.08-AP-КД / +7-900-500-11-22			
					 България.			
Изм	Лист	№ докум	Подпись	Дата				
Разраб	Ерохина А.О.				Проект №939. Одноэтажный СИП панельный жилой дом «Банева» 14,0х7,5м	Стадия	Лист	Листов
Проб	Васильев Д.В.					АС	22	84
Т.контр								
Н.контр					Стены первого этажа – Стартовая доска		СК «RichHouse»	
Утв								



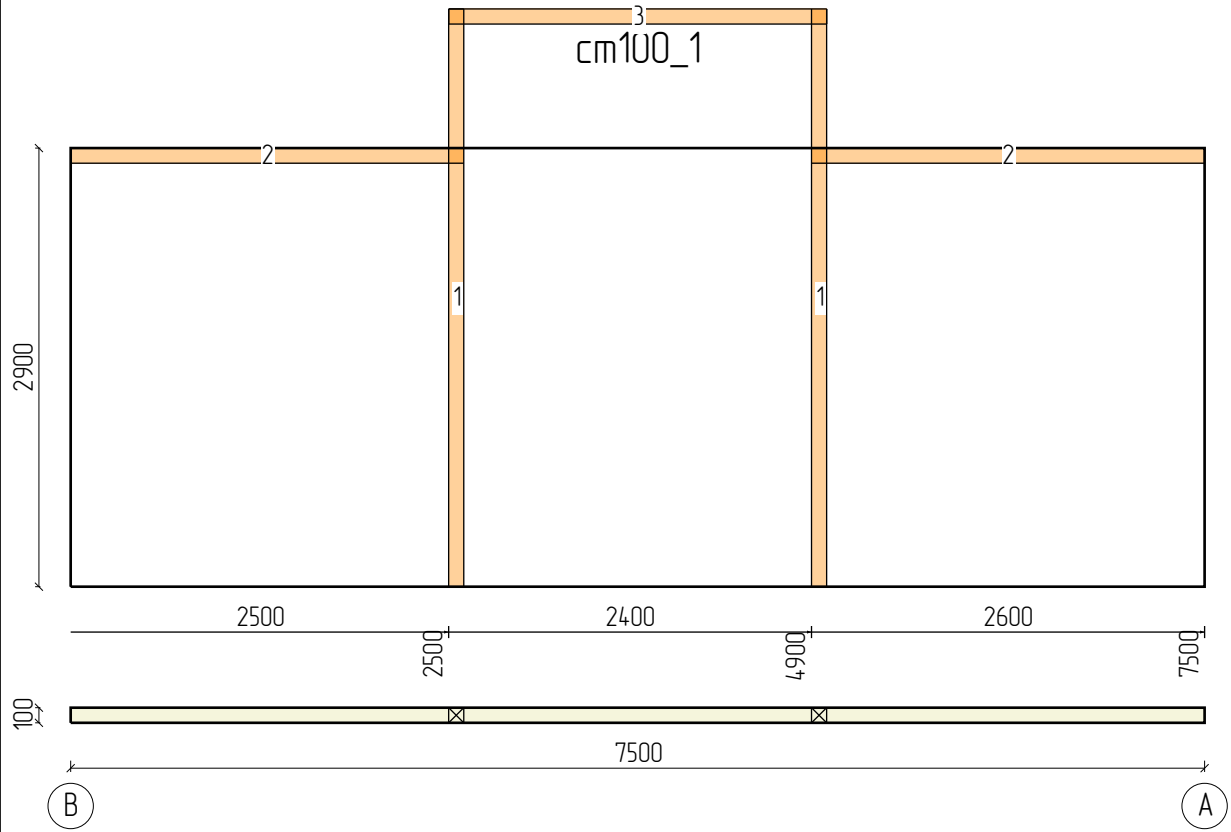


Пиломатериалы				
N	Марк	Сечение	Длина	Кол
1.	Д 100x100_11	100x100	3820	2
2.	Д 100x100_21	100x100	2600	2
3.	Д 100x100_22	100x100	2500	1
Итого:		100x100	15,3м	5

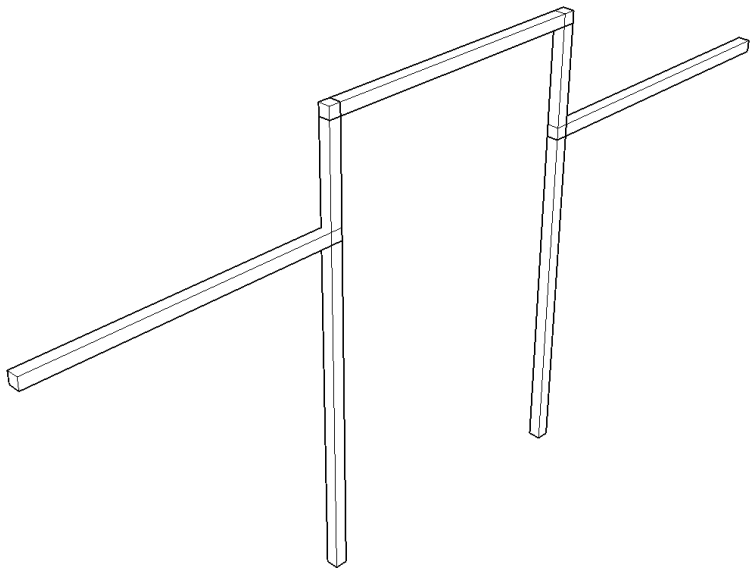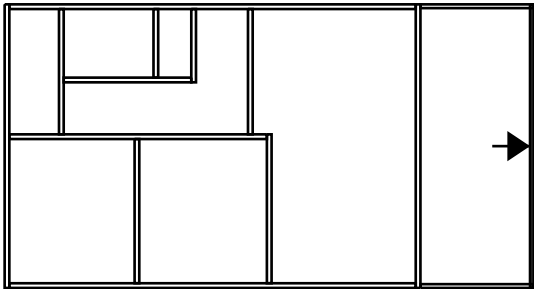


					939-2024.05.08-AP-КД / +7-900-500-11-22			
					 Болгария.			
Изм	Лист	№ докум	Подпись	Дата	Проект №939. Одноэтажный СИП панельный жилой дом «Банево» 14,0x7,5м	Стадия	Лист	Листов
Разраб		Ерохина А.О.				АС	23	84
Проб		Васильев Д.В.						
Т.контр					Развертки стен 1 этажа_1	СК «RichHouse»		
Н.контр								
Утв								

см100_2

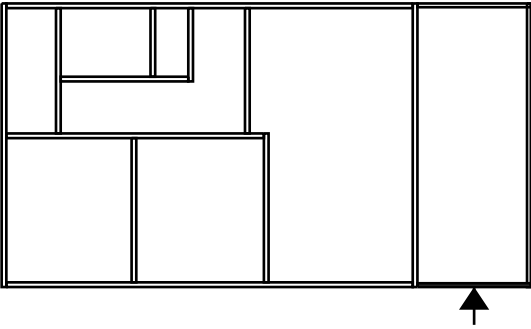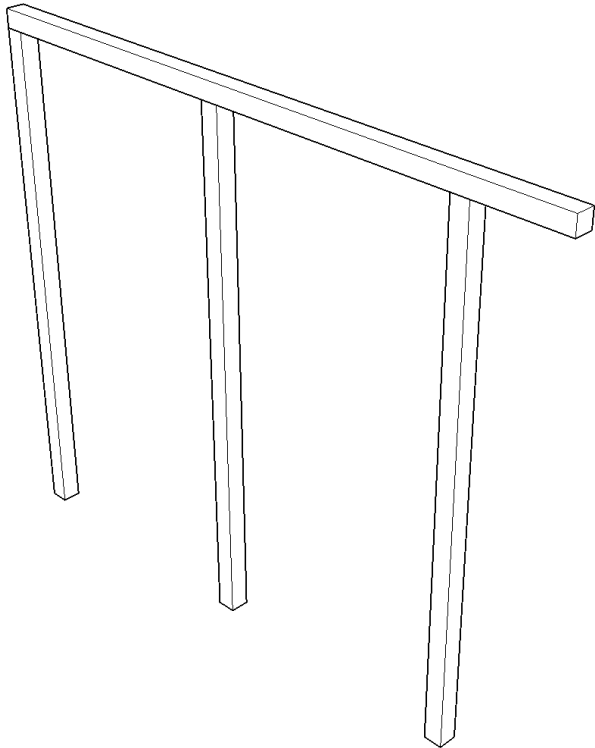
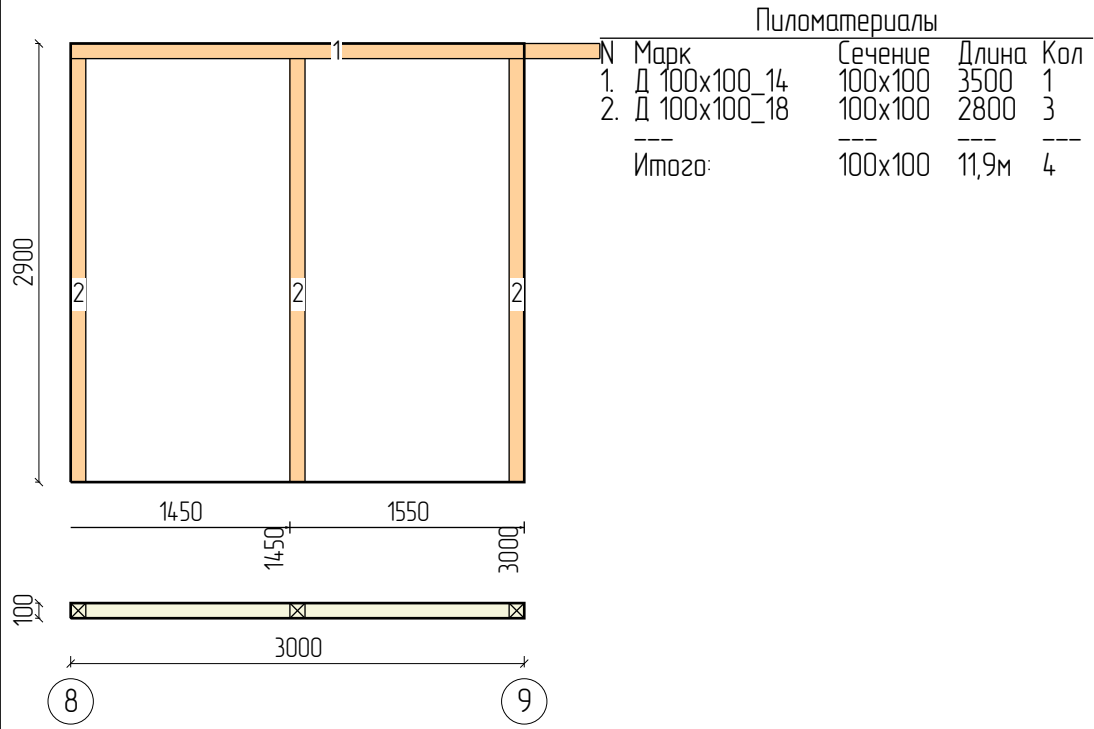


					939-2024.05.08-AP-КД / +7-900-500-11-22			
					 Болгария.			
Изм	Лист	№ докум	Подпись	Дата	Проект №939. Одноэтажный СИП панельный жилой дом «Банево» 14,0x7,5м	Стадия	Лист	Листов
Разраб		Ерохина А.О.				АС	24	84
Проб		Васильев Д.В.						
Т.контр					Развертки стен 1 этажа_2	СК «RichHouse»		
Н.контр								
Утв								

см100_3

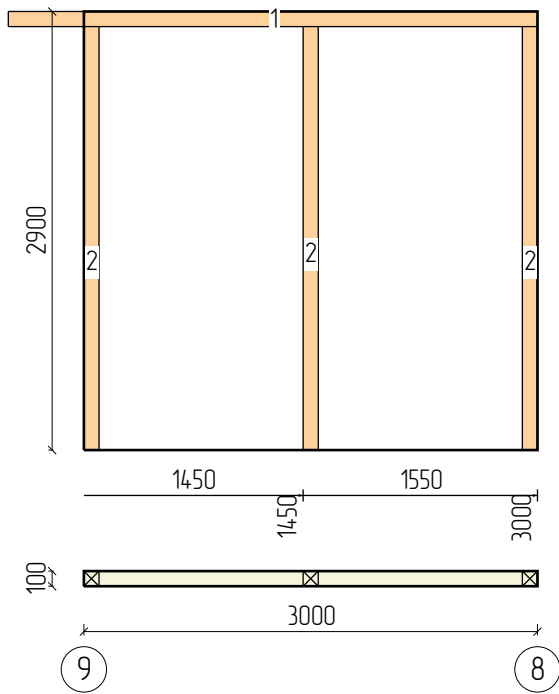


Пиломатериалы				
N	Марк	Сечение	Длина	Кол
1.	Д 100х100_14	100х100	3500	1
2.	Д 100х100_18	100х100	2800	3
Итого:		100х100	11,9м	4

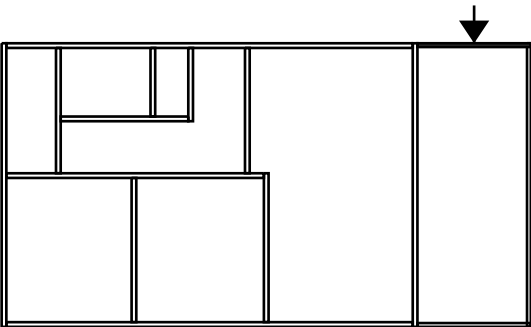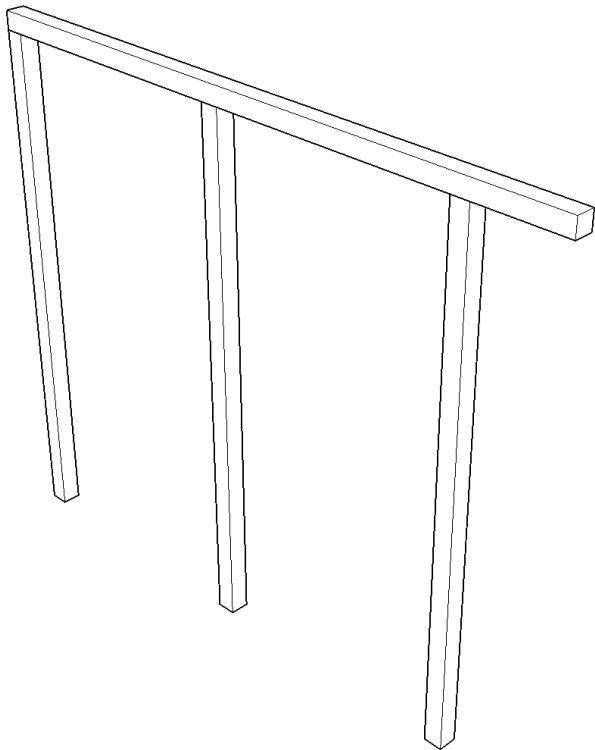



					939-2024.05.08-AP-КД / +7-900-500-11-22			
					 Болгария.			
Изм	Лист	№ докум	Подпись	Дата	Проект №939. Одноэтажный СИП панельный жилой дом «Банево» 14,0x7,5м	Стадия	Лист	Листов
Разраб		Ерохина А.О.				АС	25	84
Проб		Васильев Д.В.						
Т.контр					Развертки стен 1 этажа_3	СК «RichHouse»		
Н.контр								
Утв								

1_СИП_124_01

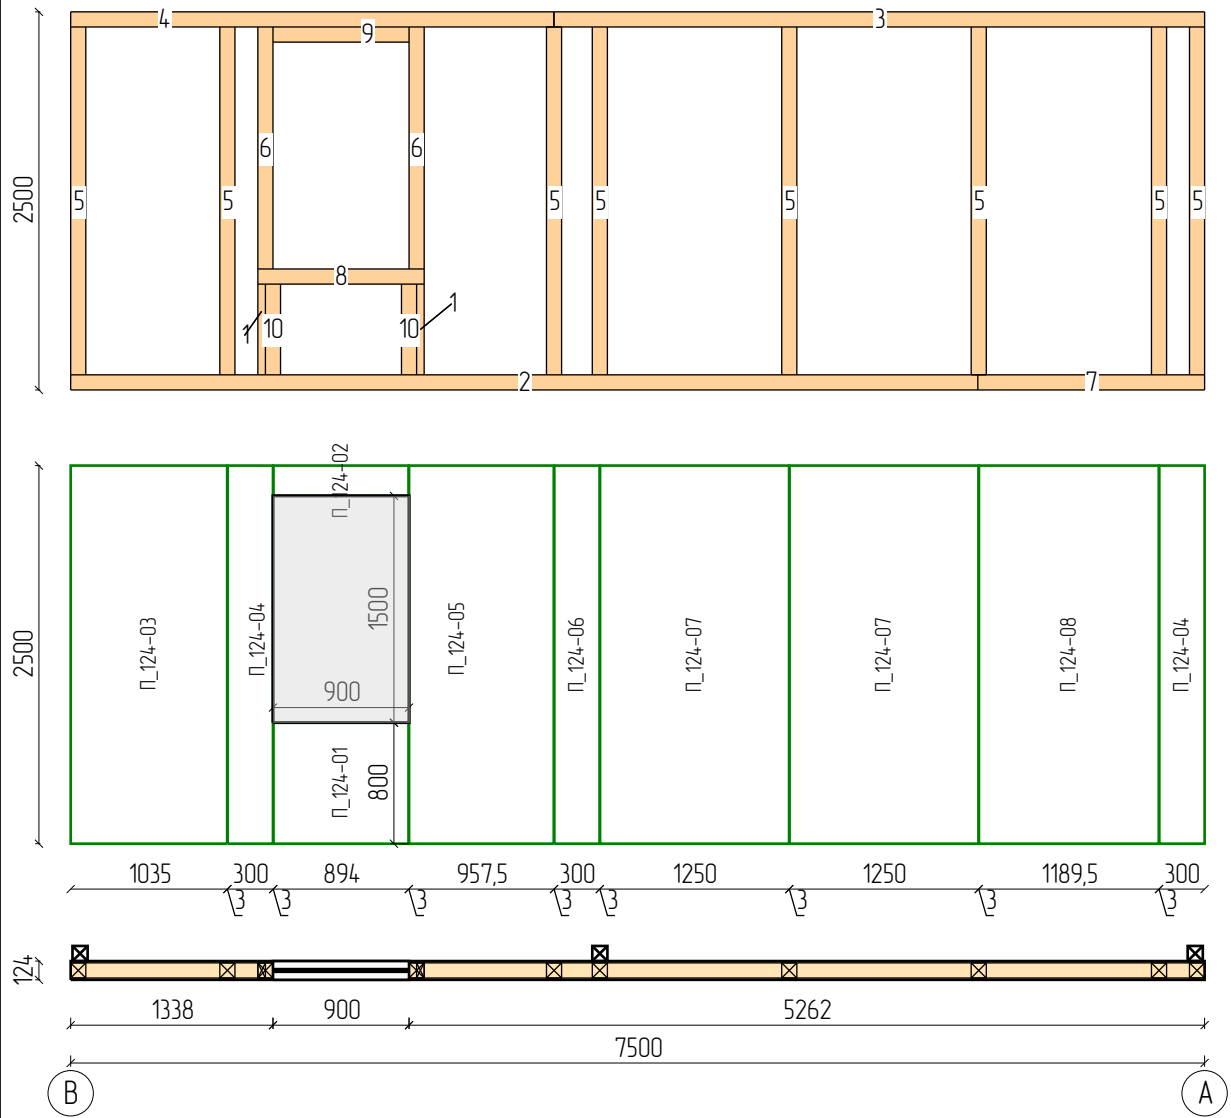


Пиломатериалы				
N	Марк	Сечение	Длина	Кол
1.	Д 50х100_13	100х50	600	2
2.	Д 100х100_01	100х100	6000	1
3.	Д 100х100_08	100х100	4303	1
4.	Д 100х100_17	100х100	3196	1
5.	Д 100х100_25	100х100	2300	8
6.	Д 100х100_36	100х100	1600	2
7.	Д 100х100_37	100х100	1500	1
8.	Д 100х100_42	100х100	1100	1
9.	Д 100х100_44	100х100	900	1
10.	Д 100х100_46	100х100	600	2
Итого:		100х50	1,2м	2
Итого:		100х100	39,8м	18

СИП панели		
Марк	Размер	Кол
П_124-01	124х800х894	1
П_124-02	124х200х894	1
П_124-03	124х2500х1035	1
П_124-04	124х2500х300	2
П_124-05	124х2500х958	1
П_124-06	124х2500х300	1
П_124-07	124х2500х1250	2
П_124-08	124х2500х1190	1
П_124	Итого:	10

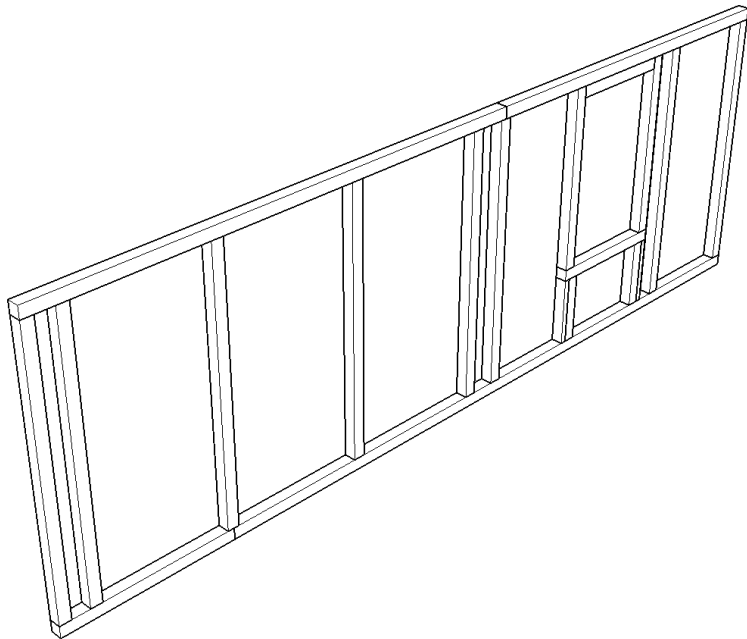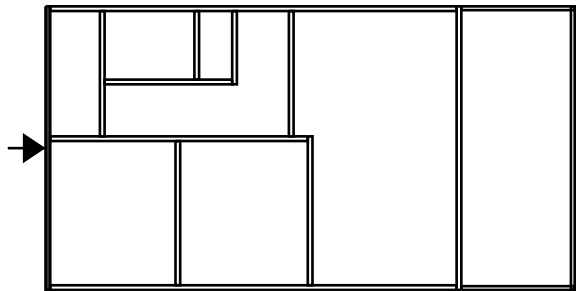



					939-2024.05.08-AP-КД / +7-900-500-11-22		
					Болгария.		
					Проект №939. Одноэтажный СИП панельный жилой дом «Банево» 14,0х7,5м		
Изм	Лист	№ докум	Подпись	Дата	АС	Лист	Листов
Разраб		Ерохина А.О.			26	84	
Проб		Васильев Д.В.					
Т.контр							
Н.контр					Развертки стен 1 этажа_4		
Утв					СК «RichHouse»		

1_СИП_124_02

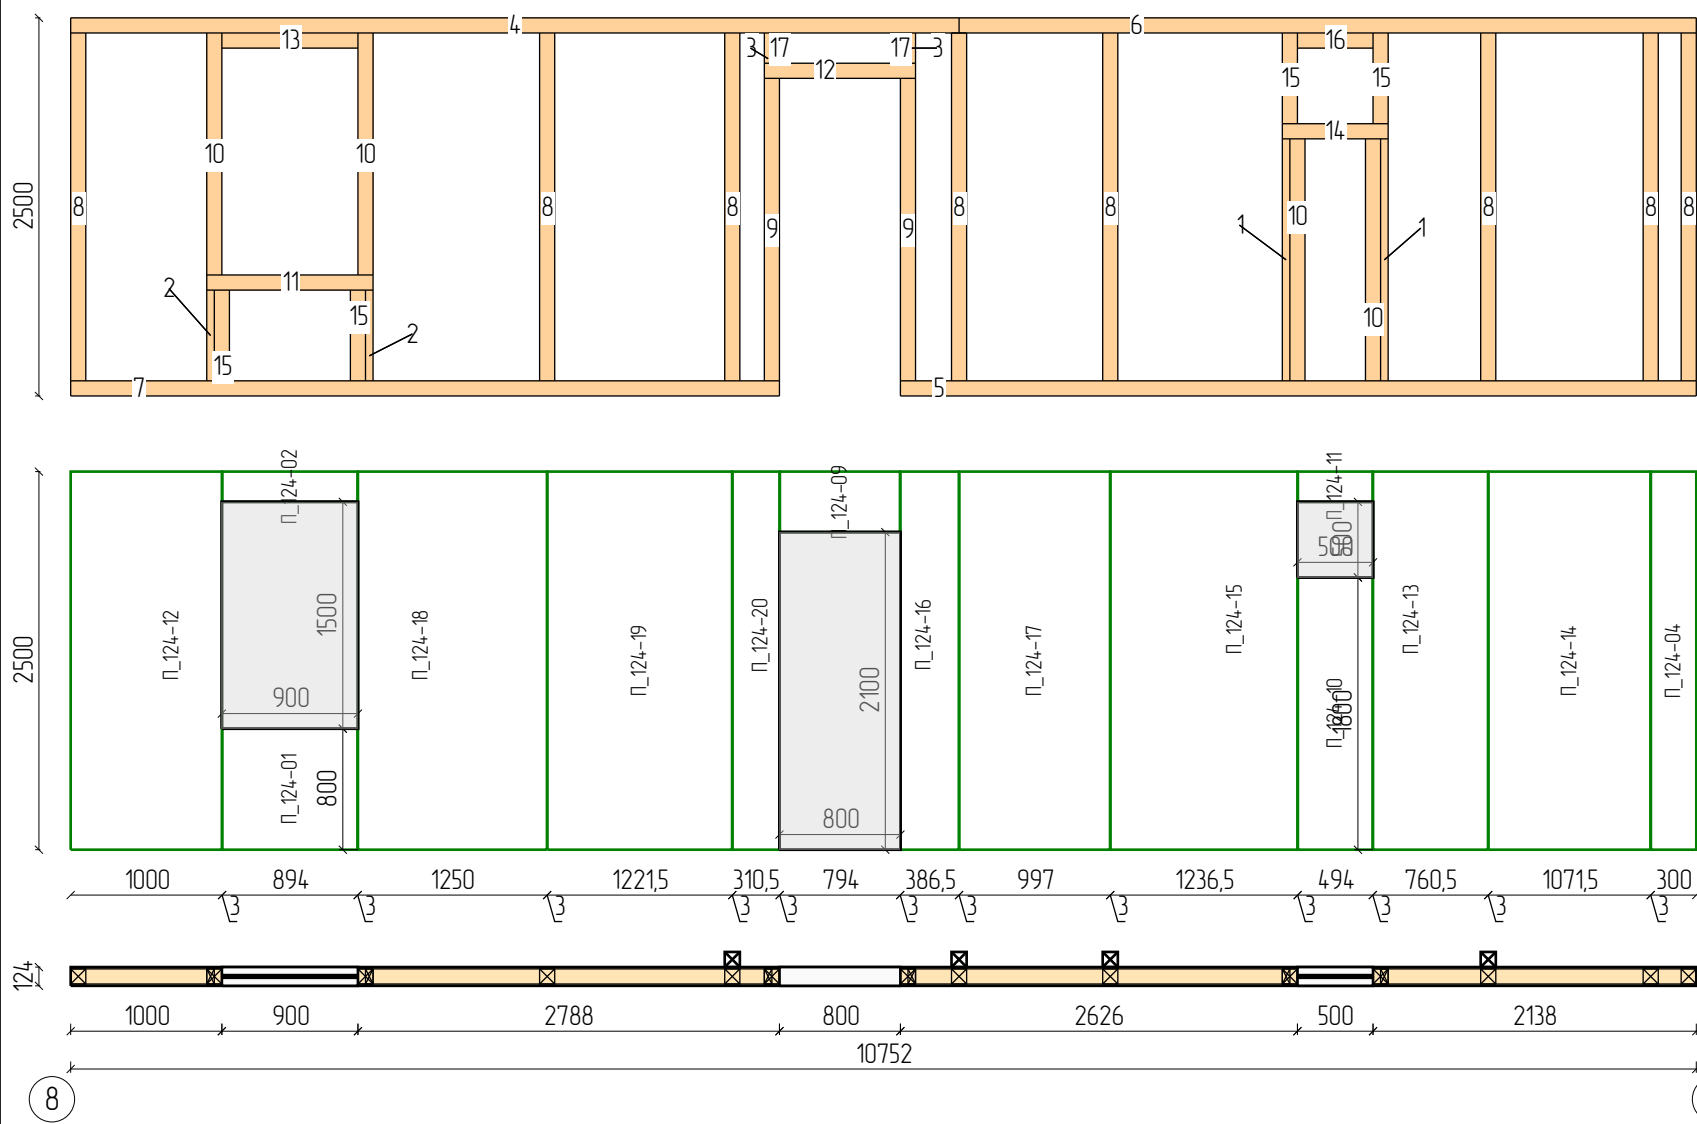





Пиломатериалы				
N	Марк	Сечение	Длина	Кол
1.	Д 50х100_04	100х50	1600	2
2.	Д 50х100_13	100х50	600	2
3.	Д 50х100_17	100х50	200	2
4.	Д 100х100_02	100х100	5876	1
5.	Д 100х100_03	100х100	5264	1
6.	Д 100х100_05	100х100	4876	1
7.	Д 100х100_07	100х100	4688	1
8.	Д 100х100_25	100х100	2300	8
9.	Д 100х100_29	100х100	2000	2
10.	Д 100х100_36	100х100	1600	4
11.	Д 100х100_42	100х100	1100	1
12.	Д 100х100_43	100х100	1000	1
13.	Д 100х100_44	100х100	900	1
14.	Д 100х100_45	100х100	700	1
15.	Д 100х100_46	100х100	600	4
16.	Д 100х100_47	100х100	500	1
17.	Д 100х100_51	100х100	200	2
Итого:		100х50	4,8м	6
Итого:		100х100	56,5м	29

СИП панели		
Марк	Размер	Кол
П_124-01	124х800х894	1
П_124-02	124х200х894	1
П_124-04	124х2500х300	1
П_124-09	124х400х794	1
П_124-10	124х1800х494	1
П_124-11	124х200х494	1
П_124-12	124х2500х1000	1
П_124-13	124х2500х760	1
П_124-14	124х2500х1072	1
П_124-15	124х2500х1236	1
П_124-16	124х2500х386	1
П_124-17	124х2500х997	1
П_124-18	124х2500х1250	1
П_124-19	124х2500х1222	1
П_124-20	124х2500х310	1
П_124	Итого:	15

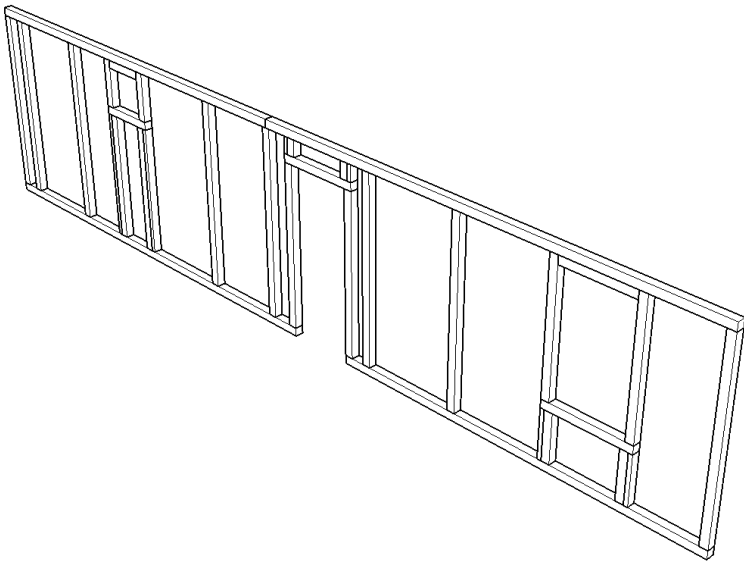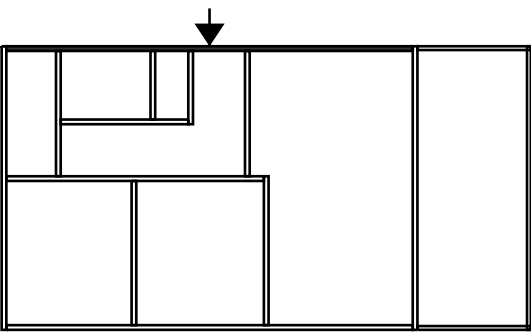


					939-2024.05.08-AP-КД / +7-900-500-11-22			
					Болгария.			
Изм	Лист	№ докум	Подпись	Дата	Проект №939. Одноэтажный СИП панельный жилой дом «Банево» 14,0х7,5м	Стадия	Лист	Листов
Разраб	Ерохина А.О.					АС	27	84
Проб	Васильев Д.В.							
Т.контр					Развертки стен 1 этажа_5		СК «RichHouse»	
Н.контр								
Утв								

1_СИП_124_03

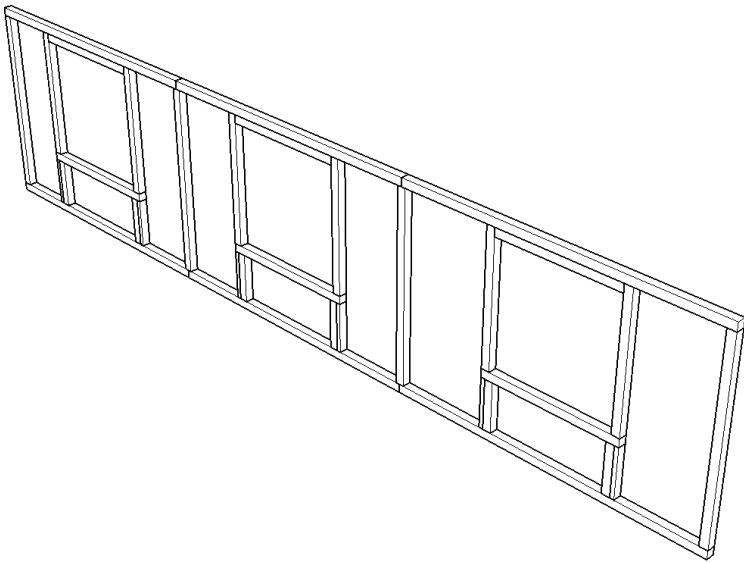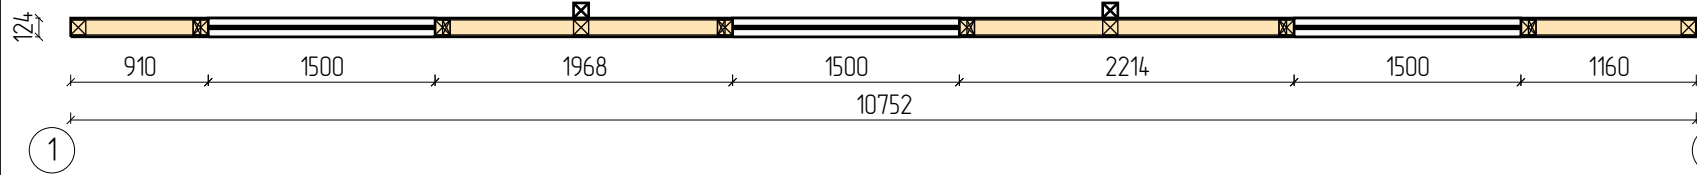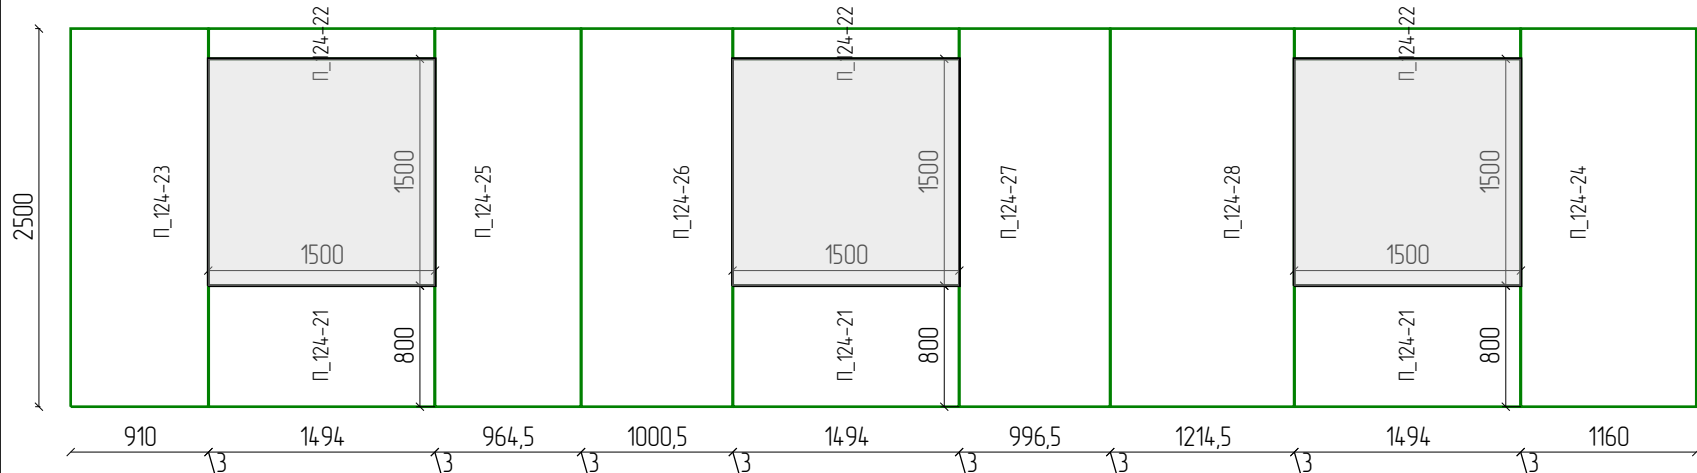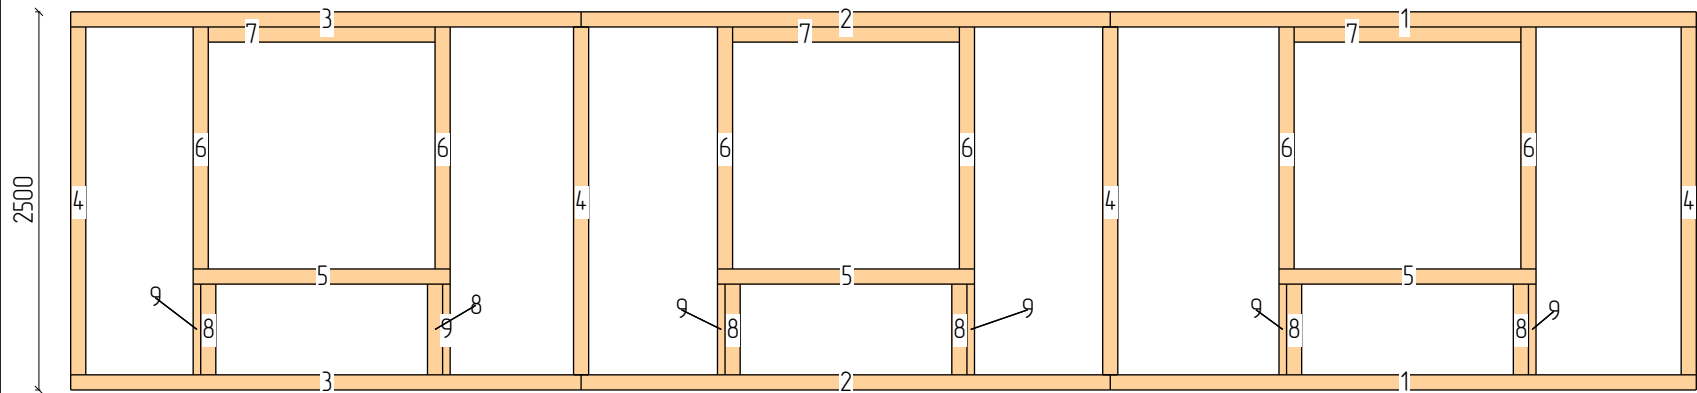

Пиломатериалы				
N	Марк	Сечение	Длина	Кол
1.	Д 100х100_10	100х100	3876	2
2.	Д 100х100_14	100х100	3500	2
3.	Д 100х100_15	100х100	3376	2
4.	Д 100х100_25	100х100	2300	4
5.	Д 100х100_33	100х100	1700	3
6.	Д 100х100_36	100х100	1600	6
7.	Д 100х100_37	100х100	1500	3
8.	Д 100х100_46	100х100	600	6
9.	Д 50х100_13	100х50	600	6
Итого:		100х100	53,5м	28
Итого:		100х50	3,6м	6

СИП панели		
Марк	Размер	Кол
П_124-21	124х800х1494	3
П_124-22	124х200х1494	3
П_124-23	124х2500х910	1
П_124-24	124х2500х1160	1
П_124-25	124х2500х964	1
П_124-26	124х2500х1000	1
П_124-27	124х2500х996	1
П_124-28	124х2500х1214	1
П_124	Итого:	12


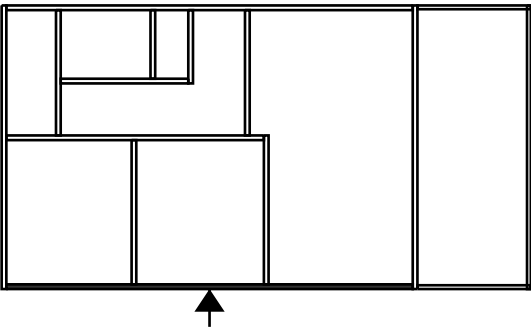


					939-2024.05.08-AP-КД / +7-900-500-11-22			
					 Болгария.			
Изм	Лист	№ докум	Подпись	Дата	Проект №939. Одноэтажный СИП панельный жилой дом «Банево» 14,0x7,5м	Стадия	Лист	Листов
Разраб		Ерохина А.О.				АС	28	84
Проб		Васильев Д.В.						
Т.контр					Развертки стен 1 этажа_6	СК «RichHouse»		
Н.контр								
Утв								




Пиломатериалы				
N	Марк	Сечение	Длина	Кол
1.	Д 50х100_13	100х50	600	4
2.	Д 50х100_17	100х50	200	2
3.	Д 100х100_06	100х100	4821	1
4.	Д 100х100_10	100х100	3876	1
5.	Д 100х100_19	100х100	2678	1
6.	Д 100х100_20	100х100	2624	1
7.	Д 100х100_25	100х100	2300	4
8.	Д 100х100_29	100х100	2000	2
9.	Д 100х100_33	100х100	1700	1
10.	Д 100х100_36	100х100	1600	4
11.	Д 100х100_37	100х100	1500	1
12.	Д 100х100_40	100х100	1200	1
13.	Д 100х100_42	100х100	1100	1
14.	Д 100х100_44	100х100	900	1
15.	Д 100х100_46	100х100	600	4
16.	Д 100х100_51	100х100	200	2
Итого:		100х50	2,8м	6
Итого:		100х100	42,8м	25

СИП панели		
Марк	Размер	Кол
П_124-01	124х800х894	1
П_124-02	124х200х894	1
П_124-04	124х2500х300	2
П_124-21	124х800х1494	1
П_124-22	124х200х1494	1
П_124-29	124х400х994	1
П_124-30	124х2500х550	1
П_124-31	124х2500х574	1
П_124-32	124х2500х1197	1
П_124-33	124х2500х1173	1
П_124	Итого:	11

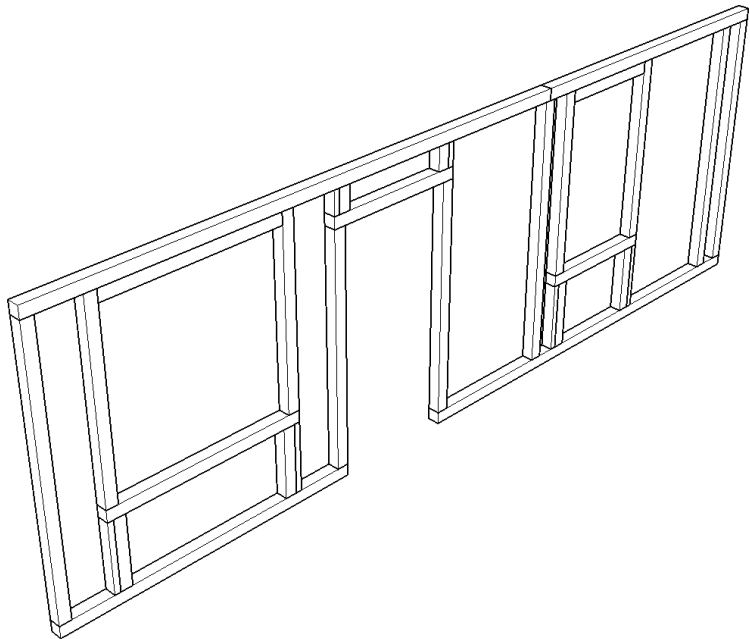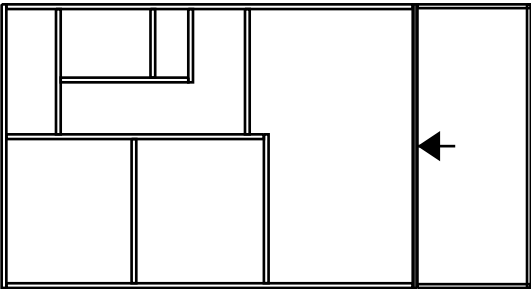


					939-2024.05.08-AP-КД / +7-900-500-11-22		
					Болгария.		
					Проект №939. Одноэтажный СИП панельный жилой дом «Банево» 14,0х7,5м		
Изм	Лист	№ докум	Подпись	Дата	АС	Лист	Листов
Разраб		Ерохина А.О.			29	84	
Проб		Васильев Д.В.					
Т.контр							
Н.контр					Развертки стен 1 этажа_7		
Утв					СК «RichHouse»		




1_СИП_124_05

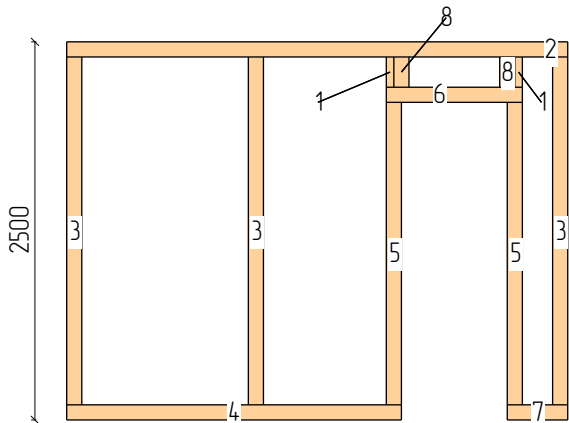

Пиломатериалы				
N	Марк	Сечение	Длина	Кол
1.	Д 50х100_17	100х50	200	2
2.	Д 100х100_16	100х100	3314	1
3.	Д 100х100_25	100х100	2300	3
4.	Д 100х100_26	100х100	2214	1
5.	Д 100х100_29	100х100	2000	2
6.	Д 100х100_44	100х100	900	1
7.	Д 100х100_48	100х100	400	1
8.	Д 100х100_51	100х100	200	2
Итого:		100х50	0,4м	2
Итого:		100х100	18,1м	11

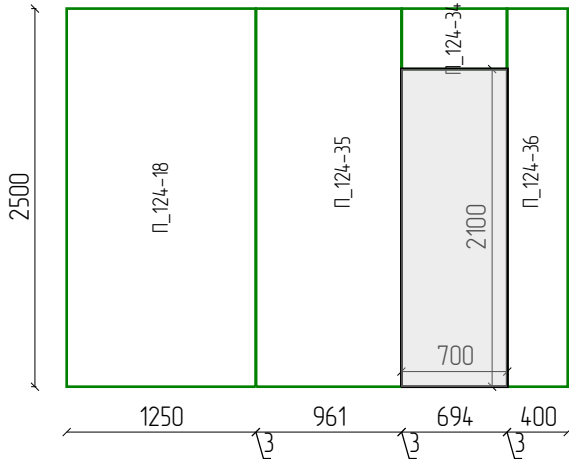


СИП панели		
Марк	Размер	Кол
П_124-18	124х2500х1250	1
П_124-34	124х400х694	1
П_124-35	124х2500х961	1
П_124-36	124х2500х400	1
П_124	Итого:	4

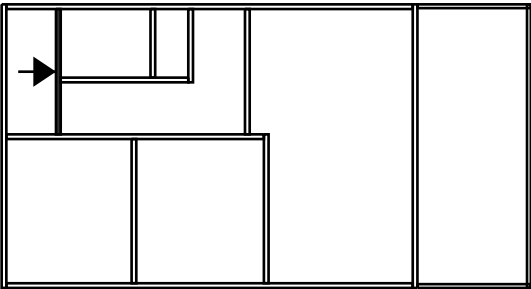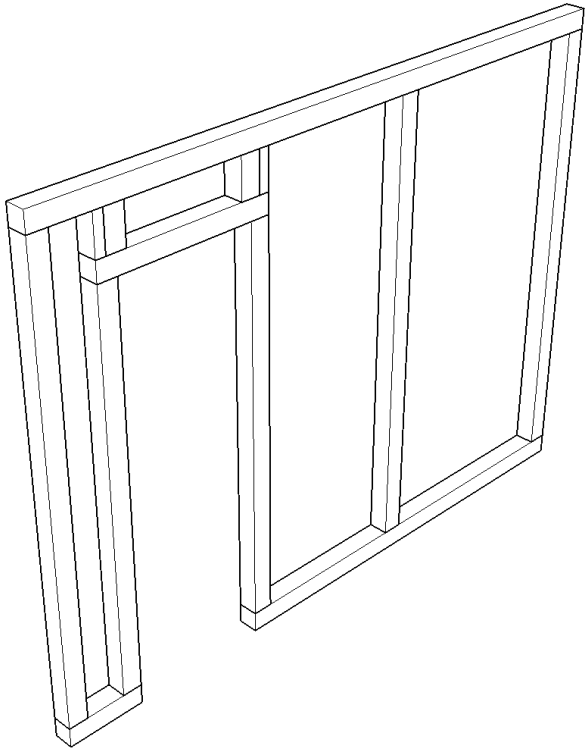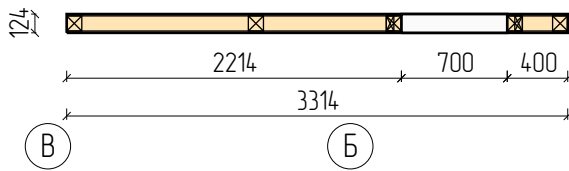


					939-2024.05.08-AP-КД / +7-900-500-11-22			
					 Болгария.			
Изм	Лист	№ докум	Подпись	Дата	Проект №939. Одноэтажный СИП панельный жилой дом «Банево» 14,0x7,5м	Стадия	Лист	Листов
Разраб		Ерохина А.О.				АС	30	84
Проб		Васильев Д.В.						
Т.контр					Развертки стен 1 этажа_8	СК «RichHouse»		
Н.контр								
Утв								




1_СИП_124_06

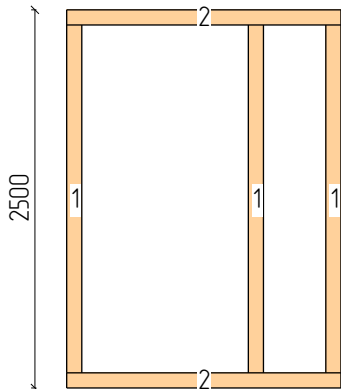

Пиломатериалы				
N	Марк	Сечение	Длина	Кол
1.	Д 100х100_25	100х100	2300	3
2.	Д 100х100_32	100х100	1814	2
Итого:		100х100	10,5м	5

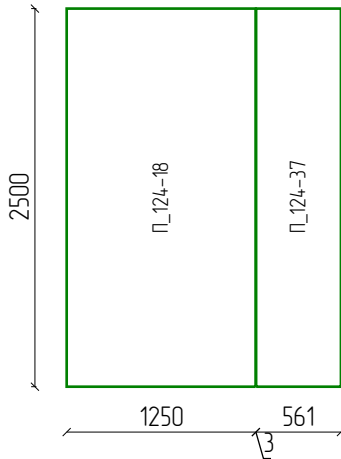


СИП панели		
Марк	Размер	Кол
П_124-18	124х2500х1250	1
П_124-37	124х2500х561	1
П_124	Итого:	2

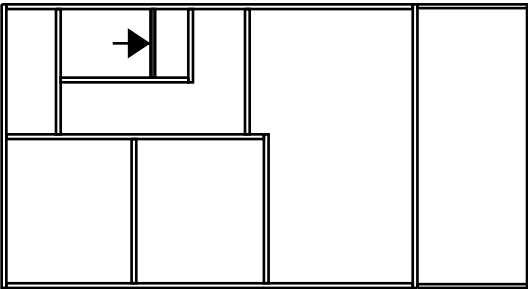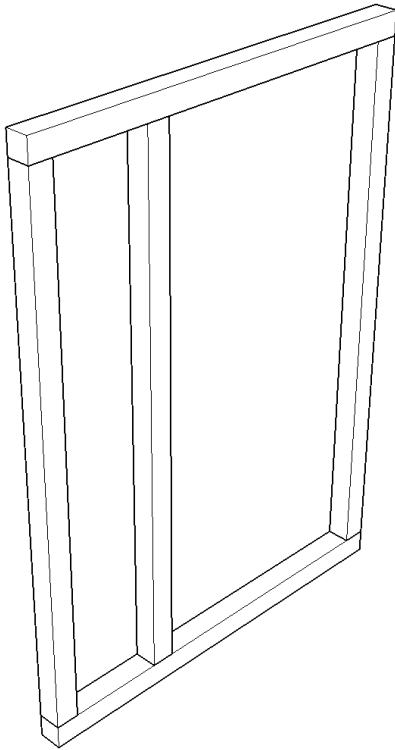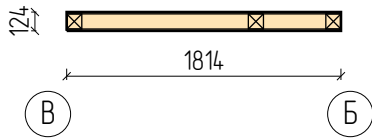


					939-2024.05.08-AP-КД / +7-900-500-11-22			
					 Болгария.			
Изм	Лист	№ докум	Подпись	Дата	Проект №939. Одноэтажный СИП панельный жилой дом «Банево» 14,0x7,5м	Стадия	Лист	Листов
Разраб		Ерохина А.О.				АС	31	84
Проб		Васильев Д.В.						
Т.контр					Развертки стен 1 этажа_9	СК «RichHouse»		
Н.контр								
Утв								




1_СИП_124_07

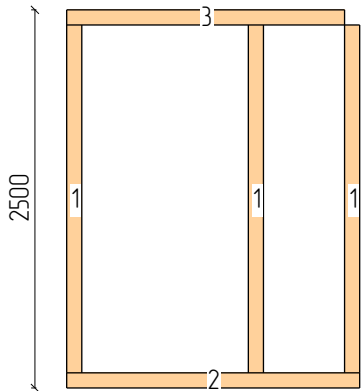

Пиломатериалы				
N	Марк	Сечение	Длина	Кол
1.	Д 100х100_25	100х100	2300	3
2.	Д 100х100_30	100х100	1938	1
3.	Д 100х100_31	100х100	1838	1
Итого:		100х100	10,7м	5

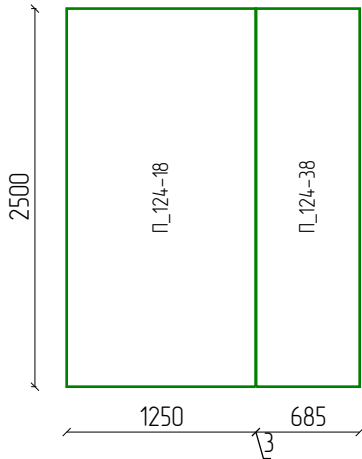


СИП панели		
Марк	Размер	Кол
П_124-18	124х2500х1250	1
П_124-38	124х2500х685	1
П_124	Итого:	2

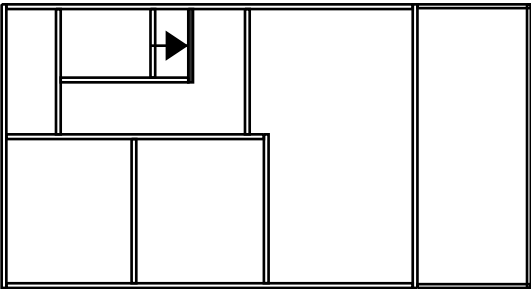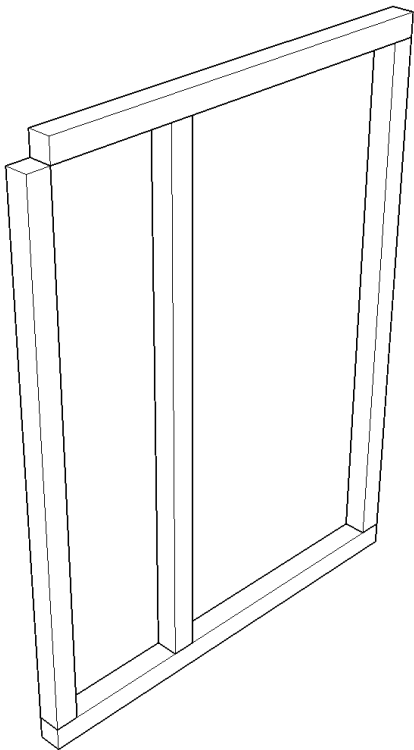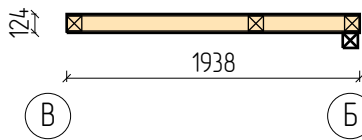


					939-2024.05.08-AP-КД / +7-900-500-11-22			
					 Болгария.			
Изм	Лист	№ докум	Подпись	Дата	Проект №939. Одноэтажный СИП панельный жилой дом «Банево» 14,0x7,5м	Стадия	Лист	Листов
Разраб		Ерохина А.О.				АС	32	84
Проб		Васильев Д.В.						
Т.контр					Развертки стен 1 этажа_10	СК «RichHouse»		
Н.контр								
Утв								




1_СИП_124_08

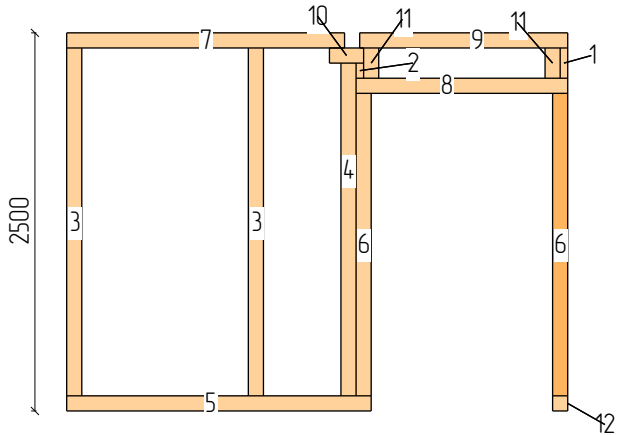

Пиломатериалы				
N	Марк	Сечение	Длина	Кол
1.	Д 50х100_17	100х50	200	1
2.	Д 50х100_18	100х50	100	1
3.	Д 100х100_25	100х100	2300	2
4.	Д 100х100_27	100х100	2200	1
5.	Д 100х100_28	100х100	2014	1
6.	Д 100х100_29	100х100	2000	3
7.	Д 100х100_31	100х100	1838	1
8.	Д 100х100_38	100х100	1400	1
9.	Д 100х100_39	100х100	1376	1
10.	Д 100х100_50	100х100	226	1
11.	Д 100х100_51	100х100	200	2
12.	Д 100х100_52	100х100	100	1
Итого:		100х50	0,3м	2
Итого:		100х100	20,2м	14

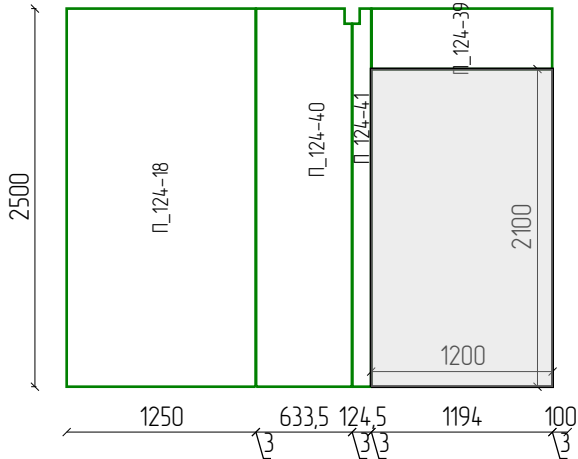


СИП панели		
Марк	Размер	Кол
П_124-18	124х2500х1250	1
П_124-39	124х400х1194	1
П_124-40	124х2500х634	1
П_124-41	124х2500х124	1
П_124	Итого:	4

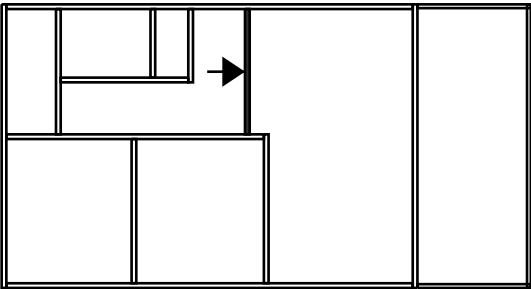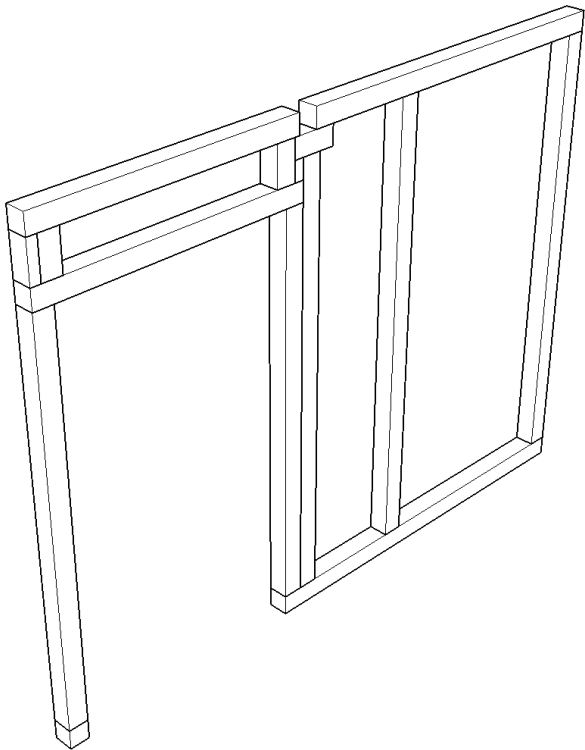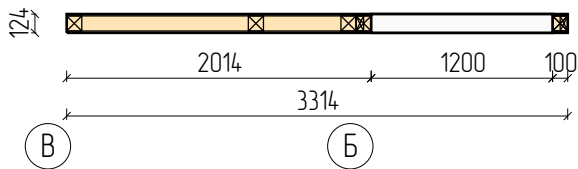


					939-2024.05.08-AP-КД / +7-900-500-11-22			
					 Болгария.			
Изм	Лист	№ докум	Подпись	Дата	Проект №939. Одноэтажный СИП панельный жилой дом «Банево» 14,0x7,5м	Стадия	Лист	Листов
Разраб		Ерохина А.О.				АС	33	84
Проб		Васильев Д.В.						
Т.контр					Развертки стен 1 этажа_11	СК «RichHouse»		
Н.контр								
Утв								




1_СИП_124_09

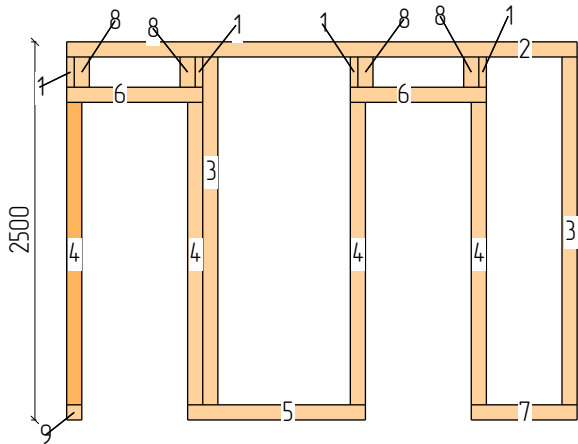

Пиломатериалы				
N	Марк	Сечение	Длина	Кол
1.	Д 50х100_17	100х50	200	4
2.	Д 100х100_15	100х100	3376	1
3.	Д 100х100_25	100х100	2300	2
4.	Д 100х100_29	100х100	2000	5
5.	Д 100х100_41	100х100	1176	1
6.	Д 100х100_44	100х100	900	2
7.	Д 100х100_45	100х100	700	1
8.	Д 100х100_51	100х100	200	4
9.	Д 100х100_52	100х100	100	1
Итого:		100х50	0,8м	4
Итого:		100х100	22,6м	17

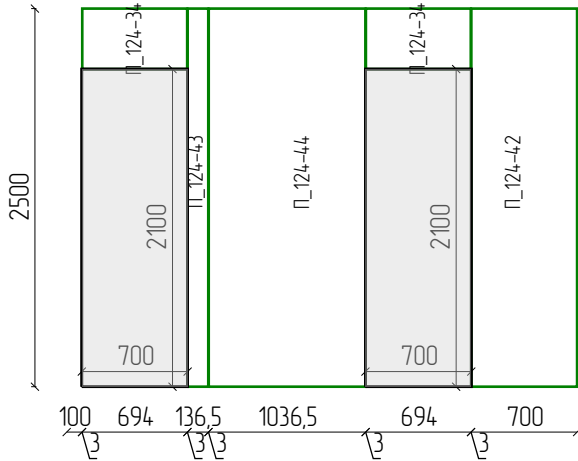


СИП панели		
Марк	Размер	Кол
П_124-34	124х400х694	2
П_124-42	124х2500х700	1
П_124-43	124х2500х136	1
П_124-44	124х2500х1036	1
П_124	Итого:	5

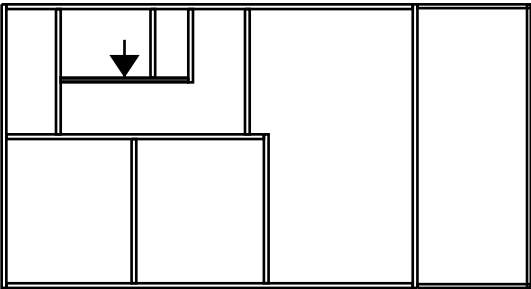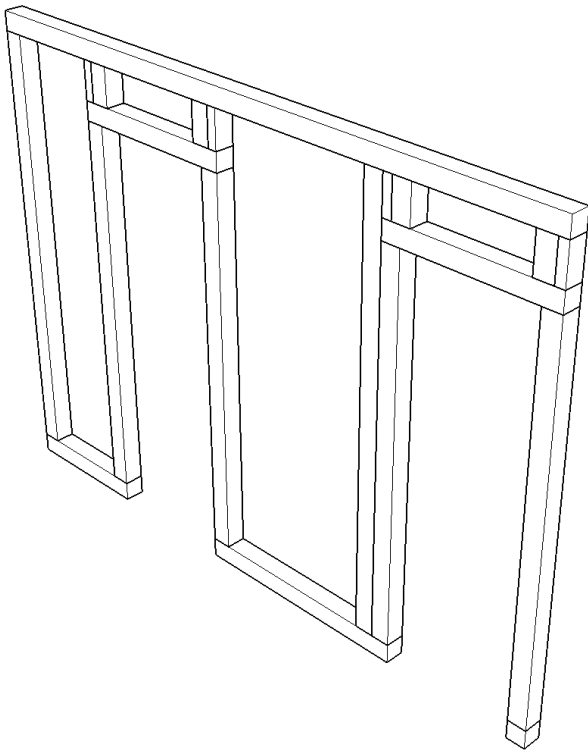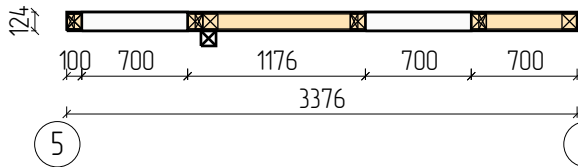


					939-2024.05.08-AP-KD / +7-900-500-11-22		
					Болгария.		
Изм	Лист	№ докум	Подпись	Дата	Проект №939. Одноэтажный СИП панельный жилой дом «Банево» 14,0х7,5м	Стадия	Лист
Разраб	Ерохина А.О.					АС	34
Проб	Васильев Д.В.						84
Т.контр					Развертки стен 1 этажа_12		СК «RichHouse»
Н.контр							
Утв							




1_СИП_124_10

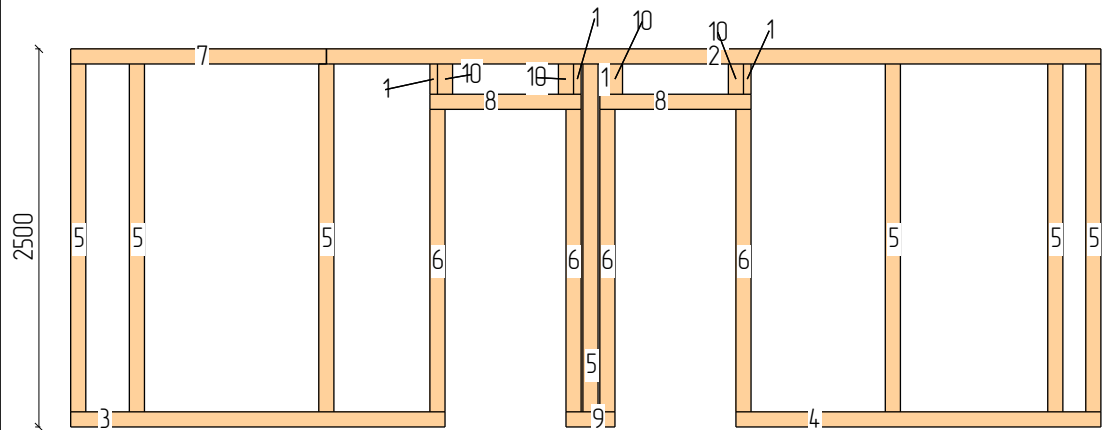

Пиломатериалы				
N	Марк	Сечение	Длина	Кол
1.	Д 50х100_17	100х50	200	4
2.	Д 100х100_04	100х100	5123	1
3.	Д 100х100_23	100х100	2476	1
4.	Д 100х100_24	100х100	2414	1
5.	Д 100х100_25	100х100	2300	7
6.	Д 100х100_29	100х100	2000	4
7.	Д 100х100_34	100х100	1692	1
8.	Д 100х100_43	100х100	1000	2
9.	Д 100х100_49	100х100	324	1
10.	Д 100х100_51	100х100	200	4
Итого:		100х50	0,8м	4
Итого:		100х100	38,9м	22

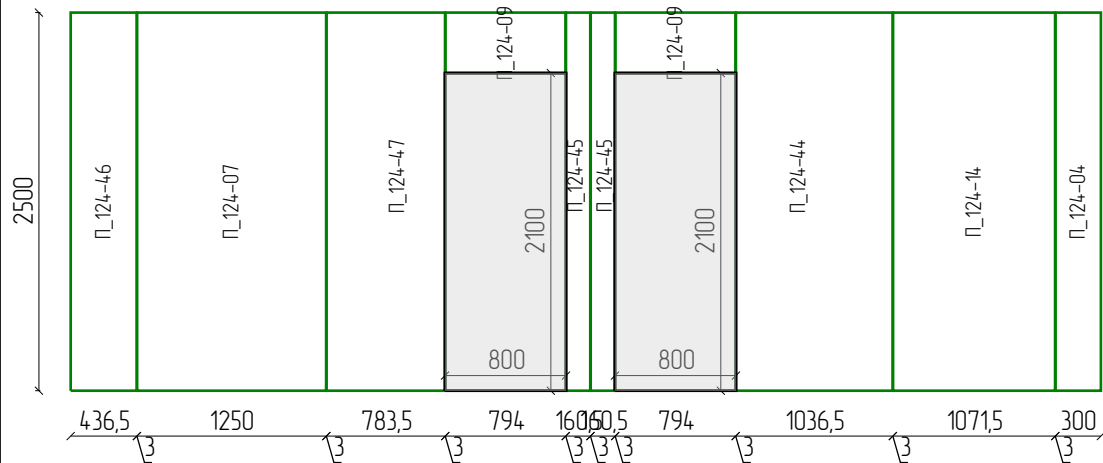


СИП панели		
Марк	Размер	Кол
П_124-04	124х2500х300	1
П_124-07	124х2500х1250	1
П_124-09	124х400х794	2
П_124-14	124х2500х1072	1
П_124-44	124х2500х1036	1
П_124-45	124х2500х160	2
П_124-46	124х2500х436	1
П_124-47	124х2500х784	1
П_124	Итого:	10

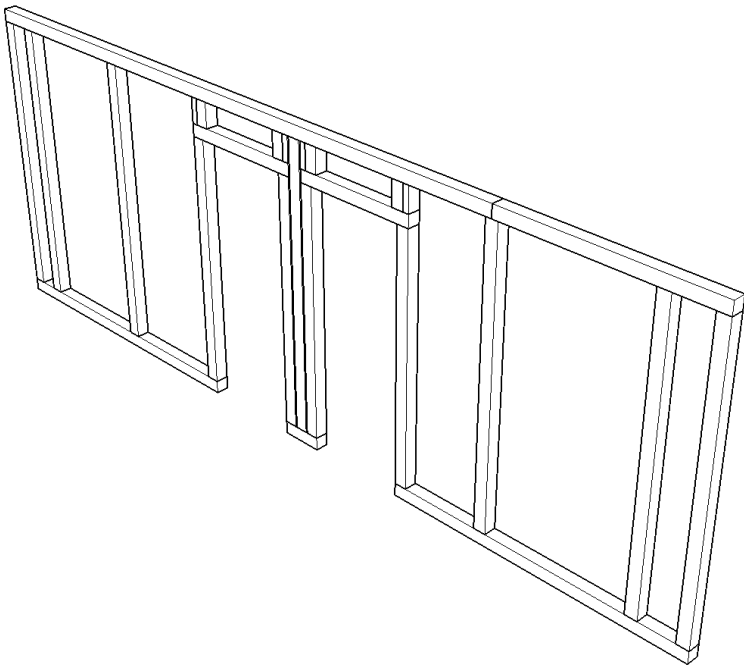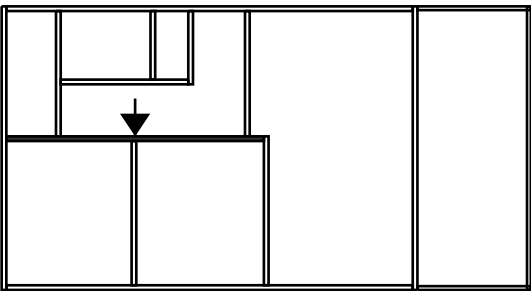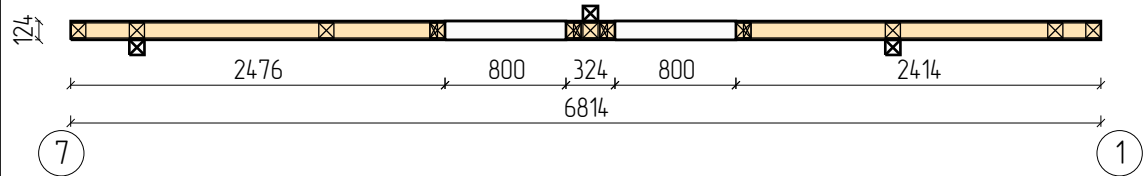


					939-2024.05.08-AP-КД / +7-900-500-11-22			
					 Болгария.			
Изм	Лист	№ докум	Подпись	Дата	Проект №939. Одноэтажный СИП панельный жилой дом «Банево» 14,0х7,5м	Стадия	Лист	Листов
Разраб		Ерохина А.О.				АС	35	84
Проб		Васильев Д.В.						
Т.контр					Развертки стен 1 этажа_13	СК «RichHouse»		
Н.контр								
Утв								




1_СИП_124_11

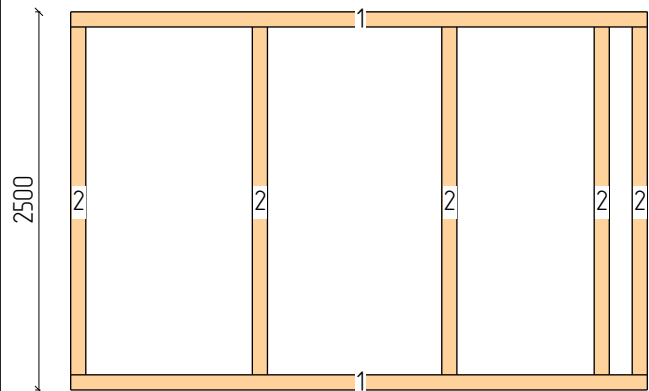

Пиломатериалы				
N	Марк	Сечение	Длина	Кол
1.	Д 100х100_12	100х100	3814	2
2.	Д 100х100_25	100х100	2300	5
Итого:		100х100	19,1м	7

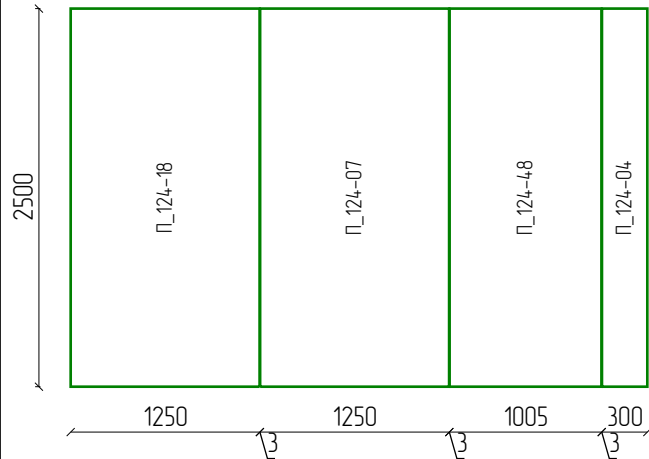


СИП панели		
Марк	Размер	Кол
П_124-04	124х2500х300	1
П_124-07	124х2500х1250	1
П_124-18	124х2500х1250	1
П_124-48	124х2500х1005	1
П_124	Итого:	4

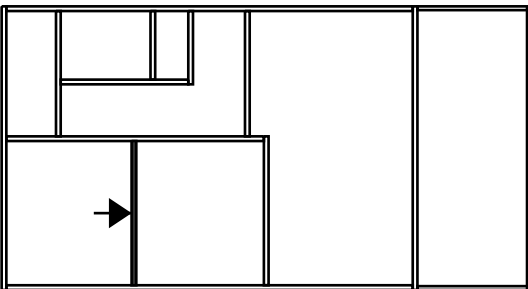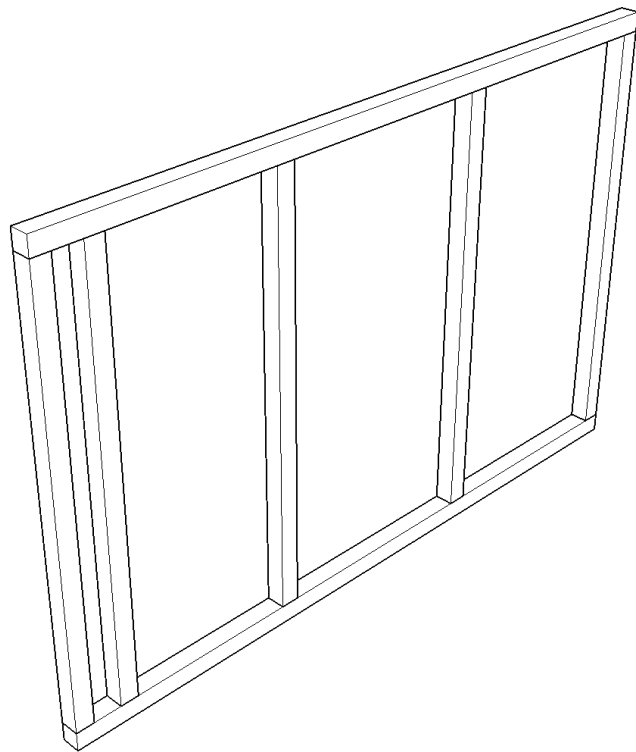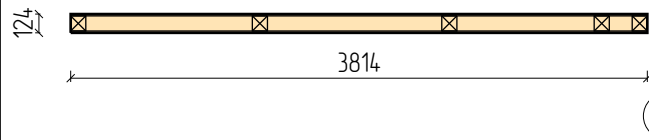

					939-2024.05.08-AP-КД / +7-900-500-11-22			
					Болгария.			
Изм	Лист	№ докум	Подпись	Дата	Проект №939. Одноэтажный СИП панельный жилой дом «Банево» 14,0x7,5м	Стадия	Лист	Листов
Разраб		Ерохина А.О.				АС	36	84
Проб		Васильев Д.В.						
Т.контр					Развертки стен 1 этажа_14	СК «RichHouse»		
Н.контр								
Утв								




1_СИП_124_12

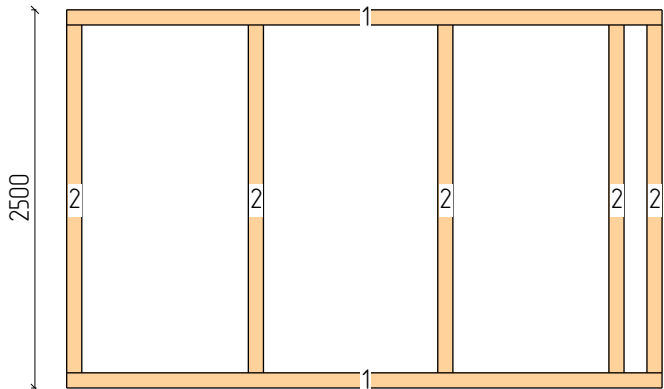


Пиломатериалы				
N	Марк	Сечение	Длина	Кол
1.	Д 100х100_09	100х100	3938	2
2.	Д 100х100_25	100х100	2300	5
Итого:		100х100	19,4м	7



СИП панели		
Марк	Размер	Кол
П_124-04	124х2500х300	1
П_124-07	124х2500х1250	1
П_124-18	124х2500х1250	1
П_124-49	124х2500х1129	1
Итого:		4

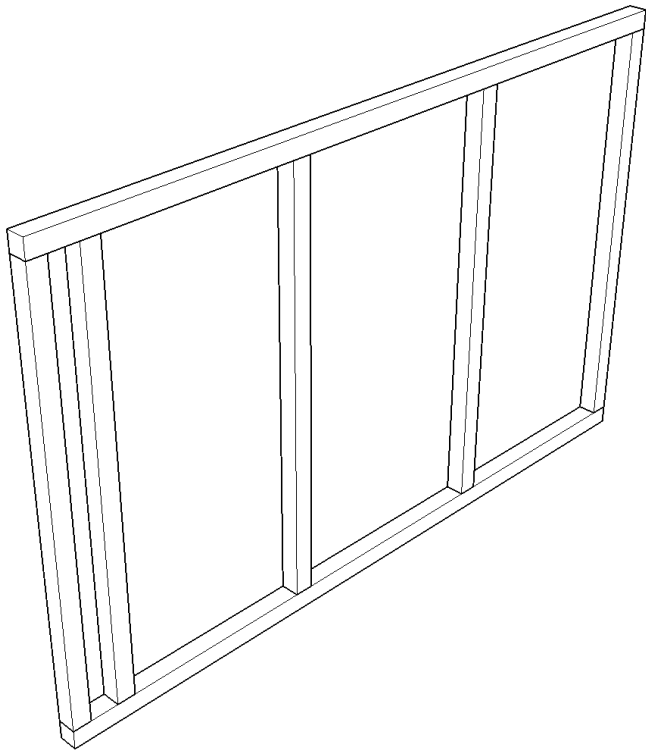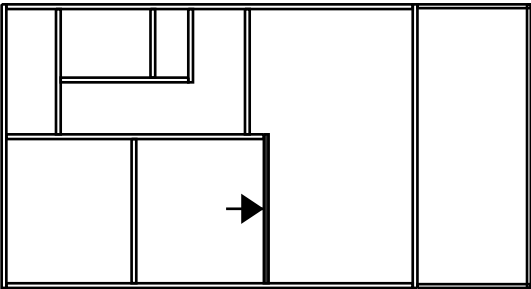
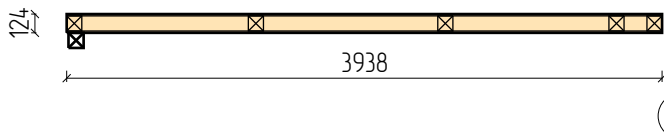


					939-2024.05.08-AP-КД / +7-900-500-11-22			
					 Болгария.			
Изм	Лист	№ докум	Подпись	Дата	Проект №939. Одноэтажный СИП панельный жилой дом «Банево» 14,0х7,5м	Стадия	Лист	Листов
Разраб		Ерохина А.О.				АС	37	84
Проб		Васильев Д.В.						
Т.контр					Развертки стен 1 этажа_15	СК «RichHouse»		
Н.контр								
Утв								

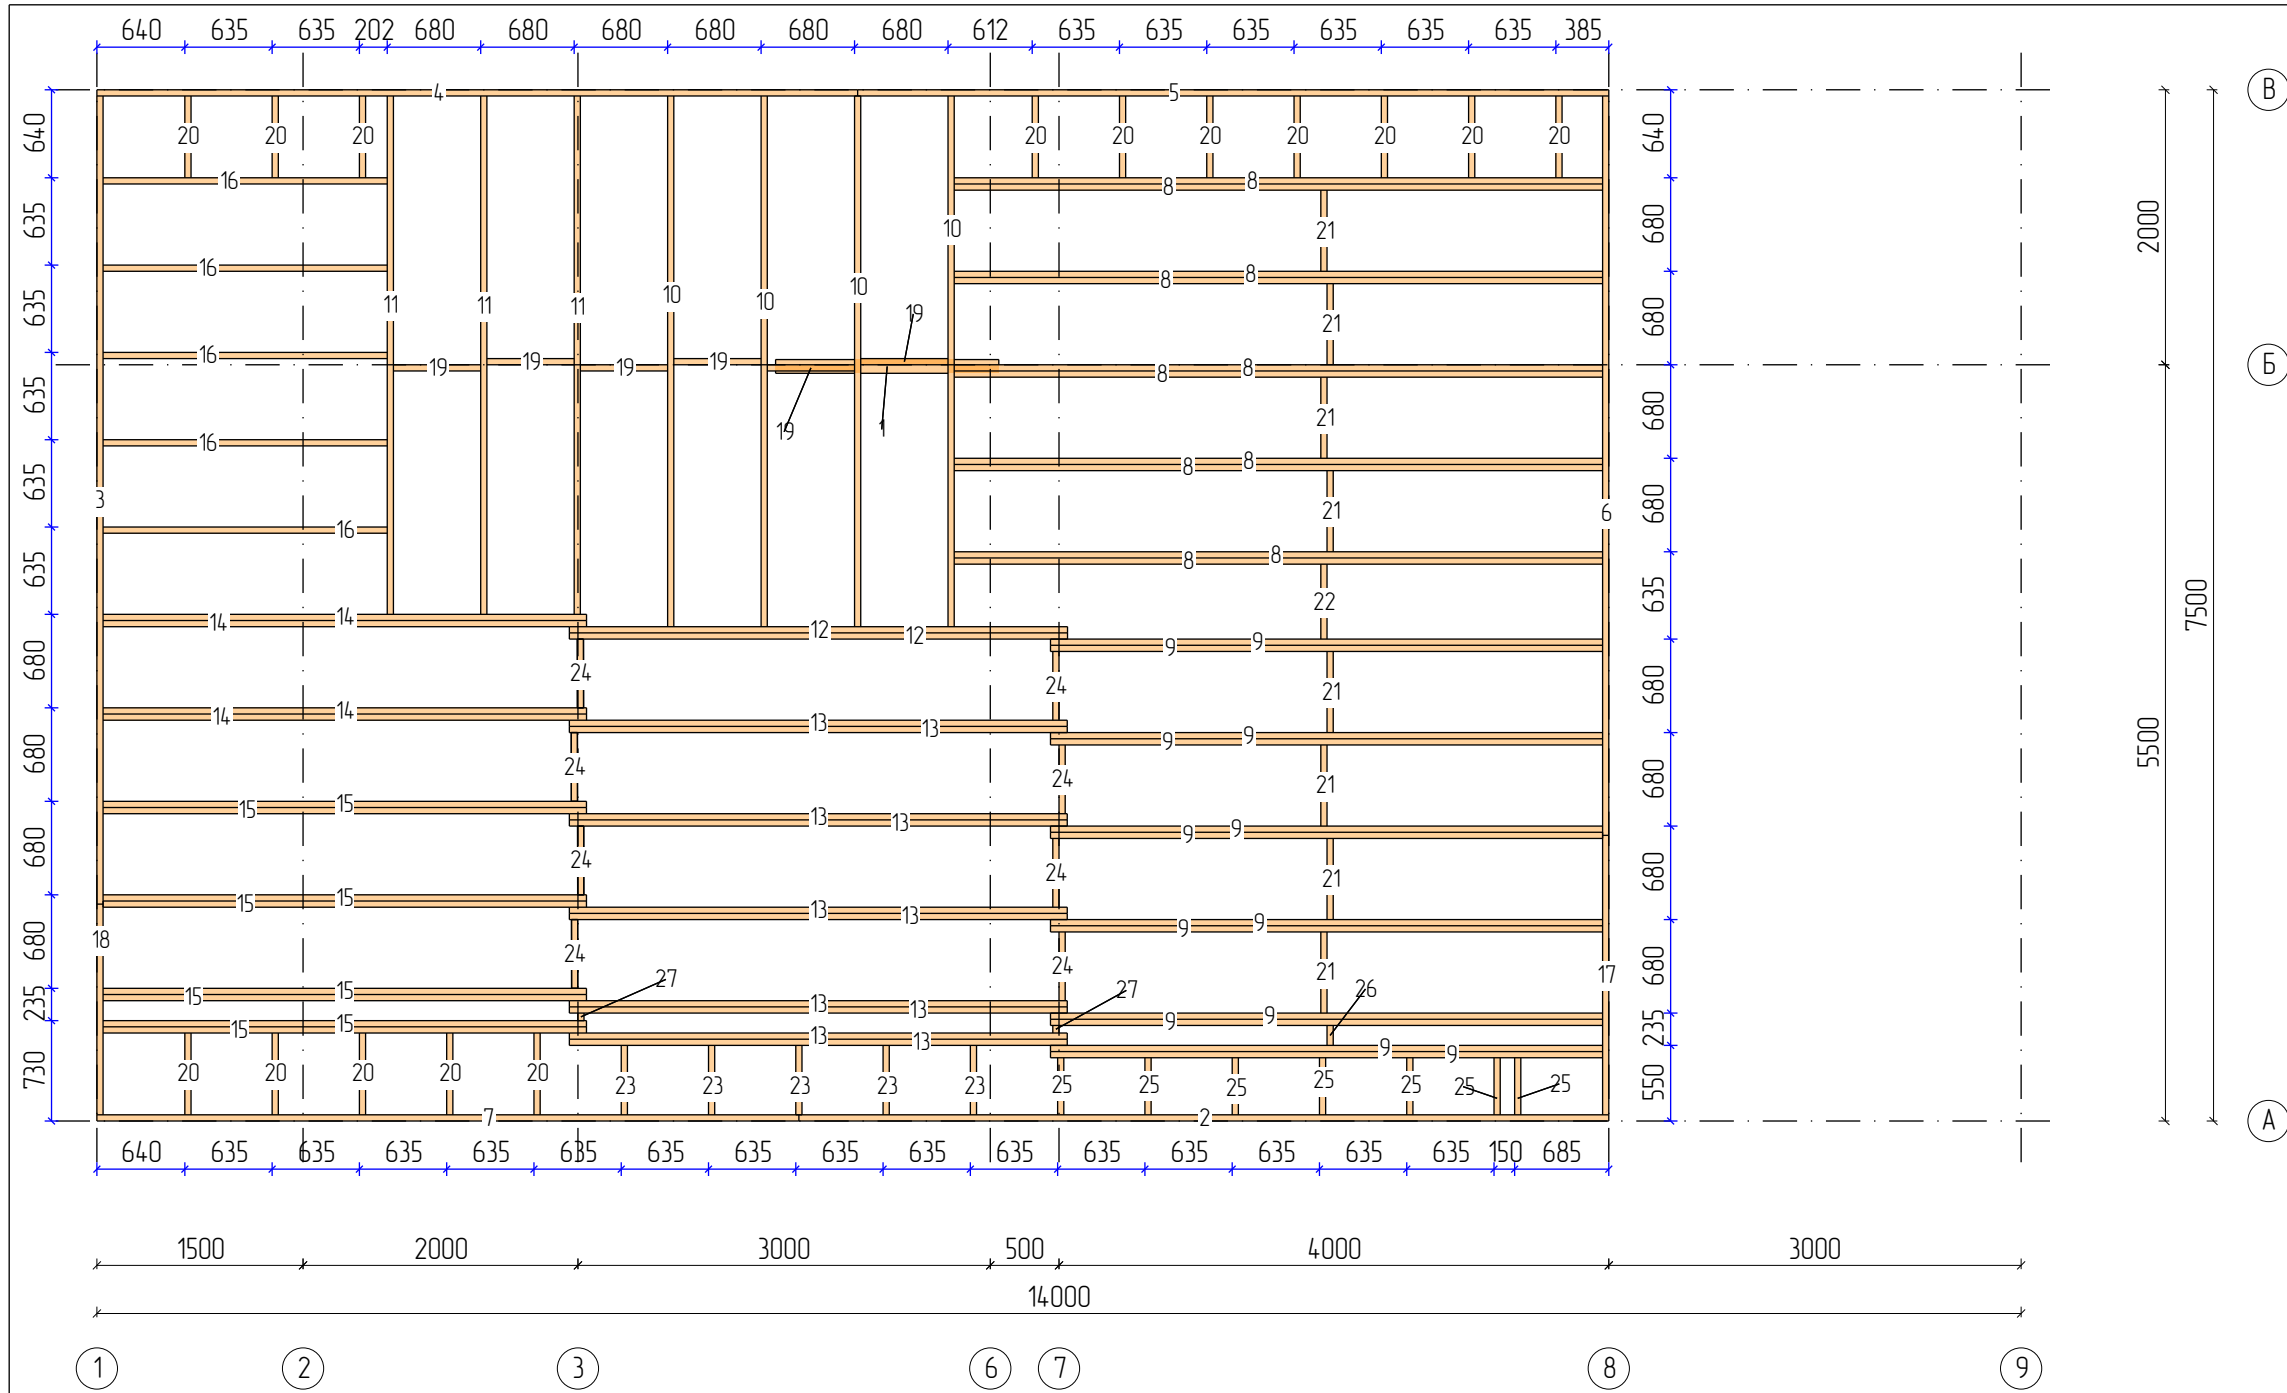


Пиломатериалы				
N	Марк	Сечение	Длина	Кол
1.	Д 100х100_35	100х100	1624	1
2.	Д 45х195_01	195х45	5892	1
3.	Д 45х195_02	195х45	5878	1
4.	Д 45х195_03	195х45	5535	1
5.	Д 45х195_04	195х45	5465	1
6.	Д 45х195_05	195х45	5378	1
7.	Д 45х195_06	195х45	5108	1
8.	Д 45х195_07	195х45	4718	10
9.	Д 45х195_10	195х45	4017	12
10.	Д 45х195_11	195х45	3860	4
11.	Д 45х195_12	195х45	3770	3
12.	Д 45х195_13	195х45	3624	2
13.	Д 45х195_14	195х45	3622	10
14.	Д 45х195_15	195х45	3518	4
15.	Д 45х195_16	195х45	3517	8
16.	Д 45х195_17	195х45	2068	5
17.	Д 45х195_18	195х45	2032	1
18.	Д 45х195_20	195х45	1532	1
19.	Д 45х195_22	195х45	635	6
20.	Д 45х195_23	195х45	595	15
21.	Д 45х195_24	195х45	590	8
22.	Д 45х195_25	195х45	545	1
23.	Д 45х195_26	195х45	505	5
24.	Д 45х195_27	195х45	500	8
25.	Д 45х195_28	195х45	415	7
26.	Д 45х195_29	195х45	145	1
27.	Д 45х195_30	195х45	55	2
Итого:		100х100	1,6м	1
Итого:		195х45	282,7м	119


					939-2024.05.08-AP-KD / +7-900-500-11-22			
					Болгария.			
Изм	Лист	№ докум	Подпись	Дата	Проект №939. Одноэтажный СИП панельный жилой дом «Банево» 14,0х7,5м	Стадия	Лист	Листов
Разраб	Ерохина А.О.					АС	38	84
Проб	Васильев Д.В.							
Т.контр								
Н.контр					Перекрытие чердачное – Каркас		СК «RichHouse»	
Утв								

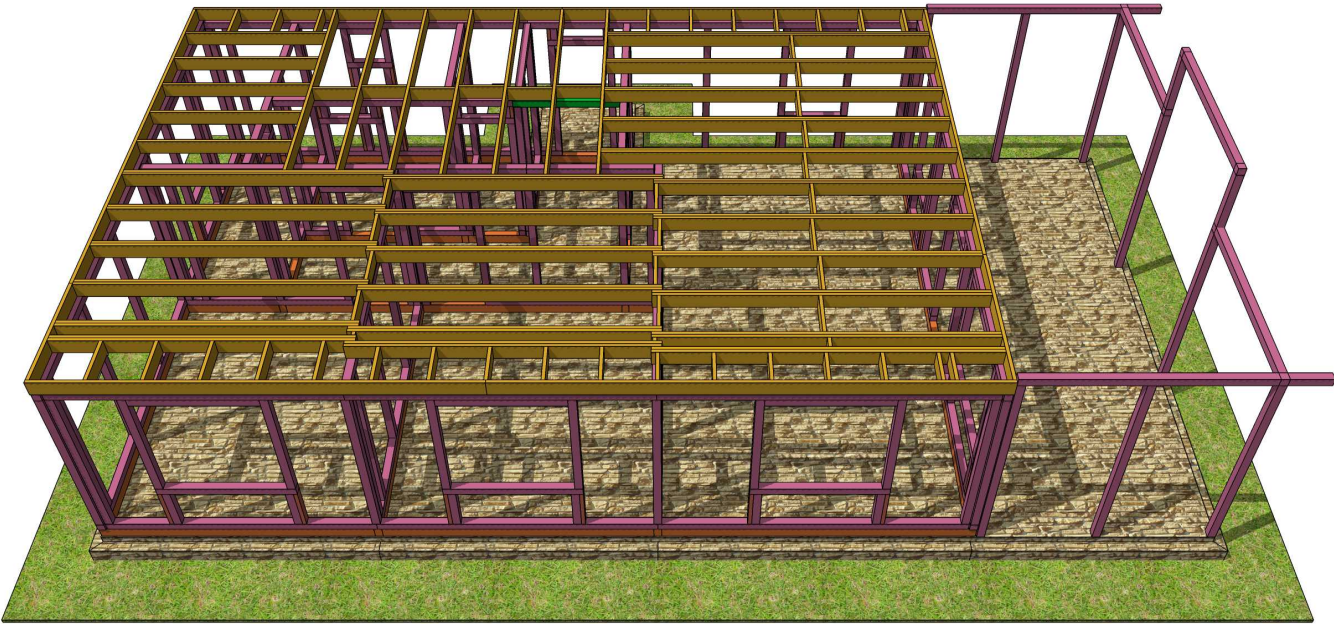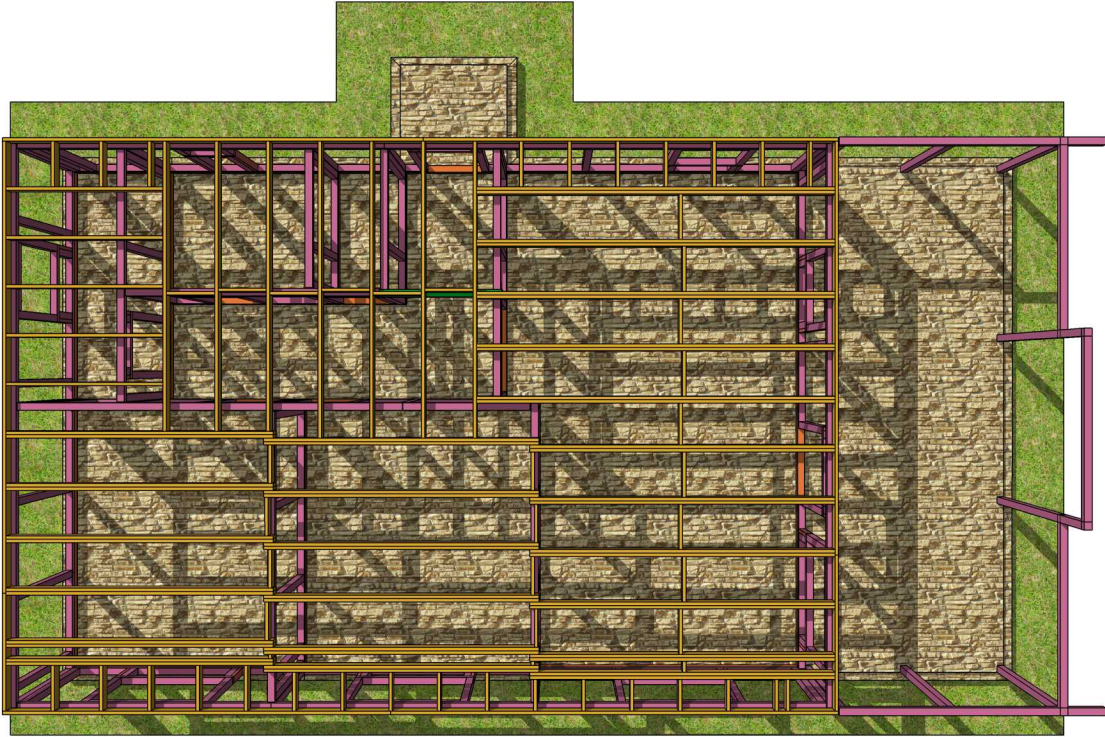


					939-2024.05.08-AP-КД / +7-900-500-11-22			
					България.			
Изм	Лист	№ докум	Подпись	Дата	Проект №939. Одноэтажный СИП панельный жилой дом «Банево» 14,0х7,5м	Стадия	Лист	Листов
Разраб		Ерохина А.О.				АС	39	84
Проб		Васильев Д.В.						
Т.контр					План чердачного перекрытия 3D Вид	СК «RichHouse»		
Н.контр								
Утв								

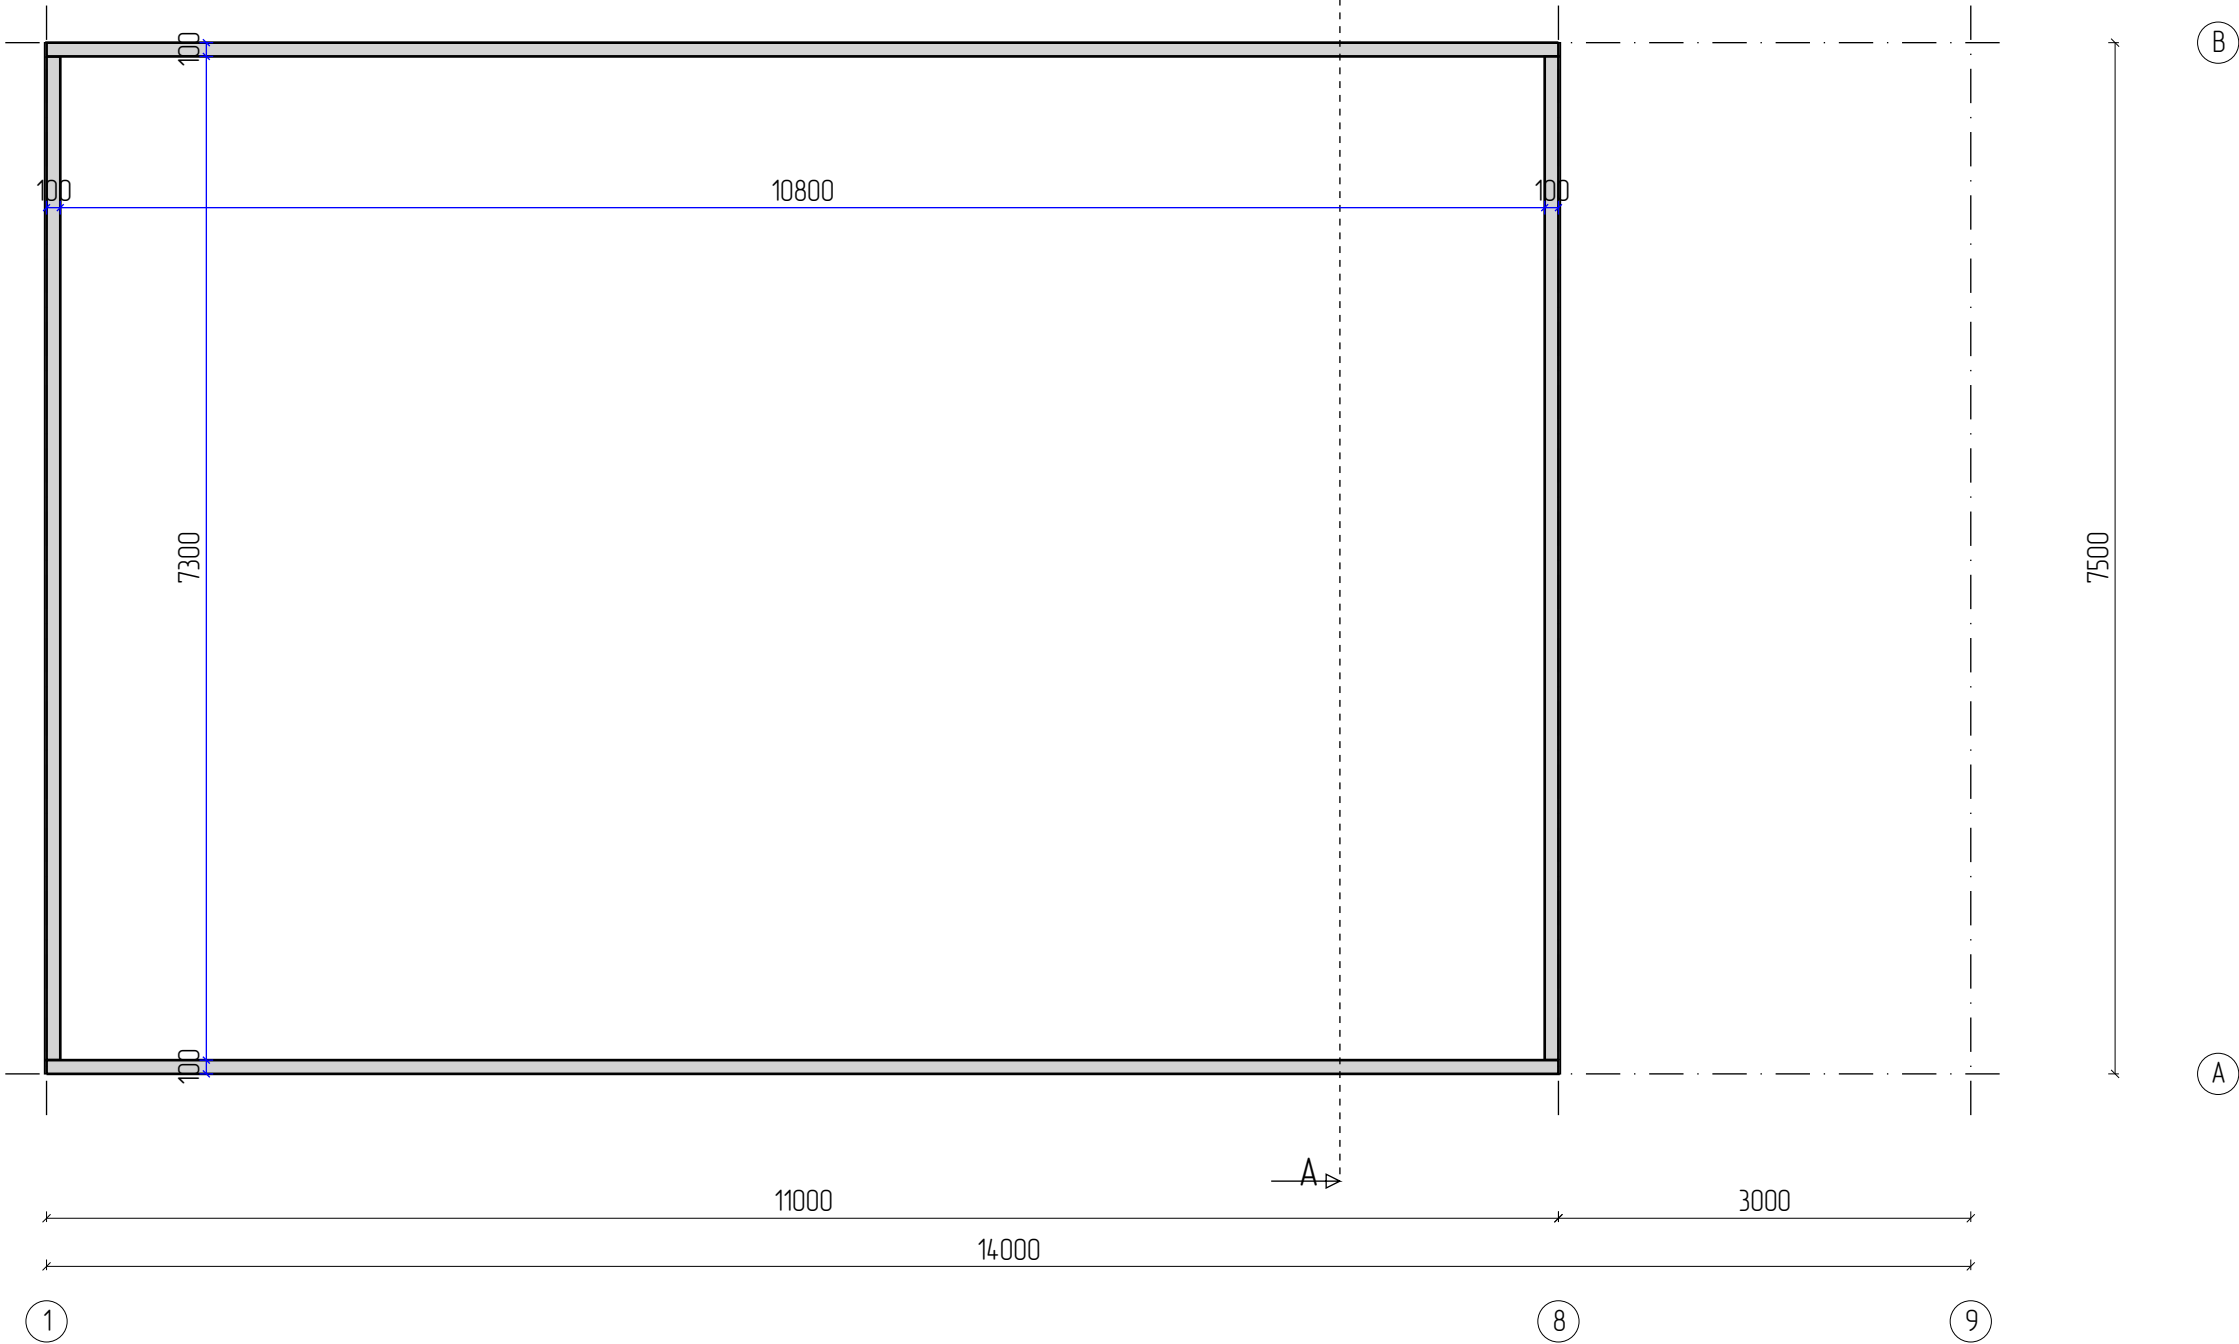


					939-2024.05.08-AP-КД / +7-900-500-11-22			
					България.			
Изм	Лист	№ докум	Подпись	Дата	Проект №939. Одноэтажный СИП панельный жилой дом «Банево» 14,0х7,5м	Стадия	Лист	Листов
Разраб		Ерохина А.О.				АС	40	84
Проб		Васильев Д.В.						
Т.контр								
					Стены чердака – Эскиз	СК «RichHouse»		
Н.контр								
Утв								

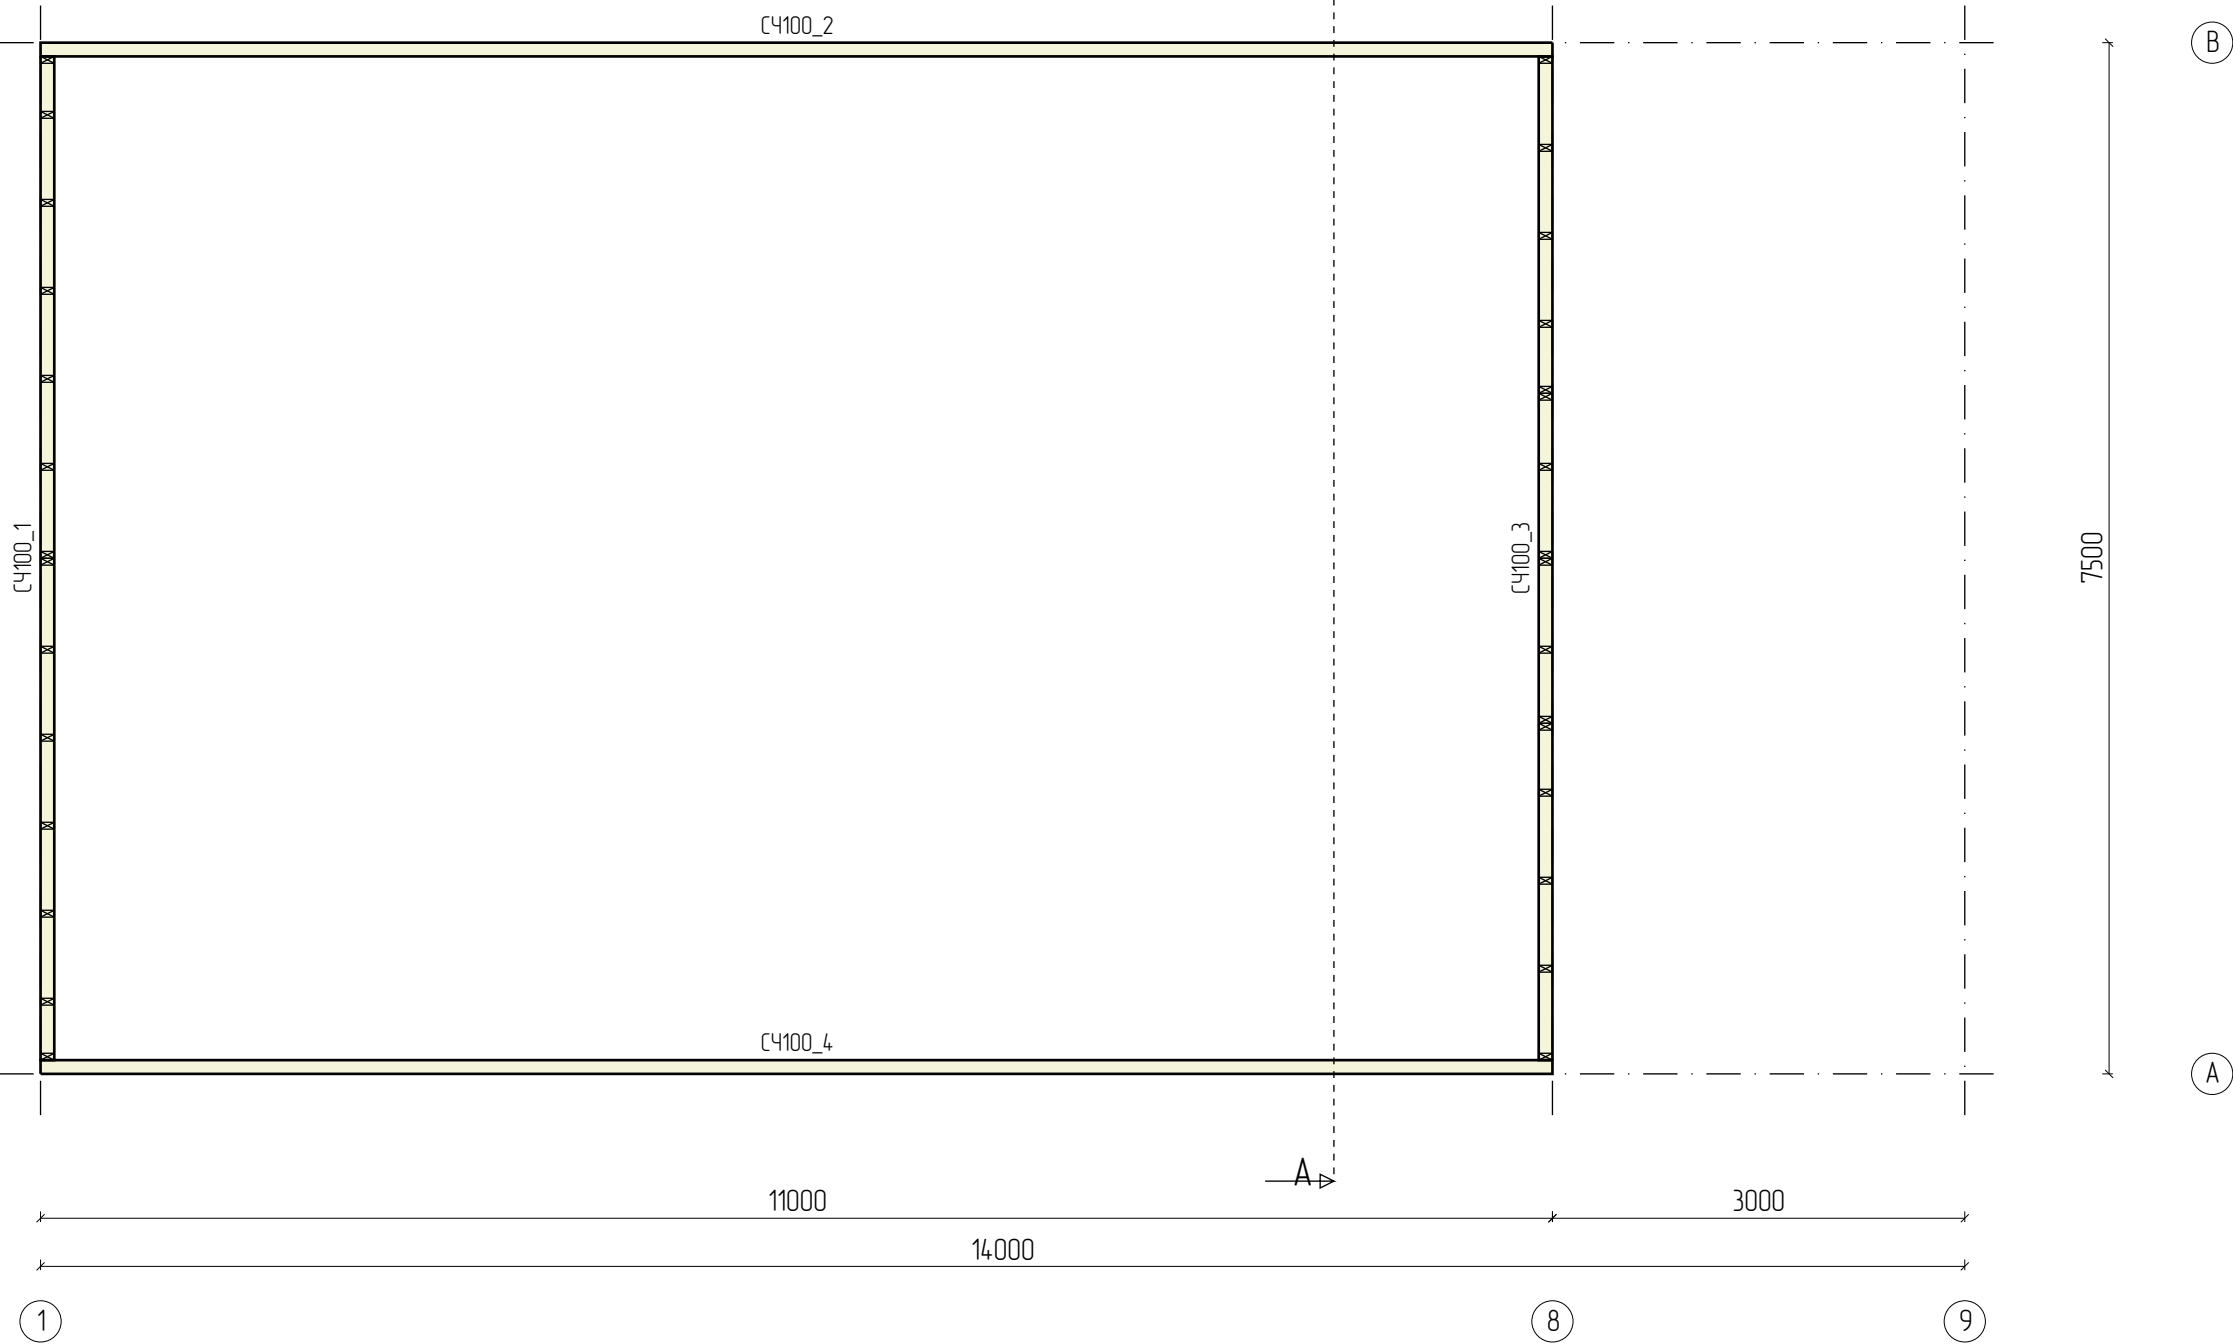

					939-2024.05.08-AP-КД / +7-900-500-11-22			
					България.			
Изм	Лист	№ докум	Подпись	Дата	Проект №939. Одрнотажный СИП панельный жилой дом «Банево» 14,0х7,5м	Стадия	Лист	Листов
Разраб		Ерохина А.О.				АС	41	84
Проб		Васильев Д.В.						
Т.контр					Стены чердака – Сборочный		СК «RichHouse»	
Н.контр								
Утв								


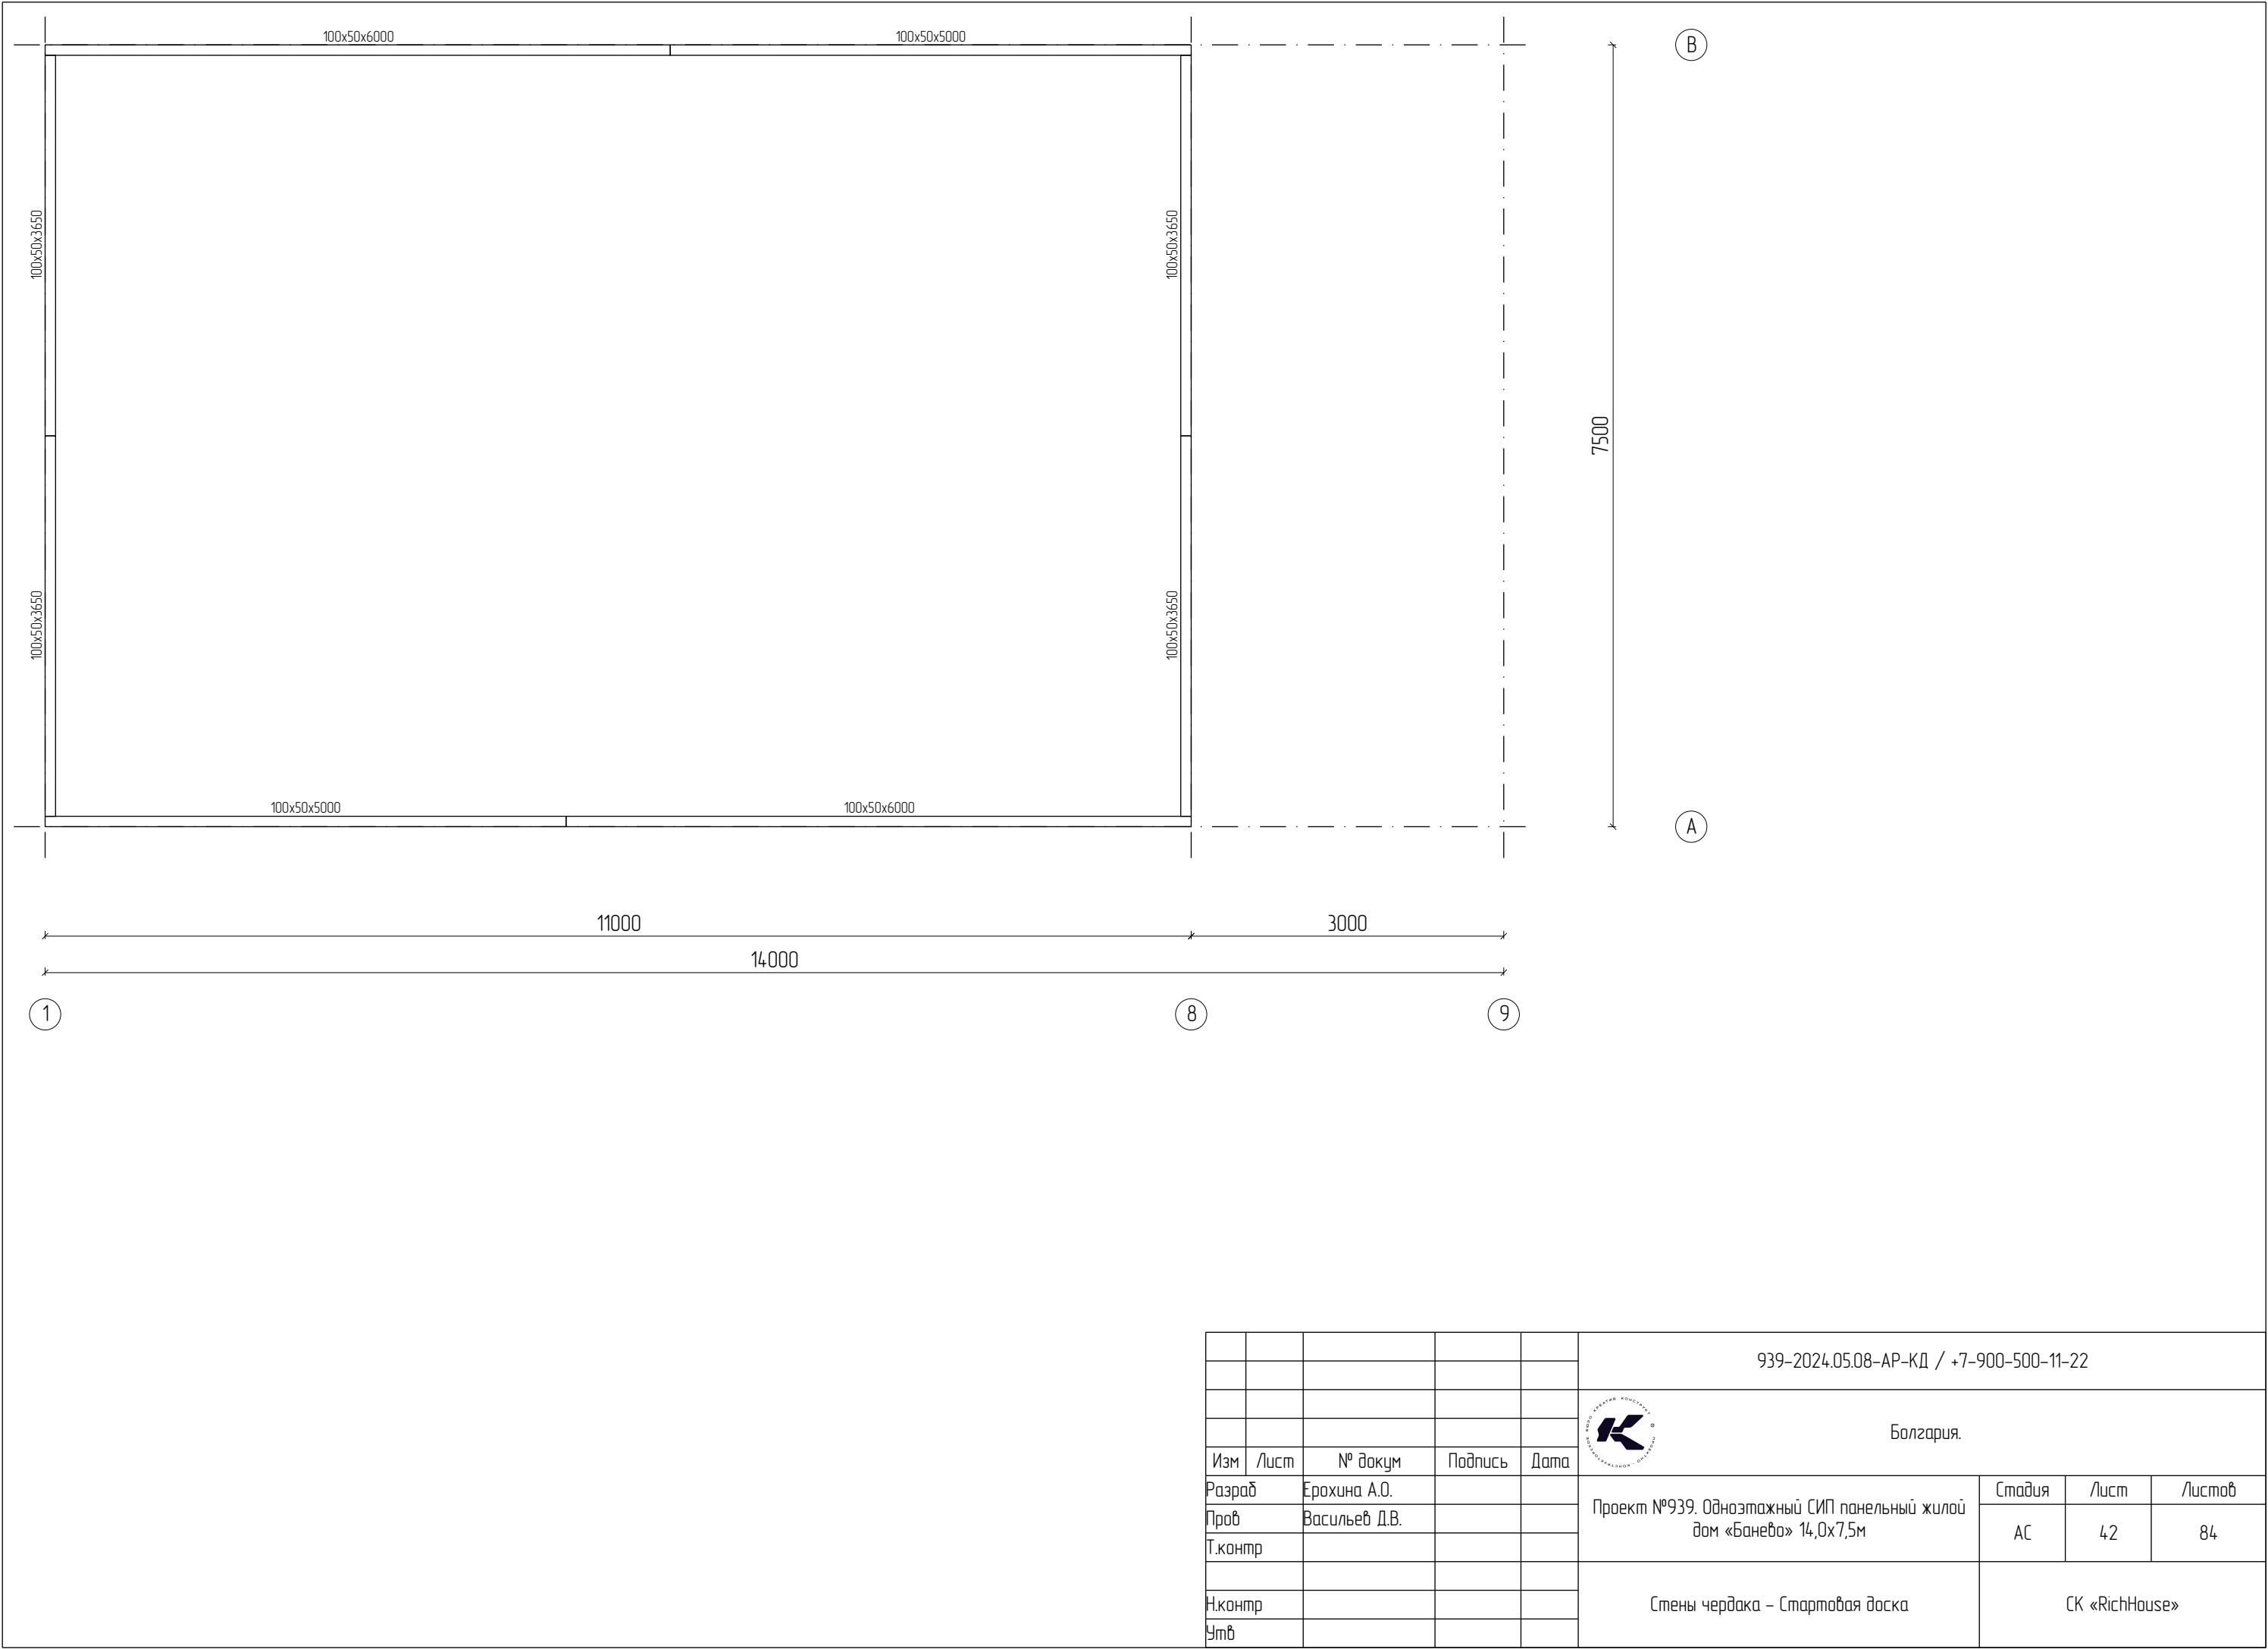


СЧ100_1

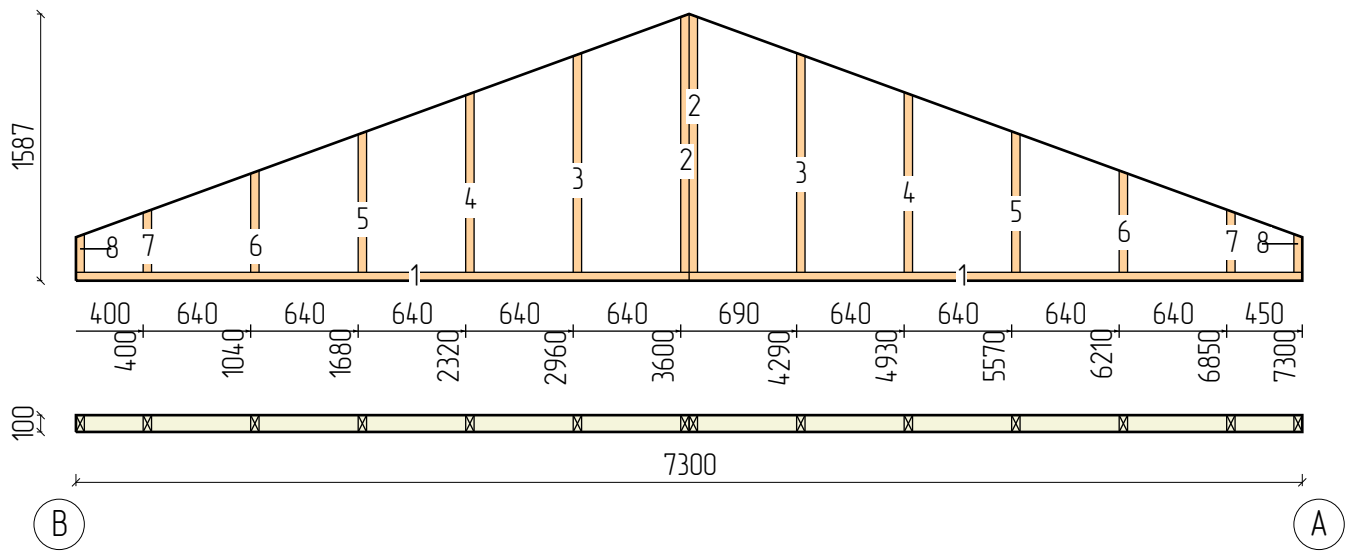


Пиломатериалы

N	Марк	Сечение	Длина	Кол
1.	Д 50х100_03	100х50	3650	2
2.	Д 50х100_05	100х50	1537	2
3.	Д 50х100_06	100х50	1304	2
4.	Д 50х100_07	100х50	1072	2
5.	Д 50х100_09	100х50	839	2
6.	Д 50х100_12	100х50	606	2
7.	Д 50х100_15	100х50	373	2
8.	Д 50х100_16	100х50	227	2
Итого:		100х50	19,2м	16

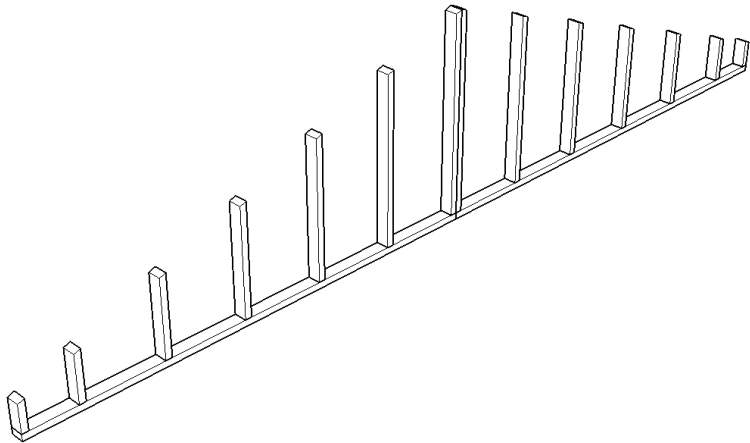
 


					939-2024.05.08-AP-КД / +7-900-500-11-22			
					 Болгария.			
Изм	Лист	№ докум	Подпись	Дата	Проект №939. Одноэтажный СИП панельный жилой дом «Банево» 14,0x7,5м	Стадия	Лист	Листов
Разраб		Ерохина А.О.				АС	43	84
Пров		Васильев Д.В.						
Т.контр					Развертки стен чердака_1	СК «RichHouse»		
Н.контр								
Утв								

СЧ100_2

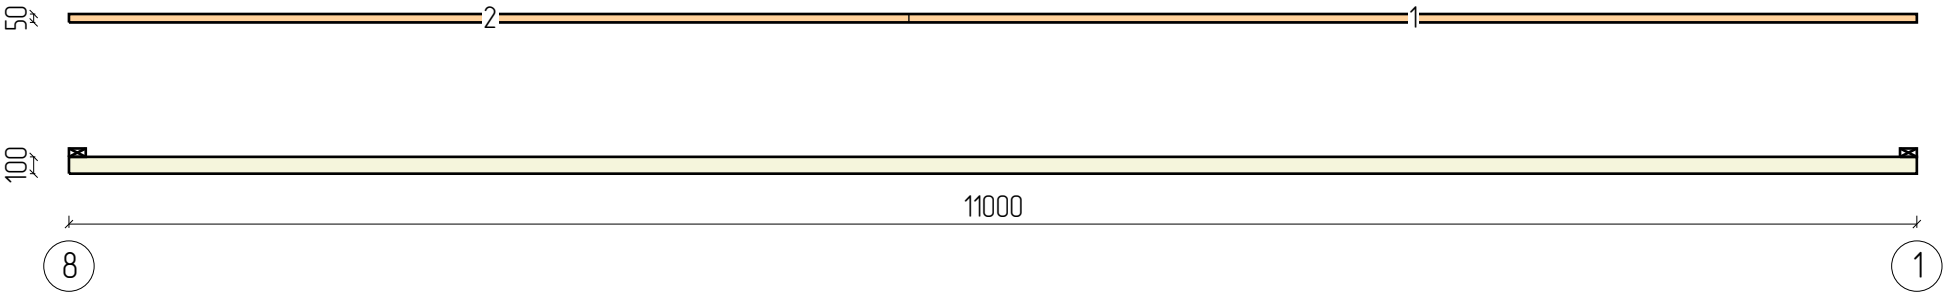


Пиломатериалы				
N	Марк	Сечение	Длина	Кол
1.	Д 50х100_01	100х50	6000	1
2.	Д 50х100_02	100х50	5000	1
Итого:		100х50	11м	2

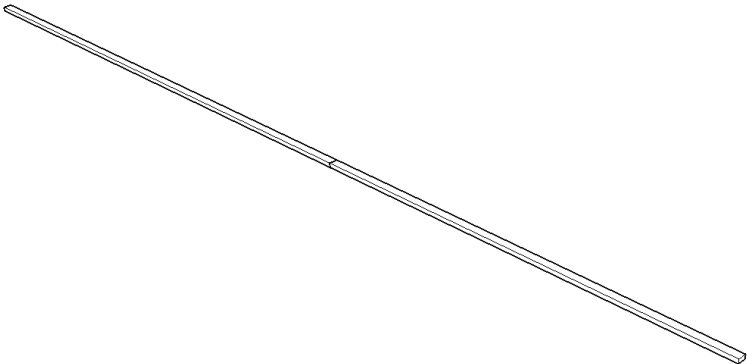 

					939-2024.05.08-AP-КД / +7-900-500-11-22			
					България.			
Изм	Лист	№ докум	Подпись	Дата	Проект №939. Одноэтажный СИП панельный жилой дом «Банево» 14,0х7,5м	Стадия	Лист	Листов
Разраб		Ерохина А.О.				АС	44	84
Проб		Васильев Д.В.						
Т.контр					Развертки стен чердака_2	СК «RichHouse»		
Н.контр								
Утв								

СЧ100_3

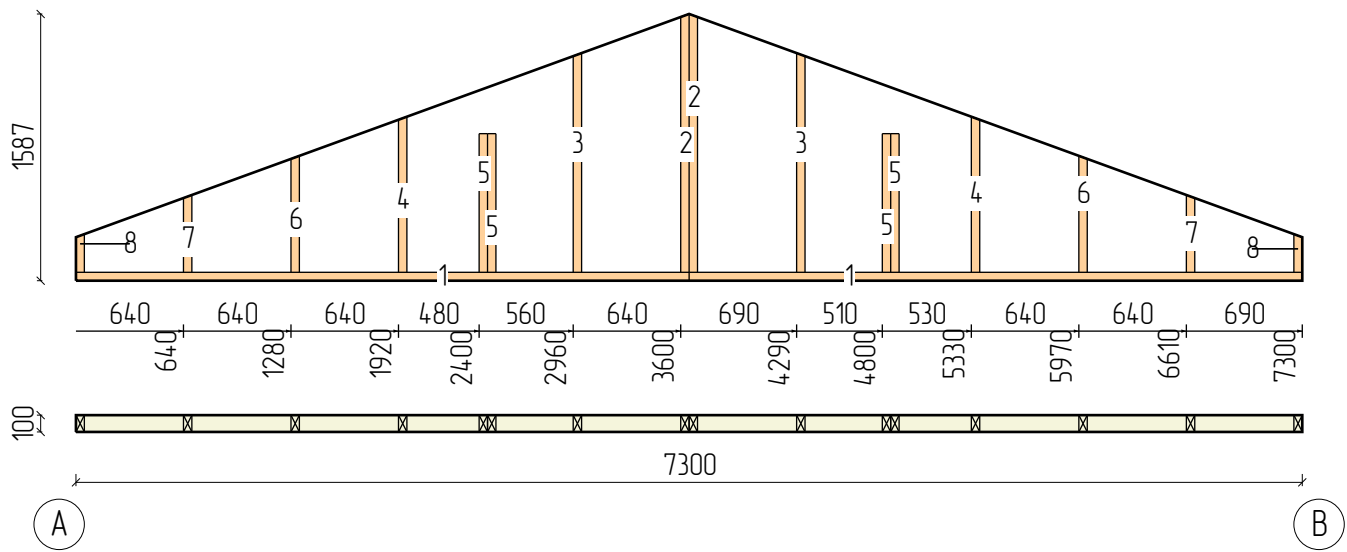

100



7300

А

В


Пиломатериалы

N	Марк	Сечение	Длина	Кол
1.	Д 50х100_03	100х50	3650	2
2.	Д 50х100_05	100х50	1537	2
3.	Д 50х100_06	100х50	1304	2
4.	Д 50х100_08	100х50	926	2
5.	Д 50х100_10	100х50	825	4
6.	Д 50х100_11	100х50	693	2
7.	Д 50х100_14	100х50	460	2
8.	Д 50х100_16	100х50	227	2
Итого:		100х50	20,9м	18

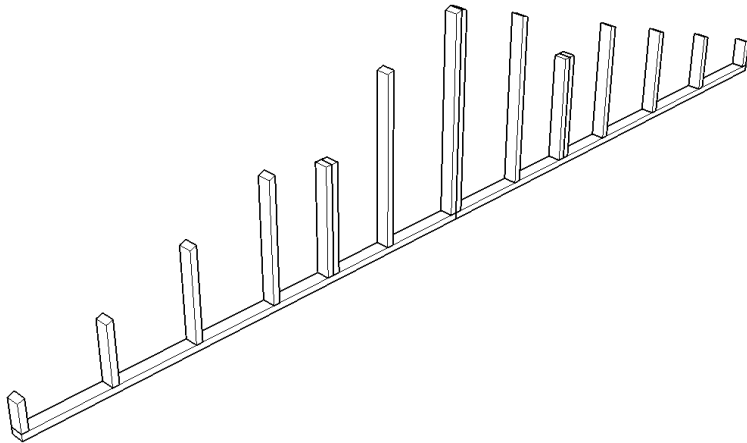
 


					939-2024.05.08-AP-КД / +7-900-500-11-22			
					 Болгария.			
Изм	Лист	№ докум	Подпись	Дата	Проект №939. Одноэтажный СИП панельный жилой дом «Банево» 14,0x7,5м	Стадия	Лист	Листов
Разраб		Ерохина А.О.				АС	45	84
Проб		Васильев Д.В.						
Т.контр					Развертки стен чердака_3	СК «RichHouse»		
Н.контр								
Утв								





СЧ100_4

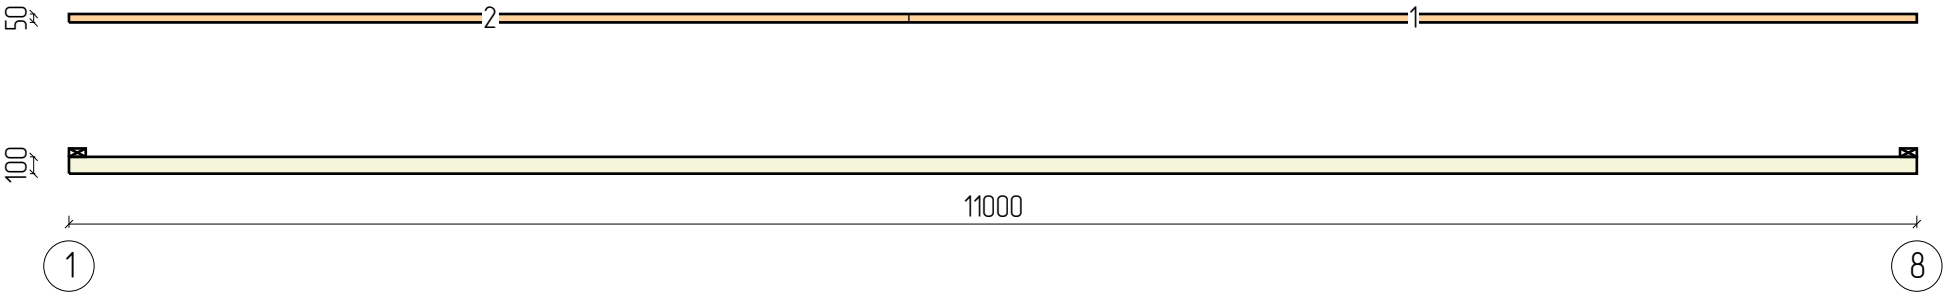


Пиломатериалы				
N	Марк	Сечение	Длина	Кол
1.	Д 50х100_01	100х50	6000	1
2.	Д 50х100_02	100х50	5000	1
Итого:		100х50	11м	2

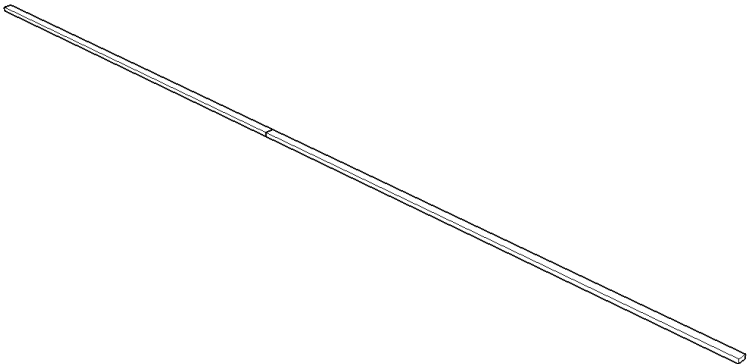 

					939-2024.05.08-AP-КД / +7-900-500-11-22			
					 Болгария.			
Изм	Лист	№ докум	Подпись	Дата	Проект №939. Одноэтажный СИП панельный жилой дом «Банево» 14,0x7,5м	Стадия	Лист	Листов
Разраб		Ерохина А.О.				АС	46	84
Проб		Васильев Д.В.						
Т.контр					Развертки стен чердака_4	СК «RichHouse»		
Н.контр								
Утв								

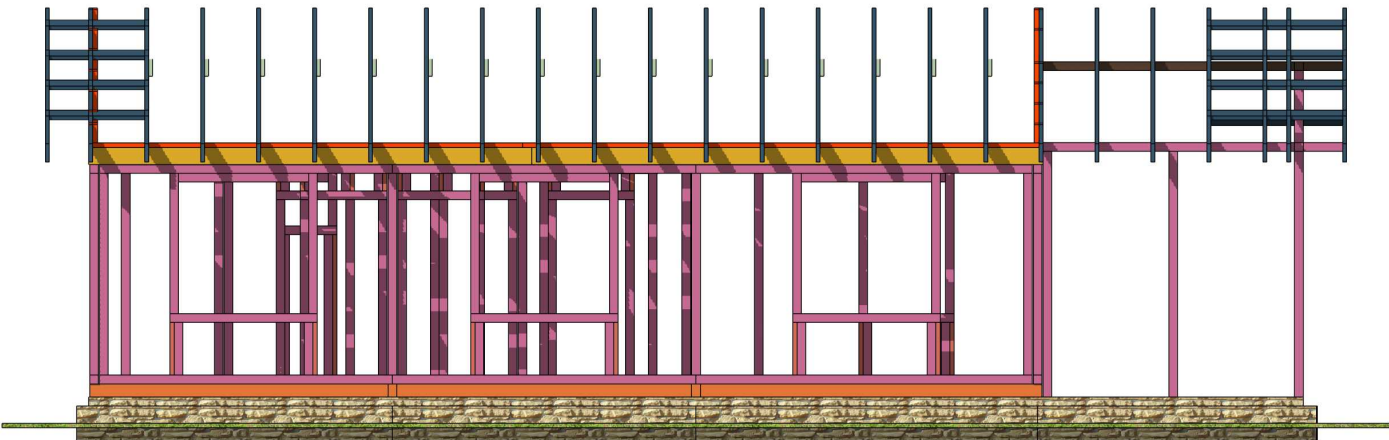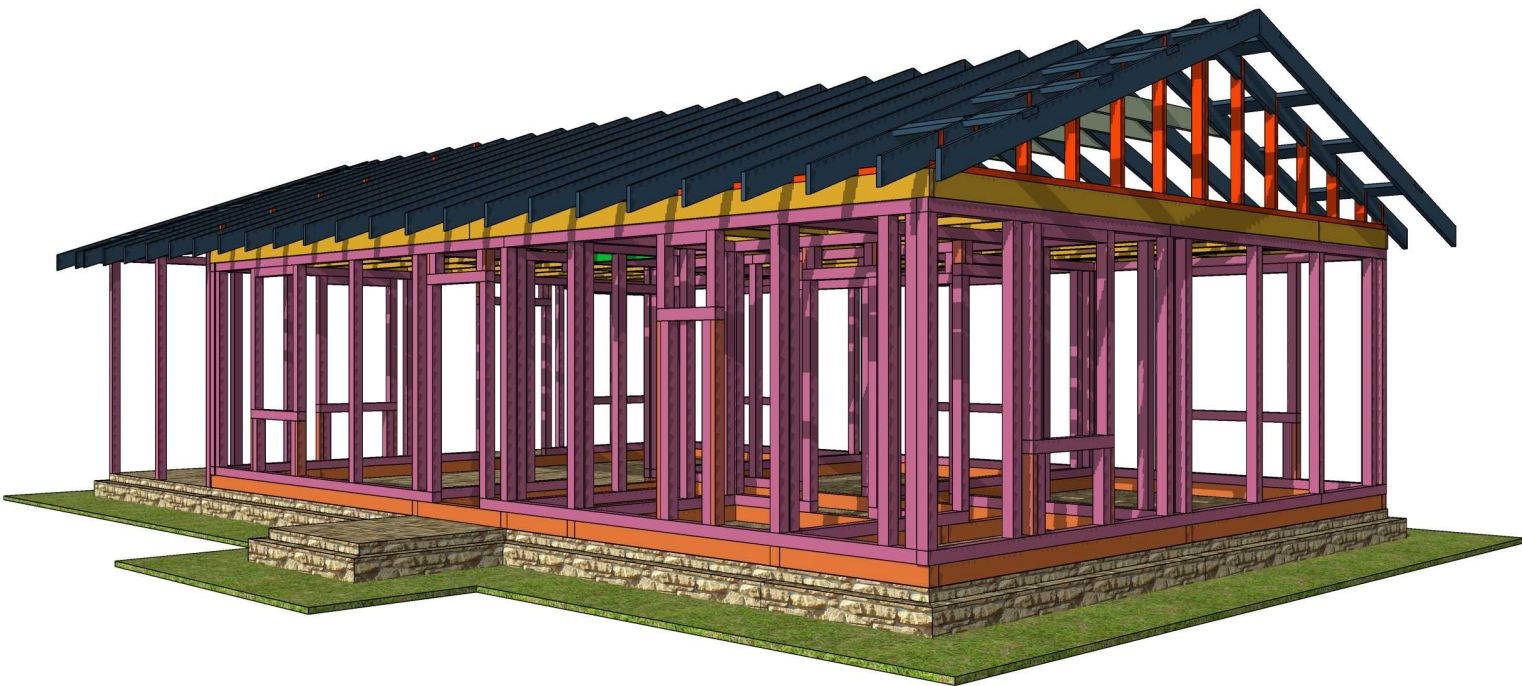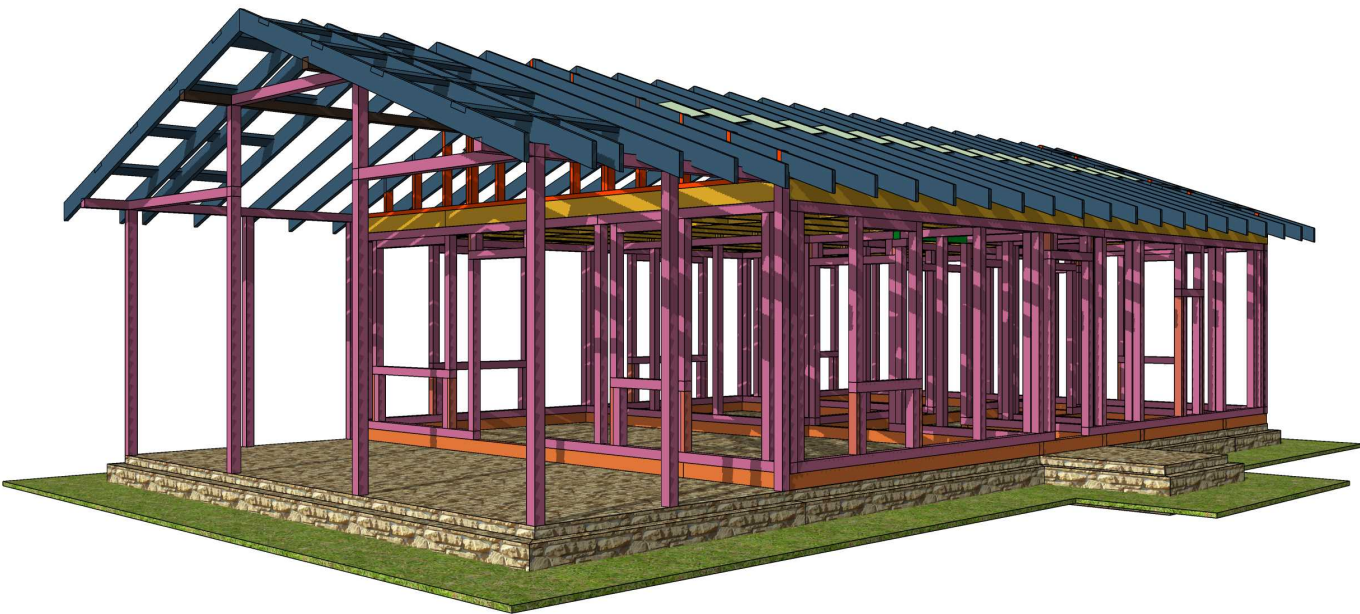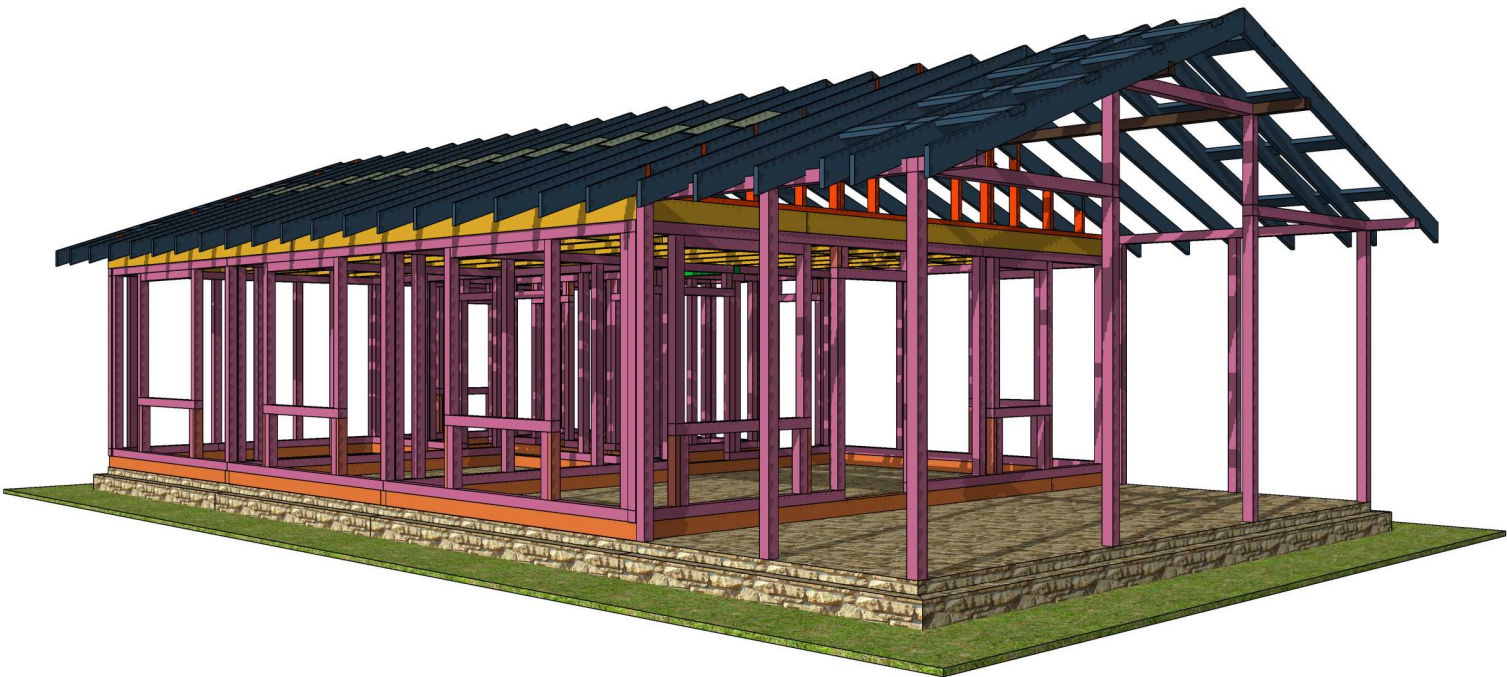

					939-2024.05.08-AP-КД / +7-900-500-11-22				
						Болгария.			
Изм	Лист	№ докум	Подпись	Дата					
Разраб		Ерохина А.О.				Проект №939. Одноэтажный СИП панельный жилой дом «Банево» 14,0x7,5м	Стадия	Лист	Листов
Проб		Васильев Д.В.					АС	47	84
Т.контр									
Н.контр					Развертки стен 3D Вид	СК «RichHouse»			
Утв									

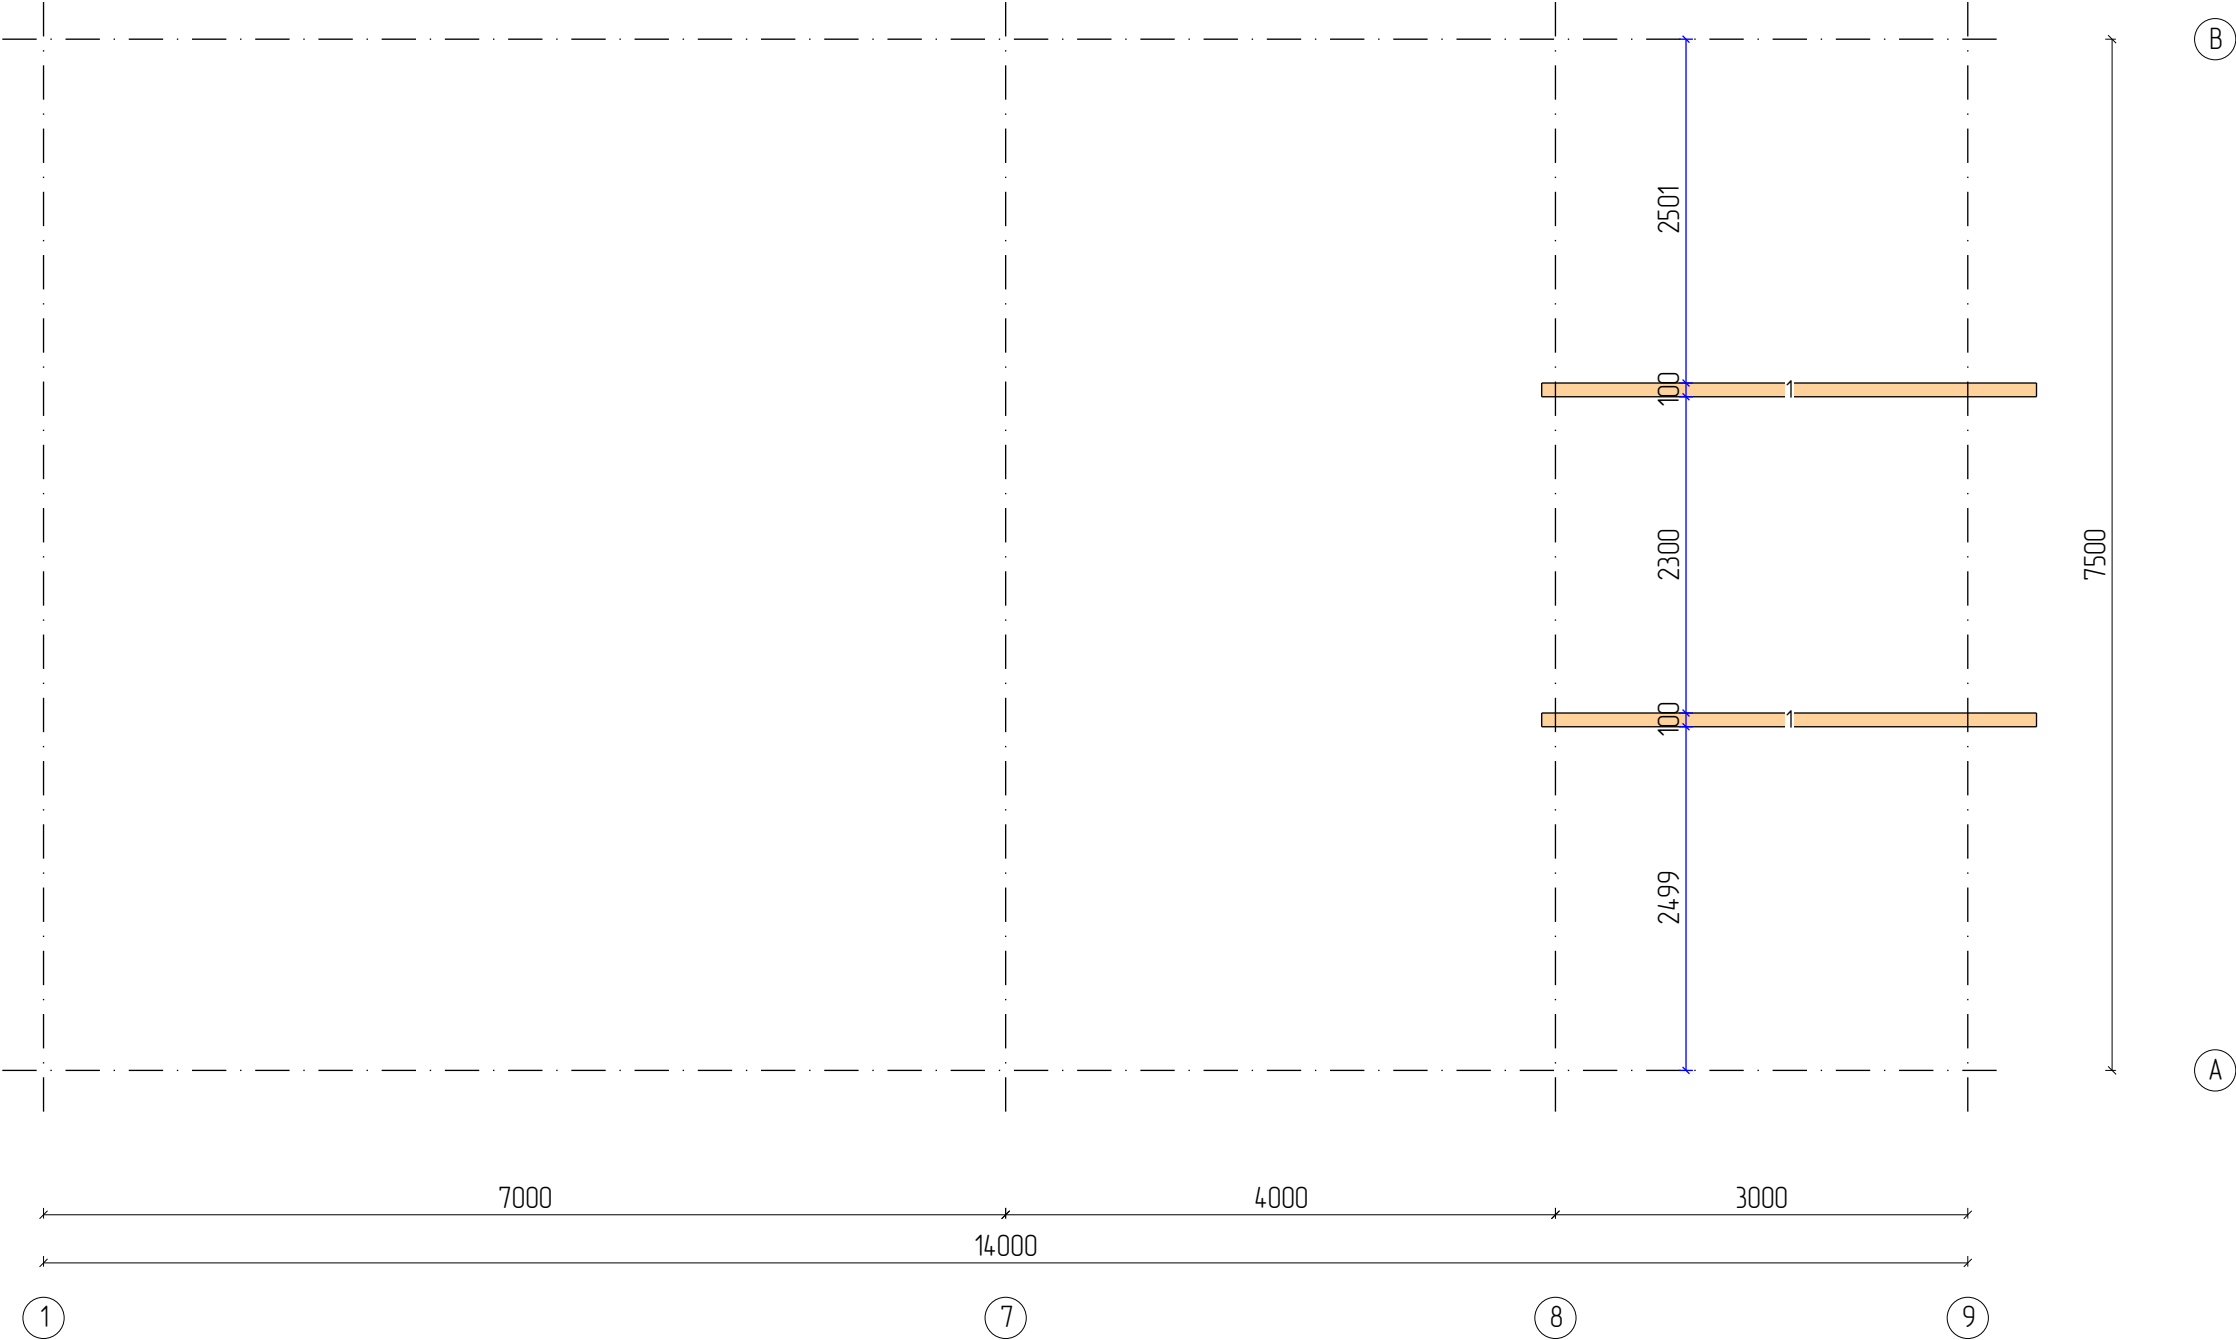


В

А

Пиломатериалы				
N	Марк	Сечение	Длина	Кол
1.	Д 100х100_13	100х100	3600	2
Итого:		100х100	7,2м	2

					939-2024.05.08-AP-KD / +7-900-500-11-22			
					 Болгария.			
Изм	Лист	№ докум	Подпись	Дата				
Разраб		Ерохина А.О.			Проект №939. Одноэтажный СИП панельный жилой дом «Банево» 14,0х7,5м	Стадия	Лист	Листов
Проб		Васильев Д.В.				АС	48	84
Т.контр								
Н.контр					Прогоны кровли – Каркас	СК «RichHouse»		
Утв								

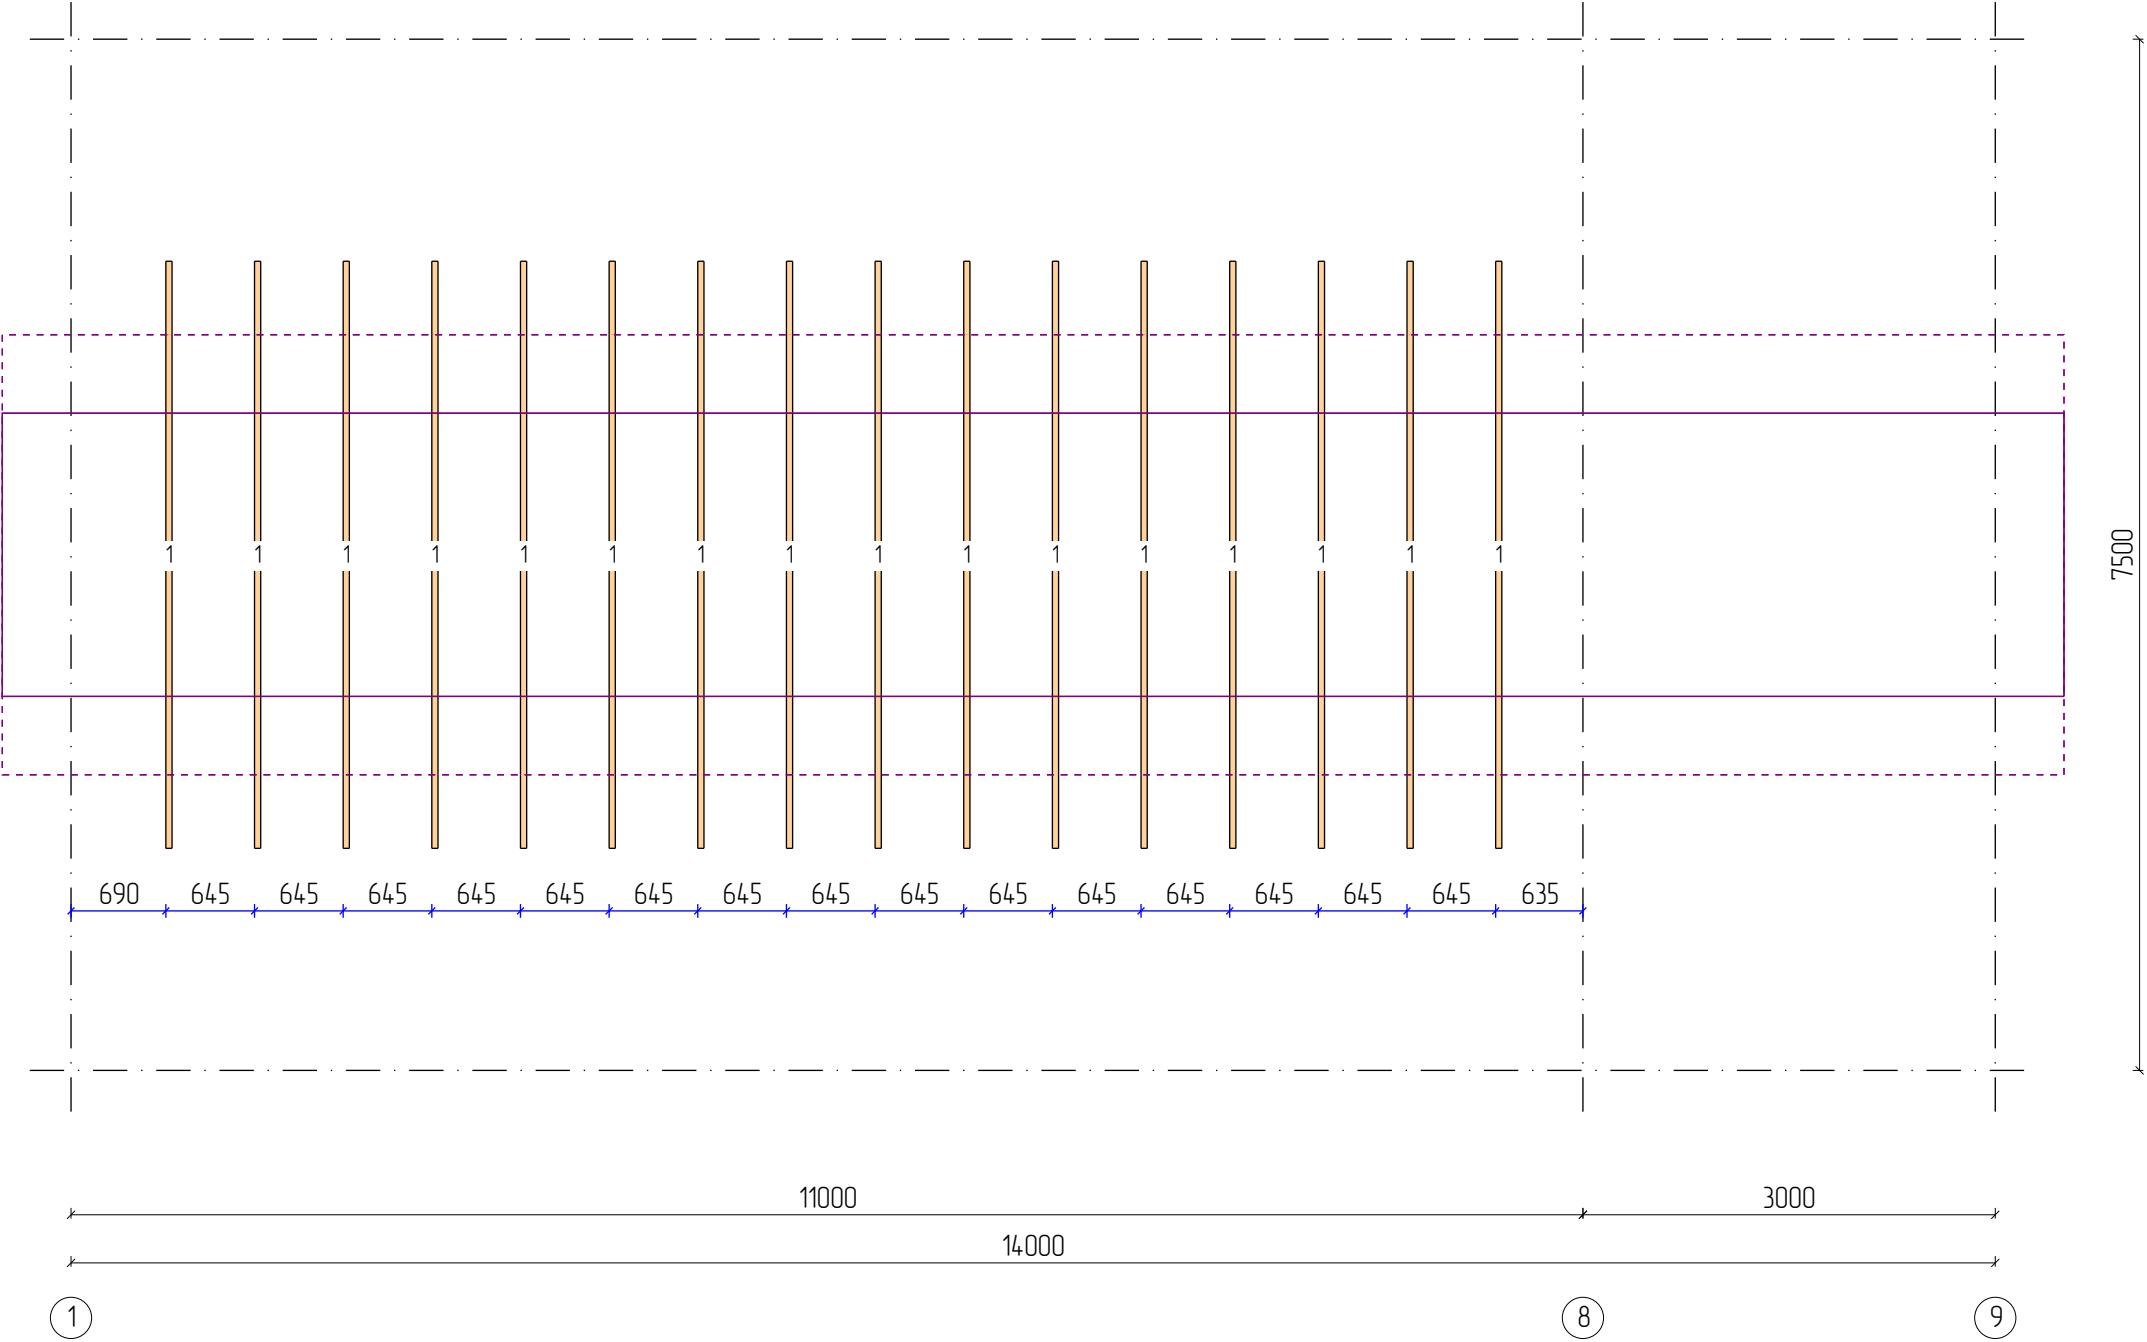


В


Пиломатериалы				
N	Марк	Сечение	Длина	Кол
1.	Д 45х195_09	195х45	4270	16
Итого:		195х45	68,3м	16


А

					939-2024.05.08-AP-КД / +7-900-500-11-22			
					Болгария.			
Изм	Лист	№ докум	Подпись	Дата	Проект №939. Одноэтажный СИП панельный жилой дом «Банево» 14,0x7,5м	Стадия	Лист	Листов
Разраб		Ерохина А.О.				АС	49	84
Проб		Васильев Д.В.						
Т.контр					Затяжки ур.3700 – Каркас	СК «RichHouse»		
Н.контр								
Утв								

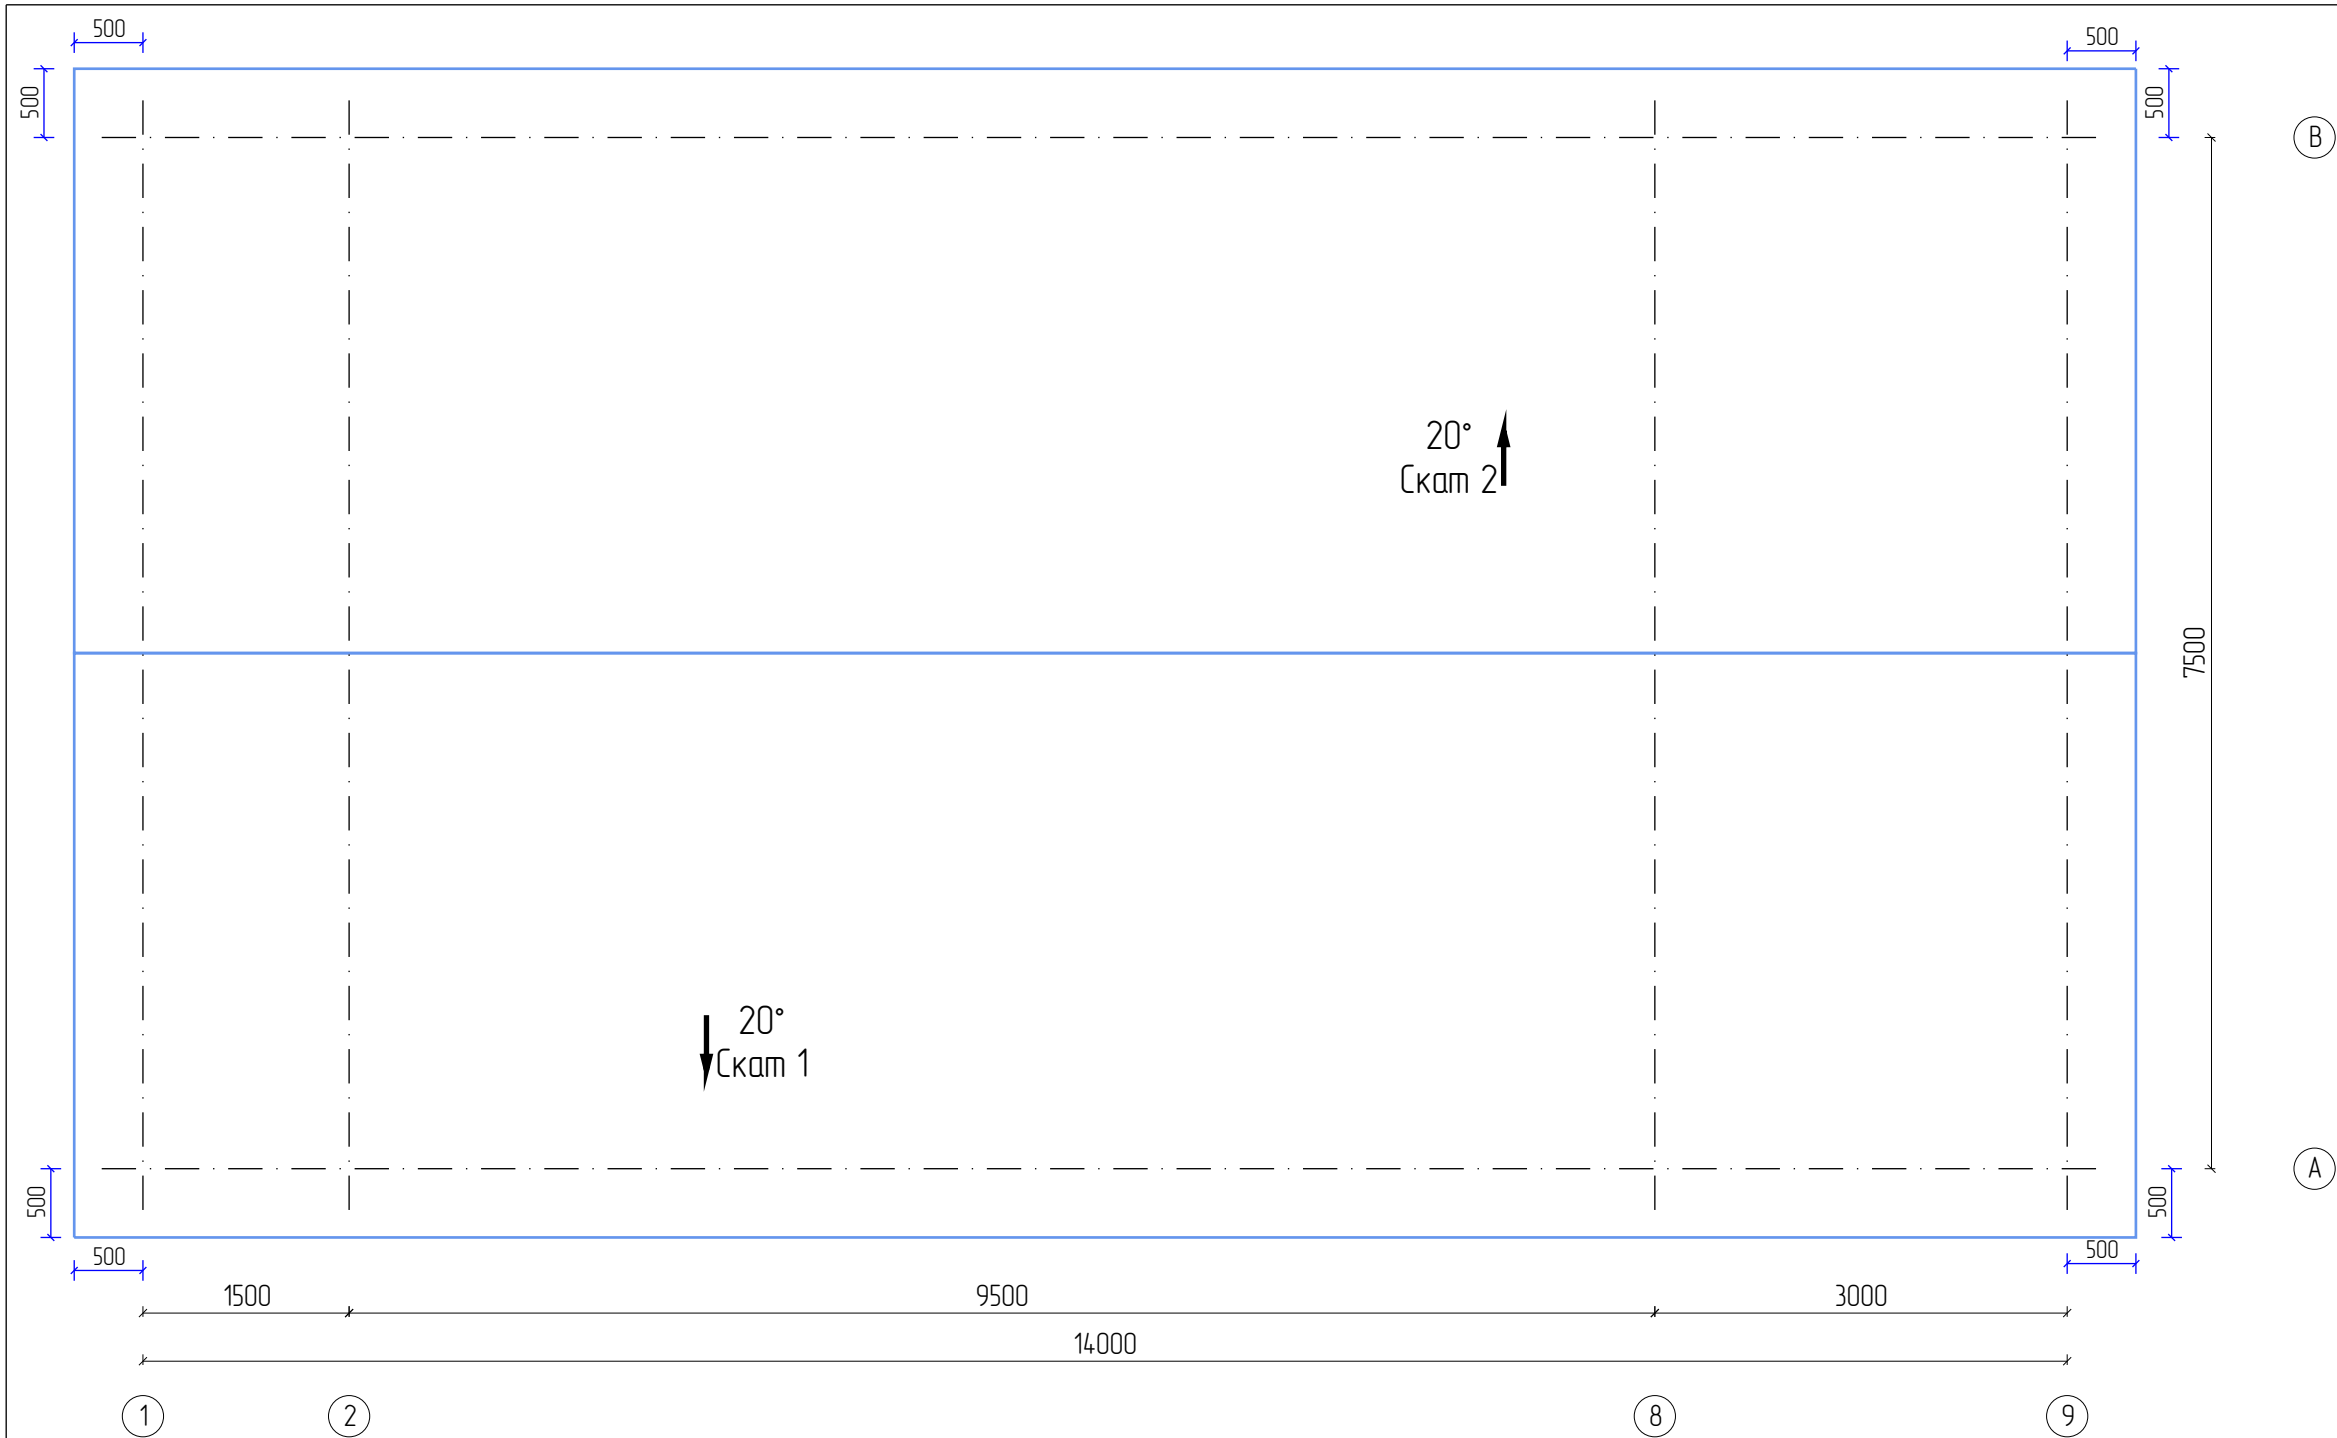


					939-2024.05.08-AP-KD / +7-900-500-11-22			
					Болгария.			
Изм	Лист	№ докум	Подпись	Дата	Проект №939. Одноэтажный СИП панельный жилой дом «Банево» 14,0х7,5м	Стадия	Лист	Листов
Разраб	Ерохина А.О.					АС	50	84
Проб	Васильев Д.В.							
Т.контр					Крыша: План крыши		СК «RichHouse»	
Н.контр								
Утв								

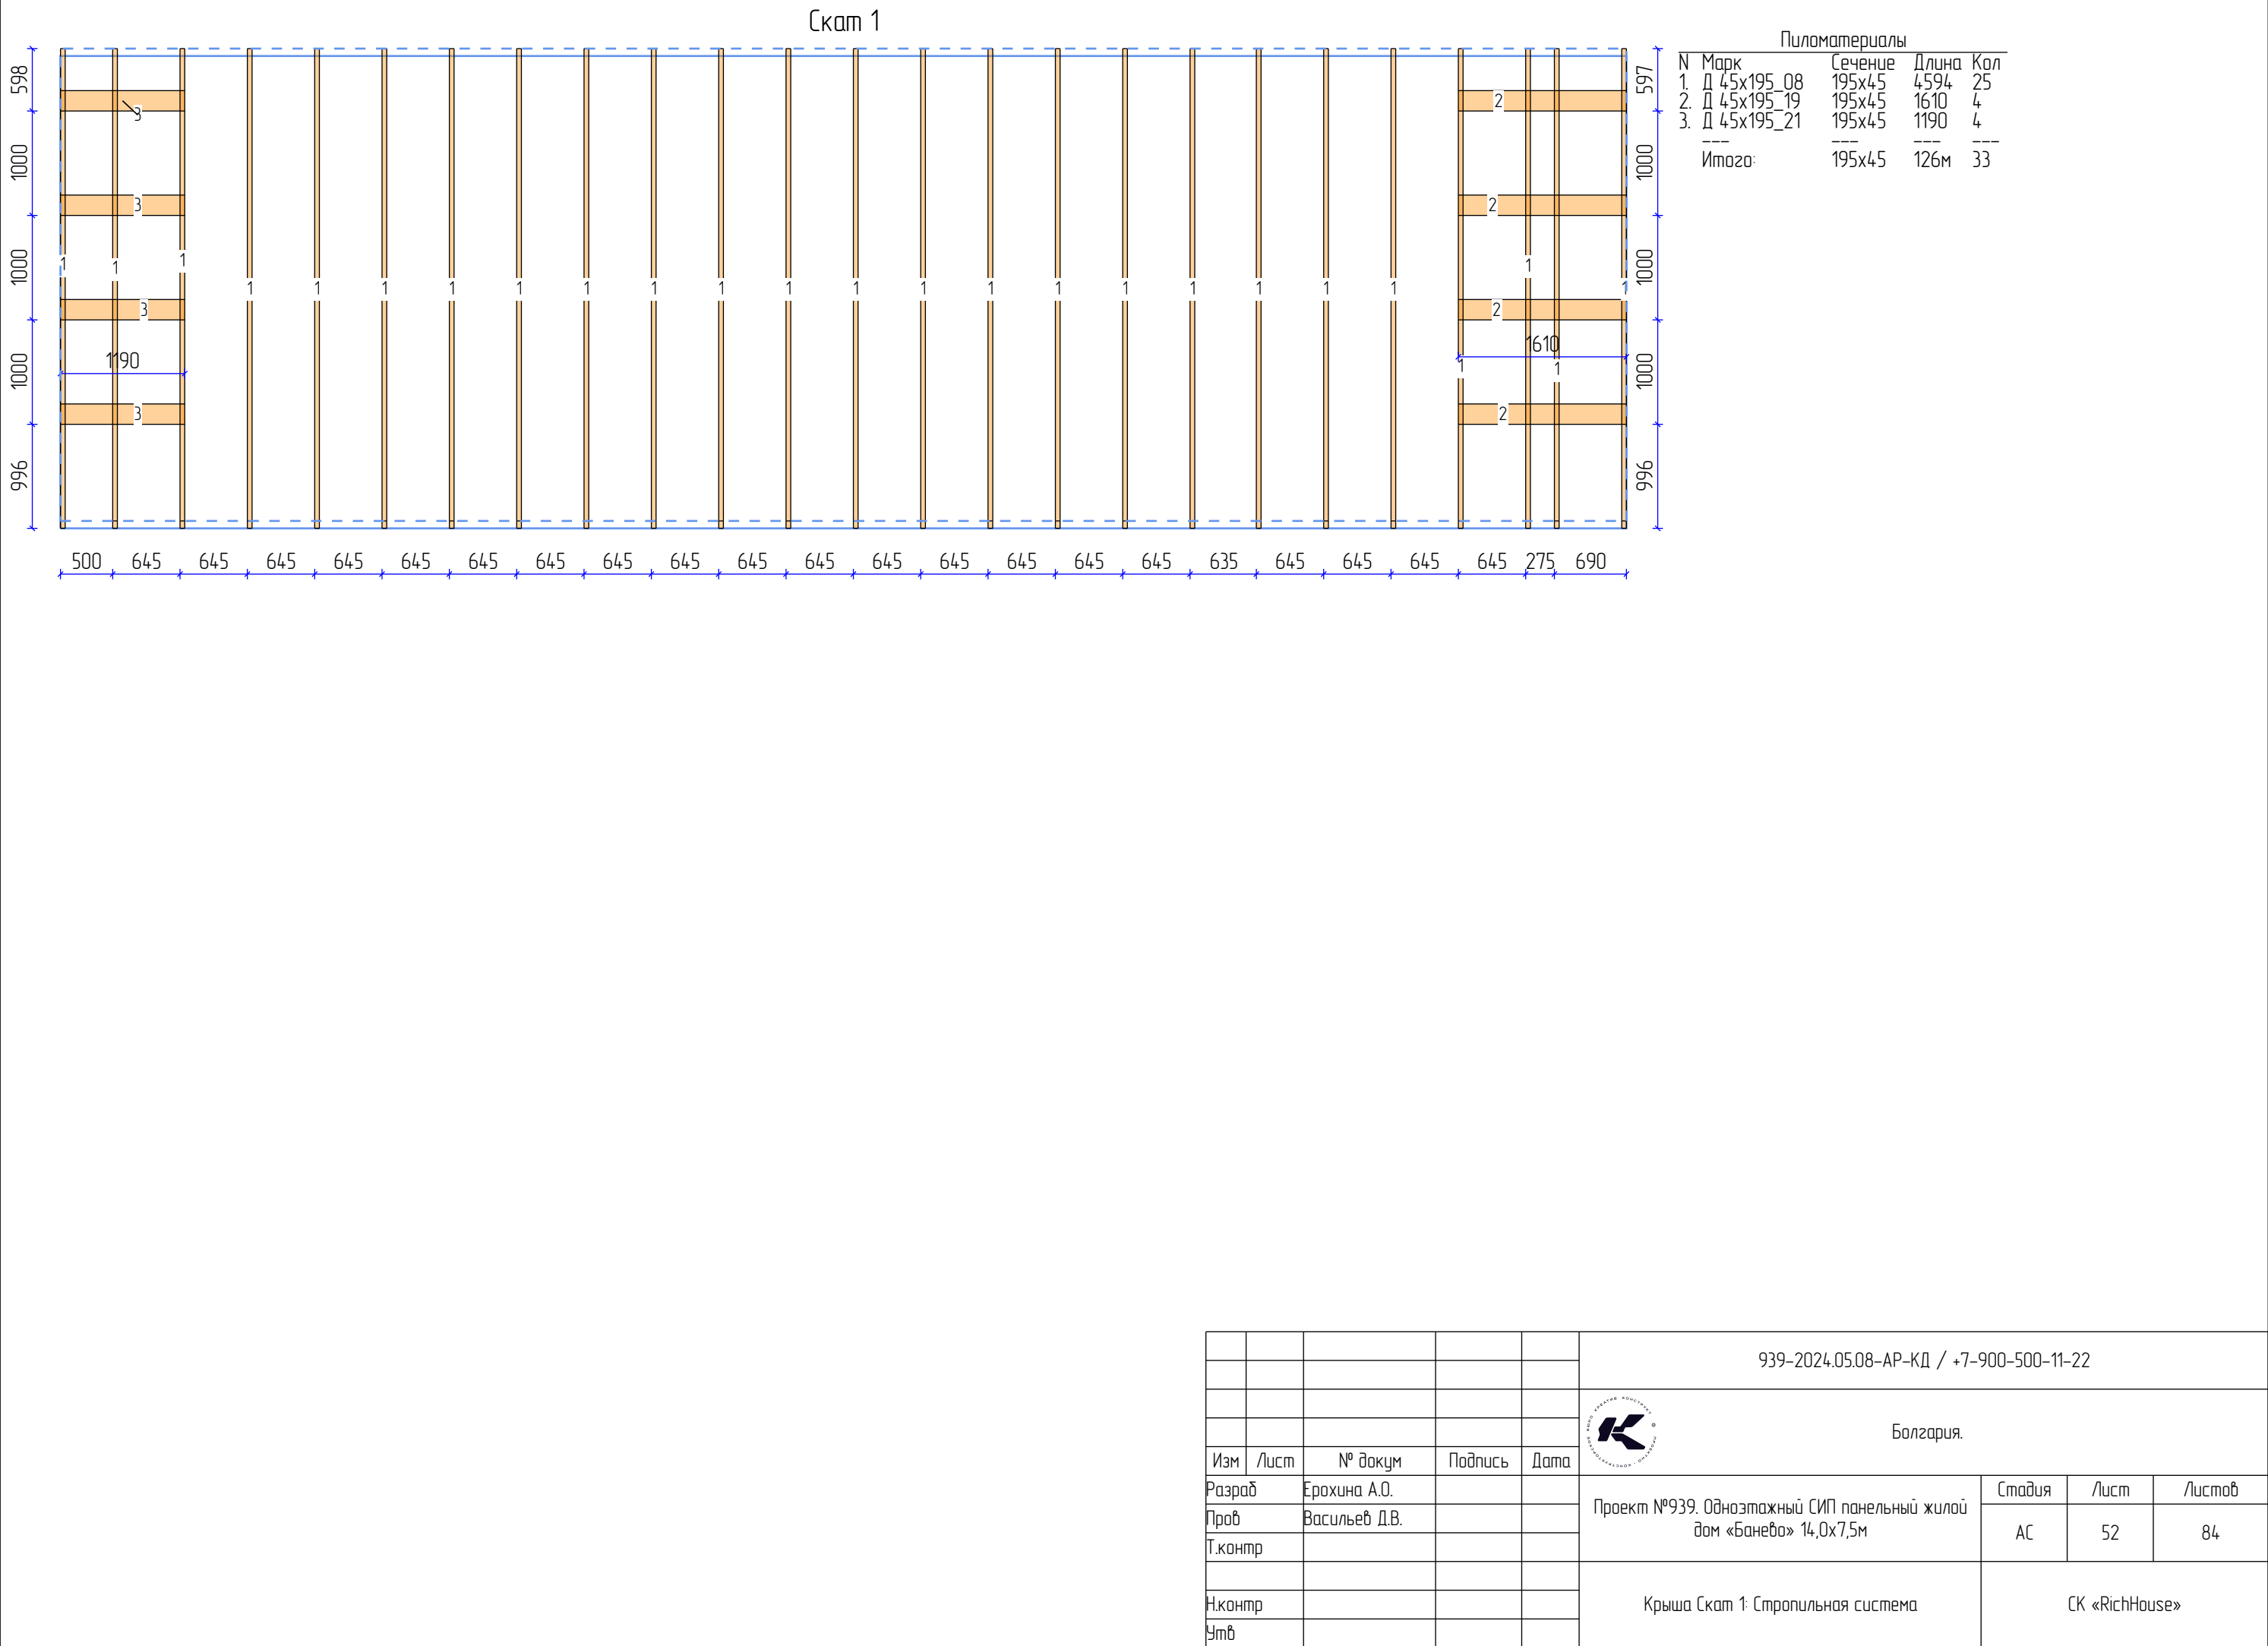

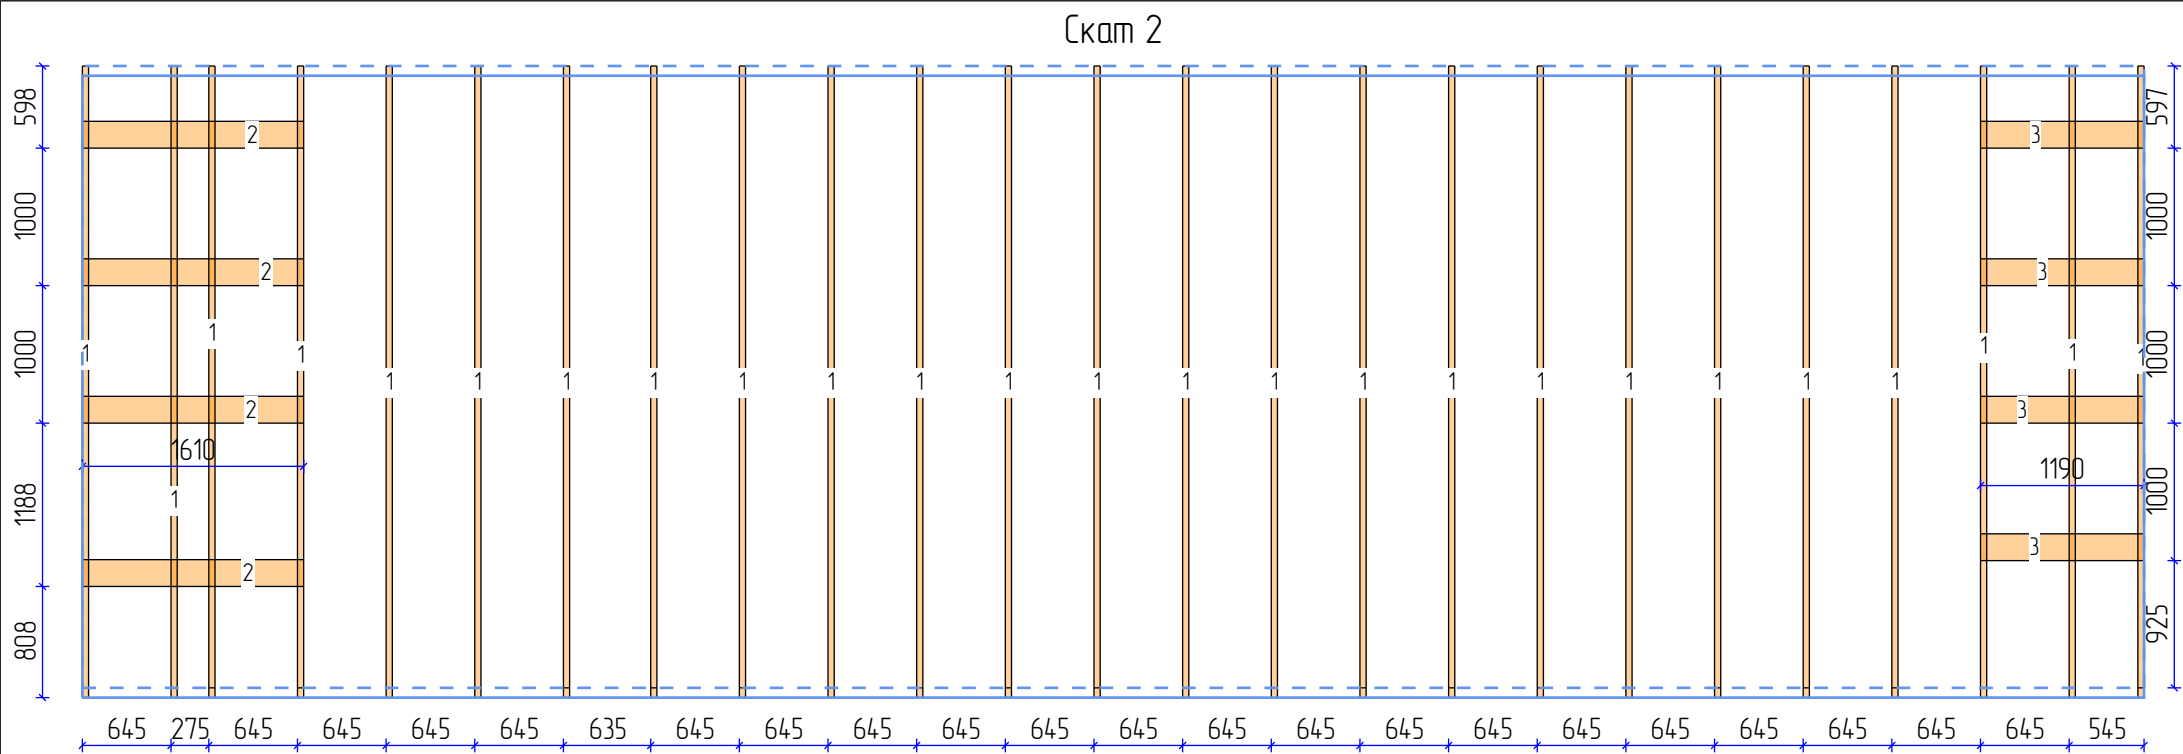


Пиломатериалы				
N	Марк	Сечение	Длина	Кол
1.	Д 45х195_08	195х45	4594	25
2.	Д 45х195_19	195х45	1610	4
3.	Д 45х195_21	195х45	1190	4
Итого:		195х45	126м	33





					939-2024.05.08-AP-КД / +7-900-500-11-22			
					 Болгария.			
Изм	Лист	№ докум	Подпись	Дата	Проект №939. Одноэтажный СИП панельный жилой дом «Банево» 14,0х7,5м	Стадия	Лист	Листов
Разраб		Ерохина А.О.				АС	53	84
Проб		Васильев Д.В.						
Т.контр					Крыша Скат 2: Стропильная система	СК «RichHouse»		
Н.контр								
Утв								

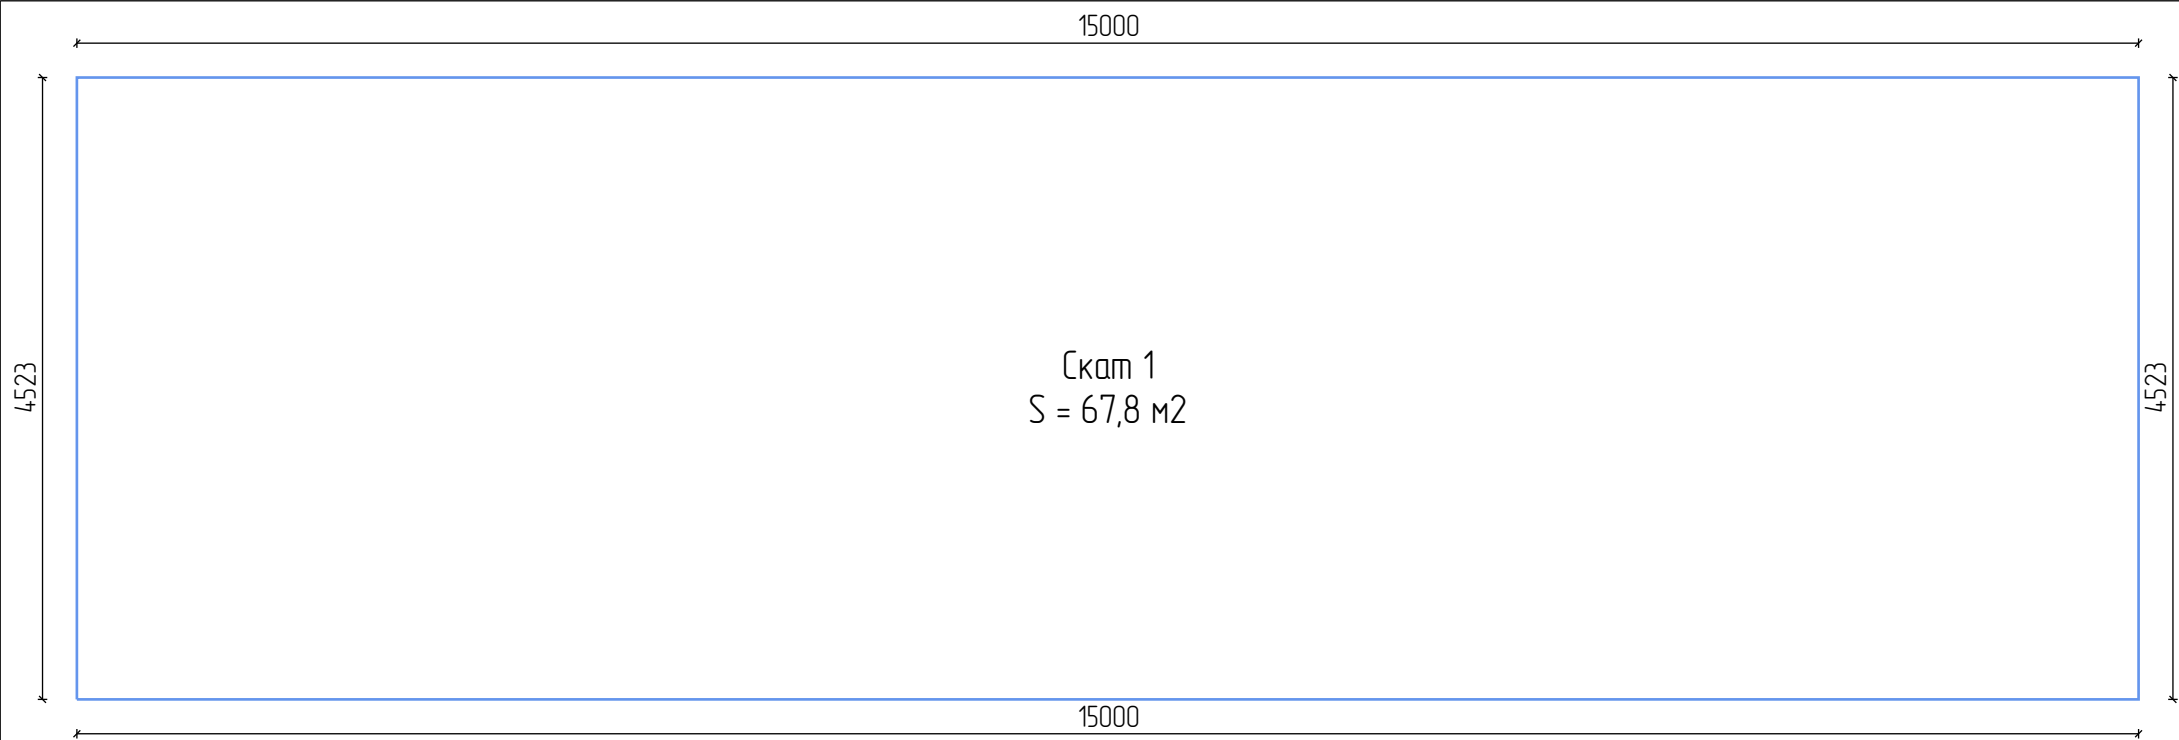

					939-2024.05.08-AP-КД / +7-900-500-11-22			
					 България.			
Изм	Лист	№ докум	Подпись	Дата				
Разраб		Ерохина А.О.			Проект №939. Одноэтажный СИП панельный жилой дом «Банево» 14,0х7,5м	Стадия	Лист	Листов
Проб		Васильев Д.В.				АС	54	84
Т.контр								
Н.контр					Крыша Скат 1	СК «RichHouse»		
Утв								

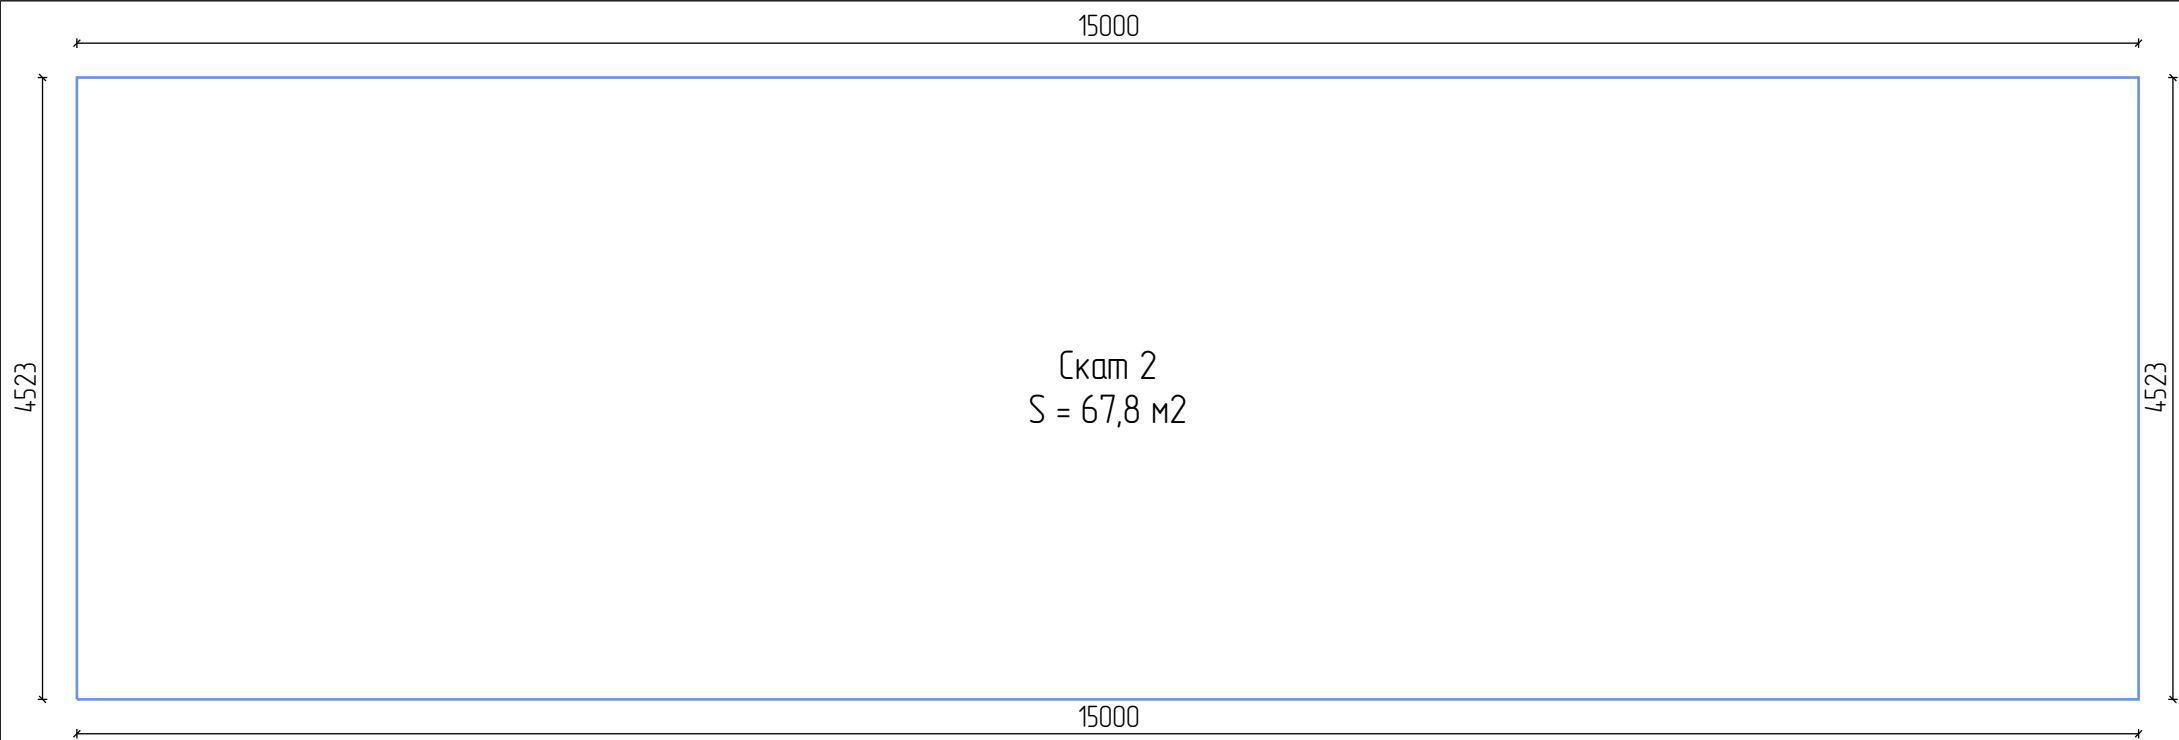

					939-2024.05.08-AP-КД / +7-900-500-11-22			
					България.			
Изм	Лист	№ докум	Подпись	Дата				
Разраб		Ерохина А.О.						
Проб		Васильев Д.В.			Проект №939. Одноэтажный СИП панельный жилой дом «Банево» 14,0х7,5м	Стадия	Лист	Листов
Т.контр						АС	55	84
Н.контр					Крыша Скат 2	СК «RichHouse»		
Утв								

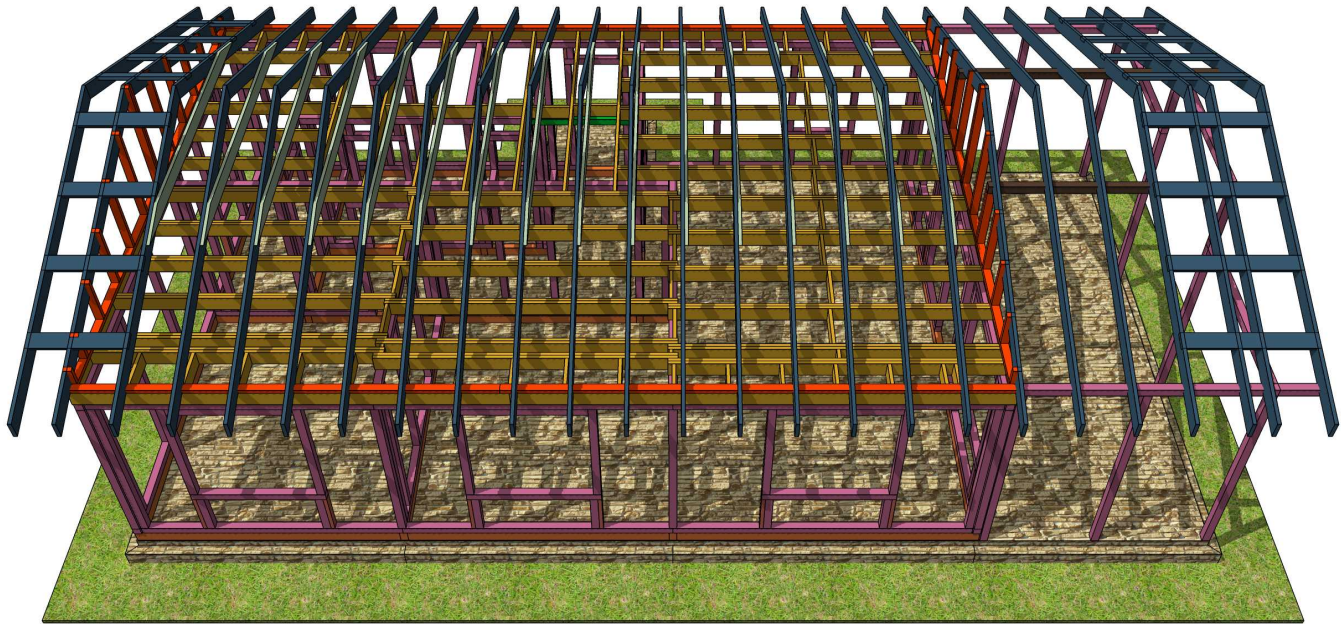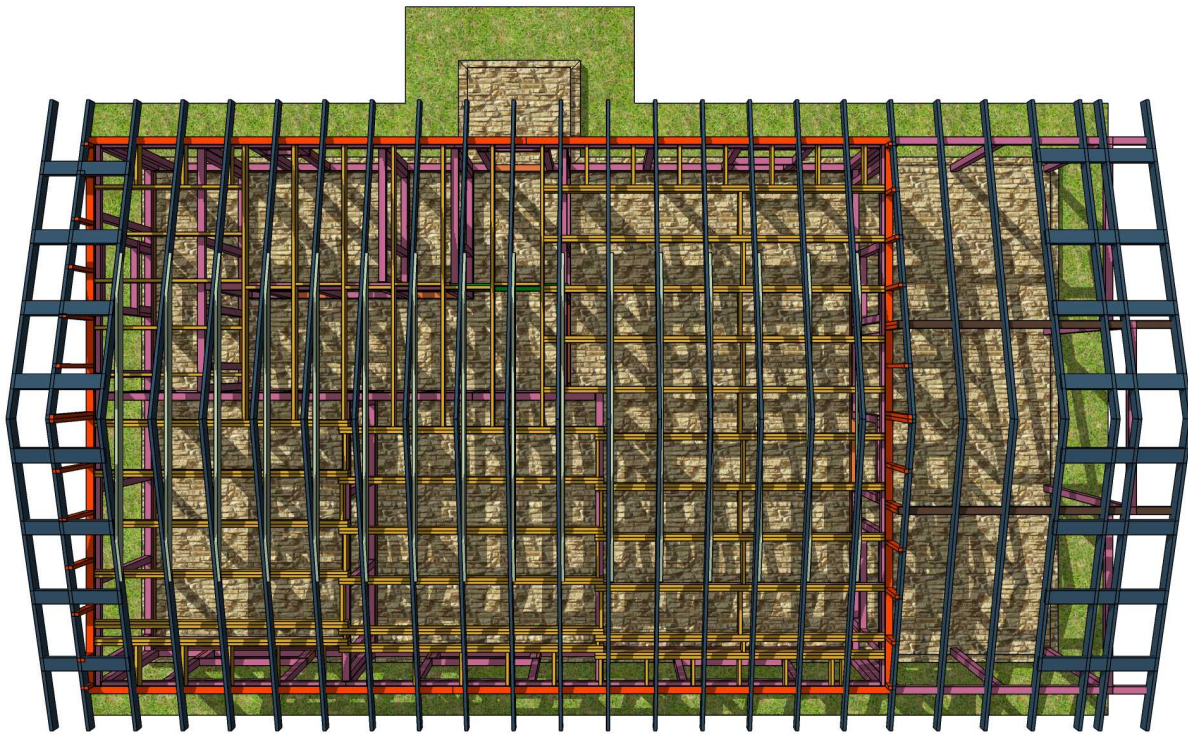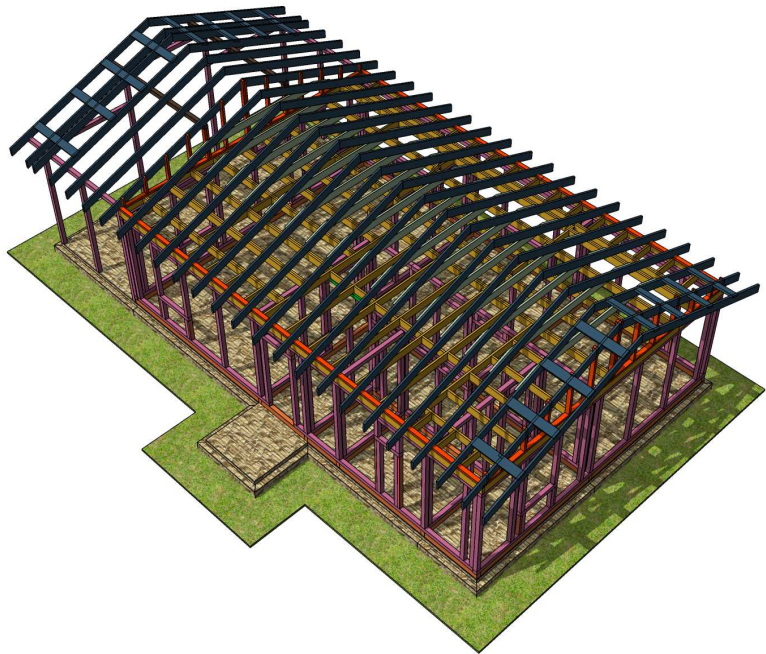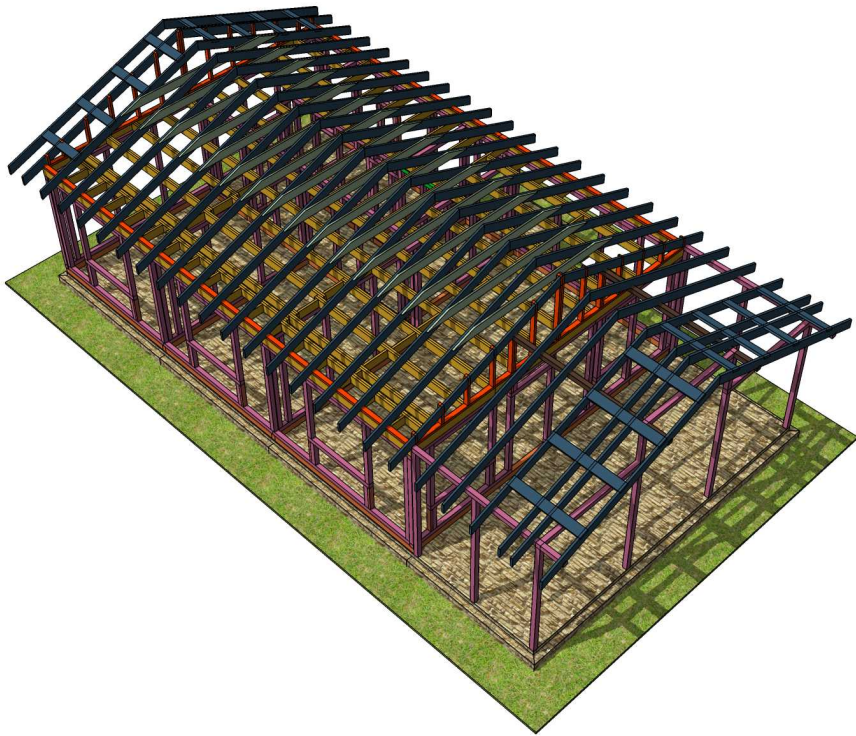

					939-2024.05.08-AP-КД / +7-900-500-11-22			
						България.		
Изм	Лист	№ докум	Подпись	Дата		Стадия	Лист	Листов
Разраб		Ерохина А.О.			Проект №939. Одноэтажный СИП панельный жилой дом «Банево» 14,0х7,5м	АС	56	84
Проб		Васильев Д.В.						
Т.контр								
Н.контр					План крыши 3D Вид		СК «RichHouse»	
Утв								

Доска 50х100 (Д 50х100)	Д 50х100_18	100	1	0,0005
Итого:				
Доска 100х100 (Д 100х100)		20,2м	14	0,202
Доска 50х100 (Д 50х100)		0,3м	2	0,002
1_СИП_124_09				
Название	Маркировка	Длина	Кол	Объем
Доска 100х100 (Д 100х100)	Д 100х100_15	3376	1	0,03376
Доска 100х100 (Д 100х100)	Д 100х100_25	2300	2	0,046
Доска 100х100 (Д 100х100)	Д 100х100_29	2000	5	0,1
Доска 100х100 (Д 100х100)	Д 100х100_41	1176	1	0,01176
Доска 100х100 (Д 100х100)	Д 100х100_44	900	2	0,018
Доска 100х100 (Д 100х100)	Д 100х100_45	700	1	0,007
Доска 100х100 (Д 100х100)	Д 100х100_51	200	4	0,008
Доска 100х100 (Д 100х100)	Д 100х100_52	100	1	0,001
Доска 50х100 (Д 50х100)	Д 50х100_17	200	4	0,004
Итого:				
Доска 100х100 (Д 100х100)		22,6м	17	0,226
Доска 50х100 (Д 50х100)		0,8м	4	0,004
1_СИП_124_10				
Название	Маркировка	Длина	Кол	Объем
Доска 100х100 (Д 100х100)	Д 100х100_04	5123	1	0,05123
Доска 100х100 (Д 100х100)	Д 100х100_23	2476	1	0,02476
Доска 100х100 (Д 100х100)	Д 100х100_24	2414	1	0,02414
Доска 100х100 (Д 100х100)	Д 100х100_25	2300	7	0,161
Доска 100х100 (Д 100х100)	Д 100х100_29	2000	4	0,08
Доска 100х100 (Д 100х100)	Д 100х100_34	1692	1	0,01693
Доска 100х100 (Д 100х100)	Д 100х100_43	1000	2	0,02
Доска 100х100 (Д 100х100)	Д 100х100_49	324	1	0,00324
Доска 100х100 (Д 100х100)	Д 100х100_51	200	4	0,008
Доска 50х100 (Д 50х100)	Д 50х100_17	200	4	0,004
Итого:				
Доска 100х100 (Д 100х100)		38,9м	22	0,389
Доска 50х100 (Д 50х100)		0,8м	4	0,004
1_СИП_124_11				
Название	Маркировка	Длина	Кол	Объем
Доска 100х100 (Д 100х100)	Д 100х100_12	3814	2	0,076
Доска 100х100 (Д 100х100)	Д 100х100_25	2300	5	0,115
Итого:				
Доска 100х100 (Д 100х100)		19,1м	7	0,191
1_СИП_124_12				
Название	Маркировка	Длина	Кол	Объем
Доска 100х100 (Д 100х100)	Д 100х100_09	3938	2	0,079
Доска 100х100 (Д 100х100)	Д 100х100_25	2300	5	0,115
Итого:				
Доска 100х100 (Д 100х100)		19,4м	7	0,194
см100_1				
Название	Маркировка	Длина	Кол	Объем
Доска 100х100 (Д 100х100)	Д 100х100_11	3820	2	0,076
Доска 100х100 (Д 100х100)	Д 100х100_21	2600	2	0,052
Доска 100х100 (Д 100х100)	Д 100х100_22	2500	1	0,025
Итого:				
Доска 100х100 (Д 100х100)		15,3м	5	0,153
см100_2				
Название	Маркировка	Длина	Кол	Объем
Доска 100х100 (Д 100х100)	Д 100х100_14	3500	1	0,035
Доска 100х100 (Д 100х100)	Д 100х100_18	2800	3	0,084
Итого:				
Доска 100х100 (Д 100х100)		11,9м	4	0,119
см100_3				
Название	Маркировка	Длина	Кол	Объем
Доска 100х100 (Д 100х100)	Д 100х100_14	3500	1	0,035

Доска 100х100 (Д 100х100)	Д 100х100_18	2800	3	0,084
Итого:				
Доска 100х100 (Д 100х100)		11,9м	4	0,119
СЧ100_1				
Название	Маркировка	Длина	Кол	Объем
Доска 50х100 (Д 50х100)	Д 50х100_03	3650	2	0,036
Доска 50х100 (Д 50х100)	Д 50х100_05	1537	2	0,015
Доска 50х100 (Д 50х100)	Д 50х100_06	1304	2	0,013
Доска 50х100 (Д 50х100)	Д 50х100_07	1072	2	0,011
Доска 50х100 (Д 50х100)	Д 50х100_09	839	2	0,008
Доска 50х100 (Д 50х100)	Д 50х100_12	606	2	0,006
Доска 50х100 (Д 50х100)	Д 50х100_15	373	2	0,004
Доска 50х100 (Д 50х100)	Д 50х100_16	227	2	0,002
Итого:				
Доска 50х100 (Д 50х100)		19,2м	16	0,095
СЧ100_2				
Название	Маркировка	Длина	Кол	Объем
Доска 50х100 (Д 50х100)	Д 50х100_01	6000	1	0,03
Доска 50х100 (Д 50х100)	Д 50х100_02	5000	1	0,025
Итого:				
Доска 50х100 (Д 50х100)		11м	2	0,055
СЧ100_3				
Название	Маркировка	Длина	Кол	Объем
Доска 50х100 (Д 50х100)	Д 50х100_03	3650	2	0,036
Доска 50х100 (Д 50х100)	Д 50х100_05	1537	2	0,015
Доска 50х100 (Д 50х100)	Д 50х100_06	1304	2	0,013
Доска 50х100 (Д 50х100)	Д 50х100_08	926	2	0,009
Доска 50х100 (Д 50х100)	Д 50х100_10	825	4	0,016
Доска 50х100 (Д 50х100)	Д 50х100_11	693	2	0,007
Доска 50х100 (Д 50х100)	Д 50х100_14	460	2	0,005
Доска 50х100 (Д 50х100)	Д 50х100_16	227	2	0,002
Итого:				
Доска 50х100 (Д 50х100)		20,9м	18	0,103
СЧ100_4				
Название	Маркировка	Длина	Кол	Объем
Доска 50х100 (Д 50х100)	Д 50х100_01	6000	1	0,03
Доска 50х100 (Д 50х100)	Д 50х100_02	5000	1	0,025
Итого:				
Доска 50х100 (Д 50х100)		11м	2	0,055

					939-2024.05.08-AP-КД / +7-900-500-11-22			
					 Болгария.			
Изм	Лист	№ докум	Подпись	Дата	Проект №939. Одноэтажный СИП панельный жилой дом «Банево» 14,0x7,5м	Стадия	Лист	Листов
Разраб		Ерохина А.О.				АС	58	84
Проб		Васильев Д.В.						
Т.контр					Пиломатериалы по стенам_2	СК «RichHouse»		
Н.контр								
Утв								

Стены левого этажа				
Название	Маркировка	Длина	Кол	Объем
Брус 200х200 (Б 200х200)	Б 200х200_1	4000	1	0,16
Доска 100х100 (Д 100х100)	Д 100х100_01	6000	1	0,06
Доска 100х100 (Д 100х100)	Д 100х100_02	5876	1	0,05876
Доска 100х100 (Д 100х100)	Д 100х100_03	5264	1	0,05264
Доска 100х100 (Д 100х100)	Д 100х100_04	5123	1	0,05123
Доска 100х100 (Д 100х100)	Д 100х100_05	4876	1	0,04876
Доска 100х100 (Д 100х100)	Д 100х100_06	4821	1	0,04821
Доска 100х100 (Д 100х100)	Д 100х100_07	4688	1	0,04688
Доска 100х100 (Д 100х100)	Д 100х100_08	4303	1	0,04303
Доска 100х100 (Д 100х100)	Д 100х100_09	3938	2	0,079
Доска 100х100 (Д 100х100)	Д 100х100_10	3876	3	0,116
Доска 100х100 (Д 100х100)	Д 100х100_11	3820	2	0,076
Доска 100х100 (Д 100х100)	Д 100х100_12	3814	2	0,076
Доска 100х100 (Д 100х100)	Д 100х100_14	3500	4	0,14
Доска 100х100 (Д 100х100)	Д 100х100_15	3376	3	0,101
Доска 100х100 (Д 100х100)	Д 100х100_16	3314	1	0,03314
Доска 100х100 (Д 100х100)	Д 100х100_17	3196	1	0,03196
Доска 100х100 (Д 100х100)	Д 100х100_18	2800	6	0,168
Доска 100х100 (Д 100х100)	Д 100х100_19	2678	1	0,02678
Доска 100х100 (Д 100х100)	Д 100х100_20	2624	1	0,02624
Доска 100х100 (Д 100х100)	Д 100х100_21	2600	2	0,052
Доска 100х100 (Д 100х100)	Д 100х100_22	2500	1	0,025
Доска 100х100 (Д 100х100)	Д 100х100_23	2476	1	0,02476
Доска 100х100 (Д 100х100)	Д 100х100_24	2414	1	0,02414
Доска 100х100 (Д 100х100)	Д 100х100_25	2300	54	1,242
Доска 100х100 (Д 100х100)	Д 100х100_26	2214	1	0,02214
Доска 100х100 (Д 100х100)	Д 100х100_27	2200	1	0,022
Доска 100х100 (Д 100х100)	Д 100х100_28	2014	1	0,02014
Доска 100х100 (Д 100х100)	Д 100х100_29	2000	18	0,36
Доска 100х100 (Д 100х100)	Д 100х100_30	1938	1	0,01938
Доска 100х100 (Д 100х100)	Д 100х100_31	1838	2	0,037
Доска 100х100 (Д 100х100)	Д 100х100_32	1814	2	0,036
Доска 100х100 (Д 100х100)	Д 100х100_33	1700	4	0,068
Доска 100х100 (Д 100х100)	Д 100х100_34	1692	1	0,01693
Доска 100х100 (Д 100х100)	Д 100х100_36	1600	16	0,256
Доска 100х100 (Д 100х100)	Д 100х100_37	1500	5	0,075
Доска 100х100 (Д 100х100)	Д 100х100_38	1400	1	0,014
Доска 100х100 (Д 100х100)	Д 100х100_39	1376	1	0,01376
Доска 100х100 (Д 100х100)	Д 100х100_40	1200	1	0,012
Доска 100х100 (Д 100х100)	Д 100х100_41	1176	1	0,01176
Доска 100х100 (Д 100х100)	Д 100х100_42	1100	3	0,033
Доска 100х100 (Д 100х100)	Д 100х100_43	1000	3	0,03
Доска 100х100 (Д 100х100)	Д 100х100_44	900	6	0,054
Доска 100х100 (Д 100х100)	Д 100х100_45	700	2	0,014
Доска 100х100 (Д 100х100)	Д 100х100_46	600	16	0,096
Доска 100х100 (Д 100х100)	Д 100х100_47	500	1	0,005
Доска 100х100 (Д 100х100)	Д 100х100_48	400	1	0,004
Доска 100х100 (Д 100х100)	Д 100х100_49	324	1	0,00324
Доска 100х100 (Д 100х100)	Д 100х100_50	226	1	0,00226
Доска 100х100 (Д 100х100)	Д 100х100_51	200	16	0,032
Доска 100х100 (Д 100х100)	Д 100х100_52	100	2	0,002
Доска 50х100 (Д 50х100)	Д 50х100_04	1600	2	0,016
Доска 50х100 (Д 50х100)	Д 50х100_13	600	14	0,042
Доска 50х100 (Д 50х100)	Д 50х100_17	200	15	0,015
Доска 50х100 (Д 50х100)	Д 50х100_18	100	1	0,0005
Итого:				
Брус 200х200 (Б 200х200)		4м	1	0,16
Доска 100х100 (Д 100х100)		391,2м	201	3,911
Доска 50х100 (Д 50х100)		14,7м	32	0,074
Стены чердака				
Название	Маркировка	Длина	Кол	Объем

Доска 50х100 (Д 50х100)	Д 50х100_01	6000	2	0,06
Доска 50х100 (Д 50х100)	Д 50х100_02	5000	2	0,05
Доска 50х100 (Д 50х100)	Д 50х100_03	3650	4	0,073
Доска 50х100 (Д 50х100)	Д 50х100_05	1537	4	0,031
Доска 50х100 (Д 50х100)	Д 50х100_06	1304	4	0,026
Доска 50х100 (Д 50х100)	Д 50х100_07	1072	2	0,011
Доска 50х100 (Д 50х100)	Д 50х100_08	926	2	0,009
Доска 50х100 (Д 50х100)	Д 50х100_09	839	2	0,008
Доска 50х100 (Д 50х100)	Д 50х100_10	825	4	0,016
Доска 50х100 (Д 50х100)	Д 50х100_11	693	2	0,007
Доска 50х100 (Д 50х100)	Д 50х100_12	606	2	0,006
Доска 50х100 (Д 50х100)	Д 50х100_14	460	2	0,005
Доска 50х100 (Д 50х100)	Д 50х100_15	373	2	0,004
Доска 50х100 (Д 50х100)	Д 50х100_16	227	4	0,005
Итого:				
Доска 50х100 (Д 50х100)		62,1м	38	0,311

					939-2024.05.08-AP-КД / +7-900-500-11-22			
					 Болгария.			
Изм	Лист	№ докум	Подпись	Дата	Проект №939. Одноэтажный СИП панельный жилой дом «Банево» 14,0x7,5м	Стадия	Лист	Листов
Разраб		Ерохина А.О.				АС	59	84
Проб		Васильев Д.В.						
Т.контр					Пиломатериалы по этажам_1	СК «RichHouse»		
Н.контр								
Утв								

Затяжки ур.3700				
Название	Маркировка	Длина	Кол	Объем
Доска 45х195 (Д 45х195)	Д 45х195_09	4270	16	0,6
Итого:				
Доска 45х195 (Д 45х195)		68,3м	16	0,6
Перекрытие чердачное				
Название	Маркировка	Длина	Кол	Объем
Доска 100х100 (Д 100х100)	Д 100х100_35	1624	1	0,01624
Доска 45х195 (Д 45х195)	Д 45х195_01	5892	1	0,05171
Доска 45х195 (Д 45х195)	Д 45х195_02	5878	1	0,05158
Доска 45х195 (Д 45х195)	Д 45х195_03	5535	1	0,04857
Доска 45х195 (Д 45х195)	Д 45х195_04	5465	1	0,04796
Доска 45х195 (Д 45х195)	Д 45х195_05	5378	1	0,04719
Доска 45х195 (Д 45х195)	Д 45х195_06	5108	1	0,04482
Доска 45х195 (Д 45х195)	Д 45х195_07	4718	10	0,414
Доска 45х195 (Д 45х195)	Д 45х195_10	4017	12	0,423
Доска 45х195 (Д 45х195)	Д 45х195_11	3860	4	0,135
Доска 45х195 (Д 45х195)	Д 45х195_12	3770	3	0,099
Доска 45х195 (Д 45х195)	Д 45х195_13	3624	2	0,064
Доска 45х195 (Д 45х195)	Д 45х195_14	3622	10	0,318
Доска 45х195 (Д 45х195)	Д 45х195_15	3518	4	0,123
Доска 45х195 (Д 45х195)	Д 45х195_16	3517	8	0,247
Доска 45х195 (Д 45х195)	Д 45х195_17	2068	5	0,091
Доска 45х195 (Д 45х195)	Д 45х195_18	2032	1	0,01784
Доска 45х195 (Д 45х195)	Д 45х195_20	1532	1	0,01345
Доска 45х195 (Д 45х195)	Д 45х195_22	635	6	0,033
Доска 45х195 (Д 45х195)	Д 45х195_23	595	15	0,078
Доска 45х195 (Д 45х195)	Д 45х195_24	590	8	0,041
Доска 45х195 (Д 45х195)	Д 45х195_25	545	1	0,00478
Доска 45х195 (Д 45х195)	Д 45х195_26	505	5	0,022
Доска 45х195 (Д 45х195)	Д 45х195_27	500	8	0,035
Доска 45х195 (Д 45х195)	Д 45х195_28	415	7	0,025
Доска 45х195 (Д 45х195)	Д 45х195_29	145	1	0,00127
Доска 45х195 (Д 45х195)	Д 45х195_30	55	2	0,001
Итого:				
Доска 100х100 (Д 100х100)		1,6м	1	0,016
Доска 45х195 (Д 45х195)		282,7м	119	2,478
План обвязки				
Название	Маркировка	Длина	Кол	Объем
Брус 100х150 (Б 100х150)	Б 100х150_01	6000	1	0,09
Брус 100х150 (Б 100х150)	Б 100х150_02	4438	1	0,06657
Брус 100х150 (Б 100х150)	Б 100х150_03	4038	2	0,121
Брус 100х150 (Б 100х150)	Б 100х150_04	3938	1	0,05907
Брус 100х150 (Б 100х150)	Б 100х150_05	3838	1	0,05757
Брус 100х150 (Б 100х150)	Б 100х150_06	3538	1	0,05307
Брус 100х150 (Б 100х150)	Б 100х150_07	3438	1	0,05157
Брус 100х150 (Б 100х150)	Б 100х150_08	3400	1	0,051
Брус 100х150 (Б 100х150)	Б 100х150_09	3338	1	0,05007
Брус 100х150 (Б 100х150)	Б 100х150_10	2900	1	0,0435
Брус 100х150 (Б 100х150)	Б 100х150_11	2500	1	0,0375
Брус 100х150 (Б 100х150)	Б 100х150_12	2400	1	0,036
Брус 100х150 (Б 100х150)	Б 100х150_13	2038	1	0,03057
Брус 100х150 (Б 100х150)	Б 100х150_14	1938	2	0,058
Брус 100х150 (Б 100х150)	Б 100х150_15	1900	1	0,0285
Брус 100х150 (Б 100х150)	Б 100х150_16	1500	1	0,0225
Брус 100х150 (Б 100х150)	Б 100х150_17	1438	2	0,043
Брус 100х150 (Б 100х150)	Б 100х150_18	1400	1	0,021
Брус 100х150 (Б 100х150)	Б 100х150_19	1276	1	0,01914
Брус 100х150 (Б 100х150)	Б 100х150_20	1000	1	0,015
Брус 100х150 (Б 100х150)	Б 100х150_21	900	1	0,0135
Брус 100х150 (Б 100х150)	Б 100х150_22	400	1	0,006
Итого:				

Брус 100х150 (Б 100х150)		65м	25	0,974
Прогоны кровли				
Название	Маркировка	Длина	Кол	Объем
Доска 100х100 (Д 100х100)	Д 100х100_13	3600	2	0,072
Итого:				
Доска 100х100 (Д 100х100)		7,2м	2	0,072

					939-2024.05.08-АР-КД / +7-900-500-11-22			
					 Болгария.			
Изм	Лист	№ докум	Подпись	Дата	Проект №939. Одноэтажный СИП панельный жилой дом «Банево» 14,0х7,5м	Стадия	Лист	Листов
Разраб		Ерохина А.О.				АС	60	84
Пров		Васильев Д.В.						
Т.контр					Пиломатериалы по перекрытиям_1	СК «RichHouse»		
Н.контр								
Утв								

План обвязки				
Название	Маркировка	Длина	Кол	Объем
Брус 100х150 (Б 100х150)	Б 100х150_01	6000	1	0,09
Брус 100х150 (Б 100х150)	Б 100х150_02	4438	1	0,06657
Брус 100х150 (Б 100х150)	Б 100х150_03	4038	2	0,121
Брус 100х150 (Б 100х150)	Б 100х150_04	3938	1	0,05907
Брус 100х150 (Б 100х150)	Б 100х150_05	3838	1	0,05757
Брус 100х150 (Б 100х150)	Б 100х150_06	3538	1	0,05307
Брус 100х150 (Б 100х150)	Б 100х150_07	3438	1	0,05157
Брус 100х150 (Б 100х150)	Б 100х150_08	3400	1	0,051
Брус 100х150 (Б 100х150)	Б 100х150_09	3338	1	0,05007
Брус 100х150 (Б 100х150)	Б 100х150_10	2900	1	0,0435
Брус 100х150 (Б 100х150)	Б 100х150_11	2500	1	0,0375
Брус 100х150 (Б 100х150)	Б 100х150_12	2400	1	0,036
Брус 100х150 (Б 100х150)	Б 100х150_13	2038	1	0,03057
Брус 100х150 (Б 100х150)	Б 100х150_14	1938	2	0,058
Брус 100х150 (Б 100х150)	Б 100х150_15	1900	1	0,0285
Брус 100х150 (Б 100х150)	Б 100х150_16	1500	1	0,0225
Брус 100х150 (Б 100х150)	Б 100х150_17	1438	2	0,043
Брус 100х150 (Б 100х150)	Б 100х150_18	1400	1	0,021
Брус 100х150 (Б 100х150)	Б 100х150_19	1276	1	0,01914
Брус 100х150 (Б 100х150)	Б 100х150_20	1000	1	0,015
Брус 100х150 (Б 100х150)	Б 100х150_21	900	1	0,0135
Брус 100х150 (Б 100х150)	Б 100х150_22	400	1	0,006
Итого:				
Брус 100х150 (Б 100х150)		65м	25	0,974

					939-2024.05.08-AP-КД / +7-900-500-11-22			
					 Болгария.			
Изм	Лист	№ докум	Подпись	Дата	Проект №939. Одноэтажный СИП панельный жилой дом «Банево» 14,0х7,5м	Стадия	Лист	Листов
Разраб		Ерохина А.О.				АС	61	84
Проб		Васильев Д.В.						
Т.контр					Пиломатериалы: План обвязки_1	СК «RichHouse»		
Н.контр								
Утв								

Стены чердака				
Название	Маркировка	Длина	Кол	Объем
Доска 50x100 (Д 50x100)	Д 50x100_01	6000	2	0,06
Доска 50x100 (Д 50x100)	Д 50x100_02	5000	2	0,05
Доска 50x100 (Д 50x100)	Д 50x100_03	3650	4	0,073
Доска 50x100 (Д 50x100)	Д 50x100_05	1537	4	0,031
Доска 50x100 (Д 50x100)	Д 50x100_06	1304	4	0,026
Доска 50x100 (Д 50x100)	Д 50x100_07	1072	2	0,011
Доска 50x100 (Д 50x100)	Д 50x100_08	926	2	0,009
Доска 50x100 (Д 50x100)	Д 50x100_09	839	2	0,008
Доска 50x100 (Д 50x100)	Д 50x100_10	825	4	0,016
Доска 50x100 (Д 50x100)	Д 50x100_11	693	2	0,007
Доска 50x100 (Д 50x100)	Д 50x100_12	606	2	0,006
Доска 50x100 (Д 50x100)	Д 50x100_14	460	2	0,005
Доска 50x100 (Д 50x100)	Д 50x100_15	373	2	0,004
Доска 50x100 (Д 50x100)	Д 50x100_16	227	4	0,005
Итого:				
Доска 50x100 (Д 50x100)		62,1м	38	0,311

					939-2024.05.08-AP-КД / +7-900-500-11-22				
					Болгария.				
Изм	Лист	№ докум	Подпись	Дата					
Разраб		Ерохина А.О.			Проект №939. Одноэтажный СИП панельный жилой дом «Банево» 14,0x7,5м		Стадия	Лист	Листов
Проб		Васильев Д.В.					АС	63	84
Т.контр									
					Пуломатериалы: Стены чердака_1		СК «RichHouse»		
Н.контр									
Утв									

Крыша				
Название	Маркировка	Длина	Кол	Объем
Брусok 40x40 (Б40x40)	Б40x40_1	4522	52	0,376
Доска 25x150 (Д 25x150)	Д 25x150_1	5875	14	0,308
Доска 25x150 (Д 25x150)	Д 25x150_2	5715	14	0,3
Доска 25x150 (Д 25x150)	Д 25x150_3	5602	14	0,294
Доска 25x150 (Д 25x150)	Д 25x150_4	5588	14	0,293
Доска 25x150 (Д 25x150)	Д 25x150_5	3698	14	0,194
Доска 25x150 (Д 25x150)	Д 25x150_6	3522	14	0,185
Доска 45x195 (Д 45x195)	Д 45x195_08	4594	50	2,015
Доска 45x195 (Д 45x195)	Д 45x195_19	1610	8	0,113
Доска 45x195 (Д 45x195)	Д 45x195_21	1190	8	0,084
Итого:				
Брусok 40x40 (Б40x40)		235,1м	52	0,376
Доска 25x150 (Д 25x150)		420м	84	1,574
Доска 45x195 (Д 45x195)		252,1м	66	2,212

					939-2024.05.08-AP-КД / +7-900-500-11-22			
					Болгария.			
Изм	Лист	№ докум	Подпись	Дата	Проект №939. Одноэтажный СИП панельный жилой дом «Банево» 14,0x7,5м	Стадия	Лист	Листов
Разраб		Ерохина А.О.				АС	64	84
Проб		Васильев Д.В.						
Т.контр					Пиломатериалы: Крыша _1	СК «RichHouse»		
Н.контр								
Утв								

Стены первого этажа				
Название	Маркировка	Длина	Кол	Объем
Брус 200х200 (Б 200х200)	Б 200х200_1	4000	1	0,16
Доска 100х100 (Д 100х100)	Д 100х100_01	6000	1	0,06
Доска 100х100 (Д 100х100)	Д 100х100_02	5876	1	0,05876
Доска 100х100 (Д 100х100)	Д 100х100_03	5264	1	0,05264
Доска 100х100 (Д 100х100)	Д 100х100_04	5123	1	0,05123
Доска 100х100 (Д 100х100)	Д 100х100_05	4876	1	0,04876
Доска 100х100 (Д 100х100)	Д 100х100_06	4821	1	0,04821
Доска 100х100 (Д 100х100)	Д 100х100_07	4688	1	0,04688
Доска 100х100 (Д 100х100)	Д 100х100_08	4303	1	0,04303
Доска 100х100 (Д 100х100)	Д 100х100_09	3938	2	0,079
Доска 100х100 (Д 100х100)	Д 100х100_10	3876	3	0,116
Доска 100х100 (Д 100х100)	Д 100х100_11	3820	2	0,076
Доска 100х100 (Д 100х100)	Д 100х100_12	3814	2	0,076
Доска 100х100 (Д 100х100)	Д 100х100_14	3500	4	0,14
Доска 100х100 (Д 100х100)	Д 100х100_15	3376	3	0,101
Доска 100х100 (Д 100х100)	Д 100х100_16	3314	1	0,03314
Доска 100х100 (Д 100х100)	Д 100х100_17	3196	1	0,03196
Доска 100х100 (Д 100х100)	Д 100х100_18	2800	6	0,168
Доска 100х100 (Д 100х100)	Д 100х100_19	2678	1	0,02678
Доска 100х100 (Д 100х100)	Д 100х100_20	2624	1	0,02624
Доска 100х100 (Д 100х100)	Д 100х100_21	2600	2	0,052
Доска 100х100 (Д 100х100)	Д 100х100_22	2500	1	0,025
Доска 100х100 (Д 100х100)	Д 100х100_23	2476	1	0,02476
Доска 100х100 (Д 100х100)	Д 100х100_24	2414	1	0,02414
Доска 100х100 (Д 100х100)	Д 100х100_25	2300	54	1,242
Доска 100х100 (Д 100х100)	Д 100х100_26	2214	1	0,02214
Доска 100х100 (Д 100х100)	Д 100х100_27	2200	1	0,022
Доска 100х100 (Д 100х100)	Д 100х100_28	2014	1	0,02014
Доска 100х100 (Д 100х100)	Д 100х100_29	2000	18	0,36
Доска 100х100 (Д 100х100)	Д 100х100_30	1938	1	0,01938
Доска 100х100 (Д 100х100)	Д 100х100_31	1838	2	0,037
Доска 100х100 (Д 100х100)	Д 100х100_32	1814	2	0,036
Доска 100х100 (Д 100х100)	Д 100х100_33	1700	4	0,068
Доска 100х100 (Д 100х100)	Д 100х100_34	1692	1	0,01693
Доска 100х100 (Д 100х100)	Д 100х100_36	1600	16	0,256
Доска 100х100 (Д 100х100)	Д 100х100_37	1500	5	0,075
Доска 100х100 (Д 100х100)	Д 100х100_38	1400	1	0,014
Доска 100х100 (Д 100х100)	Д 100х100_39	1376	1	0,01376
Доска 100х100 (Д 100х100)	Д 100х100_40	1200	1	0,012
Доска 100х100 (Д 100х100)	Д 100х100_41	1176	1	0,01176
Доска 100х100 (Д 100х100)	Д 100х100_42	1100	3	0,033
Доска 100х100 (Д 100х100)	Д 100х100_43	1000	3	0,03
Доска 100х100 (Д 100х100)	Д 100х100_44	900	6	0,054
Доска 100х100 (Д 100х100)	Д 100х100_45	700	2	0,014
Доска 100х100 (Д 100х100)	Д 100х100_46	600	16	0,096
Доска 100х100 (Д 100х100)	Д 100х100_47	500	1	0,005
Доска 100х100 (Д 100х100)	Д 100х100_48	400	1	0,004
Доска 100х100 (Д 100х100)	Д 100х100_49	324	1	0,00324
Доска 100х100 (Д 100х100)	Д 100х100_50	226	1	0,00226
Доска 100х100 (Д 100х100)	Д 100х100_51	200	16	0,032
Доска 100х100 (Д 100х100)	Д 100х100_52	100	2	0,002
Доска 50х100 (Д 50х100)	Д 50х100_04	1600	2	0,016
Доска 50х100 (Д 50х100)	Д 50х100_13	600	14	0,042
Доска 50х100 (Д 50х100)	Д 50х100_17	200	15	0,015
Доска 50х100 (Д 50х100)	Д 50х100_18	100	1	0,0005
Итого:				
Брус 200х200 (Б 200х200)		4м	1	0,16
Доска 100х100 (Д 100х100)		391,2м	201	3,911
Доска 50х100 (Д 50х100)		14,7м	32	0,074

					939-2024.05.08-AP-KD / +7-900-500-11-22		
					Болгария.		
Изм	Лист	№ докум	Подпись	Дата			
Разраб	Ерохина А.О.						
Проб	Васильев Д.В.				Проект №939. Одноэтажный СИП панельный жилой дом «Банево» 14,0х7,5м		
Т.контр							
					Пиломатериалы: Стены 1 этажа_1		
Н.контр							
Утв							
					АС	66	84
					СК «RichHouse»		

Прогоны кровли				
Название	Маркировка	Длина	Кол	Объем
Доска 100х100 (Д 100х100)	Д 100х100_13	3600	2	0,072
Итого:				
Доска 100х100 (Д 100х100)		7,2м	2	0,072

					939-2024.05.08-AP-KD / +7-900-500-11-22			
					К БЮРО ПРОЕКТИРОВАНИЯ КОМПЕТЕНТНОЕ Болгария.			
Изм	Лист	№ докум	Подпись	Дата				
Разраб	Ерохина А.О.							
Проб	Васильев Д.В.				Проект №939. Одноэтажный СИП панельный жилой дом «Банево» 14,0х7,5м	Стадия	Лист	Листов
Т.контр						АС	67	84
					Пиломатериалы: Прогоны кровли_1	СК «RichHouse»		
Н.контр								
Утв								

Затяжки ур.3700				
Название	Маркировка	Длина	Кол	Объем
Доска 45х195 (Д 45х195)	Д 45х195_09	4270	16	0,6
Итого:				
Доска 45х195 (Д 45х195)		68,3м	16	0,6

					939-2024.05.08-АР-КД / +7-900-500-11-22			
					К БЪЛГАРИЯ КОМПАНИЯ Болгария.			
Изм	Лист	№ докум	Подпись	Дата				
Разраб	Ерохина А.О.							
Проб	Васильев Д.В.				Проект №939. Одноэтажный СИП панельный жилой дом «Банево» 14,0х7,5м	Стадия	Лист	Листов
Т.контр						АС	68	84
					Иломатериалы: Затяжки ур.3700_1		СК «RichHouse»	
Н.контр								
Утв								

Доска 100x100 (Д 100x100)				
Название	Маркировка	Длина	Кол	Объем
Стены педого этажа	Д 100x100_01	6000	1	0,06
Стены педого этажа	Д 100x100_02	5876	1	0,05876
Стены педого этажа	Д 100x100_03	5264	1	0,05264
Стены педого этажа	Д 100x100_04	5123	1	0,05123
Стены педого этажа	Д 100x100_05	4876	1	0,04876
Стены педого этажа	Д 100x100_06	4821	1	0,04821
Стены педого этажа	Д 100x100_07	4688	1	0,04688
Стены педого этажа	Д 100x100_08	4303	1	0,04303
Стены педого этажа	Д 100x100_09	3938	2	0,079
Стены педого этажа	Д 100x100_10	3876	3	0,116
Стены педого этажа	Д 100x100_11	3820	2	0,076
Стены педого этажа	Д 100x100_12	3814	2	0,076
Стены педого этажа	Д 100x100_14	3500	4	0,14
Стены педого этажа	Д 100x100_15	3376	3	0,101
Стены педого этажа	Д 100x100_16	3314	1	0,03314
Стены педого этажа	Д 100x100_17	3196	1	0,03196
Стены педого этажа	Д 100x100_18	2800	6	0,168
Стены педого этажа	Д 100x100_19	2678	1	0,02678
Стены педого этажа	Д 100x100_20	2624	1	0,02624
Стены педого этажа	Д 100x100_21	2600	2	0,052
Стены педого этажа	Д 100x100_22	2500	1	0,025
Стены педого этажа	Д 100x100_23	2476	1	0,02476
Стены педого этажа	Д 100x100_24	2414	1	0,02414
Стены педого этажа	Д 100x100_25	2300	54	1,242
Стены педого этажа	Д 100x100_26	2214	1	0,02214
Стены педого этажа	Д 100x100_27	2200	1	0,022
Стены педого этажа	Д 100x100_28	2014	1	0,02014
Стены педого этажа	Д 100x100_29	2000	18	0,36
Стены педого этажа	Д 100x100_30	1938	1	0,01938
Стены педого этажа	Д 100x100_31	1838	2	0,037
Стены педого этажа	Д 100x100_32	1814	2	0,036
Стены педого этажа	Д 100x100_33	1700	4	0,068
Стены педого этажа	Д 100x100_34	1692	1	0,01693
Стены педого этажа	Д 100x100_36	1600	16	0,256
Стены педого этажа	Д 100x100_37	1500	5	0,075
Стены педого этажа	Д 100x100_38	1400	1	0,014
Стены педого этажа	Д 100x100_39	1376	1	0,01376
Стены педого этажа	Д 100x100_40	1200	1	0,012
Стены педого этажа	Д 100x100_41	1176	1	0,01176
Стены педого этажа	Д 100x100_42	1100	3	0,033
Стены педого этажа	Д 100x100_43	1000	3	0,03
Стены педого этажа	Д 100x100_44	900	6	0,054
Стены педого этажа	Д 100x100_45	700	2	0,014
Стены педого этажа	Д 100x100_46	600	16	0,096
Стены педого этажа	Д 100x100_47	500	1	0,005
Стены педого этажа	Д 100x100_48	400	1	0,004
Стены педого этажа	Д 100x100_49	324	1	0,00324
Стены педого этажа	Д 100x100_50	226	1	0,00226
Стены педого этажа	Д 100x100_51	200	16	0,032
Стены педого этажа	Д 100x100_52	100	2	0,002
Прогоны кровли	Д 100x100_13	3600	2	0,072
Перекрытие чердачное	Д 100x100_35	1624	1	0,01624
Итого:				
Стены педого этажа		391,2м	201	3,911
Прогоны кровли		7,2м	2	0,072
Перекрытие чердачное		1,6м	1	0,016

					939-2024.05.08-AP-КД / +7-900-500-11-22		
Изм	Лист	№ докум	Подпись	Дата	Болгария.		
Разраб	Ерохина А.О.					Стадия	Лист
Проб	Васильев Д.В.					АС	69
Т.контр							84
Н.контр					Пиломатериалы: Доска 100x100_1		СК «RichHouse»
Утв							

Брус 100х150 (Б 100х150)				
Название	Маркировка	Длина	Кол	Объем
План одбязки	Б 100х150_01	6000	1	0,09
План одбязки	Б 100х150_02	4438	1	0,06657
План одбязки	Б 100х150_03	4038	2	0,121
План одбязки	Б 100х150_04	3938	1	0,05907
План одбязки	Б 100х150_05	3838	1	0,05757
План одбязки	Б 100х150_06	3538	1	0,05307
План одбязки	Б 100х150_07	3438	1	0,05157
План одбязки	Б 100х150_08	3400	1	0,051
План одбязки	Б 100х150_09	3338	1	0,05007
План одбязки	Б 100х150_10	2900	1	0,0435
План одбязки	Б 100х150_11	2500	1	0,0375
План одбязки	Б 100х150_12	2400	1	0,036
План одбязки	Б 100х150_13	2038	1	0,03057
План одбязки	Б 100х150_14	1938	2	0,058
План одбязки	Б 100х150_15	1900	1	0,0285
План одбязки	Б 100х150_16	1500	1	0,0225
План одбязки	Б 100х150_17	1438	2	0,043
План одбязки	Б 100х150_18	1400	1	0,021
План одбязки	Б 100х150_19	1276	1	0,01914
План одбязки	Б 100х150_20	1000	1	0,015
План одбязки	Б 100х150_21	900	1	0,0135
План одбязки	Б 100х150_22	400	1	0,006
Итого:				
План одбязки		65м	25	0,974

					939-2024.05.08-AP-KD / +7-900-500-11-22			
					 България.			
Изм	Лист	№ докум	Подпись	Дата				
Разраб		Ерохина А.О.						
Проб		Васильев Д.В.			Проект №939. Одноэтажный СИП панельный жилой дом «Банево» 14,0х7,5м	Стадия	Лист	Листов
Т.контр						АС	70	84
Н.контр					Пиломатериалы: Брус 100х150_1	СК «RichHouse»		
Утв								

Доска 50x100 (Д 50x100)				
Название	Маркировка	Длина	Кол	Объем
Стены чердака	Д 50x100_01	6000	2	0,06
Стены чердака	Д 50x100_02	5000	2	0,05
Стены чердака	Д 50x100_03	3650	4	0,073
Стены чердака	Д 50x100_05	1537	4	0,031
Стены чердака	Д 50x100_06	1304	4	0,026
Стены чердака	Д 50x100_07	1072	2	0,011
Стены чердака	Д 50x100_08	926	2	0,009
Стены чердака	Д 50x100_09	839	2	0,008
Стены чердака	Д 50x100_10	825	4	0,016
Стены чердака	Д 50x100_11	693	2	0,007
Стены чердака	Д 50x100_12	606	2	0,006
Стены чердака	Д 50x100_14	460	2	0,005
Стены чердака	Д 50x100_15	373	2	0,004
Стены чердака	Д 50x100_16	227	4	0,005
Стены пещого этажа	Д 50x100_04	1600	2	0,016
Стены пещого этажа	Д 50x100_13	600	14	0,042
Стены пещого этажа	Д 50x100_17	200	15	0,015
Стены пещого этажа	Д 50x100_18	100	1	0,0005
Итого:				
Стены чердака		62,1м	38	0,311
Стены пещого этажа		14,7м	32	0,074

					939-2024.05.08-AP-КД / +7-900-500-11-22			
					Болгария.			
Изм	Лист	№ докум	Подпись	Дата	Проект №939. Одноэтажный СИП панельный жилой дом «Банево» 14,0x7,5м	Стадия	Лист	Листов
Разраб		Ерохина А.О.				АС	71	84
Проб		Васильев Д.В.						
Т.контр					Пиломатериалы: Доска 50x100_1	СК «RichHouse»		
Н.контр								
Утв								

Доска 25х150 (Д 25х150)				
Название	Маркировка	Длина	Кол	Объем
Крыша	Д 25х150_1	5875	14	0,308
Крыша	Д 25х150_2	5715	14	0,3
Крыша	Д 25х150_3	5602	14	0,294
Крыша	Д 25х150_4	5588	14	0,293
Крыша	Д 25х150_5	3698	14	0,194
Крыша	Д 25х150_6	3522	14	0,185
Итого:				
Крыша		420м	84	1,574

					939-2024.05.08-AP-KD / +7-900-500-11-22			
					България.			
Изм	Лист	№ докум	Подпись	Дата				
Разраб		Ерохина А.О.			Проект №939. Одноэтажный СИП панельный жилой дом «Банево» 14,0х7,5м	Стадия	Лист	Листов
Проб		Васильев Д.В.				АС	72	84
Т.контр								
					Пиломатериалы: Доска 25х150_1	СК «RichHouse»		
Н.контр								
Утв								

Брус 200x200 (Б 200x200)				
Название	Маркировка	Длина	Кол	Объем
Стены первого этажа	Б 200x200_1	4000	1	0,16
Итого:				
Стены первого этажа		4м	1	0,16

					939-2024.05.08-AP-KD / +7-900-500-11-22			
					 Болгария.			
Изм	Лист	№ докум	Подпись	Дата				
Разраб		Ерохина А.О.			Проект №939. Одноэтажный СИП панельный жилой дом «Банево» 14,0х7,5м	Стадия	Лист	Листов
Проб		Васильев Д.В.				АС	73	84
Т.контр								
					Пиломатериалы: Брус 200x200_1		СК «RichHouse»	
Н.контр								
Утв								

Доска 45х195 (Д 45х195)				
Название	Маркировка	Длина	Кол	Объем
Перекрытие чердачное	Д 45х195_01	5892	1	0,05171
Перекрытие чердачное	Д 45х195_02	5878	1	0,05158
Перекрытие чердачное	Д 45х195_03	5535	1	0,04857
Перекрытие чердачное	Д 45х195_04	5465	1	0,04796
Перекрытие чердачное	Д 45х195_05	5378	1	0,04719
Перекрытие чердачное	Д 45х195_06	5108	1	0,04482
Перекрытие чердачное	Д 45х195_07	4718	10	0,414
Перекрытие чердачное	Д 45х195_10	4017	12	0,423
Перекрытие чердачное	Д 45х195_11	3860	4	0,135
Перекрытие чердачное	Д 45х195_12	3770	3	0,099
Перекрытие чердачное	Д 45х195_13	3624	2	0,064
Перекрытие чердачное	Д 45х195_14	3622	10	0,318
Перекрытие чердачное	Д 45х195_15	3518	4	0,123
Перекрытие чердачное	Д 45х195_16	3517	8	0,247
Перекрытие чердачное	Д 45х195_17	2068	5	0,091
Перекрытие чердачное	Д 45х195_18	2032	1	0,01784
Перекрытие чердачное	Д 45х195_20	1532	1	0,01345
Перекрытие чердачное	Д 45х195_22	635	6	0,033
Перекрытие чердачное	Д 45х195_23	595	15	0,078
Перекрытие чердачное	Д 45х195_24	590	8	0,041
Перекрытие чердачное	Д 45х195_25	545	1	0,00478
Перекрытие чердачное	Д 45х195_26	505	5	0,022
Перекрытие чердачное	Д 45х195_27	500	8	0,035
Перекрытие чердачное	Д 45х195_28	415	7	0,025
Перекрытие чердачное	Д 45х195_29	145	1	0,00127
Перекрытие чердачное	Д 45х195_30	55	2	0,001
Крыша	Д 45х195_08	4594	50	2,015
Крыша	Д 45х195_19	1610	8	0,113
Крыша	Д 45х195_21	1190	8	0,084
Затяжки ур.3700	Д 45х195_09	4270	16	0,6
Итого:				
Перекрытие чердачное		282,7м	119	2,478
Крыша		252,1м	66	2,212
Затяжки ур.3700		68,3м	16	0,6

					939-2024.05.08-AP-КД / +7-900-500-11-22			
					Болгария.			
Изм	Лист	№ докум	Подпись	Дата	Проект №939. Одноэтажный СИП панельный жилой дом «Банево» 14,0x7,5м	Стадия	Лист	Листов
Разраб		Ерохина А.О.				АС	74	84
Проб		Васильев Д.В.						
Т.контр					Пиломатериалы: Доска 45x195_1	СК «RichHouse»		
Н.контр								
Утв								













Брусok 40x40 (Б40x40)				
Название	Маркировка	Длина	Кол	Объем
Крыша	Б40x40_1	4522	52	0,376
Итого:				
Крыша		235,1м	52	0,376










					939-2024.05.08-AP-KD / +7-900-500-11-22			
					 Болгария.			
Изм	Лист	№ докум	Подпись	Дата				
Разраб		Ерохина А.О.						
Проб		Васильев Д.В.			Проект №939. Одноэтажный СИП панельный жилой дом «Банево» 14,0x7,5м	Стадия	Лист	Листов
Т.контр						АС	75	84
Н.контр					Пиломатериалы: Брусok 40x40_1	СК «RichHouse»		
Утв								

Доска 100x100 (Д 100x100)		
Стены ледового этажа		
N	Кол	Эскиз
Раскрой из заготовок – 67шт, Длина – 6000мм		
1	1	Д 100x100_01(6000) 6000 6000
2	1	Д 100x100_14(3500) -> Д 100x100_22(2500) 3500 2500 3500 6000
3	3	Д 100x100_14(3500) -> Д 100x100_25(2300) -> Д 100x100_51(200) 3500 2300 200 5800 6000
4	1	Д 100x100_15(3376) -> Д 100x100_20(2624) 3376 2624 3376 6000
5	1	Д 100x100_15(3376) -> Д 100x100_25(2300) -> Д 100x100_49(324) 3376 2300 324 5676 6000
6	1	Д 100x100_18(2800) -> Д 100x100_18(2800) -> Д 100x100_48(400) 2800 2800 400 5600 6000
7	2	Д 100x100_18(2800) -> Д 100x100_21(2600) -> Д 100x100_46(600) 2800 2600 600 5400 6000
8	1	Д 100x100_18(2800) -> Д 100x100_25(2300) -> Д 100x100_44(900) 2800 2300 900 5100 6000
9	4	Д 100x100_25(2300) -> Д 100x100_25(2300) -> Д 100x100_46(600) -> Д 100x100_46(600) -> Д 100x100_51(200) 2300 2300 600 600 200 4600 5200 5800 6000
10	1	Д 100x100_25(2300) -> Д 100x100_25(2300) -> Д 100x100_38(1400) 2300 2300 1400 4600 6000
11	1	Д 100x100_25(2300) -> Д 100x100_25(2300) -> Д 100x100_40(1200) -> Д 100x100_51(200) 2300 2300 1200 200 4600 5800 6000
12	1	Д 100x100_25(2300) -> Д 100x100_25(2300) -> Д 100x100_42(1100) -> Д 100x100_51(200) -> Д 100x100_52(100) 2300 2300 1100 200 4600 5700 6000 5900

13	1	Д 100x100_25(2300) -> Д 100x100_27(2200) -> Д 100x100_37(1500) 2300 2200 1500 4500 6000
14	4	Д 100x100_25(2300) -> Д 100x100_29(2000) -> Д 100x100_33(1700) 2300 2000 1700 4300 6000
15	1	Д 100x100_36(1600) -> Д 100x100_36(1600) -> Д 100x100_36(1600) -> Д 100x100_43(1000) -> Д 100x100_51(200) 1600 1600 1600 1000 200 1600 3200 4800 5800 6000
16	1	Д 100x100_36(1600) -> Д 100x100_36(1600) -> Д 100x100_37(1500) -> Д 100x100_43(1000) -> Д 100x100_51(200) -> Д 100x100_52(100) 1600 1600 1500 1000 200 1600 3200 4700 5700 6000 5900
17	1	Д 100x100_06(4821) -> Д 100x100_41(1176) 4821 1176 4821 5997
18	1	Д 100x100_17(3196) -> Д 100x100_18(2800) 3196 2800 3196 5996
19	1	Д 100x100_16(3314) -> Д 100x100_19(2678) 3314 2678 3314 5992
20	1	Д 100x100_25(2300) -> Д 100x100_29(2000) -> Д 100x100_34(1692) 2300 2000 1692 4300 5992
21	1	Д 100x100_23(2476) -> Д 100x100_28(2014) -> Д 100x100_37(1500) 2476 2014 1500 4490 5990
22	1	Д 100x100_05(4876) -> Д 100x100_42(1100) 4876 1100 4876 5976

					939-2024.05.08-AP-КД / +7-900-500-11-22		
					Болгария.		
Изм	Лист	№ докум	Подпись	Дата			
Разраб	Ерохина А.О.				Проект №939. Одноэтажный СИП панельный жилой дом «Банево» 14,0х7,5м	Стадия	Лист
Проб	Васильев Д.В.					АС	76
Т.контр							84
Н.контр					Раскрой – Доска 100x100_1		СК «RichHouse»
Утв							

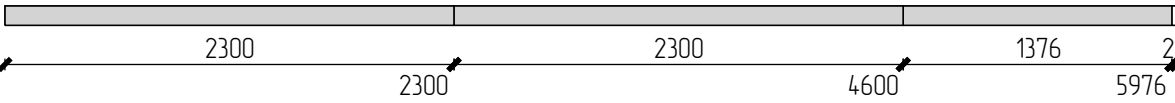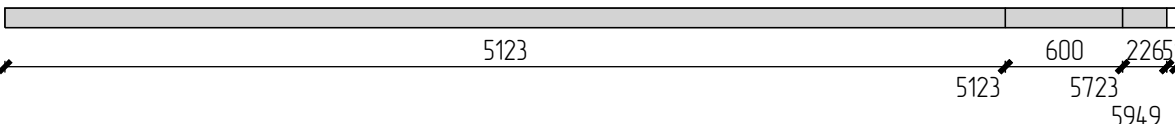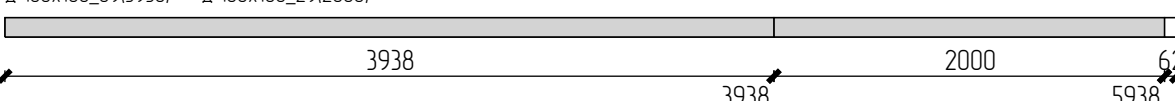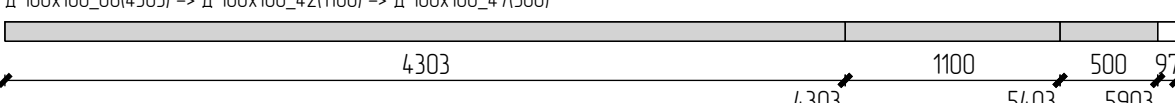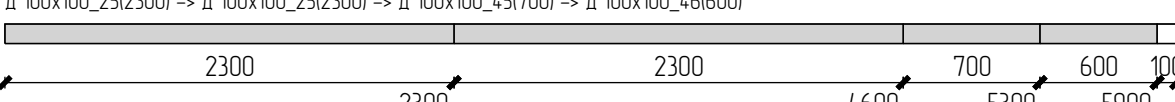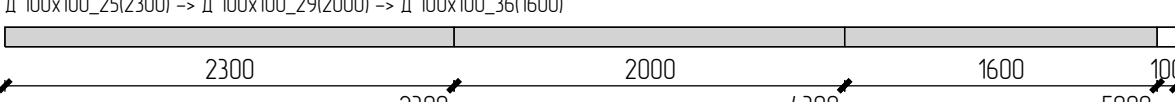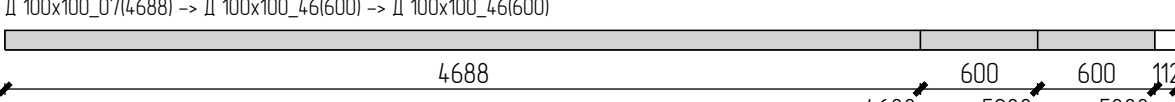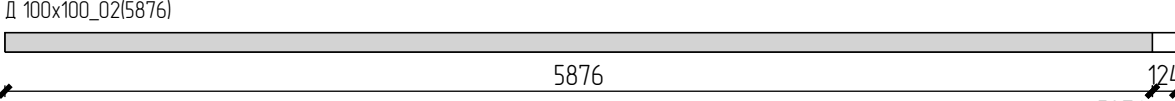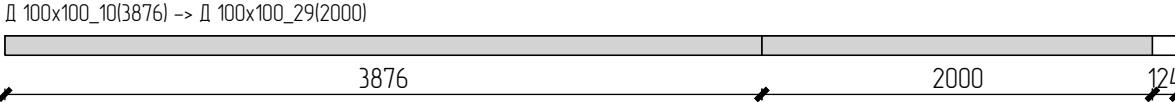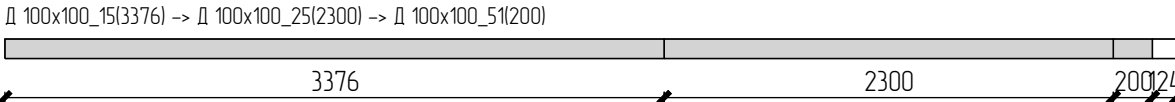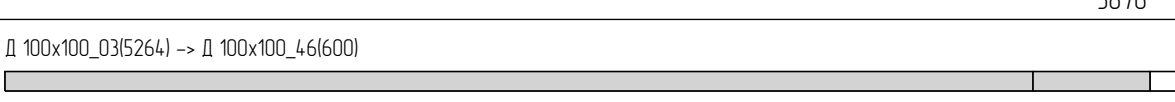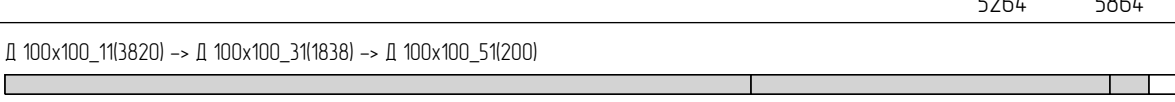23	1	Д 100x100_25(2300) -> Д 100x100_25(2300) -> Д 100x100_39(1376) 
24	1	Д 100x100_04(5123) -> Д 100x100_46(600) -> Д 100x100_50(226) 
25	2	Д 100x100_09(3938) -> Д 100x100_29(2000) 
26	1	Д 100x100_08(4303) -> Д 100x100_42(1100) -> Д 100x100_47(500) 
27	2	Д 100x100_25(2300) -> Д 100x100_25(2300) -> Д 100x100_45(700) -> Д 100x100_46(600) 
28	7	Д 100x100_25(2300) -> Д 100x100_29(2000) -> Д 100x100_36(1600) 
29	1	Д 100x100_07(4688) -> Д 100x100_46(600) -> Д 100x100_46(600) 
30	1	Д 100x100_02(5876) 
31	3	Д 100x100_10(3876) -> Д 100x100_29(2000) 
32	1	Д 100x100_15(3376) -> Д 100x100_25(2300) -> Д 100x100_51(200) 
33	1	Д 100x100_03(5264) -> Д 100x100_46(600) 
34	1	Д 100x100_11(3820) -> Д 100x100_31(1838) -> Д 100x100_51(200) 
35	1	Д 100x100_24(2414) -> Д 100x100_31(1838) -> Д 100x100_36(1600) 

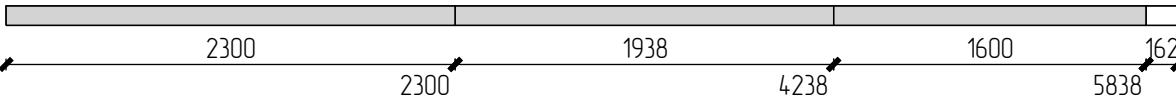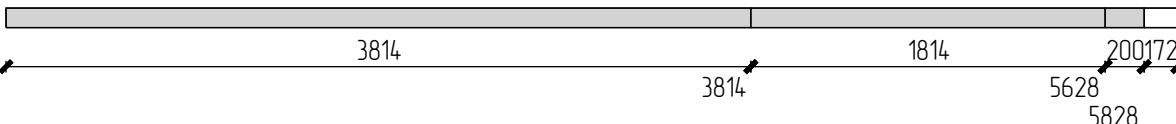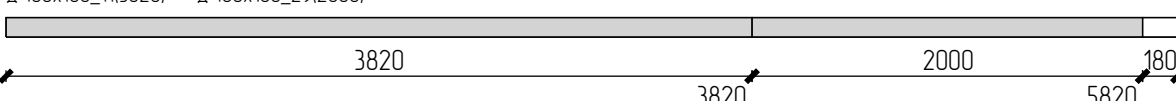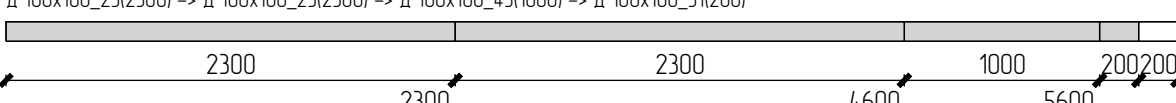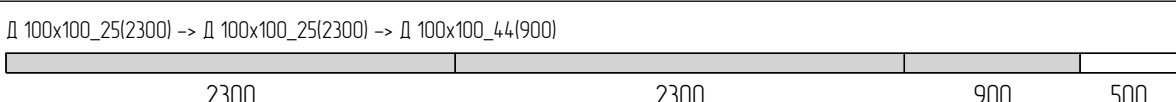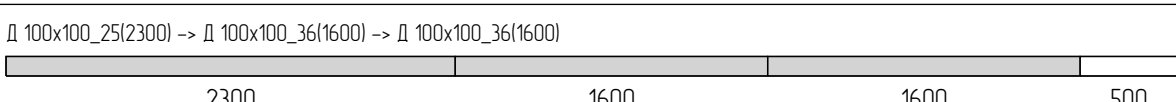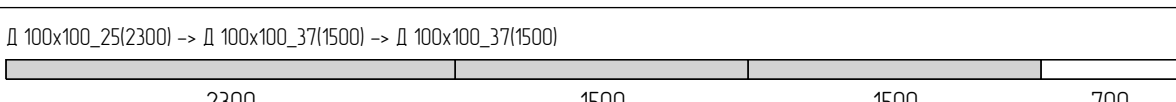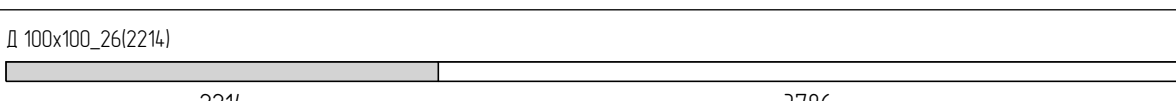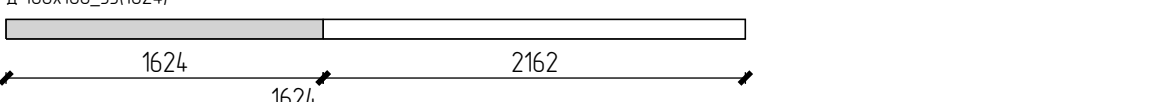36	1	Д 100x100_25(2300) -> Д 100x100_30(1938) -> Д 100x100_36(1600) 
37	2	Д 100x100_12(3814) -> Д 100x100_32(1814) -> Д 100x100_51(200) 
38	1	Д 100x100_11(3820) -> Д 100x100_29(2000) 
39	1	Д 100x100_25(2300) -> Д 100x100_25(2300) -> Д 100x100_43(1000) -> Д 100x100_51(200) 
40	5	Д 100x100_25(2300) -> Д 100x100_25(2300) -> Д 100x100_44(900) 
41	1	Д 100x100_25(2300) -> Д 100x100_36(1600) -> Д 100x100_36(1600) 
42	1	Д 100x100_25(2300) -> Д 100x100_37(1500) -> Д 100x100_37(1500) 
43	1	Д 100x100_26(2214) 
Перекрытие чердачное		
N	Кол	Эскиз
Раскрой из остатков		
44	1	Д 100x100_35(1624) 
Прогоны кровли		
N	Кол	Эскиз
Раскрой из заготовок - 2шт, Длина - 6000мм		

					939-2024.05.08-AP-КД / +7-900-500-11-22			
					 Болгария.			
Изм	Лист	№ докум	Подпись	Дата	Проект №939. Одноэтажный СИП панельный жилой дом «Банева» 14,0x7,5м	Стадия	Лист	Листов
Разраб		Ерохина А.О.				АС	77	84
Пров		Васильев Д.В.						
Т.контр					Раскрой – Доска 100x100_2	СК «RichHouse»		
Н.контр								
Утв								

45	2	Д 100x100_13(3600) 3600 2400 3600
----	---	---

					939-2024.05.08-AP-КД / +7-900-500-11-22			
					Болгария.			
Изм	Лист	№ докум	Подпись	Дата				
Разраб		Ерохина А.О.						
Проб		Васильев Д.В.			Проект №939. Одноэтажный СИП панельный жилой дом «Банево» 14,0х7,5м	Стадия	Лист	Листов
Т.контр						АС	78	84
					Раскрой – Доска 100x100_3	СК «RichHouse»		
Н.контр								
Утв								

Брус 100х150 (Б 100х150)		
План обвязки		
N	Кол	Эскиз
Раскрой из заготовок – 11шт, Длина – 6000мм		
1	1	Б 100х150_01(6000) 6000 6000
2	2	Б 100х150_03(4038) -> Б 100х150_14(1938) 4038 1938 24 4038 5976
3	1	Б 100х150_04(3938) -> Б 100х150_13(2038) 3938 2038 24 3938 5976
4	1	Б 100х150_10(2900) -> Б 100х150_18(1400) -> Б 100х150_19(1276) -> Б 100х150_22(400) 2900 1400 1276 400 24 2900 4300 5576 5976
5	1	Б 100х150_02(4438) -> Б 100х150_16(1500) 4438 1500 62 4438 5938
6	1	Б 100х150_06(3538) -> Б 100х150_12(2400) 3538 2400 62 3538 5938
7	1	Б 100х150_07(3438) -> Б 100х150_11(2500) 3438 2500 62 3438 5938
8	1	Б 100х150_08(3400) -> Б 100х150_17(1438) -> Б 100х150_20(1000) 3400 1438 1000 162 3400 4838 5838
9	1	Б 100х150_05(3838) -> Б 100х150_15(1900) 3838 1900 262 3838 5738
10	1	Б 100х150_09(3338) -> Б 100х150_17(1438) -> Б 100х150_21(900) 3338 1438 900 324 3338 4776 5676

					939-2024.05.08-AP-КД / +7-900-500-11-22		
					Болгария.		
Изм	Лист	№ докум	Подпись	Дата			
Разраб	Ерохина А.О.				Проект №939. Одноэтажный СИП панельный жилой дом «Банево» 14,0х7,5м	Стадия	Лист
Проб	Васильев Д.В.					АС	79
Т.контр							84
Н.контр					Раскрой – Брус 100х150_1	СК «RichHouse»	
Утв							

Доска 50x100 (Д 50x100)		
Стены педого этажа		
N	Кол	Эскиз
Раскрой из заготовок – 3шт, Длина – 6000мм		
1	2	Д 50x100_04(1600) -> Д 50x100_13(600) -> Д 50x100_13(600) -> Д 50x100_13(600) -> Д 50x100_13(600) -> Д 50x100_13(600) -> Д 50x100_13(600) -> Д 50x100_13(600) -> Д 50x100_17(200) 1600600600600600600600600200 160022002800340040004600520058006000
2	1	Д 50x100_17(200) -> Д 50x100_17(200) -> Д 50x100_17(200) -> Д 50x100_17(200) -> Д 50x100_17(200) -> Д 50x100_17(200) -> Д 50x100_17(200) -> Д 50x100_17(200) -> Д 50x100_17(200) -> Д 50x100_17(200) -> Д 50x100_17(200) -> Д 50x100_17(200) -> Д 50x100_18(100) 200200200200200200200200200200200200200200200200 400800120016002000240027003300 20060010001400180022002600
Стены чердака		
N	Кол	Эскиз
Раскрой из остатков		
3	1	Д 50x100_07(1072) -> Д 50x100_08(926) -> Д 50x100_11(693) -> Д 50x100_12(606) 10729266936063 1072199826913297
Раскрой из заготовок – 10шт, Длина – 6000мм		
4	2	Д 50x100_01(6000) 6000
5	1	Д 50x100_03(3650) -> Д 50x100_09(839) -> Д 50x100_10(825) -> Д 50x100_16(227) -> Д 50x100_16(227) -> Д 50x100_16(227) 36508398252272272275 365044895314576855415995
6	1	Д 50x100_03(3650) -> Д 50x100_10(825) -> Д 50x100_14(460) -> Д 50x100_14(460) -> Д 50x100_15(373) -> Д 50x100_16(227) 36508254604603732275 365044754935539557685995
7	1	Д 50x100_03(3650) -> Д 50x100_10(825) -> Д 50x100_10(825) -> Д 50x100_11(693) 36508258256937 3650447553005993
8	1	Д 50x100_02(5000) -> Д 50x100_12(606) -> Д 50x100_15(373) 500060637321 500056065979
9	1	Д 50x100_05(1537) -> Д 50x100_05(1537) -> Д 50x100_05(1537) -> Д 50x100_06(1304) 153715371537130485 1537307446115915
10	1	Д 50x100_06(1304) -> Д 50x100_06(1304) -> Д 50x100_06(1304) -> Д 50x100_07(1072) -> Д 50x100_08(926) 130413041304107292690 13042608391249845910
11	1	Д 50x100_02(5000) -> Д 50x100_09(839) 5000839161 50005839

12	1	Д 50x100_03(3650) -> Д 50x100_05(1537) 36501537813 36505187
----	---	--














					939-2024.05.08-AP-КД / +7-900-500-11-22			
					Болгария.			
Изм	Лист	№ докум	Подпись	Дата				
Разраб	Ерохина А.О.				Проект №939. Одноэтажный СИП панельный жилой дом «Банево» 14,0x7,5м			Стадия
Проб	Васильев Д.В.							Лист
Т.контр					Раскрой – Доска 50x100_1			Листов
								АС
								80
Н.контр					Раскрой – Доска 50x100_1			84
Утв								СК «RichHouse»










Доска 25х150 (Д 25х150)		
Крыша		
N	Кол	Эскиз
Раскрой из заготовок – 84шт, Длина – 6000мм		
1	14	Д 25х150_1(5875) 5875 125 5875
2	14	Д 25х150_2(5715) 5715 285 5715
3	14	Д 25х150_3(5602) 5602 398 5602
4	14	Д 25х150_4(5588) 5588 412 5588
5	14	Д 25х150_5(3698) 3698 3698 2302
6	14	Д 25х150_6(3522) 3522 3522 2478

					939-2024.05.08-AP-КД / +7-900-500-11-22			
					 Болгария.			
Изм	Лист	№ докум	Подпись	Дата	Проект №939. Одноэтажный СИП панельный жилой дом «Банево» 14,0х7,5м	Стадия	Лист	Листов
Разраб		Ерохина А.О.				АС	81	84
Пров		Васильев Д.В.						
Т.контр					Раскрой – Доска 25х150_1	СК «RichHouse»		
Н.контр								
Утв								

Брус 200х200 (Б 200х200)		
Стены первого этажа		
N	Кол	Эскиз
Раскрой из заготовок – 1шт, Длина – 6000мм		
1	1	Б 200х200_1(4000) 4000 2000 4000

					939-2024.05.08-AP-КД / +7-900-500-11-22			
					 Болгария.			
Изм	Лист	№ докум	Подпись	Дата	Проект №939. Одноэтажный СИП панельный жилой дом «Банево» 14,0х7,5м	Стадия	Лист	Листов
Разраб		Ерохина А.О.				АС	82	84
Пров		Васильев Д.В.						
Т.контр					Раскрой – Брус 200х200_1	СК «RichHouse»		
Н.контр								
Утв								

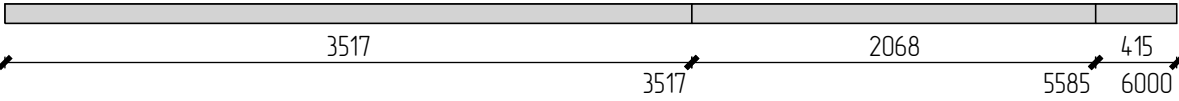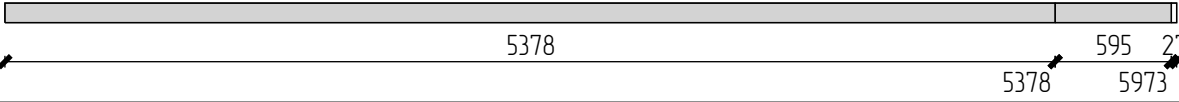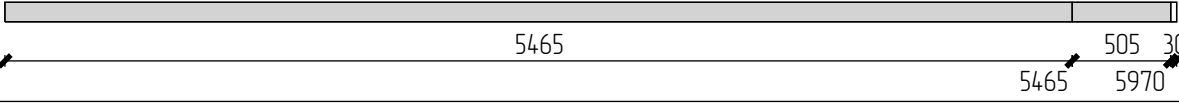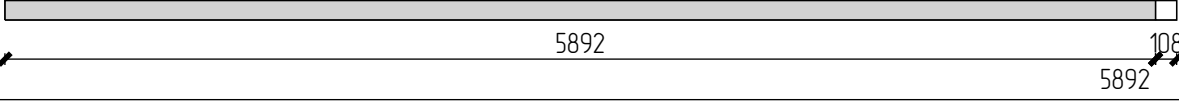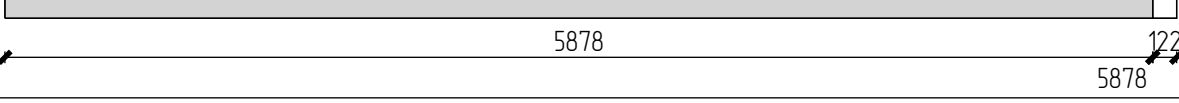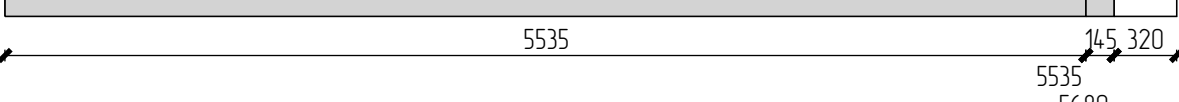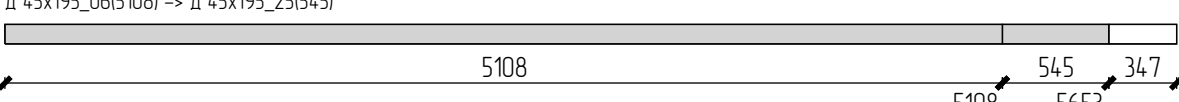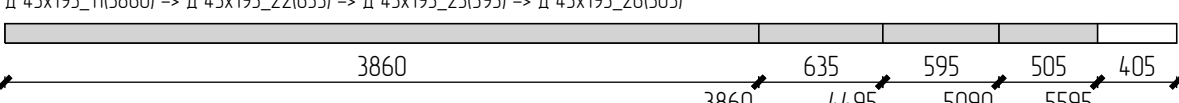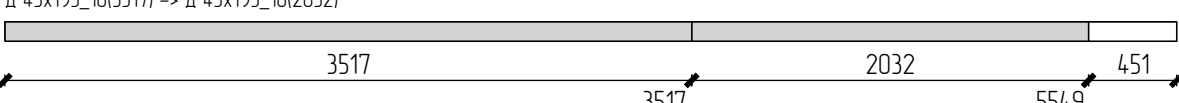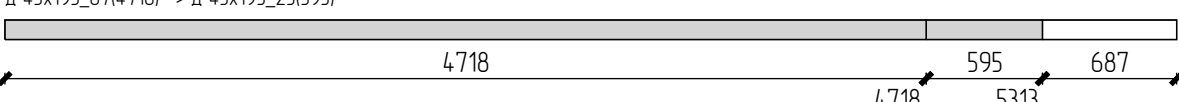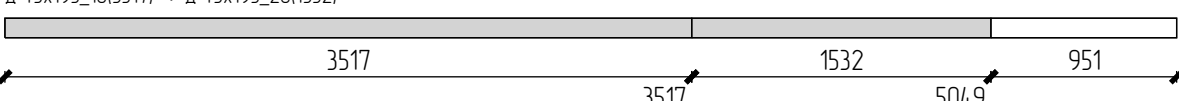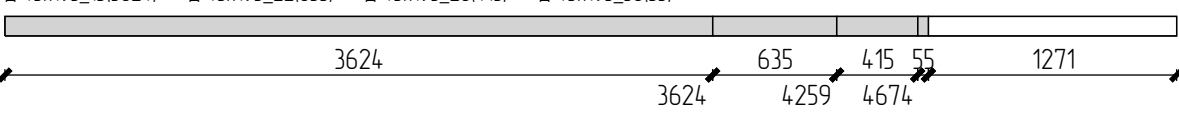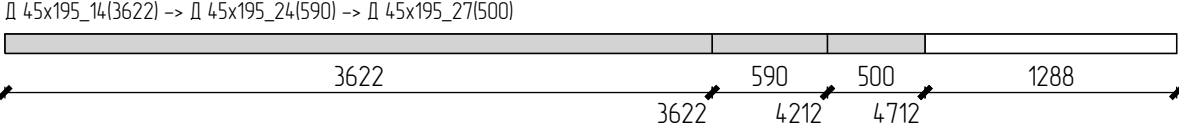Доска 45х195 (Д 45х195)		
Перекрытие чердачное		
N	Кол	Эскиз
Раскрой из заготовок – 59шт, Длина – 6000мм		
1	5	Д 45х195_16(3517) -> Д 45х195_17(2068) -> Д 45х195_28(415) 
2	1	Д 45х195_05(5378) -> Д 45х195_23(595) 
3	1	Д 45х195_04(5465) -> Д 45х195_26(505) 
4	1	Д 45х195_01(5892) 
5	1	Д 45х195_02(5878) 
6	1	Д 45х195_03(5535) -> Д 45х195_29(145) 
7	1	Д 45х195_06(5108) -> Д 45х195_25(545) 
8	4	Д 45х195_11(3860) -> Д 45х195_22(635) -> Д 45х195_23(595) -> Д 45х195_26(505) 
9	1	Д 45х195_16(3517) -> Д 45х195_18(2032) 
10	10	Д 45х195_07(4718) -> Д 45х195_23(595) 
11	1	Д 45х195_16(3517) -> Д 45х195_20(1532) 
12	2	Д 45х195_13(3624) -> Д 45х195_22(635) -> Д 45х195_28(415) -> Д 45х195_30(55) 
13	8	Д 45х195_14(3622) -> Д 45х195_24(590) -> Д 45х195_27(500) 

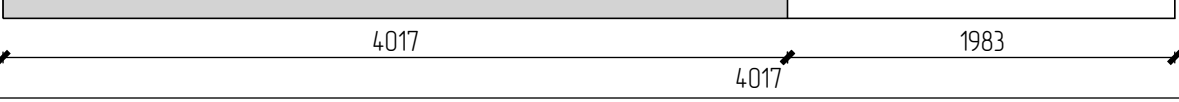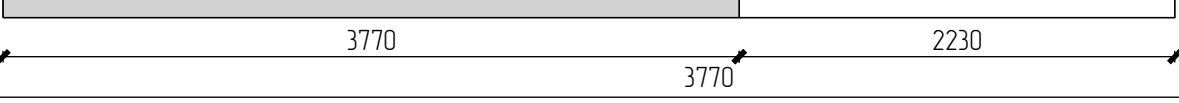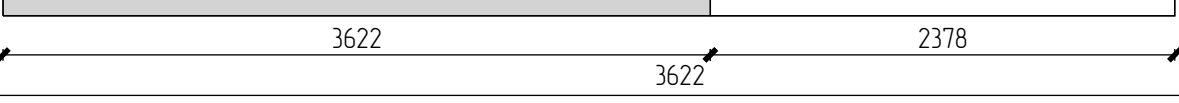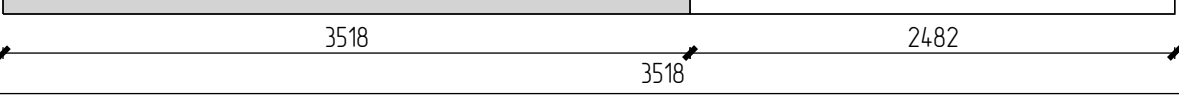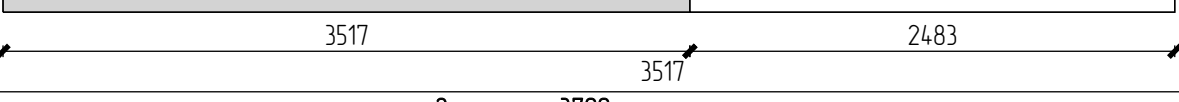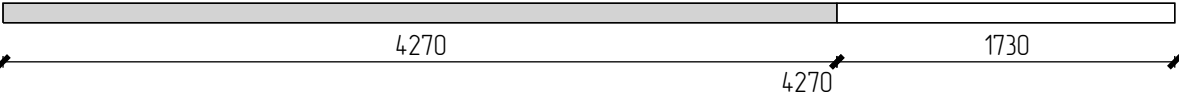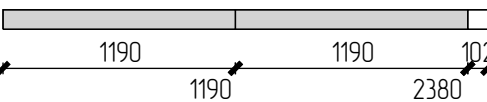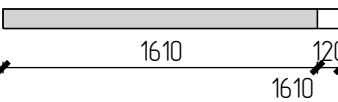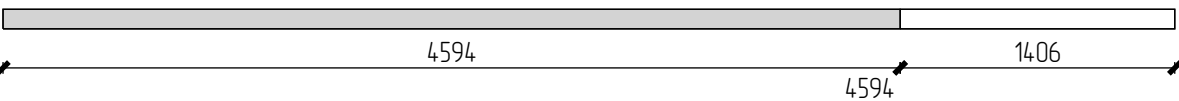14	12	Д 45х195_10(4017) 
15	3	Д 45х195_12(3770) 
16	2	Д 45х195_14(3622) 
17	4	Д 45х195_15(3518) 
18	1	Д 45х195_16(3517) 
Затяжки ур.3700		
N	Кол	Эскиз
Раскрой из заготовок – 16шт, Длина – 6000мм		
19	16	Д 45х195_09(4270) 
Крыша		
N	Кол	Эскиз
Раскрой из остатков		
20	4	Д 45х195_21(1190) -> Д 45х195_21(1190) 
21	8	Д 45х195_19(1610) 
Раскрой из заготовок – 50шт, Длина – 6000мм		
22	50	Д 45х195_08(4594) 

					939-2024.05.08-AP-КД / +7-900-500-11-22			
					Болгария.			
Изм	Лист	№ докум	Подпись	Дата	Проект №939. Одноэтажный СИП панельный жилой дом «Банево» 14,0x7,5м	Стадия	Лист	Листов
Разраб		Ерохина А.О.				АС	83	84
Проб		Васильев Д.В.						
Т.контр					Раскрой – Доска 45x195_1	СК «RichHouse»		
Н.контр								
Утв								

Брусок 40х40 (Б40х40)		
Крыша		
N	Кол	Эскиз
Раскрой из заготовок – 52шт, Длина – 6000мм		
1	52	Б40х40_1(4522) 4522 1478 4522

					939-2024.05.08-АР-КД / +7-900-500-11-22			
					 Болгария.			
Изм	Лист	№ докум	Подпись	Дата	Проект №939. Одноэтажный СИП панельный жилой дом «Банево» 14,0х7,5м	Стадия	Лист	Листов
Разраб		Ерохина А.О.				АС	84	84
Пров		Васильев Д.В.						
Т.контр					Раскрой – Брусок 40х40_1	СК «RichHouse»		
Н.контр								
Утв								