


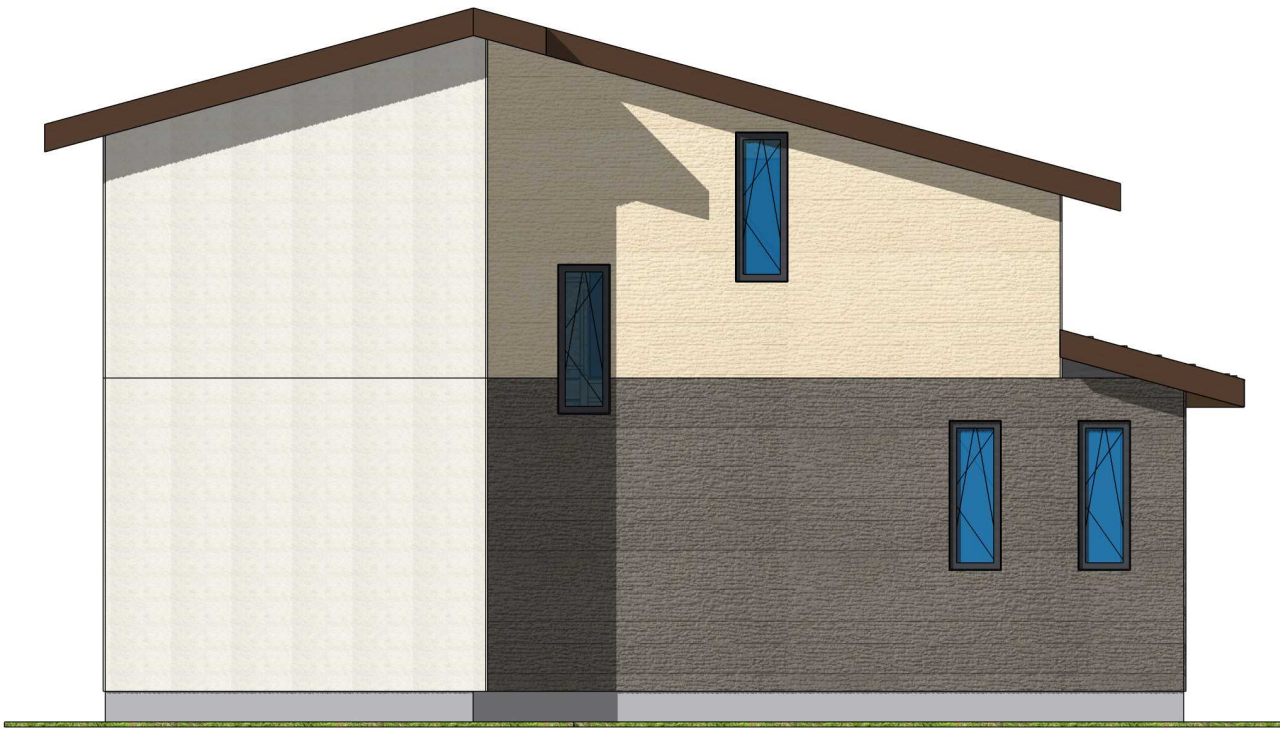
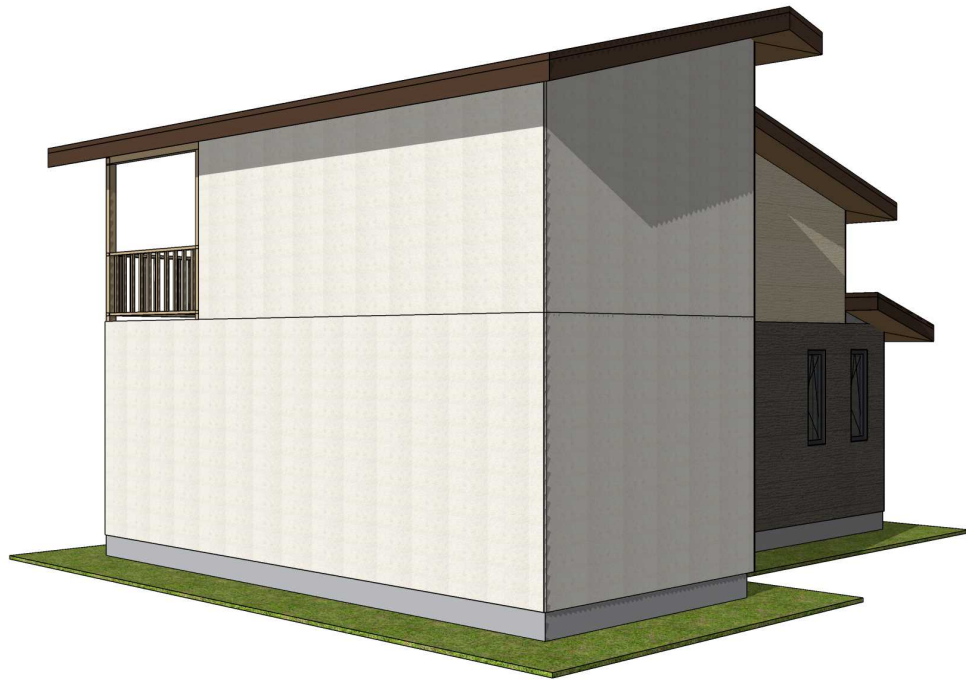
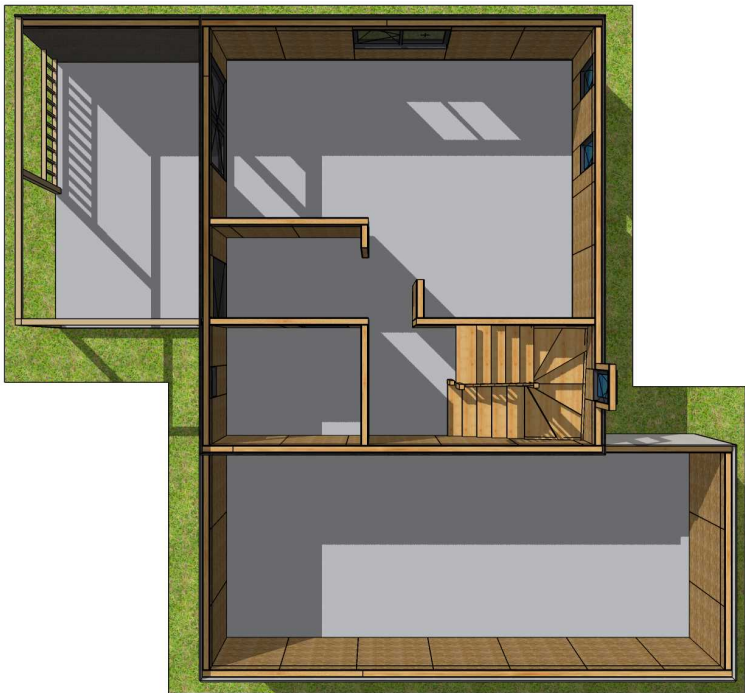


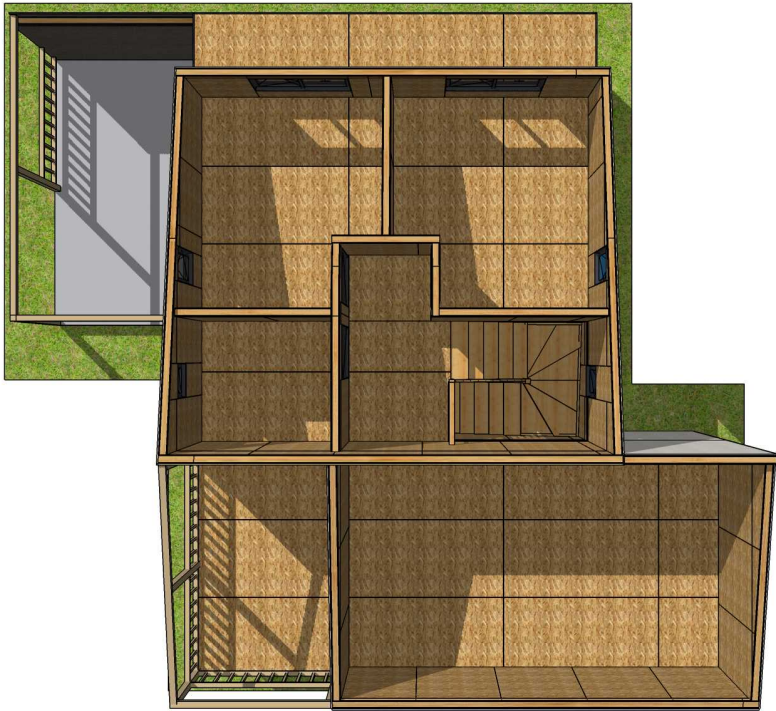


					948-2024.05.20-AP-KD / +7-900-500-11-22			
Изм	Лист	№ докум	Подпись	Дата	Проект №948. Двухэтажный СИП панельный жилой дом «Рударци » 14,0x7,5м	Стадия	Лист	Листов
Разраб		Ерохина А.О.				АС	1	16
Проб		Васильев Д.В.						
Т.контр								
Н.контр					3D Вид_1			
Утв								

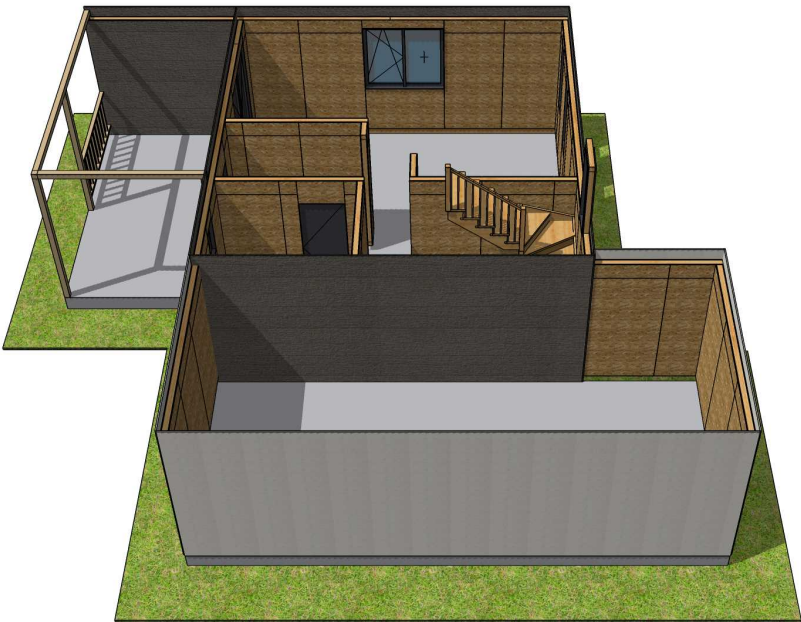


					948-2024.05.20-AP-KD / +7-900-500-11-22			
Изм	Лист	№ докум	Подпись	Дата	Проект №948. Двухэтажный СИП панельный жилой дом «Рударци » 14,0х7,5м	Стадия	Лист	Листов
Разраб		Ерохина А.О.				АС	2	16
Проб		Васильев Д.В.						
Т.контр								
Н.контр								
Утв								

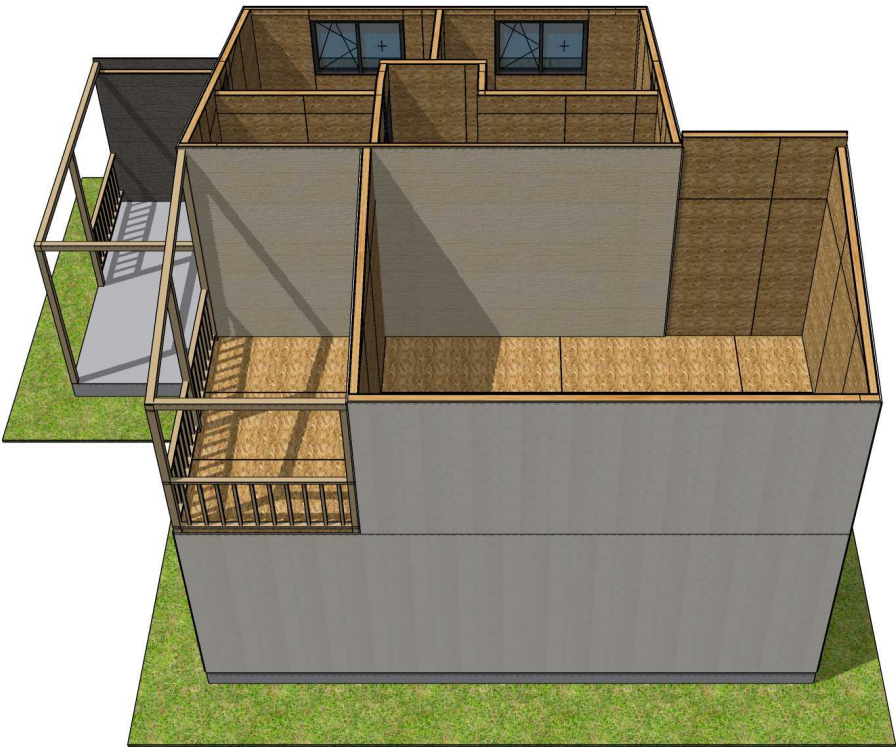


					948-2024.05.20-AP-KD / +7-900-500-11-22			
Изм	Лист	№ докум	Подпись	Дата	Проект №948. Двухэтажный СИП панельный жилой дом «Рударци » 14,0х7,5м	Стадия	Лист	Листов
Разраб		Ерохина А.О.				АС	3	16
Проб		Васильев Д.В.						
Т.контр								
Н.контр					3D Вид_3			
Утв								

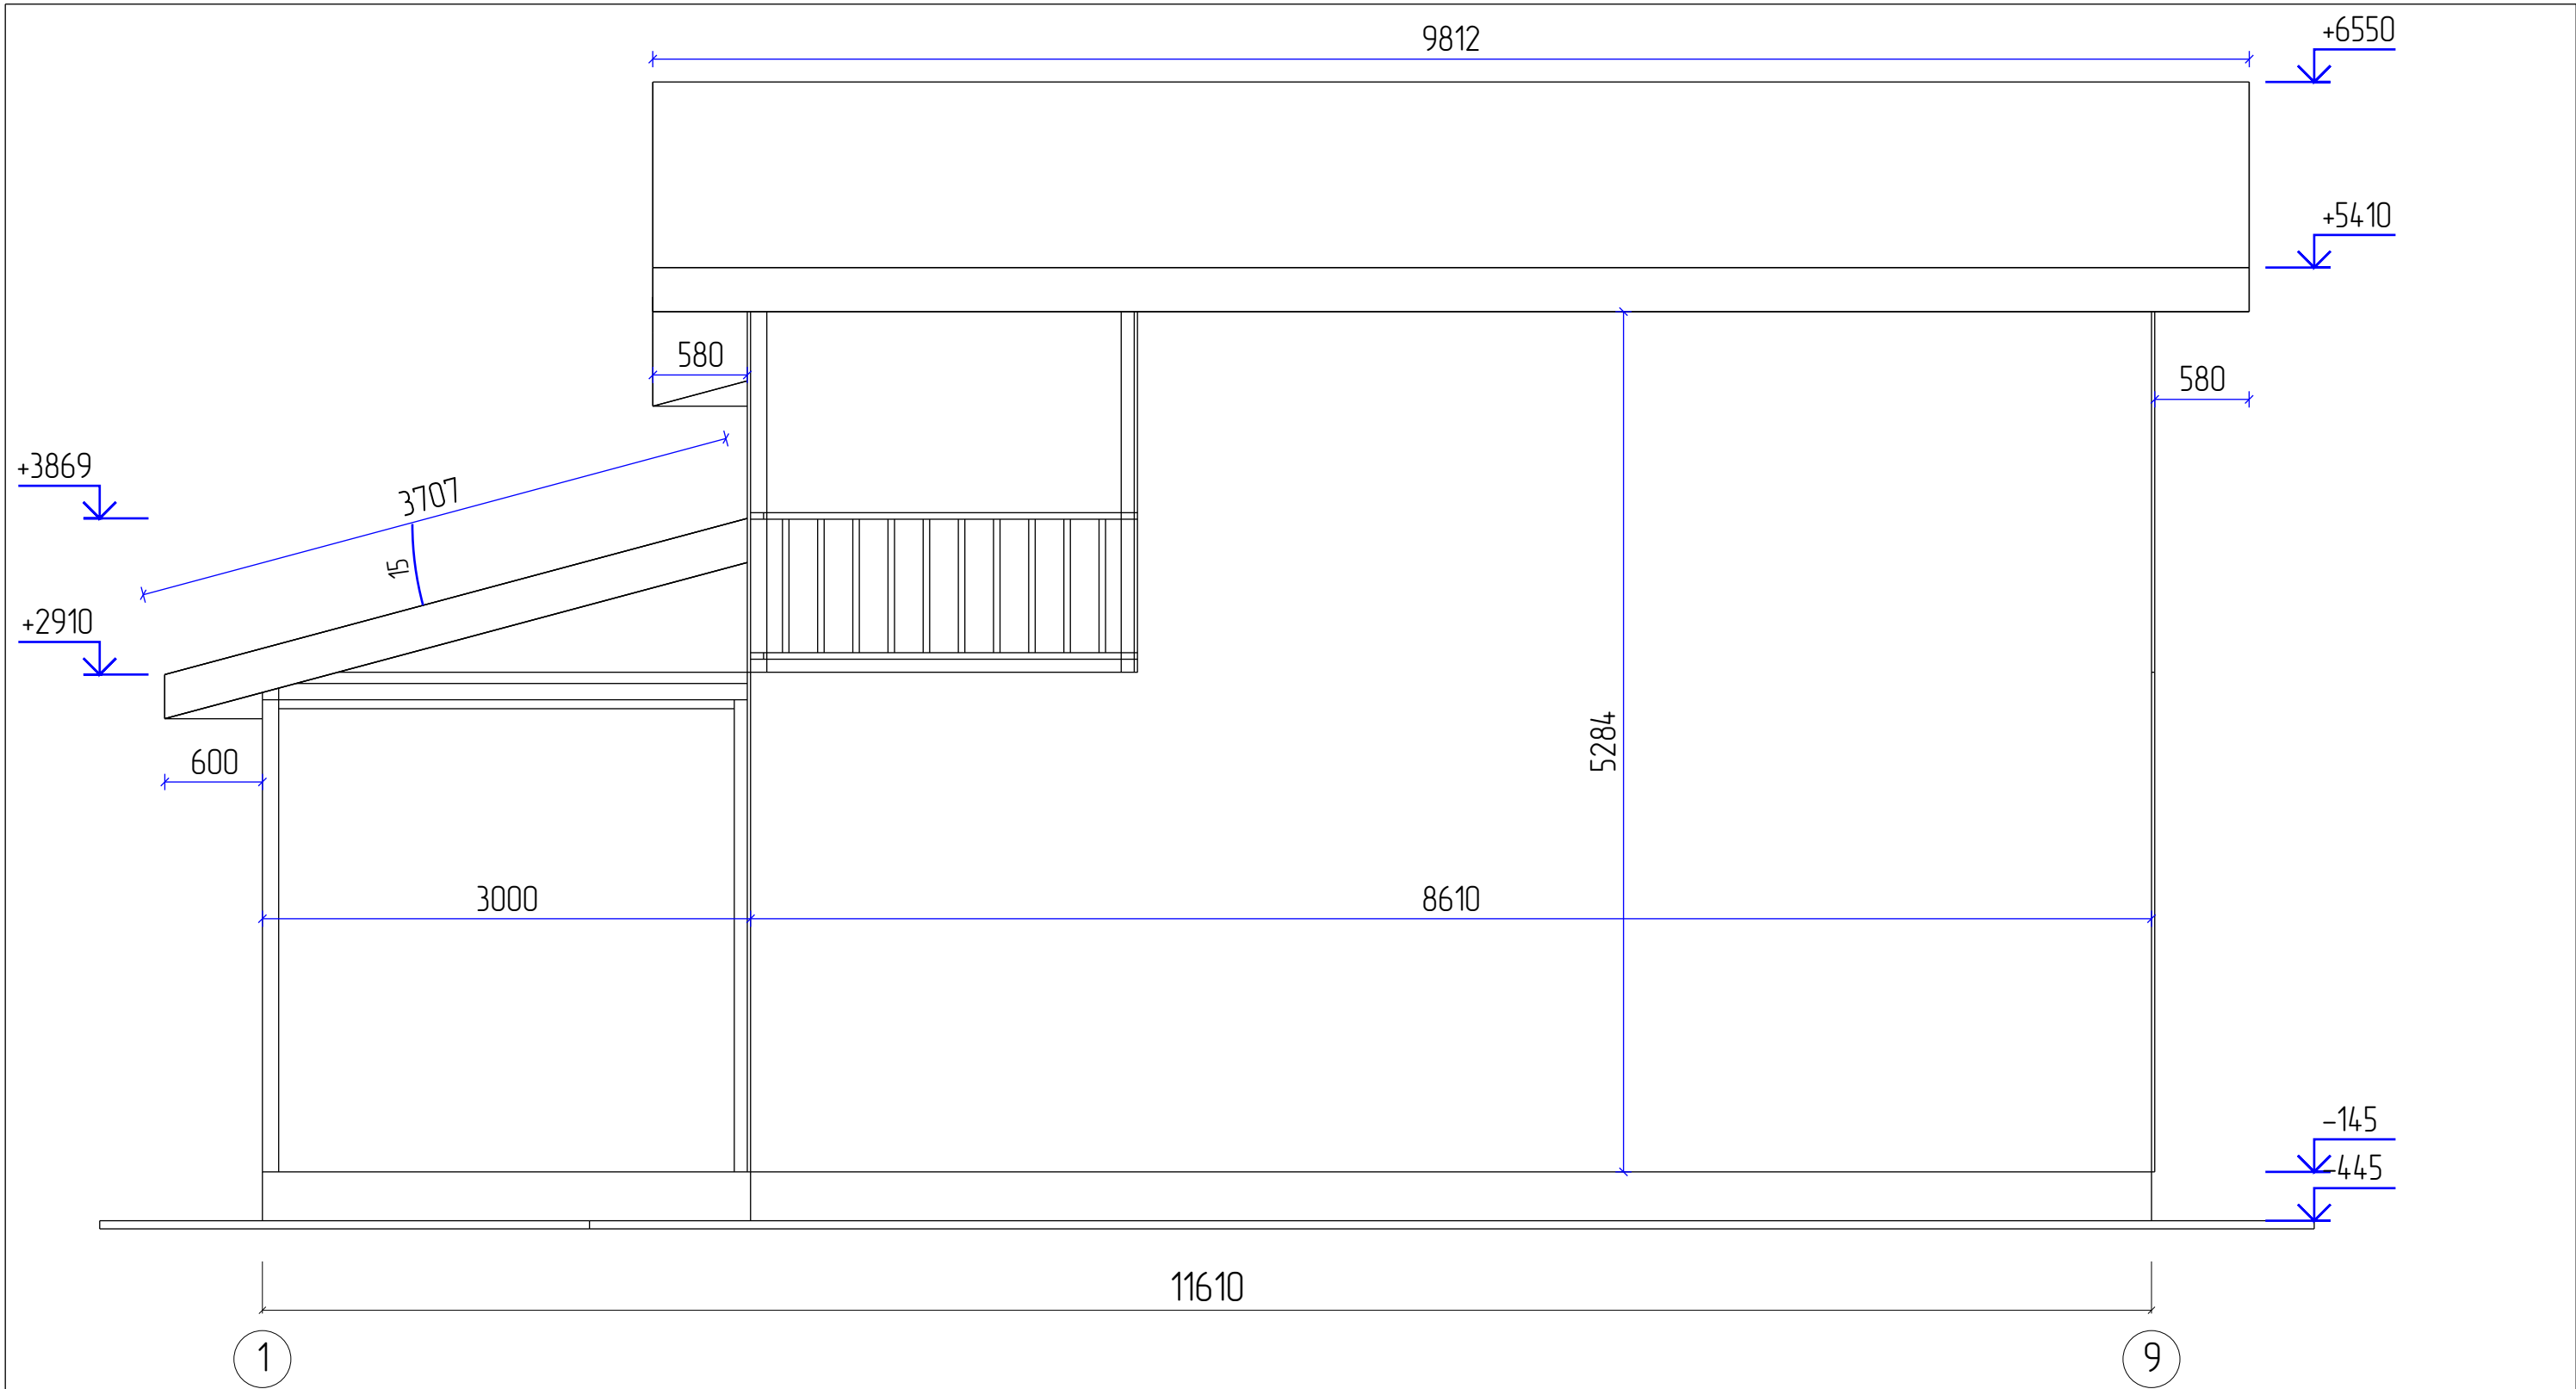


					948-2024.05.20-AP-КД / +7-900-500-11-22			
Изм	Лист	№ докум	Подпись	Дата	Проект №948. Двухэтажный СИП панельный жилой дом «Рударци » 14,0х7,5м	Стадия	Лист	Листов
Разраб		Ерохина А.О.				АС	4	16
Проб		Васильев Д.В.						
Т.контр								
					Фасад 1 – 9			
Н.контр								
Утв								

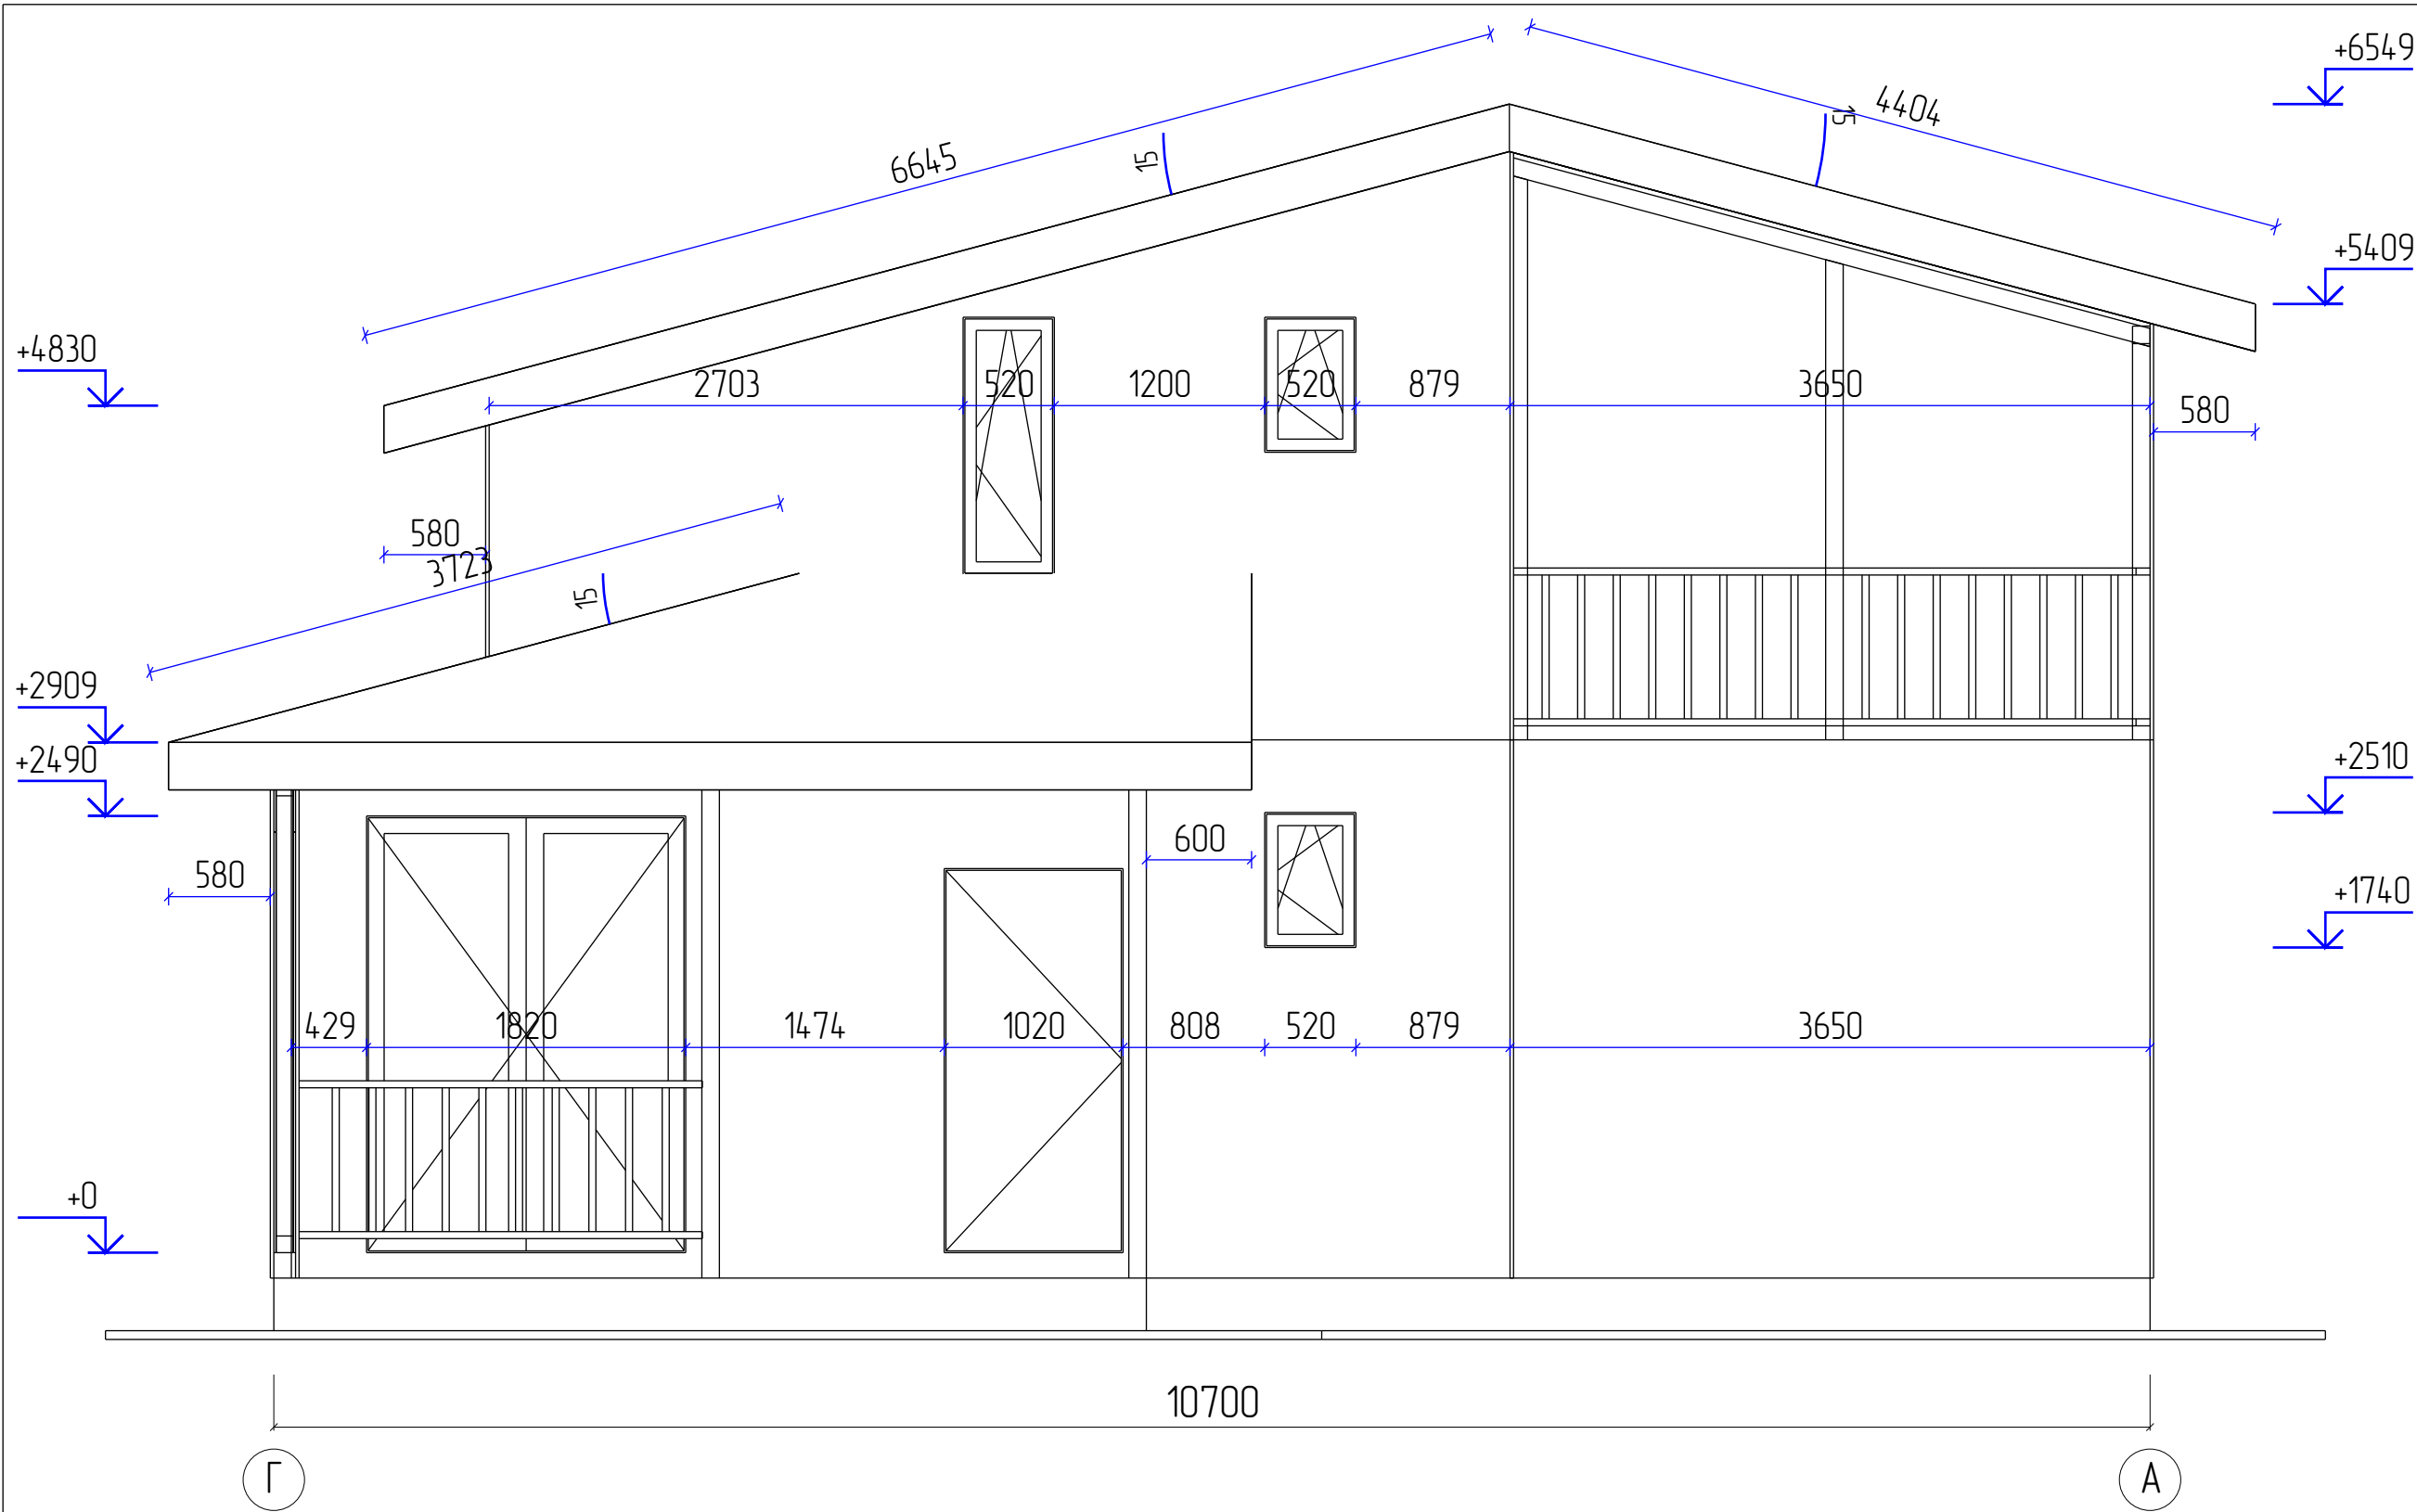


					948-2024.05.20-AP-KD / +7-900-500-11-22			
Изм	Лист	№ докум	Подпись	Дата	Проект №948. Двухэтажный СИП панельный жилой дом «Рударци» 14,0x7,5м	Стадия	Лист	Листов
Разраб	Ерохина А.О.					АС	5	16
Проб	Васильев Д.В.							
Т.контр								
Н.контр					Фасад Г - А			
Утв								

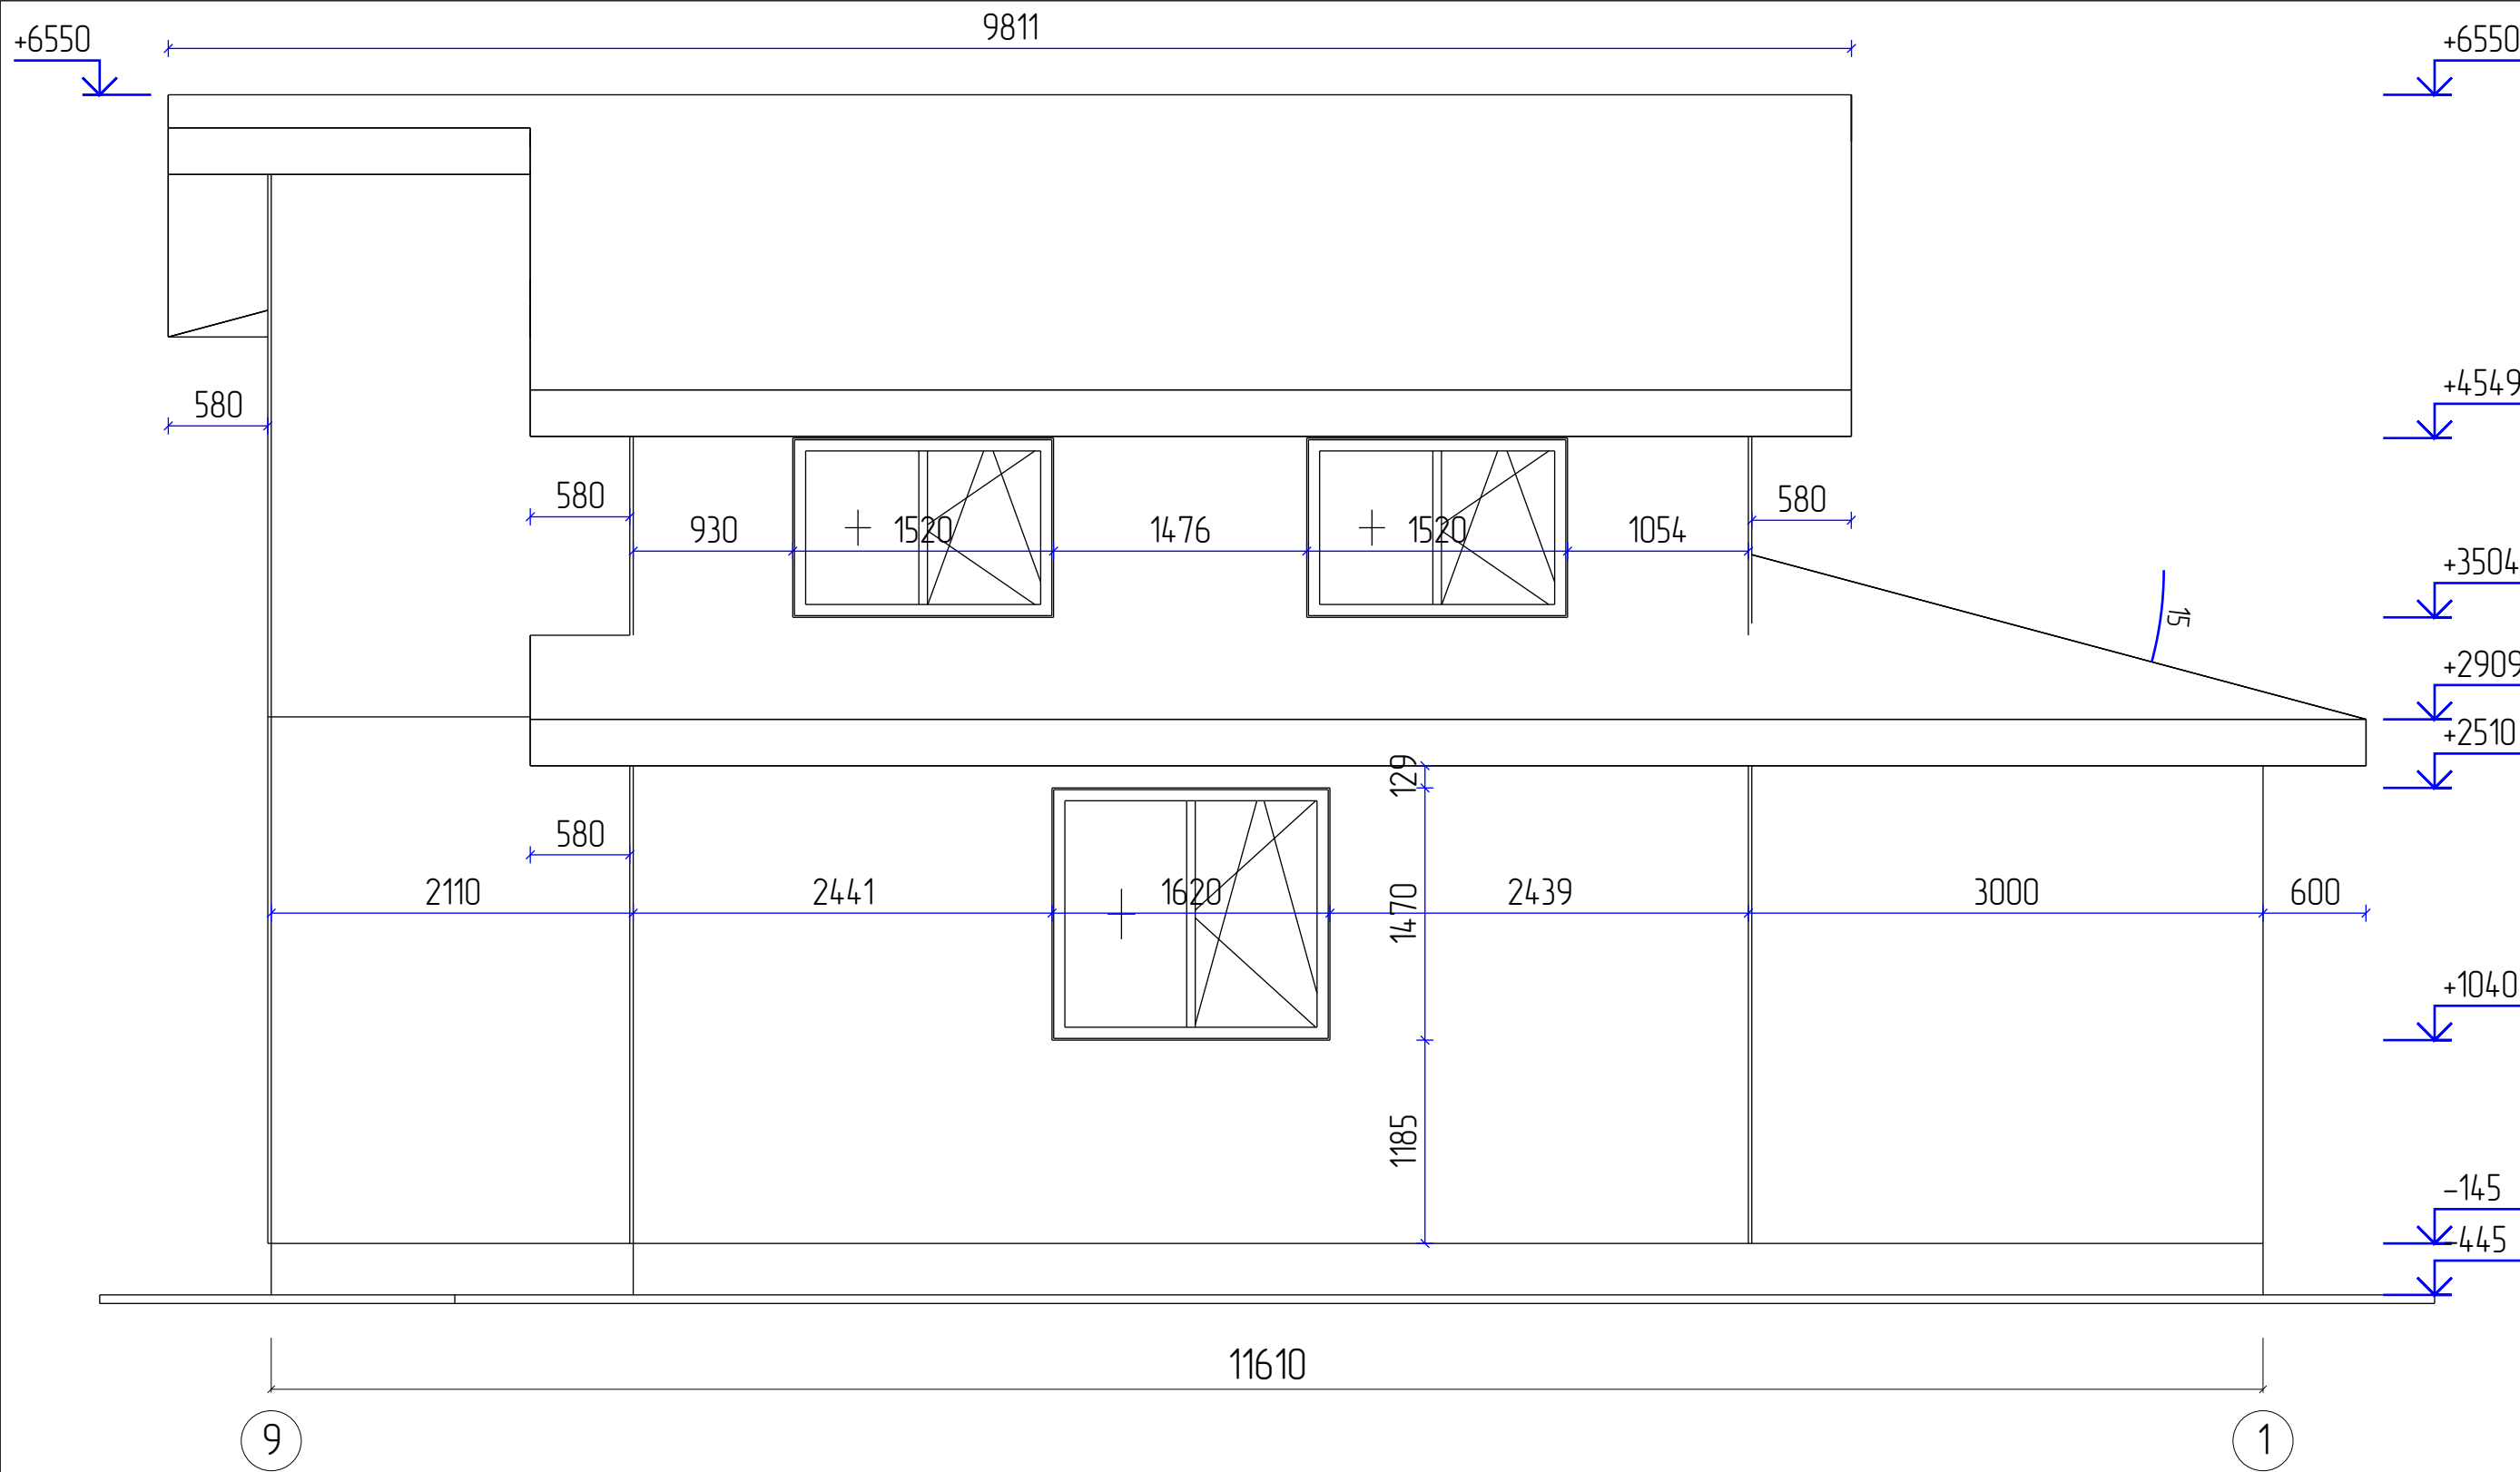

					948-2024.05.20-AP-КД / +7-900-500-11-22			
Изм	Лист	№ докум	Подпись	Дата	Проект №948. Двухэтажный СИП панельный жилой дом «Рударци » 14,0х7,5м	Стадия	Лист	Листов
Разраб		Ерохина А.О.				АС	6	16
Проб		Васильев Д.В.						
Т.контр								
Н.контр					Фасад 9 - 1			
Утв								

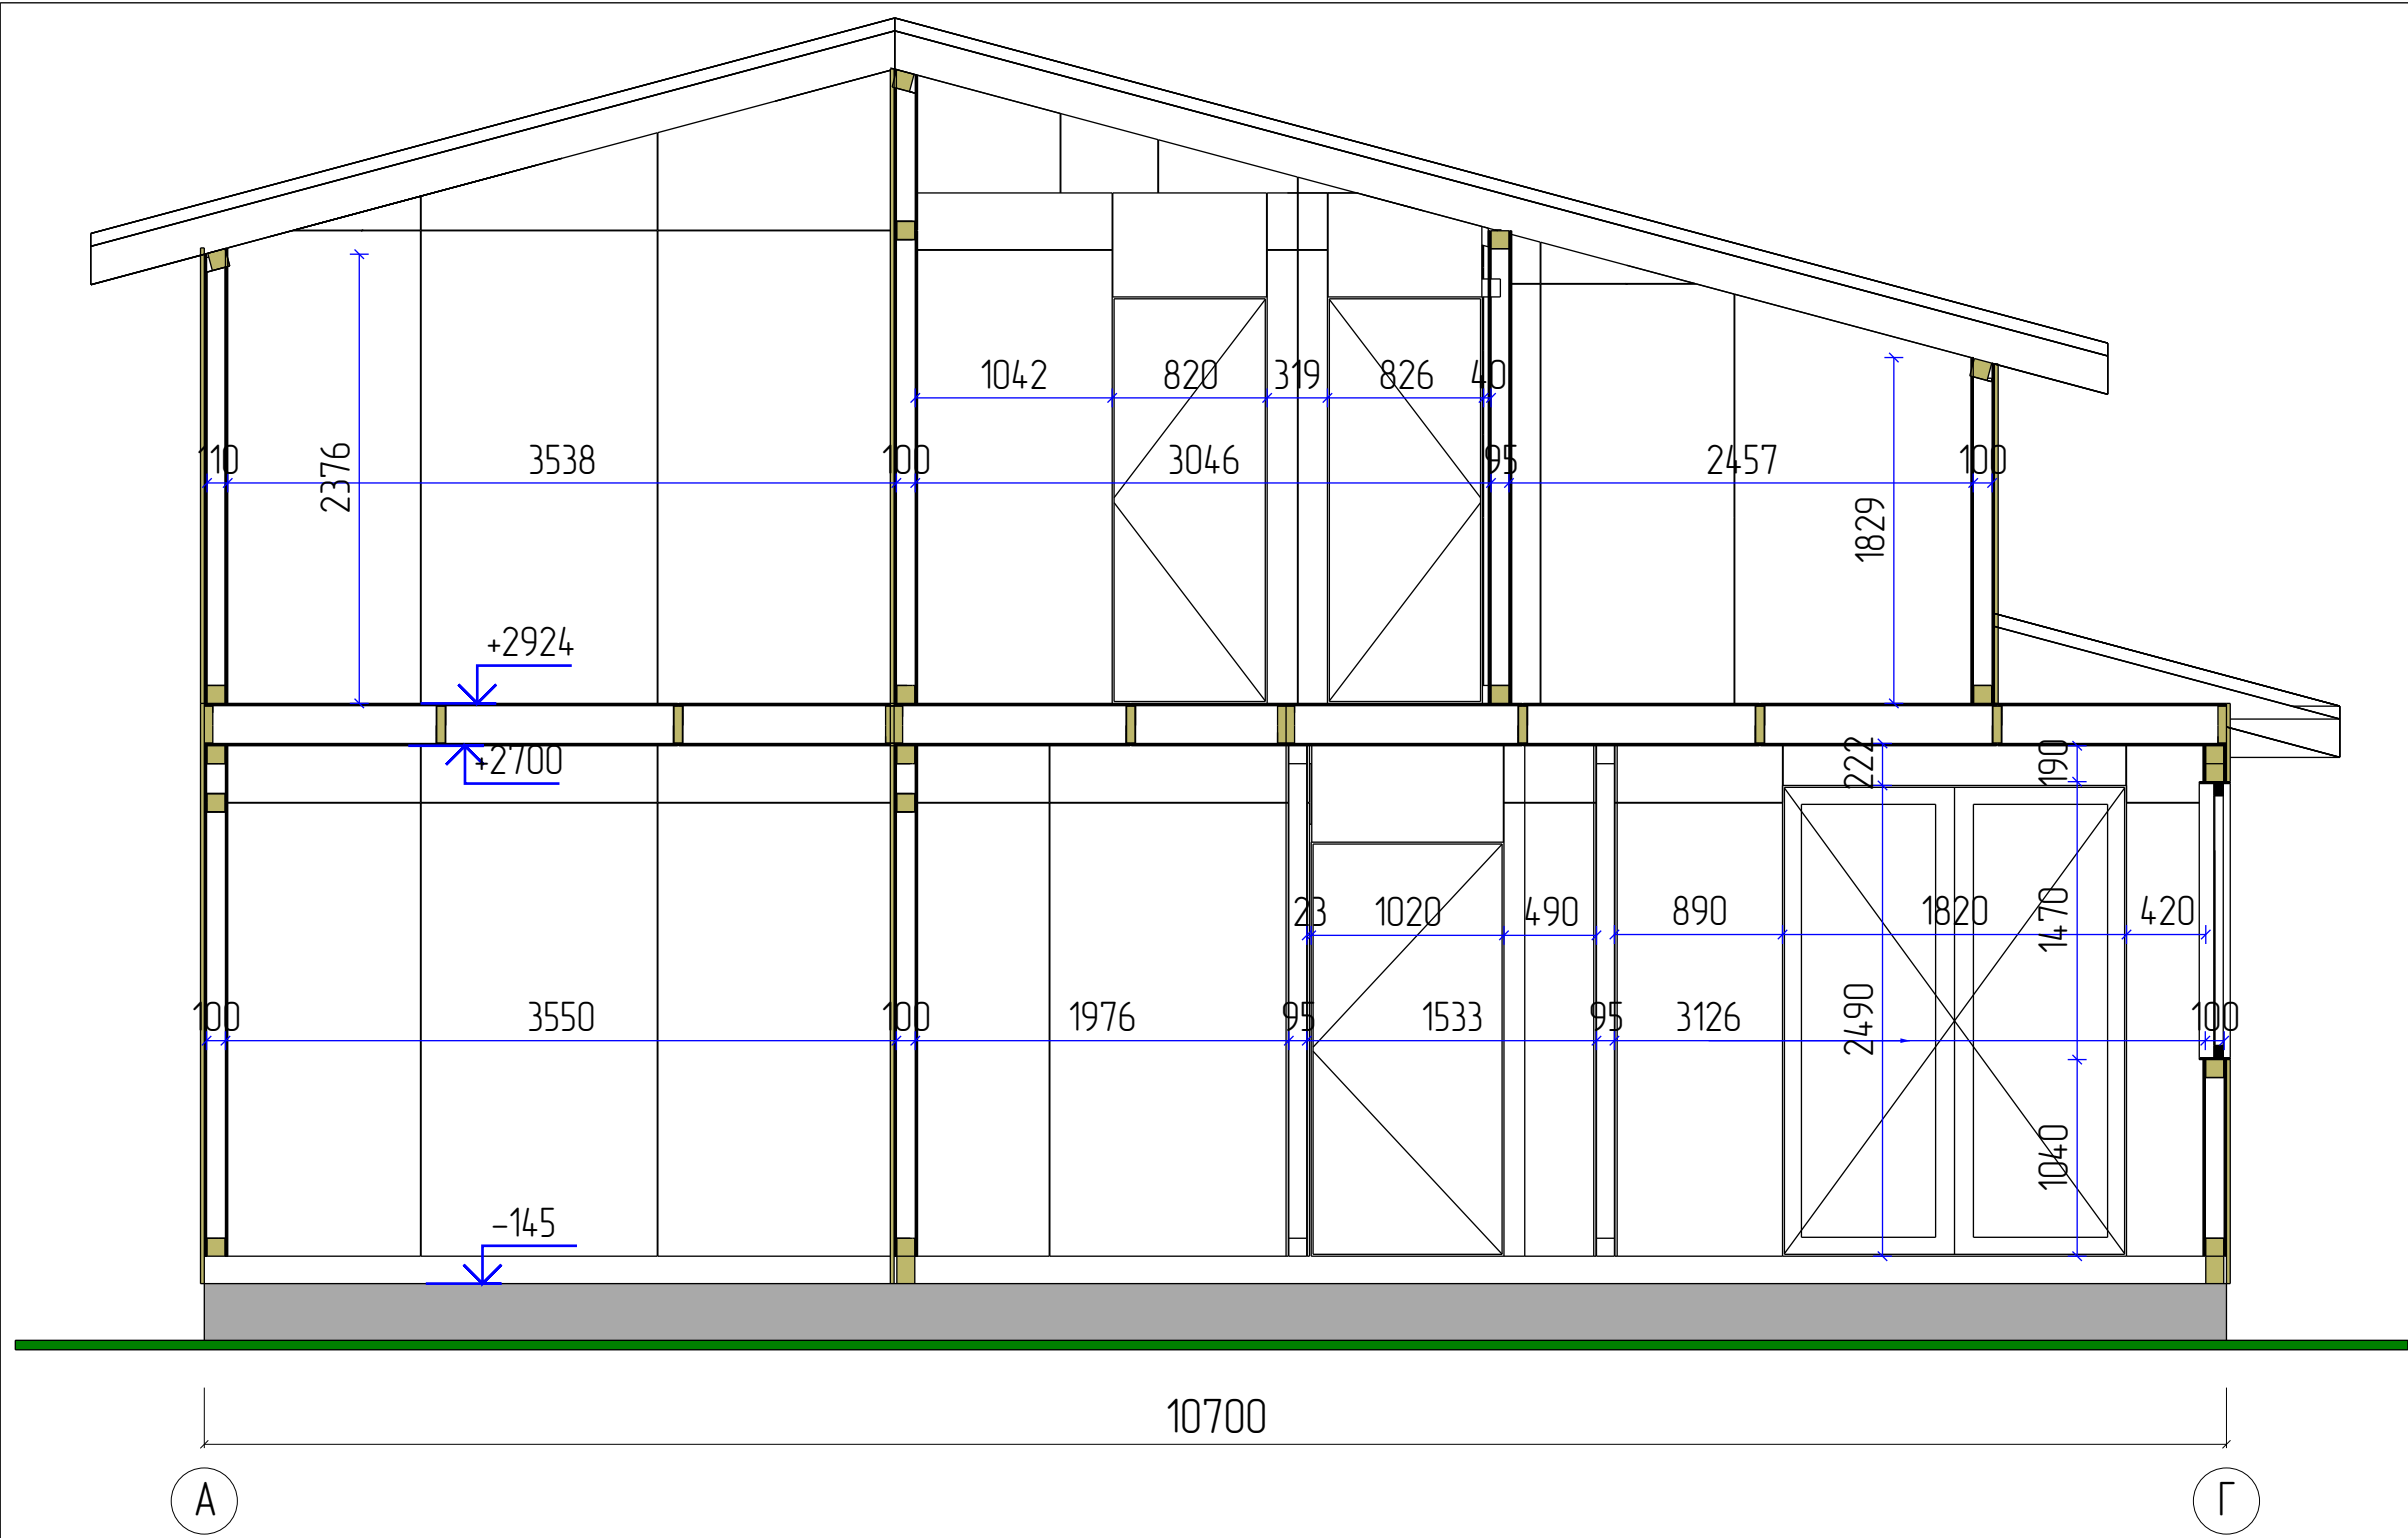


					948-2024.05.20-AP-KD / +7-900-500-11-22			
Изм	Лист	№ докум	Подпись	Дата	Проект №948. Двухэтажный СИП панельный жилой дом «Рударци » 14,0х7,5м	Стадия	Лист	Листов
Разраб	Ерохина А.О.					АС	8	16
Проб	Васильев Д.В.							
Т.контр								
Н.контр					Разрез дома А-А			
Утв								

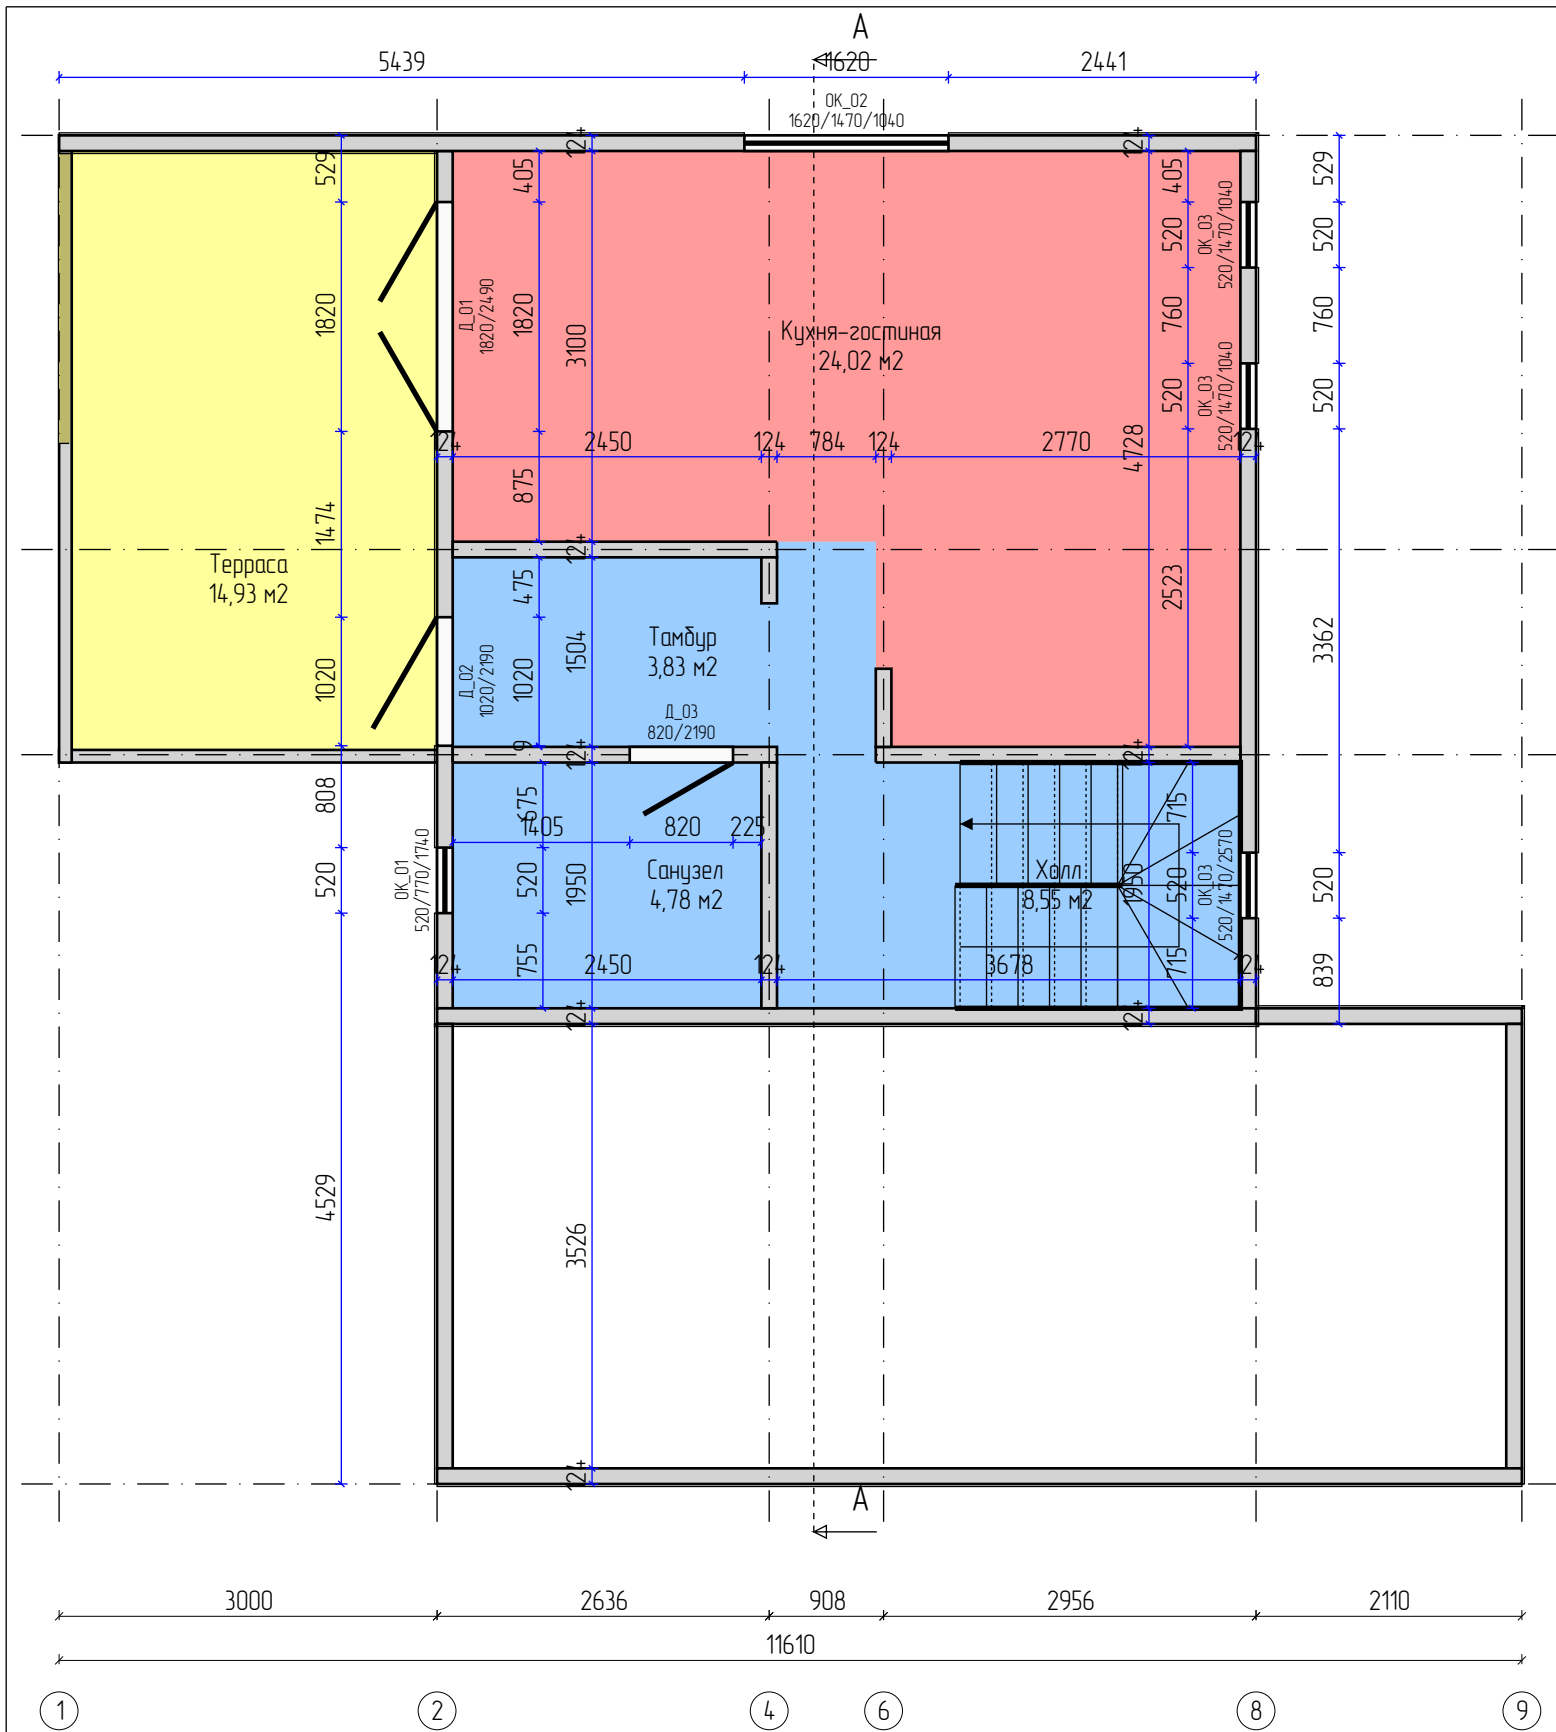

Помещения		
N	Название	Площадь
1.	Терраса	14,93 м2
2.	Санузел	4,78 м2
3.	Тамбур	3,83 м2
4.	Кухня-гостиная	24,02 м2
5.	Холл	8,55 м2
Жилая:		24,02 м2
Нежилая:		32,09 м2
Итого:		56,11 м2


Проёмы			
N	Марк	Размер	Площадь
1.	Д_01	1820x2490 мм	4,5 м2
2.	Д_02	1020x2190 мм	2,2 м2
3.	Д_03	820x2190 мм	1,8 м2
4.	ОК_01	520x770 мм	0,4 м2
5.	ОК_02	1620x1470 мм	2,4 м2
6.	ОК_03	520x1470 мм	0,8 м2

					948-2024.05.20-АР-КД / +7-900-500-11-22			
Изм	Лист	№ докум	Подпись	Дата	Проект №948. Двухэтажный СИП панельный жилой дом «Рударци » 14,0x7,5м	Стадия	Лист	Листов
Разраб	Ерохина А.О.					АС	9	16
Проб	Васильев Д.В.							
Т.контр								
Н.контр					Стены первого этажа – Эскиз			
Утв								

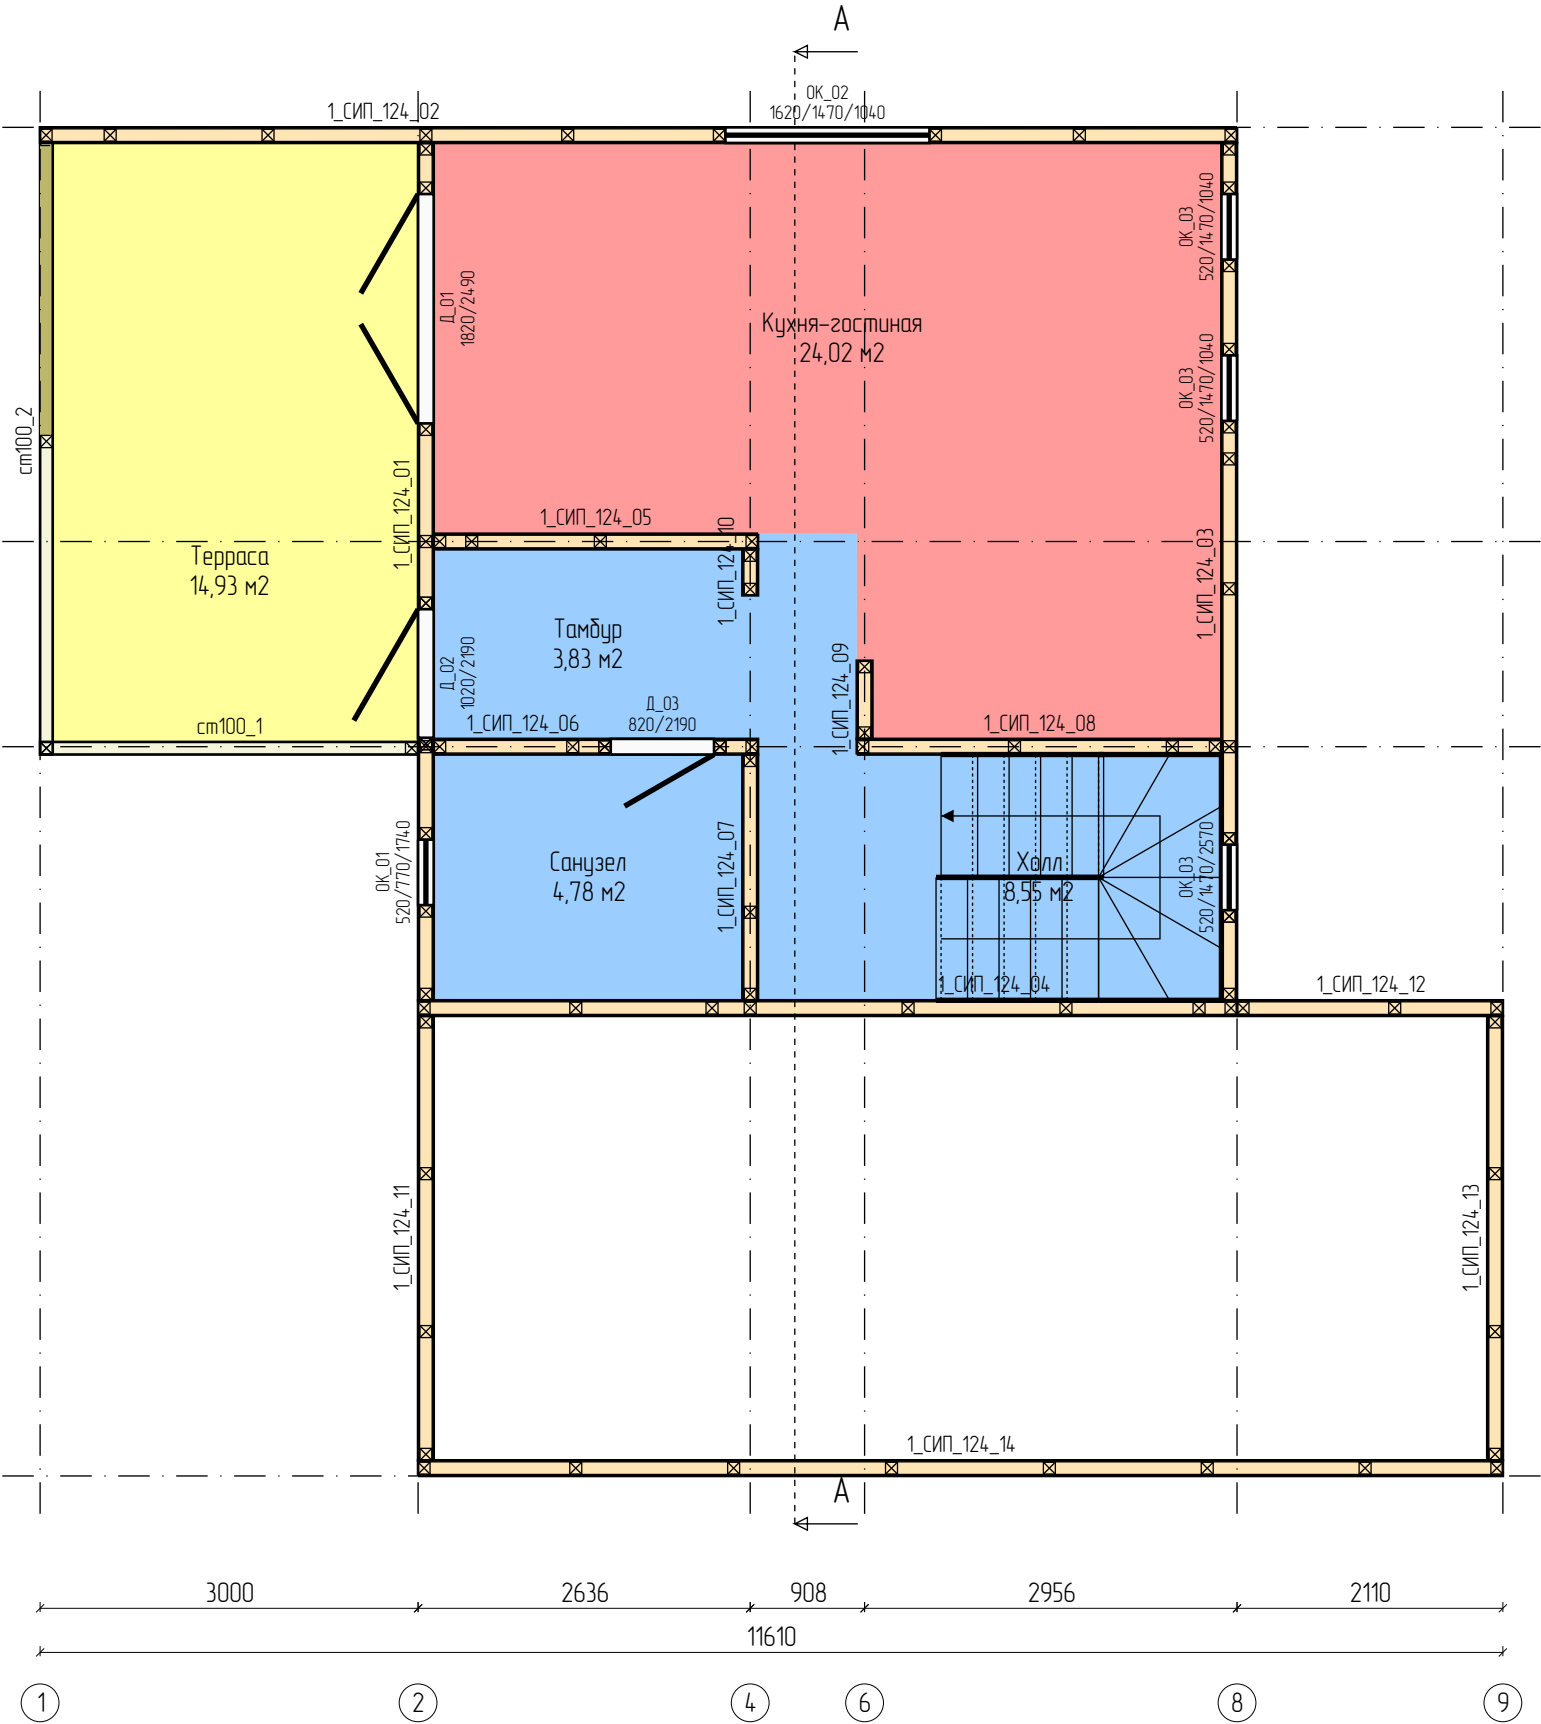

Помещения		
N	Название	Площадь
1.	Терраса	14,93 м2
2.	Санузел	4,78 м2
3.	Тамбур	3,83 м2
4.	Кухня-гостиная	24,02 м2
5.	Холл	8,55 м2
Жилая:		24,02 м2
Нежилая:		32,09 м2
Итого:		56,11 м2

Проёмы			
N	Марк	Размер	Кол
1.	Д_01	1820x2490 мм	1
2.	Д_02	1020x2190 мм	1
3.	Д_03	820x2190 мм	1
4.	ОК_01	520x770 мм	1
5.	ОК_02	1620x1470 мм	1
6.	ОК_03	520x1470 мм	3

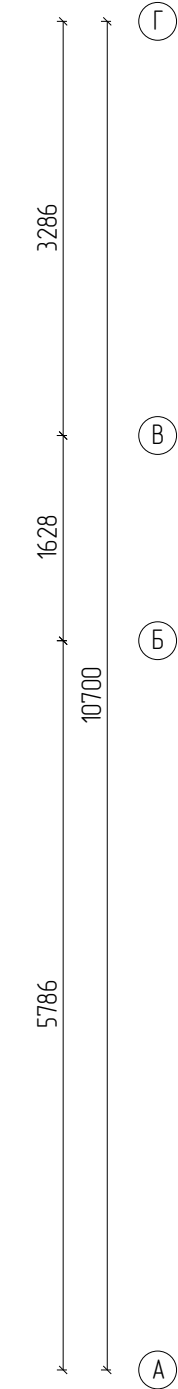

					948-2024.05.20-АР-КД / +7-900-500-11-22			
Изм	Лист	№ докум	Подпись	Дата	Проект №948. Двухэтажный СИП панельный жилой дом «Рударци » 14,0x7,5м	Стадия	Лист	Листов
Разраб	Ерохина А.О.					АС	10	16
Проб	Васильев Д.В.							
Т.контр								
Н.контр					Стены первого этажа – Сборочный			
Утв								



Помещения			
N	Название	Площадь	Периметр
1.	Спальня	9,63 м2	12,94 м
2.	Спальня	10,25 м2	13,3 м
3.	Санузел	4,35 м2	8,37 м
4.	Холл	4,59 м2	9,28 м
Жилая:		19,88 м2	26,24 м
Нежилая:		8,94 м2	17,65 м
Итого:		28,82 м2	43,89 м

Проёмы			
N	Марк	Размер	Кол Площадь
1.	ОК_01	520x770 мм	1 0,4 м2
2.	ОК_03	520x1470 мм	2 0,8 м2
3.	ОК_04	1520x1045 мм	2 16 м2
4.	П_01	520x1470 мм	1 0,8 м2
5.	Д_04	820x2150 мм	1 1,8 м2
6.	Д_05	820x2150 мм	2 1,8 м2


					948-2024.05.20-АР-КД / +7-900-500-11-22			
Изм	Лист	№ докум	Подпись	Дата				
Разраб	Ерохина А.О.				Проект №948. Двухэтажный СИП панельный жилой дом «Рударци » 14,0х7,5м	Стадия	Лист	Листов
Проб	Васильев Д.В.					АС	11	16
Т.контр								
					Стены 2 этажа – Эскиз			
Н.контр								
Утв								




Помещения			
N	Название	Площадь	Периметр
1.	Спальня	9,63 м2	12,94 м
2.	Спальня	10,25 м2	13,3 м
3.	Санузел	4,35 м2	8,37 м
4.	Холл	4,59 м2	9,28 м
Жилая:		19,88 м2	26,24 м
Нежилая:		8,94 м2	17,65 м
Итого:		28,82 м2	43,89 м

Проёмы			
N	Марк	Размер	Кол Площадь
1.	ОК_01	520x770 мм	1 0,4 м2
2.	ОК_03	520x1470 мм	2 0,8 м2
3.	ОК_04	1520x1045 мм	2 16 м2
4.	Д_01	520x1470 мм	1 0,8 м2
5.	Д_04	820x2150 мм	1 1,8 м2
6.	Д_05	820x2150 мм	2 1,8 м2


					948-2024.05.20-AP-КД / +7-900-500-11-22			
Изм	Лист	№ докум	Подпись	Дата				
Разраб	Ерохина А.О.				Проект №948. Двухэтажный СИП панельный жилой дом «Рударци » 14,0x7,5м	Стадия	Лист	Листов
Проб	Васильев Д.В.					АС	12	16
Т.контр								
Н.контр					Стены 2 этажа – Сборочный			
Утв								

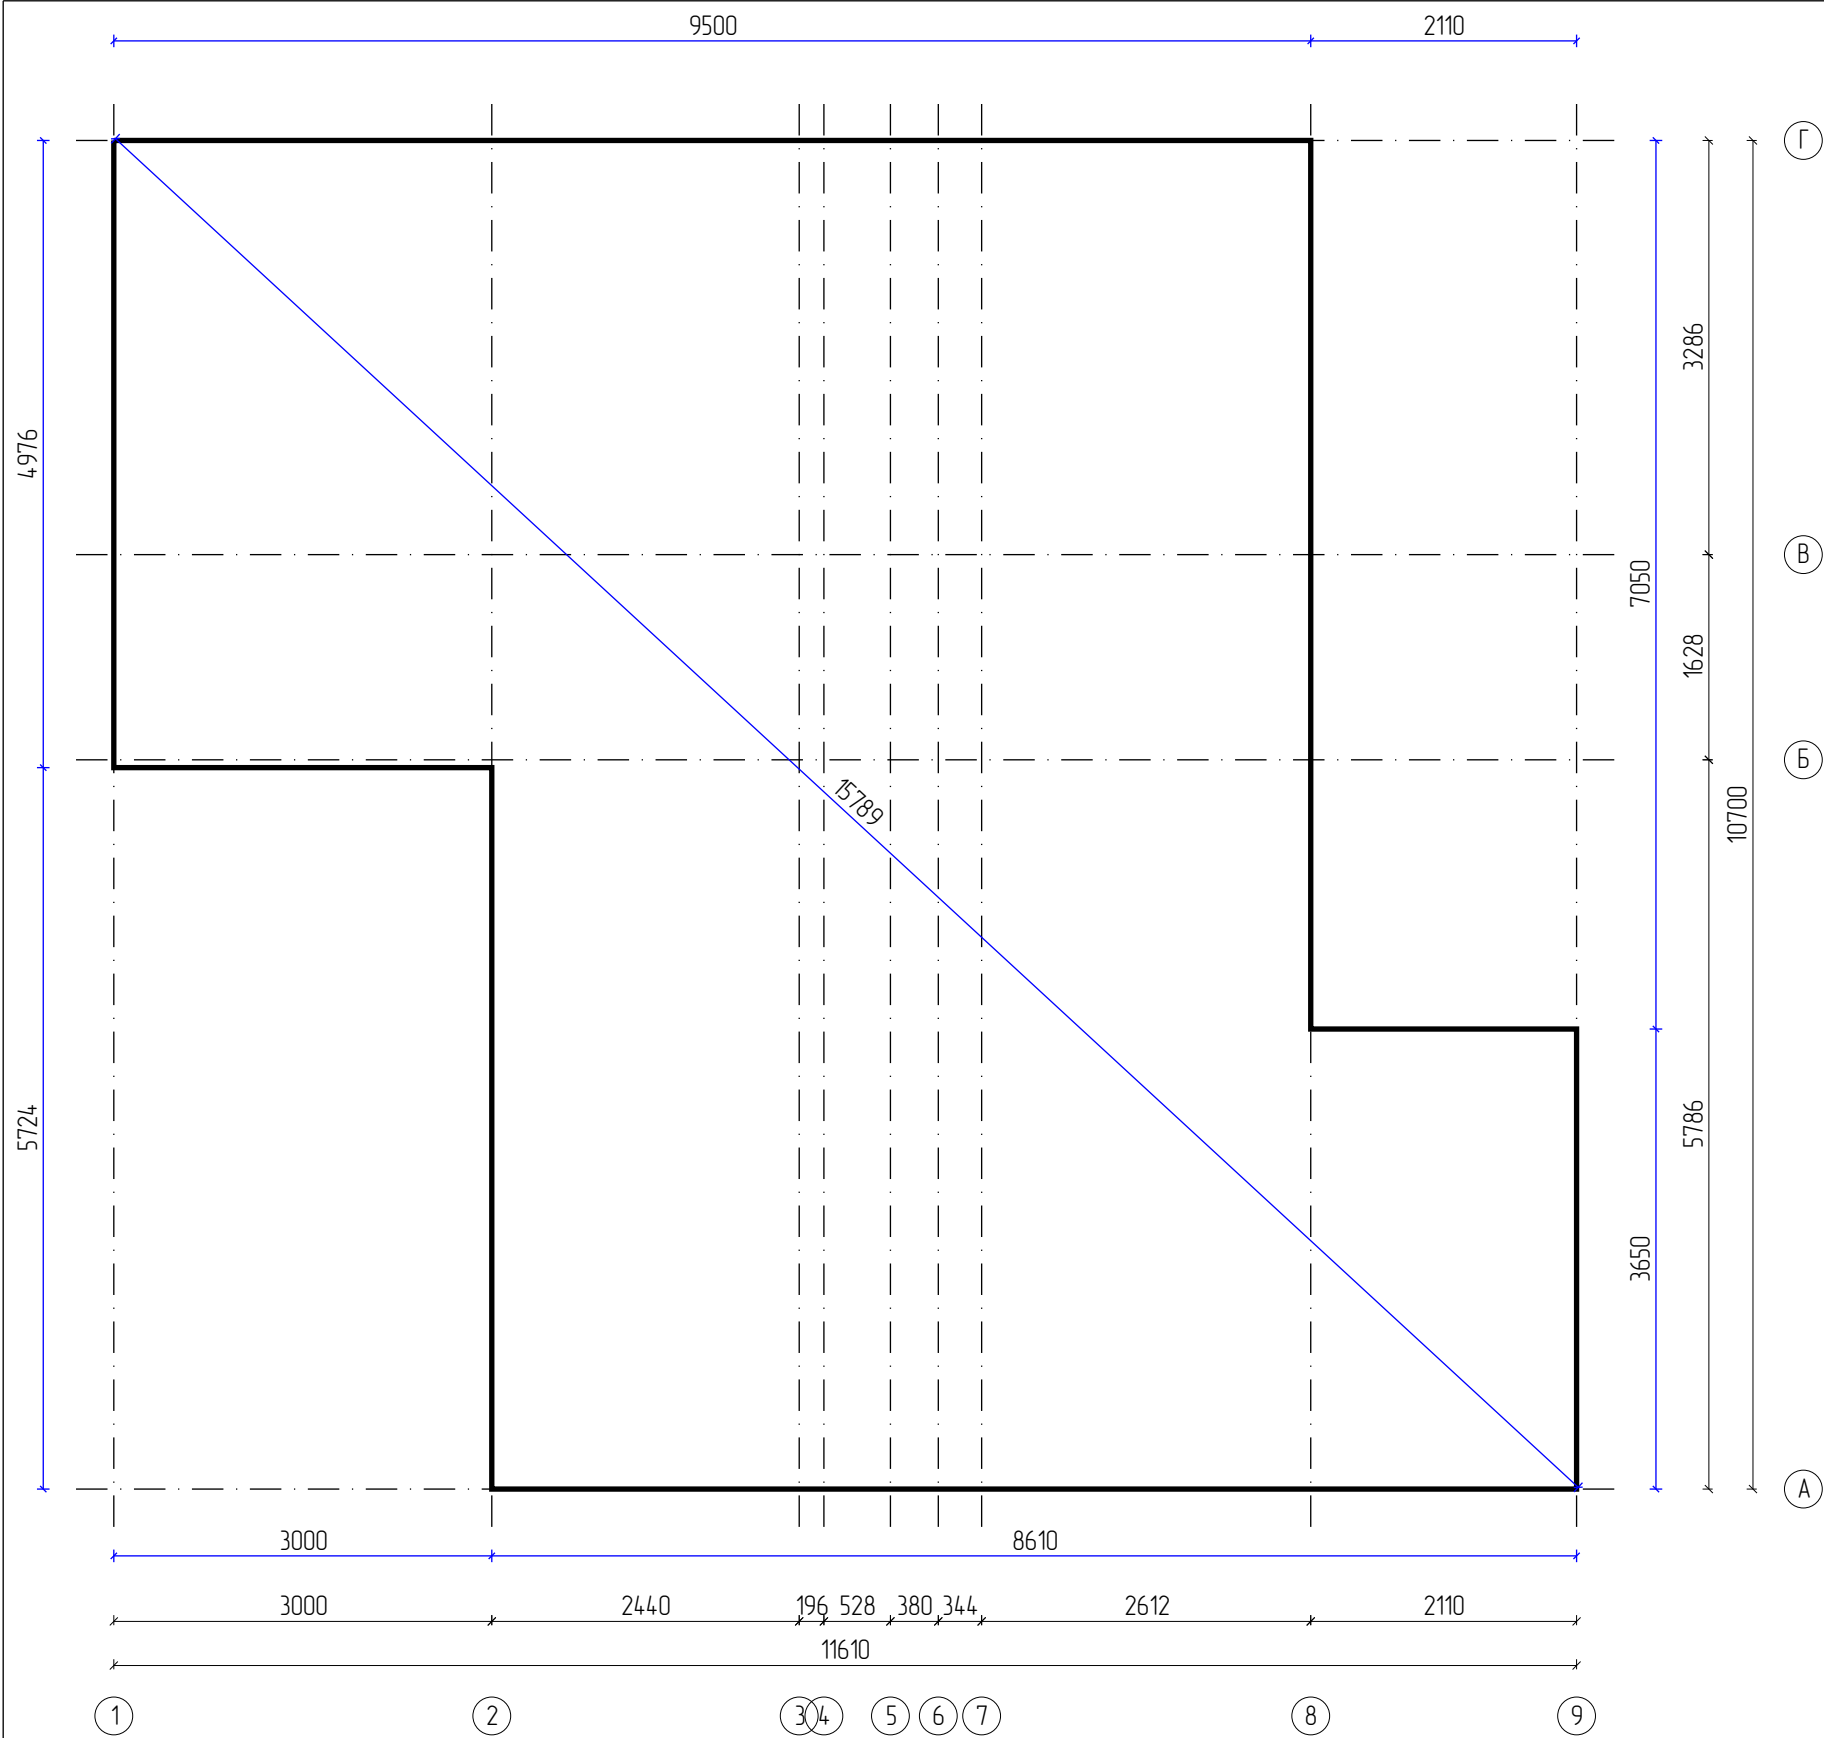










					948-2024.05.20-AP-КД / +7-900-500-11-22			
Изм	Лист	№ докум	Подпись	Дата	Проект №948. Двухэтажный СИП панельный жилой дом «Рударци » 14,0х7,5м	Стадия	Лист	Листов
Разраб		Ерохина А.О.				АС	13	16
Проб		Васильев Д.В.						
Т.контр								
Н.контр					План фундамента – Лента			
Утв								

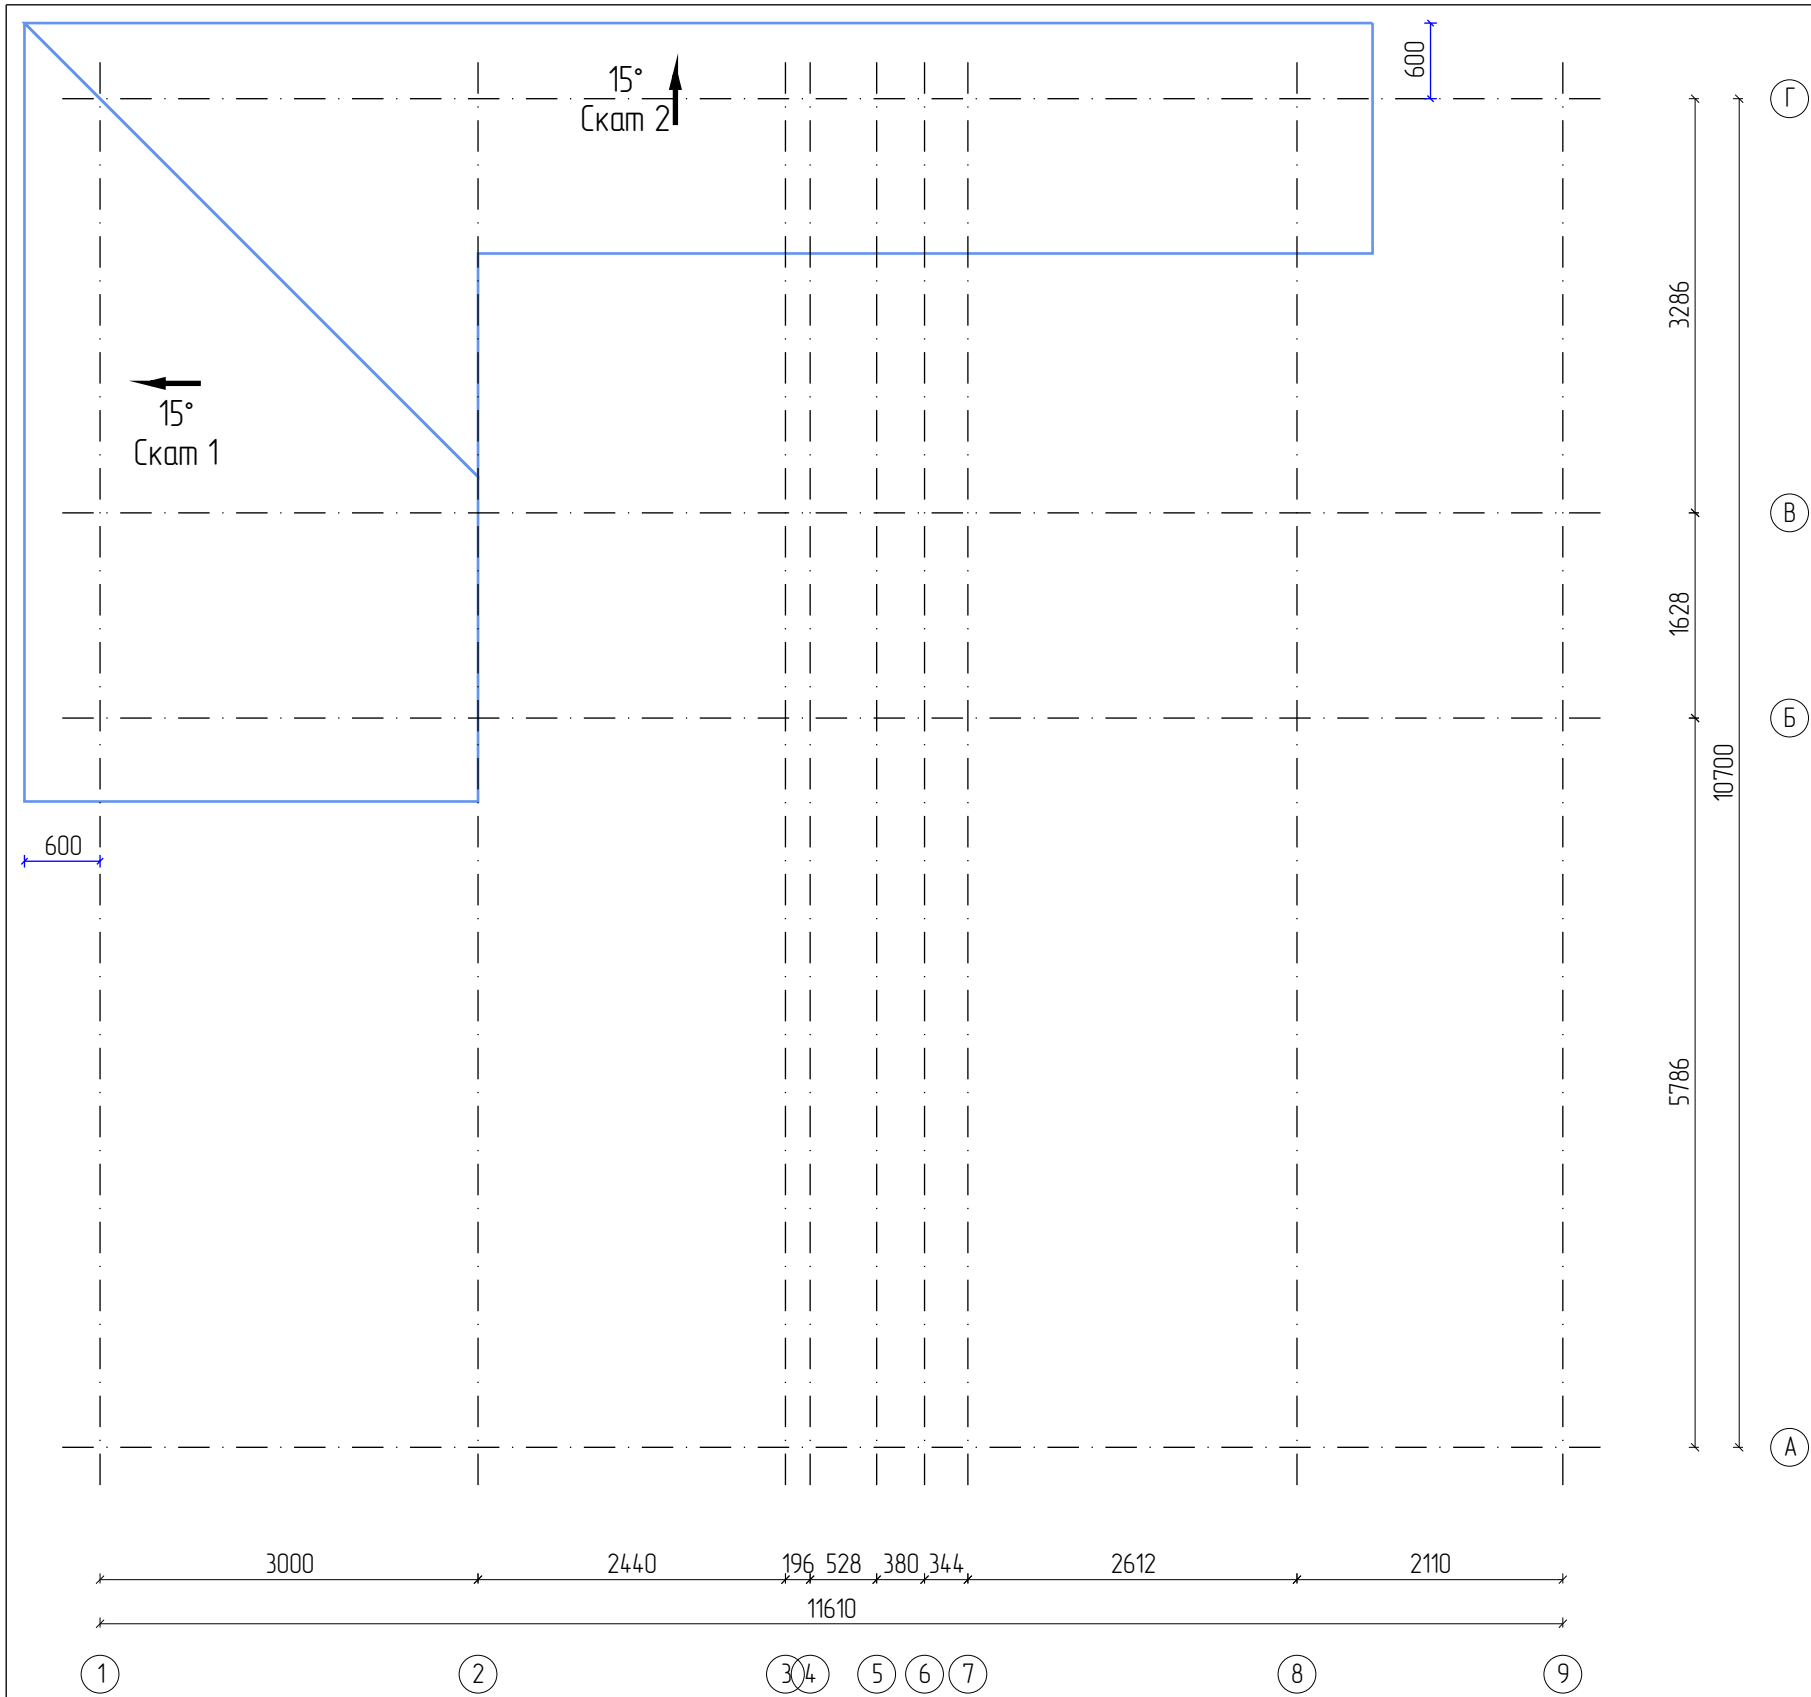

					948-2024.05.20-AP-КД / +7-900-500-11-22			
Изм	Лист	№ докум	Подпись	Дата	Проект №948. Двухэтажный СИП панельный жилой дом «Рударци » 14,0х7,5м	Стадия	Лист	Листов
Разраб		Ерохина А.О.				АС	14	16
Проб		Васильев Д.В.						
Т.контр								
Н.контр					Крыша террасы: План крыши			
Утв								

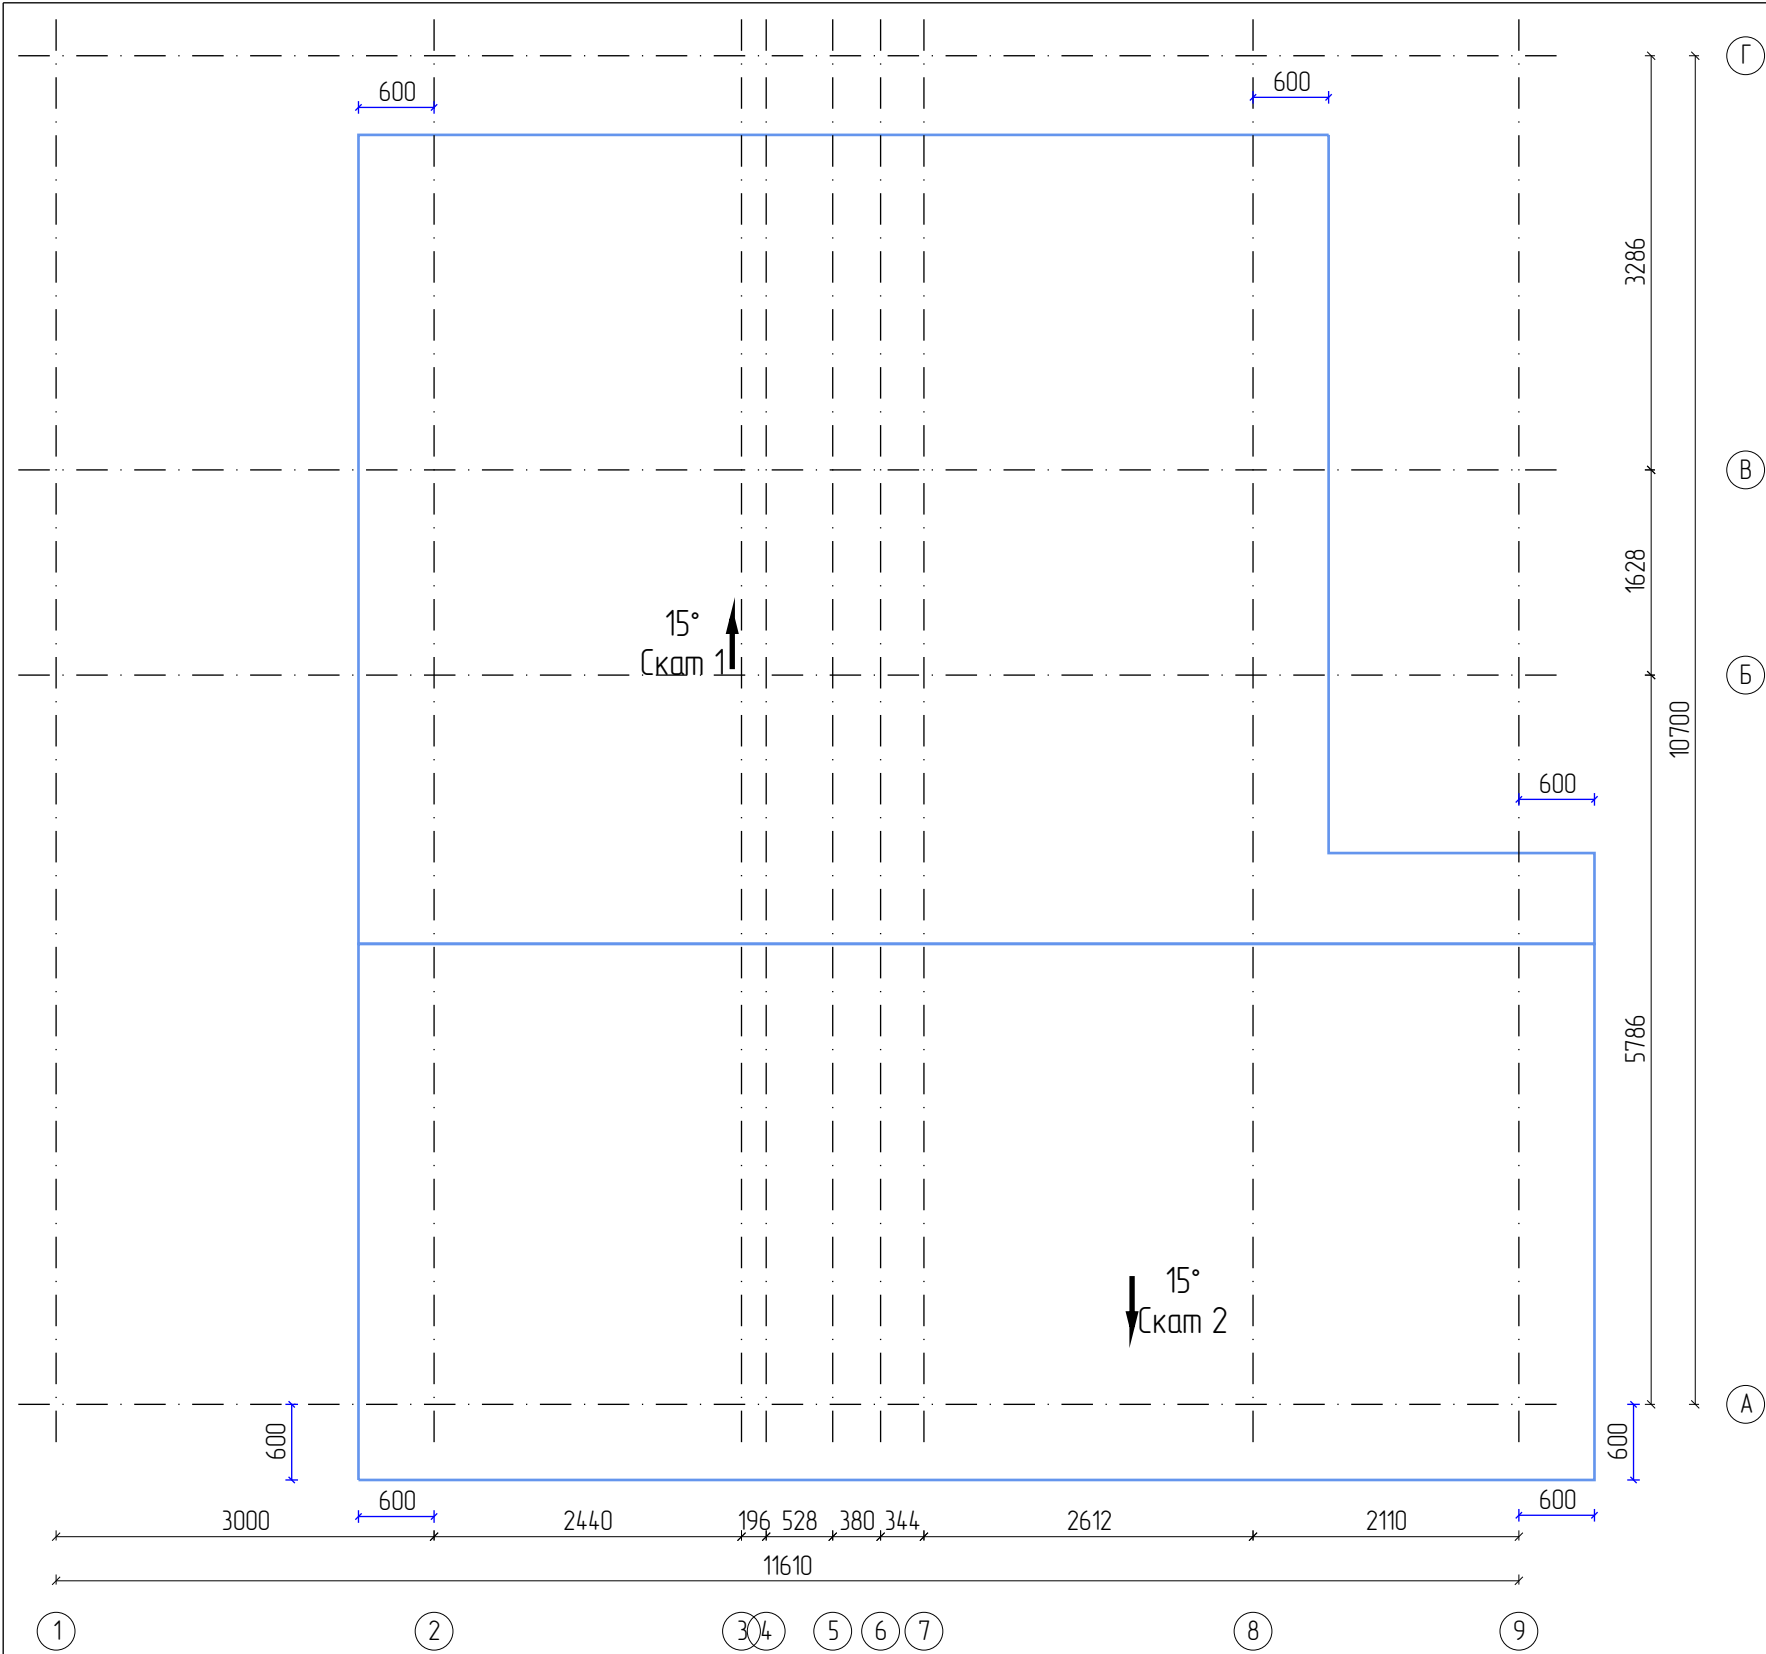

					948-2024.05.20-АР-КД / +7-900-500-11-22			
Изм	Лист	№ докум	Подпись	Дата	Проект №948. Двухэтажный СИП панельный жилой дом «Рударци » 14,0х7,5м	Стадия	Лист	Листов
Разраб	Ерохина А.О.					АС	15	16
Проб	Васильев Д.В.							
Т.контр								
Н.контр					Крыша дома: План крыши			
Утв								

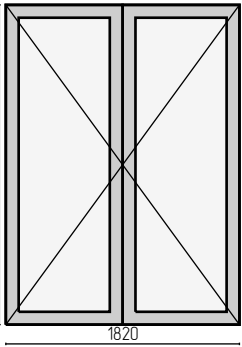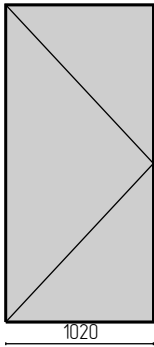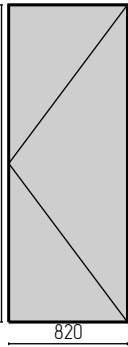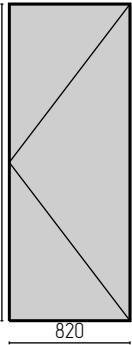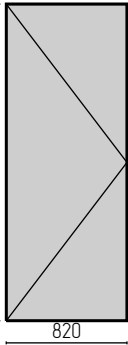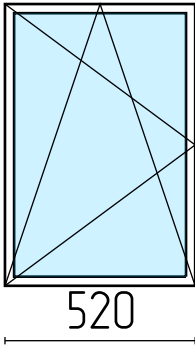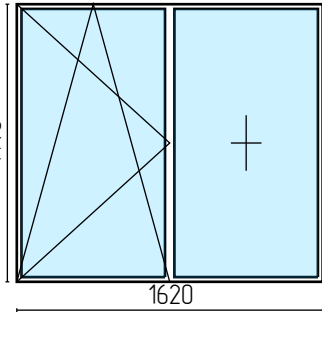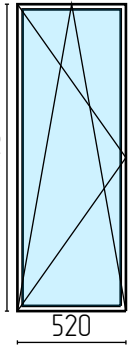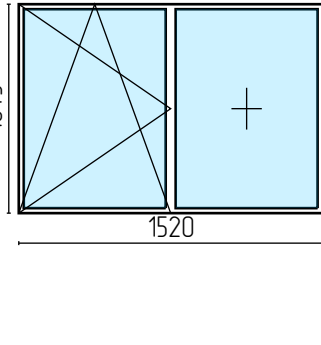Спецификация по проёмам			
Площадь дверных проёмов – 13,851м2, Площадь оконных проёмов – 10,177м2 Периметр дверных проёмов – 38,88м, Периметр оконных проёмов – 41,5м			
Эскиз			
Маркировка	Д_01	Д_02	Д_03
Размер проёма	1820x2490	1020x2190	820x2190
Периметр проёма	8,62м	6,42м	6,02м
Площадь изделия	4,532м2	2,234м2	1,796м2
Количество	1	1	1
Эскиз			
Маркировка	Д_04	Д_05	ОК_01
Размер проёма	820x2150	820x2150	520x770
Периметр проёма	5,94м	5,94м	2,58м
Площадь изделия	1,763м2	1,763м2	0,4м2
Количество	1	2	2
Эскиз			
Маркировка	ОК_02	ОК_03	ОК_04
Размер проёма	1620x1470	520x1470	1520x1045
Периметр проёма	6,18м	3,98м	5,13м
Площадь изделия	2,381м2	0,764м2	1,588м2
Количество	1	5	2

					948-2024.05.20-АР-КД / +7-900-500-11-22			
Изм	Лист	№ докум	Подпись	Дата				
Разраб	Ерохина А.О.				Проект №948. Двухэтажный СИП панельный жилой дом «Рударци » 14,0х7,5м	Стадия	Лист	Листов
Проб	Васильев Д.В.					АС	16	16
Т.контр								
Н.контр					Спецификация по проёмам_1			
Утв								