
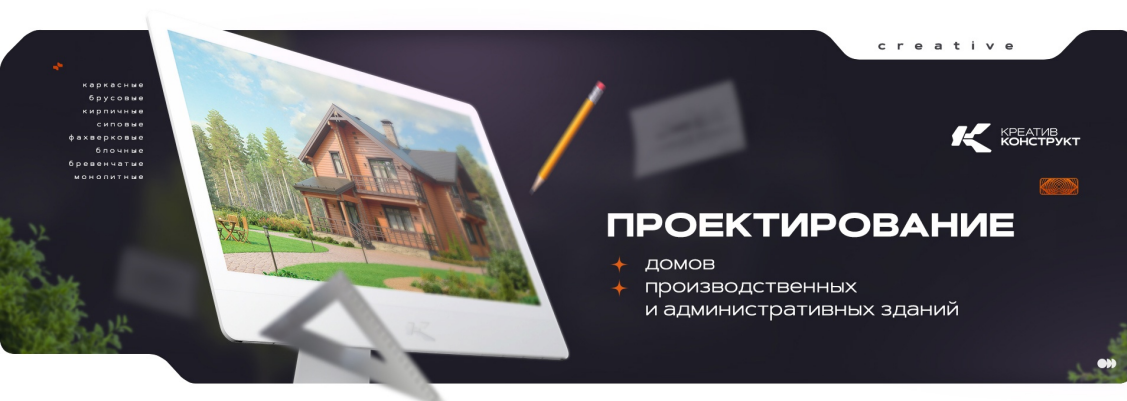


Проект №949. Одноэтажный СИП панельный дом для инвалида «Къща Симеоново София» 6,0х6,0м.

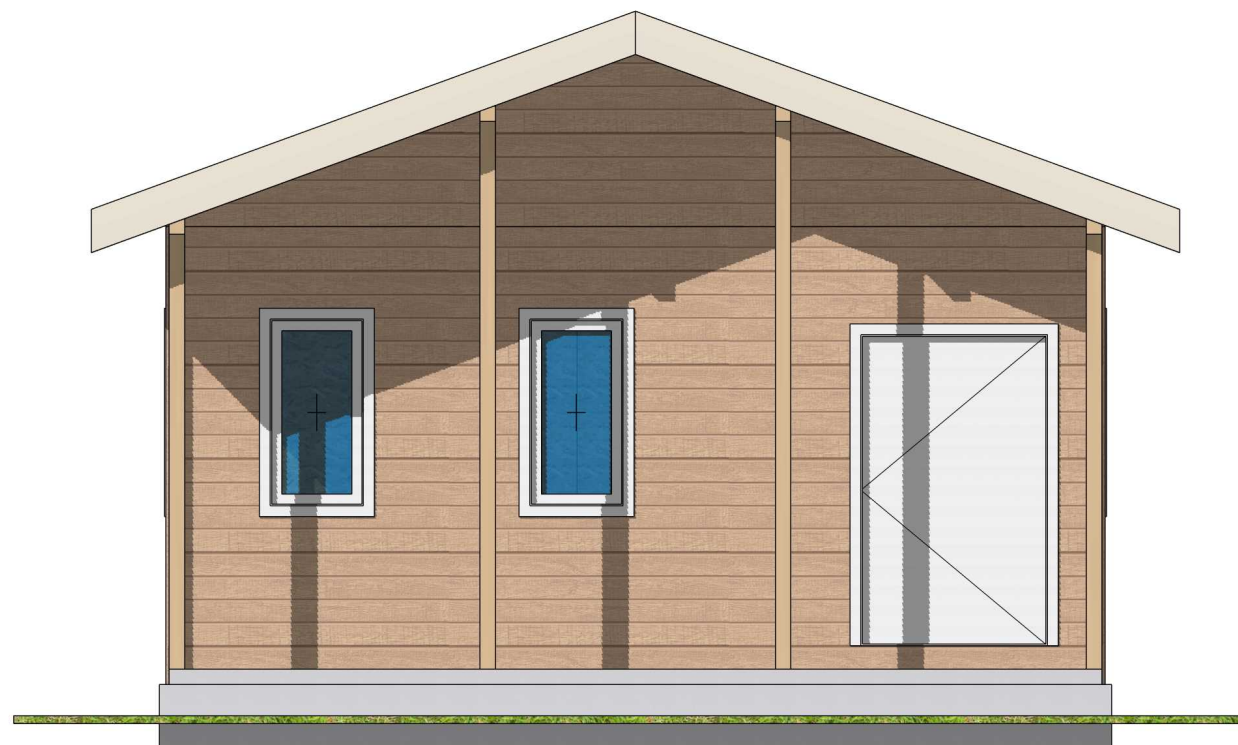

Организация-застройщик: СК «RichHouse»

Организация-проектировщик: ПКБ «КреативКонструкт»

Электронный адрес: info@pkbcc.ru

Группа ВКонтакте: vk.com/pkbcreativeconstruct

Группа в Instagram: instagram.com/pkbcreativeconstruct

Сайт: проектКМ.рф

ГИП/Проектировщик: Васильев Д.В.

Тел.: +7 (900) 500-11-22

Адрес строительства:

Заказчик:









г. Вологда, 2024 г.

Содержание проекта		
N	Название раздела	Страница
1	Титульный	1
2	Содержание	2
3	Спецификации	3
4	3D Виды	8
5	Фасады	11
6	Разрезы	15
7	Планы фундамента ,обвязка	16
8	Планы фундамента ,обвязка 3D виды	19
9	Планы 1этаж	20
10	Развертки стен 1 этажа	23
11	План чердачного перекрытия	32
12	План чердака	34
13	Развертки стен чердака	37
14	План крыши	42
15	Спецификации	50
16	Раскрой пиломатериала	67

					949-2024.05.14-AP-КД / +7-900-500-11-22			
								
Изм	Лист	№ докум	Подпись	Дата				
Разраб		Ерохина А.О.						
Проб		Васильев Д.В.			Проект №949. Одноэтажный СИП панельный дом для инвалида «Къща Симеонова София » 6,0х6,0м	Стадия	Лист	Листов
Т.контр						АС	2	72
					Содержание		СК «RichHouse»	
Н.контр								
Утв								

Спецификация материалов			
Фундамент			
Бетон (М200)	Лента	2,919	м3
Бетон (М200)	ЖБ плита	3,6	м3
Итого:		6,519	м3
Покрытие стен			
Наружняя отделка (ПС)	Стены первого этажа	56,081	м2
Наружняя отделка (ПС)	Стены чердака	9,524	м2
Итого:		65,605	м2
Утеплитель			
Утеплитель 200 (Утеплител 200)	Перекрытие чердачное	4,75	м3
Итого:		4,75	м3
Ветрозащита			
Ветрозащита (Ветрозащита)	Перекрытие чердачное	27,372	м2
Ветрозащита (Ветрозащита)	Крыша	52,145	м2
Итого:		79,517	м2
Покрытие потолка			
Подшивка потолка ОСБ 12 (П П ОСБ 12)	Перекрытие чердачное	27,372	м2
Итого:		27,372	м2
Подшивка свесов			
Свес крыши	Крыша	23,01	м2
Итого:		23,01	м2
Подшивка торцов	Крыша	7,78	м2
Итого:		7,78	м2
Покрытие крыши			
Фальцевая кровля (ФК)	Крыша	52,145	м2
Итого:		52,145	м2

					949-2024.05.14-AP-KD / +7-900-500-11-22				
									
Изм	Лист	№ докум	Подпись	Дата					
Разраб		Ерохина А.О.			Проект №949. Одноэтажный СИП панельный дом для инвалида «Къща Симеонова София » 6,0х6,0м	Стадия	Лист	Листов	
Проб		Васильев Д.В.				АС	3	72	
Т.контр									
					Спецификация материалов_1		СК «RichHouse»		
Н.контр									
Утв									

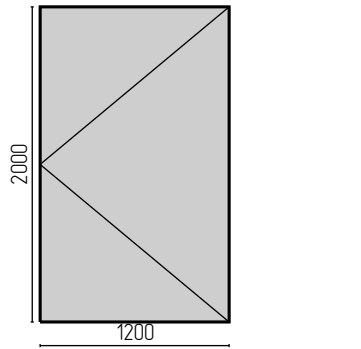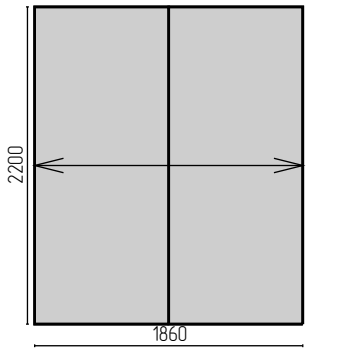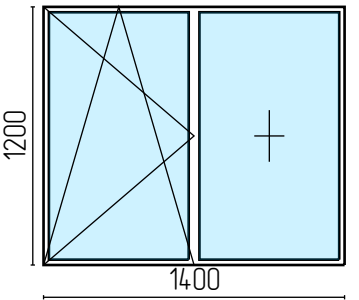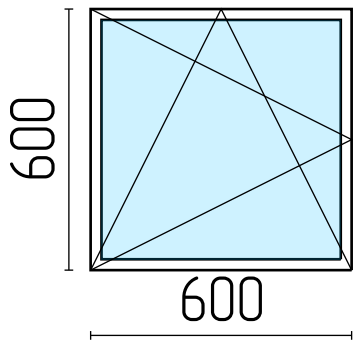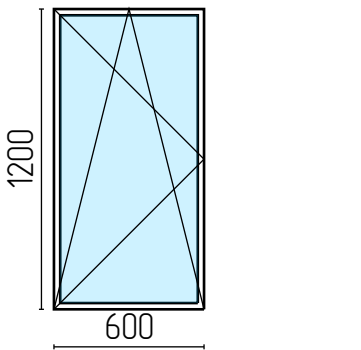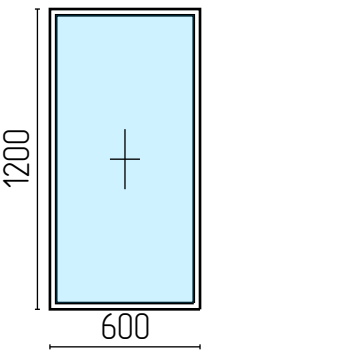Спецификация по проёмам			
Площадь дверных проёмов – 6,492м2, Площадь оконных проёмов – 4,2м2 Периметр дверных проёмов – 14,52м, Периметр оконных проёмов – 18,4м			
Эскиз			
Маркировка	Д_01	Д_02	ОК_01
Размер проёма	1200x2000	1860x2200	1400x1200
Периметр проёма	6,4м	8,12м	5,2м
Площадь изделия	2,4м2	4,092м2	1,68м2
Количество	1	1	1
Эскиз			
Маркировка	ОК_02	ОК_03	ОК_04
Размер проёма	600x600	600x1200	600x1200
Периметр проёма	2,4м	3,6м	3,6м
Площадь изделия	0,36м2	0,72м2	0,72м2
Количество	1	1	2




					949-2024.05.14-АР-КД / +7-900-500-11-22			
								
Изм	Лист	№ докум	Подпись	Дата	Проект №949. Одноэтажный СИП панельный дом для инвалида «Къща Симеонова София » 6,0х6,0м	Стадия	Лист	Листов
Разраб		Ерохина А.О.				АС	4	72
Проб		Васильев Д.В.						
Т.контр					Спецификация по проёмам_1	СК «RichHouse»		
Н.контр								
Утв								

Площади стен			
N	Название	Без проёмов	С проёмами
Стены первого этажа (1 Сип несущая 124 (1_СИП_124))			
1	1_СИП_124_1	9,1	10,78
2	1_СИП_124_2	14,64	15
3	1_СИП_124_3	10,06	10,78
4	1_СИП_124_4	11,16	15
5	1_СИП_124_5	4,04	8,13
6	1_СИП_124_6	4	4
Итого:		53	63,69
Стены первого этажа (Стена столбов (ст100))			
7	ст100_1	17,4	17,4
8	ст100_2	4,17	4,17
9	ст100_3	4,17	4,17
Итого:		25,74	25,74
Стены чердака (Стена чердака (СЧ100))			
10	СЧ100_1	0,15	0,15
11	СЧ100_2	4,56	4,56
12	СЧ100_3	0,15	0,15
13	СЧ100_4	4,56	4,56
Итого:		9,42	9,42
Итого по профилям стен			
1	1 Сип несущая 124 (1_СИП_124)	53	63,69
2	Стена столбов (ст100)	25,74	25,74
3	Стена чердака (СЧ100)	9,42	9,42





					949-2024.05.14-АР-КД / +7-900-500-11-22			
								
Изм	Лист	№ докум	Подпись	Дата				
Разраб		Ерохина А.О.			Проект №949. Одноэтажный СИП панельный дом для инвалида «Къща Симеонова София » 6,0х6,0м	Стадия	Лист	Листов
Проб		Васильев Д.В.				АС	5	72
Т.контр								
					Площади стен_1	СК «RichHouse»		
Н.контр								
Утв								

Сводный раскрой пиломатериалов								
		Заготовки				Детали		
N	Профиль	Размер	Кол	Длина	Объем	Длина	Объем	%
1	Доска 50х100 (Д 50х100)	6	9	54	0,27	49,75	0,251	92,1%
2	Доска 100х100 (Д 100х100)	6	29	174	1,74	167,58	1,676	96,3%
3	Брус 100х150 (Б 100х150)	6	5	30	0,45	25,5	0,383	85%
4	Доска 45х195 (Д 45х195)	6	46	276	2,422	218,22	1,916	79,1%
5	Брусок 40х40 (Б40х40)	6	28	168	0,269	104,27	0,167	62,1%
6	Доска 25х150 (Д 25х150)	6	27	162	0,607	154	0,578	95,1%

					949-2024.05.14-АР-КД / +7-900-500-11-22			
								
Изм	Лист	№ докум	Подпись	Дата	Проект №949. Одноэтажный СИП панельный дом для инвалида «Къща Симеонова София » 6,0х6,0м	Стадия	Лист	Листов
Разраб		Ерохина А.О.				АС	6	72
Проб		Васильев Д.В.						
Т.контр					Сводный раскрой пиломатериала_1	СК «RichHouse»		
Н.контр								
Утв								

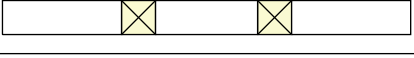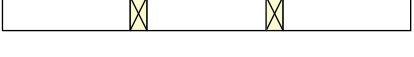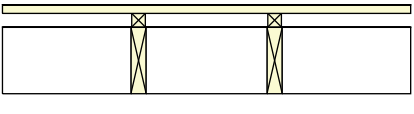Спецификация сечений профилей		
N	Эскиз	Описание
1		--- 1 Сип несущая 124 (1_СИП_124) --- Наружняя отделка (ПС) (20мм) П_124 (П_124) (124мм)
2		--- 1 Сип несущая 124 (1_СИП_124) --- П_124 (П_124) (124мм)
3		--- Стена столбов (ст100) --- Доска 100х100 (Д 100х100), Шаг – 2500мм
4		--- Стена чердака (СЧ100) --- Наружняя отделка (ПС) (20мм) Доска 50х100 (Д 50х100), Шаг – 640мм
5		--- Перекрытие чердачное (ПЧ) --- Ветрозащита (Ветрозащита) (1мм) Доска 45х195 (Д 45х195), Шаг по проекту Утеплитель 200 (Утеплитель 200) Подшивка потолка ОСБ 12 (П П ОСБ 12) (20мм)
6		--- Крыша дома (КД) --- Фальцевая кровля (ФК) (0,5мм) Доска 25х150 (Д 25х150) (25мм), Шаг – 350мм, Горизонтально Брусok 40х40 (Б40х40) (40мм), Вертикально по стойкам Ветрозащита (Ветрозащита) (1мм) Доска 45х195 (Д 45х195), Шаг по проекту


					949-2024.05.14-AP-КД / +7-900-500-11-22			
								
Изм	Лист	№ докум	Подпись	Дата	Проект №949. Одноэтажный СИП панельный дом для инвалида «Къща Симеонова София » 6,0х6,0м	Стадия	Лист	Листов
Разраб		Ерохина А.О.				АС	7	72
Проб		Васильев Д.В.						
Т.контр					Спецификация сечений профиля_1	СК «RichHouse»		
Н.контр								
Утв								

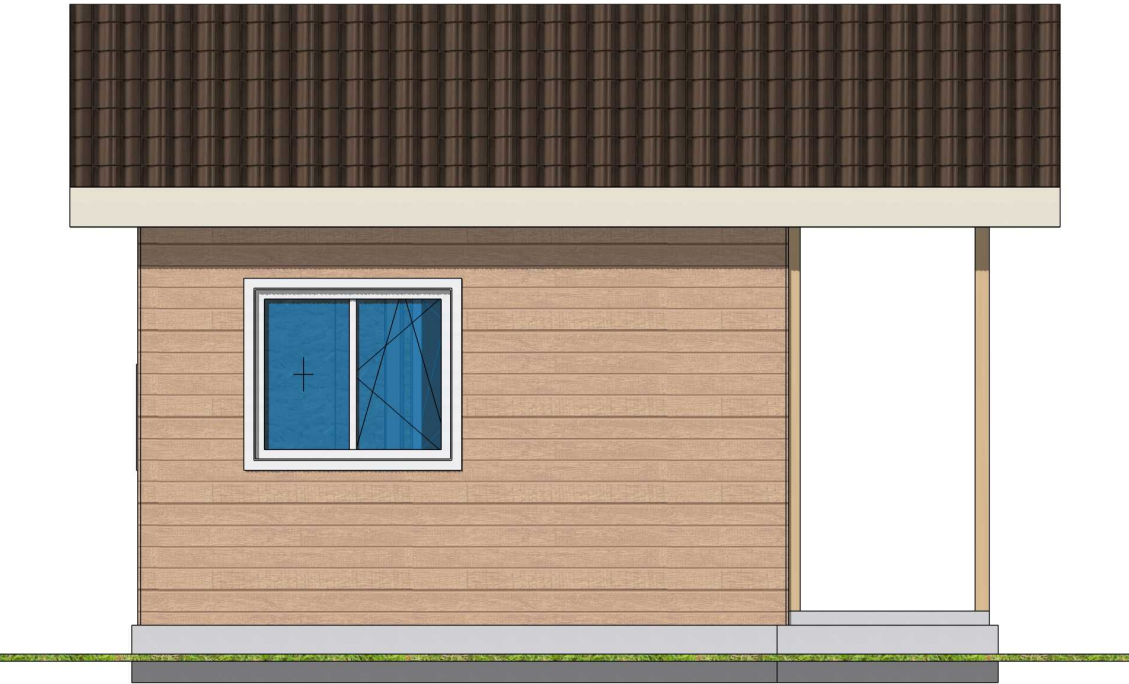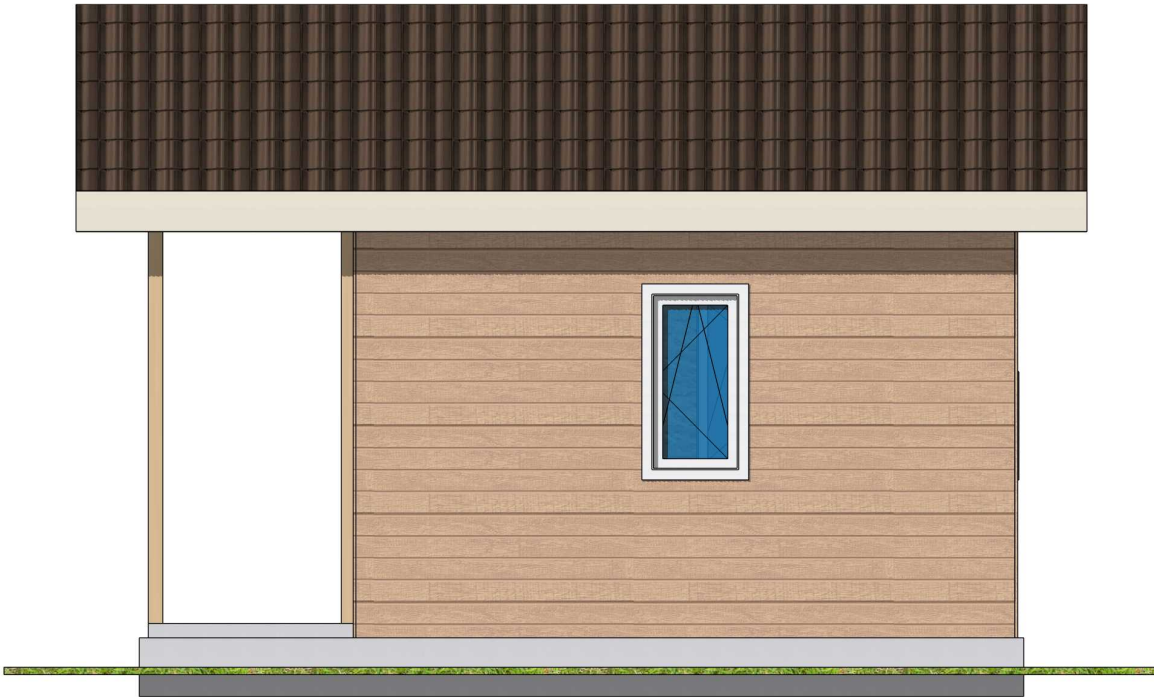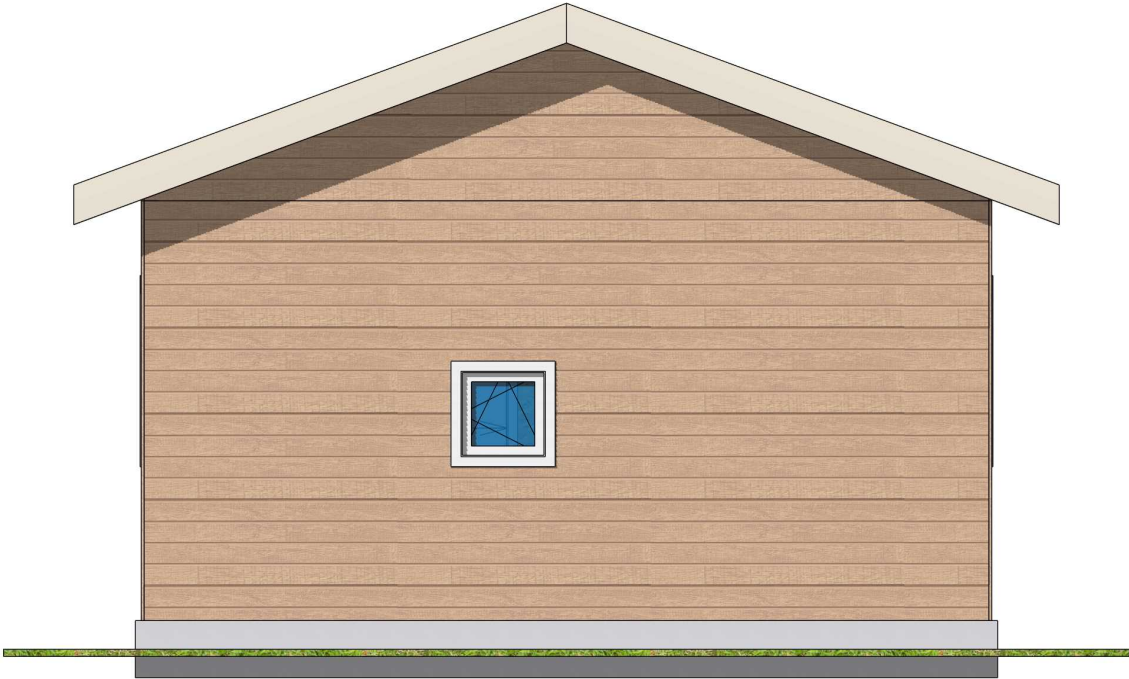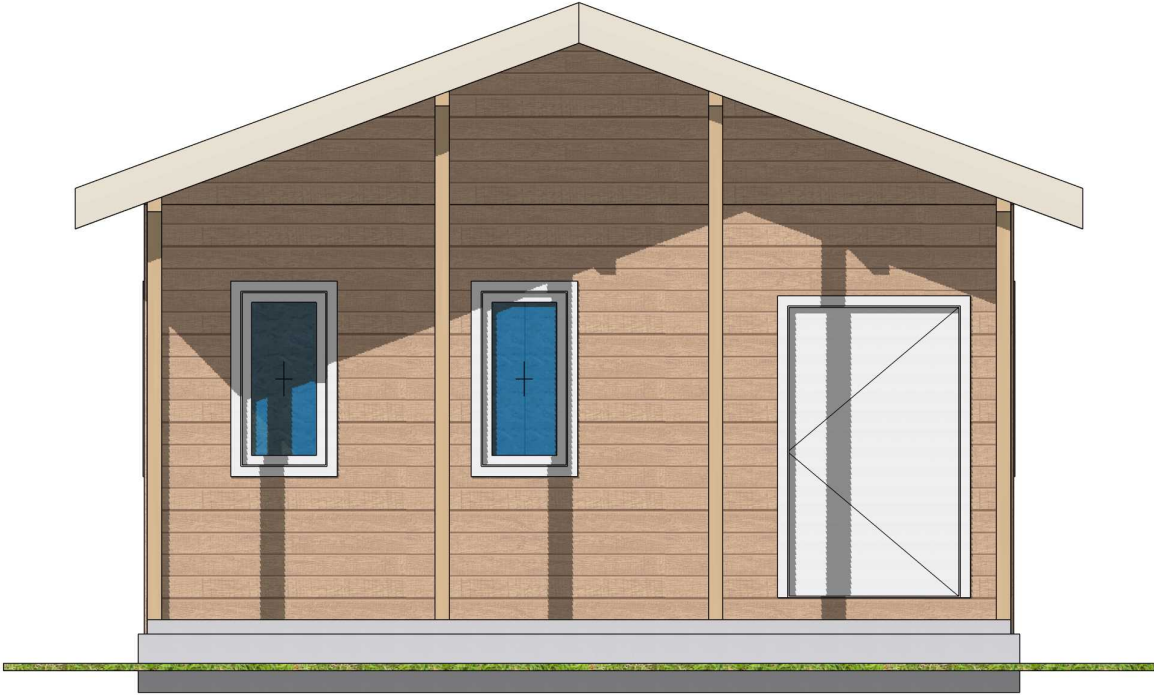


					949-2024.05.14-AP-КД / +7-900-500-11-22			
Изм	Лист	№ докум	Подпись	Дата	Проект №949. Одноэтажный СИП панельный дом для инвалида «Къща Симеоново София» 6,0х6,0м	Стадия	Лист	Листов
Разраб		Ерохина А.О.				АС	8	72
Проб		Васильев Д.В.						
Т.контр					3D Виды_1	СК «RichHouse»		
Н.контр								
Утв								




					949-2024.05.14-AP-КД / +7-900-500-11-22			
								
Изм	Лист	№ докум	Подпись	Дата	Проект №949. Одноэтажный СИП панельный дом для инвалида «Къща Симеоново София» 6,0х6,0м	Стадия	Лист	Листов
Разраб		Ерохина А.О.				АС	9	72
Проб		Васильев Д.В.						
Т.контр					3D Виды_2	СК «RichHouse»		
Н.контр								
Утв								

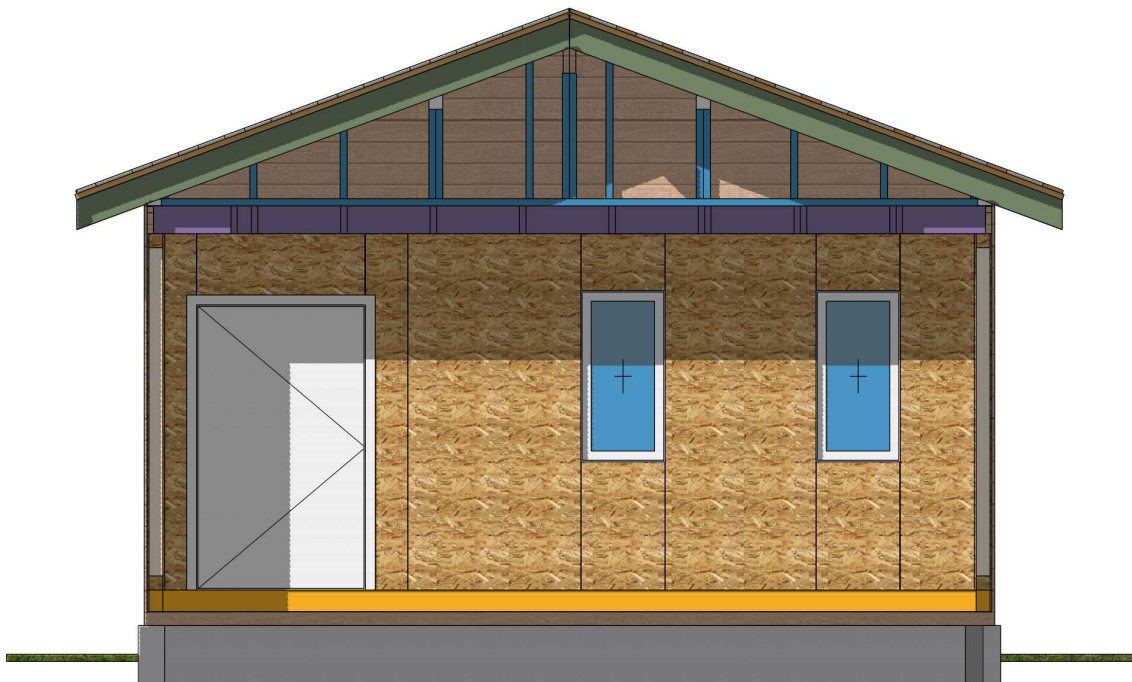


					949-2024.05.14-AP-КД / +7-900-500-11-22			
								
Изм	Лист	№ докум	Подпись	Дата	Проект №949. Одноэтажный СИП панельный дом для инвалида «Къща Симеонова София» 6,0х6,0м	Стадия	Лист	Листов
Разраб		Ерохина А.О.				АС	10	72
Проб		Васильев Д.В.						
Т.контр					3D Вид_3	СК «RichHouse»		
Н.контр								
Утв								

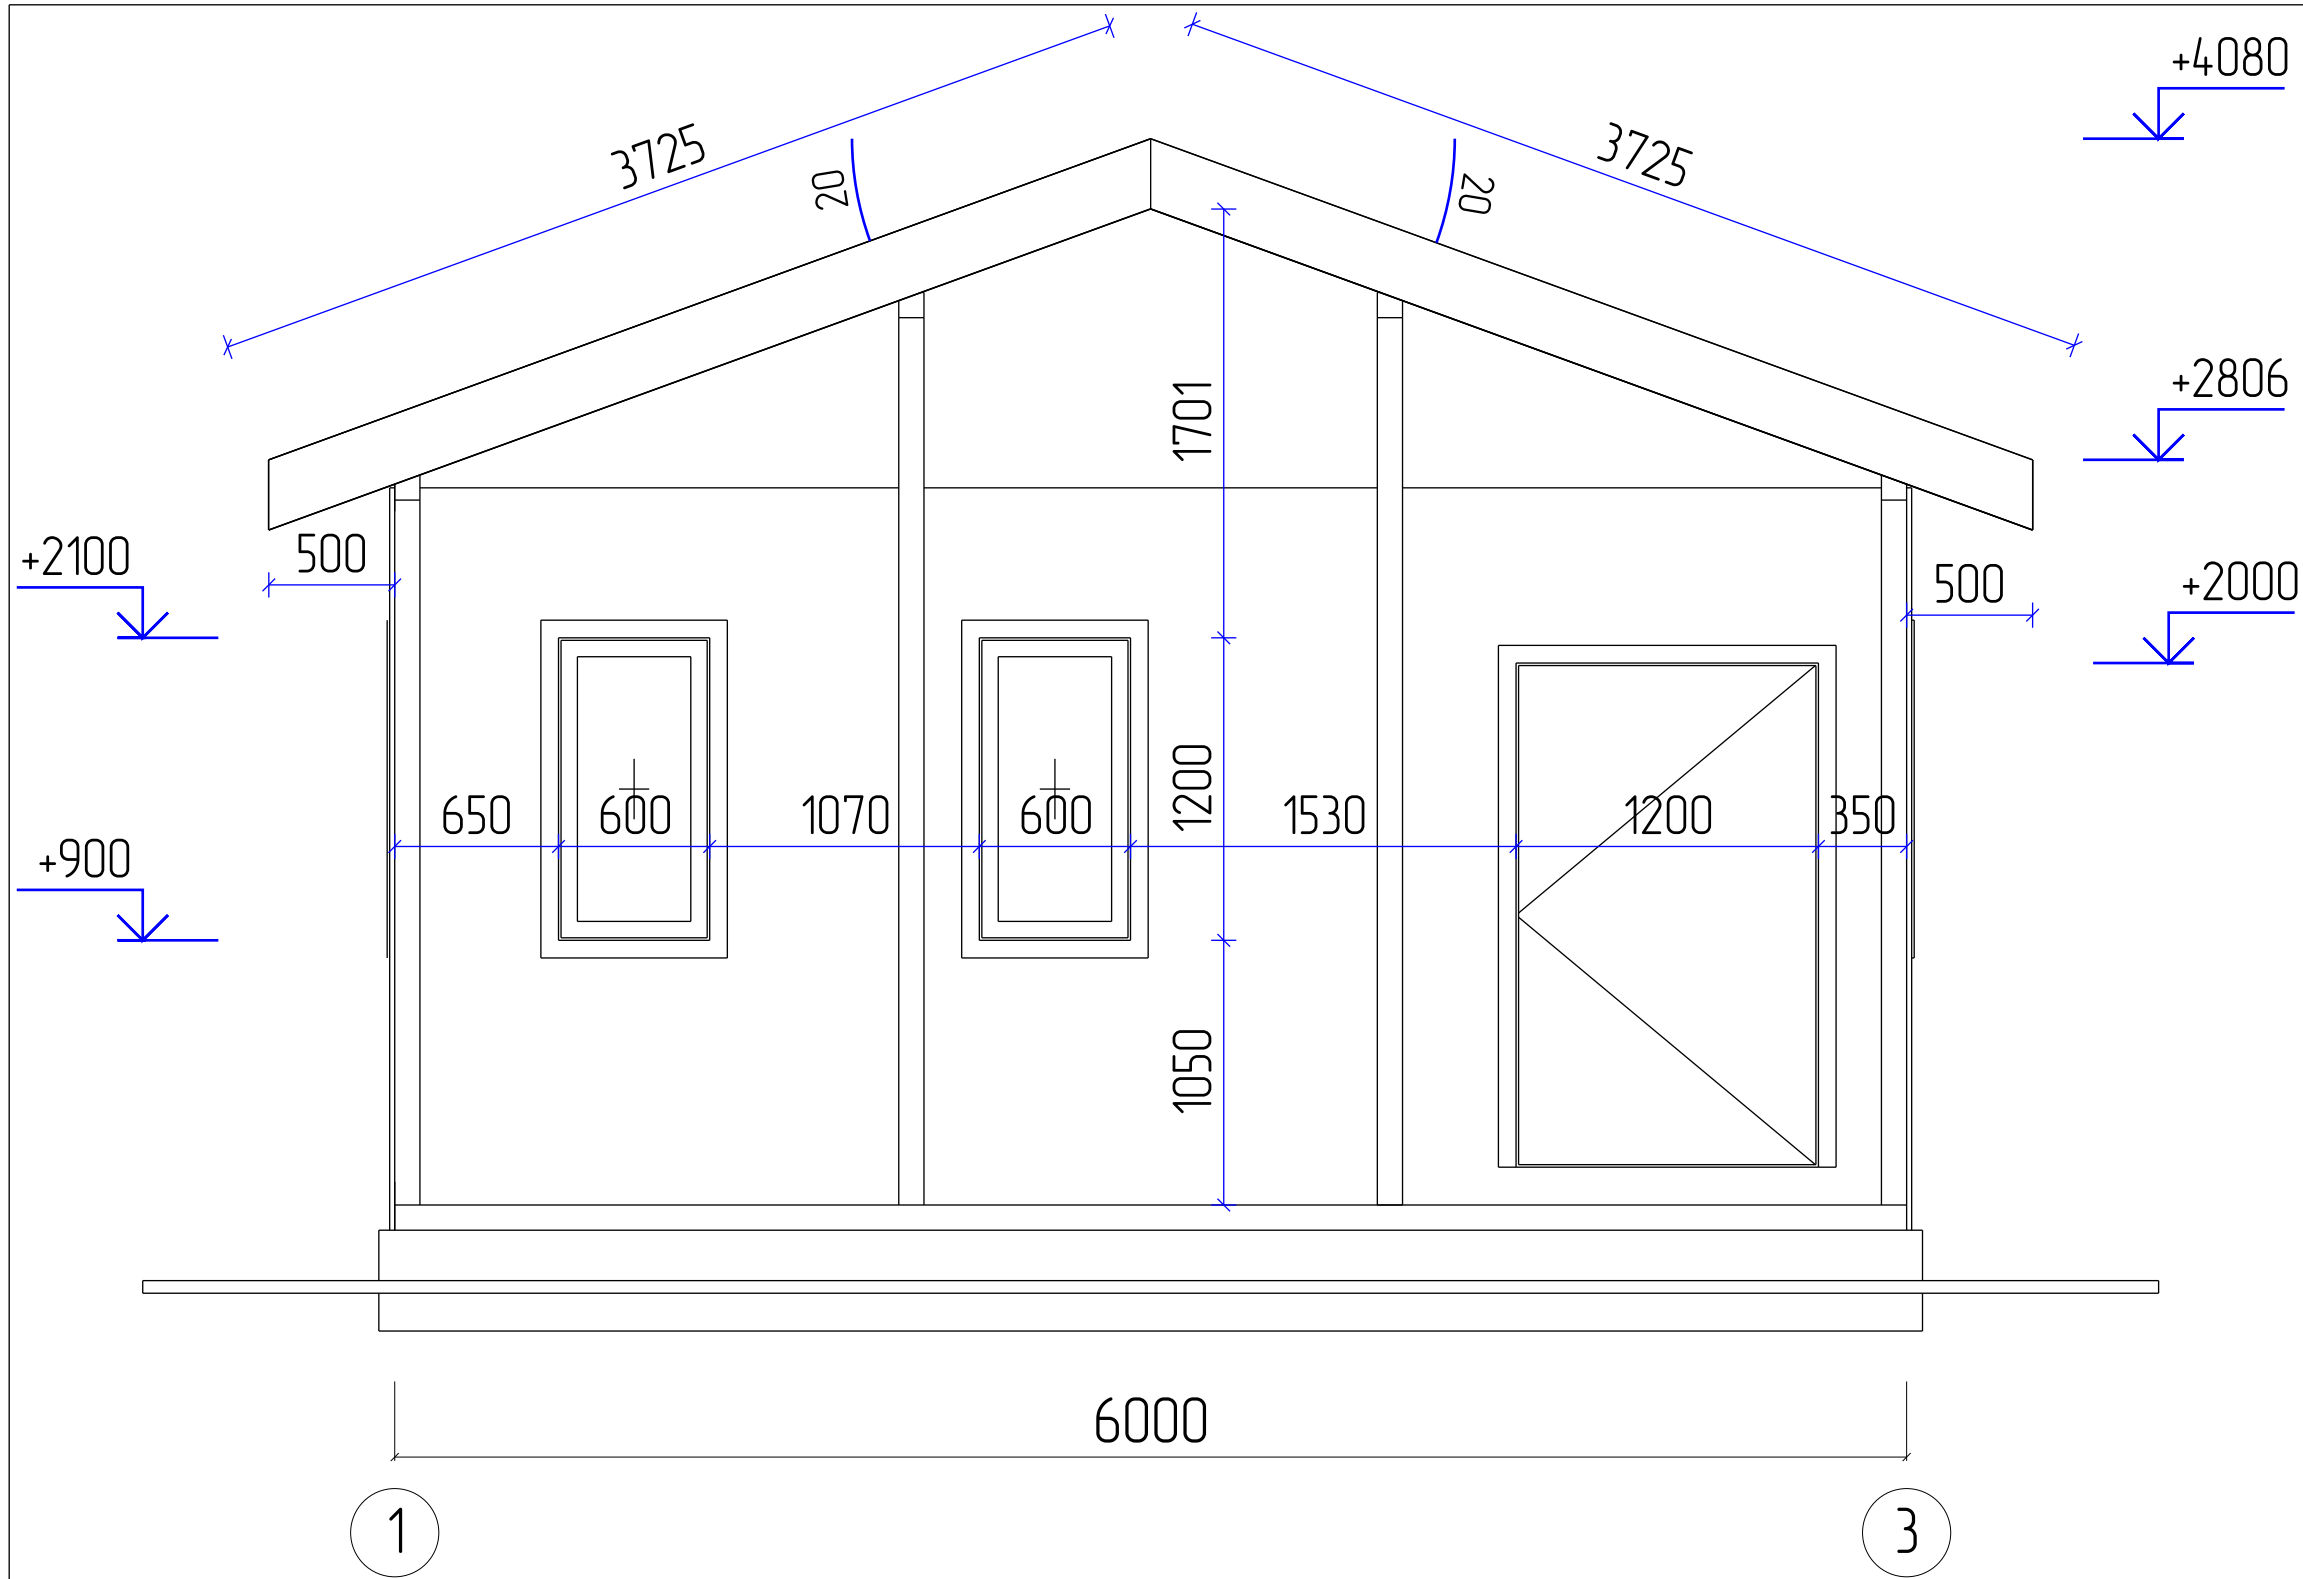


					949-2024.05.14-AP-КД / +7-900-500-11-22			
								
Изм	Лист	№ докум	Подпись	Дата	Проект №949. Одноэтажный СИП панельный дом для инвалида «Къща Симеонаво София» 6,0х6,0м	Стадия	Лист	Листов
Разраб		Ерохина А.О.				АС	11	72
Проб		Васильев Д.В.						
Т.контр					Фасад 1 – 3	СК «RichHouse»		
Н.контр								
Утв								

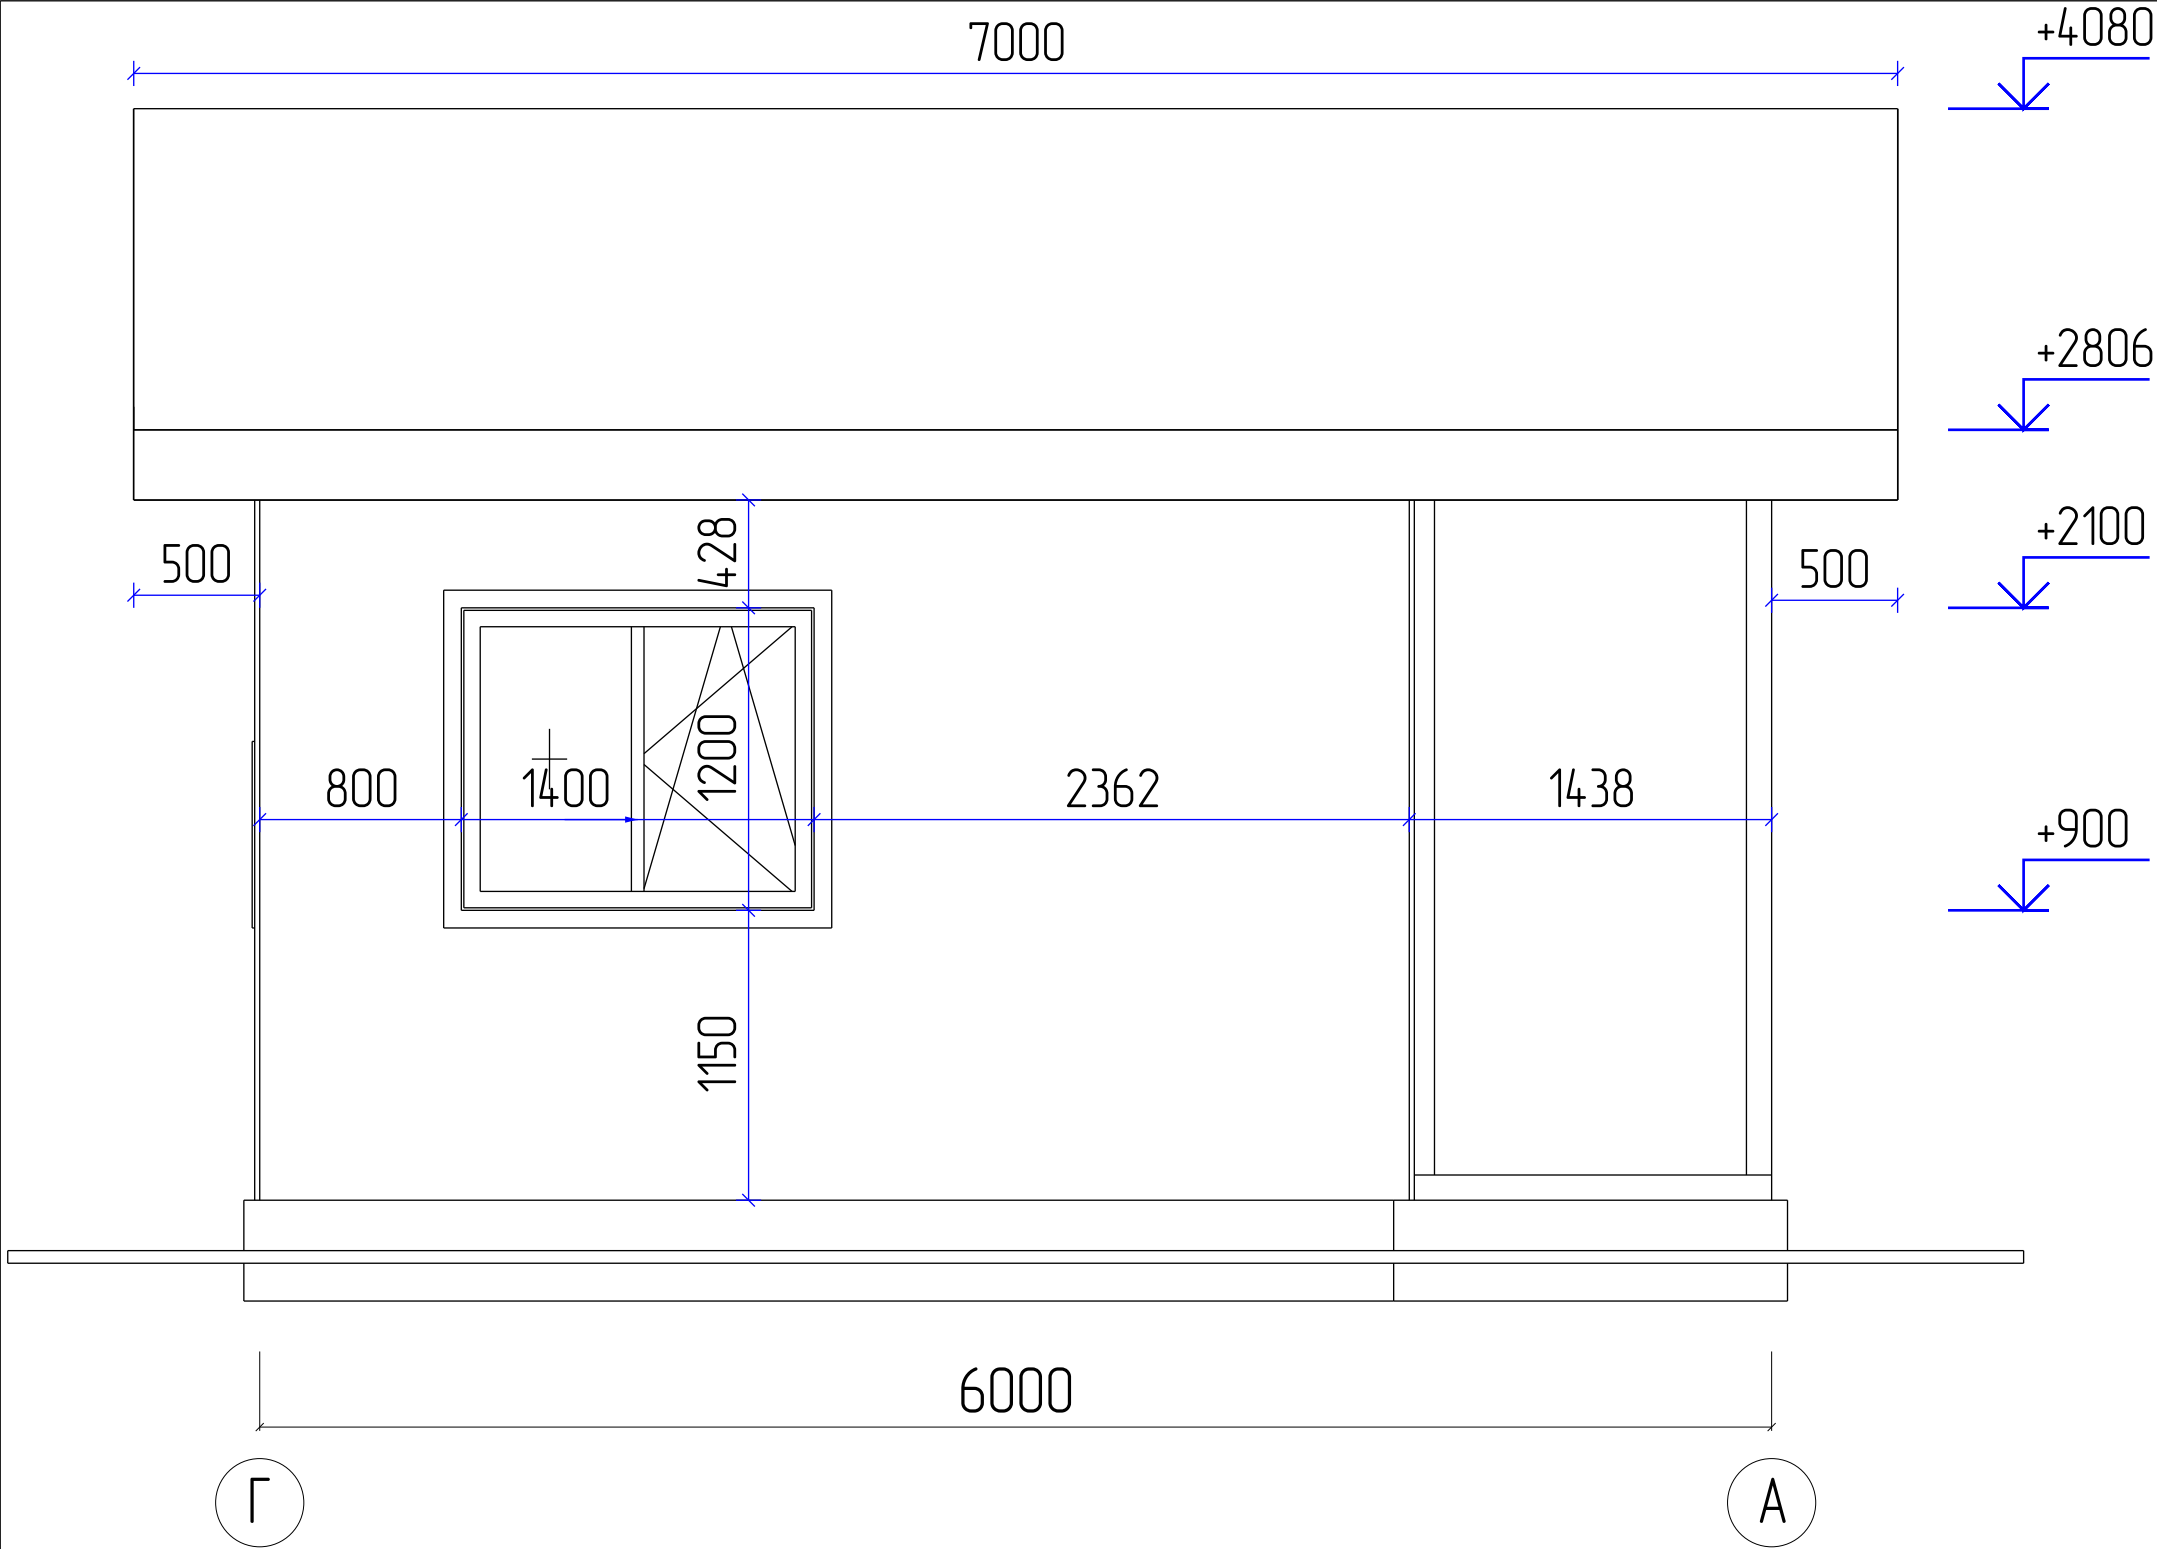



					949-2024.05.14-AP-КД / +7-900-500-11-22			
Изм	Лист	№ докум	Подпись	Дата	Проект №949. Одноэтажный СИП панельный дом для инвалида «Къща Симеонова София» 6,0х6,0м	Стадия	Лист	Листов
Разраб	Ерохина А.О.					АС	12	72
Проб	Васильев Д.В.							
Т.контр					Фасад Г – А		СК «RichHouse»	
Н.контр								
Утв								

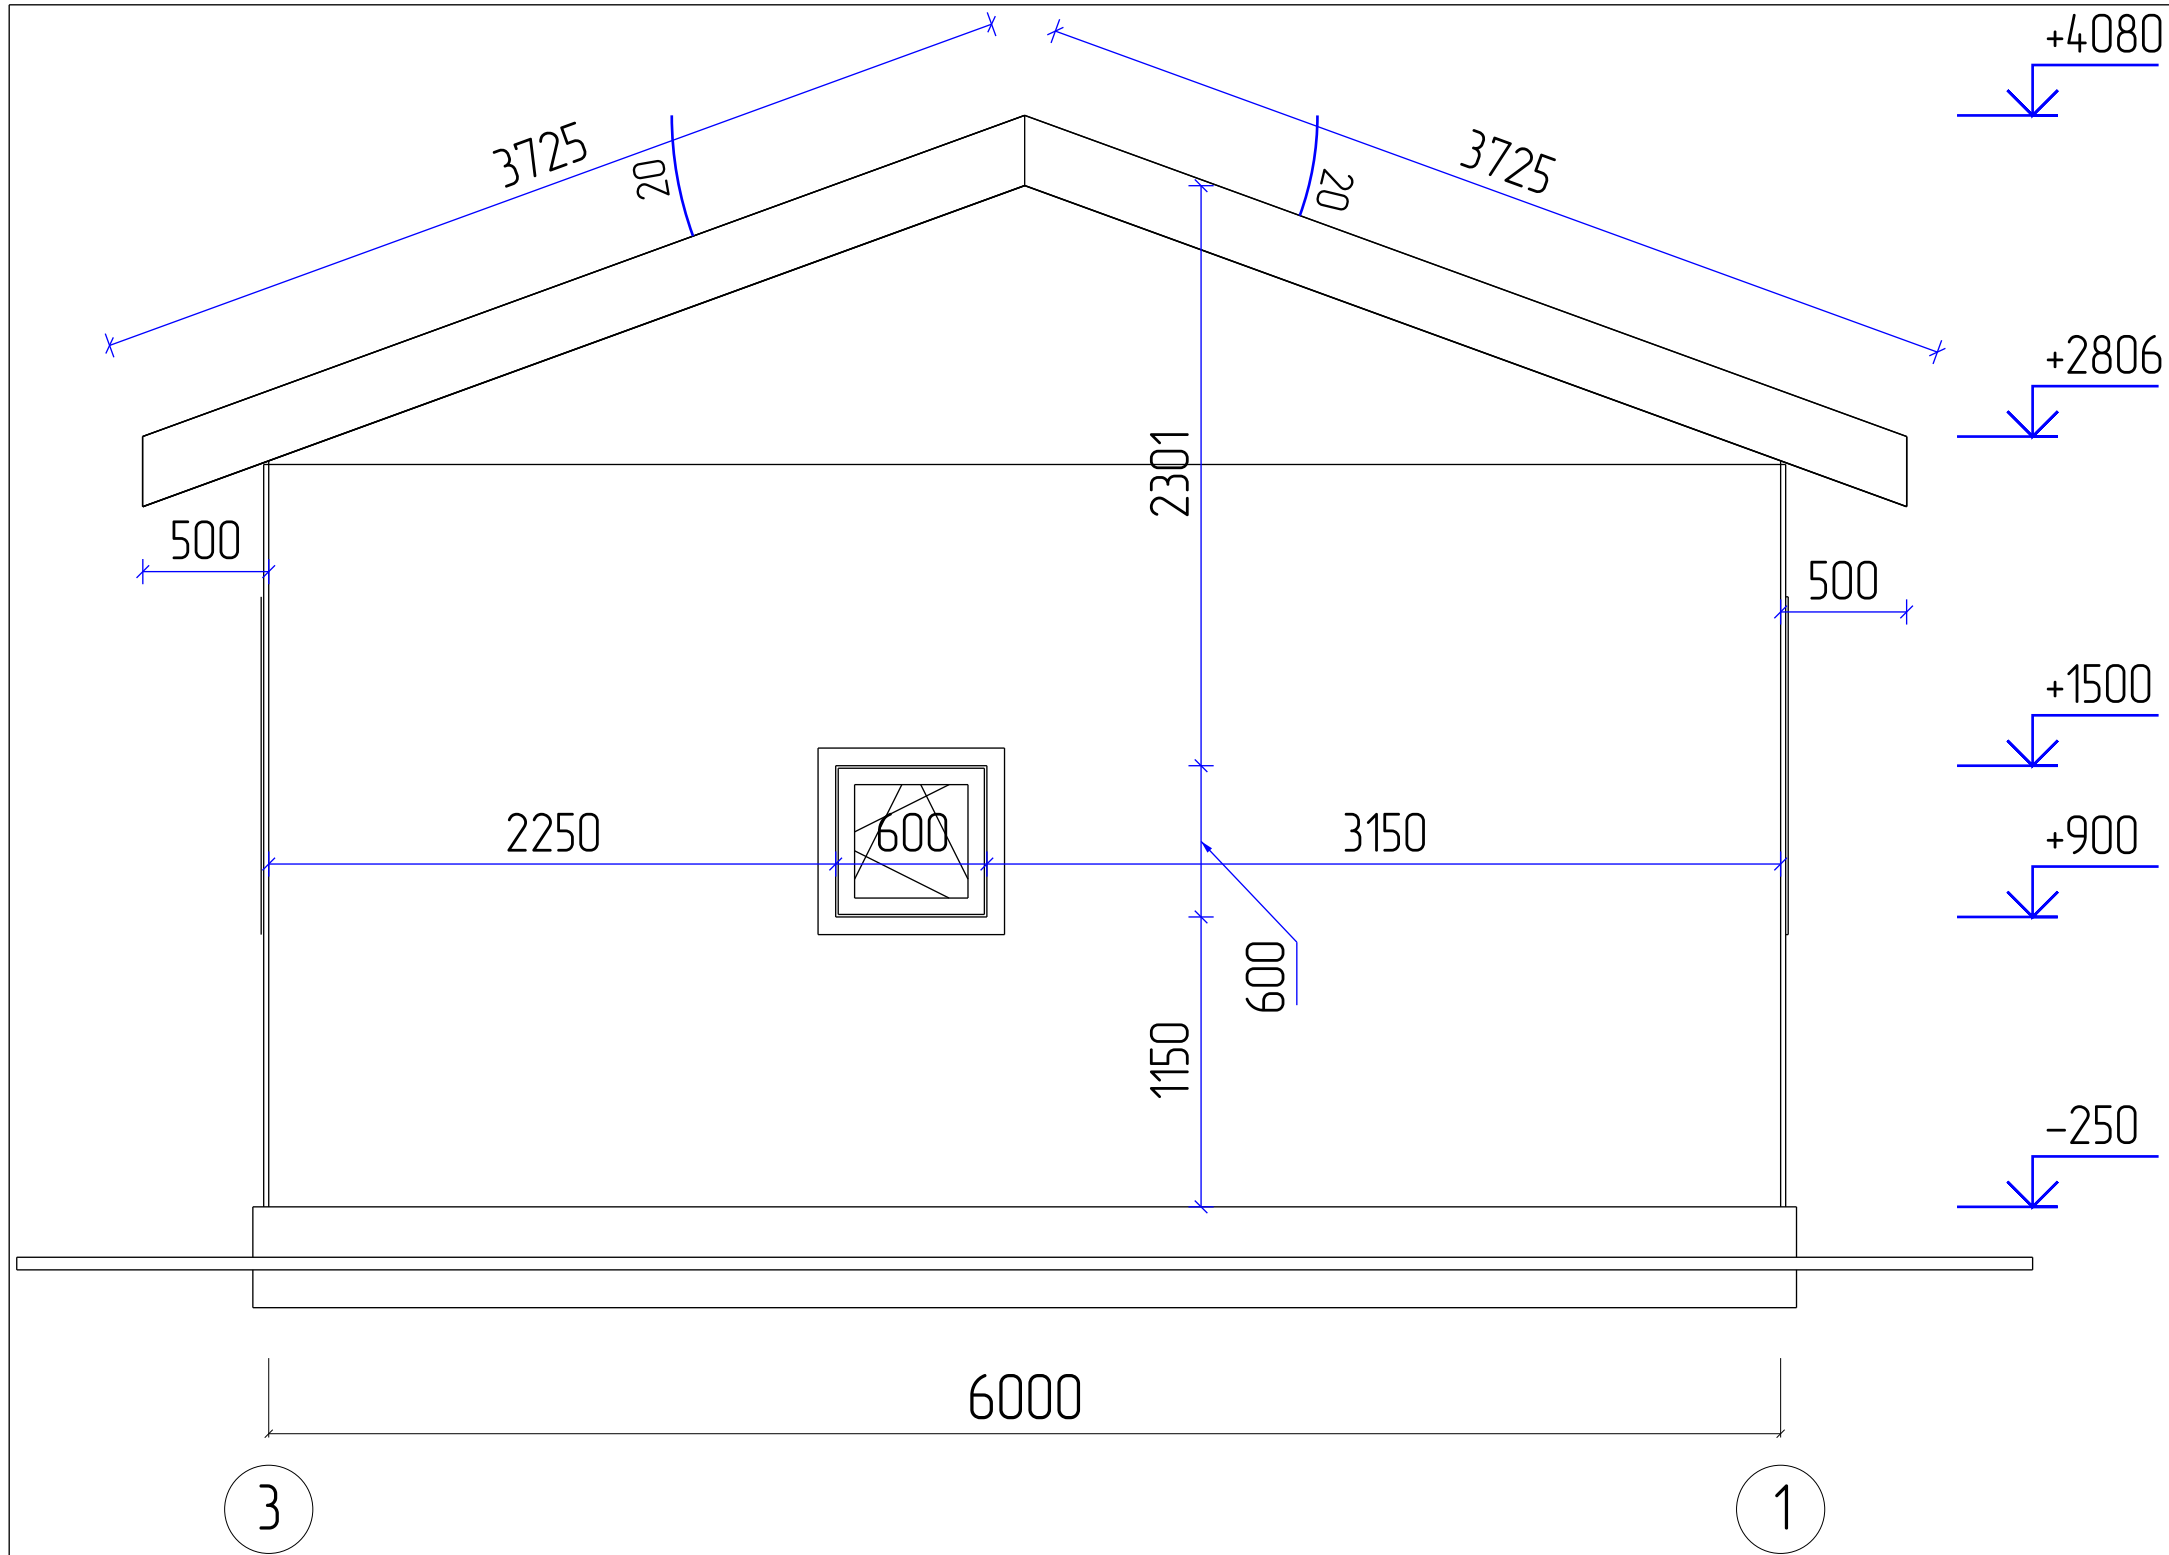


					949-2024.05.14-AP-KD / +7-900-500-11-22			
								
Изм	Лист	№ докум	Подпись	Дата	Проект №949. Одноэтажный СИП панельный дом для инвалида «Къща Симеонова София» 6,0х6,0м	Стадия	Лист	Листов
Разраб	Ерохина А.О.					АС	13	72
Проб	Васильев Д.В.							
Т.контр					Фасад 3 - 1		СК «RichHouse»	
Н.контр								
Утв								

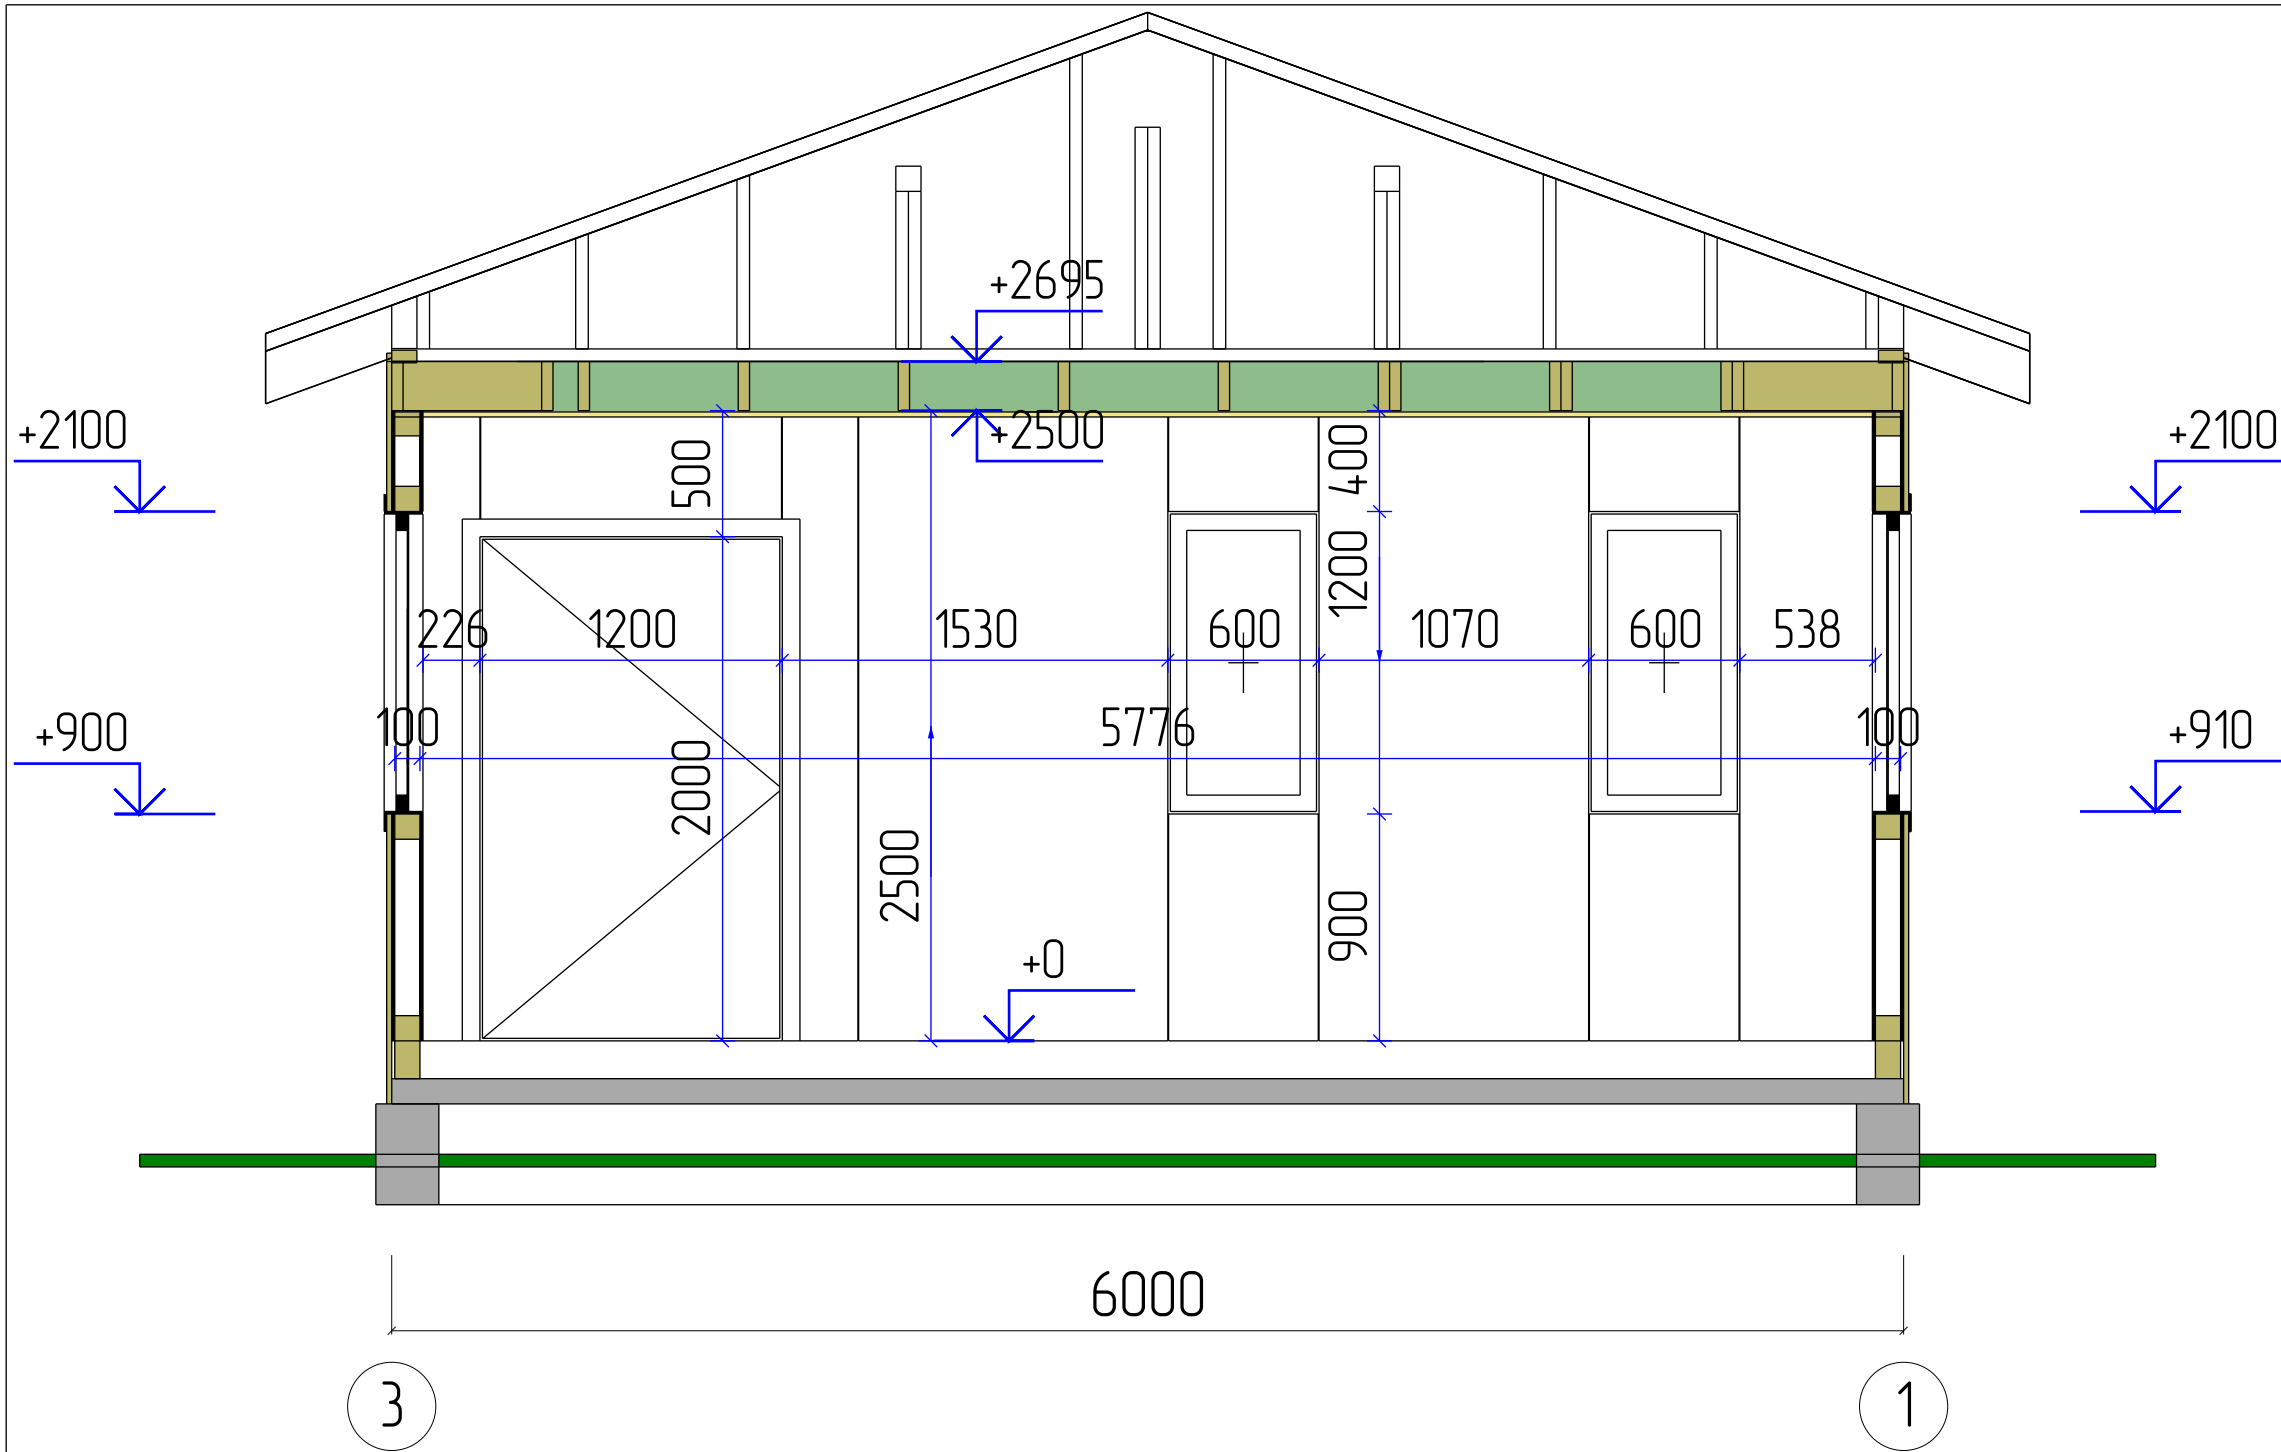



					949-2024.05.14-AP-КД / +7-900-500-11-22			
								
Изм	Лист	№ докум	Подпись	Дата	Проект №949. Одноэтажный СИП панельный дом для инвалида «Къща Симеонова София» 6,0х6,0м	Стадия	Лист	Листов
Разраб		Ерохина А.О.				АС	15	72
Проб		Васильев Д.В.						
Т.контр					Разрез дома А-А	СК «RichHouse»		
Н.контр								
Утв								

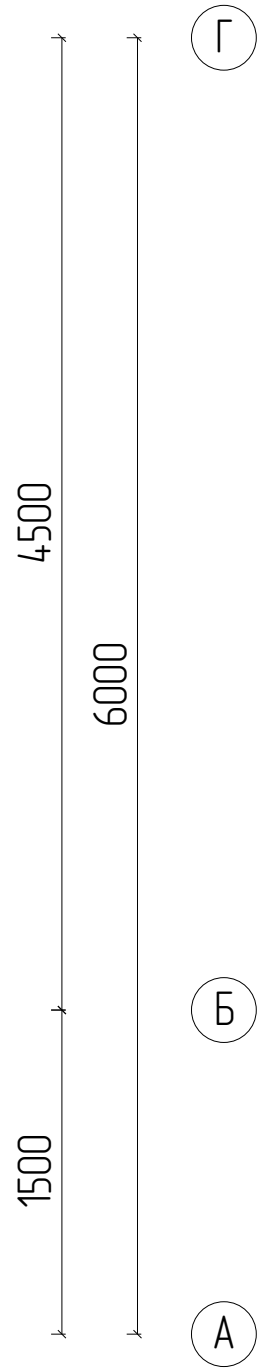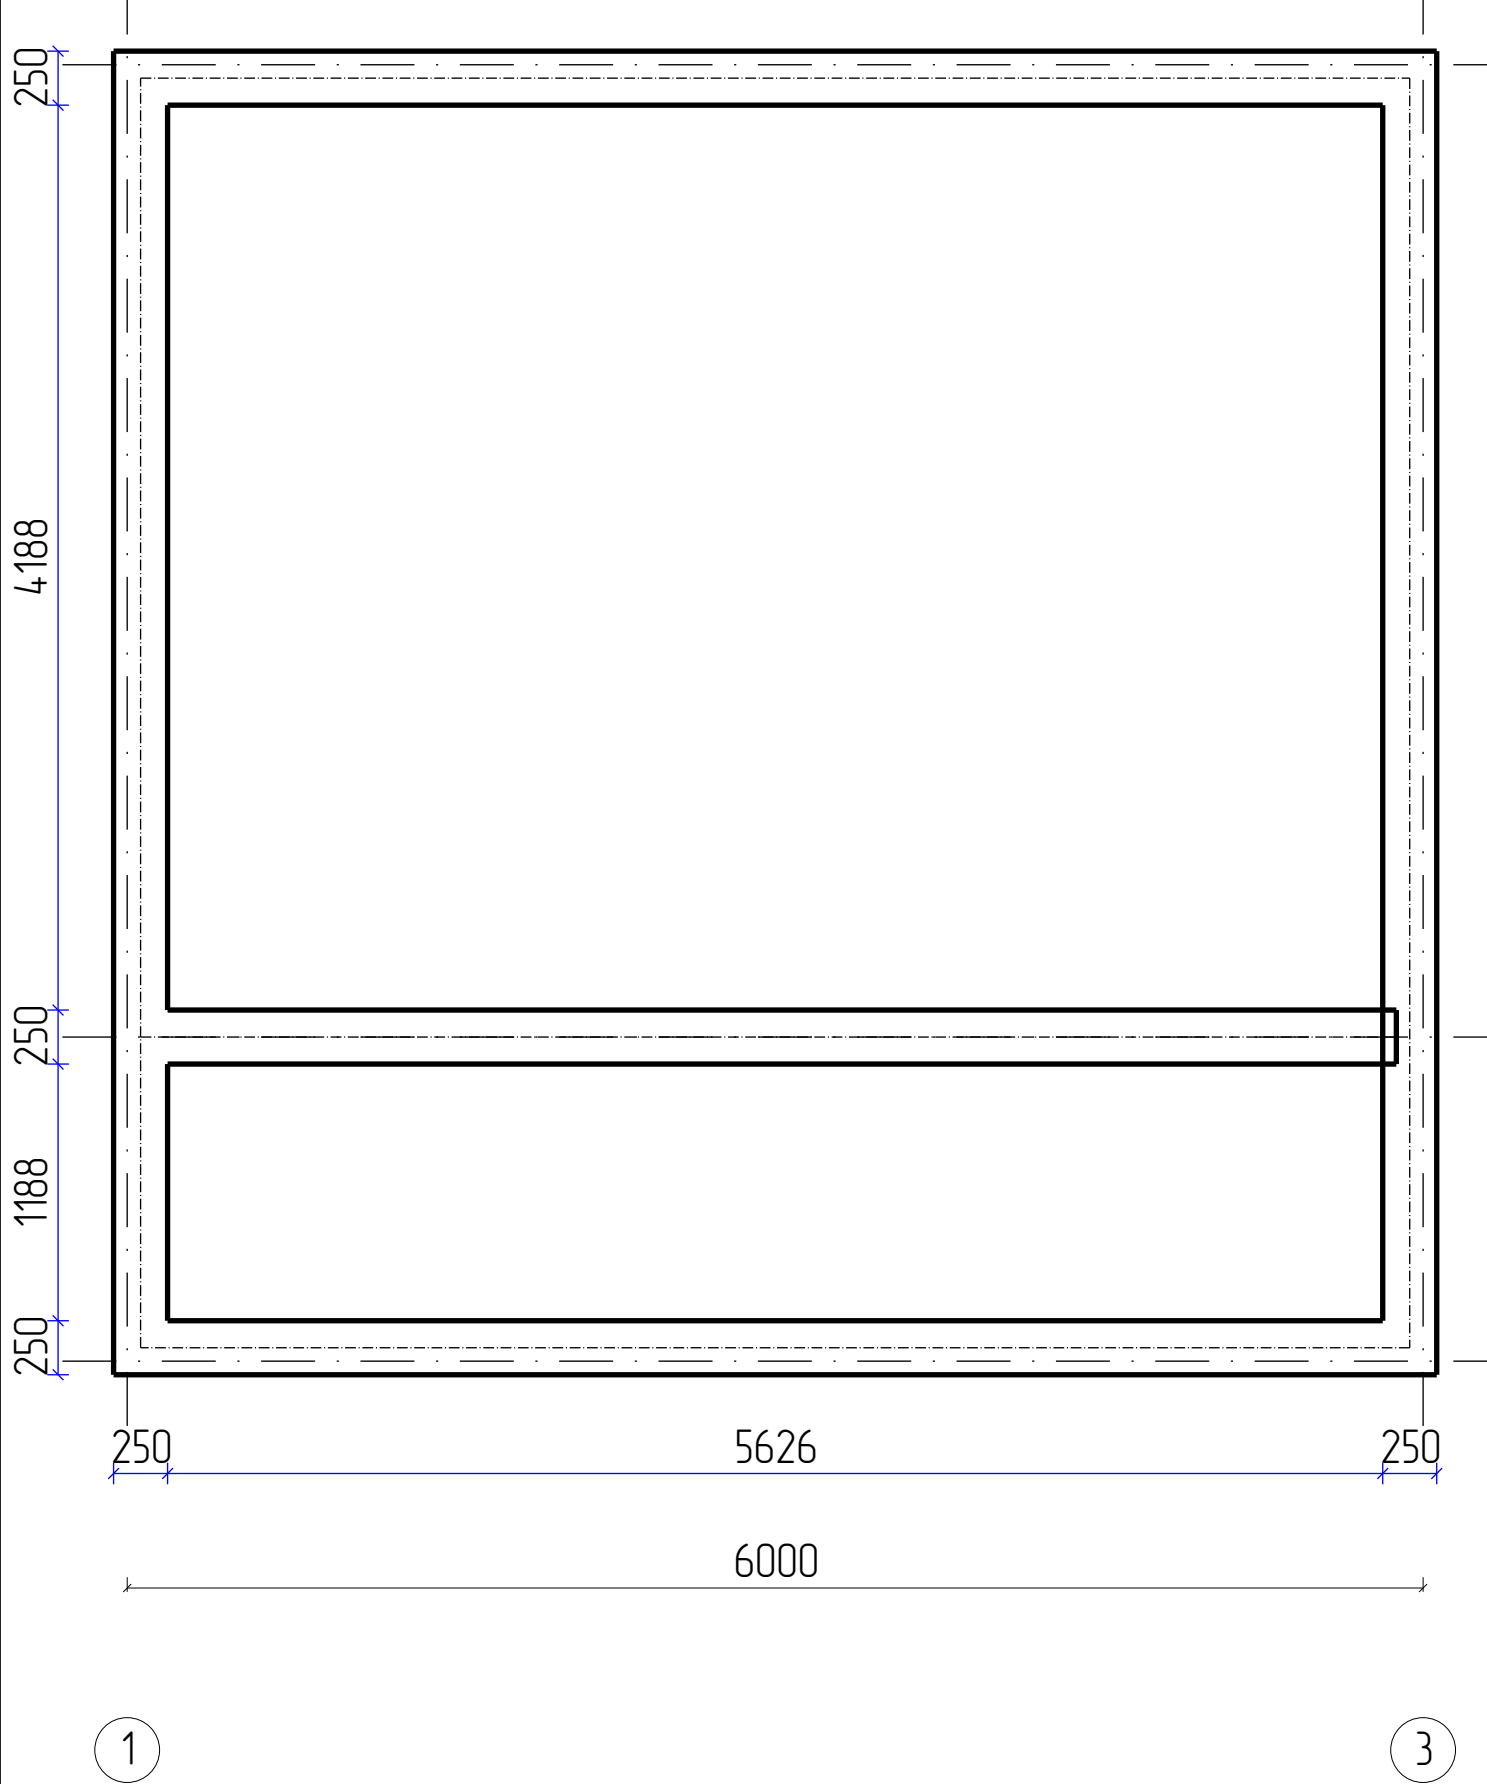

					949-2024.05.14-AP-КД / +7-900-500-11-22			
								
Изм	Лист	№ докум	Подпись	Дата	Проект №949. Одноэтажный СИП панельный дом для инвалида «Къща Симеонова София» 6,0х6,0м	Стадия	Лист	Листов
Разраб	Ерохина А.О.					АС	16	72
Проб	Васильев Д.В.							
Т.контр					План фундамента – Лента		СК «RichHouse»	
Н.контр								
Утв								


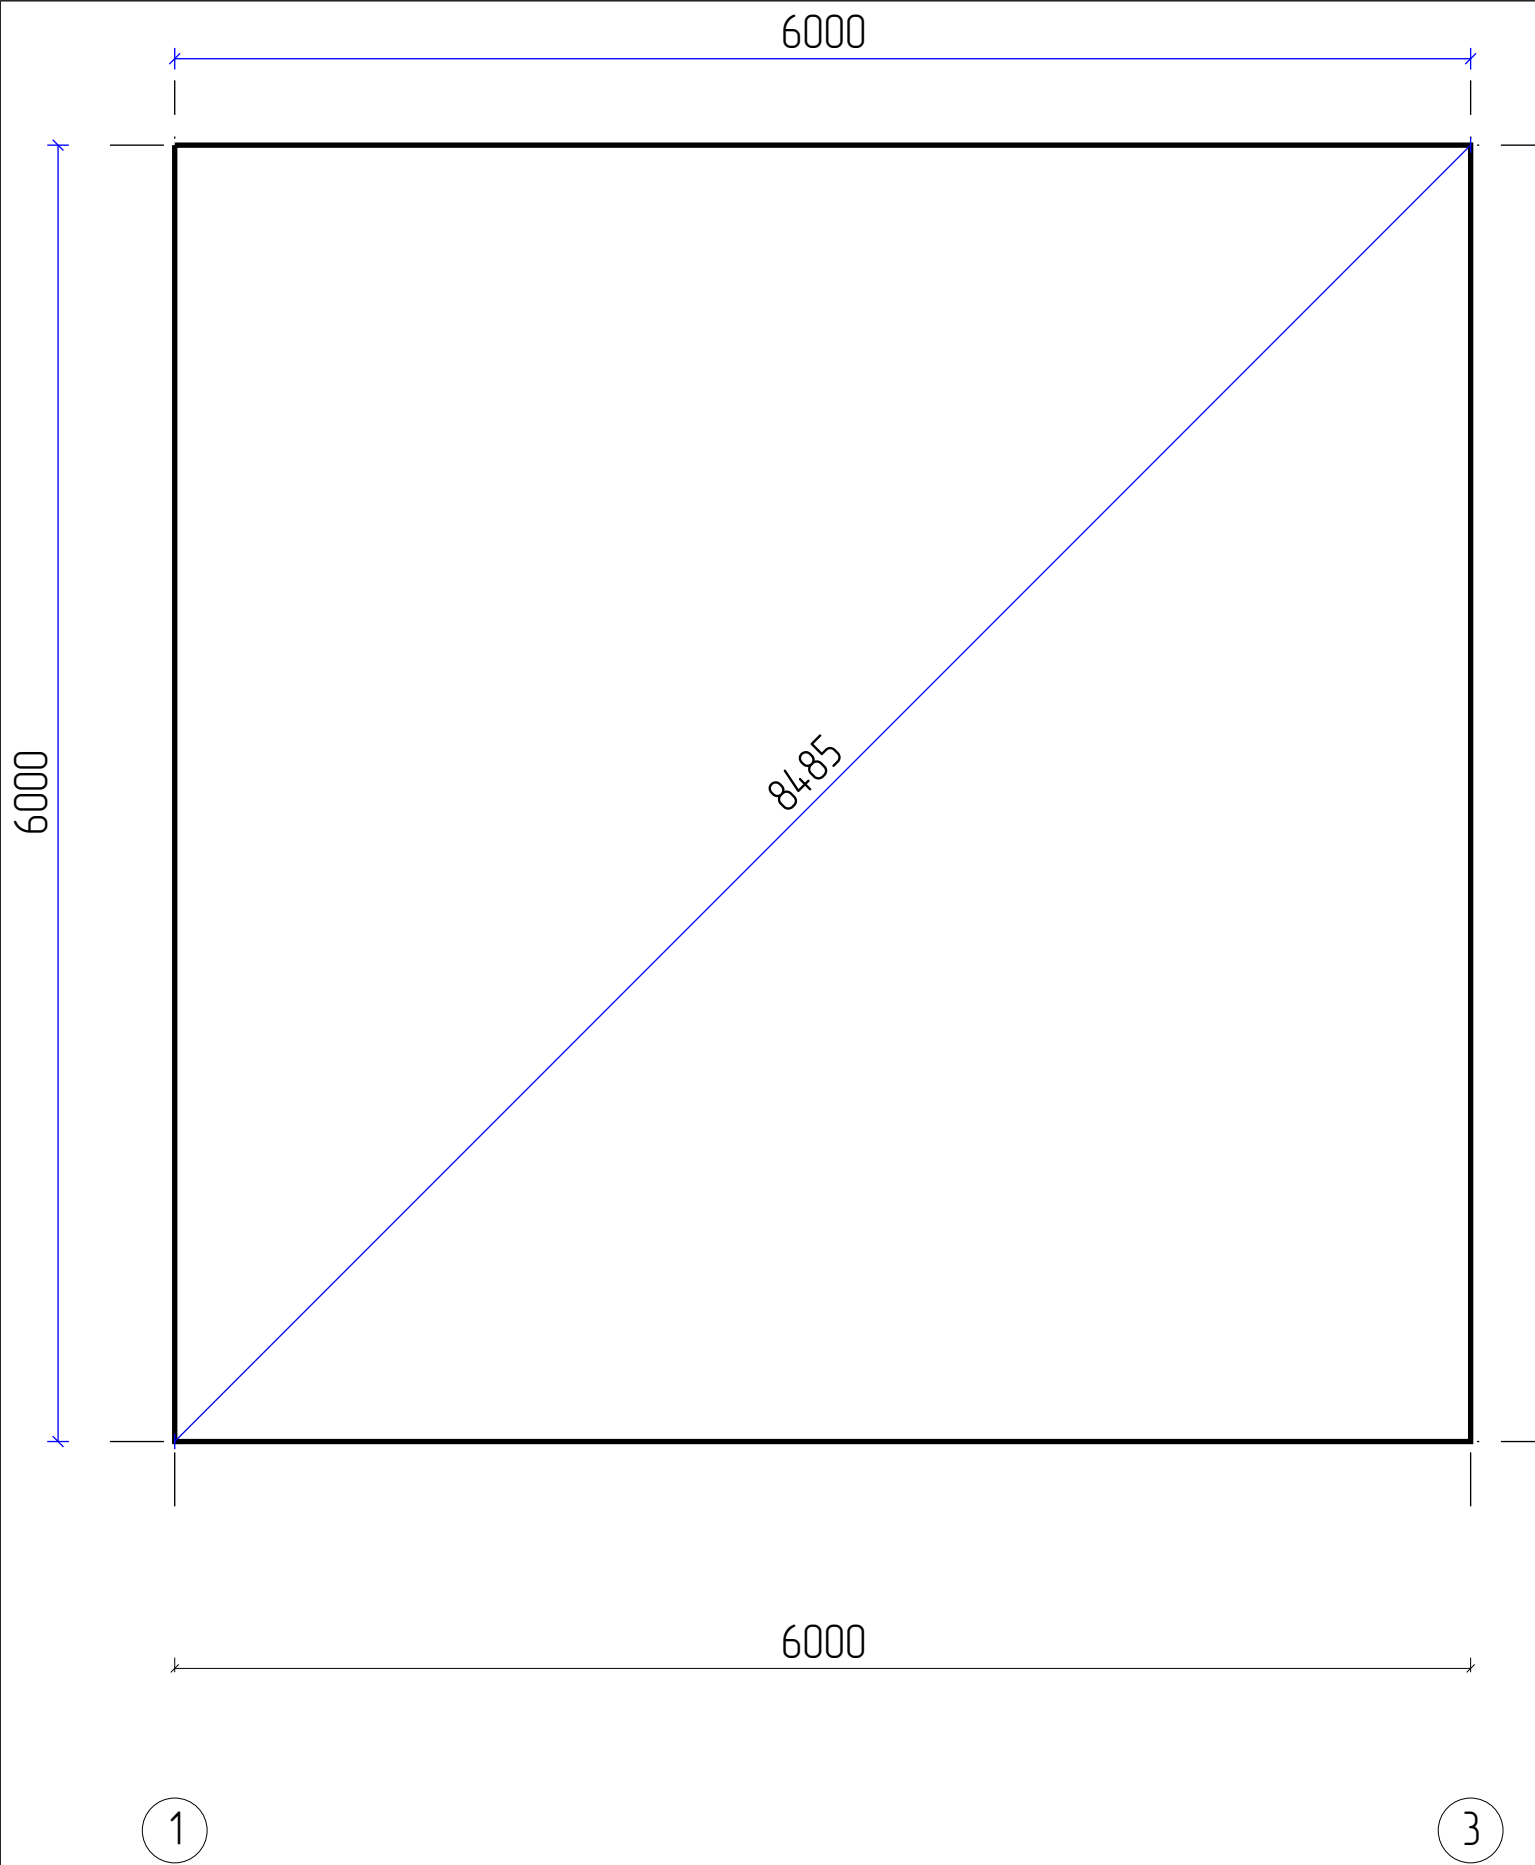


					949-2024.05.14-AP-КД / +7-900-500-11-22			
Изм	Лист	№ докум	Подпись	Дата				
Разраб	Ерохина А.О.				Проект №949. Одноэтажный СИП панельный дом для инвалида «Къща Симеонаво София » 6,0х6,0м	Стадия	Лист	Листов
Проб	Васильев Д.В.					АС	17	72
Т.контр								
Н.контр					План фундамента – ЖБ плита		СК «RichHouse»	
Утв								

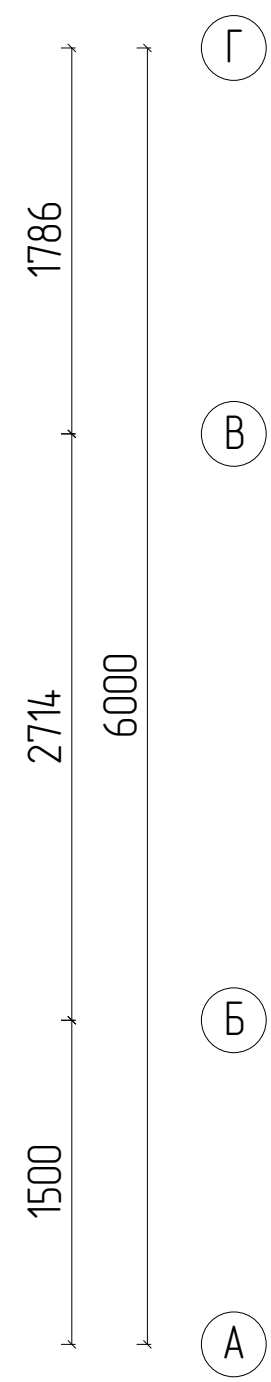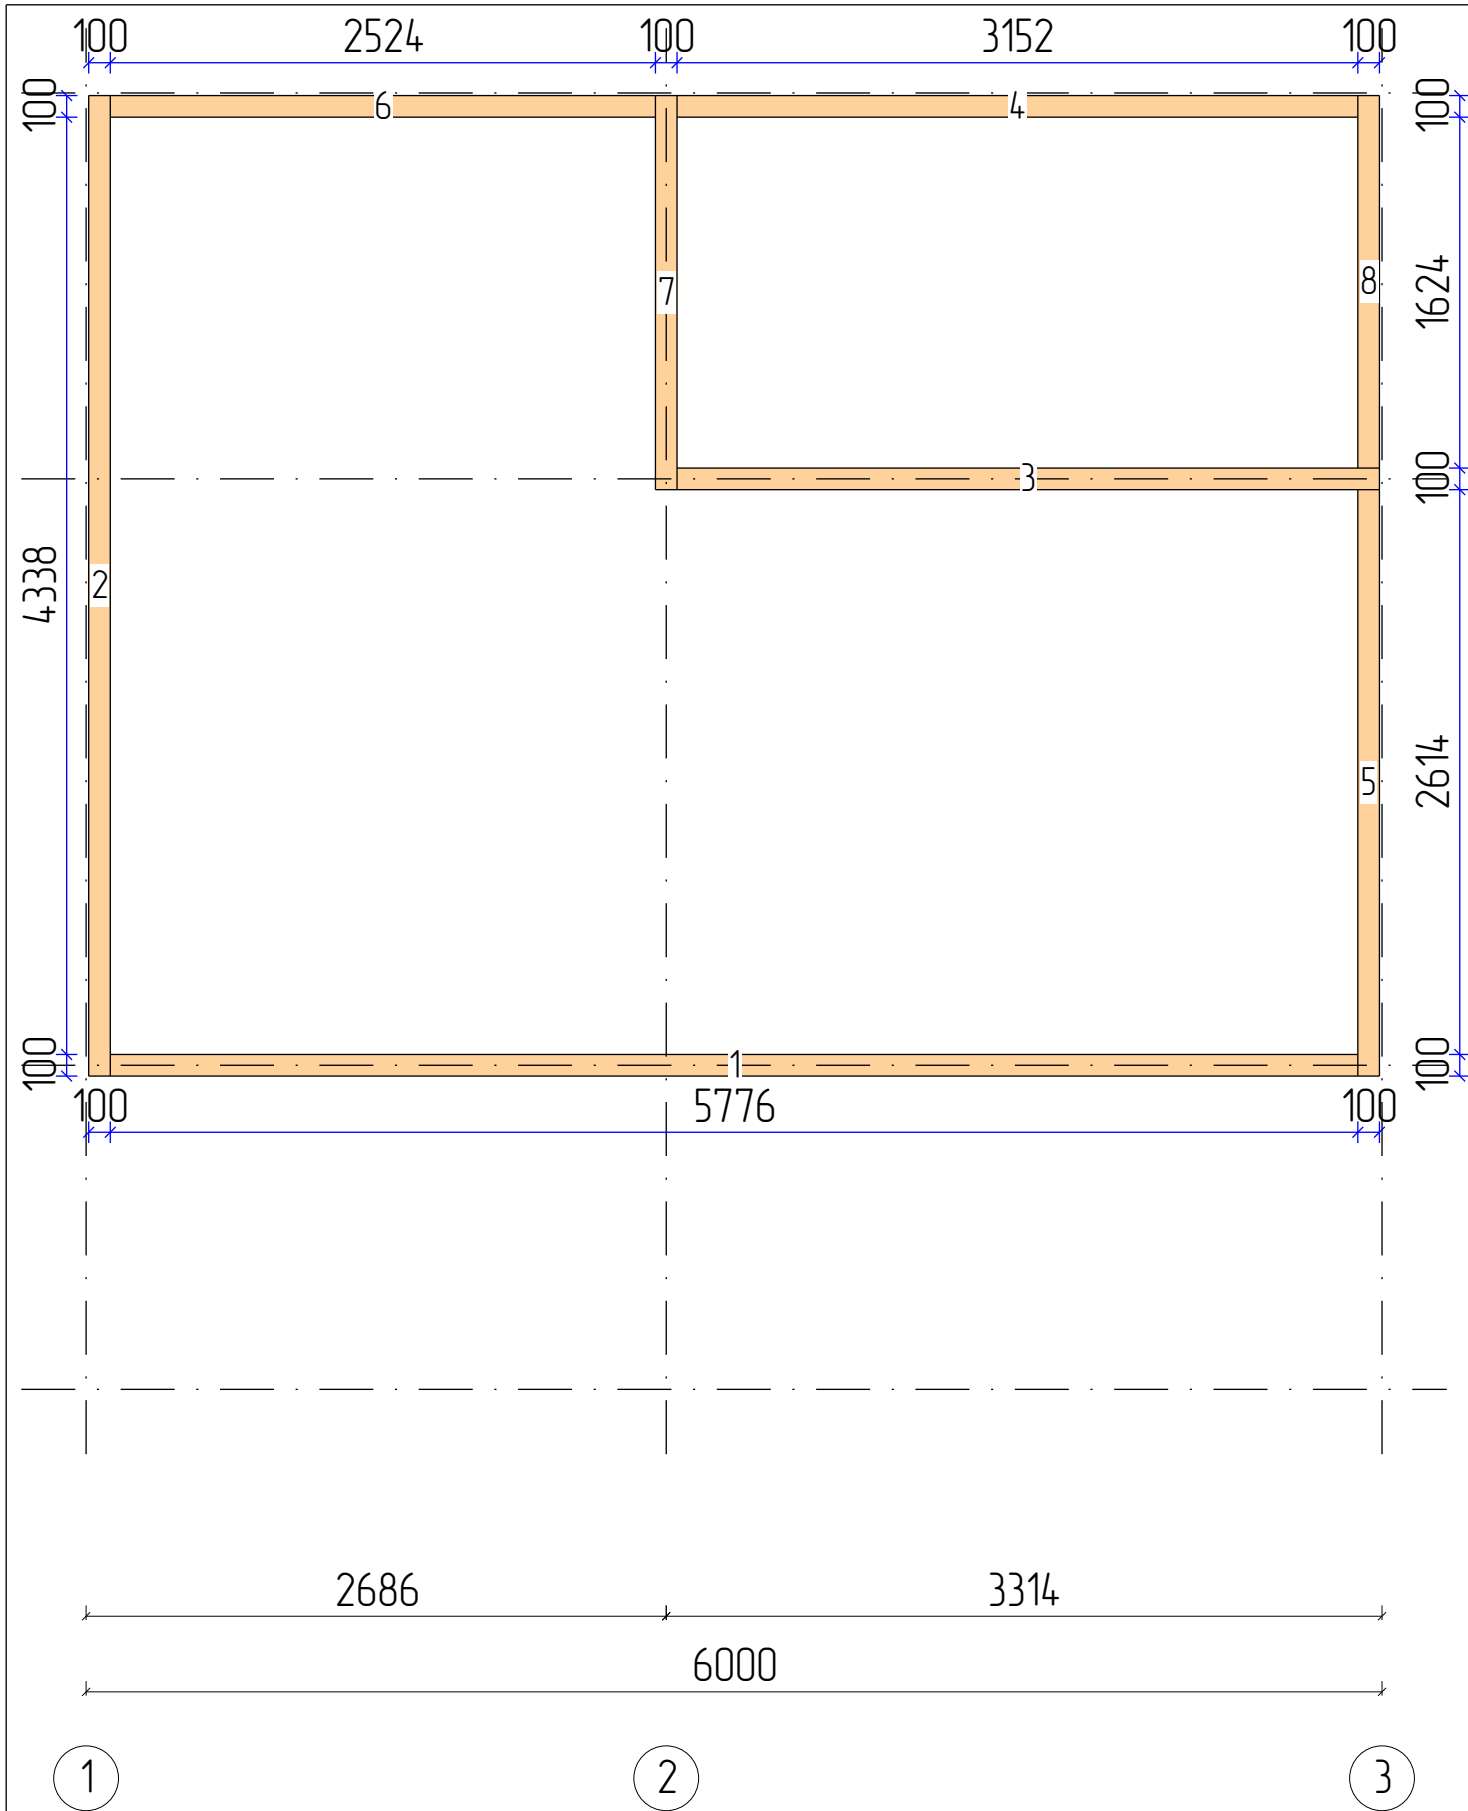


Пиломатериалы				
N	Марк	Сечение	Длина	Кол
1.	Б 100х150_1	100х150	5776	1
2.	Б 100х150_2	100х150	4538	1
3.	Б 100х150_3	100х150	3252	1
4.	Б 100х150_4	100х150	3152	1
5.	Б 100х150_5	100х150	2714	1
6.	Б 100х150_6	100х150	2524	1
7.	Б 100х150_7	100х150	1824	1
8.	Б 100х150_8	100х150	1724	1
Итого:		100х150	25,5м	8

					949-2024.05.14-AP-КД / +7-900-500-11-22			
								
Изм	Лист	№ докум	Подпись	Дата	Проект №949. Одноэтажный СИП панельный дом для инвалида «Къща Симеонаво София» 6,0х6,0м	Стадия	Лист	Листов
Разраб		Ерохина А.О.				АС	18	72
Проб		Васильев Д.В.						
Т.контр					План обвязки – Каркас	СК «RichHouse»		
Н.контр								
Утв								

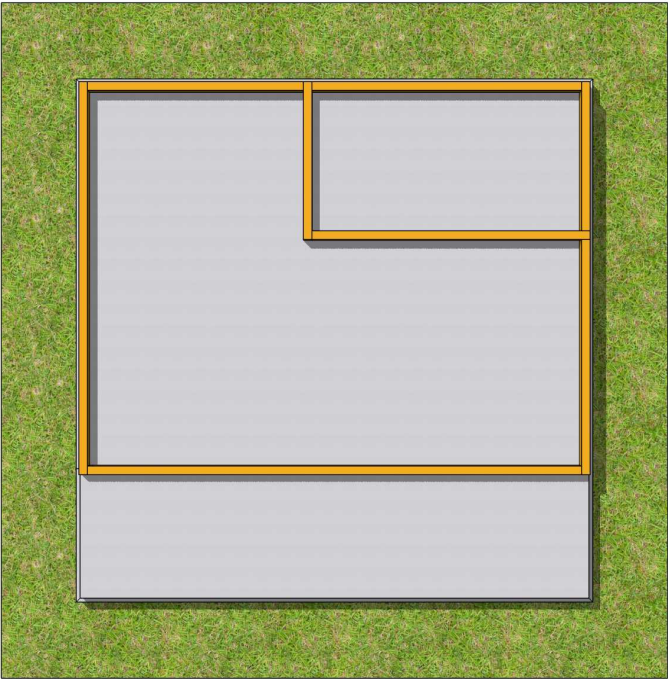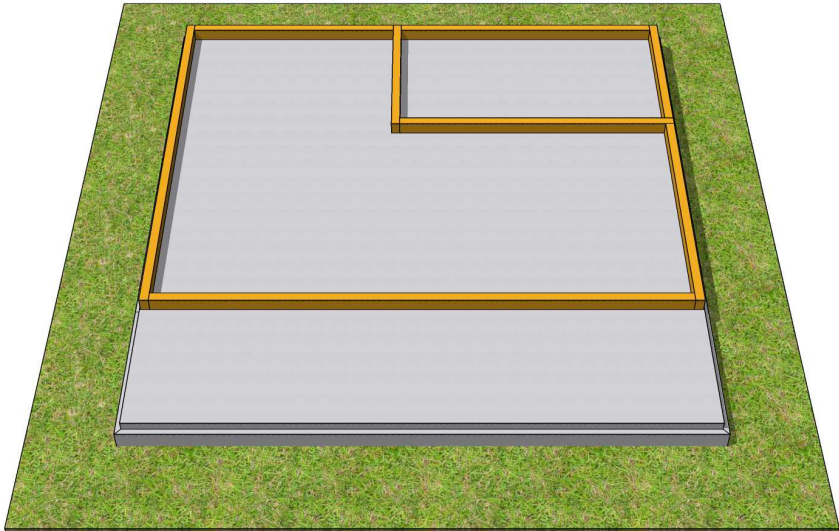



					949-2024.05.14-AP-KД / +7-900-500-11-22			
Изм	Лист	№ докум	Подпись	Дата				
Разраб		Ерохина А.О.			Проект №949. Одноэтажный СИП панельный дом для инвалида «Къща Симеонова София» 6,0х6,0м	Стадия	Лист	Листов
Проб		Васильев Д.В.				АС	19	72
Т.контр								
Н.контр					Планы фундамента ,обвязка 3D Вуды	СК «RichHouse»		
Утв								

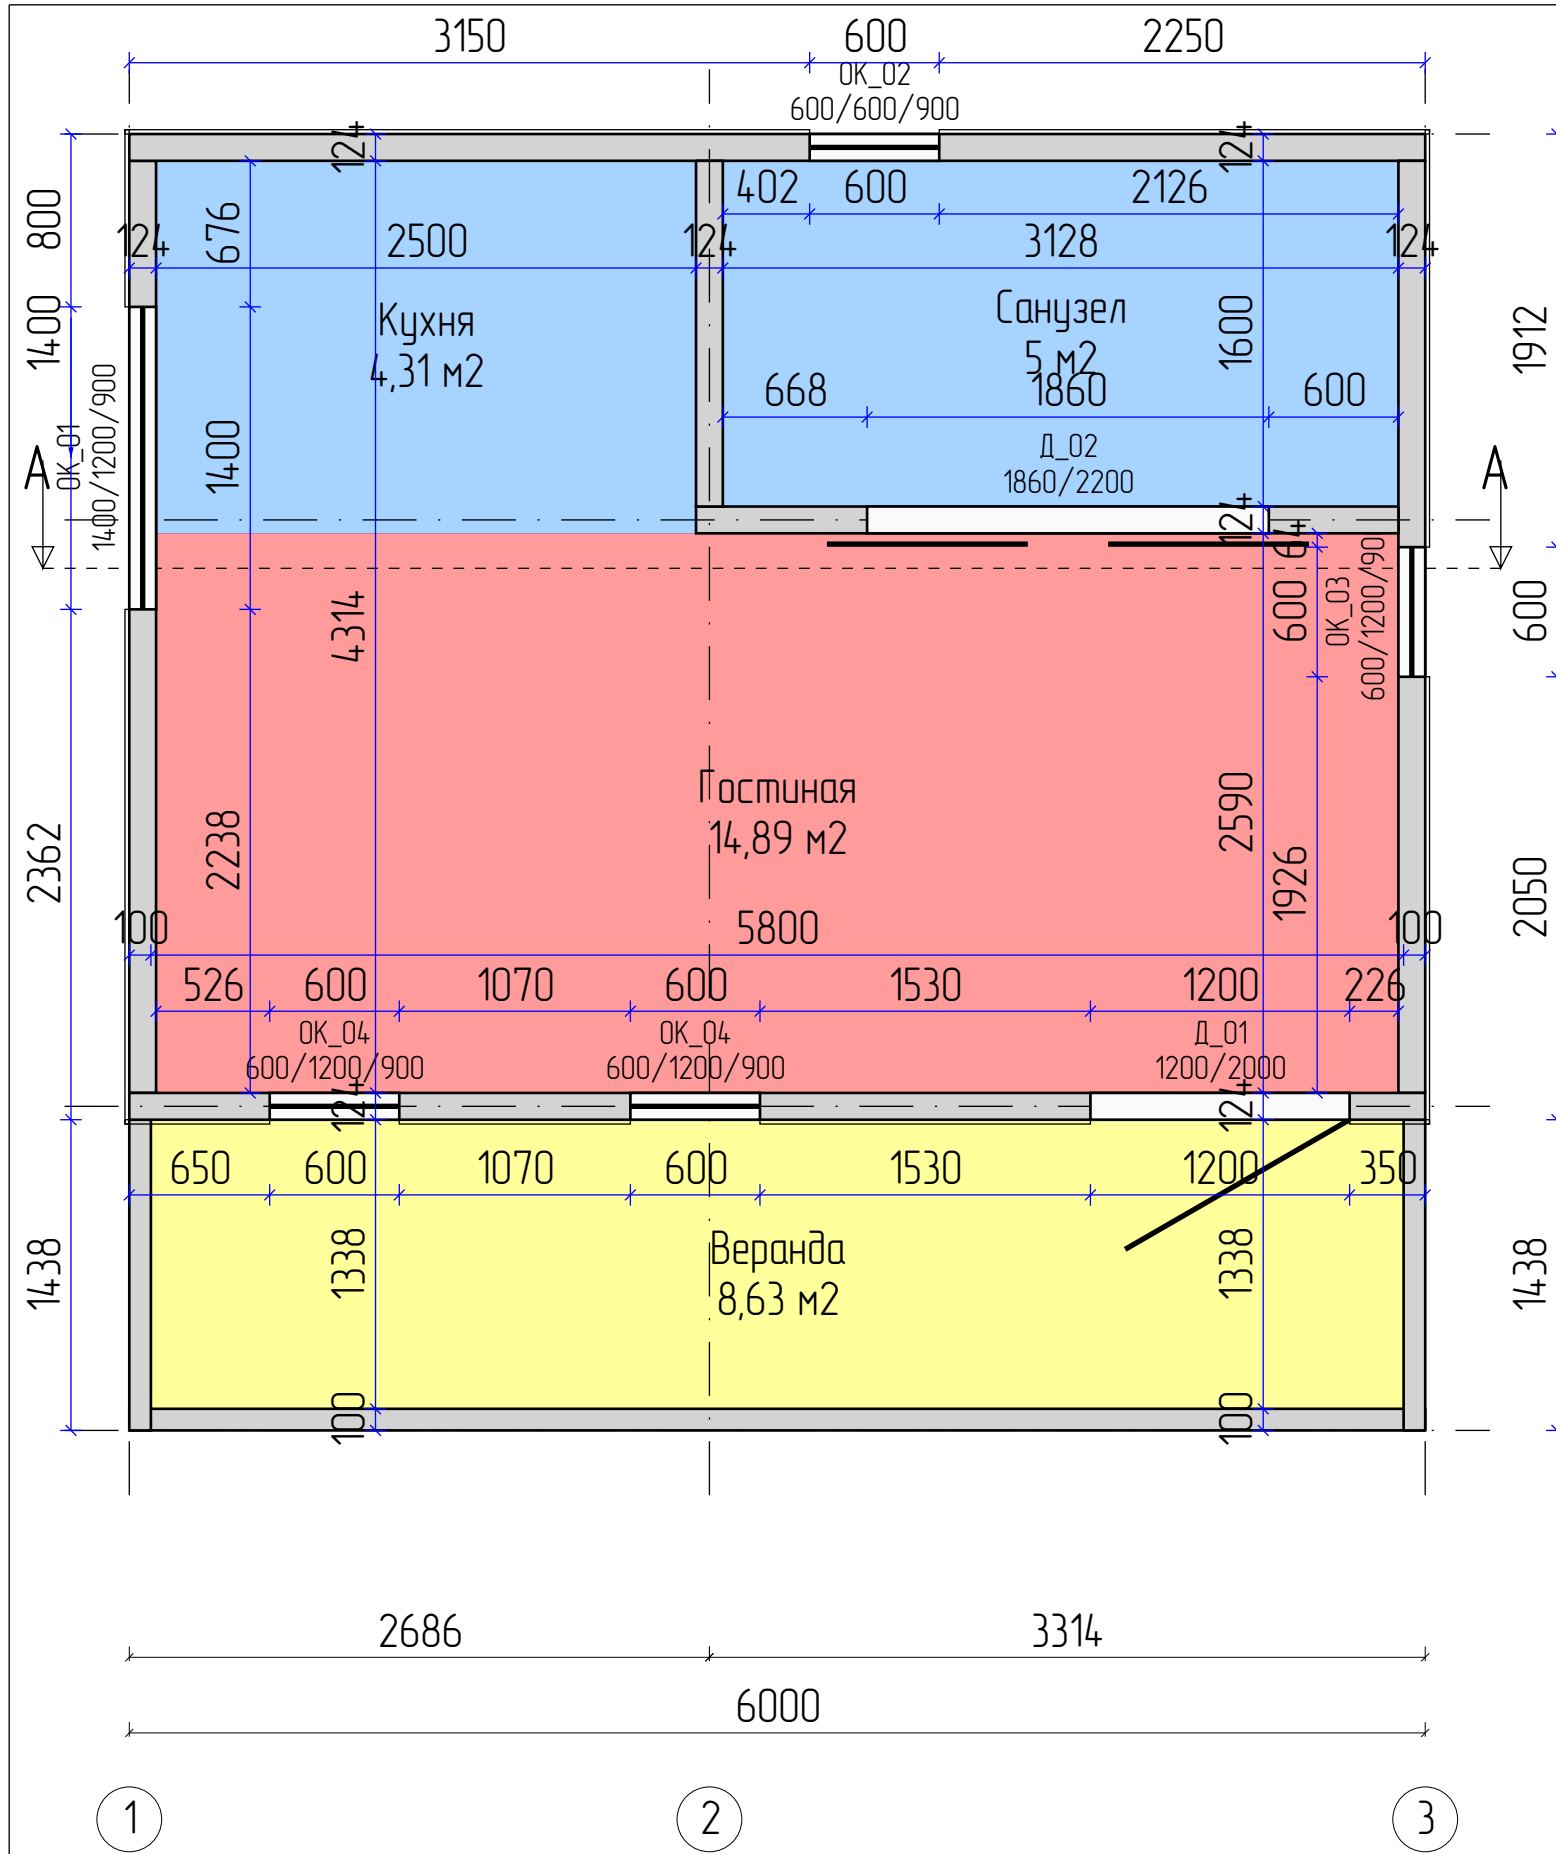

Помещения			
N	Название	Площадь	Периметр
1.	Санузел	5 м2	9,46 м
2.	Кухня	4,31 м2	8,45 м
3.	Веранда	8,63 м2	14,88 м
4.	Гостиная	14,89 м2	16,68 м
---	---	---	---
	Жилая:	14,89 м2	16,68 м
	Нежилая:	17,94 м2	32,79 м
	Итого:	32,83 м2	49,47 м

Проёмы				
N	Марк	Размер	Кол	Площадь
1.	OK_01	1400x1200 мм	1	1,7 м2
2.	OK_02	600x600 мм	1	0,4 м2
3.	OK_03	600x1200 мм	1	0,7 м2
4.	OK_04	600x1200 мм	2	0,7 м2
5.	D_01	1200x2000 мм	1	2,4 м2
6.	D_02	1860x2200 мм	1	4,1 м2

					949-2024.05.14-AP-КД / +7-900-500-11-22					
Изм	Лист	№ докум	Подпись	Дата	Проект №949. Одноэтажный СИП панельный дом для инвалида «Къща Симеонова София» 6,0х6,0м			Стадия	Лист	Листов
Разраб	Ерохина А.О.							АС	20	72
Проб	Васильев Д.В.									
Т.контр					Стены первого этажа – Эскиз			СК «RichHouse»		
Н.контр										
Утв										

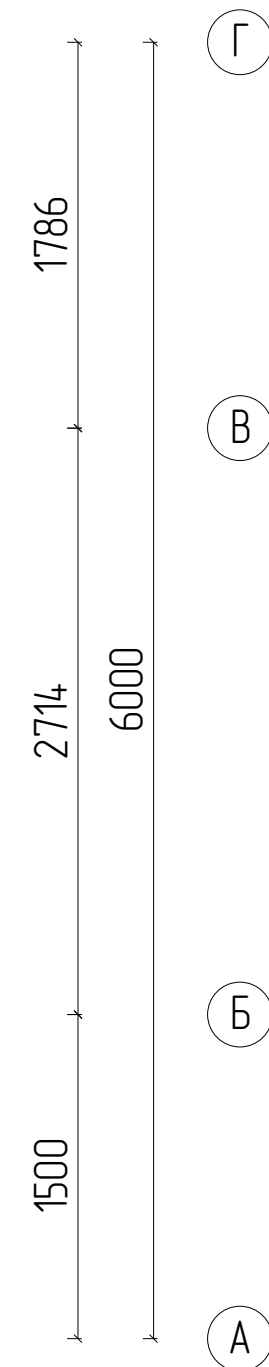
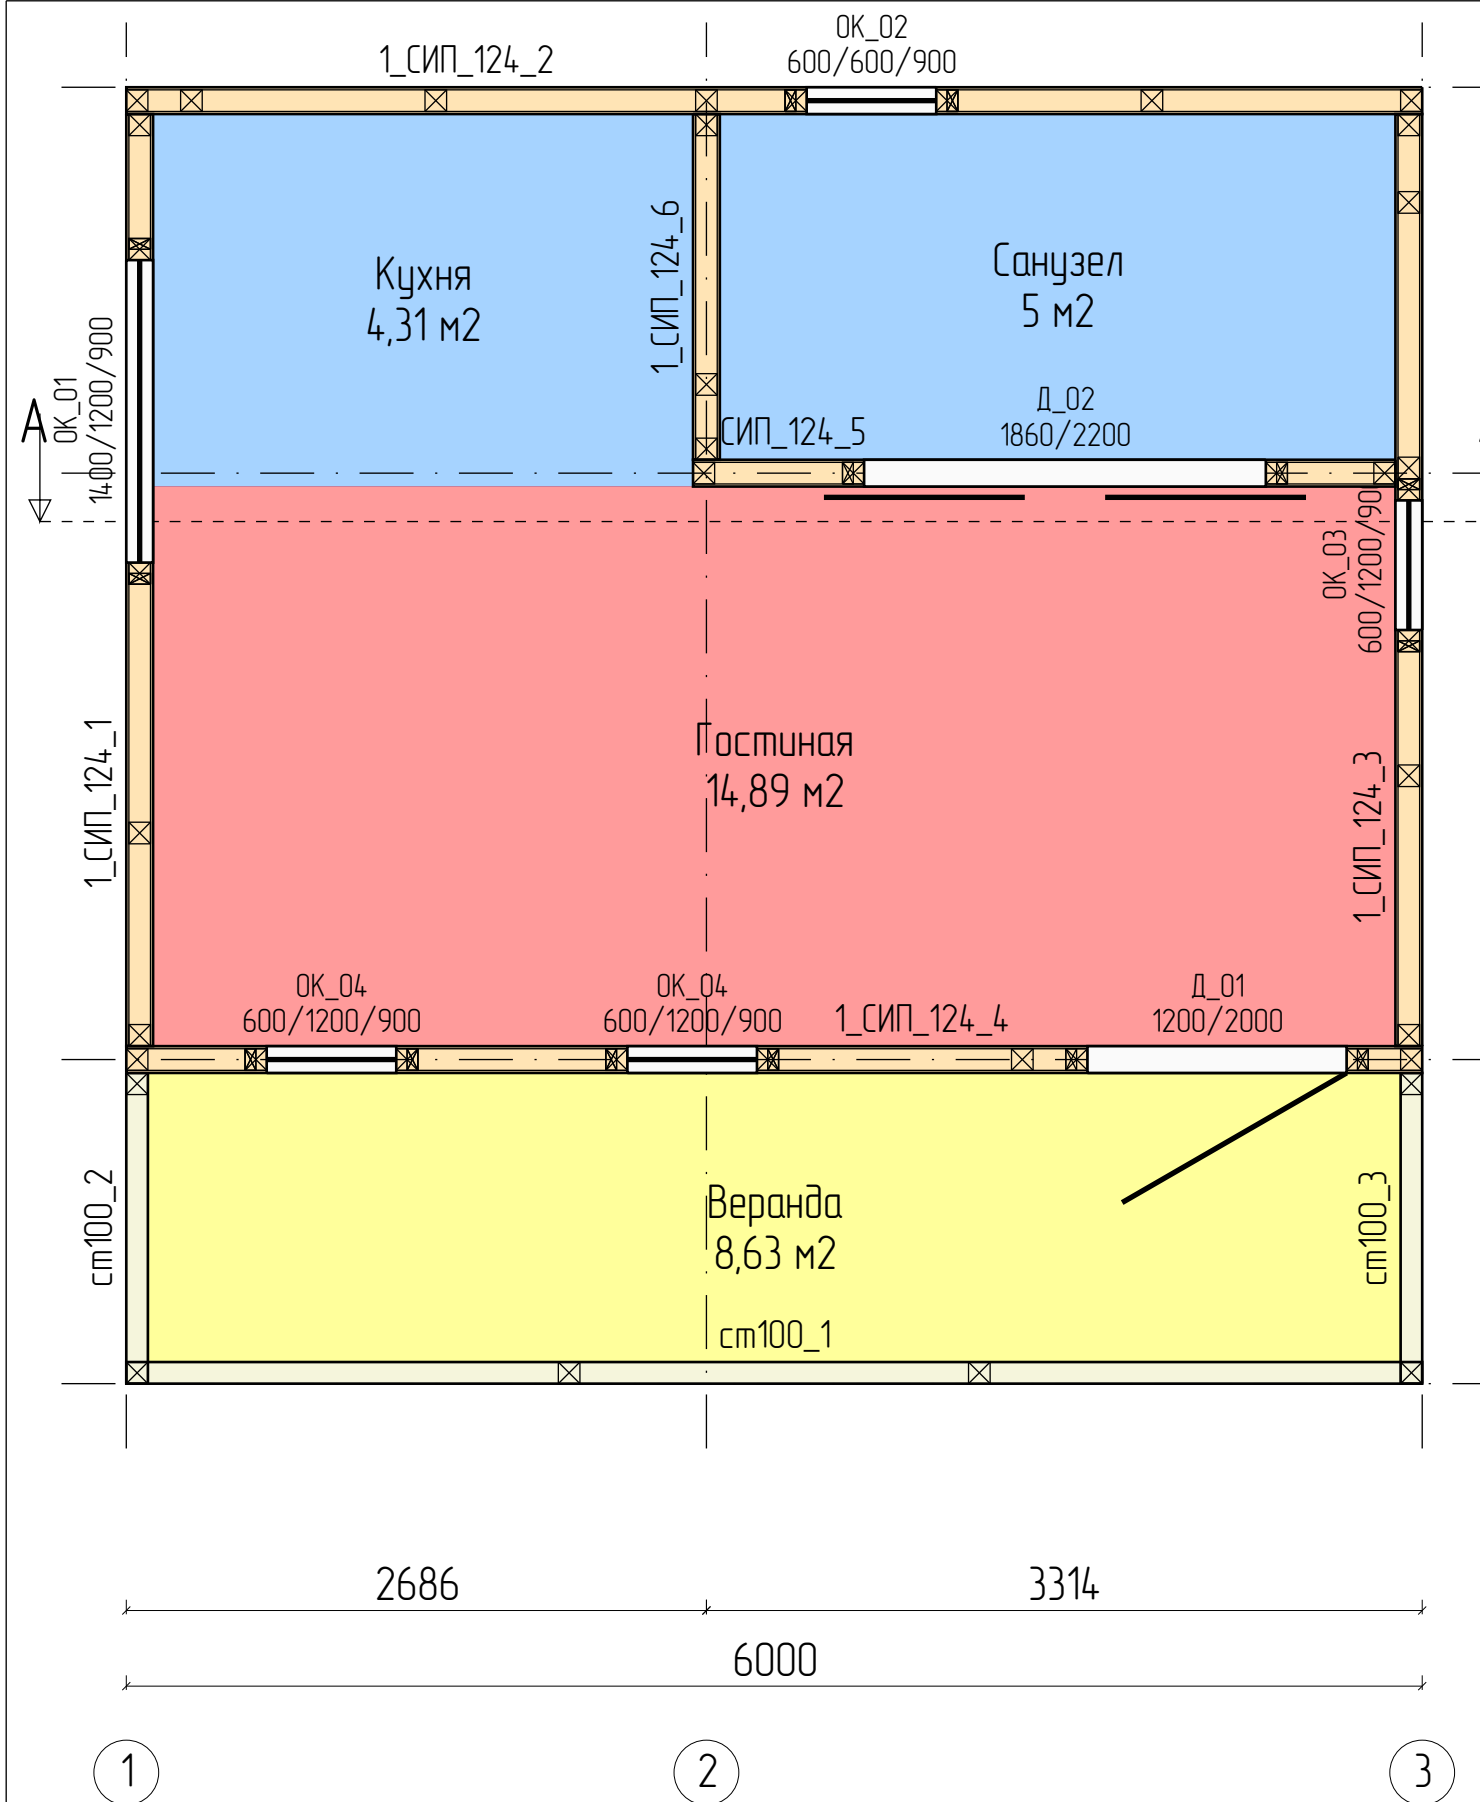


Помещения			
N	Название	Площадь	Периметр
1.	Санузел	5 м2	9,46 м
2.	Кухня	4,31 м2	8,45 м
3.	Веранда	8,63 м2	14,88 м
4.	Гостиная	14,89 м2	16,68 м

	Жилая:	14,89 м2	16,68 м
	Нежилая:	17,94 м2	32,79 м
	Итого:	32,83 м2	49,47 м


Проёмы				
N	Марк	Размер	Кол	Площадь
1.	ОК_01	1400x1200 мм	1	1,7 м2
2.	ОК_02	600x600 мм	1	0,4 м2
3.	ОК_03	600x1200 мм	1	0,7 м2
4.	ОК_04	600x1200 мм	2	0,7 м2
5.	Д_01	1200x2000 мм	1	2,4 м2
6.	Д_02	1860x2200 мм	1	4,1 м2

					949-2024.05.14-АР-КД / +7-900-500-11-22			
Изм	Лист	№ докум	Подпись	Дата	Проект №949. Одноэтажный СИП панельный дом для инвалида «Къща Симеонова София» 6,0х6,0м	Стадия	Лист	Листов
Разраб	Ерохина А.О.					АС	21	72
Пров	Васильев Д.В.							
Т.контр					Стены первого этажа – Сборочный		СК «RichHouse»	
Н.контр								
Утв								

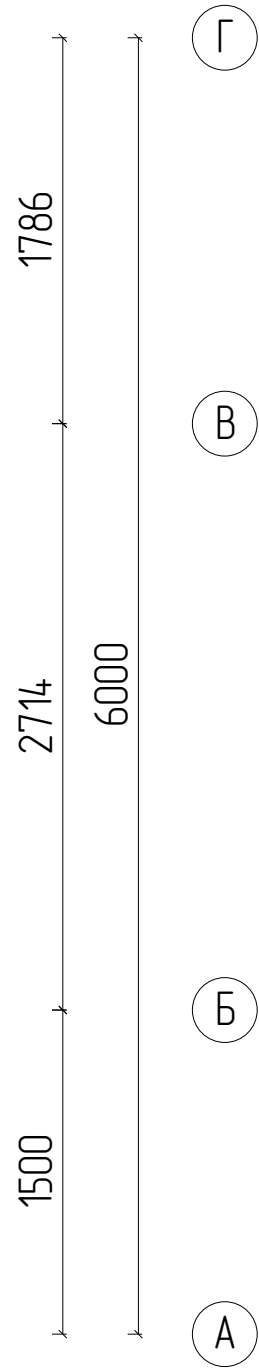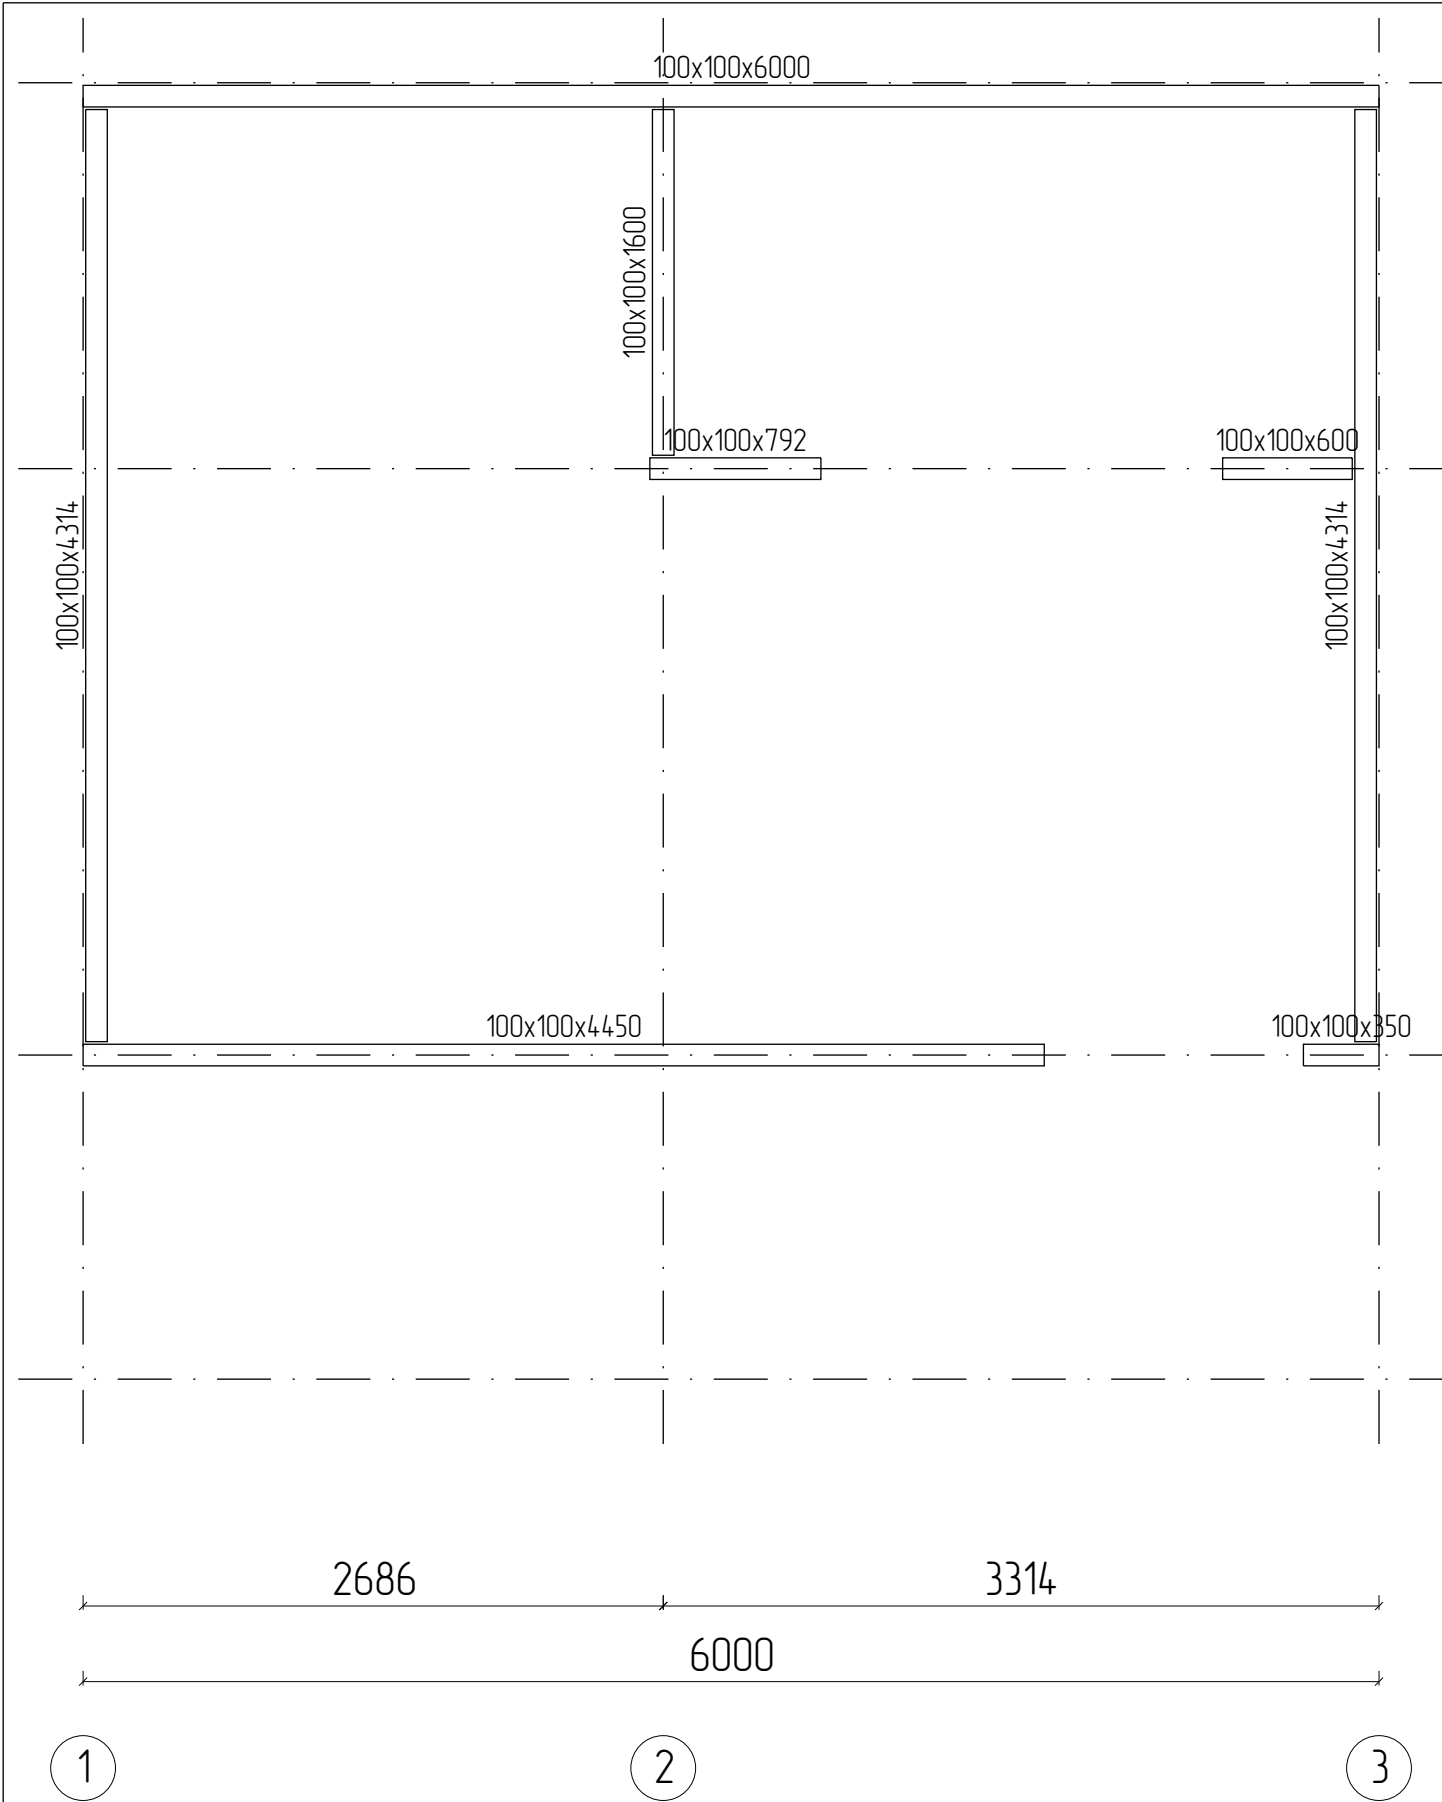


					949-2024.05.14-AP-КД / +7-900-500-11-22			
								
Изм	Лист	№ докум	Подпись	Дата	Проект №949. Одноэтажный СИП панельный дом для инвалида «Къща Симеонова София» 6,0х6,0м	Стадия	Лист	Листов
Разраб	Ерохина А.О.					АС	22	72
Проб	Васильев Д.В.							
Т.контр					Стены первого этажа – Стартовая доска		СК «RichHouse»	
Н.контр								
Утв								




1_СИП_124_1

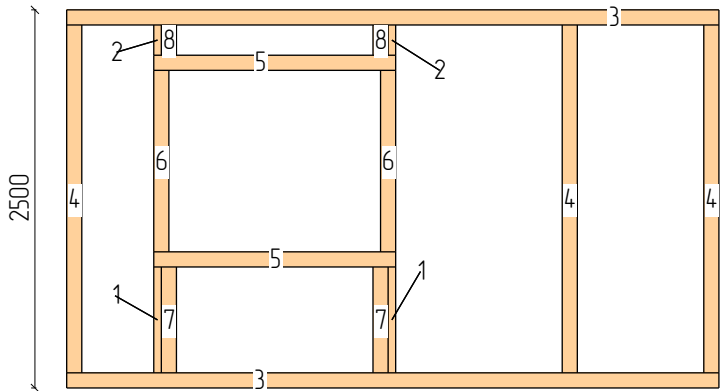

Пиломатериалы				
N	Марк	Сечение	Длина	Кол
1.	Д 50х100_10	100х50	700	2
2.	Д 50х100_18	100х50	200	2
3.	Д 100х100_03	100х100	4,314	2
4.	Д 100х100_07	100х100	2300	3
5.	Д 100х100_13	100х100	1600	2
6.	Д 100х100_15	100х100	1200	2
7.	Д 100х100_18	100х100	700	2
8.	Д 100х100_22	100х100	200	2
Итого:		100х50	1,8м	4
Итого:		100х100	22,9м	13

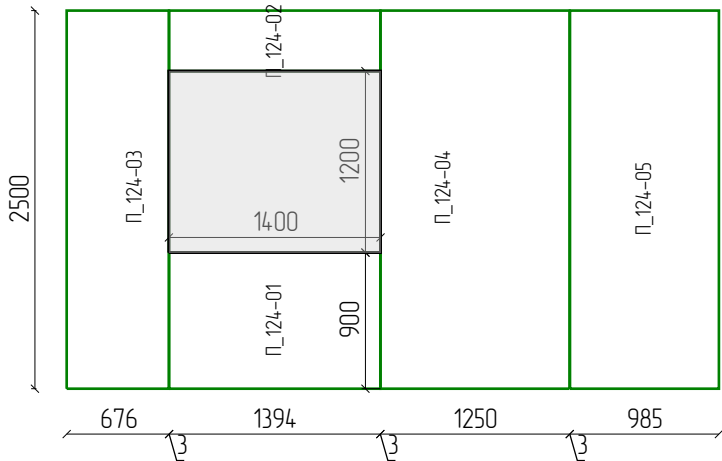


СИП панели		
Марк	Размер	Кол
П_124-01	124х900х1397	1
П_124-02	124х400х1397	1
П_124-03	124х2500х676	1
П_124-04	124х2500х1250	1
П_124-05	124х2500х985	1
П_124	Итого:	5

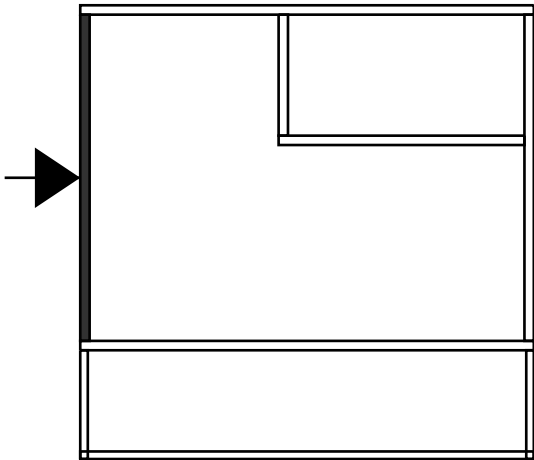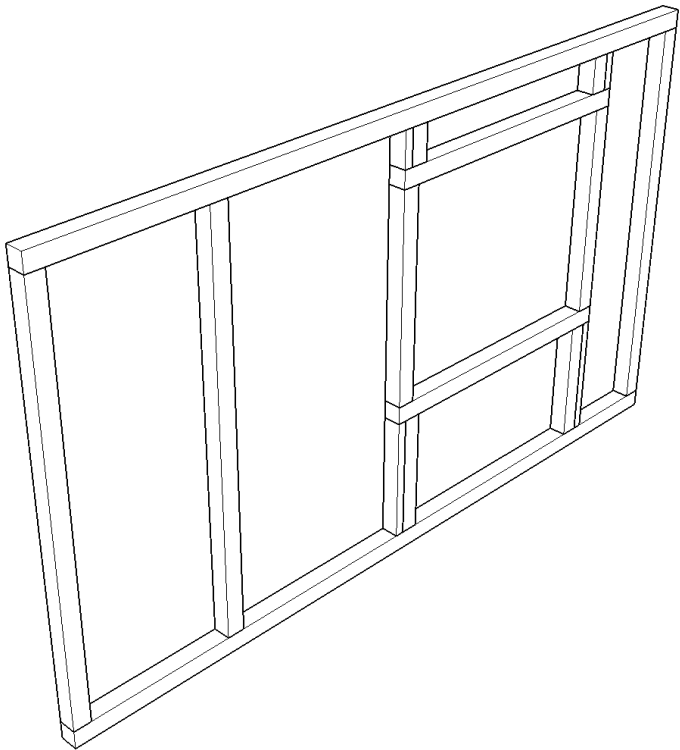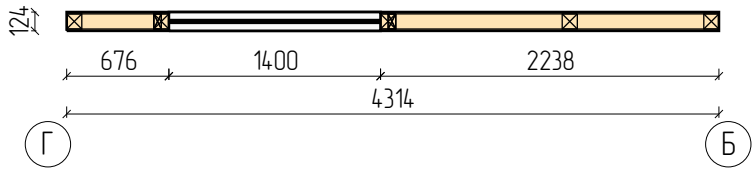


					949-2024.05.14-AP-КД / +7-900-500-11-22			
								
Изм	Лист	№ докум	Подпись	Дата	Проект №949. Одноэтажный СИП панельный дом для инвалида «Къща Симеонова София » 6,0х6,0м	Стадия	Лист	Листов
Разраб		Ерохина А.О.				АС	23	72
Проб		Васильев Д.В.						
Т.контр					Развертки стен 1 этажа_1	СК «RichHouse»		
Н.контр								
Утв								




1_СИП_124_2

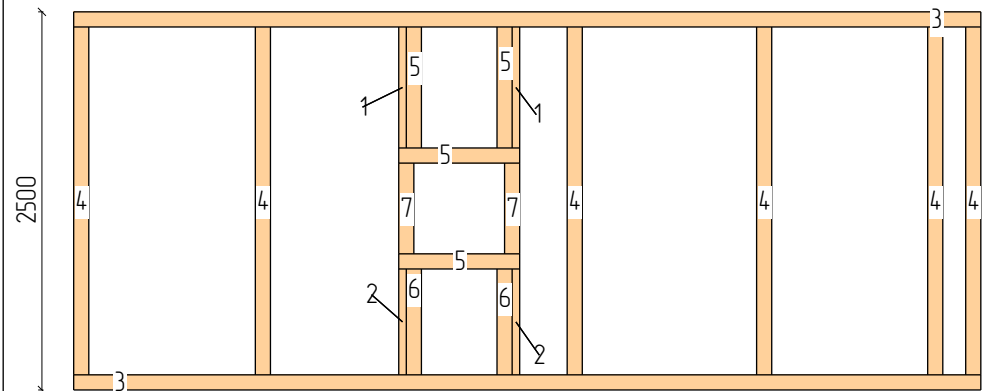

Пиломатериалы				
N	Марк	Сечение	Длина	Кол
1.	Д 50х100_09	100х50	800	2
2.	Д 50х100_10	100х50	700	2
3.	Д 100х100_01	100х100	6000	2
4.	Д 100х100_07	100х100	2300	6
5.	Д 100х100_16	100х100	800	4
6.	Д 100х100_18	100х100	700	2
7.	Д 100х100_19	100х100	600	2
Итого:		100х50	3м	4
Итого:		100х100	31,6м	16

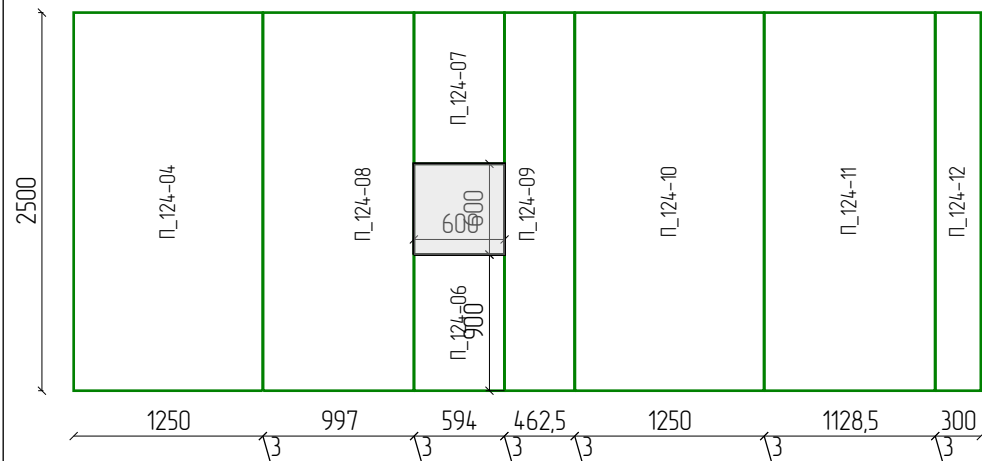


СИП панели		
Марк	Размер	Кол
П_124-04	124х2500х1250	1
П_124-06	124х900х597	1
П_124-07	124х1000х597	1
П_124-08	124х2500х997	1
П_124-09	124х2500х462	1
П_124-10	124х2500х1250	1
П_124-11	124х2500х1128	1
П_124-12	124х2500х300	1
П_124	Итого:	8

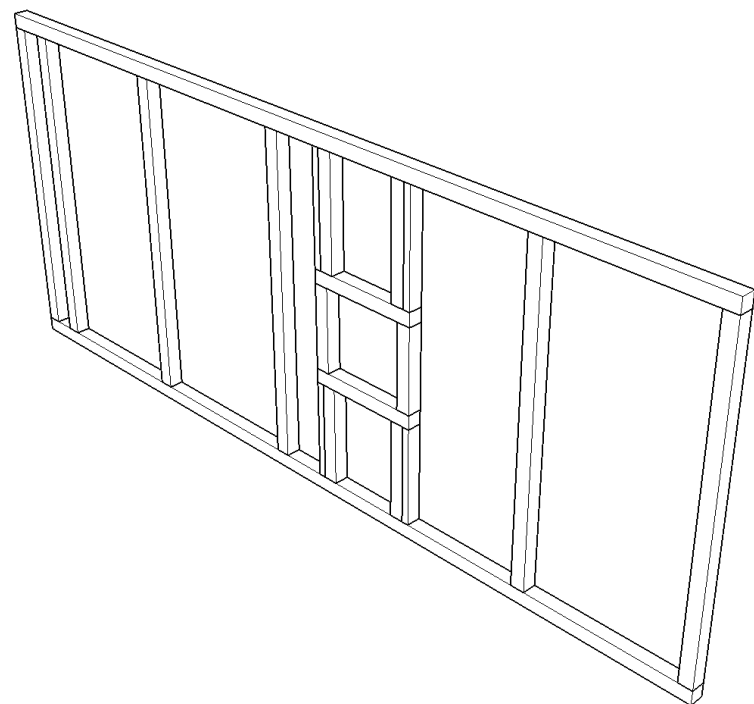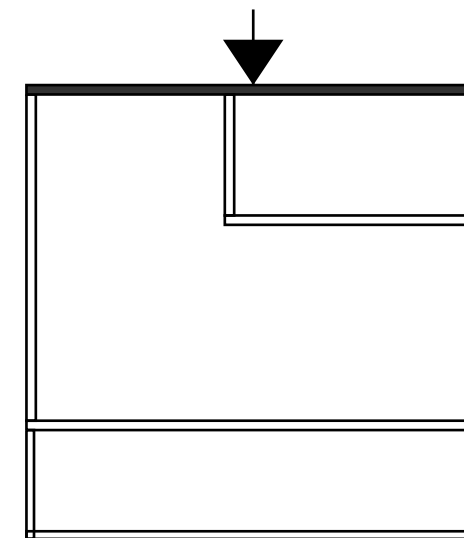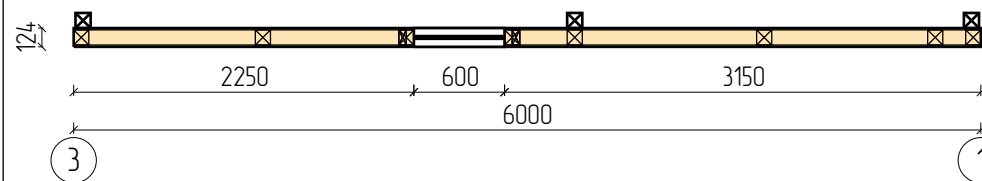


					949-2024.05.14-АР-КД / +7-900-500-11-22			
								
Изм	Лист	№ докум	Подпись	Дата	Проект №949. Одноэтажный СИП панельный дом для инвалида «Къща Симеонова София» 6,0х6,0м	Стадия	Лист	Листов
Разраб		Ерохина А.О.				АС	24	72
Проб		Васильев Д.В.						
Т.контр					Развертки стен 1 этажа_2	СК «RichHouse»		
Н.контр								
Утв								




1_СИП_124_3

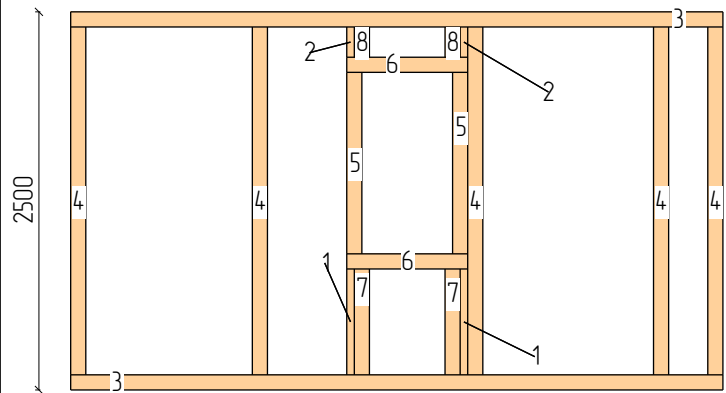

Пиломатериалы				
N	Марк	Сечение	Длина	Кол
1.	Д 50х100_10	100х50	700	2
2.	Д 50х100_18	100х50	200	2
3.	Д 100х100_03	100х100	4,314	2
4.	Д 100х100_07	100х100	2300	5
5.	Д 100х100_15	100х100	1200	2
6.	Д 100х100_16	100х100	800	2
7.	Д 100х100_18	100х100	700	2
8.	Д 100х100_22	100х100	200	2
Итого:		100х50	1,8м	4
Итого:		100х100	25,9м	15




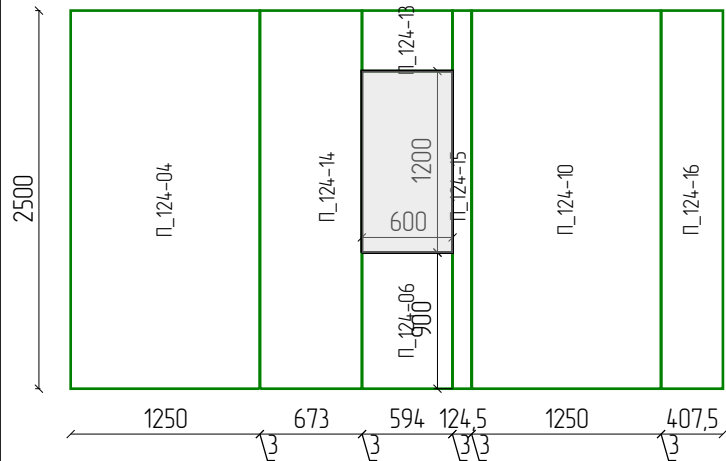


СИП панели		
Марк	Размер	Кол
П_124-04	124х2500х1250	1
П_124-06	124х900х597	1
П_124-10	124х2500х1250	1
П_124-13	124х400х597	1
П_124-14	124х2500х673	1
П_124-15	124х2500х124	1
П_124-16	124х2500х408	1
П_124	Итого:	7

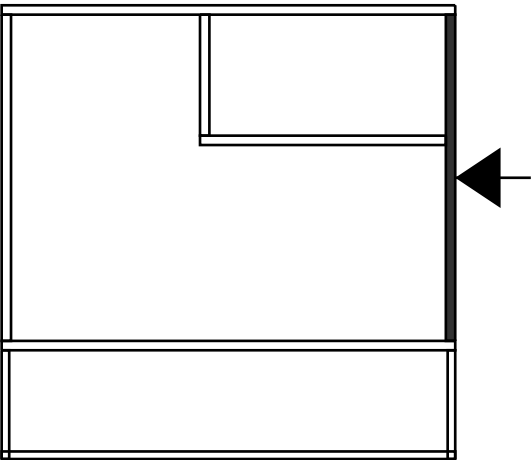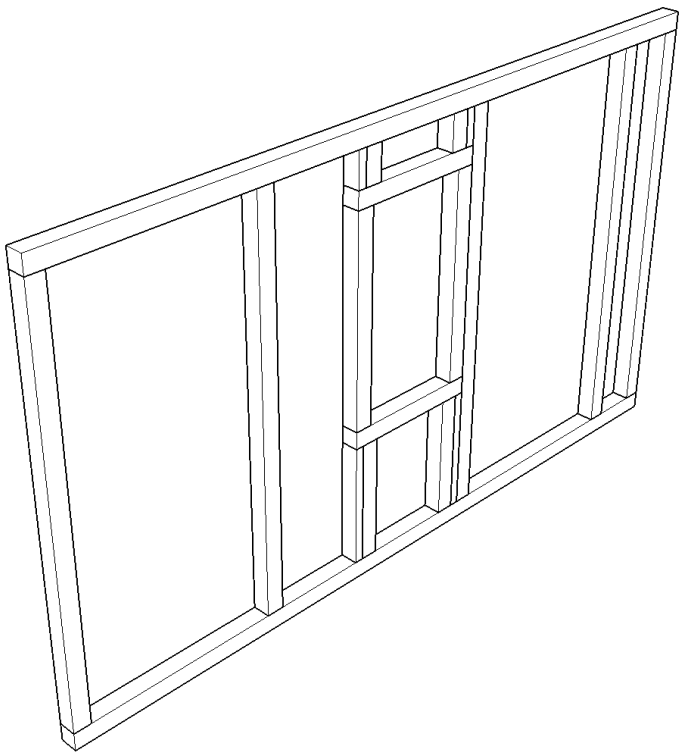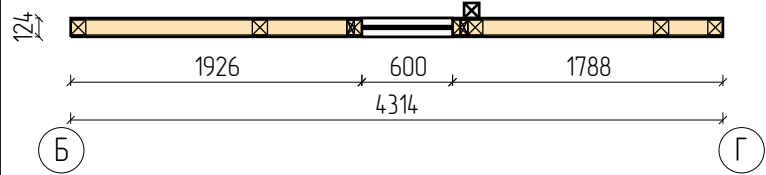

					949-2024.05.14-АР-КД / +7-900-500-11-22			
								
Изм	Лист	№ докум	Подпись	Дата	Проект №949. Одноэтажный СИП панельный дом для инвалида «Къща Симеонова София » 6,0х6,0м	Стадия	Лист	Листов
Разраб		Ерохина А.О.				АС	25	72
Проб		Васильев Д.В.						
Т.контр					Развертки стен 1 этажа_3	СК «RichHouse»		
Н.контр								
Утв								

1_СИП_124_4

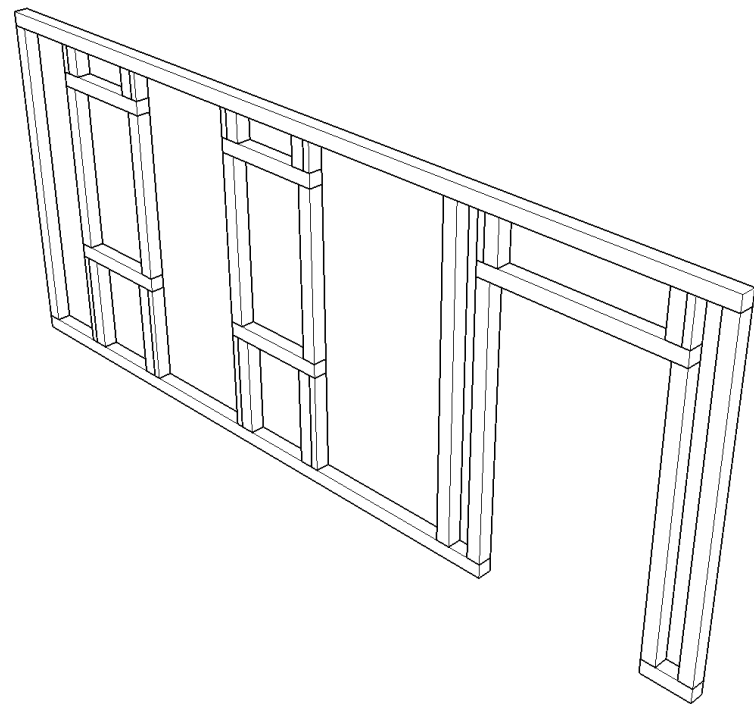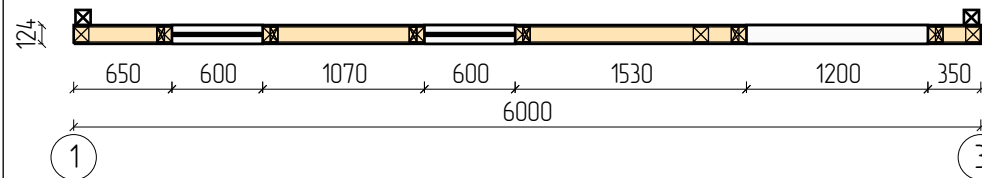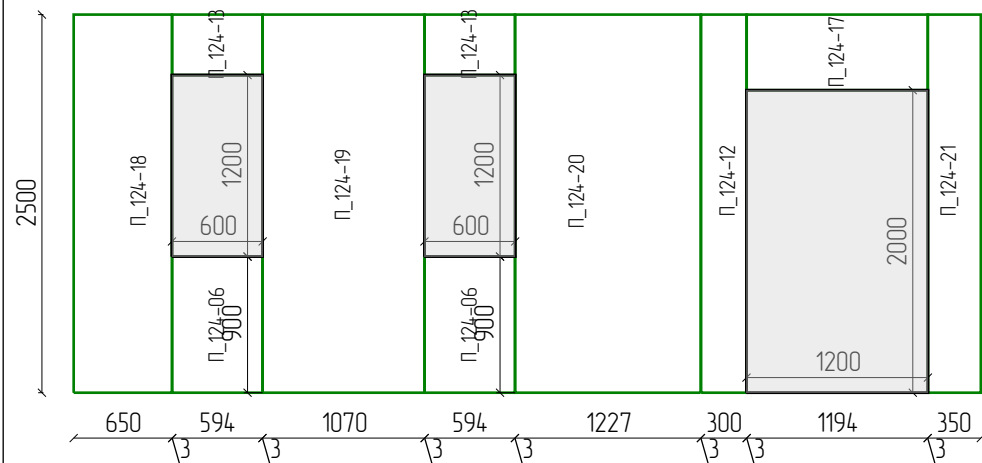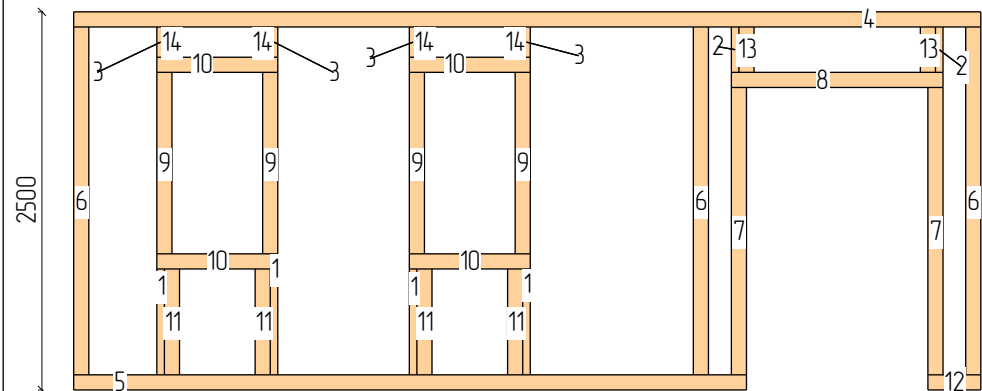


Пиломатериалы

N	Марк	Сечение	Длина	Кол
1.	Д 50х100_10	100х50	700	4
2.	Д 50х100_16	100х50	300	2
3.	Д 50х100_18	100х50	200	4
4.	Д 100х100_01	100х100	6000	1
5.	Д 100х100_02	100х100	4450	1
6.	Д 100х100_07	100х100	2300	3
7.	Д 100х100_12	100х100	1900	2
8.	Д 100х100_14	100х100	1400	1
9.	Д 100х100_15	100х100	1200	4
10.	Д 100х100_16	100х100	800	4
11.	Д 100х100_18	100х100	700	4
12.	Д 100х100_20	100х100	350	1
13.	Д 100х100_21	100х100	300	2
14.	Д 100х100_22	100х100	200	4
Итого:		100х50	4,2м	10
Итого:		100х100	35,1м	27


СИП панели

Марк	Размер	Кол
П_124-06	124х900х597	2
П_124-12	124х2500х300	1
П_124-13	124х400х597	2
П_124-17	124х500х1197	1
П_124-18	124х2500х650	1
П_124-19	124х2500х1070	1
П_124-20	124х2500х1227	1
П_124-21	124х2500х350	1
П_124	Итого:	10

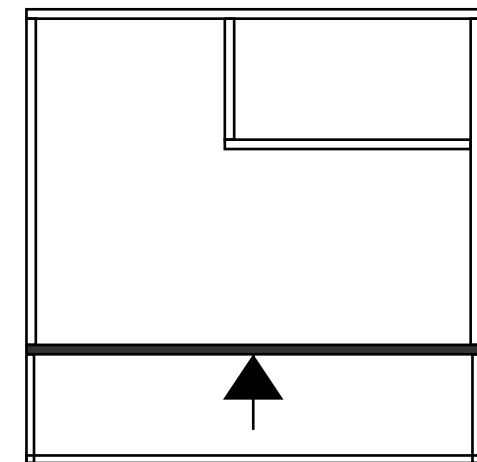


					949-2024.05.14-AP-КД / +7-900-500-11-22			
								
Изм	Лист	№ докум	Подпись	Дата	Проект №949. Одноэтажный СИП панельный дом для инвалида «Къща Симеонова София» 6,0х6,0м	Стадия	Лист	Листов
Разраб		Ерохина А.О.				АС	26	72
Проб		Васильев Д.В.						
Т.контр					Развертки стен 1 этажа_4	СК «RichHouse»		
Н.контр								
Утв								




1_СИП_124_5

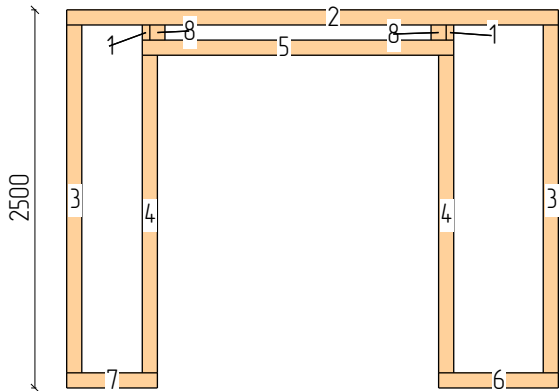

Пиломатериалы				
N	Марк	Сечение	Длина	Кол
1.	Д 50х100_19	100х50	100	2
2.	Д 100х100_05	100х100	3252	1
3.	Д 100х100_07	100х100	2300	2
4.	Д 100х100_08	100х100	2100	2
5.	Д 100х100_10	100х100	2060	1
6.	Д 100х100_17	100х100	792	1
7.	Д 100х100_19	100х100	600	1
8.	Д 100х100_23	100х100	100	2
Итого:		100х50	0,2м	2
Итого:		100х100	15,7м	10

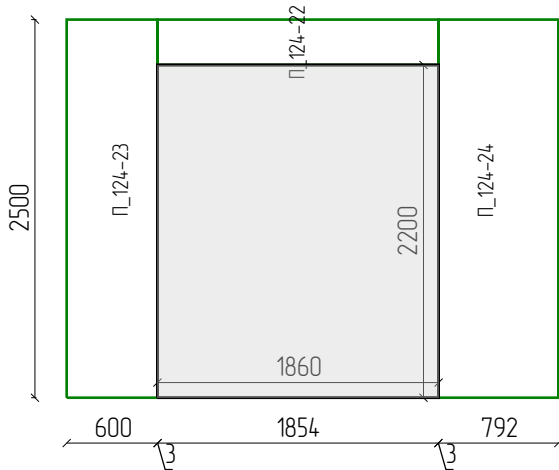


СИП панели		
Марк	Размер	Кол
П_124-22	124х300х1857	1
П_124-23	124х2500х600	1
П_124-24	124х2500х792	1
П_124	Итого:	3

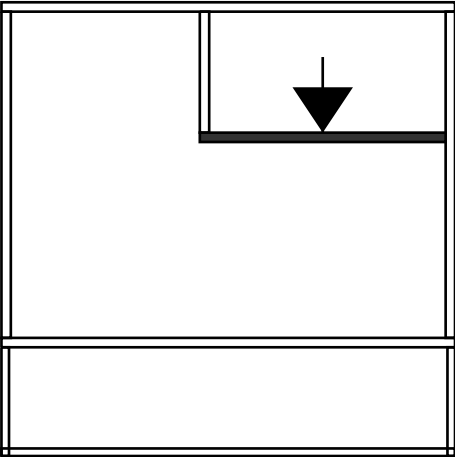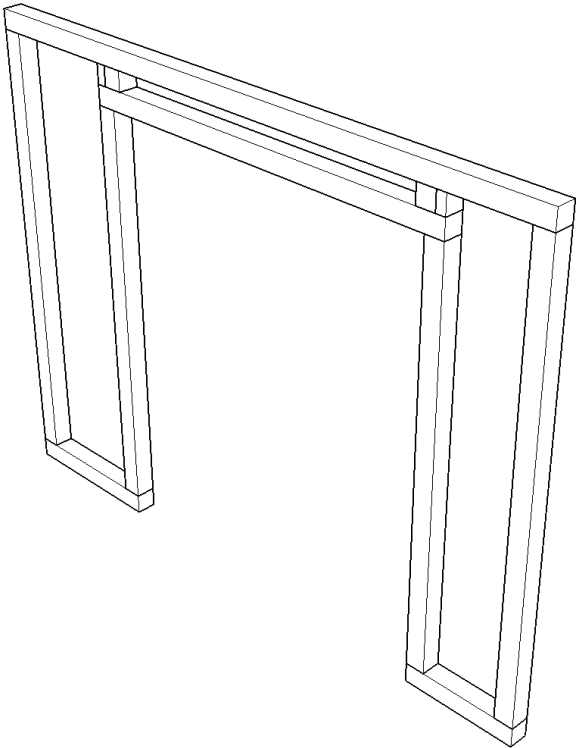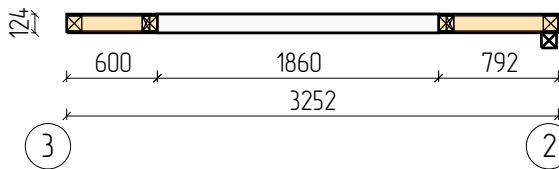


					949-2024.05.14-АР-КД / +7-900-500-11-22			
								
Изм	Лист	№ докум	Подпись	Дата	Проект №949. Одноэтажный СИП панельный дом для инвалида «Къща Симеонова София » 6,0х6,0м	Стадия	Лист	Листов
Разраб		Ерохина А.О.				АС	27	72
Проб		Васильев Д.В.						
Т.контр					Развертки стен 1 этажа_5	СК «RichHouse»		
Н.контр								
Утв								




1_СИП_124_6

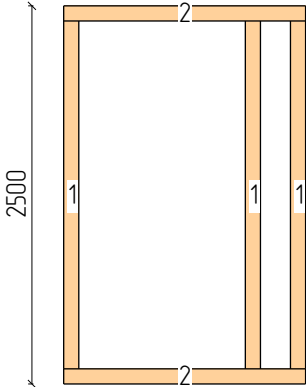


Пиломатериалы				
N	Марк	Сечение	Длина	Кол
1.	Д 100х100_07	100х100	2300	3
2.	Д 100х100_13	100х100	1600	2
Итого:		100х100	10,1м	5

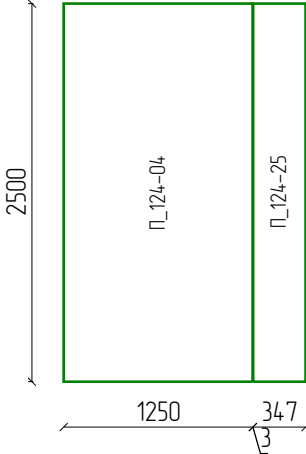



СИП панели		
Марк	Размер	Кол
П_124-04	124х2500х1250	1
П_124-25	124х2500х347	1
П_124	Итого:	2

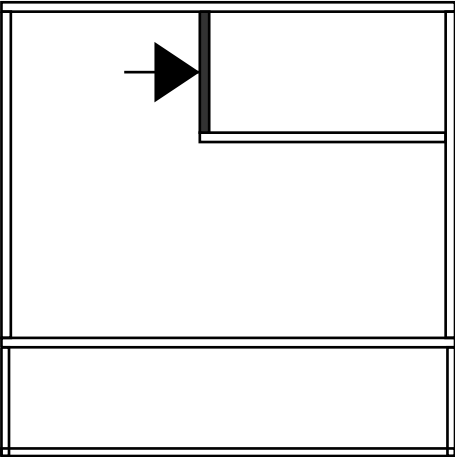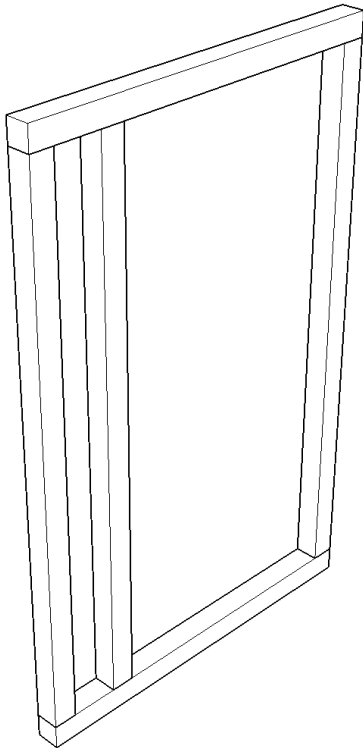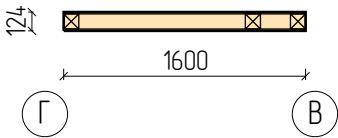

					949-2024.05.14-AP-КД / +7-900-500-11-22			
								
Изм	Лист	№ докум	Подпись	Дата	Проект №949. Одноэтажный СИП панельный дом для инвалида «Къща Симеонова София» 6,0х6,0м	Стадия	Лист	Листов
Разраб		Ерохина А.О.				АС	28	72
Проб		Васильев Д.В.						
Т.контр					Развертки стен 1 этажа_6	СК «RichHouse»		
Н.контр								
Утв								



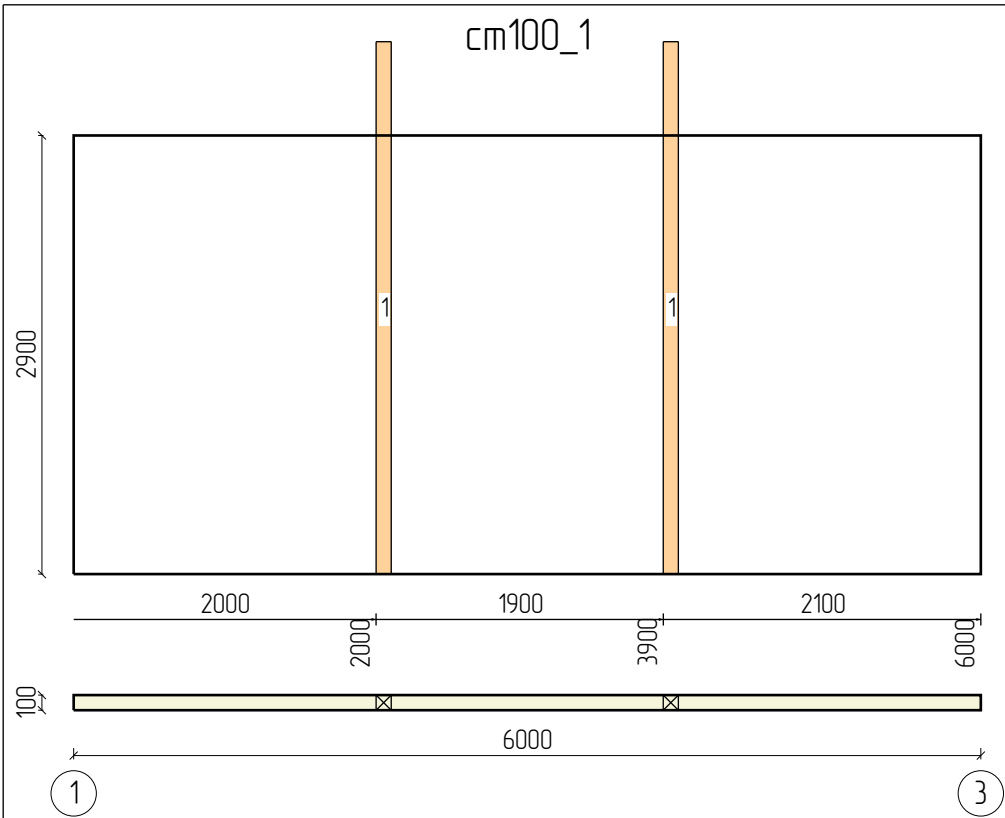


Пиломатериалы				
N	Марк	Сечение	Длина	Кол
1.	Д 100х100_04	100х100	3520	2
Итого:		100х100	7м	2

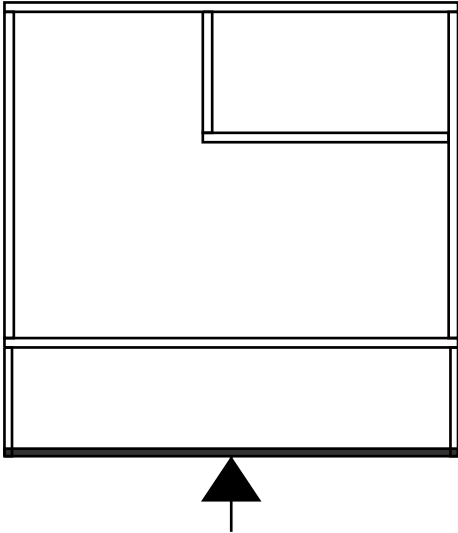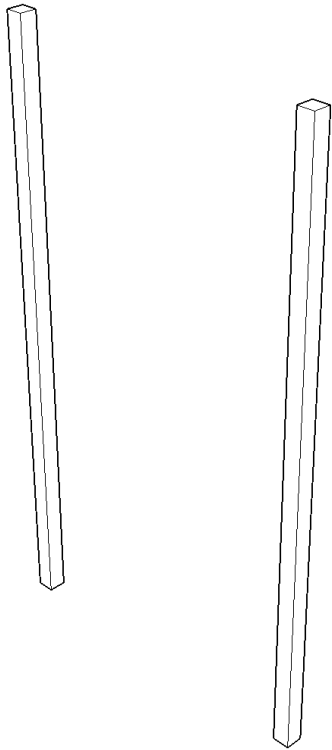


					949-2024.05.14-AP-КД / +7-900-500-11-22			
								
Изм	Лист	№ докум	Подпись	Дата	Проект №949. Одноэтажный СИП панельный дом для инвалида «Къща Симеонова София» 6,0х6,0м	Стадия	Лист	Листов
Разраб		Ерохина А.О.				АС	29	72
Проб		Васильев Д.В.						
Т.контр					Развертки стен 1 этажа_7	СК «RichHouse»		
Н.контр								
Утв								

ст100_2

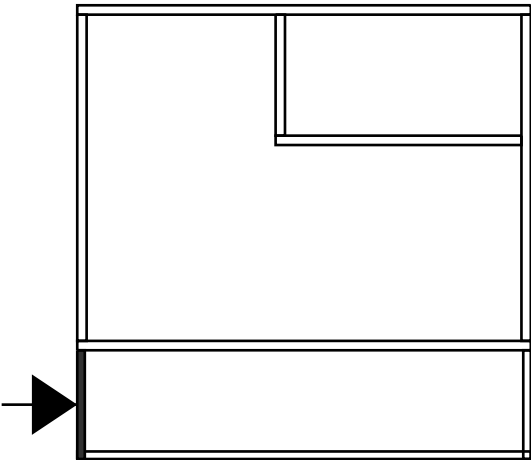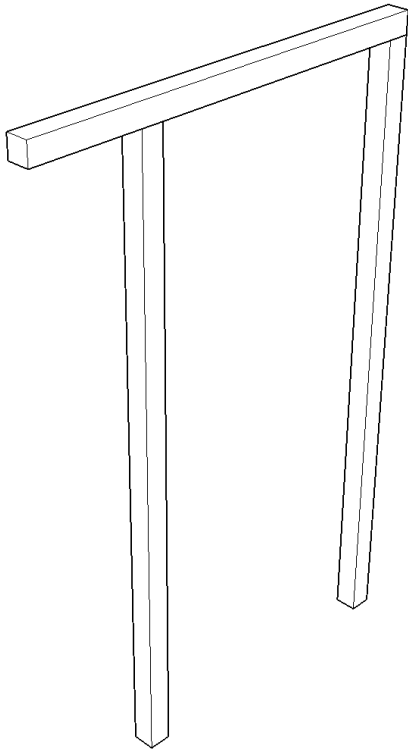
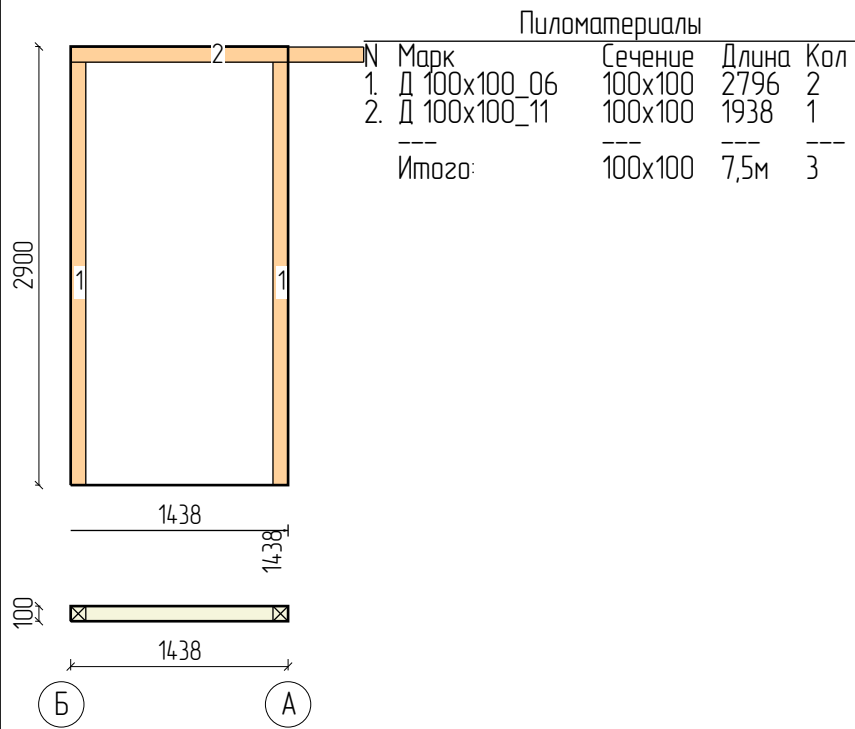


					949-2024.05.14-AP-КД / +7-900-500-11-22			
Изм	Лист	№ докум	Подпись	Дата	Проект №949. Одноэтажный СИП панельный дом для инвалида «Къща Симеонова София» 6,0х6,0м	Стадия	Лист	Листов
Разраб		Ерохина А.О.				АС	30	72
Проб		Васильев Д.В.						
Т.контр					Развертки стен 1 этажа_8	СК «RichHouse»		
Н.контр								
Утв								



см100_3

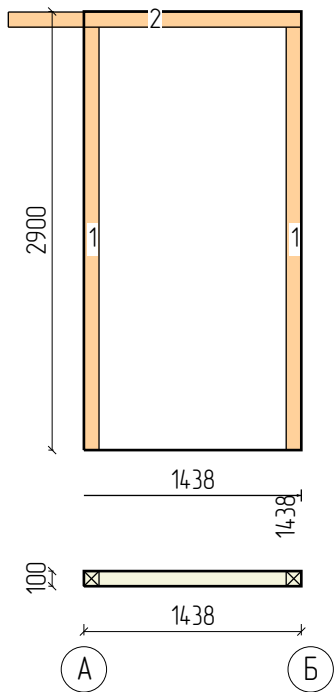

Пиломатериалы				
N	Марк	Сечение	Длина	Кол
1.	Д 100х100_06	100х100	2796	2
2.	Д 100х100_11	100х100	1938	1
Итого:		100х100	7,5м	3

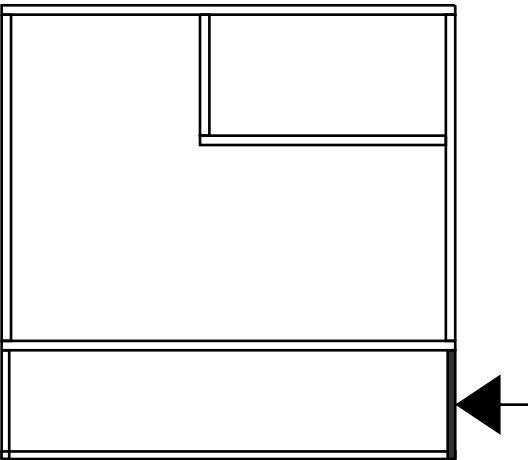
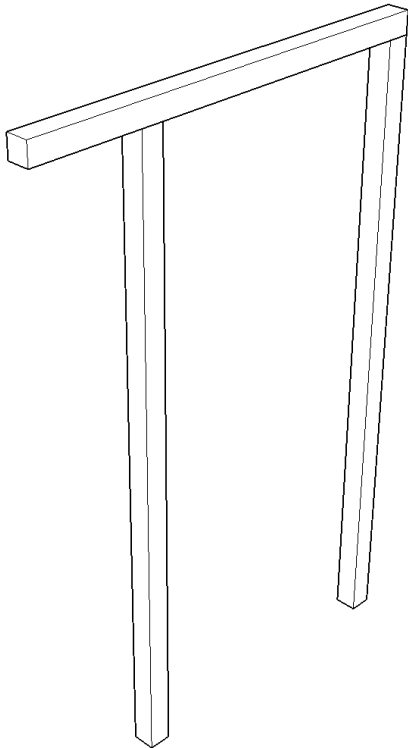


					949-2024.05.14-AP-КД / +7-900-500-11-22			
								
Изм	Лист	№ докум	Подпись	Дата	Проект №949. Одноэтажный СИП панельный дом для инвалида «Къща Симеонова София» 6,0х6,0м	Стадия	Лист	Листов
Разраб		Ерохина А.О.				АС	31	72
Проб		Васильев Д.В.						
Т.контр					Развертки стен 1 этажа_9		СК «RichHouse»	
Н.контр								
Утв								

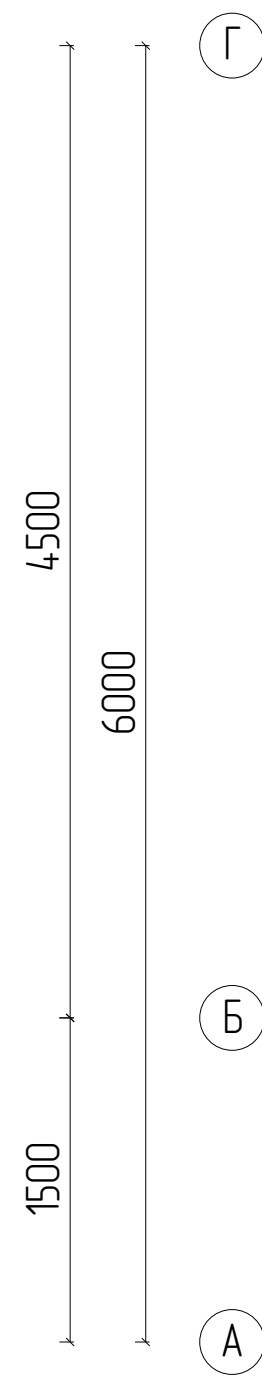
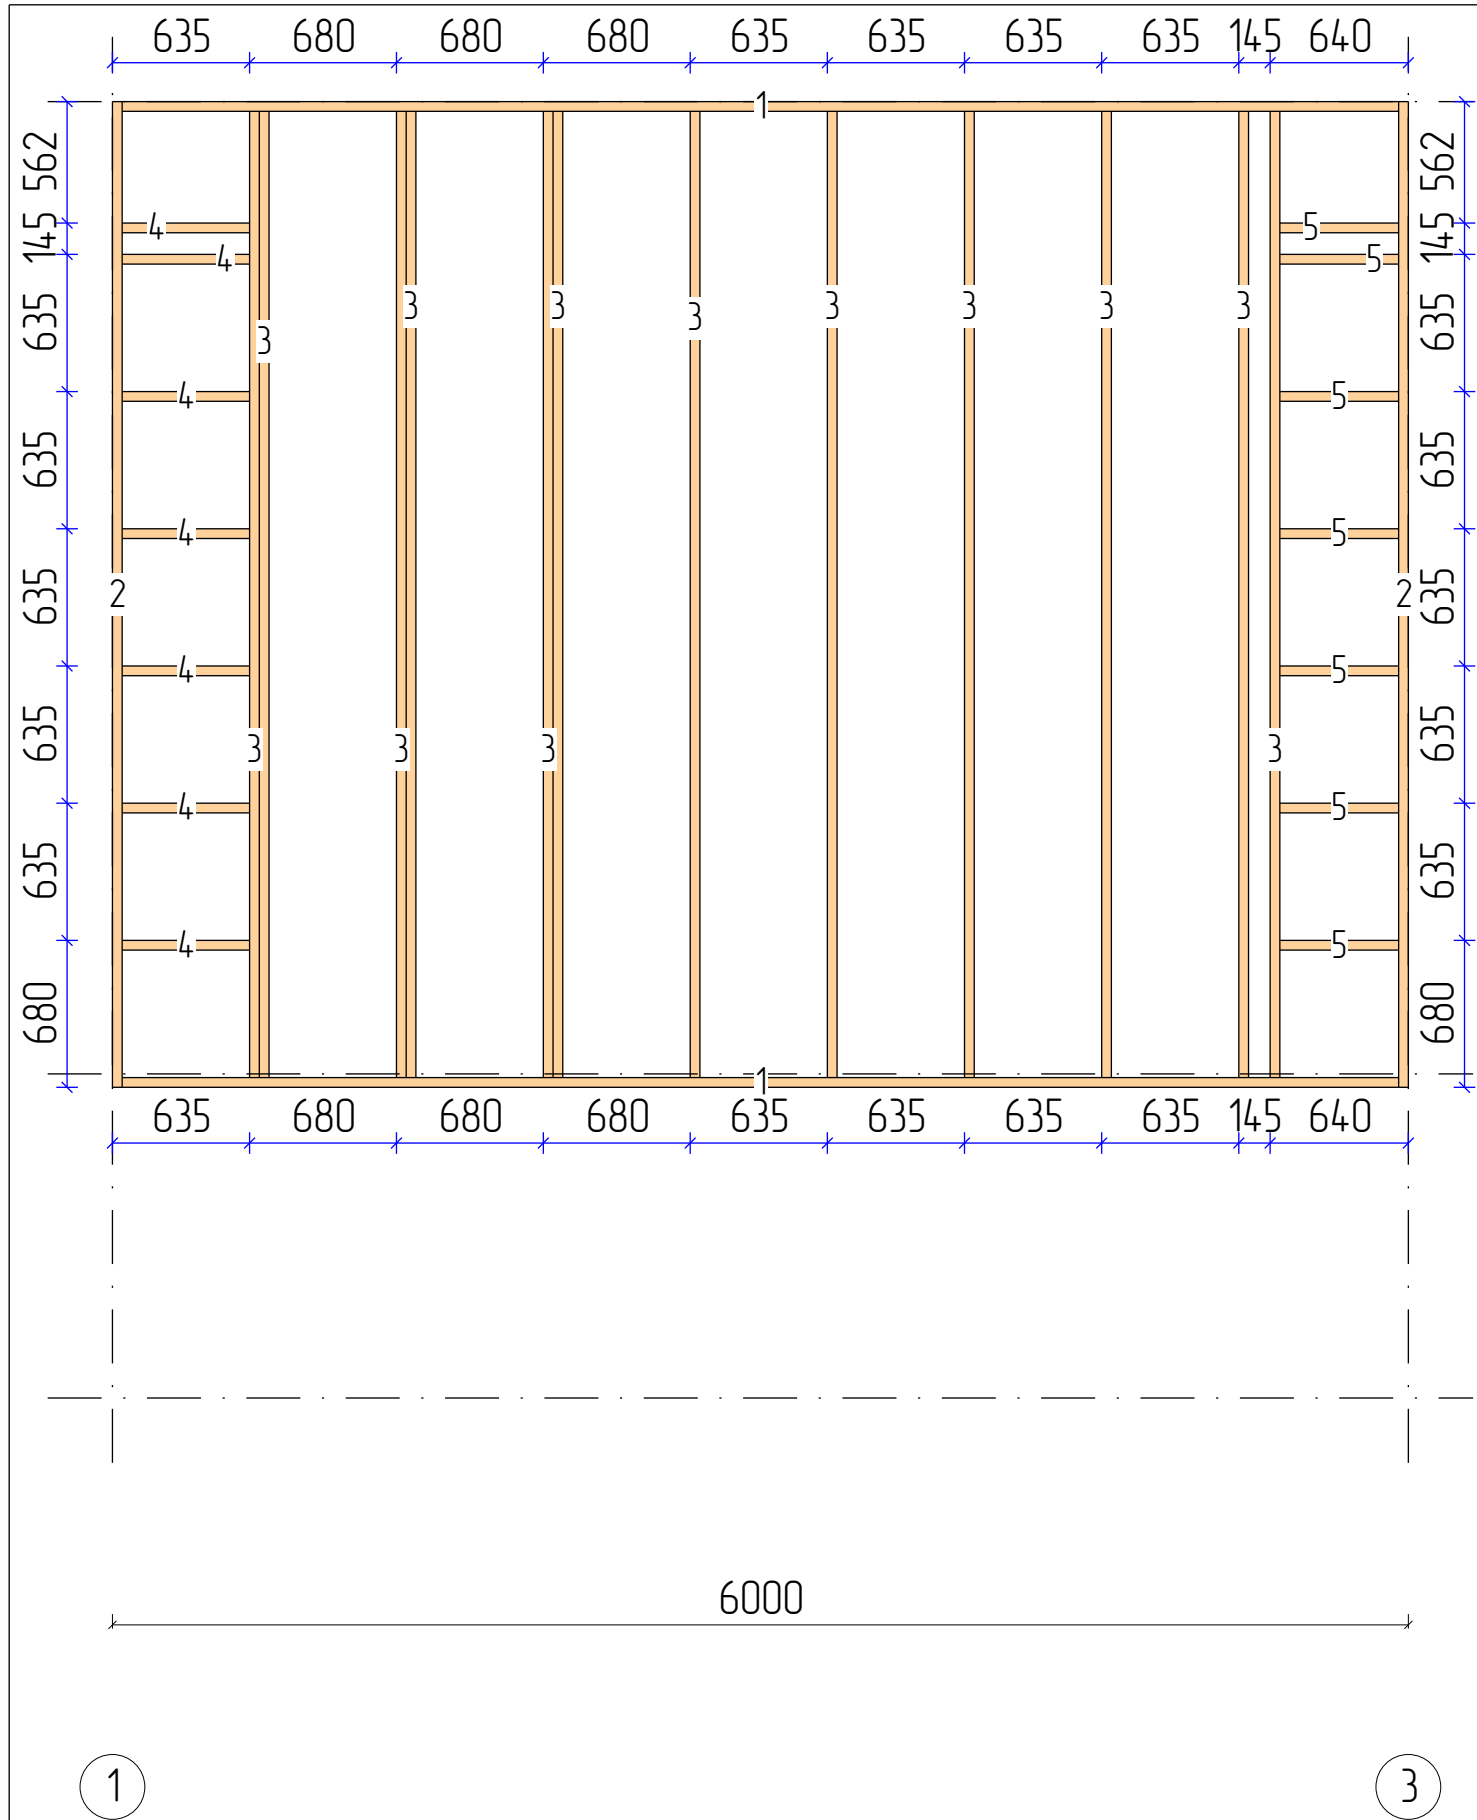


Пиломатериалы				
N	Марк	Сечение	Длина	Кол
1.	Д 45х195_1	195х45	5910	2
2.	Д 45х195_2	195х45	4562	2
3.	Д 45х195_3	195х45	4472	12
4.	Д 45х195_7	195х45	590	7
5.	Д 45х195_8	195х45	550	7
Итого:		195х45	82,6м	30



					949-2024.05.14-АР-КД / +7-900-500-11-22			
Изм	Лист	№ докум	Подпись	Дата	Проект №949. Одноэтажный СИП панельный дом для инвалида «Къща Симеонова София» 6,0х6,0м	Стадия	Лист	Листов
Разраб		Ерохина А.О.				АС	32	72
Проб		Васильев Д.В.						
Т.контр								
Н.контр					Перекрытие чердачное – Каркас		СК «RichHouse»	
Утв								

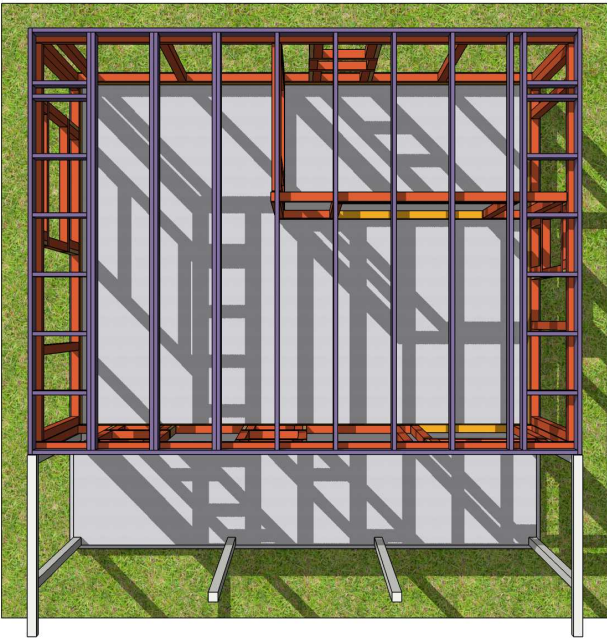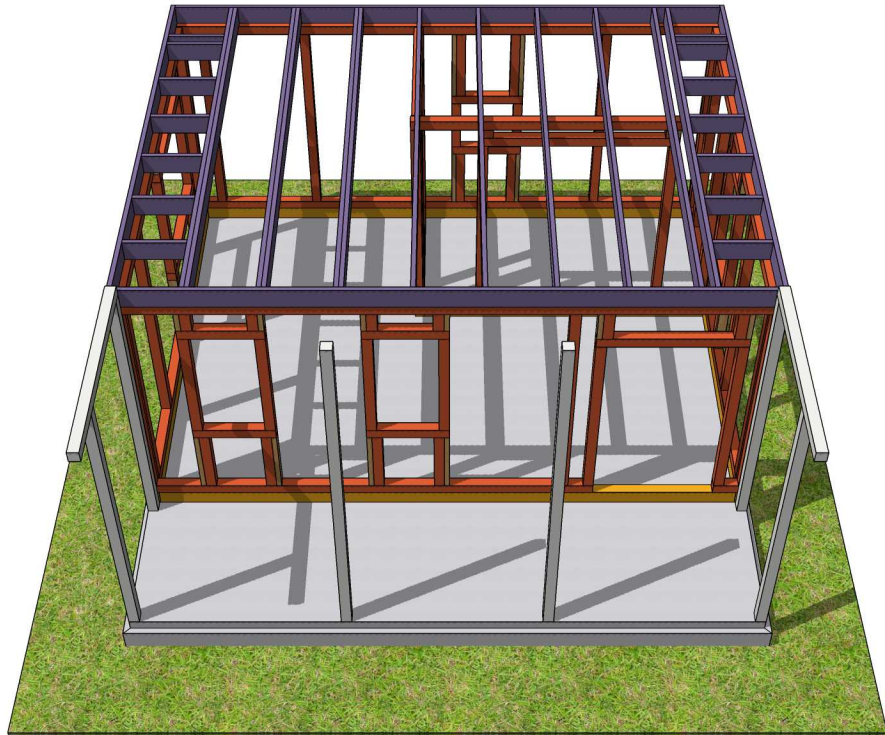



					949-2024.05.14-AP-КД / +7-900-500-11-22			
								
Изм	Лист	№ докум	Подпись	Дата	Проект №949. Одноэтажный СИП панельный дом для инвалида «Къща Симеонова София» 6,0х6,0м	Стадия	Лист	Листов
Разраб		Ерохина А.О.				АС	33	72
Проб		Васильев Д.В.						
Т.контр					План чердачного перекрытия 3D Виды	СК «RichHouse»		
Н.контр								
Утв								

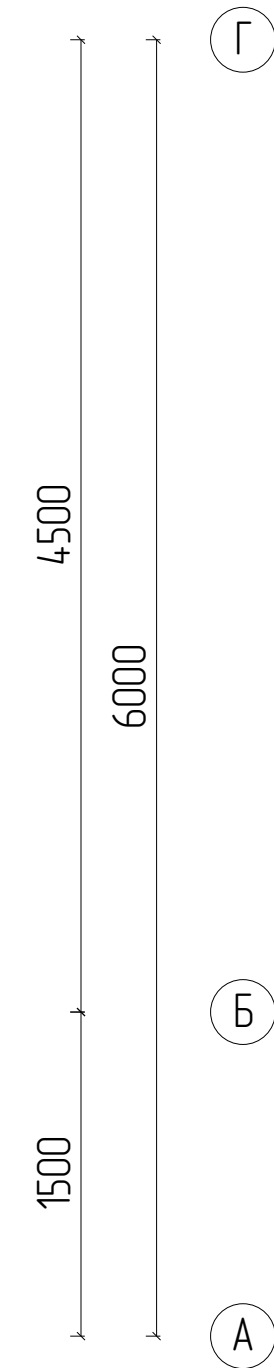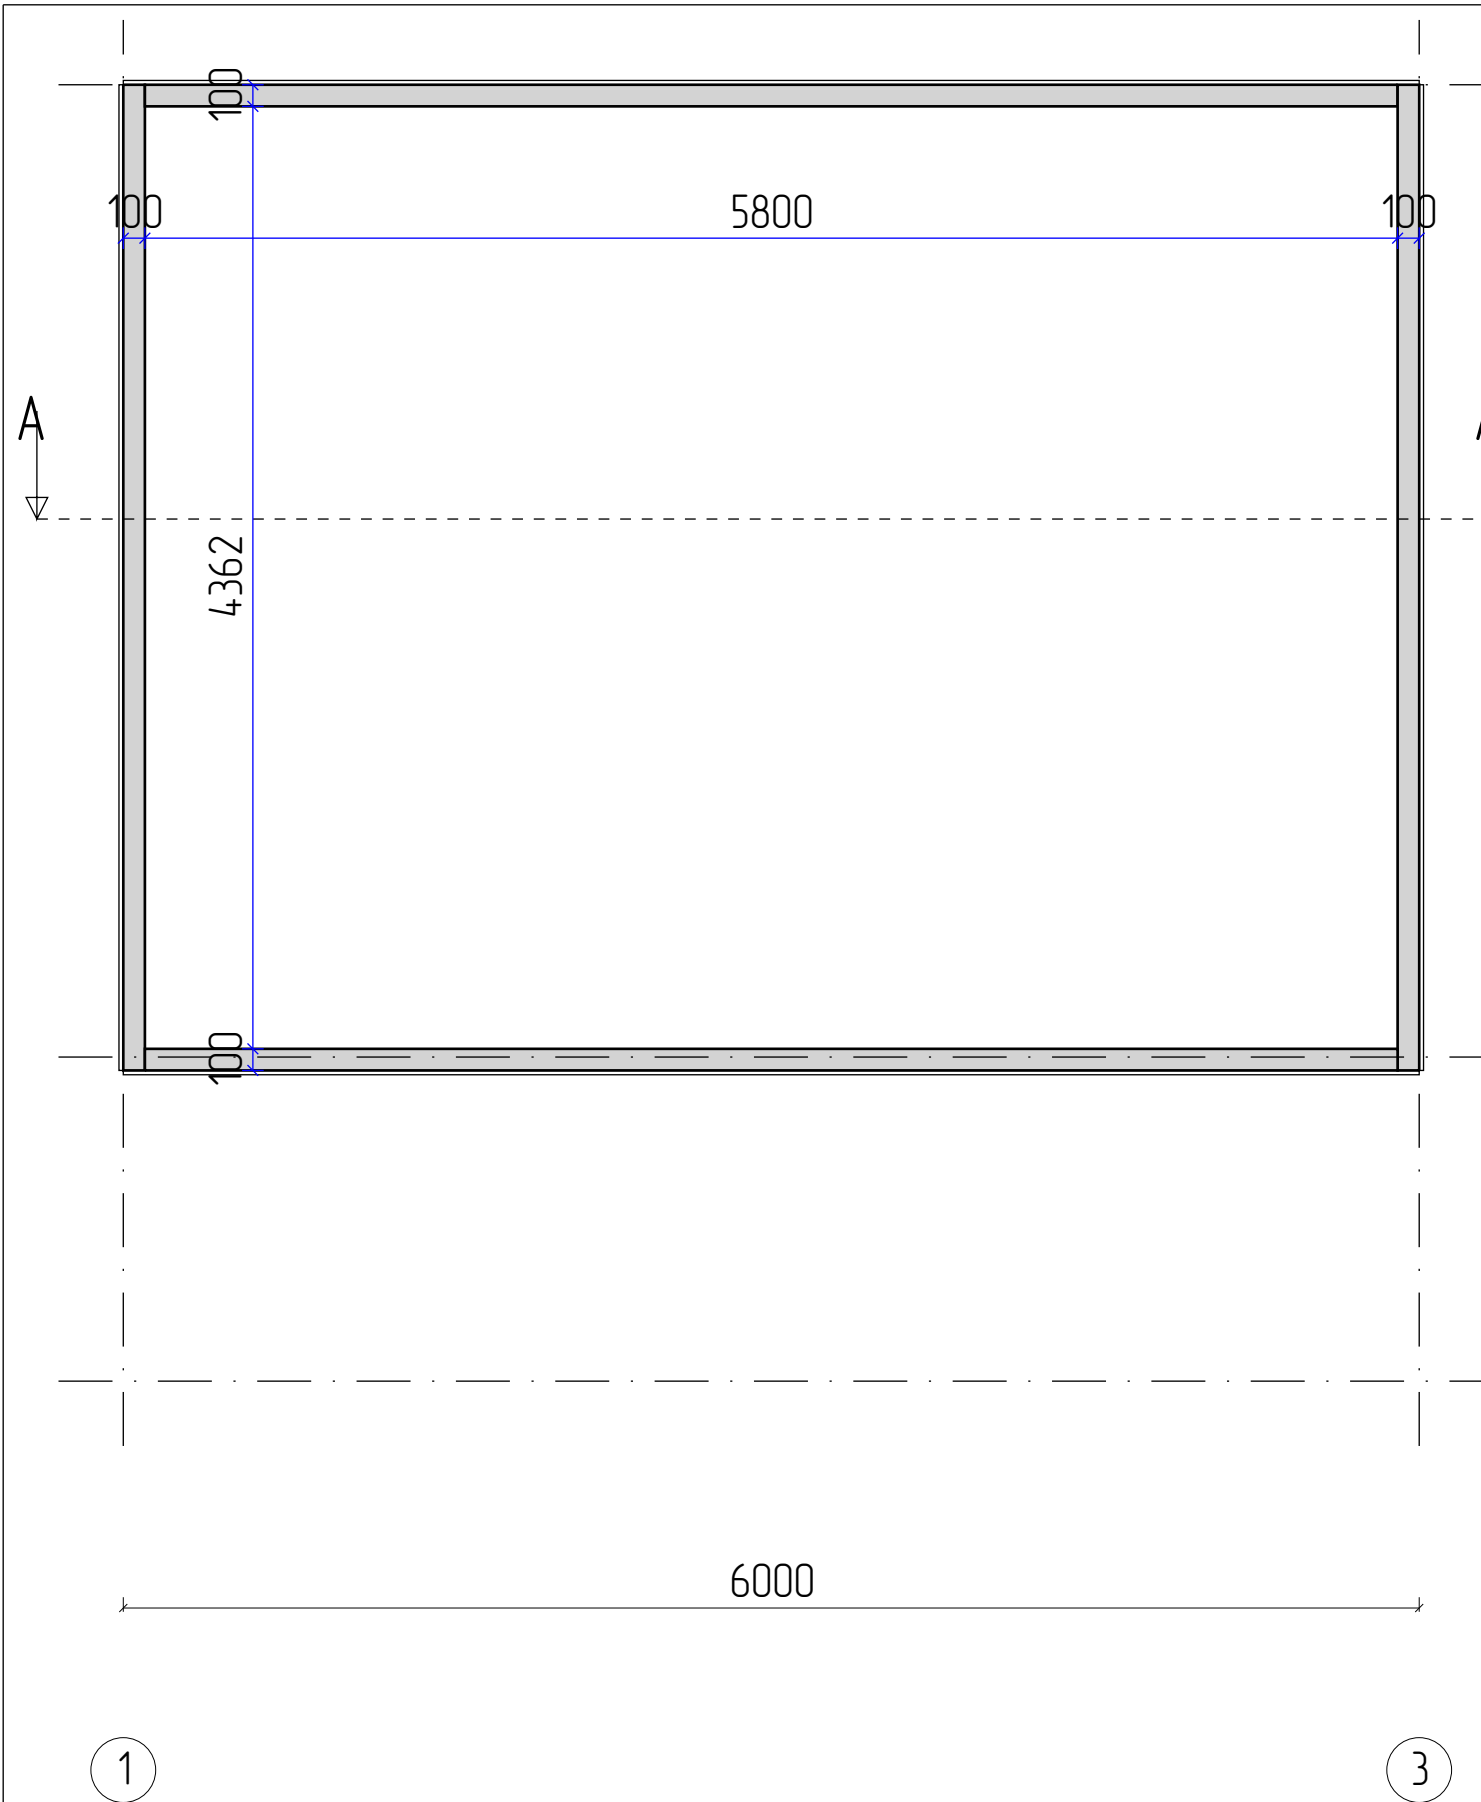

					949-2024.05.14-AP-КД / +7-900-500-11-22			
								
Изм	Лист	№ докум	Подпись	Дата	Проект №949. Одноэтажный СИП панельный дом для инвалида «Къща Симеонова София» 6,0х6,0м	Стадия	Лист	Листов
Разраб		Ерохина А.О.				АС	34	72
Проб		Васильев Д.В.						
Т.контр								
Н.контр					Стены чердака – Эскиз		СК «RichHouse»	
Утв								

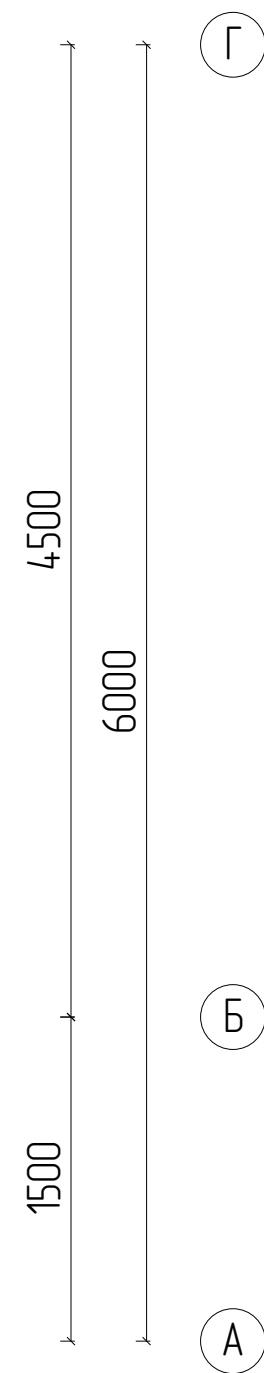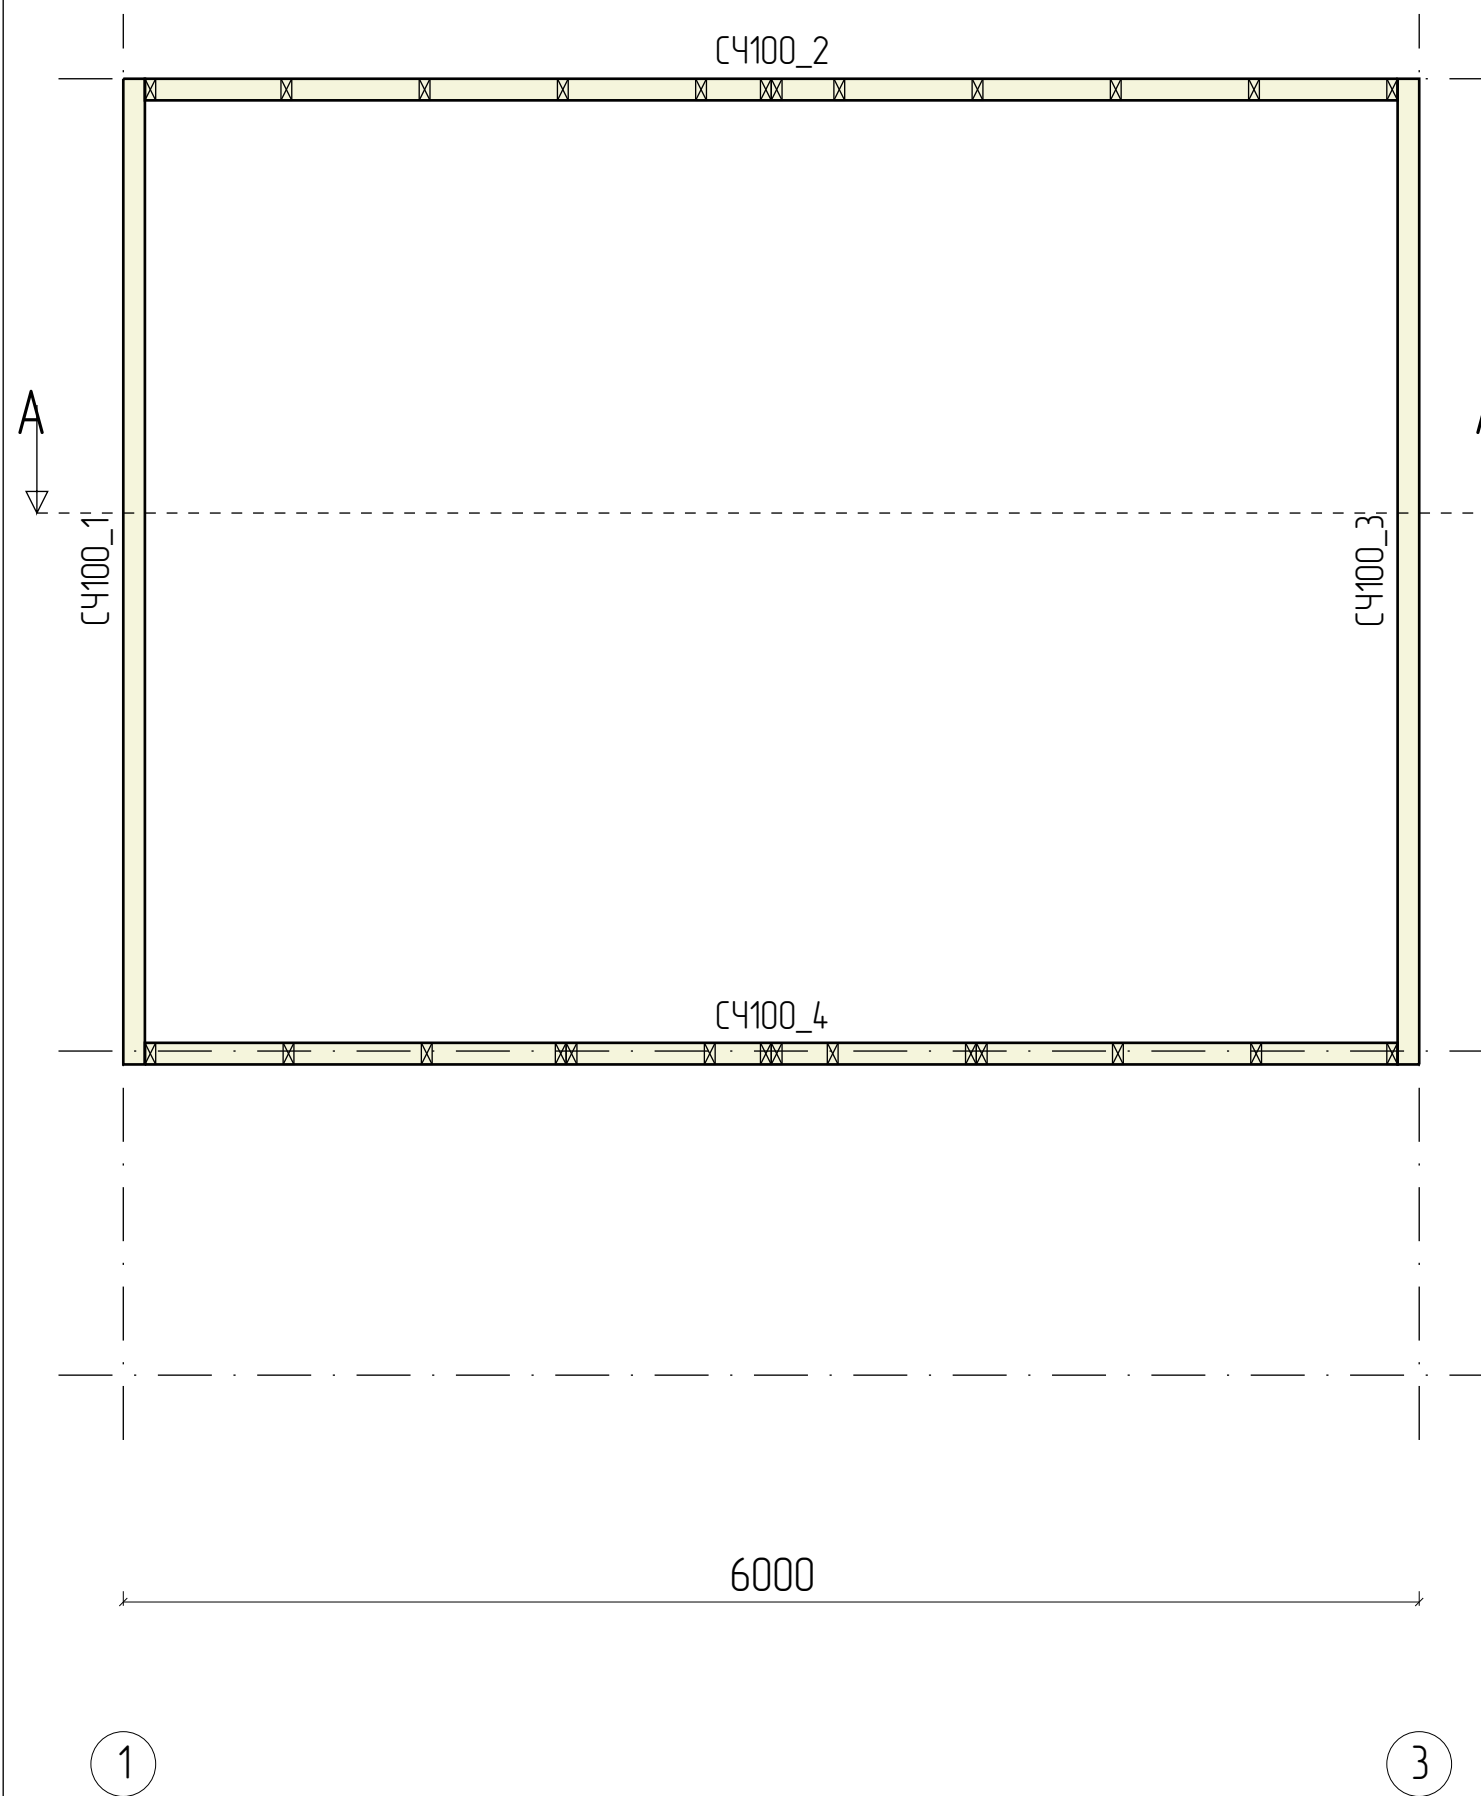


					949-2024.05.14-АР-КД / +7-900-500-11-22			
								
Изм	Лист	№ докум	Подпись	Дата	Проект №949. Одноэтажный СИП панельный дом для инвалида «Къща Симеонова София » 6,0х6,0м	Стадия	Лист	Листов
Разраб		Ерохина А.О.				АС	35	72
Проб		Васильев Д.В.						
Т.контр					Стены чердака – Сборочный	СК «RichHouse»		
Н.контр								
Утв								

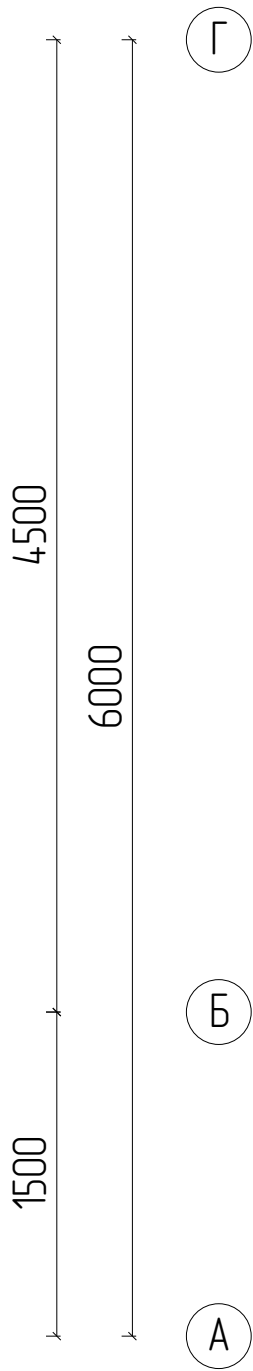
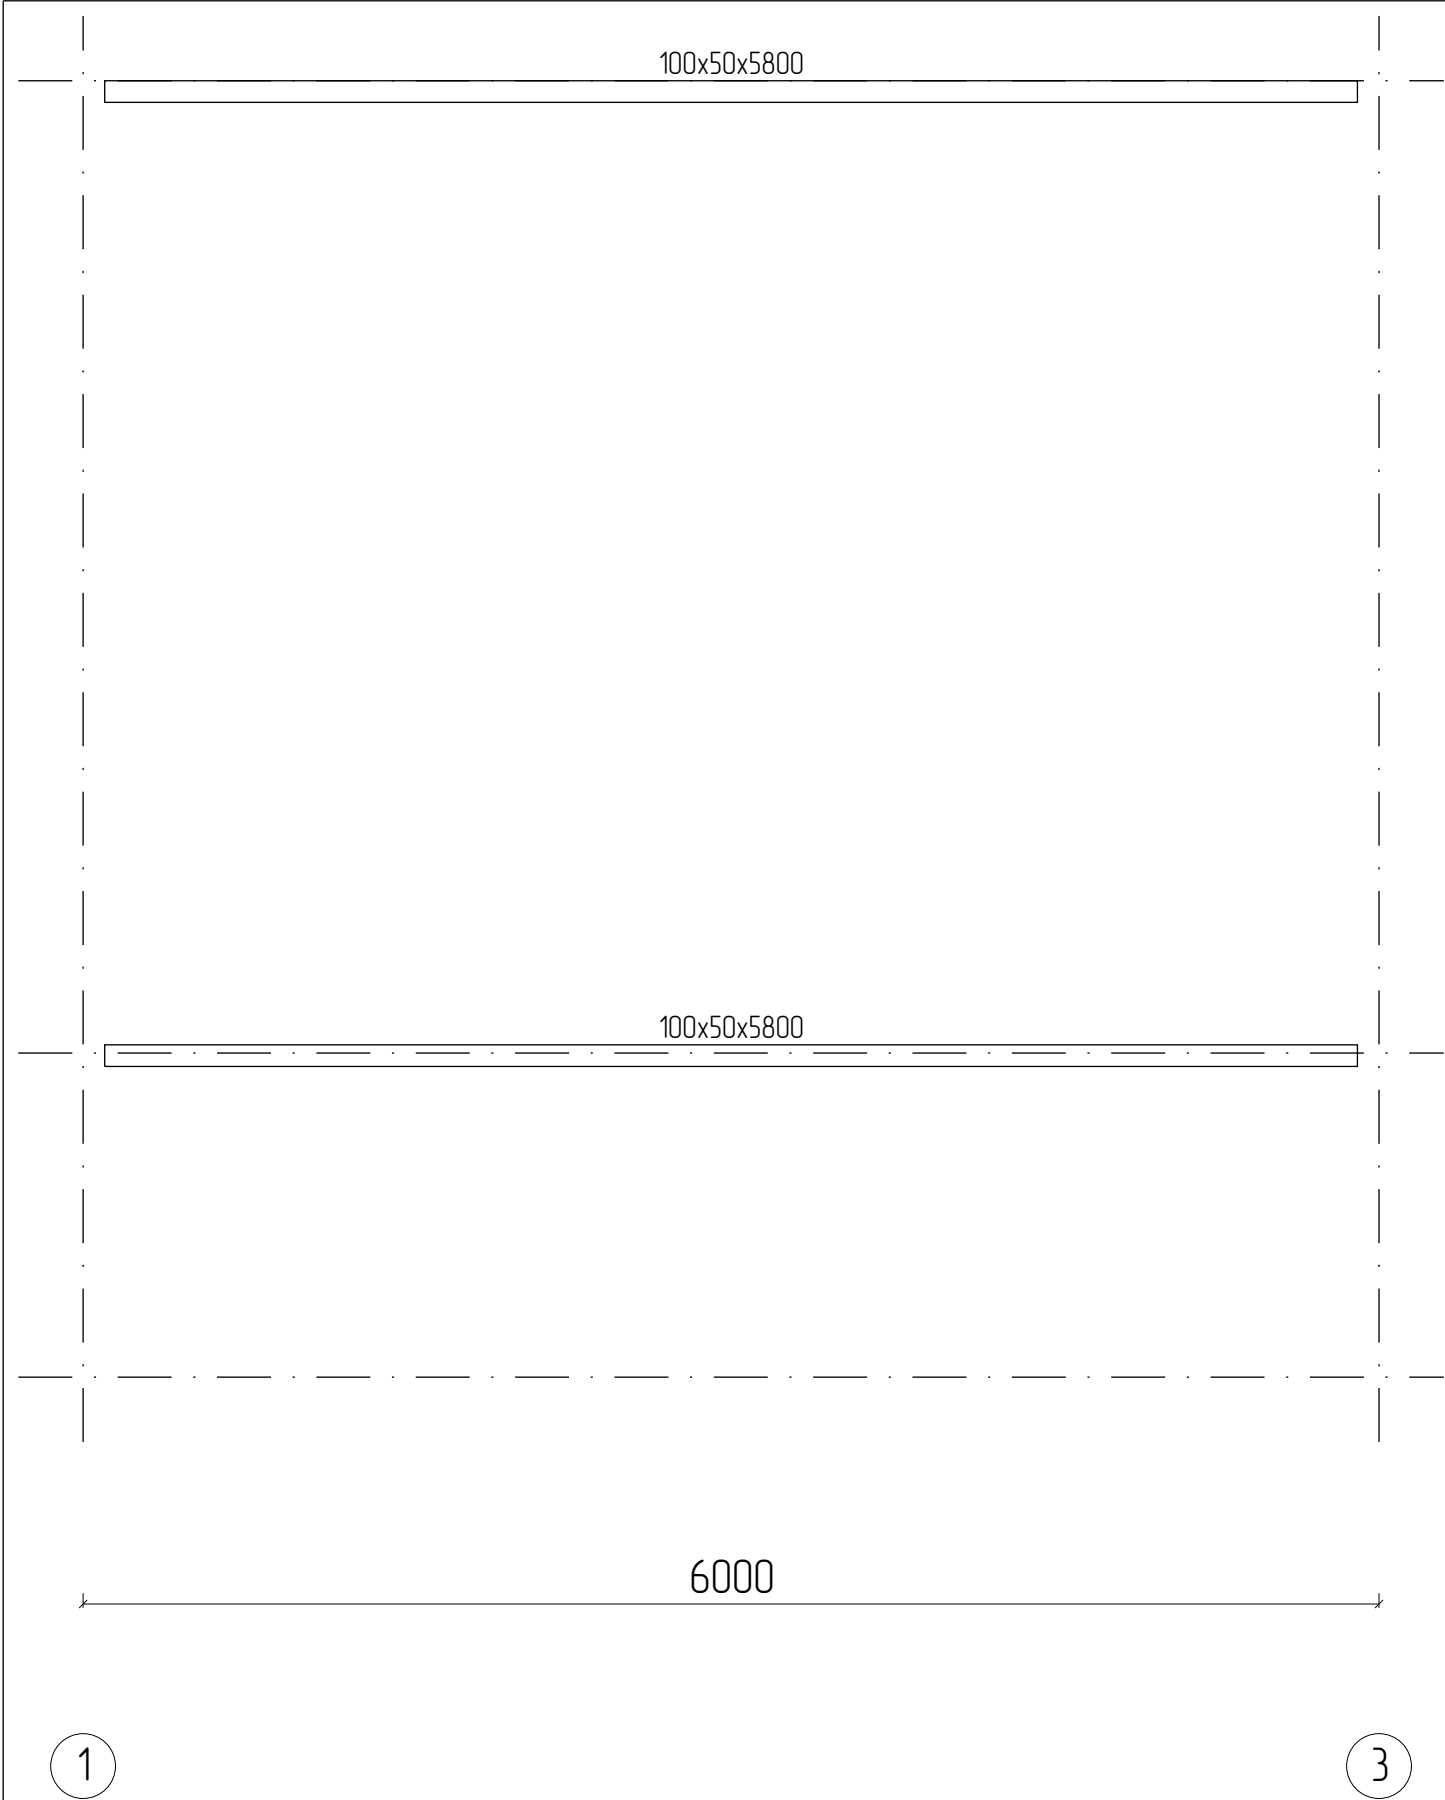


					949-2024.05.14-АР-КД / +7-900-500-11-22			
								
Изм	Лист	№ докум	Подпись	Дата	Проект №949. Одноэтажный СИП панельный дом для инвалида «Къща Симеонова София» 6,0х6,0м	Стадия	Лист	Листов
Разраб		Ерохина А.О.				АС	36	72
Проб		Васильев Д.В.						
Т.контр					Стены чердака – Стартовая доска	СК «RichHouse»		
Н.контр								
Утв								

СЧ100_1

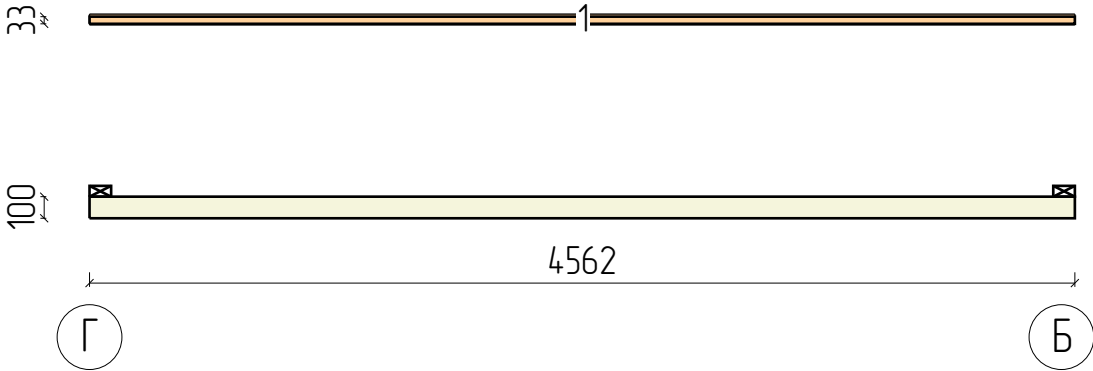


Пиломатериалы				
N	Марк	Сечение	Длина	Кол
1.	Д 50х100_02	100х50	4562	1
Итого:		100х50	4,6м	1

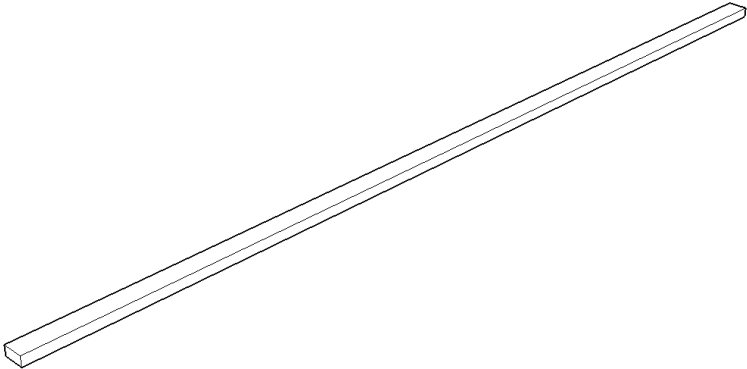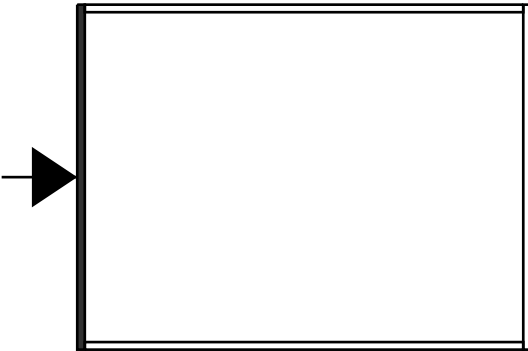



					949-2024.05.14-АР-КД / +7-900-500-11-22			
								
Изм	Лист	№ докум	Подпись	Дата	Проект №949. Одноэтажный СИП панельный дом для инвалида «Къща Симеонова София » 6,0х6,0м	Стадия	Лист	Листов
Разраб		Ерохина А.О.				АС	37	72
Проб		Васильев Д.В.						
Т.контр					Развертки стен чердака_1	СК «RichHouse»		
Н.контр								
Утв								

СЧ100_2

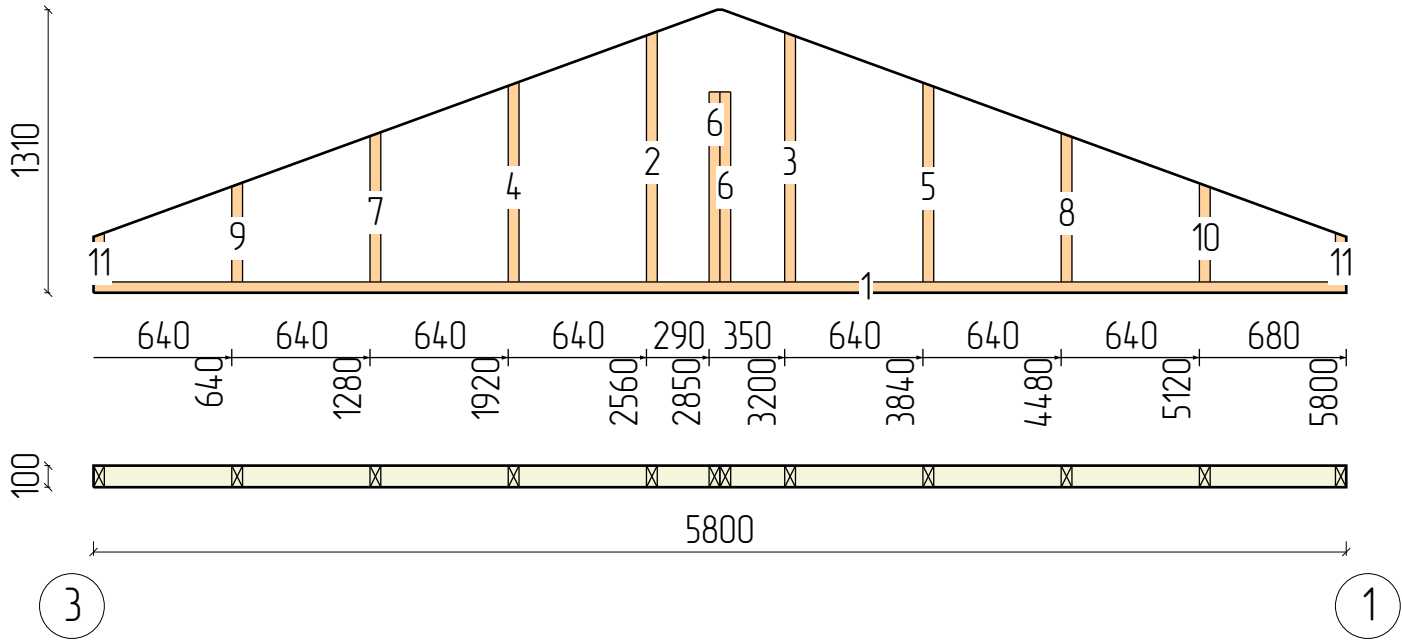


Пиломатериалы

N	Марк	Сечение	Длина	Кол
1.	Д 50x100_01	100x50	5800	1
2.	Д 50x100_04	100x50	1159	1
3.	Д 50x100_05	100x50	1155	1
4.	Д 50x100_06	100x50	926	1
5.	Д 50x100_07	100x50	922	1
6.	Д 50x100_08	100x50	879	2
7.	Д 50x100_11	100x50	693	1
8.	Д 50x100_12	100x50	689	1
9.	Д 50x100_14	100x50	460	1
10.	Д 50x100_15	100x50	456	1
11.	Д 50x100_17	100x50	227	2
Итого:		100x50	14,5м	13

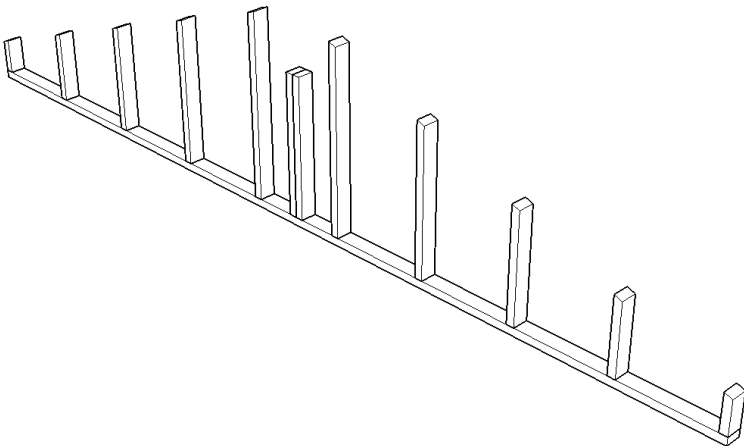
 


					949-2024.05.14-AP-КД / +7-900-500-11-22			
								
Изм	Лист	№ докум	Подпись	Дата	Проект №949. Одноэтажный СИП панельный дом для инвалида «Къща Симеонова София » 6,0х6,0м	Стадия	Лист	Листов
Разраб		Ерохина А.О.				АС	38	72
Проб		Васильев Д.В.						
Т.контр					Развертки стен чердака_2	СК «RichHouse»		
Н.контр								
Утв								

СЧ100_3

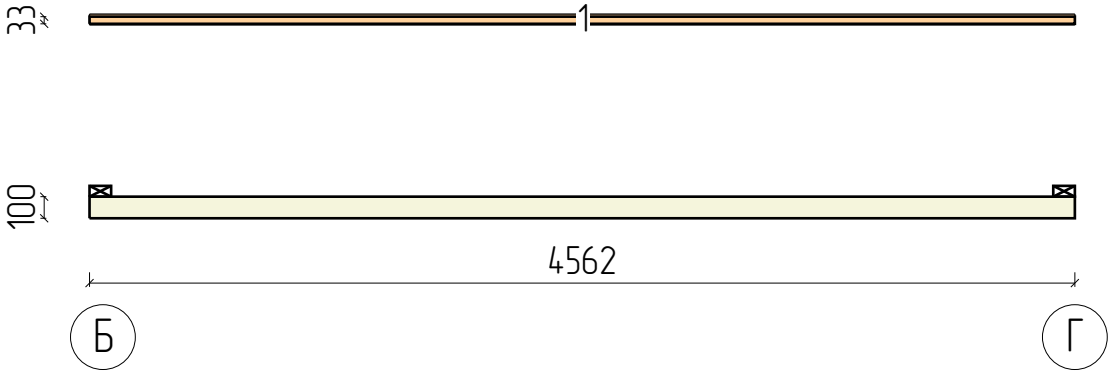


Пиломатериалы				
N	Марк	Сечение	Длина	Кол
1.	Д 50х100_02	100х50	4562	1
Итого:		100х50	4,6м	1

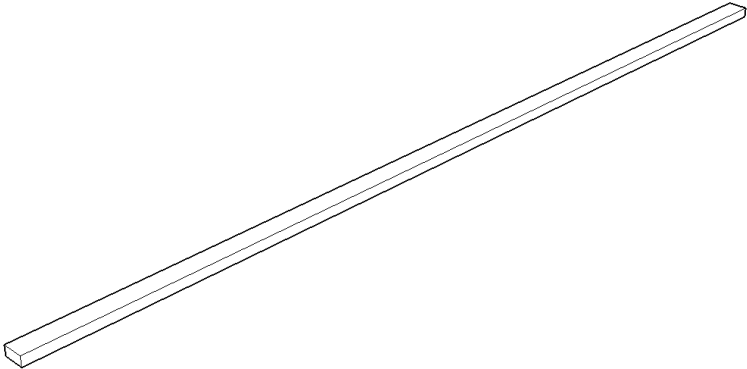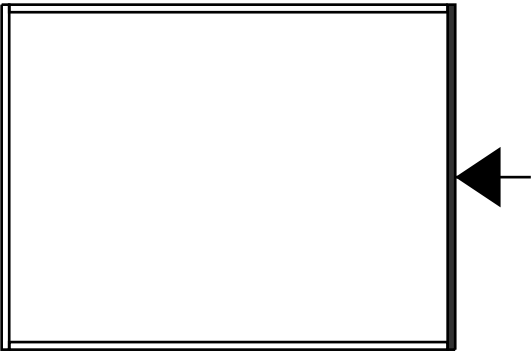



					949-2024.05.14-АР-КД / +7-900-500-11-22			
								
Изм	Лист	№ докум	Подпись	Дата	Проект №949. Одноэтажный СИП панельный дом для инвалида «Къща Симеонова София » 6,0х6,0м	Стадия	Лист	Листов
Разраб		Ерохина А.О.				АС	39	72
Проб		Васильев Д.В.						
Т.контр					Развертки стен чердака_3	СК «RichHouse»		
Н.контр								
Утв								

СЧ100_4



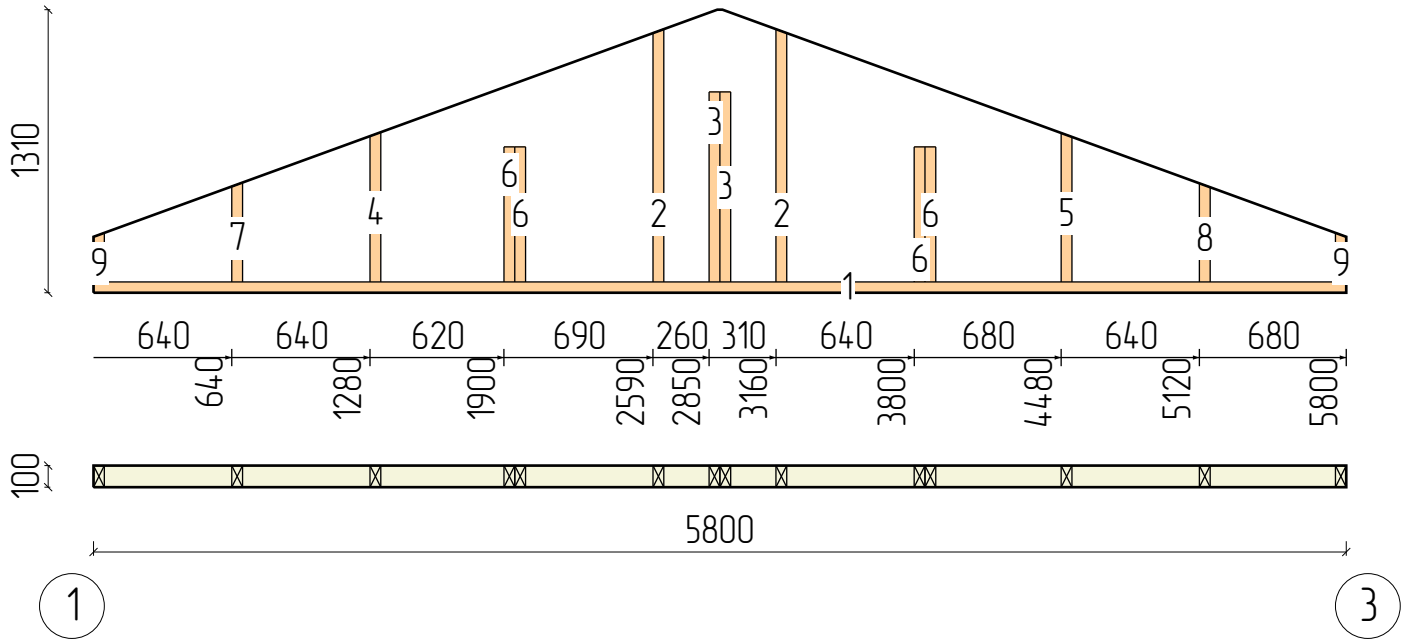


Пиломатериалы


N	Марк	Сечение	Длина	Кол
1.	Д 50x100_01	100x50	5800	1
2.	Д 50x100_03	100x50	1170	2
3.	Д 50x100_08	100x50	879	2
4.	Д 50x100_11	100x50	693	1
5.	Д 50x100_12	100x50	689	1
6.	Д 50x100_13	100x50	625	4
7.	Д 50x100_14	100x50	460	1
8.	Д 50x100_15	100x50	456	1
9.	Д 50x100_17	100x50	227	2
Итого:		100x50	15,2м	15

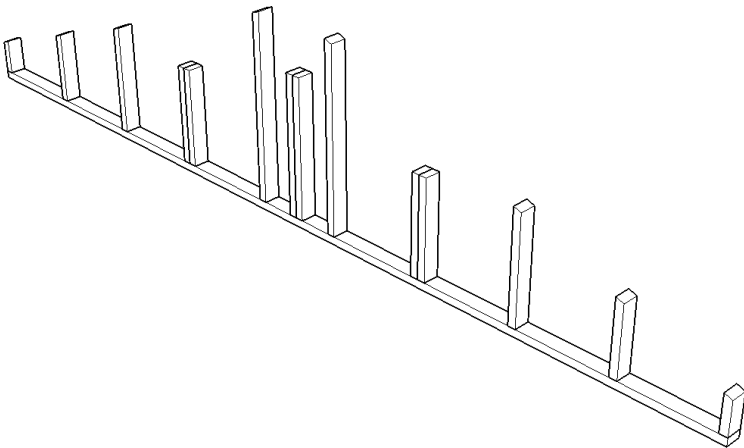 

					949-2024.05.14-АР-КД / +7-900-500-11-22			
								
Изм	Лист	№ докум	Подпись	Дата	Проект №949. Одноэтажный СИП панельный дом для инвалида «Къща Симеонова София » 6,0х6,0м	Стадия	Лист	Листов
Разраб		Ерохина А.О.				АС	40	72
Проб		Васильев Д.В.						
Т.контр					Развертки стен чердака_4	СК «RichHouse»		
Н.контр								
Утв								

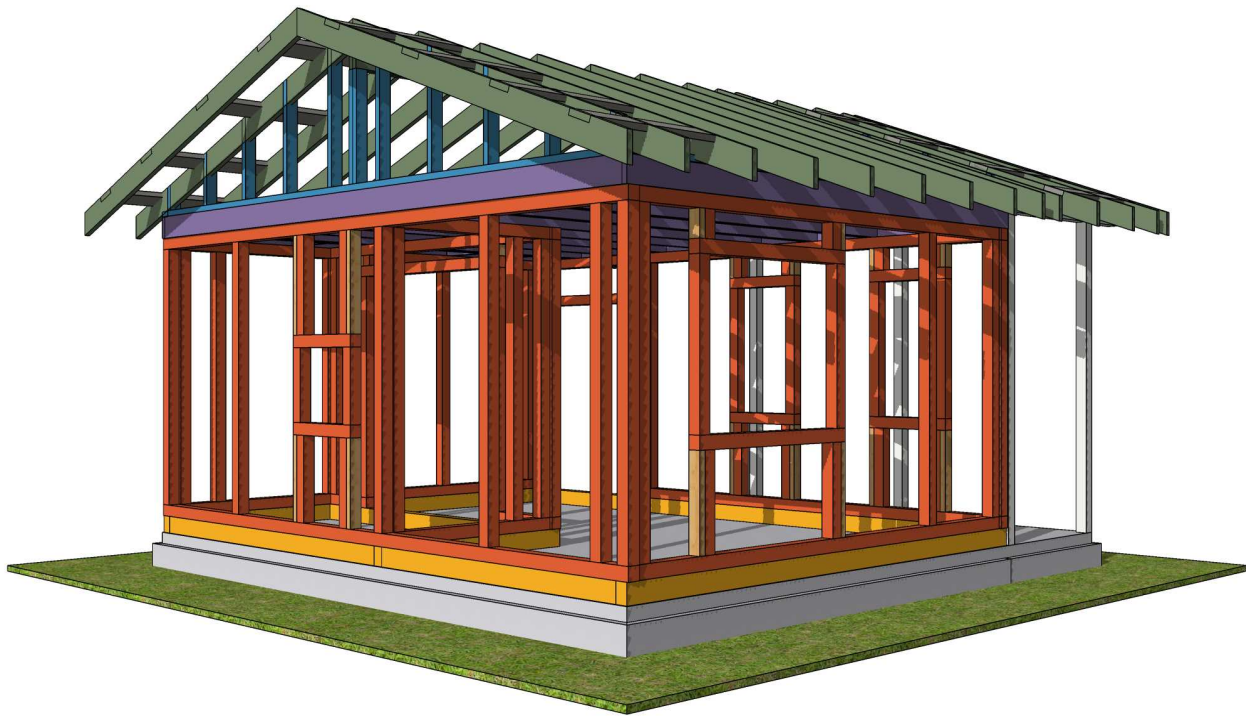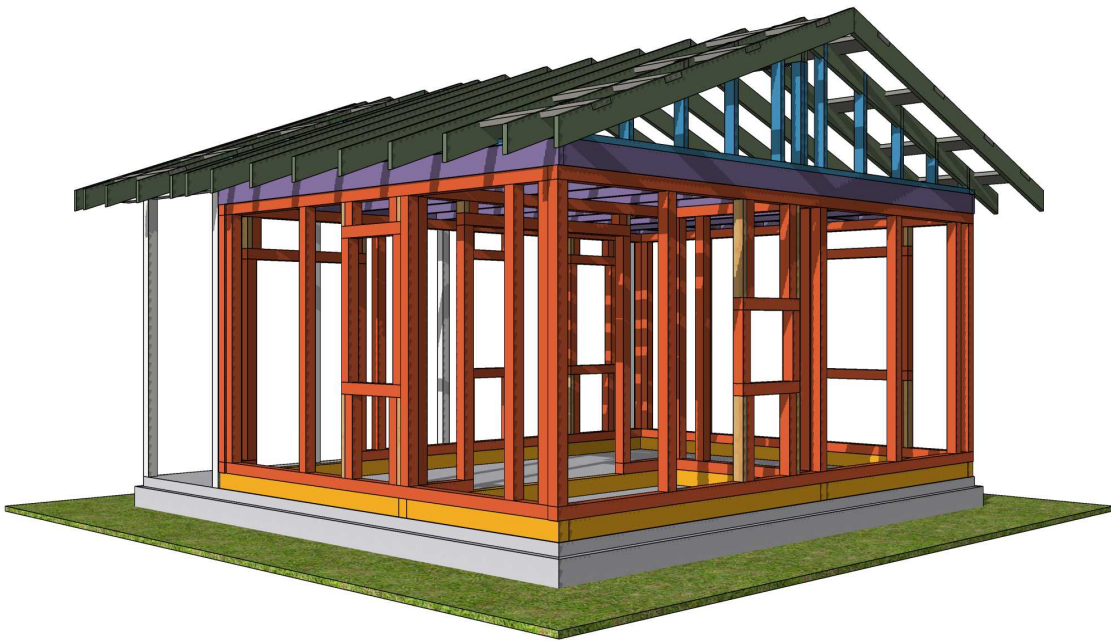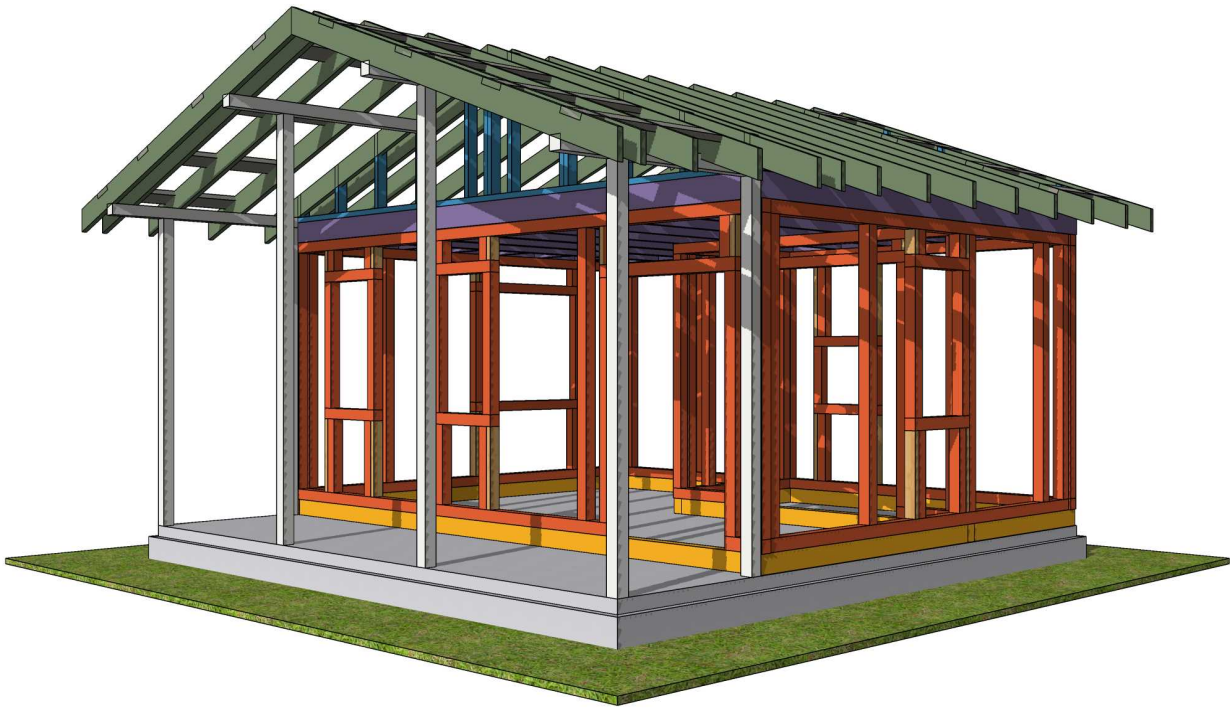


					949-2024.05.14-AP-КД / +7-900-500-11-22			
								
Изм	Лист	№ докум	Подпись	Дата	Проект №949. Одноэтажный СИП панельный дом для инвалида «Къща Симеонова София» 6,0х6,0м	Стадия	Лист	Листов
Разраб		Ерохина А.О.				АС	41	72
Проб		Васильев Д.В.						
Т.контр					Развертки стен 3D Вид	СК «RichHouse»		
Н.контр								
Утв								

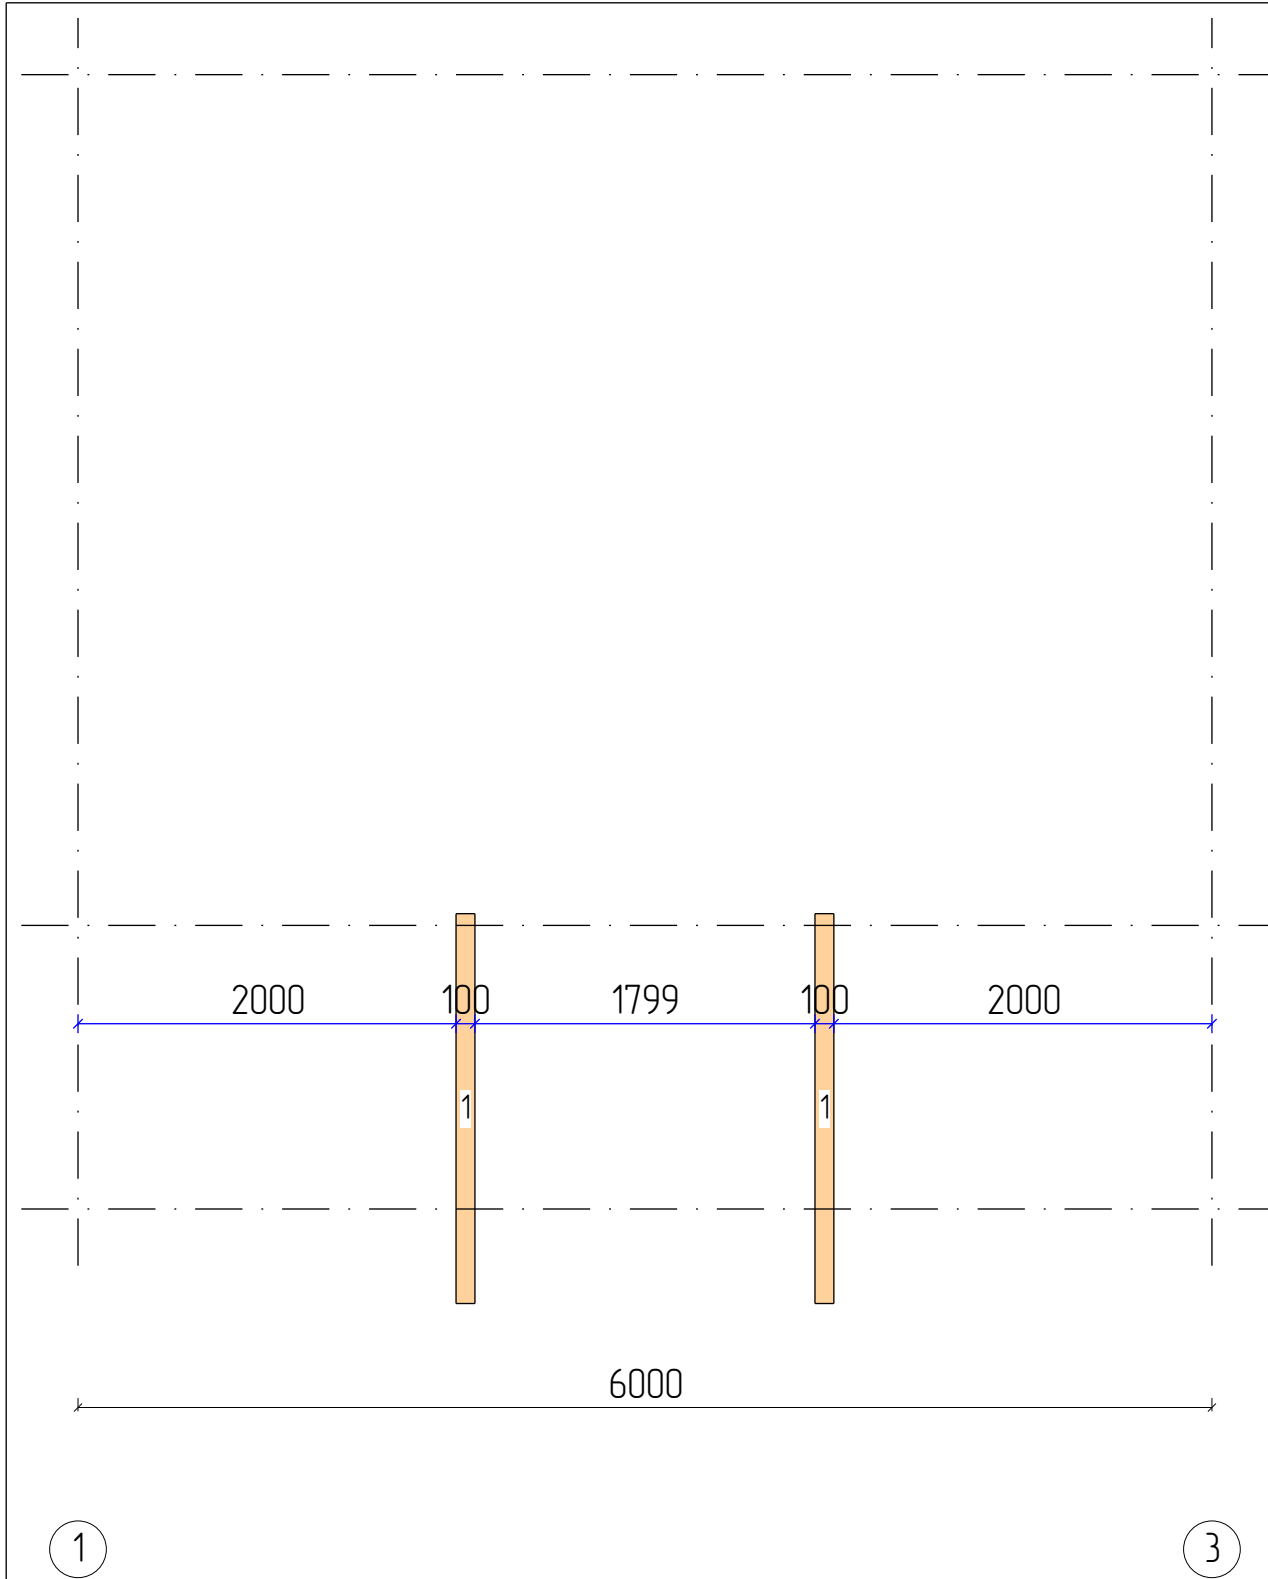


Пиломатериалы				
N	Марк	Сечение	Длина	Кол
1.	Д 100х100_09	100х100	2062	2
Итого:		100х100	4,1м	2

					949-2024.05.14-АР-КД / +7-900-500-11-22			
								
Изм	Лист	№ докум	Подпись	Дата	Проект №949. Одноэтажный СИП панельный дом для инвалида «Къща Симеонова София » 6,0х6,0м	Стадия	Лист	Листов
Разраб		Ерохина А.О.				АС	42	72
Пров		Васильев Д.В.						
Т.контр					Прогоны кровли – Каркас	СК «RichHouse»		
Н.контр								
Утв								

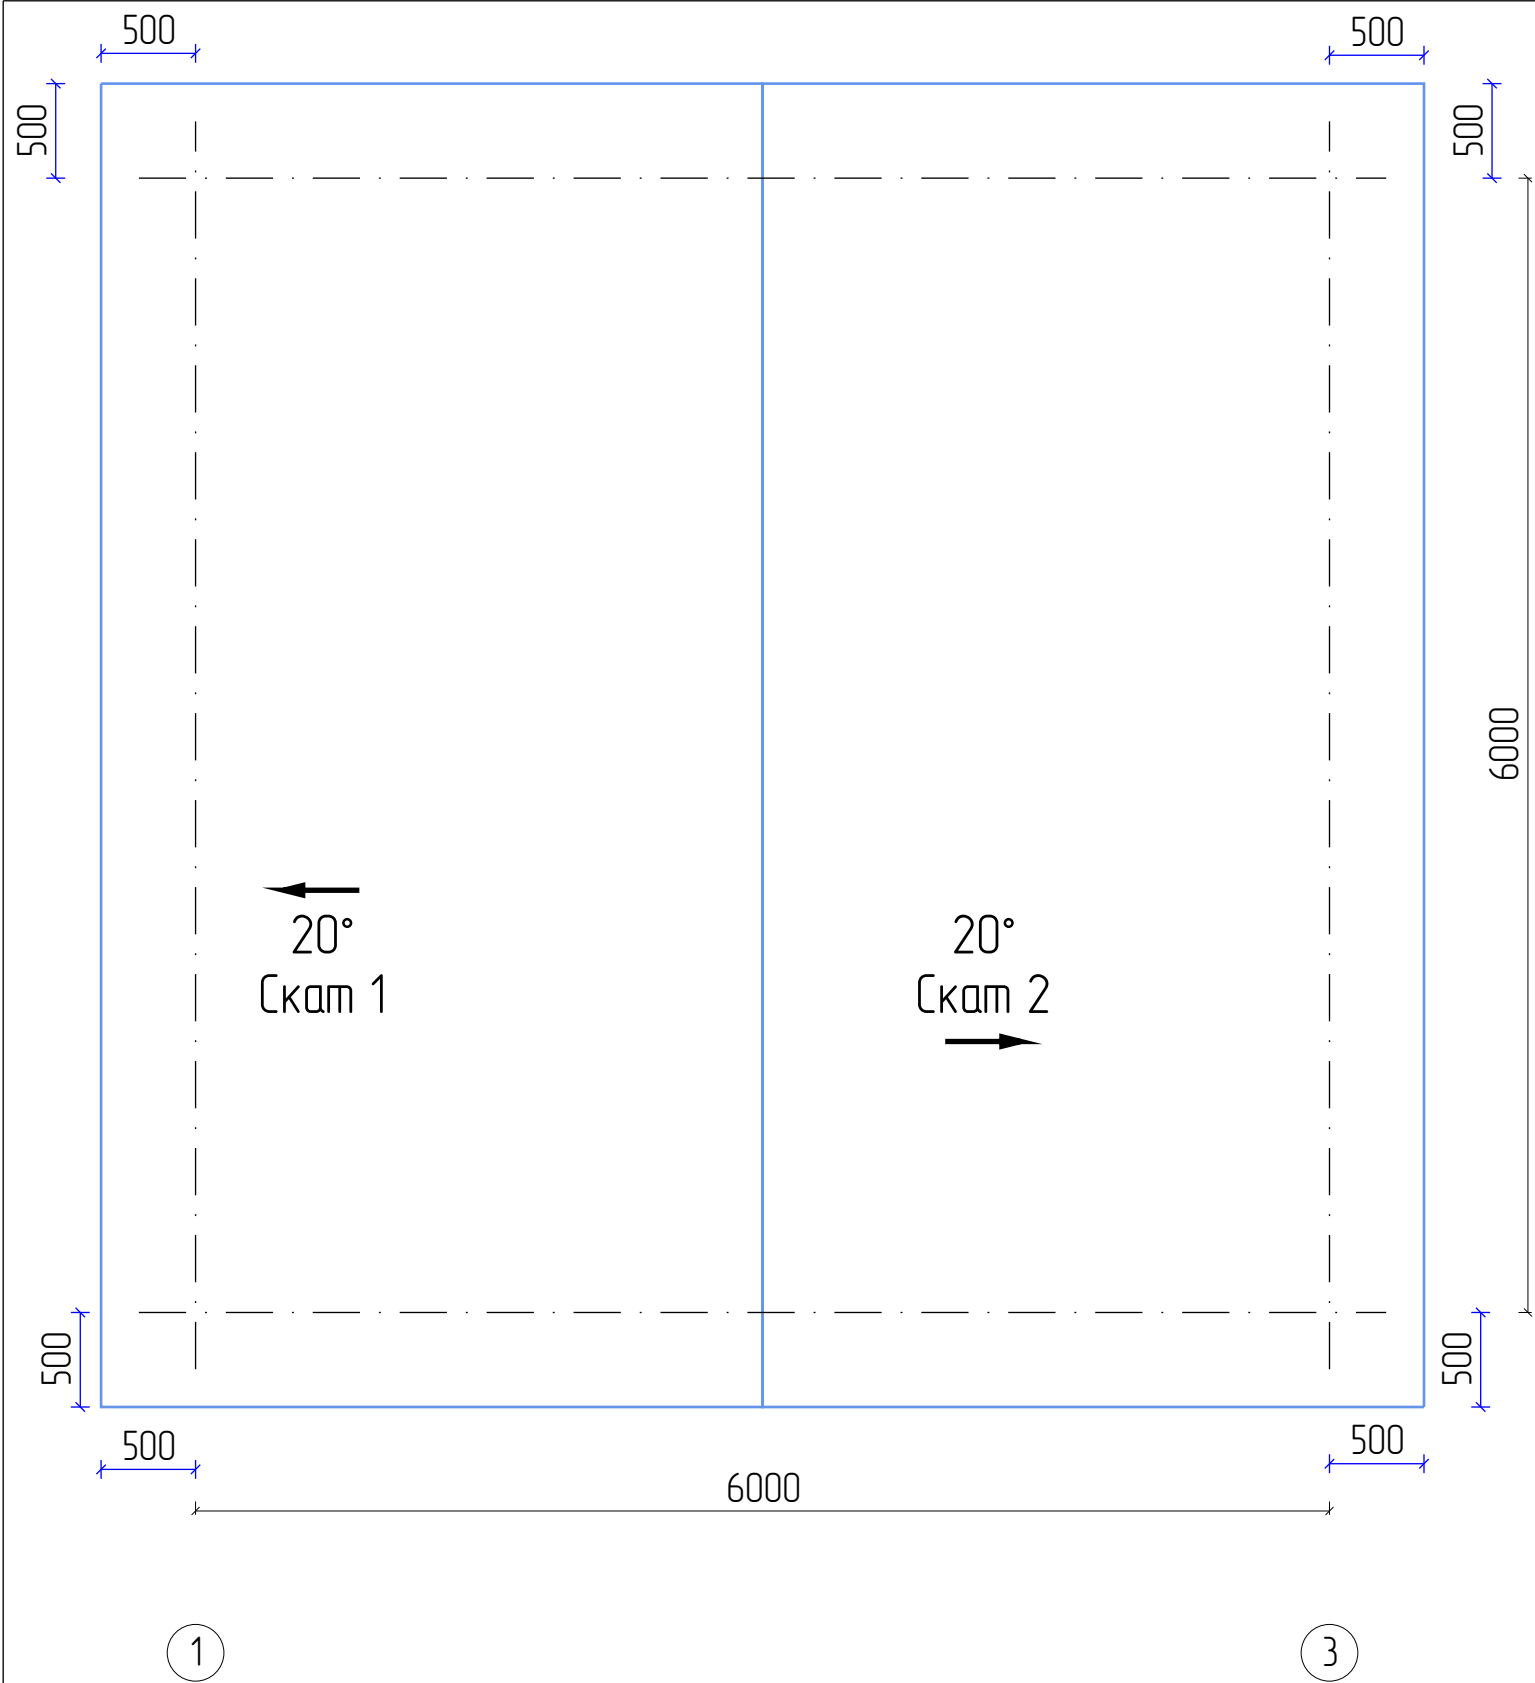

					949-2024.05.14-АР-КД / +7-900-500-11-22			
Изм	Лист	№ докум	Подпись	Дата	Проект №949. Одноэтажный СИП панельный дом для инвалида «Къща Симеонова София» 6,0х6,0м	Стадия	Лист	Листов
Разраб		Ерохина А.О.				АС	43	72
Проб		Васильев Д.В.						
Т.контр					Крыша: План крыши	СК «RichHouse»		
Н.контр								
Утв								

Скат 1

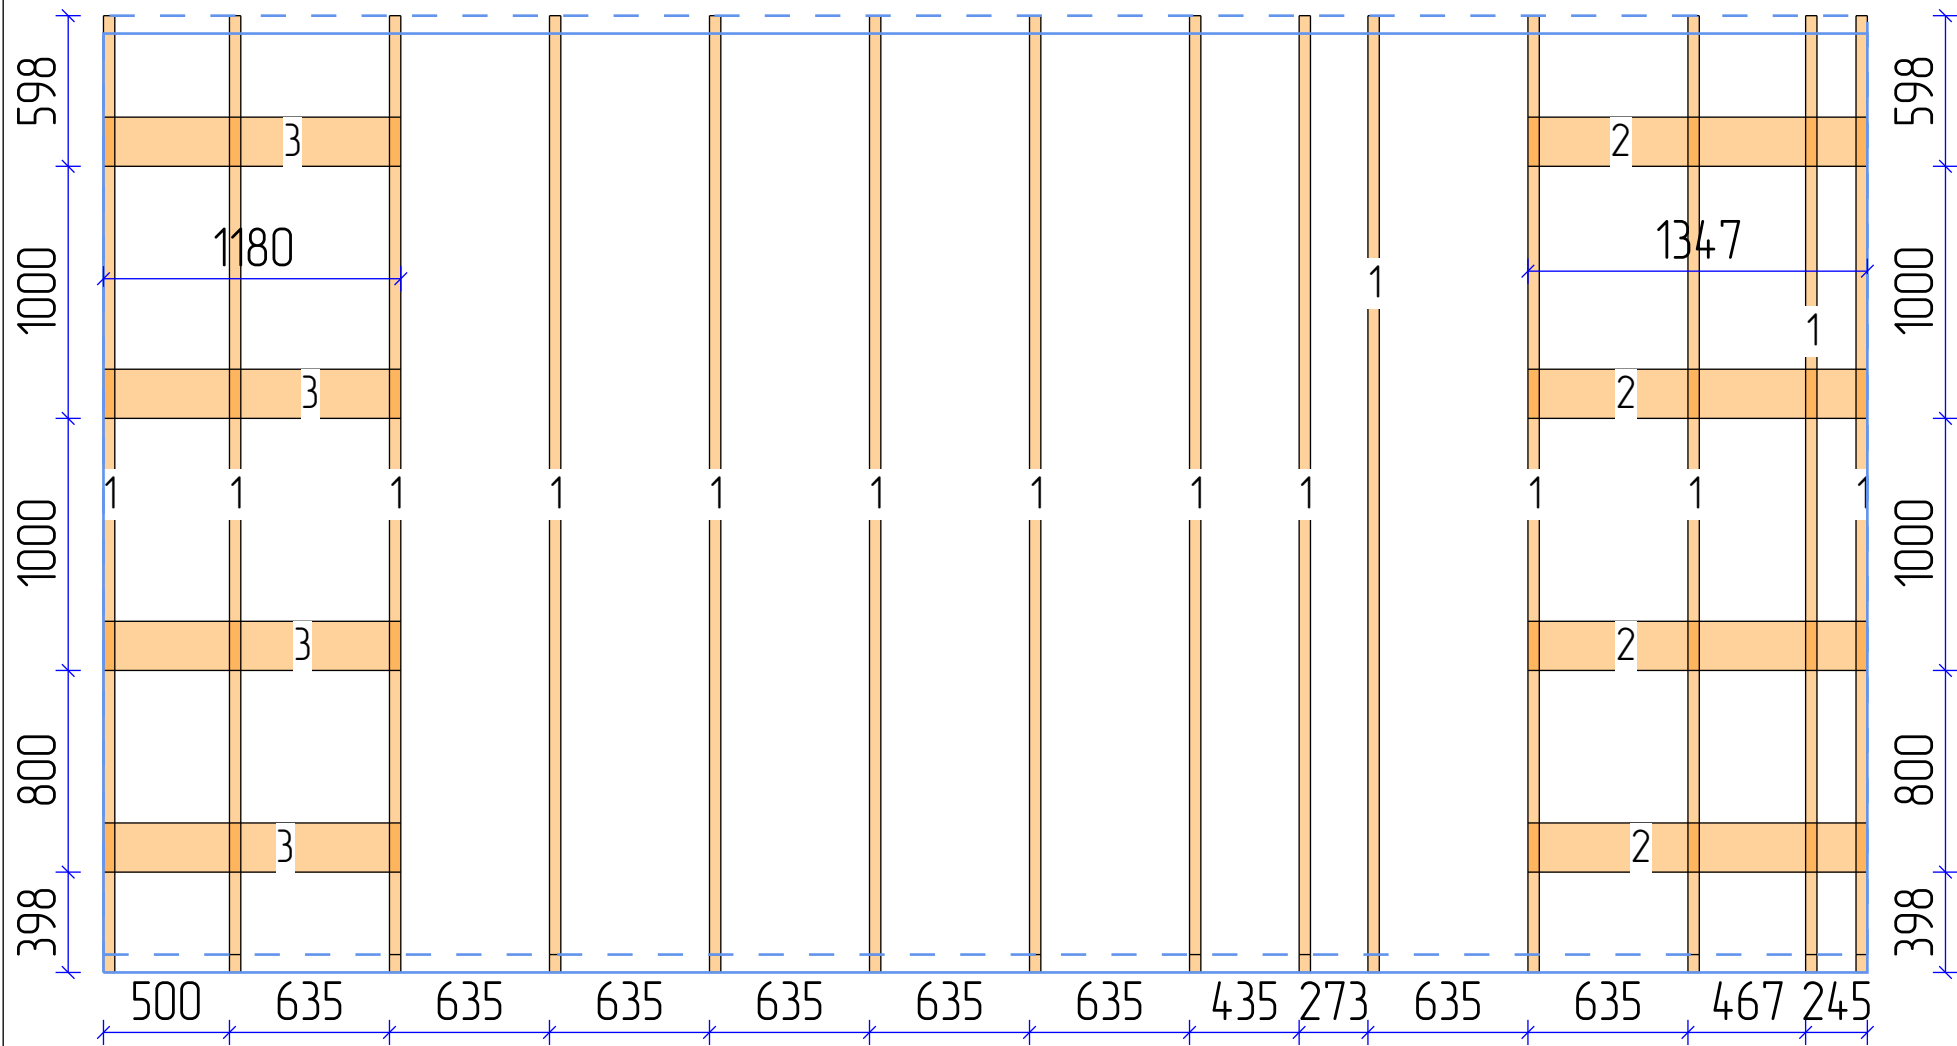


Пиломатериалы

N	Марк	Сечение	Длина	Кол
1.	Д 45х195_4	195х45	3796	14
2.	Д 45х195_5	195х45	1347	4
3.	Д 45х195_6	195х45	1180	4
Итого:		195х45	63,3м	22

					949-2024.05.14-АР-КД / +7-900-500-11-22			
								
Изм	Лист	№ докум	Подпись	Дата	Проект №949. Одноэтажный СИП панельный дом для инвалида «Къща Симеонова София » 6,0х6,0м	Стадия	Лист	Листов
Разраб		Ерохина А.О.				АС	45	72
Проб		Васильев Д.В.						
Т.контр					Крыша Скат 1: Стропильная система	СК «RichHouse»		
Н.контр								
Утв								

Скат 2

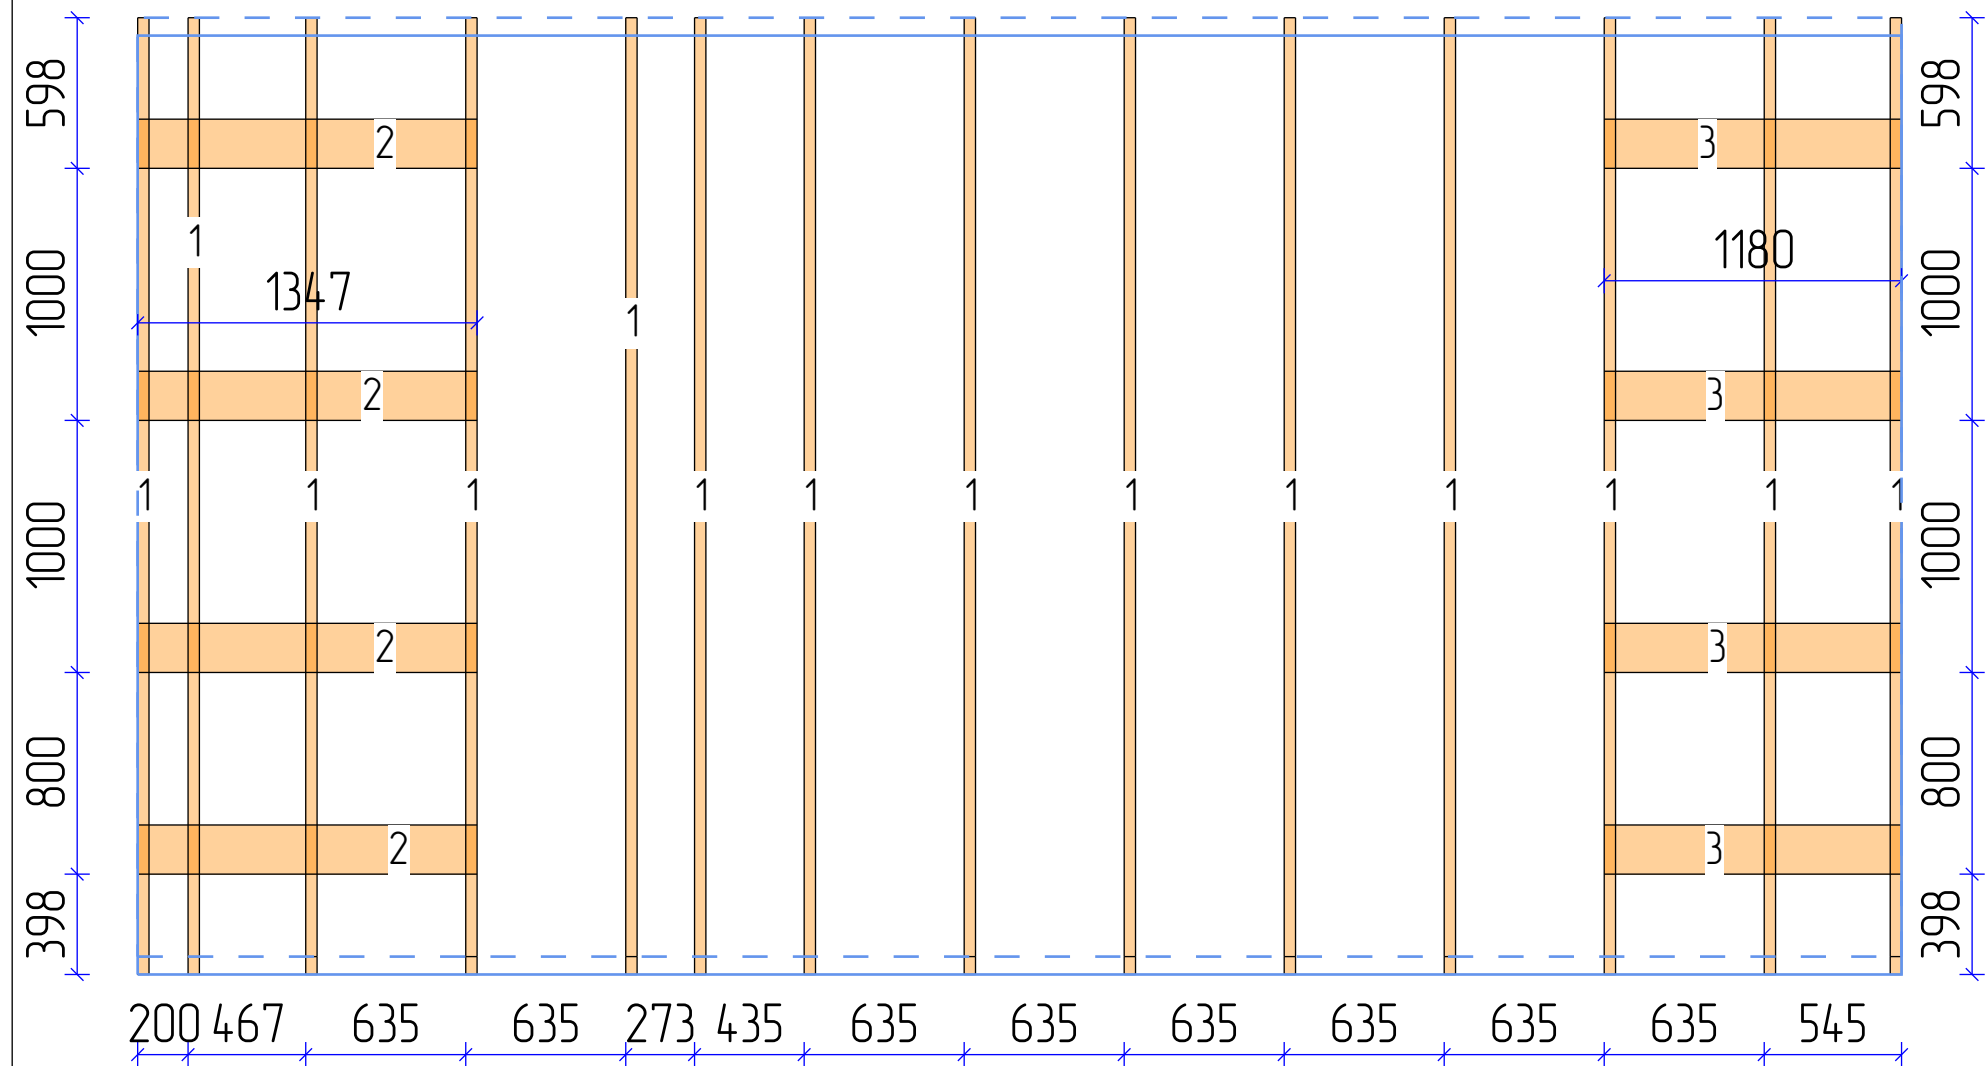

Пиломатериалы

N	Марк	Сечение	Длина	Кол
1.	Д 45х195_4	195х45	3796	14
2.	Д 45х195_5	195х45	1347	4
3.	Д 45х195_6	195х45	1180	4
Итого:		195х45	63,3м	22

					949-2024.05.14-AP-КД / +7-900-500-11-22			
								
Изм	Лист	№ докум	Подпись	Дата	Проект №949. Одноэтажный СИП панельный дом для инвалида «Къща Симеонова София » 6,0х6,0м	Стадия	Лист	Листов
Разраб		Ерохина А.О.				АС	46	72
Проб		Васильев Д.В.						
Т.контр					Крыша Скат 2: Стропильная система	СК «RichHouse»		
Н.контр								
Утв								

3725

7000

Скат 1
S = 26,1 м2

3725

7000

					949-2024.05.14-АР-КД / +7-900-500-11-22			
								
Изм	Лист	№ докум	Подпись	Дата	Проект №949. Одноэтажный СИП панельный дом для инвалида «Къща Симеонова София» 6,0х6,0м	Стадия	Лист	Листов
Разраб		Ерохина А.О.				АС	47	72
Проб		Васильев Д.В.						
Т.контр					Крыша Скат 1	СК «RichHouse»		
Н.контр								
Утв								

3725





7000

3725

Скат 2
S = 26,1 м2

7000

					949-2024.05.14-АР-КД / +7-900-500-11-22			
								
Изм	Лист	№ докум	Подпись	Дата	Проект №949. Одноэтажный СИП панельный дом для инвалида «Къща Симеонова София» 6,0х6,0м	Стадия	Лист	Листов
Разраб		Ерохина А.О.				АС	48	72
Проб		Васильев Д.В.						
Т.контр					Крыша Скат 2		СК «RichHouse»	
Н.контр								
Утв								

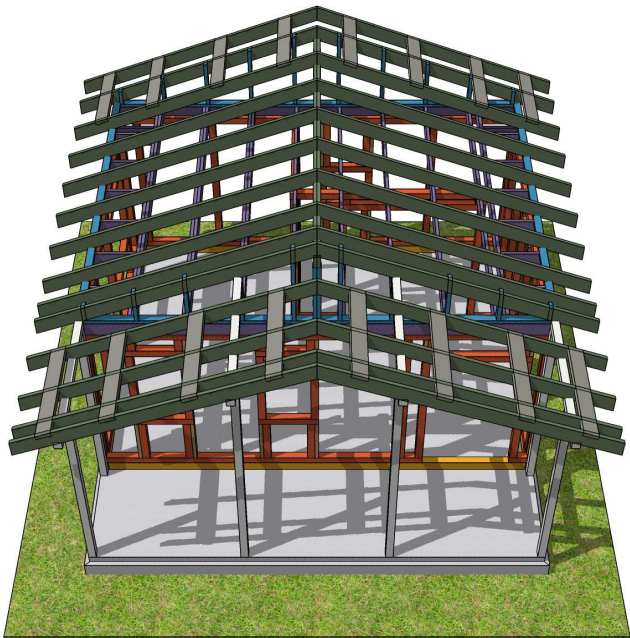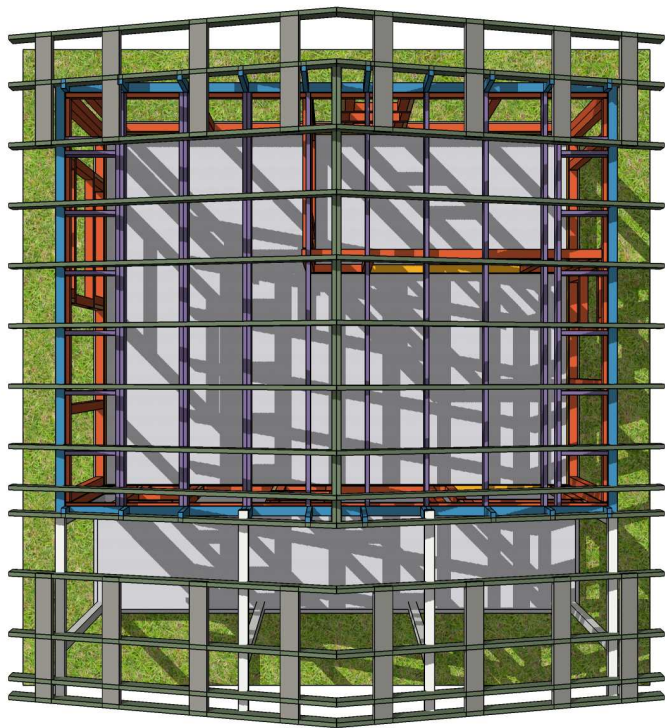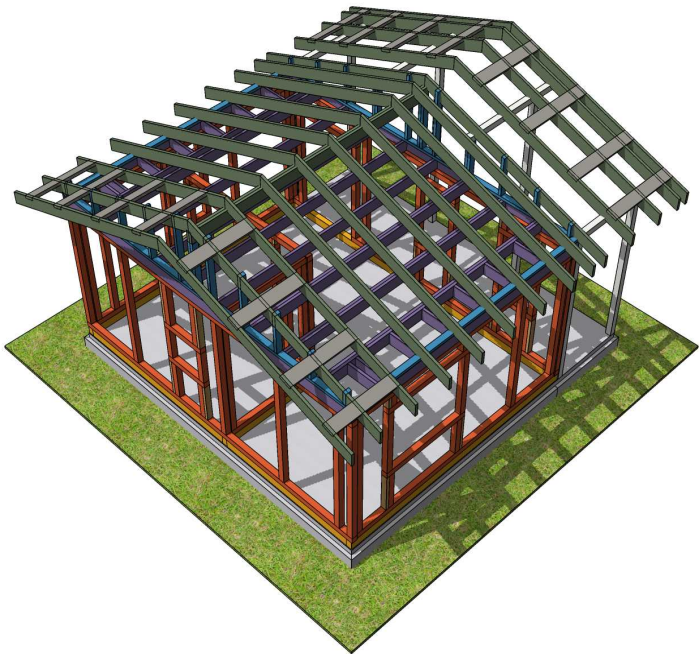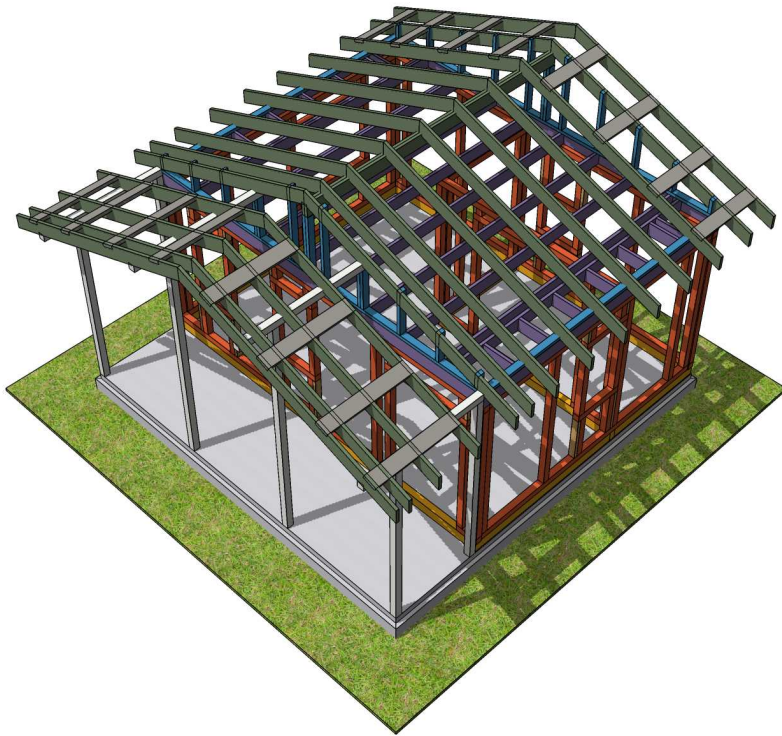

					949-2024.05.14-AP-КД / +7-900-500-11-22			
								
Изм	Лист	№ докум	Подпись	Дата	Проект №949. Одноэтажный СИП панельный дом для инвалида «Къща Симеоново София» 6,0х6,0м	Стадия	Лист	Листов
Разраб		Ерохина А.О.				АС	49	72
Проб		Васильев Д.В.						
Т.контр					План крыши 3D Вид	СК «RichHouse»		
Н.контр								
Утв								

Доска 50x100 (Д 50x100)	Д 50x100_17	227	2	0,002
Итого:				
Доска 50x100 (Д 50x100)		14,5м	13	0,072
СЧ100_3				
Название	Маркировка	Длина	Кол	Объем
Доска 50x100 (Д 50x100)	Д 50x100_02	4562	1	0,02281
Итого:				
Доска 50x100 (Д 50x100)		4,6м	1	0,023
СЧ100_4				
Название	Маркировка	Длина	Кол	Объем
Доска 50x100 (Д 50x100)	Д 50x100_01	5800	1	0,029
Доска 50x100 (Д 50x100)	Д 50x100_03	1170	2	0,012
Доска 50x100 (Д 50x100)	Д 50x100_08	879	2	0,009
Доска 50x100 (Д 50x100)	Д 50x100_11	693	1	0,00346
Доска 50x100 (Д 50x100)	Д 50x100_12	689	1	0,00345
Доска 50x100 (Д 50x100)	Д 50x100_13	625	4	0,012
Доска 50x100 (Д 50x100)	Д 50x100_14	460	1	0,0023
Доска 50x100 (Д 50x100)	Д 50x100_15	456	1	0,00228
Доска 50x100 (Д 50x100)	Д 50x100_17	227	2	0,002
Итого:				
Доска 50x100 (Д 50x100)		15,2м	15	0,075

					949-2024.05.14-AP-КД / +7-900-500-11-22			
								
Изм	Лист	№ докум	Подпись	Дата	Проект №949. Одноэтажный СИП панельный дом для инвалида «Къща Симеонова София » 6,0x6,0м	Стадия	Лист	Листов
Разраб		Ерохина А.О.				АС	51	72
Проб		Васильев Д.В.						
Т.контр					Пиломатериалы по стенам_2	СК «RichHouse»		
Н.контр								
Утв								

Стены первого этажа				
Название	Маркировка	Длина	Кол	Объем
Доска 100х100 (Д 100х100)	Д 100х100_01	6000	3	0,18
Доска 100х100 (Д 100х100)	Д 100х100_02	4450	1	0,0445
Доска 100х100 (Д 100х100)	Д 100х100_03	4314	4	0,173
Доска 100х100 (Д 100х100)	Д 100х100_04	3520	2	0,07
Доска 100х100 (Д 100х100)	Д 100х100_05	3252	1	0,03252
Доска 100х100 (Д 100х100)	Д 100х100_06	2796	4	0,112
Доска 100х100 (Д 100х100)	Д 100х100_07	2300	22	0,506
Доска 100х100 (Д 100х100)	Д 100х100_08	2100	2	0,042
Доска 100х100 (Д 100х100)	Д 100х100_10	2060	1	0,0206
Доска 100х100 (Д 100х100)	Д 100х100_11	1938	2	0,039
Доска 100х100 (Д 100х100)	Д 100х100_12	1900	2	0,038
Доска 100х100 (Д 100х100)	Д 100х100_13	1600	4	0,064
Доска 100х100 (Д 100х100)	Д 100х100_14	1400	1	0,014
Доска 100х100 (Д 100х100)	Д 100х100_15	1200	8	0,096
Доска 100х100 (Д 100х100)	Д 100х100_16	800	10	0,08
Доска 100х100 (Д 100х100)	Д 100х100_17	792	1	0,00792
Доска 100х100 (Д 100х100)	Д 100х100_18	700	10	0,07
Доска 100х100 (Д 100х100)	Д 100х100_19	600	3	0,018
Доска 100х100 (Д 100х100)	Д 100х100_20	350	1	0,0035
Доска 100х100 (Д 100х100)	Д 100х100_21	300	2	0,006
Доска 100х100 (Д 100х100)	Д 100х100_22	200	8	0,016
Доска 100х100 (Д 100х100)	Д 100х100_23	100	2	0,002
Доска 50х100 (Д 50х100)	Д 50х100_09	800	2	0,008
Доска 50х100 (Д 50х100)	Д 50х100_10	700	10	0,035
Доска 50х100 (Д 50х100)	Д 50х100_16	300	2	0,003
Доска 50х100 (Д 50х100)	Д 50х100_18	200	8	0,008
Доска 50х100 (Д 50х100)	Д 50х100_19	100	2	0,001
Итого:				
Доска 100х100 (Д 100х100)		163,5м	94	1,635
Доска 50х100 (Д 50х100)		11м	24	0,055
Стены чердака				
Название	Маркировка	Длина	Кол	Объем
Доска 50х100 (Д 50х100)	Д 50х100_01	5800	2	0,058
Доска 50х100 (Д 50х100)	Д 50х100_02	4562	2	0,046
Доска 50х100 (Д 50х100)	Д 50х100_03	1170	2	0,012
Доска 50х100 (Д 50х100)	Д 50х100_04	1159	1	0,00579
Доска 50х100 (Д 50х100)	Д 50х100_05	1155	1	0,00578
Доска 50х100 (Д 50х100)	Д 50х100_06	926	1	0,00463
Доска 50х100 (Д 50х100)	Д 50х100_07	922	1	0,00461
Доска 50х100 (Д 50х100)	Д 50х100_08	879	4	0,018
Доска 50х100 (Д 50х100)	Д 50х100_11	693	2	0,007
Доска 50х100 (Д 50х100)	Д 50х100_12	689	2	0,007
Доска 50х100 (Д 50х100)	Д 50х100_13	625	4	0,012
Доска 50х100 (Д 50х100)	Д 50х100_14	460	2	0,005
Доска 50х100 (Д 50х100)	Д 50х100_15	456	2	0,005
Доска 50х100 (Д 50х100)	Д 50х100_17	227	4	0,005
Итого:				
Доска 50х100 (Д 50х100)		38,7м	30	0,196

					949-2024.05.14-АР-КД / +7-900-500-11-22		
Изм	Лист	№ докум	Подпись	Дата			
Разраб		Ерохина А.О.				Стадия	Лист
Проб		Васильев Д.В.				АС	52
Т.контр					Проект №949. Одноэтажный СИП панельный дом для инвалида «Къща Симеонова София » 6,0х6,0м		72
Н.контр							
Утв					Пиломатериалы по этажам_1		СК «RichHouse»

Перекрытие чердачное				
Название	Маркировка	Длина	Кол	Объем
Доска 45х195 (Д 45х195)	Д 45х195_1	5910	2	0,104
Доска 45х195 (Д 45х195)	Д 45х195_2	4562	2	0,08
Доска 45х195 (Д 45х195)	Д 45х195_3	4472	12	0,471
Доска 45х195 (Д 45х195)	Д 45х195_7	590	7	0,036
Доска 45х195 (Д 45х195)	Д 45х195_8	550	7	0,034
Итого:				
Доска 45х195 (Д 45х195)		82,6м	30	0,725
План обвязки				
Название	Маркировка	Длина	Кол	Объем
Брус 100х150 (Б 100х150)	Б 100х150_1	5776	1	0,08664
Брус 100х150 (Б 100х150)	Б 100х150_2	4538	1	0,06807
Брус 100х150 (Б 100х150)	Б 100х150_3	3252	1	0,04878
Брус 100х150 (Б 100х150)	Б 100х150_4	3152	1	0,04728
Брус 100х150 (Б 100х150)	Б 100х150_5	2714	1	0,04071
Брус 100х150 (Б 100х150)	Б 100х150_6	2524	1	0,03786
Брус 100х150 (Б 100х150)	Б 100х150_7	1824	1	0,02736
Брус 100х150 (Б 100х150)	Б 100х150_8	1724	1	0,02586
Итого:				
Брус 100х150 (Б 100х150)		25,5м	8	0,383
Прогонь кровли				
Название	Маркировка	Длина	Кол	Объем
Доска 100х100 (Д 100х100)	Д 100х100_09	2062	2	0,041
Итого:				
Доска 100х100 (Д 100х100)		4,1м	2	0,041

					949-2024.05.14-АР-КД / +7-900-500-11-22			
								
Изм	Лист	№ докум	Подпись	Дата	Проект №949. Одноэтажный СИП панельный дом для инвалида «Къща Симеонова София » 6,0х6,0м	Стадия	Лист	Листов
Разраб		Ерохина А.О.				АС	53	72
Проб		Васильев Д.В.						
Т.контр					Пиломатериалы по перекрытиям_1	СК «RichHouse»		
Н.контр								
Утв								

План обвязки				
Название	Маркировка	Длина	Кол	Объем
Брус 100х150 (Б 100х150)	Б 100х150_1	5776	1	0,08664
Брус 100х150 (Б 100х150)	Б 100х150_2	4538	1	0,06807
Брус 100х150 (Б 100х150)	Б 100х150_3	3252	1	0,04878
Брус 100х150 (Б 100х150)	Б 100х150_4	3152	1	0,04728
Брус 100х150 (Б 100х150)	Б 100х150_5	2714	1	0,04071
Брус 100х150 (Б 100х150)	Б 100х150_6	2524	1	0,03786
Брус 100х150 (Б 100х150)	Б 100х150_7	1824	1	0,02736
Брус 100х150 (Б 100х150)	Б 100х150_8	1724	1	0,02586
Итого:				
Брус 100х150 (Б 100х150)		25,5м	8	0,383

					949-2024.05.14-AP-KD / +7-900-500-11-22		
							
Изм	Лист	№ докум	Подпись	Дата			
Разраб		Ерохина А.О.					
Проб		Васильев Д.В.					
Т.контр					Проект №949. Одноэтажный СИП панельный дом для инвалида «Къща Симеонова София » 6,0х6,0м		
							АС
							54
Н.контр					Пиломатериалы: План обвязки_1		СК «RichHouse»
Утв							
							72

Перекрытие чердачное				
Название	Маркировка	Длина	Кол	Объем
Доска 45х195 (Д 45х195)	Д 45х195_1	5910	2	0,104
Доска 45х195 (Д 45х195)	Д 45х195_2	4562	2	0,08
Доска 45х195 (Д 45х195)	Д 45х195_3	4472	12	0,471
Доска 45х195 (Д 45х195)	Д 45х195_7	590	7	0,036
Доска 45х195 (Д 45х195)	Д 45х195_8	550	7	0,034
Итого:				
Доска 45х195 (Д 45х195)		82,6м	30	0,725

					949-2024.05.14-АР-КД / +7-900-500-11-22			
								
Изм	Лист	№ докум	Подпись	Дата				
Разраб		Ерохина А.О.						
Проб		Васильев Д.В.			Проект №949. Одноэтажный СИП панельный дом для инвалида «Къща Симеонова София » 6,0х6,0м	Стадия	Лист	Листов
Т.контр						АС	55	72
Н.контр					Пиломатериалы: Перекрытие чердачное_1		СК «RichHouse»	
Утв								

Стены чердака				
Название	Маркировка	Длина	Кол	Объем
Доска 50x100 (Д 50x100)	Д 50x100_01	5800	2	0,058
Доска 50x100 (Д 50x100)	Д 50x100_02	4562	2	0,046
Доска 50x100 (Д 50x100)	Д 50x100_03	1170	2	0,012
Доска 50x100 (Д 50x100)	Д 50x100_04	1159	1	0,00579
Доска 50x100 (Д 50x100)	Д 50x100_05	1155	1	0,00578
Доска 50x100 (Д 50x100)	Д 50x100_06	926	1	0,00463
Доска 50x100 (Д 50x100)	Д 50x100_07	922	1	0,00461
Доска 50x100 (Д 50x100)	Д 50x100_08	879	4	0,018
Доска 50x100 (Д 50x100)	Д 50x100_11	693	2	0,007
Доска 50x100 (Д 50x100)	Д 50x100_12	689	2	0,007
Доска 50x100 (Д 50x100)	Д 50x100_13	625	4	0,012
Доска 50x100 (Д 50x100)	Д 50x100_14	460	2	0,005
Доска 50x100 (Д 50x100)	Д 50x100_15	456	2	0,005
Доска 50x100 (Д 50x100)	Д 50x100_17	227	4	0,005
Итого:				
Доска 50x100 (Д 50x100)		38,7м	30	0,196

					949-2024.05.14-АР-КД / +7-900-500-11-22			
								
Изм	Лист	№ докум	Подпись	Дата				
Разраб		Ерохина А.О.			Проект №949. Одноэтажный СИП панельный дом для инвалида «Къща Симеонова София » 6,0х6,0м	Стадия	Лист	Листов
Проб		Васильев Д.В.				АС	56	72
Т.контр								
					Пиломатериалы: Стены чердака_1	СК «RichHouse»		
Н.контр								
Утв								

Крыша				
Название	Маркировка	Длина	Кол	Объем
Брусok 40x40 (Б40x40)	Б40x40_1	3724	28	0,167
Доска 25x150 (Д 25x150)	Д 25x150_1	5842	11	0,241
Доска 25x150 (Д 25x150)	Д 25x150_2	5676	11	0,234
Доска 25x150 (Д 25x150)	Д 25x150_3	1324	11	0,055
Доска 25x150 (Д 25x150)	Д 25x150_4	1158	11	0,048
Доска 45x195 (Д 45x195)	Д 45x195_2	4562	2	0,08
Доска 45x195 (Д 45x195)	Д 45x195_4	3796	28	0,933
Доска 45x195 (Д 45x195)	Д 45x195_5	1347	8	0,095
Доска 45x195 (Д 45x195)	Д 45x195_6	1180	8	0,083
Итого:				
Брусok 40x40 (Б40x40)		104,3м	28	0,167
Доска 25x150 (Д 25x150)		154м	44	0,578
Доска 45x195 (Д 45x195)		135,6м	46	1,191

					949-2024.05.14-AP-КД / +7-900-500-11-22			
								
Изм	Лист	№ докум	Подпись	Дата				
Разраб		Ерохина А.О.			Проект №949. Одноэтажный СИП панельный дом для инвалида «Къща Симеонова София » 6,0x6,0м	Стадия	Лист	Листов
Проб		Васильев Д.В.				АС	57	72
Т.контр								
					Пиломатериалы: Крыша _1	СК «RichHouse»		
Н.контр								
Утв								

Крыша				
Название	Маркировка	Длина	Кол	Объем
Брусok 40x40 (Б40x40)	Б40x40_1	3724	28	0,167
Доска 25x150 (Д 25x150)	Д 25x150_1	5842	11	0,241
Доска 25x150 (Д 25x150)	Д 25x150_2	5676	11	0,234
Доска 25x150 (Д 25x150)	Д 25x150_3	1324	11	0,055
Доска 25x150 (Д 25x150)	Д 25x150_4	1158	11	0,048
Доска 45x195 (Д 45x195)	Д 45x195_2	4562	2	0,08
Доска 45x195 (Д 45x195)	Д 45x195_4	3796	28	0,933
Доска 45x195 (Д 45x195)	Д 45x195_5	1347	8	0,095
Доска 45x195 (Д 45x195)	Д 45x195_6	1180	8	0,083
Итого:				
Брусok 40x40 (Б40x40)		104,3м	28	0,167
Доска 25x150 (Д 25x150)		154м	44	0,578
Доска 45x195 (Д 45x195)		135,6м	46	1,191

					949-2024.05.14-AP-КД / +7-900-500-11-22			
								
Изм	Лист	№ докум	Подпись	Дата				
Разраб		Ерохина А.О.			Проект №949. Одноэтажный СИП панельный дом для инвалида «Къща Симеонова София » 6,0х6,0м	Стадия	Лист	Листов
Проб		Васильев Д.В.				АС	58	72
Т.контр								
					Пиломатериалы по крышам_1	СК «RichHouse»		
Н.контр								
Утв								

Стены первого этажа				
Название	Маркировка	Длина	Кол	Объем
Доска 100х100 (Д 100х100)	Д 100х100_01	6000	3	0,18
Доска 100х100 (Д 100х100)	Д 100х100_02	4450	1	0,0445
Доска 100х100 (Д 100х100)	Д 100х100_03	4314	4	0,173
Доска 100х100 (Д 100х100)	Д 100х100_04	3520	2	0,07
Доска 100х100 (Д 100х100)	Д 100х100_05	3252	1	0,03252
Доска 100х100 (Д 100х100)	Д 100х100_06	2796	4	0,112
Доска 100х100 (Д 100х100)	Д 100х100_07	2300	22	0,506
Доска 100х100 (Д 100х100)	Д 100х100_08	2100	2	0,042
Доска 100х100 (Д 100х100)	Д 100х100_10	2060	1	0,0206
Доска 100х100 (Д 100х100)	Д 100х100_11	1938	2	0,039
Доска 100х100 (Д 100х100)	Д 100х100_12	1900	2	0,038
Доска 100х100 (Д 100х100)	Д 100х100_13	1600	4	0,064
Доска 100х100 (Д 100х100)	Д 100х100_14	1400	1	0,014
Доска 100х100 (Д 100х100)	Д 100х100_15	1200	8	0,096
Доска 100х100 (Д 100х100)	Д 100х100_16	800	10	0,08
Доска 100х100 (Д 100х100)	Д 100х100_17	792	1	0,00792
Доска 100х100 (Д 100х100)	Д 100х100_18	700	10	0,07
Доска 100х100 (Д 100х100)	Д 100х100_19	600	3	0,018
Доска 100х100 (Д 100х100)	Д 100х100_20	350	1	0,0035
Доска 100х100 (Д 100х100)	Д 100х100_21	300	2	0,006
Доска 100х100 (Д 100х100)	Д 100х100_22	200	8	0,016
Доска 100х100 (Д 100х100)	Д 100х100_23	100	2	0,002
Доска 50х100 (Д 50х100)	Д 50х100_09	800	2	0,008
Доска 50х100 (Д 50х100)	Д 50х100_10	700	10	0,035
Доска 50х100 (Д 50х100)	Д 50х100_16	300	2	0,003
Доска 50х100 (Д 50х100)	Д 50х100_18	200	8	0,008
Доска 50х100 (Д 50х100)	Д 50х100_19	100	2	0,001
Итого:				
Доска 100х100 (Д 100х100)		163,5м	94	1,635
Доска 50х100 (Д 50х100)		11м	24	0,055

					949-2024.05.14-АР-КД / +7-900-500-11-22			
								
Изм	Лист	№ докум	Подпись	Дата	Проект №949. Одноэтажный СИП панельный дом для инвалида «Къща Симеонова София » 6,0х6,0м	Стадия	Лист	Листов
Разраб		Ерохина А.О.				АС	59	72
Проб		Васильев Д.В.						
Т.контр					Пиломатериалы: Стены 1 этажа_1	СК «RichHouse»		
Н.контр								
Утв								

Прогоны кровли				
Название	Маркировка	Длина	Кол	Объем
Доска 100х100 (Д 100х100)	Д 100х100_09	2062	2	0,041
Итого:				
Доска 100х100 (Д 100х100)		4,1м	2	0,041

					949-2024.05.14-АР-КД / +7-900-500-11-22			
								
Изм	Лист	№ докум	Подпись	Дата				
Разраб		Ерохина А.О.			Проект №949. Одноэтажный СИП панельный дом для инвалида «Къща Симеонова София » 6,0х6,0м	Стадия	Лист	Листов
Проб		Васильев Д.В.				АС	60	72
Т.контр								
					Пиломатериалы: Прогоны кровли_1	СК «RichHouse»		
Н.контр								
Утв								

Доска 100x100 (Д 100x100)				
Название	Маркировка	Длина	Кол	Объем
Стены педого этажа	Д 100x100_01	6000	3	0,18
Стены педого этажа	Д 100x100_02	4450	1	0,0445
Стены педого этажа	Д 100x100_03	4314	4	0,173
Стены педого этажа	Д 100x100_04	3520	2	0,07
Стены педого этажа	Д 100x100_05	3252	1	0,03252
Стены педого этажа	Д 100x100_06	2796	4	0,112
Стены педого этажа	Д 100x100_07	2300	22	0,506
Стены педого этажа	Д 100x100_08	2100	2	0,042
Стены педого этажа	Д 100x100_10	2060	1	0,0206
Стены педого этажа	Д 100x100_11	1938	2	0,039
Стены педого этажа	Д 100x100_12	1900	2	0,038
Стены педого этажа	Д 100x100_13	1600	4	0,064
Стены педого этажа	Д 100x100_14	1400	1	0,014
Стены педого этажа	Д 100x100_15	1200	8	0,096
Стены педого этажа	Д 100x100_16	800	10	0,08
Стены педого этажа	Д 100x100_17	792	1	0,00792
Стены педого этажа	Д 100x100_18	700	10	0,07
Стены педого этажа	Д 100x100_19	600	3	0,018
Стены педого этажа	Д 100x100_20	350	1	0,0035
Стены педого этажа	Д 100x100_21	300	2	0,006
Стены педого этажа	Д 100x100_22	200	8	0,016
Стены педого этажа	Д 100x100_23	100	2	0,002
Порогоны кровли	Д 100x100_09	2062	2	0,041
Итого:				
Стены педого этажа		163,5м	94	1,635
Порогоны кровли		4,1м	2	0,041

					949-2024.05.14-AP-KD / +7-900-500-11-22		
							
Изм	Лист	№ докум	Подпись	Дата			
Разраб		Ерохина А.О.					
Проб		Васильев Д.В.					
Т.контр					Проект №949. Одноэтажный СИП панельный дом для инвалида «Къща Симеонова София » 6,0х6,0м		
Н.контр							
Утв					Пиломатериалы: Доска 100x100_1		СК «RichHouse»

Брус 100х150 (Б 100х150)				
Название	Маркировка	Длина	Кол	Объем
План обвязки	Б 100х150_1	5776	1	0,08664
План обвязки	Б 100х150_2	4538	1	0,06807
План обвязки	Б 100х150_3	3252	1	0,04878
План обвязки	Б 100х150_4	3152	1	0,04728
План обвязки	Б 100х150_5	2714	1	0,04071
План обвязки	Б 100х150_6	2524	1	0,03786
План обвязки	Б 100х150_7	1824	1	0,02736
План обвязки	Б 100х150_8	1724	1	0,02586
Итого:				
План обвязки		25,5м	8	0,383

					949-2024.05.14-АР-КД / +7-900-500-11-22			
								
Изм	Лист	№ докум	Подпись	Дата	Проект №949. Одноэтажный СИП панельный дом для инвалида «Къща Симеоново София » 6,0х6,0м	Стадия	Лист	Листов
Разраб		Ерохина А.О.				АС	62	72
Пров		Васильев Д.В.						
Т.контр					Пиломатериалы: Брус 100х150_1	СК «RichHouse»		
Н.контр								
Утв								

Доска 25х150 (Д 25х150)				
Название	Маркировка	Длина	Кол	Объем
Крыша	Д 25х150_1	5842	11	0,241
Крыша	Д 25х150_2	5676	11	0,234
Крыша	Д 25х150_3	1324	11	0,055
Крыша	Д 25х150_4	1158	11	0,048
Итого:				
Крыша		154м	44	0,578













					949-2024.05.14-АР-КД / +7-900-500-11-22			
								
Изм	Лист	№ докум	Подпись	Дата	Проект №949. Одноэтажный СИП панельный дом для инвалида «Къща Симеонова София» 6,0х6,0м	Стадия	Лист	Листов
Разраб		Ерохина А.О.				АС	64	72
Пров		Васильев Д.В.						
Т.контр								
Н.контр					Подматериалы: Доска 25х150_1	СК «RichHouse»		
Утв								








Доска 45х195 (Д 45х195)				
Название	Маркировка	Длина	Кол	Объем
Перекрытие чердачное	Д 45х195_1	5910	2	0,104
Перекрытие чердачное	Д 45х195_2	4562	2	0,08
Перекрытие чердачное	Д 45х195_3	4472	12	0,471
Перекрытие чердачное	Д 45х195_7	590	7	0,036
Перекрытие чердачное	Д 45х195_8	550	7	0,034
Крыша	Д 45х195_2	4562	2	0,08
Крыша	Д 45х195_4	3796	28	0,933
Крыша	Д 45х195_5	1347	8	0,095
Крыша	Д 45х195_6	1180	8	0,083
Итого:				
Перекрытие чердачное		82,6м	30	0,725
Крыша		135,6м	46	1,191

					949-2024.05.14-AP-КД / +7-900-500-11-22			
								
Изм	Лист	№ докум	Подпись	Дата				
Разраб		Ерохина А.О.			Проект №949. Одноэтажный СИП панельный дом для инвалида «Къща Симеонова София » 6,0х6,0м	Стадия	Лист	Листов
Проб		Васильев Д.В.				АС	65	72
Т.контр								
					Пиломатериалы: Доска 45х195_1	СК «RichHouse»		
Н.контр								
Утв								

Брусok 40x40 (Б40x40)				
Название	Маркировка	Длина	Кол	Объем
Крыша	Б40x40_1	3724	28	0,167
Итого:				
Крыша		104,3м	28	0,167

					949-2024.05.14-AP-КД / +7-900-500-11-22			
								
Изм	Лист	№ докум	Подпись	Дата				
Разраб		Ерохина А.О.			Проект №949. Одноэтажный СИП панельный дом для инвалида «Къща Симеонова София » 6,0х6,0м	Стадия	Лист	Листов
Проб		Васильев Д.В.				АС	66	72
Т.контр								
					Пиломатериалы: Брусok 40х40_1		СК «RichHouse»	
Н.контр								
Утв								

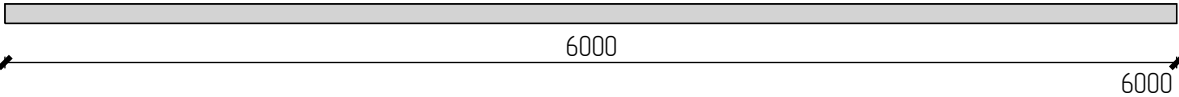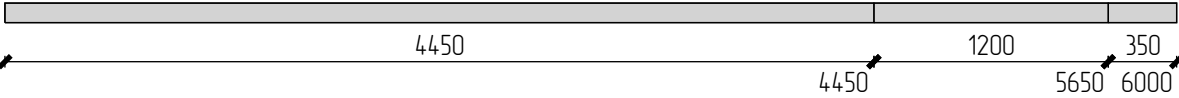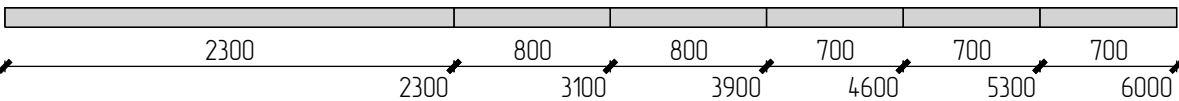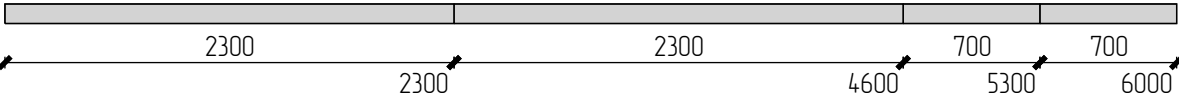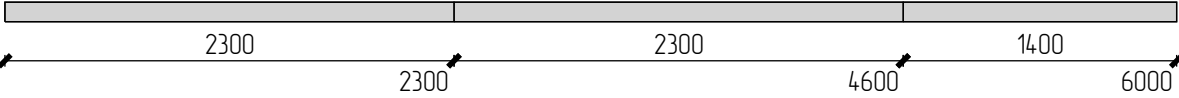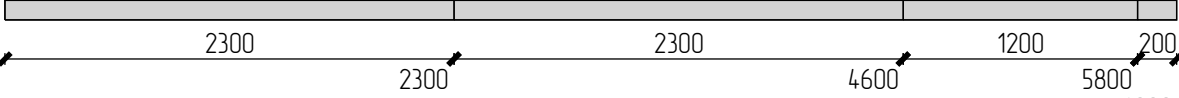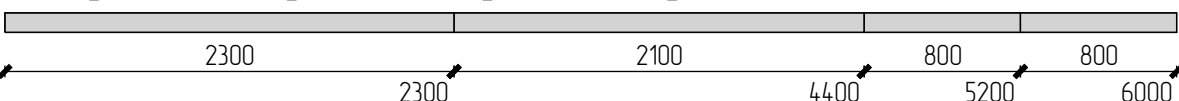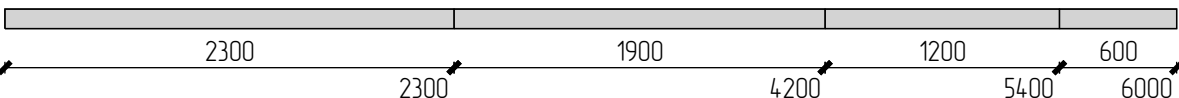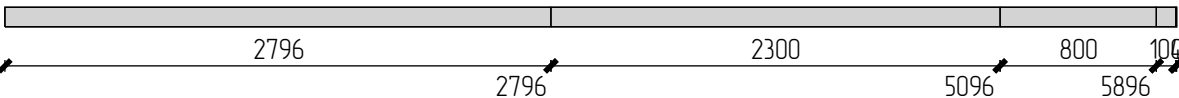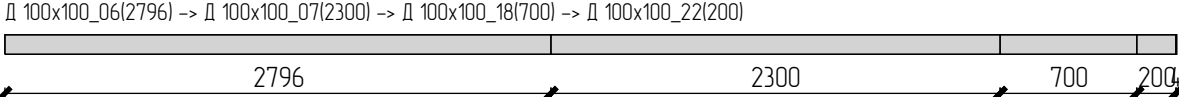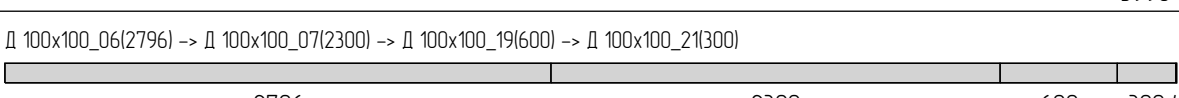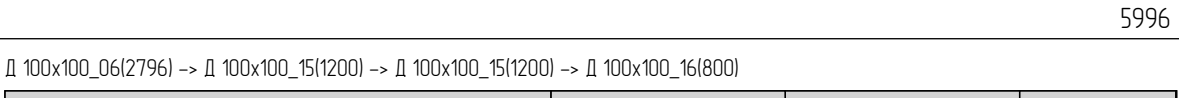Доска 100х100 (Д 100х100)		
Стены педого этажа		
N	Кол	Эскиз
Раскрой из заготовок – 28шт, Длина – 6000мм		
1	3	Д 100х100_01(6000) 
2	1	Д 100х100_02(4450) -> Д 100х100_15(1200) -> Д 100х100_20(350) 
3	1	Д 100х100_07(2300) -> Д 100х100_16(800) -> Д 100х100_16(800) -> Д 100х100_18(700) -> Д 100х100_18(700) -> Д 100х100_18(700) 
4	3	Д 100х100_07(2300) -> Д 100х100_07(2300) -> Д 100х100_18(700) -> Д 100х100_18(700) 
5	1	Д 100х100_07(2300) -> Д 100х100_07(2300) -> Д 100х100_14(1400) 
6	3	Д 100х100_07(2300) -> Д 100х100_07(2300) -> Д 100х100_15(1200) -> Д 100х100_22(200) 
7	2	Д 100х100_07(2300) -> Д 100х100_08(2100) -> Д 100х100_16(800) -> Д 100х100_16(800) 
8	2	Д 100х100_07(2300) -> Д 100х100_12(1900) -> Д 100х100_15(1200) -> Д 100х100_19(600) 
9	1	Д 100х100_06(2796) -> Д 100х100_07(2300) -> Д 100х100_16(800) -> Д 100х100_23(100) 
10	1	Д 100х100_06(2796) -> Д 100х100_07(2300) -> Д 100х100_18(700) -> Д 100х100_22(200) 
11	1	Д 100х100_06(2796) -> Д 100х100_07(2300) -> Д 100х100_19(600) -> Д 100х100_21(300) 
12	1	Д 100х100_06(2796) -> Д 100х100_15(1200) -> Д 100х100_15(1200) -> Д 100х100_16(800) 

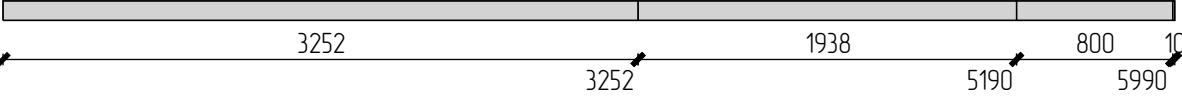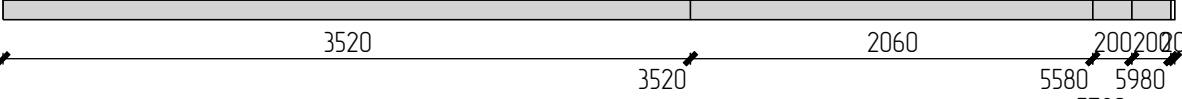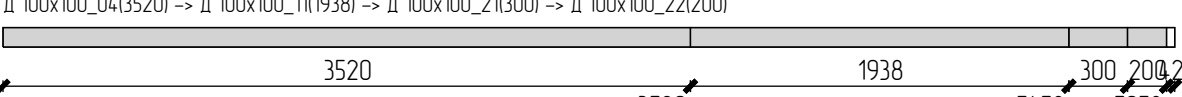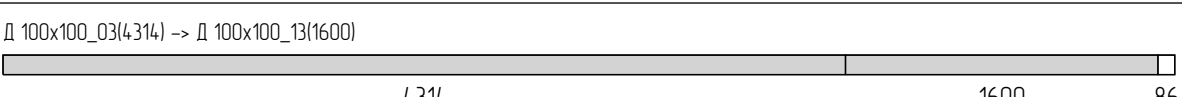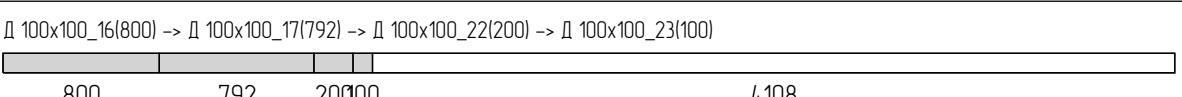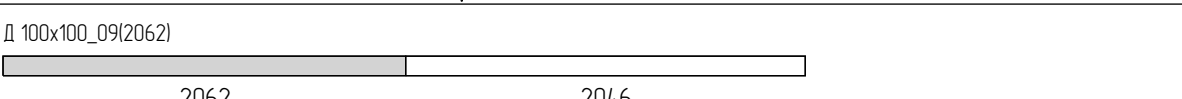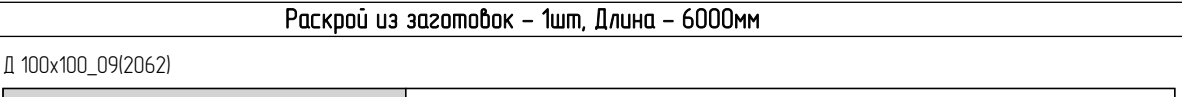13	1	Д 100х100_05(3252) -> Д 100х100_11(1938) -> Д 100х100_16(800) 
14	1	Д 100х100_04(3520) -> Д 100х100_10(2060) -> Д 100х100_22(200) -> Д 100х100_22(200) 
15	1	Д 100х100_04(3520) -> Д 100х100_11(1938) -> Д 100х100_21(300) -> Д 100х100_22(200) 
16	4	Д 100х100_03(4314) -> Д 100х100_13(1600) 
17	1	Д 100х100_16(800) -> Д 100х100_17(792) -> Д 100х100_22(200) -> Д 100х100_23(100) 
Прогоны кровли		
N	Кол	Эскиз
Раскрой из остатков		
18	1	Д 100х100_09(2062) 
Раскрой из заготовок – 1шт, Длина – 6000мм		
19	1	Д 100х100_09(2062) 

					949-2024.05.14-АР-КД / +7-900-500-11-22			
								
Изм	Лист	№ докум	Подпись	Дата	Проект №949. Одноэтажный СИП панельный дом для инвалида «Къща Симеонова София» 6,0х6,0м	Стадия	Лист	Листов
Разраб		Ерохина А.О.				АС	67	72
Проб		Васильев Д.В.						
Т.контр					Раскрой – Доска 100х100_1	СК «RichHouse»		
Н.контр								
Утв								

Брус 100х150 (Б 100х150)		
План обвязки		
N	Кол	Эскиз
Раскрой из заготовок – 5шт, Длина – 6000мм		
1	1	Б 100х150_3(3252) -> Б 100х150_5(2714) 3252271434 32525966
2	1	Б 100х150_1(5776) 5776224 5776
3	1	Б 100х150_4(3152) -> Б 100х150_6(2524) 31522524324 31525676
4	1	Б 100х150_2(4538) 45381462 4538
5	1	Б 100х150_7(1824) -> Б 100х150_8(1724) 182417242452 18243548

					949-2024.05.14-AP-КД / +7-900-500-11-22			
								
Изм	Лист	№ докум	Подпись	Дата	Проект №949. Одноэтажный СИП панельный дом для инвалида «Къща Симеонова София » 6,0х6,0м	Стадия	Лист	Листов
Разраб		Ерохина А.О.				АС	68	72
Проб		Васильев Д.В.						
Т.контр					Раскрой – Брус 100х150_1	СК «RichHouse»		
Н.контр								
Утв								

Доска 50х100 (Д 50х100)		
Стены педого этажа		
N	Кол	Эскиз
Раскрой из заготовок – 2шт, Длина – 6000мм		
1	1	Д 50х100_09(800) -> Д 50х100_10(700) -> Д 50х100_10(700) -> Д 50х100_10(700) -> Д 50х100_10(700) -> Д 50х100_10(700) -> Д 50х100_10(700) -> Д 50х100_16(300) 800700700700700700700700300 80015002200290036004300500057006000
2	1	Д 50х100_09(800) -> Д 50х100_10(700) -> Д 50х100_10(700) -> Д 50х100_10(700) -> Д 50х100_16(300) -> Д 50х100_18(200) -> Д 50х100_18(200) -> Д 50х100_18(200) -> Д 50х100_18(200) -> Д 50х100_18(200) -> Д 50х100_18(200) -> Д 50х100_18(200) -> Д 50х100_19(100) -> Д 50х100_19(100) 8007007007003002002002002002002002002001000 80015002200290034003800420046004900320036004000440048006000
Стены чердака		
N	Кол	Эскиз
Раскрой из остатков		
3	1	Д 50х100_11(693) -> Д 50х100_17(227) 69322780 693920
Раскрой из заготовок – 7шт, Длина – 6000мм		
4	1	Д 50х100_06(926) -> Д 50х100_07(922) -> Д 50х100_08(879) -> Д 50х100_08(879) -> Д 50х100_13(625) -> Д 50х100_13(625) -> Д 50х100_14(460) -> Д 50х100_15(456) -> Д 50х100_17(227) 926922879879625625460456227 92618482727360642314856531657725999
5	1	Д 50х100_05(1155) -> Д 50х100_08(879) -> Д 50х100_08(879) -> Д 50х100_11(693) -> Д 50х100_13(625) -> Д 50х100_13(625) -> Д 50х100_14(460) -> Д 50х100_15(456) -> Д 50х100_17(227) 1155879879693625625460456227 115520342913360642314856531657725999
6	1	Д 50х100_02(4562) -> Д 50х100_03(1170) -> Д 50х100_17(227) 4562117022741 456257325959
7	1	Д 50х100_02(4562) -> Д 50х100_12(689) -> Д 50х100_12(689) 456268968960 456252515940
8	2	Д 50х100_01(5800) 5800200 5800
9	1	Д 50х100_03(1170) -> Д 50х100_04(1159) 117011593671 11702329

					949-2024.05.14-AP-КД / +7-900-500-11-22			
								
Изм	Лист	№ докум	Подпись	Дата	Проект №949. Одноэтажный СИП панельный дом для инвалида «Къща Симеонова София » 6,0х6,0м	Стадия	Лист	Листов
Разраб		Ерохина А.О.				АС	69	72
Проб		Васильев Д.В.						
Т.контр					Раскрой – Доска 50х100_1	СК «RichHouse»		
Н.контр								
Утв								

Доска 25х150 (Д 25х150)		
Крыша		
N	Кол	Эскиз
Раскрой из заготовок – 27шт, Длина – 6000мм		
1	2	Д 25х150_3(1324) -> Д 25х150_4(1158) -> Д 25х150_4(1158) -> Д 25х150_4(1158) -> Д 25х150_4(1158) 1324115811581158115844 13242482364047985956
2	11	Д 25х150_1(5842) 5842158 5842
3	11	Д 25х150_2(5676) 5676324 5676
4	2	Д 25х150_3(1324) -> Д 25х150_3(1324) -> Д 25х150_3(1324) -> Д 25х150_3(1324) 1324132413241324704 1324264839725296
5	1	Д 25х150_3(1324) -> Д 25х150_4(1158) -> Д 25х150_4(1158) -> Д 25х150_4(1158) 13241158115811581202 1324248236404798

					949-2024.05.14-АР-КД / +7-900-500-11-22			
								
Изм	Лист	№ докум	Подпись	Дата	Проект №949. Одноэтажный СИП панельный дом для инвалида «Къща Симеонова София » 6,0х6,0м	Стадия	Лист	Листов
Разраб		Ерохина А.О.				АС	70	72
Проб		Васильев Д.В.						
Т.контр					Раскрой – Доска 25х150_1	СК «RichHouse»		
Н.контр								
Утв								

Доска 45х195 (Д 45х195)		
Перекрытие чердачное		
N	Кол	Эскиз
Раскрой из заготовок – 16шт, Длина – 6000мм		
1	2	Д 45х195_1(5910) 5910 90 5910
2	7	Д 45х195_3(4472) -> Д 45х195_7(590) -> Д 45х195_8(550) 4472 4472 590 5062 550 5612 388
3	2	Д 45х195_2(4562) 4562 4562 1438
4	5	Д 45х195_3(4472) 4472 4472 1528
Крыша		
N	Кол	Эскиз
Раскрой из остатков		
5	5	Д 45х195_5(1347) 1347 181 1347
6	2	Д 45х195_5(1347) 1347 91 1347
Раскрой из заготовок – 30шт, Длина – 6000мм		
7	1	Д 45х195_2(4562) -> Д 45х195_5(1347) 4562 4562 1347 91 5909
8	1	Д 45х195_2(4562) -> Д 45х195_6(1180) 4562 4562 1180 258 5742
9	7	Д 45х195_4(3796) -> Д 45х195_6(1180) 3796 3796 1180 4976 1024
10	21	Д 45х195_4(3796) 3796 3796 2204

					949-2024.05.14-АР-КД / +7-900-500-11-22			
					БЕЛОЕ ЗНАЧЕНИЕ КОМПОНЕНТОВ ® КОМПЛЕКТОВАНИЕ ПРОЕКТА			
Изм	Лист	№ докум	Подпись	Дата	Проект №949. Одноэтажный СИП панельный дом для инвалида «Къща Симеонова София » 6,0х6,0м	Стадия	Лист	Листов
Разраб		Ерохина А.О.				АС	71	72
Проб		Васильев Д.В.						
Т.контр					Раскрой – Доска 45х195_1	СК «RichHouse»		
Н.контр								
Утв								

Брусok 40x40 (Б40x40)		
Крыша		
N	Кол	Эскиз
Раскрой из заготовок – 28шт, Длина – 6000мм		
1	28	Б40x40_1(3724) 3724 2276 3724

					949-2024.05.14-AP-КД / +7-900-500-11-22			
								
Изм	Лист	№ докум	Подпись	Дата				
Разраб		Ерохина А.О.			Проект №949. Одноэтажный СИП панельный дом для инвалида «Къща Симеонова София » 6,0х6,0м	Стадия	Лист	Листов
Проб		Васильев Д.В.				АС	72	72
Т.контр								
					Раскрой – Брусok 40х40_1	СК «RichHouse»		
Н.контр								
Утв								