


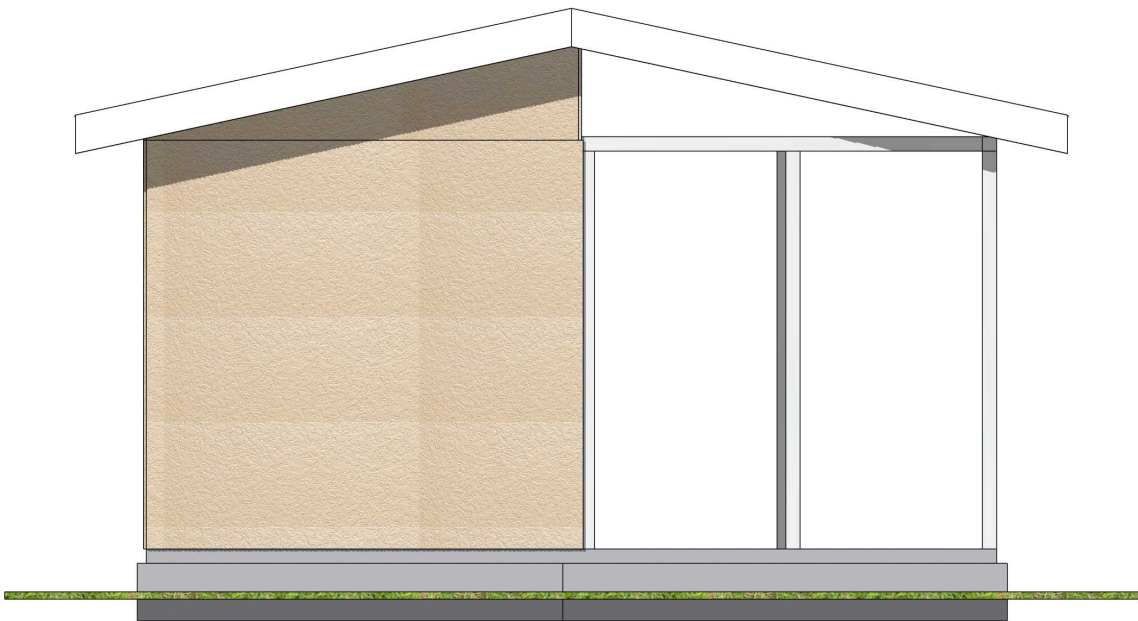
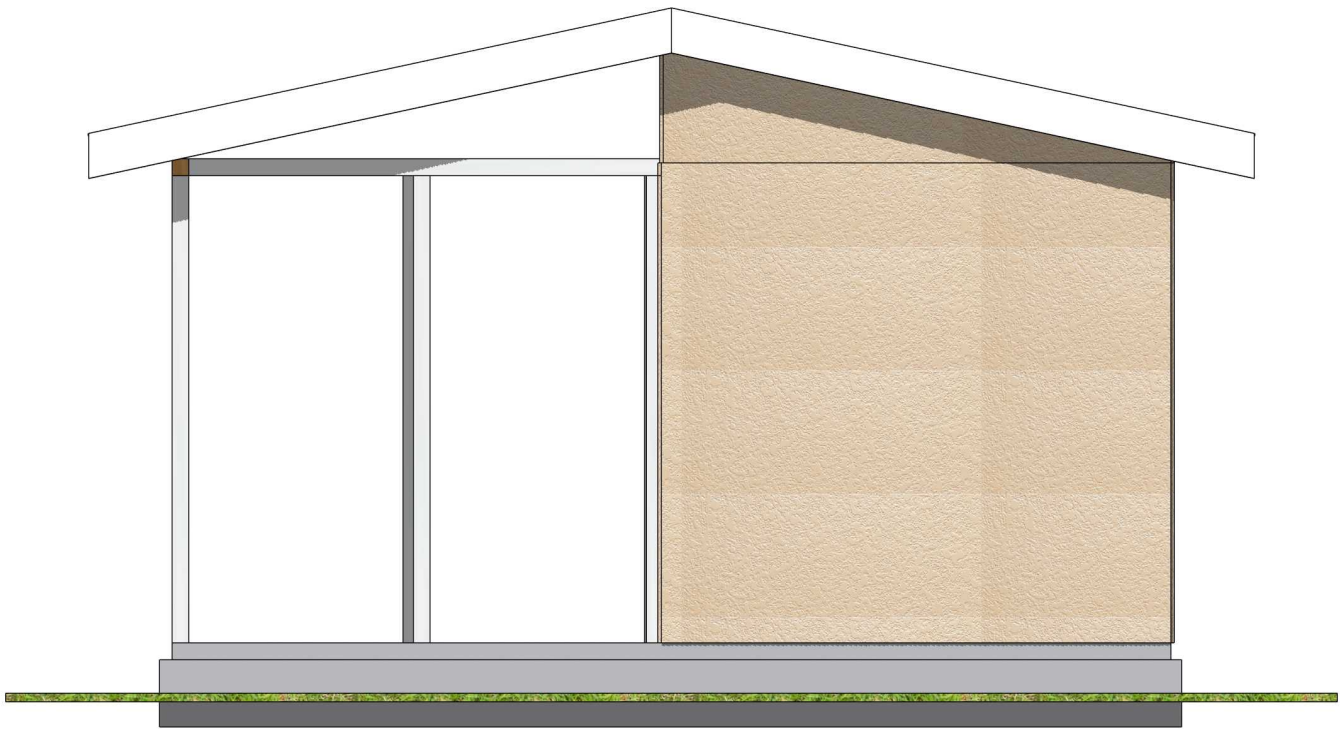
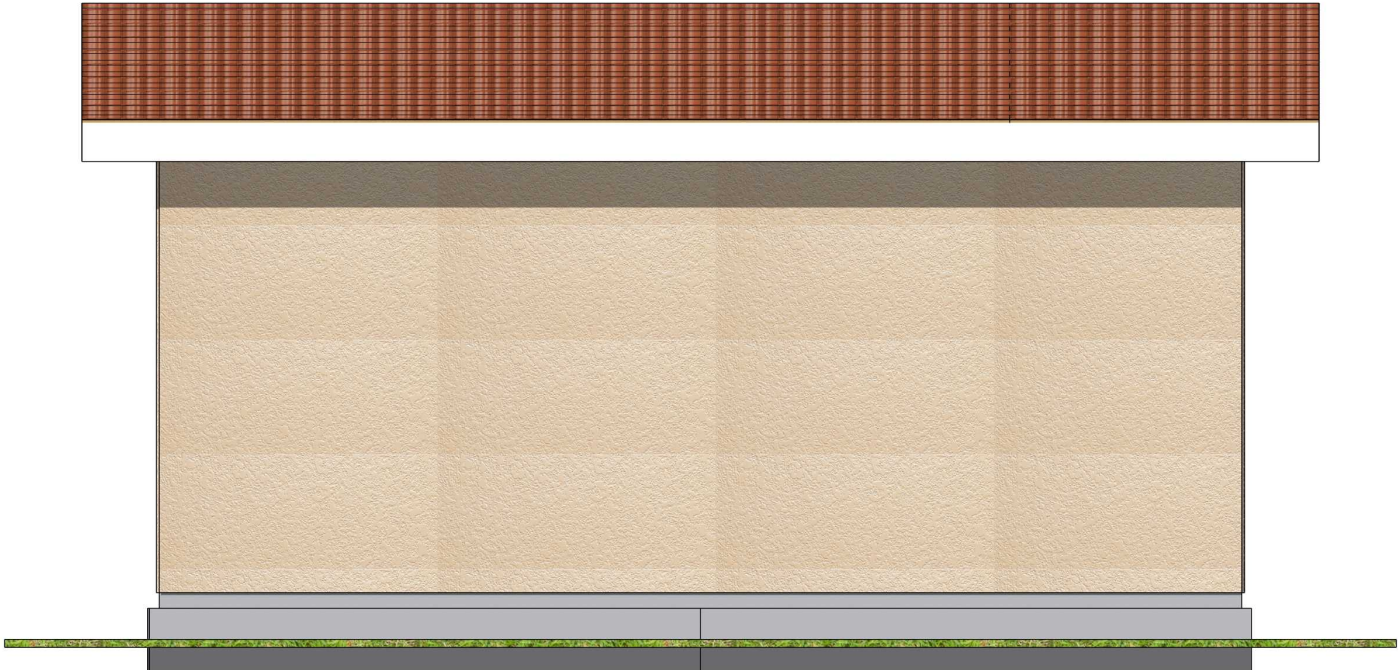
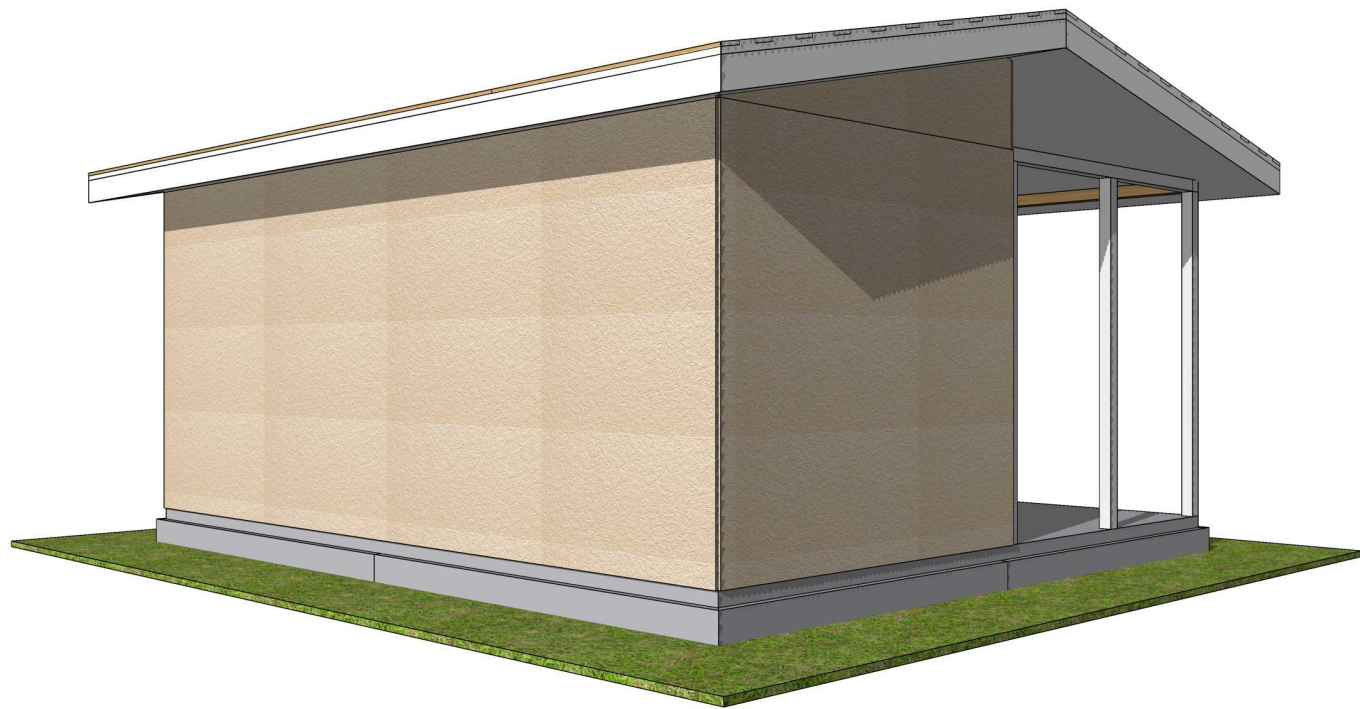


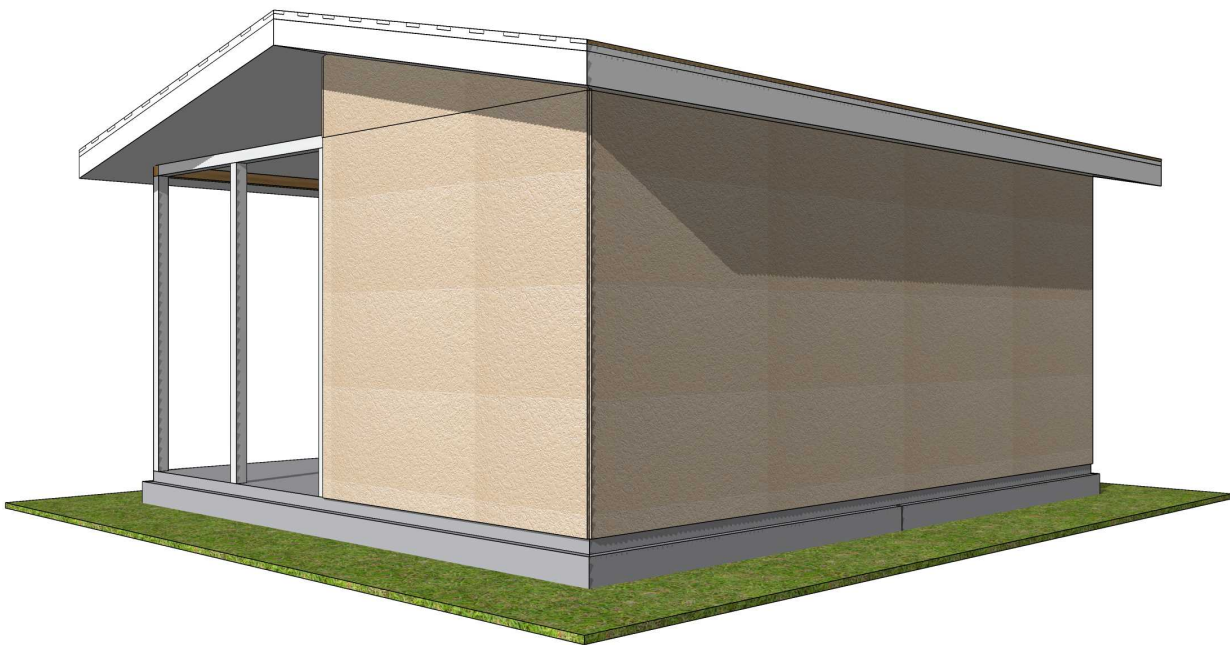


					953-2024.05.21-AP-КД / +7-900-500-11-22			
Изм	Лист	№ докум	Подпись	Дата	Проект №953. Одноэтажный СИП панельный жилой дом «Долни-Раковец» 7,0х6,0м респ. Болгария.	Стадия	Лист	Листов
Разраб		Ерохина А.О.				АС	1	13
Проб		Васильев Д.В.						
Т.контр								
Н.контр					3D Вид_1			
Утв								

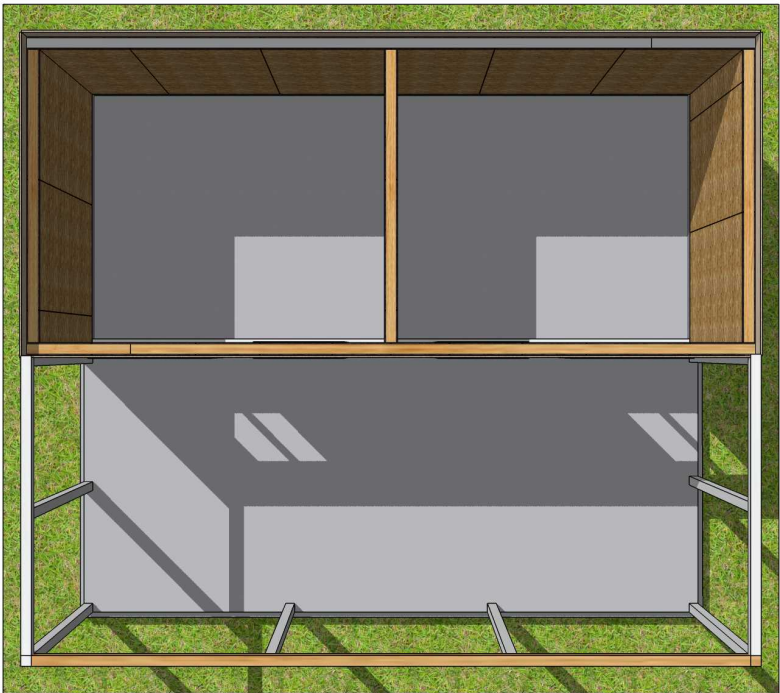


					953-2024.05.21-AP-КД / +7-900-500-11-22			
Изм	Лист	№ докум	Подпись	Дата	Проект №953. Одноэтажный СИП панельный жилой дом «Долни-Раковец» 7,0х6,0м респ. Болгария.	Стадия	Лист	Листов
Разраб		Ерохина А.О.				АС	2	13
Проб		Васильев Д.В.						
Т.контр								
Н.контр					3D Вид_2			
Утв								

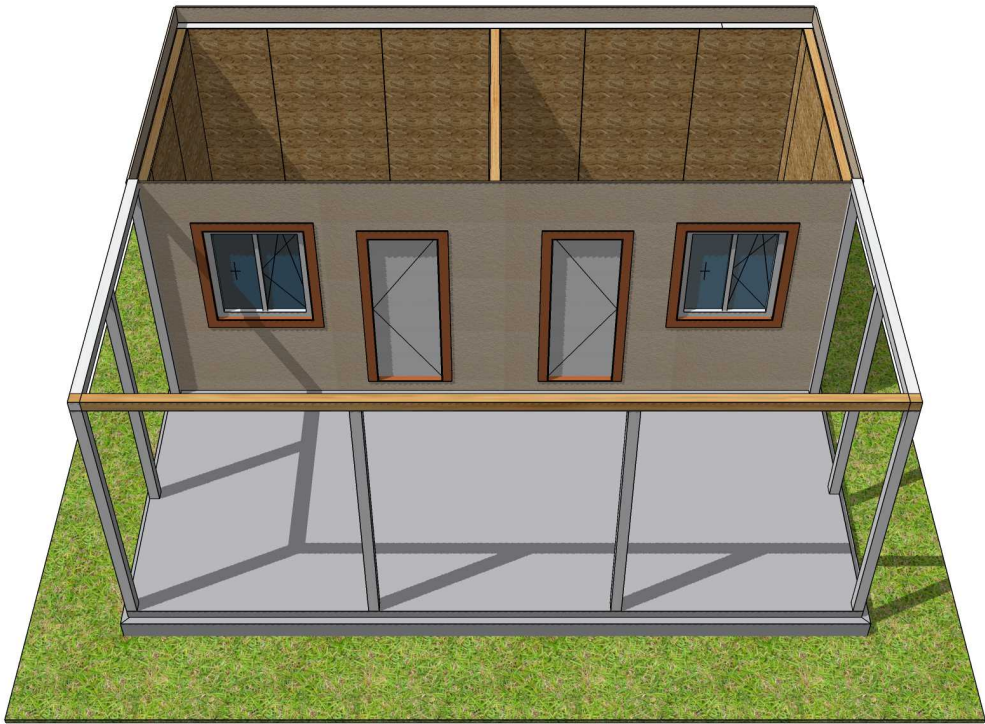

					953-2024.05.21-AP-КД / +7-900-500-11-22			
Изм	Лист	№ докум	Подпись	Дата	Проект №953. Одноэтажный СИП панельный жилой дом «Долни-Раковец» 7,0х6,0м респ. Болгария.	Стадия	Лист	Листов
Разраб		Ерохина А.О.				АС	3	13
Проб		Васильев Д.В.						
Т.контр								
					3D Вид_3			
Н.контр								
Утв								

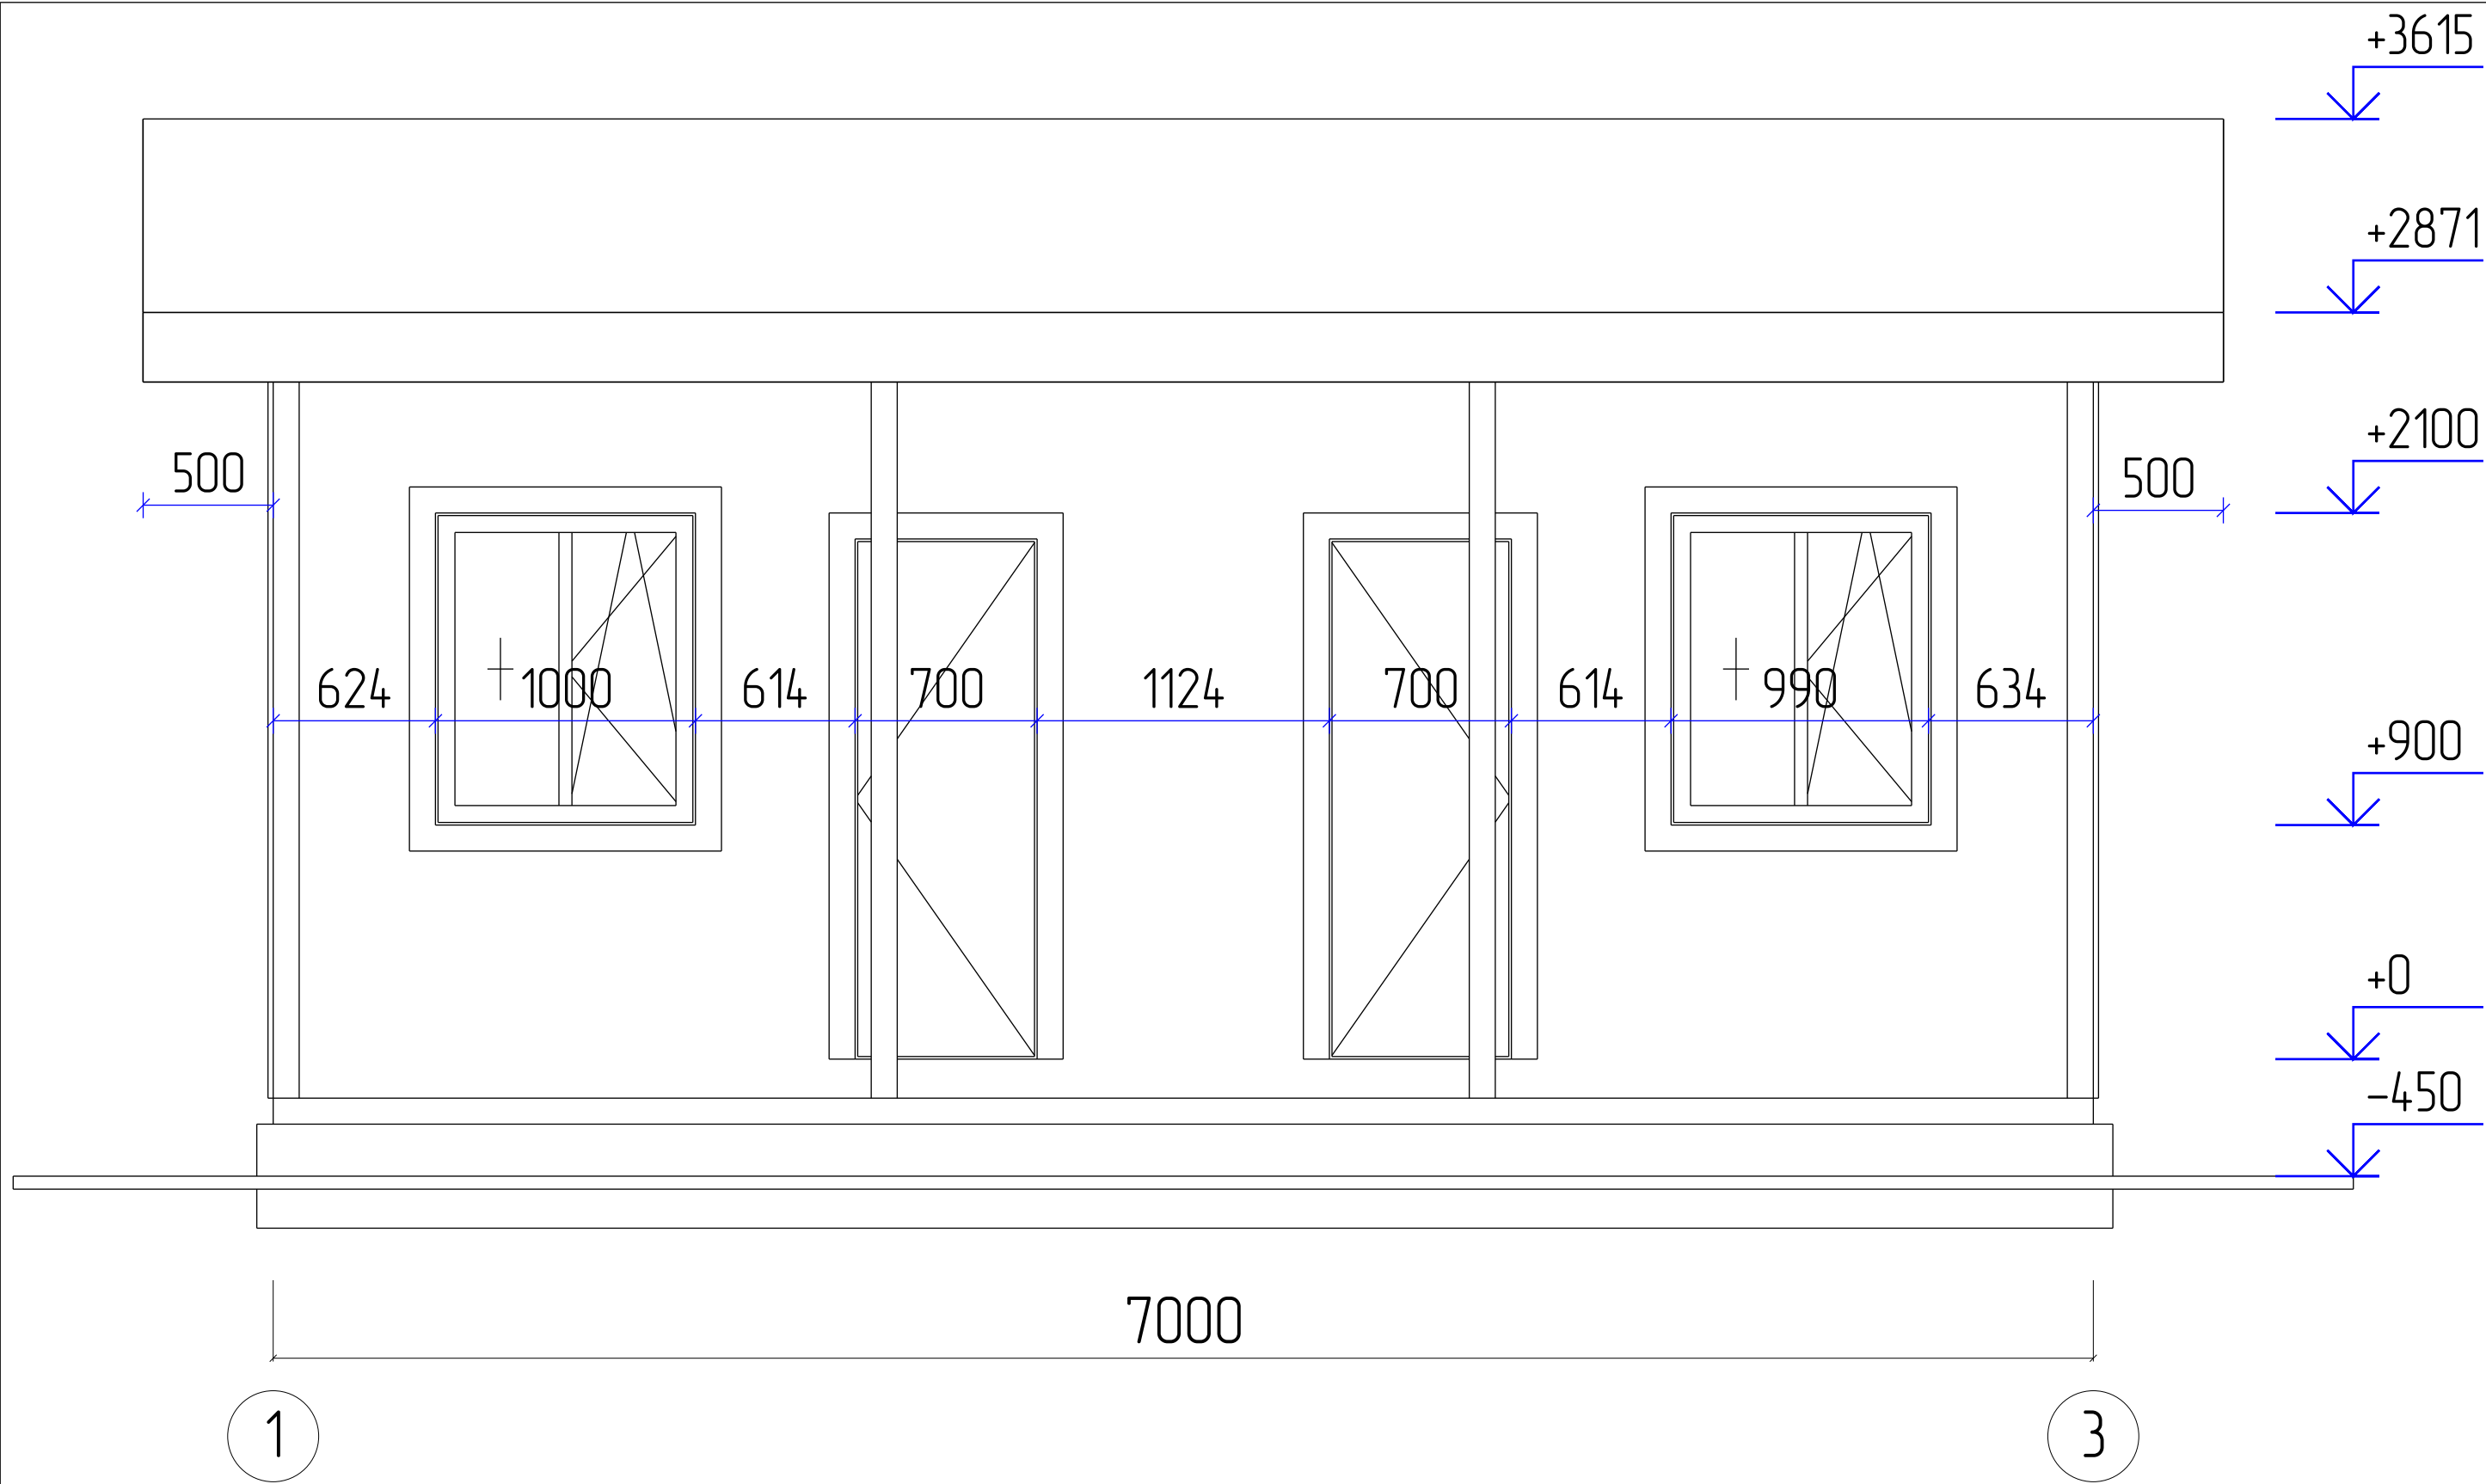


					953-2024.05.21-АР-КД / +7-900-500-11-22			
Изм	Лист	№ докум	Подпись	Дата	Проект №953. Одноэтажный СИП панельный жилой дом «Долни-Раковец» 7,0х6,0м респ. Болгария.	Стадия	Лист	Листов
Разраб		Ерохина А.О.				АС	4	13
Проб		Васильев Д.В.						
Т.контр								
Н.контр					Фасад 1 - 3			
Утв								

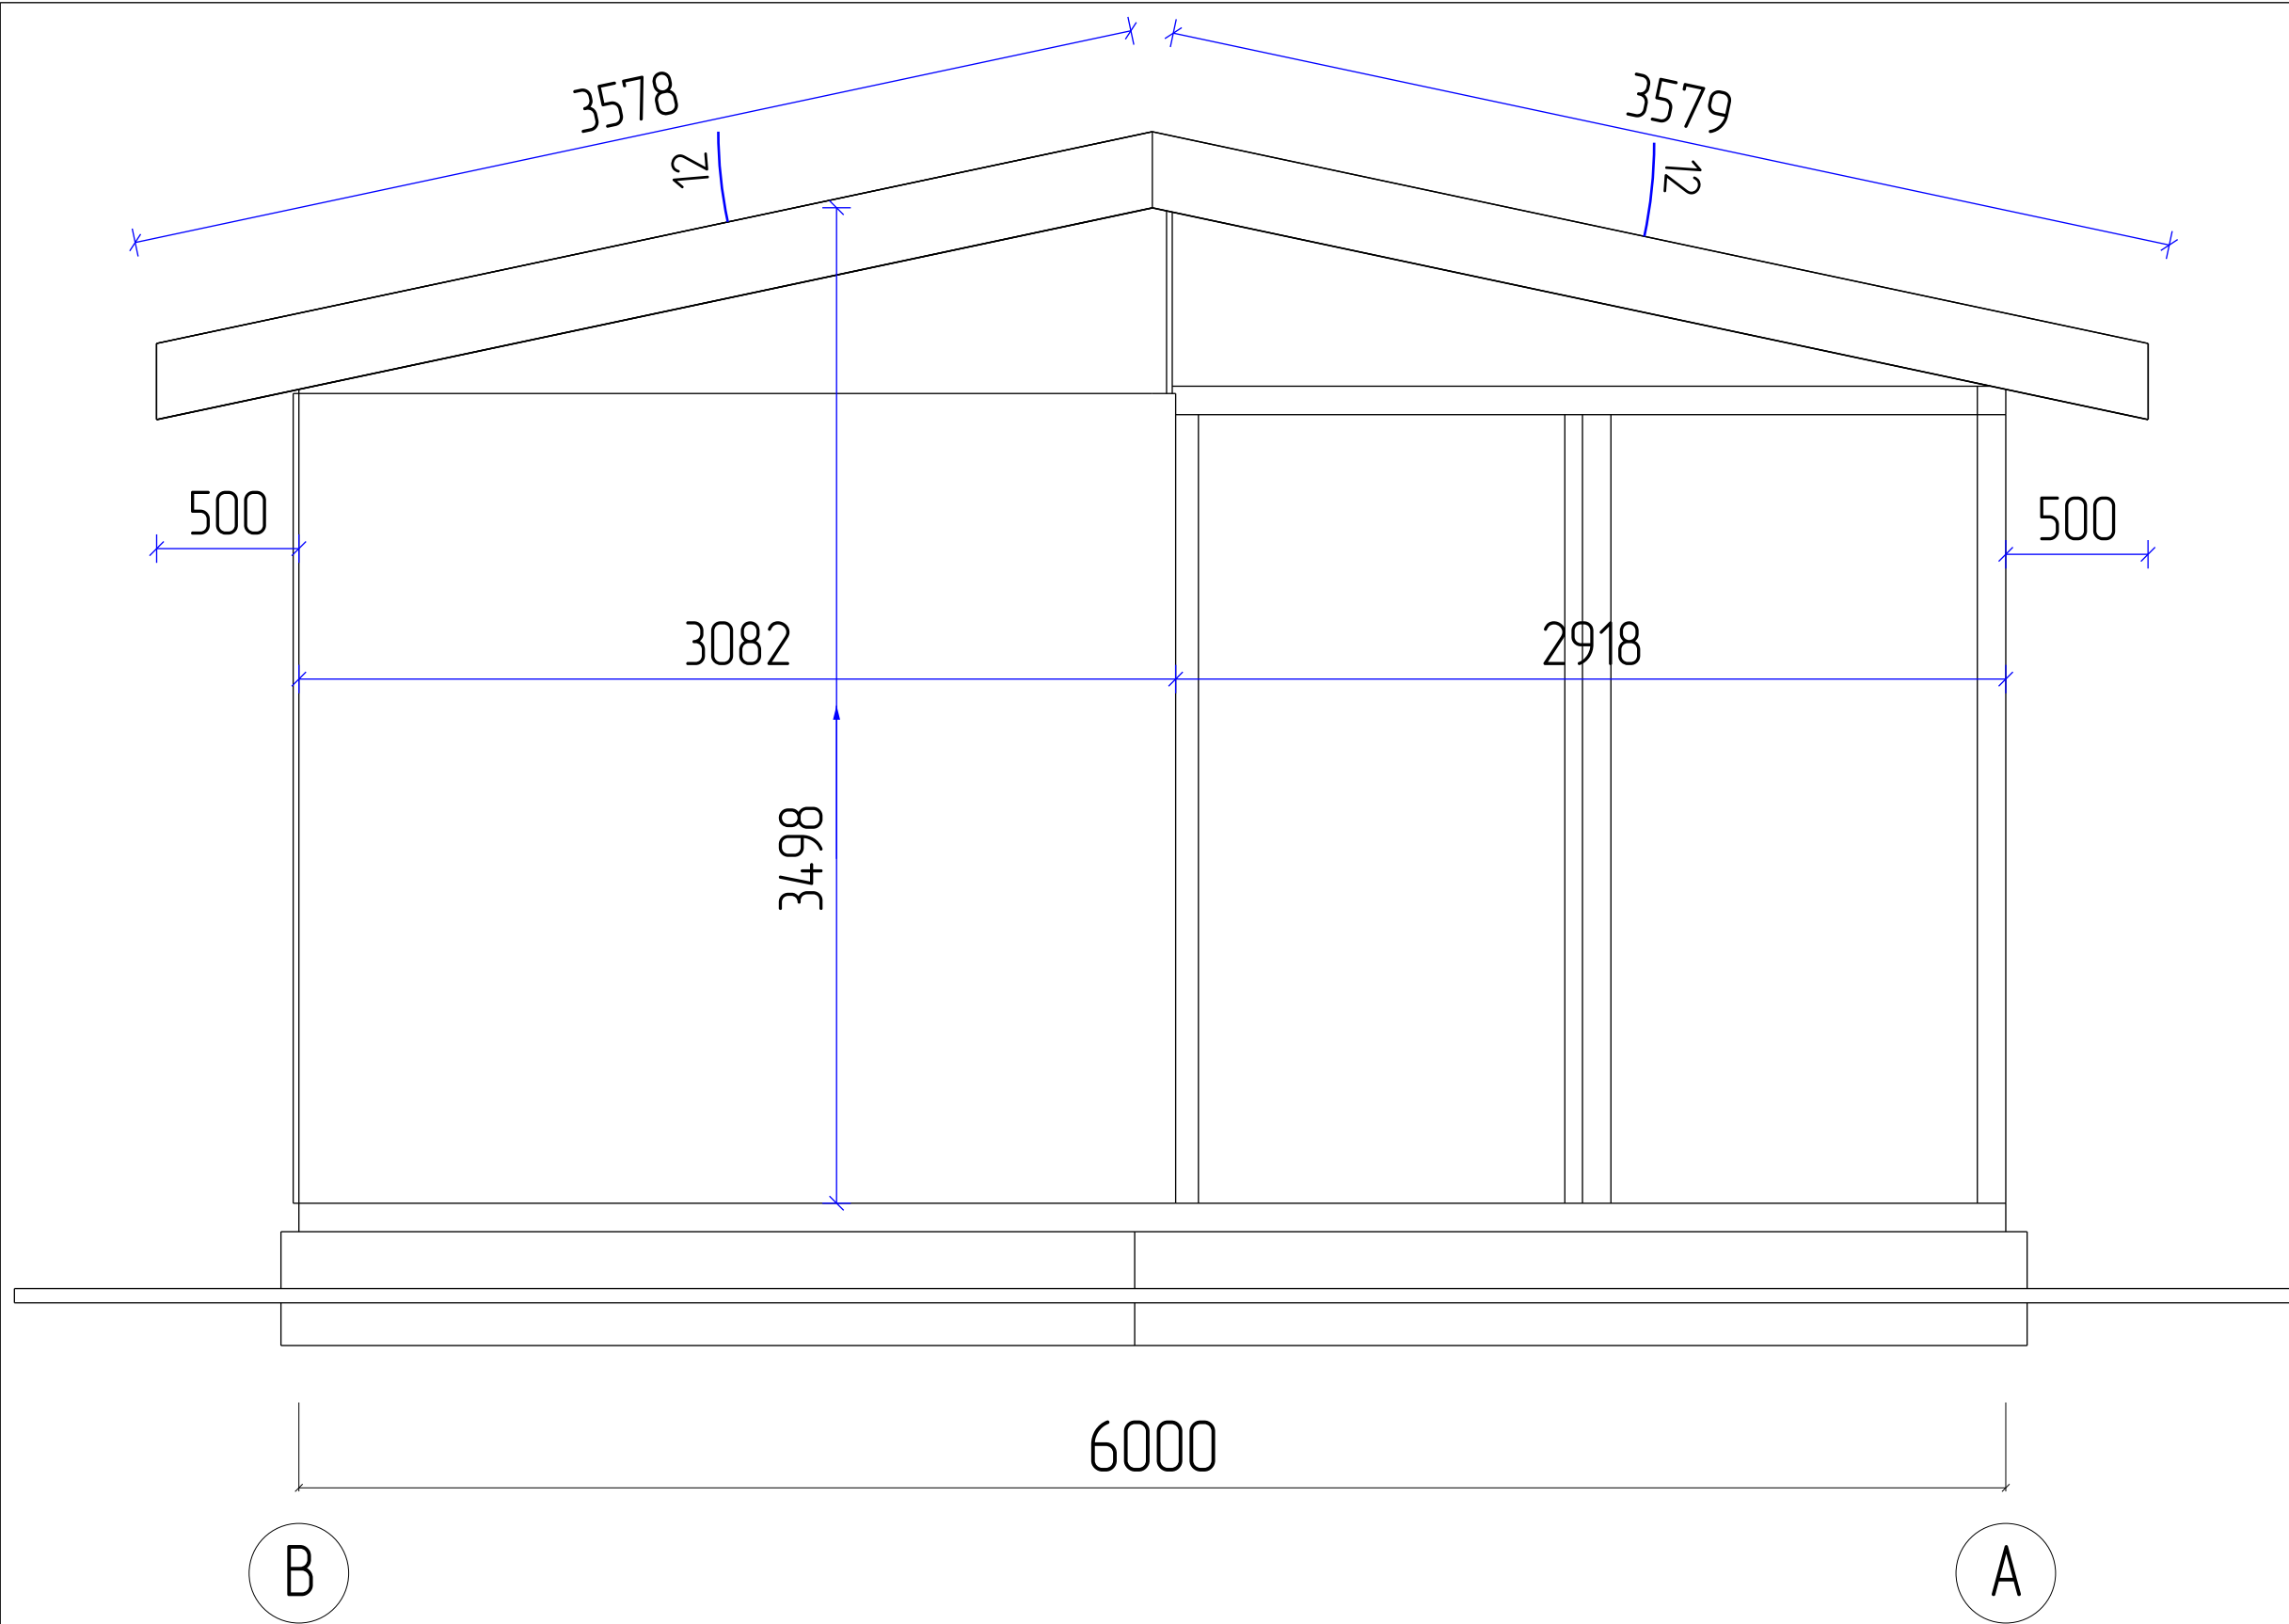


					953-2024.05.21-AP-КД / +7-900-500-11-22			
Изм	Лист	№ докум	Подпись	Дата	Проект №953. Одноэтажный СИП панельный жилой дом «Долни-Раковец» 7,0х6,0м респ. Болгария.	Стадия	Лист	Листов
Разраб		Ерохина А.О.				АС	5	13
Проб		Васильев Д.В.						
Т.контр								
Н.контр					Фасад В – А			
Утв								





					953-2024.05.21-AP-KD / +7-900-500-11-22			
Изм	Лист	№ докум	Подпись	Дата	Проект №953. Одноэтажный СИП панельный жилой дом «Долни-Раковец» 7,0х6,0м респ. Болгария.	Стадия	Лист	Листов
Разраб		Ерохина А.О.				АС	6	13
Проб		Васильев Д.В.						
Т.контр								
					Фасад 3 - 1			
Н.контр								
Утв								

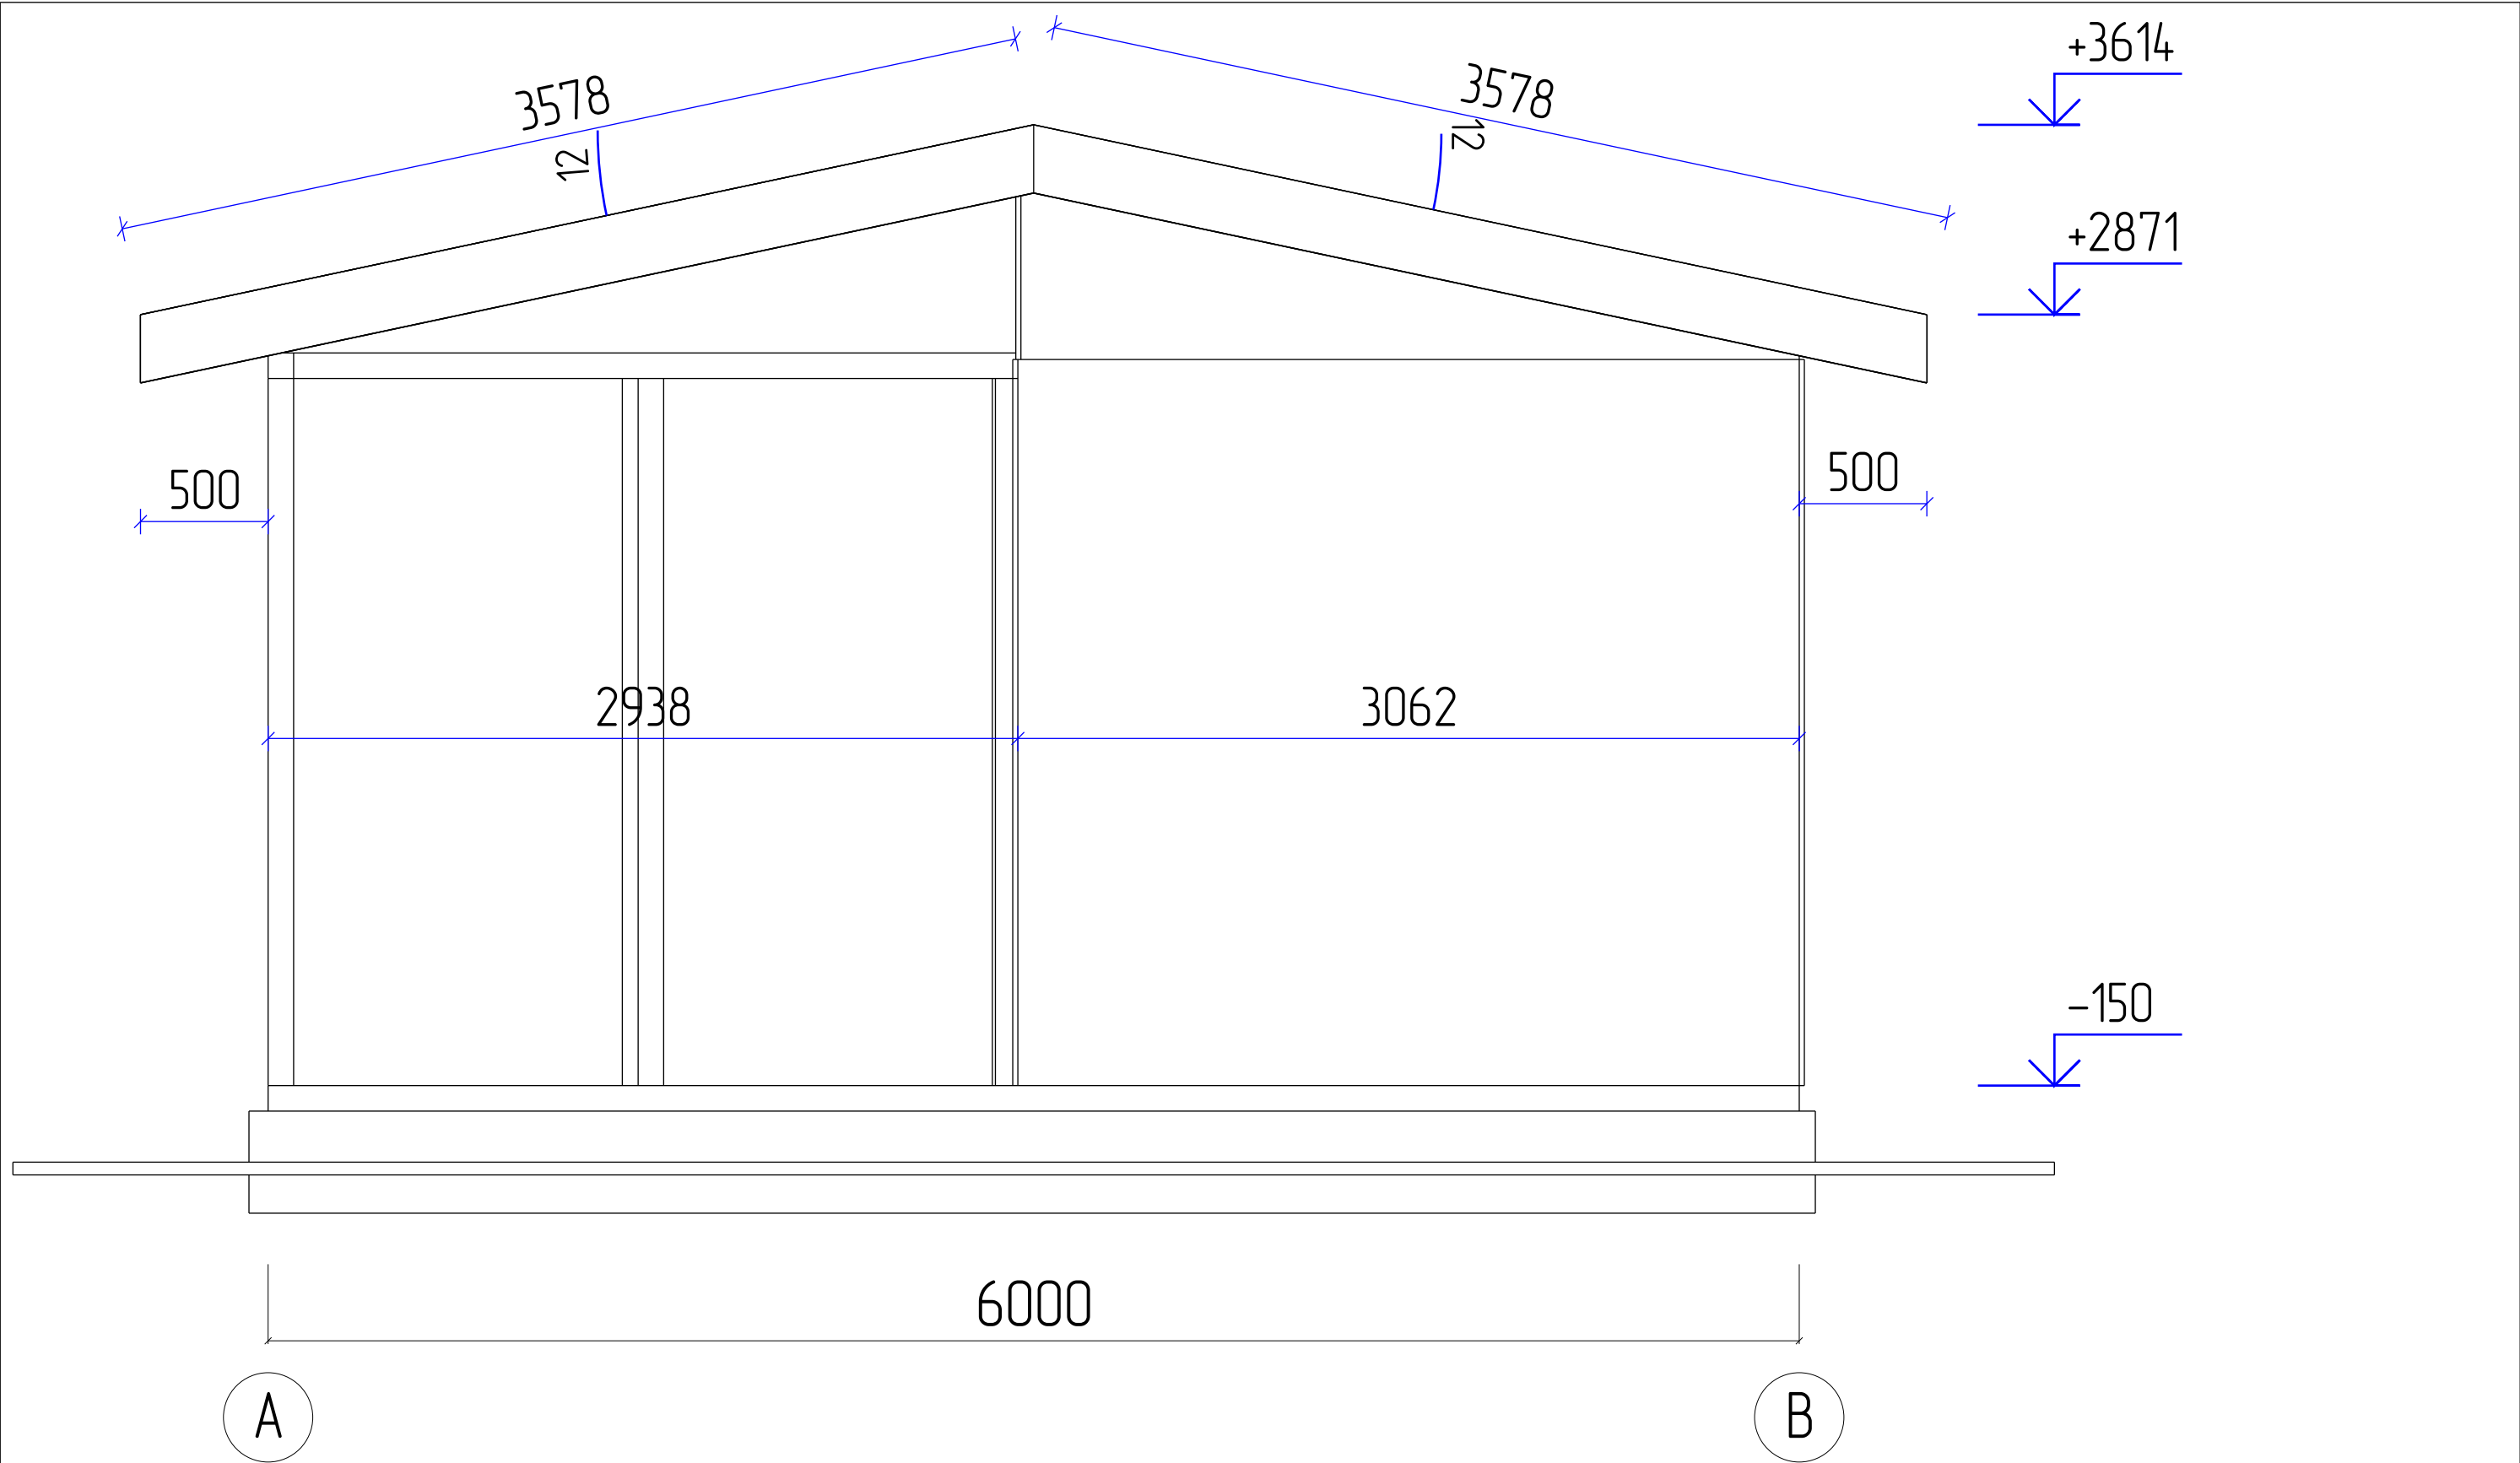

					953-2024.05.21-AP-КД / +7-900-500-11-22			
Изм	Лист	№ докум	Подпись	Дата				
Разраб	Ерохина А.О.				Проект №953. Одноэтажный СИП панельный жилой дом «Долни-Раковец» 7,0х6,0м респ. Болгария.	Стадия	Лист	Листов
Проб	Васильев Д.В.					АС	7	13
Т.контр								
Н.контр					Фасад А - В			
Утв								

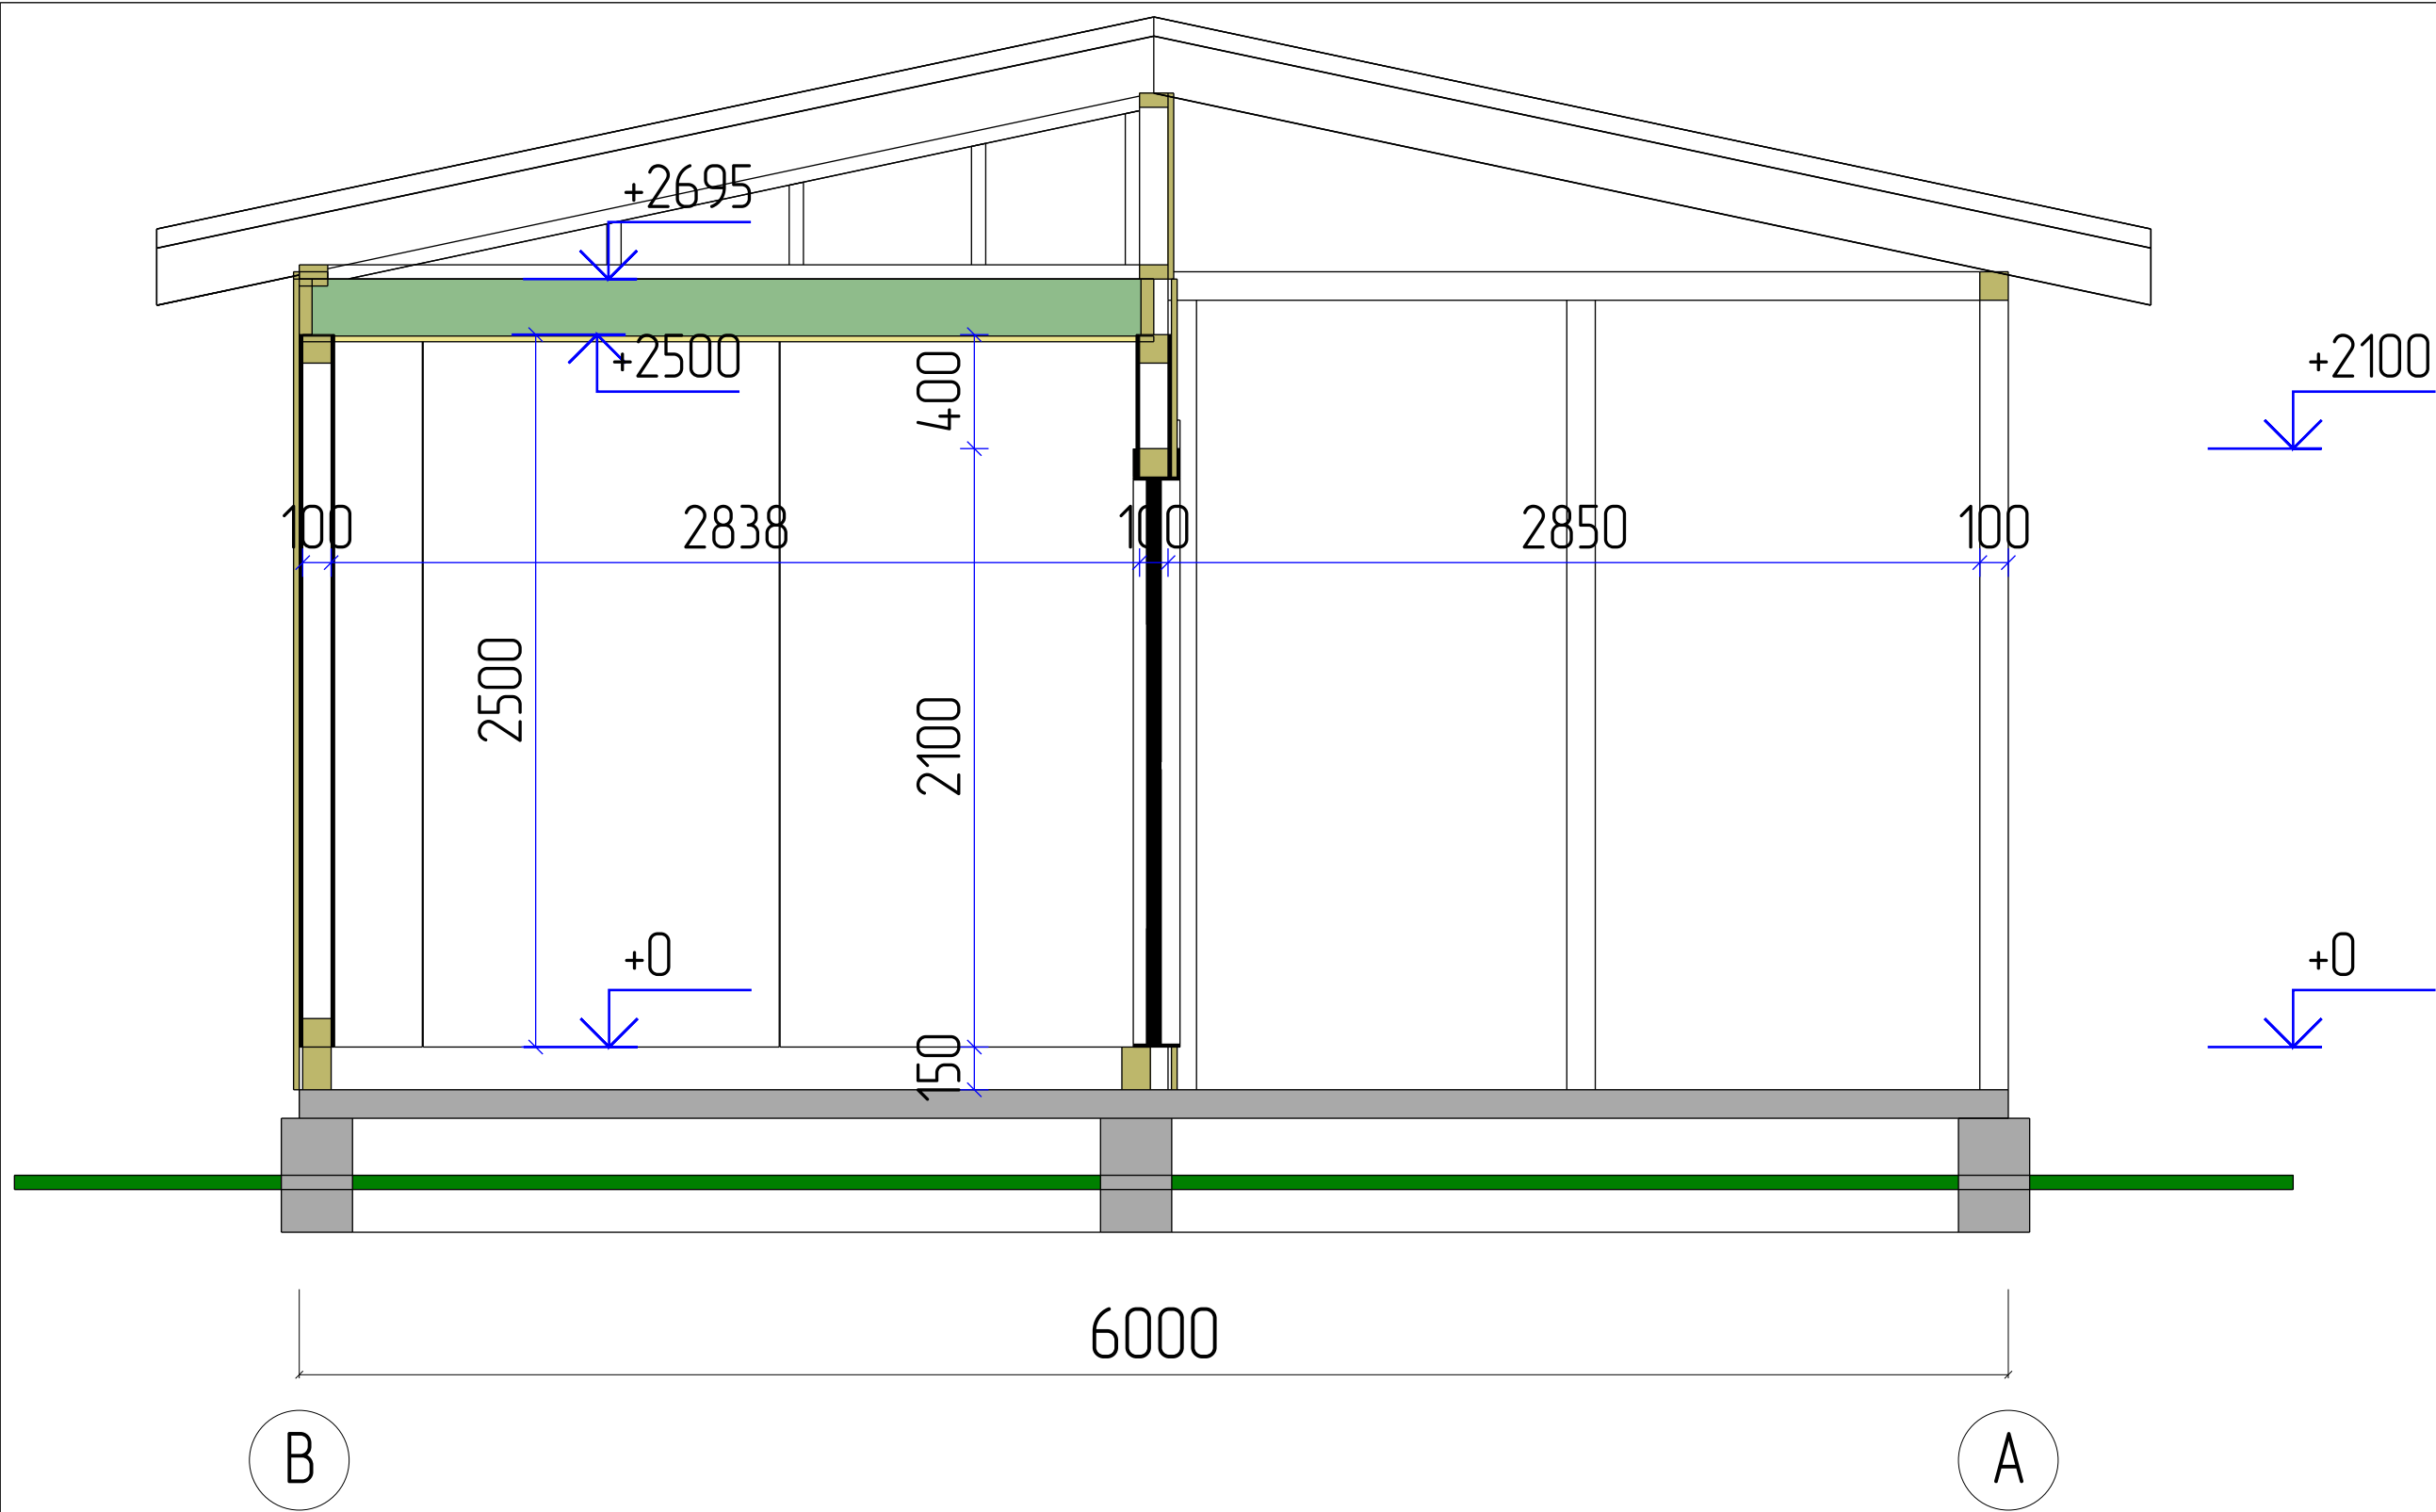


					953-2024.05.21-АР-КД / +7-900-500-11-22			
Изм	Лист	№ докум	Подпись	Дата				
Разраб		Ерохина А.О.			Проект №953. Одноэтажный СИП панельный жилой дом «Долни-Раковец» 7,0х6,0м респ. Болгария.	Стадия	Лист	Листов
Проб		Васильев Д.В.				АС	8	13
Т.контр								
					Разрез дома А-А			
Н.контр								
Утв								

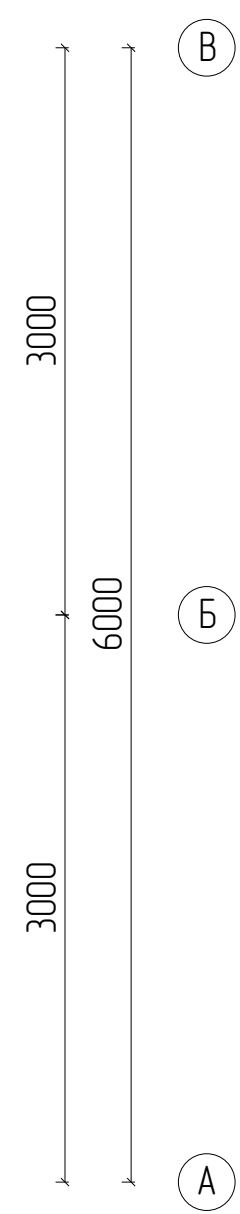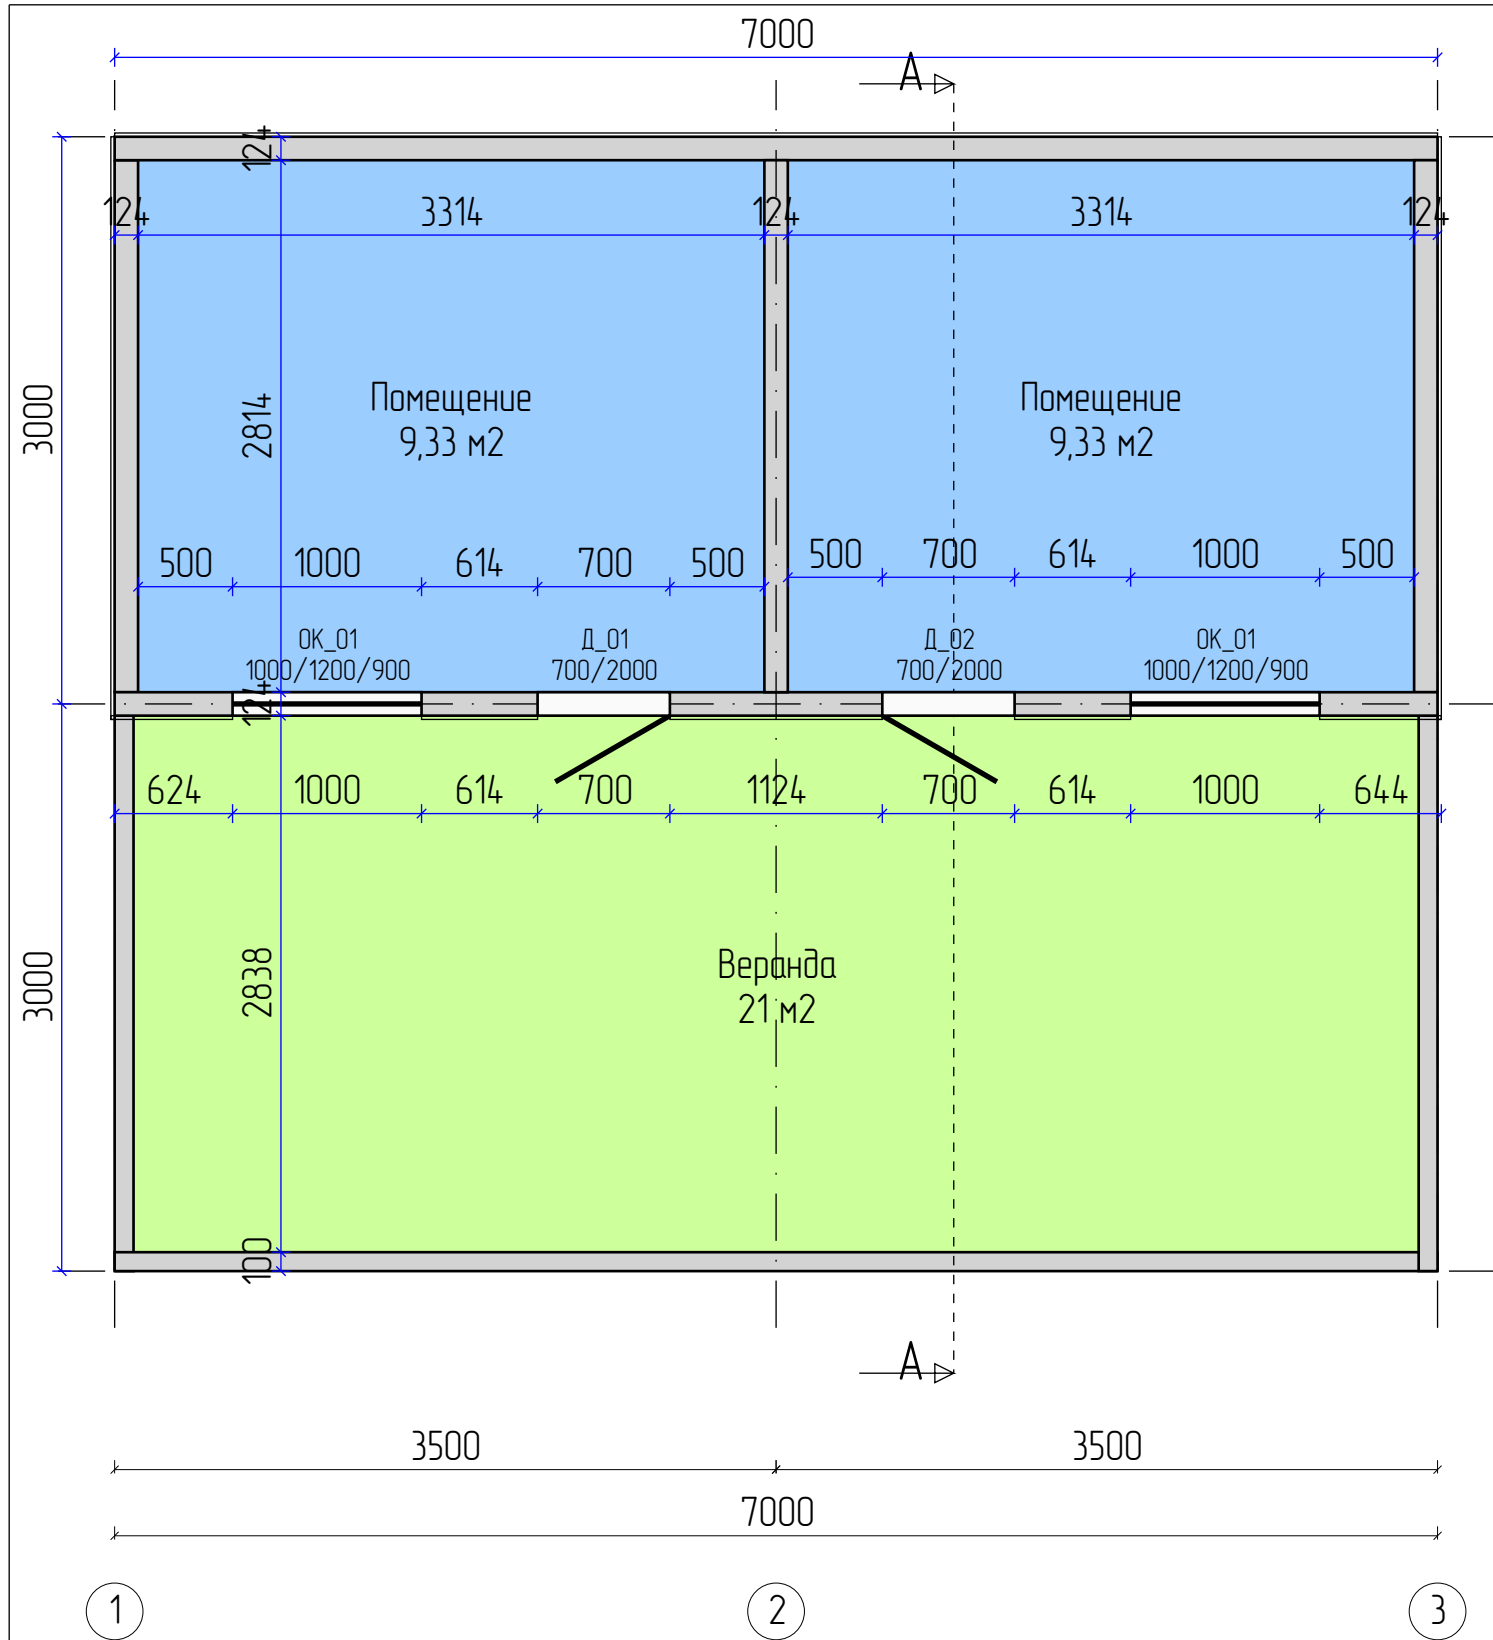

Помещения			
N	Название	Площадь	Периметр
1.	Веранда	21 м2	20 м
2.	Помещение	9,33 м2	12,26 м
3.	Помещение	9,33 м2	12,26 м
Итого:		39,66 м2	44,52 м


Проёмы				
N	Марк	Размер	Кол	Площадь
1.	ОК_01	1000x1200 мм	2	1,2 м2
2.	Д_01	700x2000 мм	1	1,4 м2
3.	Д_02	700x2000 мм	1	1,4 м2

					953-2024.05.21-АР-КД / +7-900-500-11-22			
Изм	Лист	№ докум	Подпись	Дата	Проект №953. Одноэтажный СИП панельный жилой дом «Долни-Раковец» 7,0х6,0м респ. Болгария.	Стадия	Лист	Листов
Разраб	Ерохина А.О.					АС	9	13
Проб	Васильев Д.В.							
Т.контр								
Н.контр					Стены первого этажа – Эскиз			
Утв								

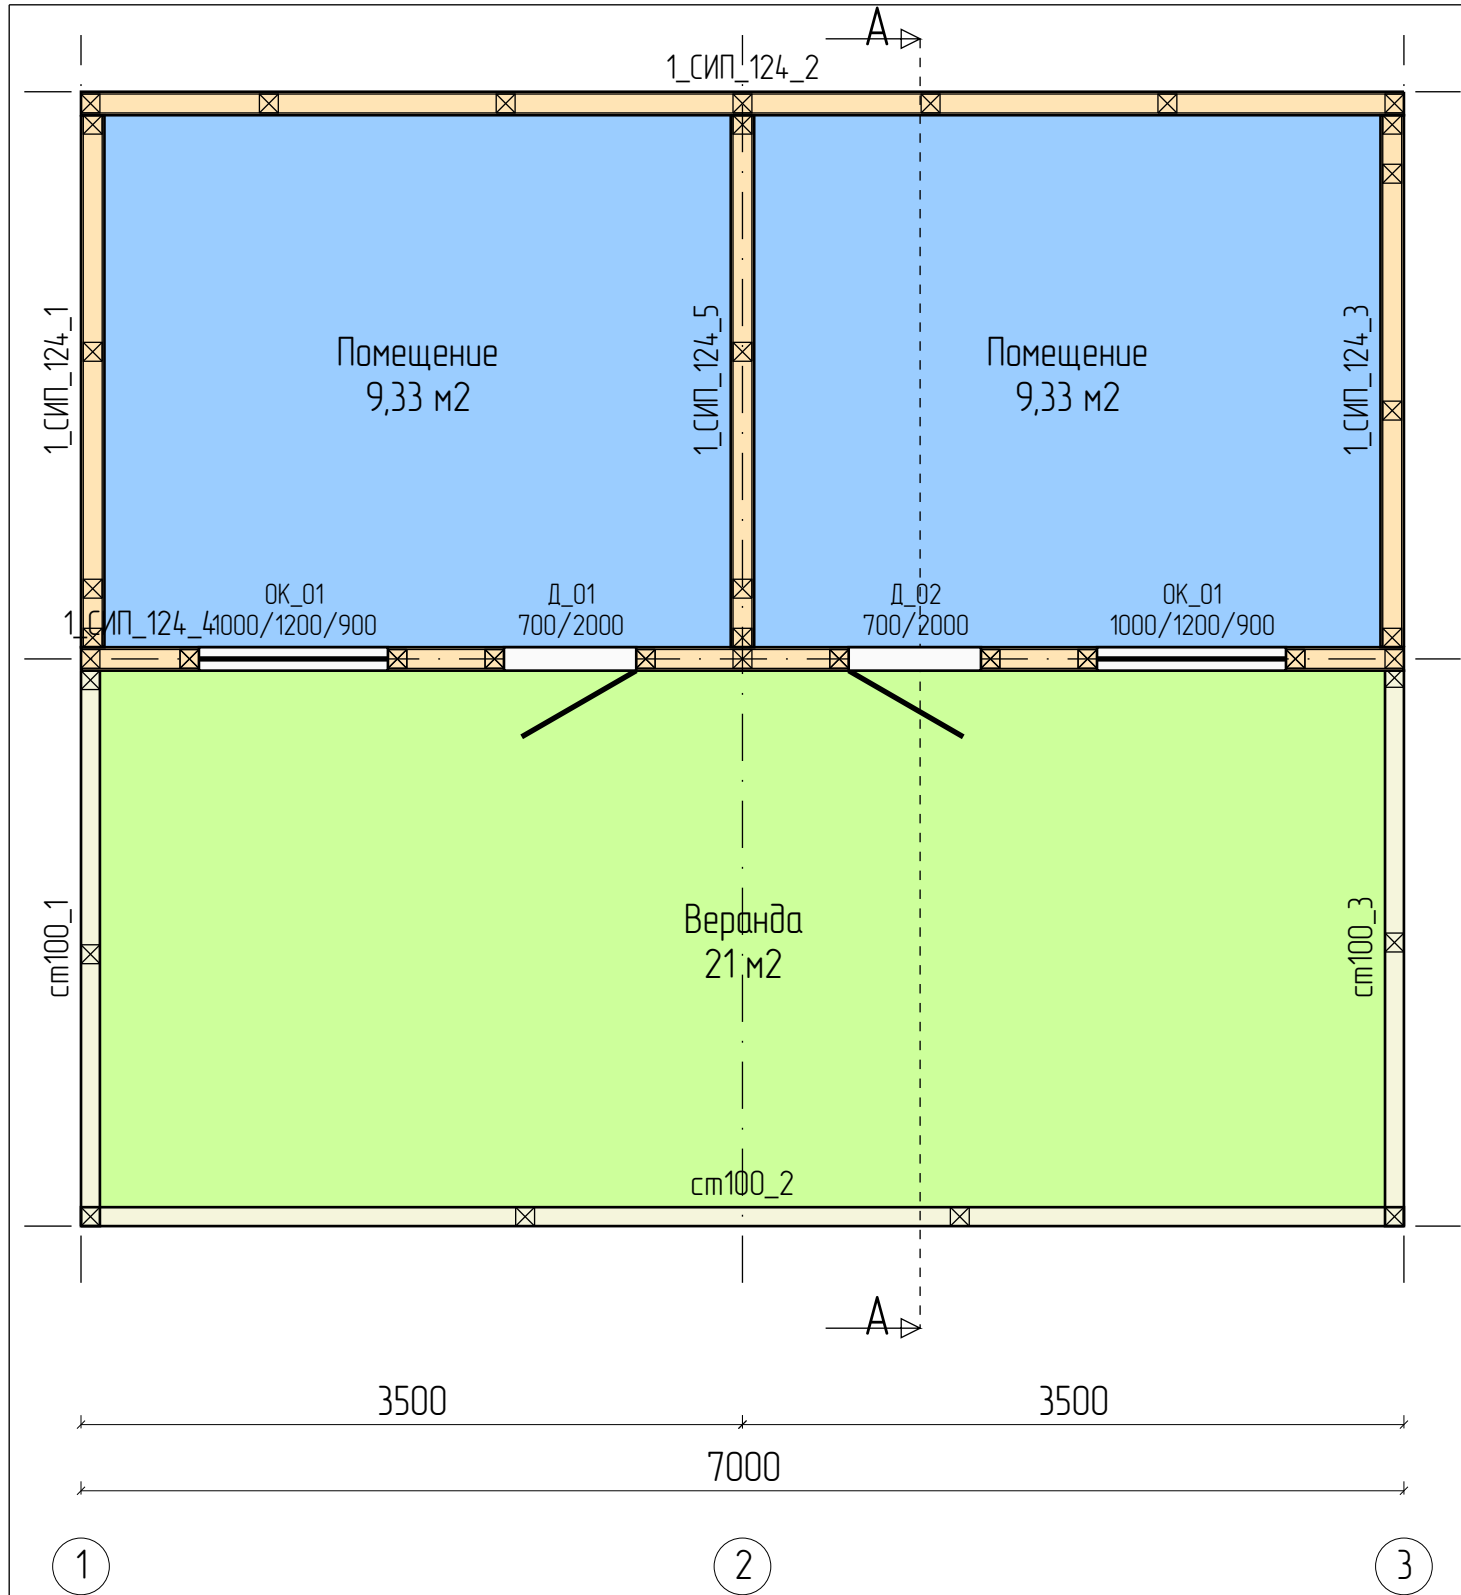


Помещения			
N	Название	Площадь	Периметр
1.	Веранда	21 м2	20 м
2.	Помещение	9,33 м2	12,26 м
3.	Помещение	9,33 м2	12,26 м
Итого:		39,66 м2	44,52 м


Проёмы				
N	Марк	Размер	Кол	Площадь
1.	ОК_01	1000x1200 мм	2	1,2 м2
2.	Д_01	700x2000 мм	1	1,4 м2
3.	Д_02	700x2000 мм	1	1,4 м2

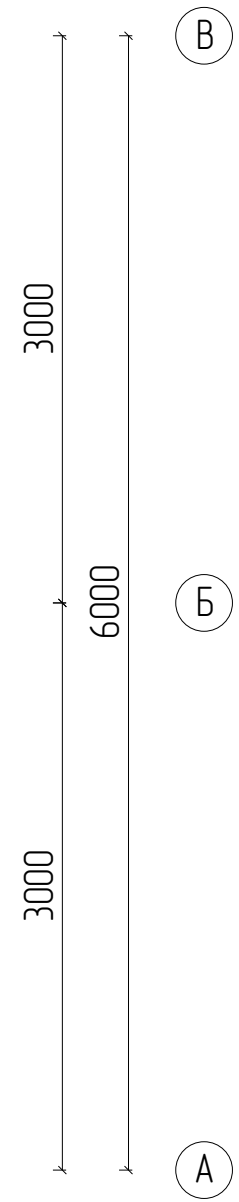




					953-2024.05.21-АР-КД / +7-900-500-11-22			
Изм	Лист	№ докум	Подпись	Дата	Проект №953. Одноэтажный СИП панельный жилой дом «Долни-Раковец» 7,0х6,0м респ. Болгария.	Стадия	Лист	Листов
Разраб	Ерохина А.О.					АС	10	13
Проб	Васильев Д.В.							
Т.контр								
Н.контр					Стены первого этажа – Сборочный			
Утв								

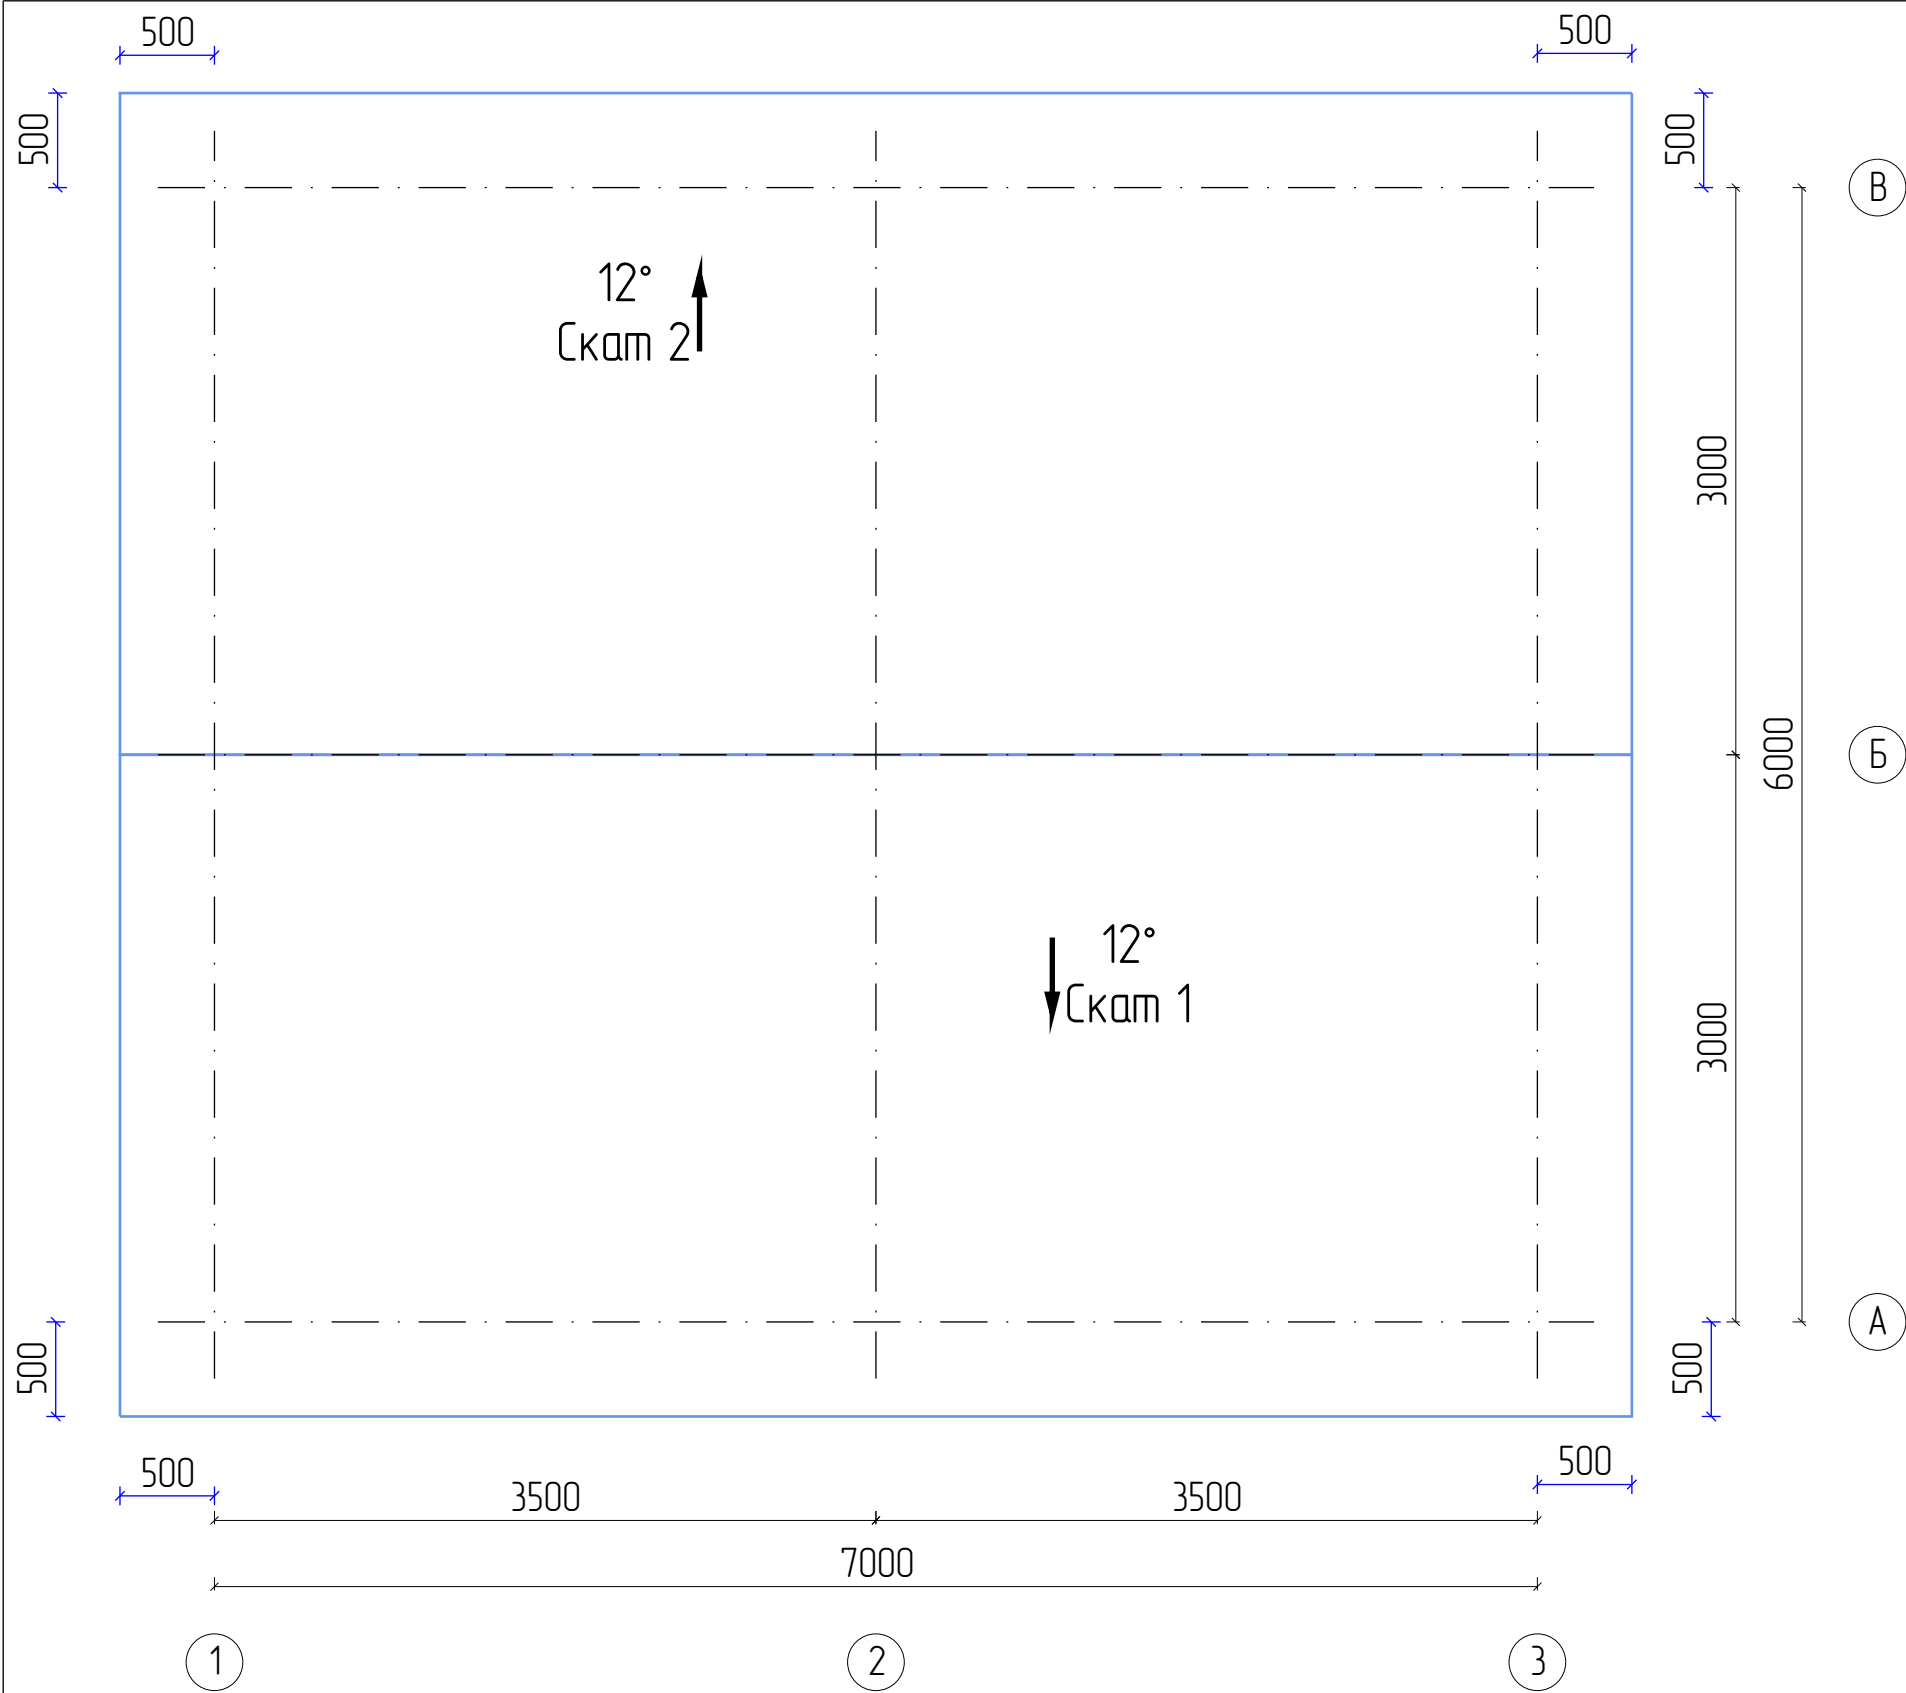

					953-2024.05.21-AP-КД / +7-900-500-11-22			
Изм	Лист	№ докум	Подпись	Дата	Проект №953. Одноэтажный СИП панельный жилой дом «Долни-Раковец» 7,0х6,0м респ. Болгария.	Стадия	Лист	Листов
Разраб		Ерохина А.О.				АС	11	13
Проб		Васильев Д.В.						
Т.контр								
Н.контр					Крыша: План крыши			
Утв								

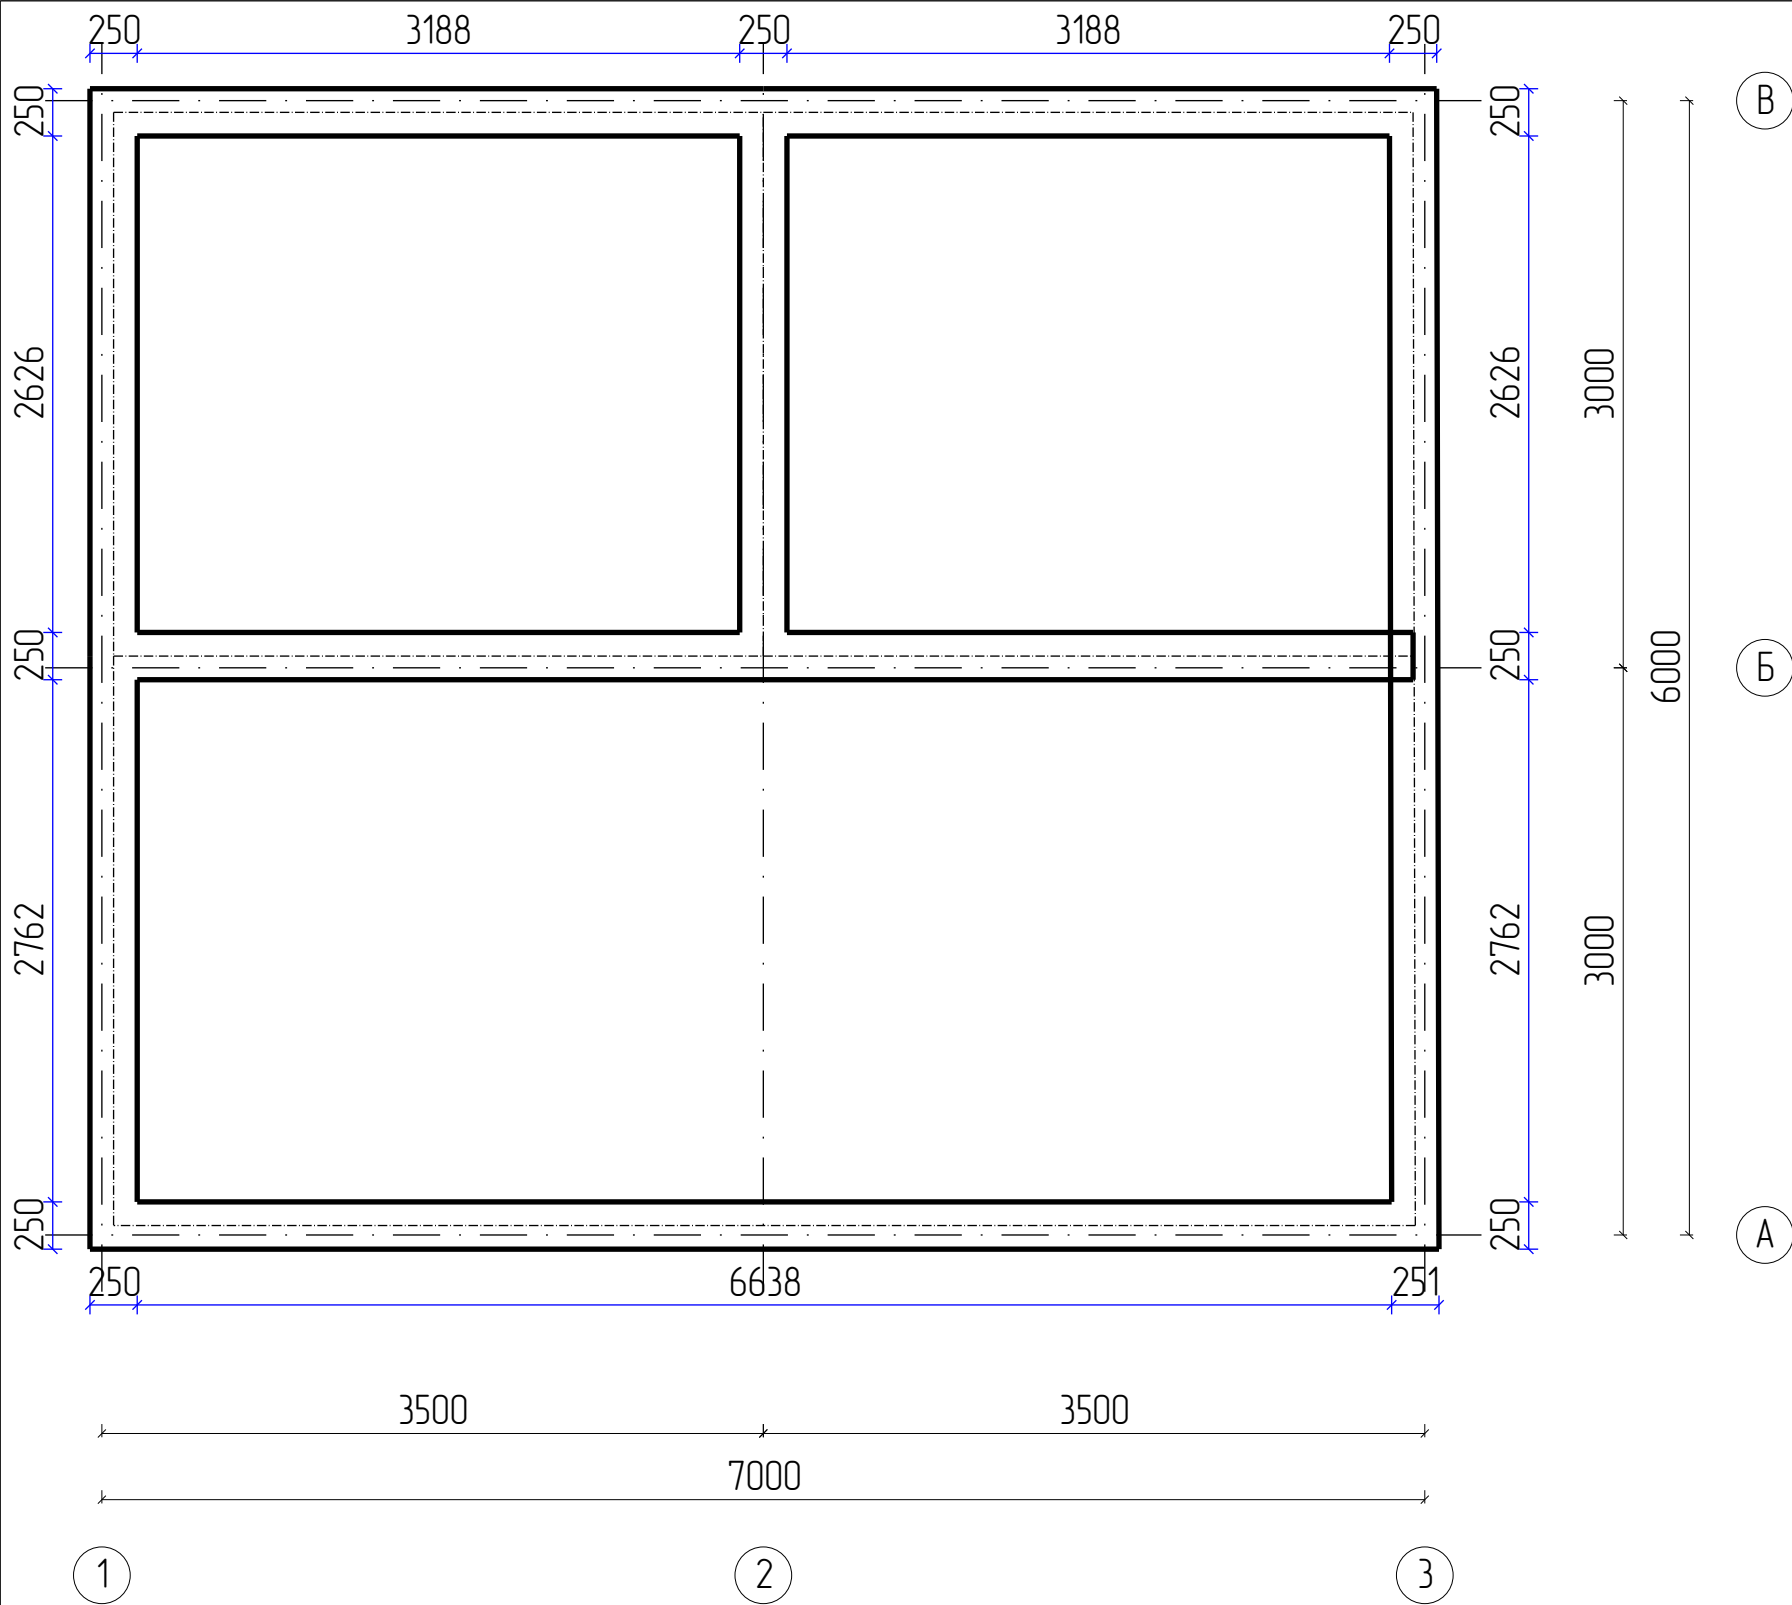

					953-2024.05.21-AP-KD / +7-900-500-11-22			
Изм	Лист	№ докум	Подпись	Дата	Проект №953. Одноэтажный СИП панельный жилой дом «Долни-Раковец» 7,0х6,0м респ. Болгария.	Стадия	Лист	Листов
Разраб		Ерохина А.О.				АС	12	13
Проб		Васильев Д.В.						
Т.контр								
Н.контр					План фундамента – Лента			
Утв								

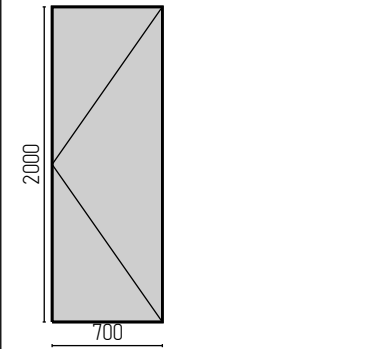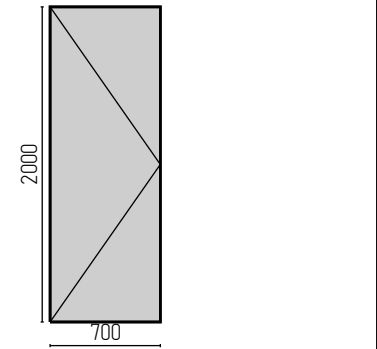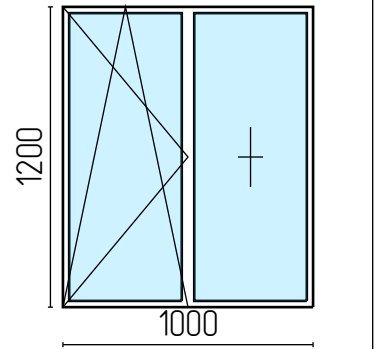Спецификация по проёмам			
Площадь дверных проёмов – 2,8м2, Площадь оконных проёмов – 2,4м2 Периметр дверных проёмов – 10,8м, Периметр оконных проёмов – 8,8м			
Эскиз			
Маркировка	Д_01	Д_02	ОК_01
Размер проёма	700x2000	700x2000	1000x1200
Периметр проёма	5,4м	5,4м	4,4м
Площадь изделия	1,4м2	1,4м2	1,2м2
Количество	1	1	2

					953-2024.05.21-АР-КД / +7-900-500-11-22			
Изм	Лист	№ докум	Подпись	Дата	Проект №953. Одноэтажный СИП панельный жилой дом «Долни-Раковец» 7,0х6,0м респ. Болгария.	Стадия	Лист	Листов
Разраб		Ерохина А.О.				АС	13	13
Проб		Васильев Д.В.						
Т.контр								
Н.контр					Спецификация по проёмам_1			
Утв								