
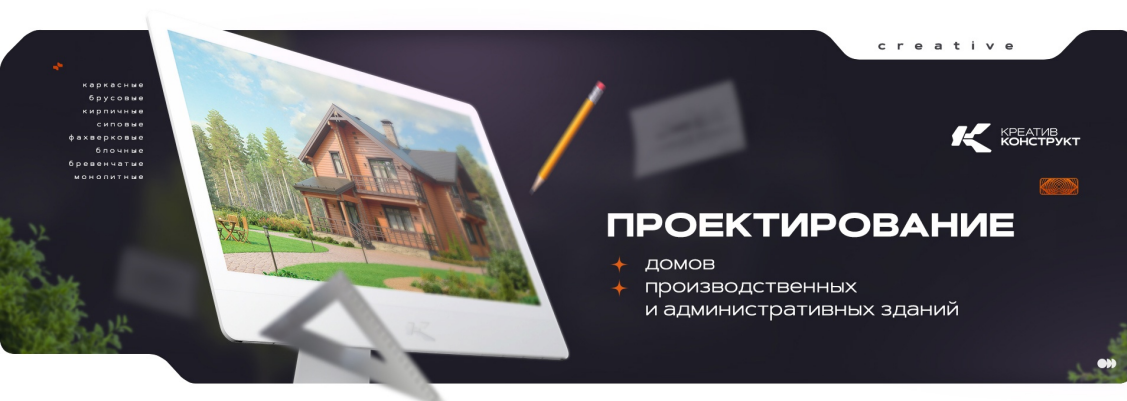


Проект №995. Одноэтажный СИП панельный жилой дом «Бакаджик 50» 7,3х8,35м респ. Болгария

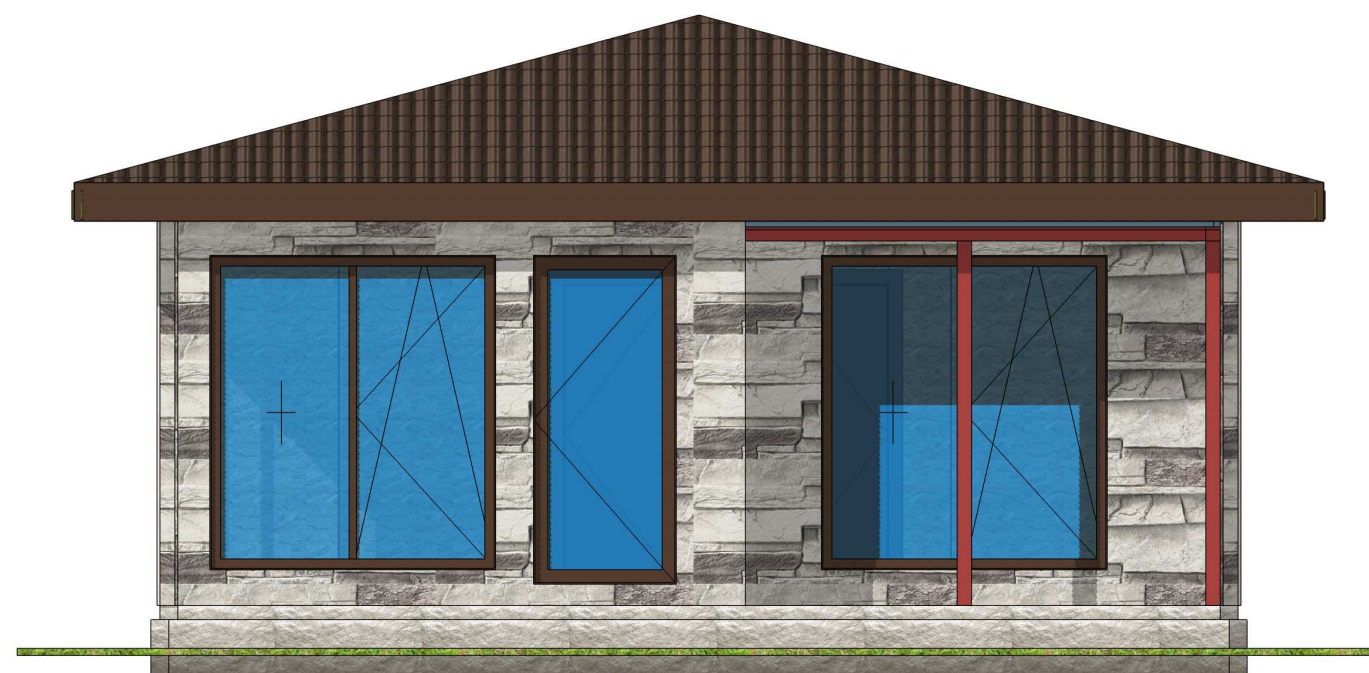

Организация-застройщик: СК «RichHouse»

Организация-проектировщик: ПКБ «КреативКонструкт»

Электронный адрес: info@pkbcc.ru

Группа Вконтакте: vk.com/pkbcreativeconstruct

Группа в Instagram: instagram.com/pkbcreativeconstruct

Сайт: проектКМ.рф

ГИП/Проектировщик: Васильев Д.В.

Тел: +7 (900) 500-11-22

Адрес строительства:

Заказчик:











г. Вологда, 2024 г.

Содержание проекта		
N	Название раздела	Страница
1	Титульный	1
2	Содержание	2
3	Спецификации	3
4	3D Виды	9
5	Фасады	12
6	Разрезы	16
7	Планы фундамента ,обвязка	17
8	Планы фундамента ,обвязка 3D виды	20
9	Планы 1этаж	21
10	Развертки стен 1 этажа	24
11	План чердачного перекрытия	42
12	План чердака	44
13	Развертки стен чердака	47
14	План крыши	65
15	Спецификации	76
16	Раскрой пиломатериала	96

					995-2024.08.07-AP-КД / +7-900-500-11-22				
									
Изм	Лист	№ докум	Подпись	Дата					
Разраб		Ерохина А.О.			Проект №995. Одноэтажный СИП панельный жилой дом «Бакаджик 50» 7,3х8,35м респ. Болгария		Стадия	Лист	Листов
Проб		Васильев Д.В.					АС	2	106
Т.контр									
					Содержание		СК «RichHouse»		
Н.контр									
Утв									

Спецификация материалов			
Фундамент			
Бетон (М200)	Лента	4,147	м3
Бетон (М200)	ЖБ плита	7,056	м3
Итого:		11,203	м3
Покрытие стен			
Наружняя отделка (ПС)	Стены первого этажа	74,145	м2
Наружняя отделка (ПС)	Стены чердака	1,594	м2
Итого:		75,739	м2
Утеплитель			
Утеплитель 200 (Утеплител 200)	Перекрытие чердачное	8,036	м3
Итого:		8,036	м3
Ветрозащита			
Ветрозащита (Ветрозащита)	Перекрытие чердачное	74,364	м2
Ветрозащита (Ветрозащита)	Крыша	86,461	м2
Итого:		160,825	м2
Покрытие потолка			
Подшивка потолка ОСБ 12 (П П ОСБ 12)	Перекрытие чердачное	61,984	м2
Итого:		61,984	м2
Подшивка свесов			
Свес крыши	Крыша	65,15	м2
Итого:		65,15	м2
Подшивка торцов	Крыша	9,89	м2
Итого:		9,89	м2
Покрытие крыши			
Фальцевая кровля (ФК)	Крыша	86,461	м2
Итого:		86,461	м2

					995-2024.08.07-AP-KD / +7-900-500-11-22				
									
Изм	Лист	№ докум	Подпись	Дата					
Разраб		Ерохина А.О.			Проект №995. Одноэтажный СИП панельный жилой дом «Бакаджик 50» 7,3х8,35м респ. Болгария	Стадия	Лист	Листов	
Проб		Васильев Д.В.				АС	3	106	
Т.контр									
					Спецификация материалов_1		СК «RichHouse»		
Н.контр									
Утв									

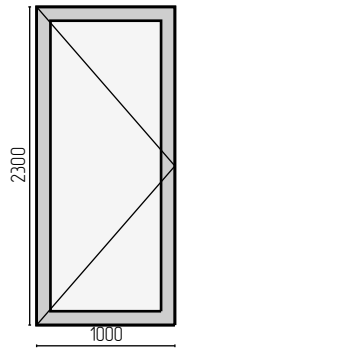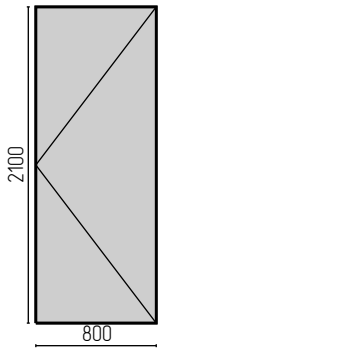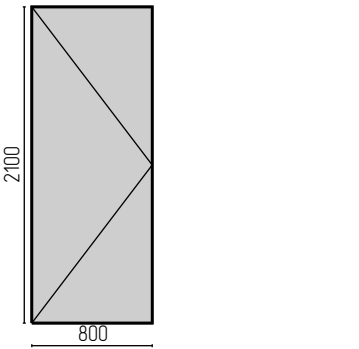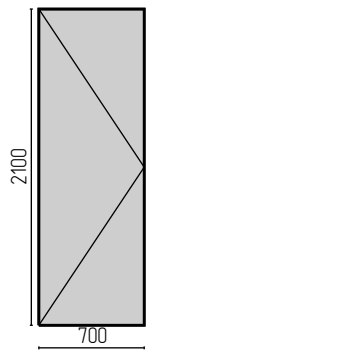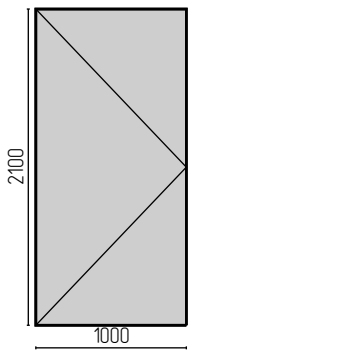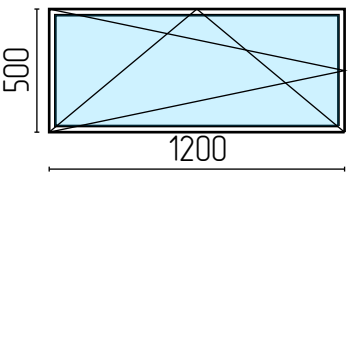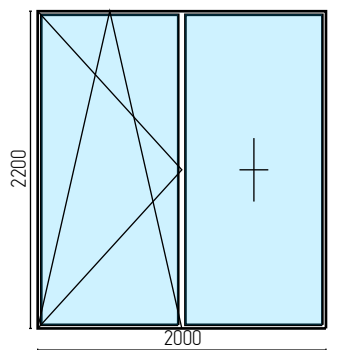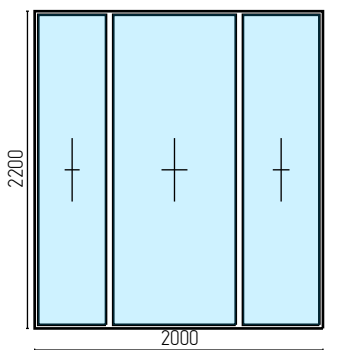Спецификация по проёмам			
Площадь дверных проёмов – 9,23м2, Площадь оконных проёмов – 14,4м2 Периметр дверных проёмов – 30м, Периметр оконных проёмов – 32м			
Эскиз			
Маркировка	Д_01	Д_02	Д_03
Размер проёма	1000x2300	800x2100	800x2100
Периметр проёма	6,6м	5,8м	5,8м
Площадь изделия	2,3м2	1,68м2	1,68м2
Количество	1	1	1
Эскиз			
Маркировка	Д_04	Д_05	ОК_01
Размер проёма	700x2100	1000x2100	1200x500
Периметр проёма	5,6м	6,2м	3,4м
Площадь изделия	1,47м2	2,1м2	0,6м2
Количество	1	1	2
Эскиз			
Маркировка	ОК_02	ОК_03	
Размер проёма	2000x2200	2000x2200	
Периметр проёма	8,4м	8,4м	
Площадь изделия	4,4м2	4,4м2	
Количество	2	1	




					995-2024.08.07-АР-КД / +7-900-500-11-22			
								
Изм	Лист	№ докум	Подпись	Дата	Проект №995. Одноэтажный СИП панельный жилой дом «Бакаджик 50» 7,3х8,35м респ. Болгария	Стадия	Лист	Листов
Разраб		Ерохина А.О.				АС	4	106
Проб		Васильев Д.В.						
Т.контр					Спецификация по проёмам_1	СК «RichHouse»		
Н.контр								
Утв								

Площади стен			
N	Название	Без проёмов	С проёмами
Стены первого этажа (1 Сип несущая 124 (1_СИП_124))			
1	1_СИП_124_01	6,66	7,26
2	1_СИП_124_02	2,58	9,28
3	1_СИП_124_03	3,44	7,84
4	1_СИП_124_04	4,58	5,18
5	1_СИП_124_05	7,03	7,03
6	1_СИП_124_06	12,69	12,69
7	1_СИП_124_07	6,68	6,68
8	1_СИП_124_08	0,62	0,62
9	1_СИП_124_09	9	9
10	1_СИП_124_10	8,82	12,18
11	1_СИП_124_11	5,76	5,76
12	1_СИП_124_12	4,56	8,96
13	1_СИП_124_13	5,79	7,26
14	1_СИП_124_14	4,9	7
Итого:		83,11	106,74
Стены первого этажа (Стена столбов (ст100))			
15	ст100_1	3,91	3,91
16	ст100_2	9,49	9,49
17	ст100_3	14,51	14,51
18	ст100_4	5,37	5,37
Итого:		33,28	33,28
Стены чердака (Стойки (Ст))			
19	Ст_1	1,77	1,77
20	Ст_2	1,77	1,77
21	Ст_3	1,38	1,38
22	Ст_4	1,66	1,66
Итого:		6,58	6,58
Стены чердака (Стойки подконьковые (СТ))			
23	СТ_1	2,74	2,74
24	СТ_2	0,83	0,83
25	СТ_3	2,74	2,74
26	СТ_4	2,74	2,74
27	СТ_5	2,74	2,74
Итого:		11,79	11,79
Стены чердака (Стена чердака (СЧ100))			
28	СЧ100_1	0,25	0,25
29	СЧ100_2	0,01	0,01
30	СЧ100_3	0,15	0,15
31	СЧ100_4	0,38	0,38
32	СЧ100_5	0,26	0,26
33	СЧ100_6	0,01	0,01
34	СЧ100_7	0,14	0,14
35	СЧ100_8	0,36	0,36
Итого:		1,56	1,56
Итого по профилям стен			
1	1 Сип несущая 124 (1_СИП_124)	83,11	106,74
2	Стена столбов (ст100)	33,28	33,28
3	Стойки (Ст)	6,58	6,58
4	Стойки подконьковые (СТ)	11,79	11,79
5	Стена чердака (СЧ100)	1,56	1,56

					995-2024.08.07-АР-КД / +7-900-500-11-22		
							
Изм	Лист	№ докум	Подпись	Дата			
Разраб	Ерохина А.О.						
Проб	Васильев Д.В.				Проект №995. Одноэтажный СИП панельный жилой дом «Бакаджик 50» 7,3х8,35м респ. Болгария		
Т.контр							
Н.контр					Площади стен_1		СК «RichHouse»
Утв							

Сводный раскрой пиломатериалов								
		Заготовки				Детали		
N	Профиль	Размер	Кол	Длина	Объем	Длина	Объем	%
1	Доска 50х100 (Д 50х100)	6	8	48	0,24	44,09	0,22	91,9%
2	Доска 100х100 (Д 100х100)	6	53	318	3,18	288,6	2,885	90,8%
3	Доска 45х145 (Д 45х145)	6	8	48	0,313	35,87	0,234	74,7%
4	Доска 45х195 (Д 45х195)	6	88	528	4,633	505,49	4,438	95,7%
5	Брус 100х150 (Б 100х150)	6	8	48	0,72	42,77	0,642	89,1%
6	Брусок 40х40 (Б40х40)	6	24	144	0,23	138,12	0,22	95,9%
7	Доска 25х150 (Д 25х150)	6	48	288	1,08	275,43	1,032	95,6%



					995-2024.08.07-АР-КД / +7-900-500-11-22			
								
Изм	Лист	№ докум	Подпись	Дата	Проект №995. Одноэтажный СИП панельный жилой дом «Бакаджик 50» 7,3х8,35м респ. Болгария	Стадия	Лист	Листов
Разраб		Ерохина А.О.				АС	6	106
Пров		Васильев Д.В.						
Т.контр					Сводный раскрой пиломатериала_1	СК «RichHouse»		
Н.контр								
Утв								

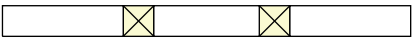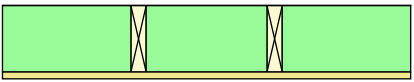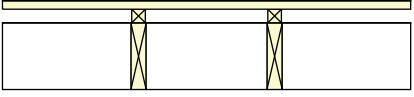Спецификация сечений профилей		
N	Эскиз	Описание
1		--- 1 Сип несущая 124 (1_СИП_124) --- Наружняя отделка (ПС) (20мм) П_124 (П_124) (124мм)
2		--- 1 Сип несущая 124 (1_СИП_124) --- П_124 (П_124) (124мм)
3		--- 1 Сип несущая 124 (1_СИП_124) --- П_124 (П_124) (124мм) Наружняя отделка (ПС) (20мм)
4		--- Стена столбов (ст100) --- Доска 100х100 (Д 100х100), Шаг – 2500мм
5		--- Стойки (Ст) --- Доска 45х145 (Д 45х145), Шаг – 635мм
6		--- Стойки подконьковые (СТ) --- Доска 90х90 (Д 90х90), Шаг – 2500мм
7		--- Стена чердака (СЧ100) --- Наружняя отделка (ПС) (20мм) Доска 50х100 (Д 50х100), Шаг – 640мм
8		--- Перекрытие чердачное (ПЧ) --- Ветрозащита (Ветрозащита) (1мм) Доска 45х195 (Д 45х195), Шаг по проекту Утеплитель 200 (Утеплитель 200) Подшивка потолка ОСБ 12 (П П ОСБ 12) (20мм)
9		--- Перекрытие чердачное холодное (ПЧ) --- Ветрозащита (Ветрозащита) (1мм) Доска 45х195 (Д 45х195), Шаг по проекту Ветрозащита (Ветрозащита) (1мм) Подшивка потолка ОСБ 12 (П П ОСБ 12) (20мм)
10		--- Крыша дома (КД) --- Фальцевая кровля (ФК) (0,5мм) Доска 25х150 (Д 25х150) (25мм), Шаг – 350мм, Горизонтально Брусok 40х40 (Б40х40) (40мм), Вертикально по стойкам Ветрозащита (Ветрозащита) (1мм) Доска 45х195 (Д 45х195), Шаг по проекту


					995-2024.08.07-AP-KD / +7-900-500-11-22			
								
Изм	Лист	№ докум	Подпись	Дата				
Разраб	Ерохина А.О.				Проект №995. Одноэтажный СИП панельный жилой дом «Бакаджик 50» 7,3х8,35м респ. Болгария	Стадия	Лист	Листов
Проб	Васильев Д.В.					АС	7	106
Т.контр								
Н.контр					Спецификация сечений профиля_1	СК «RichHouse»		
Утв								

Спецификация по утеплителю			
Название слоя	Название объекта	Расположение	Объём
Утеплитель 200 (Утеплител 200)			
Перекрытие чердачное	Контур перекрытия	Базовый	8,036
Итого			8,036




					995-2024.08.07-AP-КД / +7-900-500-11-22			
								
Изм	Лист	№ докум	Подпись	Дата	Проект №995. Одноэтажный СИП панельный жилой дом «Бакаджик 50» 7,3х8,35м респ. Болгария	Стадия	Лист	Листов
Разраб		Ерохина А.О.				АС	8	106
Пров		Васильев Д.В.						
Т.контр					Спецификация утеплителя_1	СК «RichHouse»		
Н.контр								
Утв								

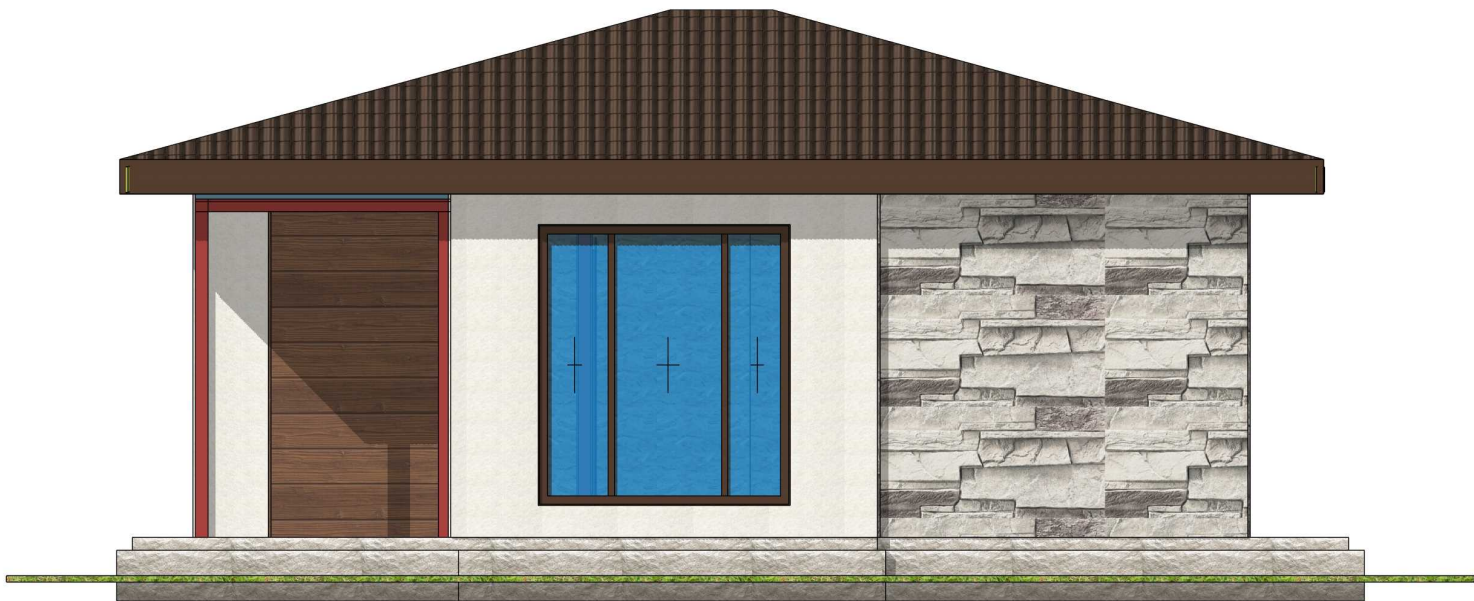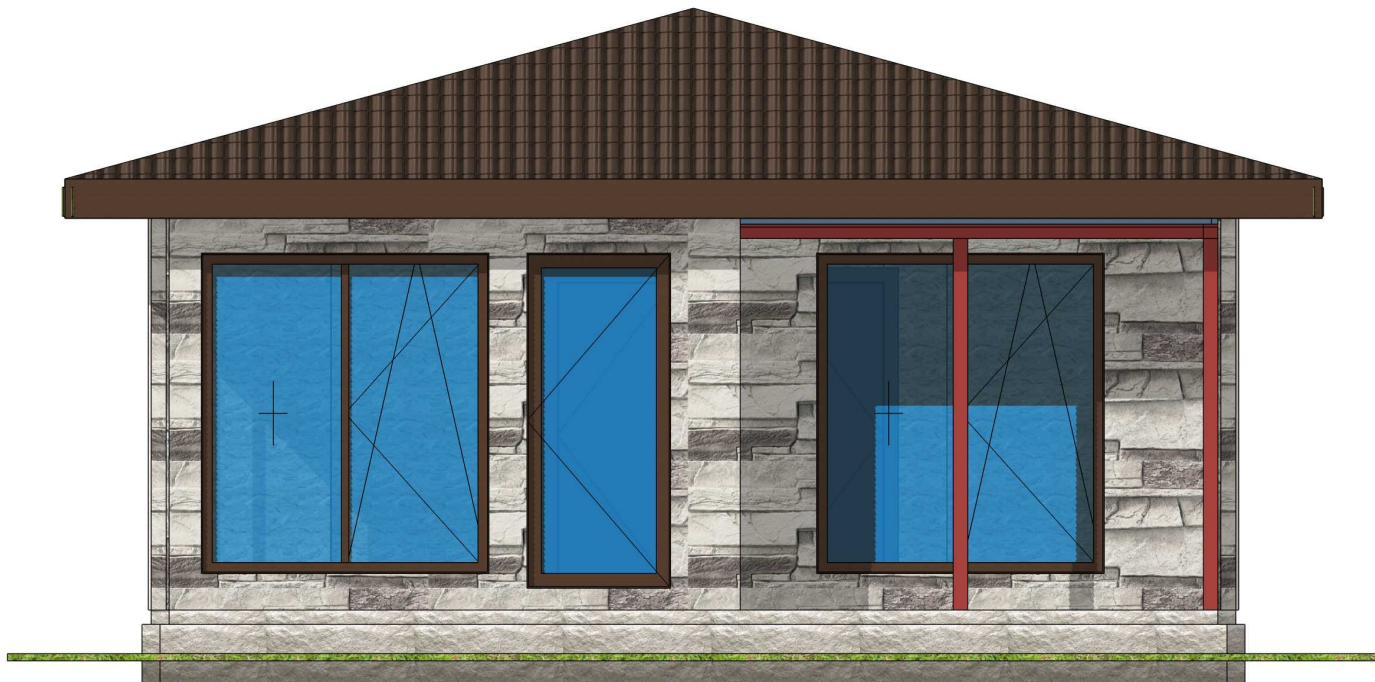


					995-2024.08.07-AP-KD / +7-900-500-11-22			
								
Изм	Лист	№ докум	Подпись	Дата	Проект №995. Одноэтажный СИП панельный жилой дом «Бакаджик 50» 7,3х8,35м респ. Болгария	Стадия	Лист	Листов
Разраб		Ерохина А.О.				АС	9	106
Проб		Васильев Д.В.						
Т.контр					3D Виды_1	СК «RichHouse»		
Н.контр								
Утв								

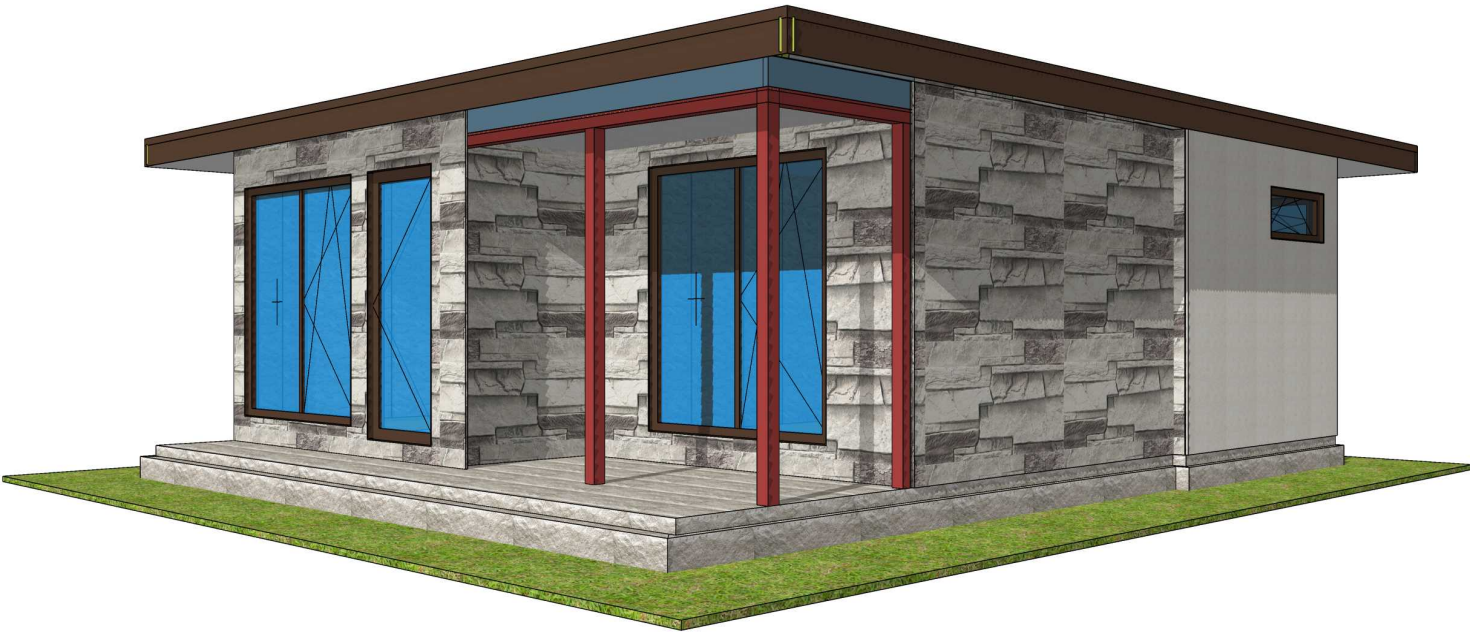


					995-2024.08.07-AP-КД / +7-900-500-11-22			
								
Изм	Лист	№ докум	Подпись	Дата	Проект №995. Одноэтажный СИП панельный жилой дом «Бакаджик 50» 7,3х8,35м респ. Болгария	Стадия	Лист	Листов
Разраб		Ерохина А.О.				АС	10	106
Проб		Васильев Д.В.						
Т.контр					3D Виды_2	СК «RichHouse»		
Н.контр								
Утв								

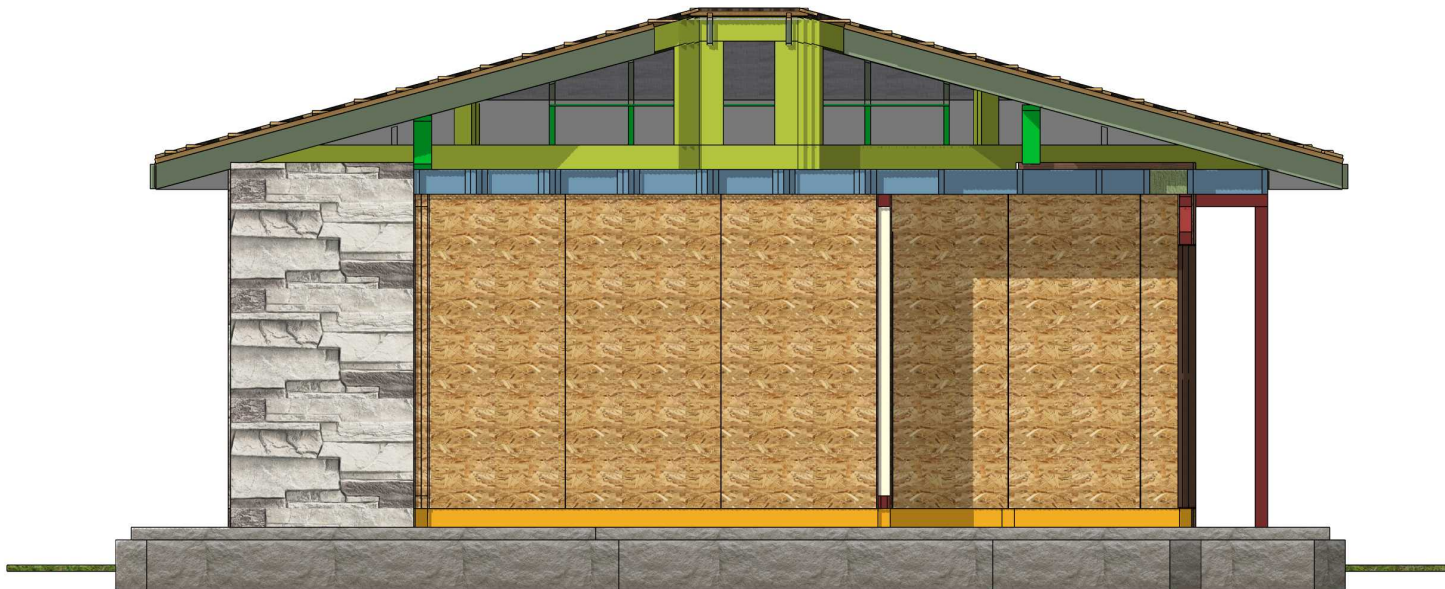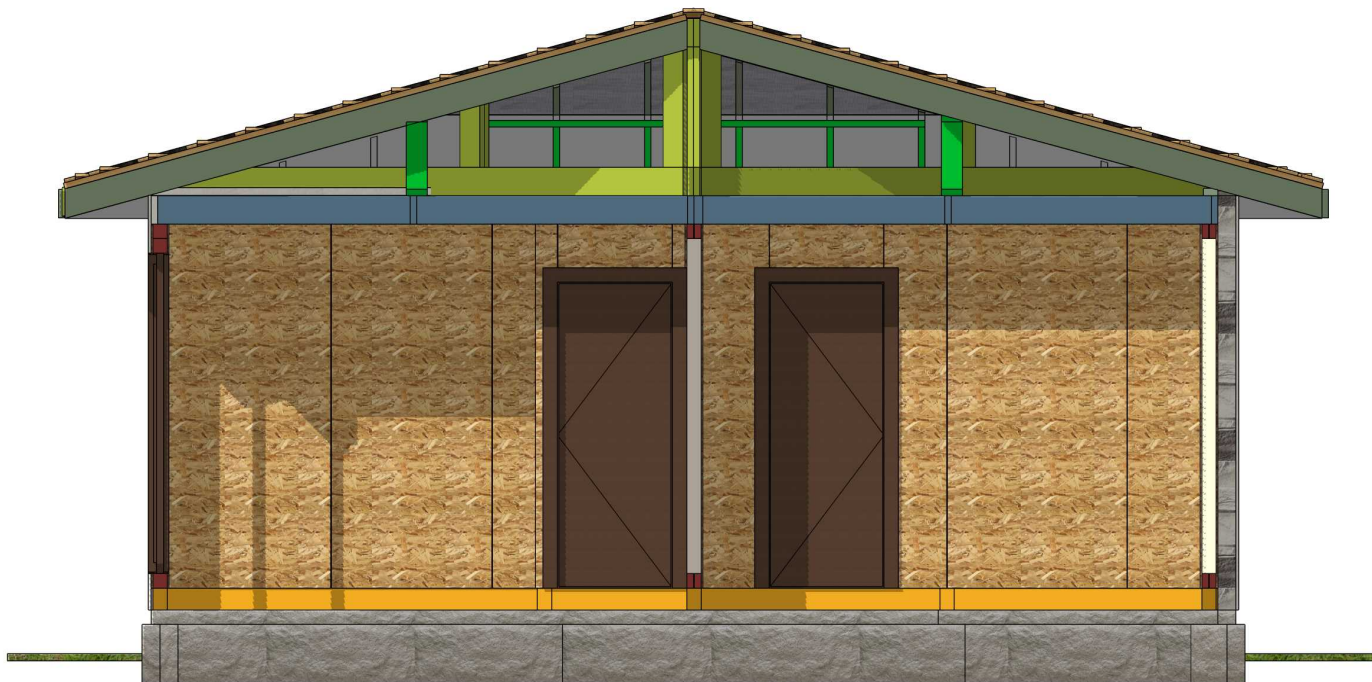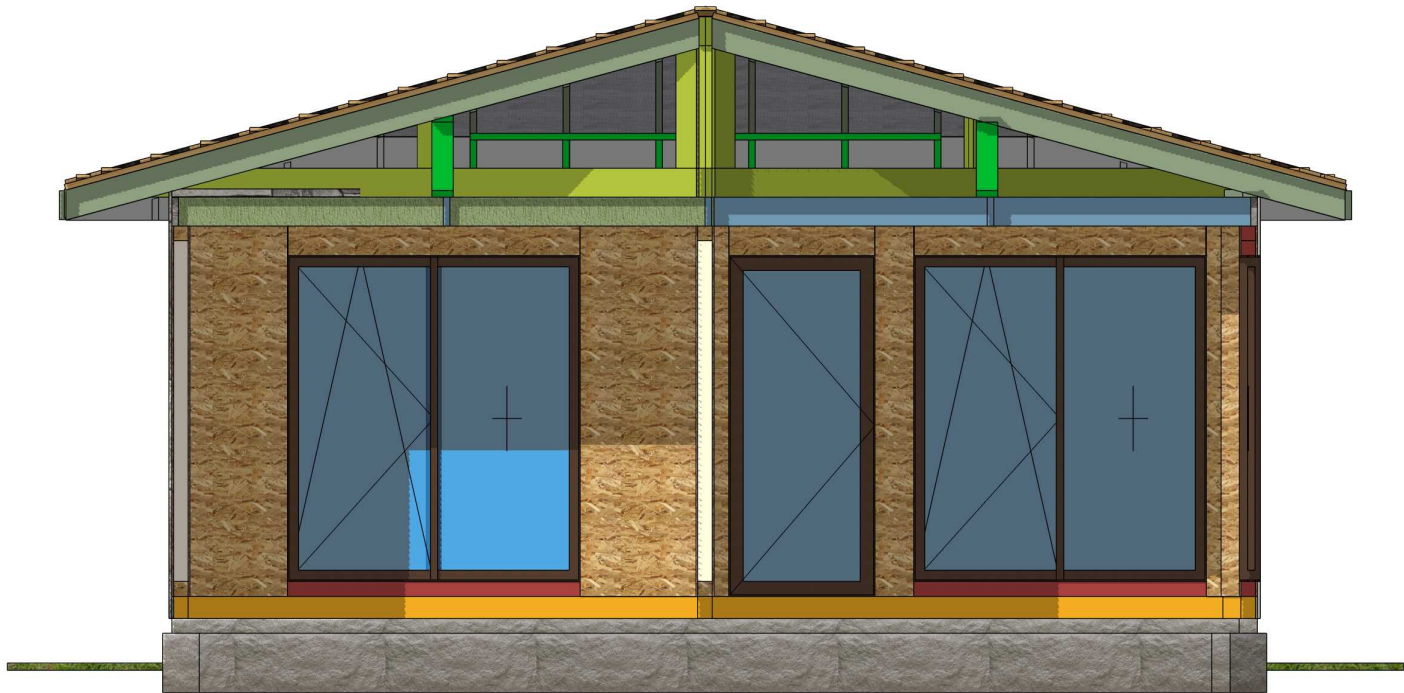


					995-2024.08.07-AP-KD / +7-900-500-11-22			
								
Изм	Лист	№ докум	Подпись	Дата	Проект №995. Одноэтажный СИП панельный жилой дом «Бакаджик 50» 7,3х8,35м респ. Болгария	Стадия	Лист	Листов
Разраб		Ерохина А.О.				АС	11	106
Проб		Васильев Д.В.						
Т.контр					3D Виды_3	СК «RichHouse»		
Н.контр								
Утв								

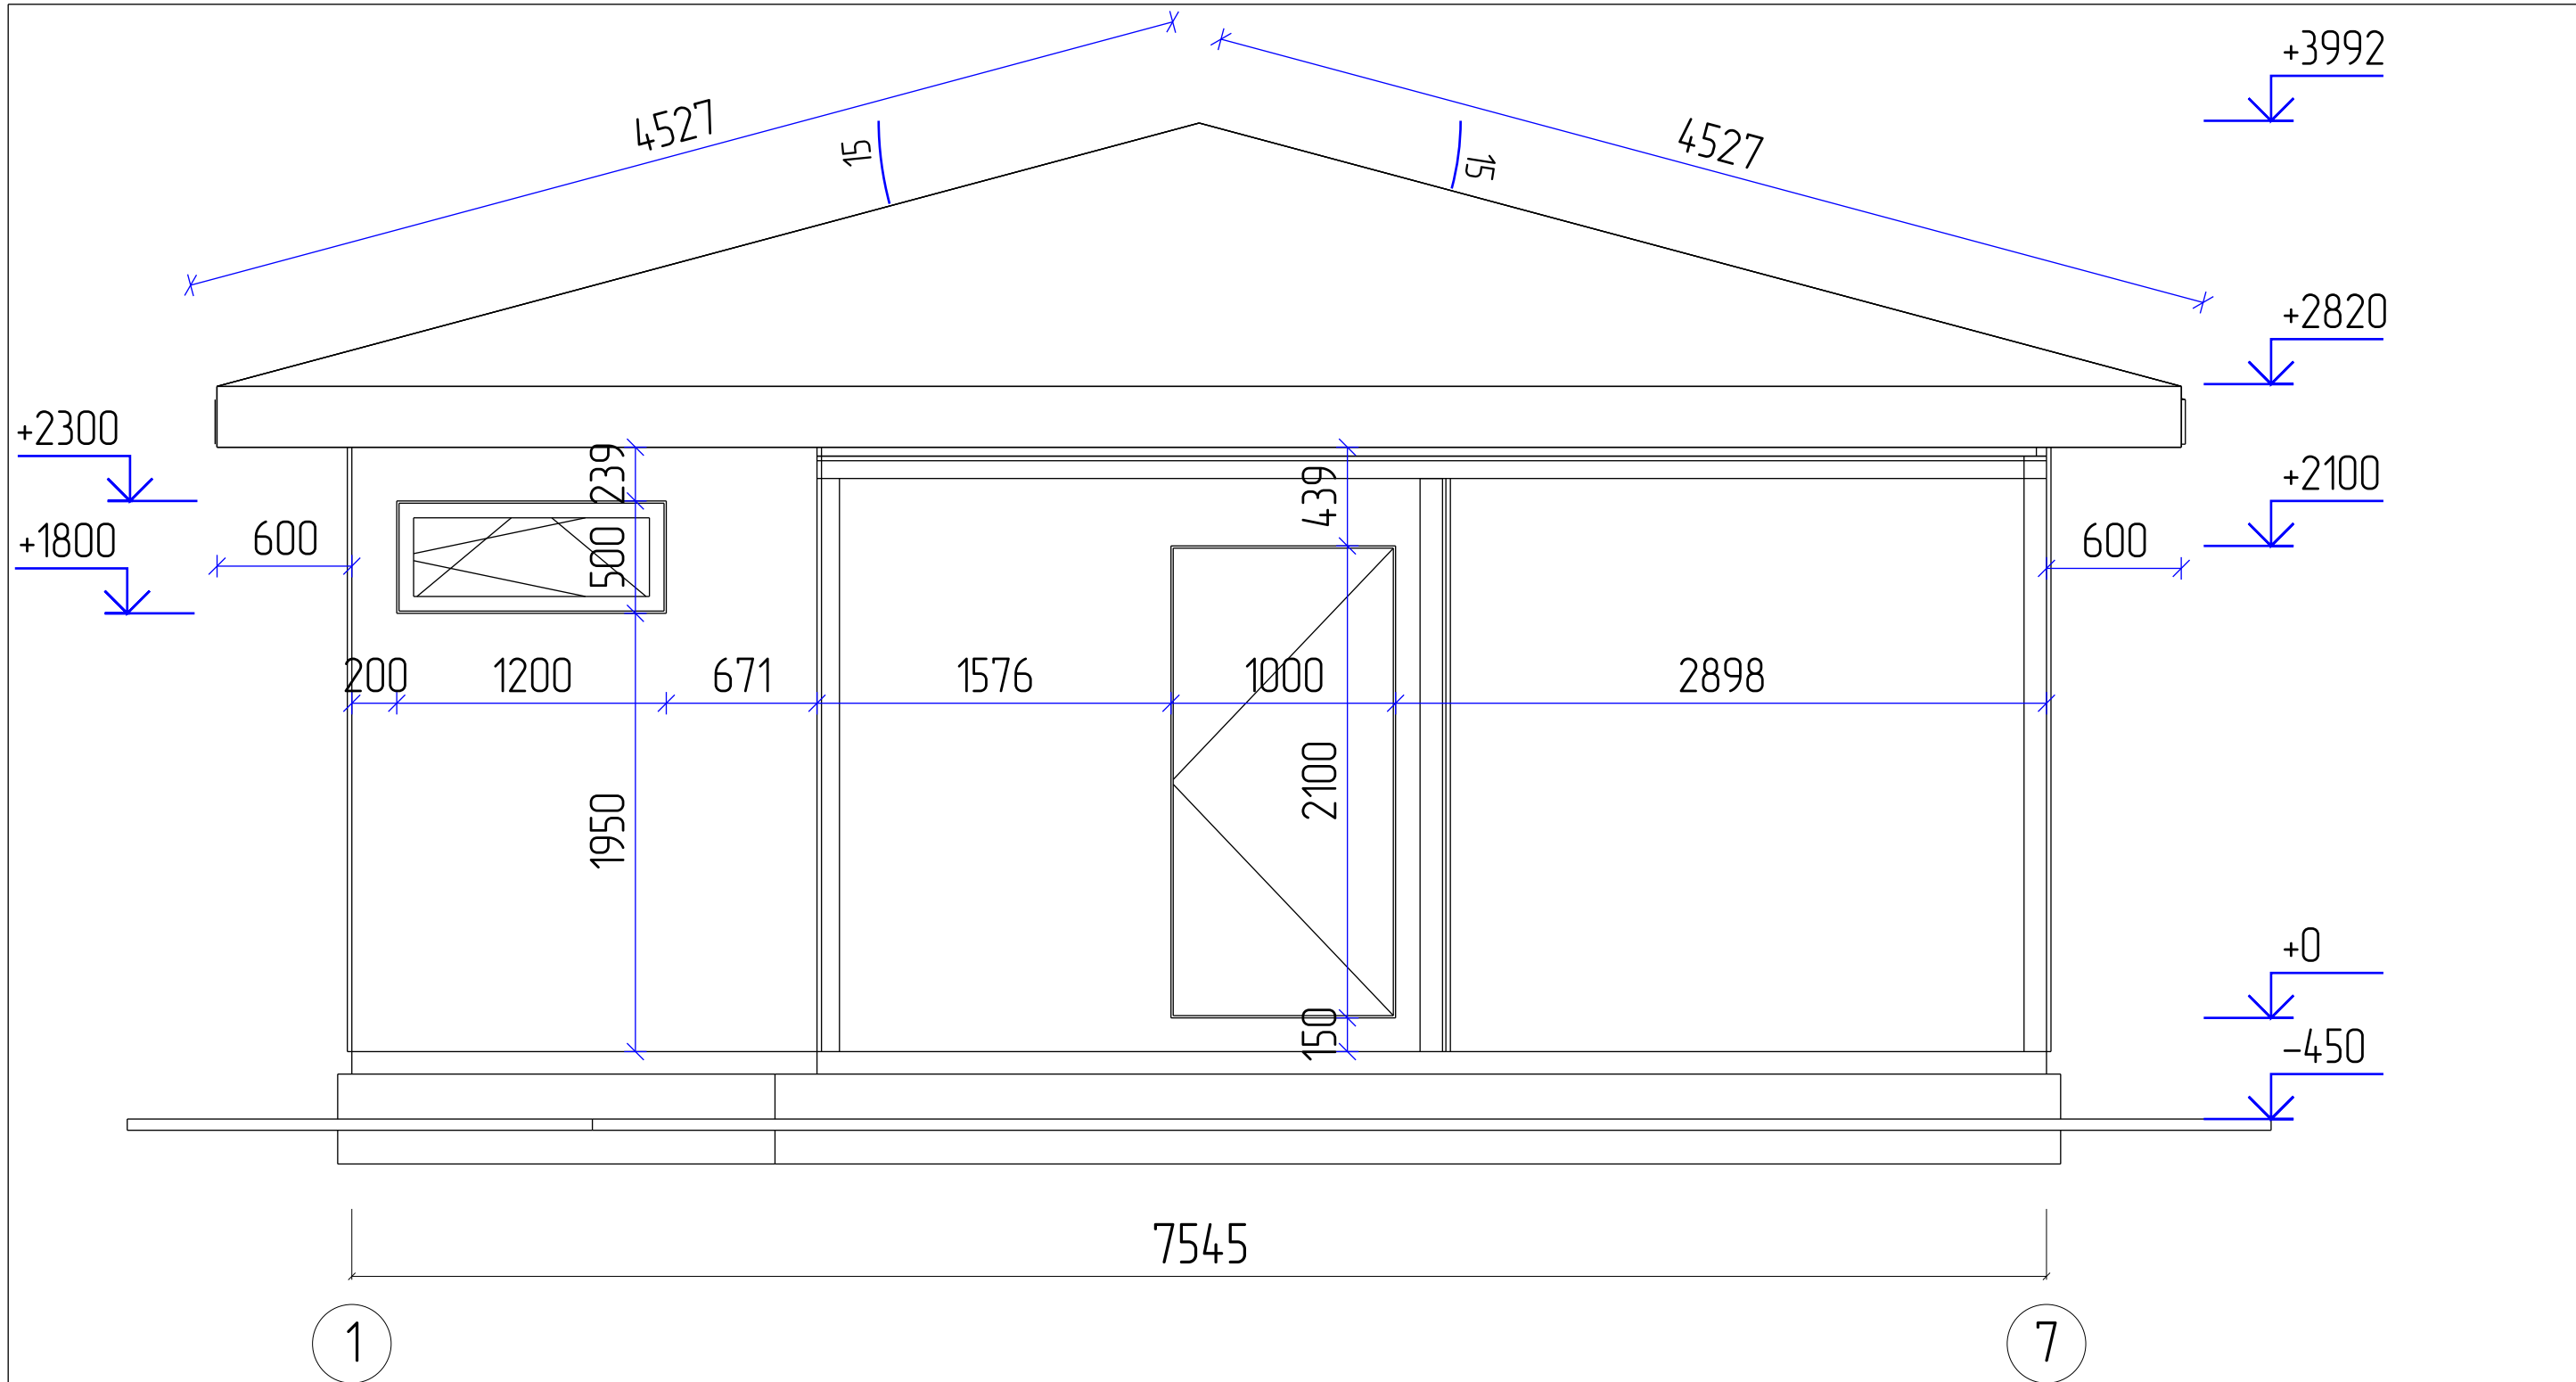


					995-2024.08.07-AP-КД / +7-900-500-11-22			
								
Изм	Лист	№ докум	Подпись	Дата	Проект №995. Одноэтажный СИП панельный жилой дом «Бакаджик 50» 7,3х8,35м респ. Болгария	Стадия	Лист	Листов
Разраб		Ерохина А.О.				АС	12	106
Проб		Васильев Д.В.						
Т.контр					Фасад 1 – 7	СК «RichHouse»		
Н.контр								
Утв								

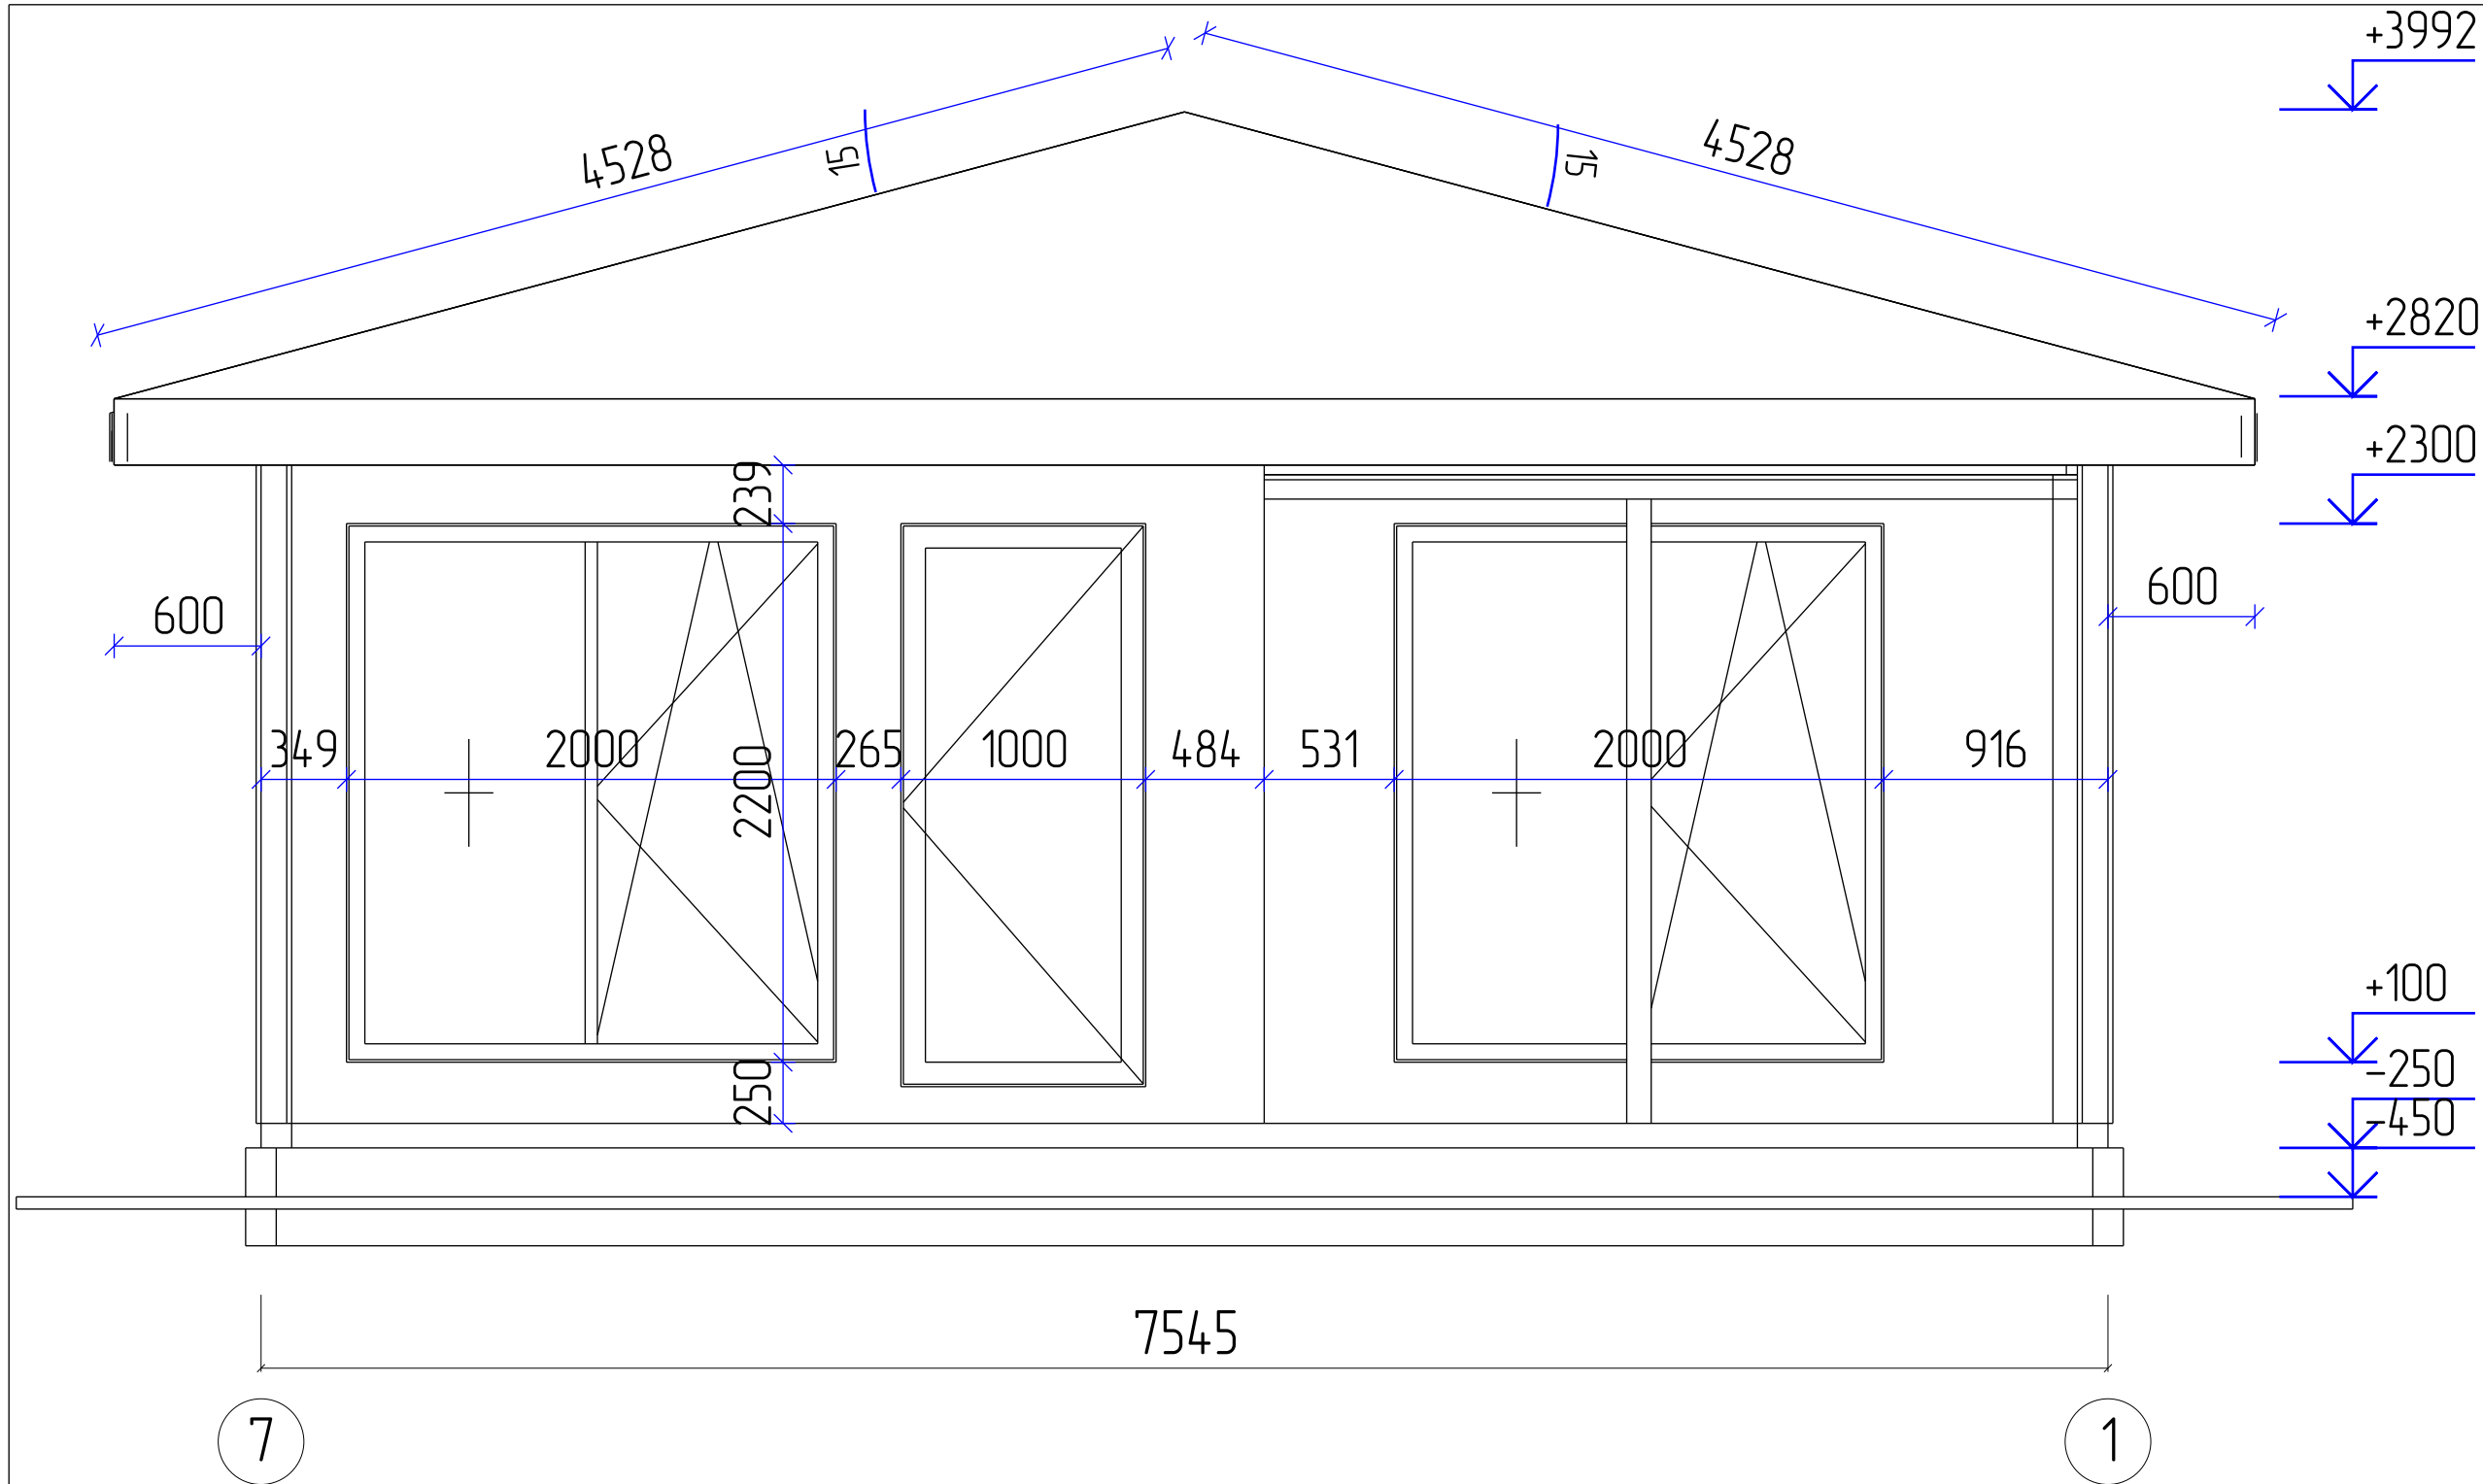

					995-2024.08.07-AP-KD / +7-900-500-11-22			
								
Изм	Лист	№ докум	Подпись	Дата	Проект №995. Одноэтажный СИП панельный жилой дом «Бакаджик 50» 7,3х8,35м респ. Болгария	Стадия	Лист	Листов
Разраб	Ерохина А.О.					АС	14	106
Проб	Васильев Д.В.							
Т.контр					Фасад 7 - 1		СК «RichHouse»	
Н.контр								
Утв								

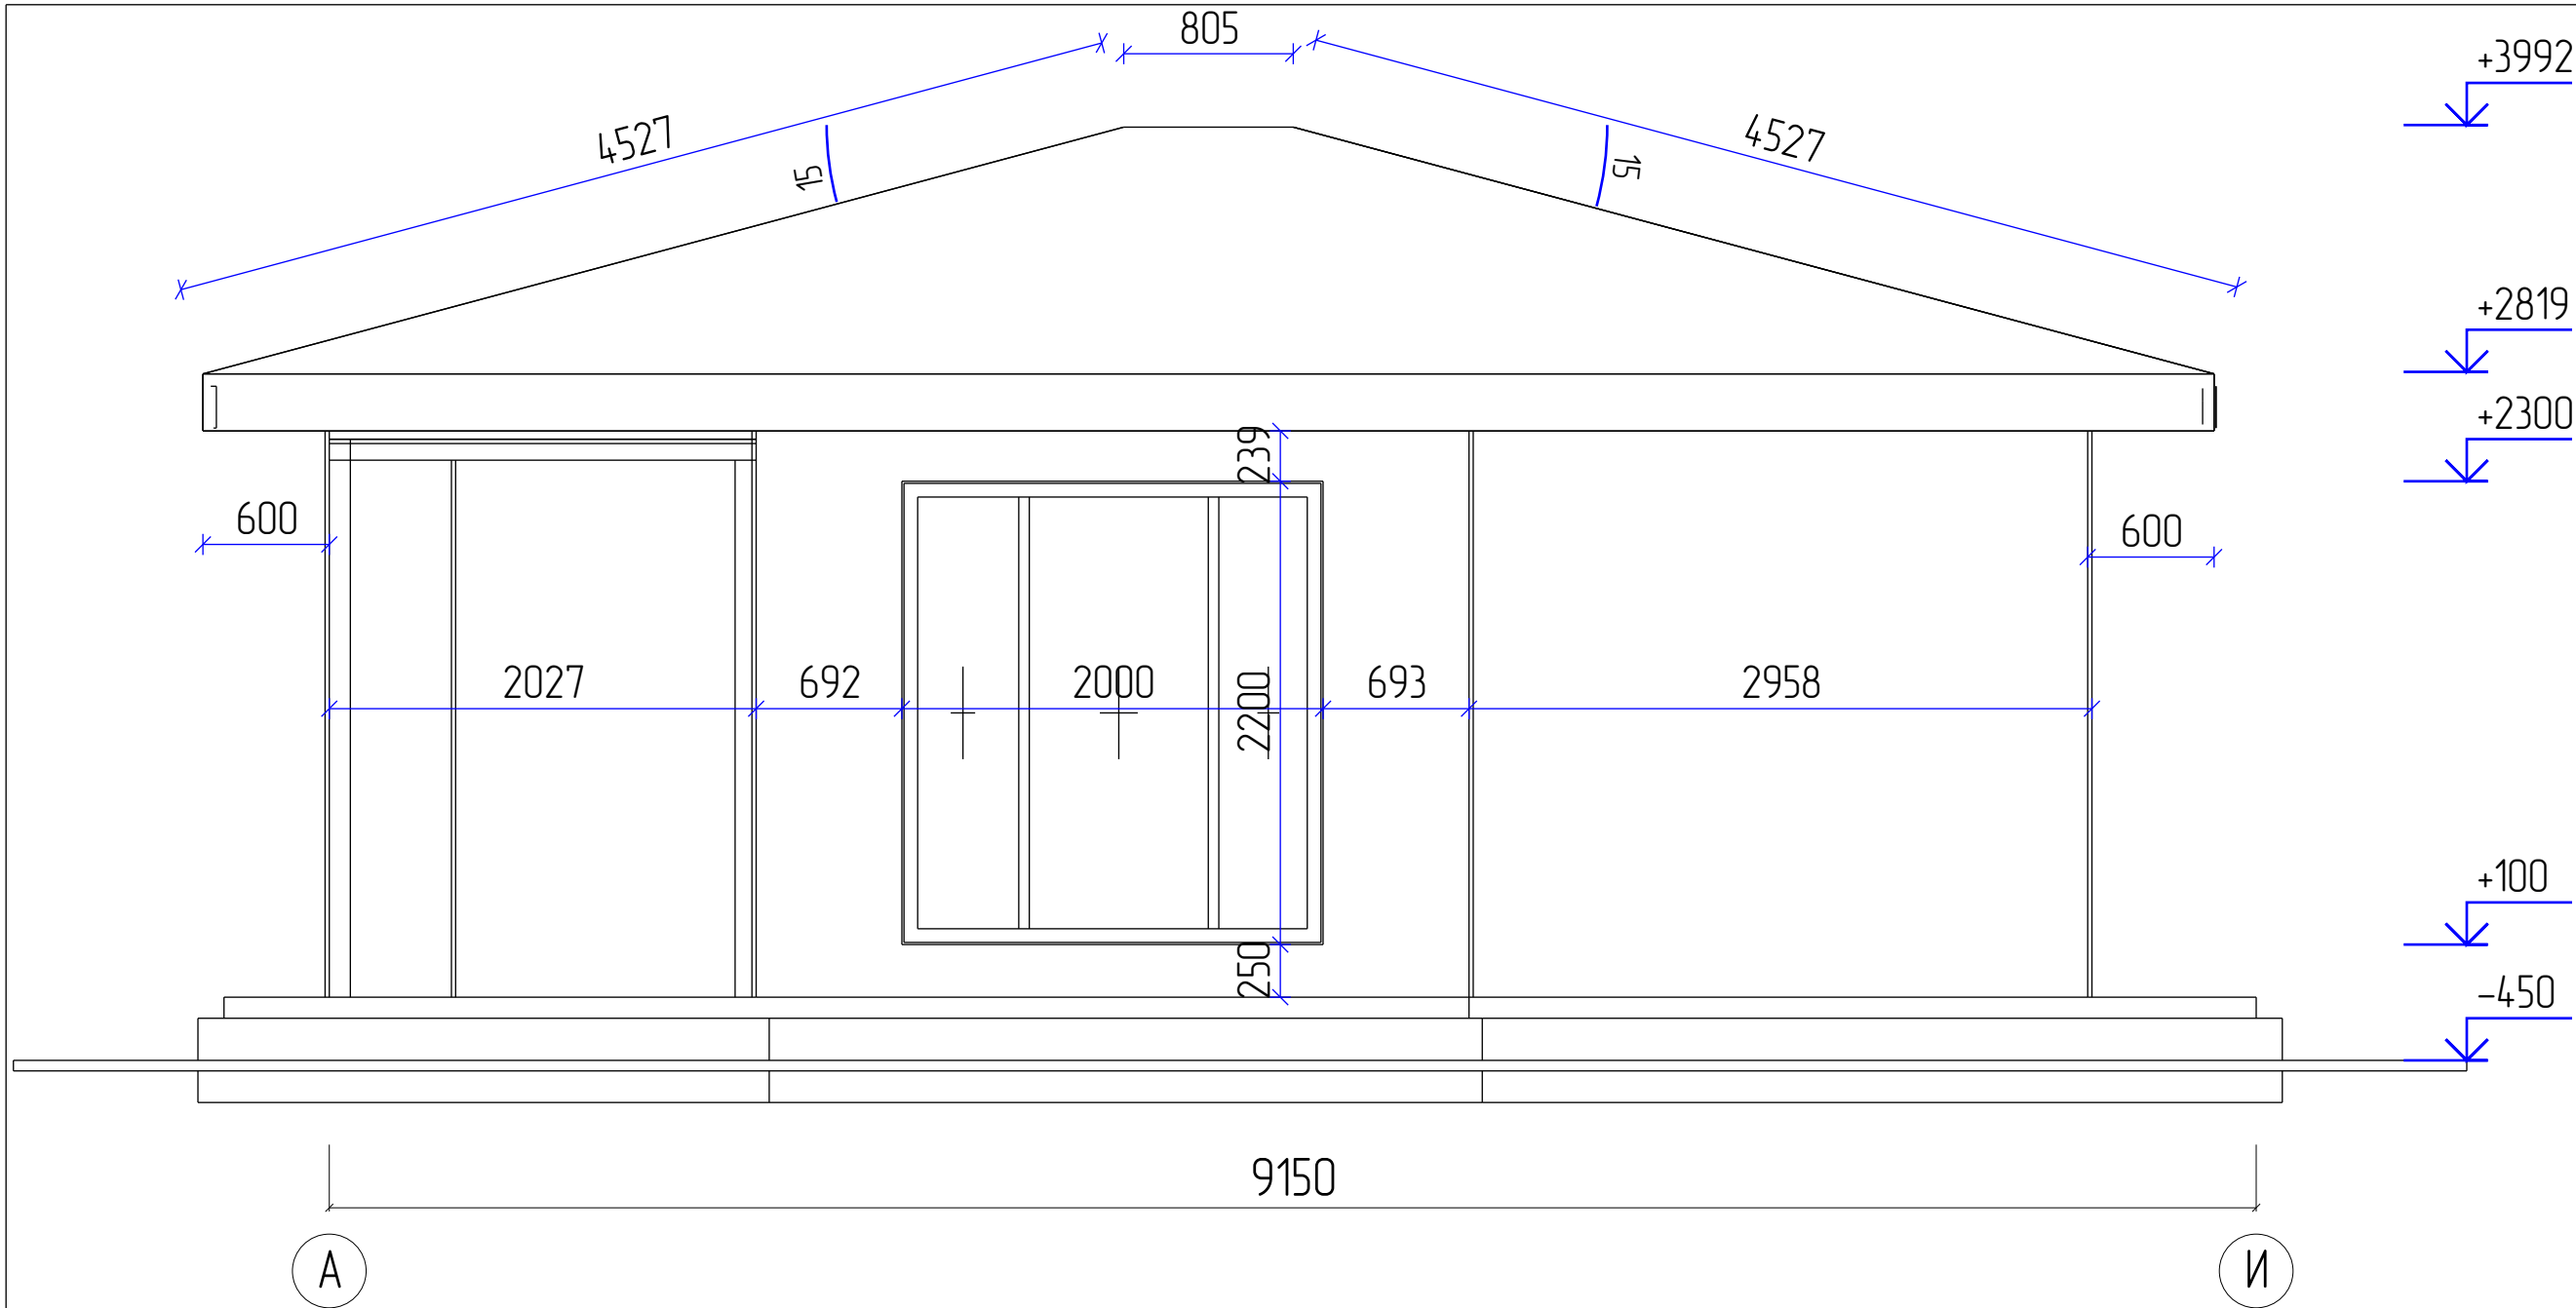

					995-2024.08.07-AP-KD / +7-900-500-11-22			
								
Изм	Лист	№ докум	Подпись	Дата	Проект №995. Одноэтажный СИП панельный жилой дом «Бакаджик 50» 7,3х8,35м респ. Болгария	Стадия	Лист	Листов
Разраб	Ерохина А.О.					АС	15	106
Проб	Васильев Д.В.							
Т.контр								
И.контр					Фасад А - И		СК «RichHouse»	
Утв								


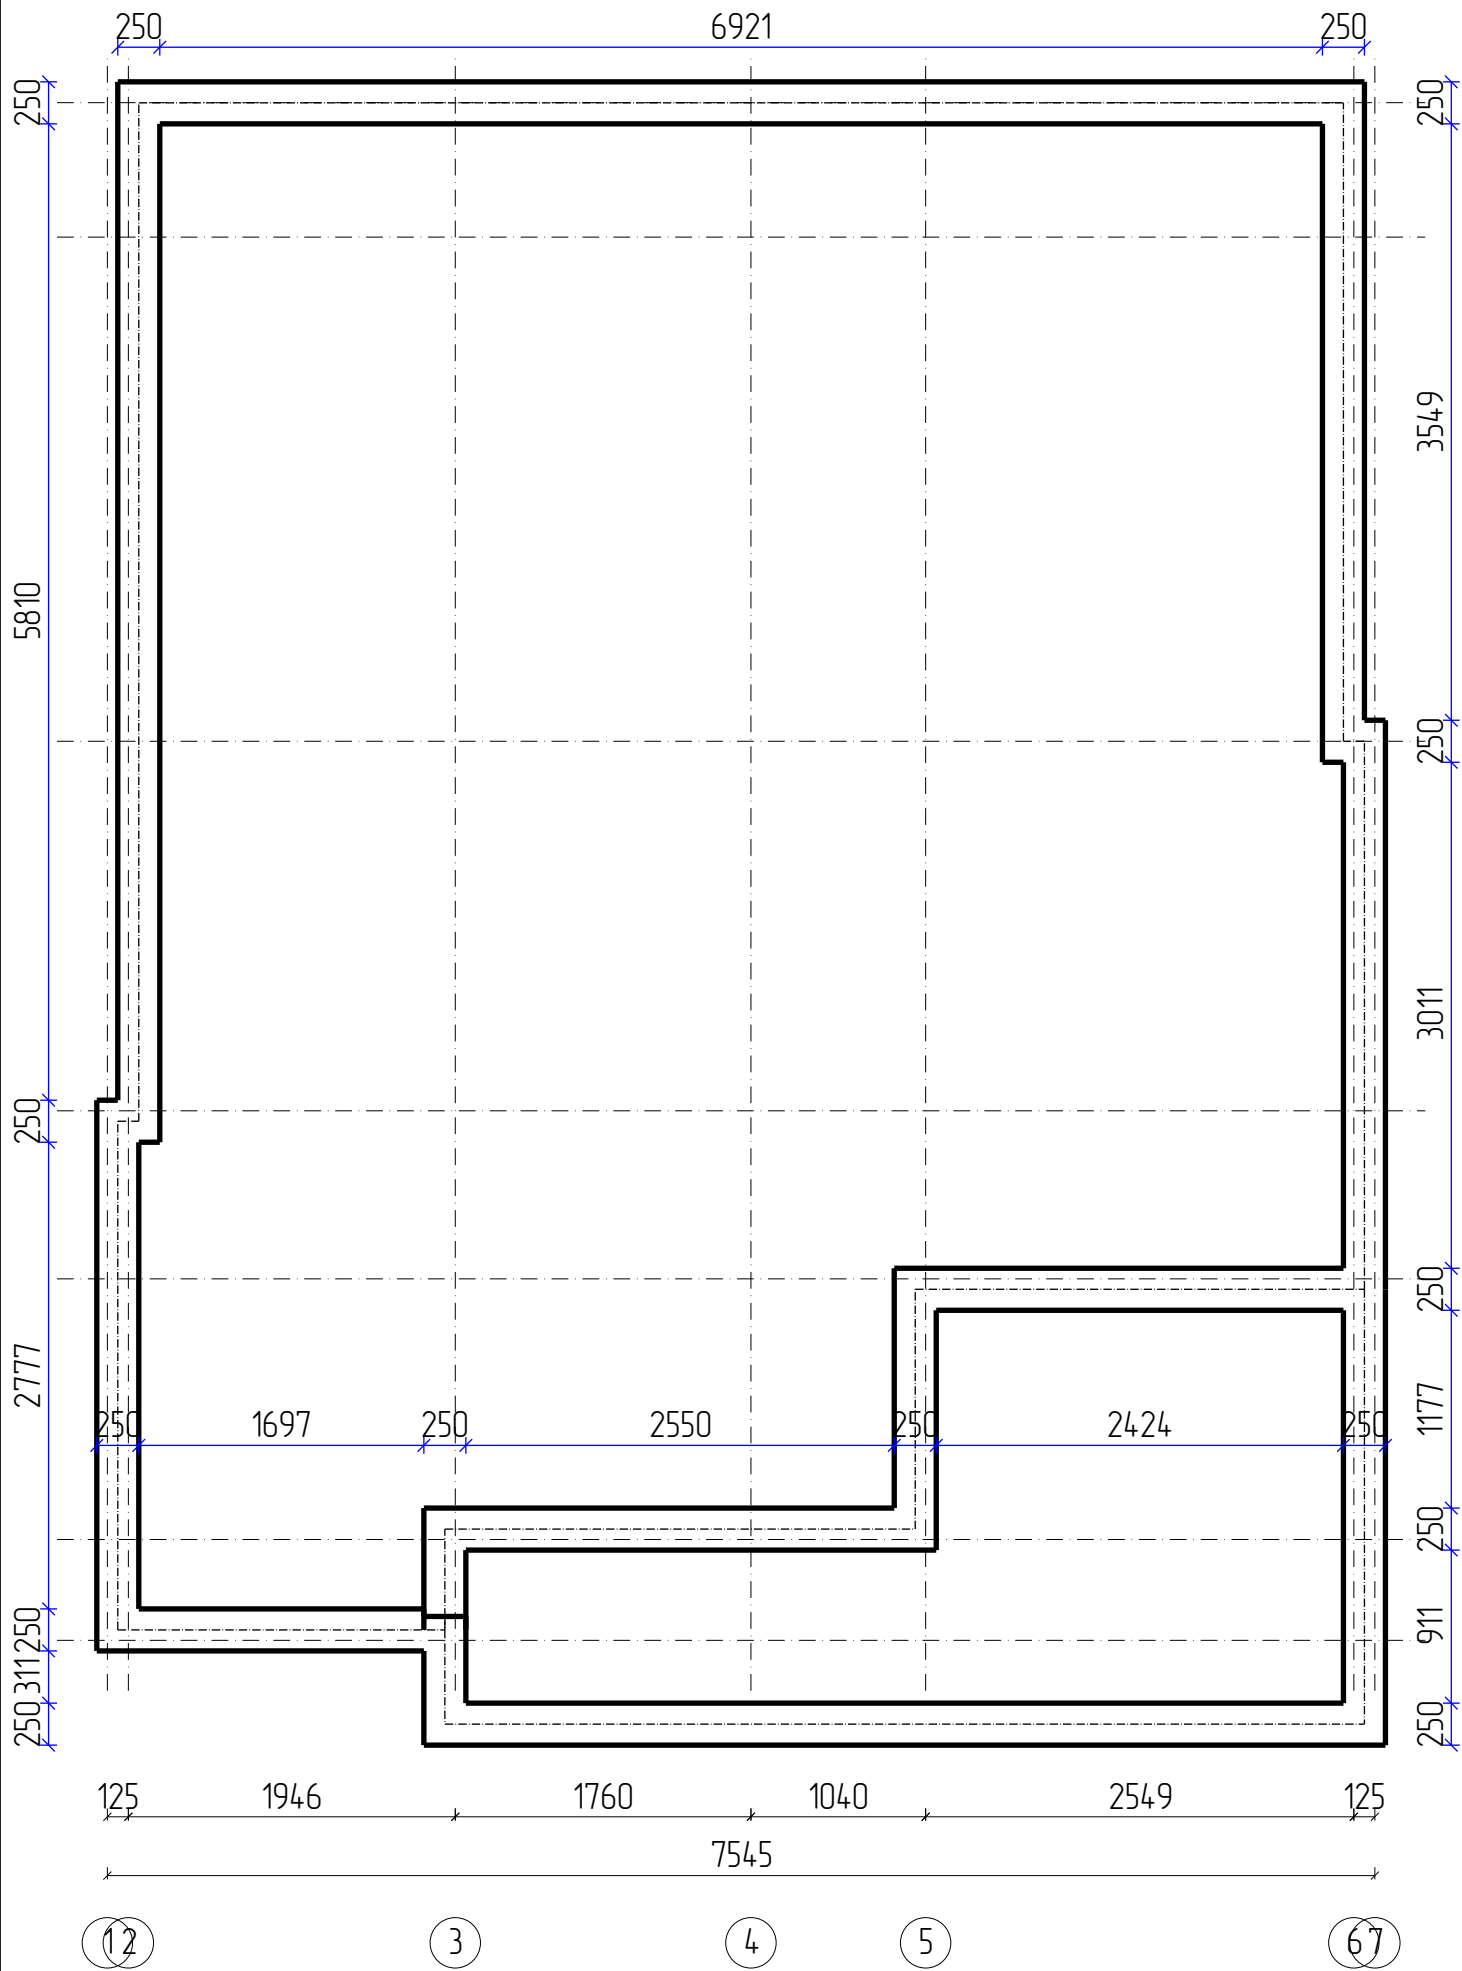


И
Ж
Д
Г
В
Б
А

800
3000
2199
1000
1551
600

9150


					995-2024.08.07-AP-КД / +7-900-500-11-22			
								
Изм	Лист	№ докум	Подпись	Дата	Проект №995. Одноэтажный СИП панельный жилой дом «Бакаджик 50» 7,3х8,35м респ. Болгария	Стадия	Лист	Листов
Разраб		Ерохина А.О.				АС	17	106
Проб		Васильев Д.В.						
Т.контр					План фундамента – Лента	СК «RichHouse»		
Н.контр								
Утв								

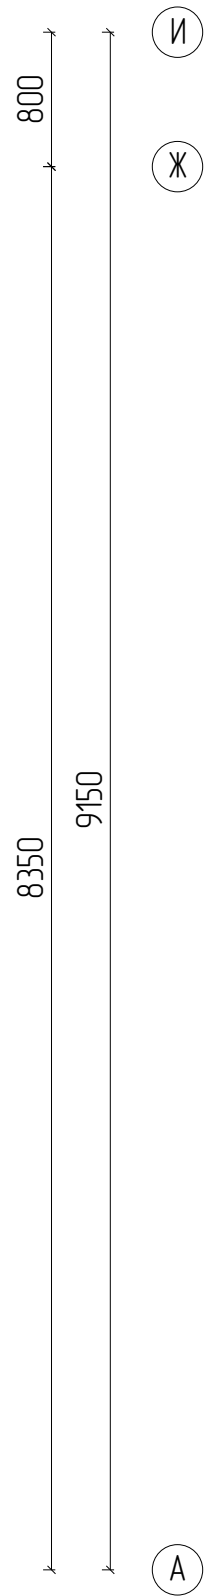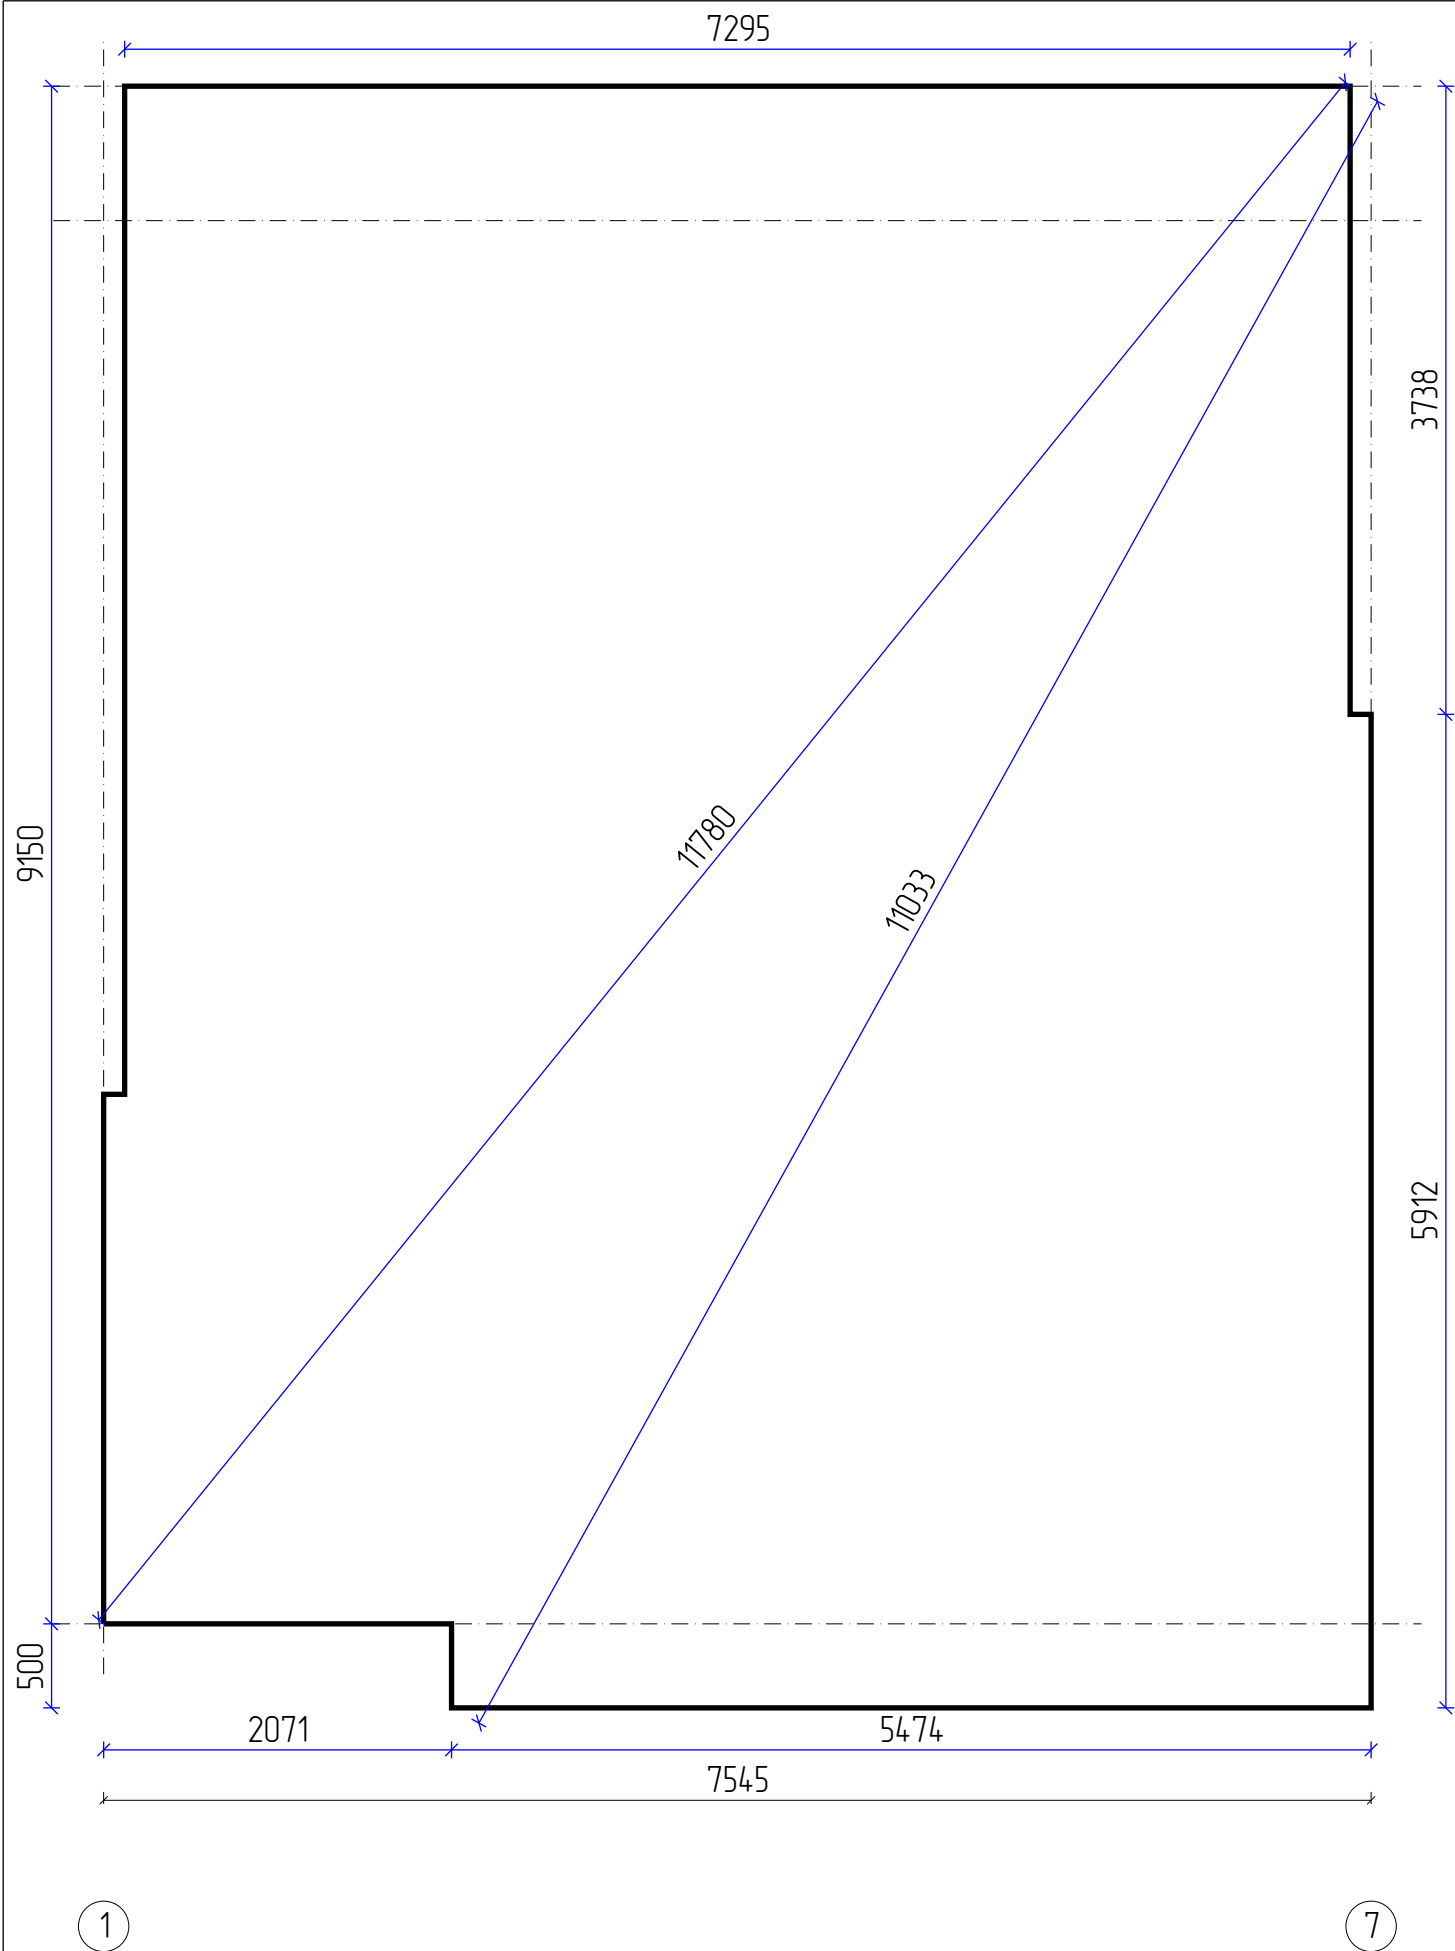

1



7

					995-2024.08.07-AP-КД / +7-900-500-11-22			
								
Изм	Лист	№ докум	Подпись	Дата	Проект №995. Одноэтажный СИП панельный жилой дом «Бакаджик 50» 7,3х8,35м респ. Болгария	Стадия	Лист	Листов
Разраб		Ерохина А.О.				АС	18	106
Проб		Васильев Д.В.						
Т.контр					План фундамента – ЖБ плита	СК «RichHouse»		
Н.контр								
Утв								

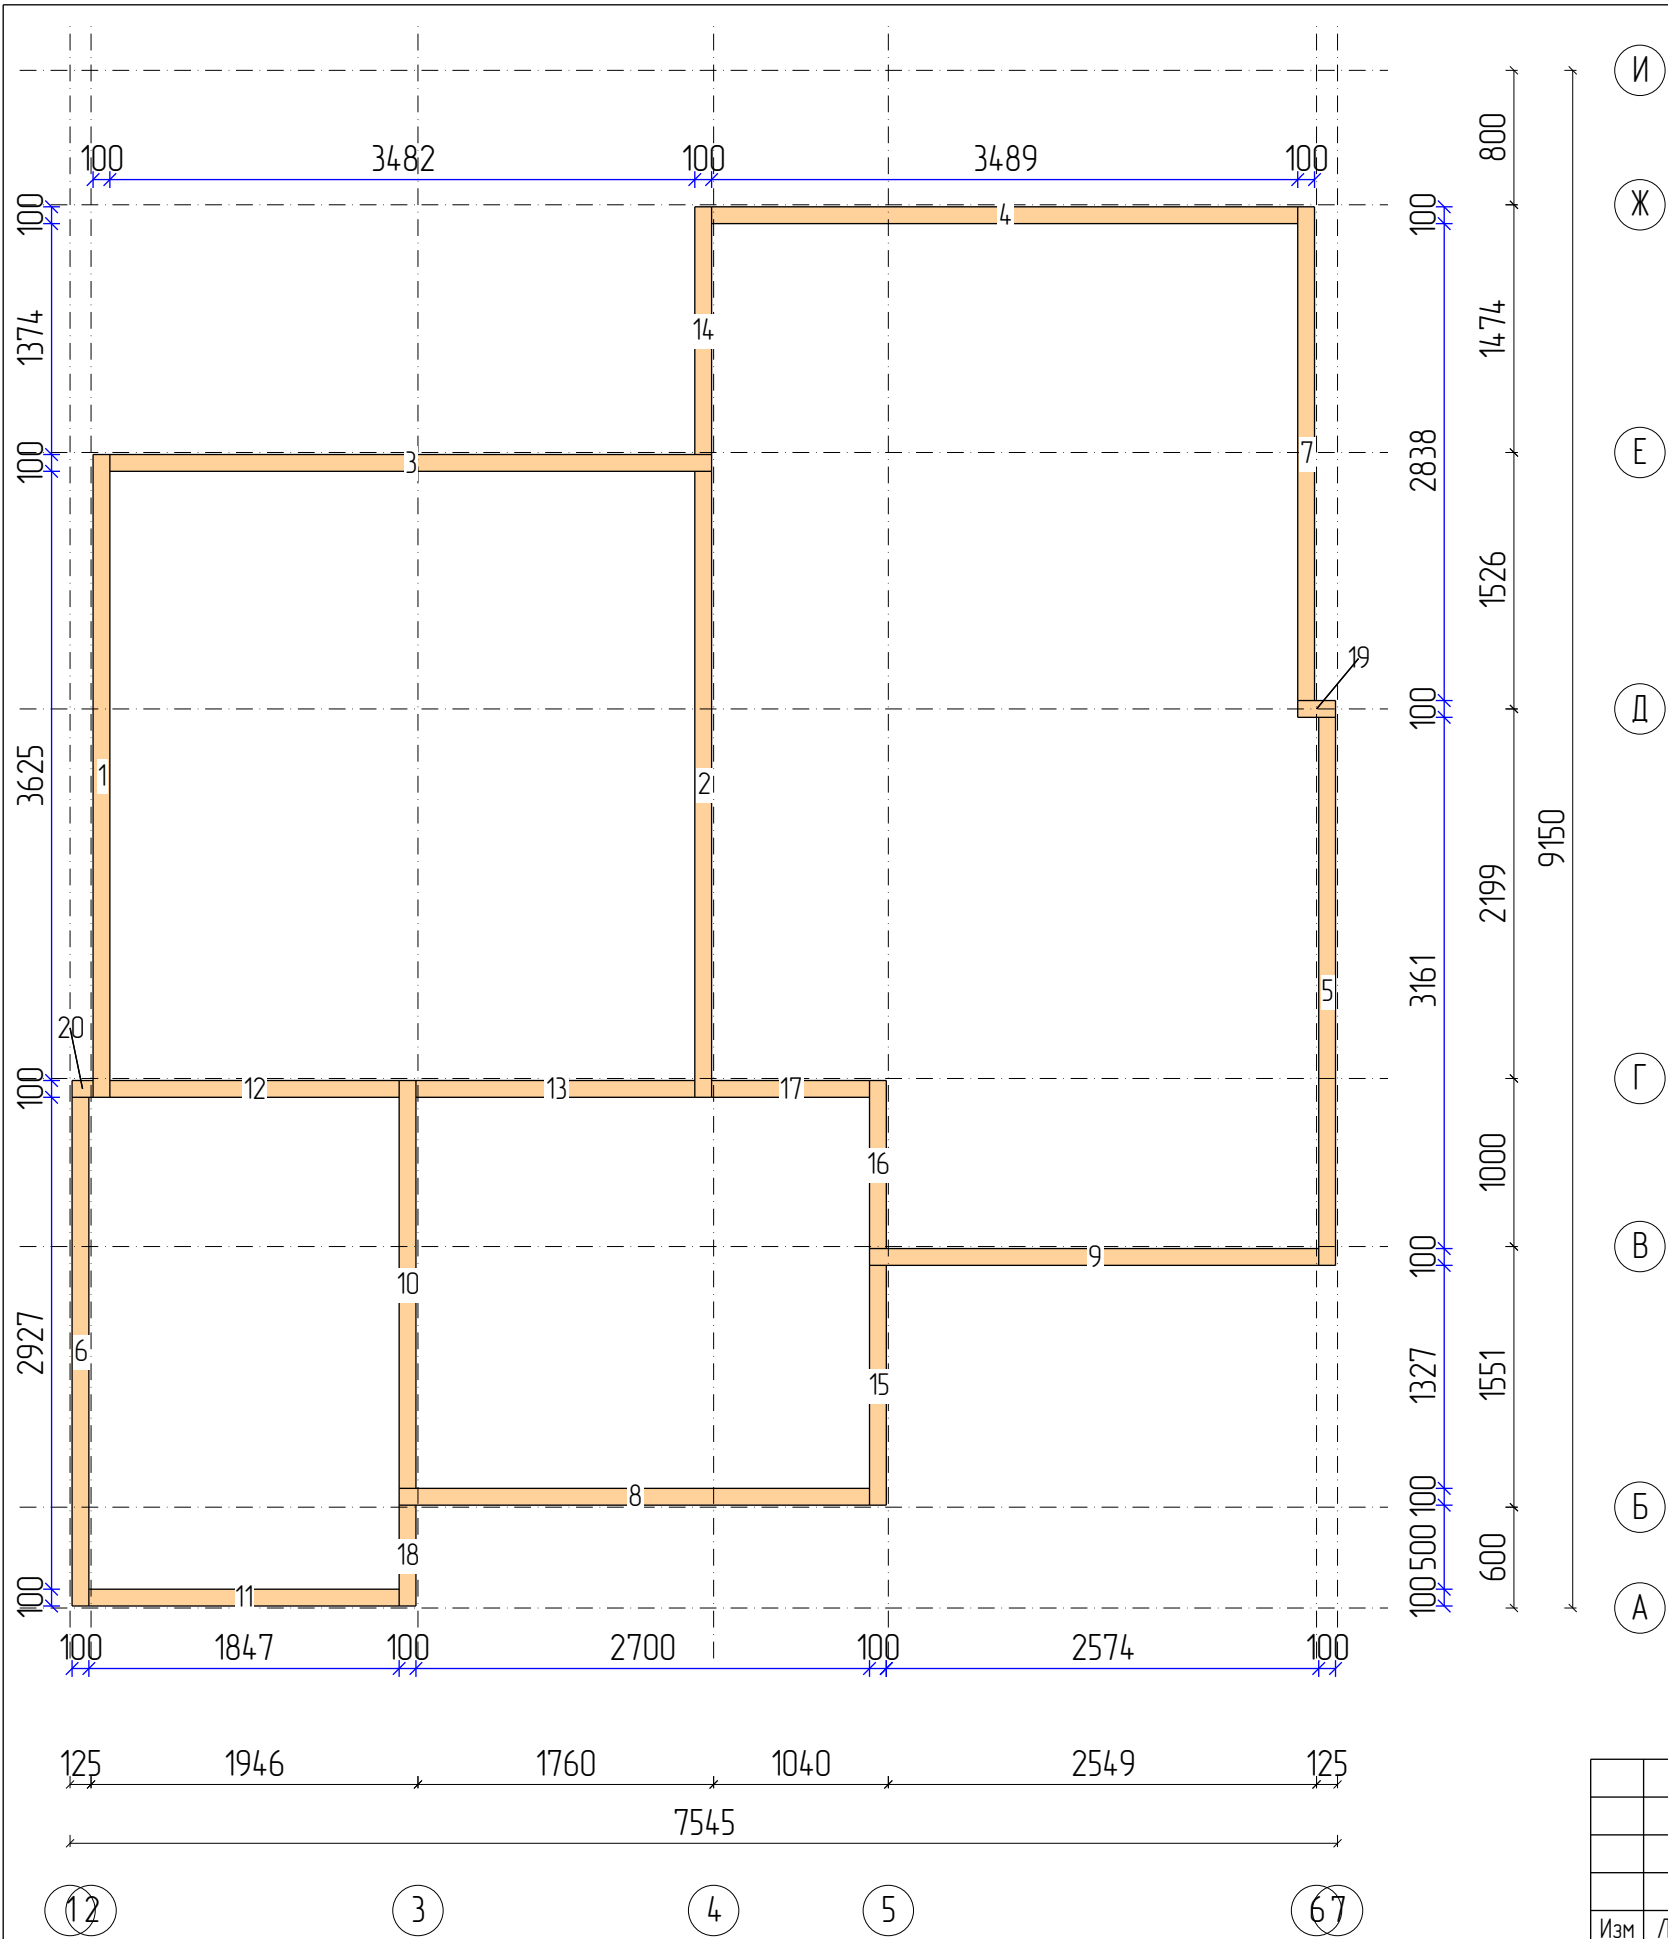


Пиломатериалы				
N	Марк	Сечение	Длина	Кол
1.	Б 100x150_01	100x150	3825	1
2.	Б 100x150_02	100x150	3725	1
3.	Б 100x150_03	100x150	3582	1
4.	Б 100x150_04	100x150	3489	1
5.	Б 100x150_05	100x150	3261	1
6.	Б 100x150_06	100x150	3027	1
7.	Б 100x150_07	100x150	2938	1
8.	Б 100x150_08	100x150	2800	1
9.	Б 100x150_09	100x150	2674	1
10.	Б 100x150_10	100x150	2427	1
11.	Б 100x150_11	100x150	1847	1
12.	Б 100x150_12	100x150	1722	1
13.	Б 100x150_13	100x150	1660	1
14.	Б 100x150_14	100x150	1474	1
15.	Б 100x150_15	100x150	1427	1
16.	Б 100x150_16	100x150	1000	1
17.	Б 100x150_17	100x150	940	1
18.	Б 100x150_18	100x150	600	1
19.	Б 100x150_19	100x150	225	1
20.	Б 100x150_20	100x150	125	1
Итого:		100x150	42,8м	20

					995-2024.08.07-AP-КД / +7-900-500-11-22			
								
Изм	Лист	№ докум	Подпись	Дата	Проект №995. Одноэтажный СИП панельный жилой дом «Бакаджик 50» 7,3х8,35м респ. Болгария	Стадия	Лист	Листов
Разраб		Ерохина А.О.				АС	19	106
Проб		Васильев Д.В.						
Т.контр					План обвязки – Каркас	СК «RichHouse»		
Н.контр								
Утв								

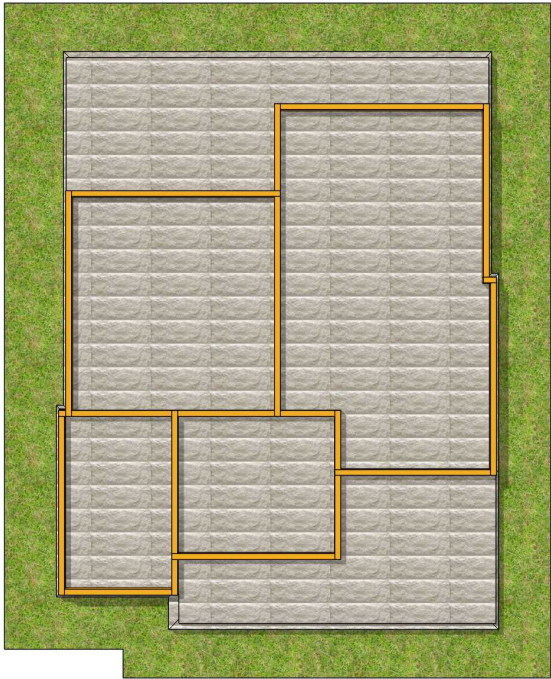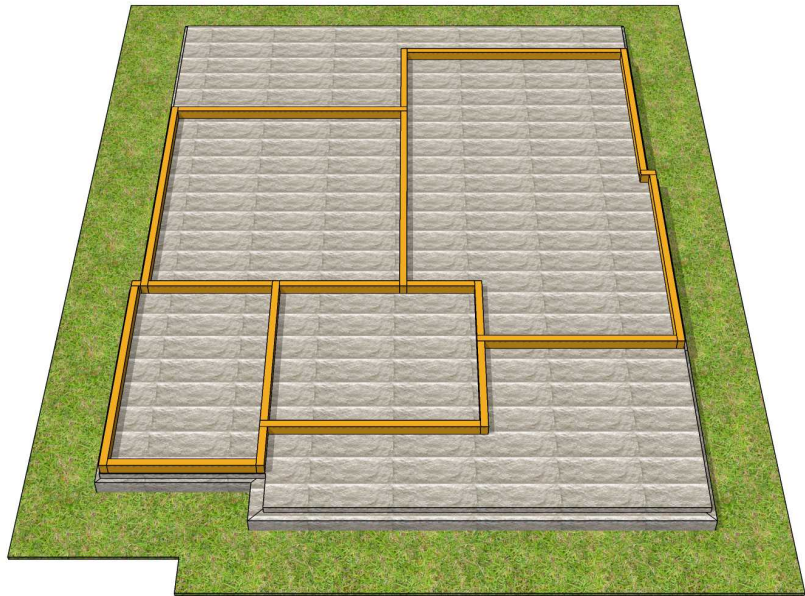

					995-2024.08.07-AP-KД / +7-900-500-11-22			
Изм	Лист	№ докум	Подпись	Дата				
Разраб		Ерохина А.О.			Проект №995. Одноэтажный СИП панельный жилой дом «Бакаджик 50» 7,3х8,35м респ. Болгария	Стадия	Лист	Листов
Проб		Васильев Д.В.				АС	20	106
Т.контр								
Н.контр					Планы фундамента ,обвязка 3D Вид	СК «RichHouse»		
Утв								


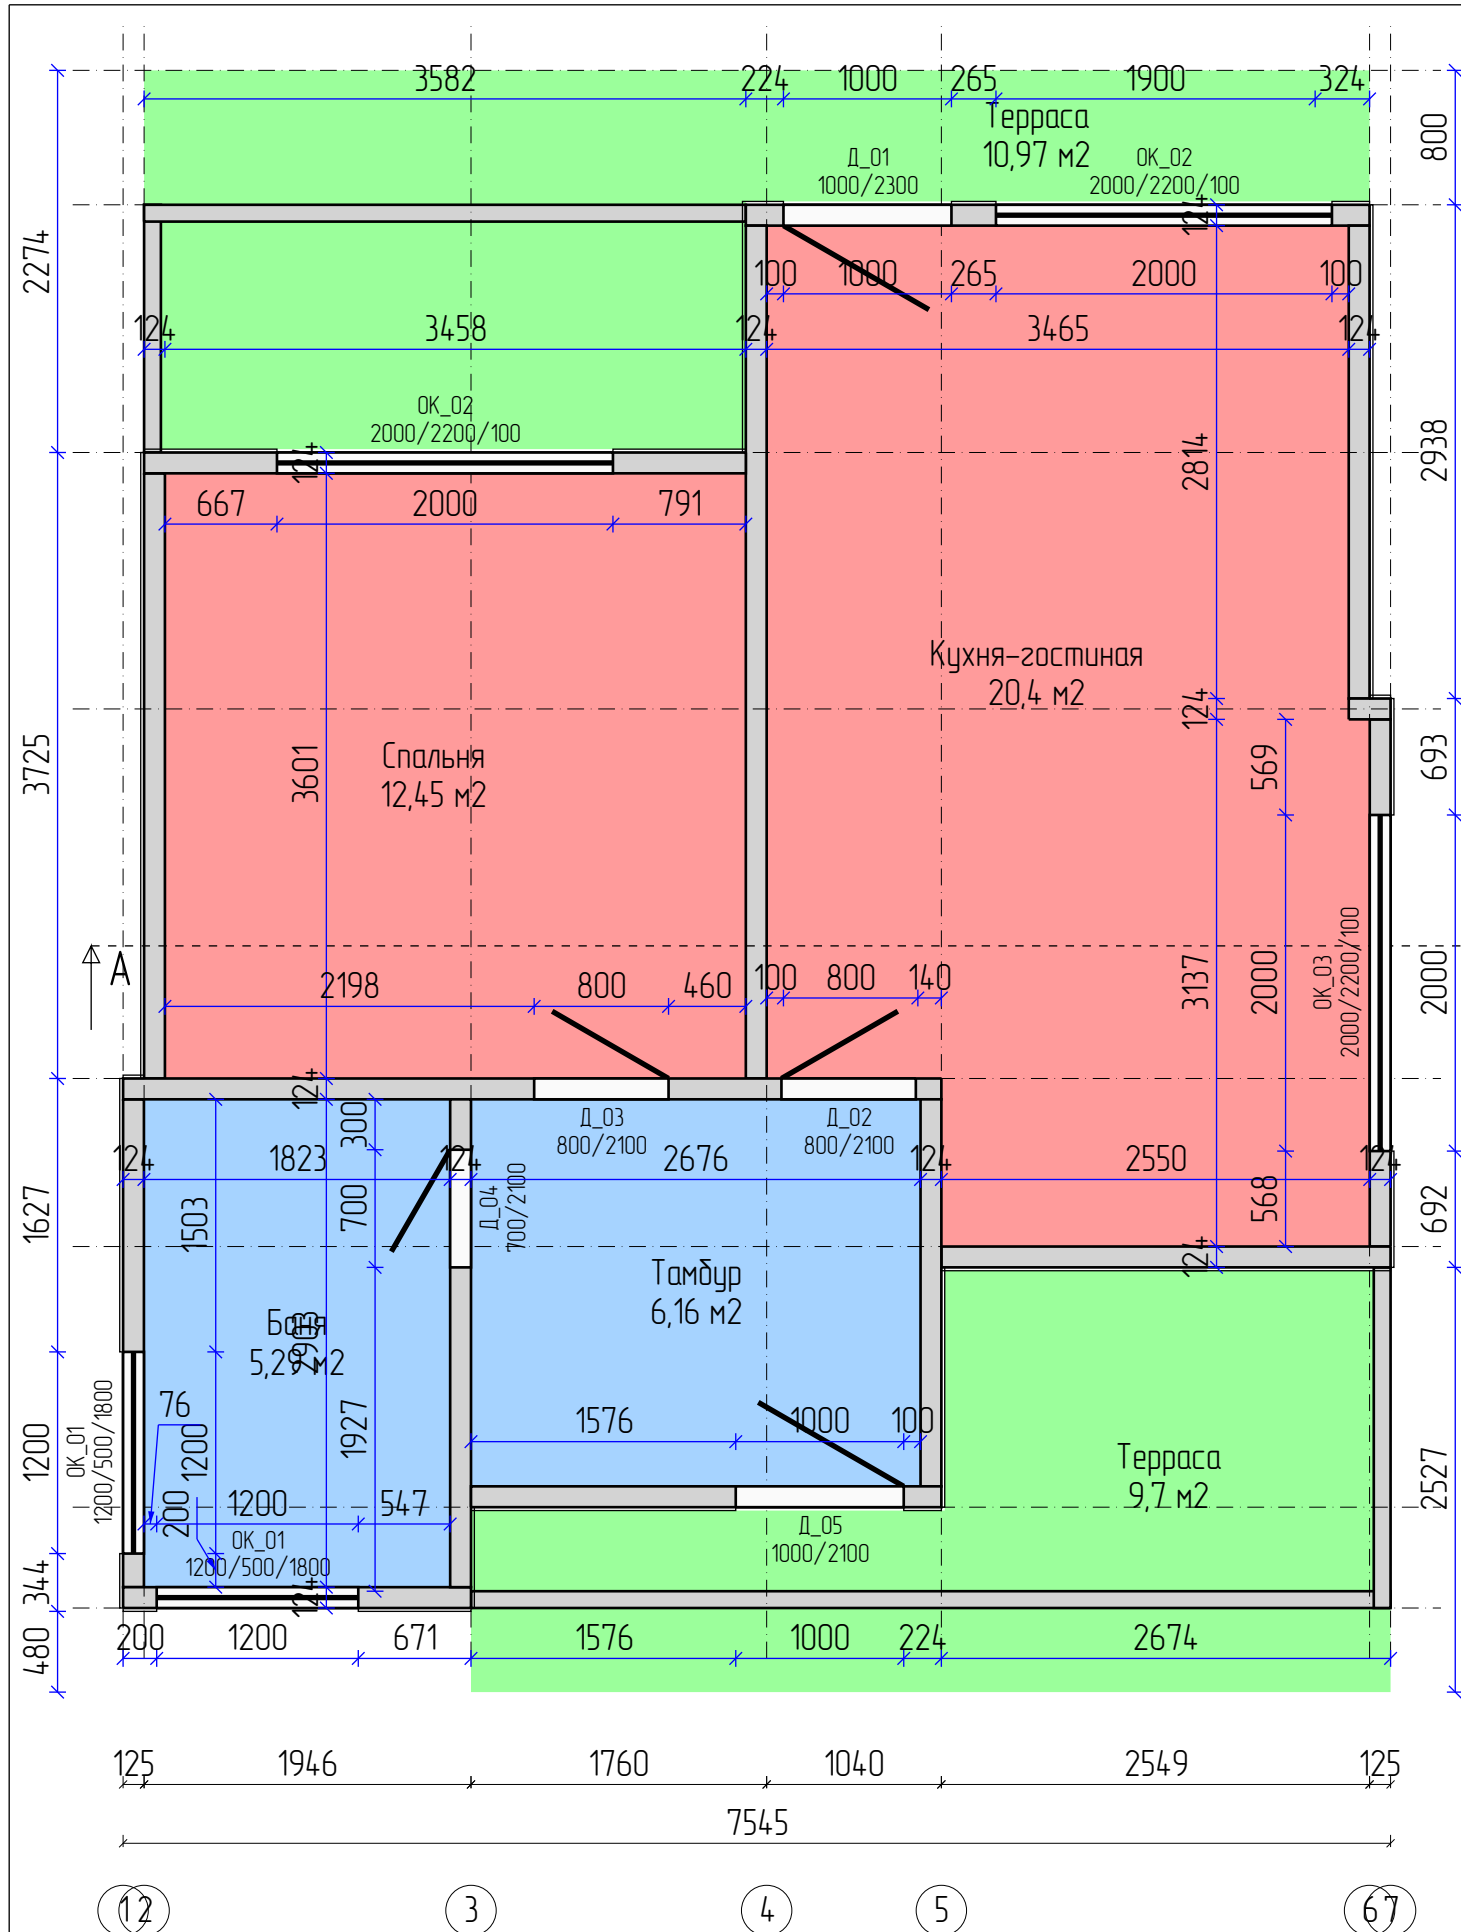


И
Ж
Е
Д
Г
В
Б
А

Помещения		
N	Название	Площадь
1.	Баня	5,29 м2
2.	Тамбур	6,16 м2
3.	Спальня	12,45 м2
4.	Кухня-гостиная	20,4 м2
5.	Терраса	10,97 м2
6.	Терраса	9,7 м2
Жилая:		32,85 м2
Нежилая:		32,12 м2
Итого:		64,97 м2
Периметр		
		9,45 м
		9,96 м
		14,12 м
		19,33 м
		19,1 м
		15,96 м
		33,45 м
		54,47 м
		87,92 м

Проёмы			
N	Марк	Размер	Кол
1.	ОК_01	1200x500 мм	2
2.	ОК_02	2000x2200 мм	2
3.	ОК_03	2000x2200 мм	1
4.	Д_01	1000x2300 мм	1
5.	Д_02	800x2100 мм	1
6.	Д_03	800x2100 мм	1
7.	Д_04	700x2100 мм	1
8.	Д_05	1000x2100 мм	1
Площадь			
			0,6 м2
			4,4 м2
			4,4 м2
			2,3 м2
			1,7 м2
			1,7 м2
			1,5 м2
			2,1 м2



					995-2024.08.07-AP-КД / +7-900-500-11-22			
					ООО «РИЧ ХАУС» ООО «РИЧ ХАУС» ООО «РИЧ ХАУС» К К К ООО «РИЧ ХАУС» ООО «РИЧ ХАУС» ООО «РИЧ ХАУС»			
Изм	Лист	№ докум	Подпись	Дата	Проект №995. Одноэтажный СИП панельный жилой дом «Бакаджик 50» 7,3х8,35м респ. Болгария	Стадия	Лист	Листов
Разраб		Ерохина А.О.				АС	21	106
Проб		Васильев Д.В.						
Т.контр					Стены первого этажа – Эскиз	СК «RichHouse»		
Н.контр								
Утв								

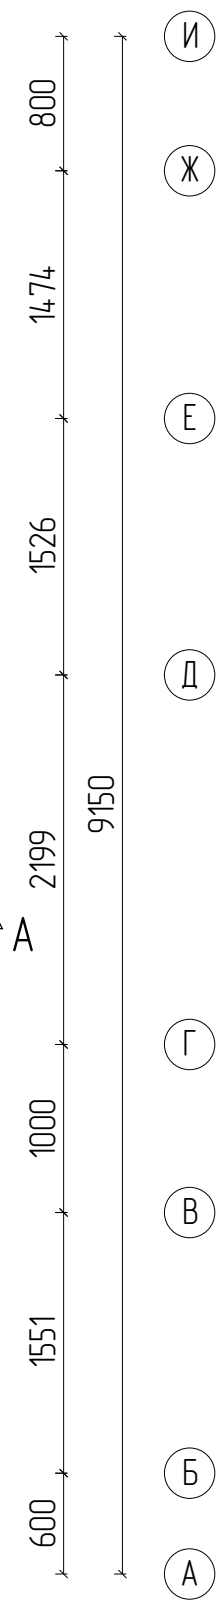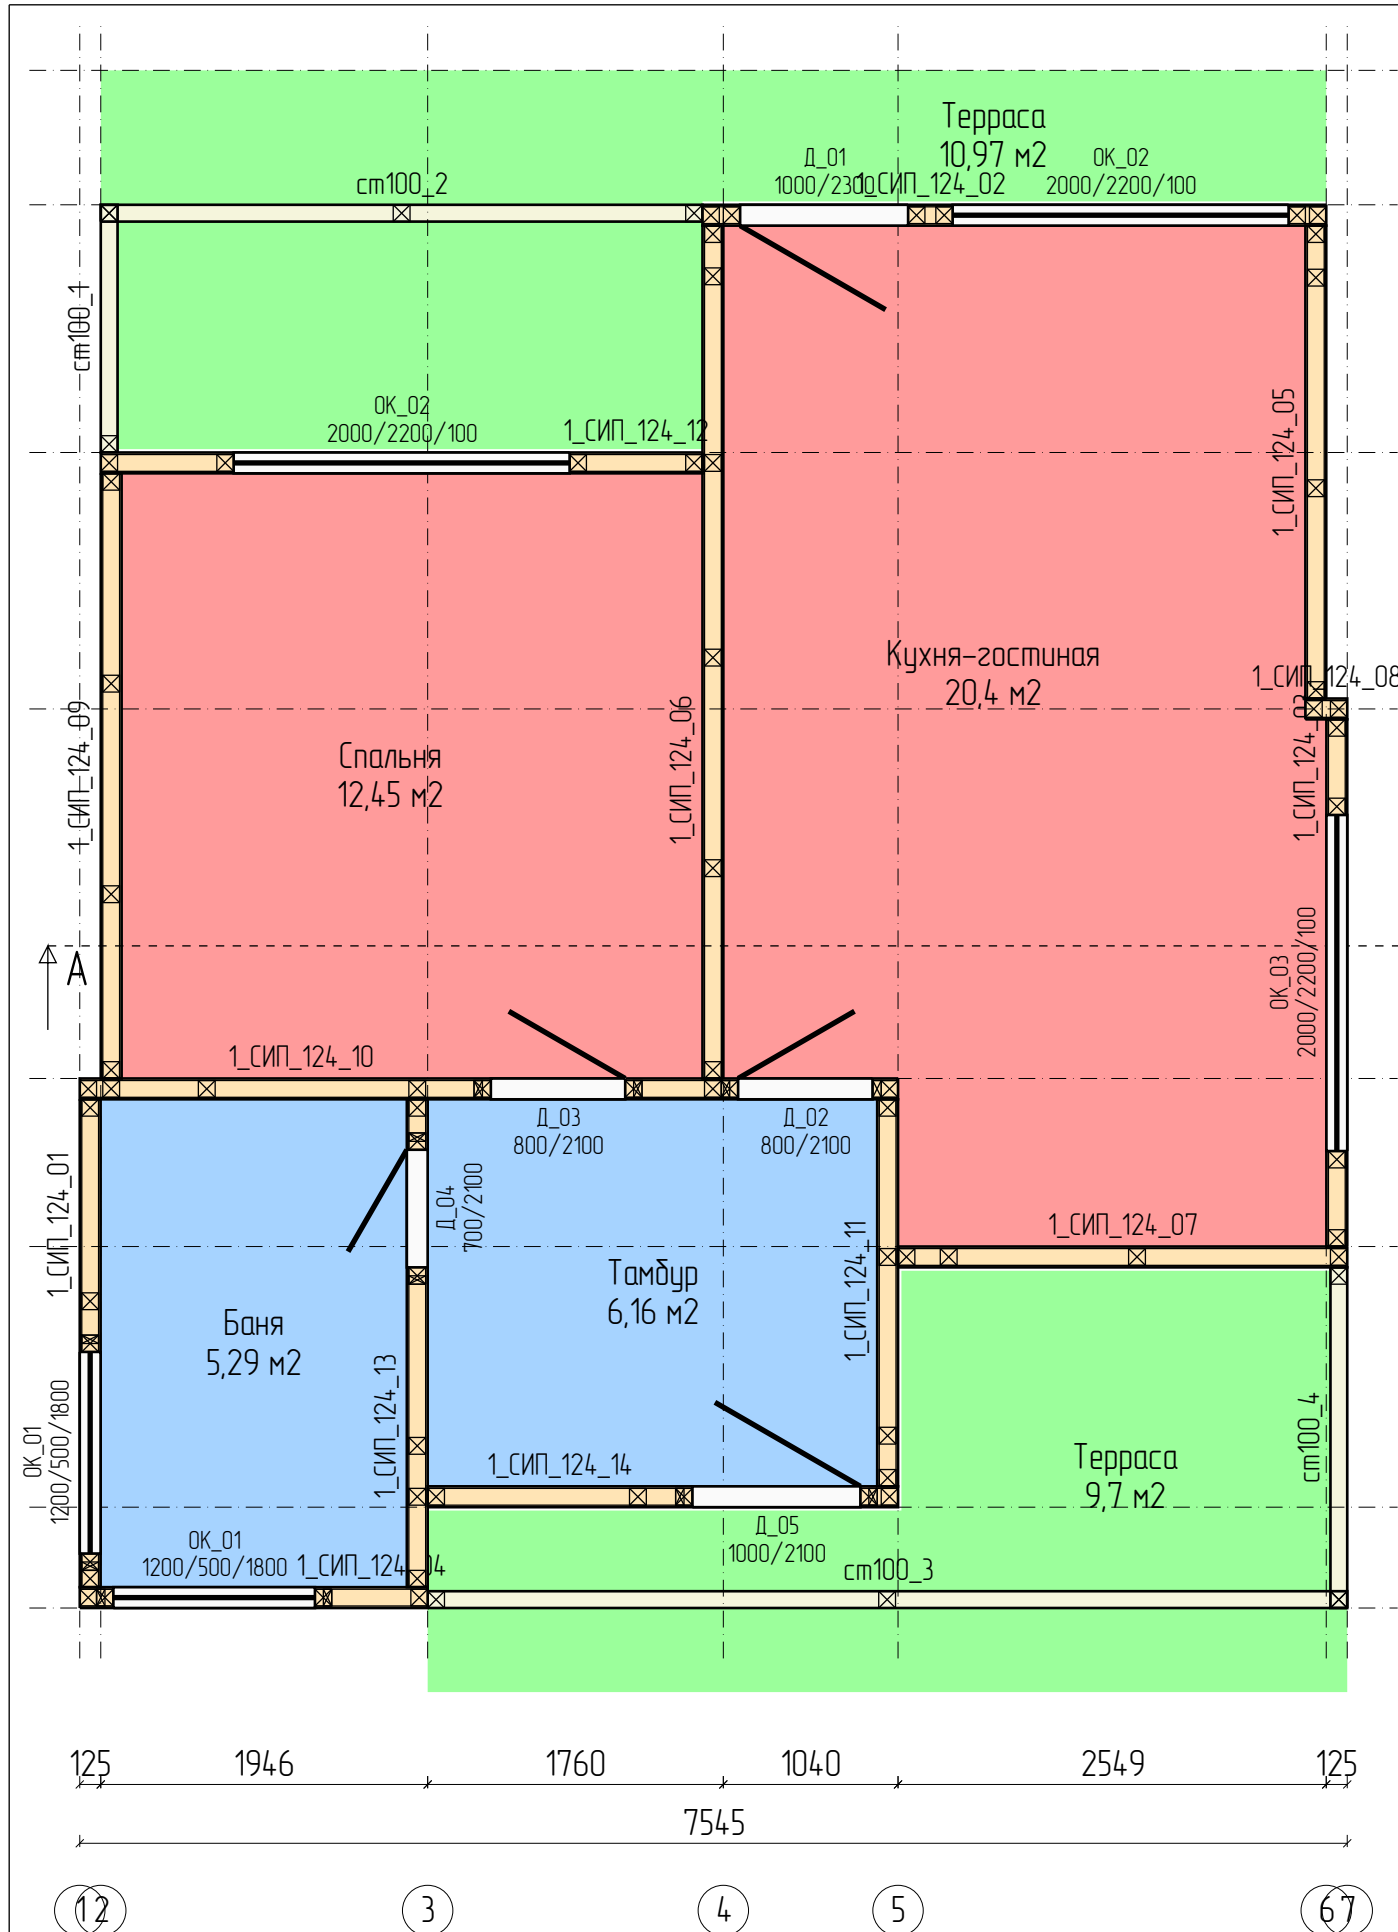

Помещения			
N	Название	Площадь	Периметр
1.	Баня	5,29 м2	9,45 м
2.	Тамбур	6,16 м2	9,96 м
3.	Спальня	12,45 м2	14,12 м
4.	Кухня-гостиная	20,4 м2	19,33 м
5.	Терраса	10,97 м2	19,1 м
6.	Терраса	9,7 м2	15,96 м
Жилая:		32,85 м2	33,45 м
Нежилая:		32,12 м2	54,47 м
Итого:		64,97 м2	87,92 м


Проёмы				
N	Марк	Размер	Кол	Площадь
1.	ОК_01	1200x500 мм	2	0,6 м2
2.	ОК_02	2000x2200 мм	2	4,4 м2
3.	ОК_03	2000x2200 мм	1	4,4 м2
4.	Д_01	1000x2300 мм	1	2,3 м2
5.	Д_02	800x2100 мм	1	1,7 м2
6.	Д_03	800x2100 мм	1	1,7 м2
7.	Д_04	700x2100 мм	1	1,5 м2
8.	Д_05	1000x2100 мм	1	2,1 м2

					995-2024.08.07-AP-КД / +7-900-500-11-22			
								
Изм	Лист	№ докум	Подпись	Дата	Проект №995. Одноэтажный СИП панельный жилой дом «Бакаджик 50» 7,3х8,35м респ. Болгария	Стадия	Лист	Листов
Разраб		Ерохина А.О.				АС	22	106
Пров		Васильев Д.В.						
Т.контр					Стены первого этажа – Сборочный	СК «RichHouse»		
Н.контр								
Утв								

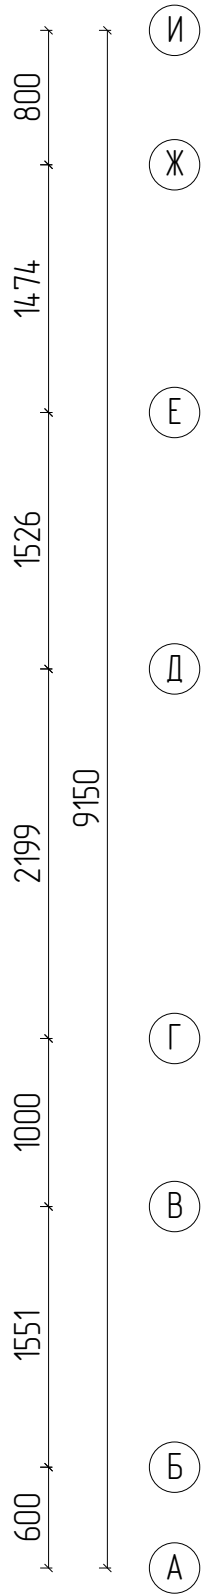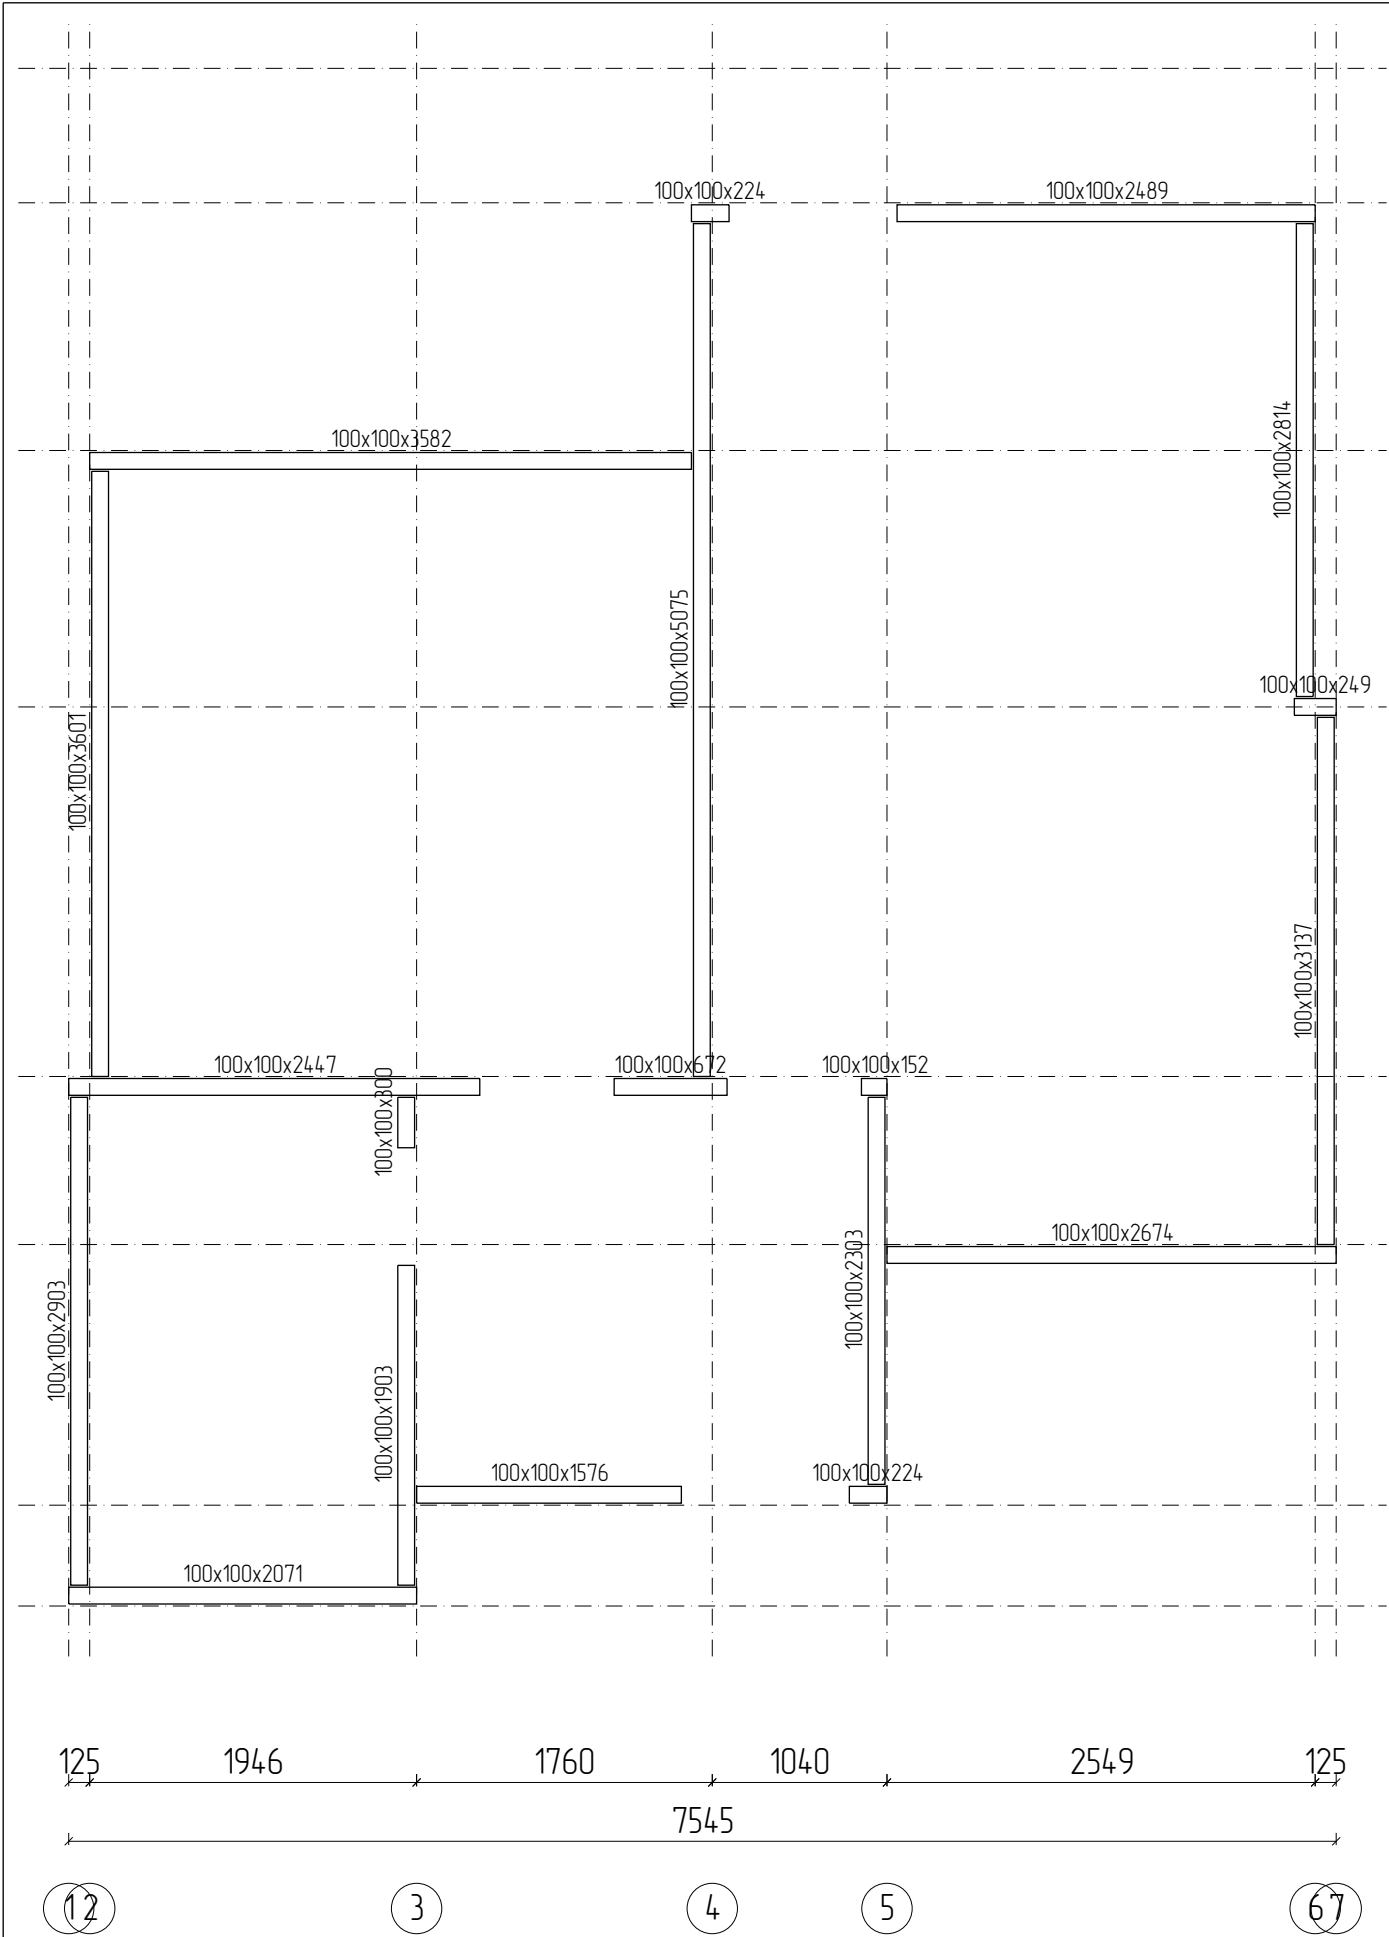


					995-2024.08.07-AP-КД / +7-900-500-11-22			
								
Изм	Лист	№ докум	Подпись	Дата	Проект №995. Одноэтажный СИП панельный жилой дом «Бакаджик 50» 7,3х8,35м респ. Болгария	Стадия	Лист	Листов
Разраб		Ерохина А.О.				АС	23	106
Проб		Васильев Д.В.						
Т.контр					Стены первого этажа – Стартовая доска	СК «RichHouse»		
Н.контр								
Утв								




1_СИП_124_01

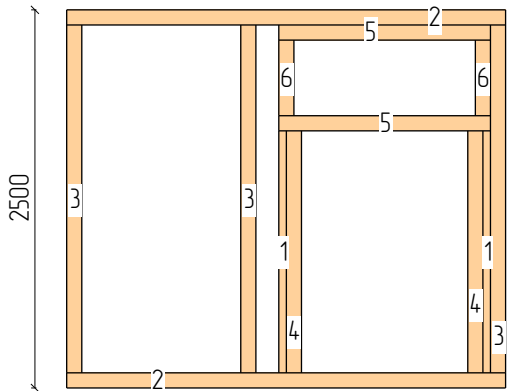



Пиломатериалы				
N	Марк	Сечение	Длина	Кол
1.	Д 50х100_08	100х50	1600	2
2.	Д 100х100_08	100х100	2903	2
3.	Д 100х100_16	100х100	2300	3
4.	Д 100х100_22	100х100	1600	2
5.	Д 100х100_25	100х100	1400	2
6.	Д 100х100_31	100х100	500	2
Итого:		100х50	3,2м	2
Итого:		100х100	19,7м	11

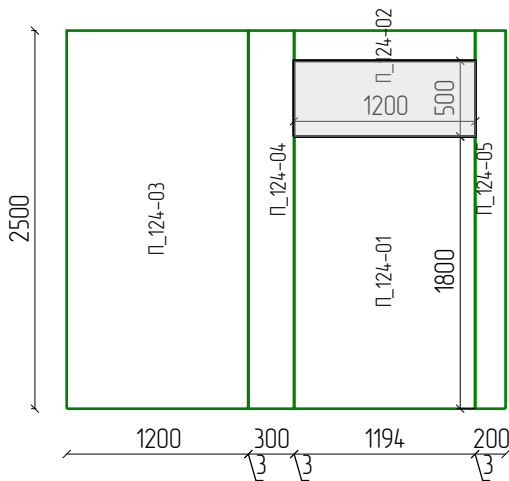

СИП панели		
Марк	Размер	Кол
П_124-01	124х1800х1194	1
П_124-02	124х200х1194	1
П_124-03	124х2500х1200	1
П_124-04	124х2500х300	1
П_124-05	124х2500х200	1
П_124	Итого:	5

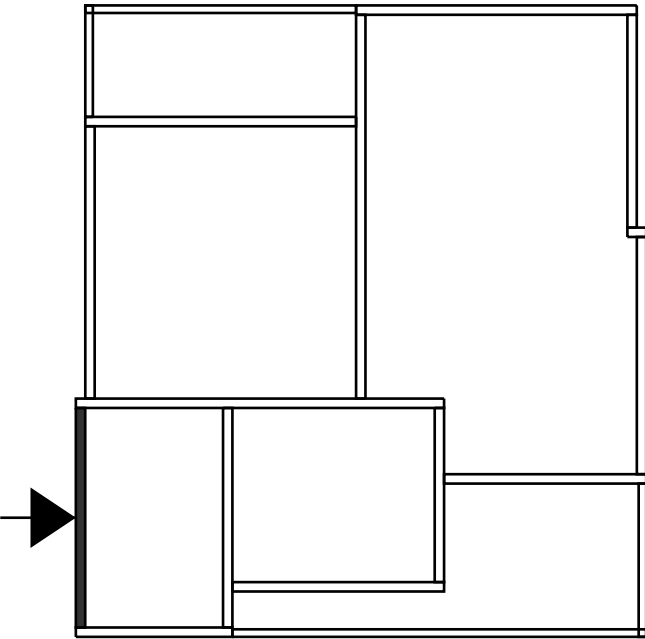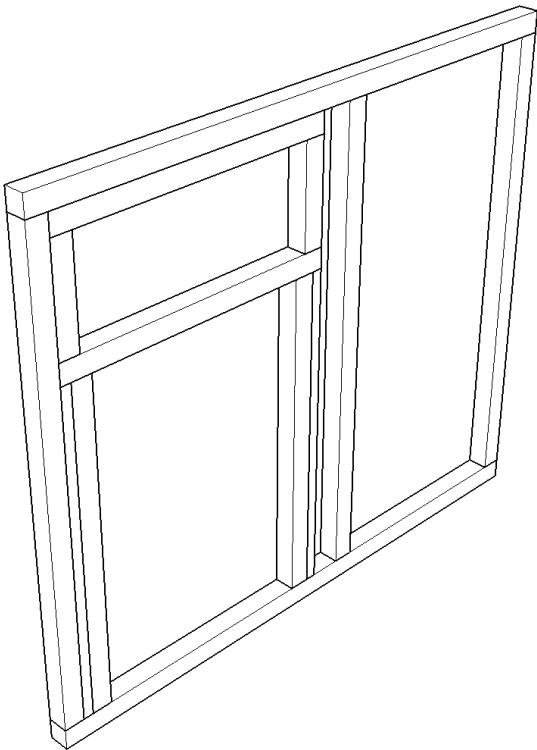
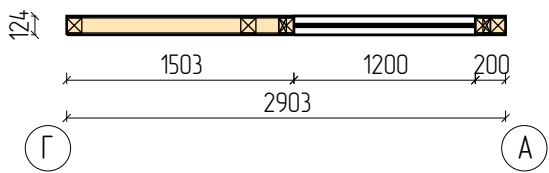


					995-2024.08.07-AP-КД / +7-900-500-11-22			
								
Изм	Лист	№ докум	Подпись	Дата	Проект №995. Одноэтажный СИП панельный жилой дом «Бакаджик 50» 7,3х8,35м респ. Болгария	Стадия	Лист	Листов
Разраб		Ерохина А.О.				АС	24	106
Проб		Васильев Д.В.						
Т.контр					Развертки стен 1 этажа_1	СК «RichHouse»		
Н.контр								
Утв								

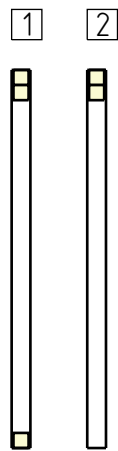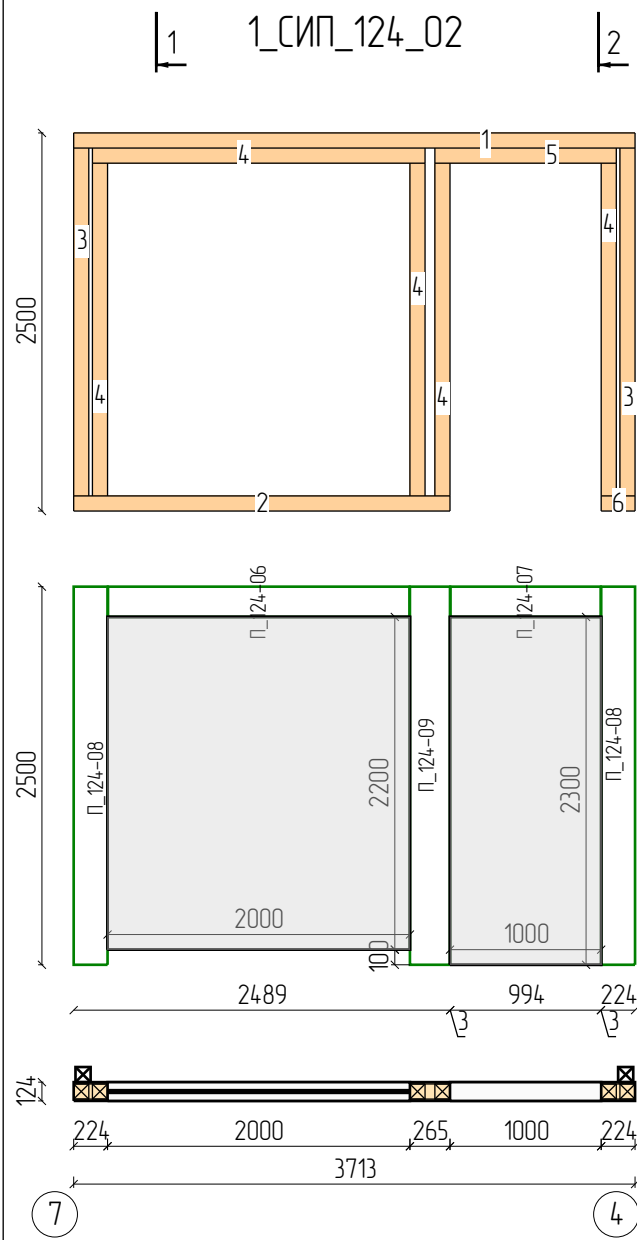


Пиломатериалы				
N	Марк	Сечение	Длина	Кол
1.	Д 100х100_04	100х100	3713	1
2.	Д 100х100_13	100х100	2489	1
3.	Д 100х100_16	100х100	2300	2
4.	Д 100х100_17	100х100	2200	5
5.	Д 100х100_26	100х100	1200	1
6.	Д 100х100_34	100х100	224	1
Итого:		100х100	23,2м	11

СИП панели		
Марк	Размер	Кол
П_124-06	124х200х1994	1
П_124-07	124х200х994	1
П_124-08	124х2500х224	2
П_124-09	124х2500х265	1
П_124	Итого:	5

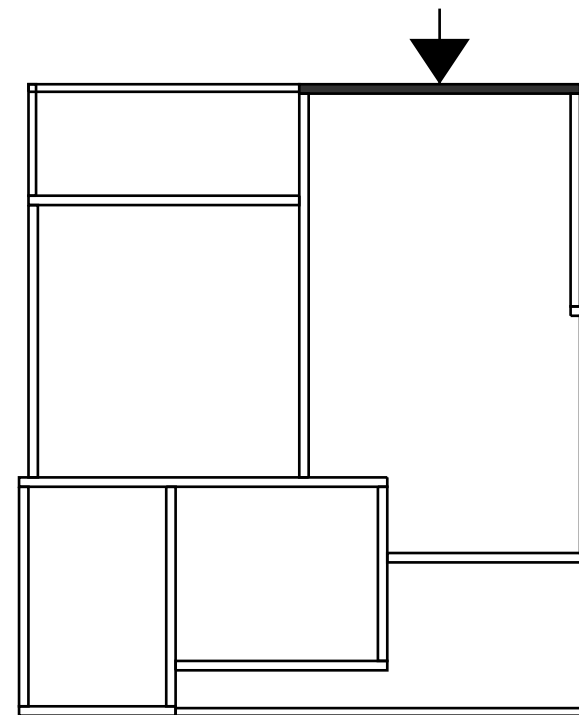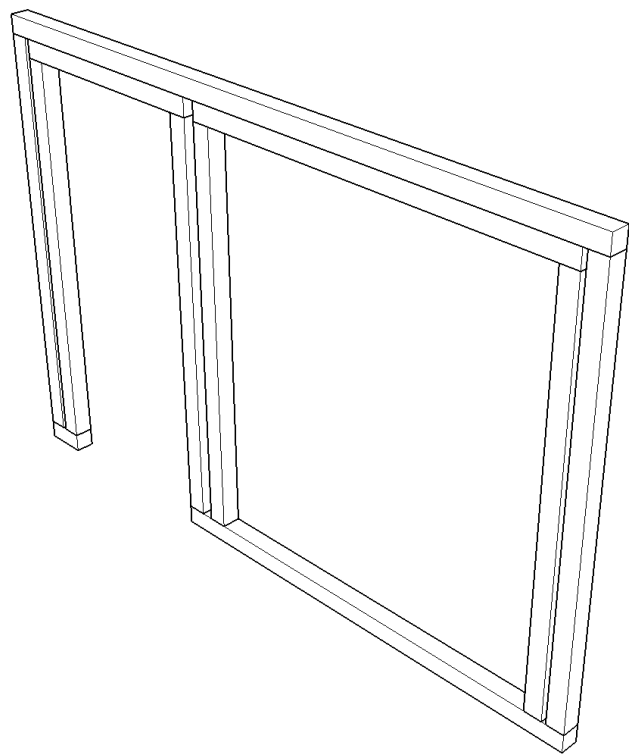

					995-2024.08.07-AP-КД / +7-900-500-11-22			
								
Изм	Лист	№ докум	Подпись	Дата	Проект №995. Одноэтажный СИП панельный жилой дом «Бакаджик 50» 7,3х8,35м респ. Болгария	Стадия	Лист	Листов
Разраб		Ерохина А.О.				АС	25	106
Проб		Васильев Д.В.						
Т.контр					Развертки стен 1 этажа_2	СК «RichHouse»		
Н.контр								
Утв								


1_СИП_124_03 | 1

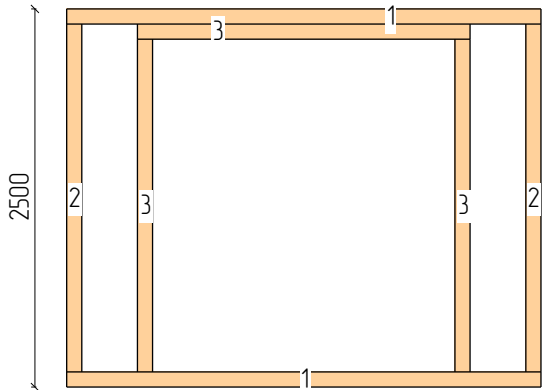

1




Пиломатериалы

N	Марк	Сечение	Длина	Кол
1.	Д 100х100_07	100х100	3137	2
2.	Д 100х100_16	100х100	2300	2
3.	Д 100х100_17	100х100	2200	3
Итого:		100х100	17,5м	7

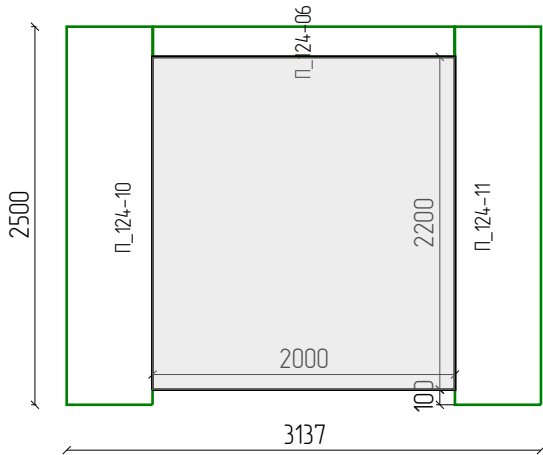


СИП панели

Марк	Размер	Кол
П_124-06	124х200х1994	1
П_124-10	124х2500х568	1
П_124-11	124х2500х569	1
П_124	Итого:	3

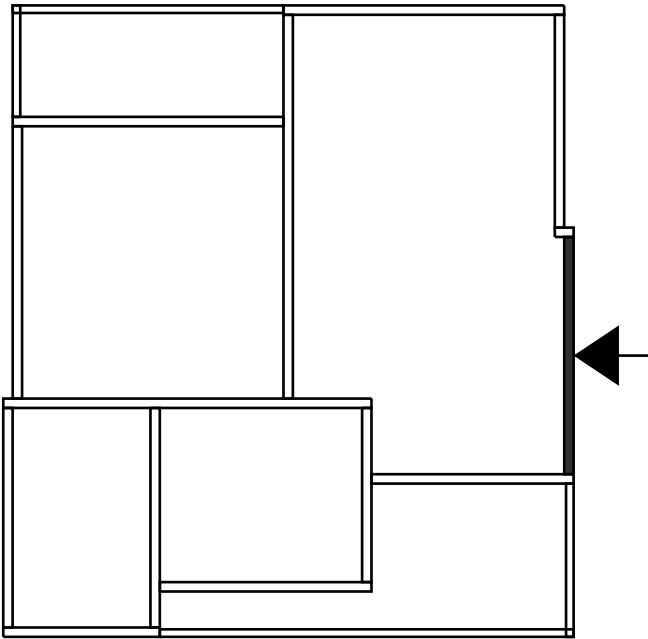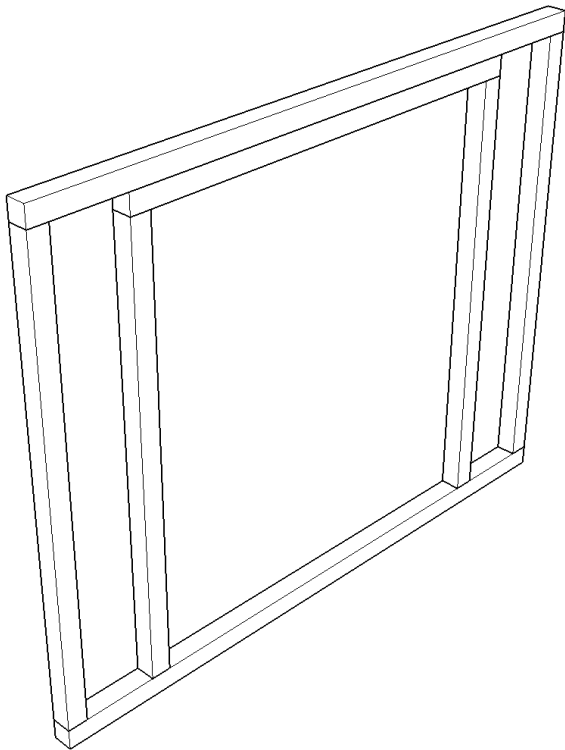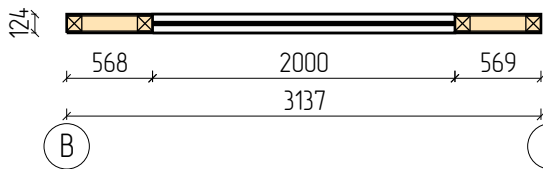


					995-2024.08.07-АР-КД / +7-900-500-11-22			
								
Изм	Лист	№ докум	Подпись	Дата	Проект №995. Одноэтажный СИП панельный жилой дом «Бакаджик 50» 7,3х8,35м респ. Болгария	Стадия	Лист	Листов
Разраб		Ерохина А.О.				АС	26	106
Проб		Васильев Д.В.						
Т.контр					Развертки стен 1 этажа_3	СК «RichHouse»		
Н.контр								
Утв								




1_СИП_124_04

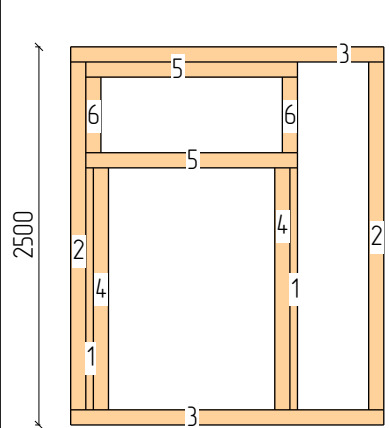

Пиломатериалы				
N	Марк	Сечение	Длина	Кол
1.	Д 50х100_08	100х50	1600	2
2.	Д 100х100_16	100х100	2300	2
3.	Д 100х100_18	100х100	2071	2
4.	Д 100х100_22	100х100	1600	2
5.	Д 100х100_25	100х100	1400	2
6.	Д 100х100_31	100х100	500	2
Итого:		100х50	3,2м	2
Итого:		100х100	15,7м	10

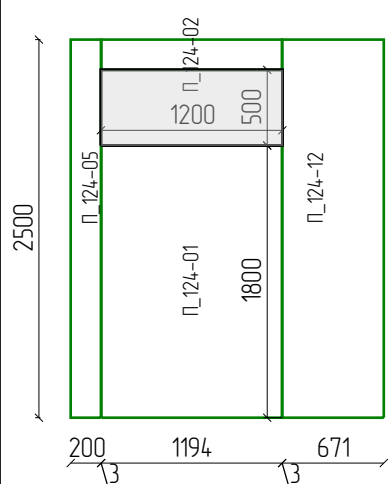


СИП панели		
Марк	Размер	Кол
П_124-01	124х1800х1194	1
П_124-02	124х200х1194	1
П_124-05	124х2500х200	1
П_124-12	124х2500х671	1
П_124	Итого:	4

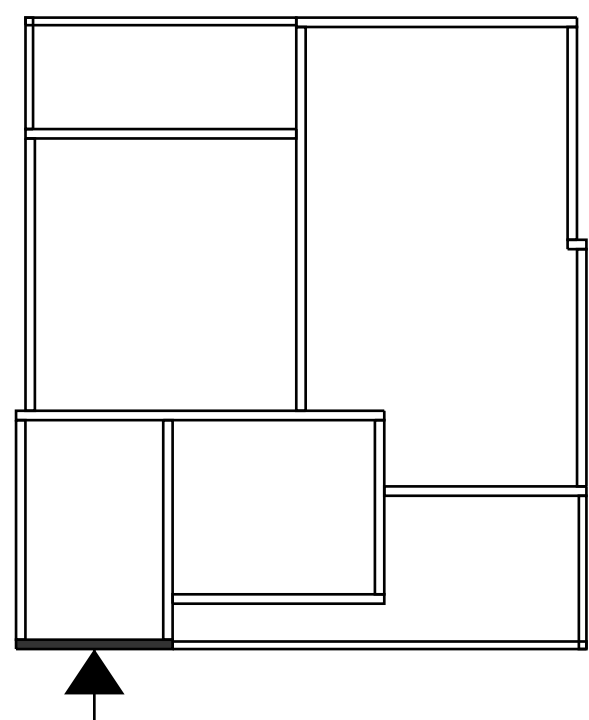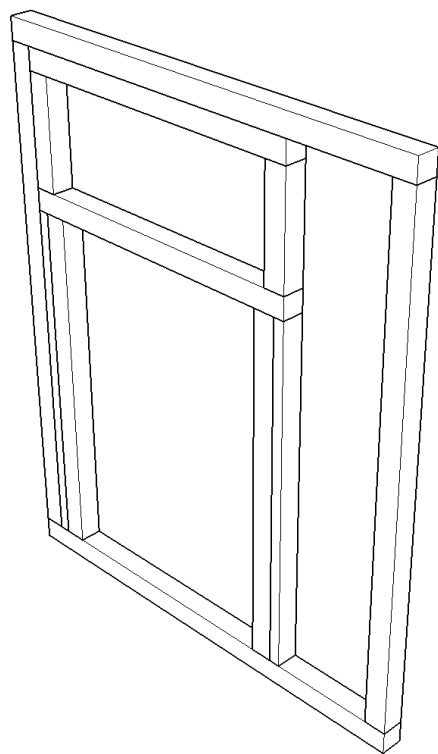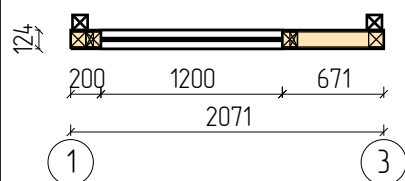


					995-2024.08.07-AP-КД / +7-900-500-11-22			
Изм	Лист	№ докум	Подпись	Дата	Проект №995. Одноэтажный СИП панельный жилой дом «Бакаджик 50» 7,3х8,35м респ. Болгария	Стадия	Лист	Листов
Разраб	Ерохина А.О.					АС	27	106
Проб	Васильев Д.В.							
Т.контр					Развертки стен 1 этажа_4		СК «RichHouse»	
Н.контр								
Утв								




1_СИП_124_05

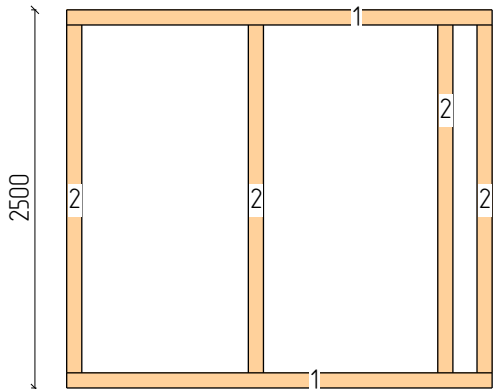


Пиломатериалы				
N	Марк	Сечение	Длина	Кол
1.	Д 100х100_09	100х100	2814	2
2.	Д 100х100_16	100х100	2300	4
Итого:		100х100	14,8м	6

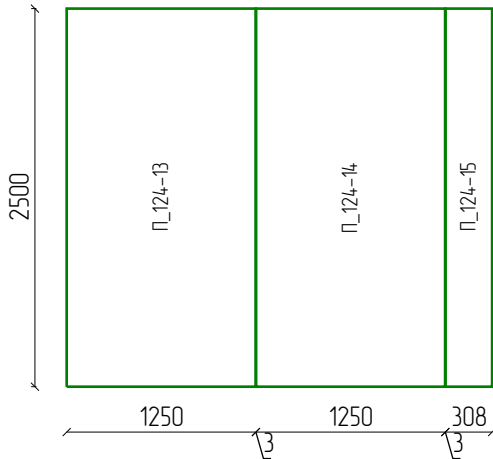


СИП панели		
Марк	Размер	Кол
П_124-13	124х2500х1250	1
П_124-14	124х2500х1250	1
П_124-15	124х2500х308	1
П_124	Итого:	3

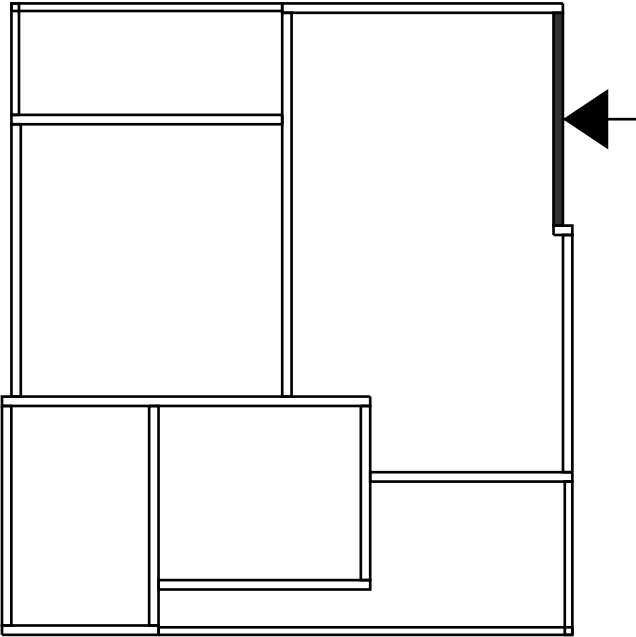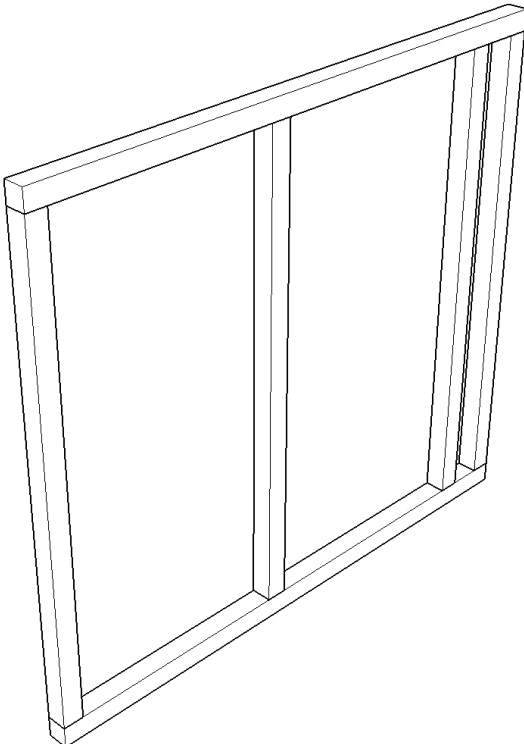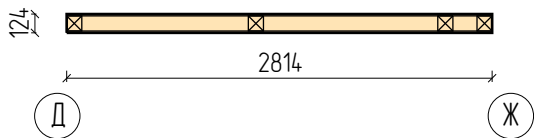




					995-2024.08.07-AP-КД / +7-900-500-11-22			
								
Изм	Лист	№ докум	Подпись	Дата	Проект №995. Одноэтажный СИП панельный жилой дом «Бакаджик 50» 7,3х8,35м респ. Болгария	Стадия	Лист	Листов
Разраб		Ерохина А.О.				АС	28	106
Проб		Васильев Д.В.						
Т.контр					Развертки стен 1 этажа_5	СК «RichHouse»		
Н.контр								
Утв								

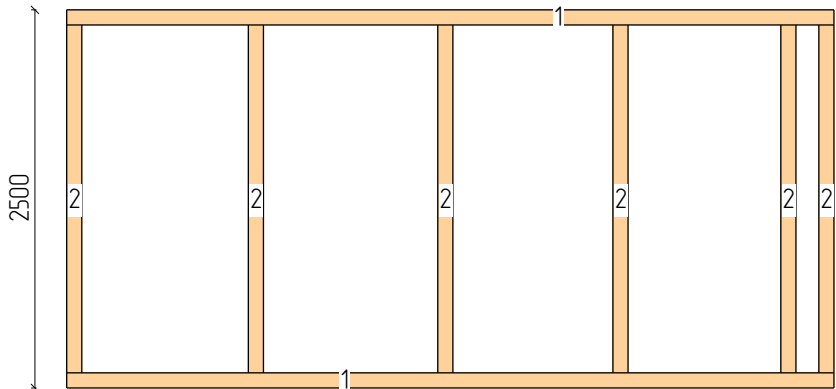

Пиломатериалы				
N	Марк	Сечение	Длина	Кол
1.	Д 100х100_02	100х100	5075	2
2.	Д 100х100_16	100х100	2300	6
Итого:		100х100	24м	8

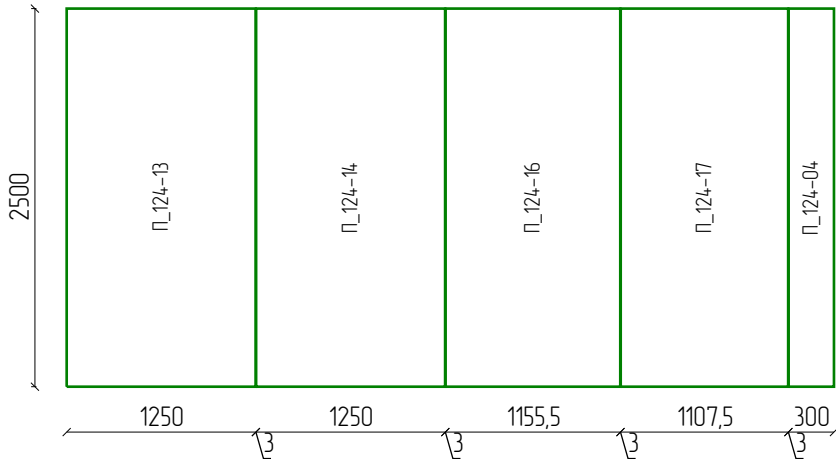


СИП панели		
Марк	Размер	Кол
П_124-04	124х2500х300	1
П_124-13	124х2500х1250	1
П_124-14	124х2500х1250	1
П_124-16	124х2500х1156	1
П_124-17	124х2500х1108	1
П_124	Итого:	5

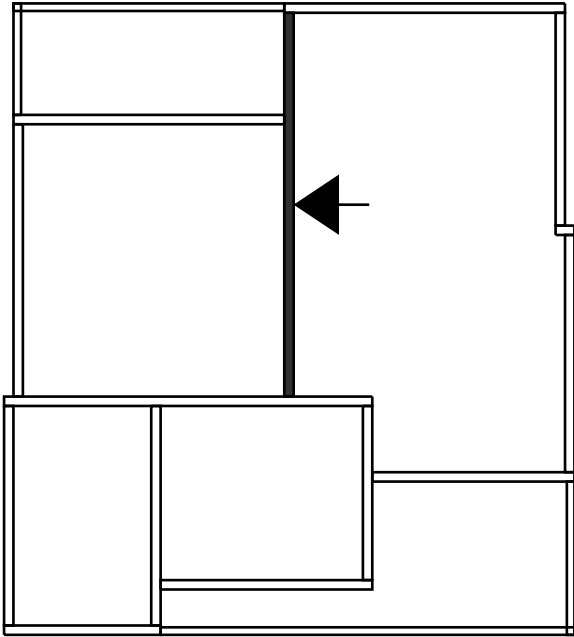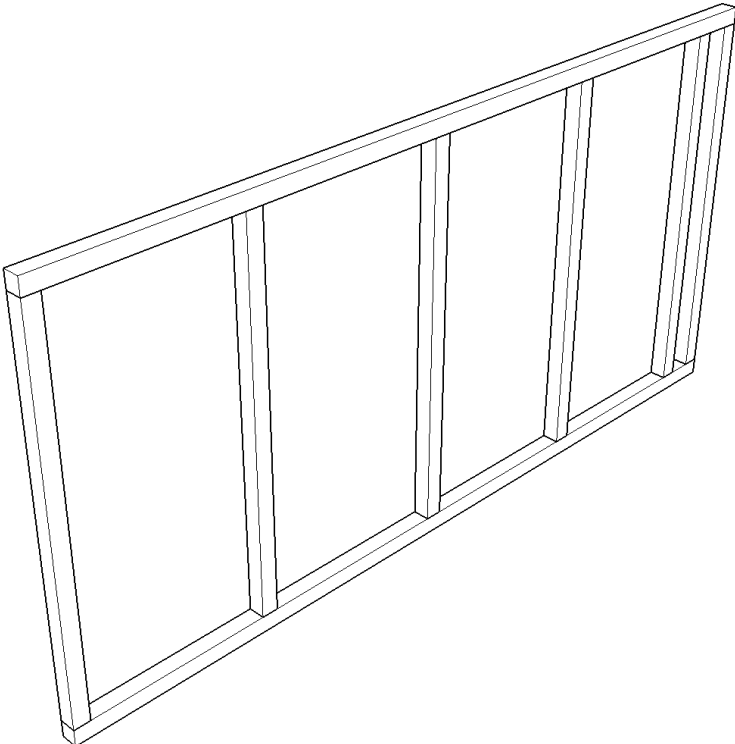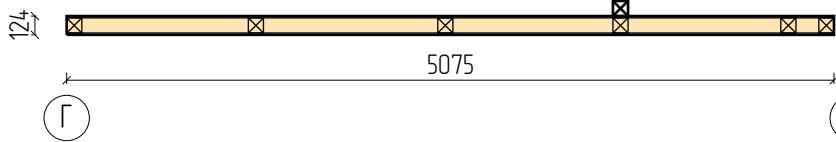


					995-2024.08.07-АР-КД / +7-900-500-11-22			
								
Изм	Лист	№ докум	Подпись	Дата	Проект №995. Одноэтажный СИП панельный жилой дом «Бакаджик 50» 7,3х8,35м респ. Болгария	Стадия	Лист	Листов
Разраб		Ерохина А.О.				АС	29	106
Проб		Васильев Д.В.						
Т.контр					Развертки стен 1 этажа_6	СК «RichHouse»		
Н.контр								
Утв								




1_СИП_124_07

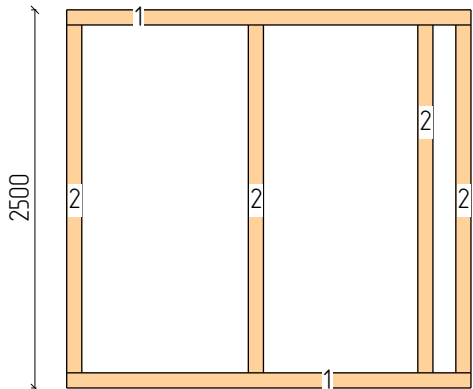






Пиломатериалы				
N	Марк	Сечение	Длина	Кол
1.	Д 100х100_11	100х100	2674	2
2.	Д 100х100_16	100х100	2300	4
Итого:		100х100	14,5м	6

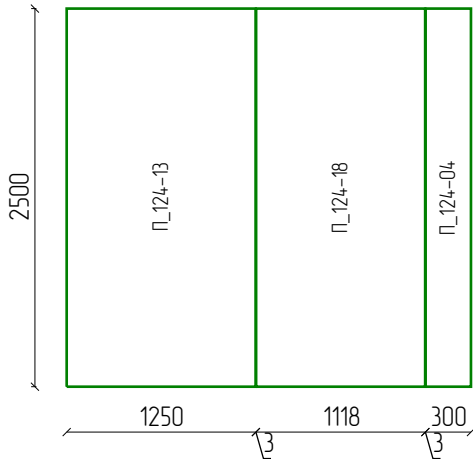

СИП панели		
Марк	Размер	Кол
П_124-04	124х2500х300	1
П_124-13	124х2500х1250	1
П_124-18	124х2500х1118	1
П_124	Итого:	3

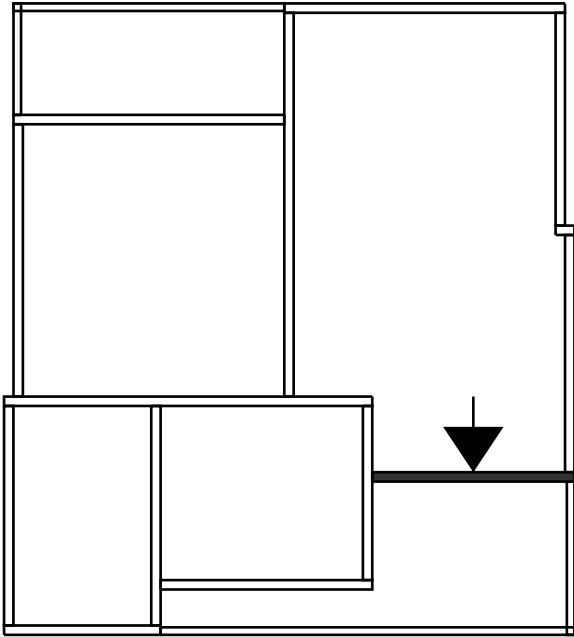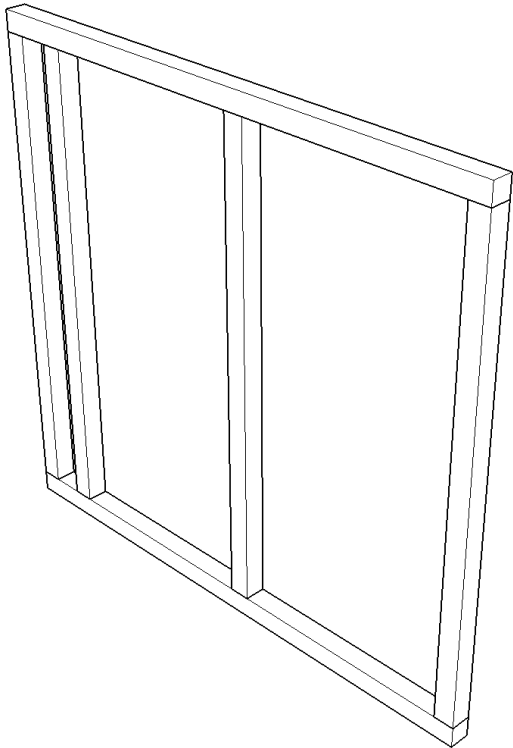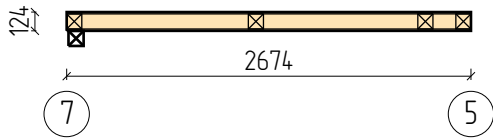


					995-2024.08.07-AP-КД / +7-900-500-11-22			
								
Изм	Лист	№ докум	Подпись	Дата	Проект №995. Одноэтажный СИП панельный жилой дом «Бакаджик 50» 7,3х8,35м респ. Болгария	Стадия	Лист	Листов
Разраб		Ерохина А.О.				АС	30	106
Проб		Васильев Д.В.						
Т.контр					Развертки стен 1 этажа_7	СК «RichHouse»		
Н.контр								
Утв								

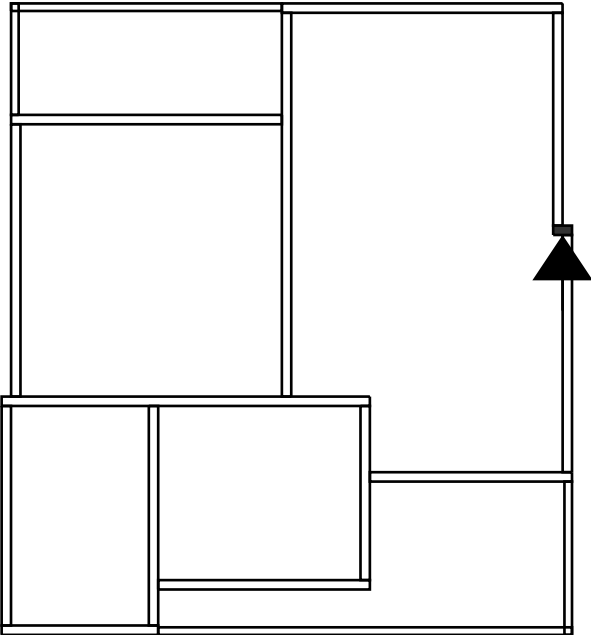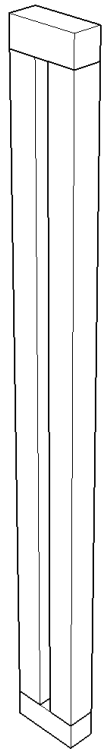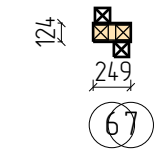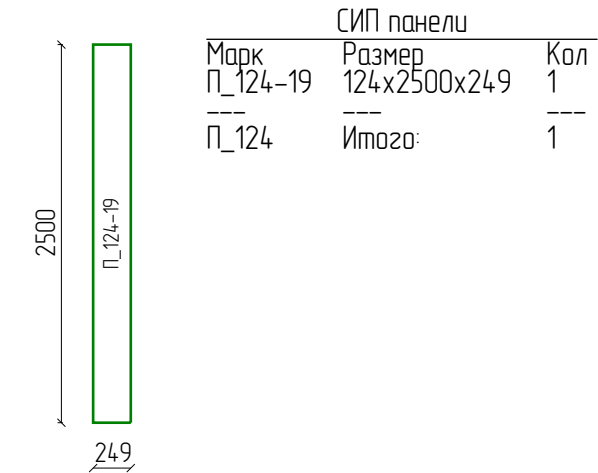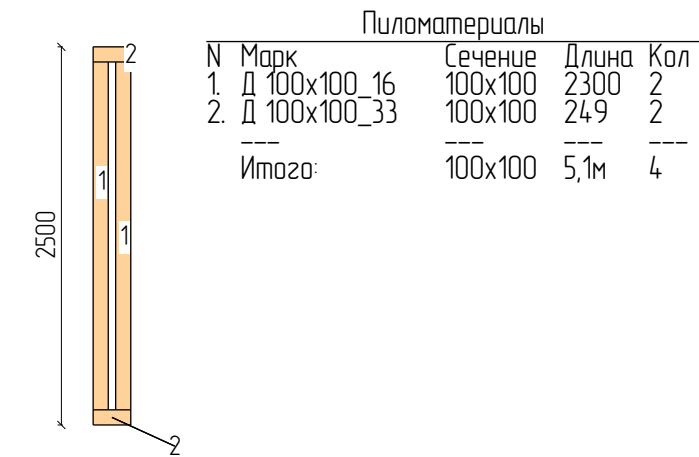


					995-2024.08.07-AP-КД / +7-900-500-11-22			
								
Изм	Лист	№ докум	Подпись	Дата	Проект №995. Одноэтажный СИП панельный жилой дом «Бакаджик 50» 7,3х8,35м респ. Болгария	Стадия	Лист	Листов
Разраб	Ерохина А.О.					АС	31	106
Проб	Васильев Д.В.							
Т.контр					Развертки стен 1 этажа_8	СК «RichHouse»		
Н.контр								
Утв								




1_СИП_124_09

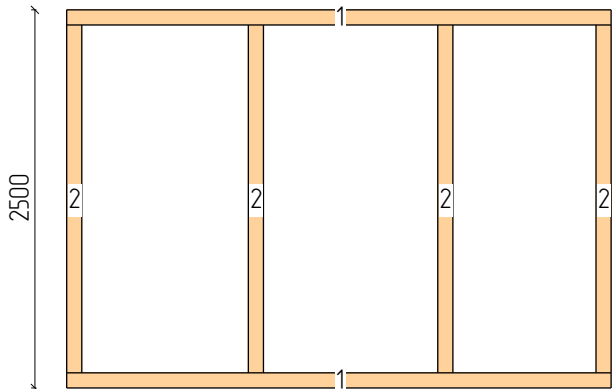

Пиломатериалы				
N	Марк	Сечение	Длина	Кол
1.	Д 100х100_05	100х100	3601	2
2.	Д 100х100_16	100х100	2300	4
Итого:		100х100	16,4м	6

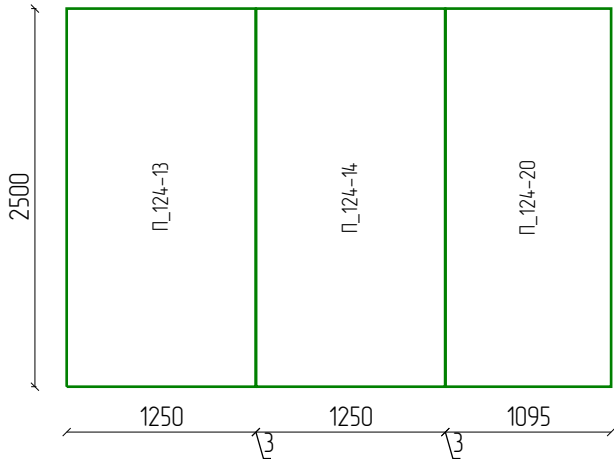


СИП панели		
Марк	Размер	Кол
П_124-13	124х2500х1250	1
П_124-14	124х2500х1250	1
П_124-20	124х2500х1095	1
П_124	Итого:	3

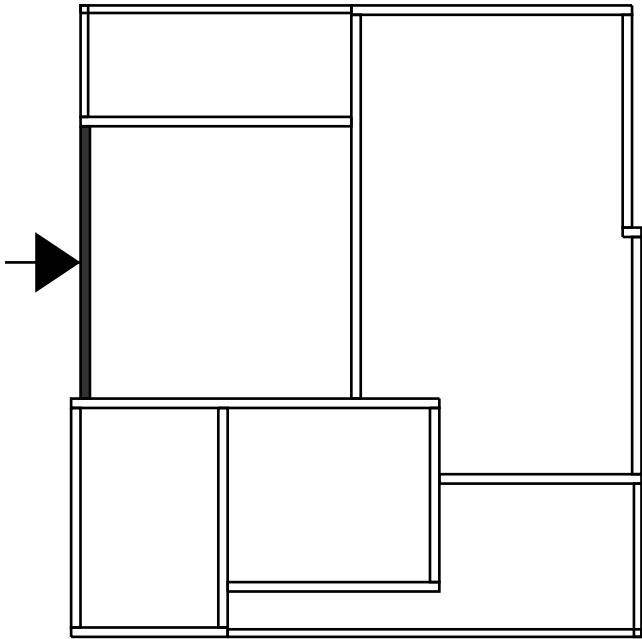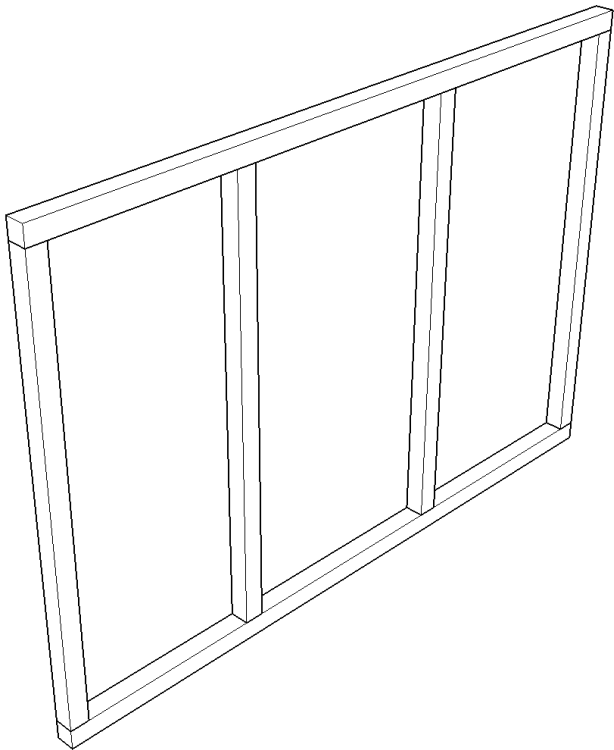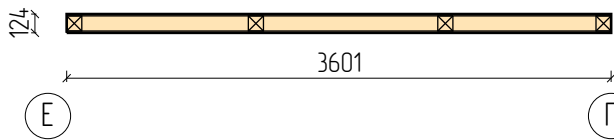


					995-2024.08.07-AP-КД / +7-900-500-11-22			
								
Изм	Лист	№ докум	Подпись	Дата	Проект №995. Одноэтажный СИП панельный жилой дом «Бакаджик 50» 7,3х8,35м респ. Болгария	Стадия	Лист	Листов
Разраб		Ерохина А.О.				АС	32	106
Проб		Васильев Д.В.						
Т.контр					Развертки стен 1 этажа_9	СК «RichHouse»		
Н.контр								
Утв								




1_СИП_124_10

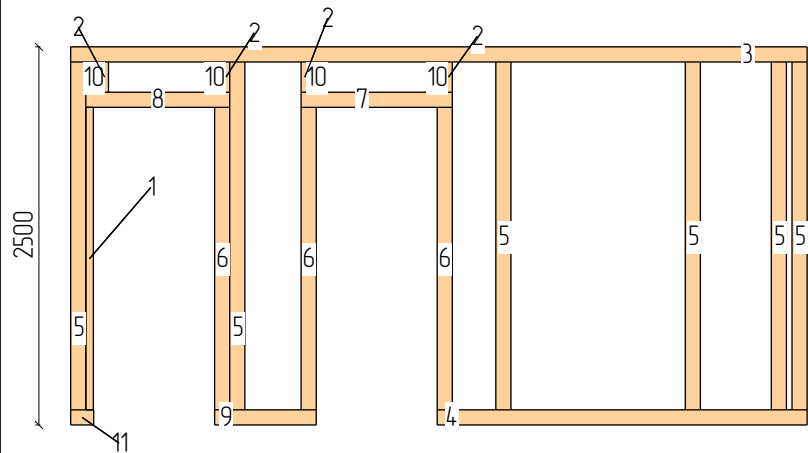

Пиломатериалы				
N	Марк	Сечение	Длина	Кол
1.	Д 50х100_07	100х50	2000	1
2.	Д 50х100_12	100х50	200	4
3.	Д 100х100_03	100х100	4871	1
4.	Д 100х100_14	100х100	2447	1
5.	Д 100х100_16	100х100	2300	6
6.	Д 100х100_20	100х100	2000	3
7.	Д 100х100_27	100х100	1000	1
8.	Д 100х100_28	100х100	952	1
9.	Д 100х100_30	100х100	672	1
10.	Д 100х100_35	100х100	200	4
11.	Д 100х100_36	100х100	152	1
Итого:		100х50	2,8м	5
Итого:		100х100	30,7м	19

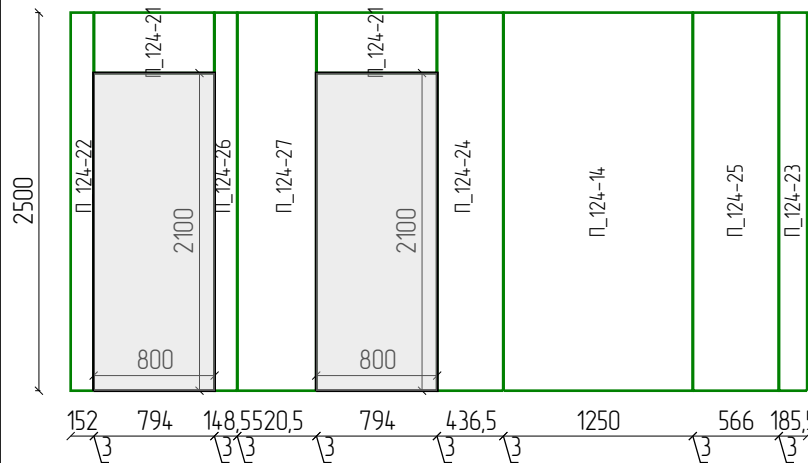


СИП панели		
Марк	Размер	Кол
П_124-14	124х2500х1250	1
П_124-21	124х400х794	2
П_124-22	124х2500х152	1
П_124-23	124х2500х186	1
П_124-24	124х2500х436	1
П_124-25	124х2500х566	1
П_124-26	124х2500х148	1
П_124-27	124х2500х520	1
П_124	Итого:	9

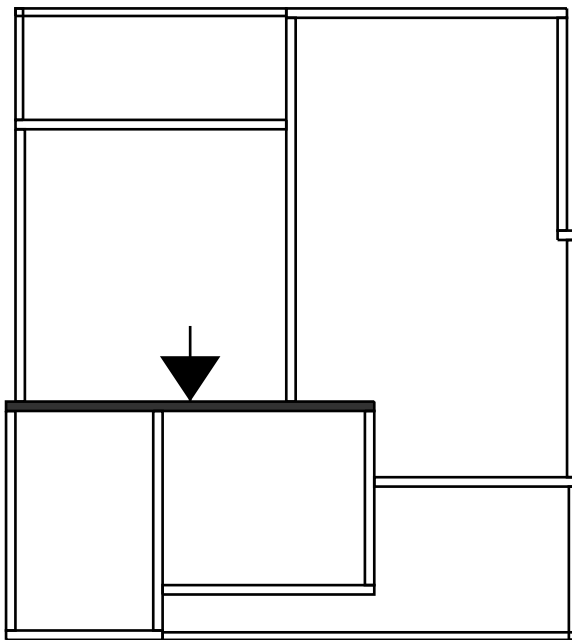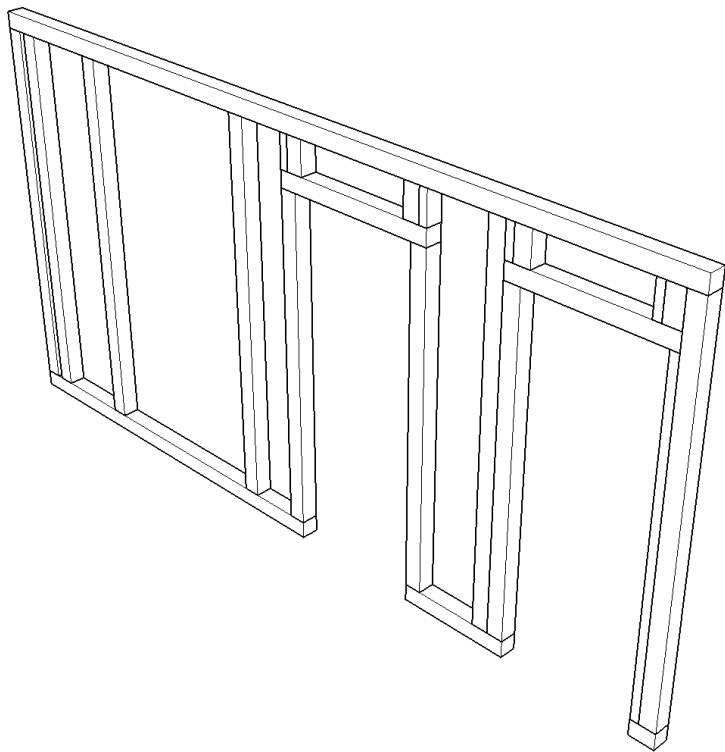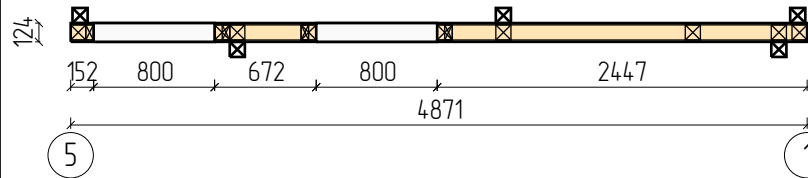


					995-2024.08.07-AP-КД / +7-900-500-11-22			
								
Изм	Лист	№ докум	Подпись	Дата	Проект №995. Одноэтажный СИП панельный жилой дом «Бакаджик 50» 7,3х8,35м респ. Болгария	Стадия	Лист	Листов
Разраб		Ерохина А.О.				АС	33	106
Проб		Васильев Д.В.						
Т.контр					Развертки стен 1 этажа_10	СК «RichHouse»		
Н.контр								
Утв								




1_СИП_124_11

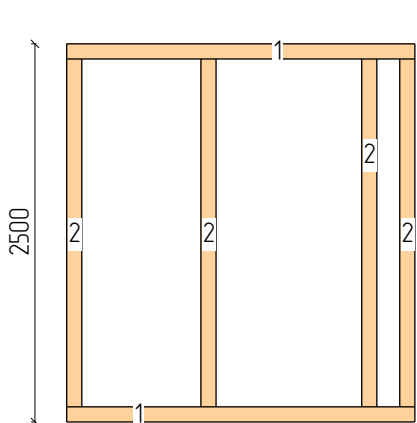

Пиломатериалы			
N	Марк	Сечение	Длина Кол
1.	Д 100х100_15	100х100	2303 2
2.	Д 100х100_16	100х100	2300 4
Итого:		100х100	13,8м 6

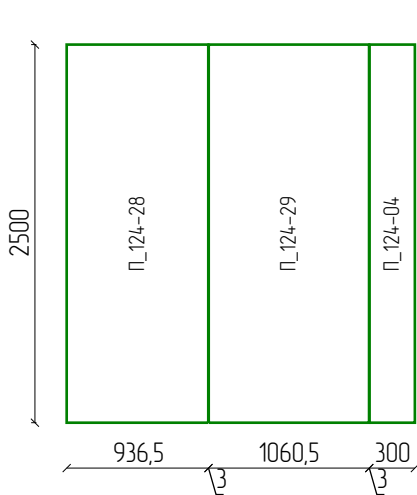


СИП панели		
Марк	Размер	Кол
П_124-04	124х2500х300	1
П_124-28	124х2500х936	1
П_124-29	124х2500х1060	1
П_124	Итого:	3

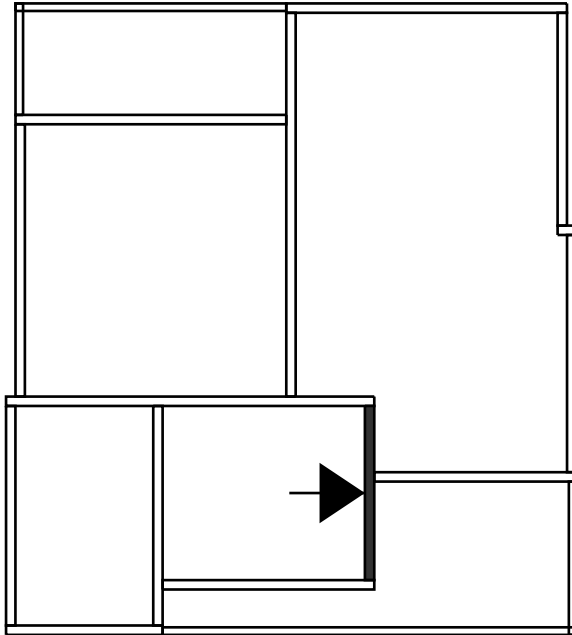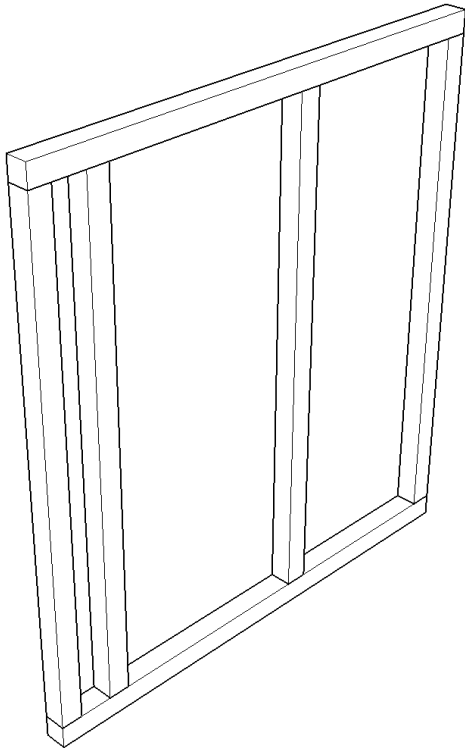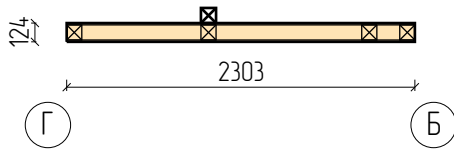


					995-2024.08.07-АР-КД / +7-900-500-11-22			
								
Изм	Лист	№ докум	Подпись	Дата	Проект №995. Одноэтажный СИП панельный жилой дом «Бакаджик 50» 7,3х8,35м респ. Болгария	Стадия	Лист	Листов
Разраб		Ерохина А.О.				АС	34	106
Проб		Васильев Д.В.						
Т.контр					Развертки стен 1 этажа_11	СК «RichHouse»		
Н.контр								
Утв								

1_СИП_124_12



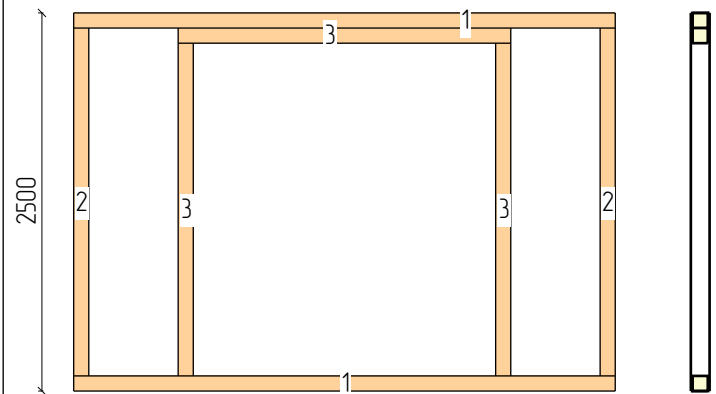


1

Пиломатериалы				
N	Марк	Сечение	Длина	Кол
1.	Д 100х100_06	100х100	3582	2
2.	Д 100х100_16	100х100	2300	2
3.	Д 100х100_17	100х100	2200	3
Итого:		100х100	18,4м	7

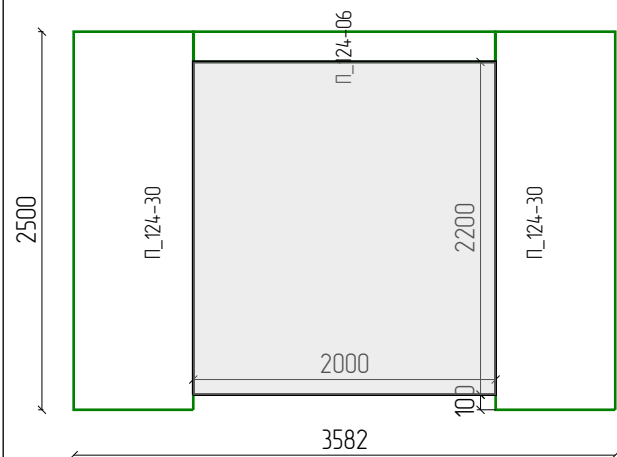


СИП панели		
Марк	Размер	Кол
П_124-06	124х2000х1994	1
П_124-30	124х2500х791	2
П_124	Итого:	3

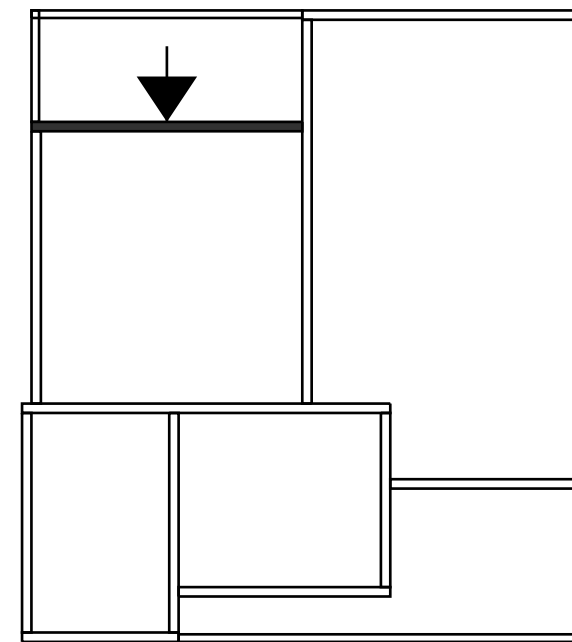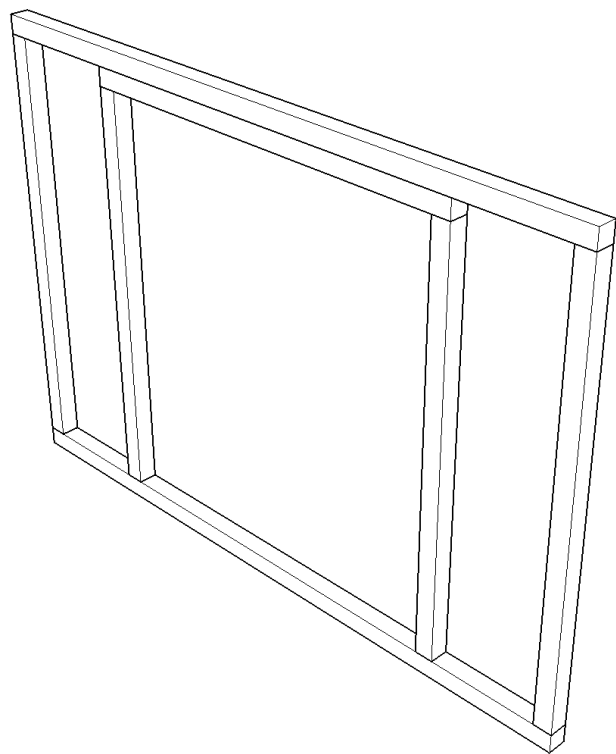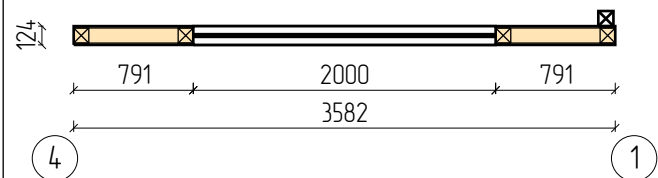


					995-2024.08.07-AP-КД / +7-900-500-11-22			
								
Изм	Лист	№ докум	Подпись	Дата	Проект №995. Одноэтажный СИП панельный жилой дом «Бакаджик 50» 7,3х8,35м респ. Болгария	Стадия	Лист	Листов
Разраб		Ерохина А.О.				АС	35	106
Проб		Васильев Д.В.						
Т.контр					Развертки стен 1 этажа_12	СК «RichHouse»		
Н.контр								
Утв								




1_СИП_124_13

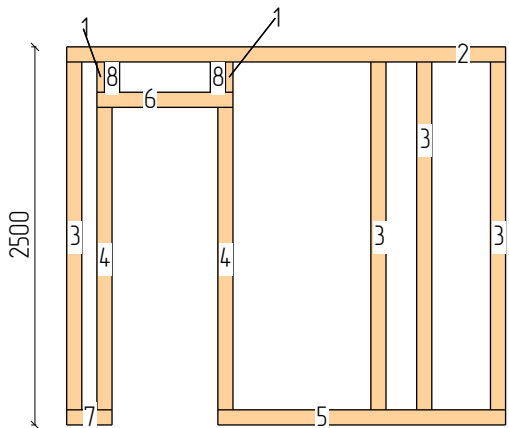

Пиломатериалы				
N	Марк	Сечение	Длина	Кол
1.	Д 50х100_12	100х50	200	2
2.	Д 100х100_08	100х100	2903	1
3.	Д 100х100_16	100х100	2300	4
4.	Д 100х100_20	100х100	2000	2
5.	Д 100х100_21	100х100	1903	1
6.	Д 100х100_29	100х100	900	1
7.	Д 100х100_32	100х100	300	1
8.	Д 100х100_35	100х100	200	2
Итого:		100х50	0,4м	2
Итого:		100х100	19,6м	12

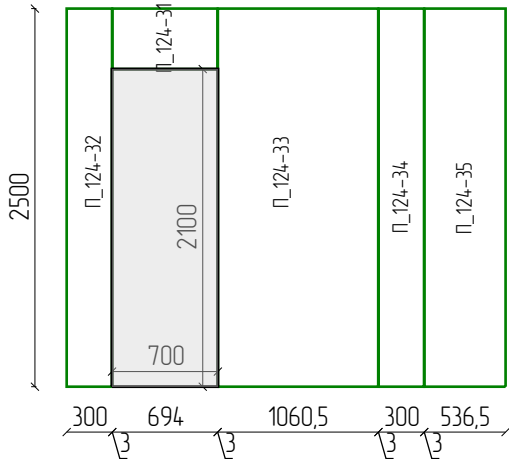


СИП панели		
Марк	Размер	Кол
П_124-31	124х400х694	1
П_124-32	124х2500х300	1
П_124-33	124х2500х1060	1
П_124-34	124х2500х300	1
П_124-35	124х2500х536	1
П_124	Итого:	5

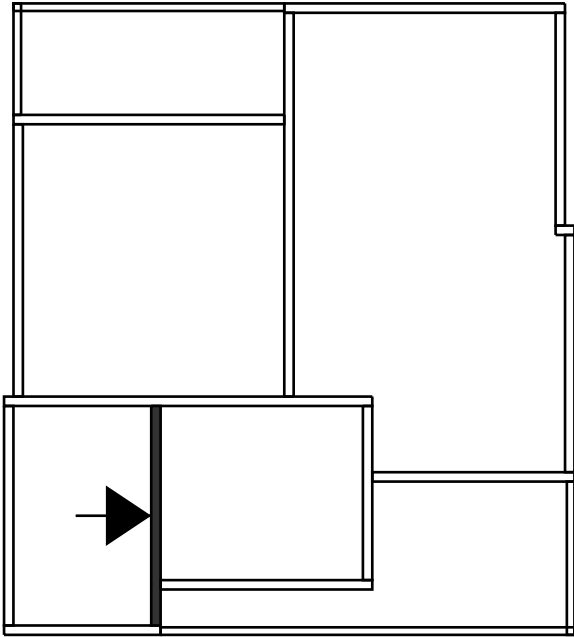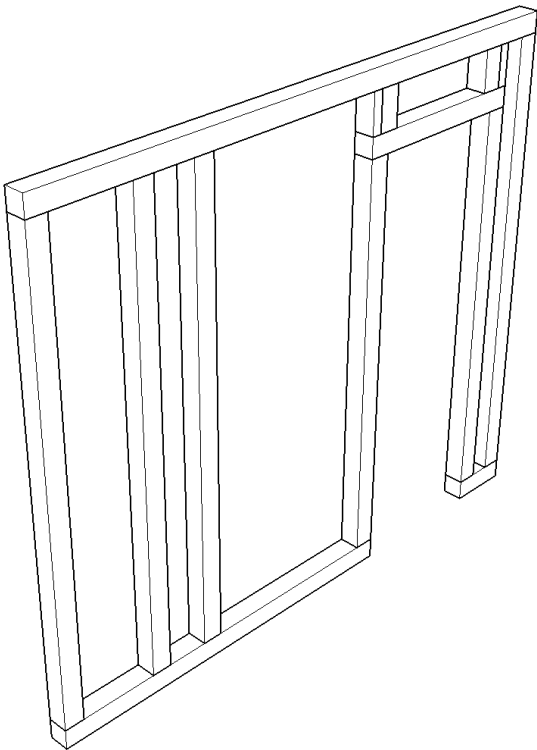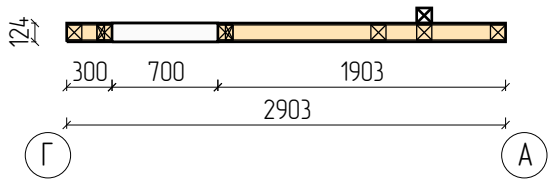


					995-2024.08.07-АР-КД / +7-900-500-11-22			
								
Изм	Лист	№ докум	Подпись	Дата	Проект №995. Одноэтажный СИП панельный жилой дом «Бакаджик 50» 7,3х8,35м респ. Болгария	Стадия	Лист	Листов
Разраб		Ерохина А.О.				АС	36	106
Проб		Васильев Д.В.						
Т.контр					Развертки стен 1 этажа_13	СК «RichHouse»		
Н.контр								
Утв								




1_СИП_124_14

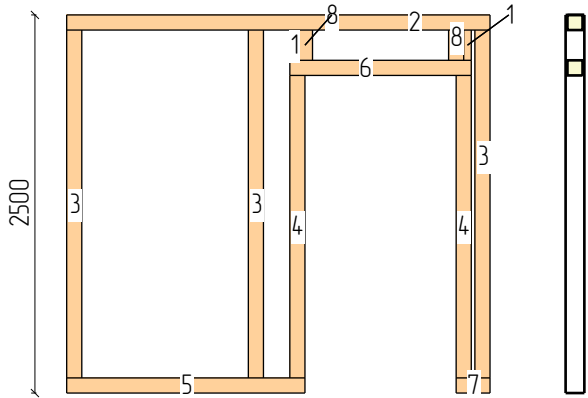

Пиломатериалы				
N	Марк	Сечение	Длина	Кол
1.	Д 50х100_12	100х50	200	2
2.	Д 100х100_10	100х100	2800	1
3.	Д 100х100_16	100х100	2300	3
4.	Д 100х100_20	100х100	2000	2
5.	Д 100х100_23	100х100	1576	1
6.	Д 100х100_26	100х100	1200	1
7.	Д 100х100_34	100х100	224	1
8.	Д 100х100_35	100х100	200	2
Итого:		100х50	0,4м	2
Итого:		100х100	17,1м	11

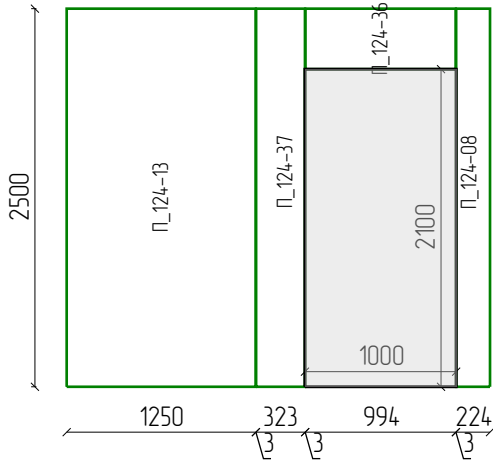


СИП панели		
Марк	Размер	Кол
П_124-08	124х2500х224	1
П_124-13	124х2500х1250	1
П_124-36	124х400х994	1
П_124-37	124х2500х323	1
Итого:		4

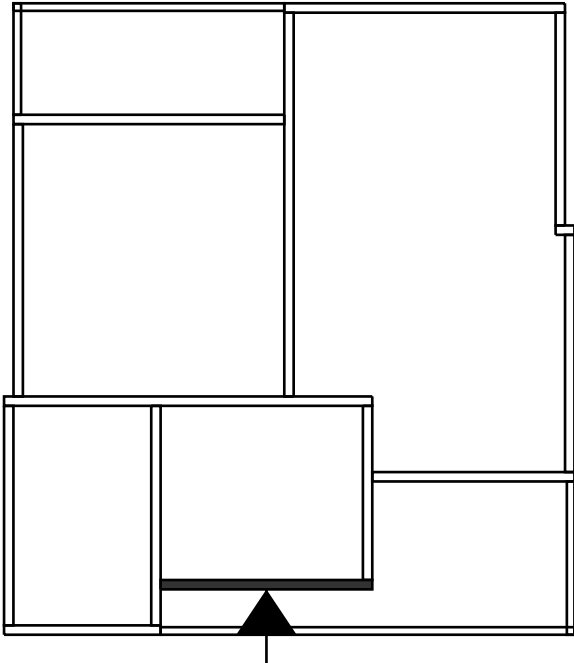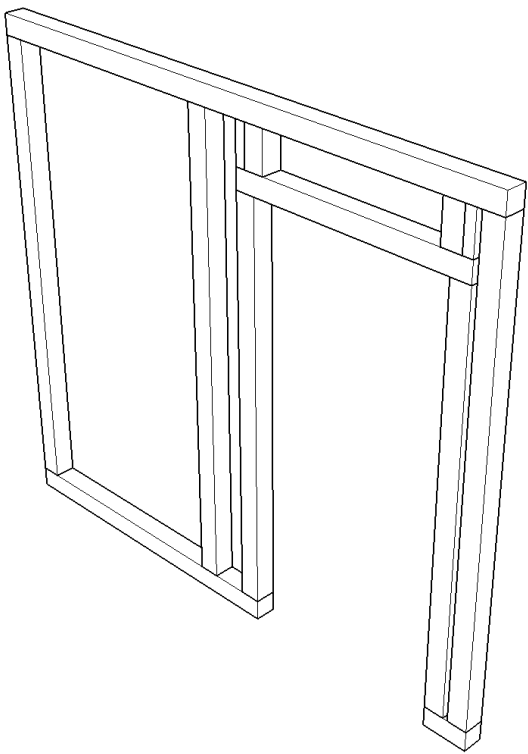
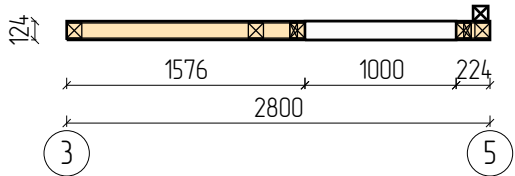


					995-2024.08.07-AP-КД / +7-900-500-11-22			
								
Изм	Лист	№ докум	Подпись	Дата	Проект №995. Одноэтажный СИП панельный жилой дом «Бакаджик 50» 7,3х8,35м респ. Болгария	Стадия	Лист	Листов
Разраб		Ерохина А.О.				АС	37	106
Проб		Васильев Д.В.						
Т.контр					Развертки стен 1 этажа_14	СК «RichHouse»		
Н.контр								
Утв								

см100_1

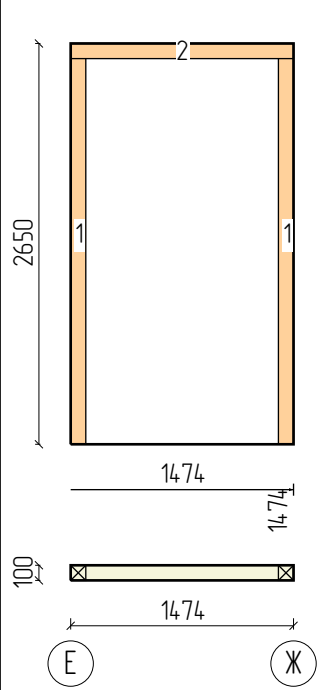


Пиломатериалы				
N	Марк	Сечение	Длина	Кол
1.	Д 100х100_12	100х100	2550	2
2.	Д 100х100_24	100х100	1474	1
Итого:		100х100	6,6м	3

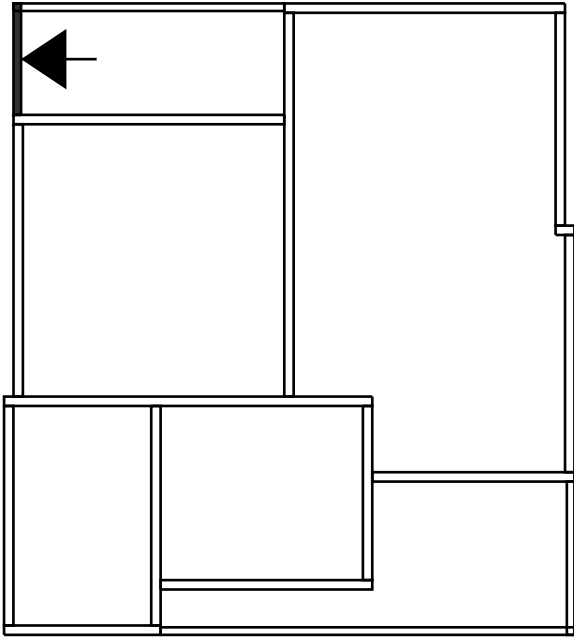
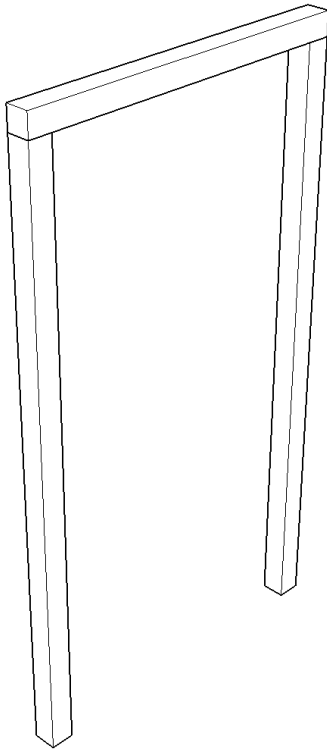


					995-2024.08.07-AP-КД / +7-900-500-11-22			
Изм	Лист	№ докум	Подпись	Дата	Проект №995. Одноэтажный СИП панельный жилой дом «Бакаджик 50» 7,3х8,35м респ. Болгария	Стадия	Лист	Листов
Разраб	Ерохина А.О.					АС	38	106
Проб	Васильев Д.В.							
Т.контр					Развертки стен 1 этажа_15		СК «RichHouse»	
Н.контр								
Утв								

см100_2

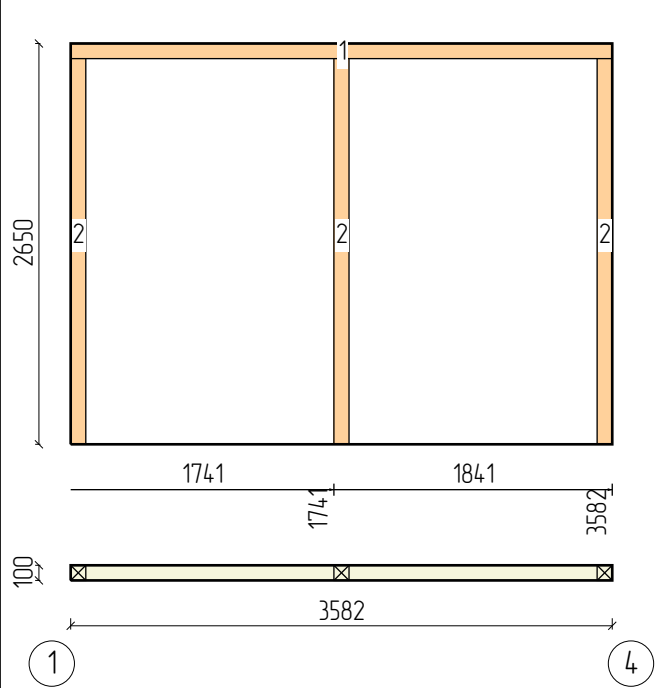


Пиломатериалы				
N	Марк	Сечение	Длина	Кол
1.	Д 100х100_06	100х100	3582	1
2.	Д 100х100_12	100х100	2550	3
Итого:		100х100	11,2м	4

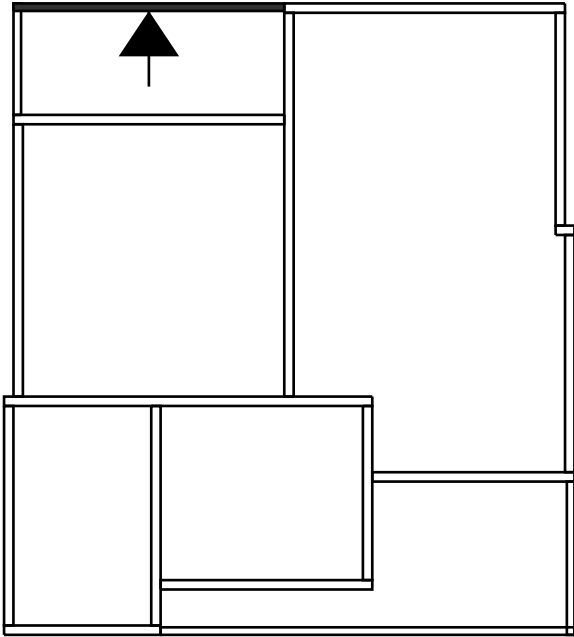
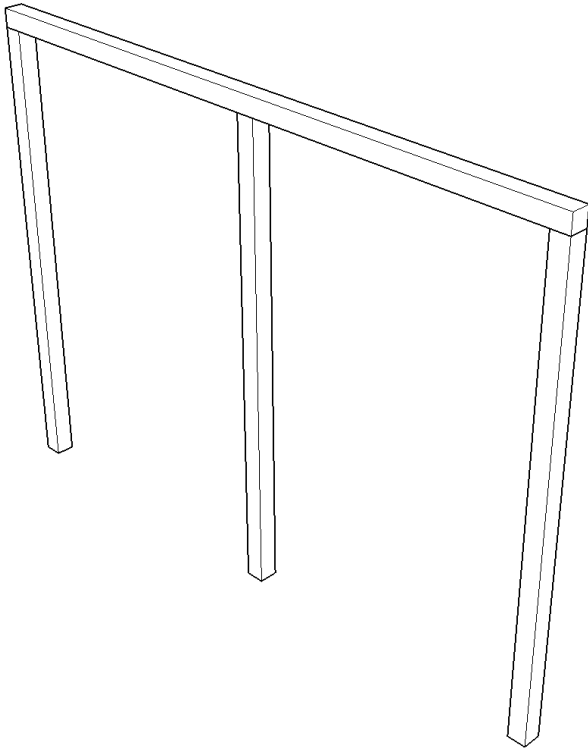


					995-2024.08.07-AP-КД / +7-900-500-11-22			
Изм	Лист	№ докум	Подпись	Дата	Проект №995. Одноэтажный СИП панельный жилой дом «Бакаджик 50» 7,3х8,35м респ. Болгария	Стадия	Лист	Листов
Разраб		Ерохина А.О.				АС	39	106
Проб		Васильев Д.В.						
Т.контр					Развертки стен 1 этажа_16	СК «RichHouse»		
Н.контр								
Утв								

см100_3

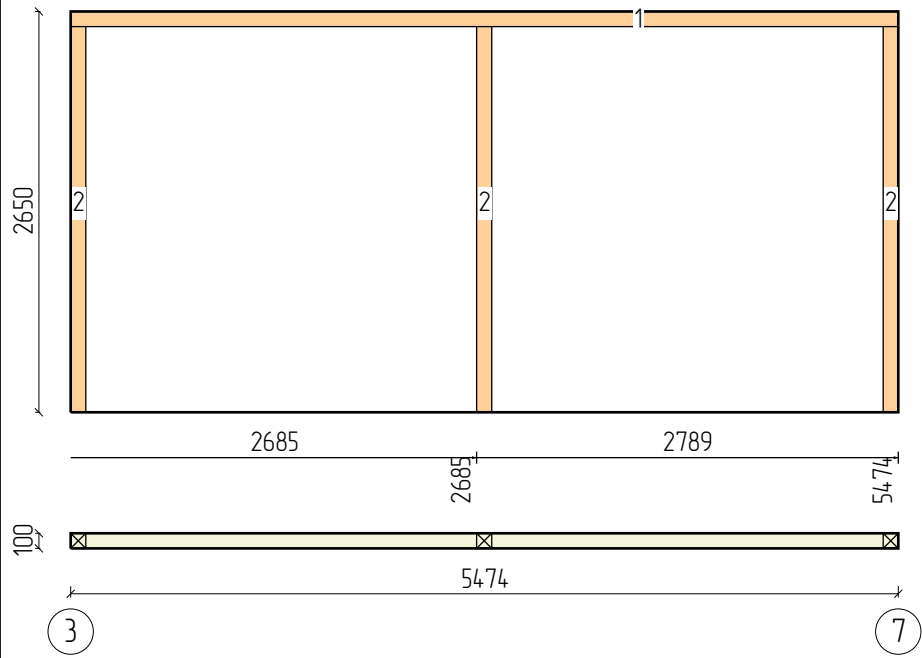


Пиломатериалы				
N	Марк	Сечение	Длина	Кол
1.	Д 100х100_01	100х100	5474	1
2.	Д 100х100_12	100х100	2550	3
Итого:		100х100	13,1м	4

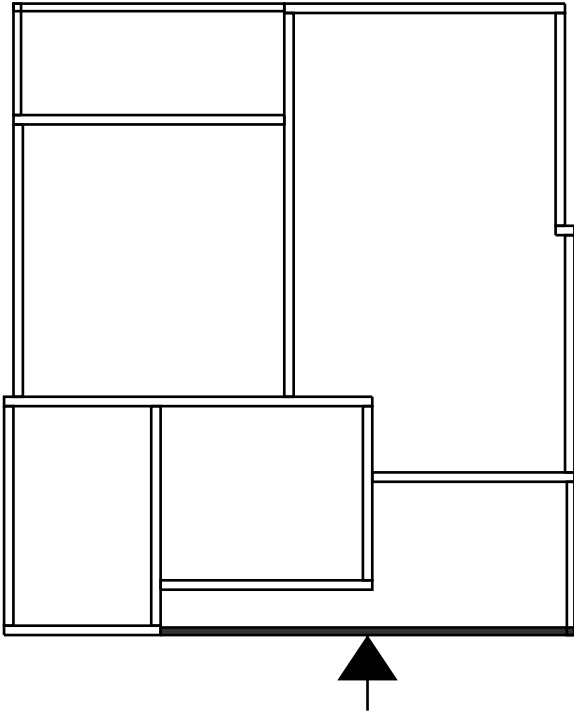
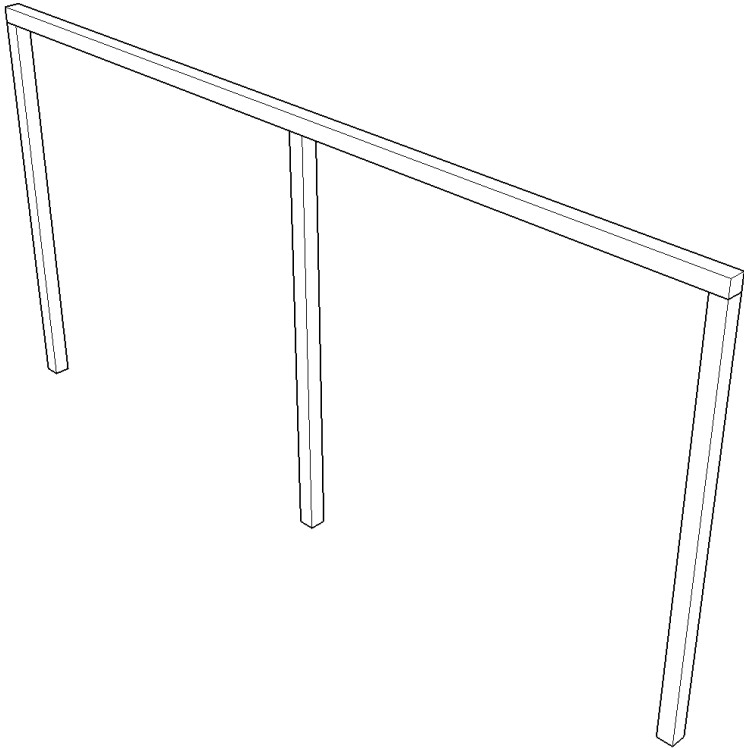


					995-2024.08.07-AP-КД / +7-900-500-11-22			
Изм	Лист	№ докум	Подпись	Дата	Проект №995. Одноэтажный СИП панельный жилой дом «Бакаджик 50» 7,3х8,35м респ. Болгария	Стадия	Лист	Листов
Разраб	Ерохина А.О.					АС	40	106
Проб	Васильев Д.В.							
Т.контр					Развертки стен 1 этажа_17	СК «RichHouse»		
Н.контр								
Утв								


см100_4

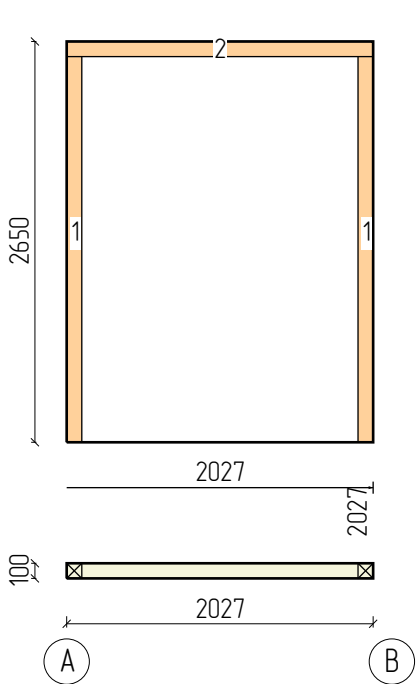

Пиломатериалы				
N	Марк	Сечение	Длина	Кол
1.	Д 100x100_12	100x100	2550	2
2.	Д 100x100_19	100x100	2027	1
Итого:		100x100	7,1м	3

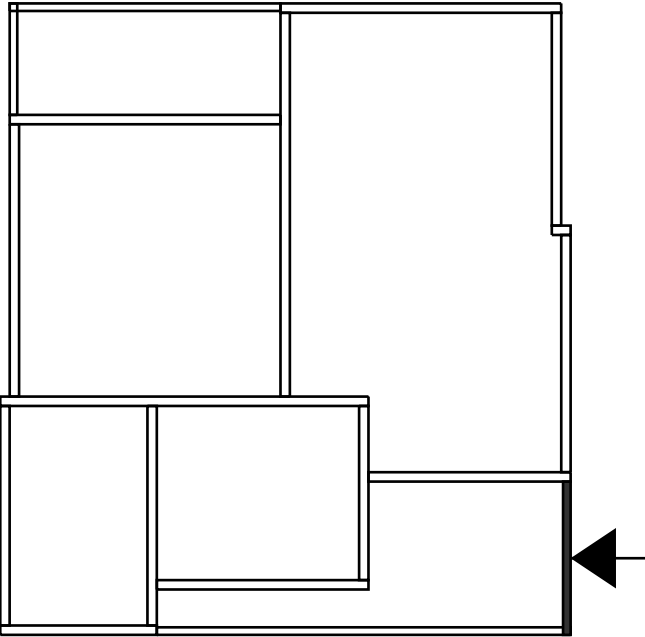
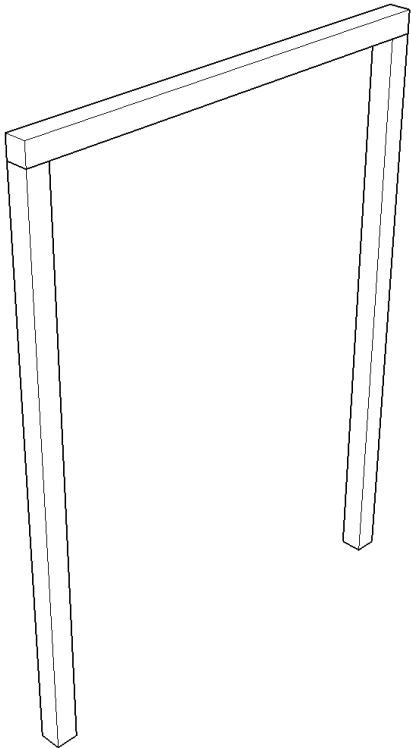


					995-2024.08.07-AP-КД / +7-900-500-11-22			
Изм	Лист	№ докум	Подпись	Дата	Проект №995. Одноэтажный СИП панельный жилой дом «Бакаджик 50» 7,3х8,35м респ. Болгария	Стадия	Лист	Листов
Разраб	Ерохина А.О.					АС	41	106
Проб	Васильев Д.В.							
Т.контр					Развертки стен 1 этажа_18	СК «RichHouse»		
Н.контр								
Утв								

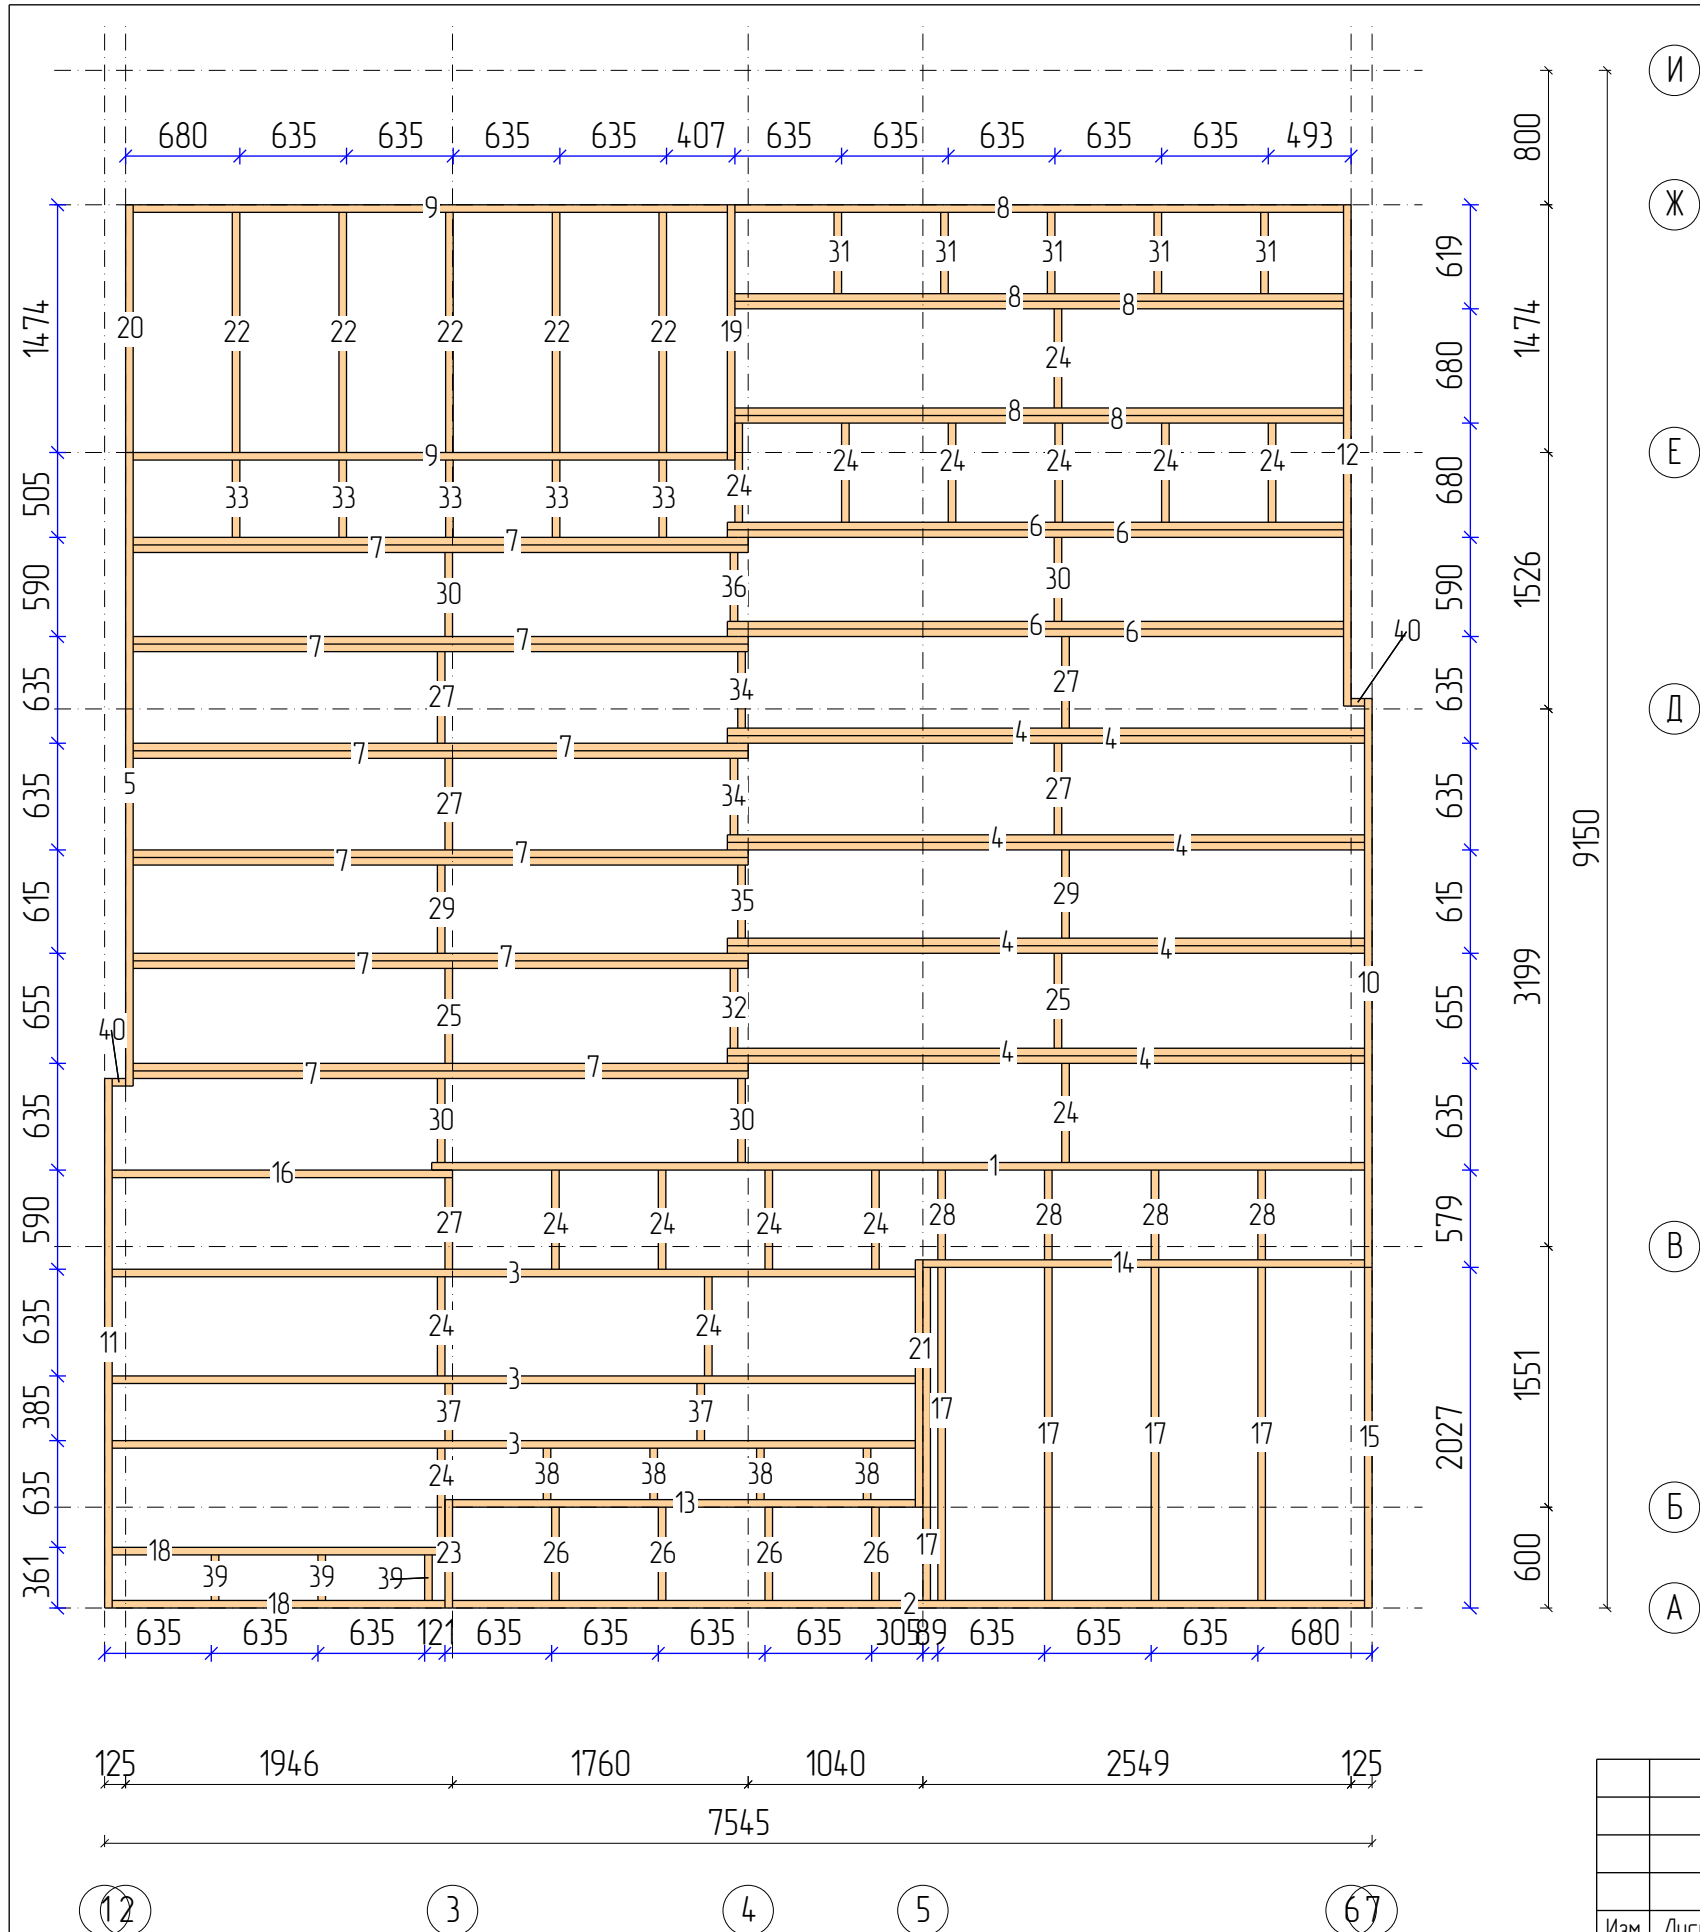


Пиломатериалы				
N	Марк	Сечение	Длина	Кол
1.	Д 45х195_04	195х45	5553	1
2.	Д 45х195_05	195х45	5429	1
3.	Д 45х195_07	195х45	4781	3
4.	Д 45х195_16	195х45	3793	8
5.	Д 45х195_17	195х45	3770	1
6.	Д 45х195_18	195х45	3668	4
7.	Д 45х195_19	195х45	3661	12
8.	Д 45х195_20	195х45	3623	5
9.	Д 45х195_24	195х45	3537	2
10.	Д 45х195_25	195х45	3385	1
11.	Д 45х195_28	195х45	3151	1
12.	Д 45х195_29	195х45	2983	1
13.	Д 45х195_35	195х45	2755	1
14.	Д 45х195_39	195х45	2629	1
15.	Д 45х195_43	195х45	2027	1
16.	Д 45х195_44	195х45	2026	1
17.	Д 45х195_47	195х45	1982	5
18.	Д 45х195_48	195х45	1981	2
19.	Д 45х195_51	195х45	1519	1
20.	Д 45х195_52	195х45	1474	1
21.	Д 45х195_53	195х45	1472	1
22.	Д 45х195_54	195х45	1429	5
23.	Д 45х195_63	195х45	645	1
24.	Д 45х195_65	195х45	590	15
25.	Д 45х195_66	195х45	565	2
26.	Д 45х195_67	195х45	555	4
27.	Д 45х195_68	195х45	545	5
28.	Д 45х195_69	195х45	534	4
29.	Д 45х195_70	195х45	525	2
30.	Д 45х195_71	195х45	500	4
31.	Д 45х195_72	195х45	484	5
32.	Д 45х195_73	195х45	475	1
33.	Д 45х195_74	195х45	460	5
34.	Д 45х195_75	195х45	455	2
35.	Д 45х195_77	195х45	435	1
36.	Д 45х195_78	195х45	410	1
37.	Д 45х195_80	195х45	340	2
38.	Д 45х195_81	195х45	306	4
39.	Д 45х195_82	195х45	271	3
40.	Д 45х195_83	195х45	80	2
Итого:		195х45	218,3м	122


					995-2024.08.07-АР-КД / +7-900-500-11-22			
								
Изм	Лист	№ докум	Подпись	Дата	Проект №995. Одноэтажный СИП панельный жилой дом «Бакаджик 50» 7,3х8,35м респ. Болгария	Стадия	Лист	Листов
Разраб		Ерохина А.О.				АС	42	106
Проб		Васильев Д.В.						
Т.контр					Перекрытие чердачное – Каркас	СК «RichHouse»		
Н.контр								
Утв								

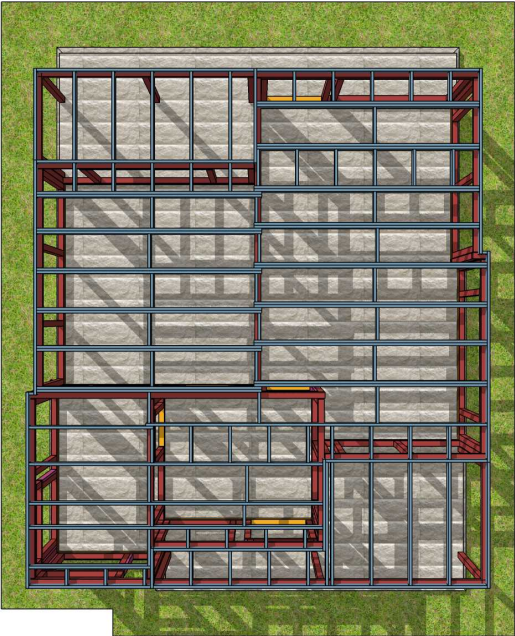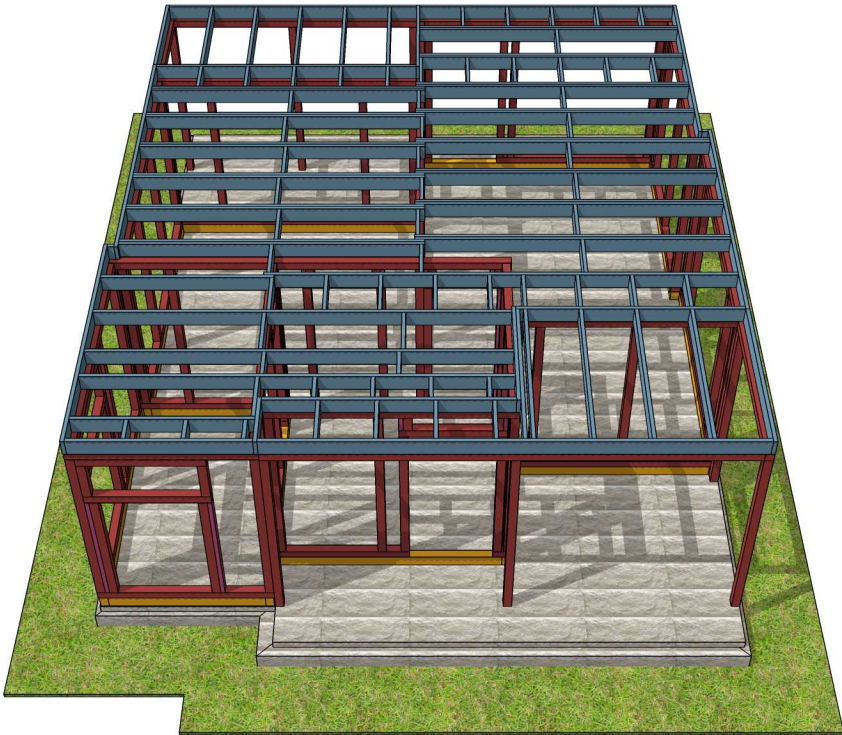


					995-2024.08.07-AP-КД / +7-900-500-11-22			
Изм	Лист	№ докум	Подпись	Дата				
Разраб		Ерохина А.О.			Проект №995. Одноэтажный СИП панельный жилой дом «Бакаджик 50» 7,3х8,35м респ. Болгария	Стадия	Лист	Листов
Проб		Васильев Д.В.				АС	43	106
Т.контр								
Н.контр					План чердачного перекрытия 3D Вид	СК «RichHouse»		
Утв								

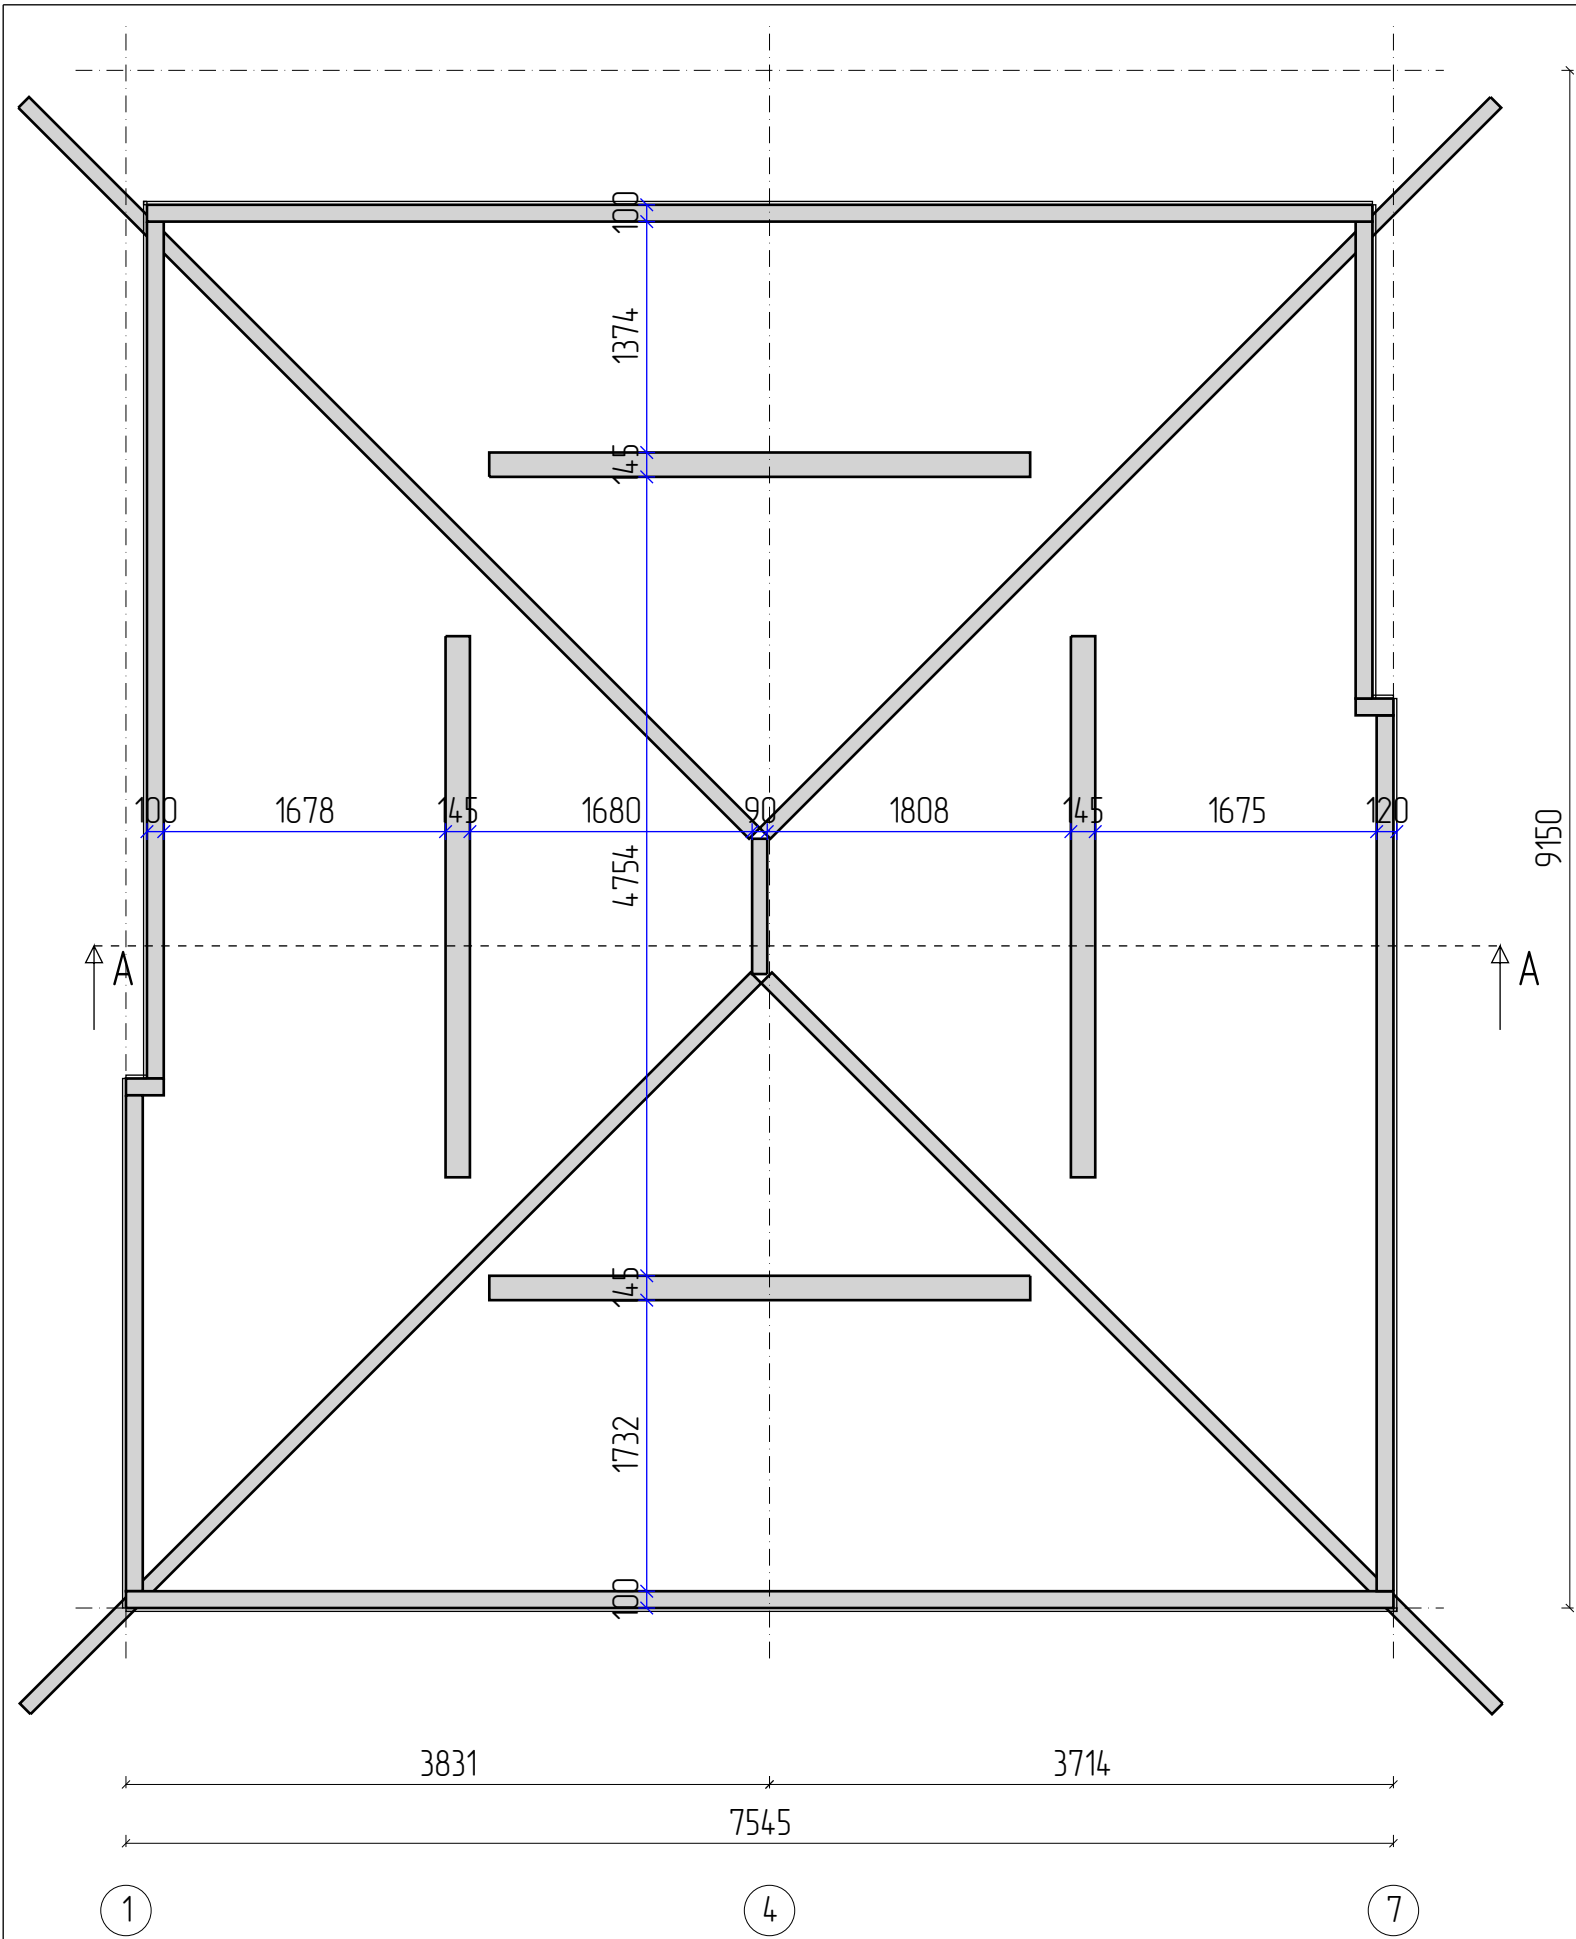

					995-2024.08.07-AP-КД / +7-900-500-11-22			
								
Изм	Лист	№ докум	Подпись	Дата	Проект №995. Одноэтажный СИП панельный жилой дом «Бакаджик 50» 7,3х8,35м респ. Болгария	Стадия	Лист	Листов
Разраб		Ерохина А.О.				АС	44	106
Проб		Васильев Д.В.						
Т.контр					Стены чердака – Эскиз	СК «RichHouse»		
Н.контр								
Утв								

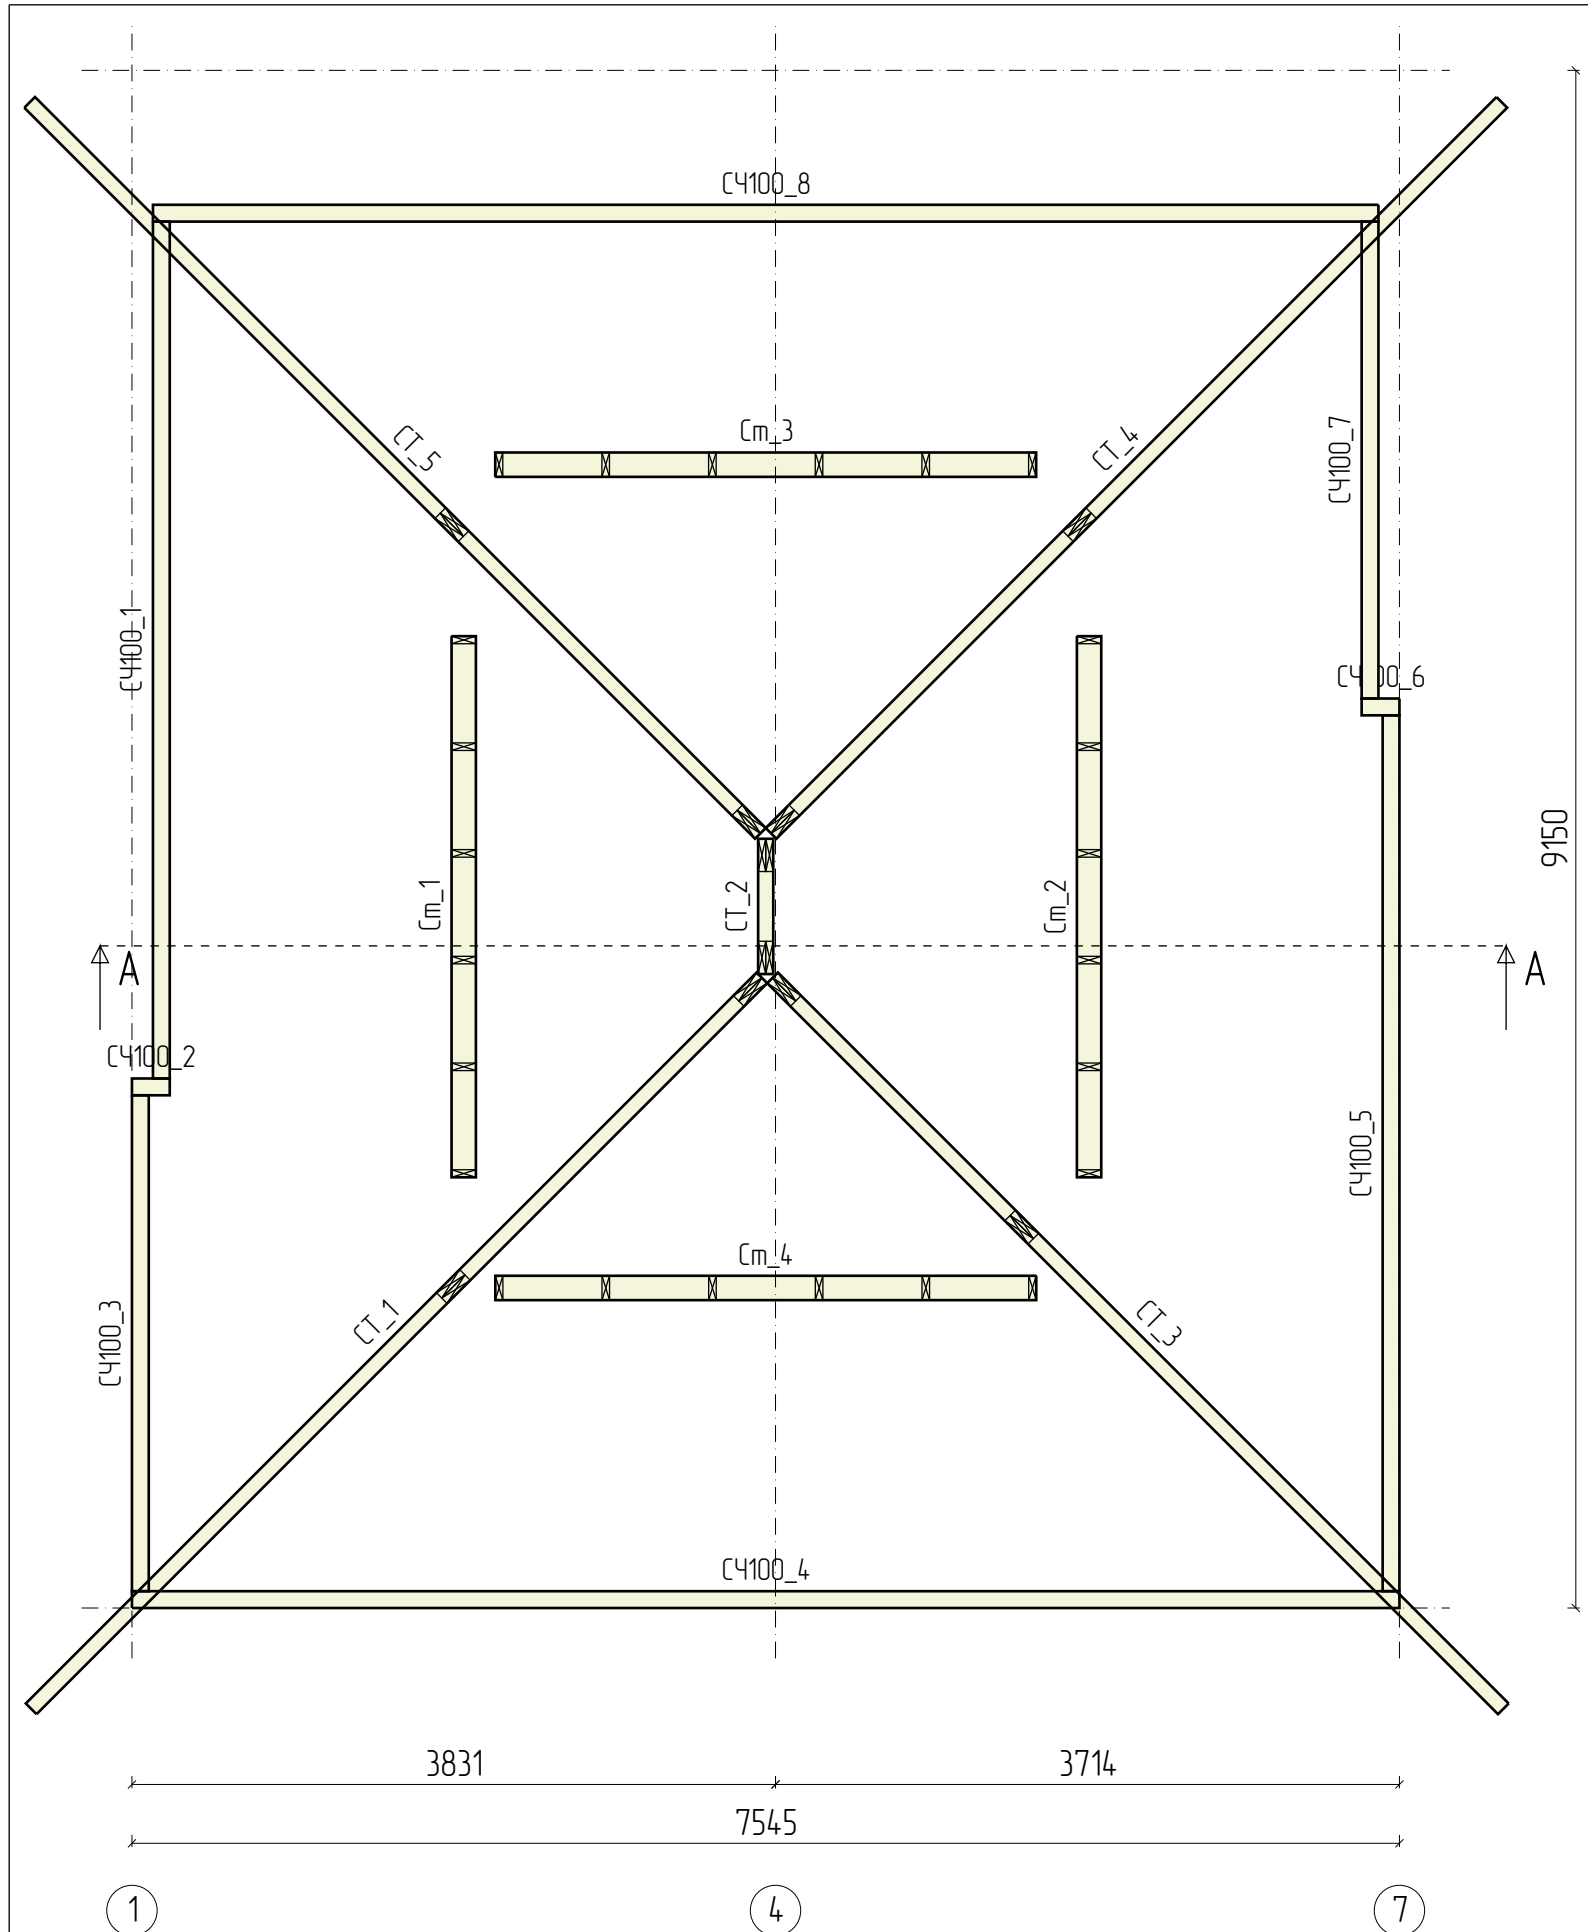


					995-2024.08.07-AP-КД / +7-900-500-11-22			
					ООО «РИЧ ХАУС» ООО «РИЧ ХАУС» ООО «РИЧ ХАУС» 			
Изм	Лист	№ докум	Подпись	Дата	Проект №995. Одноэтажный СИП панельный жилой дом «Бакаджик 50» 7,3х8,35м респ. Болгария	Стадия	Лист	Листов
Разраб		Ерохина А.О.				АС	45	106
Проб		Васильев Д.В.						
Т.контр					Стены чердака – Сборочный	СК «RichHouse»		
Н.контр								
Утв								


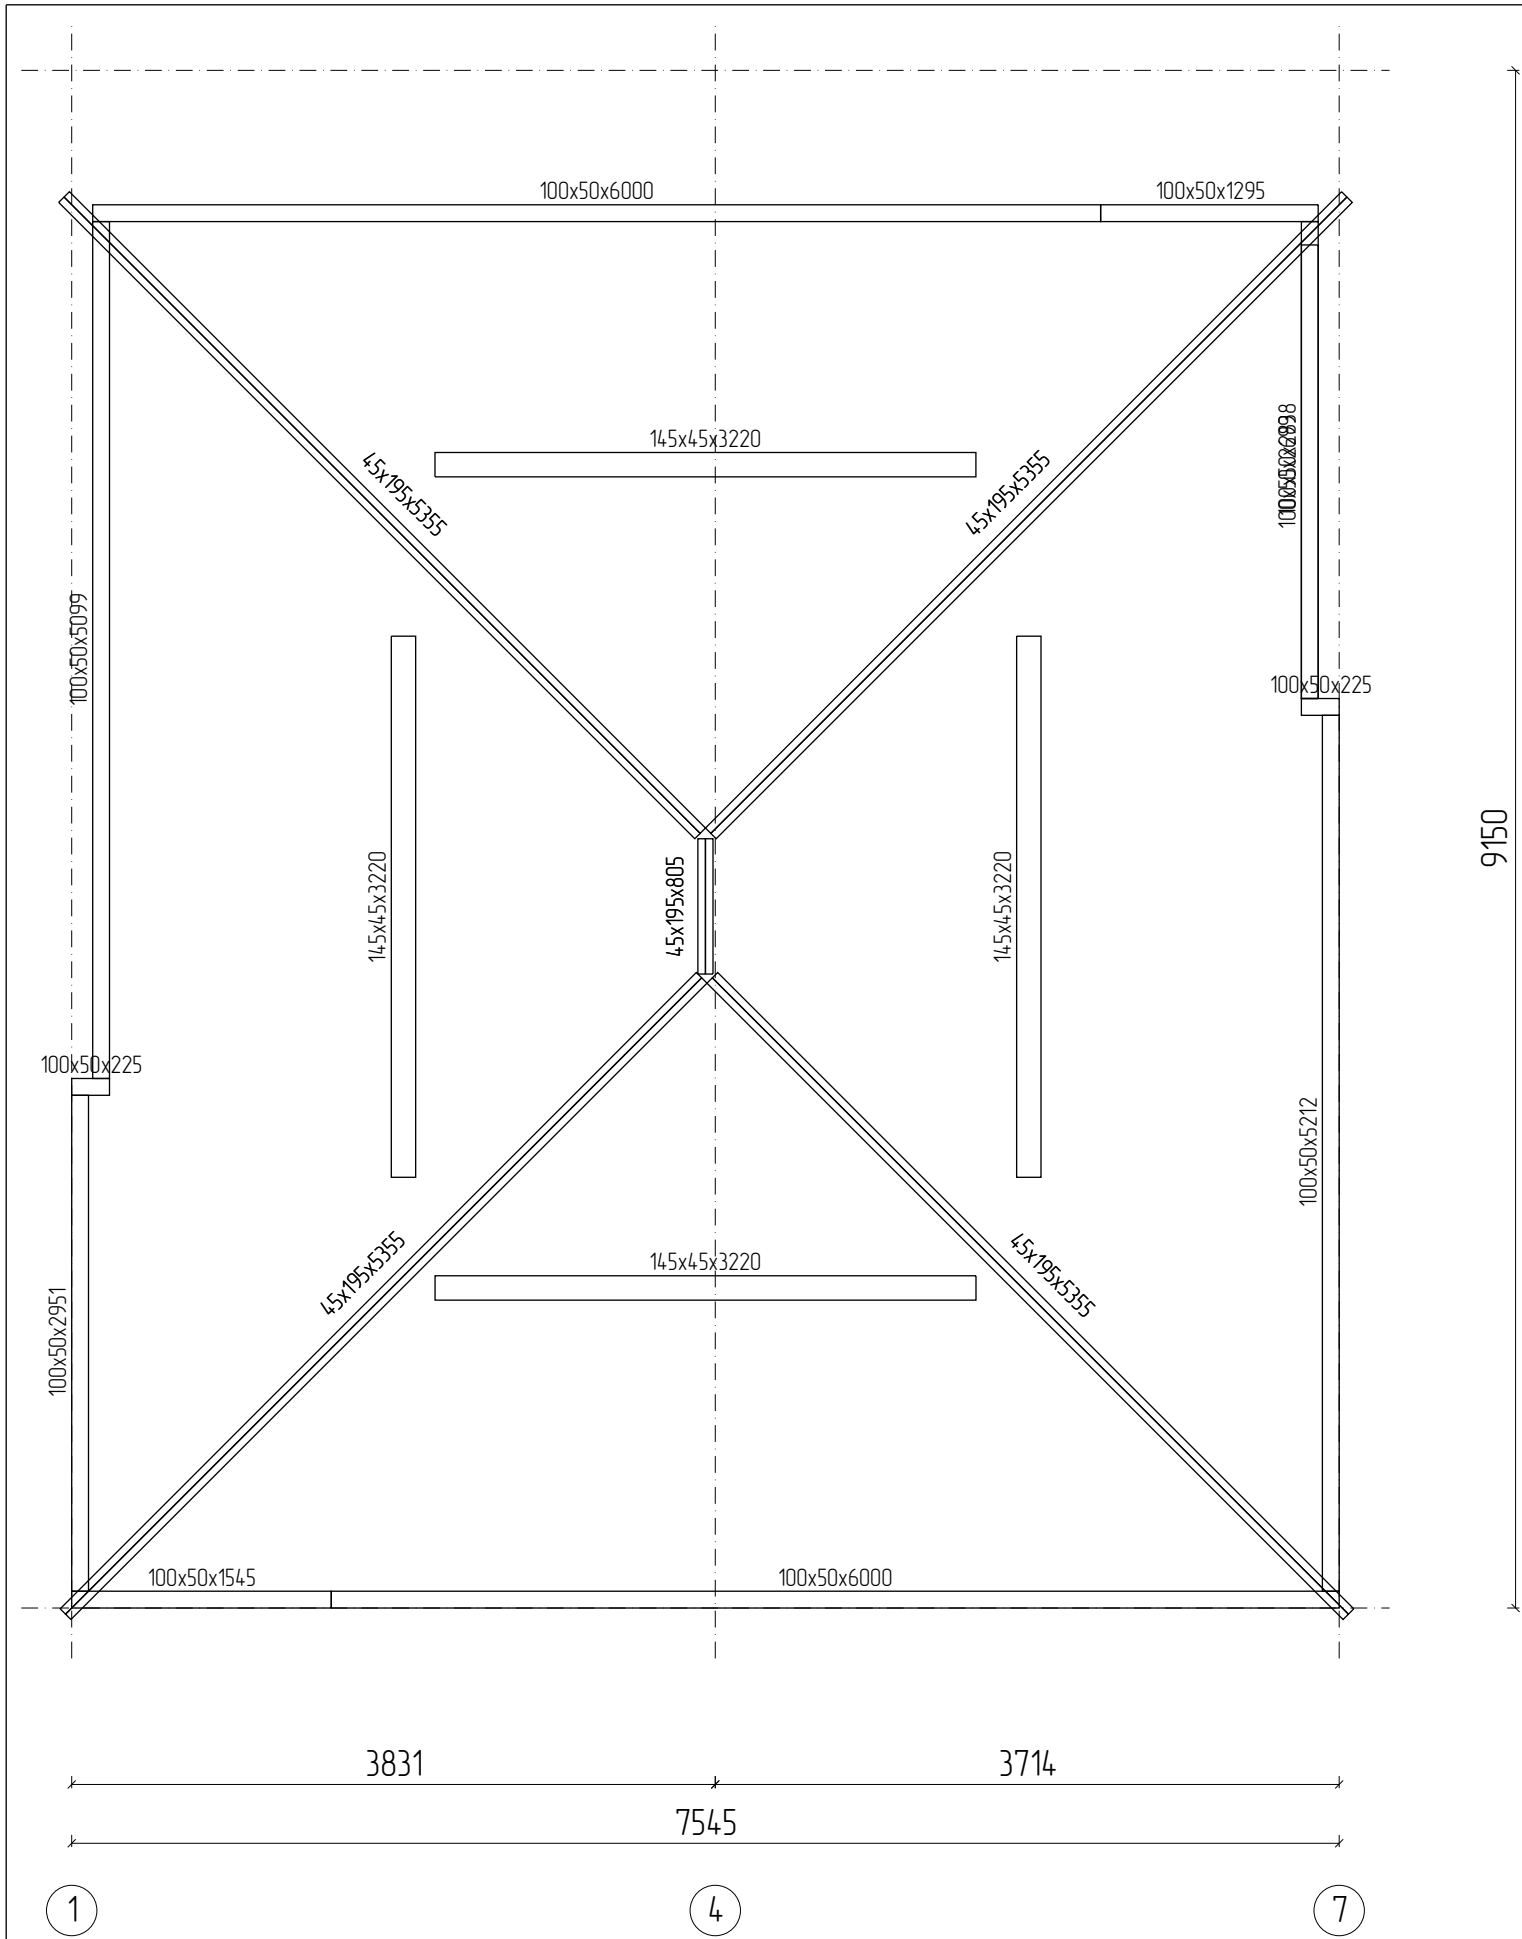


					995-2024.08.07-AP-КД / +7-900-500-11-22			
								
Изм	Лист	№ докум	Подпись	Дата	Проект №995. Одноэтажный СИП панельный жилой дом «Бакаджик 50» 7,3х8,35м респ. Болгария	Стадия	Лист	Листов
Разраб		Ерохина А.О.				АС	46	106
Пров		Васильев Д.В.						
Т.контр					Стены чердака – Стартовая доска	СК «RichHouse»		
Н.контр								
Утв								

См_1

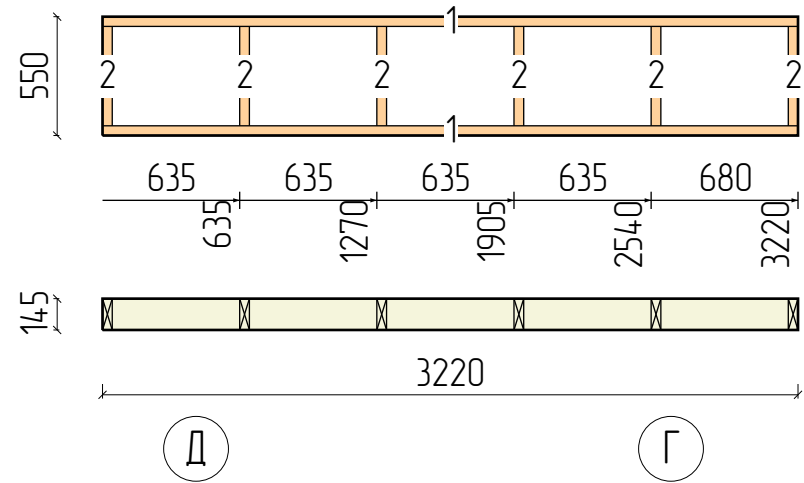


Пиломатериалы				
N	Марк	Сечение	Длина	Кол
1.	Д 45х145_1	145х45	3220	2
2.	Д 45х145_2	145х45	460	6
Итого:		145х45	9,2м	8

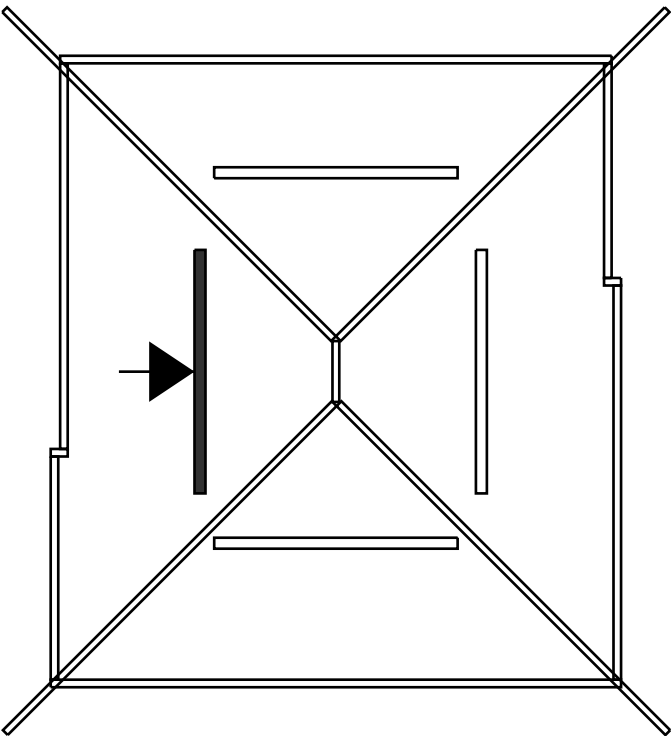
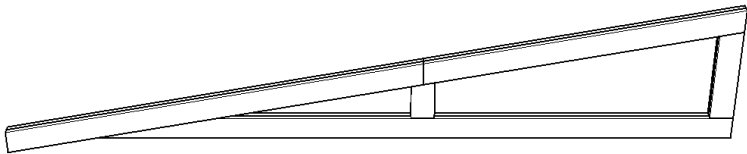


					995-2024.08.07-AP-КД / +7-900-500-11-22			
								
Изм	Лист	№ докум	Подпись	Дата	Проект №995. Одноэтажный СИП панельный жилой дом «Бакаджик 50» 7,3х8,35м респ. Болгария	Стадия	Лист	Листов
Разраб		Ерохина А.О.				АС	47	106
Проб		Васильев Д.В.						
Т.контр					Развертки стен чердака_1	СК «RichHouse»		
Н.контр								
Утв								

СТ_1

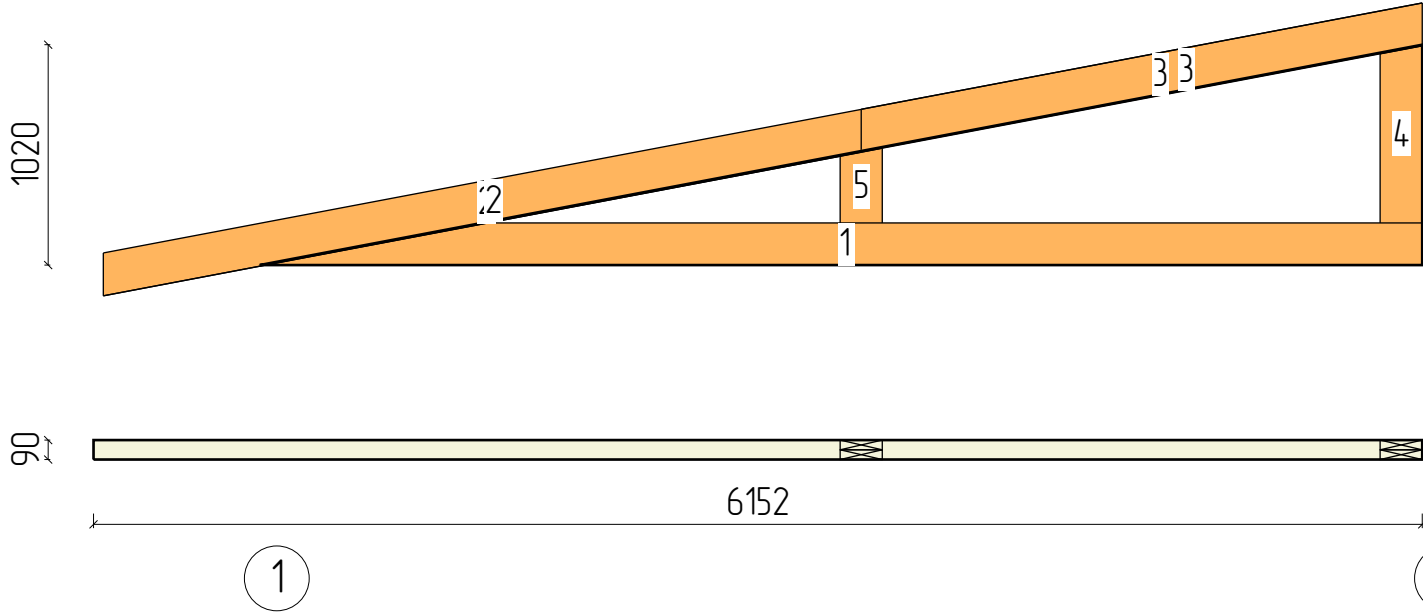


Пиломатериалы				
N	Марк	Сечение	Длина	Кол
1.	Д 45х195_06	195х45	5355	2
2.	Д 45х195_21	195х45	3608	2
3.	Д 45х195_36	195х45	2681	2
4.	Д 45х195_61	195х45	820	2
5.	Д 45х195_79	195х45	346	2
Итого:		195х45	25,6м	10

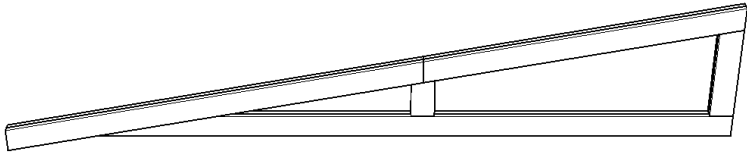
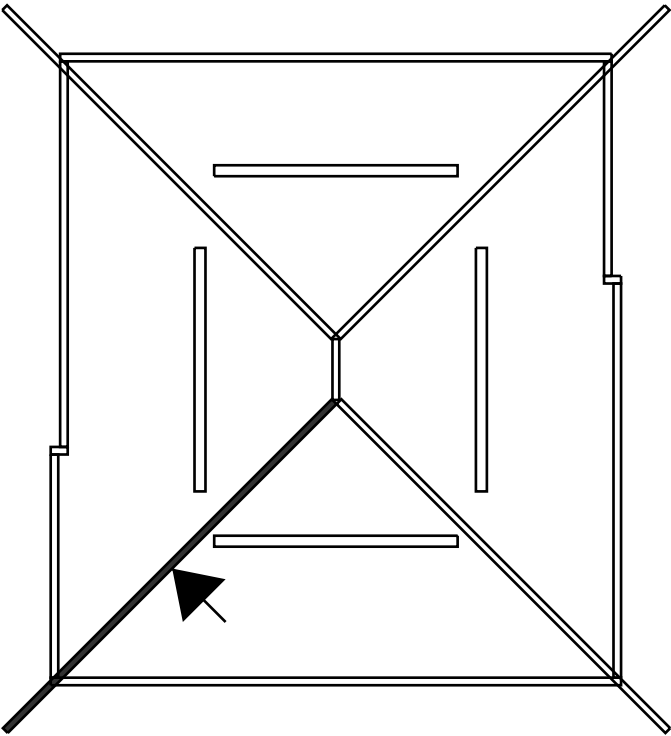


					995-2024.08.07-AP-КД / +7-900-500-11-22			
								
Изм	Лист	№ докум	Подпись	Дата	Проект №995. Одноэтажный СИП панельный жилой дом «Бакаджик 50» 7,3х8,35м респ. Болгария	Стадия	Лист	Листов
Разраб		Ерохина А.О.				АС	48	106
Проб		Васильев Д.В.						
Т.контр					Развертки стен чердака_2	СК «RichHouse»		
Н.контр								
Утв								

См_2


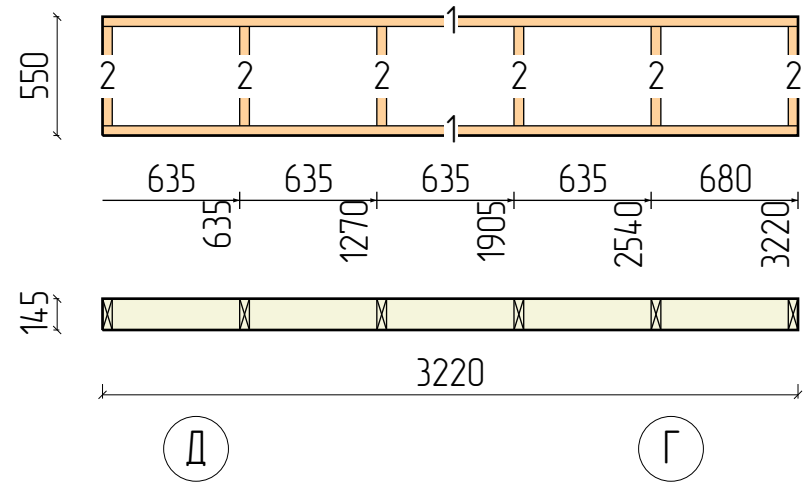


Пиломатериалы				
N	Марк	Сечение	Длина	Кол
1.	Д 45х145_1	145х45	3220	2
2.	Д 45х145_2	145х45	460	6
Итого:		145х45	9,2м	8

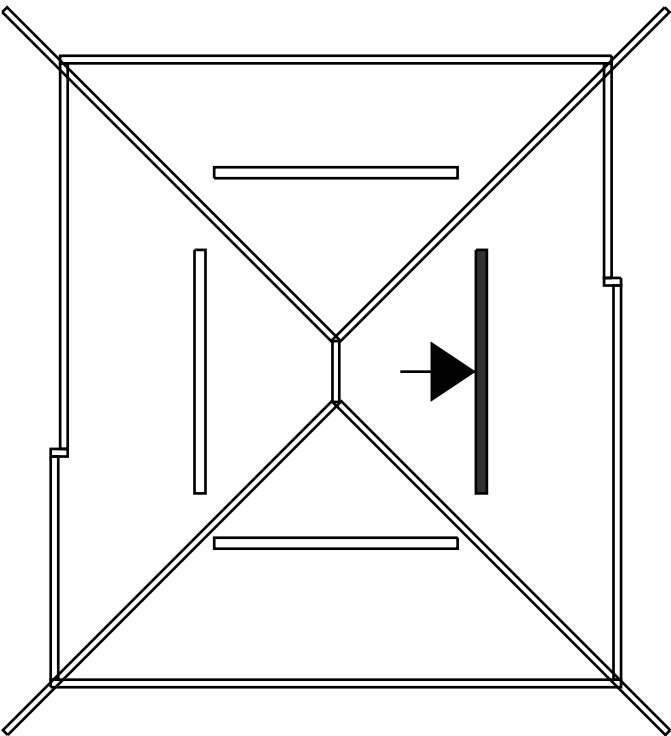
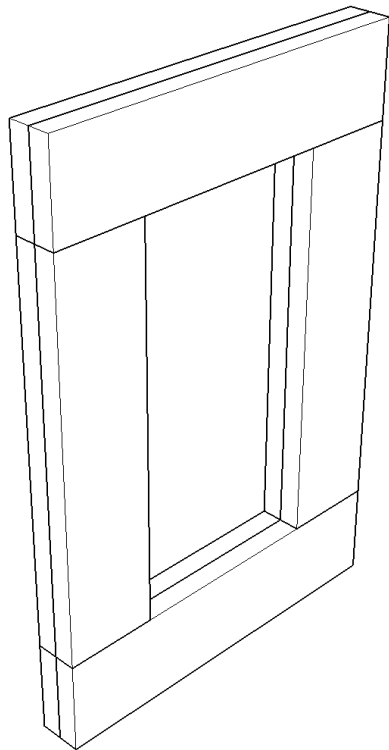


					995-2024.08.07-AP-КД / +7-900-500-11-22			
								
Изм	Лист	№ докум	Подпись	Дата	Проект №995. Одноэтажный СИП панельный жилой дом «Бакаджик 50» 7,3х8,35м респ. Болгария	Стадия	Лист	Листов
Разраб		Ерохина А.О.				АС	49	106
Проб		Васильев Д.В.						
Т.контр					Развертки стен чердака_3	СК «RichHouse»		
Н.контр								
Утв								

СТ_2

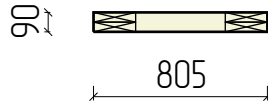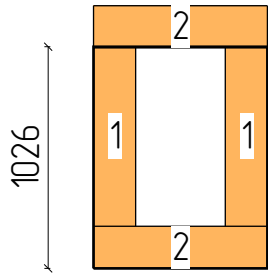


Пиломатериалы				
N	Марк	Сечение	Длина	Кол
1.	Д 45х195_60	195х45	826	4
2.	Д 45х195_62	195х45	805	4
Итого:		195х45	6,5м	8

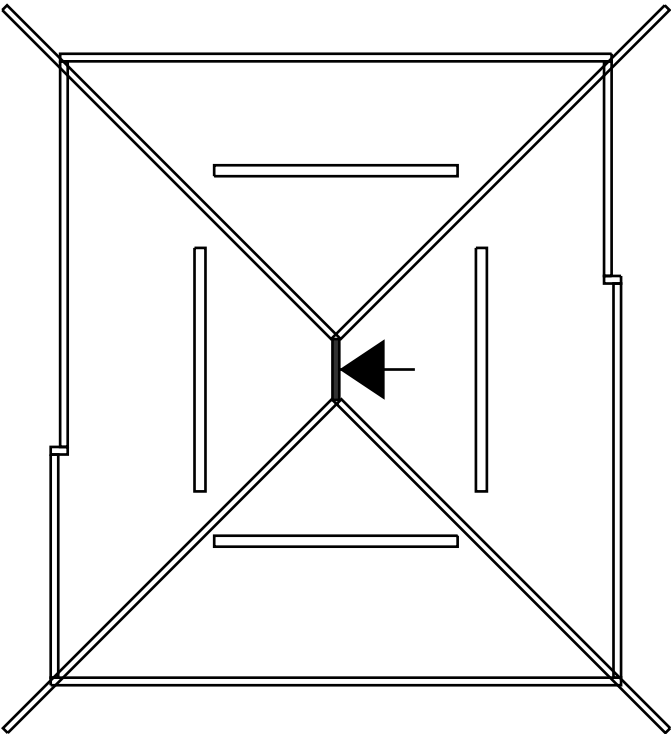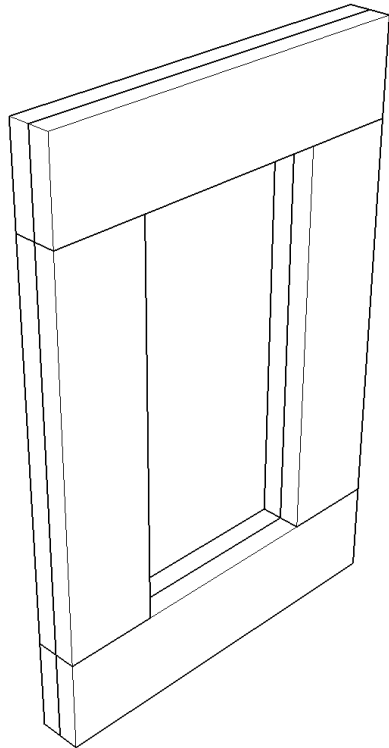


					995-2024.08.07-AP-KD / +7-900-500-11-22			
Изм	Лист	№ докум	Подпись	Дата	Проект №995. Одноэтажный СИП панельный жилой дом «Бакаджик 50» 7,3х8,35м респ. Болгария	Стадия	Лист	Листов
Разраб	Ерохина А.О.					АС	50	106
Проб	Васильев Д.В.							
Т.контр					Развертки стен чердака_4	СК «RichHouse»		
Н.контр								
Утв								

См_3

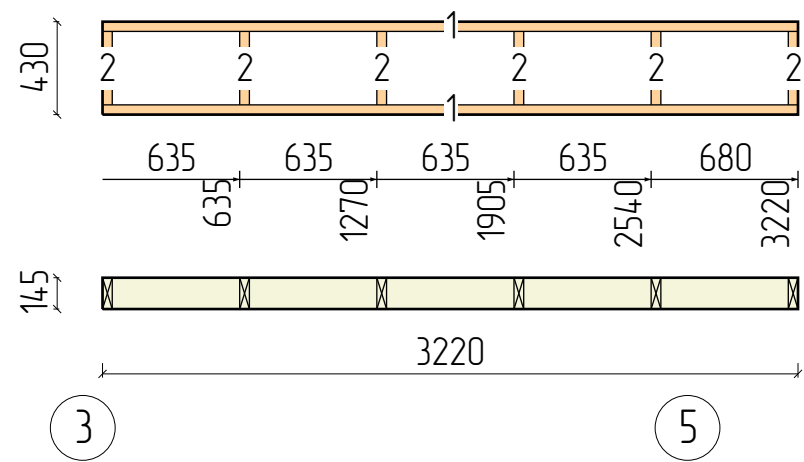


Пиломатериалы				
N	Марк	Сечение	Длина	Кол
1.	Д 45х145_1	145х45	3220	2
2.	Д 45х145_4	145х45	340	6
Итого:		145х45	8,5м	8

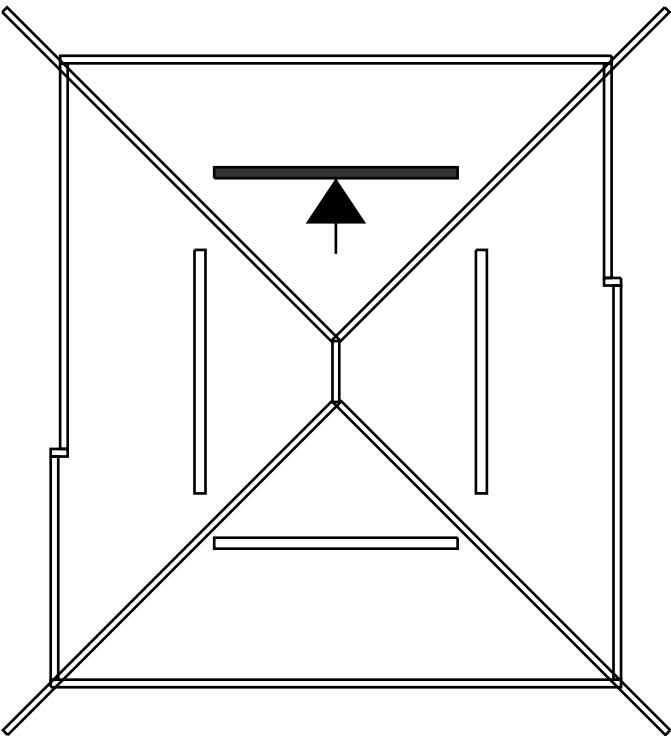


					995-2024.08.07-AP-КД / +7-900-500-11-22			
								
Изм	Лист	№ докум	Подпись	Дата	Проект №995. Одноэтажный СИП панельный жилой дом «Бакаджик 50» 7,3х8,35м респ. Болгария	Стадия	Лист	Листов
Разраб		Ерохина А.О.				АС	51	106
Проб		Васильев Д.В.						
Т.контр					Развертки стен чердака_5	СК «RichHouse»		
Н.контр								
Утв								

СТ_3

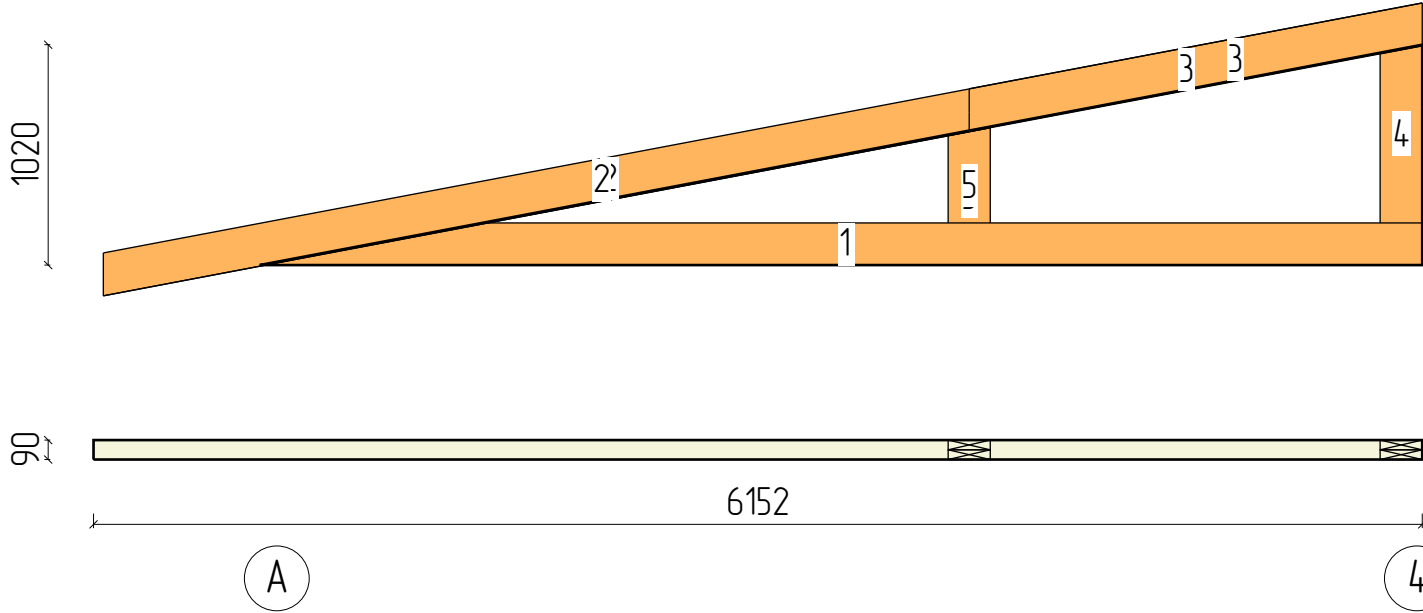


Пиломатериалы				
N	Марк	Сечение	Длина	Кол
1.	Д 45х195_06	195х45	5355	2
2.	Д 45х195_11	195х45	4117	2
3.	Д 45х195_42	195х45	2172	2
4.	Д 45х195_61	195х45	820	2
5.	Д 45х195_76	195х45	441	2
Итого:		195х45	25,8м	10


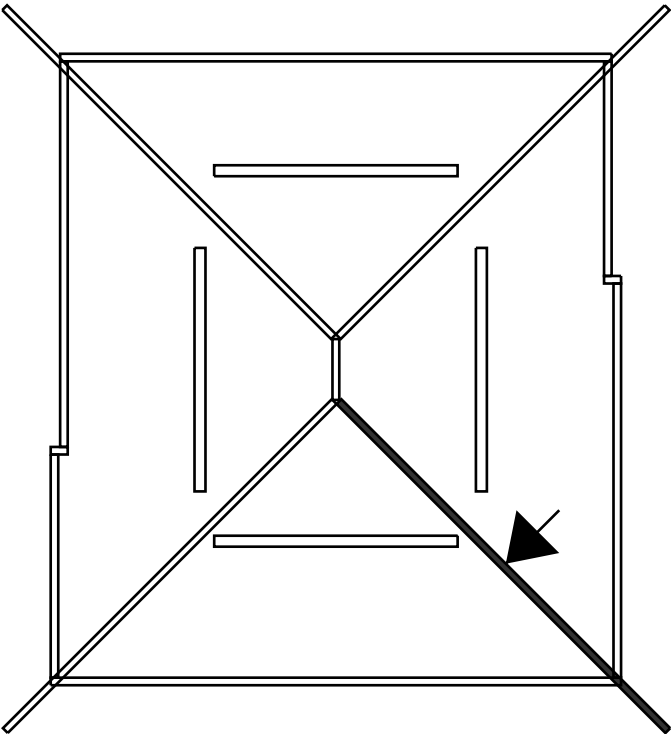


					995-2024.08.07-AP-КД / +7-900-500-11-22			
								
Изм	Лист	№ докум	Подпись	Дата	Проект №995. Одноэтажный СИП панельный жилой дом «Бакаджик 50» 7,3х8,35м респ. Болгария	Стадия	Лист	Листов
Разраб		Ерохина А.О.				АС	52	106
Проб		Васильев Д.В.						
Т.контр					Развертки стен чердака_6	СК «RichHouse»		
Н.контр								
Утв								

См_4

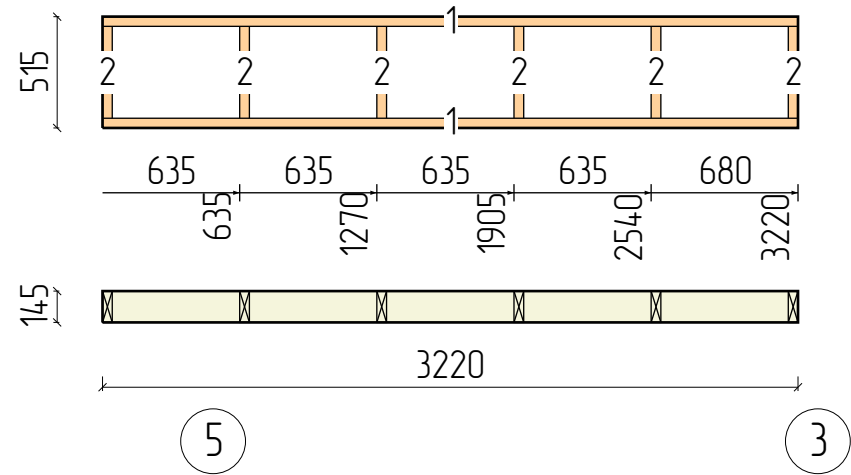


Пиломатериалы				
N	Марк	Сечение	Длина	Кол
1.	Д 45х145_1	145х45	3220	2
2.	Д 45х145_3	145х45	425	6
Итого:		145х45	9м	8

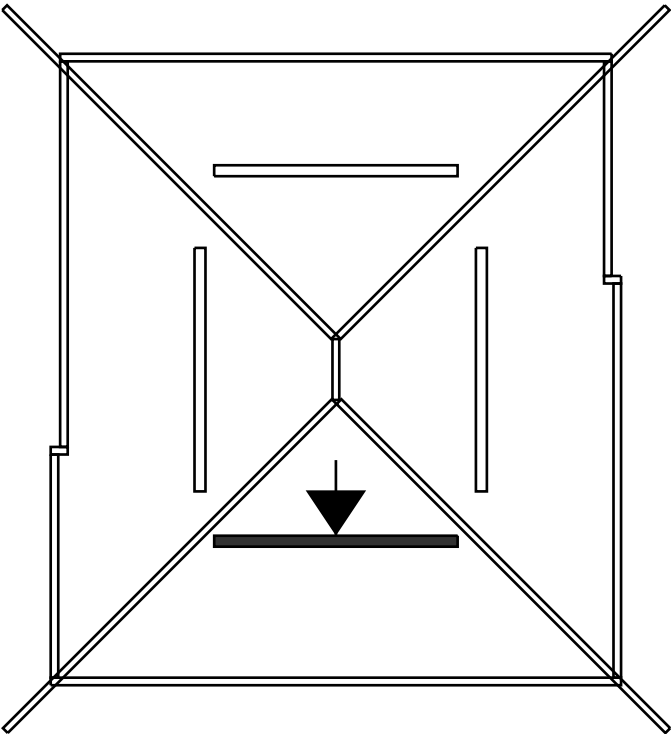
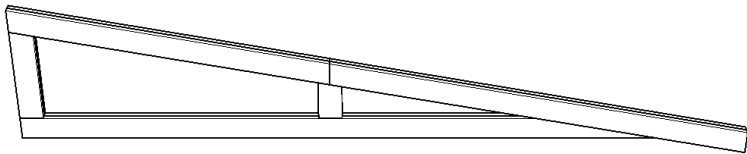


					995-2024.08.07-AP-KD / +7-900-500-11-22			
Изм	Лист	№ докум	Подпись	Дата	Проект №995. Одноэтажный СИП панельный жилой дом «Бакаджик 50» 7,3х8,35м респ. Болгария	Стадия	Лист	Листов
Разраб	Ерохина А.О.					АС	53	106
Проб	Васильев Д.В.							
Т.контр					Развертки стен чердака_7	СК «RichHouse»		
Н.контр								
Утв								

СТ_4

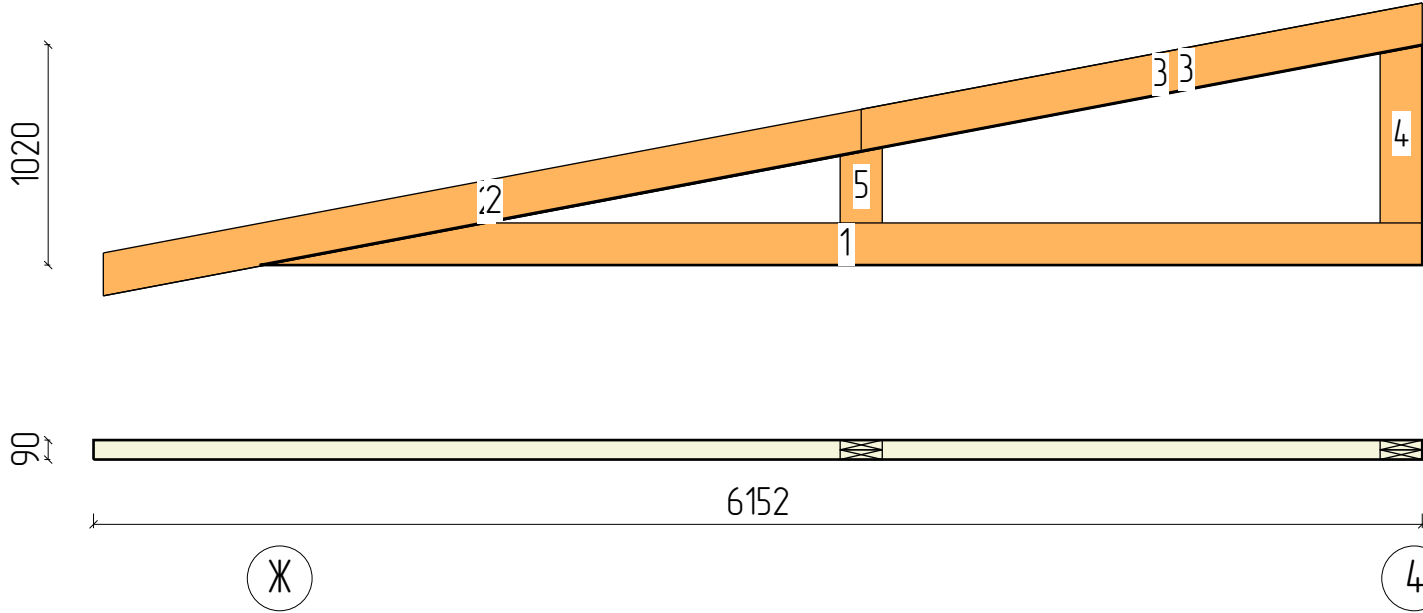


Пиломатериалы				
N	Марк	Сечение	Длина	Кол
1.	Д 45х195_06	195х45	5355	2
2.	Д 45х195_21	195х45	3608	2
3.	Д 45х195_36	195х45	2681	2
4.	Д 45х195_61	195х45	820	2
5.	Д 45х195_79	195х45	346	2
Итого:		195х45	25,6м	10

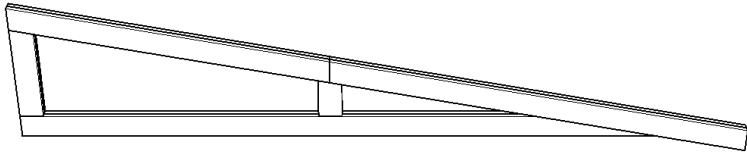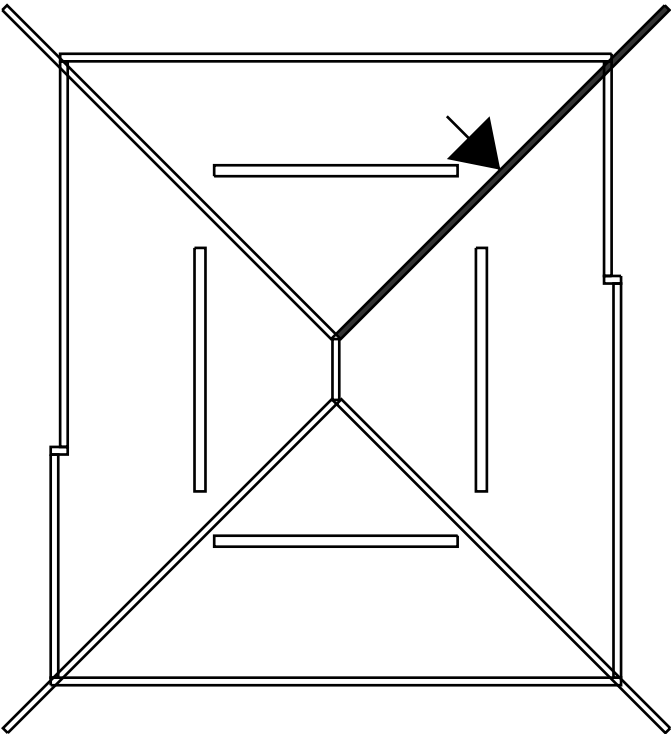


					995-2024.08.07-AP-KD / +7-900-500-11-22			
Изм	Лист	№ докум	Подпись	Дата	Проект №995. Одноэтажный СИП панельный жилой дом «Бакаджик 50» 7,3х8,35м респ. Болгария	Стадия	Лист	Листов
Разраб	Ерохина А.О.					АС	54	106
Проб	Васильев Д.В.							
Т.контр					Развертки стен чердака_8	СК «RichHouse»		
Н.контр								
Утв								

СТ_5

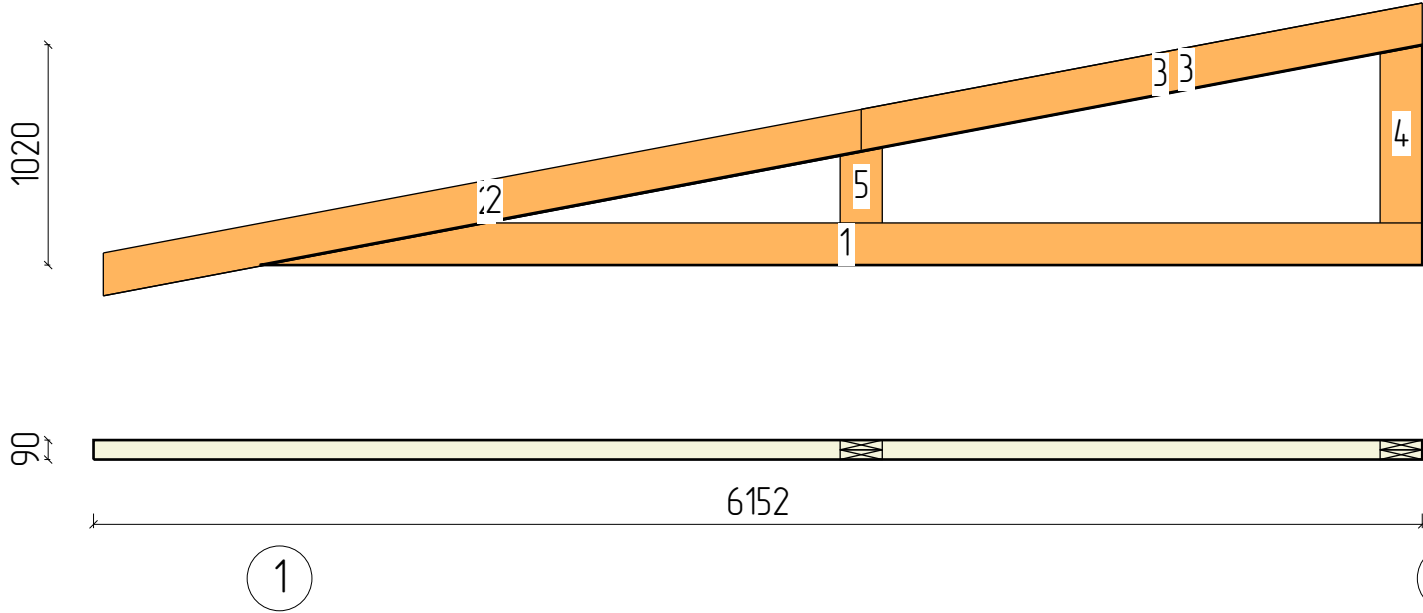


Пиломатериалы				
N	Марк	Сечение	Длина	Кол
1.	Д 45х195_06	195х45	5355	2
2.	Д 45х195_21	195х45	3608	2
3.	Д 45х195_36	195х45	2681	2
4.	Д 45х195_61	195х45	820	2
5.	Д 45х195_79	195х45	346	2
Итого:		195х45	25,6м	10


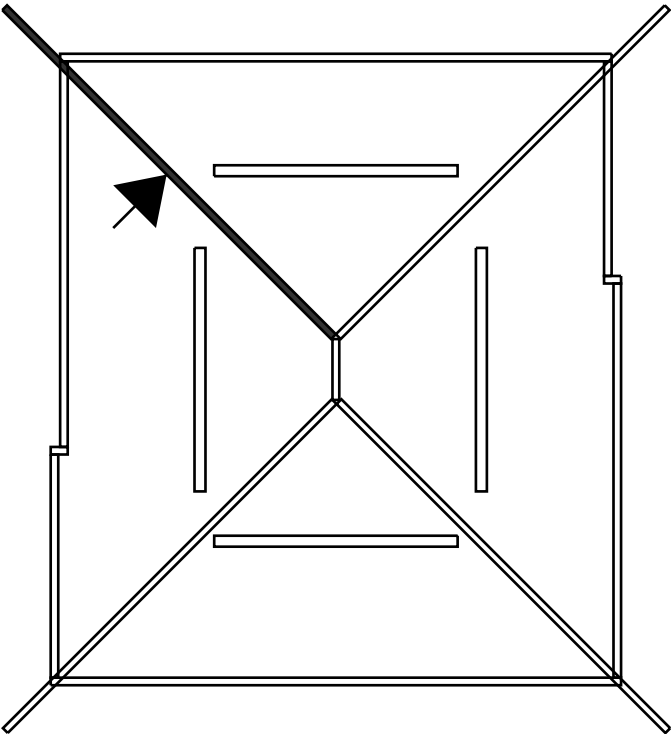


					995-2024.08.07-AP-КД / +7-900-500-11-22			
								
Изм	Лист	№ докум	Подпись	Дата	Проект №995. Одноэтажный СИП панельный жилой дом «Бакаджик 50» 7,3х8,35м респ. Болгария	Стадия	Лист	Листов
Разраб		Ерохина А.О.				АС	55	106
Проб		Васильев Д.В.						
Т.контр					Развертки стен чердака_9	СК «RichHouse»		
Н.контр								
Утв								

С4100_1

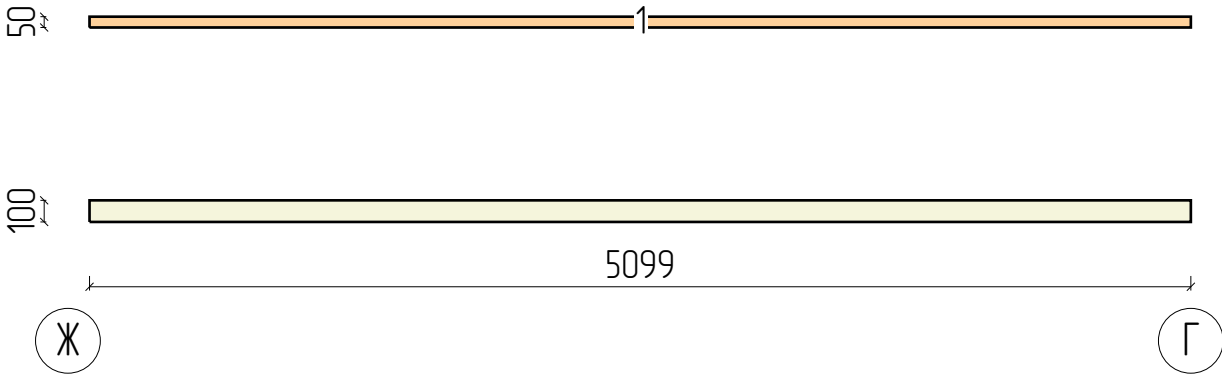

Пиломатериалы				
N	Марк	Сечение	Длина	Кол
1.	Д 50x100_03	100x50	5099	1
Итого:		100x50	5,1м	1

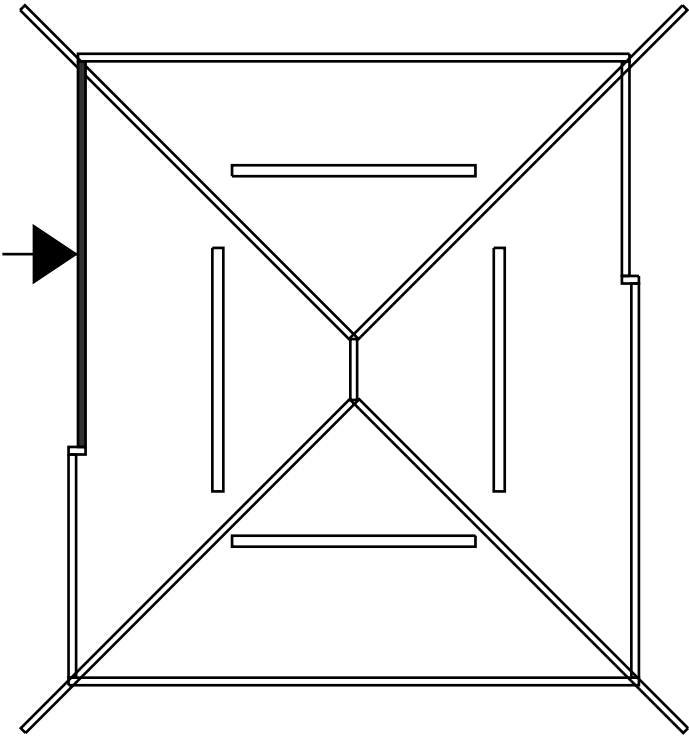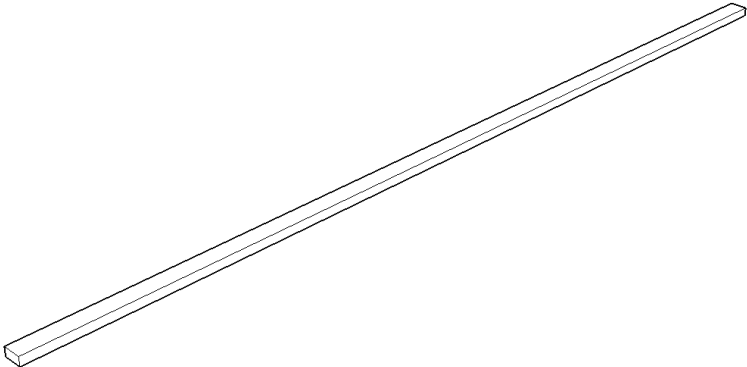

					995-2024.08.07-AP-KD / +7-900-500-11-22			
Изм	Лист	№ докум	Подпись	Дата	Проект №995. Одноэтажный СИП панельный жилой дом «Бакаджик 50» 7,3x8,35м респ. Болгария	Стадия	Лист	Листов
Разраб		Ерохина А.О.				АС	56	106
Проб		Васильев Д.В.						
Т.контр								
Н.контр					Развертки стен чердака_10		СК «RichHouse»	
Утв								



СЧ100_2

Пиломатериалы					
50	1	N	Марк	Сечение	Длина
		1.	Д 50x100_11	100x50	225
			Итого:	100x50	0,2м
					1

100


225

21

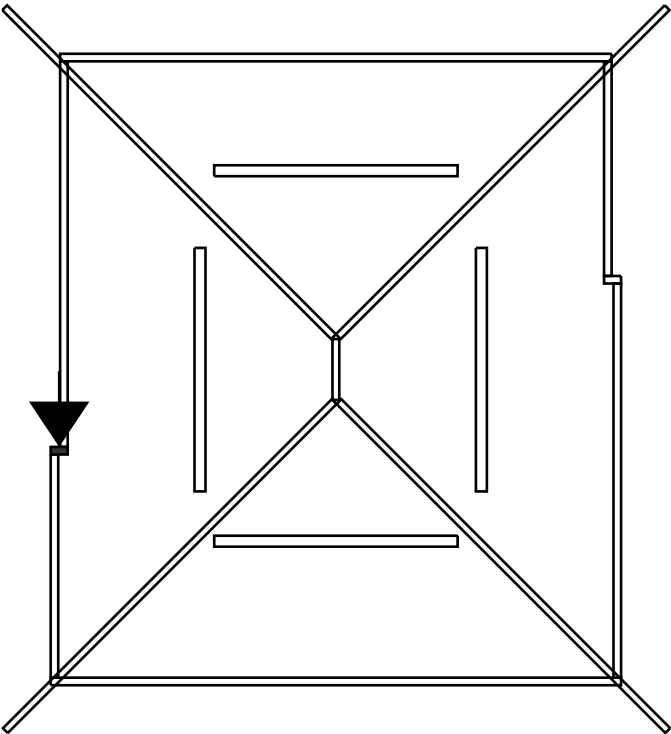
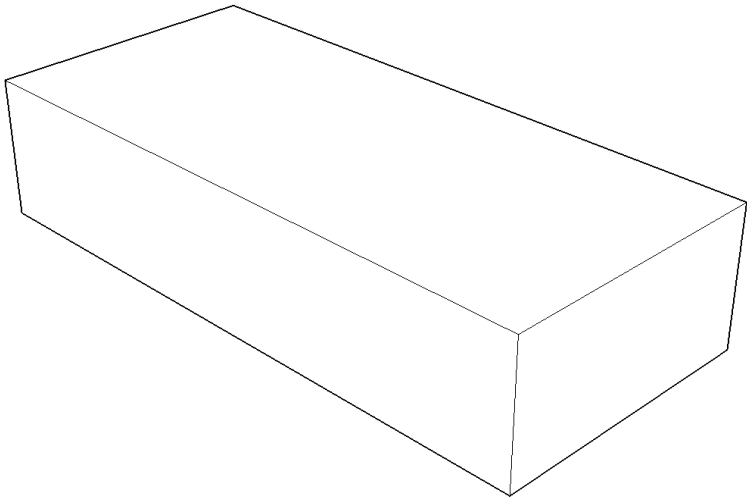


					995-2024.08.07-AP-КД / +7-900-500-11-22			
Изм	Лист	№ докум	Подпись	Дата	Проект №995. Одноэтажный СИП панельный жилой дом «Бакаджик 50» 7,3х8,35м респ. Болгария	Стадия	Лист	Листов
Разраб		Ерохина А.О.				АС	57	106
Проб		Васильев Д.В.						
Т.контр					Развертки стен чердака_11	СК «RichHouse»		
Н.контр								
Утв								

СЧ100_3

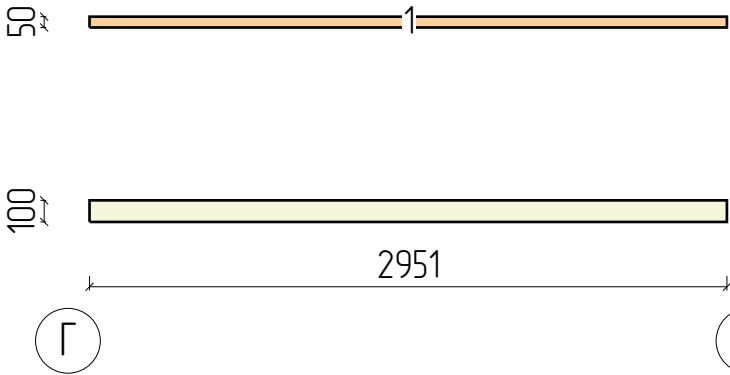


Пиломатериалы				
N	Марк	Сечение	Длина	Кол
1.	Д 50x100_04	100x50	2951	1
Итого:		100x50	3м	1

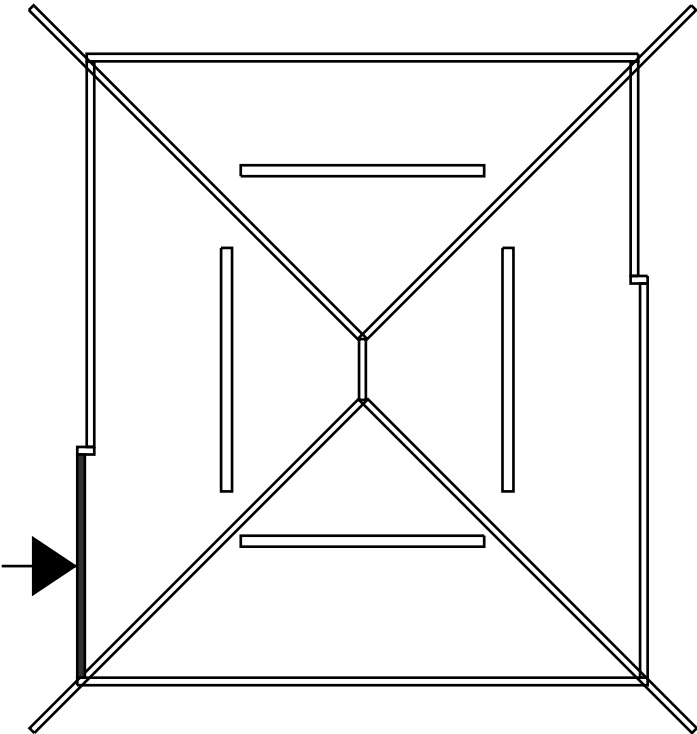
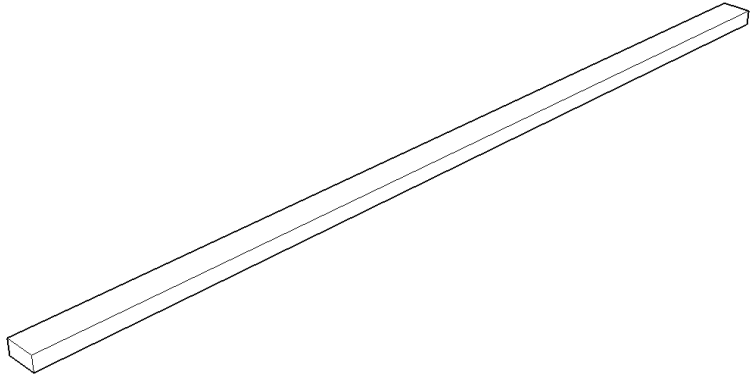


					995-2024.08.07-AP-КД / +7-900-500-11-22			
Изм	Лист	№ докум	Подпись	Дата	Проект №995. Одноэтажный СИП панельный жилой дом «Бакаджик 50» 7,3х8,35м респ. Болгария	Стадия	Лист	Листов
Разраб		Ерохина А.О.				АС	58	106
Проб		Васильев Д.В.						
Т.контр					Развертки стен чердака_12	СК «RichHouse»		
Н.контр								
Утв								

C4100_4

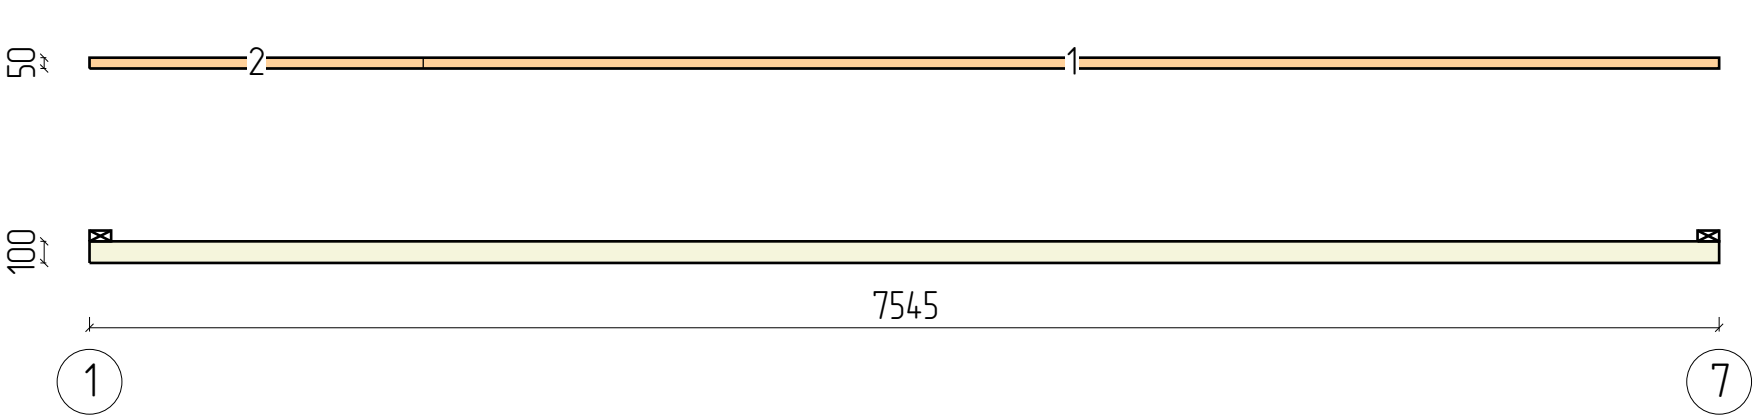


Пиломатериалы				
N	Марк	Сечение	Длина	Кол
1.	Д 50x100_01	100x50	6000	1
2.	Д 50x100_09	100x50	1545	1
Итого:		100x50	7,5м	2

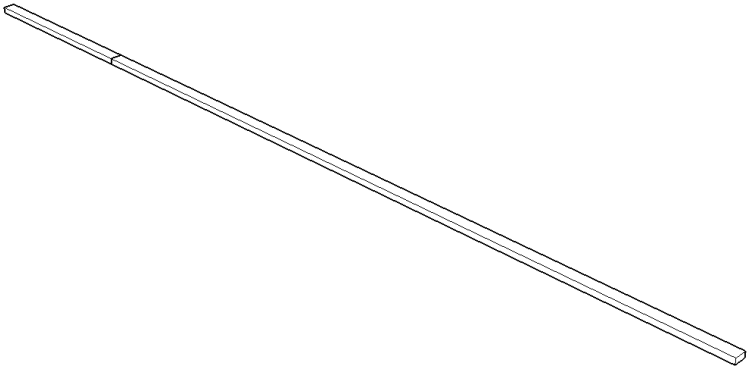
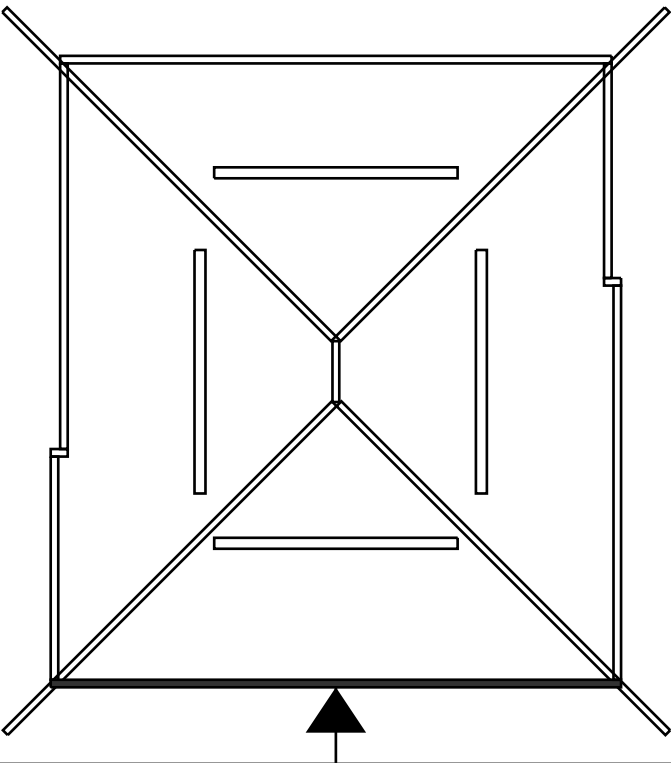


					995-2024.08.07-AP-КД / +7-900-500-11-22			
Изм	Лист	№ докум	Подпись	Дата	Проект №995. Одноэтажный СИП панельный жилой дом «Бакаджик 50» 7,3х8,35м респ. Болгария	Стадия	Лист	Листов
Разраб		Ерохина А.О.				АС	59	106
Проб		Васильев Д.В.						
Т.контр					Развертки стен чердака_13	СК «RichHouse»		
Н.контр								
Утв								

С4100_5

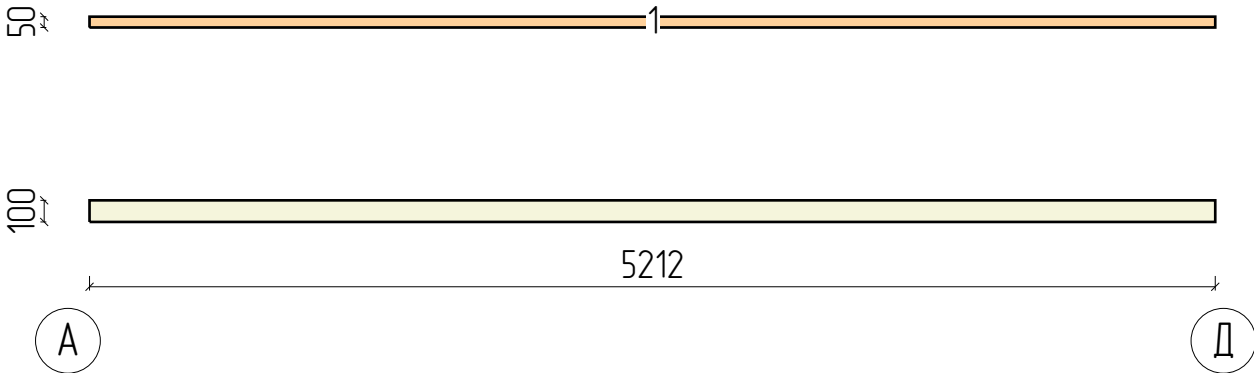

Пиломатериалы				
N	Марк	Сечение	Длина	Кол
1.	Д 50х100_02	100х50	5212	1
Итого:		100х50	5,2м	1

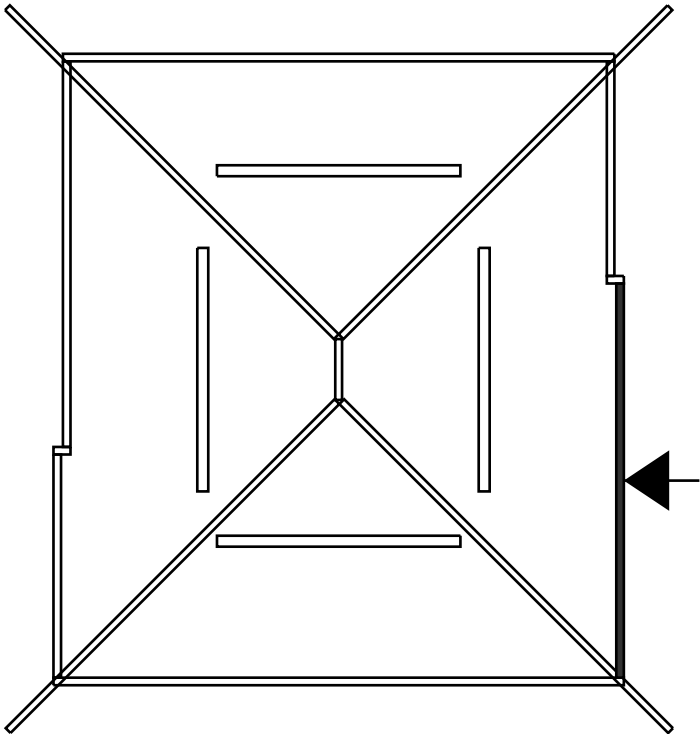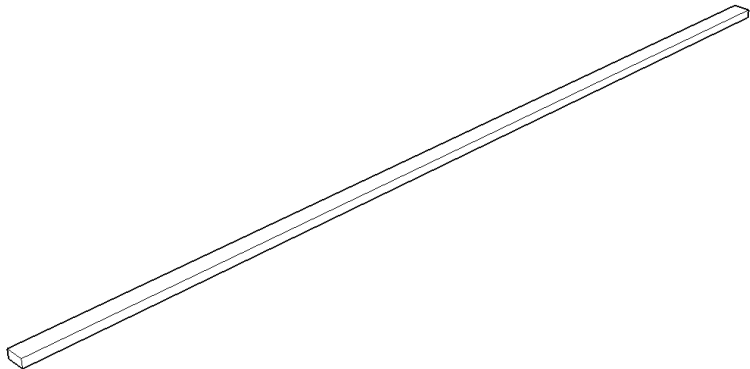

					995-2024.08.07-AP-KD / +7-900-500-11-22			
Изм	Лист	№ докум	Подпись	Дата	Проект №995. Одноэтажный СИП панельный жилой дом «Бакаджик 50» 7,3х8,35м респ. Болгария	Стадия	Лист	Листов
Разраб		Ерохина А.О.				АС	60	106
Проб		Васильев Д.В.						
Т.контр					Развертки стен чердака_14	СК «RichHouse»		
Н.контр								
Утв								

СЧ100_6

50



1

Пиломатериалы				
N	Марк	Сечение	Длина	Кол
1.	Д 50х100_11	100х50	225	1
Итого:		100х50	0,2м	1

100


225

76

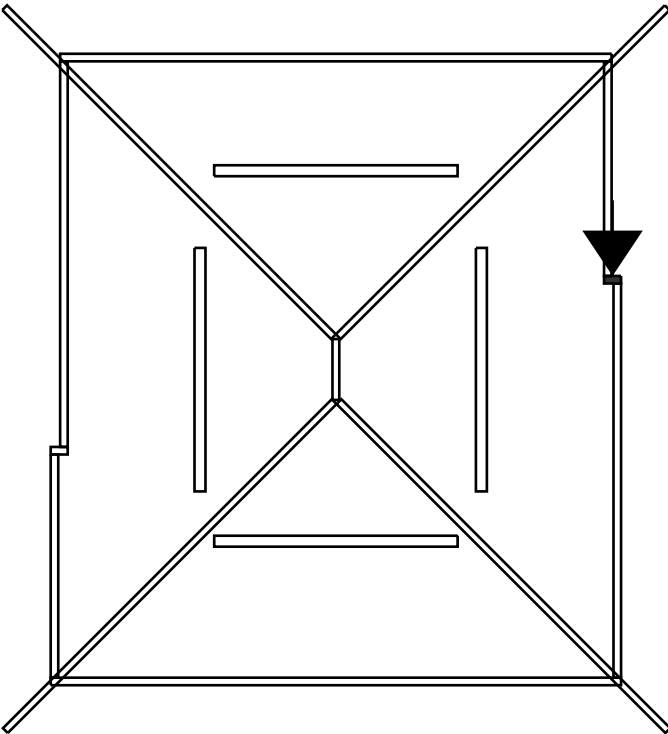
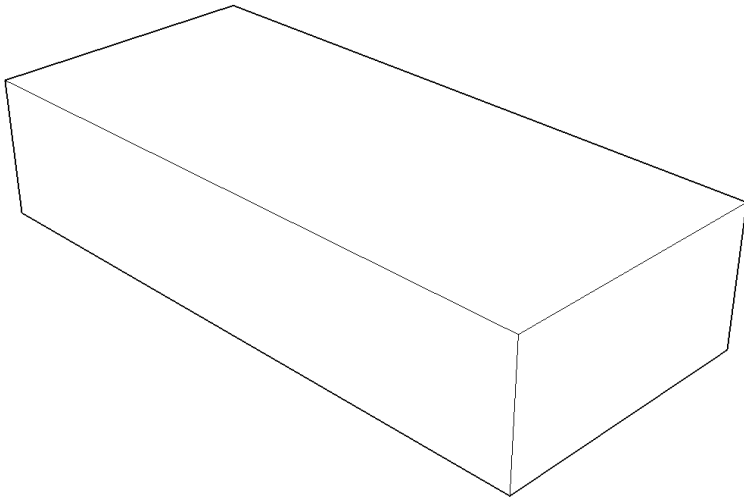


					995-2024.08.07-AP-КД / +7-900-500-11-22			
Изм	Лист	№ докум	Подпись	Дата	Проект №995. Одноэтажный СИП панельный жилой дом «Бакаджик 50» 7,3х8,35м респ. Болгария	Стадия	Лист	Листов
Разраб		Ерохина А.О.				АС	61	106
Проб		Васильев Д.В.						
Т.контр					Развертки стен чердака_15		СК «RichHouse»	
Н.контр								
Утв								

СЧ100_7

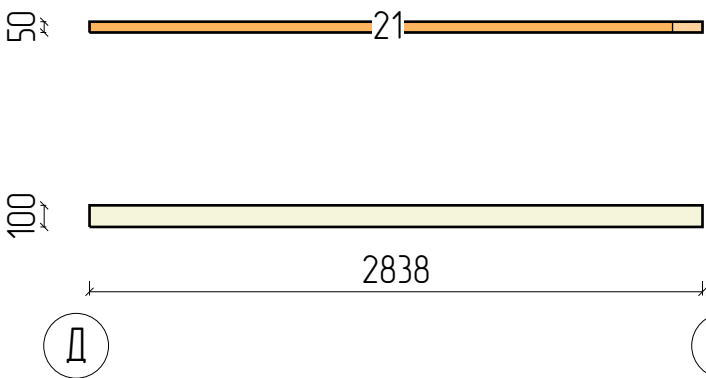


Пиломатериалы				
N	Марк	Сечение	Длина	Кол
1.	Д 50x100_05	100x50	2838	1
2.	Д 50x100_06	100x50	2699	1
Итого:		100x50	5,5м	2

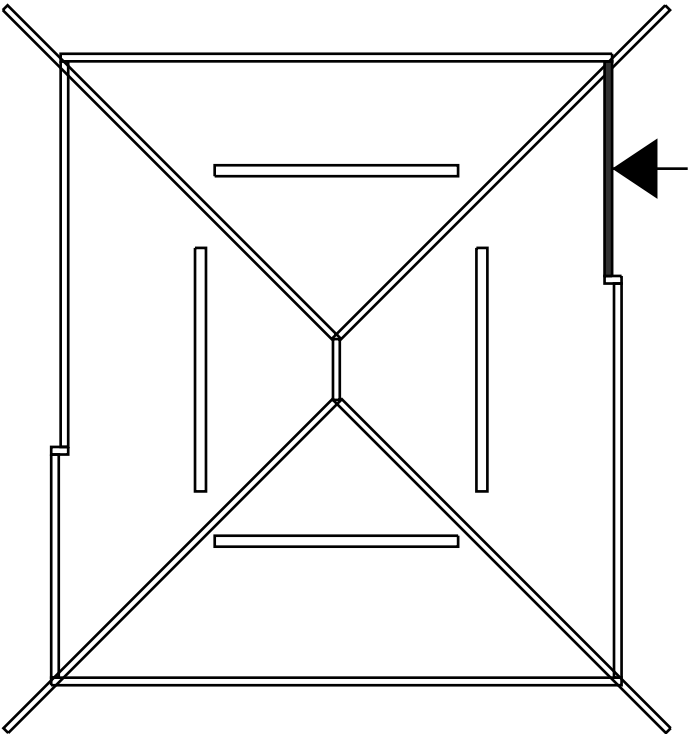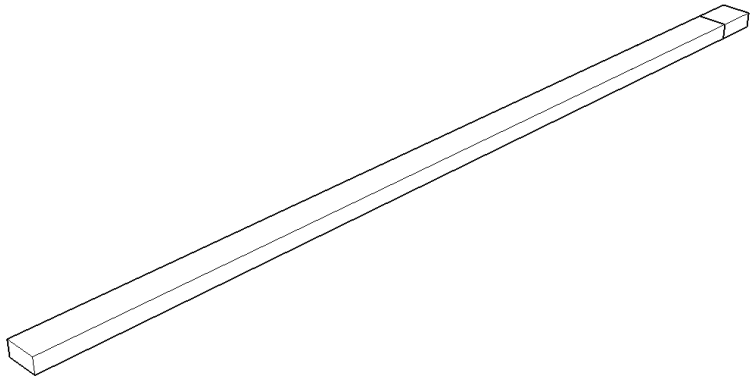



					995-2024.08.07-AP-КД / +7-900-500-11-22			
								
Изм	Лист	№ докум	Подпись	Дата	Проект №995. Одноэтажный СИП панельный жилой дом «Бакаджик 50» 7,3х8,35м респ. Болгария	Стадия	Лист	Листов
Разраб		Ерохина А.О.				АС	62	106
Проб		Васильев Д.В.						
Т.контр					Развертки стен чердака_16	СК «RichHouse»		
Н.контр								
Утв								

СЧ100_8




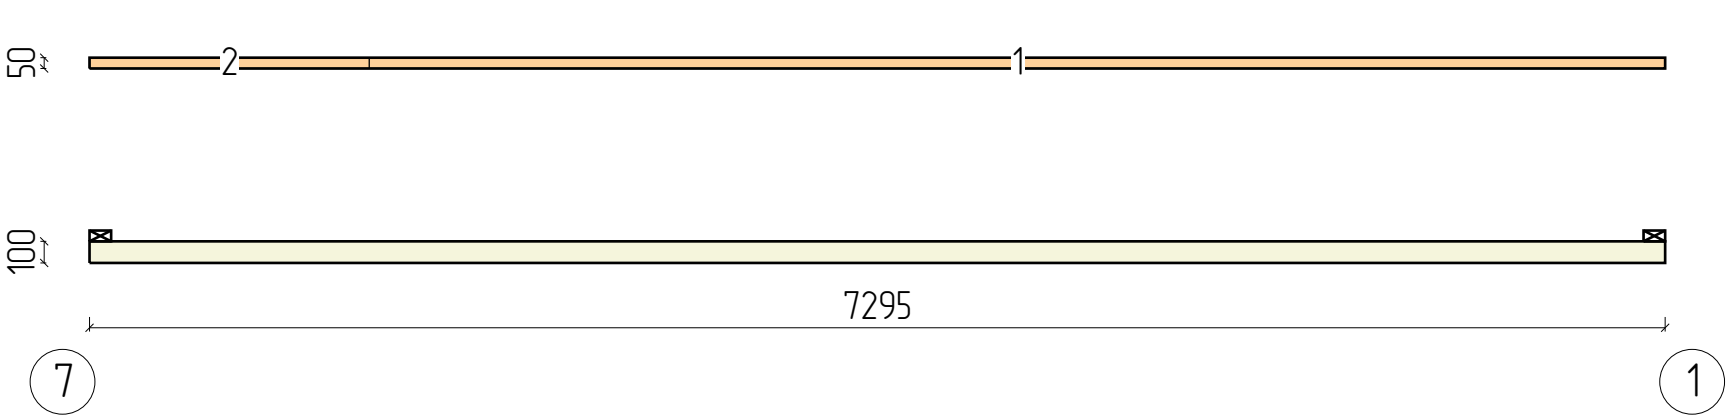


Пиломатериалы


N	Марк	Сечение	Длина	Кол
1.	Д 50х100_01	100х50	6000	1
2.	Д 50х100_10	100х50	1295	1
Итого:		100х50	7,3м	2

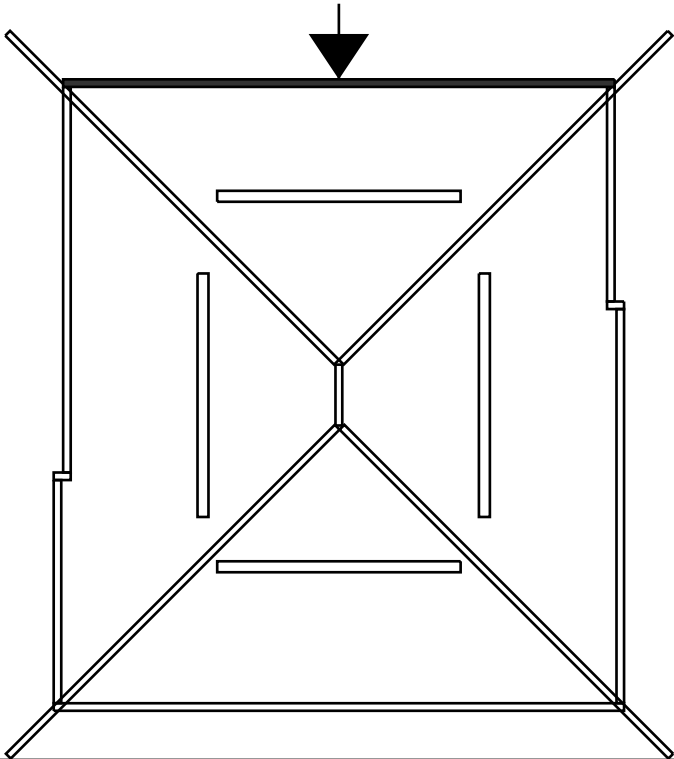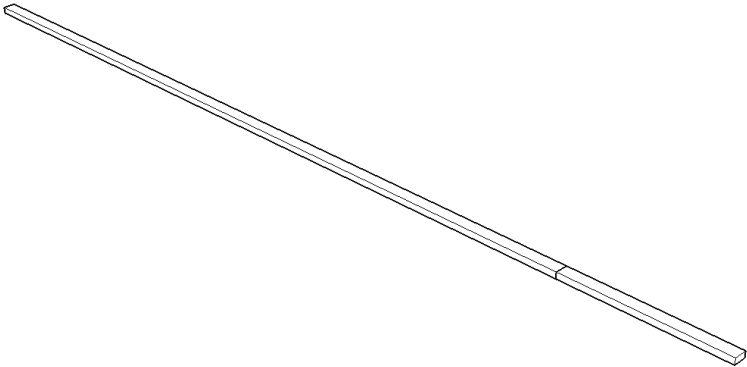


					995-2024.08.07-AP-KD / +7-900-500-11-22			
Изм	Лист	№ докум	Подпись	Дата	Проект №995. Одноэтажный СИП панельный жилой дом «Бакаджик 50» 7,3х8,35м респ. Болгария	Стадия	Лист	Листов
Разраб		Ерохина А.О.				АС	63	106
Проб		Васильев Д.В.						
Т.контр					Развертки стен чердака_17	СК «RichHouse»		
Н.контр								
Утв								

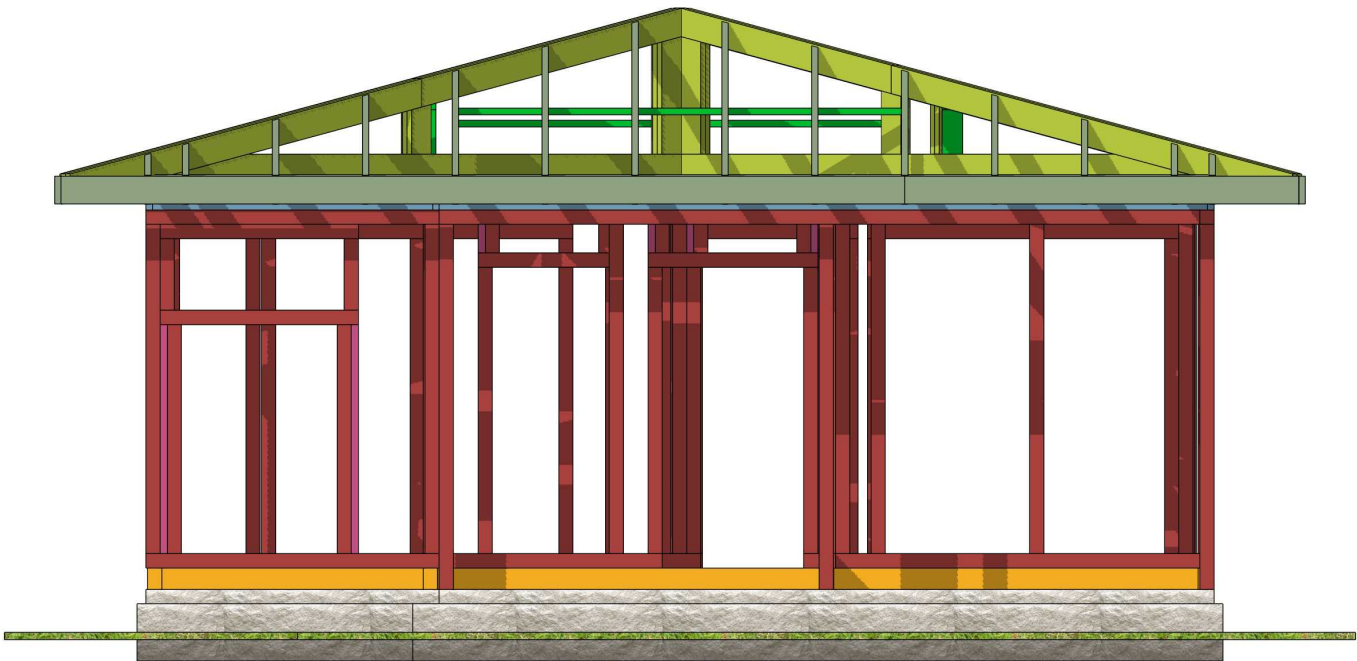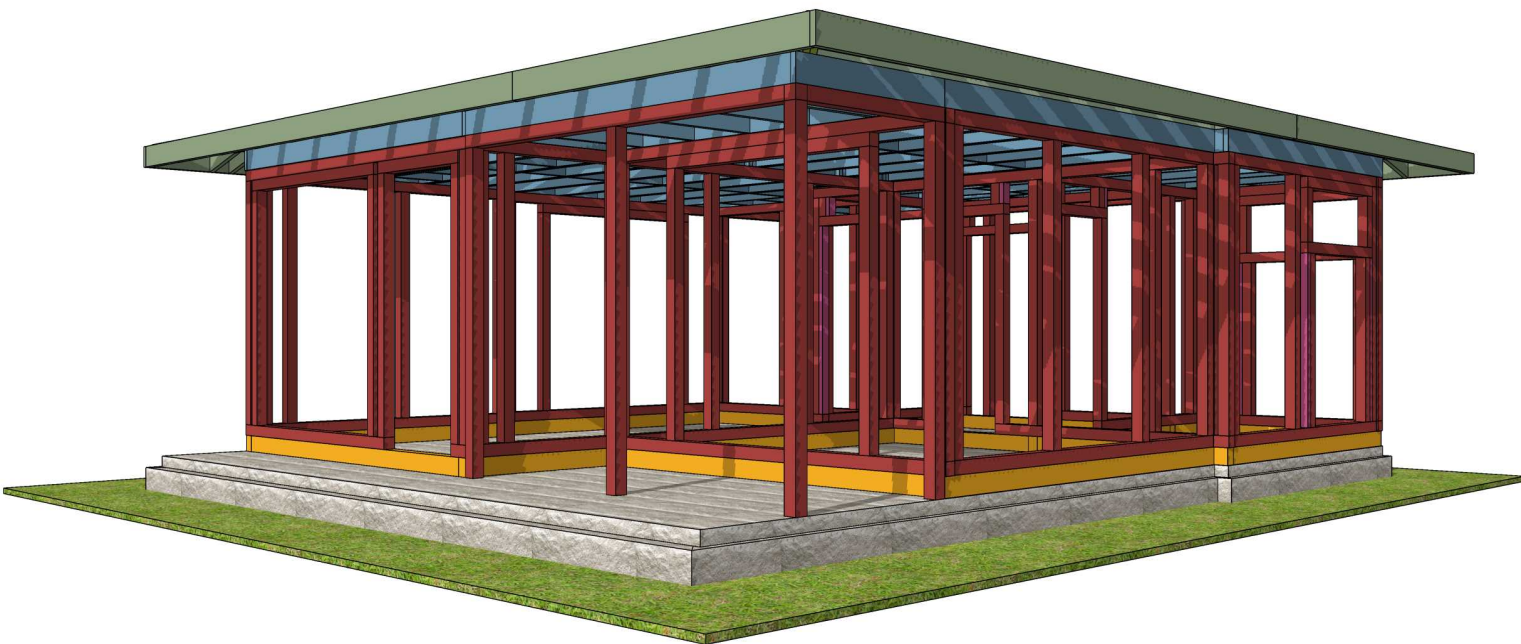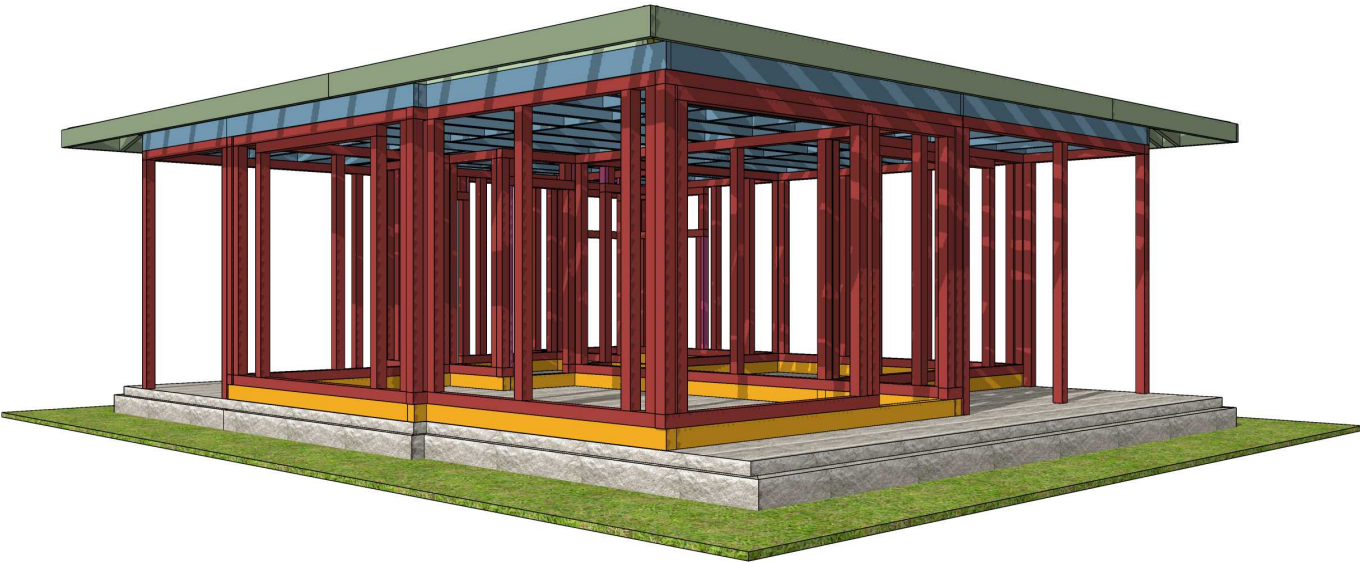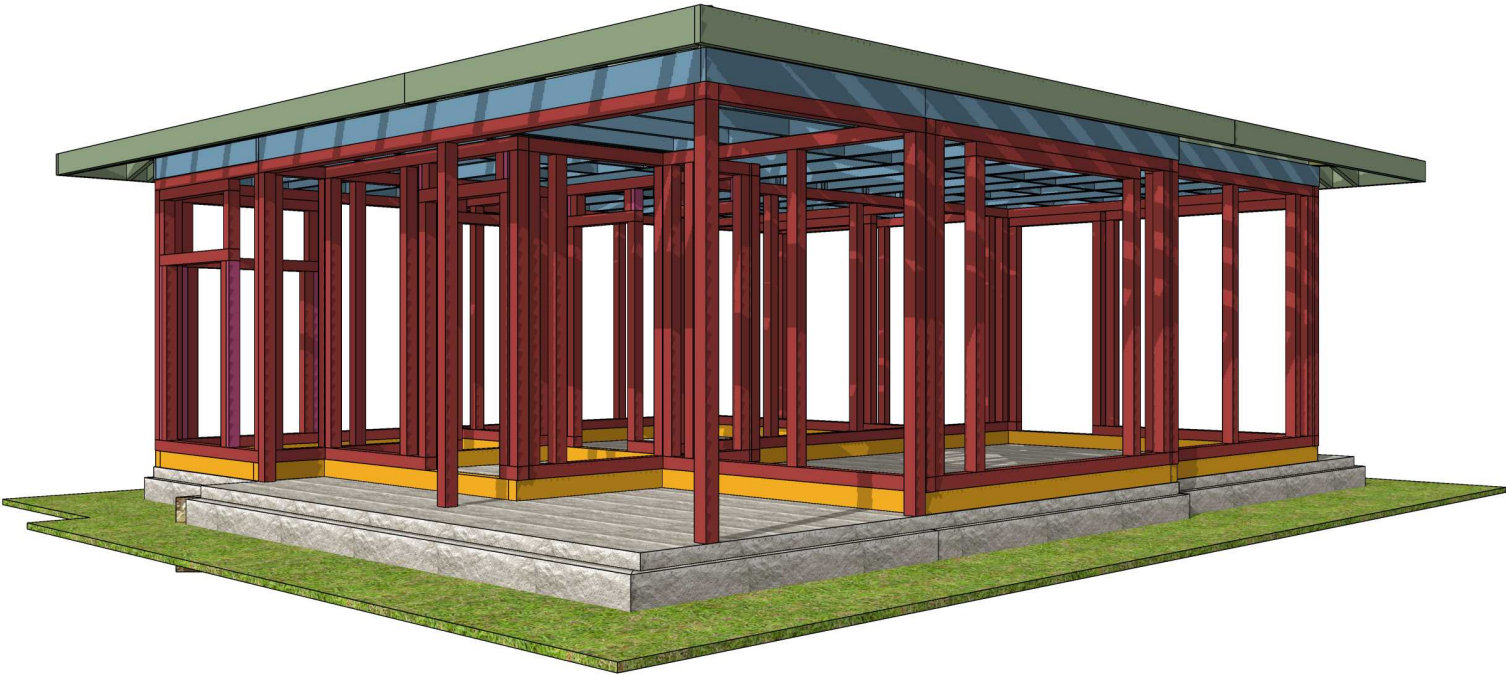

					995-2024.08.07-AP-КД / +7-900-500-11-22			
								
Изм	Лист	№ докум	Подпись	Дата	Проект №995. Одноэтажный СИП панельный жилой дом «Бакаджик 50» 7,3х8,35м респ. Болгария	Стадия	Лист	Листов
Разраб		Ерохина А.О.				АС	64	106
Проб		Васильев Д.В.						
Т.контр					Развертки стен 3D Виды	СК «RichHouse»		
Н.контр								
Утв								

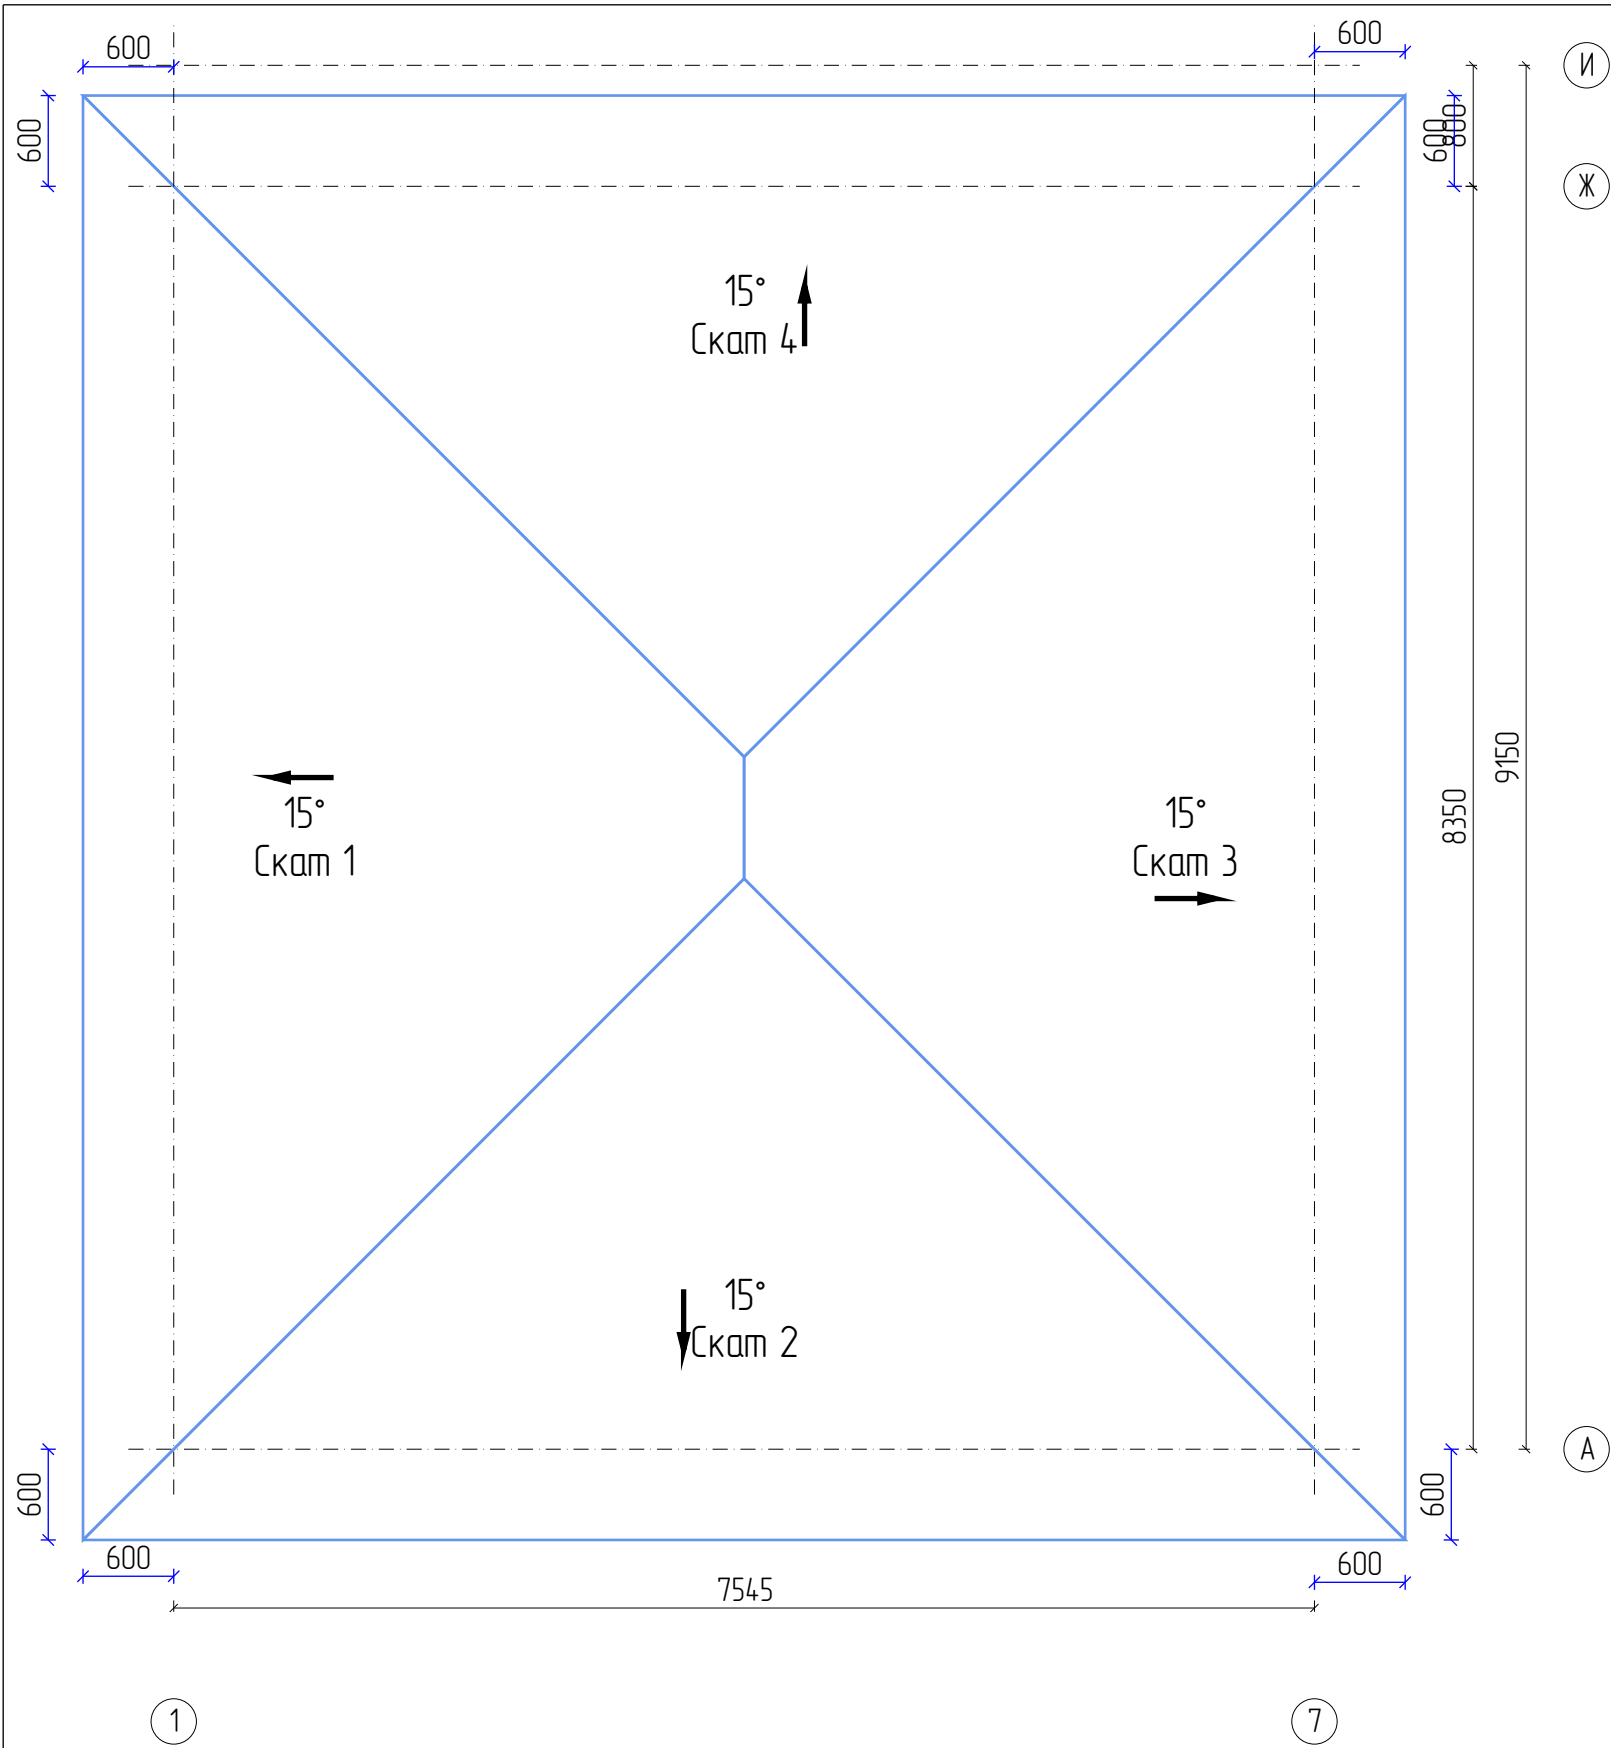


					995-2024.08.07-AP-KD / +7-900-500-11-22			
Изм	Лист	№ докум	Подпись	Дата	Проект №995. Одноэтажный СИП панельный жилой дом «Бакаджик 50» 7,3х8,35м респ. Болгария	Стадия	Лист	Листов
Разраб	Ерохина А.О.					АС	65	106
Проб	Васильев Д.В.							
Т.контр					Крыша: План крыши		СК «RichHouse»	
Н.контр								
Утв								

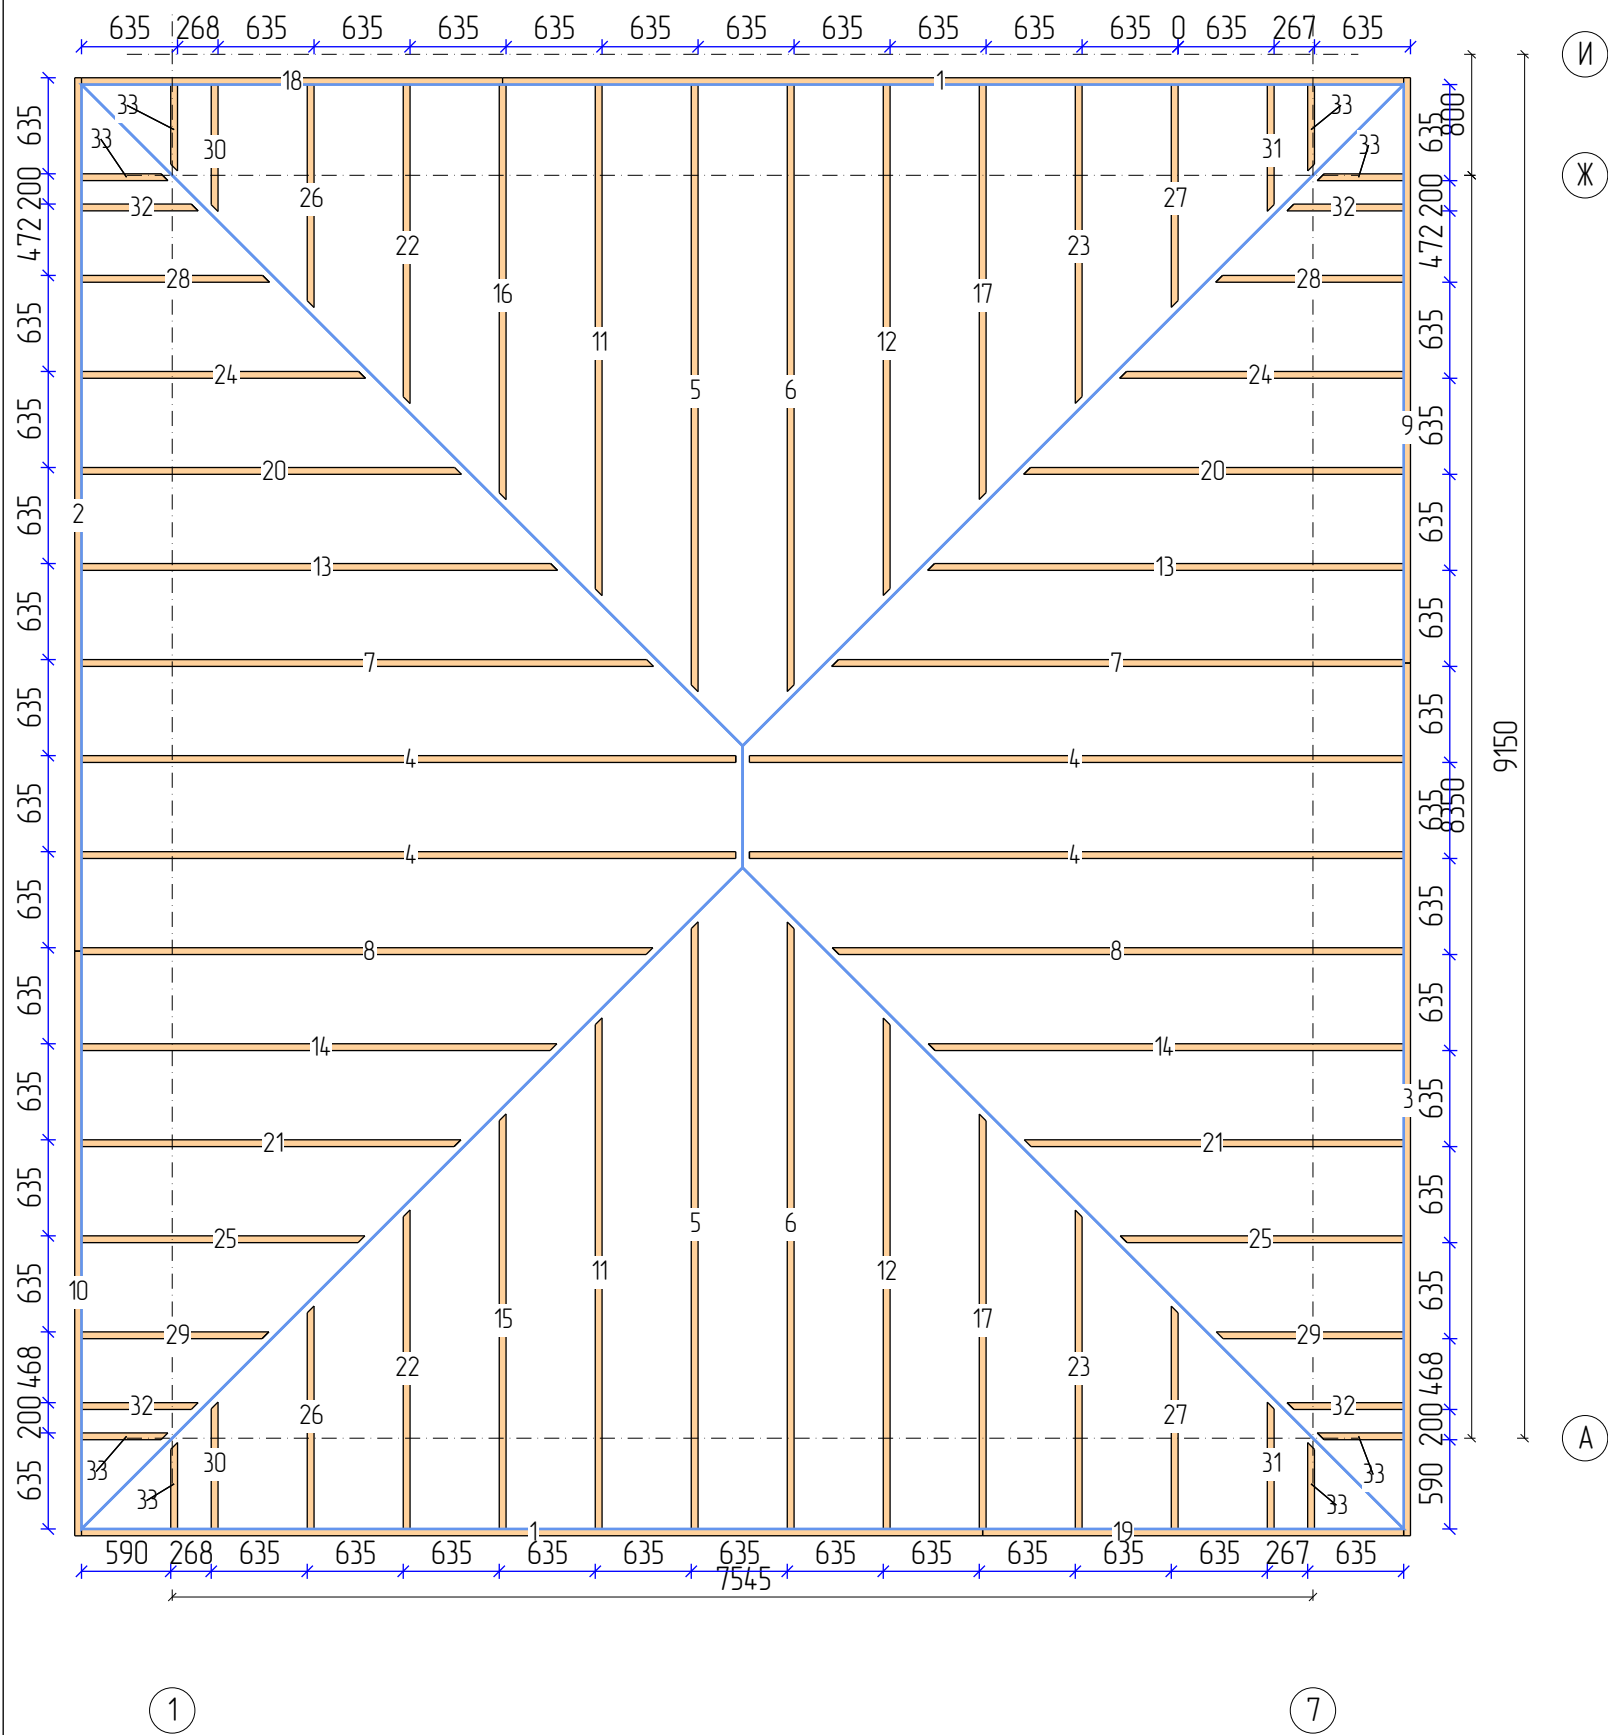

Пиломатериалы				
N	Марк	Сечение	Длина	Кол
1.	Д 45х195_01	195х45	5960	2
2.	Д 45х195_02	195х45	5774	1
3.	Д 45х195_03	195х45	5770	1
4.	Д 45х195_08	195х45	4532	4
5.	Д 45х195_09	195х45	4208	2
6.	Д 45х195_10	195х45	4207	2
7.	Д 45х195_12	195х45	3969	2
8.	Д 45х195_13	195х45	3965	2
9.	Д 45х195_14	195х45	3870	1
10.	Д 45х195_15	195х45	3866	1
11.	Д 45х195_22	195х45	3551	2
12.	Д 45х195_23	195х45	3550	2
13.	Д 45х195_26	195х45	3312	2
14.	Д 45х195_27	195х45	3308	2
15.	Д 45х195_30	195х45	2894	1
16.	Д 45х195_31	195х45	2893	1
17.	Д 45х195_32	195х45	2892	2
18.	Д 45х195_33	195х45	2785	1
19.	Д 45х195_34	195х45	2784	1
20.	Д 45х195_37	195х45	2654	2
21.	Д 45х195_38	195х45	2650	2
22.	Д 45х195_40	195х45	2236	2
23.	Д 45х195_41	195х45	2235	2
24.	Д 45х195_45	195х45	1997	2
25.	Д 45х195_46	195х45	1993	2
26.	Д 45х195_49	195х45	1579	2
27.	Д 45х195_50	195х45	1578	2
28.	Д 45х195_55	195х45	1340	2
29.	Д 45х195_56	195х45	1335	2
30.	Д 45х195_57	195х45	921	2
31.	Д 45х195_58	195х45	920	2
32.	Д 45х195_59	195х45	851	4
33.	Д 45х195_64	195х45	644	8
Итого:		195х45	178м	68


					995-2024.08.07-AP-КД / +7-900-500-11-22			
								
Изм	Лист	№ докум	Подпись	Дата	Проект №995. Одноэтажный СИП панельный жилой дом «Бакаджик 50» 7,3х8,35м респ. Болгария	Стадия	Лист	Листов
Разраб		Ерохина А.О.				АС	66	106
Проб		Васильев Д.В.						
Т.контр					Крыша: Стропильная система	СК «RichHouse»		
Н.контр								
Утв								

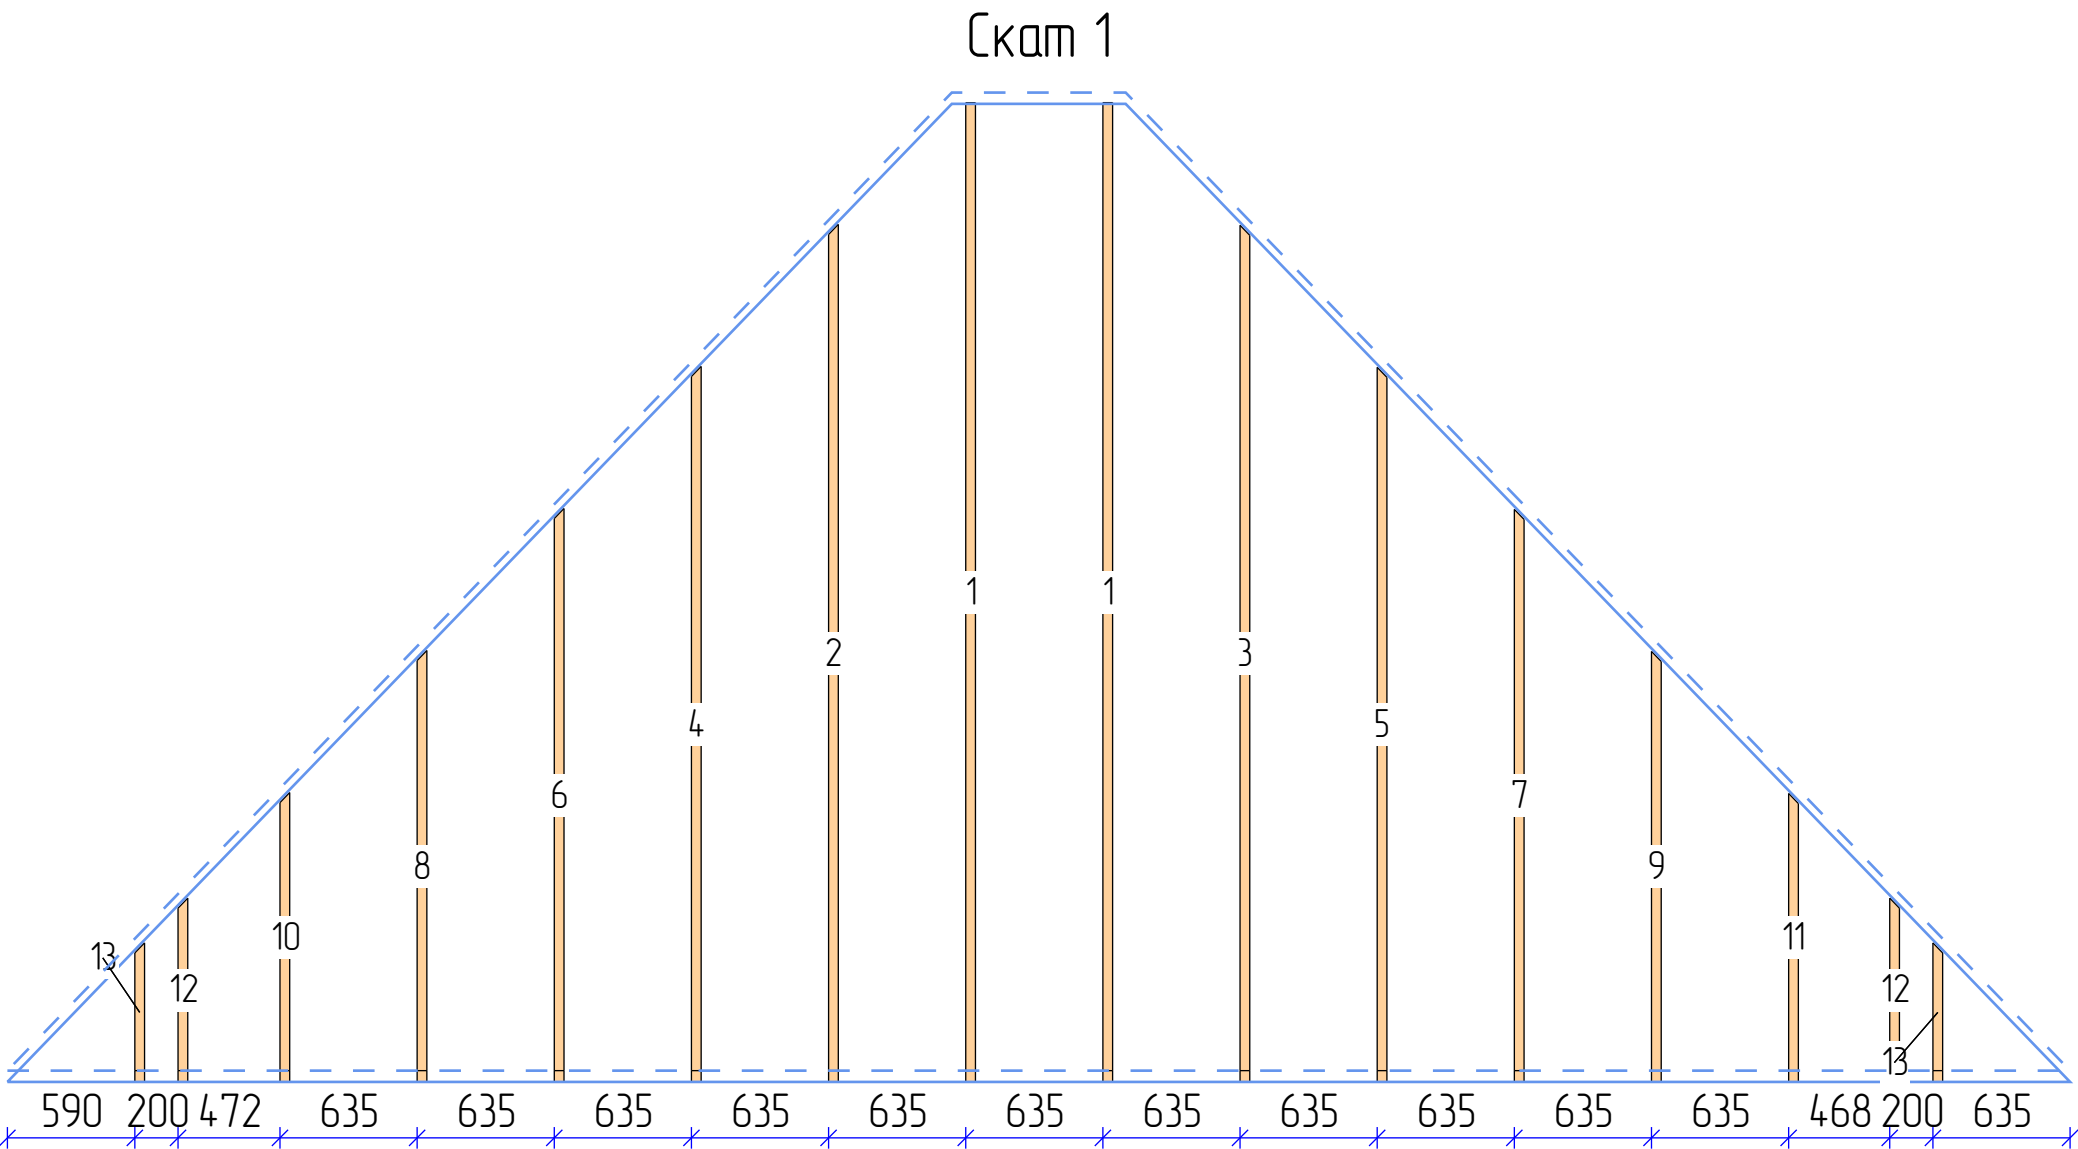

Пиломатериалы				
N	Марк	Сечение	Длина	Кол
1.	Д 45х195_08	195х45	4532	2
2.	Д 45х195_12	195х45	3969	1
3.	Д 45х195_13	195х45	3965	1
4.	Д 45х195_26	195х45	3312	1
5.	Д 45х195_27	195х45	3308	1
6.	Д 45х195_37	195х45	2654	1
7.	Д 45х195_38	195х45	2650	1
8.	Д 45х195_45	195х45	1997	1
9.	Д 45х195_46	195х45	1993	1
10.	Д 45х195_55	195х45	1340	1
11.	Д 45х195_56	195х45	1335	1
12.	Д 45х195_59	195х45	851	2
13.	Д 45х195_64	195х45	644	2
Итого:		195х45	38,6м	16

					995-2024.08.07-АР-КД / +7-900-500-11-22			
								
Изм	Лист	№ докум	Подпись	Дата	Проект №995. Одноэтажный СИП панельный жилой дом «Бакаджик 50» 7,3х8,35м респ. Болгария	Стадия	Лист	Листов
Разраб		Ерохина А.О.				АС	67	106
Проб		Васильев Д.В.						
Т.контр					Крыша Скат 1: Стропильная система	СК «RichHouse»		
Н.контр								
Утв								

Скат 2

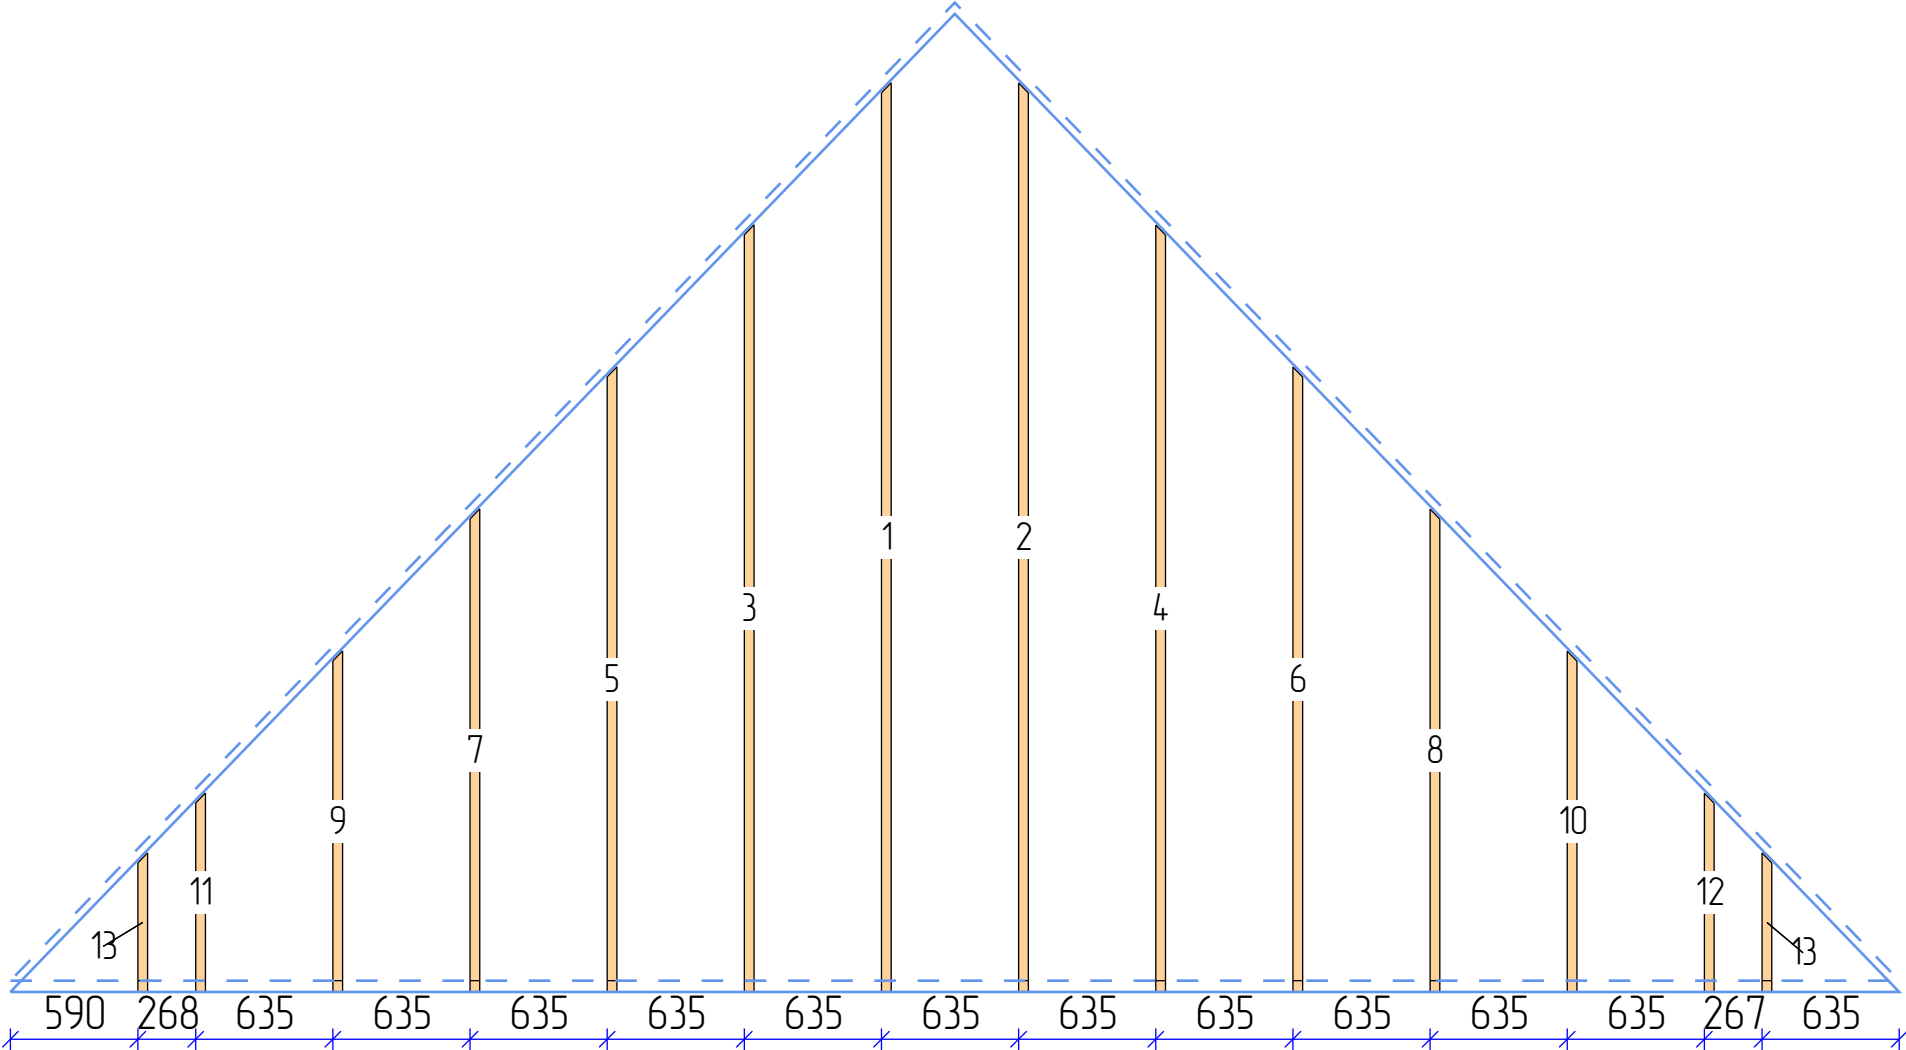


Пиломатериалы

N	Марк	Сечение	Длина	Кол
1.	Д 45х195_09	195х45	4208	1
2.	Д 45х195_10	195х45	4207	1
3.	Д 45х195_22	195х45	3551	1
4.	Д 45х195_23	195х45	3550	1
5.	Д 45х195_30	195х45	2894	1
6.	Д 45х195_32	195х45	2892	1
7.	Д 45х195_40	195х45	2236	1
8.	Д 45х195_41	195х45	2235	1
9.	Д 45х195_49	195х45	1579	1
10.	Д 45х195_50	195х45	1578	1
11.	Д 45х195_57	195х45	921	1
12.	Д 45х195_58	195х45	920	1
13.	Д 45х195_64	195х45	644	2
Итого:		195х45	32,1м	14

					995-2024.08.07-АР-КД / +7-900-500-11-22			
								
Изм	Лист	№ докум	Подпись	Дата	Проект №995. Одноэтажный СИП панельный жилой дом «Бакаджик 50» 7,3х8,35м респ. Болгария	Стадия	Лист	Листов
Разраб		Ерохина А.О.				АС	68	106
Проб		Васильев Д.В.						
Т.контр					Крыша Скат 2: Стропильная система	СК «RichHouse»		
Н.контр								
Утв								

Скат 3

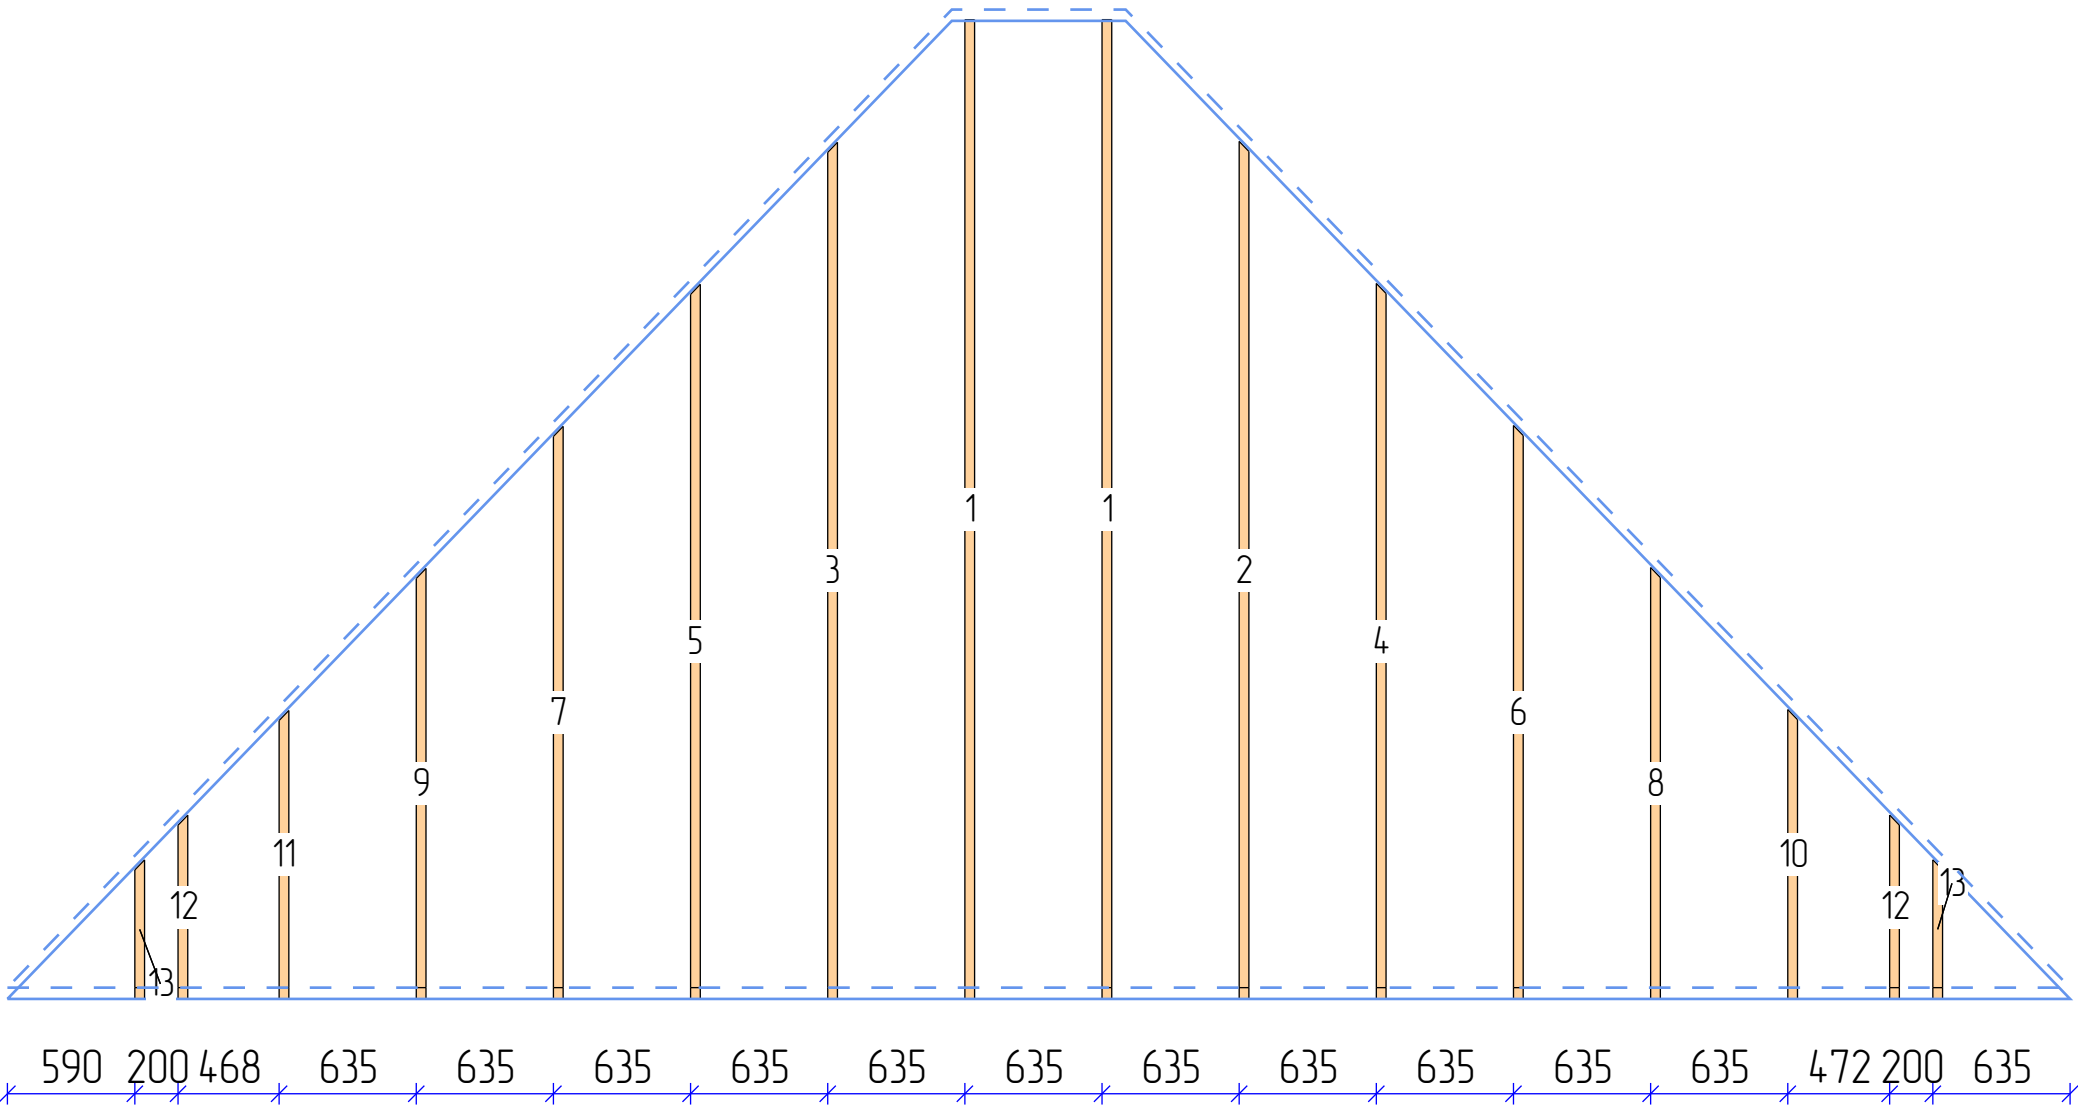


Пиломатериалы

N	Марк	Сечение	Длина	Кол
1.	Д 45х195_08	195х45	4532	2
2.	Д 45х195_12	195х45	3969	1
3.	Д 45х195_13	195х45	3965	1
4.	Д 45х195_26	195х45	3312	1
5.	Д 45х195_27	195х45	3308	1
6.	Д 45х195_37	195х45	2654	1
7.	Д 45х195_38	195х45	2650	1
8.	Д 45х195_45	195х45	1997	1
9.	Д 45х195_46	195х45	1993	1
10.	Д 45х195_55	195х45	1340	1
11.	Д 45х195_56	195х45	1335	1
12.	Д 45х195_59	195х45	851	2
13.	Д 45х195_64	195х45	644	2
Итого:		195х45	38,6м	16

					995-2024.08.07-АР-КД / +7-900-500-11-22			
Изм	Лист	№ докум	Подпись	Дата	Проект №995. Одноэтажный СИП панельный жилой дом «Бакаджик 50» 7,3х8,35м респ. Болгария	Стадия	Лист	Листов
Разраб		Ерохина А.О.				АС	69	106
Проб		Васильев Д.В.						
Т.контр					Крыша Скат 3: Стропильная система	СК «RichHouse»		
Н.контр								
Утв								


Скат 4

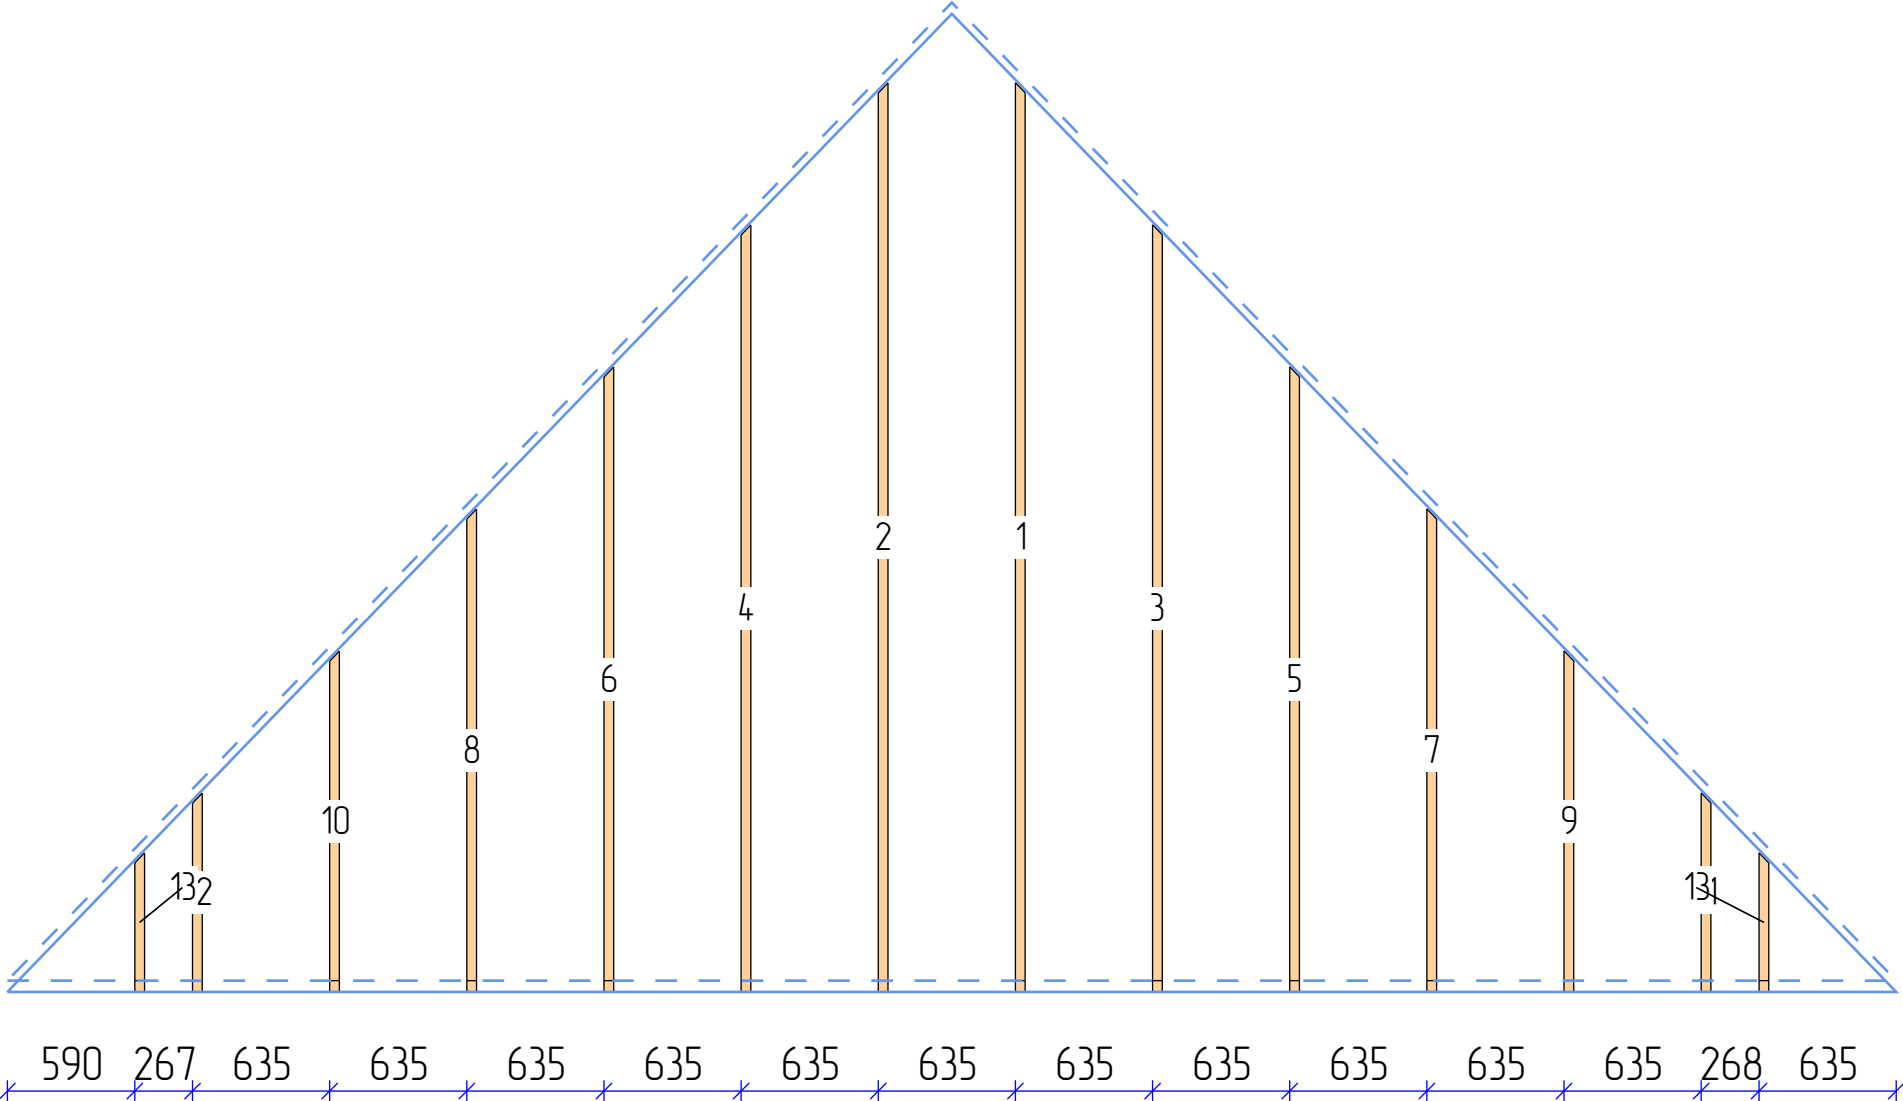

Пиломатериалы

N	Марк	Сечение	Длина	Кол
1.	Д 45х195_09	195х45	4208	1
2.	Д 45х195_10	195х45	4207	1
3.	Д 45х195_22	195х45	3551	1
4.	Д 45х195_23	195х45	3550	1
5.	Д 45х195_31	195х45	2893	1
6.	Д 45х195_32	195х45	2892	1
7.	Д 45х195_40	195х45	2236	1
8.	Д 45х195_41	195х45	2235	1
9.	Д 45х195_49	195х45	1579	1
10.	Д 45х195_50	195х45	1578	1
11.	Д 45х195_57	195х45	921	1
12.	Д 45х195_58	195х45	920	1
13.	Д 45х195_64	195х45	644	2
Итого:		195х45	32,1м	14

					995-2024.08.07-АР-КД / +7-900-500-11-22			
								
Изм	Лист	№ докум	Подпись	Дата	Проект №995. Одноэтажный СИП панельный жилой дом «Бакаджик 50» 7,3х8,35м респ. Болгария	Стадия	Лист	Листов
Разраб		Ерохина А.О.				АС	70	106
Пров		Васильев Д.В.						
Т.контр					Крыша Скат 4: Стропильная система	СК «RichHouse»		
Н.контр								
Утв								

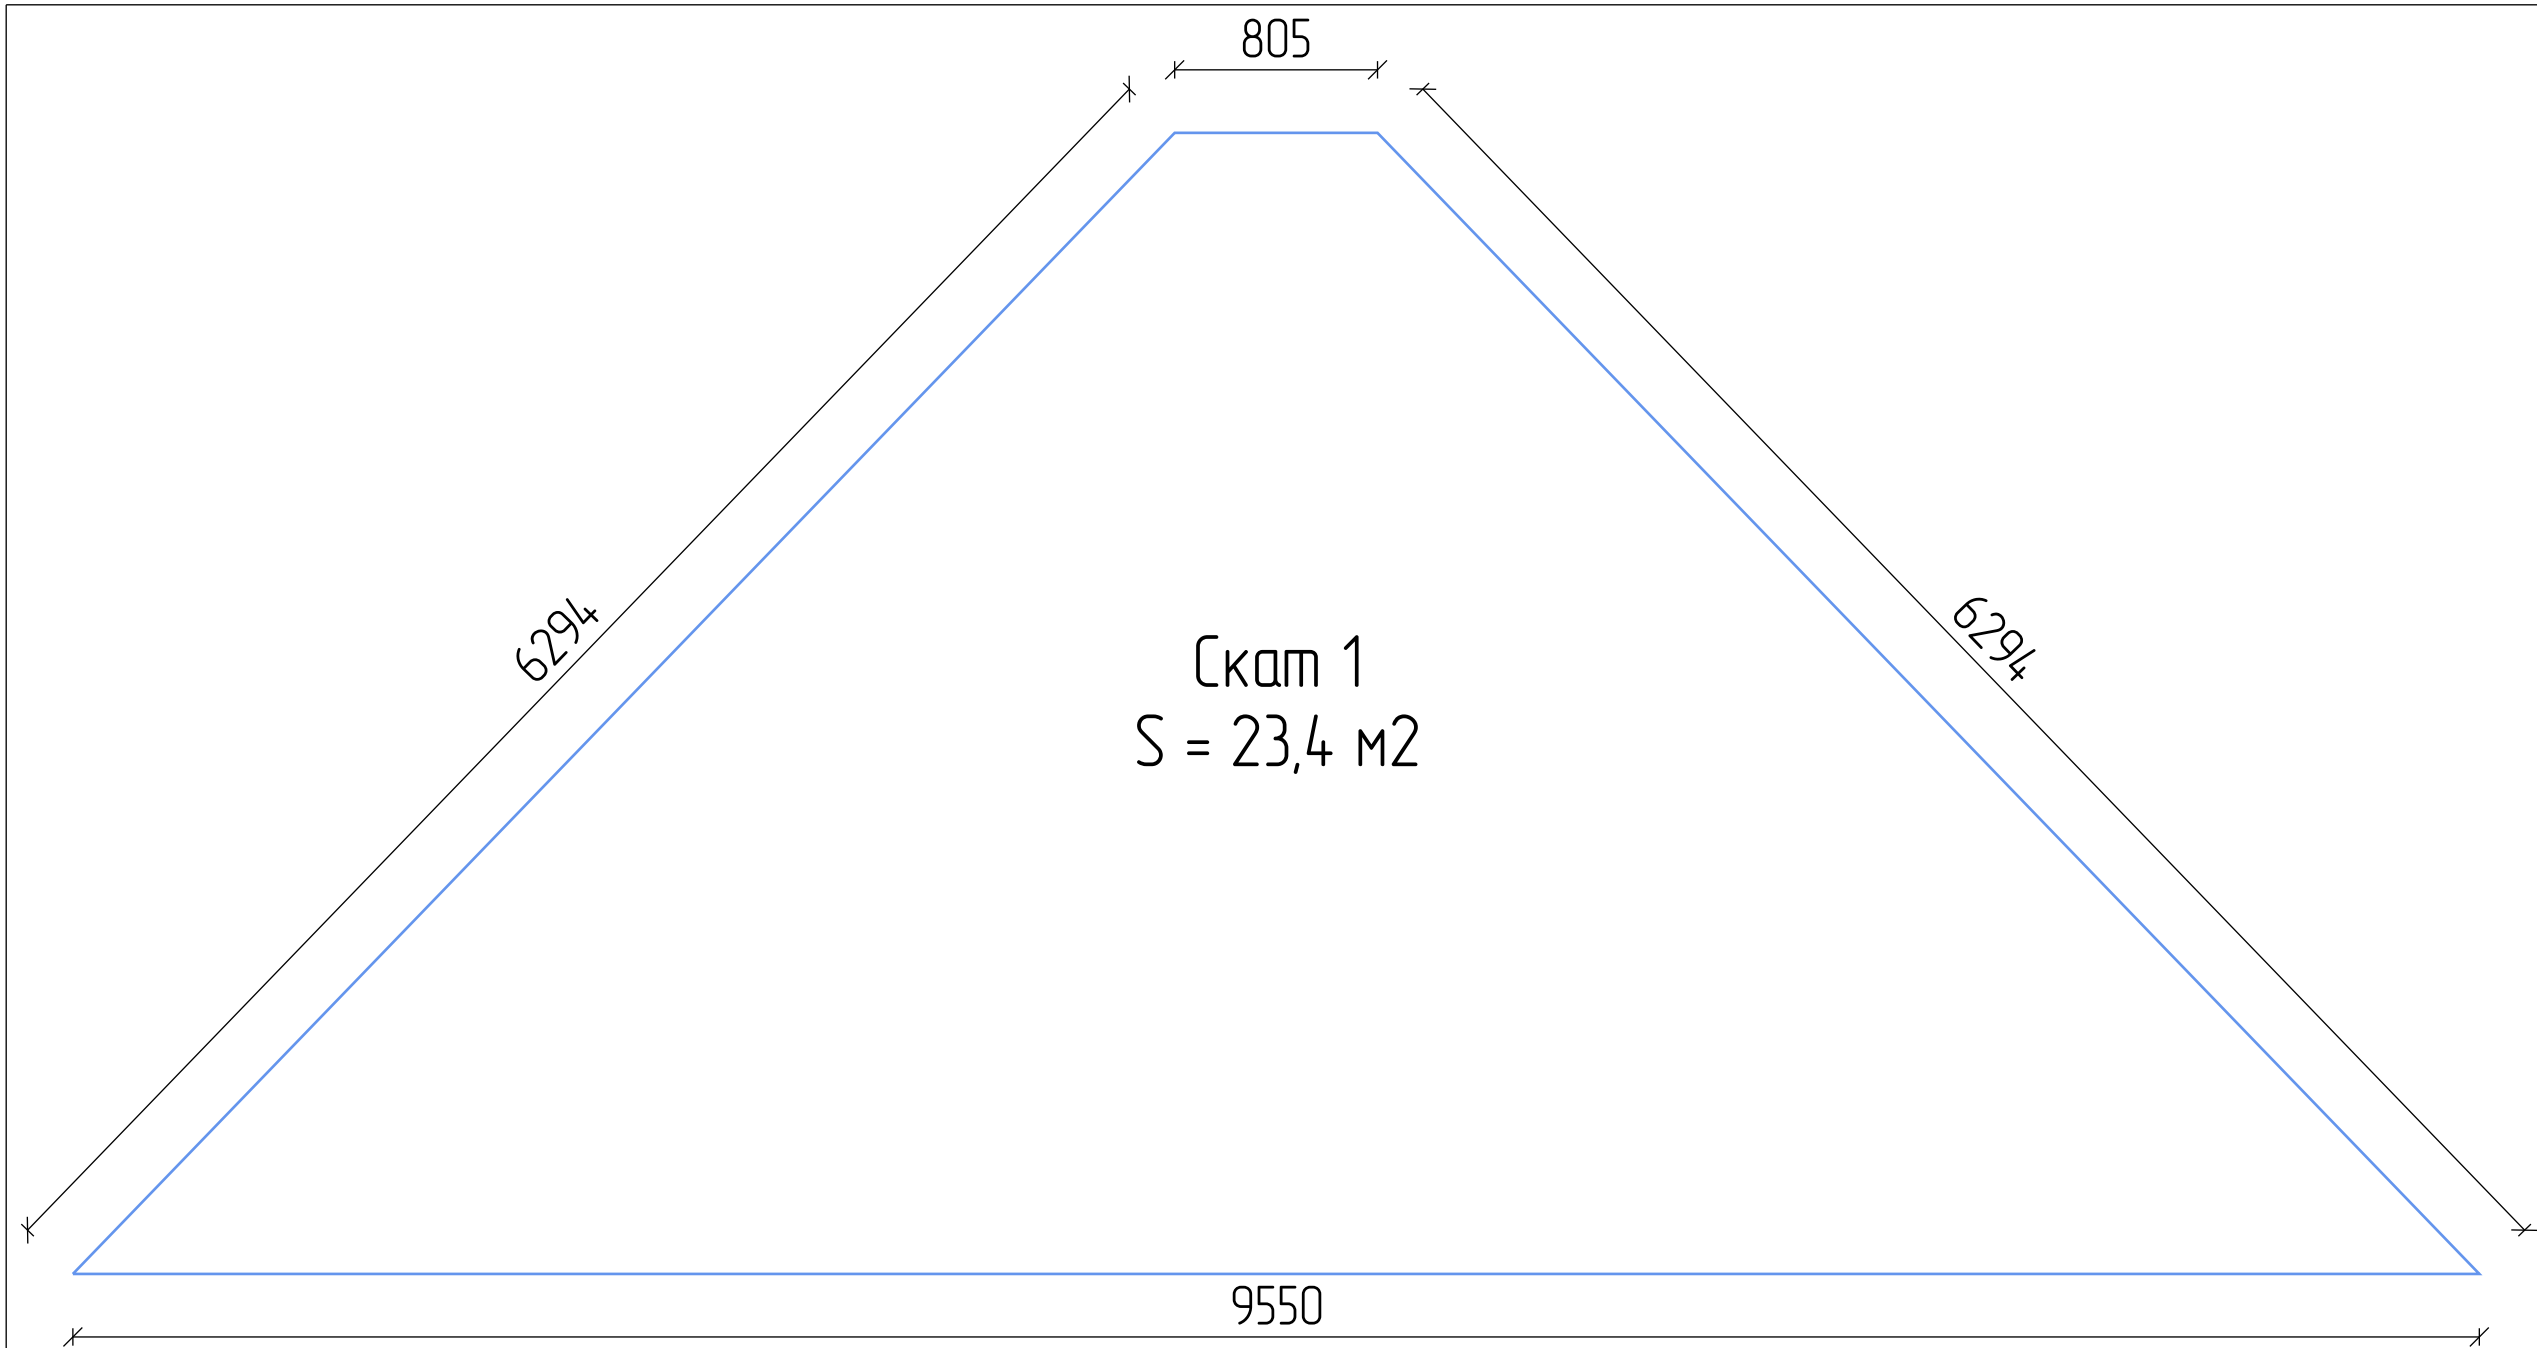

					995-2024.08.07-AP-KD / +7-900-500-11-22			
Изм	Лист	№ докум	Подпись	Дата				
Разраб	Ерохина А.О.				Проект №995. Одноэтажный СИП панельный жилой дом «Бакаджик 50» 7,3х8,35м респ. Болгария	Стадия	Лист	Листов
Проб	Васильев Д.В.					АС	71	106
Т.контр								
Н.контр					Крыша Скат 1	СК «RichHouse»		
Утв								


Скат 2
S = 19,8 м2

6294

6294

8745

					995-2024.08.07-АР-КД / +7-900-500-11-22			
								
Изм	Лист	№ докум	Подпись	Дата				
Разраб		Ерохина А.О.			Проект №995. Одноэтажный СИП панельный жилой дом «Бакаджик 50» 7,3х8,35м респ. Болгария	Стадия	Лист	Листов
Проб		Васильев Д.В.				АС	72	106
Т.контр								
Н.контр					Крыша Скат 2		СК «RichHouse»	
Утв								

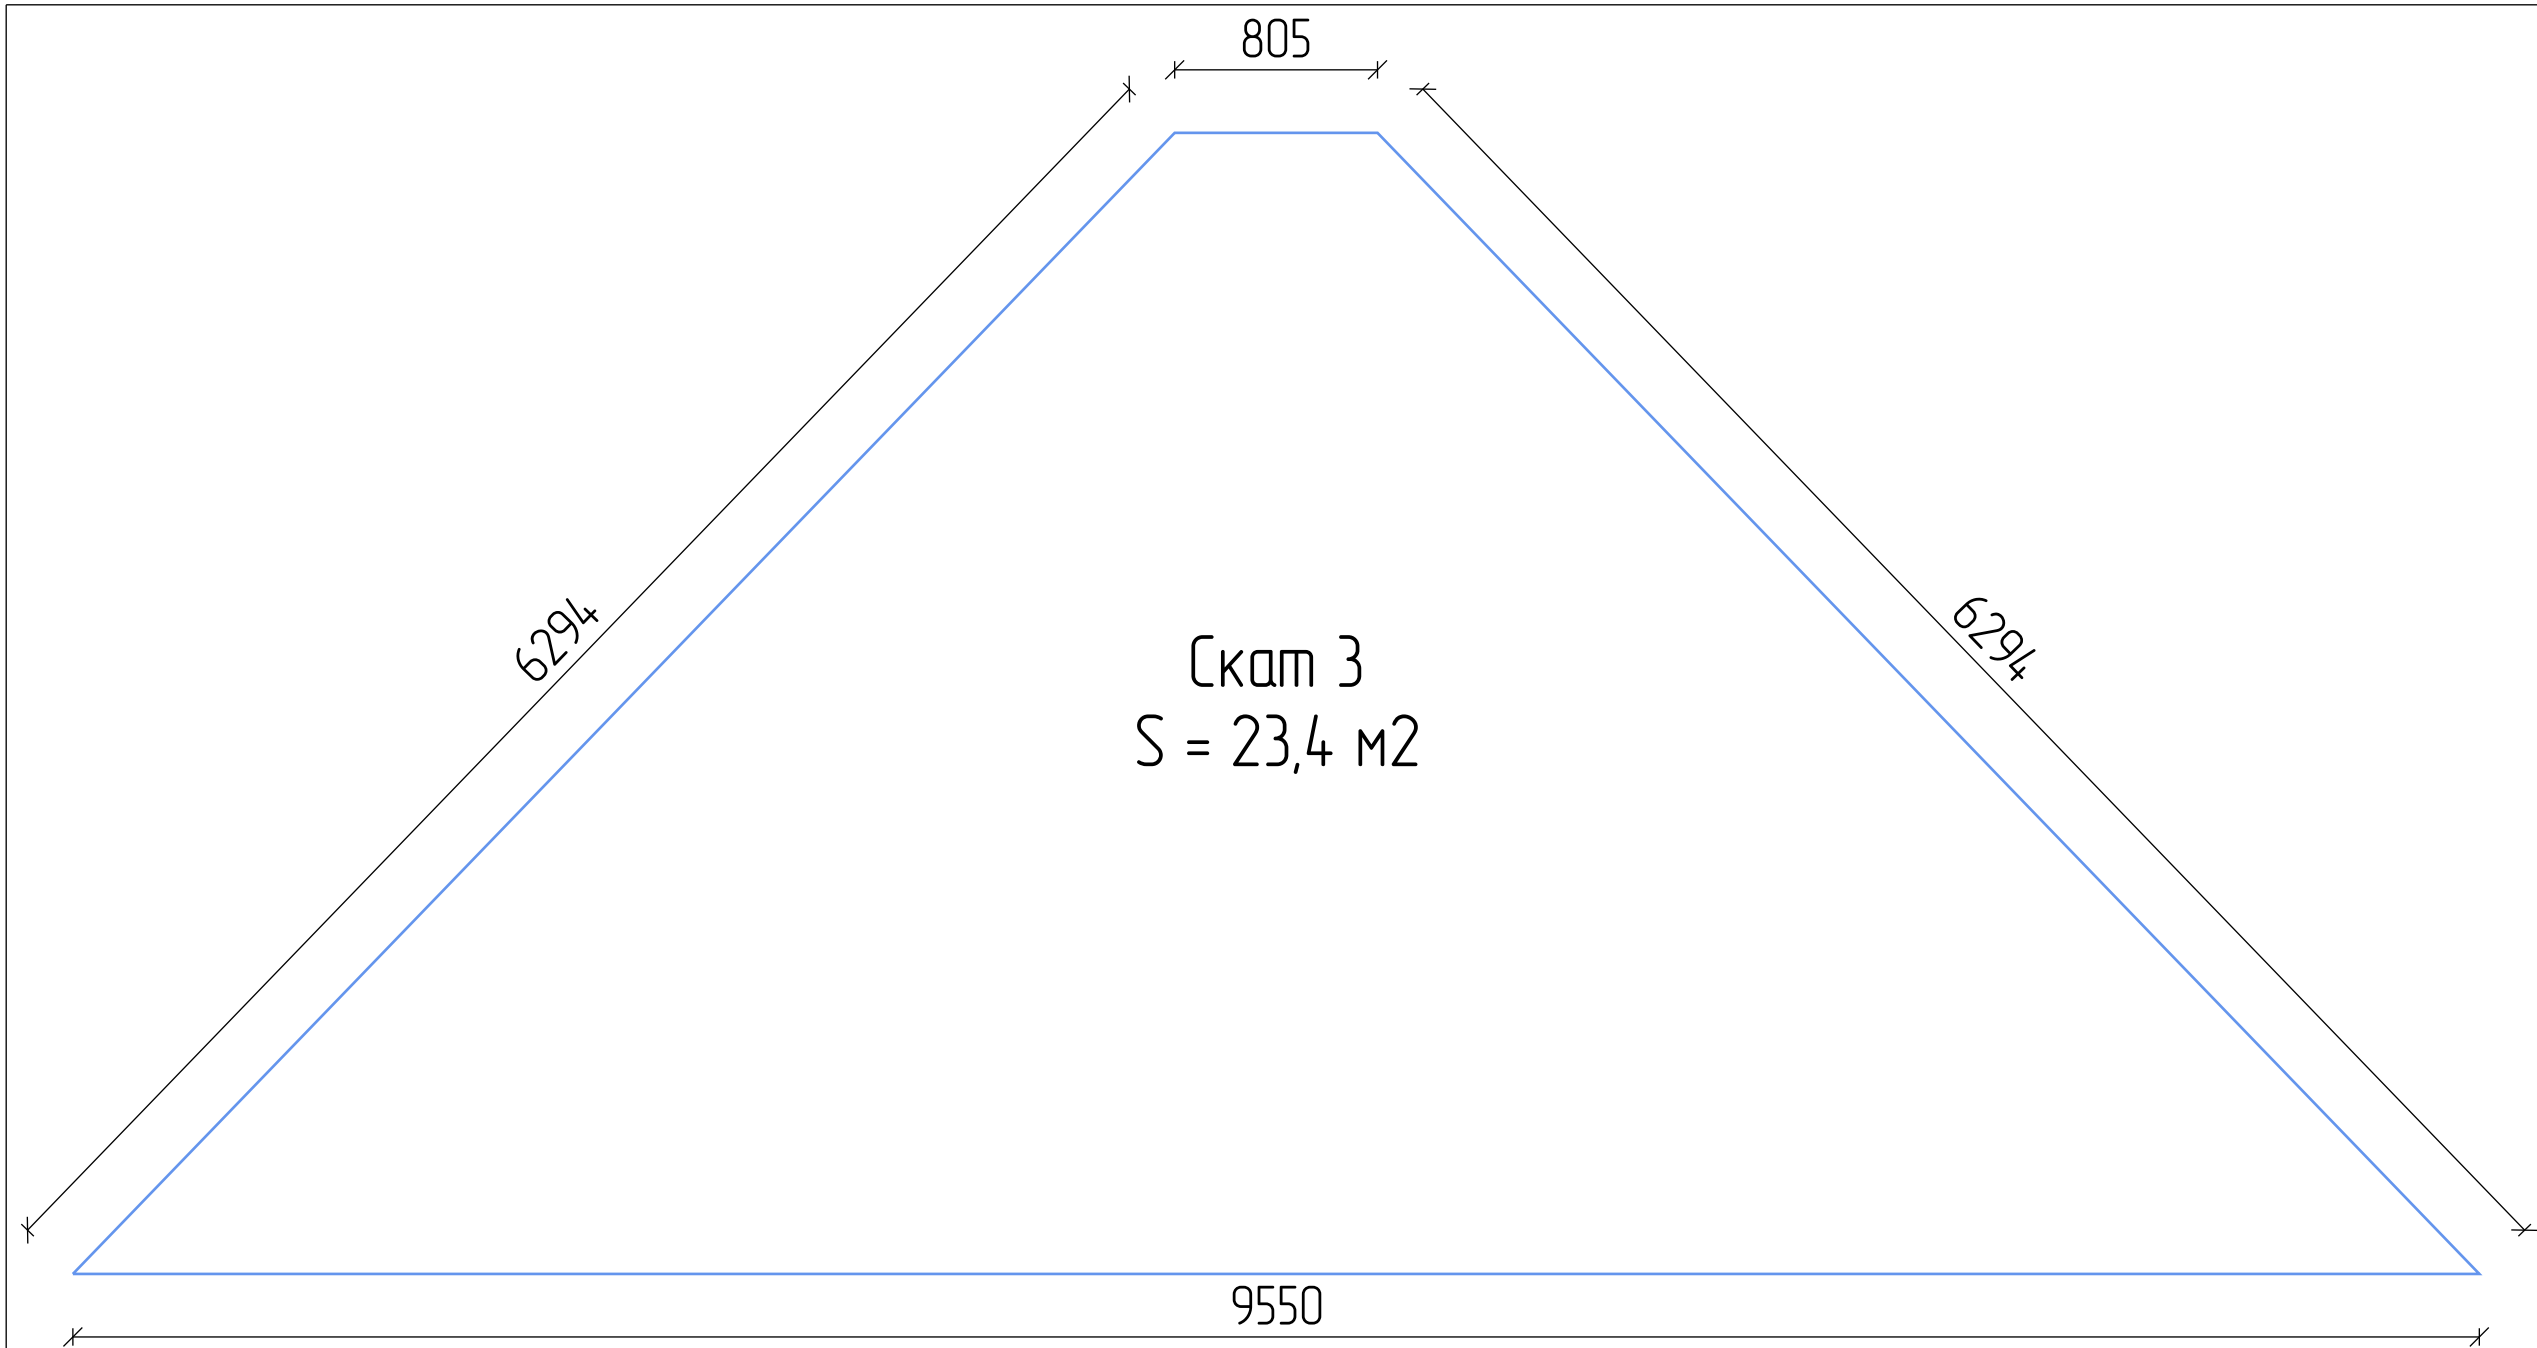

					995-2024.08.07-АР-КД / +7-900-500-11-22			
								
Изм	Лист	№ докум	Подпись	Дата				
Разраб	Ерохина А.О.				Проект №995. Одноэтажный СИП панельный жилой дом «Бакаджик 50» 7,3х8,35м респ. Болгария	Стадия	Лист	Листов
Проб	Васильев Д.В.					АС	73	106
Т.контр								
Н.контр					Крыша Скат 3		СК «RichHouse»	
Утв								





Скат 4
S = 19,8 м2

6294

6294

8745

					995-2024.08.07-АР-КД / +7-900-500-11-22			
								
Изм	Лист	№ докум	Подпись	Дата				
Разраб		Ерохина А.О.			Проект №995. Одноэтажный СИП панельный жилой дом «Бакаджик 50» 7,3х8,35м респ. Болгария	Стадия	Лист	Листов
Проб		Васильев Д.В.				АС	74	106
Т.контр								
Н.контр					Крыша Скат 4	СК «RichHouse»		
Утв								

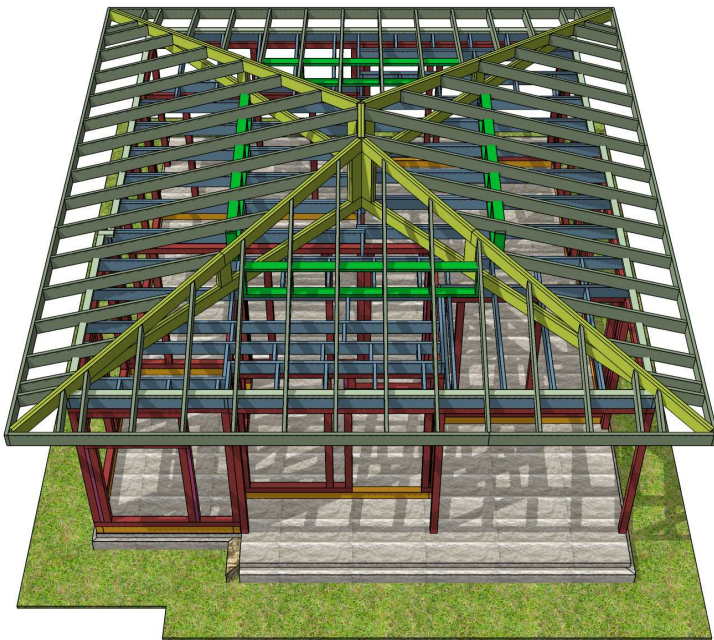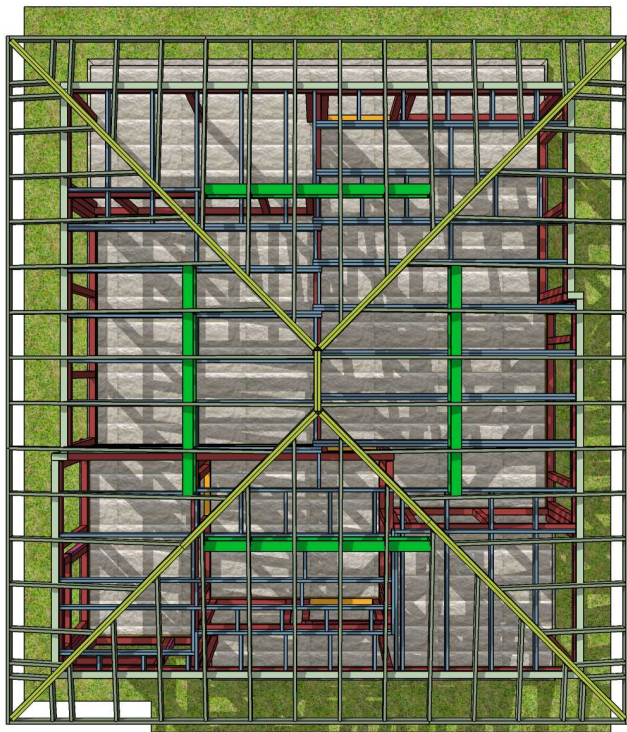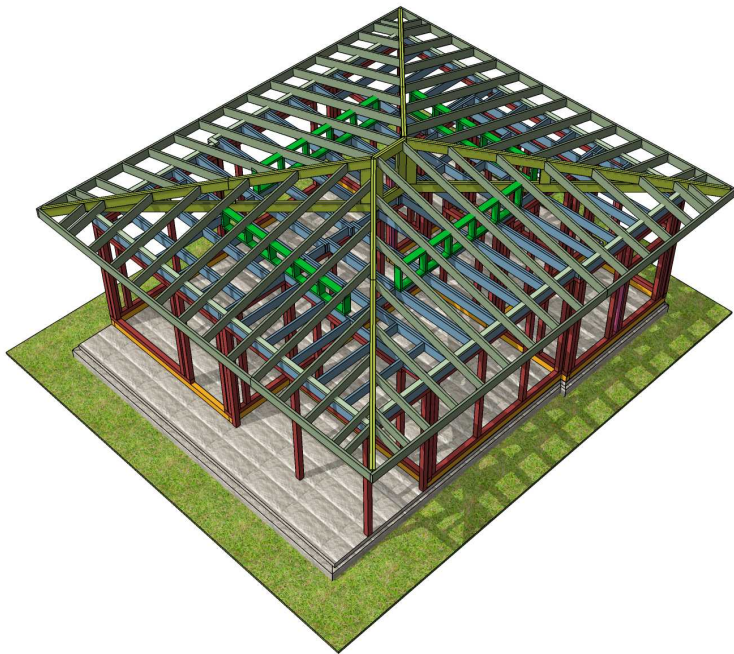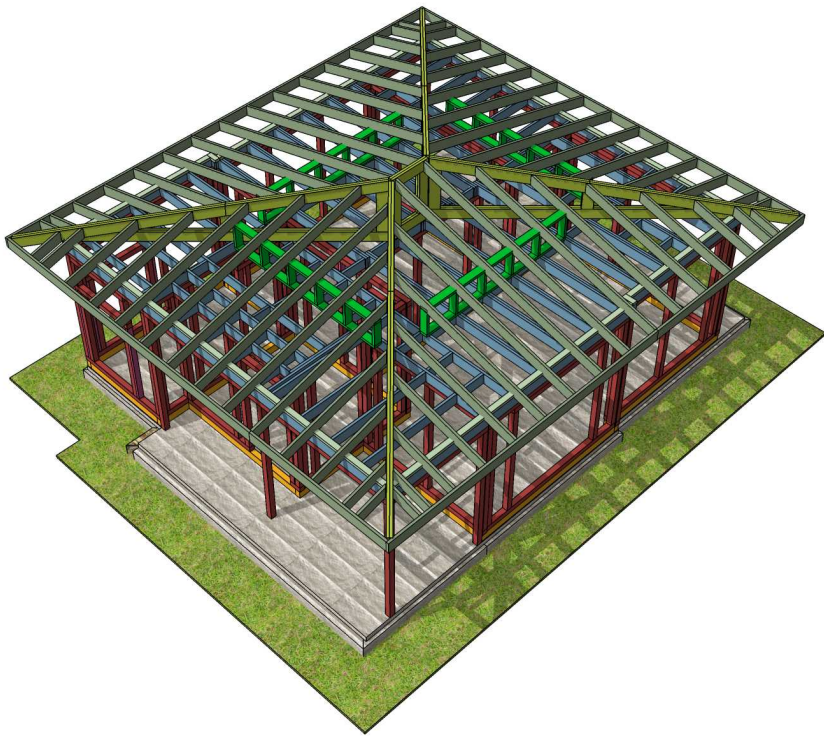

					995-2024.08.07-AP-KД / +7-900-500-11-22			
								
Изм	Лист	№ докум	Подпись	Дата	Проект №995. Одноэтажный СИП панельный жилой дом «Бакаджик 50» 7,3х8,35м респ. Болгария	Стадия	Лист	Листов
Разраб		Ерохина А.О.				АС	75	106
Проб		Васильев Д.В.						
Т.контр					План крыши 3D Видь	СК «RichHouse»		
Н.контр								
Утв								

1_СИП_124_01				
Название	Маркировка	Длина	Кол	Объем
Доска 100х100 (Д 100х100)	Д 100х100_08	2903	2	0,058
Доска 100х100 (Д 100х100)	Д 100х100_16	2300	3	0,069
Доска 100х100 (Д 100х100)	Д 100х100_22	1600	2	0,032
Доска 100х100 (Д 100х100)	Д 100х100_25	1400	2	0,028
Доска 100х100 (Д 100х100)	Д 100х100_31	500	2	0,01
Доска 50х100 (Д 50х100)	Д 50х100_08	1600	2	0,016
Итого:				
Доска 100х100 (Д 100х100)		19,7м	11	0,197
Доска 50х100 (Д 50х100)		3,2м	2	0,016
1_СИП_124_02				
Название	Маркировка	Длина	Кол	Объем
Доска 100х100 (Д 100х100)	Д 100х100_04	3713	1	0,03713
Доска 100х100 (Д 100х100)	Д 100х100_13	2489	1	0,02489
Доска 100х100 (Д 100х100)	Д 100х100_16	2300	2	0,046
Доска 100х100 (Д 100х100)	Д 100х100_17	2200	5	0,11
Доска 100х100 (Д 100х100)	Д 100х100_26	1200	1	0,012
Доска 100х100 (Д 100х100)	Д 100х100_34	224	1	0,00224
Итого:				
Доска 100х100 (Д 100х100)		23,2м	11	0,232
1_СИП_124_03				
Название	Маркировка	Длина	Кол	Объем
Доска 100х100 (Д 100х100)	Д 100х100_07	3137	2	0,063
Доска 100х100 (Д 100х100)	Д 100х100_16	2300	2	0,046
Доска 100х100 (Д 100х100)	Д 100х100_17	2200	3	0,066
Итого:				
Доска 100х100 (Д 100х100)		17,5м	7	0,175
1_СИП_124_04				
Название	Маркировка	Длина	Кол	Объем
Доска 100х100 (Д 100х100)	Д 100х100_16	2300	2	0,046
Доска 100х100 (Д 100х100)	Д 100х100_18	2071	2	0,041
Доска 100х100 (Д 100х100)	Д 100х100_22	1600	2	0,032
Доска 100х100 (Д 100х100)	Д 100х100_25	1400	2	0,028
Доска 100х100 (Д 100х100)	Д 100х100_31	500	2	0,01
Доска 50х100 (Д 50х100)	Д 50х100_08	1600	2	0,016
Итого:				
Доска 100х100 (Д 100х100)		15,7м	10	0,157
Доска 50х100 (Д 50х100)		3,2м	2	0,016
1_СИП_124_05				
Название	Маркировка	Длина	Кол	Объем
Доска 100х100 (Д 100х100)	Д 100х100_09	2814	2	0,056
Доска 100х100 (Д 100х100)	Д 100х100_16	2300	4	0,092
Итого:				
Доска 100х100 (Д 100х100)		14,8м	6	0,148
1_СИП_124_06				
Название	Маркировка	Длина	Кол	Объем
Доска 100х100 (Д 100х100)	Д 100х100_02	5075	2	0,102
Доска 100х100 (Д 100х100)	Д 100х100_16	2300	6	0,138
Итого:				
Доска 100х100 (Д 100х100)		24м	8	0,24
1_СИП_124_07				
Название	Маркировка	Длина	Кол	Объем
Доска 100х100 (Д 100х100)	Д 100х100_11	2674	2	0,053
Доска 100х100 (Д 100х100)	Д 100х100_16	2300	4	0,092
Итого:				
Доска 100х100 (Д 100х100)		14,5м	6	0,145
1_СИП_124_08				
Название	Маркировка	Длина	Кол	Объем
Доска 100х100 (Д 100х100)	Д 100х100_16	2300	2	0,046
Доска 100х100 (Д 100х100)	Д 100х100_33	249	2	0,005

Итого:				
Доска 100х100 (Д 100х100)		5,1м	4	0,051
1_СИП_124_09				
Название	Маркировка	Длина	Кол	Объем
Доска 100х100 (Д 100х100)	Д 100х100_05	3601	2	0,072
Доска 100х100 (Д 100х100)	Д 100х100_16	2300	4	0,092
Итого:				
Доска 100х100 (Д 100х100)		16,4м	6	0,164
1_СИП_124_10				
Название	Маркировка	Длина	Кол	Объем
Доска 100х100 (Д 100х100)	Д 100х100_03	4871	1	0,04871
Доска 100х100 (Д 100х100)	Д 100х100_14	2447	1	0,02447
Доска 100х100 (Д 100х100)	Д 100х100_16	2300	6	0,138
Доска 100х100 (Д 100х100)	Д 100х100_20	2000	3	0,06
Доска 100х100 (Д 100х100)	Д 100х100_27	1000	1	0,01
Доска 100х100 (Д 100х100)	Д 100х100_28	952	1	0,00952
Доска 100х100 (Д 100х100)	Д 100х100_30	672	1	0,00672
Доска 100х100 (Д 100х100)	Д 100х100_35	200	4	0,008
Доска 100х100 (Д 100х100)	Д 100х100_36	152	1	0,00152
Доска 50х100 (Д 50х100)	Д 50х100_07	2000	1	0,01
Доска 50х100 (Д 50х100)	Д 50х100_12	200	4	0,004
Итого:				
Доска 100х100 (Д 100х100)		30,7м	19	0,307
Доска 50х100 (Д 50х100)		2,8м	5	0,014
1_СИП_124_11				
Название	Маркировка	Длина	Кол	Объем
Доска 100х100 (Д 100х100)	Д 100х100_15	2303	2	0,046
Доска 100х100 (Д 100х100)	Д 100х100_16	2300	4	0,092
Итого:				
Доска 100х100 (Д 100х100)		13,8м	6	0,138
1_СИП_124_12				
Название	Маркировка	Длина	Кол	Объем
Доска 100х100 (Д 100х100)	Д 100х100_06	3582	2	0,072
Доска 100х100 (Д 100х100)	Д 100х100_16	2300	2	0,046
Доска 100х100 (Д 100х100)	Д 100х100_17	2200	3	0,066
Итого:				
Доска 100х100 (Д 100х100)		18,4м	7	0,184
1_СИП_124_13				
Название	Маркировка	Длина	Кол	Объем
Доска 100х100 (Д 100х100)	Д 100х100_08	2903	1	0,02903
Доска 100х100 (Д 100х100)	Д 100х100_16	2300	4	0,092
Доска 100х100 (Д 100х100)	Д 100х100_20	2000	2	0,04
Доска 100х100 (Д 100х100)	Д 100х100_21	1903	1	0,01903
Доска 100х100 (Д 100х100)	Д 100х100_29	900	1	0,009
Доска 100х100 (Д 100х100)	Д 100х100_32	300	1	0,003
Доска 100х100 (Д 100х100)	Д 100х100_35	200	2	0,004
Доска 50х100 (Д 50х100)	Д 50х100_12	200	2	0,002
Итого:				
Доска 100х100 (Д 100х100)		19,6м	12	0,196

					995-2024.08.07-АР-КД / +7-900-500-11-22			
								
Изм	Лист	№ докум	Подпись	Дата	Проект №995. Одноэтажный СИП панельный жилой дом «Бакаджик 50» 7,3х8,35м респ. Болгария	Стадия	Лист	Листов
Разраб		Ерохина А.О.				АС	76	106
Пров		Васильев Д.В.						
Т.контр					Пиломатериалы по стенам_1	СК «RichHouse»		
Н.контр								
Умб								

Доска 50х100 (Д 50х100)		0,4м	2	0,002
1_СИП_124_14				
Название	Маркировка	Длина	Кол	Объем
Доска 100х100 (Д 100х100)	Д 100х100_10	2800	1	0,028
Доска 100х100 (Д 100х100)	Д 100х100_16	2300	3	0,069
Доска 100х100 (Д 100х100)	Д 100х100_20	2000	2	0,04
Доска 100х100 (Д 100х100)	Д 100х100_23	1576	1	0,01576
Доска 100х100 (Д 100х100)	Д 100х100_26	1200	1	0,012
Доска 100х100 (Д 100х100)	Д 100х100_34	224	1	0,00224
Доска 100х100 (Д 100х100)	Д 100х100_35	200	2	0,004
Доска 50х100 (Д 50х100)	Д 50х100_12	200	2	0,002
Итого:				
Доска 100х100 (Д 100х100)		17,1м	11	0,171
Доска 50х100 (Д 50х100)		0,4м	2	0,002
См_1				
Название	Маркировка	Длина	Кол	Объем
Доска 45х145 (Д 45х145)	Д 45х145_1	3220	2	0,042
Доска 45х145 (Д 45х145)	Д 45х145_2	460	6	0,018
Итого:				
Доска 45х145 (Д 45х145)		9,2м	8	0,06
СТ_1				
Название	Маркировка	Длина	Кол	Объем
Доска 45х195 (Д 45х195)	Д 45х195_06	5355	2	0,094
Доска 45х195 (Д 45х195)	Д 45х195_21	3608	2	0,063
Доска 45х195 (Д 45х195)	Д 45х195_36	2681	2	0,047
Доска 45х195 (Д 45х195)	Д 45х195_61	820	2	0,014
Доска 45х195 (Д 45х195)	Д 45х195_79	346	2	0,006
Итого:				
Доска 45х195 (Д 45х195)		25,6м	10	0,224
См_2				
Название	Маркировка	Длина	Кол	Объем
Доска 45х145 (Д 45х145)	Д 45х145_1	3220	2	0,042
Доска 45х145 (Д 45х145)	Д 45х145_2	460	6	0,018
Итого:				
Доска 45х145 (Д 45х145)		9,2м	8	0,06
СТ_2				
Название	Маркировка	Длина	Кол	Объем
Доска 45х195 (Д 45х195)	Д 45х195_60	826	4	0,029
Доска 45х195 (Д 45х195)	Д 45х195_62	805	4	0,028
Итого:				
Доска 45х195 (Д 45х195)		6,5м	8	0,057
См_3				
Название	Маркировка	Длина	Кол	Объем
Доска 45х145 (Д 45х145)	Д 45х145_1	3220	2	0,042
Доска 45х145 (Д 45х145)	Д 45х145_4	340	6	0,013
Итого:				
Доска 45х145 (Д 45х145)		8,5м	8	0,055
СТ_3				
Название	Маркировка	Длина	Кол	Объем
Доска 45х195 (Д 45х195)	Д 45х195_06	5355	2	0,094
Доска 45х195 (Д 45х195)	Д 45х195_11	4117	2	0,072
Доска 45х195 (Д 45х195)	Д 45х195_42	2172	2	0,038
Доска 45х195 (Д 45х195)	Д 45х195_61	820	2	0,014
Доска 45х195 (Д 45х195)	Д 45х195_76	441	2	0,008
Итого:				
Доска 45х195 (Д 45х195)		25,8м	10	0,226
См_4				
Название	Маркировка	Длина	Кол	Объем
Доска 45х145 (Д 45х145)	Д 45х145_1	3220	2	0,042
Доска 45х145 (Д 45х145)	Д 45х145_3	425	6	0,017
Итого:				

Доска 45х145 (Д 45х145)		9м	8	0,059
СТ_4				
Название	Маркировка	Длина	Кол	Объем
Доска 45х195 (Д 45х195)	Д 45х195_06	5355	2	0,094
Доска 45х195 (Д 45х195)	Д 45х195_21	3608	2	0,063
Доска 45х195 (Д 45х195)	Д 45х195_36	2681	2	0,047
Доска 45х195 (Д 45х195)	Д 45х195_61	820	2	0,014
Доска 45х195 (Д 45х195)	Д 45х195_79	346	2	0,006
Итого:				
Доска 45х195 (Д 45х195)		25,6м	10	0,224
СТ_5				
Название	Маркировка	Длина	Кол	Объем
Доска 45х195 (Д 45х195)	Д 45х195_06	5355	2	0,094
Доска 45х195 (Д 45х195)	Д 45х195_21	3608	2	0,063
Доска 45х195 (Д 45х195)	Д 45х195_36	2681	2	0,047
Доска 45х195 (Д 45х195)	Д 45х195_61	820	2	0,014
Доска 45х195 (Д 45х195)	Д 45х195_79	346	2	0,006
Итого:				
Доска 45х195 (Д 45х195)		25,6м	10	0,224
см100_1				
Название	Маркировка	Длина	Кол	Объем
Доска 100х100 (Д 100х100)	Д 100х100_12	2550	2	0,051
Доска 100х100 (Д 100х100)	Д 100х100_24	1474	1	0,01474
Итого:				
Доска 100х100 (Д 100х100)		6,6м	3	0,066
см100_2				
Название	Маркировка	Длина	Кол	Объем
Доска 100х100 (Д 100х100)	Д 100х100_06	3582	1	0,03582
Доска 100х100 (Д 100х100)	Д 100х100_12	2550	3	0,076
Итого:				
Доска 100х100 (Д 100х100)		11,2м	4	0,112
см100_3				
Название	Маркировка	Длина	Кол	Объем
Доска 100х100 (Д 100х100)	Д 100х100_01	5474	1	0,05474
Доска 100х100 (Д 100х100)	Д 100х100_12	2550	3	0,076
Итого:				
Доска 100х100 (Д 100х100)		13,1м	4	0,131
см100_4				
Название	Маркировка	Длина	Кол	Объем
Доска 100х100 (Д 100х100)	Д 100х100_12	2550	2	0,051
Доска 100х100 (Д 100х100)	Д 100х100_19	2027	1	0,02027
Итого:				
Доска 100х100 (Д 100х100)		7,1м	3	0,071
СЧ100_1				
Название	Маркировка	Длина	Кол	Объем
Доска 50х100 (Д 50х100)	Д 50х100_03	5099	1	0,0255
Итого:				
Доска 50х100 (Д 50х100)		5,1м	1	0,026

					995-2024.08.07-АР-КД / +7-900-500-11-22			
								
Изм	Лист	№ докум	Подпись	Дата	Проект №995. Одноэтажный СИП панельный жилой дом «Бакаджик 50» 7,3х8,35м респ. Болгария	Стадия	Лист	Листов
Разраб		Ерохина А.О.				АС	77	106
Пров		Васильев Д.В.						
Т.контр					Пиломатериалы по стенам_2	СК «RichHouse»		
Н.контр								
Утв								

Стены левого этажа				
Название	Маркировка	Длина	Кол	Объем
Доска 100х100 (Д 100х100)	Д 100х100_01	5474	1	0,05474
Доска 100х100 (Д 100х100)	Д 100х100_02	5075	2	0,102
Доска 100х100 (Д 100х100)	Д 100х100_03	4871	1	0,04871
Доска 100х100 (Д 100х100)	Д 100х100_04	3713	1	0,03713
Доска 100х100 (Д 100х100)	Д 100х100_05	3601	2	0,072
Доска 100х100 (Д 100х100)	Д 100х100_06	3582	3	0,107
Доска 100х100 (Д 100х100)	Д 100х100_07	3137	2	0,063
Доска 100х100 (Д 100х100)	Д 100х100_08	2903	3	0,087
Доска 100х100 (Д 100х100)	Д 100х100_09	2814	2	0,056
Доска 100х100 (Д 100х100)	Д 100х100_10	2800	1	0,028
Доска 100х100 (Д 100х100)	Д 100х100_11	2674	2	0,053
Доска 100х100 (Д 100х100)	Д 100х100_12	2550	10	0,255
Доска 100х100 (Д 100х100)	Д 100х100_13	2489	1	0,02489
Доска 100х100 (Д 100х100)	Д 100х100_14	2447	1	0,02447
Доска 100х100 (Д 100х100)	Д 100х100_15	2303	2	0,046
Доска 100х100 (Д 100х100)	Д 100х100_16	2300	48	1,104
Доска 100х100 (Д 100х100)	Д 100х100_17	2200	11	0,242
Доска 100х100 (Д 100х100)	Д 100х100_18	2071	2	0,041
Доска 100х100 (Д 100х100)	Д 100х100_19	2027	1	0,02027
Доска 100х100 (Д 100х100)	Д 100х100_20	2000	7	0,14
Доска 100х100 (Д 100х100)	Д 100х100_21	1903	1	0,01903
Доска 100х100 (Д 100х100)	Д 100х100_22	1600	4	0,064
Доска 100х100 (Д 100х100)	Д 100х100_23	1576	1	0,01576
Доска 100х100 (Д 100х100)	Д 100х100_24	1474	1	0,01474
Доска 100х100 (Д 100х100)	Д 100х100_25	1400	4	0,056
Доска 100х100 (Д 100х100)	Д 100х100_26	1200	2	0,024
Доска 100х100 (Д 100х100)	Д 100х100_27	1000	1	0,01
Доска 100х100 (Д 100х100)	Д 100х100_28	952	1	0,00952
Доска 100х100 (Д 100х100)	Д 100х100_29	900	1	0,009
Доска 100х100 (Д 100х100)	Д 100х100_30	672	1	0,00672
Доска 100х100 (Д 100х100)	Д 100х100_31	500	4	0,02
Доска 100х100 (Д 100х100)	Д 100х100_32	300	1	0,003
Доска 100х100 (Д 100х100)	Д 100х100_33	249	2	0,005
Доска 100х100 (Д 100х100)	Д 100х100_34	224	2	0,004
Доска 100х100 (Д 100х100)	Д 100х100_35	200	8	0,016
Доска 100х100 (Д 100х100)	Д 100х100_36	152	1	0,00152
Доска 50х100 (Д 50х100)	Д 50х100_07	2000	1	0,01
Доска 50х100 (Д 50х100)	Д 50х100_08	1600	4	0,032
Доска 50х100 (Д 50х100)	Д 50х100_12	200	8	0,008
Итого:				
Доска 100х100 (Д 100х100)		288,6м	138	2,885
Доска 50х100 (Д 50х100)		10м	13	0,05
Стены чердака				
Название	Маркировка	Длина	Кол	Объем
Доска 45х145 (Д 45х145)	Д 45х145_1	3220	8	0,168
Доска 45х145 (Д 45х145)	Д 45х145_2	460	12	0,036
Доска 45х145 (Д 45х145)	Д 45х145_3	425	6	0,017
Доска 45х145 (Д 45х145)	Д 45х145_4	340	6	0,013
Доска 45х195 (Д 45х195)	Д 45х195_06	5355	8	0,376
Доска 45х195 (Д 45х195)	Д 45х195_11	4117	2	0,072
Доска 45х195 (Д 45х195)	Д 45х195_21	3608	6	0,19
Доска 45х195 (Д 45х195)	Д 45х195_36	2681	6	0,141
Доска 45х195 (Д 45х195)	Д 45х195_42	2172	2	0,038
Доска 45х195 (Д 45х195)	Д 45х195_60	826	4	0,029
Доска 45х195 (Д 45х195)	Д 45х195_61	820	8	0,058
Доска 45х195 (Д 45х195)	Д 45х195_62	805	4	0,028
Доска 45х195 (Д 45х195)	Д 45х195_76	441	2	0,008
Доска 45х195 (Д 45х195)	Д 45х195_79	346	6	0,018
Доска 50х100 (Д 50х100)	Д 50х100_01	6000	2	0,06
Доска 50х100 (Д 50х100)	Д 50х100_02	5212	1	0,02606
Доска 50х100 (Д 50х100)	Д 50х100_03	5099	1	0,0255

Доска 50х100 (Д 50х100)	Д 50х100_04	2951	1	0,01476
Доска 50х100 (Д 50х100)	Д 50х100_05	2838	1	0,01419
Доска 50х100 (Д 50х100)	Д 50х100_06	2699	1	0,0135
Доска 50х100 (Д 50х100)	Д 50х100_09	1545	1	0,00772
Доска 50х100 (Д 50х100)	Д 50х100_10	1295	1	0,00648
Доска 50х100 (Д 50х100)	Д 50х100_11	225	2	0,002
Итого:				
Доска 45х145 (Д 45х145)		35,9м	32	0,234
Доска 45х195 (Д 45х195)		109,2м	48	0,958
Доска 50х100 (Д 50х100)		34,1м	11	0,17

					995-2024.08.07-АР-КД / +7-900-500-11-22				
									
Изм	Лист	№ докум	Подпись	Дата					
Разраб		Ерохина А.О.			Проект №995. Одноэтажный СИП панельный жилой дом «Бакаджик 50» 7,3х8,35м респ. Болгария		Стадия	Лист	Листов
Проб		Васильев Д.В.					АС	79	106
Т.контр									
					Пиломатериалы по этажам_1		СК «RichHouse»		
Н.контр									
Утв									

План обдѣзки				
Назѣвание	Маркировка	Длина	Кол	Объѣм
Брус 100х150 (Б 100х150)	Б 100х150_01	3825	1	0,05738
Брус 100х150 (Б 100х150)	Б 100х150_02	3725	1	0,05588
Брус 100х150 (Б 100х150)	Б 100х150_03	3582	1	0,05373
Брус 100х150 (Б 100х150)	Б 100х150_04	3489	1	0,05234
Брус 100х150 (Б 100х150)	Б 100х150_05	3261	1	0,04892
Брус 100х150 (Б 100х150)	Б 100х150_06	3027	1	0,0454
Брус 100х150 (Б 100х150)	Б 100х150_07	2938	1	0,04407
Брус 100х150 (Б 100х150)	Б 100х150_08	2800	1	0,042
Брус 100х150 (Б 100х150)	Б 100х150_09	2674	1	0,04011
Брус 100х150 (Б 100х150)	Б 100х150_10	2427	1	0,0364
Брус 100х150 (Б 100х150)	Б 100х150_11	1847	1	0,0277
Брус 100х150 (Б 100х150)	Б 100х150_12	1722	1	0,02583
Брус 100х150 (Б 100х150)	Б 100х150_13	1660	1	0,0249
Брус 100х150 (Б 100х150)	Б 100х150_14	1474	1	0,02211
Брус 100х150 (Б 100х150)	Б 100х150_15	1427	1	0,0214
Брус 100х150 (Б 100х150)	Б 100х150_16	1000	1	0,015
Брус 100х150 (Б 100х150)	Б 100х150_17	940	1	0,0141
Брус 100х150 (Б 100х150)	Б 100х150_18	600	1	0,009
Брус 100х150 (Б 100х150)	Б 100х150_19	225	1	0,00338
Брус 100х150 (Б 100х150)	Б 100х150_20	125	1	0,00188
Итого:				
Брус 100х150 (Б 100х150)		42,8м	20	0,642

					995-2024.08.07-AP-КД / +7-900-500-11-22			
								
Изм	Лист	№ докум	Подпись	Дата	Проект №995. Одноэтажный СИП панельный жилой дом «Бакаджик 50» 7,3х8,35м респ. Болгария	Стадия	Лист	Листов
Разраб		Ерохина А.О.				АС	81	106
Проб		Васильев Д.В.						
Т.контр					Пиломатериалы: План обдѣзки_1	СК «RichHouse»		
Н.контр								
Утв								

Стены чердака				
Название	Маркировка	Длина	Кол	Объем
Доска 45х145 (Д 45х145)	Д 45х145_1	3220	8	0,168
Доска 45х145 (Д 45х145)	Д 45х145_2	460	12	0,036
Доска 45х145 (Д 45х145)	Д 45х145_3	425	6	0,017
Доска 45х145 (Д 45х145)	Д 45х145_4	340	6	0,013
Доска 45х195 (Д 45х195)	Д 45х195_06	5355	8	0,376
Доска 45х195 (Д 45х195)	Д 45х195_11	4117	2	0,072
Доска 45х195 (Д 45х195)	Д 45х195_21	3608	6	0,19
Доска 45х195 (Д 45х195)	Д 45х195_36	2681	6	0,141
Доска 45х195 (Д 45х195)	Д 45х195_42	2172	2	0,038
Доска 45х195 (Д 45х195)	Д 45х195_60	826	4	0,029
Доска 45х195 (Д 45х195)	Д 45х195_61	820	8	0,058
Доска 45х195 (Д 45х195)	Д 45х195_62	805	4	0,028
Доска 45х195 (Д 45х195)	Д 45х195_76	441	2	0,008
Доска 45х195 (Д 45х195)	Д 45х195_79	346	6	0,018
Доска 50х100 (Д 50х100)	Д 50х100_01	6000	2	0,06
Доска 50х100 (Д 50х100)	Д 50х100_02	5212	1	0,02606
Доска 50х100 (Д 50х100)	Д 50х100_03	5099	1	0,0255
Доска 50х100 (Д 50х100)	Д 50х100_04	2951	1	0,01476
Доска 50х100 (Д 50х100)	Д 50х100_05	2838	1	0,01419
Доска 50х100 (Д 50х100)	Д 50х100_06	2699	1	0,0135
Доска 50х100 (Д 50х100)	Д 50х100_09	1545	1	0,00772
Доска 50х100 (Д 50х100)	Д 50х100_10	1295	1	0,00648
Доска 50х100 (Д 50х100)	Д 50х100_11	225	2	0,002
Итого:				
Доска 45х145 (Д 45х145)		35,9м	32	0,234
Доска 45х195 (Д 45х195)		109,2м	48	0,958
Доска 50х100 (Д 50х100)		34,1м	11	0,17

					995-2024.08.07-АР-КД / +7-900-500-11-22			
								
Изм	Лист	№ докум	Подпись	Дата				
Разраб		Ерохина А.О.			Проект №995. Одноэтажный СИП панельный жилой дом «Бакаджик 50» 7,3х8,35м респ. Болгария	Стадия	Лист	Листов
Пров		Васильев Д.В.				АС	82	106
Т.контр								
Н.контр					Пиломатериалы: Стены чердака_1	СК «RichHouse»		
Утв								

Крыша				
Название	Маркировка	Длина	Кол	Объем
Брусак 40х40 (Б40х40)	Б40х40_01	4480	4	0,029
Брусак 40х40 (Б40х40)	Б40х40_02	4156	2	0,013
Брусак 40х40 (Б40х40)	Б40х40_03	4155	2	0,013
Брусак 40х40 (Б40х40)	Б40х40_04	3917	2	0,013
Брусак 40х40 (Б40х40)	Б40х40_05	3912	2	0,013
Брусак 40х40 (Б40х40)	Б40х40_06	3498	2	0,011
Брусак 40х40 (Б40х40)	Б40х40_07	3497	2	0,011
Брусак 40х40 (Б40х40)	Б40х40_08	3259	2	0,01
Брусак 40х40 (Б40х40)	Б40х40_09	3255	2	0,01
Брусак 40х40 (Б40х40)	Б40х40_10	2841	2	0,009
Брусак 40х40 (Б40х40)	Б40х40_11	2840	2	0,009
Брусак 40х40 (Б40х40)	Б40х40_12	2602	2	0,008
Брусак 40х40 (Б40х40)	Б40х40_13	2598	2	0,008
Брусак 40х40 (Б40х40)	Б40х40_14	2184	1	0,00349
Брусак 40х40 (Б40х40)	Б40х40_15	2183	2	0,007
Брусак 40х40 (Б40х40)	Б40х40_16	2182	1	0,00349
Брусак 40х40 (Б40х40)	Б40х40_17	1944	2	0,006
Брусак 40х40 (Б40х40)	Б40х40_18	1940	2	0,006
Брусак 40х40 (Б40х40)	Б40х40_19	1526	2	0,005
Брусак 40х40 (Б40х40)	Б40х40_20	1525	2	0,005
Брусак 40х40 (Б40х40)	Б40х40_21	1287	2	0,004
Брусак 40х40 (Б40х40)	Б40х40_22	1283	2	0,004
Брусак 40х40 (Б40х40)	Б40х40_23	869	2	0,003
Брусак 40х40 (Б40х40)	Б40х40_24	868	2	0,003
Брусак 40х40 (Б40х40)	Б40х40_25	799	1	0,00128
Брусак 40х40 (Б40х40)	Б40х40_26	798	3	0,004
Брусак 40х40 (Б40х40)	Б40х40_27	592	1	0,00095
Брусак 40х40 (Б40х40)	Б40х40_28	591	7	0,007
Доска 25х150 (Д 25х150)	Д 25х150_01	5973	1	0,0224
Доска 25х150 (Д 25х150)	Д 25х150_02	5972	1	0,0224
Доска 25х150 (Д 25х150)	Д 25х150_03	5888	1	0,02208
Доска 25х150 (Д 25х150)	Д 25х150_04	5887	1	0,02208
Доска 25х150 (Д 25х150)	Д 25х150_05	5783	1	0,02169
Доска 25х150 (Д 25х150)	Д 25х150_06	5779	1	0,02167
Доска 25х150 (Д 25х150)	Д 25х150_07	5742	1	0,02153
Доска 25х150 (Д 25х150)	Д 25х150_08	5738	1	0,02152
Доска 25х150 (Д 25х150)	Д 25х150_09	5717	1	0,02144
Доска 25х150 (Д 25х150)	Д 25х150_10	5716	1	0,02144
Доска 25х150 (Д 25х150)	Д 25х150_11	5683	2	0,043
Доска 25х150 (Д 25х150)	Д 25х150_12	5676	1	0,02129
Доска 25х150 (Д 25х150)	Д 25х150_13	5675	1	0,02128
Доска 25х150 (Д 25х150)	Д 25х150_14	5657	1	0,02121
Доска 25х150 (Д 25х150)	Д 25х150_15	5653	1	0,0212
Доска 25х150 (Д 25х150)	Д 25х150_16	5554	2	0,042
Доска 25х150 (Д 25х150)	Д 25х150_17	5486	1	0,02057
Доска 25х150 (Д 25х150)	Д 25х150_18	5482	1	0,02056
Доска 25х150 (Д 25х150)	Д 25х150_19	5445	1	0,02042
Доска 25х150 (Д 25х150)	Д 25х150_20	5441	1	0,0204
Доска 25х150 (Д 25х150)	Д 25х150_21	5404	1	0,02027
Доска 25х150 (Д 25х150)	Д 25х150_22	5400	1	0,02025
Доска 25х150 (Д 25х150)	Д 25х150_23	5379	1	0,02017
Доска 25х150 (Д 25х150)	Д 25х150_24	5378	1	0,02017
Доска 25х150 (Д 25х150)	Д 25х150_25	5007	2	0,038
Доска 25х150 (Д 25х150)	Д 25х150_26	4878	2	0,037
Доска 25х150 (Д 25х150)	Д 25х150_27	4331	2	0,032
Доска 25х150 (Д 25х150)	Д 25х150_28	4202	2	0,032
Доска 25х150 (Д 25х150)	Д 25х150_29	3752	1	0,01407
Доска 25х150 (Д 25х150)	Д 25х150_30	3748	1	0,01406
Доска 25х150 (Д 25х150)	Д 25х150_31	3654	2	0,027
Доска 25х150 (Д 25х150)	Д 25х150_32	3581	1	0,01343
Доска 25х150 (Д 25х150)	Д 25х150_33	3577	1	0,01341

Доска 25х150 (Д 25х150)	Д 25х150_34	3526	2	0,026
Доска 25х150 (Д 25х150)	Д 25х150_35	2978	2	0,022
Доска 25х150 (Д 25х150)	Д 25х150_36	2850	2	0,021
Доска 25х150 (Д 25х150)	Д 25х150_37	2713	1	0,01017
Доска 25х150 (Д 25х150)	Д 25х150_38	2712	1	0,01017
Доска 25х150 (Д 25х150)	Д 25х150_39	2608	1	0,00978
Доска 25х150 (Д 25х150)	Д 25х150_40	2604	1	0,00977
Доска 25х150 (Д 25х150)	Д 25х150_41	2542	1	0,00953
Доска 25х150 (Д 25х150)	Д 25х150_42	2541	1	0,00953
Доска 25х150 (Д 25х150)	Д 25х150_43	2302	2	0,017
Доска 25х150 (Д 25х150)	Д 25х150_44	2270	1	0,00851
Доска 25х150 (Д 25х150)	Д 25х150_45	2266	1	0,0085
Доска 25х150 (Д 25х150)	Д 25х150_46	2204	1	0,00827
Доска 25х150 (Д 25х150)	Д 25х150_47	2203	1	0,00826
Доска 25х150 (Д 25х150)	Д 25х150_48	2173	2	0,016
Доска 25х150 (Д 25х150)	Д 25х150_49	1626	2	0,012
Доска 25х150 (Д 25х150)	Д 25х150_50	1497	2	0,011
Доска 25х150 (Д 25х150)	Д 25х150_51	1297	1	0,00486
Доска 25х150 (Д 25х150)	Д 25х150_52	1293	1	0,00485
Доска 25х150 (Д 25х150)	Д 25х150_53	1231	1	0,00462
Доска 25х150 (Д 25х150)	Д 25х150_54	1230	1	0,00461
Доска 25х150 (Д 25х150)	Д 25х150_55	959	1	0,0036
Доска 25х150 (Д 25х150)	Д 25х150_56	955	1	0,00358
Доска 25х150 (Д 25х150)	Д 25х150_57	950	2	0,007
Доска 25х150 (Д 25х150)	Д 25х150_58	821	2	0,006
Доска 25х150 (Д 25х150)	Д 25х150_59	258	1	0,00097
Доска 25х150 (Д 25х150)	Д 25х150_60	257	1	0,00096
Доска 25х150 (Д 25х150)	Д 25х150_61	145	2	0,001
Доска 45х195 (Д 45х195)	Д 45х195_01	5960	2	0,105
Доска 45х195 (Д 45х195)	Д 45х195_02	5774	1	0,05067
Доска 45х195 (Д 45х195)	Д 45х195_03	5770	1	0,05064
Доска 45х195 (Д 45х195)	Д 45х195_08	4532	4	0,159
Доска 45х195 (Д 45х195)	Д 45х195_09	4208	2	0,074
Доска 45х195 (Д 45х195)	Д 45х195_10	4207	2	0,074
Доска 45х195 (Д 45х195)	Д 45х195_12	3969	2	0,07
Доска 45х195 (Д 45х195)	Д 45х195_13	3965	2	0,07
Доска 45х195 (Д 45х195)	Д 45х195_14	3870	1	0,03395
Доска 45х195 (Д 45х195)	Д 45х195_15	3866	1	0,03392
Доска 45х195 (Д 45х195)	Д 45х195_22	3551	2	0,062
Доска 45х195 (Д 45х195)	Д 45х195_23	3550	2	0,062
Доска 45х195 (Д 45х195)	Д 45х195_26	3312	2	0,058
Доска 45х195 (Д 45х195)	Д 45х195_27	3308	2	0,058
Доска 45х195 (Д 45х195)	Д 45х195_30	2894	1	0,02539
Доска 45х195 (Д 45х195)	Д 45х195_31	2893	1	0,02539
Доска 45х195 (Д 45х195)	Д 45х195_32	2892	2	0,051
Доска 45х195 (Д 45х195)	Д 45х195_33	2785	1	0,02444
Доска 45х195 (Д 45х195)	Д 45х195_34	2784	1	0,02443
Доска 45х195 (Д 45х195)	Д 45х195_37	2654	2	0,047
Доска 45х195 (Д 45х195)	Д 45х195_38	2650	2	0,047
Доска 45х195 (Д 45х195)	Д 45х195_40	2236	2	0,039

					995-2024.08.07-АР-КД / +7-900-500-11-22			
								
Изм	Лист	№ докум	Подпись	Дата	Проект №995. Одноэтажный СИП панельный жилой дом «Бакаджик 50» 7,3х8,35м респ. Болгария	Стадия	Лист	Листов
Разраб		Ерохина А.О.				АС	83	106
Пров		Васильев Д.В.						
Т.контр					Пиломатериалы: Крыша _1	СК «RichHouse»		
Н.контр								
Утв								

Доска 45х195 (Д 45х195)	Д 45х195_41	2235	2	0,039
Доска 45х195 (Д 45х195)	Д 45х195_45	1997	2	0,035
Доска 45х195 (Д 45х195)	Д 45х195_46	1993	2	0,035
Доска 45х195 (Д 45х195)	Д 45х195_49	1579	2	0,028
Доска 45х195 (Д 45х195)	Д 45х195_50	1578	2	0,028
Доска 45х195 (Д 45х195)	Д 45х195_55	1340	2	0,024
Доска 45х195 (Д 45х195)	Д 45х195_56	1335	2	0,023
Доска 45х195 (Д 45х195)	Д 45х195_57	921	2	0,016
Доска 45х195 (Д 45х195)	Д 45х195_58	920	2	0,016
Доска 45х195 (Д 45х195)	Д 45х195_59	851	4	0,03
Доска 45х195 (Д 45х195)	Д 45х195_64	644	8	0,045
Итого:				
Брусok 40х40 (Б40х40)		138,1м	60	0,22
Доска 25х150 (Д 25х150)		275,4м	78	1,032
Доска 45х195 (Д 45х195)		178м	68	1,564

					995-2024.08.07-AP-КД / +7-900-500-11-22			
								
Изм	Лист	№ докум	Подпись	Дата	Проект №995. Одноэтажный СИП панельный жилой дом «Бакаджик 50» 7,3х8,35м респ. Болгария	Стадия	Лист	Листов
Разраб		Ерохина А.О.				АС	84	106
Пров		Васильев Д.В.						
Т.контр					Пиломатериалы: Крыша _2	СК «RichHouse»		
Н.контр								
Утв								

Крыша				
Название	Маркировка	Длина	Кол	Объем
Брусак 40х40 (Б40х40)	Б40х40_01	4480	4	0,029
Брусак 40х40 (Б40х40)	Б40х40_02	4156	2	0,013
Брусак 40х40 (Б40х40)	Б40х40_03	4155	2	0,013
Брусак 40х40 (Б40х40)	Б40х40_04	3917	2	0,013
Брусак 40х40 (Б40х40)	Б40х40_05	3912	2	0,013
Брусак 40х40 (Б40х40)	Б40х40_06	3498	2	0,011
Брусак 40х40 (Б40х40)	Б40х40_07	3497	2	0,011
Брусак 40х40 (Б40х40)	Б40х40_08	3259	2	0,01
Брусак 40х40 (Б40х40)	Б40х40_09	3255	2	0,01
Брусак 40х40 (Б40х40)	Б40х40_10	2841	2	0,009
Брусак 40х40 (Б40х40)	Б40х40_11	2840	2	0,009
Брусак 40х40 (Б40х40)	Б40х40_12	2602	2	0,008
Брусак 40х40 (Б40х40)	Б40х40_13	2598	2	0,008
Брусак 40х40 (Б40х40)	Б40х40_14	2184	1	0,00349
Брусак 40х40 (Б40х40)	Б40х40_15	2183	2	0,007
Брусак 40х40 (Б40х40)	Б40х40_16	2182	1	0,00349
Брусак 40х40 (Б40х40)	Б40х40_17	1944	2	0,006
Брусак 40х40 (Б40х40)	Б40х40_18	1940	2	0,006
Брусак 40х40 (Б40х40)	Б40х40_19	1526	2	0,005
Брусак 40х40 (Б40х40)	Б40х40_20	1525	2	0,005
Брусак 40х40 (Б40х40)	Б40х40_21	1287	2	0,004
Брусак 40х40 (Б40х40)	Б40х40_22	1283	2	0,004
Брусак 40х40 (Б40х40)	Б40х40_23	869	2	0,003
Брусак 40х40 (Б40х40)	Б40х40_24	868	2	0,003
Брусак 40х40 (Б40х40)	Б40х40_25	799	1	0,00128
Брусак 40х40 (Б40х40)	Б40х40_26	798	3	0,004
Брусак 40х40 (Б40х40)	Б40х40_27	592	1	0,00095
Брусак 40х40 (Б40х40)	Б40х40_28	591	7	0,007
Доска 25х150 (Д 25х150)	Д 25х150_01	5973	1	0,0224
Доска 25х150 (Д 25х150)	Д 25х150_02	5972	1	0,0224
Доска 25х150 (Д 25х150)	Д 25х150_03	5888	1	0,02208
Доска 25х150 (Д 25х150)	Д 25х150_04	5887	1	0,02208
Доска 25х150 (Д 25х150)	Д 25х150_05	5783	1	0,02169
Доска 25х150 (Д 25х150)	Д 25х150_06	5779	1	0,02167
Доска 25х150 (Д 25х150)	Д 25х150_07	5742	1	0,02153
Доска 25х150 (Д 25х150)	Д 25х150_08	5738	1	0,02152
Доска 25х150 (Д 25х150)	Д 25х150_09	5717	1	0,02144
Доска 25х150 (Д 25х150)	Д 25х150_10	5716	1	0,02144
Доска 25х150 (Д 25х150)	Д 25х150_11	5683	2	0,043
Доска 25х150 (Д 25х150)	Д 25х150_12	5676	1	0,02129
Доска 25х150 (Д 25х150)	Д 25х150_13	5675	1	0,02128
Доска 25х150 (Д 25х150)	Д 25х150_14	5657	1	0,02121
Доска 25х150 (Д 25х150)	Д 25х150_15	5653	1	0,0212
Доска 25х150 (Д 25х150)	Д 25х150_16	5554	2	0,042
Доска 25х150 (Д 25х150)	Д 25х150_17	5486	1	0,02057
Доска 25х150 (Д 25х150)	Д 25х150_18	5482	1	0,02056
Доска 25х150 (Д 25х150)	Д 25х150_19	5445	1	0,02042
Доска 25х150 (Д 25х150)	Д 25х150_20	5441	1	0,0204
Доска 25х150 (Д 25х150)	Д 25х150_21	5404	1	0,02027
Доска 25х150 (Д 25х150)	Д 25х150_22	5400	1	0,02025
Доска 25х150 (Д 25х150)	Д 25х150_23	5379	1	0,02017
Доска 25х150 (Д 25х150)	Д 25х150_24	5378	1	0,02017
Доска 25х150 (Д 25х150)	Д 25х150_25	5007	2	0,038
Доска 25х150 (Д 25х150)	Д 25х150_26	4878	2	0,037
Доска 25х150 (Д 25х150)	Д 25х150_27	4331	2	0,032
Доска 25х150 (Д 25х150)	Д 25х150_28	4202	2	0,032
Доска 25х150 (Д 25х150)	Д 25х150_29	3752	1	0,01407
Доска 25х150 (Д 25х150)	Д 25х150_30	3748	1	0,01406
Доска 25х150 (Д 25х150)	Д 25х150_31	3654	2	0,027
Доска 25х150 (Д 25х150)	Д 25х150_32	3581	1	0,01343
Доска 25х150 (Д 25х150)	Д 25х150_33	3577	1	0,01341

Доска 25х150 (Д 25х150)	Д 25х150_34	3526	2	0,026
Доска 25х150 (Д 25х150)	Д 25х150_35	2978	2	0,022
Доска 25х150 (Д 25х150)	Д 25х150_36	2850	2	0,021
Доска 25х150 (Д 25х150)	Д 25х150_37	2713	1	0,01017
Доска 25х150 (Д 25х150)	Д 25х150_38	2712	1	0,01017
Доска 25х150 (Д 25х150)	Д 25х150_39	2608	1	0,00978
Доска 25х150 (Д 25х150)	Д 25х150_40	2604	1	0,00977
Доска 25х150 (Д 25х150)	Д 25х150_41	2542	1	0,00953
Доска 25х150 (Д 25х150)	Д 25х150_42	2541	1	0,00953
Доска 25х150 (Д 25х150)	Д 25х150_43	2302	2	0,017
Доска 25х150 (Д 25х150)	Д 25х150_44	2270	1	0,00851
Доска 25х150 (Д 25х150)	Д 25х150_45	2266	1	0,0085
Доска 25х150 (Д 25х150)	Д 25х150_46	2204	1	0,00827
Доска 25х150 (Д 25х150)	Д 25х150_47	2203	1	0,00826
Доска 25х150 (Д 25х150)	Д 25х150_48	2173	2	0,016
Доска 25х150 (Д 25х150)	Д 25х150_49	1626	2	0,012
Доска 25х150 (Д 25х150)	Д 25х150_50	1497	2	0,011
Доска 25х150 (Д 25х150)	Д 25х150_51	1297	1	0,00486
Доска 25х150 (Д 25х150)	Д 25х150_52	1293	1	0,00485
Доска 25х150 (Д 25х150)	Д 25х150_53	1231	1	0,00462
Доска 25х150 (Д 25х150)	Д 25х150_54	1230	1	0,00461
Доска 25х150 (Д 25х150)	Д 25х150_55	959	1	0,0036
Доска 25х150 (Д 25х150)	Д 25х150_56	955	1	0,00358
Доска 25х150 (Д 25х150)	Д 25х150_57	950	2	0,007
Доска 25х150 (Д 25х150)	Д 25х150_58	821	2	0,006
Доска 25х150 (Д 25х150)	Д 25х150_59	258	1	0,00097
Доска 25х150 (Д 25х150)	Д 25х150_60	257	1	0,00096
Доска 25х150 (Д 25х150)	Д 25х150_61	145	2	0,001
Доска 45х195 (Д 45х195)	Д 45х195_01	5960	2	0,105
Доска 45х195 (Д 45х195)	Д 45х195_02	5774	1	0,05067
Доска 45х195 (Д 45х195)	Д 45х195_03	5770	1	0,05064
Доска 45х195 (Д 45х195)	Д 45х195_08	4532	4	0,159
Доска 45х195 (Д 45х195)	Д 45х195_09	4208	2	0,074
Доска 45х195 (Д 45х195)	Д 45х195_10	4207	2	0,074
Доска 45х195 (Д 45х195)	Д 45х195_12	3969	2	0,07
Доска 45х195 (Д 45х195)	Д 45х195_13	3965	2	0,07
Доска 45х195 (Д 45х195)	Д 45х195_14	3870	1	0,03395
Доска 45х195 (Д 45х195)	Д 45х195_15	3866	1	0,03392
Доска 45х195 (Д 45х195)	Д 45х195_22	3551	2	0,062
Доска 45х195 (Д 45х195)	Д 45х195_23	3550	2	0,062
Доска 45х195 (Д 45х195)	Д 45х195_26	3312	2	0,058
Доска 45х195 (Д 45х195)	Д 45х195_27	3308	2	0,058
Доска 45х195 (Д 45х195)	Д 45х195_30	2894	1	0,02539
Доска 45х195 (Д 45х195)	Д 45х195_31	2893	1	0,02539
Доска 45х195 (Д 45х195)	Д 45х195_32	2892	2	0,051
Доска 45х195 (Д 45х195)	Д 45х195_33	2785	1	0,02444
Доска 45х195 (Д 45х195)	Д 45х195_34	2784	1	0,02443
Доска 45х195 (Д 45х195)	Д 45х195_37	2654	2	0,047
Доска 45х195 (Д 45х195)	Д 45х195_38	2650	2	0,047
Доска 45х195 (Д 45х195)	Д 45х195_40	2236	2	0,039

					995-2024.08.07-АР-КД / +7-900-500-11-22			
Изм	Лист	№ докум	Подпись	Дата				
Разраб	Ерохина А.О.				Проект №995. Одноэтажный СИП панельный жилой дом «Бакаджик 50» 7,3х8,35м респ. Болгария	Стадия	Лист	Листов
Проб	Васильев Д.В.					АС	85	106
Т.контр								
Н.контр					Пиломатериалы по крышам_1		СК «RichHouse»	
Утв								

Доска 45х195 (Д 45х195)	Д 45х195_41	2235	2	0,039
Доска 45х195 (Д 45х195)	Д 45х195_45	1997	2	0,035
Доска 45х195 (Д 45х195)	Д 45х195_46	1993	2	0,035
Доска 45х195 (Д 45х195)	Д 45х195_49	1579	2	0,028
Доска 45х195 (Д 45х195)	Д 45х195_50	1578	2	0,028
Доска 45х195 (Д 45х195)	Д 45х195_55	1340	2	0,024
Доска 45х195 (Д 45х195)	Д 45х195_56	1335	2	0,023
Доска 45х195 (Д 45х195)	Д 45х195_57	921	2	0,016
Доска 45х195 (Д 45х195)	Д 45х195_58	920	2	0,016
Доска 45х195 (Д 45х195)	Д 45х195_59	851	4	0,03
Доска 45х195 (Д 45х195)	Д 45х195_64	644	8	0,045
Итого:				
Брусok 40х40 (Б40х40)		138,1м	60	0,22
Доска 25х150 (Д 25х150)		275,4м	78	1,032
Доска 45х195 (Д 45х195)		178м	68	1,564

					995-2024.08.07-AP-КД / +7-900-500-11-22				
									
Изм	Лист	№ докум	Подпись	Дата					
Разраб		Ерохина А.О.			Проект №995. Одноэтажный СИП панельный жилой дом «Бакаджик 50» 7,3х8,35м респ. Болгария		Стадия	Лист	Листов
Проб		Васильев Д.В.					АС	86	106
Т.контр									
					Пиломатериалы по крышам_2		СК «RichHouse»		
Н.контр									
Утв									

Стены первого этажа				
Название	Маркировка	Длина	Кол	Объем
Доска 100х100 (Д 100х100)	Д 100х100_01	5474	1	0,05474
Доска 100х100 (Д 100х100)	Д 100х100_02	5075	2	0,102
Доска 100х100 (Д 100х100)	Д 100х100_03	4871	1	0,04871
Доска 100х100 (Д 100х100)	Д 100х100_04	3713	1	0,03713
Доска 100х100 (Д 100х100)	Д 100х100_05	3601	2	0,072
Доска 100х100 (Д 100х100)	Д 100х100_06	3582	3	0,107
Доска 100х100 (Д 100х100)	Д 100х100_07	3137	2	0,063
Доска 100х100 (Д 100х100)	Д 100х100_08	2903	3	0,087
Доска 100х100 (Д 100х100)	Д 100х100_09	2814	2	0,056
Доска 100х100 (Д 100х100)	Д 100х100_10	2800	1	0,028
Доска 100х100 (Д 100х100)	Д 100х100_11	2674	2	0,053
Доска 100х100 (Д 100х100)	Д 100х100_12	2550	10	0,255
Доска 100х100 (Д 100х100)	Д 100х100_13	2489	1	0,02489
Доска 100х100 (Д 100х100)	Д 100х100_14	2447	1	0,02447
Доска 100х100 (Д 100х100)	Д 100х100_15	2303	2	0,046
Доска 100х100 (Д 100х100)	Д 100х100_16	2300	48	1,104
Доска 100х100 (Д 100х100)	Д 100х100_17	2200	11	0,242
Доска 100х100 (Д 100х100)	Д 100х100_18	2071	2	0,041
Доска 100х100 (Д 100х100)	Д 100х100_19	2027	1	0,02027
Доска 100х100 (Д 100х100)	Д 100х100_20	2000	7	0,14
Доска 100х100 (Д 100х100)	Д 100х100_21	1903	1	0,01903
Доска 100х100 (Д 100х100)	Д 100х100_22	1600	4	0,064
Доска 100х100 (Д 100х100)	Д 100х100_23	1576	1	0,01576
Доска 100х100 (Д 100х100)	Д 100х100_24	1474	1	0,01474
Доска 100х100 (Д 100х100)	Д 100х100_25	1400	4	0,056
Доска 100х100 (Д 100х100)	Д 100х100_26	1200	2	0,024
Доска 100х100 (Д 100х100)	Д 100х100_27	1000	1	0,01
Доска 100х100 (Д 100х100)	Д 100х100_28	952	1	0,00952
Доска 100х100 (Д 100х100)	Д 100х100_29	900	1	0,009
Доска 100х100 (Д 100х100)	Д 100х100_30	672	1	0,00672
Доска 100х100 (Д 100х100)	Д 100х100_31	500	4	0,02
Доска 100х100 (Д 100х100)	Д 100х100_32	300	1	0,003
Доска 100х100 (Д 100х100)	Д 100х100_33	249	2	0,005
Доска 100х100 (Д 100х100)	Д 100х100_34	224	2	0,004
Доска 100х100 (Д 100х100)	Д 100х100_35	200	8	0,016
Доска 100х100 (Д 100х100)	Д 100х100_36	152	1	0,00152
Доска 50х100 (Д 50х100)	Д 50х100_07	2000	1	0,01
Доска 50х100 (Д 50х100)	Д 50х100_08	1600	4	0,032
Доска 50х100 (Д 50х100)	Д 50х100_12	200	8	0,008
Итого:				
Доска 100х100 (Д 100х100)		288,6м	138	2,885
Доска 50х100 (Д 50х100)		10м	13	0,05

					995-2024.08.07-АР-КД / +7-900-500-11-22			
								
Изм	Лист	№ докум	Подпись	Дата	Проект №995. Одноэтажный СИП панельный жилой дом «Бакаджик 50» 7,3х8,35м респ. Болгария	Стадия	Лист	Листов
Разраб		Ерохина А.О.				АС	87	106
Пров		Васильев Д.В.						
Т.контр					Пиломатериалы: Стены 1 этажа_1	СК «RichHouse»		
Н.контр								
Утв								

Перекрытие чердачное				
Название	Маркировка	Длина	Кол	Объем
Доска 45х195 (Д 45х195)	Д 45х195_04	5553	1	0,04873
Доска 45х195 (Д 45х195)	Д 45х195_05	5429	1	0,04764
Доска 45х195 (Д 45х195)	Д 45х195_07	4781	3	0,126
Доска 45х195 (Д 45х195)	Д 45х195_16	3793	8	0,266
Доска 45х195 (Д 45х195)	Д 45х195_17	3770	1	0,03308
Доска 45х195 (Д 45х195)	Д 45х195_18	3668	4	0,129
Доска 45х195 (Д 45х195)	Д 45х195_19	3661	12	0,386
Доска 45х195 (Д 45х195)	Д 45х195_20	3623	5	0,159
Доска 45х195 (Д 45х195)	Д 45х195_24	3537	2	0,062
Доска 45х195 (Д 45х195)	Д 45х195_25	3385	1	0,0297
Доска 45х195 (Д 45х195)	Д 45х195_28	3151	1	0,02765
Доска 45х195 (Д 45х195)	Д 45х195_29	2983	1	0,02618
Доска 45х195 (Д 45х195)	Д 45х195_35	2755	1	0,02418
Доска 45х195 (Д 45х195)	Д 45х195_39	2629	1	0,02307
Доска 45х195 (Д 45х195)	Д 45х195_43	2027	1	0,01779
Доска 45х195 (Д 45х195)	Д 45х195_44	2026	1	0,01778
Доска 45х195 (Д 45х195)	Д 45х195_47	1982	5	0,087
Доска 45х195 (Д 45х195)	Д 45х195_48	1981	2	0,035
Доска 45х195 (Д 45х195)	Д 45х195_51	1519	1	0,01333
Доска 45х195 (Д 45х195)	Д 45х195_52	1474	1	0,01293
Доска 45х195 (Д 45х195)	Д 45х195_53	1472	1	0,01292
Доска 45х195 (Д 45х195)	Д 45х195_54	1429	5	0,063
Доска 45х195 (Д 45х195)	Д 45х195_63	645	1	0,00566
Доска 45х195 (Д 45х195)	Д 45х195_65	590	15	0,078
Доска 45х195 (Д 45х195)	Д 45х195_66	565	2	0,01
Доска 45х195 (Д 45х195)	Д 45х195_67	555	4	0,019
Доска 45х195 (Д 45х195)	Д 45х195_68	545	5	0,024
Доска 45х195 (Д 45х195)	Д 45х195_69	534	4	0,019
Доска 45х195 (Д 45х195)	Д 45х195_70	525	2	0,009
Доска 45х195 (Д 45х195)	Д 45х195_71	500	4	0,018
Доска 45х195 (Д 45х195)	Д 45х195_72	484	5	0,021
Доска 45х195 (Д 45х195)	Д 45х195_73	475	1	0,00417
Доска 45х195 (Д 45х195)	Д 45х195_74	460	5	0,02
Доска 45х195 (Д 45х195)	Д 45х195_75	455	2	0,008
Доска 45х195 (Д 45х195)	Д 45х195_77	435	1	0,00382
Доска 45х195 (Д 45х195)	Д 45х195_78	410	1	0,0036
Доска 45х195 (Д 45х195)	Д 45х195_80	340	2	0,006
Доска 45х195 (Д 45х195)	Д 45х195_81	306	4	0,011
Доска 45х195 (Д 45х195)	Д 45х195_82	271	3	0,007
Доска 45х195 (Д 45х195)	Д 45х195_83	80	2	0,001
Итого:				
Доска 45х195 (Д 45х195)		218,3м	122	1,916

					995-2024.08.07-АР-КД / +7-900-500-11-22			
								
Изм	Лист	№ докум	Подпись	Дата	Проект №995. Одноэтажный СИП панельный жилой дом «Бакаджик 50» 7,3х8,35м респ. Болгария	Стадия	Лист	Листов
Разраб		Ерохина А.О.				АС	88	106
Пров		Васильев Д.В.						
Т.контр					Пиломатериалы: Перекрытие чердачное_1	СК «RichHouse»		
Н.контр								
Утв								

Доска 100x100 (Д 100x100)				
Название	Маркировка	Длина	Кол	Объем
Стены педого этажа	Д 100x100_01	5474	1	0,05474
Стены педого этажа	Д 100x100_02	5075	2	0,102
Стены педого этажа	Д 100x100_03	4871	1	0,04871
Стены педого этажа	Д 100x100_04	3713	1	0,03713
Стены педого этажа	Д 100x100_05	3601	2	0,072
Стены педого этажа	Д 100x100_06	3582	3	0,107
Стены педого этажа	Д 100x100_07	3137	2	0,063
Стены педого этажа	Д 100x100_08	2903	3	0,087
Стены педого этажа	Д 100x100_09	2814	2	0,056
Стены педого этажа	Д 100x100_10	2800	1	0,028
Стены педого этажа	Д 100x100_11	2674	2	0,053
Стены педого этажа	Д 100x100_12	2550	10	0,255
Стены педого этажа	Д 100x100_13	2489	1	0,02489
Стены педого этажа	Д 100x100_14	2447	1	0,02447
Стены педого этажа	Д 100x100_15	2303	2	0,046
Стены педого этажа	Д 100x100_16	2300	48	1,104
Стены педого этажа	Д 100x100_17	2200	11	0,242
Стены педого этажа	Д 100x100_18	2071	2	0,041
Стены педого этажа	Д 100x100_19	2027	1	0,02027
Стены педого этажа	Д 100x100_20	2000	7	0,14
Стены педого этажа	Д 100x100_21	1903	1	0,01903
Стены педого этажа	Д 100x100_22	1600	4	0,064
Стены педого этажа	Д 100x100_23	1576	1	0,01576
Стены педого этажа	Д 100x100_24	1474	1	0,01474
Стены педого этажа	Д 100x100_25	1400	4	0,056
Стены педого этажа	Д 100x100_26	1200	2	0,024
Стены педого этажа	Д 100x100_27	1000	1	0,01
Стены педого этажа	Д 100x100_28	952	1	0,00952
Стены педого этажа	Д 100x100_29	900	1	0,009
Стены педого этажа	Д 100x100_30	672	1	0,00672
Стены педого этажа	Д 100x100_31	500	4	0,02
Стены педого этажа	Д 100x100_32	300	1	0,003
Стены педого этажа	Д 100x100_33	249	2	0,005
Стены педого этажа	Д 100x100_34	224	2	0,004
Стены педого этажа	Д 100x100_35	200	8	0,016
Стены педого этажа	Д 100x100_36	152	1	0,00152
Итого:				
Стены педого этажа		288,6м	138	2,885

					995-2024.08.07-AP-КД / +7-900-500-11-22			
								
Изм	Лист	№ докум	Подпись	Дата	Проект №995. Одноэтажный СИП панельный жилой дом «Бакаджик 50» 7,3х8,35м респ. Болгария	Стадия	Лист	Листов
Разраб		Ерохина А.О.				АС	89	106
Пров		Васильев Д.В.						
Т.контр					Пиломатериалы: Доска 100х100_1	СК «RichHouse»		
Н.контр								
Утв								

Брус 100х150 (Б 100х150)				
Название	Маркировка	Длина	Кол	Объем
План обвязки	Б 100х150_01	3825	1	0,05738
План обвязки	Б 100х150_02	3725	1	0,05588
План обвязки	Б 100х150_03	3582	1	0,05373
План обвязки	Б 100х150_04	3489	1	0,05234
План обвязки	Б 100х150_05	3261	1	0,04892
План обвязки	Б 100х150_06	3027	1	0,0454
План обвязки	Б 100х150_07	2938	1	0,04407
План обвязки	Б 100х150_08	2800	1	0,042
План обвязки	Б 100х150_09	2674	1	0,04011
План обвязки	Б 100х150_10	2427	1	0,0364
План обвязки	Б 100х150_11	1847	1	0,0277
План обвязки	Б 100х150_12	1722	1	0,02583
План обвязки	Б 100х150_13	1660	1	0,0249
План обвязки	Б 100х150_14	1474	1	0,02211
План обвязки	Б 100х150_15	1427	1	0,0214
План обвязки	Б 100х150_16	1000	1	0,015
План обвязки	Б 100х150_17	940	1	0,0141
План обвязки	Б 100х150_18	600	1	0,009
План обвязки	Б 100х150_19	225	1	0,00338
План обвязки	Б 100х150_20	125	1	0,00188
Итого:				
План обвязки		42,8м	20	0,642

					995-2024.08.07-АР-КД / +7-900-500-11-22			
								
Изм	Лист	№ докум	Подпись	Дата				
Разраб		Ерохина А.О.			Проект №995. Одноэтажный СИП панельный жилой дом «Бакаджик 50» 7,3х8,35м респ. Болгария	Стадия	Лист	Листов
Проб		Васильев Д.В.				АС	90	106
Т.контр								
					Пиломатериалы: Брус 100х150_1	СК «RichHouse»		
Н.контр								
Утв								

Доска 50x100 (Д 50x100)				
Название	Маркировка	Длина	Кол	Объем
Стены чердака	Д 50x100_01	6000	2	0,06
Стены чердака	Д 50x100_02	5212	1	0,02606
Стены чердака	Д 50x100_03	5099	1	0,0255
Стены чердака	Д 50x100_04	2951	1	0,01476
Стены чердака	Д 50x100_05	2838	1	0,01419
Стены чердака	Д 50x100_06	2699	1	0,0135
Стены чердака	Д 50x100_09	1545	1	0,00772
Стены чердака	Д 50x100_10	1295	1	0,00648
Стены чердака	Д 50x100_11	225	2	0,002
Стены пещого этажа	Д 50x100_07	2000	1	0,01
Стены пещого этажа	Д 50x100_08	1600	4	0,032
Стены пещого этажа	Д 50x100_12	200	8	0,008
Итого:				
Стены чердака		34,1м	11	0,17
Стены пещого этажа		10м	13	0,05

					995-2024.08.07-AP-КД / +7-900-500-11-22				
									
Изм	Лист	№ докум	Подпись	Дата					
Разраб		Ерохина А.О.			Проект №995. Одноэтажный СИП панельный жилой дом «Бакаджик 50» 7,3х8,35м респ. Болгария		Стадия	Лист	Листов
Проб		Васильев Д.В.					АС	91	106
Т.контр									
					Лицоматериалы: Доска 50х100_1		СК «RichHouse»		
Н.контр									
Утв									

Доска 25х150 (Д 25х150)				
Название	Маркировка	Длина	Кол	Объем
Крыша	Д 25х150_01	5973	1	0,0224
Крыша	Д 25х150_02	5972	1	0,0224
Крыша	Д 25х150_03	5888	1	0,02208
Крыша	Д 25х150_04	5887	1	0,02208
Крыша	Д 25х150_05	5783	1	0,02169
Крыша	Д 25х150_06	5779	1	0,02167
Крыша	Д 25х150_07	5742	1	0,02153
Крыша	Д 25х150_08	5738	1	0,02152
Крыша	Д 25х150_09	5717	1	0,02144
Крыша	Д 25х150_10	5716	1	0,02144
Крыша	Д 25х150_11	5683	2	0,043
Крыша	Д 25х150_12	5676	1	0,02129
Крыша	Д 25х150_13	5675	1	0,02128
Крыша	Д 25х150_14	5657	1	0,02121
Крыша	Д 25х150_15	5653	1	0,0212
Крыша	Д 25х150_16	5554	2	0,042
Крыша	Д 25х150_17	5486	1	0,02057
Крыша	Д 25х150_18	5482	1	0,02056
Крыша	Д 25х150_19	5445	1	0,02042
Крыша	Д 25х150_20	5441	1	0,0204
Крыша	Д 25х150_21	5404	1	0,02027
Крыша	Д 25х150_22	5400	1	0,02025
Крыша	Д 25х150_23	5379	1	0,02017
Крыша	Д 25х150_24	5378	1	0,02017
Крыша	Д 25х150_25	5007	2	0,038
Крыша	Д 25х150_26	4878	2	0,037
Крыша	Д 25х150_27	4331	2	0,032
Крыша	Д 25х150_28	4202	2	0,032
Крыша	Д 25х150_29	3752	1	0,01407
Крыша	Д 25х150_30	3748	1	0,01406
Крыша	Д 25х150_31	3654	2	0,027
Крыша	Д 25х150_32	3581	1	0,01343
Крыша	Д 25х150_33	3577	1	0,01341
Крыша	Д 25х150_34	3526	2	0,026
Крыша	Д 25х150_35	2978	2	0,022
Крыша	Д 25х150_36	2850	2	0,021
Крыша	Д 25х150_37	2713	1	0,01017
Крыша	Д 25х150_38	2712	1	0,01017
Крыша	Д 25х150_39	2608	1	0,00978
Крыша	Д 25х150_40	2604	1	0,00977
Крыша	Д 25х150_41	2542	1	0,00953
Крыша	Д 25х150_42	2541	1	0,00953
Крыша	Д 25х150_43	2302	2	0,017
Крыша	Д 25х150_44	2270	1	0,00851
Крыша	Д 25х150_45	2266	1	0,0085
Крыша	Д 25х150_46	2204	1	0,00827
Крыша	Д 25х150_47	2203	1	0,00826
Крыша	Д 25х150_48	2173	2	0,016
Крыша	Д 25х150_49	1626	2	0,012
Крыша	Д 25х150_50	1497	2	0,011
Крыша	Д 25х150_51	1297	1	0,00486
Крыша	Д 25х150_52	1293	1	0,00485
Крыша	Д 25х150_53	1231	1	0,00462
Крыша	Д 25х150_54	1230	1	0,00461
Крыша	Д 25х150_55	959	1	0,0036
Крыша	Д 25х150_56	955	1	0,00358
Крыша	Д 25х150_57	950	2	0,007
Крыша	Д 25х150_58	821	2	0,006
Крыша	Д 25х150_59	258	1	0,00097
Крыша	Д 25х150_60	257	1	0,00096
Крыша	Д 25х150_61	145	2	0,001

Итого:			
Крыша	275,4м	78	1,032

					995-2024.08.07-АР-КД / +7-900-500-11-22			
								
Изм	Лист	№ докум	Подпись	Дата				
Разраб		Ерохина А.О.						
Проб		Васильев Д.В.						
Т.контр								
					Проматериалы: Доска 25х150_1			
Н.контр								
Утв								
Проект №995. Одноэтажный СИП панельный жилой дом «Бакаджик 50» 7,3х8,35м респ. Болгария						Стадия	Лист	Листов
						АС	92	106
						СК «RichHouse»		

Доска 45х195 (Д 45х195)				
Название	Маркировка	Длина	Кол	Объем
Крыша	Д 45х195_01	5960	2	0,105
Крыша	Д 45х195_02	5774	1	0,05067
Крыша	Д 45х195_03	5770	1	0,05064
Крыша	Д 45х195_08	4532	4	0,159
Крыша	Д 45х195_09	4208	2	0,074
Крыша	Д 45х195_10	4207	2	0,074
Крыша	Д 45х195_12	3969	2	0,07
Крыша	Д 45х195_13	3965	2	0,07
Крыша	Д 45х195_14	3870	1	0,03395
Крыша	Д 45х195_15	3866	1	0,03392
Крыша	Д 45х195_22	3551	2	0,062
Крыша	Д 45х195_23	3550	2	0,062
Крыша	Д 45х195_26	3312	2	0,058
Крыша	Д 45х195_27	3308	2	0,058
Крыша	Д 45х195_30	2894	1	0,02539
Крыша	Д 45х195_31	2893	1	0,02539
Крыша	Д 45х195_32	2892	2	0,051
Крыша	Д 45х195_33	2785	1	0,02444
Крыша	Д 45х195_34	2784	1	0,02443
Крыша	Д 45х195_37	2654	2	0,047
Крыша	Д 45х195_38	2650	2	0,047
Крыша	Д 45х195_40	2236	2	0,039
Крыша	Д 45х195_41	2235	2	0,039
Крыша	Д 45х195_45	1997	2	0,035
Крыша	Д 45х195_46	1993	2	0,035
Крыша	Д 45х195_49	1579	2	0,028
Крыша	Д 45х195_50	1578	2	0,028
Крыша	Д 45х195_55	1340	2	0,024
Крыша	Д 45х195_56	1335	2	0,023
Крыша	Д 45х195_57	921	2	0,016
Крыша	Д 45х195_58	920	2	0,016
Крыша	Д 45х195_59	851	4	0,03
Крыша	Д 45х195_64	644	8	0,045
Перекрытие чердачное	Д 45х195_04	5553	1	0,04873
Перекрытие чердачное	Д 45х195_05	5429	1	0,04764
Перекрытие чердачное	Д 45х195_07	4781	3	0,126
Перекрытие чердачное	Д 45х195_16	3793	8	0,266
Перекрытие чердачное	Д 45х195_17	3770	1	0,03308
Перекрытие чердачное	Д 45х195_18	3668	4	0,129
Перекрытие чердачное	Д 45х195_19	3661	12	0,386
Перекрытие чердачное	Д 45х195_20	3623	5	0,159
Перекрытие чердачное	Д 45х195_24	3537	2	0,062
Перекрытие чердачное	Д 45х195_25	3385	1	0,0297
Перекрытие чердачное	Д 45х195_28	3151	1	0,02765
Перекрытие чердачное	Д 45х195_29	2983	1	0,02618
Перекрытие чердачное	Д 45х195_35	2755	1	0,02418
Перекрытие чердачное	Д 45х195_39	2629	1	0,02307
Перекрытие чердачное	Д 45х195_43	2027	1	0,01779
Перекрытие чердачное	Д 45х195_44	2026	1	0,01778
Перекрытие чердачное	Д 45х195_47	1982	5	0,087
Перекрытие чердачное	Д 45х195_48	1981	2	0,035
Перекрытие чердачное	Д 45х195_51	1519	1	0,01333
Перекрытие чердачное	Д 45х195_52	1474	1	0,01293
Перекрытие чердачное	Д 45х195_53	1472	1	0,01292
Перекрытие чердачное	Д 45х195_54	1429	5	0,063
Перекрытие чердачное	Д 45х195_63	645	1	0,00566
Перекрытие чердачное	Д 45х195_65	590	15	0,078
Перекрытие чердачное	Д 45х195_66	565	2	0,01
Перекрытие чердачное	Д 45х195_67	555	4	0,019
Перекрытие чердачное	Д 45х195_68	545	5	0,024
Перекрытие чердачное	Д 45х195_69	534	4	0,019

Перекрытие чердачное	Д 45х195_70	525	2	0,009
Перекрытие чердачное	Д 45х195_71	500	4	0,018
Перекрытие чердачное	Д 45х195_72	484	5	0,021
Перекрытие чердачное	Д 45х195_73	475	1	0,00417
Перекрытие чердачное	Д 45х195_74	460	5	0,02
Перекрытие чердачное	Д 45х195_75	455	2	0,008
Перекрытие чердачное	Д 45х195_77	435	1	0,00382
Перекрытие чердачное	Д 45х195_78	410	1	0,0036
Перекрытие чердачное	Д 45х195_80	340	2	0,006
Перекрытие чердачное	Д 45х195_81	306	4	0,011
Перекрытие чердачное	Д 45х195_82	271	3	0,007
Перекрытие чердачное	Д 45х195_83	80	2	0,001
Стены чердака	Д 45х195_06	5355	8	0,376
Стены чердака	Д 45х195_11	4117	2	0,072
Стены чердака	Д 45х195_21	3608	6	0,19
Стены чердака	Д 45х195_36	2681	6	0,141
Стены чердака	Д 45х195_42	2172	2	0,038
Стены чердака	Д 45х195_60	826	4	0,029
Стены чердака	Д 45х195_61	820	8	0,058
Стены чердака	Д 45х195_62	805	4	0,028
Стены чердака	Д 45х195_76	441	2	0,008
Стены чердака	Д 45х195_79	346	6	0,018
Итого:				
Крыша		178м	68	1,564
Перекрытие чердачное		218,3м	122	1,916
Стены чердака		109,2м	48	0,958

					995-2024.08.07-АР-КД / +7-900-500-11-22			
								
Изм	Лист	№ докум	Подпись	Дата				
Разраб		Ерохина А.О.						
Проб		Васильев Д.В.			Проект №995. Одноэтажный СИП панельный жилой дом «Бакаджик 50» 7,3х8,35м респ. Болгария	Стадия	Лист	Листов
Т.контр						АС	93	106
Н.контр					Пиломатериалы: Доска 45х195_1	СК «RichHouse»		
Утв								

Брусok 40x40 (Б40x40)				
Назвaние	Маркировка	Длина	Кол	Объём
Крыша	Б40x40_01	4480	4	0,029
Крыша	Б40x40_02	4156	2	0,013
Крыша	Б40x40_03	4155	2	0,013
Крыша	Б40x40_04	3917	2	0,013
Крыша	Б40x40_05	3912	2	0,013
Крыша	Б40x40_06	3498	2	0,011
Крыша	Б40x40_07	3497	2	0,011
Крыша	Б40x40_08	3259	2	0,01
Крыша	Б40x40_09	3255	2	0,01
Крыша	Б40x40_10	2841	2	0,009
Крыша	Б40x40_11	2840	2	0,009
Крыша	Б40x40_12	2602	2	0,008
Крыша	Б40x40_13	2598	2	0,008
Крыша	Б40x40_14	2184	1	0,00349
Крыша	Б40x40_15	2183	2	0,007
Крыша	Б40x40_16	2182	1	0,00349
Крыша	Б40x40_17	1944	2	0,006
Крыша	Б40x40_18	1940	2	0,006
Крыша	Б40x40_19	1526	2	0,005
Крыша	Б40x40_20	1525	2	0,005
Крыша	Б40x40_21	1287	2	0,004
Крыша	Б40x40_22	1283	2	0,004
Крыша	Б40x40_23	869	2	0,003
Крыша	Б40x40_24	868	2	0,003
Крыша	Б40x40_25	799	1	0,00128
Крыша	Б40x40_26	798	3	0,004
Крыша	Б40x40_27	592	1	0,00095
Крыша	Б40x40_28	591	7	0,007
Итого:				
Крыша		138,1м	60	0,22

					995-2024.08.07-AP-КД / +7-900-500-11-22			
								
Изм	Лист	№ докум	Подпись	Дата	Проект №995. Одноэтажный СИП панельный жилой дом «Бакаджик 50» 7,3х8,35м респ. Болгария	Стадия	Лист	Листов
Разраб		Ерохина А.О.				АС	94	106
Проб		Васильев Д.В.						
Т.контр					Пиломатериалы: Брусok 40х40_1	СК «RichHouse»		
Н.контр								
Утв								

Доска 45x145 (Д 45x145)				
Название	Маркировка	Длина	Кол	Объем
Стены чердака	Д 45x145_1	3220	8	0,168
Стены чердака	Д 45x145_2	460	12	0,036
Стены чердака	Д 45x145_3	425	6	0,017
Стены чердака	Д 45x145_4	340	6	0,013
Итого:				
Стены чердака		35,9м	32	0,234

					995-2024.08.07-АР-КД / +7-900-500-11-22			
								
Изм	Лист	№ докум	Подпись	Дата				
Разраб	Ерохина А.О.							
Проб	Васильев Д.В.				Проект №995. Одноэтажный СИП панельный жилой дом «Бакаджик 50» 7,3х8,35м респ. Болгария	Стадия	Лист	Листов
Т.контр						АС	95	106
Н.контр					Пиломатериалы: Доска 45x145_1		СК «RichHouse»	
Утв								

Доска 100х100 (Д 100х100)		
Стены педого этажа		
N	Кол	Эскиз
Раскрой из заготовок – 53шт, Длина – 6000мм		
1	1	Д 100х100_11(2674) -> Д 100х100_11(2674) -> Д 100х100_31(500) -> Д 100х100_36(152) 26742674500152 2674534858486000
2	1	Д 100х100_12(2550) -> Д 100х100_12(2550) -> Д 100х100_29(900) 25502550900 255051006000
3	4	Д 100х100_16(2300) -> Д 100х100_16(2300) -> Д 100х100_25(1400) 230023001400 230046006000
4	2	Д 100х100_16(2300) -> Д 100х100_16(2300) -> Д 100х100_26(1200) -> Д 100х100_35(200) 230023001200200 2300460058006000
5	4	Д 100х100_17(2200) -> Д 100х100_17(2200) -> Д 100х100_22(1600) 220022001600 220044006000
6	2	Д 100х100_20(2000) -> Д 100х100_20(2000) -> Д 100х100_20(2000) 200020002000 200040006000
7	1	Д 100х100_12(2550) -> Д 100х100_12(2550) -> Д 100х100_30(672) -> Д 100х100_34(224) 25502550672224 2550510057725996
8	1	Д 100х100_01(5474) -> Д 100х100_31(500) 547450026 54745974
9	1	Д 100х100_16(2300) -> Д 100х100_17(2200) -> Д 100х100_24(1474) 23002200147426 230045005974
10	1	Д 100х100_18(2071) -> Д 100х100_20(2000) -> Д 100х100_21(1903) 20712000190326 207140715974
11	1	Д 100х100_08(2903) -> Д 100х100_10(2800) -> Д 100х100_33(249) 2903280024948 290357035952
12	2	Д 100х100_07(3137) -> Д 100х100_09(2814) 3137281449 31375951

13	1	Д 100х100_13(2489) -> Д 100х100_14(2447) -> Д 100х100_27(1000) 24892447100064 248949365936
14	1	Д 100х100_12(2550) -> Д 100х100_12(2550) -> Д 100х100_34(224) -> Д 100х100_35(200) -> Д 100х100_35(200) -> Д 100х100_35(200) 255025502242002002006 255051005524592453245724
15	1	Д 100х100_04(3713) -> Д 100х100_17(2200) 3713220087 37135913
16	2	Д 100х100_05(3601) -> Д 100х100_15(2303) 3601230396 36015904
17	1	Д 100х100_12(2550) -> Д 100х100_12(2550) -> Д 100х100_31(500) -> Д 100х100_32(300) 25502550500300100 2550510056005900
18	3	Д 100х100_06(3582) -> Д 100х100_16(2300) 35822300118 35825882
19	1	Д 100х100_12(2550) -> Д 100х100_12(2550) -> Д 100х100_31(500) -> Д 100х100_33(249) 25502550500249151 2550510056005849
20	1	Д 100х100_17(2200) -> Д 100х100_18(2071) -> Д 100х100_23(1576) 220020711576153 220042715847
21	1	Д 100х100_03(4871) -> Д 100х100_28(952) 4871952177 48715823
22	1	Д 100х100_08(2903) -> Д 100х100_08(2903) 29032903194 29035806

					995-2024.08.07-AP-КД / +7-900-500-11-22			
					К КОМПЛЕКТОВАНИЕ			
Изм	Лист	№ докум	Подпись	Дата				
Разраб	Ерохина А.О.				Проект №995. Одноэтажный СИП панельный жилой дом «Бакаджик 50» 7,3х8,35м респ. Болгария	Стадия	Лист	Листов
Проб	Васильев Д.В.					АС	96	106
Т.контр								
Н.контр					Раскрой – Доска 100х100_1		СК «RichHouse»	
Утв								

23	1	Д 100x100_02(5075) -> Д 100x100_35(200) -> Д 100x100_35(200) -> Д 100x100_35(200) 5075 200200200325 5075547552755675
24	1	Д 100x100_02(5075) 5075 925 5075
25	16	Д 100x100_16(2300) -> Д 100x100_16(2300) 2300 2300 4600 1400
26	1	Д 100x100_19(2027) 2027 3973 2027

					995-2024.08.07-AP-KД / +7-900-500-11-22			
					К КОМПАНИЯ			
Изм	Лист	№ докум	Подпись	Дата				
Разраб	Ерохина А.О.				Проект №995. Одноэтажный СИП панельный жилой дом «Бакаджик 50» 7,3х8,35м респ. Болгария	Стадия	Лист	Листов
Проб	Васильев Д.В.					АС	97	106
Т.контр								
Н.контр					Раскрой – Доска 100x100_2		СК «RichHouse»	
Утв								

Брус 100х150 (Б 100х150)		
План обвязки		
N	Кол	Эскиз
Раскрой из заготовок – 8шт, Длина – 6000мм		
1	1	Б 100х150_08(2800) -> Б 100х150_12(1722) -> Б 100х150_14(1474) 2800172214744 280045225996
2	1	Б 100х150_01(3825) -> Б 100х150_16(1000) -> Б 100х150_17(940) -> Б 100х150_19(225) 3825100094022510 3825482557655990
3	1	Б 100х150_02(3725) -> Б 100х150_13(1660) -> Б 100х150_18(600) 3725166060015 372553855985
4	1	Б 100х150_06(3027) -> Б 100х150_07(2938) 3027293835 30275965
5	1	Б 100х150_05(3261) -> Б 100х150_09(2674) 3261267465 32615935
6	1	Б 100х150_04(3489) -> Б 100х150_10(2427) 3489242784 34895916
7	1	Б 100х150_03(3582) -> Б 100х150_11(1847) -> Б 100х150_20(125) 35821847125446 358254295554
8	1	Б 100х150_15(1427) 14274573 1427

					995-2024.08.07-AP-КД / +7-900-500-11-22			
					К КОМПЛЕКТОВАНИЕ			
Изм	Лист	№ докум	Подпись	Дата	Проект №995. Одноэтажный СИП панельный жилой дом «Бакаджик 50» 7,3х8,35м респ. Болгария	Стадия	Лист	Листов
Разраб		Ерохина А.О.				АС	98	106
Проб		Васильев Д.В.						
Т.контр					Раскрой – Брус 100х150_1	СК «RichHouse»		
Н.контр								
Утв								

Доска 50x100 (Д 50x100)		
Стены педого этажа		
N	Кол	Эскиз
Раскрой из заготовок – 2шт, Длина – 6000мм		
1	1	Д 50x100_07(2000) -> Д 50x100_08(1600) -> Д 50x100_08(1600) -> Д 50x100_12(200) -> Д 50x100_12(200) -> Д 50x100_12(200) -> Д 50x100_12(200)
2	1	Д 50x100_08(1600) -> Д 50x100_08(1600) -> Д 50x100_12(200) -> Д 50x100_12(200) -> Д 50x100_12(200) -> Д 50x100_12(200)
Стены чердака		
N	Кол	Эскиз
Раскрой из остатков		
3	1	Д 50x100_09(1545) -> Д 50x100_11(225) -> Д 50x100_11(225)
Раскрой из заготовок – 6шт, Длина – 6000мм		
4	2	Д 50x100_01(6000)
5	1	Д 50x100_04(2951) -> Д 50x100_05(2838)
6	1	Д 50x100_02(5212)
7	1	Д 50x100_03(5099)
8	1	Д 50x100_06(2699) -> Д 50x100_10(1295)

					995-2024.08.07-AP-КД / +7-900-500-11-22			
								
Изм	Лист	№ докум	Подпись	Дата				
Разраб		Ерохина А.О.			Проект №995. Одноэтажный СИП панельный жилой дом «Бакаджик 50» 7,3х8,35м респ. Болгария	Стадия	Лист	Листов
Проб		Васильев Д.В.				АС	99	106
Т.контр								
Н.контр					Раскрой – Доска 50x100_1	СК «RichHouse»		
Утв								

Доска 25х150 (Д 25х150)		
Крыша		
N	Кол	Эскиз
Раскрой из заготовок – 48шт, Длина – 6000мм		
1	1	Д 25х150_07(5742) -> Д 25х150_59(258) 5742 258 5742 6000
2	1	Д 25х150_32(3581) -> Д 25х150_44(2270) -> Д 25х150_61(145) 3581 2270 145 5851 5996
3	1	Д 25х150_08(5738) -> Д 25х150_60(257) 5738 257 5738 5995
4	1	Д 25х150_33(3577) -> Д 25х150_45(2266) -> Д 25х150_61(145) 3577 2266 145 5843 5988
5	1	Д 25х150_34(3526) -> Д 25х150_53(1231) -> Д 25х150_54(1230) 3526 1231 1230 13 5987
6	1	Д 25х150_01(5973) 5973 27 5973
7	1	Д 25х150_02(5972) 5972 28 5972
8	1	Д 25х150_25(5007) -> Д 25х150_55(959) 5007 959 34 5966
9	1	Д 25х150_25(5007) -> Д 25х150_56(955) 5007 955 38 5962
10	2	Д 25х150_27(4331) -> Д 25х150_49(1626) 4331 1626 43 5957
11	1	Д 25х150_29(3752) -> Д 25х150_46(2204) 3752 2204 44 5956
12	2	Д 25х150_31(3654) -> Д 25х150_43(2302) 3654 2302 44 5956

13	1	Д 25х150_35(2978) -> Д 25х150_35(2978) 2978 2978 44 5956
14	1	Д 25х150_30(3748) -> Д 25х150_47(2203) 3748 2203 49 5951
15	1	Д 25х150_41(2542) -> Д 25х150_42(2541) -> Д 25х150_58(821) 2542 2541 821 96 5904
16	1	Д 25х150_03(5888) 5888 112 5888
17	1	Д 25х150_04(5887) 5887 113 5887
18	1	Д 25х150_36(2850) -> Д 25х150_48(2173) -> Д 25х150_58(821) 2850 2173 821 156 5844
19	2	Д 25х150_26(4878) -> Д 25х150_57(950) 4878 950 172 5828
20	1	Д 25х150_05(5783) 5783 217 5783
21	1	Д 25х150_06(5779) 5779 221 5779
22	1	Д 25х150_09(5717) 5717 283 5717
23	1	Д 25х150_10(5716) 5716 284 5716

					995-2024.08.07-AP-КД / +7-900-500-11-22			
Изм	Лист	№ докум	Подпись	Дата	Проект №995. Одноэтажный СИП панельный жилой дом «Бакаджик 50» 7,3х8,35м респ. Болгария			
Разраб		Ерохина А.О.						
Проб		Васильев Д.В.						
Т.контр					Раскрой – Доска 25х150_1			
Н.контр								
Утв								
						Стадия	Лист	Листов
						АС	100	106
						СК «RichHouse»		

24	2	Д 25х150_28(4202) -> Д 25х150_50(1497) 42021497301 5699
25	1	Д 25х150_34(3526) -> Д 25х150_48(2173) 35262173301 5699
26	2	Д 25х150_11(5683) 5683317 5683
27	1	Д 25х150_12(5676) 5676324 5676
28	1	Д 25х150_13(5675) 5675325 5675
29	1	Д 25х150_14(5657) 5657343 5657
30	1	Д 25х150_15(5653) 5653347 5653
31	1	Д 25х150_36(2850) -> Д 25х150_37(2713) 28502713437 5563
32	2	Д 25х150_16(5554) 5554446 5554
33	1	Д 25х150_17(5486) 5486514 5486
34	1	Д 25х150_18(5482) 5482518 5482
35	1	Д 25х150_19(5445) 5445555 5445
36	1	Д 25х150_20(5441) 5441559 5441
37	1	Д 25х150_21(5404) 5404596 5404

38	1	Д 25х150_22(5400) 5400600 5400
39	1	Д 25х150_23(5379) 5379621 5379
40	1	Д 25х150_24(5378) 5378622 5378
41	1	Д 25х150_38(2712) -> Д 25х150_39(2608) 27122608680 5320
42	1	Д 25х150_40(2604) -> Д 25х150_51(1297) -> Д 25х150_52(1293) 260412971293806 260439015194

					995-2024.08.07-АР-КД / +7-900-500-11-22			
					К КОМПЛЕКТОВАНИЕ			
Изм	Лист	№ докум	Подпись	Дата	Проект №995. Одноэтажный СИП панельный жилой дом «Бакаджик 50» 7,3х8,35м респ. Болгария	Стадия	Лист	Листов
Разраб		Ерохина А.О.				АС	101	106
Проб		Васильев Д.В.						
Т.контр					Раскрой – Доска 25х150_2		СК «RichHouse»	
Н.контр								
Утв								

Доска 45х195 (Д 45х195)		
Перекрытие чердачное		
N	Кол	Эскиз
Раскрой из заготовок – 40шт, Длина – 6000мм		
1	1	Д 45х195_19(3661) -> Д 45х195_72(484) -> Д 45х195_72(484) -> Д 45х195_72(484) -> Д 45х195_73(475) -> Д 45х195_78(410) 3661 484 484 484 475 410 2 366141454629511355885998
2	1	Д 45х195_05(5429) -> Д 45х195_66(565) 5429 565 6 54295994
3	1	Д 45х195_18(3668) -> Д 45х195_54(1429) -> Д 45х195_65(590) -> Д 45х195_81(306) 3668 1429 590 306 7 3668509756875993
4	1	Д 45х195_04(5553) -> Д 45х195_77(435) 5553 435 12 55535988
5	3	Д 45х195_19(3661) -> Д 45х195_54(1429) -> Д 45х195_65(590) -> Д 45х195_81(306) 3661 1429 590 306 14 3661509056805986
6	1	Д 45х195_28(3151) -> Д 45х195_35(2755) -> Д 45х195_83(80) 3151 2755 80 315159065986
7	1	Д 45х195_19(3661) -> Д 45х195_70(525) -> Д 45х195_70(525) -> Д 45х195_71(500) -> Д 45х195_71(500) -> Д 45х195_82(271) 3661 525 525 500 500 271 18 366141864711521157115982
8	1	Д 45х195_19(3661) -> Д 45х195_71(500) -> Д 45х195_71(500) -> Д 45х195_72(484) -> Д 45х195_72(484) -> Д 45х195_80(340) 3661 500 500 484 484 340 31 366141614661514556295969
9	3	Д 45х195_07(4781) -> Д 45х195_65(590) -> Д 45х195_65(590) 4781 590 590 39 478153715961
10	1	Д 45х195_19(3661) -> Д 45х195_65(590) -> Д 45х195_65(590) -> Д 45х195_66(565) -> Д 45х195_67(555) 3661 590 590 565 555 39 36614251484154065961
11	1	Д 45х195_19(3661) -> Д 45х195_74(460) -> Д 45х195_74(460) -> Д 45х195_74(460) -> Д 45х195_74(460) -> Д 45х195_74(460) 3661 460 460 460 460 460 39 366141214581504155015961
12	1	Д 45х195_19(3661) -> Д 45х195_67(555) -> Д 45х195_67(555) -> Д 45х195_67(555) -> Д 45х195_68(545) -> Д 45х195_83(80) 3661 555 555 555 545 80 9 366142164771532658715951













13	1	Д 45х195_19(3661) -> Д 45х195_54(1429) -> Д 45х195_65(590) -> Д 45х195_82(271) 3661 1429 590 271 49 3661509056805951
14	1	Д 45х195_19(3661) -> Д 45х195_68(545) -> Д 45х195_68(545) -> Д 45х195_68(545) -> Д 45х195_68(545) 3661 545 545 545 545 159 36614206475152965841
15	1	Д 45х195_18(3668) -> Д 45х195_51(1519) -> Д 45х195_63(645) 3668 1519 645 168 366851875832
16	1	Д 45х195_16(3793) -> Д 45х195_43(2027) 3793 2027 180 37935820
17	1	Д 45х195_16(3793) -> Д 45х195_44(2026) 3793 2026 181 37935819
18	1	Д 45х195_19(3661) -> Д 45х195_69(534) -> Д 45х195_69(534) -> Д 45х195_69(534) -> Д 45х195_69(534) 3661 534 534 534 534 203 36614195472952635797
19	5	Д 45х195_16(3793) -> Д 45х195_47(1982) 3793 1982 225 37935775
20	1	Д 45х195_16(3793) -> Д 45х195_48(1981) 3793 1981 226 37935774
21	1	Д 45х195_17(3770) -> Д 45х195_48(1981) 3770 1981 249 37705751
22	1	Д 45х195_18(3668) -> Д 45х195_52(1474) -> Д 45х195_65(590) 3668 1474 590 268 366851425732
23	1	Д 45х195_18(3668) -> Д 45х195_53(1472) -> Д 45х195_65(590) 3668 1472 590 270 366851405730









					995-2024.08.07-АР-КД / +7-900-500-11-22			
Изм	Лист	№ докум	Подпись	Дата	Проект №995. Одноэтажный СИП панельный жилой дом «Бакаджик 50» 7,3х8,35м респ. Болгария	Стадия	Лист	Листов
Разраб	Ерохина А.О.					АС	102	106
Проб	Васильев Д.В.							
Т.контр								
Н.контр					Раскрой – Доска 45х195_1		СК «RichHouse»	
Утв								

24	1	Д 45х195_29(2983) -> Д 45х195_39(2629) 29832629388 29835612
25	1	Д 45х195_20(3623) -> Д 45х195_75(455) -> Д 45х195_75(455) -> Д 45х195_80(340) -> Д 45х195_82(271) 3623455455340271856 36234078453348735144
26	4	Д 45х195_20(3623) 36232377 3623
27	2	Д 45х195_24(3537) 35372463 3537
28	1	Д 45х195_25(3385) 33852615 3385
Крыша		
N	Кол	Эскиз
Раскрой из остатков		
29	1	Д 45х195_64(644) -> Д 45х195_64(644) -> Д 45х195_64(644) -> Д 45х195_64(644) 64464464464439 644128819322576
30	1	Д 45х195_49(1579) -> Д 45х195_59(851) 157985133 15792430
31	1	Д 45х195_56(1335) -> Д 45х195_58(920) 1335920208 13352255
32	1	Д 45х195_59(851) -> Д 45х195_59(851) -> Д 45х195_64(644) 85185164431 85117022346
33	2	Д 45х195_55(1340) -> Д 45х195_57(921) 1340921116 13402261
34	1	Д 45х195_56(1335) -> Д 45х195_58(920) 1335920122 13352255
35	1	Д 45х195_59(851) 8515 851
Раскрой из заготовок - 29шт, Длина - 6000мм		
36	2	Д 45х195_12(3969) -> Д 45х195_45(1997) 3969199734 39695966

37	2	Д 45х195_26(3312) -> Д 45х195_37(2654) 3312265434 33125966
38	2	Д 45х195_01(5960) 596040 5960
39	2	Д 45х195_13(3965) -> Д 45х195_46(1993) 3965199342 39655958
40	2	Д 45х195_27(3308) -> Д 45х195_38(2650) 3308265042 33085958
41	2	Д 45х195_22(3551) -> Д 45х195_40(2236) 35512236213 35515787
42	1	Д 45х195_30(2894) -> Д 45х195_31(2893) 28942893213 28945787
43	2	Д 45х195_09(4208) -> Д 45х195_50(1578) 42081578214 42085786
44	2	Д 45х195_23(3550) -> Д 45х195_41(2235) 35502235215 35505785
45	1	Д 45х195_32(2892) -> Д 45х195_32(2892) 28922892216 28925784
46	1	Д 45х195_02(5774) 5774226 5774
47	1	Д 45х195_03(5770) 5770230 5770

					995-2024.08.07-АР-КД / +7-900-500-11-22			
Изм	Лист	№ докум	Подпись	Дата				
Разраб		Ерохина А.О.			Проект №995. Одноэтажный СИП панельный жилой дом «Бакаджик 50» 7,3х8,35м респ. Болгария		Стадия	Лист
Проб		Васильев Д.В.					АС	103
Т.контр					Раскрой - Доска 45х195_2		СК «RichHouse»	
Н.контр								
Утв								

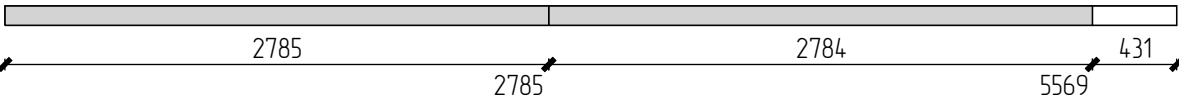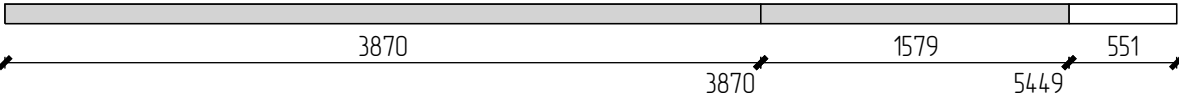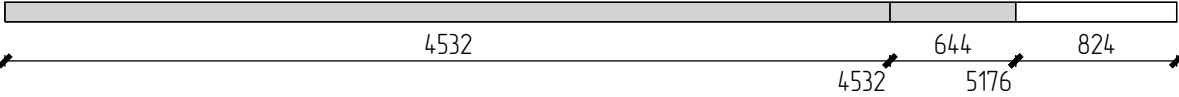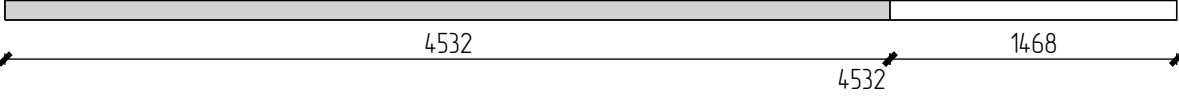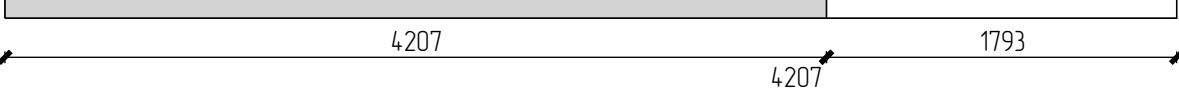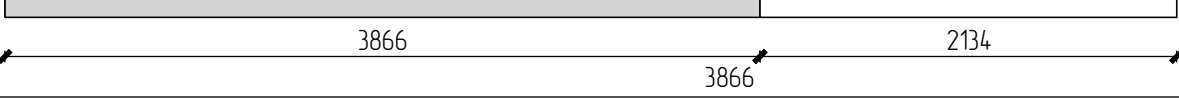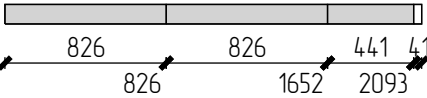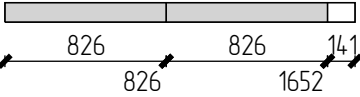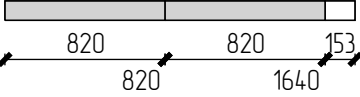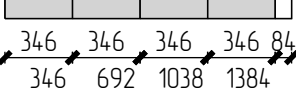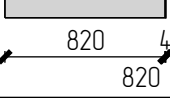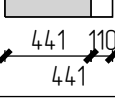48	1	Д 45х195_33(2785) -> Д 45х195_34(2784) 
49	1	Д 45х195_14(3870) -> Д 45х195_49(1579) 
50	3	Д 45х195_08(4532) -> Д 45х195_64(644) 
51	1	Д 45х195_08(4532) 
52	2	Д 45х195_10(4207) 
53	1	Д 45х195_15(3866) 
Стены чердака		
N	Кол	Эскиз
Раскрой из остатков		
54	1	Д 45х195_60(826) -> Д 45х195_60(826) -> Д 45х195_76(441) 
55	1	Д 45х195_60(826) -> Д 45х195_60(826) 
56	1	Д 45х195_61(820) -> Д 45х195_61(820) 
57	1	Д 45х195_79(346) -> Д 45х195_79(346) -> Д 45х195_79(346) -> Д 45х195_79(346) 
58	3	Д 45х195_61(820) 
59	1	Д 45х195_76(441) 
60	1	Д 45х195_79(346) 

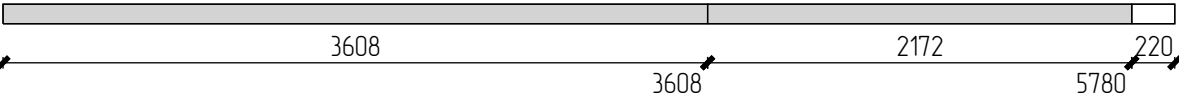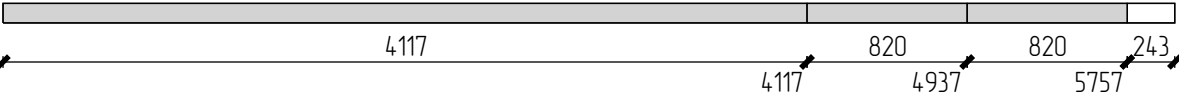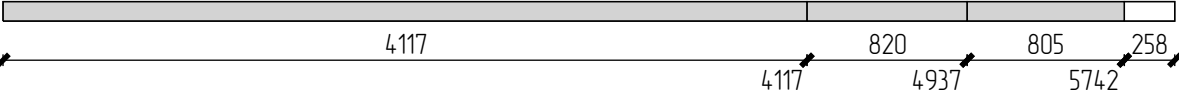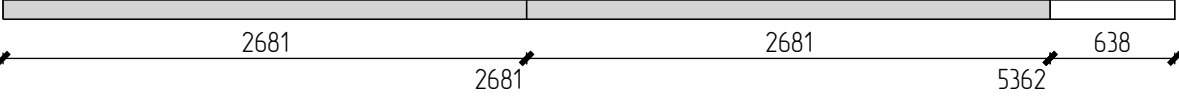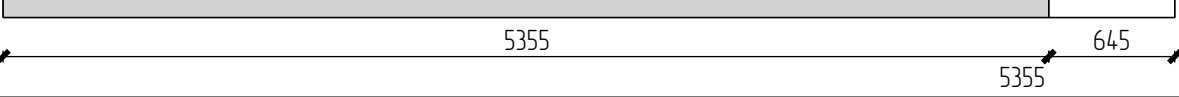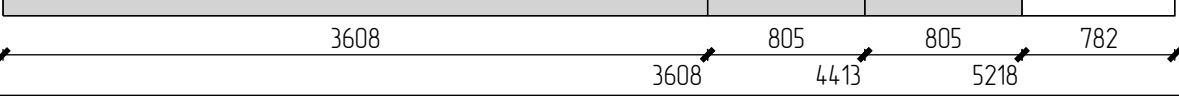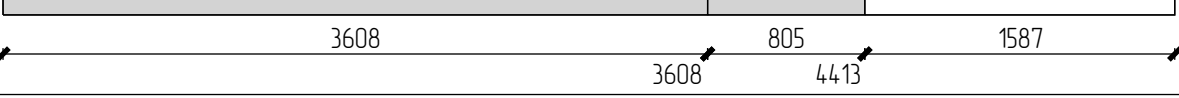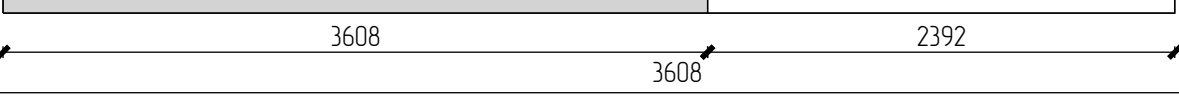61	1	Д 45х195_79(346) 
Раскрой из заготовок – 19шт, Длина – 6000мм		
62	2	Д 45х195_21(3608) -> Д 45х195_42(2172) 
63	1	Д 45х195_11(4117) -> Д 45х195_61(820) -> Д 45х195_61(820) 
64	1	Д 45х195_11(4117) -> Д 45х195_61(820) -> Д 45х195_62(805) 
65	3	Д 45х195_36(2681) -> Д 45х195_36(2681) 
66	8	Д 45х195_06(5355) 
67	1	Д 45х195_21(3608) -> Д 45х195_62(805) -> Д 45х195_62(805) 
68	1	Д 45х195_21(3608) -> Д 45х195_62(805) 
69	2	Д 45х195_21(3608) 

					995-2024.08.07-АР-КД / +7-900-500-11-22			
								
Изм	Лист	№ докум	Подпись	Дата				
Разраб		Ерохина А.О.			Проект №995. Одноэтажный СИП панельный жилой дом «Бакаджик 50» 7,3х8,35м респ. Болгария	Стадия	Лист	Листов
Проб		Васильев Д.В.				АС	104	106
Т.контр								
					Раскрой – Доска 45х195_3	СК «RichHouse»		
Н.контр								
Утв								

Брусок 40х40 (Б40х40)		
Крыша		
N	Кол	Эскиз
Раскрой из заготовок – 24шт, Длина – 6000мм		
1	2	Б40х40_06(3498) -> Б40х40_21(1287) -> Б40х40_28(591) -> Б40х40_28(591) 3498128759159133 3498478553765967
2	2	Б40х40_02(4156) -> Б40х40_23(869) -> Б40х40_24(868) 4156869868107 415650255893
3	1	Б40х40_14(2184) -> Б40х40_16(2182) -> Б40х40_20(1525) 218421821525109 218443665891
4	1	Б40х40_01(4480) -> Б40х40_25(799) -> Б40х40_27(592) 4480799592129 448052795871
5	3	Б40х40_01(4480) -> Б40х40_26(798) -> Б40х40_28(591) 4480798591131 448052785869
6	2	Б40х40_04(3917) -> Б40х40_17(1944) 39171944139 39175861
7	2	Б40х40_08(3259) -> Б40х40_12(2602) 32592602139 32595861
8	2	Б40х40_09(3255) -> Б40х40_13(2598) 32552598147 32555853
9	2	Б40х40_05(3912) -> Б40х40_18(1940) 39121940148 39125852
10	2	Б40х40_03(4155) -> Б40х40_19(1526) 41551526319 41555681
11	2	Б40х40_10(2841) -> Б40х40_11(2840) 28412840319 28415681
12	2	Б40х40_07(3497) -> Б40х40_15(2183) 34972183320 34975680
13	1	Б40х40_20(1525) -> Б40х40_22(1283) -> Б40х40_22(1283) 1525128312831909 152528084091

					995-2024.08.07-AP-КД / +7-900-500-11-22				
									
Изм	Лист	№ докум	Подпись	Дата					
Разраб		Ерохина А.О.			Проект №995. Одноэтажный СИП панельный жилой дом «Бакаджик 50» 7,3х8,35м респ. Болгария		Стадия	Лист	Листов
Проб		Васильев Д.В.					АС	105	106
Т.контр									
					Раскрой – Брусок 40х40_1		СК «RichHouse»		
Н.контр									
Утв									

Доска 45х145 (Д 45х145)		
Стены чердака		
N	Кол	Эскиз
Раскрой из заготовок – 8шт, Длина – 6000мм		
1	4	Д 45х145_1(3220) -> Д 45х145_2(460) -> Д 45х145_2(460) -> Д 45х145_2(460) -> Д 45х145_3(425) -> Д 45х145_4(340) 3220 460 460 460 425 340 635 3220 3680 4140 4600 5025 5365
2	2	Д 45х145_1(3220) -> Д 45х145_3(425) -> Д 45х145_4(340) 3220 425 340 2015 3220 3645 3985
3	2	Д 45х145_1(3220) 3220 2780 3220

					995-2024.08.07-AP-КД / +7-900-500-11-22			
					БЕЛГООБЩЕНОСТНО-КОМЕРЦИАЛЕН К КОМЕРЦИАЛЕН			
Изм	Лист	№ докум	Подпись	Дата	Проект №995. Одноэтажный СИП панельный жилой дом «Бакаджик 50» 7,3х8,35м респ. Болгария	Стадия	Лист	Листов
Разраб		Ерохина А.О.				АС	106	106
Пров		Васильев Д.В.						
Т.контр					Раскрой – Доска 45х145_1	СК «RichHouse»		
Н.контр								
Утв								