
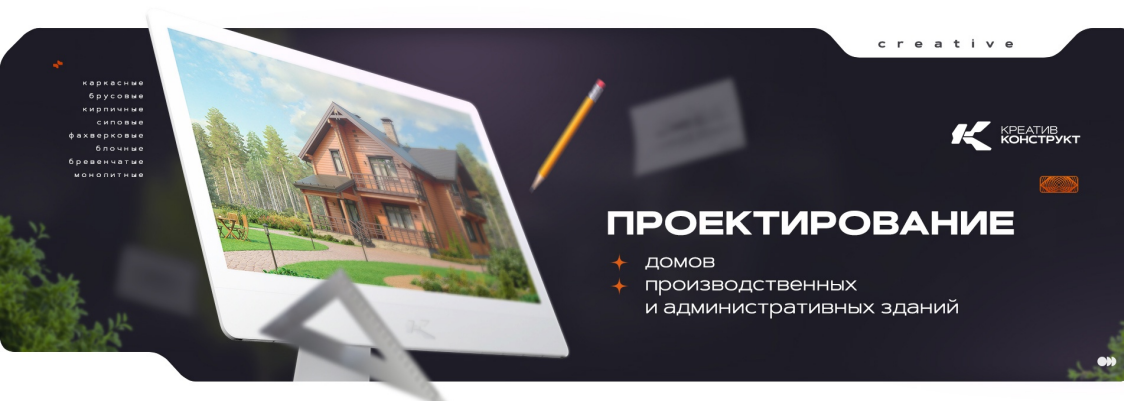


Проект №999. Одноэтажный СИП панельный жилой дом 6,0х6,0м респ. Болгария.

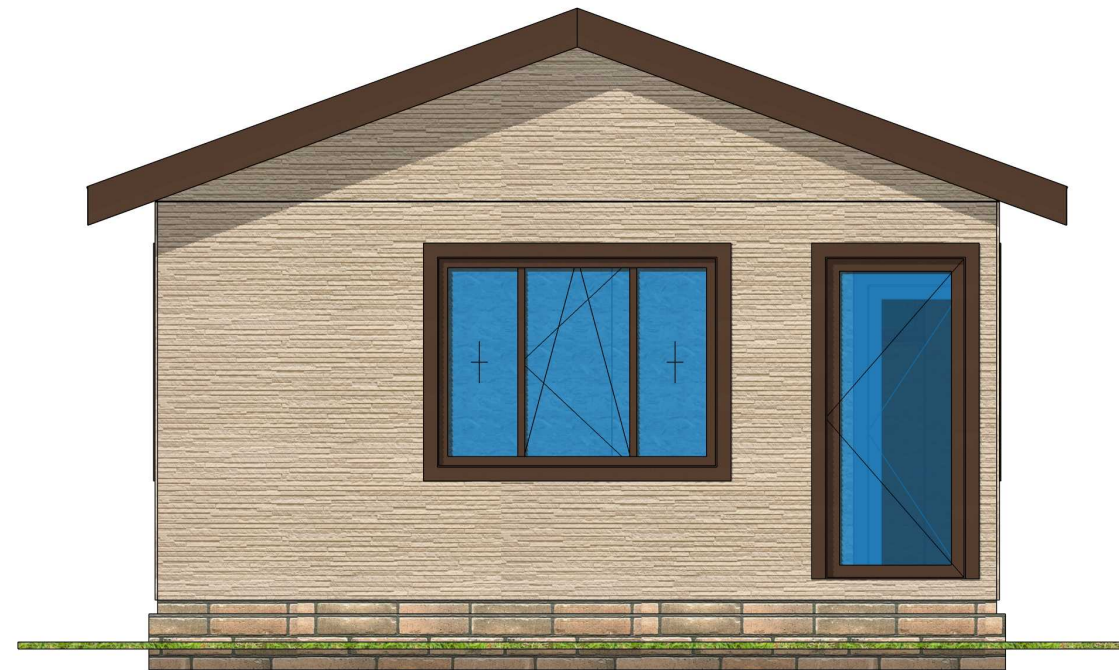

Организация-застройщик: СК «RichHouse»

Организация-проектировщик: ПКБ «КреативКонструкт»

Электронный адрес: info@pkbcc.ru

Группа ВКонтакте: vk.com/pkbcreativeconstruct

Группа в Instagram: instagram.com/pkbcreativeconstruct

Сайт: проектКМ.рф

ГИП/Проектировщик: Васильев Д.В.

Тел.: +7 (900) 500-11-22

Адрес строительства:

Заказчик:









г. Вологда, 2024 г.

Содержание проекта		
N	Название раздела	Страница
1	Титульный	1
2	Содержание	2
3	Спецификации	3
4	3D Виды	9
5	Фасады	12
6	Разрезы	16
7	Планы фундамента ,обвязка	17
8	Планы фундамента ,обвязка 3D виды	20
9	Планы 1этаж	21
10	Развертки стен 1 этажа	24
11	План чердачного перекрытия	31
12	План чердака	33
13	Развертки стен чердака	36
14	План крыши	41
15	Спецификации	48
16	Раскрой пиломатериала	64

					999-2024.08.19-АР-КД / +7-900-500-11-22			
								
Изм	Лист	№ докум	Подпись	Дата				
Разраб		Залесова А.О.						
Проб		Васильев Д.В.			Проект №999. Одноэтажный СИП панельный жилой дом 6,0х6,0м респ. Болгария.	Стадия	Лист	Листов
Т.контр						АС	2	69
Н.контр					Содержание	СК «RichHouse»		
Утв								

Спецификация материалов			
Фундамент			
Бетон (М200)	Лента	2,35	м3
Бетон (М200)	ЖБ плита	3,6	м3
Итого:		5,95	м3
Покрытие стен			
Наружняя отделка (ПС)	Стены первого этажа	58,696	м2
Наружняя отделка (ПС)	Стены чердака	9,843	м2
Итого:		68,539	м2
Утеплитель			
Утеплитель 200 (Утеплител 200)	Перекрытие чердачное	6,413	м3
Итого:		6,413	м3
Ветрозащита			
Ветрозащита (Ветрозащита)	Перекрытие чердачное	36	м2
Ветрозащита (Ветрозащита)	Крыша	52,145	м2
Итого:		88,145	м2
Покрытие потолка			
Подшивка потолка ОСБ 12 (П П ОСБ 12)	Перекрытие чердачное	36	м2
Итого:		36	м2
Подшивка свесов			
Свес крыши	Крыша	13,83	м2
Итого:		13,83	м2
Подшивка торцов	Крыша	7,78	м2
Итого:		7,78	м2
Покрытие крыши			
Фальцевая кровля (ФК)	Крыша	52,145	м2
Итого:		52,145	м2


					999-2024.08.19-АР-КД / +7-900-500-11-22				
									
Изм	Лист	№ докум	Подпись	Дата					
Разраб		Залесова А.О.			Проект №999. Одноэтажный СИП панельный жилой дом 6,0х6,0м респ. Болгария.	Стадия	Лист	Листов	
Проб		Васильев Д.В.				АС	3	69	
Т.контр									
					Спецификация материалов_1		СК «RichHouse»		
Н.контр									
Утв									

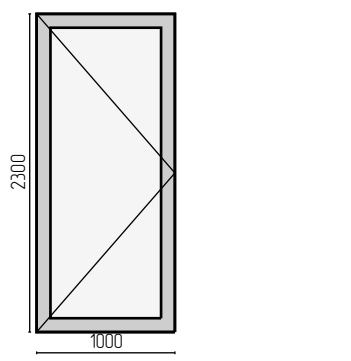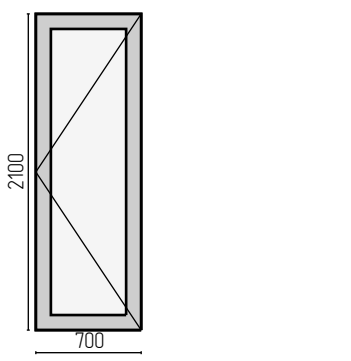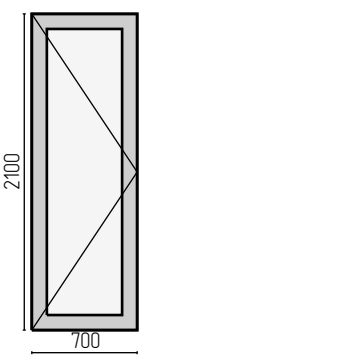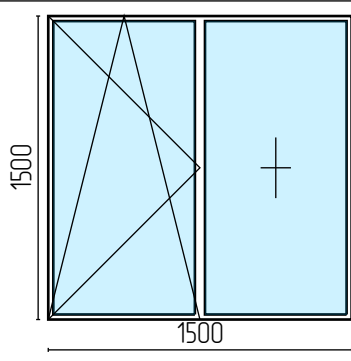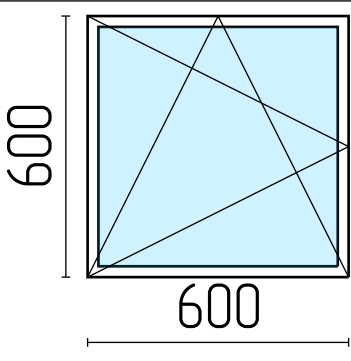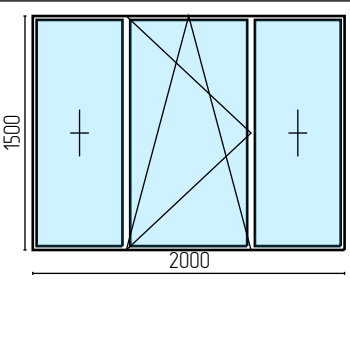Спецификация по проёмам			
Площадь дверных проёмов – 5,24м2, Площадь оконных проёмов – 7,86м2 Периметр дверных проёмов – 17,8м, Периметр оконных проёмов – 21,4м			
Эскиз			
Маркировка	Д_01	Д_02	Д_03
Размер проёма	1000x2300	700x2100	700x2100
Периметр проёма	6,6м	5,6м	5,6м
Площадь изделия	2,3м2	1,47м2	1,47м2
Количество	1	1	1
Эскиз			
Маркировка	ОК_01	ОК_02	ОК_03
Размер проёма	1500x1500	600x600	2000x1500
Периметр проёма	6м	2,4м	7м
Площадь изделия	2,25м2	0,36м2	3м2
Количество	2	1	1

					999-2024.08.19-АР-КД / +7-900-500-11-22			
								
Изм	Лист	№ докум	Подпись	Дата	Проект №999. Одноэтажный СИП панельный жилой дом 6,0х6,0м респ. Болгария.	Стадия	Лист	Листов
Разраб		Залесова А.О.				АС	4	69
Проб		Васильев Д.В.						
Т.контр					Спецификация по проёмам_1	СК «RichHouse»		
Н.контр								
Утв								

Сводный раскрой пиломатериалов								
		Заготовки				Детали		
N	Профиль	Размер	Кол	Длина	Объем	Длина	Объем	%
1	Доска 50х100 (Д 50х100)	6	8	48	0,24	46,88	0,235	97,7%
2	Доска 100х100 (Д 100х100)	6	31	186	1,86	179,02	1,791	96,2%
3	Брус 100х150 (Б 100х150)	6	6	36	0,54	32,12	0,481	89,2%
4	Доска 45х195 (Д 45х195)	6	44	264	2,317	220,04	1,93	83,3%
5	Брусок 40х40 (Б40х40)	6	26	156	0,25	95,77	0,153	61,4%
6	Доска 25х150 (Д 25х150)	6	27	162	0,607	154	0,578	95,1%



					999-2024.08.19-АР-КД / +7-900-500-11-22			
								
Изм	Лист	№ докум	Подпись	Дата				
Разраб		Залесова А.О.						
Проб		Васильев Д.В.			Проект №999. Одноэтажный СИП панельный жилой дом 6,0х6,0м респ. Болгария.	Стадия	Лист	Листов
Т.контр						АС	6	69
Н.контр					Сводный раскрой пиломатериала_1	СК «RichHouse»		
Утв								

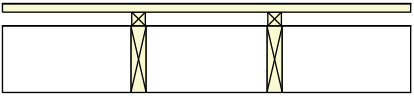Спецификация сечений профилей		
N	Эскиз	Описание
1		--- 1 Сип несущая 124 (1_СИП_124) --- Наружняя отделка (ПС) (20мм) П_124 (П_124) (124мм)
2		--- 1 Сип несущая 124 (1_СИП_124) --- П_124 (П_124) (124мм)
3		--- Стена чердака (СЧ100) --- Наружняя отделка (ПС) (20мм) Доска 50х100 (Д 50х100), Шаг – 640мм
4		--- Перекрытие чердачное (ПЧ) --- Ветрозащита (Ветрозащита) (1мм) Доска 45х195 (Д 45х195), Шаг по проекту Утеплитель 200 (Утеплител 200) Подшивка потолка ОСБ 12 (П П ОСБ 12) (20мм)
5		--- Крыша дома (КД) --- Фальцевая кровля (ФК) (0,5мм) Доска 25х150 (Д 25х150) (25мм), Шаг – 350мм, Горизонтально Брусok 40х40 (Б40х40) (40мм), Вертикально по стойкам Ветрозащита (Ветрозащита) (1мм) Доска 45х195 (Д 45х195), Шаг по проекту

					999-2024.08.19-АР-КД / +7-900-500-11-22			
								
Изм	Лист	№ докум	Подпись	Дата	Проект №999. Одноэтажный СИП панельный жилой дом 6,0х6,0м респ. Болгария.	Стадия	Лист	Листов
Разраб		Залесова А.О.				АС	7	69
Проб		Васильев Д.В.						
Т.контр					Спецификация сечений профиля_1	СК «RichHouse»		
Н.контр								
Утв								

Спецификация по утеплителю			
Название слоя	Название объекта	Расположение	Объём
Утеплитель 200 (Утеплител 200)			
Перекрытие чердачное	Контур перекрытия	Базовый	6,413
Итого			6,413



					999-2024.08.19-АР-КД / +7-900-500-11-22			
								
Изм	Лист	№ докум	Подпись	Дата				
Разраб		Залесова А.О.			Проект №999. Одноэтажный СИП панельный жилой дом 6,0х6,0м респ. Болгария.	Стадия	Лист	Листов
Проб		Васильев Д.В.				АС	8	69
Т.контр								
					Спецификация утеплителя_1	СК «RichHouse»		
Н.контр								
Утв								

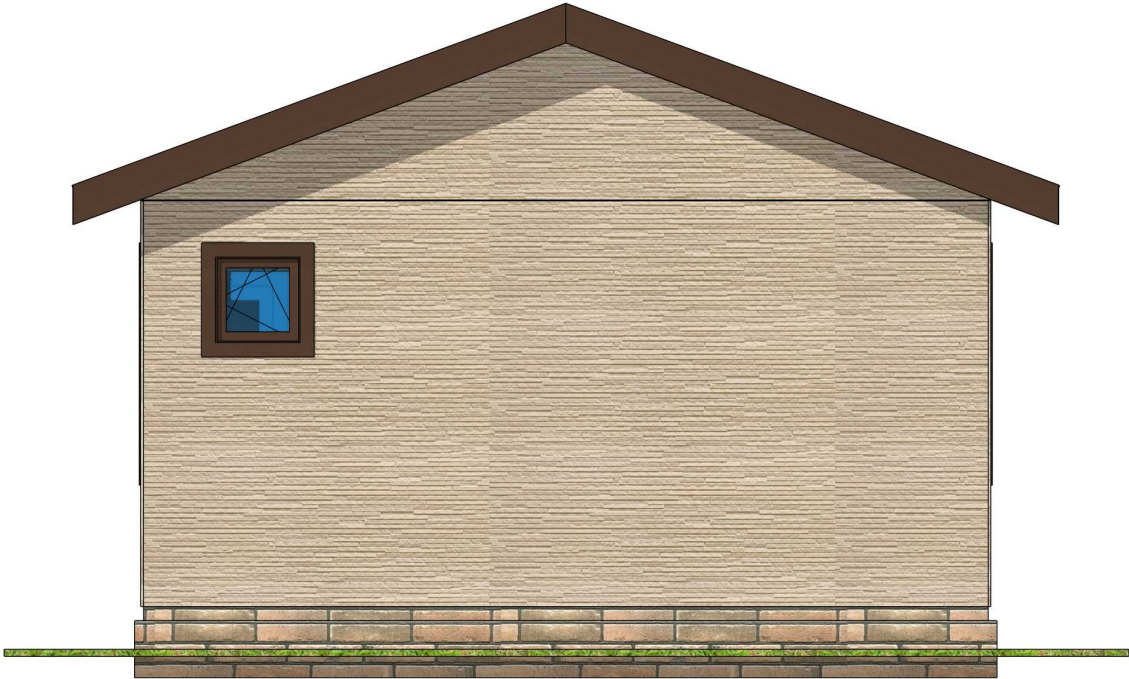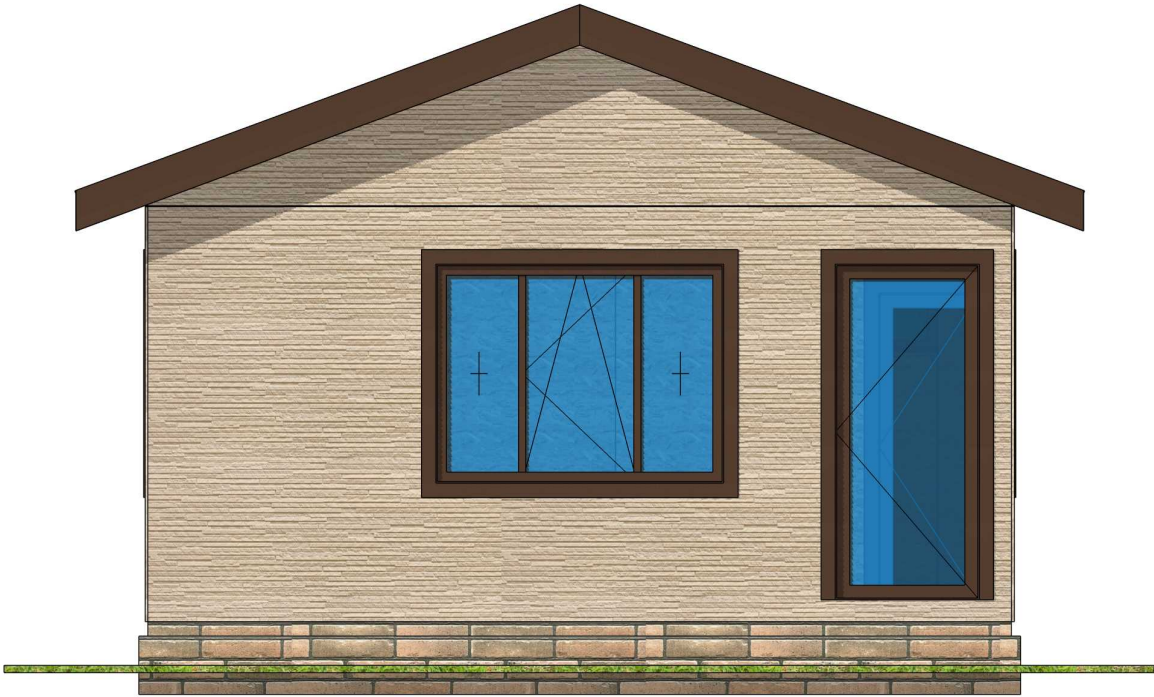


					999-2024.08.19-AP-КД / +7-900-500-11-22			
Изм	Лист	№ докум	Подпись	Дата	Проект №999. Одноэтажный СИП панельный жилой дом 6,0х6,0м респ. Болгария.	Стадия	Лист	Листов
Разраб		Залесова А.О.				АС	9	69
Проб		Васильев Д.В.						
Т.контр					3D Виды_1	СК «RichHouse»		
Н.контр								
Утв								




					999-2024.08.19-AP-КД / +7-900-500-11-22			
								
Изм	Лист	№ докум	Подпись	Дата	Проект №999. Одноэтажный СИП панельный жилой дом 6,0х6,0м респ. Болгария.	Стадия	Лист	Листов
Разраб		Залесова А.О.				АС	10	69
Проб		Васильев Д.В.						
Т.контр					3D Виды_2	СК «RichHouse»		
Н.контр								
Утв								

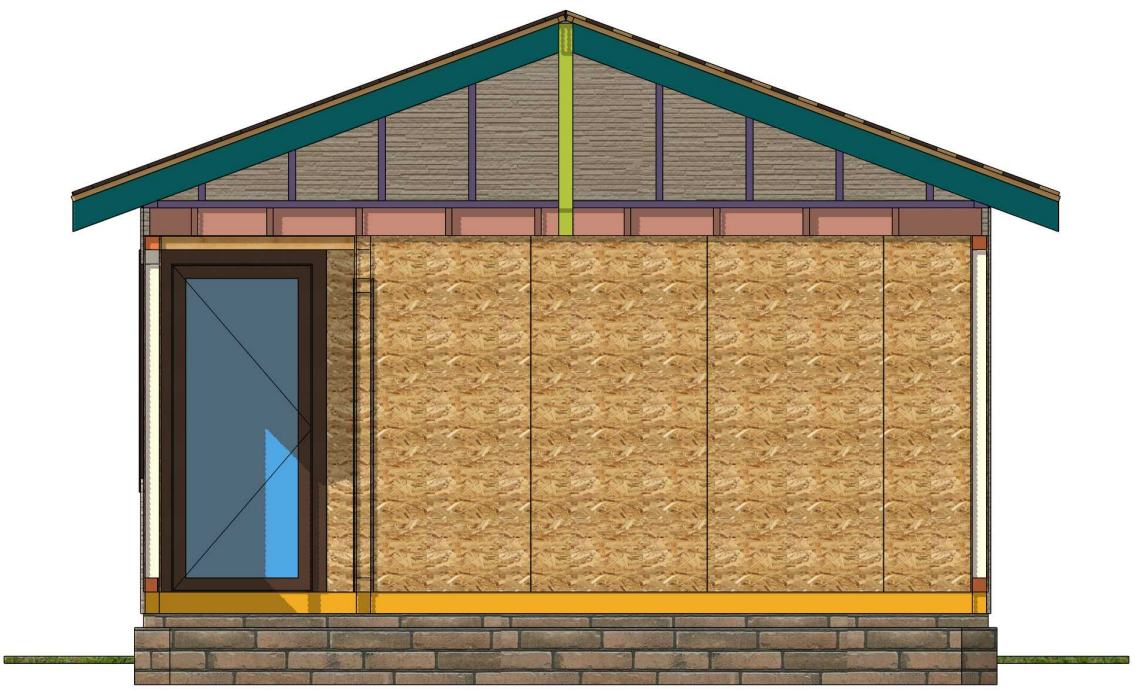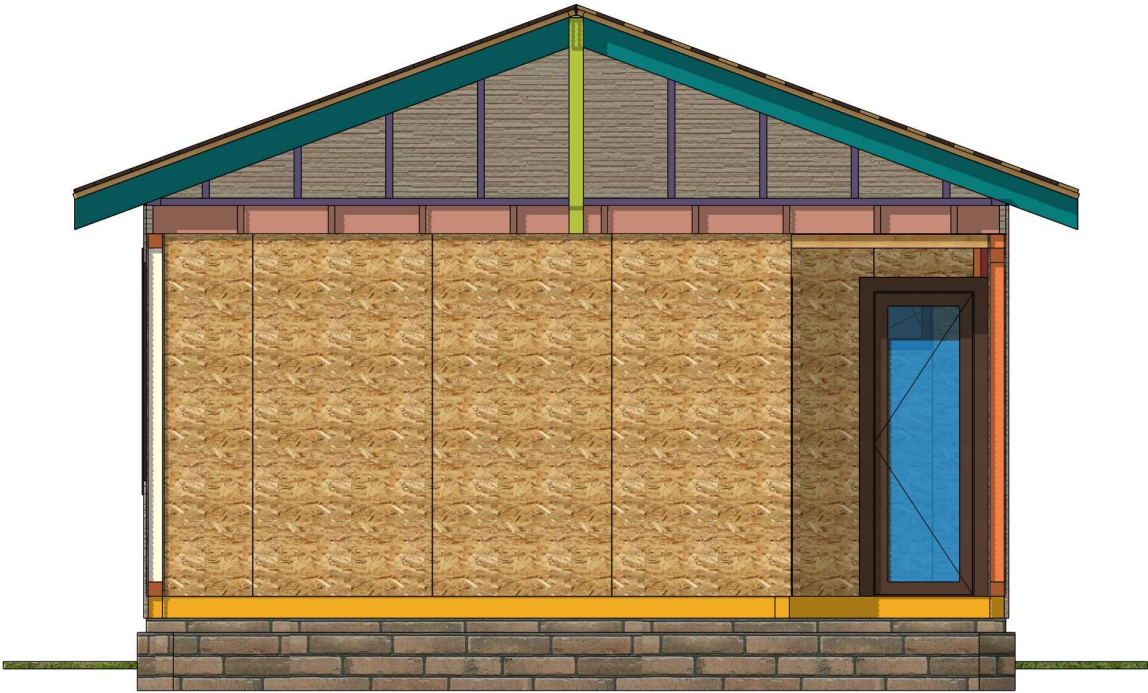


					999-2024.08.19-AP-КД / +7-900-500-11-22			
								
Изм	Лист	№ докум	Подпись	Дата	Проект №999. Одноэтажный СИП панельный жилой дом 6,0х6,0м респ. Болгария.	Стадия	Лист	Листов
Разраб		Залесова А.О.				АС	11	69
Проб		Васильев Д.В.						
Т.контр					3D Вид_3	СК «RichHouse»		
Н.контр								
Утв								

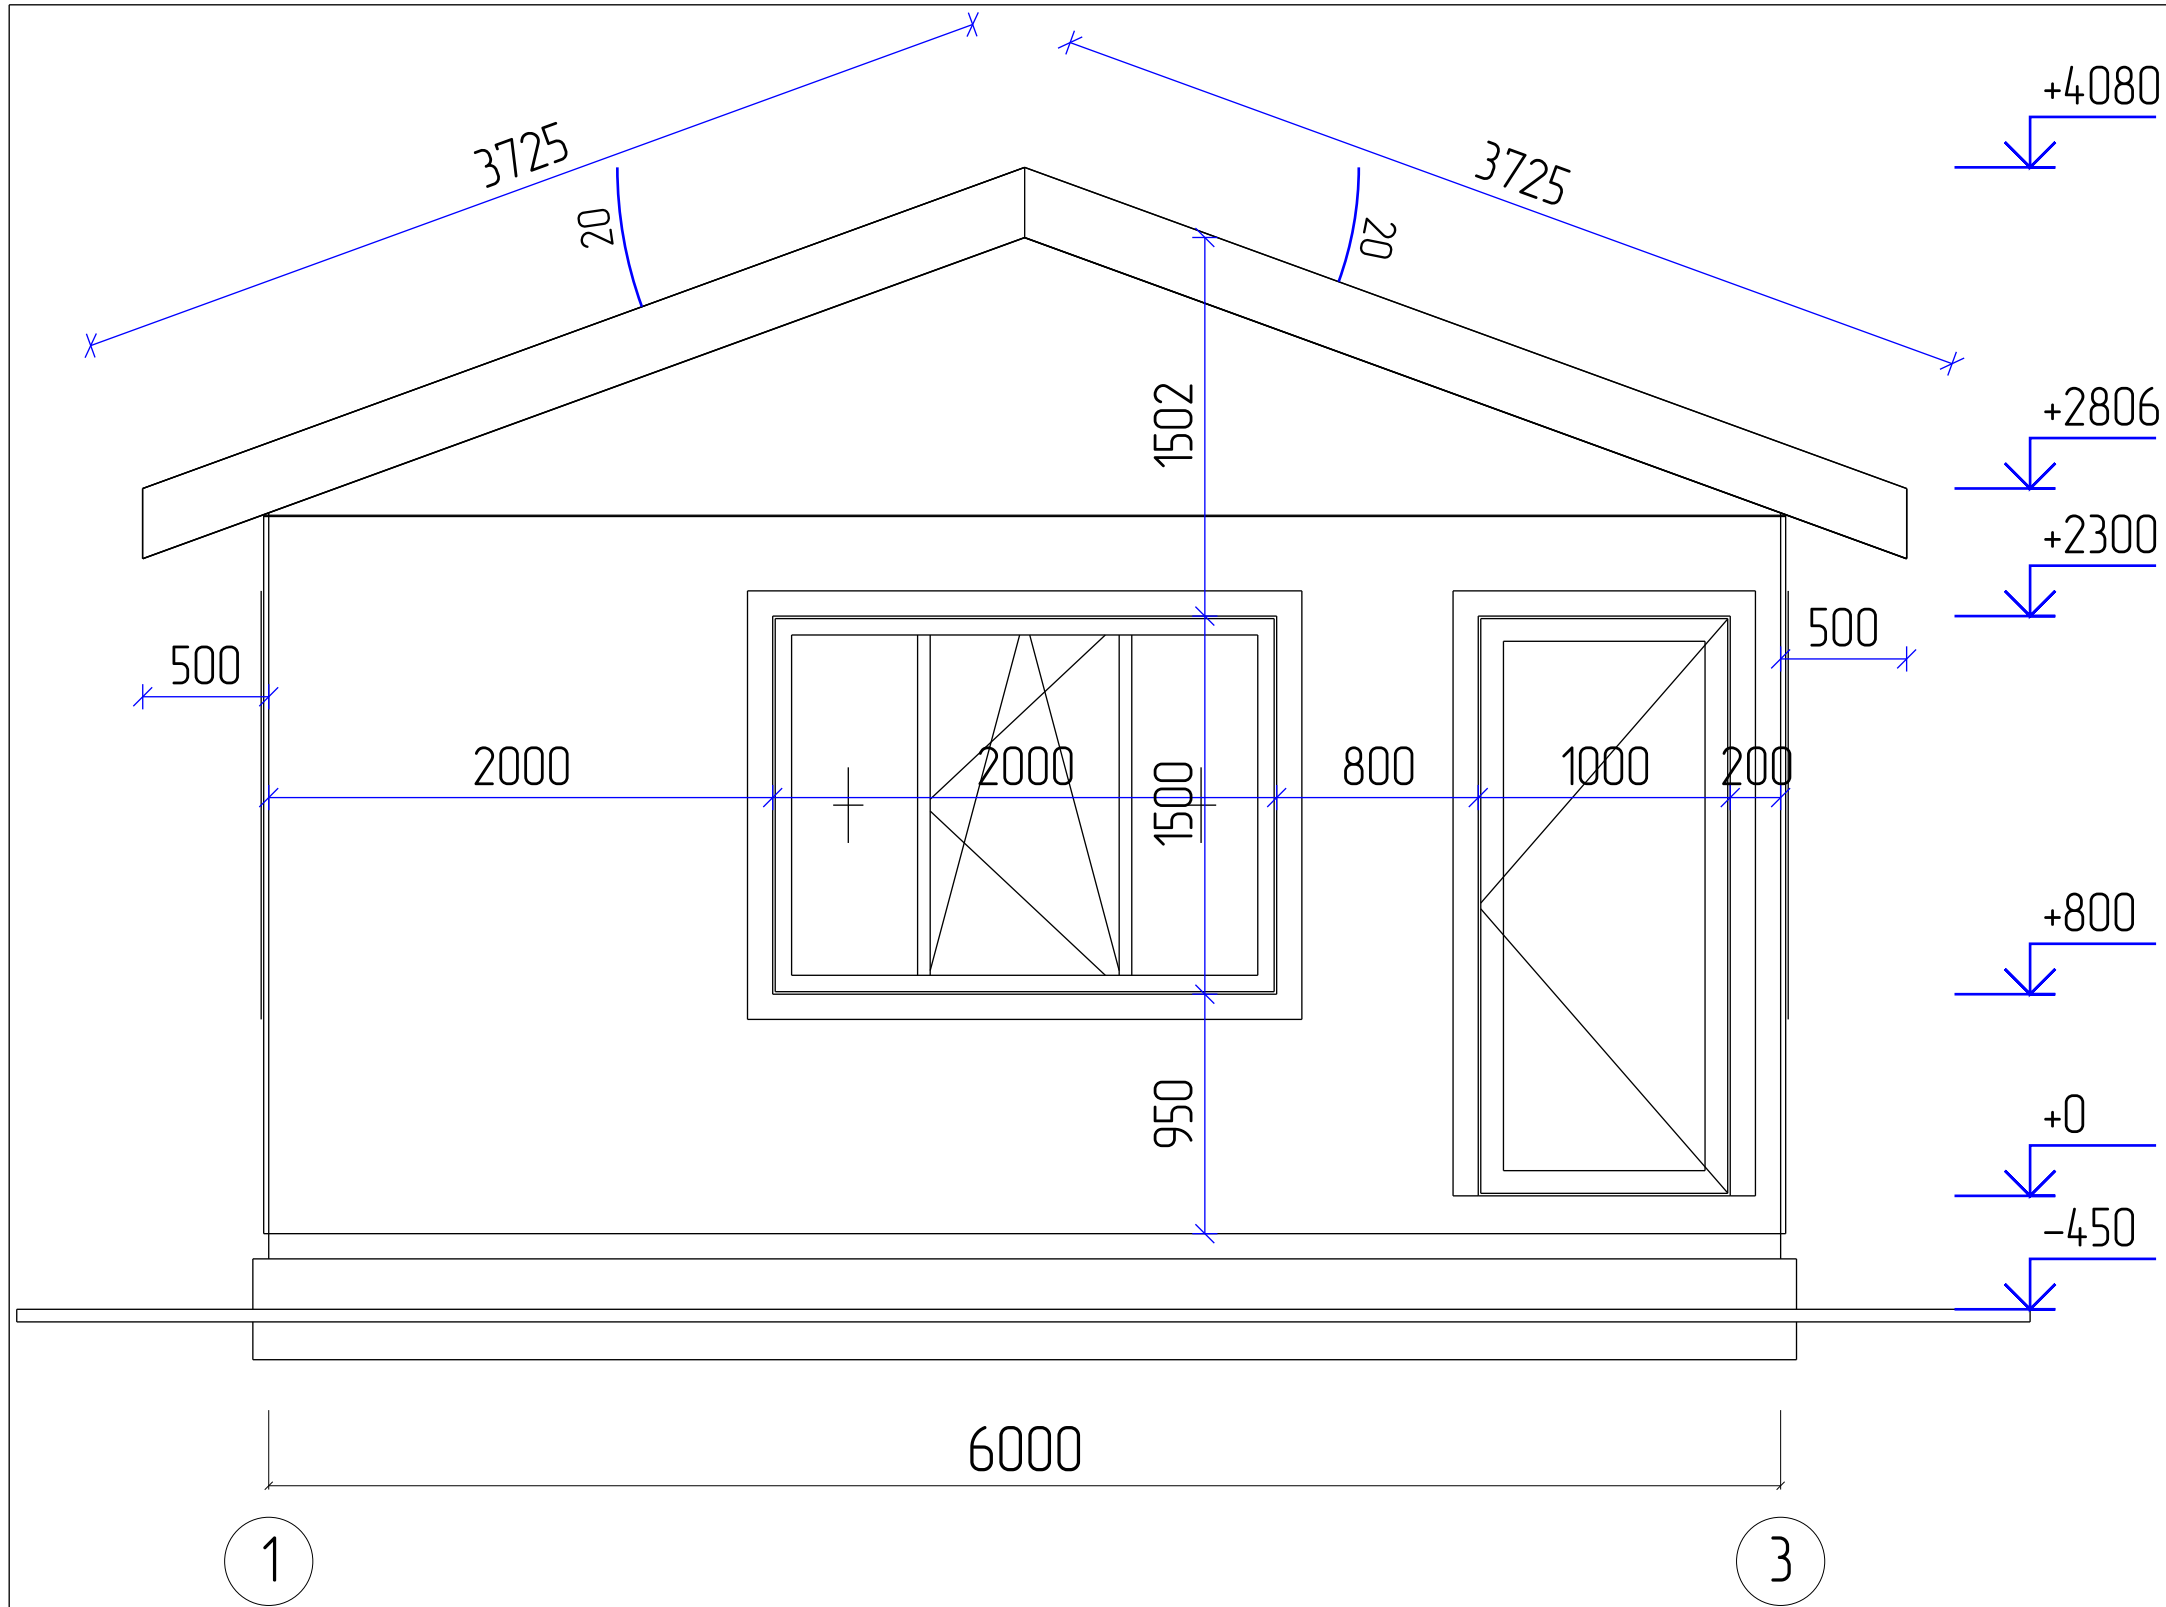


					999-2024.08.19-AP-КД / +7-900-500-11-22			
								
Изм	Лист	№ докум	Подпись	Дата	Проект №999. Одноэтажный СИП панельный жилой дом 6,0х6,0м респ. Болгария.	Стадия	Лист	Листов
Разраб	Залесова А.О.					АС	12	69
Проб	Васильев Д.В.							
Т.контр					Фасад 1 - 3		СК «RichHouse»	
Н.контр								
Утв								

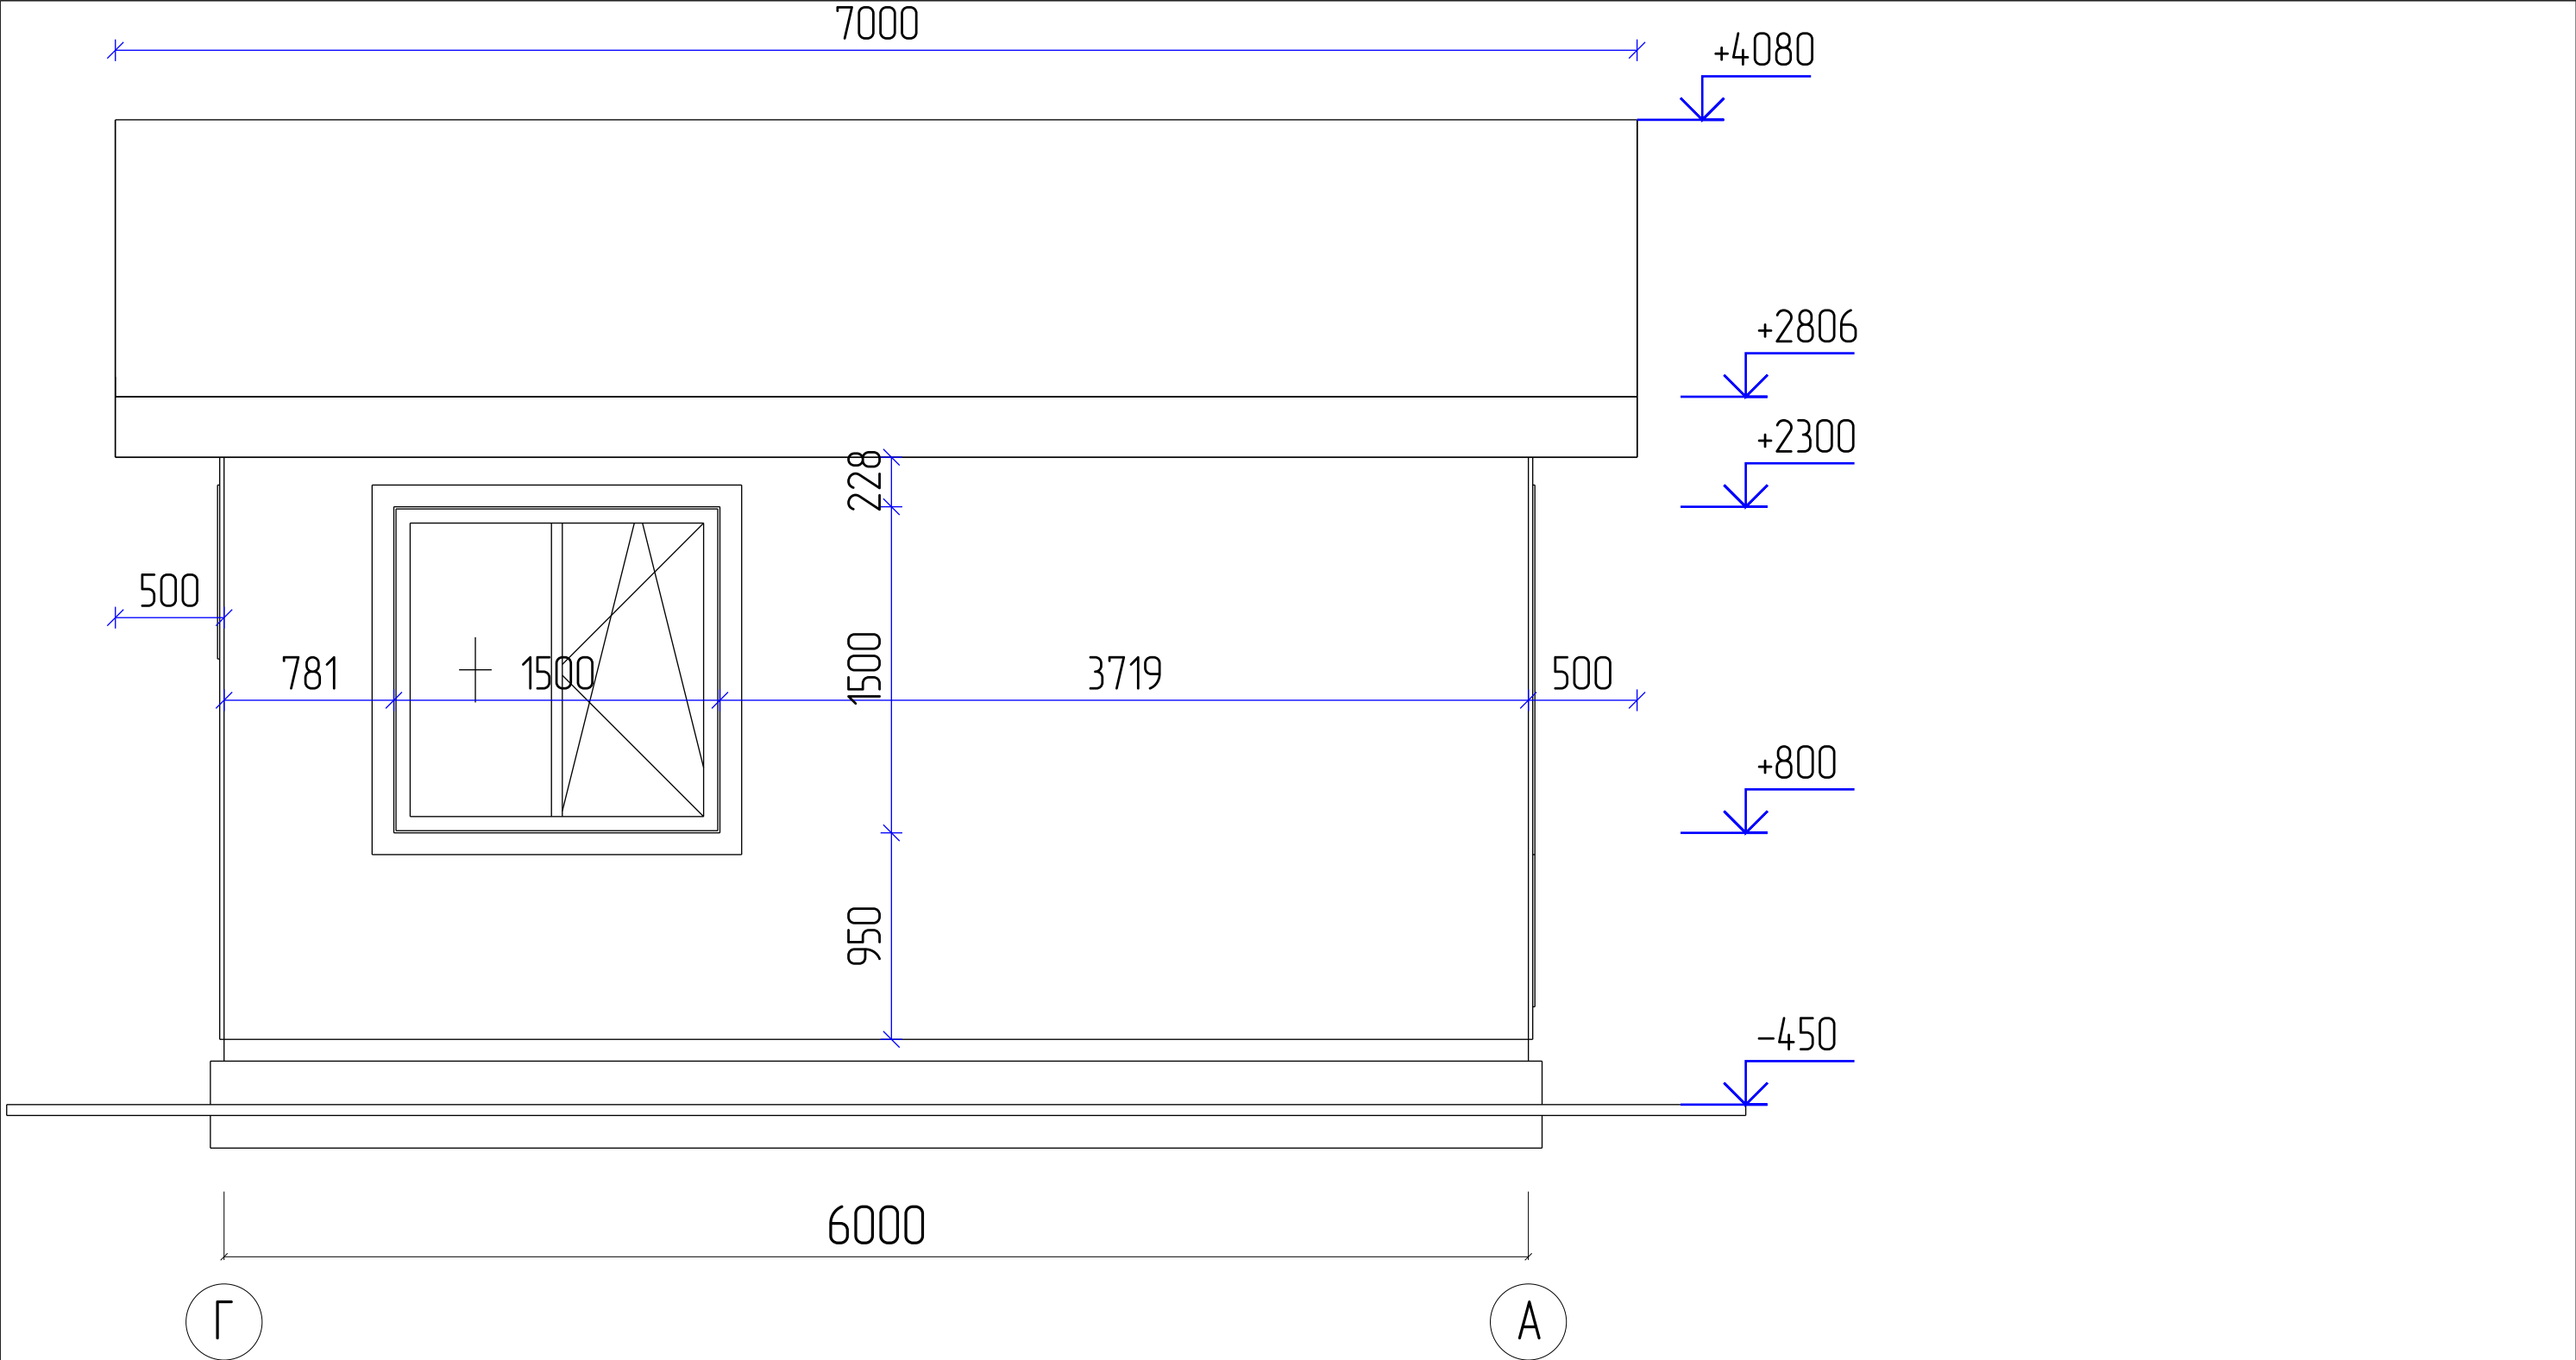


					999-2024.08.19-AP-КД / +7-900-500-11-22			
								
Изм	Лист	№ докум	Подпись	Дата	Проект №999. Одноэтажный СИП панельный жилой дом 6,0х6,0м респ. Болгария.	Стадия	Лист	Листов
Разраб	Залесова А.О.					АС	13	69
Проб	Васильев Д.В.							
Т.контр					Фасад Г – А		СК «RichHouse»	
Н.контр								
Утв								

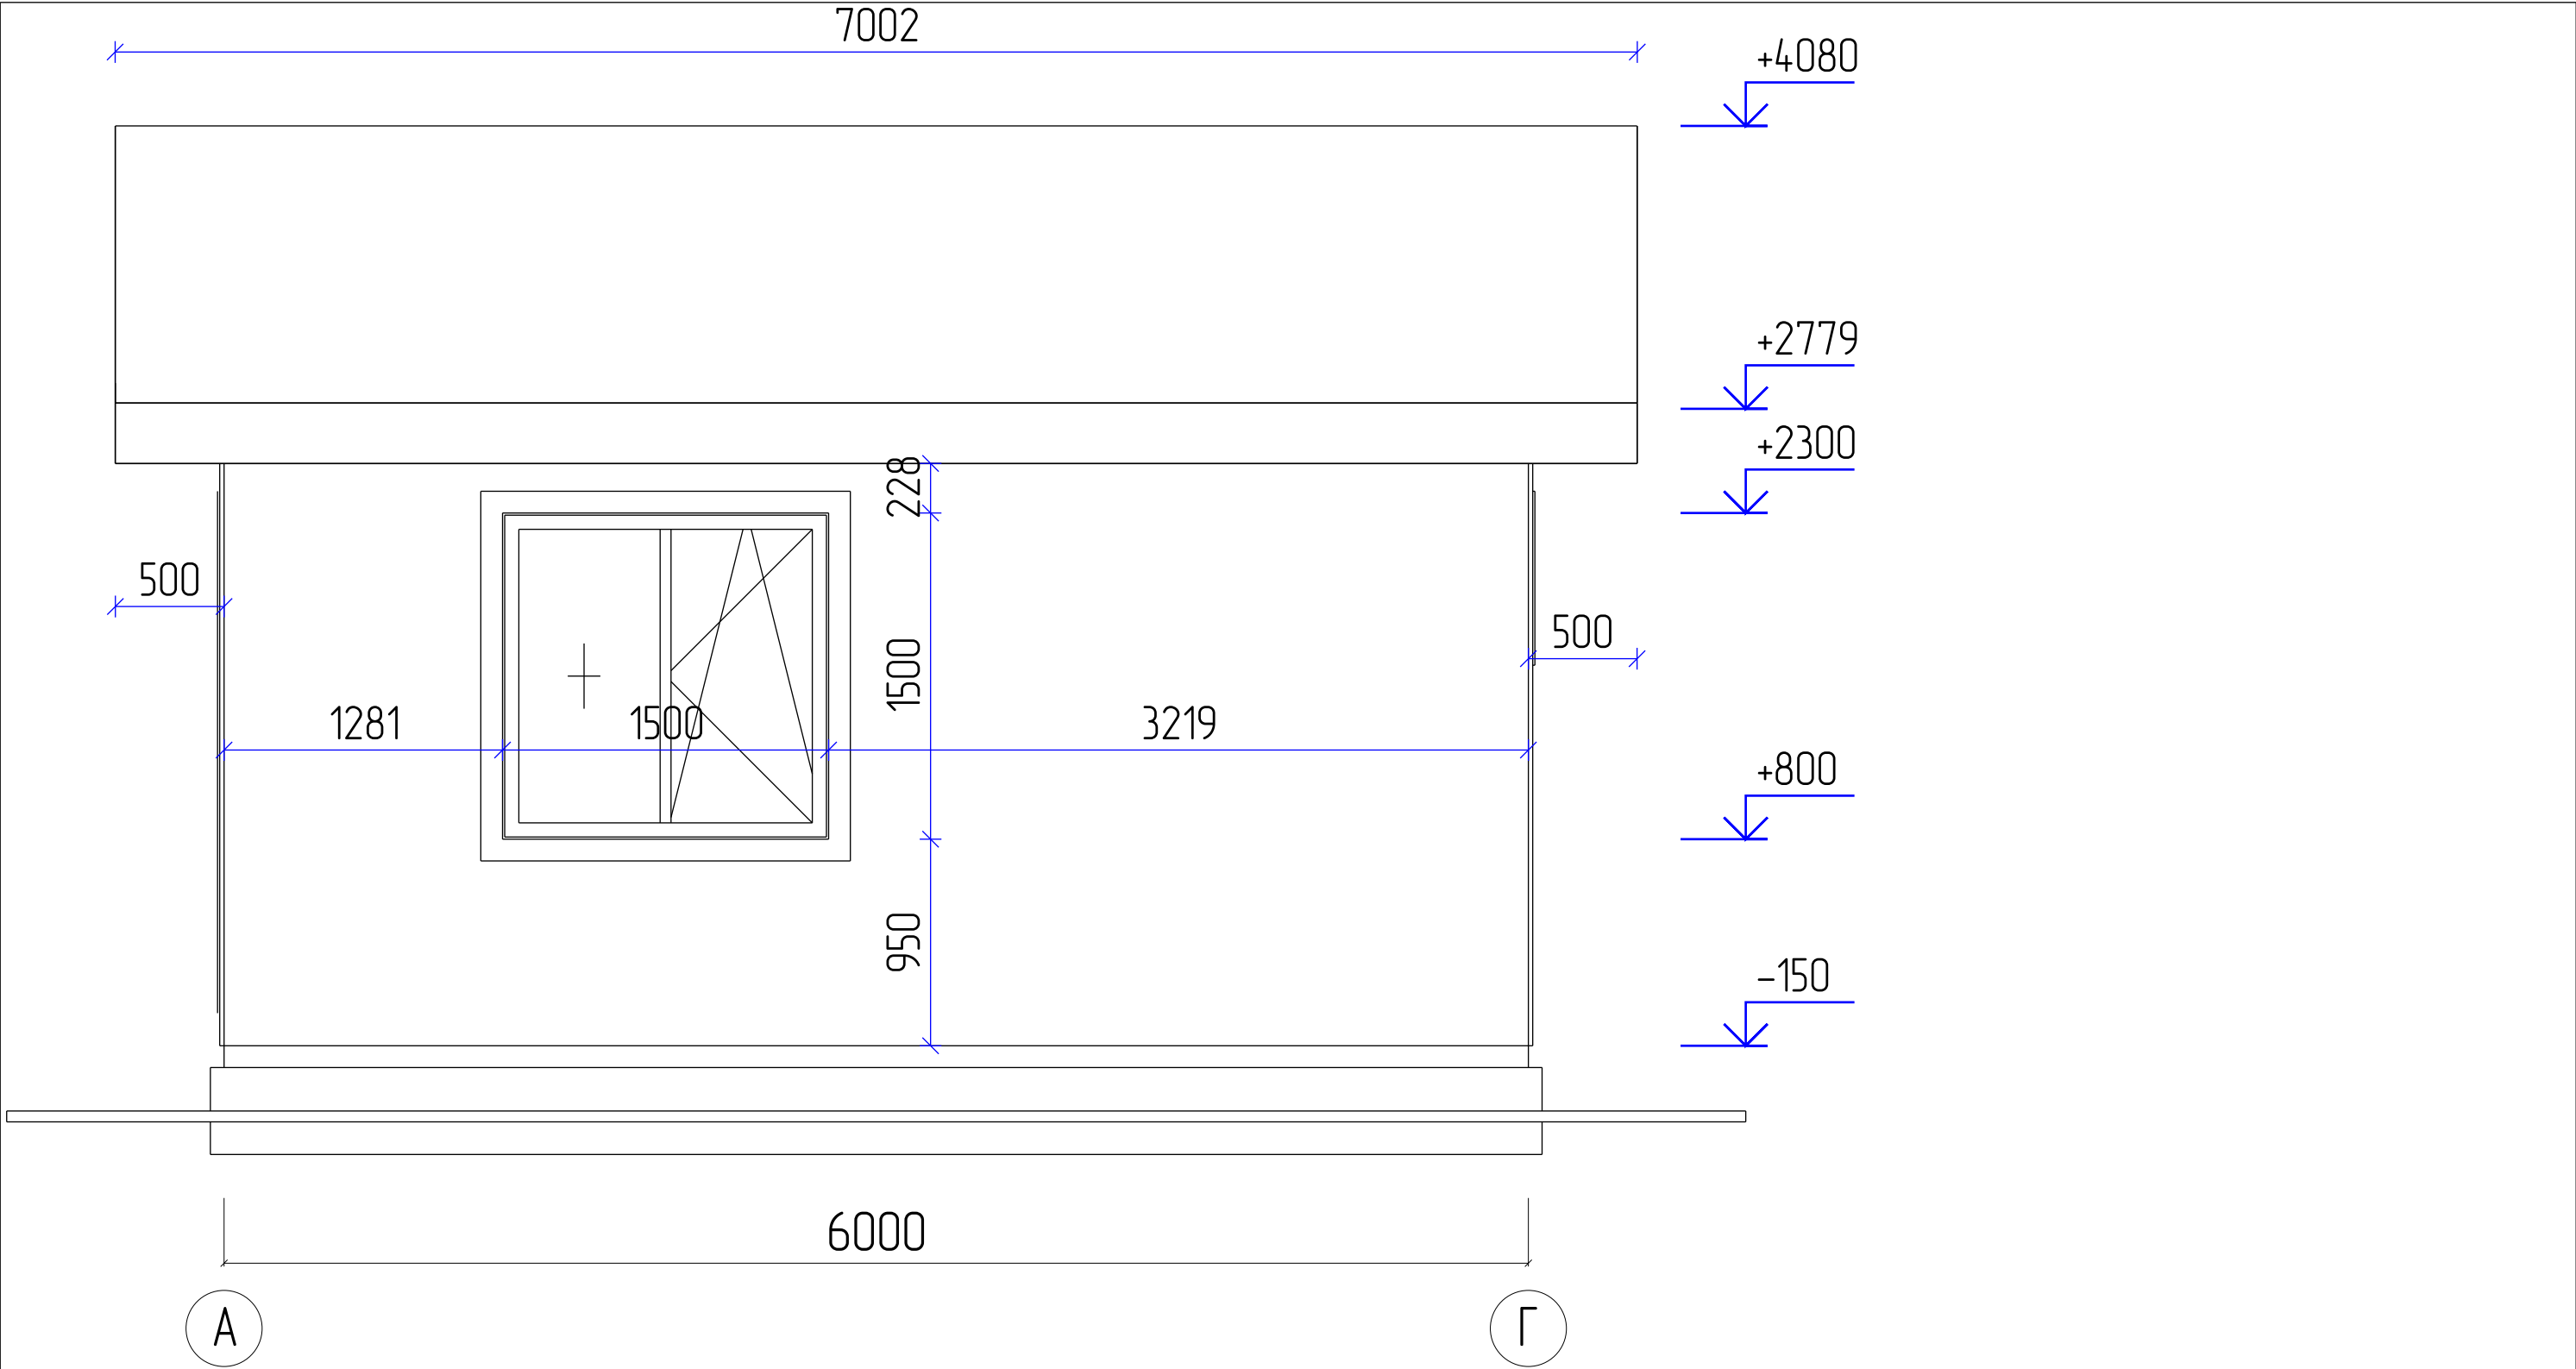

					999-2024.08.19-AP-КД / +7-900-500-11-22			
Изм	Лист	№ докум	Подпись	Дата	Проект №999. Одноэтажный СИП панельный жилой дом 6,0х6,0м респ. Болгария.	Стадия	Лист	Листов
Разраб		Залесова А.О.				АС	15	69
Проб		Васильев Д.В.						
Т.контр					Фасад А - Г		СК «RichHouse»	
Н.контр								
Утв								

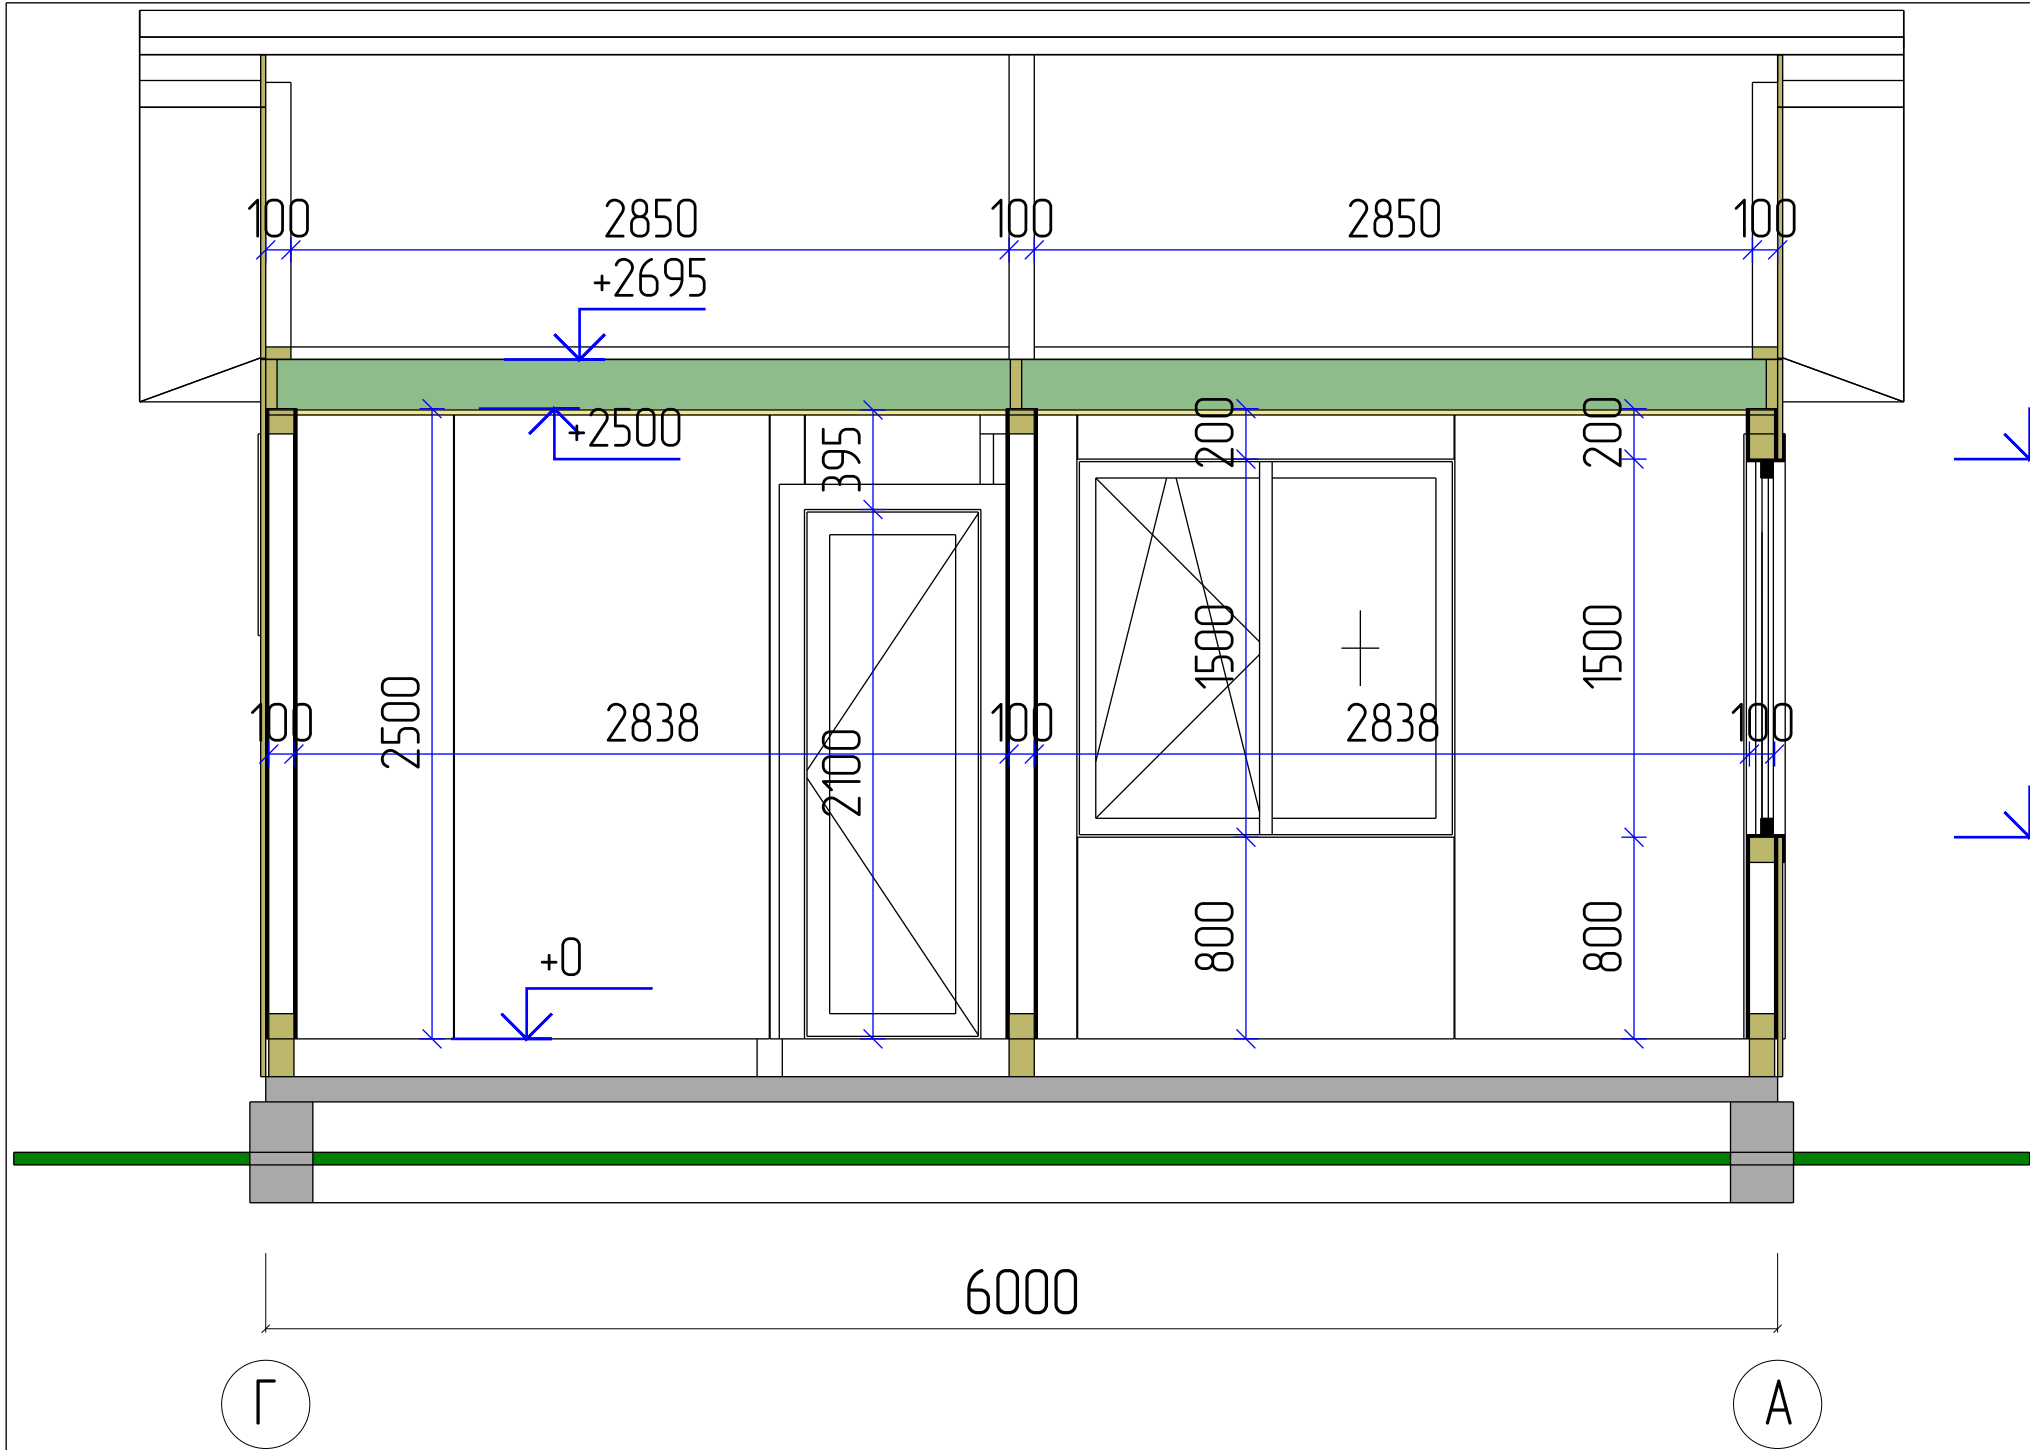

					999-2024.08.19-AP-KD / +7-900-500-11-22			
Изм	Лист	№ докум	Подпись	Дата	Проект №999. Одноэтажный СИП панельный жилой дом 6,0х6,0м респ. Болгария.	Стадия	Лист	Листов
Разраб	Залесова А.О.					АС	16	69
Проб	Васильев Д.В.							
Т.контр					Разрез дома А-А	СК «RichHouse»		
Н.контр								
Утв								

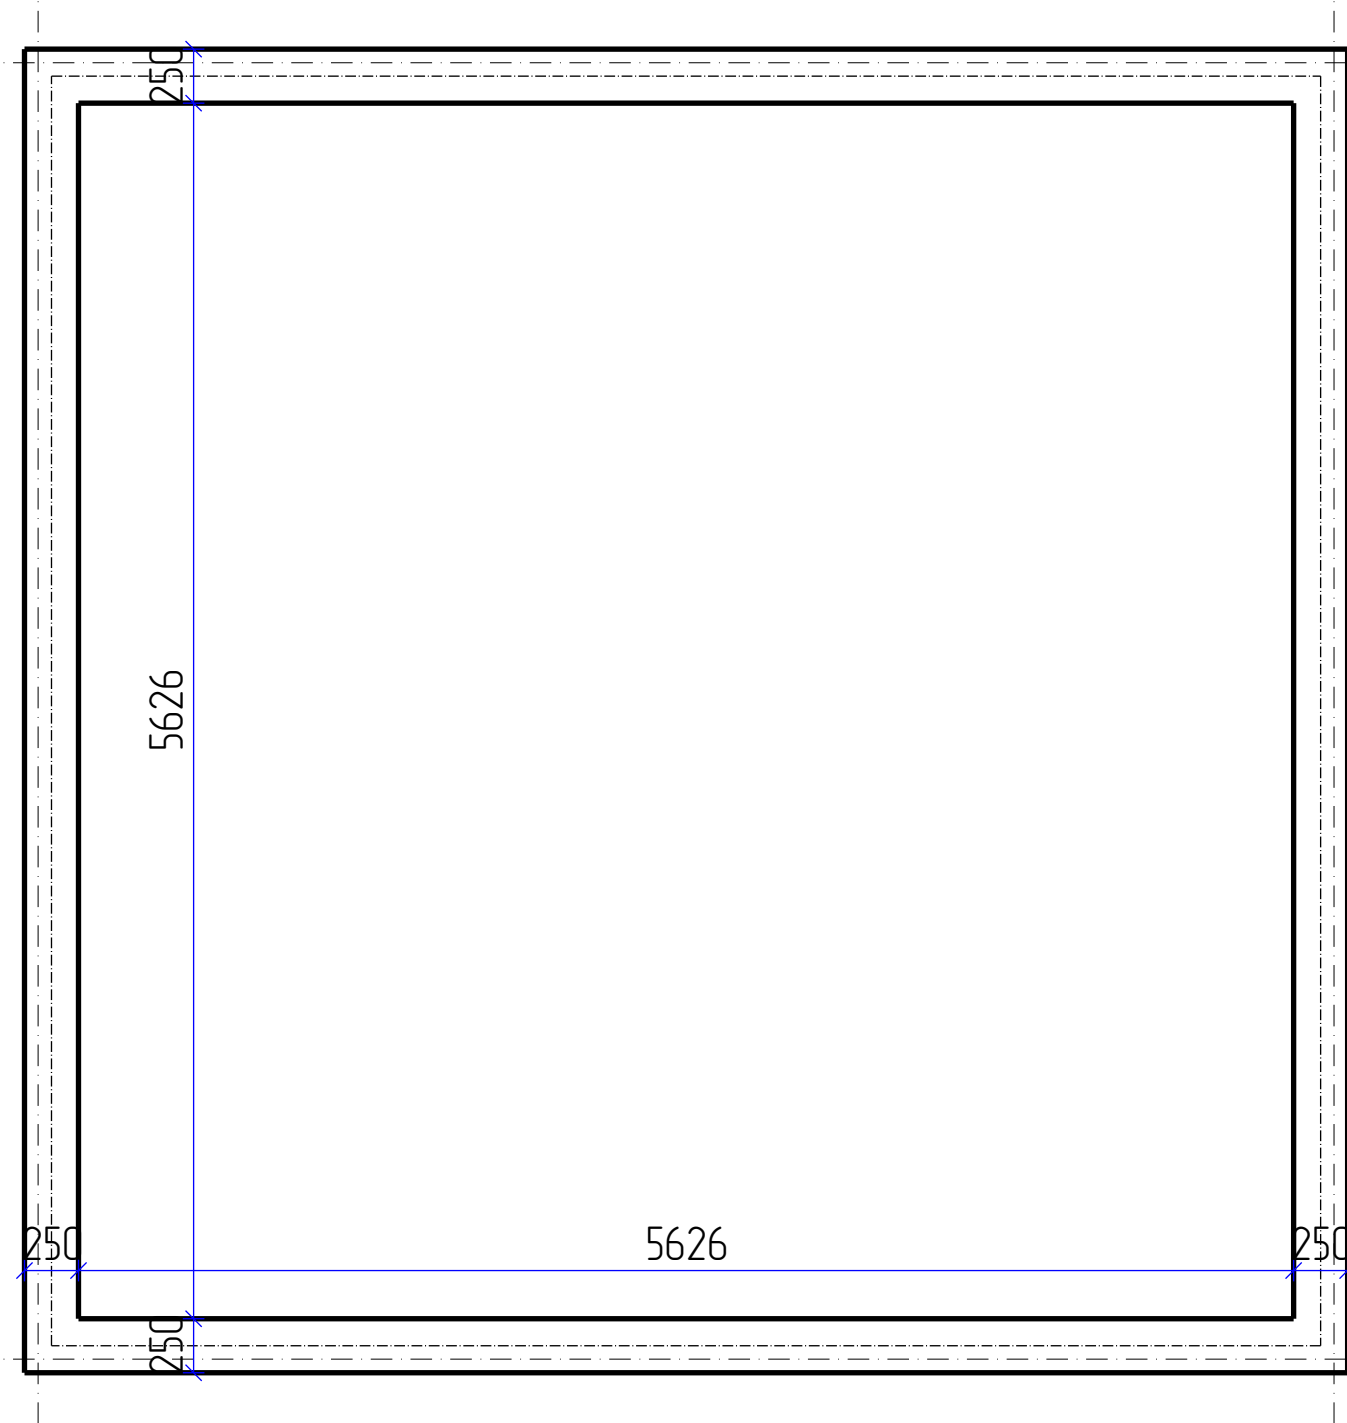

6000


Г



А

1

3



					999-2024.08.19-AP-КД / +7-900-500-11-22			
								
Изм	Лист	№ докум	Подпись	Дата	Проект №999. Одноэтажный СИП панельный жилой дом 6,0х6,0м респ. Болгария.	Стадия	Лист	Листов
Разраб		Залесова А.О.				АС	17	69
Проб		Васильев Д.В.						
Т.контр					План фундамента – Лента	СК «RichHouse»		
Н.контр								
Утв								

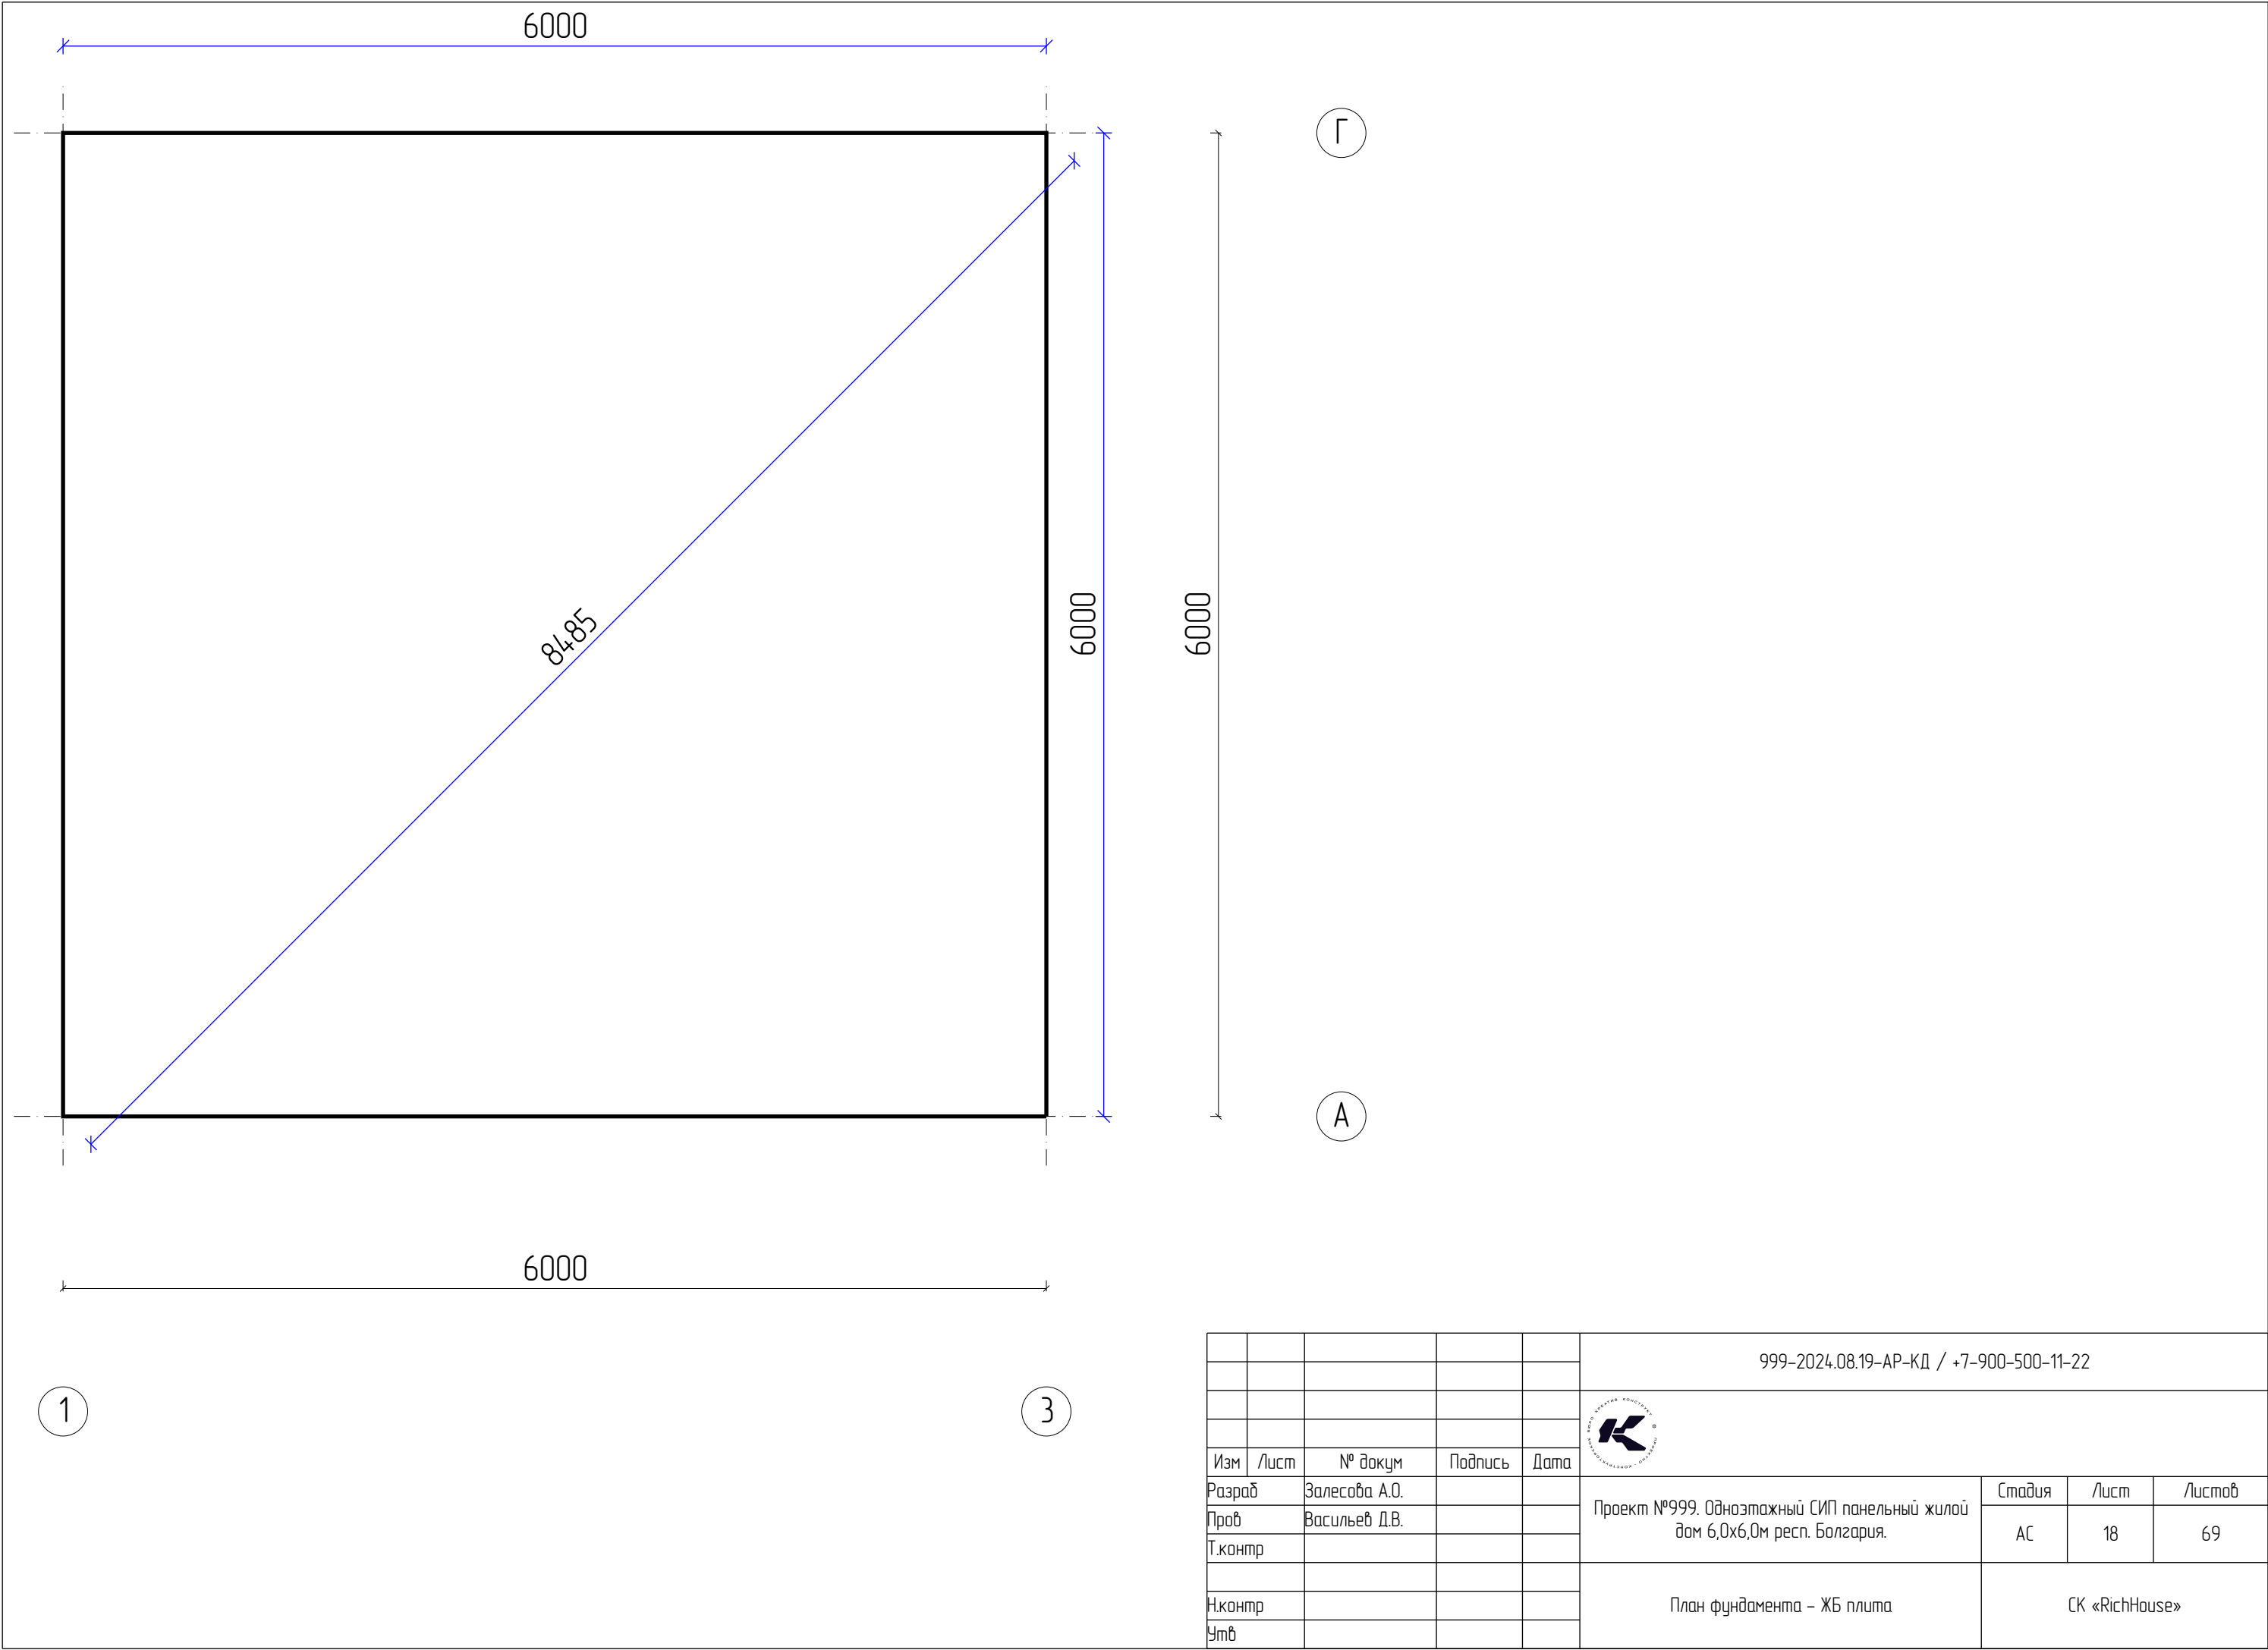

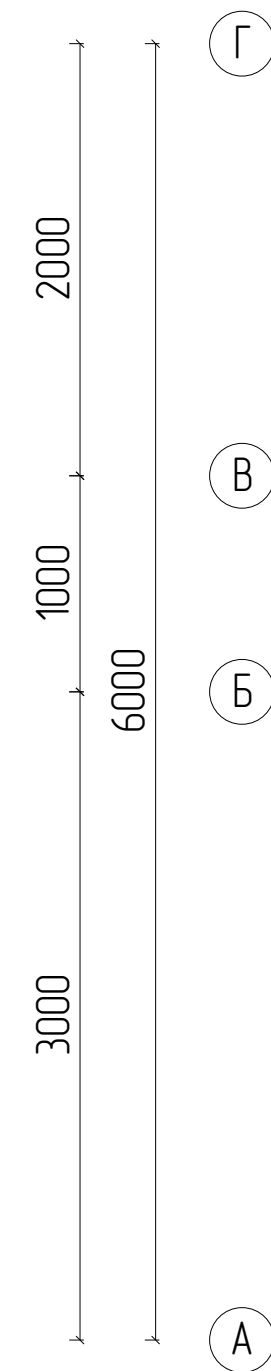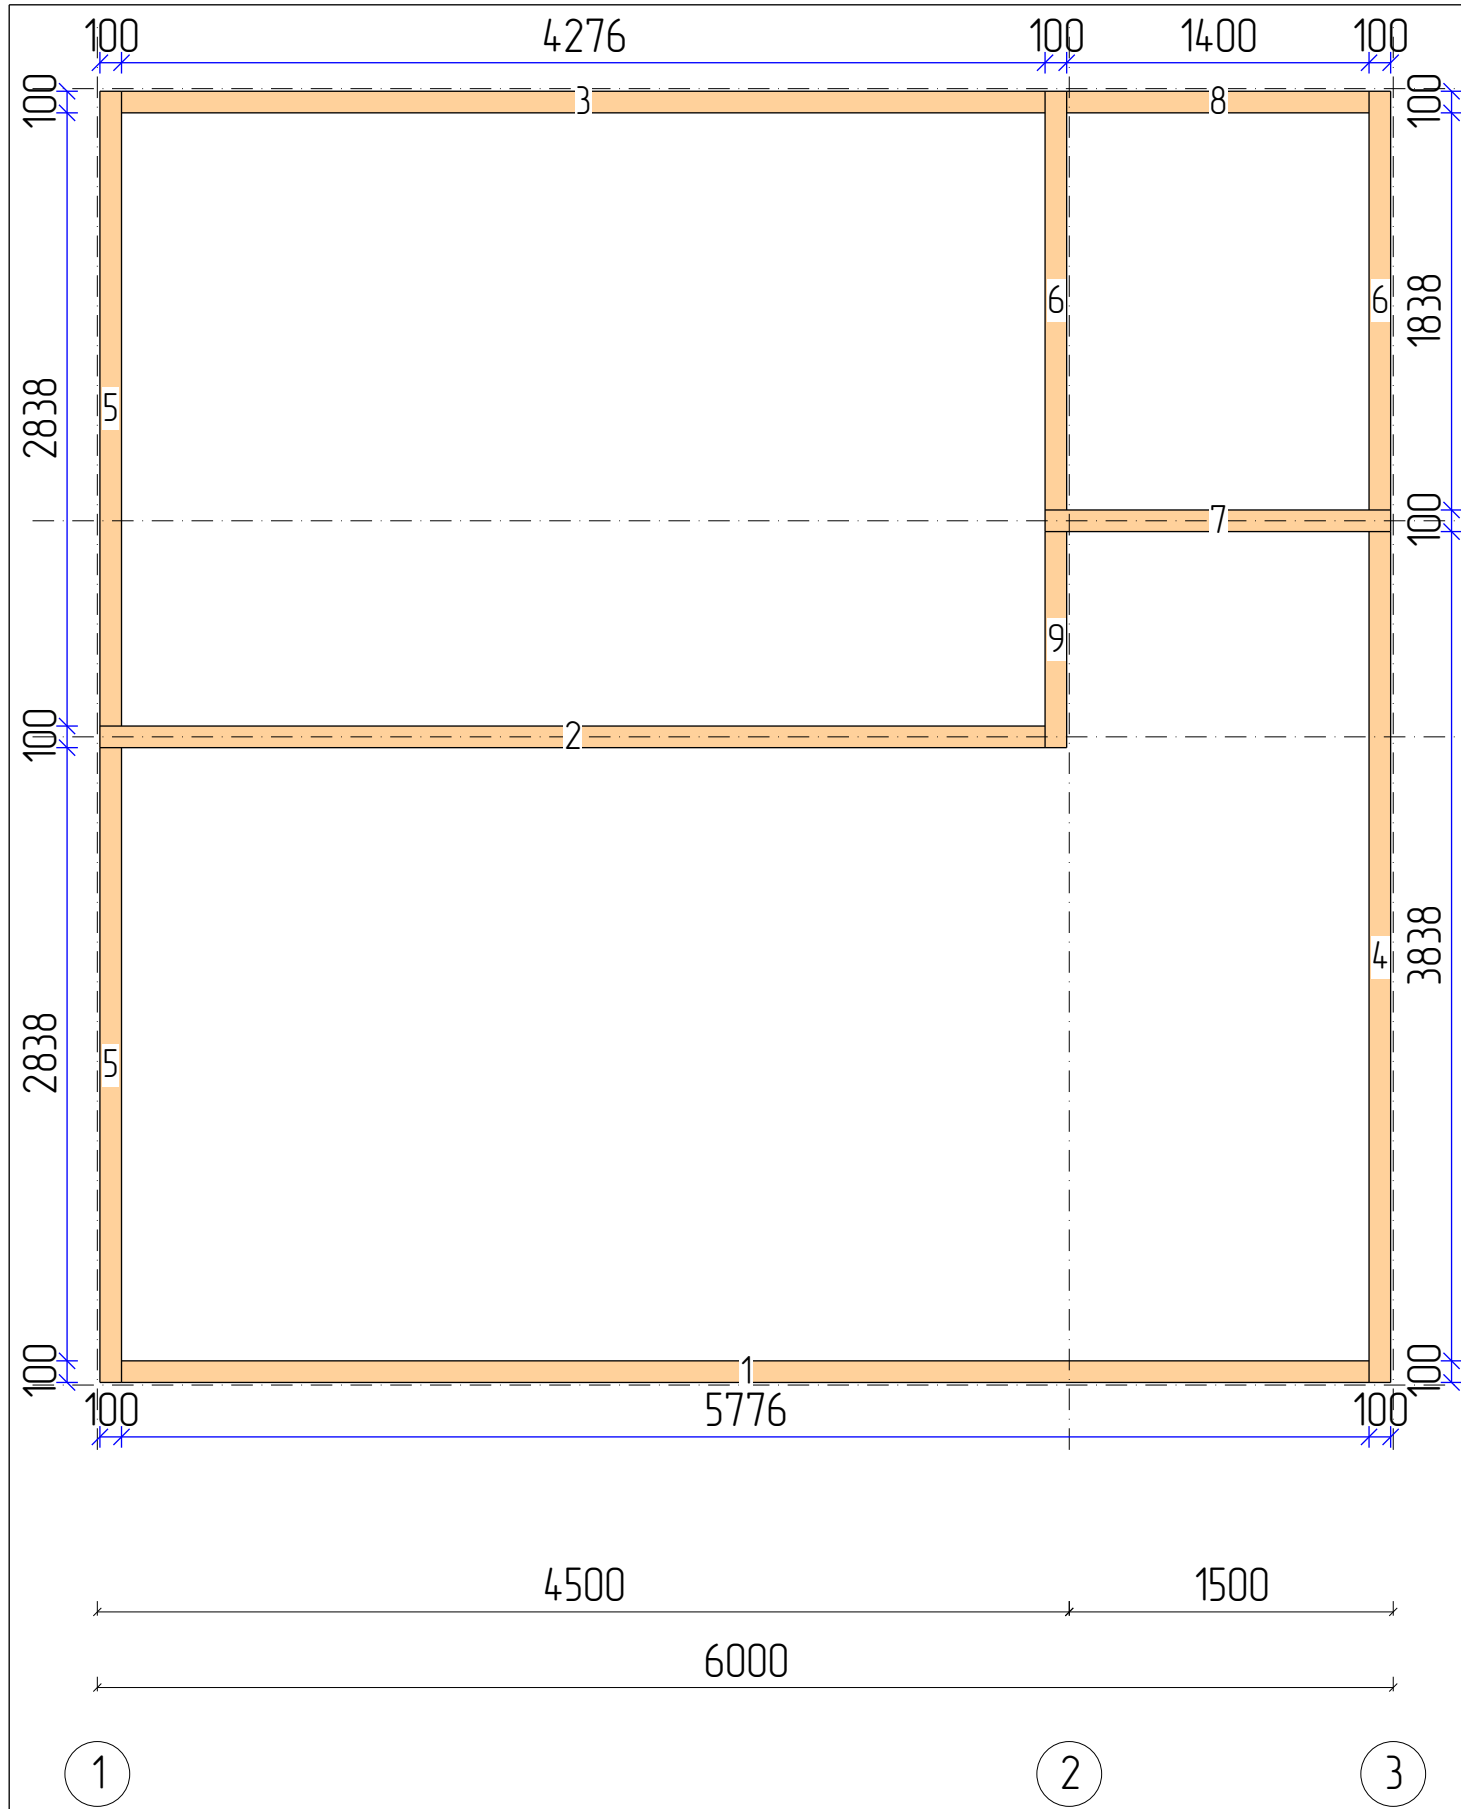


Пиломатериалы				
N	Марк	Сечение	Длина	Кол
1.	Б 100х150_1	100х150	5776	1
2.	Б 100х150_2	100х150	4376	1
3.	Б 100х150_3	100х150	4276	1
4.	Б 100х150_4	100х150	3938	1
5.	Б 100х150_5	100х150	2938	2
6.	Б 100х150_6	100х150	1938	2
7.	Б 100х150_7	100х150	1600	1
8.	Б 100х150_8	100х150	1400	1
9.	Б 100х150_9	100х150	1000	1
Итого:		100х150	32,1м	11

					999-2024.08.19-AP-КД / +7-900-500-11-22			
								
Изм	Лист	№ докум	Подпись	Дата	Проект №999. Одноэтажный СИП панельный жилой дом 6,0х6,0м респ. Болгария.	Стадия	Лист	Листов
Разраб		Залесова А.О.				АС	19	69
Пров		Васильев Д.В.						
Т.контр								
					План обвязки – Каркас	СК «RichHouse»		
Н.контр								
Утв								

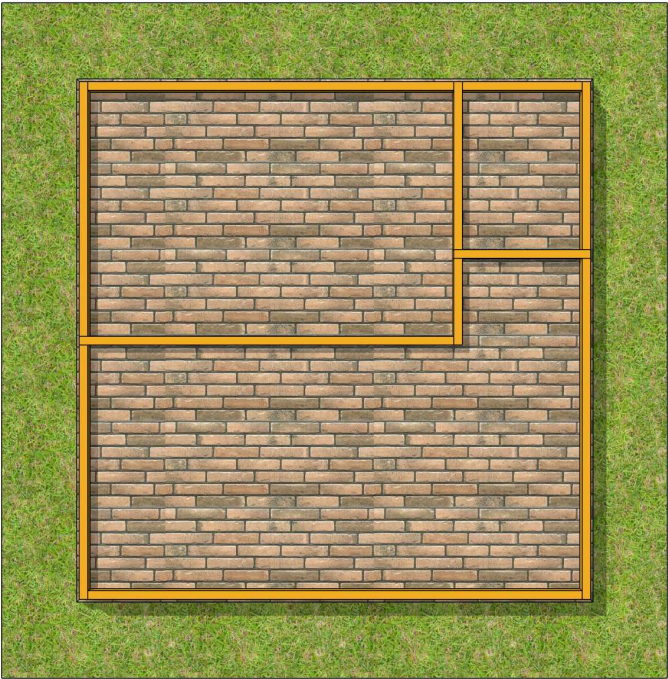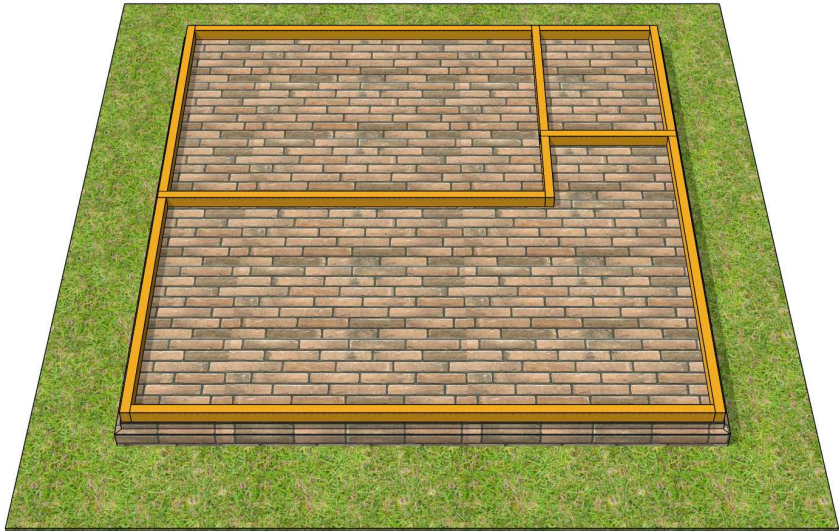

					999-2024.08.19-AP-KD / +7-900-500-11-22			
Изм	Лист	№ докум	Подпись	Дата				
Разраб		Залесова А.О.			Проект №999. Одноэтажный СИП панельный жилой дом 6,0х6,0м респ. Болгария.	Стадия	Лист	Листов
Проб		Васильев Д.В.				АС	20	69
Т.контр								
Н.контр					Планы фундамента ,обвязка 3D Вид	СК «RichHouse»		
Утв								


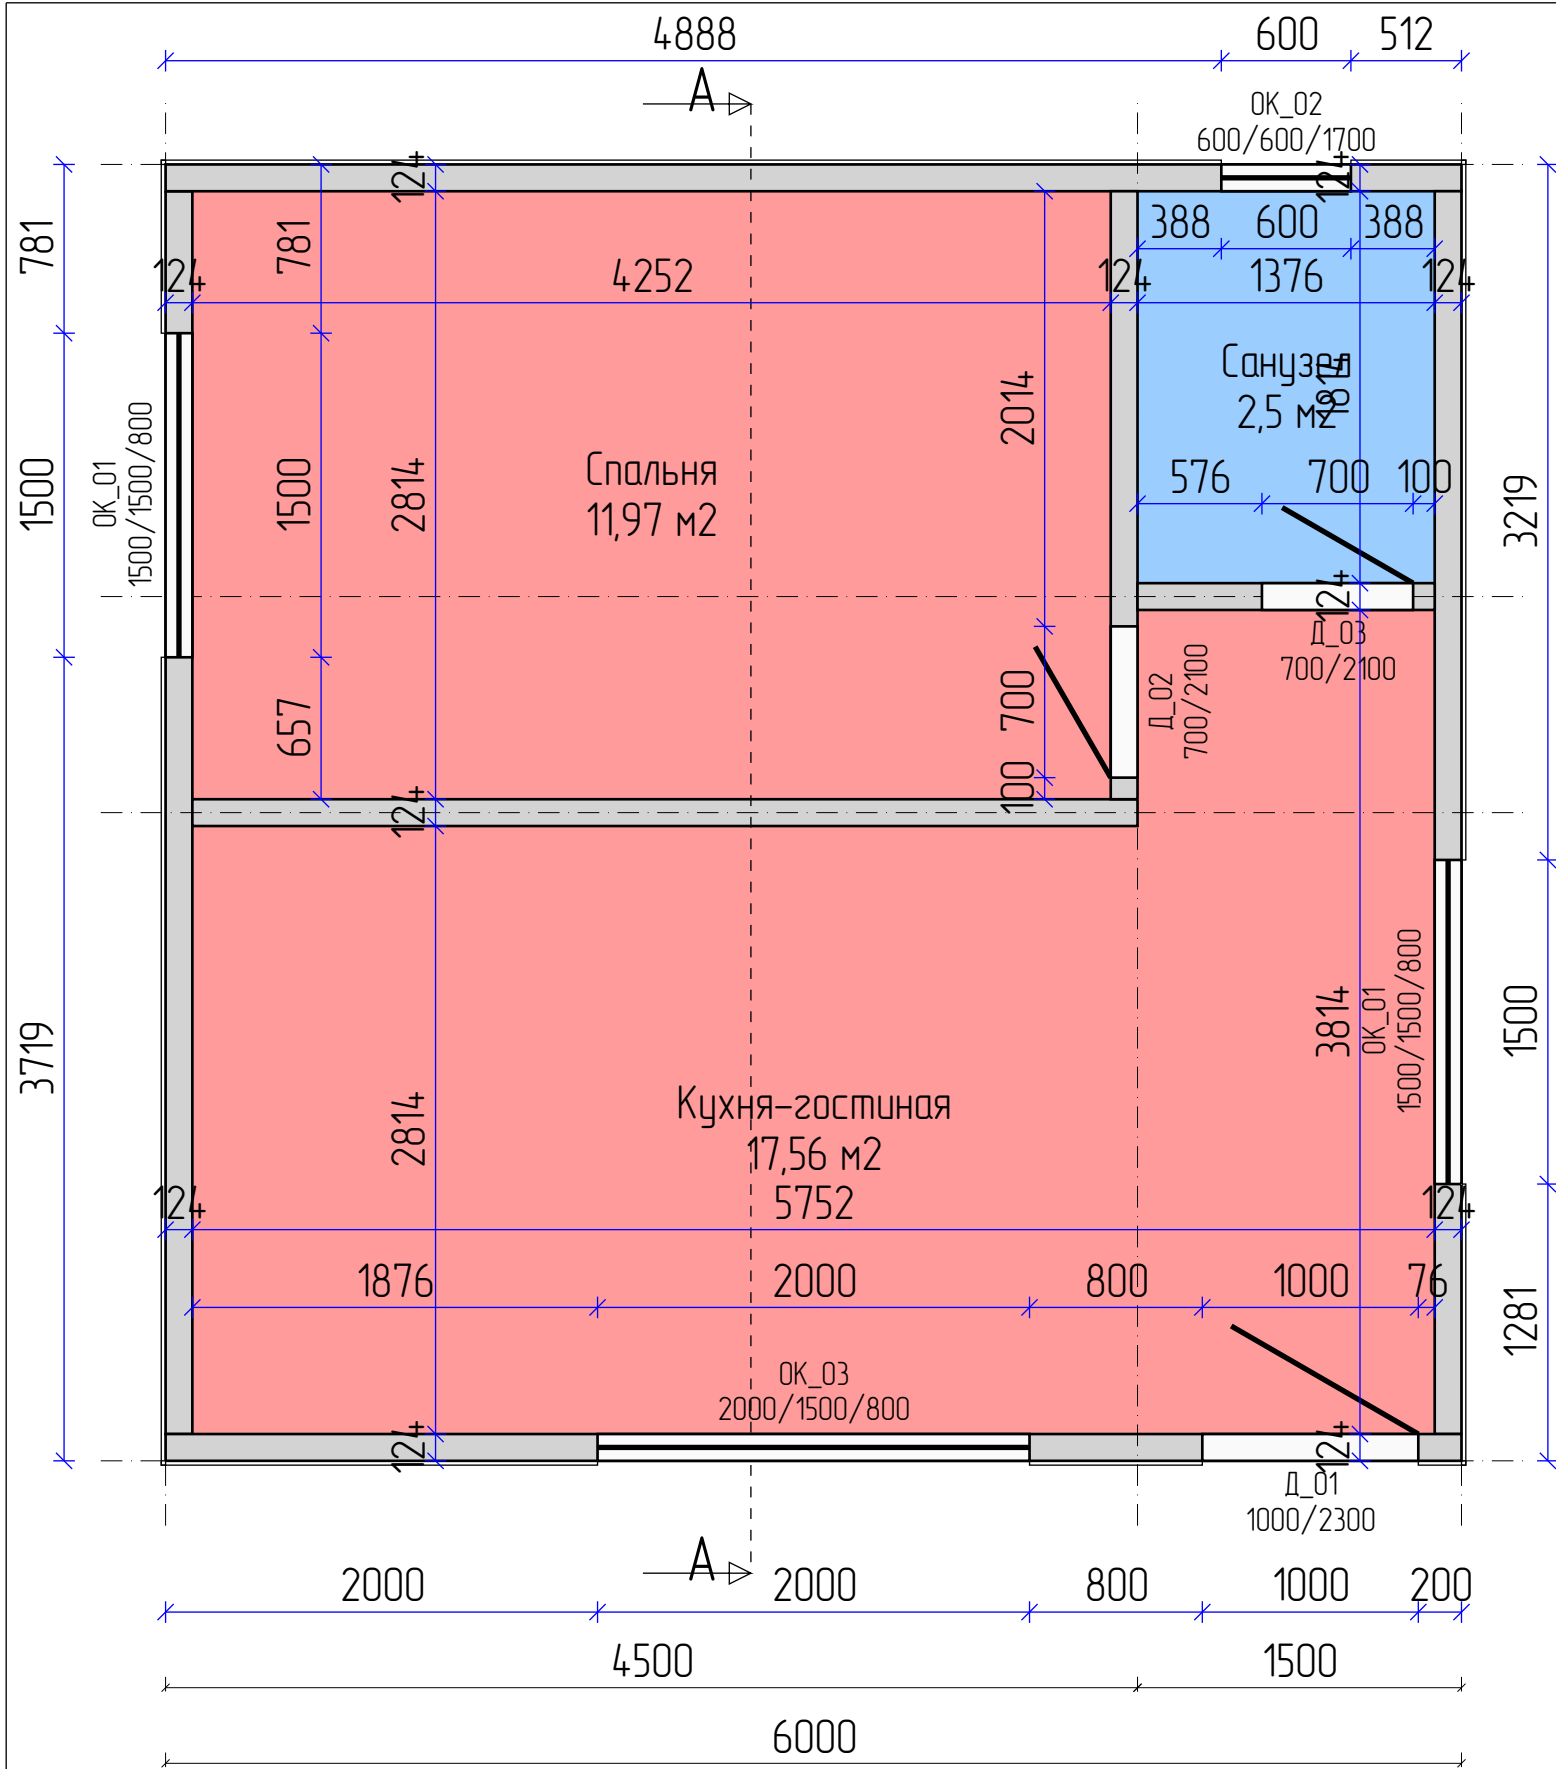


Помещения			
N	Название	Площадь	Периметр
1.	Кухня-гостиная	17,56 м2	19,13 м
2.	Спальня	11,97 м2	14,13 м
3.	Санузел	2,5 м2	6,38 м

	Жилая:	29,53 м2	33,26 м
	Нежилая:	2,5 м2	6,38 м
	Итого:	32,03 м2	39,64 м

Проёмы				
N	Марк	Размер	Кол	Площадь
1.	ОК_01	1500x1500 мм	2	2,2 м2
2.	ОК_02	600x600 мм	1	0,4 м2
3.	ОК_03	2000x1500 мм	1	3 м2
4.	Д_01	1000x2300 мм	1	2,3 м2
5.	Д_02	700x2100 мм	1	1,5 м2
6.	Д_03	700x2100 мм	1	1,5 м2



					999-2024.08.19-АР-КД / +7-900-500-11-22			
Изм	Лист	№ докум	Подпись	Дата	Проект №999. Одноэтажный СИП панельный жилой дом 6,0х6,0м респ. Болгария.	Стадия	Лист	Листов
Разраб	Залесова А.О.					АС	21	69
Проб	Васильев Д.В.							
Т.контр					Стены первого этажа – Эскиз		СК «RichHouse»	
Н.контр								
Утв								

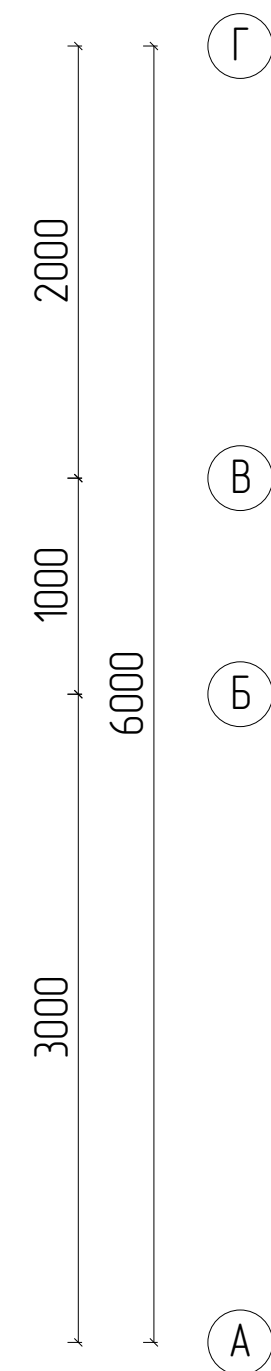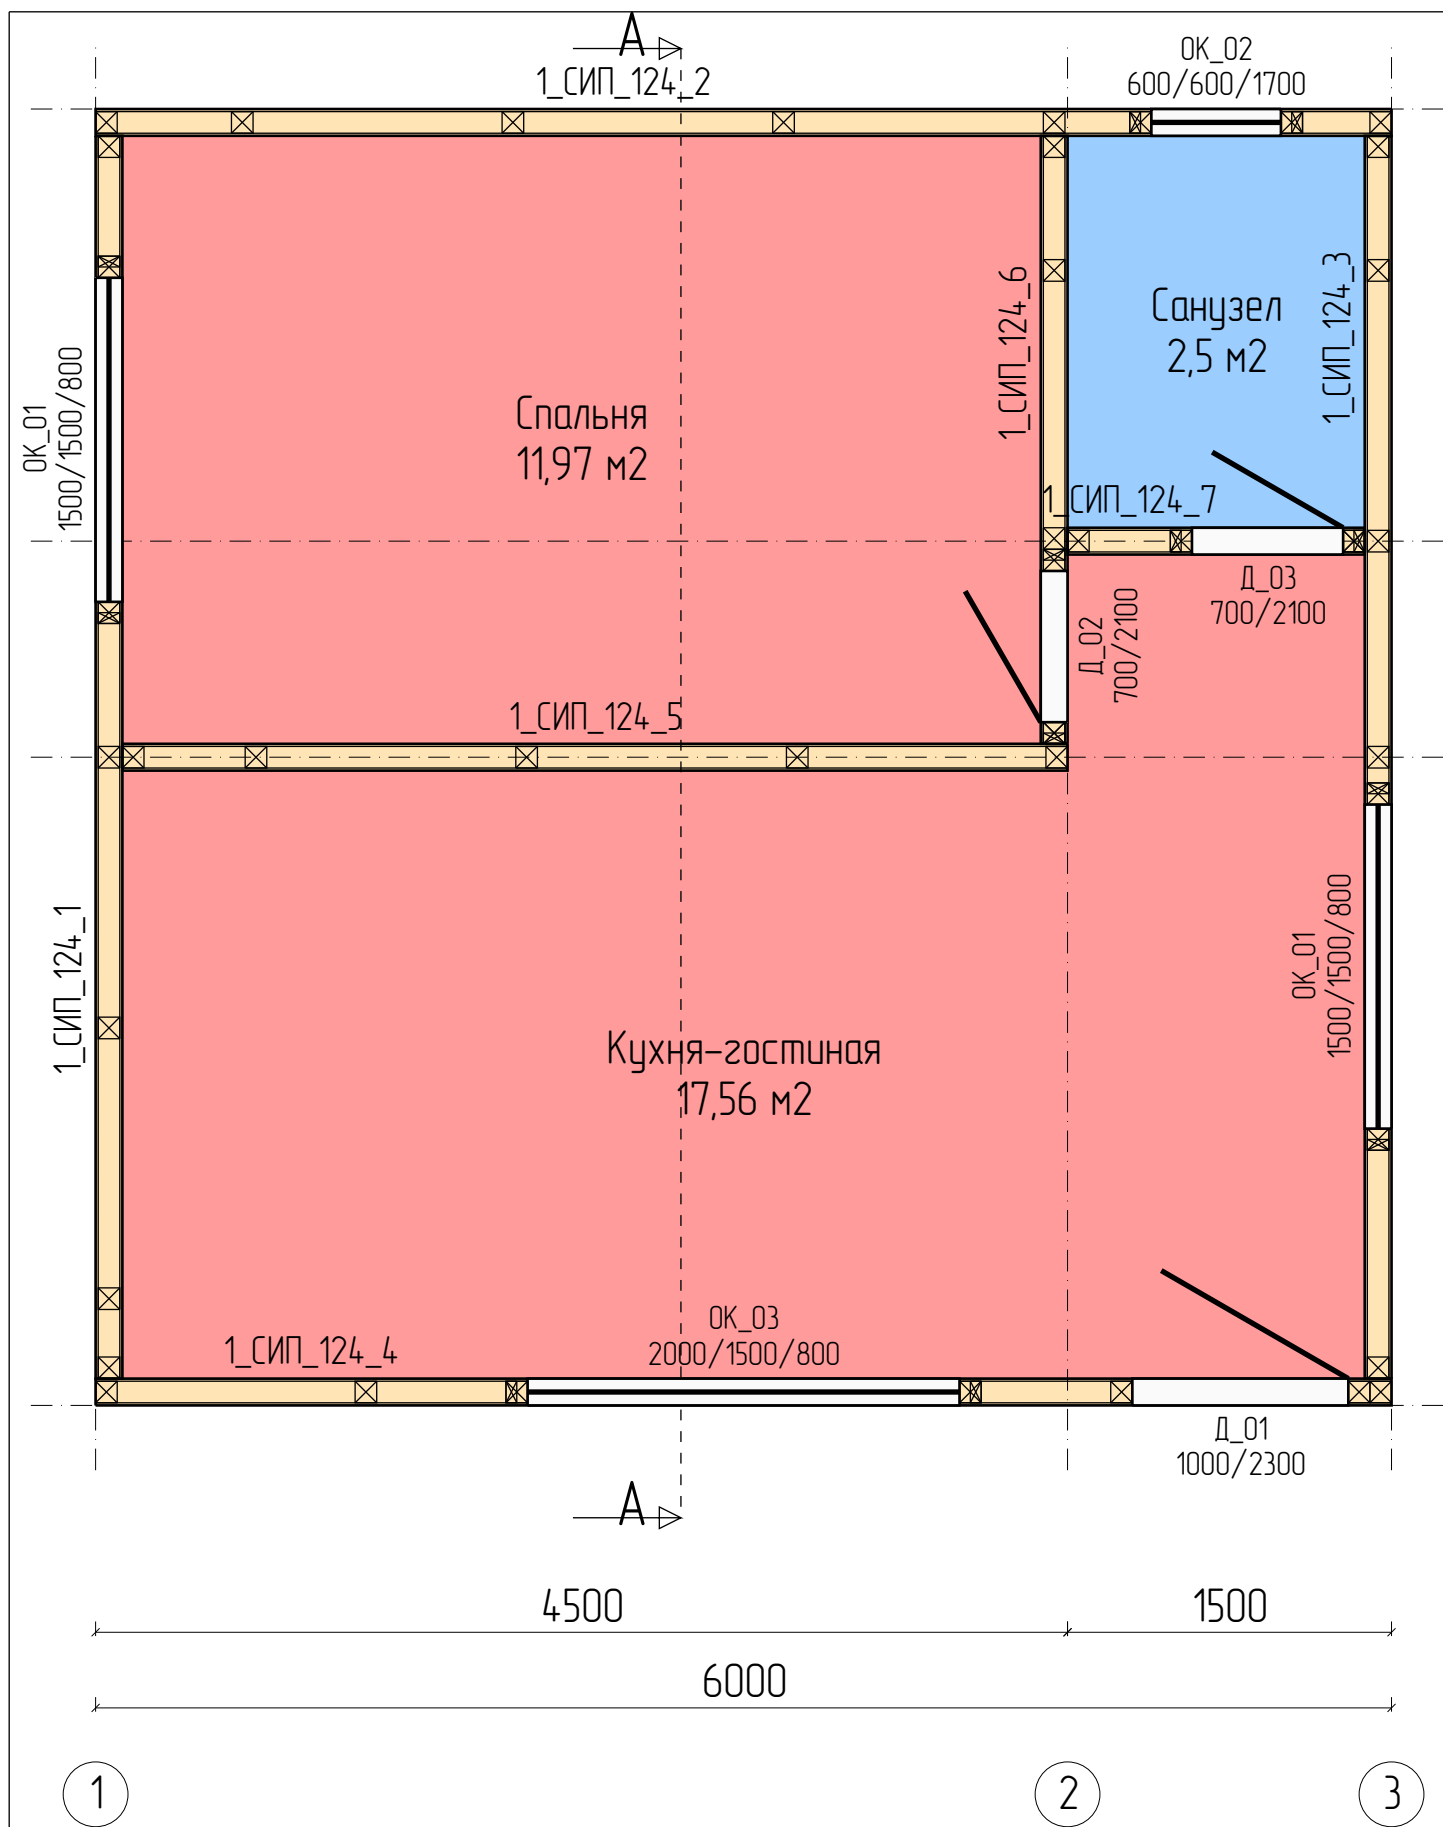

Помещения			
N	Название	Площадь	Периметр
1.	Кухня-гостиная	17,56 м2	19,13 м
2.	Спальня	11,97 м2	14,13 м
3.	Санузел	2,5 м2	6,38 м
---	---	---	---
	Жилая:	29,53 м2	33,26 м
	Нежилая:	2,5 м2	6,38 м
	Итого:	32,03 м2	39,64 м


Проёмы				
N	Марк	Размер	Кол	Площадь
1.	ОК_01	1500x1500 мм	2	2,2 м2
2.	ОК_02	600x600 мм	1	0,4 м2
3.	ОК_03	2000x1500 мм	1	3 м2
4.	Д_01	1000x2300 мм	1	2,3 м2
5.	Д_02	700x2100 мм	1	1,5 м2
6.	Д_03	700x2100 мм	1	1,5 м2

					999-2024.08.19-АР-КД / +7-900-500-11-22			
Изм	Лист	№ докум	Подпись	Дата	Проект №999. Одноэтажный СИП панельный жилой дом 6,0х6,0м респ. Болгария.	Стадия	Лист	Листов
Разраб	Залесова А.О.					АС	22	69
Проб	Васильев Д.В.							
Т.контр					Стены первого этажа - Сборочный		СК «RichHouse»	
Н.контр								
Утв								

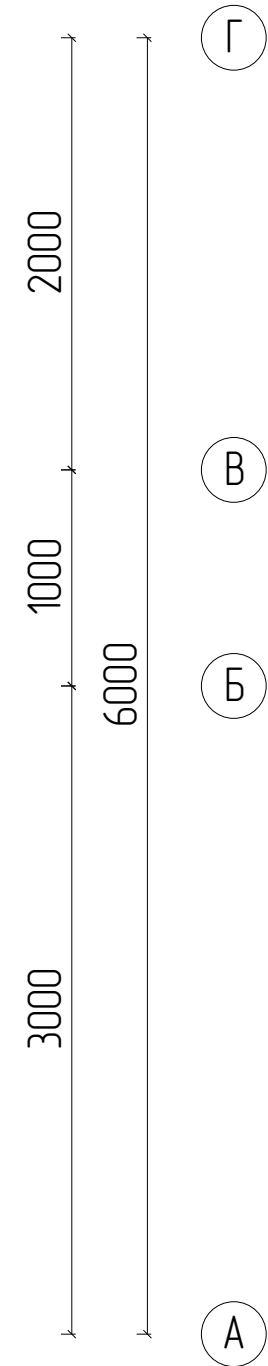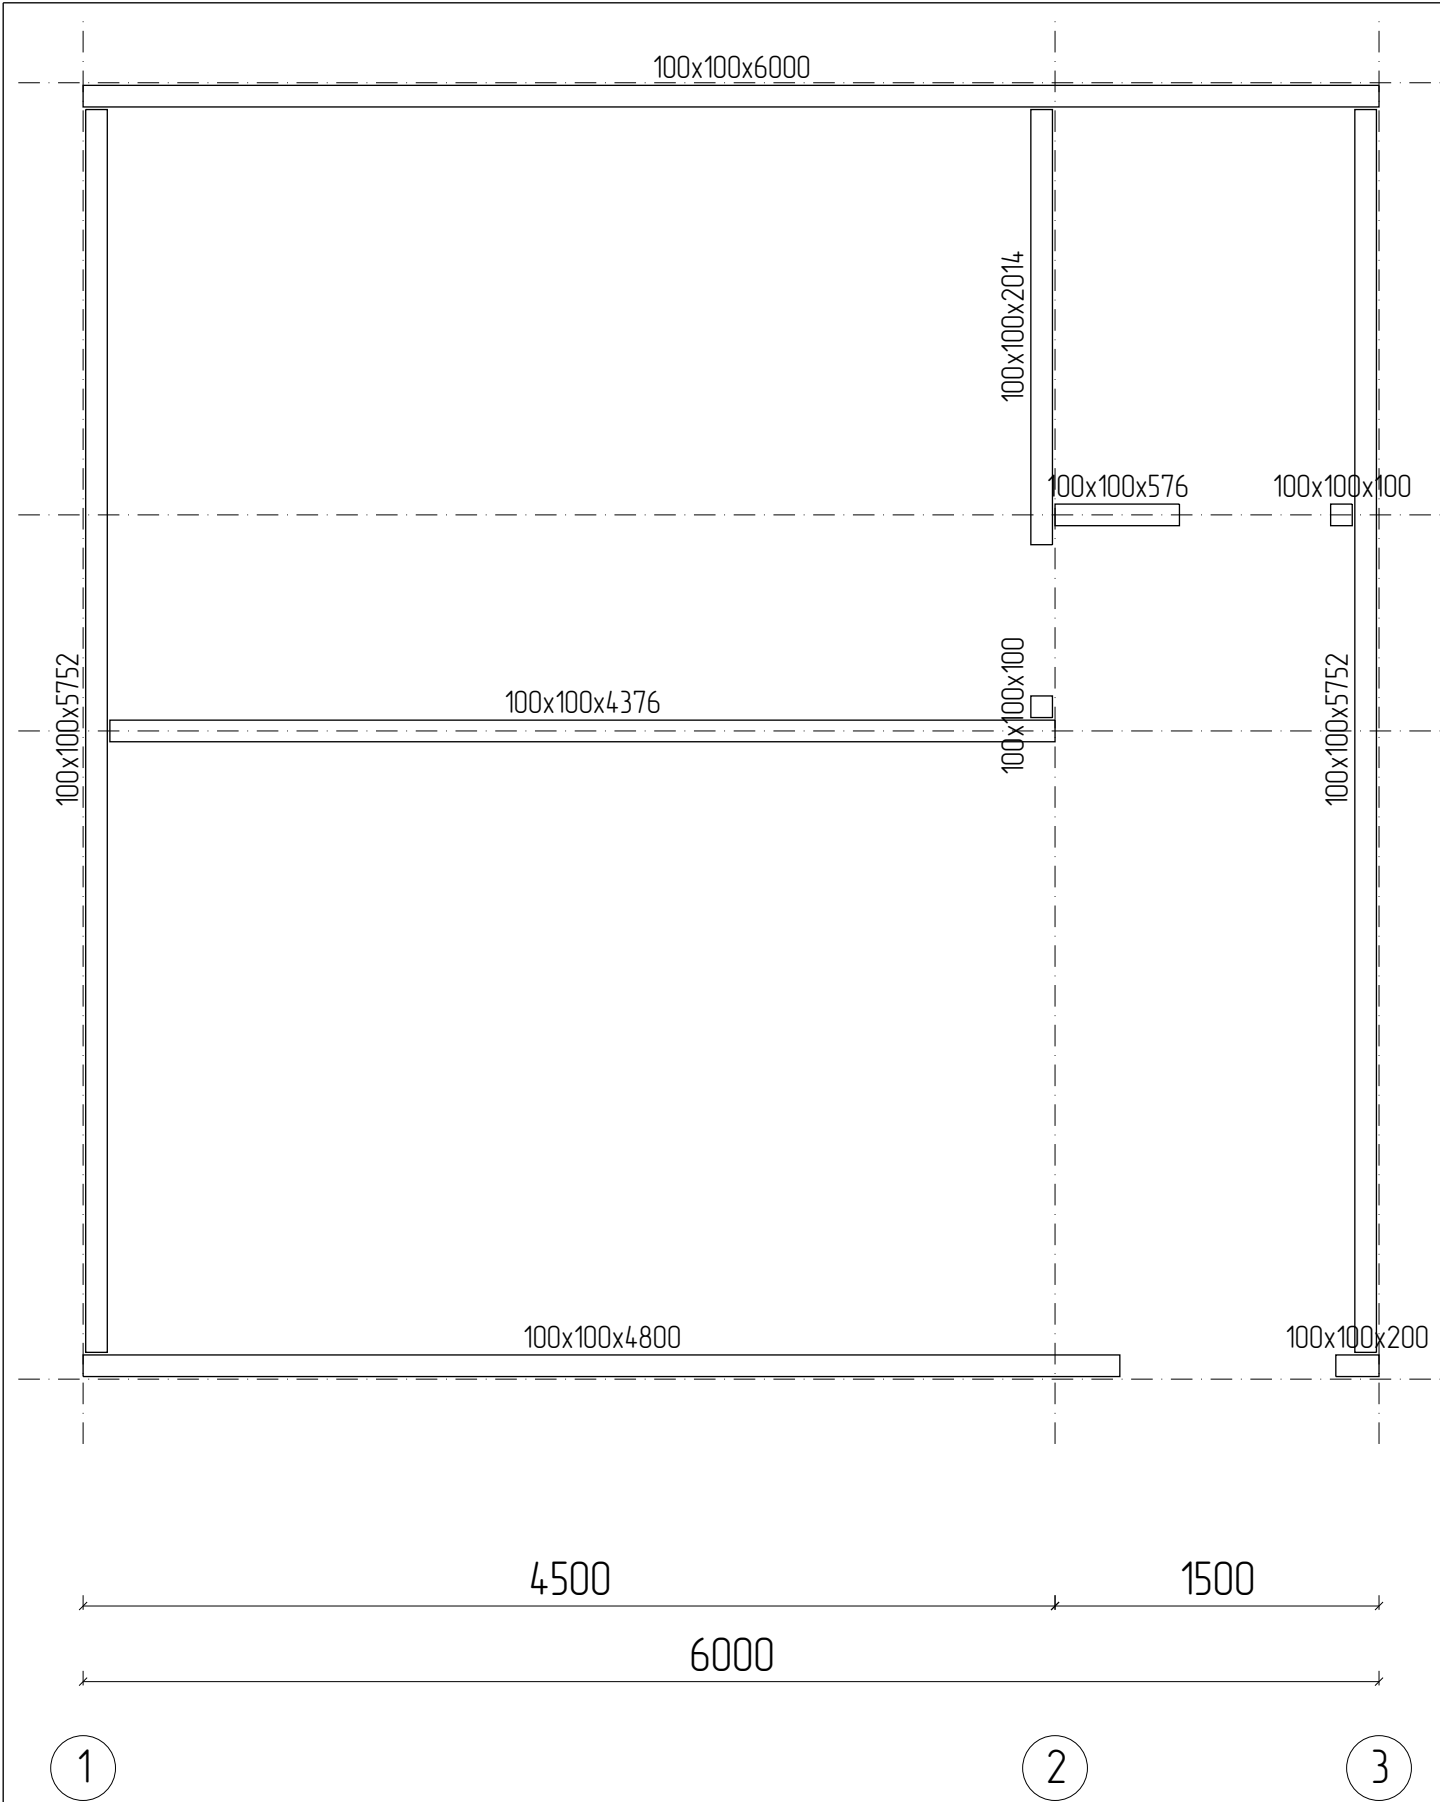

					999-2024.08.19-AP-KD / +7-900-500-11-22			
								
Изм	Лист	№ докум	Подпись	Дата	Проект №999. Одноэтажный СИП панельный жилой дом 6,0х6,0м респ. Болгария.	Стадия	Лист	Листов
Разраб	Залесова А.О.					АС	23	69
Проб	Васильев Д.В.							
Т.контр					Стены первого этажа – Стартовая доска	СК «RichHouse»		
Н.контр								
Утв								

1_СИП_124_1

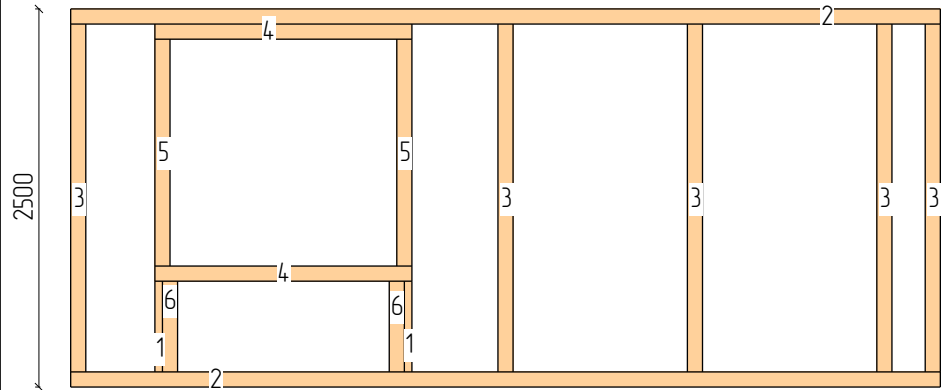

1





Пиломатериалы

N	Марк	Сечение	Длина	Кол
1.	Д 50х100_07	100х50	600	2
2.	Д 100х100_02	100х100	5752	2
3.	Д 100х100_08	100х100	2300	5
4.	Д 100х100_13	100х100	1700	2
5.	Д 100х100_15	100х100	1500	2
6.	Д 100х100_21	100х100	600	2
Итого:		100х50	1,2м	2
Итого:		100х100	30,6м	13



СИП панели

Марк	Размер	Кол
П_124-01	124х800х1494	1
П_124-02	124х200х1494	1
П_124-03	124х2500х657	1
П_124-04	124х2500х718	1
П_124-05	124х2500х1250	2
П_124-06	124х2500х368	1
П_124	Итого:	7

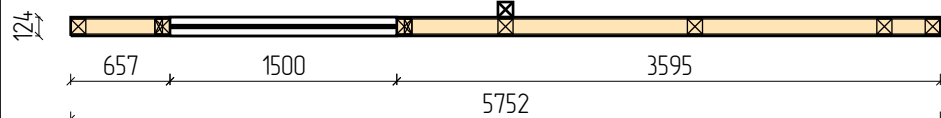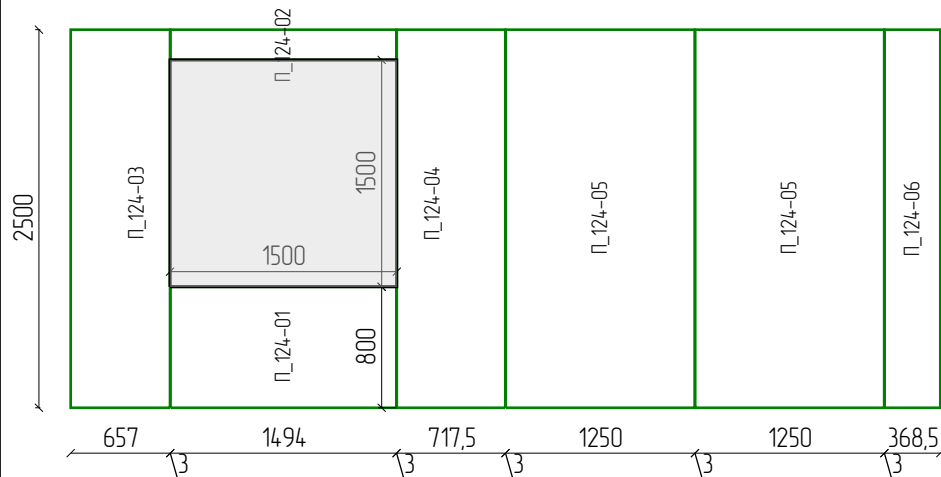


Г

А

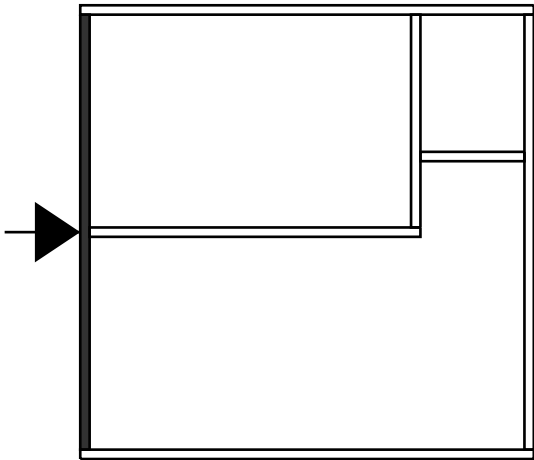
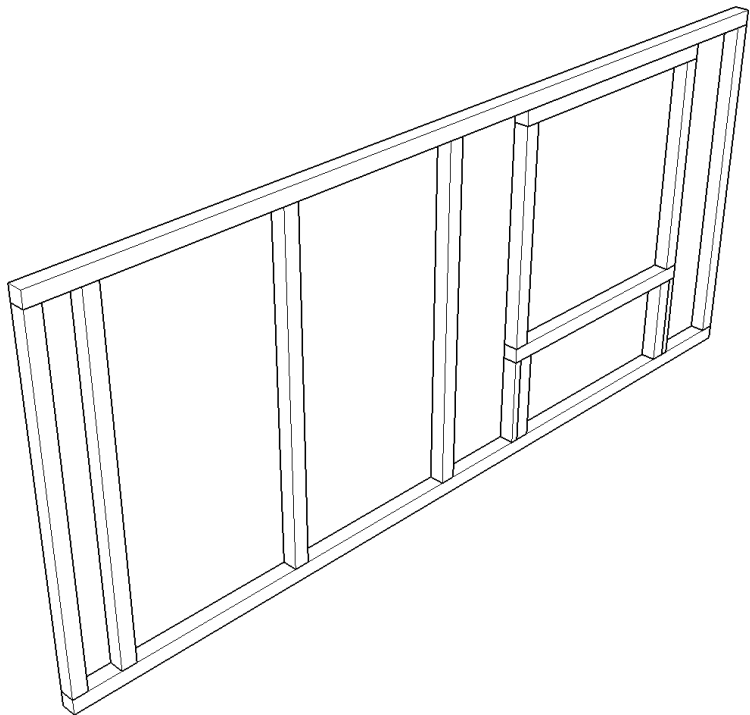


					999-2024.08.19-АР-КД / +7-900-500-11-22		
Изм	Лист	№ докум	Подпись	Дата			
Разраб	Залесова А.О.				Проект №999. Одноэтажный СИП панельный жилой дом 6,0х6,0м респ. Болгария.	Стадия	Лист
Проб	Васильев Д.В.					АС	24
Т.контр							69
Н.контр					Развертки стен 1 этажа_1	СК «RichHouse»	
Утв							

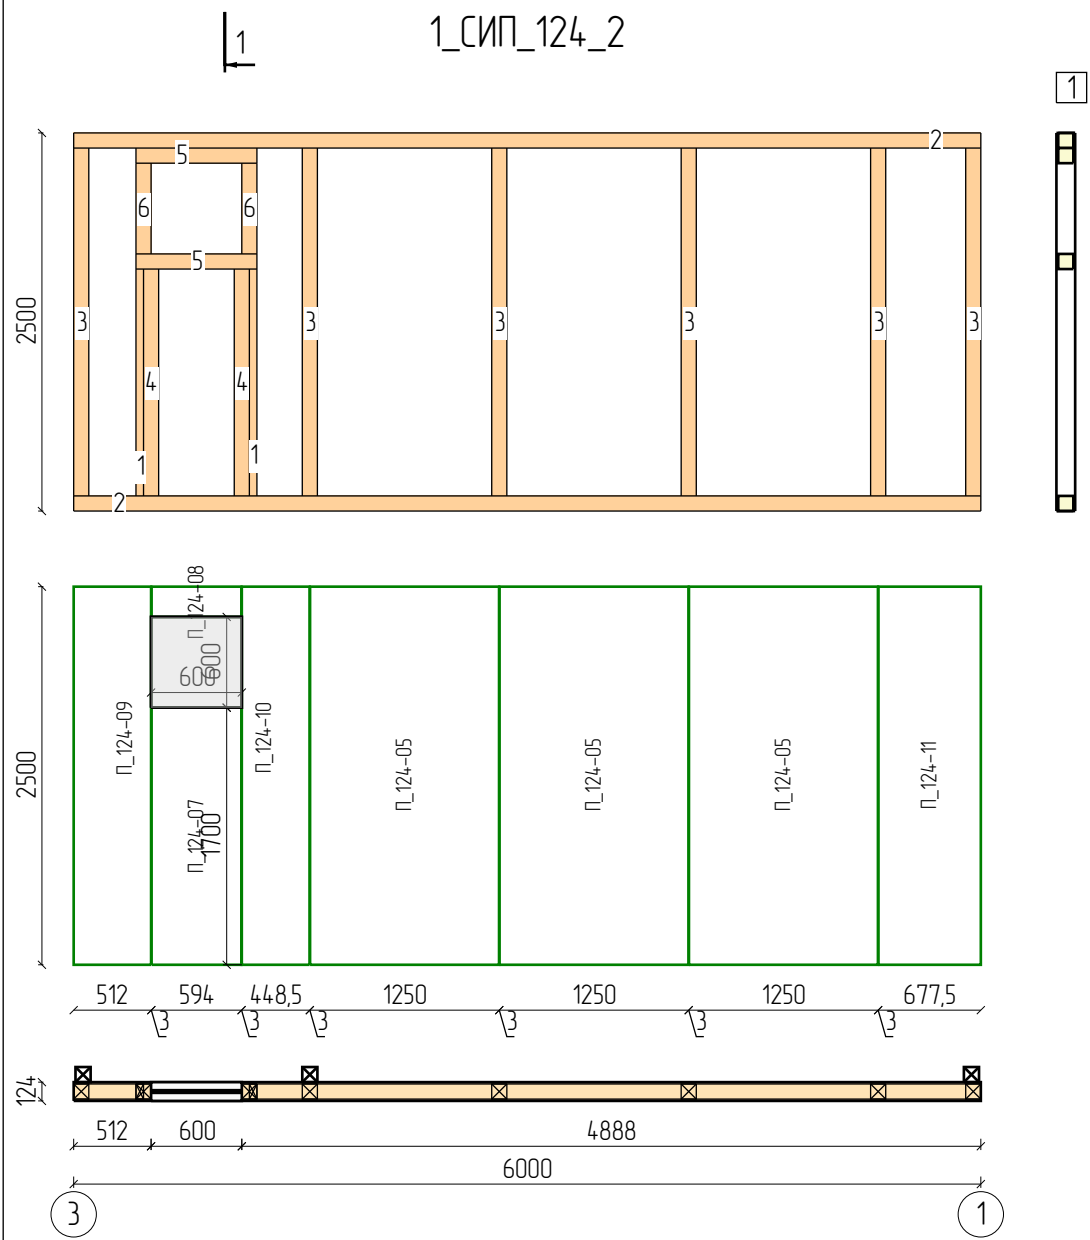


Пиломатериалы				
N	Марк	Сечение	Длина	Кол
1.	Д 50х100_03	100х50	1500	2
2.	Д 100х100_01	100х100	6000	2
3.	Д 100х100_08	100х100	2300	6
4.	Д 100х100_15	100х100	1500	2
5.	Д 100х100_20	100х100	800	2
6.	Д 100х100_21	100х100	600	2
Итого:		100х50	3м	2
Итого:		100х100	31,6м	14

СИП панели		
Марк	Размер	Кол
П_124-05	124х2500х1250	3
П_124-07	124х1700х594	1
П_124-08	124х200х594	1
П_124-09	124х2500х512	1
П_124-10	124х2500х448	1
П_124-11	124х2500х678	1
П_124	Итого:	8

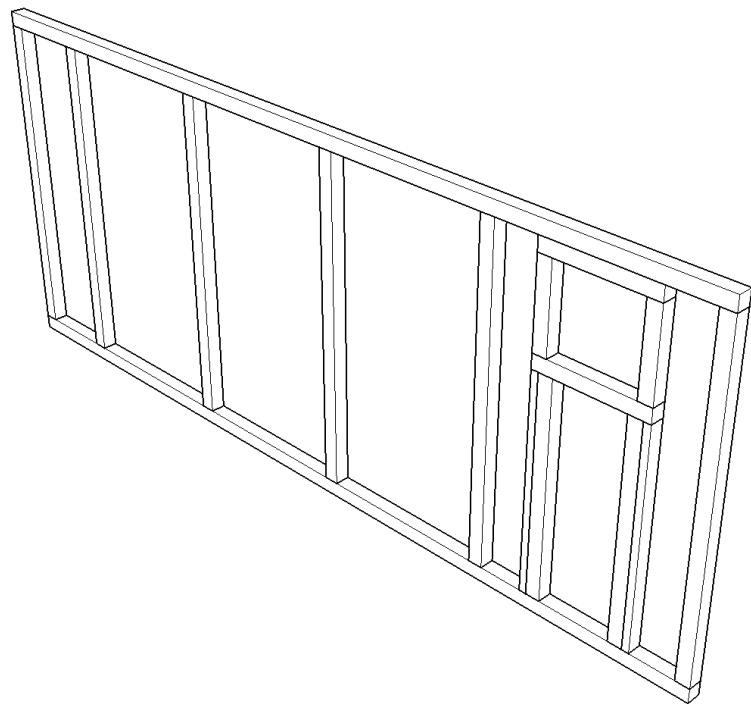
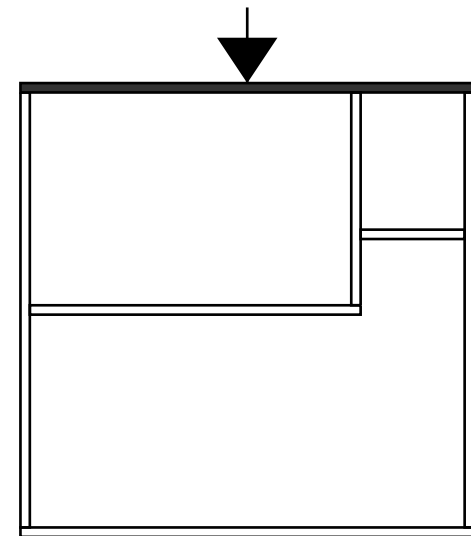


					999-2024.08.19-АР-КД / +7-900-500-11-22			
Изм	Лист	№ докум	Подпись	Дата	Проект №999. Одноэтажный СИП панельный жилой дом 6,0х6,0м респ. Болгария.	Стадия	Лист	Листов
Разраб		Залесова А.О.				АС	25	69
Пров		Васильев Д.В.						
Т.контр					Развертки стен 1 этажа_2	СК «RichHouse»		
Н.контр								
Утв								


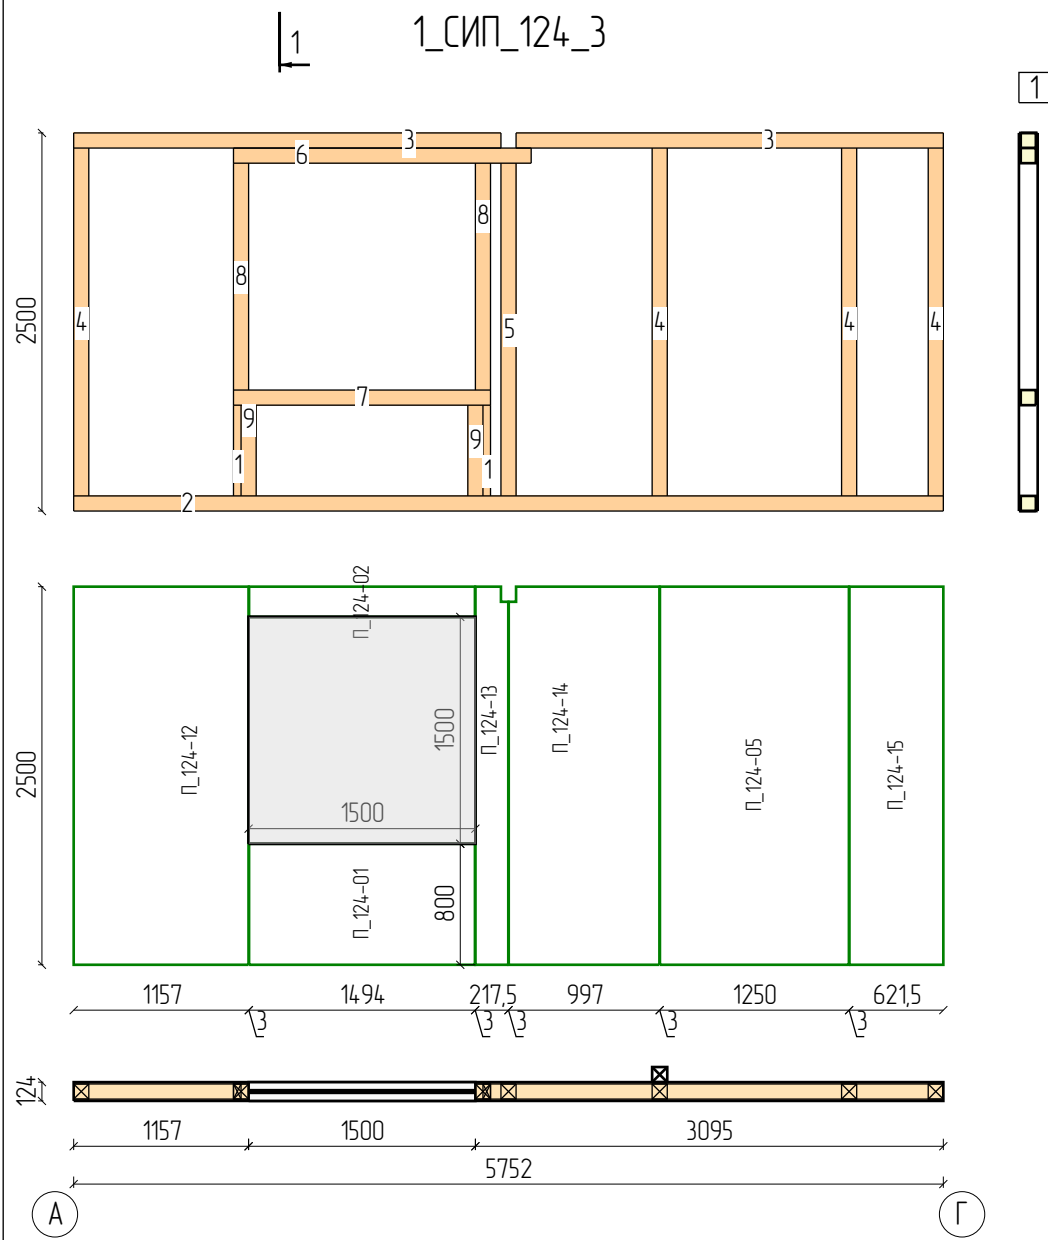


1				
Пиломатериалы				
N	Марк	Сечение	Длина	Кол
1.	Д 50х100_07	100х50	600	2
2.	Д 100х100_02	100х100	5752	1
3.	Д 100х100_06	100х100	2826	2
4.	Д 100х100_08	100х100	2300	4
5.	Д 100х100_09	100х100	2200	1
6.	Д 100х100_12	100х100	1969	1
7.	Д 100х100_13	100х100	1700	1
8.	Д 100х100_15	100х100	1500	2
9.	Д 100х100_21	100х100	600	2
Итого:		100х50	1,2м	2
Итого:		100х100	30,7м	14

СИП панели		
Марк	Размер	Кол
П_124-01	124х800х1494	1
П_124-02	124х200х1494	1
П_124-05	124х2500х1250	1
П_124-12	124х2500х1157	1
П_124-13	124х2500х218	1
П_124-14	124х2500х997	1
П_124-15	124х2500х622	1
П_124	Итого:	7

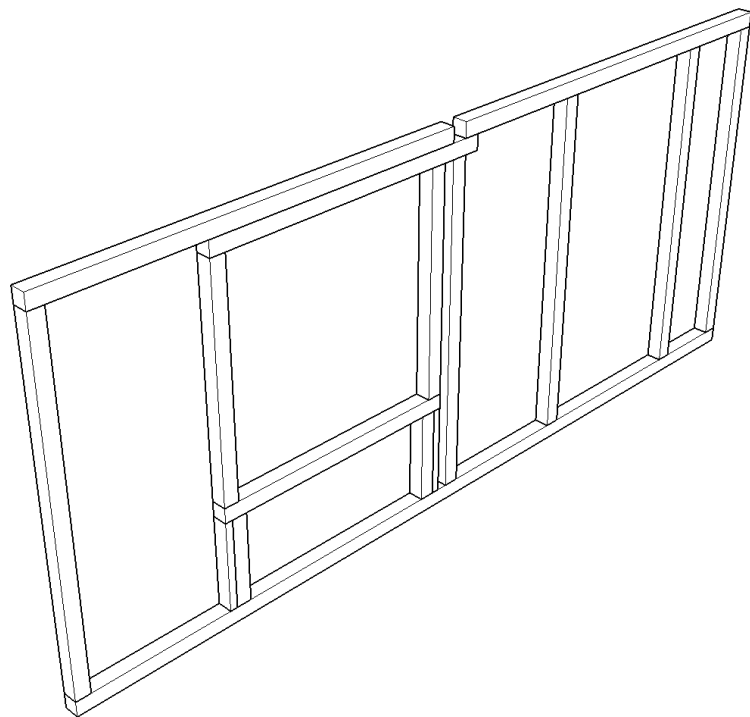
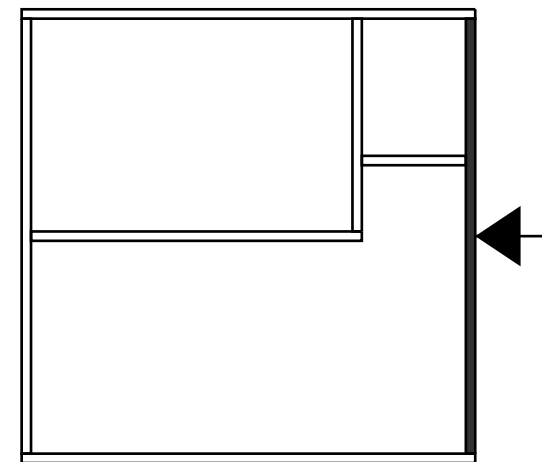


					999-2024.08.19-АР-КД / +7-900-500-11-22			
								
Изм	Лист	№ докум	Подпись	Дата	Проект №999. Одноэтажный СИП панельный жилой дом 6,0х6,0м респ. Болгария.	Стадия	Лист	Листов
Разраб		Залесова А.О.				АС	26	69
Проб		Васильев Д.В.						
Т.контр					Развертки стен 1 этажа_3	СК «RichHouse»		
Н.контр								
Утв								

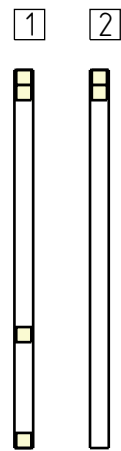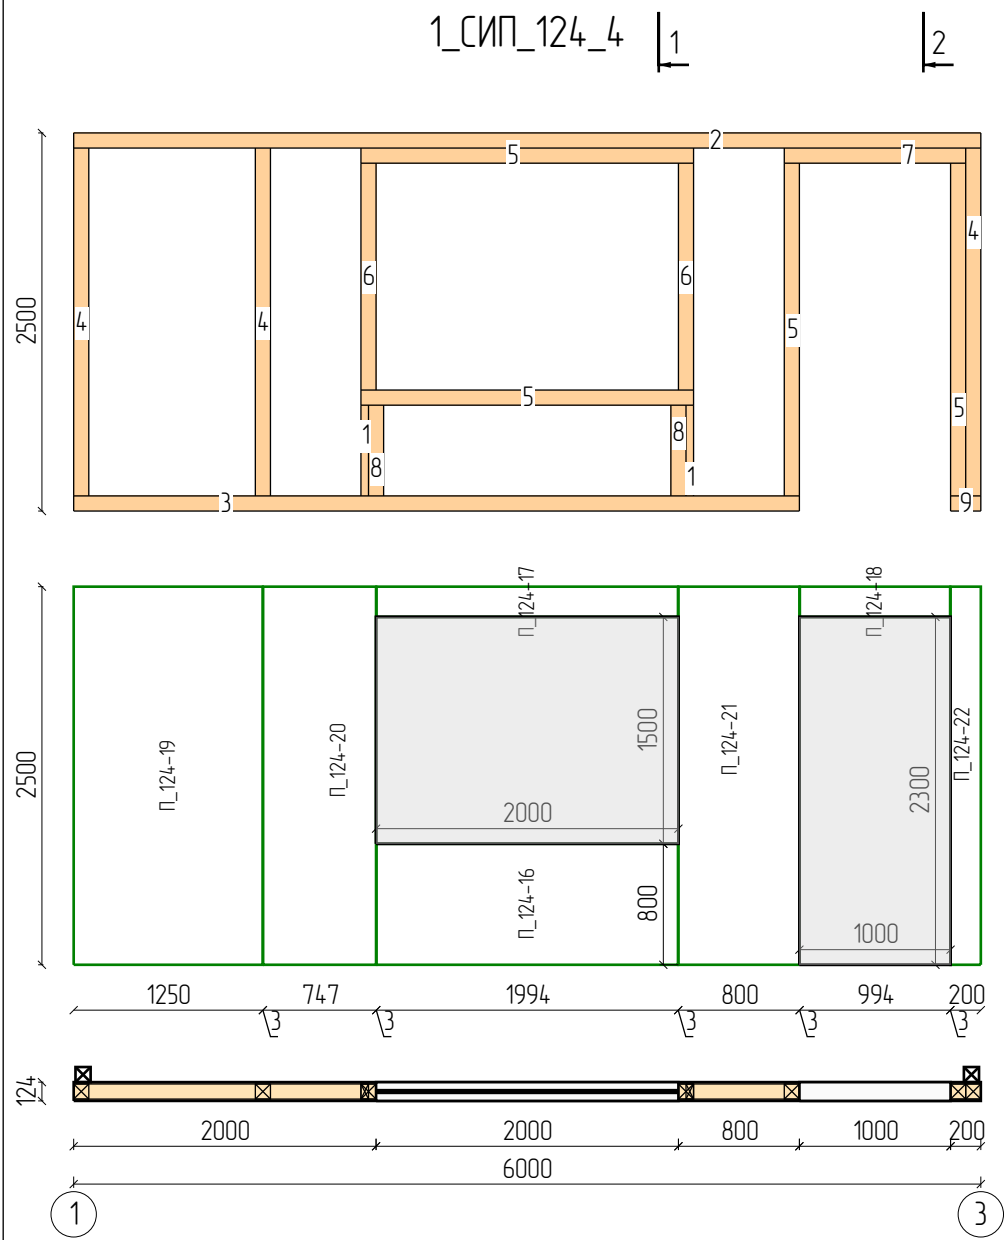


Пиломатериалы					
N	Марк	Сечение	Длина	Кол	
1.	Д 50х100_07	100х50	600	2	
2.	Д 100х100_01	100х100	6000	1	
3.	Д 100х100_03	100х100	4800	1	
4.	Д 100х100_08	100х100	2300	3	
5.	Д 100х100_09	100х100	2200	4	
6.	Д 100х100_15	100х100	1500	2	
7.	Д 100х100_18	100х100	1200	1	
8.	Д 100х100_21	100х100	600	2	
9.	Д 100х100_23	100х100	200	1	
Итого:		100х50	1,2м	2	
Итого:		100х100	32,1м	15	

СИП панели		
Марк	Размер	Кол
П_124-16	124х800х1994	1
П_124-17	124х200х1994	1
П_124-18	124х200х994	1
П_124-19	124х2500х1250	1
П_124-20	124х2500х747	1
П_124-21	124х2500х800	1
П_124-22	124х2500х200	1
П_124	Итого:	7

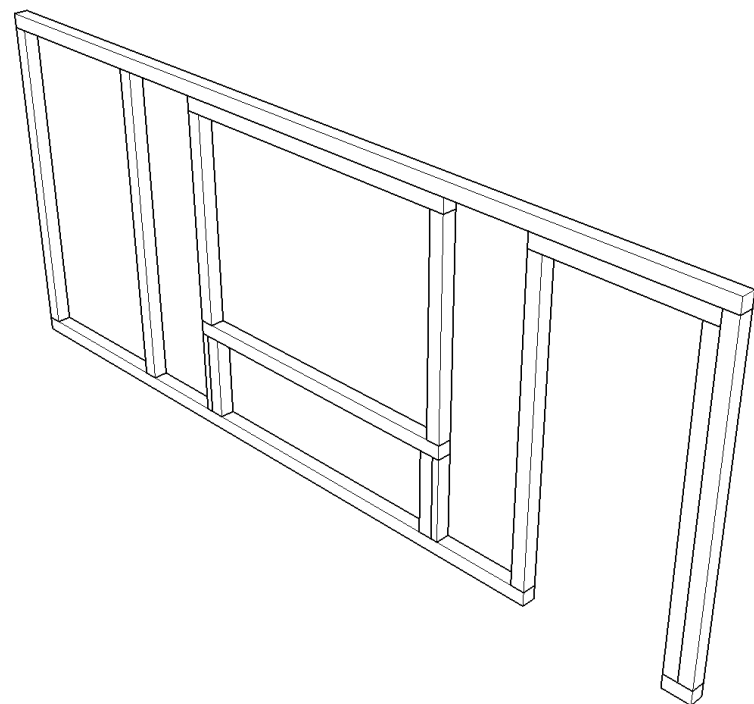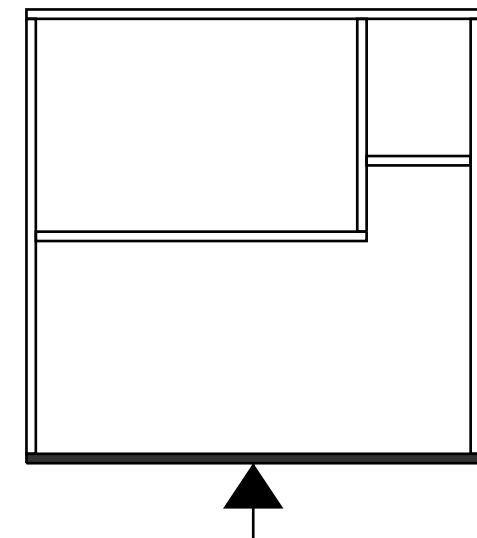


					999-2024.08.19-AP-KD / +7-900-500-11-22			
Изм	Лист	№ докум	Подпись	Дата	Проект №999. Одноэтажный СИП панельный жилой дом 6,0х6,0м респ. Болгария.	Стадия	Лист	Листов
Разраб	Залесова А.О.					АС	27	69
Проб	Васильев Д.В.							
Т.контр					Развертки стен 1 этажа_4	СК «RichHouse»		
Н.контр								
Утв								




1_СИП_124_5

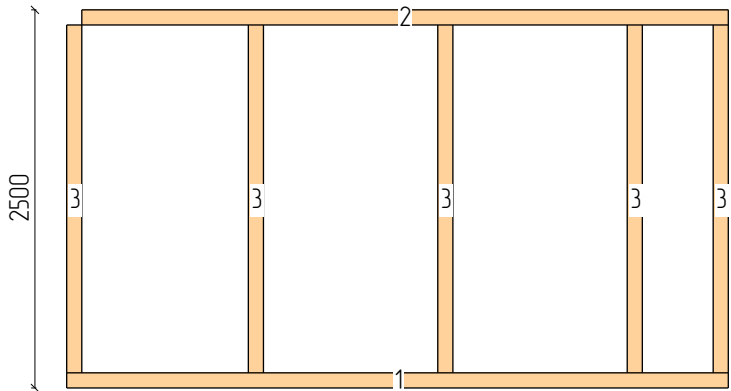

Пиломатериалы				
N	Марк	Сечение	Длина	Кол
1.	Д 100х100_04	100х100	4376	1
2.	Д 100х100_05	100х100	4276	1
3.	Д 100х100_08	100х100	2300	5
Итого:		100х100	20,2м	7

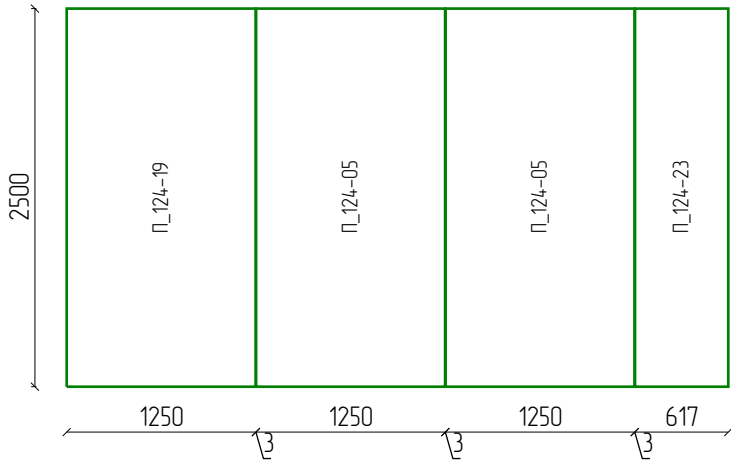


СИП панели		
Марк	Размер	Кол
П_124-05	124х2500х1250	2
П_124-19	124х2500х1250	1
П_124-23	124х2500х617	1
П_124	Итого:	4

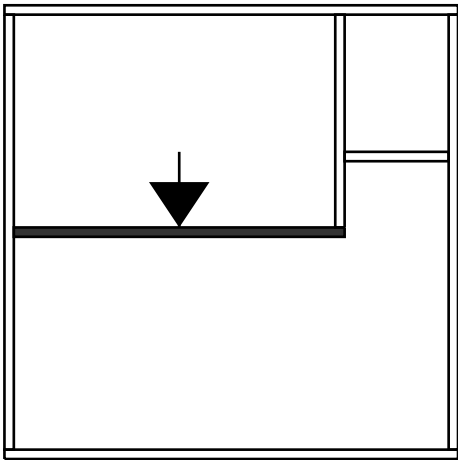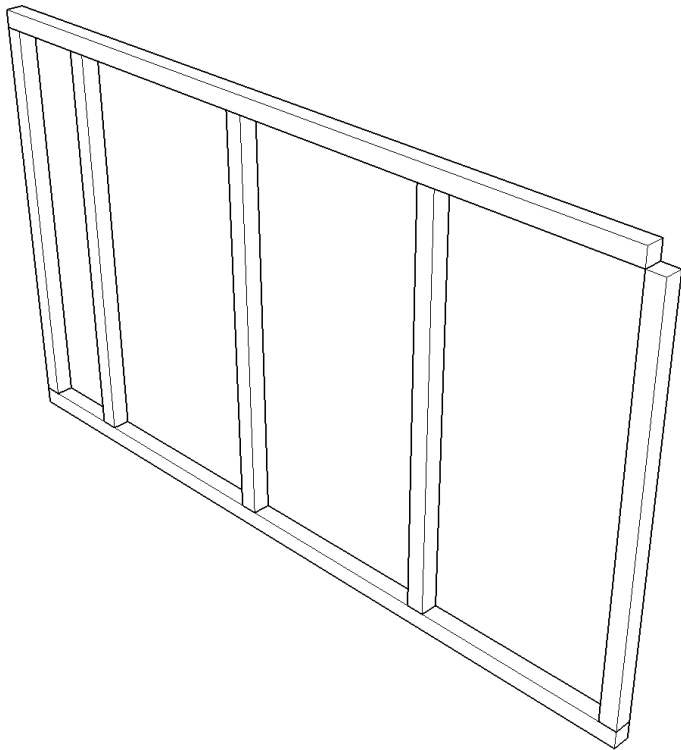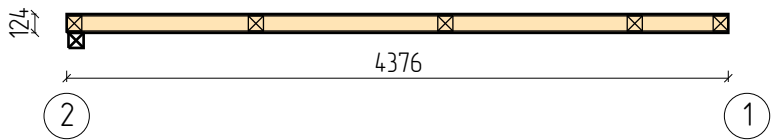

					999-2024.08.19-AP-КД / +7-900-500-11-22			
								
Изм	Лист	№ докум	Подпись	Дата	Проект №999. Одноэтажный СИП панельный жилой дом 6,0х6,0м респ. Болгария.	Стадия	Лист	Листов
Разраб		Залесова А.О.				АС	28	69
Проб		Васильев Д.В.						
Т.контр					Развертки стен 1 этажа_5	СК «RichHouse»		
Н.контр								
Утв								

11_СИП_124_6

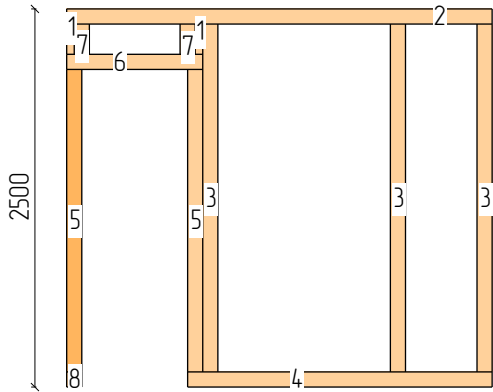



1

Пиломатериалы

N	Марк	Сечение	Длина	Кол
1.	Д 50х100_10	100х50	200	2
2.	Д 100х100_07	100х100	2814	1
3.	Д 100х100_08	100х100	2300	3
4.	Д 100х100_10	100х100	2014	1
5.	Д 100х100_11	100х100	2000	3
6.	Д 100х100_19	100х100	900	1
7.	Д 100х100_23	100х100	200	2
8.	Д 100х100_24	100х100	100	1
Итого:		100х50	0,4м	2
Итого:		100х100	19,1м	12



СИП панели

Марк	Размер	Кол
П_124-05	124х2500х1250	1
П_124-15	124х2500х622	1
П_124-24	124х400х694	1
П_124-25	124х2500х136	1
П_124	Итого:	4

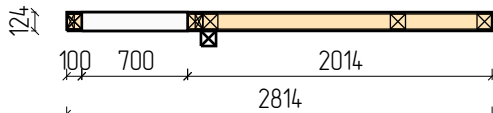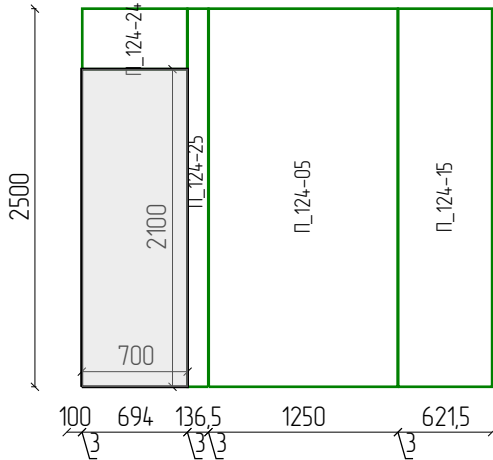


Б

Г

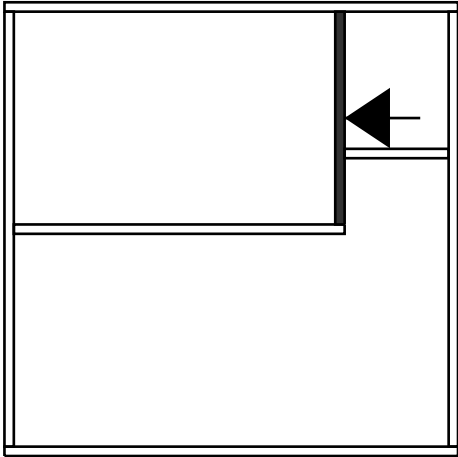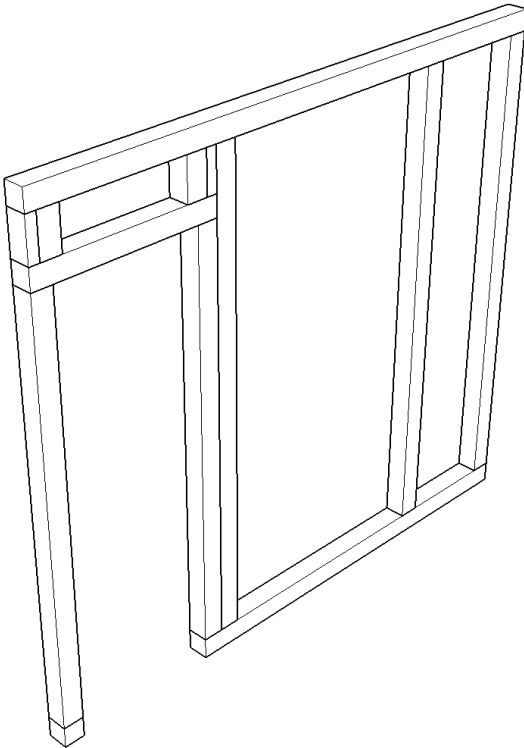


					999-2024.08.19-AP-КД / +7-900-500-11-22			
								
Изм	Лист	№ докум	Подпись	Дата	Проект №999. Одноэтажный СИП панельный жилой дом 6,0х6,0м респ. Болгария.	Стадия	Лист	Листов
Разраб		Залесова А.О.				АС	29	69
Проб		Васильев Д.В.						
Т.контр					Развертки стен 1 этажа_6	СК «RichHouse»		
Н.контр								
Утв								




1_СИП_124_7

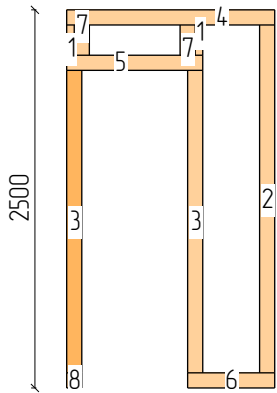



Пиломатериалы				
N	Марк	Сечение	Длина	Кол
1.	Д 50х100_10	100х50	200	2
2.	Д 100х100_08	100х100	2300	1
3.	Д 100х100_11	100х100	2000	3
4.	Д 100х100_17	100х100	1376	1
5.	Д 100х100_19	100х100	900	1
6.	Д 100х100_22	100х100	576	1
7.	Д 100х100_23	100х100	200	2
8.	Д 100х100_24	100х100	100	1
Итого:		100х50	0,4м	2
Итого:		100х100	11,7м	10

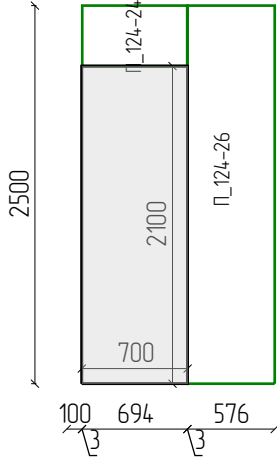



СИП панели		
Марк	Размер	Кол
П_124-24	124х400х694	1
П_124-26	124х2500х576	1
П_124	Итого:	2

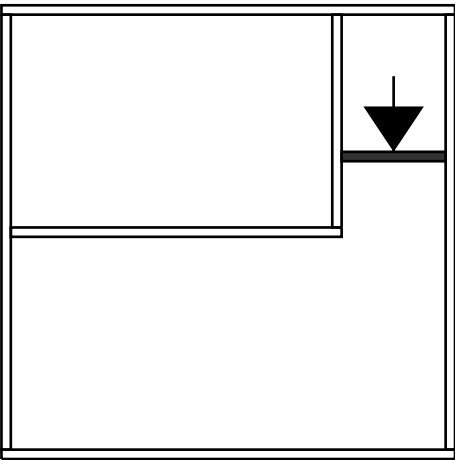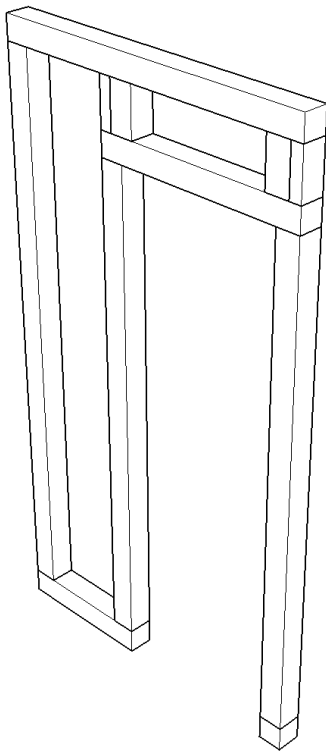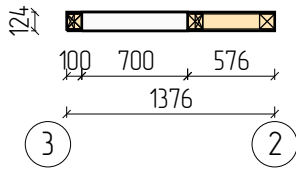

					999-2024.08.19-AP-КД / +7-900-500-11-22			
Изм	Лист	№ докум	Подпись	Дата	Проект №999. Одноэтажный СИП панельный жилой дом 6,0х6,0м респ. Болгария.	Стадия	Лист	Листов
Разраб	Залесова А.О.					АС	30	69
Проб	Васильев Д.В.							
Т.контр					Развертки стен 1 этажа_7	СК «RichHouse»		
Н.контр								
Утв								

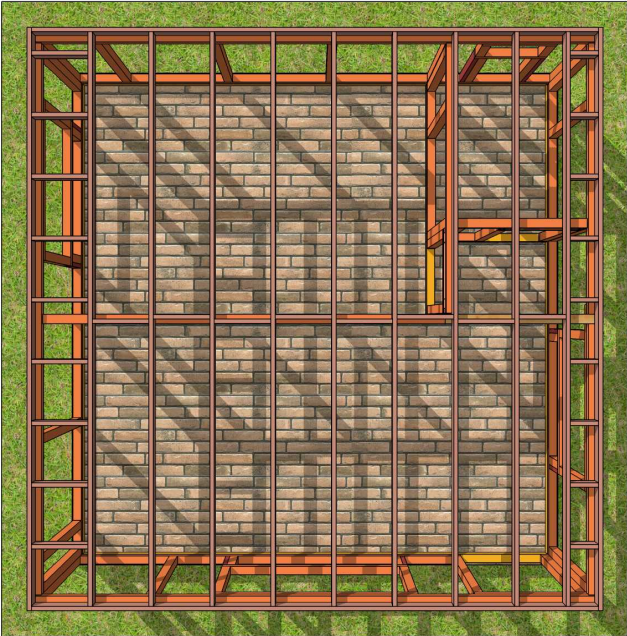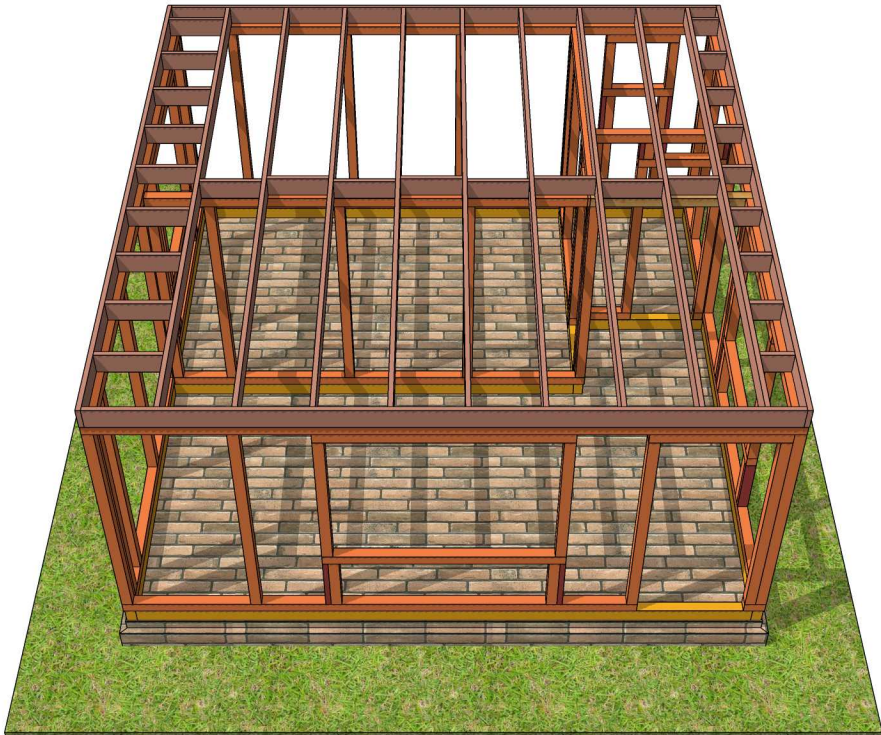

					999-2024.08.19-AP-КД / +7-900-500-11-22			
								
Изм	Лист	№ докум	Подпись	Дата	Проект №999. Одноэтажный СИП панельный жилой дом 6,0х6,0м респ. Болгария.	Стадия	Лист	Листов
Разраб		Залесова А.О.				АС	32	69
Проб		Васильев Д.В.						
Т.контр					План чердачного перекрытия 3D Вид	СК «RichHouse»		
Н.контр								
Утв								

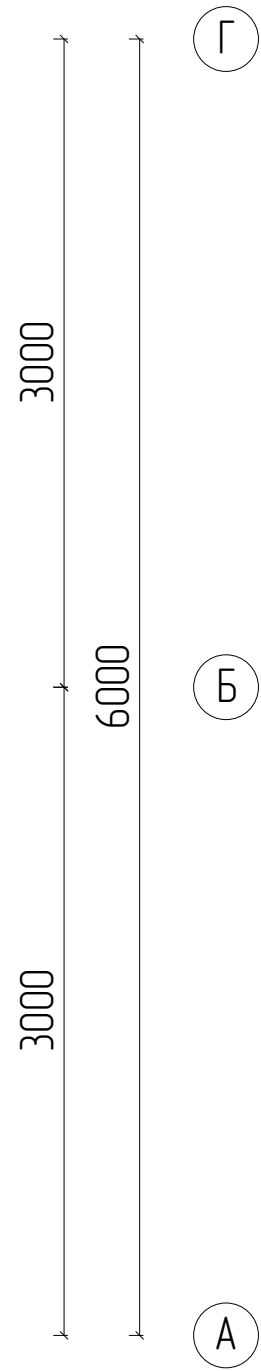
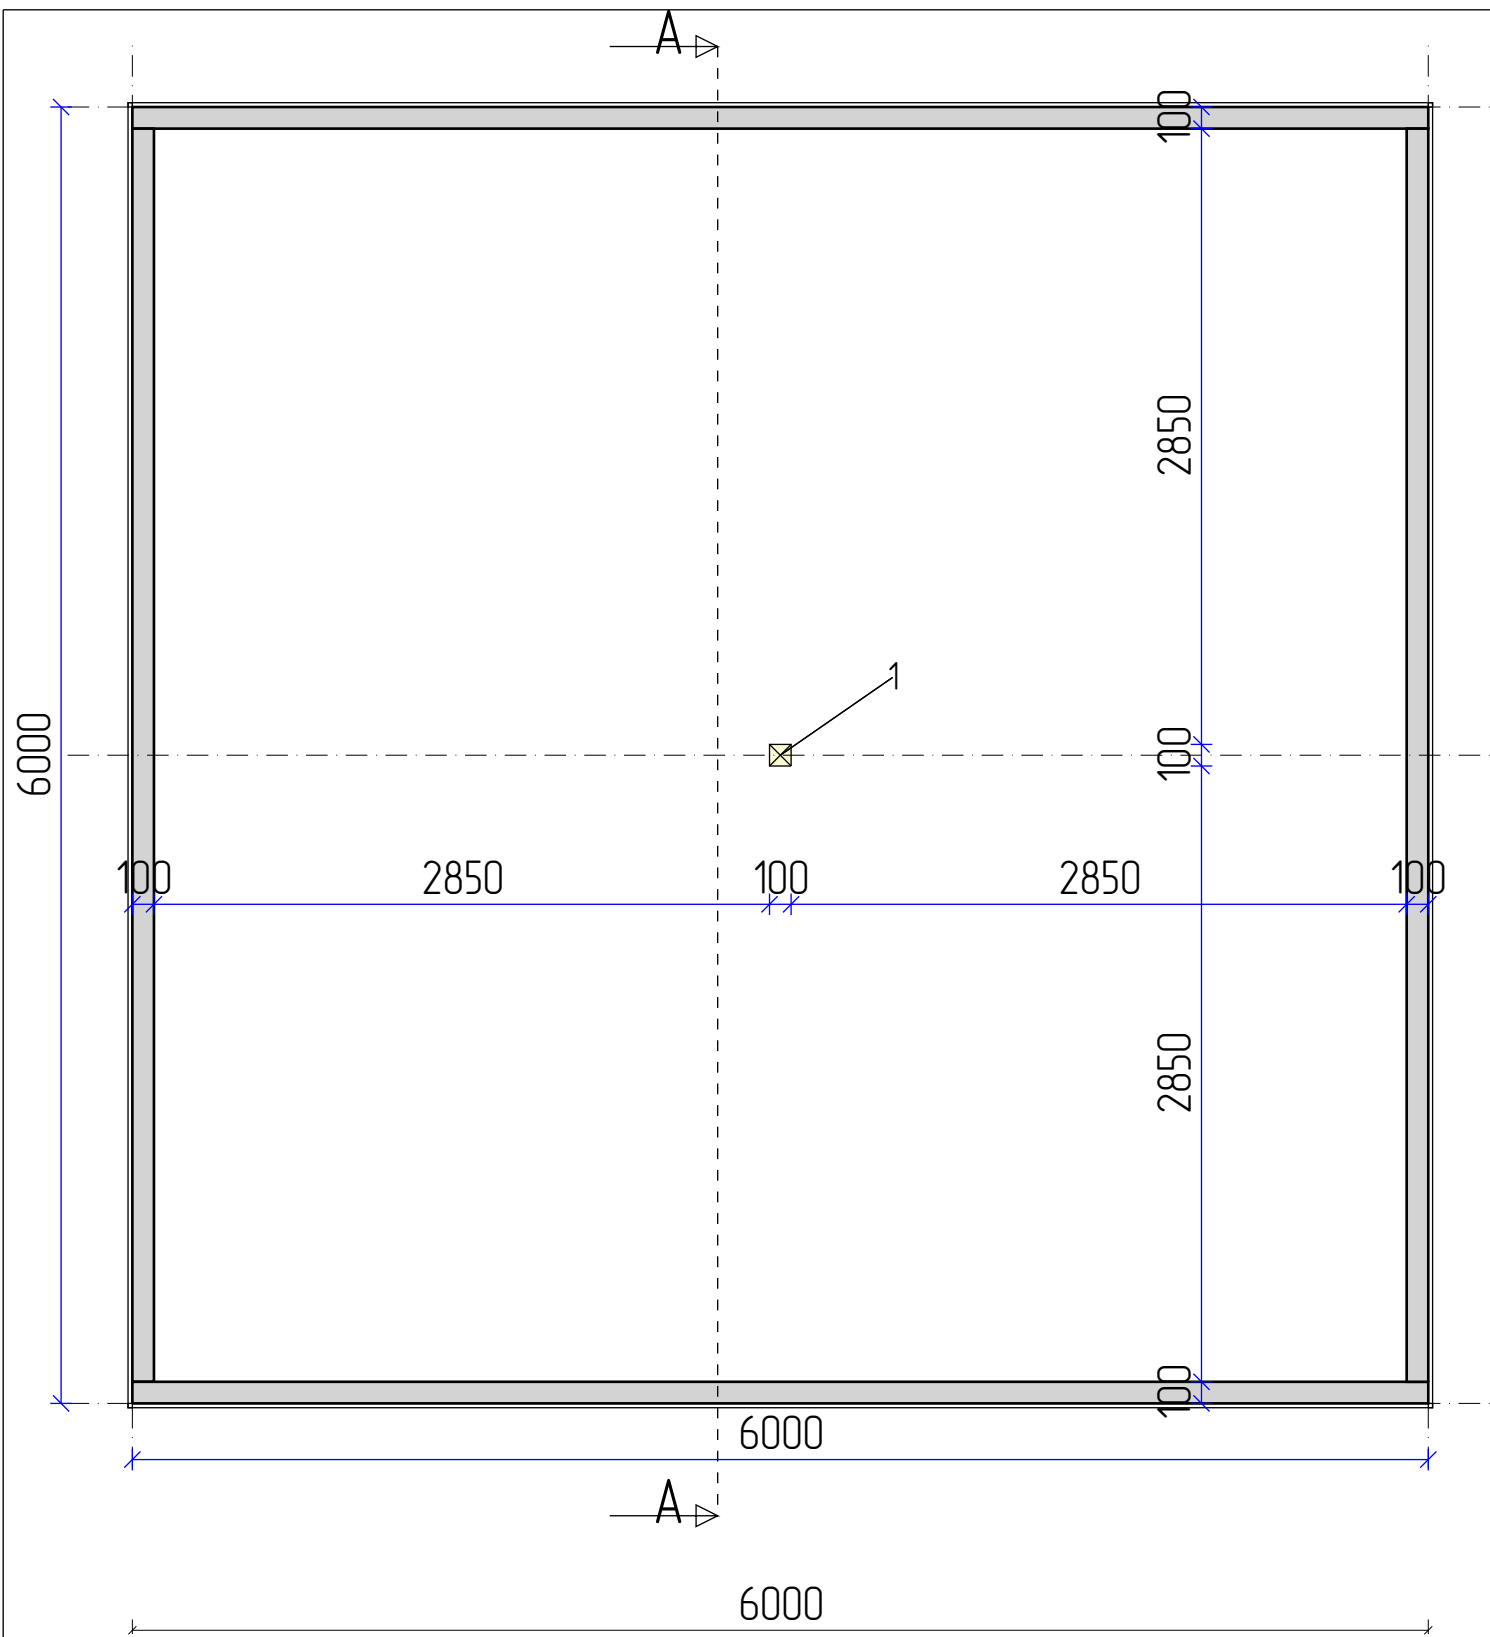


Столбы и балки			
N	Марк	Сечение	Длина
1.	Д 100x100_16	100x100	1490
Итого:		100x100	1,5м

1

3

					999-2024.08.19-AP-KD / +7-900-500-11-22		
Изм	Лист	№ докум	Подпись	Дата	Проект №999. Одноэтажный СИП панельный жилой дом 6,0х6,0м респ. Болгария.	Стадия	Лист
Разраб		Залесова А.О.				АС	33
Проб		Васильев Д.В.					69
Т.контр					Стены чердака – Эскиз	СК «RichHouse»	
Н.контр							
Утв							

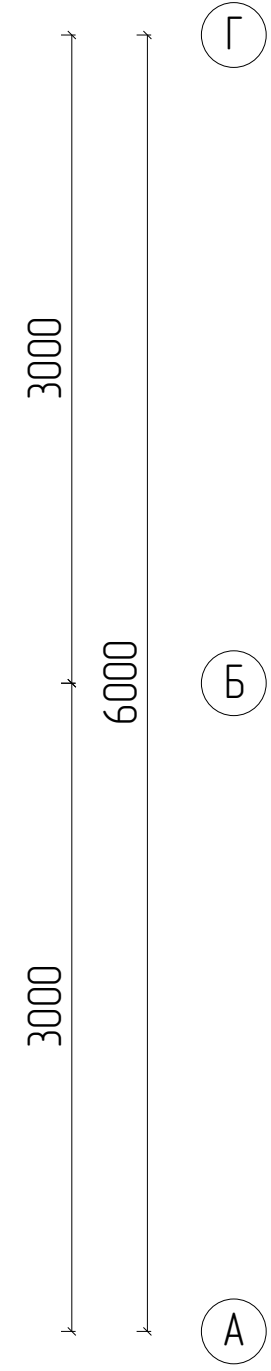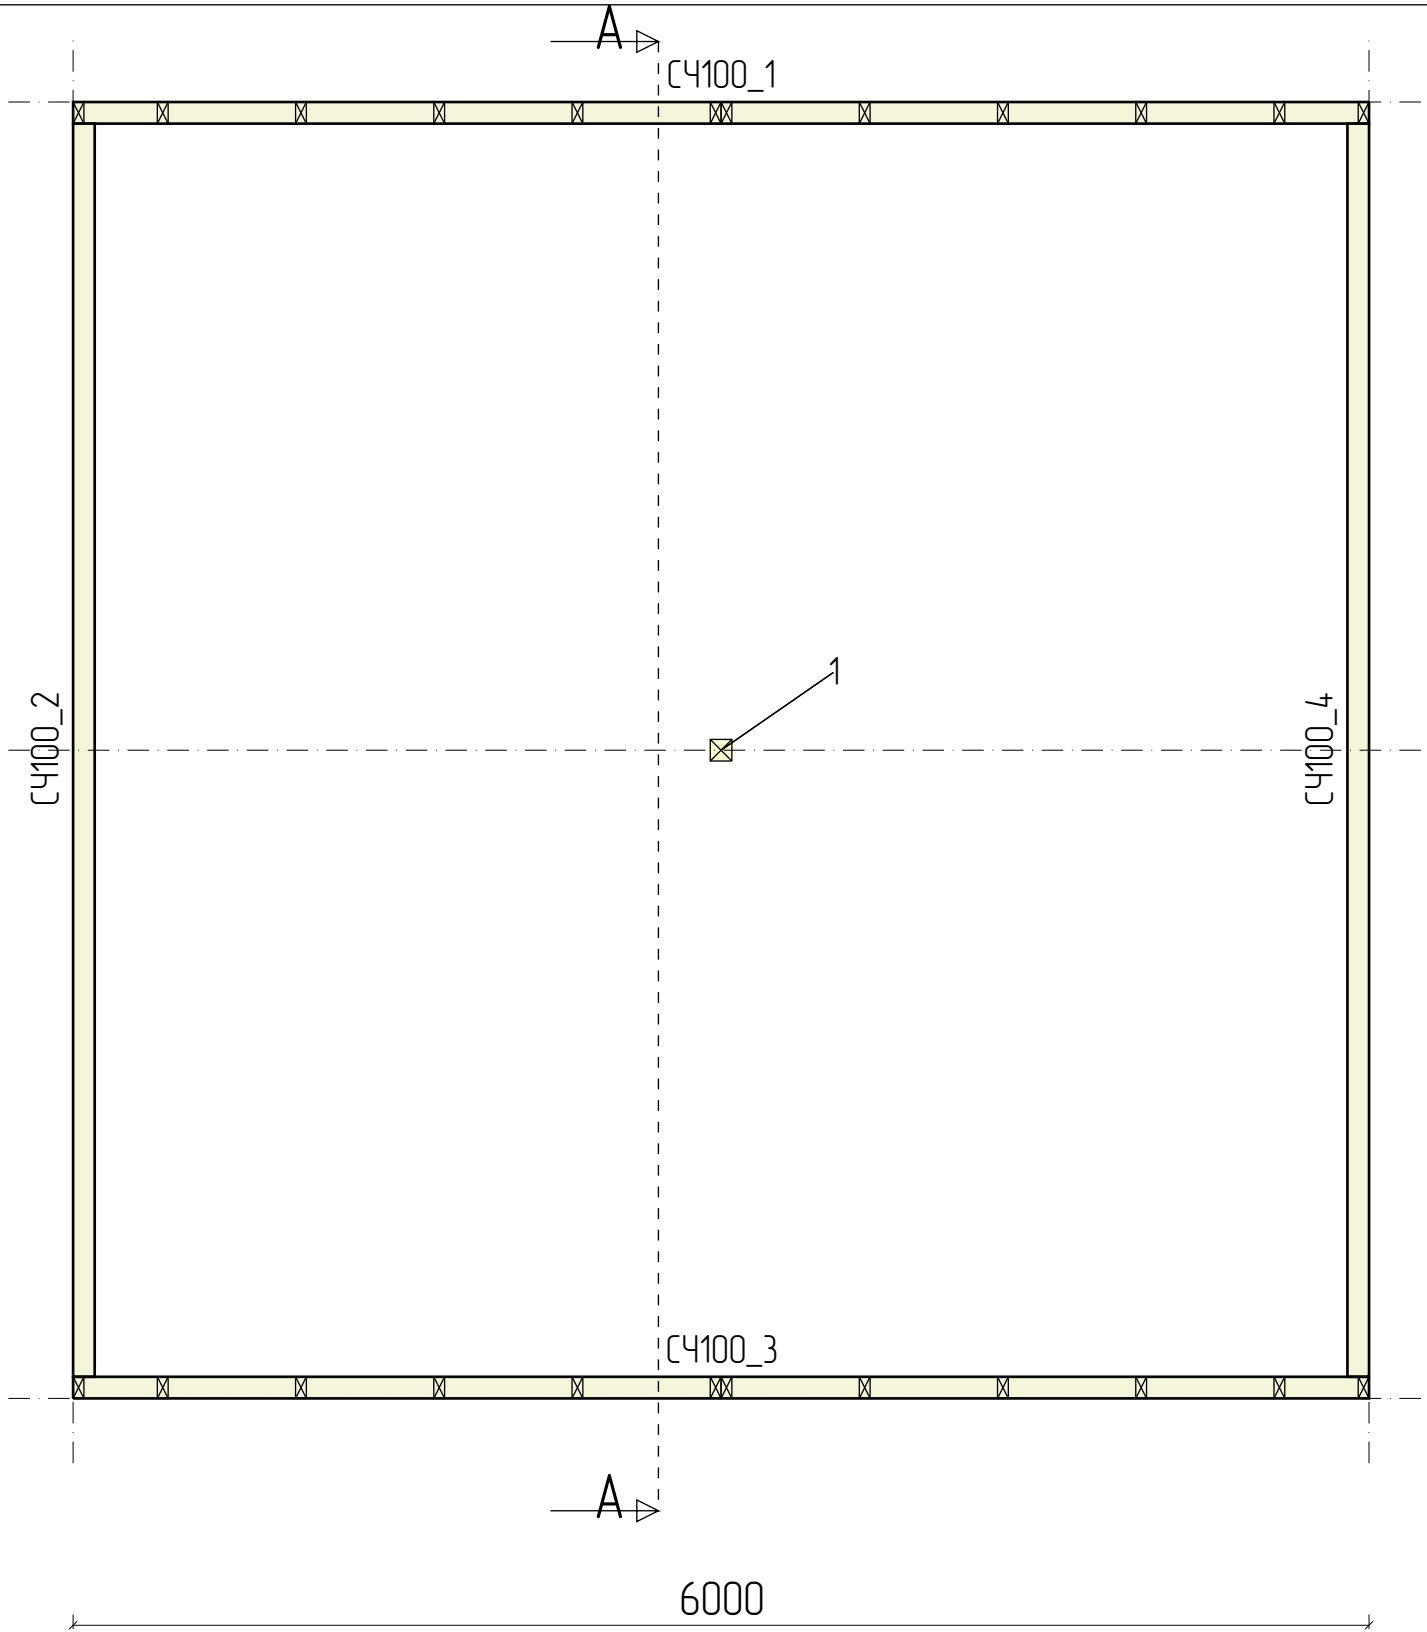


Столбы и балки				
N	Марк	Сечение	Длина	Кол
1.	Д 100x100_16	100x100	14,90	1
Итого:		100x100	1,5м	1


1

3

					999-2024.08.19-AP-КД / +7-900-500-11-22			
								
Изм	Лист	№ докум	Подпись	Дата	Проект №999. Одноэтажный СИП панельный жилой дом 6,0х6,0м респ. Болгария.	Стадия	Лист	Листов
Разраб		Залесова А.О.				АС	34	69
Проб		Васильев Д.В.						
Т.контр					Стены чердака – Сборочный	СК «RichHouse»		
Н.контр								
Утв								


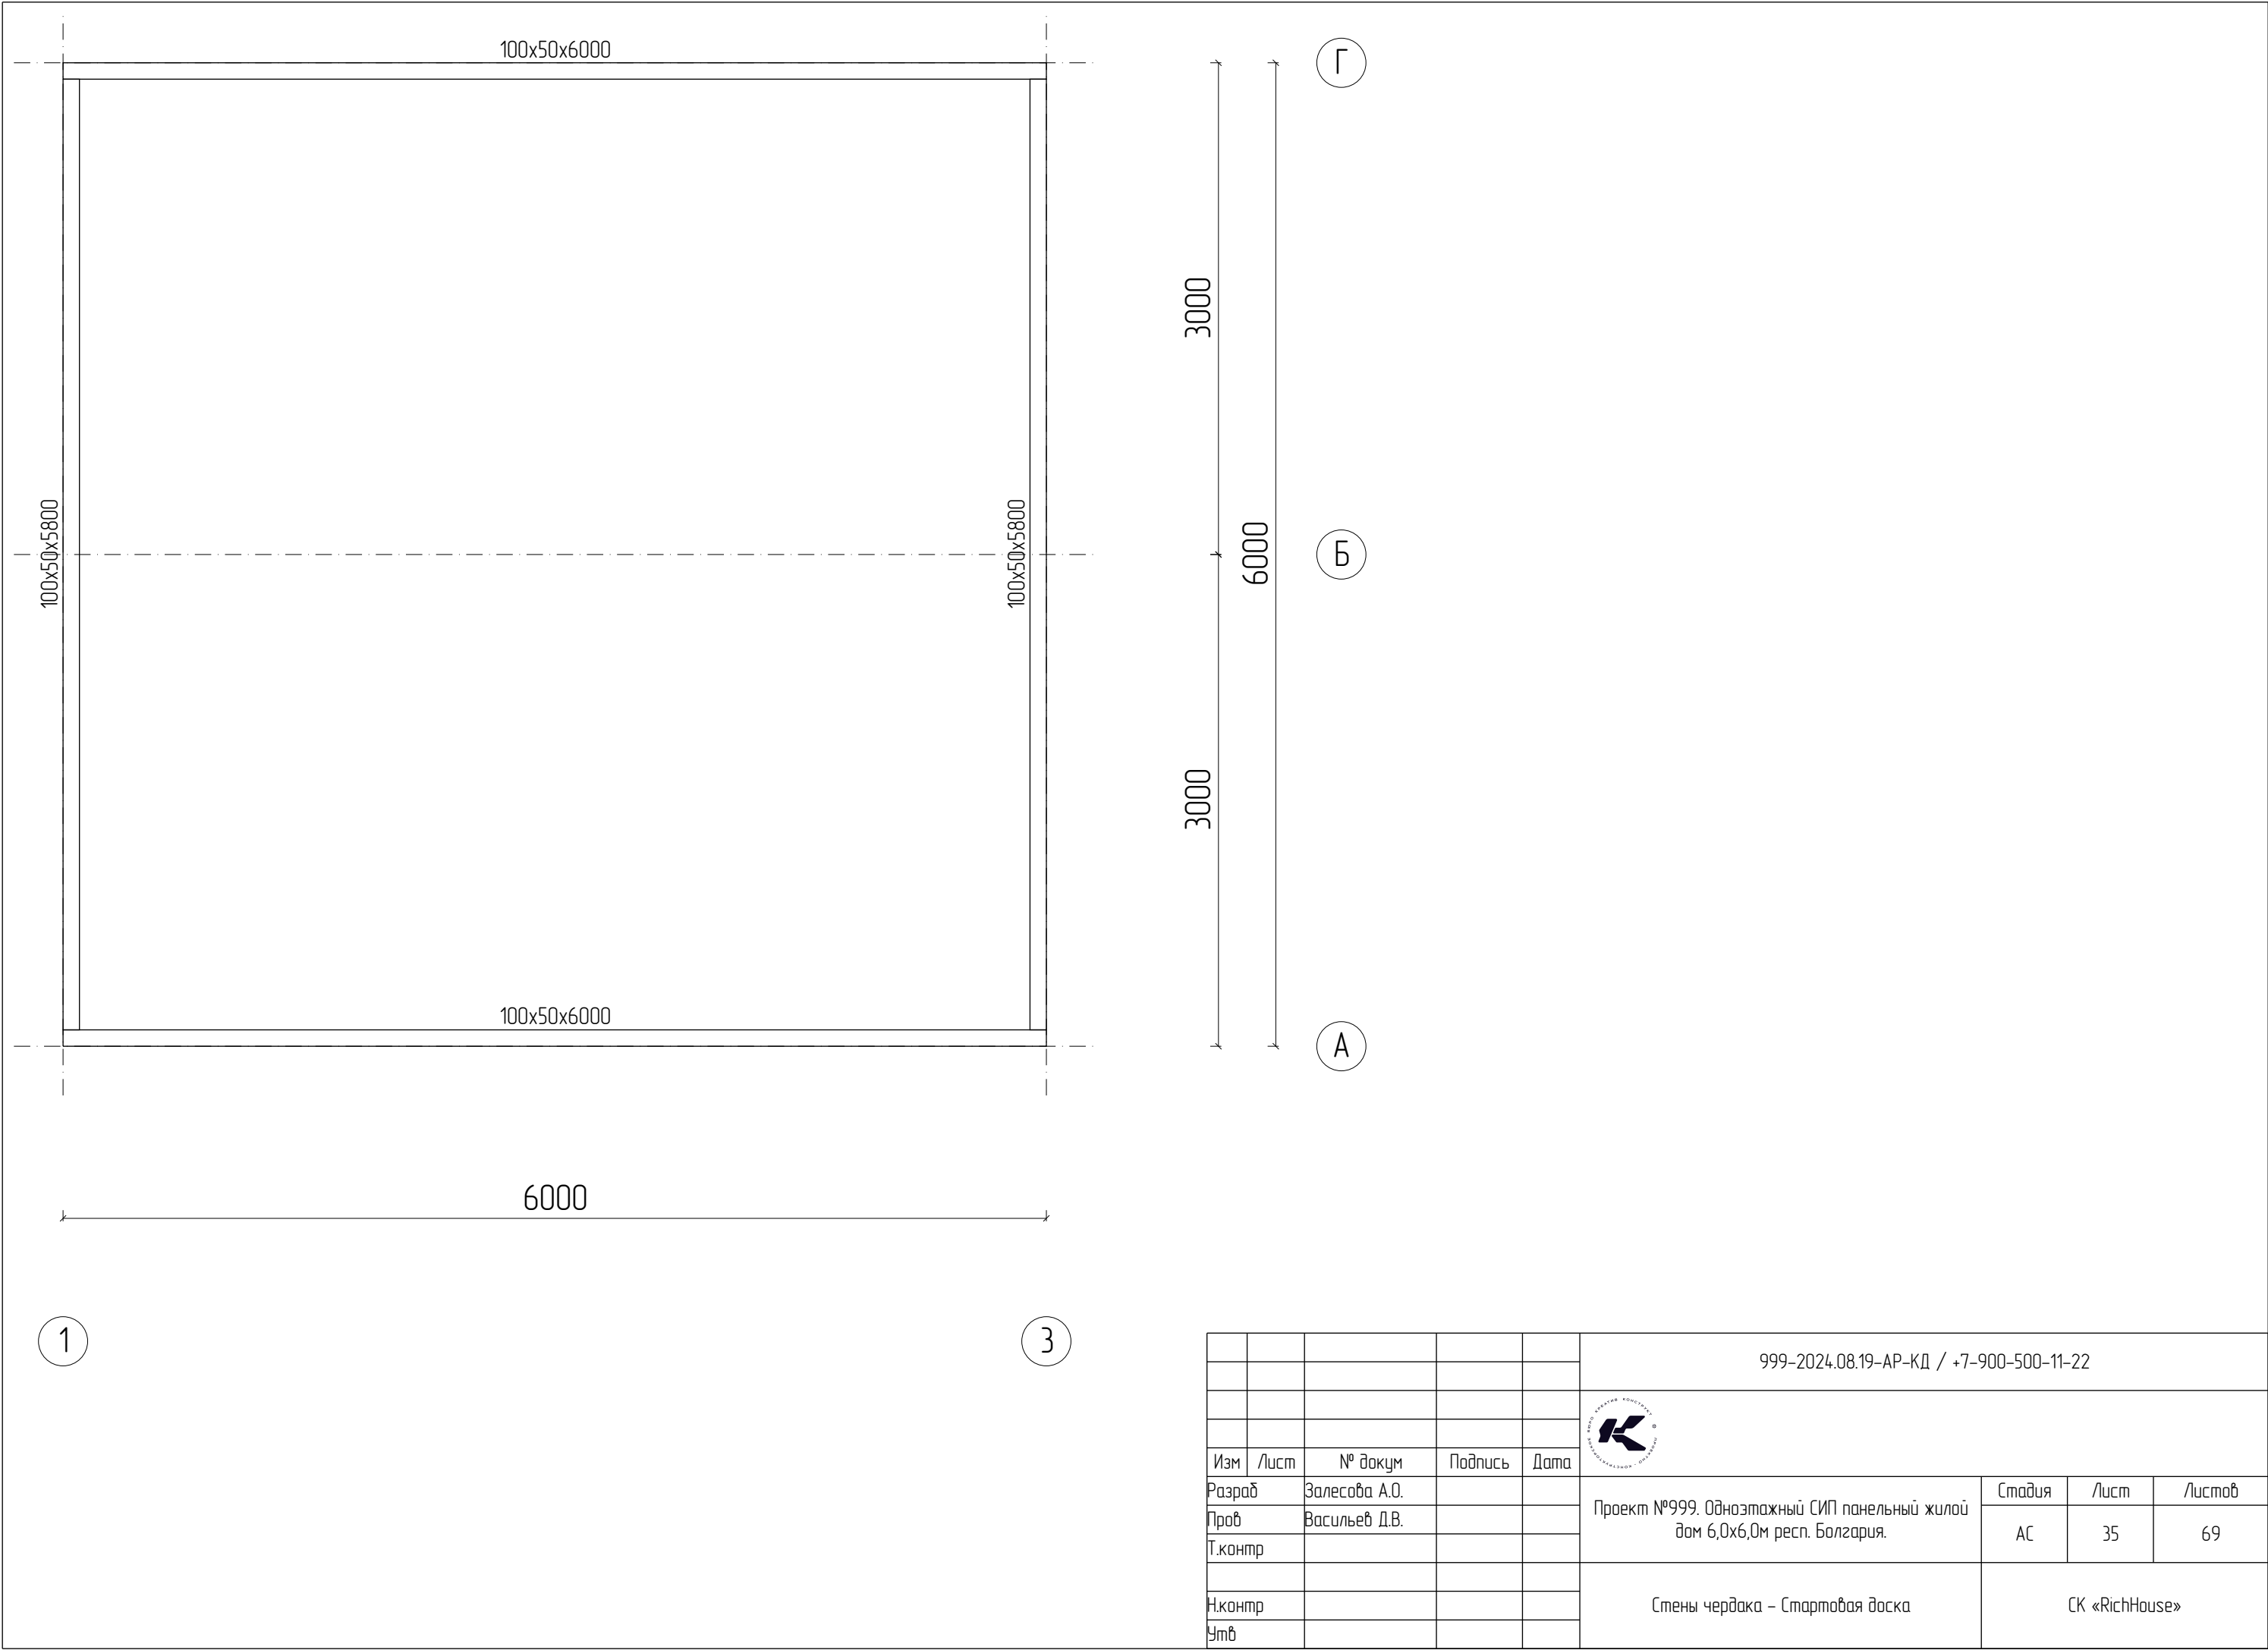


СЧ100_1

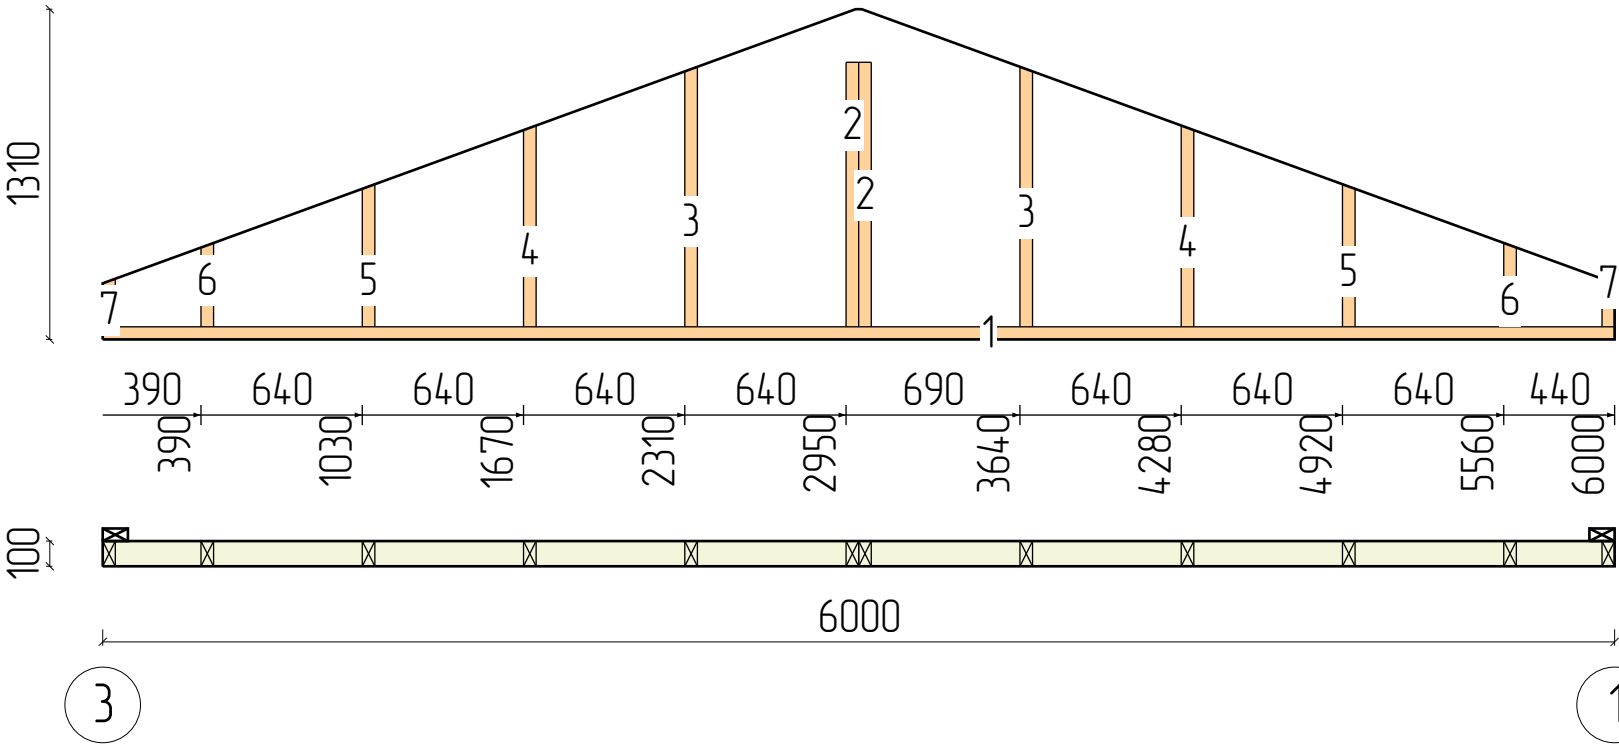


Пиломатериалы

N	Марк	Сечение	Длина	Кол
1.	Д 50х100_01	100х50	6000	1
2.	Д 50х100_04	100х50	1049	2
3.	Д 50х100_05	100х50	1032	2
4.	Д 50х100_06	100х50	798	2
5.	Д 50х100_08	100х50	566	2
6.	Д 50х100_09	100х50	333	2
7.	Д 50х100_11	100х50	191	2
Итого:		100х50	13,9м	13

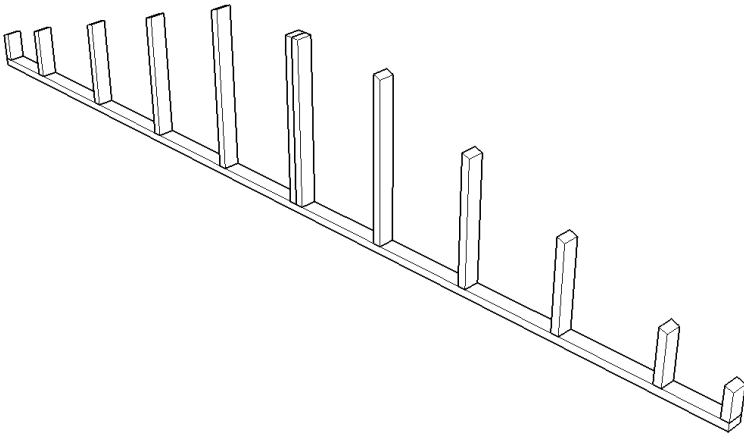
 


					999-2024.08.19-АР-КД / +7-900-500-11-22			
								
Изм	Лист	№ докум	Подпись	Дата	Проект №999. Одноэтажный СИП панельный жилой дом 6,0х6,0м респ. Болгария.	Стадия	Лист	Листов
Разраб		Залесова А.О.				АС	36	69
Проб		Васильев Д.В.						
Т.контр					Развертки стен чердака_1	СК «RichHouse»		
Н.контр								
Утв								

СЧ100_2

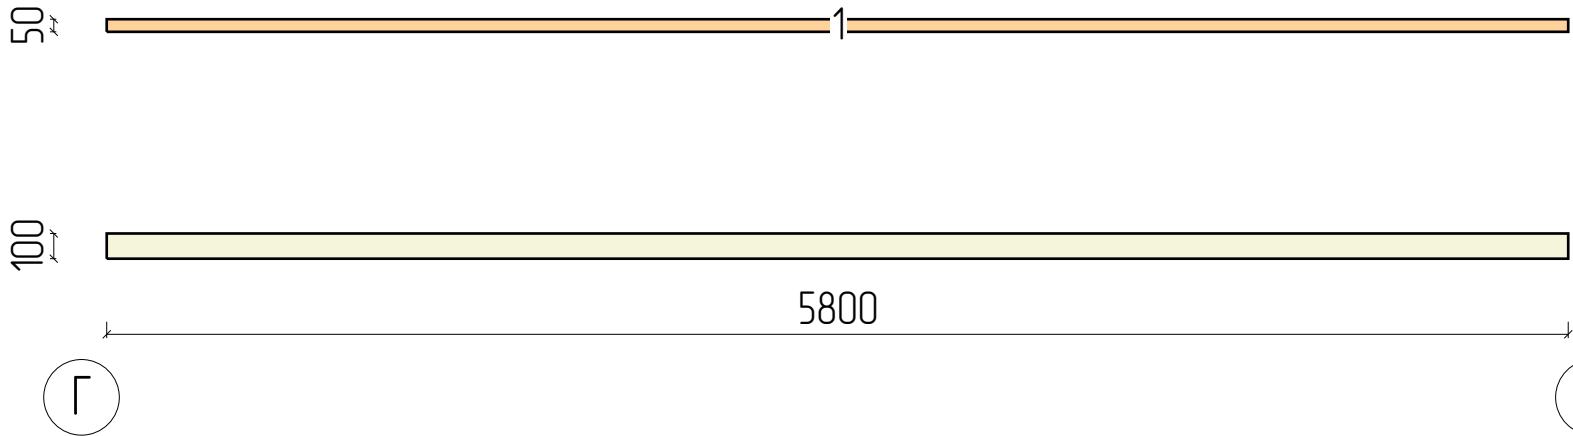


Пиломатериалы				
N	Марк	Сечение	Длина	Кол
1.	Д 50x100_02	100x50	5800	1
Итого:		100x50	5,8м	1

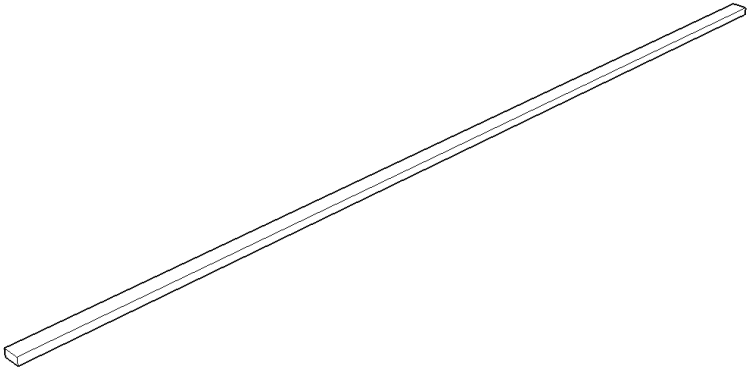
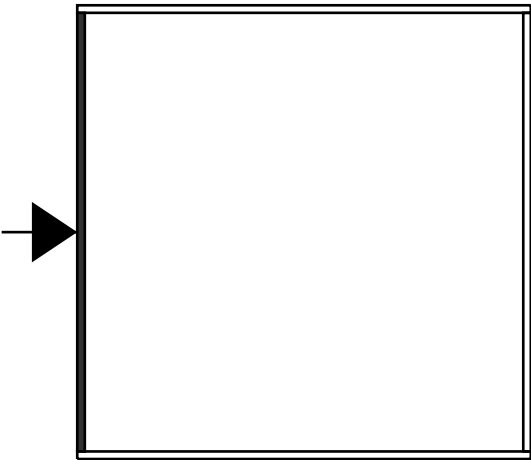


					999-2024.08.19-АР-КД / +7-900-500-11-22			
Изм	Лист	№ докум	Подпись	Дата	Проект №999. Одноэтажный СИП панельный жилой дом 6,0х6,0м респ. Болгария.	Стадия	Лист	Листов
Разраб		Залесова А.О.				АС	37	69
Проб		Васильев Д.В.						
Т.контр					Развертки стен чердака_2	СК «RichHouse»		
Н.контр								
Утв								

СЧ100_3

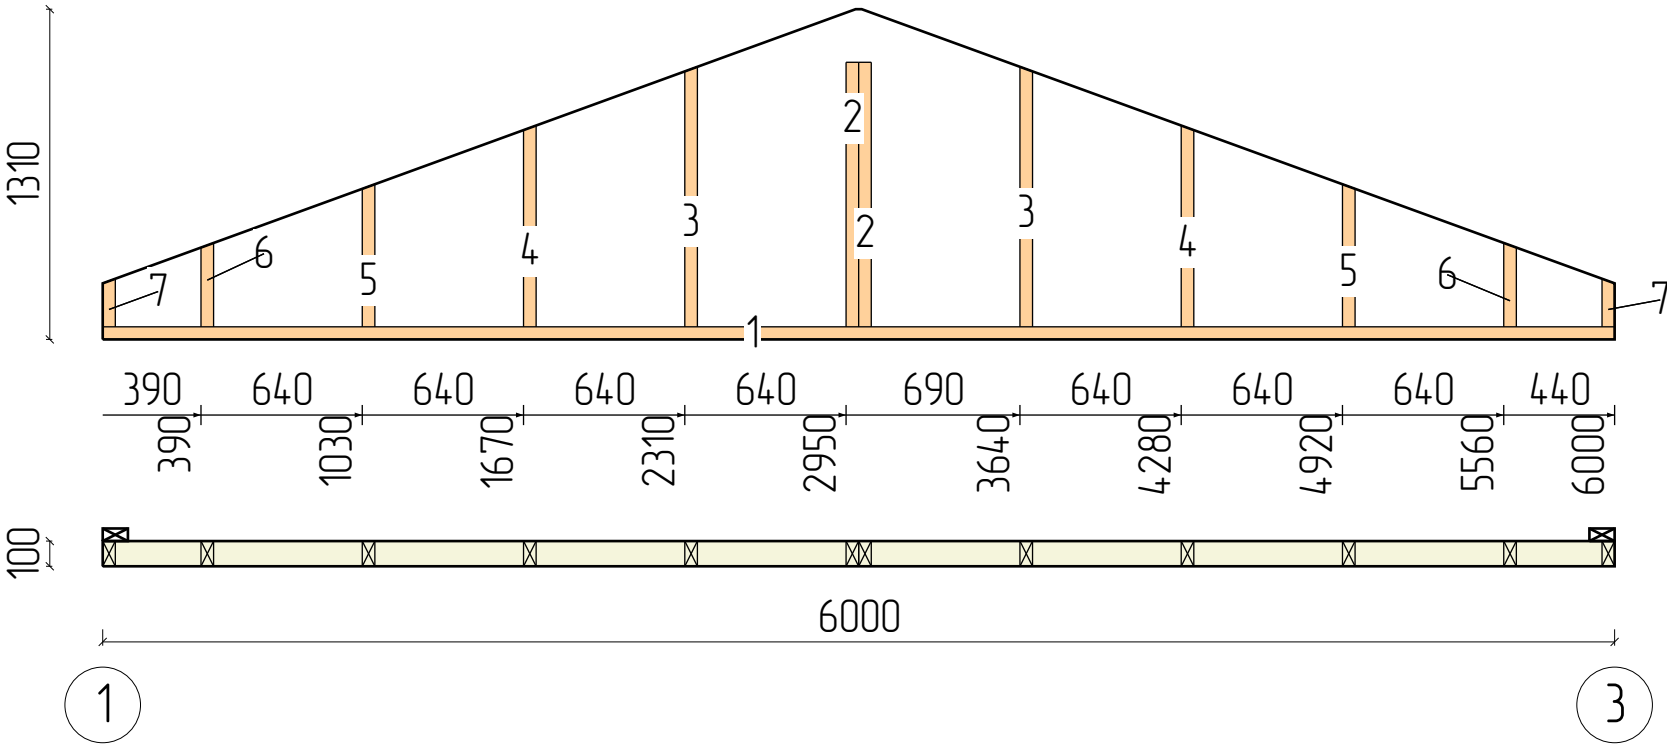


Пиломатериалы				
N	Марк	Сечение	Длина	Кол
1.	Д 50х100_01	100х50	6000	1
2.	Д 50х100_04	100х50	1049	2
3.	Д 50х100_05	100х50	1032	2
4.	Д 50х100_06	100х50	798	2
5.	Д 50х100_08	100х50	566	2
6.	Д 50х100_09	100х50	333	2
7.	Д 50х100_11	100х50	191	2
Итого:		100х50	13,9м	13

 
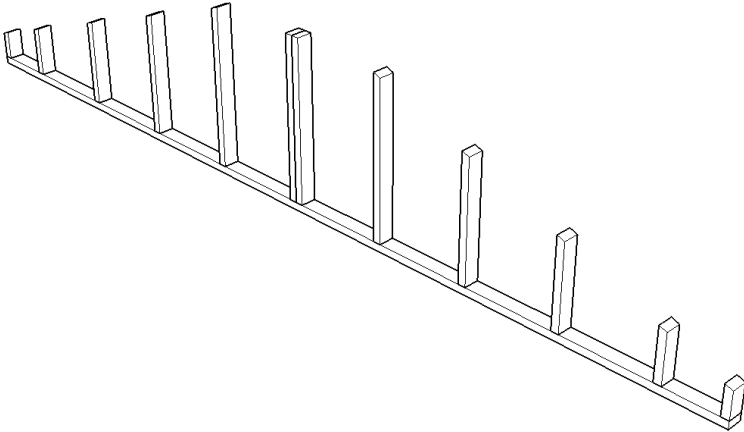


					999-2024.08.19-АР-КД / +7-900-500-11-22			
								
Изм	Лист	№ докум	Подпись	Дата	Проект №999. Одноэтажный СИП панельный жилой дом 6,0х6,0м респ. Болгария.	Стадия	Лист	Листов
Разраб		Залесова А.О.				АС	38	69
Проб		Васильев Д.В.						
Т.контр					Развертки стен чердака_3	СК «RichHouse»		
Н.контр								
Утв								

СЧ100_4

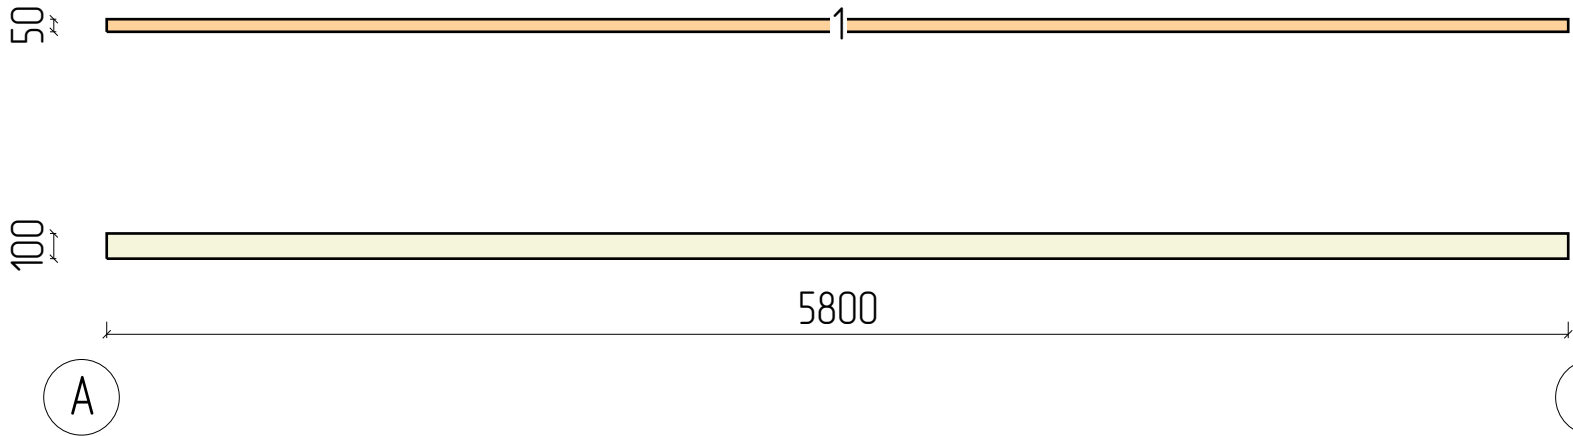


Пиломатериалы				
N	Марк	Сечение	Длина	Кол
1.	Д 50x100_02	100x50	5800	1
Итого:		100x50	5,8м	1

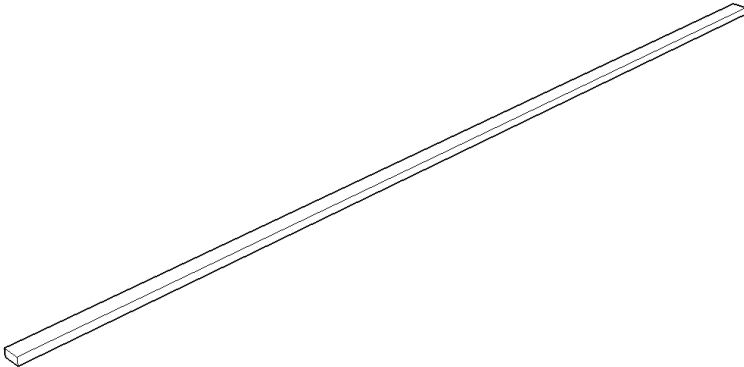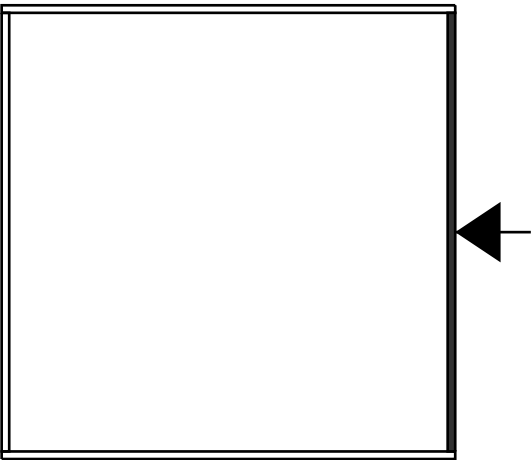


					999-2024.08.19-АР-КД / +7-900-500-11-22			
Изм	Лист	№ докум	Подпись	Дата	Проект №999. Одноэтажный СИП панельный жилой дом 6,0х6,0м респ. Болгария.	Стадия	Лист	Листов
Разраб		Залесова А.О.				АС	39	69
Проб		Васильев Д.В.						
Т.контр					Развертки стен чердака_4	СК «RichHouse»		
Н.контр								
Утв								



					999-2024.08.19-AP-КД / +7-900-500-11-22			
								
Изм	Лист	№ докум	Подпись	Дата	Проект №999. Одноэтажный СИП панельный жилой дом 6,0х6,0м респ. Болгария.	Стадия	Лист	Листов
Разраб		Залесова А.О.				АС	40	69
Проб		Васильев Д.В.						
Т.контр					Развертки стен 3D Вид	СК «RichHouse»		
Н.контр								
Утв								

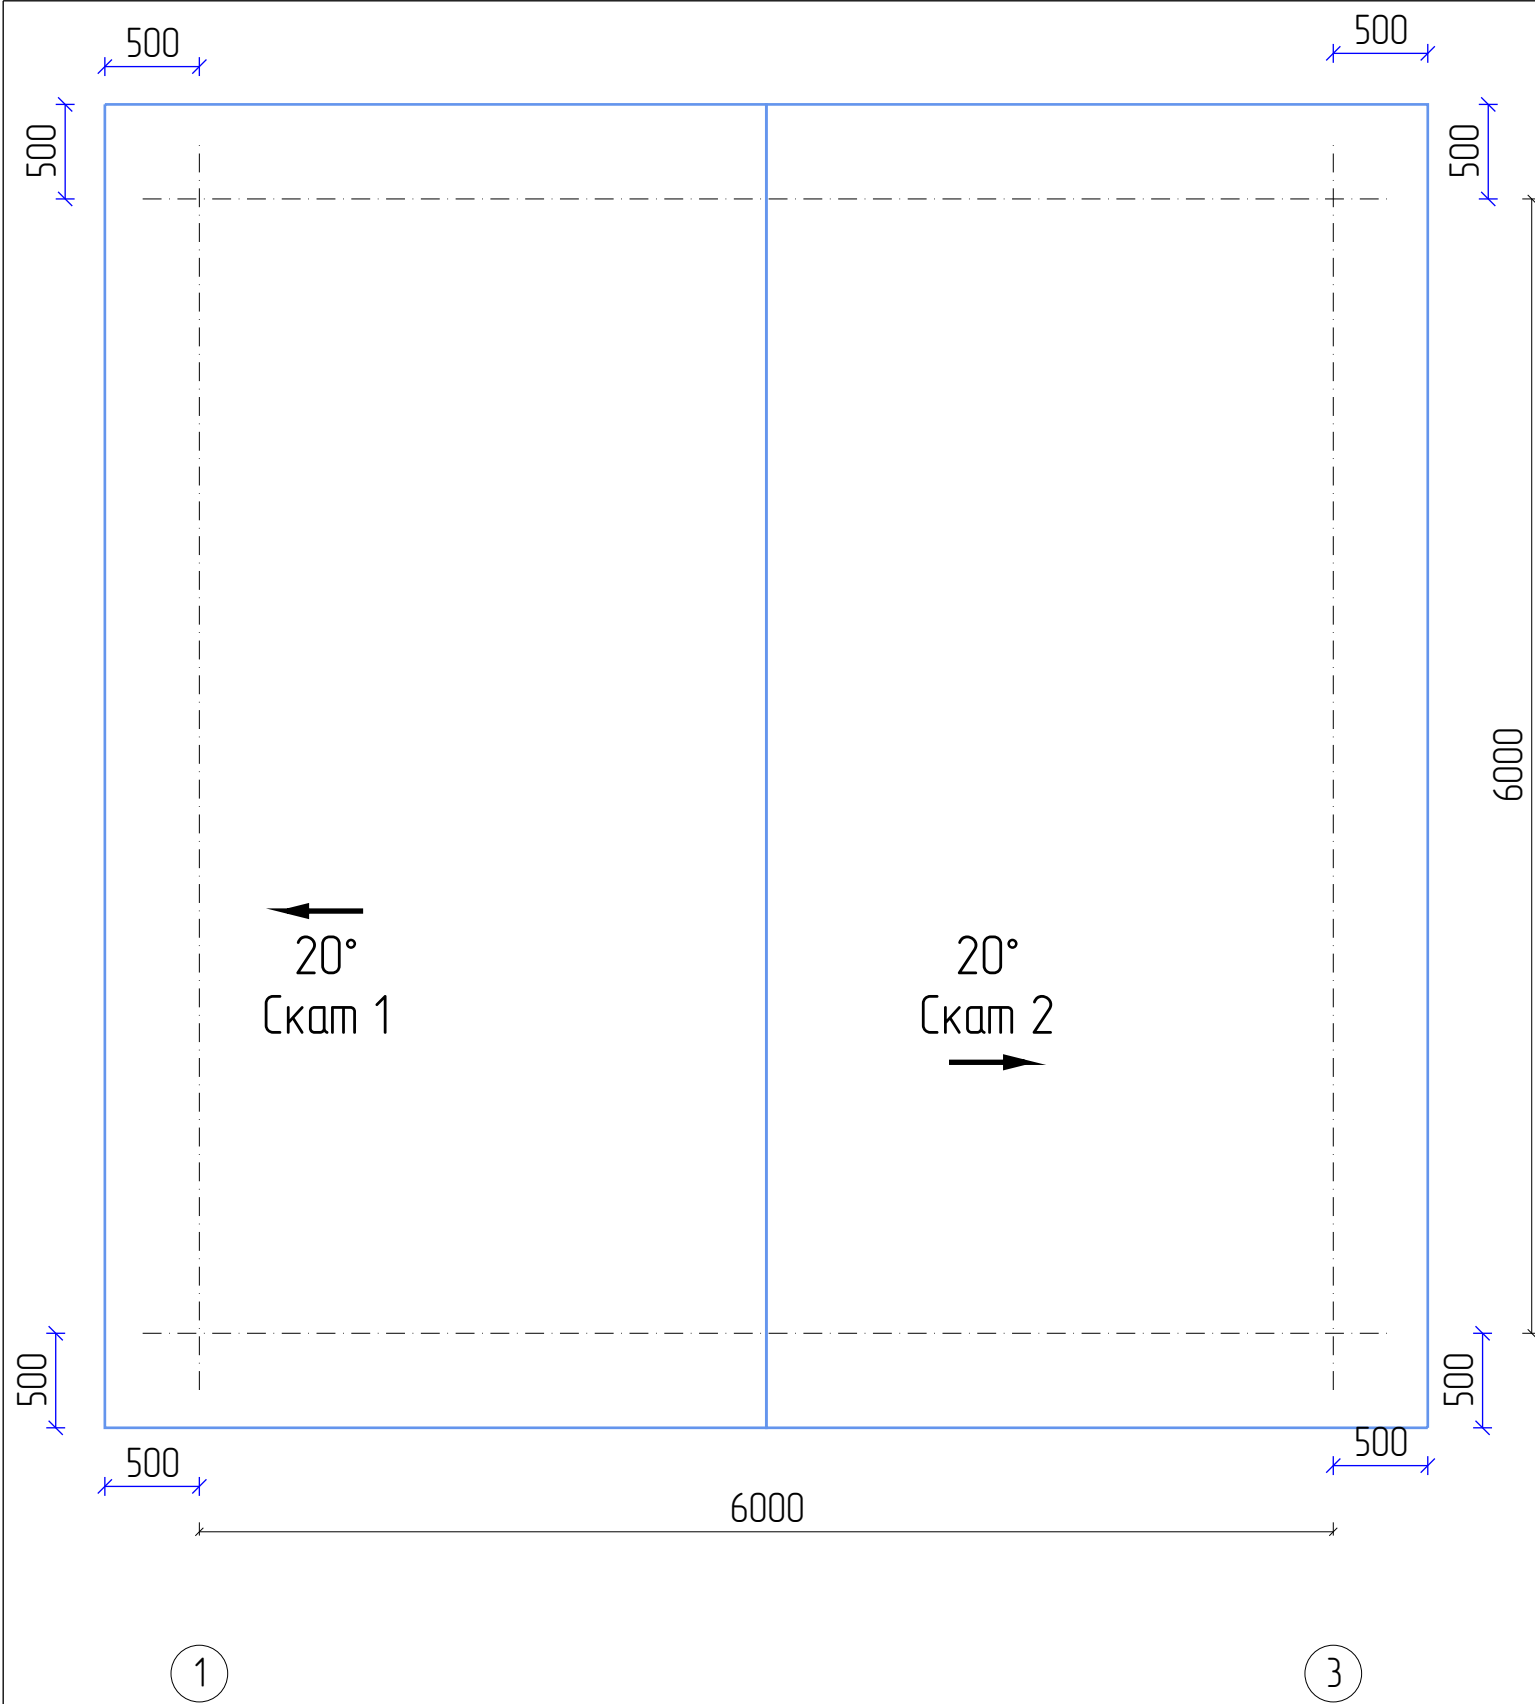

					999-2024.08.19-AP-КД / +7-900-500-11-22			
								
Изм	Лист	№ докум	Подпись	Дата	Проект №999. Одноэтажный СИП панельный жилой дом 6,0х6,0м респ. Болгария.	Стадия	Лист	Листов
Разраб		Залесова А.О.				АС	41	69
Проб		Васильев Д.В.						
Т.контр					Крыша: План крыши	СК «RichHouse»		
Н.контр								
Утв								

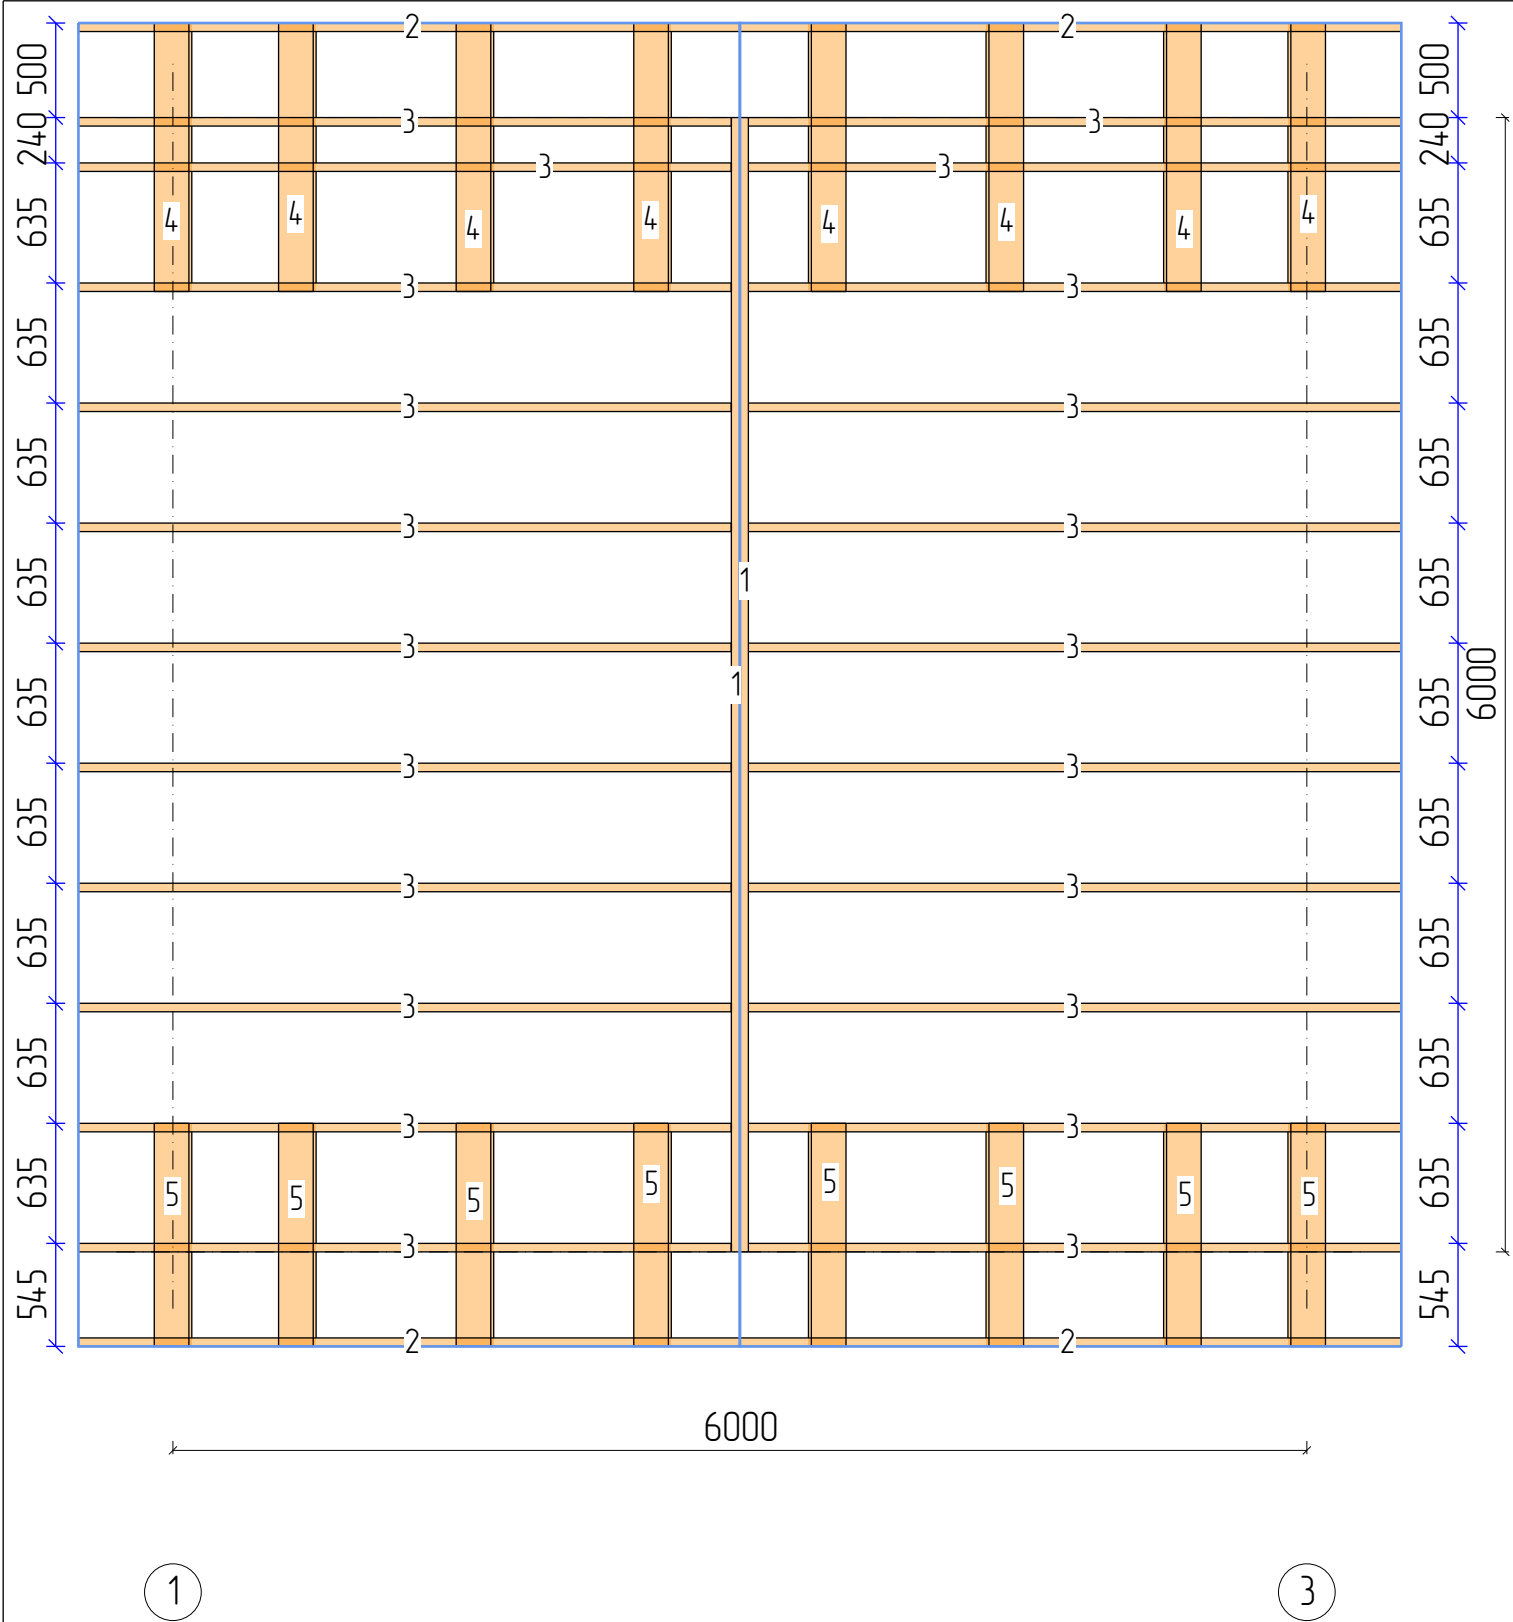


Г

А

Пиломатериалы				
N	Марк	Сечение	Длина	Кол
1.	Д 45х195_1	195х45	6000	2
2.	Д 45х195_3	195х45	3796	4
3.	Д 45х195_4	195х45	3748	22
4.	Д 45х195_5	195х45	1420	8
5.	Д 45х195_6	195х45	1180	8
Итого:		195х45	130,4м	44

					999-2024.08.19-AP-КД / +7-900-500-11-22			
								
Изм	Лист	№ докум	Подпись	Дата	Проект №999. Одноэтажный СИП панельный жилой дом 6,0х6,0м респ. Болгария.	Стадия	Лист	Листов
Разраб		Залесова А.О.				АС	42	69
Проб		Васильев Д.В.						
Т.контр					Крыша: Стропильная система	СК «RichHouse»		
Н.контр								
Утв								

Скат 1

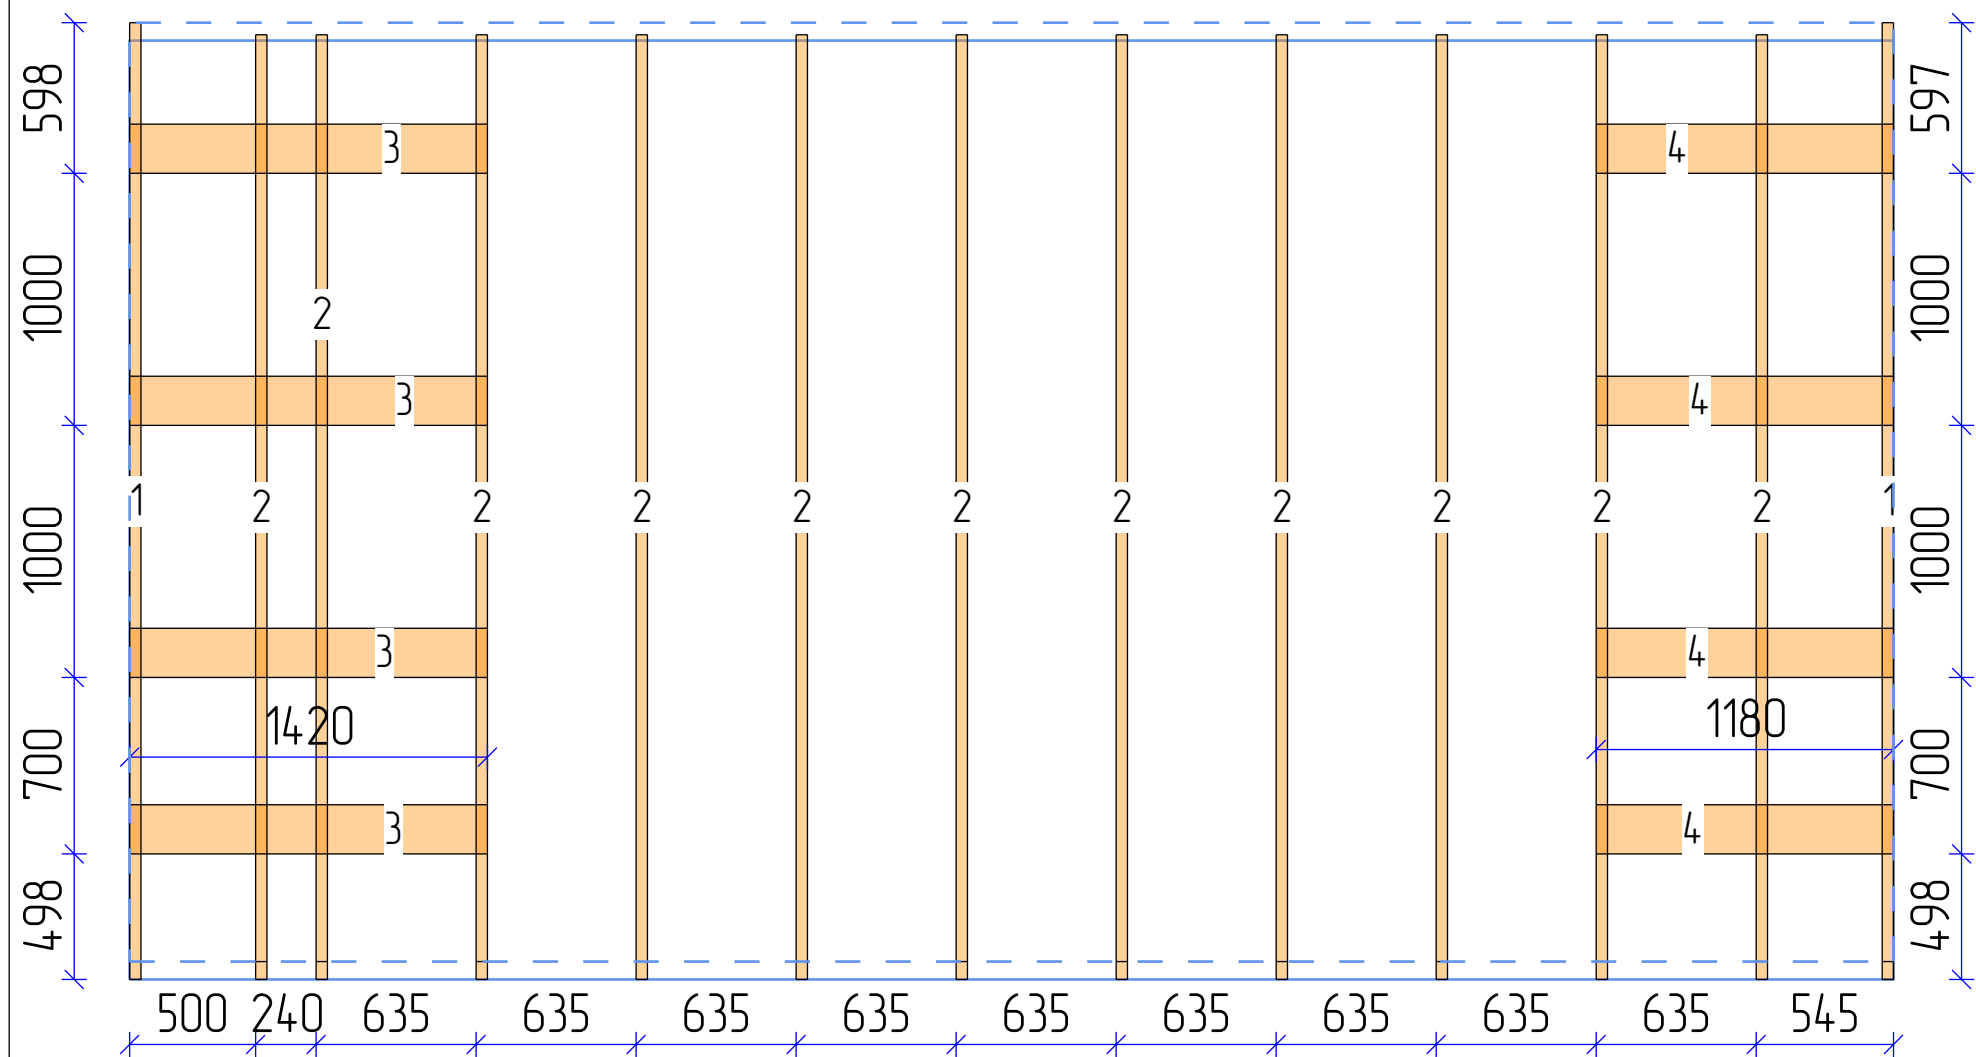


Пиломатериалы

N	Марк	Сечение	Длина	Кол
1.	Д 45х195_3	195х45	3796	2
2.	Д 45х195_4	195х45	3748	11
3.	Д 45х195_5	195х45	1420	4
4.	Д 45х195_6	195х45	1180	4
Итого:		195х45	59,2м	21

					999-2024.08.19-АР-КД / +7-900-500-11-22			
								
Изм	Лист	№ докум	Подпись	Дата	Проект №999. Одноэтажный СИП панельный жилой дом 6,0х6,0м респ. Болгария.	Стадия	Лист	Листов
Разраб		Залесова А.О.				АС	43	69
Проб		Васильев Д.В.						
Т.контр					Крыша Скат 1: Стропильная система	СК «RichHouse»		
Н.контр								
Утв								

Скат 2

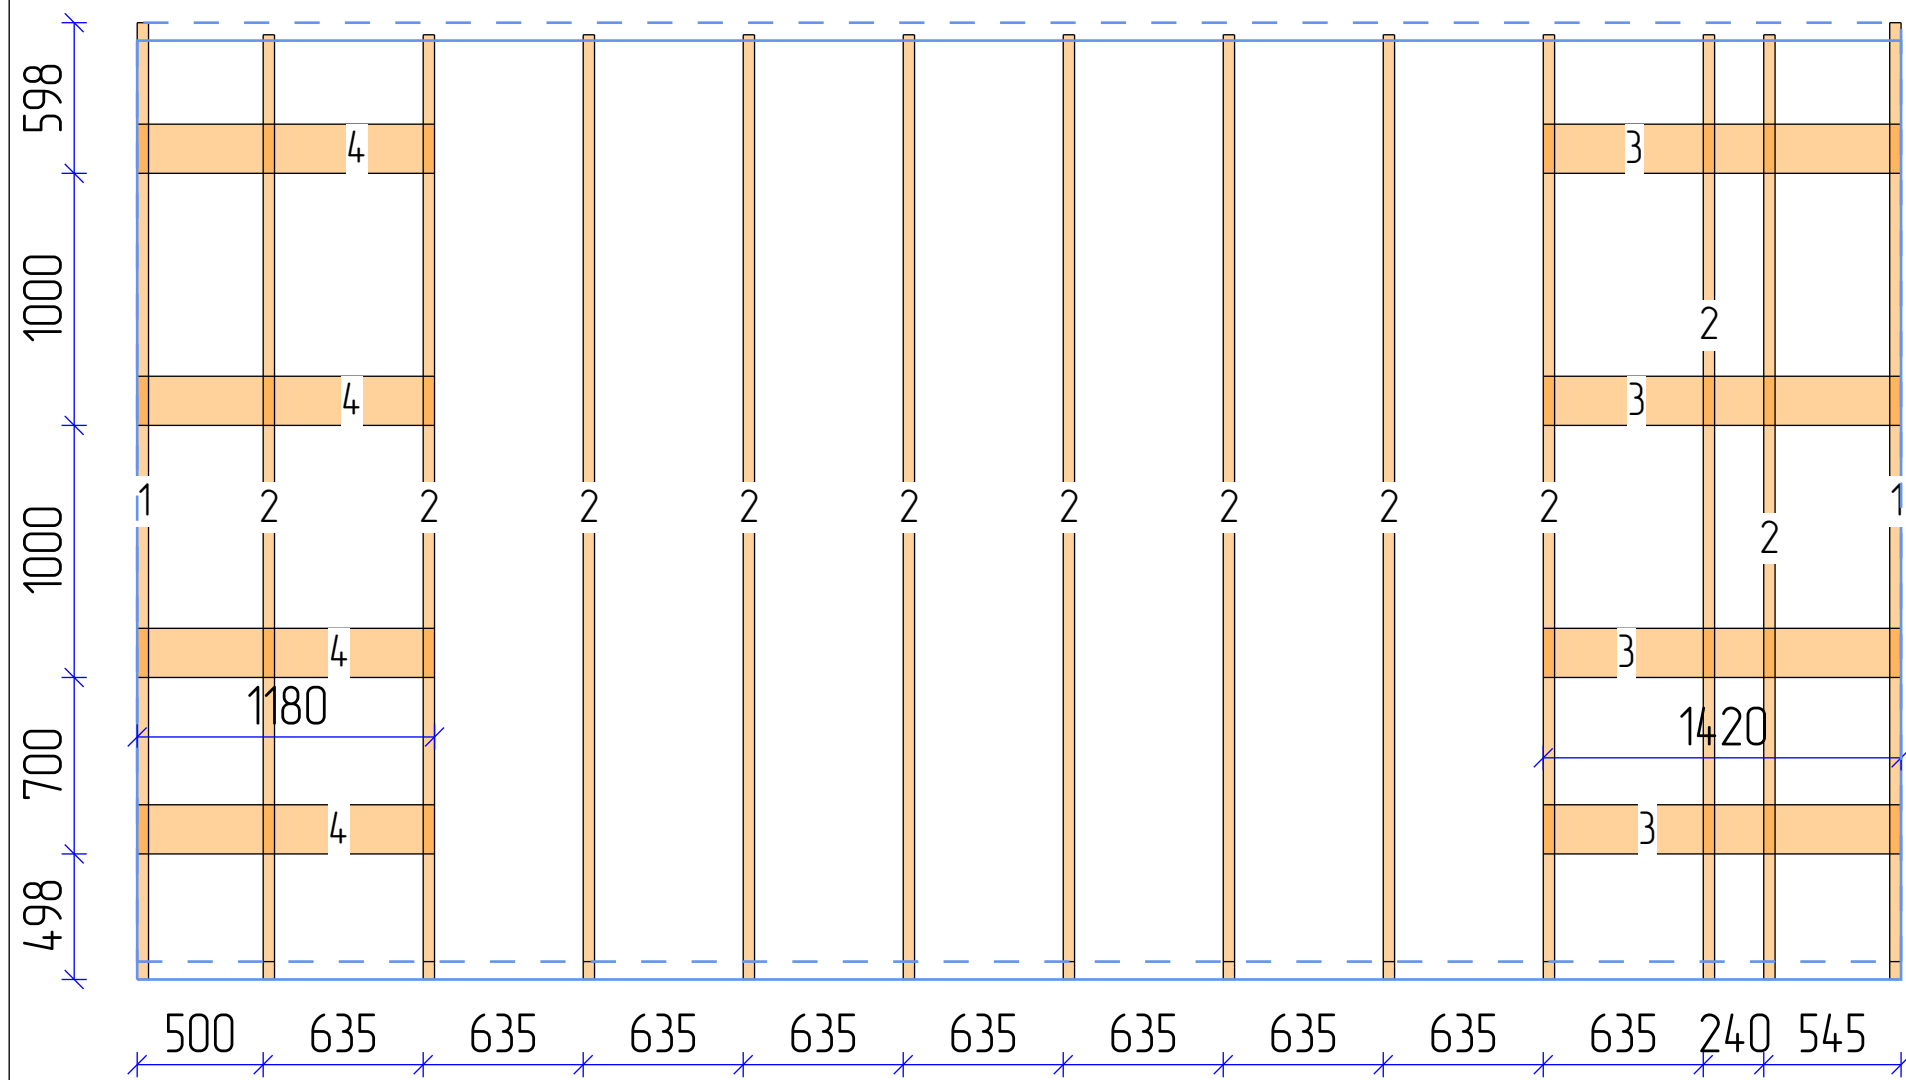


Пиломатериалы

N	Марк	Сечение	Длина	Кол
1.	Д 45х195_3	195х45	3796	2
2.	Д 45х195_4	195х45	3748	11
3.	Д 45х195_5	195х45	1420	4
4.	Д 45х195_6	195х45	1180	4
Итого:		195х45	59,2м	21

					999-2024.08.19-АР-КД / +7-900-500-11-22			
								
Изм	Лист	№ докум	Подпись	Дата	Проект №999. Одноэтажный СИП панельный жилой дом 6,0х6,0м респ. Болгария.	Стадия	Лист	Листов
Разраб		Залесова А.О.				АС	44	69
Проб		Васильев Д.В.						
Т.контр								
Н.контр					Крыша Скат 2: Стропильная система		СК «RichHouse»	
Утв								

3725

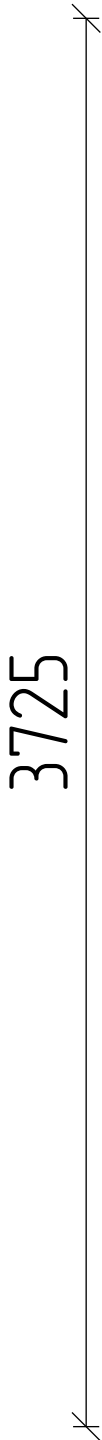


3725

3725



7000

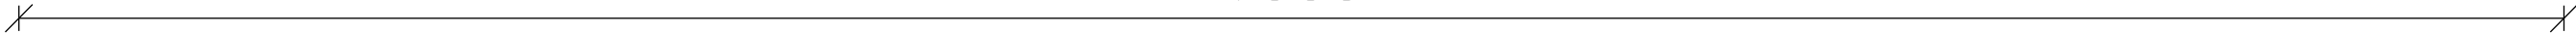


Скат 1
 $S = 26,1 \text{ м}^2$

7000



					999-2024.08.19-АР-КД / +7-900-500-11-22			
								
Изм	Лист	№ докум	Подпись	Дата	Проект №999. Одноэтажный СИП панельный жилой дом 6,0х6,0м респ. Болгария.	Стадия	Лист	Листов
Разраб		Залесова А.О.				АС	45	69
Проб		Васильев Д.В.						
Т.контр					Крыша Скат 1	СК «RichHouse»		
Н.контр								
Утв								

3725

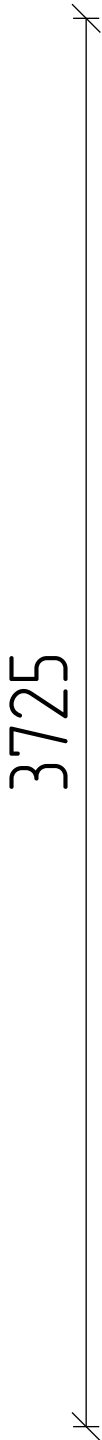


3725

3725



7000




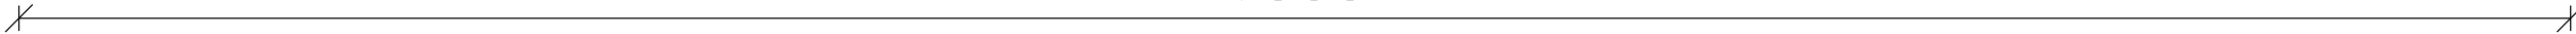


Скат 2
 $S = 26,1 \text{ м}^2$

7000



					999-2024.08.19-АР-КД / +7-900-500-11-22			
Изм	Лист	№ докум	Подпись	Дата				
Разраб		Залесова А.О.			Проект №999. Одноэтажный СИП панельный жилой дом 6,0х6,0м респ. Болгария.	Стадия	Лист	Листов
Проб		Васильев Д.В.				АС	46	69
Т.контр								
Н.контр					Крыша Скат 2		СК «RichHouse»	
Утв								

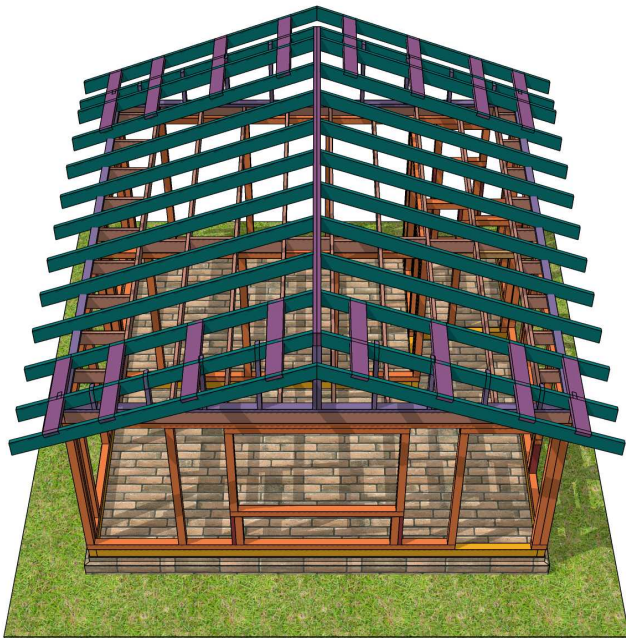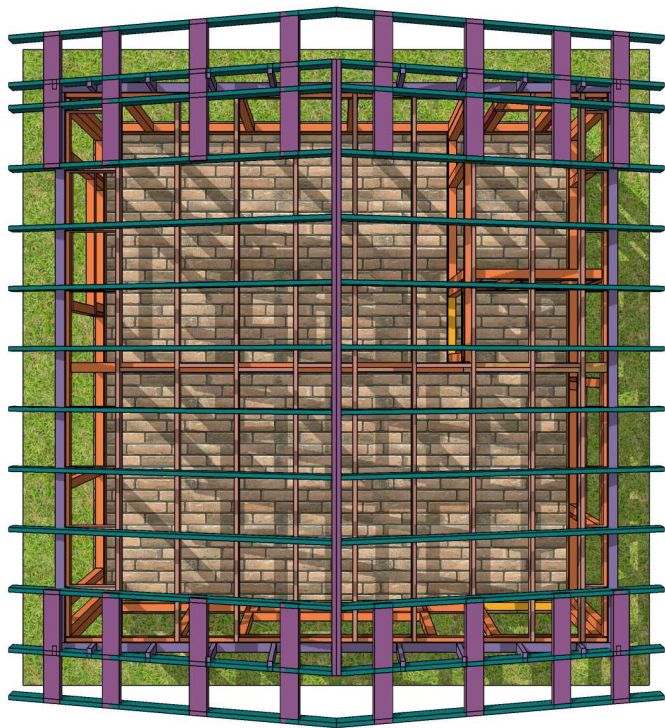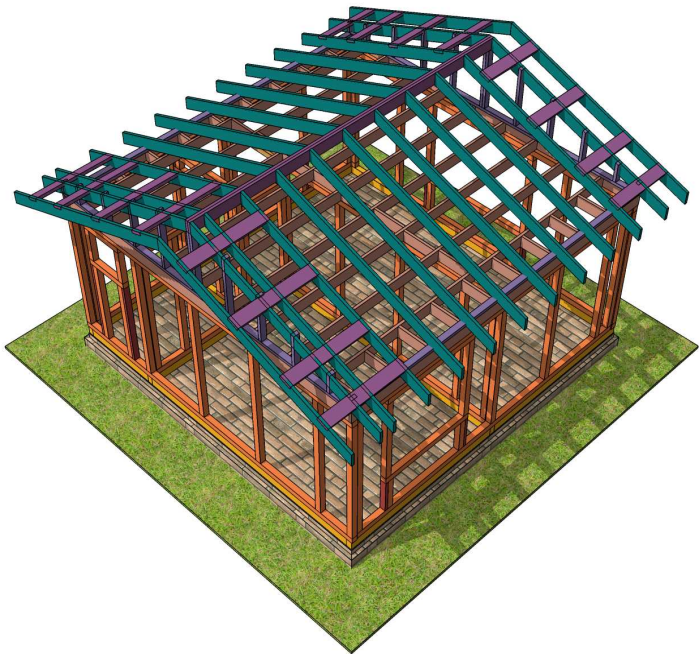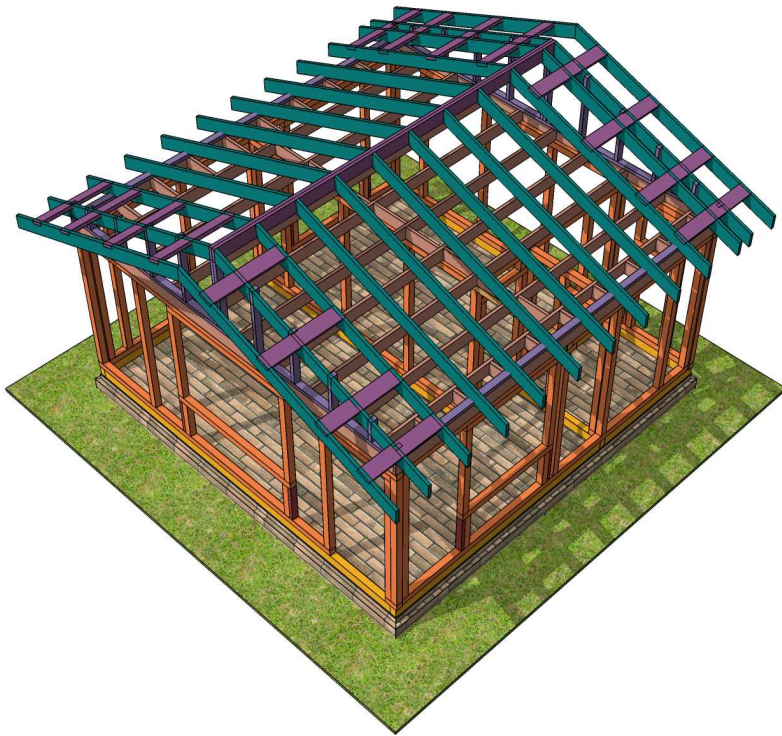

					999-2024.08.19-AP-КД / +7-900-500-11-22			
								
Изм	Лист	№ докум	Подпись	Дата	Проект №999. Одноэтажный СИП панельный жилой дом 6,0х6,0м респ. Болгария.	Стадия	Лист	Листов
Разраб		Залесова А.О.				АС	47	69
Проб		Васильев Д.В.						
Т.контр					План крыши 3D Вид	СК «RichHouse»		
Н.контр								
Утв								

					999-2024.08.19-АР-КД / +7-900-500-11-22			
								
Изм	Лист	№ докум	Подпись	Дата	Проект №999. Одноэтажный СИП панельный жилой дом 6,0х6,0м респ. Болгария.	Стадия	Лист	Листов
Разраб		Залесова А.О.				АС	48	69
Пров		Васильев Д.В.						
Т.контр					Пиломатериалы по стенам_1	СК «RichHouse»		
Н.контр								
Утв								

Название	Маркировка	Длина	Кол	Объем
Доска 50x100 (Д 50x100)	Д 50x100_02	5800	1	0,029
Итого:				
Доска 50x100 (Д 50x100)		5,8м	1	0,029

					999-2024.08.19-AP-KD / +7-900-500-11-22			
								
Изм	Лист	№ докум	Подпись	Дата				
Разраб		Залесова А.О.						
Проб		Васильев Д.В.			Проект №999. Одноэтажный СИП панельный жилой дом 6,0x6,0м респ. Болгария.	Стадия	Лист	Листов
Т.контр						АС	49	69
Н.контр					Пиломатериалы по стенам_2	СК «RichHouse»		
Утв								

Стены первого этажа				
Название	Маркировка	Длина	Кол	Объем
Доска 100х100 (Д 100х100)	Д 100х100_01	6000	3	0,18
Доска 100х100 (Д 100х100)	Д 100х100_02	5752	3	0,173
Доска 100х100 (Д 100х100)	Д 100х100_03	4800	1	0,048
Доска 100х100 (Д 100х100)	Д 100х100_04	4376	1	0,04376
Доска 100х100 (Д 100х100)	Д 100х100_05	4276	1	0,04276
Доска 100х100 (Д 100х100)	Д 100х100_06	2826	2	0,057
Доска 100х100 (Д 100х100)	Д 100х100_07	2814	1	0,02814
Доска 100х100 (Д 100х100)	Д 100х100_08	2300	27	0,621
Доска 100х100 (Д 100х100)	Д 100х100_09	2200	5	0,11
Доска 100х100 (Д 100х100)	Д 100х100_10	2014	1	0,02014
Доска 100х100 (Д 100х100)	Д 100х100_11	2000	6	0,12
Доска 100х100 (Д 100х100)	Д 100х100_12	1969	1	0,01969
Доска 100х100 (Д 100х100)	Д 100х100_13	1700	3	0,051
Доска 100х100 (Д 100х100)	Д 100х100_15	1500	8	0,12
Доска 100х100 (Д 100х100)	Д 100х100_17	1376	1	0,01376
Доска 100х100 (Д 100х100)	Д 100х100_18	1200	1	0,012
Доска 100х100 (Д 100х100)	Д 100х100_19	900	2	0,018
Доска 100х100 (Д 100х100)	Д 100х100_20	800	2	0,016
Доска 100х100 (Д 100х100)	Д 100х100_21	600	8	0,048
Доска 100х100 (Д 100х100)	Д 100х100_22	576	1	0,00576
Доска 100х100 (Д 100х100)	Д 100х100_23	200	5	0,01
Доска 100х100 (Д 100х100)	Д 100х100_24	100	2	0,002
Доска 50х100 (Д 50х100)	Д 50х100_03	1500	2	0,015
Доска 50х100 (Д 50х100)	Д 50х100_07	600	6	0,018
Доска 50х100 (Д 50х100)	Д 50х100_10	200	4	0,004
Итого:				
Доска 100х100 (Д 100х100)		175,9м	85	1,76
Доска 50х100 (Д 50х100)		7,4м	12	0,037
Стены чердака				
Название	Маркировка	Длина	Кол	Объем
Доска 100х100 (Д 100х100)	Д 100х100_16	1490	1	0,0149
Доска 50х100 (Д 50х100)	Д 50х100_01	6000	2	0,06
Доска 50х100 (Д 50х100)	Д 50х100_02	5800	2	0,058
Доска 50х100 (Д 50х100)	Д 50х100_04	1049	4	0,021
Доска 50х100 (Д 50х100)	Д 50х100_05	1032	4	0,021
Доска 50х100 (Д 50х100)	Д 50х100_06	798	4	0,016
Доска 50х100 (Д 50х100)	Д 50х100_08	566	4	0,011
Доска 50х100 (Д 50х100)	Д 50х100_09	333	4	0,007
Доска 50х100 (Д 50х100)	Д 50х100_11	191	4	0,004
Итого:				
Доска 100х100 (Д 100х100)		1,5м	1	0,015
Доска 50х100 (Д 50х100)		39,5м	28	0,198

					999-2024.08.19-АР-КД / +7-900-500-11-22			
								
Изм	Лист	№ докум	Подпись	Дата	Проект №999. Одноэтажный СИП панельный жилой дом 6,0х6,0м респ. Болгария.	Стадия	Лист	Листов
Разраб		Залесова А.О.				АС	50	69
Пров		Васильев Д.В.						
Т.контр					Пиломатериалы по этажам_1	СК «RichHouse»		
Н.контр								
Утв								

План обвязки				
Название	Маркировка	Длина	Кол	Объем
Брус 100х150 (Б 100х150)	Б 100х150_1	5776	1	0,08664
Брус 100х150 (Б 100х150)	Б 100х150_2	4376	1	0,06564
Брус 100х150 (Б 100х150)	Б 100х150_3	4276	1	0,06414
Брус 100х150 (Б 100х150)	Б 100х150_4	3938	1	0,05907
Брус 100х150 (Б 100х150)	Б 100х150_5	2938	2	0,088
Брус 100х150 (Б 100х150)	Б 100х150_6	1938	2	0,058
Брус 100х150 (Б 100х150)	Б 100х150_7	1600	1	0,024
Брус 100х150 (Б 100х150)	Б 100х150_8	1400	1	0,021
Брус 100х150 (Б 100х150)	Б 100х150_9	1000	1	0,015
Итого:				
Брус 100х150 (Б 100х150)		32,1м	11	0,481

					999-2024.08.19-АР-КД / +7-900-500-11-22			
								
Изм	Лист	№ докум	Подпись	Дата	Проект №999. Одноэтажный СИП панельный жилой дом 6,0х6,0м респ. Болгария.	Стадия	Лист	Листов
Разраб		Залесова А.О.				АС	52	69
Проб		Васильев Д.В.						
Т.контр					Пиломатериалы: План обвязки_1	СК «RichHouse»		
Н.контр								
Утв								

Стены чердака				
Название	Маркировка	Длина	Кол	Объем
Доска 100х100 (Д 100х100)	Д 100х100_16	1490	1	0,0149
Доска 50х100 (Д 50х100)	Д 50х100_01	6000	2	0,06
Доска 50х100 (Д 50х100)	Д 50х100_02	5800	2	0,058
Доска 50х100 (Д 50х100)	Д 50х100_04	1049	4	0,021
Доска 50х100 (Д 50х100)	Д 50х100_05	1032	4	0,021
Доска 50х100 (Д 50х100)	Д 50х100_06	798	4	0,016
Доска 50х100 (Д 50х100)	Д 50х100_08	566	4	0,011
Доска 50х100 (Д 50х100)	Д 50х100_09	333	4	0,007
Доска 50х100 (Д 50х100)	Д 50х100_11	191	4	0,004
Итого:				
Доска 100х100 (Д 100х100)		1,5м	1	0,015
Доска 50х100 (Д 50х100)		39,5м	28	0,198

					999-2024.08.19-АР-КД / +7-900-500-11-22			
								
Изм	Лист	№ докум	Подпись	Дата	Проект №999. Одноэтажный СИП панельный жилой дом 6,0х6,0м респ. Болгария.	Стадия	Лист	Листов
Разраб		Залесова А.О.				АС	53	69
Проб		Васильев Д.В.						
Т.контр					Пиломатериалы: Стены чердака_1	СК «RichHouse»		
Н.контр								
Утв								

Крыша				
Название	Маркировка	Длина	Кол	Объем
Брусак 40х40 (Б40х40)	Б40х40_1	3724	4	0,024
Брусак 40х40 (Б40х40)	Б40х40_2	3676	22	0,129
Доска 25х150 (Д 25х150)	Д 25х150_1	5842	11	0,241
Доска 25х150 (Д 25х150)	Д 25х150_2	5602	11	0,231
Доска 25х150 (Д 25х150)	Д 25х150_3	1398	11	0,058
Доска 25х150 (Д 25х150)	Д 25х150_4	1158	11	0,048
Доска 45х195 (Д 45х195)	Д 45х195_1	6000	2	0,105
Доска 45х195 (Д 45х195)	Д 45х195_3	3796	4	0,133
Доска 45х195 (Д 45х195)	Д 45х195_4	3748	22	0,724
Доска 45х195 (Д 45х195)	Д 45х195_5	1420	8	0,1
Доска 45х195 (Д 45х195)	Д 45х195_6	1180	8	0,083
Итого:				
Брусак 40х40 (Б40х40)		95,8м	26	0,153
Доска 25х150 (Д 25х150)		154м	44	0,578
Доска 45х195 (Д 45х195)		130,4м	44	1,145

					999-2024.08.19-АР-КД / +7-900-500-11-22			
								
Изм	Лист	№ докум	Подпись	Дата	Проект №999. Одноэтажный СИП панельный жилой дом 6,0х6,0м респ. Болгария.	Стадия	Лист	Листов
Разраб		Залесова А.О.				АС	54	69
Проб		Васильев Д.В.						
Т.контр					Пиломатериалы: Крыша _1	СК «RichHouse»		
Н.контр								
Утв								

Крыша				
Название	Маркировка	Длина	Кол	Объем
Брусак 40х40 (Б40х40)	Б40х40_1	3724	4	0,024
Брусак 40х40 (Б40х40)	Б40х40_2	3676	22	0,129
Доска 25х150 (Д 25х150)	Д 25х150_1	5842	11	0,241
Доска 25х150 (Д 25х150)	Д 25х150_2	5602	11	0,231
Доска 25х150 (Д 25х150)	Д 25х150_3	1398	11	0,058
Доска 25х150 (Д 25х150)	Д 25х150_4	1158	11	0,048
Доска 45х195 (Д 45х195)	Д 45х195_1	6000	2	0,105
Доска 45х195 (Д 45х195)	Д 45х195_3	3796	4	0,133
Доска 45х195 (Д 45х195)	Д 45х195_4	3748	22	0,724
Доска 45х195 (Д 45х195)	Д 45х195_5	1420	8	0,1
Доска 45х195 (Д 45х195)	Д 45х195_6	1180	8	0,083
Итого:				
Брусак 40х40 (Б40х40)		95,8м	26	0,153
Доска 25х150 (Д 25х150)		154м	44	0,578
Доска 45х195 (Д 45х195)		130,4м	44	1,145

					999-2024.08.19-АР-КД / +7-900-500-11-22			
								
Изм	Лист	№ докум	Подпись	Дата	Проект №999. Одноэтажный СИП панельный жилой дом 6,0х6,0м респ. Болгария.	Стадия	Лист	Листов
Разраб		Залесова А.О.				АС	55	69
Проб		Васильев Д.В.						
Т.контр					Пиломатериалы по крышам_1	СК «RichHouse»		
Н.контр								
Утв								

Стены первого этажа				
Название	Маркировка	Длина	Кол	Объем
Доска 100х100 (Д 100х100)	Д 100х100_01	6000	3	0,18
Доска 100х100 (Д 100х100)	Д 100х100_02	5752	3	0,173
Доска 100х100 (Д 100х100)	Д 100х100_03	4800	1	0,048
Доска 100х100 (Д 100х100)	Д 100х100_04	4376	1	0,04376
Доска 100х100 (Д 100х100)	Д 100х100_05	4276	1	0,04276
Доска 100х100 (Д 100х100)	Д 100х100_06	2826	2	0,057
Доска 100х100 (Д 100х100)	Д 100х100_07	2814	1	0,02814
Доска 100х100 (Д 100х100)	Д 100х100_08	2300	27	0,621
Доска 100х100 (Д 100х100)	Д 100х100_09	2200	5	0,11
Доска 100х100 (Д 100х100)	Д 100х100_10	2014	1	0,02014
Доска 100х100 (Д 100х100)	Д 100х100_11	2000	6	0,12
Доска 100х100 (Д 100х100)	Д 100х100_12	1969	1	0,01969
Доска 100х100 (Д 100х100)	Д 100х100_13	1700	3	0,051
Доска 100х100 (Д 100х100)	Д 100х100_15	1500	8	0,12
Доска 100х100 (Д 100х100)	Д 100х100_17	1376	1	0,01376
Доска 100х100 (Д 100х100)	Д 100х100_18	1200	1	0,012
Доска 100х100 (Д 100х100)	Д 100х100_19	900	2	0,018
Доска 100х100 (Д 100х100)	Д 100х100_20	800	2	0,016
Доска 100х100 (Д 100х100)	Д 100х100_21	600	8	0,048
Доска 100х100 (Д 100х100)	Д 100х100_22	576	1	0,00576
Доска 100х100 (Д 100х100)	Д 100х100_23	200	5	0,01
Доска 100х100 (Д 100х100)	Д 100х100_24	100	2	0,002
Доска 50х100 (Д 50х100)	Д 50х100_03	1500	2	0,015
Доска 50х100 (Д 50х100)	Д 50х100_07	600	6	0,018
Доска 50х100 (Д 50х100)	Д 50х100_10	200	4	0,004
Итого:				
Доска 100х100 (Д 100х100)		175,9м	85	1,76
Доска 50х100 (Д 50х100)		7,4м	12	0,037

					999-2024.08.19-АР-КД / +7-900-500-11-22			
								
Изм	Лист	№ докум	Подпись	Дата				
Разраб		Залесова А.О.			Проект №999. Одноэтажный СИП панельный жилой дом 6,0х6,0м респ. Болгария.	Стадия	Лист	Листов
Проб		Васильев Д.В.				АС	56	69
Т.контр								
					Пиломатериалы: Стены 1 этажа_1	СК «RichHouse»		
Н.контр								
Утв								

Перекрытие чердачное				
Название	Маркировка	Длина	Кол	Объем
Доска 100х100 (Д 100х100)	Д 100х100_14	1624	1	0,01624
Доска 45х195 (Д 45х195)	Д 45х195_1	6000	2	0,105
Доска 45х195 (Д 45х195)	Д 45х195_2	5910	11	0,57
Доска 45х195 (Д 45х195)	Д 45х195_7	590	16	0,083
Доска 45х195 (Д 45х195)	Д 45х195_8	490	1	0,0043
Доска 45х195 (Д 45х195)	Д 45х195_9	295	9	0,023
Итого:				
Доска 100х100 (Д 100х100)		1,6м	1	0,016
Доска 45х195 (Д 45х195)		89,6м	39	0,785

					999-2024.08.19-АР-КД / +7-900-500-11-22			
					К КОМПЛЕКТОВАНИЕ			
Изм	Лист	№ докум	Подпись	Дата				
Разраб		Залесова А.О.						
Проб		Васильев Д.В.			Проект №999. Одноэтажный СИП панельный жилой дом 6,0х6,0м респ. Болгария.	Стадия	Лист	Листов
Т.контр						АС	57	69
Н.контр					Пиломатериалы: Перекрытие чердачное_1	СК «RichHouse»		
Утв								

Доска 100x100 (Д 100x100)				
Название	Маркировка	Длина	Кол	Объем
Стены педого этажа	Д 100x100_01	6000	3	0,18
Стены педого этажа	Д 100x100_02	5752	3	0,173
Стены педого этажа	Д 100x100_03	4800	1	0,048
Стены педого этажа	Д 100x100_04	4376	1	0,04376
Стены педого этажа	Д 100x100_05	4276	1	0,04276
Стены педого этажа	Д 100x100_06	2826	2	0,057
Стены педого этажа	Д 100x100_07	2814	1	0,02814
Стены педого этажа	Д 100x100_08	2300	27	0,621
Стены педого этажа	Д 100x100_09	2200	5	0,11
Стены педого этажа	Д 100x100_10	2014	1	0,02014
Стены педого этажа	Д 100x100_11	2000	6	0,12
Стены педого этажа	Д 100x100_12	1969	1	0,01969
Стены педого этажа	Д 100x100_13	1700	3	0,051
Стены педого этажа	Д 100x100_15	1500	8	0,12
Стены педого этажа	Д 100x100_17	1376	1	0,01376
Стены педого этажа	Д 100x100_18	1200	1	0,012
Стены педого этажа	Д 100x100_19	900	2	0,018
Стены педого этажа	Д 100x100_20	800	2	0,016
Стены педого этажа	Д 100x100_21	600	8	0,048
Стены педого этажа	Д 100x100_22	576	1	0,00576
Стены педого этажа	Д 100x100_23	200	5	0,01
Стены педого этажа	Д 100x100_24	100	2	0,002
Перекрытие чердачное	Д 100x100_14	1624	1	0,01624
Стены чердака	Д 100x100_16	1490	1	0,0149
Итого:				
Стены педого этажа		175,9м	85	1,76
Перекрытие чердачное		1,6м	1	0,016
Стены чердака		1,5м	1	0,015

					999-2024.08.19-АР-КД / +7-900-500-11-22			
								
Изм	Лист	№ докум	Подпись	Дата	Проект №999. Одноэтажный СИП панельный жилой дом 6,0х6,0м респ. Болгария.	Стадия	Лист	Листов
Разраб		Залесова А.О.				АС	58	69
Проб		Васильев Д.В.						
Т.контр					Пиломатериалы: Доска 100х100_1	СК «RichHouse»		
Н.контр								
Утв								

Брус 100х150 (Б 100х150)				
Название	Маркировка	Длина	Кол	Объем
План обвязки	Б 100х150_1	5776	1	0,08664
План обвязки	Б 100х150_2	4376	1	0,06564
План обвязки	Б 100х150_3	4276	1	0,06414
План обвязки	Б 100х150_4	3938	1	0,05907
План обвязки	Б 100х150_5	2938	2	0,088
План обвязки	Б 100х150_6	1938	2	0,058
План обвязки	Б 100х150_7	1600	1	0,024
План обвязки	Б 100х150_8	1400	1	0,021
План обвязки	Б 100х150_9	1000	1	0,015
Итого:				
План обвязки		32,1м	11	0,481

					999-2024.08.19-АР-КД / +7-900-500-11-22			
								
Изм	Лист	№ докум	Подпись	Дата				
Разраб		Залесова А.О.						
Проб		Васильев Д.В.			Проект №999. Одноэтажный СИП панельный жилой дом 6,0х6,0м респ. Болгария.	Стадия	Лист	Листов
Т.контр						АС	59	69
Н.контр					Пиломатериалы: Брус 100х150_1		СК «RichHouse»	
Утв								

Доска 50x100 (Д 50x100)				
Название	Маркировка	Длина	Кол	Объем
Стены чердака	Д 50x100_01	6000	2	0,06
Стены чердака	Д 50x100_02	5800	2	0,058
Стены чердака	Д 50x100_04	1049	4	0,021
Стены чердака	Д 50x100_05	1032	4	0,021
Стены чердака	Д 50x100_06	798	4	0,016
Стены чердака	Д 50x100_08	566	4	0,011
Стены чердака	Д 50x100_09	333	4	0,007
Стены чердака	Д 50x100_11	191	4	0,004
Стены первого этажа	Д 50x100_03	1500	2	0,015
Стены первого этажа	Д 50x100_07	600	6	0,018
Стены первого этажа	Д 50x100_10	200	4	0,004
Итого:				
Стены чердака		39,5м	28	0,198
Стены первого этажа		7,4м	12	0,037

					999-2024.08.19-АР-КД / +7-900-500-11-22			
								
Изм	Лист	№ докум	Подпись	Дата				
Разраб		Залесова А.О.			Проект №999. Одноэтажный СИП панельный жилой дом 6,0х6,0м респ. Болгария.	Стадия	Лист	Листов
Проб		Васильев Д.В.				АС	60	69
Т.контр								
					Пиломатериалы: Доска 50х100_1	СК «RichHouse»		
Н.контр								
Утв								

Доска 45х195 (Д 45х195)				
Название	Маркировка	Длина	Кол	Объем
Перекрытие чердачное	Д 45х195_1	6000	2	0,105
Перекрытие чердачное	Д 45х195_2	5910	11	0,57
Перекрытие чердачное	Д 45х195_7	590	16	0,083
Перекрытие чердачное	Д 45х195_8	490	1	0,0043
Перекрытие чердачное	Д 45х195_9	295	9	0,023
Крыша	Д 45х195_1	6000	2	0,105
Крыша	Д 45х195_3	3796	4	0,133
Крыша	Д 45х195_4	3748	22	0,724
Крыша	Д 45х195_5	1420	8	0,1
Крыша	Д 45х195_6	1180	8	0,083
Итого:				
Перекрытие чердачное		89,6м	39	0,785
Крыша		130,4м	44	1,145

					999-2024.08.19-AP-КД / +7-900-500-11-22			
								
Изм	Лист	№ докум	Подпись	Дата				
Разраб		Залесова А.О.			Проект №999. Одноэтажный СИП панельный жилой дом 6,0х6,0м респ. Болгария.	Стадия	Лист	Листов
Проб		Васильев Д.В.				АС	62	69
Т.контр								
					Пиломатериалы: Доска 45х195_1	СК «RichHouse»		
Н.контр								
Утв								

Брусok 40x40 (Б40x40)				
Название	Маркировка	Длина	Кол	Объем
Крыша	Б40x40_1	3724	4	0,024
Крыша	Б40x40_2	3676	22	0,129
Итого:				
Крыша		95,8м	26	0,153

					999-2024.08.19-AP-КД / +7-900-500-11-22				
									
Изм	Лист	№ докум	Подпись	Дата					
Разраб		Залесова А.О.			Проект №999. Одноэтажный СИП панельный жилой дом 6,0х6,0м респ. Болгария.		Стадия	Лист	Листов
Проб		Васильев Д.В.					АС	63	69
Т.контр									
					Пиломатериалы: Брусok 40х40_1		СК «RichHouse»		
Н.контр									
Утв									

Доска 100х100 (Д 100х100)		
Стены педого этажа		
N	Кол	Эскиз
Раскрой из заготовок – 31шт, Длина – 6000мм		
1	3	Д 100х100_01(6000) 6000 6000
2	1	Д 100х100_03(4800) -> Д 100х100_18(1200) 4800 1200 4800 6000
3	1	Д 100х100_08(2300) -> Д 100х100_08(2300) -> Д 100х100_20(800) -> Д 100х100_21(600) 2300 2300 800 600 2300 4600 5400 6000
4	2	Д 100х100_08(2300) -> Д 100х100_08(2300) -> Д 100х100_21(600) -> Д 100х100_21(600) -> Д 100х100_23(200) 2300 2300 600 600 200 2300 4600 5200 5800 6000
5	4	Д 100х100_08(2300) -> Д 100х100_09(2200) -> Д 100х100_15(1500) 2300 2200 1500 2300 4500 6000
6	3	Д 100х100_08(2300) -> Д 100х100_11(2000) -> Д 100х100_13(1700) 2300 2000 1700 2300 4300 6000
7	3	Д 100х100_08(2300) -> Д 100х100_11(2000) -> Д 100х100_15(1500) -> Д 100х100_23(200) 2300 2000 1500 200 2300 4300 5800 6000
8	1	Д 100х100_04(4376) -> Д 100х100_15(1500) -> Д 100х100_24(100) 4376 1500 100 4376 5876 5976
9	1	Д 100х100_08(2300) -> Д 100х100_08(2300) -> Д 100х100_17(1376) 2300 2300 1376 24 2300 4600 5976
10	1	Д 100х100_07(2814) -> Д 100х100_08(2300) -> Д 100х100_20(800) 2814 2300 800 86 2814 5114 5914
11	1	Д 100х100_08(2300) -> Д 100х100_08(2300) -> Д 100х100_21(600) -> Д 100х100_21(600) -> Д 100х100_24(100) 2300 2300 600 600 100 2300 4600 5200 5800 5900
12	1	Д 100х100_08(2300) -> Д 100х100_08(2300) -> Д 100х100_21(600) -> Д 100х100_22(576) 2300 2300 600 576 224 2300 4600 5200 5776

13	3	Д 100х100_02(5752) 5752 248 5752
14	1	Д 100х100_06(2826) -> Д 100х100_06(2826) 2826 2826 348 2826 5652
15	2	Д 100х100_08(2300) -> Д 100х100_08(2300) -> Д 100х100_19(900) 2300 2300 900 500 2300 4600 5500
16	1	Д 100х100_05(4276) 4276 1724 4276
17	1	Д 100х100_09(2200) -> Д 100х100_10(2014) 2200 2014 1786 2200 4214
18	1	Д 100х100_12(1969) 1969 4031 1969
Стены чердака		
N	Кол	Эскиз
Раскрой из остатков		
19	1	Д 100х100_16(1490) 1490 234 1490
Перекрытие чердачное		
N	Кол	Эскиз
Раскрой из остатков		
20	1	Д 100х100_14(1624) 1624 162 1624

					999-2024.08.19-AP-КД / +7-900-500-11-22					
					БЕЛОРУССКАЯ КОНСТРУКЦИЯ					
Изм	Лист	№ докум	Подпись	Дата						
Разраб	Залесова А.О.				Проект №999. Одноэтажный СИП панельный жилой дом 6,0х6,0м респ. Болгария.			Стадия	Лист	Листов
Проб	Васильев Д.В.							АС	64	69
Т.контр										
					Раскрой – Доска 100х100_1			СК «RichHouse»		
Н.контр										
Утв										

Брус 100х150 (Б 100х150)		
План обвязки		
N	Кол	Эскиз
Раскрой из заготовок – 6шт, Длина – 6000мм		
1	1	Б 100х150_2(4376) -> Б 100х150_7(1600) 4376160024 43765976
2	1	Б 100х150_4(3938) -> Б 100х150_6(1938) 39381938124 39385876
3	1	Б 100х150_5(2938) -> Б 100х150_5(2938) 29382938124 29385876
4	1	Б 100х150_1(5776) 5776224 5776
5	1	Б 100х150_3(4276) -> Б 100х150_8(1400) 42761400324 42765676
6	1	Б 100х150_6(1938) -> Б 100х150_9(1000) 193810003062 19382938

					999-2024.08.19-AP-КД / +7-900-500-11-22			
					К КОМПЛЕКТОВАНИЕ			
Изм	Лист	№ докум	Подпись	Дата				
Разраб	Залесова А.О.				Проект №999. Одноэтажный СИП панельный жилой дом 6,0х6,0м респ. Болгария.	Стадия	Лист	Листов
Проб	Васильев Д.В.					АС	65	69
Т.контр								
Н.контр					Раскрой – Брус 100х150_1		СК «RichHouse»	
Утв								

Доска 25х150 (Д 25х150)		
Крыша		
N	Кол	Эскиз
Раскрой из заготовок – 27шт, Длина – 6000мм		
1	11	Д 25х150_1(5842) 5842 158 5842
2	2	Д 25х150_4(1158) -> Д 25х150_4(1158) -> Д 25х150_4(1158) -> Д 25х150_4(1158) -> Д 25х150_4(1158) 1158 1158 1158 1158 1158 210 1158 2316 3474 4632 5790
3	11	Д 25х150_2(5602) 5602 398 5602
4	2	Д 25х150_3(1398) -> Д 25х150_3(1398) -> Д 25х150_3(1398) -> Д 25х150_3(1398) 1398 1398 1398 1398 408 1398 2796 4194 5592
5	1	Д 25х150_3(1398) -> Д 25х150_3(1398) -> Д 25х150_3(1398) -> Д 25х150_4(1158) 1398 1398 1398 1158 648 1398 2796 4194 5352

					999-2024.08.19-АР-КД / +7-900-500-11-22		
							
Изм	Лист	№ докум	Подпись	Дата			
Разраб	Залесова А.О.				Проект №999. Одноэтажный СИП панельный жилой дом 6,0х6,0м респ. Болгария.	Стадия	Лист
Проб	Васильев Д.В.					АС	67
Т.контр							69
Н.контр					Раскрой – Доска 25х150_1	СК «RichHouse»	
Утв							

Доска 45х195 (Д 45х195)		
Перекрытие чердачное		
N	Кол	Эскиз
Раскрой из заготовок – 16шт, Длина – 6000мм		
1	2	Д 45х195_1(6000) 6000 6000
2	11	Д 45х195_2(5910) 5910 90 5910
3	2	Д 45х195_7(590) -> Д 45х195_7(590) -> Д 45х195_7(590) -> Д 45х195_7(590) -> Д 45х195_7(590) -> Д 45х195_7(590) -> Д 45х195_7(590) -> Д 45х195_7(590) -> Д 45х195_9(295) -> Д 45х195_9(295) -> Д 45х195_9(295) -> Д 45х195_9(295) 590 590 590 590 590 590 590 590 590 295 295 295 295 100 590 5015 5605
4	1	Д 45х195_8(490) -> Д 45х195_9(295) 490 295 5215 490 785
Крыша		
N	Кол	Эскиз
Раскрой из остатков		
5	1	Д 45х195_5(1420) -> Д 45х195_5(1420) -> Д 45х195_6(1180) -> Д 45х195_6(1180) 1420 1420 1180 1180 15 1420 2840 4020 5200
Раскрой из заготовок – 28шт, Длина – 6000мм		
6	2	Д 45х195_1(6000) 6000 6000
7	4	Д 45х195_3(3796) -> Д 45х195_5(1420) 3796 1420 784 3796 5216
8	2	Д 45х195_4(3748) -> Д 45х195_5(1420) 3748 1420 832 3748 5168
9	6	Д 45х195_4(3748) -> Д 45х195_6(1180) 3748 1180 1072 3748 4928
10	14	Д 45х195_4(3748) 3748 2252 3748

					999-2024.08.19-AP-КД / +7-900-500-11-22			
					БЕЛО ДВЕРЦЕ КОМПЛЕКТ  РИЧ Хаус			
Изм	Лист	№ докум	Подпись	Дата	Проект №999. Одноэтажный СИП панельный жилой дом 6,0х6,0м респ. Болгария.	Стадия	Лист	Листов
Разраб		Залесова А.О.				АС	68	69
Проб		Васильев Д.В.						
Т.контр					Раскрой – Доска 45х195_1	СК «RichHouse»		
Н.контр								
Утв								

Брусok 40x40 (Б40x40)		
Крыша		
N	Кол	Эскиз
Раскрой из заготовок – 26шт, Длина – 6000мм		
1	4	Б40x40_1(3724) 3724 2276 3724
2	22	Б40x40_2(3676) 3676 2324 3676

					999-2024.08.19-AP-КД / +7-900-500-11-22			
								
Изм	Лист	№ докум	Подпись	Дата	Проект №999. Одноэтажный СИП панельный жилой дом 6,0х6,0м респ. Болгария.	Стадия	Лист	Листов
Разраб		Залесова А.О.				АС	69	69
Проб		Васильев Д.В.						
Т.контр					Раскрой – Брусok 40х40_1			
Н.контр								
Утв					СК «RichHouse»			